



ÁMBITO DE ACTUACIÓN

NOTA: SISTEMA DE COORDENADAS: UTM ETRS89-H29

INGENIERO AUTOR DEL PROYECTO:

IGNACIO GARGALLO SANZ DE VICUÑA, ICCP, COL. N.º, 23.460



Junta de Andalucía

Consejería de Empleo, Empresa y Trabajo Autónomo

TÍTULO DEL PROYECTO:

PROYECTO DE EJECUCIÓN DE OBRAS DE PROTECCIÓN PERIMETRAL Y CANALIZACIÓN DE AGUAS PLUVIALES DE LA PARCELA EN LA QUE SE UBICA LA ESCUELA DE HOSTELERIA DE ISLANTILLA, CON REFERENCIA CATASTRAL 7596008PB5179N00010E.

PLANO:

SITUACIÓN E ÍNDICE

FECHA:

JULIO 2023

ESCALA:

S/E


ORIGINAL UNE A1

Nº DE PLANO

1

HOJAS:

1 de 1

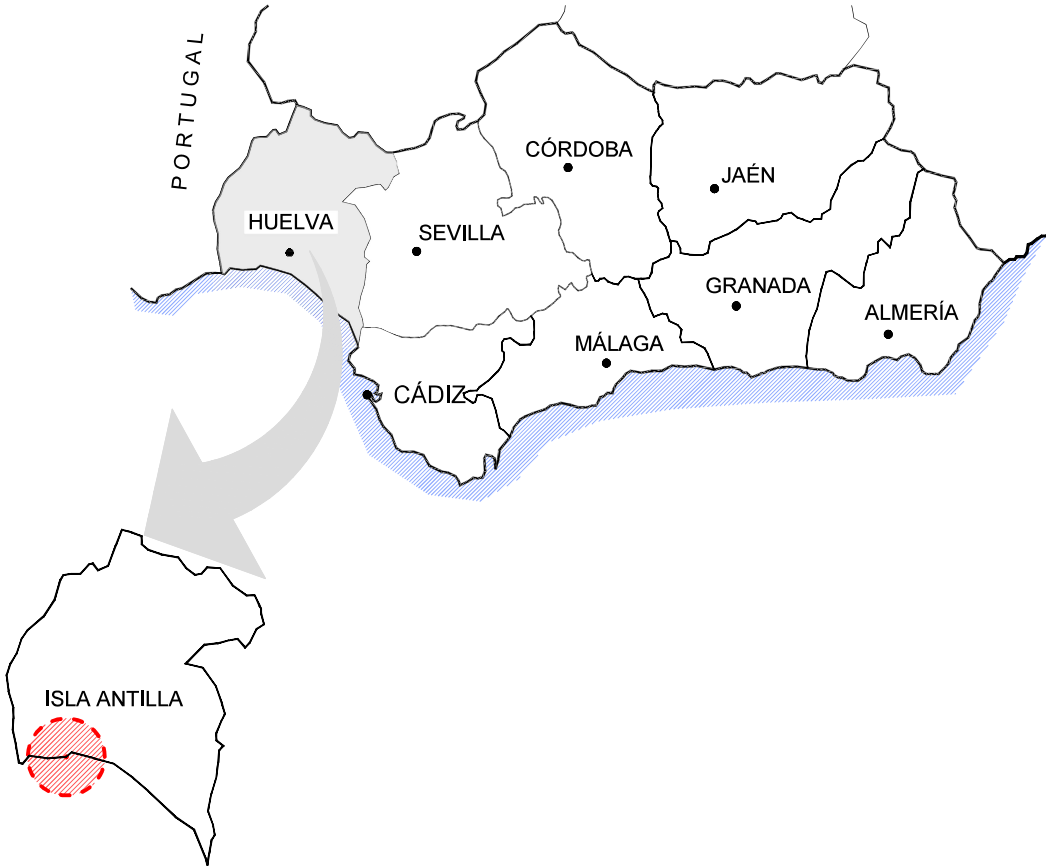

NOMBRE DEL PLANO	HOJAS
Plano Nº 1 - Situación e índice de planos	1
Plano Nº 2 - Estado actual	
2.1 Planta general - Estado actual	1
2.2 Levantamiento topográfico	1
2.3 Trabajos previos	1
Plano Nº 3 - Estado reformado	
3.1 Planta general - Estado reformado	1
3.2 Cerramientos y secciones	2
3.3 Red de saneamiento y detalles	1
3.4 Redes de Abastecimiento y de Riego	1
Plano Nº 4 - Actuaciones complementarias	
4.1 Actuaciones complementarias y detalles	1

CONSEJERÍA DE EMPLEO, EMPRESA Y TRABAJO AUTÓNOMO

Servicio Andaluz de Empleo



11 octubre 2023

PAG: 01/10



NOTA: SISTEMA DE COORDENADAS: UTM ETRS89-H29


INGENIERO AUTOR DEL PROYECTO:

IGNACIO GARGALLO SANZ DE VICUÑA, ICCP. COL. N.º. 23.460

 **Junta de Andalucía**
Consejería de Empleo, Empresa y
Trabajo Autónomo

TÍTULO DEL PROYECTO: PROYECTO DE EJECUCIÓN DE OBRAS DE PROTECCIÓN PERIMETRAL Y CANALIZACIÓN DE AGUAS PLUVIALES DE LA PARCELA EN LA QUE SE UBICA LA ESCUELA DE HOSTELERÍA DE ISLANTILLA, CON REFERENCIA CATASTRAL 7596008PB5179N00010E.			Nº DE PLANO 2.1	
PLANO: PLANTA GENERAL - ESTADO ACTUAL	FECHA: JULIO 2023	ESCALA: 1/250 ORIGINAL UNE A1	HOJAS: 1 de 1	

CONSEJERÍA DE EMPLEO, EMPRESA Y TRABAJO AUTÓNOMO
Servicio Andaluz de Empleo
A SUPervisado
Junta de Andalucía
11 octubre 2023
PAG: 02/10

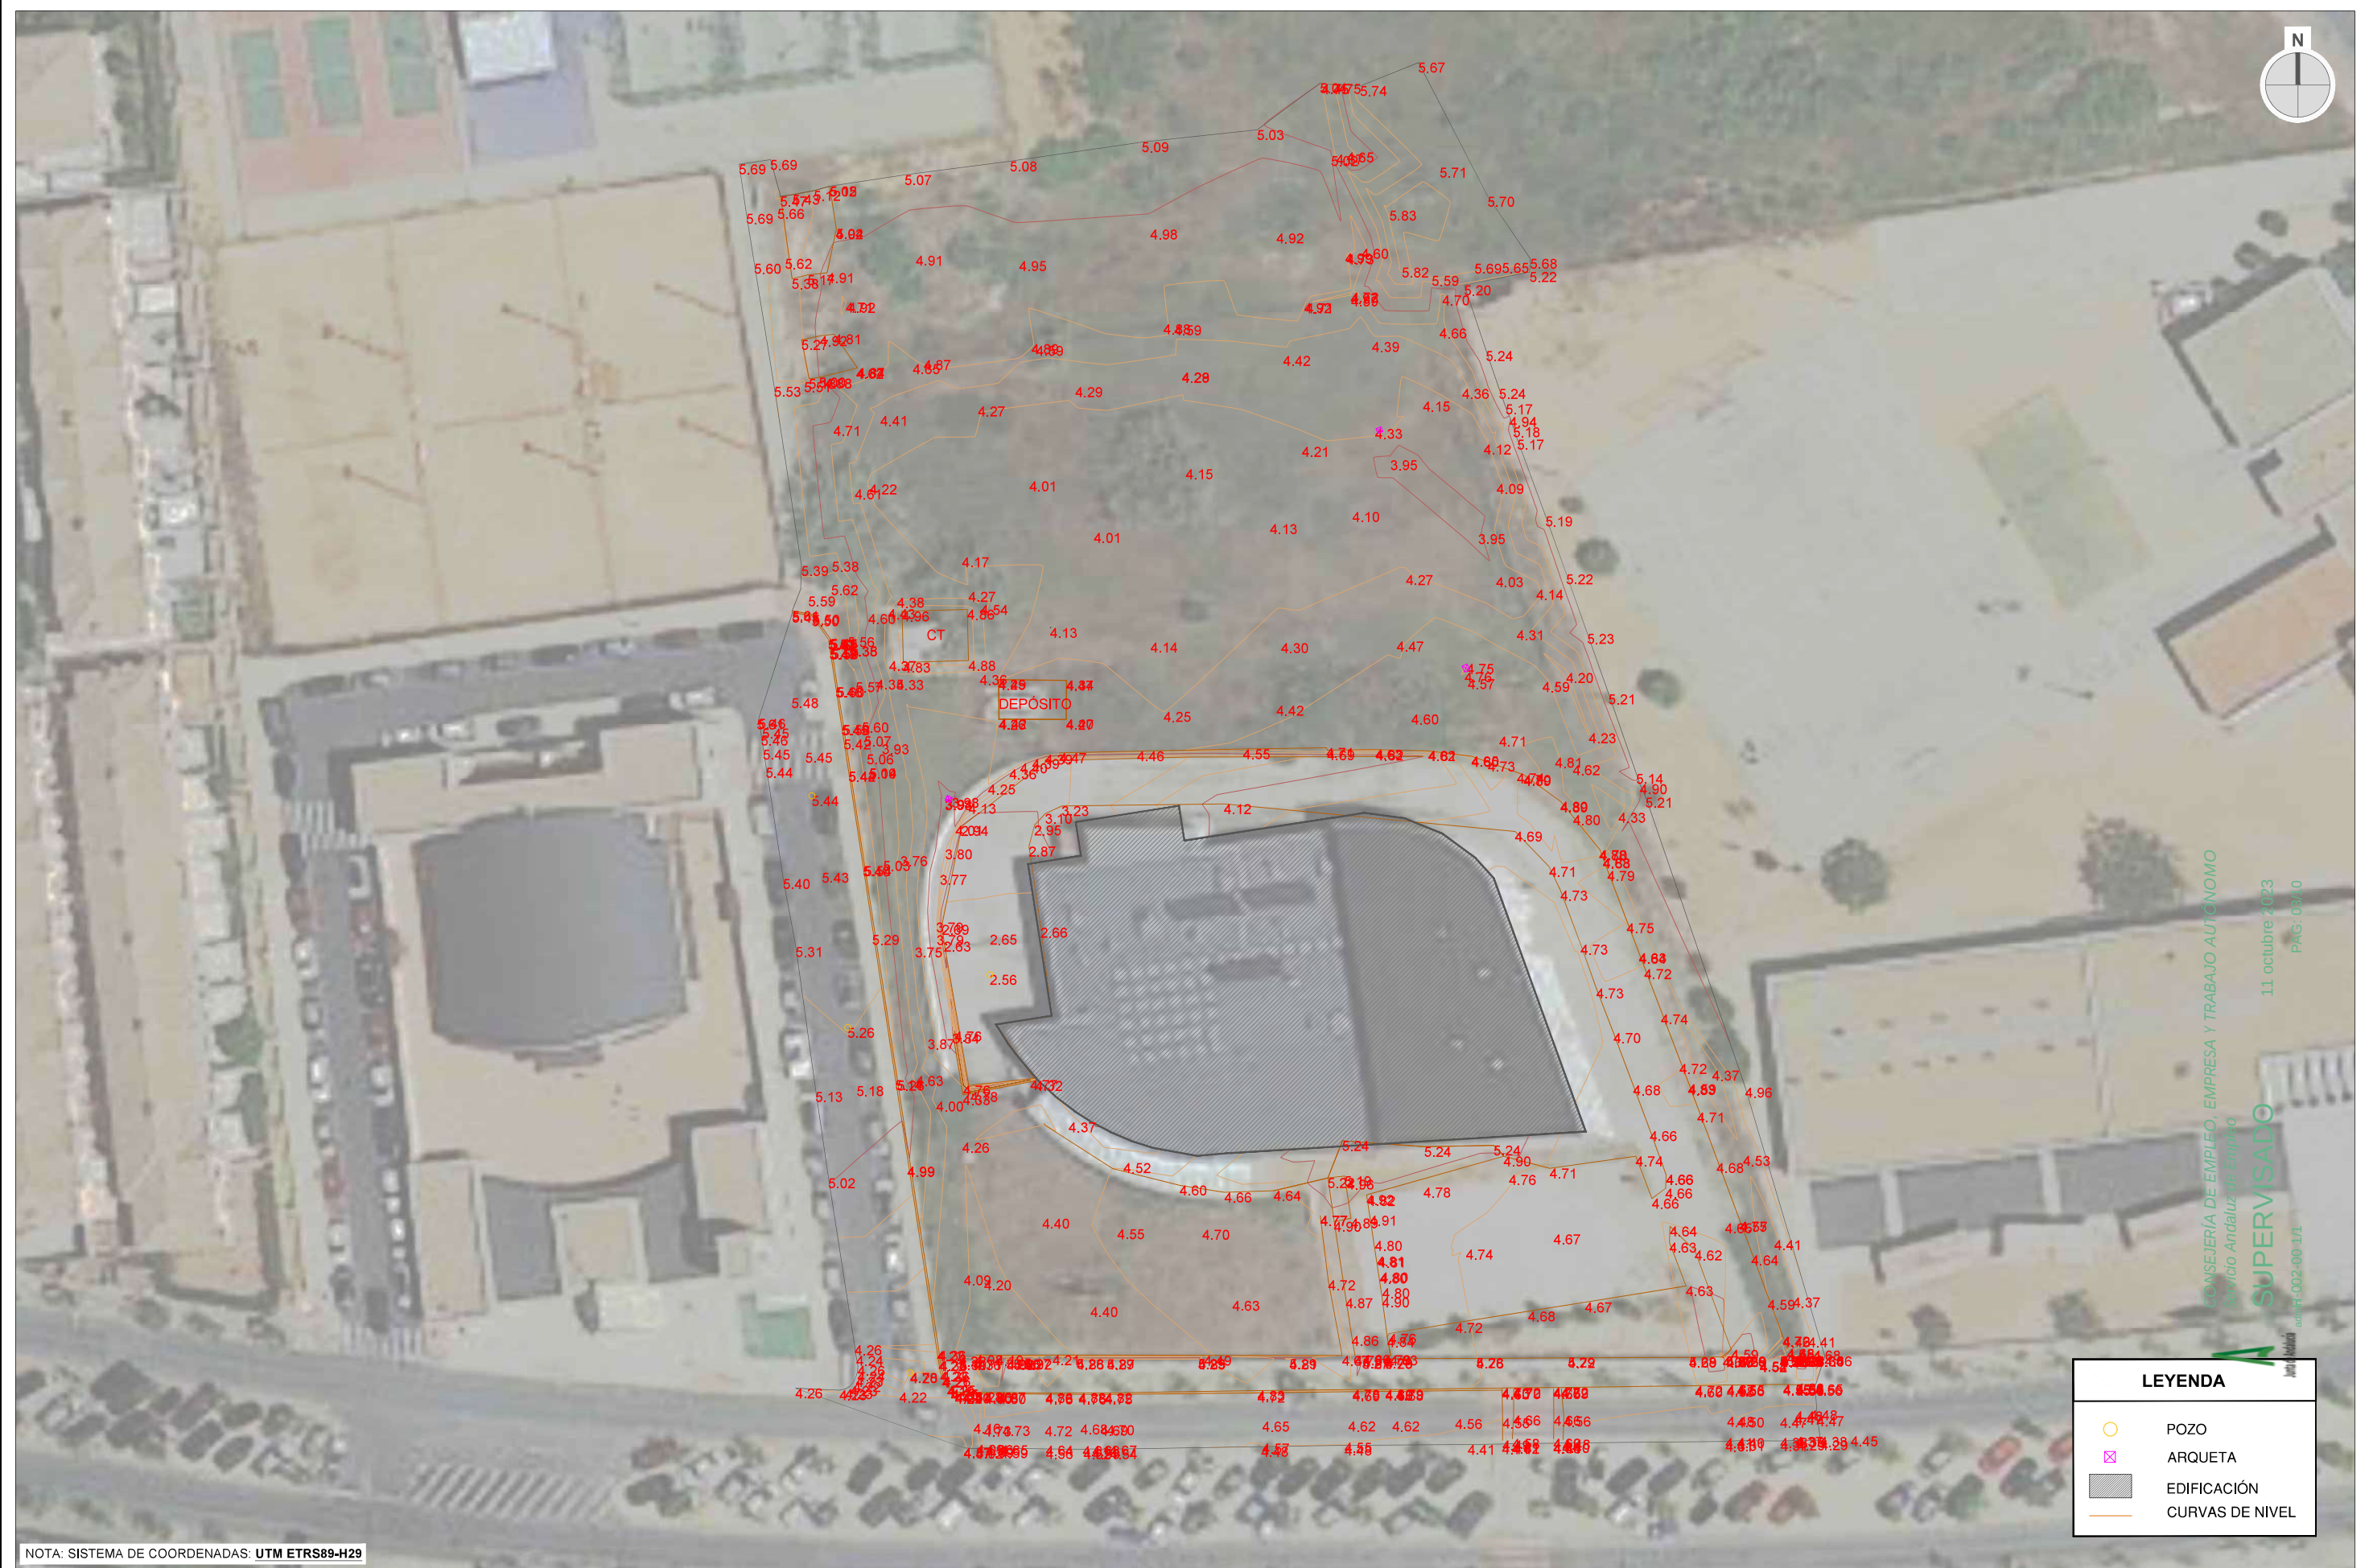

NOTA: SISTEMA DE COORDENADAS: UTM ETRS89-H29

INGENIERO AUTOR DEL PROYECTO:

IGNACIO GARGALLO SANZ DE VICUÑA. ICCP. COL. N.º. 23.460



Junta de Andalucía
Consejería de Empleo, Empresa y
Trabajo Autónomo

TÍTULO DEL PROYECTO:
PROYECTO DE EJECUCIÓN DE OBRAS DE PROTECCIÓN PERIMETRAL Y CANALIZACIÓN DE AGUAS PLUVIALES DE LA PARCELA EN LA QUE SE UBICA LA ESCUELA DE HOSTELERIA DE ISLANTILLA, CON REFERENCIA CATASTRAL 7596008PB5179N00010E.

PLANO:
LEVANTAMIENTO TOPOGRÁFICO - ESTADO ACTUAL

FECHA:
JULIO 2023

ESCALA:
1/300
ORIGINAL UNE A1


Nº DE PLANO
2.2
HOJAS:
1 de 1

CONSEJERÍA DE EMPLEO, EMPRESA Y TRABAJO AUTÓNOMO
Servicio Andalúz de Empleo

SUPERVISADO

11 octubre 2023
PAG: 0010

audif-H-002-00 1/1

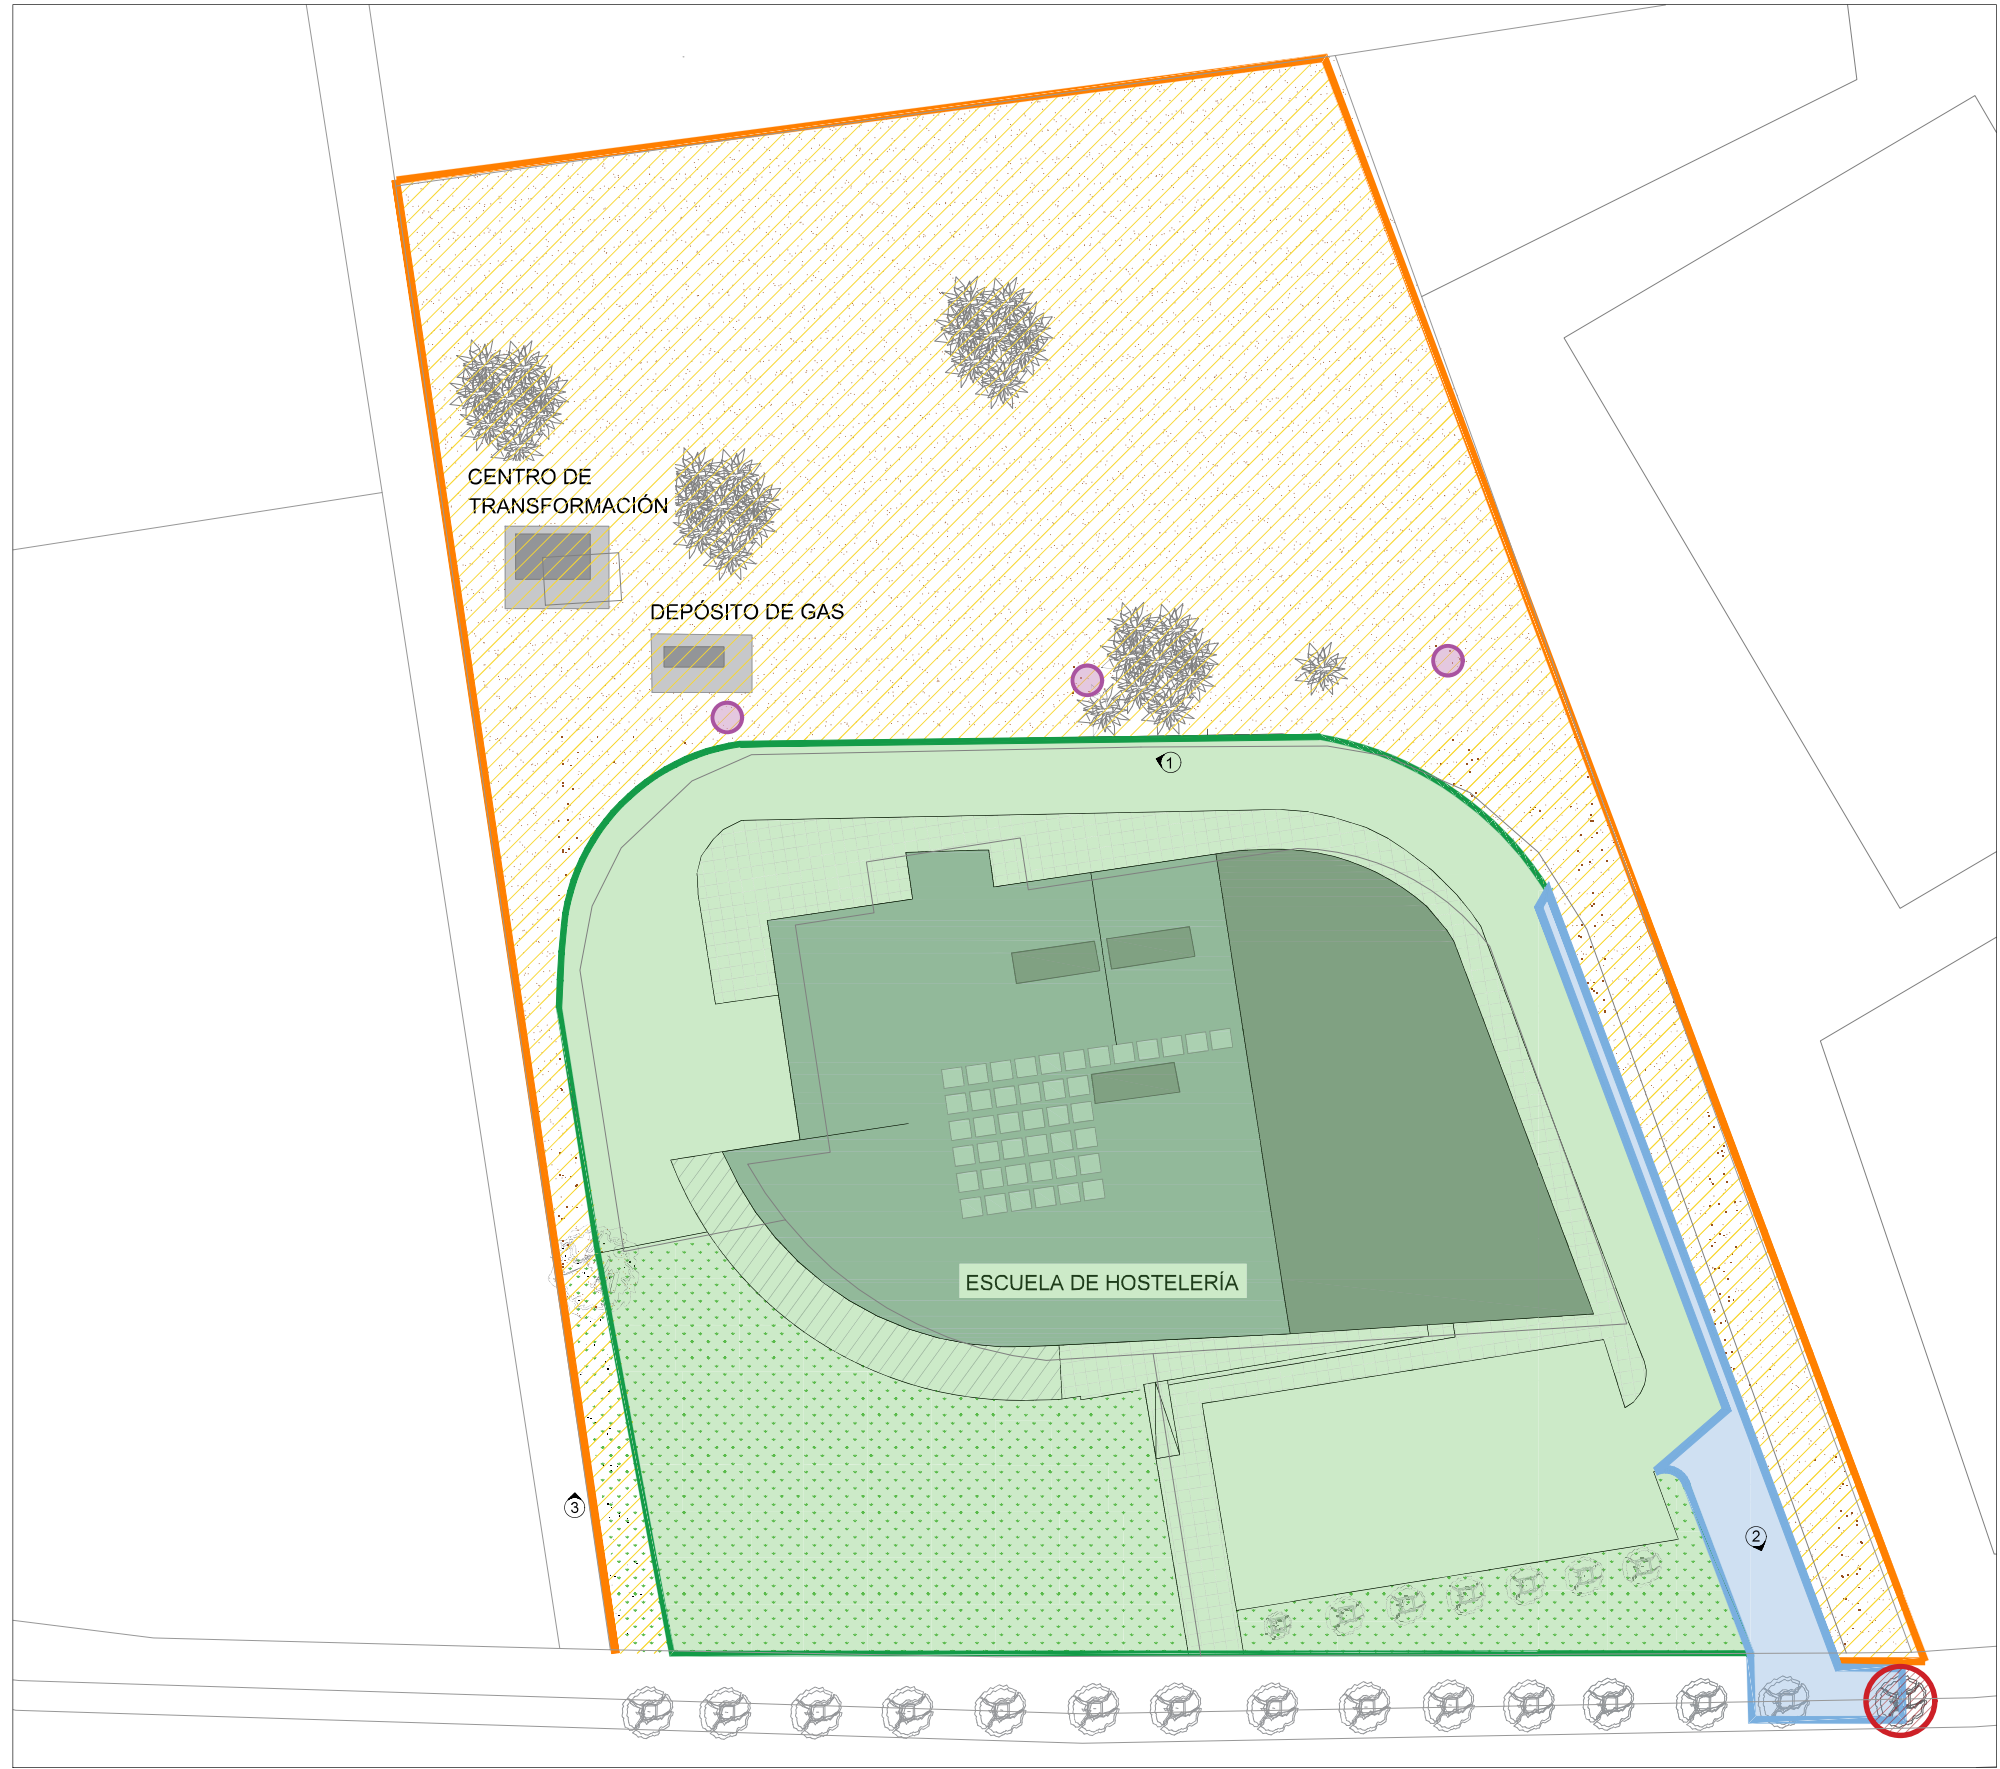

LEYENDA	
	RETIRADA DE VALLADO (273 m)
	NO SE ACTÚA
	DEMOLICIÓN DEL ACERADO (168'88 m²)
	DESMONTAJE DE ALUMBRADO (3 ud)
	TALA Y DESTOCOADO DE ÁRBOL (1 ud)
	DESBROCE Y PREPARACIÓN DEL TERRENO (3315 m²)

CONSEJERÍA DE EMPLEO, EMPRESA Y TRABAJO AUTÓNOMO
Servicio Andaluz de Empleo

A SUPERVISADO

11 octubre 2023
PAG: 04/10

autm-H-002-00 1/1

INGENIERO AUTOR DEL PROYECTO:

IGNACIO GARGALLO SANZ DE VICUÑA. ICCP. COL. N.º. 23.460

 **Junta de Andalucía**
Consejería de Empleo, Empresa y
Trabajo Autónomo

TÍTULO DEL PROYECTO:
PROYECTO DE EJECUCIÓN DE OBRAS DE PROTECCIÓN PERIMETRAL Y CANALIZACIÓN DE AGUAS PLUVIALES DE LA PARCELA EN LA QUE SE UBICA LA ESCUELA DE HOSTELERÍA DE ISLANTILLA, CON REFERENCIA CATASTRAL 7596008PB5179N00010E.

PLANO:
TRABAJOS PREVIOS

FECHA:
JULIO 2023

ESCALA:
1/250
ORIGINAL UNE A1

Nº DE PLANO
2.3
HOJAS:
1 de 1




LEYENDA


→ DIRECCIÓN DE LAS AGUAS (PTES. INDICADAS)

○ COTAS

SECCIÓN TIPO PAVIMENTO 1 Y 2
Escala 1:15

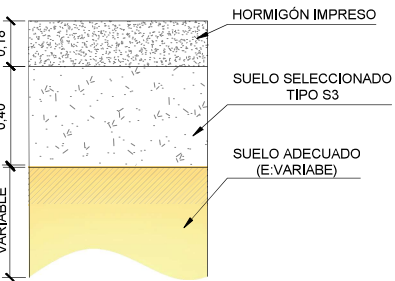

SECCIÓN TIPO PAVIMENTO 3
Escala 1:15

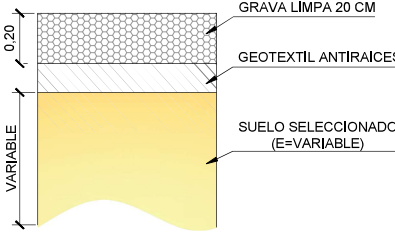

PUNTOS DE REPLANTEO

	X	Y
P.1	657325'162	4119384'978
P.2	657384'791	4119393'806
P.3	657330'643	4119287'375
P.4	657400'396	4119289'157

INGENIERO AUTOR DEL PROYECTO:

IGNACIO GARGALLO SANZ DE VICUÑA. ICCP. COL. N.º. 23.460



Junta de Andalucía
Consejería de Empleo, Empresa y
Trabajo Autónomo

TÍTULO DEL PROYECTO:

PROYECTO DE EJECUCIÓN DE OBRAS DE PROTECCIÓN PERIMETRAL Y CANALIZACIÓN DE AGUAS PLUVIALES DE LA PARCELA EN LA QUE SE UBICA LA ESCUELA DE HOSTELERÍA DE ISLANTILLA, CON REFERENCIA CATASTRAL 7596008PB5179N00010E.

PLANO:

PLANTA GENERAL - ESTADO REFORMADO

FECHA:

JULIO 2023

ESCALA:

INDICADAS
ORIGINAL UNE A1


HOJAS:

1 de 1


Nº DE PLANO

3.1


PLANTA GENERAL
ESCALA: 1:250

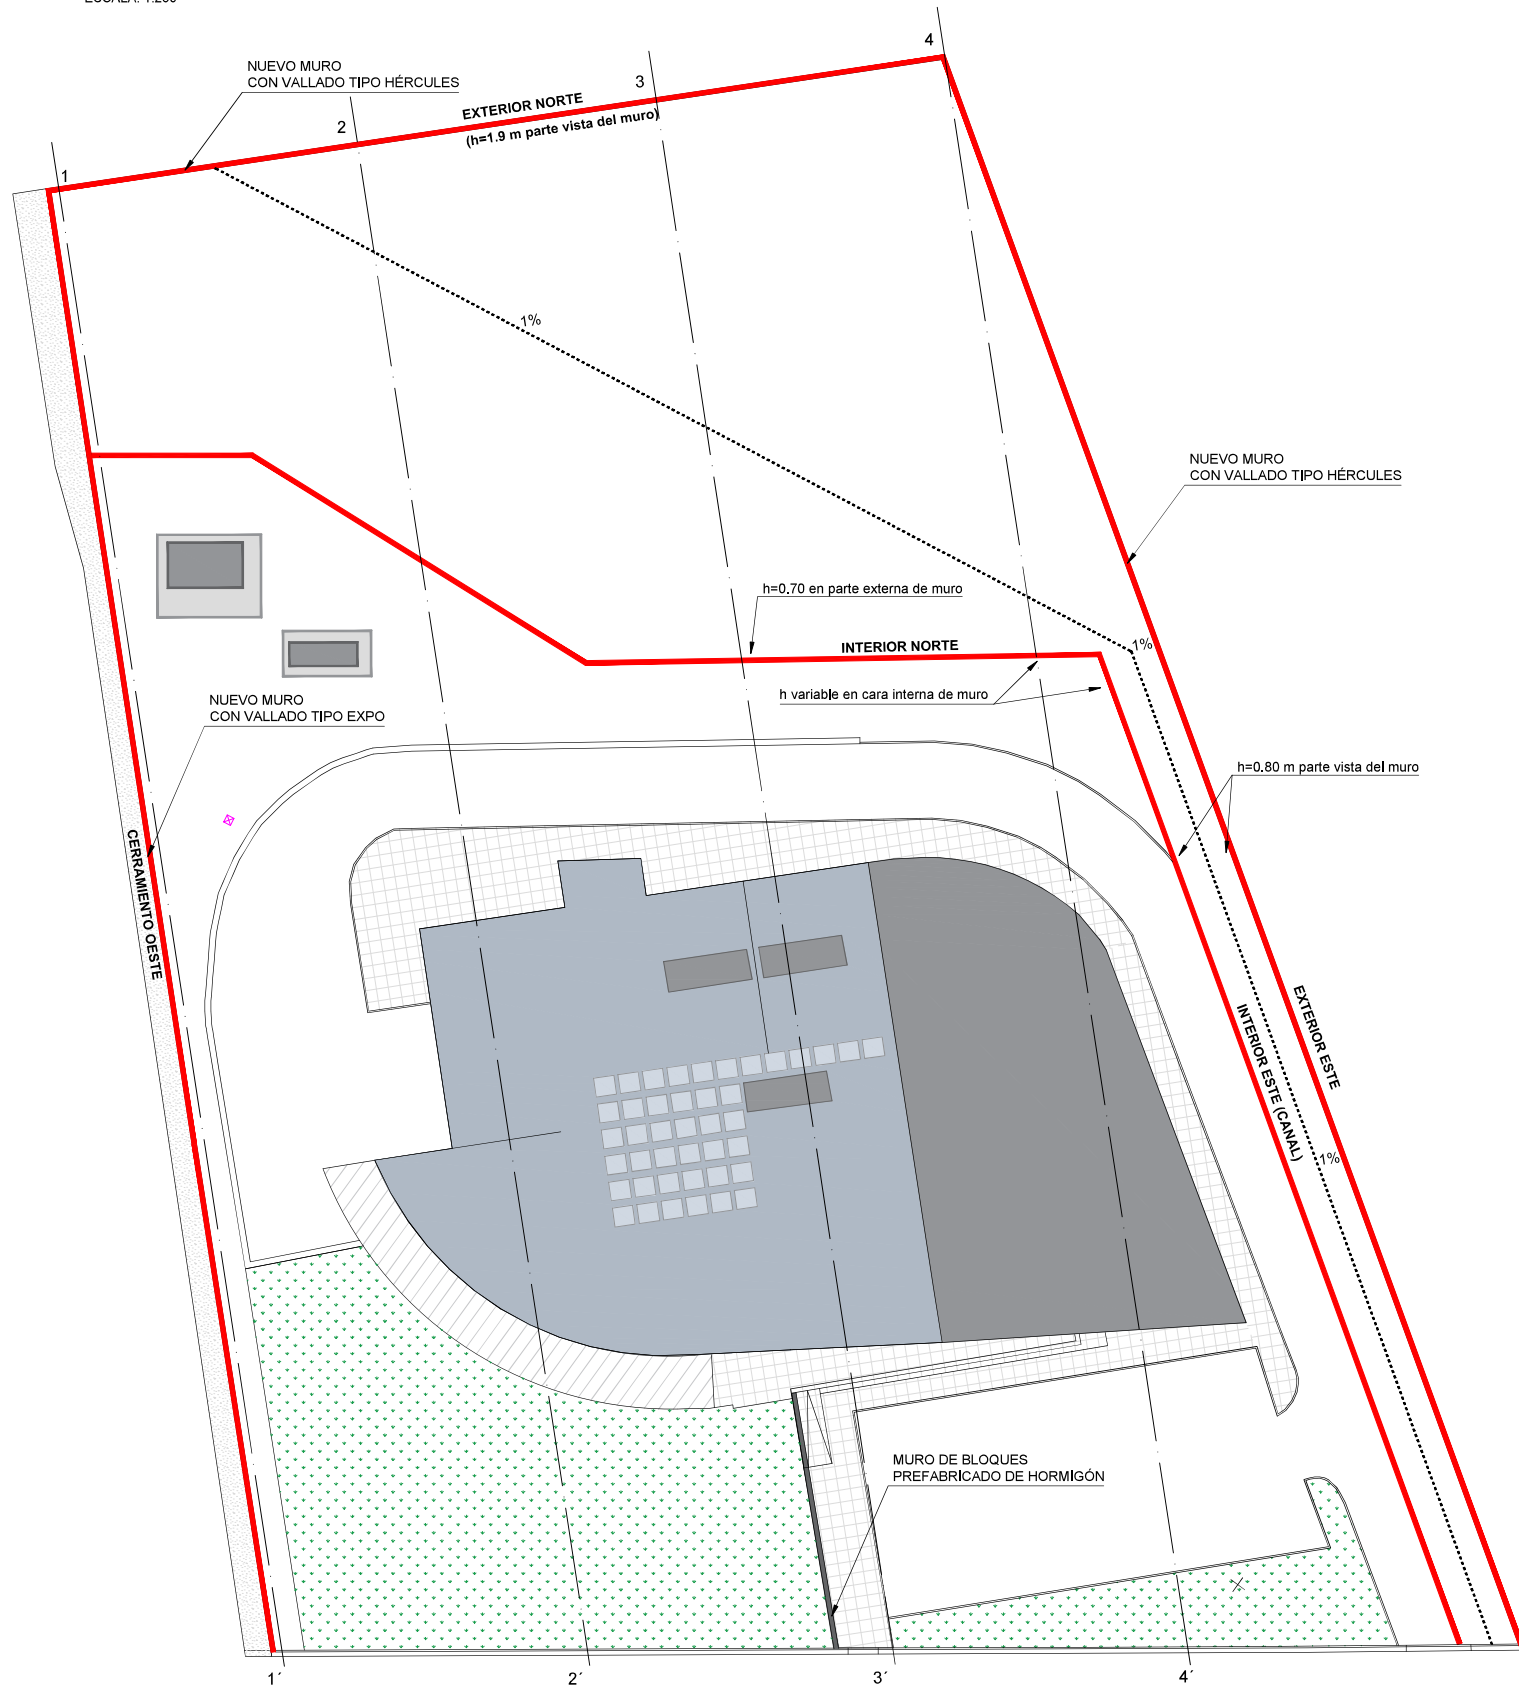



Norma: CÓDIGO ESTRUCTURAL-CTE (España)
Hormigón: HA-25, Control Estadístico
Acero de barras: B 500 S, Control Normal
Tipo de ambiente: Clase XC2
Recubrimiento en el intradós del muro: 3.0 cm
Recubrimiento en el trasdós del muro: 3.0 cm
Recubrimiento superior de la cimentación: 5.0 cm
Recubrimiento inferior de la cimentación: 5.0 cm
Recubrimiento lateral de la cimentación: 7.0 cm
Tamaño máximo del árido: 30 mm

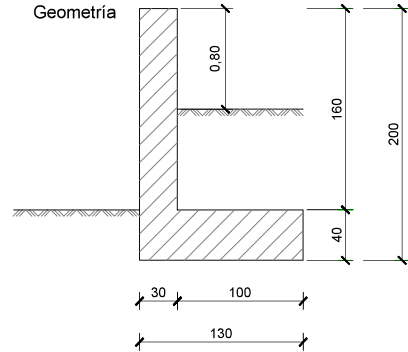



Muro Este (Canal)
Escala 1:30
Cotas en cm.

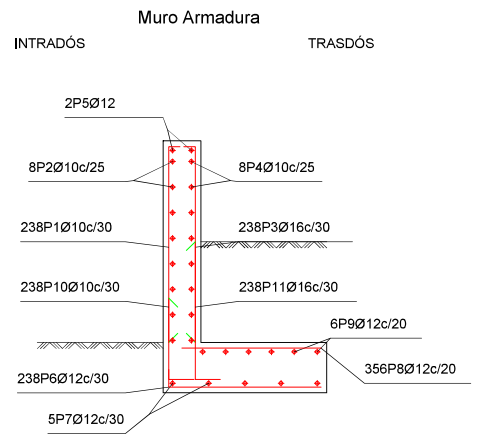

Muro Limite Norte Escuela de Hostelería
Escala 1:30
Cotas en cm.

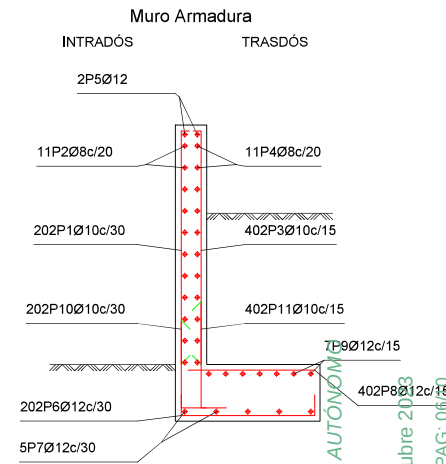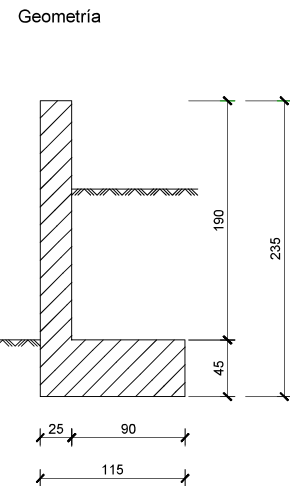

Muro Interior Norte Escuela de Hostelería.
Escala 1:30
Cotas en cm.

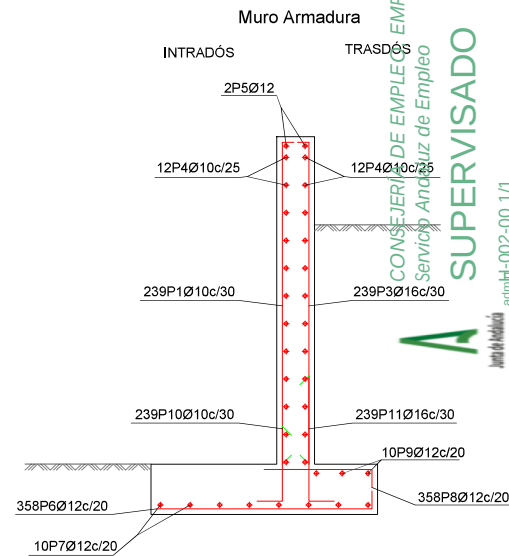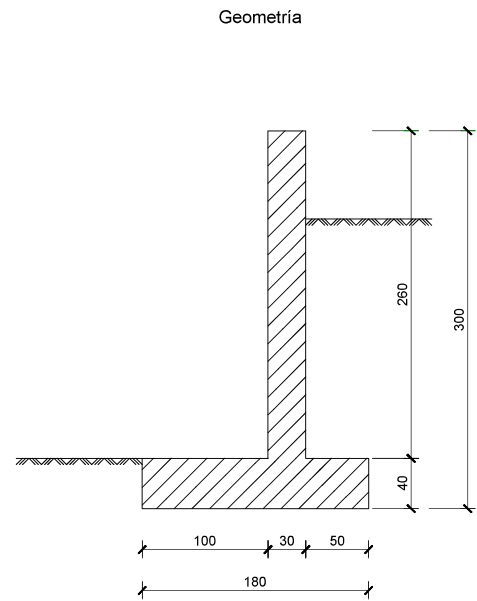

INGENIERO AUTOR DEL PROYECTO:

IGNACIO GARGALLO SANZ DE VICUÑA. ICCP. COL. N.º. 23.460



Junta de Andalucía
Consejería de Empleo, Empresa y
Trabajo Autónomo

TÍTULO DEL PROYECTO:

PROYECTO DE EJECUCIÓN DE OBRAS DE PROTECCIÓN PERIMETRAL Y CANALIZACIÓN DE AGUAS PLUVIALES DE LA PARCELA EN LA QUE SE UBICA LA ESCUELA DE HOSTELERÍA DE ISLANTILLA, CON REFERENCIA CATASTRAL 7596008PB5179N00010E.

PLANO:

CERRAMIENTOS

FECHA:

JULIO 2023

ESCALA:

Indicadas
ORIGINAL UNE A1

HOJAS:


1 de 2

Nº DE PLANO


3.2

11 octubre 2023
PAG: 06/07
CONSEJERÍA DE EMPLEO, EMPRESA Y TRABAJO AUTÓNOMO
Servicio Andalus de Empleo
SUPERVISADO
A
alimH-002-00 1/1


Detalle Malla electrosoldada tipo Hércules. Muros exterior norte y este.
Escala 1:20
Cotas en m.

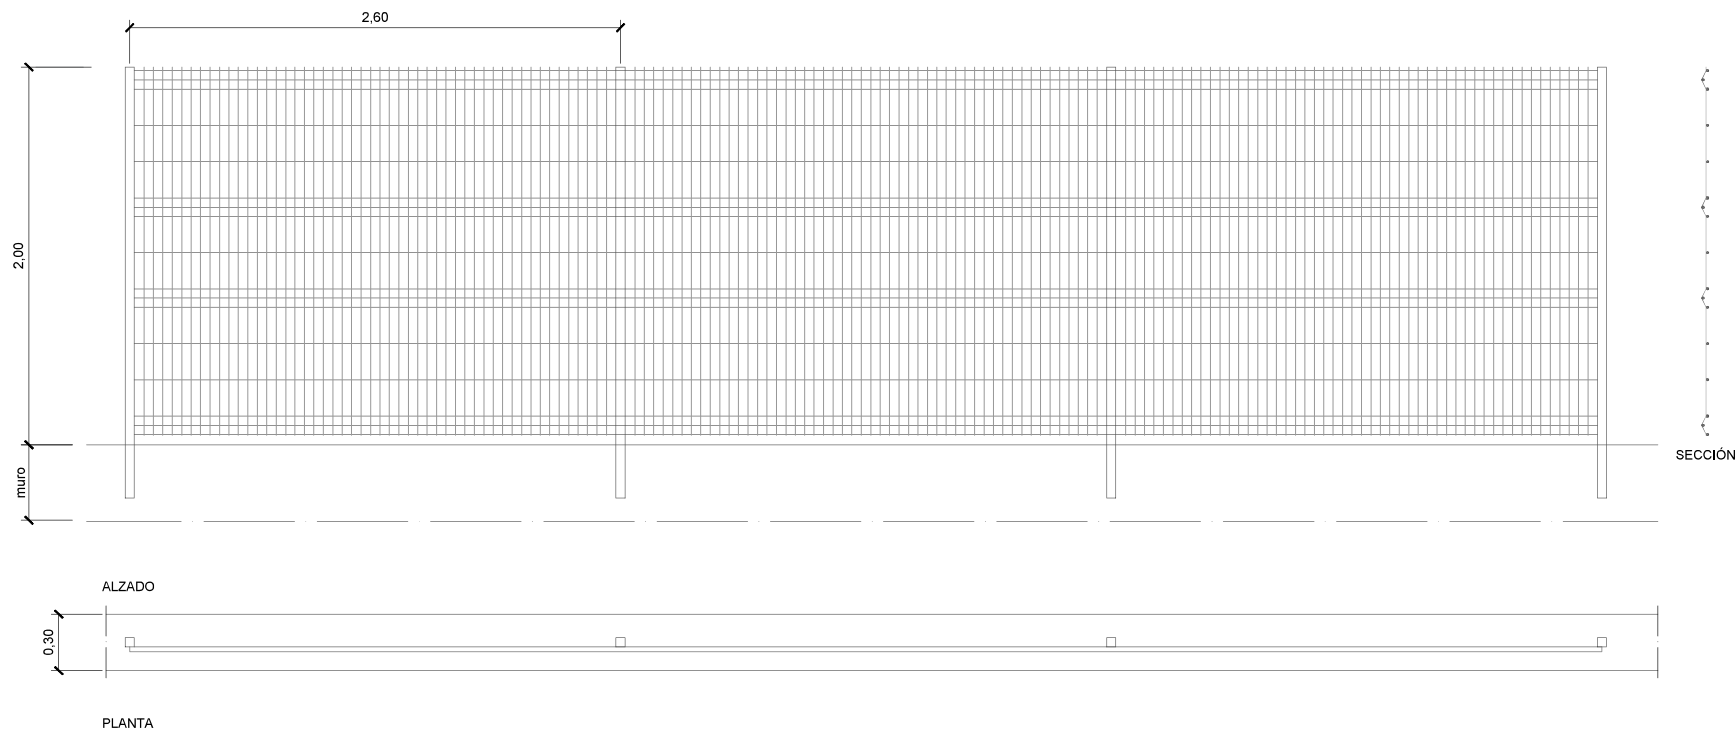


Detalle tipo pasamanos. Muro interior norte
Escala 1:20
Cotas en m.

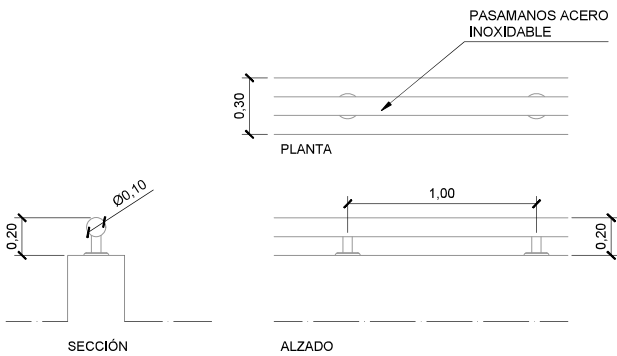


Detalle cimentación muro de bloques.
Escala 1:15
Cotas en m.

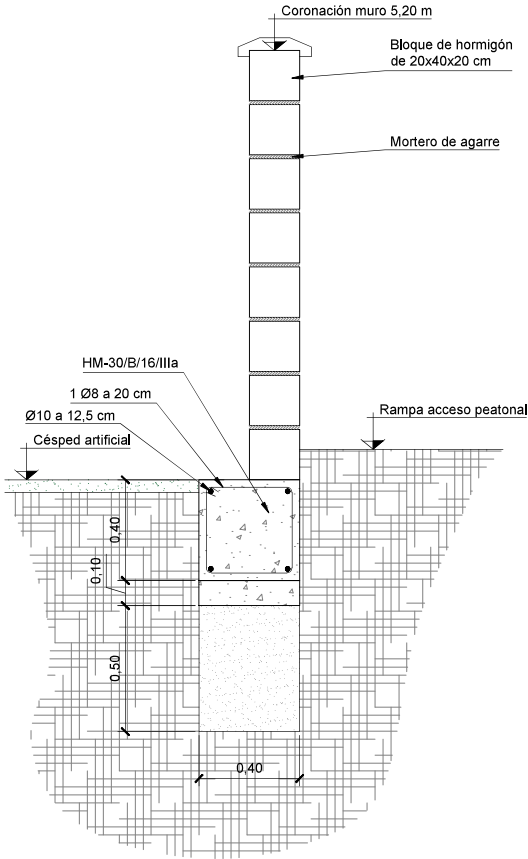


Detalle cimentación muro oeste.
Escala 1:15
Cotas en m.

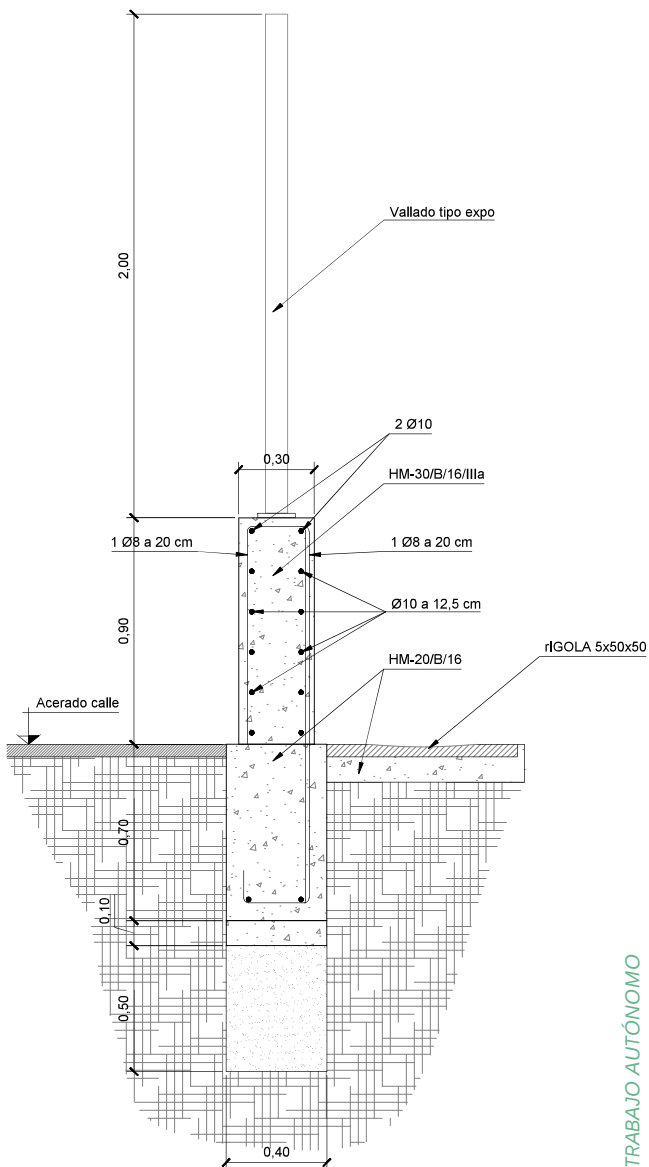

Fabrica de bloques de hormigón color gris de 20cm
Escala 1:5
Cotas en cm.

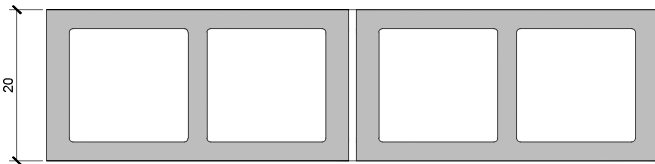

- ① BLOQUE DE HORMIGÓN 20X40X20 CM ② ARMADURA DE REFUERZO HORIZONTAL DE TENDEL CADA 3 HILADAS ③ MACIZADO DE HORMIGÓN CON ARMADURA DE REFUERZO VERTICAL CADA 3 HILADAS

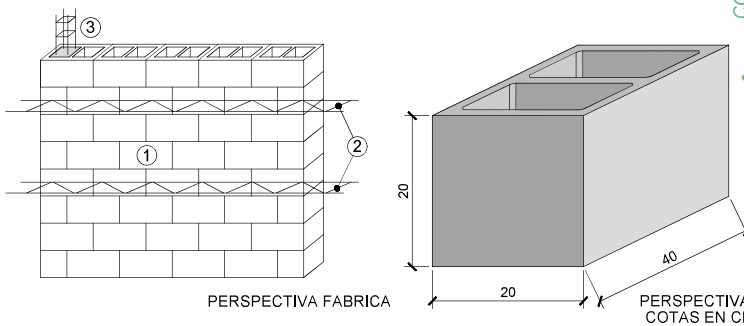

CONSEJERÍA DE EMPLEO, EMPRESA Y TRABAJO AUTÓNOMO
Servicio Andaluz de Empleo

SUPERVISADO

admiH-002-00 1/1

11 octubre 2023

PAG: 07/10

INGENIERO AUTOR DEL PROYECTO:

IGNACIO GARGALLO SANZ DE VICUÑA. ICCP. COL. N.º. 23.460



Junta de Andalucía
Consejería de Empleo, Empresa y
Trabajo Autónomo

TÍTULO DEL PROYECTO:

PROYECTO DE EJECUCIÓN DE OBRAS DE PROTECCIÓN PERIMETRAL Y CANALIZACIÓN DE AGUAS PLUVIALES DE LA PARCELA EN LA QUE SE UBICA LA ESCUELA DE HOSTELERÍA DE ISLANTILLA, CON REFERENCIA CATASTRAL 7596008PB5179N00010E.

PLANO:

DETALLES DE CERRAMIENTOS

FECHA:

JULIO 2023

ESCALA:


Indicadas
ORIGINAL UNE A1

HOJAS:

2 de 2


Nº DE PLANO

3.2

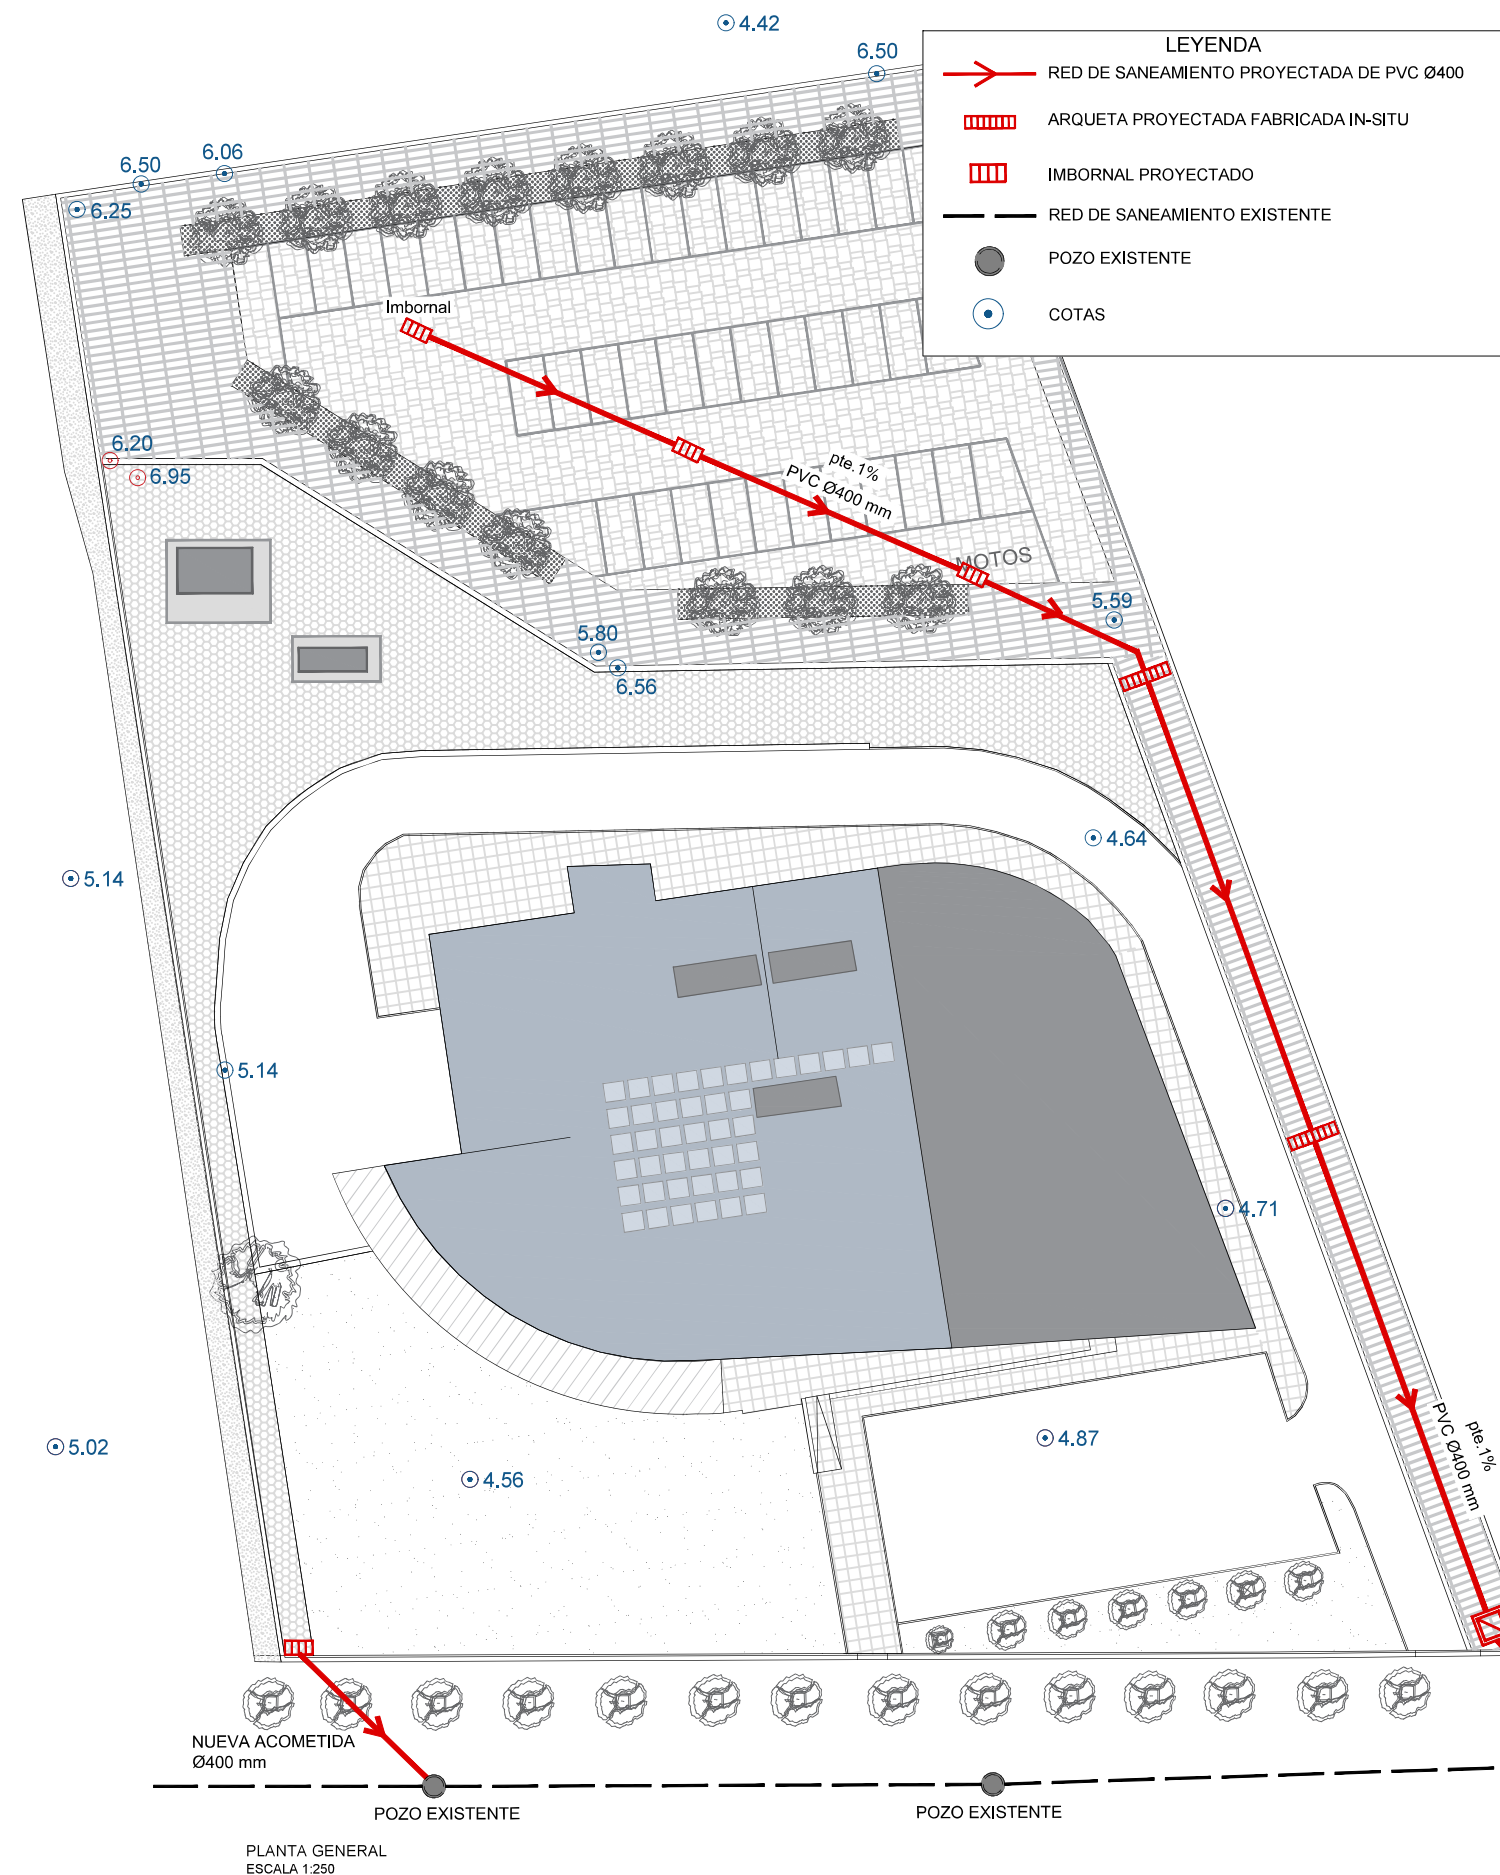

IMBORNAL TIPO REJILLA

Escala 1:10
Cotas en m.

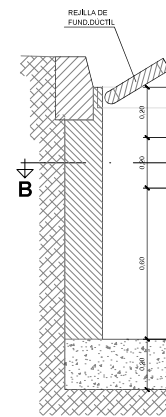


ARQUETA

Escala 1:10
Cotas en m.




REJILLA DE FUNDICIÓN DÚCTIL

Escala 1:10
Cotas en m.

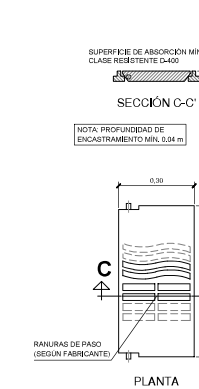


DETALLE DE CLAPETA ANTI-RETORNO DEL AGUA

Escala 1:10
Cotas en m.

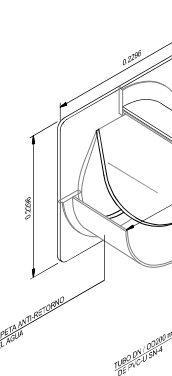


ARQUETA DE ACOMETIDA SANEAMIENTO 0,40 x 0,40

Escala 1:10
Cotas en m.

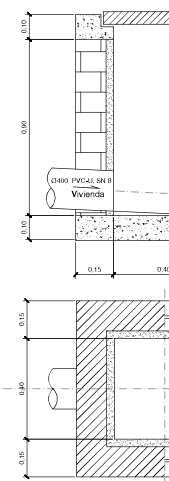


SECCIONES TIPO DE ZANJAS PARA SANEAMIENTO

Escala 1:10
Cotas en m.

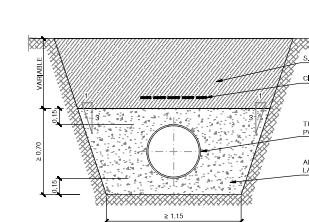


POZO DE SANEAMIENTO

Escala 1:10
Cotas en m.

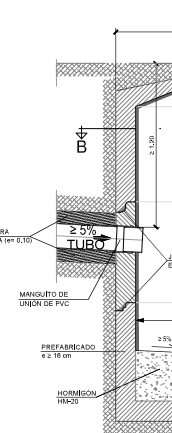


ALZADO SECCIÓN A-A'

Escala 1:10
Cotas en m.

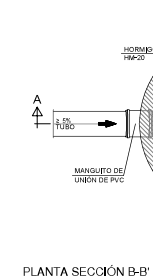



PLANTA SECCIÓN B-B'

Escala 1:10
Cotas en m.

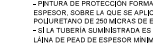


TAPA Y CERCO DE FUNDICIÓN DÚCTIL C.P. 600

PIRATA DE PROTECCIÓN EN COLOR NEGRO CLASE RESISTENTE (D400)
Escala 1:10
Cotas en m.

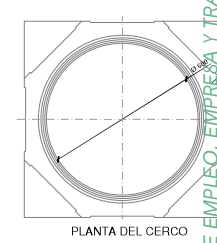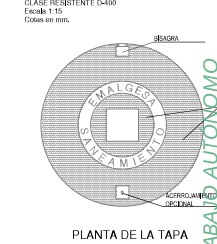

UNTA HIDROEXPANSIVA

Escala 1:10
Cotas en m.

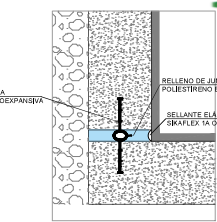

CONSEJERÍA DE EMPLEO, EMPRESA Y TRABAJO AUTÓNOMO
Servicio Análisis de Empleo

11 octubre 2023
PAG: 08/10

SUPERVISADO
admiH-002-00 1/1

INGENIERO AUTOR DEL PROYECTO:

IGNACIO GARGALLO SANZ DE VICUÑA. ICCP. COL. N.º. 23.460



Junta de Andalucía
Consejería de Empleo, Empresa y Trabajo Autónomo

TÍTULO DEL PROYECTO:

PROYECTO DE EJECUCIÓN DE OBRAS DE PROTECCIÓN PERIMETRAL Y CANALIZACIÓN DE AGUAS PLUVIALES DE LA PARCELA EN LA QUE SE UBICA LA ESCUELA DE HOSTELERÍA DE ISLANTILLA, CON REFERENCIA CATASTRAL 7596008PB5179N00010E.

PLANO:

ESTADO REFORMADO
RED DE SANEAMIENTO Y DETALLES

FECHA:

JULIO 2023

ESCALA:


INDICADAS
ORIGINAL UNE A1

HOJAS:




1 de 1

Nº DE PLANO

3.3

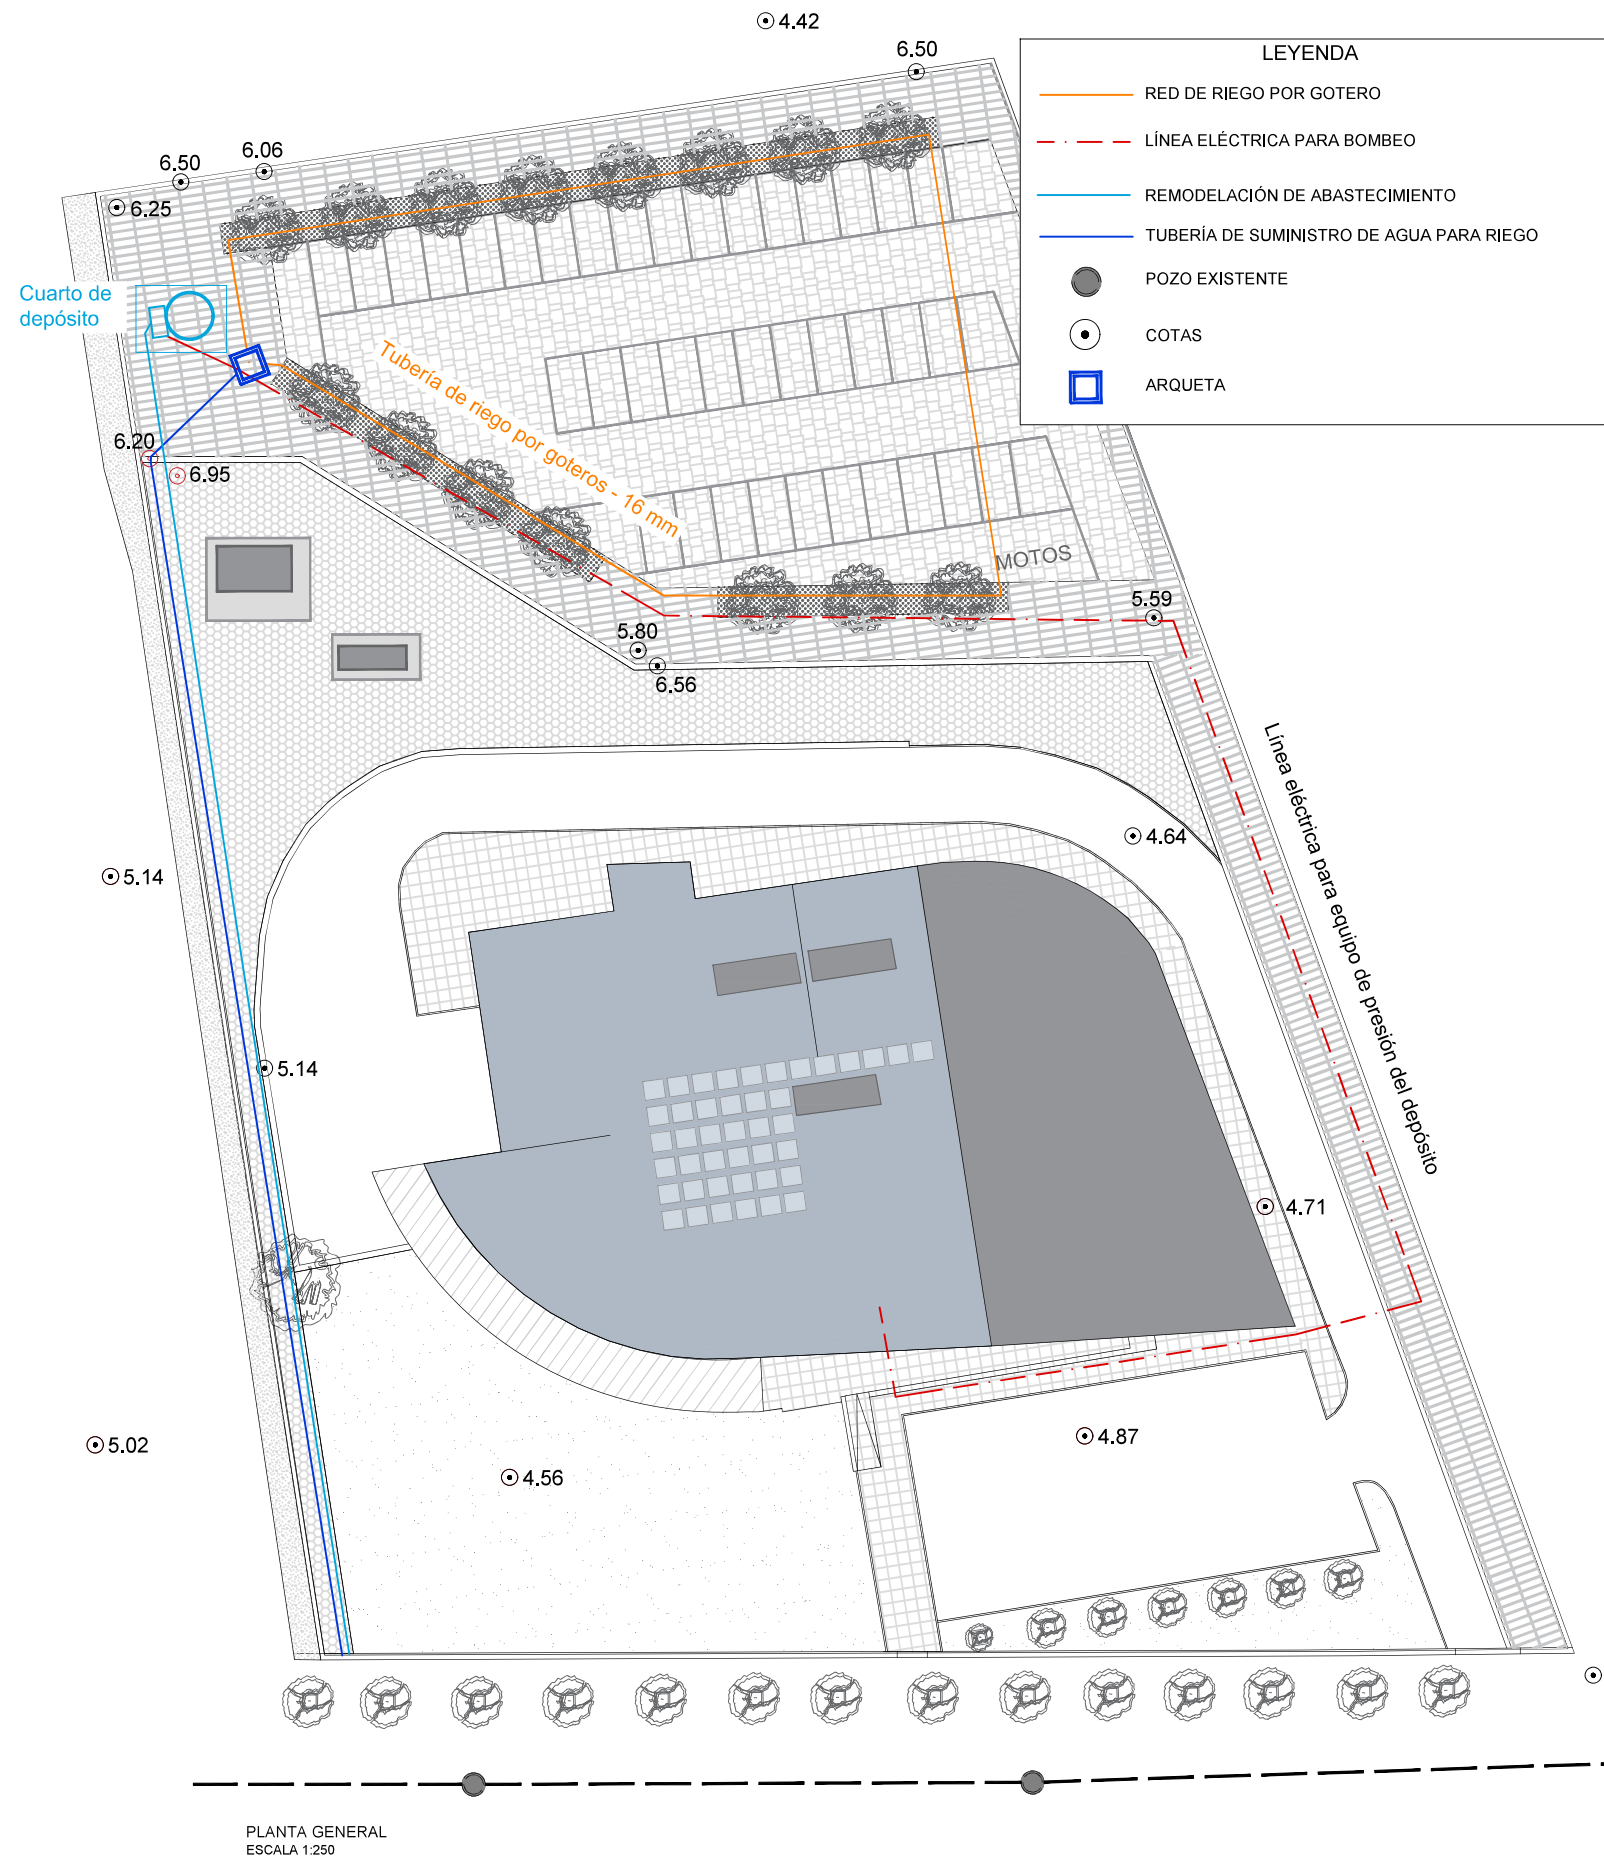

DETALLE CUARTO DE DEPÓSITO
1:75

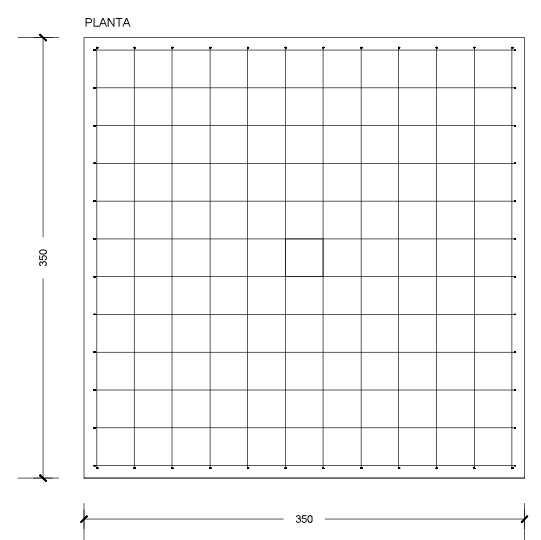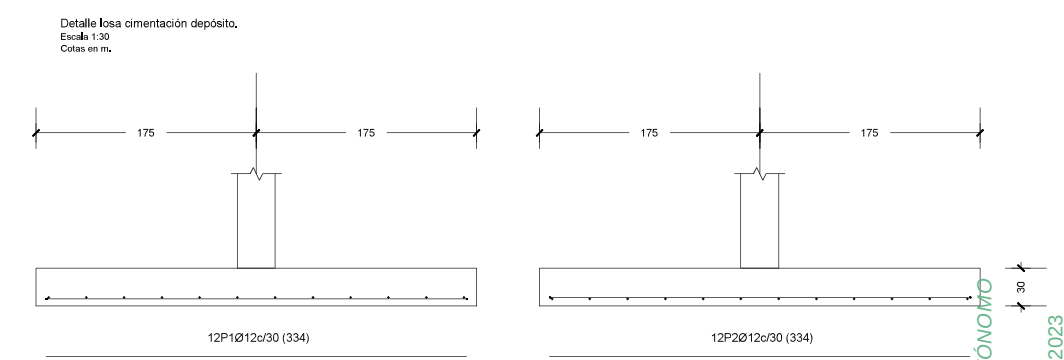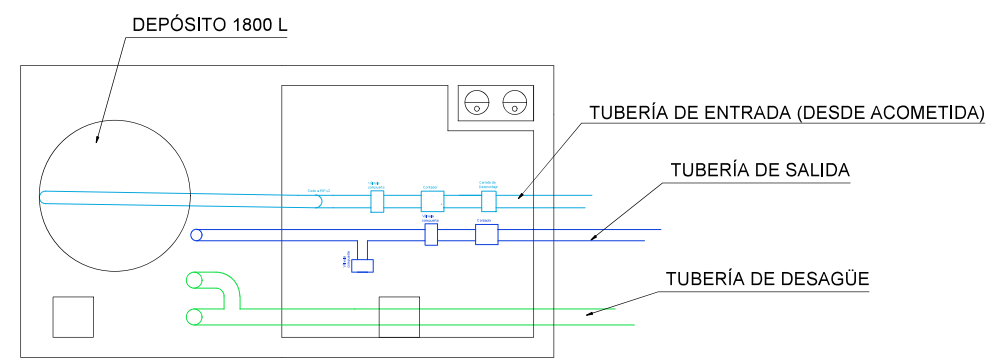

CONSEJERÍA DE EMPLEO, EMPRESA Y TRABAJO AUTÓNOMO
Servicio Andaluz de Empleo
SUPERVISADO
admiH-002-00 1/1
11 octubre 2023
PAG: 09/10

INGENIERO AUTOR DEL PROYECTO:

IGNACIO GARGALLO SANZ DE VICUÑA. ICCP. COL. N.º. 23.460

 **Junta de Andalucía**
Consejería de Empleo, Empresa y
Trabajo Autónomo

TÍTULO DEL PROYECTO:
PROYECTO DE EJECUCIÓN DE OBRAS DE PROTECCIÓN PERIMETRAL Y CANALIZACIÓN DE AGUAS PLUVIALES DE LA PARCELA EN LA QUE SE UBICA LA ESCUELA DE HOSTELERÍA DE ISLANTILLA, CON REFERENCIA CATASTRAL 7596008PB5179N00010E.

PLANO:
ESTADO REFORMADO - REDES DE ABASTECIMIENTO Y DE RIEGO


FECHA:
JULIO 2023

ESCALA:
INDICADAS
ORIGINAL UNE A1

Nº DE PLANO
3.4

HOJAS:
1 de 1

ALZADO FRONTAL

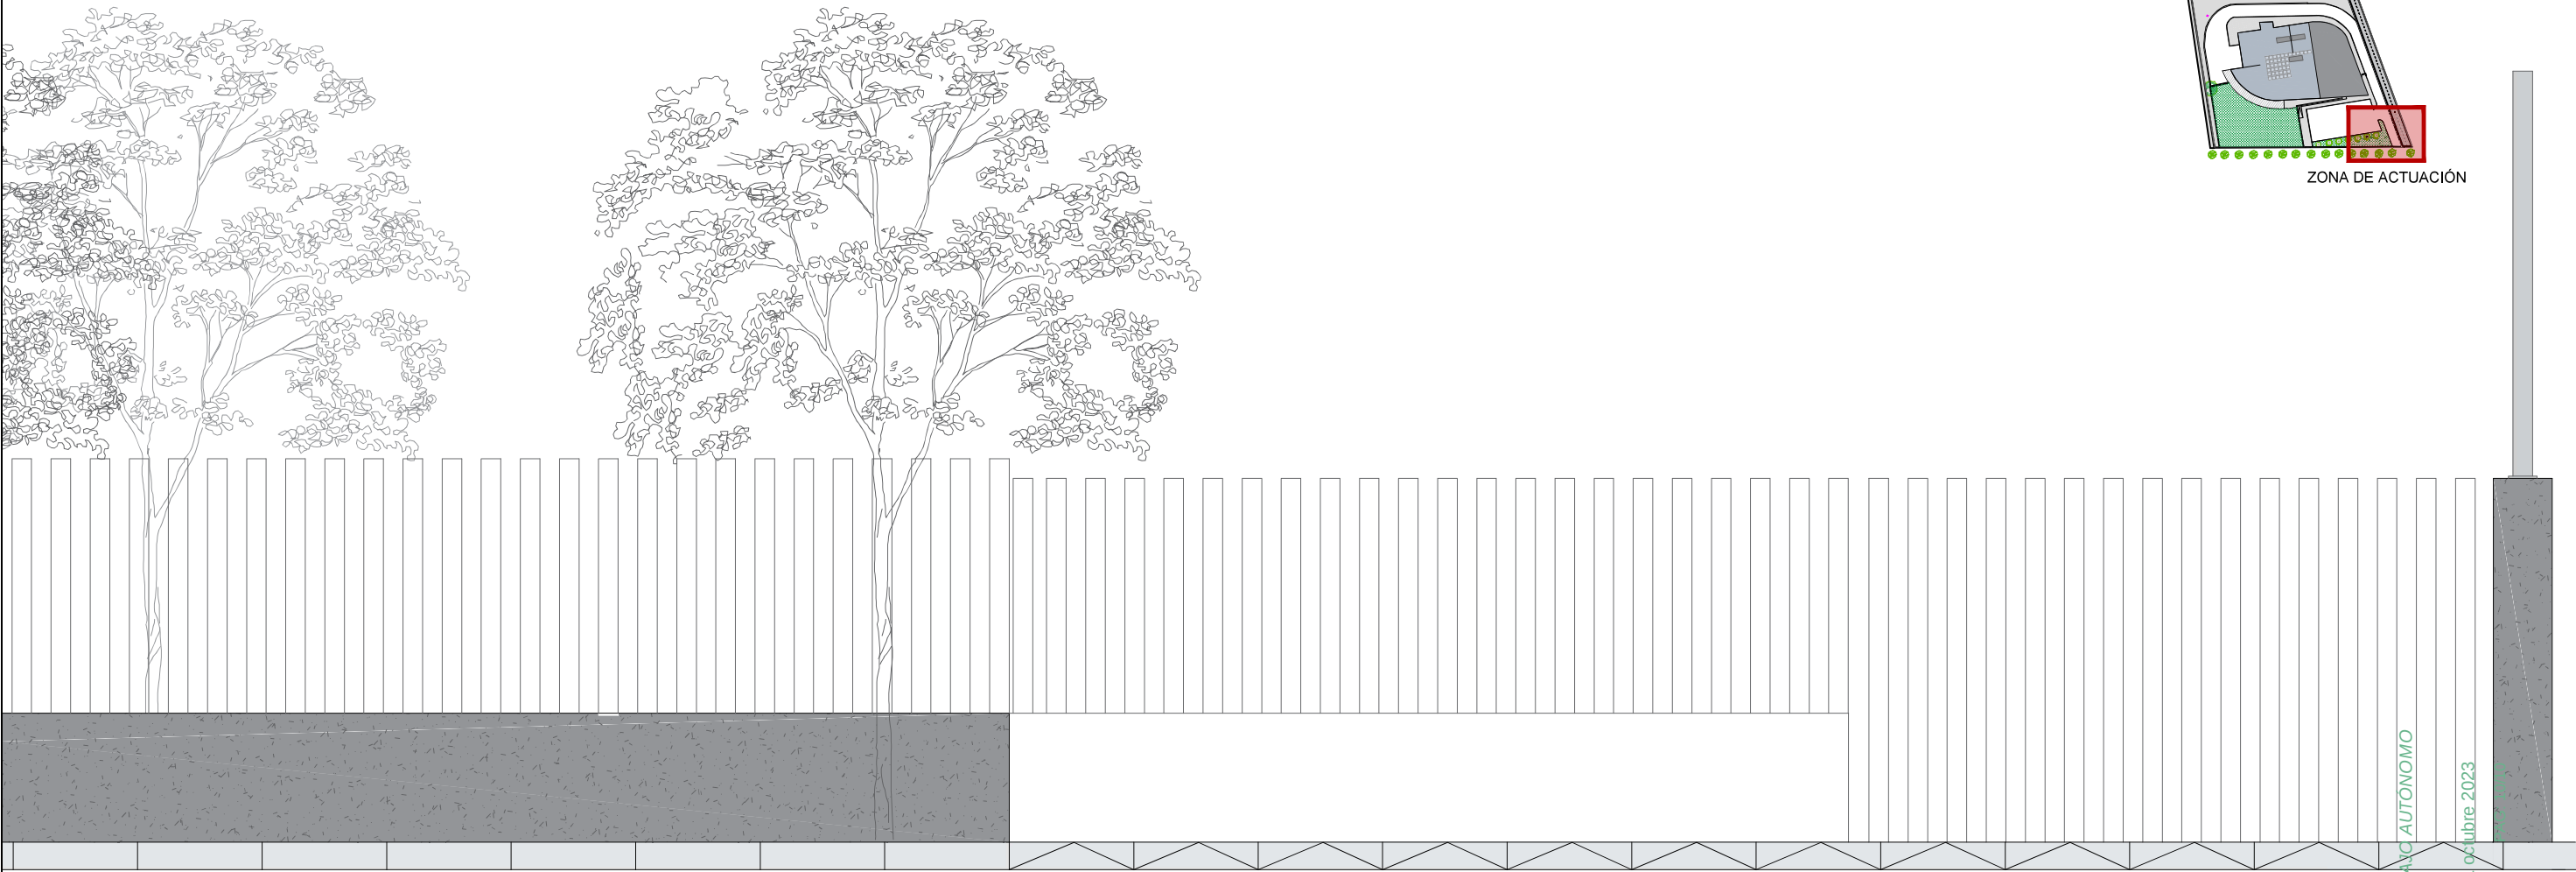

ZONA DE ACTUACIÓN


CONSEJERÍA DE EMPLEO, EMPRESA Y TRABAJO AUTÓNOMO
Servicio Andaluz de Empleo

A SUPERVISADO


admiH-002-00 1/1

11 octubre 2023


Detalle impermeabilización puerta de acceso.
Escala 1:5

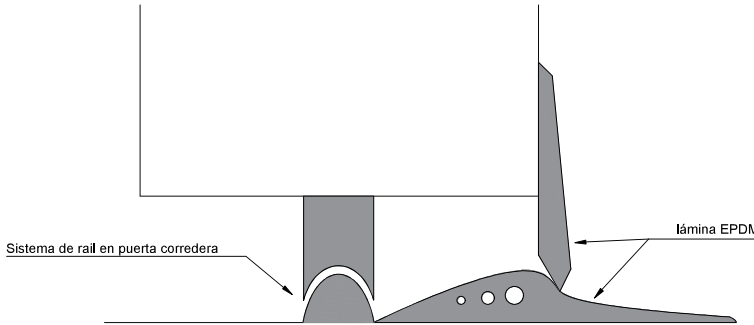

NOTA:
IMPERMEABILIZACIÓN DE PUERTAS CON LÁMINAS EPDM RESISTENTE UV DE 31-30 mm DE ESPESOR Y ANCHO DE HASTA 200 mm.
FIJACIÓN CON ADHESIVO Y TORNILLERÍA INOXIDABLES

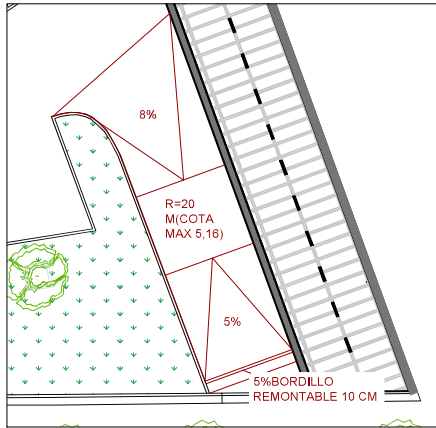

DETALLE DE RAMPA REMONTABLE

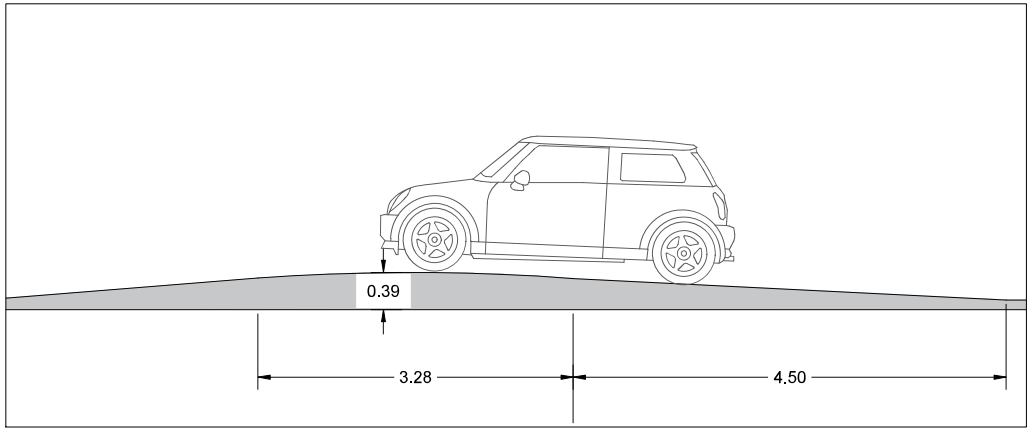

NOTA: La puerta actual se desmontará y modificará adecuándola al acceso proyectado y a la nueva rampa remontable para vehículos, además de adaptarse para el desagüe de as aguas a través de sus barrotes

INGENIERO AUTOR DEL PROYECTO:

IGNACIO GARGALLO SANZ DE VICUÑA. ICCP. COL. N.º. 23.460



Junta de Andalucía
Consejería de Empleo, Empresa y
Trabajo Autónomo

TÍTULO DEL PROYECTO:

PROYECTO DE EJECUCIÓN DE OBRAS DE PROTECCIÓN PERIMETRAL Y CANALIZACIÓN DE AGUAS PLUVIALES DE LA PARCELA EN LA QUE SE UBICA LA ESCUELA DE HOSTELERÍA DE ISLANTILLA, CON REFERENCIA CATASTRAL 7596008PB5179N00010E.

Nº DE PLANO

4.1

PLANO:

ACTUACIONES COMPLEMENTARIAS Y DETALLES

FECHA:

JULIO 2023

ESCALA:

**S/E
ORIGINAL UNE A1**

HOJAS:

1 de 1