


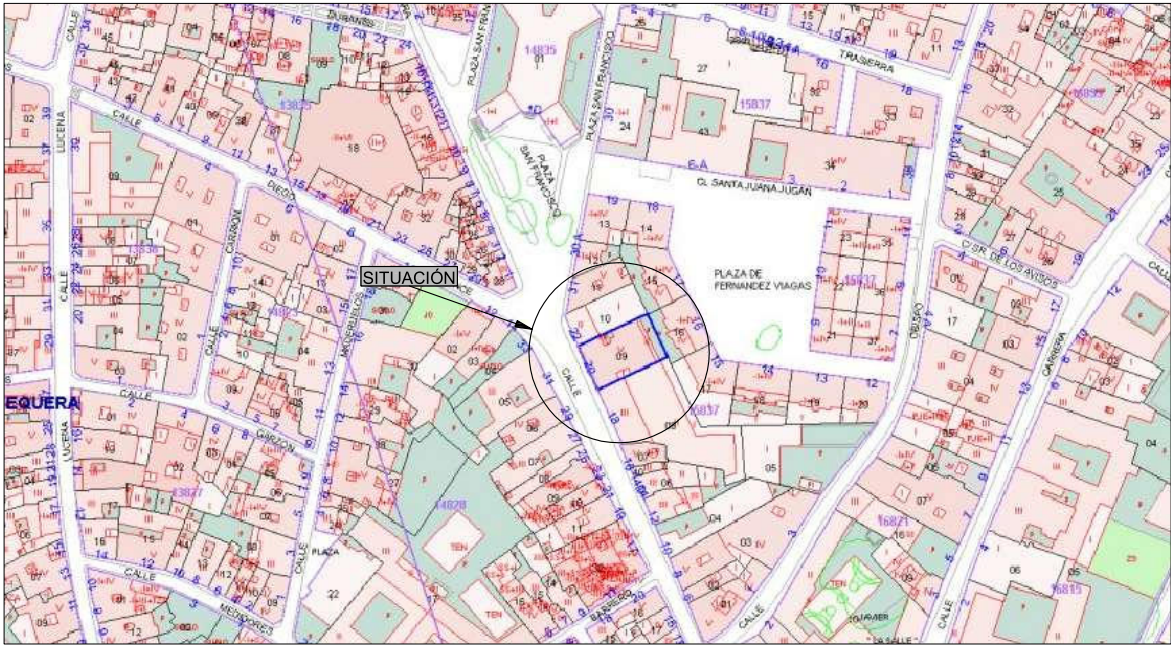

SITUACIÓN. ESCALA 1/2000



EMPLAZAMIENTO. ESCALA 1/500




SITUACIÓN. ESCALA 1/1000

SUPERFICIE PARCELA	
SUPERFICIE PARCELA CATASTRO	501 m2
SUPERFICIE CONSTRUIDA EDIFICACIÓN CATASTRO	808 m2



Proyecto: ACTUACIÓN DE OBRA Y EQUIPAMIENTO EN C.P.A. ANTEQUERA		
Plano: SITUACIÓN Y EMPLAZAMIENTO		Ref: MA - 2805/24
Escala: Varias	Promotor: Junta de Andalucía	Arquitecto Técnico: Manuel López Pleguezuelos
Dirección: C/ Calzada nº 20		Firma: LOPEZ PLEGUEZUELOS MANUEL - 44253075V
nº plano: 01	Ubicación: Antequera (Málaga)	Fecha: Mayo 2024

Firmado digitalmente por
LOPEZ PLEGUEZUELOS
MANUEL - 44253075V
Fecha: 2024.06.20 09:04:05
+02'00'

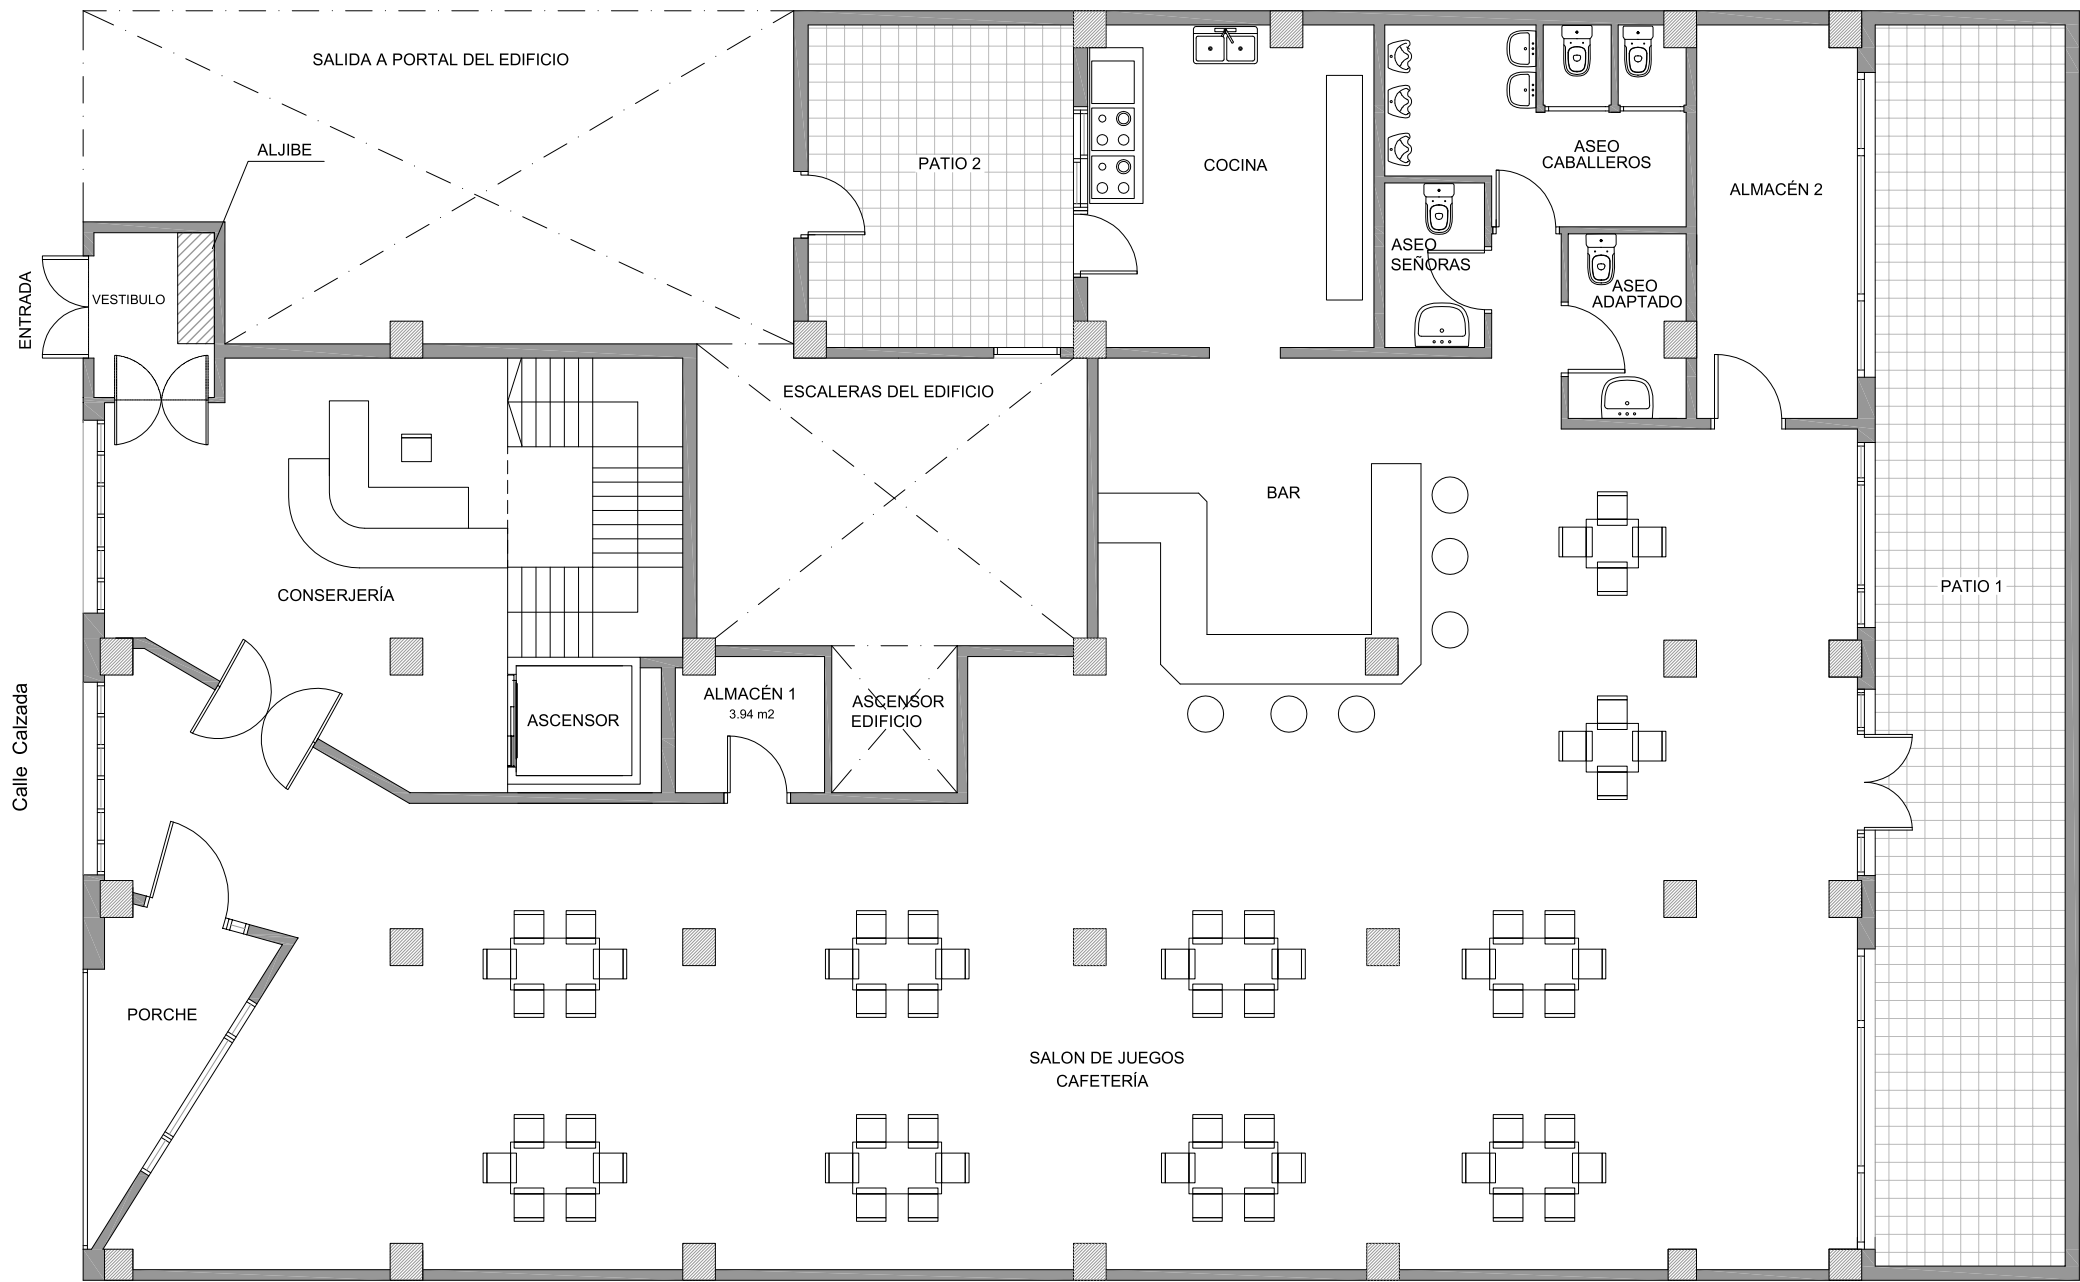

ESTADO ACTUAL. PLANTA BAJA



Proyecto:
ACTUACIONES DE OBRA Y EQUIPAMIENTO EN C.P.A. ANTEQUERA

Plano:
DISTRIBUCIÓN Y MOBILIARIO. PLANTA BAJA

Ref:
MA - 2805/24

Escala:
1:75

nº plano:
02

Promotor:
Junta de Andalucía

Dirección:
C/ Calzada nº 20

Ubicación:
Antequera (Málaga)


Fecha:
Mayo 2024

Arquitecto Técnico:
Manuel López Pleguezuelos

Firma:
LOPEZ
PLEGUEZUELOS
MANUEL - 44253075V
Firmado digitalmente por
LOPEZ PLEGUEZUELOS
MANUEL - 44253075V
Fecha: 2024.06.20 09:04:24
+02'00'

SUP. ÚTIL PLANTA BAJA 310,33 m2
SUP. CONSTRUIDA PL. BAJA ... 400,53 m2

Calle Calzada

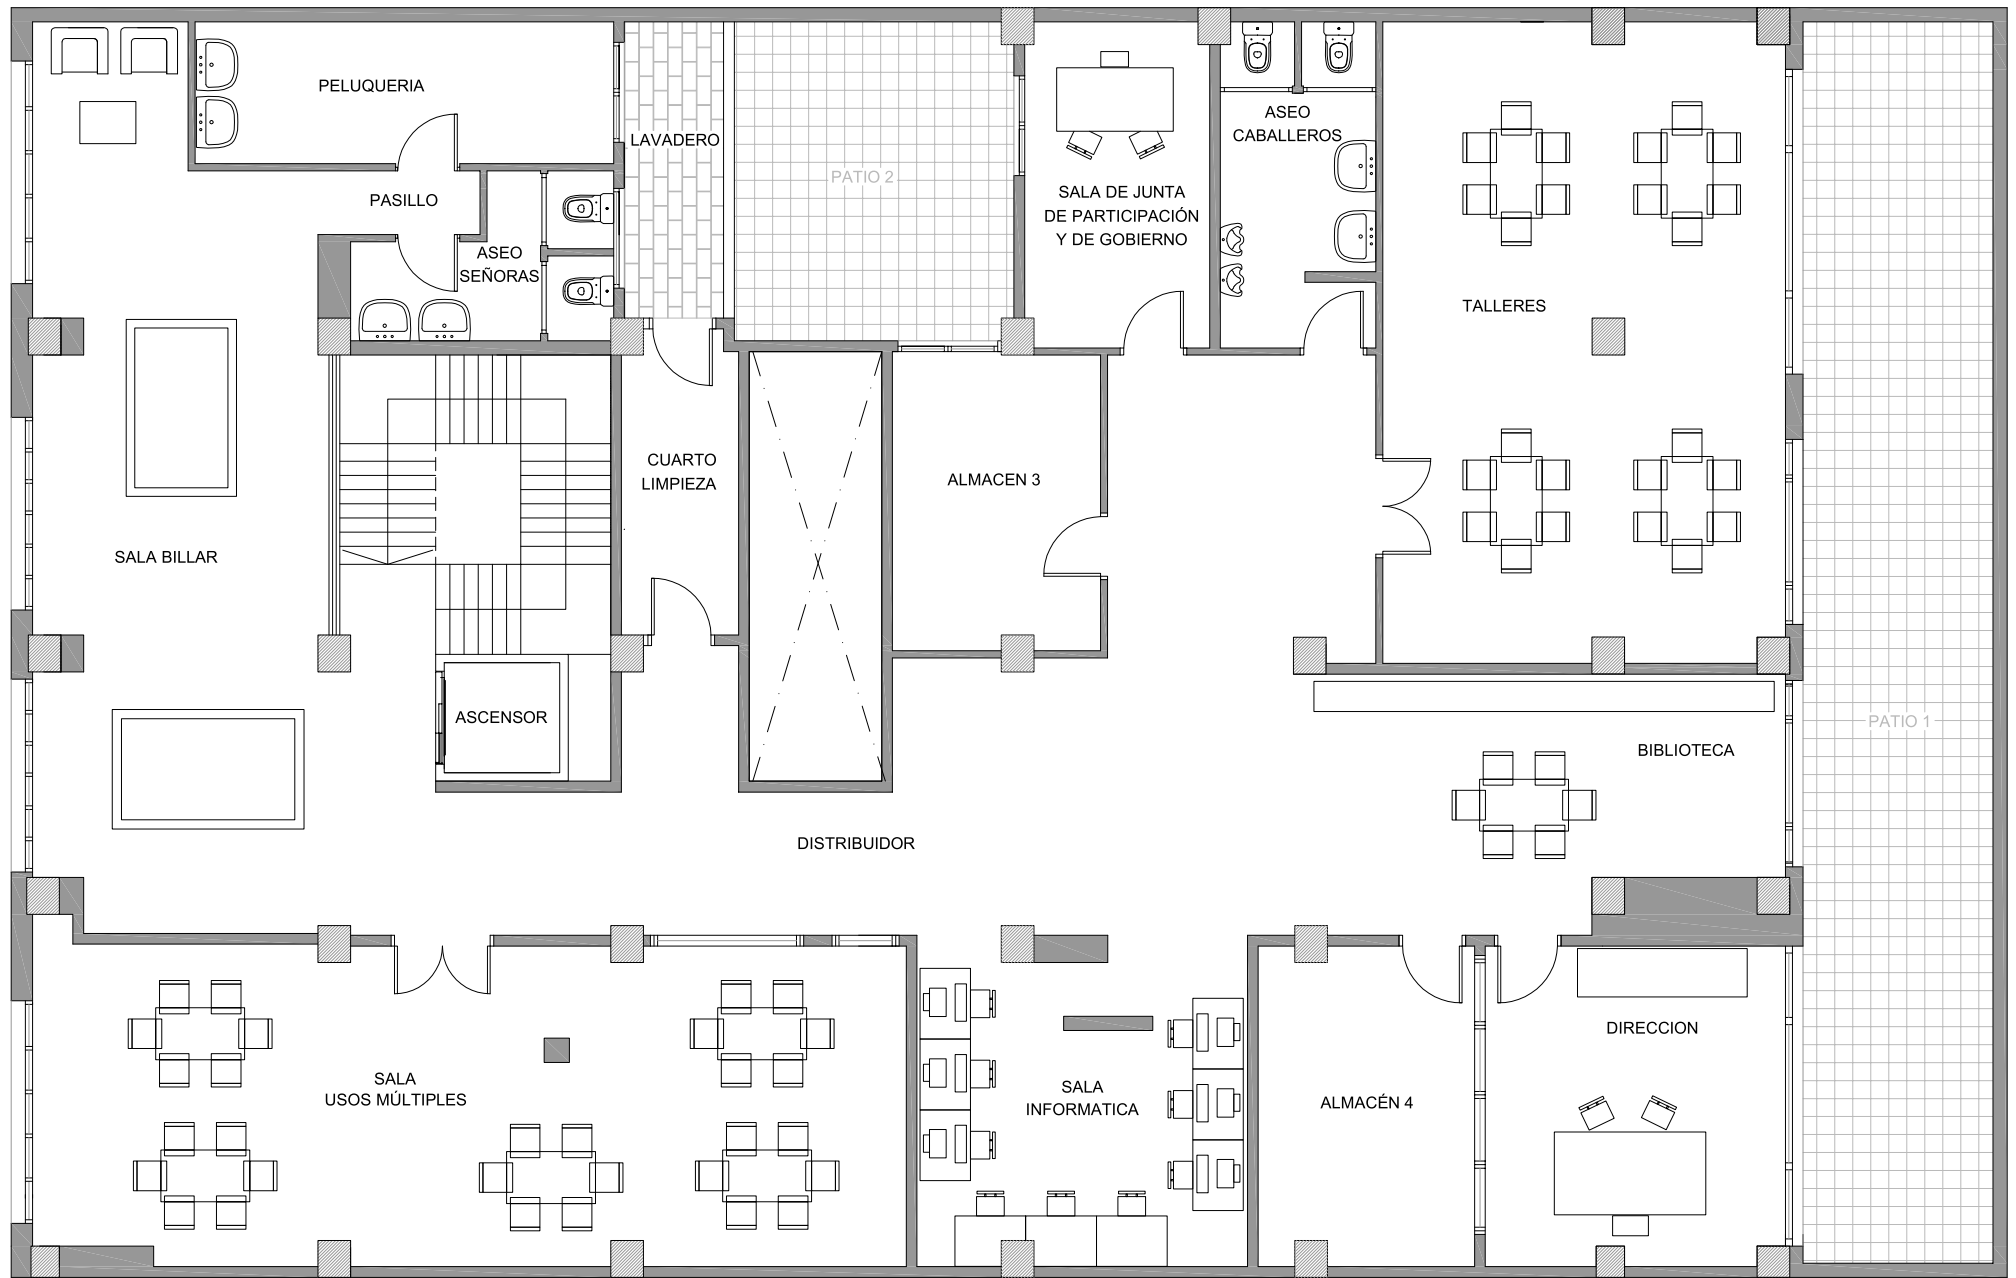

ESTADO ACTUAL. PLANTA ALTA




Proyecto:	ACTUACIONES DE OBRA Y EQUIPAMIENTO EN C.P.A. ANTEQUERA
	Plano: DISTRIBUCIÓN Y MOBILIARIO. PLANTA ALTA
Ref:	MA - 2805/24

Escala:	1:75
nº plano:	03

Promotor:	Junta de Andalucía
Dirección:	C/ Calzada nº 20
Ubicación:	Antequera (Málaga)
Fecha:	Mayo 2024

Arquitecto Técnico:	Manuel López Pleguezuelos
Firma:	LOPEZ PLEGUEZUELOS MANUEL - 44253075V
Firmado digitalmente por LOPEZ PLEGUEZUELOS MANUEL - 44253075V Fecha: 2024.06.20 09:04:44 +02'00'	

SUP. ÚTIL PLANTA ALTA 365,51 m2
SUP. CONSTRUIDA PL. ALTA ... 406,24 m2

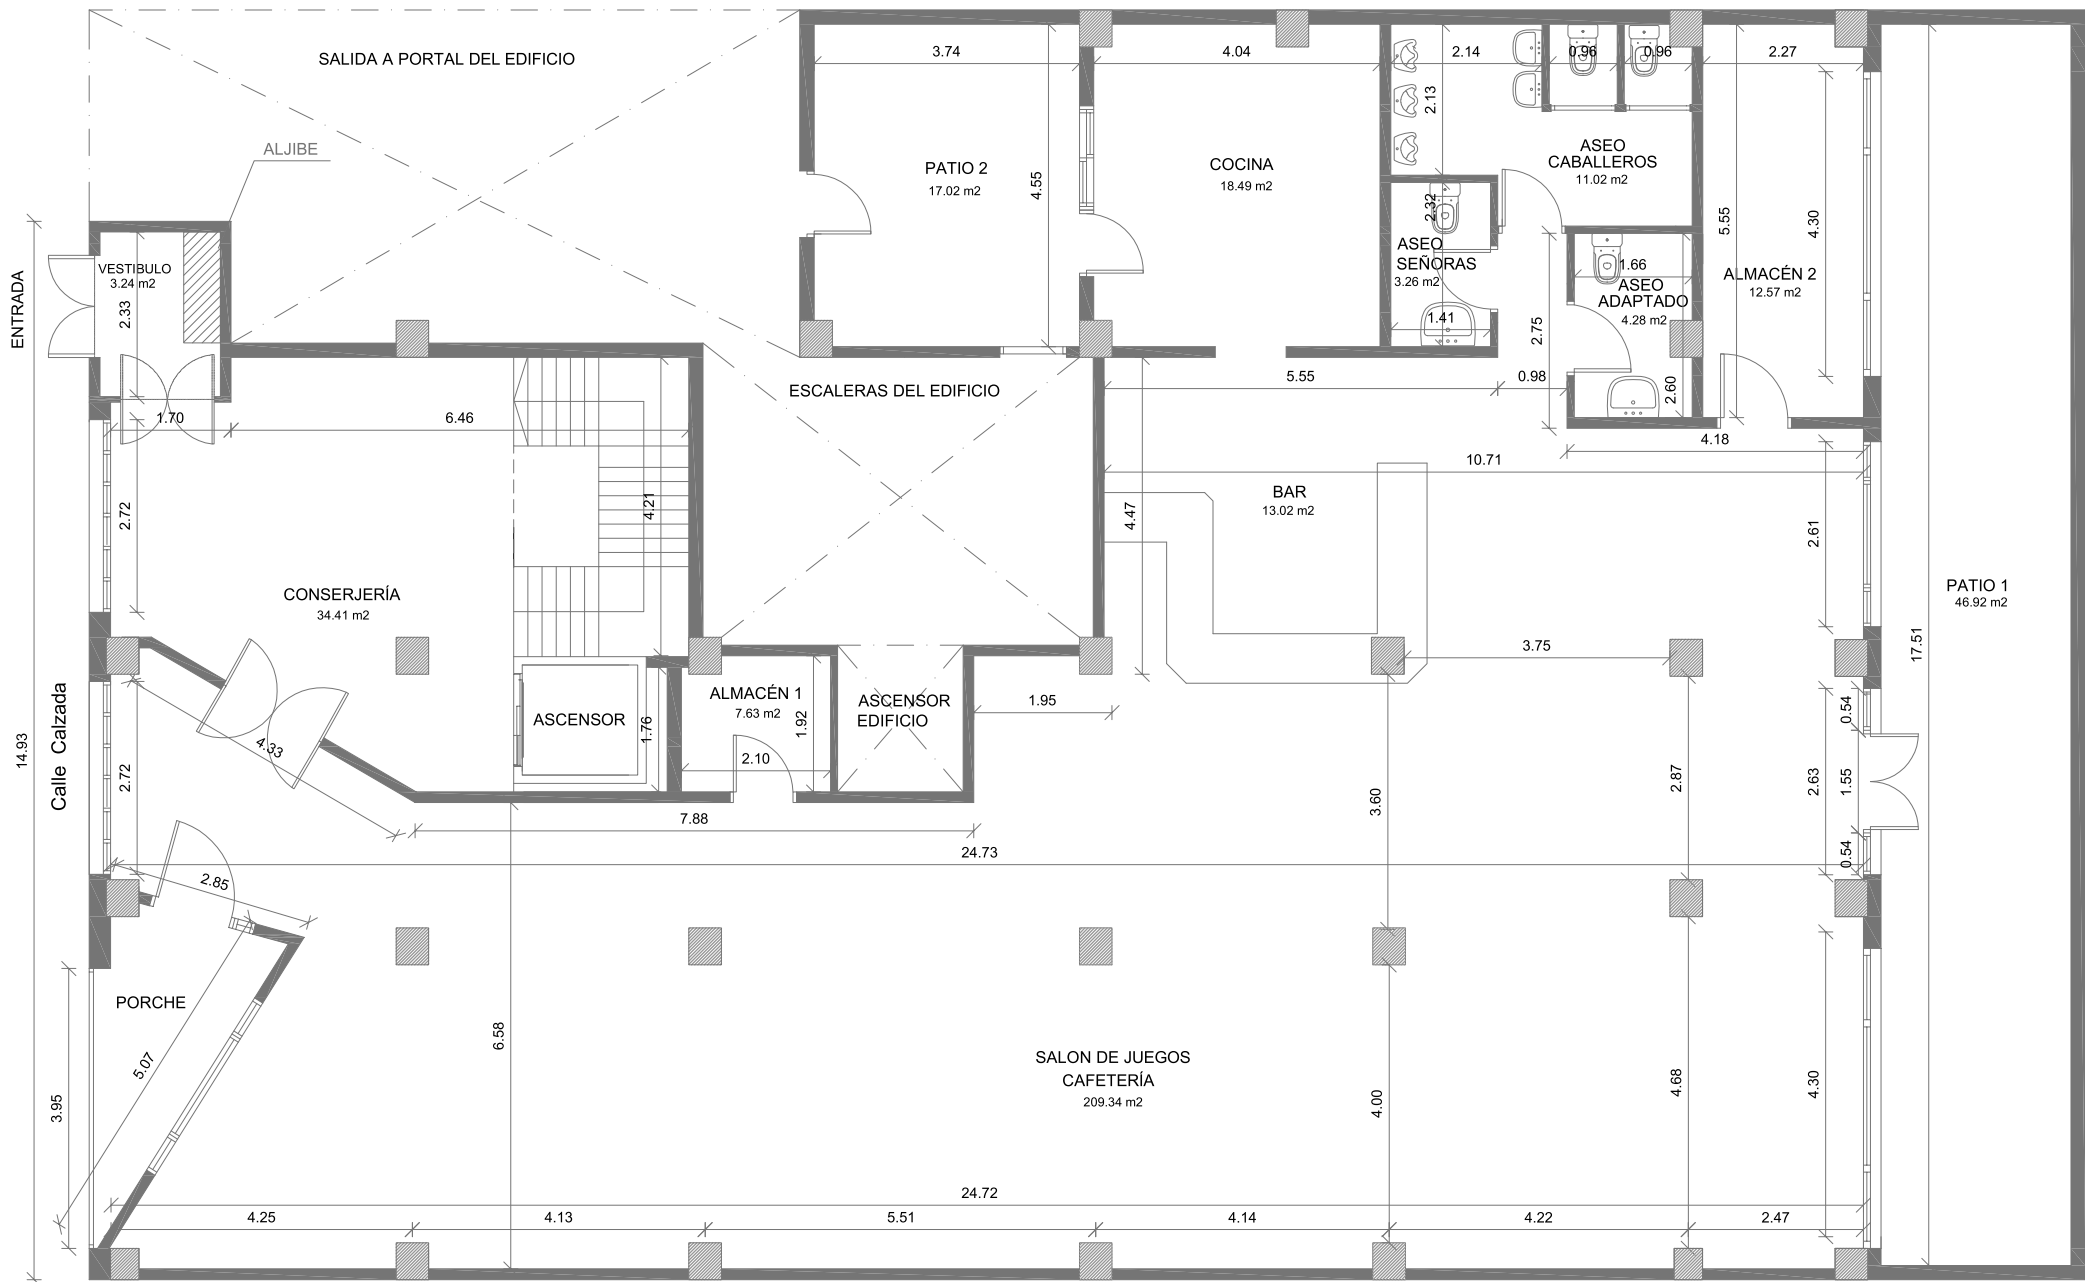

ESTADO ACTUAL. PLANTA BAJA

SUP. ÚTIL PLANTA BAJA 310,33 m²
SUP. CONSTRUIDA PL. BAJA ... 400,53 m²




Proyecto: ACTUACIONES DE OBRA Y EQUIPAMIENTO EN C.P.A. ANTEQUERA	
Plano: COTAS Y SUPERFICIES. PLANTA BAJA	Ref: MA - 2805/24

Escala: 1:75	Promotor: Junta de Andalucía
	Dirección: C/ Calzada nº 20
nº plano: 04	Ubicación: Antequera (Málaga)
	Fecha: Mayo 2024

Arquitecto Técnico: Manuel López Pleguezuelos	
Firma: LOPEZ PLEGUEZUELOS MANUEL - 44253075V	

Firmado digitalmente por
LOPEZ PLEGUEZUELOS
MANUEL - 44253075V
Fecha: 2024.06.20 09:06:25
+02'00'

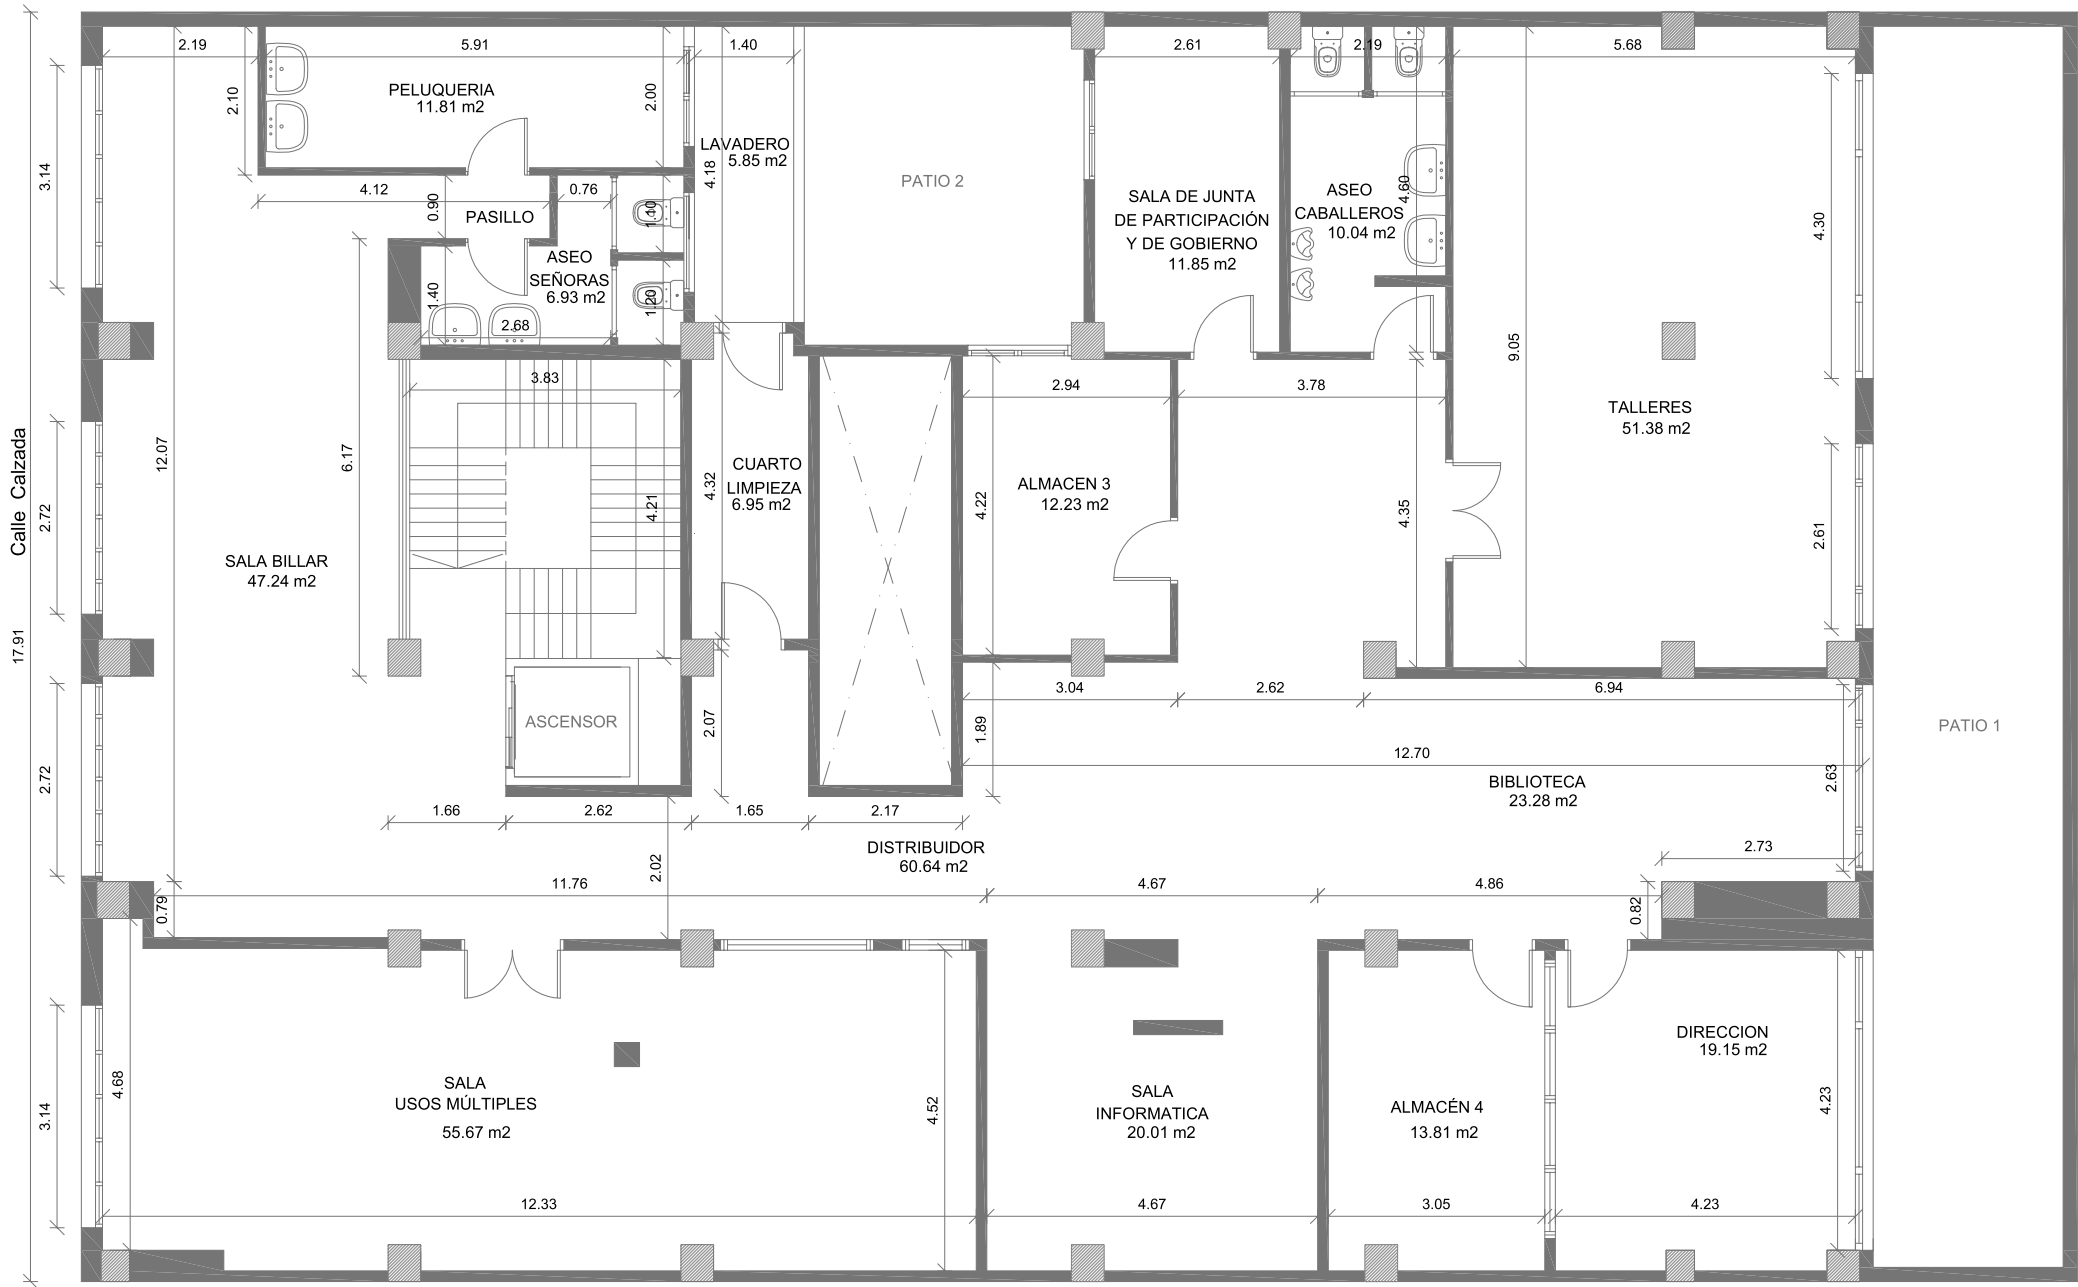

ESTADO ACTUAL. PLANTA ALTA



Proyecto:
ACTUACIONES DE OBRA Y EQUIPAMIENTO EN C.P.A. ANTEQUERA

Plano:
COTAS Y SUPERFICIES. PLANTA ALTA


Ref:
MA - 2805/24

Escala:
1:75
nº plano:
05

Promotor:
Junta de Andalucía
Dirección:
C/ Calzada nº 20
Ubicación:
Antequera (Málaga)
Fecha:
Mayo 2024

Arquitecto Técnico:
Manuel López Pleguezuelos
Firma:
LOPEZ
PLEGUEZUELOS
MANUEL - 44253075V
Firmado digitalmente por LOPEZ
PLEGUEZUELOS MANUEL -
44253075V
Fecha: 2024.06.20 09:06:44 +02'00'


SUP. ÚTIL PLANTA ALTA 365,51 m2
SUP. CONSTRUIDA PL. ALTA ... 406,24 m2

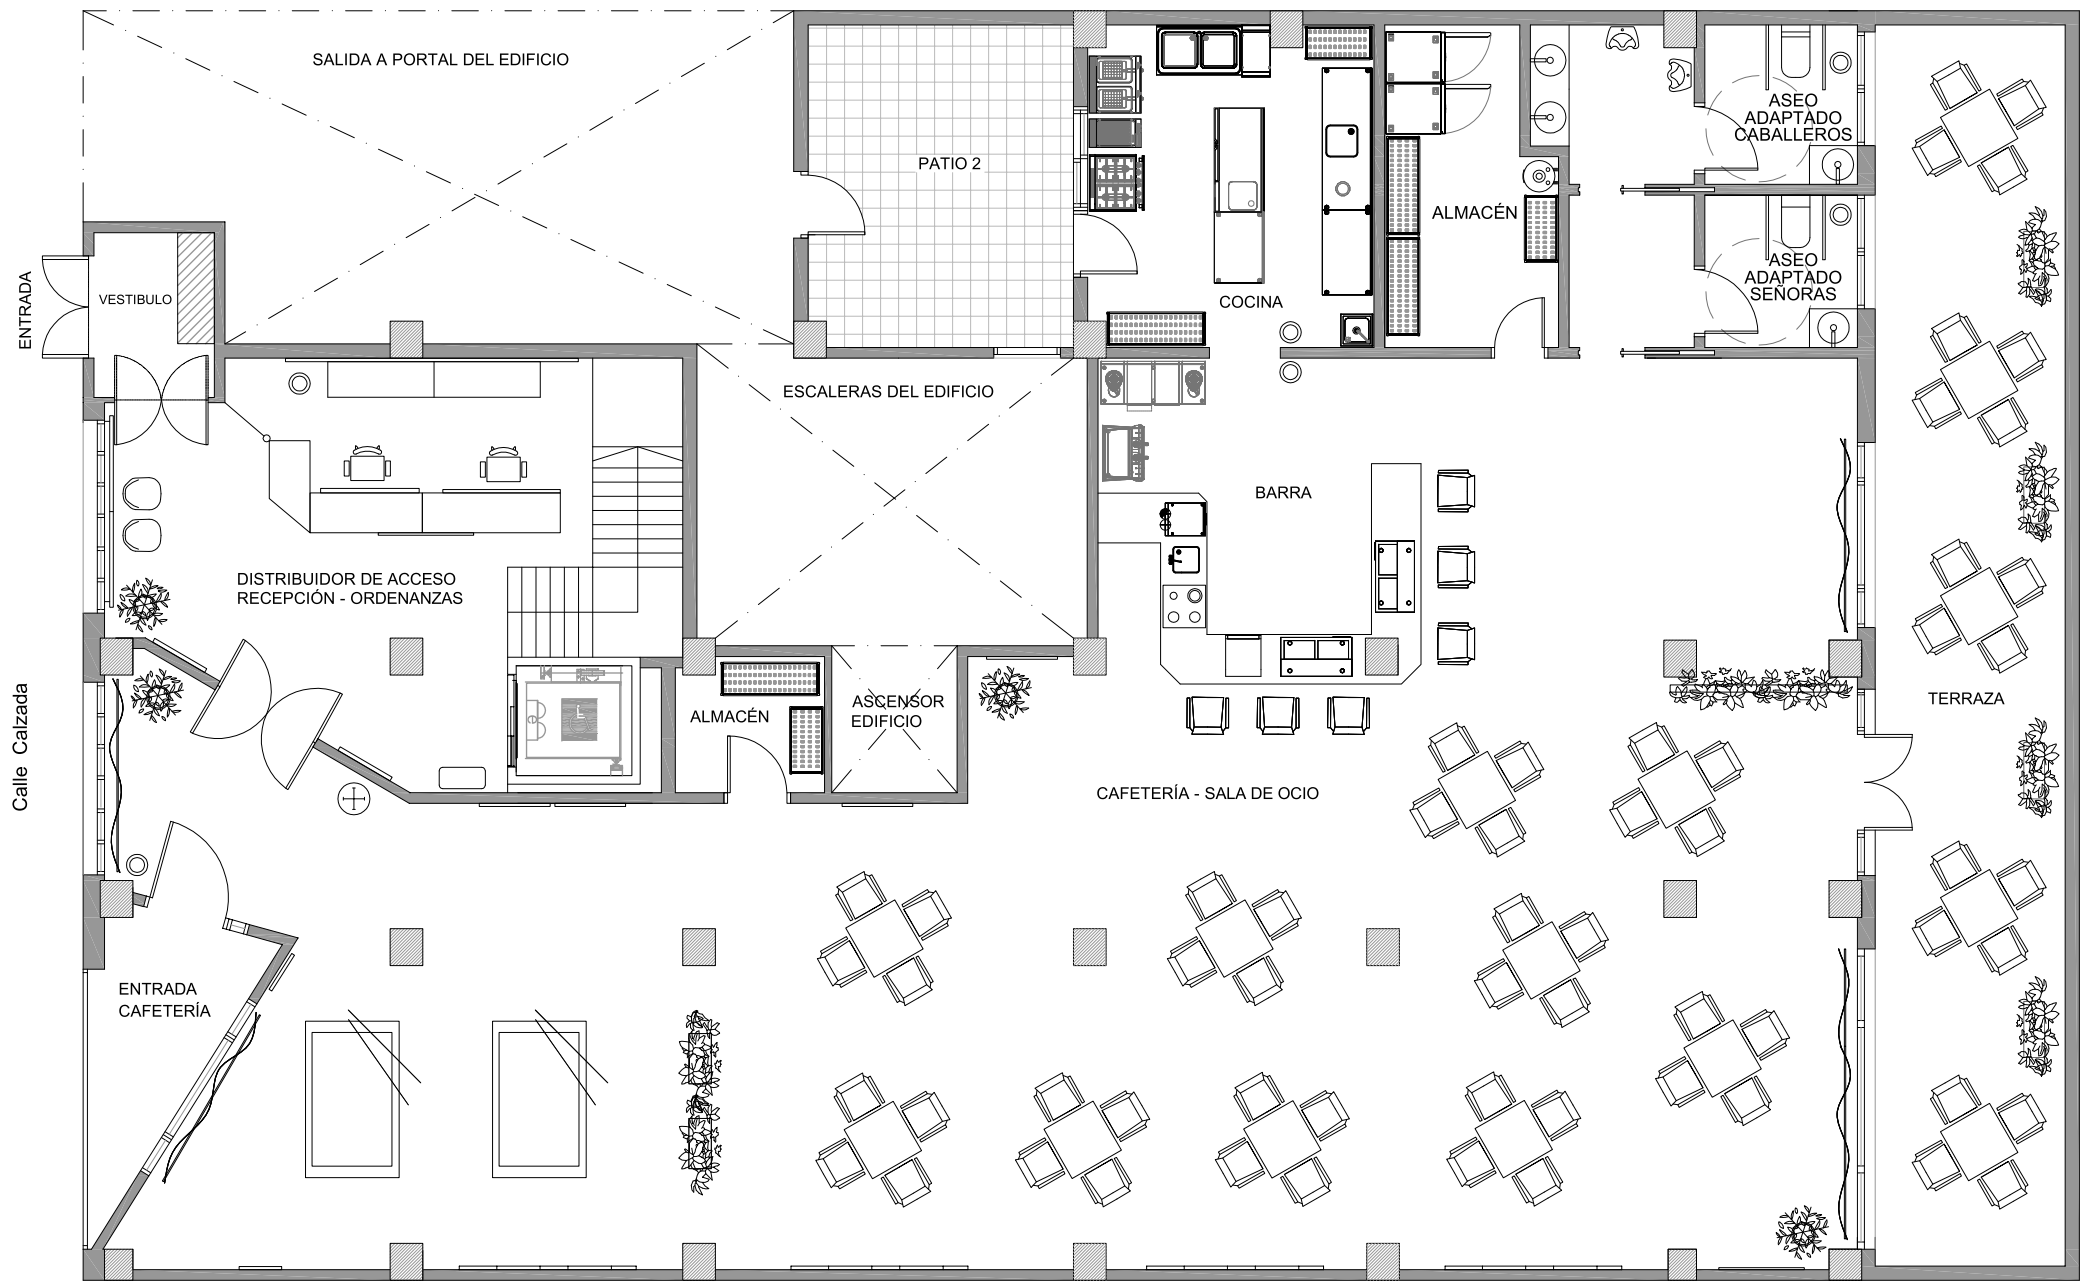

ESTADO MODIFICADO. PLANTA BAJA

	Proyecto:		Escala:		Promotor:		Arquitecto Técnico:	
	ACTUACIONES DE OBRA Y EQUIPAMIENTO EN C.P.A. ANTEQUERA		1:75		Junta de Andalucía		Manuel López Pleguezuelos	
	Plano:		nº plano:		Dirección:		Firma:	
	REFORMADO. DISTRIBUCIÓN Y MOBILIARIO. PL. BAJA		06		C/ Calzada nº 20		LOPEZ PLEGUEZUELOS	
	Ref:		Ubicación:		Fecha:		MANUEL - 44253075V	
	MA - 2805/24		Antequera (Málaga)		Mayo 2024		Firmado digitalmente por LOPEZ PLEGUEZUELOS MANUEL - 44253075V Fecha: 2024.06.20 09:07:08 +02'00'	

Calle Calzada

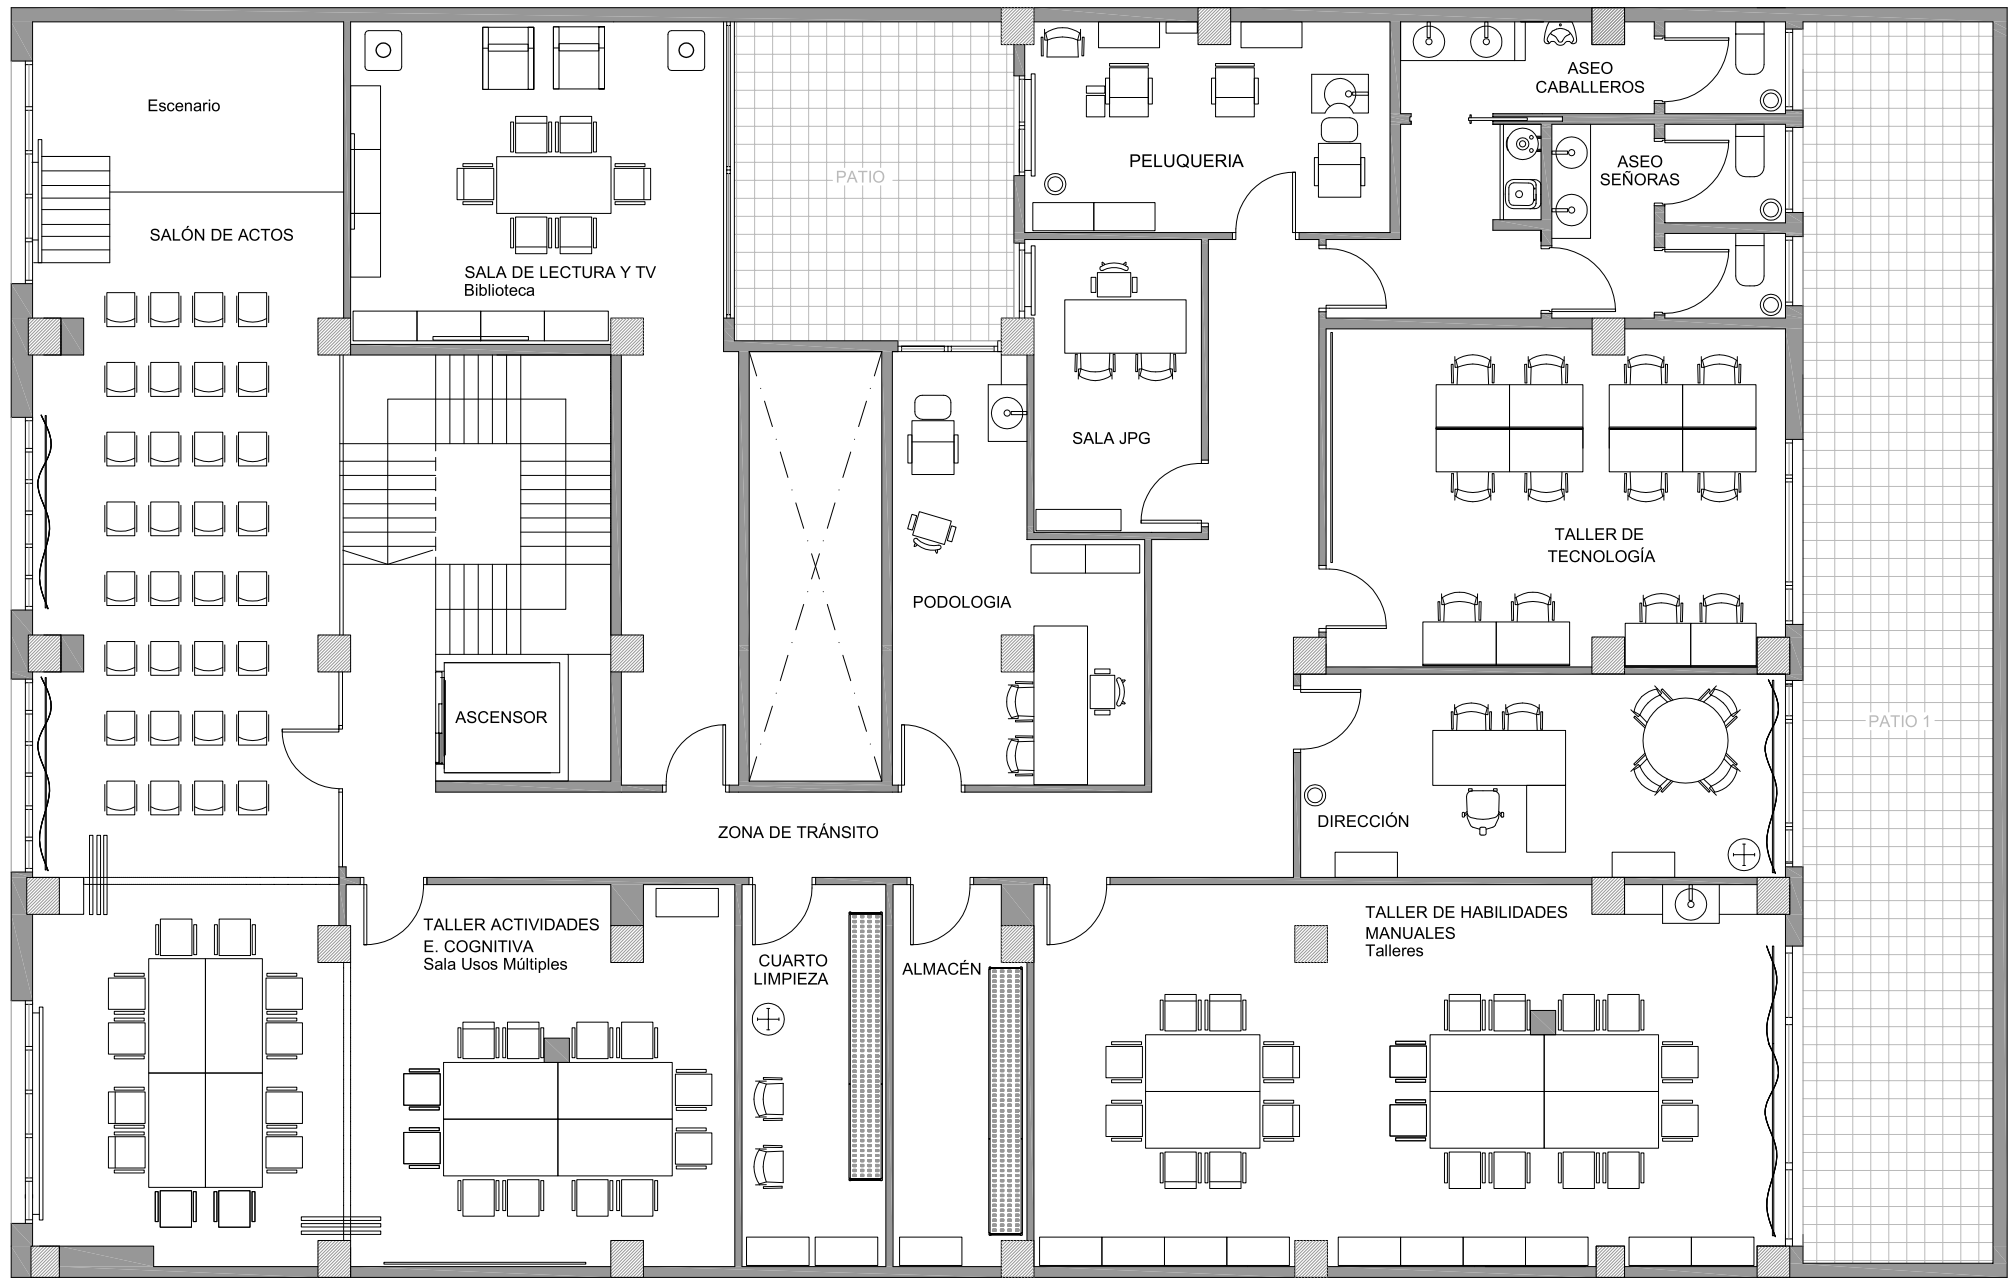

ESTADO MODIFICADO. PLANTA ALTA



Proyecto:
ACTUACIONES DE OBRA Y EQUIPAMIENTO EN C.P.A. ANTEQUERA

Plano:
REFORMADO. DISTRIBUCIÓN Y MOBILIARIO. PL. ALTA

Ref:
MA - 2805/24

Escala:
1:75

nº plano:
07

Promotor:
Junta de Andalucía

Dirección:
C/ Calzada nº 20

Ubicación:
Antequera (Málaga)


Fecha:
Mayo 2024

Arquitecto Técnico:
Manuel López Pleguezuelos

Firma:
LOPEZ
PLEGUEZUELOS
MANUEL - 44253075V

Firmado digitalmente por LOPEZ
PLEGUEZUELOS MANUEL -
44253075V
Fecha: 2024.06.20 09:07:28
+02'00'

SUP. ÚTIL PLANTA ALTA 385,42 m2
SUP. CONSTRUIDA PL. ALTA ... 423,65 m2

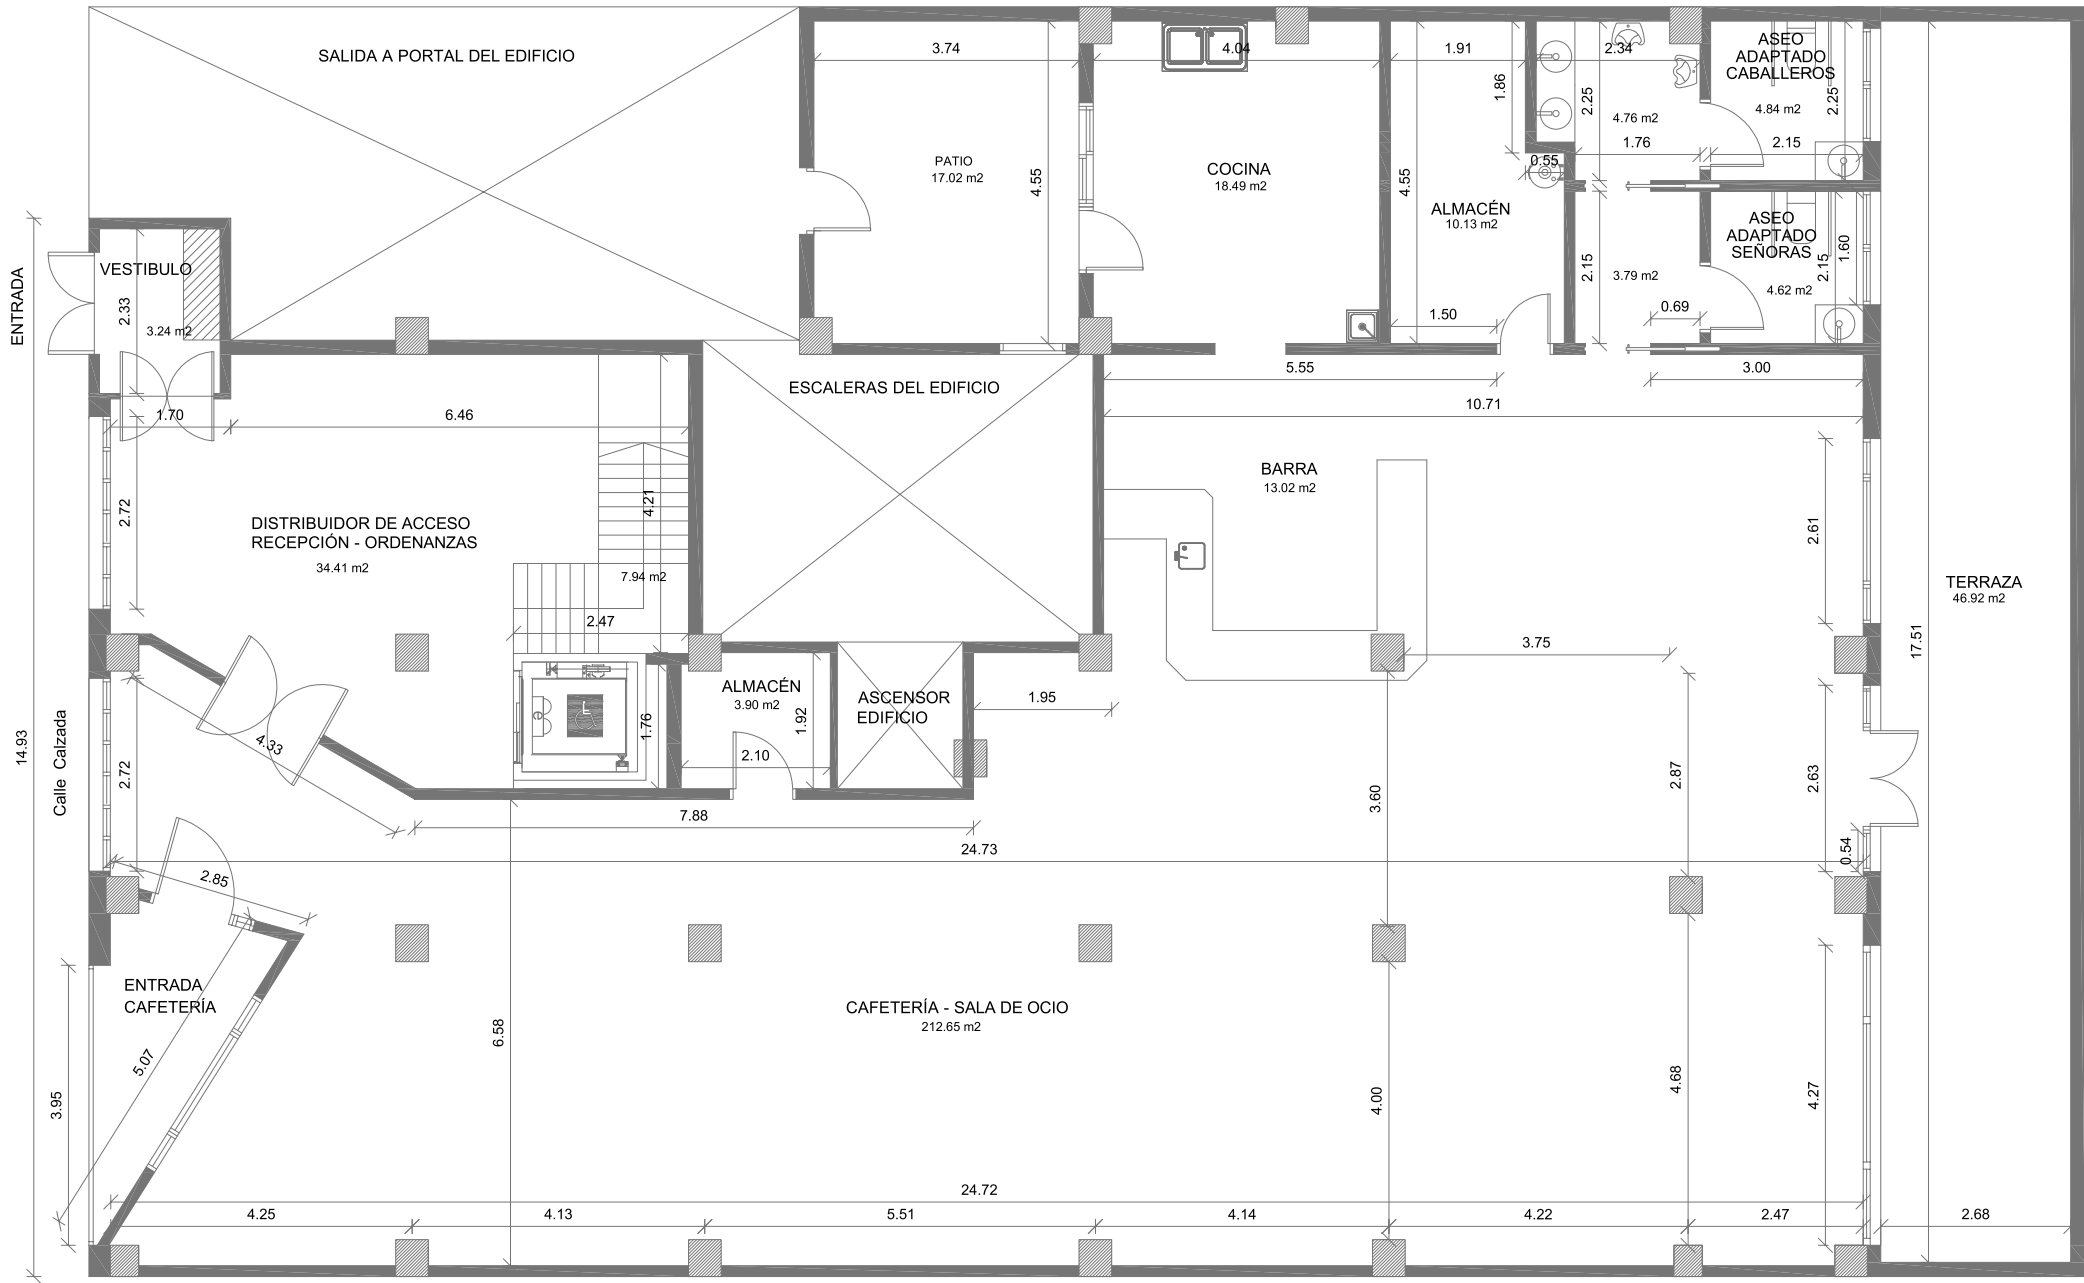

ESTADO MODIFICADO. PLANTA BAJA

SUP. ÚTIL PLANTA BAJA 321,79 m2
SUP. CONSTRUIDA PL. BAJA ... 434,46 m2




Proyecto: ACTUACIONES DE OBRA Y EQUIPAMIENTO EN C.P.A. ANTEQUERA	
Plano: REFORMADO. COTAS Y SUPERFICIES. PLANTA BAJA	Ref: MA - 2805/24

Escala: 1:75	Promotor: Junta de Andalucía
	Dirección: C/ Calzada nº 20
	Ubicación: Antequera (Málaga)
nº plano: 08	Fecha: Mayo 2024

Arquitecto Técnico: Manuel López Pleguezuelos	
Firma: LOPEZ PLEGUEZUELOS MANUEL - 44253075V	

Firmado digitalmente por
LOPEZ PLEGUEZUELOS
MANUEL - 44253075V
Fecha: 2024.06.20 09:07:49
+02'00'

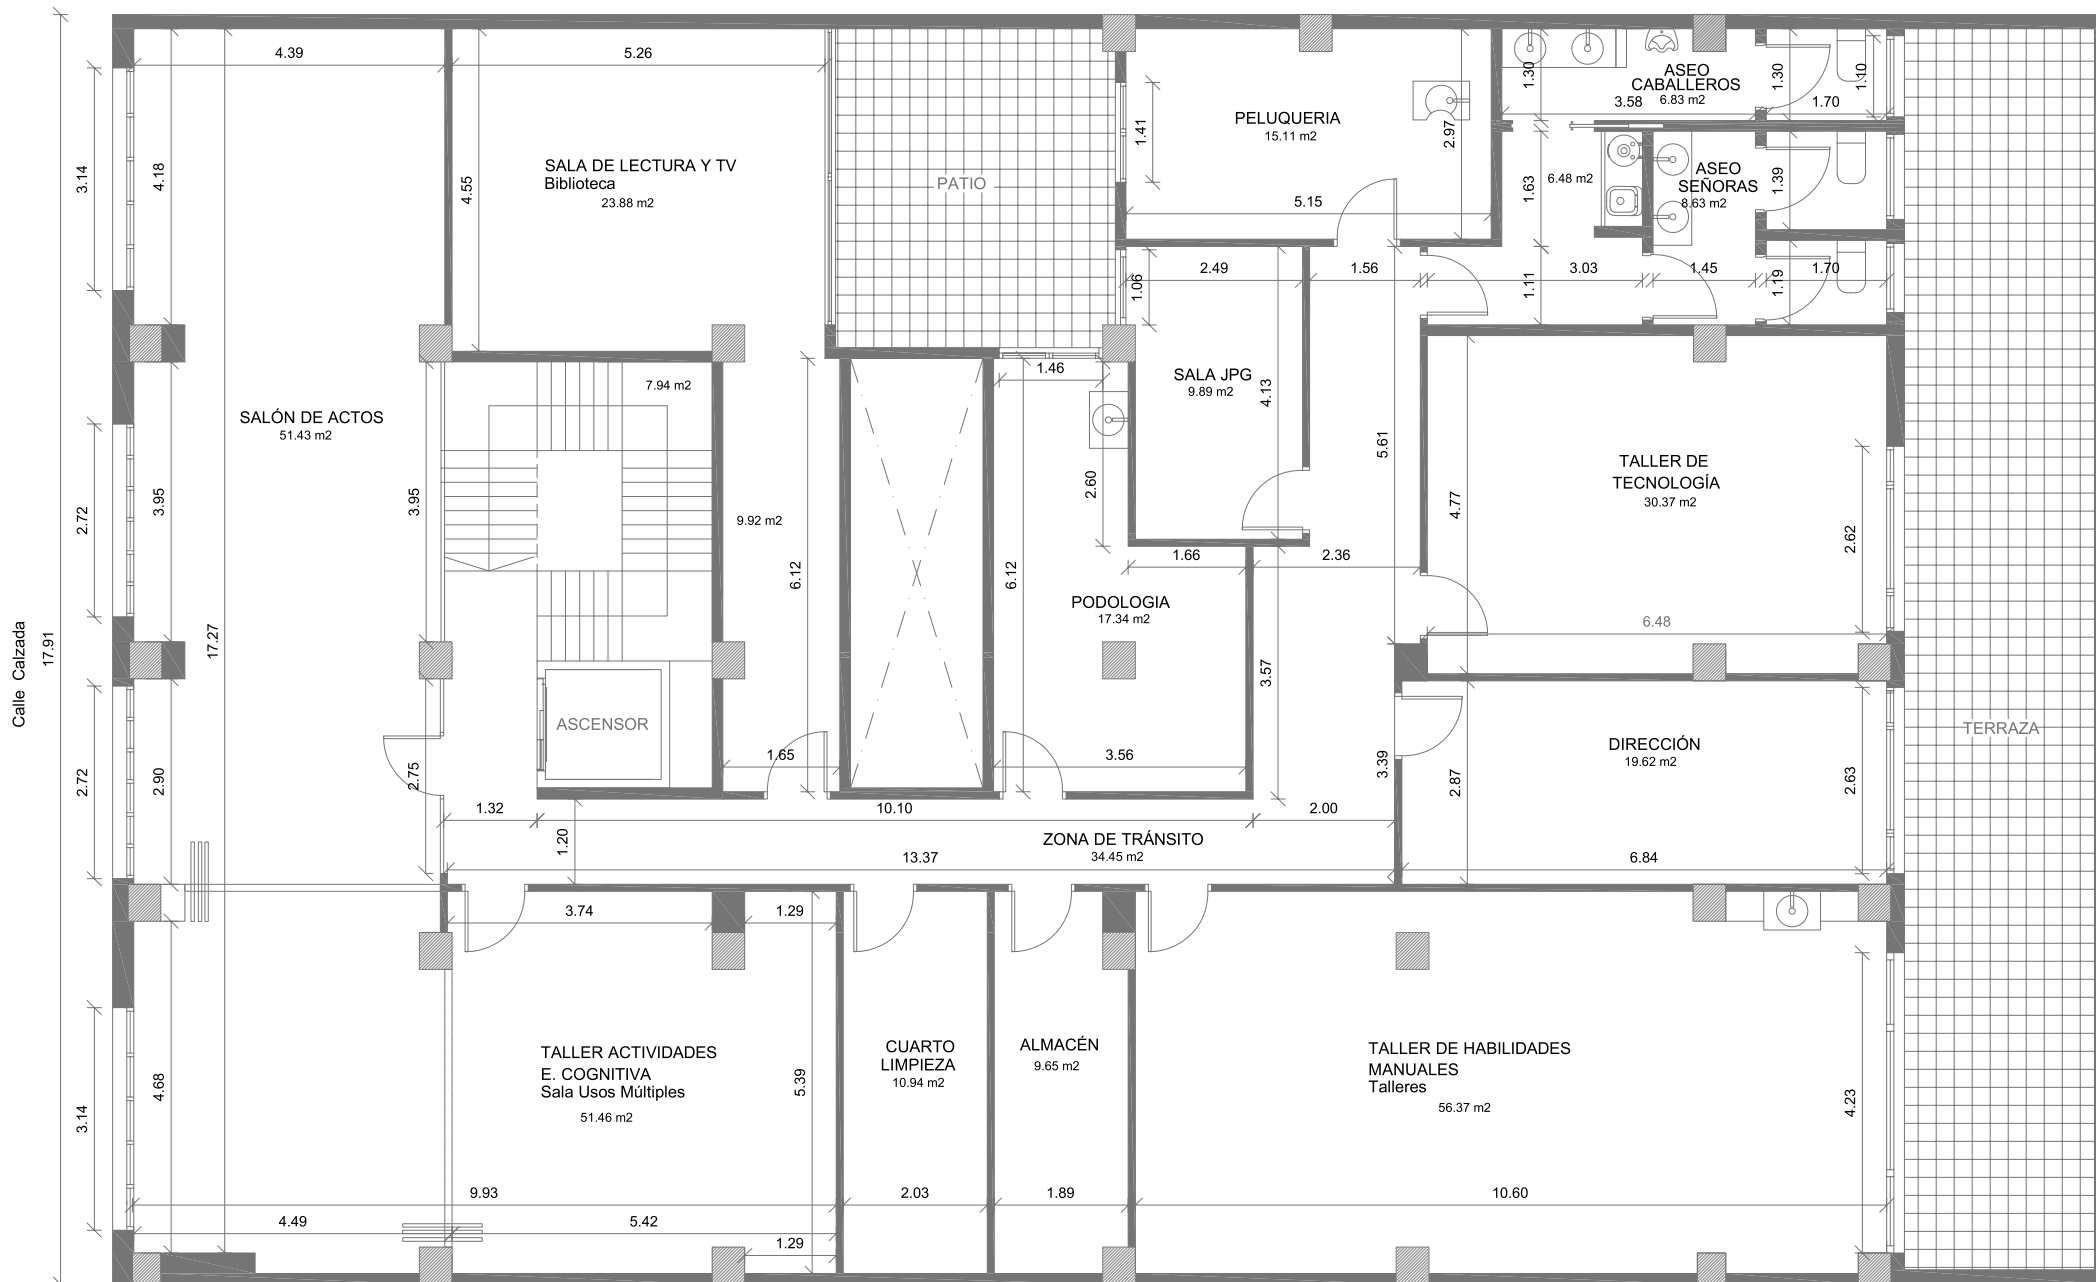

ESTADO MODIFICADO. PLANTA ALTA



Proyecto:
ACTUACIONES DE OBRA Y EQUIPAMIENTO EN C.P.A. ANTEQUERA

Plano:
REFORMADO. COTAS Y SUPERFICIES. PLANTA ALTA

Ref:
MA - 2805/24

Escala:
1:75

nº plano:
09

Promotor:
Junta de Andalucía

Dirección:
C/ Calzada nº 20

Ubicación:
Antequera (Málaga)

Fecha:
Mayo 2024

Arquitecto Técnico:
Manuel López Pleguezuelos

Firma:
LOPEZ
PLEGUEZUELOS
MANUEL - 44253075V
Firmado digitalmente por
LOPEZ PLEGUEZUELOS
MANUEL - 44253075V
Fecha: 2024.06.20 09:08:09
+02'00'

SUP. ÚTIL PLANTA ALTA 385,42 m2
SUP. CONSTRUIDA PL. ALTA ... 423,65 m2

Cocina





Aseos



Distribuidor de acceso. Recepción




Salón-Cafetería. Zona de Barra

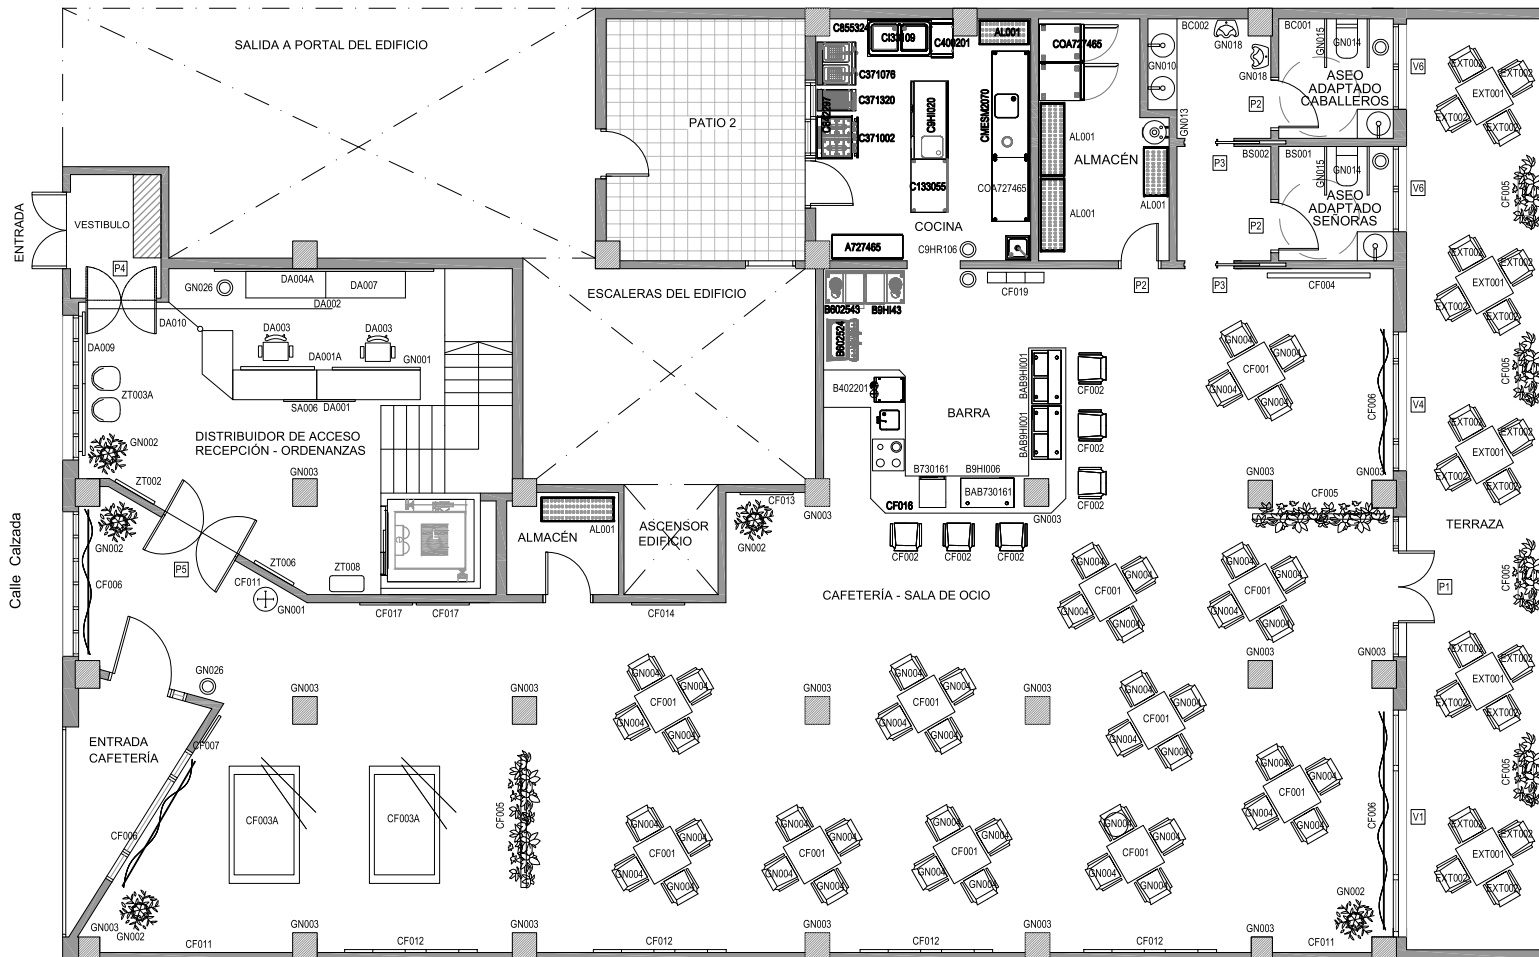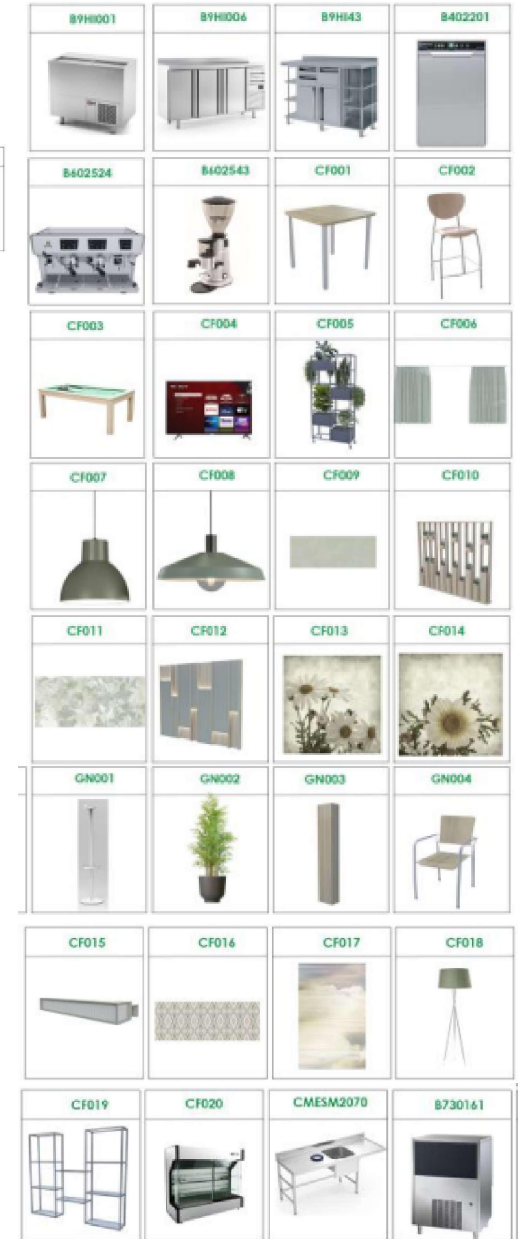

EQUIPAMIENTO. PLANTA BAJA

Zona de tránsito

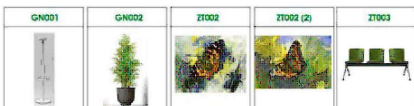

Proyecto:
ACTUACIONES DE OBRA Y EQUIPAMIENTO EN C.P.A. ANTEQUERA

Plano:
EQUIPAMIENTO. PLANTA BAJA

Ref:
MA - 2805/24

Escala:
1:100

nº plano:
10

Promotor:
Junta de Andalucía

Dirección:
C/ Calzada nº 20

Ubicación:
Antequera (Málaga)


Fecha:
Mayo 2024

Arquitecto Técnico:
Manuel López Pleguezuelos

Firma:
LOPEZ
PLEGUEZUELOS
MANUEL - 44253075V
Firmado digitalmente por LOPEZ
PLEGUEZUELOS MANUEL -
44253075V
Fecha: 2024.06.20 09:08:28 +02'00'

EQUIPAMIENTO. PLANTA ALTA

Salón de Actos

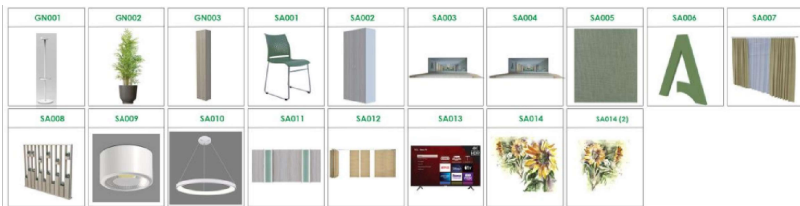


Taller de habilidades manuales




Taller de E. Cognitiva



Taller de Tecnología

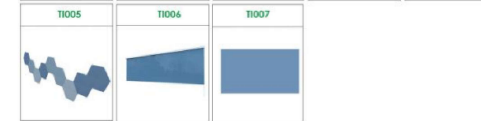

Despacho de dirección

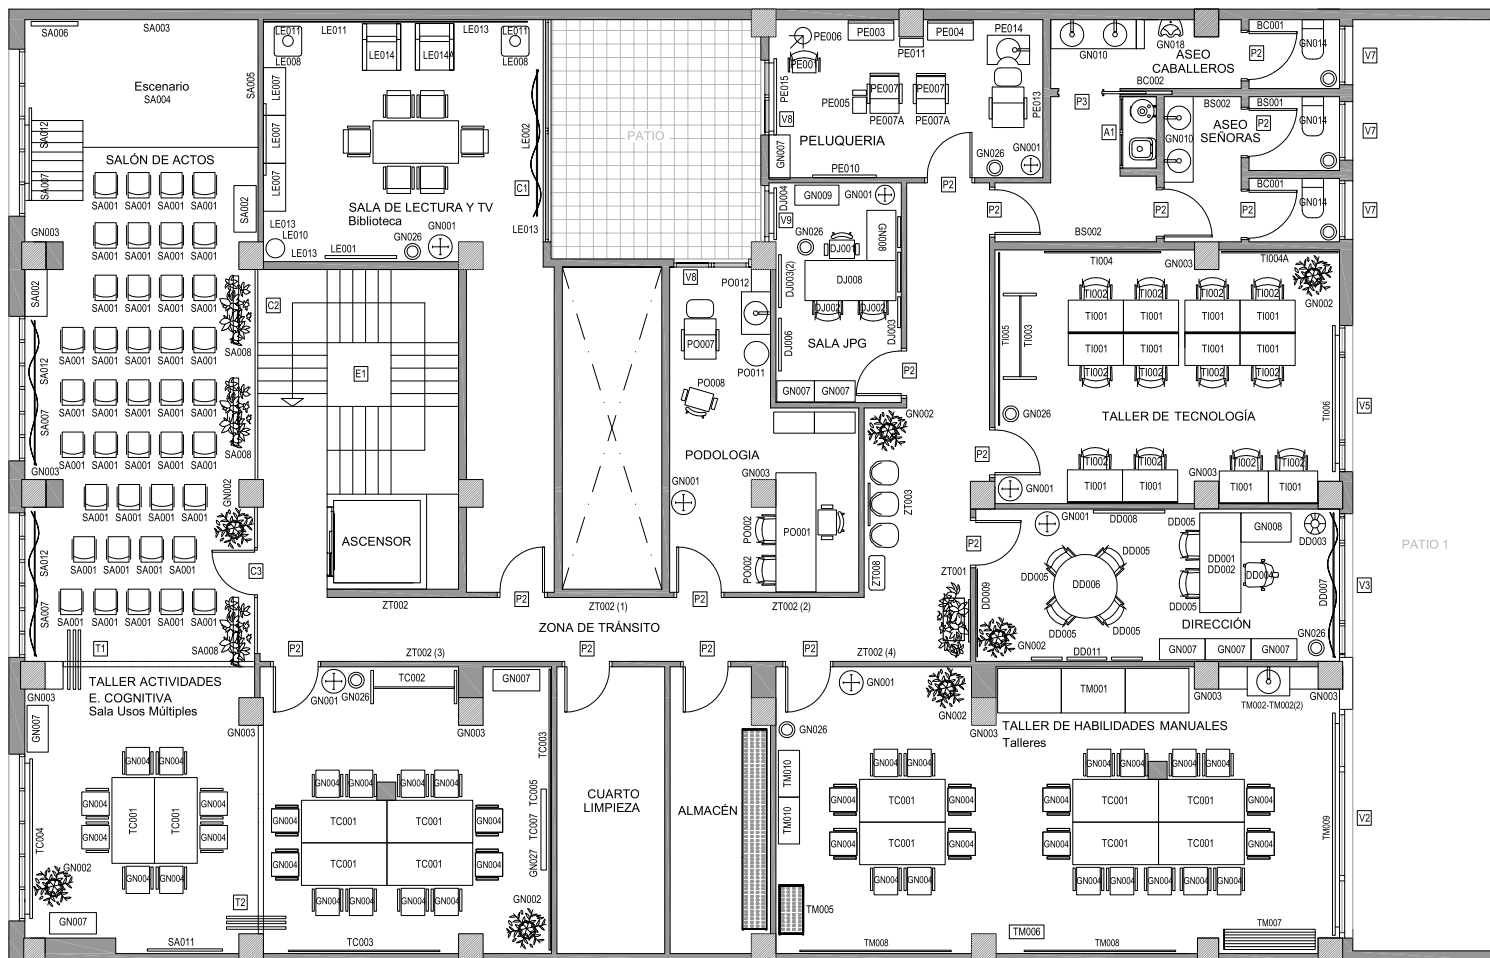

EQUIPAMIENTO. PLANTA ALTA (1)



Proyecto:

ACTUACIONES DE OBRA Y EQUIPAMIENTO EN C.P.A. ANTEQUERA

Plano:

EQUIPAMIENTO. PLANTA ALTA (1)

Ref:

MA - 2805/24

Escala:

1:100

nº plano:

11

Promotor:

Junta de Andalucía

Dirección:

C/ Calzada nº 20

Ubicación:

Antequera (Málaga)

Fecha:

Mayo 2024

Arquitecto Técnico:

Manuel López Pleguezuelos


Firma:

LOPEZ
PLEGUEZUELOS
MANUEL - 44253075VFirmado digitalmente por
LOPEZ PLEGUEZUELOS MANUEL
- 44253075V
Fecha: 2024.06.20 09:08:51
+02'00'


Sala de Podología




Peluquería

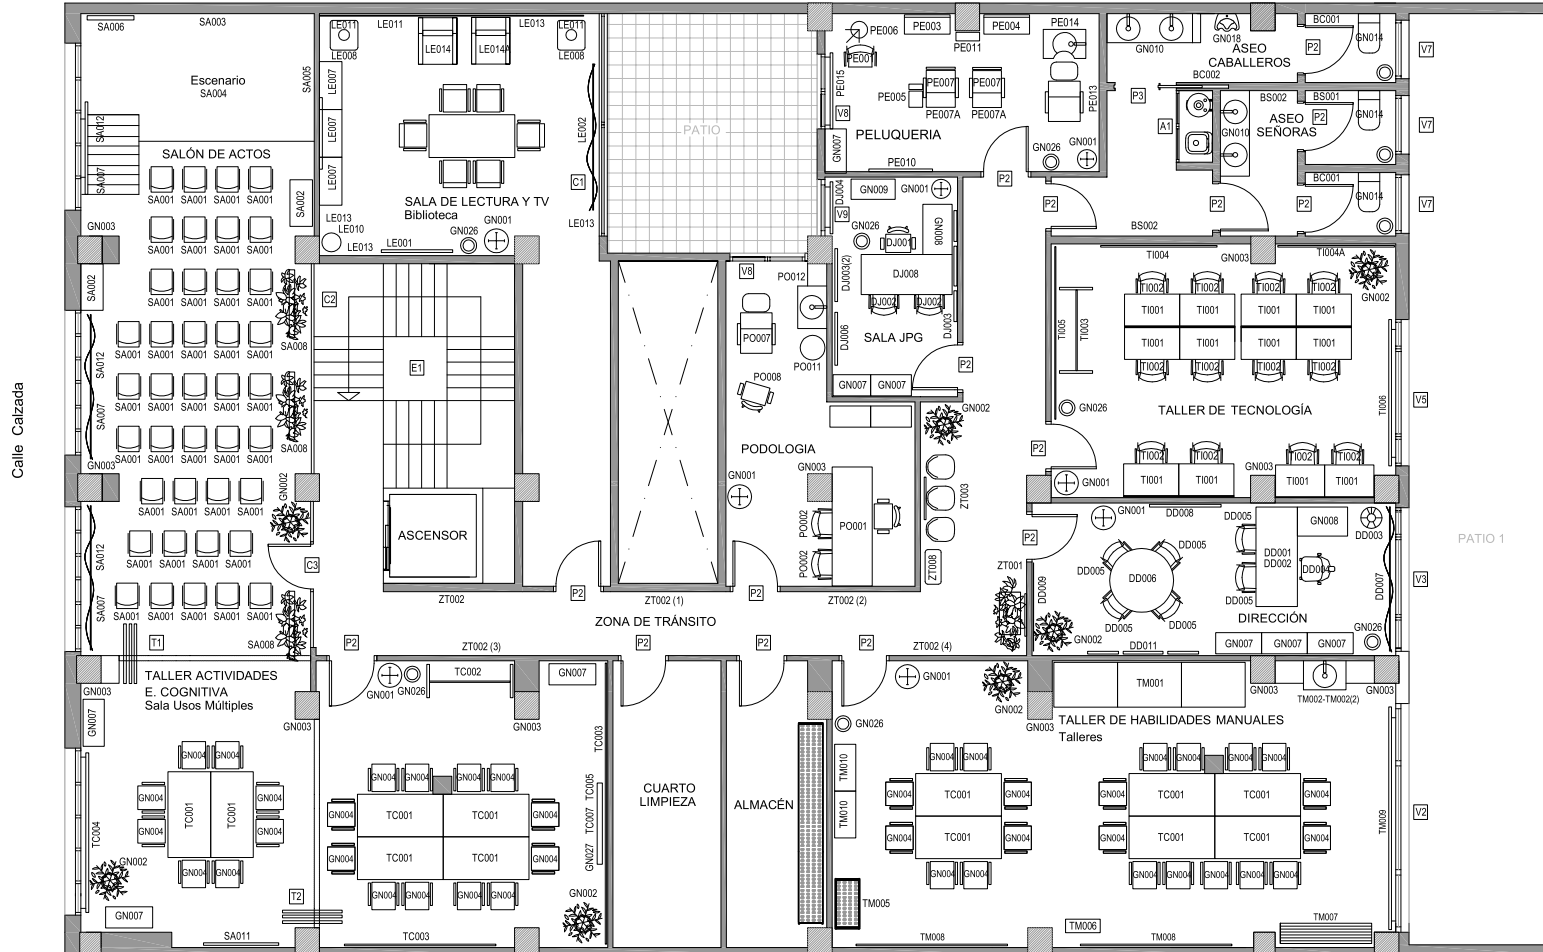

Sala de Junta, Participación y Gobierno

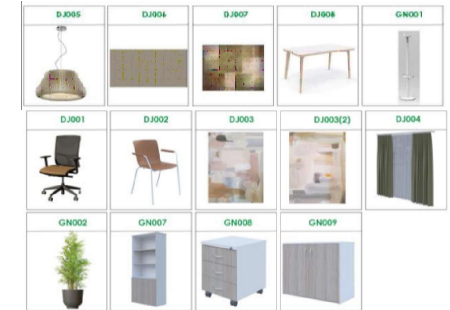

Sala de Lectura/ Tv

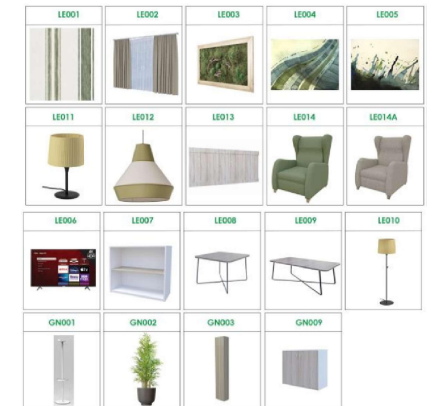

EQUIPAMIENTO. PLANTA ALTA (2)



Proyecto:

ACTUACIONES DE OBRA Y EQUIPAMIENTO EN C.P.A. ANTEQUERA

Plano:

EQUIPAMIENTO. PLANTA ALTA (2)

Ref:

MA - 2805/24

Escala:

1:100

nº plano:

12

Promotor:

Junta de Andalucía

Dirección:

C/ Calzada nº 20

Ubicación:

Antequera (Málaga)

Fecha:

Mayo 2024








Arquitecto Técnico:

Manuel López Pleguezuelos

Firma:









LOPEZ
PLEGUEZUELOS
MANUEL - 44253075V

Firmado digitalmente por LOPEZ
PLEGUEZUELOS MANUEL -
44253075V
Fecha: 2024.06.20 09:09:14
+02'00'

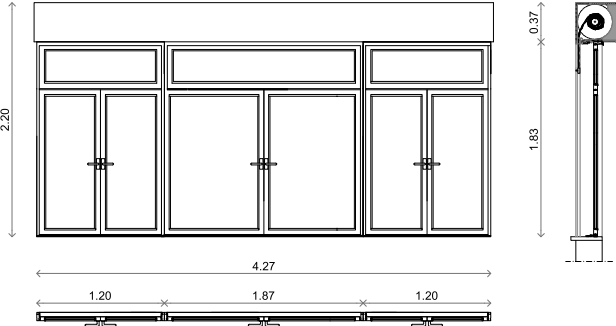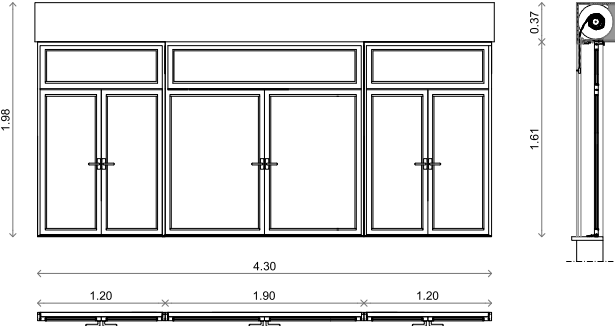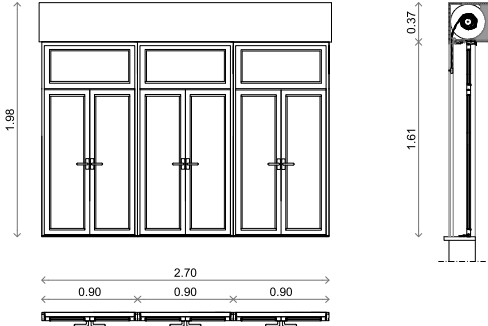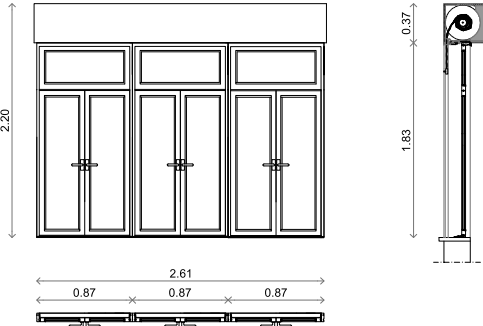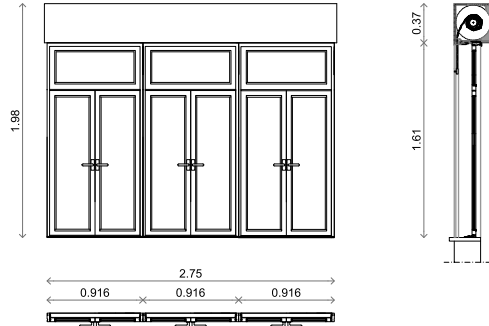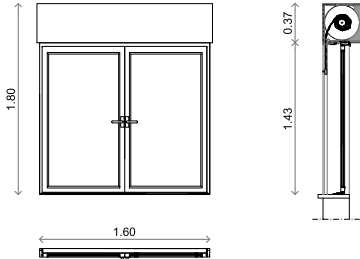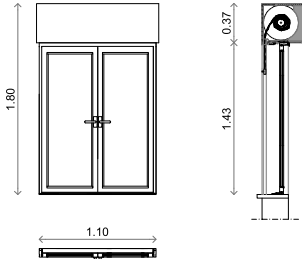V1  DENOMINACIÓN: VENTANA (V1) UNIDADES: 1 UBICACIÓN: PLANTA BAJA. CAFETERÍA DESCRIPCIÓN: Carpintería exterior formada por ventanas de hojas abatibles y fijo superior, con persiana, compuestas de perfiles de aluminio 6063, imitación madera, con tratamiento térmico T-5. Marco y hoja con una sección de 70 mm. y 69 mm. respectivamente, y galce de vidrio de hasta 16 mm. El espesor medio de los perfiles de aluminio es de 1,5 mm. Doble acristalamiento climalit planitherm 6-12 o equivalente.	V2  DENOMINACIÓN: VENTANA (V2) UNIDADES: 1 UBICACIÓN: PLANTA ALTA. TALLER DE HABILIDADES MANUALES DESCRIPCIÓN: Carpintería exterior formada por ventanas de hojas abatibles y fijo superior, con persiana, compuestas de perfiles de aluminio 6063, imitación madera, con tratamiento térmico T-5. Marco y hoja con una sección de 70 mm. y 69 mm. respectivamente, y galce de vidrio de hasta 16 mm. El espesor medio de los perfiles de aluminio es de 1,5 mm. Doble acristalamiento climalit planitherm 6-12 o equivalente.	V3  DENOMINACIÓN: VENTANA (V3) UNIDADES: 1 UBICACIÓN: PLANTA ALTA. DIRECCIÓN DESCRIPCIÓN: Carpintería exterior formada por ventanas de hojas abatibles y fijo superior, con persiana, compuestas de perfiles de aluminio 6063, imitación madera, con tratamiento térmico T-5. Marco y hoja con una sección de 70 mm. y 69 mm. respectivamente, y galce de vidrio de hasta 16 mm. El espesor medio de los perfiles de aluminio es de 1,5 mm. Doble acristalamiento climalit planitherm 6-12 o equivalente.	
V4  DENOMINACIÓN: VENTANA (V4) UNIDADES: 1 UBICACIÓN: PLANTA BAJA. CAFETERÍA DESCRIPCIÓN: Carpintería exterior formada por ventanas de hojas abatibles y fijo superior, con persiana, compuestas de perfiles de aluminio 6063, imitación madera, con tratamiento térmico T-5. Marco y hoja con una sección de 70 mm. y 69 mm. respectivamente, y galce de vidrio de hasta 16 mm. El espesor medio de los perfiles de aluminio es de 1,5 mm. Doble acristalamiento climalit planitherm 6-12 o equivalente.	V5  DENOMINACIÓN: VENTANA (V5) UNIDADES: 1 UBICACIÓN: PLANTA ALTA. TALLER DE TECNOLOGÍA DESCRIPCIÓN: Carpintería exterior formada por ventanas de hojas abatibles y fijo superior, con persiana, compuestas de perfiles de aluminio 6063, imitación madera, con tratamiento térmico T-5. Marco y hoja con una sección de 70 mm. y 69 mm. respectivamente, y galce de vidrio de hasta 16 mm. El espesor medio de los perfiles de aluminio es de 1,5 mm. Doble acristalamiento climalit planitherm 6-12 o equivalente.	V6  DENOMINACIÓN: VENTANA (V6) UNIDADES: 2 UBICACIÓN: PLANTA BAJA. ASEOS DESCRIPCIÓN: Carpintería exterior formada por ventana de hojas abatibles, con persiana, compuesta de perfiles de aluminio 6063, imitación madera, con tratamiento térmico T-5. Marco y hoja con una sección de 70 mm. y 69 mm. respectivamente, y galce de vidrio de hasta 16 mm. El espesor medio de los perfiles de aluminio es de 1,5 mm. Doble acristalamiento climalit planitherm 6-12 o equivalente.	V7  DENOMINACIÓN: VENTANA (V7) UNIDADES: 3 UBICACIÓN: PLANTA ALTA. ASEOS DESCRIPCIÓN: Carpintería exterior formada por ventana de hojas abatibles, con persiana, compuesta de perfiles de aluminio 6063, imitación madera, con tratamiento térmico T-5. Marco y hoja con una sección de 70 mm. y 69 mm. respectivamente, y galce de vidrio de hasta 16 mm. El espesor medio de los perfiles de aluminio es de 1,5 mm. Doble acristalamiento climalit planitherm 6-12 o equivalente.

	Proyecto: ACTUACIONES DE OBRA Y EQUIPAMIENTO EN C.P.A. ANTEQUERA		Escala: 1:100	Promotor: Junta de Andalucía	Arquitecto Técnico: Manuel López Pleguezuelos
	Plano: MEMORIA CARPINTERÍA (1)		Ref: MA - 2805/24	Dirección: C/ Calzada nº 20	Firma: LOPEZ PLEGUEZUELOS MANUEL - 44253075V
			nº plano: 13	Ubicación: Antequera (Málaga)	Fecha: Mayo 2024

Firmado digitalmente por LOPEZ PLEGUEZUELOS MANUEL - 44253075V Fecha: 2024.06.20 09:09:33 +02'00'

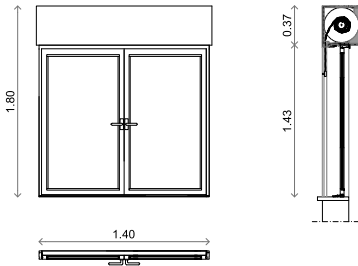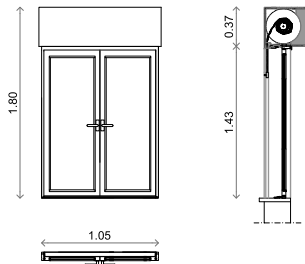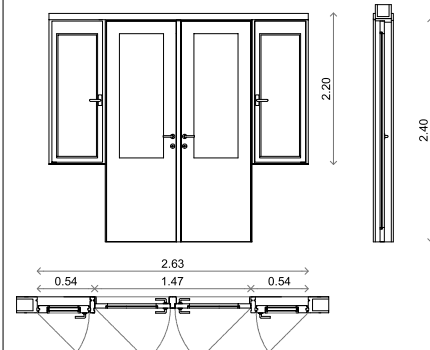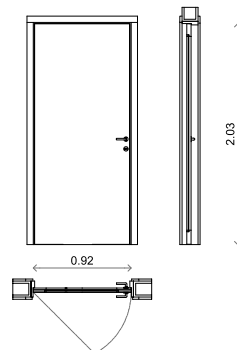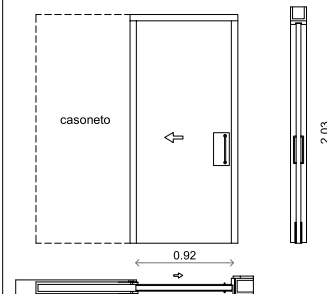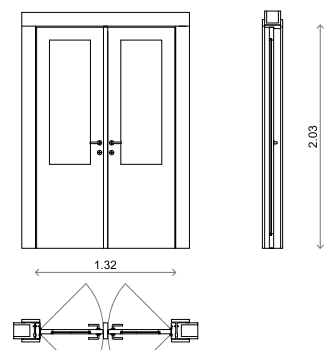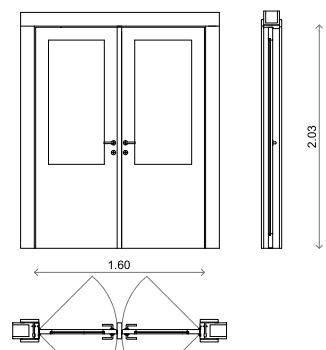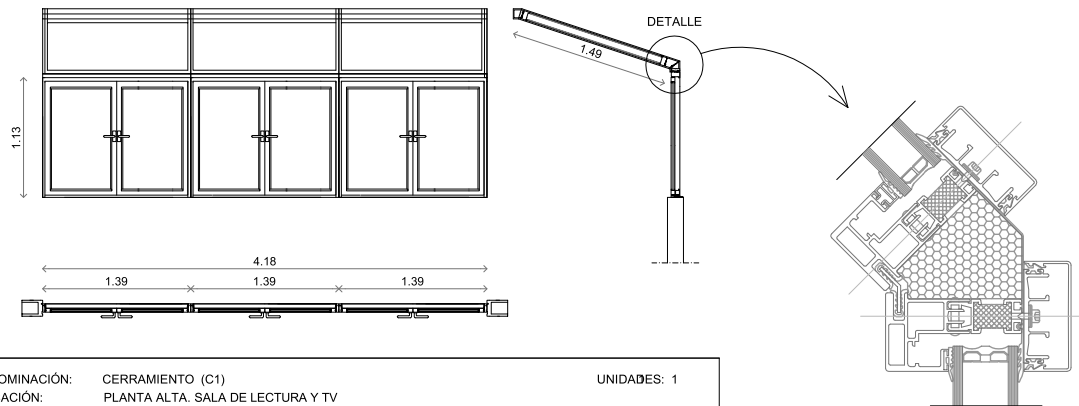V8  DENOMINACIÓN: VENTANA (V8) UNIDADES: 2 UBICACIÓN: PLANTA ALTA. PODOLOGÍA Y PELUQUERÍA DESCRIPCIÓN: Carpintería exterior formada por ventana de hojas abatibles, con persiana, compuesta de perfiles de aluminio 6063, imitación madera, con tratamiento térmico T-5. Marco y hoja con una sección de 70 mm. y 69 mm. respectivamente, y galce de vidrio de hasta 16 mm. El espesor medio de los perfiles de aluminio es de 1,5 mm. Doble acristalamiento climalit planitherm 6-12 o equivalente.	V9  DENOMINACIÓN: VENTANA (V9) UNIDADES: 1 UBICACIÓN: PLANTA ALTA. SALA JPG DESCRIPCIÓN: Carpintería exterior formada por ventana de hojas abatibles, con persiana, compuesta de perfiles de aluminio 6063, imitación madera, con tratamiento térmico T-5. Marco y hoja con una sección de 70 mm. y 69 mm. respectivamente, y galce de vidrio de hasta 16 mm. El espesor medio de los perfiles de aluminio es de 1,5 mm. Doble acristalamiento climalit planitherm 6-12 o equivalente.	P1  DENOMINACIÓN: PUERTA (P1) UNIDADES: 1 UBICACIÓN: PLANTA BAJA. CAFETERÍA DESCRIPCIÓN: Carpintería exterior abisagrada, compuestas de perfiles de aluminio 6063, imitación madera, con tratamiento térmico T-5. Marco y hoja con una sección de 70 mm. y 69 mm. respectivamente, tanto en ventanas como en puertas y un galce de vidrio de hasta 16 mm. El espesor medio de los perfiles de aluminio es de 1,5 mm. Doble acristalamiento climalit planitherm 6-12 o equivalente.	P2  DENOMINACIÓN: PUERTA (P2) UNIDADES: 18 UBICACIÓN: PLANTA BAJA. PLANTA ALTA DESCRIPCIÓN: Puerta de paso lisa EI-30, abatible, compuesta por alma de tablero aglomerado de partículas de baja densidad, recubierto con laminado de alta presión (HPL). Hoja/s de 92 x 203 y 40 mm de espesor, tapajuntas a dos caras de 100 mm. de ancho, revestimiento del premarco mediante jambas y tapetas sin clavetear.	P3  DENOMINACIÓN: PUERTA (P3) UNIDADES: 3 UBICACIÓN: PLANTA BAJA. PLANTA ALTA DESCRIPCIÓN: Puerta de paso corredera lisa EI-30, empotrada, compuesta por alma de tablero aglomerado de partículas de baja densidad, recubierto con laminado de alta presión (HPL). Hoja/s de 92 x 203 y 40 mm de espesor, tapajuntas a dos caras de 100 mm. de ancho. Casoneto metálico hueco sencillo de 105x210 mm.
P4  DENOMINACIÓN: PUERTA (P4) UNIDADES: 1 UBICACIÓN: PLANTA BAJA. VESTIBULO DE ENTRADA DESCRIPCIÓN: Puerta de paso tipo vaivén EI-30, compuesta por alma de tablero aglomerado de partículas de baja densidad, recubierto con laminado de alta presión (HPL) con vidrio templado traslúcido 4 mm. Hoja/s de 60 x 203 y 40 mm de espesor, tapajuntas a dos caras de 100 mm. de ancho.	P5  DENOMINACIÓN: PUERTA (P5) UNIDADES: 1 UBICACIÓN: PLANTA BAJA. RECEPCIÓN DESCRIPCIÓN: Puerta de paso tipo vaivén EI-30, compuesta por alma de tablero aglomerado de partículas de baja densidad, recubierto con laminado de alta presión (HPL) con vidrio templado traslúcido 4 mm. Hoja/s de 80 x 203 y 40 mm de espesor, tapajuntas a dos caras de 100 mm. de ancho.	C1  DENOMINACIÓN: CERRAMIENTO (C1) UNIDADES: 1 UBICACIÓN: PLANTA ALTA. SALA DE LECTURA Y TV DESCRIPCIÓN: Cerramiento de carpintería exterior metálica, formado por ventanas correderas y fijo superior compuesto de perfiles de aluminio 6063, imitación madera, con tratamiento térmico T-5. Marco y hoja con una sección de 70 mm. y 69 mm. respectivamente, en ventanas, con galce de vidrio de hasta 16 mm. El espesor medio de los perfiles de aluminio es de 1,5 mm. Doble acristalamiento climalit planitherm 6-12 o equivalente.		



Proyecto:
ACTUACIONES DE OBRA Y EQUIPAMIENTO EN C.P.A. ANTEQUERA

Plano:
MEMORIA CARPINTERÍA (2)

Ref:
MA - 2805/24

Escala:
1:100

nº plano:
14

Promotor:
Junta de Andalucía

Dirección:
C/ Calzada nº 20


Ubicación:
Antequera (Málaga)

Fecha:
Mayo 2024

Arquitecto Técnico:
Manuel López Pleguezuelos

Firma:
LOPEZ
PLEGUEZUELOS
MANUEL - 44253075V
Firmado digitalmente por LOPEZ
PLEGUEZUELOS MANUEL
44253075V
Fecha: 2024.06.20 09:10:02 +02'00'

C2

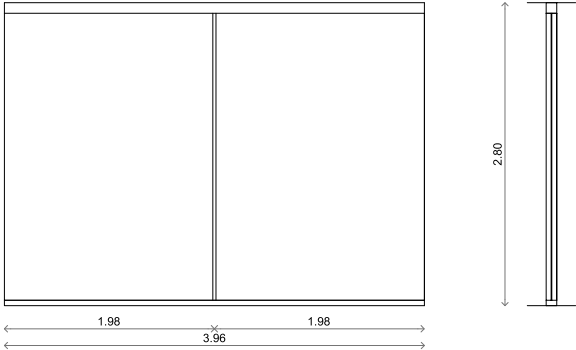

DENOMINACIÓN:

CERRAMIENTO (C2)

UNIDADES:

1


UBICACIÓN:

PLANTA ALTA. SALÓN DE ACTOS

DESCRIPCIÓN:

Cerramiento acristalado montado sobre perfiles de aluminio en U, formado por dos paneles de vidrio templado de seguridad transparente compuesto de dos vidrios de 5+5 mm unidos mediante lámina plástica, de 396 x 280 mm.

C3

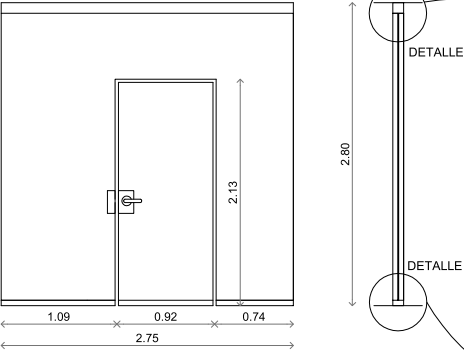

DENOMINACIÓN:

CERRAMIENTO (C3)

UNIDADES:


1

UBICACIÓN:

PLANTA ALTA. SALÓN DE ACTOS

DESCRIPCIÓN:

Cerramiento acristalado, con puerta de 92x213 mm., motado sobre perfiles de aluminio en U, formado por panel de vidrio templado de seguridad transparente compuesto de dos vidrios de 5+5 mm unidos mediante lámina plástica, de 2.75 x 280 mm.

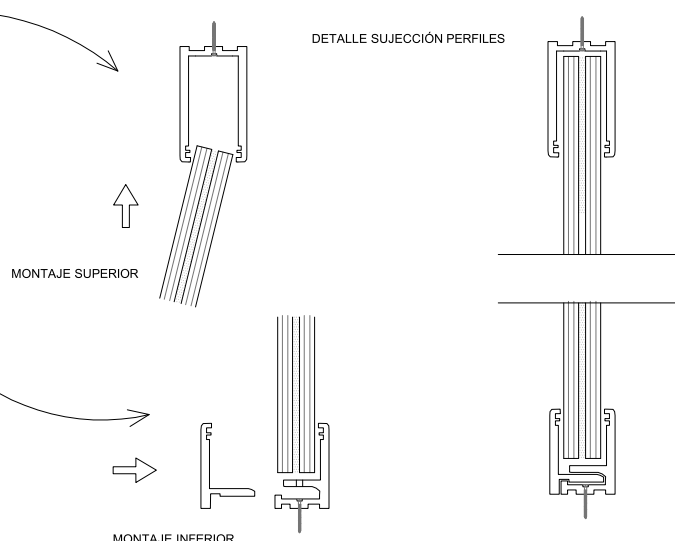

DETALLE


DETALLE

MONTAJE SUPERIOR

MONTAJE INFERIOR

DETALLE SUJECCIÓN PERFILES

T1

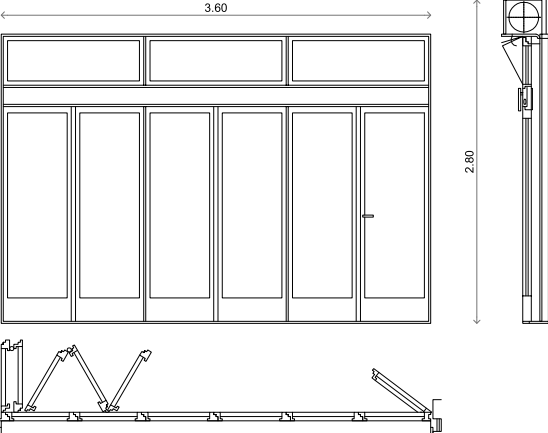

DENOMINACIÓN:

TABIQUE MÓVIL (T1)

UNIDADES:

1


UBICACIÓN:

PLANTA ALTA. TALLER DE ACTIVIDADES E. COGNITIVAS

DESCRIPCIÓN:

Tabique móvil de 360x80x280 mm, compuesto por módulos de tableros aglomerados acabados en melamina, ignifugos y estructura autoportante de aluminio reforzado.

T2

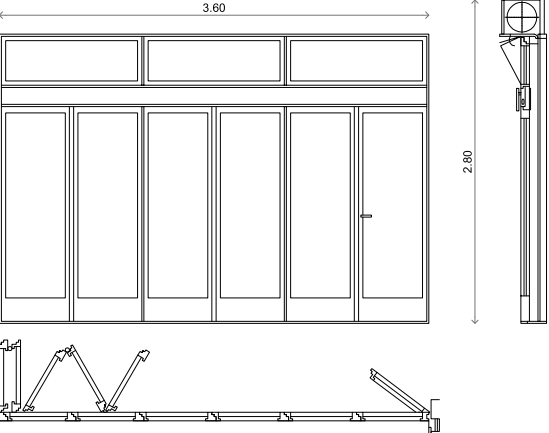

DENOMINACIÓN:

TABIQUE MÓVIL (T2)

UNIDADES:


1

UBICACIÓN:

PLANTA ALTA. TALLER DE ACTIVIDADES E. COGNITIVAS

DESCRIPCIÓN:

Tabique móvil de 390x80x280 mm, compuesto por módulos de tableros aglomerados acabados en melamina, ignifugos y estructura autoportante de aluminio reforzado.

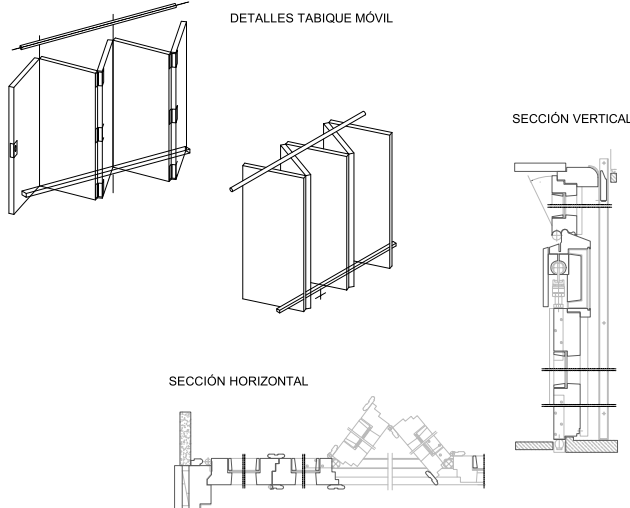

DETALLES TABIQUE MÓVIL

SECCIÓN VERTICAL

SECCIÓN HORIZONTAL



Proyecto:

ACTUACIONES DE OBRA Y EQUIPAMIENTO EN C.P.A. ANTEQUERA

Plano:

MEMORIA CARPINTERÍA (3)

Ref:

MA - 2805/24

Escala:

1:100

nº plano:

15

Promotor:

Junta de Andalucía

Dirección:

C/ Calzada nº 20

Ubicación:

Antequera (Málaga)

Fecha:

Mayo 2024

Arquitecto Técnico:

Manuel López Pleguezuelos

Firma:



LOPEZ PLEGUEZUELOS MANUEL - 44253075V

Firmado digitalmente por LOPEZ PLEGUEZUELOS MANUEL - 44253075V Fecha: 2024.06.20 09:10:22 +02'00'


E1 Dimensiones escaleras HUELLA (H): 32.5 cm TABICA (T): 18.5 cm Tramo 5 1.05 1.65 DENOMINACIÓN: BARANDILLA ESCALERA (E1) UNIDADES: 1 UBICACIÓN: PLANTA BAJA, PLANTA ALTA DESCRIPCIÓN: Barandilla de escalera formada por pasamanos de acero inoxidable de tubo hueco de 50x4 mm. y vidrio laminar de seguridad stappid 6+6 mm o similar.	A1 DENOMINACIÓN: PUERTA ARMARIO LIMPEZA (A1) UNIDADES: 1 UBICACIÓN: PLANTA ALTA, ASEOS DESCRIPCIÓN: Puerta de armario de dos hojas de 220 cm de altura de 60 x 1,9 cm, con altillo, de tablero aglomerado, acabado en melamina, precerco de pino país de 70x35 mm; tapetas de MDF, con acabado en melamina de 70x4 mm; tapajuntas de MDF, con acabado en melamina de 70x10 mm en la cara exterior.
--	---

DETALLES DE CARPINTERÍA

Detalle de ventana abatible

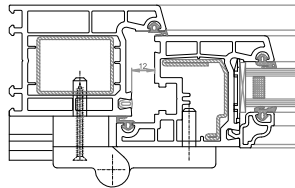
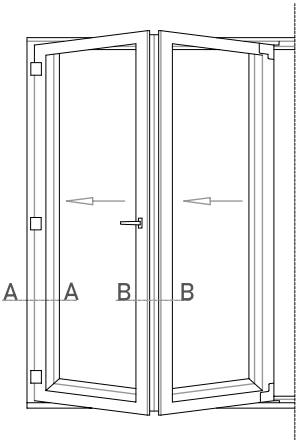


Sección A-A

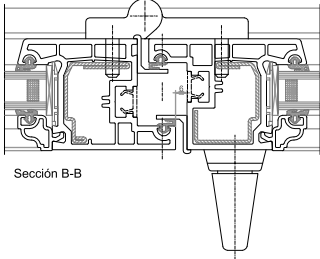


Sección B-B

Detalle de Persiana

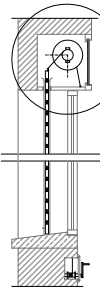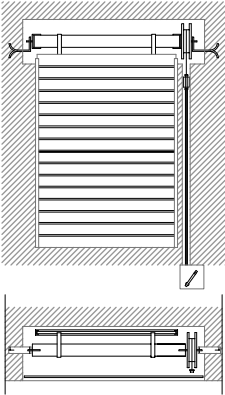


Detalle del tambor

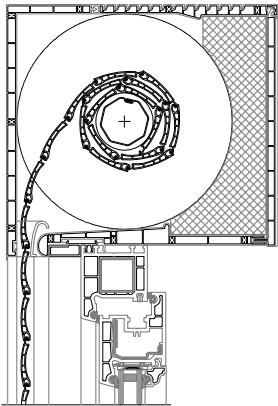

	Proyecto: ACTUACIONES DE OBRA Y EQUIPAMIENTO EN C.P.A. ANTEQUERA Plano: MEMORIA CARPINTERÍA (4) Ref: MA - 2805/24	Escala: 1:100 nº plano: 16	Promotor: Junta de Andalucía Dirección: C/ Calzada nº 20 Ubicación: Antequera (Málaga) Fecha: Mayo 2024	Arquitecto Técnico: Manuel López Pleguezuelos Firma: LOPEZ PLEGUEZUELOS MANUEL - 44253075V Firmado digitalmente por LOPEZ PLEGUEZUELOS MANUEL - 44253075V Fecha: 2024.06.20 09:10:39 +02'00'
--	---	--	---	---

ACABADOS

LEYENDA DE ACABADOS	
	S: ACABADO EN SUELOS P: ACABADO EN PAREDES P: ACABADO EN TECHOS

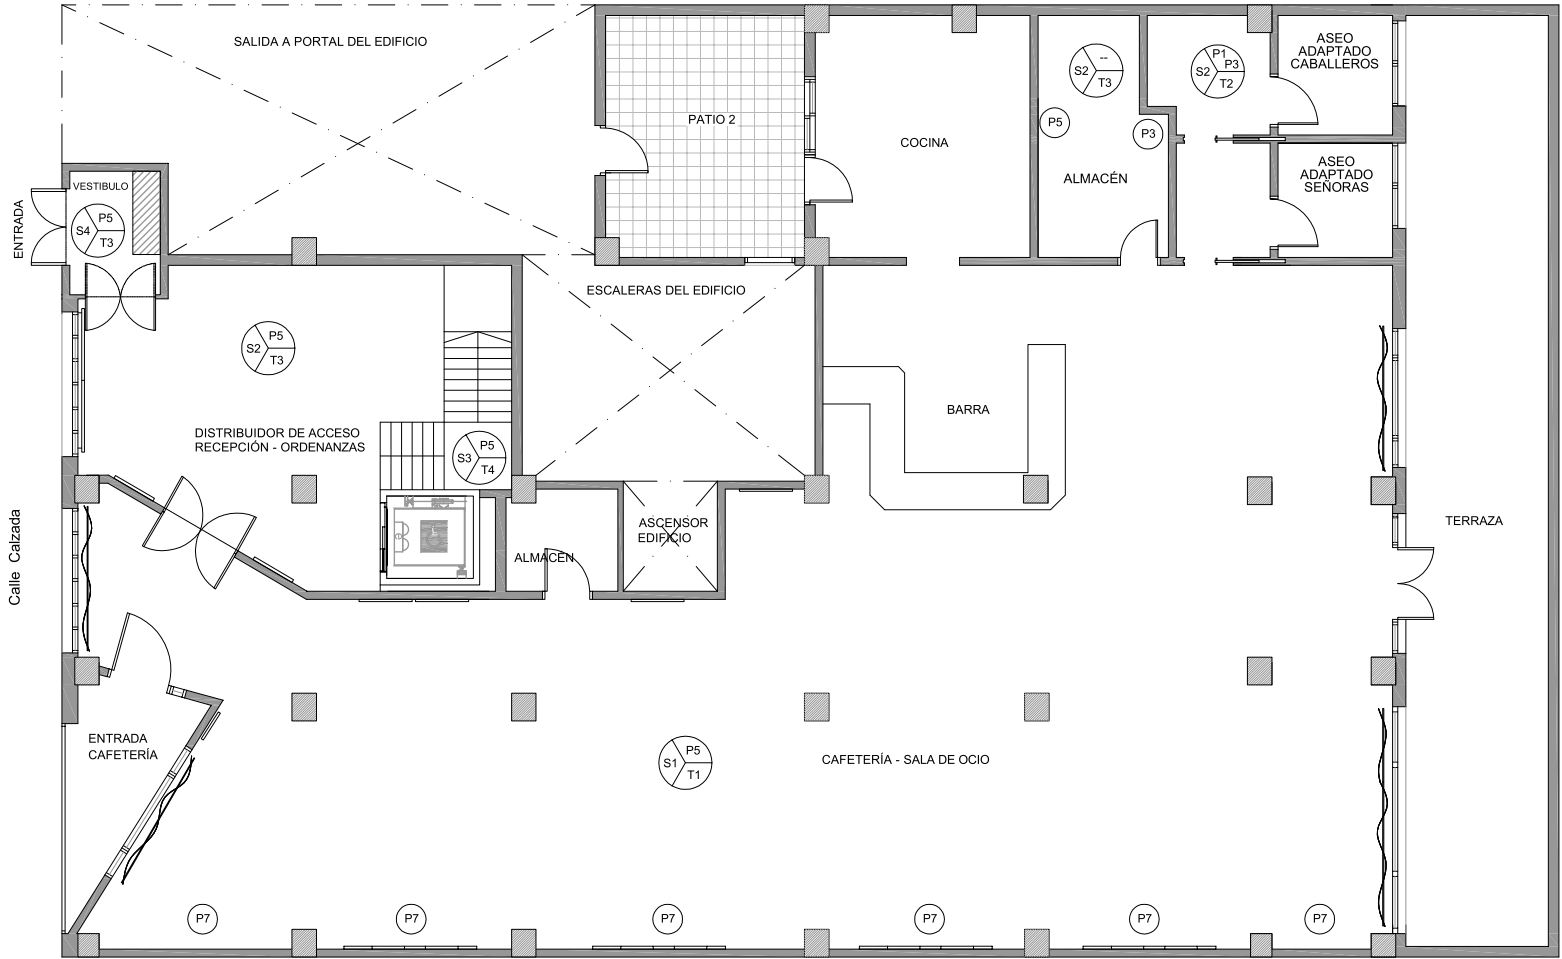

ACABADO DE SOLADOS
S1 Pulido y abrillantado de pavimento de terrazo existente. S2 Sclería de gres porcelánico de 60x60cm Urban Smoke o similar. S3 Peldaño, huella y tabica de piezas de gres porcelánico adhesivo S4 Alfombra de fibra textil encastrada
ACABADO DE PAREDES
P1 Enfoscado, maestreado, fratasado y rallado y posterior alicatado de gres porcelánico de 33x100 mm. P2 Mampara modular de dos vidrios laminares de seguridad 5+5 mm P3 Tabique múltiple placa de yeso laminado anihumedad 76 mm P4 Tabique de placas de yeso laminado 98 mm. y posterior pintado P5 Enlucido maestreado de yeso perlita y posterior pintado con pintura plástica. P6 Revestimiento de espejo fijado mecánicamente al paramento P7 Aplacado de yeso laminado de 98 mm y posterior pintado
ACABADO DE TECHOS
T1 Reparación falso techo modular 60x60 cm T2 Falso techo continuo placa de escayola antihumedad T3 Falso techo continuo de placa de escayola acabado con pintura plástica T4 Falso techo registrable paneles lana de roca con perfilería semivista
DETALLES
DETALLE FALSO TECHO CONTINUO (T3) Opción alternativa de sistema de sujeción al techo

PLANTA BAJA



Proyecto: ACTUACIONES DE OBRA Y EQUIPAMIENTO EN C.P.A. ANTEQUERA	
Plano: ACABADOS. PLANTA BAJA	Ref: MA - 2805/24


Escala: 1:100	Promotor: Junta de Andalucía
Dirección: C/ Calzada nº 20	Ubicación: Antequera (Málaga)
nº plano: 17	Fecha: Mayo 2024

Arquitecto Técnico: Manuel López Pleguezuelos
Firma: LOPEZ PLEGUEZUELOS MANUEL - 44253075V

Firmado digitalmente por
LOPEZ PLEGUEZUELOS
MANUEL - 44253075V
Fecha: 2024.06.20 09:11:03
+02'00'

ACABADOS

LEYENDA DE ACABADOS	
	S: ACABADO EN SUELOS P: ACABADO EN PAREDES T: ACABADO EN TECHOS

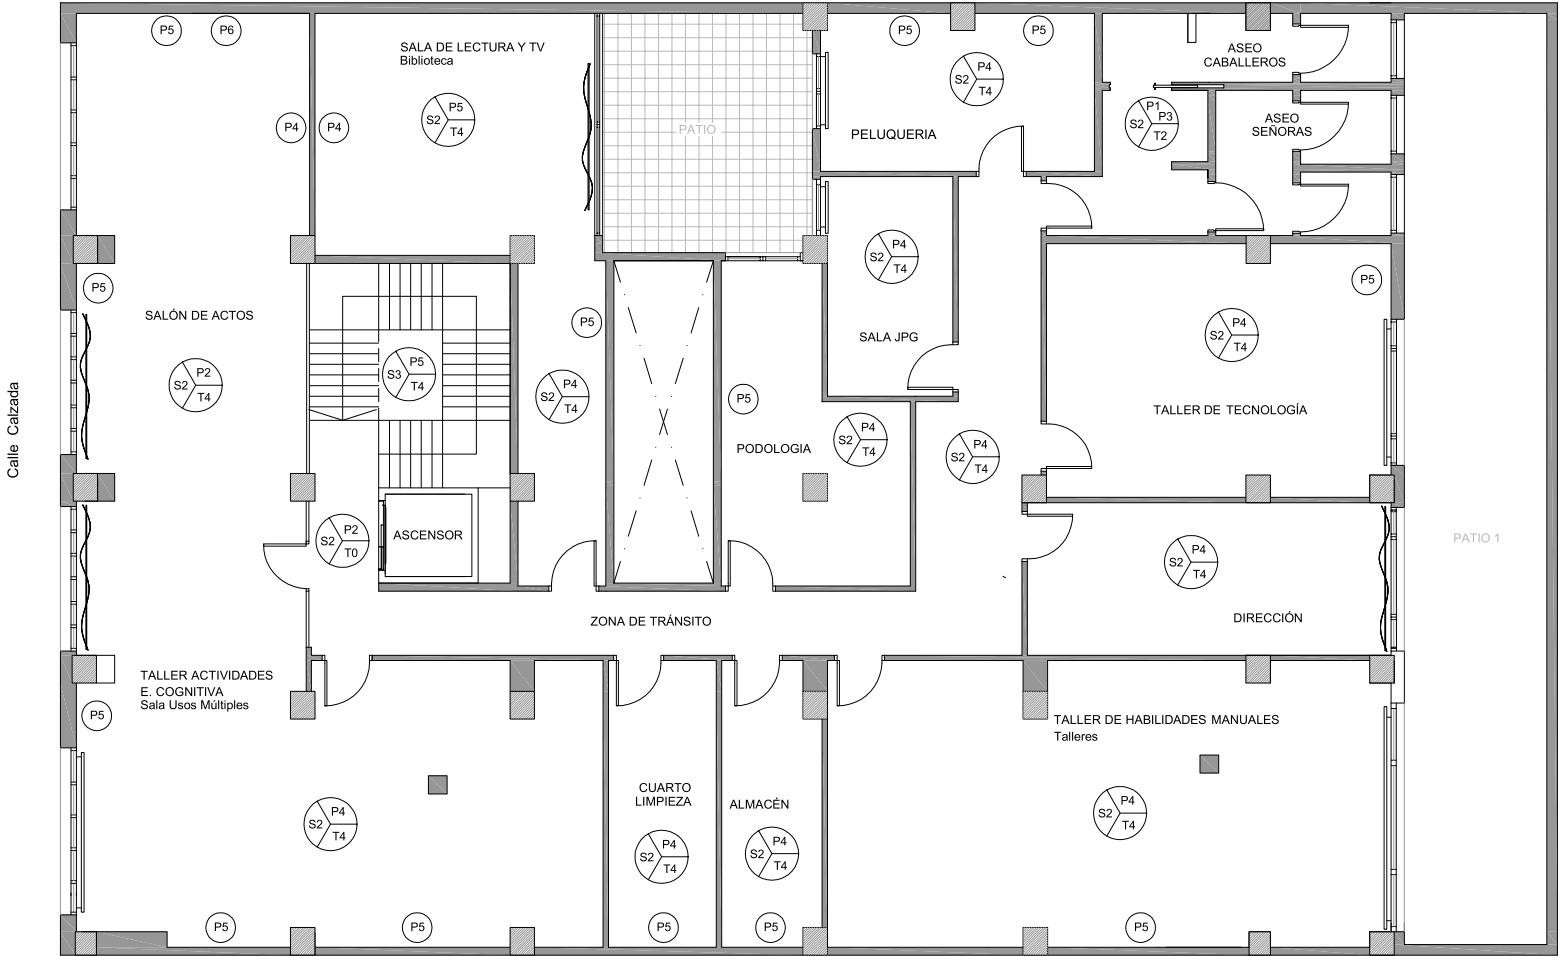

ACABADO DE SOLADOS

- S1 Pulido y abrillantado de pavimento de terrazo existente.
S2 Solería de gres porcelánico de 60x60cm Urban Smoke o similar.
S3 Peldaño, huella y tabica de piezas de gres porcelánico adhesivo
S4 Alfombra de fibra textil encastrada

ACABADO DE PAREDES


- P1 Enfoscado, maestreado, fratasado y rallado y posterior alicatado de gres porcelánico de 33x100 mm.
P2 Mampara modular de dos vidrios laminados de seguridad 5+5 mm
P3 Tabique múltiple placa de yeso laminado anihumedad 76 mm
P4 Tabique de placas de yeso laminado 96 mm. y posterior pintado
P5 Enlucido maestreado de yeso perita y posterior pintado con pintura plástica.
P6 Revestimiento de espejo fijado mecánicamente al paramento
P7 Aplacado de yeso laminado de 96 mm y posterior pintado

ACABADO DE TECHOS

- T1 Reparación falso techo modular 60x60 cm
T2 Falso techo continuo placa de escayola antihumedad
T3 Falso techo continuo de placa de escayola acabado con pintura plástica
T4 Falso techo registrable paneles lana de roca con periferia semivista

DETALLES


DETALLE FALSO TECHO REGISTRABLE (T4)

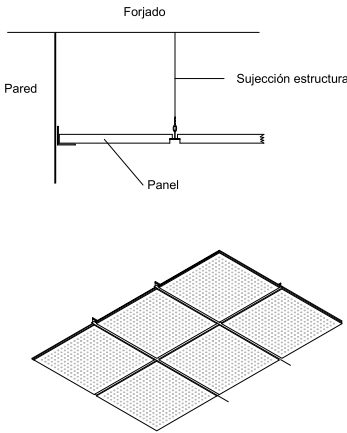

PLANTA ALTA

	Proyecto: ACTUACIONES DE OBRA Y EQUIPAMIENTO EN C.P.A. ANTEQUERA		Escala: 1:100	Promotor: Junta de Andalucía	Arquitecto Técnico: Manuel López Pleguezuelos
	Plano: ACABADOS. PLANTA ALTA		nº plano: 18	Dirección: C/ Calzada nº 20	Firma: LOPEZ PLEGUEZUELOS MANUEL - 44253075V
	Ref: MA - 2805/24		Ubicación: Antequera (Málaga)	Fecha: Mayo 2024	Firmado digitalmente por LOPEZ PLEGUEZUELOS MANUEL + 44253075V Fecha: 2024.06.20 09:11:27 +02'00'

INSTALACIÓN ELÉCTRICA. PLANTA BAJA

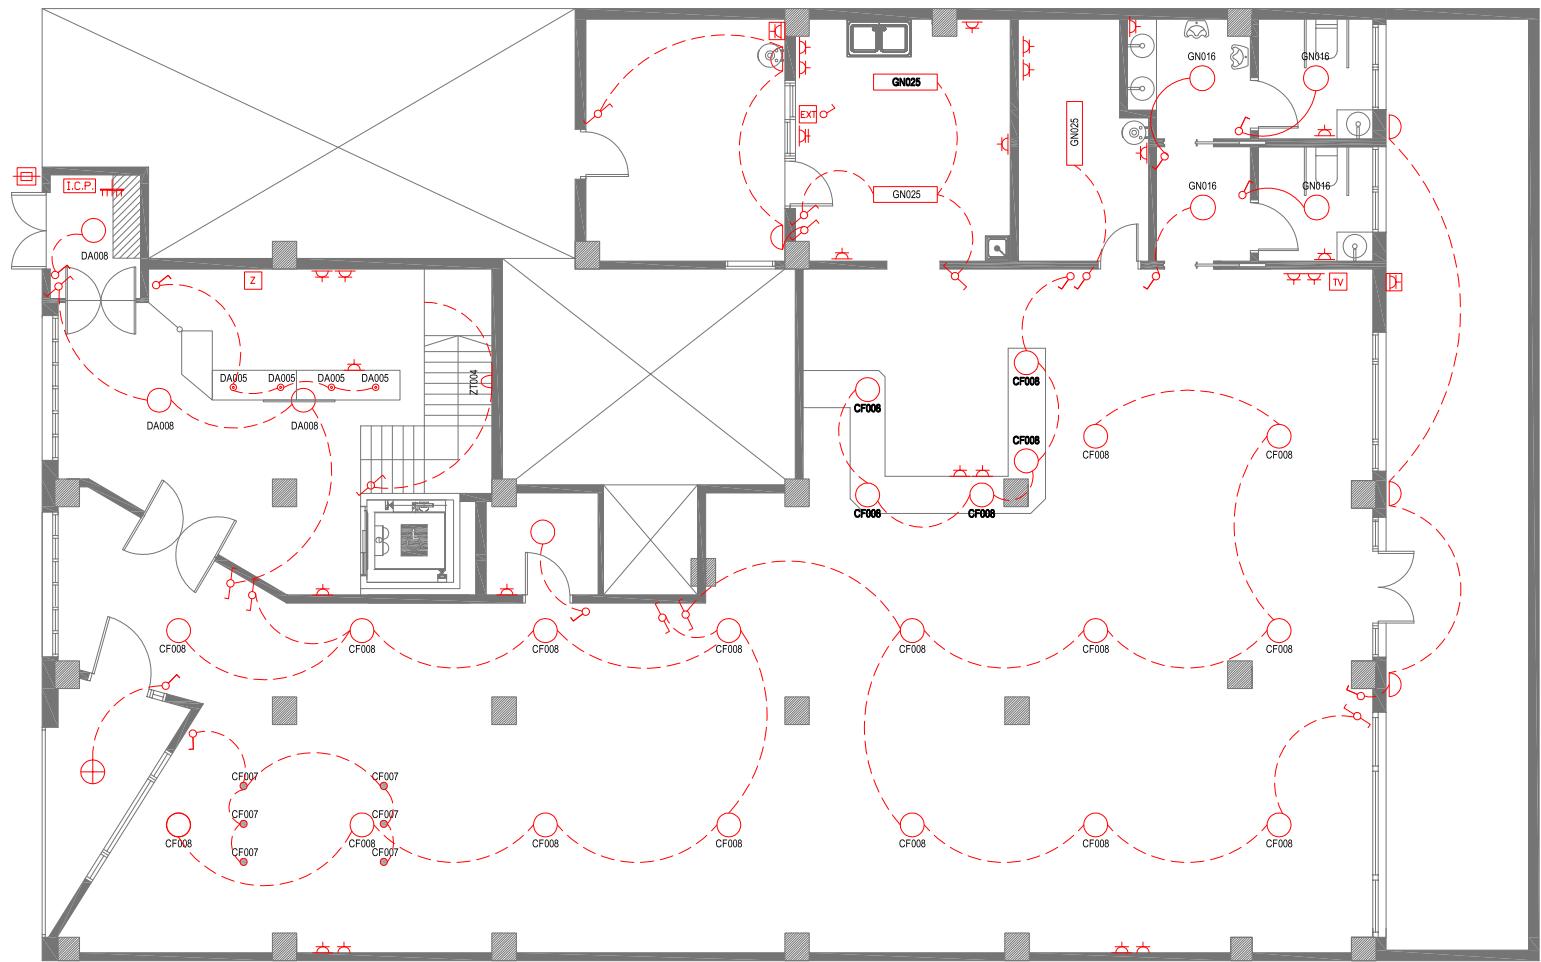

LEYENDA ELECTRICIDAD

- Caja general de protección colocada.
- Interruptor de control de potencia.
- Cuadro general de distribución.
- Zumbador
- Campana extractora
- Toma de Televisión
- Interruptor sencillo.
- Interruptor conmutado
- Interruptor cruzamiento
- Base de enchufe de 16 Amp.
- Base de enchufe de 25 Amp.
- Puesto de trabajo 4 enchufes de 16 Amp.
- Base de enchufe de 16 Amp. estancia
- Punto de luz en techo. Led de 36 W
- Punto de luz exterior. Led de 36 W
- Foco de techo. Led de 8 W
- Punto de luz en techo. Led de 15 W
- Lámpara de techo. Led de 15 W
- Punto de luz en techo. Led de 42 W
- Lámpara de techo. Led de 18 W
- Punto de luz en techo. Led de 48 W
- Lámpara de techo. Led de 15 W
- Lámpara de techo. Led de 18 W



Proyecto:
ACTUACIONES DE OBRA Y EQUIPAMIENTO EN C.P.A. ANTEQUERA

Plano:
REFORMADO. ELECTRICIDAD. PLANTA BAJA

Ref:
MA - 2805/24

Escala:
1:100

nº plano:
19

Promotor:
Junta de Andalucía

Dirección:
C/ Calzada nº 20

Ubicación:
Antequera (Málaga)


Fecha:
Mayo 2024

Arquitecto Técnico:
Manuel López Pleguezuelos

Firma:
LOPEZ
PLEGUEZUELOS
MANUEL - 44253075V

Firmado digitalmente por LOPEZ
PLEGUEZUELOS MANUEL - 44253075V
Fecha: 2024.06.20 09:11:50 +02'00'

INSTALACIÓN ELÉCTRICA PLANTA ALTA

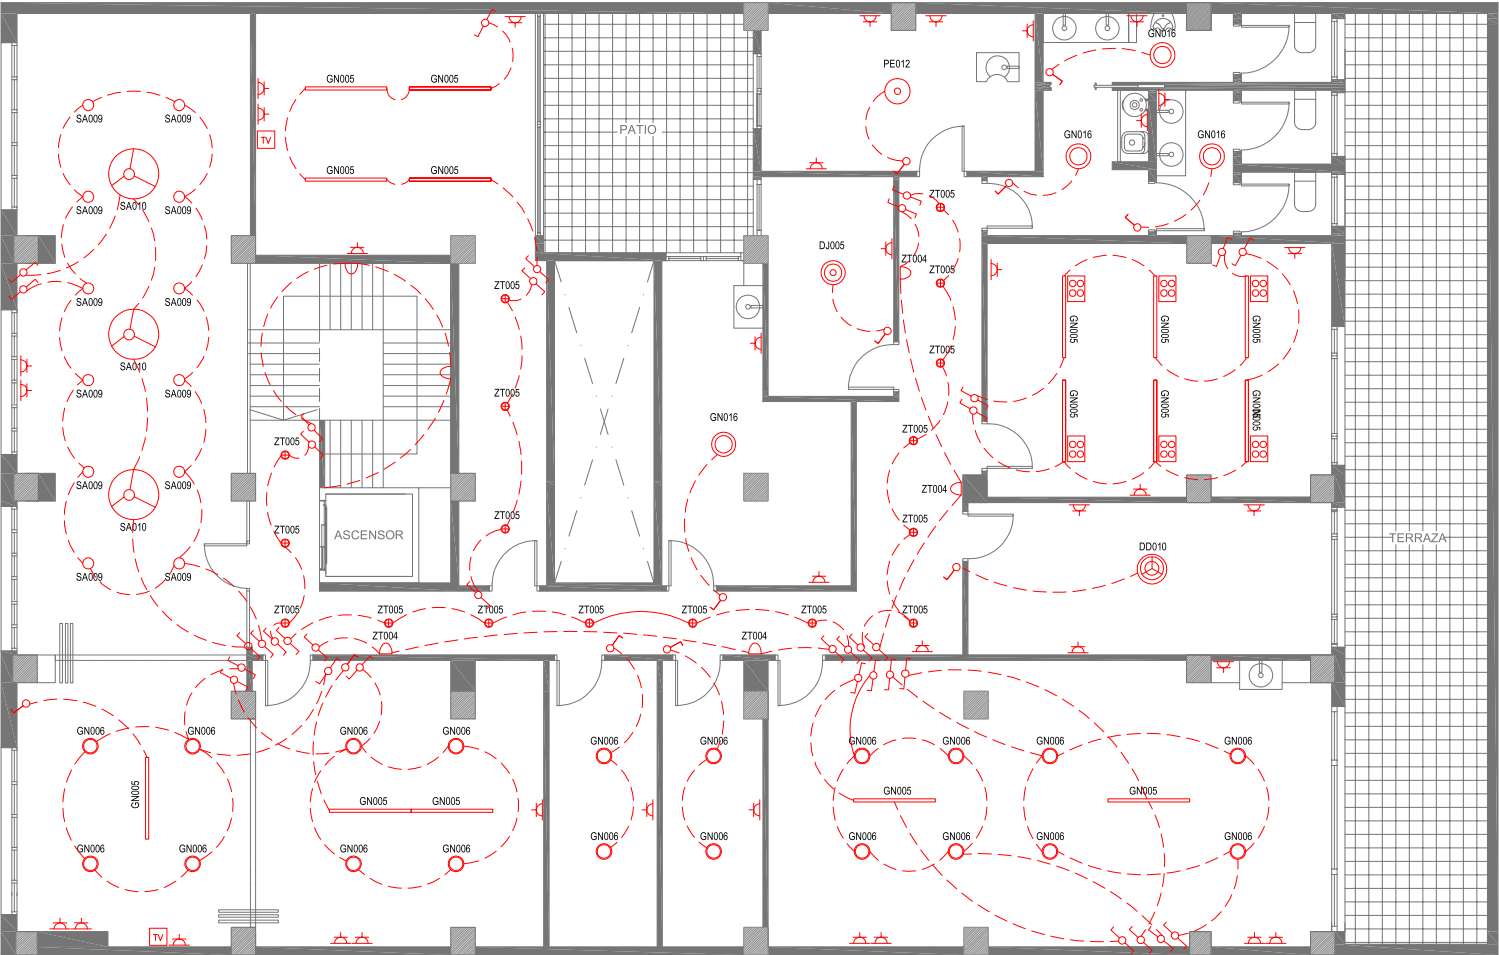

LEYENDA ELECTRICIDAD

Caja general de protección colocada.

Interruptor de control de potencia.

Cuadro general de distribución.

Zumbador

Campana extractora

Toma de Televisión

Interruptor sencillo.

Interruptor conmutado

Interruptor cruzamiento

Base de enchufe de 16 Amp.

Base de enchufe de 25 Amp.

Puesto de trabajo 4 enchufes de 16 Amp.

Base de enchufe de 16 Amp. estancia

Punto de luz en techo. Led de 36 W

Punto de luz en techo. Led de 36 W

Punto de luz exterior. Led de 36 W

Foco de techo. Led de 8 W

Punto de luz en techo. Led de 15 W

Lámpara de techo. Led de 15 W

Punto de luz en techo. Led de 42 W

Lámpara de techo. Led de 18 W

Punto de luz en techo. Led de 48 W

Lámpara de techo. Led de 15 W

Lámpara de techo. Led de 18 W



Proyecto:
ACTUACIONES DE OBRA Y EQUIPAMIENTO EN C.P.A. ANTEQUERA

Plano:
REFORMADO. ELECTRICIDAD PLANTA ALTA

Ref:
MA - 2805/24

Escala:
1:100

nº plano:
20

Promotor:
Junta de Andalucía

Dirección:
C/ Calzada nº 20

Ubicación:
Antequera (Málaga)


Fecha:
Mayo 2024

Arquitecto Técnico:
Manuel López Pleguezuelos

Firma:
LOPEZ
PLEGUEZUELOS
MANUEL - 44253075V

Firmado digitalmente por
LOPEZ PLEGUEZUELOS
MANUEL - 44253075V
Fecha: 2024.06.20 09:12:14
+02'00'

INSTALACIÓN DE FONTANERÍA. PLANTA BAJA

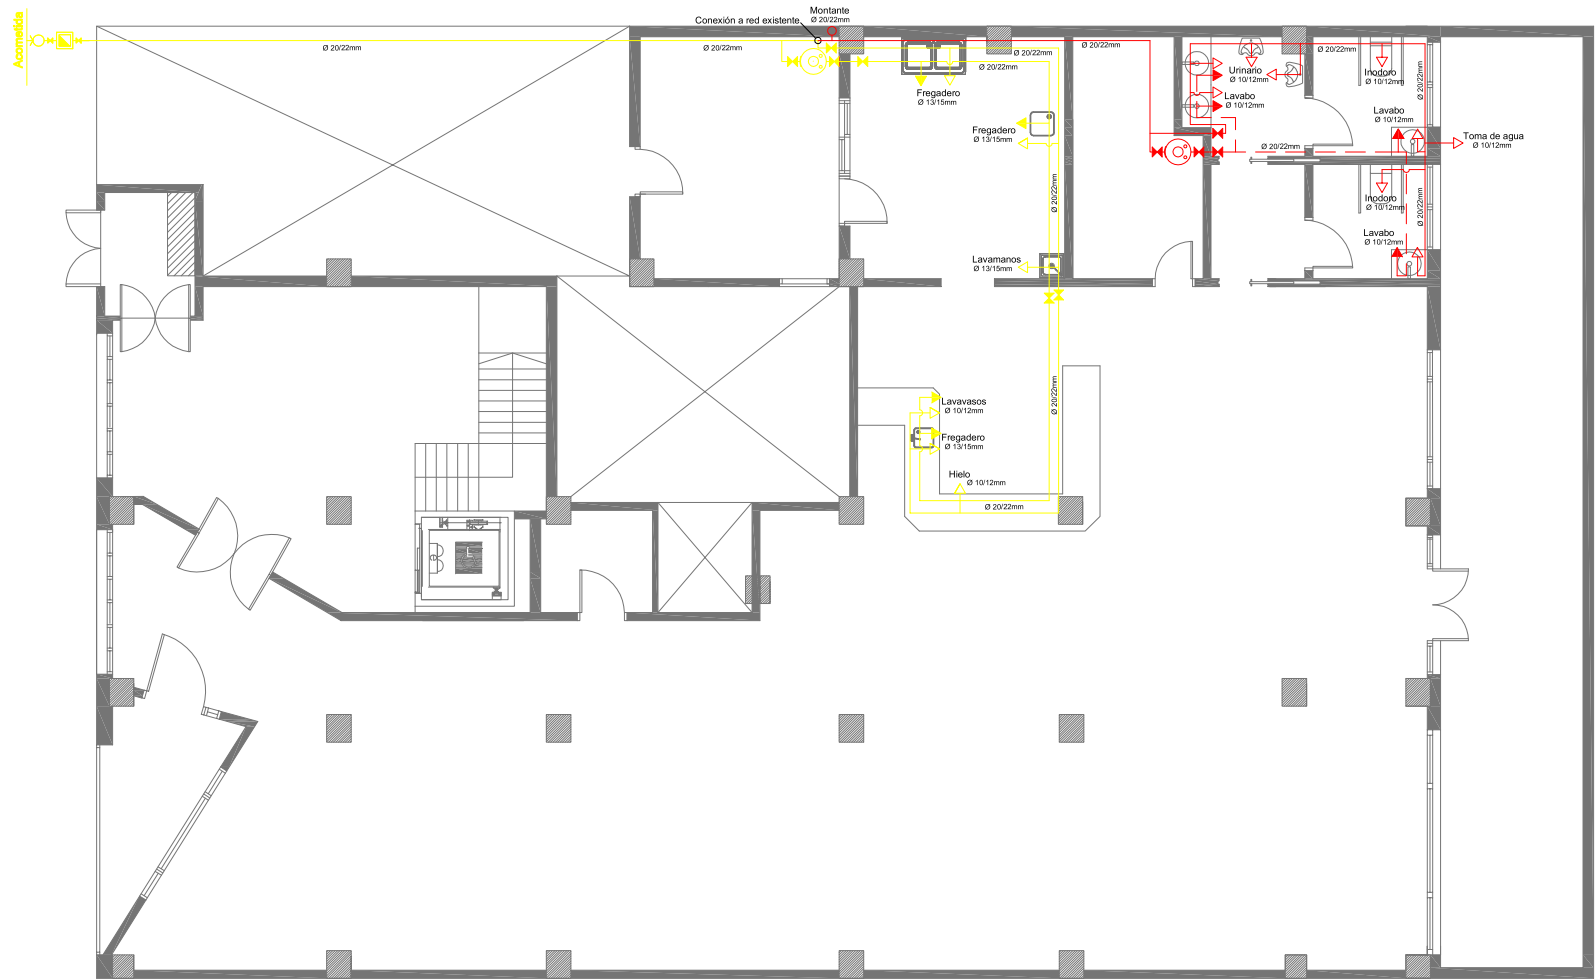

LEYENDA FONTANERÍA

ACOMETIDA

CONTADOR DIVISIONARIO

CALENTADOR DE AGUA

GRIFO DE AGUA CALIENTE

GRIFO DE AGUA FRÍA

HIDROMEZCLADOR

LLAVE DE PASO COLOCADA

CANALIZACION AGUA FRÍA

CANALIZACION AGUA CALIENTE

MONTANTE AGUA FRÍA

RED EXISTENTE

RED NUEVA

DIÁMETROS FONTANERÍA

RAMALES

Ø 20/22mm

FREGADEROS

Ø 13/15mm

LAVABO E INODORO

Ø 10/12mm

URINARIO

Ø 10/12mm

LAVAVAJILLAS

Ø 10/12mm

LAVAVASOS

Ø 10/12mm

LAVAMANOS

Ø 10/12mm



Proyecto:
ACTUACIONES DE OBRA Y EQUIPAMIENTO EN C.P.A. ANTEQUERA

Plano:
REFORMADO. FONTANERÍA. PLANTA BAJA

Ref:
MA - 2805/24

Escala:
1:100

nº plano:
21

Promotor:
Junta de Andalucía

Dirección:
C/ Calzada nº 20

Ubicación:
Antequera (Málaga)

Fecha:
Mayo 2024

Arquitecto Técnico:
Manuel López Pleguezuelos

Firma:
LOPEZ
PLEGUEZUELOS
MANUEL - 44253075V

Firmado digitalmente por
LOPEZ PLEGUEZUELOS
MANUEL - 44253075V
Fecha: 2024.06.20 09:12:35
+02'00'

INSTALACIÓN DE FONTANERÍA PLANTA ALTA



LEYENDA FONTANERÍA

ACOMETIDA

CONTADOR DIVISIONARIO

CALENTADOR DE AGUA

GRIFO DE AGUA CALIENTE

GRIFO DE AGUA FRÍA

HIDROMEZCLADOR

LLAVE DE PASO COLOCADA

CANALIZACION AGUA FRÍA

CANALIZACION AGUA CALIENTE

MONTANTE AGUA FRÍA

RED EXISTENTE

RED NUEVA

DIÁMETROS FONTANERÍA

RAMALES

Ø 20/22mm

FREGADEROS

Ø 13/15mm

LAVABO E INODORO

Ø 10/12mm

URINARIO

Ø 10/12mm

LAVAVAJILLAS

Ø 10/12mm

LAVAVASOS

Ø 10/12mm

LAVAMANOS

Ø 10/12mm



Proyecto:
ACTUACIONES DE OBRA Y EQUIPAMIENTO EN C.P.A. ANTEQUERA

Plano:
REFORMADO. FONTANERÍA. PLANTA ALTA

Ref:
MA - 2805/24

Escala:
1:100

nº plano:
22

Promotor:
Junta de Andalucía

Dirección:
C/ Calzada nº 20

Ubicación:
Antequera (Málaga)


Fecha:
Mayo 2024

Arquitecto Técnico:
Manuel López Pleguezuelos

Firma:
LOPEZ
PLEGUEZUELOS
MANUEL - 44253075V

Firmado digitalmente por LOPEZ
PLEGUEZUELOS MANUEL -
44253075V
Fecha: 2024.06.20 09:12:57
+02'00'

INSTALACIÓN DE SANEAMIENTO. PLANTA BAJA

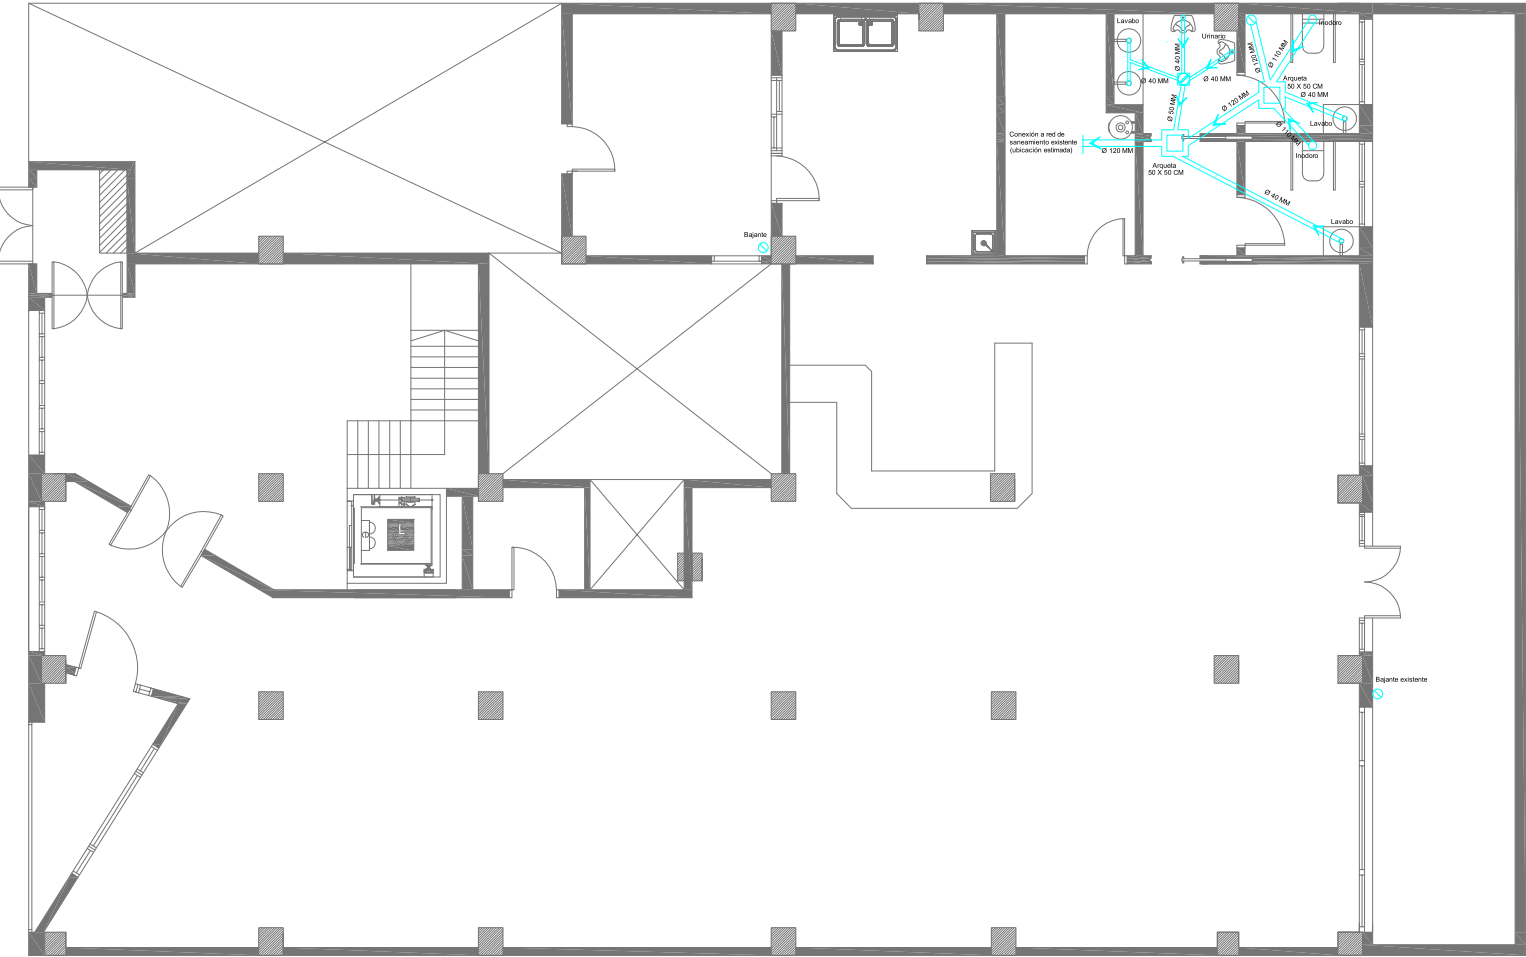

LEYENDA SANEAMIENTO

BAJANTE

CANALIZACIÓN

BOTE SIFÓNICO

SIFÓN INDIVIDUAL

SUMIDERO

SUMIDERO

DIAMÉTROS SANEAMIENTO

LAVABOS

Ø40 MM

DUCHAS

Ø50 MM

FREGADEROS

Ø50 MM

MANGUETON INODORO

Ø110 MM

COLECTOR HORIZONTAL

Ø120 MM

PENDIENTE MINIMA DESAGUES Y COLECTORES 2%

LONGITUD MAXIMA DEL MANGUETON 1M



Proyecto:
ACTUACIONES DE OBRA Y EQUIPAMIENTO EN C.P.A. ANTEQUERA

Plano:
REFORMADO. SANEAMIENTO. PLANTA BAJA

Ref:
MA - 2805/24

Escala:
1:100

nº plano:
23

Promotor:
Junta de Andalucía

Dirección:
C/ Calzada nº 20

Ubicación:
Antequera (Málaga)


Fecha:
Mayo 2024

Arquitecto Técnico:
Manuel López Pleguezuelos

Firma:
LOPEZ
PLEGUEZUELOS
MANUEL - 44253075V

Firmado digitalmente por
LOPEZ PLEGUEZUELOS MANUEL
+44253075V
Fecha: 2024.06.20 09:13:21
+02'00'

INSTALACIÓN DE SANEAMIENTO. PLANTA ALTA

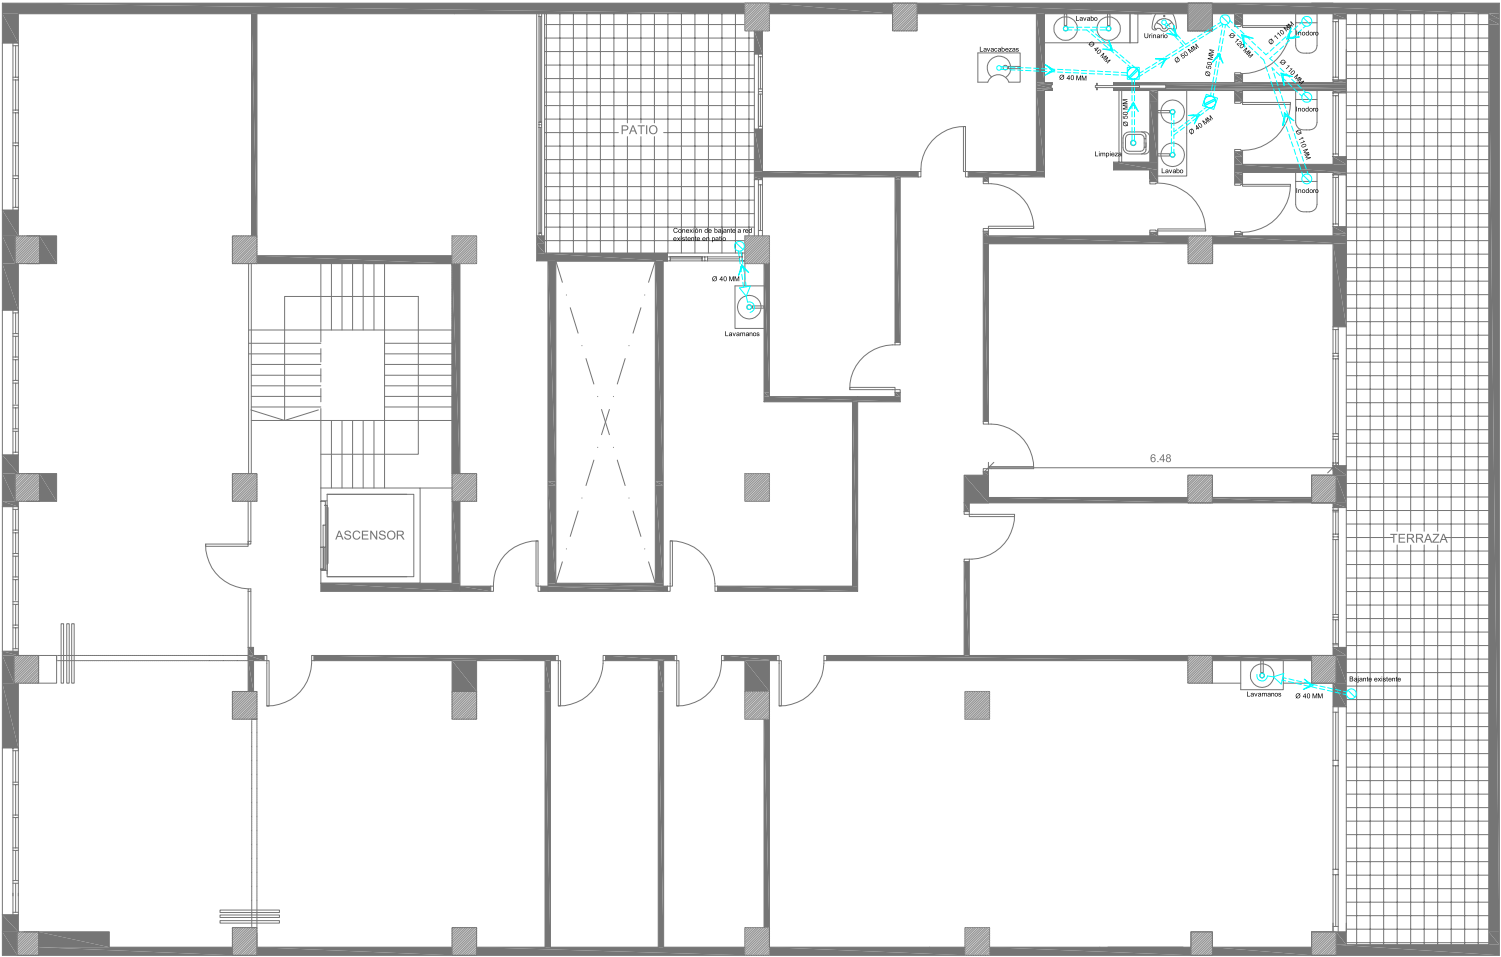

LEYENDA SANEAMIENTO

- BAJANTE
- CANALIZACIÓN
- BOTE SIFONICO
- SIFÓN INDIVIDUAL
- SUMIDERO
- SUMIDERO

DIAMÉTROS SANEAMIENTO

LAVABOS	Ø40 MM
DUCHAS	Ø50 MM
FREGADEROS	Ø50 MM
MANGUETON INODORO	Ø110 MM
COLECTOR HORIZONTAL	Ø120 MM

PENDIENTE MINIMA DESAGUES Y COLECTORES 2%
LONGITUD MAXIMA DEL MANGUETON 1M



Proyecto:
ACTUACIONES DE OBRA Y EQUIPAMIENTO EN C.P.A. ANTEQUERA

Plano:
REFORMADO. SANEAMIENTO. PLANTA ALTA

Ref:
MA - 2805/24

Escala:
1:100

nº plano:
24

Promotor:
Junta de Andalucía

Dirección:
C/ Calzada nº 20

Ubicación:
Antequera (Málaga)

Fecha:
Mayo 2024

Arquitecto Técnico:
Manuel López Pleguezuelos

Firma:
LOPEZ PLEGUEZUELOS
MANUEL - 44253075V

Firmado digitalmente por LOPEZ PLEGUEZUELOS MANUEL - 44253075V
Fecha: 2024.06.20 09:13:43 +02'00'

LEYENDA CLIMATIZACIÓN



Unidad Interior para sistema VRV modelo FXFA20A Daikin o equivalente



Unidad exterior de caudal variable, sistema VRV, bomba de calor modelo RXYSA6AV1 de Daikin o equivalente.



Canalización

DATOS DE LA INSTALACIÓN

- El Sistema VRV de la instalación se compone de dos unidades exteriores , una para dar servicio a la planta baja y otra a la planta alta del centro, situadas en el patio trasero están conectadas mediante canalizaciones a las unidades interiores ubicadas en las estancias del centro.
- Las canalizaciones de conexión quedarán ocultas en el interior del falso techo instalado, son de gas refrigerante R-32.
- El Interior de canalizaciones de desagüe PVC son de diam 40mm
- El sistema VRV cuenta con una caja de control entre la unidad exterior y las interiores que regula el flujo del refrigerante.
- La planta baja se compone de una unidad exterior y 7 unidades interiores.
- La planta alta se compone de una undidad exterior y 14 unidades interiores.

UNIDAD INTERIOR





Unidad Interior para sistema VRV modelo FXFA20A Daikin o equivalente, tipo cassette, 4 vías de potencia nominal 2,5 a 3,2 Kw, nivel sonoro 29 db, consumo frío/calor 30 vatios colocado con apoyos elásticos. Con regulación control remoto multifunción.

UNIDAD EXTERIOR



Unidad exterior de caudal variable, sistema VRV, bomba de calor modelo RXYSA6AV1 de Daikin o equivalente, para gas R-32 con temperatura de refrigerante variable, alimentación monofásica, potencia frigorífica nominal 15,5Kw, potencia calorífica nominal 18 Kw, presión sonora 51 db, colocado sobre antivibradores.

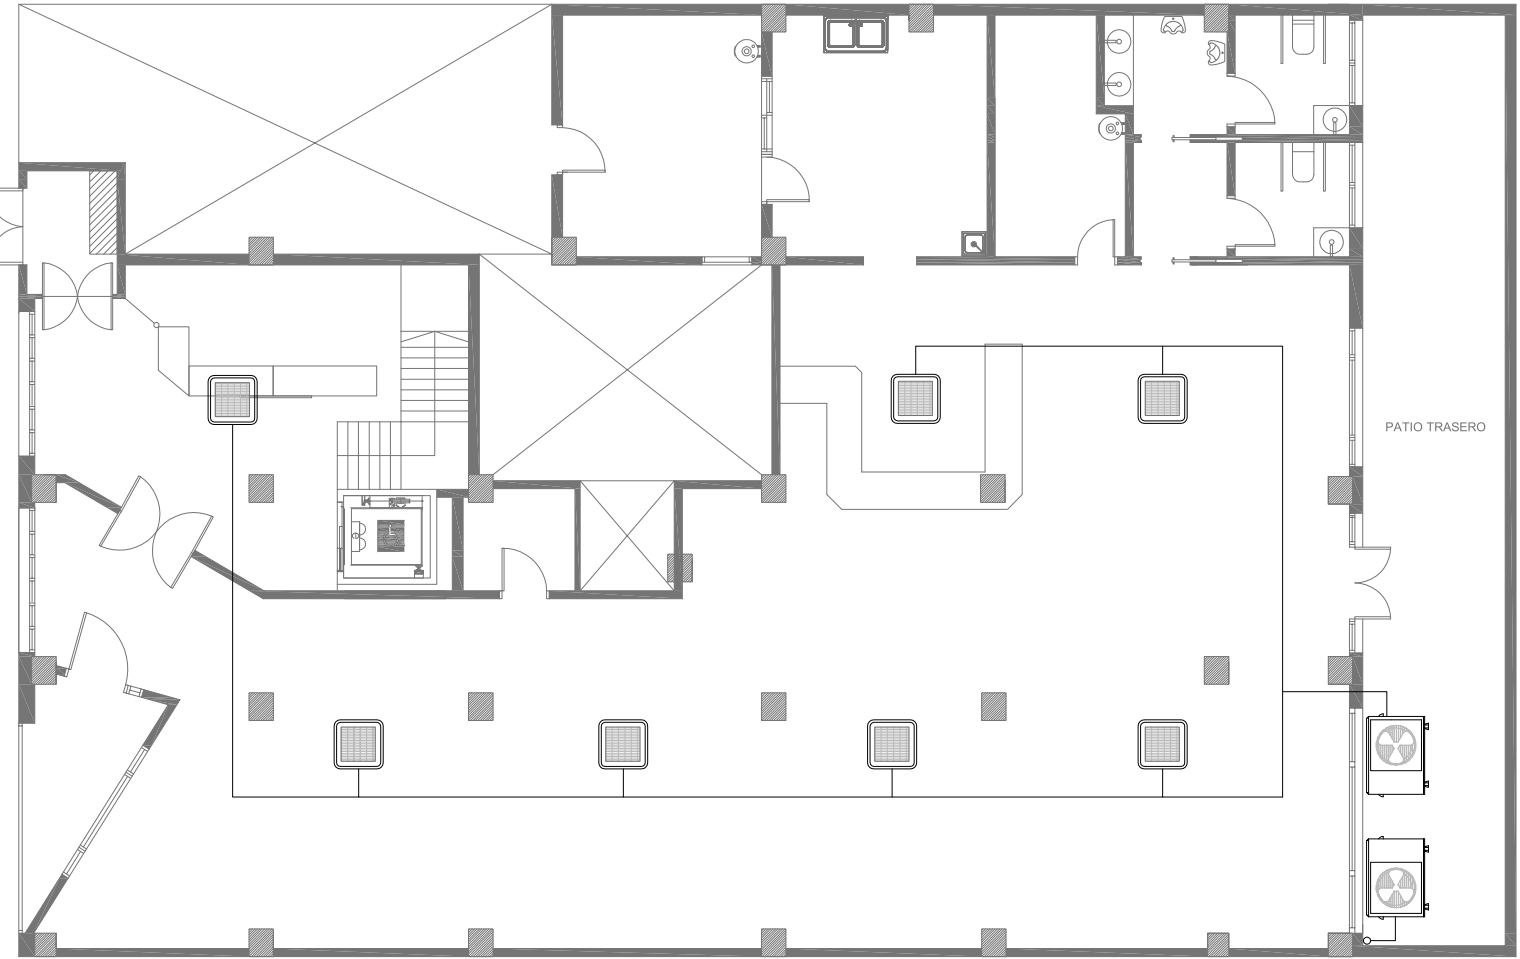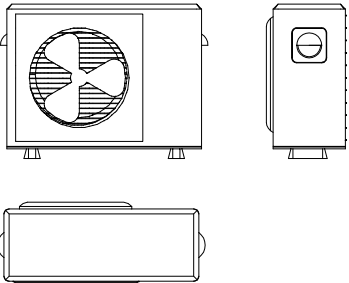

PLANTA BAJA



Proyecto:
ACTUACIONES DE OBRA Y EQUIPAMIENTO EN C.P.A. ANTEQUERA

Plano:
REFORMADO. CLIMATIZACIÓN. PLANTA BAJA

Ref:
MA - 2805/24

Escala:
1:100

nº plano:
25

Promotor:
Junta de Andalucía

Dirección:
C/ Calzada nº 20

Ubicación:
Antequera (Málaga)

Fecha:
Mayo 2024

Arquitecto Técnico:
Manuel López Pleguezuelos

Firma:
LOPEZ
PLEGUEZUELOS
MANUEL - 44253075V
Firmado digitalmente por
LOPEZ PLEGUEZUELOS
MANUEL - 44253075V
Fecha: 2024.06.20 09:14:06
+02'00'

LEYENDA CLIMATIZACIÓN



Unidad Interior para sistema VRV modelo FXFA20A Daikin o equivalente



Unidad exterior de caudal variable, sistema VRV, bomba de calor modelo RXYSA6AV1 de Daikin o equivalente.

Canalización

DATOS DE LA INSTALACIÓN

- El Sistema VRV de la instalación se compone de dos unidades exteriores , una para dar servicio a la planta baja y otra a la planta alta del centro, situadas en el patio trasero están conectadas mediante canalizaciones a las unidades interiores ubicadas en las estancias del centro.
- Las canalizaciones de conexión quedarán ocultas en el interior del falso techo instalado, son de gas refrigerante R-32.
- El Interior de canalizaciones de desagüe PVC son de diam 40mm
- El sistema VRV cuenta con una caja de control entre la unidad exterior y las interiores que regula el flujo del refrigerante.
- La planta baja se compone de una unidad exterior y 7 unidades interiores.
- La planta alta se compone de una unidad exterior y 14 unidades interiores.

UNIDAD INTERIOR





Unidad Interior para sistema VRV modelo FXFA20A Daikin o equivalente, tipo cassette, 4 vías de potencia nominal 2,5 a 3,2 Kw, nivel sonoro 29 db, consumo frío/calor 30 vatios colocado con apoyos elásticos. Con regulación control remoto multifunción.

UNIDAD EXTERIOR



Unidad exterior de caudal variable, sistema VRV, bomba de calor modelo RXYSA6AV1 de Daikin o equivalente, para gas R-32 con temperatura de refrigerante variable, alimentación monofásica, potencia frigorífica nominal 15,5Kw, potencia calorífica nominal 18 Kw, presión sonora 51 db, colocado sobre antivibradores.

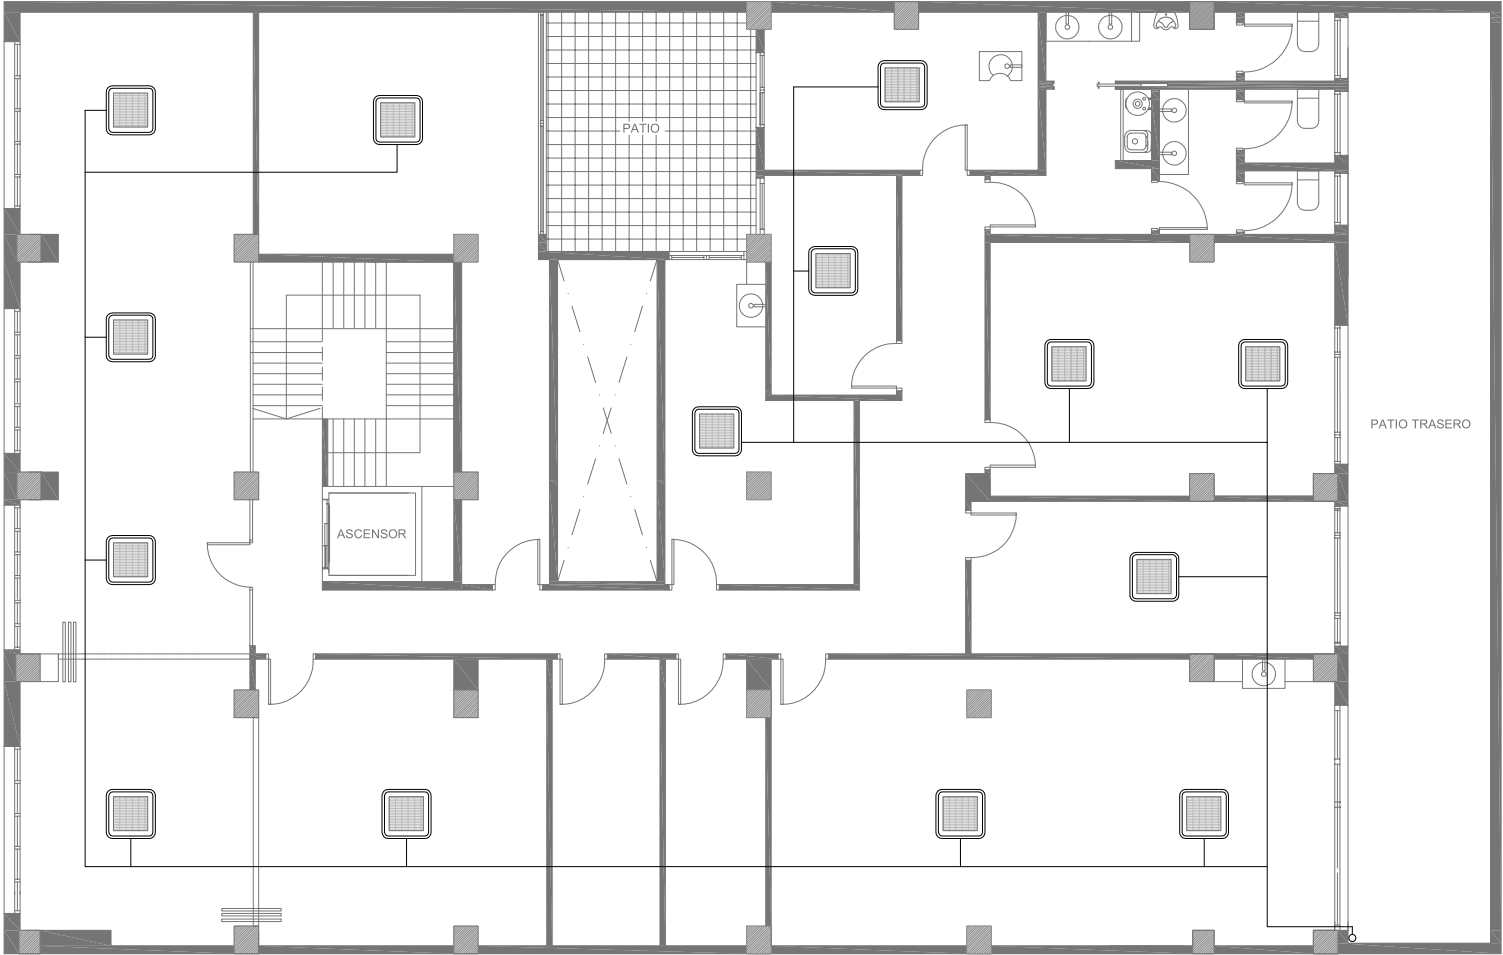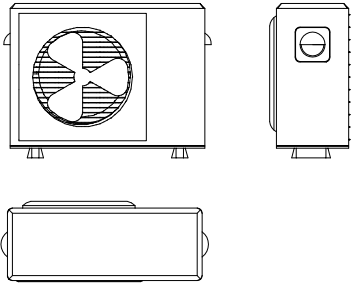

PLANTA ALTA



Proyecto:
ACTUACIONES DE OBRA Y EQUIPAMIENTO EN C.P.A. ANTEQUERA

Plano:
REFORMADO. CLIMATIZACIÓN. PLANTA ALTA

Ref:
MA - 2805/24

Escala:
1:100

nº plano:
26

Promotor:
Junta de Andalucía

Dirección:
C/ Calzada nº 20

Ubicación:
Antequera (Málaga)


Fecha:
Mayo 2024

Arquitecto Técnico:
Manuel López Pleguezuelos

Firma:
LOPEZ
PLEGUEZUELOS
MANUEL - 44253075V

Firmado digitalmente por
LOPEZ PLEGUEZUELOS
MANUEL - 44253075V
Fecha: 2024.06.20 09:14:37
+02'00'

INSTALACIÓN CONTRAINCENDIOS

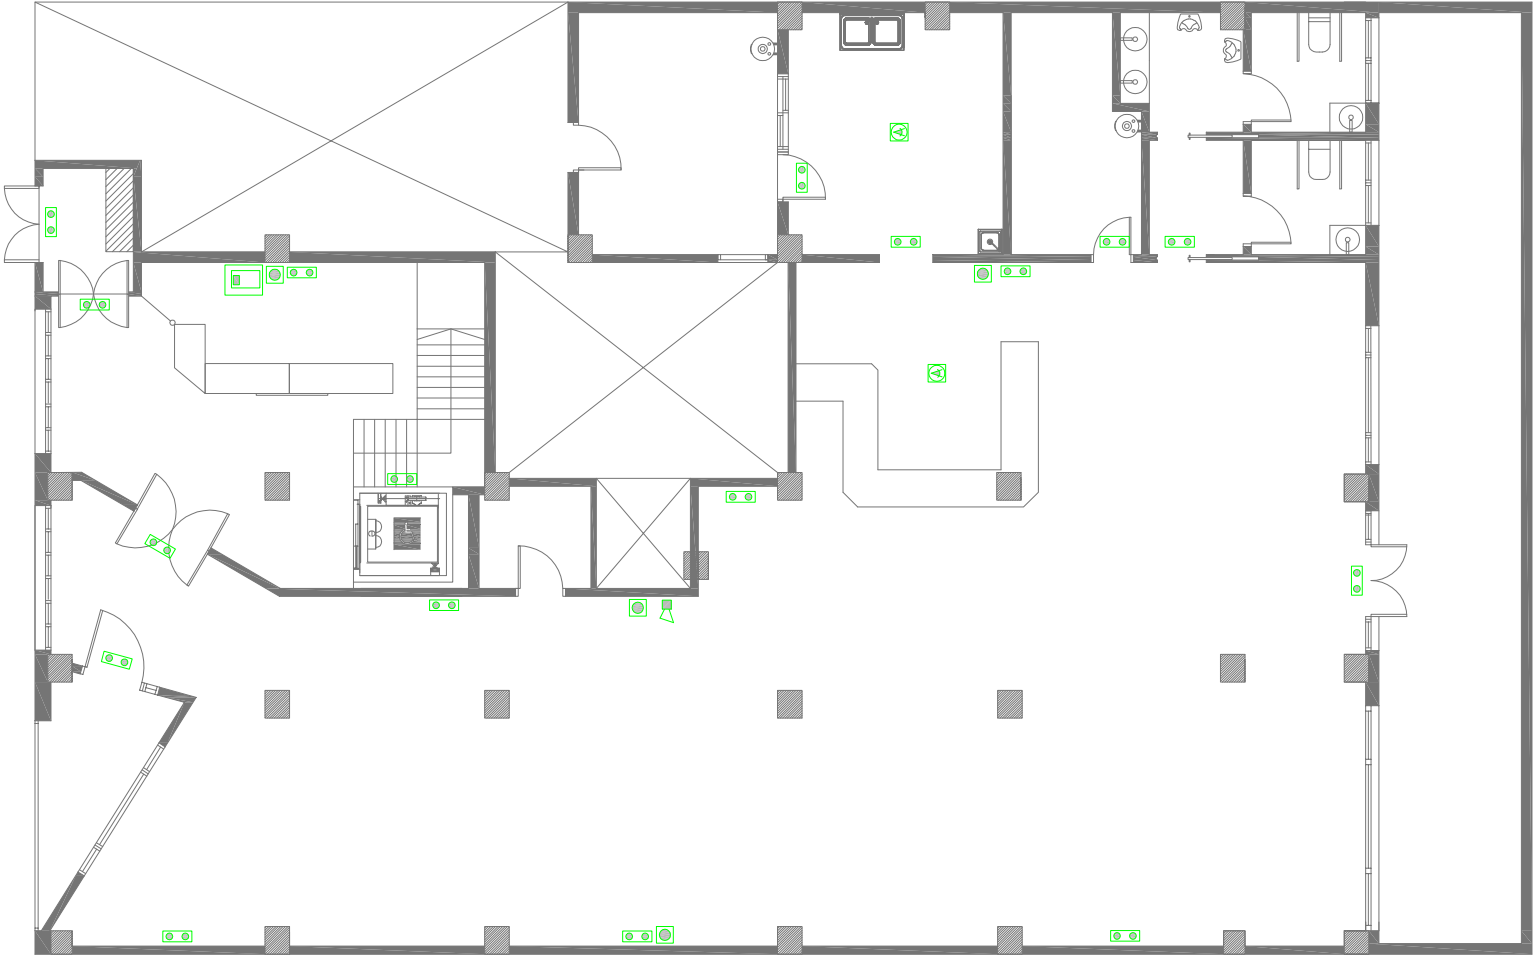

LEYENDA INST. CONTRAINCENDIOS

- Detector óptico de humos convencional ABS blanco con doble led de activación e indicador de alarma rojo.
- Pulsador de alarma convencional ABS rojo IP41 con led indicador de alarma rojo
- Sirena electrónica ABS color rojo con señal óptica y acústica y rótulo FUEGO potencia sonora 100 db a 1 m
- Central de detección automática, microprocesada de 2 zonas con caja metálica y tapa, con módulo de alimentación, rectificador de corriente y cargador de batería, panel de control con indicador de alarma y avería y conmutador de corte de zonas para un máximo de 32 detectores
- Aluminado de emergencia 200 lúmenes IP44

PLANTA BAJA



Proyecto:
ACTUACIONES DE OBRA Y EQUIPAMIENTO EN C.P.A. ANTEQUERA

Plano:
REFORMADO. INST. CONTRAINCENDIOS. PLANTA BAJA

Ref:
MA - 2805/24

Escala:
1:100

nº plano:
27

Promotor:
Junta de Andalucía

Dirección:
C/ Calzada nº 20

Ubicación:
Antequera (Málaga)

Fecha:
Mayo 2024

Arquitecto Técnico:
Manuel López Pleguezuelos

Firma:
LOPEZ
PLEGUEZUELOS
MANUEL - 44253075V

Firmado digitalmente por LOPEZ
PLEGUEZUELOS MANUEL - 44253075V
Fecha: 2024.06.20 09:15:17 +02'00'

INSTALACIÓN CONTRAINCENDIOS



LEYENDA INST. CONTRAINCENDIOS

-  Detector óptico de humos convencional ABS blanco con doble led de activación e indicador de alarma rojo.
-  Pulsador de alarma convencional ABS rojo IP41 con led indicador de alarma rojo
-  Sirena electrónica ABS color rojo con señal óptica y acústica y rótulo FUEGO potencia sonora 100 db a 1 m
-  Central de detección automática, microprocesada de 2 zonas con caja metálica y tapa, con módulo de alimentación, rectificador de corriente y cargador de batería, panel de control con indicador de alarma y avería y conmutador de corte de zonas para un máximo de 32 detectores
-  Aluminado de emergencia 200 lúmenes IP44

PLANTA ALTA

	Proyecto: ACTUACIONES DE OBRA Y EQUIPAMIENTO EN C.P.A. ANTEQUERA		Escala: 1:100	Promotor: Junta de Andalucía	Arquitecto Técnico: Manuel López Pleguezuelos
	Plano: REFORMADO. INST. CONTRAINCENDIOS. PLANTA ALTA		nº plano: 28	Dirección: C/ Calzada nº 20	Firma: LOPEZ PLEGUEZUELOS MANUEL - 44253075V
	Ref: MA - 2805/24		Ubicación: Antequera (Málaga)	Fecha: Mayo 2024	Firmado digitalmente por LOPEZ PLEGUEZUELOS MANUEL - 44253075V Fecha: 2024.06.20 09:15:40 +02'00'