
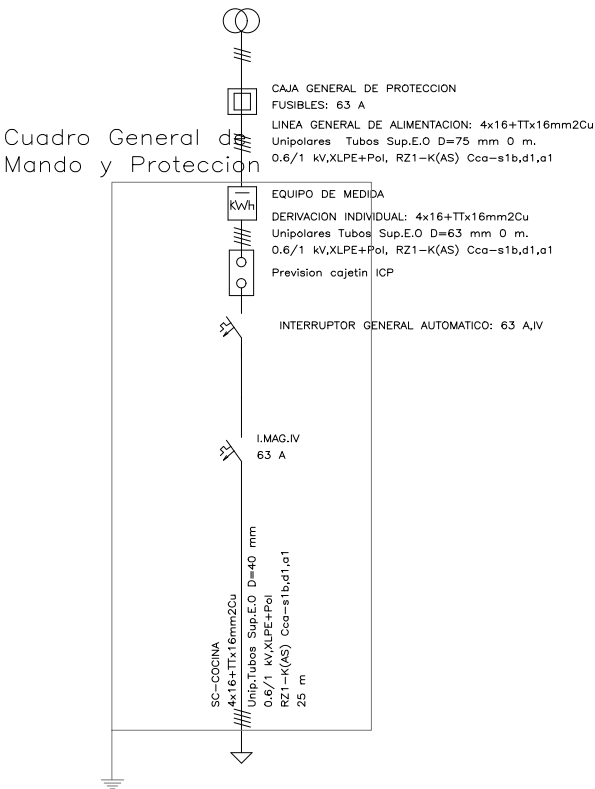


Cuadro de Mando
y Protección
SC-COCINA

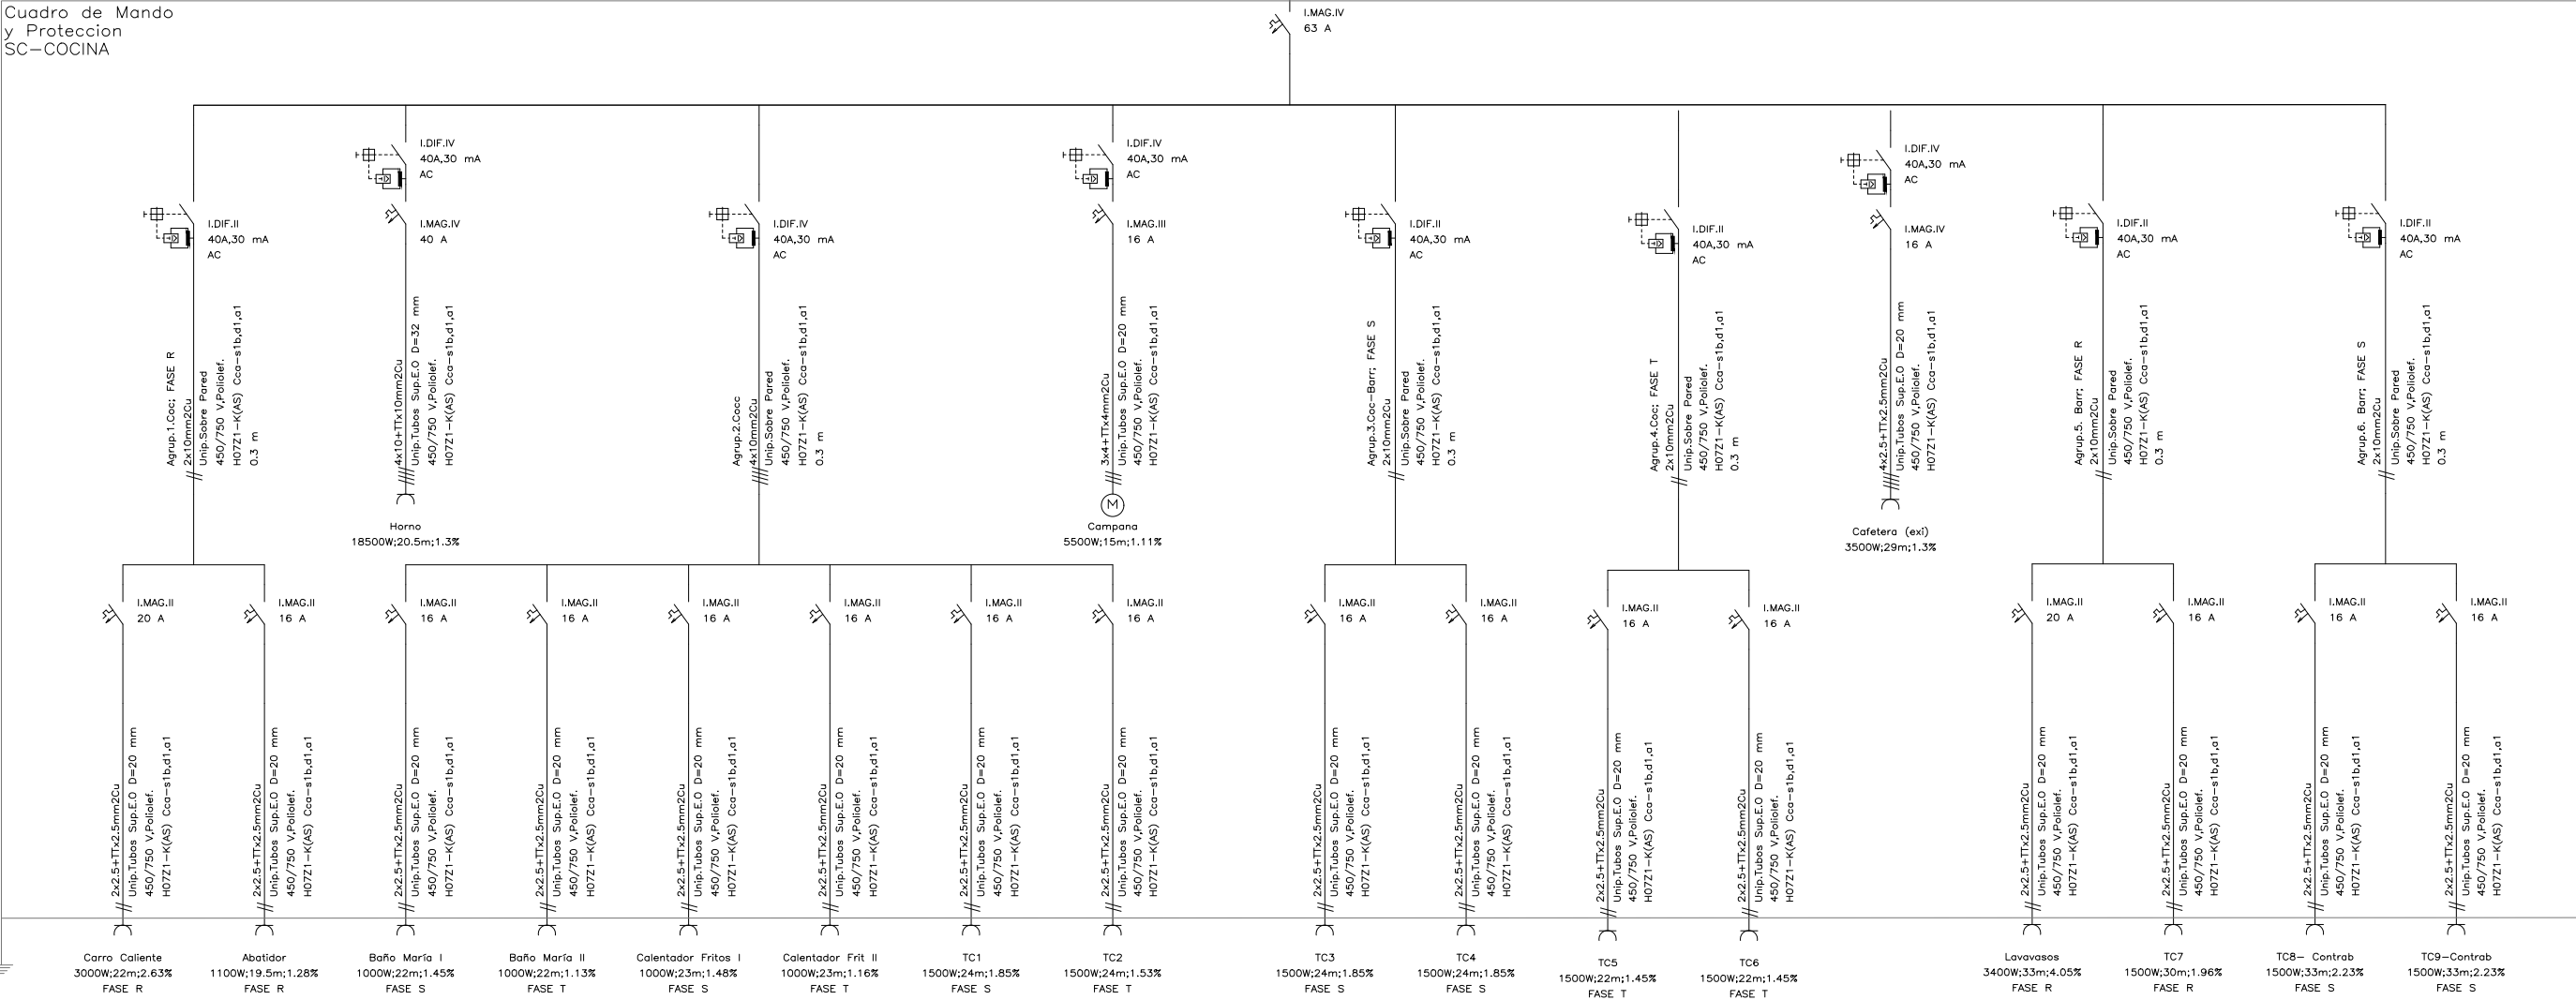

DIEGO F. TREGLOS SIGNORELLI

Arquitecto Col. 680
625 233 715 dftreglos@coaalmeria.com

MARIA PINTOR ZAMORA

Arquitecta Col. 507
Tel. 646 020 371
maria.pintor@pintorarquitectura.com

PROYECTO BASICO Y EJECUCION DE:
PROYECTO DE REFORMA
ESCUELA ANDALUZA DE SALUD PUBLICA
PLANO DE:
ESQUEMA UNIFILAR

PROMOTOR:
ESCUELA ANDALUZA DE SALUD PUBLICA

SITUACIÓN
Ctra. del Observatorio 4, Beiro. CP. 18011
GRANADA

ESCALA:
1/50
FECHA:
Diciembre 2024
REVISION:

P L A N O

C11