

JUNTA DE ANDALUCIA
 CONSEJERIA DE HACIENDA Y FINANCIACIÓN EUROPEA
 DIRECCIÓN GENERAL DE PATRIMONIO
 SERVICIO DE EDIFICIOS ADMINISTRATIVOS Y
 SUPERVISIÓN DE PROYECTOS


SEVILLA PLAZA DE ESPAÑA
 ESCALA: 1/1.000

Situación: PLAZA DE ESPAÑA – PARQUE DE
 MARÍA LUISA, SEVILLA

EMPLAZAMIENTO
 PLANTA BAJA

Numero Edificio:

GAC

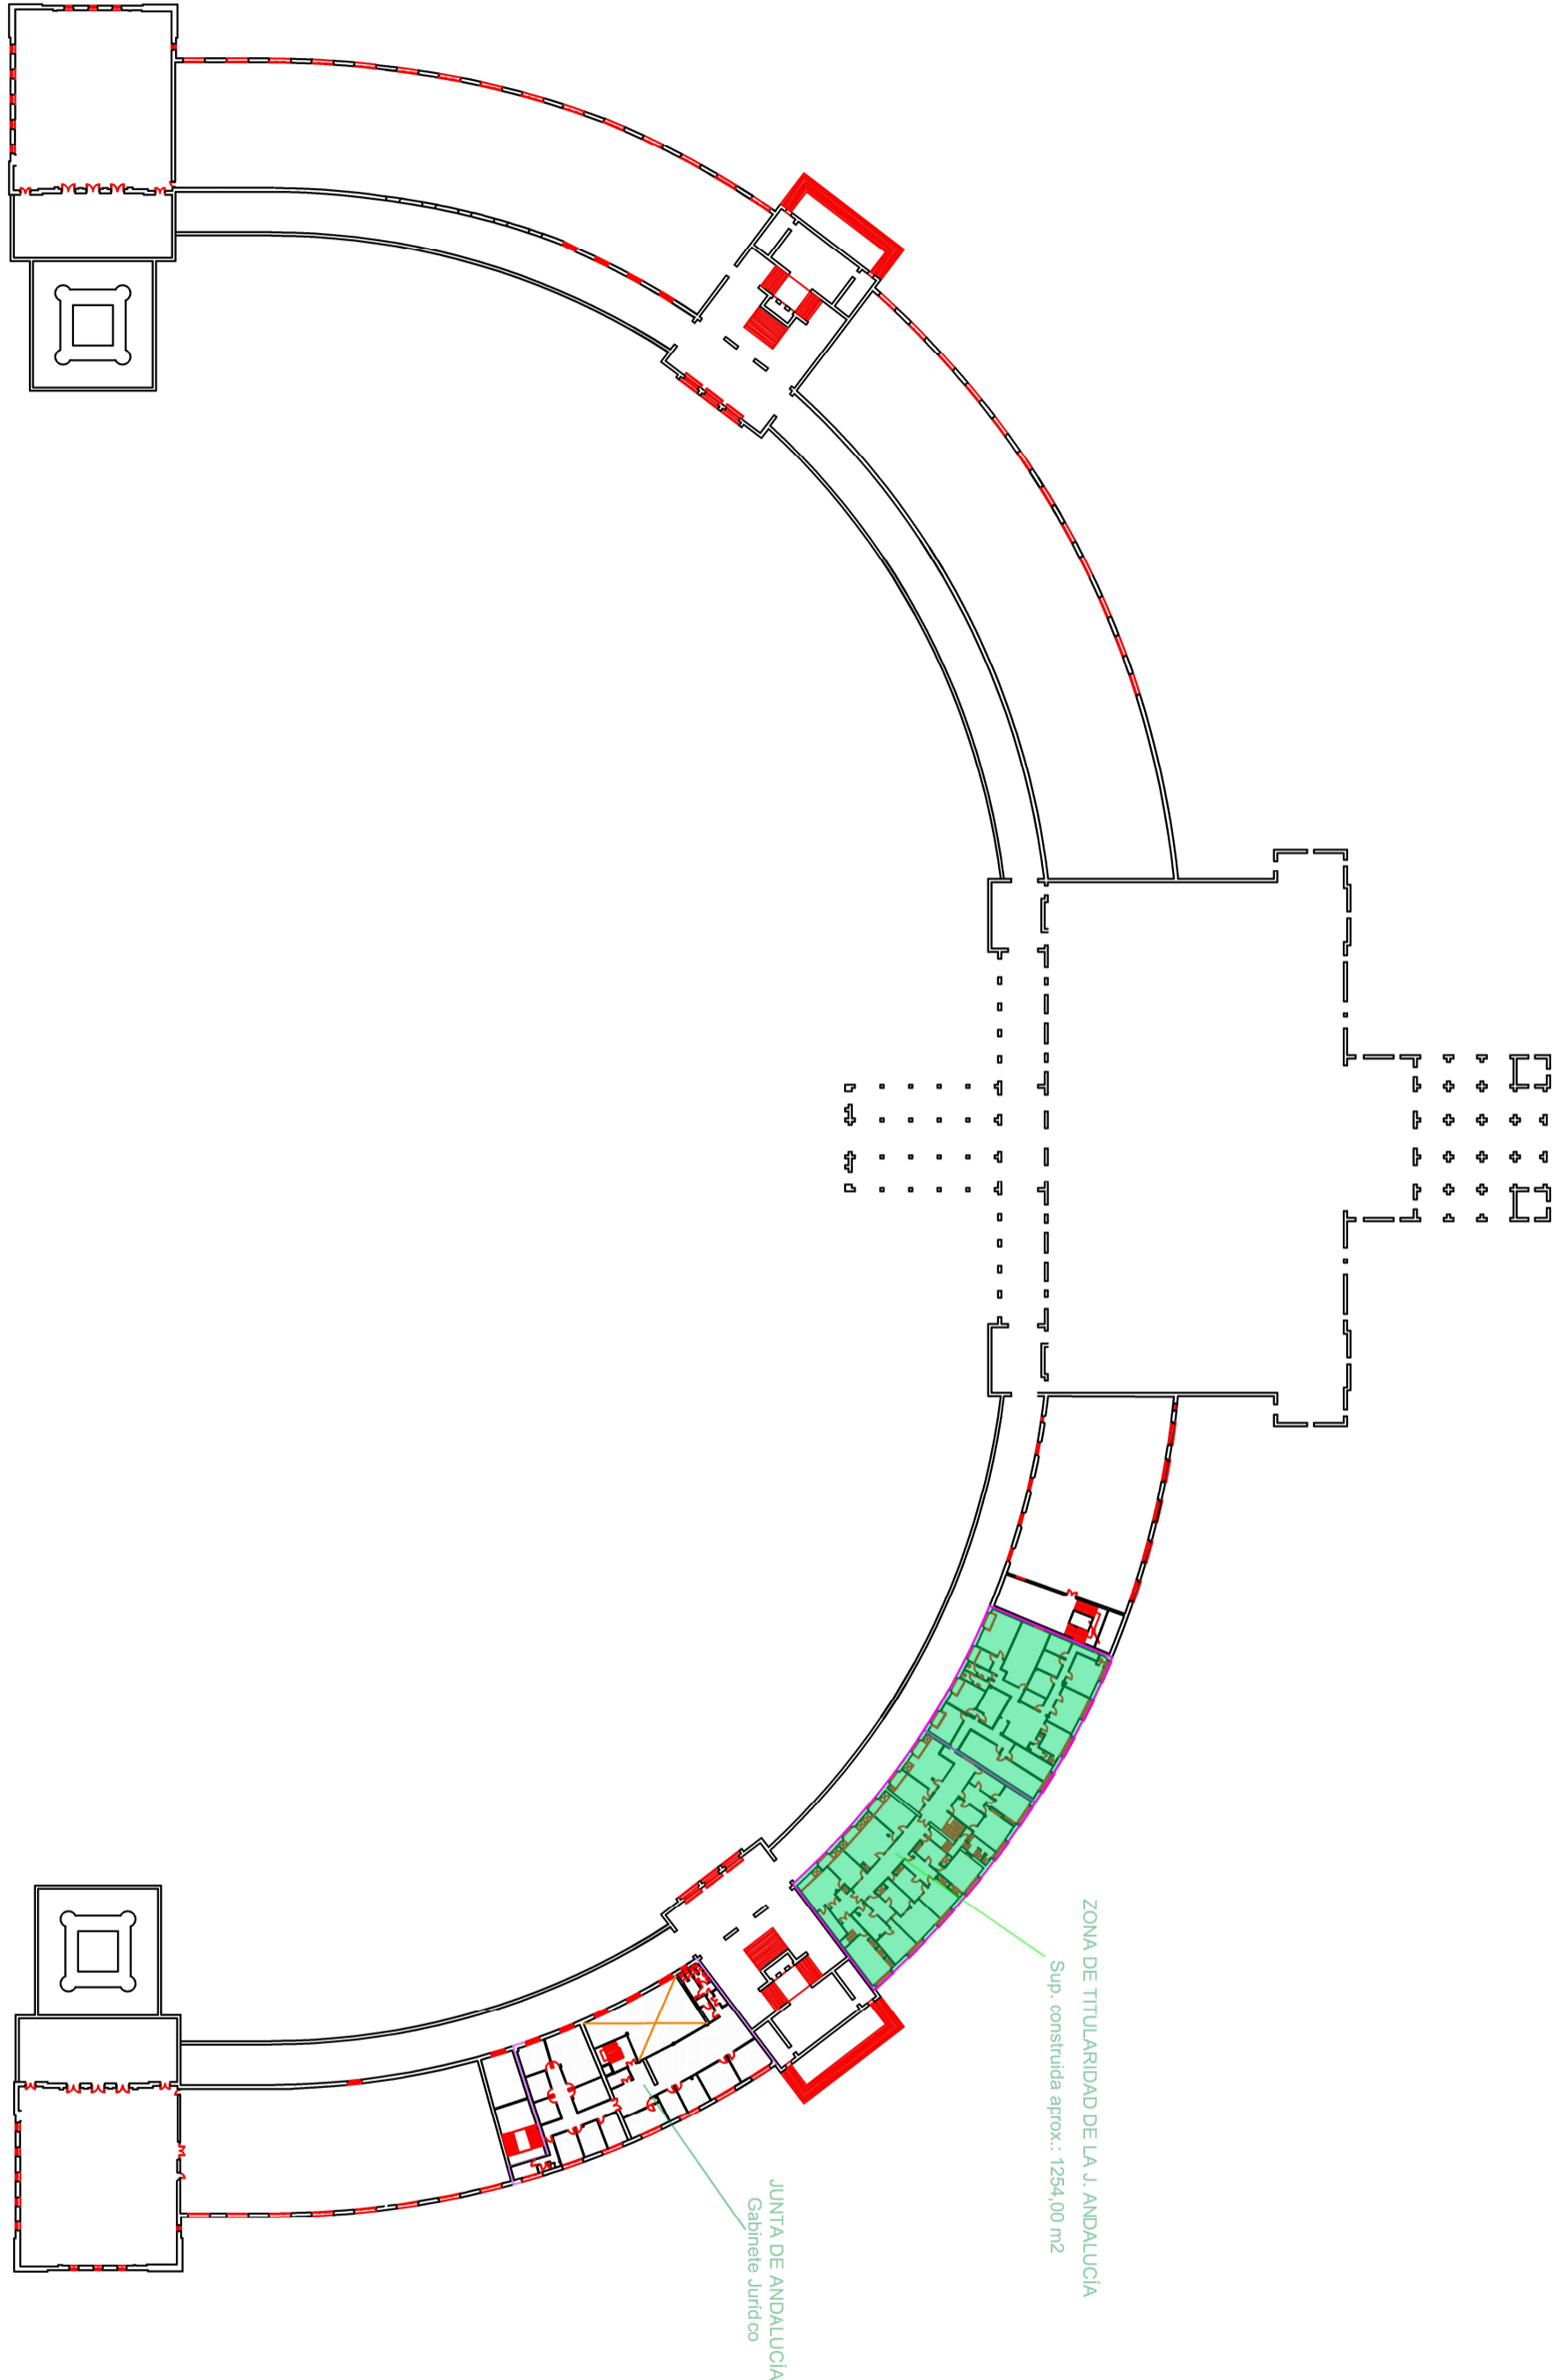

JUNTA DE ANDALUCÍA
 CONSEJERIA DE HACIENDA Y FINANCIACIÓN EUROPEA
 DIRECCIÓN GENERAL DE PATRIMONIO
 SERVICIO DE EDIFICIOS ADMINISTRATIVOS Y
 SUPERVISIÓN DE PROYECTOS

SEVILLA PLAZA DE ESPAÑA
 ESCALA: 1/1.000

Situación: PLAZA DE ESPAÑA – PARQUE DE
 MARÍA LUISA, SEVILLA


EMPLAZAMIENTO
 ENTREPLANTA

Numero Edificio:

GAC



PLANTA BAJA

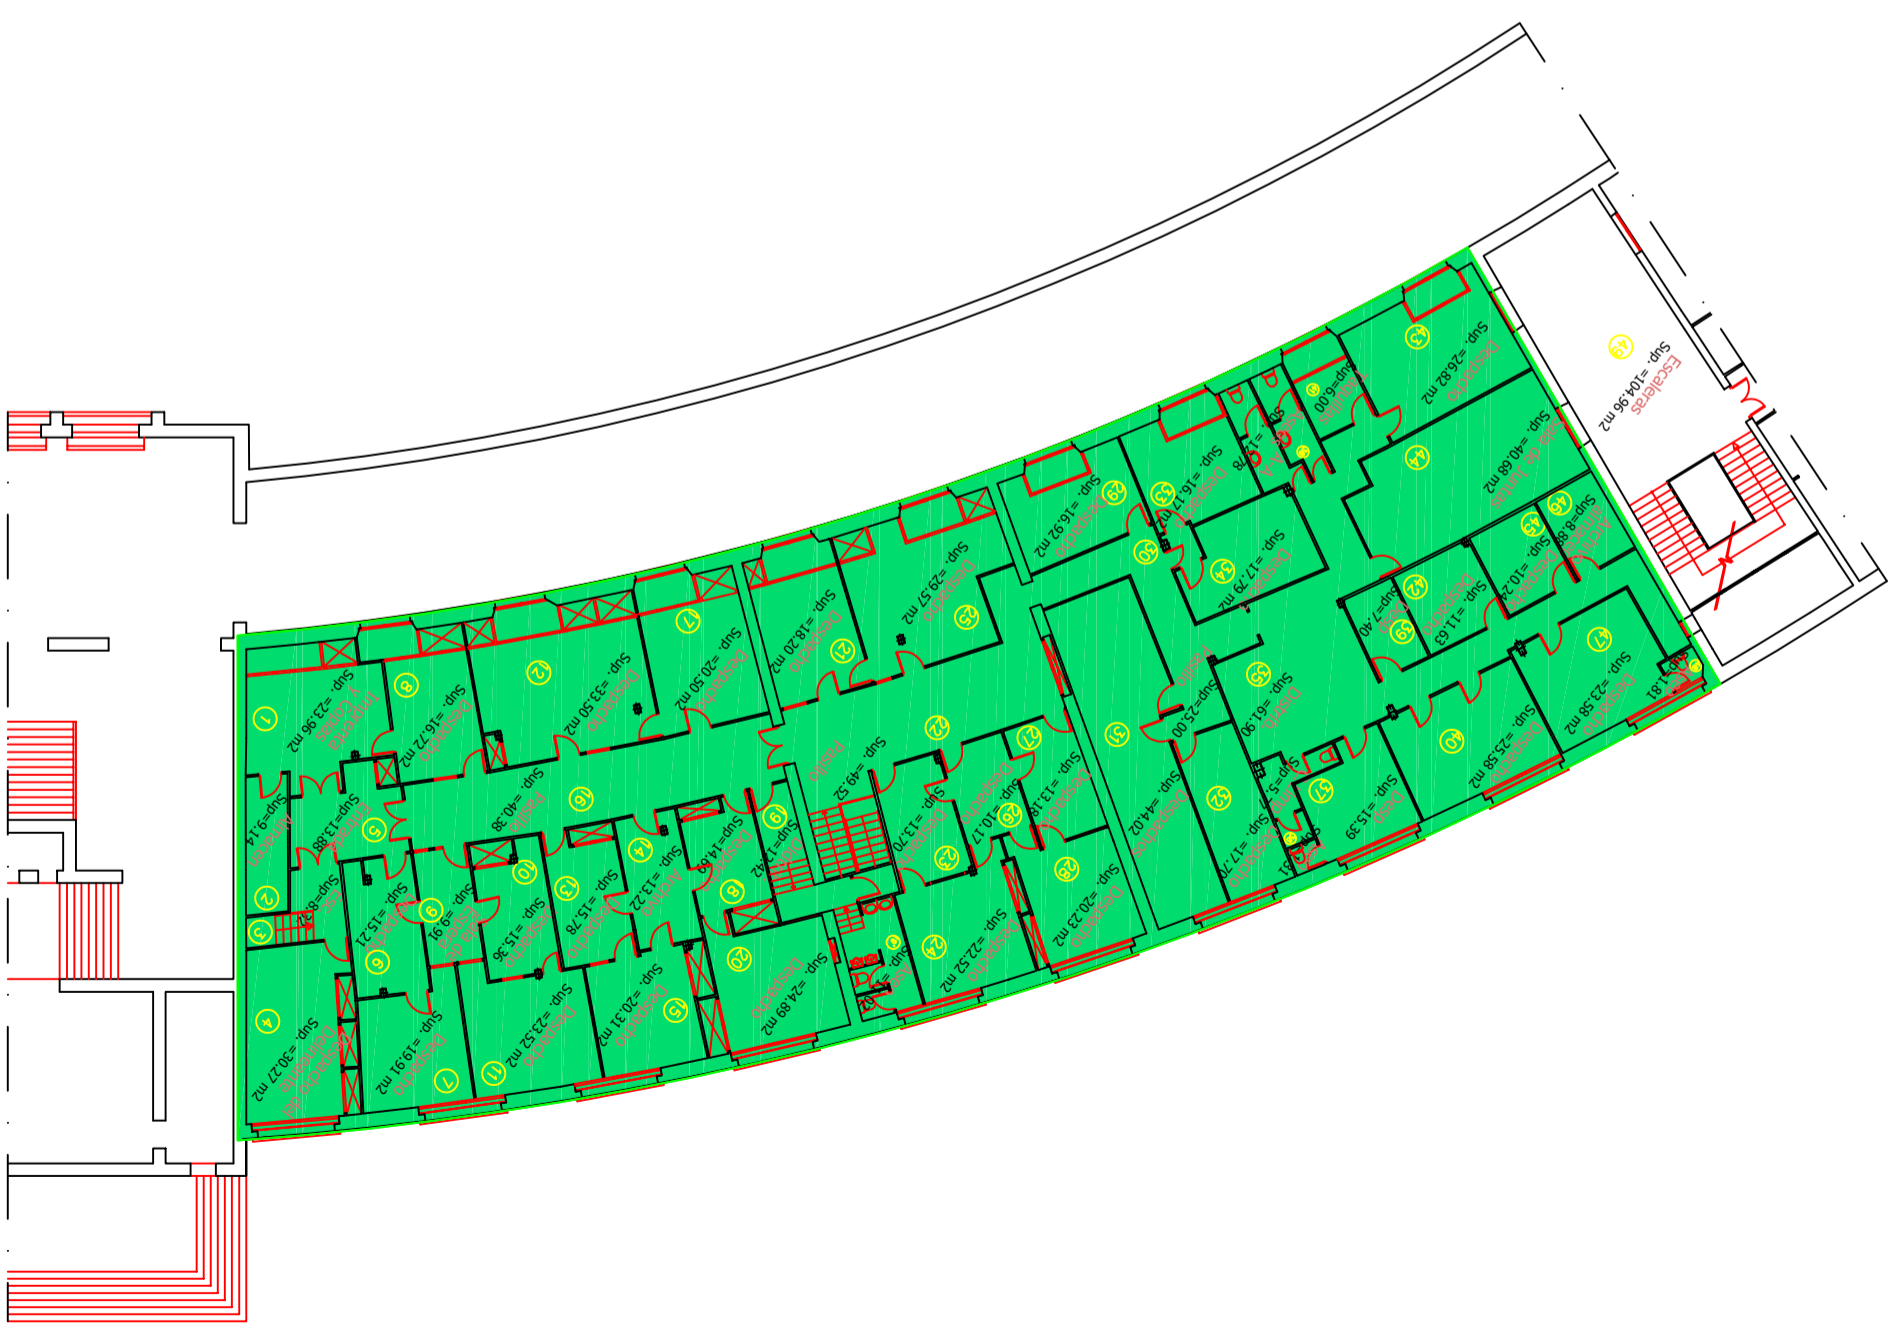

ENTREPLANTA

PLAZA DE ESPAÑA DE SEVILLA

SECTOR 3. ESCALA: 1/300
 USOS Y SUPERFICIES ZONAS TITULARIDAD 1. ANDALUCÍA. ESTADO ACTUAL