



PLANTA SOTANO

ESCALA 1 : 50

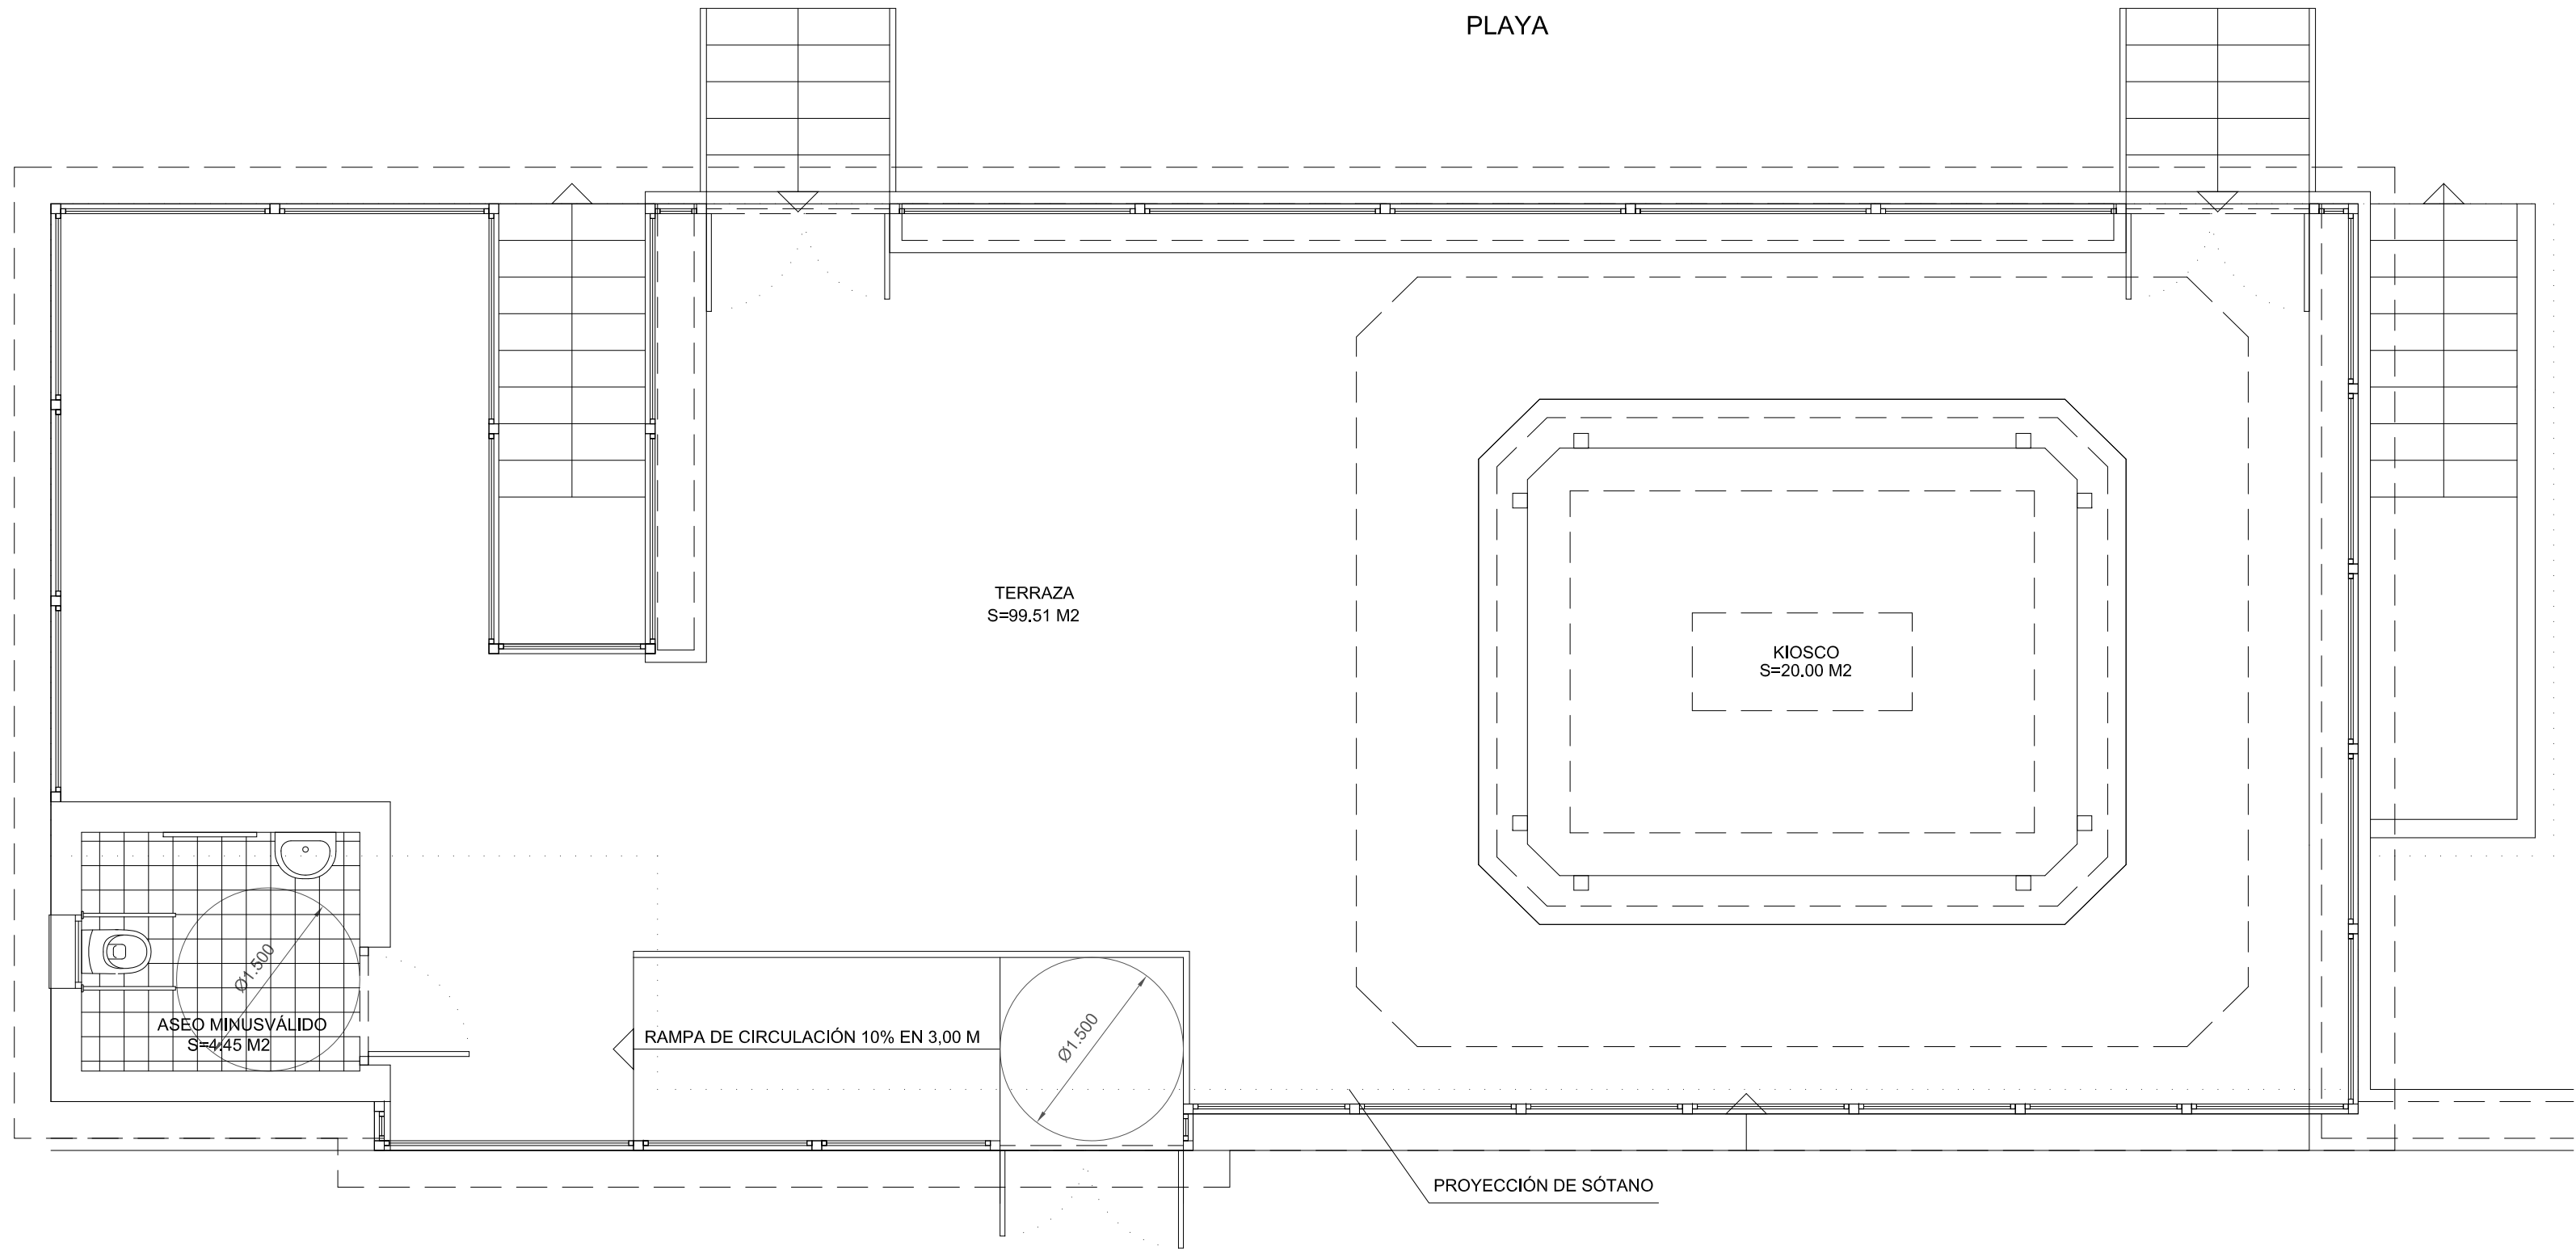

PLANTA BAJA

ESCALA 1 : 50

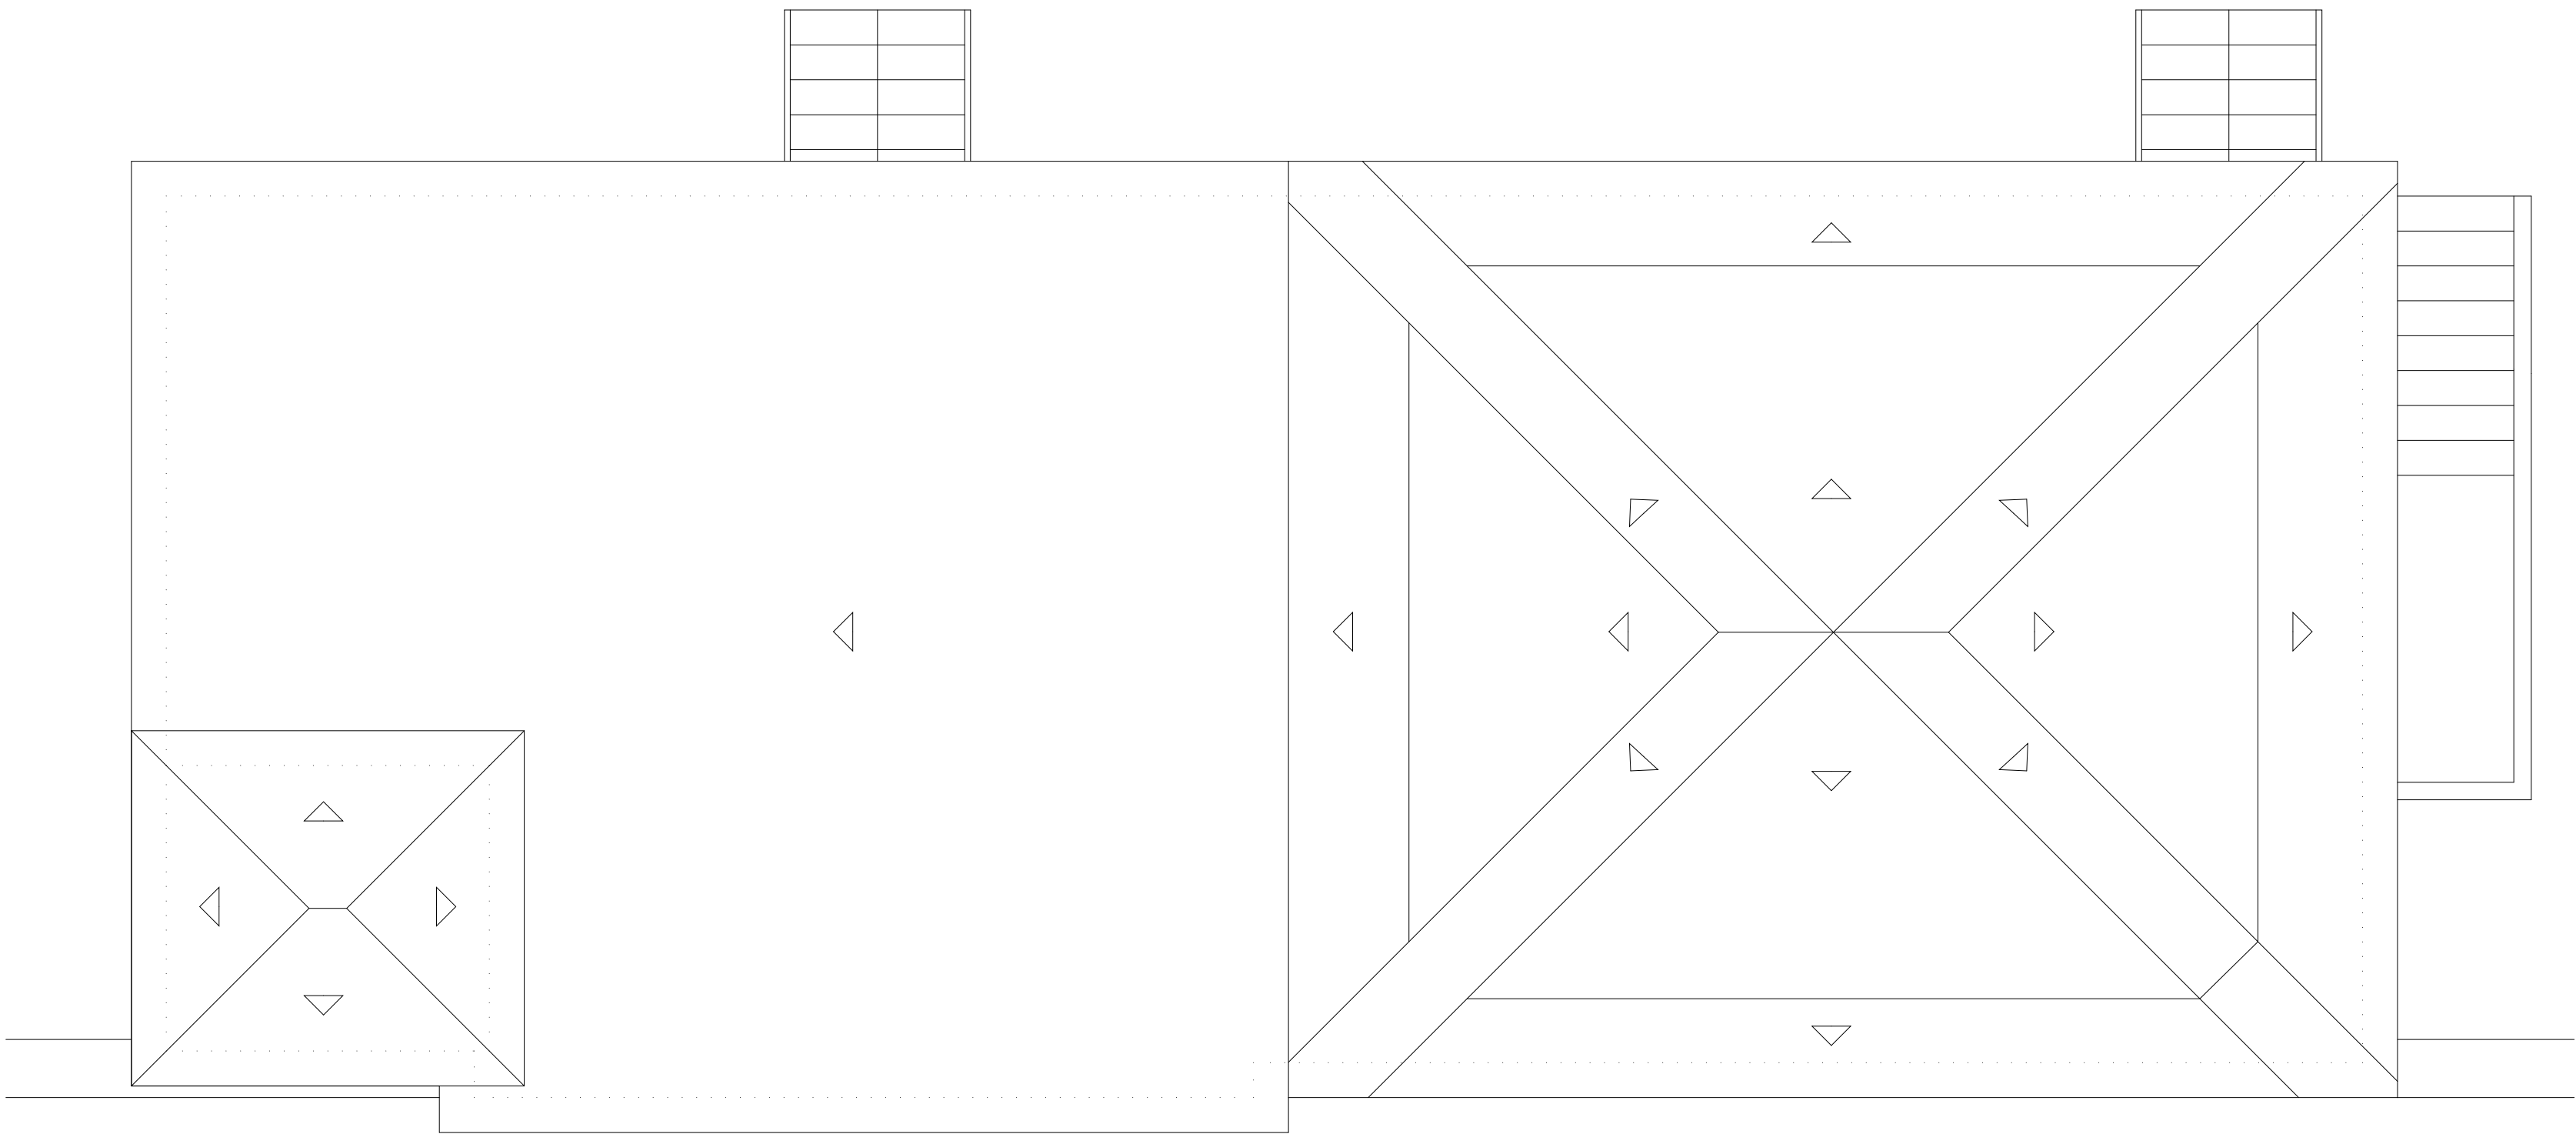

PLANTA DE CUBIERTA

ESCALA 1 : 50

## RESTAURANTE

### SUPERFICIES ÚTILES PLANTA BAJA

ESTANCIA	
BARRA	20,00
TERRAZA	99,51
ASEO DE MINUSVÁLIDO	4,45

### SUPERFICIES ÚTILES PLANTA SÓTANO

ESTANCIA	
ASEO MASCULINO	5,06
ASEO FEMENINO	5,06
ALMACÉN DE HAMACAS	30,58
ALMACÉN DE HAMACAS	30,58
ALMACÉN KIOSCO	25,00
PASILLO DE ASEOS	2,99

### SUPERFICIES CONSTRUIDAS

ÁREA	
CERRADA PL. BAJA	22,30
ASEO DE MINUSVÁLIDO	6,82
TERRAZA	114,38
CERRADA PL. SÓTANO	147,00

PROYECTO:

KIOSCO DE PLAYA

2013-05

SITUACIÓN: PLAYAS DEL BAJONCILLO, PLAYAMAR Y LOS ÁLAMOS, TORREMOLINOS (MÁLAGA)

FASE: PROYECTO BÁSICO

PLANO:  
TIPO A (K-17)  
ESTADO MODIFICADO  
PLANTAS DE DISTRIBUCIÓN

A-05a

ESCALA GRÁFICA: ESCALA: 1/50

FECHA EJECUCIÓN: ENERO DE 2015

SUBSTITUYE A: A-05 SUSTITUIDO POR: FECHA ANULACIÓN: 25 DE JULIO DE 2017

PROPIEDAD:

MIGUEL ÁNGEL MUÑOZ CALZADO

ARQUITECTO: