



PLANTA SOTANO
ESCALA 1 : 50

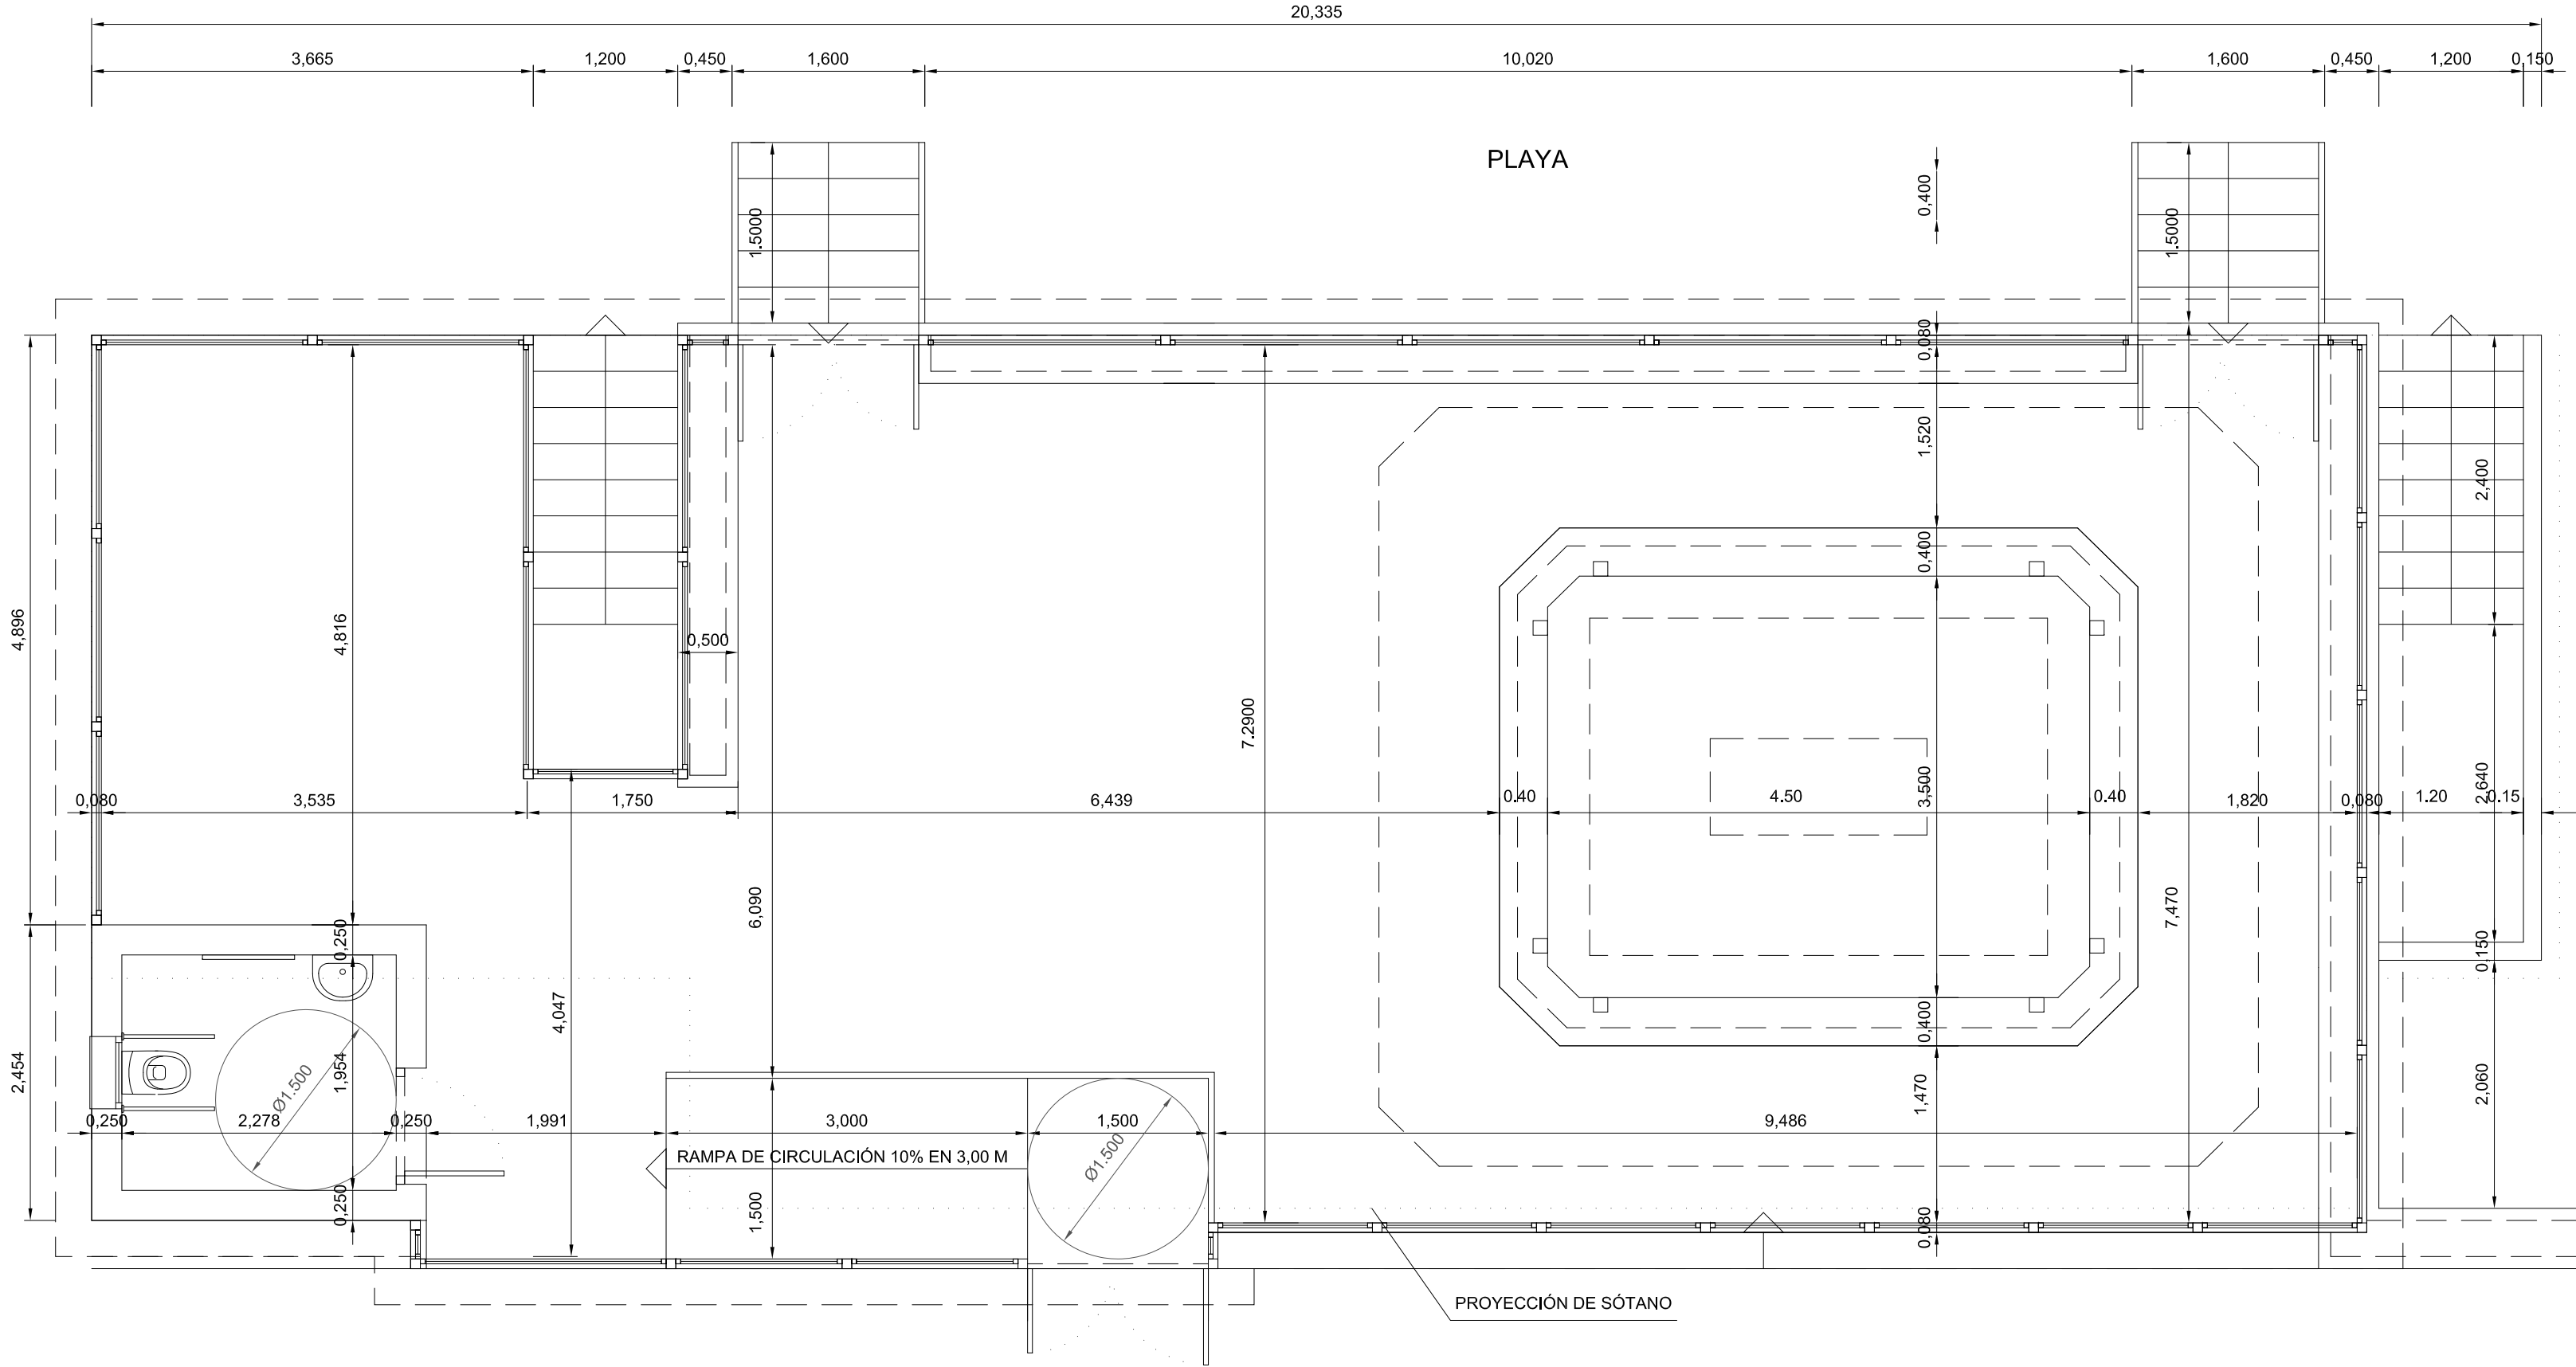

PLANTA BAJA
ESCALA 1 : 50

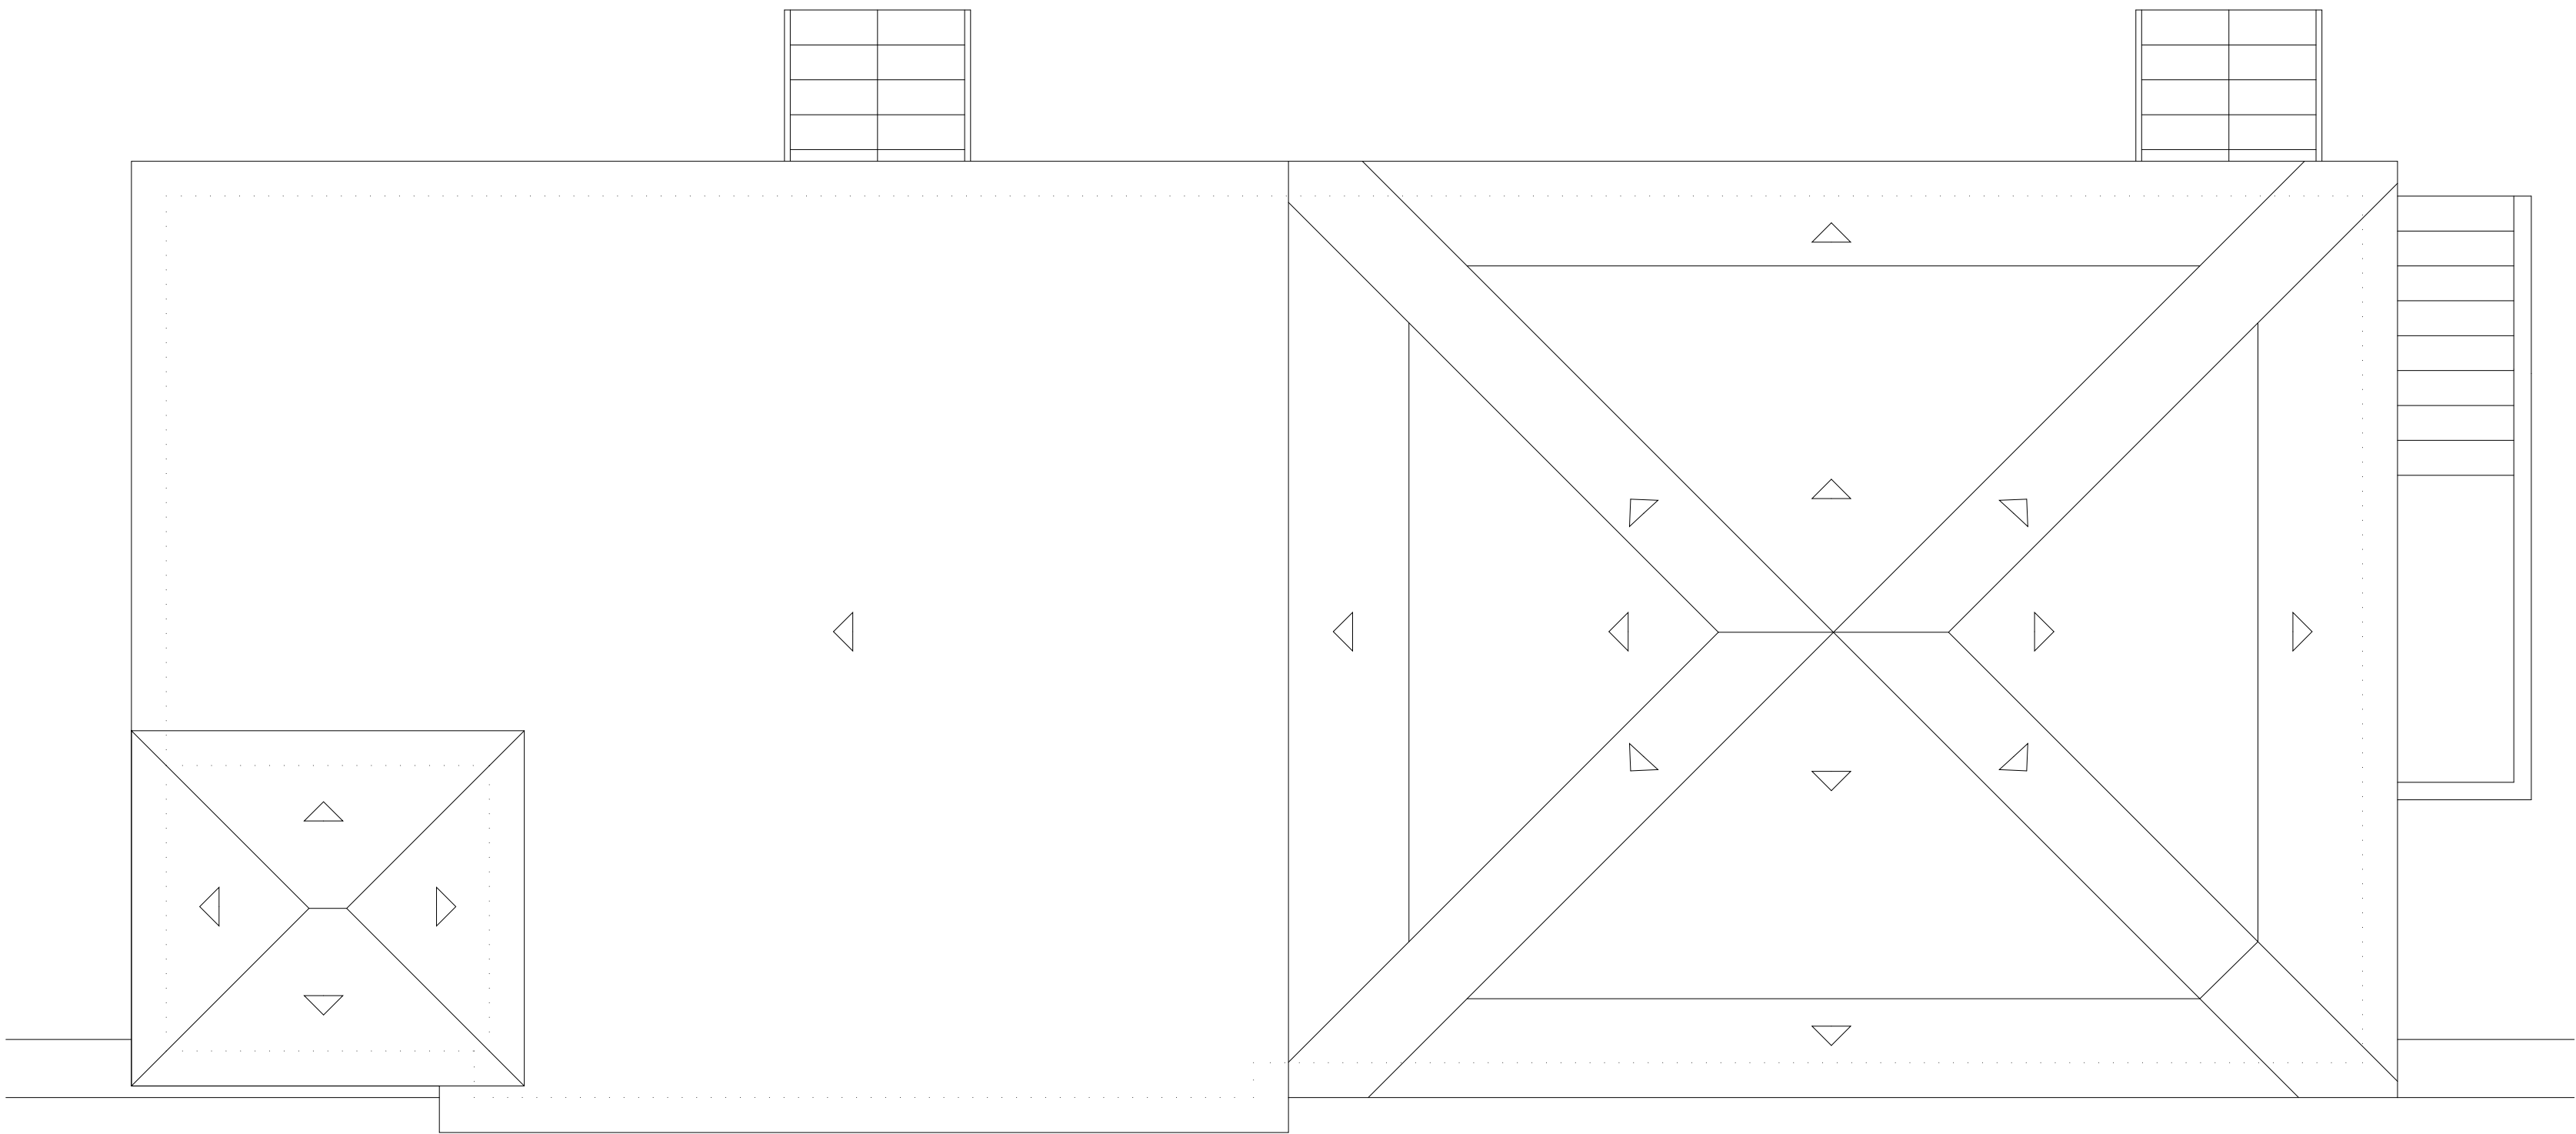

PLANTA DE CUBIERTA
ESCALA 1 : 50

PROYECTO:			2013-05
KIOSCO DE PLAYA			
SITUACIÓN:			PLAYAS DEL BAJONCILLO, PLAYAMAR Y LOS ÁLAMOS, TORREMOLINOS (MÁLAGA)
FASE:			PROYECTO BÁSICO
PLANO:			TIPO A (K-17) ESTADO MODIFICADO PLANTAS DE DISTRIBUCIÓN (COTAS)
ESCALA GRÁFICA:			ESCALA: 1/50
FECHA EJECUCIÓN:			ENERO DE 2015
SUSTITUYE A:		A-06	SUSTITUIDO POR:
PROPIEDAD:		FECHA ANULACIÓN: 25 DE JULIO DE 2017	