



PLANTA SOTANO

ESCALA 1 : 50

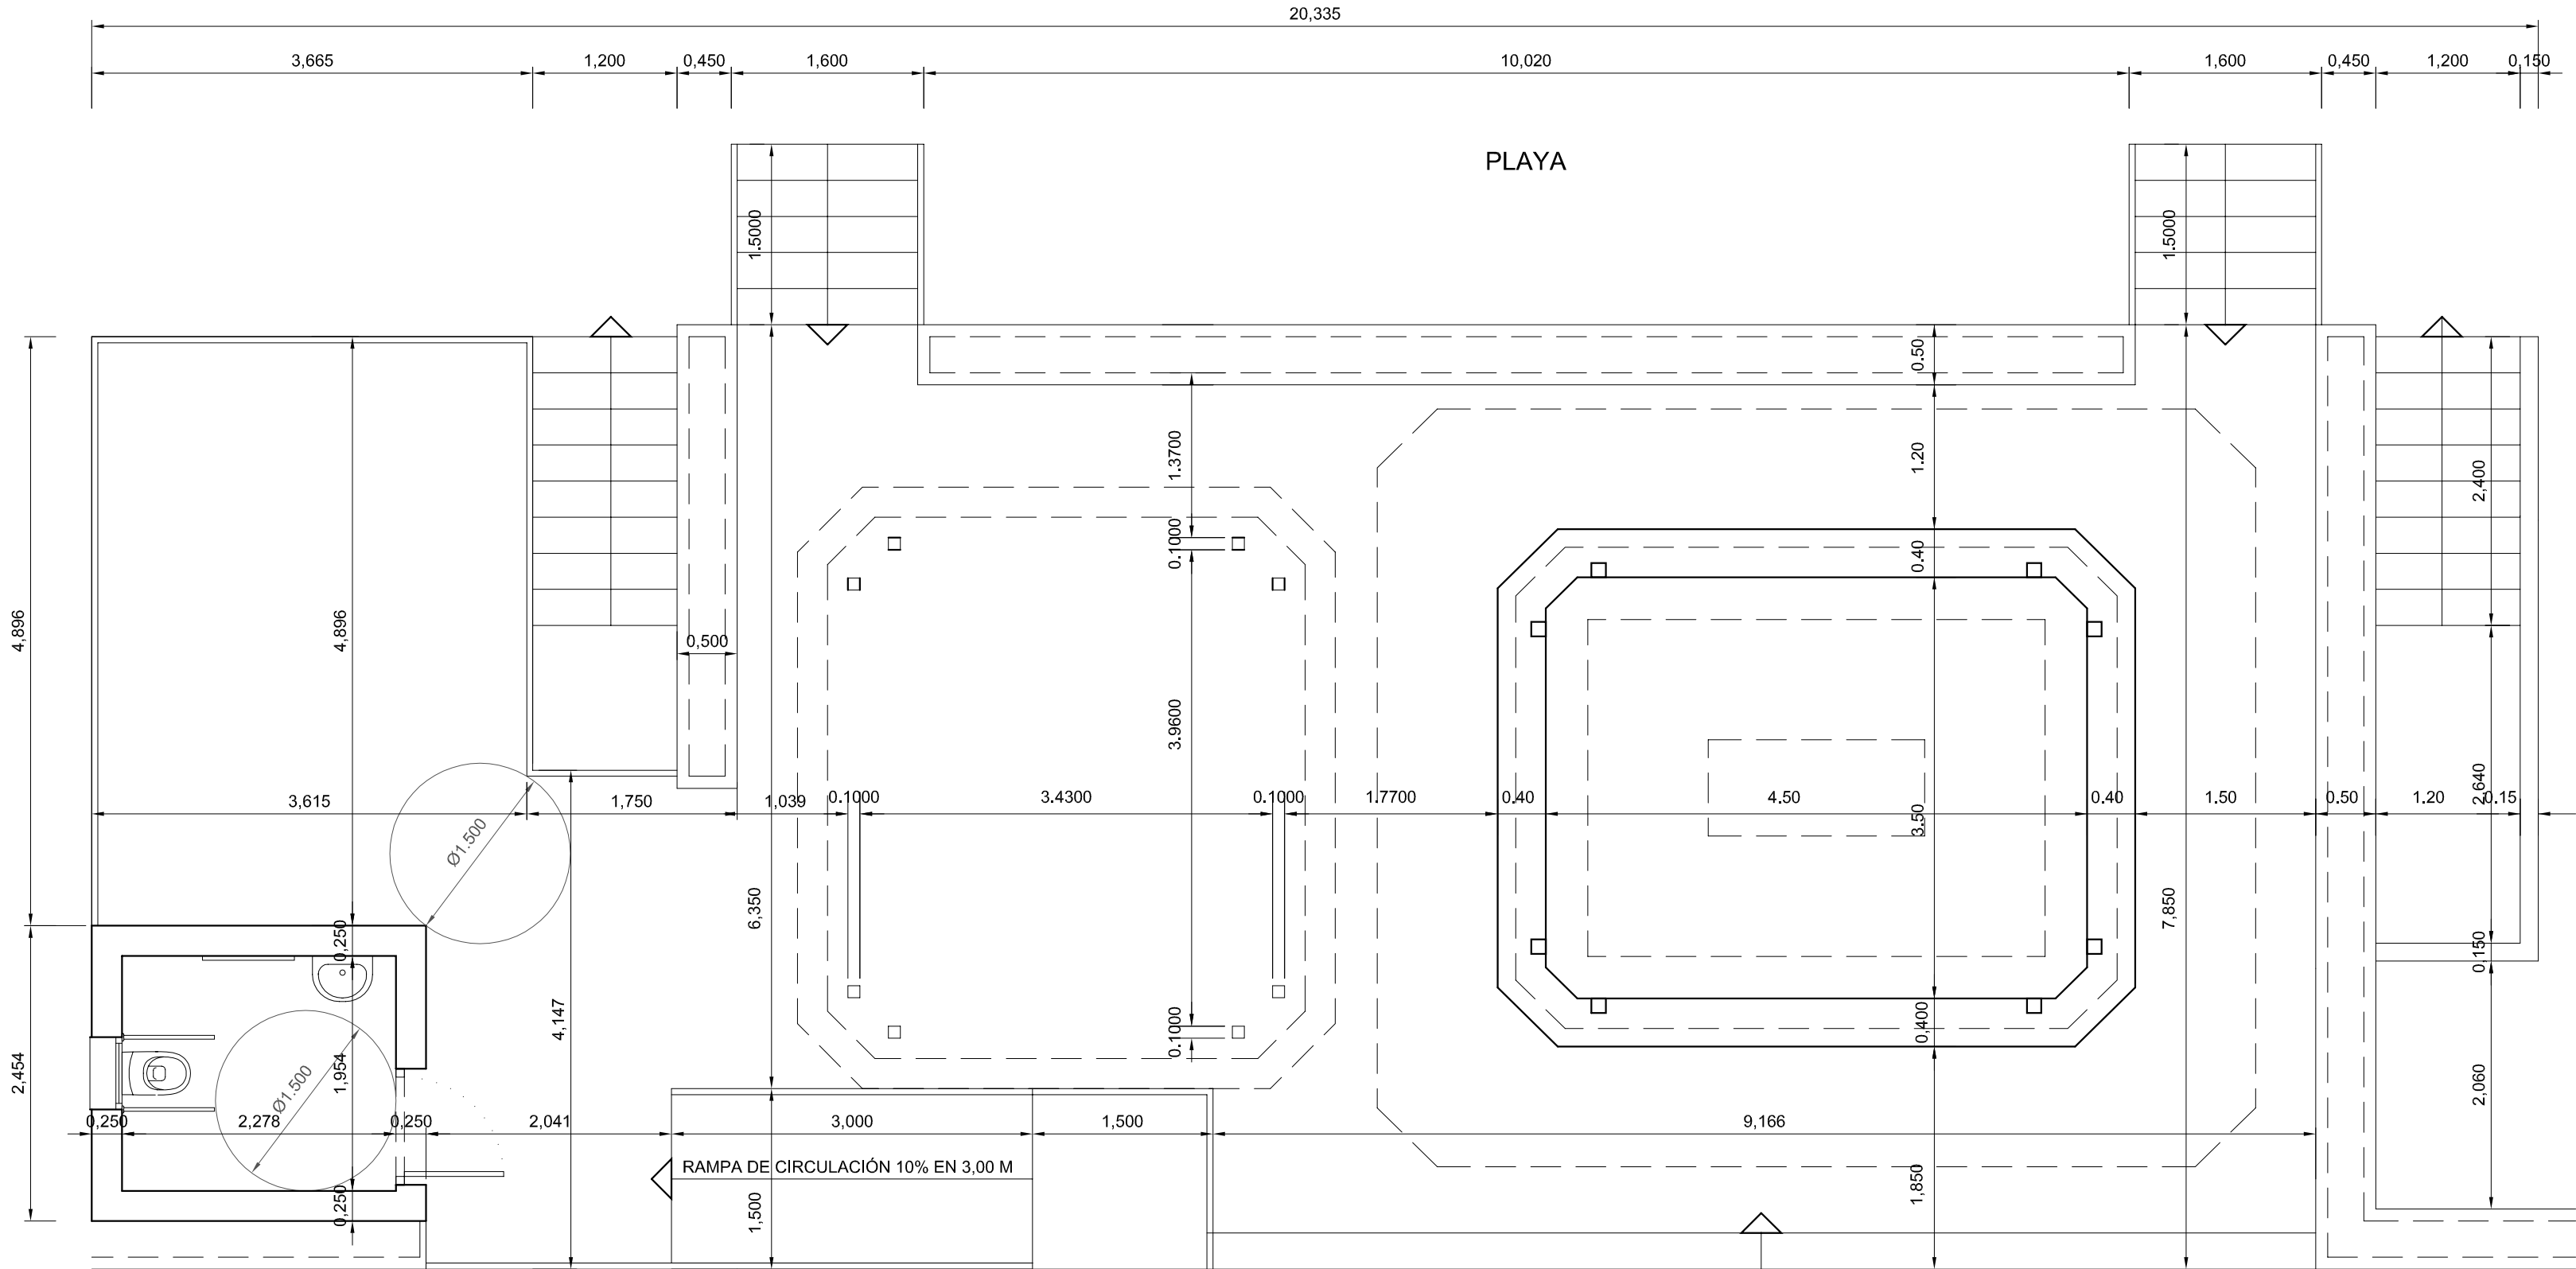

PLANTA BAJA

ESCALA 1 : 50

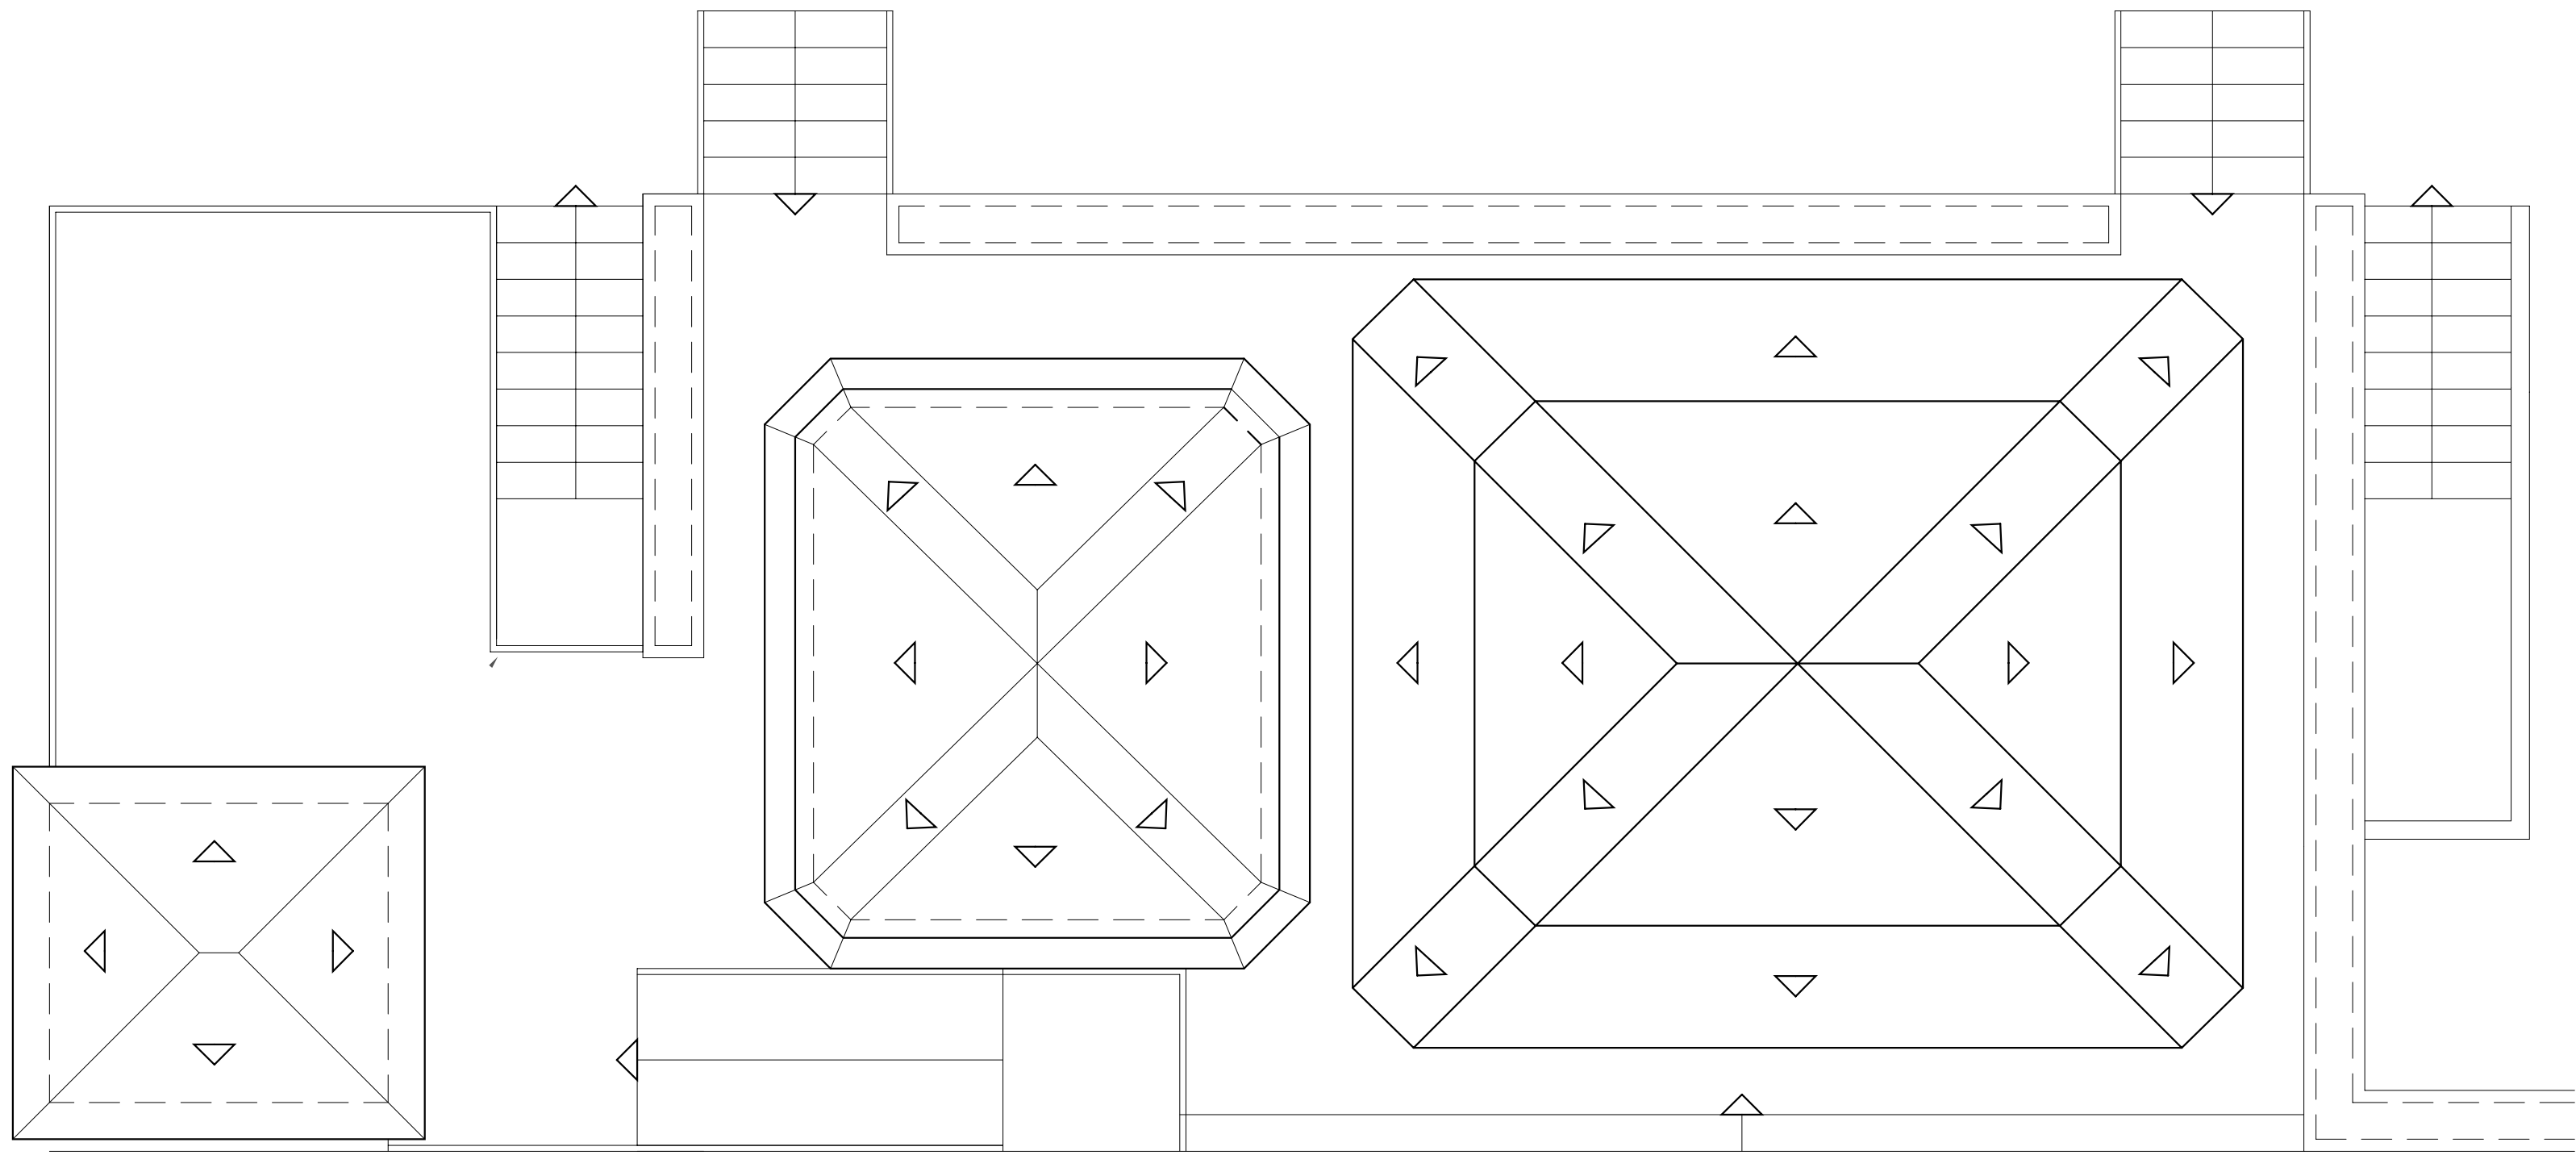

PLANTA DE CUBIERTA

ESCALA 1 : 50

PROYECTO:		
KIOSCO DE PLAYA		
2013-05		
SITUACIÓN: PLAYAS DEL BAJONDIRILLO, PLAYAMAR Y LOS ÁLAMOS, TORREMOLINOS (MÁLAGA)		
FASE:		
PROYECTO BÁSICO		
PLANO:		
TIPO A (K-17)		
ESTADO MODIFICADO		
PLANTAS DE DISTRIBUCIÓN (COTAS)		
ESCALA GRÁFICA:		
1/50		
FECHA EJECUCIÓN:		
ENERO DE 2015		
SUSTITUYE A:		SUSTITUIDO POR:
PROPIEDAD:		FECHA ANULACIÓN:

MIGUEL ÁNGEL MUÑOZ CALZADO
ARQUITECTO: