


PLANTA SOTANO


ESCALA 1 : 50

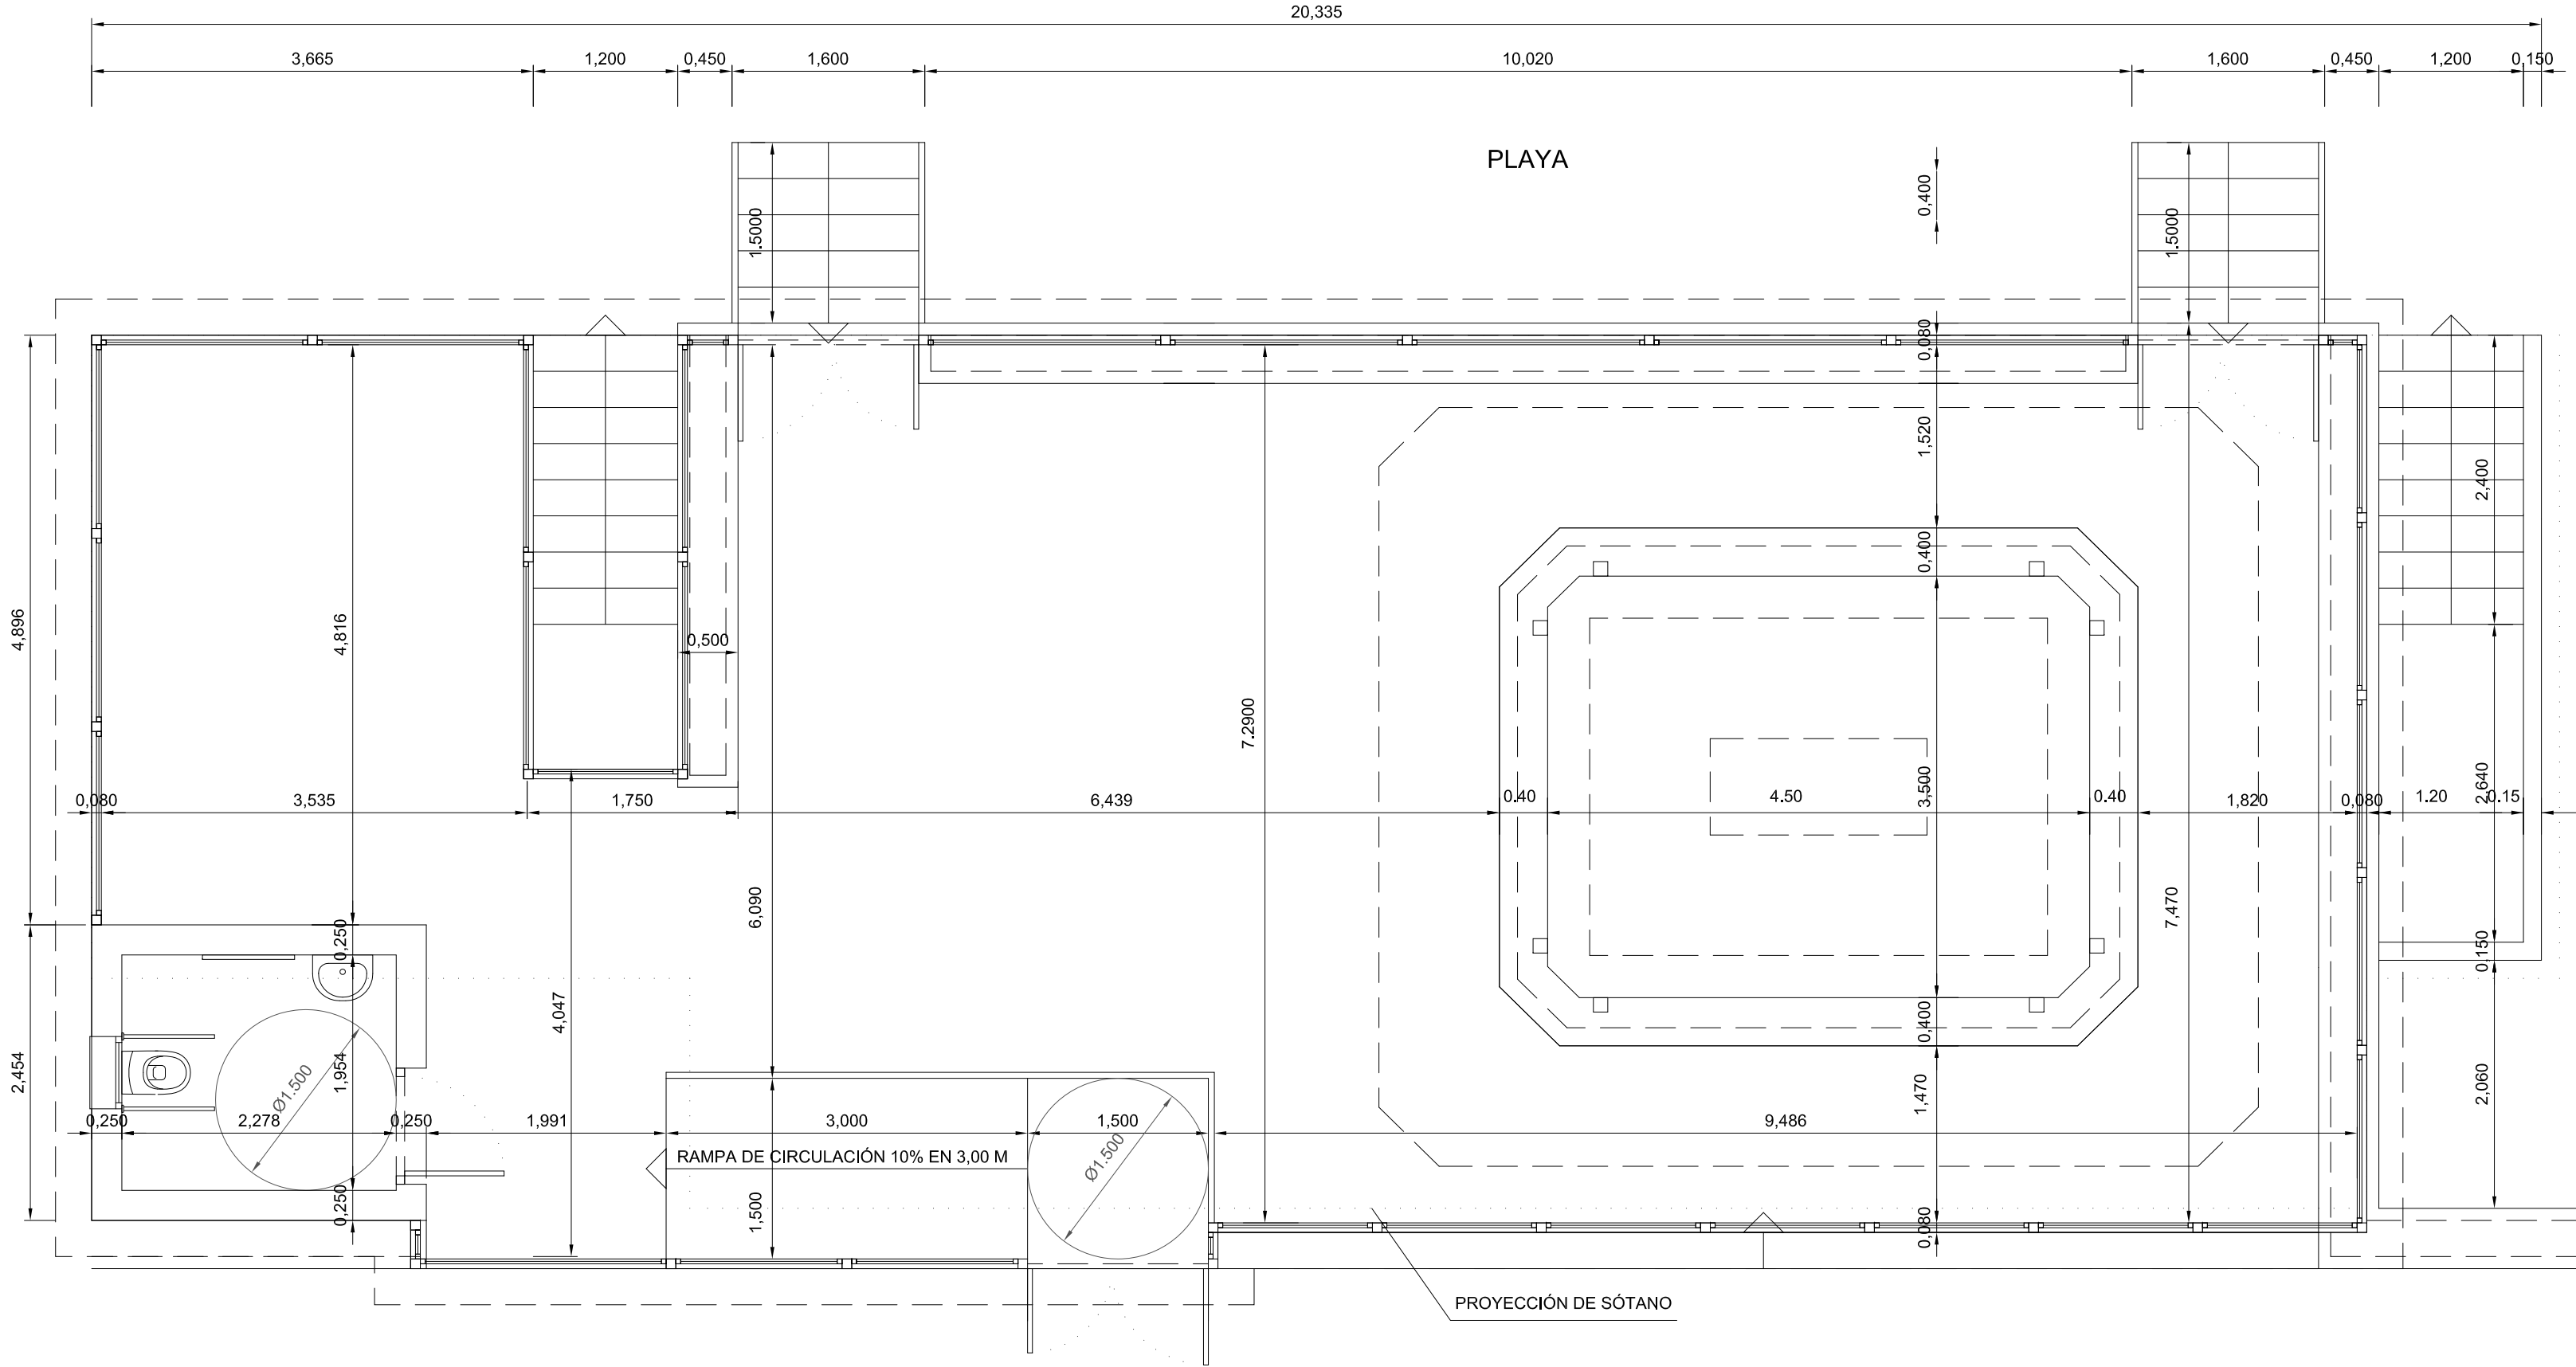

PLANTA BAJA

ESCALA 1 : 50

PASEO MARITIMO

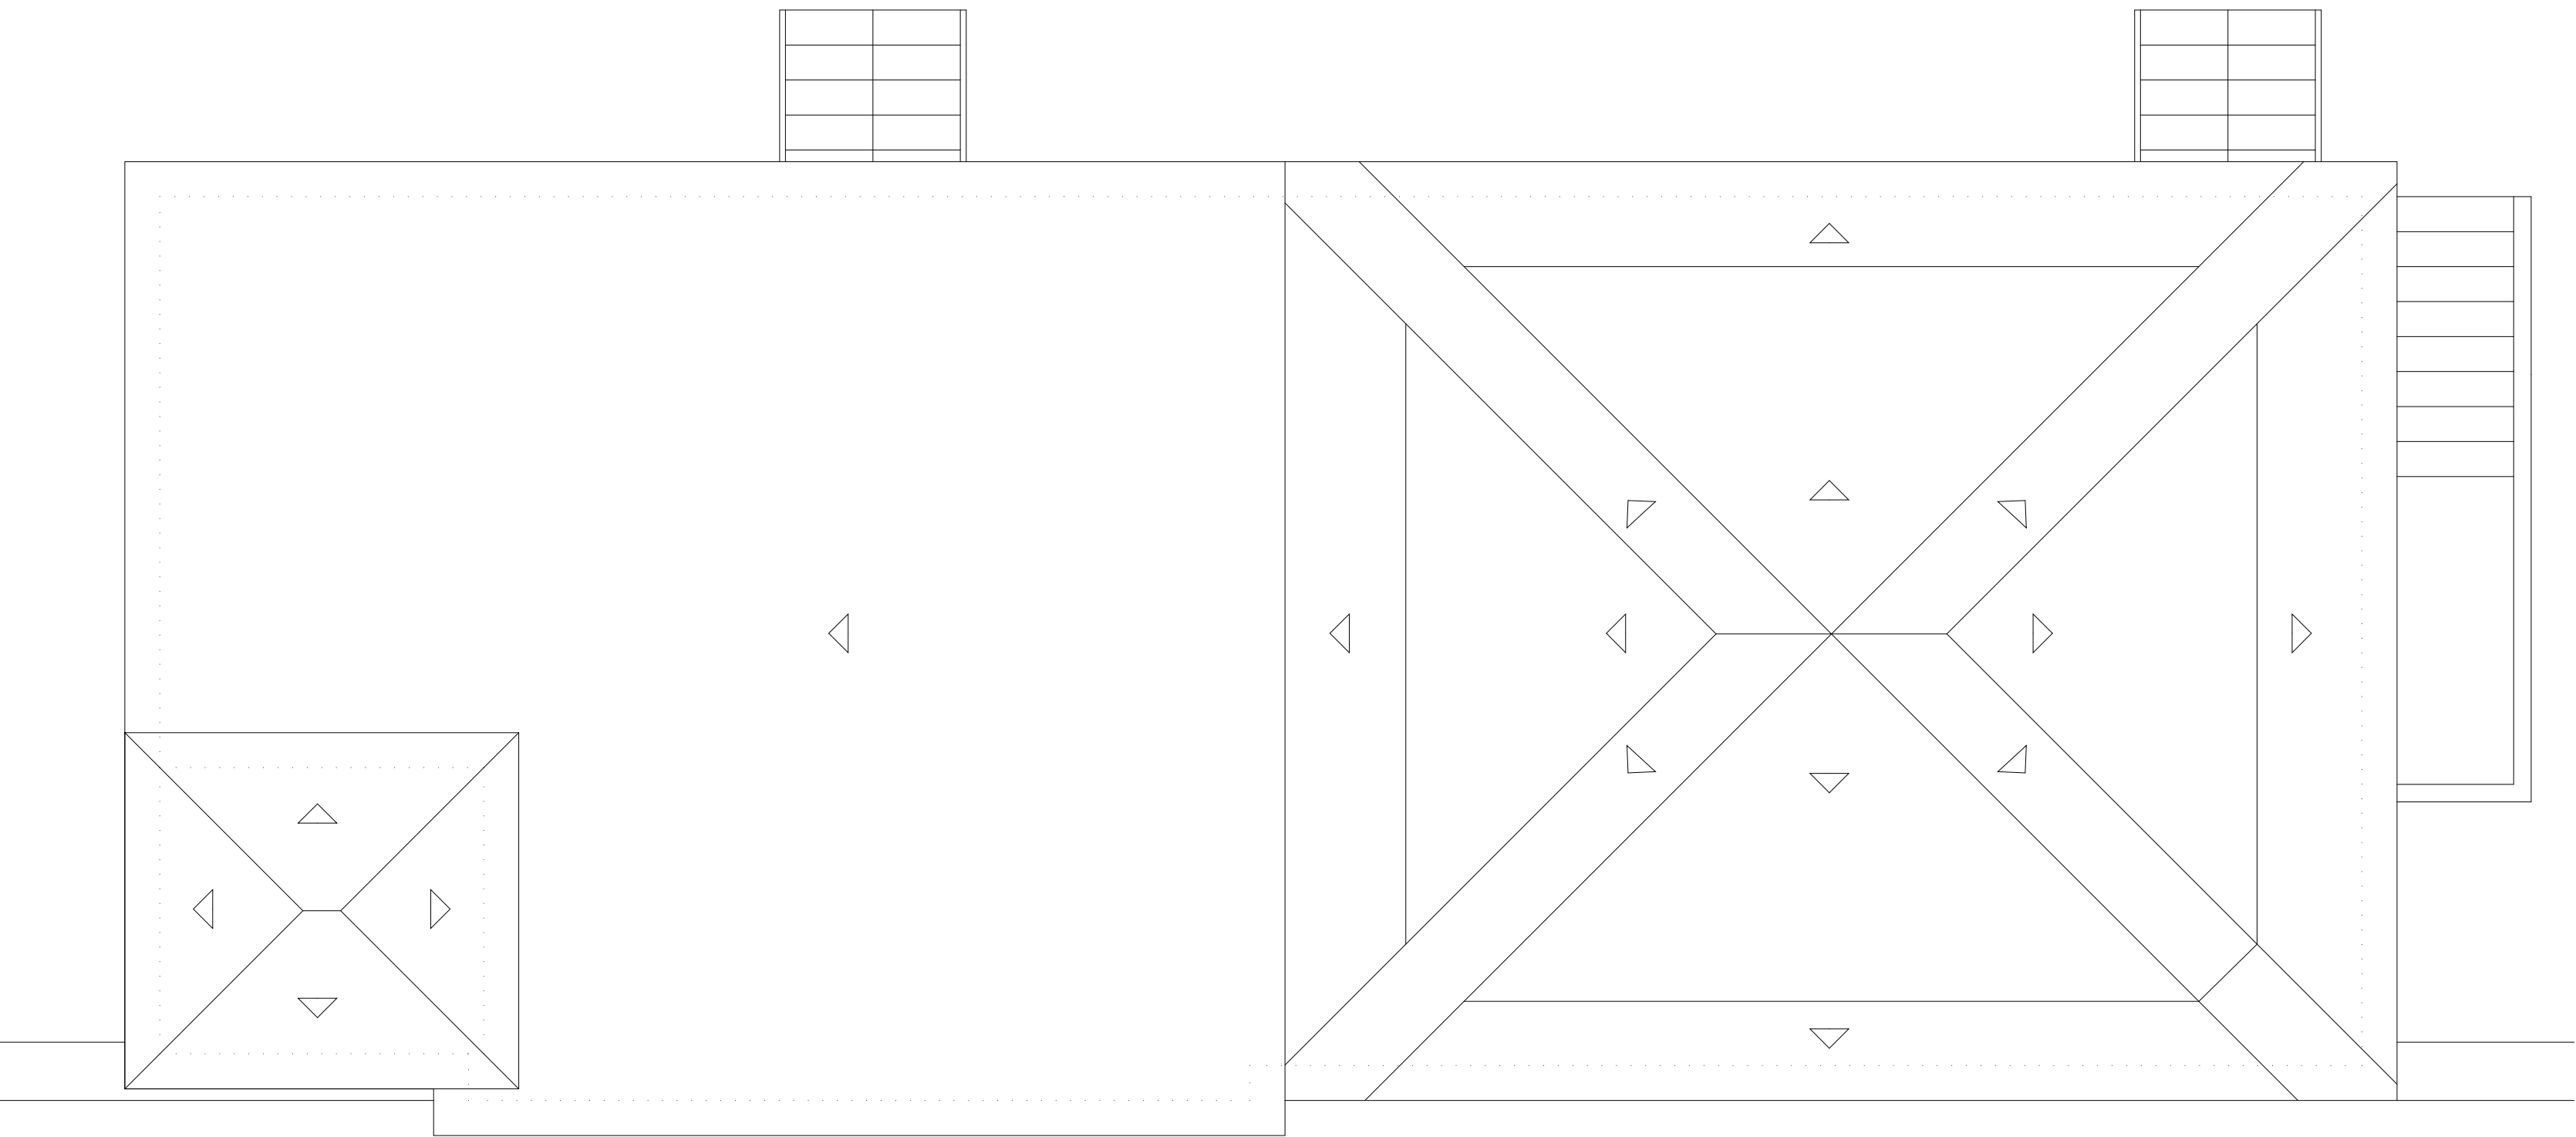

PLANTA DE CUBIERTA

ESCALA 1 : 50

PROYECTO:			2013-05
KIOSCO DE PLAYA			
SITUACIÓN:			PLAYAS DEL BAJONCILLO, PLAYAMAR Y LOS ÁLAMOS, TORREMOLINOS (MÁLAGA)
FASE:			PROYECTO BÁSICO
PLANO:			TIPO A (K-9)
ESTADO MODIFICADO			
PLANTAS DE DISTRIBUCIÓN (COTAS)			A-06a
ESCALA GRÁFICA:			ESCALA: 1/50
FECHA EJECUCIÓN:			ENERO DE 2015
SUSTITUYE A:			A-06 SUSTITUIDO POR:
PROPIEDAD:			FECHA ANULACIÓN: 24 DE JULIO DE 2017

SALVADOR GARCÍA POSTIGO

ARQUITECTO: