



RESTAURANTE  
PLANTA SÓTANO  
ESCALA 1:50

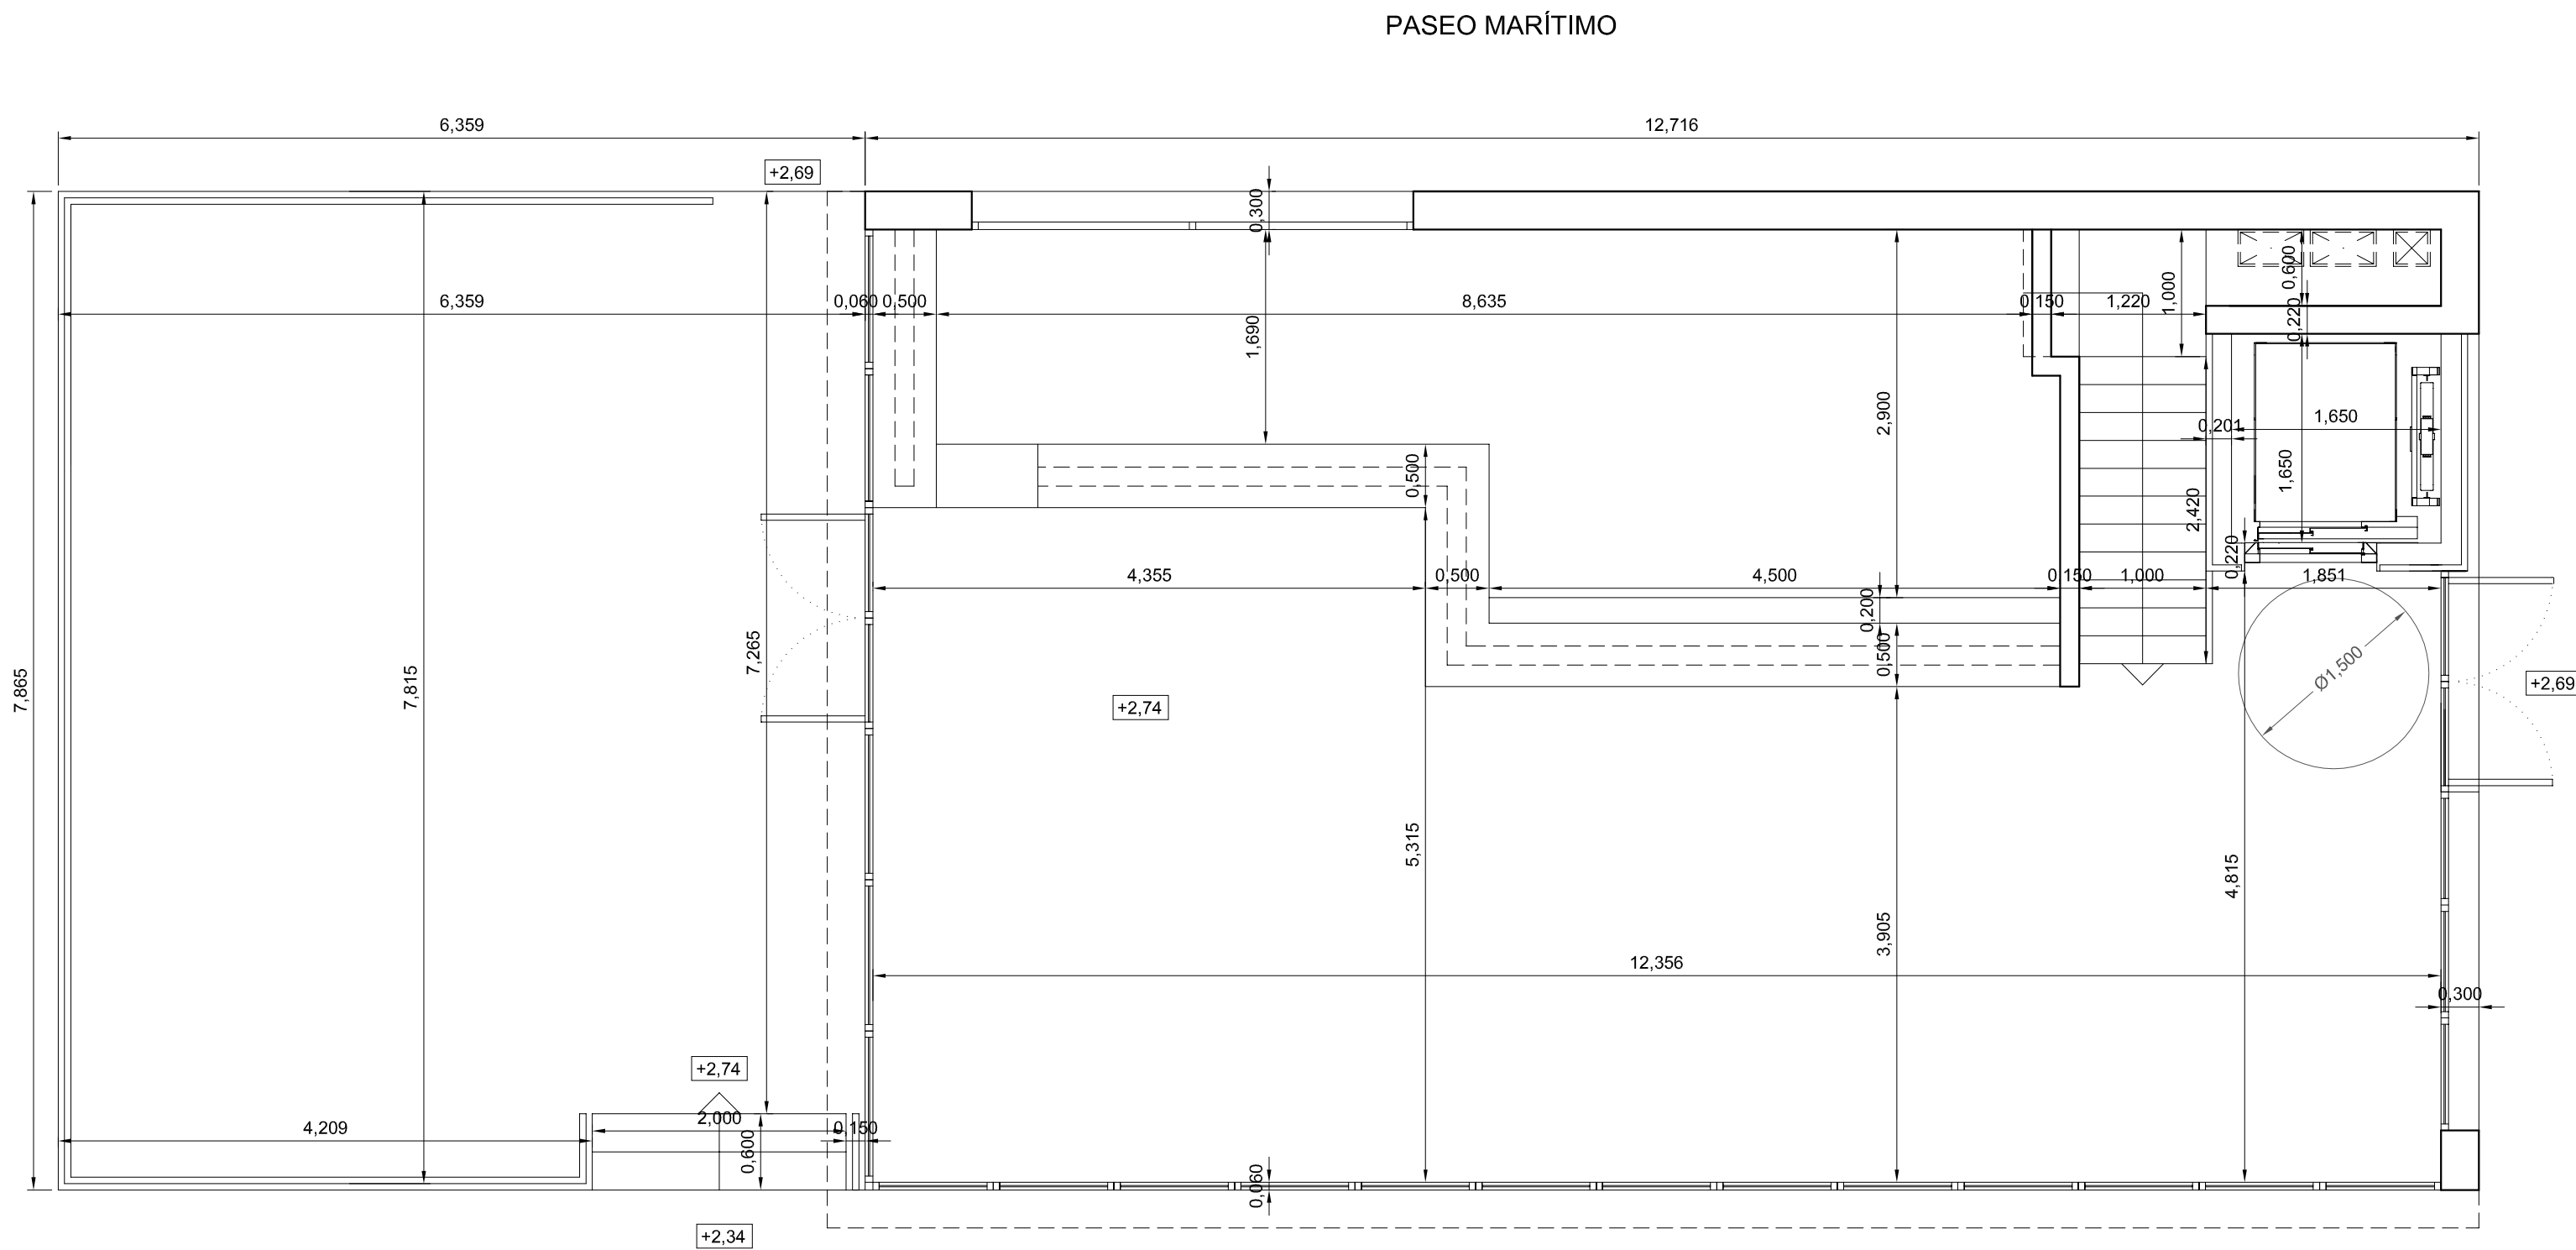

RESTAURANTE  
PLANTA BAJA  
ESCALA 1:50

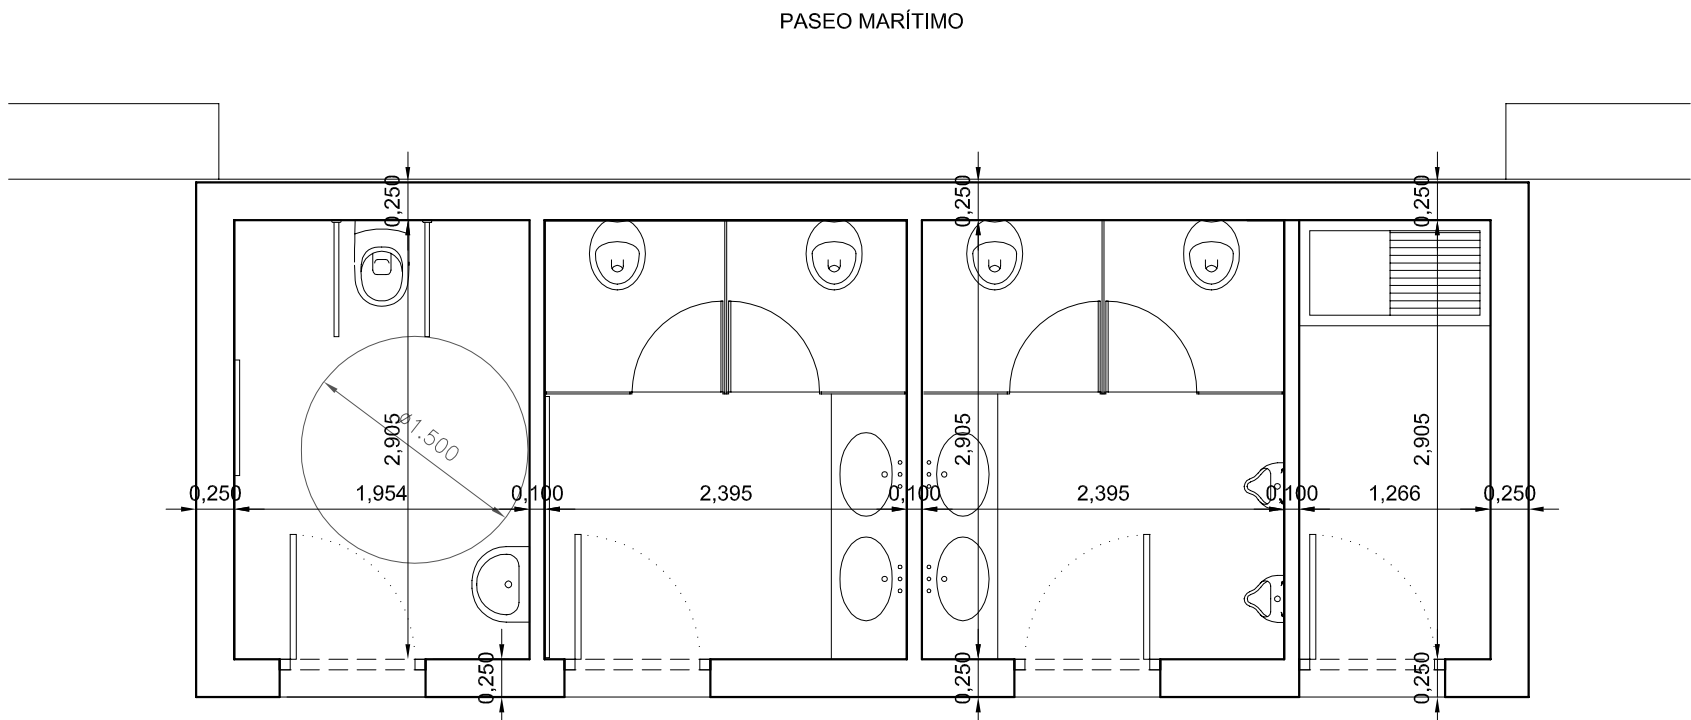

MODULO DE SERVICIOS  
PLANTA BAJA  
ESCALA 1:50

PROYECTO:			2012-04		
RESTAURANTE DE PLAYA			PLAYA DE BIL BIL BENALMÁDENA (MÁLAGA)		
SITUACIÓN:			PROYECTO BÁSICO		
FASE:			A-04		
PLANO:			1/50		
REFORMA PROPUESTA (PLANTAS SÓTANO Y BAJA COTAS)			ENERO DE 2015		
FECHA EJECUCIÓN:			SUSTITUIDO POR:		
SUSTITUYE A:			FECHA ANULACIÓN:		
PROPIEDAD:					

DANIEL GARCÍA PRIETO  
ARQUITECTO: