



RESTAURANTE
PLANTA SÓTANO
ESCALA 1:50

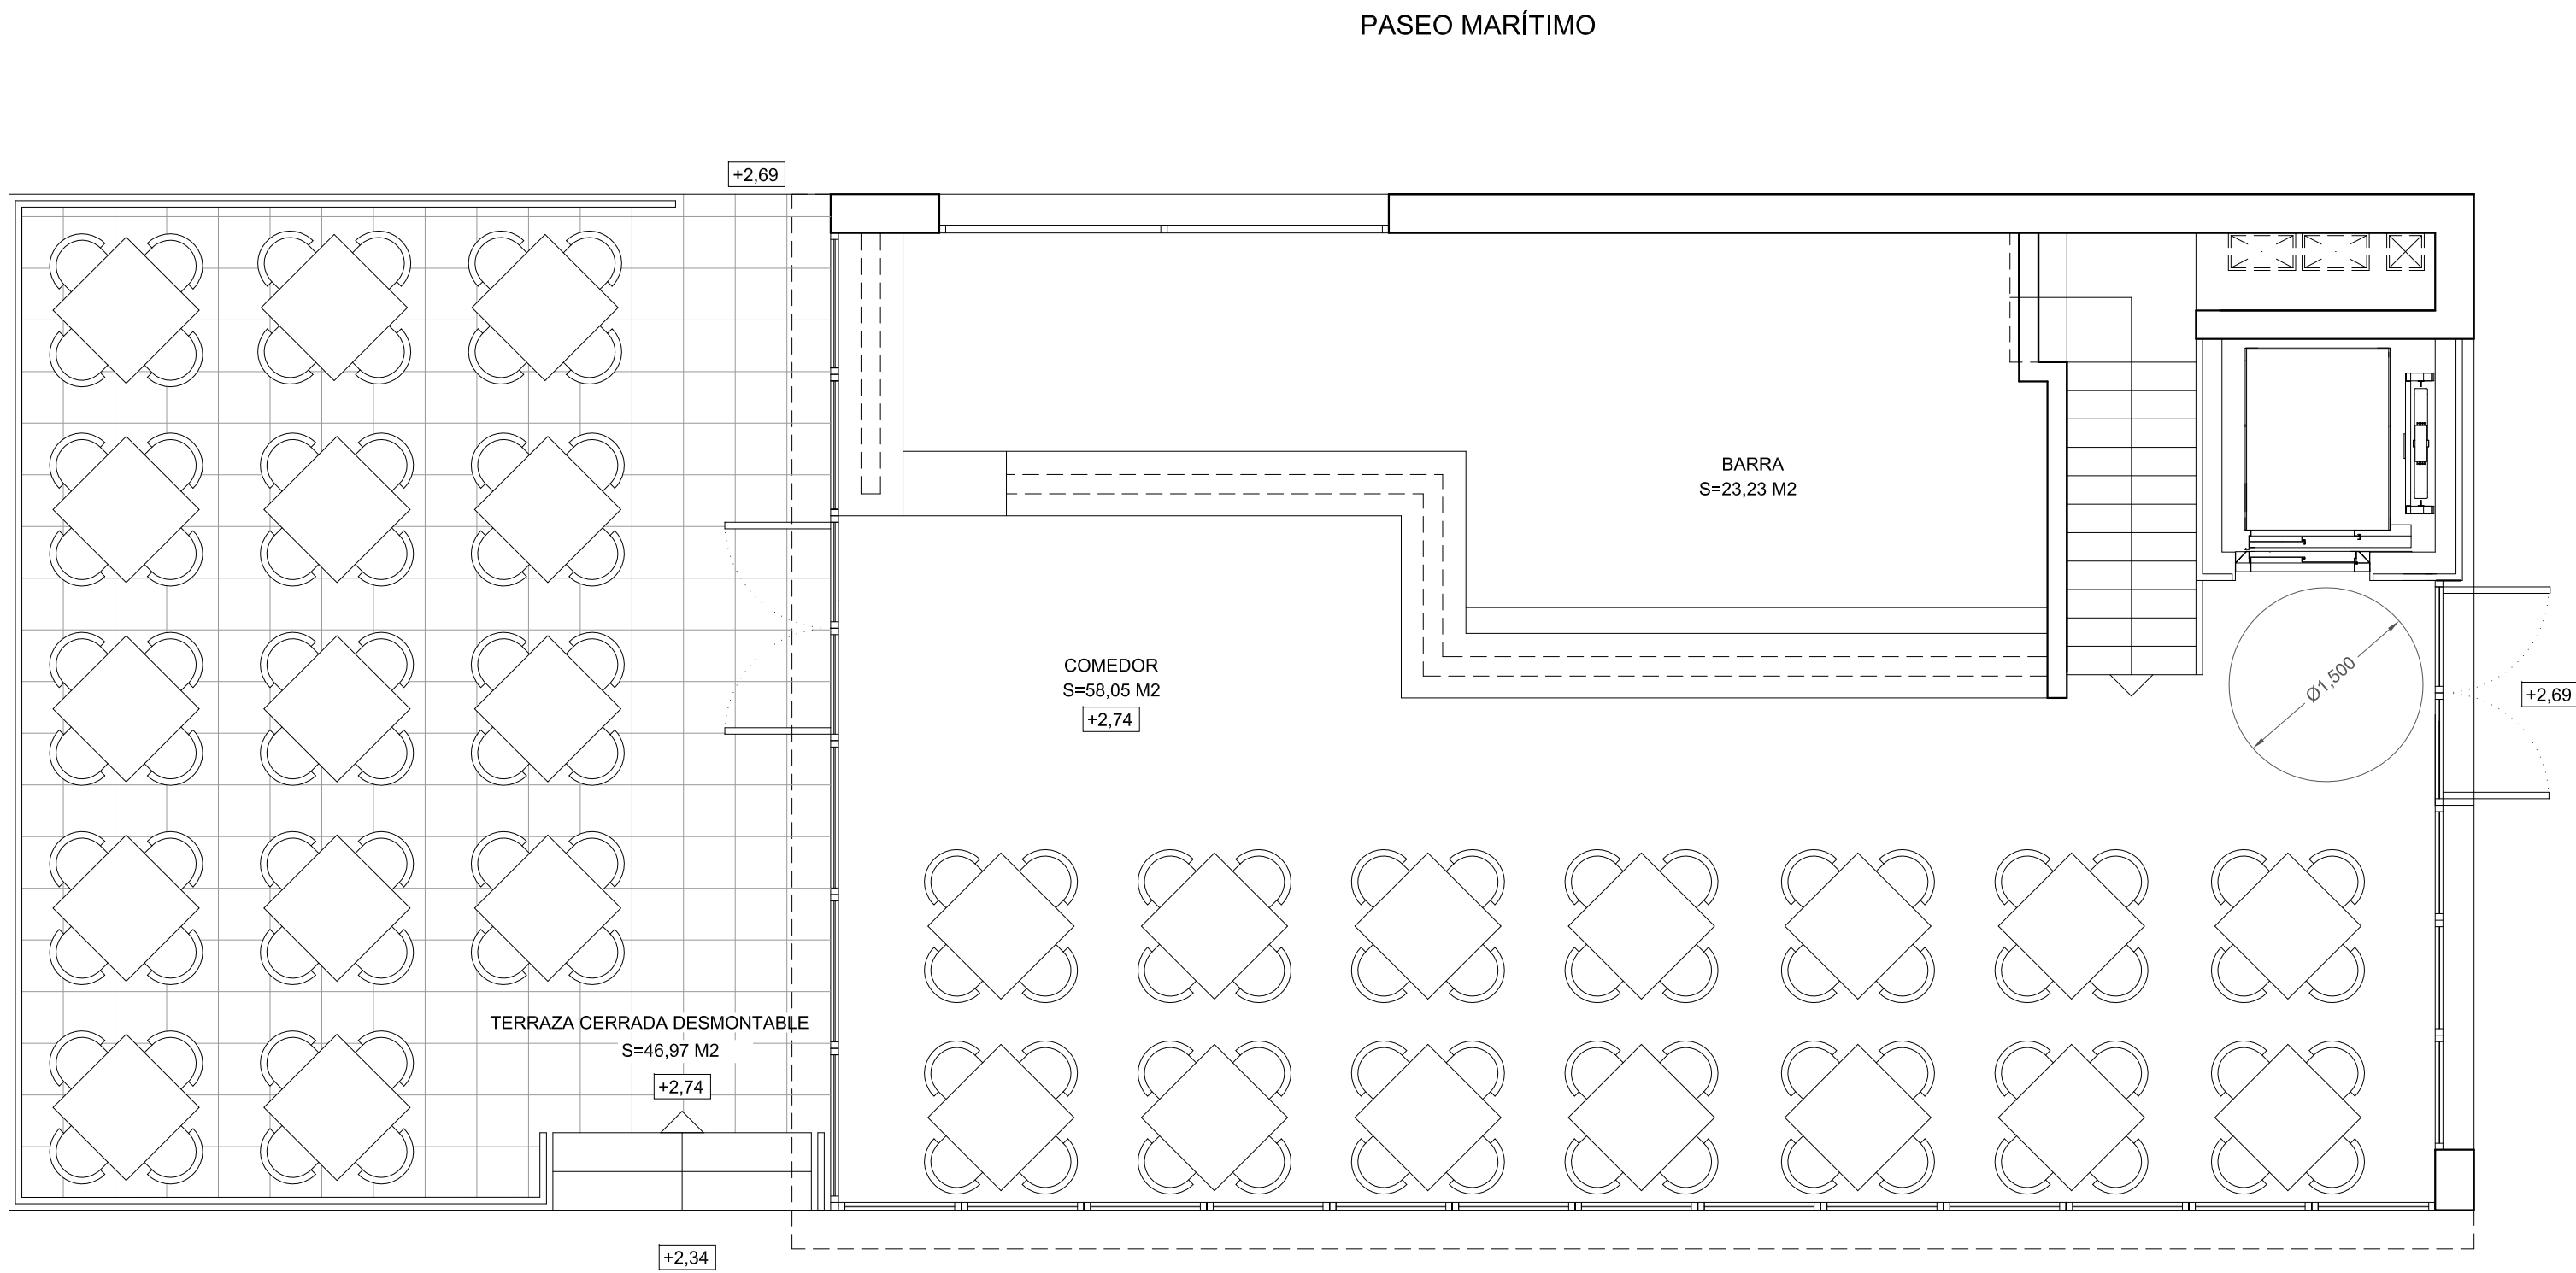

RESTAURANTE
PLANTA BAJA
ESCALA 1:50

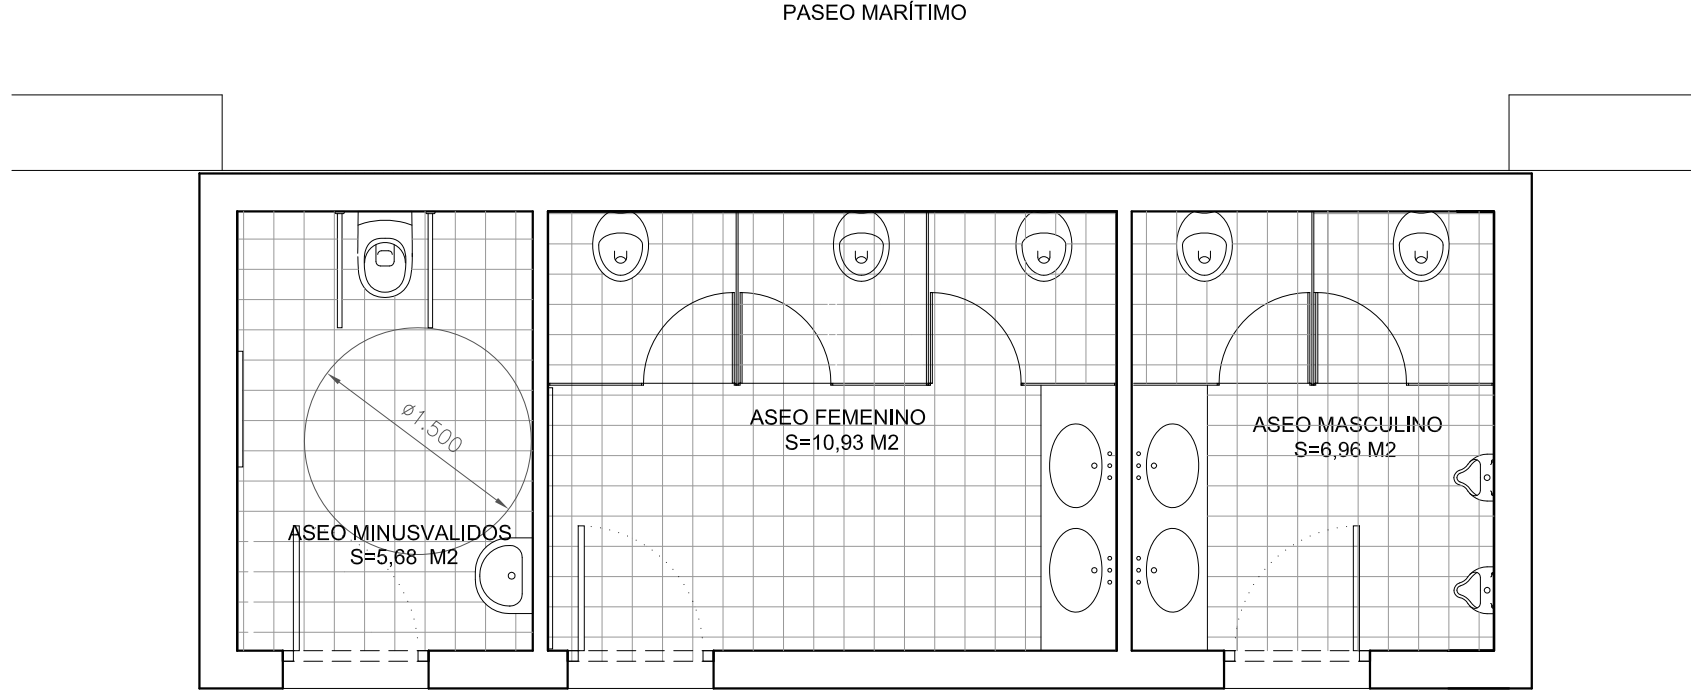

MODULO DE SERVICIOS
PLANTA BAJA
ESCALA 1:50

PROYECTO:			2012-04		
RESTAURANTE DE PLAYA			PLAYA DE BIL BIL BENALMÁDENA (MÁLAGA)		
SITUACIÓN:			PROYECTO BÁSICO		
FASE:			A-03 a		
PLANO:			15 DE MAYO DE 2017		
REFORMA PROPUESTA (PLANTAS SÓTANO Y BAJA SUPERFICIES)			A-03 a		
ESCALA GRÁFICA:			1:50		
FECHA EJECUCIÓN:			ENERO DE 2015		
SUSTITUYE A:			A-03		
SUSTITUIDO POR:			A-03 a		
PROPIEDAD:			15 DE MAYO DE 2017		