



RESTAURANTE
PLANTA SÓTANO
ESCALA 1:50

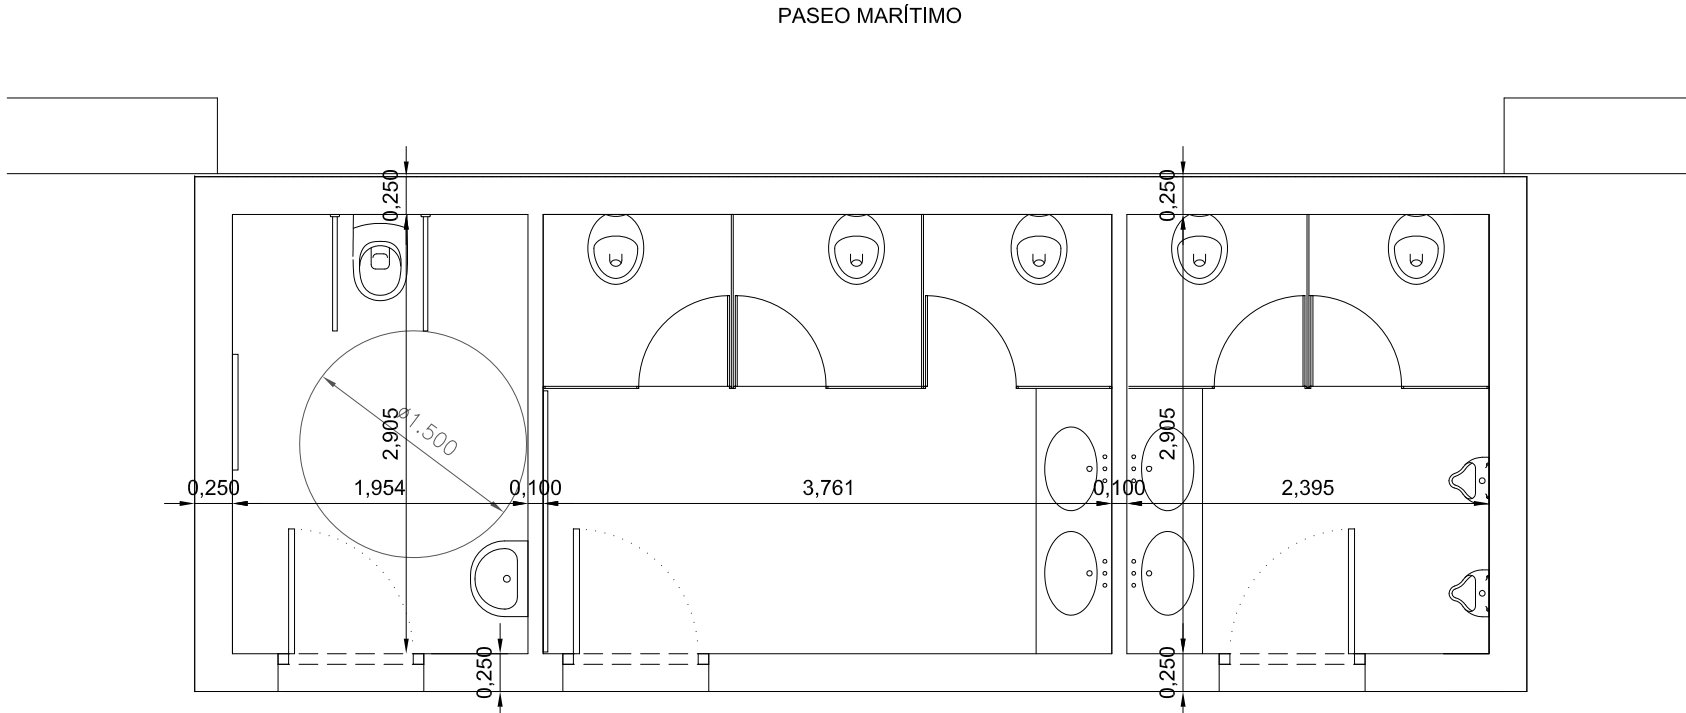

MODULO DE SERVICIOS
PLANTA BAJA
ESCALA 1:50

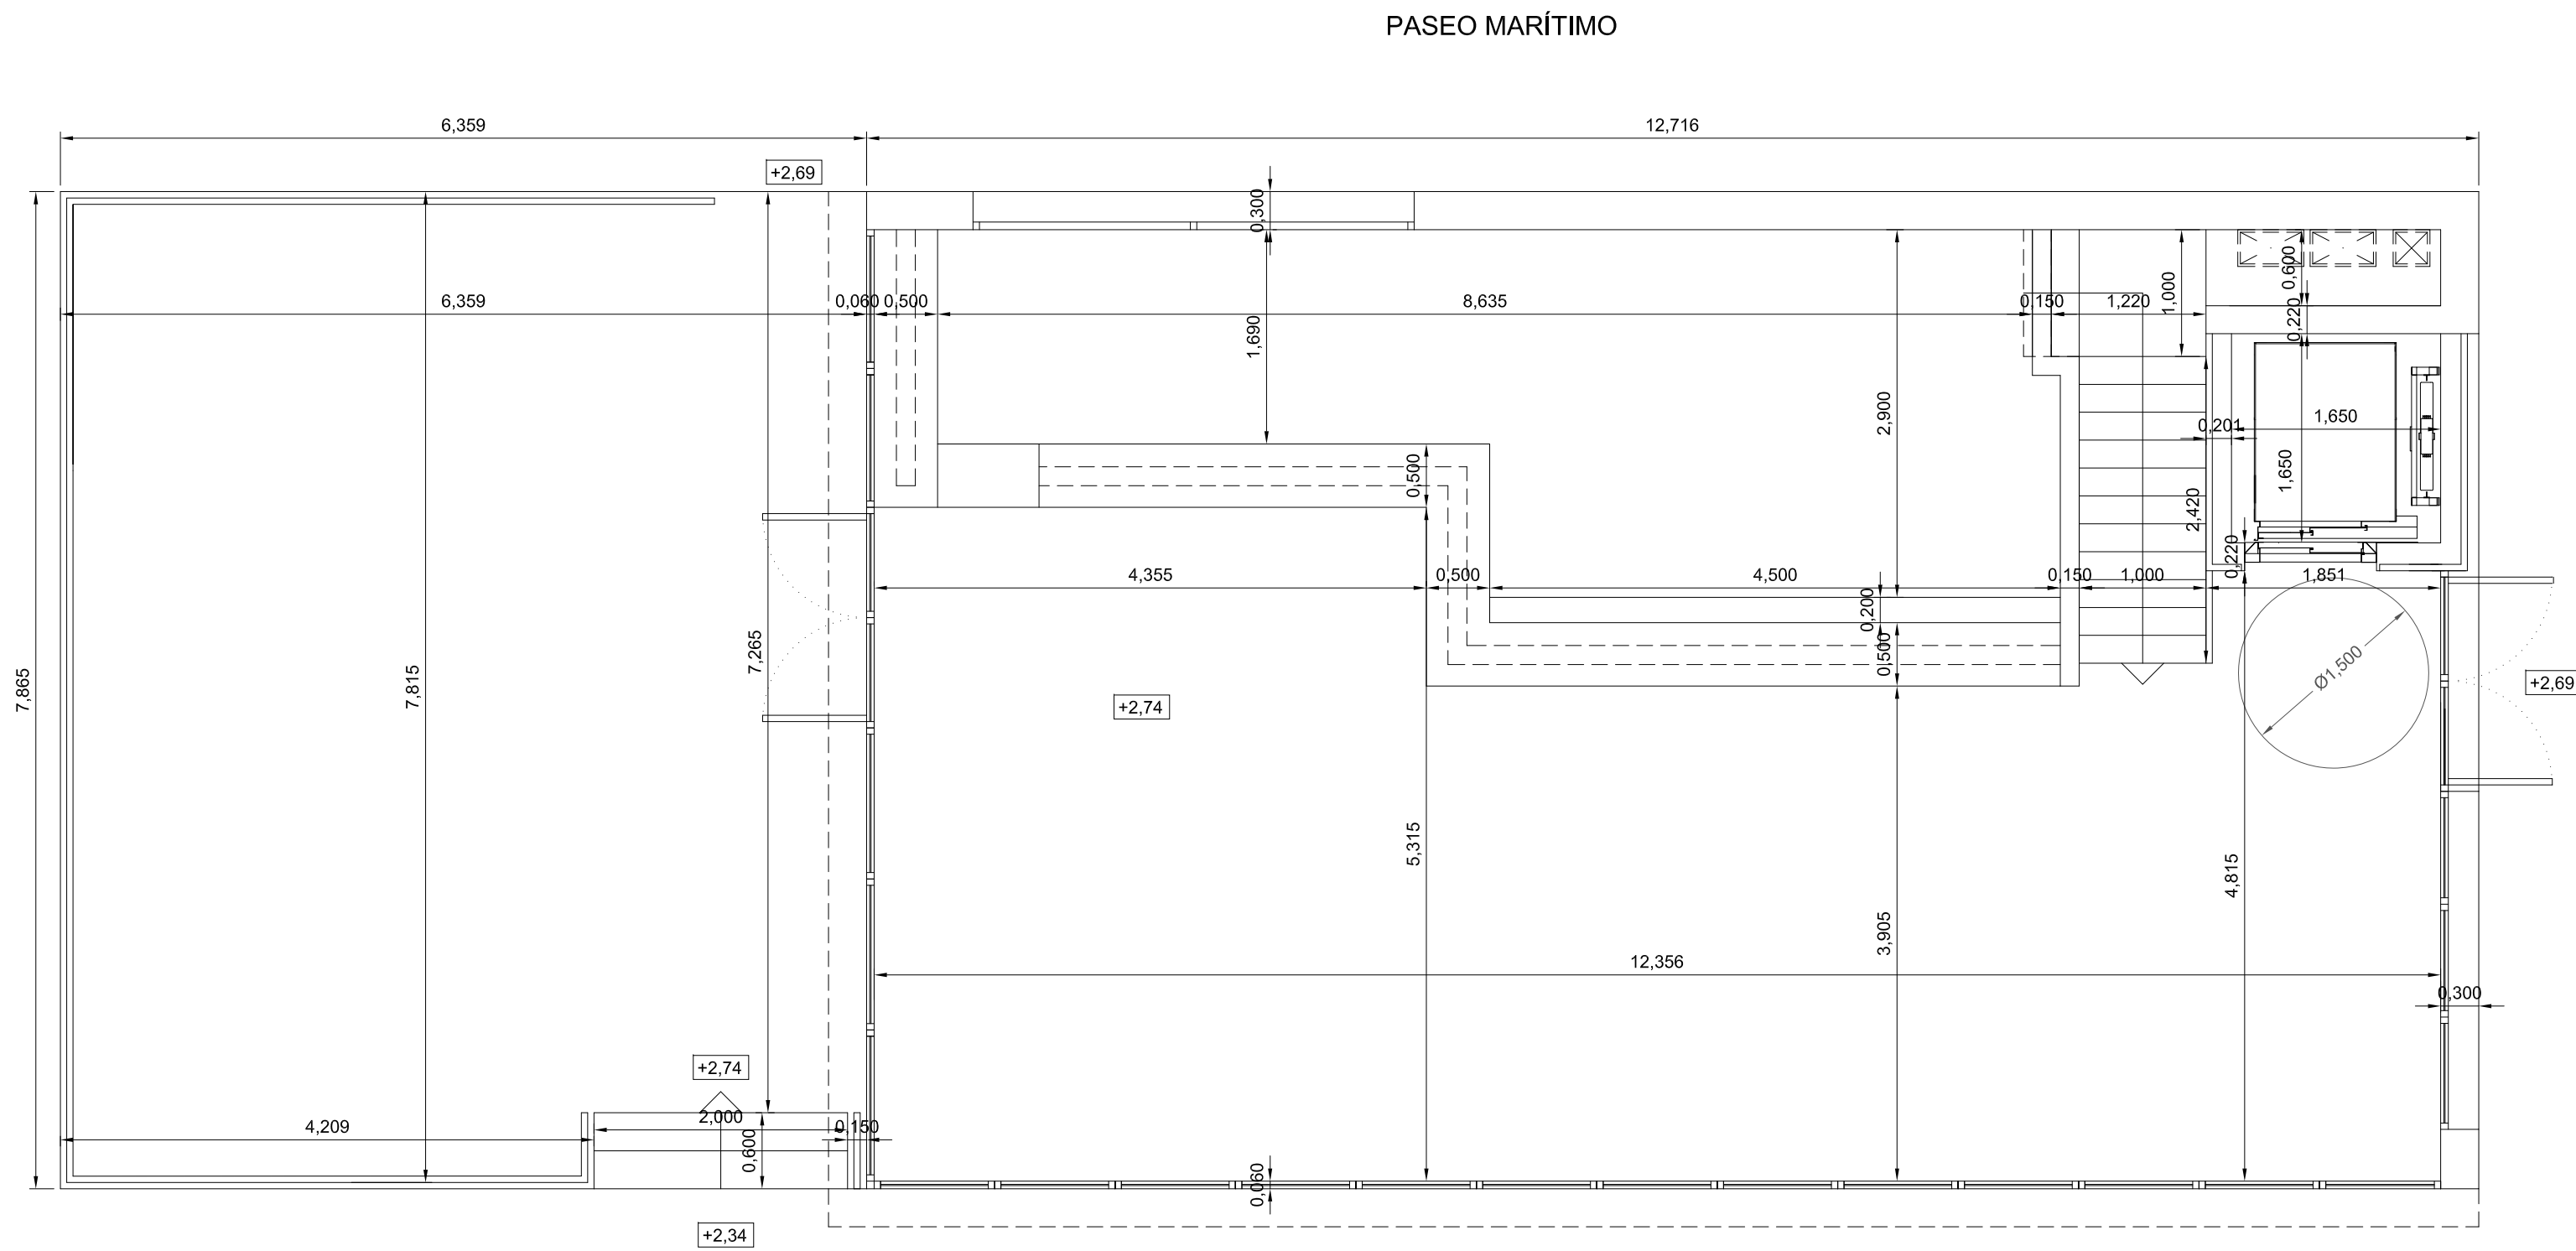

RESTAURANTE
PLANTA BAJA
ESCALA 1:50

PROYECTO:			
RESTAURANTE DE PLAYA			
2012-04			
SITUACIÓN:			
PLAYA DE BIL BIL BENALMÁDENA (MÁLAGA)			
FASE:			
PROYECTO BÁSICO			
PLANO:			
REFORMA PROPUESTA (PLANTAS SÓTANO Y BAJA COTAS)			
A-04 a			
ESCALA GRÁFICA:			
1/50			
FECHA EJECUCIÓN:			
ENERO DE 2015			
SUSTITUYE A:			
A-04			
SUSTITUIDO POR:			
A-04 a			
FECHA ANULACIÓN:			
15 DE MAYO DE 2017			
PROPIEDAD:			

DANIEL GARCÍA PRIETO
ARQUITECTO: