


ANEXO DE AFECCIONES POR:

PROYECTO DE EJECUCIÓN DE LÍNEA AÉREO/SUBTERRÁNEA DE ALTA TENSIÓN 66 kV PARA LA CONEXIÓN ENTRE LAS SUBESTACIONES ARRAEZ – MERCANCÍAS T.M. SAN ROQUE, CÁDIZ

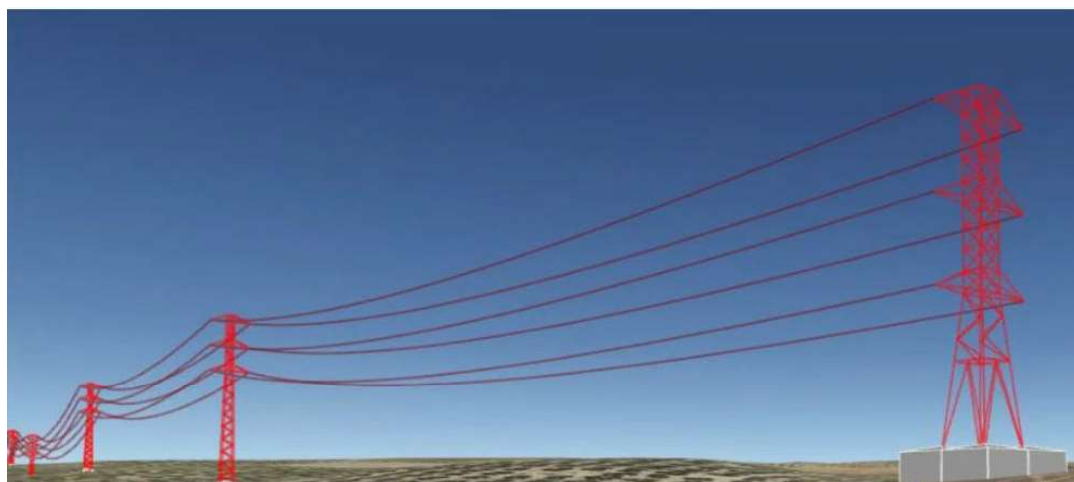

ANEXO AFECCIONES

Situación: San Roque

Peticionario: ALFA CONEXIÓN SOLAR, S.L.

Fecha: AGOSTO 2023

ANGEL BLANCO GARCIA		10/08/2023 15:39	PÁGINA 1/77
VERIFICACIÓN	PEGVETXUFHSD9RYH4TTYTCNUAMZ7M	https://ws050.juntadeandalucia.es:443/verificarFirma/	
			



ANEXOS

DOCUMENTO 1: MEMORIA

DOCUMENTO 2: RELACIÓN DE BIENES Y DERECHOS AFECTADOS

DOCUMENTO 3: PLANOS

DOCUMENTO 4: FICHAS DE CAMPO CATASTRALES

DOCUMENTO 5: PLANOS DE PARCELA

Nº Reg. Entrada: 2023999010483517. Fecha/Hora: 10/08/2023 15:40:07

ANGEL BLANCO GARCIA		10/08/2023 15:39	PÁGINA 2/77
VERIFICACIÓN	PEGVETXUFHSD9RYH4TTYTCNUAMZ7M	https://ws050.juntadeandalucia.es:443/verificarFirma/	
			



DOCUMENTO 1

MEMORIA

Nº Reg. Entrada: 2023999010483517. Fecha/Hora: 10/08/2023 15:40:07

ANGEL BLANCO GARCIA		10/08/2023 15:39	PÁGINA 3/77
VERIFICACIÓN	PEGVETXUFHSD9RYH4TTYTCNUAMZ7M	https://ws050.juntadeandalucia.es:443/verificarFirma/	
			

ÍNDICE

1. OBJETO	5
2. ALCANCE.....	6
3. ANTECEDENTES Y TRAMITACIÓN ADMINISTRATIVA	6
4. NORMAS Y REFERENCIAS	8
5. EMPLAZAMIENTO.....	9
6. ORGANISMOS AFECTADOS	12
7. CARACTERÍSTICAS GENERALES DEL TRAMO DE LÍNEA ELÉCTRICA	15

Nº Reg. Entrada: 2023999010483517. Fecha/Hora: 10/08/2023 15:40:07

ANGEL BLANCO GARCIA		10/08/2023 15:39	PÁGINA 4/77
VERIFICACIÓN	PEGVETXUFHSD9RYH4TTYTCNUMZ7M	https://ws050.juntadeandalucia.es:443/verificarFirma/	
			

1. OBJETO

Se redacta el presente Anexo de Afecciones en base al proyecto de referencia redactado por El colegiado Ángel Blanco García, Ingeniero Técnico Industrial N.º Colegiado COITIH 1.162 perteneciente a la empresa GABITEL SOLUCIONES TÉCNICAS S.L.U, donde se plantea la instalación proyectada por el Peticionario ALFA CONEXIÓN SOLAR, S.L., con C.I.F.: B67149211 y con domicilio a efecto de notificaciones en Calle Constitucio, 1 At A. 07001, Palma De Mallorca, Baleares.

La aprobación del Real Decreto Ley 15/2018, de 5 de octubre, de medidas urgentes para la transición energética y la protección de consumidores, incorpora grandes mejoras respecto al Real Decreto 900/2015 y, ha supuesto el auge de las centrales de energías renovables, concretamente de las instalaciones solares fotovoltaicas.

Por tal motivo, la empresa promotora del presente Proyecto, ALFA CONEXIÓN SOLAR S.L, tienen prevista la construcción de una Planta Solar Fotovoltaica denominada “ARRAEZ”, de una potencia 40 MWp, en el Término Municipal de San Roque (Cádiz)., y de su consecuente infraestructura eléctrica de interconexión a la red de transporte. El proyecto cuenta con la AAU, AAP y AAC.

El punto de conexión concedido por E-Distribución se encuentra en la SET MERCANCIAS en barras de 66kV para la conexión de Planta Solar Fotovoltaica denominada “ARRAEZ” de una potencia 40 MWp, propiedad de la citada empresa distribuidora, como se detalla en las cartas de condiciones emitida por la compañía suministradora.

Así pues, se proyectan las Infraestructuras de Evacuación en Alta Tensión de Línea de evacuación en 66 kV desde SE ARRAEZ hasta el punto de conexión concedido por Edistribución en SE MERCANCIAS, la cual es objeto de este anexo.

El presente documento tiene como objeto el de especificar claramente, las afecciones sobre las parcelas privativas mediante la redacción de la relación de bienes y derechos afectados como consecuencia de la ejecución del proyecto de línea de alta tensión de referencia, garantizando condiciones técnicas y de seguridad en instalaciones eléctricas prescritas por la normativa vigente.

- **PROYECTO DE EJECUCIÓN LÍNEA AÉREO/SUBTERRÁNEA DE ALTA TENSIÓN 66 kV PARA LA CONEXIÓN ENTRE LAS SUBESTACIONES ARRAEZ – MERCANCIAS T.M. SAN ROQUE, CÁDIZ.**

ANGEL BLANCO GARCIA		10/08/2023 15:39	PÁGINA 5/77
VERIFICACIÓN	PEGVETXUFHSD9RYH4TTYTCNUMZ7M	https://ws050.juntadeandalucia.es:443/verificarFirma/	
			

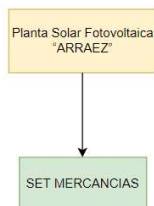


Figura 1. Esquema de conexionado básico LAAT.

2. ALCANCE

El alcance del presente proyecto es establecer, reflejar y justificar todos los datos relativos a las afecciones sobre las parcelas privadas afectadas por las obras necesarias para la ejecución del proyecto citado, de manera que se permita la información a los propietarios con el objeto de la formalización de mutuos acuerdos, así como la tramitación administrativa de la Declaración en Concreto de la Utilidad Pública, de la instalación.

Estas afecciones se plasman en la Relación de Bienes y Derechos Afectados, así como en los planos correspondientes.

3. ANTECEDENTES Y TRAMITACIÓN ADMINISTRATIVA

La aprobación del Real Decreto Ley 15/2018, de 5 de octubre, de medidas urgentes para la transición energética y la protección de consumidores, incorpora grandes mejoras respecto al Real Decreto 900/2015 y, ha supuesto el auge de las centrales de energías renovables, concretamente de las instalaciones solares fotovoltaicas.

El proyecto de Línea de Alta Tensión se encuentra SOMETIDO a Autorización Administrativa Previa y a Autorización Administrativa de Construcción. Desde el punto de vista ambiental, la línea se encuentra sometida a instrumento de prevención ambiental recogido en la Ley 7/2007, de 9 de julio de Gestión Integrada de la Calidad Ambiental. Dichos trámites se han solicitado ante la **Delegación Territorial de Cádiz de la Consejería de Hacienda y Financiación Europea de la Junta de Andalucía, Dirección General De Energía con registro de entrada inicial de fecha 13 de agosto de 2021, bajo el número de expediente AT-14043/19 dentro de dicha Delegación.**

El presente Proyecto de Ejecución sirve como versión final de los diferentes proyectos de línea y adendas que se han tramitado bajo el número de expediente Exp. Línea: AT-14043/19 - (AAU/CA/032/22) para la obtención de los mencionados permisos de paso.

Que para la obtención de la correspondiente Autorización Administrativa Previa y de Construcción se ha hecho entrega en la correspondiente Administración de Separatas específicas de los organismos afectados.

Además de la preceptiva Autorización Administrativa Previa y Autorización Administrativa de Construcción, resulta necesaria la obtención de las autorizaciones de los propietarios particulares afectados por la instalación, para lo que es voluntad de esta beneficiaria el establecimiento de contactos directos con estos interesados, habiéndose realizado estos desde el comienzo de las solicitudes de autorizaciones, a fin de llegar al máximo posible de mutuos acuerdos con dichos propietarios.

Que, ante la imposibilidad de recabar toda la información necesaria en relación con los propietarios de las parcelas afectadas por el trazado de dicha línea u obtención de mutuos acuerdos con estos, a pesar de los máximos esfuerzos realizados, esta empresa, como prestadora de Servicios de Interés General se ve en la necesidad de solicitar ante este organismo la Declaración en concreto de la Utilidad Pública de la Instalación, para lo que se aporta Relación de Bienes y Derechos Afectados de acuerdo con el proyecto.

Por tanto, dando cumplimiento al artículo 143.2 del Real Decreto 1955/2000 se solicita mediante el presente documento que se inicie la tramitación de la Declaración en Concreto de la Utilidad Pública de la Instalación, notificándolo a los afectados.

Artículo 143.2. La solicitud de declaración, en concreto, de utilidad pública, podrá efectuarse bien de manera simultánea a la solicitud de autorización administrativa y/o de aprobación de proyecto de ejecución, o bien con posterioridad a la obtención de la autorización administrativa.

En este caso, al llevar trámite ambiental, se va a proceder a la solicitud de la declaración, en concreto, de utilidad pública de forma independiente.

A la solicitud se acompañará la documentación exigida en el artículo 143.3 del real Decreto mencionado:

a) Memoria justificativa y características técnicas de la instalación.

b) Plano de situación general, a escala mínima 1: 50.000.

c) Planos de perfil y planta, con identificación de fincas según proyecto y situación de apoyos y vuelo, en su caso.

d) Relación de las distintas Administraciones públicas afectadas, cuando la instalación pueda afectar a bienes de dominio, uso o servicio público o patrimoniales del Estado, Comunidad Autónoma y Corporaciones locales, o a obras y servicios atribuidos a sus respectivas competencias.

e) Relación concreta e individualizada, en la que se describan, en todos sus aspectos, material y jurídico, los bienes o derechos que considere de necesaria expropiación, ya sea ésta del pleno dominio de terrenos y/o de servidumbre de paso de energía eléctrica y servicios complementarios en su caso, tales como caminos de acceso u otras instalaciones auxiliares.

ANGEL BLANCO GARCIA		10/08/2023 15:39	PÁGINA 7/77
VERIFICACIÓN	PEGVETXUFHSD9RYH4TTYTTCNUAMZ7M	https://ws050.juntadeandalucia.es:443/verificarFirma/	
			



Asimismo, se tramitará el resto de Autorizaciones necesarias que permitan la correcta ejecución del proyecto.

Por otro lado, la instalación objeto del presente proyecto de ejecución, por el cual se tramita la línea de evacuación del proyecto mencionado anteriormente, presenta los siguientes antecedentes administrativos:

- Que Alfa Conexión Solar, presentó en fecha del 26 de abril de 2021 solicitud de autorización administrativa previa del Proyecto para la implantación de la instalación de generación de energía eléctrica mediante tecnología fotovoltaica denominada “PSFV ARRAEZ” de 40 MWp potencia, ubicada en el término municipal de San Roque (Cádiz).
- Con fecha de 13 de agosto de 2021, la sociedad mercantil ALFA CONEXIÓN SOLAR, S.L. (B67149211), presenta una modificación del proyecto, para la implantación de la instalación de generación de energía eléctrica mediante tecnología fotovoltaica denominada “PSFV ARRAEZ” de 40 MWp potencia, ubicada en el término municipal de San Roque (Cádiz), solicitando a su vez la Autorización Administrativa de Construcción.

Con fecha 22 de septiembre de 2021 se solicita a la Delegación Territorial de Desarrollo Sostenible, Medio Ambiente y Economía Azul en Cádiz informe de compatibilidad con la legislación ambiental de la modificación presentada.

- Que, en fecha del 17 de enero de 2023, y sobre las versiones de Proyecto modificadas con anterioridad, el Proyecto obtiene Autorización Ambiental Unificada
- Que, en fecha del 03 de abril de 2023 el Proyecto obtiene Autorización Administrativa Previa.
- Que, en fecha del 17 de julio de 2023, el Proyecto obtiene Autorización Administrativa de Construcción.

Que, mediante el presente documento, se sirva admitirlo y se inicie la tramitación de Declaración en Concreto de la Utilidad Pública de la Instalación, notificándolo a los afectados.

4. NORMAS Y REFERENCIAS

Cabe señalar que la determinación del trazado de la instalación se ha realizado teniendo en cuenta criterios de eficiencia técnica, económica, minimización del impacto ambiental y paisajístico y optimización de la referida instalación, conforme con el RD 1955/2000, considerándose todas las afecciones ocasionadas por el trazado de la línea, minimizando en la medida de lo posible las mismas, de acuerdo con la reglamentación técnica de aplicación y teniendo en cuenta los Planes de Ordenación Urbana del Ayuntamiento afectado.

ANGEL BLANCO GARCIA		10/08/2023 15:39	PÁGINA 8/77
VERIFICACIÓN	PEGVETXUFHSD9RYH4TTYTCNUAMZ7M	https://ws050.juntadeandalucia.es:443/verificarFirma/	
			

Hay que tener en cuenta, igualmente, que, a la hora de determinar el trazado más idóneo, es preciso cumplir también con las condiciones de protección y seguridad de la instalación, en virtud de lo establecido en el R.T.L.E.A.T e instrucciones técnicas complementarias (Real Decreto 223/2008) y en su normativa de aplicación, así como la legislación de protección del medio ambiente y normativa de ordenación del territorio (planeamiento urbanístico).

Así mismo, es interés de ALFA CONEXIÓN SOLAR S.L., en todo caso, llegar a un acuerdo con los propietarios afectados, sin embargo, en aquellos supuestos en que no se logre alcanzar un mutuo acuerdo, y en caso de obtenerse Resolución sobre la Declaración de utilidad Pública, esta lleva implícita la necesidad de ocupación de los bienes o de adquisición de los derechos afectados e implicará la urgente ocupación a los efectos del art. 52 de la Ley de 16 de diciembre de 1954 de Expropiación Forzosa.

Para conseguir la definición precisa de los bienes y derechos afectados, para poder ocuparlos en su día, tomamos como referencia la Ley 24/2013 de 26 de diciembre, del Sector Eléctrico, en la que se definen las servidumbres de paso.

5. EMPLAZAMIENTO

El proyecto objeto de este estudio afecta al término municipal de San Roque, Cádiz.

A continuación, se muestra el municipio afectado por el que discurre la línea:

TÉRMINO MUNICIPAL	PROVINCIA LONGITUD AFECTADA (km)
TERMINO MUNICIPAL SAN ROQUE	CÁDIZ 5,9
	TOTAL 5,9

A continuación, se muestra la ubicación de la instalación:

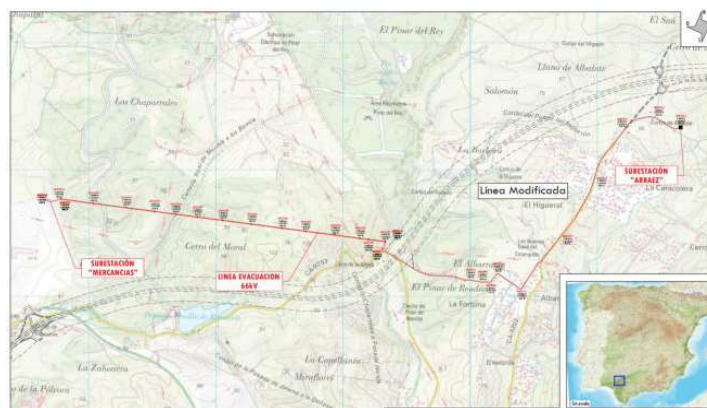


Ilustración 2 Localización de la LAT 220 kV.

En la siguiente tabla se muestran las coordenadas de los apoyos de la línea en proyección UTM utilizando el Datum ETRS-89 en el huso 29N.

	COORDENADAS DE APOYOS		
	X	Y	Z
1	284331,53	4012436,94	27,76
2	284201,48	4012453,92	50,08
3	284130,74	4012463,16	62,84
4	283937,91	4012488,34	66,02
5	283703,51	4012518,96	94,36
6	283520,68	4012542,84	95,66
7	283279,51	4012574,33	84,46
8	283053,2	4012603,89	75,9
9	282854	4012629,91	55,84
10	282681,08	4012652,49	54,91
11	282520,17	4012673,5	78,45
12	282291,59	4012703,36	67,44
13	282035,44	4012736,81	49,08
14	281774,25	4012770,92	25,47

Ilustración 3 Coordenadas de los apoyos.

Ubicación definitiva de las arquetas:

	COORDENADAS DE ARQUETAS	
	X	Y
A	286636.67	4013329.32
B	286450.14	4013418.94
G	285.213.187	4012188.9

H	285163.04	4012118.81
I	285098.47	4012118.70
L	284320.19	4012394.67
M	284329.24	4012434.97
N	281773.06	4012769.81
Ñ	281678.30	4012759.08
D.1	285962.23	4012887.25
D.2	285921.70	4012791.93
K.1	284378.43	4012362.42

Ilustración 4 Coordenadas de las arquetas.

Ubicación definitiva de las cámaras de empalme + arquetas:

Nº	COORDENADAS CÁMARAS DE EMPALME + ARQUETAS	
	X	Y
C	286214.39	4013317.85
D	285966.88	4012902.32
E	285712.21	4012483.34
F	285401.77	4012063.02
J	285023.63	4012132.01
K	284559.35	4012224.43

Ilustración 5 Coordenadas de las cámaras de empalme+arquetas.

La línea eléctrica del presente Proyecto corresponde a un simple circuito 66 kV SET ARRAEZ – SET MERCANCIAS, tiene una longitud aproximada de 5,9 km en apoyos tipo simple circuito 66 kV configuración tresbolillo con un cable de guardia OPGW 48 FO.



Ilustración 6 Localización trazado LAT.

La localización y trazado detallados de las obras se muestran en el plano PLANTA Y PERFIL de la línea incluido en anexo de planos.

En este caso, la traza de la línea aérea o subterránea a 66 kV ha sido optimizada para evitar quiebros importantes y reducir el número de apoyos, procurando diseñarla con especial cuidado en evitar y reducir las afecciones a propietarios de terrenos cercanos y que atraviesan.

6. ORGANISMOS AFECTADOS

La instalación objeto del presente anexo, además de las afecciones particulares que se especifican, afecta a los siguientes organismos, bien por cruzamientos o por paralelismos, que cumplen lo que al respecto se establece en el apartado 5.3. de la ITC-LAT 07 del Reglamento de Líneas Eléctricas de Alta Tensión:

Relación de cruzamientos de línea en el recorrido aéreo:

Nº Cruz	Tipo de cruzamiento	Organismo o propietario afectado
1	LINEA AÉREA AT	REE
2	LINEA AÉREA AT	PRIVADO
3	LINEA AÉREA AT	e-DISTRIBUCIÓN
4	VIA PECUARIA	CONSEJERÍA DE AGRICULTURA, GANADERÍA, PESCA Y DESARROLLO SOSTENIBLE



5	LÍNEA AÉREA MT	e-DISTRIBUCIÓN
6	LINEA AÉREA AT	e-DISTRIBUCIÓN
7	LINEA AÉREA AT	e-DISTRIBUCIÓN
8	VIA PECUARIA	CONSEJERÍA DE AGRICULTURA, GANADERÍA, PESCA Y DESARROLLOSOSTENIBLE
9	LINEA AÉREA AT	REE
10	LINEA AÉREA AT	ACERINOX
11	ACEQUIA	CONSEJERÍA DE AGRICULTURA, GANADERÍA, PESCA Y DESARROLLOSOSTENIBLE
12	VIA PECUARIA	CONSEJERÍA DE AGRICULTURA, GANADERÍA, PESCA Y DESARROLLOSOSTENIBLE
13	LINEA AÉREA AT	REE
14	VIA PECUARIA	CONSEJERÍA DE AGRICULTURA, GANADERÍA, PESCA Y DESARROLLOSOSTENIBLE
15	LINEA AÉREA AT	CEPSA
16	ACEQUIA	CONSEJERÍA DE AGRICULTURA, GANADERÍA, PESCA Y DESARROLLOSOSTENIBLE
17	CAMINO	AYTO. SAN ROQUE

Ilustración 7 cruzamientos tramo aéreo.

Relación de cruzamientos de línea en el recorrido subterráneo:

Nº Cruz	Tipo de cruzamiento	Organismo o propietario afectado
1	CORDEL DEL DESCANSADERO GAMONAL A PASADA HONDA	CONSEJERÍA DE AGRICULTURA, PESCA, AGUA Y DESARROLLO RURAL
2	CORDEL PUERTO DEL HIGUERÓN	CONSEJERÍA DE AGRICULTURA, PESCA, AGUA Y DESARROLLO RURAL

3	CA-9202	DIPUTACIÓN PROVINCIAL DE CÁDIZ
4	CAMINO - PAR 9004	AYTO. SAN ROQUE
5	CAMINO - PAR 9001	AYTO. SAN ROQUE
6	POL 14 PAR 132	AYTO. SAN ROQUE
7	ARROYO DE LA MADRE VIEJA	DEMARCACIÓN HIDROGRÁFICA DE LAS CUENCAS MEDITERRÁNEAS
8	POL 12 - PAR 9016	JUNTA DE ANDALUCÍA - CONSEJERÍA DE ECONOMÍA, HACIENDA Y FONDOS EUROPEOS
9	RED LOGÍSTICA DE ANDALUCÍA S.L.	AGENCIA PÚBLICA DE PUERTOS DE ANDALUCÍA CONSEJERÍA DE SOSTENIBILIDAD, MEDIO AMBIENTE Y ECONOMÍA AZUL
10	LMT 66 kV	e-DISTRIBUCIÓN
11	LMT 15 kV	e-DISTRIBUCIÓN
12	LBT 400 V	e-DISTRIBUCIÓN
13	LBT 400 V	e-DISTRIBUCIÓN
14	LAT 220 kV	REE
15	LAT 400 kV	REE
16	LAT 400 kV	REE

Ilustración 8 cruzamientos tramo subterráneo.

Relación de paralelismos en la línea en el recorrido subterráneo:

<u>Tramo</u>	<u>Arquetas</u>	<u>Distancia de paralelismo (m)</u>	<u>Denominación</u>	<u>Organismo afectado</u>
<u>Subterráneo</u>	<u>D, D.1, D.2, E</u>	<u>1.147</u>	<u>CA-9202</u>	<u>DIPUTACIÓN PROVINCIAL DE CÁDIZ</u>

7. CARACTERÍSTICAS GENERALES DEL TRAMO DE LÍNEA ELÉCTRICA

La línea objeto del presente proyecto tiene como principales características las siguientes:

CARACTERÍSTICAS GENERALES

- Sistema Corriente alterna trifásica
- Frecuencia 50 Hz
- Tensión nominal 66 kV
- Tensión más elevada de la red 72,5 kV
- Temperatura máxima de servicio del conductor 50 °C
- Categoría A

TRAMO AÉREO

- Capacidad térmica de transporte por circuito:
 - Verano: 38,8 MVA/circuito.
 - Invierno: 53,6 MVA/circuito.
- Longitud 2,575 km
- Nº de apoyos 14
- Zona A
- Conductor LA 280 (HAWK), 242-AL1/39-ST1A
- Aislamiento Vidrio
- Tipo de apoyos Torres metálicas de celosía
- Cimentaciones Hormigón en masa
- Puesta a tierra Anillos cerrados de acero descaburado
- Tramo AP 1 - AP 29 Simple circuito
- Fibra óptica OPGW 48

TRAMO SUBTERRÁNEO

- Longitud subterráneo 3,4 km.
- Inicio subterráneo Arqueta A (Apoyo 27 PAS)
- Final subterráneo Arqueta M



- Potencia máxima admisible por circuito 56,8 MVA.
- Potencia requerida 44,33 MVA.
- Tipo de cable XLPE.
- Tipo de canalización Zanja entubada hormigonada.

Agosto de 2023
Firmado digitalmente
por FERNANDEZ



Pedro J. Fernández García
Ingeniero Técnico Industrial nº 1.693 COITIH

Nº Reg. Entrada: 2023999010483517. Fecha/Hora: 10/08/2023 15:40:07

ANGEL BLANCO GARCIA		10/08/2023 15:39	PÁGINA 16/77
VERIFICACIÓN	PEGVETXUFHSD9RYH4TTYTCNUAMZ7M	https://ws050.juntadeandalucia.es:443/verificarFirma/	
			



DOCUMENTO 2

RELACIÓN DE BIENES Y DERECHOS AFECTADOS

Nº Reg. Entrada: 2023999010483517. Fecha/Hora: 10/08/2023 15:40:07

ANGEL BLANCO GARCIA		10/08/2023 15:39	PÁGINA 17/77
VERIFICACIÓN	PEGVETXUFHSD9RYH4TTYTCNUAMZ7M	https://ws050.juntadeandalucia.es:443/verificarFirma/	
			

LÍNEA ELÉCTRICA DE ALTA TENSION DE 60 KV PARA LA REGULACIÓN DE FPPV AMARILLO DE 40 MW EN TIEMPO MUNICIPAL DE SAN ROQUE, CÁDIZ.																								
DATOS DE LA FICHA						AFECCIÓN TIEMPO FÉRREO					AFECCIÓN TIEMPO ESTIMADO					DATOS COMPLEMENTARIOS								
PAL. PROY.	REF. CATASTRAL	PROVINCIA	T.M.	PARQUE	P.M.C. CAT.	VUELTO (m)	SEMA. DEL VUELTO (m)	APOTOS	IN. APOTOS S/ PROYECTO	OCUP. PERMANENTE (m2)	OCUP. TEMPORAL (m2)	CONTR. (m)	SER. S/ FMS (m2)	ASISTENTE	IN. ACERTOS S/ PROYECTO	OCUP. PERMANENTE (m2)	OCUP. TEMPORAL (m2)	OT. ACERTOS (m2)	NÚM. DE ANILLOS	USO	NOMBRE			
1	11033040200020000405	Cádiz	San Roque	Reinosa Sola	7	26						36,09	36,24	1	A		1,28				Asento	Miguel Muñoz Moreno		
2	11033040200020000406	Cádiz	San Roque	Albarito	7	27						177,09	212,48					212,48			Labor Suroeste	Miguel Muñoz Moreno		
3	11033040200020000407	Cádiz	San Roque	Calleja de la Real	7	90,14						1.536,05	1.621,58	Expositiva 3,50m	8,6 - 0,12 - 0,2 - 0,3 3,50m	25,08		1.840,08			Via Comunicación	Agro. San Roque		
4	11033040200020000408	Cádiz	San Roque	Cerro de	14	90,08						279,10	302,02	1,40m de 1,50m	P 1,50m	7,08		307,12			Via Comunicación	Cerro de		
5	11033040200020000409	Cádiz	San Roque	Cerro de	14	90,04						226,12	271,18	1	G	1,28		273,08			Via Comunicación	Cerro de		
6	11033040200020000410	Cádiz	San Roque	Albarito	14	127						50,00	60,00					60,00			Finca Regalado	Agro. San Roque		
7	11033040200020000411	Cádiz	San Roque	Albarito	14	125						65,58	78,70	1	H	1,28		80,20	41,10		Finca Regalado	Agro. San Roque		
8	11033040200020000412	Cádiz	San Roque	Albarito	14	114						34,18	43,02					43,02			Finca Regalado	Agro. San Roque		
9	11033040200020000413	Cádiz	San Roque	Calleja de la Real	14	90,01						60,18	82,50	2,00m de 2,50m	2,00 2,50	15,44		84,10			Via Comunicación	Via Regalado		
9.1	11033040200020000414	Cádiz	San Roque	Albarito	14	112						100,09	128,65	1	K	1,28		108,15			Finca Regalado	Via Regalado		
9.2	11033040200020000415	Cádiz	San Roque	Albarito	12	90,01						43,52	63,32					63,32			Hidrografía	CHG		
9.3	11033040200020000416	Cádiz	San Roque	Albarito	12	90,06						16,40	14,77					14,77			Hidrografía	CHG		
11	11033040200020000417	Cádiz	San Roque	Chaparral	12	25						47,03	95,00	2	L	1,48	2,18	117,00			Labor Suroeste	La Nueva de Santa Ana S.L.		
12	11033040200020000418	Cádiz	San Roque	Chaparral	12	25													3.040,00			Labor Suroeste	La Nueva de Santa Ana S.L.	
13	11033040200020000419	Cádiz	San Roque	Cerro de la Real	12	90,09													230,37			Via Comunicación	Junta de Andalucía	
14	11033040200020000420	Cádiz	San Roque	Chaparral	12	41													172,92			Monte Suroeste	La Nueva de Santa Ana S.L.	
15	11033040200020000421	Cádiz	San Roque	Chaparral	12	90,06													113,56			Via Comunicación	Junta de Andalucía	
16	11033040200020000422	Cádiz	San Roque	Chaparral	12	26													3.017,02			Monte Suroeste	La Nueva de Santa Ana S.L.	
17	11033040200020000423	Cádiz	San Roque	Cerro de	12	90,13													5,57			Via Comunicación	Junta de Andalucía	
18	11033040200020000424	Cádiz	San Roque	Chaparral	12	34													1.269,40			Monte Suroeste	La Nueva de Santa Ana S.L.	
19	11033040200020000425	Cádiz	San Roque	Calleja de la Real	12	90,01																Urbanización	Red Logística de Andalucía S.L.	
20	11033040200020000426	Cádiz	San Roque	Calleja de	12	21													1.188,40			Material	DESCONOCIDO	

444-2023
Ingeniero
Nº 4056
Nº 36.09
Nº 36.09
Ingeniero Técnico Industrial nº 1.693 COTIH

Luis Remedio Aznar
Development Manager Spain - Island Green Power




DOCUMENTO 3


PLANOS


Nº Reg. Entrada: 2023999010483517. Fecha/Hora: 10/08/2023 15:40:07

ANGEL BLANCO GARCIA		10/08/2023 15:39	PÁGINA 19/77
VERIFICACIÓN	PEGVETXUFHSD9RYH4TTYTCNUAMZ7M	https://ws050.juntadeandalucia.es:443/verificarFirma/	
			

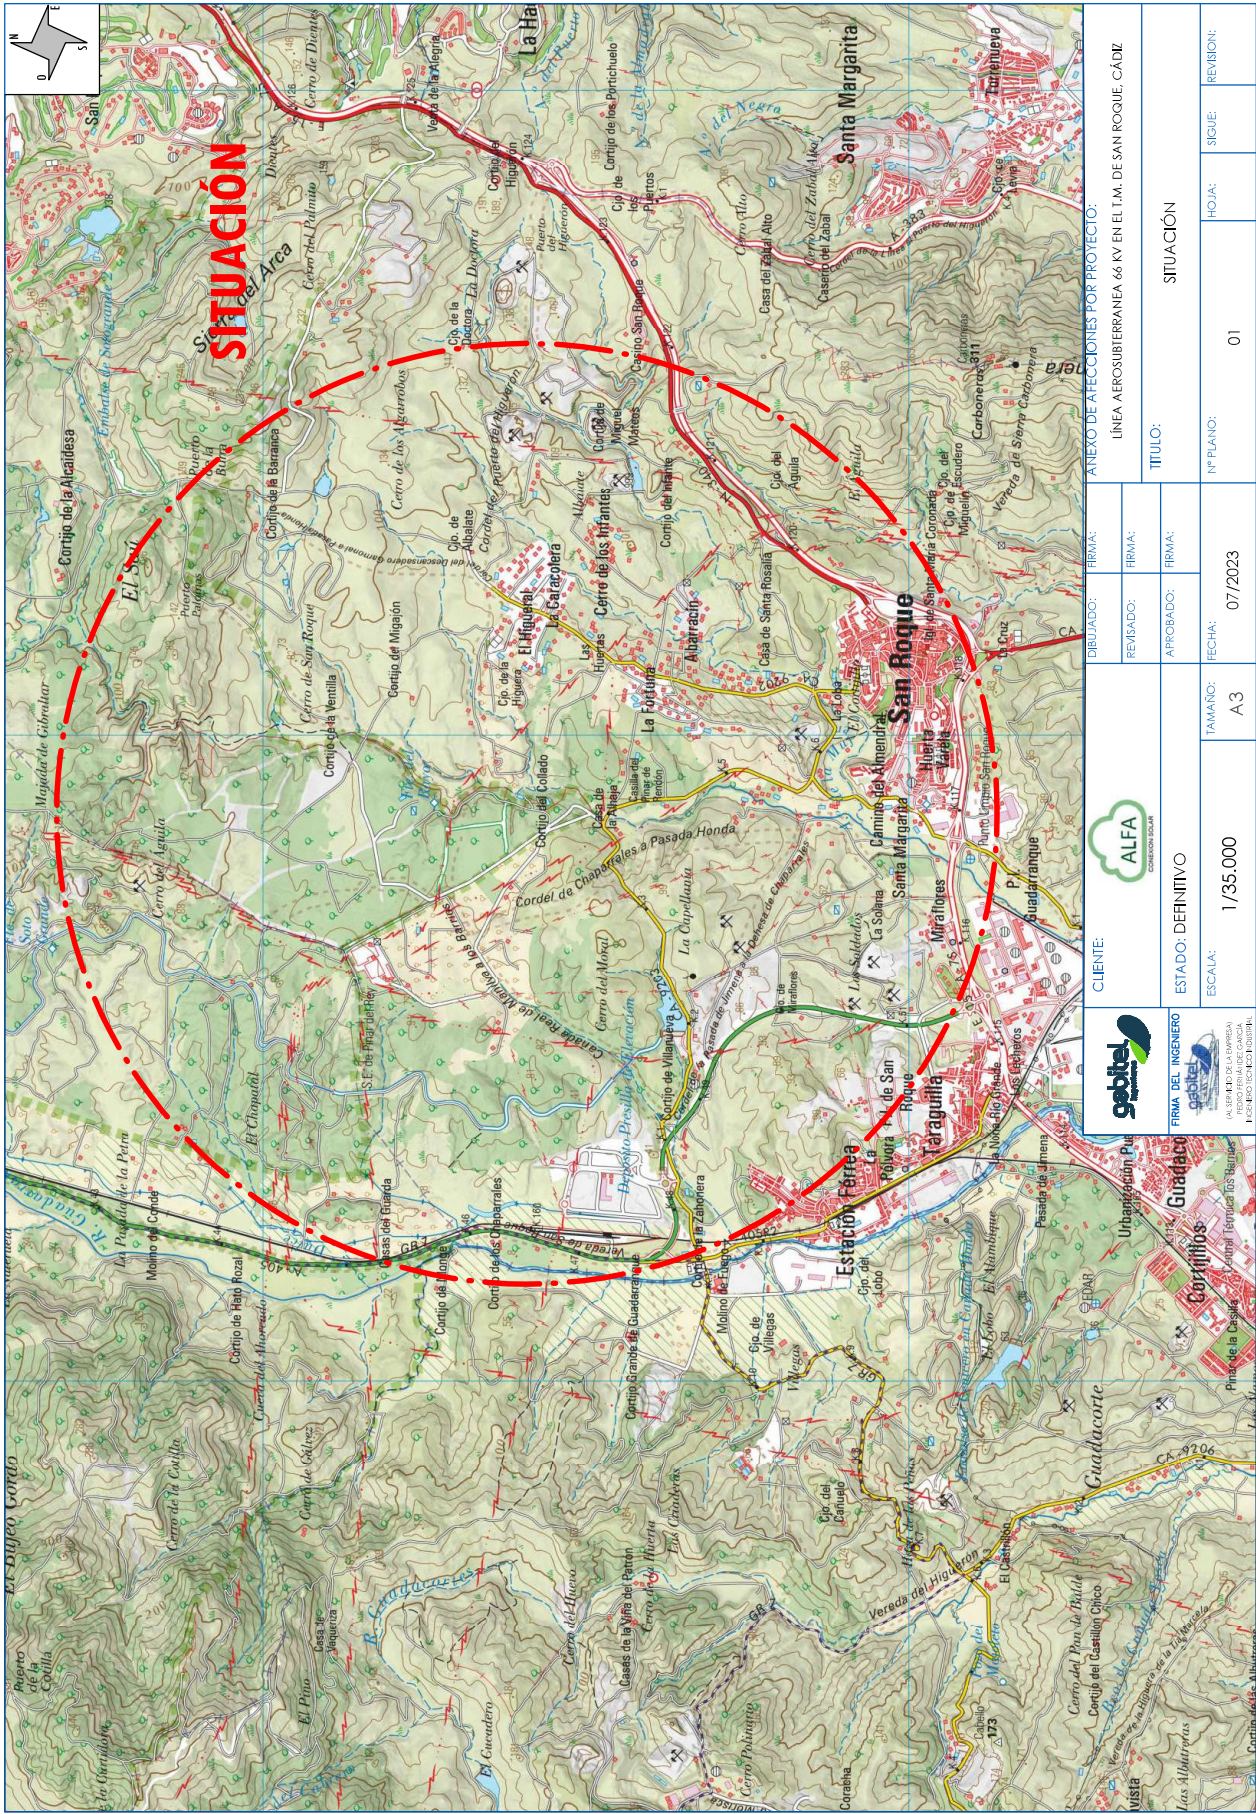



		CLIENTE:		ANEJO DE AFECCIONES POR PROYECTO:							
		FIRMA:		FIRMA:		FIRMA:		FIRMA:		FIRMA:	
		REVISADO:		REVISADO:		REVISADO:		REVISADO:		REVISADO:	
		APROBADO:		APROBADO:		APROBADO:		APROBADO:		APROBADO:	
ESTADO: DEFINITIVO		ESCALA: 1/35.000		TAMAÑO: A3		FECHA: 07/2023		Nº PLANO: 01		SIGUE: REVISIÓN:	
FIRMA DEL INGENIERO		TÍTULO: SITUACIÓN									
 (AL SEÑAL DE LA EMPRESA) JOSE LUIS FERRAZ BUSTILLO		LÍNEA AEROSUBTERRANEA 66 KV EN EL I.M. DE SAN ROQUE. CÁDIZ									

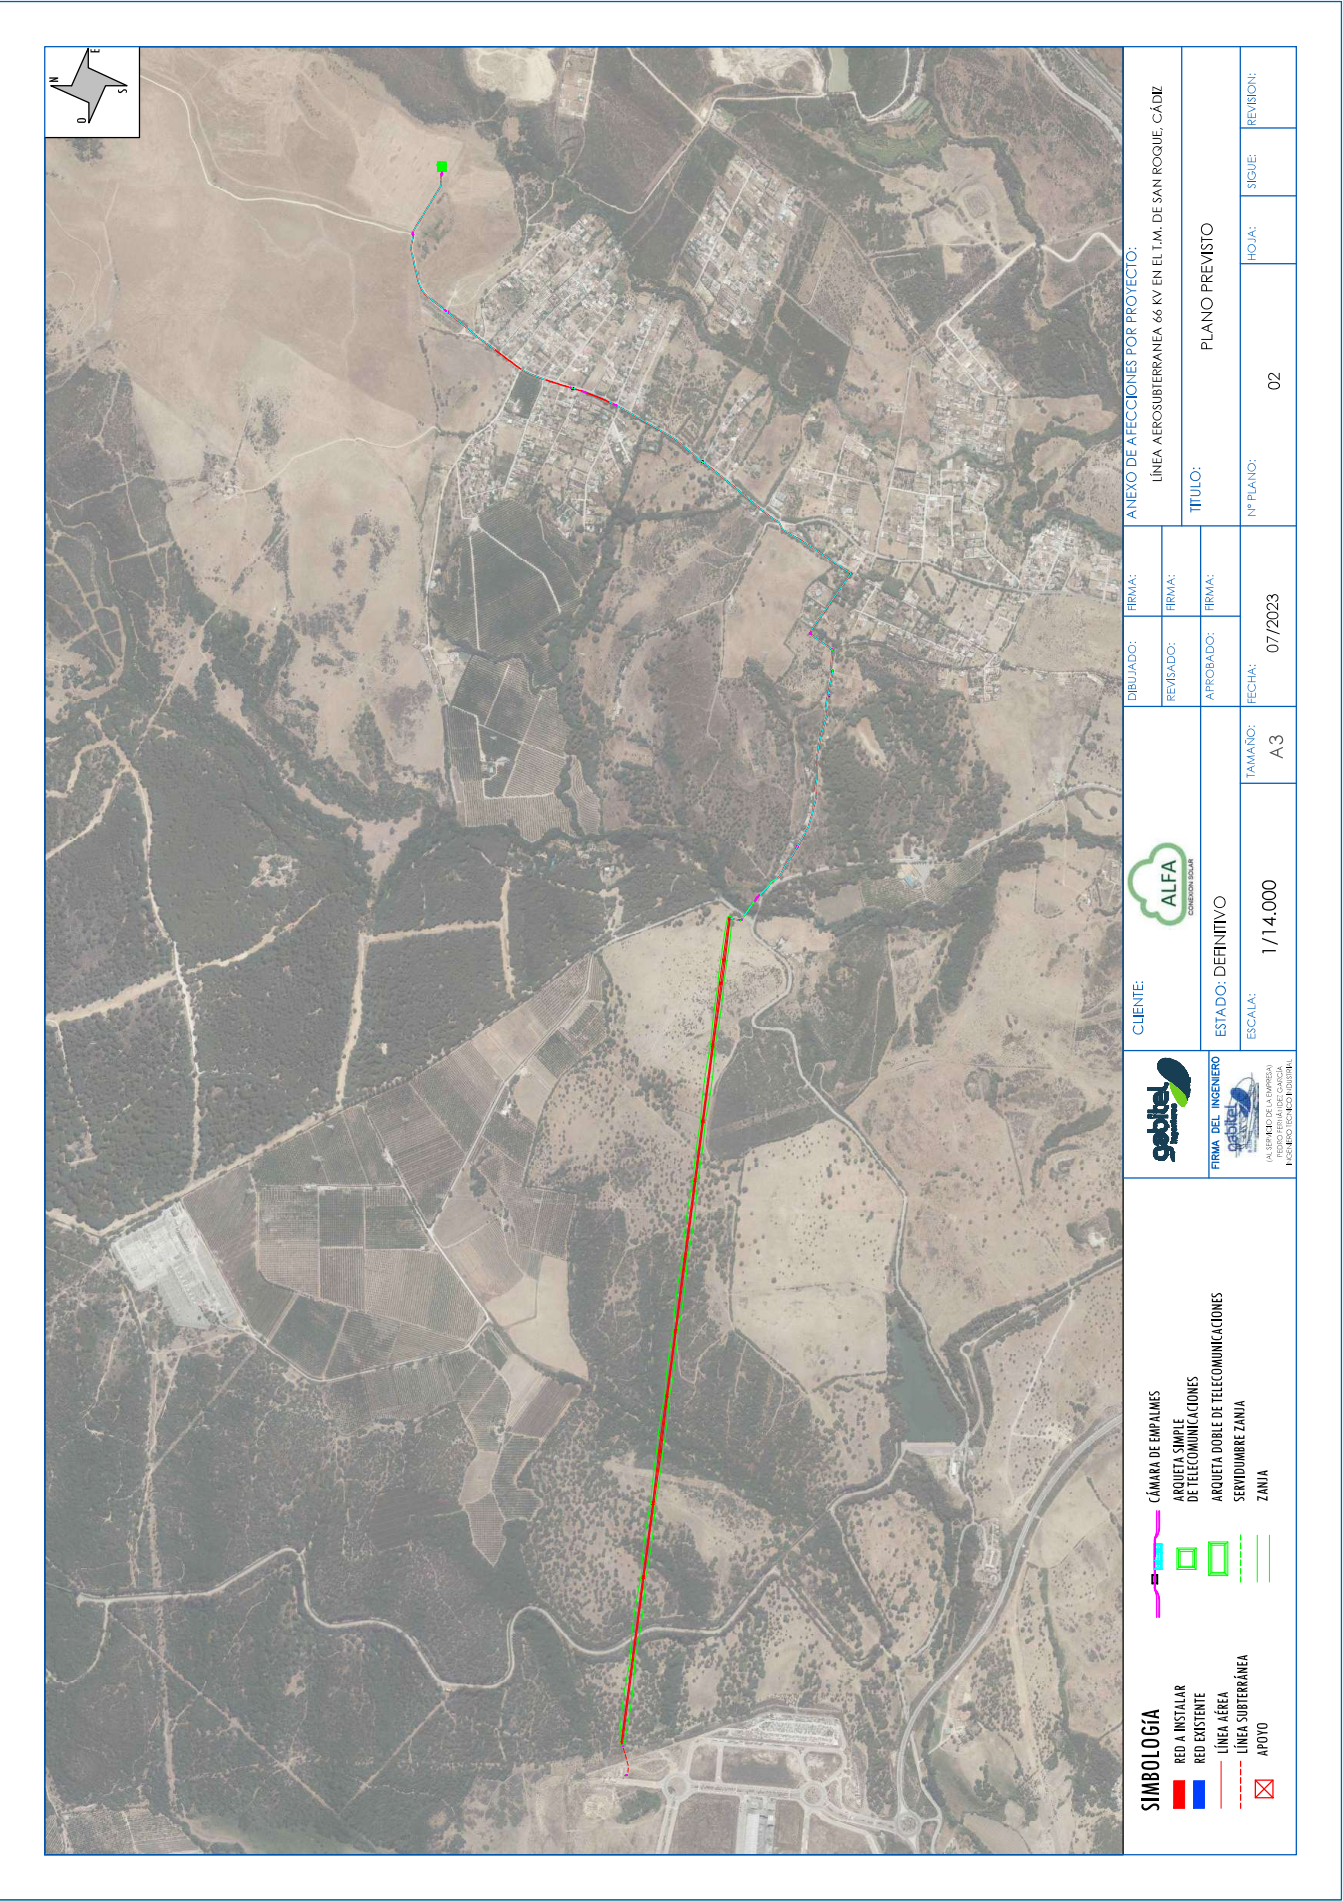

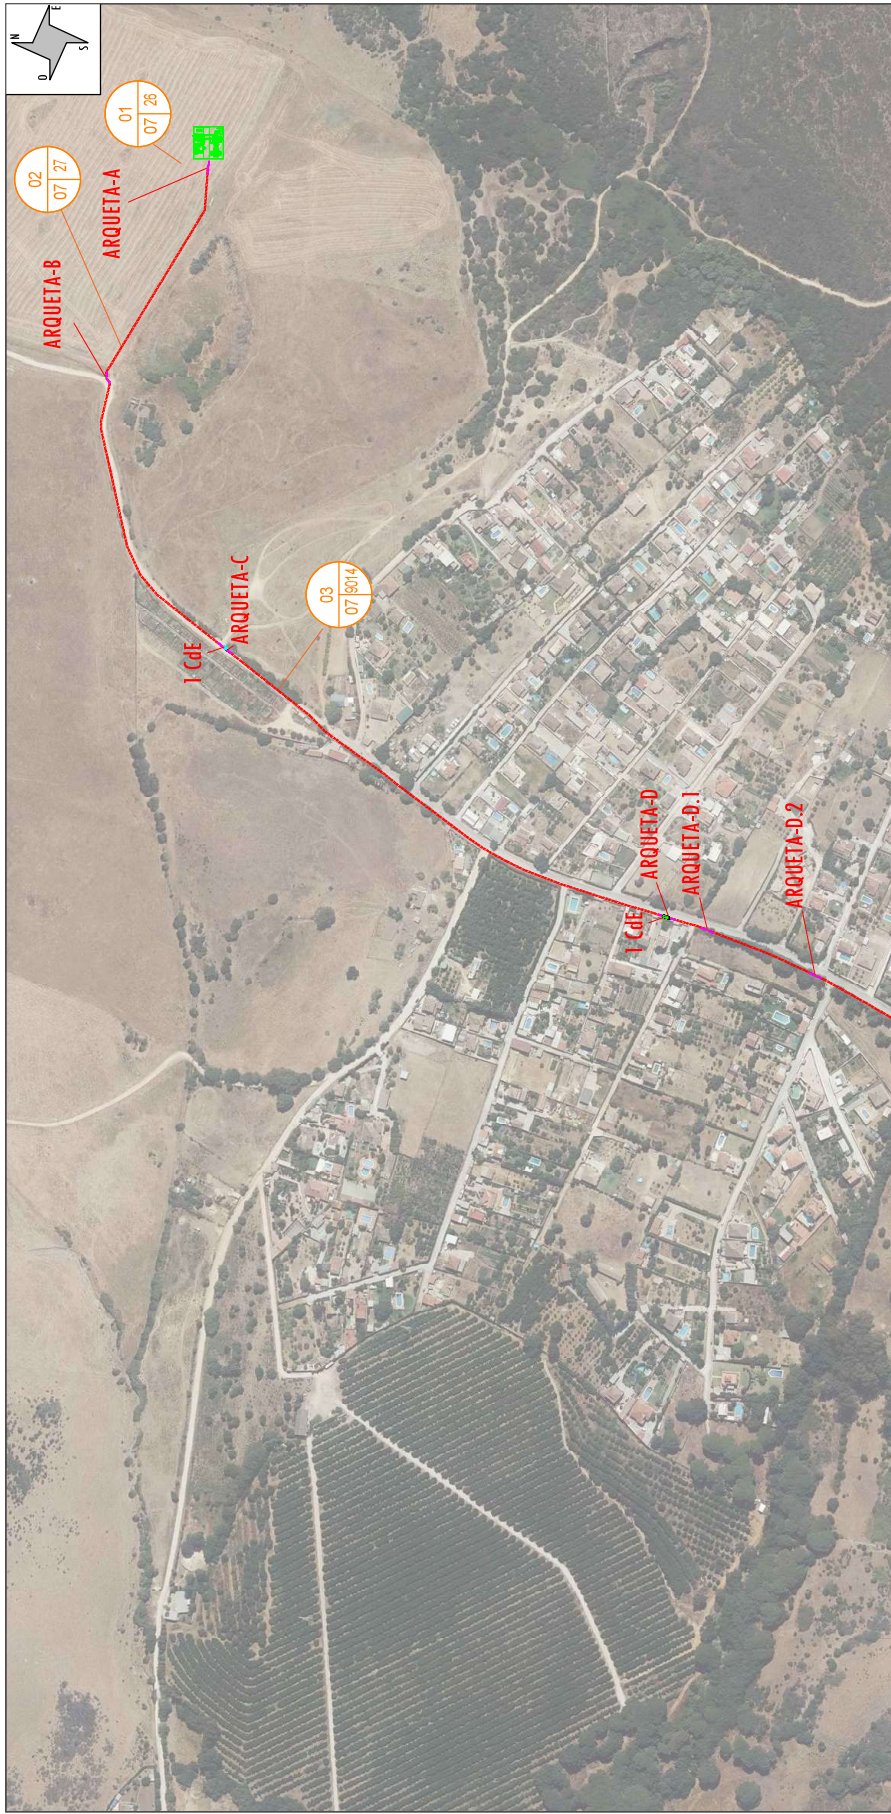

LÍNEA ELÉCTRICA DE ALTA TENSIÓN DE 66 KV PARA LA EVACUACIÓN DE PSFV ARRAEZ DE 40 MWp EN TÉRMINO MUNICIPAL DE SAN ROQUE, CÁDIZ.																								
DATOS DE LA FINCA							AFECTACIÓN TRAMO ÁEREO							AFECTACIÓN TRAMO SUBTERRANEO							DATOS COMUNES			
PAR. PROV.	REF. CATASTRAL	PROVINCIA	T.M.	PARALELO	POL. CAT.	PARC. CAT.	VUELO (m)	SERV. DEL VUELO (m ²)	APOYOS	Nº APOYO S/ PROYECTO	OCUP. PERMANENTE (m ²)	OCUP. TEMPORAL (m ²)	LONGITUD. (m)	SERV. DE PASO (m ²)	ARQUETAS / CÁMARAS DE EMPALME	OCUP. PERMANENTE (m ²)	OCUP. TEMPORAL SUB. (m ²)	O.T. ACCESOS (m ²)	TALA DE ARBOLES	USO				
1.	1103140070002100000000	Cádiz	San Roque	Rancho Sola	7	26							30,20	36,34	1	A	1,28	212,48		Parcela				
2.	1103140070002100000000	Cádiz	San Roque	Albariate	7	27							177,07	212,48	6 arquetas 3 Cde		25,08	212,48		Parcela				
3.	1103140070002100000000	Cádiz	San Roque	Cañada la Real	7	9014							1.519,65	1.823,88	6 arquetas 3 Cde	B-C-D-O-1-2-E	1.849,96			Parcela				
<																								

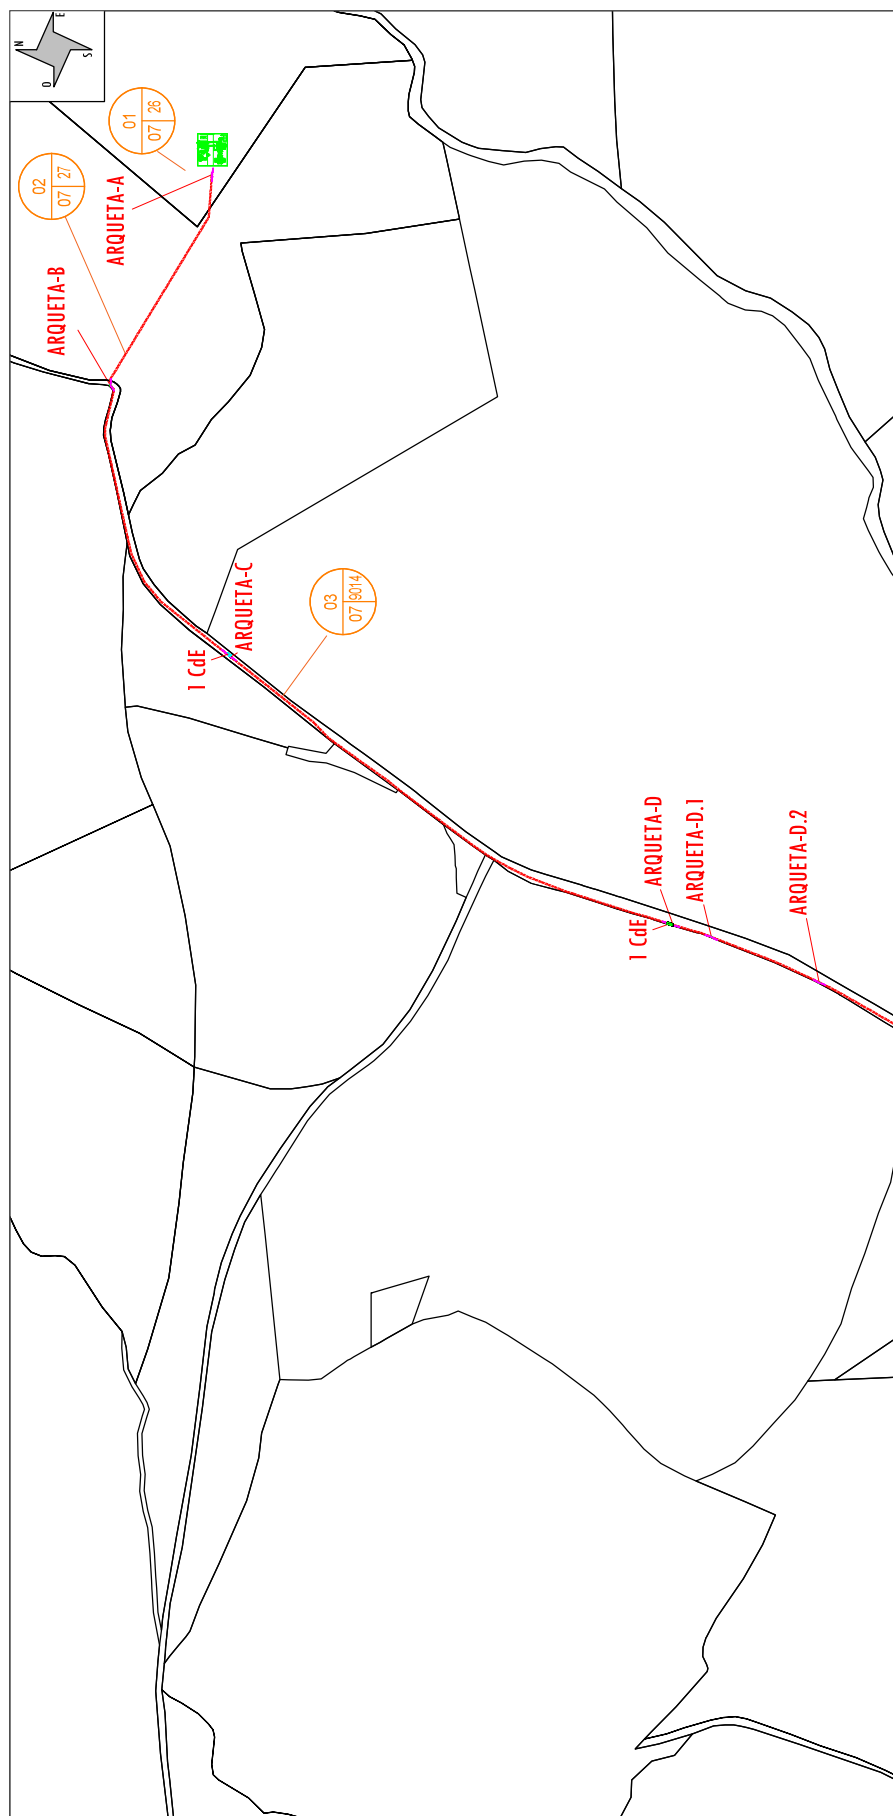[illegible]

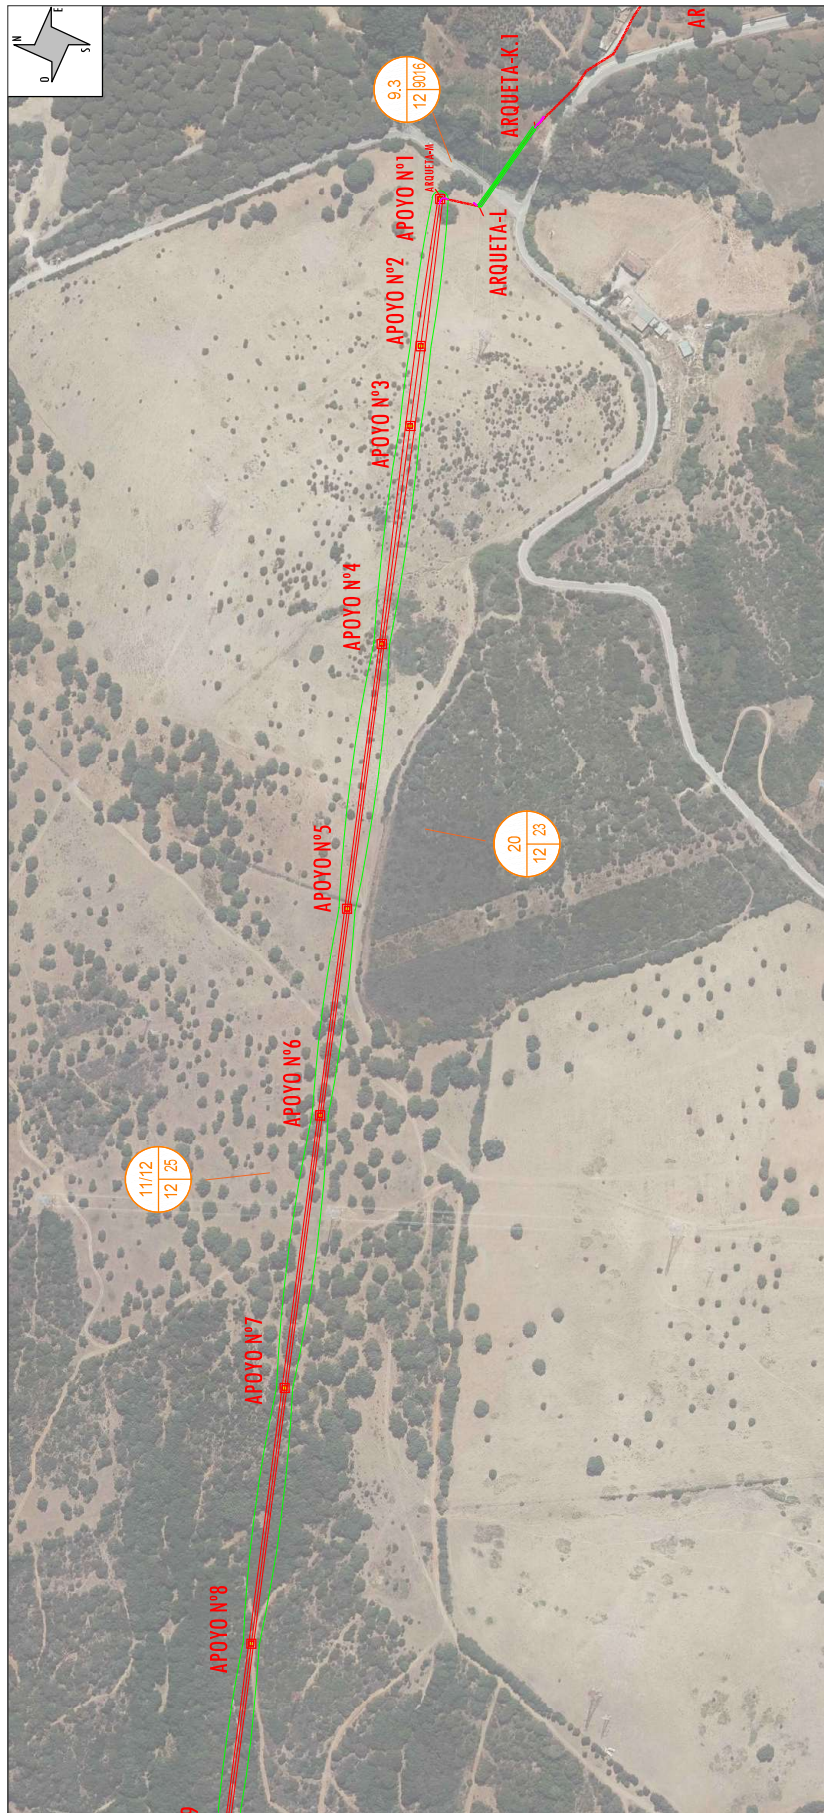

LÍNEA ELÉCTRICA DE ALTA TENSIÓN DE 66 KV PARA LA EVACUACIÓN DE PSV ARMARZ DE 40 MW EN TÉRMINO MUNICIPAL DE SAN ROQUE, CÁDIZ.																								
DATOS DE LA FINCA							AFECCIÓN TRAMO AEREO							AFECCIÓN TRAMO SUBTERRANEO							DATOS COMUNES			
PRI. PROY.	REF. CATASTRAL	PROVINCIA	T.M.	PARAE	POL. CAT	PARC. CAT	VUELO (m)	SERV DIB VUELO (m²)	APOYOS:	Nº APOYO S/ PROYECTO	OCCUP. PERMANENTE (m²)	OCCUP. TEMPORAL (m²)	LONGITUD (m)	SERV. BI PASO (m²)	ARQUETAS / CÁMARAS DE EMPALME	Nº ARQUETA S/ PROYECTO	OCCUP. PERMANENTE (m²)	OCCUP. TEMPORAL SUB. (m²)	D.T. ACCESOS (m²)	TAPA DE ANILLOS	USO			
9.2	110334012000210000ET	Cádiz	San Roque	AÑO DELA ALHAMA	12	800L							44.52	63.22				63.22			Hidrografía			
9.3	110334012000210000EE	Cádiz	San Roque	AÑO DELA ALHAMA	12	800L6							10.40	34.77				14.77			Hidrografía			
11	110334012000230000EU	Cádiz	San Roque	Chaparrales	12	2S							47.03	59.00	2	L40		2.56	117.00		Labor Secano			
12	110334012000230000ELU	Cádiz	San Roque	Chaparrales	12	2S	1.615,94	32.144,67	9	3-2-3-4-5-6-7-8-9	79.33	1.669.78							3.540,60	2.687,63	Labor Secano			
SIMBOLOGÍA RED A INSTALAR RED EXISTENTE LÍNEA AÉREA LÍNEA SUBTERRÁNEA APOYO							CLIENTE: gobitel INGENIEROS ESTADO: DEFINITIVO ESCALA: 1/14.000 TAMAÑO: A3 FECHA: 07/2023							ALFA CONSEJERÍA SOLAR ANEXO DE AFECTACIONES POR PROYECTO: LÍNEA AEROSUBTERRANEA 66 KV EN EL T.M. DE SAN ROQUE, CÁDIZ							TÍTULO: PLANO SERVIDUMBRE CON ORTO - TRAMO 3		REVISION:	
							FIRMA: REVISADO: APROBADO:							Nº PLANO: 07										
							FIRMA:																	
							FIRMA:																	
							FIRMA:																	
FIRMA DEL INGENIERO (AL SEÑAL DE LA EMPRESA) FOTOCOPIADA AUTENTICA																					SIGUE: HOJA:			

ANGEL BLANCO GARCIA		10/08/2023 15:39	PÁGINA 26/77
VERIFICACIÓN	PEGVETXUFHSD9RYH4TYYTCNUAMZ7M	https://ws050.juntadeandalucia.es:443/verificarFirma/	
			



CÁMARA DE EMPALMES
ARQUETA SIMPLE DE TELECOMUNICACIONES
ARQUETA DOBLE DE TELECOMUNICACIONES
SERVIDUMBRE ZANJA
ZANJA

SIMBOLOGÍA

-  RED A INSTALAR
-  RED EXISTENTE
-  LÍNEA AÉREA
-  LÍNEA SUBTERRÁNEA
-  APOYO

SIMBOLOGÍA


5

--	--

Page 10 of 10


PÁGINA 27/77

--

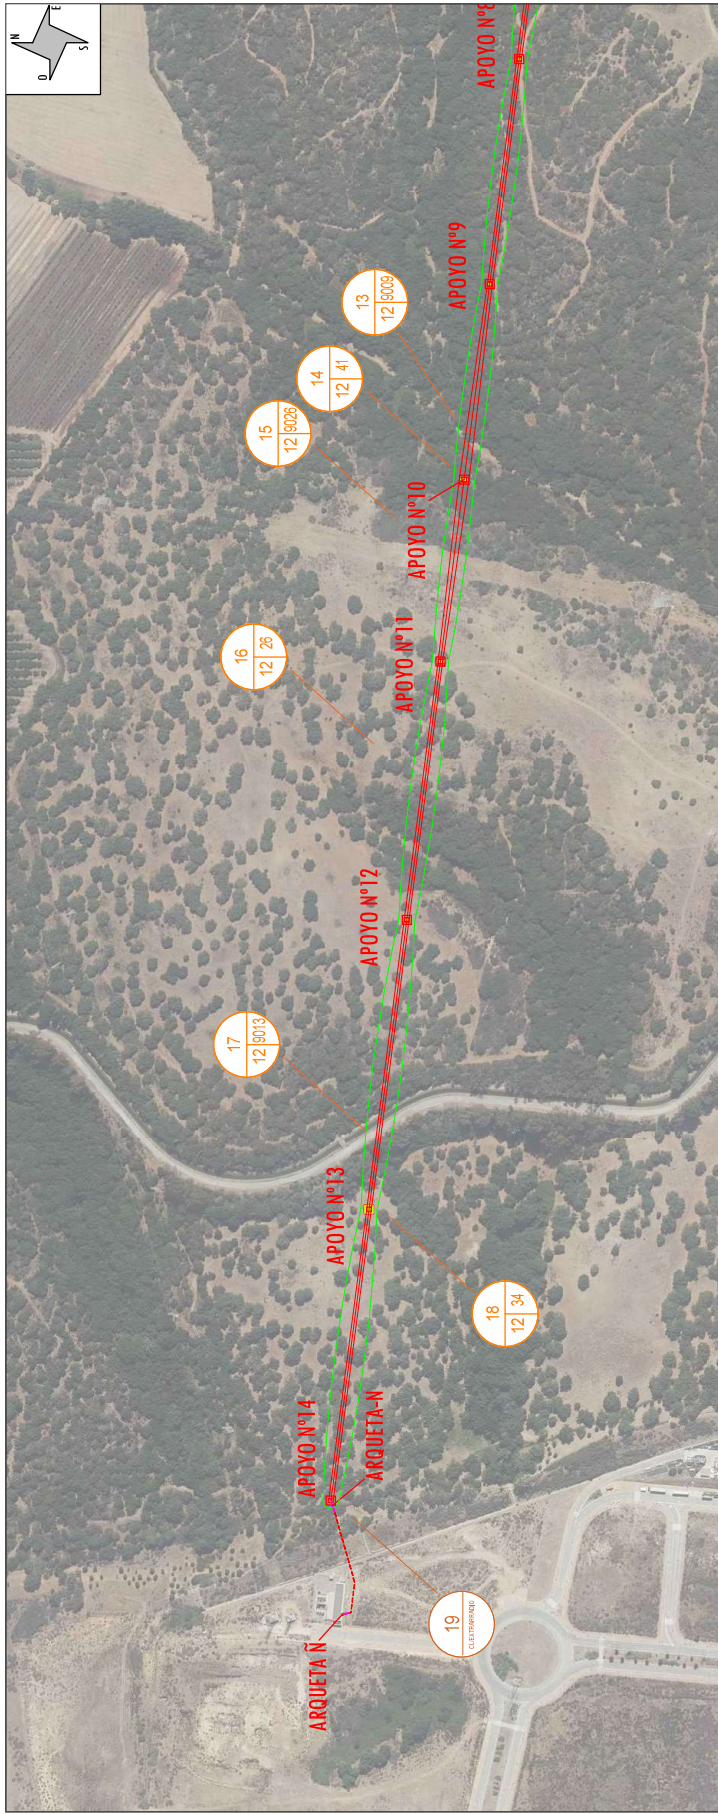

LÍNEA ELÉCTRICA DE ALTA TENSIÓN DE 66 KV PARA LA EVACUACIÓN DE PSV ARRAEZ DE 40 MWp EN TÉRMINO MUNICIPAL DE SAN ROQUE, CÁDIZ.


DATOS DE LA LÍNEA										AFECCIÓN TRAMO AEREO						AFECCIÓN TRAMO SUBTERRANEO						DATOS COMUNES			
PAR. PROY.	REF. CATASTRAL	PROVINCIA	T.M.	PARALELO	POL. CAT.	PARALELO	PARC. CAT.	VUELO (m)	SERV. DEL VUELO (m²)	ANOVOS	Nº APOYO S/ PROYECTO	OCCUP. PERMANENTE (m²)	OCCUP. TEMPORAL (m²)	LONGITUD. (m)	SERV. DE CÁMARA DE EMPALME (m²)	ARQUETAS / CÁMARA DE EMPALME	Nº ARQUETA S/ PROYECTO	OCCUP. PERMANENTE (m²)	OCCUP. TEMPORAL (m²)	O.T. ACCESOS (m²)	TASA DE ARBORES	USO			
13	110334012050900008J	Cádiz	San Roque	Carrizosa de Guach	12	9009		21.73	449.37				44.92									2365.57	Via Comunicación		
14	1103340120509100008J	Cádiz	San Roque	Chaparral	12	41		54.16	1.058.25	1	10	10.48	361.63								172.92		Monte bajo		
15	1103340120509100008J	Cádiz	San Roque	Chaparral	12	9008		89.98	1.709.24				170.92								315.96		Via Comunicación		
16	1103340120509100008J	Cádiz	San Roque	Chaparral	12	26		458.19	9.578.86	2	11-12	5.44	361.63								3.427.32	254.96	Monte bajo		
17	1103340120509100008J	Cádiz	San Roque	Carrizosa	12	9013		23.59	955.37				95.54									3.77	Via Comunicación		
18	1103340120509100008J	Cádiz	San Roque	Chaparral	12	34		326.89	7.079.15	2	13-14	23.42	723.26	3.48	4.18				4.18		1.269.40	1.010.74	Monte bajo		
19	1427604179811200000J	Cádiz	San Roque				CL EXTRAMUÑO 11360 SAN ROQUE CÁDIZ	33.00					3.30	107.02	138.42	2	N/A		2.56		131.42		Urbano		
20	1103340121002100008J	Cádiz	San Roque	Carrizosa	12	23															1.388.40		Mixto		
</																									

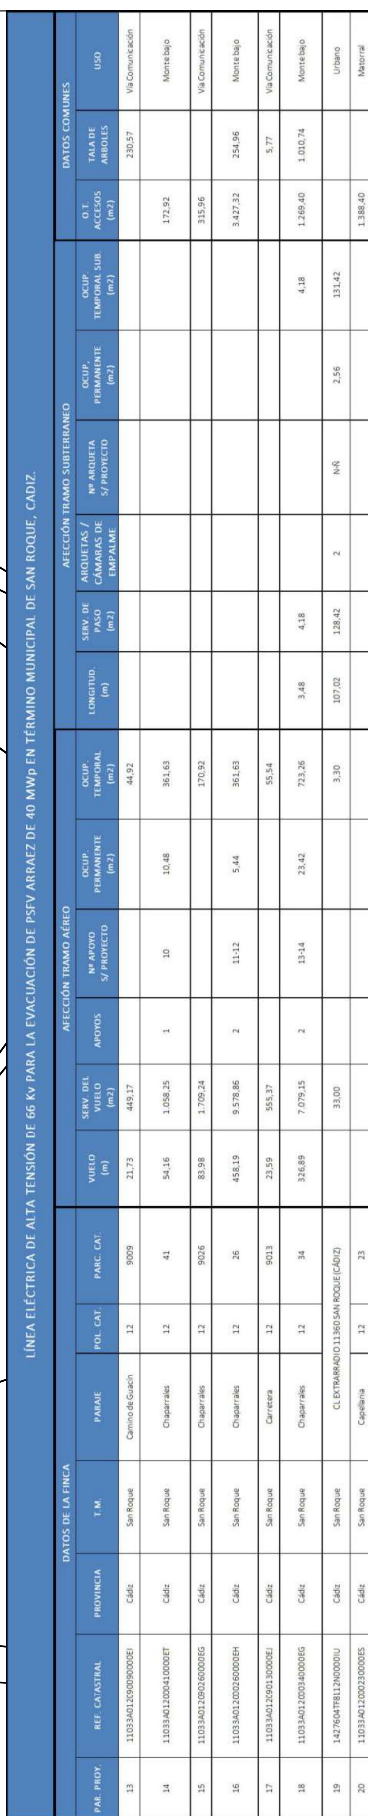

SIMBOLOGÍA  RED A INSTALAR  RED EXISTENTE  LÍNEA AÉREA  LÍNEA SUBTERRÁNEA  APOTIO  CÁMARA DE EMPALMES  ARQUETA SIMPLE  RED EXISTENTE  ARQUETA DOBLE DE TELECOMUNICACIONES  SERVIDUMBRE ZANJA  ZANJA	 FIRMA DEL INGENIERO  (AL SERVIDOR DE LA EMPRESA) INGENIERO EN SISTEMAS DE TELECOMUNICACIONES FIDEL FLORES GARCIA	CLIENTE:  ESTADO: DEFINITIVO ESCALA: 1/14.000 TAMAÑO: A3 FECHA: 07/2023	DIBUJADO: REVISADO: APROBADO: FIRMA: FIRMA: FIRMA:	ANEXO DE AFECTACIONES POR PROYECTO: LÍNEA AEROSUBTERRÁNEA 66 KV EN EL T.M. DE SAN ROQUE, CÁDIZ	TÍTULO: PLANO SERVIDUMBRE - TRAMO 4	Nº PLANO: 10	HOJA: SIGUE:	REVISIÓN:
---	---	--	--	--	---	------------------------------------	------------------------------------	----------------------

ANEXO DE AFECTACIONES POR PROYECTO: LÍNEA AEROSUBTERRANEA 66 KV EN EL T.M. DE SAN ROQUE, C.A.D.Z.			
TÍTULO:	PLANO DE PERIFIL 01		REVISIÓN:
Nº PLANO:	11	HOJA:	



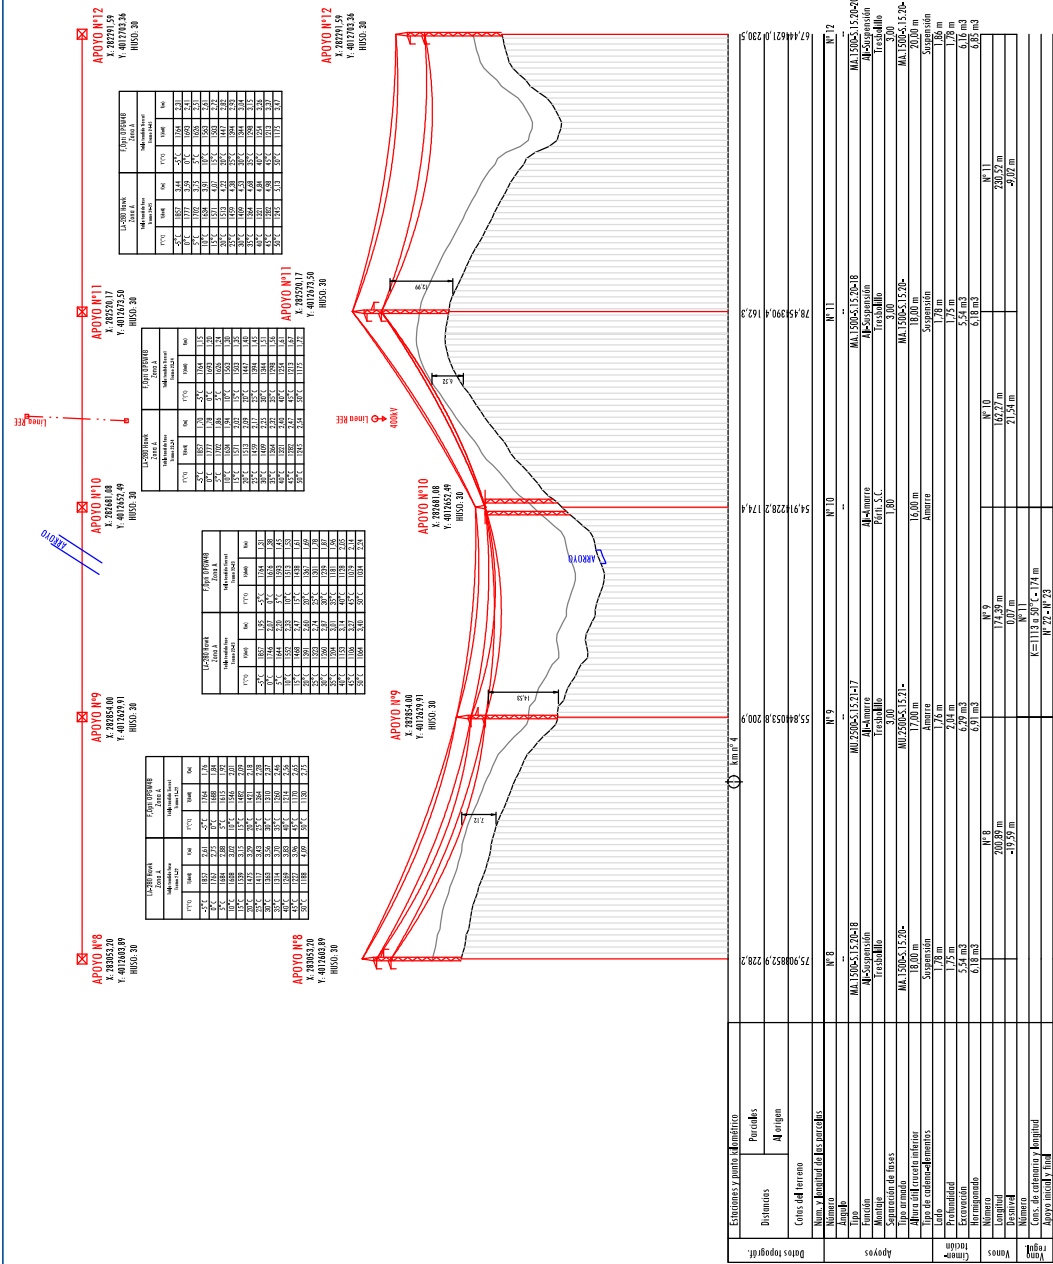

CLIENTE:		DIBUJADO:		FIRMA:		ANEJO DE AFECIONES POR PROYECTO:	
gobitel		REVISADO:		FIRMA:		LÍNEA AEROSUBTERRANEA 66 KV EN EL T.M. DE SAN ROQUE. CÁDIZ	
FIRMA DEL INGENIERO		APROBADO:		FIRMA:		TÍTULO:	
ESTADO: DEFINITIVO		FECHA:		FIRMA:		PLANO DE PERFIL 03	
ESCALA: S/N		TAMAÑO: A3		FECHA: 07/2023		Nº PLANO: 13	
FIRMA DEL INGENIERO		FIRMA:		FIRMA:		HOJA: SIGUE:	
FIRMA DEL INGENIERO		FIRMA:		FIRMA:		REVISIÓN:	

Nº PLANO: 14



DOCUMENTO 4

FICHAS DE CAMPO CATASTRALES

Nº Reg. Entrada: 2023999010483517. Fecha/Hora: 10/08/2023 15:40:07

ANGEL BLANCO GARCIA		10/08/2023 15:39	PÁGINA 34/77
VERIFICACIÓN	PEGVETXUFHSD9RYH4TTYTCNUAMZ7M	https://ws050.juntadeandalucia.es:443/verificarFirma/	
			

Referencia catastral: 11033A007000260000EO

PARCELA

[illegible]

Este documento electrónico contiene anexos con las coordenadas UTM de la parcela y los datos de la certificación.

288,000 Coordenadas U.T.M. Huso 30 ETRS89

Escala: 1/15000

16

288 000

267 500

286 000

285 500

4 013 000

4 013 500

4 014 000

4 014 500

0002

26

007

27

3

6

— Límite de manzana

— Límite de construcciones

— Mobiliario y aceas

— Límite zona verde

— Hidrografía

— Límite de parcela

Lunes , 24 de Julio de 2023

Referencia catastral: 11033A007000270000EK

PARCELA

Subparcela	Cultivo/aprovechamiento	Intensidad Productiva	Superficie m²
a	C- Labor o Labrado seco	03	460.620
b	I- Improductivo	00	139

Este documento electrónico contiene anexos con las coordenadas UTM de la parcela y los datos de la certificación.

288,000 Coordenadas U.T.M. Huso 30 ETRS89

Escala: 1/15000

The map shows a large parcel (26) with an area of 26.007 ha. It is surrounded by other parcels: 1 to the north, 3 to the northeast, 1010 to the east, and 29 to the southeast. The parcel is bounded by a thick black line. A north arrow is located in the top right corner. The scale is 1/15000. The map is titled 'Este documento electrónico contiene anexos con las coordenadas UTM de la parcela y los datos de la certificación.' and '288,000 Coordenadas U.T.M. Huso 30 ETRS89'.

Lunes , 24 de Julio de 2023

**CONSULTA DESCRIPTIVA Y GRÁFICA
DE DATOS CATASTRALES DE BIEN INMUEBLE**

Referencia catastral: 11033A014090080000EY

DATOS DESCRIPTIVOS DEL INMUEBLE

Localización:

Polígono 14 Parcela 9008
CAMINO. SAN ROQUE [CÁDIZ]

Clase: RÚSTICO

Uso principal: Agrario

Superfície construída:

Año construcción:

Cultivo


[illegible]

PARCELA

Superficie gráfica: 4.378 m2

Participación del inmueble: 100,00 %

Tipo:

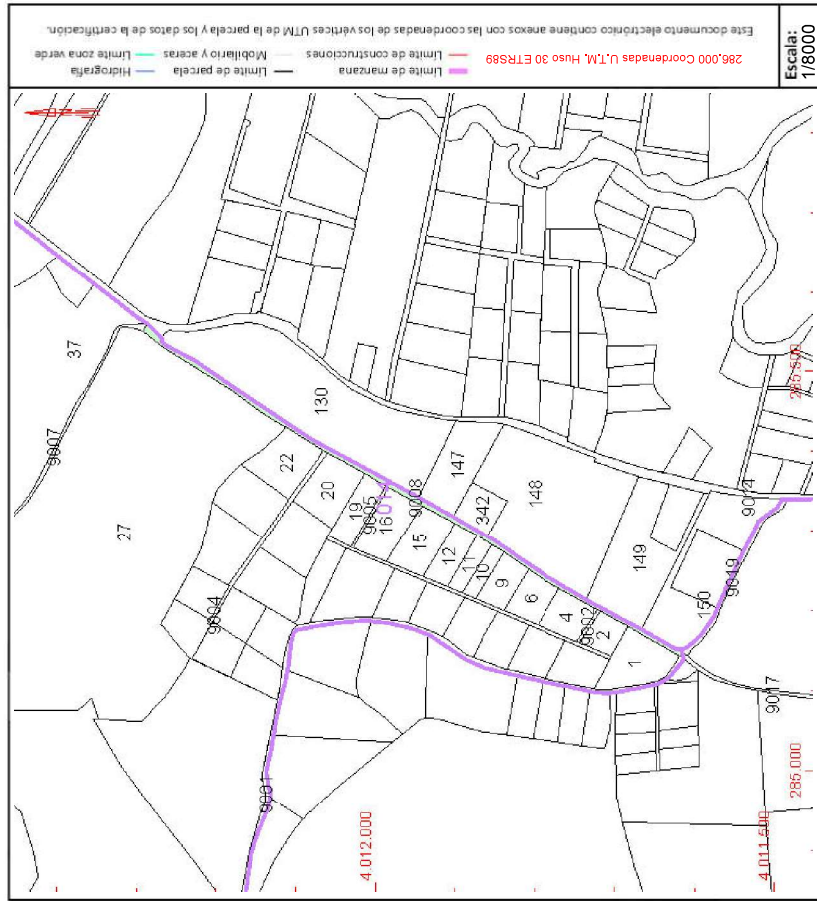

Este documento no es una certificación catastral, pero sus datos pueden ser verificados a través del "Acceso a datos catastrales no protegidos de la SEC"

Lunes , 24 de Julio de 2023

Referencia catastral: 11033A014090040000EH

PARCELA

Superficie m²
1.254



CONSULTA DESCRIPTIVA Y GRÁFICA DE DATOS CATASTRALES DE BIEN INMUEBLE

Referencia catastral: 11033A014001270000ED

DATOS DESCRIPTIVOS DEL INMUEBLE

Localización:

Polígono 14 Parcela 127
ALBARRACIN. SAN ROQUE [CÁDIZ]

Clase: RÚSTICO

Uso principal: Agrario

Superficie construida:

Año construcción:

Cultivo


[illegible]

PARCELA

Superficie gráfica: 2.547 m2

Participación del inmueble: 100,00 %

Tipo:

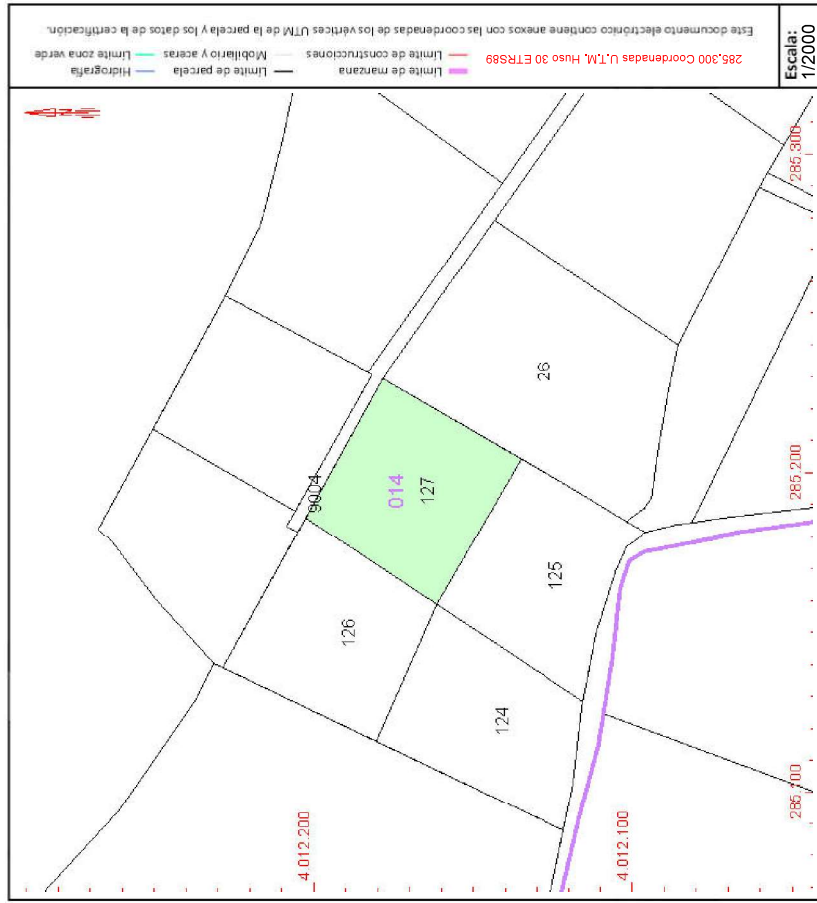

Este documento no es una certificación catastral, pero sus datos pueden ser verificados a través del "Acceso a datos catastrales no protegidos de la SEC"

Referencia catastral: 11033A014001250000EK

PARCELA

[illegible]

Este documento electrónico contiene anexo con las coordenadas UTM de la parcela y los datos de la certificación.

285,300 Coordenadas UTM, Huso 30 ETRS89

Escala: 1/2000

286,200

285,100

4 012 200

4 012 100

3604

18

26

127

126

124

014

125

— Límite de manzana

— Límite de construcciones

— Límite de parcela

— Mobiliario y aceras

— Hidrografía

— Límite zona verde

Lunes , 24 de Julio de 2023

Referencia catastral: 11033A014001240000EO

PARCELA

[illegible]

Este documento electrónico contiene anexos con las coordenadas de los vértices UTM de la parcela y los datos de la certificación.

286,200 Coordenadas U.T.M. Huso 30 ETRS89

Escala: 1/2000

El mapa muestra una parcela central sombreada en verde, etiquetada como 014, inscrita en el tomo 124 del registro de la propiedad. Esta parcela está rodeada por otras parcelas: 125 al norte, 126 al oeste, 127 al noreste y 128 al suroeste. Las parcelas 125, 126 y 127 están sombreadas en gris. Una línea roja discontinua indica el límite de manzana, y una línea azul discontinua indica el límite de parcela. En la parte superior del mapa, se muestran las coordenadas UTM (286,200) y la escala (1/2000). En la parte inferior, se muestran las coordenadas UTM (4,012,200) y (4,012,100). En la parte superior izquierda, se muestra la leyenda: Límite de manzana (línea roja discontinua), Límite de construcciones (línea roja discontinua), Mobiliario y aceras (línea verde discontinua), Límite de parcela (línea azul discontinua) y Hidrografía (línea azul discontinua). En la parte superior derecha, se muestra el texto: Este documento electrónico contiene anexos con las coordenadas de los vértices UTM de la parcela y los datos de la certificación.

Lunes , 24 de Julio de 2023

CONSULTA DESCRIPTIVA Y GRÁFICA DE DATOS CATASTRALES DE BIEN INMUEBLE

Referencia catastral: 11033A014090010000ES

DATOS DESCRIPTIVOS DEL INMUEBLE

Localización:

Polígono 14 Parcela 9001

CAÑADA DEL CASTELLAR. SAN ROQUE [CÁDIZ]

Clase: RÚSTICO

Uso principal: Agrario

Superficie construida:

Año construcción:

Cultivo


[illegible]

PARCELA

Superficie gráfica: 6.547 m2

Participación del inmueble: 100,00 %

Tipo:

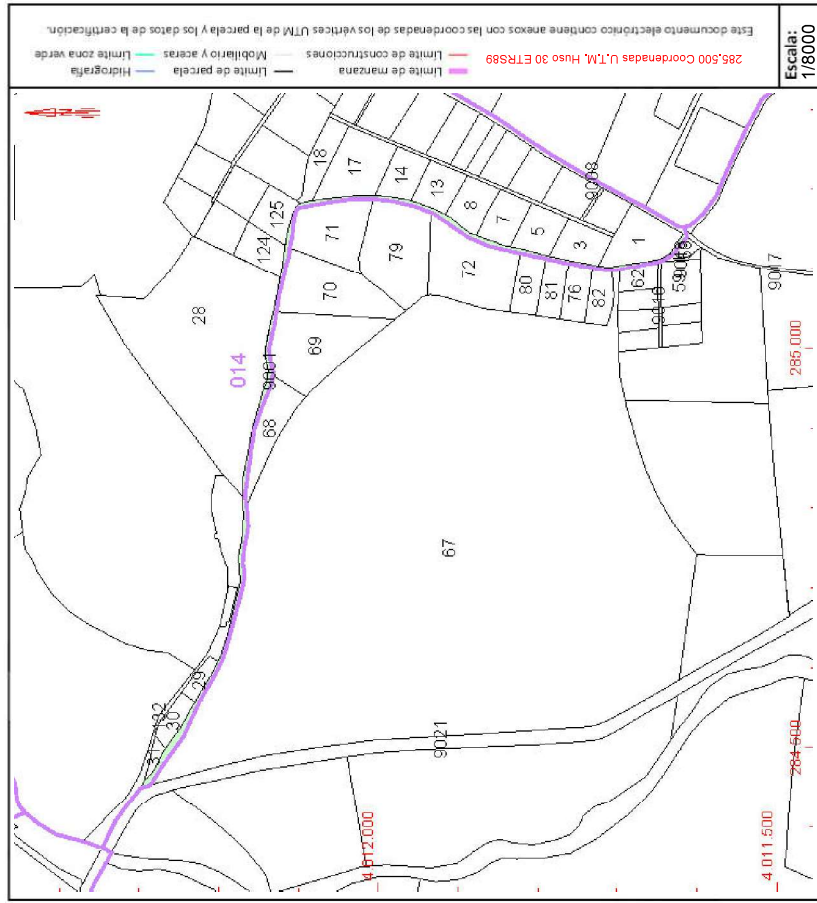

Este documento no es una certificación catastral, pero sus datos pueden ser verificados a través del "Acceso a datos catastrales no protegidos de la SEC"

Referencia catastral: 11033A014001320000E

PARCELA

Construcción

[illegible][illegible]

Lunes, 24 de Julio de 2023

CONSULTA DESCRIPTIVA Y GRÁFICA DE DATOS CATASTRALES DE BIEN INMUEBLE

Referencia catastral: 11033A012090010000ET

DATOS DESCRIPTIVOS DEL INMUEBLE

Localización:

Polígono 12 Parcela 9001

AYO DE LA ALHAJA. SAN ROQUE [CÁDIZ]

Clase: RÚSTICO

Uso principal: Agrario

Superficie construida:

Año construcción:

Cultivo


[illegible]

PARCELA

Superficie gráfica: 4.056 m2

Participación del inmueble: 100,00 %

Tipo:

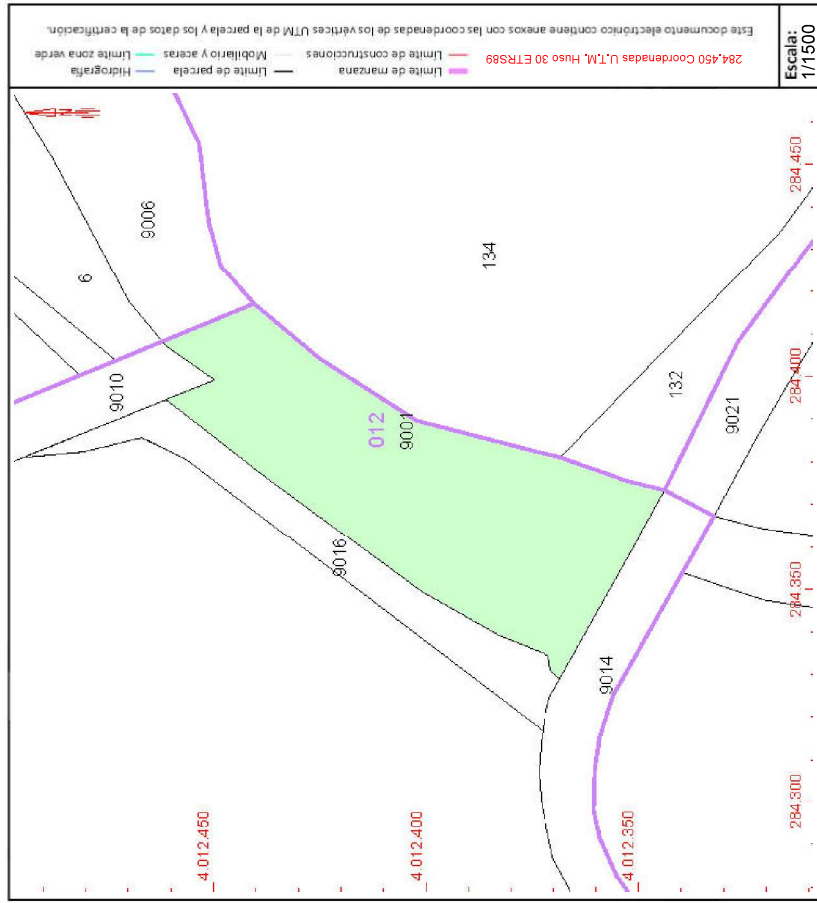

Este documento no es una certificación catastral, pero sus datos pueden ser verificados a través del "Acceso a datos catastrales no protegidos de la SEC"

**CONSULTA DESCRIPTIVA Y GRÁFICA
DE DATOS CATASTRALES DE BIEN INMUEBLE**

Referencia catastral: 11033A012090160000EZ

DATOS DESCRIPTIVOS DEL INMUEBLE

Localización:

Polígono 12 Parcela 9016

AYO DE LA ALHAJA, SAN ROQUE [CÁDIZ]

Clase: RÚSTICO

Uso principal: Agrario

Superficie construida:

Año construcción:

Cultivo


[illegible]

PARCELA

Superficie gráfica: 1.214 m2

Participación del inmueble: 100,00 %

Tipo:

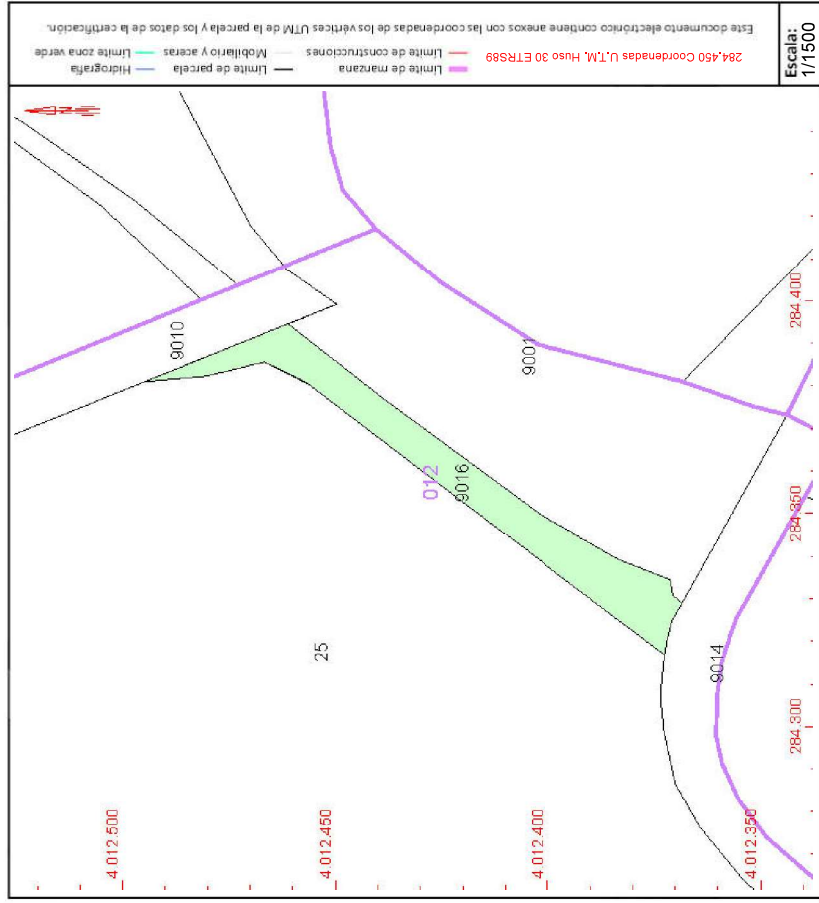

Este documento no es una certificación catastral, pero sus datos pueden ser verificados a través del "Acceso a datos catastrales no protegidos de la SEC"


Lunes , 24 de Julio de 2023

Referencia catastral: 11033A012000250000EU

PARCELA

Superficie gráfica: 1.283,477 m2
Participación del inmueble: 100,00 %
Tipo:

Subparcela	Cultivo/aprovechamiento	Intensidad Productiva	Superficie m ²
a	MT MONTE BAJO	01	454.501
b	E- PASTIZAL	06	163.948
c	MT MONTE BAJO	01	55.566
d	C- LABOR O LABRADÍO SECANO	09	195.833
e	E- PASTIZAL	06	117.844
f	C- LABOR -TIERRA ARABLE	11	131.081
g	C- LABOR -TIERRA ARABLE	11	156.609
h	C- LABOR O LABRADÍO SECANO	09	5.767
i	C- LABOR O LABRADÍO SECANO	08	2.327

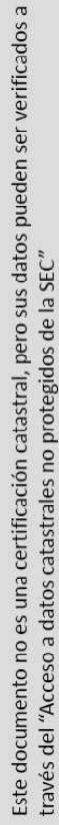


Referencia catastral: 11033A012090090000EI

PARCELA

Superficie gráfica: 12.789 m2
Participación del inmueble: 100,00 %
Tipo:

Clase: RÚSTICO
Uso principal: Agrario
Superficie construida:
Año construcción:

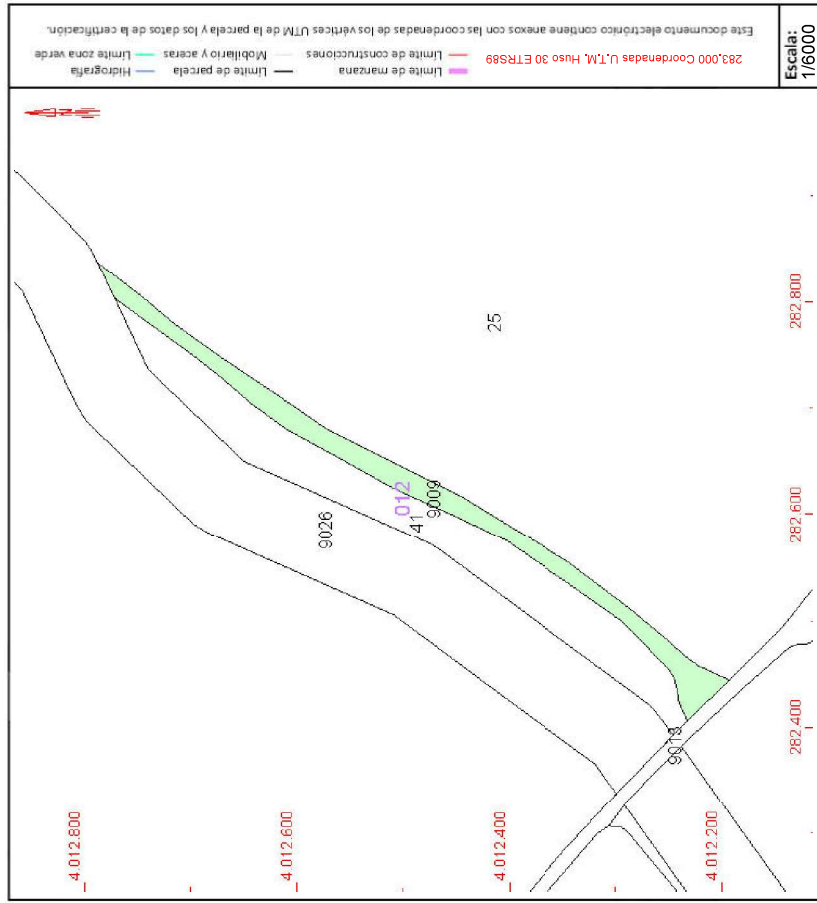[illegible]


Lunes , 24 de Julio de 2023

Referencia catastral: 11033A012090260000EG

PARCELA

Superficie gráfica: 76.646 m2
Participación del inmueble: 100,00 %
Tipo:

Clase: RÚSTICO
Uso principal: Agrario
Superficie construida:
Año construcción:

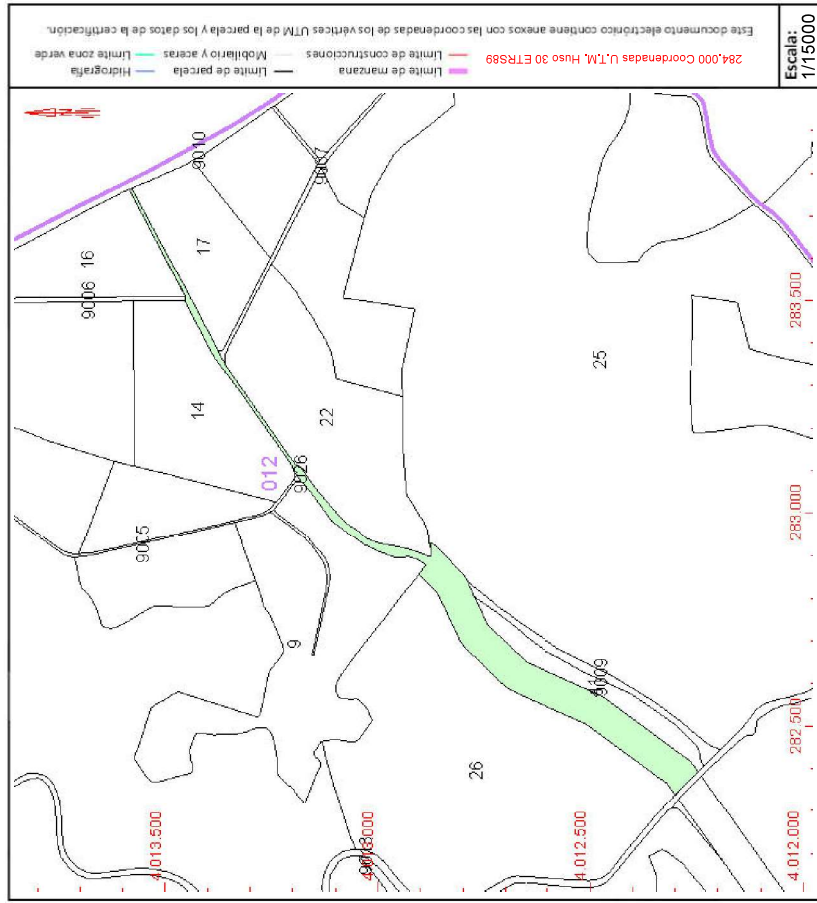[illegible]

Lunes , 24 de Julio de 2023

Referencia catastral: 11033A012000260000EH

PARCELA

Subparcela	Cultivo/aprovechamiento	Intensidad Productiva	Superficie m ²
a	MT MONTE BAJO	01	291,944
b	E- PASTIZAL	06	54,698

Este documento electrónico contiene anexos con las coordenadas de los vértices UTM de la parcela y los datos de la certificación.

283,000 Coordenadas U.T.M. Huso 30 ETRS89

Escala: 1/8000

Mapa catastral de la parcela 012 26. El mapa muestra la parcela sombreada en verde, rodeada por líneas que indican los límites de la parcela (límite de parcela), la manzana (límite de manzana), las construcciones (límite de construcciones), el mobiliario y aceas (límite de mobiliario y aceas), la hidrografía (límite de hidrografía) y la zona verde (límite de zona verde). Se observan las coordenadas UTM 282 500 y 4 012 500 en la parte superior, y 282 500 y 4 013 000 en la parte inferior. El número de la parcela es 012 26.

Lunes , 24 de Julio de 2023

CONSULTA DESCRIPTIVA Y GRÁFICA DE DATOS CATASTRALES DE BIEN INMUEBLE

Referencia catastral: 11033A012090130000EJ

DATOS DESCRIPTIVOS DEL INMUEBLE

Localización:

Polígono 12 Parcela 9013
CARRETERA. SAN ROQUE [CÁDIZ]

Clase: RÚSTICO

Uso principal: Agrario


Superficie construida:

Año construcción:

[illegible]

PARCELA

Superficie gráfica: 49.049 m2
Participación del inmueble: 100,00 %
Tipo:

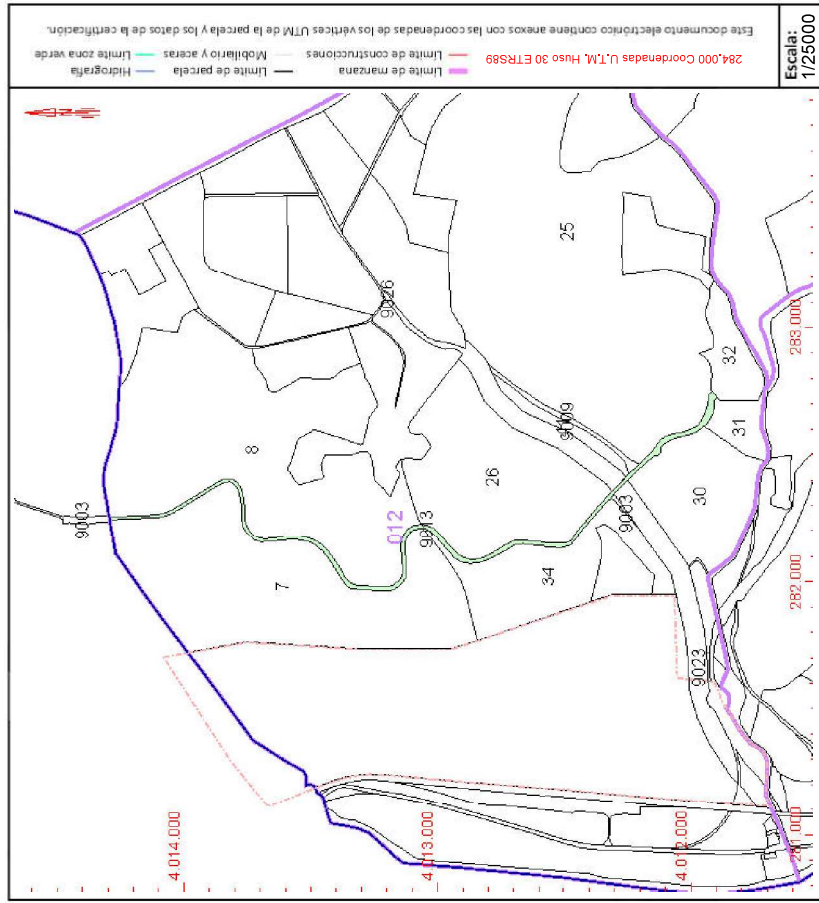

Este documento no es una certificación catastral, pero sus datos pueden ser verificados a través del "Acceso a datos catastrales no protegidos de la SEC"

Lunes , 24 de Julio de 2023

Referencia catastral: 11033A012000340000EG

PARCELA

Superficie gráfica: 188.691 m²
Participación del inmueble: 100,00 %
Tipo:

Clase: RÚSTICO
Uso principal: Agrario
Superficie construida:
Año construcción:

Escala: 1/10000

Este documento electrónico contiene anexos con las coordenadas UTM de la parcela y los datos de la certificación.

282,500 Coordenadas U.T.M. Huso 30 ETRS89

— Límite de manzana
— Límite de construcciones
— Mobiliario y aceras
— Hidrografía
— Límite de parcela

4 013 000
4 012 500
281 500
282 000
282 500
3023
3063
9073

Lunes , 24 de Julio de 2023



CONSULTA DESCRIPTIVA Y GRÁFICA DE DATOS CATASTRALES DE BIEN INMUEBLE


Referencia catastral: 1427604TF8112N00000IU

DATOS DESCRIPTIVOS DEL INMUEBLE

Localización:
CL EXTRARRADIO Suelo
11360 SAN ROQUE [CÁDIZ]
Clase: URBANO
Uso principal: Suelo sin edif.
Superficie construida:
Año construcción:

PARCELA

Superficie gráfica: 189.826 m2
Participación del inmueble: 100.00 %
Tipo:

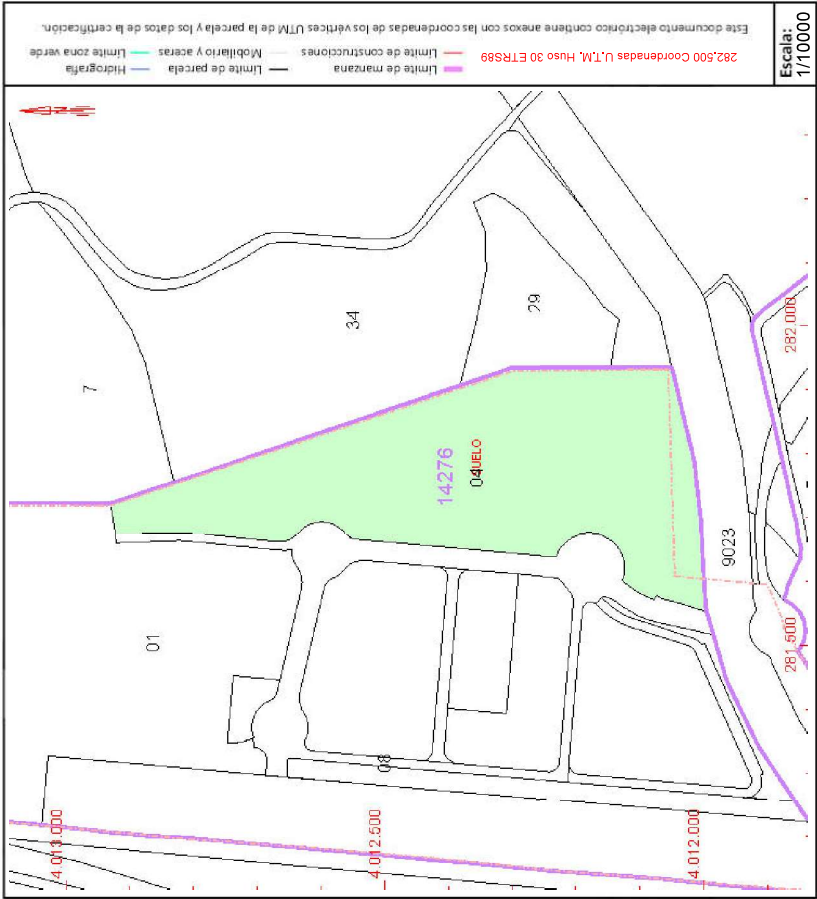

Este documento no es una certificación catastral, pero sus datos pueden ser verificados a través del "Acceso a datos catastrales no protegidos de la SEC"




DOCUMENTO 5


PLANOS DE PARCELA

Nº Reg. Entrada: 2023999010483517. Fecha/Hora: 10/08/2023 15:40:07

ANGEL BLANCO GARCIA		10/08/2023 15:39	PÁGINA 56/77
VERIFICACIÓN	PEGVETXUFHSD9RYH4TTYTCNUAMZ7M	https://ws050.juntadeandalucia.es:443/verificarFirma/	
			

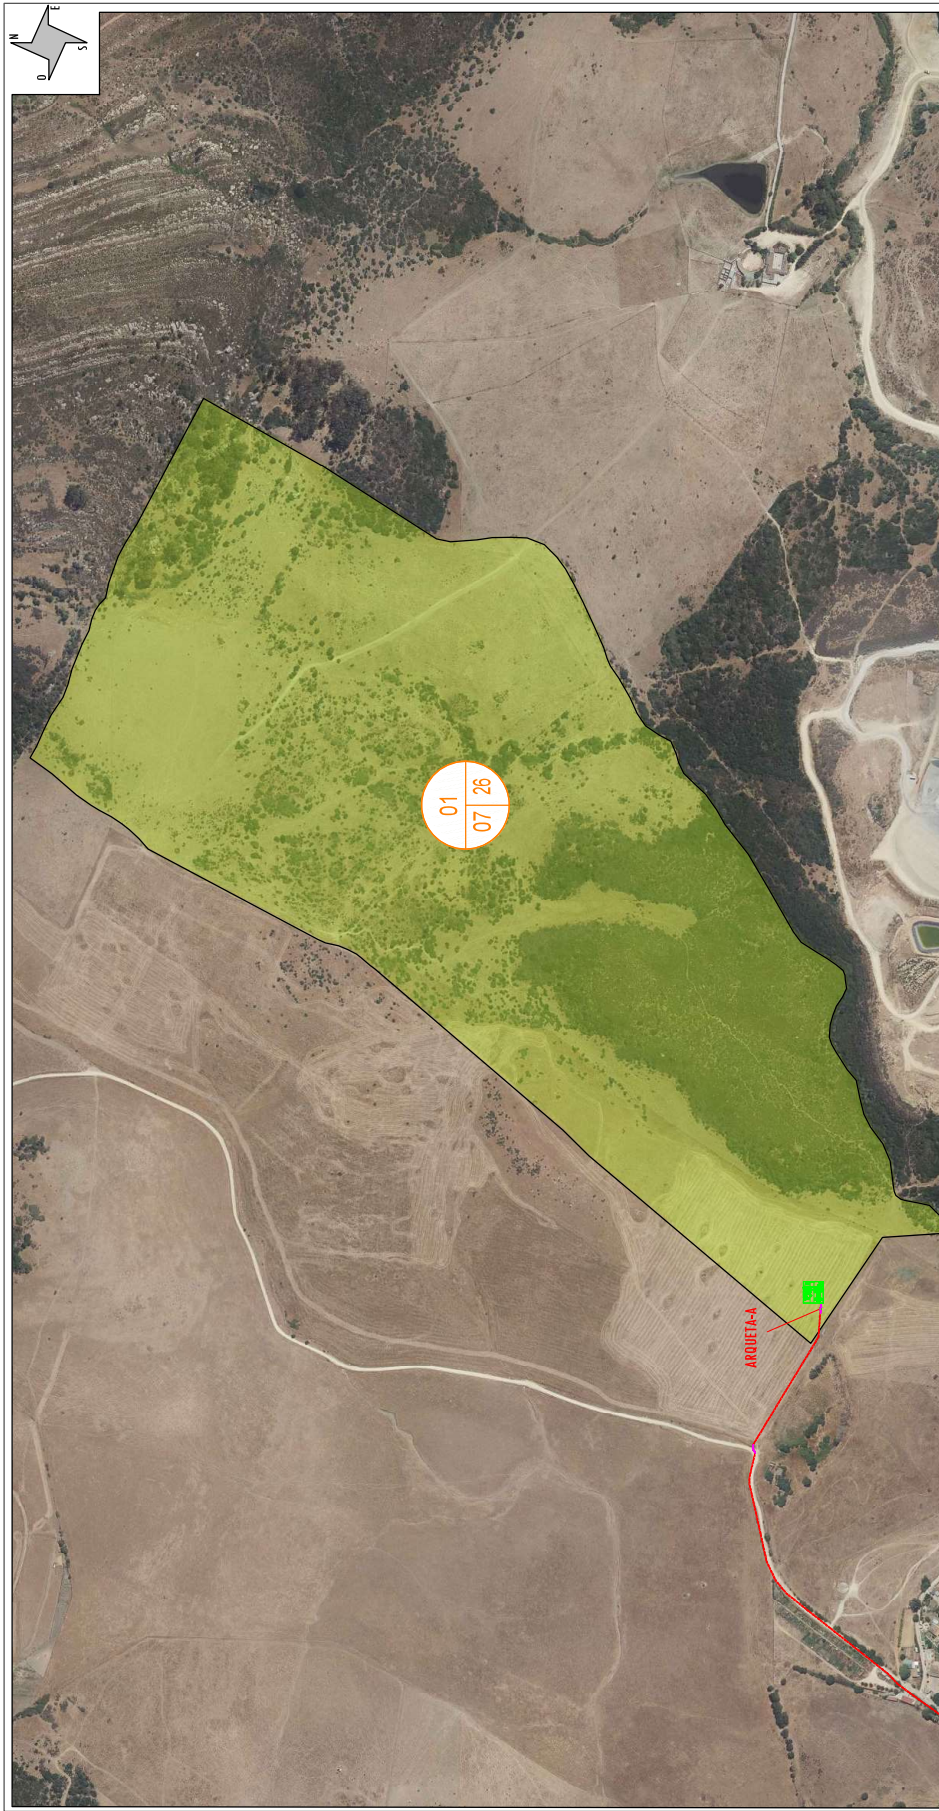

LINEA ELÉCTRICA DE ALTA TENSIÓN DE 66 KV PARA LA EVACUACIÓN DE PSFV ARRAEZ DE 40 MWp EN TÉRMINO MUNICIPAL DE SAN ROQUE, CÁDIZ.																				
DATOS DE LA FINCA					AFECCIÓN TRAMO AÉREO					AFECCIÓN TRAMO SUBTERRANEO										
PAR. PROY.	REF. CATASTRAL	PROVINCIA	T. M.	PARCIE	PARC. CAT.	VUELO (m)	SERV. DEL VUELO (m ²)	APYOS	Nº APOYO S/ PROYECTO	OCUP. PERMANENTE (m ²)	OCUP. TEMPORAL (m ²)	LONGITUD (m)	SERV. DE PASO (m ²)	Nº ARQUETA S/ PROYECTO	OCUP. PERMANENTE (m ²)	OCUP. TEMPORAL SUB (m ²)	O. T. ACCESOS (m ²)	TALA DE ARBÓLES	USO	
1.	1103144070002400000000	Cádiz	San Roque	Parcela 504	7	26						30,20	36,24	1	1	2,28				Parcela
LEYENDA:															ANEXO DE AFECTACIONES POR PROYECTO:					
 TRAZA					 OCUPACIÓN TEMPORAL					CLIENTE:					FRMA:					
 ZANJA					 ACCESO POR CAMINO EXISTENTE ABIERTO PÚBLICO															
 SERVIDUMBRE					 ACCESO POR CAMINO EXISTENTE CERRADO					ESTADO: DEFINITIVO					REVISADO:					
 APOYO					 ACCESO CON RODADURA SOBRE PARCELA					FIRMA DEL INGENIERO					APROBADO:					
 PARCELA AFECTADA					 ACCESO A TRAVÉS DE PISTA NUEVA - FINCA SEGÚN PROYECTO										FECHA:					
					 CÁMARA DE EMPALME					ESCALA: 1/6.000					TAMAÑO: A3					
										FIRMA DEL INGENIERO					07/2023					
										FIRMA DEL INGENIERO					Nº PLANO:					
										FIRMA DEL INGENIERO					SIGUE:					
										FIRMA DEL INGENIERO					HOJA:					
										FIRMA DEL INGENIERO					REVISIÓN:					

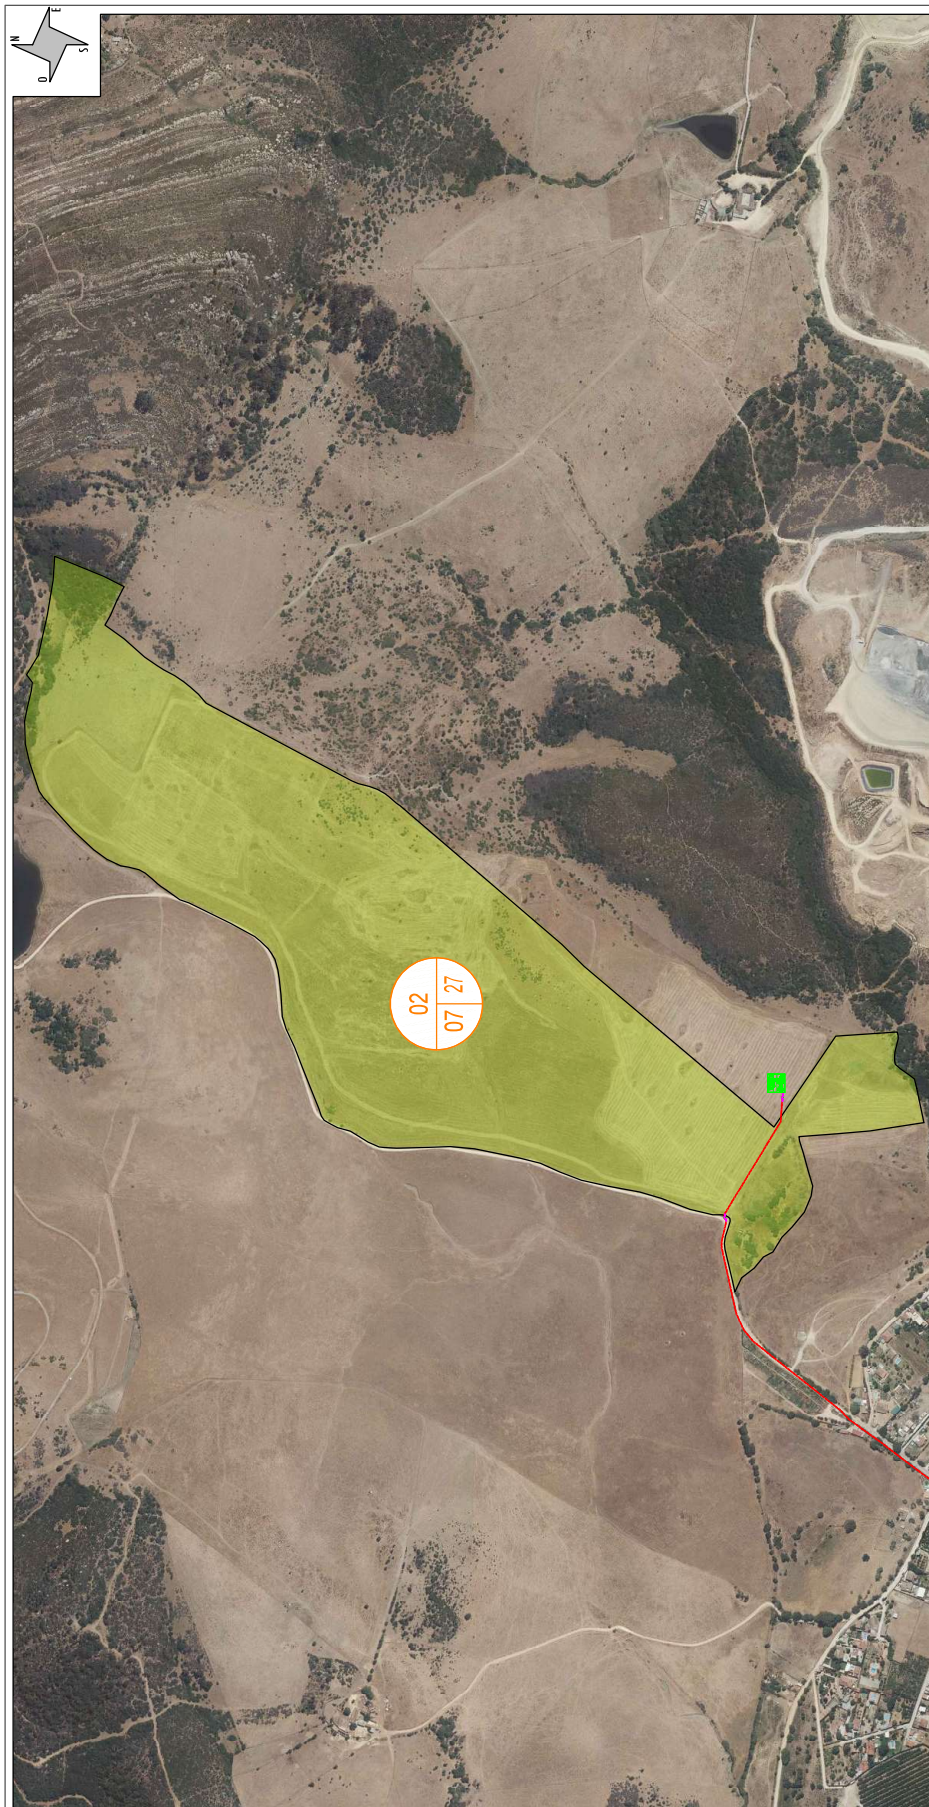


LÍNEA ELÉCTRICA DE ALTA TENSIÓN DE 66 KV PARA LA EVACUACIÓN DE PSIV ABRAZ DE 40 MWp EN TÉRMINO MUNICIPAL DE SAN ROQUE, CÁDIZ																							
DATOS DE LA FINCA				AFECCIÓN TRAMO AÉREO					AFECCIÓN TRAMO SUBTERRANEO					DATOS COMUNES									
PROVINCIA	REF. CATASTRAL	T.M.	PARCELA	POBL. CAT.	PARCE. CAT.	VOLUO. (m3)	SERV. DEL VUELO (m2)	APOTOS	Nº APTOS.	OCUP. PERMANENTE (m2)	OCUP. TEMPORAL (m2)	LONGITUD. (m)	SERV. DE PASO (m2)	ARQUETAS / CÁMARAS DE EMPALME	OCUP. PERMANENTE (m2)	OCUP. TEMPORAL SUB. (m2)	O.T. ACCESOS (m2)	TALA DE ARBÓLES	USO				
Cádiz	1103340070002700006K	San Roque	Abraze	7	27							177,07	212,48			212,48							
LEYENDA:				ANEXO DE AFECTACIONES POR PROYECTO:																			
OCUPACIÓN TEMPORAL TRAZA ZANJA SERVIDUMBRE ARQUETA APoyo PARCELA AFECTADA				gobitel CONSEJO REGULADOR				CLIENTE:				ALFA CONSEJO REGULADOR				DIBUJADO:		FIRMA:		LÍNEA AEROSUBTERRANEA 66 KV EN EL T.M. DE SAN ROQUE, CÁDIZ			
																REVISADO:		FIRMA:					
																APROBADO:		FIRMA:					
																ESTADO: DEFINITIVO		FIRMA:					
FIRMA DEL INGENIERO				ESTADO: DEFINITIVO				TAMAÑO: A3				FECHA: 07/2023		Nº PLANO:		HOJA:		SIGUE: REVISIÓN:					
gobitel CONSEJO REGULADOR				ALFA CONSEJO REGULADOR				ESCALA: 1/7000															

ANGEL BLANCO GARCIA		10/08/2023 15:39	PÁGINA 58/77
VERIFICACIÓN	PEGVETXUFHSD9RYH4TTYTTCNUAMZ7M	https://ws050.juntadeandalucia.es:443/verificarFirma/	
			



LINEA ELECTRICA DE ALTA TENSION DE 66 kv PARA LA EVACUACION DE PSEV ARRAEZ DE 40 MWp EN TÉRMINO MUNICIPAL DE SAN ROQUE, CADIZ.																	
DATOS DE LA FINCA				AFECCIÓN TRAMO AÉREO				AFECCIÓN TRAMO SUBTERRANEO				DATOS COMINES					
REF. CATASTRAL	PAR. PROY.	PROVINCIA	T.M.	PARCELA	POL. CAT.	PARC. CAT.	VUELLO (m)	SERV DEL VUELLO (m ²)	APOTOS	Nº ARROYO S/ PROTECTO	Ocup. PERMANENTE (m ²)	Ocup. TEMPORAL (m ²)	Ocup. TEMPORAL SUB (m ²)	O.T. ACCESOS (m ²)	TALA DE ARBOLES	USO	
1.193.140707890314000REL	3	Cádiz	San Roque	Cañada la Real	7	9014					1.832,98	1.519,65	1.849,98	25,08	1.849,98		VER COMUNICACIÓN
LEYENDA:																	
OCUPACIÓN TEMPORAL																	
ACCESO POR CAMINO EXISTENTE ABIERTO PÚBLICO																	
ACCESO POR CAMINO EXISTENTE ABIERTO PRIVADO																	
ACCESO POR CAMINO EXISTENTE CERRADO																	
ACCESO CON RODADURA SOBRE PARCELA																	
ACCESO A TRAVÉS DE PISTA NUEVA - FINCA SEGÚN PROYECTO																	
CÁMARA DE EMPLANTE																	
TRAZA																	
ZANJA																	
SERVIDUMBRE																	
ARQUETA																	
APOYO																	
PARCELA AFECTADA																	
CLIENTE:				gobitel				ALFA CONSULTING TEAM				ANEXO DE AFECTACIONES POR PROYECTO:					
DIBUJADO:								FIRMA:				LINEA AEROSUBTERRANEA 66 KV EN EL TM. DE SAN ROQUE, CÁDIZ					
REVISADO:								FIRMA:									
APROBADO:								FIRMA:				TÍTULO: PSP 3					
ESTADO: DEFINITIVO								FIRMA:									
ESCALA: 1/5.000								TAMAÑO: A3				FECHA: 07/2023					
FIRMA DEL INGENIERO				FIRMA DEL INGENIERO				Nº PLANO:				SIGUE:					
FIRMA DEL INGENIERO				FIRMA DEL INGENIERO				HOJA:				REVISIÓN:					

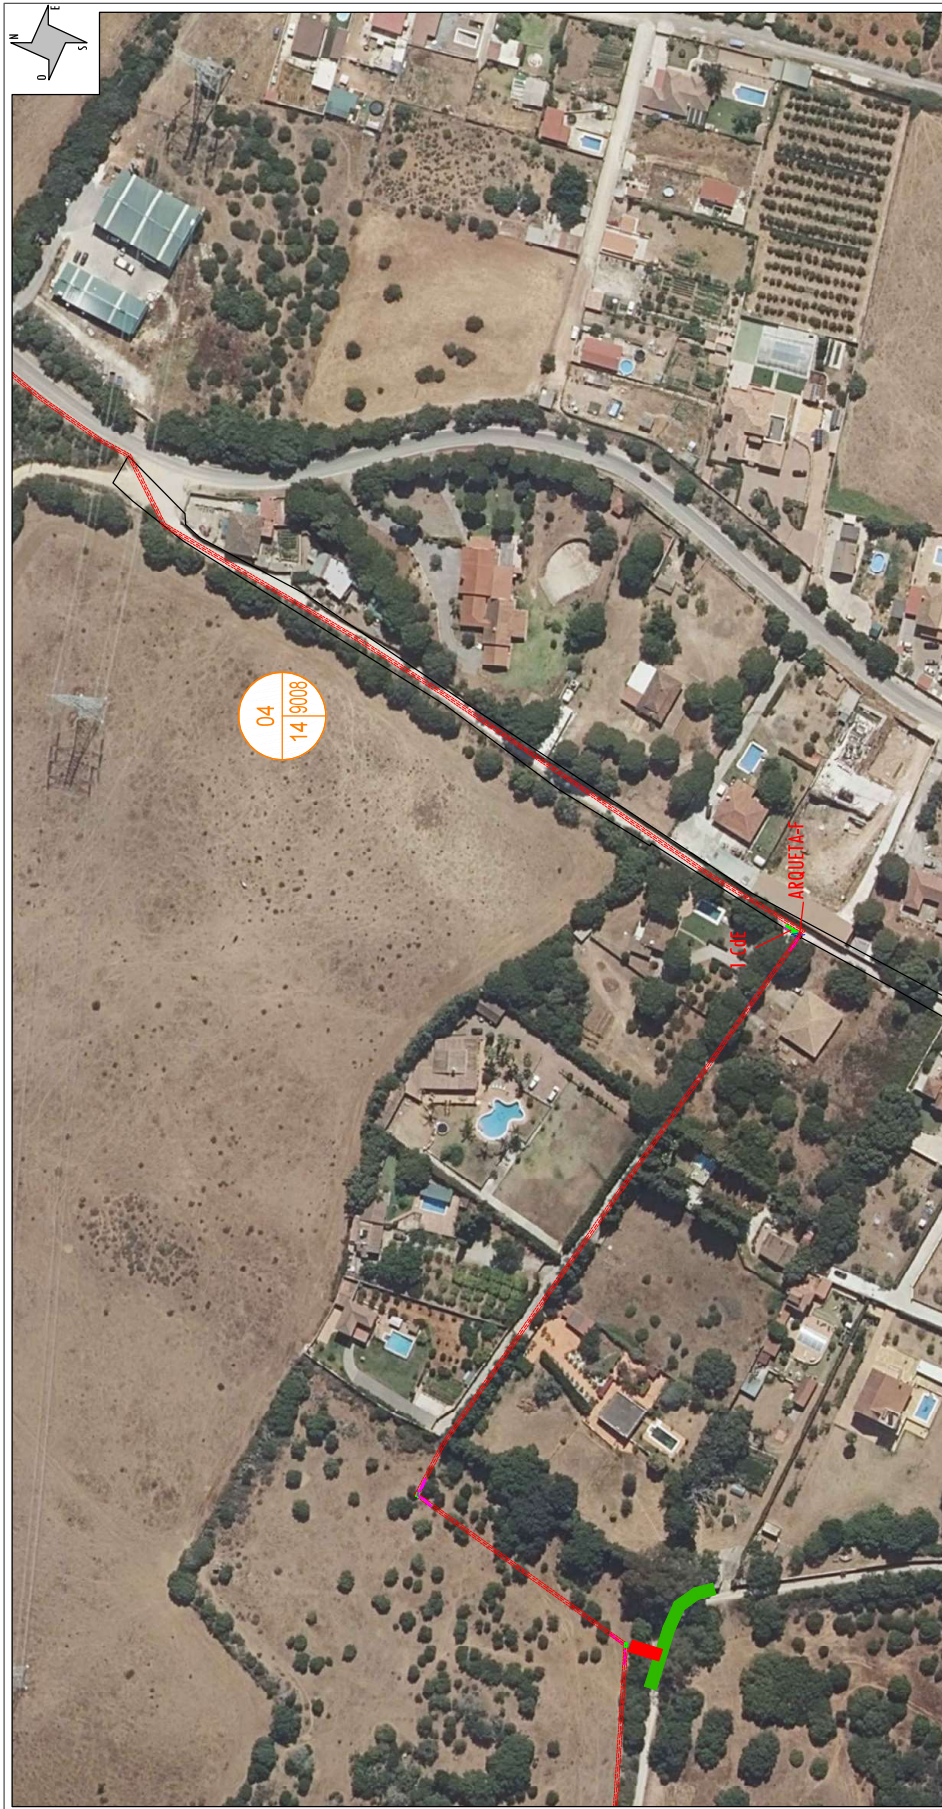


LINEA ELÉCTRICA DE ALTA TENSIÓN DE 66 KV PARA LA EVACUACIÓN DE PSFV ARRAEZ DE 40 MWp EN TÉRMINO MUNICIPAL DE SAN ROQUE, CÁDIZ.															
DATOS DE LA FINCA				AFECTACIÓN TRAMO AÉREO				AFECTACIÓN TRAMO SUBTERRANEO				DATOS COMUNES			
PAR. PROY.	REF. CATASTRAL	PROVINCIA	T.M.	PARALELO	POL. CAT.	VUELO (m)	SERV. DEL PROYECTO (m2)	APÓYOS	Nº APÓYOS S/ PROYECTO	OCCUP. PERMANENTE (m2)	OCCUP. TEMPORAL (m2)	OCCUP. TEMPORAL SUB. ARBOL.	O.T. ACEROS (m2)	USO	
4.	1.103.340.145.000.000.000	Cádiz	San Roque	Camino	34	9008					278.02	330.02	7.08	337.32	NO COMUNICADO
LEYENDA:															
OCUPACIÓN TEMPORAL															
ACCESO POR CAMINO EXISTENTE ABIERTO PÚBLICO															
ACCESO POR CAMINO EXISTENTE ABIERTO PRIVADO															
ACCESO POR CAMINO EXISTENTE CERRADO															
ACCESO CON RODADURA SOBRE PARCELA															
ACCESO A TRAVÉS DE PISTA NUEVA - FINCA SEGÚN PROYECTO															
CÁMERA DE EMPALME															
TRAZA															
ZANJA															
SERVIDUMBRE															
ARQUETA															
APOYO															
PARCELA AFECTADA															
CLIENTE:								DIBUJADO:				ANEXO DE AFECTACIONES POR PROYECTO:			
ESTADO: DEFINITIVO								REVISADO:				LINEA AEROSUBTERRANEA 66 KV EN EL T.M. DE SAN ROQUE, CÁDIZ			
ESCALA: 1/1.500								APROBADO:				TÍTULO: PSP 4			
TAMAÑO: A3								FECHA: 07/2023				Nº PLANO:			
FIRMA DEL INGENIERO								HOJA:				SIGUE:			
FIRMA DE LA EMPRESA								REVISIÓN:							




LINEA ELÉCTRICA DE ALTA TENSIÓN DE 66 KV PARA LA EVACUACIÓN DE PSIV ARRABEZ DE 40 MWp EN TÉRMINO MUNICIPAL DE SAN ROQUE, CÁDIZ.																	
DATOS DE LA FINCA				AFECCIÓN TRAMO AEREO				AFECCIÓN TRAMO SUBTERRANEO				DATOS COMUNES					
PAR. PROY.	REF. CATASTRAL	PROVINCIA	T.M.	PARATE	POL. CAT.	PARCE. CAT.	VUELO (m)	SERV. DEL VUELO (POT)	APOYOS	Nº APDO. S/ PROYECTO	OCCUP. PERMANENTE (POT)	OCCUP. TEMPORAL (POT)	OCCUP. TEMPORAL SUB. (POT)	D.T.C. ACCESO (POT)	TALA DE ARBOLÉS	USO	
5.	3.125.340.743/0004/0002EN	Cádiz	San Roque	Cerrojo	14	90304								271.58	1.28	271.58	Val Comarcasudán
LEYENDA: TRAZA ZANJA SERVIDUMBRE ARQUETA APOYO PARCELA AFECTADA OCUPACIÓN TEMPORAL ACCESO POR CAMINO EXISTENTE ABIERTO PÚBLICO ACCESO POR CAMINO EXISTENTE ABIERTO PRIVADO ACCESO POR CAMINO EXISTENTE CERRADO ACCESO CON RODADURA SOBRE PARCELA ACCESO A TRAVÉS DE PISTA NUEVA - FINCA SEGÚN PROYECTO CÁMARA DE EMPALME																	
				CLIENTE:				DIBUJADO:		FIRMA:		ANEXO DE AFECTACIONES POR PROYECTO:					
										FIRMA:		LINEA AEROSUBTERRANEA 66 KV EN EL T.M. DE SAN ROQUE, CÁDIZ					
										REVISADO:							
										APROBADO:		TITULO: PSP 5					
				FIRMA DEL INGENIERO				ESTADO: DEFINITIVO		FECHA:		Nº PLANO:		SIGUE: REVISION:			
								ESCALA: 1/1000		TAMAÑO: A3		07/2023					
																	


ANGEL BLANCO GARCIA		10/08/2023 15:39	PÁGINA 61/77
VERIFICACIÓN	PEGVETXUFHSD9RYH4TYYTCNUAMZ7M	https://ws050.juntadeandalucia.es:443/verificarFirma/	
			

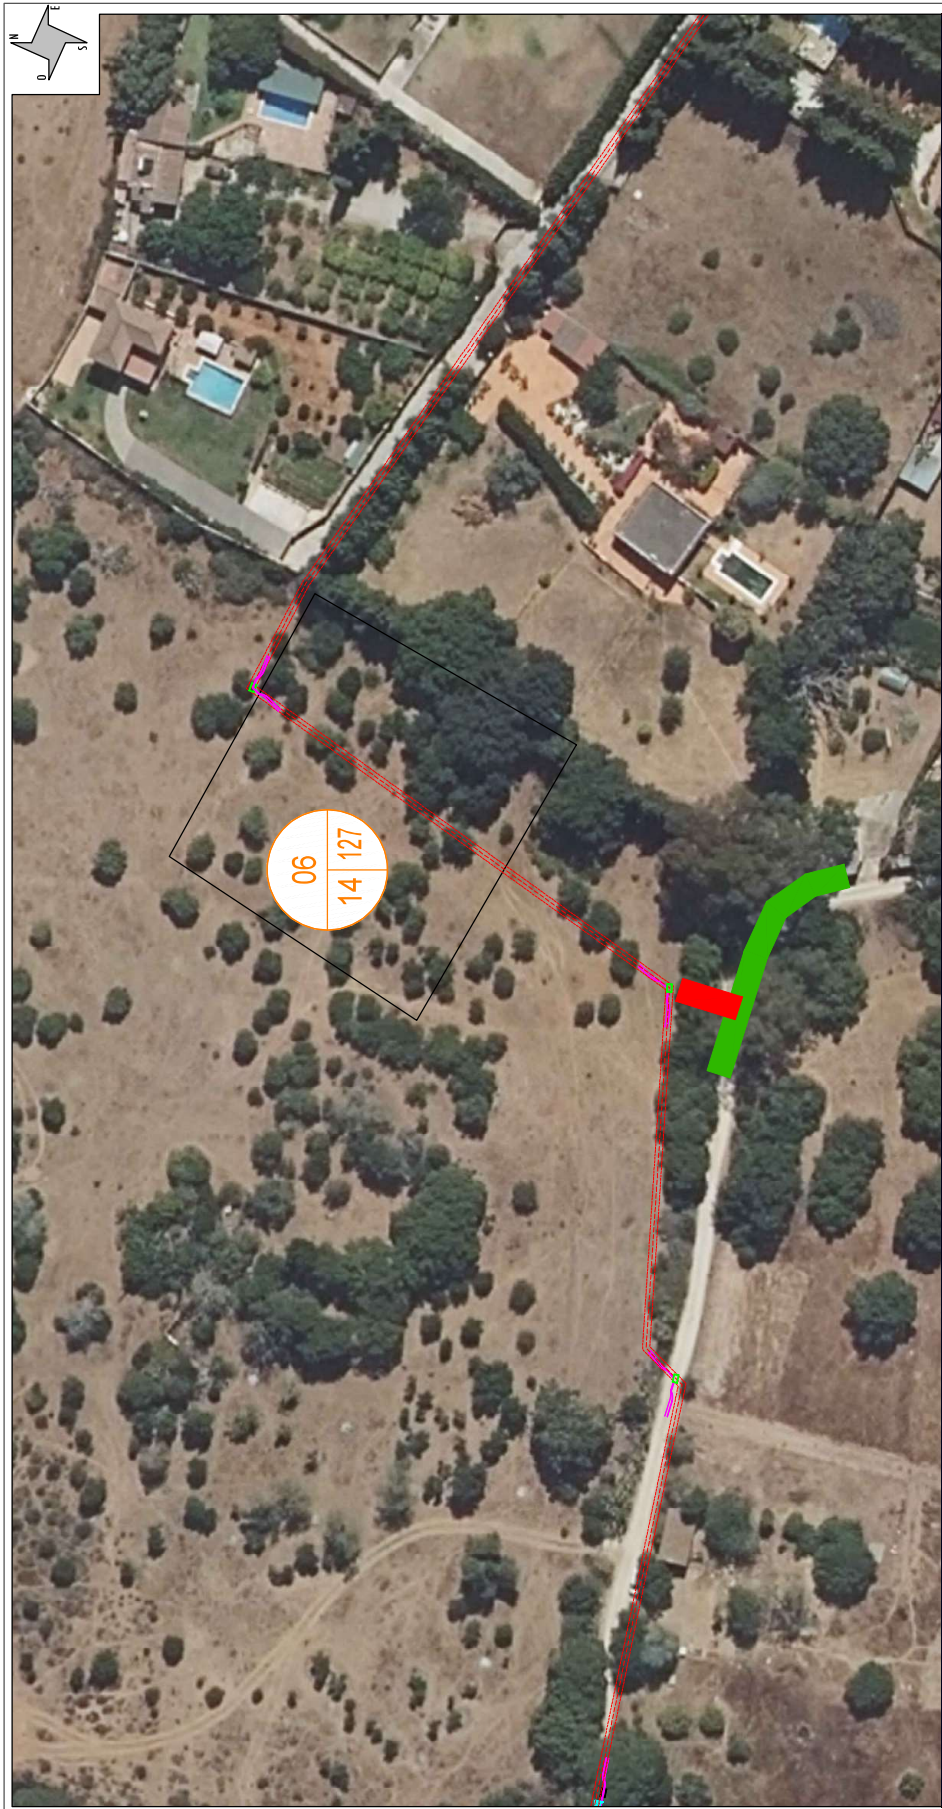

LÍNEA ELÉCTRICA DE ALTA TENSIÓN DE 66 Kv PARA LA EVACUACIÓN DE PSEV ARRAEZ DE 40 MWp EN TÉRMINO MUNICIPAL DE SAN ROQUE, CÁDIZ.																								
DATOS DE LA FINCA					AFECCIÓN TRAMO AÉREO					AFECCIÓN TRAMO SUBTERRÁNEO														
PAR. PROY.	REF. CATASTRAL	PROVINCIA	T.M.	PARQUE	POL. CAT.	PARE. CAT.	VÍDEO	SERV. DEL PROYECTO	Nº APOYO S/PROYECTO	OCUP. PERMANENTE (m2)	OCUP. TEMPORAL (m2)	LONGITUD. (m)	SERV. DE PROYECTO	REQUISITOS DE EMPALME										
6	31030401400137000000	Cádiz	San Roque	48,49 m2	34	327						50,00	40,00	60,00										
DATOS COMINES																								
										OCUP. TEMPORAL SUB.	OCUP. PERMANENTE	OCUP. TEMPORAL SUB.	OCUP. PERMANENTE	USO										
										60,00		60,00		Reservado										
ANEXO DE AFECTACIONES POR PROYECTO:																								
CLIENTE:					DIBUJADO:					FIRMA:														
ALFA					REVISADO:					FIRMA:														
ESTADO: DEFINITIVO					APROBADO:					FIRMA:														
ESCALA: 1/750					FECHA: 07/2023					Nº PLANO:														
TAMANO: A3					SIGUE:					REVISIÓN:														
TÍTULO: PSP 6																								
LÍNEA AEROSUBTERRÁNEA 66 KV EN EL T.M. DE SAN ROQUE, CÁDIZ																								

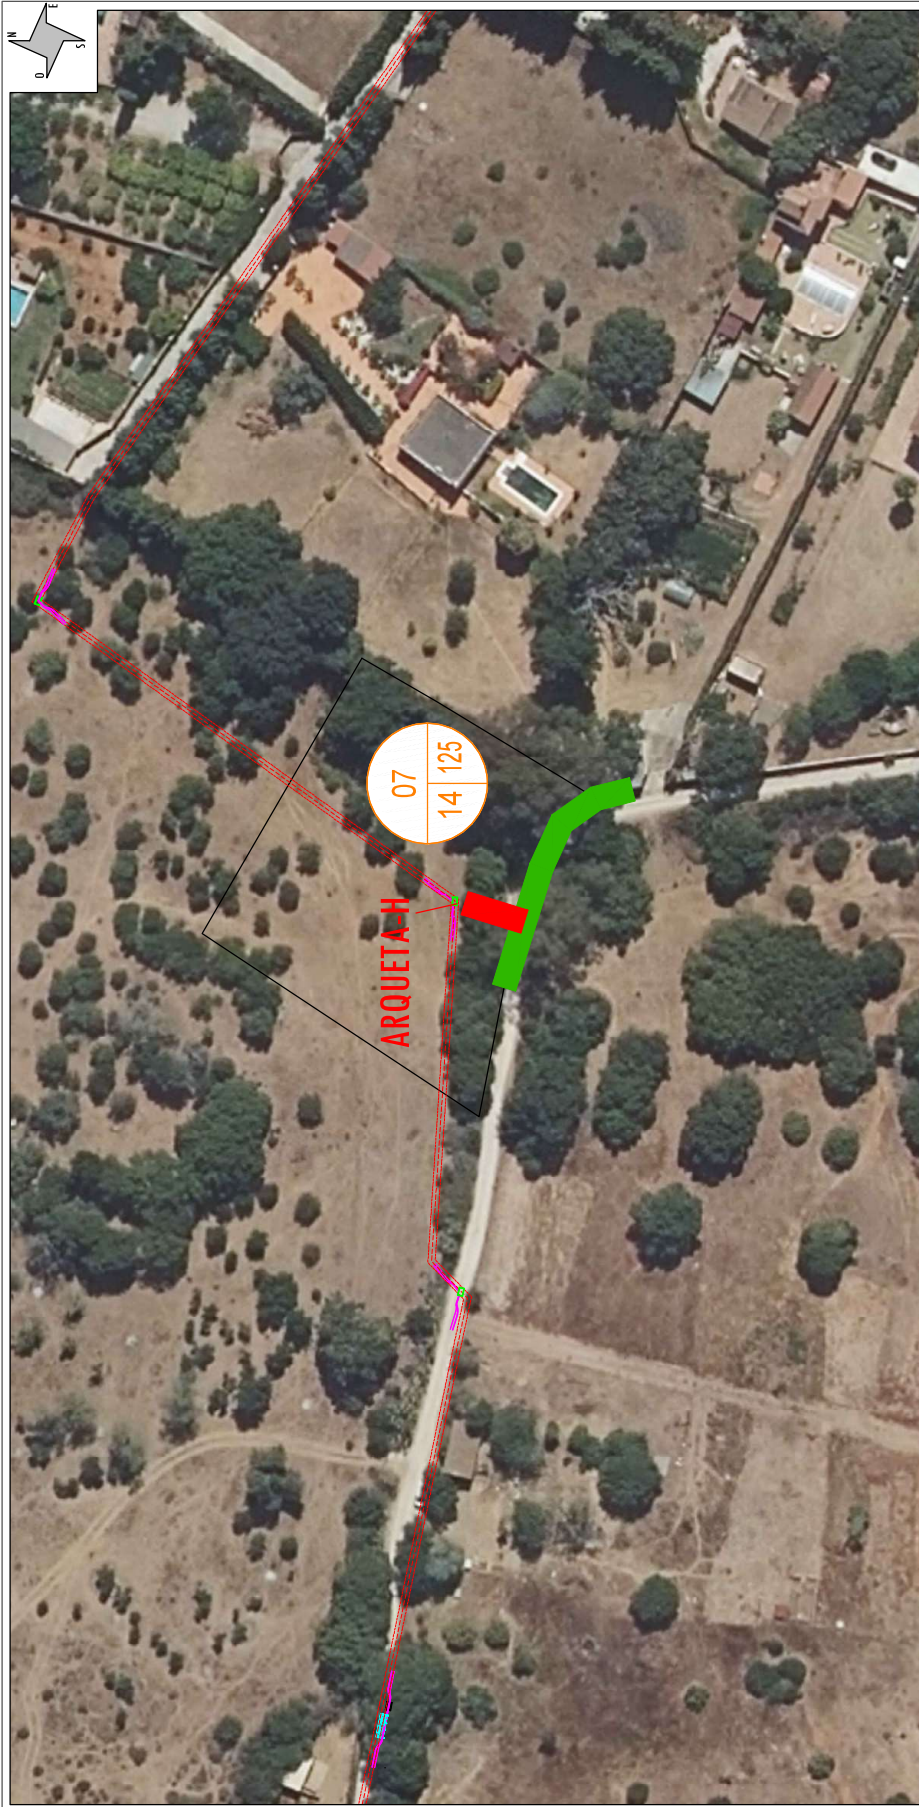


LÍNEA ELÉCTRICA DE ALTA TENSIÓN DE 66 KV PARA LA EVACUACIÓN DE PSFV ARRABEZ DE 40 MWp EN TÉRMINO MUNICIPAL DE SAN ROQUE, CÁDIZ.																					
DATOS DE LA FINCA						AFECCIÓN TRAMO AÉREO						AFECCIÓN TRAMO SUBTERRANEO						DATOS COMUNES			
PAR. PROY.	REF. CATASTRAL	PROVINCIA	T. M.	PARABE	POL. CAT.	PARC. CAT.	VUELO (m)	SERV. DEL VUELO (m2)	APYOS	Nº APOYO SI PROYECTO	OCUP. PERMANENTE (m2)	OCUP. TEMPORAL (m2)	LONGITUD (m)	SERV. DE PASO (m2)	ARQUETAS / CÁMARAS DE EMPALME	OCUP. PERMANENTE (m2)	OCUP. TEMPORAL SUB. (m2)	G.T. ACCESOS (m2)	TALA DE ARBORALES	USO	
7	310334034003250000K	Cádiz	San Roque	Abarrén	14	329							65,98	78,70	1	H	1,28	80,20	41,59		Forestal
LEYENDA:																					
TRAZA				OCUPACIÓN TEMPORAL																	
				ACCESO POR CAMINO EXISTENTE ABIERTO PÚBLICO																	
				ACCESO POR CAMINO EXISTENTE ABIERTO PRIVADO																	
				ACCESO POR CAMINO EXISTENTE CERRADO																	
				ACCESO CON RODADURA SOBRE PARCELA																	
				ACCESO A TRAVÉS DE PISTA NUEVA - FINCA SEGÚN PROYECTO																	
				CÁMARA DE EMPALME																	
<																					

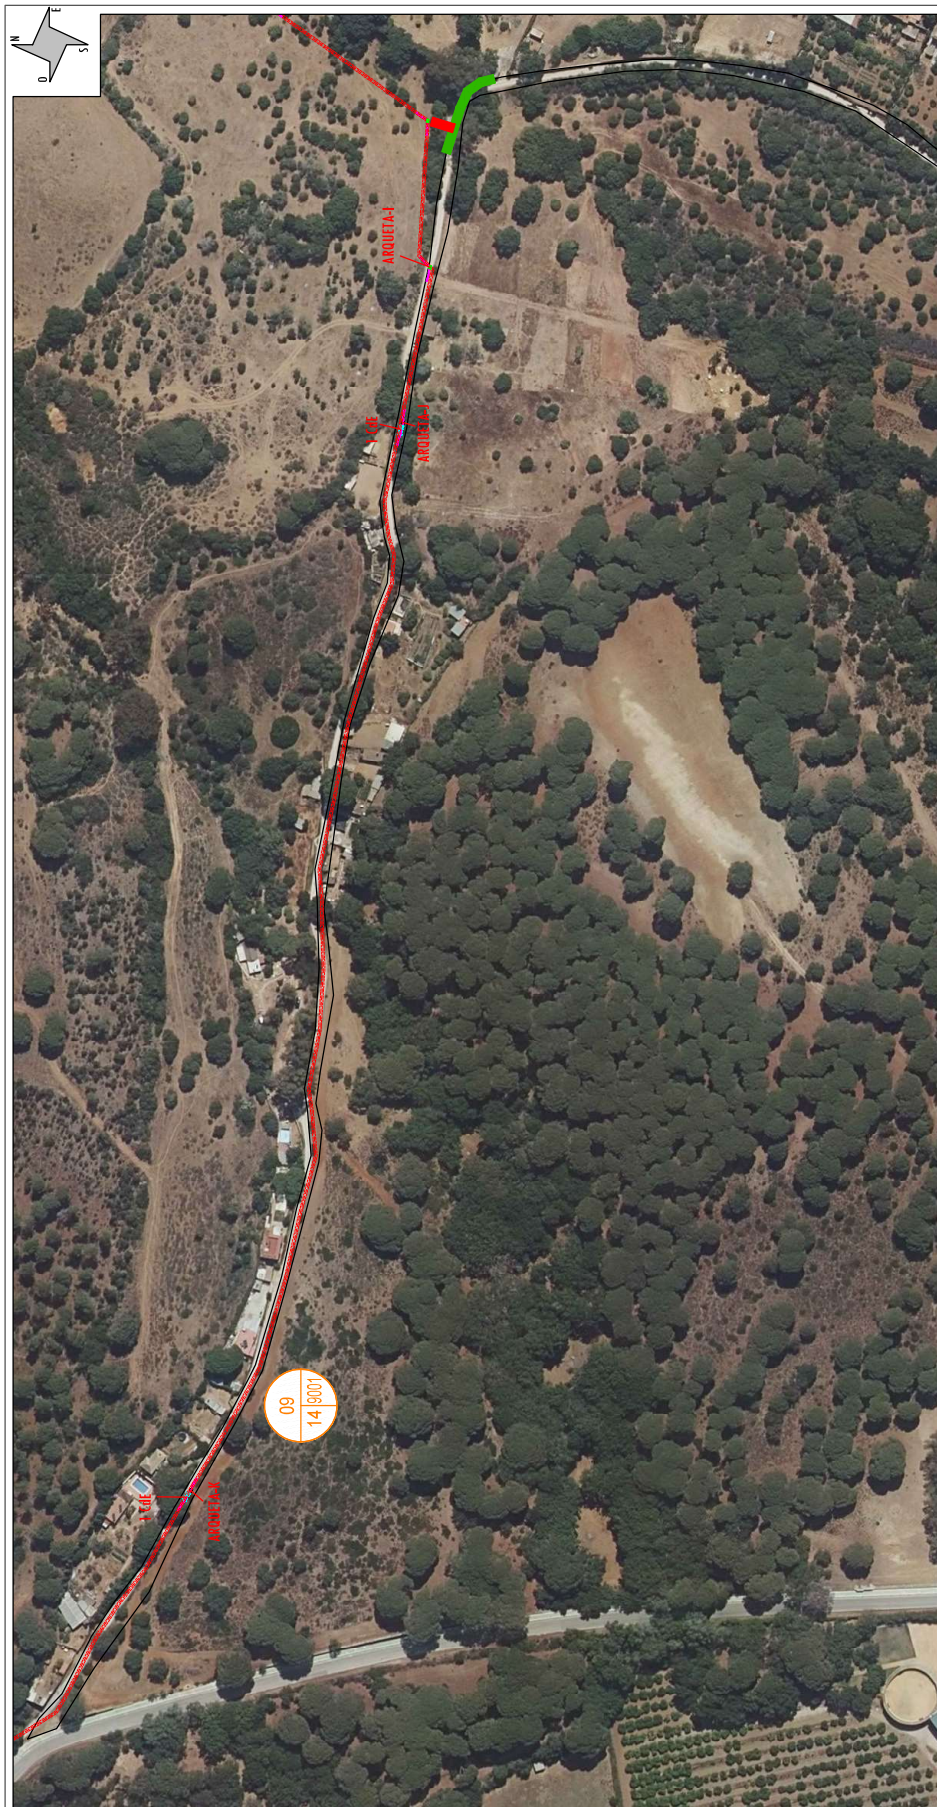


LINEA ELÉCTRICA DE ALTA TENSIÓN DE 66 kv PARA LA EVACUACIÓN DE PSPV ARRACZ DE 40 MWp EN TÉRMINO MUNICIPAL DE SAN ROQUE, CÁDIZ.																								
DATOS DE LA FINCA						AFECCIÓN TRAMO AÉREO						AFECCIÓN TRAMO SUBTERRANEO						DATOS COMUNES						
REF. CATASTRAL	PROVINCIA	T.M.	PARQUE	POL. CAT.	PARC. CAT.	VOLUO (m3)	SERV. DEL VUELO (m2)	APÓYOS	OCUP. PERMANENTE (m2)	OCUP. TEMPORAL (m2)	LONGITUD (m)	SERV. DE PASO (m2)	ARQUITETAS / CÁMARAS DE EMPALME	OCUP. PERMANENTE (m2)	OCUP. TEMPORAL SUB (m2)	O.T. ACCESOS (m2)	TALA DE ARBOLÉS	USO						
9	1103-3401-496001-000005	Cádiz	San Roque	Cañal de Cañal	14	9501.					687.50	825.00	3 arquitectos	11.44	841.10			Via Comunicación						
LEYENDA:																								
OCCUPACIÓN TEMPORAL																								
ACCESO POR CAMINO EXISTENTE ABIERTO PÚBLICO																								
ACCESO POR CAMINO EXISTENTE ABIERTO PRIVADO																								
ACCESO POR CAMINO EXISTENTE CERRADO																								
ACCESO CON RODADURA SOBRE PARCELA																								
ACCESO A TRAVÉS DE PISTA NUEVA - FINCA SEGÚN PROYECTO																								
CÁMARA DE EMPALME																								
TRAZA																								
ZANJA																								
SERVIDUMBRE																								
ARQUETA																								
APOYO																								
PARCELA AFECTADA																								
CLIENTE:						DIBUJADO:						FRMIA:						ANEXO DE AFECTACIONES POR PROYECTO:						
												FRMIA:						LINEA AEROSUBTERRANEA 66 kv EN EL T.M. DE SAN ROQUE, CÁDIZ						
FRMA DEL INGENIERO						ESTADO: DEFINITIVO						REVISADO:						TITULO:						
						ESCALA:						APROBADO:						PSP 9						
						TAMAÑO: A3						FECHA: 07/2023						Nº PLANO:						
						1/2.000						SIGUE:						REVISION:						


ANGEL BLANCO GARCIA		10/08/2023 15:39	PÁGINA 64/77
VERIFICACIÓN	PEGVETXUFHSD9RYH4TTYTTCNUAMZ7M	https://ws050.juntadeandalucia.es:443/verificarFirma/	
			

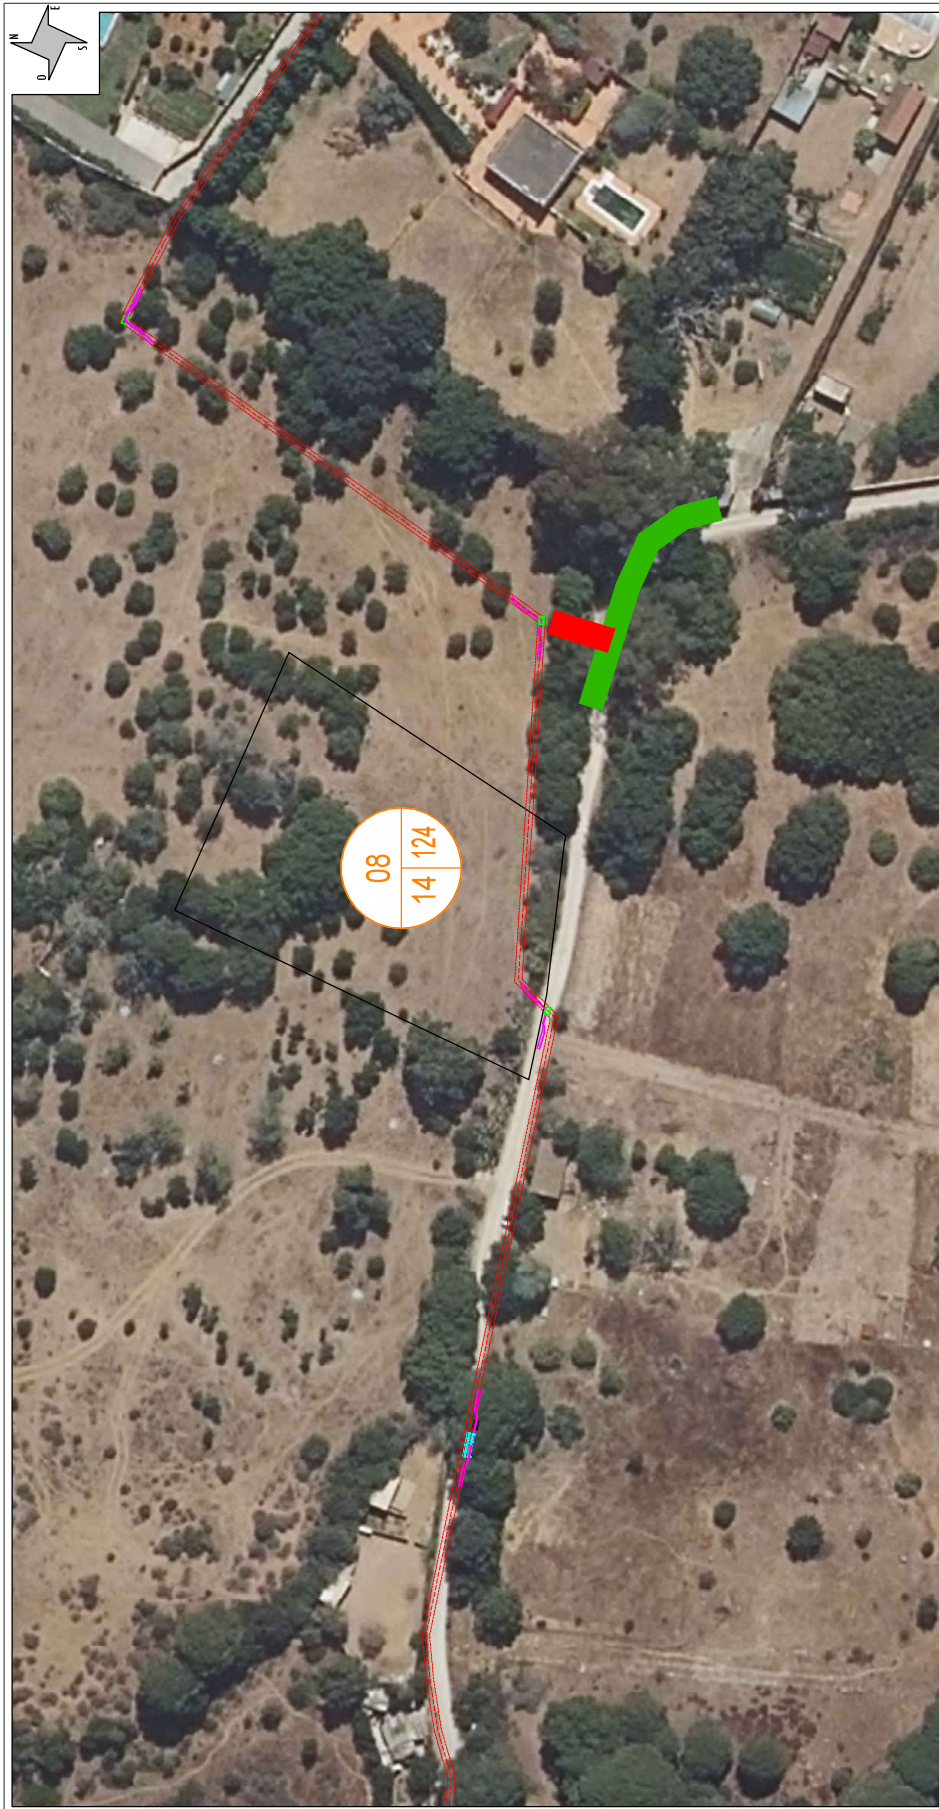


LÍNEA ELÉCTRICA DE ALTA TENSIÓN DE 66 KV PARA LA EVACUACIÓN DE PSFV ARRAEZ DE 40 MWp EN TÉRMINO MUNICIPAL DE SAN ROQUE, CÁDIZ.																			
DATOS DE LA FINCA				AFECCIÓN TRAMO ÁEREO				AFECCIÓN TRAMO SUBTERRÁNEO				DATOS COMUNES							
PAR. PROY.	REF. CATASTRAL	PROVINCIA	T.M.	PARALELO	FOL. CAT.	PARC. CAT.	VUELO (m)	SERV. DEL CAT.	APÓYOS	Nº APOYO S/ PROYECTO	OCUP. PERMANENTE (m ²)	OCUP. TEMPORAL (m ²)	LONGITUD. (m)	SERV. DE APOYOS (m ²)	Nº ARQUETA S/ PROYECTO	OCUP. PERMANENTE (m ²)	OCUP. TEMPORAL (m ²)	QT. TALA DE ARBÓLES (m ²)	USO
8	3.103.040.003.1.000.000	Cádiz	San Roque	Abayares	34	124							34,38	41,02	41,02		41,02		Finalizado
LEYENDA:				OCUPACIÓN TEMPORAL				CLIENTE:				DIBUJADO:				ANEXO DE AFECTACIONES POR PROYECTO:			
																LÍNEA AEROSUBTERRÁNEA 66 KV EN EL T.M. DE SAN ROQUE, CÁDIZ			
																			

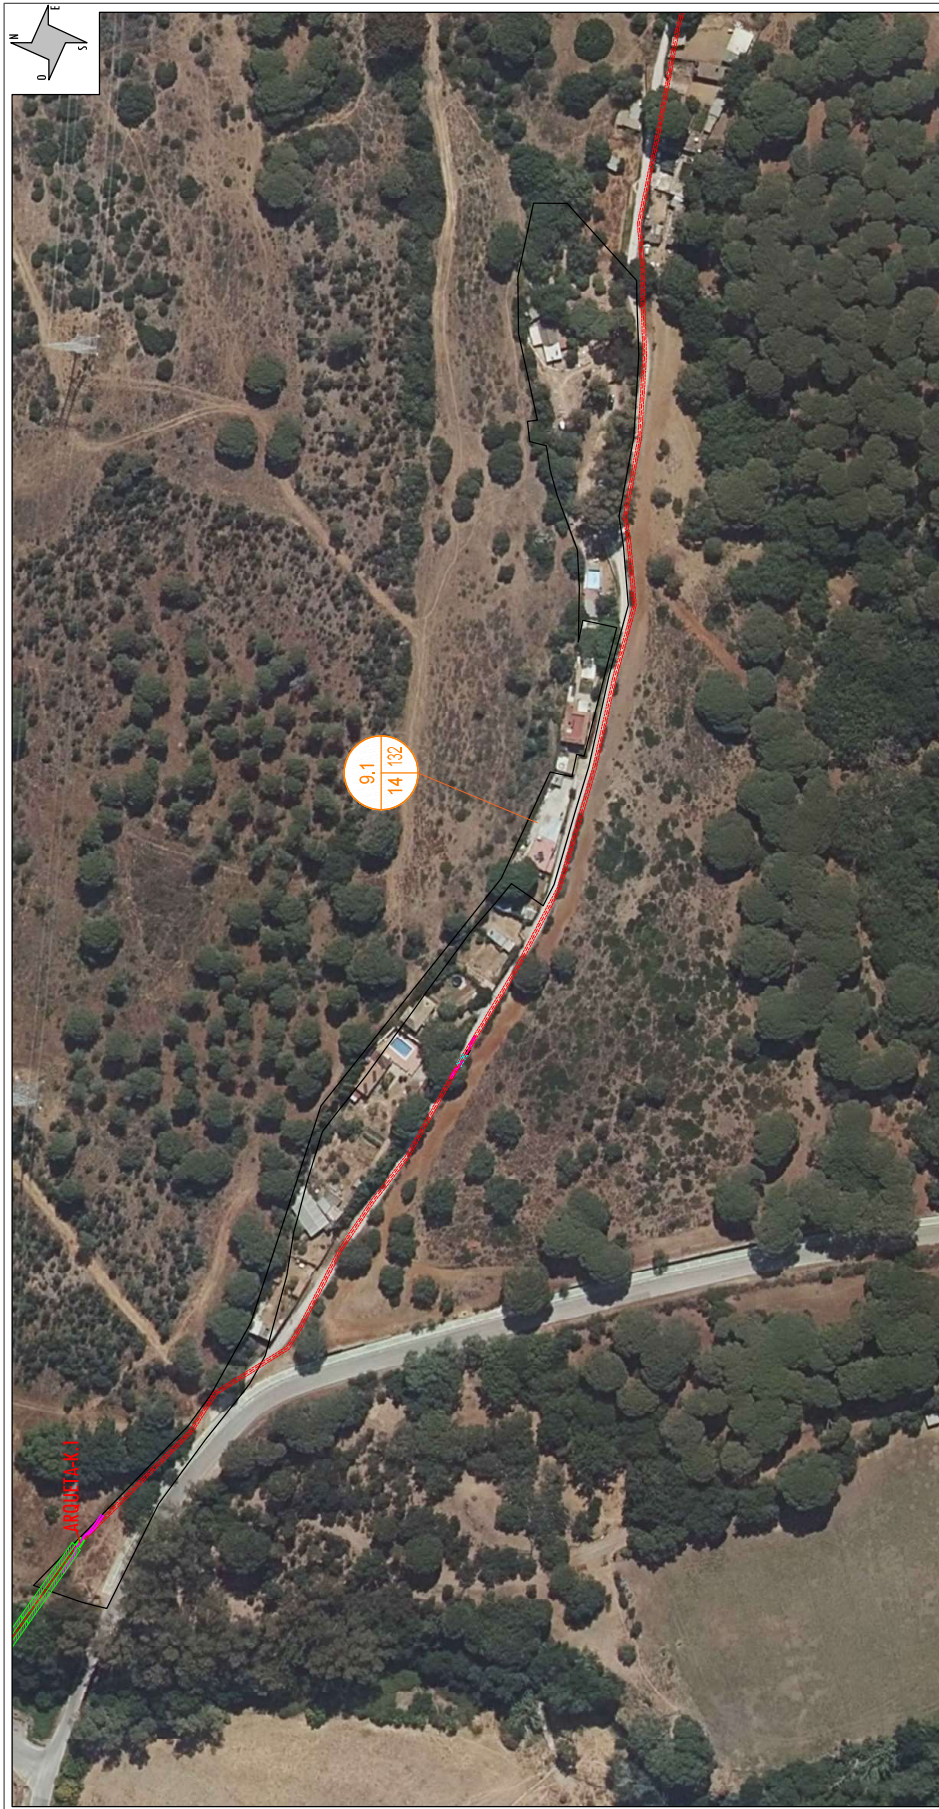

LÍNEA ELÉCTRICA DE ALTA TENSIÓN DE 66 KV PARA LA EVACUACIÓN DE PSFV ARRAEZ DE 40 MWp EN TÉRMINO MUNICIPAL DE SAN ROQUE, CÁDIZ.														
DATOS DE LA LÍNEA					AFECCIÓN TRAMO AÉREO					AFECCIÓN TRAMO SUBTERRANEO				
PAR. PROY.	REF. CATASTRAL	PROVINCIA	T.M.	PARALELO	POL. CAT.	PARC. CAT.	VUELO (m)	SERV. DEL TER. (m2)	APYOS	Nº APOYO S/ PROYECTO	GGPº PERMANENTE (m2)	GGPº TEMPORAL (m2)	SERV. DE CÁMARA DE EMPALME (m2)	ARQUITECTAS/ CÁMARA DE EMPALME
8.1	1103340340033000000	Cádiz	San Roque	ALBARRACÍN	34	112							138.66	1
LEYENDA:					OCUPACIÓN TEMPORAL					ANEXO DE AFECTACIONES POR PROYECTO:				
TRAZA					ACCESO POR CAMINO EXISTENTE ABIERTO PÚBLICO					DIBUJADO:				
ZANJA					ACCESO POR CAMINO EXISTENTE ABIERTO PRIVADO					FIRMA:				
SERVIDUMBRE					ACCESO POR CAMINO EXISTENTE CERRADO					REVISADO:				
ARQUETA					ACCESO CON RODADURA SOBRE PARCELA					APROBADO:				
APOYO					ACCESO A TRAVÉS DE PISTA NUEVA - FINCA SEGÚN PROYECTO					FECHA:				
PARCELA AFECTADA					CÁMARA DE EMPALME					TAMANO:				
										A3				
										07/2023				
										FOLIO:				
										PSP 9.1				
										TÍTULO:				
										LÍNEA AEROSUBTERRANEA 66 KV EN EL T.M. DE SAN ROQUE, CÁDIZ				
										Nº PLANO:				
										SIGUE:				
										REVISIÓN:				

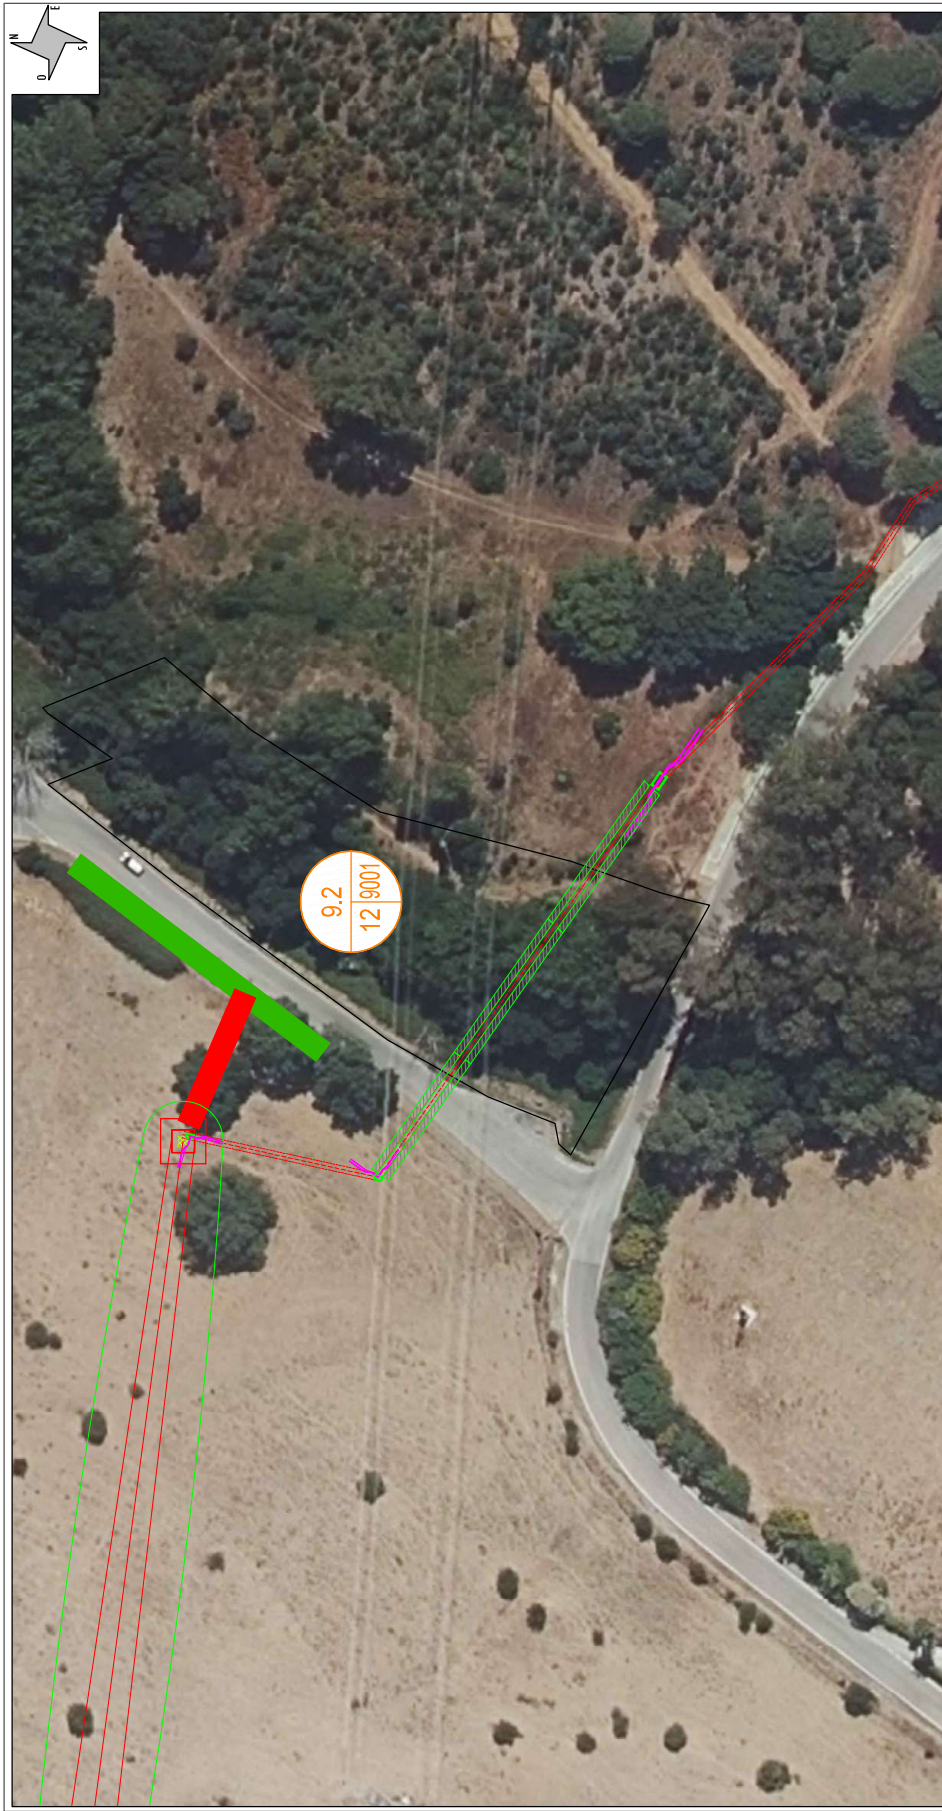

LÍNEA ELÉCTRICA DE ALTA TENSIÓN DE 66 KV PARA LA EVACUACIÓN DE PSFV ARRAEZ DE 40 MWp EN TÉRMINO MUNICIPAL DE SAN ROQUE, CÁDIZ.																			
DATOS DE LA FINCA					AFECCIÓN TRAMO AÉREO					AFECCIÓN TRAMO SUBTERRANEO					DATOS COMUNES				
PAR. PROY.	REF. CATASTRAL	PROVINCIA	T.M.	PARCELA	POL. CAT.	PARC. CAT.	VIELO (m)	SERV. DEL PROYECTO (m²)	APYOS	Nº ARDOVO S/ PROYECTO	OCUP. PERMANENTE (m²)	OCUP. TEMPORAL (m²)	LONGITUD (m)	SERV. DE PROYECTO (m²)	Nº ARQUETA S/ PROYECTO	OCUP. PERMANENTE (m²)	OCUP. TEMPORAL SUBTERRANEO (m²)	OCUP. TEMPORAL ARBOLES (m²)	USO
8.2	4.103.740.135.003.000.007	Cádiz	San Roque	PROYECTO ALFA	32	8001							44.52	60.32			60.32		Industria
LEYENDA:																			
					OCUPACIÓN TEMPORAL														
					ACCESO POR CAMINO EXISTENTE ABIERTO PÚBLICO														
					ACCESO POR CAMINO EXISTENTE ABIERTO PRIVADO														
					ACCESO POR CAMINO EXISTENTE CERRADO														
					ACCESO CON RODADURA SOBRE PARCELA														
					ACCESO A TRAVÉS DE PISTA NUEVA - FINCA SEGÚN PROYECTO														
					CÁMARA DE EMPALME														
ANEXO DE AFECTACIONES POR PROYECTO:																			
 ALFABETA INGENIERIA					CLIENTE:  ALFA CONSTRUCCION ESCOLAR					DIBUJADO:					FIRMA:				
										REVISADO:					FIRMA:				
										APROBADO:					FIRMA:				
FIRMA DEL INGENIERO					ESTADO: DEFINITIVO					TAMAÑO: A3					FECHA: 07/2023				
 ALFABETA INGENIERIA					 ALFABETA INGENIERIA					ESCALA: 1/800					Nº PLANO: 07/2023				
ALFABETA INGENIERIA					ALFABETA INGENIERIA					ALFABETA INGENIERIA					ALFABETA INGENIERIA				
ALFABETA INGENIERIA					ALFABETA INGENIERIA					ALFABETA INGENIERIA					ALFABETA INGENIERIA				
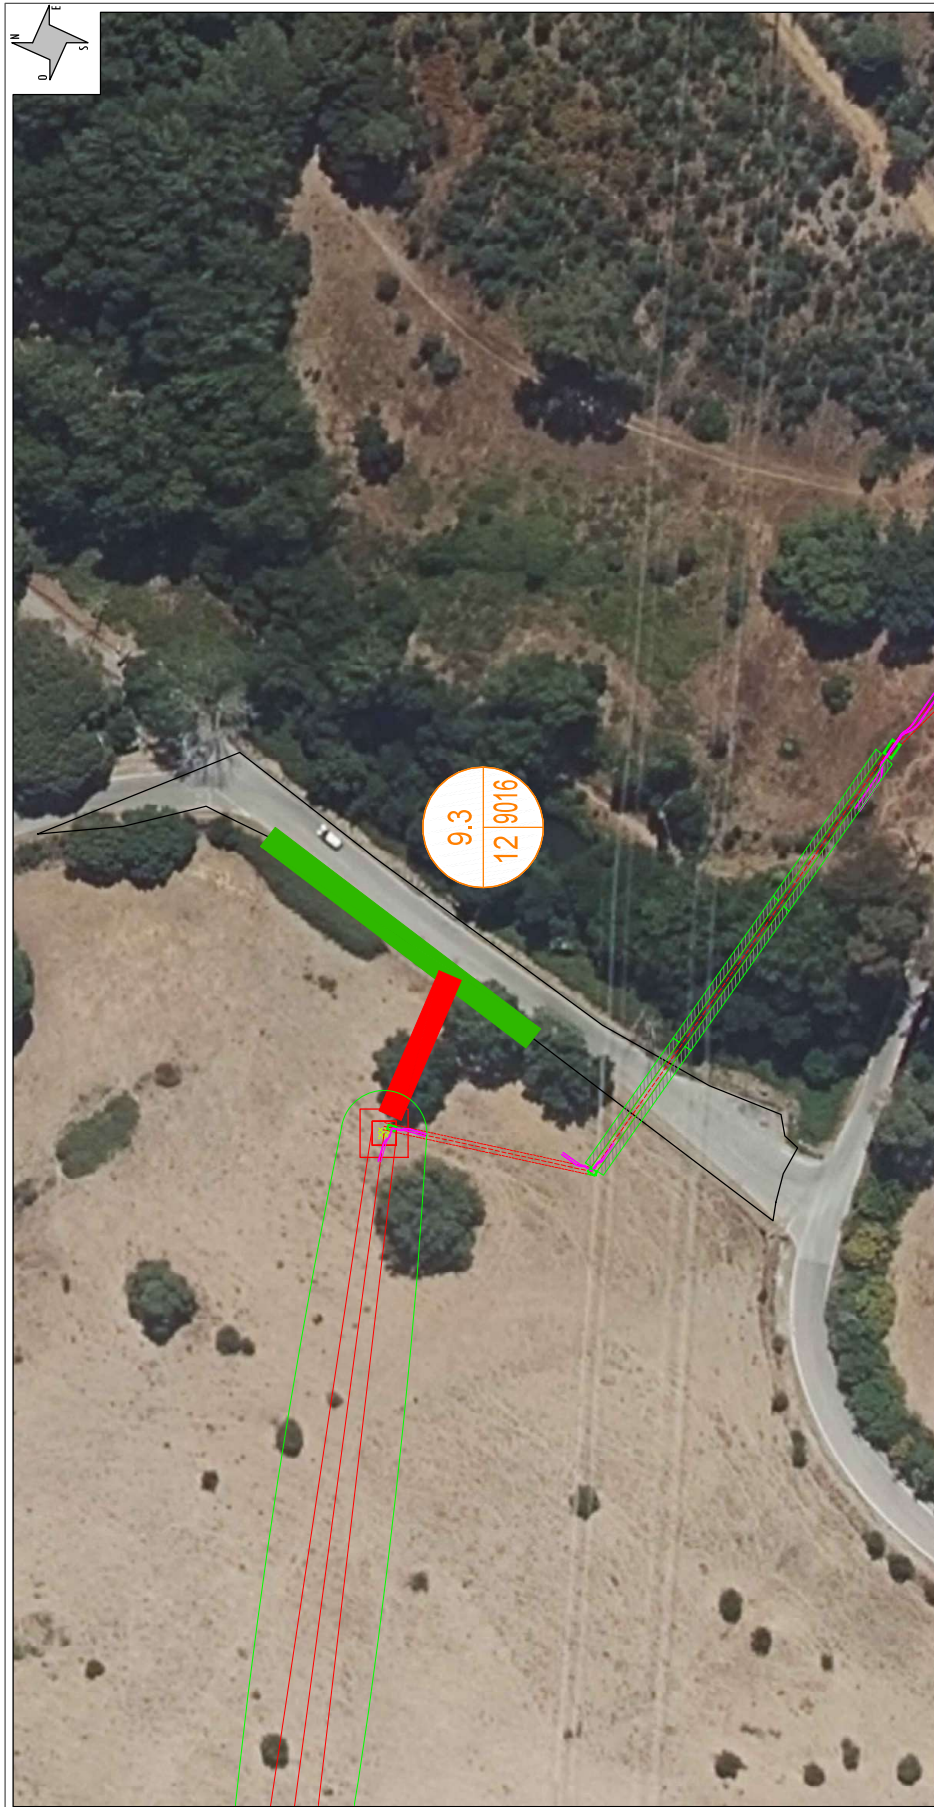


LINEA ELÉCTRICA DE ALTA TENSIÓN DE 66 Kv PARA LA EVACUACIÓN DE PSTV ARRÁEZ DE 40 MWp EN TÉRMINO MUNICIPAL DE SAN ROQUE, CÁDIZ.																								
DATOS DE LA FINCA					AFECCIÓN TRAMO AÉREO					AFECCIÓN TRAMO SUBTERRANEO					DATOS COMUNES									
PAK PROY.	REF. CATASTRAL	PROVINCIA	T.M.	PARCELA	AVO DE LA ALHAMA	12	9016	VUELO (m)	SERV. DEL VUELO (m²)	APÓYOS	NA. ORO	OCUP. PERMANENTE (m²)	OCUP. TEMPORAL (m²)	LONGITUD (m)	SERV. DE PASO (m²)	ARQUETAS / CÁMARAS DE EMPALME	OCUP. PERMANENTE (m²)	OCUP. TEMPORAL SUB. (m²)	O. T. ACCESOS (m²)	T.M.A. DE ABOLIRIES	USO			
9.3	1.103.042.120016000002E	Cádiz	San Roque	AVO DE LA ALHAMA	12	9016								30.40	34.77			34.77			Industria			
LEYENDA:																								
OCCUPACIÓN TEMPORAL																								
ACCESO POR CAMINO EXISTENTE ABIERTO PÚBLICO																								
ACCESO POR CAMINO EXISTENTE ABIERTO PRIVADO																								
ACCESO POR CAMINO EXISTENTE CERRADO																								
ACCESO CON RODADURA SOBRE PARCELA																								
ACCESO A TRAVÉS DE PISTA NUEVA - FINCA SEGÚN PROYECTO																								
CÁMARA DE EMPALME																								
TRAZA																								
ZANJA																								
SERVIDUMBRE																								
ARQUETA																								
APOYO																								
PARCELA AFECTADA																								
CLIENTE:					DIBUJADO:					FRMIA:					ANEXO DE AFECTACIONES POR PROYECTO:									
 FINCA DEL INGENIERO INVENTAR EN EL PLAN GENERAL DE ORDENACIÓN DEL TERRITORIO DE SAN ROQUE (P.G.O.T.)					ESTADO: DEFINITIVO					REVISADO:					FRMIA:					LÍNEA AEROSUBTERRANEA 66 Kv EN EL T.M. DE SAN ROQUE, CÁDIZ				
					ESCALA: 1/750					APROBADO:					FRMIA:					TÍTULO: PSP 9.3				
					TAMAÑO: A3					FECHA: 07/2023					FRMIA:					Nº PLANO: SIGUE: REVISIÓN:				

ANGEL BLANCO GARCIA		10/08/2023 15:39	PÁGINA 68/77
VERIFICACIÓN	PEGVETXUFHSD9RYH4TTYTTCNUAMZ7M	https://ws050.juntadeandalucia.es:443/verificarFirma/	
			



LÍNEA ELÉCTRICA DE ALTA TENSIÓN DE 66 KV PARA LA EVACUACIÓN DE PSV ARRABEZ DE 40 MWp EN TÉRMINO MUNICIPAL DE SAN ROQUE, CÁDIZ.																							
DATOS DE LA FINCA				AFECCIÓN TRAMO AÉREO					AFECCIÓN TRAMO SUBTERRANEO					DATOS COMUNES									
PAR. PROY.	REF. CATASTRAL	PROVINCIA	T.M.	PARCETE	POL.CAT.	PARC.CAT.	VIELO (m)	SERV.DEL VIELO (m²)	APOYOS	NºAPOYO S/ PROYECTO	OCCUP. PERMANENTE (m²)	OCCUP. TEMPORAL (m²)	LONGITUD. (m)	SERV.DEL VIELO (m²)	Nº ARQUETA / CAMARAS S/ PROYECTO	OCCUP. PERMANENTE (m²)	OCCUP. TEMPORAL (m²)	D.T. AEREO (m²)	TALA DE ARBÓLES	USO			
11	110334012000250000EU	Cádiz	San Roque	Chaparrales	12	25	1.615,84	32.144,67	9	12-3-34-5-6-7-8-9	79,33	2.669,78	47,03	59,00	2	L-M	2,56	62,00		Labio Secano			
12	110334012000250000EU	Cádiz	San Roque	Chaparrales	12	25													3.540,60	2.687,63	Labio Secano		
LEYENDA:								CLIENTE:								ANEXO DE AFECTACIONES POR PROYECTO:				LÍNEA AEROSUBTERRANEA 66 KV EN EL T.M. DE SAN ROQUE, CÁDIZ			
								ACCESO POR CAMINO EXISTENTE ABIERTO PÚBLICO								DIBUJADO:				FIRMA:			
								ACCESO POR CAMINO EXISTENTE ABIERTO PRIVADO				FIRMA DEL INGENIERO				REVISADO:				FIRMA:			
								ACCESO POR CAMINO EXISTENTE CERRADO				FIRMA DEL INGENIERO				APROBADO:				FIRMA:			
								ACCESO CON RODADURA SOBRE PARCELA				ESTADO: DEFINITIVO								TÍTULO:			
								ACCESO A TRAVÉS DE PISTA NUEVA - FINCA SEGÚN PROYECTO				ESCALA: 1/6.000				TAMAÑO: A3				Nº PLANO: PSP 11/PSP 12			
								CÁMARA DE EMPALME				FIRMA DEL INGENIERO				FECHA: 07/2023				HOJA:			
																				SIGUE:			
																				REVISIÓN:			

ANGEL BLANCO GARCIA		10/08/2023 15:39	PÁGINA 69/77
VERIFICACIÓN	PEGVETXUFHSD9RYH4TTYTTCNUAMZ7M	https://ws050.juntadeandalucia.es:443/verificarFirma/	
			

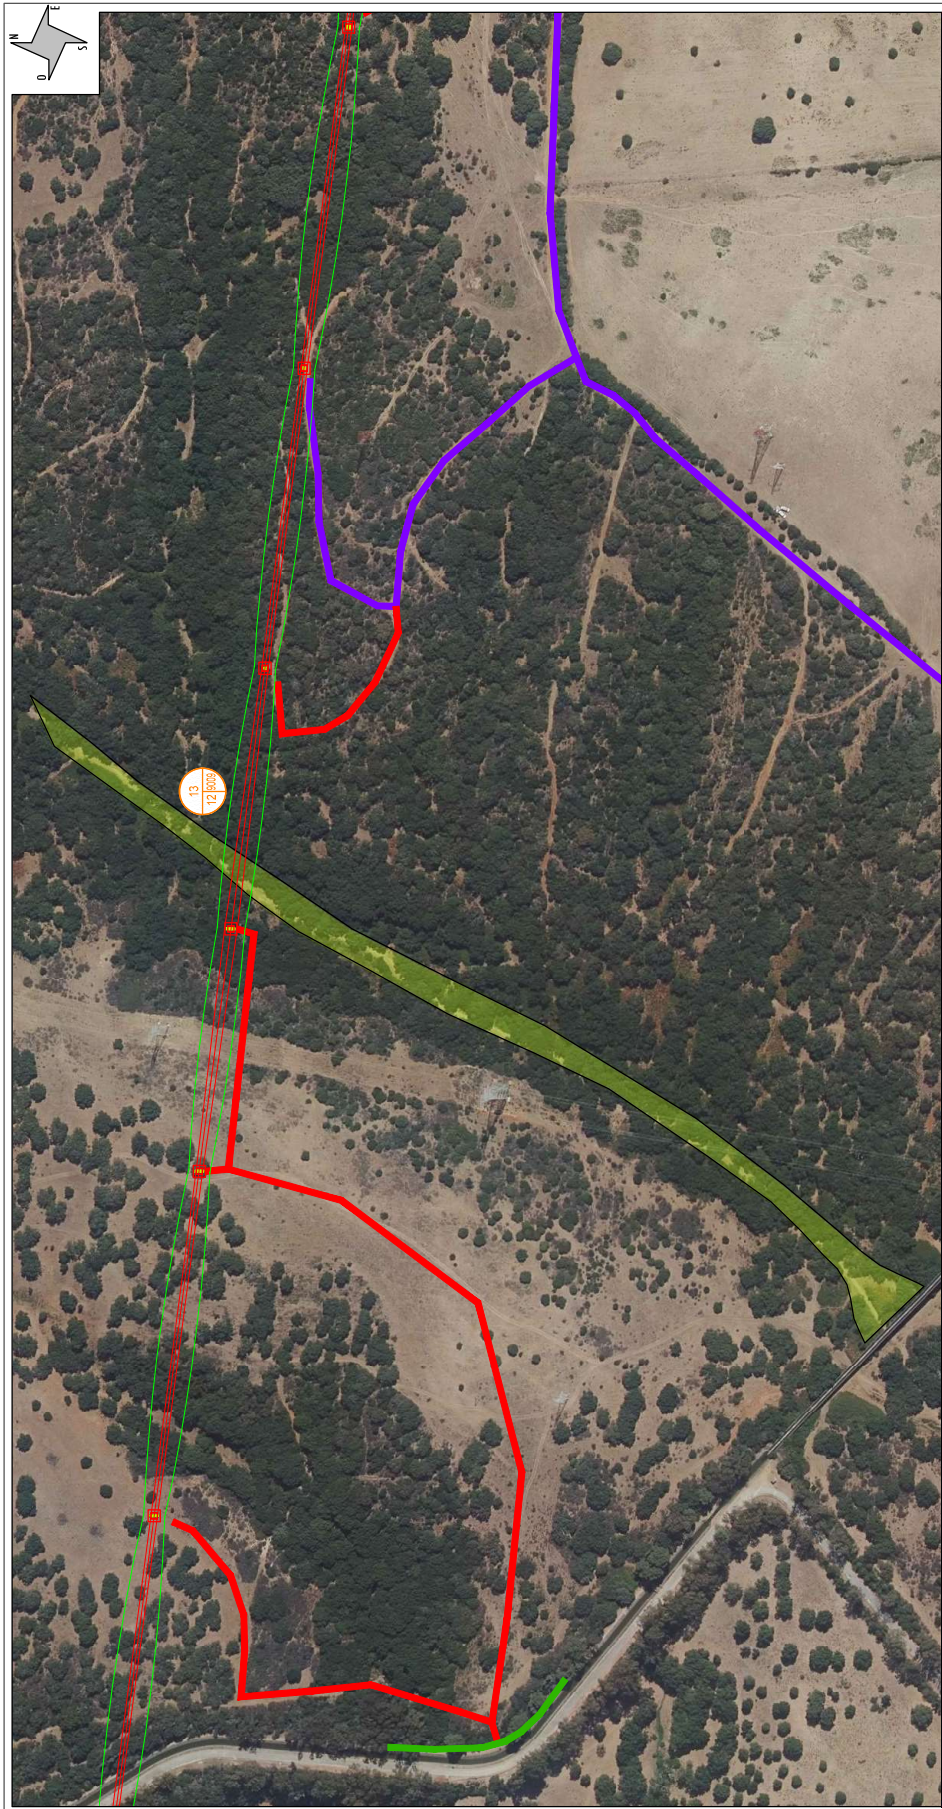


LINEA ELÉCTRICA DE ALTA TENSIÓN DE 66 kv PARA LA EVACUACIÓN DE PSFV ARRAEZ DE 40 MWp EN TÉRMINO MUNICIPAL DE SAN ROQUE, CÁDIZ.																	
DATOS DE LA LÍNEA				AFECCIÓN TRAMO AÉREO				AFECCIÓN TRAMO SUBTERRANEO				DATOS COMUNES					
PAR. PROY.	REF. CATASTRAL	PROVINCIA	T.M.	PARALELO	POL. CAT.	PARC. CAT.	VUELO (m)	SEV. DEL TRAMO AÉREO (m ²)	APUYSOS	Nº APOYO S/ PROYECTO	OCUP. PERMANENTE (m ²)	OCUP. TEMPORAL (m ²)	LONGITUD (m)	SEV. DE LA LÍNEA S/ PROYECTO (m ²)	OCUP. TEMPORAL SUBTERRANEO (m ²)	OCUP. TEMPORAL SOB. ARBOLIS (m ²)	USO
13	110734033000000000	Cádiz	San Roque	Carrero de Guadix	12	9009	21,73	448,17				44,92				230,57	Vegetación
LEYENDA:																	
OCCUPACIÓN TEMPORAL																	
ACCESO POR CAMINO EXISTENTE ABIERTO PÚBLICO																	
ACCESO POR CAMINO EXISTENTE ABIERTO PRIVADO																	
ACCESO POR CAMINO EXISTENTE CERRADO																	
ACCESO CON RODADURA SOBRE PARCELA																	
ACCESO A TRAVÉS DE PISTA NUEVA - FINCA SEGÚN PROYECTO																	
CÁMARA DE EMPALME																	
TRAZA																	
ZANJA																	
SERVIDUMBRE																	
ARQUETA																	
APOYO																	
PARCELA AFECTADA																	
CLIENTE:																	
ESTADO: DEFINITIVO																	
ESCALA: 1/3.000																	
TAMAÑO: A3																	
FECHA: 07/2023																	
SIGUE: 02																	
REVISIÓN:																	
TÍTULO: PSP 13																	
ANEXO DE AFECTACIONES POR PROYECTO:																	
LINEA AEROSUBTERRANEA 66 kv EN EL T.M. DE SAN ROQUE, CÁDIZ																	



LINEA ELÉCTRICA DE ALTA TENSIÓN DE 66 Kv PARA LA EVACUACIÓN DE PSPV ARRABEZ DE 40 MWp EN TÉRMINO MUNICIPAL DE SAN ROQUE, CÁDIZ.																			
DATOS DE LA FINCA					AFECCIÓN TRAMO AEREO					AFECCIÓN TRAMO SUBTERRANEO					DATOS COMUNES				
PAN. PROV.	REF. CATASTRAL	PROVINCIA	T.M.	PARALELO	POL. CAT.	PAREC. CIVIL	VUELO (m)	SERV. VUELVO (m ²)	APOYOS	OCUP. PERMANENTE (m ²)	OCUP. TEMPORAL (m ²)	LONGITUD (m)	SERV. DE ARQUITECTA Y CÁMARA DE ENSAYO (m ²)	Nº ARQUETA S/ PROTECTO	OCUP. PERMANENTE (m ²)	OCUP. TEMPORAL SUB. (m ²)	O.T. ACCESOS ABERTOS	USO	
14.	1103 J40 I 200941 00008 ET	Cádiz	San Roque	Chaparrales	12	41	54,16	1.058,25	1	10	10,48	361,63					172,92		Módulo bajo
LEYENDA:																			
OCCUPACIÓN TEMPORAL																			
ACCESO POR CAMINO EXISTENTE ABIERTO PÚBLICO																			
ACCESO POR CAMINO EXISTENTE ABIERTO PRIVADO																			
ACCESO POR CAMINO EXISTENTE CERRADO																			
ACCESO CON RODADURA SOBRE PARCELA																			
ACCESO A TRAVÉS DE PISTA NUEVA - FINCA SEGÚN PROYECTO																			
CÁMARA DE EMPALME																			
TRAZA																			
ZANJA																			
SERVIDUMBRE																			
ARQUETA																			
APOYO																			
PARCELA AFECTADA																			
ANEXO DE AFECIONES POR PROYECTO:																			
LINEA AEROSUBTERRANEA 66 Kv EN EL T.M. DE SAN ROQUE, CÁDIZ																			
TÍTULO: PSP 14																			
Nº PLANO: HOJA: SIGUE: REVISIÓN:																			

[illegible]


LINEA ELECTRICA DE ALTA TENSION DE 66 Kv PARA LA EVACUACION DE PSIV ABRAEZ DE 40 MWp EN TÉRMINO MUNICIPAL DE SAN ROQUE, CADIZ																				
DATOS DE LA FINCA				AFECCIÓN TRAMO AEREO				AFECCIÓN TRAMO SUBTERRANEO								DATOS COMUNES				
PAR. PROV.	REF. CATASTRAL	PROVINCIA	T.M.	PARALELO	POL. CAT.	RAM. CAT.	VUOLO (m)	SERV. DEL (m ²)	APROYOS	Nº APOYO S/ PROYECTO	GRUP. REFINANTE (m ²)	OCUP. TERRESTRAL (m ²)	LONGITUD (m)	SERV. DE (m ²)	ARQUETAS / S/ PROYECTO	GRUP. PERMANENTE (m ²)	OCUP. TEMPORAL SUB. PROYECTO	GRUP. TALA DE ARBOLES	USO	
16	11033402110002640000EH	Cádiz	San Roque	Chaparral	12	26	458.19	9.578.86	2	11-12	5.44	361.63						3.427.32	254.96	Montebajo
LEYENDA:				 OCUPACION TEMPORAL				CLIENTE:				ANEXO DE AFECTACIONES POR PROYECTO:								
 TRAZA				ACCESO POR CAMINO EXISTENTE ABIERTO PÚBLICO								LINEA AEROSUBTERRANEA 66 KV EN EL T.M. DE SAN ROQUE, CÁDIZ								
 ZANJA				ACCESO POR CAMINO EXISTENTE ABIERTO PRIVADO								TITULO:				PSP 16				
 SERVIDUMBRE				ACCESO POR CAMINO EXISTENTE CERRADO				ESTADO: DEFINITIVO				APROBADO:								
 ARQUETA				ACCESO CON RODADURA SOBRE PARCELA				ESCALA:				TAMAÑO:				Nº PLANO:				
 APOYO				ACCESO A TRAVÉS DE PISTA NUEVA				1/4.000				A3				FECHA: 07/2023				
 PARCELA AFECTADA				CÁMARA DE EMPALME								FIRMA:				HOJA:				
								(AL SEÑAL DE LA A) IMPRESA)				FIRMA:				SIGUE:				
												REVISADO:				REVISION:				
								(AL SEÑAL DE LA A) IMPRESA)				APROBADO:								
								FIRMA DEL INGENIERO												
																				
								(AL SEÑAL DE LA A) IMPRESA)												
																				
								(AL SEÑAL DE LA A) IMPRESA)												
								FIRMA DEL INGENIERO												
																				
								(AL SEÑAL DE LA A) IMPRESA)												
																				
								(AL SEÑAL DE LA A) IMPRESA)												
								FIRMA DEL INGENIERO												
																				
								(AL SEÑAL DE LA A) IMPRESA)												

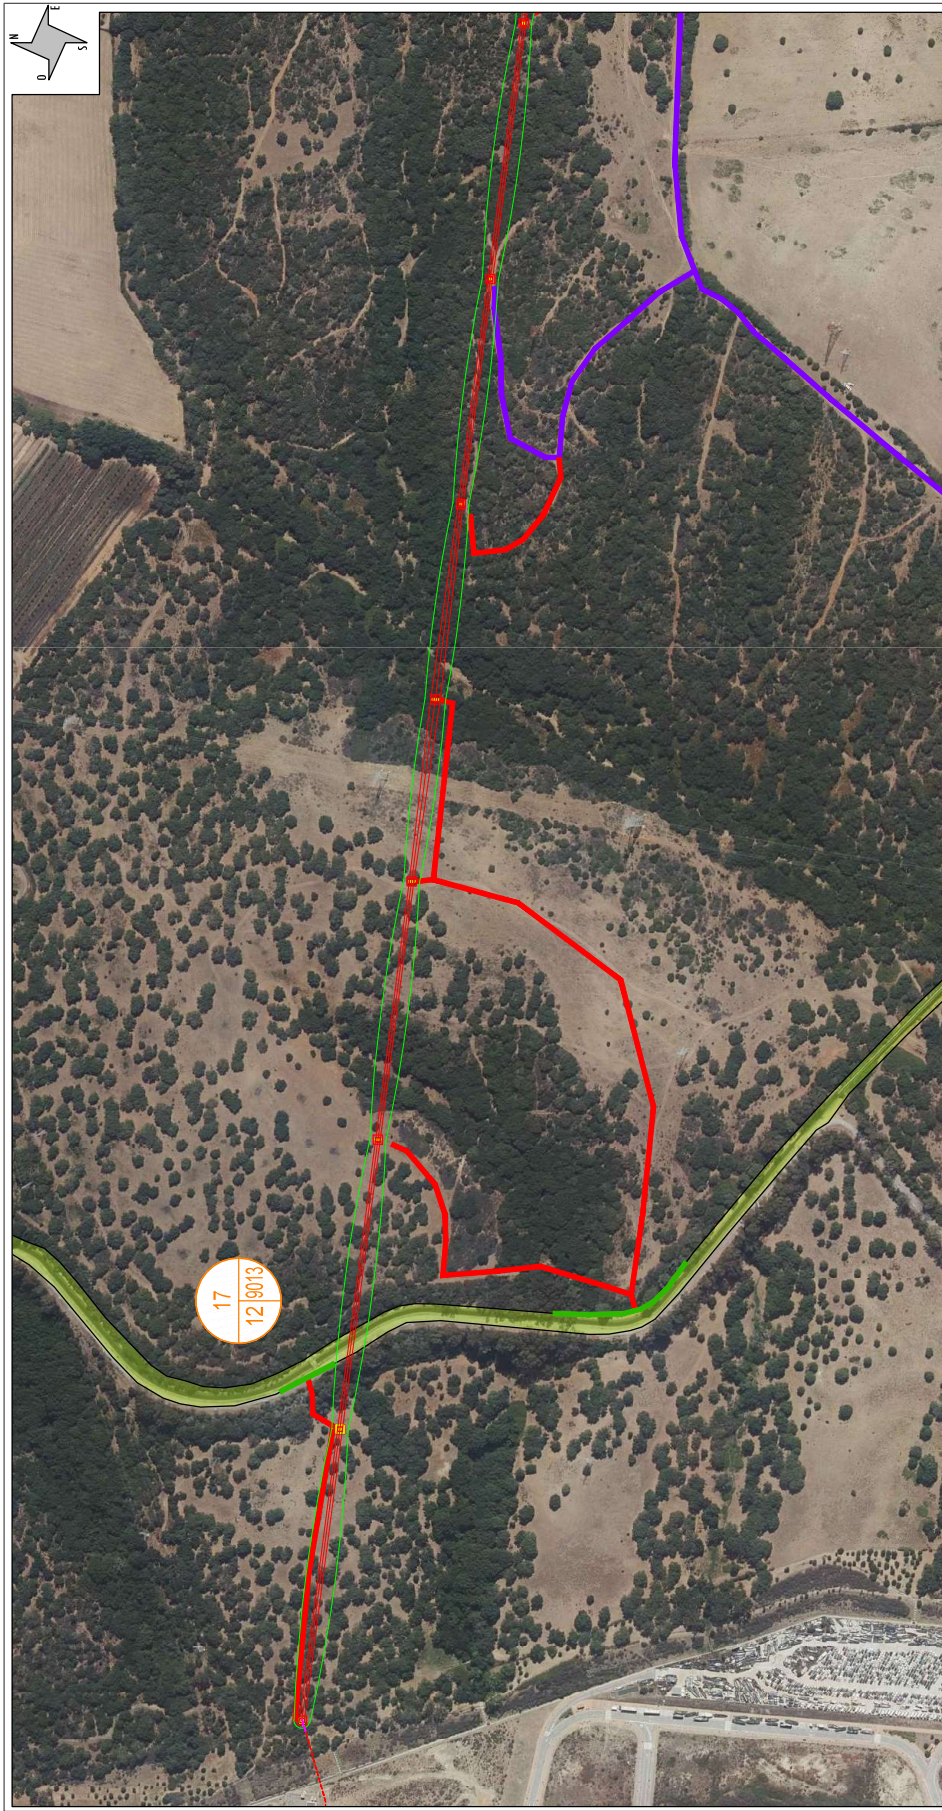

LÍNEA ELÉCTRICA DE ALTA TENSIÓN DE 66 KV PARA LA EVACUACIÓN DE PSFV ARRAEZ DE 40 MWp EN TÉRMINO MUNICIPAL DE SAN ROQUE, CÁDIZ.																				
DATOS DE LA FINCA					AFECCIÓN TRAMO AÉREO					AFECCIÓN TRAMO SUBTERRANEO					DATOS COMUNES					
PAN. PROY.	REF. CATASTRAL	PROVINCIA	T.M.	PARCELA	POL. CAT.	PARC. CAT.	VUELO (m)	SERV. DEL TERRENO (m2)	APÓYOS	Nº APÓYOS S/ PROYECTO	OCUP. PERMANENTE (m2)	OCUP. TEMPORAL (m2)	LONGITUD (m)	SERV. DE LOS APÓYOS (m2)	ARQUETAS / CANALES DE EMPALME	Nº ARQUETA S/ PROYECTO	OCUP. TEMPORAL SUBT. (m2)	OCUP. TEMPORAL AER. (m2)	TALA DE ARBOL	USO
17	1103340330001000000	Cádiz	San Roque	Carrizosa	12	9033	23.59	955.37				95.54							3,77	Nº Comunicado
LEGENDA:					OCUPACIÓN TEMPORAL					CLIENTE:					ANEXO DE AFECTACIONES POR PROYECTO:					
																				
										FECHA: 07/2023					Nº PLANO: PSP 17					
										TAMAÑO: A3					HOJA:					
										ESCALA:					SIGUE:					
															REVISION:					

LÍNEA ELÉCTRICA DE ALTA TENSIÓN DE 66 KV PARA LA EVACUACIÓN DE PSTV ARRABEZ DE 40 MWp EN TÉRMINO MUNICIPAL DE SAN ROQUE, CÁDIZ.																					
DATOS DE LA FINCA				AFECCIÓN TRAMO AÉREO						AFECCIÓN TRAMO SUBTERRÁNEO						DATOS COMUNES					
REF. CATASTRAL	PAR. PROY	PROVINCIA	T.M.	PARCELA	POL. CAT.	PARC. CAT.	VUELLO (m)	SERV. DEL VUELLO (m²)	APOTOS	Nº APOTOS S/ PROTECTO	OCCUP. PERMANENTE (m²)	OCCUP. TEMPORAL (m²)	LONGITUD (m)	SERV. DE PASO (m²)	ARQUETAS / CÁMARAS DE EMPALME	OCCUP. PERMANENTE (m²)	OCCUP. TEMPORAL SUB (m²)	O.T. ACCESOS (m²)	TAMA DE ANILLOS	USO	
142704781326000000	19	Cádiz	San Roque					33,00				3,30	107,02	128,42	2	n/a	2,56	131,42			Urbano
CL. EXTRANJERO 11360 SAN ROQUE (CÁDIZ)																					
				CLIENTE:																	
																					
				CIENTE:																	
																					
				ESTADO: DEFINITIVO																	
				ESCALA:																	
				1/5.000																	
				TAMAÑO: A3																	
				FECHA: 07/2023																	
				Nº PLANO:																	
				PSP 19																	
				TÍTULO:																	
				ANEXO DE AFECTACIONES POR PROYECTO:																	
				LÍNEA AEROSUBTERRÁNEA 66 KV EN EL T.M. DE SAN ROQUE, CÁDIZ																	
LEGENDA:																					
OCUPACIÓN TEMPORAL																					
ACCESO POR CAMINO EXISTENTE ABIERTO PÚBLICO																					
ACCESO POR CAMINO EXISTENTE ABIERTO PRIVADO																					
ACCESO POR CAMINO EXISTENTE CERRADO																					
ACCESO POR RODADURA SOBRE PARCELA																					
ACCESO A TRAVÉS DE PISTA NUEVA - FINCA SEGÚN PROYECTO																					
CÁMARA DE EMPALME																					
TRAZA																					
ZANJA																					
SERVIDUMBRE																					
ARQUETA																					
APOYO																					
PARCELA AFECTADA																					

ANGEL BLANCO GARCIA		10/08/2023 15:39	PÁGINA 76/77
VERIFICACIÓN	PEGVETXUFHSD9RYH4TTYTTCNUAMZ7M	https://ws050.juntadeandalucia.es:443/verificarFirma/	
			

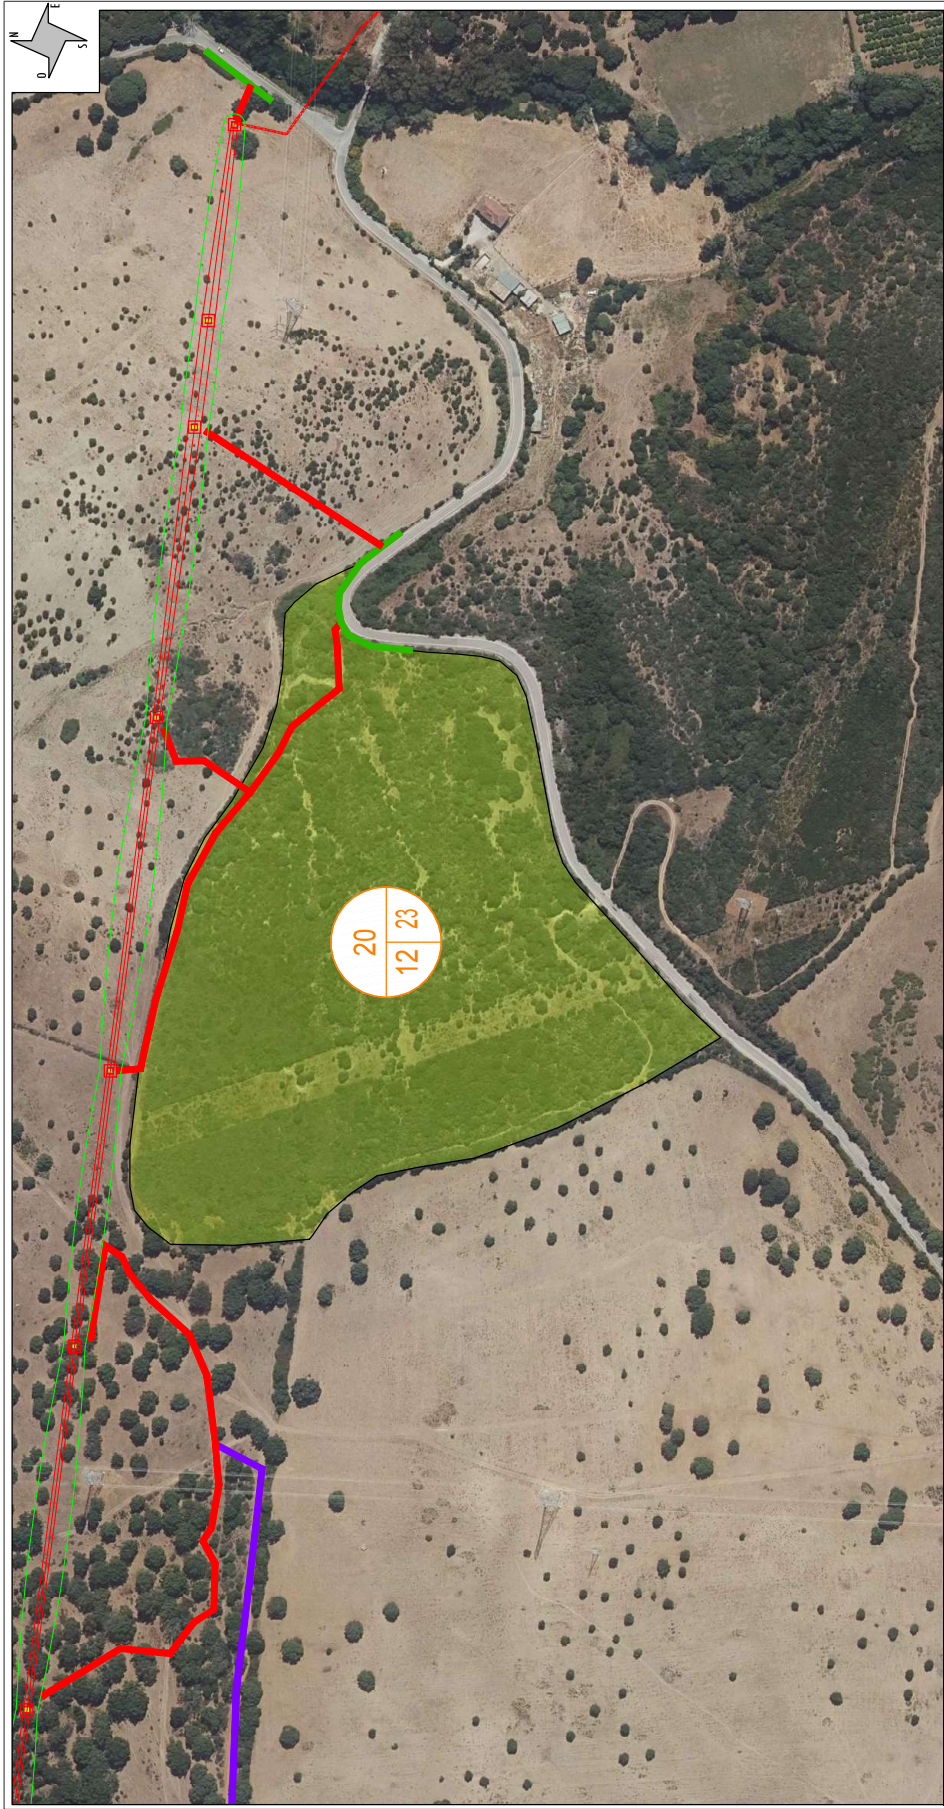

LÍNEA ELÉCTRICA DE ALTA TENSIÓN DE 66 KV PARA LA EVACUACIÓN DE PSFV ABRAEZ DE 40 MWp EN TÉRMINO MUNICIPAL DE SAN ROQUE, CÁDIZ.																							
DATOS DE LA FINCA				AFECTACIÓN TRAMO AÉREO				AFECTACIÓN TRAMO SUBTERRANEO				DATOS COMUNES											
PAR. PROY.	REF. CATASTRAL	PROVINCIA	T.M.	PARCELA	POL. CAT.	PARCE. CAT.	VUELO (m)	SERV. DEL ESTADO (m2)	APÓYOS	Nº APÓYOS S/ PROYECTO	OCUP. PERMANENTE (m2)	OCUP. TEMPORAL (m2)	LONGITUD. (m)	SERV. DE PROYECTO (m2)	Nº ARQUETA EMPALME	OCUP. PERMANENTE (m2)	OCUP. TEMPORAL SUBTERRANEO (m2)	O.T. ARBOLES	USO				
201	51033421200023000000000000000000	Cádiz	San Roque	Explotación	32	23												3.388.400		Material			
LEYENDA:														ANEXO DE AFECTACIONES POR PROYECTO:									
OCUPACIÓN TEMPORAL														CLIENTE:		DIBUJADO:		FIRMA:		LÍNEA AEROSUBTERRANEA 66 KV EN EL T.M. DE SAN ROQUE, CÁDIZ			
ACCESO POR CAMINO EXISTENTE ABIERTO PÚBLICO														REVISADO:		FIRMA:		TÍTULO: PSP 20					
ACCESO POR CAMINO EXISTENTE ABIERTO PRIVADO														APROBADO:		FIRMA:							
ACCESO POR CAMINO EXISTENTE CERRADO														FIRMA:									
ACCESO CON RODADURA SOBRE PARCELA														ESTADO: DEFINITIVO		FECHA: 07/2023		Nº PLANO:		SIGUE:		REVISIÓN:	
ACCESO A TRAVÉS DE PISTA NUEVA - FINCA SEGÚN PROYECTO														ESCALA: 1/3.000		TAMAÑO: A3		HOJA:		SIGUE:		REVISIÓN:	
CÁMERA DE EMPALME														FIRMA DEL INGENIERO		FECHA: 07/2023		Nº PLANO:		SIGUE:		REVISIÓN:	
TRAZA														FIRMA DEL INGENIERO		FECHA: 07/2023		Nº PLANO:		SIGUE:		REVISIÓN:	
ZANJA														FIRMA DEL INGENIERO		FECHA: 07/2023		Nº PLANO:		SIGUE:		REVISIÓN:	
SERVIDUMBRE														FIRMA DEL INGENIERO		FECHA: 07/2023		Nº PLANO:		SIGUE:		REVISIÓN:	
ARQUETA														FIRMA DEL INGENIERO		FECHA: 07/2023		Nº PLANO:		SIGUE:		REVISIÓN:	
APOYO														FIRMA DEL INGENIERO		FECHA: 07/2023		Nº PLANO:		SIGUE:		REVISIÓN:	
PARCELA AFECTADA														FIRMA DEL INGENIERO		FECHA: 07/2023		Nº PLANO:		SIGUE:		REVISIÓN:	