

Nº Referencia: 00030\_23\_9550

ITER:

PLAN/EXPEDIENTE: SFF0126



## PROYECTO DE EJECUCIÓN

### DE REFORMA DE LAMT DENOMINADA "CABRA2" A 25 KV ENTRE LOS APOYOS A531714 Y A531668, SITO EN EL T.M. DE MONTILLA Y CABRA (CÓRDOBA).

#### COORDENADAS UTM

ETRS89

HUSO: 30

A531714

X(m): 363203

Y(m): 4156198

#### COORDENADAS UTM

ETRS89

HUSO: 30

A531668

X(m): 363967

Y(m): 4154522

Córdoba, noviembre de 2025



**DECLARACIÓN RESPONSABLE SOBRE LAS CIRCUNSTANCIAS Y NORMATIVAS URBANÍSTICAS DE APLICACIÓN, A LOS EFECTOS DEL CUMPLIMIENTO DEL DECRETO 550/2022  
REGLAMENTO GENERAL DE LA LEY 7/2021 DE IMPULSO PARA LA SOSTENIBILIDAD DE ANDALUCÍA**

PROYECTO	PROYECTO DE EJECUCIÓN DE REFORMA DE LAMT DENOMINADA "CABRA2" A 25 KV ENTRE LOS APOYOS A531714 Y A531668		
SITUACIÓN	T.M. DE MONTILLA Y CABRA (CÓRDOBA).		
PROMOTOR	EDISTRIBUCION REDES DIGITALES, SLU, CIF: B-82.846.817		
INGENIERO TECNICO INDUSTRIAL	CARLOS JOVER RORDRIGUEZ		
PLANEAMIENTO VIGENTE			
CLASIFICACIÓN DEL SUELO	Rustico		
ZONIFICACIÓN			
AFECCIÓN ORDENANZAS EDIFICIOS PROTEGIDOS			
OTROS			

Cedula urbanística		Certificado urbanístico		Acuerdo municipal		Otros	
--------------------	--	-------------------------	--	-------------------	--	-------	--

DETERMINACIONES URBANISTICAS	DATOS DEL PROYECTO	DETERMINACIONES DEL PLANEAMIENTO	OBSERVACIONES
PARCELA MÍNIMA			
FACHADA MÍNIMA			

USOS			
DENSIDADES			
TIPOLOGÍA			
ALINEACIÓN	A VIAL		
	A LINDEROS		

EDIFICABILIDAD MÁXIMA			
ALTURA EDIFICACIÓN			
OCUPACIÓN MÁXIMA			
FONDO EDIFICABLE			
RETRANQUEOS			


  

El/La Ingeniero/a Técnico Industrial: Carlos Jover Rodriguez

Colegiado nº:5.820

**DECLARACIÓN RESPONSABLE SOBRE LAS CIRCUNSTANCIAS Y NORMATIVAS URBANÍSTICAS DE APLICACIÓN, A LOS EFECTOS DEL CUMPLIMIENTO DEL DECRETO 550/2022  
REGLAMENTO GENERAL DE LA LEY 7/2021 DE IMPULSO PARA LA SOSTENIBILIDAD DE ANDALUCÍA**

DETERMINACIONES URBANISTICAS	DATOS DEL PROYECTO	DETERMINACIONES DEL PLANEAMIENTO	OBSERVACIONES
------------------------------	--------------------	----------------------------------	---------------

DOTACIONES Y EQUIPAMIENTOS *				 <p>Puede verificar este documento en: <a href="http://www.coptima.com/verificador/">http://www.coptima.com/verificador/</a> Código: 7HQRSQB1RCXMD3YYGHVJYNB5B</p>
*Dotaciones y equipamientos de carácter público o privado previstas para la parcela o solar				
ANCHURA DE CALLE				
ALTURA MÁXIMA				
Nº DE PLANTAS				
ALTURA PLANTAS	BAJA			
	RESTO			
SÓTANO				
PATIOS	SUPER. MIN.			
	LADO MÍNIMO			
	RADIO CIRC. INS			
CUERPOS SALIENTES				
ELEMENTOS SALIENTES				
ORDENANZA VALLA	A VIAL			
	MEDIANERAS			

El Ingeniero Técnico Industrial redactor DECLARA bajo su exclusiva responsabilidad, que el trabajo profesional referenciado, en el aspecto urbanístico del visado: (Colocar una X donde proceda)

- ☒ NO CONTIENE infracción urbanística grave ni muy grave de conformidad con lo establecido en el art. 161 de la Ley 7/2021 de impulso para la sostenibilidad del territorio de Andalucía y art. 378 y 379 del Reglamento General de la Ley 7/2021, de 1 de diciembre, de impulso para la sostenibilidad del territorio de Andalucía, según Decreto 550/2022.
- ☐ SI CONTIENE infracción urbanística grave y/o muy grave.

<b>OBSERVACIONES:</b> El trabajo a realizar es un montaje de un nuevo apoyo de MT en zona rural.
---

FECHA: 19-11-25

El/La Ingeniero/a Técnico Industrial: Carlos Jover Rodríguez

Colegiado nº:5. 820

**Colegio Oficial de Peritos e Ingenieros Técnicos Industriales de Málaga**  
 19/11/2025  
 VISADO 11127/2025  
 10.01.99 - 3/180

## Hoja resumen de proyecto

---

Emplazamiento:

Sito en paraje Riofrio Alto, paraje Llanos de Cabra, paraje Llano de Cabra y paraje Castañia en los T.M. de Montilla y Cabra (Córdoba).


Encargado por:

EDISTRIBUCIÓN REDES DIGITALES S.L.U.

C.I.F.: B-82.846.817 Domicilio social en: Calle Ribera del Loira nº 60. Madrid

A efecto de notificaciones con domicilio en Carretera del Aeropuerto km 2,5


CP: 14004 (Córdoba).



**Colegio Oficial de Peritos e Ingenieros Técnicos Industriales de Málaga**

Puede verificar este documento en:  
<http://www.coptima.com/verificador/>  
Código: 7HQRSQB1RCXMD3YYGHVJYNB5B

19/11/2025  
VISADO 11127/2025  
10.01.99 - 4/180



5820 - Carlos Jover Rodríguez



Línea de media tensión											
Tipo		Reforma de línea aérea de media tensión.									
Finalidad		Sitio en paraje Robio Alto, paraje Llanos de Cabra, paraje Llano de Cabra y paraje Castañá en los T.M. de Montilla y Cabra (Córdoba).									
Emplazamiento											
Tipo de instalación		Tramo	Origen	Final	Longitud (metros)	Número de circuitos	Material conductor	Sección (mm²)	Tipo de conductor	Tensión nominal	Aislamiento
AÉREO (a retirar)		-	Conductores existentes en apoyo A531714 existente	Conductores existentes en apoyo A531668 existente	2021.	1	Aluminio	27,6	LA-28	25 KV	36 KV XLPE
AÉREO (a instalar)		1	Conductores existentes en apoyo A531714 existente	Conductores existentes en apoyo A531668 existente	2044.	1	Aluminio	54,6	LA-56 (47-AL1/8-ST1A)	25 KV	36 KV XLPE
AÉREO ( a instalar )		2	Conductores en apoyo 04 A instalar	Conductores existentes en apoyo A531702 existente	7.	1	Aluminio	54,6	LA-56 (47-AL1/8-ST1A)	25 KV	36 KV XLPE
Tipo de suelo afectado		Suelo No Urbanizable									
Observaciones:											
<ul style="list-style-type: none"><li>- Se proyecta la reforma de la línea aérea a 25 kV existente denominada "CABRA2" para mejorar así las características de las instalaciones.</li><li>- Los tramos de la línea de media tensión "CABRA2" procedente de la subestación "LUCENA" objeto de este proyecto se encuentran regularizados en el contexto del RD.337/2014 bajo el expediente AT-R.</li><li>- Los vanos de conexión con las derivaciones existentes de la línea aérea de media tensión a reformar se reinstalarán en iguales condiciones a las actuales para no afectar mecánicamente a los apoyos contiguos</li></ul>											

## Índice general

Hoja resumen de proyecto .....	2
Memoria .....	5
Cálculos Justificativos .....	34
Plan de aseguramiento de la calidad.....	84
Pliego de Condiciones .....	100
Estudio Básico de Seguridad y Salud .....	126
Estudio de Gestión de Residuos de Construcción y Demolición .....	138
Presupuesto .....	150
Planos .....	155



**Colegio Oficial de Peritos e Ingenieros Técnicos Industriales de Málaga**


19/11/2025  
VISADO 11127/2025  
10.01.99 - 6/180

5820 - Carlos Jover Rodríguez

Puede verificar este documento en:  
<http://www.coptima.com/verificador/>  
Código: 7HQRSQB1RCXMD3YYGHVJYNB5B

## Memoria

1. Objeto del proyecto .....	6
2. Titular .....	6
3. Descripción de la propuesta .....	6
4. Antecedentes y tramitación administrativa .....	7
5. Reglamentación y normativa aplicable .....	7
6. Emplazamiento .....	8
7. Características eléctricas de la instalación .....	10
8. Línea Aérea de Media Tensión .....	10
9. Estudio de Seguridad y Salud. Plan de Seguridad .....	28
10. Afecciones con la línea aérea de media tensión .....	28
11. Siglas .....	31
12. Criterios de planificación y ejecución del proyecto. ....	31
13. Organismos afectados .....	31
14. Parcelas afectadas .....	32
15. Conclusiones .....	33



**Colegio Oficial de Peritos e Ingenieros Técnicos Industriales de Málaga**

19/11/2025  
VISADO 11127/2025  
10.01.99 - 7/180

5820 - Carlos Jover Rodríguez

Puede verificar este documento en:  
<http://www.coptima.com/verificador/>  
Código: 7HQRSQB1RCXMD3YYGHVJYNB5B

## 1. Objeto del proyecto

EDISTRIBUCIÓN REDES DIGITALES proyecta la reforma de la línea aérea de MT a 25 kV deno minada "CABRA2", procedente de la subestación "LUCENA" con objeto de mejorar la red de media tensión en la zona, garantizando condiciones técnicas y de seguridad en instalaciones eléctricas prescritas por la normativa vigente.

Con el presente proyecto se pretende establecer las características a que habrá de ajustarse dicha instalación, con el fin de obtener Autorización Administrativa Previa y Autorización Administrativa de Construcción por parte del Servicio Provincial de Industria de Córdoba

## 2. Titular

El titular y propietario de la instalación objeto del presente proyecto es la empresa distribuidora EDISTRIBUCIÓN REDES DIGITALES S.L.U., con C.I.F. B-82846817 y domicilio social en Calle Ribera del Loira nº 60. Madrid, a efectos de notificaciones en Carretera del Aeropuerto km 2,5. CP 14004 (Córdoba).


## 3. Descripción de la propuesta

Las instalaciones de media tensión objeto de este proyecto discurren por los términos municipales de Montilla y Cabra (Córdoba).

El proyecto consiste en la ejecución de:

L.A.M.T.

- Se realizará la retirada de conductor aéreo existente entre los apoyos A531714 y A531668 existentes, con una longitud aproximada de 2021 metros.
- Retirada de 13 apoyos metálicos.
- Se retirarán los seccionadores unipolares existentes en el apoyo A531688 a retirar.
- Instalación de 15 apoyos de celosía RU o similar, ambos apoyos se realizarán en montaje tresbolillo, crucetas de 1,5 m y distancia entre crucetas de 1,2 m. El esfuerzo y altura de cada apoyo viene definido en el documento cálculos del presente proyecto.
- Tendido de nuevo tramo de red aérea de media tensión, a 25 kV con conductor 47-AL1/8 ST1A (LA-56), en simple circuito, entre los apoyos A531714 y A531668, con una longitud aproximada de 2044 metros de nuevo conductor.
- Tendido de nuevo tramo de red aérea de media tensión, a 25 kV con conductor 47-AL1/8 ST1A (LA-56), en simple circuito, entre el apoyo 04 a instalar y el apoyo A531702, con una longitud aproximada de 7 metros de nuevo conductor.
- El vano entre el A531714 existente el apoyo 01 a instalar se reinstalará en iguales condiciones para no afectar mecánicamente a los apoyos contiguos.
- El vano entre los apoyos existentes A531670 y A531669 se reinstalará en iguales condiciones para no afectar mecánicamente a los apoyos contiguos.
- El vano entre los apoyos existentes A531669 y A531668 se reinstalará en iguales condiciones para no afectar mecánicamente a los apoyos contiguos
- Se instalarán seccionadores unipolares, antiescalo y puesta a tierra para apoyo frecuentado en el apoyo 15 a instalar.
- Se realizará el forrado de conductores en los puentes de amarre o se emplearán conductores recubiertos no apantallados del tipo CCX 117-AL3 WK 25 kV en los apoyos singulares.

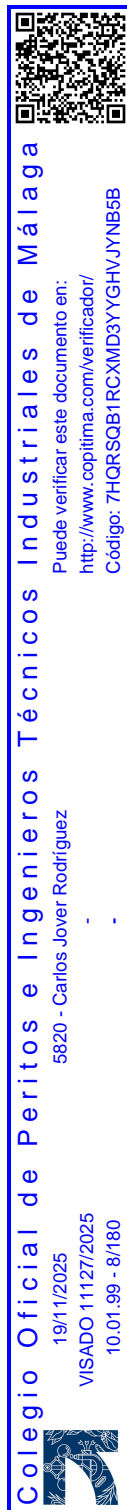

## 4. Antecedentes y tramitación administrativa

El tramo de línea de media tensión “CABRA2” objeto de este proyecto se encuentra regularizado en el contexto del RD.337/2014 bajo el expediente AT-R.


Teniendo en cuenta los argumentos presentados, el técnico que suscribe solicita que la tramitación del expediente de legalización de la obra definida se realice según el Real Decreto 1955/2000 de 1 de diciembre, por el que se regulan las Actividades de Transporte, Distribución, Comercialización, Suministro y Procedimientos de Autorización de Instalaciones de Energía Eléctrica.

## 5. Reglamentación y normativa aplicable

Con carácter general se tiene en cuenta la reglamentación indicada en el proyecto tipo AYZ10000.

Adicionalmente se considera válida la normativa autonómica y/o municipal que aplica en nuestro proyecto.

- Real Decreto 470/2021, de 29 de junio, por el que se deroga el Código Estructural (EHE-08).
- Resolución de 17 de abril de 2021, de la Dirección General de Industria y de la Pequeña y Mediana Empresa, por la que se actualiza el listado de normas de la instrucción técnica complementaria ITC-LAT-02 del Reglamento sobre condiciones técnicas y garantías de seguridad en líneas eléctricas de alta tensión, aprobado por el Real Decreto 223/2008, de 15 de febrero.
- Decreto 155/1998, de 21 de julio, por el que se aprueba el Reglamento de Vías pecuarias de la Comunidad Autónoma de Andalucía. (BOJA 87/1998, de 4 de agosto).
- Ley 7/2007, de 9 de julio, de Gestión Integrada de la Calidad Ambiental CC. AA Andalucía BOJA 20-07-2007.
- Decreto-ley 3/2015, de 3 de marzo, por el que se modifican las Leyes 7/2007, de 9 de julio, de gestión integrada de la calidad ambiental de Andalucía, 9/2010, de 30 de julio, de aguas de Andalucía, 8/1997, de 23 de diciembre, por la que se aprueban medidas en materia tributaria, presupuestaria, de empresas de la Junta de Andalucía y otras entidades, de recaudación, de contratación, de función pública y de fianzas de arrendamientos y suministros y se adoptan medidas excepcionales en materia de sanidad animal.
- Decreto 50/2025, de 24 de febrero, por el que se aprueba el Reglamento para la preservación de la calidad acústica en Andalucía y por el que se deroga el Decreto 6/2012, de 17 de enero, por el que se aprueba el Reglamento de Protección contra la Contaminación Acústica en Andalucía, y se modifica el Decreto 357/2010, de 3 de agosto, por el que se aprueba el Reglamento para la Protección de la Calidad del Cielo Nocturno frente a la contaminación lumínica y el establecimiento de medidas de ahorro y eficiencia energética.
- Ley 14/2007, de 26 de noviembre, del Patrimonio Histórico de Andalucía.
- Real Decreto 178/2006, de 10 de octubre, por el que se establecen normas de protección de la avifauna para las instalaciones eléctricas de alta tensión en Andalucía.
- Resolución de 05/12/2018, de la dirección General de Industria y de la Pequeña y Mediana Empresa, por la que se aprueban especificaciones particulares y proyectos tipo de Endesa Distribución Eléctrica, SLU
- Resolución de 29/01/2021, de la Dirección General de Industria y de la Empresa, por la que se aprueban especificaciones particulares y proyectos tipo de Edistribución Redes Digitales, SLU (BOE 15/02/2021)
- Reglamento 2016/364 de 01/0715, relativo a la clasificación de las propiedades de reacción al fuego de los productos de construcción.



**Colegio Oficial de Peritos e Ingenieros Técnicos Industriales de Málaga**  
 5820 - Carlos Jover Rodríguez  
 19/11/2025  
 VISADO 11127/2025  
 10.01.99 - 9/180

Puede verificar este documento en:  
<http://www.coptima.com/verificador/>  
 Código: 7HQRSQB1RCXMD3YYGHVJYNB5B

- Real Decreto 542/2020, de 26 de mayo, por el que se modifican y derogan diferentes disposiciones en materia de calidad y seguridad industrial.
- Instrucción 1/2023, de 11 de julio de la secretaría general de energía, por la que se establecen criterios con el objeto de simplificar y aclarar aspectos reglamentarios relacionados con la tramitación de modificaciones (sustanciales o no), ampliaciones y no modificaciones de determinadas instalaciones de alta tensión de la junta de andalucía.

## 6. Emplazamiento

Las instalaciones objeto de este proyecto estarán situadas en paraje Riofrio Alto, paraje Llanos de Cabra, paraje Llano de Cabra y paraje Castañia en los T.M. de Montilla y Cabra (Córdoba).. Su situación exacta figura en los planos adjuntos.

A continuación, se indican las coordenadas UTM de los nuevos apoyos e instalaciones implicadas:

Nº apoyo	Coordenadas X	Coordenadas Y	Sistema/Huso
A531714	363.203	4.156.198	ETRS89 / HUSO 30
Apoyo 01	363.305	4.156.158	ETRS89 / HUSO 30
Apoyo 02	363.391	4.156.125	ETRS89 / HUSO 30
Apoyo 03	363.504	4.156.067	ETRS89 / HUSO 30
A531711	363.608	4.156.018	ETRS89 / HUSO 30
Apoyo 04	363.630	4.155.962	ETRS89 / HUSO 30
A531702	363.634	4.155.968	ETRS89 / HUSO 30
A531703	363.718	4.156.110	ETRS89 / HUSO 30
Apoyo 05	363.639	4.155.884	ETRS89 / HUSO 30
Apoyo 06	363.645	4.155.806	ETRS89 / HUSO 30
Apoyo 07	363.657	4.155.695	ETRS89 / HUSO 30
Apoyo 08	363.655	4.155.592	ETRS89 / HUSO 30
Apoyo 09	363.655	4.155.502	ETRS89 / HUSO 30
A531696	363.688	4.155.413	ETRS89 / HUSO 30
A531694	363.705	4.155.276	ETRS89 / HUSO 30
Apoyo 10	363.725	4.155.176	ETRS89 / HUSO 30
Apoyo 11	363.806	4.155.104	ETRS89 / HUSO 30
Apoyo 12	363.806	4.155.004	ETRS89 / HUSO 30
Apoyo 13	363.808	4.154.904	ETRS89 / HUSO 30
Apoyo 14	363.813	4.154.805	ETRS89 / HUSO 30
Apoyo 15	363.817	4.154.743	ETRS89 / HUSO 30
A531670	363.828	4.154.685	ETRS89 / HUSO 30
A531669	363.892	4.154.608	ETRS89 / HUSO 30
A531668	363.967	4.154.522	ETRS89 / HUSO 30

### 6.1. Clasificación del suelo

El tipo de suelo donde se proyecta la reforma es Suelo No Urbanizable.



Colegio Oficial de Peritos e Ingenieros Técnicos Industriales de Málaga

Puede verificar este documento en:  
<http://www.coptima.com/verificador/>  
Código: 7HQRQB1RCXMD3YYGHVJYNB5B

5820 - Carlos Jover Rodríguez


19/11/2025  
VISADO 11127/2025  
10.01.99 - 10/180







**Plano del Plan General de Ordenación urbanística de Montilla: CLASIFICACIÓN DEL SUELO.**

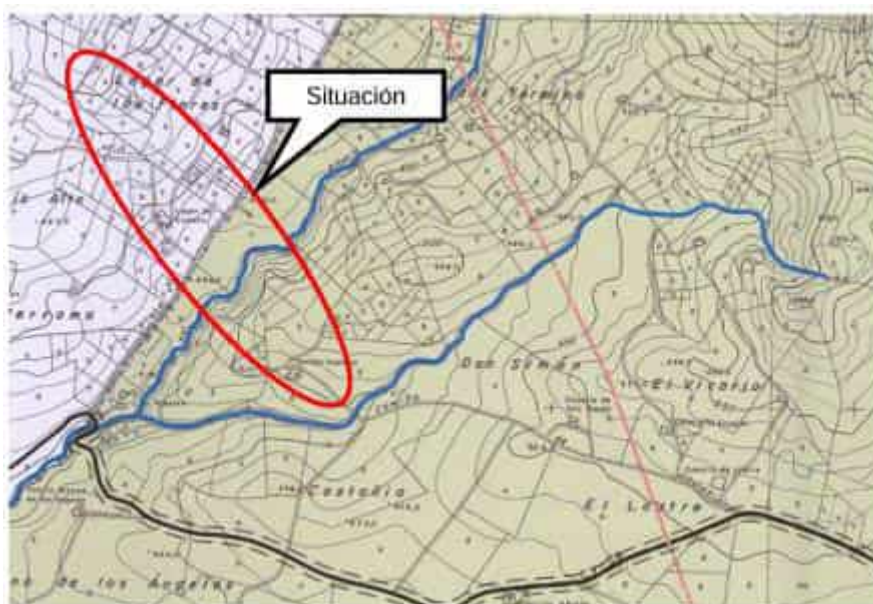

**Colegio Oficial de Peritos e Ingenieros Técnicos Industriales de Málaga**

Puede verificar este documento en:  
<http://www.coptima.com/verificador/>  
Código: 7HQRSQB1RCXMD3YYGHVJYNB5B

5820 - Carlos Jover Rodríguez

19/11/2025  
VISADO 11127/2025  
10.01.99 - 11/180





**Plano del Plan General de Ordenación urbanística de Cabra: CLASIFICACIÓN DEL SUELO.**

## 7. Características eléctricas de la instalación

La corriente eléctrica será alterna y trifásica a la tensión de 25kV en el nivel de Alta Tensión, la frecuencia será de 50 Hz y el nivel de aislamiento del conjunto de la instalación será de 36 kV según la tabla 12 de la ITC-LAT-07.

**Tabla 1. Nivel de aislamiento del materia**

Tensión nominal de la red U (kV)	Tensión más elevada para el material Um (kV eficaces)	Tensión soportada nominal a frecuencia industrial (kV eficaces)	Tensión de choque soportada nominal (tipo rayo) (kV de cresta)
$U \leq 20$	24	50	125
$20 < U \leq 30$	36	70	170

U: Tensión nominal eficaz a 50 Hz entre dos conductores.

Um: Tensión eficaz máxima a 50 Hz entre dos conductores cualesquiera, para los que se ha diseñado el material. Es la tensión máxima que puede ser soportada permanentemente en condiciones normales de explotación en cualquier punto de la red. Excluye las variaciones temporales.

## 8. Línea Aérea de Media Tensión

### 8.1. Descripción del trazado

Las actuaciones proyectas en la nueva línea de media tensión son las siguientes:





- Sustitución de conductor aérea de la línea de media tensión denominada "CABRA2" a 25 kV por conductor 47-AL1/8-ST1A (LA-56), en simple circuito, entre el entre los apoyos existentes A531714 y A531668, con una longitud aproximada de 2044 metros de nuevo conductor.

## 8.2. Tramitación ambiental de la instalación

Este **PROYECTO DE EJECUCIÓN DE REFORMA DE LAMT DENOMINADA "CABRA2" A 25 KV ENTRE LOS APOYOS A531714 Y A531668, SITO EN EL T.M. DE MONTILLA Y CABRA (CÓRDOBA)**, está EXENTO de CALIFICACIÓN AMBIENTAL dado que no se desvía más 100 metros de la traza, según se establece en el Anexo I, categoría 2.17 de la LEY 7/2007, de 9 de julio, de Gestión Integrada de la Calidad Ambiental."

## 8.3. Criterios generales de diseño

Las líneas aéreas de media tensión se estructurarán a partir de la subestación, donde se instalará el interruptor y la protección de la línea, o en caso de tratarse de nuevas derivaciones a partir de una línea de media tensión o de un centro de transformación existente.

Las líneas objeto del presente Proyecto, a efectos reglamentarios, se considerarán de tercera categoría.

Las líneas principales serán de sección uniforme y adecuada a las características de carga de la línea; igualmente las derivaciones tendrán la misma sección en todo su recorrido.

En el trazado de las líneas se deberán cumplir todas las reglamentaciones y normativas relativas a distancias a edificaciones, vías de comunicación y otros servicios, tanto en cruces como en paralelismos, así como los requerimientos mecánicos y eléctricos en ellas establecidos en la ITC LAT-07.

Se procurará reducir al máximo el impacto medio ambiental de las líneas sobre el entorno, procurando que su traza discurra por lugares en que pasen lo más desapercibidas posible. Así, en zonas montañosas discurrirán preferentemente por las laderas de modo que, desde los lugares habituales de tránsito, queden proyectadas sobre horizontes opacos. Se intentará alejar la línea aérea de núcleos urbanos y parajes de valor cultural, histórico-artístico o arqueológico.

Se evitará el paso por zonas de espacios protegidos y, si esto no fuera posible, se adoptarán las medidas adecuadas para la protección de la avifauna específica.

A igualdad de condiciones, se proyectará la línea más directa, sin fuertes cambios de dirección y con menos apoyos de ángulo. El emplazamiento y la ubicación de los apoyos de la LAMT se realizarán, en la medida de lo posible, en zonas de fácil acceso para su construcción y mantenimiento.


## 8.4. Elementos de las Líneas Aéreas de MT

### 8.4.1 8.4.1 Apoyos

### 8.4.2 8.4.1.1 Tipologías de apoyo

En general los apoyos a instalar en las nuevas líneas de MT serán metálicos de celosía.

Por recomendación o imposición de los organismos medioambientales locales o autonómicos, o en aquellos casos en los que su instalación, debidamente justificada, sea la mejor solución, se podrán utilizar apoyos de chapa plegada o de hormigón armado vibrado.




Puede verificar este documento en:  
<http://www.coptima.com/verificador/>  
Código: 7HQRSQB1RCXMD3YYGHVJYNB5B

**Colegio Oficial de Peritos e Ingenieros Técnicos Industriales de Málaga**

5820 - Carlos Jover Rodríguez

19/11/2025  
VISADO 11127/2025  
10.01.99 - 13/180



Atendiendo al tipo de cadena de aislamiento y a su función en la línea los apoyos se clasifican en la siguiente forma:

- Apoyos de suspensión: Apoyos con cadenas de aislamiento en suspensión.
- Apoyos de amarre: Apoyos con cadenas de aislamiento de amarre.
- Apoyos de anclaje: Apoyos de amarre que además proporcionarán puntos firmes que eviten la propagación a lo largo de la línea de esfuerzos longitudinales de carácter excepcional. Se instalarán como mínimo cada tres kilómetros.
- Apoyos de fin de línea: Apoyos de amarre, situados en el origen y final de la línea cuya función es la soportar en sentido longitudinal, las solicitaciones de todos los conductores en un solo sentido.
- Apoyos especiales: Son aquellos que tienen una función diferente a las indicadas en los puntos anteriores.

Por otro lado, en función de la posición relativa del apoyo respecto al trazado de la línea, los apoyos se clasifican en:

- Apoyos de alineación: Apoyos de suspensión, amarre o anclaje en tramos rectilíneas de la línea. Su función es la de sostener los conductores, manteniéndolos elevados del suelo la distancia establecida en el proyecto.
- Apoyos de ángulo: Apoyos de amarre o anclaje colocados en un ángulo del trazado de la línea.

Para este proyecto se describen los apoyos metálicos de celosía, de hormigón y de chapa plegada normalizados por EDE. No se incluyen los apoyos de madera para nuevas instalaciones, limitando su empleo para mantenimiento de instalaciones existentes y atención de situaciones provisionales para reparación de averías.

Atendiendo a su naturaleza constructiva, los apoyos pueden ser de los siguientes tipos:

#### **8.4.3 8.4.1.2 Apoyos metálicos de celosía**

Los apoyos de celosía cumplirán la norma UNE 207017 y la norma AND001 "Apoyos y armados de perfiles metálicos para líneas de MT hasta 30 kV".


#### **8.4.4 8.4.1.3 Apoyos de hormigón**

Los apoyos de hormigón cumplirán la norma UNE-EN 207016 y la Norma AND002 "Postes de hormigón armado vibrado.

#### **8.4.5 8.4.1.4 Apoyos de chapa plegada**

Los apoyos de chapa plegada cumplirán la norma UNE-EN 207018 y la Norma AND004 "Apoyos de chapa metálica para líneas aéreas hasta 36 kV".

En los apoyos metálicos de celosía y de chapa plegada el recubrimiento superficial que se realizará será el de galvanizado en caliente. En la información de proyecto deberá indicarse el tipo de ambiente en que se prevé ubicar los apoyos, y si los niveles de contaminación y salinidad ambiental lo requieran, se aplicarán medidas de protección adicionales.




Puede verificar este documento en:  
<http://www.coptima.com/verificador/>  
Código: 7HQRSQB1RCXMD3YYGHVJYNB5B

**Colegio Oficial de Peritos e Ingenieros Técnicos Industriales de Málaga**

5820 - Carlos Jover Rodríguez

19/11/2025  
VISADO 11127/2025  
10.01.99 - 14/180



## 8.4.6 8.4.2 Armados

En el caso de líneas de un solo circuito, se instalarán crucetas de bóveda o semicrucetas atirantadas. Para dos circuitos, se instalarán semicrucetas atirantadas con montaje en disposición de hexágono.

Las características técnicas de los armados metálicos se ajustarán a los criterios establecidos en la ITC-LAT-07 en función de las magnitudes y direcciones de las cargas de trabajo y de las distancias de aislamiento eléctrico requeridas.

## 8.4.7 8.4.2.1 Semicrucetas atirantadas

Se utilizarán en los apoyos metálicos de celosía, con una distribución al tresbolillo o en horizontal para líneas de simple circuito y en hexágono para líneas de doble circuito.

Se emplearán en apoyos de cualquier función: alineación, ángulo, anclaje, fin de línea o especiales y cumplirán la norma UNE 207017 y la norma AND001 "Apoyos y armados de perfiles metálicos para líneas de MT hasta 30 kV".

La longitud de la semicruceta instalada dependerá de la distancia de aislamiento eléctrico requerida.

## 8.4.8 8.4.2.2 Crucetas de bóveda

Las crucetas tipo bóveda se utilizará en apoyos de celosía, hormigón y chapa plegada, con función de alineación o ángulo, y con las limitaciones que se deriven de los cálculos mecánicos de los mismos.

Las crucetas que se instalen en apoyos de metálicos de celosía cumplirán la norma UNE 207017 y la norma AND001 "Apoyos y armados de perfiles metálicos para líneas de MT hasta 30 kV".

Las crucetas de bóveda de los apoyos de hormigón y de chapa plegada cumplirán las siguientes especificaciones:


Tabla 2. Listado especificaciones crucetas de bóveda

Especificación	Código
Especificación técnica cruceta bóveda 3 m para apoyo hormigón o chapa zona A ó B	6702291
Especificación técnica cruceta bóveda 3,6 m para apoyo hormigón chapa zona A ó B	6702293
Especificación técnica cruceta bóveda 4 m para apoyo hormigón chapa zona A ó B	6702294
Especificación técnica cruceta bóveda CB3-E	6706752
Especificación técnica cruceta bóveda CB2-E	6706753

## 8.4.9 8.4.2.3 Dimensión de los apoyos y armados

La altura elegida de los apoyos se determinará por la distancia mínima de los conductores al terreno u a otros obstáculos, según lo establecido en el apartado 5 de la ITC-LAT-07 del RLAT.

Las dimensiones de los armados se determinarán por la distancia a mantener de los conductores entre sí y con las partes metálicas del apoyo, según lo indicado en el apartado 5.4.1. de la ITC-LAT 07 del RLAT.




Puede verificar este documento en:  
<http://www.coptima.com/verificador/>  
Código: 7HQRSQB1RCXMD3YYGHVJYNB5B

**Colegio Oficial de Peritos e Ingenieros Técnicos Industriales de Málaga**

5820 - Carlos Jover Rodríguez

19/11/2025  
VISADO 11127/2025  
10.01.99 - 15/180



## 8.4.10

## 8.4.3 Conductores

Los conductores que se emplearán para la construcción de las LAMT estarán de acuerdo con la Norma UNE-EN 50182 y a la Norma GSC003 "Concentric-lay-stranded bare conductors".

Se emplearán conductores de aluminio con alma de acero galvanizado (tipo ST1A) en zonas consideradas con nivel de contaminación normal o alta.

En zonas consideradas con nivel de contaminación muy alto se emplearán conductores de aluminio con alma de acero recubierto de aluminio (tipo A20SA).

Para este proyecto, se utilizará conductor tipo 47-AL1/8-ST1A (LA-56), de las siguientes características:

Designación Nueva Anterior	Sección (mm²)		Equivalencia En Cobre (mm²)	Diámetro		Composición				Carga de rotura (daN)	Resistencia eléctrica a 20°C (Ω/km)	Masa (kg/m)	Módulo de elasticidad (daN/mm²)	Coeficiente de dilatación lineal (°C⁻¹x10⁻⁶)	L <sub>min</sub> (A)
	Aluminio	Total		Acero	Total	Nº	Ø (mm)	Nº	Ø (mm)						
47-AL1/8-ST1A LA 56	46,8	54,6	30	3,15	9,45	6	3,15	1	3,15	1.629	0,6129	188,8	7.900	19,1	199
47-AL1/8-ST1A LA 110	94,2	116,2	60	6,00	14,00	30	2,00	7	2,00	4.317	0,3067	432,5	8.000	17,8	318

En los puentes de amarre y puentes para conexión con la aparamenta a instalar se emplearán conductores recubiertos no apantallados de iguales características eléctricas que los conductores de fase empleados pero recubiertos con XLP en aquellos lugares que por cumplimiento de avifauna fueran necesarios.

La denominación de estos cables será CCX 55-AL3 WK 25kV para el LA-56 y CCX 117-AL3 WK 25 kV, seguirán la norma AND01100.

## 8.4.11

## 8.4.4 Aislamiento

El aislamiento se dimensionará mecánicamente en función del conductor instalado, garantizando un coeficiente de seguridad a rotura igual o superior a 3, y eléctricamente en función del nivel de tensión de la red proyectada, de la línea de fuga requerida y de la distancia entre partes activas y masa.

Además, para determinar las necesidades de cada instalación se tendrá en cuenta el nivel de contaminación salina e industrial atendiendo a lo indicado en el documento de EDE NZZ009 "Mapas de contaminación salina e industrial" y en la ITC-LAT-07.

Preferiblemente, los aisladores a instalar en las líneas nuevas de MT serán del tipo compuesto o polimérico. En ese caso la línea de fuga específica mínima será:

Tabla 4. Línea de fuga aisladores compuestos

Aisladores compuestos o poliméricos		
Tensión más elevada	Línea de fuga específica mínima (mm)**	
	Contaminación Normal/Alta	Contaminación Muy alta
24 kV	600	835
36 kV	900	1.250

(\*) Según documento EDE NNZ009

Los aisladores de vidrio sólo podrán instalarse en zonas de contaminación salina e industrial normal y su línea de fuga específica mínima será:

Tabla 5. Línea de fuga aisladores de vidrio



Aisladores de vidrio	
Tensión más elevada	Línea de fuga específica mínima (mm)**
24 kV	384
36 kV	576

(\*\*) Según tabla 14 ITC-LAT-07

Los aisladores rígidos únicamente podrán emplearse en los puentes flojos, para fijar los cables en su paso por los apoyos y asegurar las distancias, pero no podrán ser elementos de sujeción al comienzo o final de un vano.

El aislamiento adquirirá la condición de reforzado, cuando las características dieléctricas que le corresponden en función de la tensión más elevada del material de la línea, se eleven al escalón inmediato superior de la tensión que le corresponde, y que se indica en el apartado 4.4 de la ITC LAT-07. En general, esta condición se cumple incrementando en una unidad el número de aisladores de la cadena.

Los aisladores deberán soportar:

- Las solicitaciones mecánicas de la línea.
- Las solicitaciones eléctricas.

Cuando las solicitaciones mecánicas lo requieran podrán acoplarse dos cadenas de aisladores mediante un yugo.

## 8.4.12

### 8.4.4.1 Aisladores compuestos o poliméricos

Los aisladores compuestos (poliméricos a base de goma silicona) se ajustarán a las normas UNE-EN 61109:2010, UNE-EN 61466 y a la Norma AND012 "Aisladores compuestos para cadenas de líneas aéreas de MT, hasta 30 kV".

Este tipo de aisladores presentan ventajas frente al vidrio por su elevada hidrofobicidad, bajo mantenimiento, poco peso, alta resistencia mecánica y buen comportamiento frente a la contaminación y el vandalismo. Pueden soportar una mayor sollicitación dieléctrica, por lo que su línea de fuga puede reducirse del orden de un 30% respecto a los valores de la tabla.

## 8.4.13

### 8.4.4.2 Aisladores de vidrio

Los aisladores de vidrio estarán constituidos por elementos aislantes formando cadenas articuladas, cuyo número de elementos dependerá del nivel de aislamiento requerido.

Los aisladores y las cadenas que se formen con ellos, así como sus características, se ajustarán a las indicadas en la Norma AND008 "Aisladores de vidrio para cadenas de líneas aéreas de AT, de tensión nominal hasta 30 kV".

## 8.4.14

### 8.4.5 Herrajes

Se engloban bajo esta denominación todos los elementos necesarios para la fijación de los aisladores a los apoyos y a los conductores.

Para su elección se tendrán en cuenta las características constructivas y dimensionales de los conductores.

Deberán tener un coeficiente de seguridad mecánica no inferior a 3 respecto a su carga mínima de rotura.

Se tendrán en cuenta las disposiciones de los taladros y los gruesos de chapas y casquillos de





cogida de las cadenas para que éstas queden posicionadas adecuadamente.

Todas las características técnicas, constructivas, de ensayo, etc. de los herrajes serán las indicadas en la norma AND009 “Herrajes y accesorios para conductores desnudos en líneas aéreas AT hasta 36 kV”.

Las diversas cadenas de herrajes para el conductor están representadas en el documento PLANOS.

Los elementos de acoplamiento empleados para la construcción de las LAMT son los siguientes:

- Grapas de amarre
- Grapas de suspensión
- Varillas de protección
- Horquillas de bola
- Grilletes
- Anillas de bola
- Rótulas
- Alargaderas

En todos los apoyos en suspensión se instarán varillas de protección preformada.

#### 8.4.15

#### 8.4.6 Empalmes en el conductor

Los empalmes de los conductores entre si se efectuarán por el sistema de “manguito comprimido”, estando constituidos por:

- Tubo de aluminio de extrusión para la compresión del aluminio.
- Tubo de acero de extrusión para la compresión del acero

Serán de un material prácticamente inoxidable y homogéneo con el material del conductor que unen, con objeto de evitar formación de un par eléctrico apreciable. La ejecución quedará hecha de modo que el empalme tenga una resistencia mecánica por lo menos igual al 95% de la del cable que une y una resistencia eléctrica igual a la de un trozo de cable sin empalme de la misma longitud. Cumplirán lo fijado en la norma UNE 21021.

Deberán cumplir dos condiciones para que la compresión no provoque una disminución de resistencia mecánica:

- Todos los alambres deberán ser apretados uniformemente, lo que requiere una distribución uniforme de la presión.
- Ningún alambre deberá ser deformado.

Su ejecución se realizará mediante una máquina apropiada que dispondrá de los troqueles necesarios para que resulte, tras la compresión, una sección del empalme hexagonal con la medida entrecaras dada por el fabricante, lo cual servirá para garantizar que la unión ha quedado correctamente realizada.

Los empalmes de compresión para conductores de acero y aluminio dispondrán de una cavidad para albergar el núcleo del conductor.

En una línea de nueva construcción, los empalmes deberán realizarse en el puente flojo de un apoyo con cadenas de amarre. Quedan expresamente prohibidas las uniones por tornillo en particular y en especial aquellas que provoquen que los ejes de los conductores a unir no formen una misma línea recta y aquellos que sean desmontables, así como los de varillas preformadas.



## 8.4.16 8.4.7 Piezas de conexión

Las piezas de conexión serán de diseño y naturaleza tal que eviten los efectos electrolíticos. En zonas de alta y muy alta contaminación se cubrirán con cinta de protección anticorrosiva estable a la intemperie, para que las superficies de contacto no sufran oxidación.

Las piezas de conexión se dividen en terminales y piezas de derivación. Las características de las piezas de conexión se ajustarán a las normas UNE 21021 y CEI 1238-1.

### 8.4.17 8.4.7.1 Terminales

Serán de aluminio homogéneo con pala de doble taladro, adecuados para que la conexión al cable se efectúe por compresión hexagonal. La conexión del terminal a la instalación fija se efectuará mediante tornillos a presión.


Los terminales cumplirán la Norma NNZ015 "Terminales rectos de aleación para conductores de aluminio y aluminio-acero".

### 8.4.18 8.4.7.2 Piezas de Derivación

La conexión de conductores en las líneas aéreas de MT se realizará en lugares donde el conductor no esté sometido a solicitaciones mecánicas. Así pues, la conexión de derivaciones se realizará en el bucle entre dos cadenas horizontales de un apoyo (puente flojo). En este caso la pieza de conexión, además de no aumentar la resistencia eléctrica del conductor, tendrá una resistencia al deslizamiento de, al menos, el 20 % de la carga de rotura del conductor.

La conexión de derivaciones a la línea principal se efectuará mediante conectores de presión constante, de pleno contacto y de acañamiento cónico.

Se incluye dibujo con conexión tipo cuña:

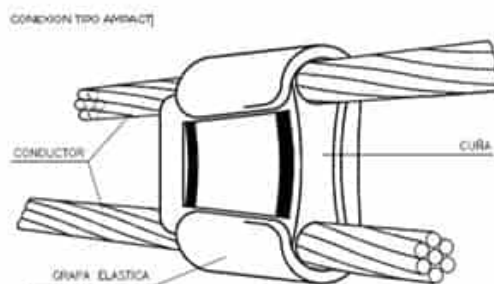

### 8.4.19 8.4.8 Dispositivos antiescalamiento

En los apoyos frecuentados, de acuerdo con lo indicado en el apartado 2.4.2 e la ITC-LAT-07, se instalarán dispositivos antiescalamiento que dificulten al acceso a las partes en tensión de los apoyos.

Los antiescalos que se instalen en los apoyos metálicos cumplirán la Norma AND017 "Antiescalos para apoyos metálicos de celosía"



## 8.4.20 8.4.9 Accesorios

### 8.4.21 8.4.9.1 Amortiguadores

Aunque su uso no es común en líneas de MT, en el caso de que puedan preverse daños provocados por las vibraciones se dispondrán grapas adecuadas y antivibradores que absorban parte de la energía amortiguando la fatiga en el punto de agarre.

Es más conveniente diseñar la traza de la línea para que no sea necesario la utilización de dispositivos antivibratorios y para ello es importante seguir la recomendación CIGRE que establece que en España, con una temperatura media de 15°C, el EDS (Every Day Stress) o tracción media de todos los días, de las líneas aéreas de MT no sobrepase el 15% de la carga de rotura del conductor, por tanto, hay que comprobar que el tense correspondiente cumple con esa condición.

Además, se debe cumplir que la tensión del conductor en horas frías no sea superior al 20%, CHS (Cool Hour Stress). Es decir, que la tracción del conductor a -5°C no sea superior al 20% de su carga de rotura.

Se evitará la colocación de contrapesos en los apoyos cuyo gravitativo sea negativo, substituyendo el apoyo de suspensión por uno de amarre.

### 8.4.22 8.4.9.2 Dispositivos de protección avifauna

Cuando la traza de la LAMT discorra por zonas o espacios protegidos, y en los casos en los que el Órgano competente de la Comunidad Autónoma lo determine, se adoptarán las medidas adecuadas para la protección de la avifauna frente a colisiones y electrocuciones.

#### 8.4.23 8.4.9.2.1 Salvapájaros

Como medida preventiva anticolisión se instalarán tiras en "X" de neopreno (35 cm x 5 cm) o espirales (30 cm de diámetro por 1 metro de longitud). Se colocarán en los conductores de fase, de diámetro aparente inferior a 20 mm, de manera que generen un efecto visual equivalente a una señal cada 5 m como máximo. En cada caso se adecuará a lo establecido por el Órgano competente de la Comunidad Autónoma.


#### 8.4.24 8.4.9.2.2 Otros dispositivos

Para evitar la electrocución se instalarán, en los armados de los apoyos, dispositivos que dificulten la posada de las aves tales como sistemas de espinas anti-posada, dispositivos que impidan la nidificación e incluso dispositivos que la faciliten.

Cuando no sea posible alcanzar distancia de seguridad establecida desde la zona de apoyo de la avifauna hasta los puntos en tensión se aislarán los conductores, si bien, en los apoyos en los que existan elementos de maniobra y en los que se requiera el aislamiento de los conductores para evitar la electrocución de la avifauna en cumplimiento de la legislación, se instalarán puntos fijos de estribo para la conexión de puestas a tierras portátiles. Estas piezas no se aislarán y por lo tanto serán puntos en tensión.

### 8.4.25 8.4.9.3 Balizas

En caso de ser necesario para hacer más visibles los conductores en zonas con elevada densidad de tráfico aéreo, se colocarán balizas para señalar la presencia de tendidos eléctricos.



**Colegio Oficial de Peritos e Ingenieros Técnicos Industriales de Málaga**  
 5820 - Carlos Jover Rodríguez  
 19/11/2025  
 VISADO 11127/2025  
 10.01.99 - 20/180

Puede verificar este documento en:  
<http://www.coptima.com/verificador/>  
 Código: 7HQRSQB1RCXMD3YYGHVJYNB5B



## 8.4.26

### 8.4.9.4 Placas de señalización

En todos los apoyos se instalará una placa señalización de riesgo eléctrico, donde se indicará la tensión de la línea (kV), el titular de la instalación y el número del apoyo. La placa se instalará a una altura del suelo de 3 m. en la cara paralela o más cercana a los caminos o carreteras, para que pueda ser vista fácilmente.

### 8.4.10 Aparamenta

Con objeto de facilitar la maniobrabilidad y mejorar la calidad de servicio de la red de media tensión, en las líneas aérea de EDE se podrá instalar la siguiente aparamenta:

- Seccionadores unipolares intemperie.
- Seccionadores trifásicos intemperie.
- Interruptores-seccionadores SF6 intemperie,
- Cortacircuitos fusibles de expulsión "XS".
- Cortacircuitos fusibles limitadores de APR.

En general, en cualquier derivación se instalará un dispositivo de seccionamiento que la aisle de la línea principal. Se situará en el primer o segundo apoyo de la derivación que sea de fácil acceso.

Las derivaciones deberán estar protegidas desde la cabecera de la línea, y cuando por criterios de explotación sea necesario que exista una protección intermedia, deberá ser selectiva con la de cabecera de la línea.

En los casos en los que se considere necesario, los elementos de maniobra estarán telemandados para minimizar el impacto de eventuales averías y reducir los tiempos de maniobra, localización y afectación durante los trabajos de normalización del servicio eléctrico.

#### 8.4.10.1 Seccionador unipolar

Los seccionadores unipolares de intemperie cumplirán la norma UNE-EN-60265/1 y la norma AND005 "Seccionadores unipolares para líneas de alta tensión hasta 36 kV".

#### 8.4.10.2 Seccionador trifásico

Los seccionadores unipolares intemperie cumplirán la norma UNE-EN-60265/1.

#### 8.4.10.3 Interruptor seccionador SF6

Los interruptores-seccionadores SF6 intemperie cumplirán con la norma GSCM003 "MV pole mounted switch-disconnectors".

#### 8.4.10.4 Cortacircuitos fusibles

Los fusibles de expulsión cumplirán con la norma AND007 "Cortacircuitos fusibles de expulsión seccionadores de hasta 36 kV".

Los cortacircuitos fusibles limitadores de APR cumplirán con la norma UNE 21120.

### 8.4.11 Protecciones

#### 8.4.11.1 Protección de sobretensiones

En las nuevas líneas aéreas en las que existan conexiones con redes subterráneas de media tensión, deberán instalarse dispositivos de protección frente a sobretensiones o pararrayos. También se instalarán en zonas con un elevado índice isocerámico.

Los pararrayos cumplirán con la norma UNE-EN 60099 y norma AND015 "Pararrayos de óxidos metálicos sin explosores para redes de MT hasta 36 kV" y se instalarán lo más cerca posible del elemento a proteger (red subterránea de MT).



## 8.5. Cimentaciones

Las cimentaciones de los apoyos serán de hormigón en masa de calidad HM-20 y deberán cumplir lo especificado en la Instrucción de Hormigón Estructural EHE 08.

La cimentación de los apoyos cumplirá lo detallado en el apartado 3.6 de la ITC-LAT-07 y será del tipo monobloque prismática de sección cuadrada.

El bloque de cimentación sobresaldrá del terreno, como mínimo 15 cm, formando un zócalo, con el objeto de proteger los extremos inferiores de los montantes y sus uniones. Dichas cimentaciones se

terminarán con un vierteaguas de 5 cm de altura para facilitar la evacuación del agua de lluvia. Así mismo, el objeto de evitar que el agua que queda confinada en los perfiles de los montantes en su inserción con la cimentación, se efectuarán unos pequeños planos inclinados a tal efecto.

Las dimensiones de las cimentaciones variarán en función del coeficiente de compresibilidad del terreno (K). Los valores de los coeficientes de compresibilidad se deducen de estudios de suelos o se adoptan los de la Tabla 10 de la ITC-LAT-07. Las dimensiones mínimas de cimentaciones de los apoyos más habituales se detallan en el documento PLANOS.

## 8.6. Puesta a Tierra de los apoyos

Los apoyos de MT estarán provistos de una instalación de puesta a tierra, con objeto de limitar las tensiones de defecto a tierra que puedan producirse. Esta instalación de puesta a tierra, complementada con los dispositivos de interrupción de corriente, deberá asegurar la descarga a tierra de la intensidad homopolar de defecto, contribuyendo a la eliminación del riesgo eléctrico debido a la aparición de tensiones peligrosas en el caso de contacto con las masas que puedan ponerse en tensión.

La puesta a tierra de los apoyos se realizará teniendo en cuenta lo especificado en el apartado 7 de la ITC-LAT-07 y considerando que se dispone de un sistema de protección automática, con un tiempo de despeje de la falta inferior a 1 segundo.

Deberán conectarse a tierra mediante una conexión específica todos los apoyos metálicos o de hormigón armado según lo indicado en el punto 7.2.4 de la ITC-LAT-07.

En todos los apoyos, la unión a tierra se hará de forma específica, de manera que pueda garantizar una resistencia de difusión mínima y de larga permanencia.

El diseño del sistema de puesta a tierra deberá cumplir:

- a) Que resista los esfuerzos mecánicos y la corrosión.
- b) Que resista la temperatura provocada por la intensidad de falta más elevada.
- c) Que garantice la seguridad de las personas respecto a las tensiones que aparezcan durante una falta a tierra.
- d) Que proteja las propiedades y equipos y garantice la fiabilidad de la línea. Los elementos constituyentes de la instalación de puesta a tierra son la línea de tierra y los electrodos de puesta a tierra.

### 8.6.1 Electrodo de Puesta a Tierra

Los electrodos de tierra estarán compuestos por:

- Picas de acero recubierto de cobre de 2 m. de longitud y 14 mm. de diámetro
- Conductores horizontales de cobre desnudo con una sección mínima de 50 mm<sup>2</sup>.
- Combinación de picas y conductores horizontales.



Las picas se hincarán verticalmente quedando su extremo superior a una profundidad no inferior a 0,5 m. En terrenos donde se prevean heladas, se aconseja una profundidad mínima de 0,8 m.

El valor mínimo de la superficie total del electrodo será dado por la expresión:

$$S > \frac{I_d \cdot \sqrt{\rho \cdot t}}{11600}$$

En la que:

S Superficie total del electrodo (m<sup>2</sup>)

I<sub>d</sub> Intensidad de defecto (A)

ρ Resistividad media del terreno (Ω·m)

t Tiempo de duración del defecto (s)

### 8.6.2 Línea de tierra

La línea de tierra es el conductor o conjunto de conductores que une el electrodo de tierra con la parte del apoyo que se pretende poner a tierra.

Los conductores empleados en las líneas de tierra deberán tener una resistencia mecánica adecuada y ofrecerán una elevada resistencia a la corrosión. No podrán insertarse ni fusibles ni interruptores.

Estará constituidas por conductores de cobre. En función de la intensidad de defecto y la duración del mismo, las secciones mínimas (S) del conductor a emplear a efectos de no alcanzar su temperatura máxima se deducirán a partir de la expresión siguiente:

Donde:

S Sección mínima (mm<sup>2</sup>)

I<sub>d</sub> Intensidad de defecto (A)

t Tiempo de duración del defecto (s)

Para conductor de cobre y t < 5 s, α = 13

Para conductor aislado Δσ = 160 °K y Δσ = 180 °K para conductor desnudo

En general las instalaciones de puesta a tierra se realizarán mediante conductores de cobre desnudo con una sección mínima de 50 mm<sup>2</sup>.

La parte de conductor de cobre desnudo hasta el punto de conexión con el montante se protegerá mediante un tubo de PVC, para lo cual el paso de dicho conductor a través del macizo de cimentación se efectuará por medio de un tubo introducido en el momento del hormigonado.


El extremo superior del tubo quedará sellado con poliuretano expandido o similar para impedir la entrada de agua, evitando así tener agua estancada que favorezca la corrosión del cable de tierra. Como conductores de tierra, entre herrajes y crucetas y la propia toma de tierra, puede emplearse

la estructura de los apoyos metálicos.

### 8.6.3 Clasificación de los apoyos según su ubicación


Para poder identificar los apoyos en los que se debe garantizar los valores admisibles de las tensiones de contacto, se establece la siguiente clasificación de los apoyos según su ubicación:

- Apoyos NO frecuentados. Son los situados en lugares que no son de acceso público o donde el acceso de personas es poco frecuente.



**Colegio Oficial de Peritos e Ingenieros Técnicos Industriales de Málaga**  
 Puede verificar este documento en:  
<http://www.coptima.com/verificador/>  
 Código: 7HQRSQB1RCXMD3YYGHVJYNB5B

19/11/2025  
 VISADO 11127/2025  
 10.01.99 - 23/180



• Apoyos frecuentados. Son los situados en lugares de acceso público y donde la presencia de personas ajenas a la instalación eléctrica es frecuente: donde se espere que las personas se queden durante tiempo relativamente largo, algunas horas al día durante varias semanas, o por un tiempo corto pero muchas veces al día.

Básicamente se considerarán apoyos frecuentados los situados en:

- Casco urbano y parques urbanos públicos.
- Zonas próximas a viviendas.
- Polígonos industriales.
- Áreas públicas destinadas al ocio, como parques deportivos, zoológicos, ferias y otras instalaciones análogas.
- Zonas de equipamientos comunitarios, tanto públicos como privados, tales como hipermercados, hospitales, centros de enseñanza, etc.

Desde el punto de vista de la seguridad de las personas, los apoyos frecuentados podrán considerarse exentos del cumplimiento de las tensiones de contacto en los siguientes casos:

- Cuando se aíslen los apoyos de tal forma que todas las partes metálicas del apoyo queden fuera del volumen de accesibilidad limitado por una distancia horizontal mínima de 1,25 m, utilizando para ello vallas aislantes.
- Cuando todas las partes metálicas del apoyo queden fuera del volumen de accesibilidad limitado por una distancia horizontal mínima de 1,25 m, debido a agentes externos (orografía del terreno, obstáculos naturales, etc.).
- Cuando el apoyo esté recubierto por placas aislantes o aisladas respecto del apoyo o protegido por obra de fábrica de ladrillo hasta una altura de 2,5 m, de forma que se impida la escalada al apoyo.

En estos casos, no obstante, habrá que garantizar que se cumplen las tensiones de paso aplicadas.

A su vez, los apoyos frecuentados se clasifican en dos subtipos:

- Apoyos frecuentados con calzado (F): se considerará como resistencias adicionales la resistencia del calzado y la resistencia a tierra en el punto de contacto.
- Estos apoyos serán los situados en lugares donde se puede suponer, razonadamente, que las personas estén calzadas, como pavimentos de carreteras públicas, lugares de aparcamiento, etc.
- Apoyos frecuentados sin calzado (F.S.C.): se considerará como resistencia adicional únicamente la resistencia a tierra en el punto de contacto considerando nula la resistencia del calzado.
- Estos apoyos serán los situados en lugares como jardines, piscinas, camping, áreas recreativas donde las personas puedan estar con los pies desnudos.


Los apoyos que sean diseñados para albergar conversiones aéreo-subterráneas deberán cumplir los mismos requisitos que el resto de los apoyos en función de su ubicación.

Los apoyos que sean diseñados para albergar aparatos de maniobra deberán cumplir los mismos requisitos que los apoyos frecuentados.

## **8.6.4 Sistemas de puesta a tierra**


### **8.6.4.1 Apoyos no frecuentados**

Puesto que el tiempo de desconexión automática en la líneas de media tensión de EDE es inferior a 1 segundo, de acuerdo a lo indicado en el apartado 7.3.4.3 de la ICT-LAT-07, en el diseño del sistema de puesta a tierra de estos apoyos no será obligatorio garantizar, a un metro de distancia del apoyo, valores de tensión de contacto inferiores a los valores admisibles. No



**Colegio Oficial de Peritos e Ingenieros Técnicos Industriales de Málaga**  
 5820 - Carlos Jover Rodríguez  
 19/11/2025  
 VISADO 11127/2025  
 10.01.99 - 24/180

Puede verificar este documento en:  
<http://www.coptima.com/verificador/>  
 Código: 7HQRSQB1RCXMD3YYGHVJYNB5B



obstante, el valor de la resistencia de puesta a tierra será lo suficientemente bajo para garantizar la actuación de las protecciones.

A tal efecto se podrá utilizar un electrodo de difusión por apoyo compuesto por picas de cobre, de 2 m de longitud y 14 mm de diámetro, unidas mediante grapas de fijación y cable de cobre desnudo al montante del apoyo.

El extremo superior de la pica de tierra quedará, como mínimo, a 0,50 m por debajo de la superficie del terreno. A esta profundidad irán también los cables de conexión entre las picas de tierra y el apoyo. En terrenos donde se prevean heladas se aconseja una profundidad mínima de 0,80 m.

#### **8.6.4.2 Apoyos frecuentados**

Se realizará una puesta a tierra en anillo cerrado a una profundidad de al menos 0,50 m alrededor del apoyo, de forma que cada punto del mismo quede espaciado 1 m. como mínimo de las aristas del macizo de cimentación, unido a los montantes del apoyo mediante dos/cuatro conexiones. En terrenos donde se prevean heladas se aconseja una profundidad mínima de 0,80 m.

A este anillo se conectarán como mínimo dos picas de cobre, de 2 m de longitud y 14 mm de diámetro, de manera que se garantice un valor de tensión de contacto aplicada inferior a los reglamentarios. En caso contrario se adoptará alguna de las tres medidas indicadas en el apartado Clasificación de apoyos según su ubicación con el objeto de considerarlos exentos del cumplimiento de las tensiones de contacto.

Tanto en apoyos frecuentados como en no frecuentados, la parte visible del cable de cobre hasta el punto de unión con el montante de la torre se protegerá mediante tubo de PVC rígido y en la unión con la pica enterrada se colocará pasta aislante al objeto de evitar humedad que dañe por oxidación dicha unión.

Excepcionalmente, si no es posible obtener un valor de resistencia de tierra adecuado mediante los métodos anteriormente indicados, se realizará una puesta a tierra profunda consistente en:


- Perforación de 85 mm de diámetro y de unos 12 ó 14 m. de profundidad. En caso necesario se repetirá esta perforación para obtener la resistencia adecuada, la cual se irá midiendo a medida que avance la perforación
- Se introducirá una cadena de electrodos, básicamente consistente en:
  - Barra de grafito de 55 mm de diámetro por 1 m.
  - Elementos de conexión del electrodo hasta llegar a la superficie.
  - Relleno con mezcla de grafito polvo.

Ánodos de Mg para protección contra corrosión de elementos metálicos enterrados.

### **8.7. Medidas de protección de la avifauna**

En el diseño de las líneas que afecten o se proyecten en las zonas de protección definidas en el artículo 3 del R.D. 1432/2008, de 29 de agosto, por el que se establecen medidas para la protección de la avifauna contra colisión y la electrocución en líneas eléctricas de alta tensión, se aplicaran las correspondientes medidas correctoras:


1. Los puentes y apartamientos deberán mantener siempre las partes en tensión por debajo de la cruceta. Además se recubrirán los puentes y partes en tensión de las conexiones.
2. Se asegurará que la distancia entre la semicruceta inferior y el conductor superior es mayor de 1,5 m.



Puede verificar este documento en:  
<http://www.copitima.com/verificador/>  
Código: 7HQRSQB1RCXMD3YYGHVJYNB5B

5820 - Carlos Jover Rodríguez

19/11/2025  
VISADO 11127/2025  
10.01.99 - 25/180



**Colegio Oficial de Peritos e Ingenieros Técnicos Industriales de Málaga**

3. Para armados de bóveda existentes la distancia entre la cabeza del apoyo y el conductor central de la bóveda, será mayor de 0,88 m., o en caso contrario, se aislará dicho conductor un metro a cada lado del apoyo.

4. Las distancias mínimas de seguridad “d” entre la cruceta y cualquier punto en tensión del conductor asociado a ella, será:

5. Para cadenas de suspensión: 0,60 m. (excepto armado canadiense que será de 0,48 m.).

6. Para cadenas de amarre: 1,00 m. (excepto armado canadiense que será de 0,60 m.) 0,88 m.

7. En el caso de no poderse guardar estas distancias de seguridad, se instalarán alargaderas de protección.

8. En cualquier caso, a falta de distancias, se puede adoptar la solución de aislar el conductor o instalar conductor recubierto o conductor aislado.

9. Se emplearán alargaderas para aumentar la distancia desde la zona de posada al punto en tensión. Son elementos que se colocan entre la cruceta y los aisladores para y disponen de una geometría tal que se dificulta la posada de las aves.

Además, se tendrán en consideración posibles medidas más restrictivas que establezcan la legislación autonómica.

Para el cumplimiento del Decreto 178/2006 de 10 de octubre, por el que se establecen normas de protección de la avifauna para las instalaciones eléctricas de alta tensión, se emplearán las siguientes medidas antielectrocución:

- En los apoyos con cadenas de aisladores de amarre deberá existir una distancia mínima accesible de seguridad entre la zona de posada y los elementos en tensión de 1 metro.

- En los apoyos con cadenas de aisladores de suspensión deberá existir una distancia mínima accesible de seguridad entre la zona de posada y los elementos en tensión de 0,75 metros.

Dado que se emplearán aisladores poliméricos de 1m. Entre la zona de posada y las partes en tensión, no será necesario el forrado guardándose también la distancia de 1,5 m desde la cruceta al conductor superior.

No obstante, para las partes en tensión que requieran de aislamiento:

Podrán emplearse forrados de conductores y fundas para las grapas con materiales poliméricos que garanticen los aislamientos de las partes en tensión en las zonas que se necesite.

También podrán emplearse en los puentes de amarre y puentes para conexión con la aparamenta a instalar, conductores recubiertos no apantallados de iguales características eléctricas que los conductores de fase empleados pero recubiertos con XLP en aquellos lugares que por cumplimiento de avifauna fueran necesarios. La denominación de estos cables será CCX 55-AL3 WK 25kV para el LA-56 seguirán la norma AND01100.

## 8.8. Distancias de Seguridad


Para el cálculo de los distintos elementos de la instalación se tendrán en cuenta las distancias mínimas de seguridad indicadas en el apartado 5 de la ICT-LAT-07 y/o en las correspondientes Especificaciones Particulares de EDE.

A continuación se indican las distancias mínimas a tener en cuenta de desviación en este proyecto.

### 8.8.1 Distancia de aislamiento eléctrico para evitar descargas

Se tendrán en cuenta las siguientes distancias:

- Del= Distancia de aislamiento en el aire mínima especificada, para prevenir una descarga disruptiva entre conductores de fase y objetos a potencial de tierra de sobretensiones de frente



**Colegio Oficial de Peritos e Ingenieros Técnicos Industriales de Málaga**  
 5820 - Carlos Jover Rodríguez  
 19/11/2025  
 VISADO 11127/2025  
 10.01.99 - 26/180

Puede verificar este documento en:  
<http://www.coptima.com/verificador/>  
 Código: 7HQRSQB1RCXMD3YYGHVJYNB5B



lento o rápido. Del puede ser tanto interna, cuando se consideran distancias del conductor a la estructura de la torre, como externa, cuando se considera una distancia del conductor a un obstáculo.

- Dpp= Distancia de aislamiento en el aire mínima especificada, para prevenir una descarga disruptiva entre conductores de fase durante sobretensiones de frente lento o rápido. Dpp es una distancia interna.
- Asom= Valor mínimo de la distancia de descarga de la cadena de aisladores, definida como la distancia más corta en línea recta entre las partes en tensión y las partes puestas a tierra.
- Distancia entre conductores (Dpp)
- Distancia entre conductores y partes del apoyo puestos a tierra (Del)

Tabla 7. Distancias de aislamiento eléctrico para evitar descargas

Tensión más elevada de la red US (kV)	D <sub>el</sub> (m)	D <sub>pp</sub> (m)
3,6	0,08	0,10
7,2	0,09	0,10
12	0,12	0,15
17,5	0,16	0,20
24	0,22	0,25
30	0,27	0,33
36	0,35	0,40
52	0,60	0,70
72,5	0,70	0,80
123	1,00	1,15
145	1,20	1,40
170	1,30	1,50
245	1,70	2,00
420	2,80	3,20

### 8.8.2 Distancia de los conductores entre sí

La ITC-LAT 07 en el punto 5.4.1, establece que la separación mínima entre conductores se determina con la siguiente expresión:

$$D = K\sqrt{F+L} + K' \cdot D_{pp}$$

Siendo:

D = Separación en m,

K = Coeficiente de oscilación (Se obtiene de la Tabla 16, apartado 5.4 ITC-LAT 07)

F = Flecha en m.

L = Longitud de la cadena de suspensión en m.

K' = Coeficiente que depende de la tensión de la línea (0,85 para líneas de categoría especial y 0,75 para el resto).

Dpp = Distancia mínima de aislamiento en el aire para prevenir descargas disruptivas entre conductores en fase de sobretensiones de frente lento o rápido. Viene dado por la Tabla 16 del apartado 5.2.

### 8.8.3 Distancias de los conductores al terreno, caminos, sendas y a cursos de agua no navegables

La altura de los apoyos será la necesaria para que los conductores, con su máxima flecha prevista según las hipótesis de temperatura hielo, queden situados por encima de cualquier



punto del terreno, senda, vereda o cursos de agua no navegables, a una altura mínima de 7 metros.

En lugares de difícil acceso, estas distancias podrán reducirse hasta en un metro.

## 8.8.4 Distancias a otras líneas eléctricas aéreas o líneas aéreas de telecomunicación

### 8.8.4.1 Cruzamientos

En los cruces de líneas eléctricas se situará a mayor altura la de mayor tensión y se procurará que el cruce se efectúe en la proximidad de uno de los apoyos de la línea de tensión más elevada. En cualquier caso, la distancia entre los conductores de la línea inferior y las partes más próximas de los apoyos de la línea superior no deberá ser inferior a:

Tabla 8. Distancias entre los conductores y los apoyos en caso de cruzamientos

Nivel tensión (kV)	Distancia
$U \leq 45$	2
$45 < U \leq 66$	3
$66 < U \leq 132$	4
$132 < U \leq 220$	5
$220 < U \leq 440$	7

La distancia vertical entre los conductores de fase de ambas líneas, en las condiciones más desfavorables, no será inferior a:

$$D_{add} + D_{pp} \text{ en metros}$$

A la distancia entre conductores ( $D_{pp}$ ) se aplicarán los valores de la tabla 7 del presente documento y a la distancia de aislamiento adicional se aplicarán los valores de la tabla 9 del presente documento, según prescribe ITC-LAT-07.

Tabla 9. Distancia aislamiento adicional cruzamiento líneas eléctricas

Tensión nominal red (kV)	Dadd (m)	
	Para distancias del apoyo de la línea superior al punto de cruce $\leq 25$ m	Para distancias del apoyo de la línea superior al punto de cruce $\leq 25$ m
$U \leq 30$	1,8	2,5
45 o 66	2,5	
110, 132, 150	3	
220	3,5	
400	4	

### 8.8.4.2 Paralelismos

Se evitará la construcción de líneas paralelas de distribución o transporte a distancias inferiores a 1,5 veces la altura del apoyo más alto.

Este mismo criterio se aplicará para el paralelismo con líneas de telecomunicación.

### 8.8.4.3 Distancias a carreteras

En general la ubicación de los apoyos en las proximidades de carreteras será a una distancia de la





arista de la calzada superior a vez y media su altura, con un mínimo de 25 metros en carreteras y

50 metros en autovías.

En cualquier caso se seguirán las prescripciones indicadas por el órgano competente de la Admi

nistración para cada caso particular.

#### **8.8.4.4 Cruzamientos con carreteras**

La mínima distancia de los conductores sobre la rasante de la carretera será, para líneas de tensión

hasta 30 kV, de 7 metros.

En caso de cruce con autovías y autopistas, se establece una distancia mínima de 8 m.

En todo caso, en las condiciones más desfavorables, los conductores no quedarán nunca a una distancia inferior a 8 m sobre la superficie de la carretera, según se indica en las normas técnicas particulares de EDISTRIBUCIÓN, capítulo V, apartado 5.4.4.

#### **8.8.5 Distancias a ferrocarriles sin electrificar**

La distancia mínima para la ubicación de los apoyos será de 50 metros hasta la arista exterior de la explanación de la vía férrea.

En cualquier caso, se seguirán las prescripciones indicadas por el órgano competente de la Administración.

#### **8.8.6 Cruzamientos con ferrocarriles sin electrificar**

La mínima distancia de los conductores sobre las cabezas de los carriles, para líneas de tensión hasta 30 kV, de 8 metros.

#### **8.8.7 Distancias a ferrocarriles electrificados, tranvías y trolebuses**

La distancia mínima para la ubicación de los apoyos será de 50 metros hasta la arista exterior de la explanación de la vía férrea.

En cualquier caso, se seguirán las prescripciones indicadas por el órgano competente de la Administración.

#### **8.8.8 Cruzamientos con teleféricos y cables transportados**

La distancia mínima vertical entre los conductores de la línea eléctrica de tensión hasta 30 kV, con su máxima flecha vertical prevista, y el conductor más alto de todas las líneas de energía eléctrica, telefónicas y telegráficas del ferrocarril será de 4 metros.

#### **8.8.9 Distancias a teleféricos y cables transportados**


La distancia mínima vertical entre los conductores de la línea eléctrica de tensión hasta 30 kV, con su máxima flecha vertical prevista, y la parte más elevada del teleférico será de 5 metros.

#### **8.8.10 Distancias a ríos y canales, navegables o flotables**

En general la ubicación de los apoyos en las proximidades de ríos y canales navegables será a una distancia del borde del cauce fluvial superior a vez y media su altura, con un mínimo de 25 metros.

La altura mínima de los conductores sobre la superficie del agua para el máximo nivel que pueda alcanzar ésta será:

$$G + D_{add} + D_{el} = G + 2.3 + D_{el} \text{ en metros}$$



**Colegio Oficial de Peritos e Ingenieros Técnicos Industriales de Málaga**  
 5820 - Carlos Jover Rodríguez  
 19/11/2025  
 VISADO 11127/2025  
 10.01.99 - 29/180

Puede verificar este documento en:  
<http://www.coptima.com/verificador/>  
 Código: 7HQRSQB1RCXMD3YYGHVJYNB5B

Donde G es el gálibo. Si no está definido se utilizará un valor de 4,7 m.

### 8.8.11 Paso por bosques y masas de arbolado

Cuando se sobrevuelen masas de arbolado se abrirán calles libres de cualquier vegetación que pueda favorecer un incendio, siempre que se cuente con la autorización del organismo competente.

De esta forma se establecerá una zona de protección de la línea definida por la zona de servidumbre de vuelo incrementada en 2 metros.

En caso de no disponer del permiso necesario para abrir la calle, se mantendrá entre los conductores en su posición más desfavorable y la masa de arbolado una distancia vertical suficiente para permitir el desarrollo completo de la especie sobrevolada sin necesidad de realizar podas periódicas de la misma. Por lo tanto, la distancia de los conductores al suelo deberá ser la altura máxima de la especie sobrevolada, incrementada en 2 metros.

### 8.8.12 Distancias a edificios, construcciones y zonas urbanas

No se construirán líneas por encima de edificios o instalaciones industriales.

Se establece una zona de no edificación definida por la zona de servidumbre de vuelo incrementada en 5 m para todas las tensiones de EDE.

Durante la construcción e instalación de la LAMT se deberán aplicar las prescripciones e instrucciones de seguridad descritos en la legislación vigente, así como los criterios de seguridad que se establezcan en el Estudio de Seguridad y Salud que la dirección de obra deberá formalizar para cada obra.

El Plan definirá la evaluación de los riesgos existentes en cada fase del proyecto y los medios dispuestos para velar por la prevención de riesgos.

## 9. Estudio de Seguridad y Salud. Plan de Seguridad

Durante la construcción e instalación de la LAMT se deberán aplicar las prescripciones e instrucciones de seguridad descritos en la legislación vigente, así como los criterios de seguridad que se establezcan en el Estudio de Seguridad y Salud que la dirección de obra deberá formalizar para cada obra.

El Plan definirá la evaluación de los riesgos existentes en cada fase del proyecto y los medios dispuestos para velar por la prevención de riesgos.

## 10. Afecciones con la línea aérea de media tensión

- Afectación nº1: Cruce con Arroyo de Rihuelo. Confederación Hidrográfica del Guadalquivir.

### Cruce con Arroyo Rihuelo. (No navegable)


Se producirá el cruzamiento de la nueva línea aérea de MT a instalar con el Arroyo del Rihuelo, entre los apoyos 10 y 11 en el trazado previsto en proyecto. Los apoyos se instalarán fuera de la zona de servidumbre medido desde el borde del cauce fluvial correspondiente a la máxima crecida del arroyo quedando en todo caso dentro de la zona de policía.

Se tiene previsto la instalación de dos nuevos apoyos uno a cada lado del arroyo.

Apoyo a instalar 10:

Distancia Horizontal: 44 metros

Altura libre del apoyo 10:  $16,11 \text{ metros} \Rightarrow 16,11 \times 1,5 = 24,17 < 44 \text{ metros}$

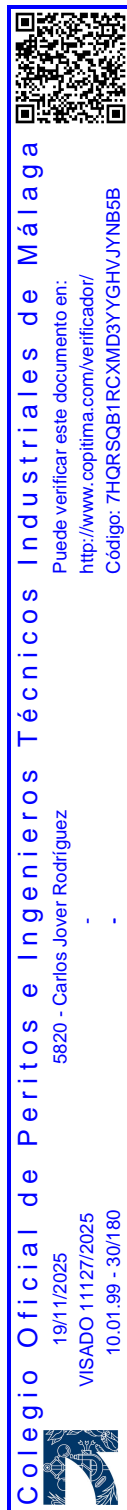

Apoyo a instalar 11:

Distancia Horizontal: 46 metros

Altura libre del apoyo 11: 16,12 metros=>  $16,12 \times 1,5 = 24,18 < 46$  metros

A su vez también deberá de quedar el tendido a una distancia vertical en la hipótesis de máxima flecha igual o superior a lo que a continuación se indica:

- En aplicación de la ITC LAT 07 del RD 223/2008 y considerando que el arroyo no se trata de un curso navegable la distancia vertical que debe mantenerse viene determinada en el apartado 5.5 de la citada ITC:

Dad + Del = 5,3 + Del en metros,

Con un mínimo de 6 metros y 7 metros en explotaciones ganaderas o agrícolas

$5,3+0,22=5,52$  Se toma 7 metros

- En aplicación del artículo 127 del Real Decreto 849/1986, de 11 de abril, por el que se aprueba el Reglamento del Dominio Público Hidráulico, que desarrolla los Títulos Preliminar, I, IV, V, VI y VII de la Ley 29/1985, de 2 de agosto, de Aguas la distancia vertical que debe mantenerse viene determinada por:

$H = G + 2,30 + 0,01 U$

Donde:

G: tendrá el valor de 4,70 para casos normales y de 10,50 para cruces de embalses y ríos navegables

U será el valor de la tensión de la línea expresada en kilovoltios

$H = 4,7+2,3+0,01 \times 25 = 7,25$  metros. -En aplicación de las normas particulares de Endesa en su capítulo V apartado 5.4.4 a una distancia del curso de agua a 7 metros

En nuestro caso los conductores se encuentran a una **distancia vertical del curso de agua** en sus condiciones más desfavorables de **21,22 metros** superior en cualquier caso a la **distancia de 7,25 y 7 metros**.

- Afectación nº2: Cruce con Arroyo del Río Rio. Confederación Hidrográfica del Guadalquivir.

#### **Cruce con Arroyo de Riofrio. (No navegable)**

Se producirá el cruzamiento de la nueva línea aérea de MT a instalar con el Arroyo del Riofrio, entre los apoyos 14 y 15 en el trazado previsto en proyecto. Los apoyos se instalarán fuera de la zona de servidumbre medido desde el borde del cauce fluvial correspondiente a la máxima crecida del arroyo quedando en todo caso dentro de la zona de policía

Se tiene previsto la instalación de dos nuevos apoyos uno a cada lado del arroyo.

Apoyo a instalar 14:

Distancia Horizontal: 27 metros

Altura libre del apoyo 14: 16,21 metros=>  $16,21 \times 1,5 = 24,31 < 27$  metros


Apoyo a instalar 15:

Distancia Horizontal: 46 metros

Altura libre del apoyo 15: 16,17 metros=>  $16,17 \times 1,5 = 24,25 < 27$  metros

A su vez también deberá de quedar el tendido a una distancia vertical en la hipótesis de máxima flecha igual o superior a lo que a continuación se indica: -

En aplicación de la ITC LAT 07 del RD 223/2008 y considerando que el arroyo no se trata



**Colegio Oficial de Peritos e Ingenieros Técnicos Industriales de Málaga**  
 Puede verificar este documento en:  
<http://www.coptima.com/verificador/>  
 Código: 7HQRSQB1RCXMD3YYGHVJYNB5B

19/11/2025  
 VISADO 11127/2025  
 10.01.99 - 31/1/80

5820 - Carlos Jover Rodríguez

de un curso navegable la distancia vertical que debe mantenerse viene determinada en el apartado 5.5 de la citada ITC:

$$Dad + Del = 5,3 + Del \text{ en metros,}$$

Con un mínimo de 6 metros y 7 metros en explotaciones ganaderas o agrícolas

$$5,3+0,22=5,52 \text{ Se toma 7 metros}$$

- En aplicación del artículo 127 del Real Decreto 849/1986, de 11 de abril, por el que se aprueba el Reglamento del Dominio Público Hidráulico, que desarrolla los Títulos Preliminar, I, IV, V, VI y VII de la Ley 29/1985, de 2 de agosto, de Aguas la distancia vertical que debe mantenerse viene determinada por:

$$H = G + 2,30 + 0,01 U$$

Donde:

G: tendrá el valor de 4,70 para casos normales y de 10,50 para cruces de embalses y ríos navegables

U será el valor de la tensión de la línea expresada en kilovoltios

$$H = 4,7+2,3+0,01 \times 25 = 7,25 \text{ metros.}$$

-En aplicación de las normas particulares de Endesa en su capítulo V apartado 5.4.4 a una distancia del curso de agua a 7 metros

En nuestro caso los conductores se encuentran a una **distancia vertical del curso de agua** en sus condiciones más desfavorables de **16,08 metros** superior en cualquier caso a la distancia de **7,25 y 7 metros**.

- Afectación nº3: Paralelismo con Arroyo. Confederación Hidrográfica del Guadalquivir.

#### **Paralelismo con Arroyo. (No navegable)**

Se producirá el paralelismo de la nueva línea aérea de media tensión a instalar con arroyo entre los apoyos A531696 Y A531694 existentes, en el trazado previsto en proyecto y que a continuación se especifica.

Los apoyos previstos a instalar se encuentran dentro de la zona de policía del arroyo quedando en todo caso fuera de la zona de servidumbre del mismo.

- Afectación nº4: Cruzamiento con carretera CO-9047. Diputación de Córdoba. Red provincial de carreteras.

Se producirá el cruzamiento de la nueva línea de media tensión a 25 kV a ejecutar con la carretera CO-9047, propiedad de diputación de Córdoba, de la red provincial de carreteras, entre los apoyos A531694 existente y apoyo 10 a instalar.

- Se instalarán los apoyos a mínimo una vez y media la altura libre del apoyo a la arista exterior de la calzada.

- La distancia vertical de los conductores a la calzada deberá ser mayor a 8 metros tal y como indica la normativa particular de la compañía en sus normas particulares.

#### **Cruce entre apoyo A531694 existente y apoyo 10 a instalar.**


Distancia vertical entre el conductor y la calzada: 10,2 metros

APOYO 10:

Distancia del apoyo a la arista exterior de la calzada: 50 metros

Altura libre del apoyo 10: 16,11 metros=>  $16,11 \times 1,5 = 24,16 < 50$  metros por lo tanto nos encontramos fuera de afección de la carretera.


En el caso del apoyo A531694 existente se realizarán tareas de mejora y conservación como se contempla en el punto 3 del artículo 64 de la Ley 8/2001, "En la zona de no edificación está prohibido realizar cualquier tipo de obra de construcción, reconstrucción o ampliación, a



**Colegio Oficial de Peritos e Ingenieros Técnicos Industriales de Málaga**

Puede verificar este documento en:  
<http://www.coptima.com/verificador/>  
 Código: 7HQRSQB1RCXMD3YYGHVJYNB5B

5820 - Carlos Jover Rodríguez  
 19/11/2025  
 VISADO 11127/2025  
 10.01.99 - 32/180



excepción de las que resulten imprescindibles para la conservación y mantenimiento de las construcciones ya existentes, y siempre previa la correspondiente autorización administrativa, sin que esta limitación genere derecho a indemnización alguna"

En nuestro caso los conductores se encuentran a una **distancia vertical de la calzada** en sus condiciones más desfavorables **superior** en cualquier caso a la distancia de **8 metros**. También **se encuentran los apoyos previstos a mínimo una vez y media la altura a la arista exterior de la calzada**.

## 11. Siglas

EDE: EDISTRIBUCIÓN REDES DIGITALES S.L.U.

CTI: Centro de Transformación Intemperie

MT: Media Tensión

BT: Baja Tensión

PT: Proyecto Tipo

RD: Real Decreto

XLPE: Aislamiento de Polietileno Reticulado

## 12. Criterios de planificación y ejecución del proyecto.

El alcance del proyecto en estudio es el siguiente.


### 12.1. Alcance temporal

Según todo lo expuesto, se consideran necesarios 20 días para finalizar las obras objeto del presente proyecto y 4 semanas más en concepto de permisos y puesta en servicio. El contratista deberá ratificar y/o modificar el presente planning realizado sin carácter limitativo considerando rendimientos de trabajo estándar.

## 13. Organismos afectados

A continuación, se indican los organismos o entidades afectados por la línea aérea objeto de este proyecto, bien por cruzamientos o por paralelismos, que cumplen lo que al respecto se establece en el apartado 5.3. de la ITC-LAT 07 del Reglamento de Líneas Eléctricas de Alta Tensión.

- Ayuntamiento de Montilla (Córdoba).
- Ayuntamiento de Cabra (Córdoba).
- Confederación Hidrográfica del Guadalquivir.
- Diputación de Córdoba. Servicio de Carreteras

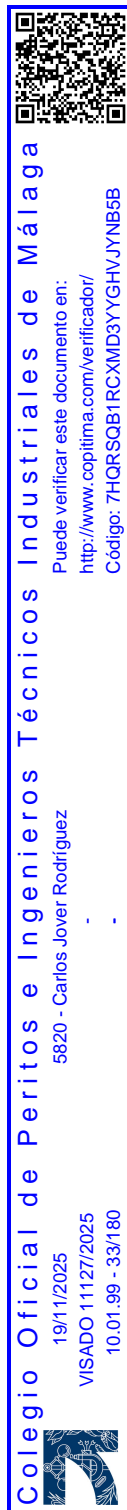



## 14. Parcelas afectadas

CDP200646					
REFORMA DE LAMT DENOMINADA "CABRA2" A 25 KV ENTRE LOS APOYOS A531714 Y A531668, SITO EN EL T.M. DE MONTILLA Y CABRA (CÓRDOBA).					
REFERENCIA CATASTRAL	POLIGONO	PARCELA	PARAJE	MUNICIPIO	PROVINCIA
14042A01900106	Polígono 19	Parcela 106	RIOFRIO ALTO	MONTILLA	CÓRDOBA
14042A01900107	Polígono 19	Parcela 107	RIOFRIO ALTO	MONTILLA	CÓRDOBA
14042A01900108	Polígono 19	Parcela 108	RIOFRIO ALTO	MONTILLA	CÓRDOBA
14042A01900237	Polígono 19	Parcela 237	RIOFRIO ALTO	MONTILLA	CÓRDOBA
14042A01900109	Polígono 19	Parcela 109	RIOFRIO ALTO	MONTILLA	CÓRDOBA
14042A01900110	Polígono 19	Parcela 110	RIOFRIO ALTO	MONTILLA	CÓRDOBA
14042A01900111	Polígono 19	Parcela 111	RIOFRIO ALTO	MONTILLA	CÓRDOBA
14042A01900129	Polígono 19	Parcela 129	RIOFRIO ALTO	MONTILLA	CÓRDOBA
14042A01900112	Polígono 19	Parcela 112	RIOFRIO ALTO	MONTILLA	CÓRDOBA
14042A01900128	Polígono 19	Parcela 128	RIOFRIO ALTO	MONTILLA	CÓRDOBA
14042A01900125	Polígono 19	Parcela 125	RIOFRIO ALTO	MONTILLA	CÓRDOBA
14042A01900124	Polígono 19	Parcela 124	RIOFRIO ALTO	MONTILLA	CÓRDOBA
14042A01909003	Polígono 19	Parcela 9003	CAMINO DE LAS ANIMAS	MONTILLA	CÓRDOBA
14042A01900123	Polígono 19	Parcela 123	RIOFRIO ALTO	MONTILLA	CÓRDOBA
14042A01900159	Polígono 19	Parcela 159	RIOFRIO ALTO	MONTILLA	CÓRDOBA
14042A01900160	Polígono 19	Parcela 160	RIOFRIO ALTO	MONTILLA	CÓRDOBA
14042A01900161	Polígono 19	Parcela 161	RIOFRIO ALTO	MONTILLA	CÓRDOBA
14042A01900268	Polígono 19	Parcela 268	DISEMINADOS	MONTILLA	CÓRDOBA
14042A01900269	Polígono 19	Parcela 269	DISEMINADOS	MONTILLA	CÓRDOBA
14042A01900270	Polígono 19	Parcela 270	DISEMINADOS	MONTILLA	CÓRDOBA
14042A01909003	Polígono 19	Parcela 9003	CAMINO DE LAS ANIMAS	MONTILLA	CÓRDOBA
14042A01900165	Polígono 19	Parcela 165	RIOFRIO ALTO	MONTILLA	CÓRDOBA
14013A00209009	Polígono 2	Parcela 9009	CNO DEL TER-MINO	CABRA	CÓRDOBA
14013A00200144	Polígono 2	Parcela 144	LLANO DE CABRA	CABRA	CÓRDOBA
14013A00209004	Polígono 2	Parcela 9004	ARROYO DEL RIHUELO	CABRA	CÓRDOBA
14013A00200157	Polígono 2	Parcela 157	RIO FRIO	CABRA	CÓRDOBA
14013A00209003	Polígono 2	Parcela 9003	AYO DE CASTA-ÑIA	CABRA	CÓRDOBA
14013A00200155	Polígono 2	Parcela 155	RIO FRIO	CABRA	CÓRDOBA
14013A00200156	Polígono 2	Parcela 156	CASTAÑIA	CABRA	CÓRDOBA



Colegio Oficial de Peritos e Ingenieros Técnicos Industriales de Málaga

Puede verificar este documento en:  
<http://www.coptima.com/verificador/>  
Código: 7HQRSQB1RCXMD3YYGHVJYNB5B

5820 - Carlos Jover Rodríguez

19/11/2025  
VISADO 11127/2025  
10.01.99 - 34/180




## 15. Conclusiones

Expuesto el objeto y la utilidad del presente proyecto, se espera que el mismo merezca la aprobación de la Administración y el Ayuntamiento, y se emitan las autorizaciones pertinentes para su tramitación y puesta en servicio.

Córdoba, noviembre de 2025




El ingeniero Técnico Industrial  
Carlos Jover Rodríguez  
Número de Colegiado 5.820  
del Colegio Oficial de Peritos e Ingenieros  
Técnicos Industriales de Málaga



**Colegio Oficial de Peritos e Ingenieros Técnicos Industriales de Málaga**

Puede verificar este documento en:  
<http://www.coptima.com/verificador/>  
Código: 7HQRSQB1RCXMD3YYGHVJYNB5B


19/11/2025  
VISADO 11127/2025  
10.01.99 - 35/180



5820 - Carlos Jover Rodríguez

## Cálculos Justificativos

<b>1. Línea aérea de media tensión .....</b>	<b>35</b>
1.1. Cálculos eléctricos.....	35
1.2. Cálculos mecánicos.....	37
1.3. Cálculo de cimentaciones.....	65
1.4. Puesta a tierra de los apoyos .....	66




**Colegio Oficial de Peritos e Ingenieros Técnicos Industriales de Málaga**

19/11/2025  
VISADO 11127/2025  
10.01.99 - 36/180

5820 - Carlos Jover Rodríguez

Puede verificar este documento en:  
<http://www.coptima.com/verificador/>  
Código: 7HQRSQB1RCXMD3YYGHVJYNB5B





## 1. Línea aérea de media tensión

### 1.1. Cálculos eléctricos

. Los cálculos eléctricos que definen los materiales se justifican en función de las siguientes premisas. Tal como se ha indicado en el documento memoria, la línea aérea objeto de este proyecto tiene una tensión de servicio de 25 kV.

#### 1.1.1. Capacidad de transporte del cable

La potencia máxima a transportar por la línea será:

$$P_{m\acute{a}x} = \sqrt{3} \cdot U \cdot I_{m\acute{a}x} \cdot \cos \varphi_{med}$$

Siendo:

$P_{m\acute{a}x}$	Potencia máxima a transportar, en kW.
U	Tensión nominal de la línea, en kV.
$I_{m\acute{a}x}$	Intensidad máxima admisible del conductor, en A.
$\cos \varphi_{med}$	Factor de potencia medio de las cargas receptoras.

La intensidad máxima admisible de corriente se obtiene de acuerdo a lo indicado en el apartado 4.2 de la ITC-LAT 07 y se detalla a continuación. Se indican también los valores de resistencia y reactancia empleados en los cálculos.

La densidad máxima de corriente admisible por un conductor de sección S se obtiene de la tabla 11 de la citada instrucción interpolando entre la sección inferior y superior y aplicando el correspondiente coeficiente reductor en función de su composición.


$$I_{m\acute{a}x} = \sigma \cdot S$$

Siendo:

$\sigma$  = Densidad máxima admisible por un conductor, en A/mm<sup>2</sup>.


S = Sección del conductor, en mm<sup>2</sup>.

Los conductores más habituales empleados en las LAMT de EDE y su intensidad máxima admisible se indican en la Tabla 1



**Colegio Oficial de Peritos e Ingenieros Técnicos Industriales de Málaga**

Puede verificar este documento en:  
<http://www.coptima.com/verificador/>  
Código: 7HQRSQB1RCXMD3YYGHVJYNB5B



19/11/2025  
VISADO 11127/2025  
10.01.99 - 37/180

Tabla 1. Intensidad máxima admisible conductores habituales

Conductor en zonas sin contaminación o con contaminación ligera	Sección (mm <sup>2</sup> )	Alambres Aluminio	Alambres Acero	I <sub>máx</sub> (A)
47AL1/8-ST1A (antes LA-56)	54,6	6	1	199
94-AL1/22-ST1A (antes LA-110)	116,2	30	7	318
147-AL1/34-ST1A (antes LA-180)	181,6	30	7	431

Conductor en zonas con contaminación salina fuerte o muy fuerte	Sección (mm <sup>2</sup> )	Alambres Aluminio	Alambres Acero	I <sub>máx</sub> (A)
47-AL1/8-A20SA (antes LARL-56)	54,6	6	1	199
67-AL1/11-A20SA (antes LARL-78)	78,6	6	1	253
107-AL1/18-A20SA (antes LARL-125 E)	125,1	6	1	340
119-AL1/28-A20SA (antes LARL-145 E)	147,1	15	4	374
147-AL1/34-A20SA (antes LARL-180 E)	181,3	30	7	431

Teniendo en cuenta que en la línea a instalar se utilizará conductor del tipo 47-AL1/8-ST1A (LA-56), la potencia máxima admisible que circulará por la línea será:

$$P_{máx} = \sqrt{3} \cdot U \cdot I_{máx} \cdot \cos \varphi_{med} = 6.893 \text{ kW}$$

### 1.1.2. Caída de tensión

La caída de tensión vendrá dada por la siguiente expresión:


$$\Delta U = \frac{P \cdot L}{U} \cdot (R_{70} + X \cdot \tan \varphi) \text{ en valor absoluto}$$

$$\Delta U(\%) = \frac{P \cdot L}{10 \cdot U^2} \cdot (R_{70} + X \cdot \tan \varphi) \text{ en valor porcentual}$$

Siendo:

- $\Delta U$  Caída de tensión, en V.
- $P$  Potencia a transportar, en kW.
- $L$  Longitud de la línea, en km.
- $U$  Tensión nominal de la línea, en kV.
- $R_{70}$  Resistencia del conductor a 70°C en  $\Omega/\text{km}$ .
- $X$  Reactancia del conductor, en  $\Omega/\text{km}$ .
- $\varphi$  Angulo de desfase, en radianes.

Los cálculos eléctricos de la línea aérea de media tensión a instalar se muestran más adelante en el apartado de tablas de resultado.



**Colegio Oficial de Peritos e Ingenieros Técnicos Industriales de Málaga**  
 Puede verificar este documento en:  
<http://www.coptima.com/verificador/>  
 Código: 7HQRSQB1RCXMD3YYGHVJYNB5B

19/11/2025  
 VISADO 11127/2025  
 10.01.99 - 38/180



### 1.1.3. Pérdidas de potencia

Se analizarán las pérdidas de potencia por efecto Joule en la línea calculadas de acuerdo a la siguiente expresión:

$$\Delta P = 3 \cdot R_{70} \cdot L \cdot I^2$$

Siendo:

- $\Delta U$  Caída de tensión, en V.
- $R_{50}$  Resistencia del conductor en  $\Omega/\text{km}$ .
- $L$  Longitud de la línea, en km.
- $I$  Intensidad de la línea, en amperios.

Los cálculos eléctricos de la línea aérea de media tensión a instalar se muestran más adelante en el apartado de tablas de resultado.

## 1.2. Cálculos mecánicos

Los criterios de cálculo mecánico de conductores se establecen en base a lo especificado en el apartado 3 de la ITC-LAT 07.

Las tensiones mecánicas y las flechas con que debe tenderse el conductor dependen de la longitud del vano y de la temperatura del conductor en el momento del tendido, de forma que al variar ésta, la tensión del conductor en las condiciones más desfavorables no sobrepase los límites establecidos. En el cálculo mecánico de los conductores se aplicarán los criterios de diseño indicado en el apartado 2.1.1 y siguientes.

### 1.2.1. Cargas permanentes

Se consideran cargas verticales debidas al peso propio de los elementos, en este caso del conductor, cadenas de aisladores, herrajes y accesorios.

Los pesos de los conductores y herrajes de las líneas objeto del presente documento son los indicados en las Normas GSC003 para los conductores, AND009 para los herrajes, AND008 para los aisladores de vidrio y AND012 para los aisladores compuestos.

#### 1.2.1.1. Cargas permanentes

Se consideran cargas verticales debidas al peso propio de los elementos, en este caso del conductor, cadenas de aisladores, herrajes y accesorios.

Los pesos de los conductores y herrajes de las líneas objeto del presente documento son los indicados en las Normas GSC003 para los conductores, AND009 para los herrajes, AND008 para los aisladores de vidrio y AND012 para los aisladores compuestos.

#### 1.2.1.2. Carga de viento

Se considerará un viento mínimo de referencia de 120 km/h (33,3 m/s) de velocidad, supuesto de componente horizontal y actuando perpendicularmente a las superficies sobre las que incide.

En caso de que se prevea un viento excepcional y superior a 120 km/h, su valor  $V_v$  será fijado por el proyectista en función de las velocidades registradas en las estaciones meteorológicas más próximas a la zona por donde transcurre la línea.



La presión del viento sobre el conductor se calcula para la velocidad especificada  $V_v$  de la forma siguiente, según apartado 3.1.2.1. de la ITC-LAT 07:

$$q = 60 \cdot \left( \frac{V_v}{120} \right)^2 \text{ daN/m}^2 \text{ para conductores de } d \leq 16 \text{ mm}$$

$$q = 50 \cdot \left( \frac{V_v}{120} \right)^2 \text{ daN/m}^2 \text{ para conductores de } d > 16 \text{ mm}$$

Por lo tanto, la acción total del viento sobre el conductor se obtiene de la siguiente expresión:

Siendo:

$d$  = diámetro del conductor en m.

$q$  = presión del viento.

Resultando una presión de viento de:

Tabla 2. Presión de viento por metro lineal sobre los conductores.

Denominación conductor	Denominación antigua	Diámetro conductor (mm)	$q_v$ para viento de 120 km/h (daN/m)	$q_v$ para viento de 160 km/h (daN/m)	$q_v$ para viento de 180 km/h (daN/m)
47AL1/8-ST1A	LA 56	9,45	0,567	1,008	1,276
94-AL1/22-ST1A	LA 110	14	0,840	1,493	1,890
147-AL1/34-ST1A	LA 180	17,5	0,875	1,566	1,969
47-AL1/8-20SA	LARL 56	9,45	0,567	1,008	1,276
67-AL1/11-20SA	LARL 78	11,3	0,678	1,205	1,526
107-AL1/18-A20SA	LARL 125E	14,31	0,859	1,526	1,932
119-AL1/28-A20SA	LARL 145 E	15,75	0,945	1,680	2,126
147-AL1/34-A20SA	LARL 180	17,5	0,875	1,566	1,969
148-AL3	D-145	15,8	0,948	1,685	2,133
C 35		7,56	0,454	0,806	1,021
C 50 E		9	0,540	0,960	1,215
C 70		10,85	0,651	1,157	1,465
C 95		12,6	0,756	1,344	1,701

### 1.2.1.3. Carga de hielo

Las sobrecargas de hielo a considerar para el cálculo de conductores en función de la zona en que se proyecten serán las siguientes:

**Zona A: Altitud inferior a 500 m**



Colegio Oficial de Peritos e Ingenieros Técnicos Industriales de Málaga

Puede verificar este documento en:  
<http://www.coptima.com/verificador/>  
Código: 7HQRSQB1RCXMD3YYGHVJYNB5B

5820 - Carlos Jover Rodríguez

19/11/2025  
VISADO 11127/2025  
10.01.99 - 40/180



No se tendrá en cuenta sobrecarga alguna motivada por el hielo.

### **Zona B: Altitud comprendida entre 500 y 1000 m**

Se considerarán sometidos los conductores a la sobrecarga de un manguito de hielo de valor,  $q_v = 0,18\sqrt{d}$  daN/m, siendo “d” el diámetro del conductor en milímetros.

### **Zona C: Altitud superior a 1000 m**

Se considerarán sometidos los conductores a la sobrecarga de un manguito de hielo de valor,  $q_v = 0,36\sqrt{d}$  daN/m, siendo “d” el diámetro del conductor en milímetros. Para altitudes superiores a 1500 metros, el proyectista deberá establecer las sobrecargas de hielo mediante estudios pertinentes, no pudiéndose considerar sobrecarga de hielo inferior a la indicada anteriormente.

Para acciones climatológicas no contempladas en el reglamento y de origen diferente a las definidas en el mismo, se adoptarán las medidas necesarias mediante los cálculos justificativos adecuados.

#### **1.2.1.4. Hipótesis de tracciones máximas**

Las hipótesis de sobrecarga que deberán considerarse para el cálculo de la tensión máxima en los conductores serán las definidas en el apartado 3.2.1 ITC-LAT 07 del R.L.A.T, según la zona por la que discurra la línea, considerando una velocidad el viento de 120 km/h. Las sobrecargas que les son aplicables son las siguientes:

Tabla 3. Resumen hipótesis de tracciones máximas (tabla 4 ITC-LAT 07)

<b>ZONA A, Altitud inferior a 500 m</b>			
<b>Hipótesis</b>	<b>Temperatura (°C)</b>	<b>Sobrecarga de Viento</b>	<b>Sobre carga de hielo</b>
Tracción máxima de viento	-5	Según apartado 2.1.2 y 3.1.2 ITC-LAT 07	No se aplica
<b>ZONA B, Altitud comprendida entre 500 y 1000 m</b>			
<b>Hipótesis</b>	<b>Temperatura (°C)</b>	<b>Sobrecarga de Viento</b>	<b>Sobre carga de hielo</b>
Tracción máxima de viento	-10	Según apartado 2.1.2 y 3.1.2 ITC-LAT 07	No se aplica
Tracción máxima de hielo	-15	No se aplica	Según apartado 2.1.1.3 y 3.1.3 ITC-LAT 07
<b>ZONA C, Altitud superior a 1000 m</b>			
<b>Hipótesis</b>	<b>Temperatura (°C)</b>	<b>Sobrecarga de Viento</b>	<b>Sobre carga de hielo</b>
Tracción máxima de viento	-15	Según apartado 2.1.2 y 3.1.2 ITC-LAT 07	No se aplica
Tracción máxima de hielo	-20	No se aplica	Según apartado 2.1.1.3 y 3.1.3 ITC-LAT 07

En caso de que se prevea la aparición en la zona de un viento excepcional, se considerarán los conductores, a la temperatura de -5°C en zona A, -10°C en zona B y -15 °C en zona C, sometidos a su propio peso y a una sobrecarga de viento correspondiente a una velocidad superior a 120 km/h.



Colegio Oficial de Peritos e Ingenieros Técnicos Industriales de Málaga

Puede verificar este documento en:  
<http://www.coptima.com/verificador/>  
Código: 7HQRSQB1RCXMD3YYGHVJYNB5B

5820 - Carlos Jover Rodríguez

19/11/2025  
VISADO 11127/2025  
10.01.99 - 41/1/80



El valor de la velocidad de viento excepcional será fijado por el proyectista, en función de las velocidades registradas en las estaciones meteorológicas más próximas a la zona por donde transcurre la línea.

En altitudes superiores a 1.500 m se realizarán estudios específicos para determinar la sobrecarga motivada por el hielo, no pudiendo ser nunca inferior a la indicada para la zona C.

La tracción máxima de los conductores no resultará superior a su carga de rotura mínima, dividida por 3, considerándoles sometidos a la hipótesis de sobrecarga de la Tabla 3 en función de que la zona sea A, B o C, estos son los siguientes:

#### 1.2.1.5. Hipótesis de flechas máximas

De acuerdo con el apartado 3.2.3 de la ITC-LAT 07, se determinará la flecha máxima de los conductores en las siguientes hipótesis:

- a) **Hipótesis de viento:** Sometidos a la acción de su peso propio y a una sobrecarga de viento, según apartado 3.1.2. ITC-LAT 07 a la temperatura de +15°C, con una velocidad de 120 km/h.
- b) **Hipótesis de temperatura:** Sometidos a la acción de su peso propio a la temperatura de +50°C.
- c) **Hipótesis de hielo:** Sometidos a la acción de su peso propio y a una sobrecarga de hielo según zona, según apartado 3.1.3 ITC-LAT 07, a la temperatura de 0°C.

Sobre carga de hielo según zona:

No se considera para zona A.

$018 \cdot \sqrt{d}$  daN/m para zona B.

$036 \cdot \sqrt{d}$  daN/m para zona C.

Siendo "d" el diámetro del cable en milímetros.

En altitudes superiores a 1.500 m se realizarán estudios específicos para determinar la sobrecarga motivada por el hielo, no pudiendo ser nunca inferior a la indicada para la zona C.

#### 1.2.1.6. Determinación de la tracción en los conductores

Para el cálculo de las flechas y tensiones de los conductores, a partir de unas condiciones iniciales preestablecidas, se utiliza la ecuación de cambio de condiciones en su forma exacta:

$$\frac{2 \cdot T_2}{p_2} \cdot \sinh \frac{a \cdot p_2}{2 \cdot T_2} = \frac{2 \cdot T_1}{p_1} \cdot \sinh \frac{a \cdot p_1}{2 \cdot T_1} \left[ 1 + \alpha \cdot (\theta_2 - \theta_1) + \frac{T_1 - T_2}{E \cdot S} \right]$$

Donde:

E = Módulo de elasticidad en daN/mm<sup>2</sup>.

$\alpha$  = Coeficiente de dilatación lineal en °C<sup>-1</sup>.

S = Sección del conductor en mm<sup>2</sup>.





a = Vano en m.

T1, T2 = Tenses en daN en los estados inicial y final.

p1, p2 = Peso del conductor en los estados inicial y final en daN/m.

θ1, θ2 = Temperaturas del conductor en los estados inicial y final en °C.

Para condiciones de viento o de hielo será necesario tener en cuenta, para la resolución de la ecuación de cambio de condiciones, la velocidad del viento V y el coeficiente C para el cálculo del peso del manguito de hielo en función de la zona y el diámetro del conductor.

#### 1.2.1.7. Determinación de las flechas

Conocido el valor de T2, se calcula la flecha correspondiente con la ecuación siguiente:

$$f = \frac{T_2}{p_2} \cdot \left( \cosh \frac{a \cdot p_2}{2 \cdot T_2} - 1 \right)$$

f = Máxima flecha del conductor.

a = Vano en m.

T2 = Tenses en daN en los estados inicial y final.

p2 = Peso del conductor en los estados inicial y final en daN/m.

#### 1.2.1.8. Fenómenos vibratorios

El valor denominado EDS, “every day stress”, representa la carga media de todos los días, situación en la que a lo largo del año están los cables un mayor período de tiempo, y que se mide como porcentaje respecto a la carga de rotura:

$$EDS = \frac{\text{Tracción del cable a } 15^{\circ}\text{C de temperatura y calma}}{\text{Carga de rotura del cable}} = \%$$

Cuando el EDS es inferior al 15 %, no se producen fenómenos vibratorios que dañen el conductor, por lo tanto el diseño de las líneas será tal que la tracción a la temperatura de 15°C no supere el 15% de la carga de rotura.

En el diseño se tendrá también en cuenta que el CHS o tensión del conductor en horas frías no sea superior al 20%.

#### 1.2.2. **Cálculo de apoyos**

El dimensionado mecánico de los apoyos se realizará teniendo en cuenta:

- El coeficiente de seguridad para la tracción máxima admisible de los conductores será como mínimo de 3, considerando las diferentes hipótesis de sobrecargas establecidas en la tabla 4 de la ITC-LAT 07,
- Aparte del peso propio de los conductores, se contemplarán las hipótesis de sobrecarga que establece la ITC-LAT 07, Apdo. 3.1,



Colegio Oficial de Peritos e Ingenieros Técnicos Industriales de Málaga

Puede verificar este documento en:  
<http://www.coptima.com/verificador/>  
Código: 7HQRSQB1RCXMD3YYGHVJYNB5B

5820 - Carlos Jover Rodríguez


19/11/2025  
VISADO 11127/2025  
10.01.99 - 43/180



- En cumplimiento de la ITC-LAT 07, Apdo. 3.1.2 se considerará un viento mínimo de 120 km/h sobre los elementos de la línea,
- Para el cálculo de la distancia mínima entre los conductores se considerará un coeficiente de oscilación  $k$ , que figura en la Tabla 16, Apdo. 5.4 de la ITC-LAT 07, correspondiente a una  $Un \leq 30$  kV,
- Los cálculos se realizarán para las sobrecargas según zona (A, B, C),
- Las hipótesis de cálculo, según la ITC-LAT 07, Apdo. 3.5.3, serán las siguientes:
  - 1ª hipótesis: viento.
  - 2ª hipótesis: hielo.
  - 3ª hipótesis: desequilibrio tracciones.
  - 4ª hipótesis: rotura de conductores.
- En caso de cruces o paralelismos, según el apartado 5.3 ITC-LAT 07, el coeficiente de seguridad apoyos, crucetas y cimentaciones deberá ser un 25% superior a lo establecido en el caso de hipótesis normales 1H, 2H y 3H (3H solamente en caso de prescindir de la 4H).

Para el dimensionado de todos los apoyos, se aplicarán las expresiones descritas a continuación, para cada una de las situaciones de cada apoyo.

**Tabla 5. Tabla de cálculo apoyos según hipótesis reglamentarias**




**Colegio Oficial de Peritos e Ingenieros Técnicos Industriales de Málaga**

Puede verificar este documento en:  
<http://www.coptima.com/verificador/>  
Código: 7HQRSQB1RCXMD3YYGHVJYNB5B

19/11/2025  
VISADO 11127/2025  
10.01.99 - 44/180

5820 - Carlos Jover Rodríguez



Tipo de Apoyo	Tipo de Esfuerzo	1ª Hipótesis (Viento)	2ª Hipótesis (Hielo)	3ª Hipótesis (Desequilibrio de tracciones)	4ª Hipótesis (Rotura de Conductores)
Suspensión en alineación	Vq	$P_{\text{cord}} + P_{\text{cad}} + P_{\text{hur}}$	$P_{\text{cord-hielo}} + P_{\text{cad}} + P_{\text{hur}}$	$P_{\text{cord}} + P_{\text{cad}} + P_{\text{hur}}$ (zona A) $P_{\text{cord-hielo}} + P_{\text{cad}} + P_{\text{hur}}$ (zonas B y C)	
		$P_{\text{cord}} = n \cdot p \left[ \frac{a_1 + a_2}{2} + \frac{T_{11}}{p_{ap}} \left( \frac{d_1}{a_1} - \frac{d_2}{a_2} \right) \right] \quad p_{ap} = \sqrt{p^2 + q^2}$ $P_{\text{cord-hielo}} = n \cdot p_{ap} \left[ \frac{a_1 + a_2}{2} + \frac{T_{11}}{p_{ap}} \left( \frac{d_1}{a_1} - \frac{d_2}{a_2} \right) \right] \quad p_{ap} = p + h$			
	T	$n \cdot F_T = n \cdot q \cdot d \cdot \frac{a_1 + a_2}{2}$	0	0	0
	L	0	0	$n \cdot (\%des) \cdot T_e$ (A) $n \cdot (\%des) \cdot T_h$ (B y C) $n \cdot (T_2 - T_1)$	$(\%rot) \cdot T_e$ (A) $n \cdot (\%des) \cdot T_h$ (B y C) $n \cdot (\%rot) \cdot T_e$
% des. = Coeficiente disequilibrio; 8% para $U_n \leq 66$ kV % rot. = Coeficiente rotura en % de la tensión del cable roto; 50% para $n = 1$ o 2, 75% para $n = 3$ y 100% para $n = 4$ .					
Anclaje en alineación	V	$P_{\text{cord}} + P_{\text{cad}} + P_{\text{hur}}$	$P_{\text{cord-hielo}} + P_{\text{cad}} + P_{\text{hur}}$	$P_{\text{cord}} + P_{\text{cad}} + P_{\text{hur}}$ (zona A) $P_{\text{cord-hielo}} + P_{\text{cad}} + P_{\text{hur}}$ (zonas B y C)	
		$P_{\text{cord}} = n \cdot p \left[ \frac{a_1 + a_2}{2} + \frac{T_{11}}{p_{ap}} \left( \frac{d_1}{a_1} - \frac{d_2}{a_2} \right) \right] \quad p_{ap} = \sqrt{p^2 + q^2}$ $P_{\text{cord-hielo}} = n \cdot p_{ap} \left[ \frac{a_1 + a_2}{2} + \frac{T_{11}}{p_{ap}} \left( \frac{d_1}{a_1} - \frac{d_2}{a_2} \right) \right] \quad p_{ap} = p + h$			
	T	$n \cdot F_T = n \cdot q \cdot d \cdot \frac{a_1 + a_2}{2}$	0	0	0
	L	0	0	$n \cdot (\%des) \cdot T_e$ (A) $n \cdot (\%des) \cdot T_h$ (B y C) $n \cdot (T_2 - T_1)$	$T_e$ (A) $n \cdot (\%des) \cdot T_h$ (B y C)
% des. = Coeficiente disequilibrio; 15% para $U_n \leq 66$ kV					



Colegio Oficial de Peritos e Ingenieros Técnicos Industriales de Málaga

Puede verificar este documento en:  
<http://www.coptima.com/verificador/>  
 Código: 7HQRSQB1RCXMD3YYGHVJYNB5B

5820 - Carlos Jover Rodríguez

19/11/2025  
 VISADO 11127/2025  
 10.01.99 - 45/180



Tipo de Apoyo	Tipo de Esfuerzo	1ª Hipótesis (Viento)	2ª Hipótesis (Hielo)	3ª Hipótesis (Desequilibrio de tracciones)	4ª Hipótesis (Rotura de Conductores)
Suspensión en ángulo	V	$P_{cond} + P_{cat} + P_{ice}$	$P_{cond-ice} + P_{cat} + P_{ice}$	$P_{cond} + P_{cat} + P_{ice}$ (zona A) $P_{cond-ice} + P_{cat} + P_{ice}$ (zonas B y C)	
		$P_{cond} = n \cdot p \left[ \frac{a_1 + a_2}{2} + \frac{T_e}{p_{ap}} \left( \frac{d_1}{a_1} - \frac{d_2}{a_2} \right) \right] \quad p_{ap} = \sqrt{p^2 + q^2}$ $P_{cond-ice} = n \cdot p_{ap} \left[ \frac{a_1 + a_2}{2} + \frac{T_e}{p_{ap}} \left( \frac{d_1}{a_1} - \frac{d_2}{a_2} \right) \right] \quad p_{ap} = p + h$			
	T	$n \cdot (F_T + R_{ang})$	$n \cdot R_{ang-ice}$	$n \cdot (2 - \%des) \cdot T_e \cdot \sin\left(\frac{\alpha}{2}\right)$ (A) $n \cdot (2 - \%des) \cdot T_e \cdot \sin\left(\frac{\alpha}{2}\right)$ (B y C)	$(2 \cdot n - 1) \cdot \%rot \cdot T_e \cdot \sin\left(\frac{\alpha}{2}\right)$ (A) $(2 \cdot n - 1) \cdot \%rot \cdot T_e \cdot \sin\left(\frac{\alpha}{2}\right)$ (B y C)
		$F_T = q \cdot d \cdot \frac{a_1 + a_2}{2} \cdot \cos\left(\frac{\alpha}{2}\right) \cdot R_{ang} = 2 \cdot T_e \cdot \sin\left(\frac{\alpha}{2}\right) \cdot R_{ang-ice} = 2 \cdot T_e \cdot \sin\left(\frac{\alpha}{2}\right)$			
	L	0	0	$n \cdot (\%des) \cdot T_e \cdot \cos\left(\frac{\alpha}{2}\right)$ (A) $n \cdot (\%des) \cdot T_e \cdot \cos\left(\frac{\alpha}{2}\right)$ (B y C)	$\%rot \cdot T_e \cdot \cos\left(\frac{\alpha}{2}\right)$ (A) $\%rot \cdot T_e \cdot \cos\left(\frac{\alpha}{2}\right)$ (B y C)
		<p>% des. = Coeficiente de equilibrio; 8% para <math>U_e \leq 66</math> kV</p> <p>% rot. = Coeficiente rotura en % de la tensión del cable roto; 50% para <math>n = 1</math> o 2, 75% para <math>n = 3</math> y 100% para <math>n = 4</math></p>			
Anclaje en ángulo	V	$P_{cond} + P_{cat} + P_{ice}$	$P_{cond-ice} + P_{cat} + P_{ice}$	$P_{cond} + P_{cat} + P_{ice}$ (zona A) $P_{cond-ice} + P_{cat} + P_{ice}$ (zonas B y C)	
		$P_{cond} = n \cdot p \left[ \frac{a_1 + a_2}{2} + \frac{T_{e1}}{p_{ap}} \left( \frac{d_1}{a_1} \right) - \frac{T_{e2}}{p_{ap}} \left( \frac{d_2}{a_2} \right) \right] \quad p_{ap} = \sqrt{p^2 + q^2}$ $P_{cond-ice} = n \cdot p_{ap} \left[ \frac{a_1 + a_2}{2} + \frac{T_{e1}}{p_{ap}} \left( \frac{d_1}{a_1} \right) - \frac{T_{e2}}{p_{ap}} \left( \frac{d_2}{a_2} \right) \right] \quad p_{ap} = p + h$			
	T	$n \cdot (F_T + R_{ang})$	$n \cdot R_{ang-ice}$	$n \cdot (2 - \%des) \cdot T_e \cdot \sin\left(\frac{\alpha}{2}\right)$ (A) $n \cdot (2 - \%des) \cdot T_e \cdot \sin\left(\frac{\alpha}{2}\right)$ (B y C)	$(2 \cdot n - 1) \cdot T_e \cdot \sin\left(\frac{\alpha}{2}\right)$ (A) $(2 \cdot n - 1) \cdot T_e \cdot \sin\left(\frac{\alpha}{2}\right)$ (B y C)
		$F_T = q \cdot d \cdot \frac{a_1 + a_2}{2} \cdot \cos\left(\frac{\alpha}{2}\right) \cdot R_{ang} = 2 \cdot T_e \cdot \sin\left(\frac{\alpha}{2}\right) \cdot R_{ang-ice} = 2 \cdot T_e \cdot \sin\left(\frac{\alpha}{2}\right)$			
	L	0	0	$n \cdot (\%des) \cdot T_e \cdot \cos\left(\frac{\alpha}{2}\right)$ (A) $n \cdot (\%des) \cdot T_e \cdot \cos\left(\frac{\alpha}{2}\right)$ (B y C)	$T_e \cdot \cos\left(\frac{\alpha}{2}\right)$ (A) $T_e \cdot \cos\left(\frac{\alpha}{2}\right)$ (B y C)
		<p>% des. = Coeficiente de equilibrio; 15% para <math>U_e \leq 66</math> kV.</p>			



Colegio Oficial de Peritos e Ingenieros Técnicos Industriales de Málaga

Puede verificar este documento en:  
<http://www.coptima.com/verificador/>  
Código: 7HQRSQB1RCXMD3YYGHVJYNB5B

5820 - Carlos Jover Rodríguez

19/11/2025  
VISADO 11/12/2025  
10.01.99 - 46/180



Tipo de Apoyo	Tipo de Esfuerzo	1ª Hipótesis (Viento)	2ª Hipótesis (Hielo)	3ª Hipótesis (Desequilibrio de tracciones)	4ª Hipótesis (Rotura de Conductores)
Anclaje en alineación	V	$P_{cond} + P_{cat} + P_{tor}$	$P_{cond+hielo} + P_{cat} + P_{tor}$	$P_{cond} + P_{cat} + P_{tor}$ (zona A) $P_{cond+hielo} + P_{cat} + P_{tor}$ (zonas B y C)	
		$P_{cond} = n \cdot p \left[ \frac{a_1 + a_2}{2} + \frac{T_{a1}}{p_{ap}} \left( \frac{d_1}{a_1} \right) - \frac{T_{a2}}{p_{ap}} \left( \frac{d_2}{a_2} \right) \right] \quad p_{ap} = \sqrt{p^2 + q^2}$ $P_{cond+hielo} = n \cdot p_{ap} \left[ \frac{a_1 + a_2}{2} + \frac{T_{a1}}{p_{ap}} \left( \frac{d_1}{a_1} \right) - \frac{T_{a2}}{p_{ap}} \left( \frac{d_2}{a_2} \right) \right] \quad p_{ap} = p + h$			
	T	$n \cdot F_T = n \cdot q \cdot d \cdot \frac{a_1 + a_2}{2}$	0	0	0
	L	0	0	$n \cdot (\%des) \cdot T_a \cdot (A)$ $n \cdot (\%des) \cdot T_b \cdot n \cdot (\%des) \cdot T_c$ (B y C) $n \cdot (T_b - T_c)$	$n \cdot (\%rot) \cdot T_a \cdot (A)$ $n \cdot (\%des) \cdot T_b \cdot n \cdot (\%rot) \cdot T_c$ (B y C)
% des. = Coeficiente de equilibrio para apoyos de anclaje; 50%. % rot. = Coeficiente rotura para apoyos de anclaje en % de la rotura total del haz; 100% para n = 1, 50% para n ≥ 2.					
Anclaje en ángulo	V	$P_{cond} + P_{cat} + P_{tor}$	$P_{cond+hielo} + P_{cat} + P_{tor}$	$P_{cond} + P_{cat} + P_{tor}$ (zona A) $P_{cond+hielo} + P_{cat} + P_{tor}$ (zonas B y C)	
		$P_{cond} = n \cdot p \left[ \frac{a_1 + a_2}{2} + \frac{T_{a1}}{p_{ap}} \left( \frac{d_1}{a_1} \right) - \frac{T_{a2}}{p_{ap}} \left( \frac{d_2}{a_2} \right) \right] \quad p_{ap} = \sqrt{p^2 + q^2}$ $P_{cond+hielo} = n \cdot p_{ap} \left[ \frac{a_1 + a_2}{2} + \frac{T_{a1}}{p_{ap}} \left( \frac{d_1}{a_1} \right) - \frac{T_{a2}}{p_{ap}} \left( \frac{d_2}{a_2} \right) \right] \quad p_{ap} = p + h$			
	T	$n \cdot (F_T + R_{des})$	$n \cdot R_{des+hielo}$	$n \cdot (2 - \%des) \cdot T_a \cdot \sin\left(\frac{\alpha}{2}\right) \cdot (A)$ $n \cdot (2 - \%des) \cdot T_b \cdot \sin\left(\frac{\alpha}{2}\right) \cdot (B \text{ y } C)$	$n \cdot \%rot \cdot T_a \cdot \sin\left(\frac{\alpha}{2}\right) \cdot (A)$ $n \cdot \%rot \cdot T_b \cdot \sin\left(\frac{\alpha}{2}\right) \cdot (B \text{ y } C)$
		$F_T = q \cdot d \cdot \frac{a_1 + a_2}{2} \cdot \cos\left(\frac{\alpha}{2}\right) \cdot R_{des} = 2 \cdot T_a \cdot \sin\left(\frac{\alpha}{2}\right) \cdot R_{des+hielo} = 2 \cdot T_b \cdot \sin\left(\frac{\alpha}{2}\right)$			
L	0	0	$n \cdot (\%des) \cdot T_a \cdot \cos\left(\frac{\alpha}{2}\right) \cdot (A)$ $n \cdot (\%des) \cdot T_b \cdot \cos\left(\frac{\alpha}{2}\right) \cdot (B \text{ y } C)$		$\%rot \cdot T_a \cdot \cos\left(\frac{\alpha}{2}\right) \cdot (A)$ $\%rot \cdot T_b \cdot \cos\left(\frac{\alpha}{2}\right) \cdot (B \text{ y } C)$
			% des. = Coeficiente de equilibrio para apoyos de anclaje; 50%. % rot. = Coeficiente rotura para apoyos de anclaje en % de la rotura total del haz; 100% para n = 1, 50% para n ≥ 2.		
Fin de línea	V	$P_{cond} + P_{cat} + P_{tor}$	$P_{cond+hielo} + P_{cat} + P_{tor}$	No se aplica	$P_{cond} + P_{cat} + P_{tor}$ (A) $P_{cond+hielo} + P_{cat} + P_{tor}$ (B y C)



Colegio Oficial de Peritos e Ingenieros Técnicos Industriales de Málaga

Puede verificar este documento en:  
http://www.coptima.com/verificador/  
Código: 7HQRSQB1RCXMD3YYGHVJYNB5B

5820 - Carlos Jover Rodríguez

19/11/2025  
VISADO 11127/2025  
10.01.99 - 47/180



Tipo de Apoyo	Tipo de Esfuerzo	1ª Hipótesis (Viento)	2ª Hipótesis (Hielo)	3ª Hipótesis (Desequilibrio de tracciones)	4ª Hipótesis (Rotura de Conductores)
		$P_{total} = n \cdot p \left[ \frac{a_1}{2} + \frac{T_x}{p_{ap}} \left( \frac{d_1}{a_1} \right) \right] \quad P_{ap} = \sqrt{p^2 + q^2}$ $P_{carga\ de\ hielo} = n \cdot p_{ap} \left[ \frac{a_1}{2} + \frac{T_x}{p_{ap}} \left( \frac{d_1}{a_1} \right) \right] \quad P_{ap} = p + h$ $P_{total} = n \cdot p \left[ \frac{a_1}{2} + \frac{T_x}{p_{ap}} \left( \frac{d_1}{a_1} \right) \right] \quad P_{ap} = \sqrt{p^2 + q^2}$			
	T	$n \cdot F_T = n \cdot q \cdot d \cdot \frac{a_1}{2}$	0	No se aplica	0
	L	$n \cdot T_x$	$n \cdot T_h$	No se aplica	$n \cdot T_x$ (A) $n \cdot T_h$ (B y C)

V = esfuerzo vertical longitudinal

T = esfuerzo transversal

L = esfuerzo

$P_{total}$	Peso de los conductores	daN
$P_{carg}$	Peso de las cadenas de aisladores	daN
$P_{her}$	Peso de los herrajes	daN
$p$	Peso propio de un metro de conductor	daN/m
$h$	Sobrecarga de hielo (según zona) por cada metro de conductor	daN/m
$q$	Presión del viento sobre un metro de conductor a la velocidad reglamentaria	daN/m
$p_{ap}$	Peso aparente, resultante del peso propio del conductor más la sobrecarga según hipótesis y zona por metro de conductor	daN/m
$a_1$	Vano anterior	m
$a_2$	Vano posterior	daN · m
$d_1$	Desnivel vano anterior	m
$d_2$	Desnivel vano posterior	m
$n$	Nº de conductores	
$d$	Diámetro del conductor	m
$\alpha$	Ángulo de desviación de la línea	Grados
$T_x$	Tensión horizontal máxima en un conductor a la temperatura según zona con viento reglamentario	daN
$T_h$	Tensión horizontal máxima en un conductor con sobrecarga de hielo i temperatura según zona	daN
$F_T$	Esfuerzo transversal de un conductor debido al viento	daN
$R_{at}$	Esfuerzo resultante en ángulo de un conductor	m

En las líneas de tensión nominal objeto del presente proyecto tipo, en los apoyos de alineación y de ángulo con cadenas de aislamiento de suspensión y amarre con conductores de carga mínima de rotura inferior a 6600 daN, se puede prescindir de la consideración de la cuarta hipótesis, cuando en la línea se verifiquen simultáneamente las siguientes condiciones:

Que los conductores tengan un coeficiente de seguridad de 3 como mínimo.

Que el coeficiente de seguridad de los apoyos y cimentaciones en la hipótesis tercera sea el correspondiente a las hipótesis normales.

Que se instalen apoyos de anclaje cada 3 kilómetros como máximo.

Para todas las hipótesis, también se considerará como carga permanente, el desequilibrio que pueda existir en un apoyo de anclaje, cuando los tenses de un lado y otro del apoyo no tengan la misma magnitud. Este tipo de acción no debe confundirse con la hipótesis de desequilibrio (3ª hipótesis el reglamento) que viene especificada en la ITC-LAT 07, hipótesis que se tiene en cuenta por posibles desequilibrios en operaciones de montaje, pero que una vez finalizadas dejan de existir.



Colegio Oficial de Peritos e Ingenieros Técnicos Industriales de Málaga

Puede verificar este documento en:  
<http://www.coptima.com/verificador/>  
Código: 7HQRSQB1RCXMD3YYGHVJYNB5B

5820 - Carlos Jover Rodríguez

19/11/2025  
VISADO 11127/2025  
10.01.99 - 48/180





### 1.2.3. Aislamiento y herrajes

#### 1.2.3.1. Aisladores

Según establece la ITC-LAT 07, apartado 3.4, el coeficiente de seguridad mecánico de los aisladores no será inferior a 3. Si la carga de rotura electromecánica mínima garantizada se obtuviese mediante control estadístico en la recepción, el coeficiente de seguridad podrá reducirse a 2,5.

$$C.S = \text{Carga rotura aislador} / T_{\text{máx}} \geq 3$$

Las cadenas de aisladores que se usaran en función de los conductores de la línea se define en la siguiente tabla:

**Tabla 6. Conductores admisibles según cadena de aisladores**

Aislador	Carga de rotura (daN)	Tracción máxima admisible (daN)	Conductores admisibles	Tensión nominal / Tensión más elevada	Nivel contaminación
U40B5	4.000	1.333	LA 56, LA 110, LARL 56, LARL 78, LARL 125E, C35, C50E, C70, C95.	--	Normal
U70B5	7.000	2.333	LA 56, LA 110, LA 180, LARL 56, LARL 78, LARL 125E, LARL 145E, LARL 180, D-145, C35, C50E, C70, C95.	--	Normal
CS 70 EB 125/600-455	7.000	2.333	LA 56, LA 110, LA 180, LARL 56, LARL 78, LARL 125E, LARL 145E, LARL 180, D-145, C35, C50E, C70, C95.	20/24	Alto
CS 100 EB 125/835-455	10.000	3.333	LA 56, LA 110, LA 180, LARL 56, LARL 78, LARL 125E, LARL 145E, LARL 180, D-145, C35, C50E, C70, C95.	20/24	Muy alto
CS 70 EB 170/900-555	7.000	2.333	LA 56, LA 110, LA 180, LARL 56, LARL 78, LARL 125E, LARL 145E, LARL 180, D-145, C35, C50E, C70, C95.	30/36	Alto
CS 100 EB 170/1250-555	10.000	3.333	LA 56, LA 110, LA 180, LARL 56, LARL 78, LARL 125E, LARL 145E, LARL 180, D-145, C35, C50E, C70, C95.	30/36	Muy alto
CS 70 EB 170/1250-1150	7.000	2.333	LA 56, LA 110, LA 180, LARL 56, LARL 78, LARL 125E, LARL 145E, LARL 180, D-145, C35, C50E, C70, C95.	30/36	Muy alto



Aislador	Carga de rotura (daN)	Tracción máxima admisible (daN)	Conductores admisibles	Tensión nominal / Tensión más elevada	Nivel contaminación
CS 70 EB 125/835-400	7.000	2.333	LA 56, LA 110, LA 180, LARL 56, LARL 78, LARL 125E, LARL 145E, LARL 180, D-145, C35, C50E, C70, C95.	20/24	Muy alto

También se tendrá que comprobar que la cadena de aisladores seleccionada cumple los niveles de aislamiento para tensiones soportadas (tablas 12 y 13 del apartado 4.4 de la ITC-LAT 07) en función de las Gamas I (corta duración a frecuencia industrial y a la tensión soportada a impulso tipo rayo) y II (impulso tipo maniobra y la tensión soportada a impulso tipo rayo).

### 1.2.3.2. Herrajes

Según establece el apartado 3.3 de la ITC-LAT 07, los herrajes sometidos a tensión mecánica por los conductores, o por los aisladores, deberán tener un coeficiente de seguridad mecánica no inferior a 3 respecto a su carga mínima de rotura. Cuando la carga mínima de rotura se comprase sistemáticamente mediante ensayos, el coeficiente de seguridad podrá reducirse a 2,5.

Las grapas de amarre del conductor deben soportar una tensión mecánica en el amarre igual o superior al 95% de la carga de rotura del mismo, sin que se produzca su deslizamiento.

Las características de los herrajes utilizados para las cadenas cumplirán la norma AND009 "Herrajes y accesorios para conductores desnudos en líneas aéreas AT hasta 36 kV".

### 1.2.4. Datos generales de la instalación

Tensión de la línea: 25 kV


Tensión más elevada del material: 36 kV

Zona: A y B

#### **CONDUCTOR.**

Tipo LA-56 (47-AL/8-ST1A) a instalar, de las siguientes características:

Características conductor	Valores
Material	Aluminio – Acero
Sección total	54,6 mm <sup>2</sup>
Diámetro aparente	9,5 mm
Radio	4,75 mm
Número hilos Al	6
Número hilos Ac	1
Peso unitario	189 kg/km
Módulo de elasticidad	8100 kg/mm <sup>2</sup>
Coefficiente dilatación	0.00001910 °C
Resistencia eléctrica	0.3067 ohm/km
Carga de rotura	1670




**Colegio Oficial de Peritos e Ingenieros Técnicos Industriales de Málaga**  
 Puede verificar este documento en:  
<http://www.coptima.com/verificador/>  
 Código: 7HQRSQB1RCXMD3YYGHVJYNB5B

19/11/2025

VISADO 11127/2025

10.01.99 - 50/180



## AISLAMIENTO

Características aislador	Valores
Material	Resina epoxi, silicona
Designación	C3670EBAV
Carga de rotura electromecánica	7.000 daN
Línea de fuga	1275 mm
Nivel de aislamiento	
• A frecuencia industrial bajo lluvia, valor eficaz	80 kV
• A impulso tipo rayo, valor lluvia, valor eficaz	200 kV
Peso neto aislador	1,92 kg
Peso de la cadena con herrajes (aislador, grillete, rotula y grapa)	3,94 kg

### 1.2.5. Tablas resumen cálculos


#### DATOS DE LA LÍNEA

Datos de la línea	Fase
TENSIÓN (kV)	25
CONDUCTOR	LA-56 (47-AL1/B-ST1A)
NÚMERO FASES	3
NÚMERO COND/FASE	1
LONGITUD CADENA SUSP. (m)	0,78
LONGITUD CADENA AMARRE (m)	1
ALTURA DEL PUENTE (m)	0,70
TEMP. MAX. TENDIDO (°C)	70
VELOCIDAD VIENTO (Km/h)	120

#### DATOS DEL CONDUCTOR

##### LA-56


Datos del conductor	Fase
EDS Max. (%) Zona A	15
EDS Max. (%) Zona B	15
EDS Max. (%) Zona C	15
SOBR. VIENTO 120 Km/h (daN/m)	0,541
SOBR. VIENTO 1/2 120Km/h (daN/m)	0,291
ÁNGULO OSCILACIÓN 120 Km/h (°)	71,99
PESO VIENTO 120 Km/h (daN/m)	0,611
PESO VIENTO 1/2 120Km/h (daN/m)	0,347
PESO HIELO ZONA B (daN/m)	0,755
PESO HIELO ZONA C (daN/m)	1,321



Puede verificar este documento en:  
<http://www.coptima.com/verificador/>  
Código: 7HQRSQB1RCXMD3YYGHVJYNB5B

**Colegio Oficial de Peritos e Ingenieros Técnicos Industriales de Málaga**

19/11/2025  
VISADO 11127/2025  
10.01.99 - 51/180



5820 - Carlos Jover Rodríguez

**CÁLCULOS ELÉCTRICOS POR CIRCUITO LA-56 (47-AL/8-ST1A)**

Calculos eléctricos	Valores
TENSIÓN DE LA LÍNEA (kV)	25
DENSIDAD MÁXIMA ADMISIBLE (A/mm <sup>2</sup> )	3,62
INTENSIDAD MÁXIMA (A)	197,91
POTENCIA MÁXIMA A TRANSPORTAR (kW)	6856
CAIDA DE TENSIÓN MÁXIMA (V)	519,14
CAIDA DE TENSIÓN MÁXIMA (%)	2,0765
MÁXIMA POTENCIA PERDIDA (kW)	147,31
MÁXIMA POTENCIA PERDIDA (%)	2,15

**DATOS TOPOGRÁFICOS**

APOYOS		L. VANO (m)		TENSIÓN MÁX (kg)		COTA DEL TERRENO (m)	ÁNGULO INCLINACIÓN (Grados)	Altura del punto de fijación (m)	ZONA	TIPO TERRENO	SEGURIDAD REFORZADA
Nº	FUNCION	ANTERIOR	POSTERIOR	ANTERIOR	POSTERIOR						
AS31714	AL-AM	0	110	0	550	509,5		12,3	B	Normal	NO
1	AL-AM	110	91,25	550	531	511,11		14	B	Normal	NO
2	AN-AM	91,25	127,52	531	540	526,79	174	14	B	Normal	NO
3	AL-AM	127,52	114,85	540	546	508,49		12	B	Normal	NO
AS31711	AN-AM	114,85	60,29	546	479	496	135	11,06	A	Normal	NO
4	ENTR. AL-AM	60,29	77,81	479	514	488,12		12	A	Normal	NO
5	AN-AM	77,81	78,74	514	515	481,22	189	12	A	Normal	NO
6	AL-AM	78,74	111,66	515	520	474,75		12	A	Normal	NO
7	AN-AM	111,66	103,13	520	500	468,71	173	12	A	Normal	NO
8	AL-AM	103,13	89,22	500	500	458,56		12	A	Normal	NO
9	AN-AM	89,22	95,16	500	460	449,85	181	12	A	Normal	NO
AS31696	AN-AM	95,16	137,58	460	460	432,8	167	11,13	A	Normal	NO
AS31694	AL-AM	137,58	102,59	460	500	424,5		11,44	A	Normal	SI
10	AN-AM	102,59	106,37	500	525	421,05	143	12	A	Normal	SI
11	AN-AM	106,37	99,63	525	545	426,18	121	12	A	Normal	NO
12	AL-AM	99,63	100,39	545	546	435,83		12	A	Normal	NO
13	AL-AM	100,39	98,93	546	510	442,47		13	A	Normal	NO
14	AL-AM	98,93	62,64	510	491	427,28		12	A	Normal	NO
15	AN-AM	62,64	58,98	491	485	426,64	172	12	A	Normal	NO
AS31670	ENTR. AN-AM	58,98	99,58	485	262	433,55	152	11,45	A	Normal	NO
AS31669	AL-AM	99,58	114,43	262	262	454,91		13,85	A	Normal	NO
AS31668	AN-AM	114,43	0	262	0	474,45		17,45	A	Normal	NO
AS31702	ENTR. AN-AM	7,66	165,91	421	510	488,56	190	12	A	Normal	NO
AS31703	AL-AM	165,91	0	510	0	495,08		13,1	A	Normal	NO



Colegio Oficial de Peritos e Ingenieros Técnicos Industriales de Málaga

Puede verificar este documento en:  
<http://www.coptima.com/verificador/>  
Código: 7HQRSQB1RCXMD3YYGHVJYNB5B

5820 - Carlos Jover Rodríguez

19/11/2025  
VISADO 11/12/2025  
10.01.99 - 52/180



## DISTANCIAS

## DISTANCIAS AMARRES “S”

Performance Indicators (Q1 - Q4)										Logistics & Inventory					Customer Engagement					Compliance & Audit				
Item ID	Part Name	Qty. Ordered	Units Received	Days to Ship	Days to Del.	Inventory Status				Delivery Performance		Customer Satisfaction		Feedback Score		Compliance Score		Audit Findings						
						Q1	Q2	Q3	Q4	On-Time	Cost Eff.	Score	Comments	Score	Comments	Score	Comments	Score	Comments					
1	A-001	Q-1000-05	5	14	12.1	1.2	1.5	—	1.34	2.4	—	1.34	—	1.1	—	0.75	0.75	0.88	1.25	—				
2	A-001	Q-1000-05	5	12	12.21	1.2	1.5	—	1.4	2.4	—	1.4	—	1.25	—	0.75	0.75	0.88	1.25	—				
3	B0119, A1-001	Q-1000-10	5	12	12.12	1.3	1.8	—	0.91	2.4	—	0.91	—	0.83	—	0.75	0.75	0.88	1.25	—				
4	A-001	Q-1000-10	5	12	12.11	1.2	1.5	—	1.11	2.4	—	1.11	—	1.18	—	0.75	0.75	0.88	1.25	—				
5	A-001	Q-1000-05	5	12	12.21	1.2	1.5	—	1.14	2.4	—	1.14	—	0.83	—	0.75	0.75	0.88	1.25	—				
Internal	A-001	Q-1000-05	5	11.44	12.21	1.2	1.25	1.25	1.08	2.4	—	1.08	—	1.14	—	0.75	0.75	0.71	1.25	—				
	A-001		Q-1000-10	5	12	12.21	1.2	1.5	—	1.08	2.4	—	1.08	—	1.25	—	0.75	0.75	0.88	1.25	—			
12	A-001	Q-1000-10	5	12	12.21	1.2	1.5	—	1.11	2.4	—	1.11	—	1.18	—	0.75	0.75	0.88	1.25	—				
13	A-001	Q-1000-10	5	12	12.21	1.2	1.5	—	1.11	2.4	—	1.11	—	1.18	—	0.75	0.75	0.88	1.25	—				
14	A-001	Q-1000-10	5	12	12.21	1.2	1.5	—	1.11	2.4	—	1.11	—	1.18	—	0.75	0.75	0.88	1.25	—				
Internal	A-001	Q-1000-05	5	12.05	12.1	1.2	1.25	1.25	1.07	2.4	—	1.07	—	1.17	—	0.75	0.75	0.71	1.25	—				





ESFUERZOS APOYOS

ESFUERZOS 1ªHIPOTESIS: Tracción máxima admisible, con sobrecarga de viento 120 km/h.

Componentes verticales							Componentes horizontales						
Número apoyo	Función apoyo	Eje columna	Tipo sancionada	Tipo (kg)	Potencia (kg)	Total (kg)	Fase (kg)		Potencia (kg)		Total (kg)		Módulo tensor (kg a m)
							Traccional	Longitudinal	Traccional	Longitudinal	Traccional	Longitudinal	
1	AL-AM	5	C-1000	4		13	73	13			219	39	20
2	AN-AM	5	C-1000	73		218	262	2			166	6	3
3	AL-AM	5	C-1000	23		68	85	8			255	24	12
AC31711	AN-AM	5	Existente (2000 daN)	22		67	912	34			1537	162	42
	AN-AM	5	C-1000	16		57	307	1			620	3	1
6	AL-AM	5	C-1000	16		58	70	5			209	13	6
7	AN-AM	5	C-1000	36		91	280	19			870	57	28
8	AL-AM	5	C-1000	26		78	70	9			211	9	—
9	AN-AM	5	C-2000	23		98	305	26			1086	116	58
AC31806	AN-AM	5	Existente (1000 daN)	6		26	316	3			948	9	4
AC31804	AL-AM	5	Existente (1000 daN)	30		89	105	50			316	150	62
10	AN-AM	5	C-2000	16		48	842	27			1825	82	41
11	AN-AM	5	C-2000	16		48	818	18			1834	53	28
12	AL-AM	5	C-1000	26		77	73	1			218	3	2



Número apoyo	Función apoyo	Tipo movida	Fuerza aplicada	ESFUERZOS VERTICALES			ESFUERZOS HORIZONTALES						Momento total (kg x m)	
				Fuerza (kg)	Presión (kg)	Total (kg)	Fuerza (kg)		Presión (kg)	Total (kg)		Esfuerzo equivalente (kg)		
							Transversal	Longitudinal		Transversal	Longitudinal			
13	AL-AM	B	C-1000	84		188	73	34		218	138	328		54
14	AL-AM	B	C-1000	-5		-16	62	18		185	87	342		28
15	AN-AM	B	C-1000	-1		-4	282	8		785	17	802		8
AS316B	AL-AM	B	Existente (500 daN)	29		86	78	9		234	8	214		—

ESFUERZOS VERTICALES				ESFUERZOS HORIZONTALES										
Número apoyo	Función apoyo	Tipo movida	Fuerza aplicada	Fuerza (kg)	Presión (kg)	Total (kg)	Fuerza (kg)		Presión (kg)		Total (kg)		Esfuerzo equivalente (kg)	Momento total (kg x m)
							Transversal	Longitudinal	Transversal	Longitudinal	Transversal	Longitudinal		
13	AL-AM	B	C-1000	84		188	73	34			218	138	328	54
14	AL-AM	B	C-1000	-5		-16	62	18			185	87	342	28
15	AN-AM	B	C-1000	-1		-4	382	8			785	17	802	8
AS316B	AL-AM	B	Existente (500 daN)	29		86	78	9			234	8	214	—



ESFUERZOS 2ªHIPOTESIS: Tracción máxima admisible, con sobrecarga hielo.

				ESFUERZOS VERTICALES										ESFUERZOS HORIZONTALES									
Número Análisis	Función Análisis	Tipo cálculo	Tipo relacionado	Fase (kg)	Procesos (kg)	Total (kg)	Fase (kg)		Procesos (kg)		Total (kg)		Fase (kg)		Procesos (kg)		Total (kg)		Esfuerzo equivalente (kg)	Momento senior (kg x m)			
							Tramontana	Longitudinal	Tramontana	Longitudinal	Tramontana	Longitudinal	Tramontana	Longitudinal	Tramontana	Longitudinal	Tramontana	Longitudinal					
1	AL-AM	S	C-1000	7		30		0	19				0	57				57	28				
2	AVE-AM	S	C-1000	208		798		217	9				622	26				678	12				
3	AL-AM	S	C-1000	73		226		0	6				0	18				18	9				



ESFUERZOS 3ªHIPOTESIS: Desequilibrio de tracciones.

Número Viga	Punto Apoy	Tipo cargas	Tipo carga/variable	Pare kg	Profundidad kg	Total kg	ESFUERZOS VERTICALES					ESFUERZOS HORIZONTALES				
							Transmisión	Longitudinal	Transmisión	Perpendicular	Total (kg)	Transmisión	Longitudinal	Transmisión	Perpendicular	Momento (kg.m) (kg x m)
1	AL-AM	5	C-1000	7		20	0	63				0	248		248	—
2	AM-AM	5	C-1000	200		708	203	79				808	258		848	—
3	AL-AM	5	C-1000	75		328	0	82				0	246		246	—
AC3111	AM-AM	5	Estante (1000 daN)	22		67	433	63				1398	188		1487	—
5	AM-AM	5	C-1000	19		57	320	73				889	325		914	—
6	AL-AM	5	C-1000	18		38	0	78				0	234		234	—
7	AM-AM	5	C-1000	30		61	262	78				887	229		838	—
8	AL-AM	5	C-1000	28		78	0	73				0	225		225	—
9	AM-AM	5	C-2000	33		66	279	72				857	215		1051	—
AC31336	AM-AM	5	Estante (1000 daN)	9		38	218	67				654	250		854	—
AC31334	AL-AM	5	Estante (1000 daN)	30		89	0	84				0	281		281	—
10	AM-AM	5	C-2000	18		48	326	88				1377	268		1843	—
11	AM-AM	5	C-2000	18		48	520	79				1588	210		1771	—
12	AL-AM	5	C-1000	28		77	0	62				0	248		248	—

ESFUERZOS VERTICALES					ESFUERZOS HORIZONTALES							
Número apoyo	Punto apoyo	Tipo cable	Tipo sección	Peso (kg)	Profundidad (m)	Tipo (kg)	Fuerza (kg)		Total (kg)		Fuerza equivalente (kg)	Momento torque (kg x m)
							Transversal	Longitudinal	Transversal	Longitudinal		
13	AL-AM	5	C-1000	66		166	0	62		0	246	—
14	AL-AM	5	C-1000	6		-16	0	76		0	226	—
15	AM-AM	5	C-1000	11		-4	156	22		344	826	—
A031603	AL-AM	5	Estándar (1000 daN)	29		66	0	39		0	116	—

ESFUERZOS TOTALES DESDE EL LADO YANNO ANTERIOR					ESFUERZOS TOTALES DESDE EL LADO YANNO POSTERIOR									
Número apoyo	Punto apoyo	Tipo muestra	Tipo sección	Fuerza equivalente (Kg)	Vertical (Kg)	Transversal (Kg)	Longitudinal (Kg)	Fuerza equivalente (Kg)	Momento (Kg x m)	Vertical (Kg)	Transversal (Kg)	Longitudinal (Kg)	Fuerza equivalente (Kg)	Momento (Kg x m)
4	ENTR. AL-AM	5	C-2000-18	216	226	1563	306	1969	113	226	1563	136	1716	76
A0316070	ENTR. AM-AM	5	Estándar C2000 (daN)	147	147	114	716	912	726	147	114	390	604	656



ESFUERZOS 4ªHIPOTESIS: Rotura de conductores

Nota: se ha prescindido de la consideración de la 4ª hipótesis (excepto apoyos FL y ANC), de acuerdo a lo indicado en el punto 3.5.3. de la ITC-LAT-07.

ESFUERZOS TOTALES									
Número apoyo	Función apoyo	Tipo ciuceta	Torre seleccionada	Rotura	Vertical (Kg)	Transversal (Kg)	Longitudinal (Kg)	Esfuerzo equivalente (Kg)	Momento (Kg x m)
4	ENTR. AL-AM	S	C-2000-1B	SI Principal POSTERIO	228	1562	483	0	755
				MD Principal POSTERIO	228	1562	483	0	786
				II Principal POSTERIO	228	1562	483	0	755
				SI Principal ANTERIOR	228	1562	510	0	734
				MD Principal ANTERIO	228	1562	510	0	703
				II Principal ANTERIOR	228	1562	510	0	734
				SI Derivación 103 g.	228	1041	55	0	52
				MD Derivación 103 g.	228	1041	55	0	22
				II Derivación 103 g.	228	1041	55	0	52
A531670	ENTR. AN-AM	S	(Existente 2000 daN)	SI Principal POSTERIO	147	148	1459	0	1204
				MD Principal POSTERIO	147	148	1459	0	595
				II Principal POSTERIO	147	148	1459	0	1204
				SI Principal ANTERIOR	147	230	764	0	336
				MD Principal ANTERIO	147	230	764	0	1463
				II Principal ANTERIOR	147	230	764	0	336
				SI Derivación 221 g.	147	20	1120	0	781





ESFUERZOS TOTALES									
Número apoyo	Función apoyo	Tipo cruceta	Torre seleccionada	Rotura	Vertical (Kg)	Transversal (Kg)	Longitudinal (Kg)	Esfuerzo equivalente (Kg)	Momento torsor (Kg x m)
				SF Derivación 276 g.	147	209	1112	0	574
				MD Derivación 221 g.	147	20	1120	0	1018
				MD Derivación 276 g.	147	209	1112	0	1028
				II Derivación 221 g.	147	20	1120	0	781
				IF Derivación 276 g.	147	209	1112	0	574



TABLA DE TENDIDOS

Vista	Zona	Long. Vano (m)	Desnivel de conductores (m)	Vano Rígido (m)	-5°C		0°C		5°C		10°C		15°C		20°C		25°C		30°C		35°C		40°C		45°C		70°C	
					Tensión (kg.)	Fuerza (kg.)	Tensión (kg.)	Fuerza (kg.)	Tensión (kg.)	Fuerza (kg.)	Tensión (kg.)	Fuerza (kg.)	Tensión (kg.)	Fuerza (kg.)	Tensión (kg.)	Fuerza (kg.)	Tensión (kg.)	Fuerza (kg.)	Tensión (kg.)	Fuerza (kg.)	Tensión (kg.)	Fuerza (kg.)	Tensión (kg.)	Fuerza (kg.)	Tensión (kg.)	Fuerza (kg.)	Tensión (kg.)	Fuerza (kg.)
A531714-1	B	110	3.31	110	216	1.32	201	1.42	188	1.32	176	1.82	166	1.72	157	1.82	149	1.91	143	2.01	136	2.1	131	2.18	126	2.27	127	2.87
1-2	B	91	15.00	91	205	0.85	214	0.93	199	1.02	185	1.11	168	1.2	159	1.28	145	1.38	136	1.47	129	1.55	122	1.65	117	1.71	96	2.38
2-3	B	128	-20.3	128	164	2.11	175	2.22	167	2.33	160	2.43	154	2.53	146	2.63	143	2.72	136	2.83	133	2.92	129	3.01	126	3.1	111	3.52
3-A531711	B	115	-13.43	115	305	1.53	192	1.64	180	1.74	175	1.84	161	1.94	154	2.04	147	2.14	141	2.23	135	2.32	129	2.41	126	2.5	126	2.89
A531711-4	A	60	-6.94	60	396	0.22	245	0.25	310	0.28	275	0.29	242	0.36	212	0.41	195	0.47	164	0.53	145	0.59	130	0.66	118	0.73	80	1.04
4-5	A	78	-6.9	78	381	0.37	247	0.41	312	0.46	285	0.51	250	0.57	224	0.64	201	0.71	181	0.79	160	0.87	141	0.96	130	1.03	122	1.4
5-6	A	79	-6.47	79	395	0.36	245	0.42	312	0.47	285	0.53	251	0.59	224	0.66	202	0.73	182	0.81	165	0.89	152	0.97	145	1.05	105	1.42
6-7	A	112	-8.04	112	296	1	272	1.09	250	1.18	230	1.26	214	1.36	199	1.45	185	1.56	172	1.66	160	1.79	149	1.88	145	1.98	122	2.42
7-8	A	103	-9.14	103	295	0.67	255	0.65	242	1.04	232	1.14	205	1.23	190	1.23	177	1.43	169	1.52	156	1.62	149	1.71	140	1.8	114	2.22
8-9	A	89	-8.71	89	229	0.57	236	0.64	309	0.7	243	0.76	220	0.86	200	0.94	183	1.03	169	1.12	157	1.21	146	1.3	137	1.39	107	1.77
9-A531696	A	95	-17.92	95	258	0.85	233	0.93	273	1.02	195	1.12	180	1.21	167	1.3	158	1.39	147	1.48	136	1.57	131	1.66	125	1.74	100	2.13
A531699-A	A	138	-7.99	138	195	2.86	191	2.46	175	2.58	167	2.7	160	2.8	155	2.9	148	3.01	145	3.1	140	3.2	136	3.3	132	3.39	117	3.85
A531694-1	A	103	-2.89	103	290	0.85	268	0.94	243	1.02	223	1.12	208	1.21	190	1.31	177	1.4	166	1.5	156	1.59	148	1.68	140	1.77	114	2.18

Vaso	Zona	Long. Vaso (m)	Desnivel de conductores (m)	Vaso Reg. (m)	-5°C		0°C		5°C		10°C		15°C		20°C		25°C		30°C		35°C		40°C		45°C		70°C	
					Tensión (kg.)	Factor (m)	Tensión (kg.)	Factor (m)	Tensión (kg.)	Factor (m)	Tensión (kg.)	Factor (m)	Tensión (kg.)	Factor (m)	Tensión (kg.)	Factor (m)	Tensión (kg.)	Factor (m)	Tensión (kg.)	Factor (m)	Tensión (kg.)	Factor (m)	Tensión (kg.)	Factor (m)	Tensión (kg.)	Factor (m)	Tensión (kg.)	Factor (m)
10-11	A	100	5.13	100	211	0.39	200	2.36	200	1.07	240	0.19	220	1.26	220	1.26	181	1.46	179	1.56	180	1.83	150	1.29	150	1.50	122	2.29
11-12	A	100	5.64	100	304	0.05	332	0.21	302	0.79	275	0.39	265	0.34	220	1.23	210	1.12	194	1.22	180	1.31	186	1.41	157	1.13	122	1.30
12-13	A	100	8.85	100	304	0.09	332	0.72	302	0.79	275	0.37	250	0.39	220	1.24	210	1.14	194	1.23	180	1.33	186	1.42	156	1.31	122	1.39
13-14	A	90	-17.19	90	315	0.74	297	0.62	285	0.5	238	0.39	218	1.36	200	1.17	185	1.27	172	1.36	161	1.46	151	1.55	142	1.64	114	2.08
14-15	A	63	-0.64	63	306	0.23	304	0.26	319	0.26	304	0.33	290	0.37	250	0.42	194	0.46	171	0.54	152	0.31	127	0.39	124	0.79	87	1.37
15-453167	A	50	-6.36	50	307	0.21	298	0.23	321	0.26	295	0.29	260	0.33	219	0.39	192	0.43	180	0.49	149	0.56	133	0.62	120	0.89	83	1
A531670-A	A	100	23.79	100	89	2.7	87	2.77	85	2.83	80	2.5	81	2.86	80	2.82	79	3.08	77	3.14	75	3.2	74	3.26	73	3.31	67	3.66
A531689-A	A	114	23.14	114	87	3.63	86	3.7	84	3.76	83	3.82	81	3.86	80	3.95	79	4.21	79	4.26	77	4.32	76	4.38	75	4.28	71	4.51
5-A531702	A	8	-0.04	8	419	0	377	0	335	0	292	0	250	0	208	0	167	0	126	0.11	99	0.02	53	0.03	30	0.04	13	0.11

**TABLA DE TENSIONES Y FLECHAS**

Vano	Zona	Longitud Vano (m)	Desnivel de conducciones (m)	Vano Regulación (m)	Tensión máxima (kg.)	Zona A		Zona B		Zona C		Zona D		Zona E		Zona F		Zona G		Zona H		Zona I		Zona J		Zona K		Zona L		Zona M		Zona N		Zona O		Zona P		Zona Q		Zona R		Zona S		Zona T		Zona U		Zona V		Zona W		Zona X		Zona Y		Zona Z	
						E28 15°C (kg.)	E28 15°C (kg.)	CIMENTACIONES

Nº APOYO	TORRE	TERRENO	TIPO	a (m)	b (m)	c (m)	d (m)	e (m)	V (Exc) (m3)	V (Norm.) (m3)
1	C-1000-20	Normal	Monobloque	1,22	1,82				2,71	3,01
2	C-1000-20	Normal	Monobloque	1,22	1,82				2,71	3,01
3	C-1000-18	Normal	Monobloque	1,15	1,79				2,37	2,63
4	C-2000-18	Normal	Monobloque	1,22	2,08				3,1	3,38
5	C-1000-18	Normal	Monobloque	1,15	1,79				2,37	2,63
6	C-1000-18	Normal	Monobloque	1,15	1,79				2,37	2,63
7	C-1000-18	Normal	Monobloque	1,15	1,79				2,37	2,63
8	C-1000-18	Normal	Monobloque	1,15	1,79				2,37	2,63
9	C-2000-18	Normal	Monobloque	1,22	2,08				3,1	3,38
10	C-2000-18	Normal	Monobloque	1,22	2,08				3,1	3,38
11	C-2000-18	Normal	Monobloque	1,22	2,08				3,1	3,38
12	C-1000-18	Normal	Monobloque	1,15	1,79				2,37	2,63
13	C-1000-18	Normal	Monobloque	1,15	1,79				2,37	2,63
14	C-1000-18	Normal	Monobloque	1,15	1,79				2,37	2,63
15	C-1000-18	Normal	Monobloque	1,15	1,79				2,37	2,63



### 1.3. Cálculo de cimentaciones

Las cimentaciones de las torres constituidas por monobloque de hormigón se han calculado al vuelco según el método de Sulzberger.

El momento de vuelco será:

$$M_V = F \left( h + \frac{2}{3}t \right) + F_V \left( \frac{h_t}{2} + \frac{2}{3}t \right)$$

Y el momento resistente al vuelco:

$$M_r = M_1 + M_2$$

Donde:

$M_1 = 139 \cdot K \cdot a \cdot t^4$  Momento debido al empotramiento lateral del terreno.

$M_2 = 880 \cdot a^3 \cdot t + 0.4 \cdot p \cdot a$  Momento debido a las cargas verticales

Siendo:


K	Coefficiente de compresibilidad del terreno a 2 m de profundidad (Kg/cm <sup>2</sup> x cm)
F	Esfuerzo nominal del apoyo en kg.
H	Altura de aplicación del esfuerzo nominal en m.
F <sub>V</sub>	Esfuerzo de viento sobre la estructura en kg.
h <sub>t</sub>	Altura total del apoyo en m.
a	Anchura de la cimentación en m.
t	Profundidad de la cimentación en m.
p	Peso del apoyo y herrajes en kg.

Estas cimentaciones deben su estabilidad fundamentalmente a las reacciones horizontales del terreno, por lo que teniendo en cuenta el punto 3.6.1. de la ITC-LAT 07, debe cumplirse que:

$$M_1 + M_2 \geq M_V$$

El coeficiente de seguridad resultante entre el momento estabilizador y el momento de vuelco no será inferior a 1,5 en las hipótesis normales (1H y 2H) ni inferior a 1,2 en las demás hipótesis (3H y 4H), excepto en aquellos casos en que se ha prescindido de la 4H por lo que el coeficiente de seguridad para los apoyos en alineación y ángulo en la hipótesis 3H no será inferior a 1,5.

En los correspondientes planos se indican las dimensiones y volúmenes aproximados de excavación de los apoyos, calculadas para 3 tipos de terreno diferentes con coeficientes de compresibilidad de 8, 12 y 16 Kg/cm<sup>2</sup>xcm.

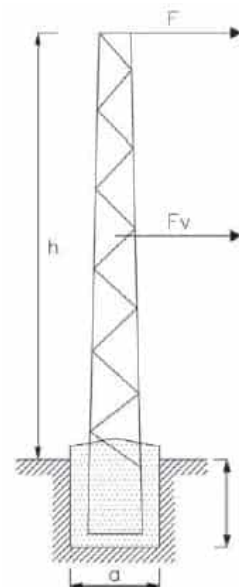

## 1.4. Puesta a tierra de los apoyos

### 1.4.1. Datos iniciales

Para el cálculo de la instalación de puesta a tierra y de las tensiones de paso y contacto se empleará el procedimiento del “*Método de cálculo y proyecto de instalaciones de puesta a tierra para centros de transformación de tercera categoría*”, editado por UNESA y sancionado por la práctica.

Los datos necesarios para realizar el cálculo serán:

- U** Tensión de servicio de la red (V).
- $\rho$**  Resistividad del terreno ( $\Omega \cdot m$ ).

#### Duración de la falta:

Tipo de relé para desconexión inicial (Tiempo Independiente o Dependiente).

- $I_a'$**  Intensidad de arranque del relé de desconexión inicial (A).
- $t'$**  Relé de desconexión inicial a tiempo independiente. Tiempo de actuación del relé (s).
- $K', n'$**  Relé de desconexión inicial a tiempo dependiente. Constantes del relé que dependen de su curva característica intensidad-tiempo.

Reenganche rápido, no superior a 0'5 seg. En caso afirmativo: Tipo de relé del reenganche (Tiempo Independiente o Dependiente).

- $I_a''$**  Intensidad de arranque del relé de reenganche rápido (A);
- $t''$**  Relé a tiempo independiente. Tiempo de actuación del relé (s) tras en reenganche rápido.
- $K'', n''$**  Relé tiempo dependiente. Constantes del relé.

Para el caso de red con neutro aislado:

- $C_a$**  Capacidad homopolar de la línea aérea (F/Km). Normalmente se adopta  $C_a = 0,006 \mu F/Km$ .
- $L_a$**  Longitud total de las líneas aéreas de media tensión subsidiarias de la misma transformación AT/MT (Km).
- $C_c$**  Capacidad homopolar de la línea subterránea (F/Km). Normalmente se adopta  $C_c = 0,25 \mu F/Km$ .
- $L_c$**  Longitud total de las líneas subterráneas de media tensión subsidiarias de la misma transformación AT/MT (Km).
- $\omega$**  Pulsación de la corriente ( $\omega = 2 \cdot \pi \cdot f = 2 \cdot \pi \cdot 50 = 314,16 \text{ rad/s}$ ).


A continuación, se detallan los pasos a seguir para el cálculo y diseño de la instalación de tierra.



## 1.4.2. Cálculo de puesta a tierra de los apoyos

### 1.4.2.1. Apoyos no frecuentados y apoyos frecuentados

Los apoyos se clasifican en frecuentados y en no frecuentados según lo indicado en la Memoria del presente proyecto y el diseño de su puesta a tierra se realiza siguiendo el siguiente esquema:

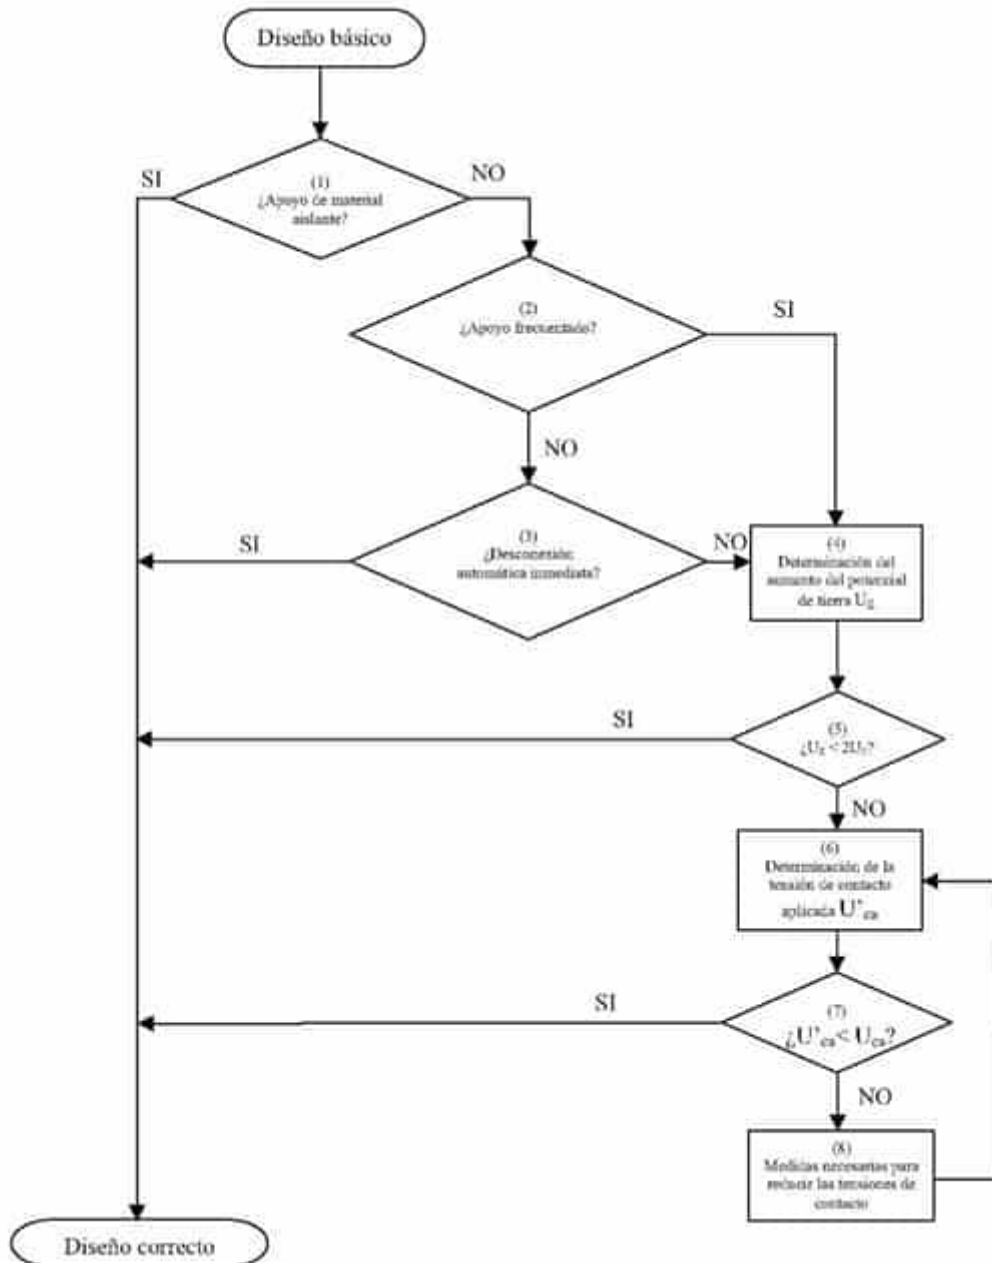

### 1.4.2.2. Investigación de las características del terreno. Resistividad

Para instalaciones de tercera categoría y de intensidad de cortocircuito a tierra menor o igual a 1'5 kA, el apartado 4.1 de la ITC-RAT 13 admite, que además de medir, se pueda estimar la resistividad del terreno.

Para la estimación de la resistividad del terreno es de utilidad la tabla siguiente en la que se dan valores orientativos de la misma en función de la naturaleza del suelo:


**Tabla. Resistividad del terreno**

Naturaleza del terreno	Resistividad ( $\Omega \cdot m$ )
Terrenos pantanosos	De algunas unidades a 30
Limo	20 a 100
Humus	10 a 150
Turba húmeda	5 a 100
Arcilla plástica	50
Margas y arcillas compactas	100 a 200
Margas del jurásico	30 a 40
Arena arcillosa	50 a 500
Arena silícea	200 a 3.000
Suelo pedregoso cubierto de césped	300 a 500
Suelo pedregoso desnudo	1.500 a 3.000
Calizas blandas	100 a 300
Calizas compactas	1.000 a 5.000
Calizas agrietadas	500 a 1.000
Pizarras	50 a 300
Rocas de mica y cuarzo	800
Granitos y gres procedentes de alteración	1.500 a 10.000
Granitos y gres muy alterados	100 a 600
Hormigón	2.000 a 3.000
Balasto o grava	3.000 a 5.000

En el caso de que se requiera realizar la medición de la resistividad del terreno, se recomienda utilizar el método de Wenner. Se clavarán en el terreno cuatro picas alineadas a distancias (a) iguales entre sí y simétricas con respecto al punto en el que se desea medir la resistividad (ver figura siguiente). La profundidad de estas picas no es necesario que sea mayor de unos 30 cm.



**Figura 1.- Método de Wenner. Medición de la resistividad del terreno**

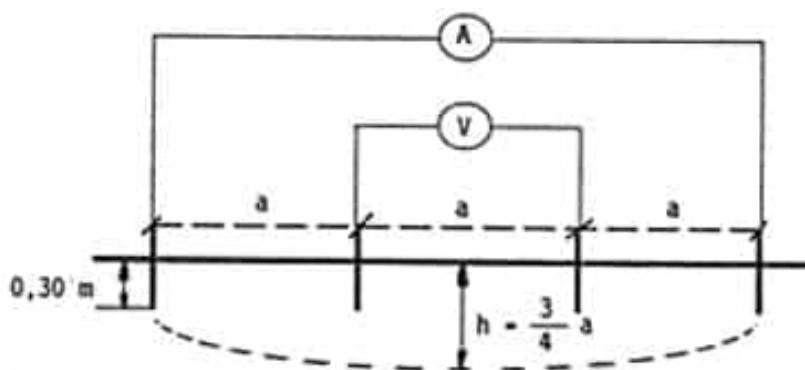

Dada la profundidad máxima a la que se instalará el electrodo de puesta a tierra del CTI ( $h$ ), calcularemos la interdistancia entre picas para realizar la medición mediante la siguiente expresión:

$$a = \frac{4}{3} \cdot h$$

Con el aparato de medida se inyecta una diferencia de potencial ( $V$ ) entre las dos picas centrales y se mide la intensidad ( $I$ ) que circula por un cable conductor que una las dos picas extremas. La resistividad media del terreno entre la superficie y la profundidad  $h$  viene dada por:

$$\rho_h = \frac{2 \cdot \pi \cdot a \cdot V}{I}$$

Si denominamos  $r$  a la lectura del aparato:

$$r = \frac{V}{I}$$

la resistividad quedará:

$$\rho_h = 2 \cdot \pi \cdot a \cdot r$$

siendo:

$\rho_h$  Resistividad media del terreno entre la superficie y la profundidad  $h$  ( $\Omega \cdot m$ ).

$r$  Lectura del equipo de medida ( $\Omega$ ).

$a$  Interdistancia entre picas en la medida (m).



### 1.4.2.3. Determinación de la intensidad de defecto

El cálculo de la intensidad de defecto a tierra se realiza teniendo en cuenta el tipo de puesta a tierra de la red de media tensión en la subestación.

### 1.4.2.4. Neutro aislado

La intensidad de defecto a tierra es la capacitiva de la red respecto a tierra, y depende de la longitud y características de las líneas de MT de la subestación.

Excepto en aquellos casos en los que el proyectista justifique otros valores, para el cálculo de la corriente máxima a tierra en una red con neutro aislado, se aplicará la siguiente expresión:

$$I_d = \frac{c \cdot \sqrt{3} \cdot U \cdot \omega \cdot (C_a \cdot L_a + C_c \cdot L_c)}{\sqrt{1 + [\omega \cdot (C_a \cdot L_a + C_c \cdot L_c)]^2 \cdot (3 \cdot R_t)^2}}$$

Siendo:

$I_d$  Intensidad de defecto a tierra del CT (A).

$R_t$  Resistencia de la puesta a tierra del CT ( $\Omega$ ).

El resto de variables tienen la definición y unidades dadas en el apartado 4.1. Esto mismo es aplicable para el resto de referencias del presente documento.

### 1.4.2.5. Neutro a tierra

La intensidad de defecto a tierra, en el caso de redes con el neutro a tierra, es inversamente proporcional a la impedancia del circuito que debe recorrer. Como caso más desfavorable y para simplificar los cálculos, salvo que el proyectista justifique otros aspectos, sólo se considerará la impedancia de la puesta a tierra del neutro de la red de alta tensión y la resistencia del electrodo de puesta a tierra.

Ello supone estimar nula la impedancia homopolar de las líneas o cables, con lo que se consigue independizar los resultados de las posteriores modificaciones de la red. Este criterio no será de aplicación en los casos de neutro unido rígidamente a tierra, en los que se considerará dicha impedancia.

Para el cálculo se aplicará la siguiente expresión:

$$I_d = \frac{c \cdot U}{\sqrt{3} \cdot \sqrt{R_t^2 + X_{LTH}^2}}$$

El valor de la intensidad de defecto a tierra máxima se obtiene cuando  $R_t$  es nulo:

$$I_{máx\_d} = \frac{c \cdot U}{\sqrt{3} \cdot X_{LTH}}$$

Donde:

$I_d$  Intensidad máxima de defecto a tierra del CT (A).

$c$  factor de tensión indicado en la norma UNE-EN 60909-0, de valor 1,1.

$R_t$  Resistencia de la puesta a tierra de protección del CT ( $\Omega$ ).

$X_{LTH}$  Impedancia equivalente ( $\Omega$ ).





#### 1.4.2.6. Tiempo de eliminación del defecto

Las líneas de MT que alimentan el CT disponen de los dispositivos necesarios para despejar, en su caso, los posibles defectos a tierra mediante la apertura del interruptor que actúa por la orden transmitida por un relé que controla la intensidad de defecto.

Respecto a los tiempos de actuación de los relés, las variantes normales son las siguientes:

##### Relés a tiempo independiente:

El tiempo de actuación no depende del valor de la sobreintensidad. Cuando esta supera el valor del arranque, actúa en un tiempo prefijado. En este caso:

$$t' = cte.$$

##### Relés a tiempo dependiente:

El tiempo de actuación depende inversamente de la sobreintensidad. Algunos de los relés más utilizados responden a la siguiente expresión:

$$t' = \frac{k}{\left(\frac{I_d}{I'_a}\right)^\alpha - 1} \cdot k_v$$

Siendo:

- $I_d$  Intensidad de defecto (A).
- $I'_a$  Intensidad de ajuste del relé de protección (A).
- $\alpha, k$  Constantes características de la curva de protección.
- $k_v$  Factor de tiempo de ajuste de relé de protección.
- $t'$  Tiempo de actuación del relé de protección (s).

A continuación, en la siguiente tabla se dan valores de las constantes  $k$  y  $\alpha$  para los tipos de curva más habituales.

**Tabla. Curvas de disparo habituales**

	<b>Normal inversa (<math>\alpha = 0,02</math>)</b>	<b>Muy inversa (<math>\alpha = 1</math>)</b>	<b>Extremadamente inversa (<math>\alpha = 2</math>)</b>
$k$	0,13	13,5	96

En el caso de que exista reenganche rápido (menos de 0'5 segundos), el tiempo de actuación del relé tras el reenganche será:

##### Relé a tiempo independiente:

$$t'' = cte.$$

##### Relé a tiempo dependiente:

$$t'' = \frac{k}{\left(\frac{I_d}{I'_a}\right)^\alpha - 1} \cdot k_v$$

La duración total de la falta será la suma de los tiempos correspondientes a la primera actuación más el de la desconexión posterior al reenganche rápido:



$$t = t' + t''$$

#### 1.4.2.7. Resistencia de tierra de los electrodos

La resistencia de tierra del electrodo, que depende de su forma, dimensiones y de la resistividad del suelo, se puede calcular de acuerdo a las fórmulas contenidas en la siguiente tabla, o mediante programas u otras expresiones numéricas suficientemente probadas:

Tabla 9. Resistencia electrodos habituales

Tipo de electrodo	Resistencia en ohmios
Pica vertical	$R = \frac{\rho}{L}$
Conductor enterrado horizontalmente	$R = \frac{2\rho}{L}$
Malla de tierra	$R = \frac{\rho}{4r} + \frac{\rho}{L}$

Siendo:

- R': Resistencia de tierra para electrodo elegido,
- $\rho$ : Resistividad del terreno en  $\Omega \cdot m$ ,
- L: Longitud en metros de la pica o del conductor, y en malla la longitud total de los conductores enterrados.
- r: Radio en metros de un círculo de la misma superficie que el área cubierta por la malla

También pueden seleccionarse electrodos de entre las configuraciones tipo de las tablas del Anexo 2 del "Método de cálculo y proyecto de instalaciones de puesta a tierra para centros de transformación de tercera categoría" de UNESA. Las distintas configuraciones posibles vienen identificadas por un código que contiene la siguiente información:

##### Electrodos con picas en anillo

A-B / C / DE

- A Dimensión del lado mayor del electrodo (dm).
- B Dimensión del lado menor del electrodo (dm).
- C Profundidad a la que está enterrado el electrodo, es decir, la cabeza de las picas (dm)
- D Número de picas
- E Longitud de las picas (m).

##### Electrodos con picas alineadas.

A / BC

- A Profundidad a la que está enterrado el electrodo, es decir, la cabeza de las picas (dm).
- B Número de picas.



C Longitud de las picas (m).

Una vez seleccionado el electrodo, obtendremos de las tablas del Anexo 2 del "Método de cálculo y proyecto de instalaciones de puesta a tierra para centros de transformación de tercera categoría" de UNESA sus parámetros característicos:

Kr Valor unitario de la resistencia de puesta a tierra ( $\Omega / \Omega \cdot m$ )

Kp Valor unitario que representa la máxima tensión de paso unitaria en la instalación ( $V/\Omega \cdot m \cdot A$ )

Kc Valor unitario que representa la máxima tensión de contacto unitaria en la instalación ( $V/\Omega \cdot m \cdot A$ )

En función de la geometría del electrodo elegido se obtendrá el factor de resistencia de tierra Kr ( $\Omega/\Omega \cdot m$ ), el valor de resistencia de tierra se obtendrá como:

$$R = \rho \cdot K_r$$

Siendo:

R: Resistencia de tierra para electrodo elegido,

$\rho$ : Resistividad del terreno en  $\Omega \cdot m$ ,

Kr: Factor de resistencia.

#### 1.4.2.8. Cálculo de tierras en apoyos no frecuentados

El electrodo a utilizar en este tipo de apoyos será de tipo lineal, con una o varias picas, de forma que la resistencia de puesta a tierra tenga un valor suficientemente bajo que garantice la actuación de las protecciones, en caso de defecto a tierra, en un tiempo inferior a 1 segundo de acuerdo a lo indicado en el apartado 7.3.4.3 de la ITC-LAT 07.

En función del electrodo seleccionado se calcula su resistencia, la intensidad de defecto y el tiempo de actuación de las protecciones de acuerdo a las expresiones de los apartados anteriores.

El diseño del sistema de puesta a tierra se considerará satisfactorio, desde el punto de vista de la seguridad de las personas, si se verifica que el tiempo previsto de actuación de las protecciones es inferior a 1 segundo. Si no se cumple esta hipótesis se repetirán los cálculos con una configuración distinta del electrodo de tierra.

Una vez ejecutada la instalación de puesta a tierra de los apoyos no frecuentados se realizarán las medidas de resistencia de puesta a tierra para verificar que no se alcanzan valores por encima de los proyectados.

#### 1.4.2.9. Cálculo de tierras en apoyos frecuentados

El electrodo a utilizar en este tipo de apoyos estará compuesto por un anillo cerrado, a una profundidad de al menos 0,50 m, al que se conectarán al menos 2 picas.

Para considerar que el diseño del sistema de puesta a tierra es correcto se debe cumplir que la elevación del potencial de tierra sea menor que dos veces el valor máximo admisible de la tensión de contacto, es decir:

$$U_E < 2 \cdot U_C$$



En caso de no cumplirse la condición anterior será necesario analizar que la tensión de contacto aplicada es inferior a la tensión de contacto aplicada admisible ( $U'_{ca} \leq U_{ca}$ ). Esto se garantiza si se cumple que la tensión de contacto calculada para la instalación, ante un posible defecto, es inferior a la tensión de contacto máximo admisible:

$$U'_c \leq U_c$$

Siendo:

UE Aumento del potencial de tierra, en V

U'C Tensión de contacto, en V,

UC Tensión de contacto máxima admisible, en V,

En caso de no verificarse alguna de las expresiones anteriores, el diseño del sistema de puesta a tierra no será válido y será necesario repetir los cálculos con una configuración distinta o implementar algunas de las medidas adicionales propuestas en el apartado Clasificación de los apoyos según su ubicación del documento Memoria para eliminar el riesgo de contacto. En este último caso se deberá comprobar que las tensiones de paso son inferiores a las máximas admisibles:

$$U'_p < U_p$$

Una vez construida la instalación de puesta a tierra de los apoyos frecuentados será necesario realizar la correspondiente medición de las tensiones de contacto, o en su lugar, realizar la medición de la resistencia de puesta a tierra, puesto que se ha establecido una correlación ente los valores de la tensión de contacto y la resistencia de puesta a tierra de acuerdo a un procedimiento sancionado por la práctica.

#### 1.4.2.10. Determinación del aumento de potencial ante un defecto a tierra

El aumento de potencial de tierra cuando el electrodo evacua una corriente de defecto es:

$$U_E = I_d \cdot R$$

Siendo:

UE Aumento de potencial respecto una tierra lejana, en V

Id Corriente de defecto en la línea, en A,

R Resistencia de tierra para electrodo elegido, en  $\Omega$

#### 1.4.2.11. Determinación de las tensiones contacto máximas admisibles

El cálculo de la tensión de contacto máxima admisible se determinará a partir de la tensión de con tacto aplicada admisible sobre el cuerpo humano en función del tiempo de duración de la falta, que se establece en la tabla 18 de la ITC-LAT 07:



Tabla 8. Tensión de contacto aplicada admisible, Tabla 18 ITC-LAT 07

Duración de la falta $t_f$ (s)	Tensión de contacto aplicada admisible $U_{ca}$ (V)
0,05	735
0,1	633
0,2	528
0,3	420
0,4	310
0,5	204
1	107
2	90
5	81
10	80
>10	50

$$U_c = U_{ca} \cdot \left[ 1 + \frac{R_{a1} + R_{a2}}{Z_B} \right] = U_{ca} \cdot \left[ 1 + \frac{R_{a1} + 1,5 \cdot \rho_s}{1.000} \right]$$

Siendo:

$U_c$ : Tensión de contacto máxima admisible, en V.

$U_{ca}$ : Valor admisible de la tensión de contacto aplicada que es función de la duración de la corriente de falta según tabla 18 ITC-LAT 07, en V.

$R_{a1}$ : Resistencia del calzado cuya suela sea aislante, solamente donde sea previsible que las personas que frecuentan el apoyo irán calzadas, en  $\Omega$ .

$R_{a2}$ : Resistencia a tierra del punto de contacto con el terreno. Se considera que  $R_{a2} = 1,5 \cdot \rho_s$

$\rho_s$ : Resistividad superficial del terreno en  $\Omega \cdot m$ .

$Z_B$ : Impedancia del cuerpo humano, se considera 1.000  $\Omega$ .


#### 1.4.2.12. Determinación de las tensiones paso máximas admisibles

Las tensiones de paso admisibles son mayores a las tensiones de contacto admisibles, de ahí que si el sistema de puesta a tierra satisface los requisitos establecidos respecto a las tensiones de contacto aplicadas, se puede suponer que, en la mayoría de los casos, no aparecerán tensiones de paso peligrosas.

Cuando las tensiones de contacto calculadas sean superiores a los valores máximos admisibles, se recurrirá al empleo de medidas adicionales de seguridad a fin de reducir el riesgo de las personas y de los bienes, en cuyo caso será necesario cumplir los valores máximos admisibles de las tensiones de paso aplicadas, debiéndose tomar como referencia lo establecido en el Reglamento de Instalaciones Eléctricas de Alta Tensión y sus fundamentos técnicos:



**Colegio Oficial de Peritos e Ingenieros Técnicos Industriales de Málaga**  
 Puede verificar este documento en:  
<http://www.coptima.com/verificador/>  
 Código: 7HQRSQB1RCXMD3YYGHVJYNB5B



19/11/2025  
 VISADO 11127/2025  
 10.01.99 - 77/180

$$U_p = U_{pa} \left[ 1 + \frac{2R_{a1} + 2R_{a2}}{Z_B} \right] = 10U_{ca} \left[ 1 + \frac{2R_{a1} + 6\rho_s}{1000} \right]$$

Siendo:

Up: Tensión de paso máxima admisible, en V,

Upa: Valor admisible de la tensión de paso aplicada 10 Uca, que es función de la duración

de la corriente de falta según tabla 18 ITC-LAT 07, en V.

Ra1: Resistencia del calzado cuya suela sea aislante, solamente donde sea previsible que las personas que frecuentan el apoyo irán calzadas, en  $\Omega$ .

Ra2: Resistencia a tierra del punto de contacto con el terreno. Se considera que Ra2 =

1,5 · ps,

ps: Resistividad superficial del terreno en  $\Omega \cdot m$ .

ZB: Impedancia del cuerpo humano, se considera 1.000  $\Omega$ .

#### 1.4.2.13. Determinación de las tensiones contacto y de paso

En función de la geometría y configuración del electro elegido, y en base a los parámetros indicados en el Anexo 2 del "Método de cálculo y proyecto de instalaciones de puesta a tierra para centros de transformación de tercera categoría" de UNESA, se calculan los valores de la tensión de paso y contacto:

$$U'c = R \cdot \rho \cdot Kc$$

Siendo:

U'c: Tensión de contacto calculada, en V,

R: Resistencia de tierra para electrodo elegido en  $\Omega$ ,

$\rho$ : Resistividad del terreno en  $\Omega \cdot m$ ,

Kc: Factor de tensión de contacto V/ $\Omega \cdot m$ .

El valor de la tensión de paso se obtendrá como:

$$U'p = R \cdot \rho \cdot Kp$$

Siendo:

U'p: Tensión de paso calculada,

R: Resistencia de tierra para electrodo elegido en  $\Omega$ ,

$\rho$ : Resistividad del terreno en  $\Omega \cdot m$ ,

Kp: Factor de tensión de paso en V/ $\Omega \cdot m$ .





#### 1.4.2.14. Comprobación de que con el electrodo seleccionado se satisfacen las condiciones exigidas

Se debe verificar que se satisfacen las expresiones indicadas en el apartado 4.2.7

$$U_E < 2 \cdot U_C \text{ o } U_C \leq U_C$$

De igual modo, en caso de que la tensión de contacto sea superior a los valores máximos admisibles y se definan medidas adicionales que eliminen el riesgo de contacto, será necesario que se satisfaga:

$$U_P \leq U_P$$

#### 1.4.3. Desarrollo de cálculo de puesta a tierra

##### DATOS DE PARTIDA

Investigación de las características del suelo

Se ha estimado que el terreno es de tipo “terraplenes cultivables poco fértiles y otros terraplenes”. Por tanto se considera, a todos los efectos para el cálculo posterior, una resistividad media superficial de:

<b>Resistividad del terreno</b>	<b><math>\rho</math></b>	200	<b><math>\Omega \cdot m</math></b>
---------------------------------	--------------------------	-----	------------------------------------

No se tienen en cuenta las posibles variaciones estacionales, temperatura ni estratigrafía del terreno. Estos factores se han tomado como irrelevantes, por no ser extremos.

Por otro lado, las soleras del centro y del acerado perimetral, están compuestas de hormigón, estimándose una resistividad de la capa superficial de:

<b>Resistividad de la capa superficial</b>	<b><math>\rho'</math></b>	3000	<b><math>\Omega \cdot m</math></b>
--	---------------------------	------	------------------------------------

##### DATOS DE LA RED

Las características de la red de alimentación de media tensión, son las siguientes:

<b>Tensión de servicio</b>	<b>U</b>	25000	<b>V</b>
<b>Puesta a tierra del neutro</b>		Desconocida	
<b>Intensidad máxima de defecto</b>	<b><math>I_{dmax}</math></b>	300	<b>A</b>
<b>Desconexión inicial</b>		Relé tiempo independiente	
- Tiempo de desconexión	<b><math>t'</math></b>	1,0	<b>s</b>
- Intensidad arranque de las protecciones	<b><math>I'_a</math></b>	60	<b>A</b>
<b>Reconexión <math>t \leq 0,5</math> s</b>		Relé tiempo independiente	
- Tiempo de reconexión	<b><math>t''</math></b>	0,5	<b>s</b>
- Intensidad arranque de las protecciones	<b><math>I''_a</math></b>	60	<b>A</b>

##### Apoyos no frecuentados

Para los apoyos no frecuentados, tal como se indica en el apartado 7.3.4.3. de la ITC LAT-07 del RLAT, no es necesario garantizar valores de tensión de contacto inferiores a los admisibles siempre que la línea aérea esté provista de desconexión automática inmediata para su protección (en un tiempo inferior a 1 segundo), condición que garantiza la compañía distribuidora.

##### Apoyos frecuentados



### Consideraciones generales.

Se conectarán al sistema de puesta de tierra las partes metálicas de la instalación que no estén en tensión normalmente, pero pueden estarlo por defectos de aislamiento, averías o causas fortuitas, tales como chasis y bastidores de los aparatos de maniobra, carcasa del seccionador, etc.

### Selección del electrodo de protección

Las características del electrodo son las siguientes:

Tipo electrodo		Electrodo horizontal (Anillo)	
Dimensiones horizontales del electrodo	a'	4	m
	b'	4	m
Sección del conductor de cobre		50	mm <sup>2</sup>
Profundidad del electrodo		0,5	m
Número de picas		4	
Longitud de las picas		2	m
- Código de la configuración (Anexo 2 método UNESA)		40-40/5/42	
- Parámetro característico de la resistencia	K <sub>r</sub>	0,092	Ω/Ω·m
- Parámetro característico de la tensión de paso	K <sub>p</sub>	0,021	V/Ω·m·A
- Parámetro característico de la tensión de contacto exterior	K <sub>p(acc)</sub> =K <sub>c</sub>	0,0461	V/Ω·m·A

### Cálculo de la resistencia de puesta a tierra

Para el cálculo de la resistencia de la puesta a tierra, se utilizará la siguiente fórmula:

$$R_t = K_r \cdot \rho$$

Dónde:

K<sub>r</sub>: Parámetro característico de la resistencia en Ω/Ω·m

ρ: Resistividad del terreno en Ω·m

Resultando:

Resistencia de puesta a tierra del apoyo	R <sub>t</sub>	18,4	Ω
--	----------------	------	---

### Cálculo de la intensidad de defecto a tierra

El valor de la intensidad de defecto a tierra en el apoyo vendrá dada por:

Siendo:

RP: Resistencia de tierra del apoyo más cercano a la falta

IF: Corriente de defecto en la línea

N: Resistencia de puesta a tierra del neutro en la subestación

XN: Reactancia de puesta a tierra del neutro en la subestación

U<sub>s</sub>: Tensión de servicio

c: Factor de tensión

Teniendo en cuenta la intensidad máxima de defecto (IF<sub>máx</sub>) de 300 A en la red, se obtiene una resistencia equivalente de la puesta a tierra del neutro de la subestación origen de la línea de:



$$R_N = \frac{U_s / \sqrt{3}}{I_{Fmax}}$$

Resistencia equivalente del neutro de subestación	$R_N$	48,11	$\Omega$
Resultando:			
Intensidad de puesta a tierra	$I_d$	238,708	A

### Tiempo de actuación de las protecciones

Para la determinación de la duración de la corriente de falta (tiempo de actuación de las protecciones) en el caso de apoyos frecuentados, de cara a la mayor seguridad para las personas, se ha considerado una característica de actuación de las protecciones aún más restrictiva que la indicada anteriormente para apoyos no frecuentados, que cumple con la relación siguiente:

$$t^* = \frac{K^*}{\left(\frac{I_d}{I_a}\right)^n - 1}$$

Siendo:

$t$ , Tiempo de operación de la protección (s)

$I_d$  Intensidad de defecto máximo (A)

Resultando:

Tiempo de actuación de la protección sin reconexión	$t$	1,67	s
---	-----	------	---

En nuestro caso, a efectos de la limitación de las tensiones admisibles aplicadas al cuerpo humano para apoyos frecuentados, se considerará que en este caso la duración máxima del defecto aplicada sobre el cuerpo humano es de  $t^* = 1,67$  s, cantidad a la cual ha de sumarse el tiempo correspondiente a la segunda desconexión  $t''_{max} = 0,5$  s.

Tiempo de actuación de la protección con reconexión	$t$	2,17	s
---	-----	------	---

### Cálculo de la elevación de potencial del terreno

A efectos de cálculo en el proyecto y según el esquema adjunto en el apartado Diseño de Puesta a Tierra, se deberá comprobar que el aumento del potencial de tierra, UE, es inferior a dos veces la tensión de contacto máxima admisible en la línea,  $U_c$ , que garantiza la seguridad de las personas, considerando resistencias adicionales.

Siendo:

$$UE = IT \cdot R_t ; \text{ donde:}$$

$$R_t = K_r \cdot \rho S$$

Para el caso de línea aérea sin cable de tierra  $IT = IE = IF$ .

Por tanto, y como se ha indicado anteriormente, el caso que exponemos corresponde para la compañía distribuidora de electricidad, promotora de ésta instalación, que en su distribución normalizada conecta los neutros de las subestaciones mediante resistencias y consecuentemente:



Elevación de potencial del terreno	U <sub>E</sub>	4392,24	V
------------------------------------	----------------	---------	---

### Comprobación de valor admisible de la elevación de potencial del terreno

Para comprobar si es admisible la elevación de potencial del terreno, se deberá cumplir según se indica en el esquema reflejado en el punto 7.2.4 de la ITC-LAT 07 del R.L.A.T que  $U_E < 2U_C$ , siendo  $U_c$  conforme a la siguiente expresión:

$$U_c = U_{ca} \left[ 1 + \frac{Ra_1 + Ra_2}{Z_B} \right] = U_{ca} \left[ 1 + \frac{Ra_1 / 2 + 1,5 \rho_s}{1000} \right];$$

Dónde:

- U<sub>ca</sub> Tensión de contacto máxima admisible.
- Z<sub>B</sub> Impedancia del cuerpo humano.
- I<sub>B</sub> Corriente que fluye a través del cuerpo.
- R<sub>a</sub> Resistencia adicional (R<sub>a</sub> = R<sub>a1</sub> + R<sub>a2</sub>).
- R<sub>a1</sub> Resistencia correspondiente a calzado cuya suela sea aislante (2000 Ω).
- R<sub>a2</sub> Resistencia a tierra del punto de contacto del terreno.
- ρ<sub>s</sub> Resistividad del terreno en la superficie (Ωxm).

En nuestro caso, para el tiempo correspondiente a la duración de la corriente de falta, 2,23 segundos, la tensión de contacto aplicada admisible es: U<sub>ca</sub>=85V reflejada en la Figura 1 de la ITC-LAT 07 del nuevo R.L.A.T. Sustituyendo:

Elevación de potencial del terreno	U <sub>E</sub>	4392,24	>	492,2	2*U <sub>c</sub>	Elevación de potencial admisible
------------------------------------	----------------	---------	---	-------	------------------	----------------------------------

Por tanto, no se cumple dicha condición inicial, luego deberemos comprobar el siguiente paso del algoritmo de diseño de sistema de puesta a tierra reflejado en el punto 7.2.4 de la ITC-LAT 07 del R.L.A.T.

### Determinación de tensión de contacto aplicada

A continuación, se realizará la comprobación de que los valores de tensión de contacto aplicada, U<sub>ca'</sub>, no superen los valores admisibles indicados en el aptdo. 7.3.4.1. de la instrucción anteriormente citada (U<sub>ca</sub> = 107 V).

Sustituyendo los valores reflejados en apartados anteriores tenemos que:

$$U_c' = U_{ca} \left[ 1 + \frac{Ra_1 + Ra_2}{Z_B} \right] \rightarrow U_{ca}' = \frac{U_c'}{2.225};$$

$$U_c' = K_c \cdot \rho_s \cdot I_F$$

$$U_{ca}' = \frac{U_c'}{2.225}$$

Tensión de contacto aplicada	U <sub>ca'</sub>	978,17	>	107	U <sub>ca</sub>	Tensión de contacto aplicada admisible
------------------------------	------------------	--------	---	-----	-----------------	--

Como se puede comprobar no se verifica que  $U_{ca}' < U_{ca}$ ; por tanto se tomarán medidas adicionales de seguridad que impidan el contacto con partes metálicas puestas a tierra, como así se indica en el aptdo. 7.3.4.3 de la ITC-LAT 07 del R.L.A.T.

### Medidas adicionales de seguridad.



Para evitar el peligro de la tensión de contacto, se recurrirá a medidas adicionales de seguridad que consistirán en, para los apoyos frecuentados, la instalación de sistema antiescalo de fábrica de ladrillo hasta 3m de altura, e instalación de una losa de hormigón de espesor total 15 cm, como mínimo y que sobresalga 1,1 m del borde de la base de la columna o poste, dispuesta con un mallazo equipotencial.

Dentro de esta losa (plataforma del operador) y hasta 1 m. del borde de la base de la columna o poste se embeberá un mallazo electrosoldado de 4 mm de diámetro como mínimo formando una retícula de 0,30x0,30m. Este mallazo debe conectarse a dos puntos opuestos de la puesta a tierra.

El mallazo tendrá por encima al menos 10 cm de hormigón. Con esta medida se consigue que la persona que deba acceder a una parte que pueda quedar en tensión, de forma eventual, estará sobre una superficie equipotencial, con lo que desaparece el riesgo de la tensión de contacto y de paso interior por lo que no será necesario el cálculo de las tensiones de contacto y de paso en el interior, ya que su valor será prácticamente cero.

Todas estas medidas, están encaminadas a hacer inaccesibles las partes metálicas, susceptibles de quedar en tensión por defecto o avería (sistema antiescalo), o haciendo muy difícil la aparición de tensiones de contacto (mallazo equipotencial y aislamiento de apoyo mediante fábrica de ladrillo), consecuentemente no será necesario calcular la tensión de contacto aplicada, aunque deberá cumplir los valores máximos admisibles de la tensión de paso aplicada tomando como referencia lo establecido en el Reglamento sobre condiciones técnicas y garantías de seguridad en centrales eléctricas, subestaciones y centros de transformación.

#### Cálculo de las tensiones en el interior de la instalación.

La existencia de revestimiento de fábrica de ladrillo y una superficie equipotencial conectada al electrodo de tierra como se indicó en el punto anterior, hace que por una parte, sea prácticamente nula la posibilidad de contacto con partes metálicas de la instalación, desapareciendo además la tensión de paso interior y por otra, que la elevación de la tensión de paso en el acceso sea equivalente al valor de la tensión de contacto exterior, de forma que un pie estaría a la tensión de puesta a tierra del apoyo y el otro pie sobre el terreno a 1 m de distancia de la acera.

$$U_{p'}(acc) = K_{ext} \cdot p_s \cdot I_d$$

<b>Tensión de paso en el acceso</b>	<b><math>U'_{p(acc)}</math></b>	2200,89	<	15622	<b><math>U_{p(acc)}</math></b>	<b>Tensión de paso en el acceso admisible</b>
-------------------------------------	---------------------------------	---------	---	-------	--------------------------------	---

#### Determinación de tensiones de paso admisibles aplicadas al cuerpo humano.

La tensión máxima de contacto aplicada, según la ITC-RAT 13 y teniendo en cuenta el tiempo de actuación, que considerando las normas de Endesa (Capítulo I, Apartado 3.3) donde se especifica que el tiempo de actuación máximo de las protecciones se fija en 1 segundo.

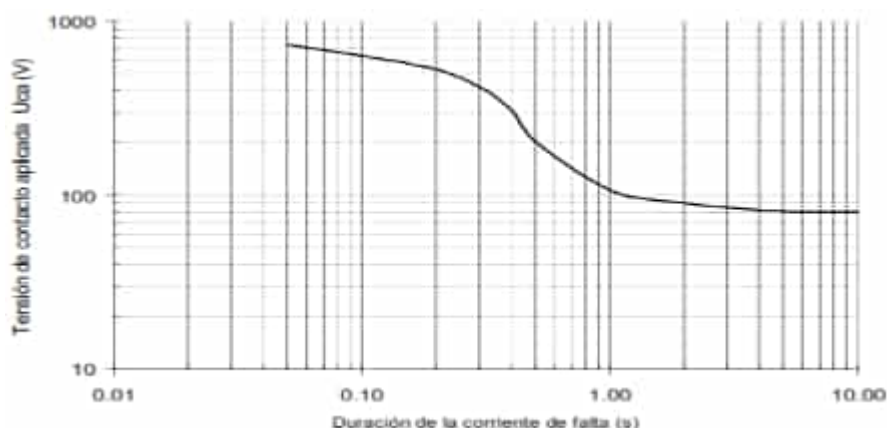




Tabla 1. Valores admisibles de la tensión de contacto aplicada  $U_{ca}$  en función de la duración de la corriente de falta  $t_f$ :

Duración de la corriente de falta, $t_f$ (s)	Tensión de contacto aplicada admisible, $U_{ca}$ (V)
0.05	735
0.10	633
0.20	528
0.30	420
0.40	310
0.50	204
1.00	107
2.00	90
5.00	81
10.00	60
> 10.00	50

La tensión máxima de paso aplicada, según la ITC-RAT 13, viene dada por la siguiente expresión:

$$U_{ca}=107 \text{ V}$$

$$U_{pa} = 10 \cdot U_{ca}$$

Para la obtención del valor máximo admisible de la tensión de paso exterior y de paso en el acceso, se utilizarán las siguientes expresiones:

$$U_p = 10 U_{ca} \left[ 1 + \frac{2R_{a1} + 6\rho_s}{1000} \right]$$

$$U_{p(acc)} = 10U_{ca} \left[ 1 + \frac{2R_{a1} + 3\rho_s + 3\rho'_s}{1000} \right]$$

Siendo:

$R_{a1} =$  Es, por ejemplo, la resistencia equivalente del calzado de un pie cuya suela sea aislante. Se puede emplear como valor 2000 ohmios

$U_{pa}$  = Tensión máxima de paso aplicada en V

$\rho_s$  = Resistividad del terreno en  $\Omega \cdot m$


$\rho'_s$  = Resistividad del hormigón en  $\Omega \cdot m$

Resultando:

Tensión máxima de contacto aplicada	$U_{ca}$	107	V
Tensión máxima de paso aplicada	$U_{pa}$	1070	V
Tensión de paso en el exterior admisible	$U_p$	6634	V
Tensión de paso en el acceso admisible	$U_{p(acc)}$	15622	V

### Comprobación de las condiciones exigidas

Los resultados obtenidos se presentan en la siguiente tabla, comprobándose que los valores calculados son inferiores a los máximos admisibles:



**Colegio Oficial de Peritos e Ingenieros Técnicos Industriales de Málaga**  
 Puede verificar este documento en:  
<http://www.coptima.com/verificador/>  
 Código: 7HQRSQB1RCXMD3YYGHVJYNB5B

19/11/2025

VISADO 11127/2025

10.01.99 - 84/180

5820 - Carlos Jover Rodríguez



Tensión de paso en el exterior	$U_p'$	1002,57	<	6634	$U_p$	Tensión de paso en el exterior admisible (ITC-RAT 13)
Tensión de paso en el acceso	$U_{p'(acc)}$	2200,89	<	15622	$U_{p(acc)}$	Tensión de paso en el acceso admisible (ITC-RAT 13)
Intensidad de defecto	$I_d$	238,70	>	60	$I_a'$	Intensidad arranque de la protección (Descon. inicial)
				60	$I_a''$	Intensidad arranque de la protección (Descon. reenganche)

Resultando, según el reglamento, para tiempos menores 3 segundos, los valores de las tensiones de paso no superan en dichas condiciones a las máximas admisibles por el cuerpo humano en ninguna zona del terreno afectada por la instalación a tierra. Por tanto, el electrodo considerado, cumple con el requisito reglamentario.

#### Dimensionamiento para la protección contra los efectos del rayo.

Por otra parte, se comprueba que para los sistemas elegidos, la longitud de la pica (2 m) no supera la longitud crítica desde el punto de vista del criterio de coordinación de aislamiento del aptdo.7.3.5. de la ITC-07 del RALT. Por tanto, la impedancia de onda será prácticamente igual que la resistencia de tierra.

$$L_c = \sqrt{\frac{\rho(\Omega m)}{f(MHz)}} = 14.14 \text{ metros}$$

Dónde:  $\rho = 200 \Omega \cdot m$

$f = 1 \text{ MHz}$


#### Corrección del diseño inicial.

No se considera necesario la corrección del sistema proyectado. No obstante, si el valor medido de las tomas de tierra resultara elevado y pudiera dar lugar a tensiones de paso o contacto excesivas, se corregirían estas mediante inserción de compuestos para la mejora de la conductividad eléctrica mediante líquido compuesto activador perdurable para las tomas de tierra y/o sales minerales o cualquier otro medio que asegure la no peligrosidad de estas tensiones.

Córdoba, noviembre de 2025




El ingeniero Técnico Industrial  
Carlos Jover Rodríguez  
Número de Colegiado 5.820  
del Colegio Oficial de Peritos e Ingenieros  
Técnicos Industriales de Málaga



**Colegio Oficial de Peritos e Ingenieros Técnicos Industriales de Málaga**

Puede verificar este documento en:  
<http://www.coptima.com/verificador/>  
Código: 7HQRSQB1RCXMD3YYGHVJYNB5B

19/11/2025  
VISADO 11127/2025  
10.01.99 - 85/180



## Plan de aseguramiento de la calidad

1	Procedimiento 01:Requisitos del cliente .....	85
2	Procedimiento 02: Diseño .....	86
3	Procedimiento 03: Datos de partida.....	89
4	Procedimiento 04: Programación y control de obras .....	90
5	Procedimiento 05: Revisión de proyectos.....	92
6	Procedimiento 06: Cierre proyectos y expedición de la documentación .....	93
7	Procedimiento 07: Identificación y puesta al día de requisitos legales.....	97



**Colegio Oficial de Peritos e Ingenieros Técnicos Industriales de Málaga**

Puede verificar este documento en:  
<http://www.coptima.com/verificador/>  
Código: 7HQRSQB1RCXMD3YYGHVJYNB5B

5820 - Carlos Jover Rodríguez

19/11/2025  
VISADO 11127/2025  
10.01.99 - 86/180



## 1. Procedimiento 01: Requisitos del cliente

### 1.2. Objeto

Establecer el método operativo que asegure que los requisitos del cliente son entendidos, recogidos y validados en el proyecto.

Asimismo, se establece la sistemática para recoger todas las modificaciones que el cliente imponga al proyecto durante la redacción del mismo.

Se entiende como requisitos del cliente aquellos deseos, necesidades o especificaciones que el cliente quiere cubrir con la ejecución del proyecto objeto de la asistencia técnica.

Se entiende por proyecto cualquier estudio técnico, informe, memoria técnica, valoración inicial, anteproyecto, proyecto básico y de ejecución o estudio de viabilidad.

### 1.3. Responsabilidades

Director de Departamento de Proyectos

Recoger y documentar los requisitos del cliente según establece el presente procedimiento.

Técnico de Proyecto

Informarse de los requisitos del cliente antes de la fase de recopilación de datos de partida y/o redacción del proyecto.

Realizar los proyectos de forma que se cumplan todos los requisitos del cliente.

Responsable de Calidad

Verificar que en el diseño del proyecto se han tenido en cuenta las necesidades del cliente.

### 1.4. Descripción

Una vez que se ha adjudicado un nuevo proyecto a la empresa, y se establece el comienzo del mismo, se siguen los siguientes pasos:

- El Director de Departamento de Proyectos analiza la oferta realizada para los trabajos realizando un primer borrador con los requisitos del Cliente.
- El Director de Departamento de Proyectos establecen reuniones con el director del proyecto por parte del cliente para completar y definir claramente el objetivo o requisitos a cubrir tras la ejecución del proyecto objeto de la asistencia.

De estas reuniones salen los requisitos que debe cumplir el proyecto, los cuales se registran en la Hoja de Control de requisitos del Cliente.

Una vez establecidos los requisitos del proyecto, el Director de Departamento de Proyectos debe transmitir los mismos a los Técnicos de Proyecto encargados de las distintas tareas.

Toda comunicación con el cliente definiendo requisitos del proyecto debe registrarse en la Hoja de Control de requisitos del Cliente.



## 1.5. Modificaciones y requisitos adicionales

Puede ocurrir que durante la fase de redacción del proyecto aparezcan nuevos requisitos que deban ser incluidos en el proyecto, o se produzcan modificaciones a los requisitos iniciales.

Una vez comenzada la redacción del proyecto, si es necesario introducir requisitos adicionales, después de cada comunicación con el cliente ya sea de forma verbal, mediante fax o e-mail, se añaden estos requerimientos en la Hoja de Control de forma que en este documento se tengan todos los requerimientos de cliente.

En el caso de que por diferentes motivos se anulara por parte del cliente algún requisito a lo largo de la fase de redacción del proyecto, esto debe ser recogido en esta hoja de requisitos del cliente.

En caso de poseer documentación externa que haya que devolver al propietario, se especifica en la

Hoja de Control de Requisitos del Cliente, en el apartado Comentario, y se expide según el procedimiento Expedición de Documentación.

## 1.6. Verificación de los requisitos de cliente

En la fase de verificación del proyecto, el Responsable de Calidad, comprueba que se han cumplido todos los requisitos demandados por el cliente.

## 1.7. Anexos

- Hoja de control de requisitos del cliente.
- Sistemática de tratamiento de requisitos del cliente.

## 2. Procedimiento 02: Diseño

### 2.1. Objeto


Establecer la forma de planificar y controlar el diseño de los nuevos trabajos a desarrollar. Por ello es necesario:

- Cumplir con los plazos y asegurar los recursos necesarios para la realización de las tareas.
- Asegurarse que el proyecto recoge todos los requisitos del cliente.
- Asegurarse que todos los datos de partida necesarios para el producto son recogidos y aplicados.

Establecer el método operativo para asegurar que todos los errores o deficiencias encontrados a lo largo de la realización del trabajo, en su revisión o validación, así como durante el periodo de ejecución del mismo, sean canalizados, dirigidos y corregidos.

### 2.2. Responsabilidades

Director de Departamento de Proyectos




Puede verificar este documento en:  
<http://www.coptima.com/verificador/>  
Código: 7HQRSQB1RCXMD3YGHVJYNB5B

**Colegio Oficial de Peritos e Ingenieros Técnicos Industriales de Málaga**

19/11/2025  
VISADO 11127/2025  
10.01.99 - 88/180

5820 - Carlos Jover Rodríguez



Definir las fases de revisión del proyecto y realizar las revisiones correspondientes.

Técnicos de Proyecto

Redactar todos los documentos del proyecto. Realizar las modificaciones de los documentos afectados por discrepancias.

Coordinador de Proyecto

Realizar las verificaciones y validaciones de los proyectos.

## 2.3. Descripción

### 2.3.1 Planificación del diseño

Ver procedimiento Programación y Control de trabajos.

### 2.3.2 Elementos de entrada para el diseño

Ver procedimiento de Datos de Partida.

### 2.3.3 Resultados de diseño

Ver procedimiento de Cierre de Proyectos y Expedición de documentación.

### 2.3.4 Revisión de diseño

Una vez que se han establecido las tareas para la realización de proyectos se definirá por parte del Director de Departamento de Proyectos los hitos para realizar las revisiones.

En la revisión de un proyecto se contemplan las siguientes tareas:

- Control de horas por tareas.
- Control fechas de terminación de trabajos.

Los resultados quedan recogidos en la Hoja de Presentación de Proyectos

### 2.3.5 Verificación de diseño

Una vez que un determinado documento este listo para verificación, se realizan los siguientes pasos:

- Se imprime una copia de cada uno de los documentos y/o planos del proyecto que se desea verificar.
- El Responsable de Calidad comprueba los datos de partida y los requisitos del cliente. Se verificará especialmente el cumplimiento técnico-económico del proyecto.
- El Responsable de Calidad, si detecta alguna discrepancia ó no conformidad, registra las mismas en el registro de discrepancias y no conformidades.
- En el documento sujeto a revisión se van marcando o anotando las discrepancias,
- Una vez que se hallan verificado todos los documentos, se entrega esta hoja al equipo redactor para realizar las modificaciones correspondientes.
- Se sigue también la sistemática descrita en los Procedimientos de Datos de Partida y Requisitos del Cliente.

#### 2.3.5.1. Registro de discrepancias

En esta hoja se rellenan los siguientes campos:

ID proyecto:



Título: Nombre del proyecto

JP: Jefe de Proyecto

Doc. Verificado: Con el fin de tener controlado en cada momento que documentos se han verificado en esta casilla se anota el tipo de documento que se está revisando.

Responsable Verificación: Nombre de la persona que ha realizado la verificación del documento.

Comprobación Correcciones: firma del verificador después de comprobar que las discrepancias detectadas han sido solucionadas.

Hoja Número: Número de la Hoja de control.

ID: Número correlativo de la discrepancia anotada

Descripción: Cuando sea necesario especificar el tipo de defecto para tomar acciones correctoras, o simplemente señalar la página donde se encuentra el error.

Tipo de defecto: Se pone una de las tres opciones:

- A: Aceptable: error mínimo de escasa repercusión no es necesaria acción correctora, solo enmienda del error.
- N: No aceptable: error grave que requiere acción correctora: especificar en el campo de descripción.
- I: Investigar: Es necesario comprobar algún término por no estar claro para el verificador.

Responsable: Iniciales de la persona que debe realizar la modificación

Corregido: Fecha de realización del cambio (dd/mm/aa), lo rellena la persona del equipo de corrección.

Cuando analizada la discrepancia por el responsable de verificación, éste determina que no es necesario realizar modificación alguna, esta casilla se completa con el término: N/A: No aplicable

En el documento sujeto a verificación se irán marcando y anotando las discrepancias con un bolígrafo rojo.

El registro de discrepancias se rellena siempre con bolígrafo negro o azul no estando permitido el lápiz.

### 2.3.6 Validación del diseño

La validación del proyecto se produce cuando es aceptado por el propio cliente mediante certificación o facturación de los mismos.

### 2.3.7 Control de cambios

Se registran los cambios acordados en la revisión del diseño.

Una vez que se tienen verificados los documentos del proyecto, el equipo de verificación distribuye estos documentos junto a los registros de discrepancias al equipo de redacción para la modificación de los documentos.

Cada vez que se realice una modificación causada por una discrepancia, el responsable del cambio pone la fecha de corrección en la casilla de "corregido" de la hoja de control de registro de discrepancias.

Una vez que se han efectuado los cambios, se realiza por parte del Responsable de Calidad una comprobación de que todas las discrepancias se han modificado, firmando en la casilla de "comprobar" de la hoja de control de registro de discrepancias.

Una vez analizadas las no conformidades detectadas en la fase de verificación de los documentos, se determinan cuales son las acciones que se deben llevar a cabo para evitar la repetición de estos defectos.



Colegio Oficial de Peritos e Ingenieros Técnicos Industriales de Málaga

Puede verificar este documento en:  
<http://www.coptima.com/verificador/>  
Código: 7HQRSQB1RCXMD3YYGHVJYNB5B

5820 - Carlos Jover Rodríguez

19/11/2025  
VISADO 11127/2025  
10.01.99 - 90/180





En el caso que durante la realización de un cambio determinado en un documento/plano ya verificado, “el corrector” detecte una discrepancia, esta persona debe rellenar la hoja de control de Discrepancias especificando en la columna de Tipo: NDV (No detectado en verificación anterior).

Una vez documentado el cambio, traslada la Hoja de control de Discrepancias al Responsable de Calidad para aprobar la realización del cambio.

El Responsable de Calidad aprueba la realización del cambio firmando al lado de tipo.

Una vez que se hayan verificado todos los documentos, realizado y comprobado todos los cambios, se archivará debidamente en el Registros de Discrepancias.

### 2.3.8 Modificaciones por parte del cliente

Antes de enviar el proyecto al Colegio para su visado, se hace una entrega preliminar al cliente.

El cliente puede proponer modificaciones bien porque ha detectado errores o por que quiera introducir nuevos cambios.

En este caso las discrepancias que el cliente transmite se tramitan como Requisitos del Cliente. Al introducirlos cambios el documento cambia el número de Revisión Externa.

Cada vez que el documento pasa por manos del cliente y se le hacen modificaciones, el documento cambia el número de Revisión Externa.

## 2.4. Anexos

- Registro de discrepancias.

## 3. Procedimiento 03: Datos de partida

### 3.1. Objeto

Establecer el método para recopilar los datos de partida en la elaboración de un proyecto.

Asegurar que los resultados del diseño de cualquier proyecto cumplen con los requisitos de los elementos de entrada.

### 3.2. Responsabilidades

Director de Departamento de Proyectos

- Definir los datos de partida durante la descripción de la tarea.
- Comprobar que antes de empezar con la fase de redacción del proyecto, los objetivos establecidos para la recopilación de datos de partida han sido logrados.

Técnicos de Proyecto

- Recopilar la información necesaria.
- Archivar los documentos correspondientes.



### 3.3. Desarrollo

El Director de Departamento de Proyectos estructura en tareas cada proyecto según el procedimiento de Programación y Control de Trabajos.

El Director de Departamento de Proyectos define los Datos de Partida para cada tarea, de acuerdo a los requisitos del Proyecto.

Recopilación de los datos de partida:

- El equipo de redacción de proyectos recopila toda la información. La información se pedirá por escrito mediante, fax o e-mail ó carta.
- El Director de Departamento de Proyectos comprueba que los datos especificados se han recogido en el proyecto
- Una vez que los datos de partida obtenidos han sido revisados y aceptados por el Director de Departamento de Proyectos, se inicia la fase de redacción de la tarea en curso.
- Los Datos de Partida quedarán archivados.

A lo largo del desarrollo de la tarea, se pueden detectar la necesidad de nuevos datos de partida.

### 3.4. Anexos

- Flujo datos de partida.

## 4. Procedimiento 04: Programación y control de obras

### 4.1. Objeto

Establecer los criterios básicos a utilizar en la programación de tareas.

### 4.2. Responsabilidades

Es responsabilidad del Coordinador de Proyecto

- Realizar la planificación de los trabajos junto con el Responsable de Zona.
- Proporcionar los medios técnicos y humanos necesarios para la realización de los trabajos.

El Responsable de Zona deberá:

- Revisar la programación conforme avanza el proyecto y asegurar su seguimiento.

### 4.3. Descripción

#### 4.3.1 Programación de tareas

El Coordinador de Proyecto comunica al Responsable de Zona la consecución de un nuevo proyecto.



El Coordinador de Proyecto estima el número de horas totales asignados al proyecto basándose en los términos de la oferta/contrato, así como en la estadística de proyectos anteriores.

El Responsable de Zona debe:

- Establecer el código del nuevo proyecto.
- Abrir una carpeta para el nuevo proyecto.
- Cumplimentar la Hoja de presentación de proyecto. En esta hoja se contemplan los siguientes campos:
  - Identificación del proyecto: Código identificativo del proyecto y título.
  - Datos del cliente: Persona de contacto: Teléfono, fax, e-mail y móvil de contacto.
  - Fecha de inicio: Fecha fijada de inicio de los trabajos.
  - Fecha fin: Fecha prevista de fin de los trabajos.
  - Horas totales: Horas previstas para la realización de los trabajos
  - Control entrega documentos oficiales: Fechas previstas y reales en las que se entrega documentación oficial al cliente.
  - Análisis y Mejoras: Atendiendo a las diferencias entre las horas previstas y reales, el equipo de trabajo analiza las causas y propone posibles mejoras del método de trabajo.
  - Nombres y teléfonos de interés.

#### 4.3.2 Definición de tareas de trabajo y estimación de horas

El Responsable de Zona debe dividir el proyecto en tareas de trabajo.

Las características básicas de las tareas de trabajo son:

- Estar inequívocamente definidas
- Deben ser “entregables” de forma independiente
- Tener un responsable

El Coordinador de Proyecto estimará el número de horas requerido para cada una de las tareas establecidas. La estimación de horas es una tarea compleja basada en la experiencia y en proyectos anteriores. El objetivo no es acertar en el número de horas, sino establecer una herramienta que permita detectar desviaciones a la programación. Estas desviaciones detectadas a tiempo permiten implementar las correcciones necesarias de modo que el proyecto permanezca en todo momento bajo control.

En el caso de que por falta de capacidad de la empresa el Coordinador de Proyecto decida subcontratar una tarea o conjunto de tareas, se pondrá en marcha la subcontratación.

#### 4.3.3 Control de tareas

El Responsable de Zona controlará el cumplimiento de las tareas asignadas al equipo de trabajo, en el tiempo previsto. Controlará la planificación siguiendo las siguientes premisas:

- Horas previstas para la realización de las tareas
- Fecha prevista de finalización de las tareas
- Necesidad de recursos

El Responsable de Zona documentará toda la información en la Hoja de planificación de proyectos e informará al Coordinador de Proyecto de las desviaciones acaecidas. Así mismo, el Coordinador de Proyecto revisa y aprueba la nueva programación y/o recursos asignados.



Además, el Responsable de Zona dispone de la Hoja de control de Acciones como herramienta de apoyo para organizar las actuaciones pendientes. En esta hoja se contemplan los siguientes campos:

- Identificación del proyecto: Código identificativo del proyecto y Título.
- Identificación de acción: Número correlativo de la acción.
- Acción: Descripción de la acción que se debe realizar.
- Respuesta: Conclusión después realizar la acción.
- Afectado: Tercera persona implicada en la acción.
- Fechas de entrada: Fecha en la que se detecta la necesidad de realizar la acción.
- Fechas de salida: Fecha en la que se realiza la acción.
- Responsable: Quién debe realizar la acción.

#### 4.3.4 Hitos de seguimiento

El Responsable de Zona controla la evolución del proyecto a través de la entrega de los documentos oficiales.

Cada vez que se entrega al cliente una parte acabada del proyecto se registra en el apartado correspondiente de la Hoja de Presentación de Proyecto.

#### 4.3.5 Análisis y mejora

En la Hoja de Presentación de Proyecto, una vez finalizado el trabajo, el Responsable de Zona junto con los Técnicos de Proyecto, analizarán el desfase en la planificación, si lo hubiera y las incidencias en el proyecto, recogiendo las causas y proponiendo mejoras del método de trabajo.

El Responsable de Zona entregará este registro al Coordinador de Proyecto que lo tendrá en cuenta para próximas planificaciones.

#### 4.4. Anexos

- Hoja de presentación del proyecto.
- Hoja de planificación de proyectos.
- Hoja de control de acciones.

### 5. Procedimiento 05: Revisión de proyectos

#### 5.1. Objeto

Establecer una metodología para la revisión de los trabajos y la incorporación de las correcciones internas y externas.

#### 5.2. Responsabilidades

Director de Departamento de Proyectos

Integrar en la planificación del proyecto los recursos necesarios tanto para la revisión interna del proyecto como para incorporar las correcciones externas.



Verificar el cumplimiento de la revisión del proyecto y la incorporación de las correcciones externas e internas.

Coordinador de Proyecto

Validar los recursos necesarios al Director de Departamento de Proyectos para la realización de la revisión interna y la incorporación de las correcciones externas e internas.

Responsable de Calidad

Realizará la revisión interna al proyecto.

## 5.3. Desarrollo

### 5.3.1 Planificación de las tareas de revisión, incorporación de correcciones internas y externas

El Coordinador de Proyecto, en la planificación del tiempo a realizar para la consecución del proyecto, debe estimar el tiempo y recursos humanos necesarios para realizar una revisión interna y prever las horas necesarias en la incorporación de las correcciones internas y externas.

### 5.3.2 Revisiones del proyecto

El Director de Departamento de Proyectos establecerá un calendario de revisiones para el proyecto.

### 5.3.3 Incorporación de las correcciones internas

El Responsable de Calidad comunicará al Director de Departamento de Proyectos las incongruencias encontradas. Posteriormente el Director de Departamento de Proyectos comunica a los Técnicos de Proyecto afectados las tareas donde se deben incorporar las correcciones internas.

### 5.3.4 Incorporación de las correcciones externas

Cuando el cliente entrega las correcciones externas y el plazo en el que deben ser entregadas, el Director de Departamento de Proyectos debe planificar los recursos a utilizar (tanto en tiempo como en personal), con motivo de incorporarlo a la planificación mensual de las personas implicadas.

## 6. Procedimiento 06: Cierre proyectos y expedición de la documentación

### 6.1. Objeto

Establecer el método operativo para la fase de cierre de proyecto que asegure que toda la documentación generada durante su elaboración ha sido purgada, posee el formato correcto y ha sido archivada en el lugar adecuado.

Este procedimiento establece el método a seguir para la expedición de cualquier documentación que salga de la empresa dirigida al cliente.



## 6.2. Responsabilidades

### *Responsable de Calidad*

Verificar que se ha seguido este procedimiento en la fase de cierre de proyecto o etapa del mismo.

### *Director de Departamento de Proyectos*

Comunicar a los responsables de archivo y de informática cuando se termina un proyecto.

Asignar un Responsable de Expedición de Documentación, definiéndole qué documentos se envían y a quién.

Comunicar al Coordinador de Proyecto la expedición de la documentación.

### *Técnicos de Proyecto*

Llevar a cabo las tareas de purga y agrupamiento de documentación de acuerdo a este procedimiento cuando se cierra un proyecto o una etapa del mismo.

### *Responsable de archivo y biblioteca*

Lo designará el Director de Departamento de Proyectos para cada proyecto de entre los Técnicos de Proyecto.

Identificar y archivar todos los documentos del proyecto en el archivo.

Actualizar la Hoja de Control de Proyectos Terminados del archivo.

### *Responsable de informática*

Lo designará el Director de Departamento de Proyectos para cada proyecto de entre los Técnicos de Proyecto.

Realizar las copias de CD's correspondientes.

Trasladar el directorio del proyecto a la ubicación de proyectos terminados.

Responsable de expedición de documentación

Lo designará el Director de Departamento de Proyectos para cada proyecto de entre los Técnicos de Proyecto.

Llevar a cabo la expedición de la documentación de acuerdo con este procedimiento.

Informar al Director de Departamento de Proyectos de cualquier anomalía.

Comprobar que el cliente devuelve firmada la hoja de control de expedición

### *Todo el personal*

Mantener ordenados tanto los archivos digitales como papel

Hacer limpieza periódica, preferiblemente semanal, de todos los archivos digitales y papel.

## 6.3. Descripción

Este procedimiento afecta a la información tanto en soporte papel como en soporte digital.

El procedimiento del cierre de proyecto comienza cuando se ha finalizado la redacción de un proyecto o etapa, se han editado y enviado todas las copias del documento oficial al cliente.

El Director de Departamento de Proyectos se encargará de las tareas de cierre de archivos digitales y archivos en soporte papel, recogidas en la Hoja de Control de Cierre.





### 6.3.1 Cierre documental papel

En la fase de finalización de un proyecto, una vez expedidas todas las copias de los documentos oficiales al cliente, se procede de la siguiente manera:

El Director de Departamento de Proyectos informa a los Técnicos de Proyecto de que se ha terminado el proyecto y que tienen que limpiar.

Los responsables de cada tarea proceden del siguiente modo:

- Organización de la documentación que se va a conservar en las carpetas correspondientes.
- Limpieza del área de trabajo de todos los papeles relacionados con el proyecto.
- Entregar al Director de Departamento de Proyectos toda la documentación relacionada con el proyecto.
- Informar al encargado de archivo y biblioteca y entregarle toda la documentación.

El Responsable de archivo y biblioteca realiza las siguientes tareas:

- Agrupación de los documentos en cajas para su archivo, identificando cada una de esas cajas.
- Registro del nuevo proyecto en la Hoja de Control de proyectos terminados del archivo.
- Firma la Hoja de control de cierre.

### 6.3.2 Cierre documentación digital

En la fase de finalización de un proyecto, una vez enviadas todas las copias de los documentos oficiales al cliente, se procede de la siguiente manera:

Los responsables de cada tarea segregan la documentación contenida en la carpeta actual digital en cuatro grupos:

1. Los documentos obsoletos se eliminan.
2. Los documentos oficiales, son una copia idéntica de lo que se ha entregado al cliente en cada una de sus revisiones.
3. Los datos de partida.
4. La información complementaria:
  - a) Comunicaciones: se guardan todas las comunicaciones de entrada y salida, identificadas con la fecha.
  - b) Documentos: información no-oficial pero que se considera importante conservarla para futura referencia,
  - c) Fotos: se archivan identificadas con la fecha en que se tomaron.
  - d) Planos: el Director de Departamento de Proyectos verificará que en esta carpeta quede una copia de todos los planos según indica el protocolo para dibujo.
  - e) Certificaciones: documentación administrativa si la hubiera.

### 6.3.3 Cierre parcial de un proyecto

Cada vez que se realiza una entrega parcial a un cliente, se debe seguir también el procedimiento de cierre realizando sólo las siguientes acciones:

- Creación de la carpeta "rev 00" dentro de la carpeta oficial.
- Traslado de la información enviada al cliente a esta carpeta Digital.
- Impresión y archivo de la información oficial enviada al cliente.

### 6.3.4 Expedición de la documentación

El Director de Departamento de Proyectos asigna a un Responsable de expedición de documentación.



El Responsable de expedición de proyecto rellena la Hoja de expedición de la documentación. Para ello procede completando las siguientes casillas.

Información no-definida

Proyecto ID: Número de identificación del proyecto que se expide

Título: Título del trabajo / proyecto que se expide

Documento: Identificación del documento que se expide, por ejemplo: Datos Básicos y Servicios Afectados, Proyecto Básico, Proyecto Constructivo, Informe Mensual, Etc.

Rev: Número de revisión del documento que se expide

Director de Departamento de Proyectos

Responsable de Expedición de Documentación

Fecha

Destinatario: Indicar el nombre de la persona a la que se ha entregado/enviado el documento

Observaciones: Se apuntan los requisitos especiales que se envíen o proporcionen al cliente.

Cliente, firma y fecha: El Director de Departamento de Proyectos comprueba que todas las hojas de expedición de documentación están firmadas por el cliente como recepción de la documentación.

Información definida: Además el Responsable de expedición de proyecto debe marcar las casillas que se enumeran cuando se tenga la certeza de que éstas se han cumplido.

Copias Cliente: El número de copias entregadas coincide con las demandadas por el cliente Comprobado documentación coincide con Índice Básico de Documentos: Se ha comprobado que no falta ningún capítulo, anexo o plano según se indica en el propio índice del documento.

Firmas en los trabajos: los distintos responsables han firmado los documentos necesarios:

CD-Rom: Se ha incluido copia-cliente del CD-Rom (Cuando necesario)

Comunicado al Coordinador de Proyecto de la expedición del proyecto.

Documentación entregada mediante: Se marca el método de entrega de la documentación.



Colegio Oficial de Peritos e Ingenieros Técnicos Industriales de Málaga


Puede verificar este documento en:  
<http://www.coptima.com/verificador/>  
Código: 7HQRSQB1RCXMD3YYGHVJYNB5B

5820 - Carlos Jover Rodríguez

19/11/2025  
VISADO 11127/2025  
10.01.99 - 98/180



## 6.4. Diagrama de flujo

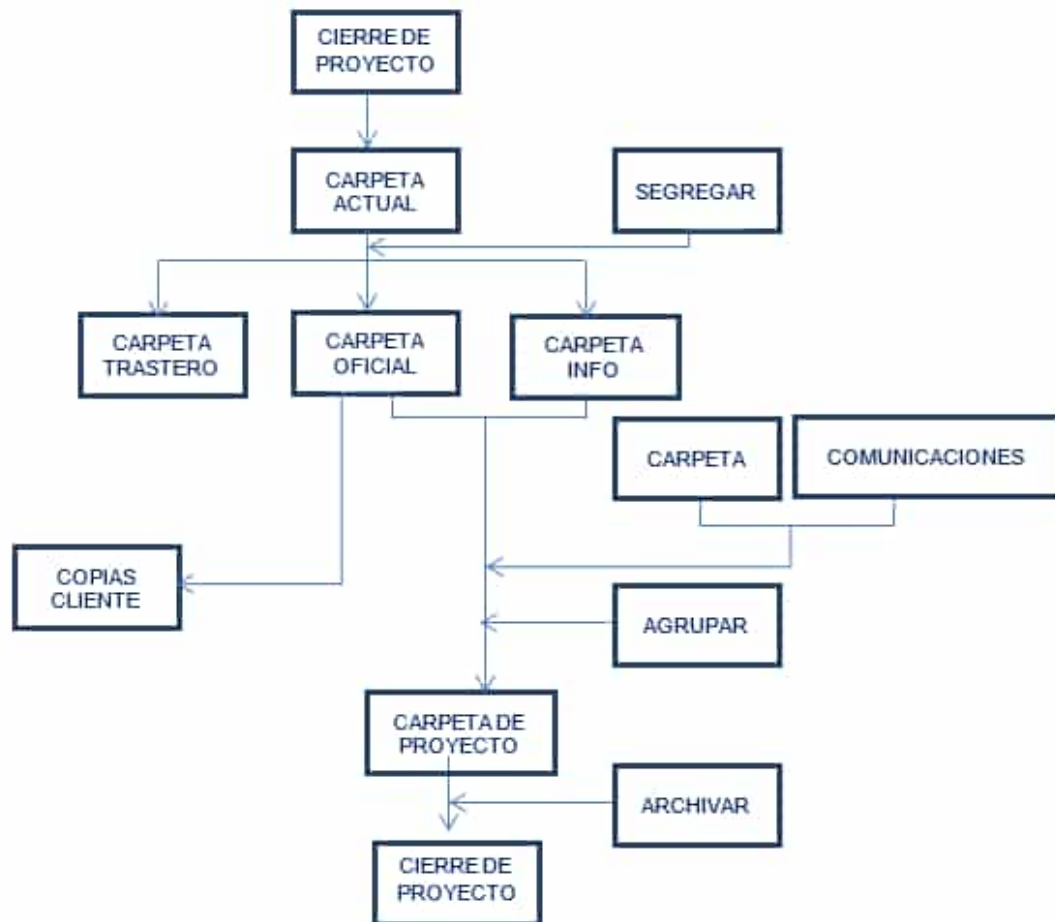

## 6.5. Anexos

Hoja de expedición de proyecto.

## 7. Procedimiento 07: Identificación y puesta al día de requisitos legales

### 7.1. Objeto

Establecer un procedimiento para la identificación, acceso y puesta al día de los Requisitos Legales de aplicación.



Colegio Oficial de Peritos e Ingenieros Técnicos Industriales de Málaga

Puede verificar este documento en:  
<http://www.coptima.com/verificador/>

Código: 7HQRSQB1RCXMD3YYGHVJYNB5B

5820 - Carlos Jover Rodríguez

19/11/2025  
VISADO 11127/2025  
10.01.99 - 99/180



## 7.2. Alcance

Este procedimiento es aplicable a todos los requisitos legales y otros requisitos a los que la organización se someta.

## 7.3. Definiciones

**Requisitos Legales:** Se denominan Requisitos Legales aquellas exigencias de obligado cumplimiento para la empresa contempladas en la legislación vigente, independientemente de su categoría (Europea, Estatal, Autonómica o Municipal).

**Disposiciones Legales:** Preceptos Legales en general sin considerar su categoría (Reglamento, Ley, Decreto, Orden....etc.).

## 7.4. Responsabilidades

**Responsable de Calidad**

Mantendrá un registro con toda la legislación vigente, de cualquier índole, que sea de afección a las actividades realizadas por la empresa.

Es su responsabilidad mantenerlo y ponerlo al día, además de hacer que el resto de la plantilla tenga acceso al mismo y lo apliquen en todos los procedimientos de la empresa.

**Resto de personal**

Todo el personal de la empresa debe comunicar al Responsable de Calidad las noticias legales que pudiera conocer, debiendo tener todos los empleados un grado de implicación máximo.

El registro de legislación es la primera y única fuente de consulta que debe tener toda la organización: si un Técnico de Proyecto de Zona no encontrara una normativa o ley en el Registro, debería indicarlo al

Responsable de Calidad que sería el responsable de encontrarlo y añadirlo al registro.

Si no está en el registro, el empleado no debe “perder el tiempo” buscándolo por su cuenta, lo debe hacer el Responsable de Calidad.

## 7.5. Desarrollo

### 7.5.1 Identificación de requisitos legales

El listado de Requisitos Legales es de aplicación a todas las actividades, productos y servicios que acomete Eointegral Ingeniería, S.L.

Semestralmente, el Responsable de Calidad recopilará todas aquellas nuevas disposiciones legislativas que hayan entrado en vigor y le sean de aplicación a la empresa.

Reglamentos y Directivas Comunitarias

Legislación Estatal

Legislación Autonómica

Ordenanzas Municipales y Locales

Requisitos Corporativos y de los clientes



### 7.5.2 Evaluación del cumplimiento de la legislación vigente

Como consecuencia de la identificación y del acceso de los requisitos legales, la empresa elaborará anualmente un informe de cumplimiento de la legislación aplicable.

### 7.5.3 Recopilación de disposiciones legales

Los registros relacionados con la legislación son archivados por el Responsable de Calidad. Se mantendrá un archivo por parte de éste en el cual se almacenará una copia de la legislación relacionada en el listado de Requisitos Legales identificados. Se archivarán en unas condiciones que permitan su fácil acceso y consulta a todos los empleados cuando a éstos les sean necesarios, a la vez que se asegurará su protección frente a daños, deterioro o pérdida.

El archivo de los registros de la legislación se hace en forma cronológica, de manera que su localización sea fácil y rápida.

### 7.5.4 Eliminación de registros

Los registros legales que dejen de estar en vigor se considerarán documentos obsoletos y se procederá a su eliminación. El Responsable de Calidad identificará la legislación fuera de vigencia y procederá a su eliminación.


### 7.5.5 Registro y archivos de la documentación

El listado de Requisitos Legales identificados y las disposiciones legales identificadas son archivados por el Responsable de Calidad.

Córdoba, noviembre de 2025




El ingeniero Técnico Industrial  
Carlos Jover Rodríguez  
Número de Colegiado 5.820  
del Colegio Oficial de Peritos e Ingenieros  
Técnicos Industriales de Málaga



Puede verificar este documento en:  
<http://www.coptima.com/verificador/>  
Código: 7HQRSQB1RCXMD3YGHVJYNB5B

**Colegio Oficial de Peritos e Ingenieros Técnicos Industriales de Málaga**

19/11/2025  
VISADO 11127/2025  
10.01.99 - 101/180



## Pliego de Condiciones

1	Condiciones Generales .....	101
2	Condiciones técnicas de ejecución y montaje.....	104
3	Ejecución de la obra para la instalación de la línea aérea de media tensión .....	106
4	Recepción de las Obras .....	124



**Colegio Oficial de Peritos e Ingenieros Técnicos Industriales de Málaga**

Puede verificar este documento en:  
<http://www.coptima.com/verificador/>  
Código: 7HQRSQB1RCXMD3YYGHVJYNB5B

5820 - Carlos Jover Rodríguez

19/11/2025  
VISADO 11127/2025  
10.01.99 - 102/180





# 1 Condiciones Generales

## 1.1 Objeto

Este Pliego de Condiciones tiene por finalidad establecer los requisitos a los que se debe ajustar la ejecución de las líneas aéreas de media tensión hasta 30 kV destinados a formar parte de la red de distribución de EDE, siendo de aplicación para las instalaciones construidas por EDE como para las construidas por terceros y cedidas a ella.

## 1.2 Campo de aplicación

El Pliego establece las condiciones para el suministro, instalación, pruebas, ensayos, características y calidades de los materiales necesarios en el montaje de instalaciones eléctricas de LAMT hasta 30 kV, con el fin de garantizar:

- La seguridad de las personas.
- El bienestar social y la protección del medio ambiente.
- La calidad en la ejecución.
- La minimización del impacto medioambiental y las reclamaciones de propiedades afectadas.

## 1.3 Características generales y calidades de los materiales

Los materiales cumplirán con las especificaciones de las Normas UNE que les correspondan, con las Recomendaciones UNESA, y con las normas de Endesa que se establecen en la Memoria del Proyecto, aparte de lo que al respecto establezca el presente Pliego de Condiciones Técnicas Particulares y la reglamentación vigente.

Se realizarán cuantos ensayos y análisis indique el Director de Obra, aunque no estén indicados en este Pliego de Condiciones Técnicas Particulares.

No se podrán emplear materiales que no hayan sido aceptados previamente por la Dirección de Obra afectados, para la ubicación de los apoyos, servidumbre de la LAMT, accesos, etc.

## 1.4 Componentes y productos constituyentes de la instalación

Genéricamente la instalación contará con los elementos que se detallan a continuación, cada uno con su Norma EDE de referencia

- Conductores: GSC003 - Concentric-lay-stranded bare conductors.
- Aisladores:
  - o AND008 – Aisladores de vidrio para cadenas de líneas aéreas de AT, de tensión nominal hasta 30 kV.
  - o AND 012 – Aisladores compuestos para cadenas de líneas aéreas de MT, hasta 30 kV.
- Accesorios de sujeción: AND009 – Herrajes y accesorios para conductores desnudos en líneas aéreas de AT, hasta 30 kV.



- Apoyos:
  - o AND001 – Apoyos de perfiles metálicos para líneas hasta 36 kV
  - o AND004 – Apoyos de chapa metálica para líneas aéreas hasta 36 kV.
  - o AND002 – Postes de hormigón armada vibrado.
- Resto de componentes:
  - o AND005– Seccionadores unipolares para líneas aéreas hasta 36 kV.
  - o AND007– Cortacircuitos fusibles de expulsión seccionadores hasta 36 kV.
  - o AND017 - Antiescalos para apoyos metálicos de celosía
  - o AND013 – Interruptor-secc. Trifásico de operación manual y corte y aislamiento SF6 para línea aérea MT.
  - o AND015 – Pararrayos de óxidos metálicos sin explosores para redes MT, hasta 36 kV.
  - o NZZ009 – Mapas de contaminación industrial.
- Protecciones:
  - o AGD001 Guía técnica sobre protecciones contra las sobretensiones en las instalaciones de media tensión.
  - o FGC001 Guía técnica del sistema de protecciones en la red MT
- Transformadores:
  - o FND005 Transformadores trifásicos tipo seco para distribución en Baja Tensión.
  - o GST001 MV/LV Transformers
- Envoltentes:
  - o FNH001 Centros de transformación prefabricados de hormigón tipo superficie.
- Cuadros de BT:
  - o FNL002 Cuadro de distribución en BT con conexión de Grupo para CT
  - o FNZ001 Cuadros modulares de distribución para centros de transformación.
  - o NNL012 Bases tripolares verticales cerradas para fusibles de baja tensión del tipo cuchilla con dispositivo extintor de arco.
- Sistema de Telemando:
  - o GSTR001 Remote Terminal Unit for secondary substations
  - o GSCB001 12V VRLA ACCUMULATORS FOR POWERING REMOTE-CONTROL DEVICE OF SECONDARY SUBSTATIONS
  - o GSCL001 ELECTRICAL CONTROL PANEL AUXILIARY SERVICES OF SECONDARY SUBSTATIONS”
- Celdas MT
  - o GSM001 MV RMU with Switch-Disconnecter
- Otras:
  - o NZZ009 Mapas de contaminación salina e industrial



Las tipologías de materiales a utilizar, sus especificaciones técnicas, el cumplimiento de las normativas y los ensayos realizados para cada material se describen en las Normas EDE referidas.

## **1.5 Aceptación de los equipos que conforman las redes aéreas de alta tensión**

El Director de Obra velará porque todos los materiales, productos, sistemas y equipos que formen parte de la instalación eléctrica sean de marcas de calidad (UNE, EN, CEI, CE, AENOR, etc.), y dispongan de la documentación que acredite que sus características mecánicas y eléctricas se ajustan a la normativa vigente, así como de los certificados de conformidad con las normas UNE, EN, CEI, CE u otras que le sean exigibles por normativa o por prescripción del proyectista y por lo especificado en el presente Pliego de Condiciones Técnicas Particulares.

El Director de Obra asimismo podrá exigir muestras de los materiales a emplear y sus certificados de calidad, ensayos y pruebas de laboratorios, rechazando, retirando, desmontando o reemplazando dentro de cualquiera de las etapas de la instalación los productos, elementos o dispositivos que a su parecer perjudiquen en cualquier grado el aspecto, seguridad o calidad de ejecución de la obra.

Los ensayos, análisis y pruebas que deban realizarse para comprobar si los materiales reúnen las condiciones exigibles se verificarán por el Director de Obra, o bien, si éste lo estima oportuno, por el correspondiente Laboratorio Oficial.

El resultado satisfactorio de la recepción quedará reflejado en el "Acta de Recepción de Materiales" en cuyo documento estarán detallados los materiales que se van a instalar y que será debidamente cumplimentada por el Contratista y el Director de Obra.

El Contratista se ocupará de recibir, descargar y comprobar el material procedente de los fabricantes y talleres, efectuando su control de calidad, consistente en separar piezas dobladas, fuera de medida, con rebabas o mal galvanizadas, etc., con el fin de que pueda proceder a su reposición.

La vigilancia y conservación del material suministrado será por cuenta de Contratista. En particular, cuidará de que en las operaciones de carga, transporte, manipulación y descarga, los materiales no sufran deterioros, evitando golpes, roces o daños, siendo responsable de cuantas incidencias ocurran a los mismos.

Bajo ningún concepto se podrán utilizar los materiales a instalar como elementos auxiliares tales como palancas o arriostramientos.

Queda prohibido el empleo del volquete en la descarga del material.



## 2 Condiciones técnicas de ejecución y montaje

### 2.3 Condiciones generales de ejecución

Las obras se ejecutarán conforme al Proyecto y a las condiciones contenidas en el presente Pliego de Condiciones.

El Contratista, salvo aprobación por escrito del Director de Obra, no podrá hacer ninguna alteración o modificación de cualquier naturaleza en la ejecución de la obra en relación con el Proyecto.

Las inspecciones durante la construcción serán realizadas por personal de EDE, o de la Ingeniería por ella designada.

Los ensayos y pruebas verificadas durante la ejecución de los trabajos, tienen el carácter de recepciones provisionales. Por consiguiente, la admisión parcial de materiales o de unidades de obra, que en cualquier forma o momento se realice, no exonera de la obligación que el Contratista contrae de garantizar la obra hasta la recepción definitiva de la misma.

#### Maquinaria y Herramientas

La maquinaria móvil que se utilice deberá disponer de los requisitos legales en vigor poniendo especial atención en: bocinas de advertencias, alarma contra el retroceso, freno de emergencia, espejos retrovisores, sistemas de luces, cabinas o techo anti-vuelco y tapas de seguridad en los tanques de combustible hidráulico.

Se deberá proveer cuanto sea preciso para el mantenimiento de las máquinas, herramientas, materiales y útiles de trabajo en las debidas condiciones de seguridad.

Siempre deberán estar colocados en las máquinas que estén trabajando, o en disposición de hacerlo, las cubiertas del motor, los protectores del cárter y los protectores de rodillo en las máquinas de cadenas.

El manejo y utilización de las distintas máquinas deberá ser realizado por persona competente y cualificada.

El Director de Obra se reserva el derecho de rechazar en cualquier momento, aquellas herramientas que, por no estar en condiciones, no sean adecuadas para efectuar el trabajo a que están destinadas.

#### Seguridad

En el Estudio de Seguridad y Salud del Proyecto se describirán todos los riesgos a que están expuestos los trabajadores y las medidas correctoras para eliminar o minimizar estos riesgos.

Tal y como se indica en el R.D. 1627/1997, antes del comienzo de los trabajos cada contratista deberá de presentar un Plan de Seguridad y Salud para los trabajos que va a realizar que contendrá, como mínimo, los riesgos indicados en el Estudio de Seguridad y Salud del Proyecto.

Dichos Planes de Seguridad y Salud deberán de ser aprobados por el Director de Obra o por el Coordinador de Seguridad, en su caso, y cumplidos por los Contratistas.

En el caso de que durante el transcurso de los trabajos aparezcan nuevos riesgos no contemplados en los Planes de Seguridad y Salud, el Director de Obra o el Coordinador de Seguridad, en su caso, deberá de incluirlos y proponer las medidas correctoras oportunas para corregirlos o minimizarlos.



El personal del Contratista deberá usar todos los dispositivos, herramientas y prendas de seguridad exigidos, tales como: casco, guantes de montador, cinturón de seguridad, pértiga, banquetas aislantes, etc., pudiendo la Dirección de Obra suspender los trabajos si estima que dicho personal está expuesto a peligros que son corregibles.

El Director de Obra o el Coordinador de Seguridad, en su caso, podrá exigir por escrito al Contratista el cese en la obra de cualquier empleado u obrero que, por imprudencia temeraria, pueda producir accidentes que hagan peligrar su integridad física o la de sus compañeros.

## **2.4 Mejoras y variaciones del proyecto**

No se considerarán como mejoras ni variaciones del Proyecto más que aquellas que hayan sido ordenadas expresamente por escrito por el Director de Obra.

## **2.5 Organización en la obra**

Dentro de lo estipulado en el Pliego de Condiciones, la organización de la Obra, así como la determinación de la procedencia de los materiales que se empleen, estará a cargo del Contratista.

El Contratista deberá, sin embargo, informar al Director de Obra de todos los planes de organización técnica de la Obra, así como de la procedencia de los materiales.

## **2.6 Limpieza y seguridad en las obras**


Es obligación del Contratista mantener limpias las obras y sus inmediaciones de escombros y materiales y hacer desaparecer las instalaciones provisionales que no sean precisas, así como adoptar las medidas y ejecutar los trabajos necesarios para que las obras ofrezcan, en todo momento, un buen aspecto a juicio del Director de Obra.

Se tomarán las medidas oportunas de modo que durante la ejecución de las obras se ofrezcan las máximas condiciones de seguridad posibles, en evitación de accidentes que puedan ocurrir por deficiencia en esta clase de precauciones. Durante la noche estarán los puntos de trabajo perfectamente alumbrados y cercados los que por su índole fueran peligrosos.

## **2.7 Seguridad pública**

El Contratista deberá tomar las precauciones máximas en las operaciones y usos de equipos para proteger a las personas, animales y demás elementos del entorno de los peligros procedentes del trabajo.


Se deberá de prohibir el acceso a la obra a personas ajenas a ésta e incluir en el Plan de Seguridad y Salud correspondiente los riesgos a terceros, tal como se indicará en el Estudio de Seguridad y Salud.



Puede verificar este documento en:  
<http://www.coptima.com/verificador/>  
Código: 7HQRSQB1RCXMD3YYGHVJYNB5B

**Colegio Oficial de Peritos e Ingenieros Técnicos Industriales de Málaga**

5820 - Carlos Jover Rodríguez  
19/11/2025  
VISADO 11127/2025  
10.01.99 - 107/180



## **3 Ejecución de la obra para la instalación de la línea aérea de media tensión**

### **3.3 Información de la obra**

Se entregará al Contratista una copia de los Planos y Pliego de Condiciones del Proyecto, así como cuantos planos o datos necesite para la completa ejecución de la Obra:

Por otra parte, en un plazo máximo de dos meses, después de la terminación de los trabajos, el Contratista deberá actualizar los diversos planos y documentos existentes, de acuerdo con las características de la obra terminada, entregando al Director de Obra dos expedientes completos relativos a los trabajos realmente ejecutados.

No se harán por el Contratista alteraciones, correcciones, omisiones, adiciones o variaciones sustanciales en los datos fijados en el Proyecto, salvo aprobación previa por escrito del Director de Obra.

### **3.4 Trabajos y fases a ejecutar**

La secuencia de trabajos a realizar será la siguiente:

1. Tala y poda de arbolado.
2. Realización de Pistas y Accesos.
3. Suministro, transporte, almacenamiento y acopio a pie de obra de los materiales.
4. Replanteo de los apoyos y comprobación de perfil.
5. Explanación.
6. Excavación.
7. Hormigonado de las cimentaciones de los apoyos.
8. Instalación de apoyos.
9. Tomas de tierra.
10. Instalación de conductores.
11. Instalación de cables de tierra.
12. Pintado de los apoyos.
13. Placas de peligro de muerte y numeración de apoyos.

#### **3.4.1 Tala y poda de arbolado**

Cuando sea preciso para el paso de la línea, la Propiedad recabará de los Organismos Oficiales competentes la autorización para el talado de una zona de arboleda a ambos lados de la línea cuya anchura será la que determina el Artículo 35.1 del vigente Reglamento Técnico de Líneas Eléctricas Aéreas de Alta Tensión. En cualquier caso el Contratista no llevará a cabo estos trabajos sin la previa autorización por escrito del Director de Obra.





### 3.4.2 Pistas y accesos

Bajo ningún concepto, el Contratista iniciará la ejecución de las pistas y accesos, para el transporte de los materiales, para la circulación de vehículos, maquinaria de tendido, etc., sin la previa autorización del Director de Obra. Cuando éste autorice la realización de los caminos correrá a cargo del Contratista:

- La obtención de los permisos para su ejecución y la indemnización que haya lugar por los mismos.
- Todos los daños que se ocasionen por motivo de la apertura de los caminos.

En la realización de estos caminos deben respetarse las siguientes medidas correctoras:

- Utilizar como localización preferentemente de los caminos, los lomos, mesas o altos y en general, las zonas más llanas, evitando su apertura en laderas de fuerte pendiente. Cuando esto último sea inevitable los caminos deberán seguir la dirección de las curvas de nivel.
- Se procurará para los obligados accesos una sola rodada de camión reduciéndose al mínimo la anchura de los caminos y el tamaño de los desmontes y terraplenes.
- Remodelar la topografía alterada de modo que se ajuste lo más posible a las formas naturales del terreno.
- Retirada de tierras sobrantes a vertederos autorizados.
- Redondear los taludes, en planta y alzado, evitando aristas y superficie totalmente planas.
- Conseguir la revegetación de los taludes de los caminos con una distribución y especies similares a las del entorno, por medios naturales aplicando las técnicas oportunas.
- Retirar previamente la capa de tierra vegetal, cuando exista, en los terrenos en que se vayan a realizar movimientos de tierra, almacenarla convenientemente y extenderla posteriormente sobre los terrenos.
- Extremar las precauciones para no alterar localmente la red de drenaje en la apertura de caminos, lo que además de asegurar su duración y estabilidad evitará que se fomenten procesos erosivos que puedan dar lugar a cárcavas y barrancos. Para ello se aconseja la colocación de obras de drenaje convenientemente dimensionadas que restablezcan los drenajes naturales que sea preciso modificar, así como disponer las medidas oportunas (cunetas, desagües, etc.) que eviten la concentración puntual de la escorrentía superficial en los caminos, sobre todo en las zonas en pendiente, lo que puede ser causa de abarrancamiento.
- La prohibición de abandonar residuos de cualquier tipo, y toda clase de objetos no inherentes al estado natural del medio.

### 3.4.3 Suministro, transporte, almacenamiento y acopio a pie de obra

Los materiales que sean suministrados por el Contratista deberán ajustarse a los tipos, marca y características técnicas que se indican en el presente proyecto.

El programa de estas recepciones deberá obrar en poder de la Dirección de Obra con la debida anticipación, para poder observar el acopio del mismo, prestando especial atención a las condiciones exigidas en el presente proyecto.

Los materiales serán entregados al Contratista en perfecto estado de conservación. Las entregas podrán ser totales o parciales según se convenga.

Al hacerse cargo del material, el Contratista comprobará el estado del mismo, siendo a partir de este momento responsable de todos los defectos y pérdidas que sufra. Si descubriese el Contratista algún defecto o falta en el material retirado, deberá presentar inmediatamente por



escrito la reclamación para que sea comprobada por la Dirección de Obra, el cual lo notificará por el mismo medio a la Propiedad.

Las maniobras de carga y descarga se realizarán siempre con grúa. La carga se estibarán de forma que no se produzcan deformaciones permanentes.

El Contratista cuidará que las operaciones de carga, transporte y descarga de los materiales se efectúen sin que éstos sufran golpes, roces o daños que puedan deteriorarlos. Por ello se prohíbe el uso de cadenas o estribos metálicos no protegidos.

En el apilado no se permitirá el contacto del material con el terreno utilizando para ello tacos de madera.

El Contratista al término o paralización de la obra queda obligado a colocar en los almacenes de la Propiedad y por su cuenta, todo el material sobrante, debidamente clasificado. Todos los materiales que no sean chatarra recuperable como son las bobinas, embalajes, postes de hormigón o madera (no reutilizables) y en general todo tipo de material que puede afectar al Medio Ambiente, deberá

depositarse en un Vertedero Autorizado, debiendo entregar el Contratista a la Dirección de Obra copia del recibo de lo pagado al vertedero como justificante de su cumplimiento.

#### 3.2.4 Replanteo de los apoyos y comprobación de perfil

El replanteo de los apoyos será realizado en presencia del Director de Obra o persona delegada, a partir de los planos de planta, perfil y características propias de cada apoyo entregados al Contratista.

Con antelación suficiente, deberá comunicársele al Director de Obra, la fecha en que se iniciará el replanteo, así como el Técnico designado para efectuarlo.

Cuando se dé la circunstancia de que el Contratista observe la existencia de alguna diferencia entre los planos y el terreno de la traza de la línea, así como la aparición de obstáculos, tanto naturales como artificiales, no contemplados en el perfil, (edificaciones, caminos carreteras, etc.), viene obligado a comunicarlo inmediatamente, no pudiendo continuar con la construcción de la línea, hasta tanto la Dirección de Obra constate que no hay que modificar el replanteo.

Para la determinación de la situación de los ejes de las cimentaciones, se dará a las estaquillas la siguiente disposición:

- a) Tres estaquillas para todos los apoyos que se encuentren en una alineación, aún cuando sean de amarre. Las estaquillas estarán alineadas en la dirección de la alineación y la central indicará la proyección del eje vertical del apoyo.
- b) Cinco estaquillas para los apoyos de ángulo, las estaquillas se dispondrán en cruz según las direcciones de las bisectrices del ángulo que forma la línea, y la central indicará la proyección del eje vertical del apoyo

Se deberán tomar todas las medidas con la mayor exactitud, para conseguir que los ejes de las excavaciones se hallen perfectamente situados y evitar que haya necesidad de rasgar las paredes de los hoyos, con el consiguiente aumento en el volumen y hormigonado.

Una vez finalizados el replanteo y estaquillado de la línea, el Director de Obra y el Contratista firmarán el ACTA DE REPLANTEO, que supone el conocimiento exacto por el Contratista del trazado de la línea, situación de las estaquillas y todos los detalles necesarios para su ejecución.

El replanteo de los apoyos deberá servir también para comprobación del perfil. Por lo tanto se deberán tomar los puntos necesarios para efectuar dicha comprobación. En caso de existir diferencias entre el plano de perfil y el terreno, el Director de Obra ordenará la obtención del nuevo perfil sobre el que se estudiarán las posibles variaciones de la línea.



Se tendrá especial atención con los aparatos, miras, cintas, etc., que puedan entrar en contacto con líneas eléctricas de sus proximidades. Se deben cumplir en todo momento las reglamentarias distancias de seguridad.

Los caminos, pistas, sendas que sean utilizadas, cumplirán lo siguiente:

- Serán lo suficientemente anchos para evitar roces y choques con ramas, árboles, piedras, etc.
- No favorecerán las caídas o desprendimientos de las cargas que transporte vehículos.
- Las pendientes o peraltes serán tales que impidan las caídas o vuelcos de vehículos.

### 3.4.4 Explanación

La explanación comprende la excavación a cielo abierto con el fin de dar salida a las aguas y nivelar la zona de cimentación, para la correcta ubicación del apoyo según los datos suministrados por el Parte de Cimentación del apoyo, comprendiendo tanto la ejecución de la obra como la aportación de la herramienta necesaria, el suministro de explosivos, la autorización para el empleo de los mismos y cuantos elementos se juzguen necesarios para su mejor ejecución, así como la retirada de tierras sobrantes.

Se cuidará el marcado de los hoyos con respecto a las estacas de replanteo y el avance vertical de las paredes de la excavación para obtener las distancias necesarias entre éstas y los anclajes de los apoyos.

Las dimensiones de la explanación se ajustarán en lo posible a los planos entregados, no pudiendo el Contratista variarlos sin autorización expresa del Director de Obra. Los datos definitivos figurarán en el Parte de Cimentación del apoyo. Este Parte será firmado por el Contratista y el Director de Obra.

El volumen para la certificación será siempre el teórico, a menos que el Director de Obra reconsidere un nuevo tipo de excavación por no coincidir la clasificación del terreno con la inicialmente prevista. Se tendrán presentes las siguientes instrucciones:

- En terrenos inclinados se efectuará una explanación del terreno, al nivel correspondiente a la estaca central, en las fundaciones monobloques. Como regla general se estipula que la profundidad de la excavación debe referirse al nivel inferior.
- En el caso de apoyos con fundaciones independientes y desniveladas, se hará igualmente una explanación del terreno al nivel de la estaca central, pero la profundidad de las excavaciones debe referirse a la cota inferior de cada una de ellas. Esta explanación será definida por el Director de Obra y se prolongará como mínimo 1 metro por fuera de la excavación, rematándose después con el talud natural de la tierra circundante, según las Tablas adjuntas, con el fin de que las peanas de los apoyos no queden recubiertas de tierra.
- Cuando al realizar la excavación, el Contratista observe que el terreno es anormalmente blando, se encuentra en terreno pantanoso o aparece terreno de relleno, deberá ponerlo en conocimiento del Director de Obra por si fuere preciso aumentar las dimensiones de la excavación. Análogas consideraciones se tendrán en cuenta en caso de aparición de agua en el fondo de la excavación, cuando el hoyo se encuentre muy cerca de un cortado del terreno, o en las proximidades de un arroyo, de terreno inundable o terreno deslizante.



**TABLA DE ÁNGULOS DE INCLINACIÓN Y PENDIENTES DE LOS TALUDES**

NATURALEZA A DEL TERRENO	EXCAVACION EN TERRENO VIRGEN O TERRAPLENES HOMOGÉNEOS MUY ANTIGUOS			
	TERRENOS SECOS		TERRENOS INMERSOS	
	Ángulo con Horizontal	Pendiente	Ángulo con Horizontal	Pendiente
Roca dura	80°	5/1	80°	5/1
Roca blanda o fisurada	55°	7/5	55°	7/5
Restos rocosos, pedregosos, derribos, etc.	45°	1/1	40°	4/5
Tierra fuerte (mezclada de arena y arcilla)	45°	1/1	30°	3/5
mezclada con piedra y tierra vegetal				
Grava, arena gruesa no arcillosa	35°	7/10	30°	3/5
Arena fina no arcillosa	30°	3/5	20°	1/3

NATURALEZA DEL TERRENO	EXCAVACION EN TERRENO REMOVIDO RECIENTE O TERRAPLENES RECIENTES			
	TERRENOS SECOS		TERRENOS INMERSOS	
	Ángulo con Horizontal	Pendiente	Ángulo con Horizontal	Pendiente
Roca dura				
Roca blanda o fisurada				
Restos rocosos, pedregosos, derribos, etc.	45°	1/1	40°	4/5
Tierra fuerte (mezclada de arena y arcilla)	35°	7/10	30°	3/5
mezclada con piedra y tierra vegetal				
Grava, arena gruesa no arcillosa	35°	7/10	30°	3/5
Arena fina no arcillosa	30°	5/10	20°	1/3

- Las explanaciones definitivas deben quedar con pendientes adecuadas (no inferiores al 5%) como para que no se estanquen aguas próximas a las cimentaciones

### 3.4.5 Excavación

La excavación propiamente dicha para los macizos de las fundaciones de los apoyos comprende, además de la apertura de hoyos en cualquier clase de terreno, la retirada de tierras sobrantes, el allanado y limpiado de los terrenos circundantes al apoyo, el suministro de explosivos, agotamiento de aguas, entibado, empleo y aportación de la herramienta necesaria y cuantos elementos se juzguen necesarios para su correcta ejecución.

La apertura de hoyos deberá coordinarse con el hormigonado de tal forma que el tiempo entre ambas operaciones se reduzca tanto como la consistencia del terreno lo imponga. Si las causas atmosféricas o la falta de consistencia, lo aconsejaren, puede imponerse la apertura y hormigonado inmediato, hoyo a hoyo.

En ningún caso la excavación debe adelantarse al hormigonado en más de diez días naturales, para evitar que la meteorización provoque el derrumbamiento de los hoyos, pudiendo el representante del Grupo Endesa paralizar los trabajos de excavación si los de hormigonado no avanzan adecuadamente.



Tanto los fosos de las excavaciones que estén terminadas como los que estén en ejecución, habrán de taparse con planchas de hierro o cualquier armazón de madera suficientemente rígida que impida su fácil desplazamiento y la caída de cualquier persona o animal, y encima de las mismas se colocarán piedras pesadas hasta el momento del hormigonado. Los que estén en ejecución deberán taparse de un día para otro.

Los productos sobrantes de la explanación y excavación se extenderán adaptándose a la superficie natural del terreno, siempre y cuando éstos sean de la misma naturaleza y color. En el caso de que los materiales extraídos, por su volumen o naturaleza dificulten el uso normal del terreno, se procederá a su retirada a vertedero autorizado. En cualquier caso, el Director de Obra concretará la aplicación de lo anteriormente indicado.

Si a causa de la constitución del terreno o por causas atmosféricas los fosos amenazasen derrumbarse, deberán ser entibados, debiendo tomar el Contratista las medidas de seguridad necesarias para evitar el desprendimiento del terreno y que éste sea arrastrado por el agua.

En el caso de que penetrase agua en los fosos, ésta deberá ser evacuada antes del relleno de hormigón.

Se evitará en lo posible el uso de explosivos. Cuando su empleo sea imprescindible, su manipulación, transporte, almacenaje, etc., deberá ajustarse en todo a lo dispuesto en la Orden del Ministerio de Industria y Energía de 29 de Abril de 1.987 que modifica la instrucción Técnica Complementaria 10.2-01 "Explosivos - Utilización" publicada en el B.O.E. nº 114 de 13 de Mayo de 1.987, debiendo poseer el Contratista los permisos correspondientes de la Autoridad Competente.

En la excavación con empleo de explosivos, se cuidará que la roca no sea dañada debiendo arracarse todas aquellas piedras movedizas que no forman bloques con la roca, o que no estén suficientemente empotradas en el terreno.

En estos casos se retirarán de las cercanías los ramajes o cualquier materia que pueda propagar un incendio. Caso de que existan líneas próximas o cualquier otro obstáculo que pudiera ser dañado, se arroparán los barrenos convenientemente, con el fin de evitar desperfectos.

El Contratista se compromete a colocar y mantener las señalizaciones y protecciones necesarias, en todos los hoyos, para evitar la caída de personas o animales.

Serán entibados todos los hoyos que presenten o en que puedan presentarse desprendimientos, por seguridad de las personas, y para mantener el terreno con su cohesión natural. Si penetrase agua en los hoyos, ésta deberá ser evacuada inmediatamente antes del hormigonado

Cuando se efectúen desplazamientos de tierras, la capa vegetal arable será separada de forma que pueda ser colocada después en su yacimiento primitivo, volviéndose a dar de esta forma su estado de suelo cultivable.

La ocupación de suelo será solamente lo previsto en las dimensiones de cimentación de cada apoyo.

La tierra sobrante de la excavación deberá ser transportada a un lugar donde al depositarla no ocasione perjuicio alguno.

La compactación del terreno de relleno a realizar en las cimentaciones que requieran este procedimiento, será indicada en cada caso por el Director de Obra.

En los hoyos de gran profundidad y boca de pequeño diámetro, es necesario que los operarios vayan protegidos con mascarillas de filtros adecuados.

Cuando se trabaje simultáneamente en el interior de excavaciones la distancia mínima entre trabajadores será de 1,50 metros.

Terminada la excavación se procederá a la colocación de la varilla de puesta a tierra según lo estipulado en el Proyecto Tipo.





### 3.4.6 Hormigonado de las cimentaciones de los apoyos

Comprende el hormigonado de los macizos de las fundaciones incluido el transporte y suministro de todos los áridos y demás elementos necesarios a pie de hoyo, el transporte y colocación de los anclajes y plantillas, así como la correcta nivelación de los mismos.

Antes de proceder al hormigonado de cualquier apoyo, y con una antelación mínima de tres días laborables, el Contratista se lo hará saber al Director de Obra, el cual dispondrá lo necesario para verificar las dimensiones mínimas, comprobar con un cuadro metálico la excavación y autorizar el hormigonado si procediere.

Salvo aceptación en contrario por parte del Director de Obra, la ejecución de la excavación no deberá proceder al hormigonado en más de 10 días naturales, para evitar que la meteorización de las paredes de los apoyos provoque su derrumbamiento.

#### 3.4.6.1 Hormigones

Se emplearán, en caso necesario, preferentemente hormigones fabricados en central. En casos excepcionales, con autorización expresa de la Dirección de Obra, la mezcla de los componentes del hormigón se podrá efectuar con hormigonera, nunca a mano

La composición normal de la mezcla será tal que la resistencia característica del hormigón sea de 20 N/mm<sup>2</sup> (HM-20) para los hormigones en masa y de 25 N/mm<sup>2</sup> (HA-25) para los hormigones armados. El tamaño máximo permitido del árido será de 40.

En resumen, los hormigones se exigirán como a continuación se detalla:

HORMIGÓN PREFABRICADO	HORMIGÓN EN MASA
HM-20 (Hormigones en masa)	
HA-25 (Hormigones armados)	HM-20 y con dosificación mínima de 200 kg de cemento por m <sup>3</sup> de mezcla.
Cemento del tipo Puz-350 o tipo Portland P-350	
Consistencia blanda	Consistencia blanda
Tamaño máximo de árido 40.	Tamaño máximo de árido 40.
Ambiente agresivo sin heladas (Designación III)	Ambiente agresivo sin heladas (Designación III)

La Dirección de Obra podrá exigir certificado de la Planta de Hormigonado de donde proceda el hormigón, del cumplimiento de las Normas UNE citadas e incluso tomar muestras de dicho hormigón y de sus componentes según las Normas UNE correspondientes. En todos los casos se presentará en obra la Hoja de Suministro de la planta.

Queda terminantemente prohibido añadir agua al hormigón en obra.

#### 3.4.6.2 Puesta en obra del hormigón

La primera operación a realizar, inmediatamente antes de comenzar el hormigonado consistirá, normalmente y en función de la solución constructiva a aplicar, en el hincado de la pica de toma de tierra en el fondo de la excavación, así como el conexionado de los cables de toma de tierra con dicha pica.

Se cuidarán las distancias entre los anclajes y las paredes de los hoyos, así como la colocación previa del tubo para los cables de la toma de tierra.

Se cuidará la limpieza del fondo de la excavación, y caso de ser necesario se achicará el agua que exista en los hoyos previamente al comienzo del hormigonado.





El vertido del hormigón se realizará con luz diurna (desde una hora después de la salida del sol hasta una hora antes de la puesta).

Se suspenderán las operaciones de hormigonado cuando la temperatura ambiente sea inferior a 0° C o superior a 40° C.

Cuando se esperen temperaturas inferiores a 0° C durante el fraguado, se cubrirán las bancadas con sacos, papel, paja, etc.

Cuando se esperen temperaturas superiores a 40° C durante el fraguado se regará frecuentemente la bancada.

El hormigón se verterá por capas o tongadas, evitando desplazamientos en la base del apoyo o del anclaje. Se cuidará especialmente la compactación del hormigón, para lo cual se apisonará el hormigón, como mínimo, cada 30 cm evitando cualquier golpe contra el anclaje.

Iniciado el hormigonado de un apoyo, no se interrumpirá el trabajo hasta que se concluya su llenado.

Cuando haya sido imprescindible interrumpir un hormigonado, al reanudar la obra, se lavará con agua la parte interrumpida, para seguidamente barrerla con escoba metálica y cubrir la superficie con un enlucido de cemento bastante fluido.

Durante el vertido del hormigón se comprobará continuamente que la base del apoyo o los anclajes no se han movido, para lo cual no se retirarán los medios de medida y comprobación hasta que se haya terminado totalmente ésta operación.

Los medios de fijación de la base o anclajes no podrán tocarse ni desmontarse hasta pasadas, como mínimo, 24 horas desde la terminación del hormigonado, incluidas las peanas. Cuando se retiren se hará con el cuidado suficiente para evitar esfuerzos anormales en los anclajes que provoquen grietas en el hormigón o entre ambas.

La bancada que sobresale del nivel de tierra, incluso el enlucido, se hará con mortero de la misma dosificación que el empleado en la cimentación. Un exceso de cemento provoca el agrietamiento de la capa exterior.

Esta bancada que sobresale del terreno, o peana, tendrá terminación en forma de tronco de pirámide, siendo la inclinación de sus caras no inferior al 20%. En terrenos de labor, la peana sobresaldrá del terreno, en su parte más baja, un mínimo de 30 cm. Siendo esta altura en el resto de terrenos no inferior a 20 cm. Se cuidará que las superficies vistas estén bien terminadas.

### **3.4.6.3 Encofrados**

En el caso de que necesariamente se hayan de realizar recrecidos, el Director de Obra entregará un plan de los mismos en el que figurarán las dimensiones del macizo de hormigón, número y tipo de hierro para la confección de la armadura y longitud de la misma. Este plano se adjunta al parte de Cimentaciones.

Los encofrados que se utilicen para el hormigonado de las bancadas presentarán una superficie plana y lisa de tal manera que posibiliten el acabado visto del hormigón. Como regla general, los encofrados serán metálicos salvo que el Director de Obra autorice otro tipo.

Se tomarán las medidas para que al desencofrar no se produzcan deterioros en las superficies exteriores, no utilizándose desencofrantes que perjudiquen las características del hormigón. Los encofrados exteriores no se retirarán antes de 24 horas después del vertido de la última capa de hormigón.

Después de desencofrar, el hormigón se humedecerá exteriormente las veces que sea necesario para que el proceso de fraguado se realice satisfactoriamente, con un mínimo de 3 días.



Todo lo dicho para los encofrados de bancada (peanas) es extensivo para los recrecidos.

### 3.4.6.4 Áridos

Los áridos a emplear, arenas y gravas, deben cumplir fundamentalmente las condiciones de ser válidos para fabricar hormigones con la resistencia característica exigida en la presente Norma.

Existirán garantías suficientes de que no degradarán al hormigón a lo largo del tiempo y posibilitarán la manipulación del hormigón de tal manera que no sea necesario incrementar innecesariamente la relación agua/cemento. No se podrá utilizar ningún árido sin que haya sido examinado y aprobado previamente por la Dirección de Obra. No se emplearán en ningún caso áridos que puedan tener piritas o cualquier tipo de sulfuros.

Las cantidades máximas de sustancias perjudiciales que podrán contener los áridos serán las siguientes:

	CANTIDADES MÁXIMAS EN % SOBRE EL PESO TOTAL DE LA MUESTRA	
	ARENA	ÁRIDO GRUESO
Terrones de arcilla	1.00 %	0.25 %
Partículas tiernas		5.00 %
Finos que pasan por el tamiz 0.080	5.00 %	1.00 %
Material retenido por el tamiz 0.063 y que flota en un líquido de peso específico 2	0.50 %	1.00 %

### 3.4.6.5 Arenas

Se consideran como arenas los áridos que pasan por un tamiz de 4mm de luz de malla. Las arenas podrán proceder de cantera natural, de barranco o de machaqueo. En el caso de utilizar arenas de mar, deberán ser lavadas previamente. No se utilizarán arenas que tengan una proporción de materia orgánica en cantidad suficiente para producir un color más oscuro que la muestra patrón.

### 3.4.6.6 Grava o árido grueso

Se consideran como gravas los áridos retenidos por un tamiz de 4mm de luz de malla. El coeficiente de forma no debe ser inferior a 2.

### 3.4.6.7 Cemento

El cemento utilizado será del tipo PUZ-350 pudiéndose utilizar el Portland P-350, bajo autorización del Director de Obra. Si por circunstancias especiales se estimara necesaria la utilización de aditivos o cementos de características distintas a los mencionados, será por indicación expresa del Director de Obra o a propuesta del Contratista, debiendo ser en este último caso aceptada por escrito por parte del Director de Obra.

### 3.4.6.8 Agua

El agua utilizada será procedente de pozo, galería o potabilizadoras, a condición que su mineralización no sea excesiva. Queda terminantemente prohibido el empleo de agua que proceda de ciéna gas o esté muy cargada de sales carbonosas o selenitosas así como el agua de mar.



### 3.4.6.9 Instrucciones para la ejecución de las cimentaciones

Antes de proceder al hormigonado, cualquiera que sea el tipo de apoyo a cimentar, se procederá a aplicar una protección superficial de pintura. La manera de ejecutar las distintas clases de cimentaciones, según el tipo de apoyo será la siguiente:

#### 3.2.6.9.1 Sin utilización de plantillas de hormigonado

Se echará primeramente una capa de hormigón del espesor indicado en los planos facilitados por el fabricante, según el tipo de apoyo, de manera que teniendo el apoyo una base firme, limpia y nivelada, se conserve la distancia marcada en el plano desde la superficie del terreno hasta la capa de hormigón mencionada.

Al día siguiente, y sobre la base de hormigón, se colocarán y nivelarán los anclajes o el primer tramo del apoyo metálico, según el caso, quedando prohibido el hormigonado con el apoyo totalmente armado.

Se colocará el o los tubos precisos para enhebrar los circuitos de tierra.

A continuación, se procederá al vertido, vibrado y compactado del hormigón en el foso.

#### 3.2.6.9.2 Con utilización de plantillas de hormigonado

Se colocará la plantilla sobre el foso con los anclajes debidamente situados, y será emplazada y nivelada adecuadamente, comprobando diagonales y longitudes de cara así como la correcta instalación con las marcas de línea y contralínea, fijándola al terreno a continuación, de modo que no pueda sufrir movimiento.

Se colocará el o los tubos precisos para enhebrar los circuitos de tierra.

A continuación, se procederá al vertido, vibrado y compactado del hormigón en el foso.

Una vez relleno el foso, la plantilla no podrá tocarse ni desmontarse hasta pasadas 48 horas como mínimo de la terminación del hormigonado; se quitará entonces con el suficiente cuidado para que los anclajes no agrieten el hormigón ni queden huecos entre ambos.

En los recrecidos se cuidará de la verticalidad y horizontalidad de los encofrados, y que éstos no se muevan durante el relleno. Estos recrecidos se realizarán de forma que las superficies vistas queden bien terminadas.

El hormigón de la peana exterior al terreno, además de tener la misma composición que el resto de la cimentación, debe llegar hasta el borde inferior del empalme de anclaje con la torre para evitar que el extremo superior de los anclajes y del hormigón pueda trabajar a flexión.

### 3.4.6.10 Control de calidad

El control de calidad del hormigón se extenderá especialmente a su consistencia y resistencia, sin perjuicio de que se compruebe el resto de las características de sus propiedades y componentes.

### 3.4.6.11 Control de consistencia

La Consistencia del hormigón se medirá por el asiento en el cono de Abrams, expresada en número entero de centímetros. El cono deberá permanecer en la obra durante todo el proceso de hormigonado.

Para verificar este control se tomará una muestra de la amasada a pie de obra realizándose con la misma el ensayo de asentamiento en cono de Abrams.



El Director de Obra podrá realizar este control en cada una de las amasadas que se suministran.

#### **3.4.6.12 Control de resistencia**

Se realizará mediante el ensayo en laboratorio oficialmente homologado de un número determinado de probetas cilíndricas de hormigón de 15cm de diámetro y 30 cm de altura las cuales serán ensayadas a compresión a los 28 días de edad. Las probetas serán fabricadas en obras y conservadas y ensayadas según Normas UNE.

La resistencia estimada se determinará según los métodos e indicaciones preconizados de la “Instrucción de Hormigón estructural (EHE)” en vigor para la modalidad de “Ensayos de Control Estadístico del Hormigón”.

La toma de muestras, conservación y rotura serán por cuenta del Contratista debiendo este presentar al Director de Obra los resultados mediante Certificado de un Laboratorio Oficial y Homologado.

Si la resistencia estimada fuese inferior a la resistencia característica fijada, el Director de Obra procederá a realizar los ensayos de información que juzgue convenientes.

#### **3.4.6.13 Ensayos a realizar con las gravas, las arenas y el agua**

Cuando no se aporten datos suficientes de la utilización de los áridos en obras anteriores o cuando por cualquier circunstancia no se haya realizado el examen previo del Director de Obra, deberán

realizarse necesariamente todos los ensayos que garanticen las características exigidas en la “Instrucción del Hormigón Estructural (EHE)” y por el presente Pliego de Condiciones.

Hace falta autorización expresa del Director de Obra para eximir de los ensayos.

Si el hormigón es fabricado en una central hormigonera industrial bastará aportar el certificado del tipo de hormigón fabricado, salvo que por el Director de Obra se exija expresamente los ensayos de los componentes del hormigón.

#### **3.4.6.14 Instalación de apoyos**

En la instalación de apoyos se tendrán en cuenta los siguientes aspectos:

#### **3.4.6.15 Recepción**

Caso de que los apoyos sean suministrados por la Propiedad, además de tener en cuenta lo expuesto en el apartado “Suministro, transporte, almacenamiento y acopio a pie de obra” del presente

Pliego de Condiciones Técnicas Particulares, ésta facilitará al Contratista el “Packing List” de los mismos con relación de bultos y contenido de cada uno de ellos, teniendo que comprobar el Contratista que el material recibido está de acuerdo con el citado “Packing List”.

#### **3.4.6.16 Transporte**

Se tendrá en cuenta lo expuesto en el apartado “Suministro, transporte, almacenamiento y acopio a pie de obra” del presente Pliego de Condiciones Técnicas Particulares.



Los caminos de acceso a los puntos de emplazamiento de los apoyos, serán los mismos que sirvieron para desarrollar las actividades precedentes. Cualquier alteración será propuesta al Director de Obra para su aceptación, si es que procede.

### **3.4.6.17 Acopio**

Se tendrá en cuenta lo expuesto en el apartado “Suministro, transporte, almacenamiento y acopio a pie de obra” del presente Pliego de Condiciones Técnicas Particulares.

Las torres se acopiarán a obra de acuerdo con la Propiedad con antelación suficiente y en consonancia con el ritmo de izado, evitando que estén en el campo excesivo tiempo sin ser utilizadas. Los tornillos se acopiarán a medida que se vayan a utilizar.

Las cargas en almacén y descargas en el campo se efectuarán con los medios adecuados para que las estructuras no sufran desperfecto alguno.

Los accesos que se empleen serán los mismos, siempre que sea posible, que se usaron para la obra civil.

Se descargarán las estructuras de tal manera que se haga el menor daño posible a los cultivos existentes.

No está permitido el acopio en cunetas de carreteras, con ocupación de caminos, y en general, en lugares que impidan el normal tráfico de personas y vehículos.

### **3.4.6.18 Clasificación**

Para la clasificación se utilizarán los planos y listas que la Propiedad facilitará al respecto, realizándola con la previsión suficiente para no interrumpir los trabajos del armado e izado, debiéndose comunicar las posibles faltas o defectos con al menos quince días de antelación.

### **3.4.6.19 Armado**

#### **3.2.6.19.1 Consideraciones Previas**

No se podrá realizar modificación alguna en las barras y cartelas (corte de ingletes, talados, etc.) ni sustitución de materiales, sin el consentimiento previo del Director de Obra. Cualquier modificación, bien sea en cartelas o angulares, deberá ser expresamente autorizada por el Director de Obra. La parte modificada deberá protegerse de la oxidación mediante la aplicación de la correspondiente pintura del tipo Frigalván.

Las barras de los apoyos deberán ser comprobadas a pie de obra antes de ser montadas con objeto de asegurarse de que no han sufrido deformaciones y torceduras en el transporte, debiendo procederse a su corrección o desecharlas en el caso de que esto haya ocurrido.

No podrán ser utilizados en obra sin autorización expresa del Director de Obra y para cada caso en particular sopletes o elementos de soldadura eléctrica u oxiacetilénica.

#### **3.2.6.19.2 Tornillería**

En cada unión se utilizarán los tornillos indicados en los planos. Los tornillos se limpiarán escurpulosamente antes de usarlos, y una vez apretados, deberán sobresalir de la tuerca el mínimo necesario que nos permita garantizar un correcto graneteado. Caso de no ser así, se le comunicará al

Director de Obra. Como norma general, los tornillos estarán siempre orientados con la tuerca hacia el exterior de la torre, y en el caso de posición vertical (crucetas y encuadramientos), la tuerca irá hacia arriba y se comprobará exhaustivamente en estos



elementos su apriete y posterior graneteado. Se prohíbe expresamente golpear tornillos en su colocación.

En estos prototipos se montará la tornillero indicado por el fabricante en los planos de montaje, teniendo en cuenta diámetros, longitudes, arandelas, etc.

Los tornillos se limpiarán escrupulosamente, antes de usarlos, y su apriete será el suficiente para asegurar el contacto entre las partes unidas. La sección de los tornillos viene determinada por el diámetro de los taladros que atraviesa. La longitud de los tornillos es función de los espesores que se unen, de tal modo que una vez apretados deberán sobresalir de la tuerca dos hilos del vástago fileteado.

Si el contratista observase que los tornillos no son los adecuados lo pondrá inmediatamente en conocimiento del Director de Obra.

Para el montaje de apoyos metálicos solo se utilizarán, para el apriete, llaves de tubo y para hacer coincidir los taladros, el punzón de calderero, el cual nunca se utilizará para agrandar los taladros.

Las barras de los apoyos antes de ser montadas deberán ser comprobadas a pié de obra, con objeto de asegurarse de que no han sufrido deformaciones ni torceduras en el transporte, debiendo procederse a su deshecho y sustitución caso de que esto haya ocurrido. Caso de darse ésta circunstancia debe de ser comunicada inmediatamente al técnico encargado de la obra

#### **3.2.6.19.3 Herramientas**

Para el montaje sólo se emplearán como herramientas las llaves autorizadas, barrilla, el puntero y el punzón de calderero que servirá para hacer coincidir los taladros de las piezas pero sin que el uso del puntero sirva para agrandar el taladro.

Las herramientas y medios mecánicos empleados están correctamente dimensionados y se utilizarán en la forma y con los coeficientes de seguridad para los que han sido diseñados.

#### **3.2.6.19.4 Ejecución Material**

El sistema de montaje de apoyo será el adecuado al tipo del mismo y se podrá realizar por el procedimiento que el Contratista considere más conveniente, pero en el caso de no ser el denominado "barra a barra" deberá ser previamente aprobado por el Director de Obra.

Cuando el armado del apoyo se realice en el suelo, se realizará sobre terreno sensiblemente horizontal y perfectamente nivelado con gatos y calces prismáticos de madera a fin de no producir deformaciones permanentes en barras o tramos.

El apriete de los tornillos con la torre en el suelo será inferior al determinado como apriete final, debiendo ser el suficiente para mantener unidas las barras.

En caso de roturas de barras y rasgado de taladros por cualquier causa, el Contratista tiene la obligación de ponerlo en conocimiento del Director de Obra y de proceder al cambio de los elementos.

#### **3.4.6.20 Izado**

No podrán comenzar los trabajos de izado de los apoyos antes de haber transcurrido siete días desde la finalización del hormigonado de los mismos.

En todos los casos en que la estructura por su volumen o dimensiones necesite de arriostramiento para su izado, con el fin de evitar deformaciones, éste se realizará por medio de puntales de madera o elementos metálicos preparados. El Contratista utilizará para el izado, el procedimiento que estima más conveniente, dentro de los habitualmente sancionados por la práctica (con pluma y cabrestantes, con grúas, etc.), evitando causar





daños a las cimentaciones y sin someter a las estructuras a esfuerzos para los que no estén diseñadas.

Cualquiera que sea el procedimiento de izado, el apriete de las barras en el armado será el adecuado para que permita a los taladros en las distintas fases del izado absorber las pequeñas diferencias que se hayan producido como consecuencia de la fabricación del apoyo y la ejecución de las cimentaciones antes del apriete final.

Una vez izado el apoyo, la falta de verticalidad del mismo no podrá ser superior a 0,2% de la altura del apoyo.

#### **3.2.6.20.1 Izado con pluma**

Cuando se utilice el procedimiento de izado con pluma, se hará siempre con cabrestante y a fin de evitar el pandeo de la misma, el cable de cabrestante deberá deslizarse verticalmente pegado a la pluma, colocándose en la base del apoyo, una polea de reenvío.

Se comprobará el estado de las plumas en todos sus tramos cada vez que vayan a usarse. Una vez izada la pluma, se venteará según el esfuerzo a que vaya a ser sometida, y siguiendo las instrucciones de uso para las que ha sido concebida. Se instalarán como mínimo, 3 vientos dispuestos en estrella. Todos los vientos se fijarán al terreno mediante elementos de anclaje, debidamente diseñados y ejecutados.

La pluma no podrá suspenderse en el apoyo, excepto en los puntos y de la forma expresamente señalada para ello por el Director de Obra quien indicará además el peso máximo entre pluma y tramo a suspender. El ángulo máximo del eje de la pluma con los estribos de fijación de la misma al apoyo no superará los 45°.

#### **3.2.6.20.2 Izado con grúa**

Cuando las condiciones del terreno, de su entorno y de los apoyos a izar lo permitan, se podrán usar grúas en las operaciones de izado, con tal de que el proceso se realice con el conocimiento y aprobación previa del Director de Obra.

Cuando se utilice este procedimiento, se izará el apoyo suspendiéndolo de los puntos señalados en los planos. La estructura será convenientemente arriostrada en las zancas y lugares propensos a deformaciones antes del izado.

Salvo autorización expresa del Director de Obra no se utilizarán grúas para el izado en las proximidades de elementos energizados; en cualquier caso el Contratista tomará las precauciones necesarias en evitación de accidentes, y en cualquier caso determinar si es necesaria la petición del descargo de la línea que se encuentra en proximidad, o la conveniencia de tomar otras precauciones especiales.

#### **3.4.6.21 Apretado y graneteado**

Una vez que el Contratista haya comprobado el perfecto montaje de los apoyos, deberá proceder al repaso de los mismos, comprobando que han sido colocados la totalidad de los tornillos y realizado de forma sistemática el último apriete de los mismos y el graneteado de las tuercas de los tornillos (3 granetazos en estrella), con el fin de impedir que se aflojen. Una vez finalizado el graneteado de los tornillos y las tuercas se procederá a proteger el conjunto de la oxidación mediante pintura de galvanizado en frío.

Una vez terminado el izado del apoyo, no se quitarán los vientos sustentadores del apoyo antes de transcurridas 48 horas en aquellos cuya cimentación sea de hormigón.

En cada apoyo se colocará una placa normalizada de “riesgo eléctrico”, utilizando alguna de las soluciones constructivas previstas (flejado o adhesivo), no pudiéndose taladrar el montante del apoyo. Igualmente se numerará el apoyo.

Una vez terminada la fase de izado de los apoyos el contratista facilitará una relación en la que figure la resistencia de difusión de puesta a tierra de cada apoyo, indicando asimismo qué apoyos disponen de toma de tierra en anillo, y cuales han necesitado la realización de



tomas de tierra suplementarias por no haberse podido clavar la pica del fondo de la excavación.

#### **3.4.6.22 Control de calidad**

La verticalidad final del apoyo izado previo al tendido de los conductores, no tendrá una desviación superior al 0,2% de la altura del apoyo.

Los posibles defectos que se observen en el galvanizado producido como consecuencia de las operaciones desarrolladas, serán subsanados con los productos de protección adecuados, autorizados por el Director de Obra.

Se dispondrá en obra de un comprobador de llaves dinamométricas.

El Contratista deberá cumplir todos los requisitos establecidos para la ejecución de los trabajos, debiendo facilitar al Director de Obra el protocolo de revisión de apoyos de línea.

### **3.4.7 Instalación de conductores desnudos**

#### **3.4.7.1 Condiciones generales**

El Contratista proporcionará a la obra toda la herramienta, equipo y maquinaria necesaria para la correcta ejecución de los trabajos de tendido. El comienzo de los trabajos de tendido, en un cantón, será como mínimo 28 días después de la terminación del hormigonado de todos los apoyos del mismo. El plazo mencionado podrá ser reducido, con la autorización expresa y por escrito del Director de Obra.

Antes del inicio de los trabajos, se hará conjuntamente por parte del Director de Obra y del Contratista una revisión de cada uno de los apoyos del cantón, comprobándose que en todos se cumplen las condiciones exigidas en los apartados anteriores de este Pliego de Condiciones. No podrán iniciarse los trabajos de tendido si a algún apoyo le faltasen angulares, tornillos sin el apriete final o sin granetear.

Con anterioridad suficiente se realizará una revisión conjunta de las herramientas, útiles y maquinaria a utilizar en la ejecución de los trabajos. En caso de que el Director de Obra lo considere oportuno, se realizará una prueba del equipo de tendido, herramientas y útiles a emplear.

Cualquier diferencia de longitud que el Contratista hallara al ser tendido el cable, deberá ponerlo en conocimiento del Director de Obra por escrito.

#### **3.4.7.2 Colocación de cadenas de aisladores y poleas**

Las cadenas de aisladores, tanto de suspensión, como de suspensión-cruce o de amarre tendrán la composición indicada en los planos de montaje del presente proyecto. En el plano de perfil de la línea se reflejará el tipo de cadena a instalar en cada apoyo. La manipulación de los aisladores y de los herrajes se hará con el mayor cuidado, no desembalándolos hasta el instante de su colocación, comprobándose si han sufrido algún desperfecto, en cuyo caso la pieza deteriorada será devuelta a almacén y sustituida por otra.

Las cadenas de aisladores se limpiarán cuidadosamente antes de ser montadas en los apoyos. Su elevación se hará de forma que no sufran golpes, ni entre ellas, ni contra superficies duras y de forma que no experimenten esfuerzos de flexión los vástagos que unen entre sí los elementos de la cadena, que podrían provocar el doblado y rotura de los mismos. A tal fin, las cadenas cuya composición sea igual o superior a 12 elementos, se montarán disponiéndolas en el interior de armaduras que aseguren el cumplimiento de lo expuesto. Se cuidará que todas las grupillas de fijación queden bien colocadas y abiertas.



Los tornillos, bulones y pasadores de los herrajes y aisladores una vez montados quedarán mirando hacia la torre.

### **3.4.7.3 Instalación de protecciones en cruzamientos**

Son los dispositivos que deben colocarse en los cruzamientos con carreteras, caminos, líneas eléctricas y telefónicas etc., antes de iniciarse el tendido de los cables, permitiendo al mismo tiempo el paso por las vías de comunicación sin interrumpir la circulación.

En los cruzamientos con caminos, líneas de Baja Tensión y líneas telefónicas se instalará una protección, por delante del obstáculo a cruzar y en el sentido de la línea a tender.

En los cruces con carreteras y autopistas se instalará una protección a cada lado de las vías. Y una en la mediana de separación en el caso de autopistas. En ambos casos se instalará una red que proteja las vías de posibles caídas de los cables.

Su instalación se realizará de forma que cumpla los Reglamentos vigentes para los servicios cruzados.

En los cruzamientos con líneas eléctricas se tomarán todas las precauciones (cortes de tensión, puesta a tierra, etc.) para evitar accidentes, siendo únicamente responsable el Contratista de lo que pudiera suceder, eximiendo en todo momento de responsabilidad al Director de Obra.

El Contratista deberá solicitar los cortes de tensión con al menos quince (15) días de antelación.

### **3.4.7.4 Tendido de los conductores y cables de tierra**

Deberá comprobarse que en todo momento los cables deslizan suavemente sobre las poleas.

El Contratista elegirá los emplazamientos de los equipos de tendido y de las bobinas teniendo en cuenta la longitud de las mismas, el número y la situación de los apoyos de amarre y las prescripciones que señala el vigente Reglamento Técnico de Líneas Eléctricas Aéreas de Alta Tensión, respecto a la situación de empalmes. Con anterioridad suficiente, el Contratista presentará para su aprobación, el Plan General de Tendido, en el que se indicará, para cada serie, la ubicación de la maquinaria, bobinas, longitud de la serie, longitud de las bobinas y posible punto de empalme.

El criterio a seguir es tender bobinas completas y las combinaciones de las mismas a que diera lugar en cada serie particular, incluso su tendido parcial sucesivo o en series discontinuas, a fin de evitar en la medida de lo posible los sobrantes de cable y la realización de empalmes.

Se podrá tender más de una bobina por fase si se dispone de la suficiente potencia en la máquina de freno. En este caso la unión de ambas bobinas, durante el tendido, se realizará mediante una camisa de dos puntas o cualquier otro tipo de empalmes provisional. Queda totalmente prohibido el paso de un empalme definitivo por una polea, durante el tendido.

El cable se sacará de las bobinas mediante giro de las mismas. Este giro deberá efectuarse en el sentido impuesto por el fabricante.

Las bobinas se instalarán sobre gatos o soportes adecuados al peso y dimensiones de la misma.

Estos gatos deberán disponer de elementos de nivelación mecánica y frenos adecuados para conseguir que el cable entre en la máquina de freno con tracción mecánica, evitando así que se aflojen las capas del cable en la bobina.



Las bobinas se situarán perfectamente alineadas con la máquina de freno y traza de la línea.

El despliegue de los cables se efectuará con máquina de freno, para evitar el rozamiento de los mismos con el suelo, o cualquier otro obstáculo.

Se observará el estado de los cables a medida que vayan saliendo del tambor del freno con objeto de detectar posibles deterioros.

En los conductores que se observen rozamientos o rotura de alguna vena, bien procedente de fábrica o producidos durante el tendido, se podrán utilizar varillas o manguitos de reparación, o bien un empalme completo, si respecto a su situación el Reglamento lo autoriza. En todos los casos la reparación a efectuar deberá ser aprobada previamente por el Director de Obra.

La máquina de freno deberá estar convenientemente anclada al terreno mediante el suficiente número de puntos, de forma que quede asegurada su inmovilidad. Nunca podrán utilizarse los apoyos, cimentaciones o árboles para realizar el anclaje de las mismas.

Las máquinas de freno y de tiro deberán situarse a una distancia de los apoyos tal, que el ángulo que forme el cable, a la salida o llegada de las mismas, con la horizontal, no supere los 26°. En la práctica se puede decir que:

La tracción de tendido de los conductores será, como mínimo, la necesaria para que venciendo la resistencia de la máquina de freno, puedan desplegarse los cables evitando el rozamiento con los obstáculos naturales. Como máximo, esta tracción será del 70% de la necesaria para colocar los cables a su flecha. Esta tracción deberá mantenerse constante durante el tendido de todos los conductores de la serie.

Una vez definida la tracción máxima para una serie, se colocará en ese punto el disparo del dinamómetro de la máquina de tiro y no podrá variarse el mismo sin contar con la autorización expresa del Director de Obra.

Cuando sea preciso efectuar el tendido sobre vías de comunicación, (carreteras, autovías, ferrocarriles, caminos, etc.), se establecerán previamente protecciones especiales de carácter provisional que impidan la caída de los conductores sobre las citadas vías de comunicación, permitiendo al mismo tiempo, el paso por las mismas sin interrumpir la circulación. Estas protecciones, aunque de carácter provisional, deben ser capaces de soportar con toda seguridad los esfuerzos anormales que por accidentes puedan actuar sobre ellas en el caso de caer algún (o algunos) cables sobre ellas. Las protecciones que se monten en las proximidades de carreteras o caminos serán balizadas convenientemente.

En todos los cruzamientos de carreteras se dispondrán las señales de tráfico de obras, limitaciones de velocidad, peligro, etc., que el Organismo Oficial competente de carreteras estime oportuno.

En caso de cruce de líneas de alta tensión, también deberán disponerse las protecciones necesarias de manera que no se dañen los conductores durante su cruce.

Cuando haya que dejar sin tensión una línea para ser cruzada, deberán estar preparadas todas las herramientas y materiales, con el fin de que el tiempo del descargo se reduzca al mínimo y no se cortará hasta que todo esté preparado. Esta operación se hará de acuerdo con el programa que confeccione EDE al efecto.

El contratista deberá, con la antelación suficiente que exigen los distintos Organismos Oficiales, tener planificados los cruces de carreteras, ferrocarriles, líneas eléctricas, etc. con el fin de que se puedan organizar los cortes de tráfico, avisos a RENFE etc.

Antes de proceder al tensado de los conductores deberán ser venteados, en sentido longitudinal de la línea, los apoyos de amarre.

La tracción de los conductores debe realizarse lo suficientemente alejada del apoyo de tense, de manera que el ángulo que formen las tangentes del cable a su paso por la polea,



o sea inferior a  $160^\circ$ , al objeto de evitar, primero, el aplastamiento del cable contra la polea y segundo, la posibilidad de doblar la cruceta.

Durante el tendido será necesaria la utilización de dispositivos para medir el esfuerzo de tracción de los cables en los extremos del tramo cabrestante y freno. El del cabrestante habrá de ser de máxima y mínima con dispositivo de parada automática cuando se produzcan elevaciones o disminuciones anormales de las tracciones de tendido.

Cuando por cualquier eventualidad se produzca un daño en el conductor tendido, se comunicará inmediatamente al técnico encargado de la obra esta circunstancia, al objeto de determinar la mejor solución, (reparación con preformados, manguitos de empalme comprimidos, sustitución del conductor, etc.).

#### **3.2.7.4.1 Tensado**

Esta operación, posterior a la de tendido, consiste en poner a flecha aproximada los cables de la serie, previo amarre de los mismos en uno de sus extremos, por medio de las cadenas y grapas correspondientes, sin sobrepasar nunca la tensión de flecha. En caso de que la serie esté formada por más de un cantón, la tensión a la que llevará toda la serie será inferior a la menor de todos los cantones.

Las operaciones de tensado podrán realizarse con un cabrestante, tráctel o cualquier otro tipo de maquinaria o útil adecuado, que estará colocado a una distancia horizontal mínima del apoyo de tense, igual a dos veces y media la altura del mismo, de tal manera que el ángulo que formen las tangentes de entrada y salida del cable piloto a su paso por la polea no sea inferior a  $150^\circ$ . Todas las maniobras se harán con movimientos suaves y nunca se someterán los cables a sacudidas.

Los cables deberán permanecer sin engrapar un máximo de 48 horas, colocados en su flecha sobre poleas antes del regulado, al objeto que se produzca el asentamiento de los cables.

#### **3.2.7.4.2 Regulado y medición de flechas**

##### **3.2.7.4.2.1 Regulado**

Una vez se haya producido el asentamiento de los cables, se procederá a la operación de regulado, que consiste en poner los cables a la flecha indicada en las Tablas de Tendido para la temperatura del cable en ese momento.

El afino de la regulación se hará con cabrestante auxiliar de mano colocado en serie con la máquina o sistema de tracción y la comprobación por medio de la flecha.

La operación de regulado se realizará por medio de pull-lifts o trácteles en la cruceta punto de amarre o cabrestante situado en el punto de tiro del conductor. El tensado de los conductores se efectuará con arreglo a las tablas de tendido. La longitud de los vanos y desniveles será facilitada por el Contratista de las medidas tomadas una vez instalados los apoyos.

##### **3.2.9.4.3 Medición de flechas**

La medición de las flechas, deberá realizarse con aparatos topográficos de precisión o utilizando un teleflechas u otro dispositivo óptico similar.

Para la determinación de la temperatura, se utilizará un termómetro centesimal, instalación en un trozo de conductor o bien alojado en el mismo en sustitución del alma de acero.

En cualquiera de las operaciones tanto de tensado, regulado, marcado y correcciones a que diera lugar se mantendrá la instrucción anterior sobre los  $\pm 5^\circ\text{C}$ .

#### **3.4.83.2.10 Placas de peligro de muerte y numeración de los apoyos**

Cada apoyo dispondrá de:



**Colegio Oficial de Peritos e Ingenieros Técnicos Industriales de Málaga**  
 5820 - Carlos Jover Rodríguez  
 19/11/2025  
 VISADO 11127/2025  
 10.01.99 - 125/180



Puede verificar este documento en:

<http://www.coptima.com/verificador/>

Código: 7HQRSQB1RCXMD3YYGHVJYNB5B



- Una numeración de apoyo.
- Una placa de advertencia de riesgo eléctrico.

## 4 Recepción de las Obras

Para la recepción provisional de las obras una vez terminadas, la Dirección de Obra procederá, en presencia de los representantes del Contratista, a efectuar los reconocimientos y ensayos que se estimen necesarios para comprobar que las obras han sido ejecutadas con sujeción al presente proyecto, las modificaciones autorizadas y a las órdenes de la Dirección de Obra.

No se recibirá ninguna instalación eléctrica que no haya sido probada con su tensión normal y demostrado su correcto funcionamiento.

Antes del reconocimiento de las obras el Contratista retirará de las mismas, hasta dejarlas totalmente limpias y despejadas, todos los materiales sobrantes, restos, embalajes, bobinas de cables, medios auxiliares, tierras sobrantes de las excavaciones y rellenos, escombros, etc.

Se comprobará que los materiales coinciden con los admitidos por la Dirección de Obra en el control previo, se corresponden con las muestras que tenga en su poder, si las hubiere, y no sufran deterioro en su aspecto o funcionamiento. Igualmente se comprobará que la realización de las obras de tierra y hormigonado y el montaje de todas las instalaciones eléctricas han sido ejecutadas de modo correcto y terminado y rematado completamente.

En particular, se prestará atención sobre la verificación de los siguientes puntos:

### RESISTENCIA DE AISLAMIENTO

Se medirá la resistencia de aislamiento en los siguientes elementos:

Cables de 3ª Categoría de alimentación al CT

Se medirá la resistencia de aislamiento entre fases y entre fases y tierra, debiendo obtenerse valores correctos en todos los casos.

Cables de 3ª Categoría de alimentación al transformador

Se medirá la resistencia de aislamiento entre fases y entre fases y tierra, debiendo obtenerse valores correctos en todos los casos.

Transformador

Se medirá la resistencia de aislamiento entre AT y BT, entre AT y masa y entre BT y masa, debiendo obtenerse valores correctos en todos los casos.

### INSTALACIÓN DE PUESTA A TIERRA


Se medirán las resistencias de puesta a tierra y las tensiones de paso y contacto y se comprobará que los valores obtenidos son inferiores a los valores requeridos en la reglamentación vigente.

Se verificará, igualmente, que la separación entre ambos circuitos de tierra es adecuada, así como la buena ejecución y estado de la instalación.

### ELEMENTOS DE MANIOBRA

Los elementos de maniobra instalados y sus características se ajustarán a los previstos en el Proyecto.

Se comprobará que están perfectamente identificados y se actuará sobre los distintos dispositivos verificando su correcto funcionamiento.




Puede verificar este documento en:  
<http://www.coptima.com/verificador/>  
Código: 7HQRSQB1RCXMD3YYGHVJYNB5B

**Colegio Oficial de Peritos e Ingenieros Técnicos Industriales de Málaga**

19/11/2025  
VISADO 11127/2025  
10.01.99 - 126/180

5820 - Carlos Jover Rodríguez





## ELEMENTOS DE PROTECCIÓN

Los elementos de protección instalados y sus características se ajustarán a los previstos en el Proyecto.


Se comprobará el buen funcionamiento de los relés de protección y su correcta regulación, así como los calibres de los fusibles.

Después de efectuado este reconocimiento y de acuerdo con las conclusiones obtenidas, se procederá a realizar las pruebas y ensayos correspondientes.

Córdoba, noviembre de 2025




El ingeniero Técnico Industrial  
Carlos Jover Rodríguez  
Número de Colegiado 5.820  
del Colegio Oficial de Peritos e Ingenieros  
Técnicos Industriales de Málaga



Puede verificar este documento en:  
<http://www.coptima.com/verificador/>  
Código: 7HQRSQB1RCXMD3YYGHVJYNB5B

**Colegio Oficial de Peritos e Ingenieros Técnicos Industriales de Málaga**

19/11/2025  
VISADO 11127/2025  
10.01.99 - 127/180



5820 - Carlos Jover Rodríguez

## Estudio Básico de Seguridad y Salud

1. Objeto .....	127
2. Características de la obra y situación.....	127
3. Obligaciones del contratista .....	127
4. Actividades básicas.....	127
5. Identificación de riesgos .....	128
6. Medidas preventivas.....	131
7. Normativa aplicable .....	134




**Colegio Oficial de Peritos e Ingenieros Técnicos Industriales de Málaga**

19/11/2025  
VISADO 11127/2025  
10.01.99 - 128/180

5820 - Carlos Jover Rodríguez

Puede verificar este documento en:  
<http://www.coptima.com/verificador/>  
Código: 7HQRSQB1RCXMD3YGYHVJYNB5B



## 1. Objeto

El presente Estudio Básico de Seguridad y Salud tiene por objeto precisar las normas de seguridad y salud aplicables a la obra, identificando los riesgos laborales evitables, indicando las medidas correctoras necesarias para ello, y los que no puedan eliminarse, indicando las medidas tendentes a controlarlos o reducirlos, valorando su eficacia, todo ello de acuerdo con el Artículo 6 del RD 1627/1997 de 24 de octubre, sobre disposiciones mínimas de seguridad y salud en las Obras de Construcción.

De acuerdo con el artículo 3 del RD 1627/1997, si en la obra interviene más de una empresa, o una empresa y trabajadores autónomos, o más de un trabajador autónomo, el Promotor deberá designar un Coordinador en materia de Seguridad y Salud durante la ejecución de la obra. Esta designación deberá ser objeto de un contrato expreso.

## 2. Características de la obra y situación

Este ESTUDIO BÁSICO DE SEGURIDAD Y SALUD, se elabora para la obra: PROYECTO DE EJECUCIÓN DE REFORMA DE LAMT DENOMINADA "CABRA2" A 25 KV ENTRE LOS APOYOS A531714 Y A531668, SITO EN EL T.M. DE MONTILLA Y CABRA (CÓRDOBA):

Reforma de LAMT denominada "CABRA2" a 25 KV entre los apoyos A531714 y A531668

## 3. Obligaciones del contratista

Siguiendo las instrucciones del Real Decreto 1627/1997, antes del inicio de los trabajos en obra, la empresa adjudicataria de la obra, estará obligada a elaborar un "plan de seguridad y salud en el trabajo", en el que se analizarán, estudiarán, desarrollarán y complementarán las previsiones que se adjuntan en el estudio básico.

## 4. Actividades básicas

Durante la ejecución de los trabajos en obra se pueden destacar como actividades básicas:

### 4.1. Tendido de cable subterráneo (C.S)

- Desplazamiento de personal.
- Transporte de materiales y herramientas.
- Apertura y acondicionamiento de zanjas para el tendido de cables.
- Tendido de cables subterráneos.
- Realización de conexiones en cables subterráneos.
- Reposición de tierras, cierre de zanjas, compactación del terreno y reposición del pavimento.
- Maniobras necesarias para retirar y restaurar la tensión de un sector de la red.
- Desmontaje de instalaciones (si es necesario).



## 4.2. Tendido de línea aérea (LAMT)

- Desplazamiento de personal.
- Transporte de materiales y herramientas.
- Excavaciones para cimientos de apoyos para líneas aéreas.
- Hormigonado de cimientos.
- Izado de apoyo de chapa y PRFV.
- Izado y montaje de postes de celosía.
- Montaje de herrajes y aisladores en apoyos.
- Tendido de conductores sobre los apoyos.
- Realización de conexiones en líneas aéreas.
- Montaje de equipos de maniobra y protección.
- Maniobras necesarias para retirar y restaurar la tensión de un sector de la red
- Desmontaje de instalaciones (si es necesario).
- Operaciones específicas para realizar trabajos en tensión con procedimientos definidos.
- Realización de conexiones con la aparamenta eléctrica.

## 4.3. Construcción de centro de transformación, interior o intemperie (C.T)

- Desplazamiento de personal.
- Transporte de materiales y herramientas.
- Obra civil para la construcción del edificio.
- Excavaciones para los cimientos de postes de líneas aéreas.
- Hormigonado de cimientos.
- Levantamiento y montaje de postes de celosía.
- Montaje de hierros y aisladores en los apoyos.
- Montaje de equipos de maniobra, protección y transformadores.
- Maniobras necesarias para retirar y restaurar la tensión de un sector de la red.
- Desmontaje de instalaciones (si es necesario).

## 5. Identificación de riesgos

Con carácter no exhaustivo se indican los riesgos por actividades básicas definidas:

### 5.1. Riesgos laborales

- Caídas de personal al mismo nivel

LAMT
X




**Colegio Oficial de Peritos e Ingenieros Técnicos Industriales de Málaga**

Puede verificar este documento en:  
<http://www.coptima.com/verificador/>  
Código: 7HQRSQB1RCXMD3YYGHVJYNB5B

19/11/2025  
VISADO 11127/2025  
10.01.99 - 130/180



	LAMT
Per deficiencias del suelo	X
Por pisar o tropezar con objetos	X
Por malas condiciones atmosféricas	X
Por existencia de vertidos o líquidos	X
- Caídas de personal o diferente nivel	X
Por desniveles, zanjas o taludes	X
Por agujeros	X
Desde escaleras, portátiles o fijos	X
Desde andamio	
Desde techos o muros	
Desde apoyos	X
Desde árboles	X
- Caídas de objetos	X
Por manipulación manual	X
Por manipulación con aparatos elevadores	X
- Desprendimientos, hundimientos o ruinas	X
Apoyos	X
Elementos de montaje fijos	X
Hundimiento de zanjas, pozos o galerías	X
- Choques y golpes	X
Contra objetos fijos y móviles	X
Hundimiento de zanjas, pozos o galerías	X
- Atrapamientos	X
Con herramientas	X
Por maquinaria o mecanismos en movimiento	X
Por objetos	X
- Cortes	X
Con herramientas	X
Con máquinas	X
Con objetos	X
- Proyecciones	X
Por partículas sólidas	X
Por líquidos	X
- Contactos térmicos	




**Colegio Oficial de Peritos e Ingenieros Técnicos Industriales de Málaga**

Puede verificar este documento en:  
<http://www.coptima.com/verificador/>  
Código: 7HQRSQB1RCXMD3YYGHVJYNB5B

19/11/2025  
VISADO 11127/2025  
10.01.99 - 131/180

5820 - Carlos Jover Rodríguez



- Con fluidos
- Con focos de calor
- Con proyecciones
- Contactos químicos
  - Con sustancias corrosivas
  - Con sustancias irritantes
  - Con sustancias químicas
- Contactos eléctricos
  - Directos
  - Indirectos
  - Descargas eléctricas
- Arco eléctrico
  - Por contacto directo
  - Por proyección
  - Por explosión en corriente continua
- Manipulación de cargas o herramientas
  - Para desplazarse, levantar o sostener cargas
  - Para utilizar herramientas
  - Por movimientos repentinos
- Riesgos derivados del tráfico
  - Choque entre vehículos y contra objetos fijos
  - Atropellos
  - Fallos mecánicos y tumbada de vehículos
- Explosiones
  - Por atmósferas explosivas
  - Por elementos de presión
  - Por voladuras o material explosivo
- Agresión de animales
  - Insectos
  - Reptiles
  - Perros y gatos
  - Otros
- Ruidos
  - Por exposición

LAMT
X
X
X
X
X
X
X
X
X
X
X
X
X
X
X
X
X
X
X
X
X
X



**Colegio Oficial de Peritos e Ingenieros Técnicos Industriales de Málaga**

Puede verificar este documento en:  
<http://www.coptima.com/verificador/>  
Código: 7HQRSQB1RCXMD3YYGHVJYNB5B

5820 - Carlos Jover Rodríguez

19/11/2025  
VISADO 11127/2025  
10.01.99 - 132/180





- Vibraciones
  - Por exposición
- Ventilación
  - Por ventilación insuficiente
  - Por atmósferas bajas en oxígeno
- Iluminación
  - Para iluminación ambiental insuficiente
  - Por deslumbramientos y reflejos
- Condiciones térmicas
  - Por exposición a temperaturas extremas
  - Por cambios repentino en la temperatura
  - Por estrés térmico

LAMT
X
X
X
X
X

## 5.2. Riesgos y daños a terceros

- Por la existencia de curiosos
- Por la proximidad de circulación vial
- Por la proximidad de zonas habitadas
- Por presencia de cables eléctricos con tensión
- Por manipulación de cables con corriente
- Por la existencia de tuberías de gas o de agua

LAMT
X
X
X
X
X
X

## 6. Medidas preventivas

Para evitar o reducir los riesgos relacionados, se adoptarán las siguientes medidas:

### 6.1. Prevención de riesgos laborales a nivel colectivo

- Se mantendrá el orden y la higiene en la zona de trabajo.
- Se acondicionarán pasos para peatones.
- Se procederá al cierre, balizamiento y señalización de la zona de trabajo.
- Se dispondrá del número de botiquines adecuado al número de personas que intervengan en la obra.



**Colegio Oficial de Peritos e Ingenieros Técnicos Industriales de Málaga**

Puede verificar este documento en:  
<http://www.coptima.com/verificador/>  
 Código: 7HQRSQB1RCXMD3YYGHVJYNB5B

19/11/2025  
VISADO 11127/2025  
10.01.99 - 133/180



- Las zanjas y excavaciones quedarán suficientemente manchadas y señalizadas.
- Se colocarán tapas provisionales en agujeros y arquetas hasta que no se disponga de las definitivas.
- Se revisará el estado de conservación de las escaleras portátiles y fijas diariamente, antes de iniciar el trabajo y nunca serán de fabricación provisional.
- Las escaleras portátiles no estarán pintadas y se trabajará sobre las mismas de la siguiente manera:
  - o Sólo podrá subir un operario.
  - o Mientras el operario está arriba, otro aguantará la escalera por la base.
  - o La base de la escalera no sobresaldrá más de un metro del plano al que se quiere acceder.
  - o Las escalas de más de 12 m se atarán por sus dos extremos.
  - o Las herramientas se subirán mediante una cuerda y en el interior de una bolsa.
  - o Si se trabaja por encima de 2 m utilizará cinturón de seguridad, anclado a un punto fijo distinto de la escala.
- Los andamios serán de estructura sólida y tendrán barandillas, barra a media altura y zócalo.
- Se evitará trabajar a diferentes niveles en la misma vertical y permanecer debajo de cargas suspendidas.
- La maquinaria utilizada (excavación, elevación de material, tendido de cables, etc.) sólo será manipulada por personal especializado.
- Antes de iniciar el trabajo se comprobará el estado de los elementos situados por encima de la zona de trabajo.
- Las máquinas de excavación dispondrán de elementos de protección contra vuelcos.
- Se procederá al entibado de las paredes de las zanjas siempre que el terreno sea blando o se trabaje a más de 1,5 m de profundidad.
- Se comprobará el estado del terreno antes de iniciar la jornada y después de lluvia intensa.
- Se evitará el almacenamiento de tierras junto a las zanjas o agujeros de fundamentos.
- En todas las máquinas los elementos móviles estarán debidamente protegidos.
- Todos los productos químicos a utilizar (disolventes, grasas, gases o líquidos aislantes, aceites refrigerantes, pinturas, siliconas, etc.) se manipularán siguiendo las instrucciones de los fabricantes.
- Los armarios de alimentación eléctrica dispondrán de interruptores diferenciales y tomas de tierra.
- Se utilizarán transformadores de seguridad para trabajos con electricidad en zonas húmedas o muy conductoras de la electricidad.
- Todo el personal deberá haber recibido una formación general de seguridad y además el personal que deba realizar trabajos en altura, formación específica en riesgos de altura
- Por trabajos en proximidad de tensión el personal que intervenga deberá haber recibido formación específica de riesgo eléctrico.
- Los vehículos utilizados para transporte de personal y mercancías estarán en perfecto estado de mantenimiento y al corriente de la ITV.
- Se montará la protección pasiva adecuada a la zona de trabajo para evitar atropellos.




- En las zonas de trabajo que se necesite se montará ventilación forzada para evitar atmósferas nocivas.
- Se colocarán válvulas antirretroceso en los manómetros y en las cañas de los soldadores.
- Las botellas o contenedores de productos explosivos se mantendrán fuera de las zonas de trabajo.
- El movimiento del material explosivo y las voladuras serán efectuados por personal especializado.
- Se observarán las distancias de seguridad con otros servicios, por lo que se requerirá tener un conocimiento previo del trazado y características de las mismas.
- Se utilizarán los equipos de iluminación que se precisen según el desarrollo y características de la obra (adicional o socorro).
- Se retirará la tensión en la instalación en que se tenga que trabajar, abriendo con un corte visible todas las fuentes de tensión, poniéndolas a tierra y en cortocircuito. Para realizar estas operaciones se utilizará el material de seguridad colectivo que se necesite.
- Sólo se restablecerá el servicio a la instalación eléctrica cuando se tenga la completa seguridad de que no queda nadie trabajando.
- Para la realización de trabajos en tensión el contratista dispondrá de:
  - o Procedimiento de trabajo específico.
  - o Material de seguridad colectivo que se necesite.
  - o Aceptación de la empresa distribuidora eléctrica del procedimiento de trabajo.
  - o Vigilancia constante de la cabeza de trabajo en tensión.

## 6.2. Prevención de riesgos laborales a nivel individual

El personal de obra debe disponer, con carácter general, del material de protección individual que se relaciona y que tiene la obligación de utilizar dependiendo de las actividades que realice:


- Casco de seguridad.
- Ropa de trabajo adecuada para el tipo de trabajo que se realice.
- Impermeable.
- Calzado de seguridad.
- Botas de agua.
- Trepadora y elementos de sujeción personal para evitar caídas entre diferentes niveles.
- Guantes de protección para golpes, cortes, contactos térmicos y contacto con sustancias químicas.
- Guantes de protección eléctrica.
- Guantes de goma, neopreno o similar para hormigonar, albañilería, etc.
- Gafas de protección para evitar deslumbramientos, molestias o lesiones oculares, en caso de:
  - o Arco eléctrico.
  - o Soldaduras y oxicorte.
  - o Proyección de partículas sólidas.
  - o Ambiente polvoriento.



**Colegio Oficial de Peritos e Ingenieros Técnicos Industriales de Málaga**  
 Puede verificar este documento en:  
<http://www.coptima.com/verificador/>  
 Código: 7HQRSQB1RCXMD3YYGHVJYNB5B

19/11/2025  
 VISADO 11127/2025  
 10.01.99 - 135/180

5820 - Carlos Jover Rodríguez



- Pantalla facial.
- Orejeras y tapones para protección acústica.
- Protección contra vibraciones en brazos y piernas.
- Máscara autofiltrante trabajos con ambiente polvoriento.
- Equipos autónomos de respiración.
- Productos repelentes de insectos.
- Aparatos asusta-perros.
- Pastillas de sal (estrés térmico).

Todo el material estará en perfecto estado de uso.

### 6.3. Prevención de riesgos de daños a terceros

- Vallado y protección de la zona de trabajo con balizas luminosas y carteles de prohibido el paso.
- Señalización de calzada y colocación de balizas luminosas en calles de acceso a zona de trabajo, los desvíos provisionales por obras, etc.
- Riesgo periódico de las zonas de trabajo donde se genere polvo.

## 7. Normativa aplicable

En el proceso de ejecución de los trabajos deberán observarse las normas y reglamentos de seguridad vigentes. A título orientativo, y sin carácter limitativo, se adjunta una relación de la normativa aplicable:

- Ley 31/1995, de 8 de noviembre, de Prevención de Riesgos Laborales.
- Real Decreto 39/1997, de 17 de enero, por el que se aprueba el Reglamento de los Servicios de Prevención.
- Real Decreto 485/1997, de 14 de abril, sobre disposiciones mínimas en materia de señalización de seguridad y salud en el trabajo.
- Real Decreto 486/1997, de 14 de abril, por el que se establecen las disposiciones mínimas de seguridad y salud en los lugares de trabajo.
- Real Decreto 487/1997, de 14 de abril, sobre disposiciones mínimas de seguridad y salud relativas a la manipulación manual de cargas que entrañe riesgos, en particular dorso-lumbares, para los trabajadores.
- Real Decreto 773/1997, 30 de mayo, sobre disposiciones mínimas de seguridad y salud relativas a la utilización por los trabajadores de equipos de protección individual.
- Real Decreto 1215/1997, de 18 de julio, por el que se establecen las disposiciones mínimas de seguridad y salud para la utilización por los trabajadores de los equipos de trabajo.
- Real Decreto 1627/1997, de 24 de octubre, por el que se establecen disposiciones mínimas de seguridad y salud en las obras de construcción.
- Real Decreto 614/2001, de 8 de junio, sobre disposiciones mínimas para la protección de la salud y seguridad de los trabajadores frente al riesgo eléctrico.
- Real Decreto 842/2002, de 2 de agosto, por el que se aprueba el Reglamento electrotécnico para baja tensión.



- Ley 54/2003, de 12 de diciembre, de reforma del marco normativo de la prevención de riesgos laborales.
- Real Decreto 171/2004, de 30 de enero, por el que se desarrolla el artículo 24 de la Ley 31/1995, de 8 de noviembre, de Prevención de Riesgos Laborales, en materia de coordinación de actividades empresariales.
- Real Decreto 286/2006, de 10 de marzo, sobre la protección de la salud y la seguridad de los trabajadores contra los riesgos relacionados con la exposición al ruido.
- Real Decreto 314/2006, de 17 de marzo, por el que se aprueba el Código Técnico de la Edificación.
- Real Decreto 604/2006, de 19 de mayo, por el que se modifica el Real Decreto 39/1997, de 17 de enero, por el que se aprueba el Reglamento de los Servicios de Prevención, y el Real Decreto 1627/1997, de 24 de octubre, por el que se establecen las disposiciones mínimas de seguridad y salud en las obras de construcción.
- Ley 32/2006, de 18 de octubre, reguladora de la subcontratación en el Sector de la Construcción.
- Real Decreto 1109/2007, de 24 de agosto, por el que se desarrolla la Ley 32/2006, de 18 de octubre, reguladora de la subcontratación en el Sector de la Construcción.
- Real Decreto 223/2008, de 15 de febrero, por el que se aprueban el Reglamento sobre condiciones técnicas y garantías de seguridad en líneas eléctricas de alta tensión y sus instrucciones técnicas complementarias ITC-LAT 01 a 09.
- Decreto de 26 de julio de 1957, por el que se regulan los Trabajos prohibidos a la mujer y a los menores.
- Reglamento sobre Centrales Eléctricas, Subestaciones y Centros de Transformación (RD 337/2014, 9 Mayo), así como las Instrucciones Técnicas Complementarias sobre dicho reglamento.
- Orden de 31 de agosto de 1987, sobre señalización, balizamiento, defensa, limpieza y terminación de obras fijas en vías fuera de poblado.
- Orden de 12 de enero de 1998, por la que se aprueba el modelo de Libro de Incidencias en las obras de construcción.
- Real Decreto 216/1999, de 5 de febrero, sobre disposiciones mínimas de seguridad y salud en el trabajo de los trabajadores en el ámbito de las empresas de trabajo temporal.
- Real Decreto Legislativo 5/2000, de 4 de agosto, por el que se aprueba el texto refundido de la Ley sobre Infracciones y Sanciones en el Orden Social.
- Decreto 399/2004, de 5 de octubre de 2004, por el que se crea el registro de delegados y delegadas de prevención y el registro de comités de seguridad y salud, y se regula el depósito de las comunicaciones de designación de delegados y delegadas de prevención y constitución de los comités de seguridad y salud.
- Real Decreto 2177/2004, de 12 de noviembre, por el que se modifica el Real Decreto 1215/1997, de 18 de julio, por el que se establecen las disposiciones mínimas de seguridad y salud para la utilización por los trabajadores de los equipos de trabajo, en materia de trabajos temporales en altura.
- Orden TIN/1071/2010, de 27 de abril, sobre los requisitos y datos que deben reunir las comunicaciones de apertura o de reanudación de actividades en los centros de trabajo.
- Real Decreto 560/2010, de 7 de mayo, por el que se modifican diversas normas reglamentarias en materia de seguridad industrial para adecuarlas a la Ley 17/2009, de 23 de noviembre, sobre el libre acceso a las actividades de servicios y su ejercicio, y a la Ley 25/2009, de 22 de diciembre, de modificación de diversas leyes para su adaptación a la Ley sobre el libre acceso a las actividades de servicios y su ejercicio.
- Real Decreto 664/1997, de 12 de mayo, sobre la protección de los trabajadores contra los riesgos relacionados con la exposición a agentes biológicos durante el trabajo.



Colegio Oficial de Peritos e Ingenieros Técnicos Industriales de Málaga

Puede verificar este documento en:  
<http://www.coptima.com/verificador/>

Código: 7HQRSQB1RCXMD3YYGHVJYNB5B

5820 - Carlos Jover Rodríguez

19/11/2025  
VISADO 11127/2025  
10.01.99 - 137/180



- Real Decreto 1407/1992, de 20 de noviembre, por el que se regulan las condiciones para la comercialización y libre circulación intracomunitaria de los equipos de protección individual.
- Real Decreto 1644/2008, de 10 de octubre, por el que se establecen las normas para la comercialización y puesta en servicio de las máquinas.
- Real Decreto 1311/2005, de 4 de noviembre, sobre la protección de la salud y la seguridad de los trabajadores frente a los riesgos derivados o que puedan derivarse de la exposición a vibraciones mecánicas.
- Real Decreto 665/1997, de 12 de mayo, sobre la protección de los trabajadores contra los riesgos relacionados con la exposición a agentes cancerígenos durante el trabajo.
- Real Decreto 783/2001, de 6 de julio, por el que se aprueba el Reglamento sobre protección sanitaria contra radiaciones ionizantes.
- Real Decreto 1439/2010, de 5 de noviembre, por el que se modifica el Reglamento sobre protección sanitaria contra radiaciones ionizantes, aprobado por Real Decreto 783/2001, de 6 de julio.
- Real Decreto 1066/2001, de 28 de septiembre, por el que se aprueba el Reglamento que establece condiciones de protección del dominio público radioeléctrico, restricciones a las emisiones radioeléctricas y medidas de protección sanitaria frente a emisiones radioeléctricas.
- Ordenanza General de Seguridad e Higiene en el Trabajo (artículos no derogados)
- Reglamento de Aparatos a Presión, sus correcciones, modificaciones y ampliaciones, y sus instrucciones técnicas complementarias.
- Reglamento de Almacenamiento de Productos Químicos, sus correcciones, modificaciones y ampliaciones y sus instrucciones técnicas complementarias.
- Reglamento sobre transportes de mercancías peligrosas por carretera (TPC), sus correcciones, modificaciones y ampliaciones.
- Ley 38/1999, de 5 de noviembre, de Ordenación de la Edificación.
- Orden de 20 de mayo de 1952, que aprueba el reglamento de seguridad e higiene en el trabajo de la construcción y obras públicas. (modificada por la orden de 10 de diciembre de 1953).
- Orden de 10 diciembre de 1953 (cables, cadenas, etc., en aparatos de elevación, que modifica y completa la orden ministerial de 20 mayo de 1952, que aprueba el reglamento de seguridad e higiene en la construcción y obras públicas).
- Orden de 23 de septiembre de 1966 por la que se modifica el artículo 16 del Reglamento de Seguridad del Trabajo para la Industria de la Construcción de 20 de mayo de 1952.
- Real Decreto 488/1997, de 14 de abril, sobre disposiciones mínimas de seguridad y salud relativas al trabajo con equipos que incluyen pantallas de visualización.
- Real Decreto 513/2017, de 22 de mayo, por el que se aprueba el Reglamento de instalaciones de protección contra incendios.
- Real Decreto 2267/2004, de 3 de diciembre, por el que se aprueba el Reglamento de seguridad contra incendios en los establecimientos industriales.
- Real Decreto 2291/1985, de 8 de noviembre, por el que se aprueba el Reglamento de Aparatos de Elevación y Manutención de los mismos.
- Real Decreto 837/2003, de 27 de junio, por el que se aprueba el nuevo texto modificado y refundido de la Instrucción técnica complementaria "MIE-AEM-4" del Reglamento de aparatos de elevación y manutención, referente a grúas móviles autopropulsadas.
- Convenios colectivos.
- Ordenanzas municipales.





- Instrucción general de operaciones, normas y procedimientos relativos a seguridad y salud laboral de la empresa contratante.

Córdoba, noviembre de 2025



El ingeniero Técnico Industrial  
Carlos Jover Rodríguez  
Número de Colegiado 5.820  
del Colegio Oficial de Peritos e Ingenieros  
Técnicos Industriales de Málaga



Colegio Oficial de Peritos e Ingenieros Técnicos Industriales de Málaga

Puede verificar este documento en:  
<http://www.coptima.com/verificador/>  
Código: 7HQRSQB1RCXMD3YYGHVJYNB5B


5820 - Carlos Jover Rodríguez

19/11/2025  
VISADO 11127/2025  
10.01.99 - 139/180



## Estudio de Gestión de Residuos de Construcción y Demolición

1. Objeto .....	139
2. Reglamentación .....	139
3. Residuos de construcción que se generan en la obra (Decisión 2014/955/UE).....	140
4. Medidas para la prevención de generación de residuos.....	142
5. Medidas de separación en obra.....	144
6. Operaciones de reutilización, valorización o eliminación a que se destinarán los residuos en la obra .....	145
7. Planos de las instalaciones previstas.....	146
8. Pliego de condiciones .....	146
9. Presupuesto .....	149




**Colegio Oficial de Peritos e Ingenieros Técnicos Industriales de Málaga**

19/11/2025  
VISADO 11127/2025  
10.01.99 - 140/180

5820 - Carlos Jover Rodríguez

Puede verificar este documento en:  
<http://www.coptima.com/verificador/>  
Código: 7HQRSQB1RCXMD3YYGHVJYNB5B



## 1. Objeto

El presente documento constituye el estudio de construcción de residuos de construcción y demolición para el presente proyecto de acuerdo con el artículo 4.1 del RD 105/2008.

La gestión de los residuos generados en cada obra se realizará según lo que se establece en la legislación vigente basada en la legislación nacional y complementada con la legislación autonómica.

## 2. Reglamentación

- Ley 7/2022: Lista Europea de Residuos "lista establecida en la Decisión 2014/955/UE de la Comisión, de 18 de diciembre de 2014, por la que se modifica la Decisión 2000/532/CE, sobre la lista de residuos, de conformidad con la Directiva 2008/98/CE del Parlamento Europeo y del Consejo"
- Ley 26/2007, de 23 de octubre, de Responsabilidad Medioambiental.
- Real Decreto 105/2008, de 1 de febrero, por el que se regula la producción y gestión de los residuos de construcción y demolición.
- Real Decreto 553/2020, de 2 de junio, por el que se regula el traslado de residuos en el interior del territorio del Estado.
- Real Decreto 952/1997, de 20 de junio, por el que se modifica el Reglamento para la ejecución de la Ley 20/1986, de 14 de mayo, Básica de Residuos Tóxicos y Peligrosos, aprobado mediante Real Decreto 833/1988 de 20 de julio.
- Real Decreto 646/2020, de 7 de julio, por el que se regula la eliminación de residuos mediante depósito en vertedero.
- Real Decreto 110/2015, de 20 de febrero, sobre residuos de aparatos eléctricos y electrónicos.
- Real Decreto 1378/1999, de 27 de agosto, por el que se establecen medidas para la eliminación y gestión de los policlorobifenilos, policloroterfenilos y aparatos que los contengan.
- Real Decreto 228/2006, de 24 de febrero, por el que se modifica el Real Decreto 1378/1999, de 27 de agosto, por el que se establecen medidas para la eliminación y gestión de los policlorobifenilos, policloroterfenilos y aparatos que los contengan.
- Orden APM/1007/2017, de 10 de octubre, sobre normas generales de valorización de materiales naturales excavados para su utilización en operaciones de relleno y obras distintas a aquéllas en las que se generaron.
- Orden AAA/699/2016, de 9 de mayo, por la que se modifica la operación R1 del anexo II de la Ley 22/2011, de 28 de julio, de residuos y suelos contaminados.
- Condiciones impuestas por los Organismos Públicos afectados y Ordenanzas Municipales.
- Normas particulares de E-DISTRIBUCIÓN y Grupo ENEL.



### 3. Residuos de construcción que se generan en la obra (Decisión 2014/955/UE)

#### 3.1 Tipos y estimación de residuos

Se indican los tipos de residuos que se pueden generar, marcando en las casillas correspondientes cada tipo de RCD que se identifique en la obra de los residuos a generar, codificados con arreglo a la lista europea de Residuos establecida en la Decisión 2014/955/UE de la Comisión, de 18 de diciembre de 2014, por la que se modifica la Decisión 2000/532/CE, sobre la lista de residuos, de conformidad con la Directiva 2008/98/CE del Parlamento Europeo y del Consejo, publicada por Ley 7/2022.

En ambos casos, son residuos no peligrosos que no experimentan transformaciones físicas, químicas o biológicas significativas.

1. TIERRAS Y PÉTREOS DE LA EXCAVACIÓN		
X	17 05 04	Tierras y piedras distintas de las especificadas en el código 17 05 03
	17 05 06	Lodos de drenaje distintos de los especificados en el código 17 05 05
	17 05 08	Balasto de vías férreas distinto del especificado en el código 17 05 07

#### RCD: Naturaleza no pétreo

1. Asfalto		
	17 03 02	Mezclas bituminosas distintas a las del código 17 03 01
2. Madera		
	17 02 01	Madera
3. Metales		
X	17 04 01	Cobre, bronce, latón
X	17 04 02	Aluminio
	17 04 03	Plomo
	17 04 04	Zinc
	17 04 05	Hierro y Acero
	17 04 06	Estaño
	17 04 06	Metales Mezclados
	17 04 11	Cables distintos de los especificados en el código 17 04 10
4. Papel		
	20 01 01	Papel
5. Plástico		
	17 02 03	Plástico
6. Vidrio		
	17 02 02	Vidrio
7. Yeso		
	17 08 02	Materiales de construcción a partir de yeso distintos a los del código 17 08 01

#### RCD: Naturaleza pétreo

1. Arena Grava y otros áridos		
	01 04 08	Residuos de grava y rocas trituradas distintos de los mencionados en el código 01 04 07
	01 04 09	Residuos de arena y arcilla
2. Hormigón		
X	17 01 01	Hormigón
3. Ladrillos, azulejos y otros cerámicos		
	17 01 02	Ladrillos



17 01 03	Tejas y materiales cerámicos
17 01 07	Mezclas de hormigón, ladrillos, tejas y materiales cerámicos distintas de las especificadas en el código 17 01 06.
<b>4. Piedra</b>	
17 09 04	RDC mezclados distintos a los de los códigos 17 09 01, 02 y 03


**RCD: Potencialmente peligrosos y otros**

<b>1. Basuras</b>	
20 02 01	Residuos biodegradables
20 03 01	Mezcla de residuos municipales
<b>2. Potencialmente peligrosos y otros</b>	
17 01 06	Mezcla de hormigón, ladrillos, tejas y materiales cerámicos con sustancias peligrosas (en adelante SP's)
17 02 04	Madera, vidrio o plástico con sustancias peligrosas o contaminadas por ellas
17 03 01	Mezclas bituminosas que contienen alquitran de hulla
17 03 03	Alquitran de hulla y productos alquitranados
17 04 09	Residuos metálicos contaminados con sustancias peligrosas
17 04 10	Cables que contienen hidrocarburos, alquitran de hulla y otras SP's
17 06 01	Materiales de aislamiento que contienen Amianto
17 06 03	Otros materiales de aislamiento que contienen sustancias peligrosas
17 06 05	Materiales de construcción que contienen Amianto
17 08 01	Materiales de construcción a partir de yeso contaminados con SP's
17 09 01	Residuos de construcción y demolición que contienen mercurio
17 09 02	Residuos de construcción y demolición que contienen PCB's
17 09 03	Otros residuos de construcción y demolición que contienen SP's
17 06 04	Materiales de aislamientos distintos de los 17 06 01 y 03
17 05 03	Tierras y piedras que contienen SP's
17 05 05	Lodos de drenaje que contienen sustancias peligrosas
17 05 07	Balastro de vías férreas que contienen sustancias peligrosas
15 02 02	Absorbentes contaminados (trapos,...)
13 02 05	Aceites usados (minerales no clorados de motor,...)
16 01 07	Filtros de aceite
20 01 21	Tubos fluorescentes
16 06 04	Pilas alcalinas y salinas
16 06 03	Pilas botón
15 01 10	Envases vacíos de metal o plástico contaminado
08 01 11	Sobrantes de pintura o barnices
14 06 03	Sobrantes de disolventes no halogenados
07 07 01	Sobrantes de desencofrantes
15 01 11	Aerosoles vacíos
16 06 01	Baterías de plomo
13 07 03	Hidrocarburos con agua
17 09 04	RDC mezclados distintos códigos 17 09 01, 02 y 03

### 3.1.1 Estimación de la cantidad de residuos que se generarán en la obra


Los residuos que se generarán pueden clasificarse según el tipo de obra en:

- Residuos procedentes de los trabajos previos (replanteos, excavaciones, movimientos...)
- Residuos de actividades de nueva construcción
- Residuos procedentes de demoliciones



**Colegio Oficial de Peritos e Ingenieros Técnicos Industriales de Málaga**  
 Puede verificar este documento en:  
<http://www.coptima.com/verificador/>  
 Código: 7HQRSQB1RCXMD3YYGHVJYNB5B

19/11/2025  
 VISADO 11127/2025  
 10.01.99 - 143/180



NOTA: para una Obra Nueva, en ausencia de datos más contrastados, la experiencia demuestra que se pueden usar datos estimativos estadísticos de 20 cm de altura de mezcla de residuos por m<sup>2</sup> construido, con una densidad tipo del orden de 1,5 a 0,5 Tm/m<sup>3</sup>.

En apoyos suponemos que el 90% de las tierras no se reutilizan y que de éste 90% un 10% es de residuos Nivel II.

## 4. Medidas para la prevención de generación de residuos

La primera prioridad respecto a la gestión de residuos es minimizar la cantidad que se genere. Para conseguir esta reducción, se han seleccionado una serie de medidas de prevención que deberán aplicarse durante la fase de ejecución de la obra:

- Todos los agentes intervinientes en la obra deberán conocer sus obligaciones en relación con los residuos y cumplir las órdenes y normas dictadas por la Dirección Técnica.
- Se deberá optimizar la cantidad de materiales necesarios para la ejecución de la obra. Un exceso de materiales es origen de más residuos sobrantes de ejecución.
- Se preverá el acopio de materiales fuera de zonas de tránsito de la obra, de forma que permanezcan bien embalados y protegidos hasta el momento de su utilización, con el fin de evitar la rotura y sus consiguientes residuos.
- Utilización de elementos prefabricados.
- Las arenas y gravas se acopian sobre una base dura para reducir desperdicios.
- Si se realiza la clasificación de los residuos, habrá que disponer de los contenedores más adecuados para cada tipo de material sobrante. La separación selectiva se deberá llevar a cabo en el momento en que se originan los residuos. Si se mezclan, la separación posterior incrementa los costes de gestión.
- Los contenedores, sacos, depósitos y demás recipientes de almacenaje y transporte de los diversos residuos deberán estar debidamente etiquetados.
- Se impedirá que los residuos líquidos y orgánicos se mezclen fácilmente con otros y los contaminen. Los residuos se deben depositar en los contenedores, sacos o depósitos adecuados.

Se adoptarán todas las medidas genéricas para la prevención y minimización de generación de residuos. Como medida especial, será obligatorio hacer un inventario de los posibles residuos peligrosos que se puedan generar en la obra. En ese caso se procederá a su retirada selectiva y entrega a gestores autorizados de residuos peligrosos.

En la fase de redacción del proyecto se deberá tener en cuenta distintas alternativas constructivas y de diseño que dará lugar a la generación de una menor cantidad de residuos.


Como criterio general se adoptarán las siguientes medidas genéricas para la prevención y minimización de generación de residuos, en distintas fases de la obra:

### Prevención en tareas de demolición

En la medida de lo posible, las tareas de demolición se realizarán empleando técnicas de desconstrucción selectiva y de desmontaje con el fin de favorecer la reutilización, reciclado y valorización de los residuos.

Como norma general, la demolición se iniciará con los residuos peligrosos, posteriormente los residuos destinados a reutilización, tras ellos los que se valoricen y finalmente los que se depositarán en vertedero.

### Prevención en la adquisición de materiales




Puede verificar este documento en:  
<http://www.coptima.com/verificador/>  
Código: 7HQRSQB1RCXMD3YYGHVJYNB5B

**Colegio Oficial de Peritos e Ingenieros Técnicos Industriales de Málaga**

5820 - Carlos Jover Rodríguez

19/11/2025  
VISADO 11127/2025  
10.01.99 - 144/180





La adquisición de materiales se realizará ajustando la cantidad necesaria a las mediciones reales de obra, ajustando al máximo las mismas para evitar la aparición de excedentes de material al final de la obra.

Se requerirá a las empresas suministradoras que reduzcan al máximo la cantidad y volumen de embalajes priorizando aquellos que minimizan los mismos.

Se primará la adquisición de materiales reciclables frente a otros de mismas prestaciones, pero de difícil o imposible reciclado.

Se mantendrá un inventario de productos excedentes para la posible utilización en otras obras.

Se realizará un plan de entrega de los materiales en que se detalle para cada uno de ellos, la cantidad, fecha de llegada a obra, lugar y forma de almacenaje en obra, gestión de excedentes y en su caso gestión de residuos.

Se priorizará la adquisición de productos "a granel" con el fin de limitar la aparición de residuos de envases en obra.

Aquellos envases o soportes de materiales que puedan ser reutilizados como los palets, serán tratados de forma que se evite su deterioro y serán devueltos al proveedor.

Se incluirá en los contratos de suministro una cláusula de penalización a los proveedores que generen en obra más residuos de los previstos y que se puedan imputar a una mala gestión.

#### **Prevención en la Puesta en Obra**

Se optimizará el empleo de materiales en obra evitando la sobredosificación o la ejecución con derroche de material especialmente de aquellos con mayor incidencia en la generación de residuos.

Los materiales prefabricados, por lo general, optimizan especialmente el empleo de materiales y la generación de residuos por lo que se favorecerá su empleo.

En la puesta en obra de materiales se intentará realizar los diversos elementos conforme al tamaño del módulo de las piezas que lo componen para evitar desperdicio de material.

Se vaciarán por completo los recipientes que contengan los productos antes de su limpieza o eliminación, especialmente si se trata de residuos peligrosos.

En la medida de lo posible se favorecerá la elaboración de productos en taller frente a los realizados en la propia obra que habitualmente generan mayor cantidad de residuos.


Se primará el empleo de elementos desmontables o reutilizables frente a otros de similares prestaciones no reutilizables.

Se agotará la vida útil de los medios auxiliares propiciando su reutilización en el mayor número de obras, para lo que se extremarán las medidas de mantenimiento.

Todo personal involucrado en la obra dispondrá de los conocimientos mínimos de prevención de residuos y correcta gestión de los mismos.

En concreto se pondrá especial interés en:

- La excavación se ajustará a las dimensiones específicas del proyecto, atendiendo a las cotas de los planos de cimentación.
- El hormigón suministrado será preferentemente de central. En caso de sobrantes se intentarán utilizar en otras ubicaciones como hormigones de limpieza, base de solados, relleno y nivelación de la parcela, etc.
- Para la cimentación y estructura, se pedirán los perfiles y barras de armadura con el tamaño definitivo.
- Los encofrados se reutilizarán al máximo, cuidando su desencofrado y mantenimiento, alargando su vida útil.




Puede verificar este documento en:  
<http://www.coptima.com/verificador/>  
Código: 7HQRSQB1RCXMD3YYGHVJYNB5B

**Colegio Oficial de Peritos e Ingenieros Técnicos Industriales de Málaga**

5820 - Carlos Jover Rodríguez

19/11/2025  
VISADO 11127/2025  
10.01.99 - 145/180



- Las piezas que contengan mezclas bituminosas se pedirá su suministro con las dimensiones justas, evitando así sobrantes innecesarios.
- Todos los elementos de la carpintería de madera se replantearán junto con el oficial de carpintería, optimizando su solución.
- En cuanto a los elementos metálicos y sus aleaciones, se solicitará su suministro en las cantidades mínimas y estrictamente necesarias para la ejecución, evitándose cualquier trabajo dentro de la obra a excepción del montaje de los kits prefabricados.
- Se calculará correctamente la cantidad de materiales necesarios para cada unidad de obra proyectada.
- El material se pedirá para su utilización más o menos inmediata, evitando almacenamiento innecesario.

#### Prevención en el Almacenamiento en Obra

En caso de ser necesario el almacenamiento, éste se protegerá de la lluvia y humedad.

Se realizará un almacenamiento correcto de todos los acopios evitando que se produzcan derrames, mezclas entre materiales, exposición a inclemencias meteorológicas, roturas de envases o materiales, etc.

Se extremarán los cuidados para evitar alcanzar la caducidad de los productos sin agotar su consumo.

Los responsables del acopio de materiales en obra conocerán las condiciones de almacenamiento, caducidad y conservación especificadas por el fabricante o suministrador para todos los materiales que se recepcionen en obra.

En los procesos de carga y descarga de materiales en la zona de acopio o almacén y en su carga para puesta en obra se pueden producir percances con el material que convierten en residuos productos en perfecto estado. Es por ello que se extremarán las precauciones en estos procesos de manipulado.


Se realizará un plan de inspecciones periódicas de materiales, productos y residuos acopiados o almacenados para garantizar que se mantiene en las debidas condiciones.

Se pactará la disminución y devolución de embalajes y envases a suministradores y proveedores. Se potenciará la utilización de materiales con embalajes reciclados y elementos retornables. Así mismo se convendrá la devolución de los materiales sobrantes que sea posible.

## 5. Medidas de separación en obra

En base al artículo 5.5 del RD 105/2008, los RCD deberán separarse, para facilitar su valoración posterior, en las siguientes fracciones cuando, de forma individualizada para cada una de dichas fracciones, la cantidad prevista de generación para el total de la obra supere las siguientes cantidades:

<b>Hormigón</b>	<b>80,00 T</b>
<b>Ladrillos, tejas, cerámicos</b>	<b>40,00 T</b>
<b>Metales</b>	<b>2,00 T</b>
<b>Madera</b>	<b>1,00 T</b>
<b>Vidrio</b>	<b>1,00 T</b>
<b>Plásticos</b>	<b>0,50 T</b>
<b>Papel y cartón</b>	<b>0,50 T</b>




**Colegio Oficial de Peritos e Ingenieros Técnicos Industriales de Málaga**

Puede verificar este documento en:  
<http://www.coptima.com/verificador/>  
Código: 7HQRSQB1RCXMD3YYGHVJYNB5B

5820 - Carlos Jover Rodríguez

19/11/2025  
VISADO 11127/2025  
10.01.99 - 146/180



Con objeto de conseguir una mejor gestión de los residuos generados en la obra de manera que se facilite su reutilización, reciclaje o valorización y para asegurar las condiciones de higiene y seguridad requeridas en el artículo 5.4 del Real Decreto 105/2008, se tomarán las siguientes medidas:

Las zonas de obra destinadas al almacenaje de residuos quedarán convenientemente señalizadas y para cada fracción se dispondrá un cartel señalizador que indique el tipo de residuo que recoge.

Todos los envases que lleven residuos deben estar claramente identificados, indicando en todo momento el nombre del residuo, código LER, nombre y dirección del poseedor y el pictograma de peligro en su caso.

Las zonas de almacenaje para los residuos peligrosos habrán de estar suficientemente separadas de las de los residuos no peligrosos, evitando de esta manera la contaminación de estos últimos.

Los residuos se depositarán en las zonas acondicionadas para ellos conforme se vayan generando.

Los residuos se almacenarán en contenedores adecuados tanto en número como en volumen evitando en todo caso la sobrecarga de los contenedores por encima de sus capacidades límite.

Los contenedores situados próximos a lugares de acceso público se protegerán fuera de los horarios de obra con lonas o similares para evitar vertidos descontrolados por parte de terceros que puedan provocar su mezcla o contaminación.

Para aquellas obras en la que por falta de espacio no resulte técnicamente viable efectuar la separación de los residuos, ésta se podrá encomendar a un gestor de residuos en una instalación de RCD externa a la obra.

## **6. Operaciones de reutilización, valorización o eliminación a que se destinarán los residuos en la obra**

### **6.1 Reutilización en la misma obra:**

Es la recuperación de elementos constructivos completos con las mínimas transformaciones posibles.

Si se reutiliza algún otro residuo, habrá que explicar si se le aplica algún tratamiento.


Se potenciará la reutilización de los encofrados y otros medios auxiliares todo lo que sea posible, así como la devolución de embalajes, envases, etc.

### **6.2 Valorización en la misma obra:**

Son operaciones de deconstrucción y de separación y recogida selectiva de los residuos en el mismo lugar donde se producen.


Estas operaciones consiguen mejorar las posibilidades de valorización de los residuos, ya que facilitan el reciclaje o reutilización posterior. Son imprescindibles cuando se deben separar residuos potencialmente peligrosos para su tratamiento.

Si se valorizara algún residuo, habrá que explicar el proceso y la maquinaria a emplear.



Puede verificar este documento en:  
<http://www.coptima.com/verificador/>  
Código: 7HQRSQB1RCXMD3YYGHVJYNB5B

**Colegio Oficial de Peritos e Ingenieros Técnicos Industriales de Málaga**  
5820 - Carlos Jover Rodríguez  
19/11/2025  
VISADO 11127/2025  
10.01.99 - 147/180



## 6.3 Eliminación de residuos no reutilizables ni valorizables “in situ”

El tratamiento o vertido de los residuos producidos en obra se realizará a través de una empresa de gestión y tratamiento de residuos autorizada para la gestión de los mismos.


## 7. Planos de las instalaciones previstas

Se aportan los planos de las instalaciones previstas para el almacenamiento, manejo y, en su caso, otras operaciones de gestión de los RCD en la obra, planos que posteriormente podrán ser objeto de adaptación a las características particulares de la obra y sus sistemas de ejecución, siempre con el acuerdo de la dirección de la obra.

Para una correcta gestión de los RCD generados en la obra, se prevén las siguientes instalaciones para su almacenamiento y manejo:

- Acopios y/o contenedores de los distintos tipos de RCDs (pétreos, plásticos...).
- Zonas o contenedor para lavado de canaletas/ cubetas de hormigón.
- Contenedores para residuos urbanos.

A continuación, se incluye, a nivel esquemático, el detalle de las instalaciones previstas:

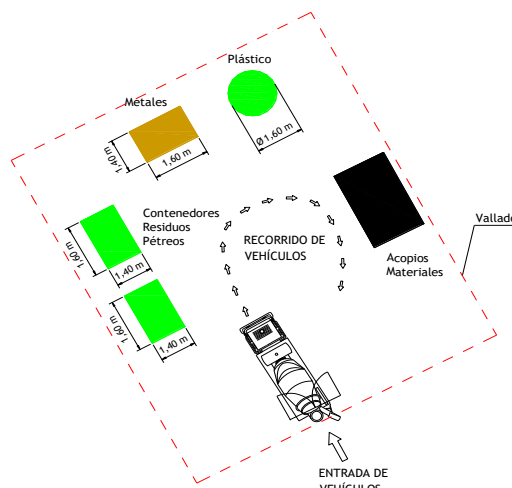

## 8. Pliego de condiciones

### Con carácter General:

Se trata de prescripciones generales a considerar i en relación con el almacenamiento, manejo y, en su caso, otras operaciones de gestión de los RCD en obra.

### Gestión de RCD

Gestión de residuos según RD 105/2008, realizándose su identificación con arreglo a la lista europea de Residuos establecida en la Decisión 2014/955/UE de la Comisión, de 18 de diciembre de 2014, por la que se modifica la Decisión 2000/532/CE, sobre la lista de residuos, de conformidad con la Directiva 2008/98/CE del Parlamento Europeo y del Consejo, publicada por Ley 7/2022.



La segregación, tratamiento y gestión de residuos se realizará mediante el tratamiento correspondiente por parte de empresas homologadas mediante contenedores o sacos industriales que cumplirán las especificaciones.

#### Certificación de los medios empleados

Es obligación del contratista proporcionar a la Dirección de la obra y a la Propiedad los certificados de los contenedores empleados, así como de los puntos de vertido final, ambos emitidos por entidades autorizadas y homologadas por la Comunidad Autónoma correspondiente.


#### Limpieza de las obras

Es obligación del Contratista mantener limpias las obras y sus alrededores tanto de escombros como de materiales sobrantes, retirar las instalaciones provisionales que no sean necesarias, así como ejecutar todos los trabajos y adoptar las medidas que sean apropiadas para que la obra presente buen aspecto.

#### **Con carácter Particular:**

Se trata de prescripciones particulares a tener en cuenta durante la ejecución de la obra (se marcan aquellas que sean de aplicación a la obra)

X	Para los derribos: se realizarán actuaciones previas tales como apeos, apuntalamientos, estructuras auxiliares...para las partes o elementos peligrosos, referidos tanto a la propia obra como a los edificios colindantes. Como norma general, se procurará actuar retirando los elementos contaminados y/o peligrosos tan pronto como sea posible, así como los elementos a conservar o valiosos (cerámicos, mármoles...). Seguidamente se actuará desmontando aquellas partes accesibles de las instalaciones, carpinterías y demás elementos que lo permitan.
X	El depósito temporal de los escombros se realizará bien en sacos industriales iguales o inferiores a 1m <sup>3</sup> , contadores metálicos específicos con la ubicación y condicionado que establezcan las ordenanzas municipales. Dicho depósito en acopios también deberá estar en lugares debidamente señalizados y segregados del resto de residuos.
	El depósito temporal para RCD valorizables (maderas, plásticos, metales, chatarra...) que se realice en contenedores o acopios, se deberá señalar y segregar del resto de residuos de un modo adecuado.
X	Los contenedores deberán estar pintados en colores que destaquen su visibilidad, especialmente durante la noche, y contar con una banda de material reflectante de al menos 15cm a lo largo de todo su perímetro. En los mismos deberá figurar la siguiente información: Razón social, CIF, teléfono del titular del contenedor / envase y el número de inscripción en el registro de transportistas de residuos. Esta información también deberá quedar reflejada en los sacos industriales y otros medios de contención y almacenaje de residuos.
X	El responsable de la obra a la que presta servicio el contenedor adoptará las medidas necesarias para evitar el depósito de residuos ajenos al mismo. Los contadores permanecerán cerrados, o cubiertos al menos, fuera del horario de trabajo, para evitar el depósito de residuos ajenos a la obra a la que prestan servicio.
X	En el equipo de obra deberán establecerse los medios humanos, técnicos y procedimientos para la separación de cada tipo de RCD.
X	Se atenderán los criterios municipales establecidos (ordenanzas, condiciones de licencia de obras...), especialmente si obligan a la separación en origen de determinadas materias objeto de reciclaje o deposición. En este último caso se deberá asegurar por parte del contratista realizar una evaluación económica de las condiciones en las que es viable esta operación, tanto por las posibilidades reales de ejecutarla como por disponer de plantas de reciclaje o gestores de RCD adecuados. La Dirección de Obra será la responsable de tomar la última decisión y de su justificación ante las autoridades locales o autonómicas pertinentes.




**Colegio Oficial de Peritos e Ingenieros Técnicos Industriales de Málaga**


Puede verificar este documento en:  
<http://www.coptima.com/verificador/>  
Código: 7HQRSQB1RCXMD3YYGHVJYNB5B

5820 - Carlos Jover Rodríguez

19/11/2025  
VISADO 11127/2025  
10.01.99 - 149/180




X	Se deberá asegurar en la contratación de la gestión de los RCD que el destino final (planta de reciclaje, vertedero, cantera, incineradora...) son centros con la autorización autonómica de la Consejería de Medio Ambiente, así mismo se deberá contratar sólo transportistas o gestores autorizados por dicha Consejería e inscritos en el registro pertinente. Se llevará a cabo un control documental en el que quedarán reflejados los avales de retirada y entrega final de cada transporte de residuos
X	La gestión tanto documental como operativa de los residuos peligrosos que se hallen en una obra de derribo o de nueva planta se registrarán conforme a la legislación nacional y autonómica vigente y a los requisitos de las ordenanzas municipales Asimismo los residuos de carácter urbano generados en las obras (restos de comidas, envases...) serán gestionados acorde con los preceptos marcados por la legislación y autoridad municipal correspondiente.
X	Para el caso de los residuos con amianto se seguirán los pasos marcados por la lista europea de Residuos establecida en la Decisión 2014/955/UE de la Comisión, de 18 de diciembre de 2014, por la que se modifica la Decisión 2000/532/CE, sobre la lista de residuos, de conformidad con la Directiva 2008/98/CE del Parlamento Europeo y del Consejo, publicada por Ley 7/2022. En cualquier caso, siempre se cumplirán los preceptos dictados por el RD 108/1991 de 1 de febrero sobre la prevención y reducción de la contaminación del medio ambiente producida por el amianto, así como la legislación laboral al respecto.
X	Los restos de lavado de canaletas / cubas de hormigón serán tratadas como escombros
X	Se evitará en todo momento la contaminación con productos tóxicos o peligrosos de los plásticos y restos de madera para su adecuada segregación, así como la contaminación de los acopios o contenedores de escombros con componentes peligrosos
X	Las tierras superficiales que pueden tener un uso posterior para jardinería o recuperación de los suelos degradados serán retiradas y almacenada durante el menor tiempo posible en caballones de altura no superior a 2 metros. Se evitará la humedad excesiva, la manipulación y a contaminación con otros materiales



**Colegio Oficial de Peritos e Ingenieros Técnicos Industriales de Málaga**

Puede verificar este documento en:  
<http://www.coptima.com/verificador/>  
Código: 7HQRSQB1RCXMD3YYGHVJYNB5B

19/11/2025  
VISADO 11127/2025  
10.01.99 - 150/180






## 9. Presupuesto

A.- ESTIMACIÓN DEL COSTE DE TRATAMIENTO DE LOS RCDs					
Tipología RCDs	Estimación (m³)	Precio gestión en Planta / Vertedero / Canchales / Gestor (€/m³)	Importe (€)	Importe mínimo(€)	% del presupuesto de Obra
<b>A1 RCDs Nivel I</b>					
Tierras y pétreos de la excavación	31,71	8,00	253,69	253,69	0,4435%
Orden 26/30/2006 CAM establece límites entre 40 - 60.000 €					<b>0,4435%</b>
<b>A2 RCDs Nivel II</b>					
RCDs Naturaleza Pétreo	1,74	20,00	34,88	34,88	0,0610%
RCDs Naturaleza No Pétreo (metales)	0,06	-105,00	-6,10	-6,10	-0,0107%
RCDs Naturaleza No Pétreo (resto)	0,45	23,00	10,44	23,00	0,0402%
RCDs Potencialmente peligrosos	0,55	30,00	15,51	30,00	0,0524%
Orden 26/30/2006 CAM establece un límite mínimo del 0,2% del presupuesto de la obra					<b>0,1430%</b>
<b>B.- RESTO DE COSTES DE GESTIÓN</b>					
B1.- % Presupuesto hasta cubrir RCD Nivel I			0,00	0,00	0,0000%
B2.- % Presupuesto hasta cubrir RCD Nivel II			32,63	32,63	0,0570%
B3.- % Presupuesto de Obra por costes de gestión, alquileres, etc...			57,21	57,21	0,1000%
<b>TOTAL PRESUPUESTO PLAN GESTION RCDs</b>			<b>399,26</b>	<b>425,31</b>	<b>0,7435%</b>

Córdoba, noviembre de 2025



El ingeniero Técnico Industrial  
Carlos Jover Rodríguez  
Número de Colegiado 5.820  
del Colegio Oficial de Peritos e Ingenieros  
Técnicos Industriales de Málaga



**Colegio Oficial de Peritos e Ingenieros Técnicos Industriales de Málaga**  
 Puede verificar este documento en:  
<http://www.coptima.com/verificador/>  
 Código: 7HQRSQB1RCXMD3YYGHVJYNB5B

19/11/2025  
 VISADO 11127/2025  
 10.01.99 - 151/180

5820 - Carlos Jover Rodríguez

## Presupuesto

1. Presupuesto base .....	151
2. Presupuesto de parte afectada de dominio público .....	153



**Colegio Oficial de Peritos e Ingenieros Técnicos Industriales de Málaga**

Puede verificar este documento en:  
<http://www.coptima.com/verificador/>  
Código: 7HQRSQB1RCXMD3YYGHVJYNB5B

5820 - Carlos Jover Rodríguez


19/11/2025  
VISADO 11127/2025  
10.01.99 - 152/180



## 1. Presupuesto base

PRESUPUESTO GENERAL				
LINEA AÉREA DE MEDIA TENSIÓN, ELÉCTRICA				
Unidad	Descripción	Medición	Precio (€)	Importe (€)
ud.	AISLADOR POLIMÉRICO C3670 EB A / C3670 EBAV	132	24,56	3.241,92
ud.	POLIMARRRE < 180	132	54,02	7.130,64
ud.	POLIM.SUSPENSION <180	24	41,30	991,22
ud.	SEMICRUCETA 1,5m ZONA A+B APOYO<450daN	49	40,74	1.995,26
ud.	MONTAJE ARMADO TRESBOLILLO (CRUCETAS DE 1,5m)	15	111,30	1.669,50
ud.	APOYO METÁLICO C 1000 DAN 18 M ZONA A+B	10	614,42	6.144,20
ud.	APOYO METÁLICO C 1000 DAN 20 M ZONA A+B	2	690,45	1.380,90
ud.	APOYO METÁLICO C 2000 DAN 18 M ZONA A+B	3	819,73	2.459,19
ud.	SEÑAL RIESGO ELÉCTRICO CE-14 (BILINGÜE)	15	1,89	28,35
ud.	ROTULACION DE MATICULA DE APOYO	15	7,23	108,45
ud.	6701279 RÓTULO MANIOBRA EXTERIOR CSE	2	12,00	24,00
ud.	DESCARGO DE LINEA DE MT	2	160,00	320,00
ud.	MANIOBRA Y CREACION Z.P. MT, 1 PAREJA	2	103,09	206,18
ud.	COLOCACION DE CARTELERIA (AVISOS) EN TRABAJO PROGRAMADO	2	50,55	101,10
ud.	IMPLEMENTACION SRO CON UTILIZACION DE TABLET	2	7,94	15,88
ud.	CONJ. SECCIONADOR 124 KV	1	766,02	766,02
ud.	ELECTRODO Y PAT APOYO METALICO PUBL. CONCURRENCIA	1	292,45	292,45
ud.	PAT APOYO MT/ BT ZONA NORMAL	14	60,42	845,94
ud.	BAJADA PAT AP. METALICO CON APARUMENTA	1	124,41	124,41
m.	CABLE CU DESNUDO 50 mm2	26	3,47	88,49
m.	APOYO DE CONDUCTOR DESNUDO LA-56 (3 FASES)	2.044	1,41	2.882,04
m.	TENDIDO CIRCUITO INF.56 INCLUSIVE	2.044	1,75	3.577,00
ud.	CONECTOR AMPACT LA-56/LA-56 AZUL	9,0	3,38	30,42
m.	M DESMONTAJE CIRCUITO HASTA 56 INCLUSIVE	2.021	1,20	2.425,20
kg	DESMONTAJE HIERRO APOYO METALICO ( POR KG)	10.400	0,40	4.160,00
Total parcial de obra eléctrica LAMT				41.009,75 €
OBRA CIVIL				
Unidad	Descripción	Medición	Precio (€)	Importe (€)
kg	MONTAJE APOYO CELOSIA HASTA 4.500 D/W (POR KG)	11839,00	1,33	15.745,87
ud.	ANTIESCALO	1,00	450,00	450,00
Total parcial de obra civil				16.195,87 €
Gestión de residuos				
Unidad	Descripción	Medición	Precio (€)	Importe (€)
ud.	PARTIDA ECONOMICA PARA LA GESTION DE RESIDUOS	1,00	425,31	425,31
Total parcial de GDR				425,31 €
PRESUPUESTO EJECUCION MATERIAL				
CAPITULO				Importe
LINEA AÉREA DE MEDIA TENSIÓN				41.009,75 €
OBRA CIVIL				16.195,87 €
Presupuesto ejecución material				57.205,62 €

El presente presupuesto asciende a la cantidad de “CINCUENTA Y SIETE MIL DOSCIENTOS CINCO EUROS CON SESENTA Y DOS CÉNTIMOS”.



Puede verificar este documento en:  
<http://www.coptima.com/verificador/>  
Código: 7HQRSQB1RCXMD3YYGHVJYNB5B

**Colegio Oficial de Peritos e Ingenieros Técnicos Industriales de Málaga**

19/11/2025  
VISADO 11127/2025  
10.01.99 - 153/180

5820 - Carlos Jover Rodríguez

PRESUPUESTO TOTAL	
CAPITULO	Importe
PRESUPUESTO EJECUCION MATERIAL	57.205,62 €
GESTIÓN DE RESIDUOS	425,31 €
Presupuesto total	57.630,93 €

El presente presupuesto asciende a la cantidad de “CINCUENTA Y SIETE MIL SEIS CIENTOS TREINTA EUROS CON NOVENTA Y TRES CÉNTIMOS.”

Córdoba, noviembre de 2025



El ingeniero Técnico Industrial  
Carlos Jover Rodríguez  
Número de Colegiado 5.820  
del Colegio Oficial de Peritos e Ingenieros  
Técnicos Industriales de Málaga



Colegio Oficial de Peritos e Ingenieros Técnicos Industriales de Málaga

Puede verificar este documento en:

<http://www.coptima.com/verificador/>

Código: 7HQRSQB1RCXMD3YYGHVJYNB5B

5820 - Carlos Jover Rodríguez

19/11/2025

VISADO 11127/2025

10.01.99 - 154/180



## 2. Presupuesto de parte afectada de dominio público

### PRESUPUESTO T.M DE MONTILLA

LÍNEA ÁREA DE MEDIA TENSIÓN, ELÉCTRICA				
Unidad	Descripción	Medición	Precio (€)	Importe (€)
ud.	AISLADOR POLIMERICO C3670 EB A / C3670 EBA/	81	24,56	1.989,36
ud.	POLIM AMARRE < 180	81	54,02	4.375,62
ud.	POLIM SUSPENSION <180	9	41,30	371,71
ud.	SEMICRUCETA 1,5m ZONA A+B APOYO<4500daN	27	40,74	1.099,98
ud.	MONTAJE ARMADO TRESBOLILLO (CRUCETAS DE 1,5m)	9	111,30	1.001,70
ud.	APOYO METALICO C 1000 DAN 18 M ZONA A+B	5	614,42	3.072,10
ud.	APOYO METALICO C 1000 DAN 20 M ZONA A+B	2	690,45	1.380,90
ud.	APOYO METALICO C 2000 DAN 18 M ZONA A+B	2	819,73	1.639,46
ud.	SEÑAL RIESGO ELECTRICO CE-14 (BILINGÜE)	15	1,89	28,35
ud.	ROTULACION DE MATICULA DE APOYO	15	7,23	108,45
ud.	6701279 RÓTULO MANIOBRA EXTERIOR CSE	1	12,00	12,00
ud.	DESCARGO DE LÍNEA DE MT	1	160,00	160,00
ud.	MANIOBRA Y CREACION Z.P. MT, 1 PAREJA	1	103,09	103,09
ud.	COLOCACION DE CARTELERIA (AVISOS) EN TRABAJO PROGRAMADO	1	50,55	50,55
ud.	IMPLEMENTACION SRO CON UTILIZACION DE TABLET	1	7,94	7,94
ud.	ELECTRODO Y PAT APOYO METALICO PUBL. CONCURRENCIA	1	292,45	292,45
ud.	PAT APOYO MT/ BT ZONA NORMAL	9	60,42	543,82
m.	CABLE CU DESNUDO 50 mm2	14	3,47	48,58
m.	APORTE DE CONDUCTOR DESNUDO LA-56 (3 FASES)	1.206	1,41	1.700,46
m.	TENDIDO CIRCUITO INF.56 INCLUSIVE	1.206	1,75	2.110,50
ud.	CONECTOR AMPACT LA-56/LA-56 AZUL	6,0	3,38	20,28
m.	M DESMONTAJE CIRCUITO HASTA 56 INCLUSIVE	1.206	1,20	1.447,20
kg	DESMONTAJE HIERRO APOYO METALICO ( POR KG)	5.600	0,40	2.240,00
Total parcial de obra eléctrica LAMT				23.802,76 €
OBRA CIVIL				
Unidad	Descripción	Medición	Precio (€)	Importe (€)
kg	MONTAJE APOYO CELOSIA HASTA 4.500 DAN (POR KG)	7200,00	1,33	9.576,00
Total parcial de obra civil				9.576,00 €
PRESUPUESTO EJECUCION MATERIAL				
CAPITULO				Importe
LINEA ÁREA DE MEDIA TENSIÓN				23.802,76 €
OBRA CIVIL				9.576,00 €
Presupuesto ejecución material				33.378,76 €

Este presupuesto de Obra Civil a realizar por EDISTRIBUCIÓN REDES DIGITALES S.L.U., está incluido en el presupuesto de Ejecución Material del apartado 1.

El presente presupuesto asciende a la cantidad de “TREINTA Y TRES MIL TRESCIENTOS SETENTA Y OCHO EUROS CON SETENTA Y SEIS CÉNTIMOS”



Colegio Oficial de Peritos e Ingenieros Técnicos Industriales de Málaga

Puede verificar este documento en:  
<http://www.coptima.com/verificador/>  
Código: 7HQRSQB1RCXMD3YGYHVJYNB5B

5820 - Carlos Jover Rodríguez

19/11/2025  
VISADO 11127/2025  
10.01.99 - 155/180



**PRESUPUESTO T.M DE CABRA**


LÍNEA AEREA DE MEDIA TENSIÓN ELÉCTRICA				
Unidad	Descripción	Medición	Precio (€)	Importe (€)
ud.	AISLADOR POLIMERICO C3670 EB A/ C3670 EBAV	51	24,56	1.252,56
ud.	POLIM AMARRE < 180	51	54,02	2.755,02
ud.	POLIM.SUSPENSION <180	15	41,30	619,51
ud.	SEMCRUCETA 1,5m ZONAAaB APOYO<4500daN	22	40,74	896,28
ud.	MONTAJE ARMADO TRESBOLILLO (CRUCETAS DE 1,5m)	6	111,30	667,80
ud.	APOYO METÁLICO C 1000 DAN 18 MZONAAaB	5	614,42	3.072,10
ud.	APOYO METÁLICO C 2000 DAN 18 MZONAAaB	1	819,73	819,73
ud.	SEÑAL RIESGO ELECTRICO CE-14 (BILINGÜE)	6	1,89	11,34
ud.	ROTULACION DE MATICULA DE APOYO	6	7,23	43,38
ud.	6701279 RÓTULO MANIOBRA EXTERIOR CSE	1	12,00	12,00
ud.	DESCARGO DE LÍNEA DE MT	1	160,00	160,00
ud.	MANIOBRA Y CREACION Z.P. MT, 1 PAREJA	1	103,09	103,09
ud.	COLOCACION DE CARTELERÍA (AVISOS) EN TRABAJO PROGRAMADO	1	50,55	50,55
ud.	IMPLEMENTACION SRO CON UTILIZACION DE TABLET	1	7,94	7,94
ud.	CONJ. SECCIONADOR 124 KV	1	766,02	766,02
ud.	ELECTRODO Y PAT APOYO METALICO PUBL. CONCURRENCIA	1	292,45	292,45
ud.	PAT APOYO MT/BT ZONA NORMAL	1	60,42	30,21
ud.	BAJADA PAT AP. METALICO CON APARAMENTA	1	124,41	124,41
m.	CABLE CU DESNUDO 50 mm2	12	3,47	41,64
m.	APORTE DE CONDUCTOR DESNUDO LA-56 (3 FASES)	838	1,41	1.181,58
m.	TENDIDO CIRCUITO INF.56 INCLUSIVE	838	1,75	1.466,50
ud.	CONECTOR AMPACT LA-56/LA 56 AZUL	3	3,38	10,14
m.	M DESMONTAJE CIRCUITO HASTA 56 INCLUSIVE	815	1,20	978,00
kg	DESMONTAJE HIERRO APOYO METALICO ( POR KG)	4.800	0,40	1.920,00
Total parcial de obra eléctrica LAMT				17.282,25 €
OBRA CIVIL				
Unidad	Descripción	Medición	Precio (€)	Importe (€)
kg	MONTAJE APOYO CELOSIA HASTA 4.500 DAN (POR KG)	4639,00	1,33	6.169,87
ud.	ANTIESCALO	1,00	450,00	450,00
Total parcial de obra civil				6.619,87 €
PRESUPUESTO EJECUCION MATERIAL				
CAPITULO				Importe
LINEA AEREA DE MEDIA TENSIÓN				17.282,25 €
OBRA CIVIL				450,00 €
Presupuesto ejecución material				17.732,25 €

El presente presupuesto asciende a la cantidad de “DIESETE MIL SETE CIENTOS TREINTA Y DOS EUROS CON VEINTICINCO CÉNTIMOS”

Córdoba, noviembre de 2025



El ingeniero Técnico Industrial  
Carlos Jover Rodríguez  
Número de Colegiado 5.820  
del Colegio Oficial de Peritos e Ingenieros  
Técnicos Industriales de Málaga



Puede verificar este documento en:  
<http://www.coptima.com/verificador/>  
Código: 7HQRSQB1RCXMD3YYGHVJYNB5B

**Colegio Oficial de Peritos e Ingenieros Técnicos Industriales de Málaga**

19/11/2025  
VISADO 11127/2025  
10.01.99 - 156/180


5820 - Carlos Jover Rodríguez



## Planos

---


- 001 PLANO DE SITUACIÓN
- 002 PLANO DE EMPLAZAMIENTO Y TRAZADO PREVISTO
- 003 PLANO DE EMPLAZAMIENTO/ACTUAL (1)
- 004 PLANO DE EMPLAZAMIENTO/ACTUAL (2)
- 005 PLANO DE EMPLAZAMIENTO/ACTUAL (3)
- 006 PLANO DE EMPLAZAMIENTO/ESTADO REFORMADO (1)
- 007 PLANO DE EMPLAZAMIENTO/ESTADO REFORMADO (2)
- 008 PLANO DE EMPLAZAMIENTO/ESTADO REFORMADO (3)
- 009 PLANO DE PERFIL PREVISTO 1
- 010 PLANO DE PERFIL PREVISTO 2
- 011 PLANO DE PERFIL PREVISTO 3
- 012 PLANO DE PERFIL PREVISTO 4
- 013 PLANO DETALLE APOYO TRESBOLILLO AMARRE
- 014 PLANO DETALLE APOYO TRESBOLILLO CON SECCIONADOR
- 015 PLANO DETALLE APOYO TRESBOLILLO DERIVACIÓN
- 016 PLANO DE CIMENTACIONES APOYOS METÁLICOS
- 017 PLANO DE P.A.T. DE APOYOS
- 018 PLANO DE AFECTACION N°1 ARROYO DE RIHUELO
- 019 PLANO DE AFECTACION N°2 ARROYO DE CASTAÑA
- 020 PLANO DE AFECTACION N°3 ARROYO
- 021 PLANO DE AFECTACION N°4 CARRETERA CO-9047
- 022 PLANO UNIFILAR ACTUAL/PREVISTO




**Colegio Oficial de Peritos e Ingenieros Técnicos Industriales de Málaga**

19/11/2025  
VISADO 11127/2025  
10.01.99 - 157/180



Puede verificar este documento en:  
<http://www.coptima.com/verificador/>  
Código: 7HQRSQB1RCXMD3YYGHVJYNB5B



Plano de emplazamiento  
E: S/E

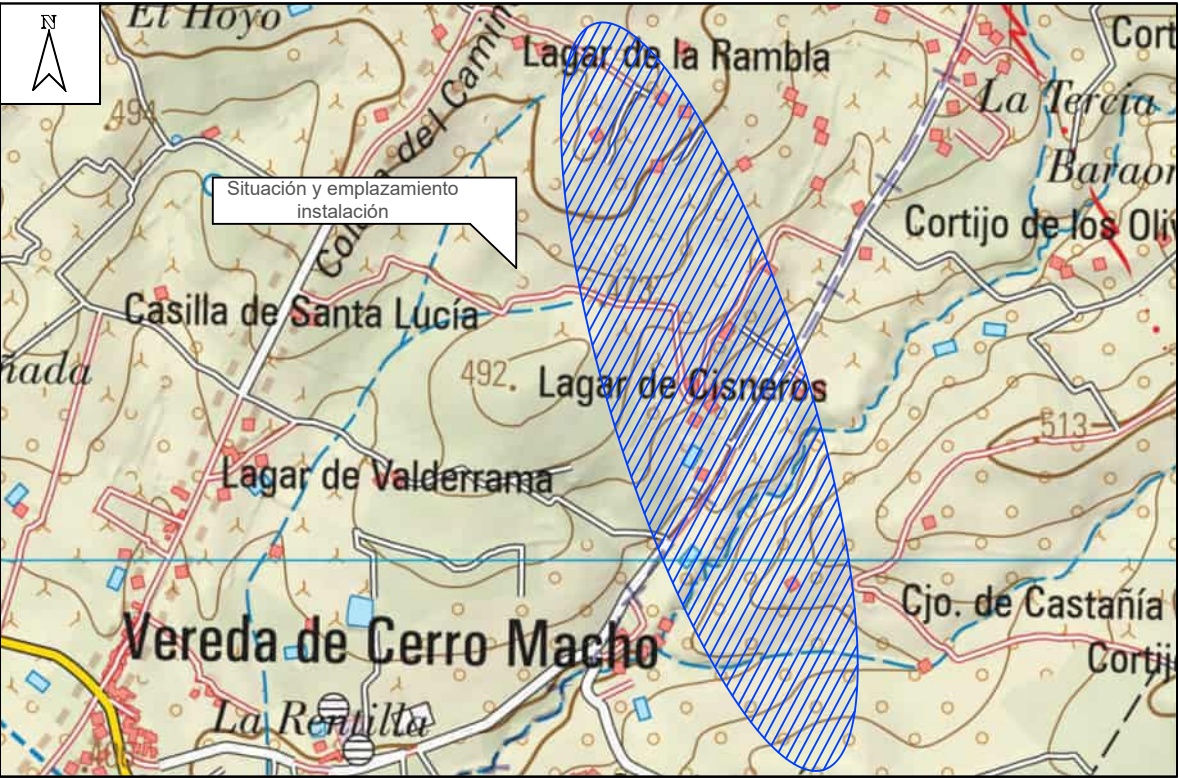

Plano de situación instalación  
E: S/E

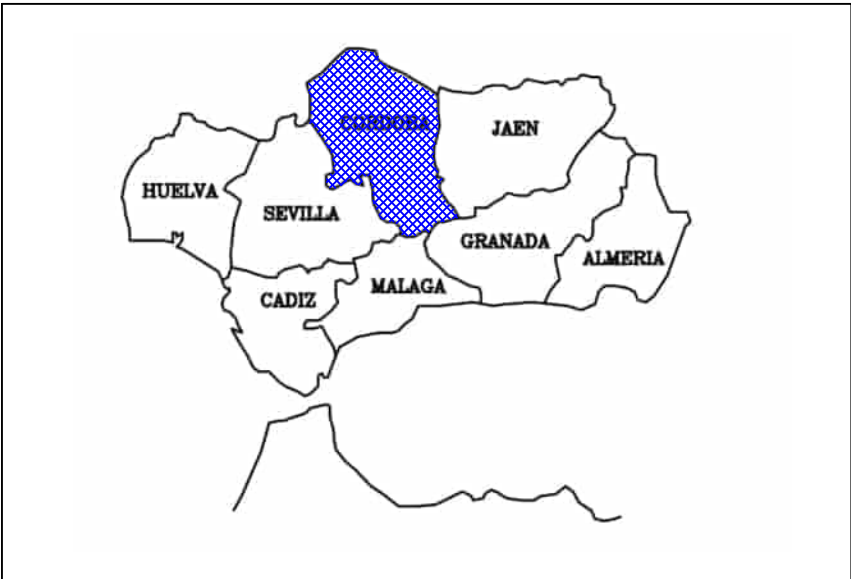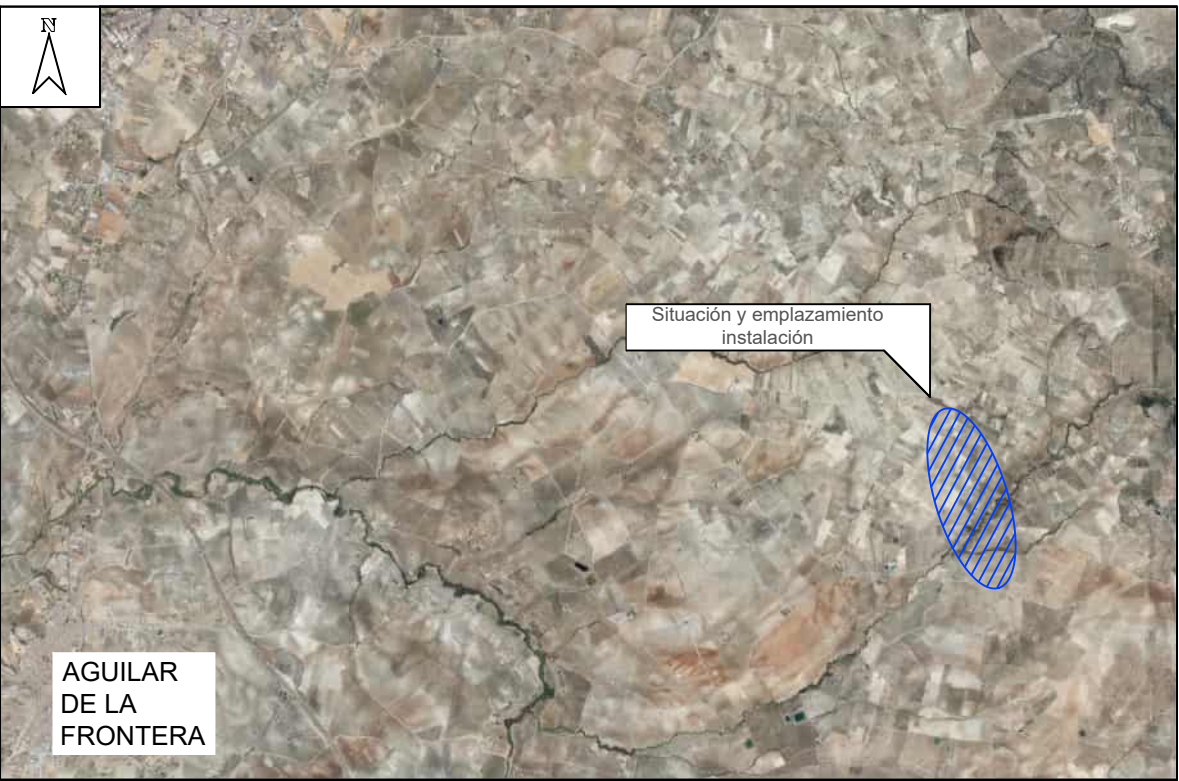

PROYECTO DE EJECUCION DE REFORMA DE LAMT DENOMINADA "CABRA2" A 25 KV ENTRE LOS APOYOS A531714 Y A531668, SITO EN EL T.M. DE MONTILLA Y CABRA (CORDOBA).

DESTINATARIO DEL PROYECTO:

e-distribución

REFERENCIA: SFF0126\_1

EMPLAZAMIENTO: Desde paraje Río Frio Alto hasta paraje Castaña

MUNICIPIO: T.M. DE MONTILLA Y CABRA (CÓRDOBA)

**eointegral**  
A BUREAU VERITAS COMPANY IDP

TÍTULO PLANO: Situación y emplazamiento.

TIPOLOGÍA: L.A.M.T.

PROMOTOR: EDISTRIBUCIÓN Redes Digitales, S.L.U.

Carlos Jover Rodríguez  
Ingeniero Técnico Industrial  
COL. Nº 5.820

PLANO Nº: 01

ESCALA: S/E

VERSIÓN: 1

FECHA: Noviembre 2025



Colegio Oficial de Peritos e Ingenieros Técnicos Industriales de Málaga

Puede verificar este documento en:

<http://www.coptima.com/verificador/>

Código: 7HORSQBTRCXMD3YYGHVJYNB5B

5820 - Carlos Jover Rodríguez

19/11/2025  
VISADO 11/12/2025


10.01.99 - 158/180







T.M. DE MONTILLA Y DE CABRA (CÓRDOBA)

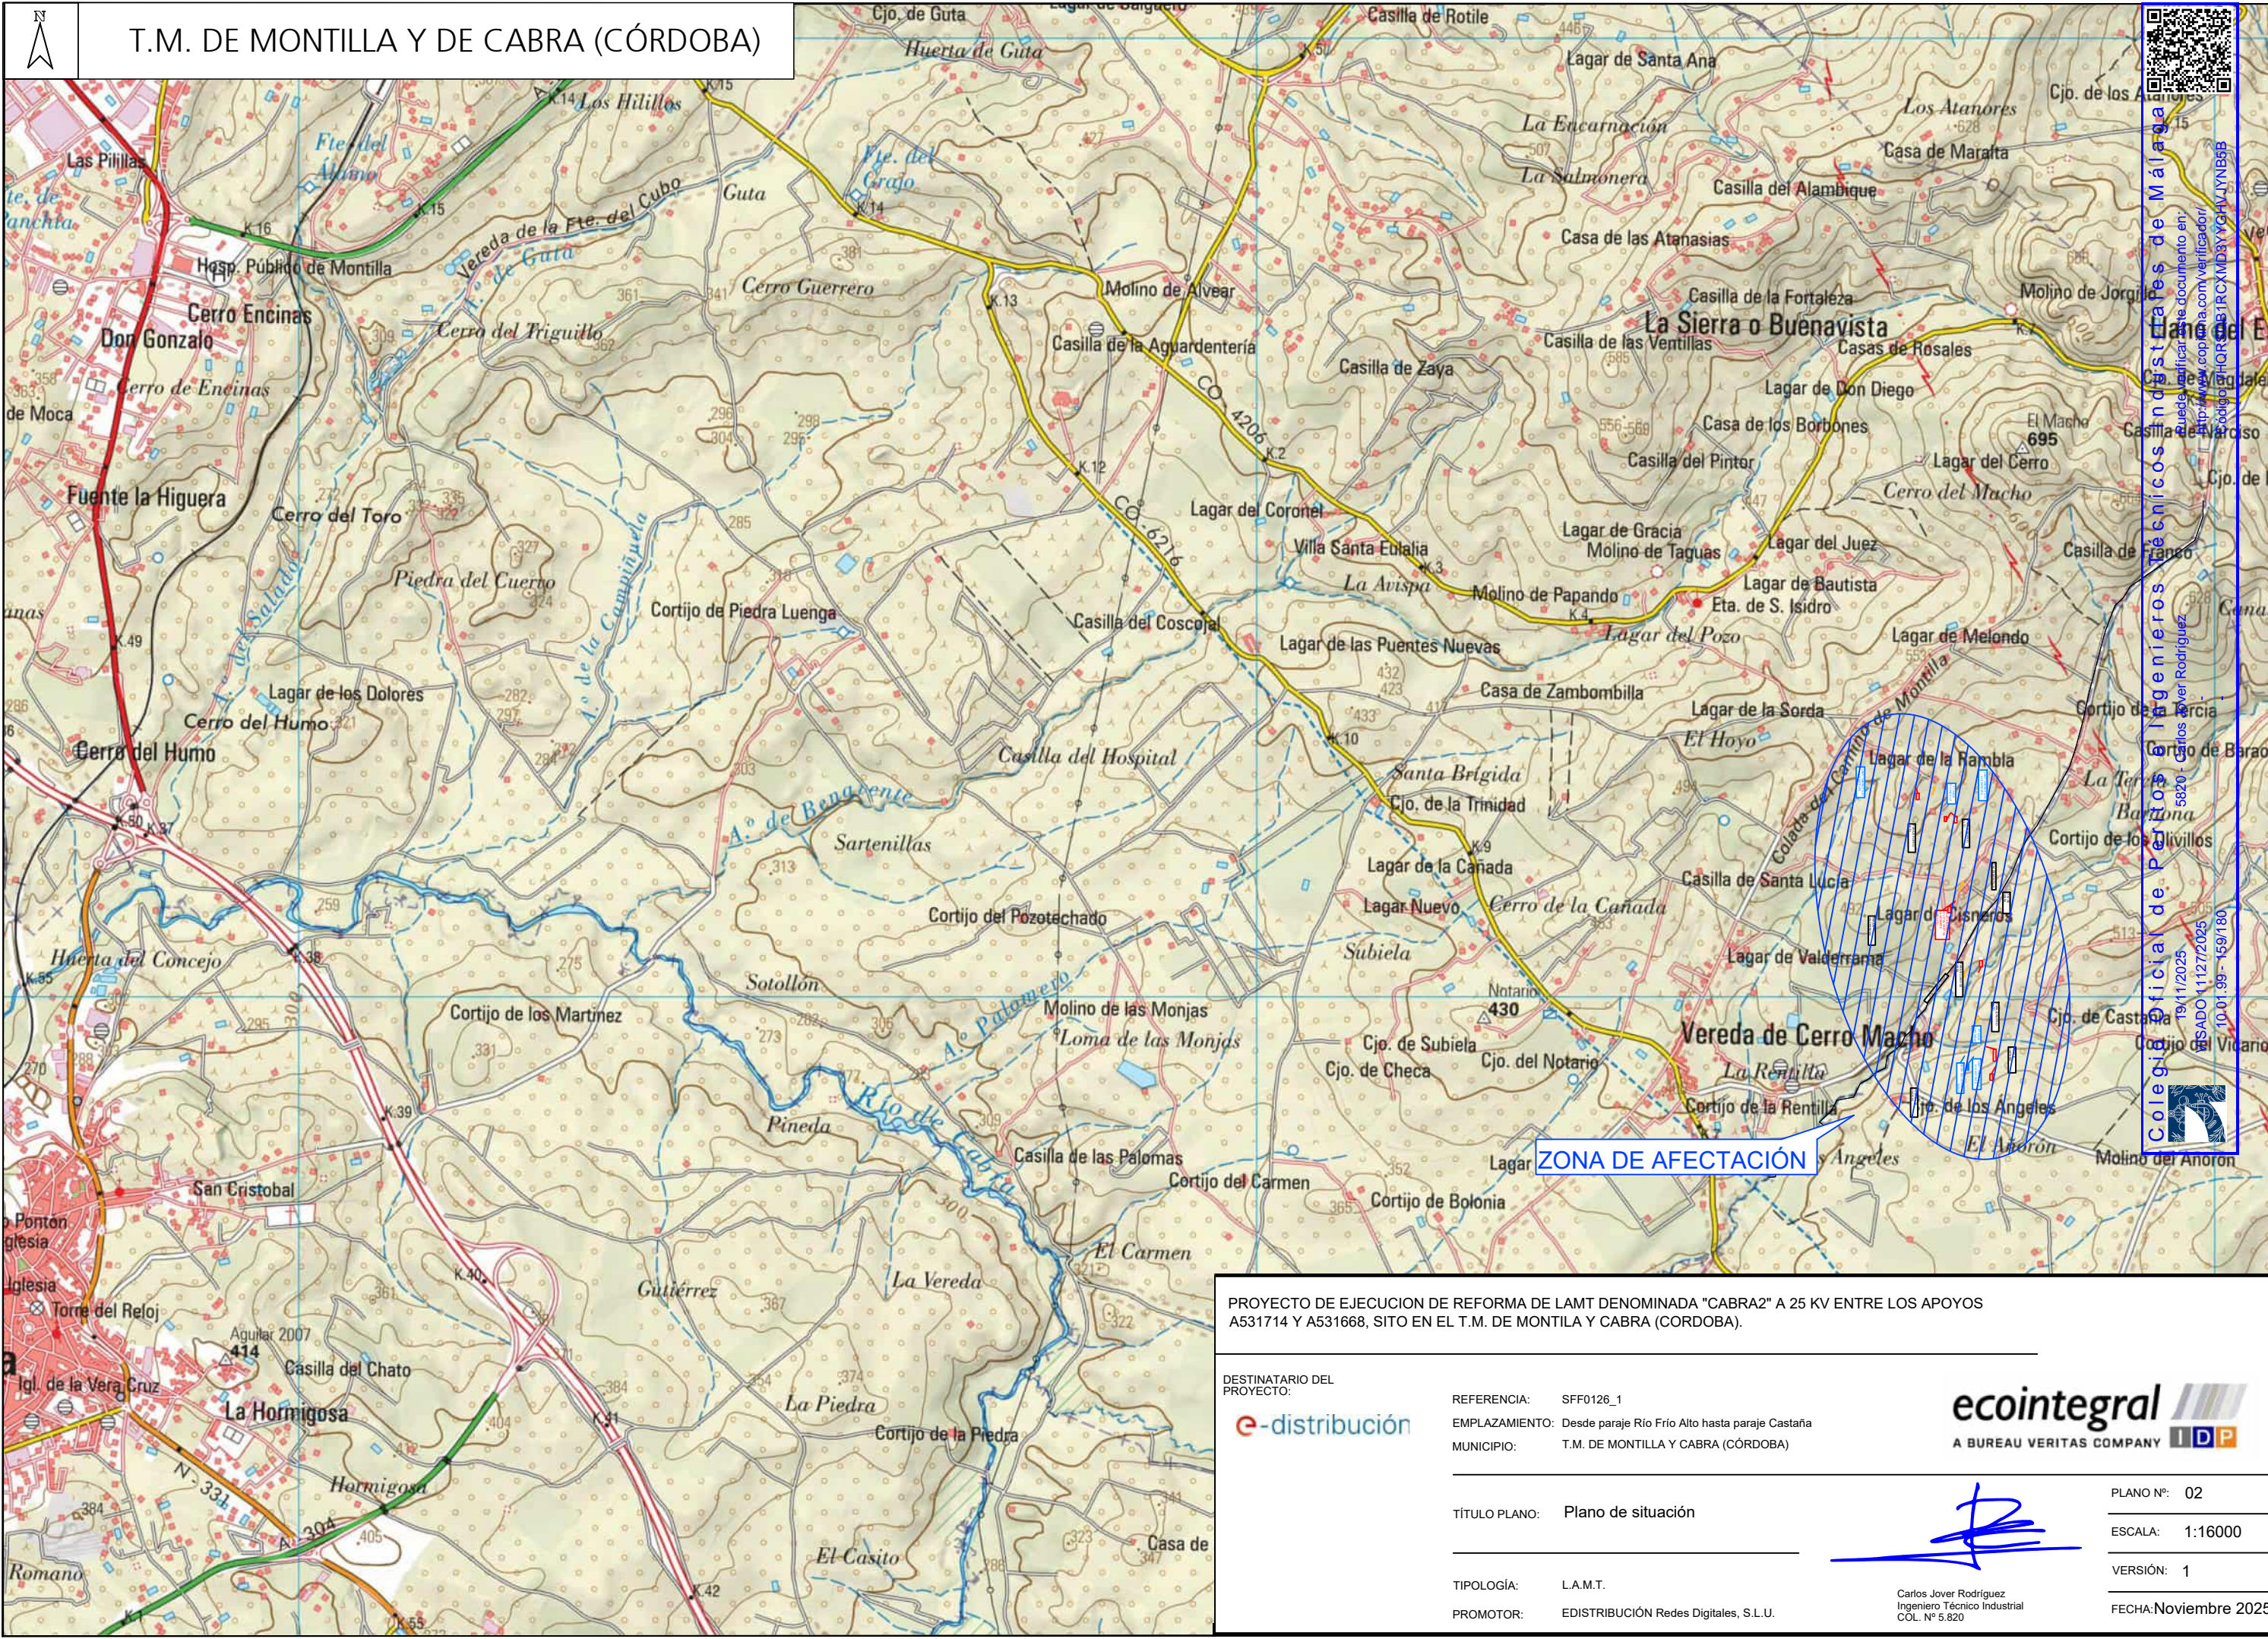

PROYECTO DE EJECUCION DE REFORMA DE LAMT DENOMINADA "CABRA2" A 25 KV ENTRE LOS APOYOS A531714 Y A531668, SITO EN EL T.M. DE MONTILLA Y CABRA (CORDOBA).

DESTINATARIO DEL PROYECTO:

**e-distribución**

REFERENCIA: SFF0126\_1

EMPLAZAMIENTO: Desde paraje Río Frio Alto hasta paraje Castaña

MUNICIPIO: T.M. DE MONTILLA Y CABRA (CÓRDOBA)

TÍTULO PLANO: Plano de situación

TIPOLOGÍA: L.A.M.T.

PROMOTOR: EDISTRIBUCIÓN Redes Digitales, S.L.U.

**ecointegral**

A BUREAU VERITAS COMPANY

**IDP**

PLANO Nº: 02

ESCALA: 1:16000

VERSIÓN: 1


FECHA: Noviembre 2025

Carlos Jover Rodríguez

Ingeniero Técnico Industrial

COL. Nº 5.820



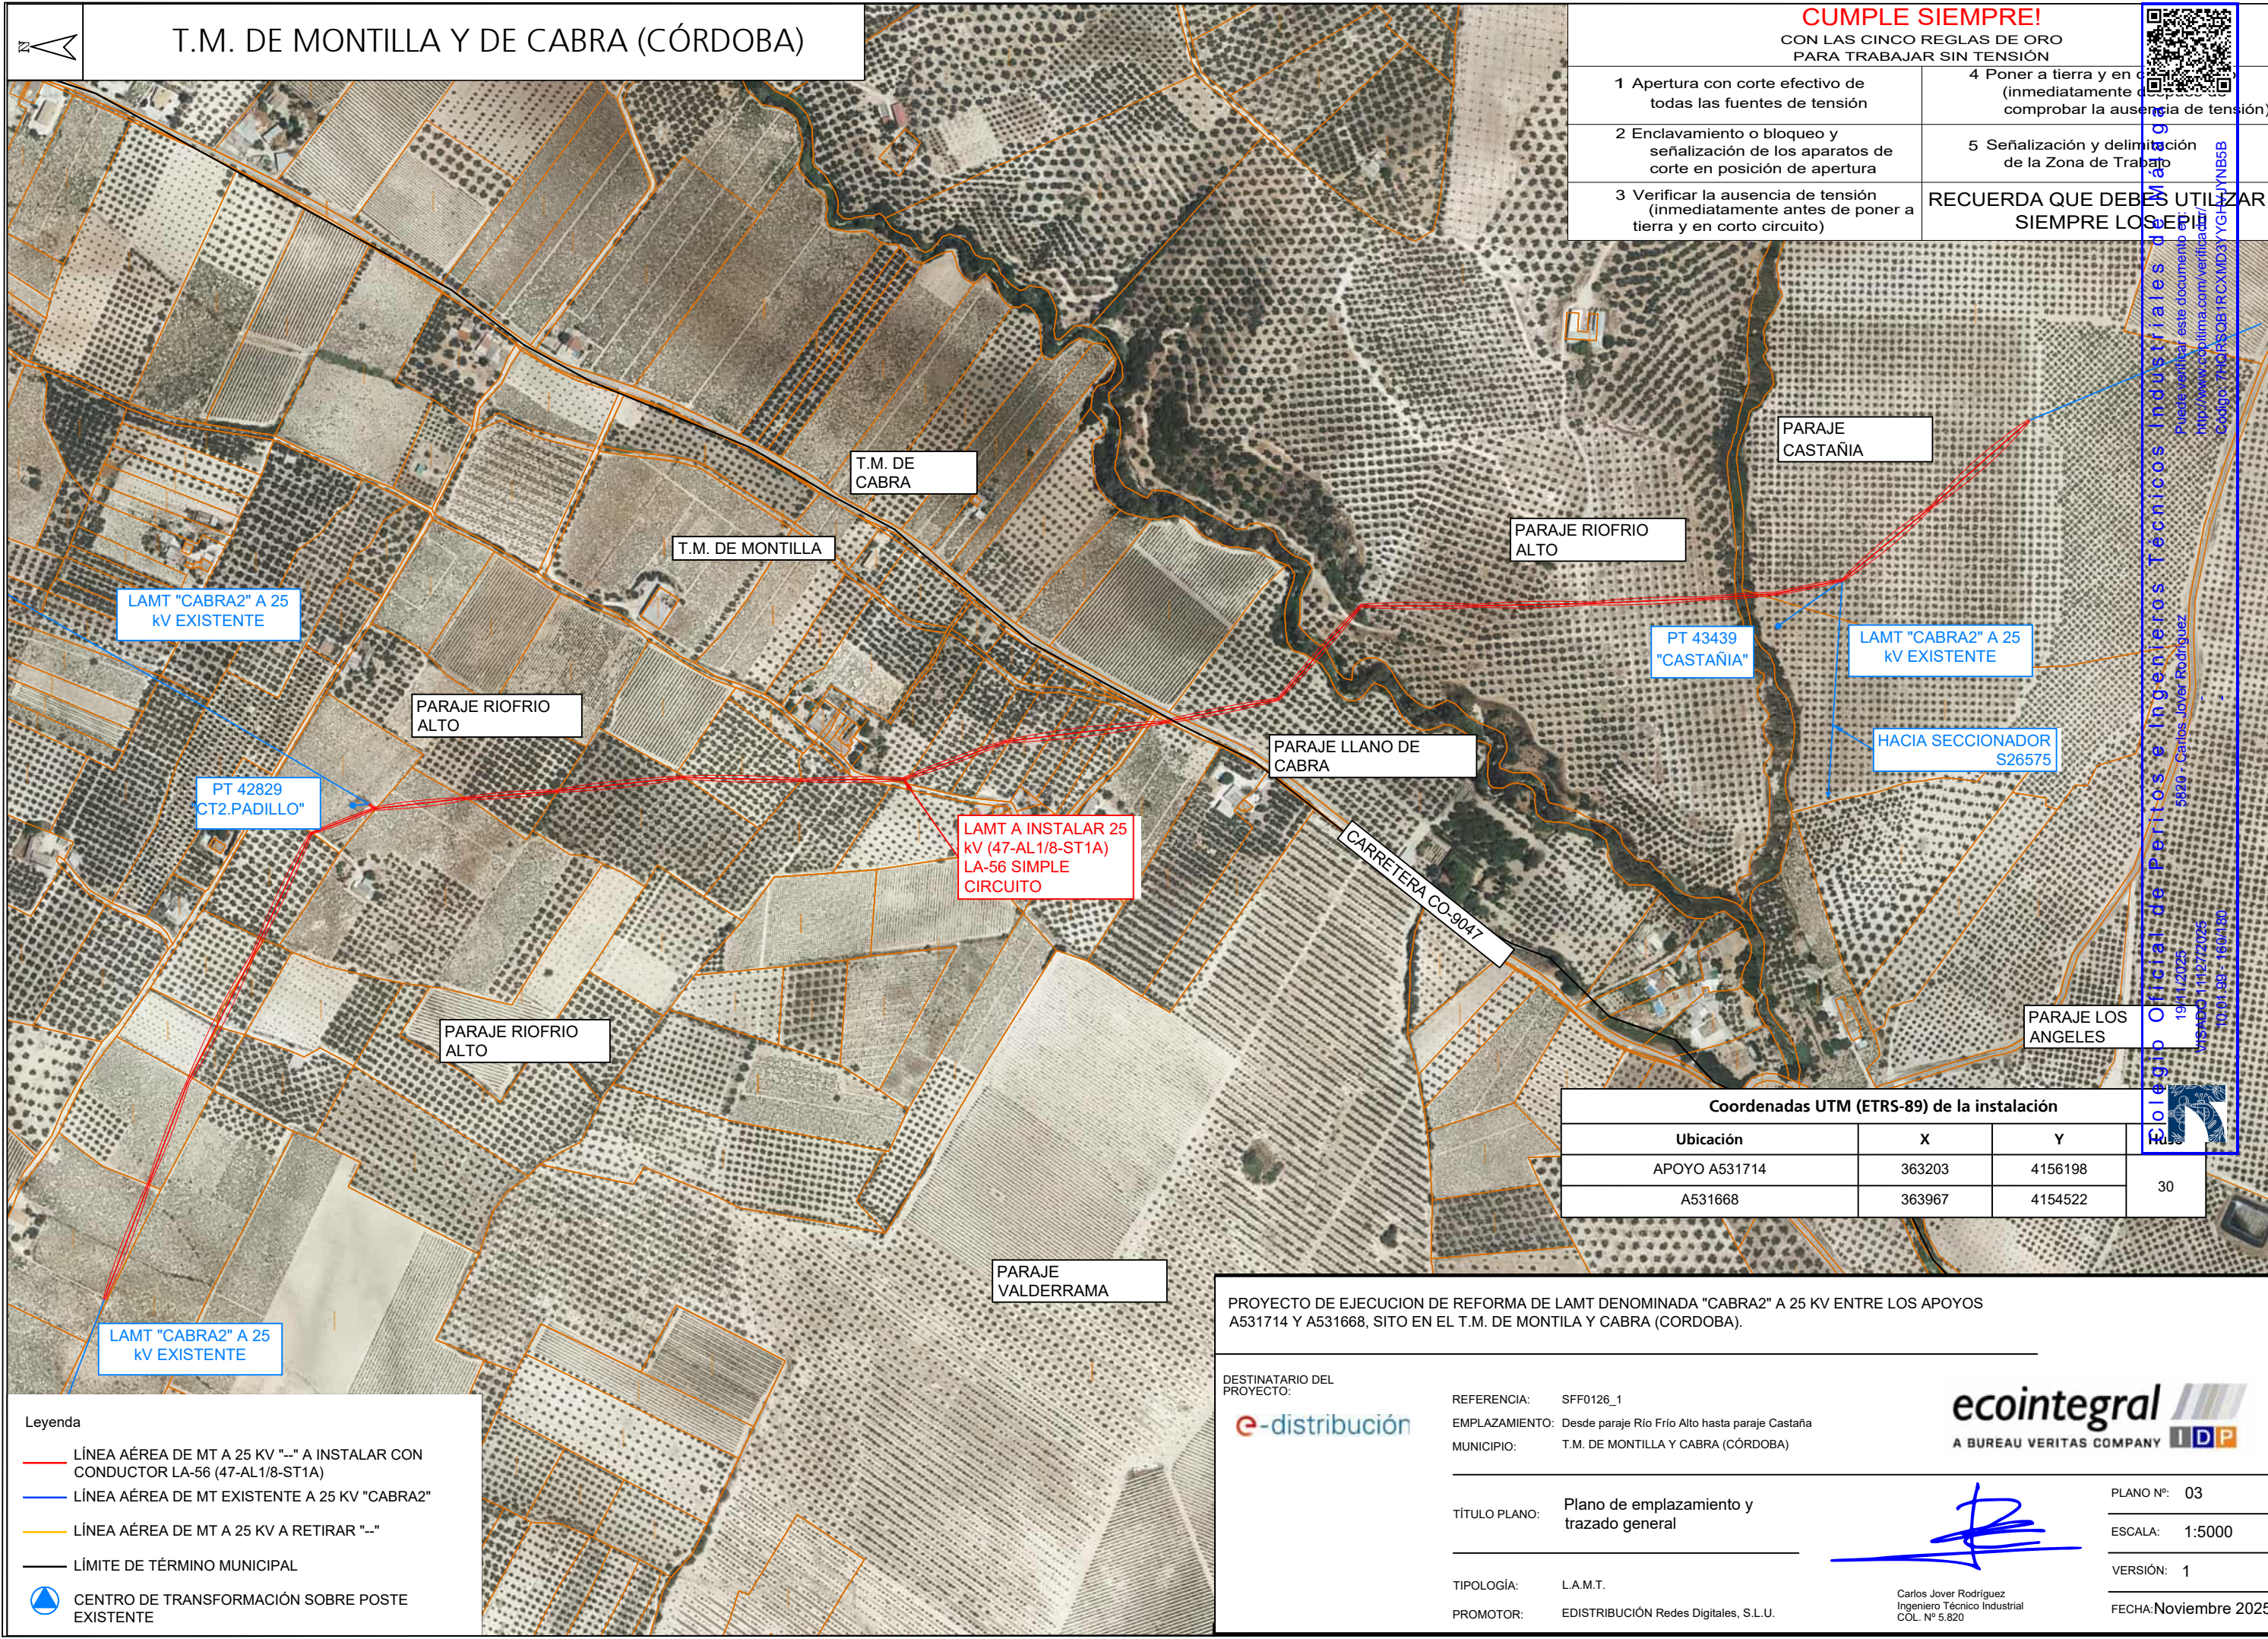

**CUMPLE SIEMPRE!**  
CON LAS CINCO REGLAS DE ORO  
PARA TRABAJAR SIN TENSIÓN

1 Apertura con corte efectivo de todas las fuentes de tensión

2 Enclavamiento o bloqueo y señalización de los aparatos de corte en posición de apertura

3 Verificar la ausencia de tensión (inmediatamente antes de poner a tierra y en corto circuito)

4 Poner a tierra y en corto (inmediatamente después de comprobar la ausencia de tensión)

5 Señalización y delimitación de la Zona de Trabajo

**RECUERDA QUE DEBES UTILIZAR SIEMPRE LOS EPI!**

Escuela Oficial de Peritos e Ingenieros Técnicos Industriales de Montilla  
Puede verificar este documento en:  
<http://www.escolima.com/verificar/>  
Codigo: 7H6R5QB7RCXMD3YGHJYNB5B  
5820 - Carlos Jover Rodríguez  
19/11/2025  
110272025  
01/01/2025 - 16/04/30

Coordenadas UTM (ETRS-89) de la instalación			
Ubicación	X	Y	30
APOYO A531714	363203	4156198	
A531668	363967	4154522	

PROYECTO DE EJECUCION DE REFORMA DE LAMT DENOMINADA "CABRA2" A 25 KV ENTRE LOS APOYOS A531714 Y A531668, SITO EN EL T.M. DE MONTILA Y CABRA (CORDOBA).

DESTINATARIO DEL PROYECTO:

REFERENCIA: SFF0126\_1

EMPLAZAMIENTO: Desde paraje Río Frio Alto hasta paraje Castaña

MUNICIPIO: T.M. DE MONTILLA Y CABRA (CÓRDOBA)

TÍTULO PLANO: Plano de emplazamiento y trazado general

TIPOLOGÍA: L.A.M.T.

PROMOTOR: EDISTRIBUCIÓN Redes Digitales, S.L.U.

A BUREAU VERITAS COMPANY IDP

Carlos Jover Rodríguez  
Ingeniero Técnico Industrial  
COL. N° 5.820

PLANO N°: 03

ESCALA: 1:5000

VERSIÓN: 1

FECHA: Noviembre 2025

Leyenda

LÍNEA AÉREA DE MT A 25 KV "--" A INSTALAR CON CONDUCTOR LA-56 (47-AL1/8-ST1A)

LÍNEA AÉREA DE MT EXISTENTE A 25 KV "CABRA2"

LÍNEA AÉREA DE MT A 25 KV A RETIRAR "--"






LÍMITE DE TÉRMINO MUNICIPAL

CENTRO DE TRANSFORMACIÓN SOBRE POSTE EXISTENTE






### Leyenda

-  LÍNEA AÉREA DE MT EXISTENTE A 25 KV "CABRA2"
-  LÍNEA AÉREA DE MT A 25 KV A RETIRAR
-  CENTRO DE TRANSFORMACIÓN SOBRE POSTE EXISTENTE
-  APOYO METÁLICO EXISTENTE
-  APOYO METÁLICO A RETIRAR

CUMPLE SIEMPRE!	
CON LAS CINCO REGLAS DE ORO PARA TRABAJAR SIN TENSIÓN	
1 Apertura con corte efectivo de todas las fuentes de tensión	4 Poner a tierra y en corto circuito (inmediatamente después de comprobar la ausencia de tensión)
2 Enclavamiento o bloqueo y señalización de los aparatos de corte en posición de apertura	5 Señalización y delimitación de la Zona de Trabajo
3 Verificar la ausencia de tensión (inmediatamente antes de poner a tierra y en corto circuito)	<b>RECUERDA QUE DEBES UTILIZAR SIEMPRE LOS EQUIPOS DE PROTECCIÓN INDIVIDUAL</b>

Coordenadas UTM (ETRS-89) de la instalación			
Ubicación	X	Y	
APOYO A531714	363203	4156198	
A531668	363967	4154522	
			30

PROYECTO DE EJECUCION DE REFORMA DE LAMT DENOMINADA "CABRA2" A 25 KV ENTRE LOS APOYOS A531714 Y A531668, SITO EN EL T.M. DE MONTILA Y CABRA (CORDOBA).

DESTINATARIO DEL PROYECTO:

e-distribución

REFERENCIA: SFF0126\_1

**EMPLAZAMIENTO:** Desde paraje Río Frío Alto hasta paraje Castaña

MUNICIPIO: T.M. DE MONTILLA Y CABRA (CÓRDOBA)

TÍTULO PLANO: Plano de emplazamiento/actual (1)

TIPOLOGÍA: L.A.M.T.

PROMOTOR: EDISTRIBUCIÓN Redes Digitales, S.L.U.

**eointegral**  
A BUREAU VERITAS COMPANY

PLANO Nº: 04

ESCALA: 1:1000

VERSIÓN: 1

FECHA:Noviembre 2025


Carlos Jover Rodríguez  
Ingeniero Técnico Industria  
COL. N° 5.820





**CUMPLE SIEMPRE!**

## CON LAS CINCO REGLAS DE ORO PARA TRABAJAR SIN TENSIÓN

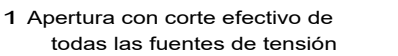

4 Poner a tierra y en corto (inmediatamente después de comprobar la ausencia de tensión)

## 2 Enclavamiento o bloqueo y señalización de los aparatos de corte en posición de apertura

## 5 Señalización y delimitación de la Zona de Trabajo

3 Verificar la ausencia de tensión  
(inmediatamente antes de poner a  
tierra y en corto circuito)


RECUERDA QUE DEBES UTILIZAR SIEMPRE LOS

**Industriales de Máta**

**Oficial de Peritos e Engenheiro**  
19/11/2005  
AD-0.81127/0235  
10.01.99.3.52/100



### Coordenadas UTM (ETRS-89) de la instalación

Ubicación	X	Y	 30
APOYO A531714	363203	4156198	
A531668	363967	4154522	

PROYECTO DE EJECUCION DE REFORMA DE LAMT DENOMINADA "CABRA2" A 25 KV ENTRE LOS APOYOS A531714 Y A531668, SITO EN EL T.M. DE MONTILA Y CABRA (CORDOBA).

DESTINATARIO DEL PROYECTO:

REFERENCIA: SFF0126\_1

**EMPLAZAMIENTO:** Desde paraje Río Frío Alto hasta paraje Castaña

MUNICIPIO: T.M. DE MONTILLA Y CABRA (CÓRDOBA)

TÍTULO PLANO: Plano de emplazamiento/actual (2)

TIPOLOGÍA: L.A.M.T.

PROMOTOR: EDISTRIBUCIÓN Redes Digitales, S.L.U.

**eointegral**  
A BUREAU VERITAS COMPANY

PLANO Nº: 05

ESCALA: 1:1000

VERSIÓN: 1

FECHA:Noviembre 2025


Carlos Jover Rodríguez  
Ingeniero Técnico Industria  
COL. N° 5.820

### Leyenda

— LÍNEA AÉREA DE MT EXISTENTE A 25 KV "CABRA2"

— LÍNEA AÉREA DE MT A 25 KV A RETIRAR



 CENTRO DE TRANSFORMACIÓN SOBRE POSTE EXISTENTE



☒ APOYO METÁLICO EXISTENTE




 APOYO METÁLICO A RETIRAR





**CUMPLE SIEMPRE!**

## CON LAS CINCO REGLAS DE ORO PARA TRABAJAR SIN TENSIÓN

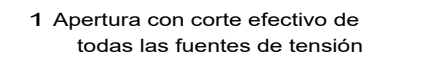

4 Poner a tierra y en cortocircuito (inmediatamente después de comprobar la ausencia de tensión)

## 2 Enclavamiento o bloqueo y señalización de los aparatos de corte en posición de apertura

## 5 Señalización y delimitación de la Zona de Trabajo

3 Verificar la ausencia de tensión  
(inmediatamente antes de poner a  
tierra y en corto circuito)

RECUERDA QUE DEBES UTILIZAR SIEMPRE LOS EPI

PARAJE  
CASTAÑIA

PARAJE RIOFRIO  
ALTO

PARAJE LLANO DE CABRA

Coordenadas UTM (ETRS-89) de la instalación

Ubicación	X	Y	
APOYO A531714	363203	4156198	30
A531668	363967	4154522	

PROYECTO DE EJECUCION DE REFORMA DE LAMT DENOMINADA "CABRA2" A 25 KV ENTRE LOS APOYOS A531714 Y A531668, SITO EN EL T.M. DE MONTILA Y CABRA (CORDOBA).

DESTINATARIO DEL PROYECTO:

REFERENCIA: SFF0126\_1

EMPLAZAMIENTO: Desde paraje Río Frío Alto hasta paraje Castaña

MUNICIPIO: T.M. DE MONTILLA Y CABRA (CÓRDOBA)

TÍTULO PLANO: Plano de emplazamiento/actual (3)

TIPOLOGÍA: L.A.M.T.

PROMOTOR: EDISTRIBUCIÓN Redes Digitales, S.L.U.

**ecointegral**   
A BUREAU VERITAS COMPANY 

PLANO Nº: 06

ESCALA: 1:1000

VERSIÓN: 1

FECHA:Noviembre 2025

Carlos Jover Rodríguez  
Ingeniero Técnico Industrial  
COL. N° 5.820


### Leyenda

— LÍNEA AÉREA DE MT EXISTENTE A 25 KV "CABRA2"

—— LÍNEA AÉREA DE MT A 25 KV A RETIRAR





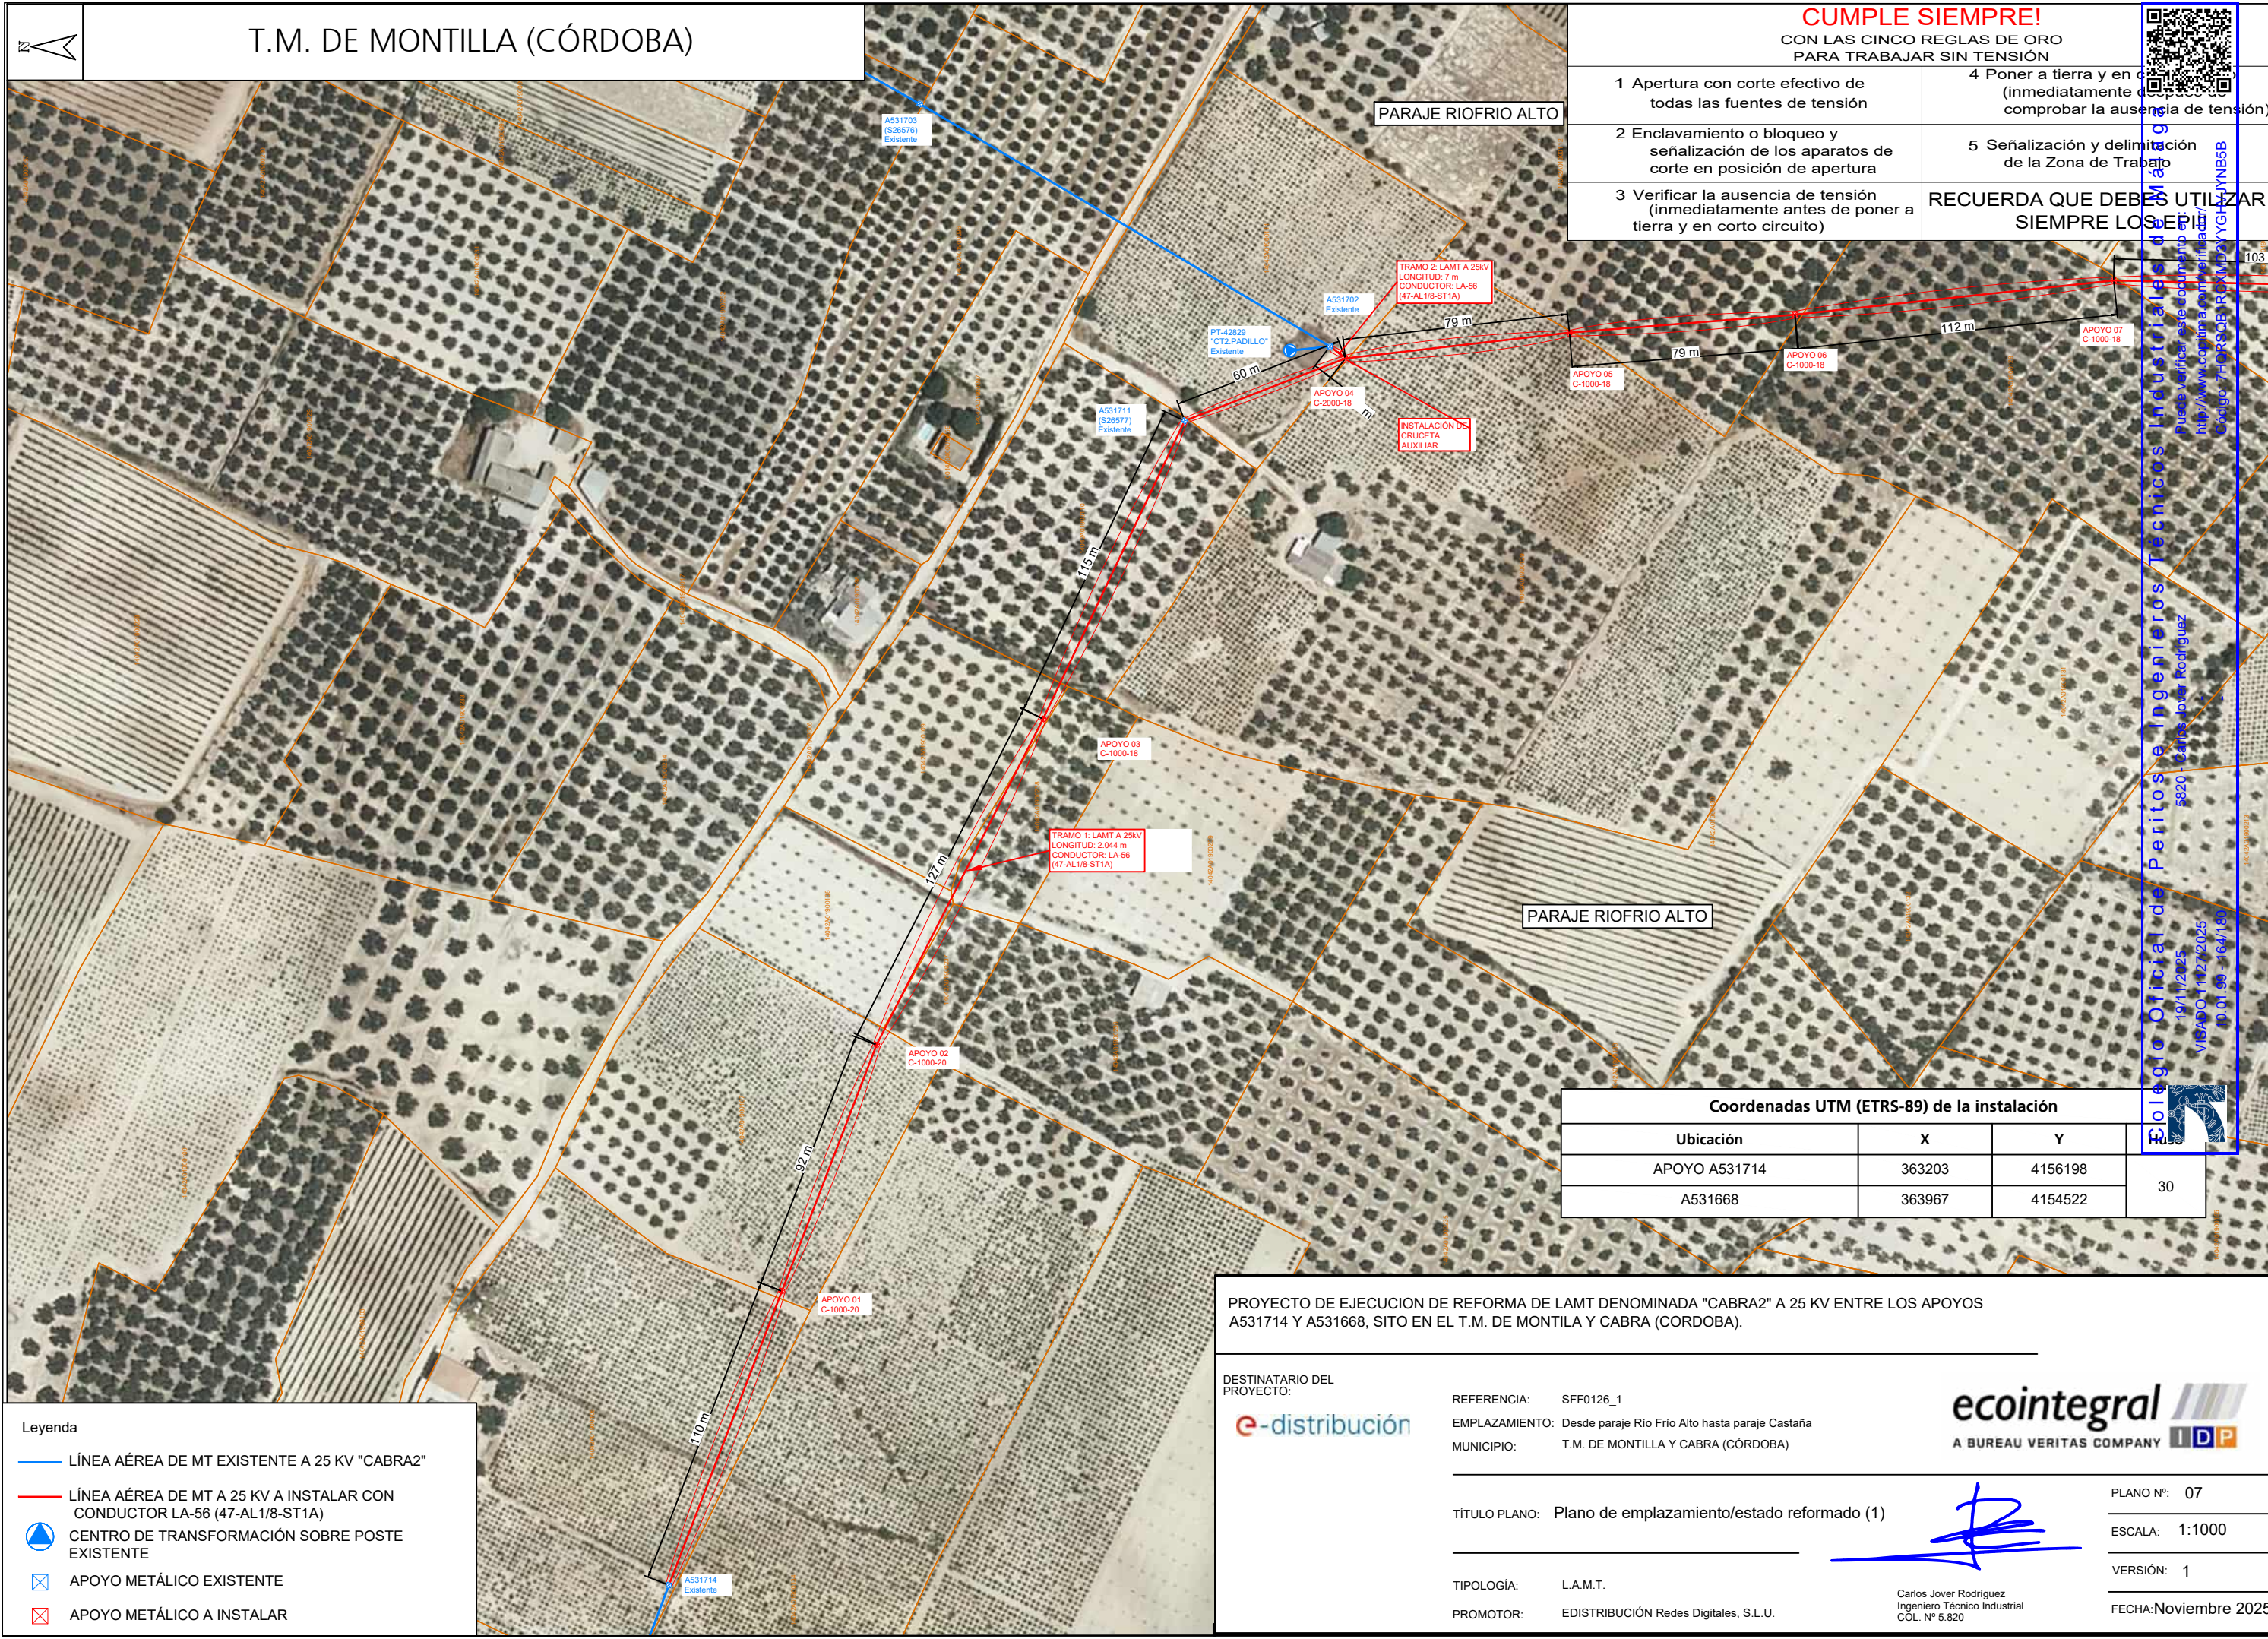

T.M. DE MONTILLA (CÓRDOBA)

CUMPLE SIEMPRE!

CON LAS CINCO REGLAS DE ORO  
PARA TRABAJAR SIN TENSIÓN

- 1 Apertura con corte efectivo de todas las fuentes de tensión
- 2 Enclavamiento o bloqueo y señalización de los aparatos de corte en posición de apertura
- 3 Verificar la ausencia de tensión (inmediatamente antes de poner a tierra y en corto circuito)

- 4 Poner a tierra y en corto (inmediatamente después de comprobar la ausencia de tensión)
- 5 Señalización y delimitación de la Zona de Trabajo
- RECUERDA QUE DEBES UTILIZAR SIEMPRE LOSEMI!



Puede verificar este documento en:  
<http://www.cogema.com.co/verificador/>  
Código: 7H0R9QBRC6M2YGHYNB5B

Coordenadas UTM (ETRS-89) de la instalación			
Ubicación	X	Y	30
APOYO A531714	363203	4156198	
A531668	363967	4154522	

PROYECTO DE EJECUCION DE REFORMA DE LAMT DENOMINADA "CABRA2" A 25 KV ENTRE LOS APOYOS A531714 Y A531668, SITO EN EL T.M. DE MONTILA Y CABRA (CORDOBA).

DESTINATARIO DEL PROYECTO:



REFERENCIA: SFF0126\_1  
EMPLAZAMIENTO: Desde paraje Río Frio Alto hasta paraje Castaña  
MUNICIPIO: T.M. DE MONTILLA Y CABRA (CÓRDOBA)



TÍTULO PLANO: Plano de emplazamiento/estado reformado (1)

TIPOLOGÍA: L.A.M.T.  
PROMOTOR: EDISTRIBUCIÓN Redes Digitales, S.L.U.

Carlos Jover Rodríguez  
Ingeniero Técnico Industrial  
COL. N° 5.820

PLANO N°: 07  
ESCALA: 1:1000  
VERSIÓN: 1  
FECHA: Noviembre 2025


- Leyenda
- LÍNEA AÉREA DE MT EXISTENTE A 25 KV "CABRA2"
  - LÍNEA AÉREA DE MT A 25 KV A INSTALAR CON CONDUCTOR LA-56 (47-AL1/8-ST1A)
  - CENTRO DE TRANSFORMACIÓN SOBRE POSTE EXISTENTE
  - ⊠ APOYO METÁLICO EXISTENTE
  - ⊠ APOYO METÁLICO A INSTALAR





## CON LAS CINCO REGLAS DE ORO PARA TRABAJAR SIN TENSIÓN

- |   |  |
|---|--|
| 1 Apertura con corte efectivo de todas las fuentes de tensión                                   | 4 Poner a tierra y en cortocircuito (inmediatamente después de comprobar la ausencia de tensión) |
| 2 Enclavamiento o bloqueo y señalización de los aparatos de corte en posición de apertura       | 5 Señalización y delimitación de la Zona de Trabajo  |
| 3 Verificar la ausencia de tensión (inmediatamente antes de poner a tierra y en corto circuito) | RECUERDA QUE DEBES UTILIZAR SIEMPRE LOS EPP  |

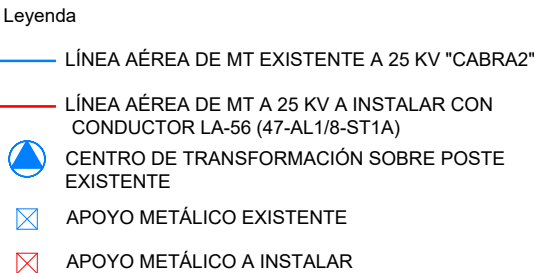

Coordenadas UTM (ETRS-89) de la instalación			
Ubicación	X	Y	
APOYO A531714	363203	4156198	
A531668	363967	4154522	

PROYECTO DE EJECUCION DE REFORMA DE LAMT DENOMINADA "CABRA2" A 25 KV ENTRE LOS APOYOS A531714 Y A531668, SITO EN EL T.M. DE MONTILA Y CABRA (CORDOBA).

DESTINATARIO DEL PROYECTO:

REFERENCIA: SFF0126\_1

**EMPLAZAMIENTO:** Desde paraje Río Frío Alto hasta paraje Castaña

MUNICIPIO: T.M. DE MONTILLA Y CABRA (CÓRDOBA)

TÍTULO PLANO: Plano de emplazamiento/estado reformado (2)

TIPOLOGÍA: L.A.M.T.

PROMOTOR: EDISTRIBUCIÓN Redes Digitales, S.L.U.

**eointegral**  
A BUREAU VERITAS COMPANY

PLANO Nº: 08


ESCALA: 1:1000

VERSIÓN: 1

FECHA:Noviembre 2025

Carlos Jover Rodríguez  
Ingeniero Técnico Industria  
COL. N° 5.820



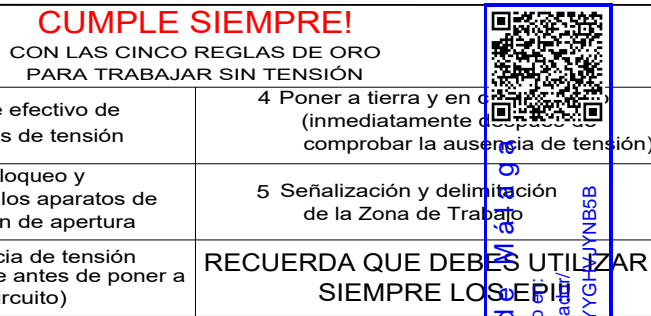

PROYECTO DE EJECUCION DE REFORMA DE LAMT DENOMINADA "CABRA2" A 25 KV ENTRE LOS APOYOS A531714 Y A531668, SITO EN EL T.M. DE MONTILA Y CABRA (CORDOBA).

DESTINATARIO DEL PROYECTO:

REFERENCIA: SFF0126\_1

**EMPLAZAMIENTO:** Desde paraje Río Frío Alto hasta paraje Castaña

MUNICIPIO: T.M. DE MONTILLA Y CABRA (CÓRDOBA)

TÍTULO PLANO: Plano de emplazamiento/estado reformado (3)

TIPOLOGÍA: L.A.M.T.

PROMOTOR: EDISTRIBUCIÓN Redes Digitales, S.L.U.

**eointegral**  
A BUREAU VERITAS COMPANY

PLANO Nº: 09


ESCALA: 1:1000


VERSIÓN: 1

FECHA:Noviembre 2025


Carlos Jover Rodríguez  
Ingeniero Técnico Industria  
COL. N° 5.820



 Instalación existente  
 Instalación prevista

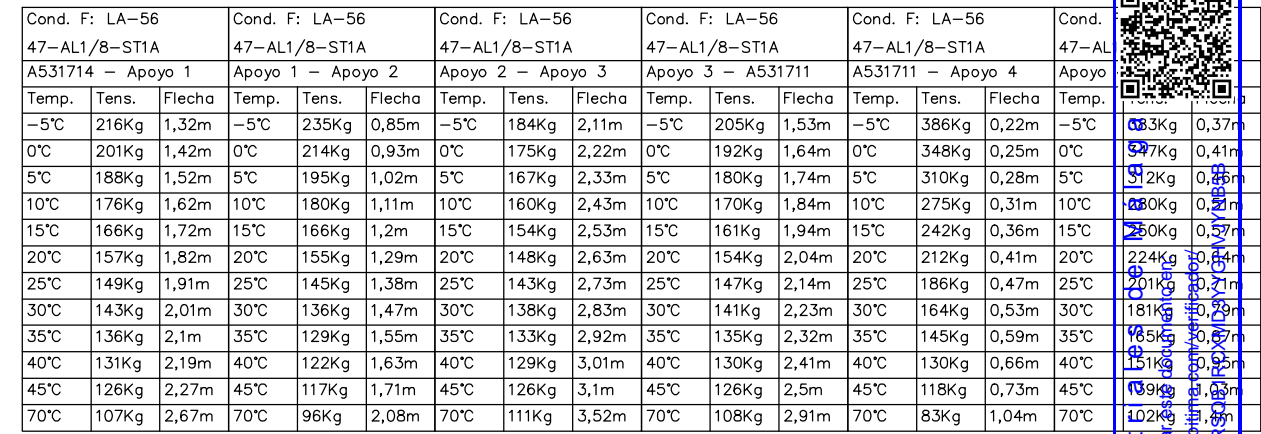


N° Apoyos / Longitud Vanos (m)	A531714	110.00	1	91.25	2	127.62	3	114.85	A531711	60.29	4	77.81	5
Cota Terreno (m)	509.50		511.11		526.79		508.49		496.00		488.12		481.22
Distancia Parcial (m)	0.00		110.00		91.25		127.62		114.85		60.29		77.81
Distancia Origen (m)	0.00		110.00		201.25		328.87		443.72		504.01		581.82
Función de Apoyo	AL_AM		AL_AM		AN_AM (174g)		AL_AM		AN_AM (135g)		ENTR.AL_AM		AN_AM (169g)
Serie Apoyo	EXISTENTE		C-1000-20		C-1000-20		C-1000-18		EXISTENTE		C-2000-18		C-1000-18
Armado (m)	EXISTENTE		b=1,2/a=1,5/c=1,5		b=1,2/a=1,5/c=1,5		b=1,2/a=1,5/c=1,5		EXISTENTE		b=1,2/a=1,5/c=1,5		b=1,2/a=1,5/c=1,5
Altura Útil Cruzeta Inferior (m)	12,3		15,2 (Normal/K=12)		15,2 (Normal/K=12)		13,21 (Normal/K=12)		11,06		13,12 (Normal/K=12)		13,21 (Normal/K=12)
Tipo de cimentación	EXISTENTE		Monobloque		Monobloque		Monobloque		EXISTENTE		Monobloque		Monobloque
Datos Cimentación (m)	EXISTENTE		a=1,22/h=1,82		a=1,22/h=1,82		a=1,15/h=1,79		EXISTENTE		a=1,22/h=2,08		a=1,15/h=1,79

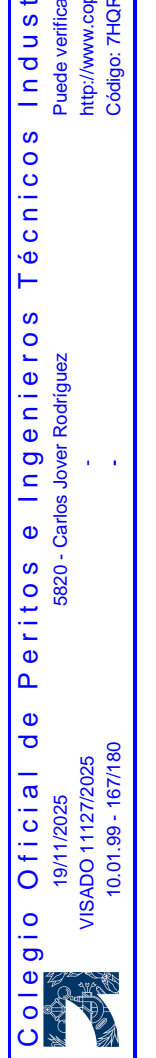

PLANO N°: 10
ESCALA: indicada
VERSIÓN: 1
FECHA: Noviembre 2025



Escala  
H= 1:2000  
V= 1:500

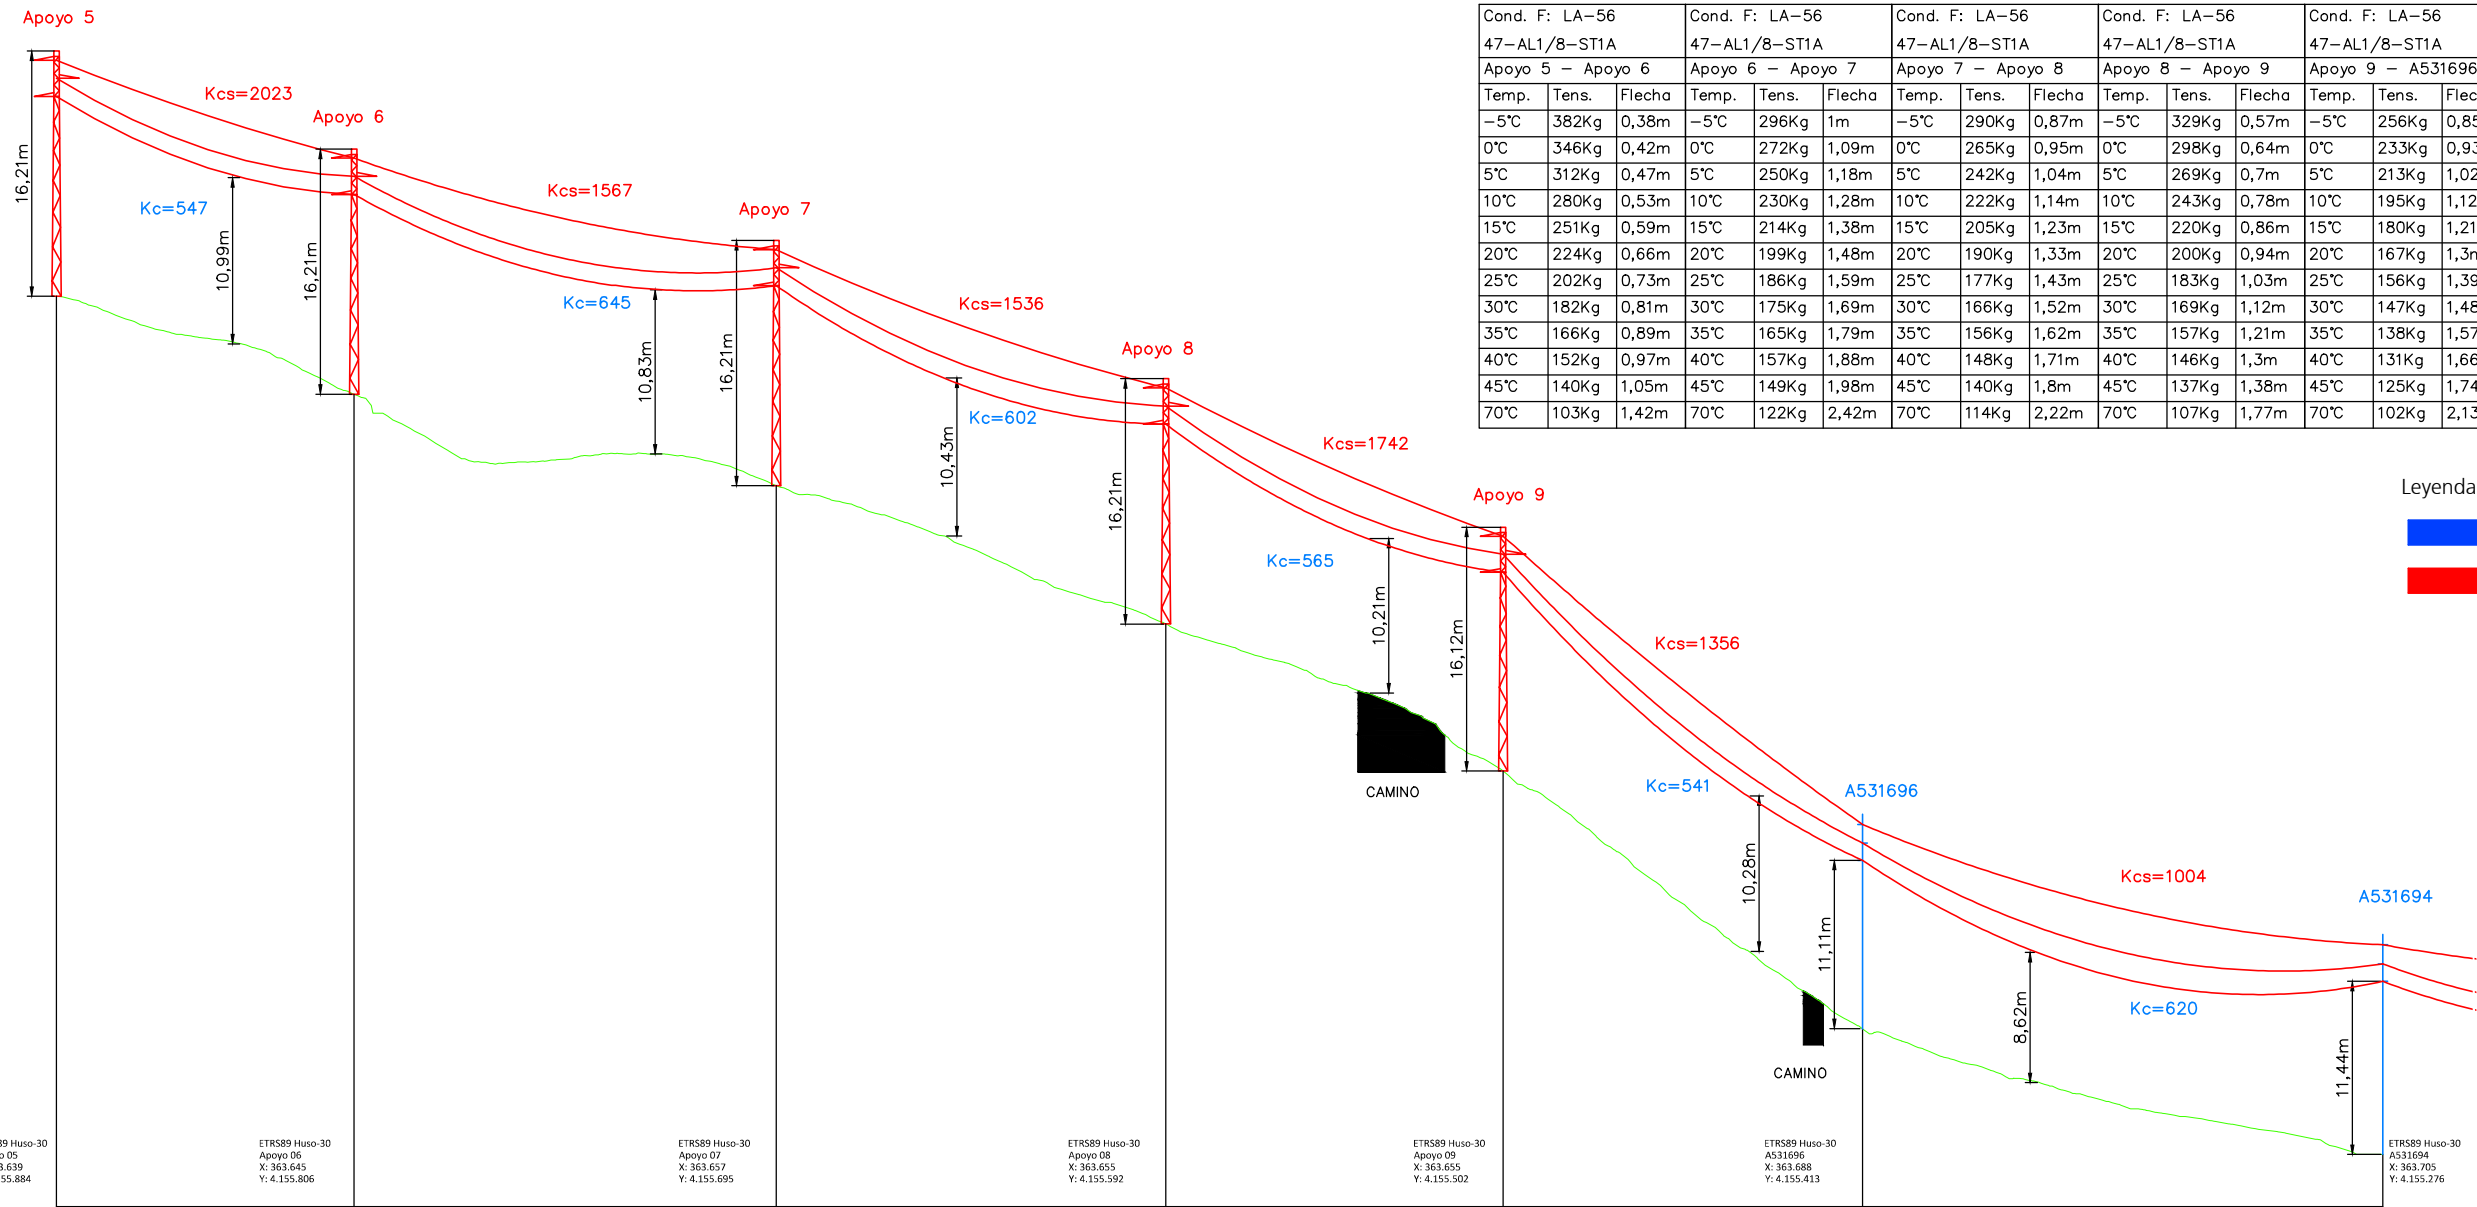

P.C.: 420.93 m													
Nº Apoyos / Longitud Vanos (m)	5	78.74	6	111.66	7	103.13	8	89.22	9	95.16	A531696	137.68	A531694
Cota Terreno (m)	481.22		474.75		468.71		459.56		449.85		432.80		424.50
Distancia Parcial (m)	77.81		78.74		111.66		103.13		89.22		95.16		137.68
Distancia Origen (m)	581.82		660.56		772.22		875.35		964.57		1059.73		1197.41
Función de Apoyo	AN_AM (169g)		AL_AM		AN_AM (173g)		AL_AM		AN_AM (161g)		AN_AM (167g)		AL_AM
Serie Apoyo	C-1000-18		C-1000-18		C-1000-18		C-1000-18		C-2000-18		EXISTENTE		EXISTENTE
Armado (m)	b=1,2/a=1,5/c=1,5		b=1,2/a=1,5/c=1,5		b=1,2/a=1,5/c=1,5		b=1,2/a=1,5/c=1,5		b=1,2/a=1,5/c=1,5		EXISTENTE		EXISTENTE
Altura Útil Cruceta Inferior (m)	13,21 (Normal/K=12)		13,21 (Normal/K=12)		13,21 (Normal/K=12)		13,21 (Normal/K=12)		13,12 (Normal/K=12)		11,11		11,44
Tipo de cimentación	Monobloque		Monobloque		Monobloque		Monobloque		Monobloque		EXISTENTE		EXISTENTE
Datos Cimentación (m)	a=1,15/h=1,79		a=1,15/h=1,79		a=1,15/h=1,79		a=1,15/h=1,79		a=1,22/h=2,08		EXISTENTE		EXISTENTE
Superficie 347,93 m²		Superficie 617,04 m²		Superficie 535,62 m²		Superficie 422,48 m²		Superficie 444,82 m²		Superficie 858,66 m²			
APOYO 05		APOYO 06		APOYO 07		APOYO 08		APOYO 09		A531696		A531694	
Anchura máxima vuelo 5,13 m		Anchura máxima vuelo 6,78 m		Anchura máxima vuelo 6,29 m		Anchura máxima vuelo 5,6 m		Anchura máxima vuelo 5,65 m		Anchura máxima vuelo 8,1 m			

PROYECTO DE EJECUCION DE REFORMA DE LAMT DENOMINADA "CABRA2" A 25 KV ENTRE LOS APOYOS A531714 Y A531668, SITO EN EL T.M. DE MONTILA Y CABRA (CORDOBA).

DESTINATARIO DEL PROYECTO:

REFERENCIA: SFF0126\_1

EMPLAZAMIENTO: Desde paraje Río Frio Alto hasta paraje Castaña

MUNICIPIO: T.M. DE MONTILA Y CABRA (CÓRDOBA)

TÍTULO PLANO: Plano de perfil previsto 2

TIPOLOGÍA: L.A.M.T.

PROMOTOR: EDISTRIBUCIÓN Redes Digitales, S.L.U.

ecointegral

A BUREAU VERITAS COMPANY

IPD

PLANO Nº: 11

ESCALA: indicada

VERSIÓN: 1


FECHA: Noviembre 2025

- Legenda
- Instalación existente
- Instalación prevista

Escala


H= 1:2000

V= 1:500

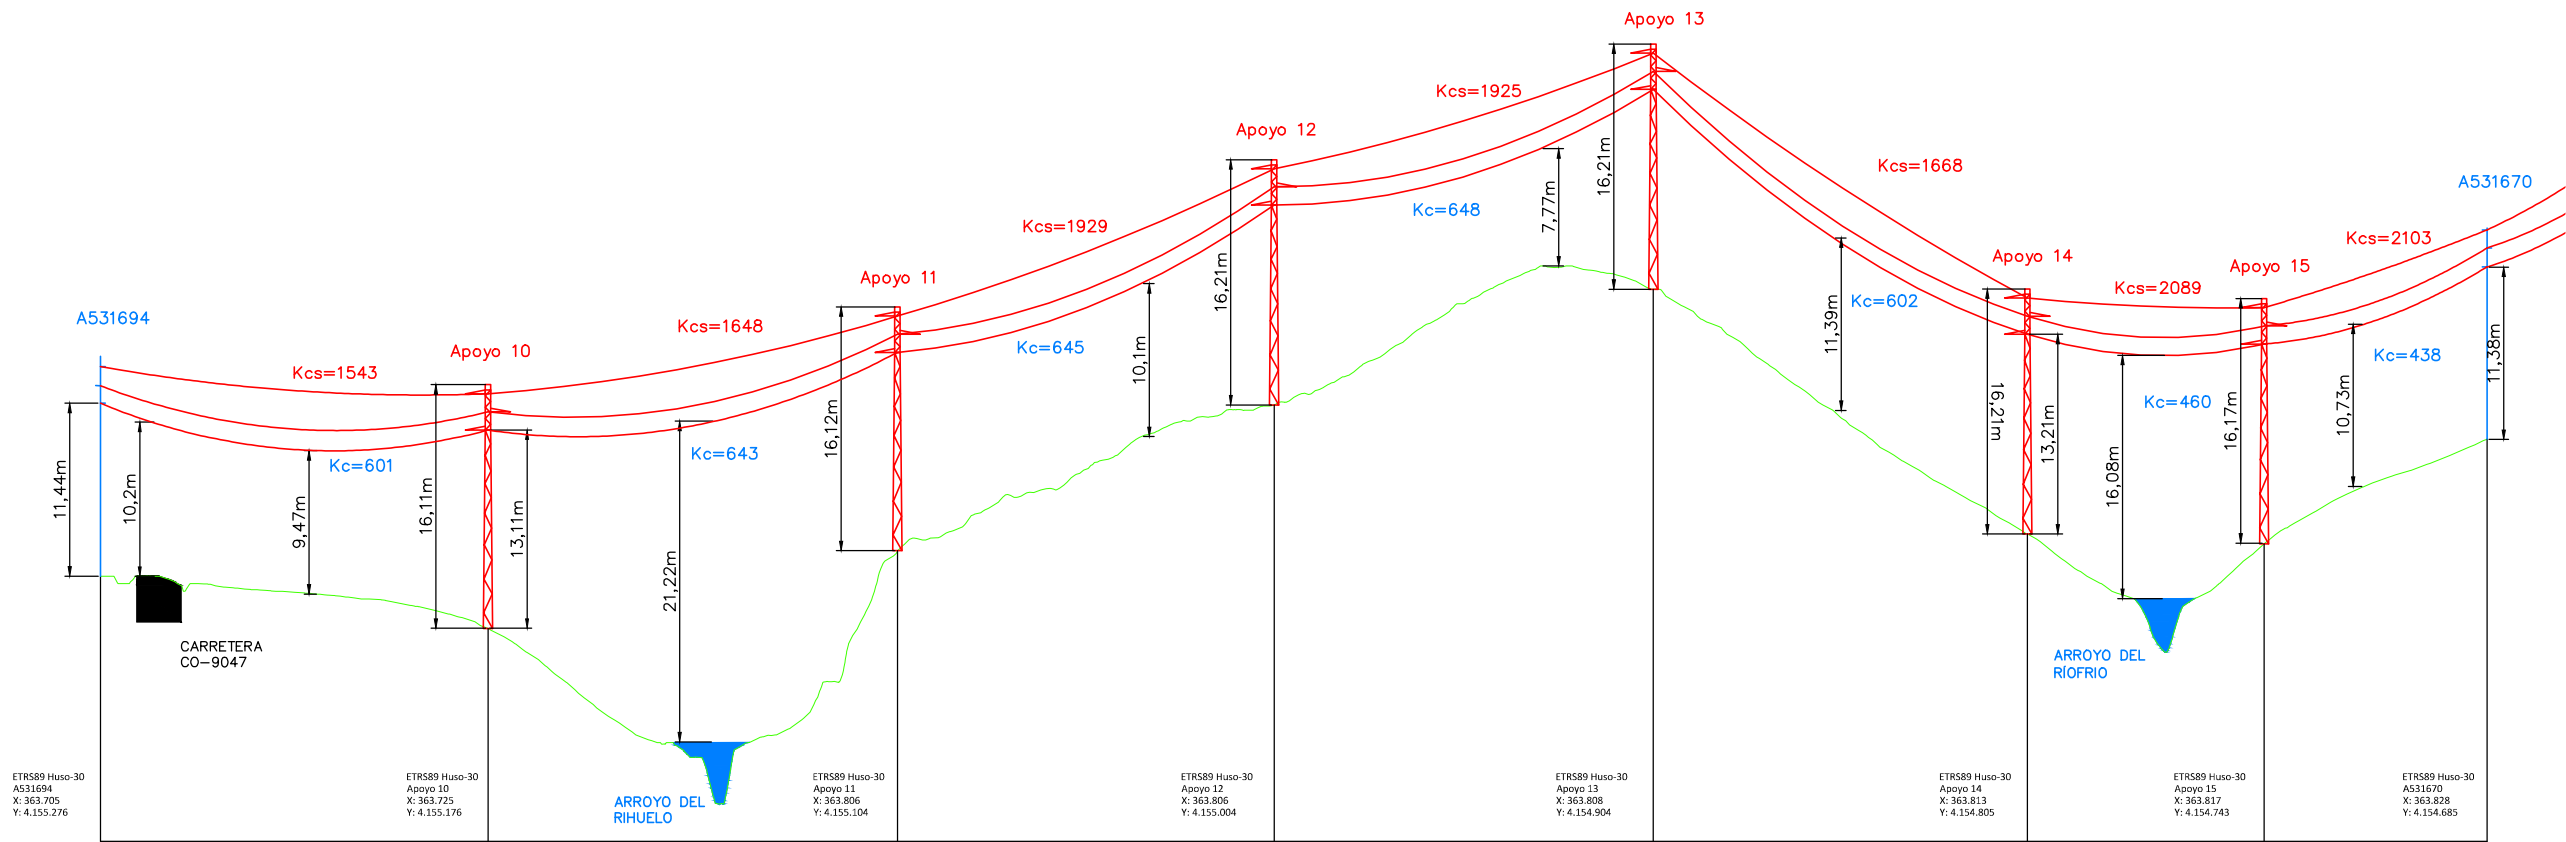

P.C.: 406.96 m

Nº Apoyos / Longitud Vanos (m)	A531694	102.59	10	108.37	11	99.63	12	100.39	13	98.93	14	62.64	15	58.98	A531670
Cota Terreno (m)	424.50		421.05		426.18		435.83		443.47		427.28		426.64		433.55
Distancia Parcial (m)	137.68		102.59		108.37		99.63		100.39		98.93		62.64		58.98
Distancia Origen (m)	1197.41		1300.00		1408.37		1508.00		1608.39		1707.32		1769.96		1828.94
Función de Apoyo	AL_AM		AN_AM (143g)		AN_AM (131g)		AL_AM		AN_AM (131g)		AL_AM		AN_AM (172g)		AN_AM (152g)
Serie Apoyo	EXISTENTE		C-2000-18		C-2000-18		C-1000-18		C-1000-18		C-1000-18		C-1000-18		EXISTENTE
Armado (m)	EXISTENTE		b=1,2/a=1,5/c=1,5		b=1,2/a=1,5/c=1,5		b=1,2/a=1,5/c=1,5		b=1,2/a=1,5/c=1,5		b=1,2/a=1,5/c=1,5		b=1,2/a=1,5/c=1,5		EXISTENTE
Altura Útil Cruceta Inferior (m)	11,44		13,12 (Normal/K=12)		13,12 (Normal/K=12)		13,21 (Normal/K=12)		13,21 (Normal/K=12)		13,21 (Normal/K=12)		13,21 (Normal/K=12)		11,38
Tipo de cimentación	EXISTENTE		Monobloque		Monobloque		Monobloque		Monobloque		Monobloque		Monobloque		EXISTENTE
Datos Cimentación (m)	EXISTENTE		a=1,22/h=2,08		a=1,22/h=2,08		a=1,15/h=1,79		a=1,15/h=1,79		a=1,15/h=1,79		a=1,15/h=1,79		EXISTENTE

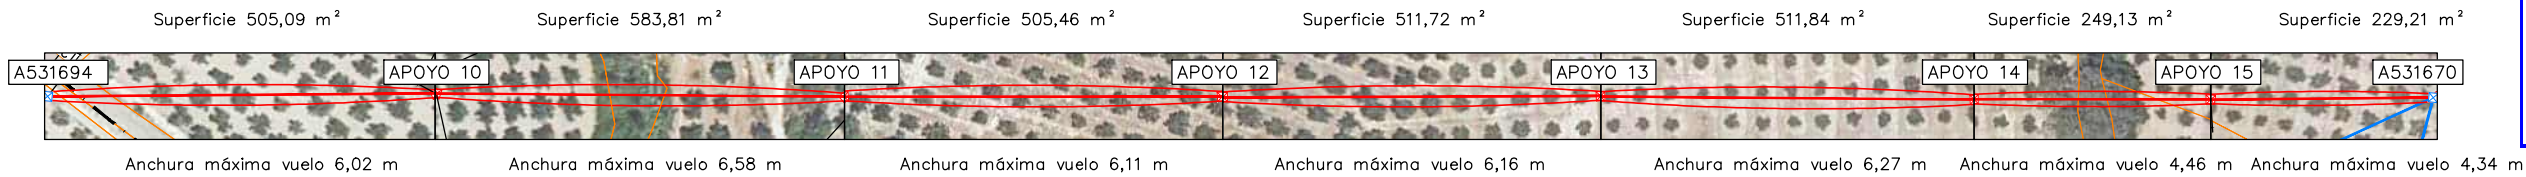

Cond. F: LA-56 47-AL1/8-ST1A	Cond. F: LA-56 47-AL1/8-ST1A	Cond. F: LA-56 47-AL1/8-ST1A	Cond. F: LA-56 47-AL1/8-ST1A	Cond. F: LA-56 47-AL1/8-ST1A	Cond. F: LA-56 47-AL1/8-ST1A	Cond. F: LA-56 47-AL1/8-ST1A
A531694 - Apoyo 10	Apoyo 10 - Apoyo 11	Apoyo 11 - Apoyo 12	Apoyo 12 - Apoyo 13	Apoyo 13 - Apoyo 14	Apoyo 14 - Apoyo 15	Apoyo 15 - A531670
Temp. Tens. Flecha	Temp. Tens. Flecha	Temp. Tens. Flecha	Temp. Tens. Flecha	Temp. Tens. Flecha	Temp. Tens. Flecha	Temp. Tens. Flecha
-5°C 292Kg 0,85m	-5°C 311Kg 0,89m	-5°C 364Kg 0,65m	-5°C 364Kg 0,66m	-5°C 315Kg 0,74m	-5°C 395Kg 0,23m	-5°C 397Kg 0,21m
0°C 266Kg 0,94m	0°C 285Kg 0,98m	0°C 332Kg 0,71m	0°C 332Kg 0,72m	0°C 287Kg 0,82m	0°C 356Kg 0,26m	0°C 359Kg 0,23m
5°C 243Kg 1,02m	5°C 261Kg 1,07m	5°C 302Kg 0,78m	5°C 302Kg 0,79m	5°C 261Kg 0,9m	5°C 319Kg 0,29m	5°C 321Kg 0,26m
10°C 223Kg 1,12m	10°C 240Kg 1,16m	10°C 275Kg 0,86m	10°C 275Kg 0,87m	10°C 238Kg 0,99m	10°C 284Kg 0,33m	10°C 285Kg 0,29m
15°C 205Kg 1,21m	15°C 221Kg 1,26m	15°C 251Kg 0,94m	15°C 251Kg 0,95m	15°C 218Kg 1,08m	15°C 250Kg 0,37m	15°C 250Kg 0,33m
20°C 190Kg 1,31m	20°C 205Kg 1,36m	20°C 229Kg 1,03m	20°C 229Kg 1,04m	20°C 200Kg 1,17m	20°C 220Kg 0,42m	20°C 219Kg 0,38m
25°C 177Kg 1,4m	25°C 191Kg 1,46m	25°C 210Kg 1,12m	25°C 210Kg 1,14m	25°C 185Kg 1,27m	25°C 194Kg 0,48m	25°C 192Kg 0,43m
30°C 166Kg 1,5m	30°C 179Kg 1,56m	30°C 194Kg 1,22m	30°C 194Kg 1,23m	30°C 172Kg 1,36m	30°C 171Kg 0,54m	30°C 168Kg 0,49m
35°C 156Kg 1,59m	35°C 168Kg 1,65m	35°C 180Kg 1,31m	35°C 180Kg 1,33m	35°C 161Kg 1,46m	35°C 152Kg 0,61m	35°C 149Kg 0,56m
40°C 148Kg 1,68m	40°C 159Kg 1,75m	40°C 168Kg 1,41m	40°C 168Kg 1,42m	40°C 151Kg 1,55m	40°C 137Kg 0,68m	40°C 133Kg 0,62m
45°C 140Kg 1,77m	45°C 151Kg 1,85m	45°C 157Kg 1,5m	45°C 158Kg 1,51m	45°C 143Kg 1,64m	45°C 124Kg 0,75m	45°C 120Kg 0,69m
70°C 114Kg 2,19m	70°C 122Kg 2,29m	70°C 122Kg 1,93m	70°C 122Kg 1,95m	70°C 114Kg 2,06m	70°C 87Kg 1,07m	70°C 83Kg 1m

PROYECTO DE EJECUCION DE REFORMA DE LAMT DENOMINADA "CABRA2" A 25 KV ENTRE LOS APOYOS A531714 Y A531668, SITO EN EL T.M. DE MONTILA Y CABRA (CORDOBA).

DESTINATARIO DEL PROYECTO:

e-distribución

REFERENCIA:

SFF0126\_1

EMPLAZAMIENTO:

Desde paraje Río Frio Alto hasta paraje Castaña

MUNICIPIO:

T.M. DE MONTILLA Y CABRA (CÓRDOBA)

TÍTULO PLANO:

Plano de perfil previsto 3

TIPOLOGÍA:

L.A.M.T.

PROMOTOR:

EDISTRIBUCIÓN Redes Digitales, S.L.U.

ecointegral

A BUREAU VERITAS COMPANY

IDP

Carlos Jover Rodríguez  
Ingeniero Técnico Industrial  
COL. Nº 5.820

PLANO Nº: 12

ESCALA: indicada

VERSIÓN: 1

FECHA: Noviembre 2025

Leyenda

Instalación existente


Instalación prevista

Escala


H= 1:2000

V= 1:500


Cond. F: LA-56			Cond. F: LA-56		
47-AL1/8-ST1A			47-AL1/8-ST1A		
A531670 - A531669			A531669 - A531668		
Temp.	Tens.	Flecha	Temp.	Tens.	Flecha
-5°C	89Kg	2,7m	-5°C	87Kg	3,63m
0°C	87Kg	2,77m	0°C	86Kg	3,7m
5°C	85Kg	2,83m	5°C	84Kg	3,76m
10°C	83Kg	2,9m	10°C	83Kg	3,82m
15°C	81Kg	2,96m	15°C	81Kg	3,88m
20°C	80Kg	3,02m	20°C	80Kg	3,95m
25°C	78Kg	3,08m	25°C	79Kg	4,01m
30°C	77Kg	3,14m	30°C	78Kg	4,06m
35°C	75Kg	3,2m	35°C	77Kg	4,12m
40°C	74Kg	3,25m	40°C	76Kg	4,18m
45°C	73Kg	3,31m	45°C	75Kg	4,24m
70°C	67Kg	3,58m	70°C	70Kg	4,51m

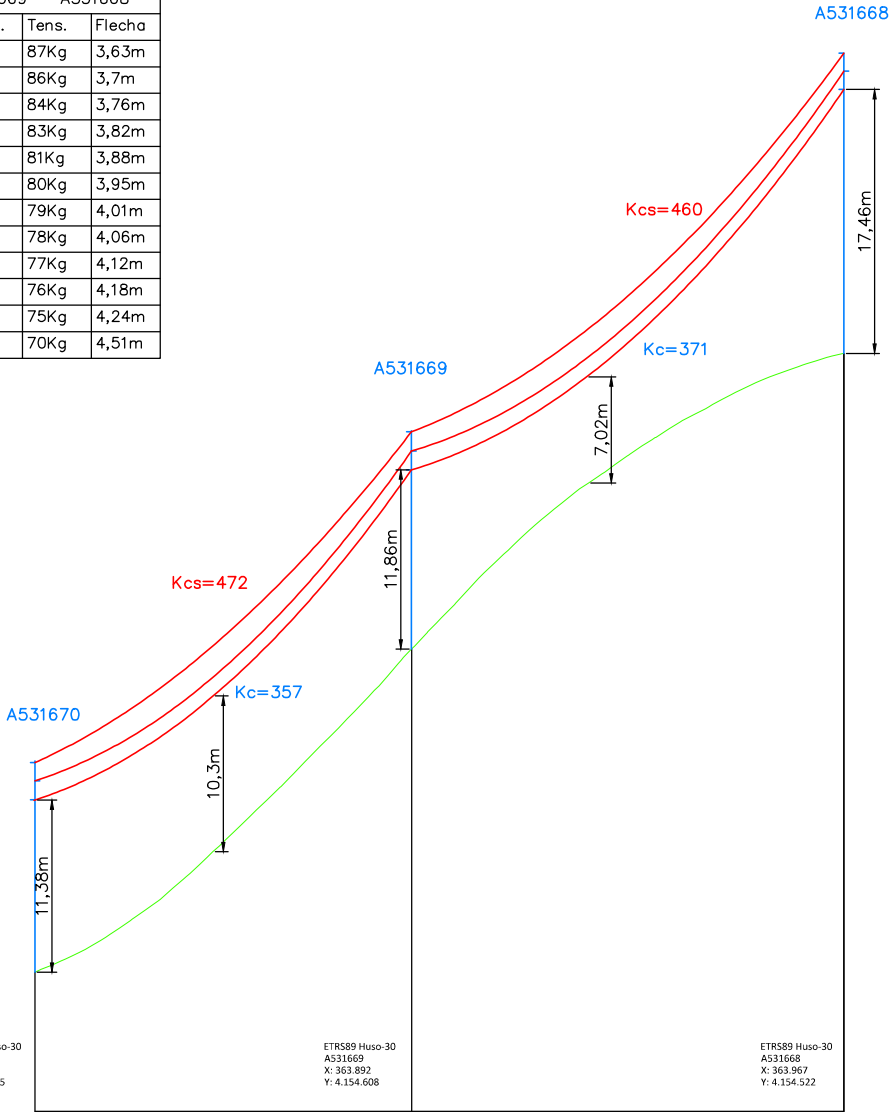


P.C.: 424.33 m			
Nº Apoyos / Longitud Vanos (m)	A531670 99.58	A531669 114.43	A531668
Cota Terreno (m)	433.55	454.91	474.45
Distancia Parcial (m)	58.98	99.58	114.43
Distancia Origen (m)	1828.94	1928.52	2042.95
Función de Apoyo	AN_AM (152g)	AL_AM	AN_AM
Serie Apoyo	EXISTENTE	EXISTENTE	EXISTENTE
Armado (m)	EXISTENTE	EXISTENTE	EXISTENTE
Altura Útil Cruceta Inferior (m)	11,38	11,86	17,46
Tipo de cimentación	EXISTENTE	EXISTENTE	EXISTENTE
Datos Cimentación (m)	EXISTENTE	EXISTENTE	EXISTENTE

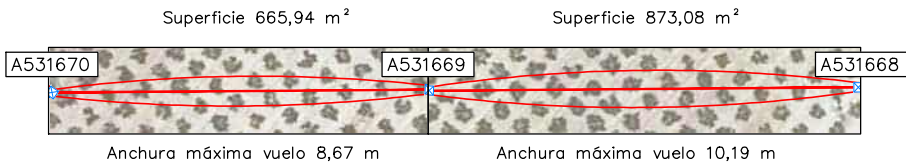

Cond. F: LA-56		
47-AL1/8-ST1A		
Apoyo 4 - A531702		
Temp.	Tens.	Flecha
-5°C	419Kg	0m
0°C	377Kg	0m
5°C	335Kg	0m
10°C	292Kg	0m
15°C	250Kg	0m
20°C	208Kg	0m
25°C	167Kg	0m
30°C	126Kg	0,01m
35°C	86Kg	0,02m
40°C	53Kg	0,03m
45°C	33Kg	0,04m
70°C	13Kg	0,11m

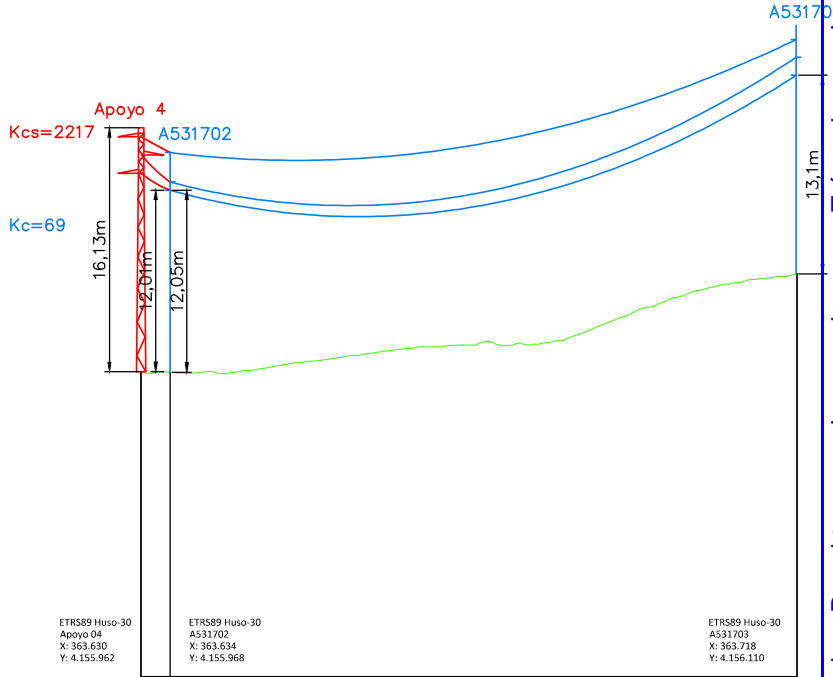

P.C.: 468.45 m			
Nº Apoyos / Longitud Vanos (m)	4 7.66	A531702 165.91	A531703
Cota Terreno (m)	488.60	488.56	495.05
Distancia Parcial (m)	0.00	7.66	165.91
Distancia Origen (m)	0.00	7.66	173.57
Función de Apoyo	ENTR.AN_AM	ENTR.AN_AM	AL_AM
Serie Apoyo	C-2000-18	EXISTENTE	EXISTENTE
Armado (m)	b=1,2/a=1,5/c=1,5	EXISTENTE	EXISTENTE
Altura Útil Cruceta Inferior (m)	13,12 (Normal/K=12)	12,05	13,12
Tipo de cimentación	Monobloque	EXISTENTE	EXISTENTE
Datos Cimentación (m)	a=1,22/h=2,08	EXISTENTE	EXISTENTE

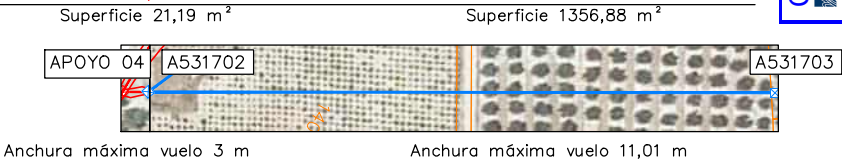

PROYECTO DE EJECUCION DE REFORMA DE LAMT DENOMINADA "CABRA2" A 25 KV ENTRE LOS APOYOS A531714 Y A531668, SITO EN EL T.M. DE MONTILA Y CABRA (CORDOBA).

DESTINATARIO DEL PROYECTO:

e-distribución

REFERENCIA: SFF0126\_1  
EMPLAZAMIENTO: Desde paraje Río Frio Alto hasta paraje Castaña  
MUNICIPIO: T.M. DE MONTILA Y CABRA (CÓRDOBA)

eointegral  
A BUREAU VERITAS COMPANY  
IDP




TÍTULO PLANO: Plano de perfil previsto 4

TIPOLOGÍA: L.A.M.T.  
PROMOTOR: EDISTRIBUCIÓN Redes Digitales, S.L.U.

Carlos Jover Rodríguez  
Ingeniero Técnico Industrial  
CÓL. Nº 5.820

PLANO Nº: 13  
ESCALA: indicada  
VERSIÓN: 1  
FECHA: Noviembre 2025



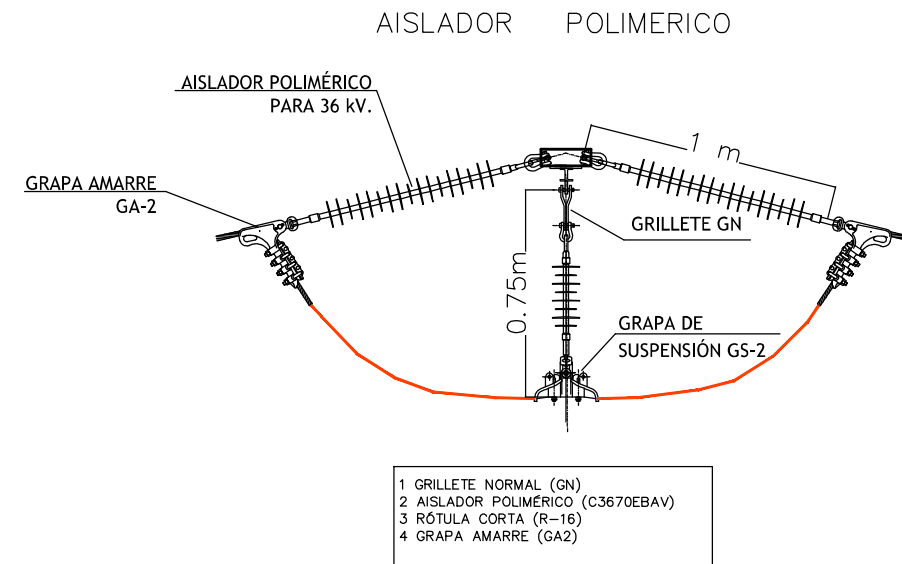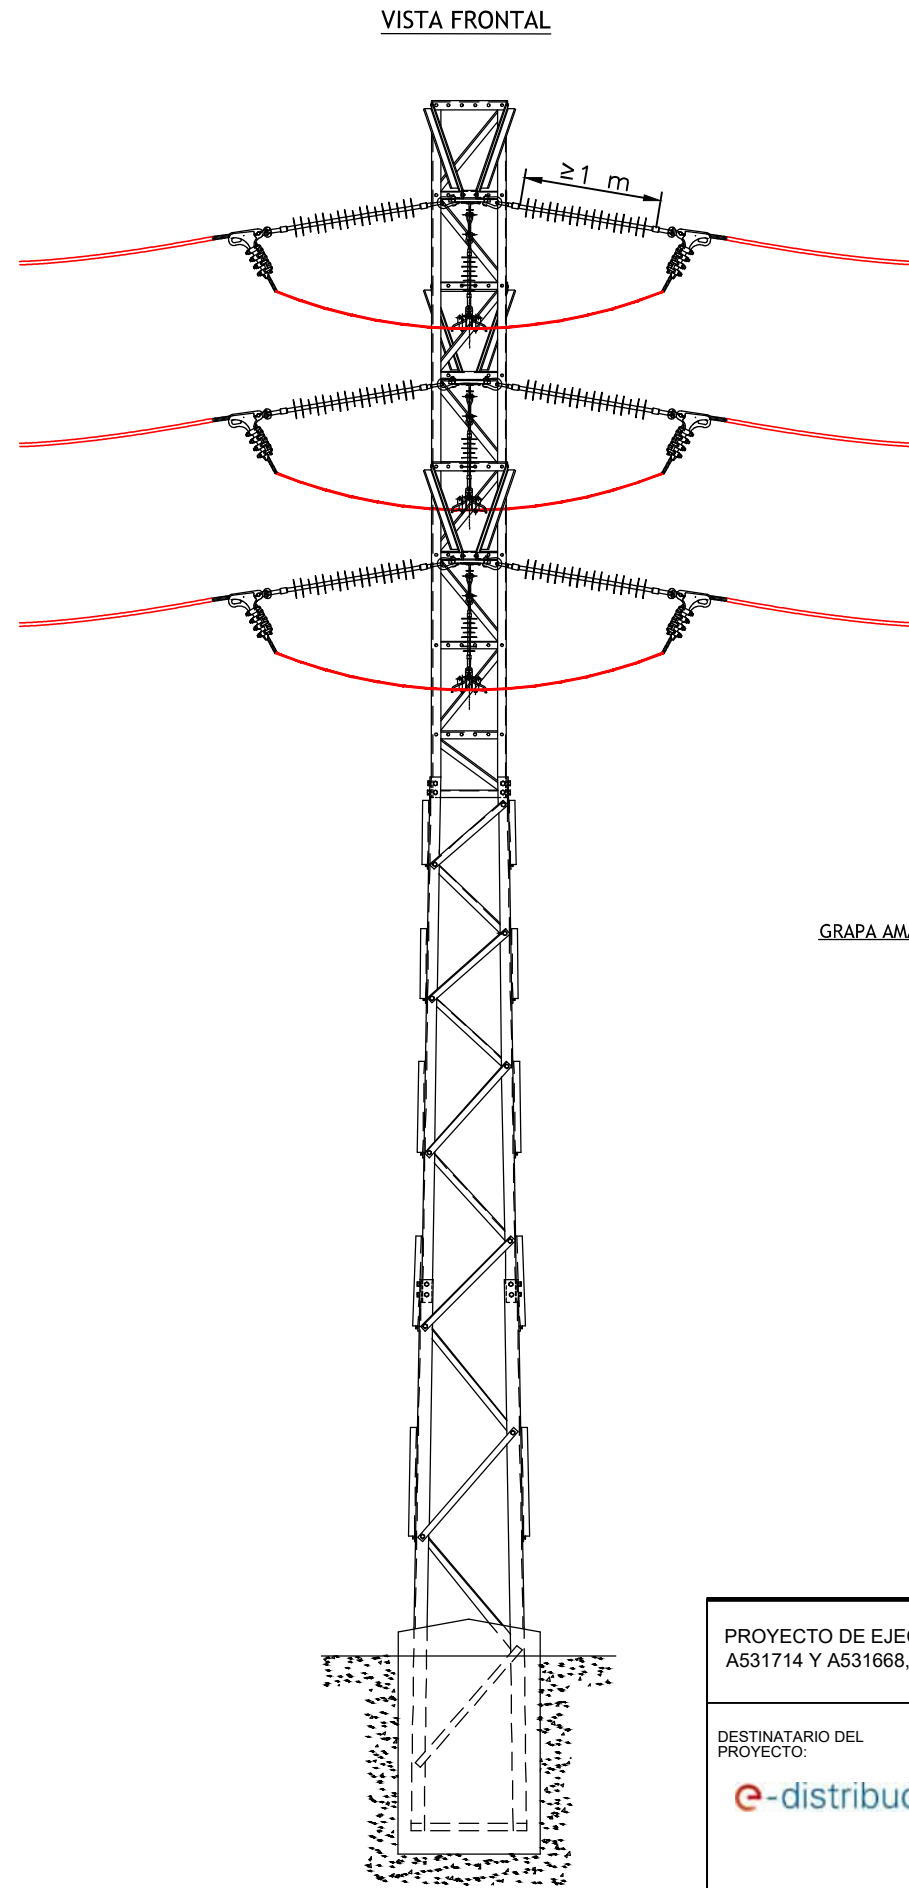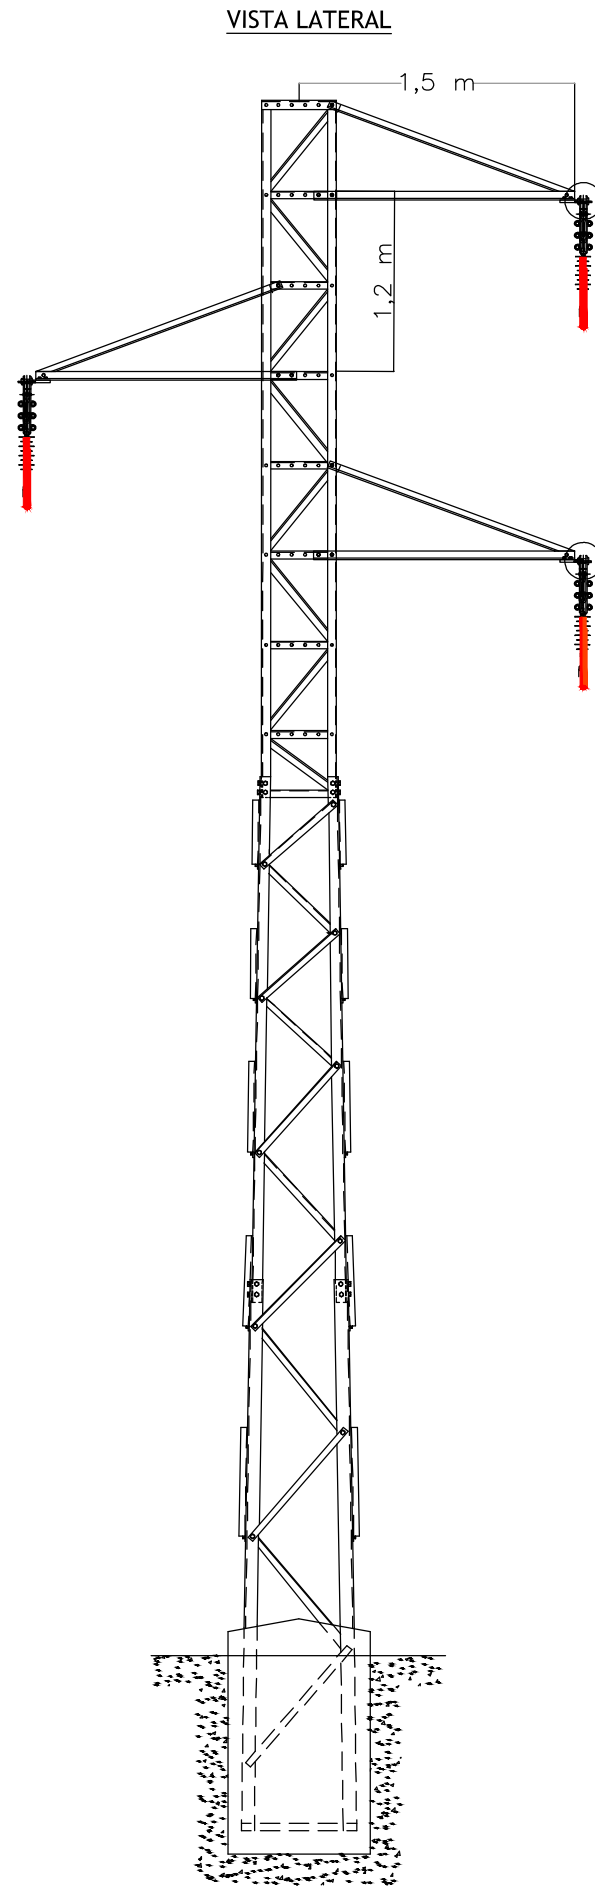

PROYECTO DE EJECUCION DE REFORMA DE LAMT DENOMINADA "CABRA2" A 25 KV ENTRE LOS APOYOS A531714 Y A531668, SITO EN EL T.M. DE MONTILA Y CABRA (CORDOBA).

DESTINATARIO DEL PROYECTO:

e-distribución

REFERENCIA: SFF0126\_1

EMPLAZAMIENTO: Desde paraje Río Frio Alto hasta paraje Castaña

MUNICIPIO: T.M. DE MONTILLA Y CABRA (CÓRDOBA)

TÍTULO PLANO: Detalle apoyo tresbolillo amarre

TIPOLOGÍA: L.A.M.T.

PROMOTOR: EDISTRIBUCIÓN Redes Digitales, S.L.U.

**ecointegral**  
A BUREAU VERITAS COMPANY IDP

PLANO Nº: 14

ESCALA: S/E

VERSIÓN: 1

FECHA: Noviembre 2025

Carlos Jover Rodríguez  
Ingeniero Técnico Industrial  
COL. N° 5.820



Colegio Oficial de Peritos e Ingenieros Técnicos Industriales de Málaga

Puede verificar este documento en:  
<http://www.copitima.com/verificador/>

Código: 7HORSQB1RCXMD3YYGHVJYNB5B

5820 - Carlos Jover Rodríguez

19/11/2025  
VISADO 11/12/2025

10.01.99 - 17/1/180








## APARAMENTA

### SECCIONADOR UNIPOLAR

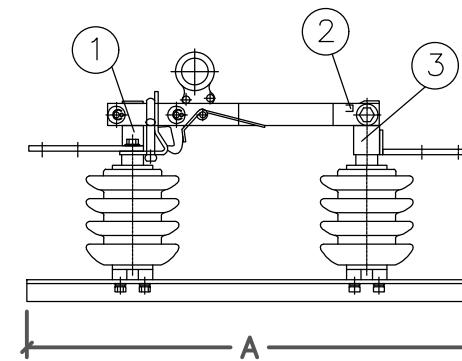


- ① Contacto superior (Bronce estañado)  
② Limitador de Abertura (90° o 165°)  
③ Contacto Interior (Bronce estañado)

TENSIÓN MAX. (kV)	CORRIENTE NOMINAL (A)	BIL (kV)	CORRIENTE CC (kA)	A mm	B mm
24	200	125	16 40	550	328
	400				
	630				
36	200	170	16 40	715	482
	400				
	630				


### CARACTERÍSTICAS CONSTRUCTIVAS

- CONTACTOS ESTAÑADOS
- TRAVA DE SEGURIDAD CONTRA ABERTURA ACCIDENTAL.
- ABERTURA DE 90° O 165°
- MONTAJE HORIZONTAL O VERTICAL
- BASE EN ACERO GALVANIZADO O F°G°
- LÁMINAS EN COBRE ELECTROLÍTICO DE ALTA CONDUCTIVIDAD
- GANCHO PARA UTILIZACIÓN DE HERRAMIENTA DE ABERTURA EN CARGA
- TERMINALES SEGÚN NEMA - AISLADOR SOPORTE

### CADENA DE AMARRE A INSTALAR:

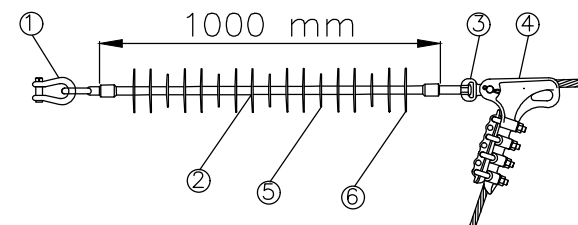

- 1 GRILLETE NORMAL (GN)  
2 AISLADOR POLIMÉRICO (C3670EBAV)  
3 RÓTULA CORTA (R-16)  
4 GRAPA AMARRE (GA2)  
5 ALETAS CIRCULARES CON FUNCIÓN DIELECTRICA  
6 ALETAS CON FUNCIÓN DISUASORIA DE LA POSADA (+ protección de las aletas de función dieléctrica)

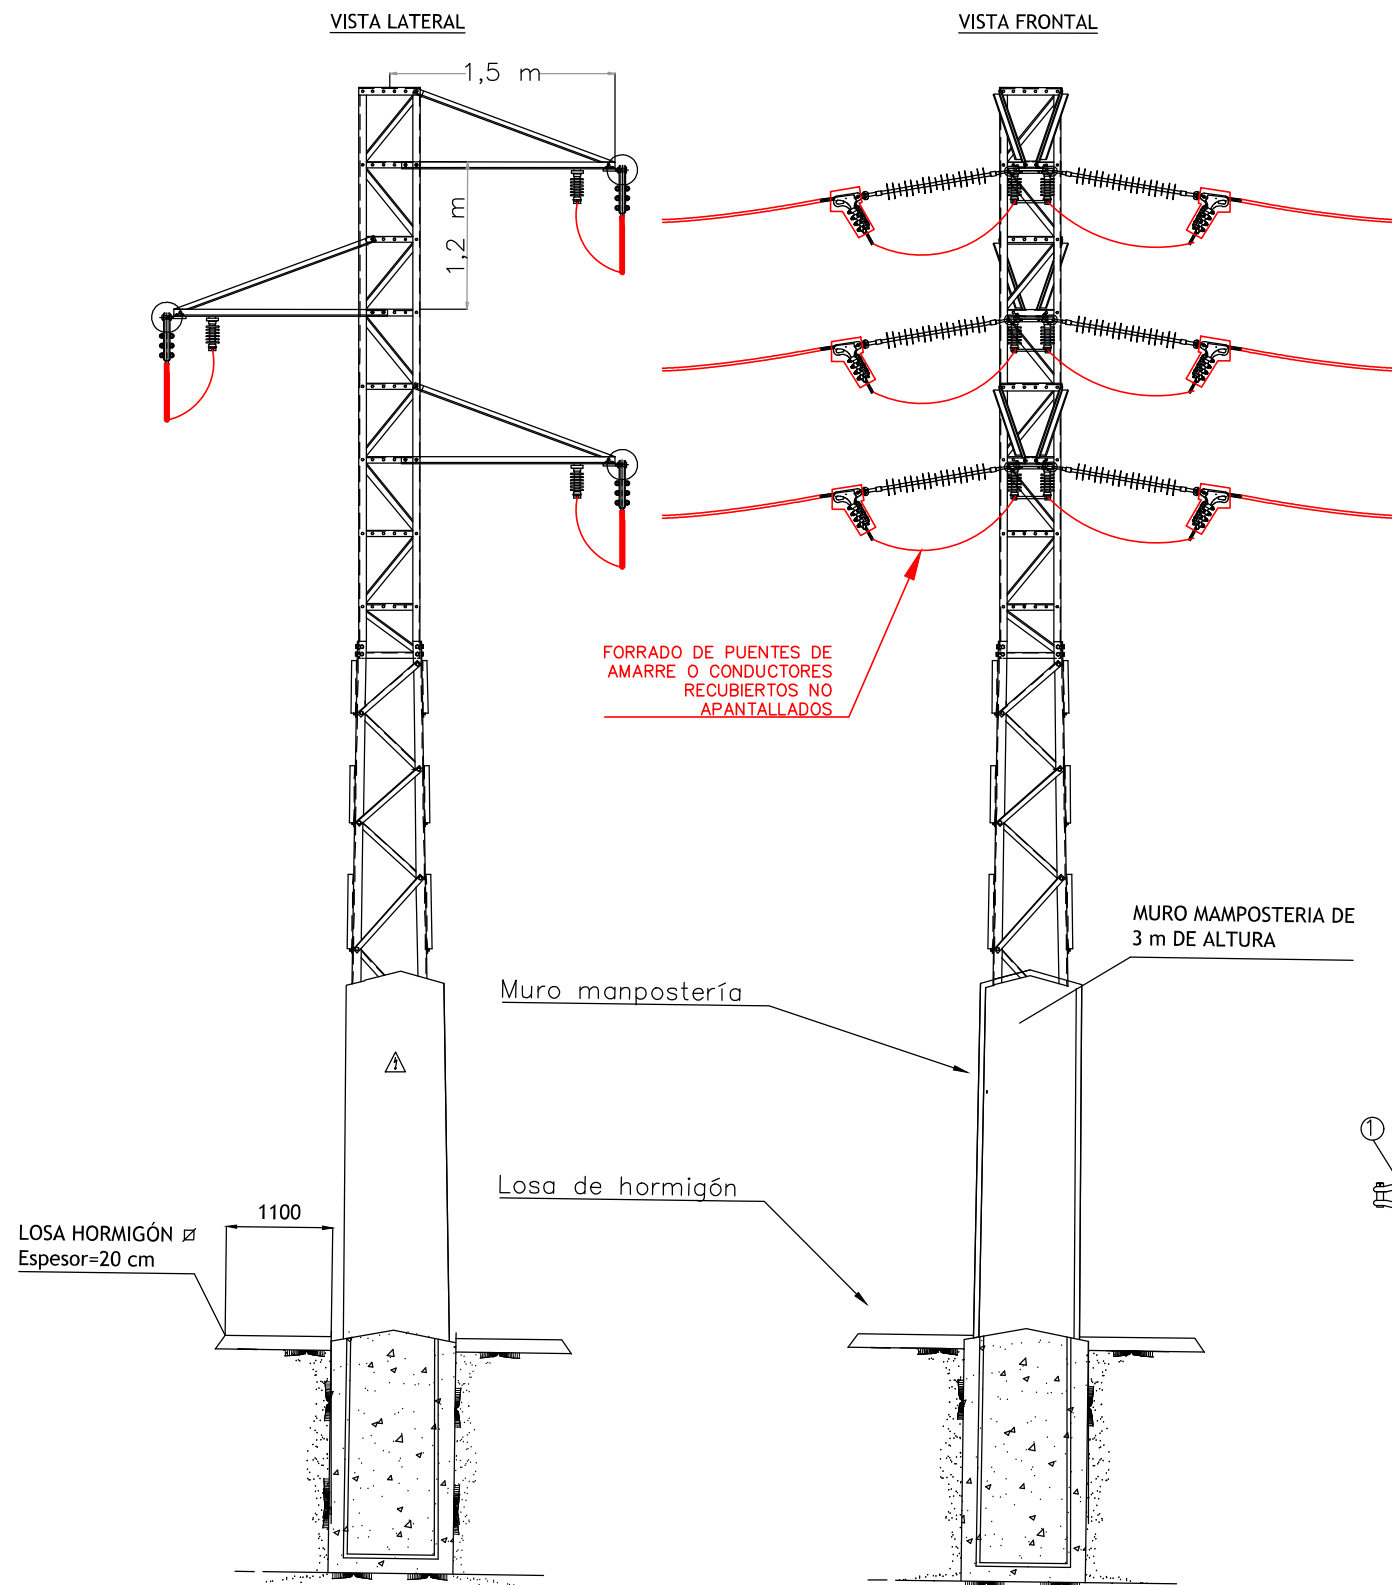

PROYECTO DE EJECUCION DE REFORMA DE LAMT DENOMINADA "CABRA2" A 25 KV ENTRE LOS APOYOS A531714 Y A531668, SITO EN EL T.M. DE MONTILA Y CABRA (CORDOBA).

DESTINATARIO DEL PROYECTO:

e-distribución

REFERENCIA: SFF0126\_1

EMPLAZAMIENTO: Desde paraje Río Frio Alto hasta paraje Castaña

MUNICIPIO: T.M. DE MONTILLA Y CABRA (CÓRDOBA)

TÍTULO PLANO: Detalle apoyo tresbolillo con seccionador

TIPOLOGÍA: L.A.M.T.

PROMOTOR: EDISTRIBUCIÓN Redes Digitales, S.L.U.

**ecointegral**  
A BUREAU VERITAS COMPANY IDP

Carlos Jover Rodríguez  
Ingeniero Técnico Industrial  
COL. Nº 5.820

PLANO Nº: 15


ESCALA: S/E

VERSIÓN: 1


FECHA: Noviembre 2025



VISTA LATERAL

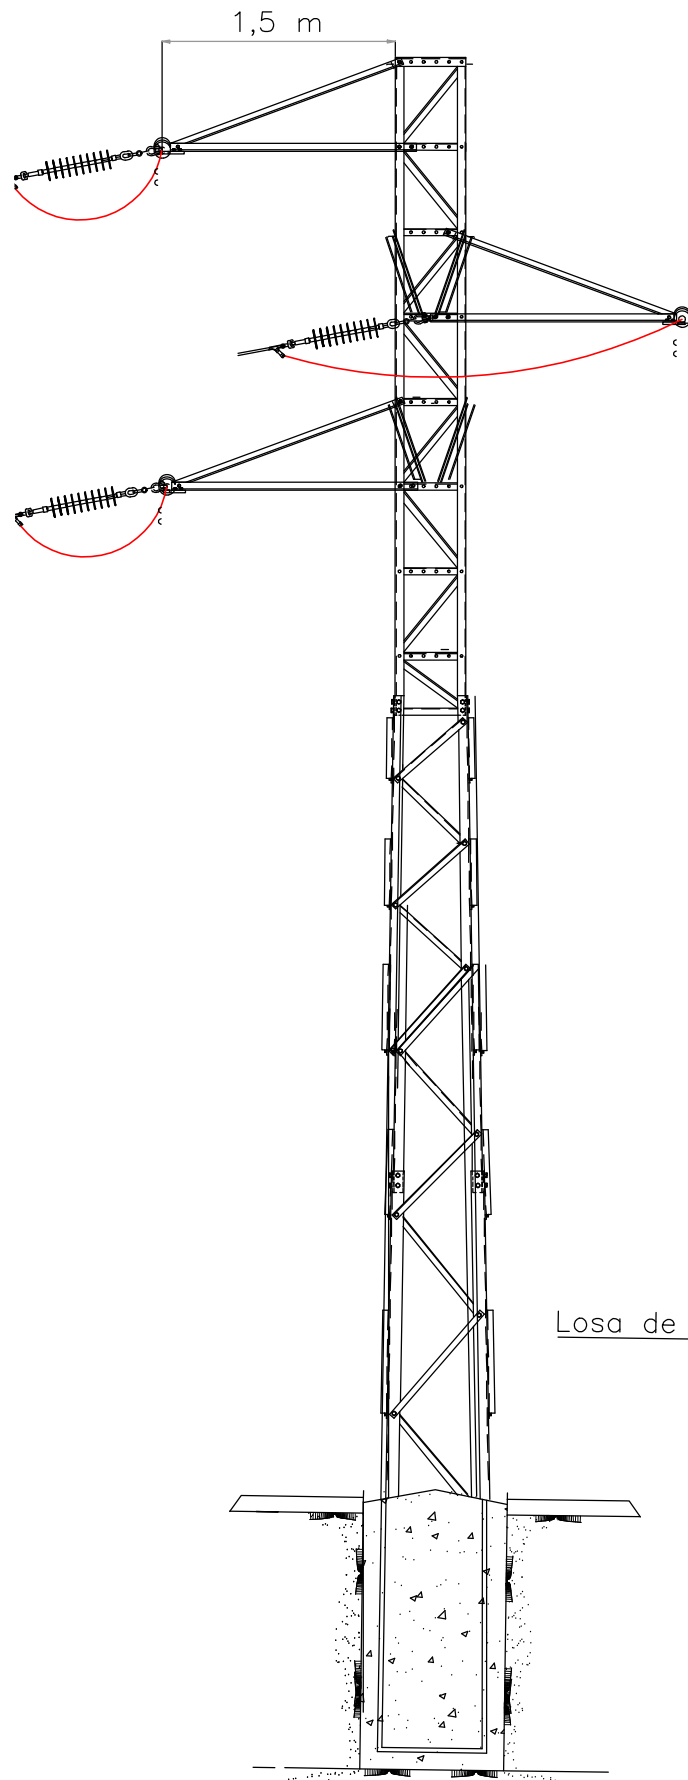


VISTA FRONTAL

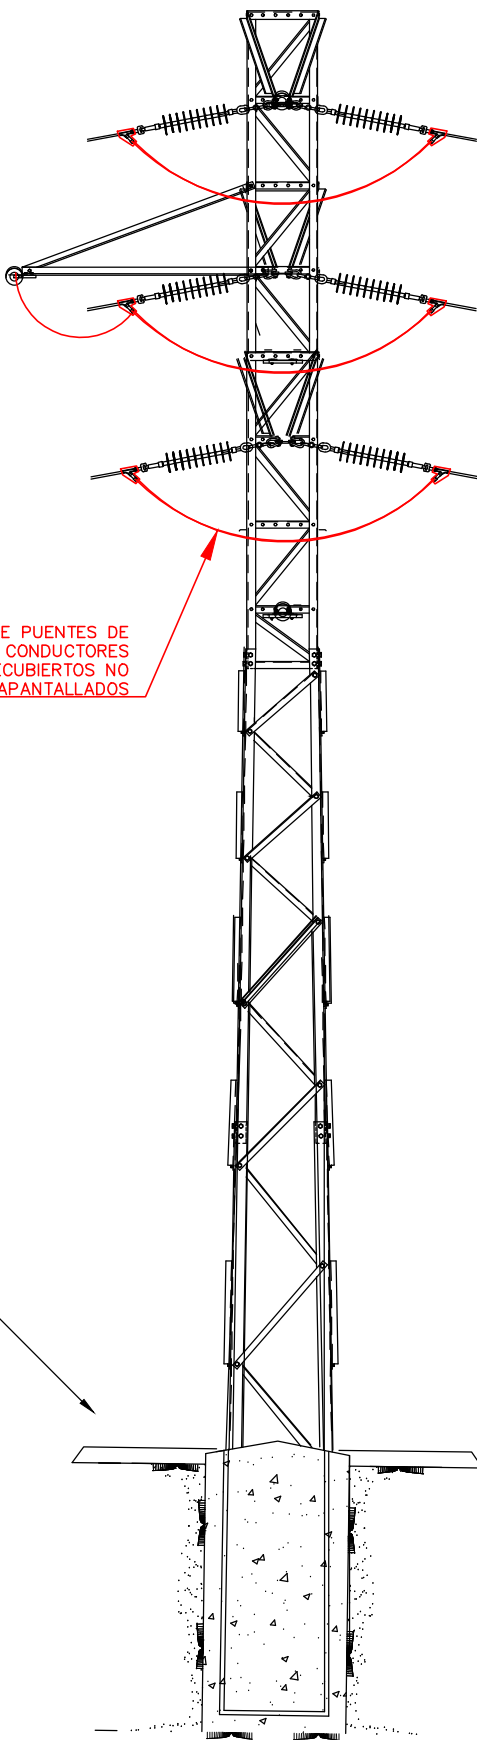

Losa de hormigón

CADENA DE AMARRE A INSTALAR:

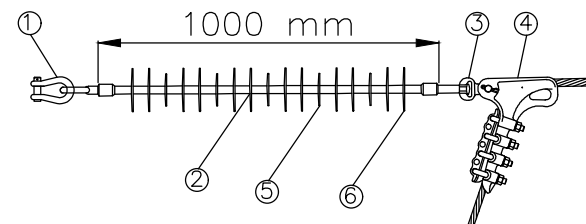

- 1 GRILLETE NORMAL (GN)
- 2 AISLADOR POLIMÉRICO (C3670EBAV)
- 3 RÓTULA CORTA (R-16)
- 4 GRAPA AMARRE (GA2)
- 5 ALETAS CIRCULARES CON FUNCIÓN DIELECTRICA
- 6 ALETAS CON FUNCIÓN DISUASORIA DE LA POSADA (+ protección de las aletas de función dieléctrica)

PROYECTO DE EJECUCION DE REFORMA DE LAMT DENOMINADA "CABRA2" A 25 KV ENTRE LOS APOYOS A531714 Y A531668, SITO EN EL T.M. DE MONTILA Y CABRA (CORDOBA).

DESTINATARIO DEL PROYECTO:

e-distribución

REFERENCIA: SFF0126\_1

EMPLAZAMIENTO: Desde paraje Río Frio Alto hasta paraje Castaña

MUNICIPIO: T.M. DE MONTILLA Y CABRA (CÓRDOBA)

**ecointegral**  
A BUREAU VERITAS COMPANY IDP

TÍTULO PLANO: Detalle apoyo tresbolillo derivación

TIPOLOGÍA: L.A.M.T.

PROMOTOR: EDISTRIBUCIÓN Redes Digitales, S.L.U.


Carlos Jover Rodríguez  
Ingeniero Técnico Industrial  
COL. Nº 5.820

PLANO Nº: 16

ESCALA: S/E

VERSIÓN: 1



FECHA: Noviembre 2025

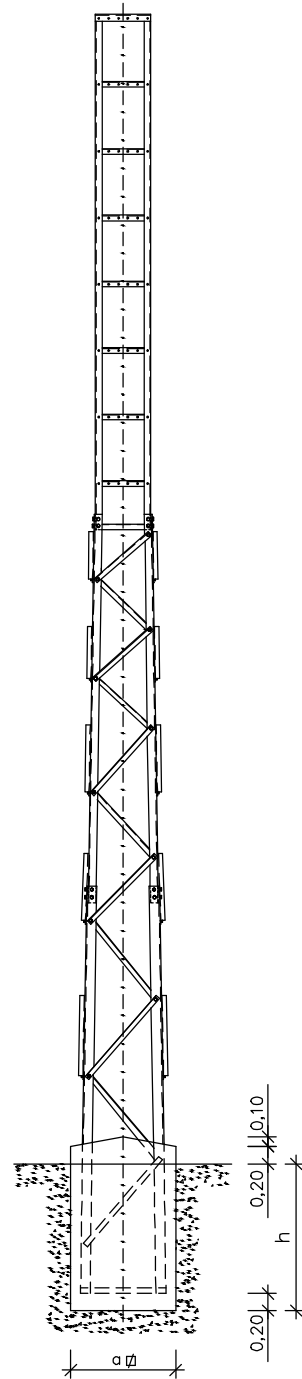

Para cotas concretas de cada apoyo consultar en el documento 'CALCULOS' 2.2.6 del proyecto  
Cotas en m

Nº APOYO	TORRE	TERRENO	TIPO	a (m)	h (m)	V (Exc) (m3)	V (Horm.) (m3)
1	C-1000-20	Normal	Monobloque	1,22	1,82	2,71	3,01
2	C-1000-20	Normal	Monobloque	1,22	1,82	2,71	3,01
3	C-1000-18	Normal	Monobloque	1,15	1,79	2,37	2,63
4	C-2000-18	Normal	Monobloque	1,22	2,08	3,1	3,39
5	C-1000-18	Normal	Monobloque	1,15	1,79	2,37	2,63
6	C-1000-18	Normal	Monobloque	1,15	1,79	2,37	2,63
7	C-1000-18	Normal	Monobloque	1,15	1,79	2,37	2,63
8	C-1000-18	Normal	Monobloque	1,15	1,79	2,37	2,63
9	C-2000-18	Normal	Monobloque	1,22	2,08	3,1	3,39
10	C-2000-18	Normal	Monobloque	1,22	2,08	3,1	3,39
11	C-2000-18	Normal	Monobloque	1,22	2,08	3,1	3,39
12	C-1000-18	Normal	Monobloque	1,15	1,79	2,37	2,63
13	C-1000-18	Normal	Monobloque	1,15	1,79	2,37	2,63
14	C-1000-18	Normal	Monobloque	1,15	1,79	2,37	2,63
15	C-1000-18	Normal	Monobloque	1,15	1,79	2,37	2,63

CONSTRUCCIÓN DE LA PEANA

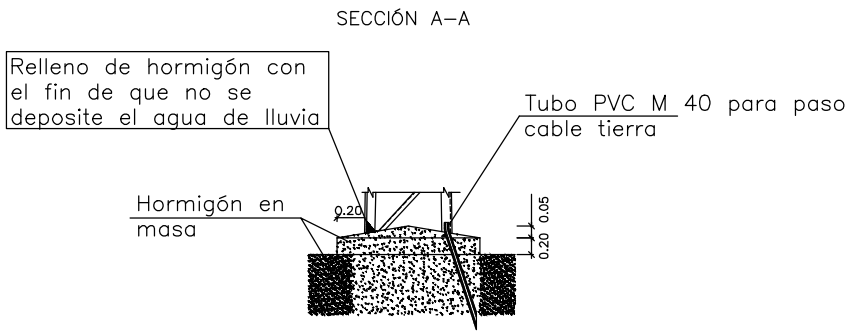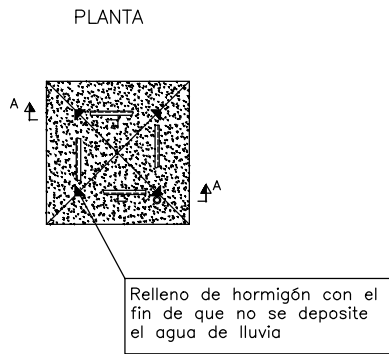

PROYECTO DE EJECUCION DE REFORMA DE LAMT DENOMINADA "CABRA2" A 25 KV ENTRE LOS APOYOS A531714 Y A531668, SITO EN EL T.M. DE MONTILA Y CABRA (CORDOBA).

DESTINATARIO DEL PROYECTO:

e-distribución

REFERENCIA: SFF0126\_1

EMPLAZAMIENTO: Desde paraje Río Frio Alto hasta paraje Castaña

MUNICIPIO: T.M. DE MONTILLA Y CABRA (CÓRDOBA)

eointegral  
A BUREAU VERITAS COMPANY IDP

TÍTULO PLANO: Plano decimentaciones apoyos metálicos

TIPOLOGÍA: L.A.M.T.

PROMOTOR: EDISTRIBUCIÓN Redes Digitales, S.L.U.

Carlos Jover Rodríguez  
Ingeniero Técnico Industrial  
COL. Nº 5.820


PLANO Nº: 17

ESCALA: S/E


VERSIÓN: 1

FECHA: Noviembre 2025

APOYOS FRECUENTADOS

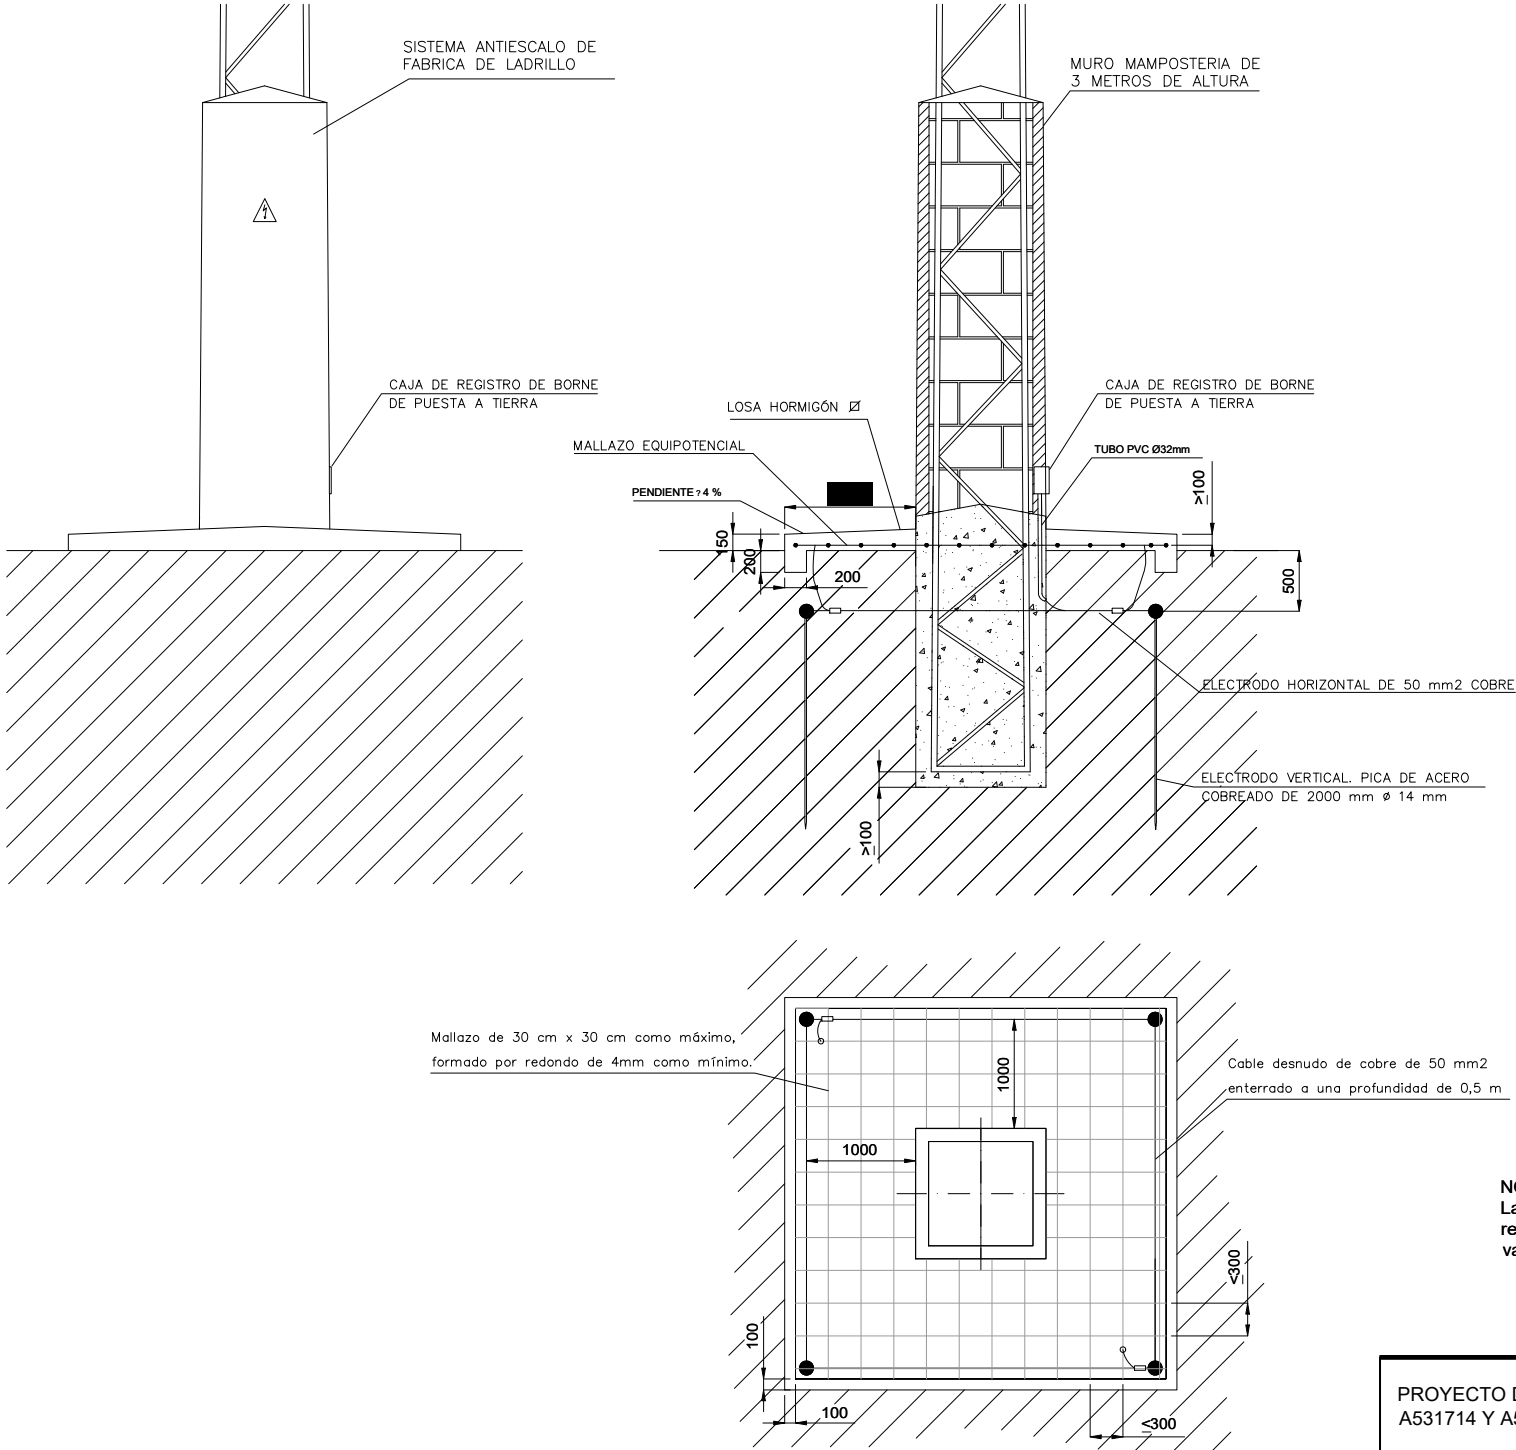

APOYOS NO FRECUENTADOS

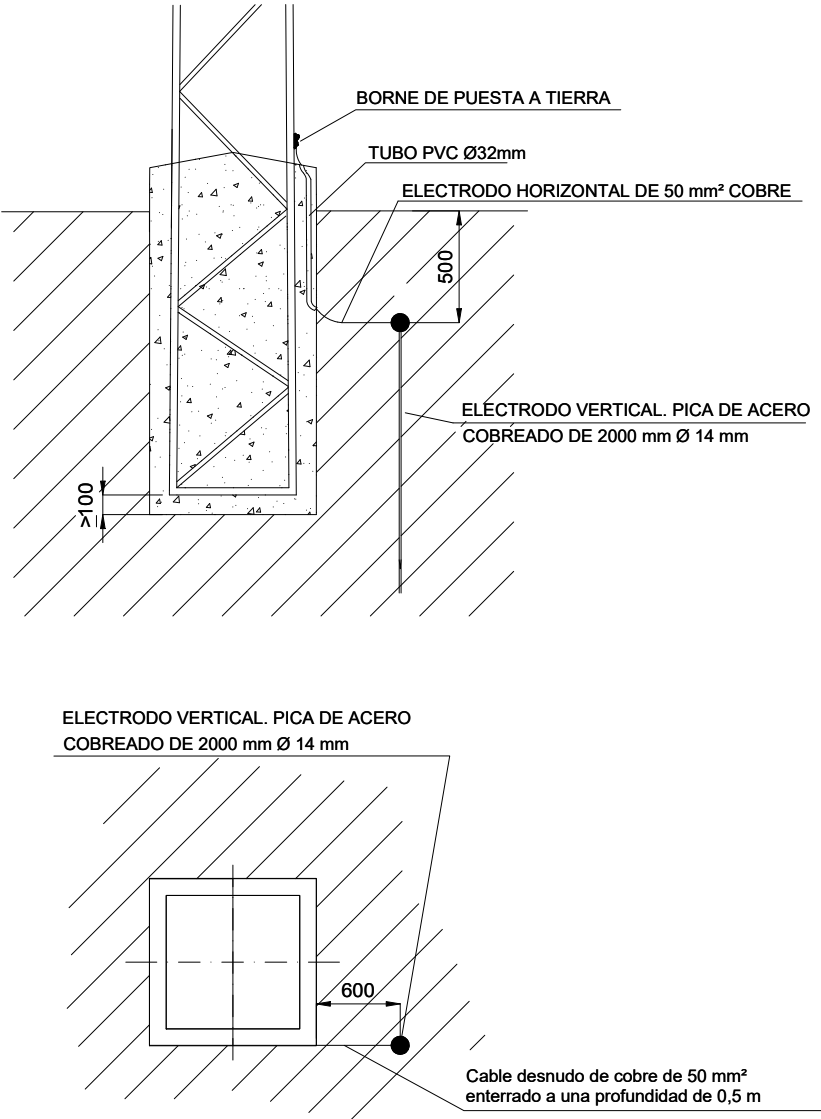

NOTA:  
La disposición de la picas de puesta a tierra es en función de la resistividad del terreno tomada en proyecto y que si dicha resistividad variara podrá variar el numero de picas instaladas.

PROYECTO DE EJECUCION DE REFORMA DE LAMT DENOMINADA "CABRA2" A 25 KV ENTRE LOS APOYOS A531714 Y A531668, SITO EN EL T.M. DE MONTILA Y CABRA (CORDOBA).

DESTINATARIO DEL PROYECTO:

e-distribución

REFERENCIA: SFF0126\_1

EMPLAZAMIENTO: Desde paraje Río Frio Alto hasta paraje Castaña

MUNICIPIO: T.M. DE MONTILLA Y CABRA (CÓRDOBA)

**ecointegral**  
A BUREAU VERITAS COMPANY IDP

TÍTULO PLANO: Plano de PAT apoyos

TIPOLOGÍA: L.A.M.T.

PROMOTOR: EDISTRIBUCIÓN Redes Digitales, S.L.U.

Carlos Jover Rodríguez  
Ingeniero Técnico Industrial  
COL. N° 5.820

PLANO N°: 18

ESCALA: S/E

VERSIÓN: 1

FECHA: Noviembre 2025



Colegio Oficial de Peritos e Ingenieros Técnicos Industriales de Málaga

Puede verificar este documento en:

<http://www.copitima.com/verificador/>

Código: 7HORSQB1RCXMD3YYGHVJYNB5B

5820 - Carlos Jover Rodríguez

19/11/2025

VISADO 11/12/2025

10.01.99 - 175/180






T.M. MONTILLA Y CABRA (CÓRDOBA)



ESCALA:  
H:1/2000  
V:1/500

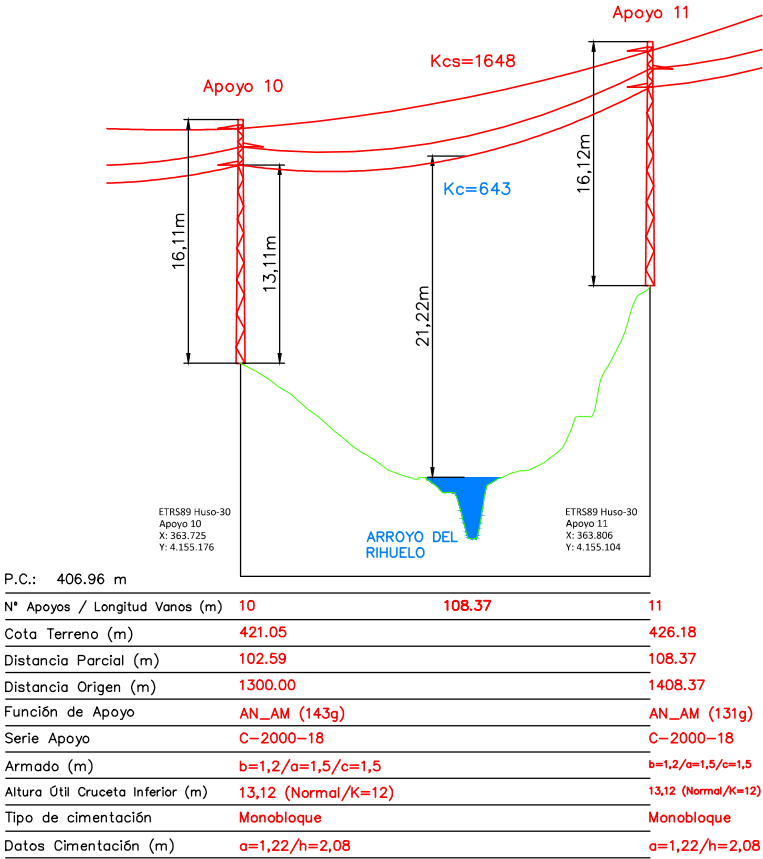

Afectación nº1: Cruce con Arroyo del Rihuelo. Confederación Hidrográfica del Guadalquivir.

Cruce con Arroyo del Rihuelo. (No navegable)

Se producirá el cruzamiento de la nueva línea aérea de MT a instalar con el arroyo del Rihuelo, entre los apoyos 10 y 11a instalar en e trazado previsto en proyecto. Los apoyos se instalarán fuera de la zona de servidumbre medido desde el borde del cauce de lluvia correspondiente a la máxima crecida del arroyo quedando en todo caso dentro de la zona de policía

Apoyo 10 a instalar:

- Distancia Horizontal: 44 metros
- Altura libre del apoyo 10: 16,11 metros=>  $16,11 \times 1,5 = 24,17 < 44$  metros

Apoyo 11 a instalar:

- Distancia Horizontal: 46 metros
- Altura libre del apoyo 11: 16,12 metros=>  $16,12 \times 1,5 = 24,18 < 46$  metros

A su vez también deberá de quedar el tendido a una distancia vertical en la hipótesis de máxima flecha igual o superior a lo que a continuación se indica:

En nuestro caso los conductores se encuentran a una **distancia vertical del curso de agua** en sus condiciones más desfavorables **de 21,22 metros superior** en cualquier caso **a la distancia de 7,25 y 7 metros.**

PROYECTO DE EJECUCION DE REFORMA DE LAMT DENOMINADA "CABRA2" A 25 KV ENTRE LOS APOYOS A531714 Y A531668, SITO EN EL T.M. DE MONTILLA Y CABRA (CORDOBA).

DESTINATARIO DEL PROYECTO:

e-distribución

REFERENCIA: SFF0126\_1  
EMPLAZAMIENTO: Desde paraje Río Frio Alto hasta paraje Castaña  
MUNICIPIO: T.M. DE MONTILLA Y CABRA (CÓRDOBA)

ecointegral  
A BUREAU VERITAS COMPANY IDP

TÍTULO PLANO: Afectación Nº1 arroyo de Rihuelo

TIPOLOGÍA: L.A.M.T.  
PROMOTOR: EDISTRIBUCIÓN Redes Digitales, S.L.U.

Carlos Jover Rodríguez  
Ingeniero Técnico Industrial  
COL. Nº 5.820

PLANO Nº: 19

ESCALA: S/E

VERSIÓN: 1

FECHA: Noviembre 2025




Colegio Oficial de Peritos e Ingenieros Técnicos Industriales de Málaga  
Puede verificar este documento en:  
<http://www.copitima.com/verificador/>  
Código: 7HORSQB1RCXMD3YYGHVJYNB5B  
5820 - Carlos Jover Rodríguez  
19/11/2025  
VISADO 11/12/2025  
10.01.99 - 176/180



T.M. MONTILLA Y CABRA (CÓRDOBA)



ESCALA:  
H: 1/2000  
V: 1/500

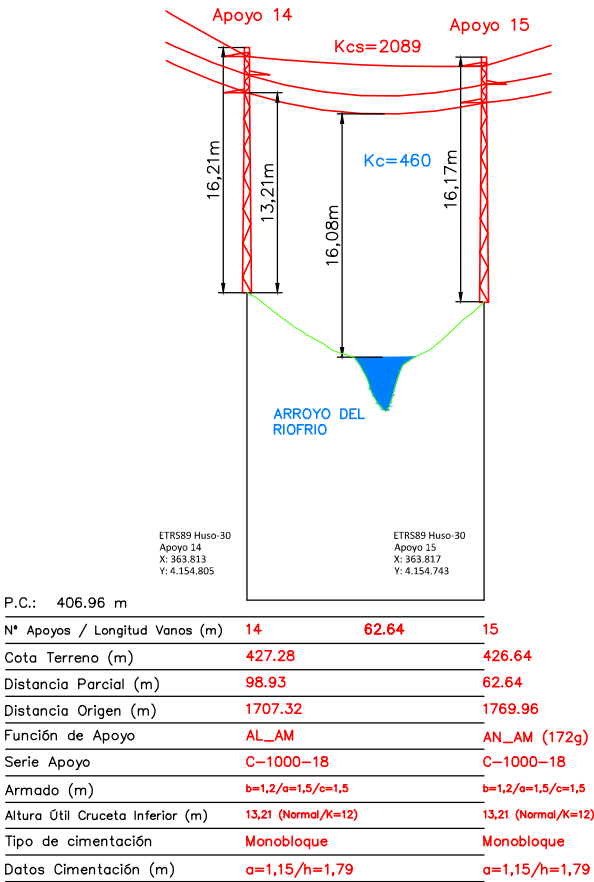

Afectación nº2: Cruce con Arroyo del Riofrio. Confederación Hidrográfica del Guadalquivir.

Cruce con Arroyo de Riofrio. (No navegable)

Se producirá el cruzamiento de la nueva línea aérea de MT a instalar con el arroyo del Riofrio, entre los apoyos 14 y 15a instalar en el trazado previsto en proyecto. Los apoyos se instalarán fuera de la zona de servidumbre medido desde el borde del cauce fluvial correspondiente a la máxima crecida del arroyo quedando en todo caso dentro de la zona de policía

Apoyo 14 a instalar:

- Distancia Horizontal: 27 metros
- Altura libre del apoyo 14: 16,21 metros=> 16,21 x 1,5 = 24,31 < 27 metros

Apoyo 15 a instalar:

- Distancia Horizontal: 27 metros
- Altura libre del apoyo 15: 16,17 metros=> 16,17 x 1,5 = 24,25 < 27 metros

A su vez también deberá de quedar el tendido a una distancia vertical en la hipótesis de máxima flecha igual o superior a lo que a continuación se indica:

En nuestro caso los conductores se encuentran a una **distancia vertical del curso de agua** en sus condiciones más desfavorables **de 16,08 metros superior** en cualquier caso **a la distancia de 7,25 y 7 metros.**

PROYECTO DE EJECUCION DE REFORMA DE LAMT DENOMINADA "CABRA2" A 25 KV ENTRE LOS APOYOS A531714 Y A531668, SITO EN EL T.M. DE MONTILLA Y CABRA (CORDOBA).

DESTINATARIO DEL PROYECTO:

e-distribución

REFERENCIA: SFF0126\_1  
EMPLAZAMIENTO: Desde paraje Río Frio Alto hasta paraje Castaña  
MUNICIPIO: T.M. DE MONTILLA Y CABRA (CÓRDOBA)

ecointegral  
A BUREAU VERITAS COMPANY IDP

TÍTULO PLANO: Afectación Nº2 arroyo de Castaña

TIPOLOGÍA: L.A.M.T.  
PROMOTOR: EDISTRIBUCIÓN Redes Digitales, S.L.U.

Carlos Jover Rodríguez  
Ingeniero Técnico Industrial  
COL. Nº 5.820

PLANO Nº: 20

ESCALA: S/E

VERSIÓN: 1


FECHA: Noviembre 2025



Colegio Oficial de Peritos e Ingenieros Técnicos Industriales de Málaga  
Puede verificar este documento en:  
http://www.copitima.com/verificador/  
Código: 7HORSQB1RCXMD3YYGHVJYNB5B  
5820 - Carlos Jover Rodríguez  
19/11/2025  
VISADO 11127/2025  
10.01.99 - 177/180



T.M. MONTILLA Y CABRA (CÓRDOBA)

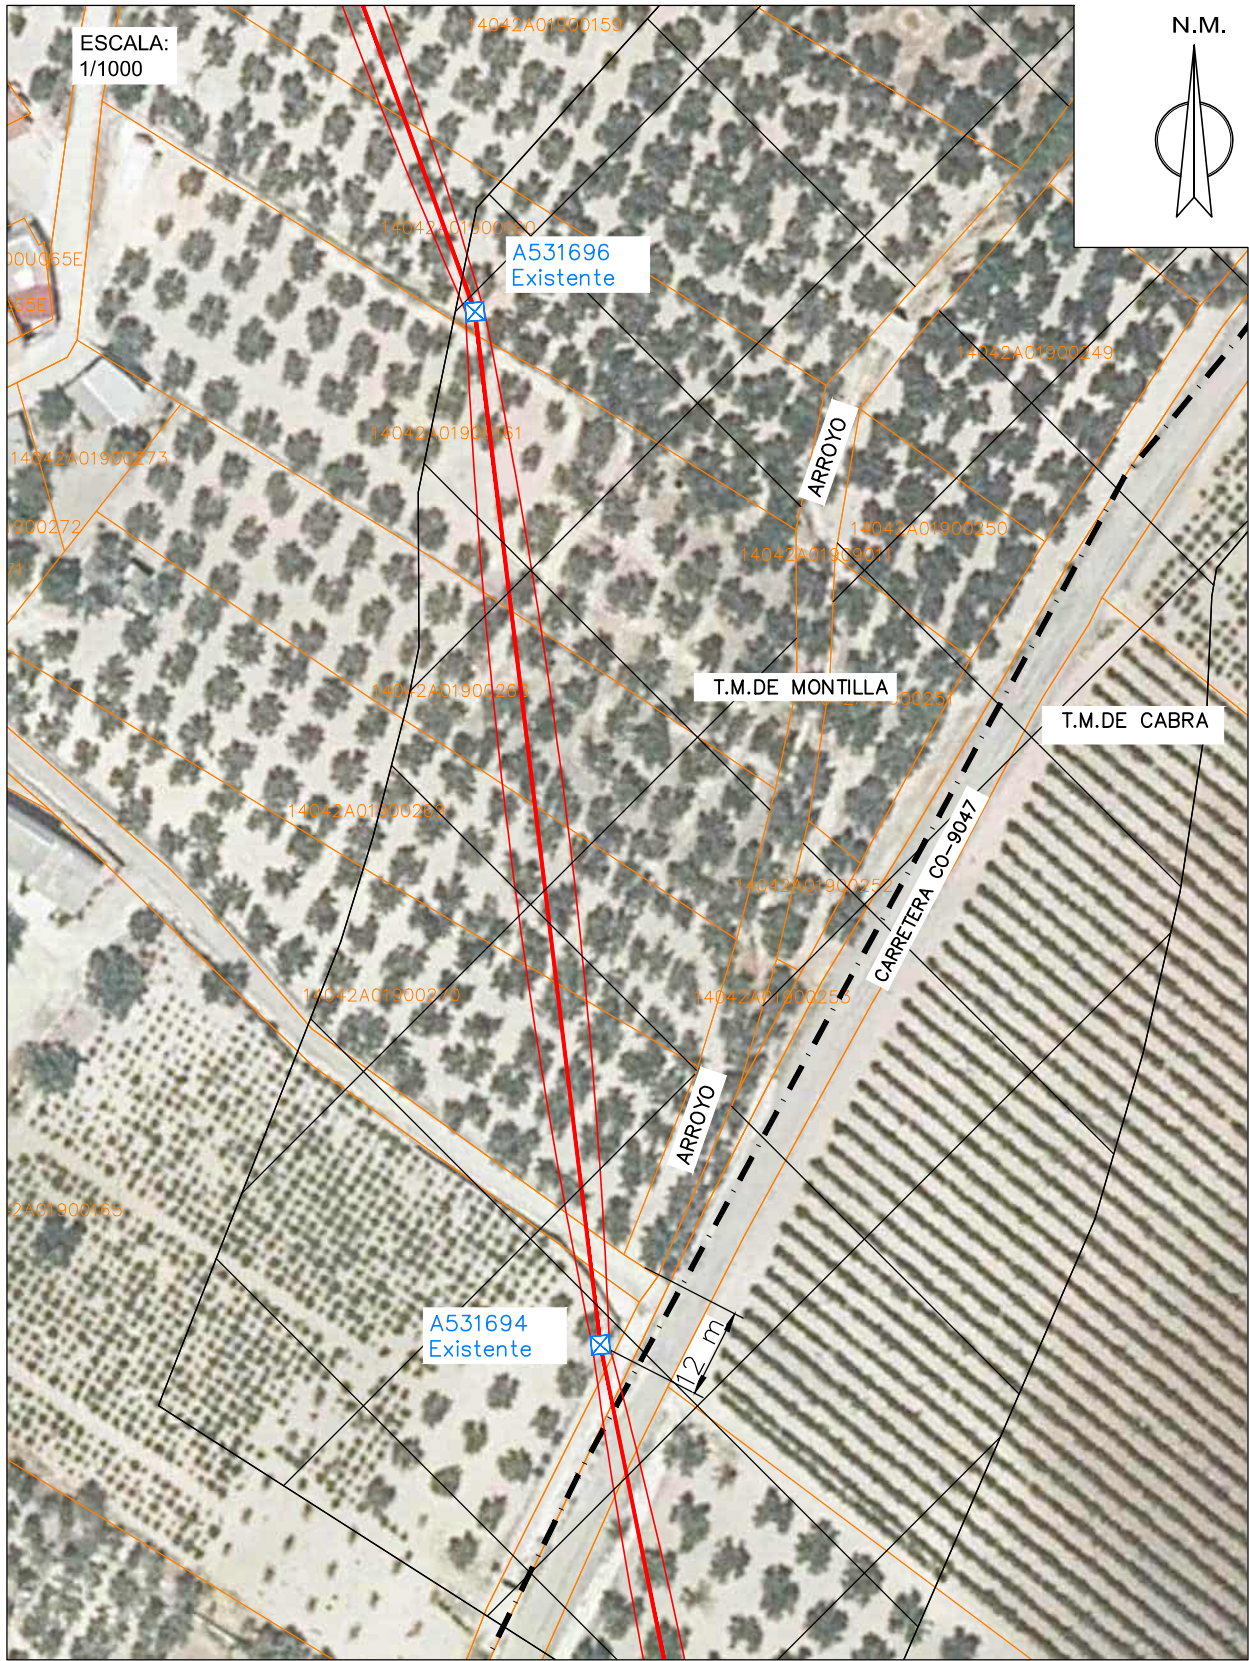

Afectación nº3: Paralelismo con Arroyo . Confederación Hidrográfica del Guadalquivir.

Paralelismo con Arroyo (No navegable)

Se producirá el paralelismo de la nueva línea aérea de media tensión a instalar con arroyo entre los apoyos A531696 Y A531694 existentes, en el trazado previsto en proyecto y que a continuación se especifica.

Los apoyos previstos a instalar se encuentra dentro de la zona de policía del arroyo quedando en todo caso fuera de la zona de servidumbre del mismo.

PROYECTO DE EJECUCION DE REFORMA DE LAMT DENOMINADA "CABRA2" A 25 KV ENTRE LOS APOYOS A531714 Y A531668, SITO EN EL T.M. DE MONTILA Y CABRA (CORDOBA).

DESTINATARIO DEL PROYECTO:

e-distribución

REFERENCIA: SFF0126\_1  
EMPLAZAMIENTO: Desde paraje Río Frio Alto hasta paraje Castaña  
MUNICIPIO: T.M. DE MONTILLA Y CABRA (CÓRDOBA)

ecointegral  
A BUREAU VERITAS COMPANY IDP

TÍTULO PLANO: Afectación Nº3 arroyo

TIPOLOGÍA: L.A.M.T.  
PROMOTOR: EDISTRIBUCIÓN Redes Digitales, S.L.U.

Carlos Jover Rodríguez  
Ingeniero Técnico Industrial  
COL. Nº 5.820

PLANO Nº: 21

ESCALA: S/E

VERSIÓN: 1

FECHA: Noviembre 2025



Colegio Oficial de Peritos e Ingenieros Técnicos Industriales de Málaga

Puede verificar este documento en:

http://www.copitima.com/verificador/



Código: 7HORSQB1RCXMD3YYGHVJYNB5B

19/11/2025  
VISADO 11/12/2025  
10.01.99 - 178/180





# T.M. MONTILLA Y CABRA (CÓRDOBA)

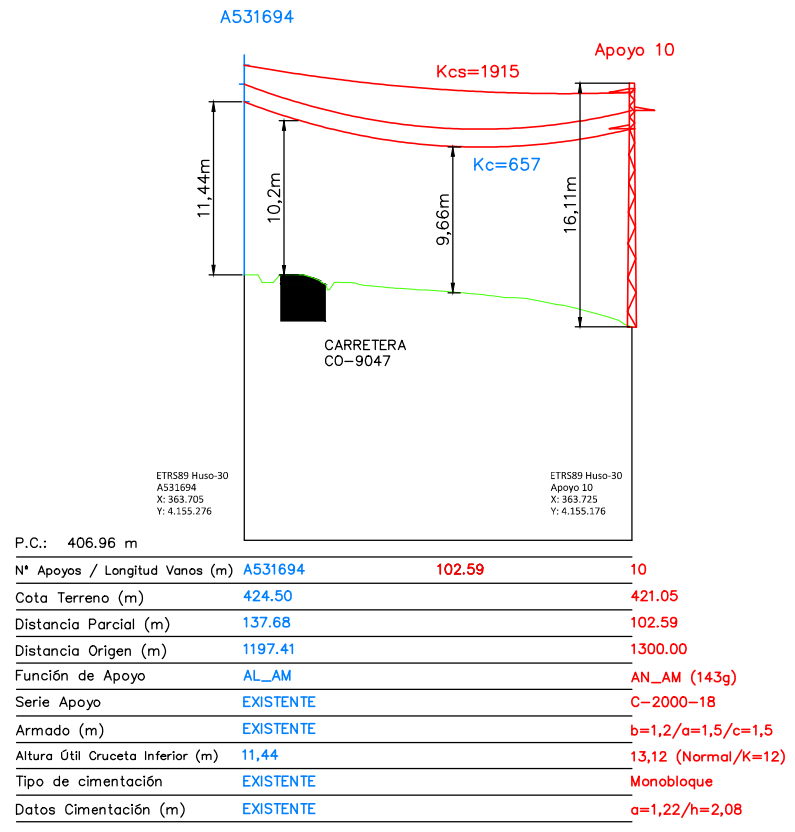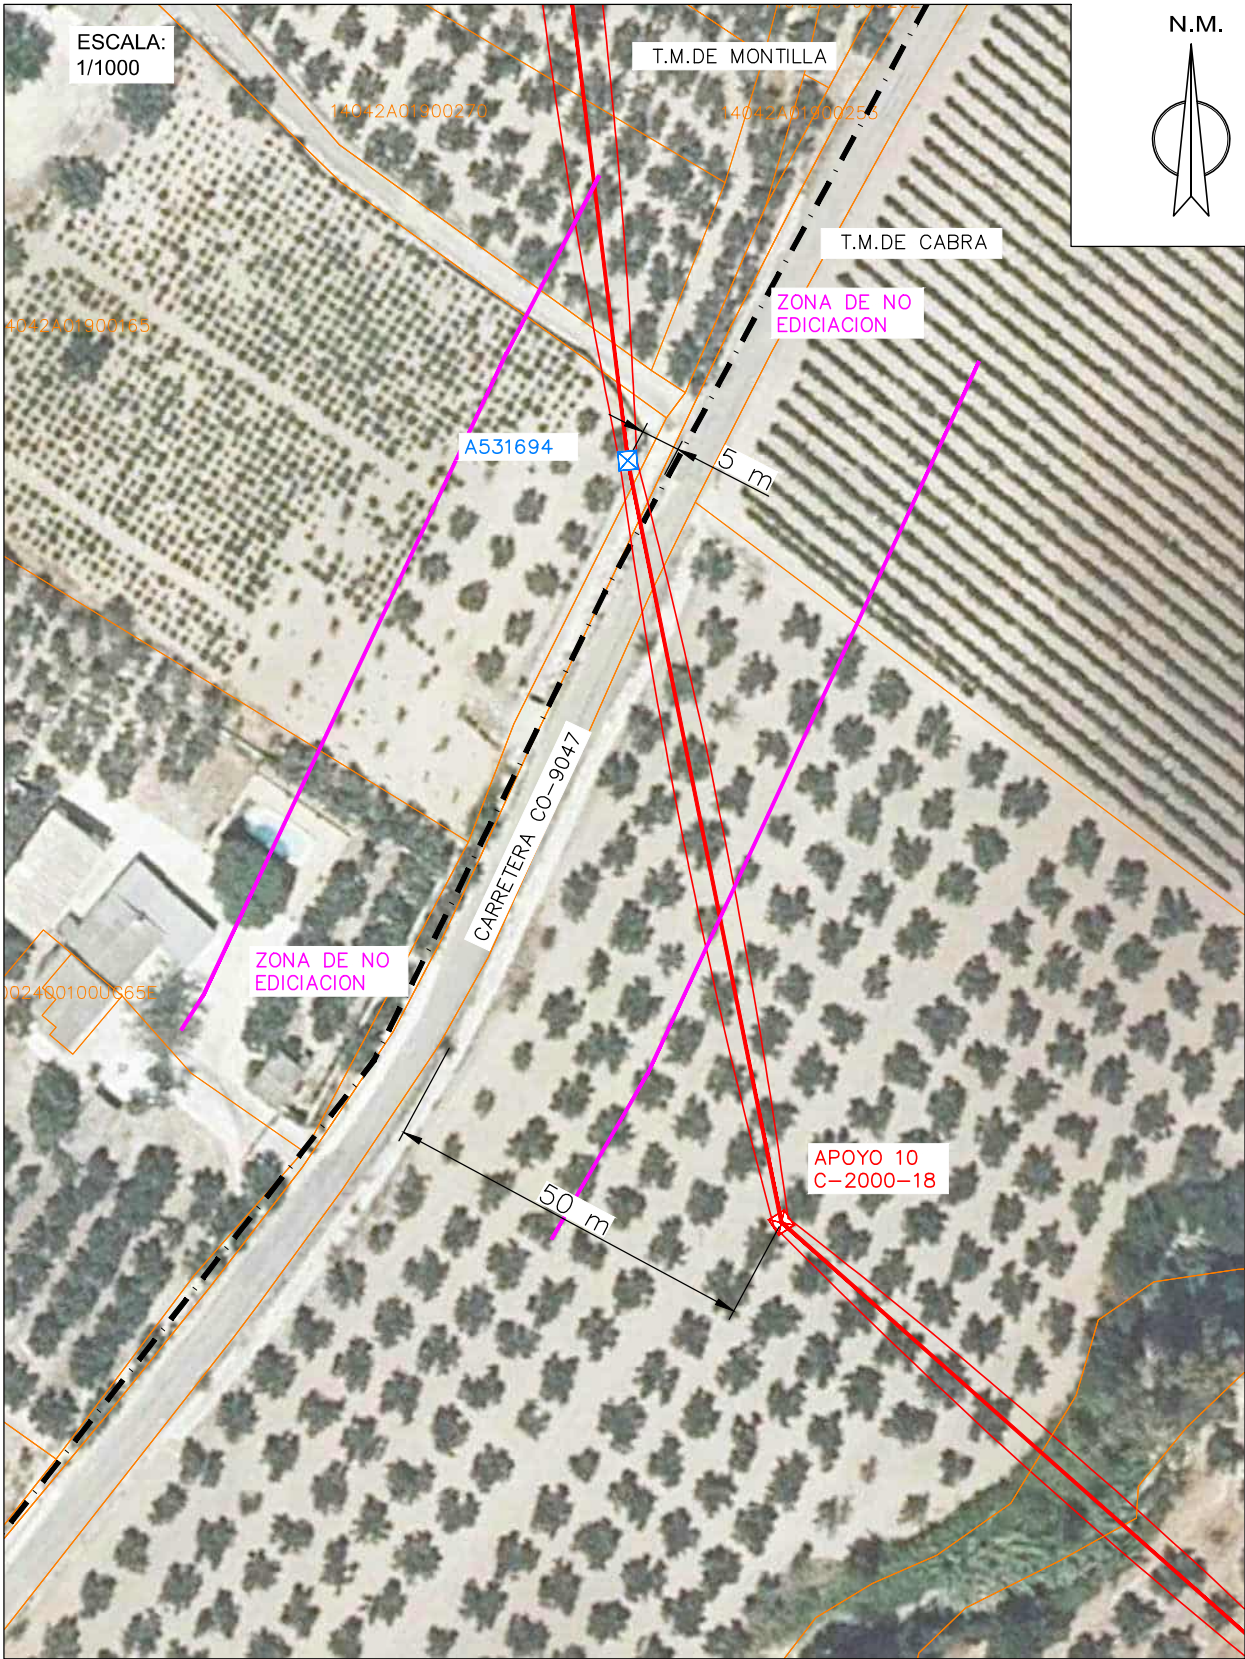

## Afectación nº4: Cruzamiento con carretera CO-9047. Diputación de Córdoba. Red provincial de carreteras.

Se producirá el cruzamiento de la nueva línea de media tensión a 25 kV a ejecutar con la carretera CO-9047, propiedad de diputación de Córdoba, de la red provincial de carreteras, entre los apoyos A531694 existente y apoyo 10 a instalar.

- Se instalaran los apoyos a mínimo una vez y media la altura libre del apoyo a la arista exterior de la calzada
- La distancia vertical de los conductores a la calzada deberá ser mayor a 8 metros tal y como indica la normativa particular de la compañía en sus normas particulares.

### Cruce entre apoyo A531694 existente y apoyo 10 a instalar.

Distancia vertical entre el conductor y la calzada: 10,2 metros

#### APOYO 10:

- Distancia del apoyo a la arista exterior de la calzada: 50 metros
- Altura libre del apoyo 10: 16,11 metros=>  $16,11 \times 1,5 = 24,16 < 50$  metros, por lo tanto nos encontramos fuera de afectación de la carretera.

En el caso del apoyo A531694 existente se realizaran tareas de mejora y conservación como se contempla en el punto 3 del artículo 64 de la Ley 8/2001, "En la zona de no edificación está prohibido realizar cualquier tipo de obra de construcción, reconstrucción o ampliación, exceptuando la que resulten imprescindibles para la conservación y mantenimiento de las construcciones ya existentes, y siempre con la correspondiente autorización administrativa, sin que esta limitación genere derecho a indemnización alguna"

En nuestro caso los conductores se encuentran a una **distancia vertical de la calzada** en sus condiciones más desfavorables **superior** en cualquier caso **a la distancia de 8 metros**. También **se encuentran los apoyos previstos a mínimo una vez y media la altura a la arista exterior de la calzada**.

PROYECTO DE EJECUCION DE REFORMA DE LAMT DENOMINADA "CABRA2" A 25 KV ENTRE LOS APOYOS A531714 Y A531668, SITO EN EL T.M. DE MONTILLA Y CABRA (CORDOBA).

DESTINATARIO DEL PROYECTO:

e-distribución

REFERENCIA: SFF0126\_1

EMPLAZAMIENTO: Desde paraje Río Frio Alto hasta paraje Castaña

MUNICIPIO: T.M. DE MONTILLA Y CABRA (CÓRDOBA)

eointegral  
A BUREAU VERITAS COMPANY IDP

TÍTULO PLANO: Afectación Nº4 carretera CO-9047

TIPOLOGÍA: L.A.M.T.

PROMOTOR: EDISTRIBUCIÓN Redes Digitales, S.L.U.

Carlos Jover Rodríguez  
Ingeniero Técnico Industrial  
COL. Nº 5.820

PLANO Nº: 22

ESCALA: S/E

VERSIÓN: 1

FECHA: Noviembre 2025



Colegio Oficial de Peritos Ingenieros Técnicos Industriales de Málaga

Puede verificar este documento en:

http://www.copitima.com/verificador/

Código: 7HORSQBTRCXMID3YYGHVJYNB5B


5000 - Carlos Jover Rodríguez

19/11/2025  
VISADO 11/12/2025


10.01.99 - 179/180



ESTADO ACTUAL

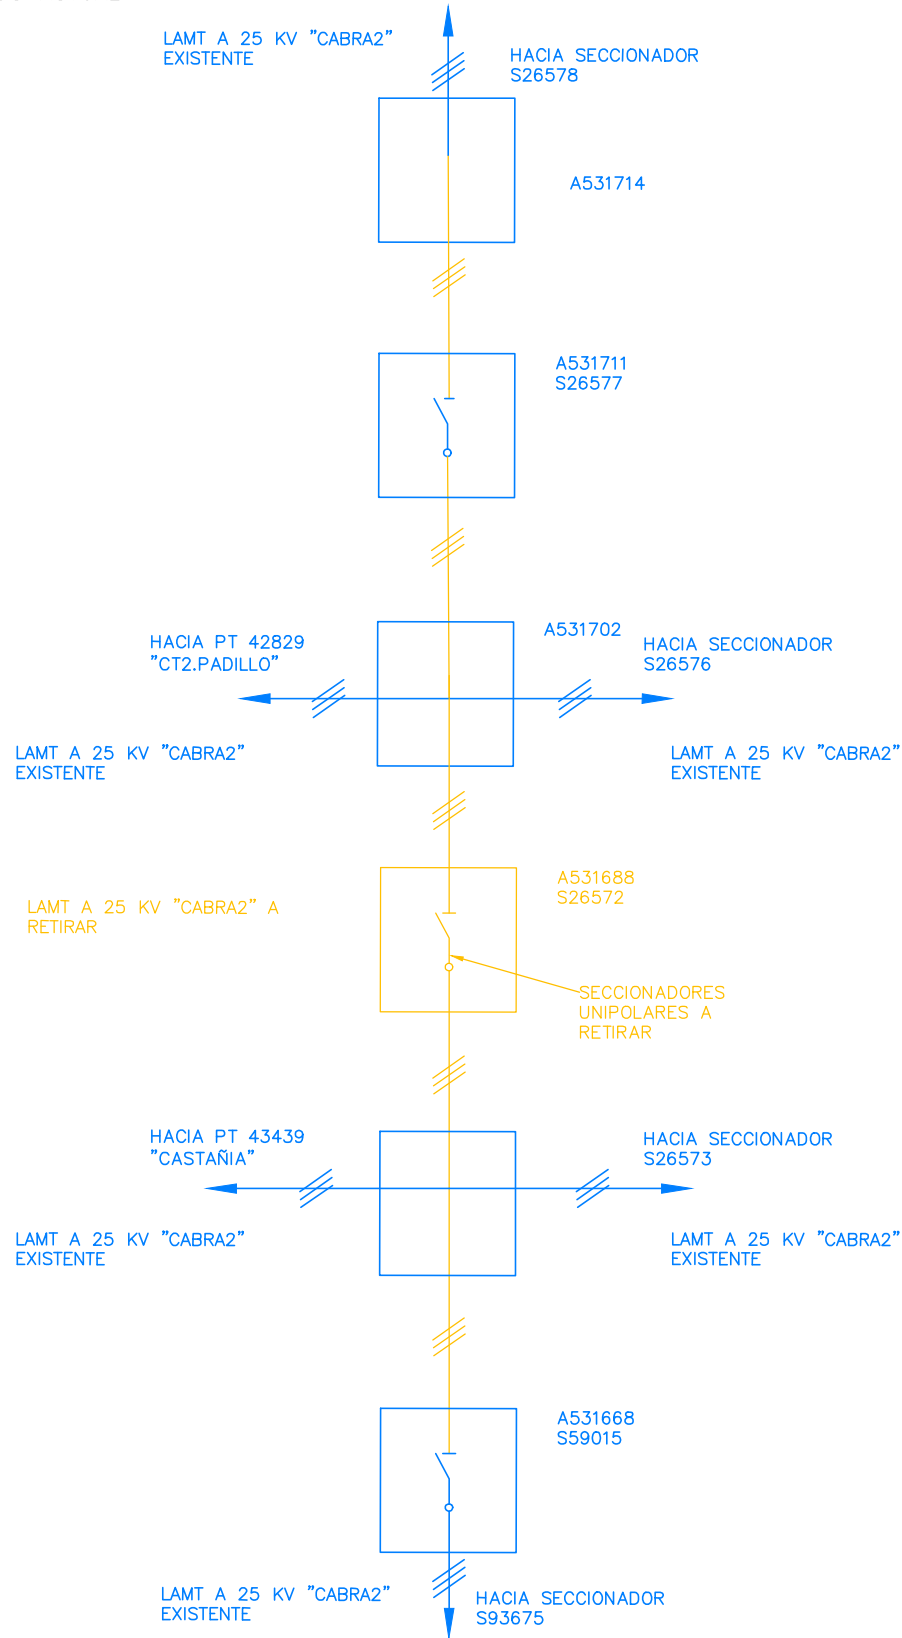

ESTADO PREVISTO

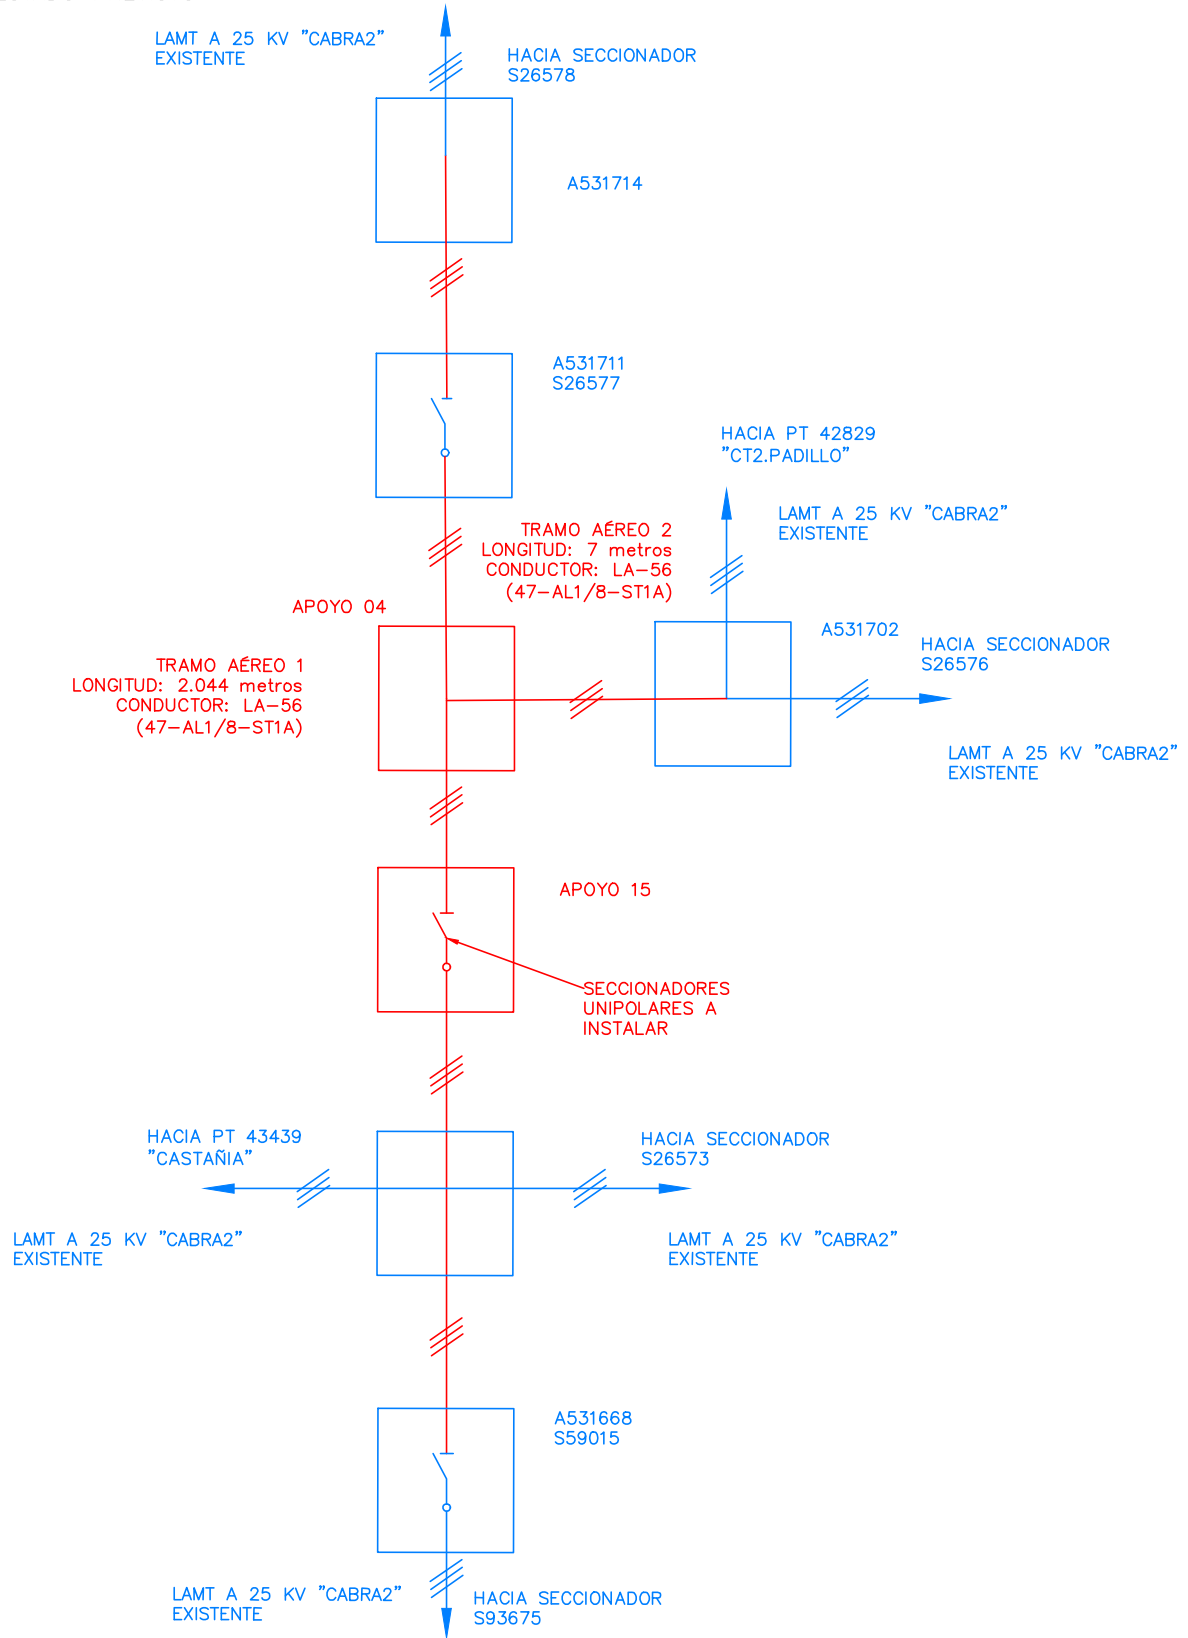

Leyenda

- Instalación a dismantelar
- Instalación existente
- Instalación prevista

PROYECTO DE EJECUCION DE REFORMA DE LAMT DENOMINADA "CABRA2" A 25 KV ENTRE LOS APOYOS A531714 Y A531668, SITO EN EL T.M. DE MONTILA Y CABRA (CORDOBA).

DESTINATARIO DEL PROYECTO:

e-distribución

REFERENCIA: SFF0126\_1

EMPLAZAMIENTO: Desde paraje Río Frio Alto hasta paraje Castaña

MUNICIPIO: T.M. DE MONTILLA Y CABRA (CÓRDOBA)

**ecointegral**  
A BUREAU VERITAS COMPANY IDP

TÍTULO PLANO: Esquema unifilar.

TIPOLOGÍA: L.A.M.T.

PROMOTOR: EDISTRIBUCIÓN Redes Digitales, S.L.U.

Carlos Jover Rodríguez  
Ingeniero Técnico Industrial  
COL. N° 5.820

PLANO N°: 23

ESCALA: S/E

VERSIÓN: 1

FECHA: Noviembre 2025



Colegio Oficial de Peritos e Ingenieros Técnicos Industriales de Málaga

Puede verificar este documento en:

<http://www.copitima.com/verificador/>

Código: 7HORSQB1RCXMD3YYGHVJYNB5B

5820 - Carlos Jover Rodríguez

19/11/2025

VISADO 11/12/2025

10.01.99 - 180/180

