

LEYENDA

DESLINDE DE DOMINIO PÚBLICO MARÍTIMO TERRESTRE

LÍMITE SERVIDUMBRE PROTECCIÓN

INSTALACIONES DE SERVICIOS MUNICIPALES

2.5x5.5 m ASEO HOMBRE, MUJER Y ADAPTADO. Mod.1 (A)

2.3x3.4 m ASEO HOMBRE, MUJER Y ADAPTADO. Mod.2 (A)

2x2.8 m ASEO HOMBRE, MUJER Y ADAPTADO. Mod.3 (A)

2.5x5.5 m PUESTO SALVAMENTO Y SILLAS ANFIBIAS (SS)

Mod. 1 y 2

PUESTO SALVAMENTO AUXILIAR Ø 2.3 m

CECOP (SS) 4x4 m

ZONA DE DESCANSO ACCESIBLE (ZDD) 4x4 m/5x5 m

TORRE DE VIGILANCIA TIPO 1 (TV) 2.5x2.5 m

TORRE DE VIGILANCIA TIPO 2 (TV) 1.75x1.75 m

PUNTO DE INFORMACIÓN (I) 2.5x6 m

2.5x5.5 m MÓDULO ALMACÉN (AL)

2.5x5.5 m MÓDULO ALMACÉN ACCESIBLE (AL)

MÁSTIL BANDERA

ENTARIMADOS DE ACCESO - PASARELA MADERA (P)

PASARELA ADAPTADA (PD)

RAMPA SALVAMENTO (RS)

ESCALERA

SERVICIOS PRESTADOS POR TERCEROS

QUIOSCO (K)

CHIRINGUITO (CNC-CH)

CHIRINGUITO DE TEMPORADA CON TERRAZA (CH)

TERRAZA ANEXA (T)

CASETA HAMACAS (HS)

HAMACAS Y SOMBRILLAS (HS)

ESCUELA DEPORTES NÁUTICOS (EDN)

PARQUE ACUÁTICO (PA)

ZONA DE ACTIVIDADES MULTIPLES PERMANENTES (ZAMP)

ZONA CANINA

ZONA NÁUTICA ALTA VELOCIDAD (ZNAV)

ZONA NÁUTICA BAJA VELOCIDAD (ZNBV)

INSTALACIONES

DUCHA

LAVAPIES

DUCHA ADAPTADA

FOSA ESTANCA

PAPELERA

FUENTE

PUNTO ECOLÓGICO

MEGAFONÍA

BANDERA ESTADO MAR

TOLDO -VELADOR

PUNTO DE LECTURA

OTROS

APARCAMIENTOS (PA)

APARCAMIENTOS ADAPTADOS (PA)

ACCESO RODADO

ZONA DE ACTIVIDADES MÚLTIPLES NO PERMANENTES (ZAMNP)

ZONA EVENTOS NO PERMANENTES (ZENP)

ACOMETIDA ABASTECIMIENTO

TUBERIA ABASTECIMIENTO

CONDUCCIÓN SANEAMIENTO

LA GOLA 1

LA GOLA 2

LA GOLA 3 CANINA

PLAYA PARQUE LITORAL

GAVIOTA LEVANTE

GAVIOTA PONIENTE

PLAN DE EXPLOTACIÓN DE PLAYAS EN EL DPMT 2026-2029

Arquitecto: Susana López Rodríguez

SERVICIOS TÉCNICOS MUNICIPALES - AYUNTAMIENTO DE ISLA CRISTINA

PLAYA DE LA GOLA -PUNTA DEL CAIMÁN

ESCALA 1/1000

GOLA 1

FORMATO A3

NOV-25

01

LEYENDA

DESLINDE DE DOMINIO PÚBLICO MARÍTIMO TERRESTRE

LÍMITE SERVIDUMBRE PROTECCIÓN

INSTALACIONES DE SERVICIOS MUNICIPALES

2.5x5.5 m ASEO HOMBRE, MUJER Y ADAPTADO. Mod.1 (A)

2.3x3.4 m ASEO HOMBRE, MUJER Y ADAPTADO. Mod.2 (A)

2x2.8 m ASEO HOMBRE, MUJER Y ADAPTADO. Mod.3 (A)

2.5x5.5 m PUESTO SALVAMENTO Y SILLAS ANFIBIAS (SS)

Mod. 1 y 2

PUESTO SALVAMENTO AUXILIAR Ø 2.3 m

CECOP (SS) 4x4 m

ZONA DE DESCANSO ACCESIBLE (ZDD) 4x4 m

TORRE DE VIGILANCIA TIPO 1 (TV) 2.5x2.5 m

TORRE DE VIGILANCIA TIPO 2 (TV) 1.75x1.75 m

PUNTO DE INFORMACIÓN (I) 2.5x6 m

2.5x5.5 m MÓDULO ALMACÉN (AL)

2.5x5.5 m MÓDULO ALMACÉN ACCESIBLE (AL)

MÁSTIL BANDERA

ENTARIMADOS DE ACCESO - PASARELA MADERA (P)

PASARELA ADAPTADA (PD)

RAMPA SALVAMENTO (RS)

ESCALERA

SERVICIOS PRESTADOS POR TERCEROS

QUIOSCO (K)

CHIRINGUITO (CNC-CH)

CHIRINGUITO DE TEMPORADA CON TERRAZA (CH)

TERRAZA ANEXA (T)

CASETA HAMACAS (HS)

HAMACAS Y SOMBRILLAS (HS)

ESCUELA DEPORTES NÁUTICOS (EDN)

PARQUE ACUÁTICO (PA)

ZONA DE ACTIVIDADES MÚLTIPLES PERMANENTES (ZAMP)

ZONA CANINA

ZONA NÁUTICA ALTA VELOCIDAD (ZNAV)

ZONA NÁUTICA BAJA VELOCIDAD (ZNBV)

INSTALACIONES

DUCHA

LAVAPIES

DUCHA ADAPTADA

FOSA ESTANCA

PAPELERA

FUENTE

PUNTO ECOLÓGICO

MEGAFONÍA

BANDERA ESTADO MAR

TOLDO -VELADOR

PUNTO DE LECTURA

OTROS

APARCAMIENTOS (PA)

APARCAMIENTOS ADAPTADOS (PA)

ACCESO RODADO

ZONA DE ACTIVIDADES MÚLTIPLES NO PERMANENTES (ZAMNP)

ZONA EVENTOS NO PERMANENTES (ZENP)

ACOMETIDA ABASTECIMIENTO

TUBERÍA ABASTECIMIENTO

CONDUCCIÓN SANEAMIENTO

PLAN DE EXPLOTACIÓN DE PLAYAS EN EL DPMT 2026-2029

Arquitecto: Susana López Rodríguez

SERVICIOS TÉCNICOS MUNICIPALES - AYUNTAMIENTO DE ISLA CRISTINA

PLAYA DE LA GOLA -PUNTA DEL CAIMÁN

ESCALA 1/1000

GOLA 2

FORMATO A3

NOV-25

02

LEYENDA

DESLINDE DE DOMINIO PÚBLICO MARÍTIMO TERRESTRE

LÍMITE SERVIDUMBRE PROTECCIÓN

INSTALACIONES DE SERVICIOS MUNICIPALES

2.5x5.5 m ASEO HOMBRE, MUJER Y ADAPTADO. Mod.1 (A)

2.3x3.4 m ASEO HOMBRE, MUJER Y ADAPTADO. Mod.2 (A)

2x2.8 m ASEO HOMBRE, MUJER Y ADAPTADO. Mod.3 (A)

2.5x5.5 m PUESTO SALVAMENTO Y SILLAS ANFIBIAS (SS)

Mod. 1 y 2

PUESTO SALVAMENTO AUXILIAR Ø 2.3 m

CECOP (SS) 4x4 m

ZONA DE DESCANSO ACCESIBLE (ZDD) 4x4 m

TORRE DE VIGILANCIA TIPO 1 (TV) 2.5x2.5 m

TORRE DE VIGILANCIA TIPO 2 (TV) 1.75x1.75 m

PUNTO DE INFORMACIÓN (I) 2.5x6 m

2.5x5.5 m MÓDULO ALMACÉN (AL)

2.5x5.5 m MÓDULO ALMACÉN ACCESIBLE (AL)

MÁSTIL BANDERA

ENTARIMADOS DE ACCESO - PASARELA MADERA (P)

PASARELA ADAPTADA (PD)

RAMPA SALVAMENTO (RS)

ESCALERA

SERVICIOS PRESTADOS POR TERCEROS

QUIOSCO (K)

CHIRINGUITO (CNC-CH)

CHIRINGUITO DE TEMPORADA CON TERRAZA (CH)

TERRAZA ANEXA (T)

CASETA HAMACAS (HS)

HAMACAS Y SOMBRILLAS (HS)

ESCUELA DEPORTES NÁUTICOS (EDN)

PARQUE ACUÁTICO (PA)

ZONA DE ACTIVIDADES MULTIPLES PERMANENTES (ZAMP)

ZONA CANINA

ZONA NÁUTICA ALTA VELOCIDAD (ZNAV)

ZONA NÁUTICA BAJA VELOCIDAD (ZNBV)

INSTALACIONES

DUCHA

LAVAPIES

DUCHA ADAPTADA

FOSA ESTANCA

PAPELERA

FUENTE

PUNTO ECOLÓGICO

MEGAFONÍA

BANDERA ESTADO MAR

TOLDO -VELADOR

PUNTO DE LECTURA

OTROS

APARCAMIENTOS (PA)

APARCAMIENTOS ADAPTADOS (PA)

ACCESO RODADO

ZONA DE ACTIVIDADES MÚLTIPLES NO PERMANENTES (ZAMNP)

ZONA EVENTOS NO PERMANENTES (ZENP)

ACOMETIDA ABASTECIMIENTO

TUBERIA ABASTECIMIENTO

CONDUCCIÓN SANEAMIENTO

PLAN DE EXPLOTACIÓN DE PLAYAS EN EL DPMT 2026-2029

Arquitecto: Susana López Rodríguez

SERVICIOS TÉCNICOS MUNICIPALES - AYUNTAMIENTO DE ISLA CRISTINA

PLAYA DE LA GOLA -PUNTA DEL CAIMÁN

ESCALA 1/1000
GOLA 3 CANINA

FORMATO A3
NOV-25
03

LEYENDA

DESLINDE DE DOMINIO PÚBLICO MARÍTIMO TERRESTRE

LÍMITE SERVIDUMBRE PROTECCIÓN

INSTALACIONES DE SERVICIOS MUNICIPALES

2.5x5.5 m ASEO HOMBRE, MUJER Y ADAPTADO. Mod.1 (A)

2.3x3.4 m ASEO HOMBRE, MUJER Y ADAPTADO. Mod.2 (A)

2x2.8 m ASEO HOMBRE, MUJER Y ADAPTADO. Mod.3 (A)

2.5x5.5 m PUESTO SALVAMENTO Y SILLAS ANFIBIAS (SS)

Mod. 1 y 2

PUESTO SALVAMENTO AUXILIAR Ø 2.3 m

CECOP (SS) 4x4 m

ZONA DE DESCANSO ACCESIBLE (ZDD) 4x4 m

TORRE DE VIGILANCIA TIPO 1 (TV) 2.5x2.5 m

TORRE DE VIGILANCIA TIPO 2 (TV) 1.75x1.75 m

PUNTO DE INFORMACIÓN (I) 2.5x6 m

2.5x5.5 m MÓDULO ALMACÉN (AL)

2.5x5.5 m MÓDULO ALMACÉN ACCESIBLE (AL)

MÁSTIL BANDERA

ENTARIMADOS DE ACCESO - PASARELA MADERA (P)

PASARELA ADAPTADA (PD)

RAMPA SALVAMENTO (RS)

ESCALERA

SERVICIOS PRESTADOS POR TERCEROS

QUIOSCO (K)

CHIRINGUITO (CNC-CH)

CHIRINGUITO DE TEMPORADA CON TERRAZA (CH)

TERRAZA ANEXA (T)

CASETA HAMACAS (HS)

HAMACAS Y SOMBRILLAS (HS)

ESCUELA DEPORTES NÁUTICOS (EDN)

PARQUE ACUÁTICO (PA)

ZONA DE ACTIVIDADES MÚLTIPLES PERMANENTES (ZAMP)

ZONA CANINA

ZONA NÁUTICA ALTA VELOCIDAD (ZNAV)

ZONA NÁUTICA BAJA VELOCIDAD (ZNBV)

INSTALACIONES

DUCHA

LAVAPIES

DUCHA ADAPTADA

FOSA ESTANCA

PAPELERA

FUENTE

PUNTO ECOLÓGICO

MEGAFONÍA

BANDERA ESTADO MAR

TOLDO -VELADOR

PUNTO DE LECTURA

OTROS

APARCAMIENTOS (PA)

APARCAMIENTOS ADAPTADOS (PA)

ACCESO RODADO

ZONA DE ACTIVIDADES MÚLTIPLES NO PERMANENTES (ZAMNP)

ZONA EVENTOS NO PERMANENTES (ZENP)

ACOMETIDA ABASTECIMIENTO

TUBERÍA ABASTECIMIENTO

CONDUCCIÓN SANEAMIENTO

LA GOLA 1


LA GOLA 2

LA GOLA 3 CANINA

PLAYA PARQUE LITORAL

GAVIOTA LEVANTE

GAVIOTA PONIENTE

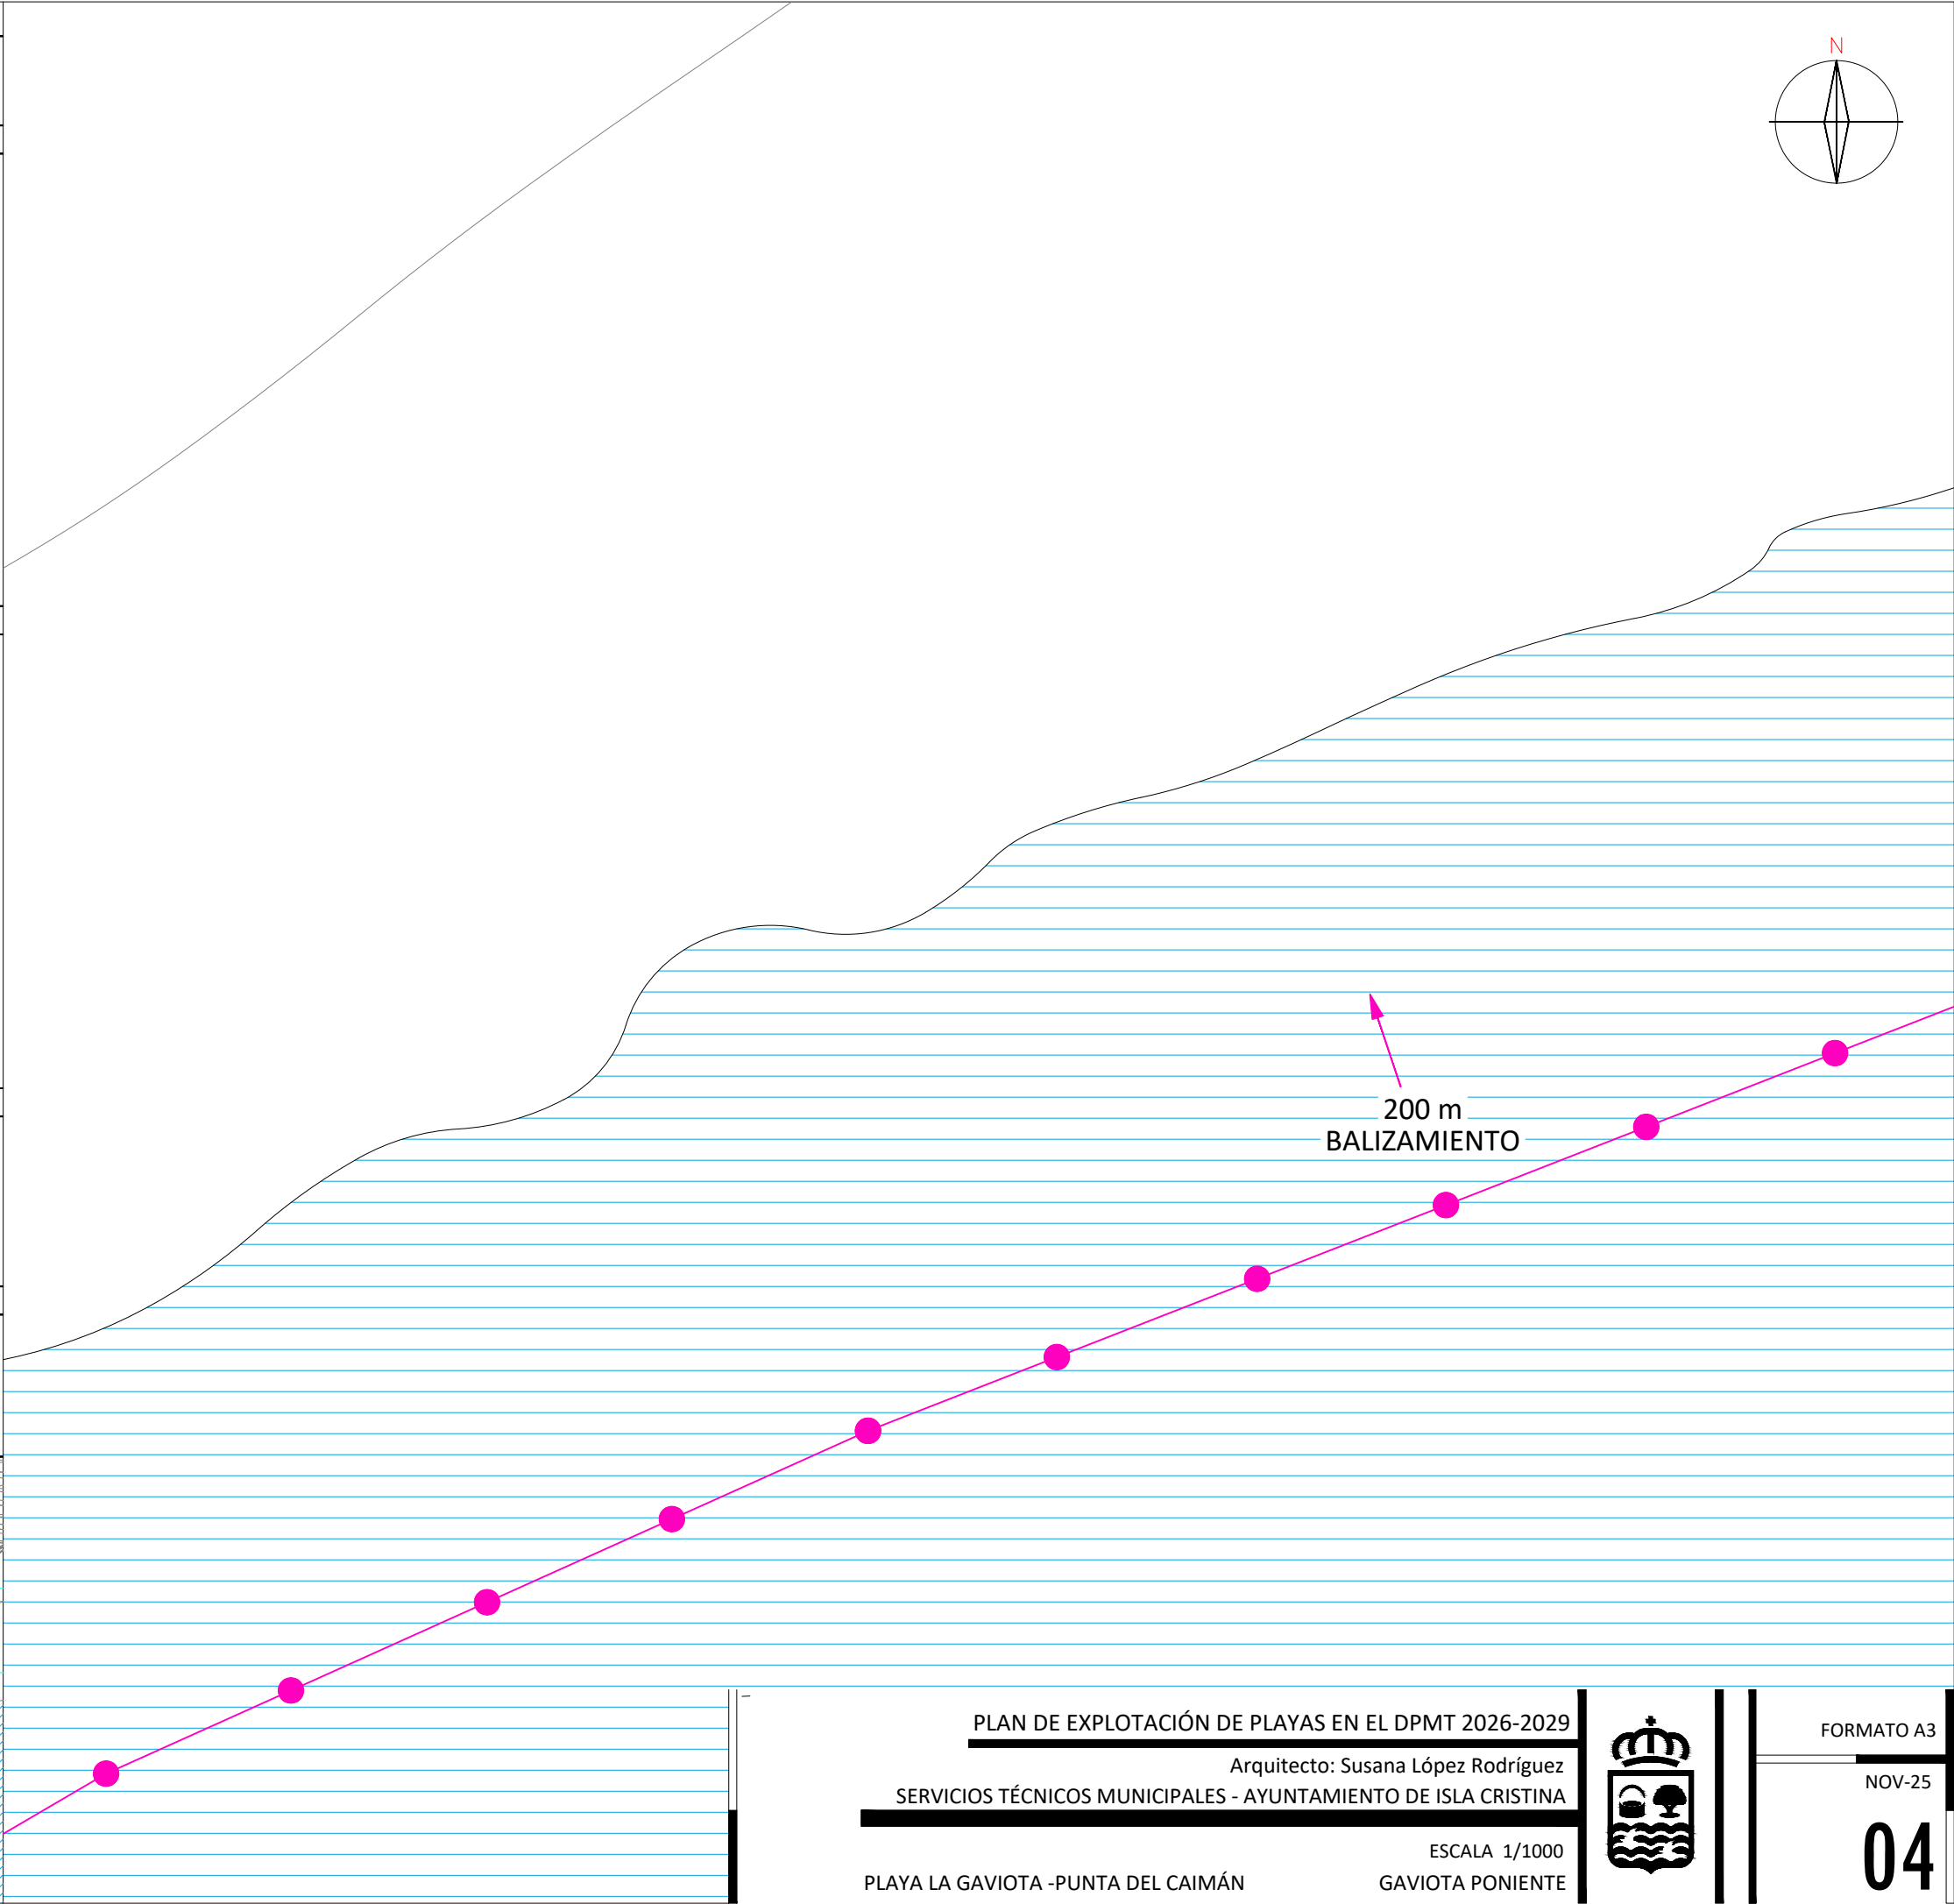

LEYENDA

DESLINDE DE DOMINIO PÚBLICO MARÍTIMO TERRESTRE

LÍMITE SERVIDUMBRE PROTECCIÓN

INSTALACIONES DE SERVICIOS MUNICIPALES

2.5x5.5 m ASEO HOMBRE, MUJER Y ADAPTADO. Mod.1 (A)

2.3x3.4 m ASEO HOMBRE, MUJER Y ADAPTADO. Mod.2 (A)

2x2.8 m ASEO HOMBRE, MUJER Y ADAPTADO. Mod.3 (A)

2.5x5.5 m PUESTO SALVAMENTO Y SILLAS ANFIBIAS (SS)

Mod. 1 y 2

PUESTO SALVAMENTO AUXILIAR Ø 2.3 m

CECOP (SS) 4x4 m

ZONA DE DESCANSO ACCESIBLE (ZDD) 4x4 m

TORRE DE VIGILANCIA TIPO 1 (TV) 2.5x2.5 m

TORRE DE VIGILANCIA TIPO 2 (TV) 1.75x1.75 m

PUNTO DE INFORMACIÓN (I) 2.5x6 m

2.5x5.5 m MÓDULO ALMACÉN (AL)

2.5x5.5 m MÓDULO ALMACÉN ACCESIBLE (AL)

MÁSTIL BANDERA

ENTARIMADOS DE ACCESO - PASARELA MADERA (P)

PASARELA ADAPTADA (PD)

RAMPA SALVAMENTO (RS)

ESCALERA

SERVICIOS PRESTADOS POR TERCEROS

QUIOSCO (K)

CHIRINGUITO (CNC-CH)

CHIRINGUITO DE TEMPORADA CON TERRAZA (CH)

TERRAZA ANEXA (T)

CASETA HAMACAS (HS)

HAMACAS Y SOMBRILLAS (HS)

ESCUELA DEPORTES NÁUTICOS (EDN)

PARQUE ACUÁTICO (PA)

ZONA DE ACTIVIDADES MÚLTIPLES PERMANENTES (ZAMP)

ZONA CANINA

ZONA NÁUTICA ALTA VELOCIDAD (ZNAV)

ZONA NÁUTICA BAJA VELOCIDAD (ZNBV)

INSTALACIONES

DUCHA

LAVAPIES

DUCHA ADAPTADA

FOSA ESTANCA

PAPELERA

FUENTE

PUNTO ECOLÓGICO

MEGAFONÍA

BANDERA ESTADO MAR

TOLDO -VELADOR

PUNTO DE LECTURA

OTROS

APARCAMIENTOS (PA)

APARCAMIENTOS ADAPTADOS (PA)

ACCESO RODADO

ZONA DE ACTIVIDADES MÚLTIPLES NO PERMANENTES (ZAMNP)

ZONA EVENTOS NO PERMANENTES (ZENP)

ACOMETIDA ABASTECIMIENTO

TUBERÍA ABASTECIMIENTO

CONDUCCIÓN SANEAMIENTO

LA GOLA 1

LA GOLA 2

LA GOLA 3 CANINA

PLAYA PARQUE LITORAL

GAVIOTA LEVANTE

GAVIOTA PONIENTE

PLAN DE EXPLOTACIÓN DE PLAYAS EN EL DPMT 2026-2029

Arquitecto: Susana López Rodríguez

SERVICIOS TÉCNICOS MUNICIPALES - AYUNTAMIENTO DE ISLA CRISTINA

PLAYA PARQUE LITORAL

ESCALA 1/1000

PARQUE LITORAL RAMIÑO

FORMATO A3

NOV-25

06

LEYENDA

DESLINDE DE DOMINIO PÚBLICO MARÍTIMO TERRESTRE

LÍMITE SERVIDUMBRE PROTECCIÓN

INSTALACIONES DE SERVICIOS MUNICIPALES

2.5x5.5 m ASEO HOMBRE, MUJER Y ADAPTADO. Mod.1 (A)

2.3x3.4 m ASEO HOMBRE, MUJER Y ADAPTADO. Mod.2 (A)

2x2.8 m ASEO HOMBRE, MUJER Y ADAPTADO. Mod.3 (A)

2.5x5.5 m PUESTO SALVAMENTO Y SILLAS ANFIBIAS (SS)

Mod. 1 y 2

PUESTO SALVAMENTO AUXILIAR Ø 2.3 m

S.O.S CENTRAL

CECOP (SS) 4x4 m

ZONA DE DESCANSO ACCESIBLE (ZDD) 4x4 m

TORRE DE VIGILANCIA TIPO 1 (TV) 2.5x2.5 m

TORRE DE VIGILANCIA TIPO 2 (TV) 1.75x1.75 m

PUNTO DE INFORMACIÓN (I) 2.5x6 m

2.5x5.5 m MÓDULO ALMACÉN (AL)

2.5x5.5 m MÓDULO ALMACÉN ACCESIBLE (AL)

MÁSTIL BANDERA

ENTARIMADOS DE ACCESO - PASARELA MADERA (P)

PASARELA ADAPTADA (PD)

RAMPA SALVAMENTO (RS)

ESCALERA

SERVICIOS PRESTADOS POR TERCEROS

QUIOSCO (K)

CHIRINGUITO (CNC-CH)

CHIRINGUITO DE TEMPORADA CON TERRAZA (CH)

TERRAZA ANEXA (T)

CASETA HAMACAS (HS)

HAMACAS Y SOMBRILLAS (HS)

ESCUELA DEPORTES NÁUTICOS (EDN)

PARQUE ACUÁTICO (PA)

ZONA DE ACTIVIDADES MULTIPLES PERMANENTES (ZAMP)

ZONA CANINA

ZONA NÁUTICA ALTA VELOCIDAD (ZNAV)

ZONA NÁUTICA BAJA VELOCIDAD (ZNBV)

INSTALACIONES

DUCHA

LAVAPIES

DUCHA ADAPTADA

FOSA ESTANCA

PAPELERA

FUENTE

PUNTO ECOLÓGICO

MEGAFONÍA

BANDERA ESTADO MAR

TOLDO -VELADOR

PUNTO DE LECTURA

OTROS

APARCAMIENTOS (PA)

APARCAMIENTOS ADAPTADOS (PA)

ACCESO RODADO

ZONA DE ACTIVIDADES MÚLTIPLES NO PERMANENTES (ZAMNP)

ZONA EVENTOS NO PERMANENTES (ZENP)

ACOMETIDA ABASTECIMIENTO

TUBERIA ABASTECIMIENTO

CONDUCCIÓN SANEAMIENTO

CAMINO SANTANA PONIENTE

CAMINO SANTANA LEVANTE

CENTRAL PONIENTE

CENTRAL LEVANTE

PLAYA PARQUE LITORAL

PLAN DE EXPLOTACIÓN DE PLAYAS EN EL DPMT 2026-2029

Arquitecto: Susana López Rodríguez

SERVICIOS TÉCNICOS MUNICIPALES - AYUNTAMIENTO DE ISLA CRISTINA

PLAYA CAMINO SANTANA

ESCALA 1/1000

CAMINO SANTANA PONIENTE

FORMATO A3

NOV-25

07

LEYENDA

DESLINDE DE DOMINIO PÚBLICO MARÍTIMO TERRESTRE

LÍMITE SERVIDUMBRE PROTECCIÓN

INSTALACIONES DE SERVICIOS MUNICIPALES

2.5x5.5 m ASEO HOMBRE, MUJER Y ADAPTADO. Mod.1 (A)

2.3x3.4 m ASEO HOMBRE, MUJER Y ADAPTADO. Mod.2 (A)

2x2.8 m ASEO HOMBRE, MUJER Y ADAPTADO. Mod.3 (A)

2.5x5.5 m PUESTO SALVAMENTO Y SILLAS ANFIBIAS (SS)

Mod. 1 y 2

PUESTO SALVAMENTO AUXILIAR Ø 2.3 m

CECOP (SS) 4x4 m

ZONA DE DESCANSO ACCESIBLE (ZDD) 4x4 m

TORRE DE VIGILANCIA TIPO 1 (TV) 2.5x2.5 m

TORRE DE VIGILANCIA TIPO 2 (TV) 1.75x1.75 m

PUNTO DE INFORMACIÓN (I) 2.5x6 m

2.5x5.5 m MÓDULO ALMACÉN (AL)

2.5x5.5 m MÓDULO ALMACÉN ACCESIBLE (AL)

MÁSTIL BANDERA

ENTARIMADOS DE ACCESO - PASARELA MADERA (P)

PASARELA ADAPTADA (PD)

RAMPA SALVAMENTO (RS)

ESCALERA

SERVICIOS PRESTADOS POR TERCEROS

QUIOSCO (K)

CHIRINGUITO (CNC-CH)

CHIRINGUITO DE TEMPORADA CON TERRAZA (CH)

TERRAZA ANEXA (T)

CASETA HAMACAS (HS)

HAMACAS Y SOMBRILLAS (HS)

ESCUELA DEPORTES NÁUTICOS (EDN)

PARQUE ACUÁTICO (PA)

ZONA DE ACTIVIDADES MULTIPLES PERMANENTES (ZAMP)

ZONA CANINA

ZONA NÁUTICA ALTA VELOCIDAD (ZNAV)

ZONA NÁUTICA BAJA VELOCIDAD (ZNBV)

INSTALACIONES

DUCHA

LAVAPIES

DUCHA ADAPTADA

FOSA ESTANCA

PAPELERA

FUENTE

PUNTO ECOLÓGICO

MEGAFONÍA

BANDERA ESTADO MAR

TOLDO -VELADOR

PUNTO DE LECTURA

OTROS

APARCAMIENTOS (PA)

APARCAMIENTOS ADAPTADOS (PA)

ACCESO RODADO

ZONA DE ACTIVIDADES MÚLTIPLES NO PERMANENTES (ZAMNP)

ZONA EVENTOS NO PERMANENTES (ZENP)

ACOMETIDA ABASTECIMIENTO

TUBERIA ABASTECIMIENTO

CONDUCCIÓN SANEAMIENTO

PLAYA PARQUE LITORAL

CAMINO SANTANA PONIENTE

CAMINO SANTANA LEVANTE

CENTRAL PONIENTE

CENTRAL LEVANTE

PLAN DE EXPLOTACIÓN DE PLAYAS EN EL DPMT 2026-2029

Arquitecto: Susana López Rodríguez

SERVICIOS TÉCNICOS MUNICIPALES - AYUNTAMIENTO DE ISLA CRISTINA

PLAYA CAMINO SANTANA

ESCALA 1/1000

CAMINO SANTANA LEVANTE

FORMATO A3

NOV-25

08

LEYENDA

DESLINDE DE DOMINIO PÚBLICO MARÍTIMO TERRESTRE

LÍMITE SERVIDUMBRE PROTECCIÓN

INSTALACIONES DE SERVICIOS MUNICIPALES

2.5x5.5 m ASEO HOMBRE, MUJER Y ADAPTADO. Mod.1 (A)

2.3x3.4 m ASEO HOMBRE, MUJER Y ADAPTADO. Mod.2 (A)

2x2.8 m ASEO HOMBRE, MUJER Y ADAPTADO. Mod.3 (A)

2.5x5.5 m PUESTO SALVAMENTO Y SILLAS ANFIBIAS (SS)

Mod. 1 y 2

PUESTO SALVAMENTO AUXILIAR Ø 2.3 m

S.O.S. CENTRAL

CECOP (SS) 4x4 m

ZONA DE DESCANSO ACCESIBLE (ZDD) 4x4 m

TORRE DE VIGILANCIA TIPO 1 (TV) 2.5x2.5 m

TORRE DE VIGILANCIA TIPO 2 (TV) 1.75x1.75 m

PUNTO DE INFORMACIÓN (I) 2.5x6 m

2.5x5.5 m MÓDULO ALMACÉN (AL)

2.5x5.5 m MÓDULO ALMACÉN ACCESIBLE (AL)

MÁSTIL BANDERA

ENTARIMADOS DE ACCESO - PASARELA MADERA (P)

PASARELA ADAPTADA (PD)

RAMPA SALVAMENTO (RS)

ESCALERA

SERVICIOS PRESTADOS POR TERCEROS

QUIOSCO (K)

CHIRINGUITO (CNC-CH)

CHIRINGUITO DE TEMPORADA CON TERRAZA (CH)

TERRAZA ANEXA (T)

CASETA HAMACAS (HS)

HAMACAS Y SOMBRILLAS (HS)

ESCUELA DEPORTES NÁUTICOS (EDN)

PARQUE ACUÁTICO (PA)

ZP

ZONA DE ACTIVIDADES MULTIPLES PERMANENTES (ZAMP)

ZONA CANINA

ZONA NÁUTICA ALTA VELOCIDAD (ZNAV)

ZONA NÁUTICA BAJA VELOCIDAD (ZNBV)

INSTALACIONES

DUCHA

LAVAPIES

DUCHA ADAPTADA

FOSA ESTANCA

PAPELERA

FUENTE

PUNTO ECOLÓGICO

MEGAFONÍA

BANDERA ESTADO MAR

TOLDO -VELADOR

PUNTO DE LECTURA

OTROS

APARCAMIENTOS (PA)

APARCAMIENTOS ADAPTADOS (PA)

ACCESO RODADO

ZONA DE ACTIVIDADES MÚLTIPLES NO PERMANENTES (ZAMNP)

ZONA EVENTOS NO PERMANENTES (ZENP)

ACOMETIDA ABASTECIMIENTO

TUBERIA ABASTECIMIENTO

CONDUCCIÓN SANEAMIENTO

CENTRAL PONIENTE

CENTRAL LEVANTE

CAMINO SANTANA LEVANTE

CAMINO SANTANA PONIENTE

PLAYA PARQUE LITORAL

PLAN DE EXPLOTACIÓN DE PLAYAS EN EL DPMT 2026-2029

Arquitecto: Susana López Rodríguez

SERVICIOS TÉCNICOS MUNICIPALES - AYUNTAMIENTO DE ISLA CRISTINA

PLAYA CENTRAL

FORMATO A3

NOV-25

09

ESCALA 1/1000

CENTRAL 1 PONIENTE

LEYENDA

DESLINDE DE DOMINIO PÚBLICO MARÍTIMO TERRESTRE

LÍMITE SERVIDUMBRE PROTECCIÓN

INSTALACIONES DE SERVICIOS MUNICIPALES

2.5x5.5 m ASEO HOMBRE, MUJER Y ADAPTADO. Mod.1 (A)

2.3x3.4 m ASEO HOMBRE, MUJER Y ADAPTADO. Mod.2 (A)

2x2.8 m ASEO HOMBRE, MUJER Y ADAPTADO. Mod.3 (A)

2.5x5.5 m PUESTO SALVAMENTO Y SILLAS ANFIBIAS (SS)

Mod. 1 y 2

PUESTO SALVAMENTO AUXILIAR Ø 2.3 m

S.O.S CENTRAL

CECOP (SS) 4x4 m

ZONA DE DESCANSO ACCESIBLE (ZDD) 4x4 m/5X5m

TORRE DE VIGILANCIA TIPO 1 (TV) 2.5x2.5 m

TORRE DE VIGILANCIA TIPO 2 (TV) 1.75x1.75 m

PUNTO DE INFORMACIÓN (I) 2.5x6 m

2.5x5.5 m MÓDULO ALMACÉN (AL)

2.5x5.5 m MÓDULO ALMACÉN ACCESIBLE (AL)

MÁSTIL BANDERA

ENTARIMADOS DE ACCESO - PASARELA MADERA (P)

PASARELA ADAPTADA (PD)

RAMPA SALVAMENTO (RS)

ESCALERA

SERVICIOS PRESTADOS POR TERCEROS

QUIOSCO (K)

CHIRINGUITO (CNC-CH)

CHIRINGUITO DE TEMPORADA CON TERRAZA (CH)

TERRAZA ANEXA (T)

CASETA HAMACAS (HS)

HAMACAS Y SOMBRILLAS (HS)

ESCUELA DEPORTES NÁUTICOS (EDN)

PARQUE ACUÁTICO (PA)

ZONA DE ACTIVIDADES MULTIPLES PERMANENTES (ZAMP)

ZONA CANINA

ZONA NÁUTICA ALTA VELOCIDAD (ZNAV)

ZONA NÁUTICA BAJA VELOCIDAD (ZNBV)

INSTALACIONES

DUCHA

LAVAPIES

DUCHA ADAPTADA

FOSA ESTANCA

PAPELERA

FUENTE

PUNTO ECOLÓGICO

MEGAFONÍA

BANDERA ESTADO MAR

TOLDO -VELADOR

PUNTO DE LECTURA

OTROS

APARCAMIENTOS (PA)

APARCAMIENTOS ADAPTADOS (PA)

ACCESO RODADO

ZONA DE ACTIVIDADES MÚLTIPLES NO PERMANENTES (ZAMNP)

ZONA EVENTOS NO PERMANENTES (ZENP)

ACOMETIDA ABASTECIMIENTO

TUBERIA ABASTECIMIENTO

CONDUCCIÓN SANEAMIENTO

CENTRAL PONIENTE

CENTRAL LEVANTE

CAMINO SANTANA LEVANTE

CAMINO SANTANA PONIENTE

PLAYA PARQUE LITORAL

The main site plan illustrates the layout of Playa Central. It features a coastline with a dashed magenta line indicating the maritime domain boundary and a green dashed line for the protection servitude limit. Key facilities include a central CECOP (SS) 4x4 m, several rest zones (ZDD), and a large storage module (AL). A network of paths, including a wooden access boardwalk (P) and an adapted boardwalk (PD), connects different areas. A prominent pink line with circular markers represents a 200m balizamiento (buoyage) system. Other labeled areas include a varada (beach area), a school of nautical sports (EDN), and a park (PA). The plan also shows a 200m balizamiento line and a 200m balizamiento line.

PLAN DE EXPLOTACIÓN DE PLAYAS EN EL DPMT 2026-2029

Arquitecto: Susana López Rodríguez

SERVICIOS TÉCNICOS MUNICIPALES - AYUNTAMIENTO DE ISLA CRISTINA

PLAYA CENTRAL

ESCALA 1/1000

CENTRAL 2 LEVANTE

FORMATO A3

NOV-25

10

LEYENDA

DESLINDE DE DOMINIO PÚBLICO MARÍTIMO TERRESTRE

LÍMITE SERVIDUMBRE PROTECCIÓN

INSTALACIONES DE SERVICIOS MUNICIPALES

2.5x5.5 m ASEO HOMBRE, MUJER Y ADAPTADO. Mod.1 (A)

2.3x3.4 m ASEO HOMBRE, MUJER Y ADAPTADO. Mod.2 (A)

2x2.8 m ASEO HOMBRE, MUJER Y ADAPTADO. Mod.3 (A)

2.5x5.5 m PUESTO SALVAMENTO Y SILLAS ANFIBIAS (SS)

Mod. 1 y 2

PUESTO SALVAMENTO AUXILIAR Ø 2.3 m

CECOP (SS) 4x4 m

ZONA DE DESCANSO ACCESIBLE (ZDD) 4x4 m/5X5m

TORRE DE VIGILANCIA TIPO 1 (TV) 2.5x2.5 m

TORRE DE VIGILANCIA TIPO 2 (TV) 1.75x1.75 m

PUNTO DE INFORMACIÓN (I) 2.5x6 m

2.5x5.5 m MÓDULO ALMACÉN (AL)

2.5x5.5 m MÓDULO ALMACÉN ACCESIBLE (AL)

MÁSTIL BANDERA

ENTARIMADOS DE ACCESO - PASARELA MADERA (P)

PASARELA ADAPTADA (PD)

RAMPA SALVAMENTO (RS)

ESCALERA

SERVICIOS PRESTADOS POR TERCEROS

QUIOSCO (K)

CHIRINGUITO (CNC-CH)

CHIRINGUITO DE TEMPORADA CON TERRAZA (CH)

TERRAZA ANEXA (T)

CASETA HAMACAS (HS)

HAMACAS Y SOMBRILLAS (HS)

ESCUELA DEPORTES NÁUTICOS (EDN)

PARQUE ACUÁTICO (PA)

ZONA DE ACTIVIDADES MULTIPLES PERMANENTES (ZAMP)

ZONA CANINA

ZONA NÁUTICA ALTA VELOCIDAD (ZNAV)

ZONA NÁUTICA BAJA VELOCIDAD (ZNBV)

INSTALACIONES

DUCHA

LAVAPIES

DUCHA ADAPTADA

FOSA ESTANCA

PAPELERA

FUENTE

PUNTO ECOLÓGICO

MEGAFONÍA

BANDERA ESTADO MAR

TOLDO -VELADOR

PUNTO DE LECTURA

OTROS

APARCAMIENTOS (PA)

APARCAMIENTOS ADAPTADOS (PA)

ACCESO RODADO

ZONA DE ACTIVIDADES MÚLTIPLES NO PERMANENTES (ZAMNP)

ZONA EVENTOS NO PERMANENTES (ZENP)

ACOMETIDA ABASTECIMIENTO

TUBERIA ABASTECIMIENTO

CONDUCCIÓN SANEAMIENTO

PLAYA DEL CAMPING

CASITA AZUL PONIENTE

CASITA AZUL LEVANTE

PLAYA DEL HOYO

CENTRAL LEVANTE

PLAN DE EXPLOTACIÓN DE PLAYAS EN EL DPMT 2026-2029

Arquitecto: Susana López Rodríguez

SERVICIOS TÉCNICOS MUNICIPALES - AYUNTAMIENTO DE ISLA CRISTINA

FORMATO A3

NOV-25

11

PLAYA CENTRAL

ESCALA 1/1000

CENTRAL 3 CAMPING

LEYENDA

DESLINDE DE DOMINIO PÚBLICO MARÍTIMO TERRESTRE

LÍMITE SERVIDUMBRE PROTECCIÓN

INSTALACIONES DE SERVICIOS MUNICIPALES

2.5x5.5 m ASEO HOMBRE, MUJER Y ADAPTADO. Mod.1 (A)

2.3x3.4 m ASEO HOMBRE, MUJER Y ADAPTADO. Mod.2 (A)

2x2.8 m ASEO HOMBRE, MUJER Y ADAPTADO. Mod.3 (A)

2.5x5.5 m PUESTO SALVAMENTO Y SILLAS ANFIBIAS (SS)

Mod. 1 y 2

PUESTO SALVAMENTO AUXILIAR Ø 2.3 m

CECOP (SS) 4x4 m

ZONA DE DESCANSO ACCESIBLE (ZDD) 4x4 m/5X5m

TORRE DE VIGILANCIA TIPO 1 (TV) 2.5x2.5 m

TORRE DE VIGILANCIA TIPO 2 (TV) 1.75x1.75 m

PUNTO DE INFORMACIÓN (I) 2.5x6 m

2.5x5.5 m MÓDULO ALMACÉN (AL)

2.5x5.5 m MÓDULO ALMACÉN ACCESIBLE (AL)

MÁSTIL BANDERA

ENTARIMADOS DE ACCESO - PASARELA MADERA (P)

PASARELA ADAPTADA (PD)

RAMPA SALVAMENTO (RS)

ESCALERA

SERVICIOS PRESTADOS POR TERCEROS

QUIOSCO (K)

CHIRINGUITO (CNC-CH)

CHIRINGUITO DE TEMPORADA CON TERRAZA (CH)

TERRAZA ANEXA (T)

CASETA HAMACAS (HS)

HAMACAS Y SOMBRILLAS (HS)

ESCUELA DEPORTES NÁUTICOS (EDN)

PARQUE ACUÁTICO (PA)

ZONA DE ACTIVIDADES MÚLTIPLES PERMANENTES (ZAMP)

ZONA CANINA

ZONA NÁUTICA ALTA VELOCIDAD (ZNAV)

ZONA NÁUTICA BAJA VELOCIDAD (ZNBV)

INSTALACIONES

DUCHA

LAVAPIES

DUCHA ADAPTADA

FOSA ESTANCA

PAPELERA

FUENTE

PUNTO ECOLÓGICO

MEGAFONÍA

BANDERA ESTADO MAR

TOLDO -VELADOR

PUNTO DE LECTURA

OTROS

APARCAMIENTOS (PA)

APARCAMIENTOS ADAPTADOS (PA)

ACCESO RODADO

ZONA DE ACTIVIDADES MÚLTIPLES NO PERMANENTES (ZAMNP)

ZONA EVENTOS NO PERMANENTES (ZENP)

ACOMETIDA ABASTECIMIENTO

TUBERIA ABASTECIMIENTO

CONDUCCIÓN SANEAMIENTO

PLAN DE EXPLOTACIÓN DE PLAYAS EN EL DPMT 2026-2029

Arquitecto: Susana López Rodríguez

SERVICIOS TÉCNICOS MUNICIPALES - AYUNTAMIENTO DE ISLA CRISTINA

PLAYA DEL HOYO

ESCALA 1/1000

HOYO

FORMATO A3

NOV-25

12

LEYENDA

DESLINDE DE DOMINIO PÚBLICO MARÍTIMO TERRESTRE

LÍMITE SERVIDUMBRE PROTECCIÓN

INSTALACIONES DE SERVICIOS MUNICIPALES

2.5x5.5 m ASEO HOMBRE, MUJER Y ADAPTADO. Mod.1 (A)

2.3x3.4 m ASEO HOMBRE, MUJER Y ADAPTADO. Mod.2 (A)

2x2.8 m ASEO HOMBRE, MUJER Y ADAPTADO. Mod.3 (A)

2.5x5.5 m PUESTO SALVAMENTO Y SILLAS ANFIBIAS (SS)

Mod. 1 y 2

PUESTO SALVAMENTO AUXILIAR Ø 2.3 m

S.O.S CENTRAL

CECOP (SS) 4x4 m

ZONA DE DESCANSO ACCESIBLE (ZDD) 4x4 m/5X5m

TORRE DE VIGILANCIA TIPO 1 (TV) 2.5x2.5 m

TORRE DE VIGILANCIA TIPO 2 (TV) 1.75x1.75 m

PUNTO DE INFORMACIÓN (I) 2.5x6 m

2.5x5.5 m MÓDULO ALMACÉN (AL)

2.5x5.5 m MÓDULO ALMACÉN ACCESIBLE (AL)

MÁSTIL BANDERA

ENTARIMADOS DE ACCESO - PASARELA MADERA (P)

PASARELA ADAPTADA (PD)

RAMPA SALVAMENTO (RS)

ESCALERA

SERVICIOS PRESTADOS POR TERCEROS

QUIOSCO (K)

CHIRINGUITO (CNC-CH)

CHIRINGUITO DE TEMPORADA CON TERRAZA (CH)

TERRAZA ANEXA (T)

CASETA HAMACAS (HS)

HAMACAS Y SOMBRILLAS (HS)

ESCUELA DEPORTES NÁUTICOS (EDN)

PARQUE ACUÁTICO (PA)

ZONA DE ACTIVIDADES MULTIPLES PERMANENTES (ZAMP)

ZONA CANINA

ZONA NÁUTICA ALTA VELOCIDAD (ZNAV)

ZONA NÁUTICA BAJA VELOCIDAD (ZNBV)

DUCHA

LAVAPIES

DUCHA ADAPTADA

FOSA ESTANCA

PAPELERA

FUENTE

PUNTO ECOLÓGICO

MEGAFONÍA

BANDERA ESTADO MAR

TOLDO -VELADOR

PUNTO DE LECTURA

OTROS

APARCAMIENTOS (PA)

APARCAMIENTOS ADAPTADOS (PA)

ACCESO RODADO

ZONA DE ACTIVIDADES MÚLTIPLES NO PERMANENTES (ZAMNP)

ZONA EVENTOS NO PERMANENTES (ZENP)

ACOMETIDA ABASTECIMIENTO

TUBERIA ABASTECIMIENTO

CONDUCCIÓN SANEAMIENTO

CASITA AZUL PONIENTE

CASITA AZUL LEVANTE

PLAYA DEL HOYO

PLAYA DEL CAMPING

CENTRAL LEVANTE

PLAN DE EXPLOTACIÓN DE PLAYAS EN EL DPMT 2026-2029

Arquitecto: Susana López Rodríguez

SERVICIOS TÉCNICOS MUNICIPALES - AYUNTAMIENTO DE ISLA CRISTINA

PLAYA CASITA AZUL

CASITA AZUL PONIENTE

ESCALA 1/1000

FORMATO A3

NOV-25

13

LEYENDA

DESLINDE DE DOMINIO PÚBLICO MARÍTIMO TERRESTRE

LÍMITE SERVIDUMBRE PROTECCIÓN

INSTALACIONES DE SERVICIOS MUNICIPALES

2.5x5.5 m ASEO HOMBRE, MUJER Y ADAPTADO. Mod.1 (A)

2.3x3.4 m ASEO HOMBRE, MUJER Y ADAPTADO. Mod.2 (A)

2x2.8 m ASEO HOMBRE, MUJER Y ADAPTADO. Mod.3 (A)

2.5x5.5 m PUESTO SALVAMENTO Y SILLAS ANFIBIAS (SS)

Mod. 1 y 2

PUESTO SALVAMENTO AUXILIAR Ø 2.3 m

CECOP (SS) 4x4 m

ZONA DE DESCANSO ACCESIBLE (ZDD) 4x4 m

TORRE DE VIGILANCIA TIPO 1 (TV) 2.5x2.5 m

TORRE DE VIGILANCIA TIPO 2 (TV) 1.75x1.75 m

PUNTO DE INFORMACIÓN (I) 2.5x6 m

2.5x5.5 m MÓDULO ALMACÉN (AL)

2.5x5.5 m MÓDULO ALMACÉN ACCESIBLE (AL)

MÁSTIL BANDERA

ENTARIMADOS DE ACCESO - PASARELA MADERA (P)

PASARELA ADAPTADA (PD)

RAMPA SALVAMENTO (RS)

ESCALERA

SERVICIOS PRESTADOS POR TERCEROS

QUIOSCO (K)

CHIRINGUITO (CNC-CH)

CHIRINGUITO DE TEMPORADA CON TERRAZA (CH)

TERRAZA ANEXA (T)

CASETA HAMACAS (HS)

HAMACAS Y SOMBRILLAS (HS)

ESCUELA DEPORTES NÁUTICOS (EDN)

PARQUE ACUÁTICO (PA)

ZONA DE ACTIVIDADES MÚLTIPLES PERMANENTES (ZAMP)

ZONA CANINA

ZONA NÁUTICA ALTA VELOCIDAD (ZNAV)

ZONA NÁUTICA BAJA VELOCIDAD (ZNBV)

INSTALACIONES

DUCHA

LAVAPIES

DUCHA ADAPTADA

FOSA ESTANCA

PAPELERA

FUENTE

PUNTO ECOLÓGICO

MEGAFONÍA

BANDERA ESTADO MAR

TOLDO -VELADOR

PUNTO DE LECTURA

OTROS

APARCAMIENTOS (PA)

APARCAMIENTOS ADAPTADOS (PA)

ACCESO RODADO

ZONA DE ACTIVIDADES MÚLTIPLES NO PERMANENTES (ZAMNP)

ZONA EVENTOS NO PERMANENTES (ZENP)

ACOMETIDA ABASTECIMIENTO

TUBERÍA ABASTECIMIENTO

CONDUCCIÓN SANEAMIENTO

CASITA AZUL PONIENTE

CASITA AZUL LEVANTE

PLAYA DEL HOYO

PLAYA DEL CAMPING

CENTRAL LEVANTE

The main map illustrates the coastal layout of Casita Azul. A dashed magenta line at the top indicates the maritime-terrestrial domain boundary. A solid magenta line with circular markers follows the coastline, with a 200m distance marked from the beach area. A 350m distance is marked between two points on the coastline. A blue line labeled 'EDNICAL' points to a 'VARADA' (mooring) area. A 'TOICAL' (tower) is also indicated. The map shows the coastline of Casita Azul with various service points marked by colored dots and lines. A north arrow is located in the top right corner. A scale bar is provided at the bottom right.

PLAN DE EXPLOTACIÓN DE PLAYAS EN EL DPMT 2026-2029

Arquitecto: Susana López Rodríguez

SERVICIOS TÉCNICOS MUNICIPALES - AYUNTAMIENTO DE ISLA CRISTINA

PLAYA CASITA AZUL

CASITA AZUL LEVANTE

FORMATO A3

NOV-25

14

LEYENDA

DESLINDE DE DOMINIO PÚBLICO MARÍTIMO TERRESTRE

LÍMITE SERVIDUMBRE PROTECCIÓN

INSTALACIONES DE SERVICIOS MUNICIPALES

2.5x5.5 m ASEO HOMBRE, MUJER Y ADAPTADO. Mod.1 (A)

2.3x3.4 m ASEO HOMBRE, MUJER Y ADAPTADO. Mod.2 (A)

2x2.8 m ASEO HOMBRE, MUJER Y ADAPTADO. Mod.3 (A)

2.5x5.5 m PUESTO SALVAMENTO Y SILLAS ANFIBIAS (SS)

Mod. 1 y 2
PUESTO SALVAMENTO AUXILIAR Ø 2.3 m

S.O.S. CENTRAL
CECOP (SS) 4x4 m

ZONA DE DESCANSO ACCESIBLE (ZDD) 4x4 m

TORRE DE VIGILANCIA TIPO 1 (TV) 2.5x2.5 m

TORRE DE VIGILANCIA TIPO 2 (TV) 1.75x1.75 m

PUNTO DE INFORMACIÓN (I) 2.5x6 m

2.5x5.5 m MÓDULO ALMACÉN (AL)

2.5x5.5 m MÓDULO ALMACÉN ACCESIBLE (AL)

MÁSTIL BANDERA

ENTARIMADOS DE ACCESO - PASARELA MADERA (P)

PASARELA ADAPTADA (PD)

RAMPA SALVAMENTO (RS)

ESCALERA

SERVICIOS PRESTADOS POR TERCEROS

QUIOSCO (K)

CHIRINGUITO (CNC-CH)

CHIRINGUITO DE TEMPORADA CON TERRAZA (CH)

TERRAZA ANEXA (T)

CASETA HAMACAS (HS)

HAMACAS Y SOMBRILLAS (HS)

ESCUELA DEPORTES NÁUTICOS (EDN)

PARQUE ACUÁTICO (PA)

ZONA DE ACTIVIDADES
MÚLTIPLES PERMANENTES (ZAMP)

ZONA CANINA

ZONA NÁUTICA ALTA VELOCIDAD (ZNAV)

ZONA NÁUTICA BAJA VELOCIDAD (ZNBV)

INSTALACIONES

DUCHA

LAVAPIES

DUCHA ADAPTADA

FOSA ESTANCA

PAPELERA

FUENTE

PUNTO ECOLÓGICO

MEGAFONÍA

BANDERA ESTADO MAR

TOLDO -VELADOR

PUNTO DE LECTURA

OTROS

APARCAMIENTOS (PA)

APARCAMIENTOS ADAPTADOS (PA)

ACCESO RODADO

ZONA DE ACTIVIDADES MÚLTIPLES NO PERMANENTES (ZAMNP)

ZONA EVENTOS NO PERMANENTES (ZENP)

ACOMETIDA ABASTECIMIENTO

TUBERIA ABASTECIMIENTO

CONDUCCIÓN SANEAMIENTO

CASITA AZUL PONIENTE

CASITA AZUL LEVANTE

PLAYA ICONA CANINA

The plan shows a coastal area with a beach and various facilities. Key features include:

- Facilities:** A1IEP, P1IEP, P2IEP, AL1IEP, CNC-CH1IEP, T1IEP, PL1IEP, TV1IEP.
- Infrastructure:** A dashed pink line indicating the maritime-terrestrial public domain boundary. A solid black line indicates the protection easement limit.
- Landmarks:** A compass rose pointing North (N).
- Beach Area:** A large area with horizontal blue lines representing the beach.
- Other Features:** A small building labeled 'CNC-CH1IEP', a ramp labeled 'RS', and a staircase labeled 'ESCALERA'.

PLAN DE EXPLOTACIÓN DE PLAYAS EN EL DPMT 2026-2029

Arquitecto: Susana López Rodríguez

SERVICIOS TÉCNICOS MUNICIPALES - AYUNTAMIENTO DE ISLA CRISTINA

PLAYA ICONA - EL PASO (PESMAR) (CANINA)

ESCALA 1/1000

ICONA EL PASO

FORMATO A3

NOV-25

15

LEYENDA

DESLINDE DE DOMINIO PÚBLICO MARÍTIMO TERRESTRE

LÍMITE SERVIDUMBRE PROTECCIÓN

INSTALACIONES DE SERVICIOS MUNICIPALES

2.5x5.5 m ASEO HOMBRE, MUJER Y ADAPTADO. Mod.1 (A)

2.3x3.4 m ASEO HOMBRE, MUJER Y ADAPTADO. Mod.2 (A)

2x2.8 m ASEO HOMBRE, MUJER Y ADAPTADO. Mod.3 (A)

2.5x5.5 m PUESTO SALVAMENTO Y SILLAS ANFIBIAS (SS)

Mod. 1 y 2

PUESTO SALVAMENTO AUXILIAR Ø 2.3 m

CECOP (SS) 4x4 m

ZONA DE DESCANSO ACCESIBLE (ZDD) 4x4 m

TORRE DE VIGILANCIA TIPO 1 (TV) 2.5x2.5 m

TORRE DE VIGILANCIA TIPO 2 (TV) 1.75x1.75 m

PUNTO DE INFORMACIÓN (I) 2.5x6 m

2.5x5.5 m MÓDULO ALMACÉN (AL)

2.5x5.5 m MÓDULO ALMACÉN ACCESIBLE (AL)

MÁSTIL BANDERA

ENTARIMADOS DE ACCESO - PASARELA MADERA (P)

PASARELA ADAPTADA (PD)

RAMPA SALVAMENTO (RS)

ESCALERA

SERVICIOS PRESTADOS POR TERCEROS

QUIOSCO (K)

CHIRINGUITO (CNC-CH)

CHIRINGUITO DE TEMPORADA CON TERRAZA (CH)

TERRAZA ANEXA (T)

CASETA HAMACAS (HS)

HAMACAS Y SOMBRILLAS (HS)

ESCUELA DEPORTES NÁUTICOS (EDN)

PARQUE ACUÁTICO (PA)

ZONA DE ACTIVIDADES MULTIPLES PERMANENTES (ZAMP)

ZONA CANINA

ZONA NÁUTICA ALTA VELOCIDAD (ZNAV)

ZONA NÁUTICA BAJA VELOCIDAD (ZNBV)

INSTALACIONES

DUCHA

LAVAPIES

DUCHA ADAPTADA

FOSA ESTANCA

PAPELERA

FUENTE

PUNTO ECOLÓGICO

MEGAFONÍA

BANDERA ESTADO MAR

TOLDO -VELADOR

PUNTO DE LECTURA

OTROS

APARCAMIENTOS (PA)

APARCAMIENTOS ADAPTADOS (PA)

ACCESO RODADO

ZONA DE ACTIVIDADES MÚLTIPLES NO PERMANENTES (ZAMNP)

ZONA EVENTOS NO PERMANENTES (ZENP)

ACOMETIDA ABASTECIMIENTO

TUBERIA ABASTECIMIENTO

CONDUCCIÓN SANEAMIENTO

PLAYA CRUCE DE LA REDONDELA

PLAYA DE LA CHANCLA

PLAN DE EXPLOTACIÓN DE PLAYAS EN EL DPMT 2026-2029

Arquitecto: Susana López Rodríguez

SERVICIOS TÉCNICOS MUNICIPALES - AYUNTAMIENTO DE ISLA CRISTINA

PLAYA CRUCE DE LA REDONDELA

ESCALA 1/1000

CRUCE DE LA REDONDELA

FORMATO A3

NOV-25

16

LEYENDA

DESLINDE DE DOMINIO PÚBLICO MARÍTIMO TERRESTRE

LÍMITE SERVIDUMBRE PROTECCIÓN

INSTALACIONES DE SERVICIOS MUNICIPALES

2.5x5.5 m ASEO HOMBRE, MUJER Y ADAPTADO. Mod.1 (A)

2.3x3.4 m ASEO HOMBRE, MUJER Y ADAPTADO. Mod.2 (A)

2x2.8 m ASEO HOMBRE, MUJER Y ADAPTADO. Mod.3 (A)

2.5x5.5 m PUESTO SALVAMENTO Y SILLAS ANFIBIAS (SS)

Mod. 1 y 2

PUESTO SALVAMENTO AUXILIAR Ø 2.3 m

S.O.S CENTRAL

CECOP (SS) 4x4 m

ZONA DE DESCANSO ACCESIBLE (ZDD) 4x4 m

TORRE DE VIGILANCIA TIPO 1 (TV) 2.5x2.5 m

TORRE DE VIGILANCIA TIPO 2 (TV) 1.75x1.75 m

PUNTO DE INFORMACIÓN (I) 2.5x6 m

2.5x5.5 m MÓDULO ALMACÉN (AL)

2.5x5.5 m MÓDULO ALMACÉN ACCESIBLE (AL)

MÁSTIL BANDERA

ENTARIMADOS DE ACCESO - PASARELA MADERA (P)

PASARELA ADAPTADA (PD)

RAMPA SALVAMENTO (RS)

ESCALERA

SERVICIOS PRESTADOS POR TERCEROS

QUIOSCO (K)

CHIRINGUITO (CNC-CH)

CHIRINGUITO DE TEMPORADA CON TERRAZA (CH)

TERRAZA ANEXA (T)

CASETA HAMACAS (HS)

HAMACAS Y SOMBRILLAS (HS)

ESCUELA DEPORTES NÁUTICOS (EDN)

PARQUE ACUÁTICO (PA)

ZONA DE ACTIVIDADES MÚLTIPLES PERMANENTES (ZAMP)

ZONA CANINA

ZONA NÁUTICA ALTA VELOCIDAD (ZNAV)

ZONA NÁUTICA BAJA VELOCIDAD (ZNBV)

INSTALACIONES

DUCHA

LAVAPIES

DUCHA ADAPTADA

FOSA ESTANCA

PAPELERA

FUENTE

PUNTO ECOLÓGICO

MEGAFONÍA

BANDERA ESTADO MAR

TOLDO -VELADOR

PUNTO DE LECTURA

OTROS

APARCAMIENTOS (PA)

APARCAMIENTOS ADAPTADOS (PA)

ACCESO RODADO

ZONA DE ACTIVIDADES MÚLTIPLES NO PERMANENTES (ZAMNP)

ZONA EVENTOS NO PERMANENTES (ZENP)

ACOMETIDA ABASTECIMIENTO

TUBERIA ABASTECIMIENTO

CONDUCCIÓN SANEAMIENTO

PLAN DE EXPLOTACIÓN DE PLAYAS EN EL DPMT 2026-2029

Arquitecto: Susana López Rodríguez

SERVICIOS TÉCNICOS MUNICIPALES - AYUNTAMIENTO DE ISLA CRISTINA

PLAYA CHANCLA (MEMBRILLO)

ESCALA 1/1000

CHANCLA

FORMATO A3

NOV-25

17

LEYENDA

DESLINDE DE DOMINIO PÚBLICO MARÍTIMO TERRESTRE

LÍMITE SERVIDUMBRE PROTECCIÓN

INSTALACIONES DE SERVICIOS MUNICIPALES

2.5x5.5 m ASEO HOMBRE, MUJER Y ADAPTADO. Mod.1 (A)

2.3x3.4 m ASEO HOMBRE, MUJER Y ADAPTADO. Mod.2 (A)

2x2.8 m ASEO HOMBRE, MUJER Y ADAPTADO. Mod.3 (A)

2.5x5.5 m PUESTO SALVAMENTO Y SILLAS ANFIBIAS (SS)

Mod. 1 y 2

PUESTO SALVAMENTO AUXILIAR Ø 2.3 m

CECOP (SS) 4x4 m

ZONA DE DESCANSO ACCESIBLE (ZDD) 4x4 m

TORRE DE VIGILANCIA TIPO 1 (TV) 2.5x2.5 m

TORRE DE VIGILANCIA TIPO 2 (TV) 1.75x1.75 m

PUNTO DE INFORMACIÓN (I) 2.5x6 m

2.5x5.5 m MÓDULO ALMACÉN (AL)

2.5x5.5 m MÓDULO ALMACÉN ACCESIBLE (AL)

MÁSTIL BANDERA

ENTARIMADOS DE ACCESO - PASARELA MADERA (P)

PASARELA ADAPTADA (PD)

RAMPA SALVAMENTO (RS)

ESCALERA

SERVICIOS PRESTADOS POR TERCEROS

QUIOSCO (K)

CHIRINGUITO (CNC-CH)

CHIRINGUITO DE TEMPORADA CON TERRAZA (CH)

TERRAZA ANEXA (T)

CASETA HAMACAS (HS)

HAMACAS Y SOMBRILLAS (HS)

ESCUELA DEPORTES NÁUTICOS (EDN)

PARQUE ACUÁTICO (PA)

ZONA DE ACTIVIDADES MÚLTIPLES PERMANENTES (ZAMP)

ZONA CANINA

ZONA NÁUTICA ALTA VELOCIDAD (ZNAV)

ZONA NÁUTICA BAJA VELOCIDAD (ZNBV)

INSTALACIONES

DUCHA

LAVAPIES

DUCHA ADAPTADA

FOSA ESTANCA

PAPELERA

FUENTE

PUNTO ECOLÓGICO

MEGAFONÍA

BANDERA ESTADO MAR

TOLDO -VELADOR

PUNTO DE LECTURA

OTROS

APARCAMIENTOS (PA)

APARCAMIENTOS ADAPTADOS (PA)

ACCESO RODADO

ZONA DE ACTIVIDADES MÚLTIPLES NO PERMANENTES (ZAMNP)

ZONA EVENTOS NO PERMANENTES (ZENP)

ACOMETIDA ABASTECIMIENTO

TUBERIA ABASTECIMIENTO

CONDUCCIÓN SANEAMIENTO

PLAYA CRUCE DE LA REDONDELA

PLAYA DE LA CHANCLA

URBASUR PONIENTE

PLAN DE EXPLOTACIÓN DE PLAYAS EN EL DPMT 2026-2029

Arquitecto: Susana López Rodríguez

SERVICIOS TÉCNICOS MUNICIPALES - AYUNTAMIENTO DE ISLA CRISTINA

PLAYA DE URBASUR

ESCALA 1/1000

URBASUR 1 PONIENTE

FORMATO A3

NOV-25

18

LEYENDA

DESLINDE DE DOMINIO PÚBLICO MARÍTIMO TERRESTRE

LÍMITE SERVIDUMBRE PROTECCIÓN

INSTALACIONES DE SERVICIOS MUNICIPALES

2.5x5.5 m ASEO HOMBRE, MUJER Y ADAPTADO. Mod.1 (A)

2.3x3.4 m ASEO HOMBRE, MUJER Y ADAPTADO. Mod.2 (A)

2x2.8 m ASEO HOMBRE, MUJER Y ADAPTADO. Mod.3 (A)

2.5x5.5 m PUESTO SALVAMENTO Y SILLAS ANFIBIAS (SS)

Mod. 1 y 2

PUESTO SALVAMENTO AUXILIAR Ø 2.3 m

CECOP (SS) 4x4 m

ZONA DE DESCANSO ACCESIBLE (ZDD) 4x4 m/5x5m

TORRE DE VIGILANCIA TIPO 1 (TV) 2.5x2.5 m

TORRE DE VIGILANCIA TIPO 2 (TV) 1.75x1.75 m

PUNTO DE INFORMACIÓN (I) 2.5x6 m

2.5x5.5 m MÓDULO ALMACÉN (AL)

2.5x5.5 m MÓDULO ALMACÉN ACCESIBLE (AL)

MÁSTIL BANDERA

ENTARIMADOS DE ACCESO - PASARELA MADERA (P)

PASARELA ADAPTADA (PD)

RAMPA SALVAMENTO (RS)

ESCALERA

SERVICIOS PRESTADOS POR TERCEROS

QUIOSCO (K)

CHIRINGUITO (CNC-CH)

CHIRINGUITO DE TEMPORADA CON TERRAZA (CH)

TERRAZA ANEXA (T)

CASETA HAMACAS (HS)

HAMACAS Y SOMBRILLAS (HS)

ESCUELA DEPORTES NÁUTICOS (EDN)

CARPA DE MASAJES (CM)

PARQUE ACUÁTICO (PA)

ZONA NÁUTICA ALTA VELOCIDAD (ZNAV)

ZONA NÁUTICA BAJA VELOCIDAD (ZNBV)

ZONA DE ACTIVIDADES MÚLTIPLES PERMANENTES (ZAMP)

ZONA CANINA

INSTALACIONES

DUCHA

LAVAPIES

DUCHA ADAPTADA

FOSA ESTANCA

PAPELERA

FUENTE

PUNTO ECOLÓGICO

MEGAFONÍA

BANDERA ESTADO MAR

TOLDO -VELADOR

PUNTO DE LECTURA

OTROS

APARCAMIENTOS (PA)

APARCAMIENTOS ADAPTADOS (PA)

ACCESO RODADO

ZONA DE ACTIVIDADES MÚLTIPLES NO PERMANENTES (ZAMNP)

ZONA EVENTOS NO PERMANENTES (ZENP)

ACOMETIDA ABASTECIMIENTO

TUBERIA ABASTECIMIENTO

CONDUCCIÓN SANEAMIENTO

PLAYA DE LA CHANCLA

URBASUR PONIENTE

URBASUR CENTRAL

URBASUR LEVANTE

200 m

BALIZAMIENTO

PLAN DE EXPLOTACIÓN DE PLAYAS EN EL DPMT 2026-2029

Arquitecto: Susana López Rodríguez

SERVICIOS TÉCNICOS MUNICIPALES - AYUNTAMIENTO DE ISLA CRISTINA

PLAYA DE URBASUR

FORMATO A3

NOV-25

19

ESCALA 1/1000

URBASUR 2 CENTRAL

LEYENDA

DESLINDE DE DOMINIO PÚBLICO MARÍTIMO TERRESTRE

LÍMITE SERVIDUMBRE PROTECCIÓN

INSTALACIONES DE SERVICIOS MUNICIPALES

2.5x5.5 m ASEO HOMBRE, MUJER Y ADAPTADO. Mod.1 (A)

2.3x3.4 m ASEO HOMBRE, MUJER Y ADAPTADO. Mod.2 (A)

2x2.8 m ASEO HOMBRE, MUJER Y ADAPTADO. Mod.3 (A)

2.5x5.5 m PUESTO SALVAMENTO Y SILLAS ANFIBIAS (SS)

Mod. 1 y 2

PUESTO SALVAMENTO AUXILIAR Ø 2.3 m

CECOP (SS) 4x4 m

ZONA DE DESCANSO ACCESIBLE (ZDD) 4x4 m

TORRE DE VIGILANCIA TIPO 1 (TV) 2.5x2.5 m

TORRE DE VIGILANCIA TIPO 2 (TV) 1.75x1.75 m

PUNTO DE INFORMACIÓN (I) 2.5x6 m

2.5x5.5 m MÓDULO ALMACÉN (AL)

2.5x5.5 m MÓDULO ALMACÉN ACCESIBLE (AL)

MÁSTIL BANDERA

ENTARIMADOS DE ACCESO - PASARELA MADERA (P)

PASARELA ADAPTADA (PD)

RAMPA SALVAMENTO (RS)

ESCALERA

SERVICIOS PRESTADOS POR TERCEROS

QUIOSCO (K)

CHIRINGUITO (CNC-CH)

CHIRINGUITO DE TEMPORADA CON TERRAZA (CH)

TERRAZA ANEXA (T)

CASETA HAMACAS (HS)

HAMACAS Y SOMBRILLAS (HS)

ESCUELA DEPORTES NÁUTICOS (EDN)

PARQUE ACUÁTICO (PA)

ZONA DE ACTIVIDADES MÚLTIPLES PERMANENTES (ZAMP)

ZONA CANINA

ZONA NÁUTICA ALTA VELOCIDAD (ZNAV)

ZONA NÁUTICA BAJA VELOCIDAD (ZNBV)

INSTALACIONES

DUCHA

LAVAPIES

DUCHA ADAPTADA

FOSA ESTANCA

PAPELERA

FUENTE

PUNTO ECOLÓGICO

MEGAFONÍA

BANDERA ESTADO MAR

TOLDO -VELADOR

PUNTO DE LECTURA

OTROS

APARCAMIENTOS (PA)

APARCAMIENTOS ADAPTADOS (PA)

ACCESO RODADO

ZONA DE ACTIVIDADES MÚLTIPLES NO PERMANENTES (ZAMNP)

ZONA EVENTOS NO PERMANENTES (ZENP)

ACOMETIDA ABASTECIMIENTO

TUBERIA ABASTECIMIENTO

CONDUCCIÓN SANEAMIENTO

PLAYA DE LA CHANCLA

URBASUR PONIENTE

URBASUR CENTRAL

URBASUR LEVANTE

The plan shows a coastal area with several buildings and parking lots. A dashed green line indicates the maritime domain boundary, and a dashed purple line indicates the protection servitude limit. Key features include:

- Buildings:** A large building complex on the left, a smaller building in the center, and a long building on the right.
- Parking:** Several parking areas labeled P1U3L, P2U3L, and A1U3L.
- Beach:** A long beach area with a pink line indicating the 200m balizamiento (marking).
- Infrastructure:** A ramp (RS) and stairs (ESCALERA) leading to the beach.

PLAN DE EXPLOTACIÓN DE PLAYAS EN EL DPMT 2026-2029

Arquitecto: Susana López Rodríguez

SERVICIOS TÉCNICOS MUNICIPALES - AYUNTAMIENTO DE ISLA CRISTINA

PLAYA DE URBASUR


ESCALA 1/1000

URBASUR 3 LEVANTE


FORMATO A3

NOV-25


20

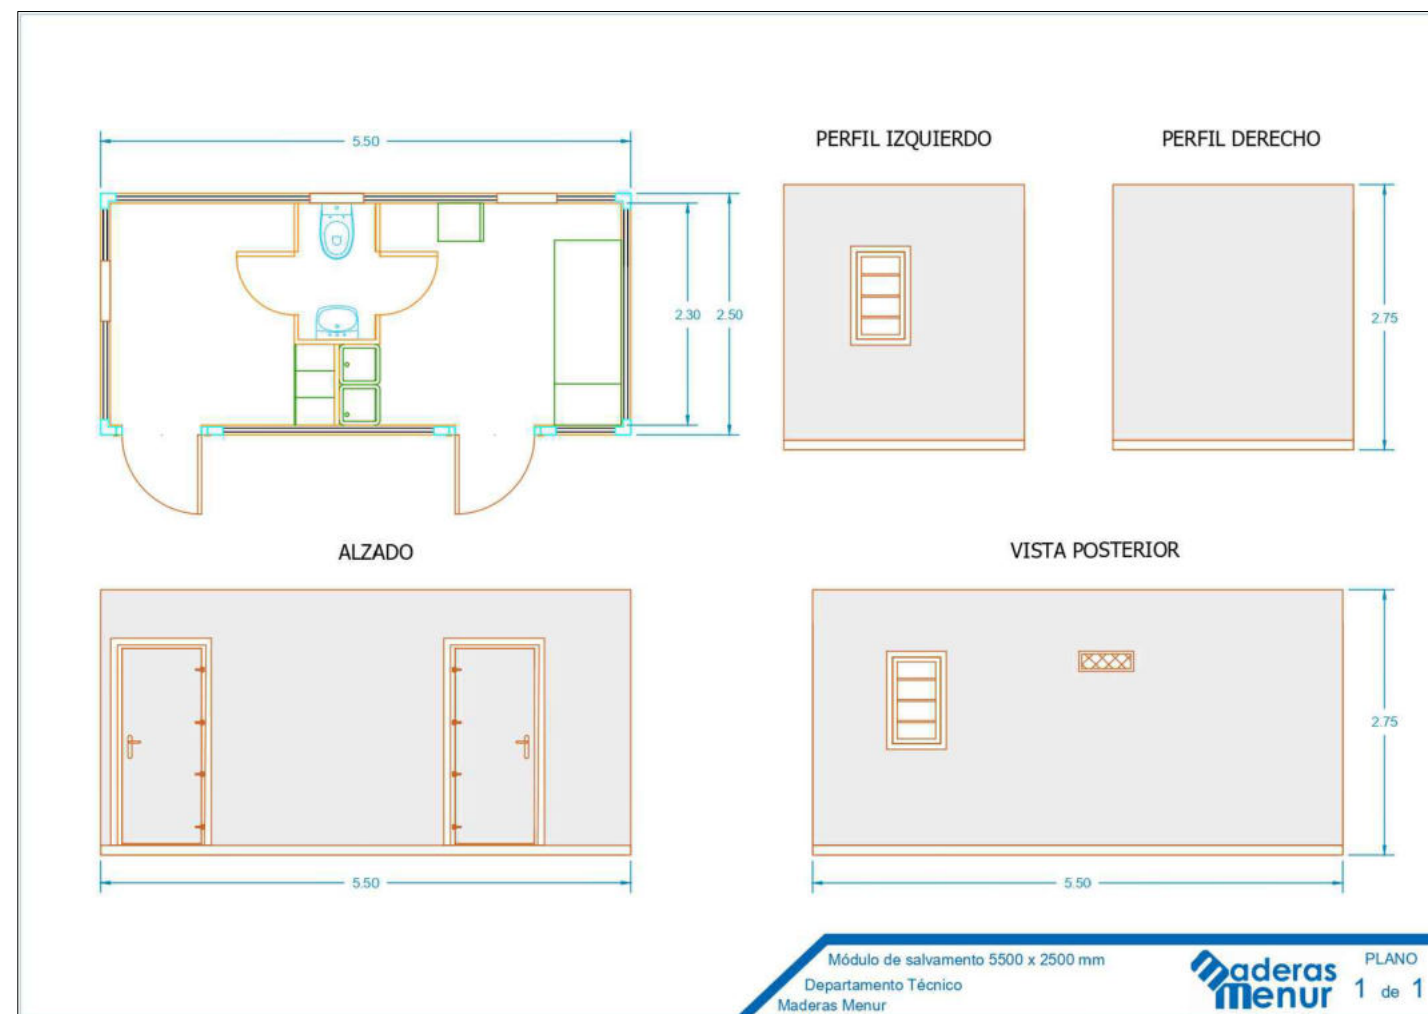


MÓDULO SALVAMENTO

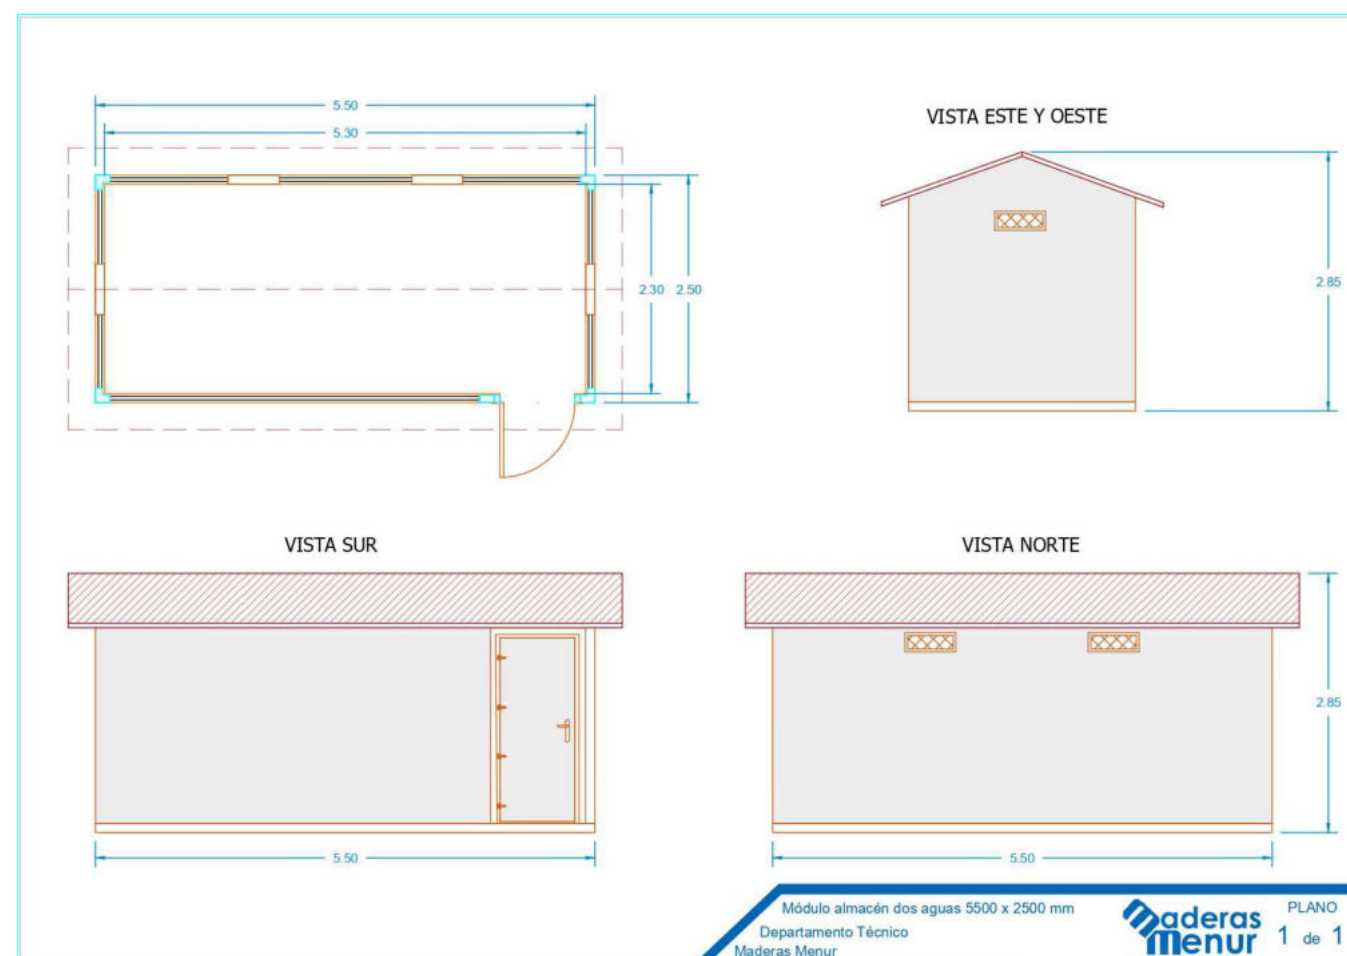

MÓDULO ALMACÉN


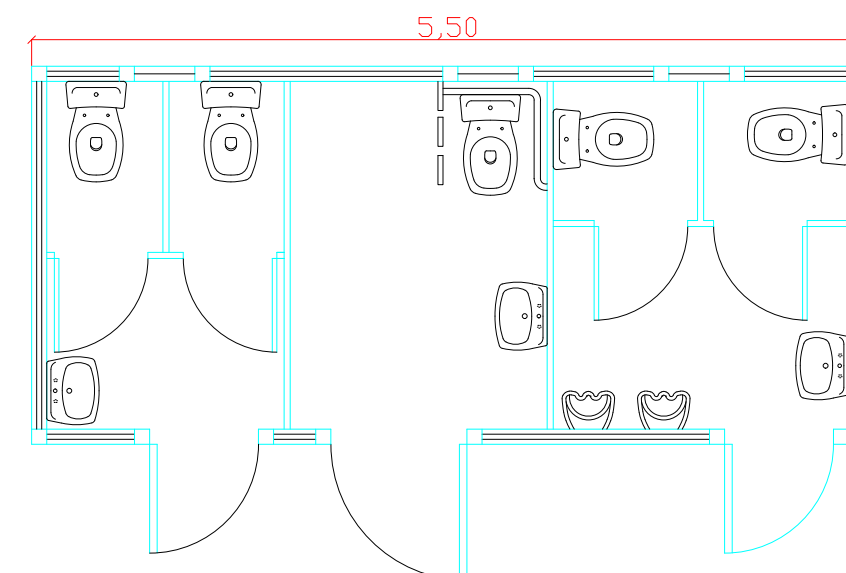


MÓDULO 1 ASEO

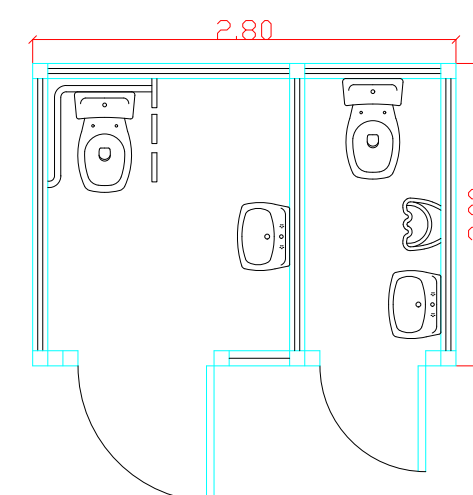


MÓDULO 3 ASEO



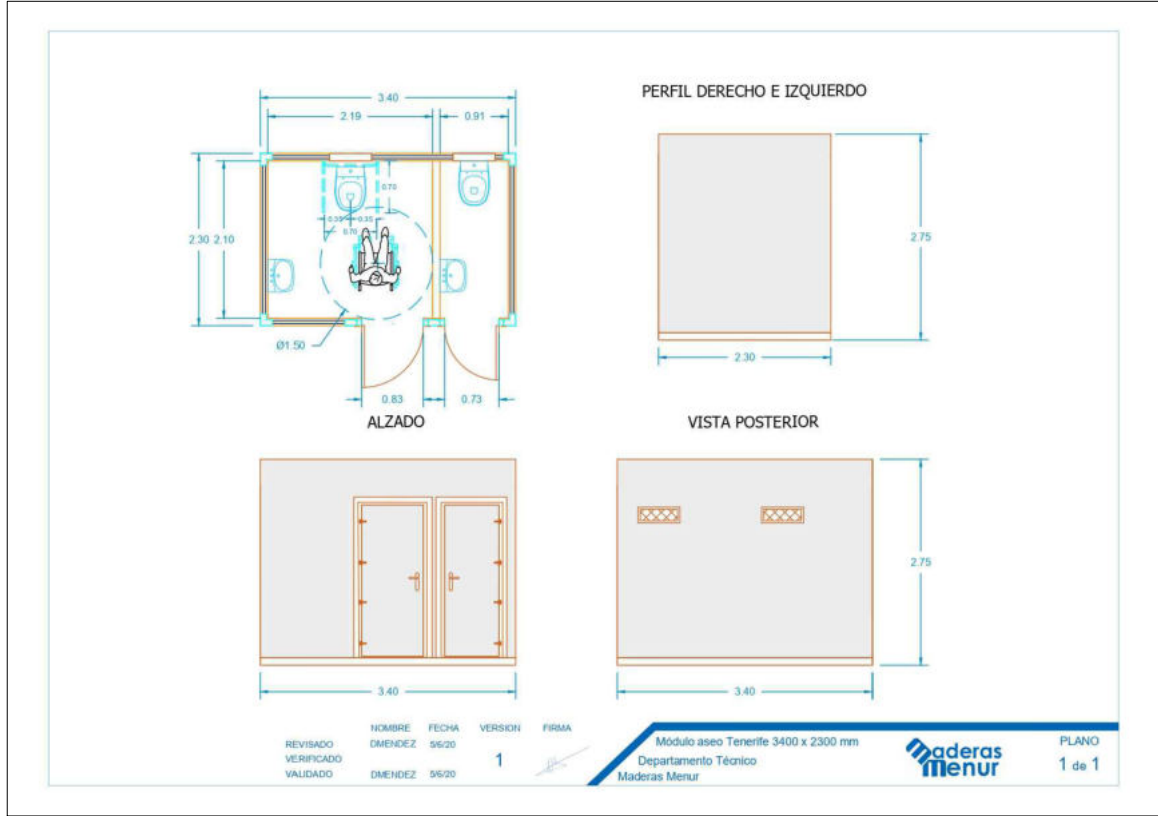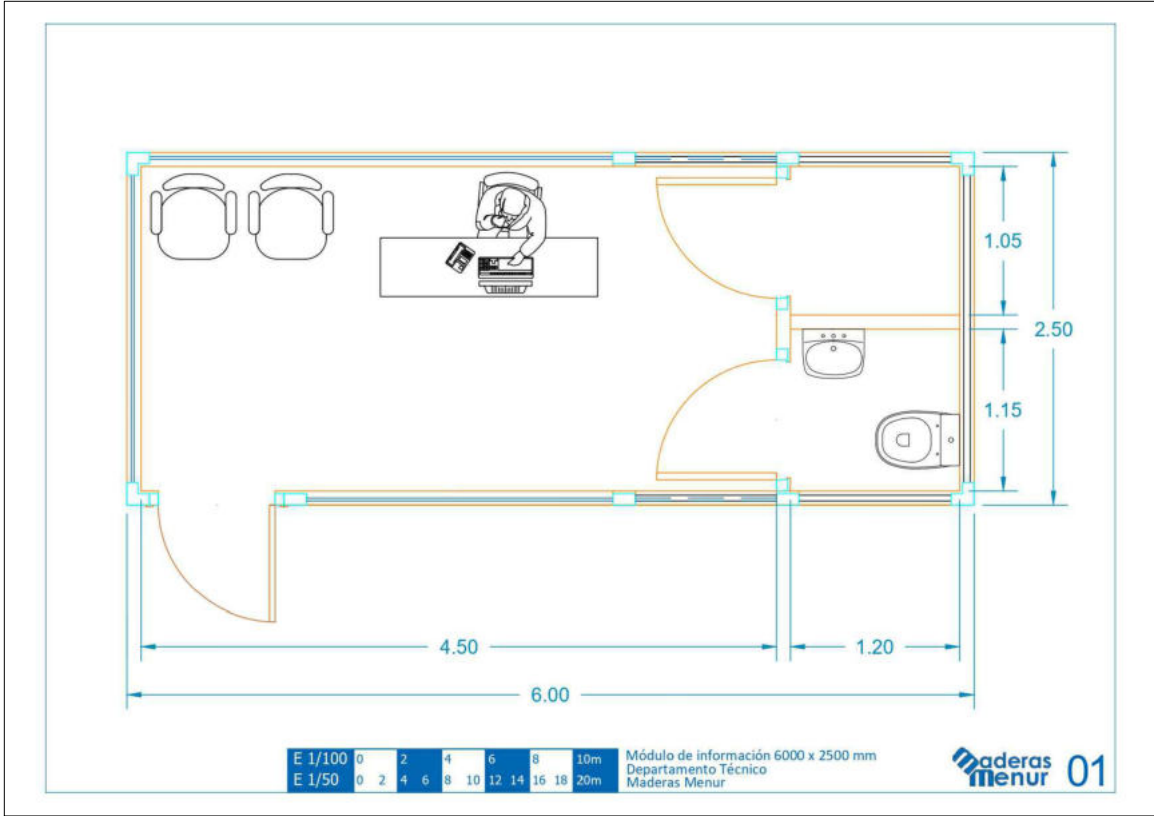

MÓDULO 2 ASEO

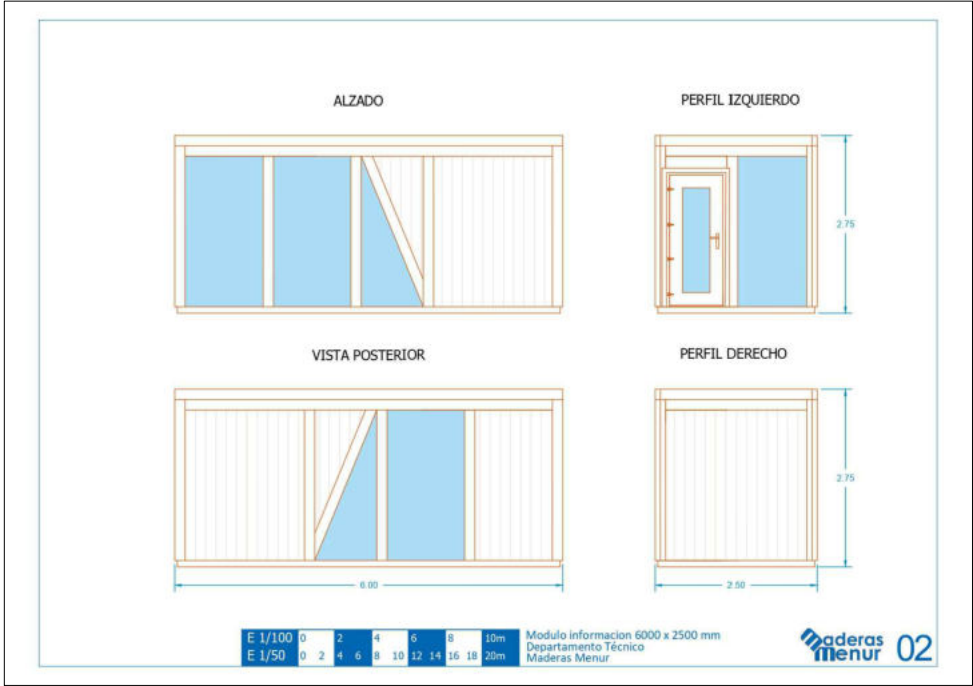


PUNTO DE INFORMACIÓN



MÓDULO SALVAMENTO AUXILIAR



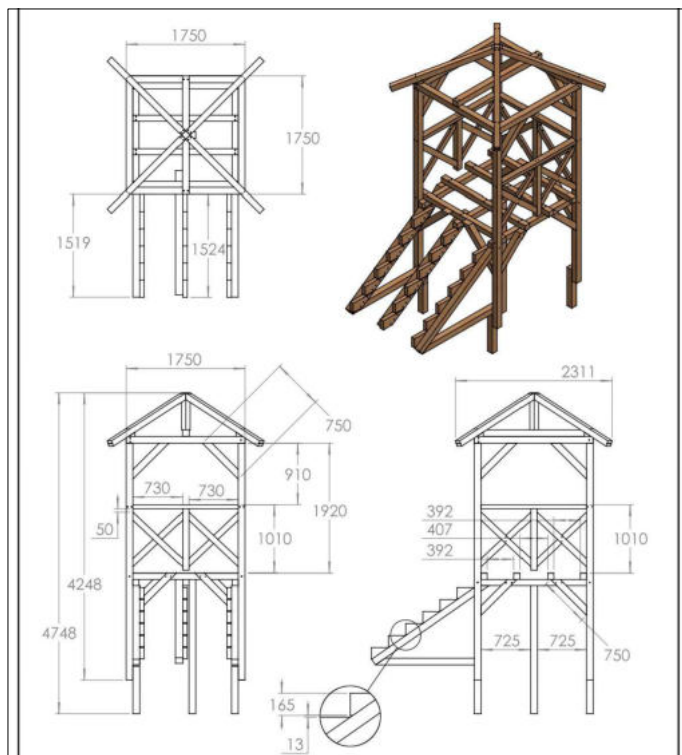


TORRE DE VIGILANCIA TIPO 2



BEACH TENT

TOLDO VELADOR

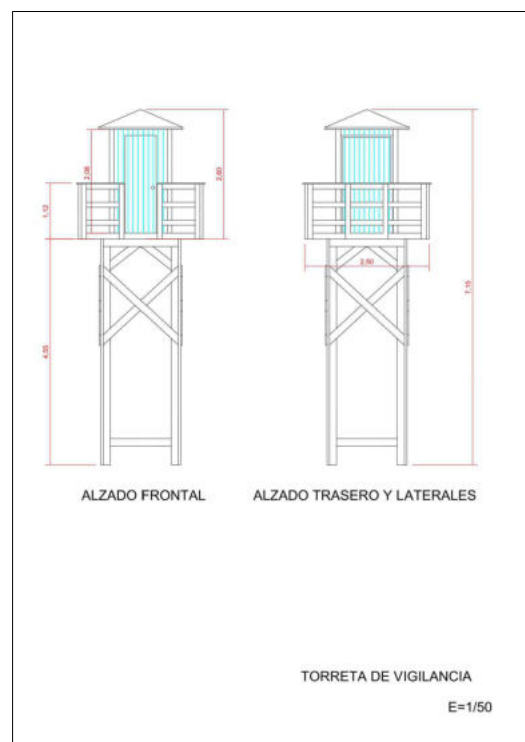

TORRE DE VIGILANCIA TIPO 1

