


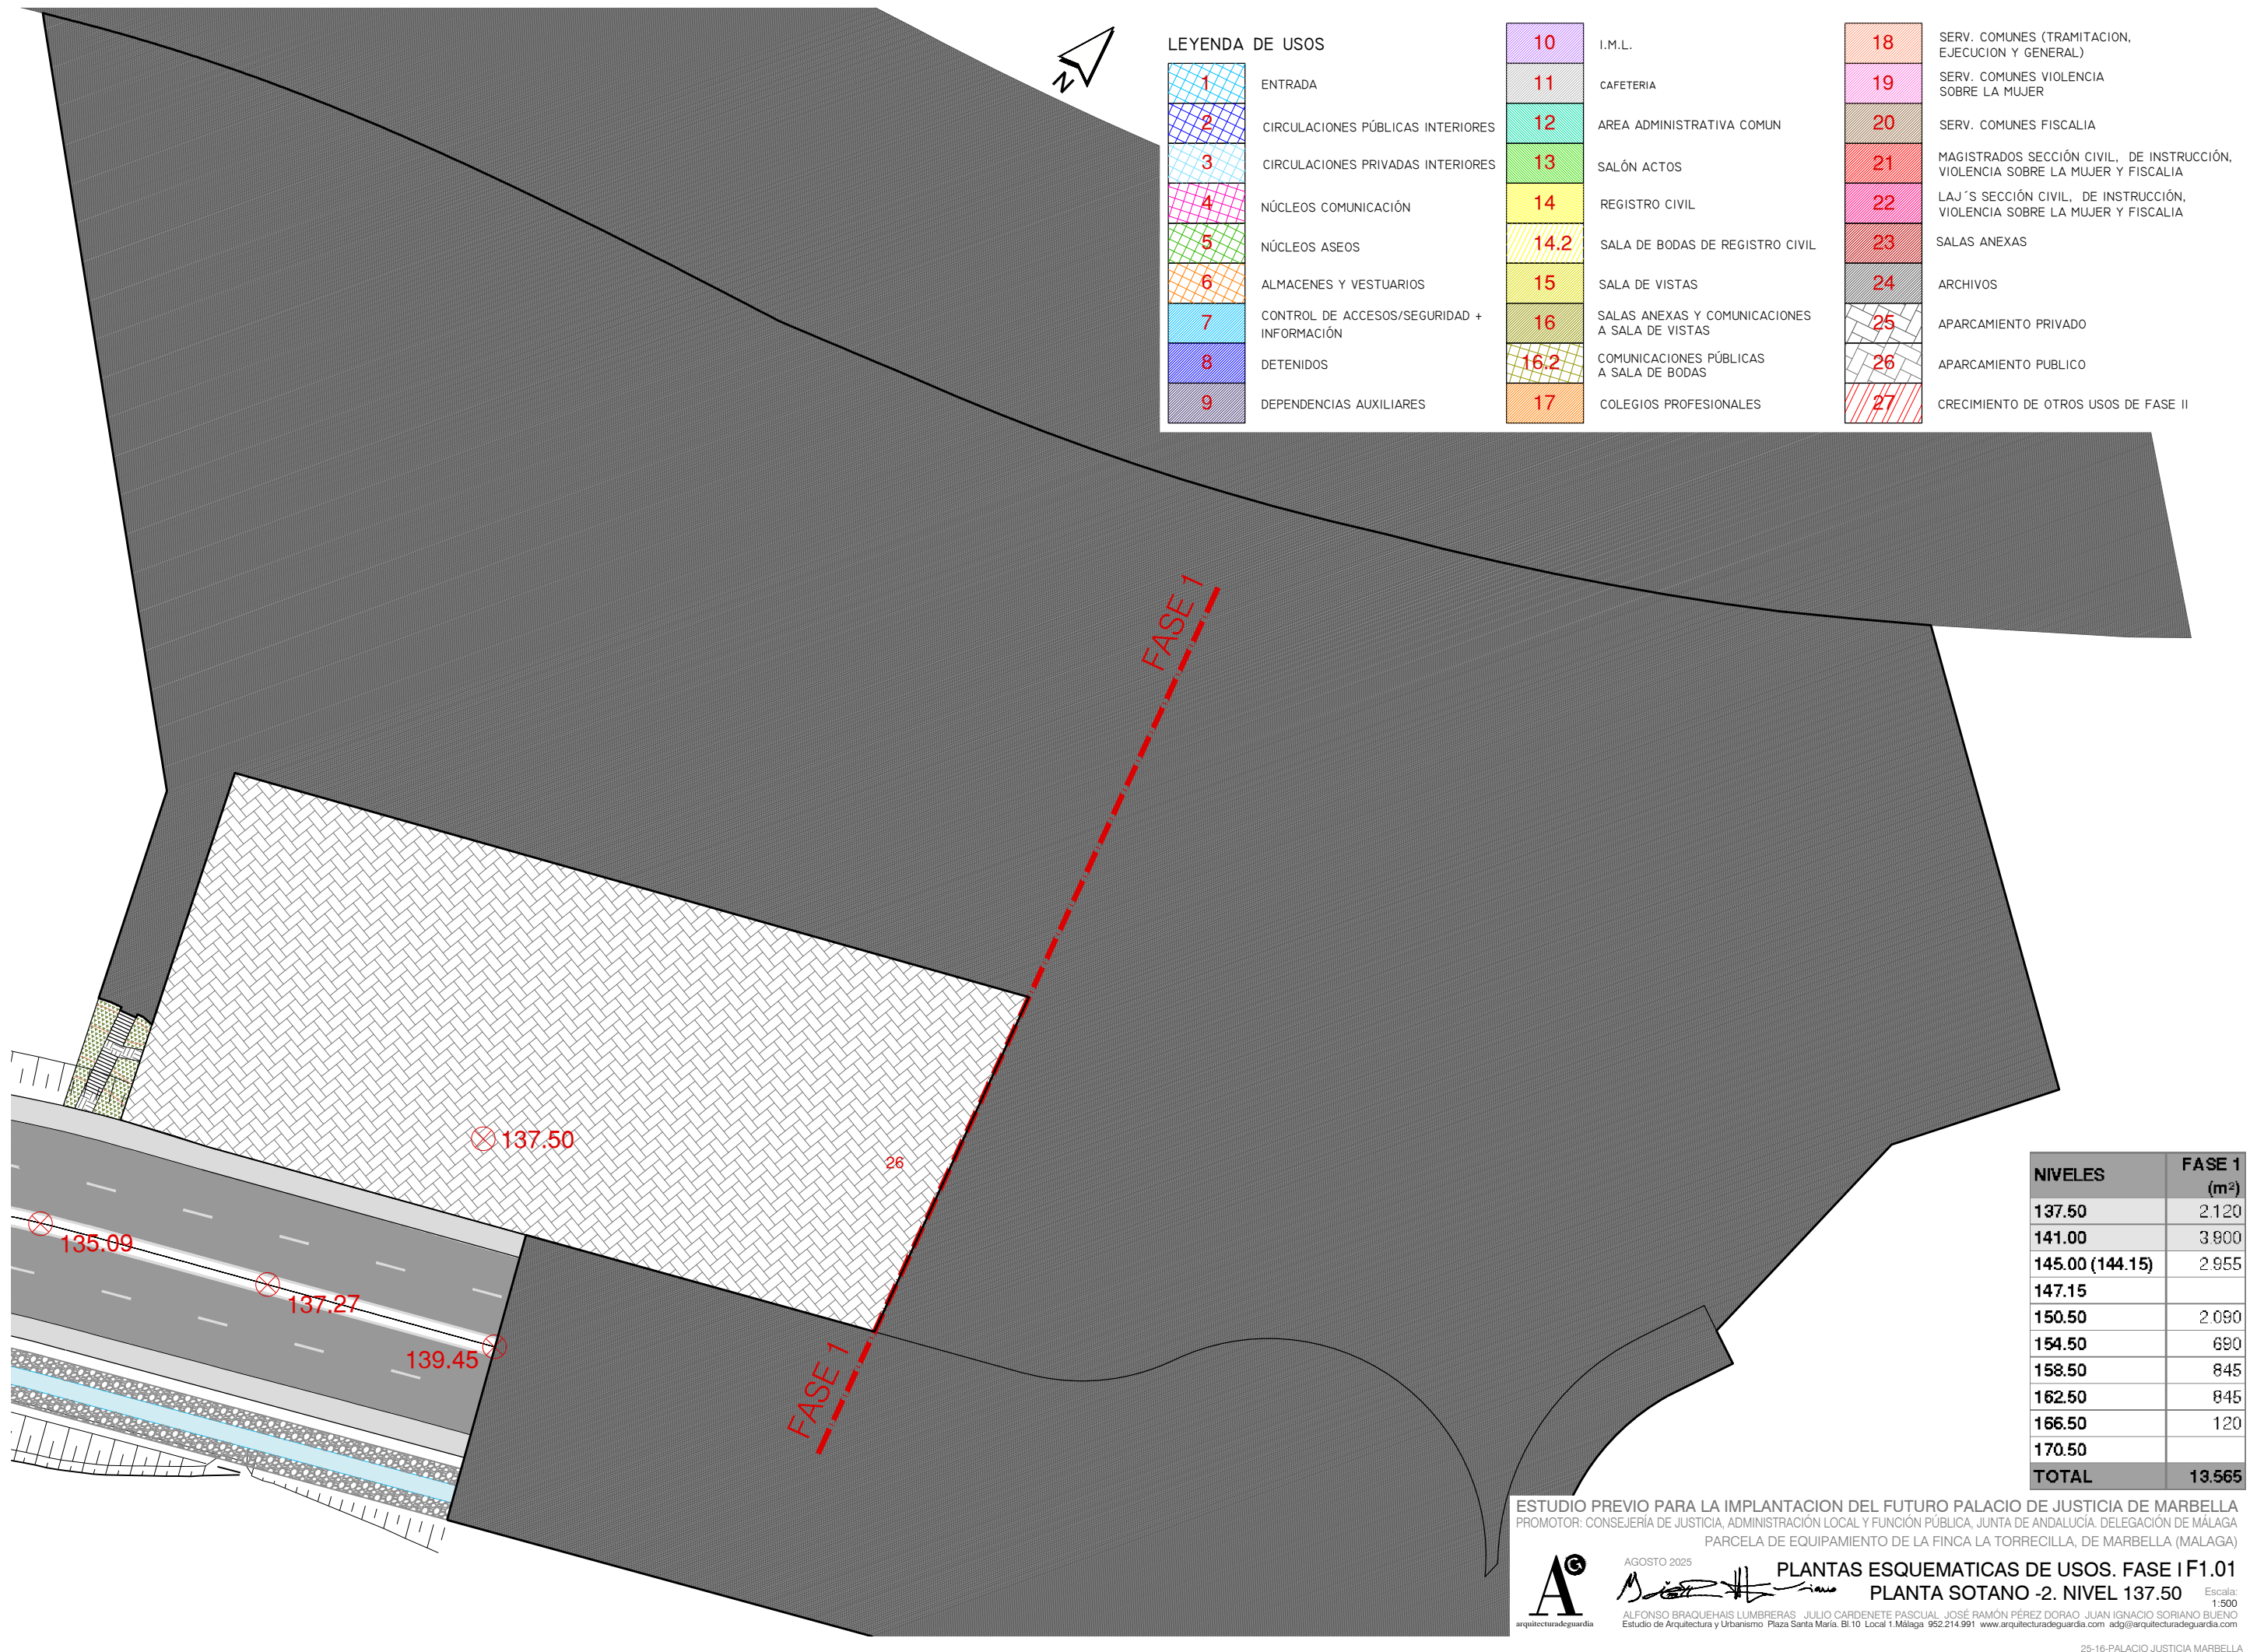

LEYENDA DE USOS

1	ENTRADA	10	I.M.L.	18	SERV. COMUNES (TRAMITACION, EJECUCION Y GENERAL)
2	CIRCULACIONES PÚBLICAS INTERIORES	11	CAFETERIA	19	SERV. COMUNES VIOLENCIA SOBRE LA MUJER
3	CIRCULACIONES PRIVADAS INTERIORES	12	AREA ADMINISTRATIVA COMUN	20	SERV. COMUNES FISCALIA
4	NÚCLEOS COMUNICACIÓN	13	SALÓN ACTOS	21	MAGISTRADOS SECCIÓN CIVIL, DE INSTRUCCIÓN, VIOLENCIA SOBRE LA MUJER Y FISCALIA
5	NÚCLEOS ASEOS	14	REGISTRO CIVIL	22	LAJ'S SECCIÓN CIVIL, DE INSTRUCCIÓN, VIOLENCIA SOBRE LA MUJER Y FISCALIA
6	ALMACENES Y VESTUARIOS	14.2	SALA DE BODAS DE REGISTRO CIVIL	23	SALAS ANEXAS
7	CONTROL DE ACCESOS/SEGURIDAD + INFORMACIÓN	15	SALA DE VISTAS	24	ARCHIVOS
8	DETENIDOS	16	SALAS ANEXAS Y COMUNICACIONES A SALA DE VISTAS	25	APARCAMIENTO PRIVADO
9	DEPENDENCIAS AUXILIARES	16.2	COMUNICACIONES PÚBLICAS A SALA DE BODAS	26	APARCAMIENTO PUBLICO
		17	COLEGIOS PROFESIONALES	27	CRECIMIENTO DE OTROS USOS DE FASE II

NIVELES	FASE 1 (m²)
137.50	2.120
141.00	3.900
145.00 (144.15)	2.955
147.15	
150.50	2.090
154.50	690
158.50	845
162.50	845
166.50	120
170.50	
TOTAL	13.565

ESTUDIO PREVIO PARA LA IMPLANTACION DEL FUTURO PALACIO DE JUSTICIA DE MARBELLA
PROMOTOR: CONSEJERÍA DE JUSTICIA, ADMINISTRACIÓN LOCAL Y FUNCIÓN PÚBLICA, JUNTA DE ANDALUCÍA. DELEGACIÓN DE MÁLAGA
PARCELA DE EQUIPAMIENTO DE LA FINCA LA TORRECILLA, DE MARBELLA (MÁLAGA)




AGOSTO 2025

PLANTAS ESQUEMATICAS DE USOS. FASE I F1.01

PLANTA SOTANO -2. NIVEL 137.50

Escala: 1:500

ALFONSO BRAQUEHAIS LUMBRERAS JULIO CARDENETE PASCUAL JOSÉ RAMÓN PÉREZ DORAO JUAN IGNACIO SORIANO BUENO
Estudio de Arquitectura y Urbanismo Plaza Santa María, Bl.10 Local 1. Málaga 952.214.991 www.arquitecturadeguardia.com adg@arquitecturadeguardia.com

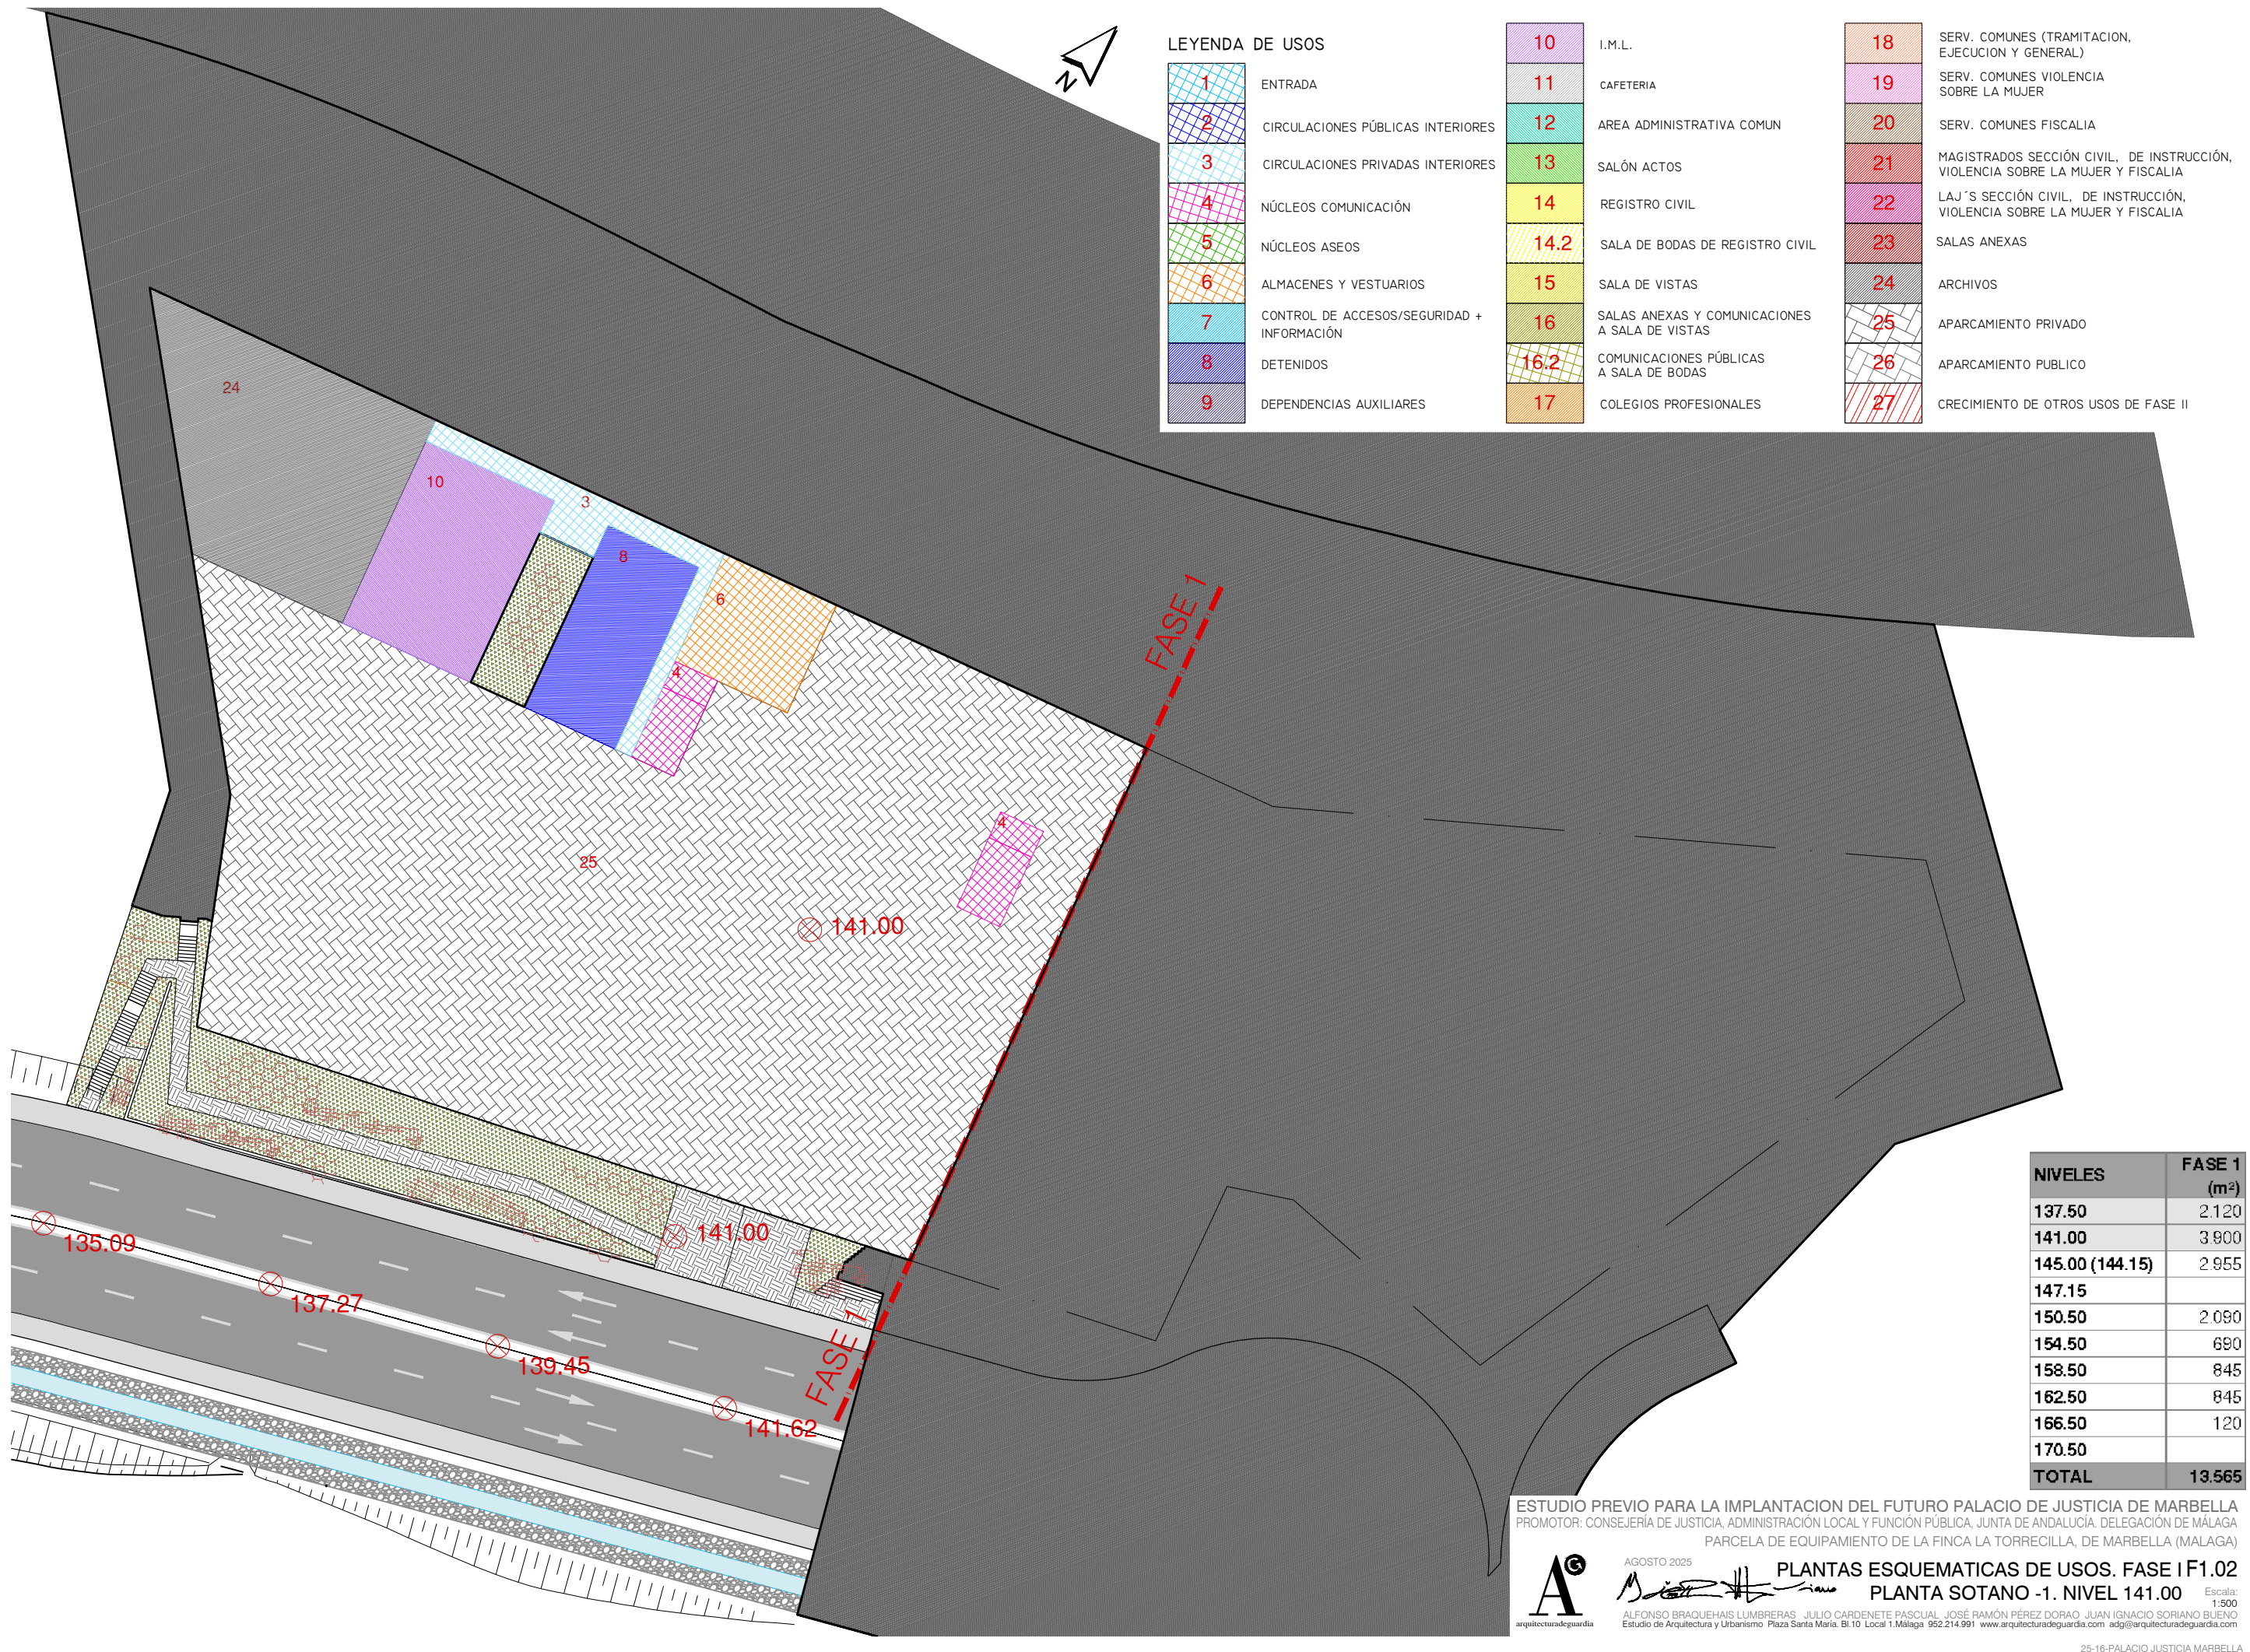

LEYENDA DE USOS

1	ENTRADA	10	I.M.L.	18	SERV. COMUNES (TRAMITACION, EJECUCION Y GENERAL)
2	CIRCULACIONES PÚBLICAS INTERIORES	11	CAFETERIA	19	SERV. COMUNES VIOLENCIA SOBRE LA MUJER
3	CIRCULACIONES PRIVADAS INTERIORES	12	AREA ADMINISTRATIVA COMUN	20	SERV. COMUNES FISCALIA
4	NÚCLEOS COMUNICACIÓN	13	SALÓN ACTOS	21	MAGISTRADOS SECCIÓN CIVIL, DE INSTRUCCIÓN, VIOLENCIA SOBRE LA MUJER Y FISCALIA
5	NÚCLEOS ASEOS	14	REGISTRO CIVIL	22	LAJ'S SECCIÓN CIVIL, DE INSTRUCCIÓN, VIOLENCIA SOBRE LA MUJER Y FISCALIA
6	ALMACENES Y VESTUARIOS	14.2	SALA DE BODAS DE REGISTRO CIVIL	23	SALAS ANEXAS
7	CONTROL DE ACCESOS/SEGURIDAD + INFORMACIÓN	15	SALA DE VISTAS	24	ARCHIVOS
8	DETENIDOS	16	SALAS ANEXAS Y COMUNICACIONES A SALA DE VISTAS	25	APARCAMIENTO PRIVADO
9	DEPENDENCIAS AUXILIARES	16.2	COMUNICACIONES PÚBLICAS A SALA DE BODAS	26	APARCAMIENTO PUBLICO
		17	COLEGIOS PROFESIONALES	27	CRECIMIENTO DE OTROS USOS DE FASE II


NIVELES	FASE 1 (m²)
137.50	2.120
141.00	3.900
145.00 (144.15)	2.955
147.15	
150.50	2.090
154.50	690
158.50	845
162.50	845
166.50	120
170.50	
TOTAL	13.565

ESTUDIO PREVIO PARA LA IMPLANTACION DEL FUTURO PALACIO DE JUSTICIA DE MARBELLA
PROMOTOR: CONSEJERÍA DE JUSTICIA, ADMINISTRACIÓN LOCAL Y FUNCIÓN PÚBLICA, JUNTA DE ANDALUCÍA. DELEGACIÓN DE MÁLAGA
PARCELA DE EQUIPAMIENTO DE LA FINCA LA TORRECILLA, DE MARBELLA (MÁLAGA)



arquitectura de guardia


AGOSTO 2025

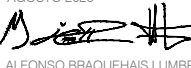

ALFONSO BRAQUEHAIS LUMBRERAS · JULIO CARDENETE PASCUAL · JOSÉ RAMÓN PÉREZ DORAO · JUAN IGNACIO SORIANO BUENO
Estudio de Arquitectura y Urbanismo · Plaza Santa María, Bl.10 Local 1. Málaga 952.214.991 · www.arquitecturadeguardia.com · adg@arquitecturadeguardia.com

PLANTAS ESQUEMATICAS DE USOS. FASE I F1.02
PLANTA SOTANO -1. NIVEL 141.00

Escala: 1:500

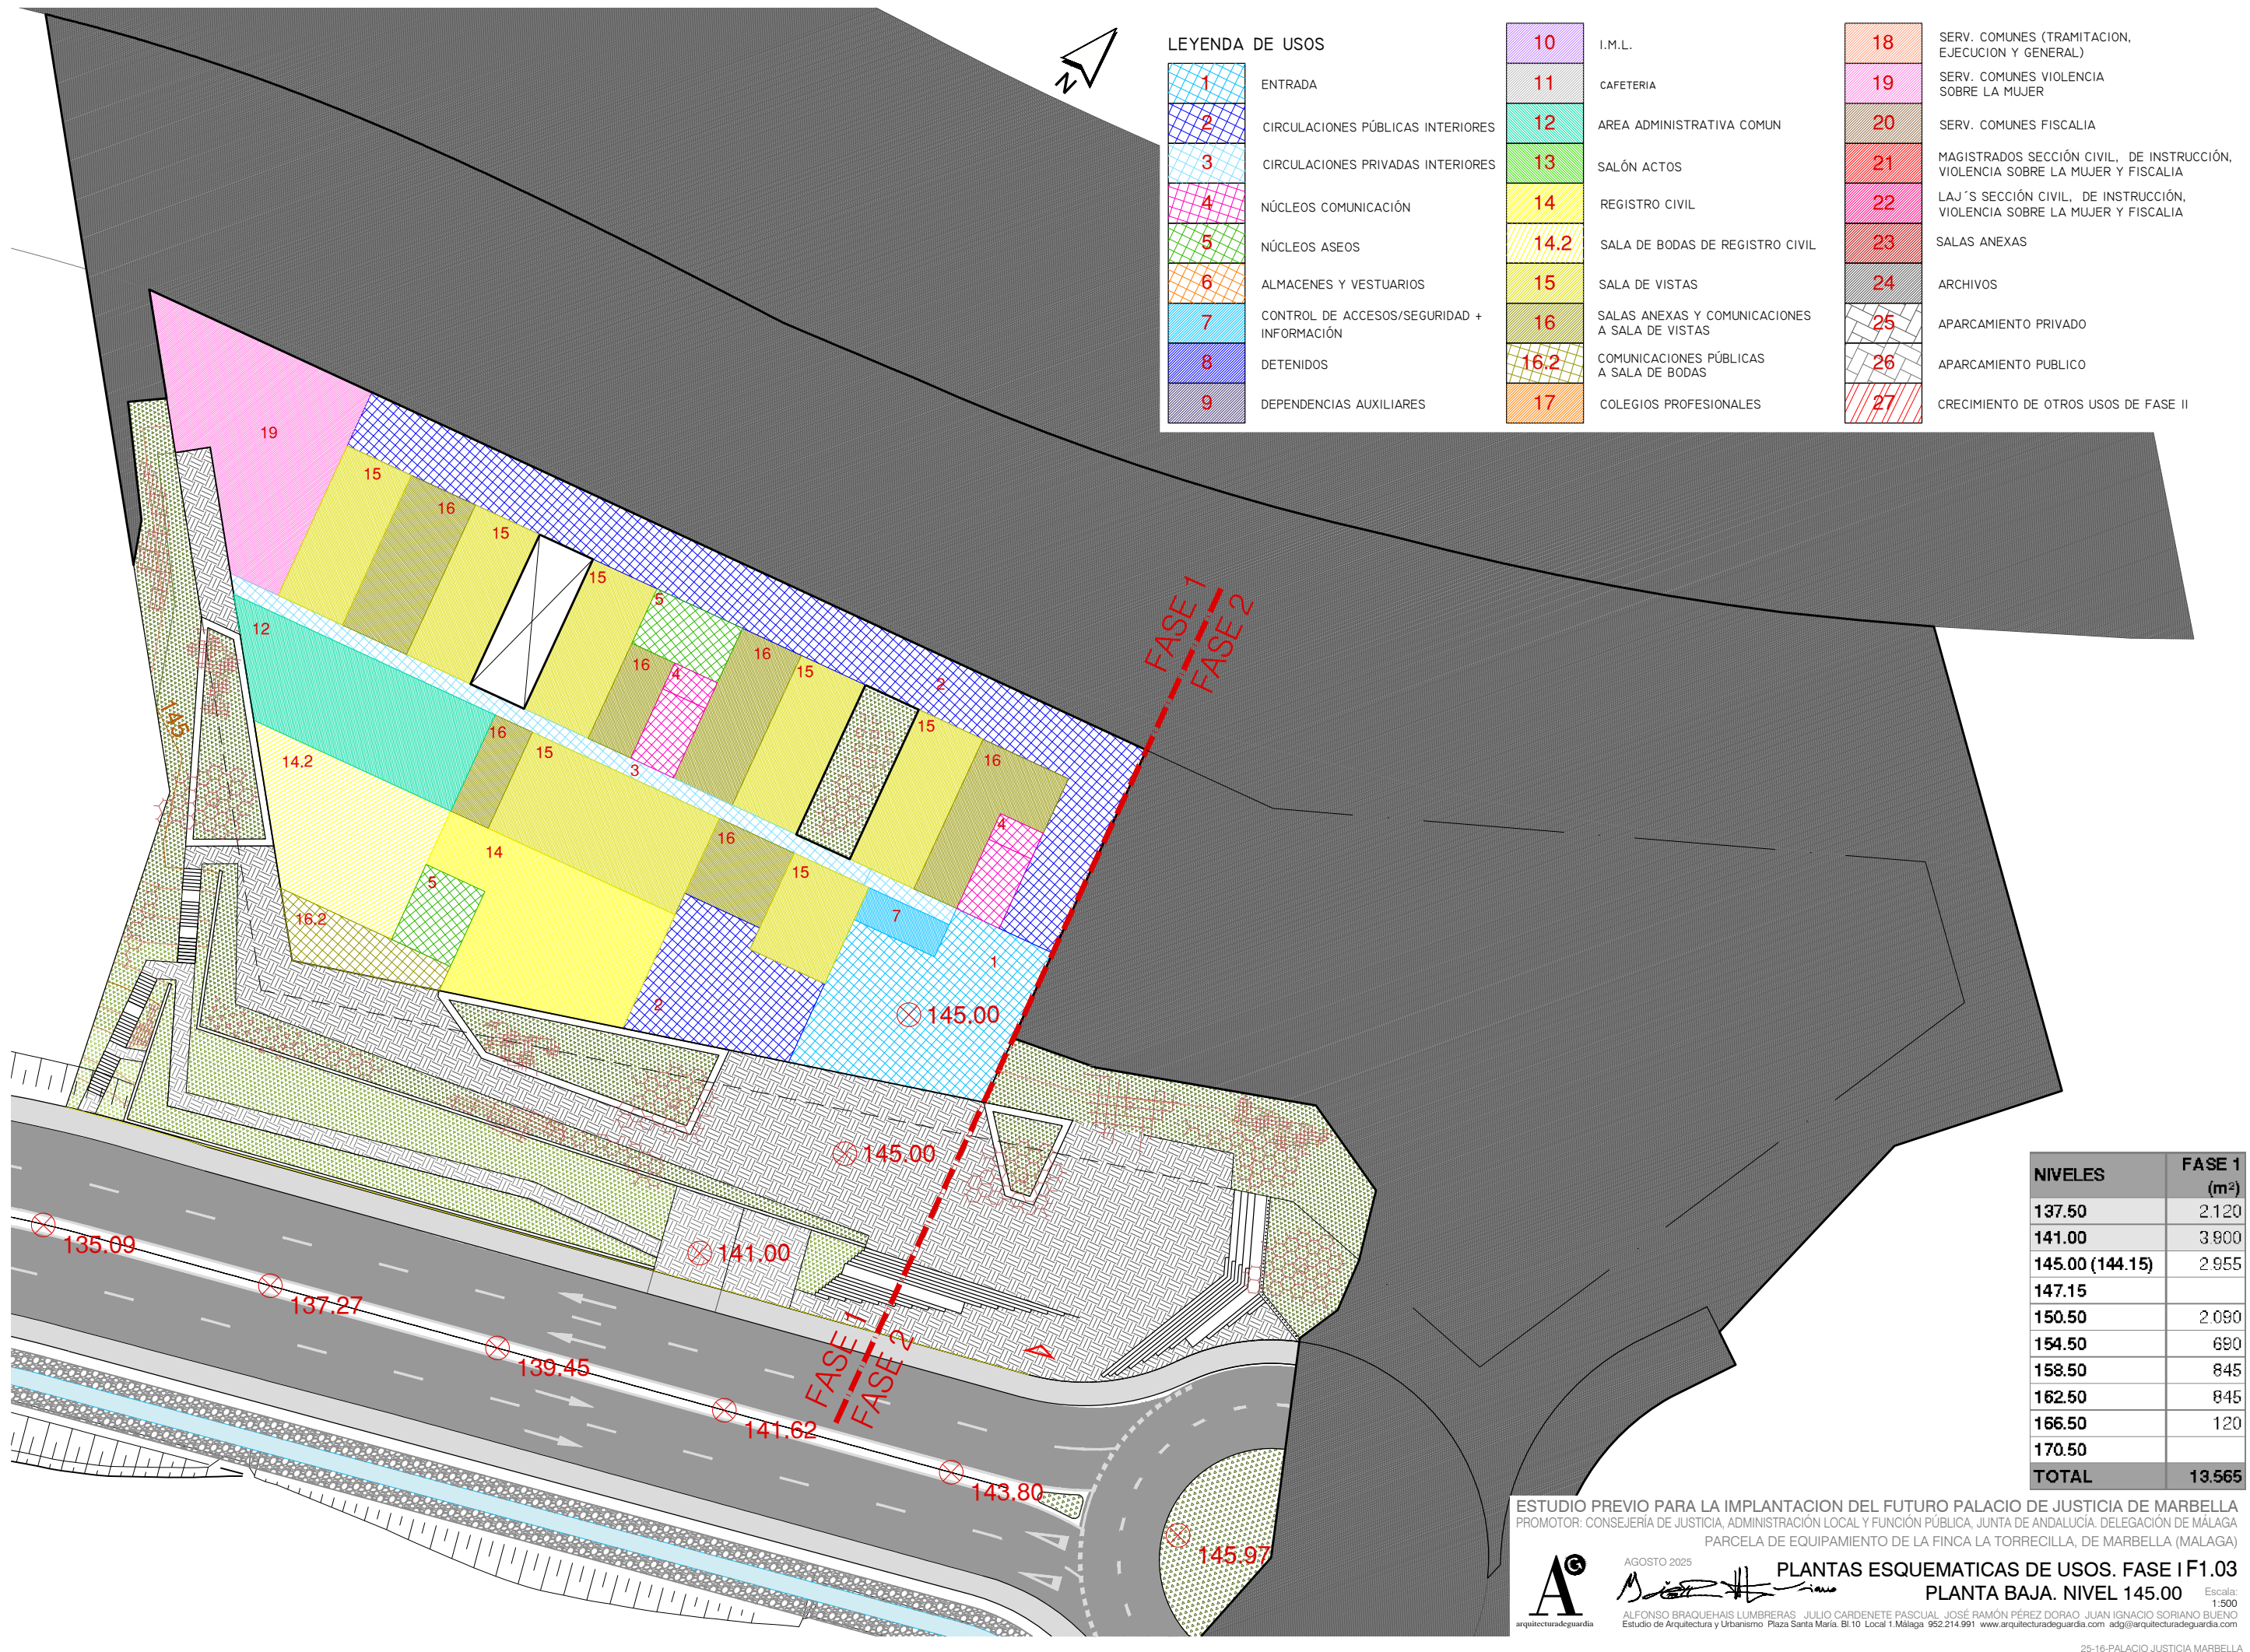

LEYENDA DE USOS

1	ENTRADA	10	I.M.L.	18	SERV. COMUNES (TRAMITACION, EJECUCION Y GENERAL)
2	CIRCULACIONES PÚBLICAS INTERIORES	11	CAFETERIA	19	SERV. COMUNES VIOLENCIA SOBRE LA MUJER
3	CIRCULACIONES PRIVADAS INTERIORES	12	AREA ADMINISTRATIVA COMUN	20	SERV. COMUNES FISCALIA
4	NÚCLEOS COMUNICACIÓN	13	SALÓN ACTOS	21	MAGISTRADOS SECCIÓN CIVIL, DE INSTRUCCIÓN, VIOLENCIA SOBRE LA MUJER Y FISCALIA
5	NÚCLEOS ASEO	14	REGISTRO CIVIL	22	LAJ'S SECCIÓN CIVIL, DE INSTRUCCIÓN, VIOLENCIA SOBRE LA MUJER Y FISCALIA
6	ALMACENES Y VESTUARIOS	14.2	SALA DE BODAS DE REGISTRO CIVIL	23	SALAS ANEXAS
7	CONTROL DE ACCESOS/SEGURIDAD + INFORMACIÓN	15	SALA DE VISTAS	24	ARCHIVOS
8	DETENIDOS	16	SALAS ANEXAS Y COMUNICACIONES A SALA DE VISTAS	25	APARCAMIENTO PRIVADO
9	DEPENDENCIAS AUXILIARES	16.2	COMUNICACIONES PÚBLICAS A SALA DE BODAS	26	APARCAMIENTO PUBLICO
		17	COLEGIOS PROFESIONALES	27	CRECIMIENTO DE OTROS USOS DE FASE II

NIVELES	FASE 1 (m²)
137.50	2.120
141.00	3.900
145.00 (144.15)	2.955
147.15	
150.50	2.090
154.50	690
158.50	845
162.50	845
166.50	120
170.50	
TOTAL	13.565

ESTUDIO PREVIO PARA LA IMPLANTACION DEL FUTURO PALACIO DE JUSTICIA DE MARBELLA

PROMOTOR: CONSEJERÍA DE JUSTICIA, ADMINISTRACIÓN LOCAL Y FUNCIÓN PÚBLICA, JUNTA DE ANDALUCÍA. DELEGACIÓN DE MÁLAGA

PARCELA DE EQUIPAMIENTO DE LA FINCA LA TORRECILLA, DE MARBELLA (MÁLAGA)

AGOSTO 2025

PLANTAS ESQUEMATICAS DE USOS. FASE I F1.03

PLANTA BAJA. NIVEL 145.00


Escala: 1:500

ALFONSO BRAQUEHAIS LUMBRERAS · JULIO CARDENETE PASCUAL · JOSÉ RAMÓN PÉREZ DORAO · JUAN IGNACIO SORIANO BUENO

Estudio de Arquitectura y Urbanismo · Plaza Santa María, Bl.10 Local 1. Málaga 952.214.991 · www.arquitecturadeguardia.com · adg@arquitecturadeguardia.com

A[©]

arquitecturadeguardia

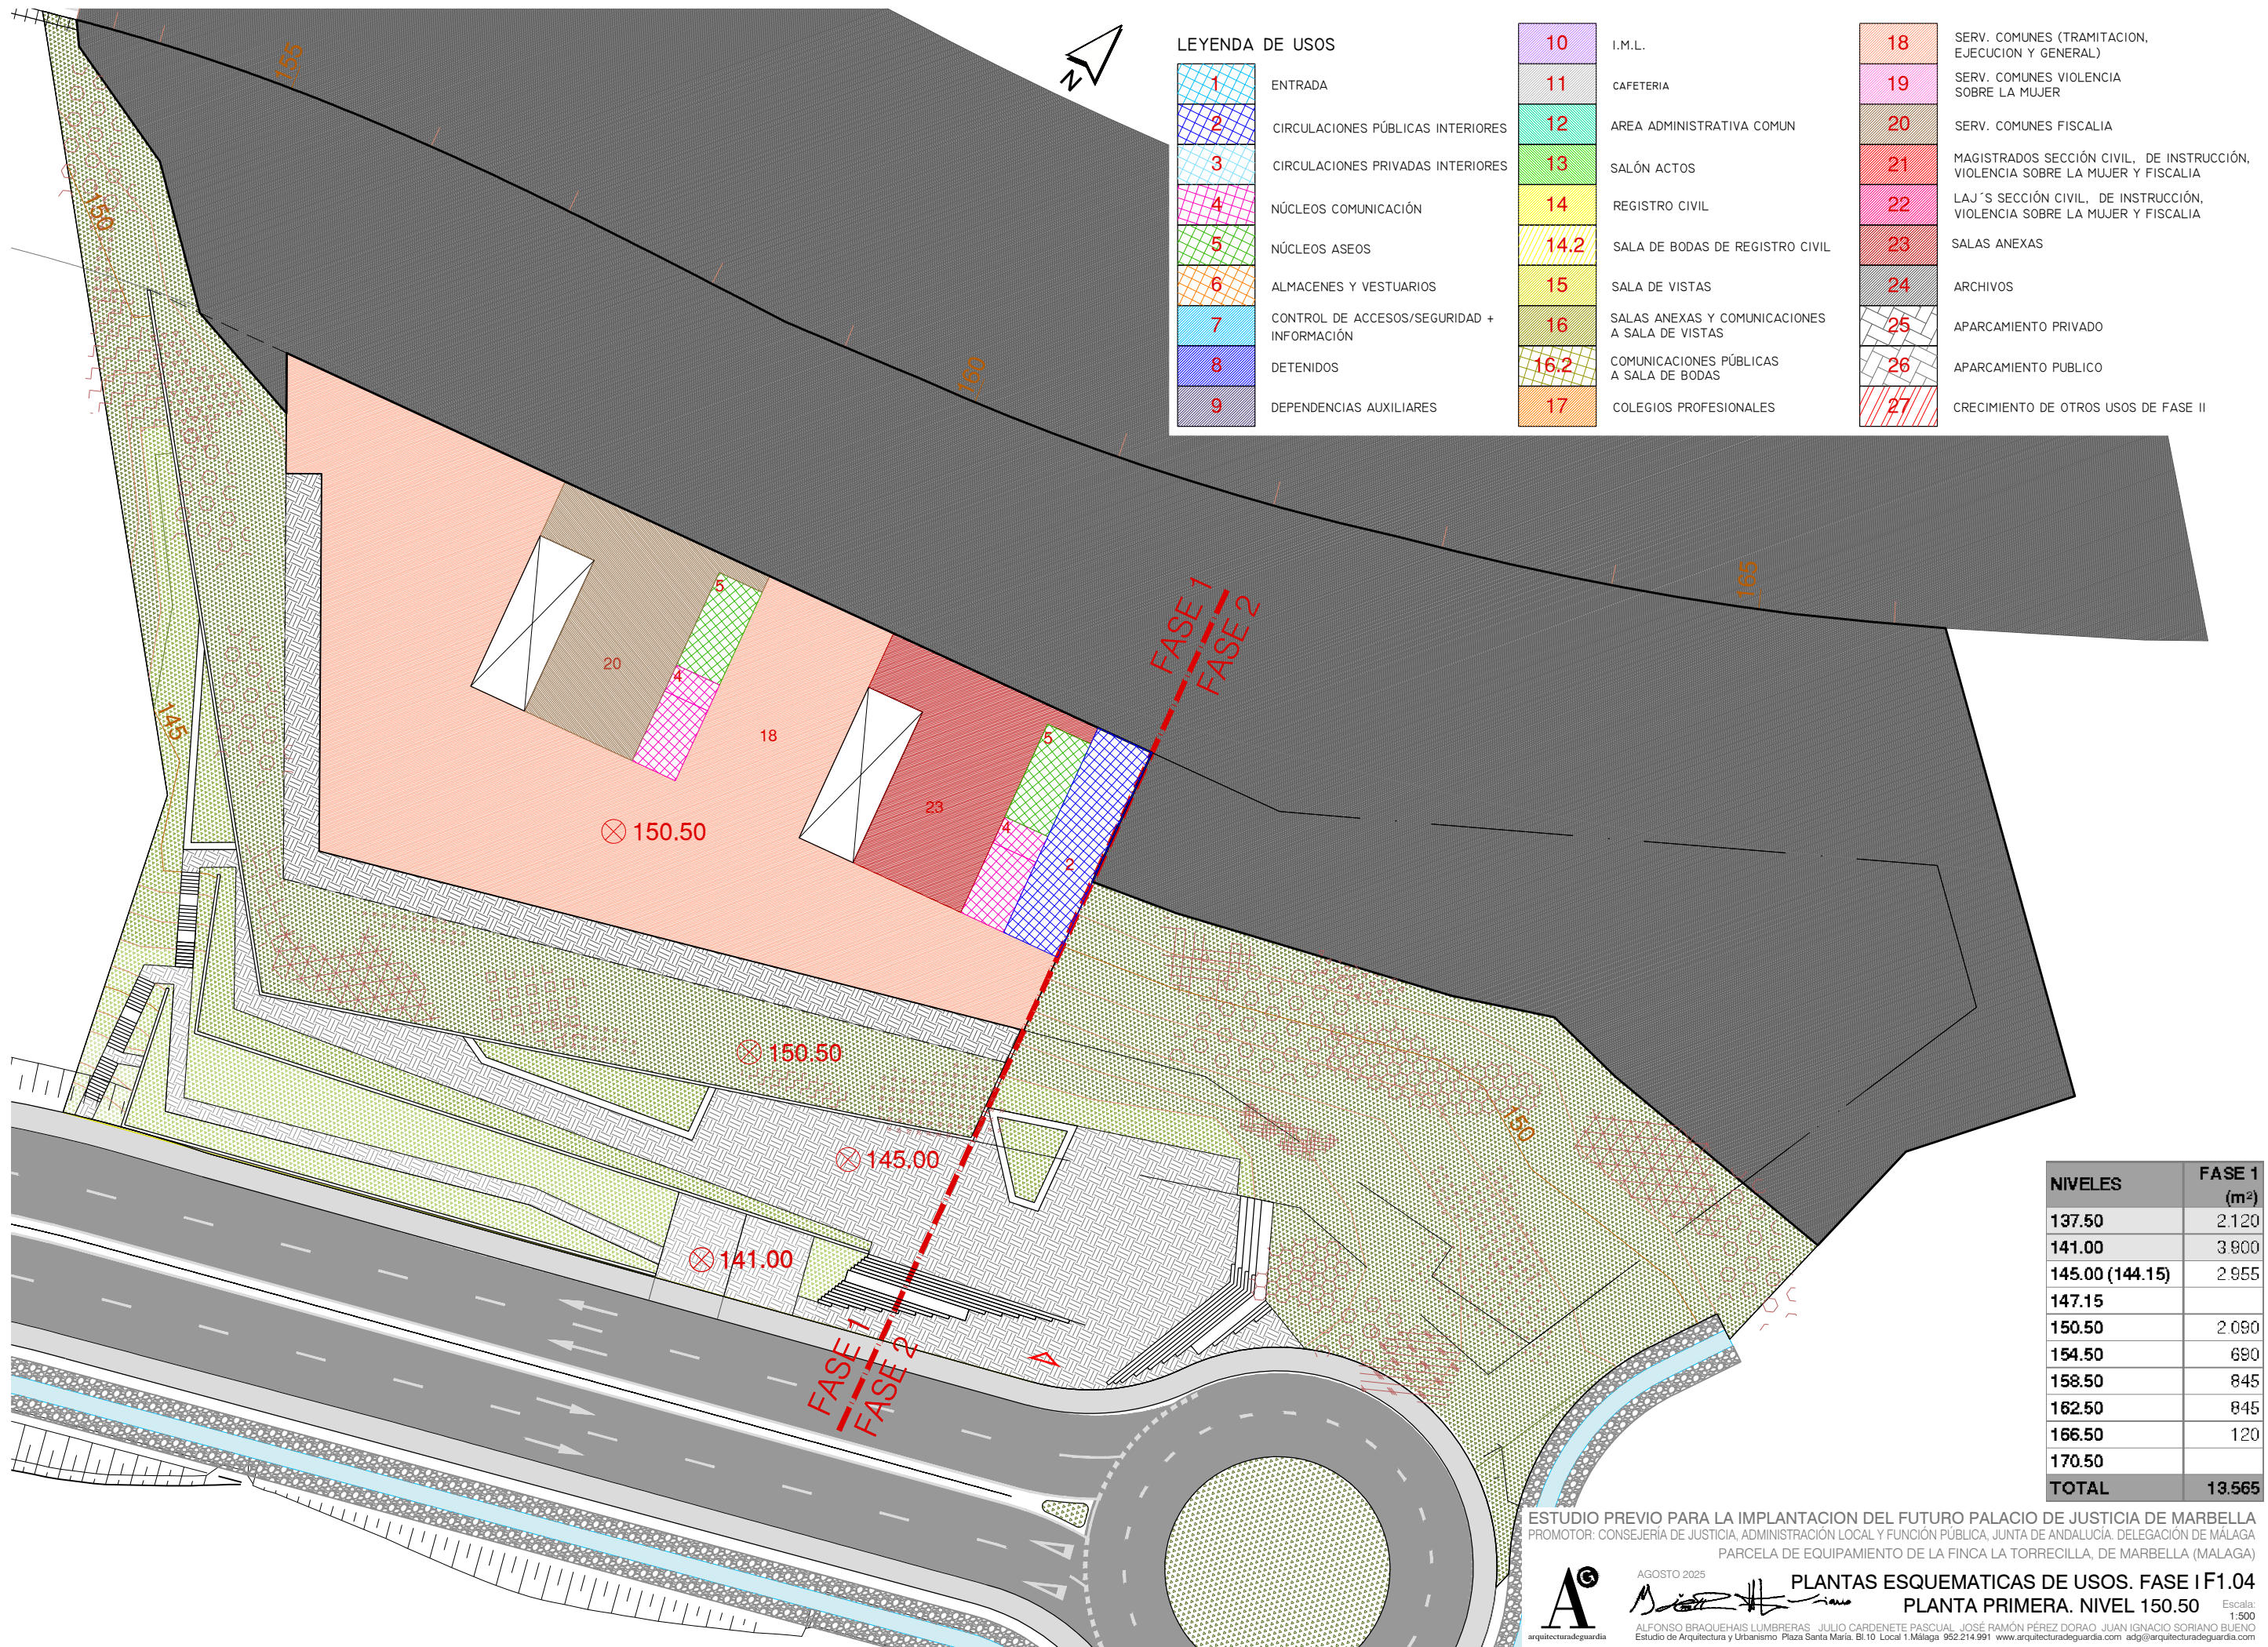

LEYENDA DE USOS

1	ENTRADA	10	I.M.L.	18	SERV. COMUNES (TRAMITACION, EJECUCION Y GENERAL)
2	CIRCULACIONES PÚBLICAS INTERIORES	11	CAFETERIA	19	SERV. COMUNES VIOLENCIA SOBRE LA MUJER
3	CIRCULACIONES PRIVADAS INTERIORES	12	AREA ADMINISTRATIVA COMUN	20	SERV. COMUNES FISCALIA
4	NÚCLEOS COMUNICACIÓN	13	SALÓN ACTOS	21	MAGISTRADOS SECCIÓN CIVIL, DE INSTRUCCIÓN, VIOLENCIA SOBRE LA MUJER Y FISCALIA
5	NÚCLEOS ASEOS	14	REGISTRO CIVIL	22	LAJ'S SECCIÓN CIVIL, DE INSTRUCCIÓN, VIOLENCIA SOBRE LA MUJER Y FISCALIA
6	ALMACENES Y VESTUARIOS	14.2	SALA DE BODAS DE REGISTRO CIVIL	23	SALAS ANEXAS
7	CONTROL DE ACCESOS/SEGURIDAD + INFORMACIÓN	15	SALA DE VISTAS	24	ARCHIVOS
8	DETENIDOS	16	SALAS ANEXAS Y COMUNICACIONES A SALA DE VISTAS	25	APARCAMIENTO PRIVADO
9	DEPENDENCIAS AUXILIARES	16.2	COMUNICACIONES PÚBLICAS A SALA DE BODAS	26	APARCAMIENTO PUBLICO
		17	COLEGIOS PROFESIONALES	27	CRECIMIENTO DE OTROS USOS DE FASE II

NIVELES	FASE 1 (m²)
137.50	2.120
141.00	3.900
145.00 (144.15)	2.955
147.15	
150.50	2.090
154.50	690
158.50	845
162.50	845
166.50	120
170.50	
TOTAL	13.565

ESTUDIO PREVIO PARA LA IMPLANTACION DEL FUTURO PALACIO DE JUSTICIA DE MARBELLA
PROMOTOR: CONSEJERÍA DE JUSTICIA, ADMINISTRACIÓN LOCAL Y FUNCIÓN PÚBLICA, JUNTA DE ANDALUCÍA. DELEGACIÓN DE MÁLAGA
PARCELA DE EQUIPAMIENTO DE LA FINCA LA TORRECILLA, DE MARBELLA (MÁLAGA)




AGOSTO 2025

ALFONSO BRAQUEHAIS LUMBRERAS JULIO CARDENETE PASCUAL JOSÉ RAMÓN PÉREZ DORAO JUAN IGNACIO SORIANO BUENO

Estudio de Arquitectura y Urbanismo Plaza Santa María, Bl.10 Local 1.Málaga 952.214.991 www.arquitecturadeguardia.com adg@arquitecturadeguardia.com

PLANTAS ESQUEMATICAS DE USOS. FASE I F1.04
PLANTA PRIMERA. NIVEL 150.50

Escala: 1:500

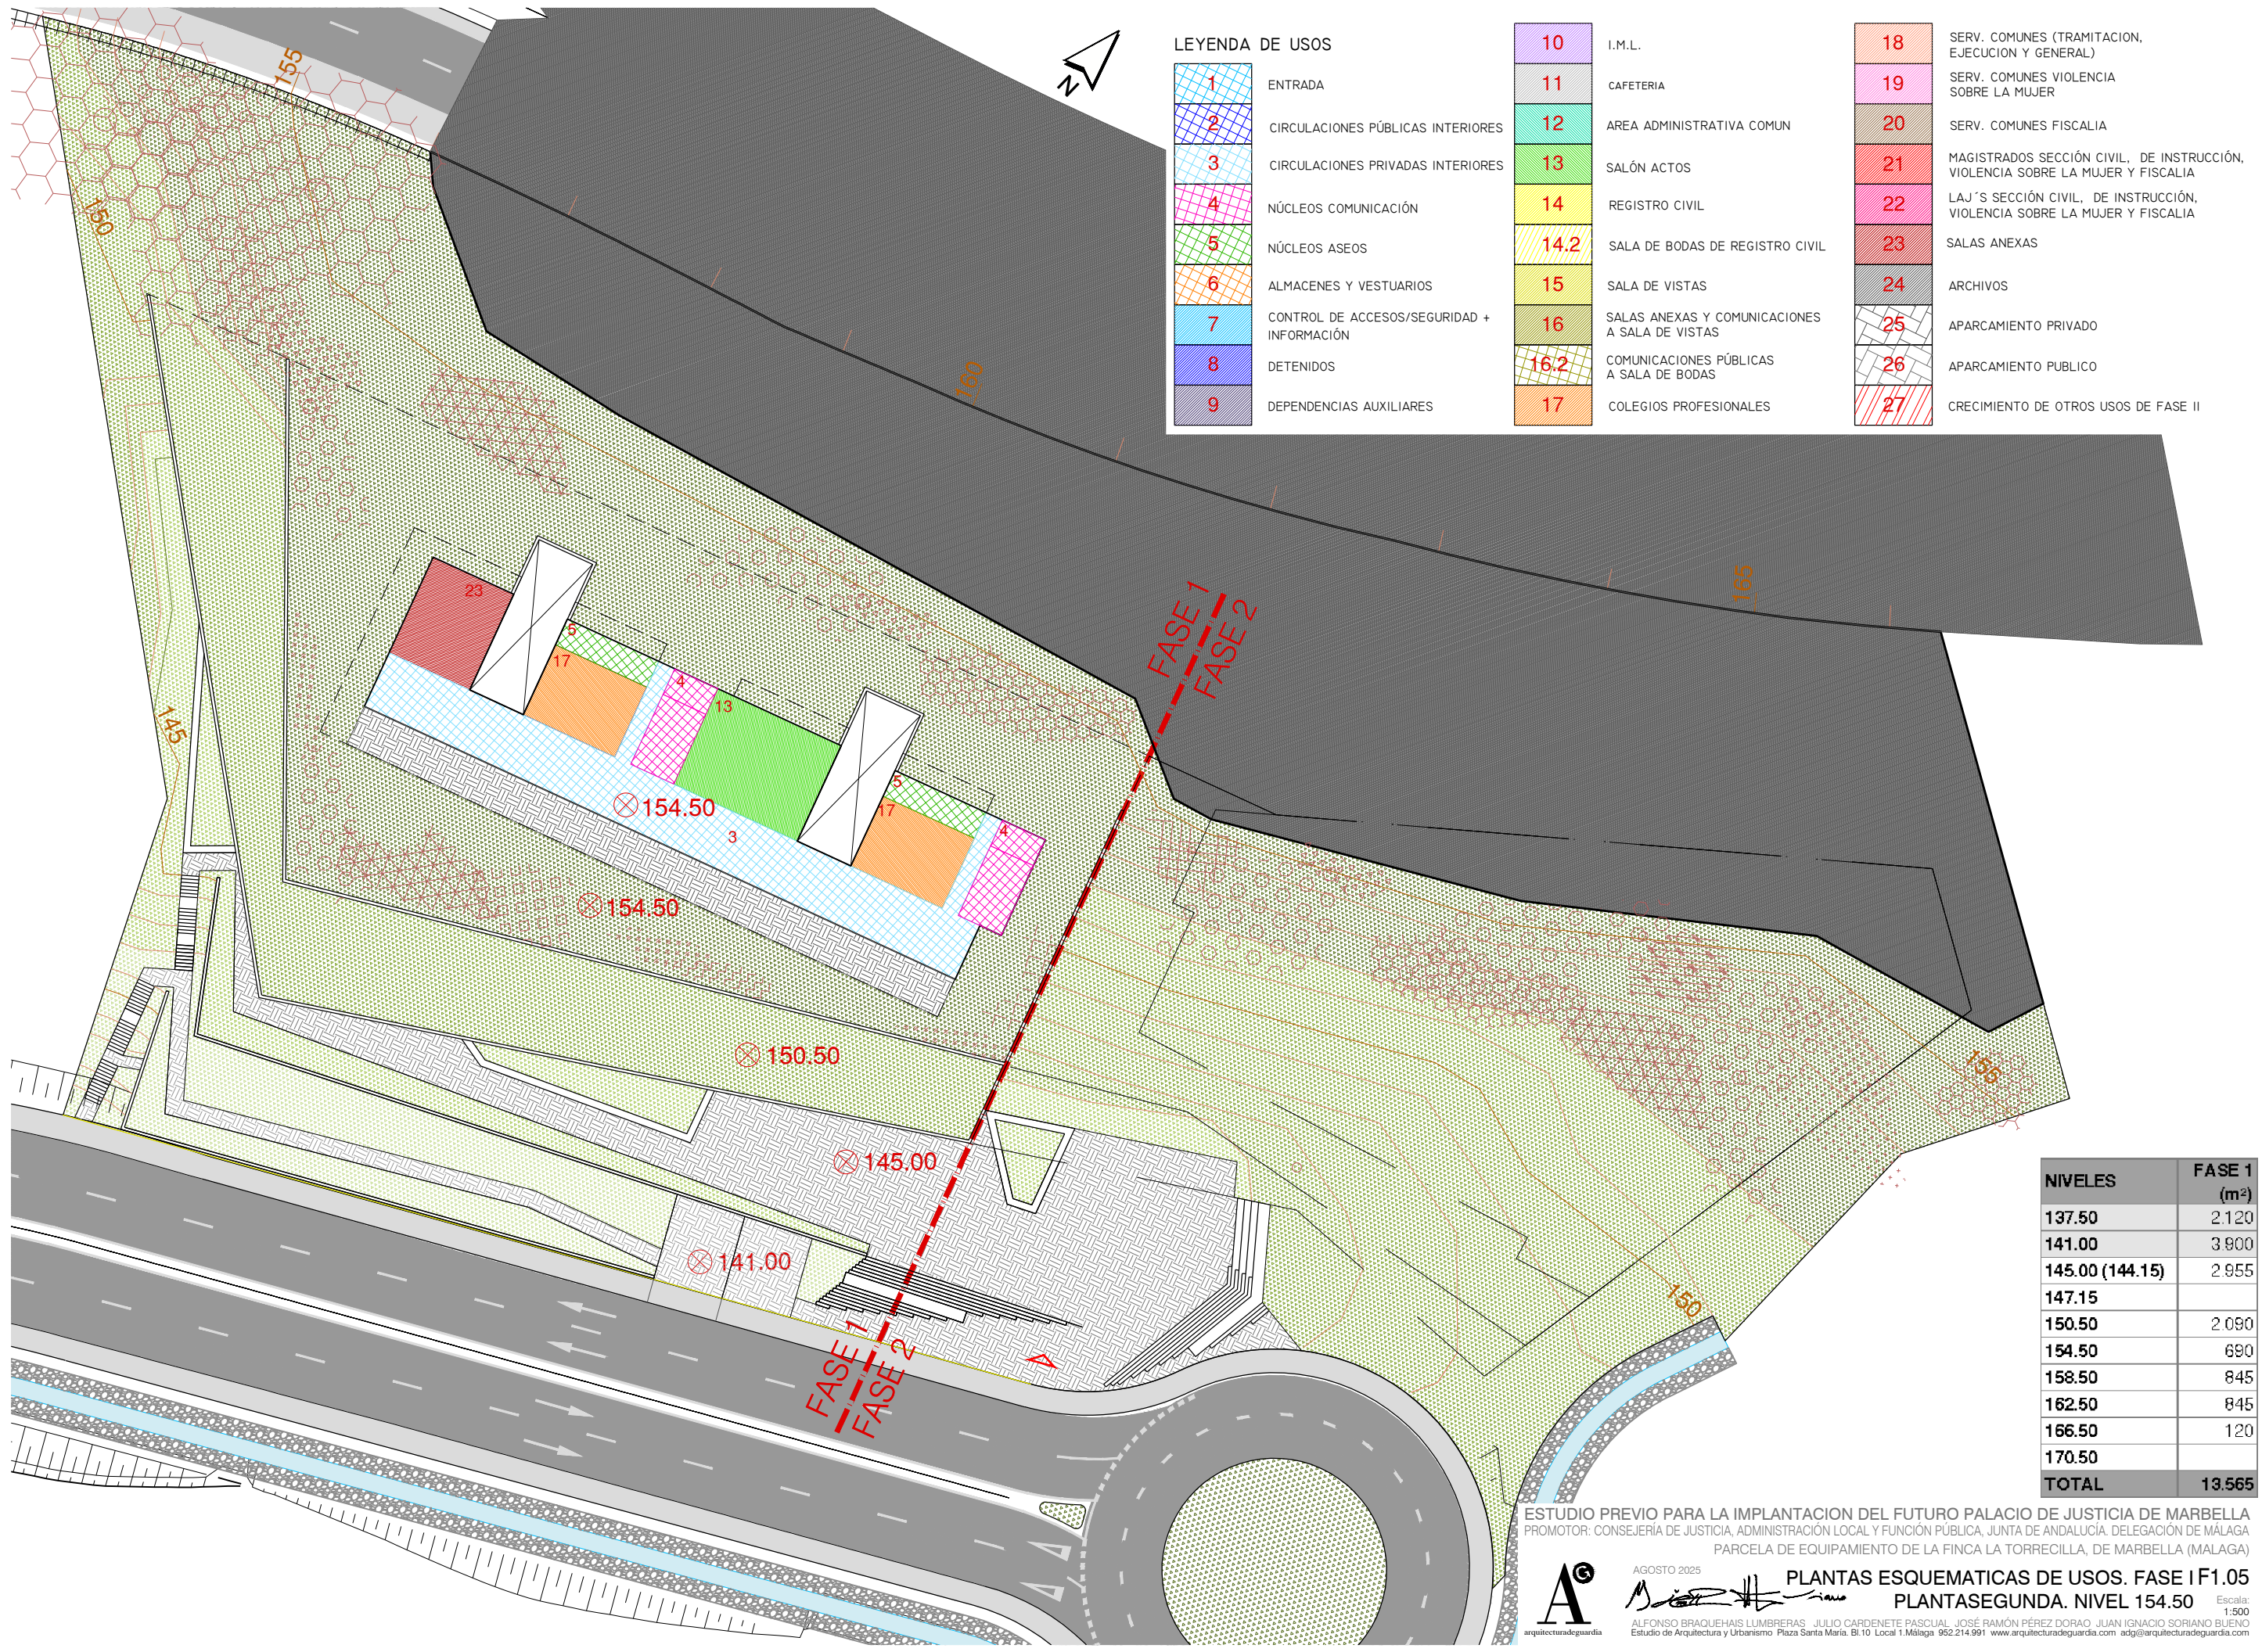

LEYENDA DE USOS

1	ENTRADA	10	I.M.L.	18	SERV. COMUNES (TRAMITACION, EJECUCION Y GENERAL)
2	CIRCULACIONES PÚBLICAS INTERIORES	11	CAFETERIA	19	SERV. COMUNES VIOLENCIA SOBRE LA MUJER
3	CIRCULACIONES PRIVADAS INTERIORES	12	AREA ADMINISTRATIVA COMUN	20	SERV. COMUNES FISCALIA
4	NÚCLEOS COMUNICACIÓN	13	SALÓN ACTOS	21	MAGISTRADOS SECCIÓN CIVIL, DE INSTRUCCIÓN, VIOLENCIA SOBRE LA MUJER Y FISCALIA
5	NÚCLEOS ASEOS	14	REGISTRO CIVIL	22	LAJ'S SECCIÓN CIVIL, DE INSTRUCCIÓN, VIOLENCIA SOBRE LA MUJER Y FISCALIA
6	ALMACENES Y VESTUARIOS	14.2	SALA DE BODAS DE REGISTRO CIVIL	23	SALAS ANEXAS
7	CONTROL DE ACCESOS/SEGURIDAD + INFORMACIÓN	15	SALA DE VISTAS	24	ARCHIVOS
8	DETENIDOS	16	SALAS ANEXAS Y COMUNICACIONES A SALA DE VISTAS	25	APARCAMIENTO PRIVADO
9	DEPENDENCIAS AUXILIARES	16.2	COMUNICACIONES PÚBLICAS A SALA DE BODAS	26	APARCAMIENTO PUBLICO
		17	COLEGIOS PROFESIONALES	27	CRECIMIENTO DE OTROS USOS DE FASE II

NIVELES	FASE 1 (m²)
137.50	2.120
141.00	3.900
145.00 (144.15)	2.955
147.15	
150.50	2.090
154.50	690
158.50	845
162.50	845
166.50	120
170.50	
TOTAL	13.565

ESTUDIO PREVIO PARA LA IMPLANTACION DEL FUTURO PALACIO DE JUSTICIA DE MARBELLA
PROMOTOR: CONSEJERÍA DE JUSTICIA, ADMINISTRACIÓN LOCAL Y FUNCIÓN PÚBLICA, JUNTA DE ANDALUCÍA. DELEGACIÓN DE MÁLAGA
PARCELA DE EQUIPAMIENTO DE LA FINCA LA TORRECILLA, DE MARBELLA (MÁLAGA)




AGOSTO 2025

ALFONSO BRAQUEHAIS LUMBRERAS JULIO CARDENETE PASCUAL JOSÉ RAMÓN PÉREZ DORAO JUAN IGNACIO SORIANO BUENO

Estudio de Arquitectura y Urbanismo Plaza Santa María, Bl.10 Local 1.Málaga 952.214.991 www.arquitecturadeguardia.com adg@arquitecturadeguardia.com

PLANTAS ESQUEMATICAS DE USOS. FASE I F1.05
PLANTASEGUNDA. NIVEL 154.50


Escala: 1:500

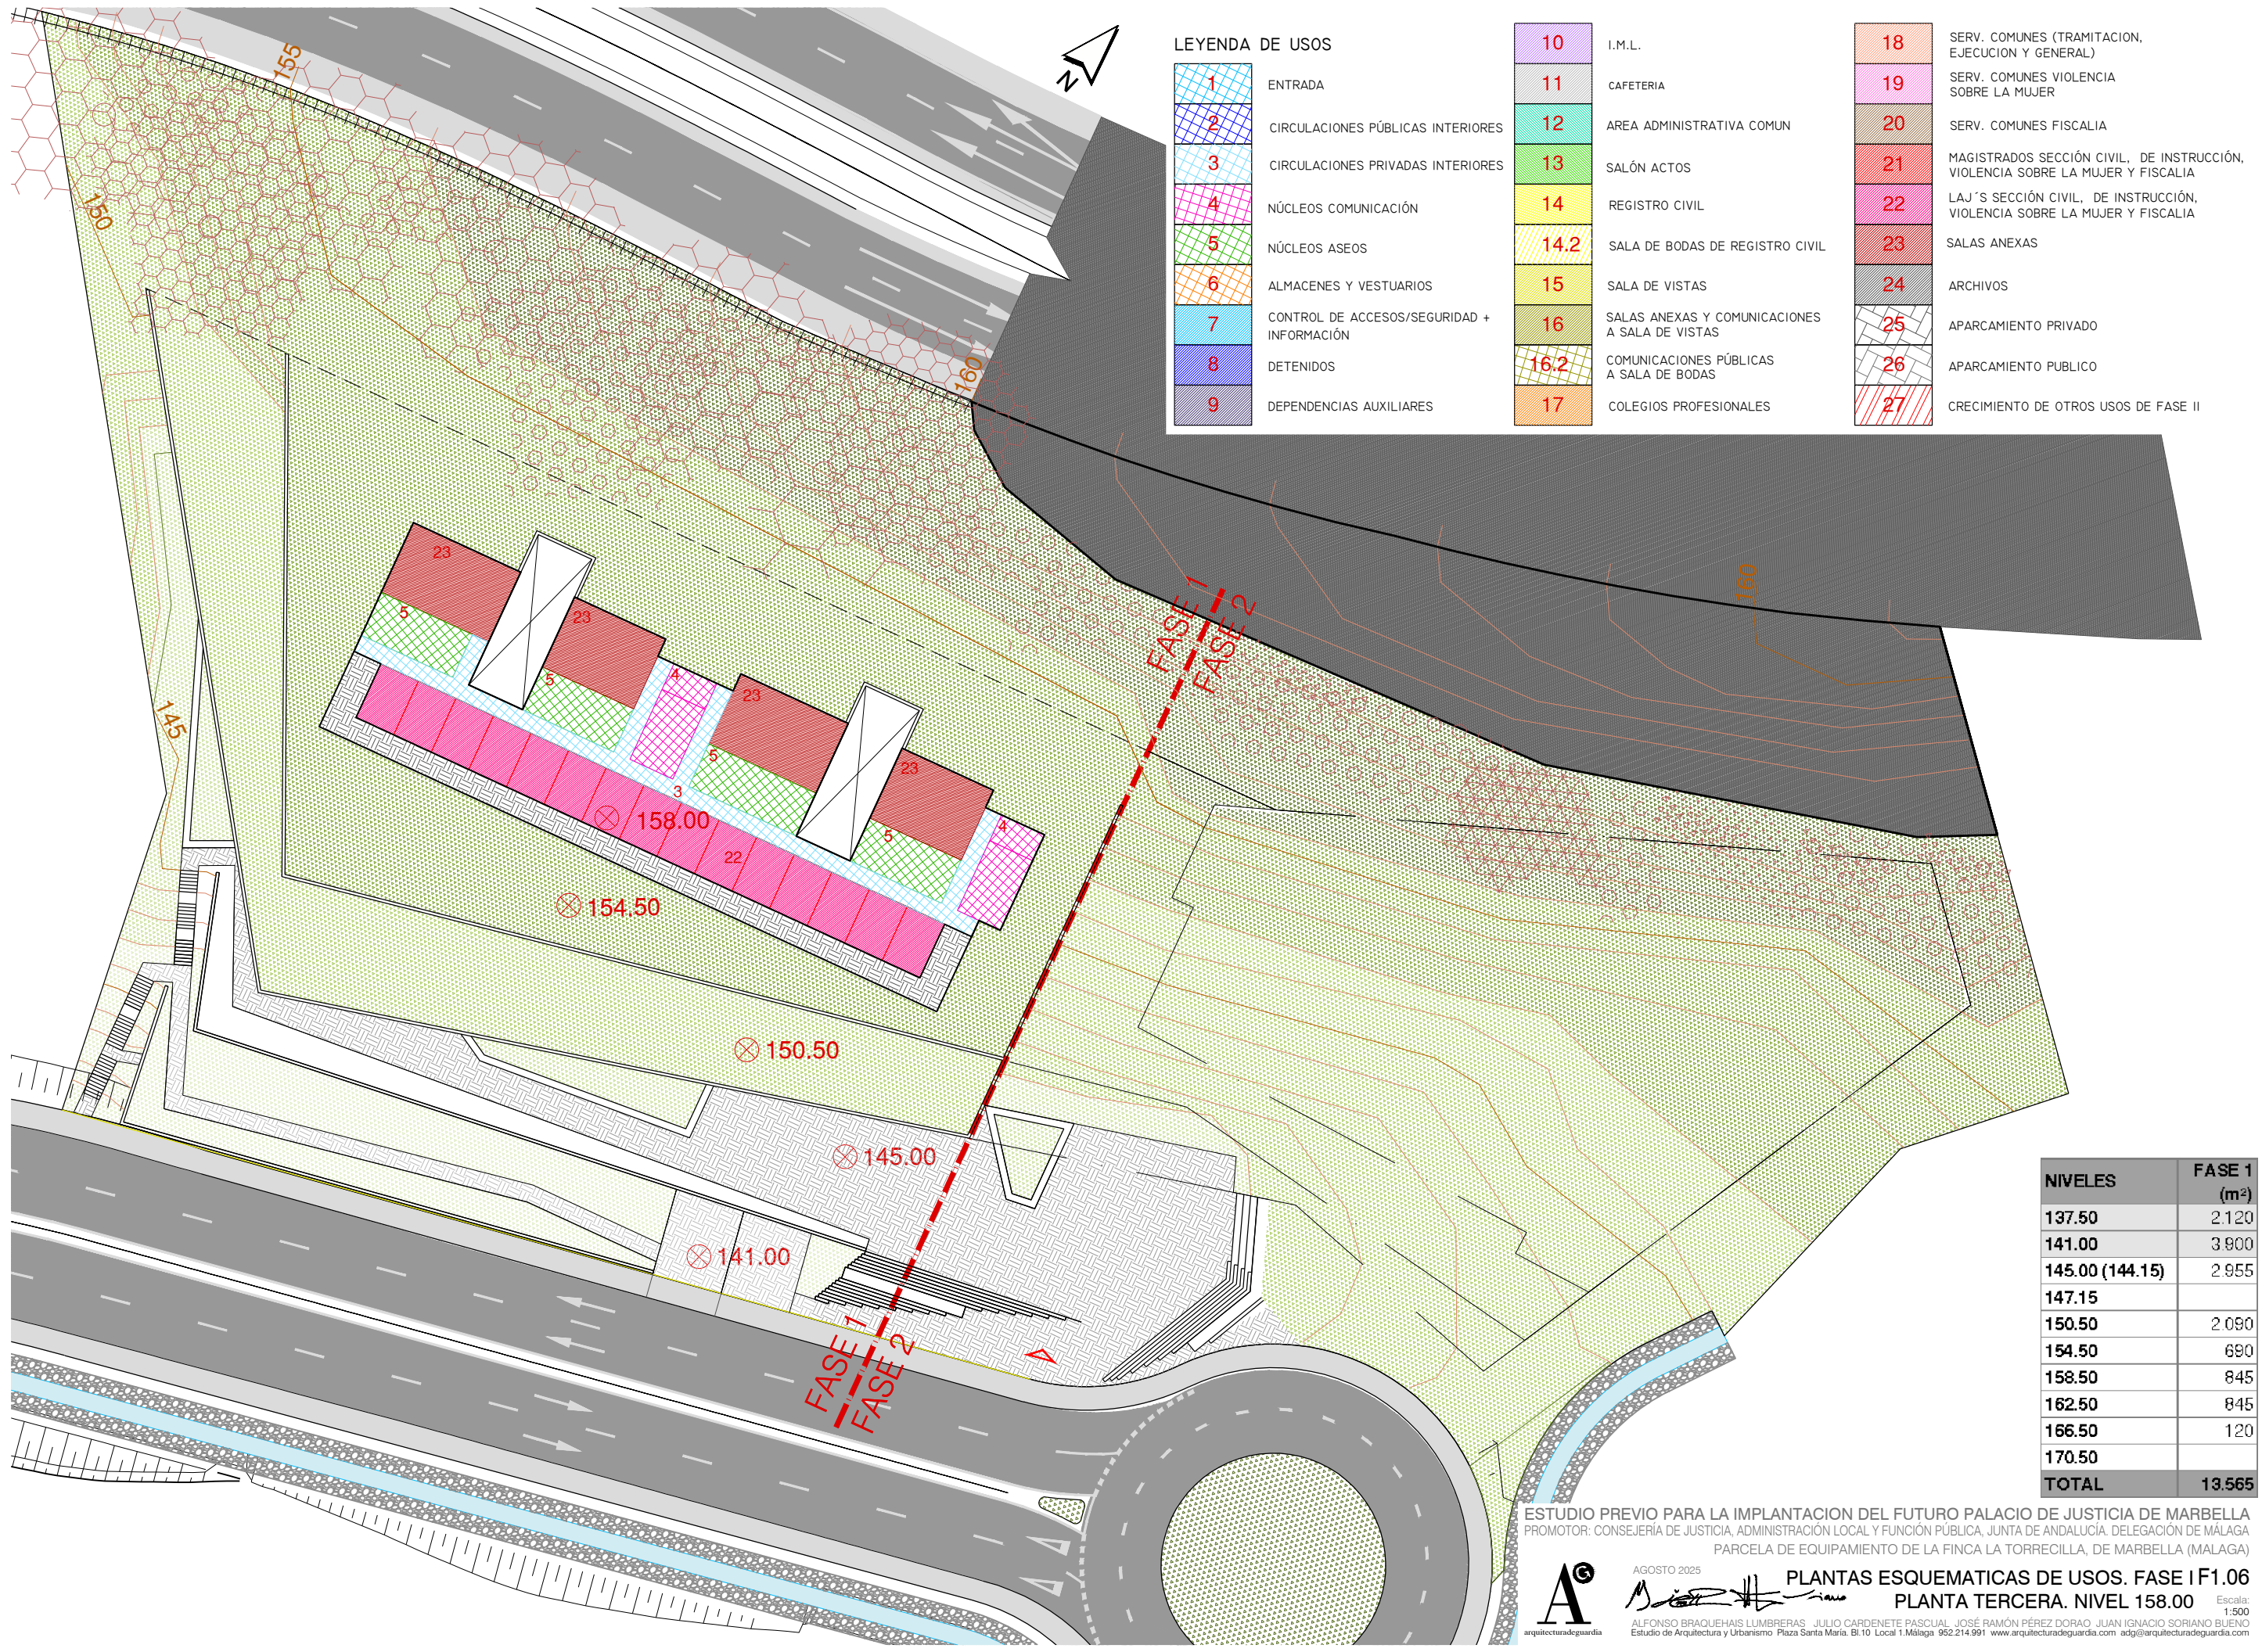


LEYENDA DE USOS



- 1 ENTRADA
- 2 CIRCULACIONES PÚBLICAS INTERIORES
- 3 CIRCULACIONES PRIVADAS INTERIORES
- 4 NÚCLEOS COMUNICACIÓN
- 5 NÚCLEOS ASEOS
- 6 ALMACENES Y VESTUARIOS
- 7 CONTROL DE ACCESOS/SEGURIDAD + INFORMACIÓN
- 8 DETENIDOS
- 9 DEPENDENCIAS AUXILIARES

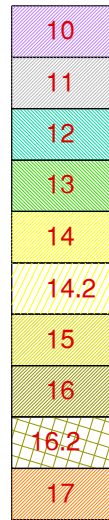

- 10 I.M.L.
- 11 CAFETERIA
- 12 AREA ADMINISTRATIVA COMUN
- 13 SALÓN ACTOS
- 14 REGISTRO CIVIL
- 14.2 SALA DE BODAS DE REGISTRO CIVIL
- 15 SALA DE VISTAS
- 16 SALAS ANEXAS Y COMUNICACIONES A SALA DE VISTAS
- 16.2 COMUNICACIONES PÚBLICAS A SALA DE BODAS
- 17 COLEGIOS PROFESIONALES

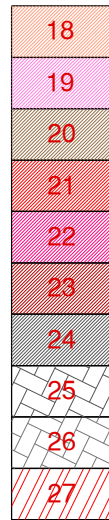

- 18 SERV. COMUNES (TRAMITACION, EJECUCION Y GENERAL)
- 19 SERV. COMUNES VIOLENCIA SOBRE LA MUJER
- 20 SERV. COMUNES FISCALIA
- 21 MAGISTRADOS SECCIÓN CIVIL, DE INSTRUCCIÓN, VIOLENCIA SOBRE LA MUJER Y FISCALIA
- 22 LAJ'S SECCIÓN CIVIL, DE INSTRUCCIÓN, VIOLENCIA SOBRE LA MUJER Y FISCALIA
- 23 SALAS ANEXAS
- 24 ARCHIVOS
- 25 APARCAMIENTO PRIVADO
- 26 APARCAMIENTO PUBLICO
- 27 CRECIMIENTO DE OTROS USOS DE FASE II

NIVELES	FASE 1 (m²)
137.50	2.120
141.00	3.900
145.00 (144.15)	2.955
147.15	
150.50	2.090
154.50	690
158.50	845
162.50	845
166.50	120
170.50	
TOTAL	13.565

ESTUDIO PREVIO PARA LA IMPLANTACION DEL FUTURO PALACIO DE JUSTICIA DE MARBELLA
PROMOTOR: CONSEJERÍA DE JUSTICIA, ADMINISTRACIÓN LOCAL Y FUNCIÓN PÚBLICA, JUNTA DE ANDALUCÍA. DELEGACIÓN DE MÁLAGA
PARCELA DE EQUIPAMIENTO DE LA FINCA LA TORRECILLA, DE MARBELLA (MÁLAGA)




AGOSTO 2025

ALFONSO BRAQUEHAIS LUMBRERAS JULIO CARDENETE PASCUAL JOSÉ RAMÓN PÉREZ DORAO JUAN IGNACIO SORIANO BUENO

Estudio de Arquitectura y Urbanismo Plaza Santa María, Bl.10 Local 1. Málaga 952.214.991 www.arquitecturadeguardia.com adg@arquitecturadeguardia.com

PLANTAS ESQUEMATICAS DE USOS. FASE I F1.06
PLANTA TERCERA. NIVEL 158.00

Escala: 1:500

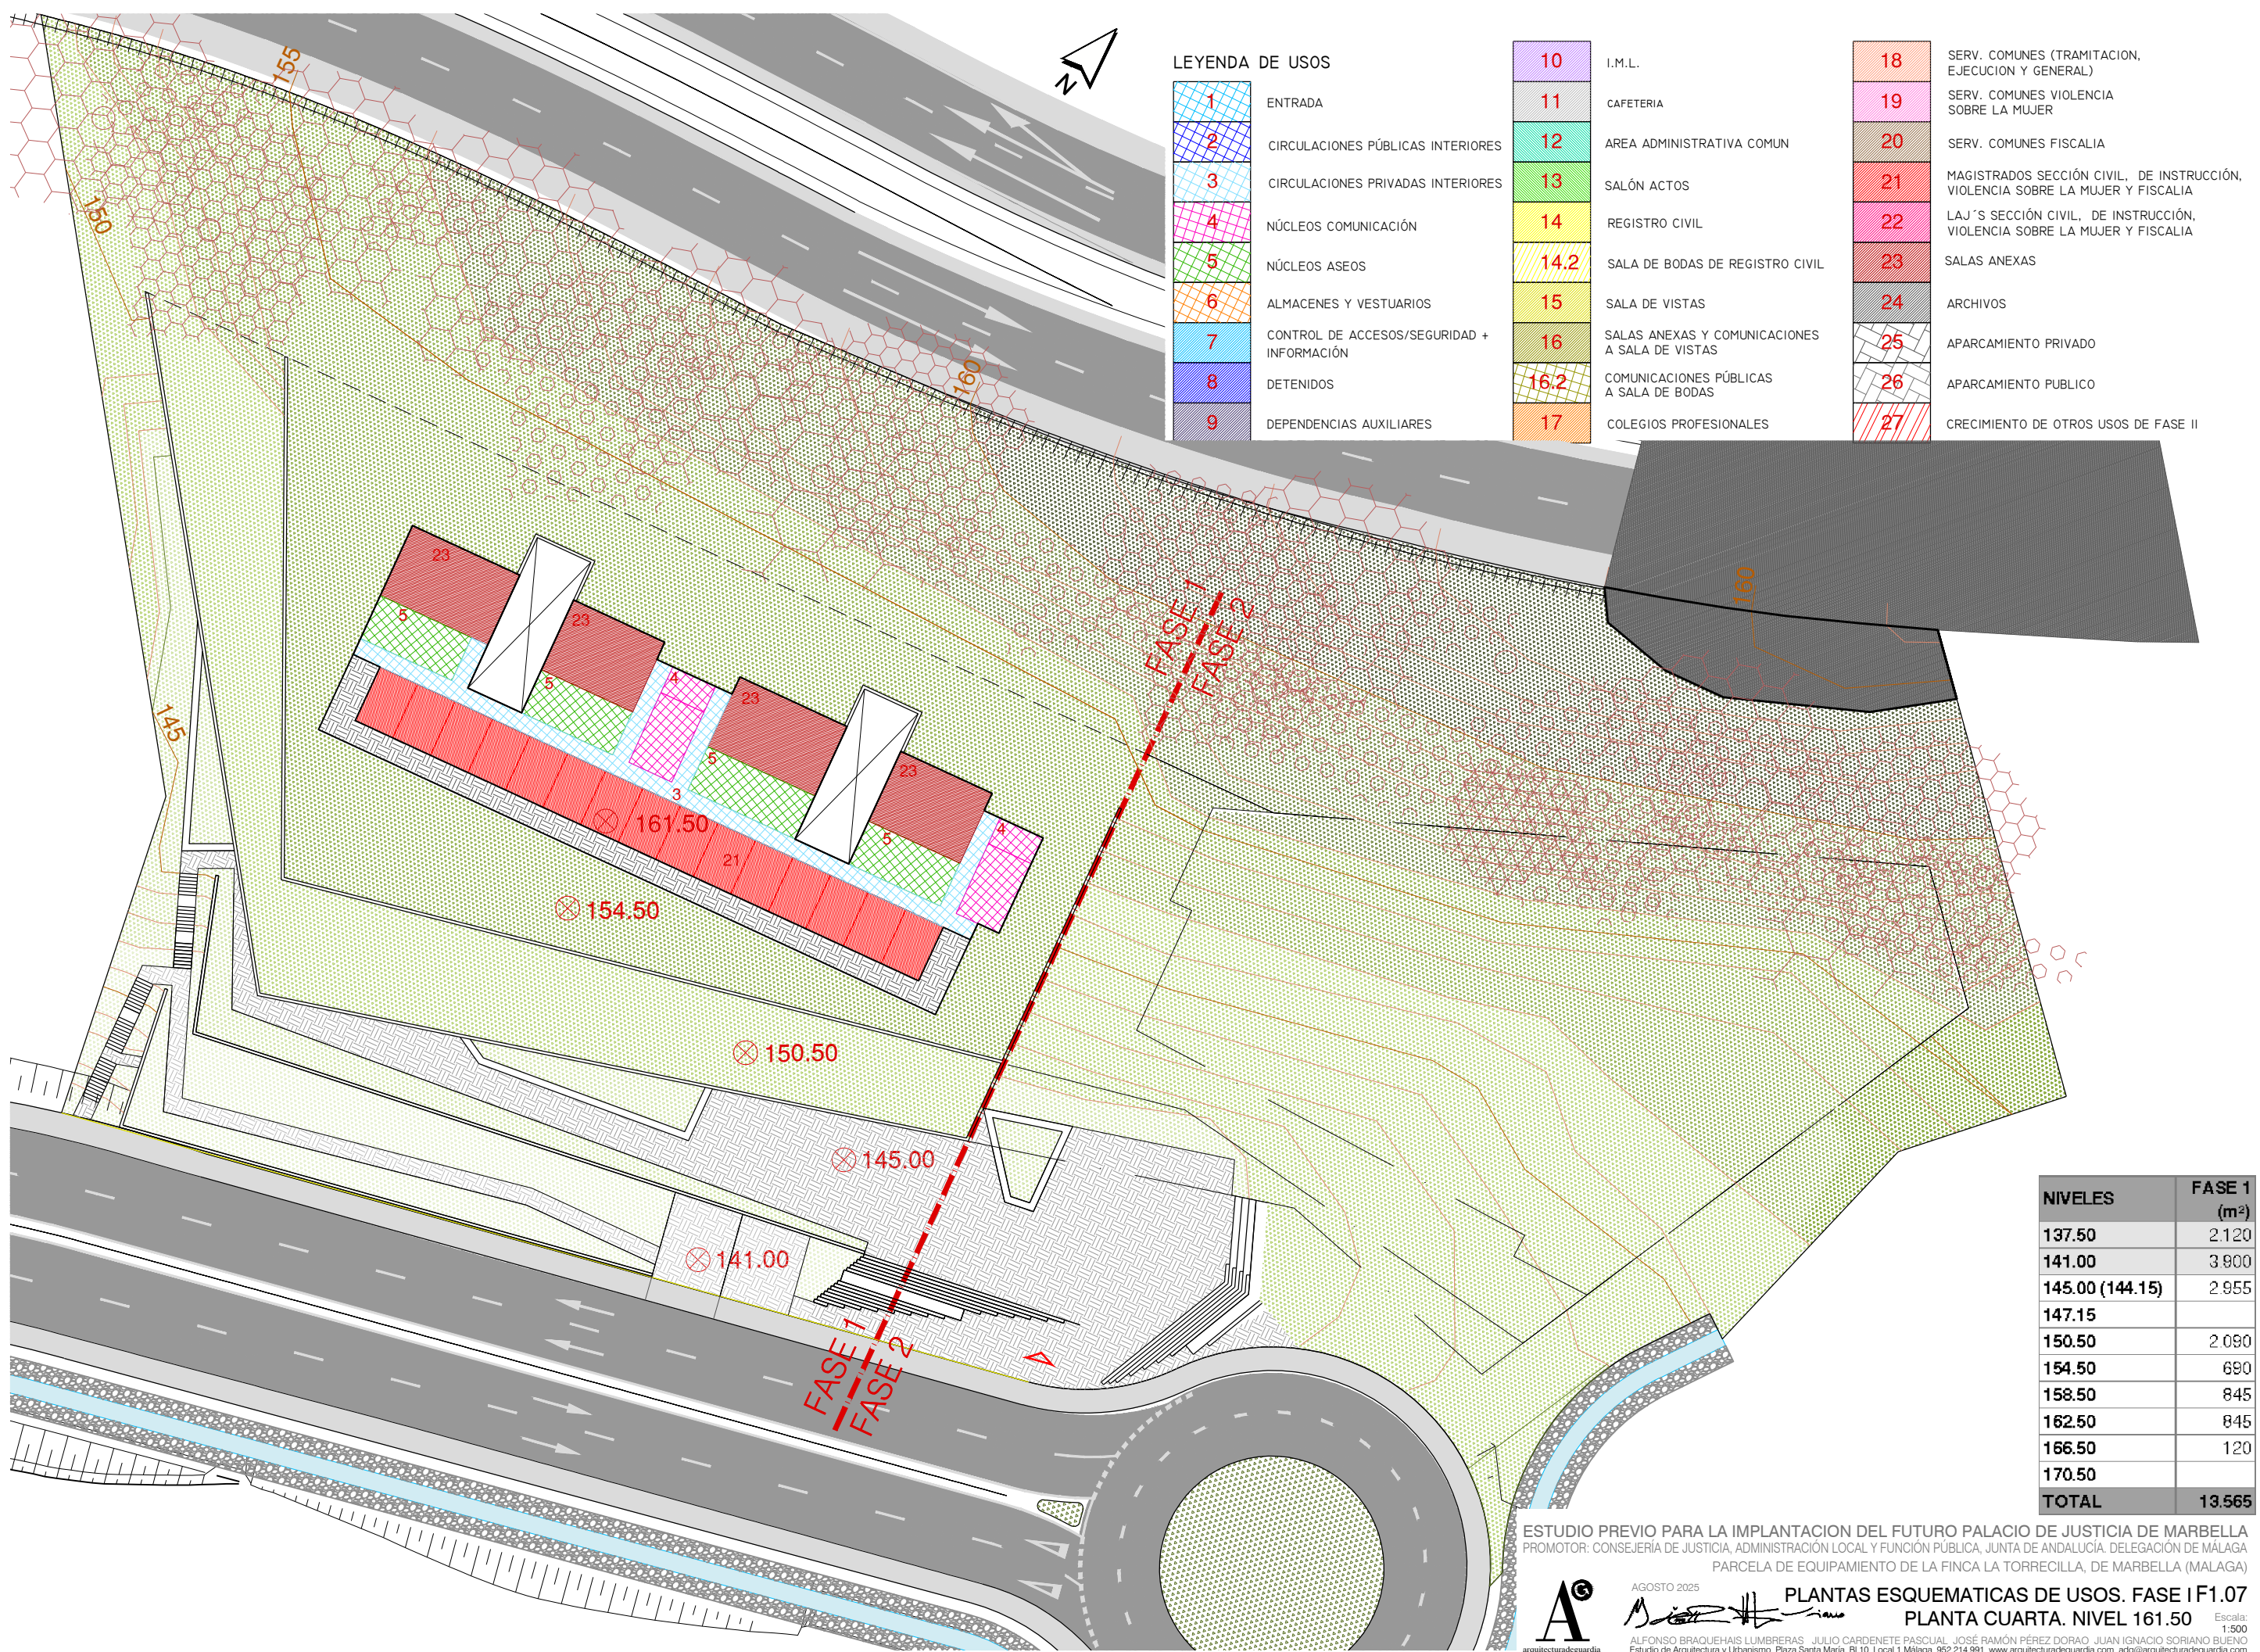

LEYENDA DE USOS

1	ENTRADA	10	I.M.L.	18	SERV. COMUNES (TRAMITACION, EJECUCION Y GENERAL)
2	CIRCULACIONES PÚBLICAS INTERIORES	11	CAFETERIA	19	SERV. COMUNES VIOLENCIA SOBRE LA MUJER
3	CIRCULACIONES PRIVADAS INTERIORES	12	AREA ADMINISTRATIVA COMUN	20	SERV. COMUNES FISCALIA
4	NÚCLEOS COMUNICACIÓN	13	SALÓN ACTOS	21	MAGISTRADOS SECCIÓN CIVIL, DE INSTRUCCIÓN, VIOLENCIA SOBRE LA MUJER Y FISCALIA
5	NÚCLEOS ASEOS	14	REGISTRO CIVIL	22	LAJ'S SECCIÓN CIVIL, DE INSTRUCCIÓN, VIOLENCIA SOBRE LA MUJER Y FISCALIA
6	ALMACENES Y VESTUARIOS	14.2	SALA DE BODAS DE REGISTRO CIVIL	23	SALAS ANEXAS
7	CONTROL DE ACCESOS/SEGURIDAD + INFORMACIÓN	15	SALA DE VISTAS	24	ARCHIVOS
8	DETENIDOS	16	SALAS ANEXAS Y COMUNICACIONES A SALA DE VISTAS	25	APARCAMIENTO PRIVADO
9	DEPENDENCIAS AUXILIARES	16.2	COMUNICACIONES PÚBLICAS A SALA DE BODAS	26	APARCAMIENTO PUBLICO
		17	COLEGIOS PROFESIONALES	27	CRECIMIENTO DE OTROS USOS DE FASE II

NIVELES	FASE 1 (m²)
137.50	2.120
141.00	3.900
145.00 (144.15)	2.955
147.15	
150.50	2.090
154.50	690
158.50	845
162.50	845
166.50	120
170.50	
TOTAL	13.565

ESTUDIO PREVIO PARA LA IMPLANTACION DEL FUTURO PALACIO DE JUSTICIA DE MARBELLA
PROMOTOR: CONSEJERÍA DE JUSTICIA, ADMINISTRACIÓN LOCAL Y FUNCIÓN PÚBLICA, JUNTA DE ANDALUCÍA. DELEGACIÓN DE MÁLAGA
PARCELA DE EQUIPAMIENTO DE LA FINCA LA TORRECILLA, DE MARBELLA (MÁLAGA)




AGOSTO 2025

ALFONSO BRAQUEHAIS LUMBRERAS JULIO CARDENETE PASCUAL JOSÉ RAMÓN PÉREZ DORAO JUAN IGNACIO SORIANO BUENO

Estudio de Arquitectura y Urbanismo Plaza Santa María, Bl.10 Local 1. Málaga 952.214.991 www.arquitecturadeguardia.com adg@arquitecturadeguardia.com

PLANTAS ESQUEMATICAS DE USOS. FASE I F1.07
PLANTA CUARTA. NIVEL 161.50

Escala: 1:500

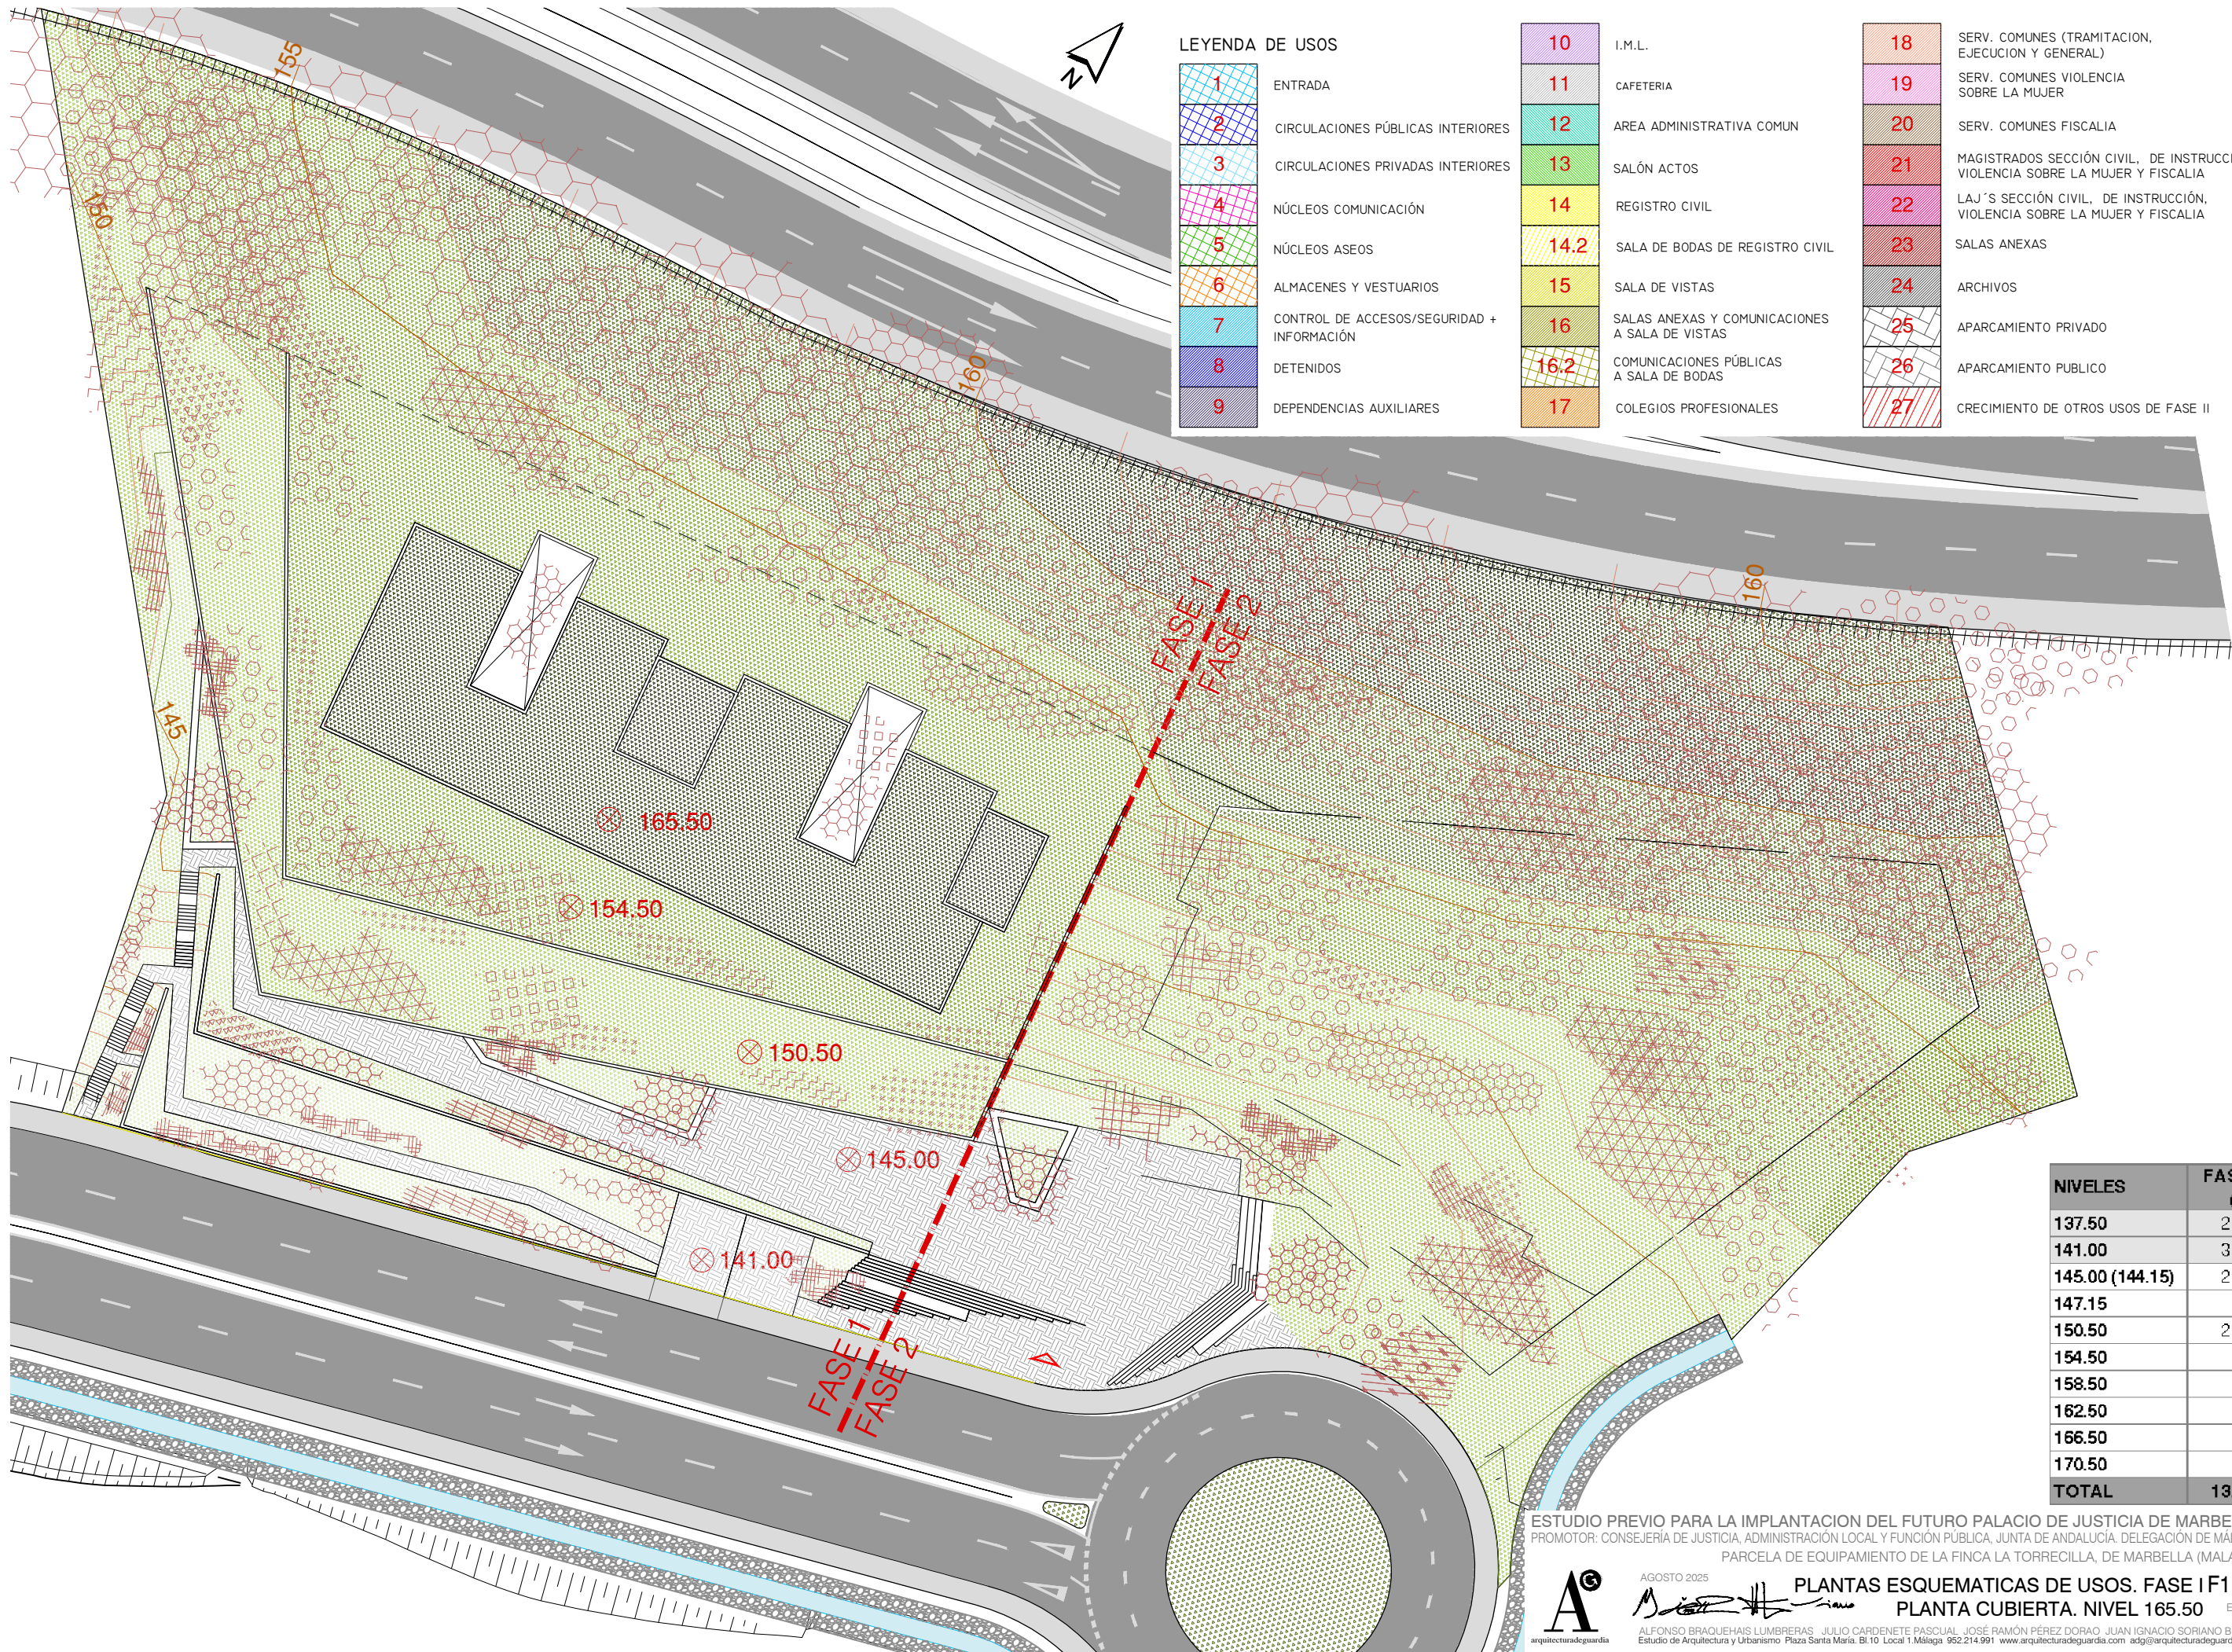

LEYENDA DE USOS

- 1

ENTRADA
- 2

CIRCULACIONES PÚBLICAS INTERIORES
- 3

CIRCULACIONES PRIVADAS INTERIORES
- 4

NÚCLEOS COMUNICACIÓN
- 5

NÚCLEOS ASEOS
- 6

ALMACENES Y VESTUARIOS
- 7

CONTROL DE ACCESOS/SEGURIDAD + INFORMACIÓN
- 8

DETENIDOS
- 9

DEPENDENCIAS AUXILIARES

10

I.M.L.

11

CAFETERIA

12

AREA ADMINISTRATIVA COMUN

13

SALÓN ACTOS

14

REGISTRO CIVIL

14.2

SALA DE BODAS DE REGISTRO CIVIL

15

SALA DE VISTAS

16

SALAS ANEXAS Y COMUNICACIONES A SALA DE VISTAS

16.2

COMUNICACIONES PÚBLICAS A SALA DE BODAS

17

COLEGIOS PROFESIONALES

18

SERV. COMUNES (TRAMITACION, EJECUCION Y GENERAL)

19

SERV. COMUNES VIOLENCIA SOBRE LA MUJER

20

SERV. COMUNES FISCALIA

21

MAGISTRADOS SECCIÓN CIVIL, DE INSTRUCCIÓN, VIOLENCIA SOBRE LA MUJER Y FISCALIA

22

LAJ'S SECCIÓN CIVIL, DE INSTRUCCIÓN, VIOLENCIA SOBRE LA MUJER Y FISCALIA

23

SALAS ANEXAS

24

ARCHIVOS

25

APARCAMIENTO PRIVADO

26

APARCAMIENTO PUBLICO

27

CRECIMIENTO DE OTROS USOS DE FASE II

NIVELES	FASE 1 (m²)
137.50	2.120
141.00	3.900
145.00 (144.15)	2.955
147.15	
150.50	2.090
154.50	690
158.50	845
162.50	845
166.50	120
170.50	
TOTAL	13.565

ESTUDIO PREVIO PARA LA IMPLANTACION DEL FUTURO PALACIO DE JUSTICIA DE MARBELLA
PROMOTOR: CONSEJERÍA DE JUSTICIA, ADMINISTRACIÓN LOCAL Y FUNCIÓN PÚBLICA, JUNTA DE ANDALUCÍA. DELEGACIÓN DE MÁLAGA
PARCELA DE EQUIPAMIENTO DE LA FINCA LA TORRECILLA, DE MARBELLA (MÁLAGA)

AGOSTO 2025

ALFONSO BRAQUEHAIS LUMBRERAS

JULIO CARDENETE PASCUAL

JOSÉ RAMÓN PÉREZ DORAO

JUAN IGNACIO SORIANO BUENO

Estudio de Arquitectura y Urbanismo


Piazza Santa Maria, Bl.10 Local 1 Málaga 952.214.991


www.arquitecturadeguardia.com

adg@arquitecturadeguardia.com

PLANTAS ESQUEMATICAS DE USOS. FASE I F1.08
PLANTA CUBIERTA. NIVEL 165.50

Escala:
1:500

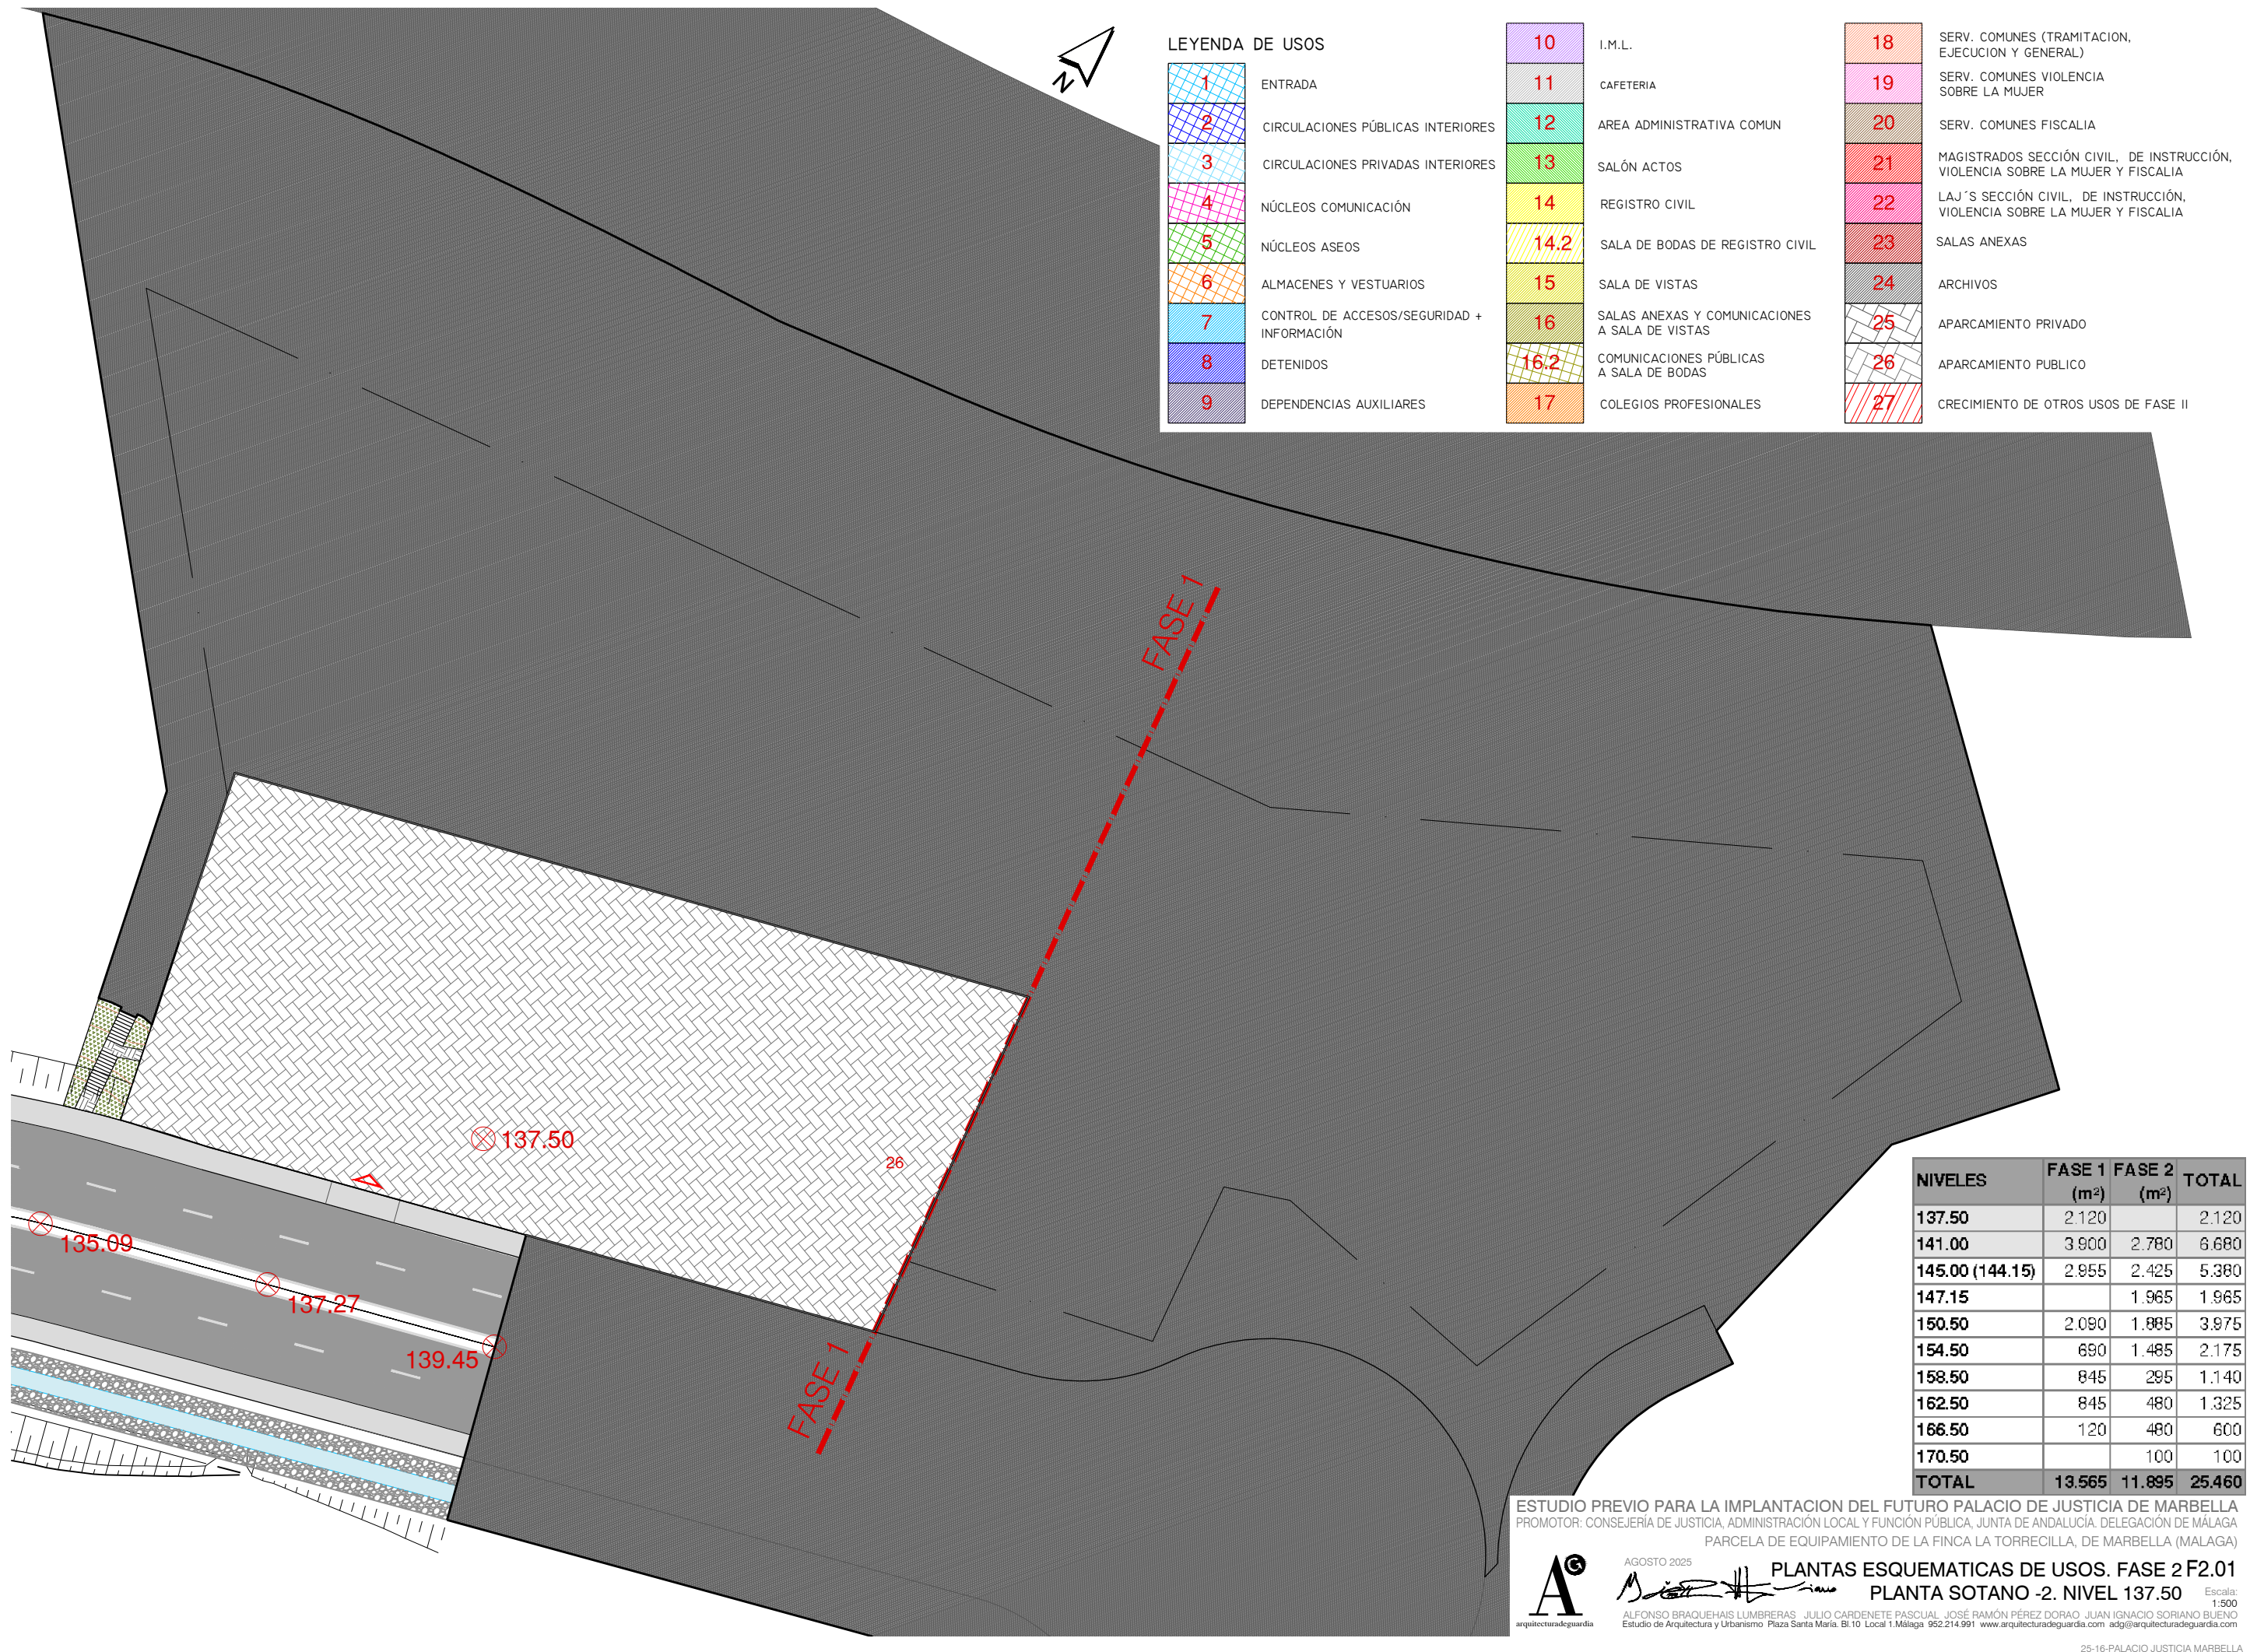

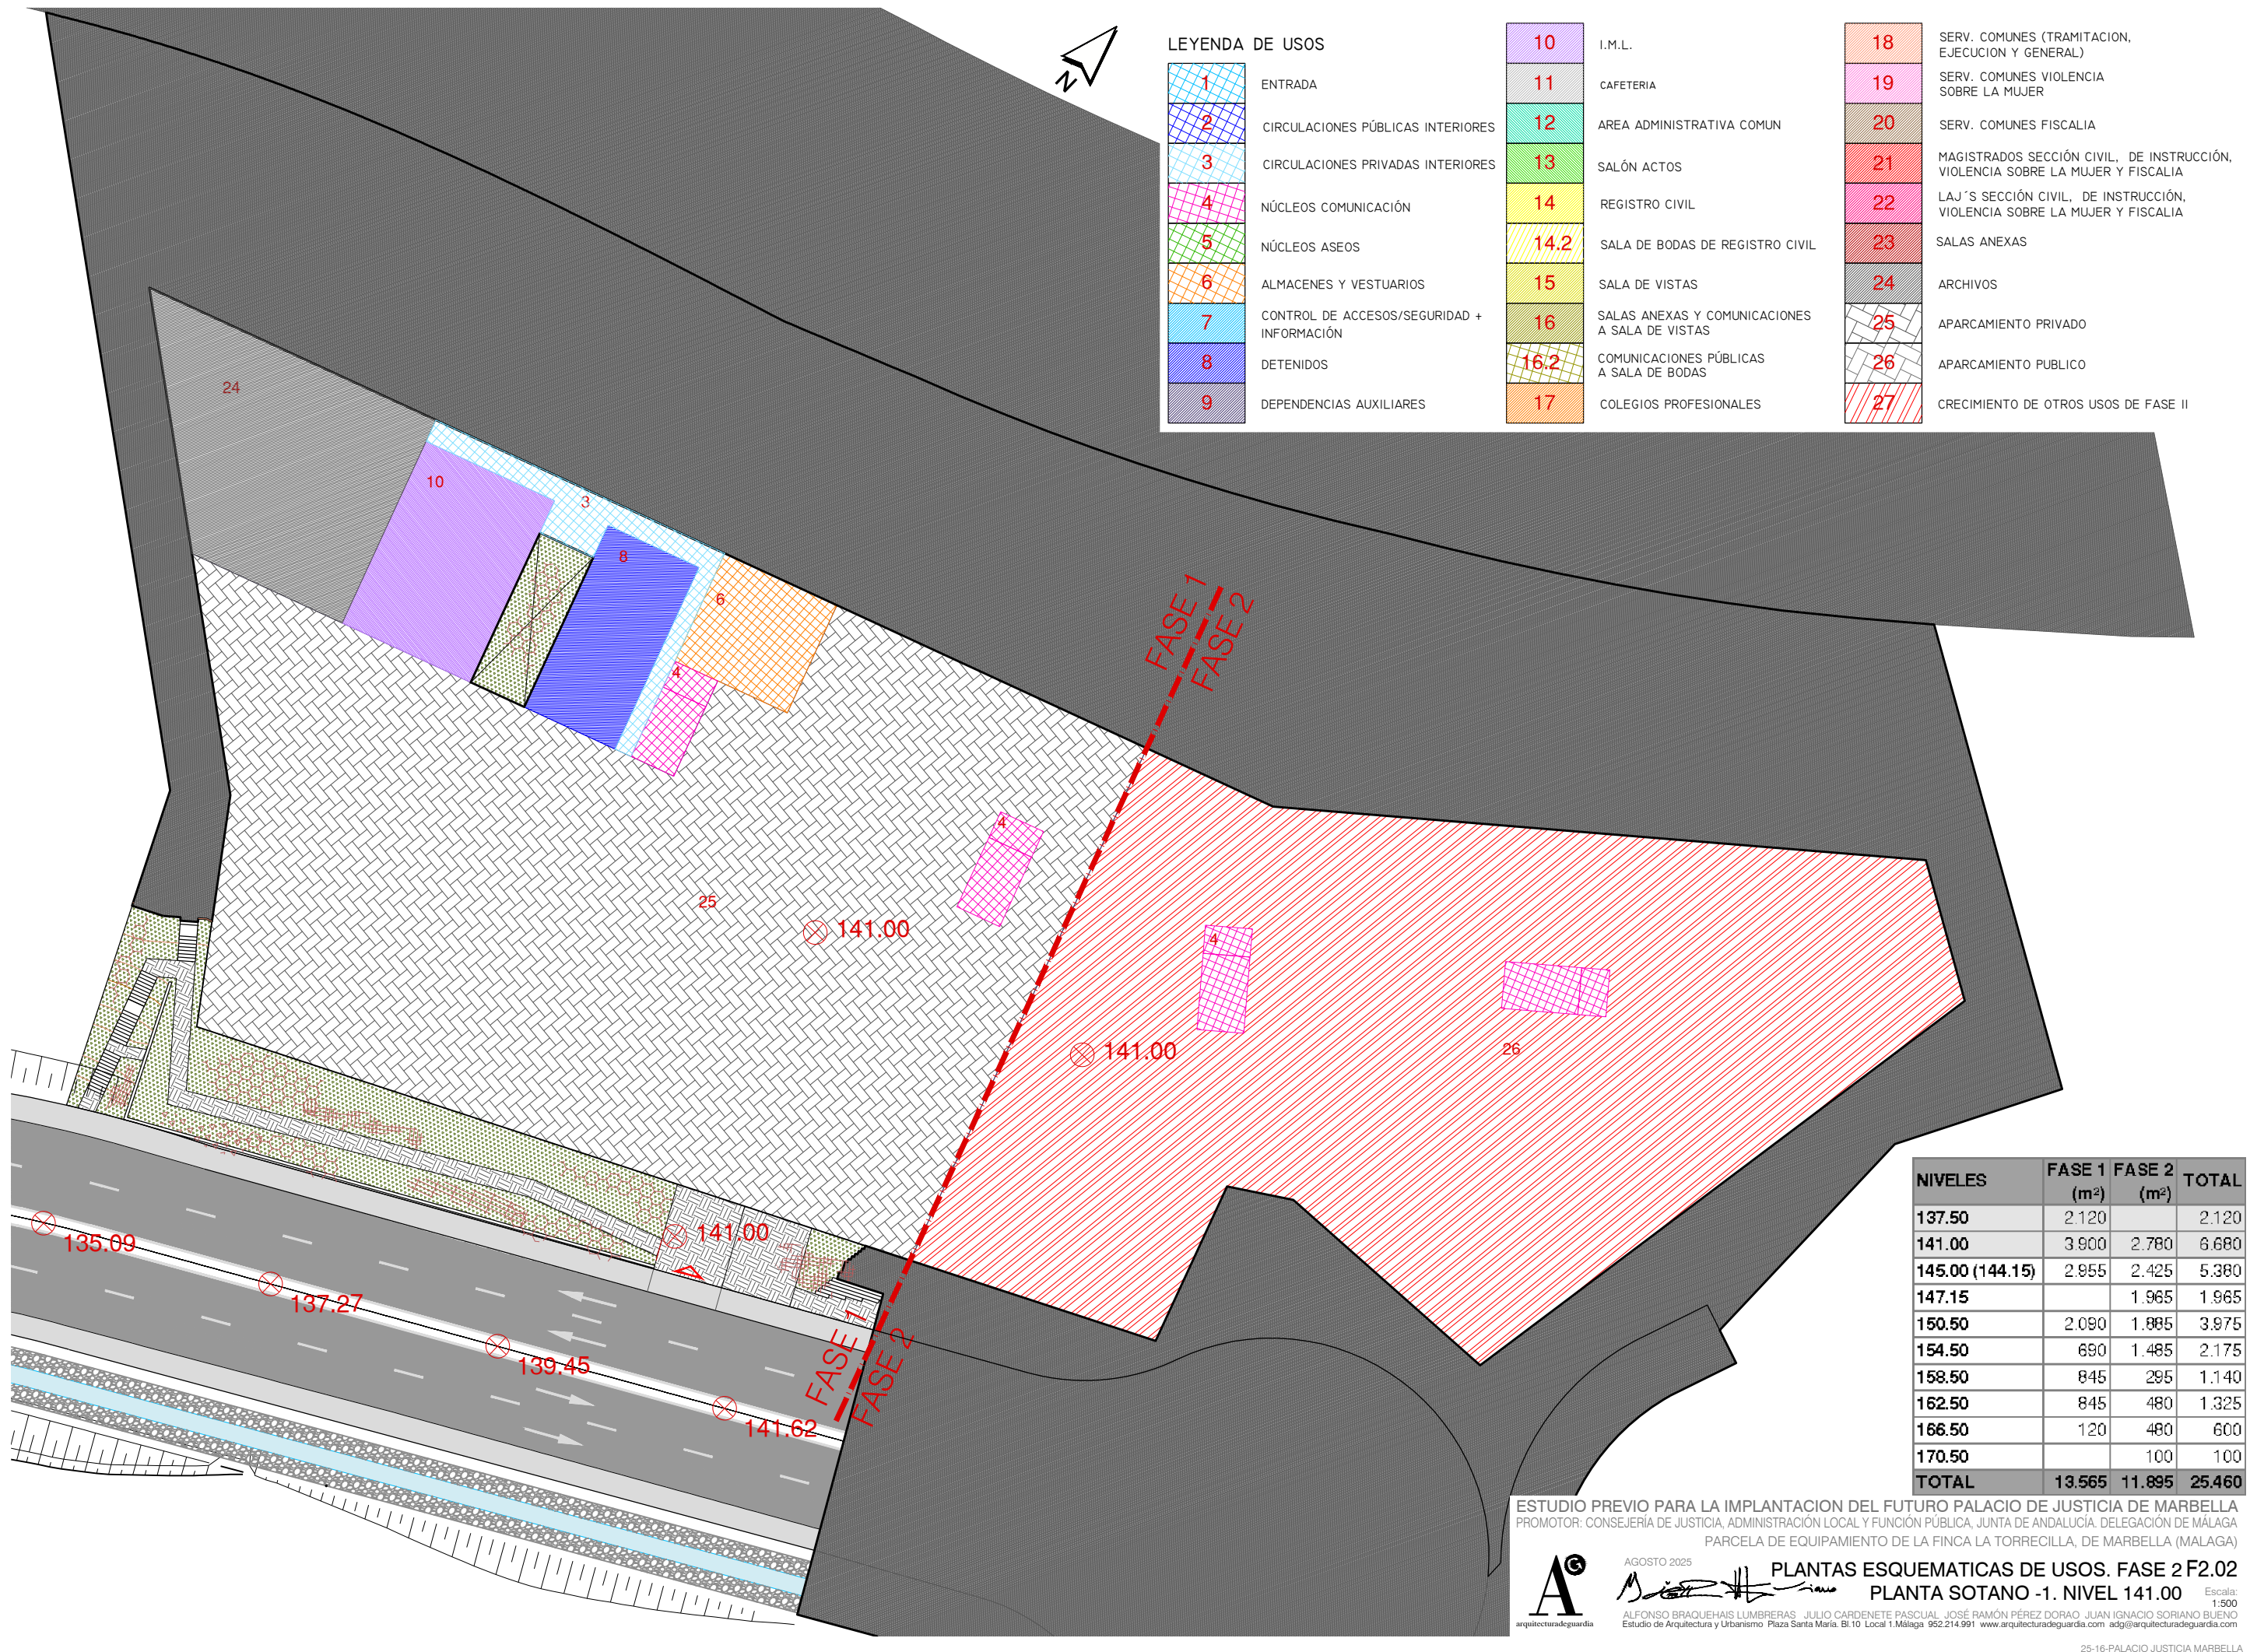

LEYENDA DE USOS

1	ENTRADA	10	I.M.L.	18	SERV. COMUNES (TRAMITACION, EJECUCION Y GENERAL)
2	CIRCULACIONES PÚBLICAS INTERIORES	11	CAFETERIA	19	SERV. COMUNES VIOLENCIA SOBRE LA MUJER
3	CIRCULACIONES PRIVADAS INTERIORES	12	AREA ADMINISTRATIVA COMUN	20	SERV. COMUNES FISCALIA
4	NÚCLEOS COMUNICACIÓN	13	SALÓN ACTOS	21	MAGISTRADOS SECCIÓN CIVIL, DE INSTRUCCIÓN, VIOLENCIA SOBRE LA MUJER Y FISCALIA
5	NÚCLEOS ASEOS	14	REGISTRO CIVIL	22	LAJ'S SECCIÓN CIVIL, DE INSTRUCCIÓN, VIOLENCIA SOBRE LA MUJER Y FISCALIA
6	ALMACENES Y VESTUARIOS	14.2	SALA DE BODAS DE REGISTRO CIVIL	23	SALAS ANEXAS
7	CONTROL DE ACCESOS/SEGURIDAD + INFORMACIÓN	15	SALA DE VISTAS	24	ARCHIVOS
8	DETENIDOS	16	SALAS ANEXAS Y COMUNICACIONES A SALA DE VISTAS	25	APARCAMIENTO PRIVADO
9	DEPENDENCIAS AUXILIARES	16.2	COMUNICACIONES PÚBLICAS A SALA DE BODAS	26	APARCAMIENTO PUBLICO
		17	COLEGIOS PROFESIONALES	27	CRECIMIENTO DE OTROS USOS DE FASE II

NIVELES	FASE 1 (m²)	FASE 2 (m²)	TOTAL
137.50	2.120		2.120
141.00	3.900	2.780	6.680
145.00 (144.15)	2.955	2.425	5.380
147.15		1.965	1.965
150.50	2.090	1.885	3.975
154.50	690	1.485	2.175
158.50	845	295	1.140
162.50	845	480	1.325
166.50	120	480	600
170.50		100	100
TOTAL	13.565	11.895	25.460

ESTUDIO PREVIO PARA LA IMPLANTACION DEL FUTURO PALACIO DE JUSTICIA DE MARBELLA
PROMOTOR: CONSEJERÍA DE JUSTICIA, ADMINISTRACIÓN LOCAL Y FUNCIÓN PÚBLICA, JUNTA DE ANDALUCÍA. DELEGACIÓN DE MÁLAGA
PARCELA DE EQUIPAMIENTO DE LA FINCA LA TORRECILLA, DE MARBELLA (MÁLAGA)


AGOSTO 2025

ALFONSO BRAQUEHAIS LUMBRERAS JULIO CARDENETE PASCUAL JOSÉ RAMÓN PÉREZ DORAO JUAN IGNACIO SORIANO BUENO
Estudio de Arquitectura y Urbanismo Plaza Santa María, Bl.10 Local 1.Málaga 952.214.991 www.arquitecturadeguardia.com adg@arquitecturadeguardia.com

PLANTAS ESQUEMATICAS DE USOS. FASE 2 F2.02

PLANTA SOTANO -1. NIVEL 141.00

Escala: 1:500

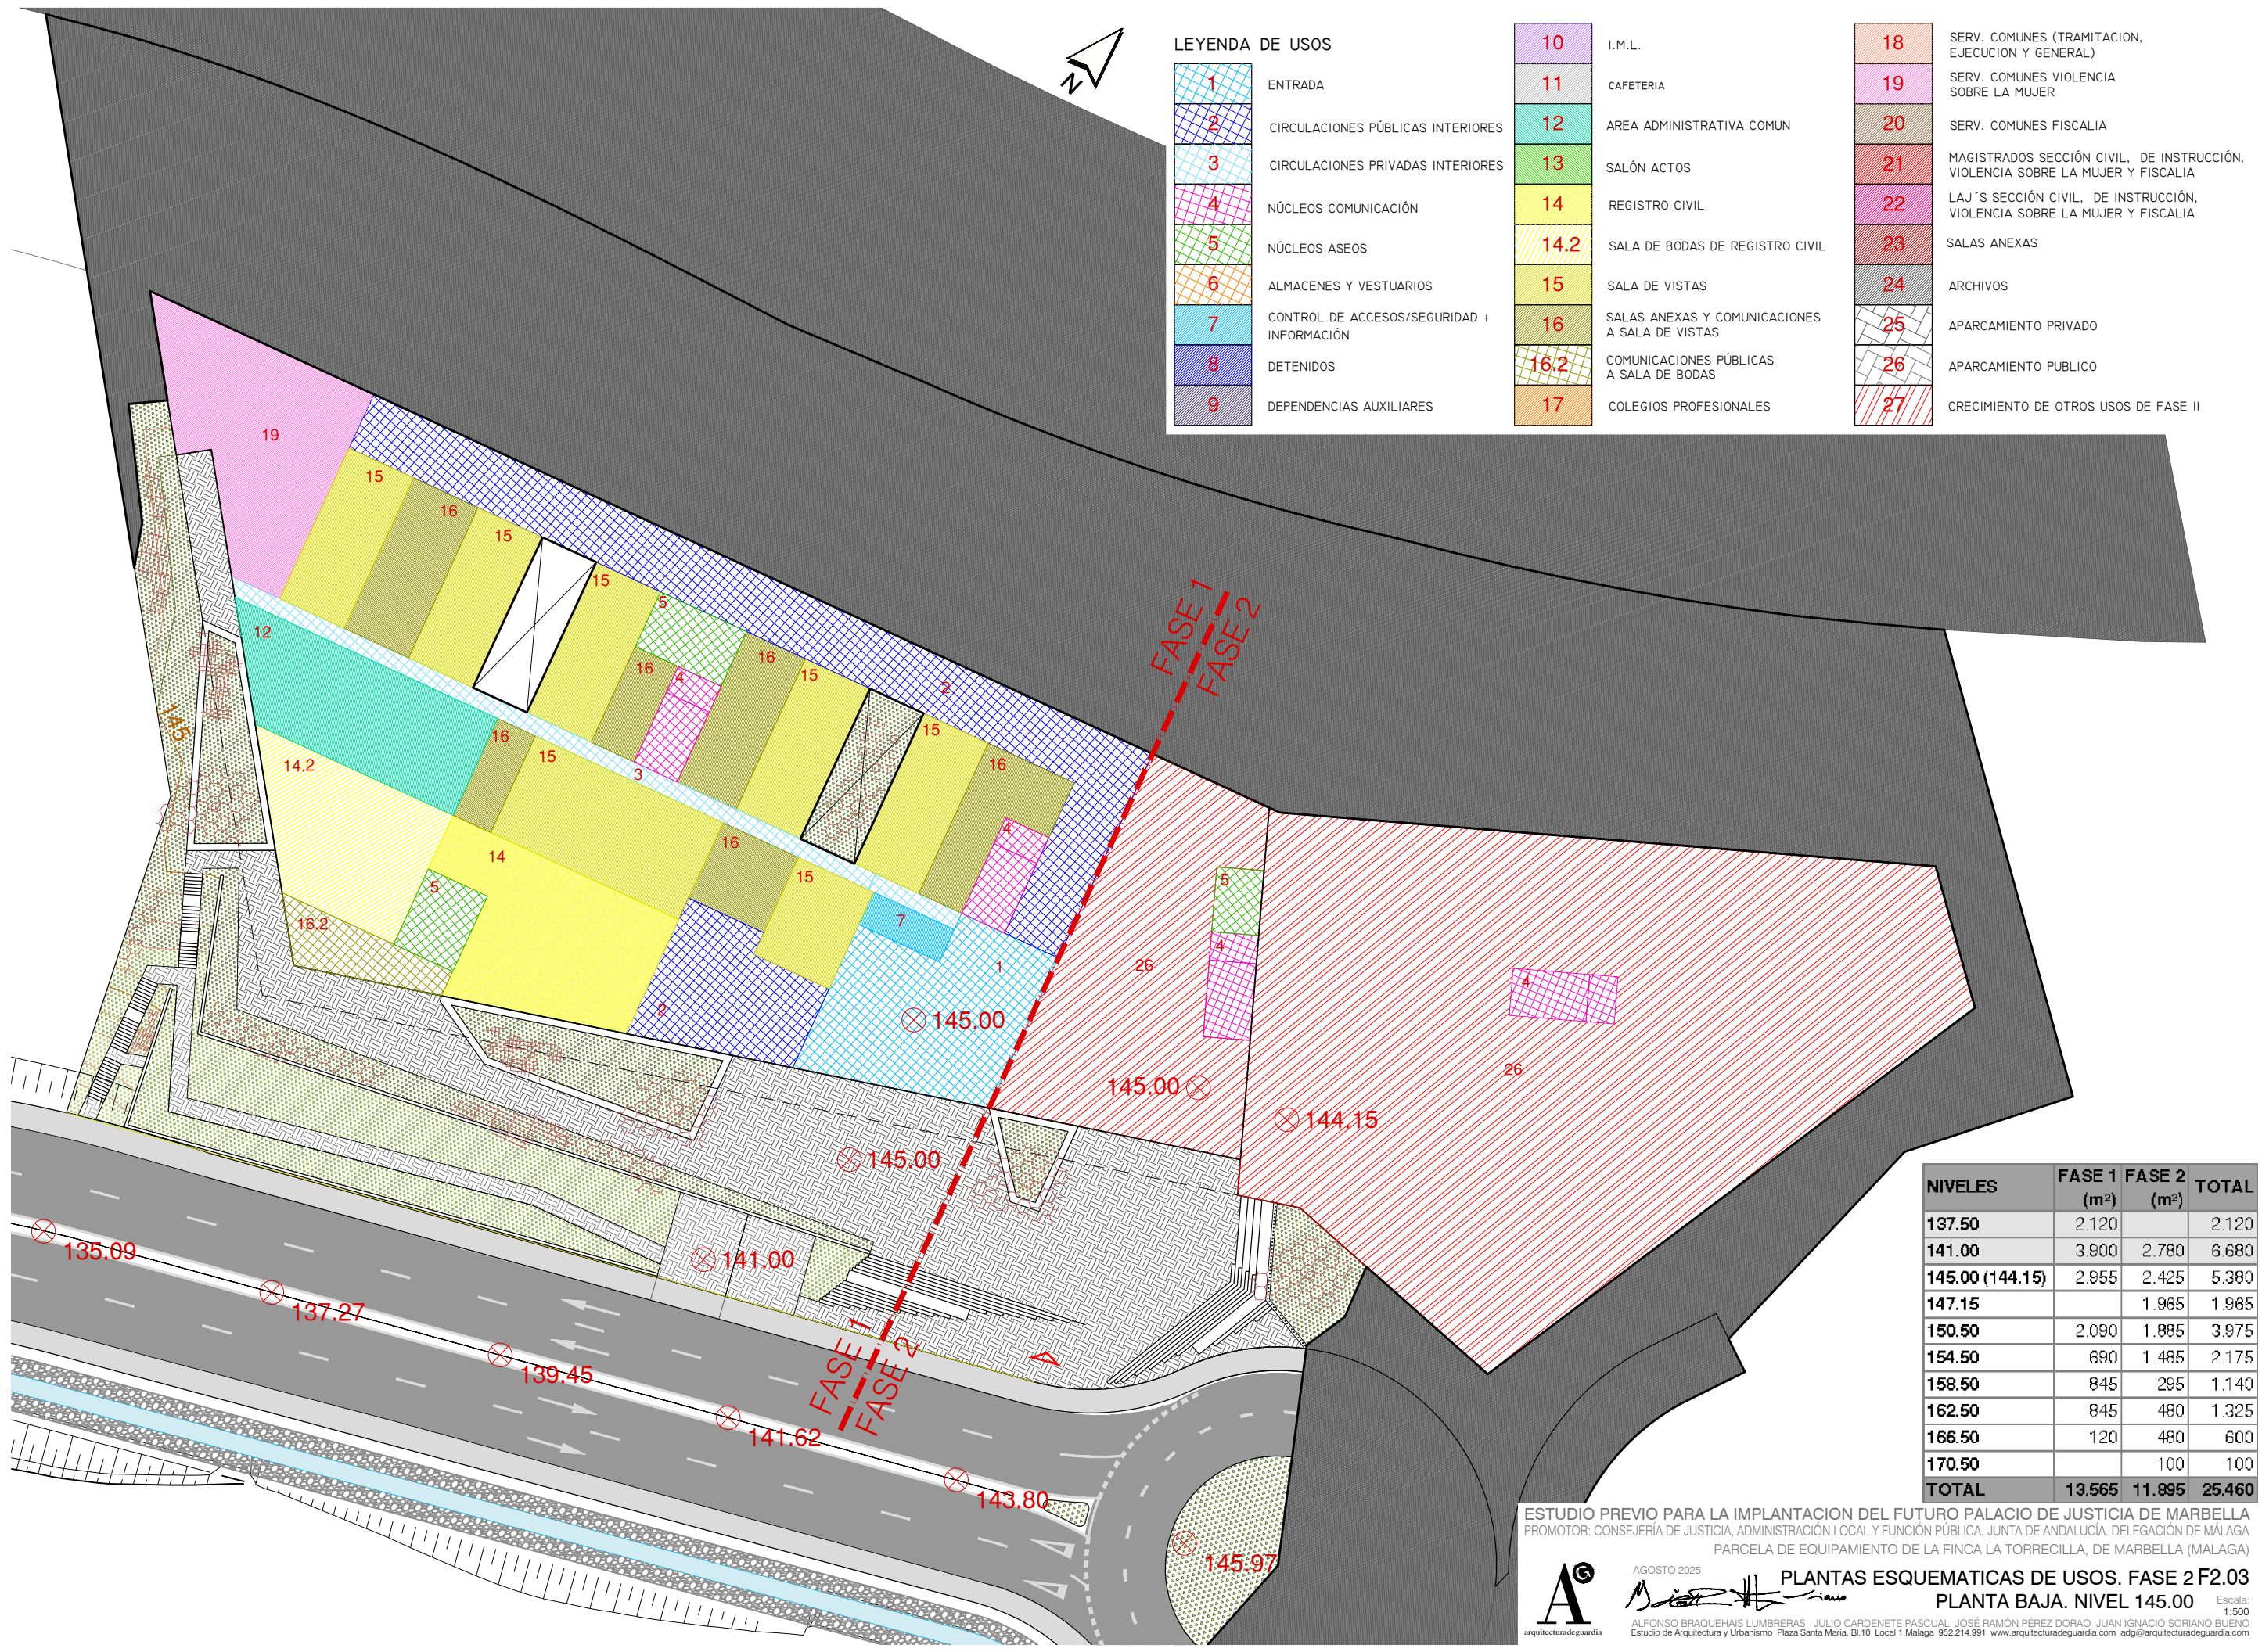

LEYENDA DE USOS

1	ENTRADA	10	I.M.L.	18	SERV. COMUNES (TRAMITACION, EJECUCION Y GENERAL)
2	CIRCULACIONES PÚBLICAS INTERIORES	11	CAFETERIA	19	SERV. COMUNES VIOLENCIA SOBRE LA MUJER
3	CIRCULACIONES PRIVADAS INTERIORES	12	AREA ADMINISTRATIVA COMUN	20	SERV. COMUNES FISCALIA
4	NÚCLEOS COMUNICACIÓN	13	SALÓN ACTOS	21	MAGISTRADOS SECCIÓN CIVIL, DE INSTRUCCIÓN, VIOLENCIA SOBRE LA MUJER Y FISCALIA
5	NÚCLEOS ASEOS	14	REGISTRO CIVIL	22	LAJ'S SECCIÓN CIVIL, DE INSTRUCCIÓN, VIOLENCIA SOBRE LA MUJER Y FISCALIA
6	ALMACENES Y VESTUARIOS	14.2	SALA DE BODAS DE REGISTRO CIVIL	23	SALAS ANEXAS
7	CONTROL DE ACCESOS/SEGURIDAD + INFORMACIÓN	15	SALA DE VISTAS	24	ARCHIVOS
8	DETENIDOS	16	SALAS ANEXAS Y COMUNICACIONES A SALA DE VISTAS	25	APARCAMIENTO PRIVADO
9	DEPENDENCIAS AUXILIARES	16.2	COMUNICACIONES PÚBLICAS A SALA DE BODAS	26	APARCAMIENTO PUBLICO
		17	COLEGIOS PROFESIONALES	27	CRECIMIENTO DE OTROS USOS DE FASE II

NIVELES	FASE 1 (m²)	FASE 2 (m²)	TOTAL
137.50	2.120		2.120
141.00	3.900	2.780	6.680
145.00 (144.15)	2.955	2.425	5.380
147.15		1.965	1.965
150.50	2.090	1.885	3.975
154.50	690	1.485	2.175
158.50	845	295	1.140
162.50	845	480	1.325
166.50	120	480	600
170.50		100	100
TOTAL	13.565	11.895	25.460

ESTUDIO PREVIO PARA LA IMPLANTACION DEL FUTURO PALACIO DE JUSTICIA DE MARBELLA
PROMOTOR: CONSEJERÍA DE JUSTICIA, ADMINISTRACIÓN LOCAL Y FUNCIÓN PÚBLICA, JUNTA DE ANDALUCÍA. DELEGACIÓN DE MÁLAGA
PARCELA DE EQUIPAMIENTO DE LA FINCA LA TORRECILLA, DE MARBELLA (MÁLAGA)


AGOSTO 2025

PLANTAS ESQUEMATICAS DE USOS. FASE 2 F2.03
PLANTA BAJA. NIVEL 145.00

Escala:
1:500

ALFONSO BRAQUEHAIS LUMBRERAS · JULIO CARDENETE PASCUAL · JOSÉ RAMÓN PÉREZ DORAO · JUAN IGNACIO SORIANO BUENO
Estudio de Arquitectura y Urbanismo · Plaza Santa María, Bl.10 Local 1.Málaga 952.214.991 www.arquitecturadeguardia.com adg@arquitecturadeguardia.com

25-16-PALACIO JUSTICIA MARBELLA

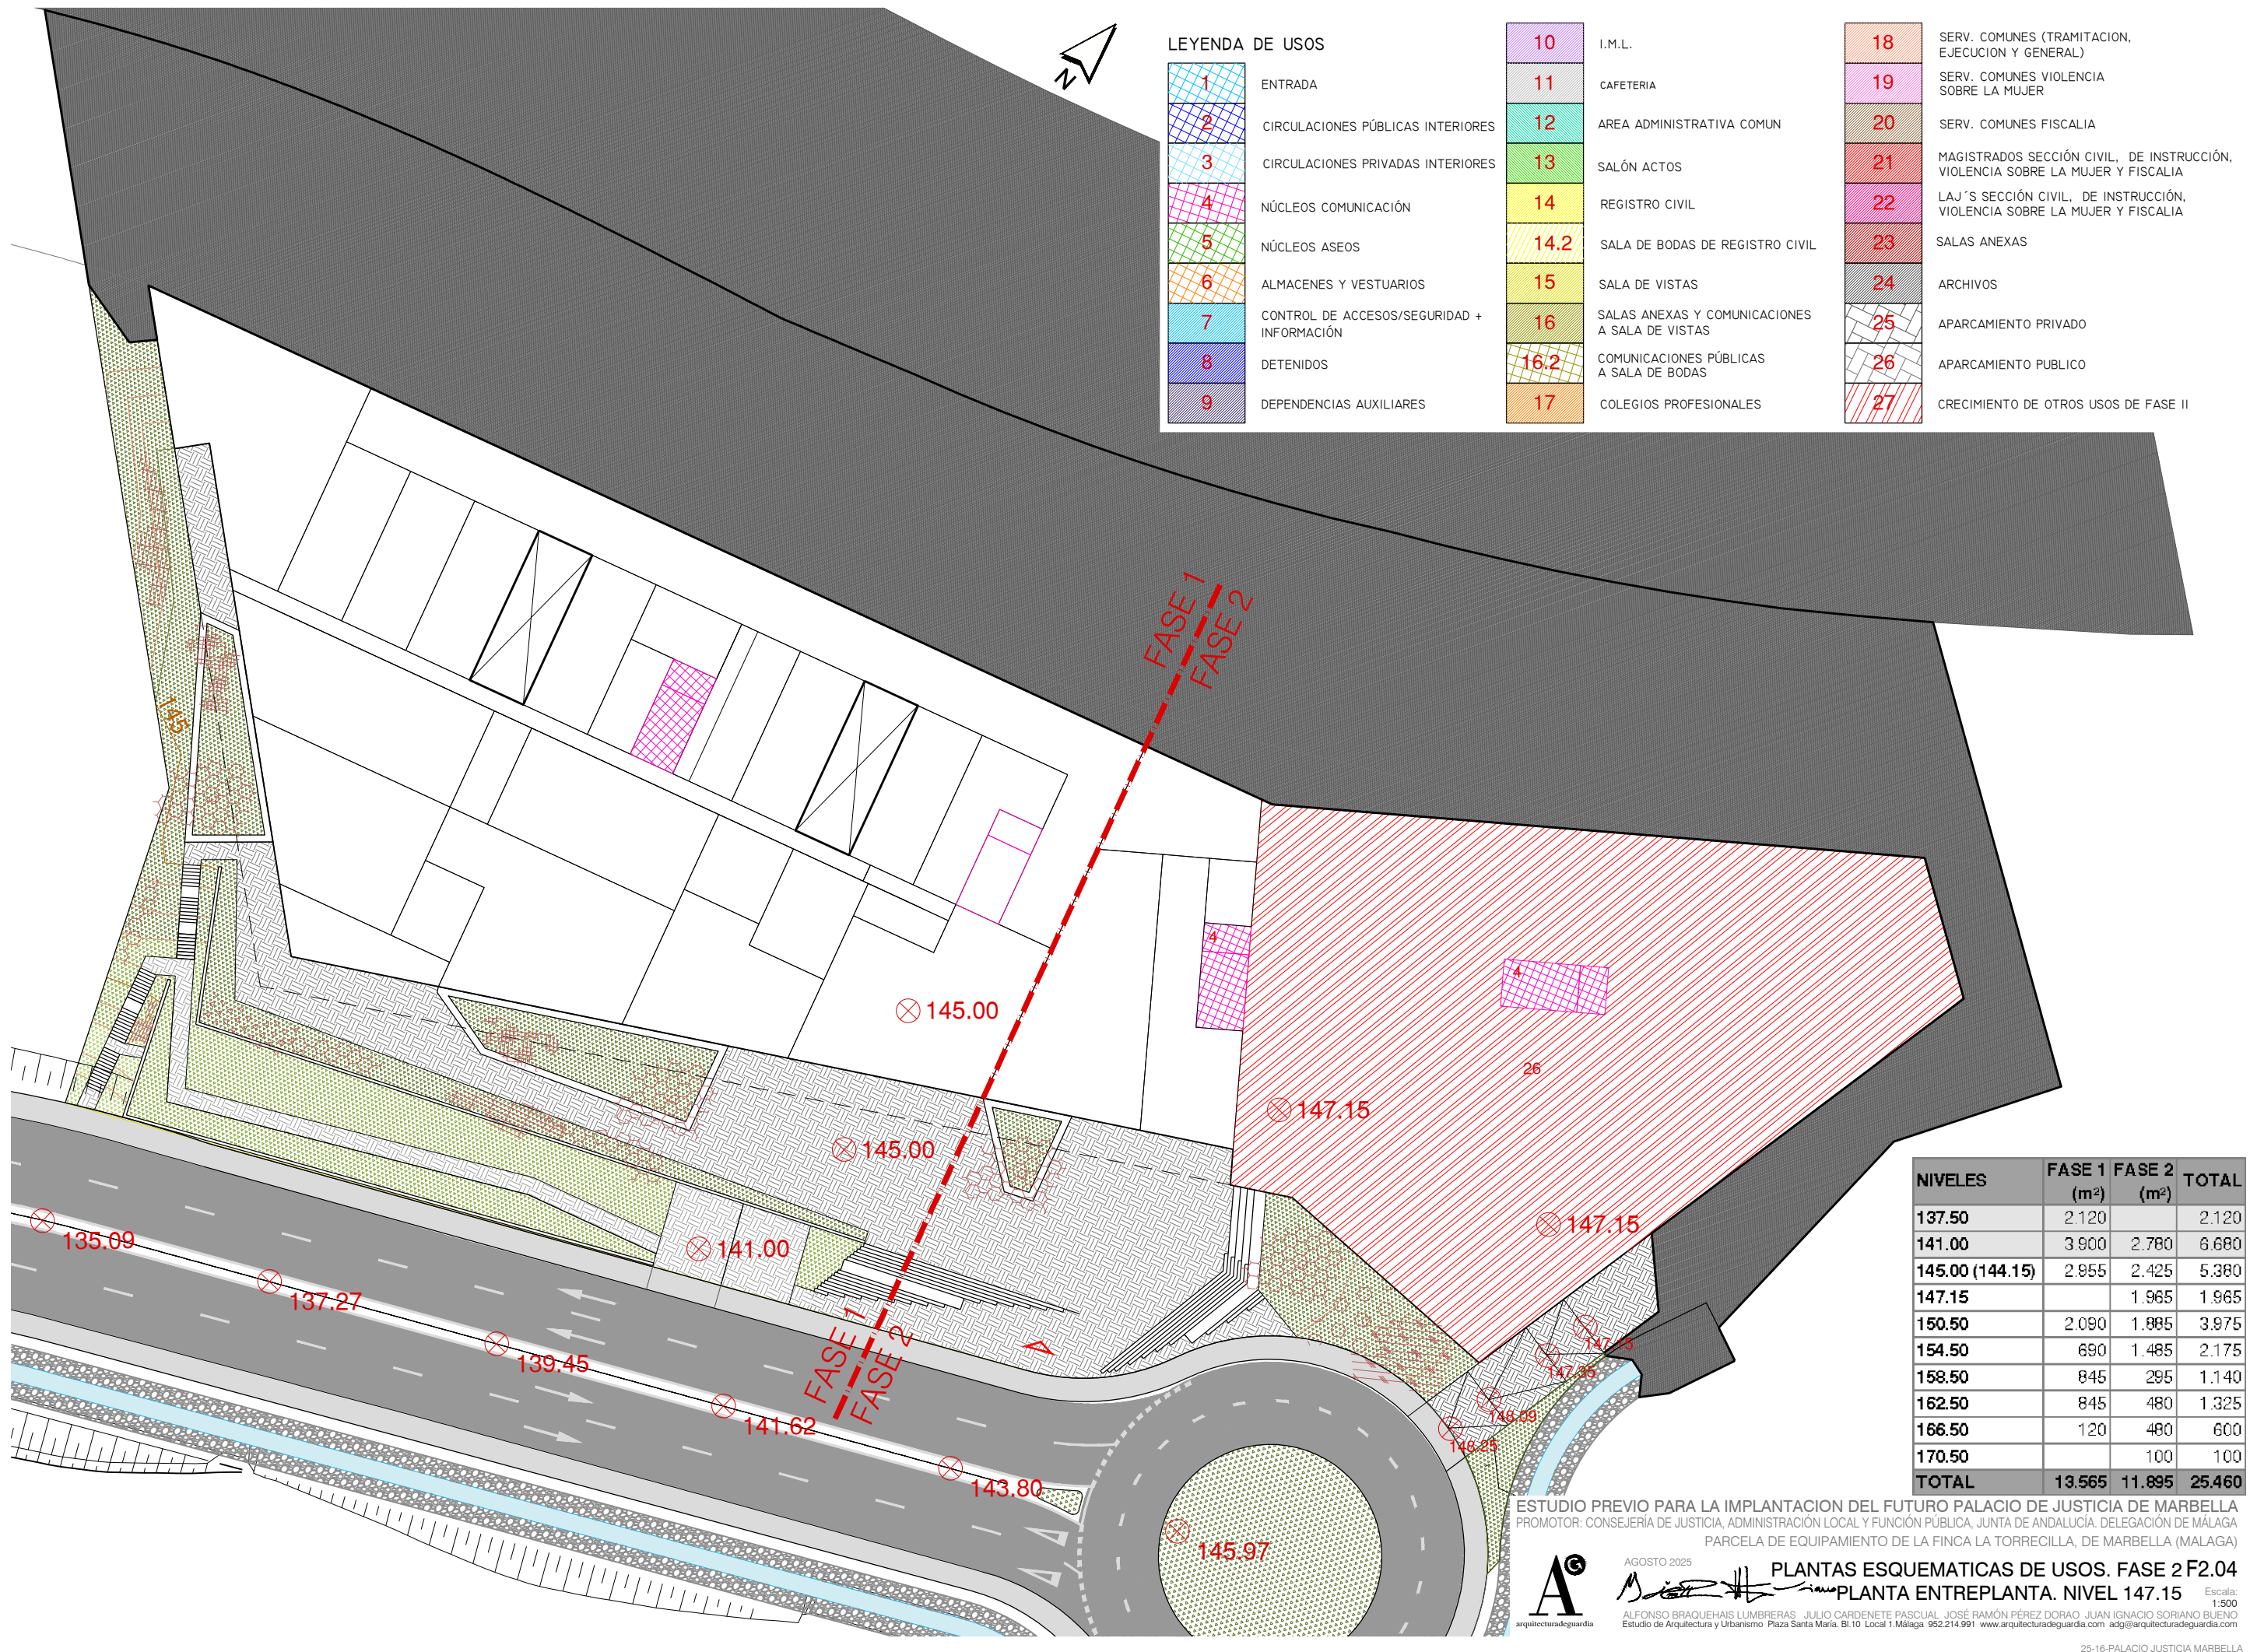

LEYENDA DE USOS

1	ENTRADA	10	I.M.L.	18	SERV. COMUNES (TRAMITACION, EJECUCION Y GENERAL)
2	CIRCULACIONES PÚBLICAS INTERIORES	11	CAFETERIA	19	SERV. COMUNES VIOLENCIA SOBRE LA MUJER
3	CIRCULACIONES PRIVADAS INTERIORES	12	AREA ADMINISTRATIVA COMUN	20	SERV. COMUNES FISCALIA
4	NÚCLEOS COMUNICACIÓN	13	SALÓN ACTOS	21	MAGISTRADOS SECCIÓN CIVIL, DE INSTRUCCIÓN, VIOLENCIA SOBRE LA MUJER Y FISCALIA
5	NÚCLEOS ASEO	14	REGISTRO CIVIL	22	LAJ'S SECCIÓN CIVIL, DE INSTRUCCIÓN, VIOLENCIA SOBRE LA MUJER Y FISCALIA
6	ALMACENES Y VESTUARIOS	14.2	SALA DE BODAS DE REGISTRO CIVIL	23	SALAS ANEXAS
7	CONTROL DE ACCESOS/SEGURIDAD + INFORMACIÓN	15	SALA DE VISTAS	24	ARCHIVOS
8	DETENIDOS	16	SALAS ANEXAS Y COMUNICACIONES A SALA DE VISTAS	25	APARCAMIENTO PRIVADO
9	DEPENDENCIAS AUXILIARES	16.2	COMUNICACIONES PÚBLICAS A SALA DE BODAS	26	APARCAMIENTO PUBLICO
		17	COLEGIOS PROFESIONALES	27	CRECIMIENTO DE OTROS USOS DE FASE II

NIVELES	FASE 1 (m²)	FASE 2 (m²)	TOTAL
137.50	2.120		2.120
141.00	3.900	2.780	6.680
145.00 (144.15)	2.955	2.425	5.380
147.15		1.965	1.965
150.50	2.090	1.885	3.975
154.50	690	1.485	2.175
158.50	845	295	1.140
162.50	845	480	1.325
166.50	120	480	600
170.50		100	100
TOTAL	13.565	11.895	25.460

ESTUDIO PREVIO PARA LA IMPLANTACION DEL FUTURO PALACIO DE JUSTICIA DE MARBELLA
PROMOTOR: CONSEJERÍA DE JUSTICIA, ADMINISTRACIÓN LOCAL Y FUNCIÓN PÚBLICA, JUNTA DE ANDALUCÍA. DELEGACIÓN DE MÁLAGA
PARCELA DE EQUIPAMIENTO DE LA FINCA LA TORRECILLA, DE MARBELLA (MÁLAGA)



arquitectura de guardia

AGOSTO 2025


ALFONSO BRAQUEHAIS LUMBRERAS JULIO CARDENETE PASCUAL JOSÉ RAMÓN PÉREZ DORAO JUAN IGNACIO SORIANO BUENO

Estudio de Arquitectura y Urbanismo Plaza Santa María, Bl.10 Local 1.Málaga 952.214.991 www.arquitecturadeguardia.com adg@arquitecturadeguardia.com

PLANTAS ESQUEMATICAS DE USOS. FASE 2 F2.04

PLANTA ENTREPLANTA. NIVEL 147.15

Escala: 1:500

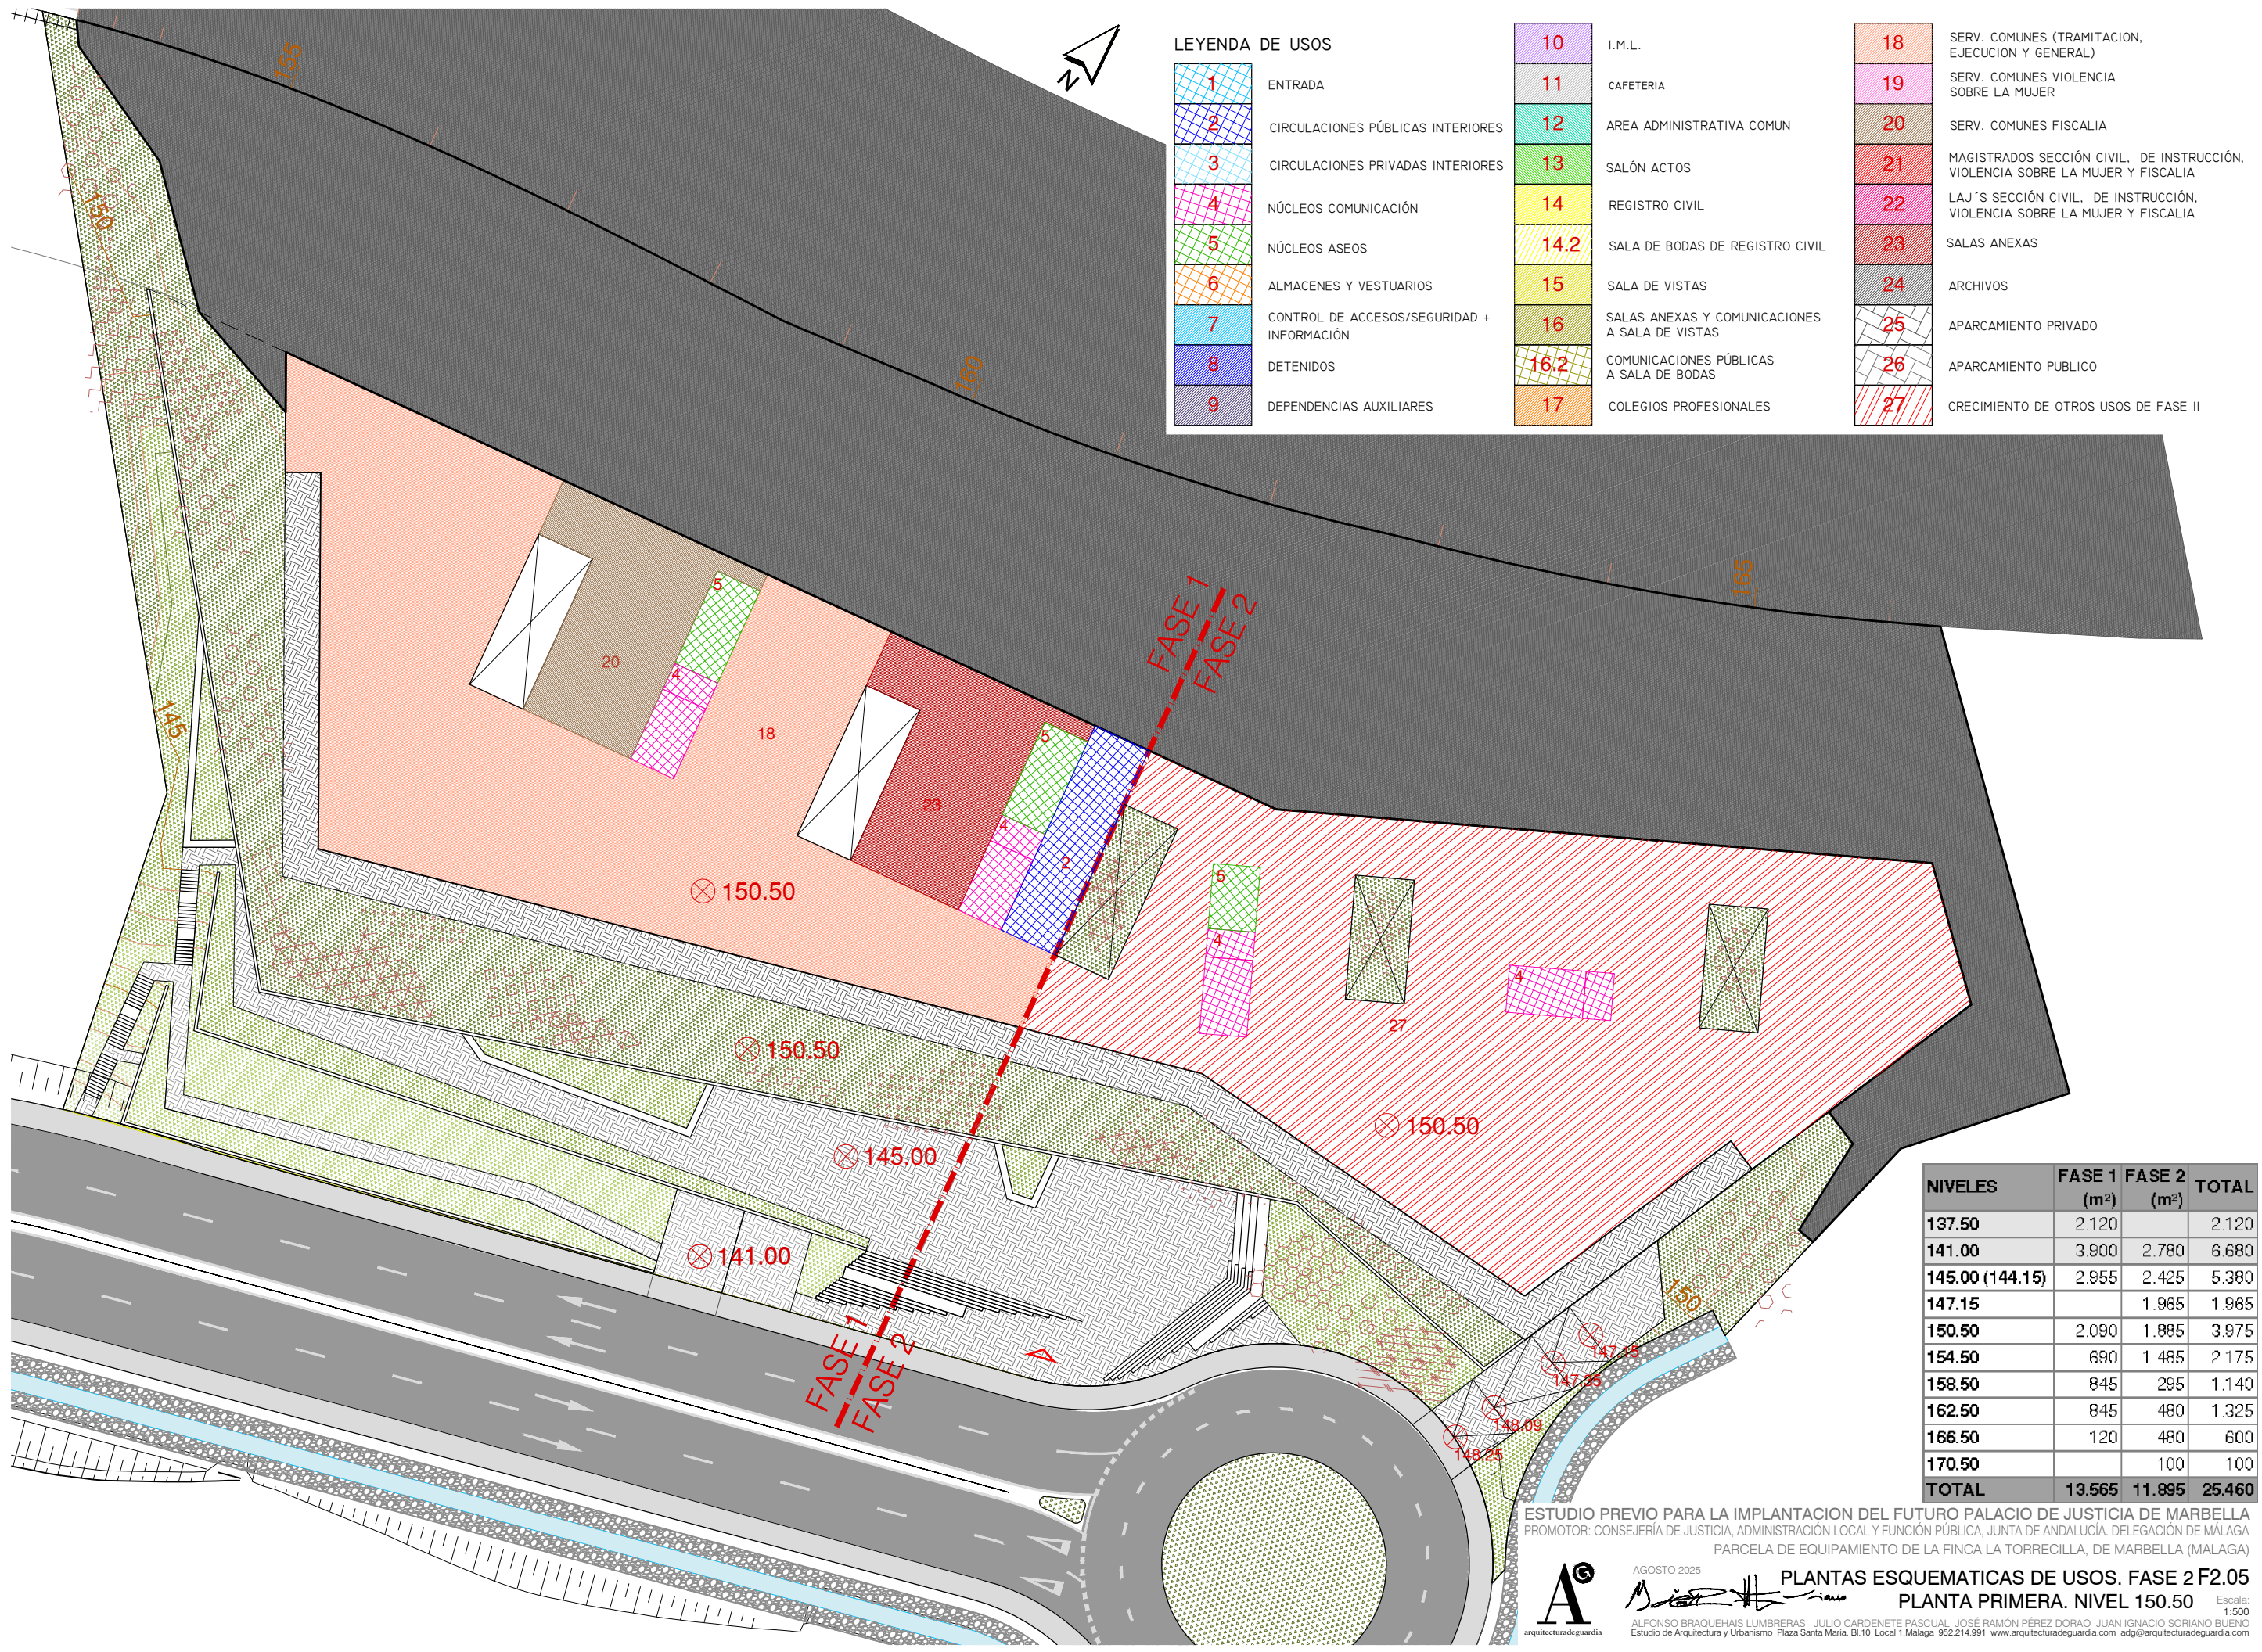

LEYENDA DE USOS

1	ENTRADA	10	I.M.L.	18	SERV. COMUNES (TRAMITACION, EJECUCION Y GENERAL)
2	CIRCULACIONES PÚBLICAS INTERIORES	11	CAFETERIA	19	SERV. COMUNES VIOLENCIA SOBRE LA MUJER
3	CIRCULACIONES PRIVADAS INTERIORES	12	AREA ADMINISTRATIVA COMUN	20	SERV. COMUNES FISCALIA
4	NÚCLEOS COMUNICACIÓN	13	SALÓN ACTOS	21	MAGISTRADOS SECCIÓN CIVIL, DE INSTRUCCIÓN, VIOLENCIA SOBRE LA MUJER Y FISCALIA
5	NÚCLEOS ASEOS	14	REGISTRO CIVIL	22	LAJ'S SECCIÓN CIVIL, DE INSTRUCCIÓN, VIOLENCIA SOBRE LA MUJER Y FISCALIA
6	ALMACENES Y VESTUARIOS	14.2	SALA DE BODAS DE REGISTRO CIVIL	23	SALAS ANEXAS
7	CONTROL DE ACCESOS/SEGURIDAD + INFORMACIÓN	15	SALA DE VISTAS	24	ARCHIVOS
8	DETENIDOS	16	SALAS ANEXAS Y COMUNICACIONES A SALA DE VISTAS	25	APARCAMIENTO PRIVADO
9	DEPENDENCIAS AUXILIARES	16.2	COMUNICACIONES PÚBLICAS A SALA DE BODAS	26	APARCAMIENTO PUBLICO
		17	COLEGIOS PROFESIONALES	27	CRECIMIENTO DE OTROS USOS DE FASE II

NIVELES	FASE 1 (m²)	FASE 2 (m²)	TOTAL
137.50	2.120		2.120
141.00	3.900	2.780	6.680
145.00 (144.15)	2.955	2.425	5.380
147.15		1.965	1.965
150.50	2.090	1.885	3.975
154.50	690	1.485	2.175
158.50	845	295	1.140
162.50	845	480	1.325
166.50	120	480	600
170.50		100	100
TOTAL	13.565	11.895	25.460

ESTUDIO PREVIO PARA LA IMPLANTACION DEL FUTURO PALACIO DE JUSTICIA DE MARBELLA
PROMOTOR: CONSEJERÍA DE JUSTICIA, ADMINISTRACIÓN LOCAL Y FUNCIÓN PÚBLICA, JUNTA DE ANDALUCÍA. DELEGACIÓN DE MÁLAGA
PARCELA DE EQUIPAMIENTO DE LA FINCA LA TORRECILLA, DE MARBELLA (MÁLAGA)




AGOSTO 2025

ALFONSO BRAQUEHAIS LUMBRERAS JULIO CARDENETE PASCUAL JOSÉ RAMÓN PÉREZ DORAO JUAN IGNACIO SORIANO BUENO

Estudio de Arquitectura y Urbanismo Plaza Santa María, Bl.10 Local 1.Málaga 952.214.991 www.arquitecturadeguardia.com adg@arquitecturadeguardia.com

PLANTAS ESQUEMATICAS DE USOS. FASE 2 F2.05
PLANTA PRIMERA. NIVEL 150.50

Escala: 1:500

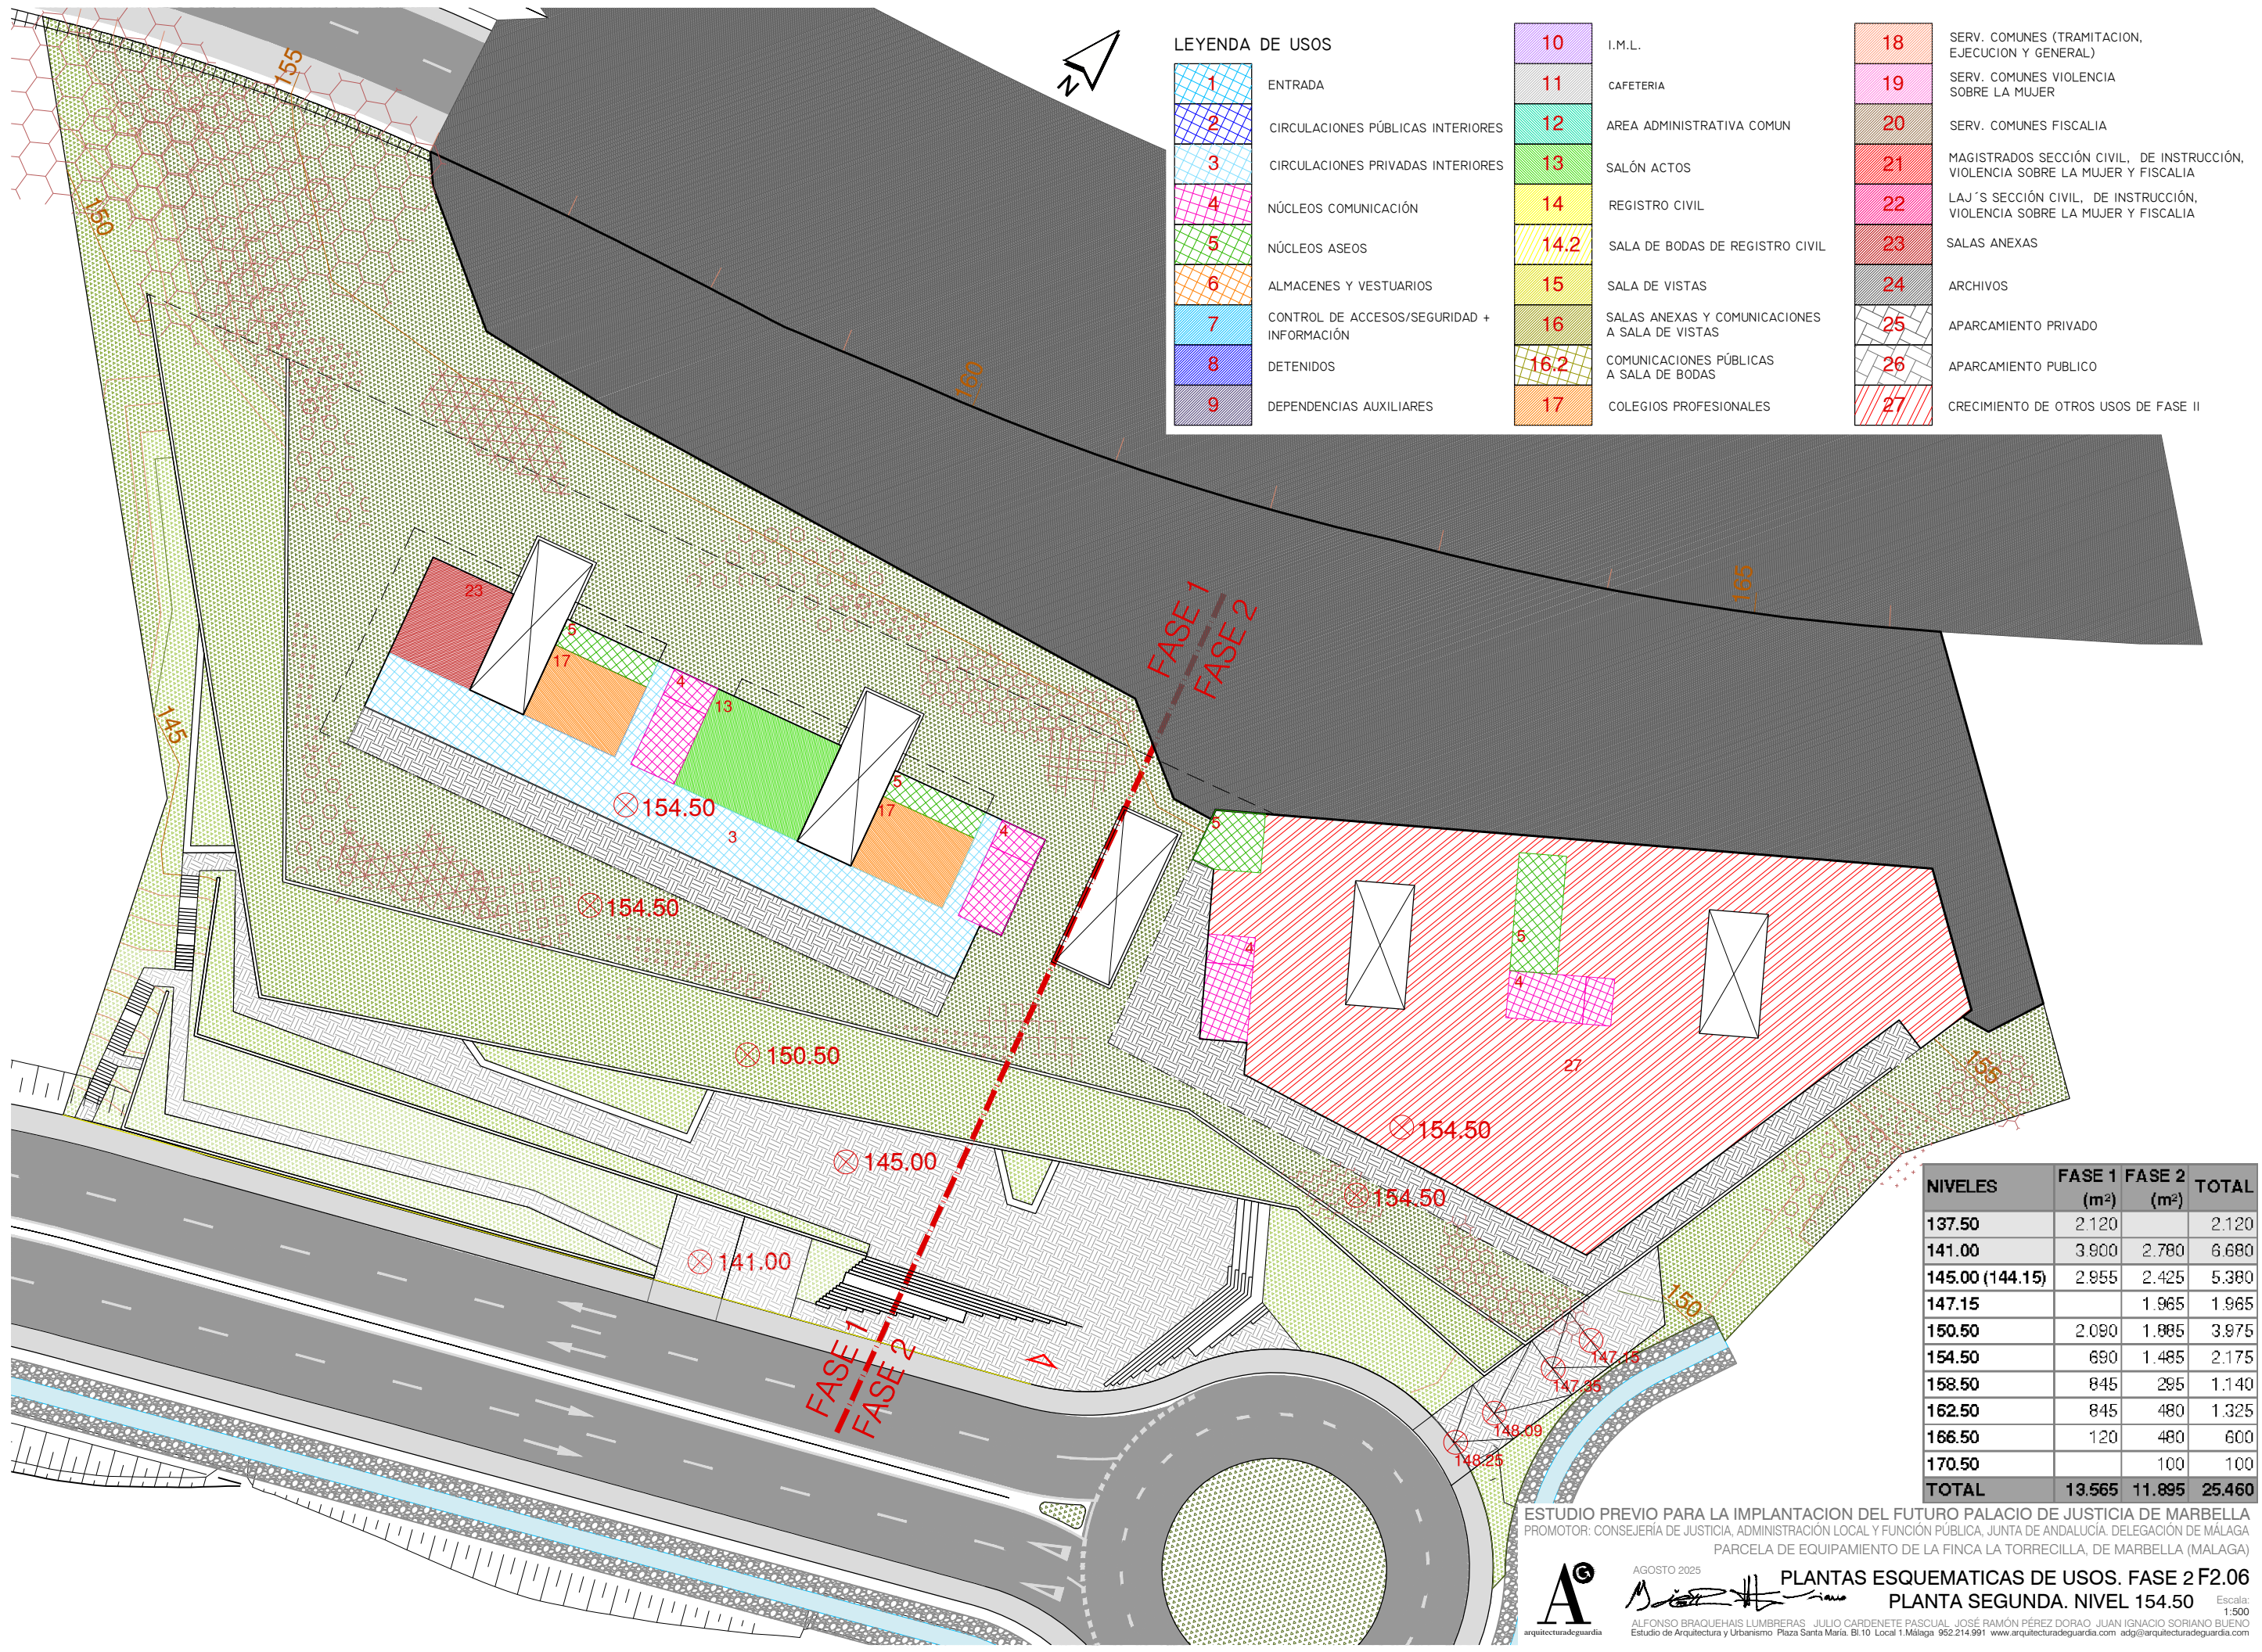

LEYENDA DE USOS

1	ENTRADA	10	I.M.L.	18	SERV. COMUNES (TRAMITACION, EJECUCION Y GENERAL)
2	CIRCULACIONES PÚBLICAS INTERIORES	11	CAFETERIA	19	SERV. COMUNES VIOLENCIA SOBRE LA MUJER
3	CIRCULACIONES PRIVADAS INTERIORES	12	AREA ADMINISTRATIVA COMUN	20	SERV. COMUNES FISCALIA
4	NÚCLEOS COMUNICACIÓN	13	SALÓN ACTOS	21	MAGISTRADOS SECCIÓN CIVIL, DE INSTRUCCIÓN, VIOLENCIA SOBRE LA MUJER Y FISCALIA
5	NÚCLEOS ASEOS	14	REGISTRO CIVIL	22	LAJ'S SECCIÓN CIVIL, DE INSTRUCCIÓN, VIOLENCIA SOBRE LA MUJER Y FISCALIA
6	ALMACENES Y VESTUARIOS	14.2	SALA DE BODAS DE REGISTRO CIVIL	23	SALAS ANEXAS
7	CONTROL DE ACCESOS/SEGURIDAD + INFORMACIÓN	15	SALA DE VISTAS	24	ARCHIVOS
8	DETENIDOS	16	SALAS ANEXAS Y COMUNICACIONES A SALA DE VISTAS	25	APARCAMIENTO PRIVADO
9	DEPENDENCIAS AUXILIARES	16.2	COMUNICACIONES PÚBLICAS A SALA DE BODAS	26	APARCAMIENTO PUBLICO
		17	COLEGIOS PROFESIONALES	27	CRECIMIENTO DE OTROS USOS DE FASE II

NIVELES	FASE 1 (m²)	FASE 2 (m²)	TOTAL
137.50	2.120		2.120
141.00	3.900	2.780	6.680
145.00 (144.15)	2.955	2.425	5.380
147.15		1.965	1.965
150.50	2.090	1.885	3.975
154.50	690	1.485	2.175
158.50	845	295	1.140
162.50	845	480	1.325
166.50	120	480	600
170.50		100	100
TOTAL	13.565	11.895	25.460


ESTUDIO PREVIO PARA LA IMPLANTACION DEL FUTURO PALACIO DE JUSTICIA DE MARBELLA
PROMOTOR: CONSEJERÍA DE JUSTICIA, ADMINISTRACIÓN LOCAL Y FUNCIÓN PÚBLICA, JUNTA DE ANDALUCÍA. DELEGACIÓN DE MÁLAGA
PARCELA DE EQUIPAMIENTO DE LA FINCA LA TORRECILLA, DE MARBELLA (MÁLAGA)

AGOSTO 2025

PLANTAS ESQUEMATICAS DE USOS. FASE 2 F2.06
PLANTA SEGUNDA. NIVEL 154.50

Escala:
1:500

ALFONSO BRAQUEHAIS LUMBRERAS · JULIO CARDENETE PASCUAL · JOSÉ RAMÓN PÉREZ DORAO · JUAN IGNACIO SORIANO BUENO
Estudio de Arquitectura y Urbanismo · Plaza Santa María, Bl.10 Local 1.Málaga 952.214.991 www.arquitecturadeguardia.com adg@arquitecturadeguardia.com

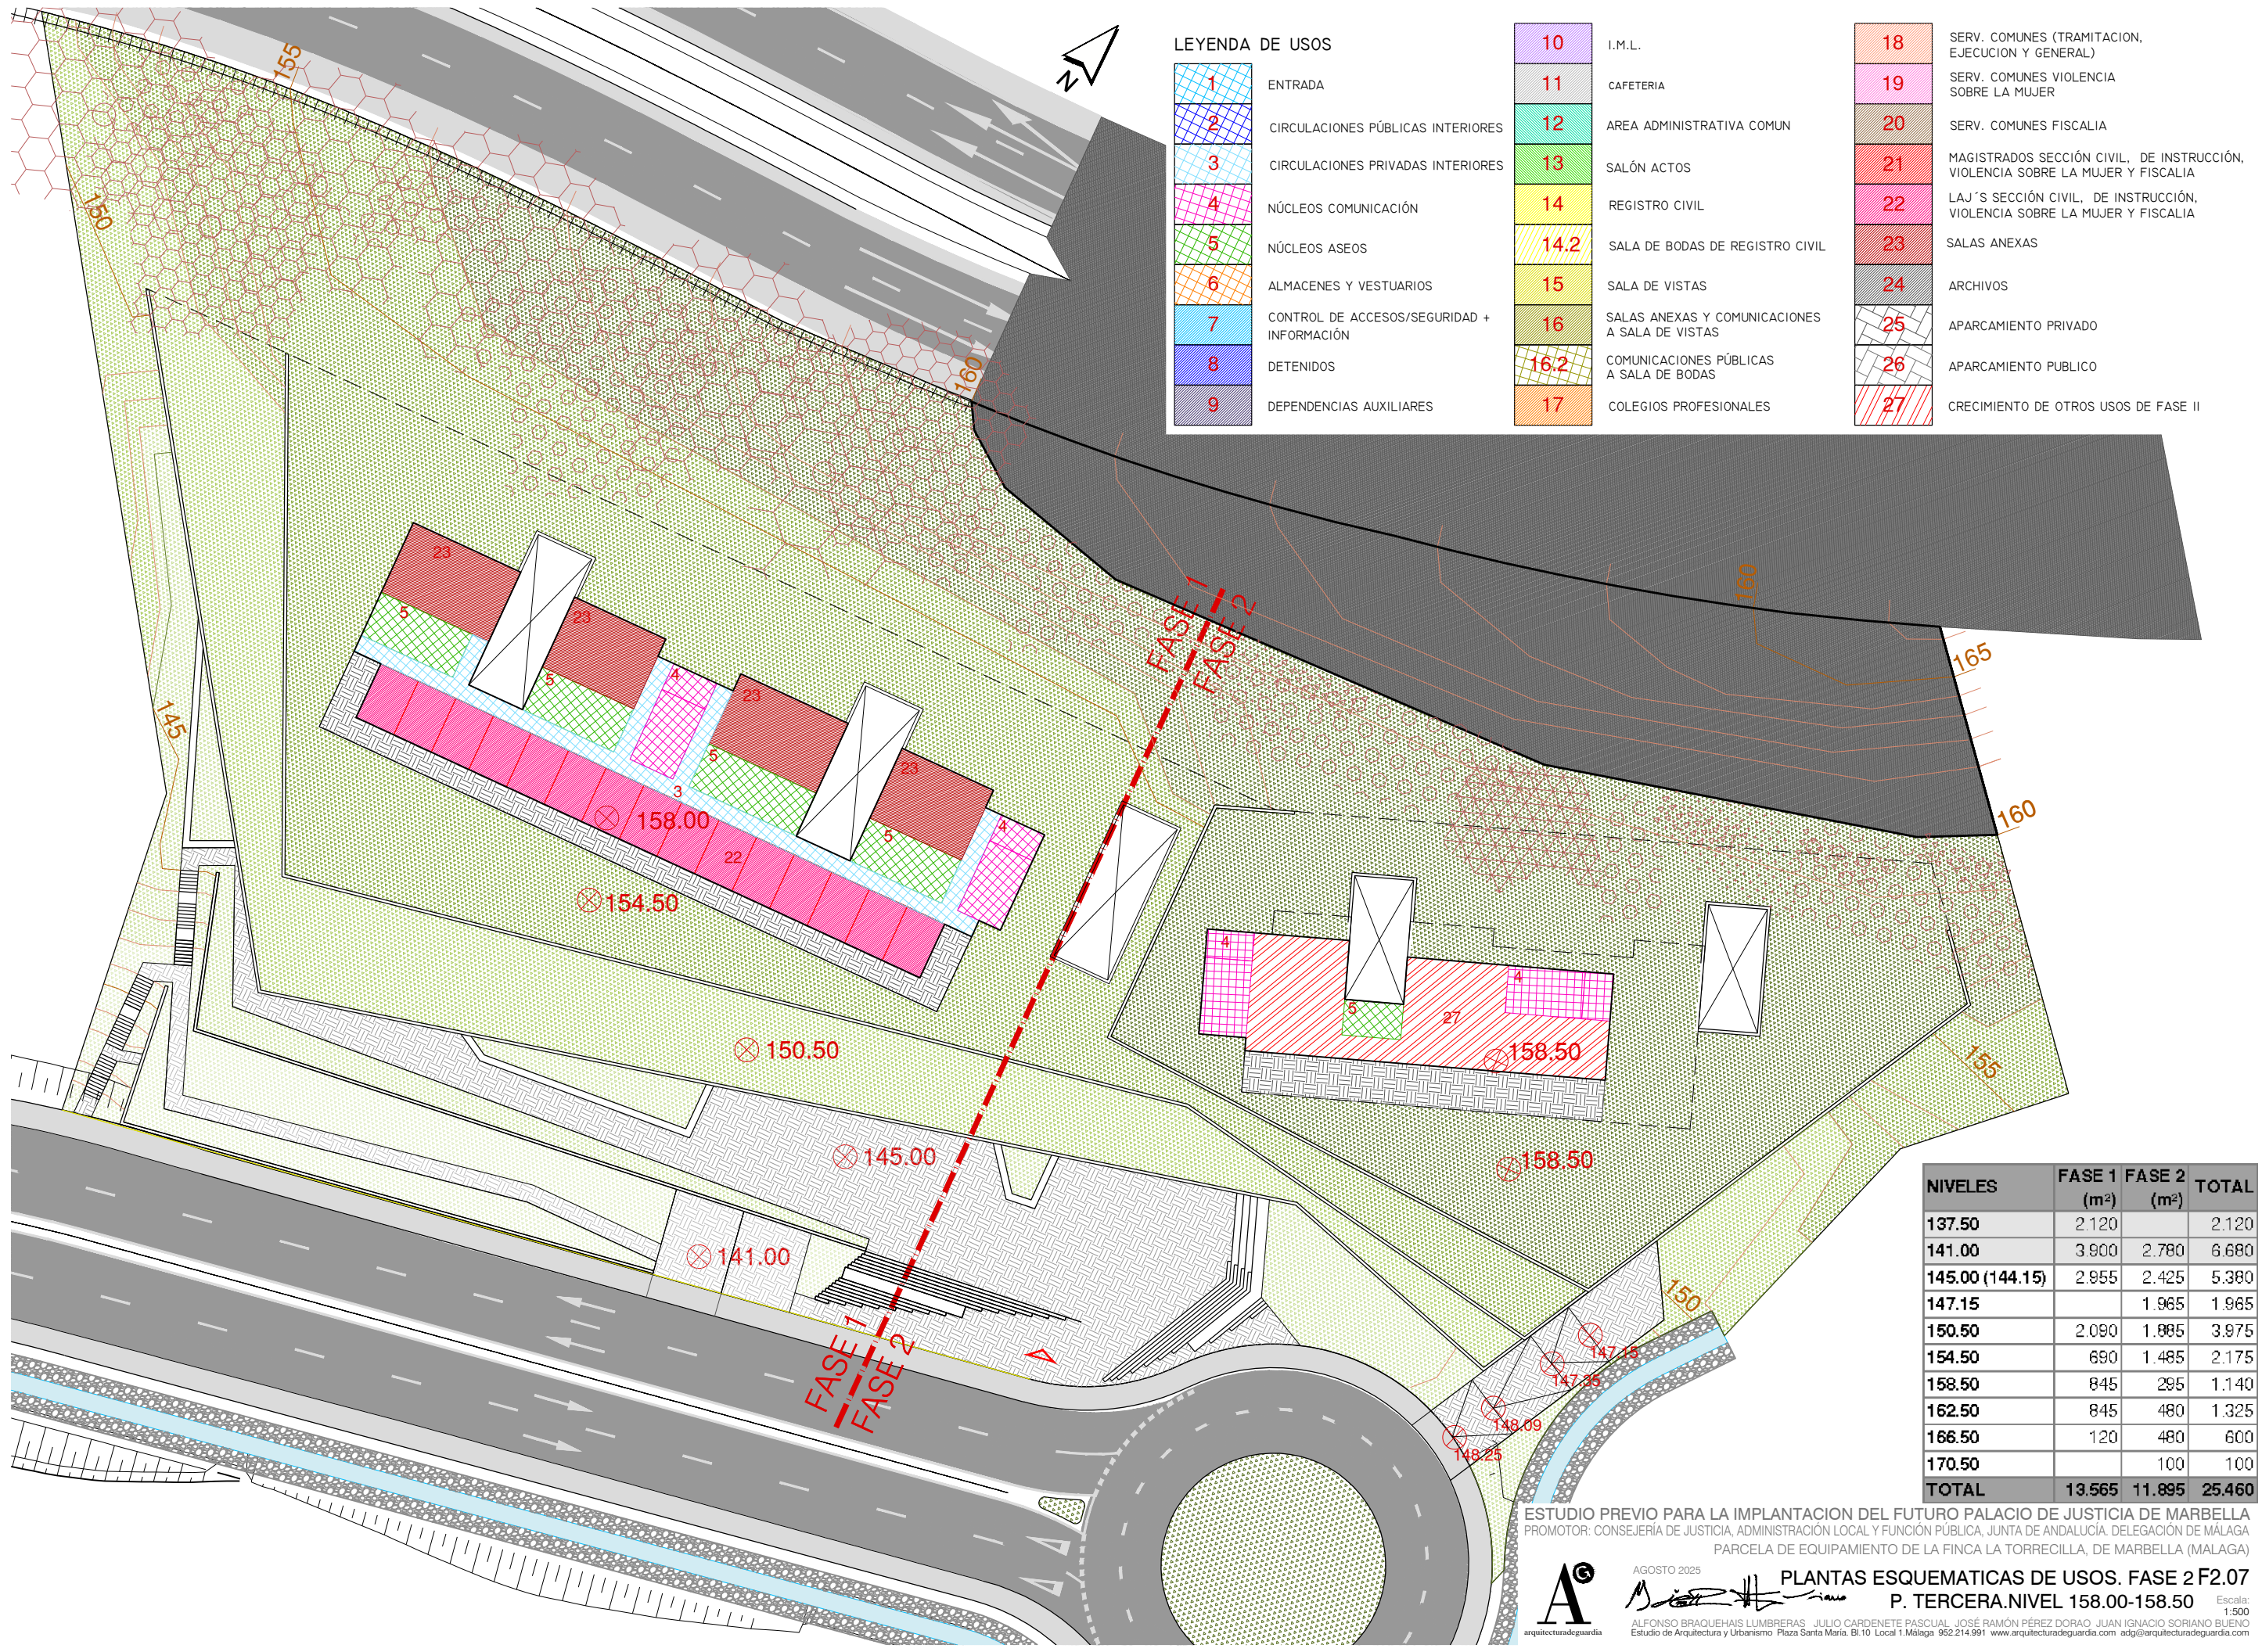

LEYENDA DE USOS

1	ENTRADA	10	I.M.L.	18	SERV. COMUNES (TRAMITACION, EJECUCION Y GENERAL)
2	CIRCULACIONES PÚBLICAS INTERIORES	11	CAFETERIA	19	SERV. COMUNES VIOLENCIA SOBRE LA MUJER
3	CIRCULACIONES PRIVADAS INTERIORES	12	AREA ADMINISTRATIVA COMUN	20	SERV. COMUNES FISCALIA
4	NÚCLEOS COMUNICACIÓN	13	SALÓN ACTOS	21	MAGISTRADOS SECCIÓN CIVIL, DE INSTRUCCIÓN, VIOLENCIA SOBRE LA MUJER Y FISCALIA
5	NÚCLEOS ASEOS	14	REGISTRO CIVIL	22	LAJ'S SECCIÓN CIVIL, DE INSTRUCCIÓN, VIOLENCIA SOBRE LA MUJER Y FISCALIA
6	ALMACENES Y VESTUARIOS	14.2	SALA DE BODAS DE REGISTRO CIVIL	23	SALAS ANEXAS
7	CONTROL DE ACCESOS/SEGURIDAD + INFORMACIÓN	15	SALA DE VISTAS	24	ARCHIVOS
8	DETENIDOS	16	SALAS ANEXAS Y COMUNICACIONES A SALA DE VISTAS	25	APARCAMIENTO PRIVADO
9	DEPENDENCIAS AUXILIARES	16.2	COMUNICACIONES PÚBLICAS A SALA DE BODAS	26	APARCAMIENTO PUBLICO
		17	COLEGIOS PROFESIONALES	27	CRECIMIENTO DE OTROS USOS DE FASE II

NIVELES	FASE 1 (m²)	FASE 2 (m²)	TOTAL
137.50	2.120		2.120
141.00	3.900	2.780	6.680
145.00 (144.15)	2.955	2.425	5.380
147.15		1.965	1.965
150.50	2.090	1.885	3.975
154.50	690	1.485	2.175
158.50	845	295	1.140
162.50	845	480	1.325
166.50	120	480	600
170.50		100	100
TOTAL	13.565	11.895	25.460

ESTUDIO PREVIO PARA LA IMPLANTACION DEL FUTURO PALACIO DE JUSTICIA DE MARBELLA
PROMOTOR: CONSEJERÍA DE JUSTICIA, ADMINISTRACIÓN LOCAL Y FUNCIÓN PÚBLICA, JUNTA DE ANDALUCÍA. DELEGACIÓN DE MÁLAGA
PARCELA DE EQUIPAMIENTO DE LA FINCA LA TORRECILLA, DE MARBELLA (MÁLAGA)

AGOSTO 2025

PLANTAS ESQUEMATICAS DE USOS. FASE 2 F2.07
P. TERCERA.NIVEL 158.00-158.50

Alfonso Braquehais Lumbereras
Estudio de Arquitectura y Urbanismo


Julio Cardenete Pascual
Estudio de Arquitectura y Urbanismo

José Ramón Pérez Dorao
Estudio de Arquitectura y Urbanismo


Juan Ignacio Soriano Bueno
Estudio de Arquitectura y Urbanismo

Escala:
1:500

25-16-PALACIO JUSTICIA MARBELLA

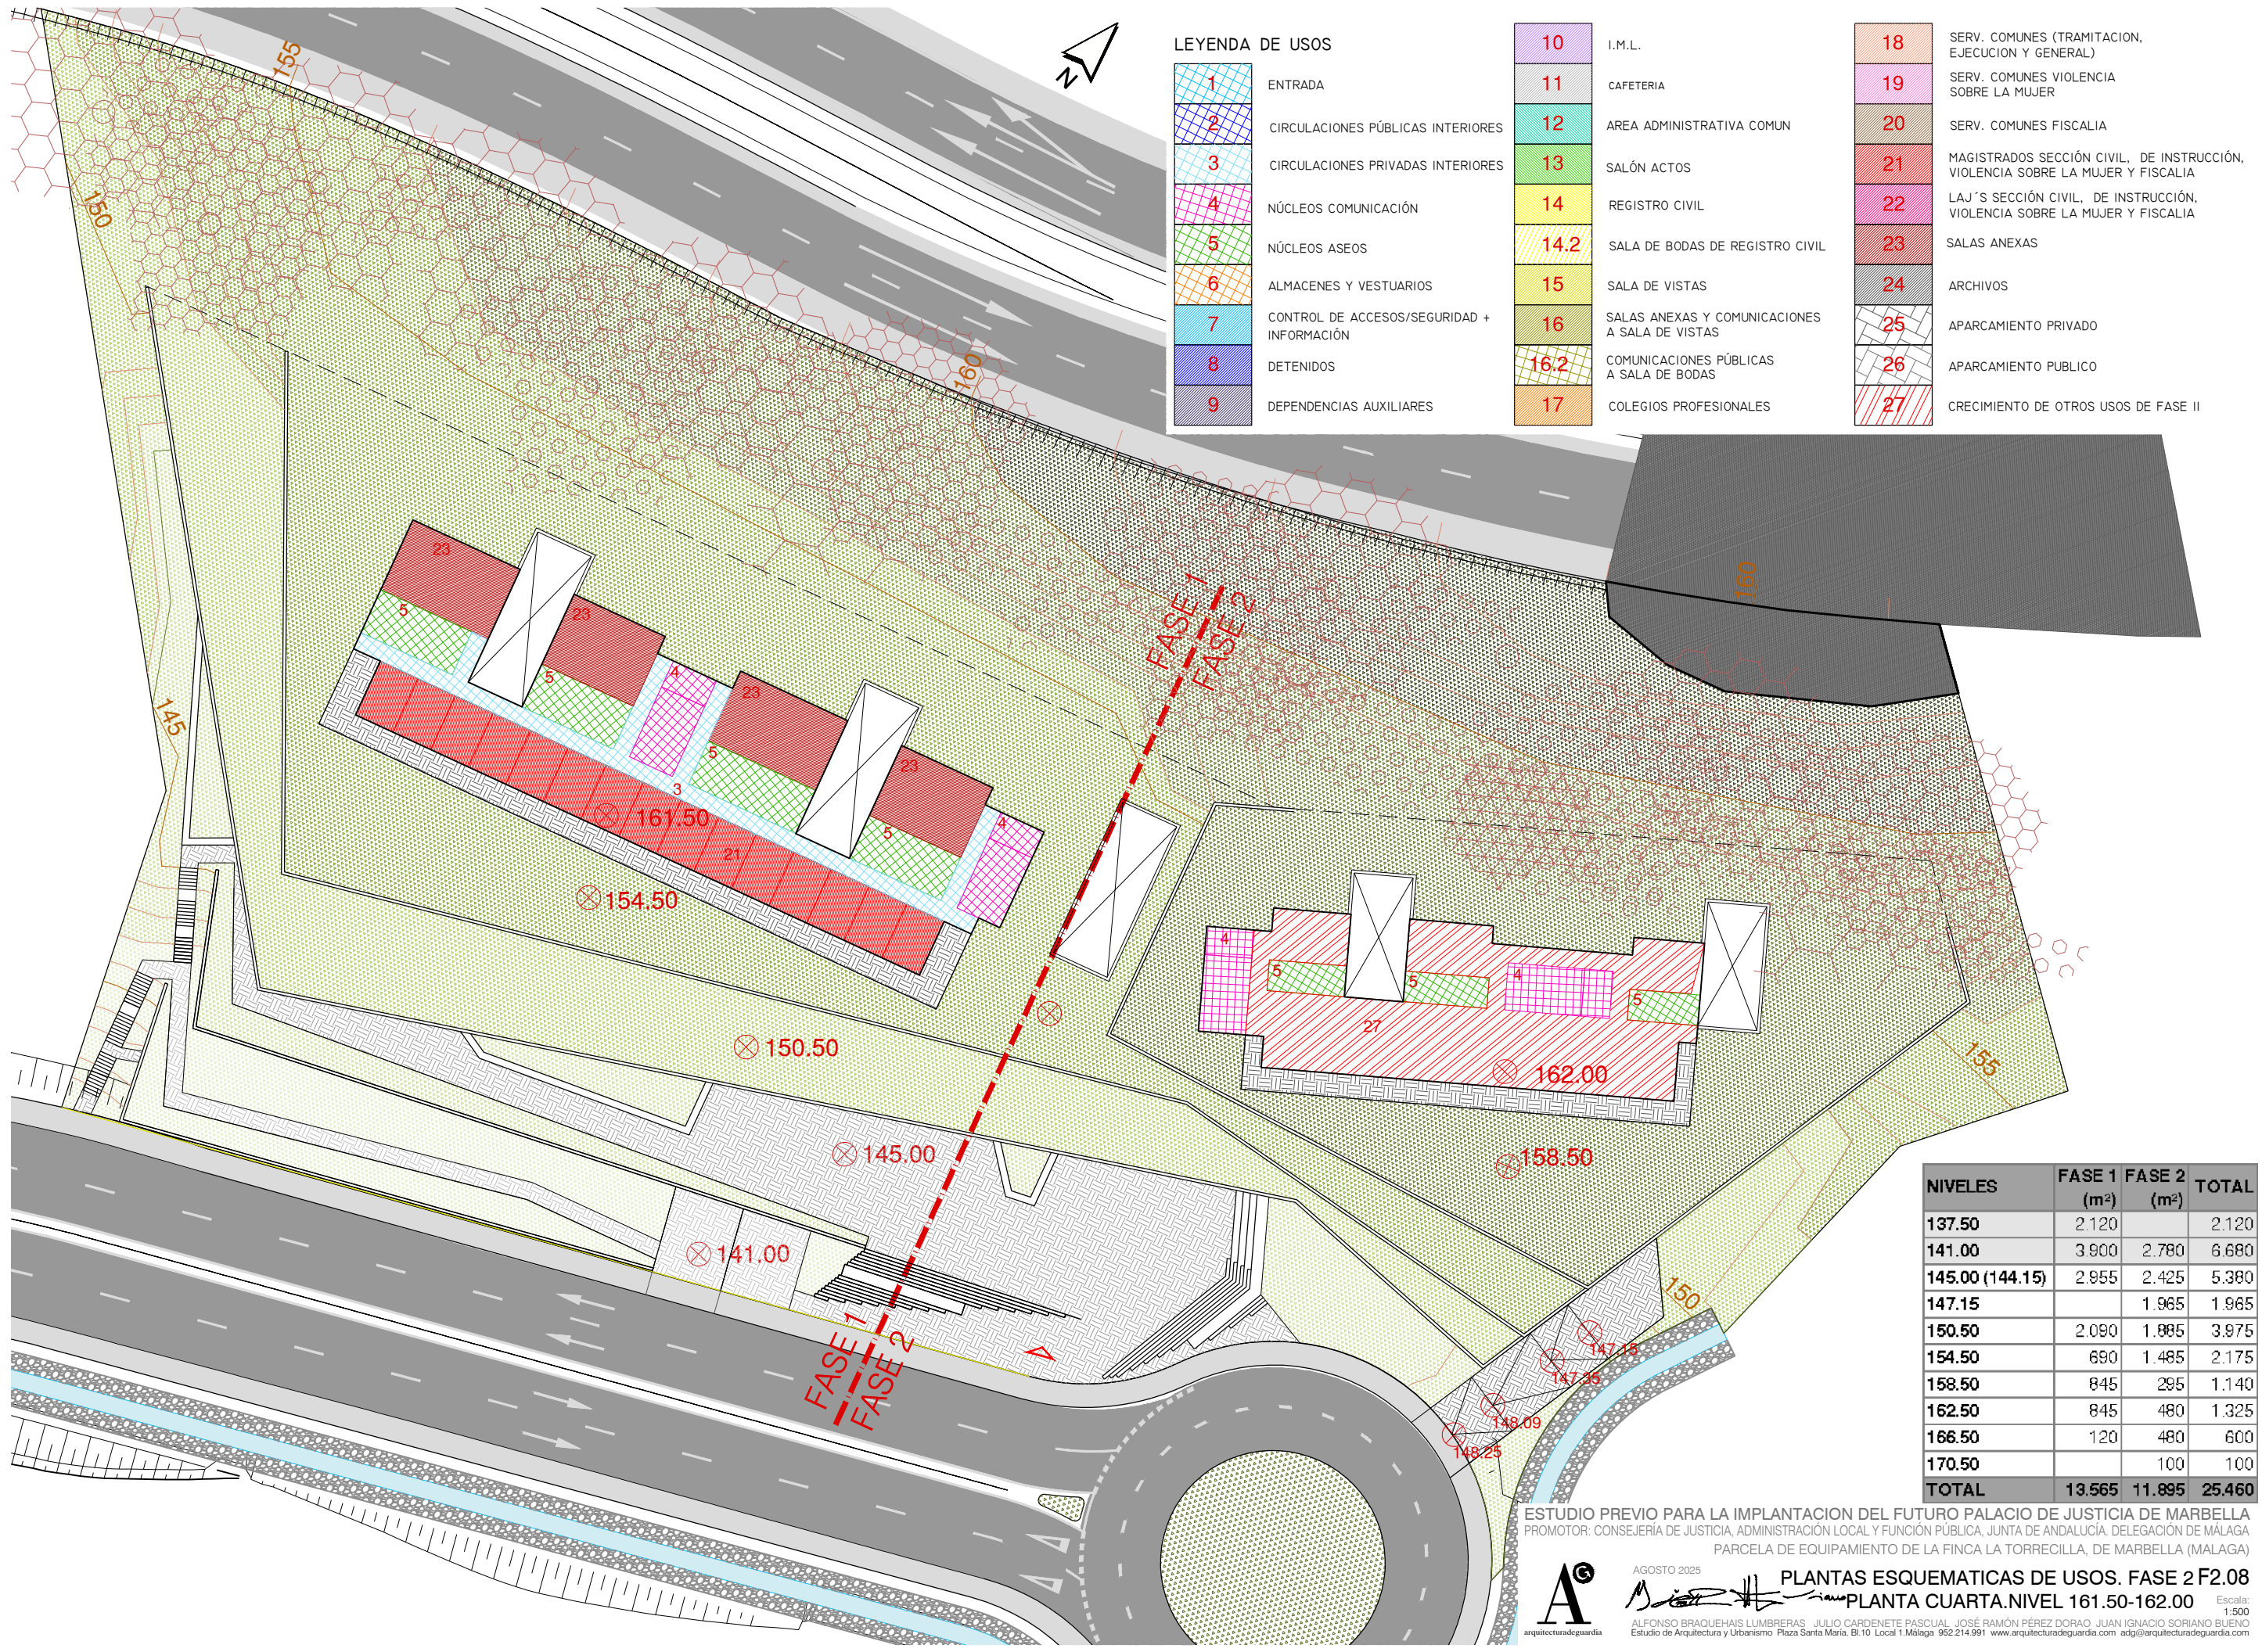

LEYENDA DE USOS

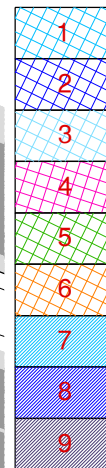

- 1 ENTRADA
- 2 CIRCULACIONES PÚBLICAS INTERIORES
- 3 CIRCULACIONES PRIVADAS INTERIORES
- 4 NÚCLEOS COMUNICACIÓN
- 5 NÚCLEOS ASEOS
- 6 ALMACENES Y VESTUARIOS
- 7 CONTROL DE ACCESOS/SEGURIDAD + INFORMACIÓN
- 8 DETENIDOS
- 9 DEPENDENCIAS AUXILIARES

- 10 I.M.L.
- 11 CAFETERIA
- 12 AREA ADMINISTRATIVA COMUN
- 13 SALÓN ACTOS
- 14 REGISTRO CIVIL
- 14.2 SALA DE BODAS DE REGISTRO CIVIL
- 15 SALA DE VISTAS
- 16 SALAS ANEXAS Y COMUNICACIONES A SALA DE VISTAS
- 16.2 COMUNICACIONES PÚBLICAS A SALA DE BODAS
- 17 COLEGIOS PROFESIONALES

- 18 SERV. COMUNES (TRAMITACION, EJECUCION Y GENERAL)
- 19 SERV. COMUNES VIOLENCIA SOBRE LA MUJER
- 20 SERV. COMUNES FISCALIA
- 21 MAGISTRADOS SECCIÓN CIVIL, DE INSTRUCCIÓN, VIOLENCIA SOBRE LA MUJER Y FISCALIA
- 22 LAJAS SECCIÓN CIVIL, DE INSTRUCCIÓN, VIOLENCIA SOBRE LA MUJER Y FISCALIA
- 23 SALAS ANEXAS
- 24 ARCHIVOS
- 25 APARCAMIENTO PRIVADO
- 26 APARCAMIENTO PUBLICO
- 27 CRECIMIENTO DE OTROS USOS DE FASE II

NIVELES	FASE 1 (m²)	FASE 2 (m²)	TOTAL
137.50	2.120		2.120
141.00	3.900	2.780	6.680
145.00 (144.15)	2.955	2.425	5.380
147.15		1.965	1.965
150.50	2.080	1.885	3.975
154.50	690	1.485	2.175
158.50	845	295	1.140
162.50	845	480	1.325
166.50	120	480	600
170.50		100	100
TOTAL	13.565	11.895	25.460


ESTUDIO PREVIO PARA LA IMPLANTACION DEL FUTURO PALACIO DE JUSTICIA DE MARBELLA
PROMOTOR: CONSEJERIA DE JUSTICIA, ADMINISTRACION LOCAL Y FUNCION PUBLICA, JUNTA DE ANDALUCIA. DELEGACION DE MALAGA
PARCELA DE EQUIPAMIENTO DE LA FINCA LA TORRECILLA, DE MARBELLA (MALAGA)




AGOSTO 2025
ALFONSO BRAQUEHAIS LUMBRERAS JULIO CARDENETE PASCUAL JOSÉ RAMÓN PÉREZ DORAO JUAN IGNACIO SORIANO BUENO
Estudio de Arquitectura y Urbanismo Plaza Santa María, Bl.10 Local 1 Málaga 952.214.991 www.arquitecturadeguardia.com adg@arquitecturadeguardia.com

PLANTAS ESQUEMATICAS DE USOS. FASE 2 F2.08
PLANTA CUARTA.NIVEL 161.50-162.00

Escala:
1:500

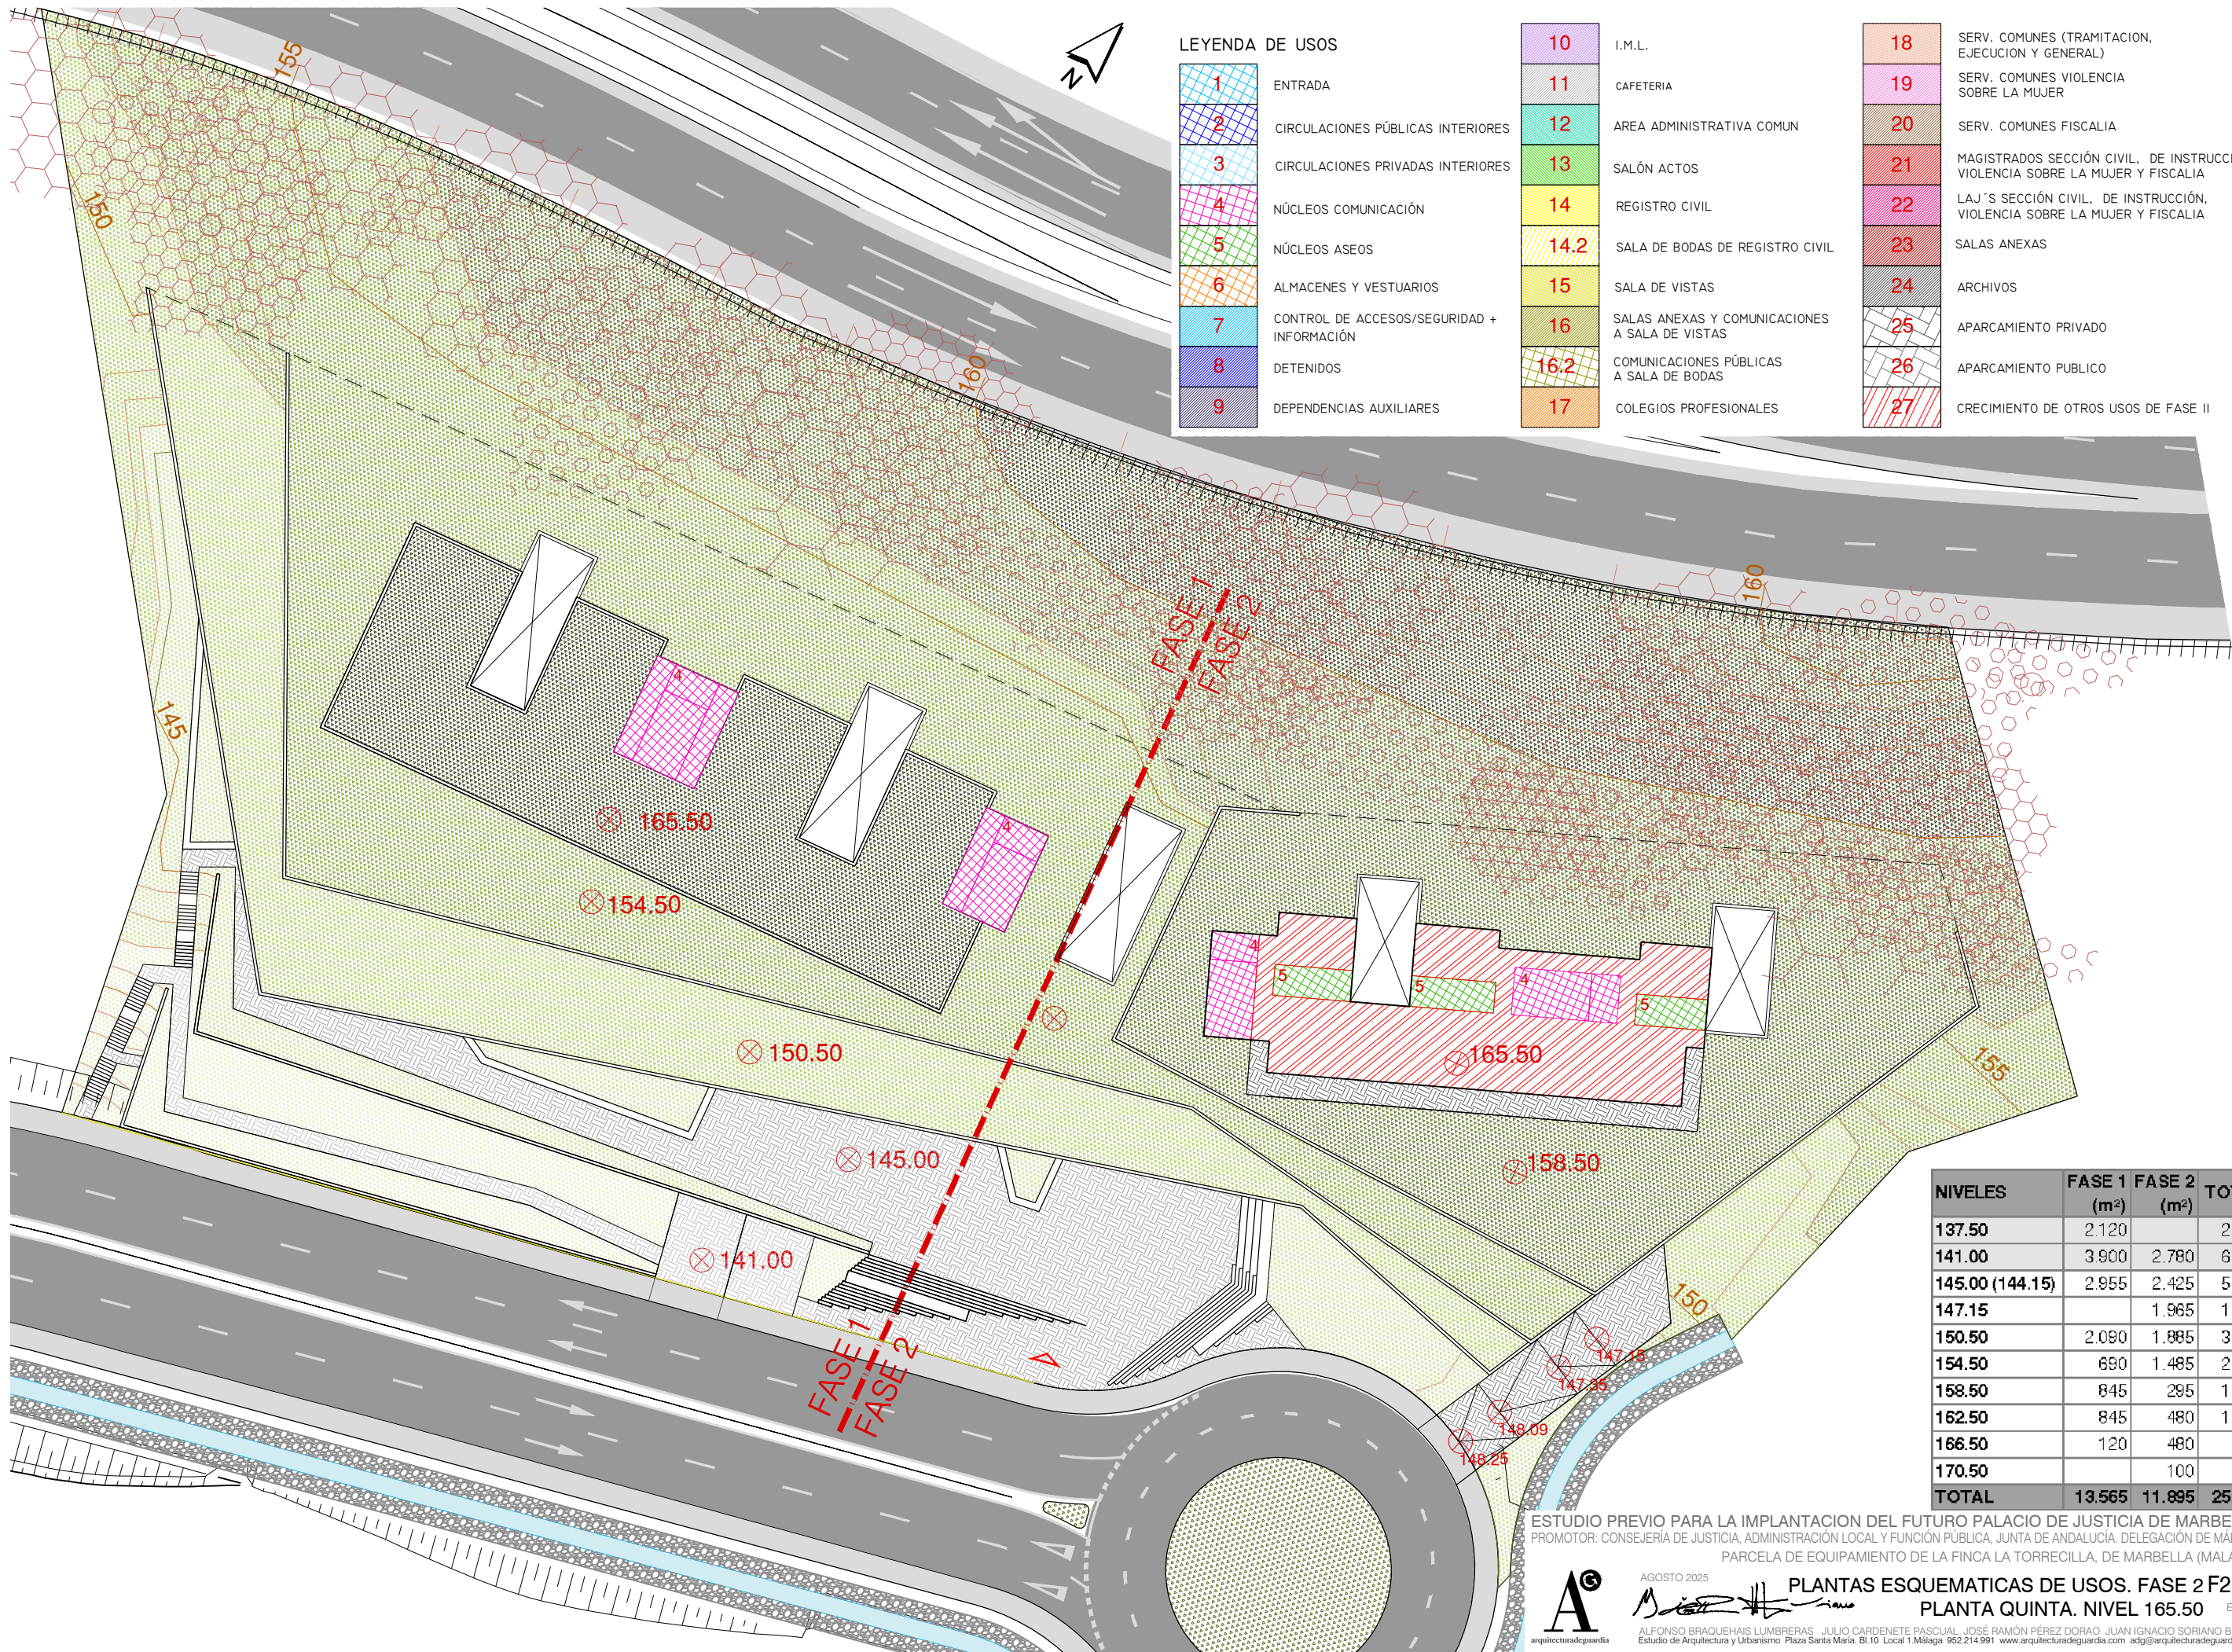


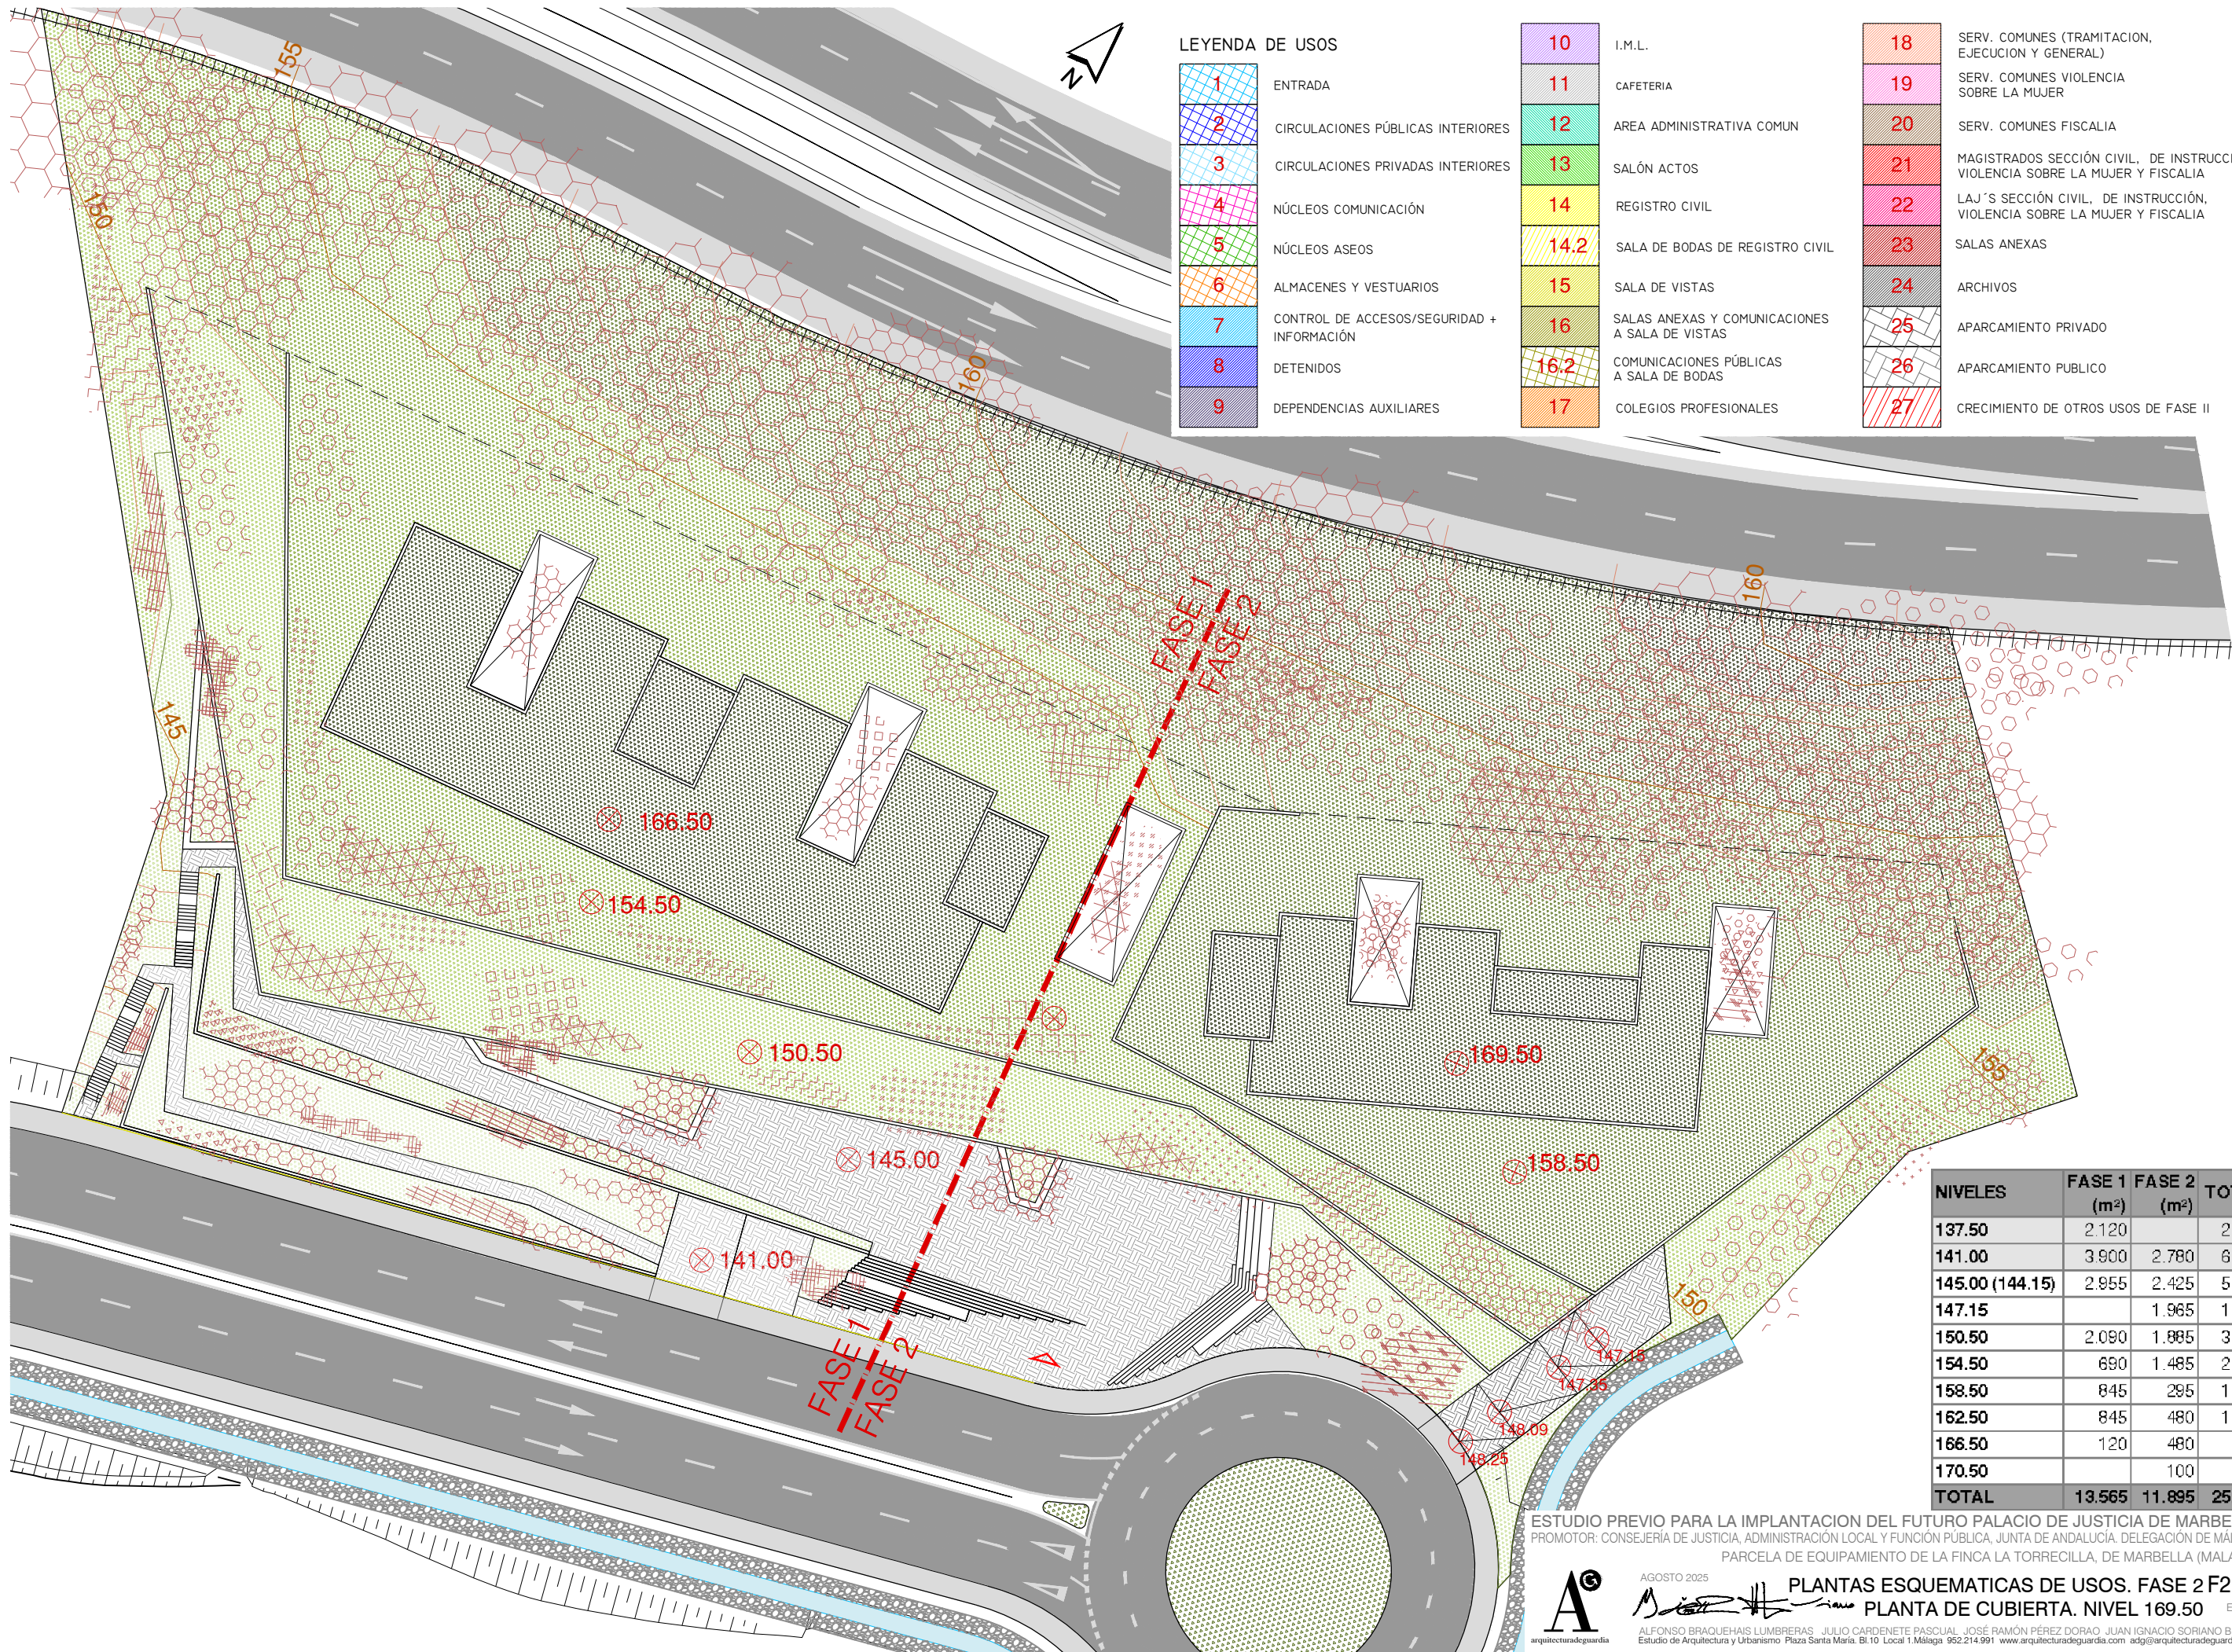

NIVELES	FASE 1 (m²)	FASE 2 (m²)	TOTAL
137.50	2.120		2.120
141.00	3.900	2.780	6.680
145.00 (144.15)	2.955	2.425	5.380
147.15		1.965	1.965
150.50	2.090	1.885	3.975
154.50	690	1.485	2.175
158.50	845	295	1.140
162.50	845	480	1.325
166.50	120	480	600
170.50		100	100
TOTAL	13.565	11.895	25.460

ESTUDIO PREVIO PARA LA IMPLANTACION DEL FUTURO PALACIO DE JUSTICIA DE MARBELLA
PROMOTOR: CONSEJERIA DE JUSTICIA, ADMINISTRACIÓN LOCAL Y FUNCIÓN PÚBLICA, JUNTA DE ANDALUCÍA. DELEGACIÓN DE MÁLAGA
PARCELA DE EQUIPAMIENTO DE LA FINCA LA TORRECILLA, DE MARBELLA (MÁLAGA)

AGOSTO 2025
PLANTAS ESQUEMATICAS DE USOS. FASE 2 F2.10
PLANTA DE CUBIERTA. NIVEL 169.50
Escala: 1:500
ALFONSO BRAQUEHAIS LUMBRERAS JULIO CARDENETE PASCUAL JOSÉ RAMÓN PÉREZ DORAO JUAN IGNACIO SORIANO BUENO
Estudio de Arquitectura y Urbanismo Plaza Santa María, Bl.10 Local 1 Málaga 952.214.991 www.arquitecturadeguardia.com adg@arquitecturadeguardia.com

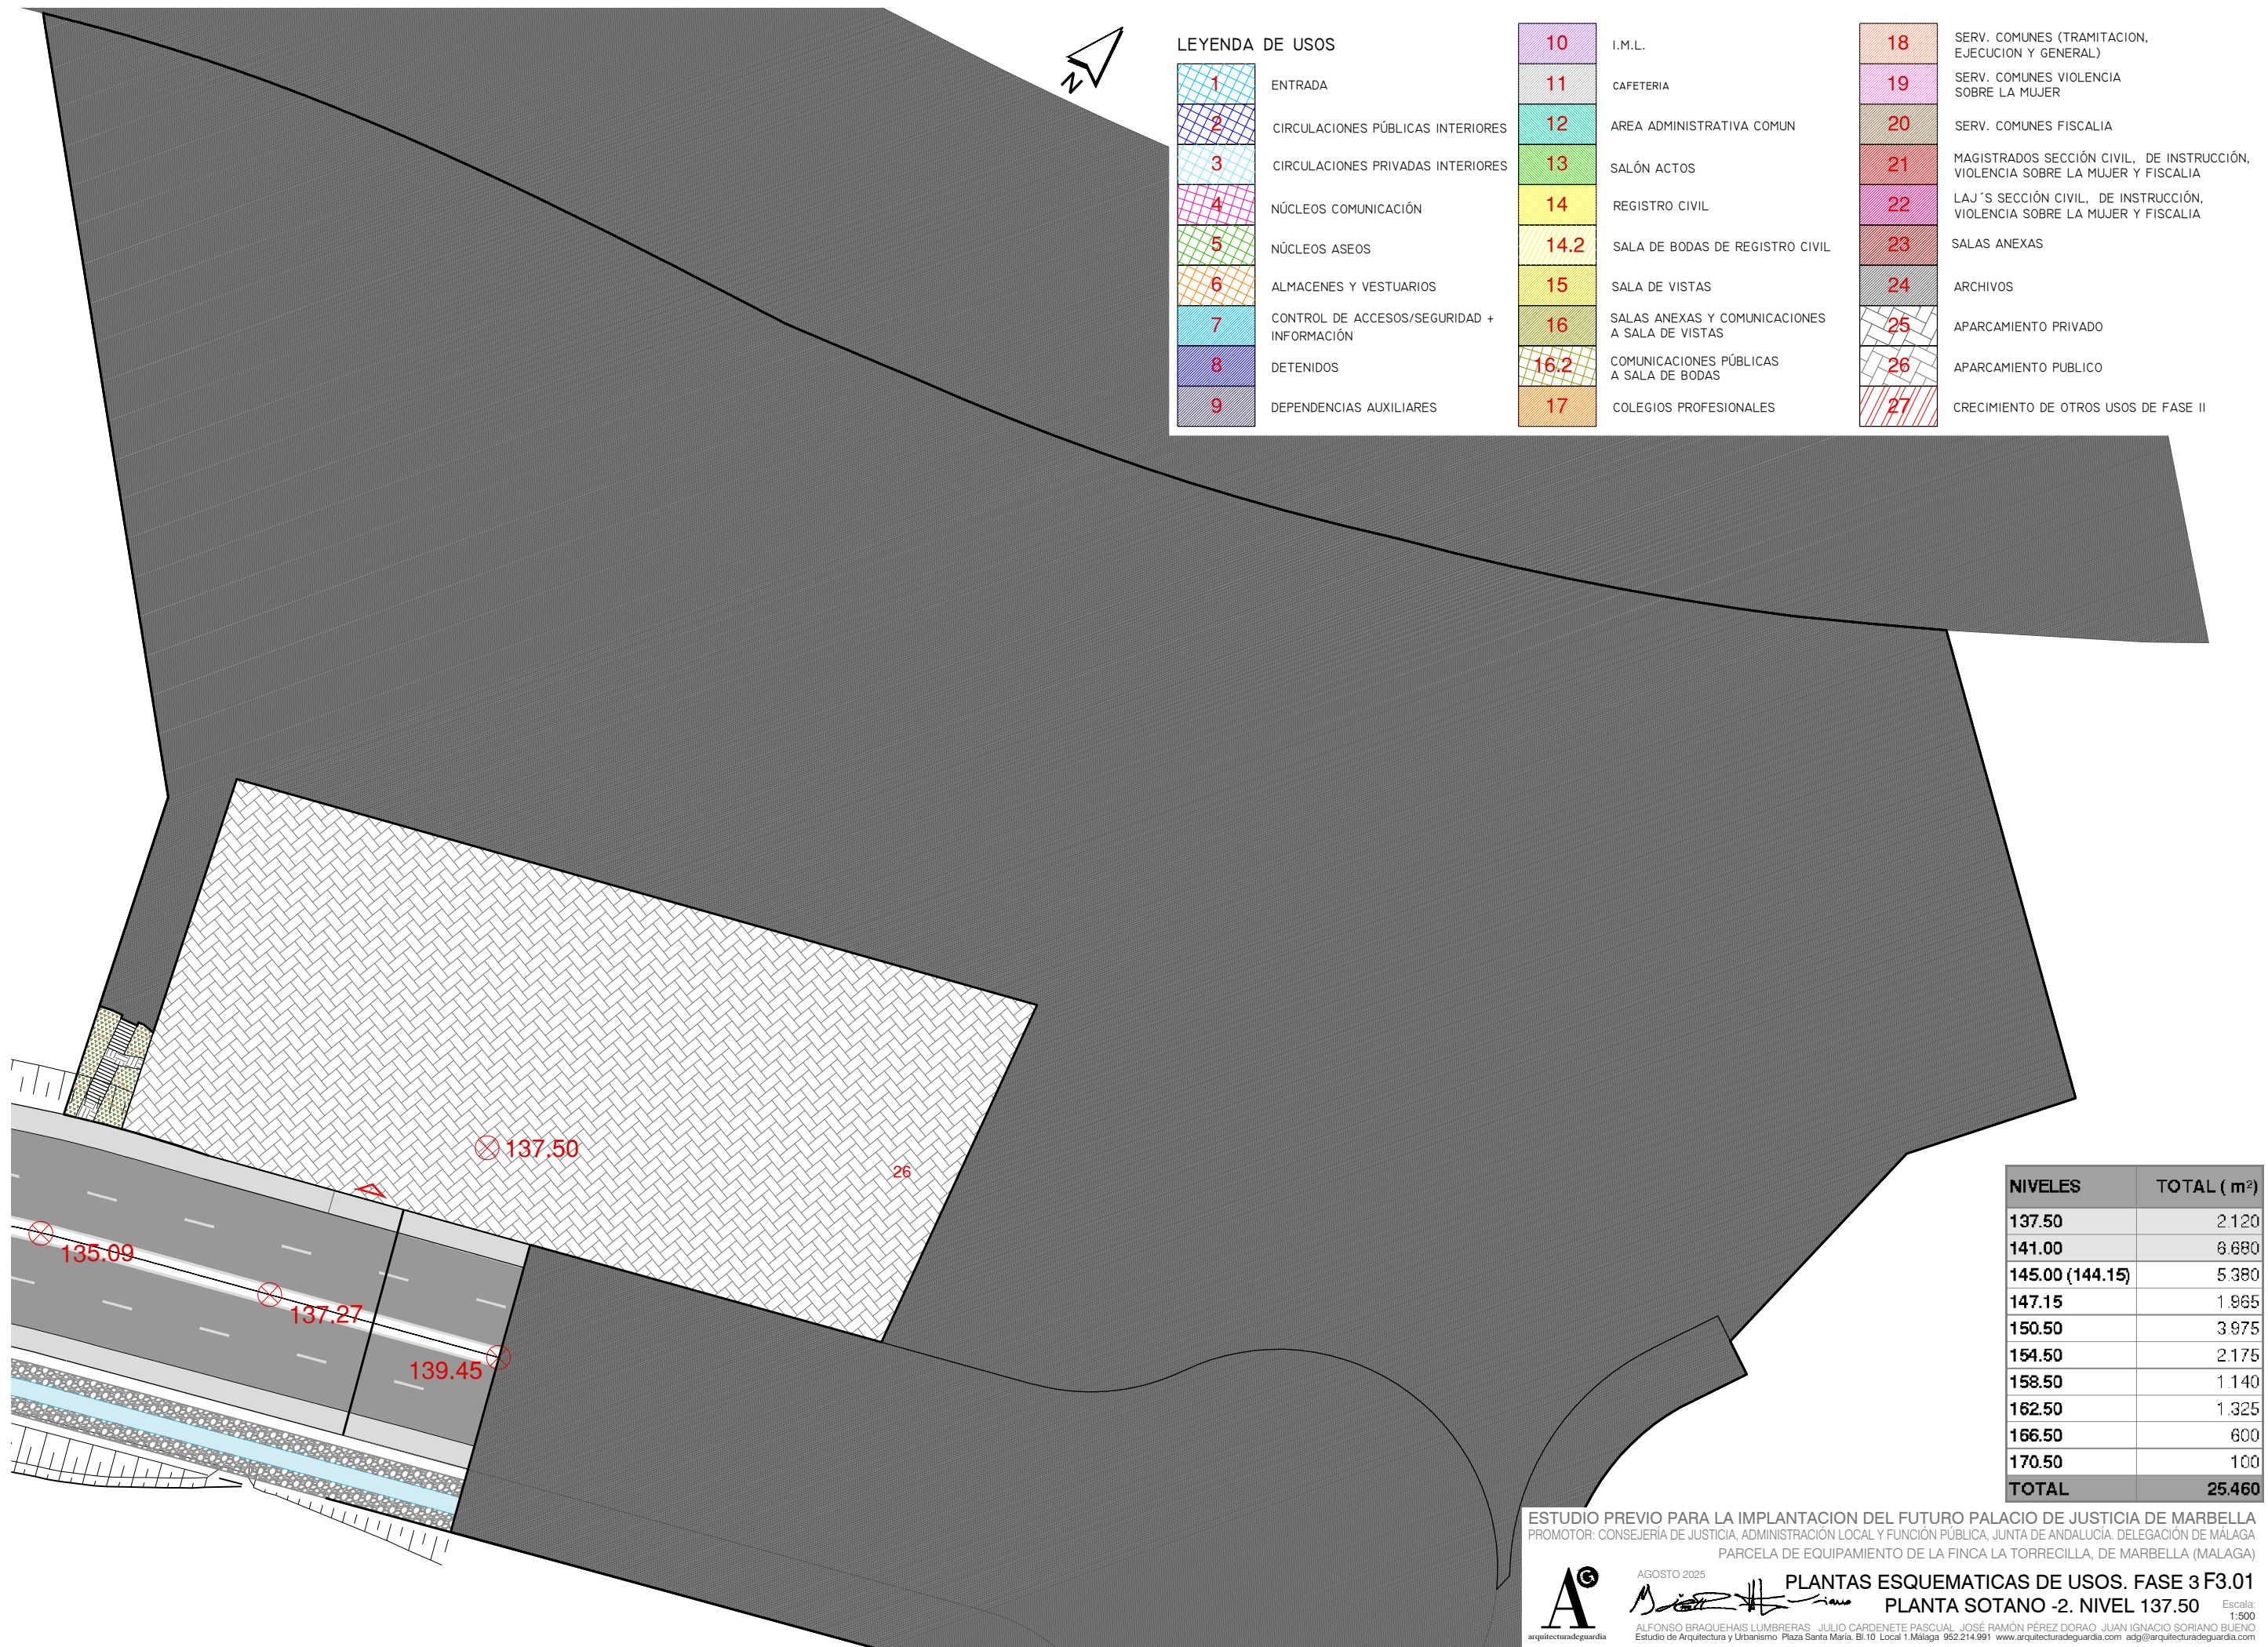

LEYENDA DE USOS

1	ENTRADA	10	I.M.L.	18	SERV. COMUNES (TRAMITACION, EJECUCION Y GENERAL)
2	CIRCULACIONES PÚBLICAS INTERIORES	11	CAFETERIA	19	SERV. COMUNES VIOLENCIA SOBRE LA MUJER
3	CIRCULACIONES PRIVADAS INTERIORES	12	AREA ADMINISTRATIVA COMUN	20	SERV. COMUNES FISCALIA
4	NÚCLEOS COMUNICACIÓN	13	SALÓN ACTOS	21	MAGISTRADOS SECCIÓN CIVIL, DE INSTRUCCIÓN, VIOLENCIA SOBRE LA MUJER Y FISCALIA
5	NÚCLEOS ASEOS	14	REGISTRO CIVIL	22	LAJ'S SECCIÓN CIVIL, DE INSTRUCCIÓN, VIOLENCIA SOBRE LA MUJER Y FISCALIA
6	ALMACENES Y VESTUARIOS	14.2	SALA DE BODAS DE REGISTRO CIVIL	23	SALAS ANEXAS
7	CONTROL DE ACCESOS/SEGURIDAD + INFORMACIÓN	15	SALA DE VISTAS	24	ARCHIVOS
8	DETENIDOS	16	SALAS ANEXAS Y COMUNICACIONES A SALA DE VISTAS	25	APARCAMIENTO PRIVADO
9	DEPENDENCIAS AUXILIARES	16.2	COMUNICACIONES PÚBLICAS A SALA DE BODAS	26	APARCAMIENTO PUBLICO
		17	COLEGIOS PROFESIONALES	27	CRECIMIENTO DE OTROS USOS DE FASE II

NIVELES	TOTAL (m²)
137.50	2.120
141.00	6.680
145.00 (144.15)	5.380
147.15	1.965
150.50	3.975
154.50	2.175
158.50	1.140
162.50	1.325
166.50	600
170.50	100
TOTAL	25.460

ESTUDIO PREVIO PARA LA IMPLANTACION DEL FUTURO PALACIO DE JUSTICIA DE MARBELLA
PROMOTOR: CONSEJERÍA DE JUSTICIA, ADMINISTRACIÓN LOCAL Y FUNCIÓN PÚBLICA, JUNTA DE ANDALUCÍA. DELEGACIÓN DE MÁLAGA
PARCELA DE EQUIPAMIENTO DE LA FINCA LA TORRECILLA, DE MARBELLA (MÁLAGA)




AGOSTO 2025

Alfonso Braquehais Lumberas

ALFONSO BRAQUEHAIS LUMBRERAS JULIO CARDENETE PASCUAL JOSÉ RAMÓN PÉREZ DORAO JUAN IGNACIO SORIANO BUENO
Estudio de Arquitectura y Urbanismo Plaza Santa María, Bl.10 Local 1.Málaga 952.214.991 www.arquitecturadeguardia.com adg@arquitecturadeguardia.com

PLANTAS ESQUEMATICAS DE USOS. FASE 3 F3.01
PLANTA SOTANO -2. NIVEL 137.50

Escala:
1:500

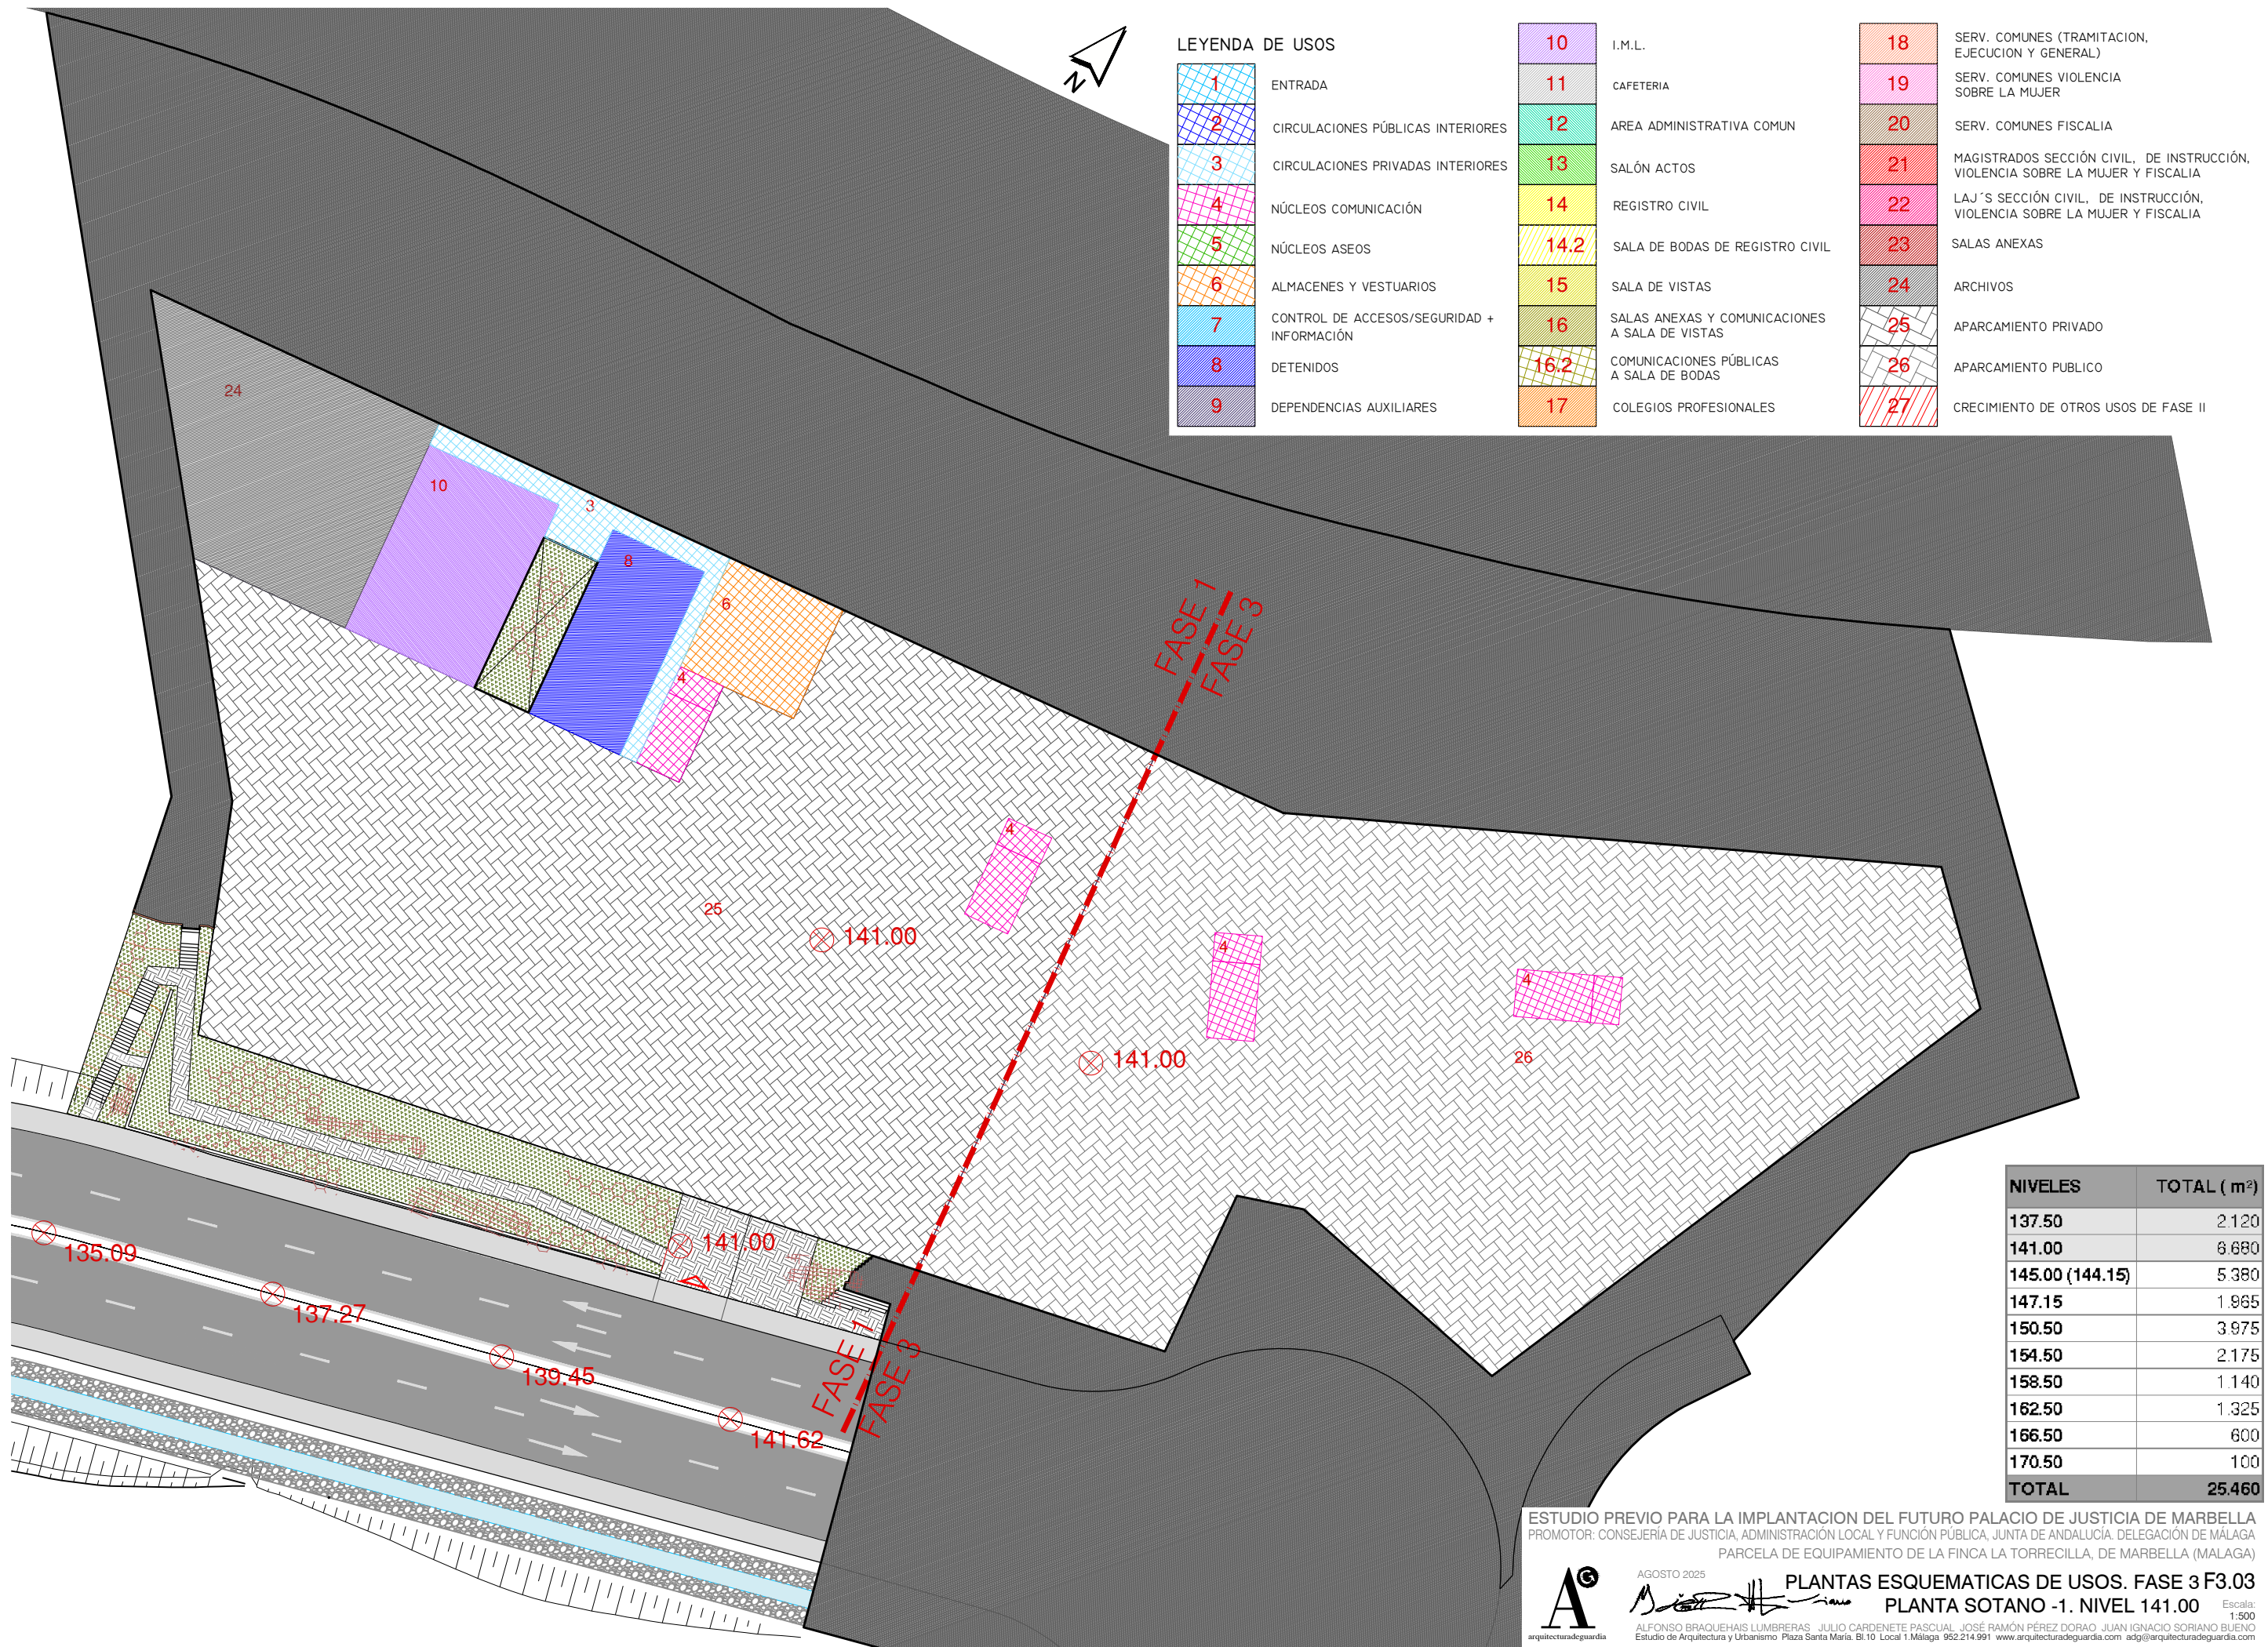

LEYENDA DE USOS

- | | | | | | |
|---|--|------|--|----|--|
| 1 | ENTRADA | 10 | I.M.L. | 18 | SERV. COMUNES (TRAMITACION, EJECUCION Y GENERAL) |
| 2 | CIRCULACIONES PÚBLICAS INTERIORES | 11 | CAFETERIA | 19 | SERV. COMUNES VIOLENCIA SOBRE LA MUJER |
| 3 | CIRCULACIONES PRIVADAS INTERIORES | 12 | AREA ADMINISTRATIVA COMUN | 20 | SERV. COMUNES FISCALIA |
| 4 | NÚCLEOS COMUNICACIÓN | 13 | SALÓN ACTOS | 21 | MAGISTRADOS SECCIÓN CIVIL, DE INSTRUCCIÓN, VIOLENCIA SOBRE LA MUJER Y FISCALIA |
| 5 | NÚCLEOS ASEOS | 14 | REGISTRO CIVIL | 22 | LAJ'S SECCIÓN CIVIL, DE INSTRUCCIÓN, VIOLENCIA SOBRE LA MUJER Y FISCALIA |
| 6 | ALMACENES Y VESTUARIOS | 14.2 | SALA DE BODAS DE REGISTRO CIVIL | 23 | SALAS ANEXAS |
| 7 | CONTROL DE ACCESOS/SEGURIDAD + INFORMACIÓN | 15 | SALA DE VISTAS | 24 | ARCHIVOS |
| 8 | DETENIDOS | 16 | SALAS ANEXAS Y COMUNICACIONES A SALA DE VISTAS | 25 | APARCAMIENTO PRIVADO |
| 9 | DEPENDENCIAS AUXILIARES | 16.2 | COMUNICACIONES PÚBLICAS A SALA DE BODAS | 26 | APARCAMIENTO PUBLICO |
| | | 17 | COLEGIOS PROFESIONALES | 27 | CRECIMIENTO DE OTROS USOS DE FASE II |

NIVELES	TOTAL (m²)
137.50	2.120
141.00	6.680
145.00 (144.15)	5.380
147.15	1.965
150.50	3.975
154.50	2.175
158.50	1.140
162.50	1.325
166.50	600
170.50	100
TOTAL	25.460


ESTUDIO PREVIO PARA LA IMPLANTACION DEL FUTURO PALACIO DE JUSTICIA DE MARBELLA
PROMOTOR: CONSEJERÍA DE JUSTICIA, ADMINISTRACIÓN LOCAL Y FUNCIÓN PÚBLICA, JUNTA DE ANDALUCÍA. DELEGACIÓN DE MÁLAGA
PARCELA DE EQUIPAMIENTO DE LA FINCA LA TORRECILLA, DE MARBELLA (MÁLAGA)

AGOSTO 2025

PLANTAS ESQUEMATICAS DE USOS. FASE 3 F3.03
PLANTA SOTANO -1. NIVEL 141.00 Escala: 1:500

ALFONSO BRAQUEHAIS LUMBRERAS JULIO CARDENETE PASCUAL JOSÉ RAMÓN PÉREZ DORAO JUAN IGNACIO SORIANO BUENO
Estudio de Arquitectura y Urbanismo Plaza Santa María, Bl.10 Local 1. Málaga 952.214.991 www.arquitecturadeguardia.com adg@arquitecturadeguardia.com

arquitecturadeguardia

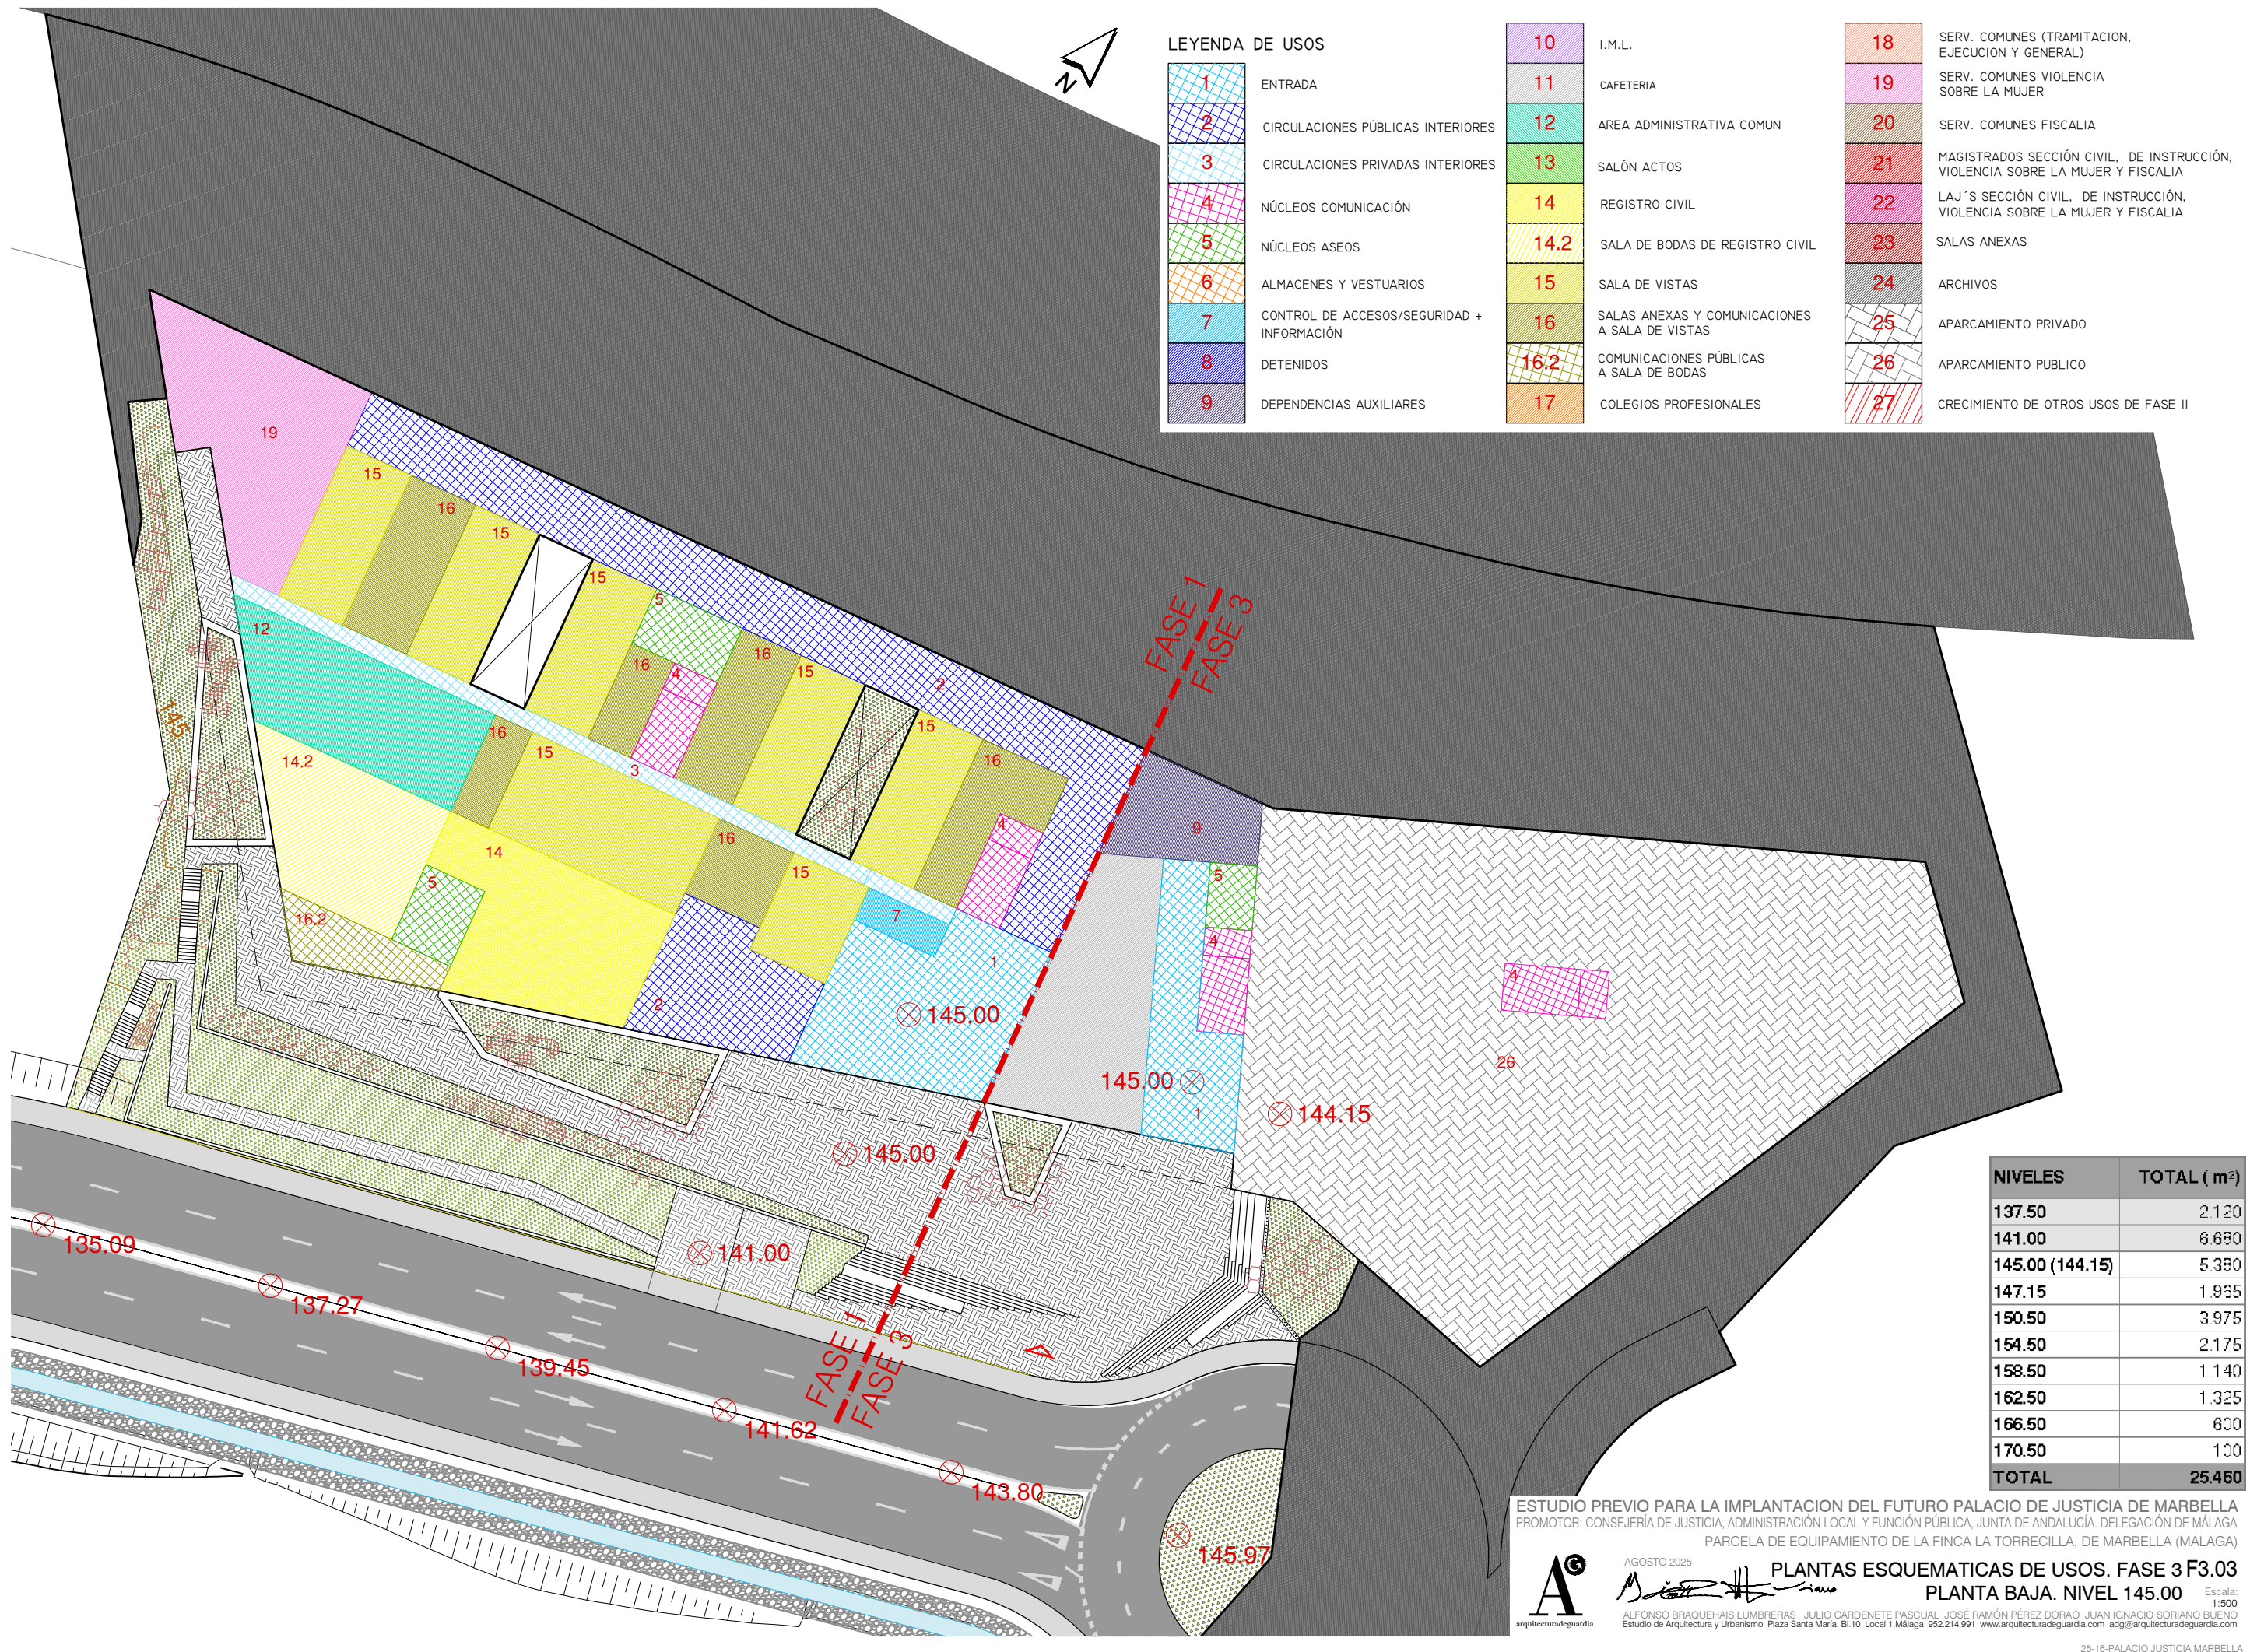

LEYENDA DE USOS

1	ENTRADA	10	I.M.L.	18	SERV. COMUNES (TRAMITACION, EJECUCION Y GENERAL)
2	CIRCULACIONES PÚBLICAS INTERIORES	11	CAFETERIA	19	SERV. COMUNES VIOLENCIA SOBRE LA MUJER
3	CIRCULACIONES PRIVADAS INTERIORES	12	AREA ADMINISTRATIVA COMUN	20	SERV. COMUNES FISCALIA
4	NÚCLEOS COMUNICACIÓN	13	SALÓN ACTOS	21	MAGISTRADOS SECCIÓN CIVIL, DE INSTRUCCIÓN, VIOLENCIA SOBRE LA MUJER Y FISCALIA
5	NÚCLEOS ASEOS	14	REGISTRO CIVIL	22	LAJ'S SECCIÓN CIVIL, DE INSTRUCCIÓN, VIOLENCIA SOBRE LA MUJER Y FISCALIA
6	ALMACENES Y VESTUARIOS	14.2	SALA DE BODAS DE REGISTRO CIVIL	23	SALAS ANEXAS
7	CONTROL DE ACCESOS/SEGURIDAD + INFORMACIÓN	15	SALA DE VISTAS	24	ARCHIVOS
8	DETENIDOS	16	SALAS ANEXAS Y COMUNICACIONES A SALA DE VISTAS	25	APARCAMIENTO PRIVADO
9	DEPENDENCIAS AUXILIARES	16.2	COMUNICACIONES PÚBLICAS A SALA DE BODAS	26	APARCAMIENTO PUBLICO
		17	COLEGIOS PROFESIONALES	27	CRECIMIENTO DE OTROS USOS DE FASE II

NIVELES	TOTAL (m²)
137.50	2.120
141.00	6.680
145.00 (144.15)	5.380
147.15	1.965
150.50	3.975
154.50	2.175
158.50	1.140
162.50	1.325
166.50	600
170.50	100
TOTAL	25.460

ESTUDIO PREVIO PARA LA IMPLANTACION DEL FUTURO PALACIO DE JUSTICIA DE MARBELLA
PROMOTOR: CONSEJERÍA DE JUSTICIA, ADMINISTRACIÓN LOCAL Y FUNCIÓN PÚBLICA, JUNTA DE ANDALUCÍA. DELEGACIÓN DE MÁLAGA
PARCELA DE EQUIPAMIENTO DE LA FINCA LA TORRECILLA, DE MARBELLA (MÁLAGA)

AGOSTO 2025


ALFONSO BRAQUEHAIS LUMBRERAS JULIO CARDENETE PASCUAL JOSÉ RAMÓN PÉREZ DORAO JUAN IGNACIO SORIANO BUENO

Estudio de Arquitectura y Urbanismo Plaza Santa María, Bl.10 Local 1.Málaga 952.214.991 www.arquitecturadeguardia.com adg@arquitecturadeguardia.com

PLANTAS ESQUEMATICAS DE USOS. FASE 3 F3.03

PLANTA BAJA. NIVEL 145.00

Escala: 1:500

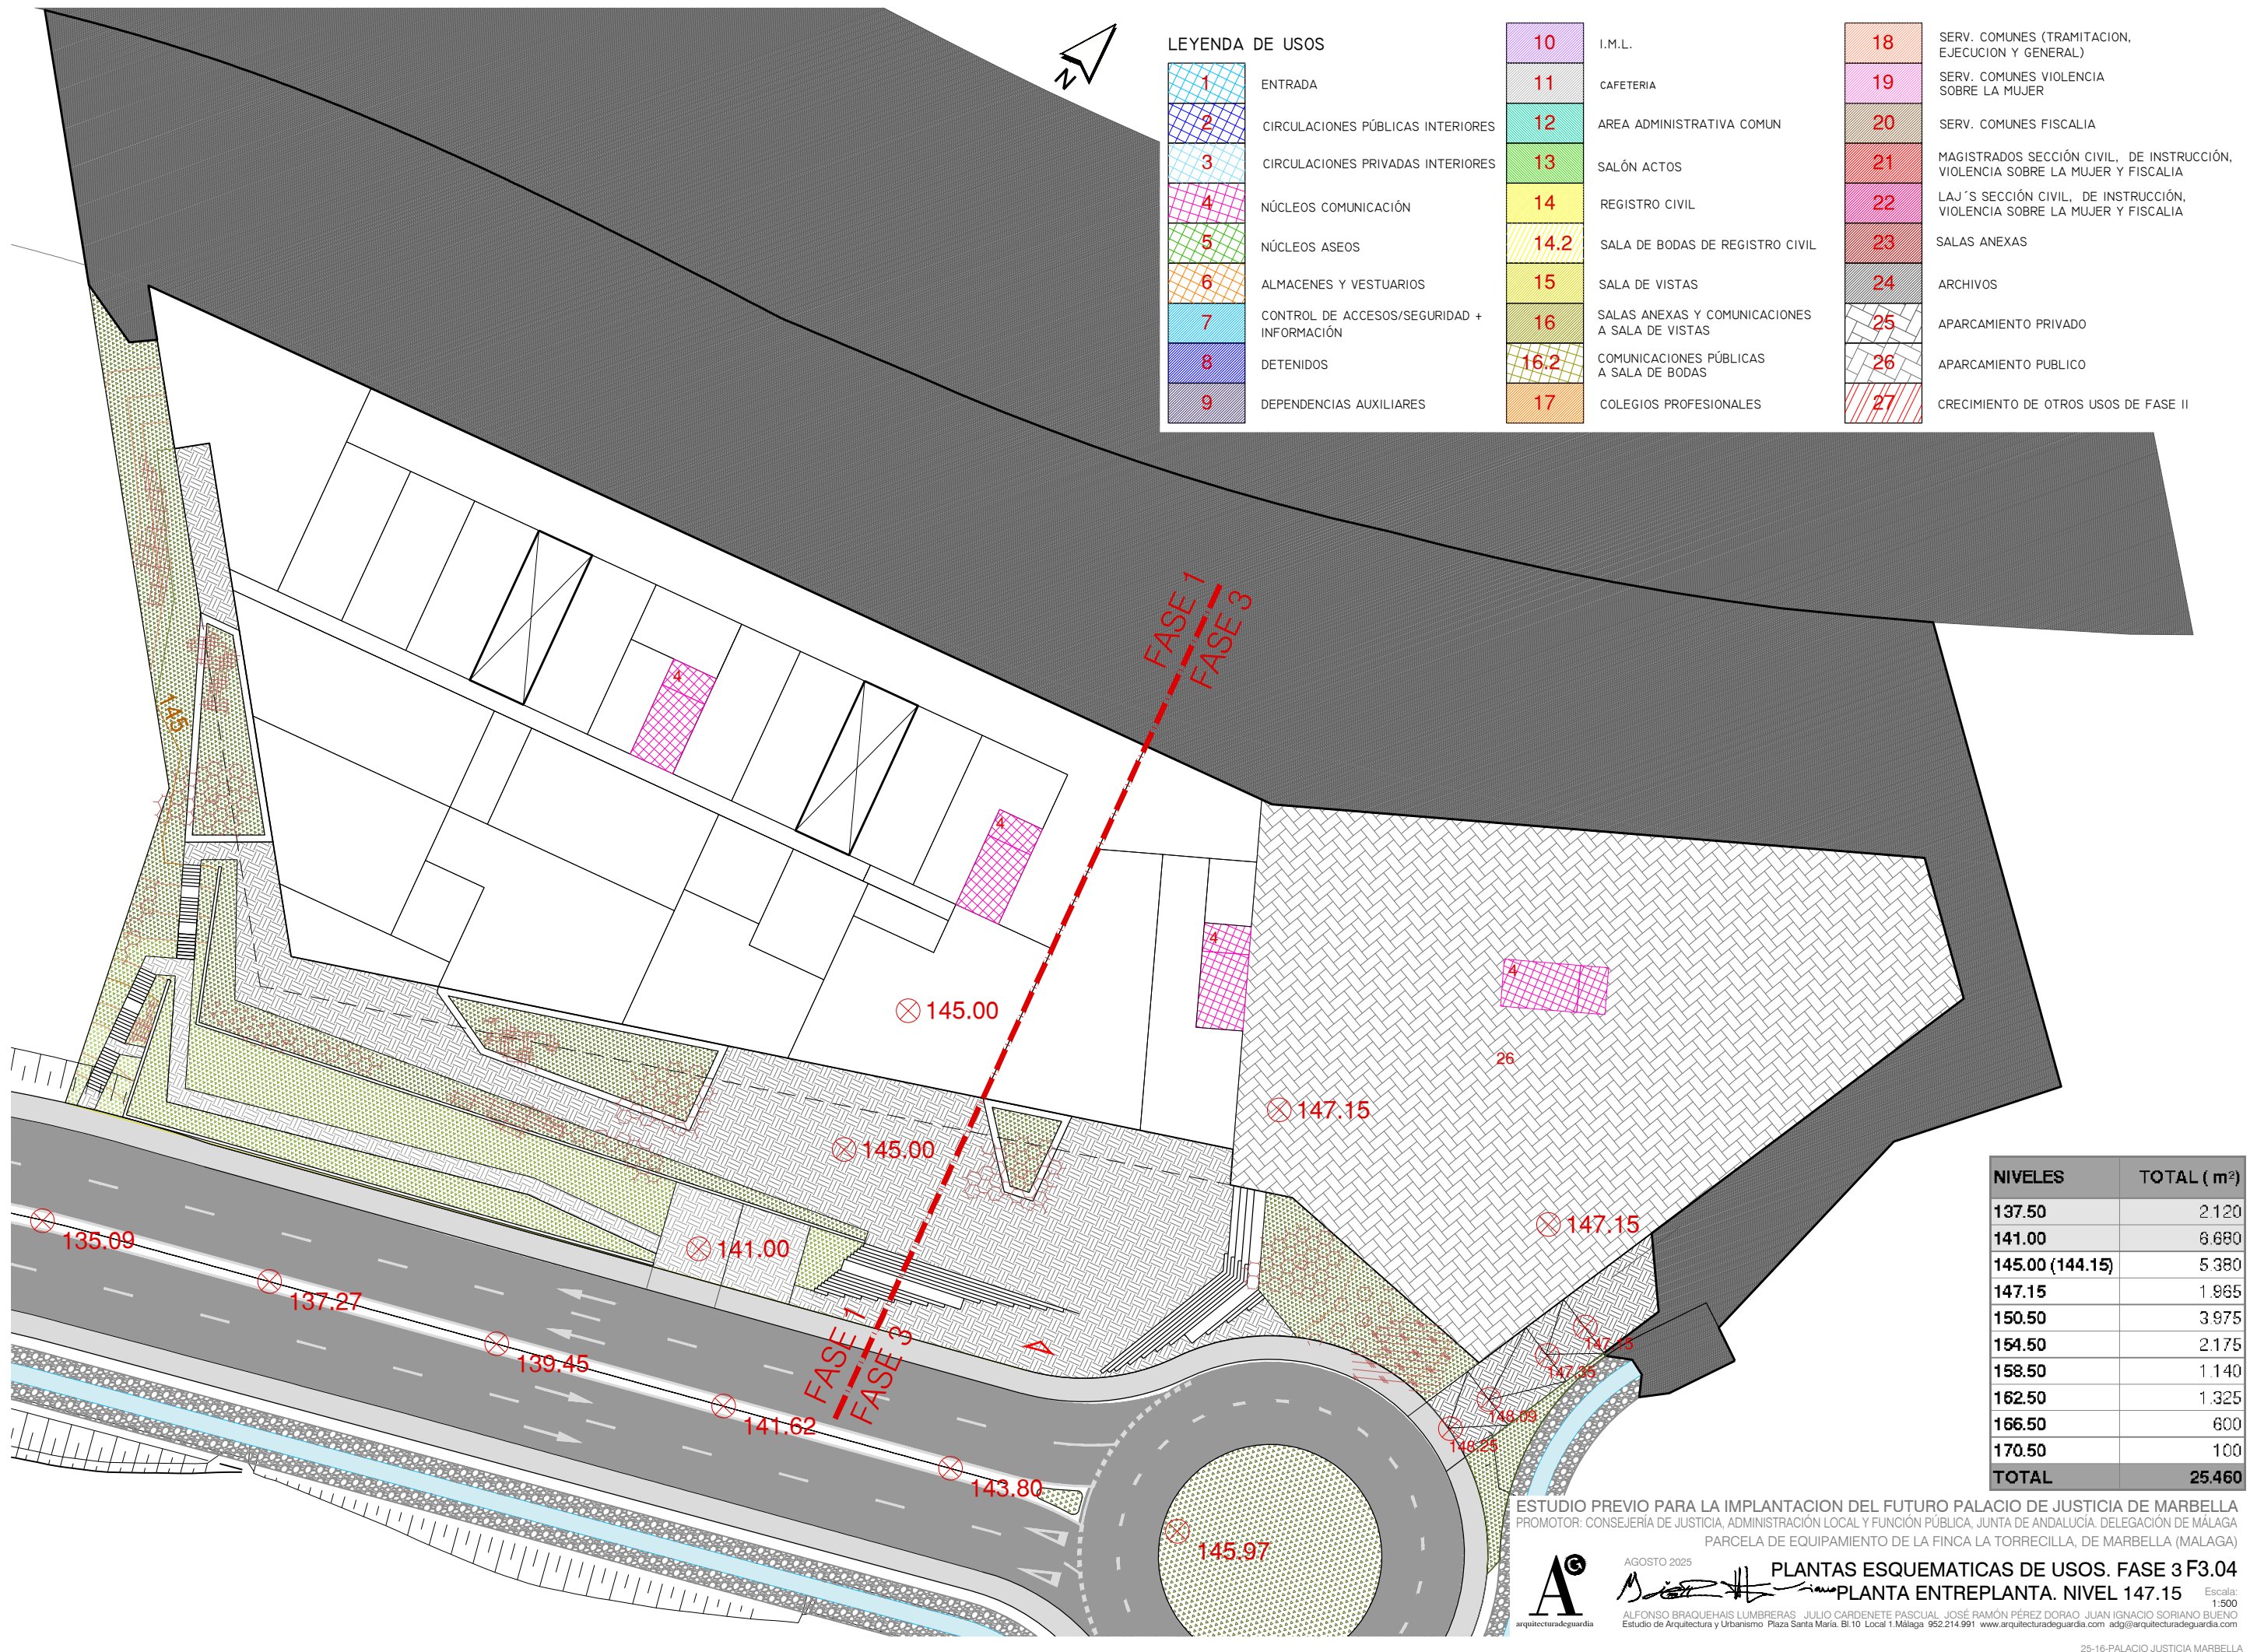

LEYENDA DE USOS

1	ENTRADA	10	I.M.L.	18	SERV. COMUNES (TRAMITACION, EJECUCION Y GENERAL)
2	CIRCULACIONES PÚBLICAS INTERIORES	11	CAFETERIA	19	SERV. COMUNES VIOLENCIA SOBRE LA MUJER
3	CIRCULACIONES PRIVADAS INTERIORES	12	AREA ADMINISTRATIVA COMUN	20	SERV. COMUNES FISCALIA
4	NÚCLEOS COMUNICACIÓN	13	SALÓN ACTOS	21	MAGISTRADOS SECCIÓN CIVIL, DE INSTRUCCIÓN, VIOLENCIA SOBRE LA MUJER Y FISCALIA
5	NÚCLEOS ASEOS	14	REGISTRO CIVIL	22	LAJ'S SECCIÓN CIVIL, DE INSTRUCCIÓN, VIOLENCIA SOBRE LA MUJER Y FISCALIA
6	ALMACENES Y VESTUARIOS	14.2	SALA DE BODAS DE REGISTRO CIVIL	23	SALAS ANEXAS
7	CONTROL DE ACCESOS/SEGURIDAD + INFORMACIÓN	15	SALA DE VISTAS	24	ARCHIVOS
8	DETENIDOS	16	SALAS ANEXAS Y COMUNICACIONES A SALA DE VISTAS	25	APARCAMIENTO PRIVADO
9	DEPENDENCIAS AUXILIARES	16.2	COMUNICACIONES PÚBLICAS A SALA DE BODAS	26	APARCAMIENTO PUBLICO
		17	COLEGIOS PROFESIONALES	27	CRECIMIENTO DE OTROS USOS DE FASE II

NIVELES	TOTAL (m²)
137.50	2.120
141.00	6.680
145.00 (144.15)	5.380
147.15	1.965
150.50	3.975
154.50	2.175
158.50	1.140
162.50	1.325
166.50	600
170.50	100
TOTAL	25.460

ESTUDIO PREVIO PARA LA IMPLANTACION DEL FUTURO PALACIO DE JUSTICIA DE MARBELLA
PROMOTOR: CONSEJERÍA DE JUSTICIA, ADMINISTRACIÓN LOCAL Y FUNCIÓN PÚBLICA, JUNTA DE ANDALUCÍA. DELEGACIÓN DE MÁLAGA
PARCELA DE EQUIPAMIENTO DE LA FINCA LA TORRECILLA, DE MARBELLA (MÁLAGA)



arquitectura de guardia


AGOSTO 2025

ALFONSO BRAQUEHAIS LUMBRERAS JULIO CARDENETE PASCUAL JOSÉ RAMÓN PÉREZ DORAO JUAN IGNACIO SORIANO BUENO
Estudio de Arquitectura y Urbanismo Plaza Santa María, Bl.10 Local 1. Málaga 952.214.991 www.arquitecturadeguardia.com adg@arquitecturadeguardia.com

PLANTAS ESQUEMATICAS DE USOS. FASE 3 F3.04

PLANTA ENTREPLANTA. NIVEL 147.15

Escala: 1:500

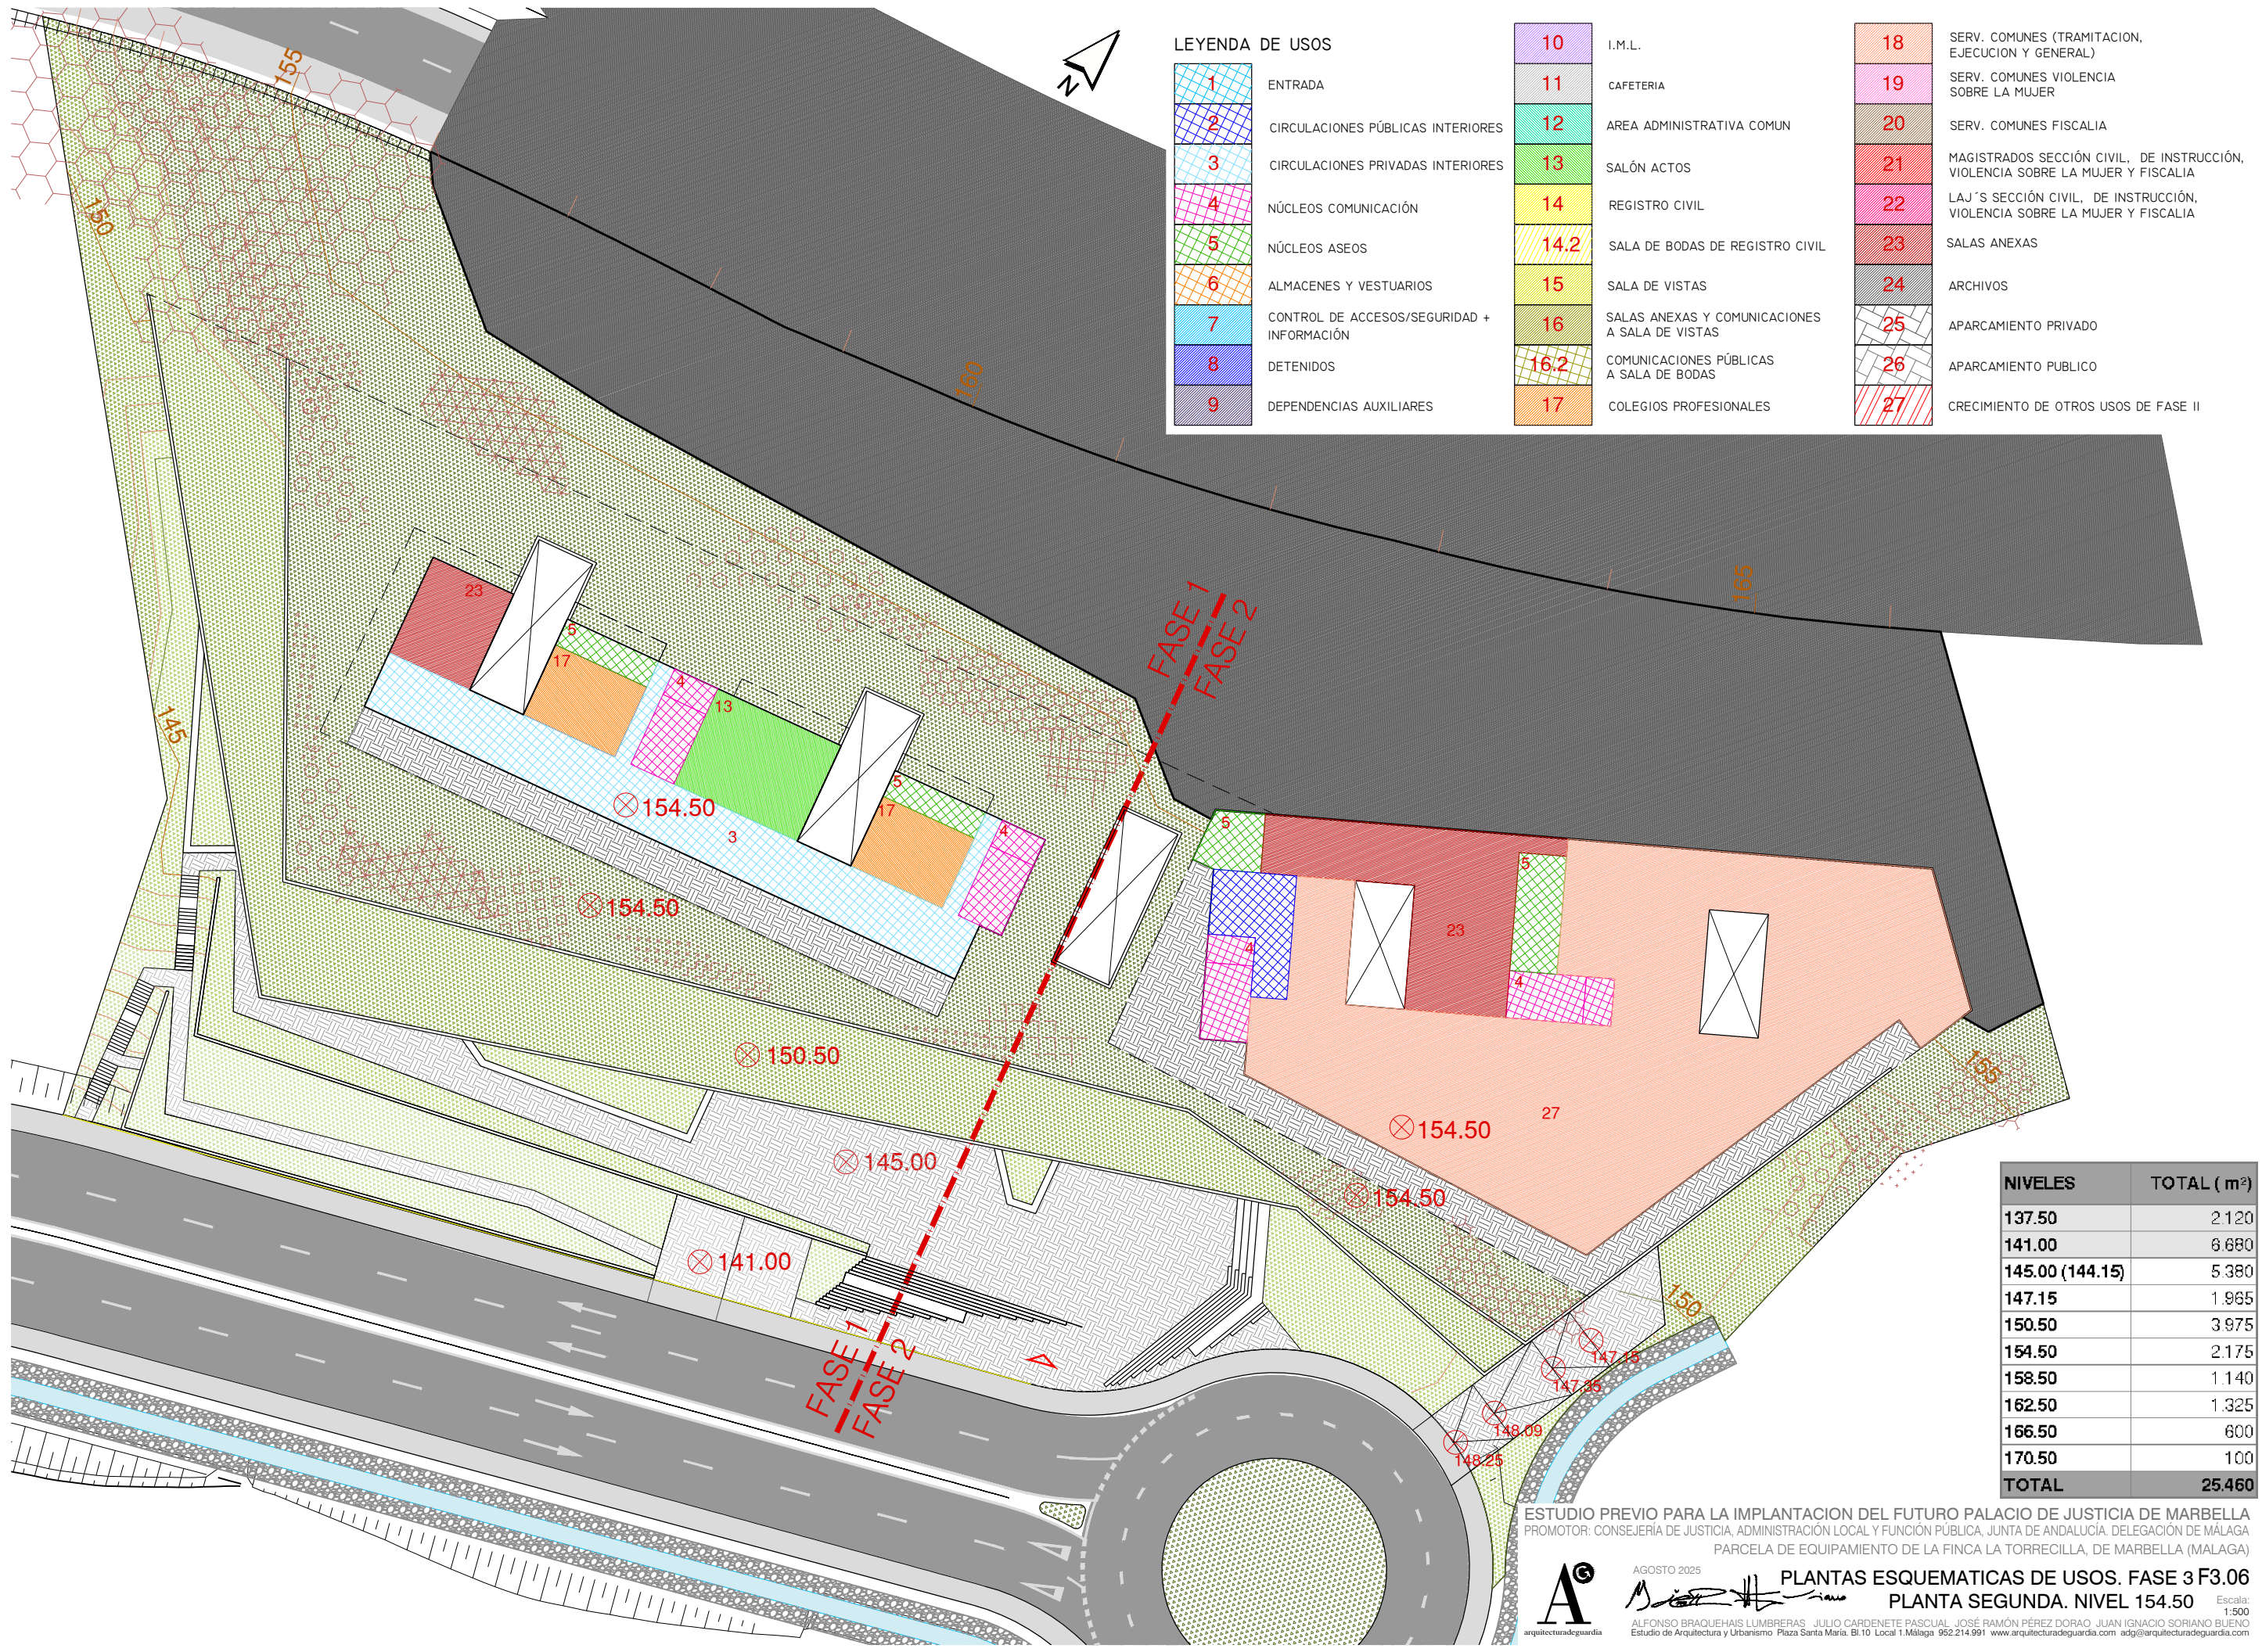

LEYENDA DE USOS

1	ENTRADA	10	I.M.L.	18	SERV. COMUNES (TRAMITACION, EJECUCION Y GENERAL)
2	CIRCULACIONES PÚBLICAS INTERIORES	11	CAFETERIA	19	SERV. COMUNES VIOLENCIA SOBRE LA MUJER
3	CIRCULACIONES PRIVADAS INTERIORES	12	AREA ADMINISTRATIVA COMUN	20	SERV. COMUNES FISCALIA
4	NÚCLEOS COMUNICACIÓN	13	SALÓN ACTOS	21	MAGISTRADOS SECCIÓN CIVIL, DE INSTRUCCIÓN, VIOLENCIA SOBRE LA MUJER Y FISCALIA
5	NÚCLEOS ASEOS	14	REGISTRO CIVIL	22	LAJ'S SECCIÓN CIVIL, DE INSTRUCCIÓN, VIOLENCIA SOBRE LA MUJER Y FISCALIA
6	ALMACENES Y VESTUARIOS	14.2	SALA DE BODAS DE REGISTRO CIVIL	23	SALAS ANEXAS
7	CONTROL DE ACCESOS/SEGURIDAD + INFORMACIÓN	15	SALA DE VISTAS	24	ARCHIVOS
8	DETENIDOS	16	SALAS ANEXAS Y COMUNICACIONES A SALA DE VISTAS	25	APARCAMIENTO PRIVADO
9	DEPENDENCIAS AUXILIARES	16.2	COMUNICACIONES PÚBLICAS A SALA DE BODAS	26	APARCAMIENTO PUBLICO
		17	COLEGIOS PROFESIONALES	27	CRECIMIENTO DE OTROS USOS DE FASE II

NIVELES	TOTAL (m²)
137.50	2.120
141.00	6.680
145.00 (144.15)	5.380
147.15	1.965
150.50	3.975
154.50	2.175
158.50	1.140
162.50	1.325
166.50	600
170.50	100
TOTAL	25.460


ESTUDIO PREVIO PARA LA IMPLANTACION DEL FUTURO PALACIO DE JUSTICIA DE MARBELLA
PROMOTOR: CONSEJERÍA DE JUSTICIA, ADMINISTRACIÓN LOCAL Y FUNCIÓN PÚBLICA, JUNTA DE ANDALUCÍA. DELEGACIÓN DE MÁLAGA
PARCELA DE EQUIPAMIENTO DE LA FINCA LA TORRECILLA, DE MARBELLA (MÁLAGA)

AGOSTO 2025

ALFONSO BRAQUEHAIS LUMBRERAS · JULIO CARDENETE PASCUAL · JOSÉ RAMÓN PÉREZ DORAO · JUAN IGNACIO SORIANO BUENO
Estudio de Arquitectura y Urbanismo · Plaza Santa María, Bl.10 · Local 1 · Málaga 952.214.991 · www.arquitecturadeguardia.com · adg@arquitecturadeguardia.com

PLANTAS ESQUEMATICAS DE USOS. FASE 3 F3.06
PLANTA SEGUNDA. NIVEL 154.50

Escala: 1:500

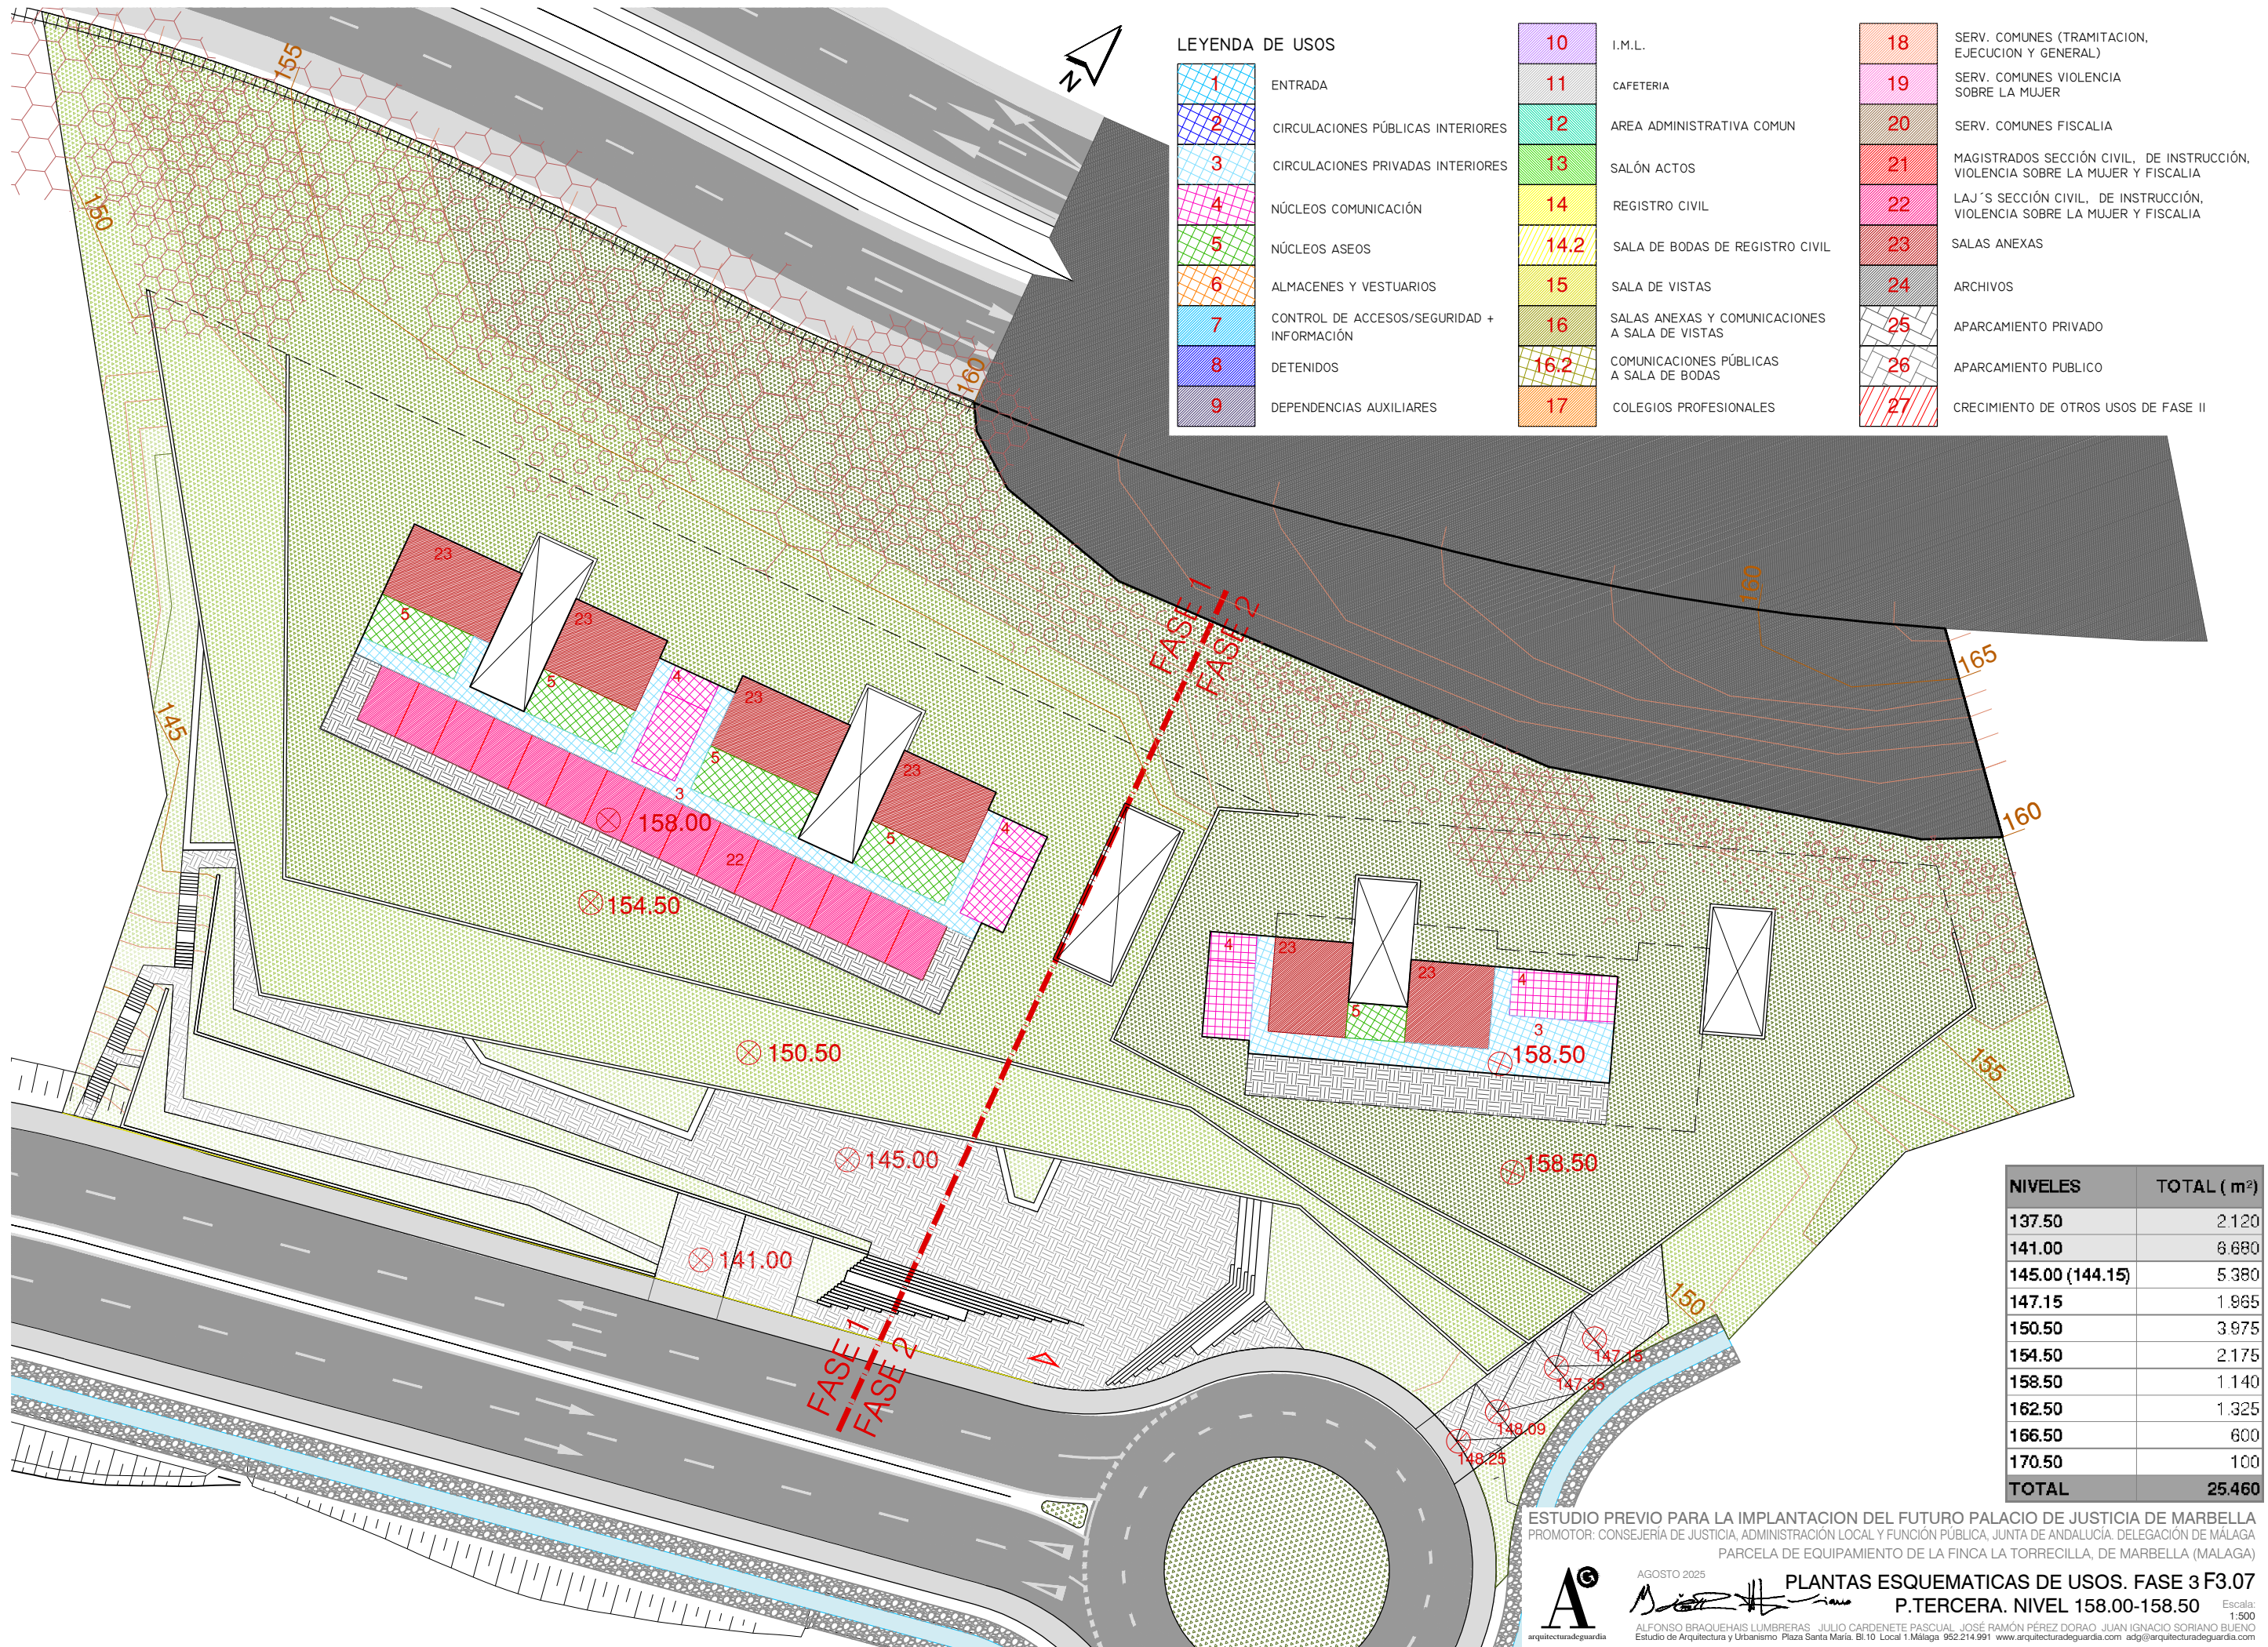

LEYENDA DE USOS

- | | | | | | |
|---|--|------|--|----|--|
| 1 | ENTRADA | 10 | I.M.L. | 18 | SERV. COMUNES (TRAMITACION, EJECUCION Y GENERAL) |
| 2 | CIRCULACIONES PÚBLICAS INTERIORES | 11 | CAFETERIA | 19 | SERV. COMUNES VIOLENCIA SOBRE LA MUJER |
| 3 | CIRCULACIONES PRIVADAS INTERIORES | 12 | AREA ADMINISTRATIVA COMUN | 20 | SERV. COMUNES FISCALIA |
| 4 | NÚCLEOS COMUNICACIÓN | 13 | SALÓN ACTOS | 21 | MAGISTRADOS SECCIÓN CIVIL, DE INSTRUCCIÓN, VIOLENCIA SOBRE LA MUJER Y FISCALIA |
| 5 | NÚCLEOS ASEOS | 14 | REGISTRO CIVIL | 22 | LAJ'S SECCIÓN CIVIL, DE INSTRUCCIÓN, VIOLENCIA SOBRE LA MUJER Y FISCALIA |
| 6 | ALMACENES Y VESTUARIOS | 14.2 | SALA DE BODAS DE REGISTRO CIVIL | 23 | SALAS ANEXAS |
| 7 | CONTROL DE ACCESOS/SEGURIDAD + INFORMACIÓN | 15 | SALA DE VISTAS | 24 | ARCHIVOS |
| 8 | DETENIDOS | 16 | SALAS ANEXAS Y COMUNICACIONES A SALA DE VISTAS | 25 | APARCAMIENTO PRIVADO |
| 9 | DEPENDENCIAS AUXILIARES | 16.2 | COMUNICACIONES PÚBLICAS A SALA DE BODAS | 26 | APARCAMIENTO PUBLICO |
| | | 17 | COLEGIOS PROFESIONALES | 27 | CRECIMIENTO DE OTROS USOS DE FASE II |

NIVELES	TOTAL (m²)
137.50	2.120
141.00	6.680
145.00 (144.15)	5.380
147.15	1.965
150.50	3.975
154.50	2.175
158.50	1.140
162.50	1.325
166.50	600
170.50	100
TOTAL	25.460


ESTUDIO PREVIO PARA LA IMPLANTACION DEL FUTURO PALACIO DE JUSTICIA DE MARBELLA
PROMOTOR: CONSEJERÍA DE JUSTICIA, ADMINISTRACIÓN LOCAL Y FUNCIÓN PÚBLICA, JUNTA DE ANDALUCÍA. DELEGACIÓN DE MÁLAGA
PARCELA DE EQUIPAMIENTO DE LA FINCA LA TORRECILLA, DE MARBELLA (MÁLAGA)

AGOSTO 2025
ALFONSO BRAQUEHAIS LUMBRERAS JULIO CARDENETE PASCUAL JOSÉ RAMÓN PÉREZ DORAO JUAN IGNACIO SORIANO BUENO
Estudio de Arquitectura y Urbanismo Plaza Santa María, Bl.10 Local 1. Málaga 952.214.991 www.arquitecturadeguardia.com adg@arquitecturadeguardia.com



PLANTAS ESQUEMATICAS DE USOS. FASE 3 F3.07
P.TERCERA. NIVEL 158.00-158.50


Escala:
1:500

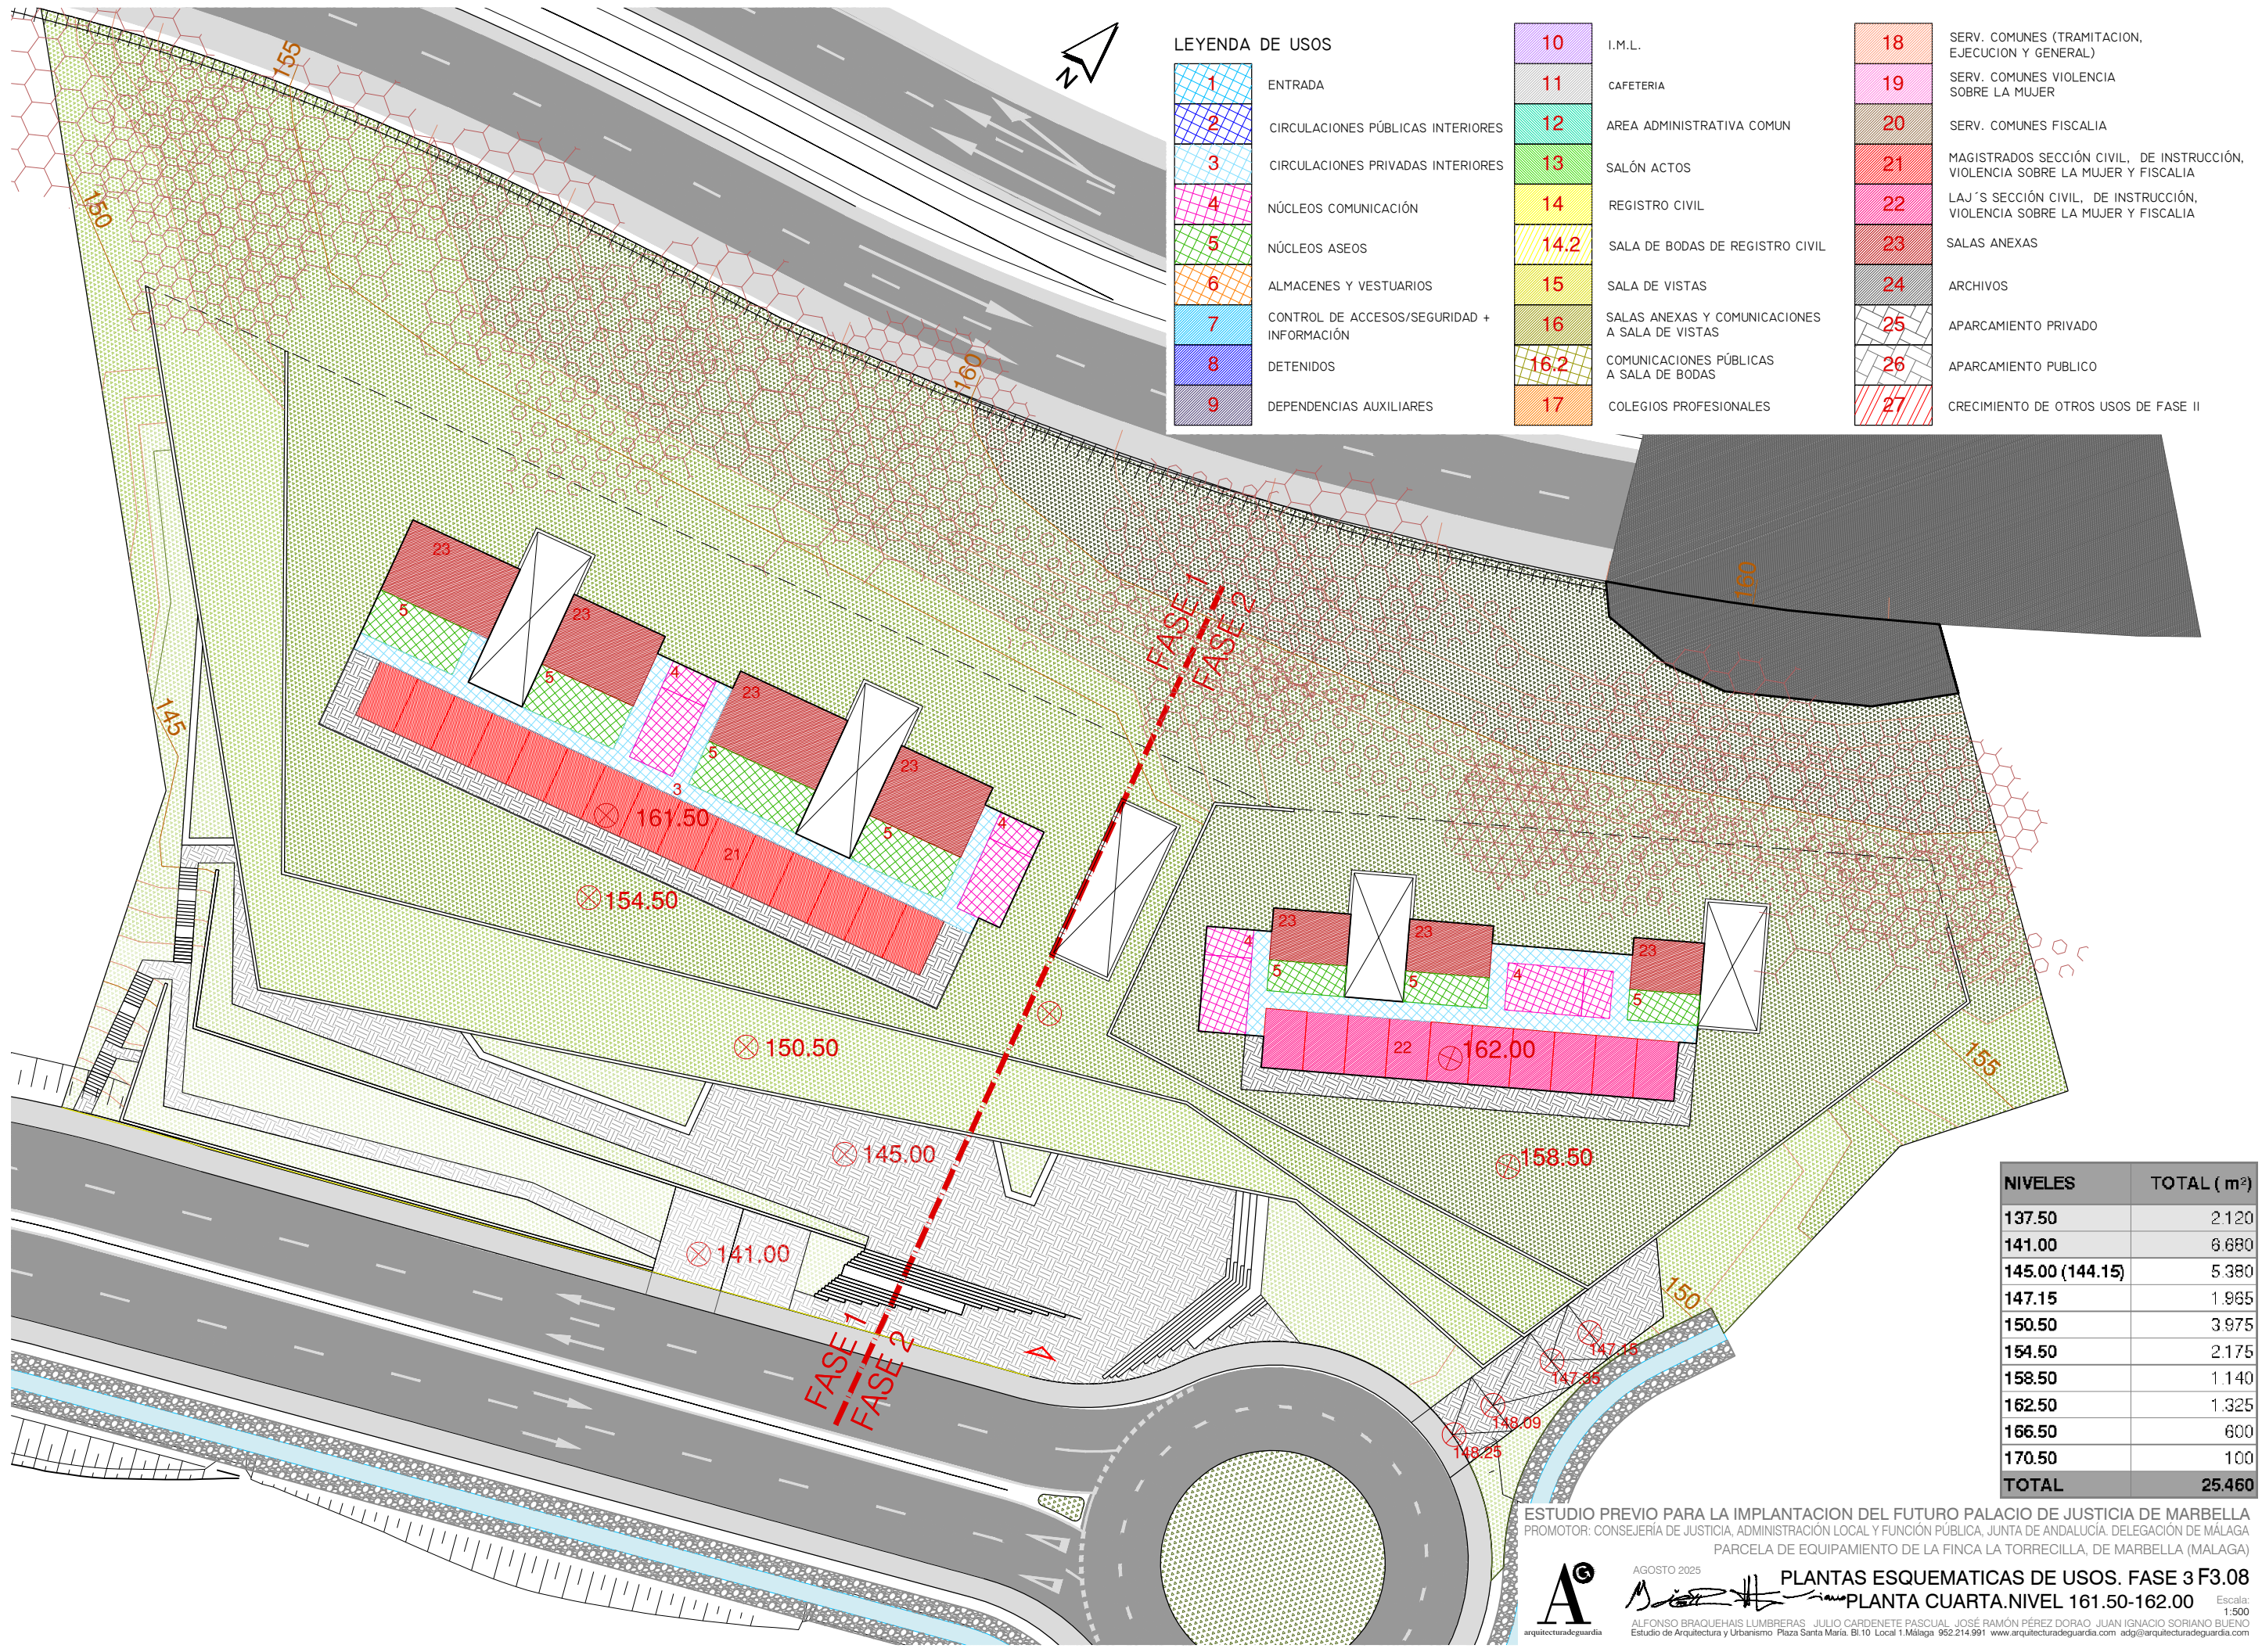


LEYENDA DE USOS



- 1 ENTRADA
- 2 CIRCULACIONES PÚBLICAS INTERIORES
- 3 CIRCULACIONES PRIVADAS INTERIORES
- 4 NÚCLEOS COMUNICACIÓN
- 5 NÚCLEOS ASEOS
- 6 ALMACENES Y VESTUARIOS
- 7 CONTROL DE ACCESOS/SEGURIDAD + INFORMACIÓN
- 8 DETENIDOS
- 9 DEPENDENCIAS AUXILIARES

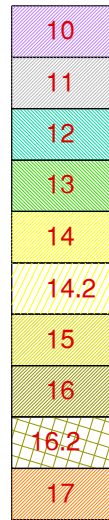

- 10 I.M.L.
- 11 CAFETERIA
- 12 AREA ADMINISTRATIVA COMUN
- 13 SALÓN ACTOS
- 14 REGISTRO CIVIL
- 14.2 SALA DE BODAS DE REGISTRO CIVIL
- 15 SALA DE VISTAS
- 16 SALAS ANEXAS Y COMUNICACIONES A SALA DE VISTAS
- 16.2 COMUNICACIONES PÚBLICAS A SALA DE BODAS
- 17 COLEGIOS PROFESIONALES

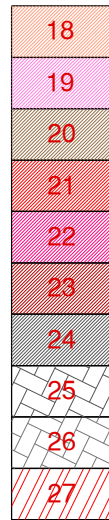

- 18 SERV. COMUNES (TRAMITACION, EJECUCION Y GENERAL)
- 19 SERV. COMUNES VIOLENCIA SOBRE LA MUJER
- 20 SERV. COMUNES FISCALIA
- 21 MAGISTRADOS SECCIÓN CIVIL, DE INSTRUCCIÓN, VIOLENCIA SOBRE LA MUJER Y FISCALIA
- 22 LAJ'S SECCIÓN CIVIL, DE INSTRUCCIÓN, VIOLENCIA SOBRE LA MUJER Y FISCALIA
- 23 SALAS ANEXAS
- 24 ARCHIVOS
- 25 APARCAMIENTO PRIVADO
- 26 APARCAMIENTO PUBLICO
- 27 CRECIMIENTO DE OTROS USOS DE FASE II

NIVELES	TOTAL (m²)
137.50	2.120
141.00	6.680
145.00 (144.15)	5.380
147.15	1.965
150.50	3.975
154.50	2.175
158.50	1.140
162.50	1.325
166.50	600
170.50	100
TOTAL	25.460

ESTUDIO PREVIO PARA LA IMPLANTACION DEL FUTURO PALACIO DE JUSTICIA DE MARBELLA
PROMOTOR: CONSEJERIA DE JUSTICIA, ADMINISTRACIÓN LOCAL Y FUNCIÓN PÚBLICA, JUNTA DE ANDALUCÍA. DELEGACIÓN DE MÁLAGA
PARCELA DE EQUIPAMIENTO DE LA FINCA LA TORRECILLA, DE MARBELLA (MÁLAGA)




AGOSTO 2025

ALFONSO BRAQUEHAIS LUMBRERAS JULIO CARDENETE PASCUAL JOSÉ RAMÓN PÉREZ DORAO JUAN IGNACIO SORIANO BUENO

Estudio de Arquitectura y Urbanismo Plaza Santa María, Bl.10 Local 1 Málaga 952.214.991 www.arquitecturadeguardia.com adg@arquitecturadeguardia.com

PLANTAS ESQUEMATICAS DE USOS. FASE 3 F3.08
PLANTA CUARTA.NIVEL 161.50-162.00

Escala: 1:500

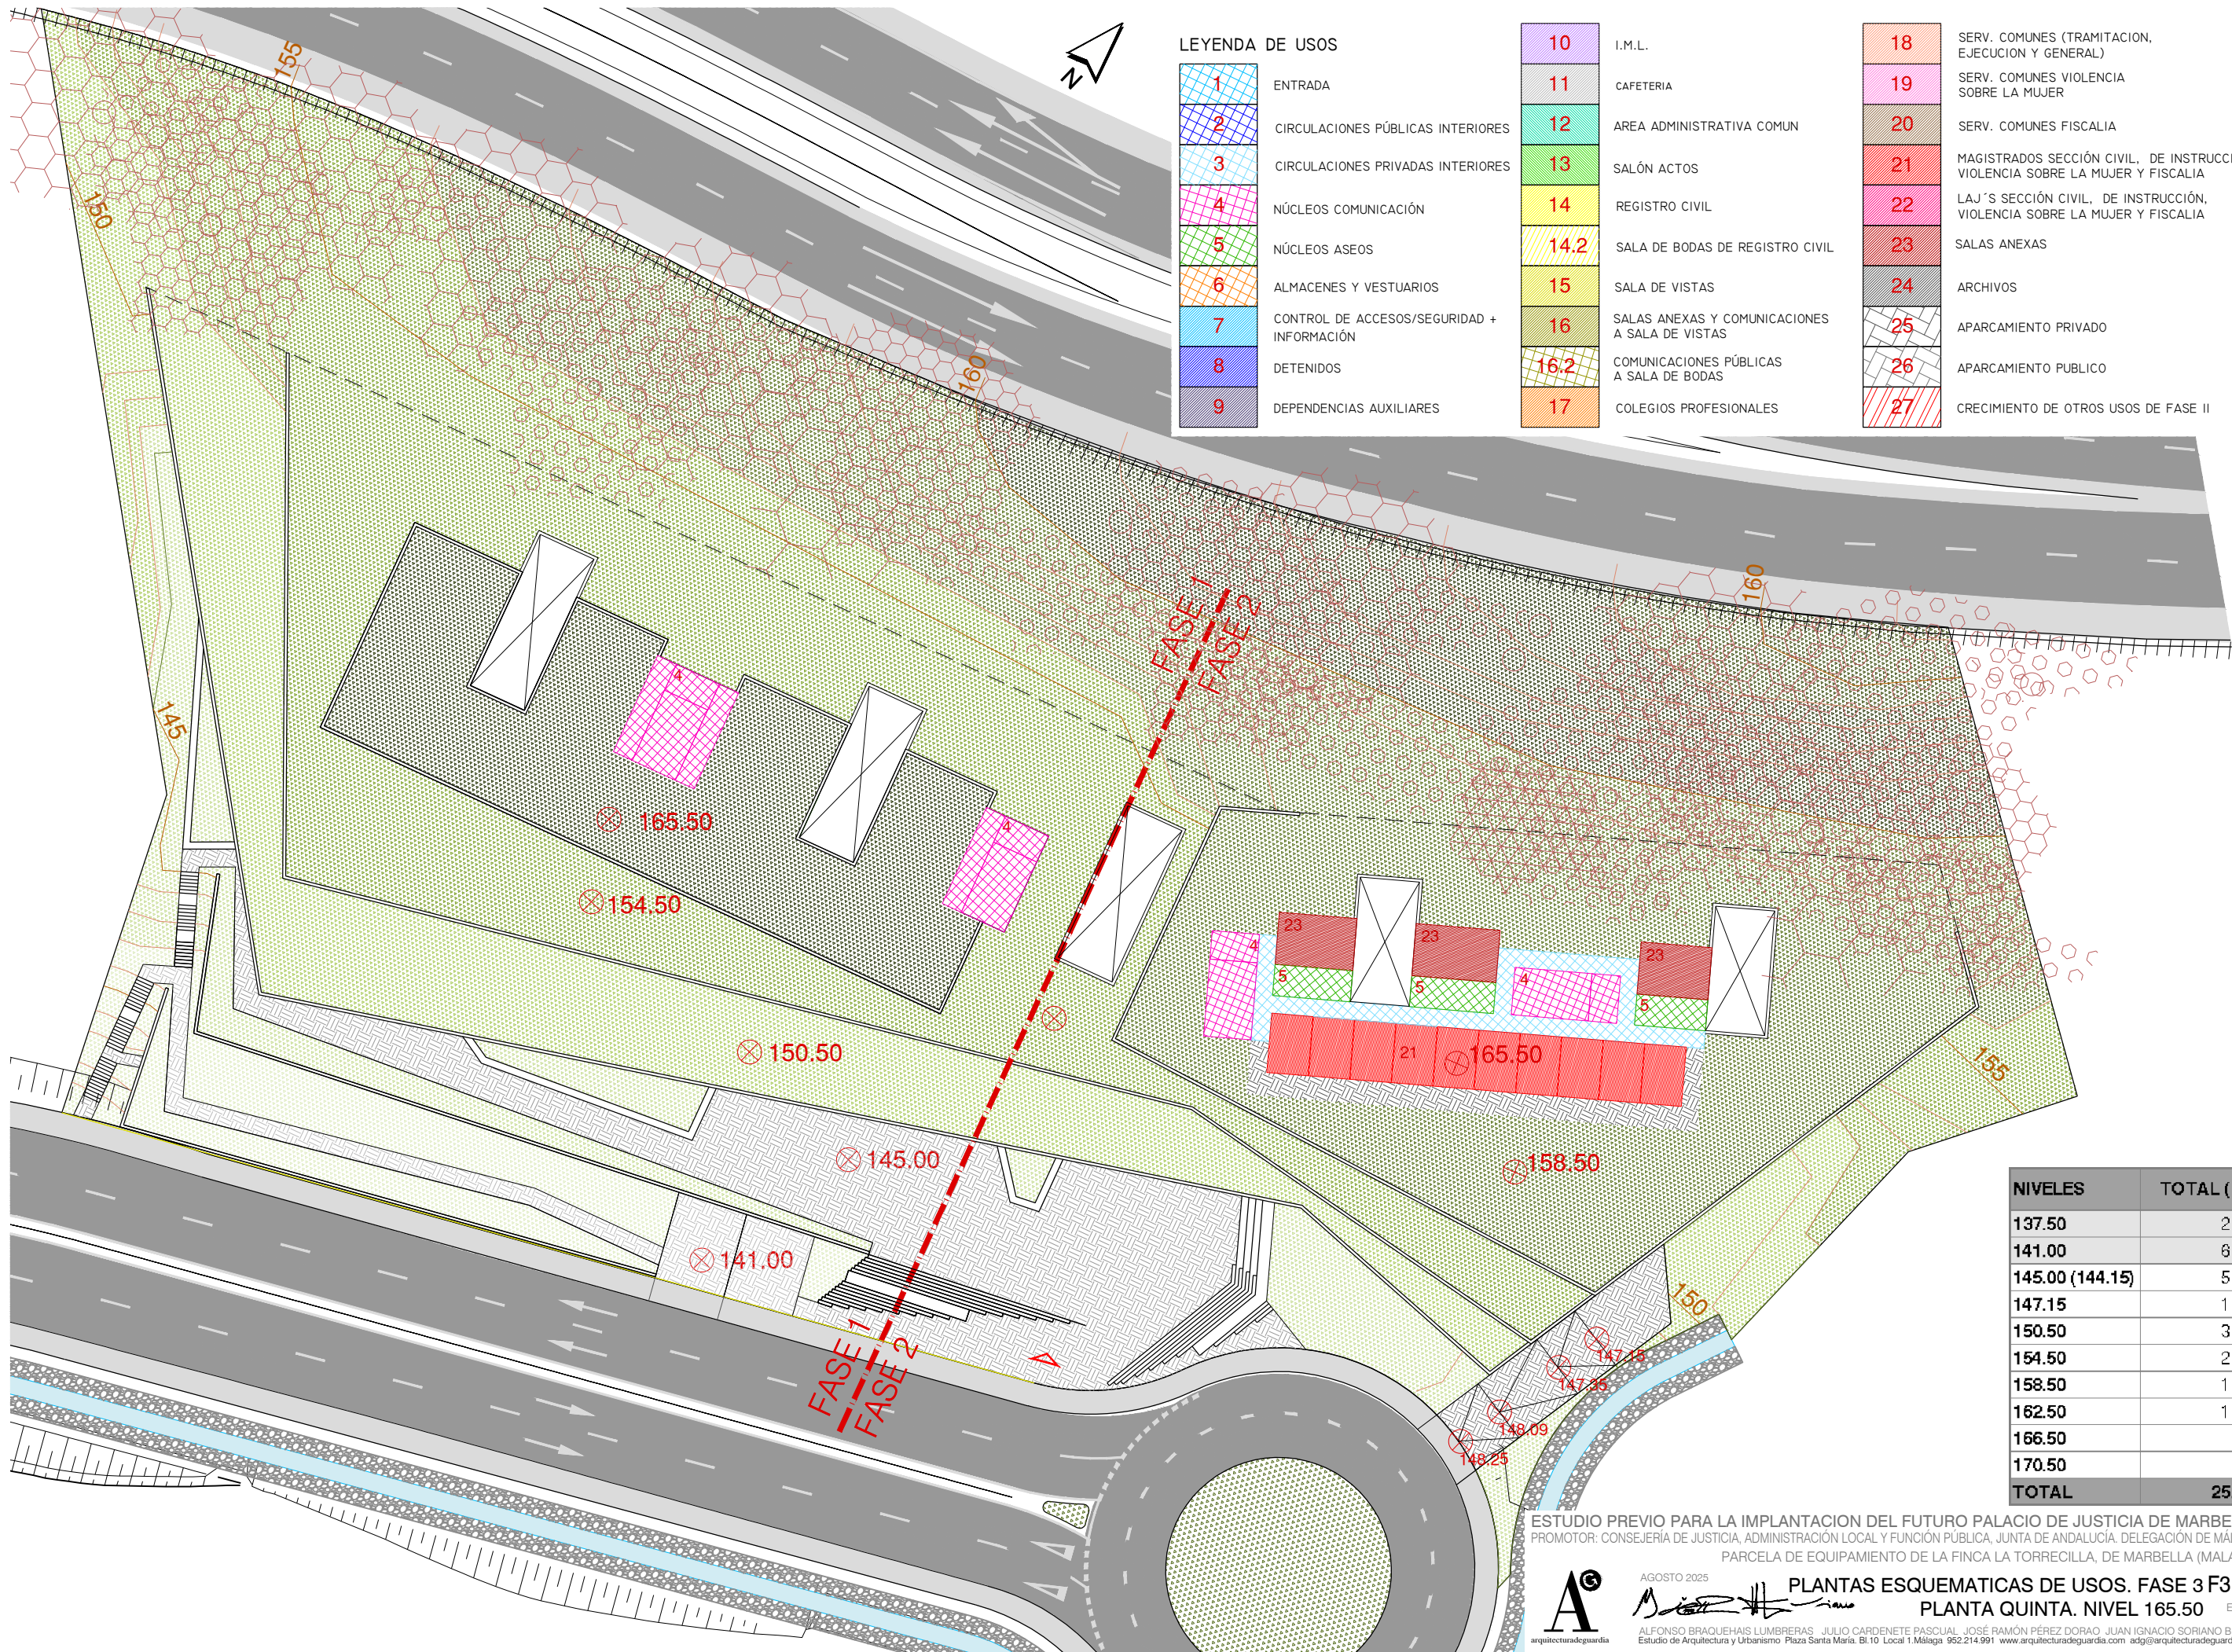

LEYENDA DE USOS



ENTRADA

CIRCULACIONES PÚBLICAS INTERIORES

CIRCULACIONES PRIVADAS INTERIORES

NÚCLEOS COMUNICACIÓN

NÚCLEOS ASEOS

ALMACENES Y VESTUARIOS

CONTROL DE ACCESOS/SEGURIDAD + INFORMACIÓN

DETENIDOS

DEPENDENCIAS AUXILIARES

10

I.M.L.

11

CAFETERIA

12

AREA ADMINISTRATIVA COMUN

13

SALÓN ACTOS

14

REGISTRO CIVIL

14.2

SALA DE BODAS DE REGISTRO CIVIL

15

SALA DE VISTAS

16

SALAS ANEXAS Y COMUNICACIONES A SALA DE VISTAS

16.2

COMUNICACIONES PÚBLICAS A SALA DE BODAS

17

COLEGIOS PROFESIONALES

18

SERV. COMUNES (TRAMITACION, EJECUCION Y GENERAL)

19

SERV. COMUNES VIOLENCIA SOBRE LA MUJER

20

SERV. COMUNES FISCALIA

21

MAGISTRADOS SECCIÓN CIVIL, DE INSTRUCCIÓN, VIOLENCIA SOBRE LA MUJER Y FISCALIA

22

LAJAS SECCIÓN CIVIL, DE INSTRUCCIÓN, VIOLENCIA SOBRE LA MUJER Y FISCALIA

23

SALAS ANEXAS

24

ARCHIVOS

25

APARCAMIENTO PRIVADO

26

APARCAMIENTO PUBLICO

27

CRECIMIENTO DE OTROS USOS DE FASE II

NIVELES	TOTAL (m²)
137.50	2.120
141.00	6.680
145.00 (144.15)	5.380
147.15	1.965
150.50	3.975
154.50	2.175
158.50	1.140
162.50	1.325
166.50	600
170.50	100
TOTAL	25.460

ESTUDIO PREVIO PARA LA IMPLANTACION DEL FUTURO PALACIO DE JUSTICIA DE MARBELLA
PROMOTOR: CONSEJERIA DE JUSTICIA, ADMINISTRACIÓN LOCAL Y FUNCIÓN PÚBLICA, JUNTA DE ANDALUCÍA. DELEGACIÓN DE MÁLAGA
PARCELA DE EQUIPAMIENTO DE LA FINCA LA TORRECILLA, DE MARBELLA (MÁLAGA)




AGOSTO 2025

ALFONSO BRAQUEHAIS LUMBRERAS JULIO CARDENETE PASCUAL JOSÉ RAMÓN PÉREZ DORAO JUAN IGNACIO SORIANO BUENO

Estudio de Arquitectura y Urbanismo Plaza Santa María, Bl.10 Local 1 Málaga 952.214.991 www.arquitecturadeguardia.com adg@arquitecturadeguardia.com

PLANTAS ESQUEMATICAS DE USOS. FASE 3 F3.09
PLANTA QUINTA. NIVEL 165.50

Escala: 1:500

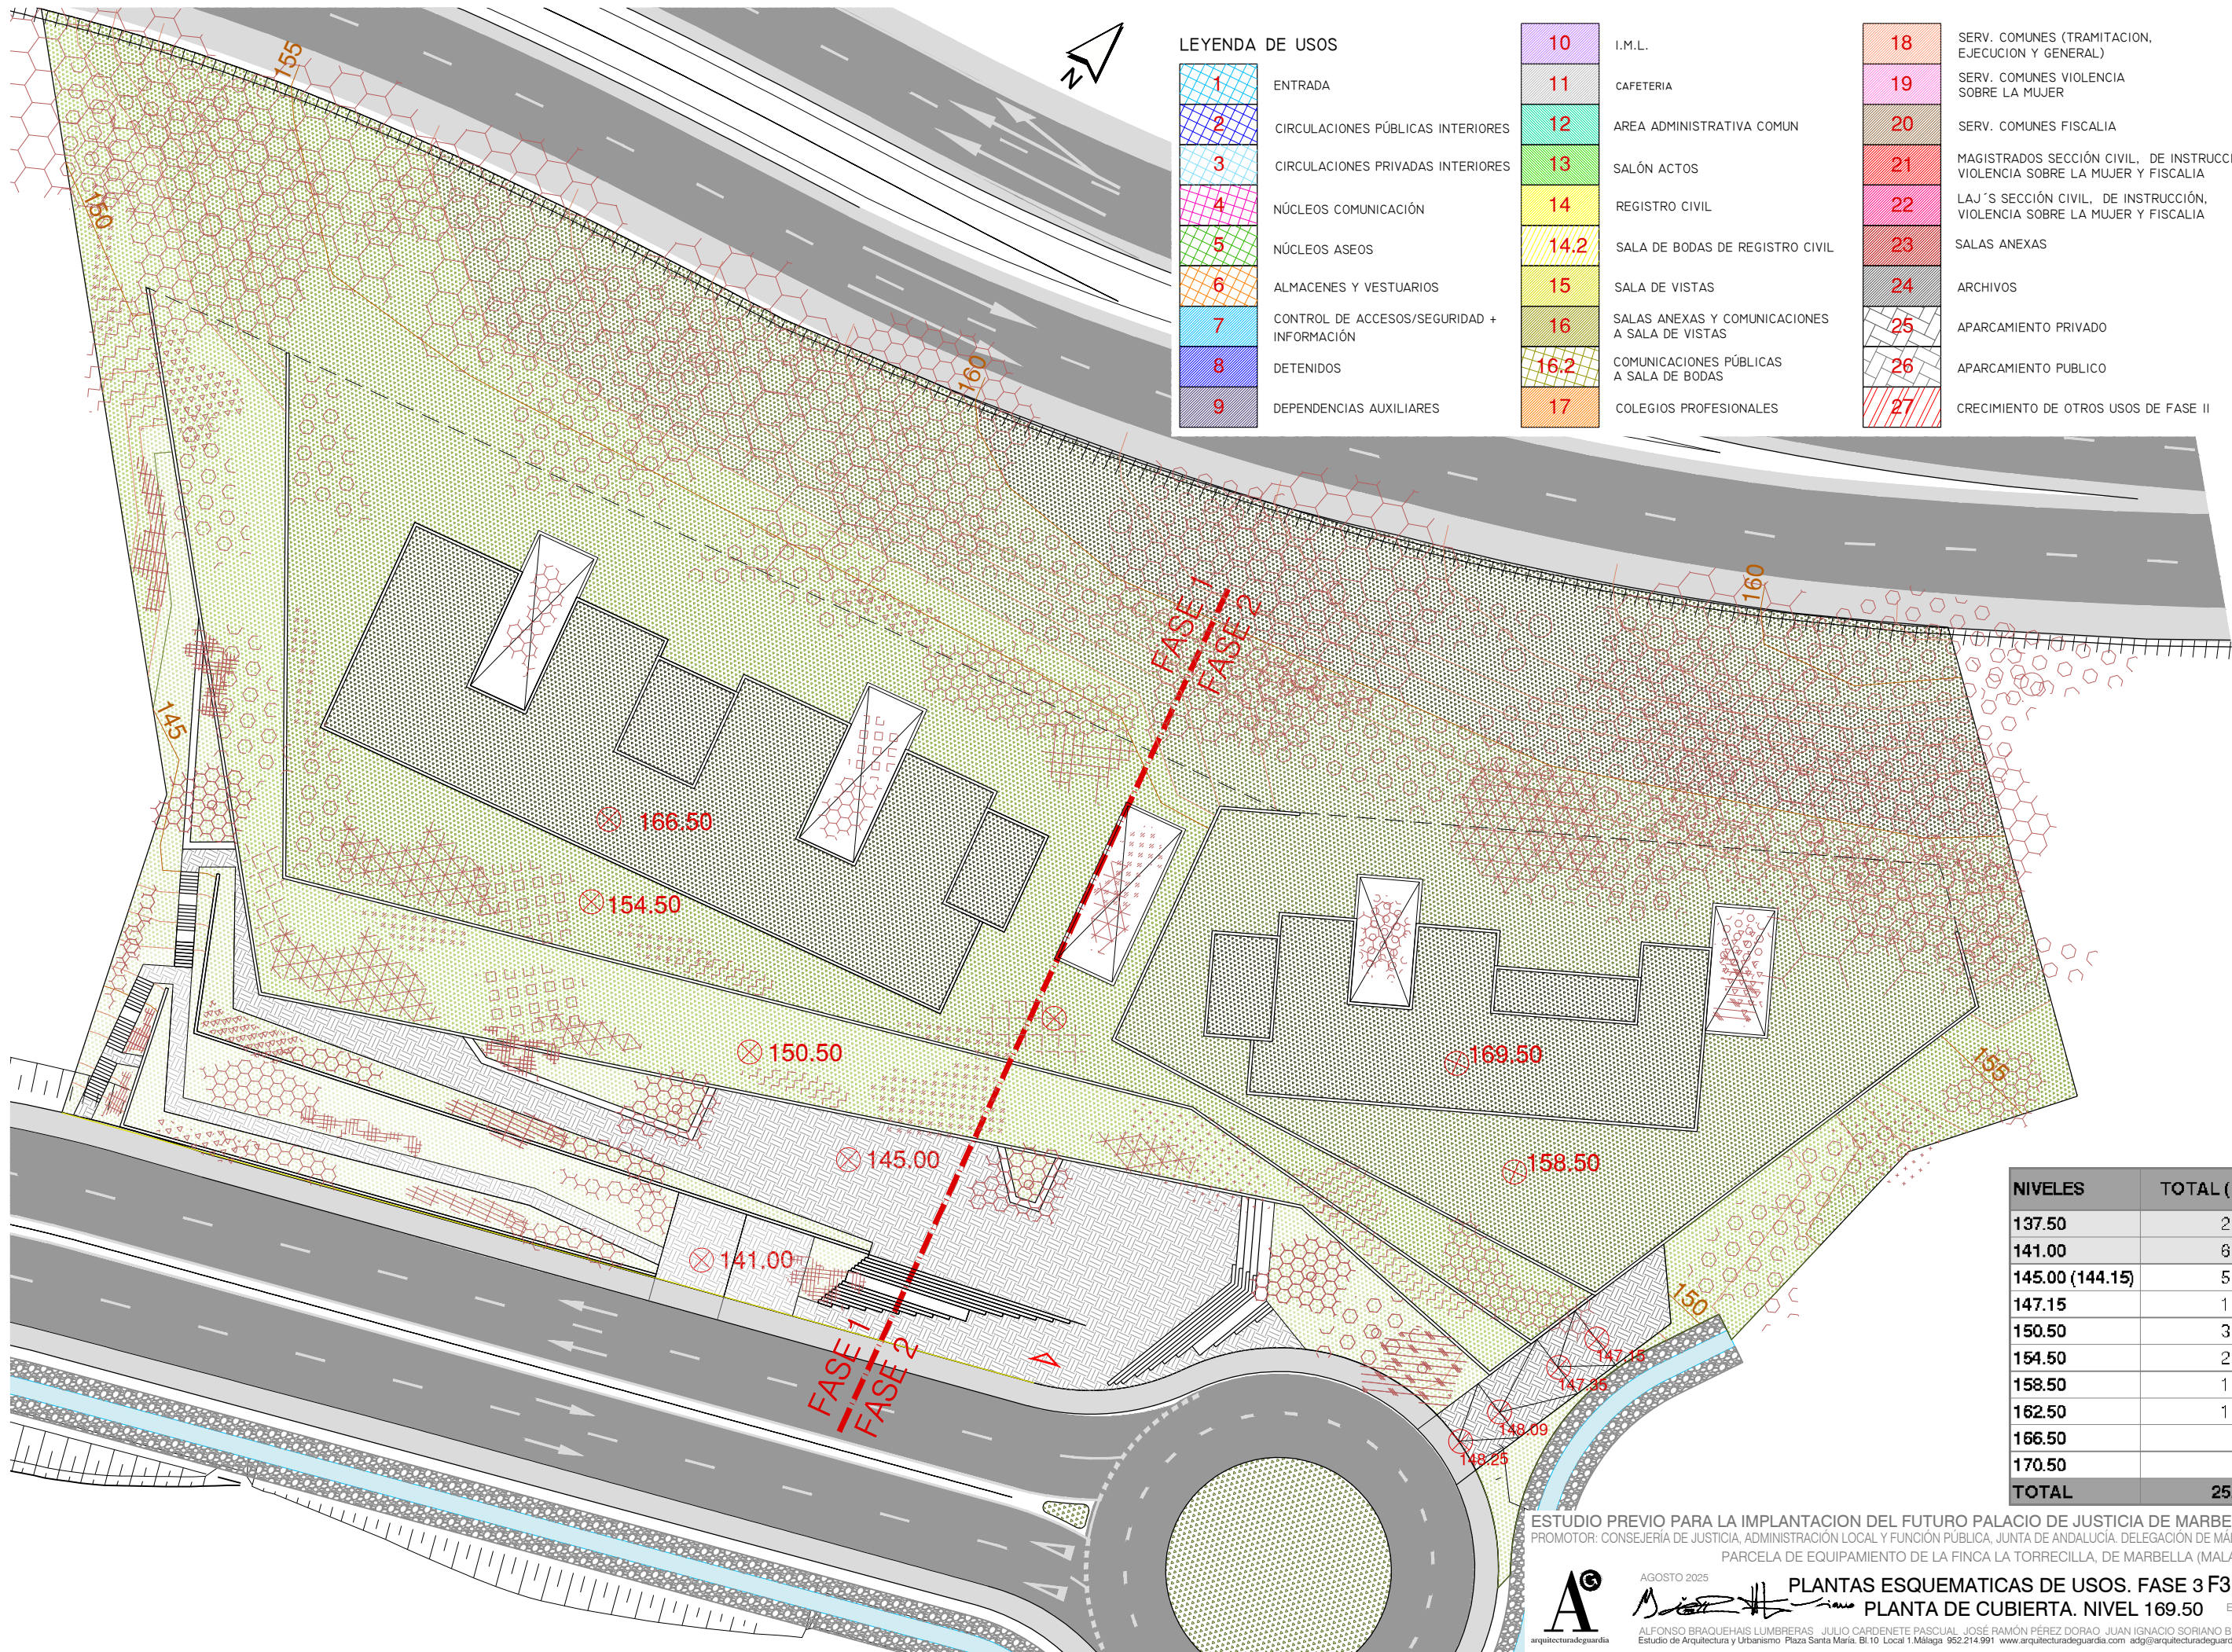

LEYENDA DE USOS

1	ENTRADA	10	I.M.L.	18	SERV. COMUNES (TRAMITACION, EJECUCION Y GENERAL)
2	CIRCULACIONES PÚBLICAS INTERIORES	11	CAFETERIA	19	SERV. COMUNES VIOLENCIA SOBRE LA MUJER
3	CIRCULACIONES PRIVADAS INTERIORES	12	AREA ADMINISTRATIVA COMUN	20	SERV. COMUNES FISCALIA
4	NÚCLEOS COMUNICACIÓN	13	SALÓN ACTOS	21	MAGISTRADOS SECCIÓN CIVIL, DE INSTRUCCIÓN, VIOLENCIA SOBRE LA MUJER Y FISCALIA
5	NÚCLEOS ASEOS	14	REGISTRO CIVIL	22	LAJ'S SECCIÓN CIVIL, DE INSTRUCCIÓN, VIOLENCIA SOBRE LA MUJER Y FISCALIA
6	ALMACENES Y VESTUARIOS	14.2	SALA DE BODAS DE REGISTRO CIVIL	23	SALAS ANEXAS
7	CONTROL DE ACCESOS/SEGURIDAD + INFORMACIÓN	15	SALA DE VISTAS	24	ARCHIVOS
8	DETENIDOS	16	SALAS ANEXAS Y COMUNICACIONES A SALA DE VISTAS	25	APARCAMIENTO PRIVADO
9	DEPENDENCIAS AUXILIARES	16.2	COMUNICACIONES PÚBLICAS A SALA DE BODAS	26	APARCAMIENTO PUBLICO
		17	COLEGIOS PROFESIONALES	27	CRECIMIENTO DE OTROS USOS DE FASE II

NIVELES	TOTAL (m²)
137.50	2.120
141.00	6.680
145.00 (144.15)	5.380
147.15	1.965
150.50	3.975
154.50	2.175
158.50	1.140
162.50	1.325
166.50	600
170.50	100
TOTAL	25.460

ESTUDIO PREVIO PARA LA IMPLANTACION DEL FUTURO PALACIO DE JUSTICIA DE MARBELLA
PROMOTOR: CONSEJERÍA DE JUSTICIA, ADMINISTRACIÓN LOCAL Y FUNCIÓN PÚBLICA, JUNTA DE ANDALUCÍA. DELEGACIÓN DE MÁLAGA
PARCELA DE EQUIPAMIENTO DE LA FINCA LA TORRECILLA, DE MARBELLA (MÁLAGA)

AGOSTO 2025
ALFONSO BRAQUEHAIS LUMBRERAS JULIO CARDENETE PASCUAL JOSÉ RAMÓN PÉREZ DORAO JUAN IGNACIO SORIANO BUENO
arquitcturadeguardia
PLANTAS ESQUEMATICAS DE USOS. FASE 3 F3.10
PLANTA DE CUBIERTA. NIVEL 169.50
Escala: 1:500