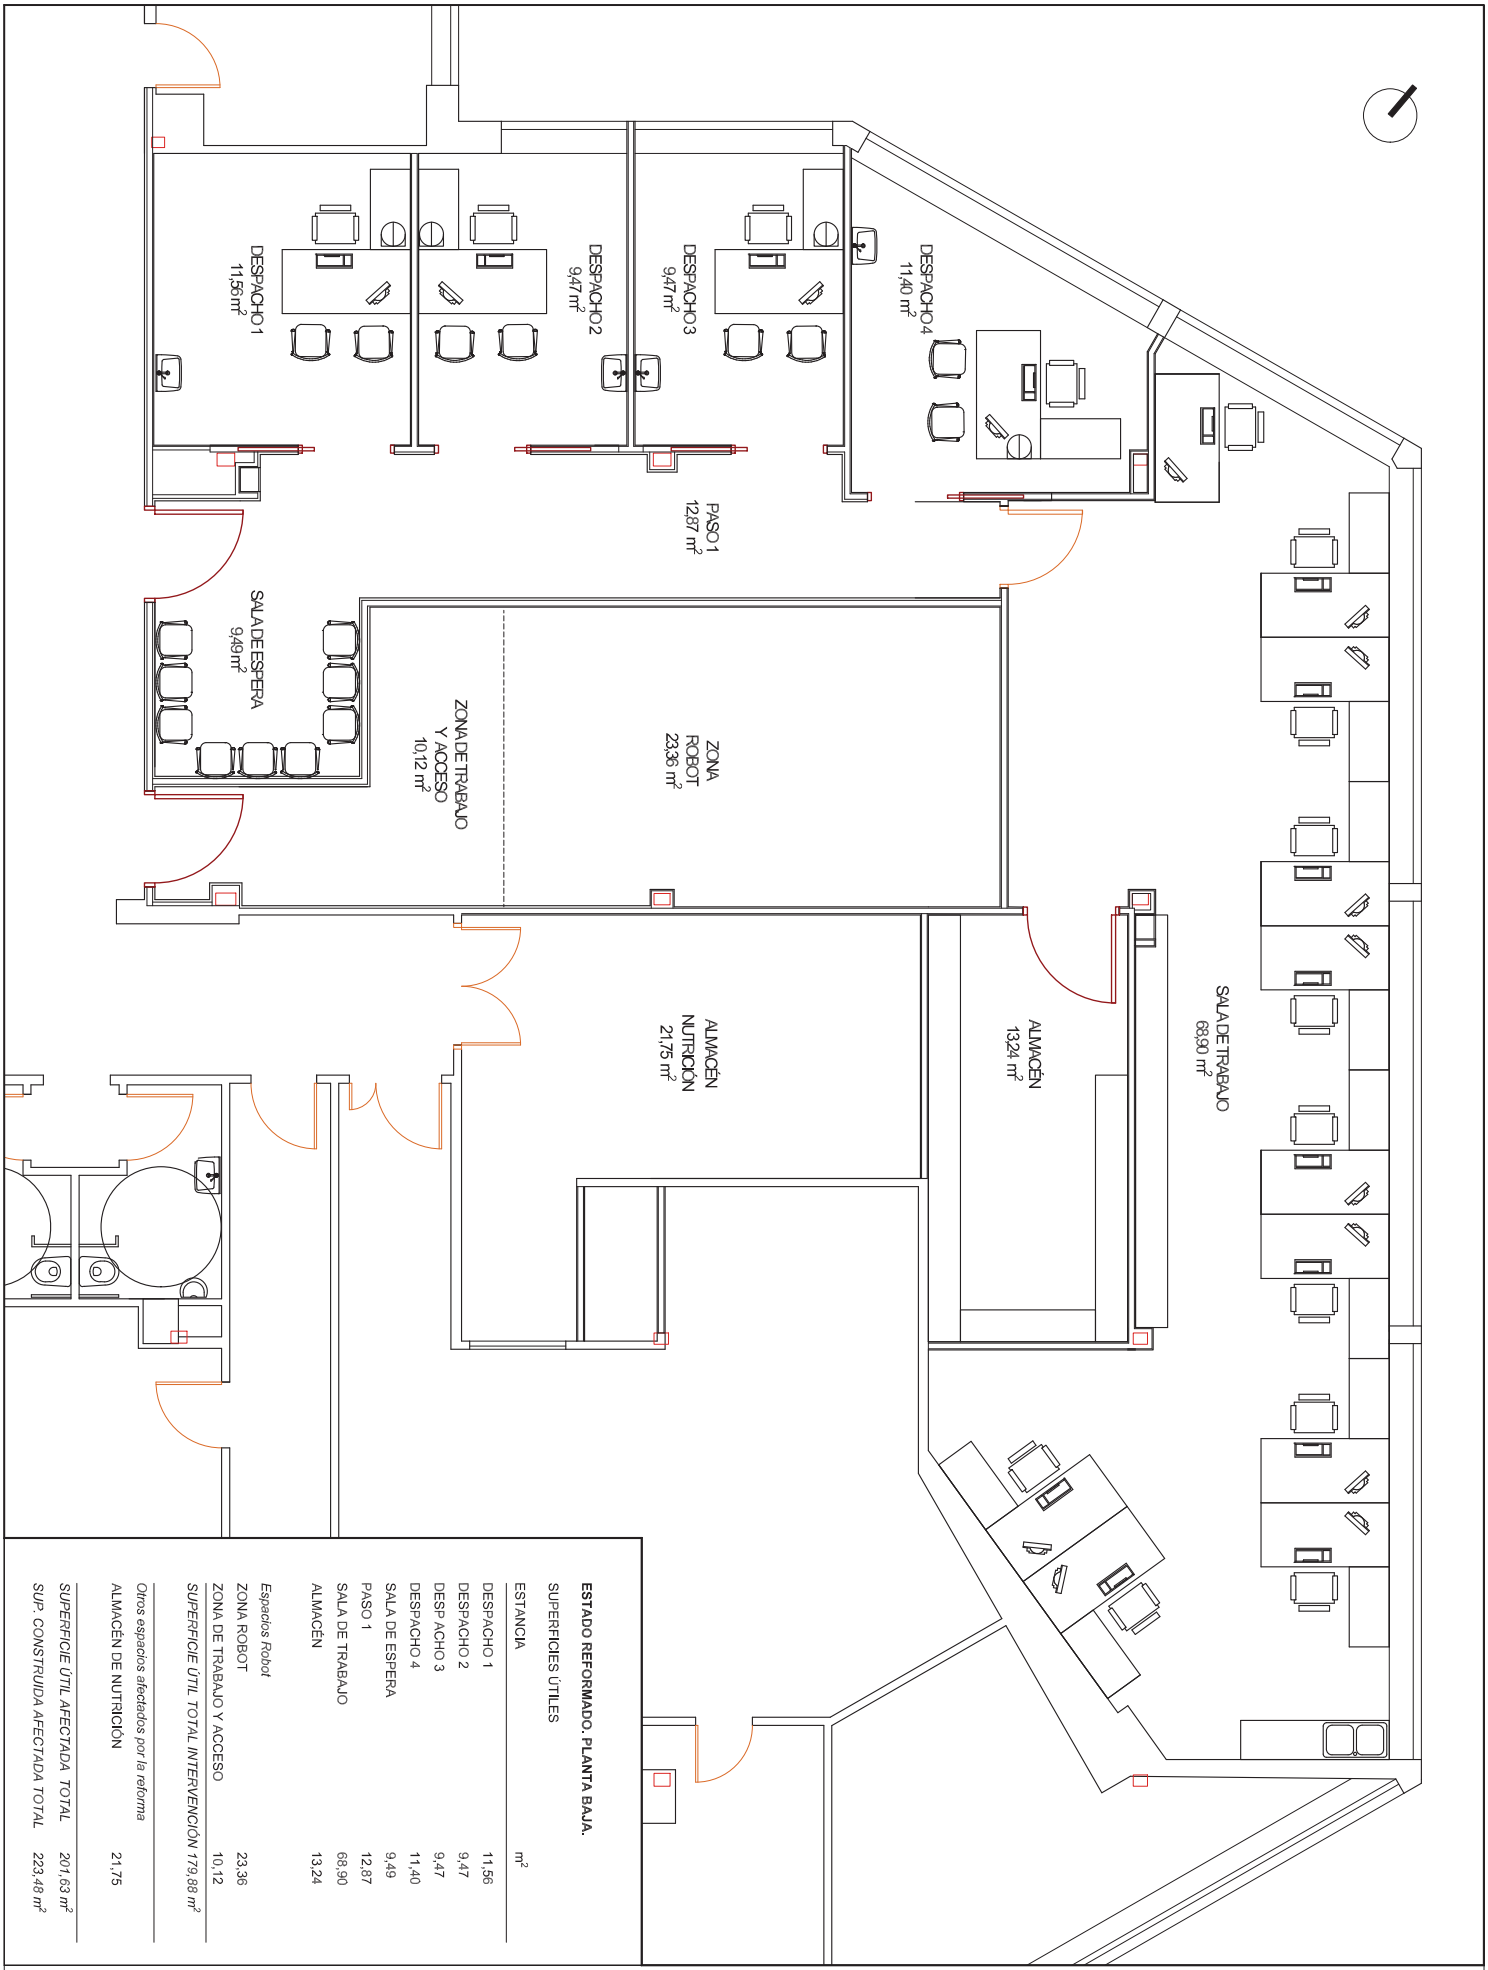


ESTADO REFORMADO. PLANTA BAJA.

SUPERFICIES ÚTILES

ESTANCIA	m²
DESPACHO 1	11,56
DESPACHO 2	9,47
DESP ACHO 3	9,47
DESPACHO 4	11,40
SALA DE ESPERA	9,49
PASO 1	12,87
SALA DE TRABAJO	68,90
ALMACÉN	13,24
Espacios Robot	
ZONA ROBOT	23,36
ZONA DE TRABAJO Y ACCESO	10,12
SUPERFICIE ÚTIL TOTAL INTERVENCIÓN 179,88 m²	
Otros espacios afectados por la reforma	
ALMACÉN DE NUTRICIÓN	21,75
SUPERFICIE ÚTIL AFECTADA TOTAL	*201,63 m²*
SUP. CONSTRUIDA AFECTADA TOTAL	*223,48 m²*

JUNTA DE ANDALUCIA
Servicio Andaluz de Salud
CONSEJERÍA DE SALUD

PROYECTO BÁSICO Y DE EJECUCIÓN DE REFORMA PARA IMPLANTACIÓN DE ROBOT DISPENSADOR DE MEDICAMENTOS EN EL SERVICIO DE FARMACIA SITUADO EN LA PLANTA BAJA DEL HOSPITAL INFANTIL. HOSPITAL UNIVERSITARIO VIRGEN DEL ROCÍO. AVDA. MANUEL SIUROT S/N. SEVILLA (SEVILLA).

PROPIETARIO: HOSPITAL UNIVERSITARIO VIRGEN DEL ROCÍO
CIF: Q 9150013 B
ARQUITECTA: RAQUEL HERNÁNDEZ ALONSO.
COLEGIADA Nº 5.489 COAS.

PLANO:
ESTADO REFORMADO.
PLANTA DE DISTRIBUCIÓN.
CUADRO DE SUPERFICIES.

PLANO Nº
A04
Sustituye a:
NOV-23

A3 ESCALA 1/75



LEYENDA TRABAJOS PREVIOS.

- Montaje barrera blosegurtad + sellado cámara techo. Según Indicaciones en Reunión de Blosegurtad previa recogidas en acta + Sellado cámara falso techo.
- Demolición partición (tabique/muro). Apertura de hueco.
- Demolición parte superior partición (tabique/muro) para paso de instalaciones.
- (D) Demolición/desmontaje elemento (carpinterías o instalaciones)
- (H) Apertura de hueco (Dimensiones axth) o ampliación del existente.
- (P) Protección y aislamiento del elemento (permanece)
- Desinstalación/desmontaje completo climatizador y tuberías climatización, valvulerías, aislamiento etc.
- Desinstalación, desmontaje/demolición conductos de aire.
- Levantamiento solado completo incluso material de relleno y solería pericitia hasta forjado.
- Corte/rotura de falso techo (protección de instaladores contenidas)

PROYECTO BÁSICO Y DE EJECUCIÓN DE REFORMA PARA IMPLANTACIÓN DE ROBOT DISPENSADOR DE MEDICAMENTOS EN EL SERVICIO DE FARMACIA SITUADO EN LA PLANTA BAJA DEL HOSPITAL INFANTIL. HOSPITAL UNIVERSITARIO VIRGEN DEL ROCÍO. AVDA. MANUEL SIUROT S/N. SEVILLA (SEVILLA).

JUNTA DE ANDALUCIA
Servicio Andaluz de Salud
CONSEJERÍA DE SALUD

PROPIETARIO: HOSPITAL UNIVERSITARIO VIRGEN DEL ROCÍO
CIF: Q 9150013 B
ARQUITECTA: RAQUEL HERNÁNDEZ ALONSO.
COLEGIADA Nº 5.489 COAS.

PLANO:
TRABAJOS PREVIOS(1).
PLANTA SÓTANO. PLANTA SEMISÓTANO.

PLANO Nº
C01
Sustituye a:

A3 ESCALA 1/100

NOV-23