Nº	SALA	ÁREA
PS_01	Almacén	14.85 m²
PS_02	Vestíbulo	17.40 m²
PS_03	Instalaciones 1	3.10 m²
PS_04	Instalaciones 2	12.40 m²
PS_05	Instalaciones 3	41.56 m²
PS_06	Vestuarios	21.25 m²



0 5 10 15 m
E 1:250

SCP_18_060_MANTENIMIENTO DOBLA DE ORO_CORRAL DEL CARBON


Junta de Andalucía
Consejería de Cultura y Patrimonio Histórico
PATRONATO DE LA ALHAMBRA Y GENERALIFE

ESTADO **A**CTUAL. DISTRIBUCIÓN
Planta Sótano


ABRIL - 2020
C/ Mariana Pineda, nº 21

ESCALA:1/250

01

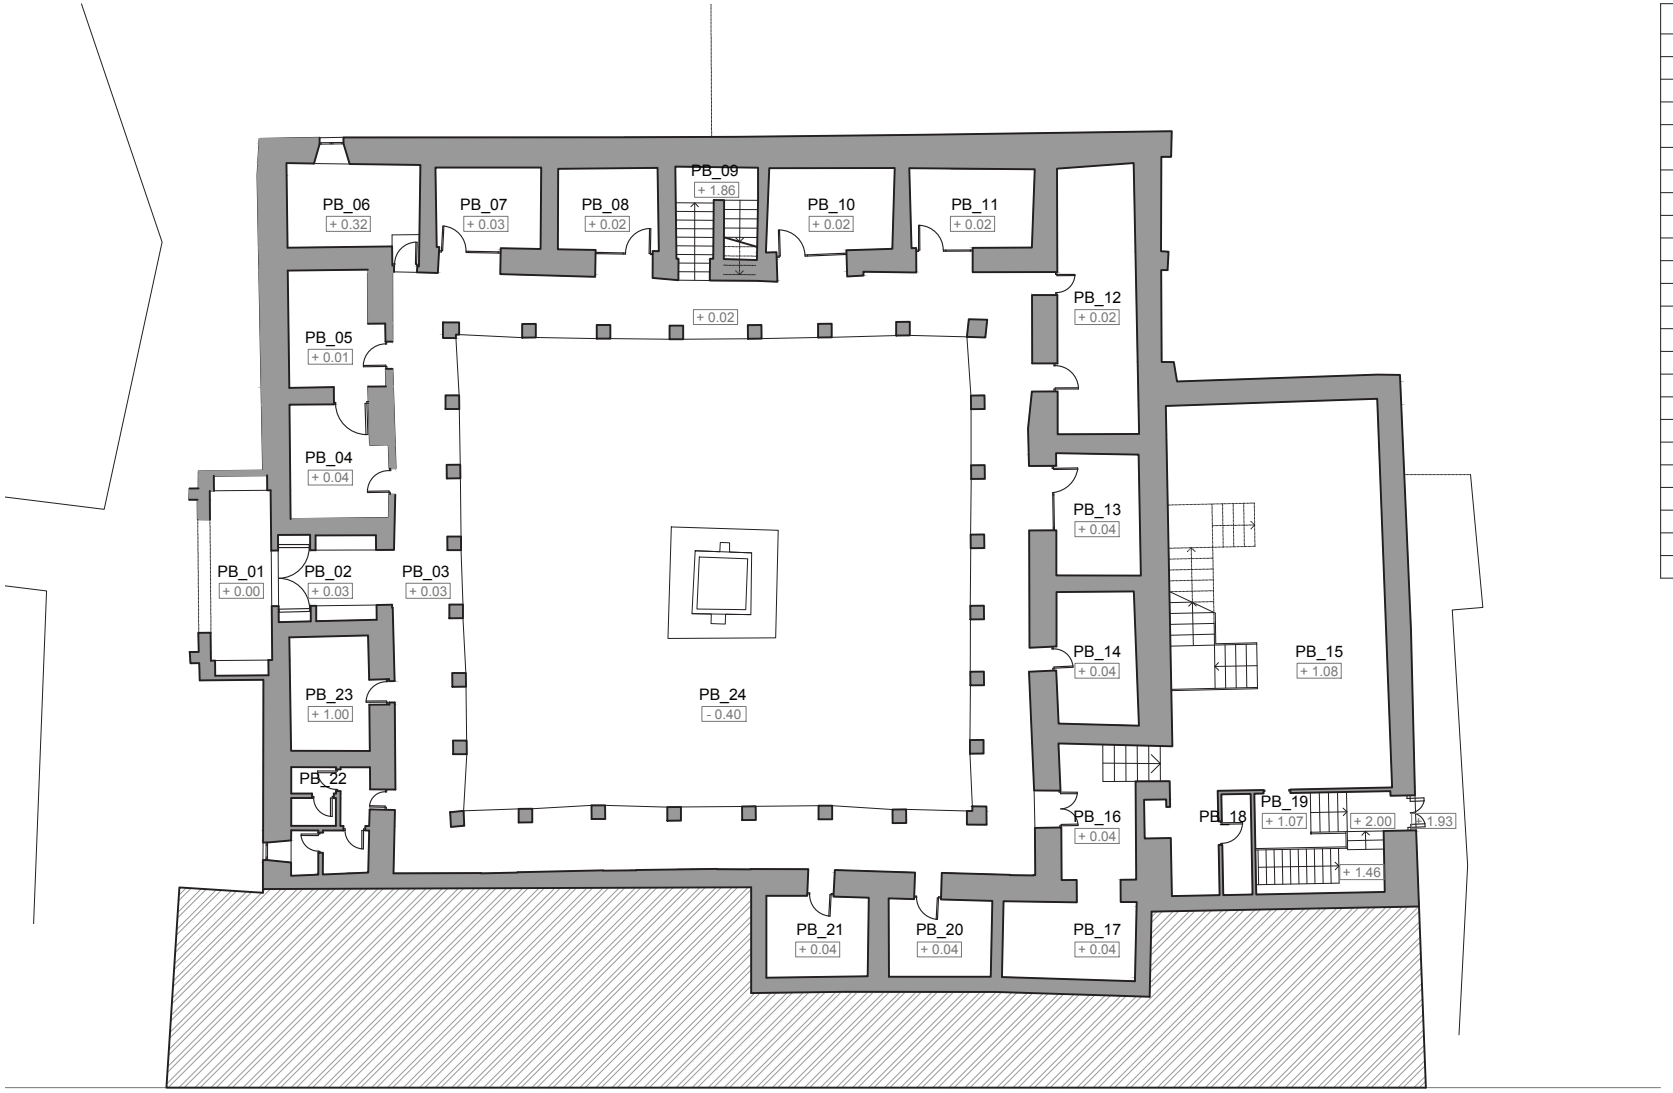

Nº	SALA	ÁREA
PB_01	Acceso	13.10 m²
PB_02	Zaguán	9.98 m²
PB_03	Galería	148.16 m²
PB_04	Despacho 1	11.50 m²
PB_05	Despacho 2	11.40 m²
PB_06	Despacho 3	12.60 m²
PB_07	Despacho 4	9.22 m²
PB_08	Despacho 5	9.03 m²
PB_09	Escalera	8.39 m²
PB_10	Despacho 6	11.36 m²
PB_11	Despacho 7	10.62 m²
PB_12	Despacho 8	23.18 m²
PB_13	Despacho 9	10.09 m²
PB_14	Despacho 10	11.45 m²
PB_15	Sala polivalente	97.69 m²
PB_16	Vestíbulo	12.30 m²
PB_17	Almacén 2	11.27 m²
PB_18	Almacén 3	3.25 m²
PB_19	Vestíbulo	15.12 m²
PB_20	Despacho 11	8.70 m²
PB_21	Despacho 12	8.95 m²
PB_22	Aseos 1	9.09 m²
PB_23	Despacho 13	9.90 m²
PB_24	Patio	260.85 m²

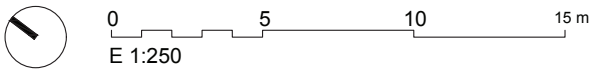

SCP_18_060_MANTENIMIENTO DOBLA DE ORO_CORRAL DEL CARBON


Junta de Andalucía
Consejería de Cultura y Patrimonio Histórico
PATRONATO DE LA ALHAMBRA Y GENERALIFE

ESTADO **A**CTUAL. DISTRIBUCIÓN
Planta Baja

ABRIL - 2020
C/ Mariana Pineda, nº 21

ESCALA:1/250

02

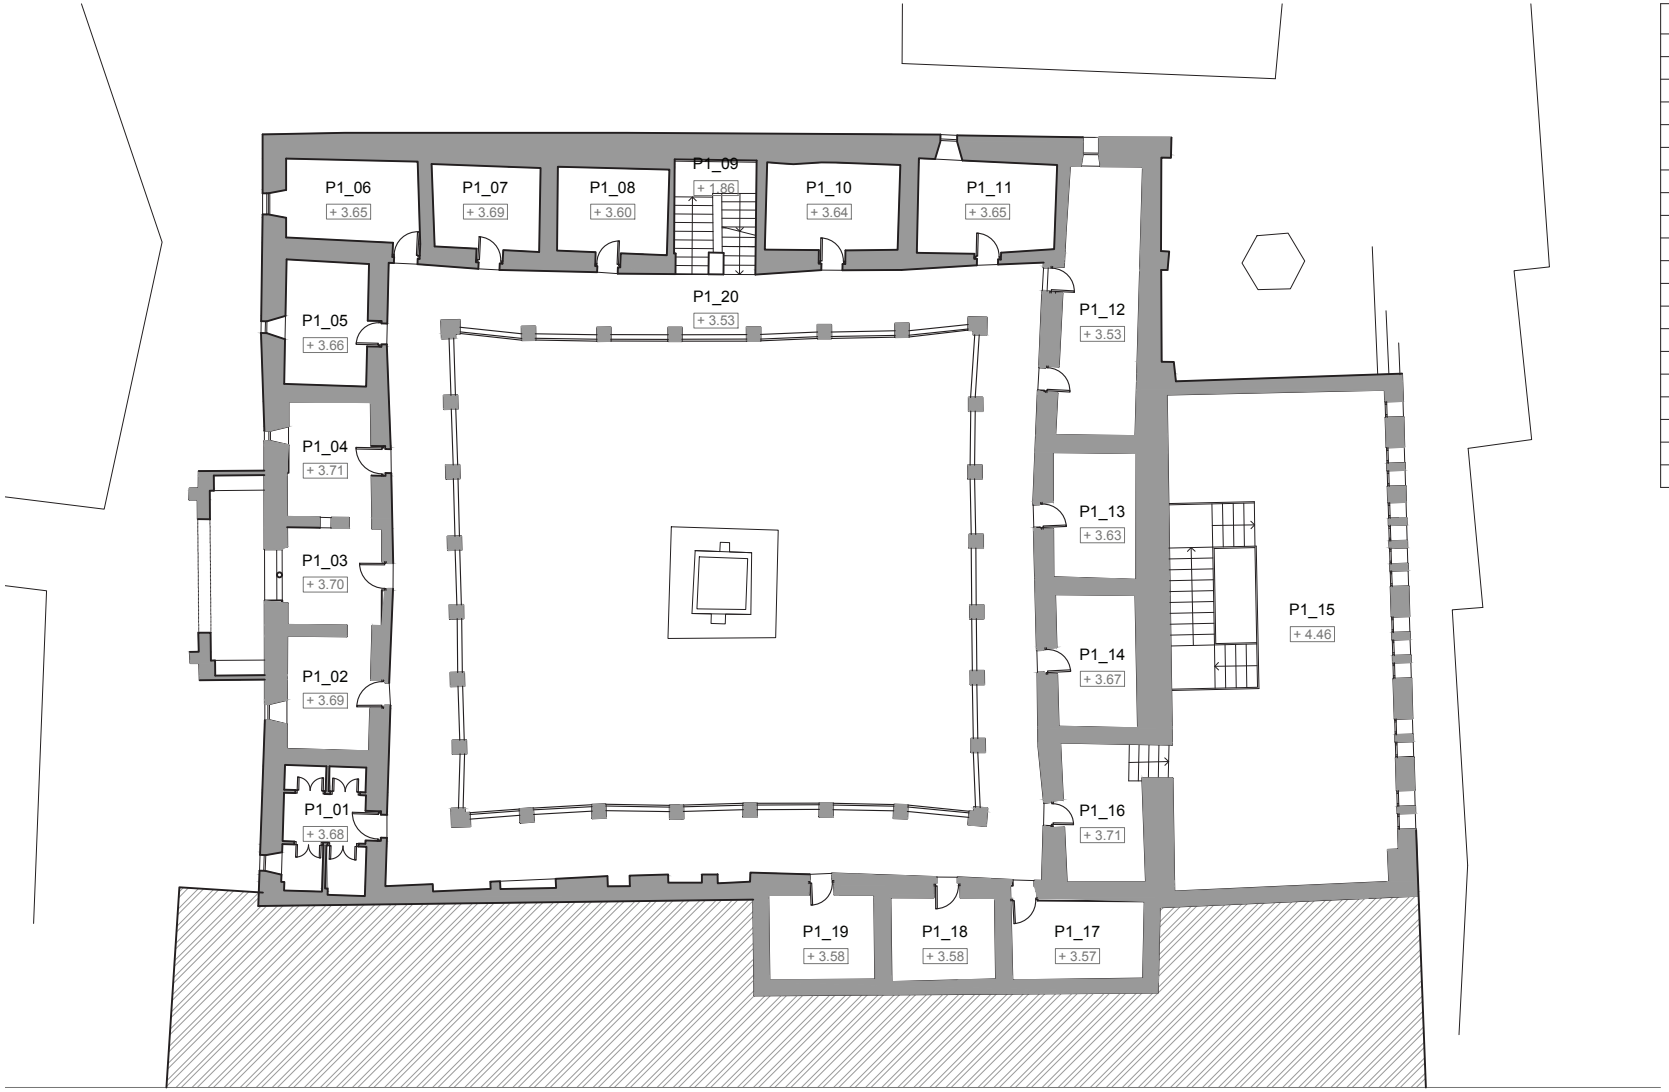

Nº	SALA	ÁREA
P1_01	Aseos 2	11.20 m²
P1_02	Despacho 22	10.70 m²
P1_03	Despacho 23	10.15 m²
P1_04	Despacho 24	10.95 m²
P1_05	Despacho 25	10.43 m²
P1_06	Despacho 26	12.05 m²
P1_07	Despacho 27	10.04 m²
P1_08	Despacho 28	10.65 m²
P1_09	Escalera	8.48 m²
P1_10	Despacho 14	12.54 m²
P1_11	Despacho 15	12.80 m²
P1_12	Despacho 16	22.62 m²
P1_13	Despacho 17	11.46 m²
P1_14	Despacho 18	11.61 m²
P1_15	Sala polivalente 2	119.48 m²
P1_16	Vestíbulo	12.41 m²
P1_17	Despacho 19	11.78 m²
P1_18	Despacho 20	9.54 m²
P1_19	Despacho 21	9.80 m²
P1_20	Galería	155.22 m²

SCP_18_060_MANTENIMIENTO DOBLA DE ORO_CORRAL DEL CARBON

Junta de Andalucía
Consejería de Cultura y Patrimonio Histórico
PATRONATO DE LA ALHAMBRA Y GENERALIFE


ESTADO **A**CTUAL. DISTRIBUCIÓN
Planta Primera

ABRIL - 2020
C/ Mariana Pineda, nº 21

ESCALA:1/250

03

0 5 10 15 m
E 1:250

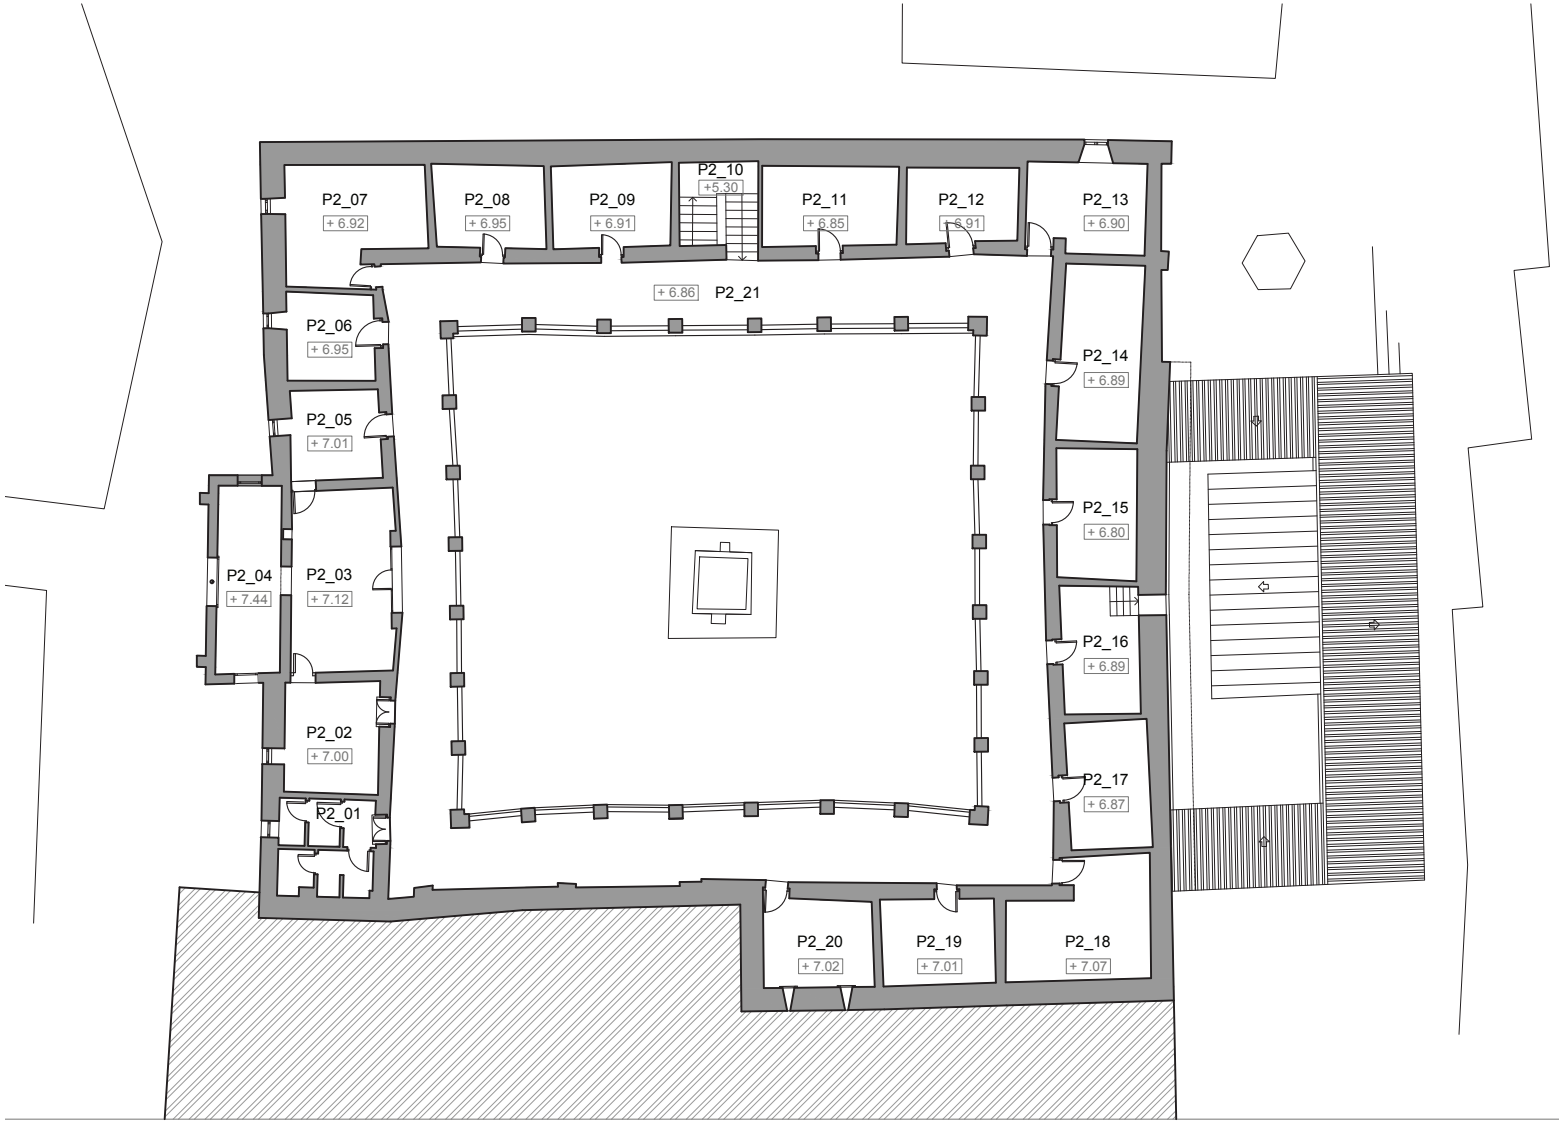

Nº	SALA	ÁREA
P2_01	Aseos 3	10.20 m²
P2_02	Despacho 39	11.40 m²
P2_03	Despacho 40	21.23 m²
P2_04	Biblioteca	12.92 m²
P2_05	Despacho 41	8.85 m²
P2_06	Despacho 42	8.36 m²
P2_07	Despacho 43	16.45 m²
P2_08	Despacho 44	10.10 m²
P2_09	Despacho 45	10.80 m²
P2_10	Escalera	8.48 m²
P2_11	Despacho 29	11.80 m²
P2_12	Despacho 30	9.15 m²
P2_13	Despacho 31	11.65 m²
P2_14	Despacho 32	15.69 m²
P2_15	Despacho 33	11.55 m²
P2_16	Despacho 34	13.59 m²
P2_17	Despacho 35	11.45 m²
P2_18	Despacho 36	16.78 m²
P2_19	Despacho 37	10.60 m²
P2_20	Despacho 38	10.79 m²
P2_21	Galería	163.59 m²

0 5 10 15 m
E 1:250

SCP_18_060_MANTENIMIENTO DOBLA DE ORO_CORRAL DEL CARBON


Junta de Andalucía
Consejería de Cultura y Patrimonio Histórico
PATRONATO DE LA ALHAMBRA Y GENERALIFE

ESTADO **A**CTUAL. DISTRIBUCIÓN
Planta Segunda

ABRIL - 2020
C/ Mariana Pineda, nº 21

ESCALA:1/250

04

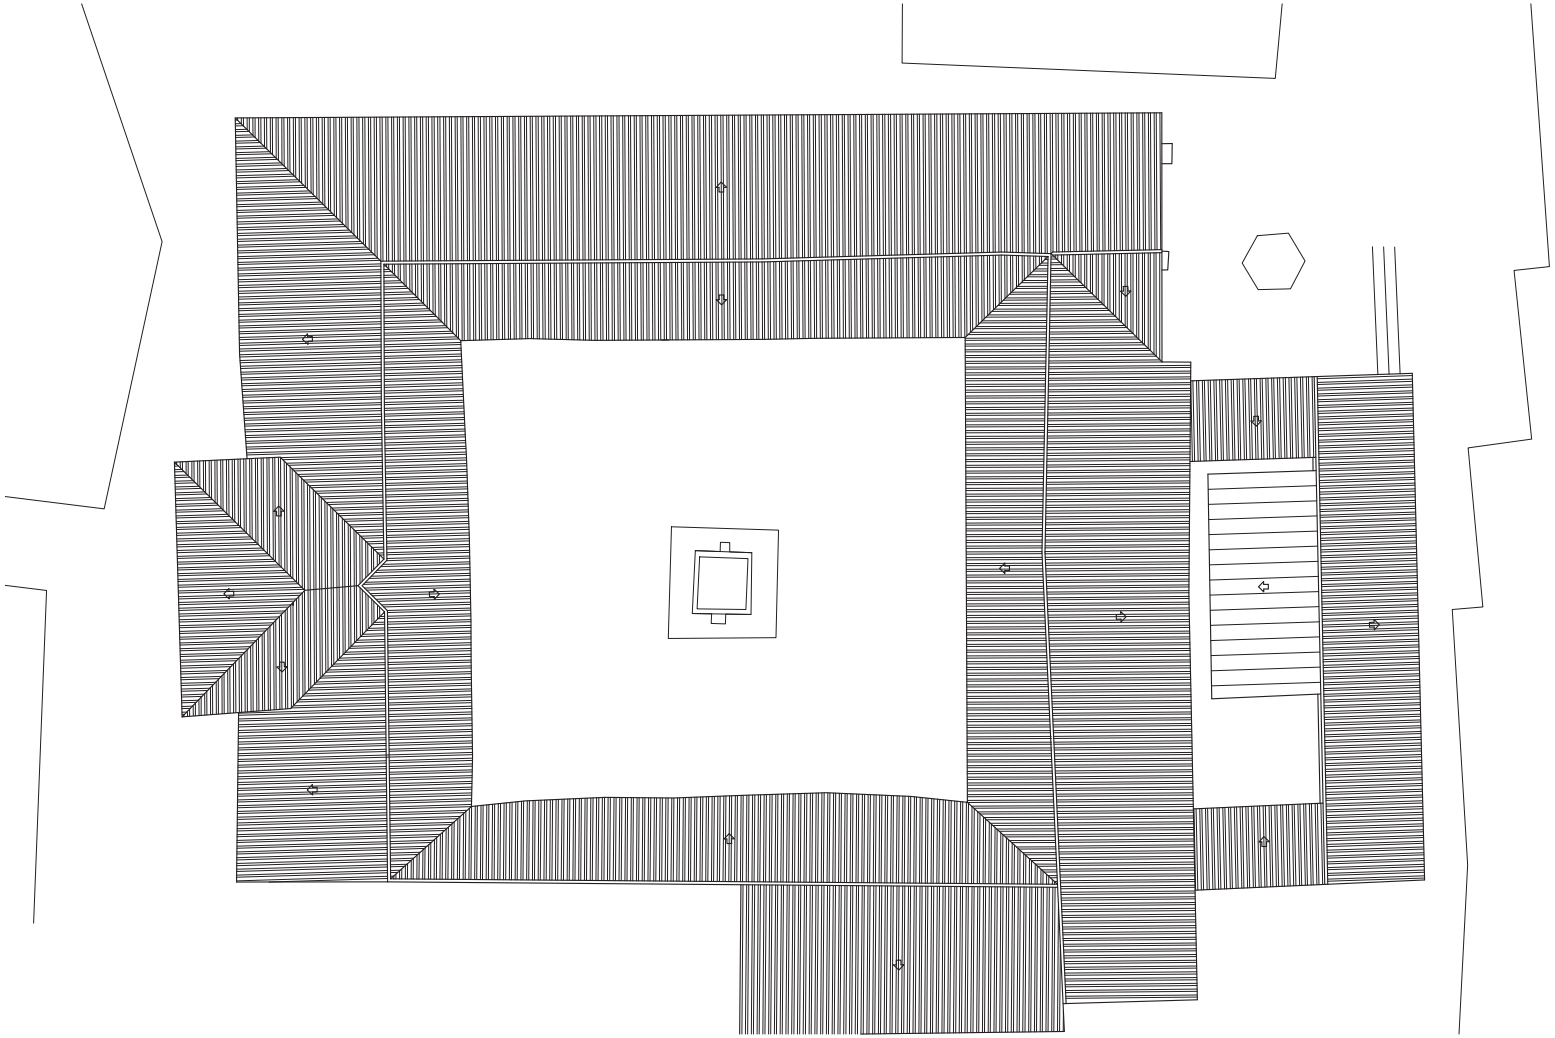

SCP_18_060_MANTENIMIENTO DOBLA DE ORO_CORRAL DEL CARBON

Junta de Andalucía
Consejería de Cultura y Patrimonio Histórico
PATRONATO DE LA ALHAMBRA Y GENERALIFE


ESTADO **A**CTUAL. DISTRIBUCIÓN
Planta Cubierta

ABRIL - 2020
C/ Mariana Pineda, nº 21

ESCALA:1/250

05

0 5 10 15 m
E 1:250

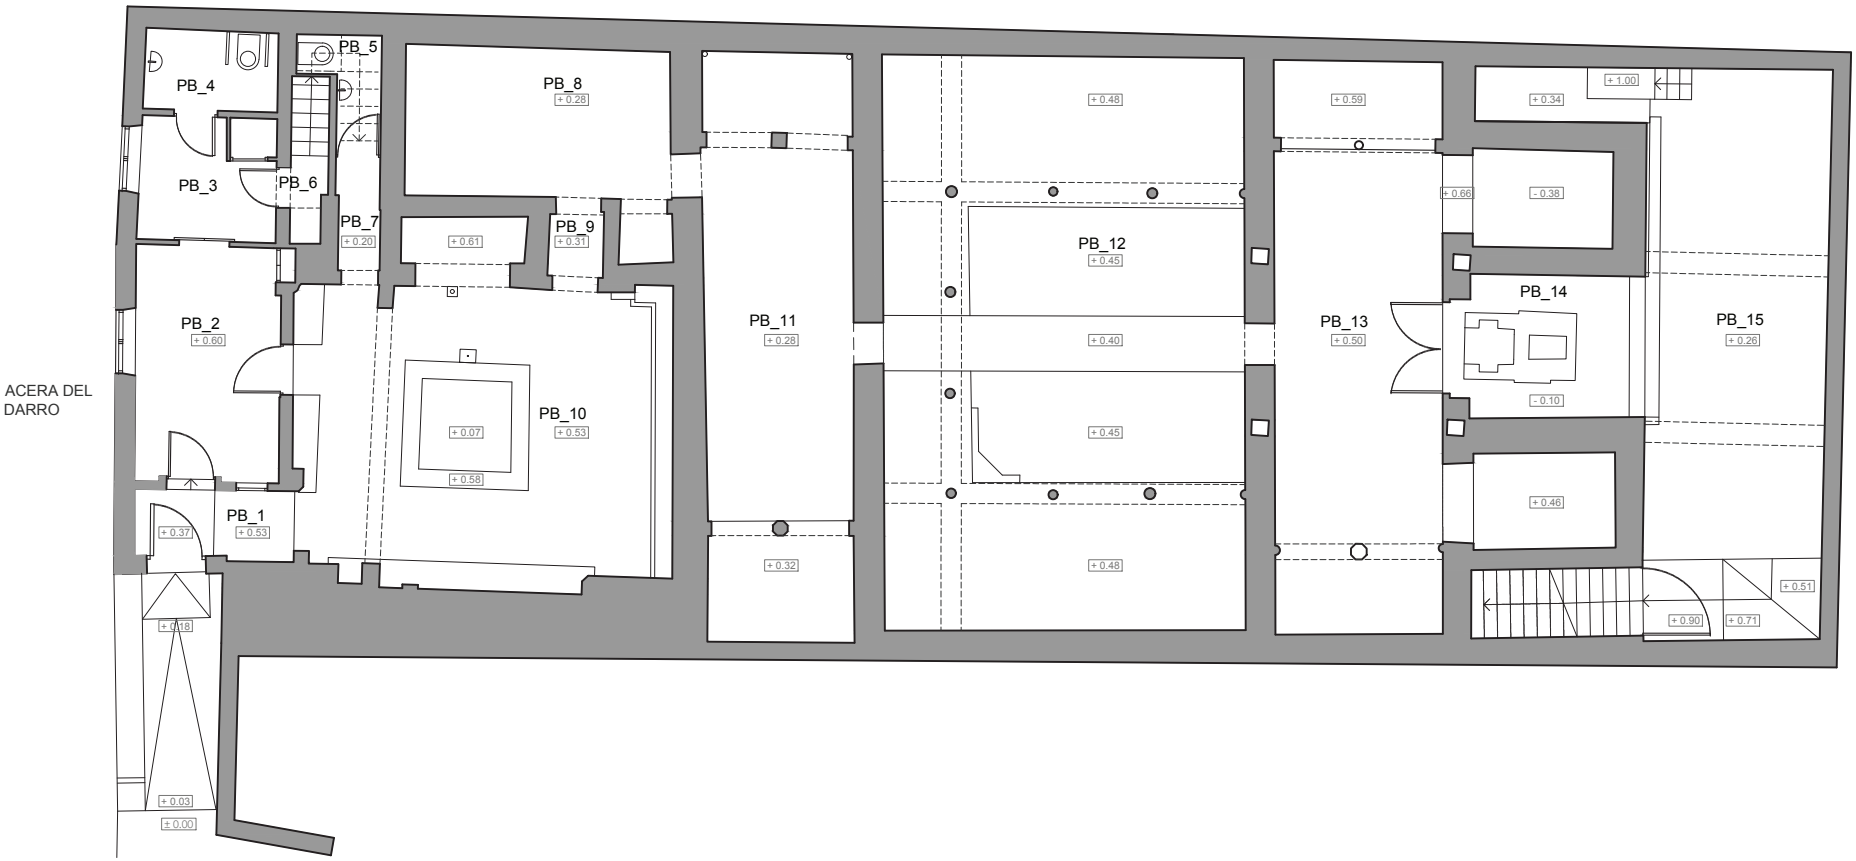

0 1 2 3 4 5 m

E 1:150

Nº	SALA	ÁREA
PB_1	Distribuidor 1	4.49 m²
PB_2	Sala de atención al visitante	13.51 m²
PB_3	Sala-distribuidor	6.63 m²
PB_4	Aseo	4.20 m²
PB_5	Aseo	2.71 m²
PB_6	Escalera	2.54 m²
PB_7	Pasillo	2.10 m²
PB_8	Sala vestuario	17.15 m²
PB_9	Pasillo	1.90 m²
PB_10	Patio Alberca	47.12 m²
PB_11	Sala fría	34.73 m²
PB_12	Sala templada	81.88 m²
PB_13	Sala caliente	50.58 m²
PB_14	Sala caldera	10.86 m²
PB_15	Patio antiguo, acceso servicio	49.15 m²

SCP_18_060_MANTENIMIENTO DOBLA DE ORO_EL BAÑUELO

Junta de Andalucía
Consejería de Cultura y Patrimonio Histórico
PATRONATO DE LA ALHAMBRA Y GENERALIFE

ESTADO **A**CTUAL. DISTRIBUCIÓN


Planta Baja

ABRIL - 2020

ESCALA:1/150

Carrera del Darro, nº 31

06

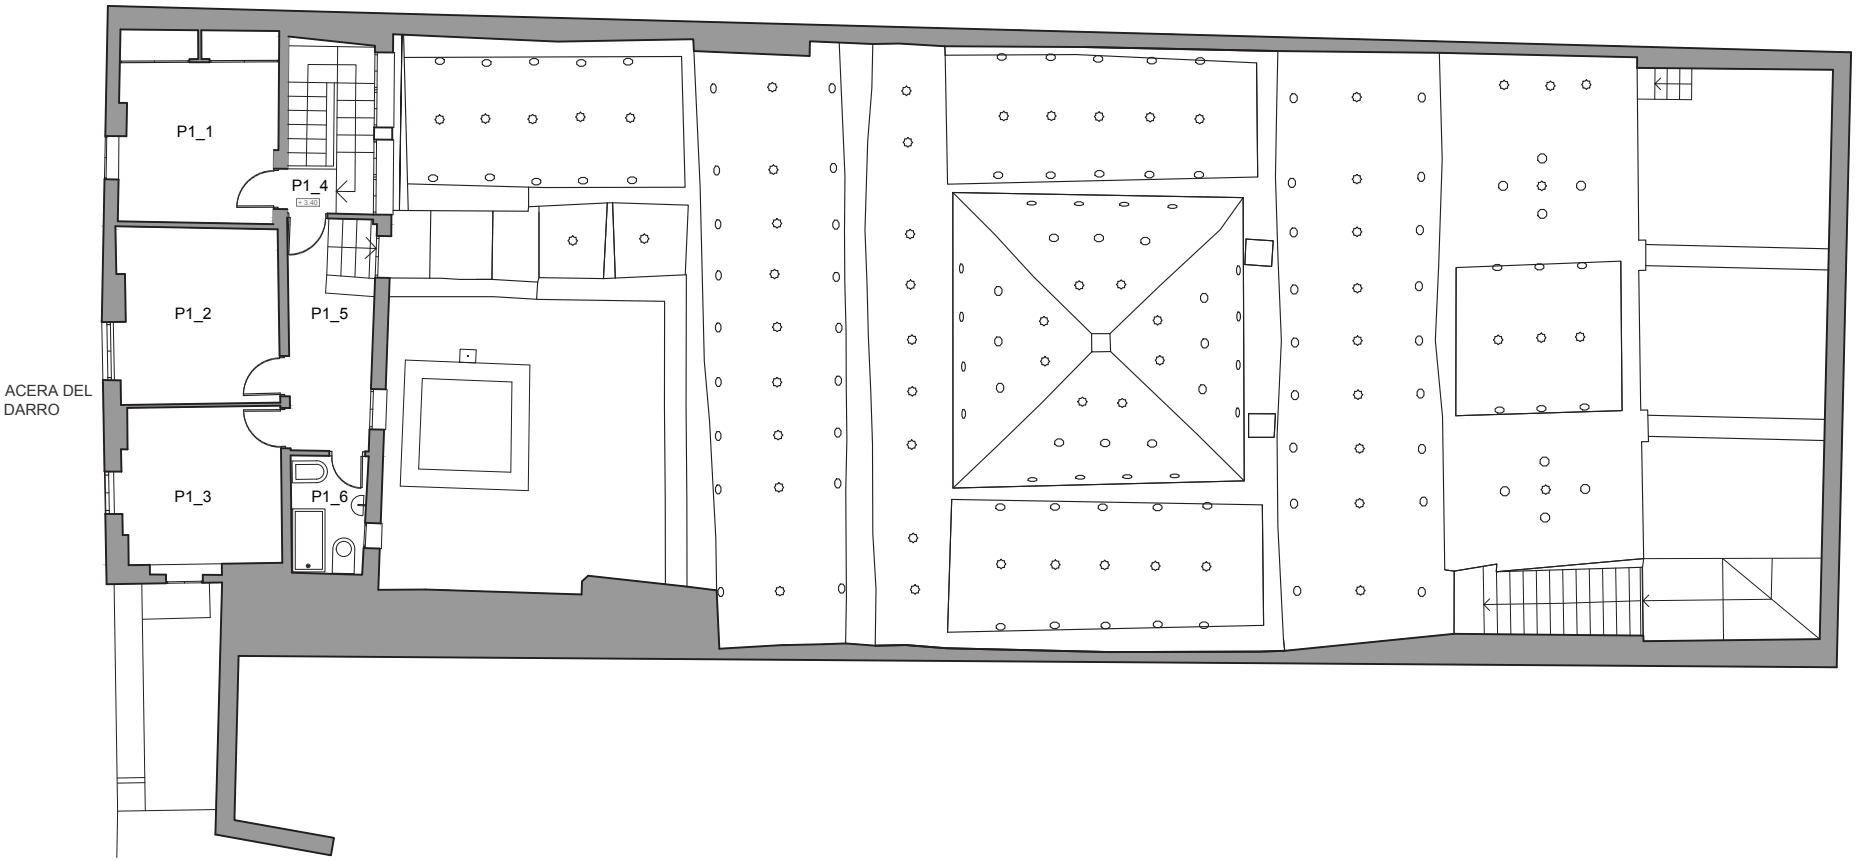

0 1 2 3 4 5 m
E 1:150

Nº	SALA	ÁREA
P1_1	Dormitorio 1	11.80 m²
P1_2	Dormitorio 2	11.12 m²
P1_3	Salón	9.84 m²
P1_4	Escalera	6.02 m²
P1_5	Distribuidor	7.85 m²
PB_6	Baño	3.44 m²

SCP_18_060_MANTENIMIENTO DOBLA DE ORO_EL BAÑUELO


Junta de Andalucía
Consejería de Cultura y Patrimonio Histórico
PATRONATO DE LA ALHAMBRA Y GENERALIFE

ESTADO **A**CTUAL. DISTRIBUCIÓN
Planta Primera

ABRIL - 2020 ESCALA:1/150

Carrera del Darro, nº 31

07

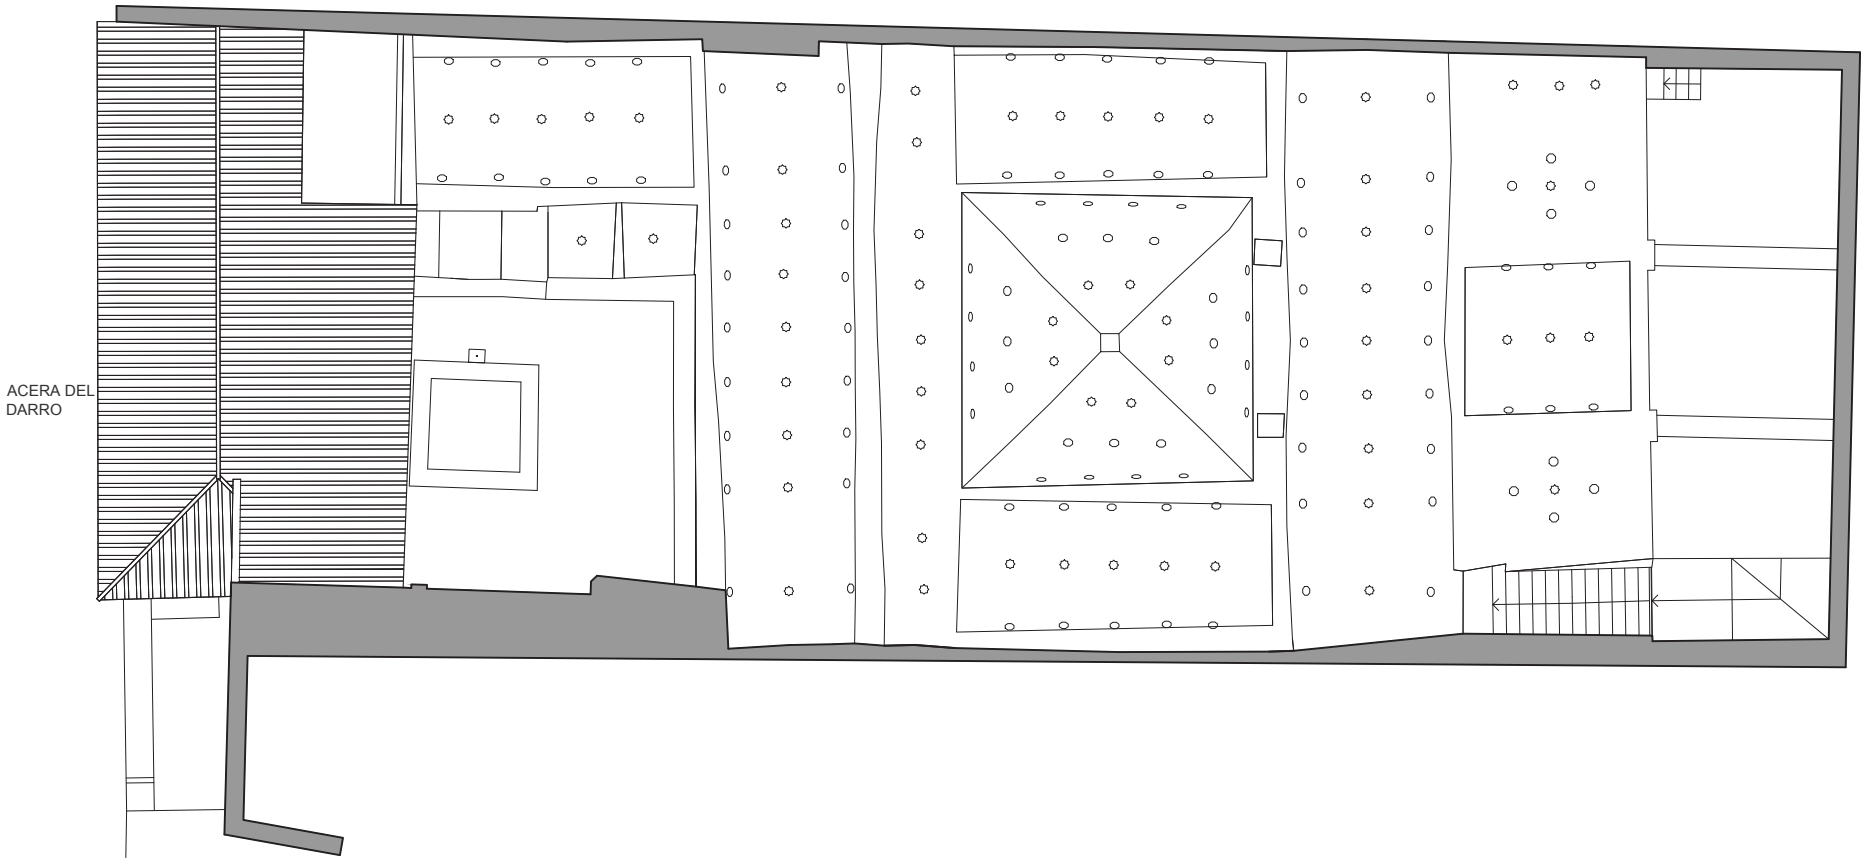

0 1 2 3 4 5 m
E 1:150


SCP_18_060_MANTENIMIENTO DOBLA DE ORO_EL BAÑUELO

Junta de Andalucía
Consejería de Cultura y Patrimonio Histórico
PATRONATO DE LA ALHAMBRA Y GENERALIFE

ESTADO **A**CTUAL. DISTRIBUCIÓN
Planta Cubierta

ABRIL - 2020 ESCALA:1/150
Carrera del Darro, nº 31

08

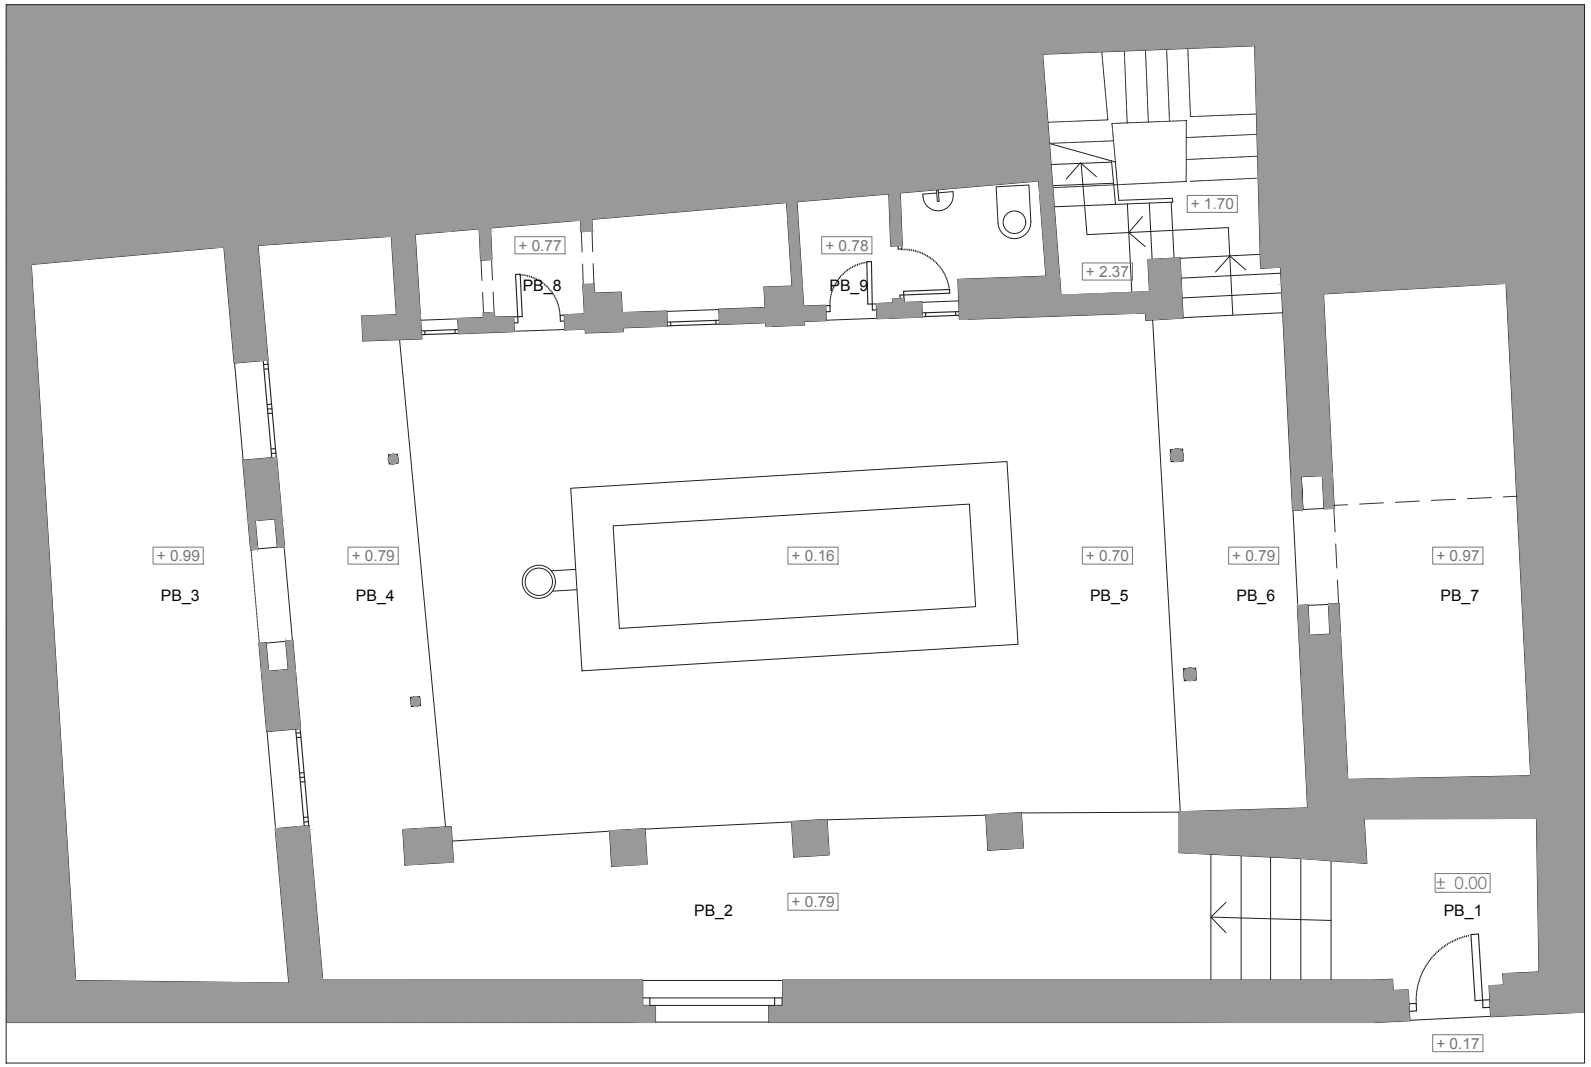



0 1 2 3 4 5 m

E 1:150

Nº	SALA	ÁREA
PB_1	Zaguán	8.99 m²
PB_2	Galería 1	23.15 m²
PB_3	Sala-1	25.98 m²
PB_4	Galería 2	13.82 m²
PB_5	Patio	64.94 m²
PB_6	Galería 3	11.18 m²
PB_7	Sala 2	15.75 m²
PB_8	Almacén	5.89 m²
PB_9	Baño	4.34 m²

SCP_18_060_MANTENIMIENTO DOBLA DE ORO_HORNO DE ORO

Junta de Andalucía
Consejería de Cultura y Patrimonio Histórico
PATRONATO DE LA ALHAMBRA Y GENERALIFE

ESTADO **A**CTUAL. DISTRIBUCIÓN


Planta Baja

ABRIL - 2020

ESCALA:1/150

C/ Horno de Oro, nº 14

09

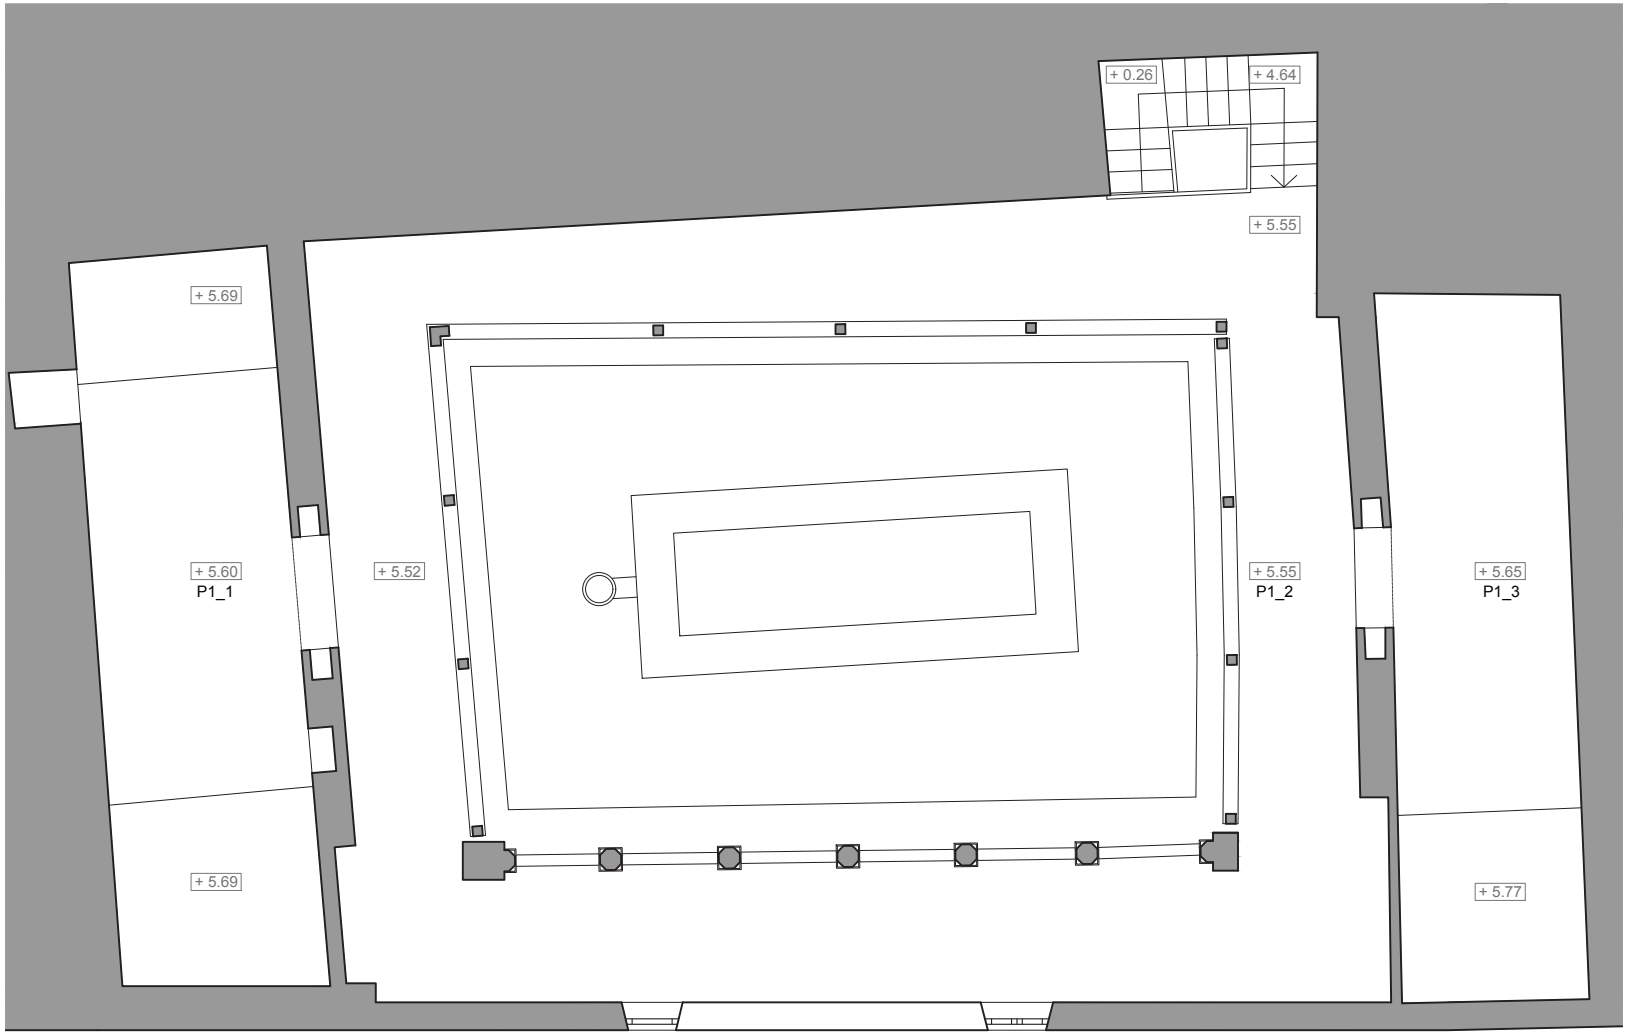

0 1 2 3 4 5 m

E 1:150

SCP_18_060_MANTENIMIENTO DOBLA DE ORO_HORNO DE ORO

Nº	SALA	ÁREA
P1_1	Sala 3	26.73 m²
P1_2	Galería 3	81.89 m²
P1_3	Sala 4	22.78 m²

Junta de Andalucía
Consejería de Cultura y Patrimonio Histórico
PATRONATO DE LA ALHAMBRA Y GENERALIFE

ESTADO **A**CTUAL. DISTRIBUCIÓN


Planta Primera

ABRIL - 2020

ESCALA:1/150

C/ Horno de Oro, nº 14

10

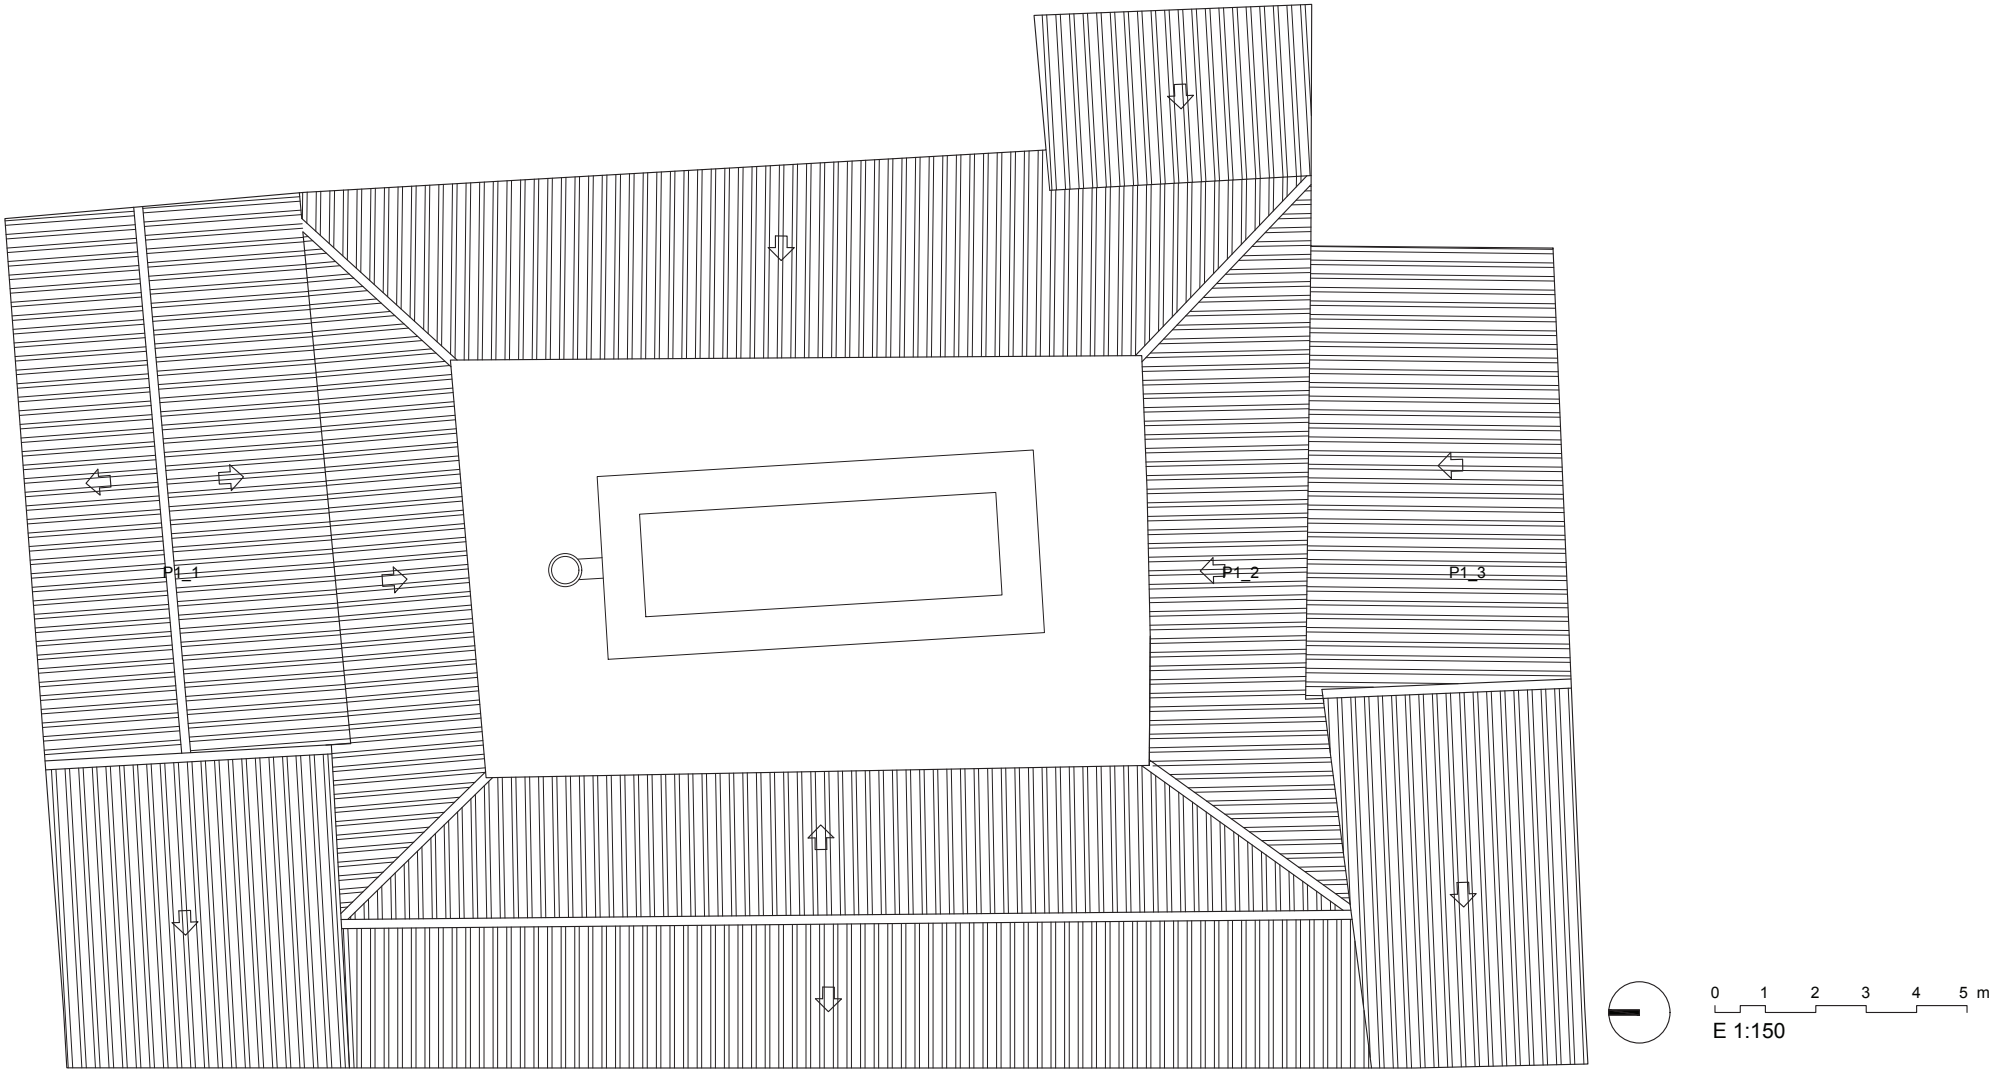


SCP_18_060_MANTENIMIENTO DOBLA DE ORO_HORNO DE ORO

Junta de Andalucía
Consejería de Cultura y Patrimonio Histórico
PATRONATO DE LA ALHAMBRA Y GENERALIFE

ESTADO **A**CTUAL. DISTRIBUCIÓN
Planta Cubierta

ABRIL - 2020 ESCALA:1/150
C/ Horno de Oro, nº 14

11

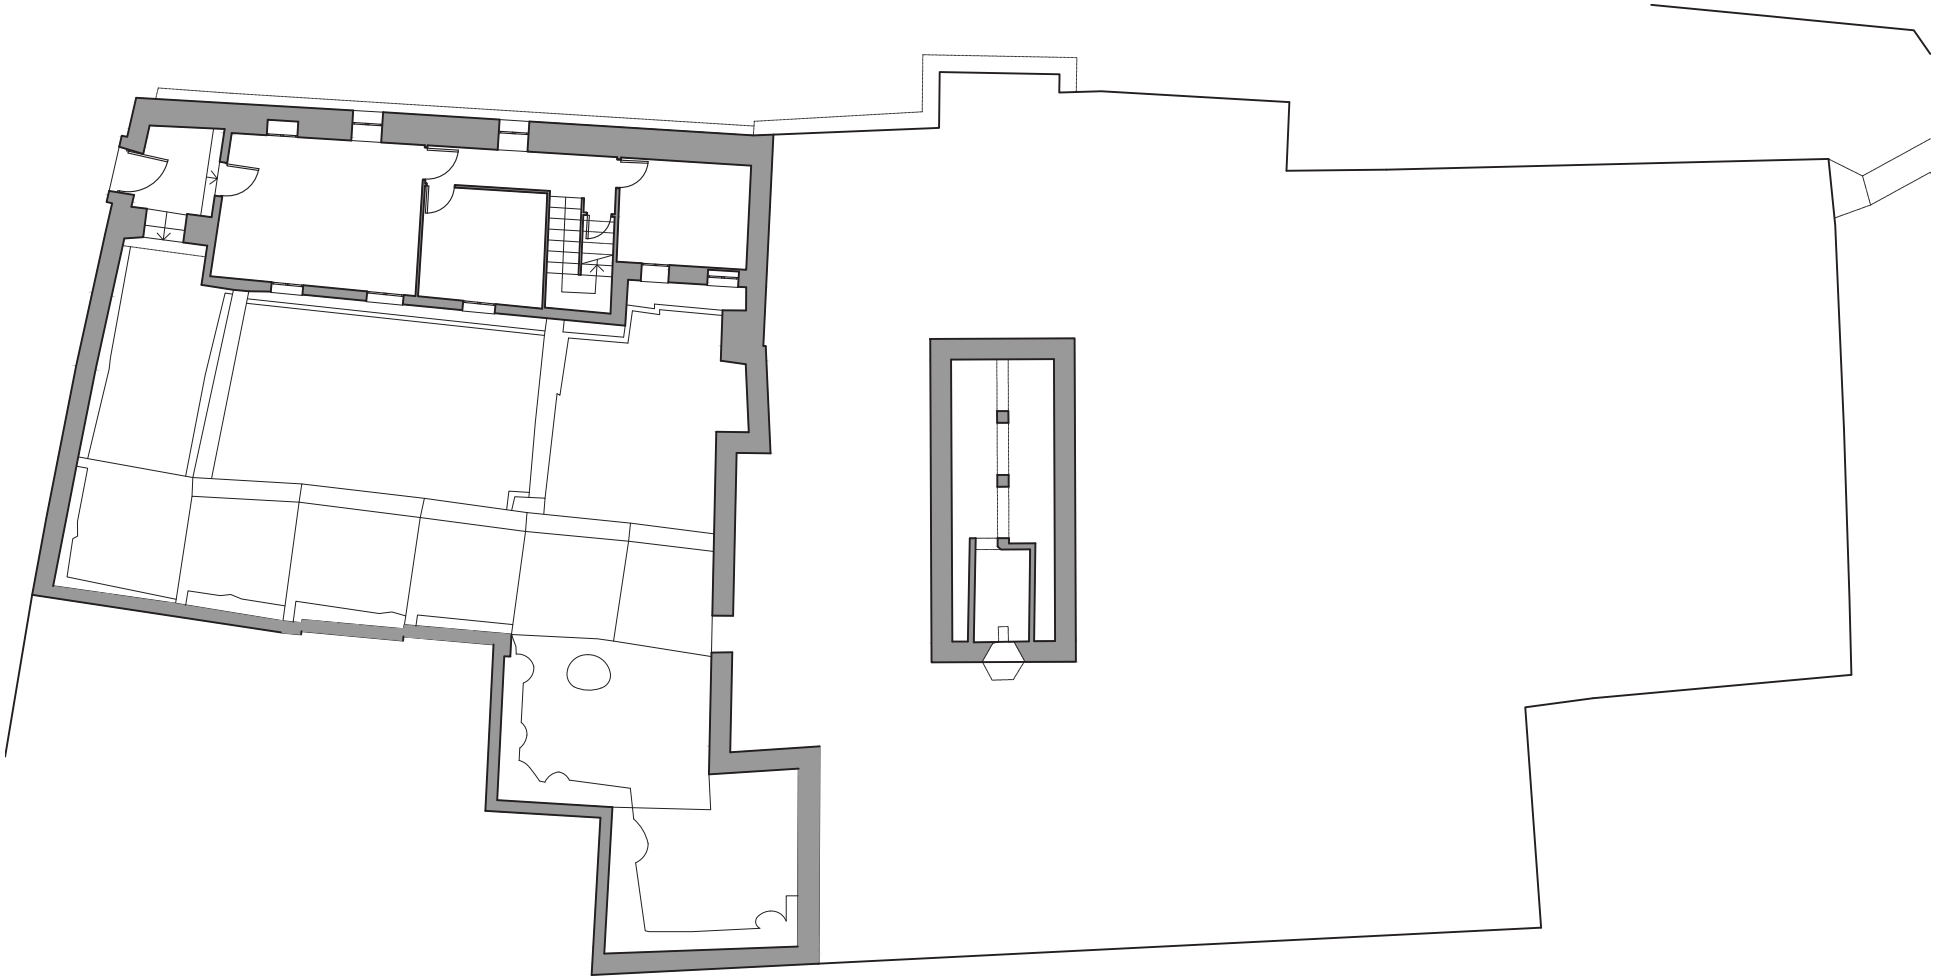

SCP_18_060_MANTENIMIENTO DOBLA DE ORO_DAR AL HORRA


Junta de Andalucía
Consejería de Cultura y Patrimonio Histórico
PATRONATO DE LA ALHAMBRA Y GENERALIFE

ESTADO **A**CTUAL. DISTRIBUCIÓN
Planta Acceso

ABRIL - 2020 ESCALA:1/200
Callejón de las Monjas, s/nº

12

0 1 5 10 m
E
1:200

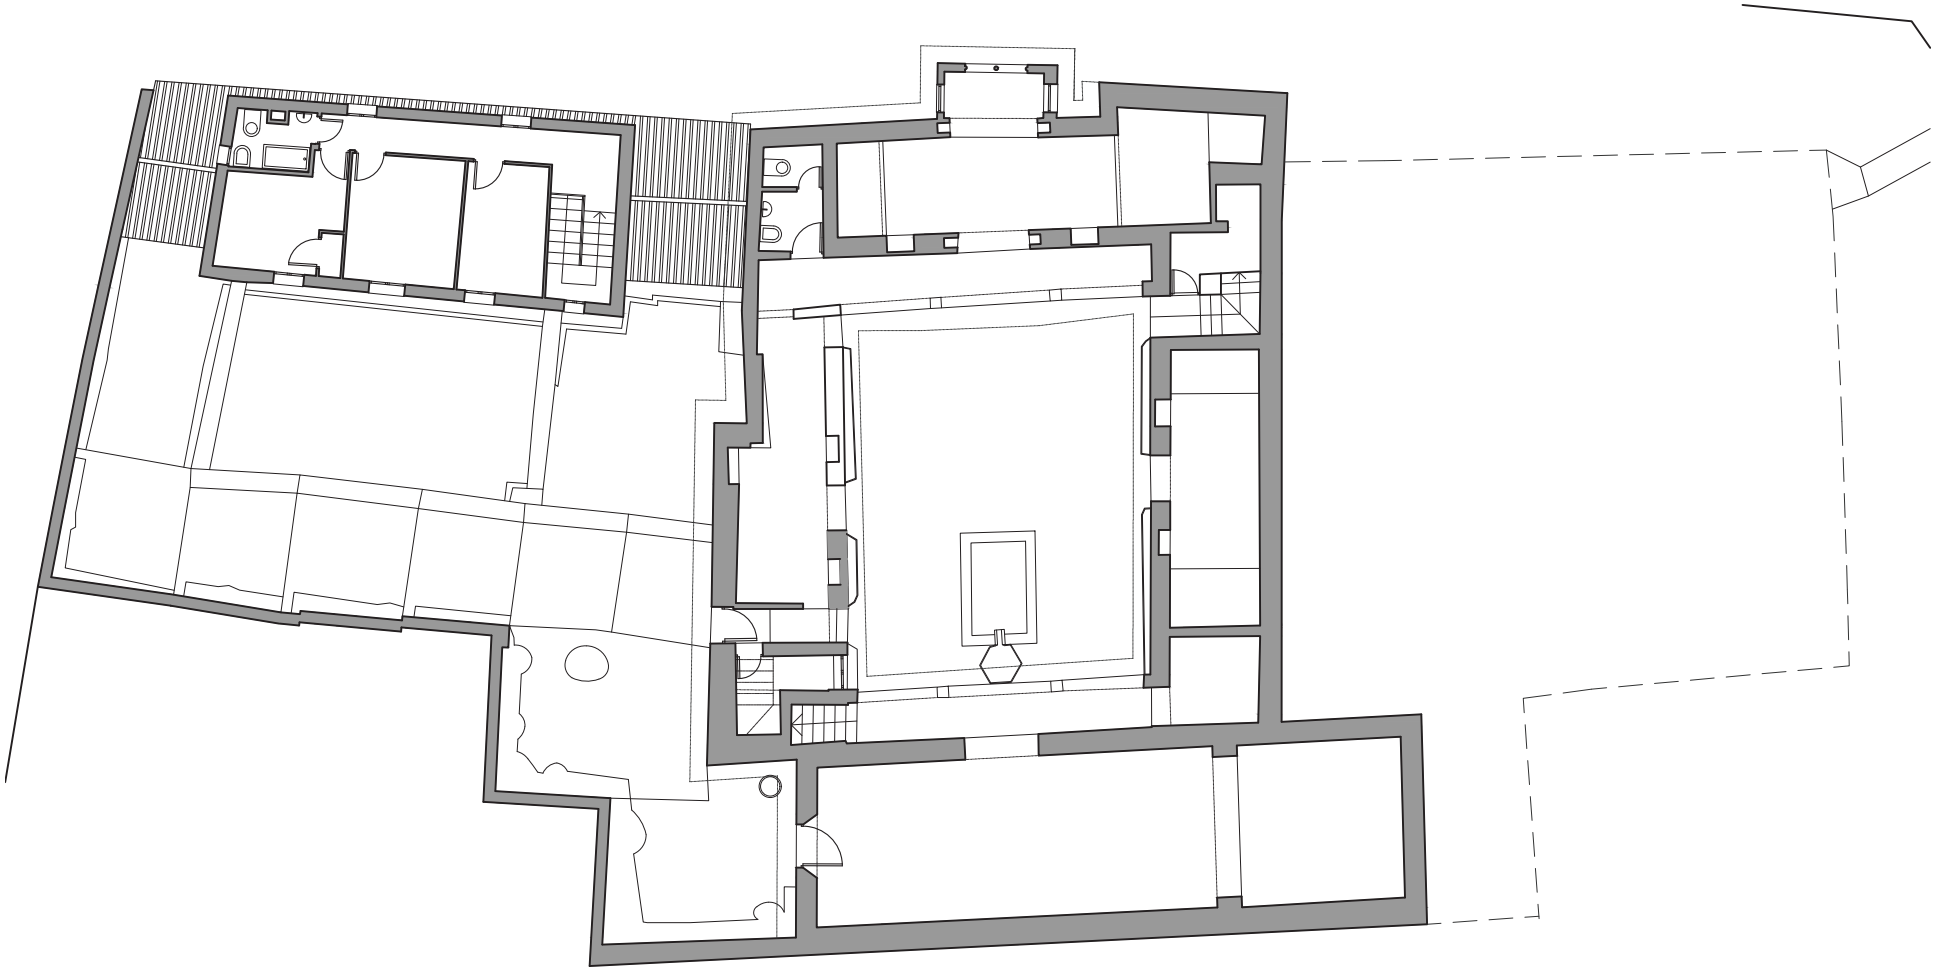

SCP_18_060_MANTENIMIENTO DOBLA DE ORO_DAR AL HORRA


Junta de Andalucía
Consejería de Cultura y Patrimonio Histórico
PATRONATO DE LA ALHAMBRA Y GENERALIFE

ESTADO **A**CTUAL. DISTRIBUCIÓN
Planta Baja

ABRIL - 2020 ESCALA:1/200
Callejón de las Monjas, s/nº

13

0 1 5 10 m
E
1:200

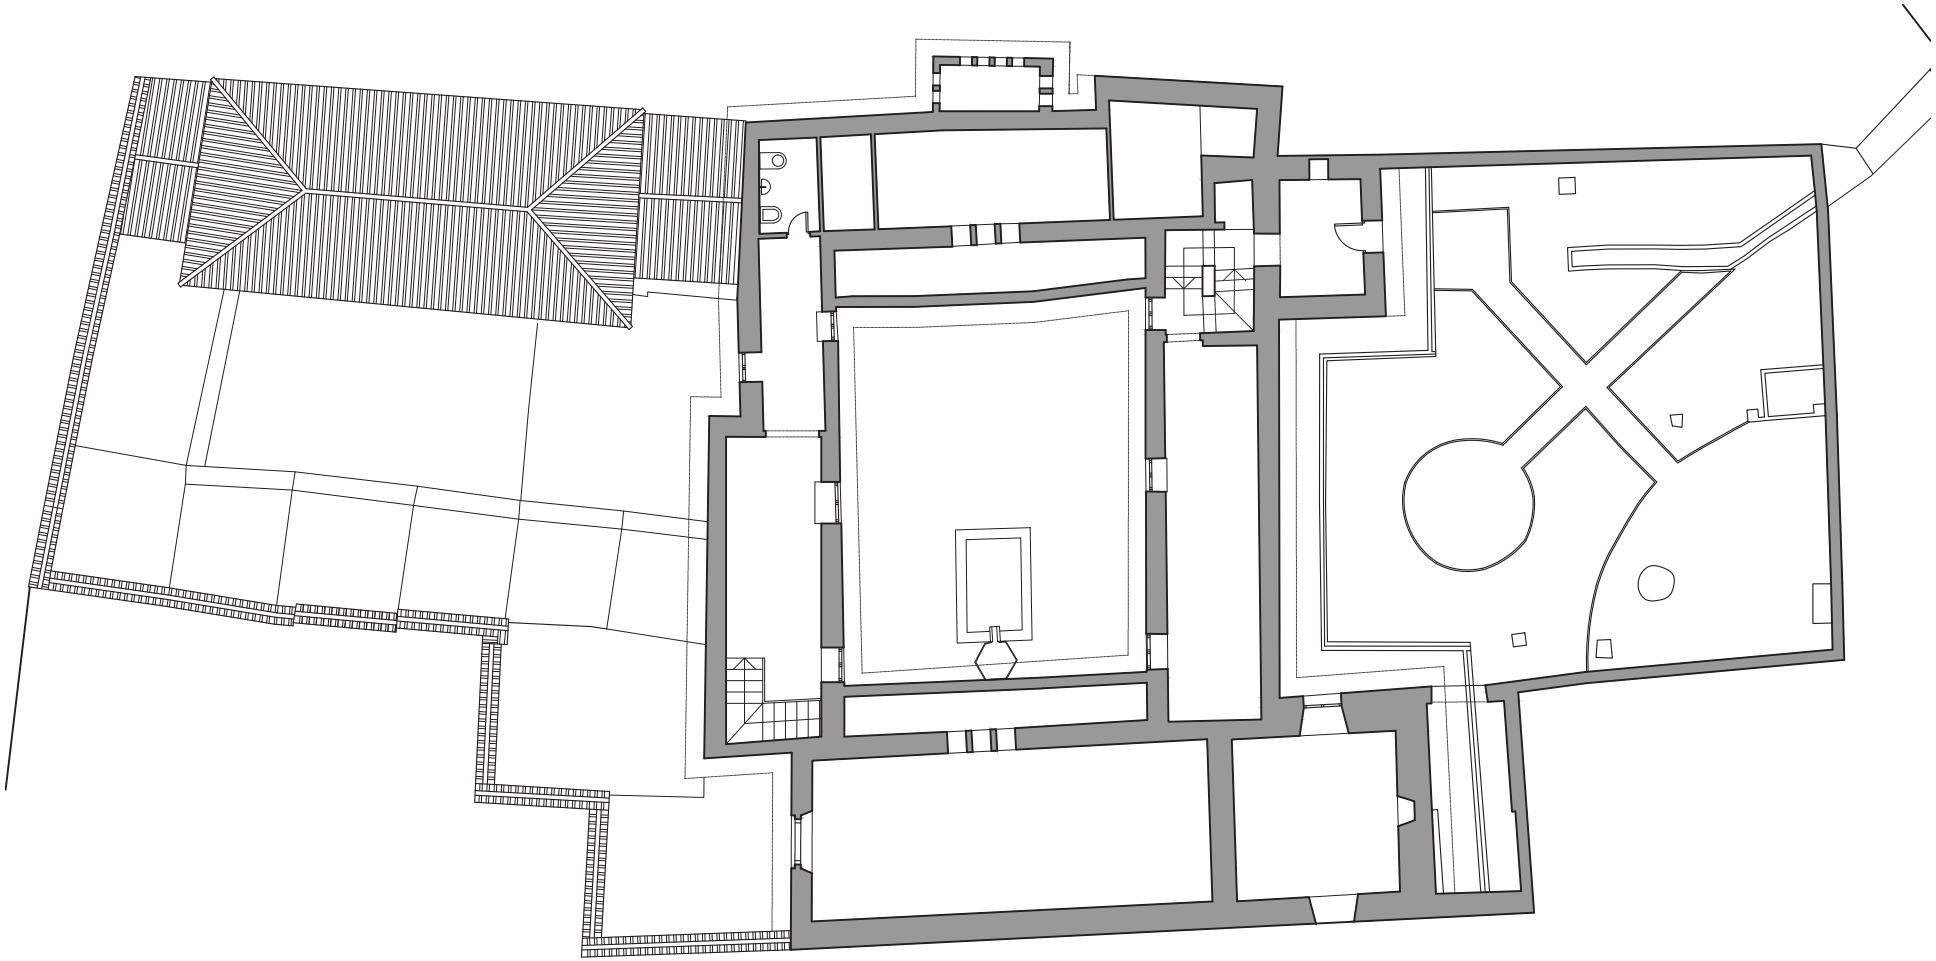

SCP_18_060_MANTENIMIENTO DOBLA DE ORO_DAR AL HORRA

Junta de Andalucía
Consejería de Cultura y Patrimonio Histórico
PATRONATO DE LA ALHAMBRA Y GENERALIFE


ESTADO **A**CTUAL. DISTRIBUCIÓN
Planta Primera

ABRIL - 2020 ESCALA:1/200

Callejón de las Monjas, s/nº

14

0 1 5 10 m
E
1:200

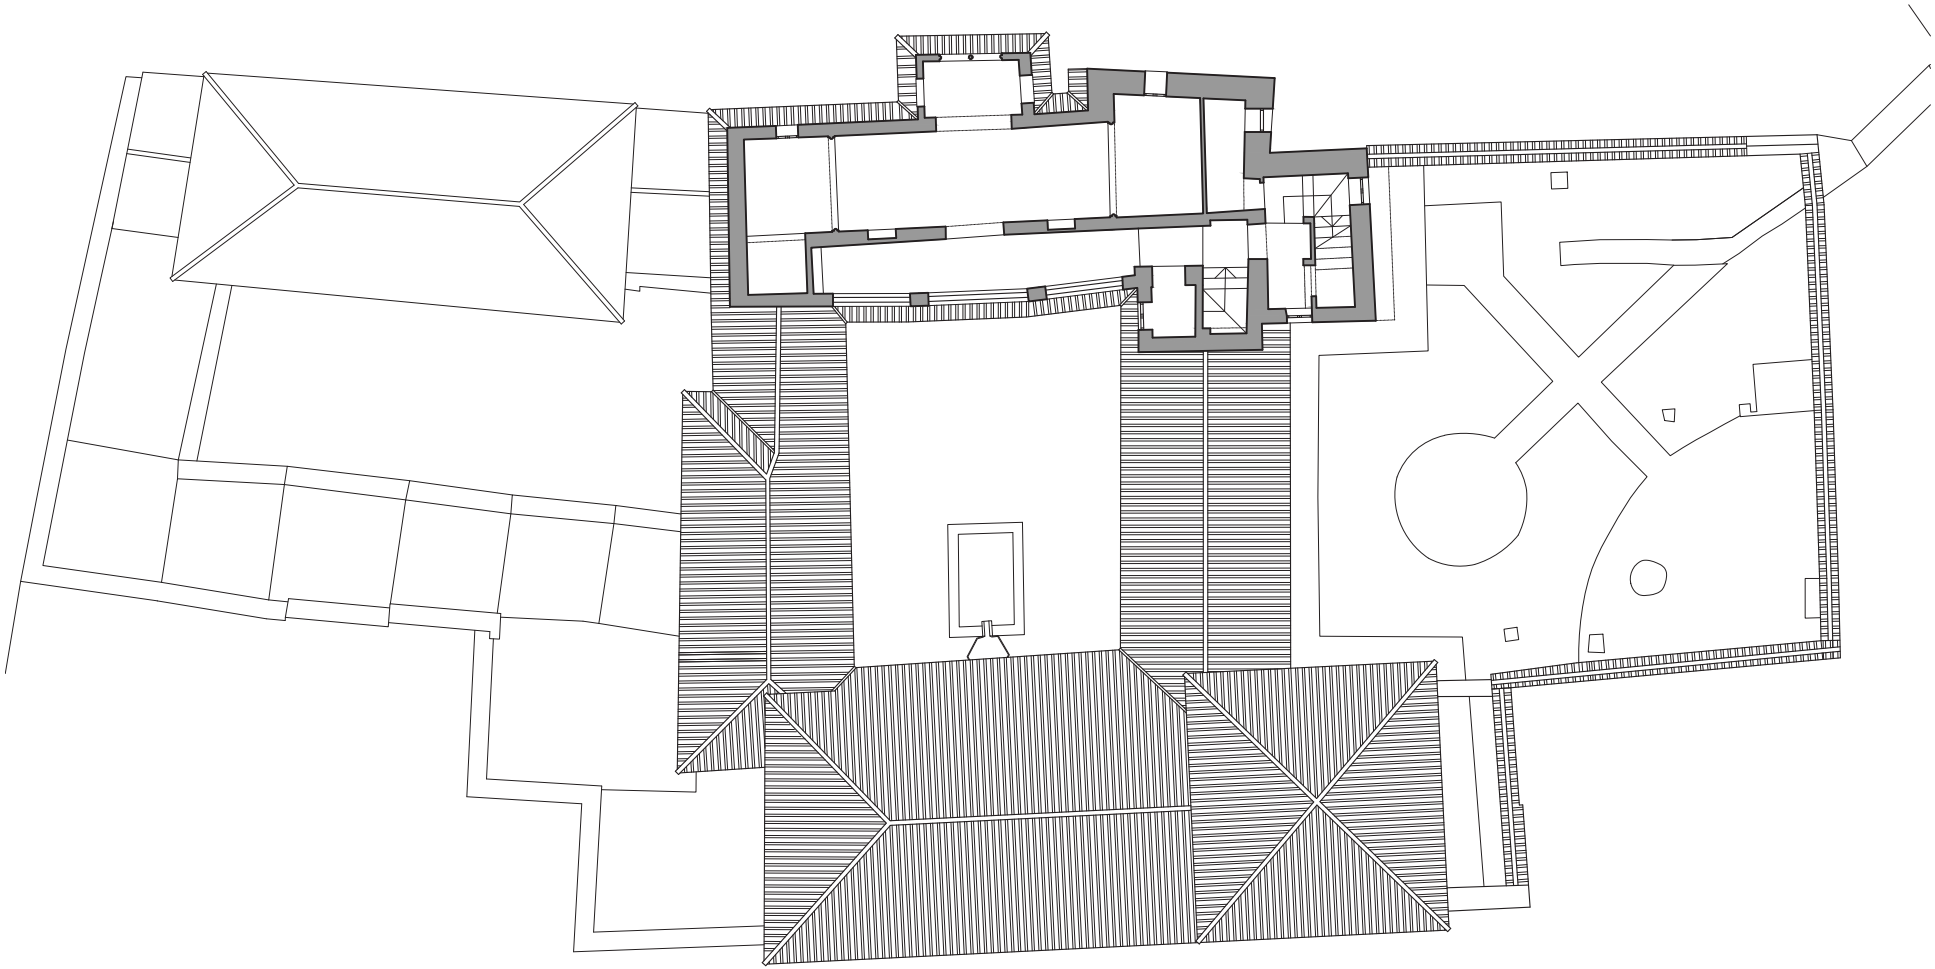

SCP_18_060_MANTENIMIENTO DOBLA DE ORO_DAR AL HORRA

Junta de Andalucía
Consejería de Cultura y Patrimonio Histórico
PATRONATO DE LA ALHAMBRA Y GENERALIFE


ESTADO **A**CTUAL. DISTRIBUCIÓN
Planta Segunda

ABRIL - 2020 ESCALA:1/200

Callejón de las Monjas, s/nº

15

0 1 5 10 m
E
1:200

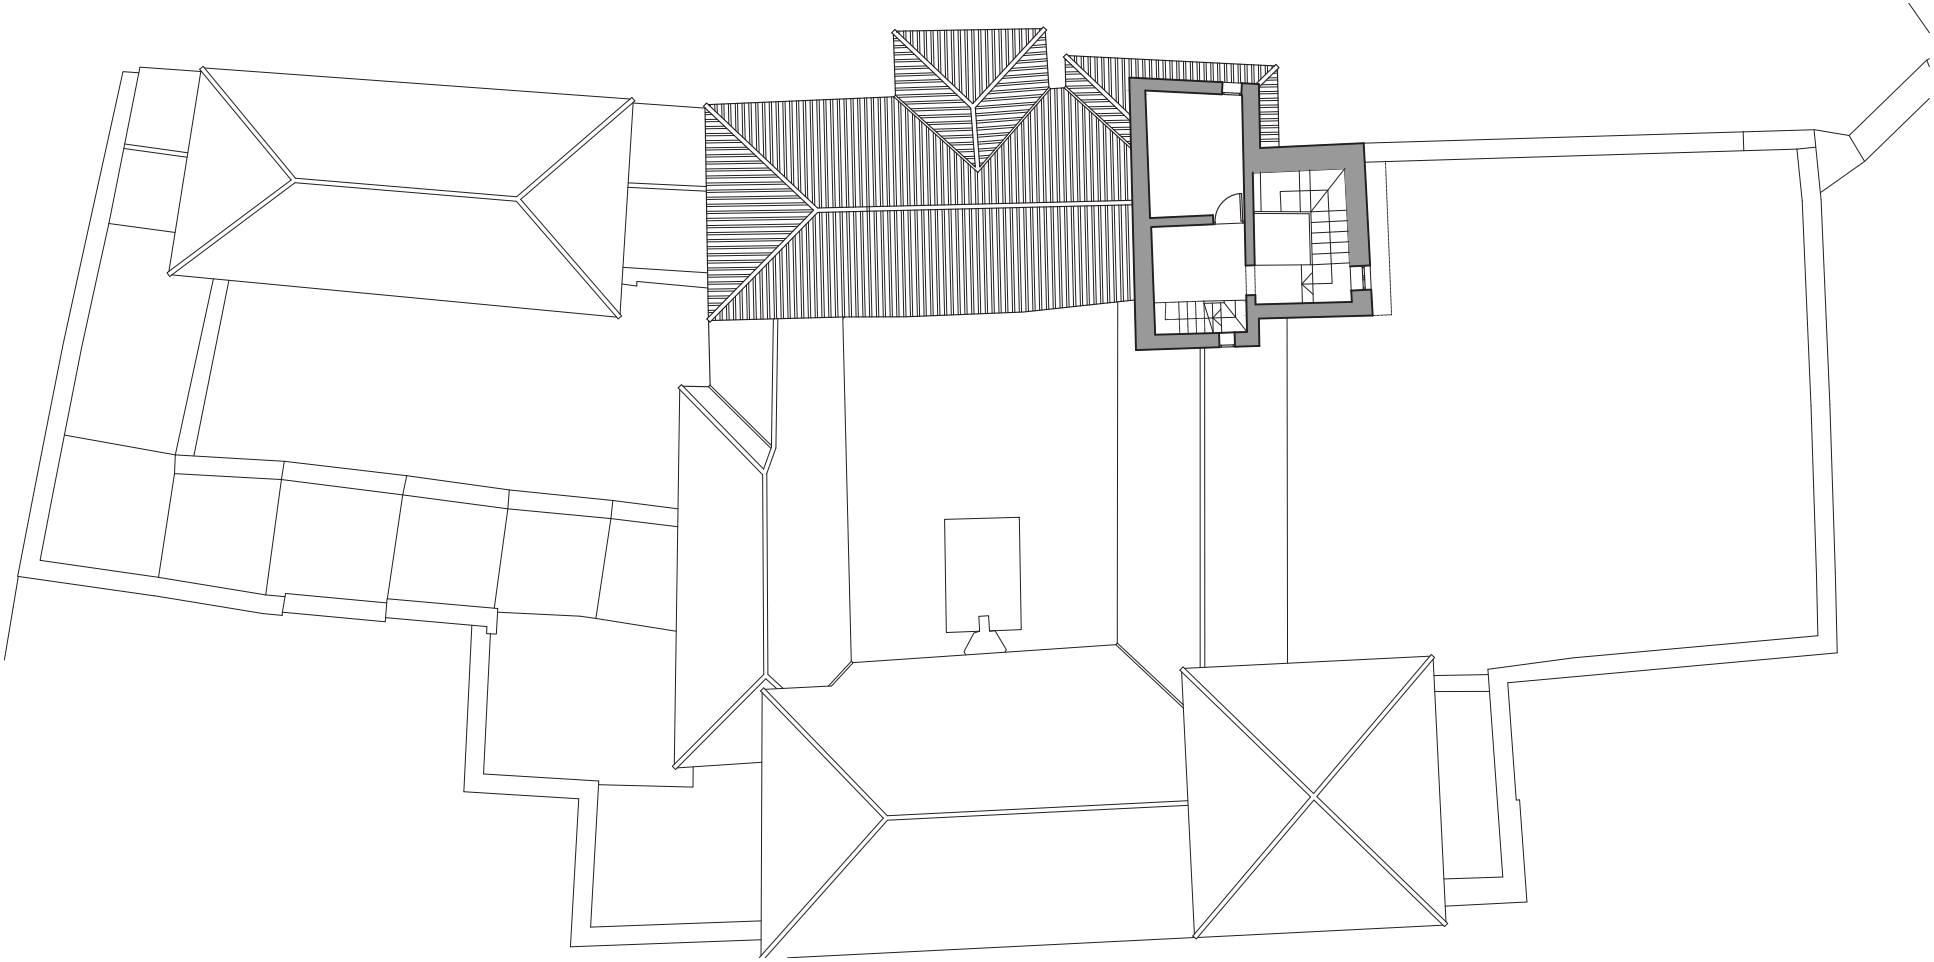

SCP_18_060_MANTENIMIENTO DOBLA DE ORO_DAR AL HORRA

Junta de Andalucía
Consejería de Cultura y Patrimonio Histórico
PATRONATO DE LA ALHAMBRA Y GENERALIFE


ESTADO **A**CTUAL. DISTRIBUCIÓN
Planta Torreón

ABRIL - 2020 ESCALA:1/200

Callejón de las Monjas, s/nº

16

0 1 5 10 m
E
1:200

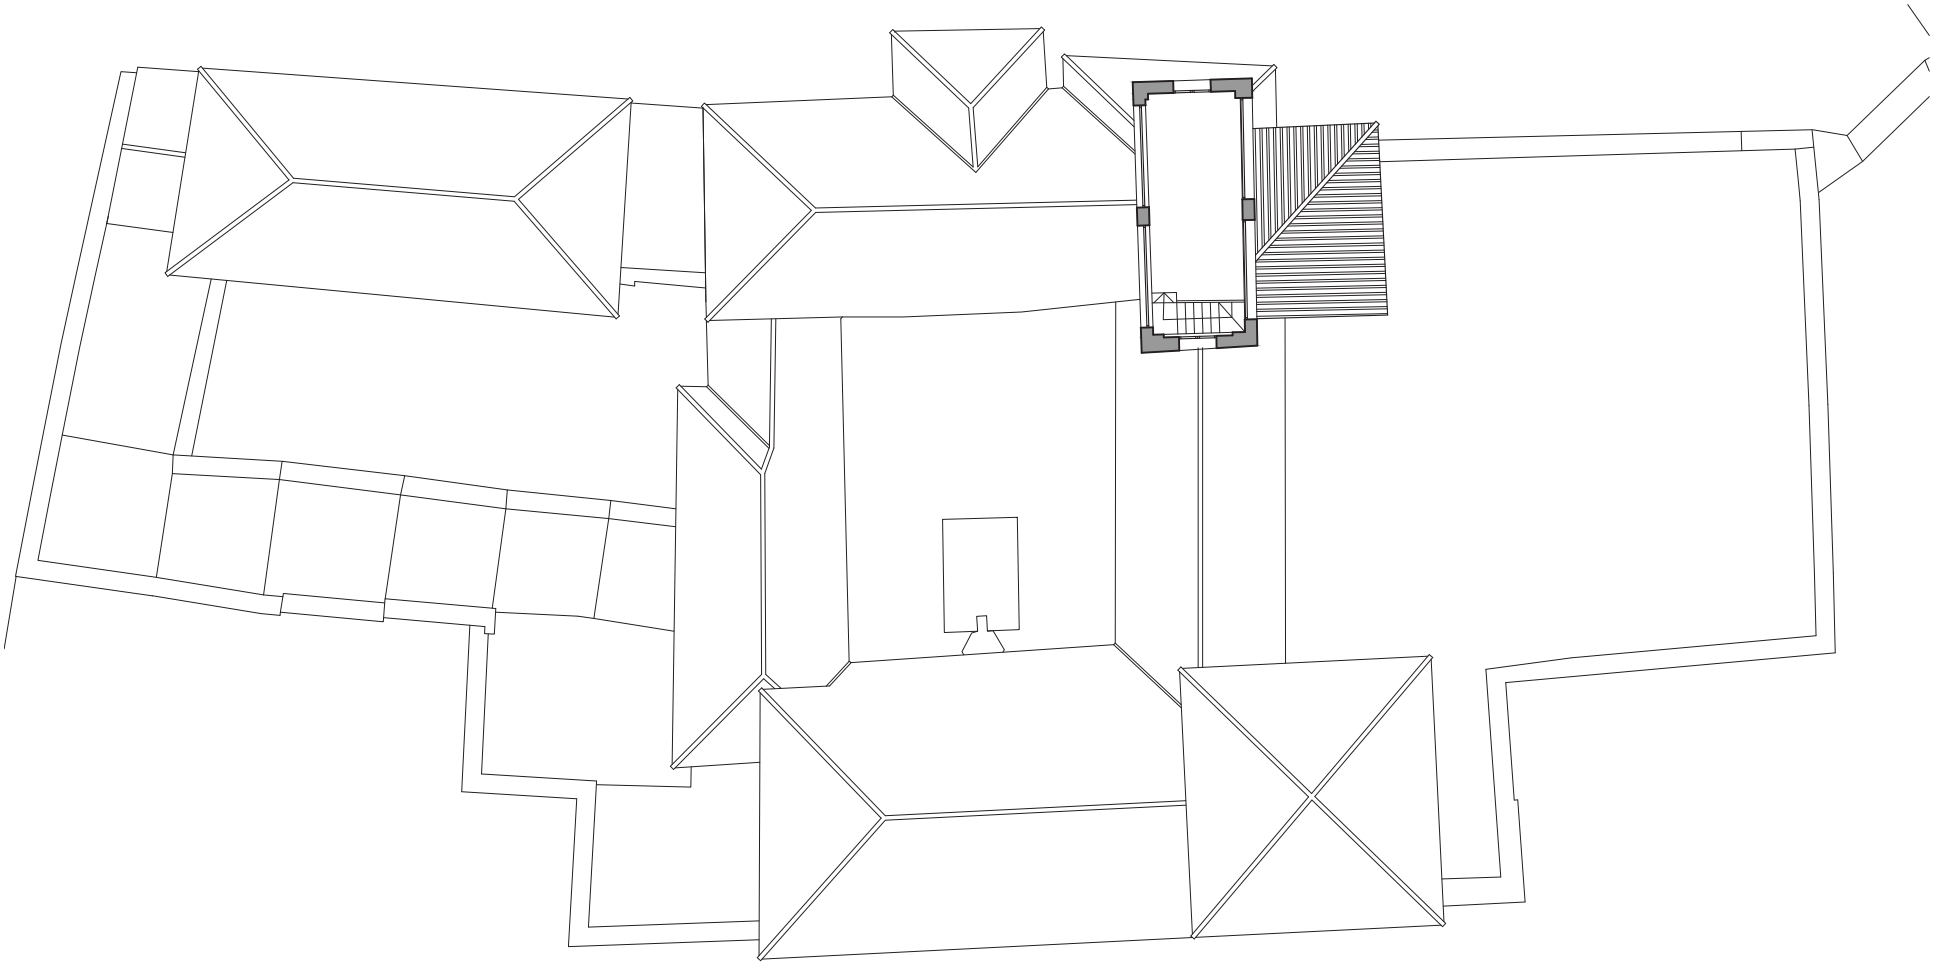

SCP_18_060_MANTENIMIENTO DOBLA DE ORO_DAR AL HORRA

Junta de Andalucía
Consejería de Cultura y Patrimonio Histórico
PATRONATO DE LA ALHAMBRA Y GENERALIFE


ESTADO **A**CTUAL. DISTRIBUCIÓN
Planta Cubierta

ABRIL - 2020 ESCALA:1/200

Callejón de las Monjas, s/nº

17

0 1 5 10 m
E
1:200

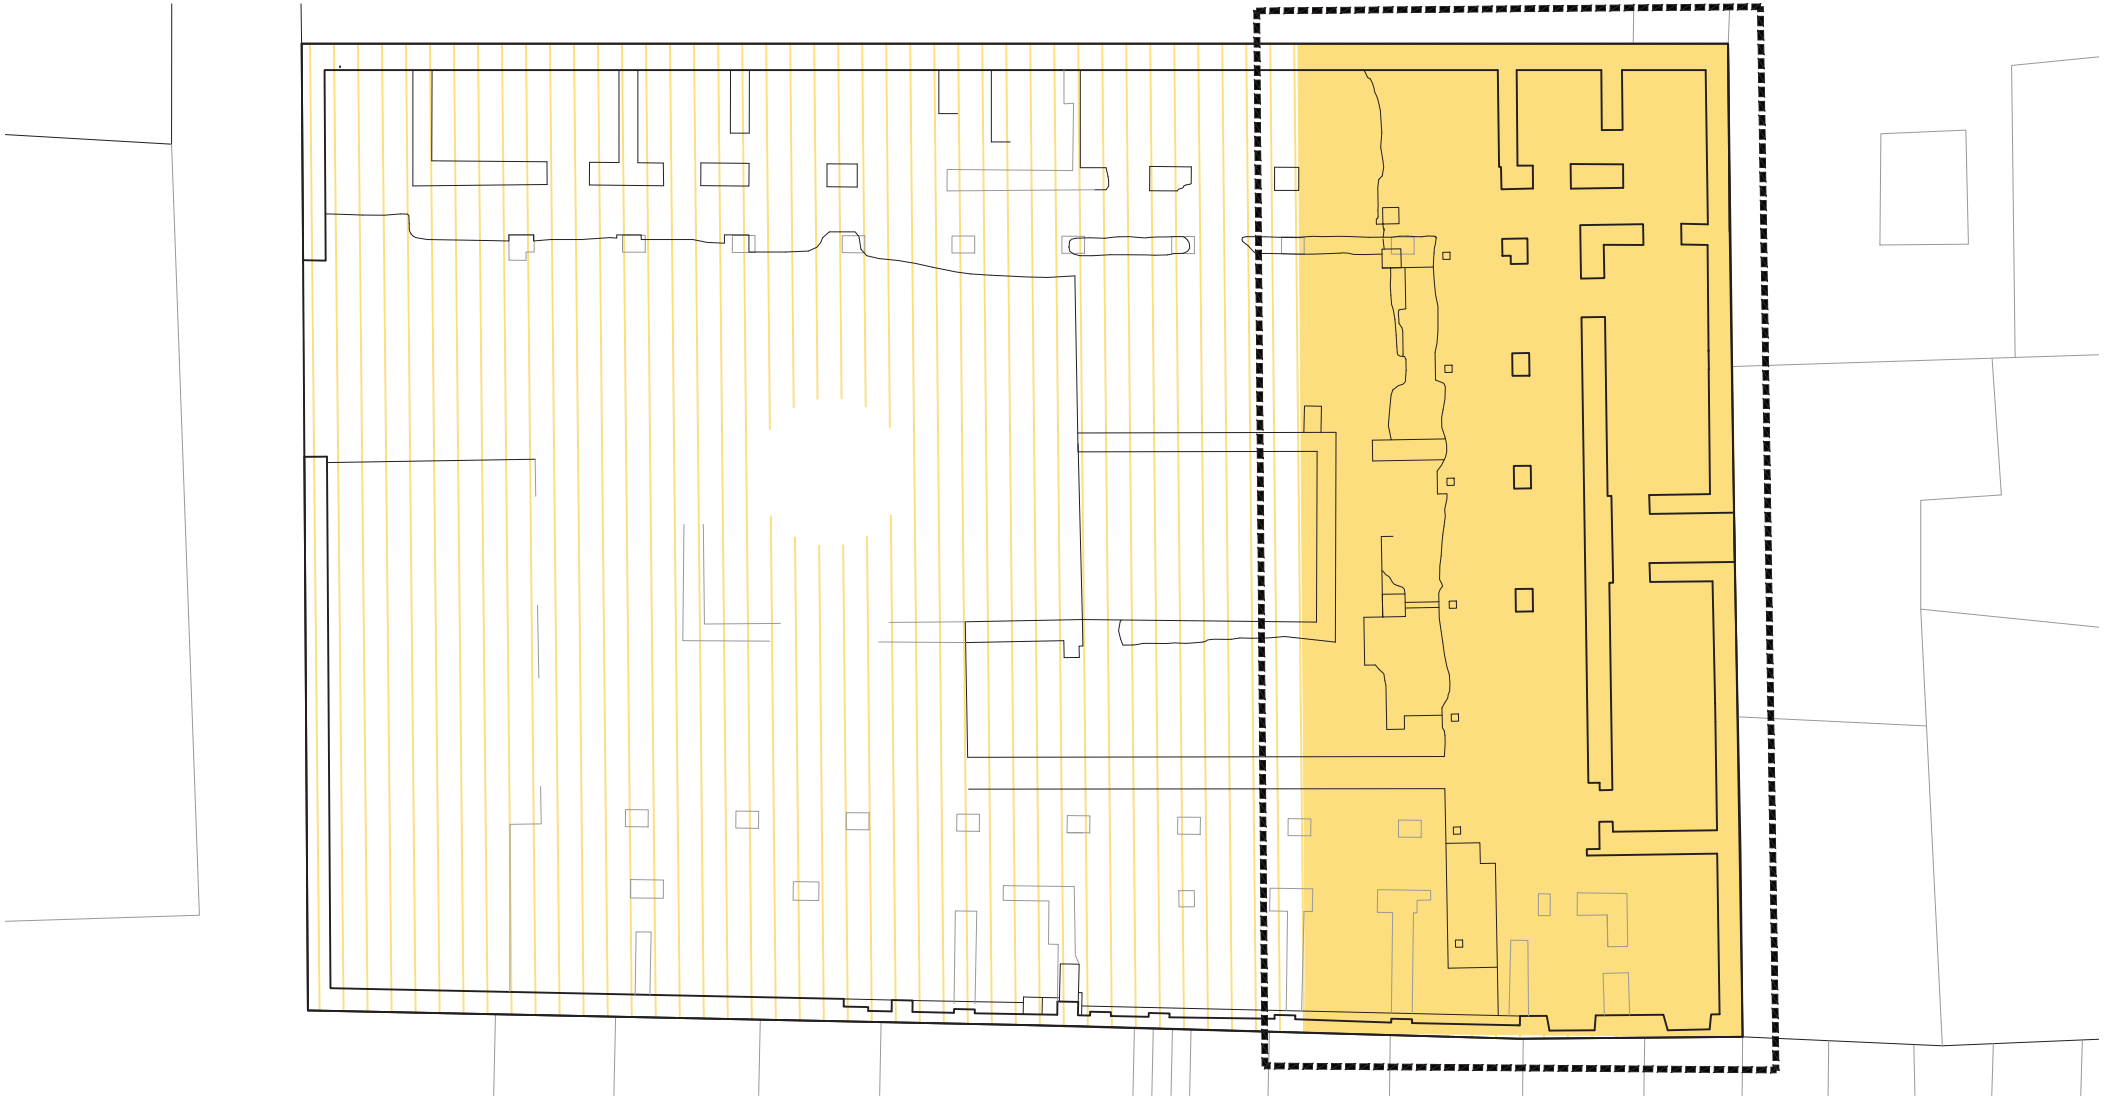

SCP_18_060_MANTENIMIENTO DOBLA DE ORO_MARISTÁN


Junta de Andalucía
Consejería de Cultura y Patrimonio Histórico
PATRONATO DE LA ALHAMBRA Y GENERALIFE

ESTADO **A**CTUAL. DISTRIBUCIÓN
Planta Baja

ABRIL - 2020 ESCALA:1/200
C/ Portería Concepción, nº 2

18

0 1 5 10 m
E 1:200

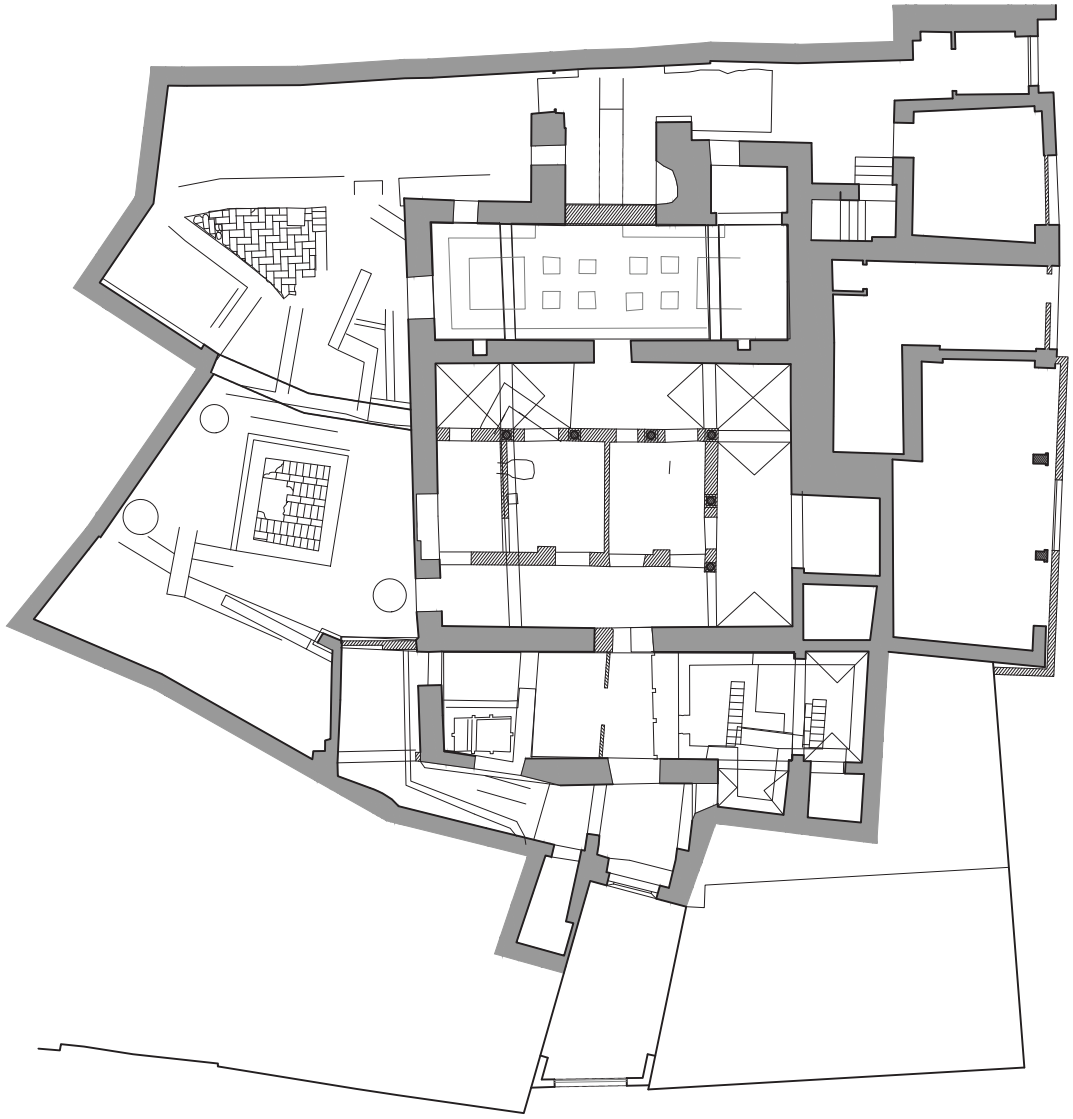

SCP_18_060_MANTENIMIENTO DOBLA DE ORO_CASA DE LAS TUMBAS

Junta de Andalucía
Consejería de Cultura y Patrimonio Histórico
PATRONATO DE LA ALHAMBRA Y GENERALIFE

ESTADO **A**CTUAL. DISTRIBUCIÓN
Planta Baja

ABRIL - 2020 ESCALA:1/200

C/ Elvira, nº 101 a 107 y C/San Andrés nº 13

0 1 5 10 m
E 1:200