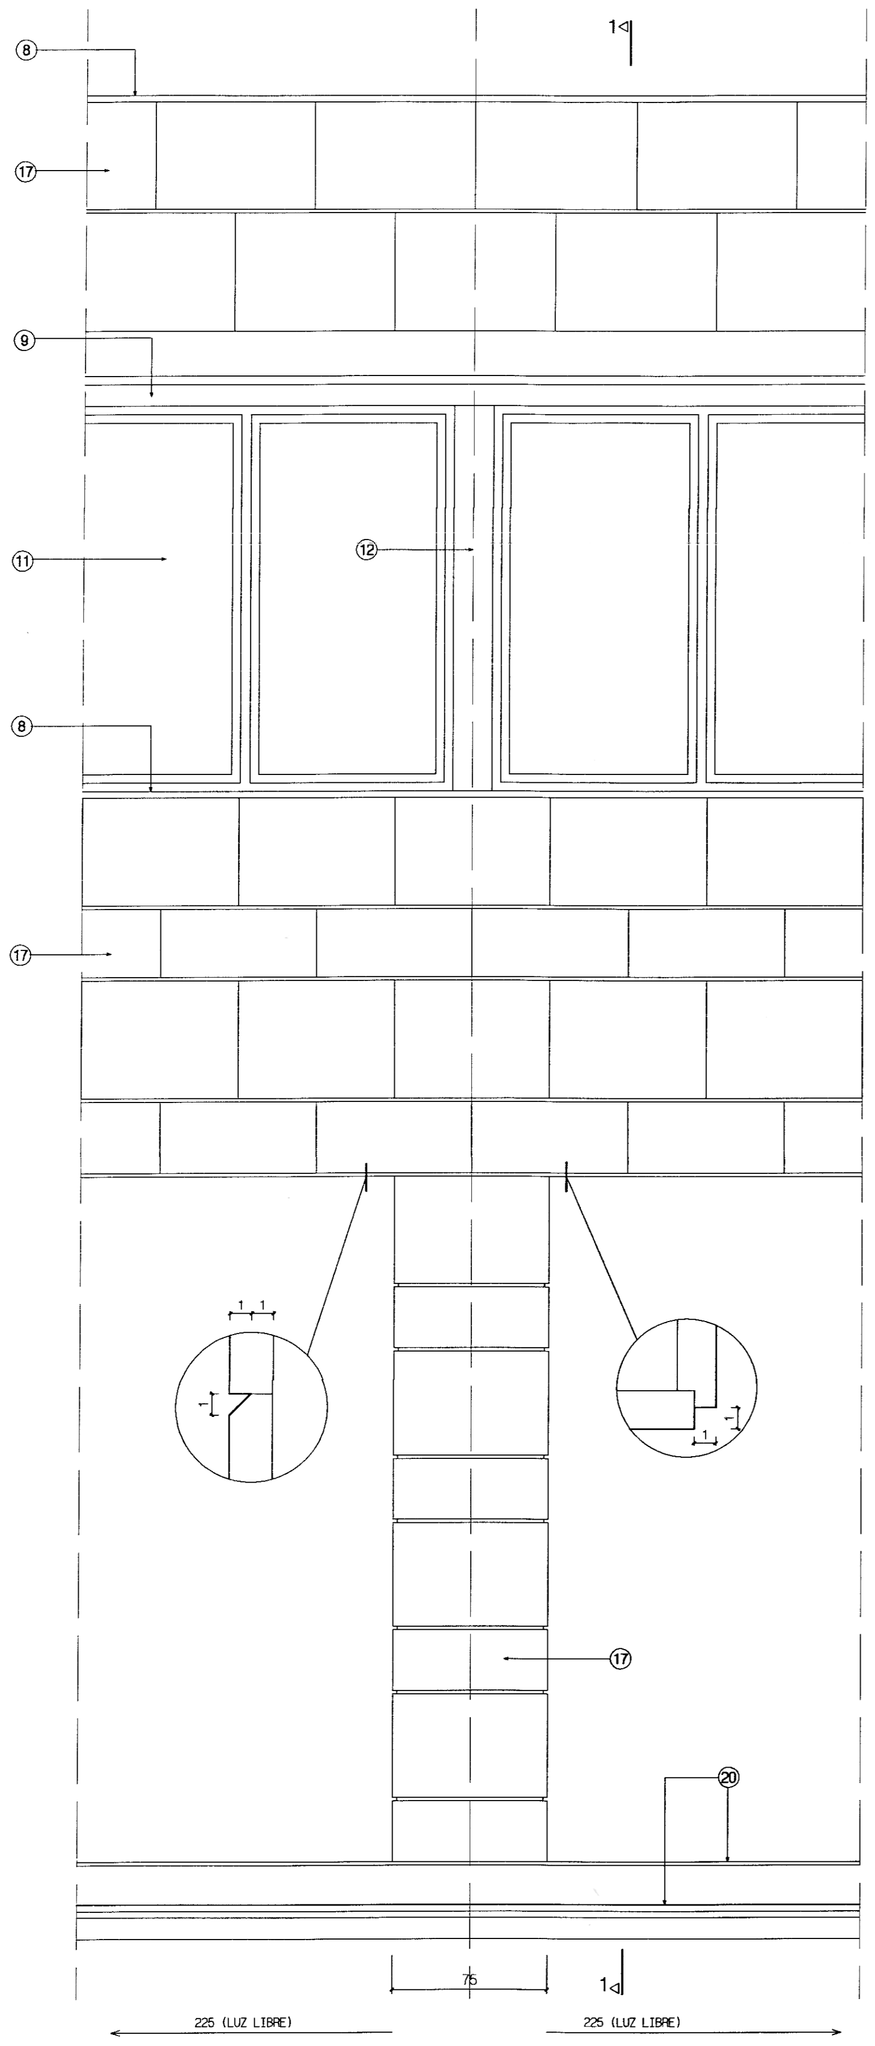

FACHADA PARCIAL ESTE

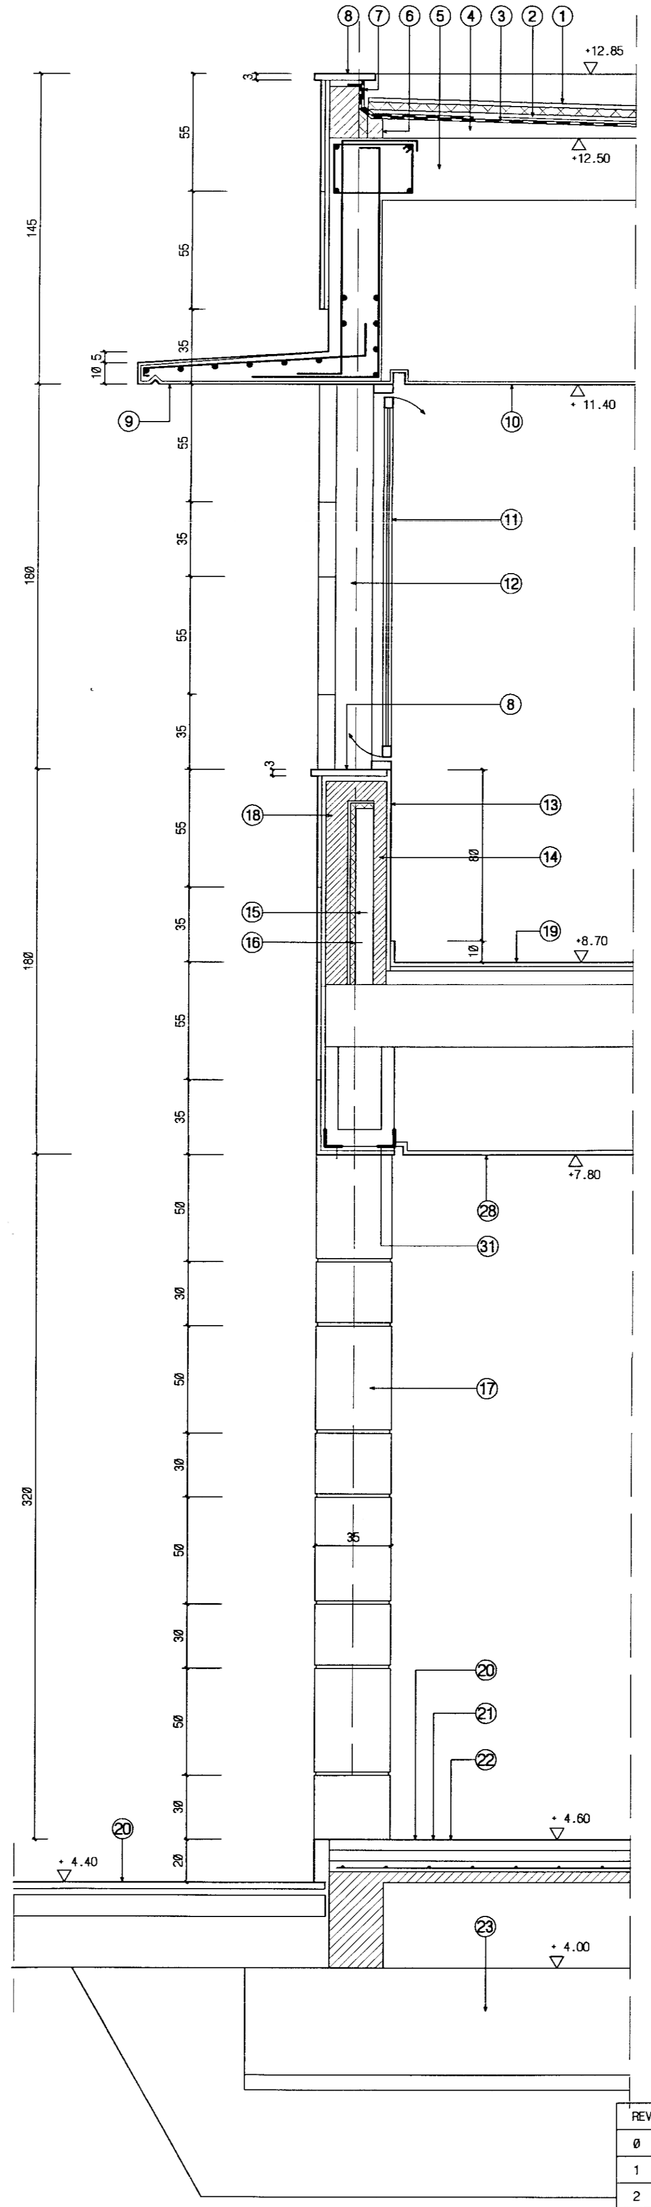

SECCION 1-1 POR FACHADA ESTE

1. AISLAMIENTO TERMICO AUTOPROTEJIDO "ROOFMATE LG" O SIMILAR.
2. CAPA PROTECTOR - SEPARADORA "ROOFSTAT R" O SIMILAR
3. MEMBRANA IMPERMEABILIZANTE "MORTER PLAS" O SIMILAR.
4. FORMACION DE PENDIENTES CON HORMIGON LIGERO
5. FORJADO
6. MAESTRA DE LADRILLO HUECO
7. REFUERZO DE IMPERMEABILIZACION
8. ALFEIZAR DE PIEDRA SIERRA ELVIRA A MARTILLINA e=3cms.
9. MARQUESINA DE HORMIGON. TRATAMIENTO SUPERFICIAL CON MORTERO IMPERMEBILIZANTE TAPAPOROS INTEGRAL TIPO DESCAL Y ACABADO DE PINTURA PLASTICO SATINADO COLOR GRIS S/MUESTRA
10. FALSO TECHO MODELO "GEMA 330" PHILIPS.
11. CARPINTERIA DE ALUMINIO LACADO COLOR VERDE S/MUESTRA
12. SOPORTE METALICO, FORRADO DE CHAPA DE ALUMINIO LACADO IGUAL A CARPINTERIA
13. GUARNECIDO Y ENLUCIDO DE YESO. ACABADO PINTURA PLASTICO SATINADO COLOR S/MUESTRA
14. TABIQUE FORMADO CON LADRILLO HUECO DE 4 cms.
15. AISLAMIENTO TERMICO "WALLMATE CW" e=3cms. O SIMILAR
16. ENFOSCADO DE CEMENTO
17. APLACADO DE PIEDRA BATEI e=2cms. (DESPIECE SEGUN DIBUJO)
18. CITARA DE FABRICA DE LADRILLO HUECO
19. SUELO DE SEGURIDAD ALTRO O SIMILAR 2'5 mm. COLOR GRIS
20. PAVIMENTO NO INCLUIDO
21. LOSA DE HORMIGON ARMADO CON MALLA GALLINERO e=6 cms.
22. EMPALONADO FORMADO CON RASILLON CERAMICO
23. LOSA ARMADA DE CIMENTACION
24. RODAPIE EN MADERA DE HAYA ESCUADRIA 100x15 mm.
25. TRATAMIENTO SUPERFICIAL CON MORTERO IMPERMEABILIZANTE TIPO DESCAL O SIMILAR.
26. TABICON DE LADRILLO HUECO DOBLE e=7 cms.
27. ALICATADO LOSAS DE GRES 20x20 cms. COLOR S/MUESTRA
28. FALSO TECHO MODELO "GEMA 100/200" DE PHILIPS
29. PAVIMENTO LOSAS DE GRES ANTIDESLIZANTE 20x20 cms. COLOR S/MUESTRA
30. FALSO TECHO DE SECAYOLA LISA. ACABADO PINTURA PLASTICO SATINADO
31. ARMADURA AUXILIAR L 60x60x6 COLGADA DEL FORJADO PARA FORMACION DEL DINTEL

REV	FECHA	DESCRIPCION	DIBUJO	COMPR.	PROYECT.	V B	V B
0	10-8-90	EMISION					
1	15-1-91	REFORMADO-alturas					
2							
3							
4							
5							
6							
7							
8							

SOCIEDAD ESTATAL PARA LA EXPOSICION UNIVERSAL DE SEVILLA 92
DIVISION DE PROYECTOS Y CONSTRUCCION

EXPO 92 SEVILLA

EDIFICIO DE EXPOSICION Y PROYECCION
JARDIN AMERICANO

PROYECTO: LUIS F. GOMEZ-STERN

SECCION CONSTRUCTIVA 1-1

PLANO Nº: A9/P-128-7/1008

ESCALA: 1 : 20

ACTIVIDAD:

P.E.P.C. / J.A.V.Z. / 1-2-91