EXPEDIENTE CONTR 2024/78693

INDICE DE PLANOS.

ADAPTACIÓN DEL PROYECTO BÁSICO Y EJECUCIÓN PRIMERA FASE NUEVA SEDE JUDICIAL EN HUÉRCAL-OVERA (ALMERÍA)

	CÓDIGO	TÍTULO	ESC	FORMATO
		GENERALES		
1	G01	SITUACIÓN, EMPLAZ. Y NORM. URBANÍSTICA.	1/400	A1
		ARQUITECTURA		
2	A01	ARQUITECTURA. ESQUEMA DE AREAS FUNCIONALES	1/200	A1
3	A02	ARQUITECTURA: PLANTA NIVEL -3.57	1/100	A1
4	A03	ARQUITECTURA: PLANTA NIVEL ±0.00	1/100	A1
5	A04	ARQUITECTURA: PLANTA NIVEL +4.25	1/100	A1
6	A05	ARQUITECTURA: PLANTA NIVEL +8.33	1/100	A1
7	A06	ARQUITECTURA: PLANTA NIVEL +12.67	1/100	A1
8	A07	ARQUITECTURA: ALZADOS.	1/101	A1
9	A08	ARQUITECTURA: ALZADOS Y SECCION L1	1/100	A1
10	A09	ARQUITECTURA: SECCIONES L2 - T1 - T2	1/100	A1
11	A10	ARQUITECTURA: SECCIONES L4 - T3 - T4	1/100	A1
12	A11	ARQUITECTURA: SECCIONES L5 - T5	1/100	A1
13	A12	ARQUITECTURA: SECCIONES L6 - T6	1/100	A1
14	A13	ARQUITECTURA: SECCIONES L3 - L7	1/100	A1
		CONSTRUCCION		
15	C01	PLANOS ACOTADOS: PLANTA NIVEL -3.57	1/100	A1
16	C02	PLANOS ACOTADOS: PLANTA NIVEL ±0.00	1/100	A1
17	C03	PLANOS ACOTADOS: PLANTA NIVEL +4.25	1/100	A1
18	C04	PLANOS ACOTADOS: PLANTA NIVEL +8.33	1/100	A1
19	C05	PLANOS ACOTADOS: PLANTA NIVEL +12.67	1/100	A1
20	C06	ALBAÑILERÍA PARTICIONES Y ACABADOS: PLANTA NIVEL -3.57	1/100	A1
21	C07	ALBAÑILERÍA PARTICIONES Y ACABADOS: PLANTA NIVEL ±0.00	1/100	A1
22	C08	ALBAÑILERÍA PARTICIONES Y ACABADOS: PLANTA NIVEL +4.25 Y +8.33	1/100	A1
23	C09	ALBAÑILERÍA PARTICIONES Y ACABADOS: PLANTA NIVEL +12.69 Y +15.30	1/100	A1
24	C10	ALBAÑILERÍA SUELOS Y TECHOS: PLANTA NIVEL -3.57	1/100	A1
25	C11	ALBAÑILERÍA SUELOS Y TECHOS: PLANTA NIVEL ±0.00	1/100	A1
26	C12	ALBAÑILERÍA SUELOS Y TECHOS: PLANTA NIVEL +4.25 Y +8.33	1/100	A1+
27	C13	ALBAÑILERÍA SUELOS Y TECHOS: PLANTA NIVEL +12.69 Y +15.30	1/100	A1+
28	C14	DETALLES CONSTRUCTIVOS 1	1/10	A1
29	C15	DETALLES CONSTRUCTIVOS 2	1/10	A1
30	C16	DETALLES CONSTRUCTIVOS 3	1/10	A1
31	C17	DETALLES CONSTRUCTIVOS 4	1/10	A1
32	C18	DETALLES CONSTRUCTIVOS 5	1/10	A1
33	C19	DETALLE LAMAS PREFABRICADAS	1/5	A1
34	C20	ALZADOS CONSTRUCTIVOS	1/20	A1
35	C21	DETALLES DE URBANIZACIÓN	1/10	A1
36	C22	DESPIECE DE PANELES PREFABRICADOS DE FACHADA	1/150	A1
37	C23	CUADRO DE PANELES PREFABRICADOS	1/50	A1
38	C24	CUADRO DE PANELES PREFABRICADOS 2	1/50	A1
39	C25	REFERENCIAS DE CARPINTERÍA: PLANTA NIVEL -3.57	1/100	A1
40	C26	REFERENCIAS DE CARPINTERÍA: PLANTA NIVEL ±0.00	1/100	A1
41	C27	REFERENCIAS DE CARPINTERÍA: PLANTA NIVEL +4.25 y +8.33	1/100	A1
42	C28	REFERENCIAS DE CARPINTERÍA: PLANTA NIVEL+12.69 y +15.30	1/100	A1
43	C29	MEMORIA DE CARPINTERÍA I	1/30	A1

CONSEJERÍA DE JUSTICIA, ADMINISTRACIÓN LOCAL Y FUNCIÓN PÚBLICA
OFICINA DE SUPERVISIÓN
SUPERVISADO
15 octubre 2025
PAG: 01/50
1 AL-015 10/12

44	C30	MEMORIA DE CARPINTERÍA II	1/30	A1
45	C31	MEMORIA DE CARPINTERÍA III	1/30	A1
46	C32	MEMORIA DE CARPINTERÍA IV	1/30	A1
47	C33	MEMORIA DE CARPINTERÍA V	1/30	A1
48	C34	MEMORIA DE CARPINTERÍA VI	1/30	A1
49	C35	MEMORIA DE CARPINTERÍA VII	1/30	A1
50	C36	MEMORIA DE CARPINTERÍA VIII	1/30	A1
51	C37	MEMORIA DE CARPINTERÍA IX	1/30	A1
52	C38	MEMORIA DE CARPINTERÍA X	1/30	A1
53	C39	MEMORIA DE CARPINTERÍA XI	1/30	A1
54	C40	MEMORIA DE CARPINTERÍA XII	1/30	A1
55	C41	DESTALLES DE CARPINTERIA I	1/3	A1
56	C42	DESTALLES DE CARPINTERIA II	1/3	A1
57	C43	DESTALLES DE CARPINTERIA III	1/3	A1
58	C44	DESTALLES DE CARPINTERIA IV	1/3	A1
59	C45	DESTALLES DE CARPINTERIA V	1/3	A1
60	C46	SEÑALIZACION	1/15	A2
	ESTRUCTURA			
61	RE01	REPLANTEO Y FASES DE EXCAVACIÓN 1, 2 Y 3	1/200	A1
62	RE02	REPLANTEO Y FASES DE EXCAVACIÓN 4 Y 5	1/200	A1
63	E01	CIMENTACIÓN. REPLANTEO INSTALACIONES	1/100	A1
64	E02	CIMENTACIÓN. REFUERZO L. INFERIOR	1/100	A1
65	E03	CIMENTACIÓN. REFUERZO L. SUPERIOR	1/100	A1
66	E04	CIMENTACIÓN. REFUERZO T. SUPERIOR	1/100	A1
67	E05	CIMENTACIÓN. DETALLES I	1/25	A1
68	E06	CIMENTACIÓN. DETALLES II	1/25	A1
69	E07	CIMENTACIÓN. DETALLES III	1/25	A1
70	E08	CUADRO DE PILARES I		A1
71	E09	CUADRO DE PILARES II		A1
72	E10	FORJADO T. P.SÓTANO. REPLANTEO CASETONES Y HUECOS	1/100	A1
73	E11	FORJADO T. P.SÓTANO. ARMADURA L. SUPERIOR	1/100	A1
74	E12	FORJADO T. P.SÓTANO. ARMADURA T. SUPERIOR	1/100	A1
75	E13	FORJADO T. P.SÓTANO. ARMADURA L. INFERIOR	1/100	A1
76	E14	FORJADO T. P.SÓTANO. ARMADURA T. INFERIOR	1/100	A1
77	E15	FORJADO T. P. BAJA. REPLANTEO CASETONES Y HUECOS	1/100	A1+
78	E16	FORJADO T. P. BAJA. ARMADURA L. SUPERIOR	1/100	A1
79	E17	FORJADO T. P. BAJA. ARMADURA T. SUPERIOR	1/100	A1
80	E18	FORJADO T. P. BAJA. ARMADURA L. INFERIOR	1/100	A1
81	E19	FORJADO T. P. BAJA. ARMADURA T. INFERIOR	1/100	A1
82	E20	FORJADO T. P. 1º Y 2º REPLANTEO CASETONES Y HUECOS	1/100	A1+
83	E21	FORJADO T. P. 1º Y 2º ARMADURA L. Y T. SUPERIOR	1/100	A1
84	E22	FORJADO T. P. 1º ARMADURA L. Y T. INFERIOR	1/100	A1
85	E23	FORJADO T. P. 2º ARMADURA L. Y T. SUPERIOR	1/100	A1
86	E24	FORJADO T. P. 2º ARMADURA L. Y T. INFERIOR	1/100	A1
87	E25	FORJADO T. P. 3º +12.31 REPLANTEO PERFILES Y HUECOS	1/100	A1
88	E26	DETALLES GENERALES FORJADO RETICULAR	1/100	A1
	ACCESIBILIDAD			
89	AC01	CUMPLIMIENTO DB SUA: PLANTA NIVEL -3.57	1/100	A1
90	AC02	CUMPLIMIENTO DB SUA: PLANTA NIVEL ±0.00	1/100	A1+
91	AC03	CUMPLIMIENTO DB SUA: PLANTAS NIVELES +4.25 - 8.33	1/100	A1
	INSTALACIONES URBANAS			

CONSEJERÍA DE JUSTICIA, ADMINISTRACIÓN LOCAL Y FUNCIÓN PÚBLICA
OFICINA DE SUPERVISIÓN
SUPERVISADO
15 octubre 2025
PAG: 02/50
1 AL-015 10/12

92	IA01	INSTALACIONES URBANAS. ACOMETIDAS	1/400	A1
		ELECTRICIDAD		
93	MT-01	INSTALACION DE ELECTRICIDAD. DISTRIBUCIÓN DE MEDIA TENSIÓN. ESQUEMA Y DETALLES	1/100	A1
94	IE-00	RED DE PUESTA A TIERRA.		
95	IE-01_1	ALUMBRADO Y MECANISMOS. PLANTA SÓTANO	1/100	A1
96	IE-01_2	ALUMBRADO Y MECANISMOS. PLANTA BAJA	1/100	A1
97	IE-01_3	ALUMBRADO Y MECANISMOS. PLANTA PRIMERA	1/100	A1
98	IE-01_4	ALUMBRADO Y MECANISMOS. PLANTA SEGUNDA Y CUBIERTA	1/100	A1
99	IE-02_1	DISTRIBUCION DE CANALIZACIONESY TOMAS DE FUERZA. PLANTA SÓTANO	1/100	A1
100	IE-02_2	DISTRIBUCION DE CANALIZACIONESY TOMAS DE FUERZA. PLANTA BAJA	1/100	A1
101	IE-02_3	DISTRIBUCION DE CANALIZACIONESY TOMAS DE FUERZA. PLANTA PRIMERA	1/100	A1
102	IE-02_4	DISTRIBUCION DE CANALIZACIONESY TOMAS DE FUERZA. PLANTAS SEGUNDA Y CUBIERTA	1/100	A1
103	IE-03_1	ESQUEMA UNIFILARES 01		A1
104	IE-03_2	ESQUEMA UNIFILARES 02		A1
105	IE-03_3	ESQUEMA UNIFILARES 03		A1
		FONTANERÍA		
106	IF-01.1	INSTALACIONES DE FONTANERÍA. PLANTA SÓTANO	1/100	A1
107	IF-01.2	INSTALACIONES DE FONTANERÍA. PLANTA BAJA	1/100	A1
108	IF-01.3	INSTALACIONES DE FONTANERÍA. PLANTA PRIMERA, SEGUNDA Y CUBIERTA	1/100	A1
109	IF-02.1	ESQUEMA VERTICAL DE FONTANERÍA		A1
		SANEAMIENTO		
110	IS-01.1	INSTALACIONES DE SANEAMIENTO. PLANTA SÓTANO	1/100	A1
111	IS-01.2	INSTALACIONES DE SANEAMIENTO. PLANTA BAJA	1/100	A1
112	IS-01.3	INSTALACIONES DE SANEAMIENTO. PLANTA PRIMERA	1/100	A1
113	IS-01.4	INSTALACIONES DE SANEAMIENTO. PLANTA SEGUNDA Y CUBIERTA	1/100	A1
		CLIMATIZACIÓN Y VENTILACIÓN		
114	ICL-01_1	DISTRIBUCIÓN SISTEMA DE AGUA. PLANTA BAJA	1/100	A1
115	ICL-01_2	DISTRIBUCIÓN SISTEMA DE AGUA. PLANTA PRIMERA Y SEGUNDA	1/100	A1
116	ICL-01_3	DISTRIBUCIÓN SISTEMA DE AGUA. PLANTA CUBIERTA ESQUEMA DE PRINCIPIO SISTEMA HIDRÁULICO	1/100	A1
117	ICL-02_1	DISTRIBUCIÓN SISTEMA DE AIRE. PLANTA SÓTANO	1/100	A1
118	ICL-02_2	DISTRIBUCIÓN SISTEMA DE AIRE. PLANTA BAJA	1/100	A1
119	ICL-02_3	DISTRIBUCIÓN SISTEMA DE AIRE. PLANTAS PRIMERA Y SEGUNDA	1/100	A1
120	ICL-02_4	DISTRIBUCIÓN SISTEMA DE AIRE. PLANTA CUBIERTA. DETALLES	1/100	A1
121	ICL-02_5	ESQUEMA DE PRINCIPIO		A1
		PROTECCIÓN CONTRA EL FUEGO		
122	IPF-01_1	CUMPLIMIENTO DBSI. PLANTA SOTANO	1/100	A1
123	IPF-01_2	CUMPLIMIENTO DBSI: PLANTA NIVEL ±0.00	1/100	A1
124	IPF-01_3	CUMPLIMIENTO DBSI: PLANTAS NIVELES +4.25 - 8.33	1/100	A1
125	IPF-02_1	PCI DETECCIÓN, EXTINCIÓN Y EMERGENCIAS. PLANTA SOTANO	1/100	A1
126	IPF-02_2	PCI DETECCIÓN, EXTINCIÓN Y EMERGENCIAS. PLANTA BAJA	1/100	A1
127	IPF-02_3	PCI DETECCIÓN, EXTINCIÓN Y EMERGENCIAS. PLANTAS PRIMERA Y SEGUNDA	1/100	A1
128	IPF-02_4	PCI DETECCIÓN, EXTINCIÓN Y EMERGENCIAS. PLANTA CUBIERTA Y DETALLES.	1/100	A1
		FOTOVOLTAICA		
129	IFV-01	PLANTA DISTRIBUCIÓN Y DETALLES	1/100	A1
		SEGURIDAD Y SALUD		
130	SE-01	SEGURIDAD Y SALUD. ORDENACIÓN GENERAL	1/300	A1

CONSEJERÍA DE JUSTICIA, ADMINISTRACIÓN LOCAL Y FUNCIÓN PÚBLICA
OFICINA DE SUPERVISIÓN
SUPERVISADO
15 octubre 2025
PAG: 03/50
1 AL-015 10/12

131	SE-02	SEGURIDAD Y SALUD. PROTECCIOENS COLECTIVAS POR NIVELES	1/300	A1
132	SE-03	SEGURIDAD Y SALUD. PROTECCIONES COLECTIVAS I		A1
133	SE-04	SEGURIDAD Y SALUD. PROTECCIONES COLECTIVAS II		A1
134	SE-05	SEGURIDAD Y SALUD. GESTIÓN DE RESIUDOS	1/300	A3

TELECOMUNICACIONES, VOZ Y DATOS. EN PROYECTO ESPECIFICO DE TELECOMUNICACIONES ADJUNTO				
IT-01_1	DISTRIBUCIÓN DE TOMAS, EQUIPOS Y CANAL. P. SÓTANO	1/100	A1
IT-01_2	DISTRIBUCIÓN DE TOMAS, EQUIPOS Y CANAL. P. BAJA	1/100	A1
IT-01_3	DISTRIBUCIÓN DE TOMAS, EQUIPOS Y CANAL. P. PRIMERA Y SEGUNDA	1/100	A1
IT-01_4	DISTRIBUCIÓN DE TOMAS, EQUIPOS Y CANAL. P. CUBIERTA	1/100	A1
IT-02	ESQUEMAS Y RACKS RE,RX Y RP. BAJA PL 1 Y 2		A1
IT-03	ESQUEMAS INFRAESTRUCTURA EPAA SALAS		A1

INSTALACIONES ESPECIALES. CONTROL DE ACCESOS Y CCTV EN PROYECTO ESPECIFICO DE TELECOMUNICACIONES ADJUNTO			
IX-01_1	INSTALACIONES ESPECIALES. PLANTA SÓTANO	1/100	A1
IX-01_2	INSTALACIONES ESPECIALES. PLANTA BAJA	1/100	A1
IX-01_3	INSTALACIONES ESPECIALES. PLANTA PRIMERA Y SEGUNDA	1/100	A1
IX-01_4	INSTALACIONES ESPECIALES. PLANTA CUBIERTA	1/100	A1
IX-02	INSTALACIONES ESPECIALES. ESQUEMA INTRUSIÓN		A1

CONSEJERÍA DE JUSTICIA, ADMINISTRACIÓN LOCAL Y FUNCIÓN PÚBLICA
OFICINA DE SUPERVISIÓN
SUPERVISADO
15 octubre 2025
PAG: 04/50
1 AL-015 10/12

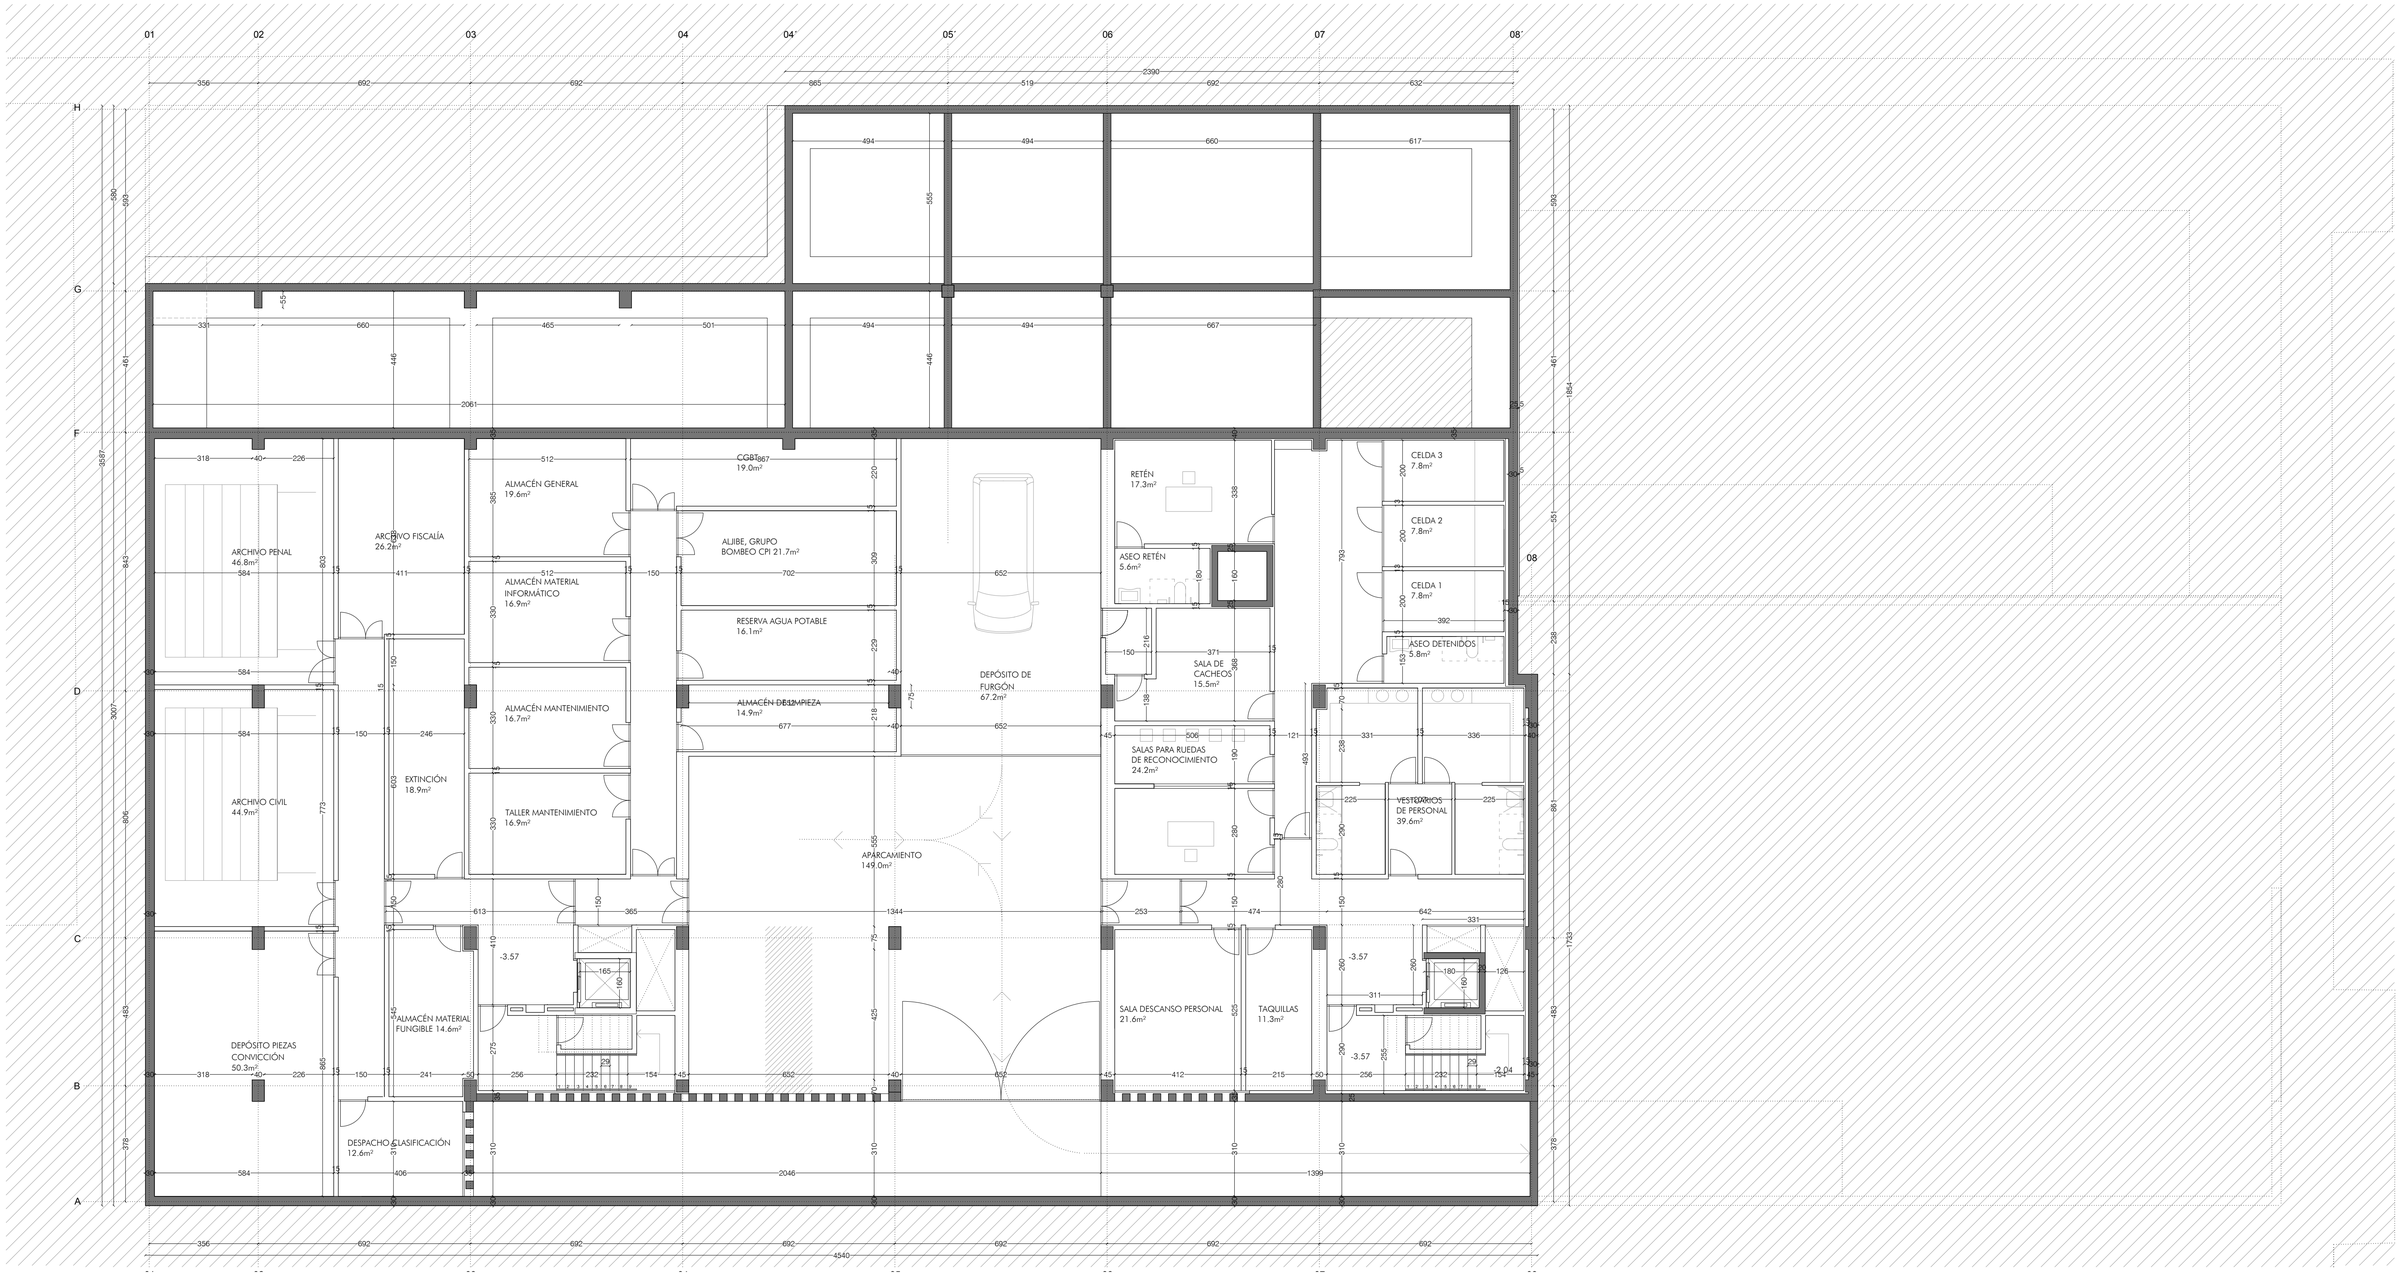

PLANTA SOTANO. COTA -3.57

E 1:100 — 0 — 5 — 10

CONSEJERÍA DE JUSTICIA, ADMINISTRACIÓN LOCAL Y FUNCIÓN PÚBLICA
OFICINA DE SUPERVISIÓN
SUPERVISADO
15 octubre 2025
PAG. 09/50
AL-005.1012

ADAPTACIÓN DEL PROYECTO BÁSICO Y EJECUCIÓN. PRIMERA FASE NUEVA SEDE JUDICIAL EN HUÉRCAL-OVERA, ALMERÍA

Consejería de Justicia, Administración Local y Función Pública

AUTORES **JUZGADOS HUÉRCAL-OVERA 2024 UTE**
IGNACIO RODRÍGUEZ BAILÓN / SERGIO CASTILLO HISPÁN / JOSÉ ANTONIO PÉREZ GONZÁLEZ

EXPEDIENTE **CONTR 2024/78693**

TÍTULO DEL PLANO **PLANOS ACOTADOS: PLANTA NIVEL -3.57**

ESCALA 1/100

PLANO Nº **C01**

PLANTA BAJA. COTA ±0.00

E 1:100 0 5 10

CONSEJERÍA DE JUSTICIA, ADMINISTRACIÓN LOCAL Y FUNCIÓN PUBLICA
OFICINA DE SUPERVISIÓN
SUPERVISADO
15 octubre 2025
PAG. 06/50
1 AL-015 1912

ADAPTACIÓN DEL PROYECTO BÁSICO Y EJECUCIÓN. PRIMERA FASE NUEVA SEDE JUDICIAL EN HUÉRCAL-OVERA, ALMERÍA

Consejería de Justicia, Administración Local y Función Pública

AUTORES: **JUZGADOS HUÉRCAL-OVERA 2024 UTE**
IGNACIO RODRÍGUEZ BAILÓN / SERGIO CASTILLO HISPÁN / JOSÉ ANTONIO PÉREZ GONZÁLEZ

EXPEDIENTE: **CONTR 2024/78693**

TÍTULO DEL PLANO: **PLANOS ACOTADOS: PLANTA NIVEL ±0.00**

ESCALA: 1/100

PLANO Nº: **C02**

ARCHIVO VIVO
OFICINA DE GESTIÓN Y TRAMITACIÓN 53.8m²
SALA MULTIUSOS/ VIDEOCONFERENCIAS 17.1m²
COLEGIO PROCURADORES 17.6m²
COLEGIO ABOGADOS 17.3m²
DESPACHO F1 14.9m²
OFICINA FISCALÍA 37.5m²
DESPACHO F5 16.1m²
ZONA DE ESPERA 111.3m²
ZONA DE ESPERA
OFICIO DE LIMPIEZA I 4.0m²
DESPACHO JUEZ/A 17.7m²
DESPACHO LETRADO/A 14.4m²
ASEOS DE PERSONAL XX 14.5m²
OFICIO DE LIMPIEZA 3.5m²
ASEOS DE PERSONAL XY 14.7m²
DESPACHO F2 16.8m²
DESPACHO F3 17.0m²
DESPACHO F4 17.8m²
SALA REPARTIDOR DE PLANTA 16.2m²
ARCHIVO VIVO
+4.25
+2.04

PLANTA PRIMERA. COTA +4.25

E 1:100 0 5 10

CONSEJERÍA DE JUSTICIA, ADMINISTRACIÓN LOCAL Y FUNCIÓN PUBLICA
OFICINA DE SUPERVISIÓN
SUPERVISADO
15 octubre 2025
PAG. 07/50
I. AL-015.1012

ADAPTACIÓN DEL PROYECTO BÁSICO Y EJECUCIÓN. PRIMERA FASE NUEVA SEDE JUDICIAL EN HUÉRCAL-OVERA, ALMERÍA

Consejería de Justicia, Administración Local y Función Pública

AUTORES **JUZGADOS HUÉRCAL-OVERA 2024 UTE**
IGNACIO RODRÍGUEZ BAILÓN / SERGIO CASTILLO HISPÁN / JOSÉ ANTONIO PÉREZ GONZÁLEZ

EXPEDIENTE **CONTR 2024/78693**

TÍTULO DEL PLANO **PLANOS ACOTADOS: PLANTA NIVEL +4.25**

ESCALA 1/100

PLANO Nº **C03**

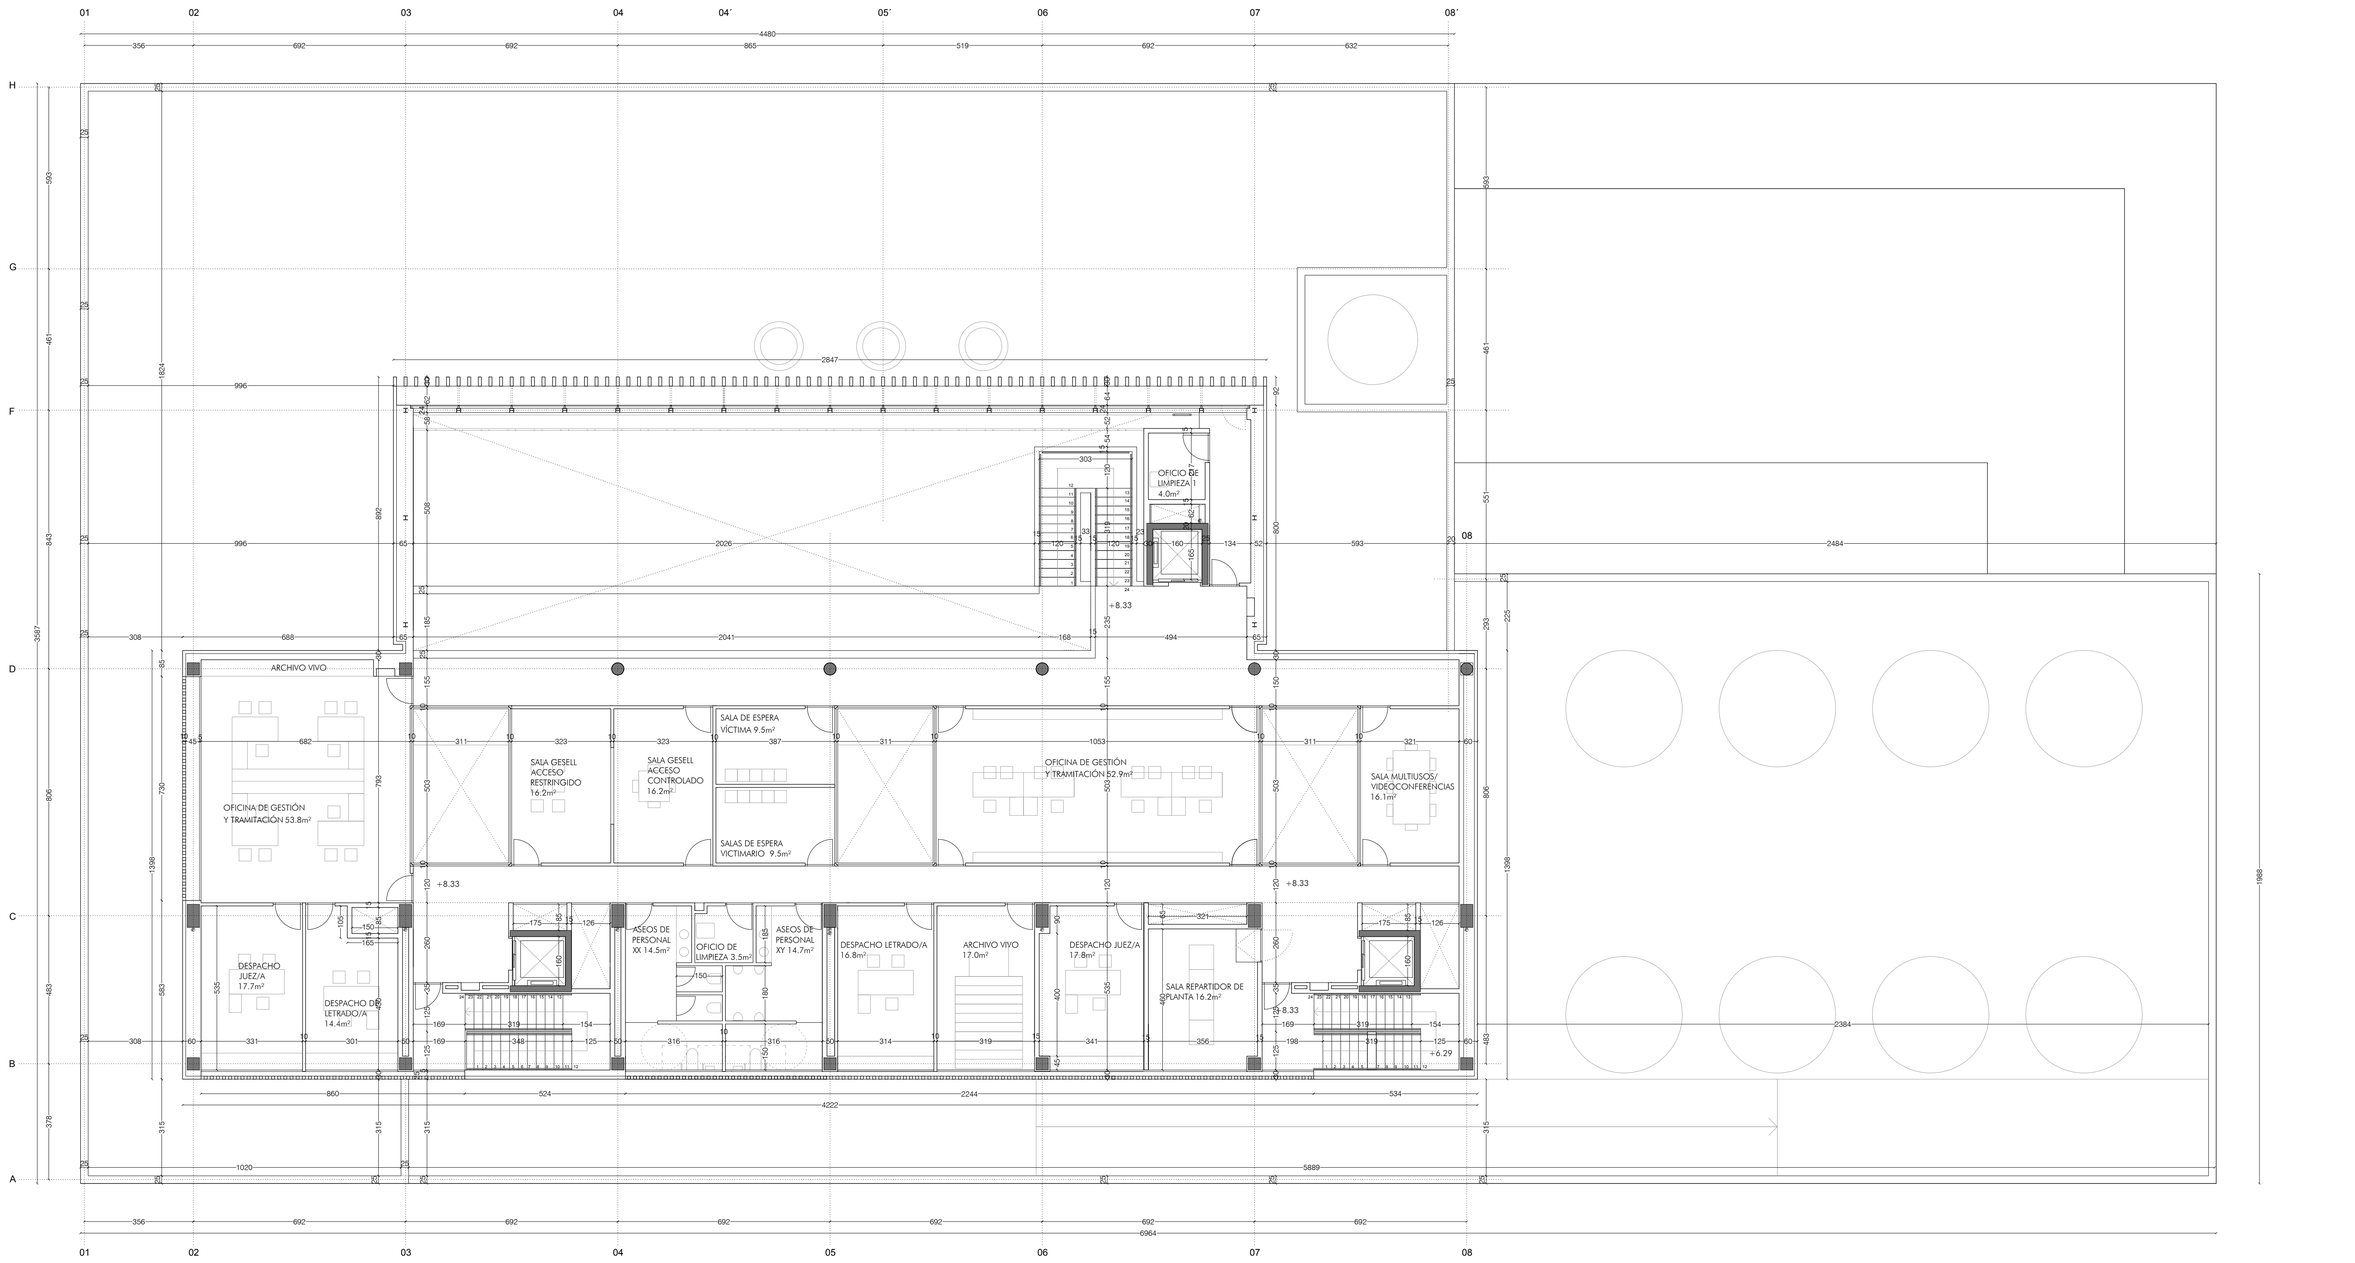

PLANTA SEGUNDA. COTA +8.33

E 1:100 0 5 10

CONSEJERÍA DE JUSTICIA, ADMINISTRACIÓN LOCAL Y FUNCIÓN PÚBLICA
ORDINAR DE SUPERVISIÓN
SUPERVISADO
15 octubre 2025
PAG: 08/50
1. AL-015.1/21/2

ADAPTACIÓN DEL PROYECTO BÁSICO Y EJECUCIÓN. PRIMERA FASE NUEVA SEDE JUDICIAL EN HUÉRCAL-OVERA, ALMERÍA

AUTORES **JUZGADOS HUÉRCAL-OVERA 2024 UTE**
IGNACIO RODRÍGUEZ BAILÓN / SERGIO CASTILLO HISPÁN / JOSÉ ANTONIO PÉREZ GONZÁLEZ

EXPEDIENTE **CONTR 2024/78693**

TÍTULO DEL PLANO **PLANOS ACOTADOS: PLANTA NIVEL +8.33**

ESCALA 1/100

PLANO Nº **C04** 18

Consejería de Justicia, Administración Local y Función Pública

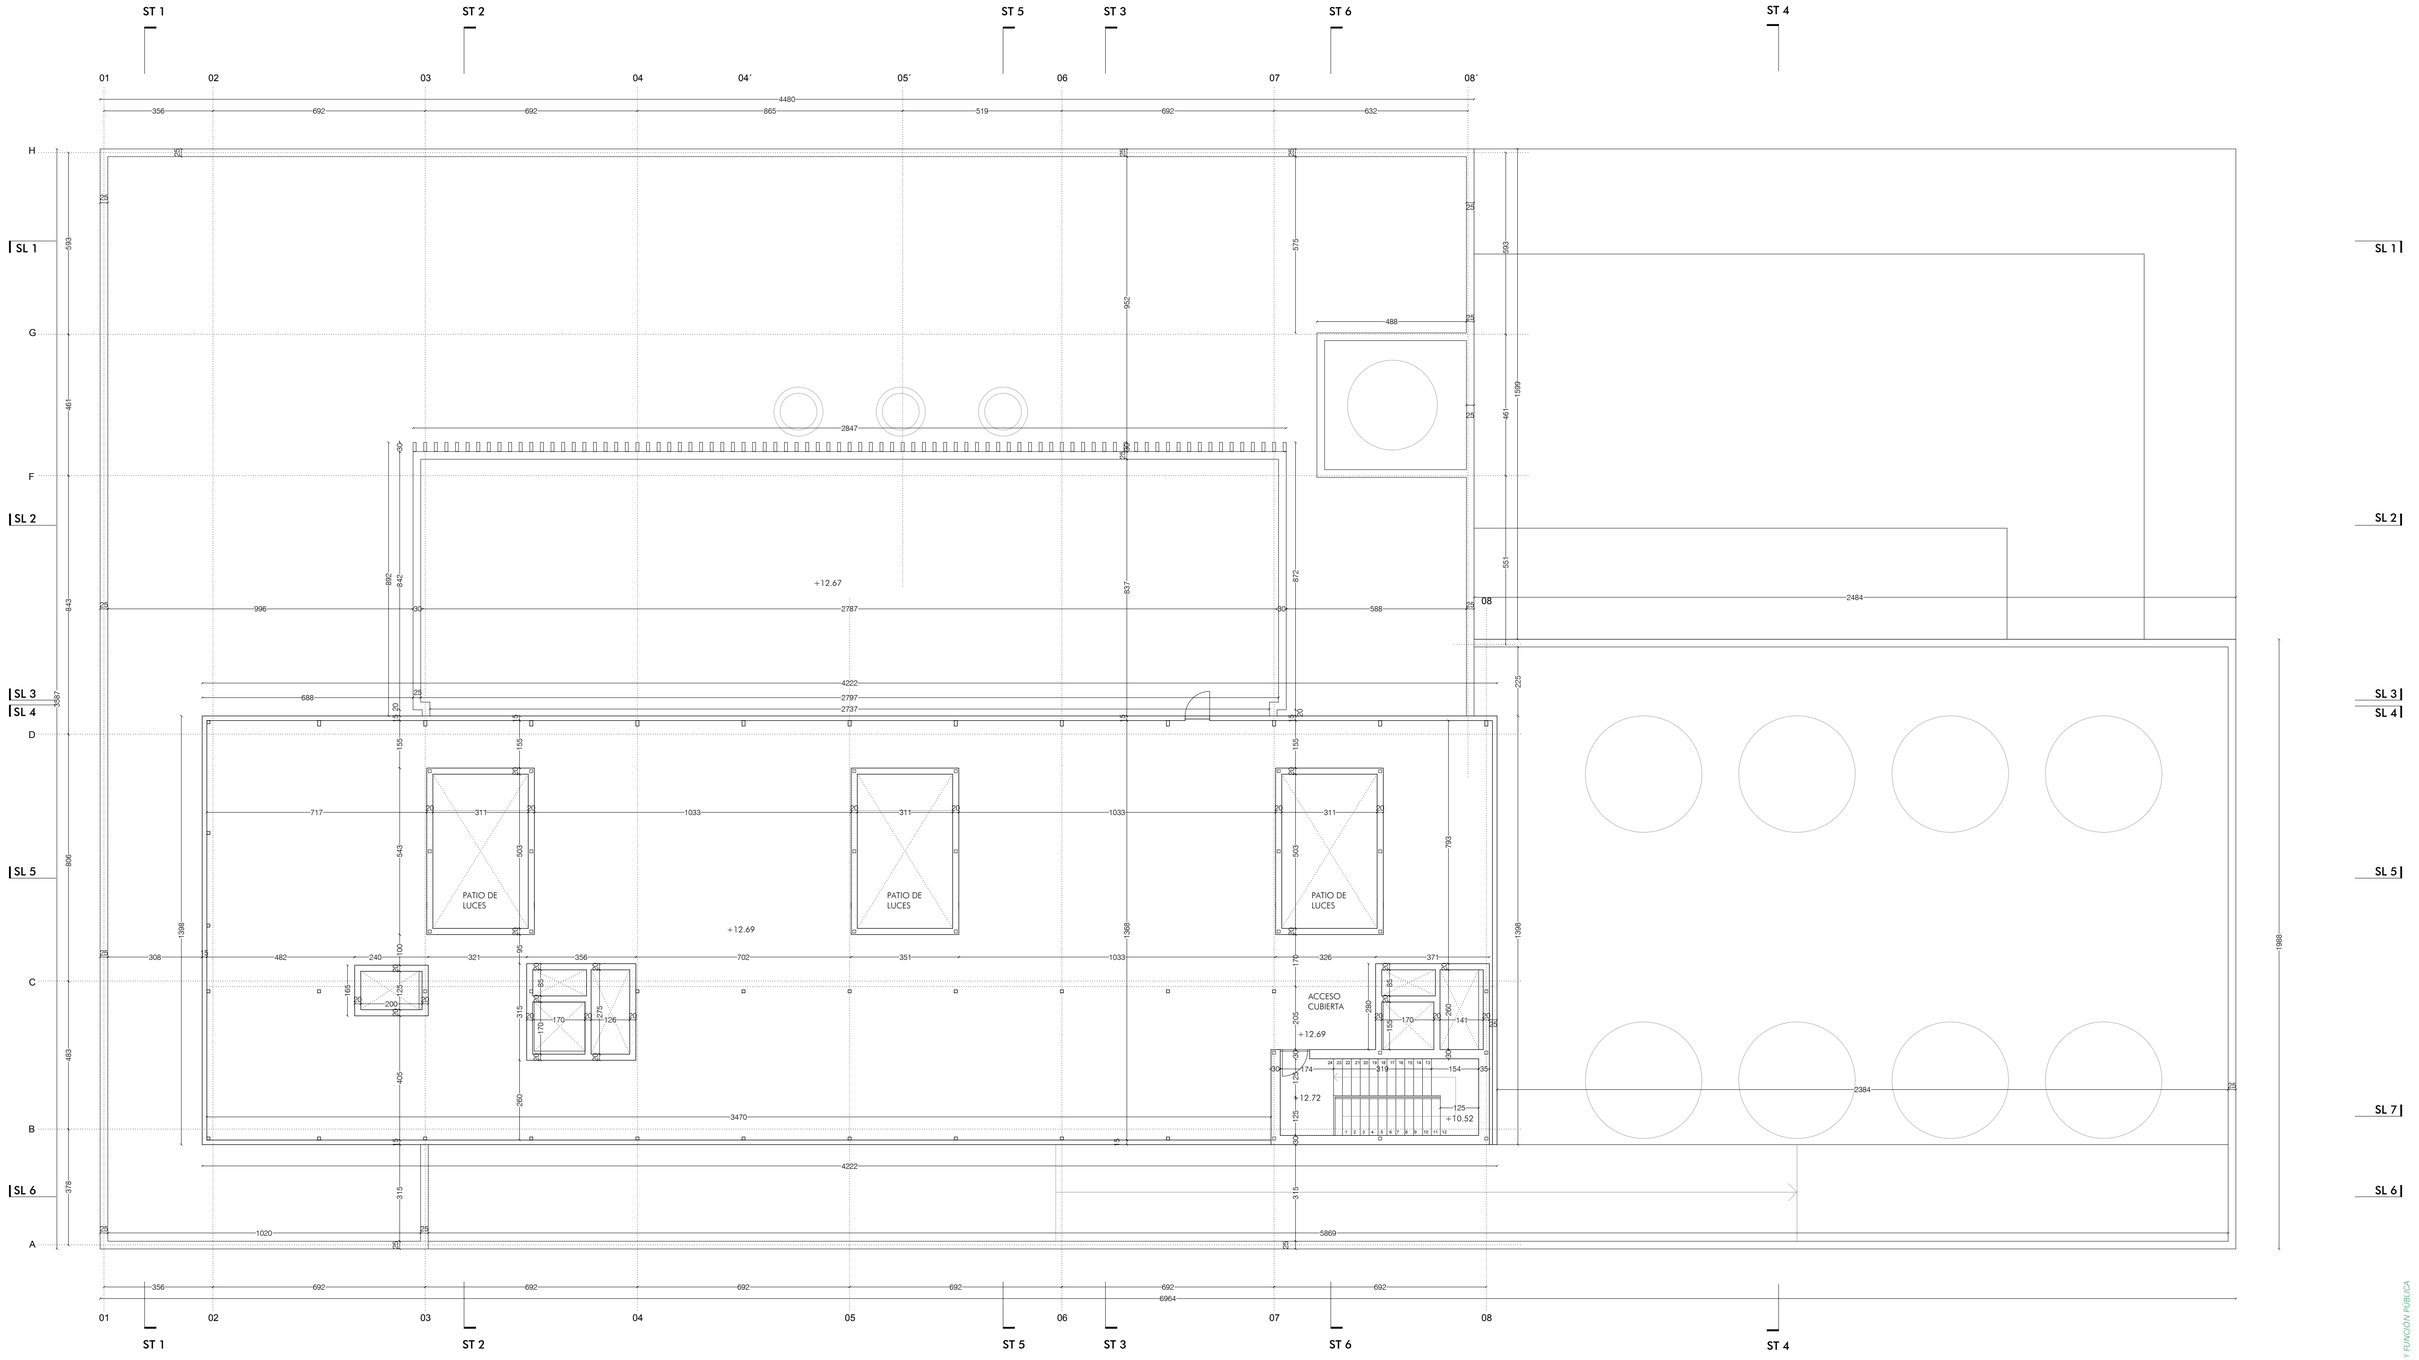

PLANTA CUBIERTA. COTA +12.46

E 1:100 0 5 10

CONSEJERÍA DE JUSTICIA, ADMINISTRACIÓN LOCAL Y FUNCIÓN PÚBLICA
OFICINA DE SUPERVISIÓN
SUPERVISADO
15 octubre 2025
PAG. 09/50
1 AL-015 1012

ADAPTACIÓN DEL PROYECTO BÁSICO Y EJECUCIÓN. PRIMERA FASE NUEVA SEDE JUDICIAL EN HUÉRCAL-OVERA, ALMERÍA

Consejería de Justicia, Administración Local y Función Pública

AUTORES **JUZGADOS HUÉRCAL-OVERA 2024 UTE**
IGNACIO RODRÍGUEZ BAILÓN / SERGIO CASTILLO HISPÁN / JOSÉ ANTONIO PÉREZ GONZÁLEZ

EXPEDIENTE **CONTR 2024/78693**

TÍTULO DEL PLANO **PLANOS ACOTADOS: PLANTA NIVEL +12.46**

ESCALA 1/100

PLANO Nº **C05**

PLANTA SÓTANO COTA -3.57

E 1:100 (0 — 5 — 10)

LEYENDA DE ACABADOS

HPL	LAMINADO DE ALTA PRESIÓN (HPL) e=0,80 mm. SOBRE TABLERO MDF IGNÍFUGO e=18mm. BLANCO. (RAL 9010)
AR1	APLACADO DE CONTRACHAPADO TIPO PIX ACABADO CHAPA NATURAL ARCE e:14mm FIJACIÓN OCULTA COLGADA A RASTRELES ATORNILLADOS. UNIÓN CANTOS BISELADOS. ALTURA TOTAL = 3.00m
G	PORCELÁNICO RECTIFICADO 60X60 cm HASTA FALSO TECHO. MODELO A DEFINIR POR DF
PE1	PINTURA PÉTREA COLOR BLANCO. (RAL 9010) SOBRE BASE PREVIA DE EMPLASTECIDO DE CEMENTO
PE2	GUARNECIDO Y ENLUCIDO MAESTREADO CON MORTERO DE PERLITA Y ESCAYOLA MÁS PINTURA PLÁSTICA COLOR BLANCO. (RAL 9010)
PEX	PINTURA EPOXI EN COLOR A DEFINIR POR DF. SOBRE ENFOSCADO DE MORTERO DE CEMENTO
MP1	MORTERO IMPERMEABILIZANTE SEMIFLEXIBLE DE UN COMPONENTE A BASE DE CEMENTO Y POLÍMEROS MODIFICADOS + PINTURA PÉTREA LISA COLOR BLANCO. (RAL 9010)
MP2	MORTERO IMPERMEABILIZANTE SEMIFLEXIBLE DE UN COMPONENTE A BASE DE CEMENTO Y POLÍMEROS MODIFICADOS + PINTURA EPOXI EN COLOR A DEFINIR POR DF
PB	PINTURA PLÁSTICA LISA COLOR BLANCO. (RAL 9010)
HV	HORMIGÓN VISTO. ACABADO SEGÚN PLANO ESTRUCTURA
PF	PANEL FONOABSORBENTE DE CHAPA GALVANIZADA MICROPERFORADA Ø5mm Y 40% ASLANTE DE 5 cm.
LH	LÍNEA DE VIDA. CABLE ACERO Ø10mm + SOPORTE TUBO CUADRADO 50.50.2mm
GRC	ACABADO GRC SEGÚN LEYENDA PARTICIONES
LV	JUNTA DE DILATACION EMAC NOVOJUNTA PRO L55 O EQUIVALENTE

LEYENDA

1. PANEL SANDWICH 1/10/1 DE GRC H=SEGÚN PLANOS e TOTAL:12 cm
ALMA DE POLIESTIRENO EXPANDIDO e:10cm. CON PLACAS EN ACERO GALVANIZADO. ACABADO NATURAL BLANCO
2. JUNTA DE 1CM CON CORDÓN DE POLIETILENO Y SELLADO CON MASILLA DE POLIURETANO
3. ANCLAJES Y PLACAS DE ACERO GALVANIZADO CON TORNILLO M-12 CABEZA MARTILLO, GUIAS ANCLAJES ANTIVUELCO, ANGULARES ANTIVUELCO (2Ud/300Ml/8 Y DEMÁS PIEZAS QUE INCLUYE EL SISTEMA HF O EQUIVALENTE
4. DINTEL DE 15 CM DE ANCHO MAS 2 CM DE GOTERÓN REALIZADO EN COMPOSITE. CON PERFILERIA AUXILIAR PARA ANCLAJE
5. CUELGE DE FALSO TECHO MEDIANTE VARILLA ROSCADA KNF O EQUIVALENTE
6. CARPINTERÍA DE ALUMINIO. VER DETALLE EN PLANOS DE CARPINTERÍA
7. PINTURA PLÁSTICA LISA COLOR BLANCO. (RAL 9010)
8. MURO DE H.A. 25 CON ADITIVO SUPERFLUIDIFICANTE INCOLORO PARA HORMIGÓN VISTO WELMENT L-10 Y POLIETILENO FIBRILADO. ACABADO SUPERFICIAL SKALGUARD 70. 2 CAPAS. ENCOFRADO DE TABLERO FENÓLICO + TABLAS MADERA CEPILLADA
SEGÚN DETALLE. ADITIVO HIDROFUGANTE PARA HORMIGÓN SIKACIM. IMP. ANTIGRAFITI JEVGEN SI-222 O EQUIVALENTE
9. AISLAMIENTO TÉRMICO LANA DE ROCA MINERAL DENSIDAD 40Kg/m3 e:4cm
10. TRASDOSADO AUTOPORTANTE FIJADO A Ø28 y #29 MONTADO CON PERFILES KNF O EQUIVALENTE DE ANCHO 48mm CADA 60cm.
VER PLANTAS DE ALBAÑILERÍA.
11. APLACADO DE CONTRACHAPADO TIPO PIX ACABADO CHAPA NATURAL ARCE e:14mm. FIJACIÓN OCULTA COLGADA A RASTRELES ATORNILLADOS A PLACA CARTÓN YESO. UNIÓN CANTOS BISELADOS. ALTURA TOTAL = 3.00m
12. CARPINTERÍA DE ALUMINIO ANCLADA A PREMARCO (#29) EN HUECOS DE HORMIGÓN ARMADO. VER DETALLE EN PLANOS DE CARPINTERÍA
13. MONTANTES Y CANALES 70mm#600mm
14. 2 PLACA DE CARTÓN YESO e:=15mm TIPO DE PLACAS SEGÚN PLANO ALBAÑILERÍA
15. LANA MINERAL e:=70mm DENSIDAD 90, RESTO ACABADOS PLACA ESTANDAR
16. LANA MINERAL e:=70mm DENSIDAD 40Kg/m3
17. LAMINADO DE ALTA PRESIÓN (HPL) e=0,80 mm SOBRE TABLERO MDF e=18mm
18. TABICÓN LADRILLO HUECO DOBLE 70mm
19. ENFOSCADO DE MORTERO DE CEMENTO
20. FIJACIÓN DE PANELES MEDIANTE TORNILLERÍA A ESTRUCTURA AUXILIAR
21. CITARA LADRILLO PERFORADO e: 112mm
22. ALFÉIZAR REALIZADO EN COMPOSITE CON PERFILERIA AUXILIAR Y GOTERÓN
23. TUBO CUADRADO DE ACERO GALVANIZADO 40.40.2
24. PLACA DE CARTÓN YESO e=15mm
25. RODAPIÉ DE ALUMINIO L: 15.50 e: 1 mm
26. TRASDOSADO AUTOPORTANTE CON 2 PLACAS DE CARTON YESO e:12.5mm, MONTANTES DE 70mm EN HI CADA 40cm/m
27. AISLAMIENTO TÉRMICO POLIURETANO PROYECTADO DE 35 KG/m3 e: 80mm
28. SUBESTRUCTURA PERFILES LAMINADOS (-) 50.50.3 DE ACERO + MONTANTES VERTICALES CADA 80 cm ANCLADA A FORJADOS PARA FIJACIÓN DE CARPINTERÍAS Y PLACA INTERIOR
29. PERFIL OMEGA DE ACERO GALV. 80.40.3 DE ACERO ANCLADOS A MURO
30. PIEZAS ESPECIALES HASTA CIERRE DE PLACAS CARTÓN YESO CLIMÁX
31. ALICATADO GRES CON BASE DE MORTERO RAYADO e.=15mm
32. LANA MINERAL e=30mm
33. DOBLE PLACA CARTÓN YESO e:12.5 mm CON RODAPIÉ #25
34. EMPANCHADO LADRILLO HUECO SENCILLO
35. PINTURA PÉTREA COLOR BLANCO
36. PANEL FONOABSORBENTE DE CHAPA GALVANIZADA MICROPERFORADA e. 50 mm.
37. MORTERO IMPERMEABILIZANTE SEMIFLEXIBLE DE UN COMPONENTE A BASE DE CEMENTO Y POLÍMEROS MODIFICADOS EN MURO EN CONTACTO CON EL TERRENO

CERRAMIENTOS

C1 CERRAMIENTO 1. PANEL SANDWICH DE GRC

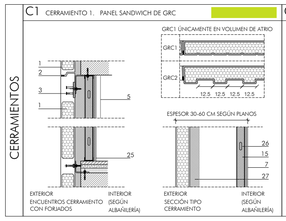

C2 CERRAMIENTO 2. ENCUENTRO ENTRE GRC Y VENTANA

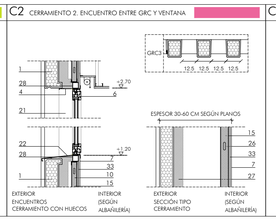

C3 CERRAMIENTO 3. MURO H.A. Y TRASDOSADO

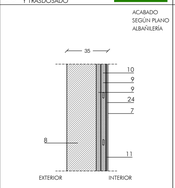

C4 CERRAMIENTO 4. ENCUENTRO ENTRE MURO H.A. Y VENTANA

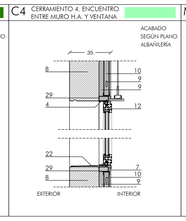

ML MURO 1/2 PIE LADRILLO PARA AISLAR CT

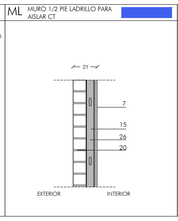

CT CERRAMIENTO TORREÓN

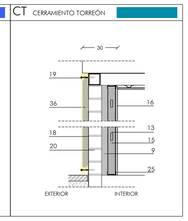

DIVISIONES INTERIORES

D1 DIVISIÓN 1. TABIQUE CON 4 PLACAS DE CARTÓN YESO, MONTANTES Y LANA MINERAL

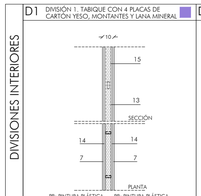

D2 DIVISIÓN 2. TABIQUE CON 2 PLACAS DE CARTÓN YESO, MONTANTES Y HPL

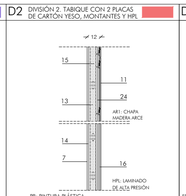

D3 DIVISIÓN 3. TRASDOSADO EN PILARES. ACABADO SEGÚN PLANO ALBAÑILERÍA

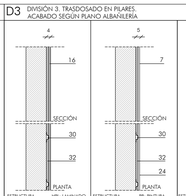

D4 DIVISIÓN 4. TABIQUE CON 2 PLACAS CARTÓN YESO RESISTENTES A HUMEDAD. ACABADO EN ALICATADO

D5 DIVISIÓN 5. CITARA DE LADRILLO PERFORADO O EMPARCHADO

D6 DIVISIÓN 6.CITARA DE LADRILLO PERFORADO O EMPARCHADO

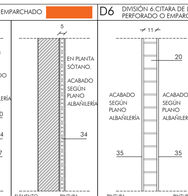

D7 DIVISIÓN 7. TABICÓN LADRILLO HUECO DOBLE

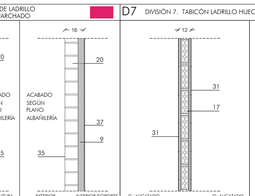

D8 CAPUCHINA CON CITARA LADRILLO PERFORADO Y TABICÓN

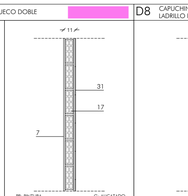

LEYENDA DE ACABADOS

HPL	LAMINADO DE ALTA PRESIÓN (HPL) e=0,80 mm. SOBRE TABLERO MDF IGNÍFUGO e=18mm. BLANCO. (RAL 9010)
AR1	APLACADO DE CONTRACHAPADO TIPO PIX ACABADO CHAPA NATURAL ARCE e:14mm FIJACIÓN OCULTA COLGADA A RASTRELES ATORNILLADOS. UNIÓN CANTOS BISELADOS. ALTURA TOTAL = 3.00m
G	PORCELÁNICO RECTIFICADO 60X60 cm HASTA FALSO TECHO. MODELO A DEFINIR POR DF
PE1	PINTURA PÉTREA COLOR BLANCO. (RAL 9010) SOBRE BASE PREVIA DE ENFOSCADO DE CEMENTO
PE2	GUARNECIDO Y ENLUCIDO MAESTREADO CON MORTERO DE PERLITA Y ESCAYOLA MÁS PINTURA PLÁSTICA COLOR BLANCO. (RAL 9010)
PEX	PINTURA EPOXI EN COLOR A DEFINIR POR DF. SOBRE ENFOSCADO DE MORTERO DE CEMENTO
MP1	MORTERO IMPERMEABILIZANTE SEMIFLEXIBLE DE UN COMPONENTE A BASE DE CEMENTO Y POLÍMEROS MODIFICADOS + PINTURA PÉTREA LISA COLOR BLANCO. (RAL 9010)
MP2	MORTERO IMPERMEABILIZANTE SEMIFLEXIBLE DE UN COMPONENTE A BASE DE CEMENTO Y POLÍMEROS MODIFICADOS + PINTURA EPOXI EN COLOR A DEFINIR POR DF
PB	PINTURA PLÁSTICA LISA COLOR BLANCO. (RAL 9010)
HV	HORMIGÓN VISTO. ACABADO SEGÚN PLANO ESTRUCTURA
PF	PANEL FONOABSORBENTE DE CHAPA GALVANIZADA MICROPERFORADA Ø5mm Y 40% ASLANTE DE 5 cm.
LH	LÍNEA DE VIDA. CABLE ACERO Ø10mm + SOPORTE TUBO CUADRADO 50.50.2mm
GRC	ACABADO GRC SEGÚN LEYENDA PARTICIONES
LV	JUNTA DE DILATACION EMAC NOVOJUNTA PRO L55 O EQUIVALENTE

CONSEJERÍA DE JUSTICIA, ADMINISTRACIÓN LOCAL Y FUNCIÓN PÚBLICA
OFICINA DE SUPERVISIÓN
SUPERVISADO
15 octubre 2025
PAG. 1/050
1 - AL-0151012

ADAPTACIÓN DEL PROYECTO BÁSICO Y EJECUCIÓN. PRIMERA FASE NUEVA SEDE JUDICIAL EN HUÉRCAL-OVERA, ALMERÍA

AUTORES: **JUZGADOS HUÉRCAL-OVERA 2024 UTE**
IGNACIO RODRÍGUEZ BAILÓN / SERGIO CASTILLO HISPÁN / JOSÉ ANTONIO PÉREZ GONZÁLEZ

EXPEDIENTE: **CONTR 2024/78693**

Consejería de Justicia, Administración Local y Función Pública

TÍTULO DEL PLANO: **ALBAÑILERÍA PARTICIONES Y ACABADOS**
PLANTA NIVEL -3.57

ESCALA: 1/100

PLANO Nº: **C06**

HOJA: **20**

PLANTA BAJA. COTA ±0.00

E 1:100 — 0 — 5 — 10

LEYENDA DE ACABADOS

HPL	LAMINADO DE ALTA PRESIÓN (HPL) e=0,80 mm. SOBRE TABLERO MDF IGNÍFUGO e=16mm. BLANCO. (RAL 9010)
AR1	APLACADO DE CONTRACHAPADO TIPO PKX ACABADO CHAPA NATURAL ARCE e=14mm. FIJACIÓN OCULTA COLGADA A RASTRELES ATORNILLADOS. UNIÓN CANTOS BISELADOS. ALTURA TOTAL = 3.00m
G	PORCELÁNICO RECTIFICADO 60X30 cm HASTA FALSO TECHO. MODELO A DEFINIR POR DF
PE1	PINTURA PÉTREA COLOR BLANCO. (RAL 9010) SOBRE BASE PREVIA DE ENFOSCADO DE CEMENTO
PE2	GUARNECIDO Y ENLUCIDO MAESTREADO CON MORTERO DE PERLITA Y ESCAYOLA MÁS PINTURA PLÁSTICA COLOR BLANCO. (RAL 9010)
PEX	PINTURA EPOXI EN COLOR A DEFINIR POR DF. SOBRE ENFOSCADO DE MORTERO DE CEMENTO
MP1	MORTERO IMPERMEABILIZANTE SEMIFLEXIBLE DE UN COMPONENTE A BASE DE CEMENTO Y POLÍMEROS MODIFICADOS + PINTURA PÉTREA LISA COLOR BLANCO. (RAL 9010).
MP2	MORTERO IMPERMEABILIZANTE SEMIFLEXIBLE DE UN COMPONENTE A BASE DE CEMENTO Y POLÍMEROS MODIFICADOS + PINTURA EPOXI EN COLOR A DEFINIR POR DF
PB	PINTURA PLÁSTICA LISA COLOR BLANCO. (RAL 9010)
HV	HORMIGÓN VISTO. ACABADO SEGÚN PLANO ESTRUCTURA
PF	PANEL PICHOABSORBENTE DE CHAPA GALVANIZADA MICROPERFORADA Ø5mm Y 40% ASLANTE DE 5 cm.
LH	PERFIL LAMAS TUBULARES ALUMINIO SOBRE PANEL COMPOSITE. DEFINIDO EN CUADRO CARPINTERÍA
GRC	ACABADO GRC SEGÚN LEYENDA PARTICIONES
LV	LÍNEA DE VIDA. CABLE ACERO Ø10mm + SOPORTE TUBO CUADRADO 50.50.2mm
▪▪▪▪	JUNTA DE DILATACION BVAC NOVOJUNTA PRO LSS O EQUIVALENTE

LEYENDA

1. PANEL SANDWICH 1/10/1 DE GRC H=SEGÚN PLANOS e TOTAL=12 cm. ALMA DE POLIESTIRENO EXPANDIDO e=10cm. CON PLACAS EN ACERO GALVANIZADO. ACABADO NATURAL BLANCO.
2. JUNTA DE 1CM CON CORDÓN DE POLIETILENO Y SELLADO CON MASILLA DE POLIURETANO
3. ANCLAJES Y PLACAS ENTRE DE ACERO GALVANIZADO CON TORNILLO M-12 CABEZA MARTILLO, GUIAS ANCLAJES ANTITIJELLO, ANGULARES ANTITIJELLO 120x120X8/10 Y DEMÁS PIEZAS QUE INCLUYEN EL SISTEMA HF O EQUIVALENTE
4. DINTEL DE 15 CM DE ANCHO MAS 2 CM DE GOTERÓN REALIZADO EN COMPOSITE. CON PERFILERIA AUXILIAR PARA ANCLAJE
5. CUELGE DE FALSO TECHO MEDIANTE VARILLA ROSCADA KNF O EQUIVALENTE
6. CARPINTERÍA DE ALUMINIO. VER DETALLE EN PLANOS DE CARPINTERÍA
7. PINTURA PLÁSTICA LISA COLOR BLANCO. (RAL 9010)
8. MURO DE H.A. 25 CON ADITIVO SUPERFLUIDIFICANTE INCOLORO PARA HORMIGÓN VISTO MELMENT L-10 Y POLIETILENO FIBRILADO. ACABADO SUPERFICIAL SIKAGUARD 70. 2 CAPAS. ENCOFRADO DE TABLERO FENÓLICO + TABLAS MADERA CEPILLADA SEGÚN DETALLE. ADITIVO HIDROFUGANTE PARA HORMIGÓN SIKACIM. IMP. ANTIGRAFITI JEN-SEN SI-2X O EQUIVALENTE
9. AISLAMIENTO TÉRMICO LANA DE ROCA MINERAL DENSIDAD 40Kg/m3 e.=4cm
10. TRASDOSADO AUTOPORTANTE FIJADO A LP28 y #29) MONTADO CON PERFILES KNF O EQUIVALENTE DE ANCHO 48mm CADA 60cm. VER PLANTAS DE ALBAÑILERÍA.
11. APLACADO DE CONTRACHAPADO TIPO PKX ACABADO CHAPA NATURAL ARCE e:14mm. FIJACIÓN OCULTA COLGADA A RASTRELES ATORNILLADOS A PLACA CARTÓN YESO. UNIÓN CANTOS BISELADOS. ALTURA TOTAL = 3.00m
12. CARPINTERÍA DE ALUMINIO ANCLADA A PREMARCO (#29) EN HUECOS DE HORMIGÓN ARMADO. VER DETALLE EN PLANOS DE CARPINTERÍA.
13. MONTANTES Y CANALES 70mmX400mm
14. 2 PLACA DE CARTÓN YESO e=13mm TIPO DE PLACAS SEGÚN PLANO ALBAÑILERÍA. PARA ACABADO "G", PLACAS ANTIHUMEDAD H1, RESTO ACABADOS PLACA ESTANDAR
15. LANA MINERAL E=70mm DENSIDAD 40Kg/m3
16. LAMINADO DE ALTA PRESIÓN (HPL) e=0,80 mm SOBRE TABLERO MDF e=16mm
17. TABICÓN LADRILLO HUECO DOBLE 70mm
18. ENFOSCADO DE MORTERO DE CEMENTO
19. FIJACIÓN DE PANELES MEDIANTE TORNILLERÍA A ESTRUCTURA AUXILIAR
20. CITARA LADRILLO PERFORADO e. 112mm
21. JAMBEADO DE 15 cm DE ANCHO REALIZADO EN COMPOSITE
22. ALFÉIZAR REALIZADO EN COMPOSITE CON PERFILERÍA AUXILIAR Y GOTERÓN
23. TUBO CUADRADO DE ACERO GALVANIZADO 40.40.2
24. PLACA DE CARTÓN YESO e=15mm.
25. RODAPIE DE ALUMINIO L: 15.50 x 1 mm.
26. TRASDOSADO AUTOPORTANTE CON 2 PLACAS DE CARTON YESO e:12.5mm, MONTANTES DE 70mm EN H CADA 40cm.
27. AISLAMIENTO TÉRMICO POLIURETANO PROYECTADO DE 35 KG/m3 e: 80mm
28. SUBESTRUCTURA PERFILES LAMINADOS (-) 50.30.2 DE ACERO (+ MONTANTES VERTICALES CADA 80 cm ANCLADA A FORJADOS PARA FIJACIÓN DE PLACAS DE CARTÓN YESO
29. PREMARCO PERFILES LAMINADOS (-) 80.40.3 DE ACERO ANCLADOS A MURO
30. PERFIL OMEGA PARA FIJACIÓN DE PLACAS CARTÓN YESO O MDF
31. ALICATADO GRES CON BASE DE MORTERO RAYADO e.1.5mm
32. LANA MINERAL e:=30mm
33. DOBLE PLACA CARTÓN YESO e:12.5 mm CON RODAPIE #25
34. ENPANCHADO LADRILLO HUECO SENCILLO
35. PINTURA PÉTREA COLOR BLANCO
36. PANEL PICHOABSORBENTE DE CHAPA GALVANIZADA MICROPERFORADA e: 50 mm
37. MORTERO IMPERMEABILIZANTE SEMIFLEXIBLE DE UN COMPONENTE A BASE DE CEMENTO Y POLÍMEROS MODIFICADOS EN MURO EN CONTACTO CON EL TERRENO

CERRAMIENTOS

C1 CERRAMIENTO 1. PANEL SANDWICH DE GRC

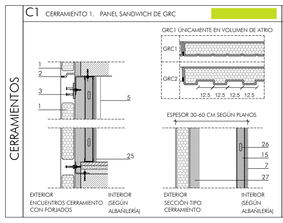

C2 CERRAMIENTO 2. ENCUENTRO ENTRE GRC Y VENTANA

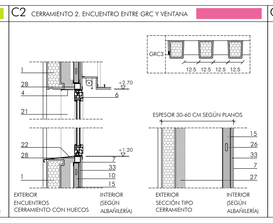

C3 CERRAMIENTO 3. MURO H.A. Y TRASDOSADO

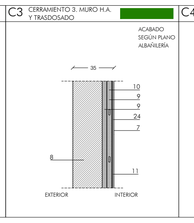

C4 CERRAMIENTO 4. ENCUENTRO ENTRE MURO H.A. Y VENTANA

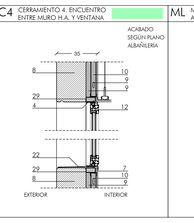

M1 MURO 1/2 PIE LADRILLO PARA AISLAR CT

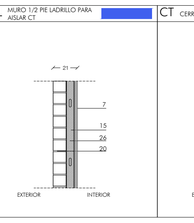

CT CERRAMIENTO TORREÓN

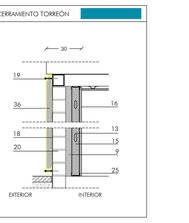

DIVISIONES INTERIORES

D1 DIVISIÓN 1. TABIQUE CON 4 PLACAS DE CARTÓN YESO, MONTANTES Y LANA MINERAL

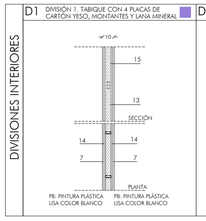

D2 DIVISIÓN 2. TABIQUE CON 2 PLACAS DE CARTÓN YESO, MONTANTES Y HPL

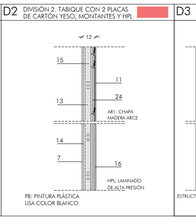

D3 DIVISIÓN 3. TRASDOSADO EN PILARES. ACABADO SEGÚN PLANO ALBAÑILERÍA

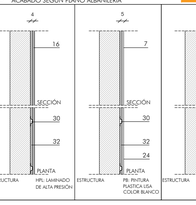

D4 DIVISIÓN 4. TABIQUE CON 2 PLACAS CARTÓN YESO RESISTENTES A HUMEDAD. ACABADO EN ALICATADO

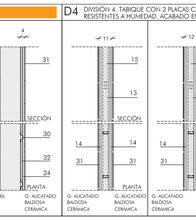

D5 DIVISIÓN 5. CITARA DE LADRILLO PERFORADO O ENPARCHADO

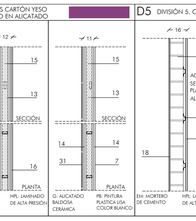

D6 DIVISIÓN 6.CITARA DE LADRILLO PERFORADO O ENPARCHADO

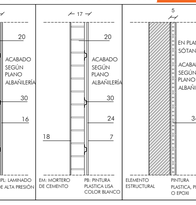

D7 DIVISIÓN 7. TABICÓN LADRILLO HUECO DOBLE

D8 CAPUCHINA CON CITARA LADRILLO PERFORADO Y TABICÓN

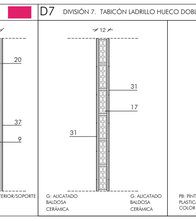

CONSEJERÍA DE JUSTICIA, ADMINISTRACIÓN LOCAL Y FUNCIÓN PÚBLICA
OFICINA DE SUPERVISIÓN
15 octubre 2025
PAG. 11/50
SUPERVISADO
I. AL-005 10/12

ADAPTACIÓN DEL PROYECTO BÁSICO Y EJECUCIÓN. PRIMERA FASE NUEVA SEDE JUDICIAL EN HUÉRCAL-OVERA, ALMERÍA

AUTORES **JUZGADOS HUÉRCAL-OVERA 2024 UTE**
IGNACIO RODRÍGUEZ BAILÓN / SERGIO CASTILLO HISPÁN / JOSÉ ANTONIO PÉREZ GONZÁLEZ

EXPEDIENTE **CONTR 2024/78693**

Consejería de Justicia, Administración Local y Función Pública

TÍTULO DEL PLANO
ALBANILERÍA PARTICIONES Y ACABADOS
PLANTA NIVEL ±0.00

ESCALA 1/100

PLANO Nº **C07 21**

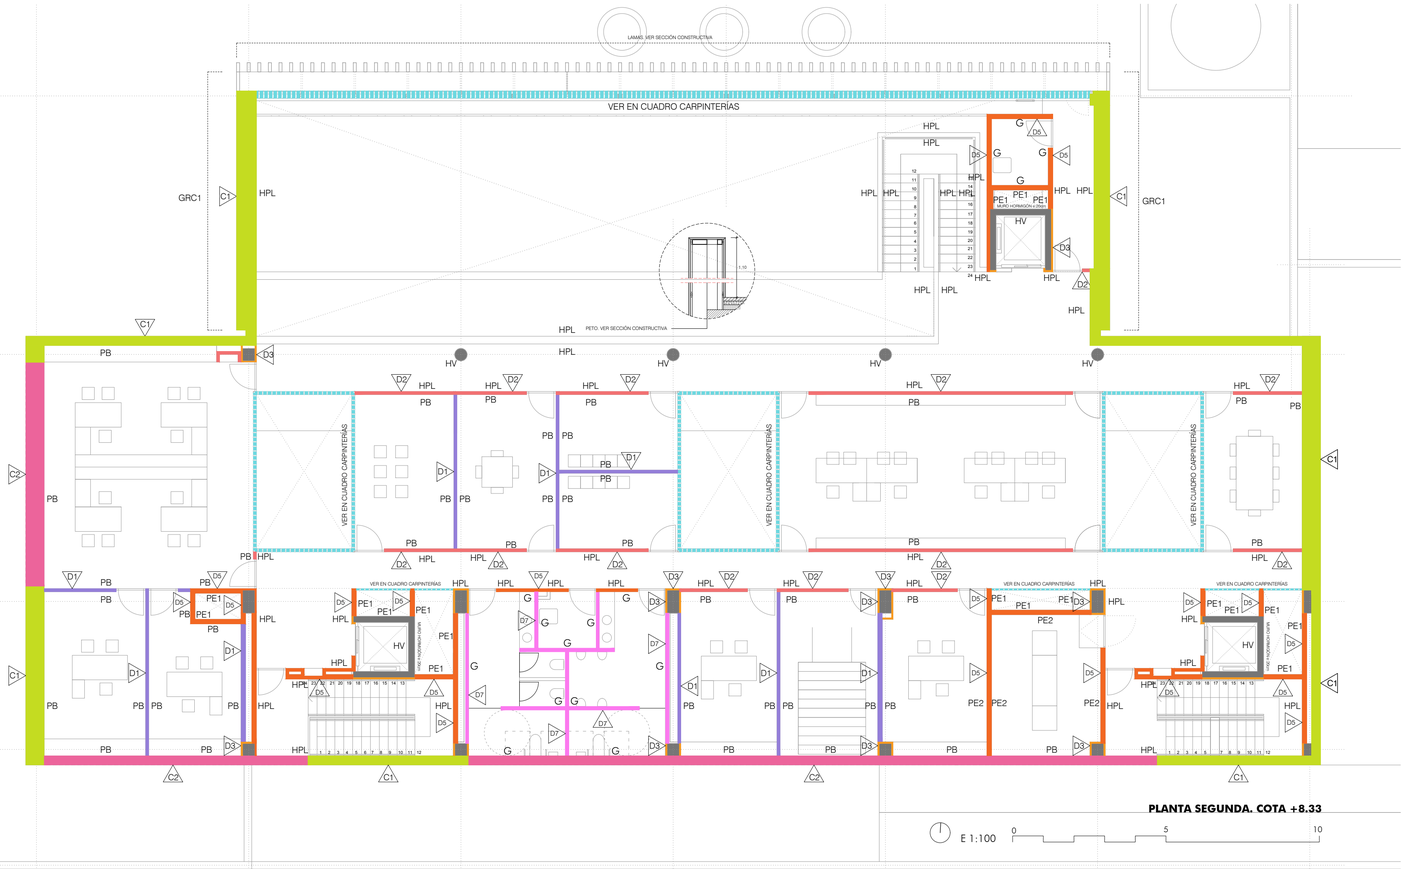

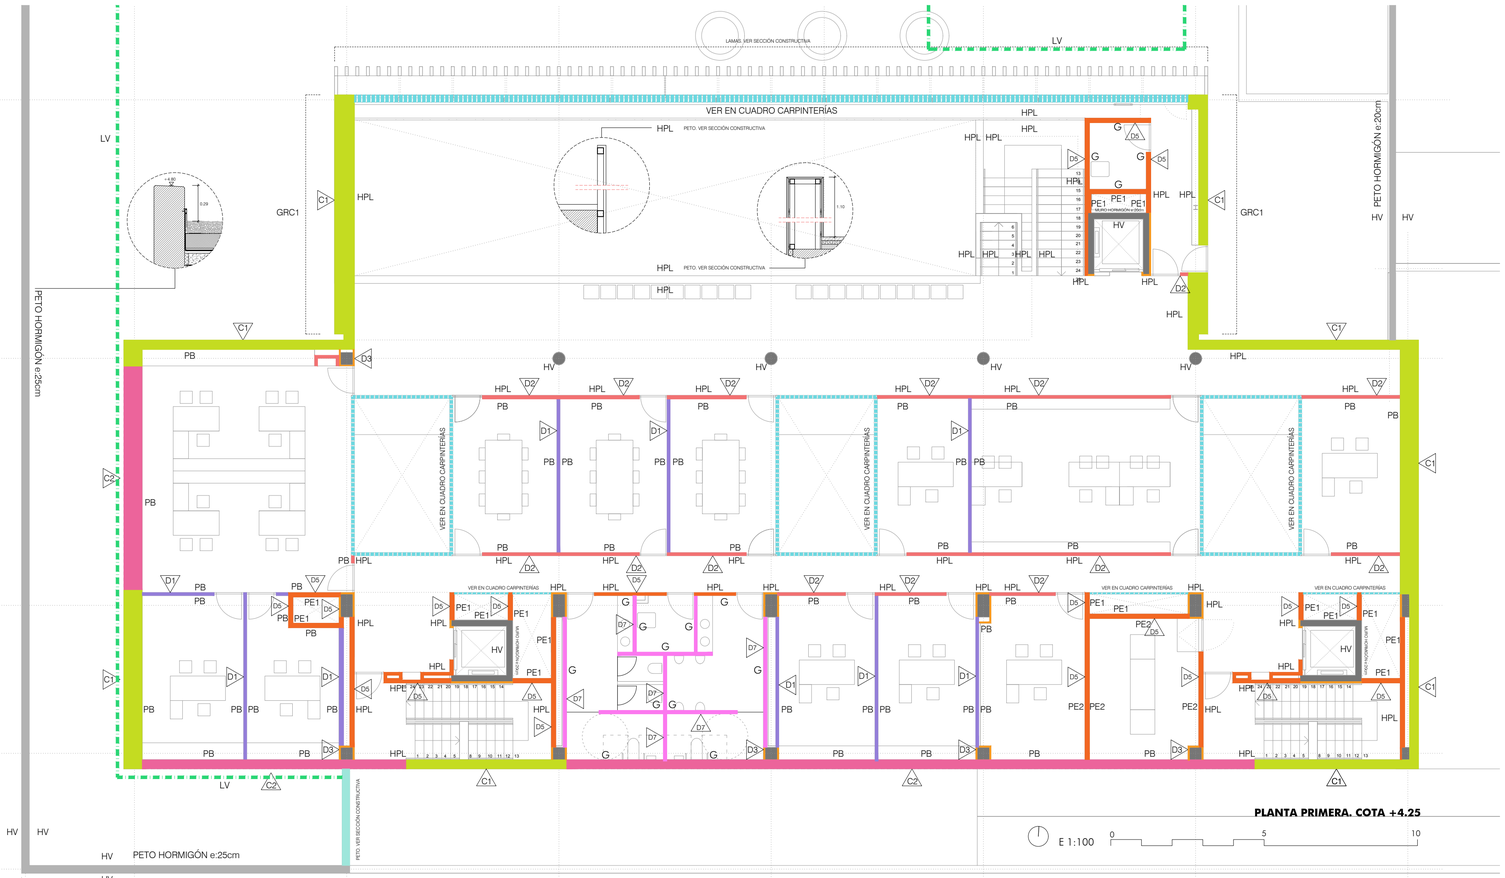

CERRAMIENTOS

C1 CERRAMIENTO 1. PANEL SANDWICH DE GRC

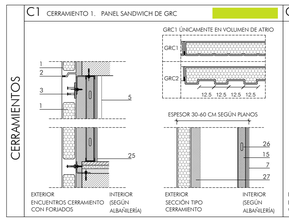

C2 CERRAMIENTO 2. ENCUENTRO ENTRE GRC Y VENTANA

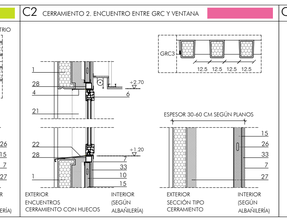

C3 CERRAMIENTO 3. MURO H.A. Y TRASDOSADO

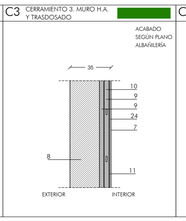

C4 CERRAMIENTO 4. ENCUENTRO ENTRE MURO H.A. Y VENTANA

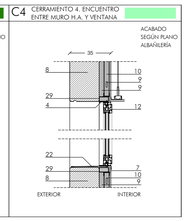

ML MURO 1/2 PIE LADRILLO PARA AISLAR CT

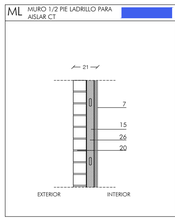

CT CERRAMIENTO TORREÓN

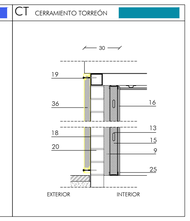

DIVISIONES INTERIORES

D1 DIVISIÓN 1. TABIQUE CON 4 PLACAS DE CARTÓN YESO, MONTANTES Y LANA MINERAL

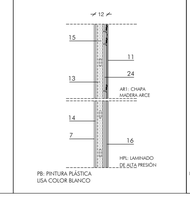

D2 DIVISIÓN 2. TABIQUE CON 2 PLACAS DE CARTÓN YESO, MONTANTES Y HPL

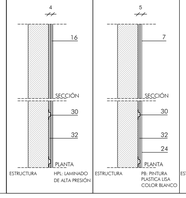

D3 DIVISIÓN 3. TRASDOSADO EN PILARES. ACABADO SEGÚN PLANO ALBAÑILERÍA

D4 DIVISIÓN 4. TABIQUE CON 2 PLACAS CARTÓN YESO RESISTENTES A HUMEDAD. ACABADO EN ALICATADO

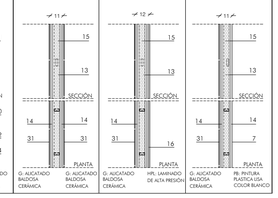

D5 DIVISIÓN 5. CITARA DE LADRILLO PERFORADO O EMPARCHADO

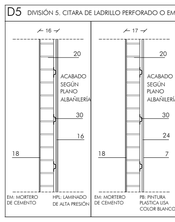

D6 DIVISIÓN 6.CITARA DE LADRILLO PERFORADO O EMPARCHADO

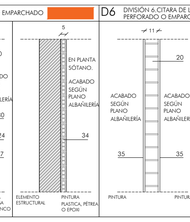

D7 DIVISIÓN 7. TABICÓN LADRILLO HUECO DOBLE

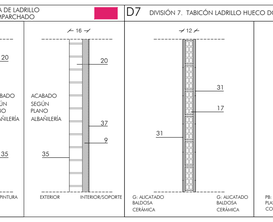

D8 CAPUCHINA CON CITARA LADRILLO PERFORADO Y TABICÓN

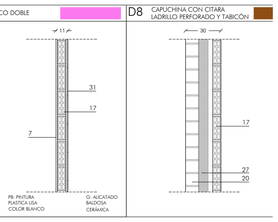

LEYENDA

1. PANEL SANDWICH 1/10/1 DE GRC H=SEGÚN PLANOS e TOTAL:12 cm. ALMA DE POLIESTIRENO EXPANDIDO e:10cm. CON PLACAS EN ACERO GALVANIZADO. ACABADO NATURAL BLANCO.
2. JUNTA DE 1CM CON CORDÓN DE POLIETILENO Y SELLADO CON MASILLA DE POLIURETANO
3. ANCLAJES Y PLACAS DE ACERO GALVANIZADO CON TORNILLO M-12 CABEZA MARTILLO, GUÍAS ANCLAJES ANTITURLETIC, ANGULARES ANTITURLETIC TZ04/300800/8 Y DEMÁS PIEZAS QUE INCLUYE EL SISTEMA HF. O EQUIVALENTE
4. DINTEL DE 15 CM DE ANCHO MAS 2 CM DE GOTERÓN REALIZADO EN COMPOSITE. CON PERFILERIA AUXILIAR PARA ANCLAJE
5. CUELGE DE FALSO TECHO MEDIANTE VARILLA ROSCADA KNF O EQUIVALENTE
6. CARPINTERÍA DE ALUMINIO. VER DETALLE EN PLANOS DE CARPINTERÍA
7. PINTURA PLÁSTICA LISA COLOR BLANCO. (RAL 9010)
8. MURO DE H.A. 25 CON ADITIVO SUPERFLUIDIFICANTE INCOLORO PARA HORMIGÓN VISTO MELMENT L-10 Y POLIETILENO FIBRILADO. ACABADO SUPERFICIAL SEMIGLASEADO 70 Y 2 CAPAS. ENCOFRADO DE TABLERO FENÓLICO + TABLAS MADERA CEPILLADA SEGÚN DETALLE. ADITIVO HIDROFUGANTE PARA HORMIGÓN SIKACIM. IMP. ANTIGRAFITI ZEYGEN SI-22 O EQUIVALENTE
9. AISLAMIENTO TÉRMICO LANA DE ROCA MINERAL DENSIDAD 40Kg/m3 e:4cm
10. TRASDOSADO AUTOPORTANTE FIJADO A LP28 y #29, MONTADO CON PERFILES KNF O EQUIVALENTE DE ANCHO 48mm CADA 60cm. VER PLANTAS DE ALBAÑILERÍA.
11. APLACADO DE CONTRACHAPADO TIPO PIX ACABADO CHAPA NATURAL ARCE e:14mm. FIJACIÓN OCULTA COLGADA A RASTRELES ATORNILLADOS A PLACA CARTÓN YESO. UNIÓN CANTOS BISELADOS. ALTURA TOTAL = 3.00m
12. CARPINTERÍA DE ALUMINIO ANCLADA A PREMARCO (#29) EN HUECOS DE HORMIGÓN ARMADO. VER DETALLE EN PLANOS DE CARPINTERÍA.
13. MONTANTES Y CANALES 70+ma400mm
14. 2 PLACA DE CARTÓN YESO E=13mm TIPO DE PLACAS SEGÚN PLANO ALBAÑILERÍA. PLACA TIPO A1 EN ZONAS HÚMEDAS, RESTO ACABADOS PLACA ESTANDAR
15. LANA MINERAL E=70mm DENSIDAD 40Kg/m3
16. LAMINADO DE ALTA PRESIÓN (HPL) e=0,80 mm SOBRE TABLERO MDF e=16mm
17. TABICÓN LADRILLO HUECO DOBLE 70mm
18. ENFOSCADO DE MORTERO DE CEMENTO
19. FIJACIÓN DE PANELES MEDIANTE TORNILLERÍA A ESTRUCTURA AUXILIAR
20. CITARA LADRILLO PERFORADO e: 112mm
21. JAMBEADO DE 15 cm DE ANCHO REALIZADO EN COMPOSITE
22. ALFÉIZAR REALIZADO EN COMPOSITE CON PERFILERÍA AUXILIAR Y GOTERÓN
23. TUBO CUADRADO DE ACERO GALVANIZADO 40.40.2
24. PLACA DE CARTÓN YESO e+15mm
25. RODAPIÉ DE ALUMINIO L: 15.50 e:1 mm
26. TRASDOSADO AUTOPORTANTE CON 2 PLACAS DE CARTON YESO e:12.5mm, MONTANTES DE 70mm EN H CADA 40cms
27. AISLAMIENTO TÉRMICO POLIURETANO PROYECTADO DE 35 KG/m3 e: 80mm
28. SUBESTRUCTURA PERFILES LAMINADOS c: 50.50.2 DE ACERO + MONTANTES VERTICALES CADA. 80 cm ANCLADA A FORJADOS PARA FIJACIÓN DE CARPINTERÍAS Y HOJA INTERIOR
29. PERFILES LAMINADOS c: 80.40.3 DE ACERO ANCLADOS A MURO
30. PLACA CONSTRUCCIÓN DOBLE: PLACAS CARTÓN YESO O. ADE
31. ALICATADO GRES CON BASE DE MORTERO RAYADO e: 15mm
32. LANA MINERAL e=30mm
33. DOBLE PLACA CARTÓN YESO e:12.5 mm CON RODAPIÉ #25
34. EMPARCHADO LADRILLO HUECO SENCILLO
35. PINTURA PÉTREA COLOR BLANCO
36. PANEL FONOABSORBENTE DE CHAPA GALVANIZADA MICROPERFORADA e: 50 mm
37. MORTERO IMPERMEABILIZANTE SEMIFLEXIBLE DE UN COMPONENTE A BASE DE CEMENTO Y POLÍMEROS MODIFICADOS EN MURO EN CONTACTO CON EL TERRENO

LEYENDA DE ACABADOS

HPL	LAMINADO DE ALTA PRESIÓN (HPL) e=0,80 mm. SOBRE TABLERO MDF IGNÍFUGO e=16mm. BLANCO. (RAL 9010)
AR1	APLACADO DE CONTRACHAPADO TIPO PIX ACABADO CHAPA NATURAL ARCE e:14mm FIJACIÓN OCULTA COLGADA A RASTRELES ATORNILLADOS. UNIÓN CANTOS BISELADOS. ALTURA TOTAL = 3.00m
G	PORCELÁNICO RECTIFICADO 60X30 cm HASTA FALSO TECHO. MODELO A DEFINIR POR DF
PE1	PINTURA PÉTREA COLOR BLANCO. (RAL 9010) SOBRE BASE PREVIA DE ENFOSCADO DE CEMENTO
PE2	GUARNECIDO Y ENLUCIDO MAESTREADO CON MORTERO DE PERLITA Y ESCAYOLA MÁS PINTURA PLÁSTICA COLOR BLANCO. (RAL 9010)
PEX	PINTURA EPOXI EN COLOR A DEFINIR POR DF. SOBRE ENFOSCADO DE MORTERO DE CEMENTO
MP1	MORTERO IMPERMEABILIZANTE SEMIFLEXIBLE DE UN COMPONENTE A BASE DE CEMENTO Y POLÍMEROS MODIFICADOS + PINTURA PÉTREA LISA COLOR BLANCO. (RAL 9010)
MP2	MORTERO IMPERMEABILIZANTE SEMIFLEXIBLE DE UN COMPONENTE A BASE DE CEMENTO Y POLÍMEROS MODIFICADOS + PINTURA EPOXI EN COLOR A DEFINIR POR DF
PB	PINTURA PLÁSTICA LISA COLOR BLANCO. (RAL 9010)
HV	HORMIGÓN VISTO. ACABADO SEGÚN PLANO ESTRUCTURA
PF	PANEL FONOABSORBENTE DE CHAPA GALVANIZADA MICROPERFORADA Ø5mm Y 40% ABLANTE DE 5 cm.
LH	PERFIL LAMAS TUBULARES ALUMINIO SOBRE PANEL COMPOSITE. DEFINIDO EN CUADRO CARPINTERÍA
GRC	ACABADO GRC SEGÚN LEYENDA PARTICIONES
LV	LINEA DE VIDA. CABLE ACERO Ø10mm + SOPORTE TUBO CUADRADO 50.50.2mm
▪▪▪▪	JUNTA DE DILATACION ENAC HOVOJUNTA PRO LSS O EQUIVALENTE

CONSEJERÍA DE JUSTICIA, ADMINISTRACIÓN LOCAL Y FUNCIÓN PUBLICA
OFICINA DE SUPERVISIÓN
SUPERVISADO
15 octubre 2025
PAG: 12/50
1. AL-015 1012

Consejería de Justicia, Administración Local y Función Pública

ADAPTACIÓN DEL PROYECTO BÁSICO Y EJECUCIÓN. PRIMERA FASE NUEVA SEDE JUDICIAL EN HUÉRCAL-OVERA, ALMERÍA

AUTORES: JUZGADOS HUÉRCAL-OVERA 2024 UTE
IGNACIO RODRÍGUEZ BAILÓN / SERGIO CASTILLO HISPÁN / JOSÉ ANTONIO PÉREZ GONZÁLEZ

EXPEDIENTE: CONTR 2024/78693

TÍTULO DEL PLANO: ALBANILERÍA PARTICIONES Y ACABADOS
PLANTAS NIVELES +4.25 Y 8.33

ESCALA: 1/100

PLANO Nº: C08

22

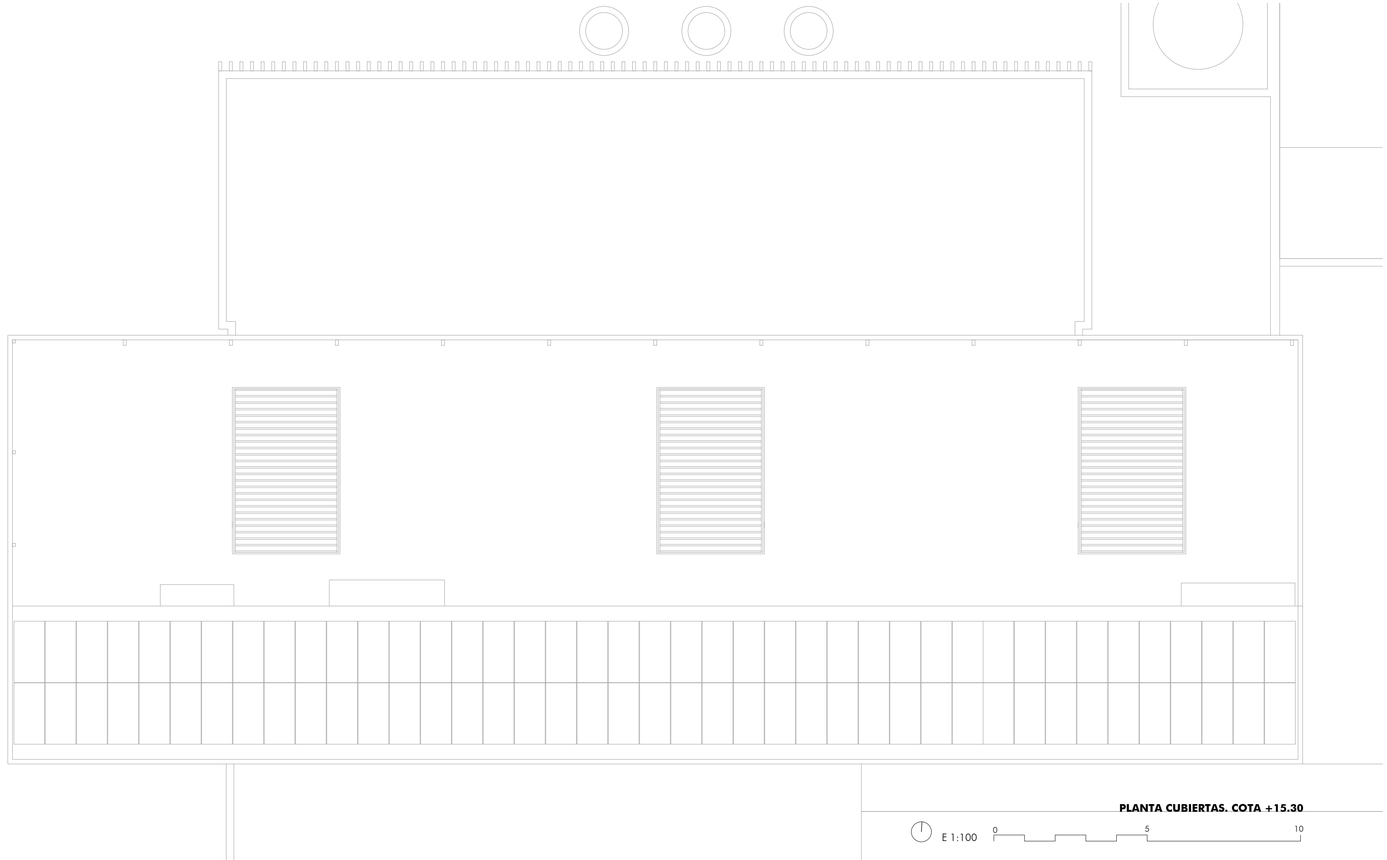

PLANTA CUBIERTAS. COTA +15.30

E 1:100 0 5 10

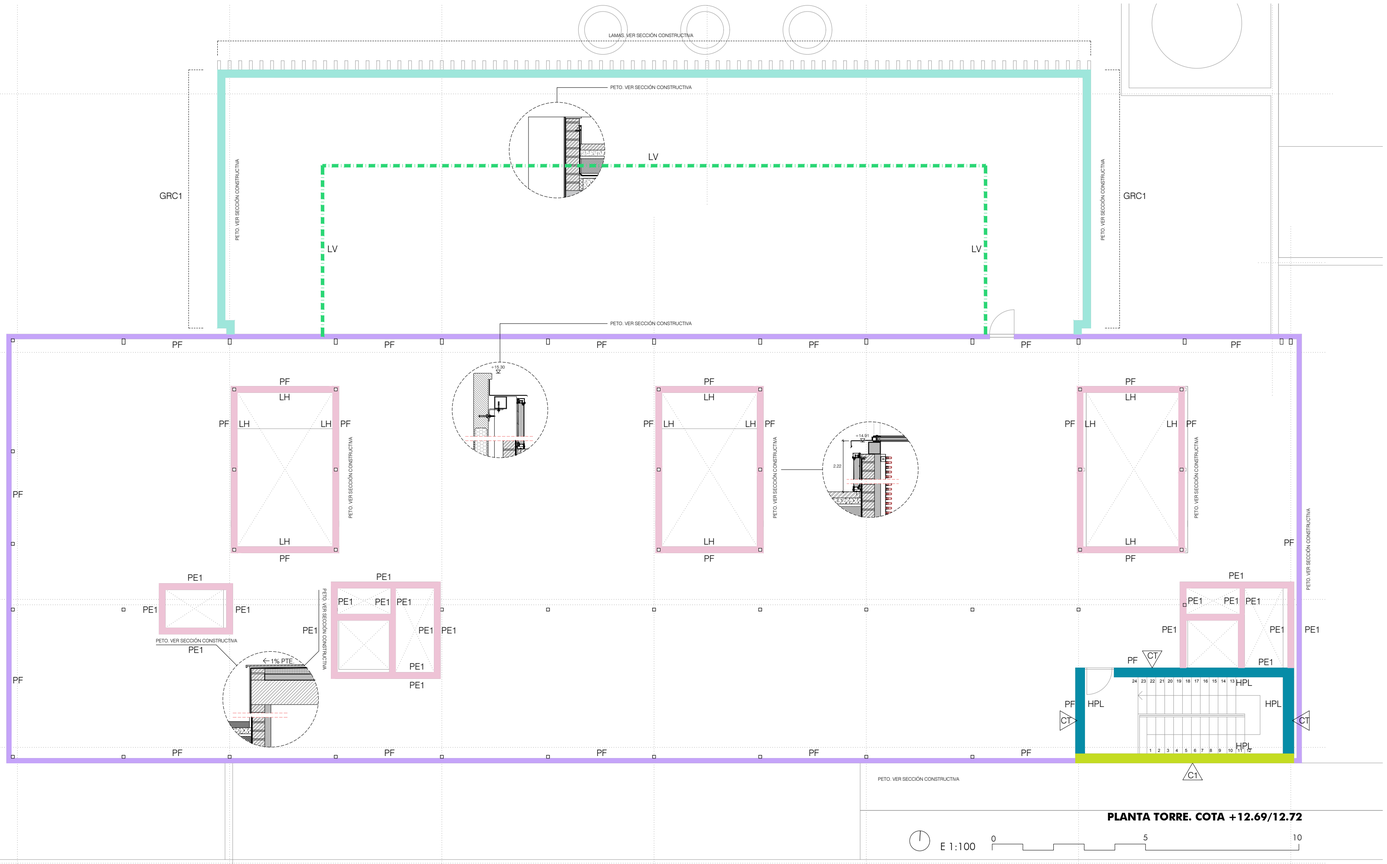

PLANTA TORRE. COTA +12.69/12.72

E 1:100 0 5 10

CERRAMIENTOS

C1 CERRAMIENTO 1. PANEL SANDWICH DE GRC

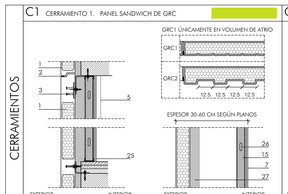

C2 CERRAMIENTO 2. ENCUENTRO ENTRE GRC Y VENTANA

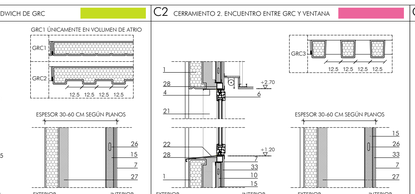

C3 CERRAMIENTO 3. MURO H.A. Y TRASDOSADO

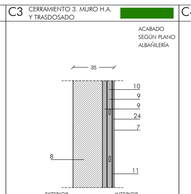

C4 CERRAMIENTO 4. ENCUENTRO ENTRE MURO H.A. Y VENTANA

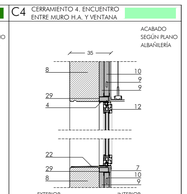

ML MURO 1/2 PIE LADRILLO PARA AISLAR CT

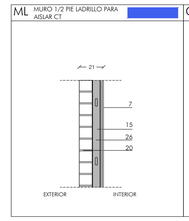

CT CERRAMIENTO TORREÓN

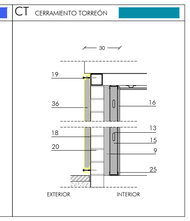

DIVISIONES INTERIORES

D1 DIVISIÓN 1. TABIQUE CON 4 PLACAS DE CARTÓN YESO, MONTANTES Y LANA MINERAL

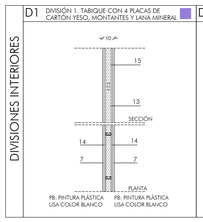

D2 DIVISIÓN 2. TABIQUE CON 2 PLACAS DE CARTÓN YESO, MONTANTES Y HPL

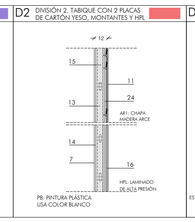

D3 DIVISIÓN 3. TRASDOSADO EN PILARES. ACABADO SEGÚN PLANO ALBAÑILERÍA

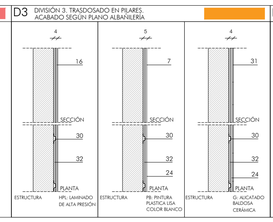

D4 DIVISIÓN 4. TABIQUE CON 2 PLACAS CARTÓN YESO RESISTENTES A HUMEDAD. ACABADO EN ALICATADO

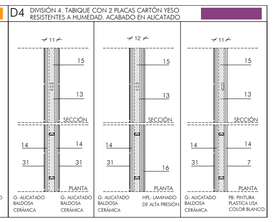

D5 DIVISIÓN 5. CITARA DE LADRILLO PERFORADO O EMPARCHADO

D6 DIVISIÓN 6.CITARA DE LADRILLO PERFORADO O EMPARCHADO

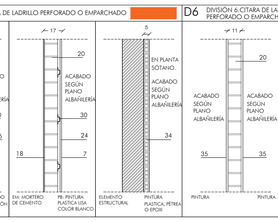

D7 DIVISIÓN 7. TABICÓN LADRILLO HUECO DOBLE

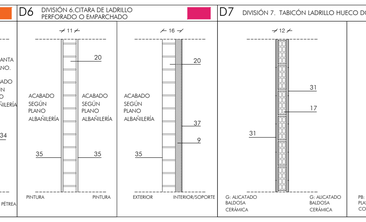

D8 CAPUCHINA CON CITARA LADRILLO PERFORADO Y TABICÓN

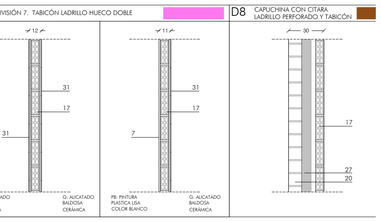

LEYENDA

1. PANEL SANDWICH 3.110/1 DE 200 H=SEGÚN PLANOS e TOTAL 12 cm. CON CHAPA EXTERIOR ESTAMPADO e:10cm. CON FIJACIONES EN ACERO GALVANIZADO. ACABADO NATURAL BLANCO.
2. JUNTA DE 1CM CON CORDÓN DE POLIETILENO Y SELLADO CON MASILLA DE POLIURETANO.
3. ANCLAJES Y FIJACIONES DE ACERO GALVANIZADO CON TORNILLO M.12 CABEZA MARTILLO, GUIAS ANCLAJES ANTIVUELCO, ANGULARES ANTIVUELCO 120x100/80/8 Y DEMAS PIEZAS QUE INCLUYE EL SISTEMA HF O EQUIVALENTE
4. DINTEL DE 1.5 CM DE ANCHO MAS 2 CM DE GOTERÓN REALIZADO EN COMPOSITE. CON PERFILERIA AUXILIAR PARA ANCLAJE
5. CUELGE DE FALSO TECHO MEDIANTE VARILLA ROSCADA KNF O EQUIVALENTE
6. CARPINTERÍA DE ALUMINIO. VER DETALLE EN PLANOS DE CARPINTERÍA
7. PINTURA PLÁSTICA LISA COLOR BLANCO. (RAL 9010)
8. MURO DE H.A. 25 CON ADITIVO SUPERFLUIDIFICANTE HYCOLORO PARA HORMIGÓN VISTO HELMEPEL L 0/1 Y POLIETILENO FIBRILADO. ACABADO SUPERFICIAL SKAGUARD 70. 2 CAPAS. ENCOFRADO DE TABLERO FENÓLICO + TABLAS MADERA CEPILLADA SEGÚN DETALLE. ADITIVO HIDROFUGANTE PARA HORMIGÓN SIKACIM -IMP. AUTOCURATIVO (ENVIDA N-22) O EQUIVALENTE
9. AISLAMIENTO TÉRMICO LANA DE ROCA MINERAL DENSIDAD 40Kg/m3 e:4cm
10. TRASDOSADO AUTOPORTANTE FIJADO A (#28 y #29) MONTADO CON PERFILES KNF O EQUIVALENTE DE ANCHO 48mm CADA 60cm. VER PLANTAS DE ALBAÑILERÍA.
11. APLACADO DE CONTRACHAPADO TIPO PKX ACABADO CHAPA NATURAL ARCE e:14mm. FIJACIÓN OCULTA COLGADA A RASTRELES ATORNILLADOS A PLACA CARTÓN YESO. UNIÓN CANTOS BISELADOS. ALTURA TOTAL = 3.00m
12. CARPINTERÍA DE ALUMINIO ANCLADA A PREMARCO (#29) EN HUECOS DE HORMIGÓN ARMADO. VER DETALLE EN PLANOS DE CARPINTERÍA.
13. MONTANTES Y CANALES 70mmx40/40mm
14. 2 PLACA DE CARTÓN YESO E=13mm TIPO DE PLACAS SEGÚN PLANO ALBAÑILERÍA: PARA ACABADO "D", PLACAS ANTIHUMEDAD H1, RESTO ACABADOS PLACA ESTANDAR
15. LANA MINERAL E=70mm DENSIDAD 40Kg/m3
16. LAMINADO DE ALTA PRESIÓN (HPL) e=0,80 mm SOBRE TABLERO MDF e=16mm
17. TABICÓN LADRILLO HUECO DOBLE 70mm
18. ENFOSCADO DE MORTERO DE CEMENTO
19. FIJACIÓN DE PANELES MEDIANTE TORNILLERÍA a ESTRUCTURA AUXILIAR
20. CITARA LADRILLO PERFORADO e: 112mm
21. JAMBEADO DE 15 cm DE ANCHO REALIZADO EN COMPOSITE
22. ALFÉIZAR REALIZADO EN COMPOSITE CON PERFILERIA AUXILIAR Y GOTERÓN
23. PLACA DE CARTÓN YESO H.I. LAMINADO 40 x0.2
24. PLACA DE CARTÓN YESO e=13mm
25. RODAPIE DE ALUMINIO L: 15.50. e:1 mm
26. TRASDOSADO AUTOPORTANTE CON 2 PLACAS DE CARTON YESO e:12.5mm, MONTANTES DE 70mm EN H CADA 40cms
27. ASLAMIENTO TÉRMICO POLIURETANO PROYECTADO DE 35 KG/m3 e: 80mm
28. SUBESTRUCTURA PERFILES LAMINADOS e: 50.50.2 DE ACERO o MONTANTES VERTICALES CADA. 80 cm ANCLADA A FORJADOS PARA FIJACIÓN DE CARPINTERIAS Y HOJA INTERIOR
29. PREMARCO PERFILES LAMINADOS e: 80.40.3 DE ACERO ANCLADOS A MURO
30. PERFIL OMEGA PARA FIJACIÓN DE PLACAS CARTÓN YESO O MDF
31. PELDAÑO REALIZADO EN BASE DE MORTERO RAYADO e: 15mm
32. LANA MINERAL e=30mm
33. DOBLE PLACA CARTÓN YESO e:12.5 mm CON RODAPIE #25
34. EMPANCHADO LADRILLO HUECO SENCILLO
35. PINTURA PÉTREA COLOR BLANCO.
36. PANEL FONOABSORBENTE DE CHAPA GALVANIZADA MICROPERFORADA e: 50 mm
37. MORTERO IMPERMEABILIZANTE SEMIFLEXIBLE DE UN COMPONENTE A BASE DE CEMENTO Y POLÍMEROS MODIFICADOS EN MURO EN CONTACTO CON EL TERRENO

LEYENDA DE ACABADOS

HPL	LAMINADO DE ALTA PRESIÓN (HPL) e=0,80 mm. SOBRE TABLERO MDF IGNÍFUGO e=16mm. BLANCO. (RAL 9010)
AR1	APLACADO DE CONTRACHAPADO TIPO PKX ACABADO CHAPA NATURAL ARCE e:14mm FIJACIÓN OCULTA COLGADA A RASTRELES ATORNILLADOS. UNIÓN CANTOS BISELADOS. ALTURA TOTAL = 3.00m
G	PORCELÁNICO RECTIFICADO 60X30 cm HASTA FALSO TECHO. MODELO A DEFINIR POR DF
PE1	PINTURA PÉTREA COLOR BLANCO. (RAL 9010) SOBRE BASE PREVIA DE ENFOSCADO DE CEMENTO
PE2	GUARNECIDO Y ENLUCIDO MAESTREADO CON MORTERO DE PERLITA Y ESCAYOLA MÁS PINTURA PLÁSTICA COLOR BLANCO. (RAL 9010)
PEX	PINTURA EPOXI EN COLOR A DEFINIR POR DF. SOBRE ENFOSCADO DE MORTERO DE CEMENTO
MP1	MORTERO IMPERMEABILIZANTE SEMIFLEXIBLE DE UN COMPONENTE A BASE DE CEMENTO Y POLÍMEROS MODIFICADOS + PINTURA PÉTREA LISA COLOR BLANCO. (RAL 9010)
MP2	MORTERO IMPERMEABILIZANTE SEMIFLEXIBLE DE UN COMPONENTE A BASE DE CEMENTO Y POLÍMEROS MODIFICADOS + PINTURA EPOXI EN COLOR A DEFINIR POR DF
PB	PINTURA PLÁSTICA LISA COLOR BLANCO. (RAL 9010)
HV	HORMIGÓN VISTO. ACABADO SEGÚN PLANO ESTRUCTURA
PF	PANEL FONOABSORBENTE DE CHAPA GALVANIZADA MICROPERFORADA Ø5mm Y 40%. AISLANTE DE 5 cm.
LH	PERFIL LAMAS TUBULARES ALUMINIO SOBRE PANEL COMPOSITE. DEFINIDO EN CUADRO CARPINTERÍA
GRC	ACABADO GRC SEGÚN LEYENDA PARTICIONES
LV	LINEA DE VIDA. CABLE ACERO Ø10mm + SOPORTE TUBO CUADRADO 50.50.2mm
≡≡≡	JUNTA DE DILATACION EMAC HOVOJUNTA PRO LSS O EQUIVALENTE

CONSEJERÍA DE JUSTICIA, ADMINISTRACIÓN LOCAL Y FUNCIÓN PÚBLICA
OFICINA DE SUPERVISIÓN
SUPERVISADO
15 octubre 2025
PAG: 13/50
I. A1-015 13/12

ADAPTACIÓN DEL PROYECTO BÁSICO Y EJECUCIÓN. PRIMERA FASE NUEVA SEDE JUDICIAL EN HUÉRCAL-OVERA, ALMERÍA

AUTORES
JUZGADOS HUÉRCAL-OVERA 2024 UTE
IGNACIO RODRÍGUEZ BAILÓN / SERGIO CASTILLO HISPÁN / JOSÉ ANTONIO PÉREZ GONZÁLEZ

EXPEDIENTE **CONTR 2024/78693**

Consejería de Justicia, Administración Local y Función Pública

TÍTULO DEL PLANO
ALBAÑILERÍA PARTICIONES Y ACABADOS
PLANTAS NIVELES +12.72/12.69 Y +15.30

ESCALA 1/100

PLANO Nº **C09**

PLANTA SÓTANO COTA -3.57

E 1:100 0 5 10

LEYENDA DE ACABADOS TECHOS. ALTURA SEGÚN PLANOS ALBAÑILERÍA

- P — FALSO TECHO CONTINUO DE PLACA DE YESO LAMINADO + PINTURA PLÁSTICA LISA COLOR BLANCO. (RAL 9010) 4 TAPAS DE REGISTRO A DEFINIR POR DF
- R1 — FALSO TECHO REGISTRABLE DE LAMAS METÁLICAS DE ALUMINIO DE DIMESIONES 1.2mx0,2m COLOCADAS A HUESO SIN SEPARACIÓN ENTRE ELLAS
- R2 — FALSO TECHO ACÚSTICO REGISTRABLE EN PASILLOS. KNAUF CORRIDOR ACABADO TACHEN (T1) O EQUIVALENTE.
- R3 — FALSO TECHO DESMONTABLE DE PLACA DE YESO LAMINADO PARA CUARTOS HÚMEDOS + PINTURA PLÁSTICA LISA COLOR BLANCO. (RAL 9010) CON PERFILERÍA OCULTA. EN ASEOS
- PP — PINTURA PÉTREA BLANCA
- H — PANEL DE CEMENTO REFORZADO RESISTENTE A LA HUMEDAD PARA EXTERIORES e=12mm
- AP — FALSO TECHO PLACA CONTRACHAPADO ACÚSTICO PERFORADO TIPO PKX ACABADA EN CHAPA NATURAL ARCE e:14mm. FIJACIÓN OCULTA TIPO CLIP A RASTRELES ATORNILLADOS A PLACA CARTON YESO CONTINUA e:15 mm SUSPENDIDA . ALTURA 3 m. AISLAMIENTO ACÚSTICO LANA MINERAL 50mm
- A2 — FALSO TECHO PLACA ACÚSTICA KNF DE CARTON YESO DE 12,5mm, PERFORACIÓN CIRCULAR RECTILINEA 8/18R VISTA, VELO COLOR BLANCO EN CARA OCULTA. FRISO PERIMETRAL NO PERFORADO DE 25cm + PINTURA PLÁSTICA LISA COLOR BLANCO. (RAL 9010) 2 TAPAS DE REGISTRO A DEFINIR POR DF
- AT — FALSO TECHO PLACA CONTRACHAPADO TIPO PKX ACABADA EN CHAPA NATURAL ARCE e:14mm. FIJACIÓN OCULTA TIPO CLIP A RASTRELES ATORNILLADOS A PLACA CARTON YESO CONTINUA e:15 mm SUSPENDIDA . ALTURA 2.2m
- PD — FALSO TECHO CONTINUO DE PLACA DE YESO LAMINADO SOBRE PERFILERÍA OMEGA + PINTURA PLÁSTICA LISA COLOR BLANCO
- TX — ZONA DOBLE / TRIPLE ALTURA
- EP — PINTURA PÉTREA BLANCA SOBRE ENFOSCADO Y FRATASADO DE MORTERO DE CEMENTO
- RF — ENCAPSULADO DE CONDUCTO EN TECHO RF 120 FORMADO POR DOBLE PERFIL DE 48mm, DOBLE AISLAMIENTO INTERIOR DE LANA MINERAL 50mm Y DOBLE PLACA DE YESO LAMINADO EN AMBAS CARAS + PINTURA PLÁSTICA LISA COLOR BLANCO. (RAL 9010)

LEYENDA DE ACABADOS SUELOS

- GS — TABLERO DE GRANITO SILVESTRE SEGÚN DESPIECE EN PLANOS Y MEDIDA MEDIA 100.50.3cms. ACABADO APOMAZADO. RESB. CLASE 1. PIEZAS SINGULARES FIJADAS EN PLANOS
- GSA — TABLERO DE GRANITO SILVESTRE SEGÚN DESPIECE EN PLANOS Y MEDIDA MEDIA 100.50.3cms. SOBRE MORTERO DE AGARRE Y AISLANTE POLIESTIRENO EXTRUIDO e: 5cm Y DENSIDAD 35 Kg/cm2 ACABADO APOMAZADO. RESB. CLASE 1. PIEZAS SINGULARES FIJADAS EN PLANOS
- GS2 — TABLERO DE GRANITO SILVESTRE SEGÚN DESPIECE EN PLANOS Y MEDIDA MEDIA 100.50.3 cms. ACABADO GRANALLADO. PIEZAS SINGULARES FIJADAS EN PLANOS
- GSE — TABLERO DE GRANITO SILVESTRE PIEZA ESPECIAL HUELLA 3 cm Y TABICA 2 cm. PARA FORMACIÓN DE PEDAÑEADO DE ESCALERAS. CON 3 LINEAS ANTIDESLIZANTES DE 5X5 mm EN BORDE HUELLA SEPARADAS 2 cm. ACABADO APOMAZADO, RESB. CLASE 2
- T4 — SUELO DE TERRAZO MICROMÁRMOL ALHAMBRA GRIS O EQUIVALENTE 40 MAF PIEZAS DE 60x40 cms. RESB. CLASE 1
- T4A — SUELO DE TERRAZO MICROMÁRMOL ALHAMBRA GRIS O EQUIVALENTE 40 MAF PIEZAS DE 60x40 cms. RESB. CLASE 1 SOBRE MORTERO DE AGARRE Y AISLANTE POLIESTIRENO EXTRUIDO e: 5cm Y DENSIDAD 35 Kg/cm2
- T4' — SUELO DE TERRAZO MICROMÁRMOL ALHAMBRA GRIS O EQUIVALENTE 40 MAF PIEZAS DE 40x40 cms. RESB. CLASE 1 SOBRE MORTERO DE AGARRE Y AISLANTE POLIESTIRENO EXTRUIDO e: 5cm Y DENSIDAD 35 Kg/cm2
- TE — TERRAZO MICROMARMOLGRIS PIEZA ESPECIAL HUELLA 3 CM Y TABICA 2 CM. PARA FORMACIÓN DE PELDAÑEADO DE ESCALERAS CON 3 LINEAS ANTIDESLIZANTES DE 5x5 MM. EN BORDE DE HUELLA SEPARADAS 2 CM. RESB. CLASE 2
- BGA — BALDOSA DE GRES RESB. CLASE 2. BALDOSAS 60X60CMS COLOR GRIS SOBRE MORTERO DE AGARRE Y AISLANTE POLIESTIRENO EXTRUIDO e: 5cm Y DENSIDAD 35 Kg/cm2
- BG — BALDOSA DE GRES RESB. CLASE 2. BALDOSAS 60X60CMS COLOR GRIS.
- ST — SUELO TÉCNICO ELEVADO FORMADO POR BALDOSA DE PANEL ENCAPSULADO; UN NÚCLEO DE AGLOMERADO DE MADERA e: 28 mm DE ALTA DENSIDAD, ENTRE 600 Y 700 Kg/m3, TOTALMENTE ENCAPSULADO EN CHAPAS DE ACERO GALVANIZADO, e: 0,40 / 0,45 mm, ENCOLADO CON ADHESIVO VINÍLICO BICOMPONENTE, ENSAMBLADO MEDIANTE UN DOBLE PLEGADO ESPECIAL EN TODO EL PERÍMETRO, REMACHADO.
- AR — TARIMA DE MADERA NATURAL DE ALTA RESISTENCIA. PKX 2000. CHAPA DE MADERA IMPREGNADA CON SISTEMA GUREPRE O EQUIVALENTE. e=11MM. ACABADO ARCE. COLOCADO SOBRE MANTA AISLANTE DE ESPUMA DE LATEX e=2,1 mm

- PDI — PAVIMENTO CON BALDOSAS HIDRÁULICAS DE HORMIGÓN PUNTA DE DIAMANTE ANTIDESLIZANTE 20X20X3 CM RECIBIDAS CON MORTERO M5 (1:6) NIVELADO CON CAPA DE ARENA e=3 cm.
- PH — PIEZA PREFABRICADA DE HORMIGÓN, E=4cm ANCHO DE UNA SOLA PIEZA, SOBRE SOLERA DE HORMIGÓN ARMADO HA-25 e=15cm #Ø8a20cm RESBALADICIDAD CLASE 3.
- HP — BALDOSAS PREFABRICADAS DE HORMIGÓN COLOREADO DE 50x50 cm e=5cm, JUNTAS ABIERTAS A 1 cm.
- ADT — ADOQUINES PARA TRÁFICO RODADO COMPUESTO POR: COMPACTACIÓN DE TERRENO NATURAL, ZAHORRA NATURAL DE 30cm DE ESPESOR, CAPA DE 5 CM DE ARENA DE SÍLICE LAVADA Y LIMPIA, Y ADOQUINES DE HORMIGÓN VIBRADO DE COLOR BLANCO DE 100X100X100 mm, CON APAREJO A JUNTA CORRIDA DE 6 mm, ACABADO SUPERFICIAL LISO. RESBALADICIDAD 3.
- GR — CAPA DE GRAVA LAVADA máx. Ø 2 cm y e: 10 cm SOBRE GEOTEXTIL.
- CR — CANTO RODADO DE MACHAQUEO MACAEL BLANCO Ø40 mm. SOBRE MALLA GEOTEXTIL
- S1 — SOLERA e: 20cm HA-25 CON MALLAZO 200.200.8 INFERIOR SOBRE ZAHORRA ARTIFICIAL
- S2 — SOLERA e: 20cm HA-25 CON MALLAZO 200.200.8 SUPERIOR E INFERIOR SOBRE ZAHORRA ARTIFICIAL
- SF — SOLERA DE HORMIGÓN ARMADO HA-25 e=15cm #Ø8a20cm ARMADA CON FIBRA DE POLIPROPILENO PROPORCIÓN 600 gr/m3 FRATASADO CON HELICÓPTERO
- SE — SOLERA DE HORMIGÓN ARMADO HA-25 e=15cm #Ø8a20cm ARMADA CON FIBRA DE POLIPROPILENO PROPORCIÓN 600 gr/m3 FRATASADO CON HELICÓPTERO ACABADO EN PINTURA CON BASE DE RESINA EPOXI. COLOR A DEFINIR POR DF.
- CAZ — CAZ PARA RECOGIDA DE AGUAS. PIEZA DE HORMIGÓN PREFABRICADO. 30 CM ANCHO

JUNTA DE DILATACION EMAC NOVOJUNTA PRO L55 O EQUIVALENTE

BANDA SEÑALIZADORA ITINERARIO ACCESIBLE
(Visual y táctil de color contrastado con el pavimento y relieve de altura 3+-1mm en interiores y 5+-1mm en exteriores)

Consejería de Justicia, Administración Local y Función Pública

ADAPTACIÓN DEL PROYECTO BÁSICO Y EJECUCIÓN. PRIMERA FASE NUEVA SEDE JUDICIAL EN HUÉRCAL-OVERA, ALMERÍA

AUTORES: IGNACIO RODRÍGUEZ BAILÓN / SERGIO CASTILLO HISPÁN / JOSÉ ANTONIO PÉREZ GONZÁLEZ

EXPEDIENTE: **JUZGADOS HUÉRCAL-OVERA 2024 UTE** — **CONTR 2024/78693**

TÍTULO DEL PLANO: **ALBAÑILERÍA SUELOS Y TECHOS PLANTA NIVEL -3.57**

ESCALA: 1/100

PLANO Nº: **C10**

24

CONSEJERÍA DE JUSTICIA, ADMINISTRACIÓN LOCAL Y FUNCIÓN PÚBLICA
OFICINA DE SUPERVISIÓN
SUPERVISADO
15 octubre 2025
PAG: 14/50
1 AL-015 1012

PLANTA BAJA. COTA ±0.00

E 1:100 — 0 — 5 — 10

LEYENDA DE ACABADOS TECHOS. ALTURA SEGÚN PLANOS ALBAÑILERÍA

- P — FALSO TECHO CONTINUO DE PLACA DE YESO LAMINADO + PINTURA PLÁSTICA LISA COLOR BLANCO. (RAL 9010) 4 TAPAS DE REGISTRO A DEFINIR POR DF
- R1 — FALSO TECHO REGISTRABLE DE LAMAS METÁLICAS DE ALUMINIO DE DIMESIONES 1.2mx0,2m COLOCADAS A HUESO SIN SEPARACIÓN ENTRE ELLAS
- R2 — FALSO TECHO ACÚSTICO REGISTRABLE EN PASILLOS. KNAUF CORRIDOR ACABADO TACHÉN (T1) O EQUIVALENTE.
- R3 — FALSO TECHO DESMONTABLE DE PLACA DE YESO LAMINADO PARA CUARTOS HÚMEDOS + PINTURA PLÁSTICA LISA COLOR BLANCO. (RAL 9010) CON PERFILERIA OCULTA. EN ASEOS
- PP — PINTURA PÉTREA BLANCA
- H — PANEL DE CEMENTO REFORZADO RESISTENTE A LA HUMEDAD PARA EXTERIORES e=12mm
- AP — FALSO TECHO PLACA CONTRACHAPADO ACÚSTICO PERFORADO TIPO PKX. ACABADA EN CHAPA NATURAL ARCE e:14mm. FIJACIÓN OCULTA TIPO CLIP A RASTRELES ATORNILLADOS A PLACA CARTON YESO CONTINUA e:15 mm SUSPENDIDA . ALTURA 3 m. AISLAMIENTO ACÚSTICO LANA MINERAL 50mm
- A2 — FALSO TECHO PLACA ACÚSTICA KNF DE CARTON YESO DE 12.5mm, PERFORACIÓN CIRCULAR RECTILINEA 8/18R VISTA, VELO COLOR BLANCO EN CARA OCULTA. FRISO PERIMETRAL NO PERFORADO DE 25cm + PINTURA PLÁSTICA LISA COLOR BLANCO. (RAL 9010) 2 TAPAS DE REGISTRO A DEFINIR POR DF
- AT — FALSO TECHO PLACA CONTRACHAPADO TIPO PKX. ACABADA EN CHAPA NATURAL ARCE e:14mm. FIJACIÓN OCULTA TIPO CLIP A RASTRELES ATORNILLADOS A PLACA CARTON YESO CONTINUA e:15 mm SUSPENDIDA . ALTURA 2.2m
- PD — FALSO TECHO CONTINUO DE PLACA DE YESO LAMINADO SOBRE PERFILERÍA OMEGA + PINTURA PLÁSTICA LISA COLOR BLANCO
- TX — ZONA DOBLE / TRIPLE ALTURA
- EP — PINTURA PÉTREA BLANCA SOBRE ENFOSCADO Y FRATASADO DE MORTERO DE CEMENTO
- RF — ENCAPSULADO DE CONDUCTO EN TECHO RF 120 FORMADO POR DOBLE PERFIL DE 48mm, DOBLE AISLAMIENTO INTERIOR DE LANA MINERAL 50mm Y DOBLE PLACA DE YESO LAMINADO EN AMBAS CARAS + PINTURA PLÁSTICA LISA COLOR BLANCO. (RAL 9010)

LEYENDA DE ACABADOS SUELOS

- GS — TABLERO DE GRANITO SILVESTRE SEGÚN DESPIECE EN PLANOS Y MEDIDA MEDIA 100.50.3cms. ACABADO APOMAZADO. RESB. CLASE 1. PIEZAS SINGULARES FIJADAS EN PLANOS
- GSA — TABLERO DE GRANITO SILVESTRE SEGÚN DESPIECE EN PLANOS Y MEDIDA MEDIA 100.50.3cms. SOBRE MORTERO DE AGARRE Y AISLANTE POLIESTIRENO EXTRUIDO e: 5cm Y DENSIDAD 35 Kg/cm2 ACABADO APOMAZADO. RESB. CLASE 1. PIEZAS SINGULARES FIJADAS EN PLANOS
- GS2 — TABLERO DE GRANITO SILVESTRE SEGÚN DESPIECE EN PLANOS Y MEDIDA MEDIA 100.50.3 cms. ACABADO GRANALLADO. PIEZAS SINGULARES FIJADAS EN PLANOS
- GSE — TABLERO DE GRANITO SILVESTRE PIEZA ESPECIAL HUELLA 3 cm Y TABICA 2 cm. PARA FORMACIÓN DE PEDAÑEADO DE ESCALERAS. CON 3 LINEAS ANTIDESLIZANTES DE 5X5 mm EN BORDE HUELLA SEPARADAS 2 cm. ACABADO APOMAZADO, RESB. CLASE 2
- T4 — SUELO DE TERRAZO MICROMÁRMOL ALHAMBRA GRIS O EQUIVALENTE 40 MAF PIEZAS DE 60x40 cms. RESB. CLASE 1
- T4A — SUELO DE TERRAZO MICROMÁRMOL ALHAMBRA GRIS O EQUIVALENTE 40 MAF PIEZAS DE 60x40 cms. RESB. CLASE 1 SOBRE MORTERO DE AGARRE Y AISLANTE POLIESTIRENO EXTRUIDO e: 5cm Y DENSIDAD 35 Kg/cm2
- T4' — SUELO DE TERRAZO MICROMÁRMOL ALHAMBRA GRIS O EQUIVALENTE 40 MAF PIEZAS DE 40x40 cms. RESB. CLASE 1 SOBRE MORTERO DE AGARRE Y AISLANTE POLIESTIRENO EXTRUIDO e: 5cm Y DENSIDAD 35 Kg/cm2
- TE — TERRAZO MICROMARMOLGRIS PIEZA ESPECIAL HUELLA 3 CM Y TABICA 2 CM. PARA FORMACIÓN DE PELDAÑEADO DE ESCALERAS CON 3 LINEAS ANTIDESLIZANTES DE 5x5 MM. EN BORDE DE HUELLA SEPARADAS 2 CM. RESB. CLASE 2
- BGA — BALDOSA DE GRES RESB. CLASE 2. BALDOSAS 60X60CMS COLOR GRIS SOBRE MORTERO DE AGARRE Y AISLANTE POLIESTIRENO EXTRUIDO e: 5cm Y DENSIDAD 35 Kg/cm2
- BG — BALDOSA DE GRES RESB. CLASE 2. BALDOSAS 60X60CMS COLOR GRIS.
- ST — SUELO TÉCNICO ELEVADO FORMADO POR BALDOSA DE PANEL ENCAPSULADO: UN NÚCLEO DE AGLOMERADO DE MADERA e: 28 mm DE ALTA DENSIDAD, ENTRE 600 Y 700 Kg/m3, TOTALMENTE ENCAPSULADO EN CHAPAS DE ACERO GALVANIZADO, e: 0,40 / 0,45 mm, ENCOLADO CON ADHESIVO VINÍLICO BICOMPONENTE, ENSAMBLADO MEDIANTE UN DOBLE PLEGADO ESPECIAL EN TODO EL PERÍMETRO, REMACHADO.
- AR — TARIMA DE MADERA NATURAL DE ALTA RESISTENCIA. PKX 2000. CHAPA DE MADERA IMPREGNADA CON SISTEMA GUREPRE O EQUIVALENTE. e=11MM. ACABADO ARCE. COLOCADO SOBRE MANTA AISLANTE DE ESPUMA DE LATEX e=2,1 mm

- PDI — PAVIMENTO CON BALDOSAS HIDRÁULICAS DE HORMIGÓN PUNTA DE DIAMANTE ANTIDESLIZANTE 20X20X3 CM RECIBIDAS CON MORTERO M5 (1:6) NIVELADO CON CAPA DE ARENA e=3 cm.
- PH — PIEZA PREFABRICADA DE HORMIGÓN, E=4cm ANCHO DE UNA SOLA PIEZA, SOBRE SOLERA DE HORMIGÓN ARMADO HA-25 e=15cm #Ø8a20cm RESBALADICIDAD CLASE 3.
- HP — BALDOSAS PREFABRICADAS DE HORMIGÓN COLOREADO DE 50x50 cm e=5cm, JUNTAS ABIERTAS A 1 cm.
- ADT — ADOQUINES PARA TRÁFICO RODADO COMPUESTO POR: COMPACTACIÓN DE TERRENO NATURAL, ZAHORRA NATURAL DE 30cm DE ESPESOR, CAPA DE 5 CM DE ARENA DE SÍLICE LAVADA Y LIMPIA, Y ADOQUINES DE HORMIGÓN VIBRADO DE COLOR BLANCO DE 100X100X100 mm, CON APAREJO A JUNTA CORRIDA DE 6 mm, ACABADO SUPERFICIAL LISO. RESBALADICIDAD 3.
- GR — CAPA DE GRAVA LAVADA máx. Ø 2 cm y e: 10 cm SOBRE GEOTEXTIL.
- CR — CANTO RODADO DE MACHAQUEO MACAEL BLANCO Ø40 mm. SOBRE MALLA GEOTEXTIL
- S1 — SOLERA e: 20cm HA-25 CON MALLAZO 200.200.8 INFERIOR SOBRE ZAHORRA ARTIFICIAL
- S2 — SOLERA e: 20cm HA-25 CON MALLAZO 200.200.8 SUPERIOR E INFERIOR SOBRE ZAHORRA ARTIFICIAL
- SF — SOLERA DE HORMIGÓN ARMADO HA-25 e=15cm #Ø8a20cm ARMADA CON FIBRA DE POLIPROPILENO PROPORCIÓN 600 gr/m3 FRATASADO CON HELICÓPTERO
- SE — SOLERA DE HORMIGÓN ARMADO HA-25 e=15cm #Ø8a20cm ARMADA CON FIBRA DE POLIPROPILENO PROPORCIÓN 600 gr/m3 FRATASADO CON HELICÓPTERO ACABADO EN PINTURA CON BASE DE RESINA EPOXI. COLOR A DEFINIR POR DF.
- CAZ — CAZ PARA RECOGIDA DE AGUAS. PIEZA DE HORMIGÓN PREFABRICADO. 30 CM ANCHO

JUNTA DE DILATACION EMAC NOVOJUNTA PRO LS5 O EQUIVALENTE

BANDA SEÑALIZADORA ITINERARIO ACCESIBLE
(Visual y táctil de color contrastado con el pavimento y relieve de altura 3+-1mm en interiores y 5+-1mm en exteriores)

LEYENDA ÁRBOLES

- NA — NARANJO AMARGO. ÁRBOL CÍTRICO DE HOJA PERENNE Y PORTE REDUCIDO, ENTRE 6 Y 10 METROS, CON RAMAS POCO VIGOROSAS Y TRONCO CORTO. ES UNA ESPECIE SUBTROPICAL QUE NO SOPORTA LAS HELADAS. NECESITA TEMPERATURAS CÁLIDAS DURANTE EL VERANO Y MUCHA LUZ. PREFIERE SUELOS ARENOSOS, PROFUNDOS, FRESCOS Y SIN CALIZA.
- CR — CIRUELO ROJO. ES UN ARBUSTO GRANDE, O PEQUEÑO ÁRBOL CON HOJAS ROJAS DE BORDES ASERRADOS. ES UNO DE LOS PRIMEROS ÁRBOLES EUROPEOS EN FLORECER EN PRIMAVERA. POSEE TODO EL ATRACTIVO DE UNA FLORACIÓN EN BLANCO O EN ROSA PÁLIDO A LA QUE SE SUMA EL TONO DE SU FOLLAJE. SU FRUTO ES UNA DRUPA COMESTIBLE QUE ALCANZA LA MADUREZ A PRINCIPIOS DEL OTOÑO.

CONSEJERÍA DE JUSTICIA, ADMINISTRACIÓN LOCAL Y FUNCIÓN PUBLICA
ORDENA DE SUPERVISIÓN
15 octubre 2025
PAG. 1/50
SUPERVISADO
1 AL-015 10/12

ADAPTACIÓN DEL PROYECTO BÁSICO Y EJECUCIÓN. PRIMERA FASE NUEVA SEDE JUDICIAL EN HUÉRCAL-OVERA, ALMERÍA

AUTORES: **JUZGADOS HUÉRCAL-OVERA 2024 UTE**
IGNACIO RODRÍGUEZ BAILÓN / SERGIO CASTILLO HISPÁN / JOSÉ ANTONIO PÉREZ GONZÁLEZ

EXPEDIENTE: **CONTR 2024/78693**

Consejería de Justicia, Administración Local y Función Pública

TÍTULO DEL PLANO: **ALBAÑILERÍA SUELOS Y TECHOS**
PLANTA NIVEL ±0.00

ESCALA: 1/100

PLANO Nº: **C11**

LEYENDA DE ACABADOS TECHOS. ALTURA SEGÚN PLANOS ALBAÑILERÍA

P	FALSO TECHO CONTINUO DE PLACA DE YESO LAMINADO + PINTURA PLÁSTICA LISA COLOR BLANCO. (RAL 9010) 4 TAPAS DE REGISTRO A DEFINIR POR DF
R1	FALSO TECHO REGISTRABLE DE LAMAS METÁLICAS DE ALUMINIO DE DIMESIONES 1.2mx0,2m COLOCADAS A HUESO SIN SEPARACIÓN ENTRE ELLAS
R2	FALSO TECHO ACÚSTICO REGISTRABLE EN PASILLOS. KNAUF CORRIDOR ACABADO TACHEN (T1) O EQUIVALENTE.
R3	FALSO TECHO DESMONTABLE DE PLACA DE YESO LAMINADO PARA CUARTOS HÚMEDOS + PINTURA PLÁSTICA LISA COLOR BLANCO. (RAL 9010) CON PERFILERIA OCULTA. EN ASEOS
PP	PINTURA PÉTREA BLANCA
H	PANEL DE CEMENTO REFORZADO RESISTENTE A LA HUMEDAD PARA EXTERIORES e=12mm
AP	FALSO TECHO PLACA CONTRACHAPADO ACÚSTICO PERFORADO TIPO PKX ACABADA EN CHAPA NATURAL ARCE e:14mm. FIJACIÓN OCULTA TIPO CLIP A RASTRELES ATORNILLADOS A PLACA CARTON YESO CONTINUA e:15 mm SUSPENDIDA . ALTURA 3 m. AISLAMIENTO ACÚSTICO LANA MINERAL 50mm
A2	FALSO TECHO PLACA ACÚSTICA KNF DE CARTON YESO DE 12.5mm, PERFORACIÓN CIRCULAR RECTILINEA 8/18R VISTA, VELO COLOR BLANCO EN CARA OCULTA. FRISO PERIMETRAL NO PERFORADO DE 25cm + PINTURA PLÁSTICA LISA COLOR BLANCO. (RAL 9010) 2 TAPAS DE REGISTRO A DEFINIR POR DF
AT	FALSO TECHO PLACA CONTRACHAPADO TIPO PKX ACABADA EN CHAPA NATURAL ARCE e:14mm. FIJACIÓN OCULTA TIPO CLIP A RASTRELES ATORNILLADOS A PLACA CARTON YESO CONTINUA e:15 mm SUSPENDIDA . ALTURA 2.2m
PD	FALSO TECHO CONTINUO DE PLACA DE YESO LAMINADO SOBRE PERFILERÍA OMEGA + PINTURA PLÁSTICA LISA COLOR BLANCO
TX	ZONA DOBLE / TRIPLE ALTURA
EP	PINTURA PÉTREA BLANCA SOBRE ENFOSCADO Y FRATASADO DE MORTERO DE CEMENTO
RF	ENCAPSULADO DE CONDUCTO EN TECHO RF 120 FORMADO POR DOBLE PERFIL DE 48mm, DOBLE AISLAMIENTO INTERIOR DE LANA MINERAL 50mm Y DOBLE PLACA DE YESO LAMINADO EN AMBAS CARAS + PINTURA PLÁSTICA LISA COLOR BLANCO. (RAL 9010)

LEYENDA DE ACABADOS SUELOS

GS	TABLERO DE GRANITO SILVESTRE SEGÚN DESPIECE EN PLANOS Y MEDIDA MEDIA 100.50.3cms. ACABADO APOMAZADO. RESB. CLASE 1. PIEZAS SINGULARES FIJADAS EN PLANOS
GSA	TABLERO DE GRANITO SILVESTRE SEGÚN DESPIECE EN PLANOS Y MEDIDA MEDIA 100.50.3cms. SOBRE MORTERO DE AGARRE Y AISLANTE POLIESTIRENO EXTRUIDO e: 5cm Y DENSIDAD 35 Kg/cm2 ACABADO APOMAZADO. RESB. CLASE 1. PIEZAS SINGULARES FIJADAS EN PLANOS
GS2	TABLERO DE GRANITO SILVESTRE SEGÚN DESPIECE EN PLANOS Y MEDIDA MEDIA 100.50.3 cms. ACABADO GRANALLADO. PIEZAS SINGULARES FIJADAS EN PLANOS
GSE	TABLERO DE GRANITO SILVESTRE PIEZA ESPECIAL HUELLA 3 cm Y TABICA 2 cm. PARA FORMACIÓN DE PEDAÑEADO DE ESCALERAS. CON 3 LINEAS ANTIDESLIZANTES DE 5X5 mm EN BORDE HUELLA SEPARADAS 2 cm. ACABADO APOMAZADO, RESB. CLASE 2
T4	SUELO DE TERRAZO MICROMÁRMOL ALHAMBRA GRIS O EQUIVALENTE 40 MAF PIEZAS DE 60x40 cms. RESB. CLASE 1
T4A	SUELO DE TERRAZO MICROMÁRMOL ALHAMBRA GRIS O EQUIVALENTE 40 MAF PIEZAS DE 60x40 cms. RESB. CLASE 1 SOBRE MORTERO DE AGARRE Y AISLANTE POLIESTIRENO EXTRUIDO e: 5cm Y DENSIDAD 35 Kg/cm2
T4'	SUELO DE TERRAZO MICROMÁRMOL ALHAMBRA GRIS O EQUIVALENTE 40 MAF PIEZAS DE 40x40 cms. RESB. CLASE 1 SOBRE MORTERO DE AGARRE Y AISLANTE POLIESTIRENO EXTRUIDO e: 5cm Y DENSIDAD 35 Kg/cm2
TE	TERRAZO MICROMARMOLGRIS PIEZA ESPECIAL HUELLA 3 CM Y TABICA 2 CM. PARA FORMACIÓN DE PELDAÑEADO DE ESCALERAS CON 3 LINEAS ANTIDESLIZANTES DE 5x5 MM. EN BORDE DE HUELLA SEPARADAS 2 CM. RESB. CLASE 2
BGA	BALDOSA DE GRES RESB. CLASE 2. BALDOSAS 60X60CMS COLOR GRIS SOBRE MORTERO DE AGARRE Y AISLANTE POLIESTIRENO EXTRUIDO e: 5cm Y DENSIDAD 35 Kg/cm2
BG	BALDOSA DE GRES RESB. CLASE 2. BALDOSAS 60X60CMS COLOR GRIS.
ST	SUELO TÉCNICO ELEVADO FORMADO POR BALDOSA DE PANEL ENCAPSULADO: UN NÚCLEO DE AGLOMERADO DE MADERA e: 28 mm DE ALTA DENSIDAD, ENTRE 600 Y 700 Kg/m3, TOTALMENTE ENCAPSULADO EN CHAPAS DE ACERO GALVANIZADO, e: 0,40 / 0,45 mm, ENCOLADO CON ADHESIVO VINÍLICO BICOMPONENTE, ENSAMBLADO MEDIANTE UN DOBLE PLEGADO ESPECIAL EN TODO EL PERÍMETRO, REMACHADO.
AR	TARIMA DE MADERA NATURAL DE ALTA RESISTENCIA. PIX 2000. CHAPA DE MADERA IMPREGNADA CON SISTEMA GUREPRE O EQUIVALENTE. e=11MM. ACABADO ARCE. COLOCADO SOBRE MANTA AISLANTE DE ESPUMA DE LATEX e=2,1 mm
PDI	PAVIMENTO CON BALDOSAS HIDRÁULICAS DE HORMIGÓN PUNTA DE DIAMANTE ANTIDESLIZANTE 20X20X3 CM RECIBIDAS CON MORTERO M5 (1:6) NIVELADO CON CAPA DE ARENA e=3 cm.
PH	PIEZA PREFABRICADA DE HORMIGÓN, E=4cm ANCHO DE UNA SOLA PIEZA, SOBRE SOLERA DE HORMIGÓN ARMADO HA-25 e=15cm #Ø8a20cm RESBALADICIDAD CLASE 3.
HP	BALDOSAS PREFABRICADAS DE HORMIGÓN COLOREADO DE 50x50 cm e=5cm, JUNTAS ABIERTAS A 1 cm.
ADT	ADOQUINES PARA TRÁFICO RODADO COMPUESTO POR: COMPACTACIÓN DE TERRENO NATURAL. ZAHORRA NATURAL DE 30cm DE ESPESOR. CAPA DE 5 CM DE ARENA DE SILICE LAVADA Y LIMPIA, Y ADOQUINES DE HORMIGÓN VIBRADO DE COLOR BLANCO DE 100X100X100 mm, CON APAREJO A JUNTA CORRIDA DE 6 mm, ACABADO SUPERFICIAL LISO. RESBALADICIDAD 3.
GR	CAPA DE GRAVA LAVADA máx. Ø 2 cm y e: 10 cm SOBRE GEOTEXTIL.
CR	CANTO RODADO DE MACHAQUEO MACAEL BLANCO Ø40 mm. SOBRE MALLA GEOTEXTIL
S1	SOLERA e: 20cm HA-25 CON MALLAZO 200.200.8 INFERIOR SOBRE ZAHORRA ARTIFICIAL
S2	SOLERA e: 20cm HA-25 CON MALLAZO 200.200.8 SUPERIOR E INFERIOR SOBRE ZAHORRA ARTIFICIAL
SF	SOLERA DE HORMIGÓN ARMADO HA-25 e=15cm #Ø8a20cm ARMADA CON FIBRA DE POLIPROPILENO PROPORCIÓN 600 gr/m3 FRATASADO CON HELICÓPTERO
SE	SOLERA DE HORMIGÓN ARMADO HA-25 e=15cm #Ø8a20cm ARMADA CON FIBRA DE POLIPROPILENO PROPORCIÓN 600 gr/m3 FRATASADO CON HELICÓPTERO ACABADO EN PINTURA CON BASE DE RESINA EPOXI. COLOR A DEFINIR POR DF.
CAZ	CAZ PARA RECOGIDA DE AGUAS. PIEZA DE HORMIGÓN PREFABRICADO. 30 CM ANCHO

JUNTA DE DILATACION EMAC NOVOJUNTA PRO L55 O EQUIVALENTE

BANDA SEÑALIZADORA ITINERARIO ACCESIBLE
(Visual y táctil de color contrastado con el pavimento y relieve de altura 3+-1mm en interiores y 5+-1mm en exteriores)

CONSEJERÍA DE JUSTICIA, ADMINISTRACIÓN LOCAL Y FUNCIÓN PÚBLICA
OFICINA DE SUPERVISIÓN
SUPERVISADO
15 octubre 2025
PAG: 1650
I. AL-015 10/12

ADAPTACIÓN DEL PROYECTO BÁSICO Y EJECUCIÓN. PRIMERA FASE NUEVA SEDE JUDICIAL EN HUÉRCAL-OVERA, ALMERÍA

AUTORES
JUZGADOS HUÉRCAL-OVERA 2024 UTE
IGNACIO RODRÍGUEZ BAILÓN / SERGIO CASTILLO HISPÁN / JOSÉ ANTONIO PÉREZ GONZÁLEZ

EXPEDIENTE **CONTR 2024/78693**

Consejería de Justicia, Administración Local y Función Pública

TÍTULO DE PLANO
ALBAÑILERÍA SUELOS Y TECHOS
PLANTAS NIVELES +4.25 Y 8.33

ESCALA 1/100

PLANO Nº **C12**

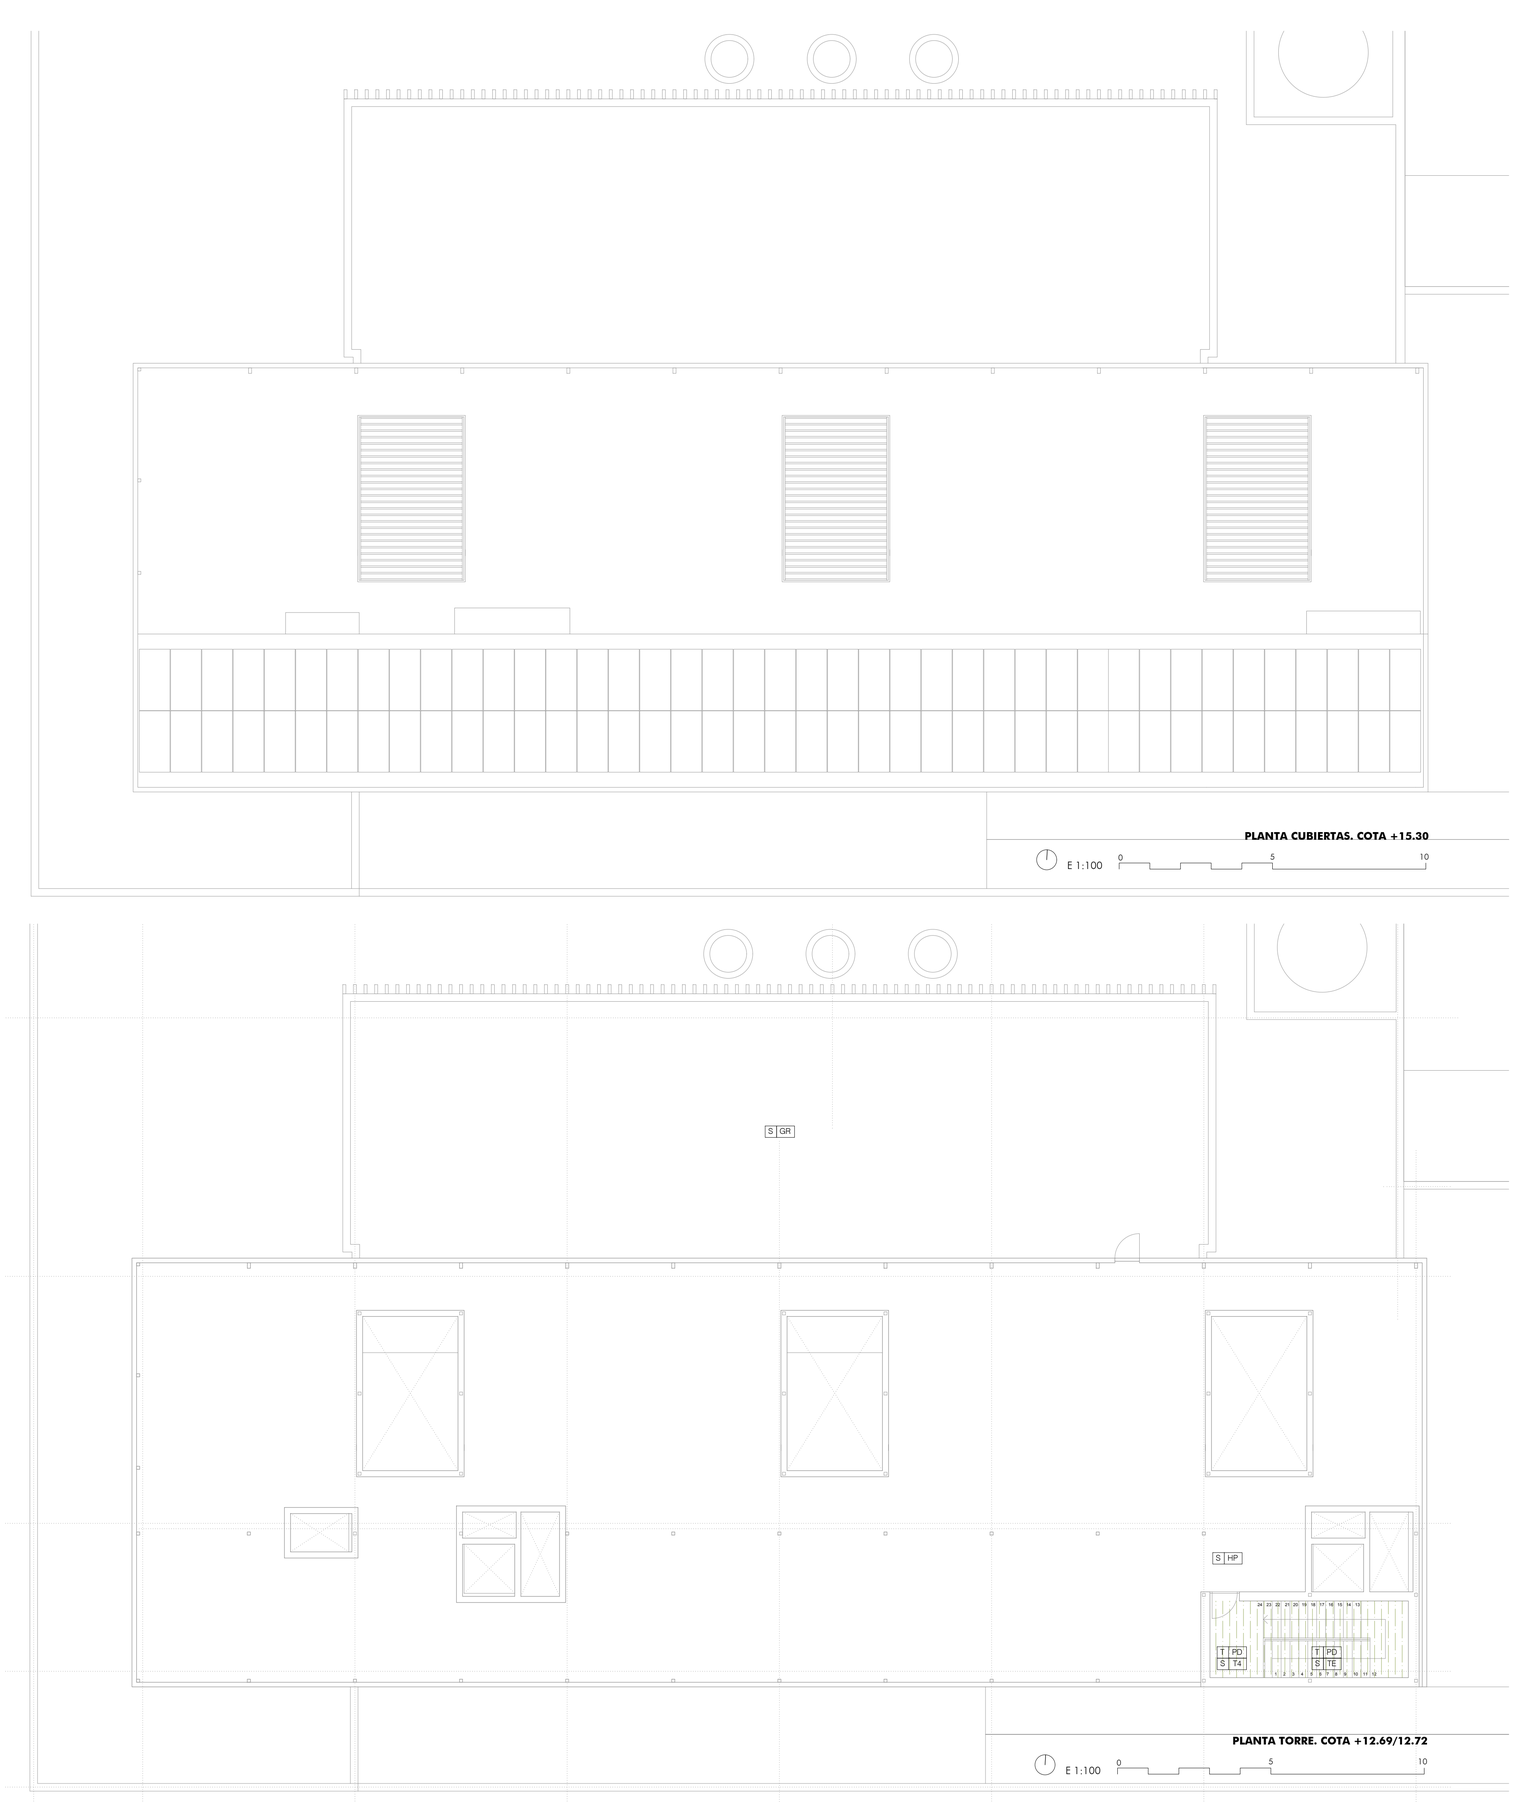

PLANTA CUBIERTAS. COTA +15.30

E 1:100 0 5 10

PLANTA TORRE. COTA +12.69/12.72

E 1:100 0 5 10

LEYENDA DE ACABADOS TECHOS. ALTURA SEGÚN PLANOS ALBAÑILERÍA

- P — FALSO TECHO CONTINUO DE PLACA DE YESO LAMINADO + PINTURA PLÁSTICA LISA COLOR BLANCO. (RAL 9010) 4 TAPAS DE REGISTRO A DEFINIR POR DF
- R1 — FALSO TECHO REGISTRABLE DE LAMAS METÁLICAS DE ALUMINIO DE DIMESIONES 1.2mx0,2m COLOCADAS A HUESO SIN SEPARACIÓN ENTRE ELLAS
- R2 — FALSO TECHO ACÚSTICO REGISTRABLE EN PASILLOS. KNAUF CORRIDOR ACABADO TACHEN (T1) O EQUIVALENTE.
- R3 — FALSO TECHO DESMONTABLE DE PLACA DE YESO LAMINADO PARA CUARTOS HÚMEDOS + PINTURA PLÁSTICA LISA COLOR BLANCO. (RAL 9010) CON PERFILERIA OCULTA. EN ASEOS
- PP — PINTURA PÉTREA BLANCA
- H — PANEL DE CEMENTO REFORZADO RESISTENTE A LA HUMEDAD PARA EXTERIORES e=12mm
- AP — FALSO TECHO PLACA CONTRACHAPADO ACÚSTICO PERFORADO TIPO PKX ACABADA EN CHAPA NATURAL ARCE e:14mm. FIJACIÓN OCULTA TIPO CLIP A RASTRELES ATORNILLADOS A PLACA CARTON YESO CONTINUA e:15 mm SUSPENDIDA . ALTURA 3 m. AISLAMIENTO ACÚSTICO LANA MINERAL 50mm
- A2 — FALSO TECHO PLACA ACÚSTICA KNF DE CARTON YESO DE 12.5mm, PERFORACIÓN CIRCULAR RECTILINEA 8/18R VISTA, VELO COLOR BLANCO EN CARA OCULTA. FRISO PERIMETRAL NO PERFORADO DE 25cm + PINTURA PLÁSTICA LISA COLOR BLANCO. (RAL 9010) 2 TAPAS DE REGISTRO A DEFINIR POR DF
- AT — FALSO TECHO PLACA CONTRACHAPADO TIPO PKX ACABADA EN CHAPA NATURAL ARCE e:14mm. FIJACIÓN OCULTA TIPO CLIP A RASTRELES ATORNILLADOS A PLACA CARTON YESO CONTINUA e:15 mm SUSPENDIDA . ALTURA 2.2m
- PD — FALSO TECHO CONTINUO DE PLACA DE YESO LAMINADO SOBRE PERFILERÍA OMEGA + PINTURA PLÁSTICA LISA COLOR BLANCO
- TX — ZONA DOBLE / TRIPLE ALTURA
- EP — PINTURA PÉTREA BLANCA SOBRE ENFOSCADO Y FRATASADO DE MORTERO DE CEMENTO
- RF — ENCAPSULADO DE CONDUCTO EN TECHO RF 120 FORMADO POR DOBLE PERFIL DE 48mm, DOBLE AISLAMIENTO INTERIOR DE LANA MINERAL 50mm Y DOBLE PLACA DE YESO LAMINADO EN AMBAS CARAS + PINTURA PLÁSTICA LISA COLOR BLANCO. (RAL 9010)

LEYENDA DE ACABADOS SUELOS

- GS — TABLERO DE GRANITO SILVESTRE SEGÚN DESPIECE EN PLANOS Y MEDIDA MEDIA 100.50.3cms. ACABADO APOMAZADO. RESB. CLASE 1. PIEZAS SINGULARES FIJADAS EN PLANOS
- GSA — TABLERO DE GRANITO SILVESTRE SEGÚN DESPIECE EN PLANOS Y MEDIDA MEDIA 100.50.3cms. SOBRE MORTERO DE AGARRE Y AISLANTE POLIESTIRENO EXTRUIDO e: 5cm Y DENSIDAD 35 Kg/cm2 ACABADO APOMAZADO. RESB. CLASE 1. PIEZAS SINGULARES FIJADAS EN PLANOS
- GS2 — TABLERO DE GRANITO SILVESTRE SEGÚN DESPIECE EN PLANOS Y MEDIDA MEDIA 100.50.3 cms. ACABADO GRANALLADO. PIEZAS SINGULARES FIJADAS EN PLANOS
- GSE — TABLERO DE GRANITO SILVESTRE PIEZA ESPECIAL HUELLA 3 cm Y TABICA 2 cm. PARA FORMACIÓN DE PEDAÑEADO DE ESCALERAS. CON 3 LINEAS ANTIDESLIZANTES DE 5X5 mm EN BORDE HUELLA SEPARADAS 2 cm. ACABADO APOMAZADO, RESB. CLASE 2
- T4 — SUELO DE TERRAZO MICROMÁRMOL ALHAMBRA GRIS O EQUIVALENTE 40 MAF PIEZAS DE 60x40 cms. RESB. CLASE 1
- T4A — SUELO DE TERRAZO MICROMÁRMOL ALHAMBRA GRIS O EQUIVALENTE 40 MAF PIEZAS DE 60x40 cms. RESB. CLASE 1 SOBRE MORTERO DE AGARRE Y AISLANTE POLIESTIRENO EXTRUIDO e: 5cm Y DENSIDAD 35 Kg/cm2
- T4' — SUELO DE TERRAZO MICROMÁRMOL ALHAMBRA GRIS O EQUIVALENTE 40 MAF PIEZAS DE 40x40 cms. RESB. CLASE 1 SOBRE MORTERO DE AGARRE Y AISLANTE POLIESTIRENO EXTRUIDO e: 5cm Y DENSIDAD 35 Kg/cm2
- TE — TERRAZO MICROMARMOLGRIS PIEZA ESPECIAL HUELLA 3 CM Y TABICA 2 CM. PARA FORMACIÓN DE PELDAÑEADO DE ESCALERAS CON 3 LINEAS ANTIDESLIZANTES DE 5x5 MM. EN BORDE DE HUELLA SEPARADAS 2 CM. RESB. CLASE 2
- BGA — BALDOSA DE GRES RESB. CLASE 2. BALDOSAS 60X60CMS COLOR GRIS SOBRE MORTERO DE AGARRE Y AISLANTE POLIESTIRENO EXTRUIDO e: 5cm Y DENSIDAD 35 Kg/cm2
- BG — BALDOSA DE GRES RESB. CLASE 2. BALDOSAS 60X60CMS COLOR GRIS.
- ST — SUELO TÉCNICO ELEVADO FORMADO POR BALDOSA DE PANEL ENCAPSULADO: UN NÚCLEO DE AGLOMERADO DE MADERA e: 28 mm DE ALTA DENSIDAD, ENTRE 600 Y 700 Kg/m3, TOTALMENTE ENCAPSULADO EN CHAPAS DE ACERO GALVANIZADO, e: 0,40 / 0,45 mm, ENCOLADO CON ADHESIVO VINÍLICO BICOMPONENTE, ENSAMBLADO MEDIANTE UN DOBLE PLEGADO ESPECIAL EN TODO EL PERÍMETRO, REMACHADO.
- AR — TARIMA DE MADERA NATURAL DE ALTA RESISTENCIA. PIX 2000. CHAPA DE MADERA IMPREGNADA CON SISTEMA GUREPRE O EQUIVALENTE. e=11MM. ACABADO ARCE. COLOCADO SOBRE MANTA AISLANTE DE ESPUMA DE LATEX e=2,1 mm
- PDI — PAVIMENTO CON BALDOSAS HIDRÁULICAS DE HORMIGÓN PUNTA DE DIAMANTE ANTIDESLIZANTE 20X20X3 CM RECIBIDAS CON MORTERO M5 (1:6) NIVELADO CON CAPA DE ARENA e=3 cm.
- PH — PIEZA PREFABRICADA DE HORMIGÓN, E=4cm ANCHO DE UNA SOLA PIEZA, SOBRE SOLERA DE HORMIGÓN ARMADO HA-25 e=15cm #Ø8a20cm RESBALADICIDAD CLASE 3.
- HP — BALDOSAS PREFABRICADAS DE HORMIGÓN COLOREADO DE 50x50 cm e=5cm, JUNTAS ABIERTAS A 1 cm.
- ADT — ADOQUINES PARA TRÁFICO RODADO COMPUESTO POR: COMPACTACIÓN DE TERRENO NATURAL. ZAHORRA NATURAL DE 30cm DE ESPESOR. CAPA DE 5 CM DE ARENA DE SILICE LAVADA Y LIMPIA, Y ADOQUINES DE HORMIGÓN VIBRADO DE COLOR BLANCO DE 100X100X100 mm, CON APAREJO A JUNTA CORRIDA DE 6 mm, ACABADO SUPERFICIAL LISO. RESBALADICIDAD 3.
- GR — CAPA DE GRAVA LAVADA máx. Ø 2 cm y e: 10 cm SOBRE GEOTEXTIL.
- CR — CANTO RODADO DE MACHAQUEO MACAEL BLANCO Ø40 mm. SOBRE MALLA GEOTEXTIL
- S1 — SOLERA e: 20cm HA-25 CON MALLAZO 200.200.8 INFERIOR SOBRE ZAHORRA ARTIFICIAL
- S2 — SOLERA e: 20cm HA-25 CON MALLAZO 200.200.8 SUPERIOR E INFERIOR SOBRE ZAHORRA ARTIFICIAL
- SF — SOLERA DE HORMIGÓN ARMADO HA-25 e=15cm #Ø8a20cm ARMADA CON FIBRA DE POLIPROPILENO PROPORCIÓN 600 gr/m3 FRATASADO CON HELICÓPTERO
- SE — SOLERA DE HORMIGÓN ARMADO HA-25 e=15cm #Ø8a20cm ARMADA CON FIBRA DE POLIPROPILENO PROPORCIÓN 600 gr/m3 FRATASADO CON HELICÓPTERO ACABADO EN PINTURA CON BASE DE RESINA EPOXI. COLOR A DEFINIR POR DF.
- CAZ — CAZ PARA RECOGIDA DE AGUAS. PIEZA DE HORMIGÓN PREFABRICADO. 30 CM ANCHO
- JUNTA DE DILATACION EMAC NOVOJUNTA PRO L55 O EQUIVALENTE
- BANDA SEÑALIZADORA ITINERARIO ACCESIBLE (Visual y táctil de color contrastado con el pavimento y relieve de altura 3+-1mm en interiores y 5+-1mm en exteriores)

CONSEJERÍA DE JUSTICIA, ADMINISTRACIÓN LOCAL Y FUNCIÓN PUBLICA
OFICINA DE SUPERVISIÓN
SUPERVISADO
15 octubre 2025
PAG: 17/50
I. AL-015 10/22

ADAPTACIÓN DEL PROYECTO BÁSICO Y EJECUCIÓN. PRIMERA FASE NUEVA SEDE JUDICIAL EN HUÉRCAL-OVERA, ALMERÍA

AUTORES **JUZGADOS HUÉRCAL-OVERA 2024 UTE**
IGNACIO RODRÍGUEZ BAILÓN / SERGIO CASTILLO HISPÁN / JOSÉ ANTONIO PÉREZ GONZÁLEZ

EXPEDIENTE **CONTR 2024/78693**

Consejería de Justicia, Administración Local y Función Pública

TÍTULO DEL PLANO
ALBAÑILERÍA SUELOS Y TECHOS
PLANTAS NIVELES +12.69/12.72 Y +15.30

ESCALA 1/100

PLANO Nº **C13**

LEYENDA DETALLES E 1:10

EH ESTRUCTURA

EH01 MURO DE H.A. 25 CON ADITIVO SUPERFLUIDIFICANTE INCOLORO PARA HORMIGÓN VISTO MELMENT L-10 Y POLIETILENO FIBRILADO. ACABADO SUPERFICIAL SIKAGUARD 70. 2 CAPAS. ENCOFRADO DE TABLERO FENÓLICO + TABLAS MADERA CEPILLADA SEGÚN DETALLE, ADITIVO HIDROFUGANTE PARA HORMIGÓN GRIS SIKACIM. IMP. ANTIGRAFITI JENSEN SI-22 O EQUIVALENTE
EH02 FORJADO RETICULAR HA-25 e:41cm CON CASETONES RECUPERABLES.
EH03 FORJADO SANITARIO HA-25 e:30cm. VER PLANO DE ESTRUCTURA.
EH04 MURO DE HA-25 e:30cm. IDEM EH01. HORMIGON VISTO.
EH05 PERFIL DE ACERO UPN300. VER PLANO DE ESTRUCTURA.
EH06 PILAR DE HA-25 75x40cm
EH07 LOSA HA-25 DE ESPESOR 20cm SOBRE ZAHORRA ARTIF. COMPACTADA
EH08 PILAR DE H.A-25 Ø40cm HORMIGÓN VISTO COLOR GRIS
EH09 VIGA DESCOLGADA H.A-25. DIMENSIONES PLANOS DE ESTRUCTURA
EH10 PETO DE H.A.25 e:25cm. IDEM EH01. DIMENSIONES EN PLANOS DE ESTRUCTURA
EH11 BISELADO DE ESQUINAS DE HORMIGÓN VISTO. BERENJENO DE PVC
EH12 PERFIL IPE300. VER PLANOS DE ESTRUCTURA
EH13 MICROPILOTE INCLINADO Ø200mm CADA 240cm. LONGITUD 9m. VER PLANOS DE ESTRUCTURA
EH14 MICROPILOTE VERTICAL Ø200mm CADA 60cm. LONGITUD 7.5m. VER PLANOS DE ESTRUCTURA
EH15 PERFILES DE ACERO EN CALIENTE S275 JR. PINTADOS EN BLANCO RAL 9010. VER PLANOS DE ESTRUCTURA
EH16 FORJADO DE CHAPA COLABORANTE. VER PLANO DE ESTRUCTURA.
EH17 PERFIL HEB-140 PARA SOPORTE DE MURO CORTINA. VER PLANO DE ESTRUCTURA
EH18 PERFIL UPN-140. VER PLANOS DE ESTRUCTURA
EH19 PERFIL HEB-100. VER PLANOS DE ESTRUCTURA
EH20 MURO DE HORMIGON GUNITADO DE 15cm DE ESPESOR
EH21 LOSA HA-25 E=20cm. VER PLANOS DE ESTRUCTURA

Q CUBIERTAS

Q01 IMPRIMACIÓN DE BARRERA DE BASE ASFÁLTICA Y BARRERA DE VAPOR 2,5Kg/m2.
Q02 HORMIGÓN ALIGERADO CON ARLITA PARA FORMACIÓN DE CUBIERTAS Y ESPESOR MEDIO 10cm Y MAESTRAS DE LAD. PERFORADO.
Q03 CAPA DE REGULARIZACIÓN DE MORTERO DE CEMENTO Y ARENA DE RÍO M-5 (1:6) DE 2cm DE ESPESOR.
Q04 IMPERMEABILIZACIÓN BICAPA DE BETÚN ELASTÓMERO SOLDADO PREFLEX (3mm) + GRAVIFLEX DE SIPLAST (3,2mm) O EQUIVALENTE.
Q05 MORTERO DE PROTECCIÓN M-5 (1:6) DE 2cm DE ESPESOR, ARMADO CON MALLA DE FIBRA DE VIDRIO.
Q06 AISLAMIENTO TÉRMICO DE POLIESTIRENO EXTRUSIONADO DE 12cm DE ESPESOR. EN CASTILLETES DE INST. DE CUBIERTA ESPESOR DE 6cm.
Q07 CAPA FILTRANTE GEOTEXTIL DE POLIÉSTER 200gr/m2
Q08 CAPA DE GRAVA SELECCIONADA Y LAVADA TAMAÑO MÁXIMO Ø20 Y ESPESOR 10cm.
Q09 CHAPA DE ALUMINIO A MODO DE ZABALETA DE ESPESOR 1mm Y ALTURA 20cm
Q10 JUNTA DE POLIESTIRENO EXPANDIDO DE 3cm DE ESPESOR
Q11 REFUERZO DE IMPERMEABILIZACIÓN
Q12 VIDRIO BAJO EMISIVO MUY ALTA REFLECTANCIA 6+6/16/5+5
Q13 PERFIL DE CUBIERTA DE ALUMINIO ACABADO ANODIZADO CON JUNTA EPDM. + TORNILLO AUTOROSCANTE ESTANCO
Q14 TUBO 60.30.1,5 GALVANIZAD. FIJADO TORNILLO AUTOROSCANTE ESTANCA A EH15
Q15 CHAPA GRECADA HACIERGO 4.250.46. D e:1 mm. APOYO LATERAL EN L 50.50.5
Q16 LAMA MOTORIZADA DE ALUMINIO DE 210mm
Q17 CHAPA PLEGADA DE ALUMINIO ANODIZADO L 9.14.1 e:1mm
Q18 CHAPA PLEGADA DE ALUMINIO ANODIZADO. DESARROLLO VER EN PLANO DE SECCIÓN CONSTRUCTIVA.
Q19 CAPA FILTRANTE DE HORMIGÓN HM-D-225/F/8 SIN FINOS DE ESPESOR MEDIO 5cm
Q20 BALDOSAS PREFABRICADAS DE HORMIGÓN COLOREADO DE 50x50cm Y ESPESOR 5cm, JUNTAS ABIERTAS EN LÍNEA DE 1cm.
Q21 REMATE CHIMENEA DE VENTILACIÓN INSTALACIONES. LAMAS DE ALUMINIO COLOR NATURAL

AC ACABADOS

SUELOS

GS TABLERO DE GRANITO SILVESTRE SEGÚN DESPIECE EN PLANOS Y MEDIDA MEDIA 100.50.3cms. ACABADO APOMAZADO. RESB. CLASE 1. PIEZAS SINGULARES FIJADAS EN PLANOS.
GSA TABLERO DE GRANITO SILVESTRE SEGÚN DESPIECE EN PLANOS Y MEDIDA MEDIA 100.50.3cms. SOBRE MORTERO DE AGARRE Y AISLANTE POLIESTIRENO EXTRUIDO e:5cm Y DENSIDAD 35Kg/cm2 ACABADO APOMAZADO. RESB. CLASE 1. PIEZAS SINGULARES FIJADAS EN PLANOS.
GS2 TABLERO DE GRANITO SILVESTRE SEGÚN DESPIECE EN PLANOS Y MEDIDA MEDIA 100.50.3 cms. ACABADO GRANALLADO, PIEZAS SINGULARES FIJADAS EN PLANOS
T4 TERRAZO MICROMÁRMOL ALHAMBRA GRIS O EQUIVALENTE 40 MAF PIEZAS 60x40 cms. RESB. CLASE 1.
T4A TERRAZO MICROMÁRMOL ALHAMBRA GRIS O EQUIVALENTE 40 MAF PIEZAS 60x40 cms. RESB. CLASE 1, SOBRE MORTERO DE AGARRE Y AISLANTE POLIESTIRENO EXTRUIDO e:5cm Y DENSIDAD 35Kg/cm2
T4´ TERRAZO MICROMÁRMOL ALHAMBRA GRIS O EQUIVALENTE 40 MAF PIEZAS 40x40 cms. RESB. CLASE 1, SOBRE MORTERO DE AGARRE Y AISLANTE POLIESTIRENO EXTRUIDO e:5cm Y DENSIDAD 35Kg/cm2
AR TARIMA DE MADERA NATURAL DE ALTA RESISTENCIA. PKX 2000. CHAPA DE MADERA IMPREGNADA CON SISTEMA GUREPREX. e=11MM. ACABADO ARCE. COLOCADO SOBRE MANTA AISLANTE DE ESPUMA DE LATEX e=2,1 mm
BG BALDOSA DE GRES RESB. CLASE 2. 60X60CMS COLOR GRIS.
BGA BALDOSA DE GRES RESB. CLASE 2. 60X60CMS COLOR GRIS SOBRE MORTERO DE AGARRE Y AISLANTE POLIESTIRENO EXTRUIDO e:5cm Y DENSIDAD 35Kg/cm2.
SE SOLERA DE HORMIGÓN ARMADO HA-25 e=15cm #Ø8a20cm ARMADA CON FIBRA DE POLIPROPILENO PROPORCIÓN 600 gr/m3 FRATASADO CON HELICÓPTERO ACABADO EN PINTURA CON BASE DE RESINA EPOXI. COLOR A DEFINIR POR DF.
PDI BALDOSA HIDRÁULICA DE HORMIGÓN PUNTA DE DIAMANTE ANTIDESLIZANTE 20X20X3 CM RECIBIDAS CON MORTERO M5 (1:6)
CR CANTO RODADO DE MACHAQUEO MACAEL BLANCO Ø25mm. SOBRE MALLA GEOTEXTIL
BG2 BALDOSA DE GRES TODO MASA FORMATO 20x20x1 A ELEGIR D.F.
PH PIEZA PREFABRICADA DE HORMIGÓN, E=4cm ANCHO DE UNA SOLA PIEZA
ST SUELO TÉCNICO ELEVADO FORMADO POR BALDOSA DE PANEL ENCAPSULADO SOBRE PLOTS

PAREDES

PB PINTURA PLÁSTICA LISA COLOR BLANCO. (RAL 9010)
AR1 APLACADO DE CONTRACHAPADO TIPO PKX ACABADO CHAPA NATURAL ARCE e:14mm FIJACIÓN OCULTA COLGADA A RASTRELES ATORNILLADOS. UNIÓN CANTOS BISELADOS. ALTURA TOTAL = 3.00m
HPL LAMINADO DE ALTA PRESIÒN (HPL) e=0,80 mm. SOBRE TABLERO MDF IGNÍFUGO e=16mm. BLANCO. (RAL 9010)
G BALDOSA CERÁMICA DE ALICATADO GRES RECTIFICADO 60x30cm COLOR BLANCO MATE HASTA 2.12m DE ALTURA - RESTO PINTADO EN BLANCO. (RAL 9010)
PE2 GUARNECIDO Y ENLUCIDO CON MORTERO DE PERLITA Y ESCAYOLA MAESTREADO + PINTURA PLÁSTICA COLOR BLANCO. (RAL 9010)
PEX PINTURA EPOXI EN COLOR A DEFINIR POR DF. SOBRE ENFOSCADO DE MORTERO DE CEMENTO
MP1 MORTERO IMPERMEABILIZANTE SEMIFLEXIBLE DE UN COMPONENTE A BASE DE CEMENTO Y POLÍMEROS MODIFICADOS + PINTURA PÉTREA LISA COLOR BLANCO. (RAL 9010)
HV HORMIGÓN VISTO. ACABADO SEGÚN PLANO ESTRUCTURA
RA RODAPIÉ DE ALUMINIO L 15.50 e:1mm

TECHOS

PP PINTURA PÉTREA BLANCA
AP FALSO TECHO PLACA CONTRACHAPADO ACÚSTICO PERFORADO TIPO PKX ACABADA EN CHAPA NATURAL ARCE e:14mm. FIJACIÓN OCULTA TIPO CLIP A RASTRELES ATORNILLADOS A PLACA CARTÓN YESO CONTINUA e:15 mm SUSPENDIDA . ALTURA 3 m.
A2 FALSO TECHO PLACA ACÚSTICA KNF DE CARTON YESO DE 12.5mm, PERFORACIÓN CIRCULAR RECTILÍNEA 8/18R VISTA, VELO COLOR BLANCO EN CARA OCULTA. FRISO PERIMETRAL NO PERFORADO DE 25cm + PINTURA PLÁSTICA LISA COLOR BLANCO. (RAL 9010)
R1 FALSO TECHO REGISTRABLE DE LAMAS METÁLICAS DE ALUMINIO DE 1.2mx0,2m COLOCADAS A HUESO SIN SEPARACIÓN ENTRE ELLAS
R2 FALSO TECHO ACÚSTICO REGISTRABLE EN PASILLOS. KNAUF CORRIDOR ACABADO TACHEN (T1) O EQUIVALENTE.
R3 FALSO TECHO DESMONTABLE DE PLACA DE YESO LAMINADO PARA CUARTOS HÚMEDOS TERMINACION ACÚSTICA + PINTURA PLÁSTICA LISA COLOR BLANCO. (RAL 9010) CON PERFILERIA OCULTA. EN ASEOS
H PANEL DE CEMENTO REFORZADO RESISTENTE A LA HUMEDAD PARA EXTERIORES e=12mm
P FALSO TECHO CONTINUO DE PLACA DE CARTON YESO + PINTURA PLÁSTICA LISA COLOR BLANCO. (RAL 9010)
HPL LAMINADO DE ALTA PRESIÓN (HPL) e=0,80 mm. SOBRE TABLERO MDF IGNÍFUGO e=16mm. BLANCO. (RAL 9010)
PD FALSO TECHO CONTINUO DE PLACA DE YESO LAMINADO SOBRE PERFILERÍA OMEGA + PINTURA PLÁSTICA LISA COLOR BLANCO
CH CHAPA DE ACERO GALVANIZADO LACADO AL HORNO, e: 4mm, FIJADA A RASTRELES DE PERFILES TUBULARES DE ACERO GALVANIZADO 50.2.

CI CIMENTACIÓN

CI01 TERRENO NATURAL COMPACTADO
CI02 CAPA DE ZAHORRA ARTIFICIAL COMPACTADA e:30cm (GRAVA)
CI03 HORMIGÓN DE LIMPIEZA HM-20 e:10cm
CI04 LOSA DE HORMIGÓN ARMADO HA-25 HIDRÓFUGO DE RETRACCIÓN MODERADA e:80 cm
CI05 JUNTA IMPERMEABILIZANTE DE BENTONITA WATER STOP-RX DE VOLCAY O EQUIVALENTE EN JUNTAS DE HORMIGONADO.
CI06 MURO DE CONTENCIÓN H.A 25 HIDRÓFUGO ENCOFRADO A UNA CARA. VER ESPESOR Y ARMADO EN PLANOS DE ESTRUCTURA
CI07 IMPERMEABILIZACIÓN: LÁMINA DE POLIETILENO e:0.2mm
CI08 HIDROFUGANTE LÍQUIDO DE SILICONA DE BASE DISOLVENTE MICROPOROSO COLMATADOR DE POROS
CI09 ZAPATA CORRIDA. VER PLANO DE CIMENTACIÓN
CI10 ZANJA DE HORMIGÓN CICLÓPEO DE PROFUNDIDAD HASTA FIRME VER PLANO DE CIMENTACIÓN.
CI11 CÁMARA SANITARIA. ALTURA 70CM.
CI12 MURO DE HORMIGÓN ARMADO DE FORJADO SANITARIO
CI13 CAPA DE ZAHORRA ARTIFICIAL e:40cm COMPACTADA AL 95% DEL PROCTOR

AL ALBAÑILERIA

AL01 CAPA DE ARENA PARA NIVELACION Y REGULARIZACIÓN DE NIVELES
AL02 MORTERO DE AGARRE 1:8
AL03 CUELGE DE FALSO TECHO MEDIANTE VARILLA ROSCADA KNF O EQUIVALENTE
AL04 AISLAMIENTO A RUIDO DE IMPACTO. LÁMINA DE POLIETILENO RETICULADO EN CÉLULA CERRADA E:10 mm CON SOLAPE EN EXTREMOS SEGÚN FABRICANTE
AL05 PLETINA DE ACERO GALVANIZADO e=5mm
AL06 AISLAMIENTO POLIESTIRENO EXTRUIDO DE 35Kg/m3 e: 5cm
AL07 TUBO RECTANGULAR DE ACERO 120.40.2. SOPORTE DE HPL.
AL08 TUBO CUADRADO DE ACERO GALVANIZADO 50.50.2
AL09 CITARA DE LADRILLO PERFORADO e:11cm
AL10 TUBO CUADRADO DE ACERO GALVANIZADO 100.100.2
AL11 TUBO CUADRADO DE ACERO GALVANIZADO 40.40.2
AL12 TABIQUE DE ENTRAMADO LIGERO AUTOPORTANTE, DE SUBESTRUCTURA DE MONTANTES DE 48mm EN H CADA 60cms Y AISLAMIENTO LANA DE ROCA MINERAL DENSIDAD 40Kg/m3, CON 2 PLACAS DE CARTÓN YESO DE 12.5mm. VER PLANOS DE ALBAÑILERÍA.
AL13 TABIQUE DE ENTRAMADO LIGERO AUTOPORTANTE, DE SUBESTRUCTURA DE MONTANTES DE 70mm EN H CADA 60cms Y AISLAMIENTO LANA DE ROCA MINERAL DENSIDAD 40Kg/m3, CON 2 PLACAS DE CARTÓN YESO DE 12.5mm. VER PLANOS DE ALBAÑILERÍA.
AL14 DINTEL PARA CIERRE DE PATIOS FORMADO POR ESTRUCTURA DE TUBOS DE ACERO 50.50.2, AISLAMIENTO TÉRMICO LANA DE ROCA MINERAL DENSIDAD 40Kg/m3 e:5cm Y DOS PLACAS DE CARTÓN YESO DE 15mm
AL15 PLETINA DE ACERO E=1cm. COLOR BLANCO RAL A ELEGIR POR D.F.
AL16 PASARELA EXTERIOR DE MANTENIMIENTO: TRAMEX 40.40mm SOPORTADA POR PERFIL L 40.40
AL17 PANEL SANDWICH DE CHAPA GALVANIZADA Y 40% DE AISLAMIENTO DE ESPESOR 4cm SITUADO ENTRE VANOS DE MURO DE CORTINA
AL18 PANEL COMPOSITE EN COLOR NEGRO FORMADO POR DOS LÁMINAS DE METAL CON NÚCLEO DE POLIETILENO PARA CIERRE LATERAL DE LOS PATIOS. ESPESOR=4mm
AL19 AISLAMIENTO LANA DE ROCA MINERAL DENSIDAD 40Kg/m3 e:5cm
AL20 RELLENO Y PELDAÑEADO DE MESETA DE DESEMBARCO EN TORREON CON LADRILLO PERFORADO Y RASILLÓN CERÁMICO
AL21 ENFOSCADO DE MORTERO DE CEMENTO e=1cm + REFUERZO DE MALLA DE FIBRA DE VIDRIO EN ENCUENTROS DE DISTINTO MATERIAL
AL22 SUB ESTRUCTURA DIAGONAL TUBO DE ACERO 50.50.2
AL23 AISLAMIENTO TÉRMICO POLIURETANO PROYECTADO DENSIDAD 35Kg/m3 e:5cm
AL24 PLACA DE YESO LAMINADO DE ESPESOR 12.5mm EN CIERRE DE PATIOS ANCLADA A SUB ESTRUCTURA CA03 Y CA04
AL25 BANDA DE EXPANSIÓN. VER DETALLE DE MURO CORTINA EN PLANOS DE CARPINTERÍA
AL26 TUBO HORIZONTAL DE ACERO GALVANIZADO 100.50.2 Y VERTICALES 50.50.2 CADA 100cm ANCLADOS FORJADO PARA FIJACIÓN DE GUIA.
AL27 GUIA PARA CARRO SUPERIOR MOTORIZADO PARA SUSPENSION DE MONOCESTA DE 60X60X6100 CONSTRUIDA CON CHASIS DE TUBO DE ACERO GALVANIZADO 40.40.2.

CE CERRAMIENTO

CE01 PANEL SANDWICH 1/10/1 DE GRC H=SEGÚN PLANOS e TOTAL:12 cm. ALMA DE POLIESTIRENO EXPANDIDO e:10cm. CON FIJACIONES EN ACERO GALVANIZADO. ACABADO NATURAL BLANCO. SISTEMA HF
CE02 JUNTA DE 1CM CON CORDÓN DE POLIETILENO Y SELLADO CON MASILLA DE POLIURETANO
CE03 AISLAMIENTO TÉRMICO POLIURETANO PROYECTADO DENSIDAD 35Kg/m3 e:8cm. EN CASTILLETES DE INST. DE CUBIERTA e=5cm.
CE04 TRASDOSADO AUTOPORTANTE EN FACHADA DE GRC EN PAÑOS SIN CARPINTERÍA:
PERFILES KNF O EQUIVALENTE EN H DE ANCHO 70mm CADA 60cm, DOBLE PLACA DE CARTÓN YESO DE 12.5mm, EN CUARTOS DE BAÑO UNA DE ELLAS RESISTENTE AL AGUA "IMPREGNADA H1". AISLAMIENTO LANA DE ROCA MINERAL DENSIDAD 40Kg/m3.
TRASDOSADO AUTOPORTANTE EN FACHADA DE GRC EN PAÑOS CON CARPINTERÍA:
PERFILES KNF O EQUIVALENTE EN H DE ANCHO 48mm CADA 60cm, DOBLE PLACA DE CARTÓN YESO DE 12.5mm
CE05 ANCLAJES Y FIJACIONES DE ACERO GALVANIZADO CON TORNILLO M-12 CABEZA MARTILLO, GUÍAS ANCLAJES ANTIVUELCO, ANGULARES ANTIVUELCO 120x100X80/8 Y DEMÁS PIEZAS QUE INCLUYE EL SISTEMA HF, ATORNILLADO A FORJADO DE HORMIGÓN O SOLDADO A PERFILES METÁLICOS
CE06 PANEL FONOABSORBENTE DE CHAPA GALVANIZADA MICROPERFORADA Ø5mm Y 40%. AISLANTE DE 5 cm.
CE07 AISLAMIENTO TÉRMICO LANA DE ROCA MINERAL DENSIDAD 30Kg/m3 e:4cm
CE08 TRASDOSADO AUTOPORTANTE ARRIOSTRADO MONTADO CON PERFILES KNF O EQUIVALENTE DE ANCHO 48mm CADA 60cm Y AISLAMIENTO DE LANA DE ROCA MINERAL DE DENSIDAD 40Kg/m3
CE09 TRASDOSADO AUTOPORTANTE ARRIOSTRADO MONTADO CON PERFILES KNF O EQUIVALENTE DE ANCHO 70mm CADA 60cm Y AISLAMIENTO DE LANA DE ROCA MINERAL DE DENSIDAD 40Kg/m3 DE ESPESOR 65mm.
CE10 SUBESTRUCTURA DE PERFILES LAMINADOS □ 50.50.3 DE ACERO GALVANIZADO + MONTANTES VERTICALES CADA 80 cm ANCLADA A FORJADOS CON ANGULAR L 50.50.4 ACERO GALVANIZADO PARA FIJACIÓN DE CARPINTERÍAS Y HOJA INTERIOR. VER PLANOS DE CARPINTERÍA
CE11 DINTEL DE 15 CM DE ANCHO MAS 2 CM DE GOTERÓN REALIZADO EN COMPOSITE. CON PERFILERIA AUXILIAR PARA ANCLAJE
CE12 JAMBEADO DE 15 cm DE ANCHO REALIZADO EN COMPOSITE
CE13 ALFÉIZAR DE CHAPA DE ALUMINIO PLEGADA CON FIJACIÓN MECÁNICA A SOPORTE, LÁMINA IMPERMEABILIZANTE BAJO ALFÉIZAR Y SELLADO DE ALFÉIZAR ENTRE CHAPA DE ACERO Y PANEL PREFABRICADO CON CORDÓN DE POLIETILENO Y SELLADO CON MASILLA DE POLIURETANO.
CE14 PREMARCO PERFILES DE ACERO GALVANIZADO 80.40.3 ANCLADOS A MURO DE HORMIGÓN ARMADO
CE15 PREMARCO TUBO CUADRADO DE ACERO GALVANIZADO 50.50.2
CE16 LAMA PREFABRICADA DE H.P.F.R.C. (High Performance Fiber Reinforced Concrete) BLANCO, ARMADO CON 4Ø12mm Y ESTRIBOS Ø8mm/20cm. e TOTAL:12 cm.

CA CARPINTERÍA

CA01 PERFIL LAMA TUBULAR DE ALUMINIO DEFINIDA EN PLANOS DE CARPINTERÍA
CA02 PERFIL CLIPADO PARA FIJACIÓN DE LAMA DE ALUMINIO
CA03 SUB ESTRUCTURA VERTICAL DE TUBO 50.50.2 DE ACERO GALVANIZADO ANCLADA A FORJADOS. UNO CADA 98 CM.
CA04 SUB ESTRUCTURA HORIZONTAL TUBO 50.50.2 ACERO GALVANIZADO.
CA05 CARPINTERÍA CABINAS ASEOS. VER EN PLANOS DE CARPINTERÍA.
CA06 PUERTA DE ASEOS. VER PLANOS DE CARPINTERÍA.
CA07 MURO CORTINA AUTOPORTANTE. VER DETALLE EN PLANOS DE CARPINTERÍA
CA08 CARPINTERÍA DE ALUMINIO EN HUECOS DE GRC. VER DETALLE EN PLANOS DE CARPINTERÍA
CA09 PUERTA DE CIERRE DE APARCAMIENTO EN SÓTANO. VER PLANO DE CARPINTERÍA.
CA10 CARPINTERÍA DE ALUMINIO EN HUECOS DE HORMIGÓN ARMADO. VER DETALLE EN PLANOS DE CARPINTERÍA.
CA11 CARPINTERÍA FIJA DE ALUMINIO EN PATIOS. VER DETALLE EN PLANOS DE CARPINTERÍA
CA12 PUERTA DE APARCAMIENTO DEL FURGÓN. VER PLANOS DE CARPINTERÍA.
CA13 CLARABOYA Ø2m FORMADA POR ZÓCALO DE POLIÉSTER REFORZADO CON FIBRA DE VIDRIO Y CÚPULA BIVALVA DE METACRILATO TRANSPARENTE

IN INSTALACIONES

IN01 SISTEMA DE ANCLAJE Y REGULACION DE LOS PANELES FOTOVOLTAICOS TECHNOSUN O EQUIVALENTE. FIJADO A Q21
IN02 SISTEMA FOTOVOLTAICO ISOFOTON ISF-250 POTENCIA NOMINAL 250 WP O EQUIVALENTE
IN03 DIFUSOR LINEAL DE DOS VÍAS. VER PLANOS DE CLIMATIZACIÓN
IN04 INSTALACIÓN DE SEGURIDAD: LINEA DE VIDA

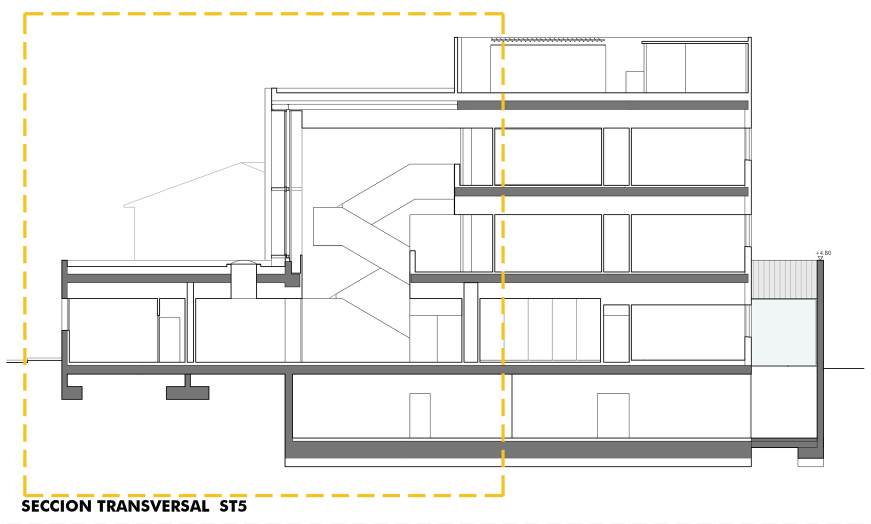

SECCION TRANSVERSAL ST5

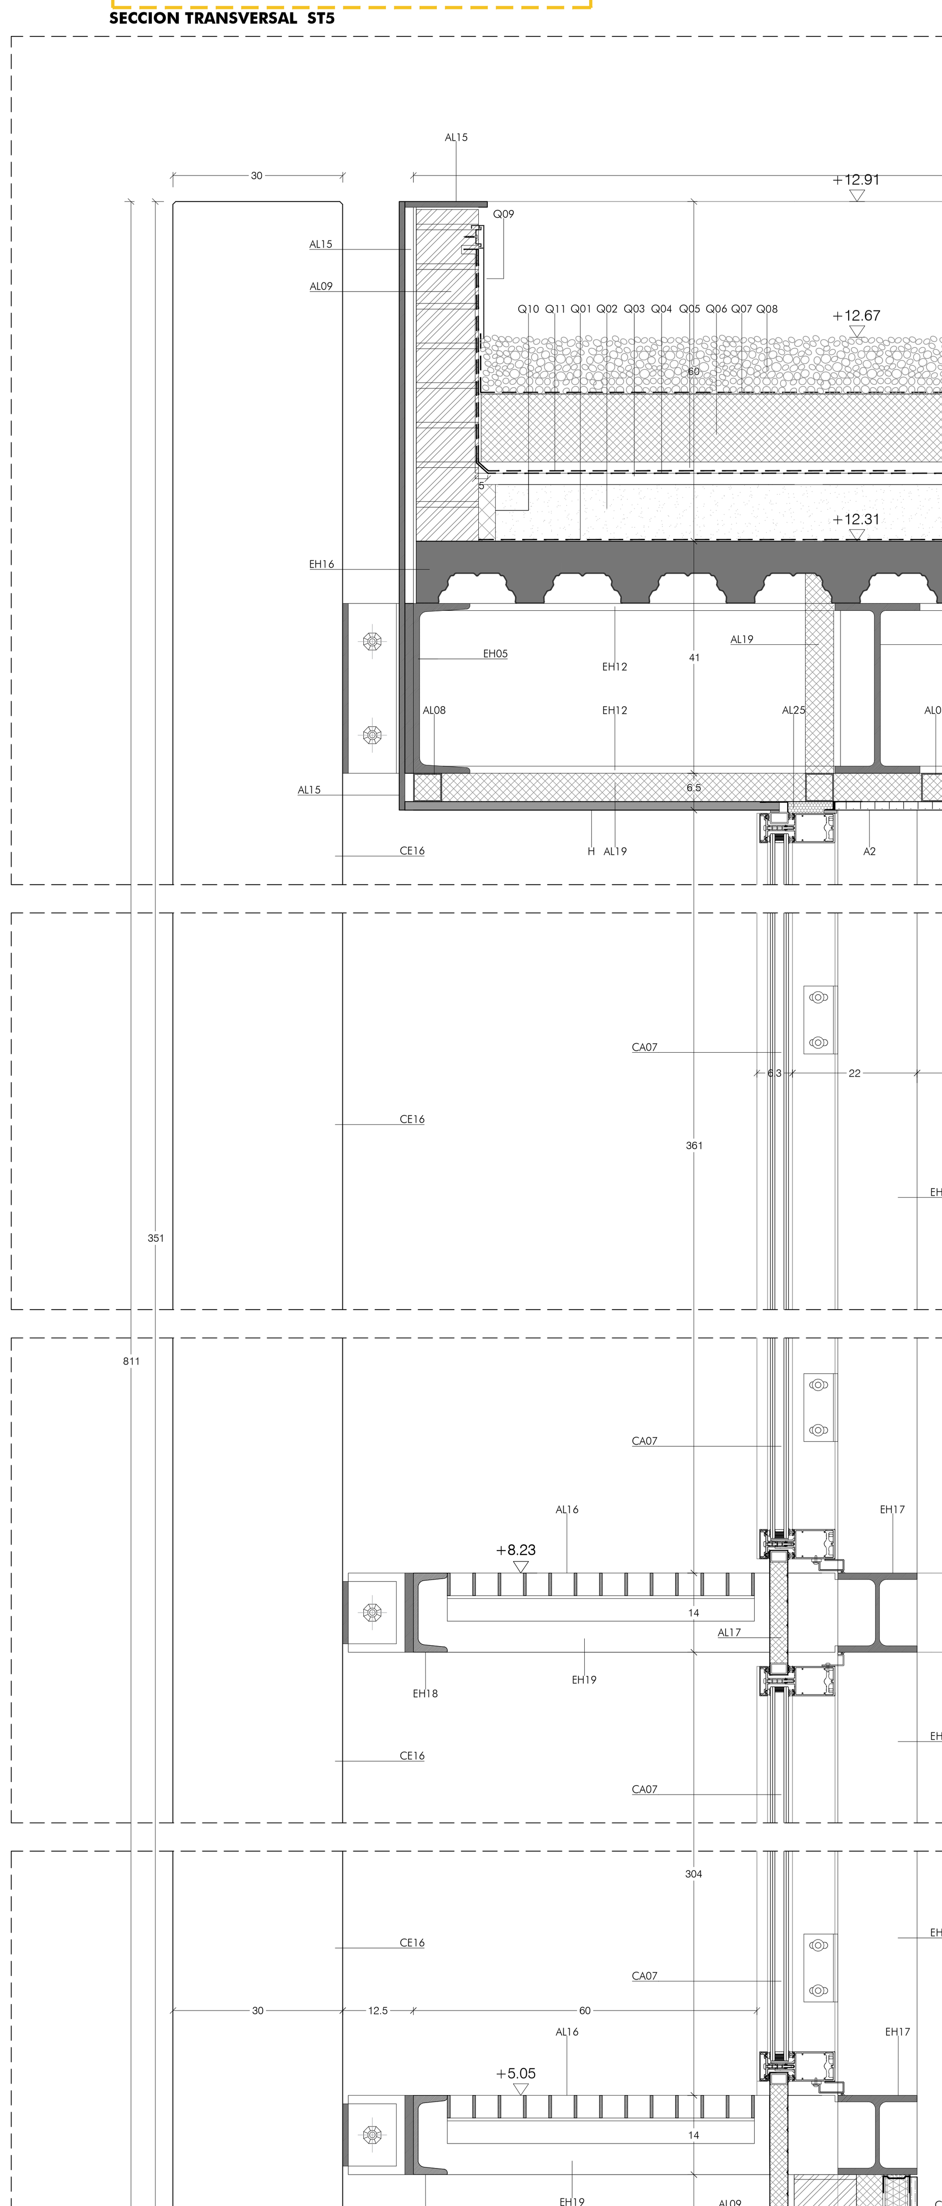

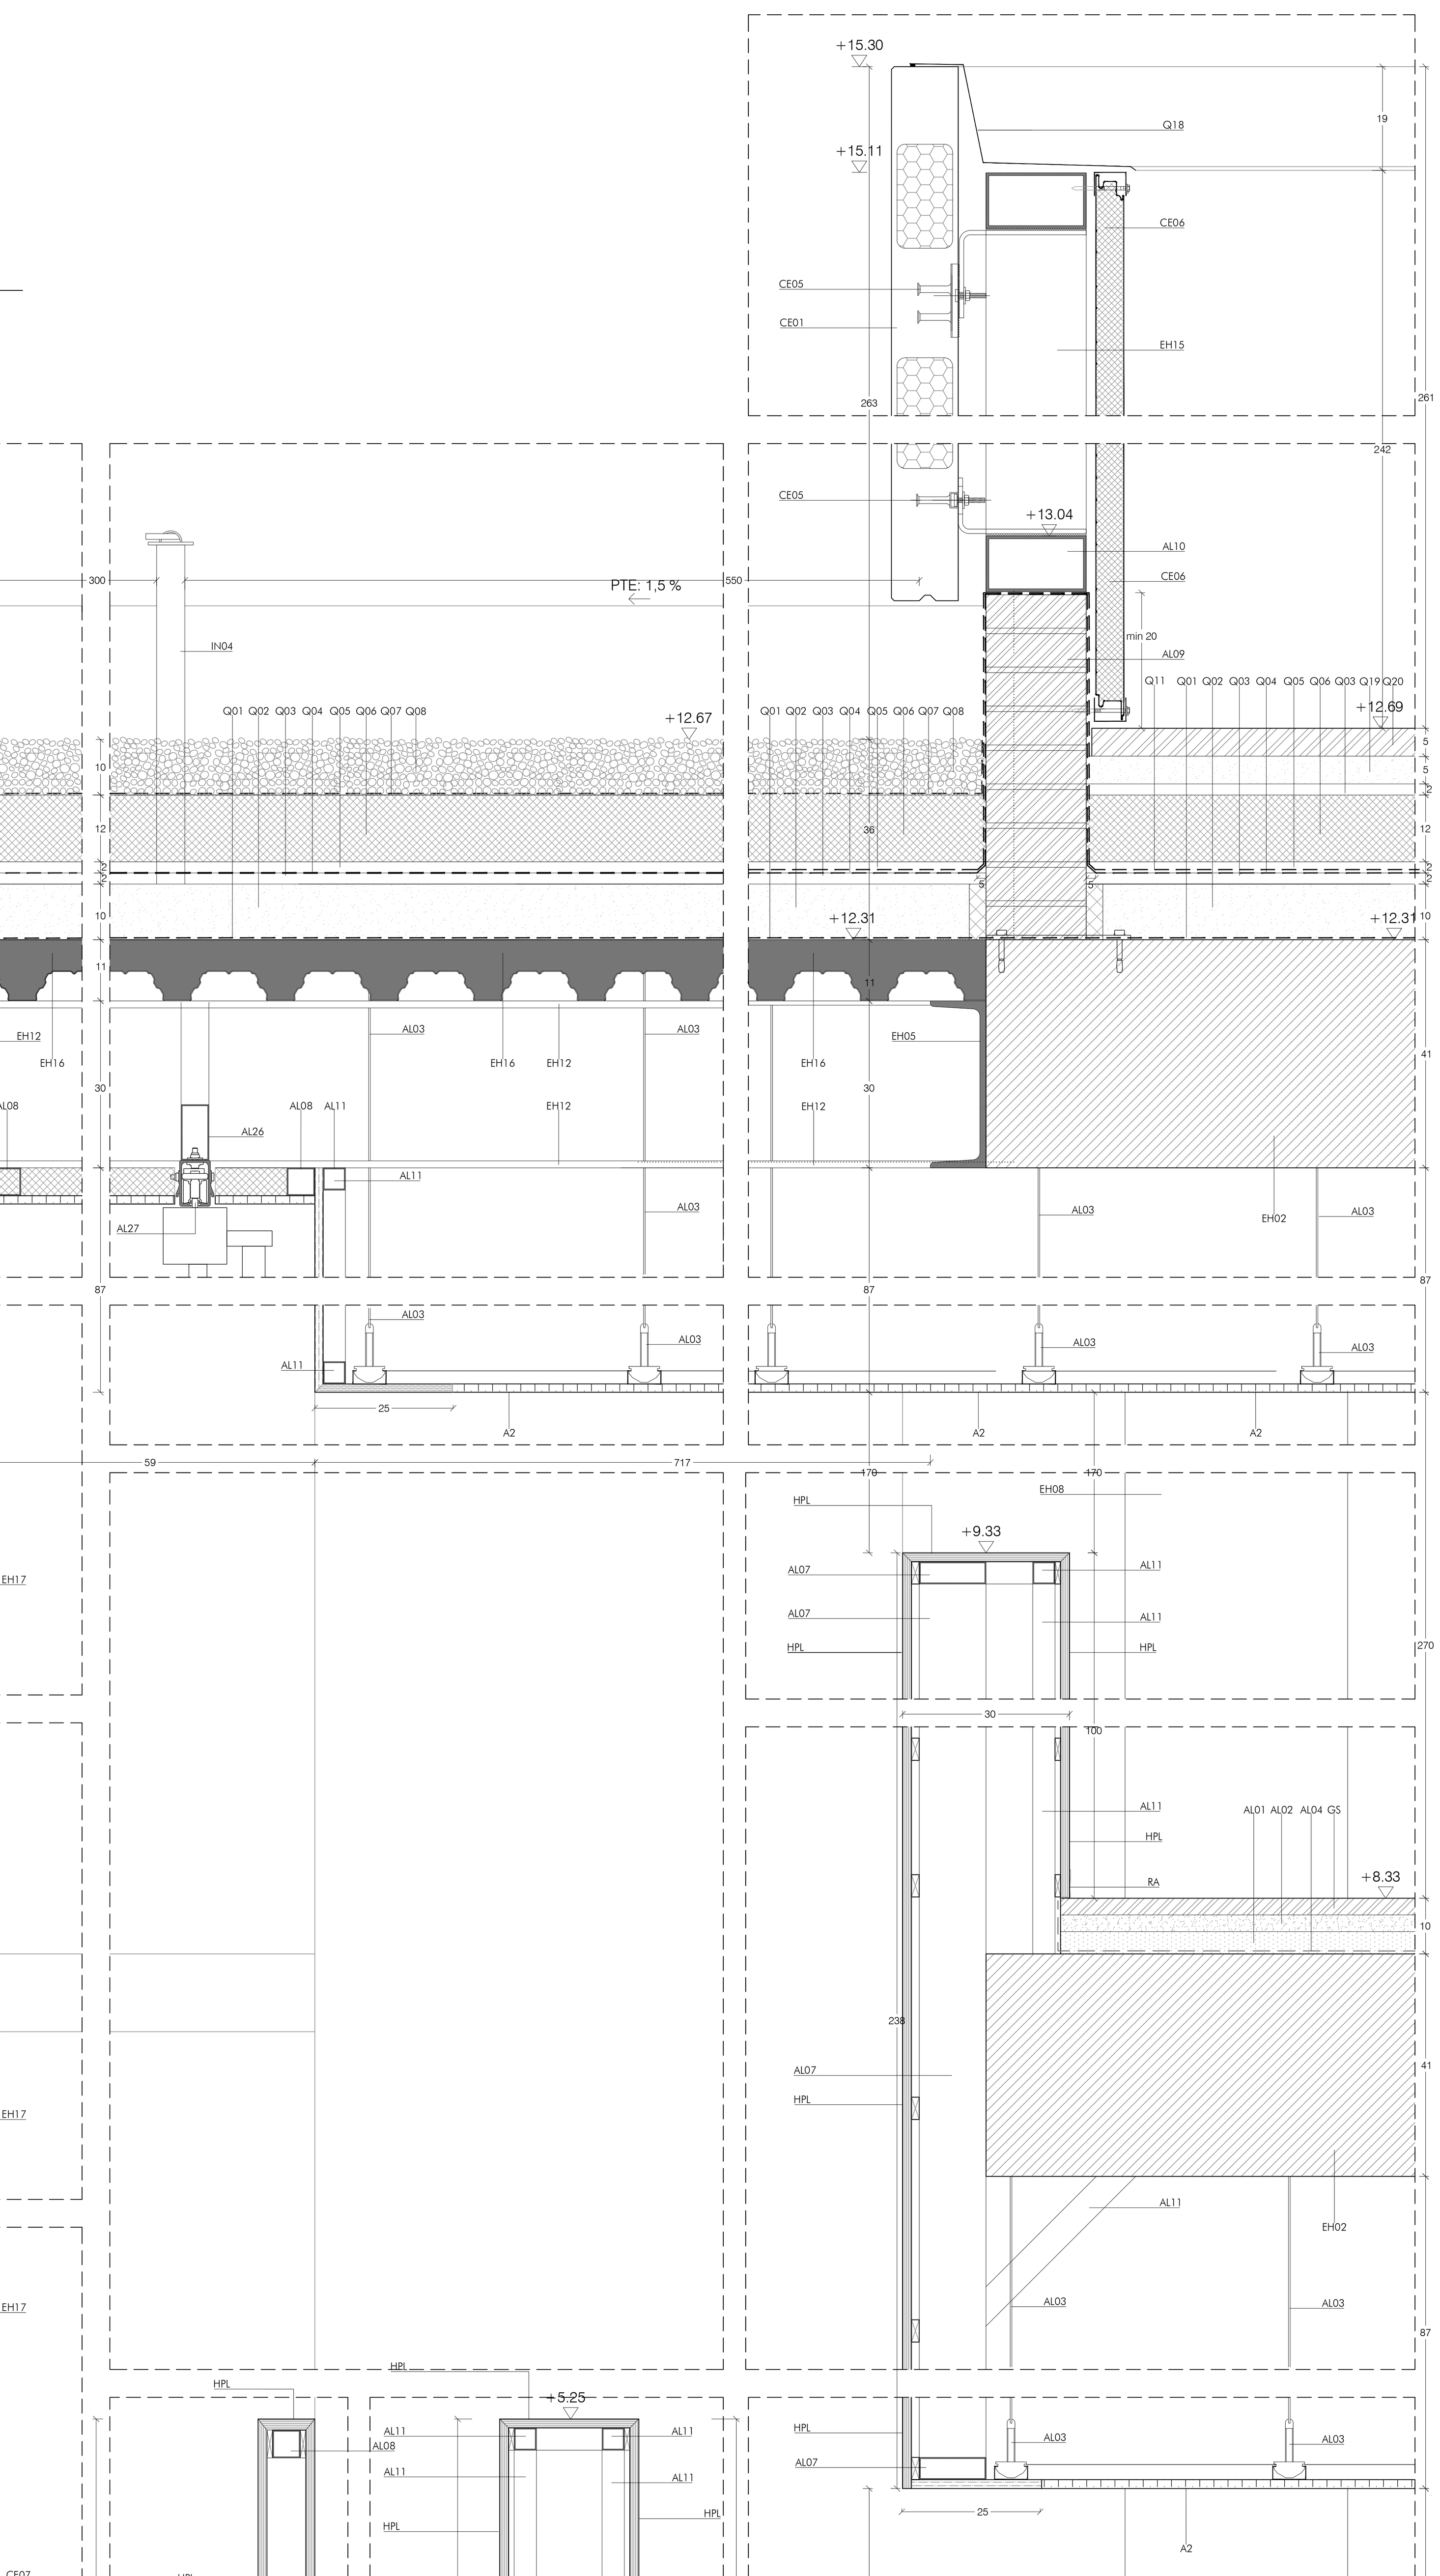

CONSEJERÍA DE JUSTICIA, ADMINISTRACIÓN LOCAL Y FUNCIÓN PÚBLICA
OFICINA DE SUPERVISIÓN
SUPERVISADO
15 octubre 2025
1 AL-015 10/12
PAG: 18/50

ADAPTACIÓN DEL PROYECTO BÁSICO Y EJECUCIÓN. PRIMERA FASE NUEVA SEDE JUDICIAL EN HUÉRCAL-OVERA, ALMERÍA

AUTORES **JUZGADOS HUÉRCAL-OVERA 2024 UTE**
IGNACIO RODRÍGUEZ BAILÓN / SERGIO CASTILLO HISPÁN / JOSÉ ANTONIO PÉREZ GONZÁLEZ

EXPEDIENTE **CONTR 2024/78693**

TÍTULO DEL PLANO: CONSTRUCCION: DETALLES CONSTRUCTIVOS 1
ESCALA: 1/10
PLANO Nº: **C14**

28

Consejería de Justicia, Administración Local y Función Pública

SECCION TRANSVERSAL ST5

LETRINA DETALLES E 1:10

EN ESTRUCTURA

EH01 MURO DE H.A. 25 CON ASPECTO SUPERFICIAL CARA VISTA
HORMIGÓN VISTO, ACABADO SUPERFICIAL CARA VISTA, ESTUCADO
RIBEADO. ACABADO SUPERFICIAL SEMIGUIAS 70 X 7 CARA.
EH02 MURO DE HORMIGÓN ARMADO DE 30 CM DE ESPESOR
SEGÚN DETALLE, ACERO HORIZONTAL PARA HORMIGÓN GRS
EH03 MURO DE HORMIGÓN ARMADO DE 30 CM DE ESPESOR
EH05 ESCAYOLA REFILLABLE HA-25 e 4/5 cm. CON CASETONES RECUPERABLES.
EH06 MURO DE HORMIGÓN ARMADO DE 25 CM DE ESPESOR
EH07 MURO DE H.A.25 e 25cm. CON 2 HOJAS DE ESTRUCTURA
EH08 MURO DE HORMIGÓN ARMADO DE 25 CM DE ESPESOR
EH09 MURO DE H.A. 25 DE ESPESOR 30cm. DOBLE ARMADO
EH10 MURO DE HORMIGÓN ARMADO DE 30 CM DE ESPESOR
EH11 MURO DE H.A. 25 CON ASPECTO SUPERFICIAL CARA VISTA, ESTUCADO
EH12 MURO DE HORMIGÓN ARMADO DE 30 CM DE ESPESOR
EH13 PERFILES DE ACERO EN L CADA 2,5 M. ANCLADOS EN MUROS DE H.A.
EH14 PERFILES DE ACERO EN L CADA 2,5 M. ANCLADOS EN MUROS DE H.A.
EH15 MURO DE H.A. 25 DE ESPESOR
EH16 ESCAYOLA REFILLABLE HA-25 e 4/5 cm. CON CASETONES RECUPERABLES.
EH17 FORJADO DE CHAPA GALVANIZADA TIPO MARK 60 DE ESPESOR
EH18 MURO DE HORMIGÓN ARMADO DE 30 CM DE ESPESOR
EH19 MURO DE H.A. 25 DE ESPESOR
EH20 CON H.A.25 e 25cm. CON 2 HOJAS DE ESTRUCTURA

Q CUBIERTAS

Q01 CUBIERTA PLANA NO TRANSITABLE BASE AISLACIÓN Y BARRERA DE VAPOR
2,5 kg/m2
Q02 CUBIERTA PLANA NO TRANSITABLE BASE AISLACIÓN Y BARRERA DE VAPOR
Q03 CUBIERTO TIPO DECK 1 HOJA 1 HASTRES DE LAS, PERFORADO
Q04 CUBIERTA PLANA NO TRANSITABLE BASE AISLACIÓN Y BARRERA DE VAPOR
Q05 BOVA 3 /E 18 DE 3m DE ESPESOR
Q06 CUBIERTA PLANA NO TRANSITABLE BASE AISLACIÓN Y BARRERA DE VAPOR
Q07 PIEZAS 20mm C. CIBAFITS DE SPAST 23.2mm C/3 SEPARATE
Q08 CUBIERTA PLANA NO TRANSITABLE BASE AISLACIÓN Y BARRERA DE VAPOR
Q09 CON HALLE FIBRA DE VIDRIO
Q10 CUBIERTA PLANA NO TRANSITABLE BASE AISLACIÓN Y BARRERA DE VAPOR
Q11 DE ESPESOR 7m CASETTES DE 1107 DE CORTES INTERCALADOS DE 1.2m
Q12 CUBIERTA PLANA NO TRANSITABLE BASE AISLACIÓN Y BARRERA DE VAPOR
Q06 CON LAS OBRAS SELECCIONADA Y LAVADO Y MARMO 6MMMO 6DO Y
Q13 ESPESOR 7m
Q09 CHAPA DE ALUMINIO A MODO DE ZABADETE DE ESPESOR 0,6m Y
Q10 ESPESOR 7m
Q11 ESTUDIO DE IMPERMEABILIZACIÓN DE 3cm DE ESPESOR
Q12 ESTUDIO DE IMPERMEABILIZACIÓN DE 3cm DE ESPESOR
Q13 PIEZAS 20mm C. CIBAFITS DE SPAST 23.2mm C/3 SEPARATE
Q14 FORJADO 5/5 /1 GALVANIZAD. FONDO TORNILLO AUTOROSCANTE
Q15 CHAPA GRECADA HIERROS 4 2'56-45 /e e 1 mm. APOYO LATERAL EN
Q16 CUBIERTA PLANA NO TRANSITABLE BASE AISLACIÓN Y BARRERA DE VAPOR
Q20 ALUMINIO COLOR MUERA

AC ACABADOS

SUELOS

S1 TABLERO DE CERAMITO SUELTOS SEGÚN DISPUESTO EN PLANOS Y
S2 MEDIDA MEDIA 100.50.30mm ACABADO APORADADO. RESE CUAT. I.
S3 TABLERO DE CERAMITO SUELTOS SEGÚN DISPUESTO EN PLANOS Y
S4 MEDIDA MEDIA 100.50.30mm ACABADO APORADADO. RESE CUAT. I.
S5 TABLERO MICROMANIA ACHAMBRA GRS O EQUIVALENTE 40 MAY
S6 MEDIDA MEDIA 100.50.3 mm. AC ABADO GRANALLADO, PEGA
S7 TABLERO MICROMANIA ACHAMBRA GRS O EQUIVALENTE 40 MAY
S8 ASFALTO POLIETILENO 3/5/50 e 3/5/50/60 3/5kg/m2
S9 TABLERO MICROMANIA ACHAMBRA GRS O EQUIVALENTE 40 MAY
S10 PIEZA. ANCLING. RESE CUAT. I. 10MM. ACABADO ACUMET Y
S11 TABLERO MICROMANIA ACHAMBRA GRS O EQUIVALENTE 40 MAY
S12 DE MADERA ANTIDESLIZANTE CON CANTOS REDONDEADOS
S13 ASFALTO POLIETILENO 3/5/50 e 3/5/50/60 3/5kg/m2
S14 LATÓN e 2,5 mm
S15 PIEZAS 20mm C. CIBAFITS DE SPAST 23.2mm C/3 SEPARATE
S16 BALDOSA DE GRES RIEB. CUAT 2 ARMADO COLOR GRS.
S17 BALDOSA DE GRES RIEB. CUAT 2 ARMADO COLOR GRS.
S18 BALDOSA DE GRES RIEB. CUAT 2 ARMADO COLOR GRS.
S19 COLOCADA A DIFERENTE DISPOSICIÓN, CON CANTOS REDONDEADOS
S20 CON 1 MM. DE PORCELANOSA GRUPO PORCELANOSA
S21 ASFALTO POLIETILENO 3/5/50 e 3/5/50/60 3/5kg/m2
S22 ASFALTO POLIETILENO 3/5/50 e 3/5/50/60 3/5kg/m2
S23 ASFALTO POLIETILENO 3/5/50 e 3/5/50/60 3/5kg/m2

PAREDES

P9 PINTURA PLÁSTICA COLOR BLANCO. BAL 10/13
P10 ALICATADO CERÁMICO COLOCADO RECTIFICADO CON JUNTA NATURAL
P11 ACC. 4 1mm. EMCON. COLOCADA COLOCADA A MORTERO
P12 ALICATADO CERÁMICO COLOCADO RECTIFICADO CON JUNTA NATURAL
P13 ACC. 4 1mm. EMCON. COLOCADA COLOCADA A MORTERO
P14 PINTURA PLÁSTICA COLOR BLANCO. BAL 10/13
P15 PINTURA PLÁSTICA COLOR BLANCO. BAL 10/13
P16 PINTURA PLÁSTICA COLOR BLANCO. BAL 10/13
P17 PINTURA PLÁSTICA COLOR BLANCO. BAL 10/13
P18 PINTURA PLÁSTICA COLOR BLANCO. BAL 10/13
P19 PINTURA PLÁSTICA COLOR BLANCO. BAL 10/13
P20 PINTURA PLÁSTICA COLOR BLANCO. BAL 10/13
P21 PINTURA PLÁSTICA COLOR BLANCO. BAL 10/13
P22 PINTURA PLÁSTICA COLOR BLANCO. BAL 10/13
HP1 MADERA DE ROBLE ACABADO BARNIZADO DE 2H COMPUESTA A
HP2 BASE DE CEMENTO Y POLIMEROS HIDRÓFUGADO + PINTURA ANTIFRÍA
HP3 HORMIGÓN VISTO. ACABADO SEGÚN PLANO ESTRUCTURA
HP4 ACABADO DE ALUMINIO 1,5 EN e 1mm

TECHOS

T1 TECHO CONTINUO PLANO
A1 FALSO TECHO PLACA CONTINUO MANCHADO ACÚSTICO PERFORADO TIPO
A2 PAN. ACABADO PINTURA PLANA. ARC 4 A4 e 4 mm. PERFORADO
A3 FALSO TECHO PLACA CONTINUO MANCHADO ACÚSTICO PERFORADO TIPO
A4 PAN. ACABADO PINTURA PLANA. ARC 4 A4 e 4 mm. PERFORADO
A5 FALSO TECHO PLACA CONTINUO LAY DE CARTÓN YESO DE 12.5mm.
A6 BANDEJAS DE CHAPA PERFILADA DE ALUMINIO LACADO EN COLOR
A7 FALSO TECHO PLACA CONTINUO LAY DE CARTÓN YESO DE 12.5mm.
A8 BANDEJAS DE CHAPA PERFILADA DE ALUMINIO LACADO EN COLOR
A9 FALSO TECHO REGISTRABLE DE LAMAS METÁLICAS DE ALUMINIO DE
A10 FALSO TECHO CONTINUO LAY DE CARTÓN YESO LAMINADO PARA
A11 FALSO TECHO CONTINUO LAY DE CARTÓN YESO LAMINADO PARA
A12 FALSO TECHO CONTINUO LAY DE CARTÓN YESO LAMINADO PARA
A13 FALSO TECHO CONTINUO LAY DE CARTÓN YESO LAMINADO PARA
A14 FALSO TECHO CONTINUO LAY DE CARTÓN YESO LAMINADO PARA
A15 FALSO TECHO CONTINUO LAY DE CARTÓN YESO LAMINADO PARA
A16 FALSO TECHO CONTINUO LAY DE CARTÓN YESO LAMINADO PARA
A17 FALSO TECHO CONTINUO LAY DE CARTÓN YESO LAMINADO PARA
A18 FALSO TECHO CONTINUO LAY DE CARTÓN YESO LAMINADO PARA
A19 FALSO TECHO CONTINUO LAY DE CARTÓN YESO LAMINADO PARA
A20 FALSO TECHO CONTINUO LAY DE CARTÓN YESO LAMINADO PARA
A21 FALSO TECHO CONTINUO LAY DE CARTÓN YESO LAMINADO PARA
A22 FALSO TECHO CONTINUO LAY DE CARTÓN YESO LAMINADO PARA
A23 FALSO TECHO CONTINUO LAY DE CARTÓN YESO LAMINADO PARA
A24 PLACAS DE YESO LAMINADO DE ESPESOR 2,5 mm EN CHAPA DE PERFILES
A25 BANDEJAS DE CHAPA PERFILADA DE ALUMINIO LACADO EN COLOR
A26 TUBO HORIZONTAL DE ACERO GALVANIZADO 100.50.2 Y VERTICALES
A27 CHAPA PARA CIERRE SUPERIOR CON PERFORACIONES PARA SUPERFICIE DE

CI CERRAMIENTO

CE01 PANEL SANDWICH AISLANTE DE LANA DE ROCA MINERAL ESPESOR 70 mm.
CE02 PANEL SANDWICH AISLANTE DE LANA DE ROCA MINERAL ESPESOR 70 mm.
CE03 ZUNTA DE 1.5A CON CORDÓN DE POLIETILENO Y SELLADO CON
CE04 TRASDOSADO AUTOPORTANTE EN FACHADA DE GBC EN PASOS SIN
PERFILES DE ACERO GALVANIZADO
CE05 TRASDOSADO AUTOPORTANTE EN FACHADA DE GBC EN PASOS SIN
PERFILES DE ACERO GALVANIZADO
CE06 TRASDOSADO AUTOPORTANTE EN FACHADA DE GBC EN PASOS SIN
PERFILES DE ACERO GALVANIZADO
CE07 PERFILES DE ACERO GALVANIZADO 100.50.2 Y VERTICALES
CE08 PERFILES DE ACERO GALVANIZADO 100.50.2 Y VERTICALES
CA CARPINTERIA

CA01 CARPINTERIA DE ALUMINIO LACADO EN COLOR A DEFINIR EN PLANOS DE
CA02 CARPINTERIA
CA03 SUB ESTRUCTURA PARA FIJACIÓN DE LAMA DE ALUMINIO
CA04 SUB ESTRUCTURA VERTICAL DE TUBO 90.50.2 DE ACERO
CA05 SUB ESTRUCTURA VERTICAL DE TUBO 90.50.2 DE ACERO GALVANIZADO
CA06 PUERTA DE ACCESO. VER PLANOS DE CARPINTERIA
CA07 PUERTA DE ACCESO. VER PLANOS DE CARPINTERIA
CA08 CARPINTERIA DE ALUMINIO EN PLANOS DE CARPINTERIA
CA09 CARPINTERIA DE ALUMINIO EN HUECOS DE FORMACIÓN ARMADO
CA10 VER DETALLE EN PLANOS DE CARPINTERIA
CA11 CARPINTERIA DE ALUMINIO EN HUECOS DE FORMACIÓN ARMADO
VER DETALLE EN PLANOS DE CARPINTERIA
CA12 CARPINTERIA DE ALUMINIO EN HUECOS DE FORMACIÓN ARMADO
VER DETALLE EN PLANOS DE CARPINTERIA
CA13 CARPINTERIA DE ALUMINIO EN HUECOS DE FORMACIÓN ARMADO
VER DETALLE EN PLANOS DE CARPINTERIA
TRANSPARENCIA CON ROTURA PARA POR FIJACIÓN DE POLIETILENO REFORZADO
CON FIBRA DE VIDRIO Y CURVA RENOVA DE METACRILATO

IN INSTALACIONES

IN01 SISTEMA DE ANCLAJE Y REGULACIÓN DE LOS PANELES
IN02 SISTEMA DE ANCLAJE Y REGULACIÓN DE LOS PANELES
IN03 SISTEMA PORTADOR Y SOPORTACIÓN DE LOS PANELES
IN04 DIFUSOR LINEAL DE DOS VÍAS. VER PLANOS DE CLIMATIZACIÓN
IN05 VENTILACIÓN DE EQUIPARSOL. VER PLANOS

CONSEJERÍA DE JUSTICIA, ADMINISTRACIÓN LOCAL Y FUNCIÓN PÚBLICA
SUPERVISADO
15 octubre 2025
PAGE 3955
T - 4.420.5.9.6.2

ADAPTACIÓN DEL PROYECTO BÁSICO Y EJECUCIÓN. PRIMERA FASE NUEVA SEDE JUDICIAL EN HUÉRCAL-OVERA, ALMERÍA

AUTORES: **JUZGADOS HUÉRCAL-OVERA 2024 UTE** EXPEDIENTE: **CONTR 2024/78693**

IGNACIO RODRÍGUEZ BAILÓN / SERGIO CASTILLO HISPÁN / JOSÉ ANTONIO PÉREZ GONZÁLEZ

Consejería de Justicia, Administración Local y Función Pública

ESTADO DEL PLANO: CONSTRUCCION: DETALLES CONSTRUCTIVOS 2

ESCALA: 1/10

PLANO Nº: **C15**

SECCION TRANSVERSAL ST6

LEYENDA DETALLES E 1:10

EH ESTRUCTURA

EH01 MURO DE H.A. 25 CON ADITIVO SUPERFLUIDIFICANTE INCOLORO PARA HORMIGÓN VISTO MELMENT L-10 Y POLIETILENO FIBRILADO. ACABADO SUPERFICIAL SIKAGUARD 70. 2 CAPAS. ENCOFRADO DE TABLERO FENÓLICO + TABLAS MADERA CEPILLADA SEGÚN DETALLE, ADITIVO HIDROFUGANTE PARA HORMIGÓN GRIS SIKACIM. IMP. ANTIGRAFITI JENSEN SI-22 O EQUIVALENTE
EH02 FORJADO RETICULAR HA-25 e:41cm CON CASETONES RECUPERABLES.
EH03 FORJADO SANITARIO HA-25 e:30cm. VER PLANO DE ESTRUCTURA.
EH04 MURO DE HA-25 e:30cm. IDEM EH01. HORMIGÓN VISTO.
EH05 PERFIL DE ACERO UPN300. VER PLANO DE ESTRUCTURA.
EH06 PILAR DE HA-25 75x40cm
EH07 LOSA HA-25 DE ESPESOR 20cm SOBRE ZAHORRA ARTIF. COMPACTADA
EH08 PILAR DE H.A-25 Ø40cm HORMIGÓN VISTO COLOR GRIS
EH09 VIGA DESCOLGADA H.A-25. DIMENSIONES PLANOS DE ESTRUCTURA
EH10 PETO DE H.A-25 e:25cm. IDEM EH01. DIMENSIONES EN PLANOS DE ESTRUCTURA
EH11 BISELADO DE ESQUINAS DE HORMIGÓN VISTO. BERENJENO DE PVC
EH12 PERFIL IPE300. VER PLANOS DE ESTRUCTURA
EH13 MICROPILOTE INCLINADO Ø200mm CADA 240cm. LONGITUD 9m. VER PLANOS DE ESTRUCTURA
EH14 MICROPILOTE VERTICAL Ø200mm CADA 60cm. LONGITUD 7.5m. VER PLANOS DE ESTRUCTURA
EH15 PERFILES DE ACERO EN CALIENTE S275 JR. PINTADOS EN BLANCO RAL 9010. VER PLANOS DE ESTRUCTURA
EH16 FORJADO DE CHAPA COLABORANTE. VER PLANO DE ESTRUCTURA.
EH17 PERFIL HEB-140 PARA SOPORTE DE MURO CORTINA. VER PLANO DE ESTRUCTURA
EH18 PERFIL UPN-140. VER PLANOS DE ESTRUCTURA
EH19 PERFIL HEB-100. VER PLANOS DE ESTRUCTURA
EH20 MURO DE HORMIGON GUNITADO DE 15cm DE ESPESOR
EH21 LOSA HA-25 E=20cm. VER PLANOS DE ESTRUCTURA

Q CUBIERTAS

Q01 IMPRIMACIÓN DE BARRERA DE BASE ASFÁLTICA Y BARRERA DE VAPOR 2,5Kg/m2.
Q02 HORMIGÓN ALIGERADO CON ARLITA PARA FORMACIÓN DE CUBIERTAS Y ESPESOR MEDIO 10cm Y MAESTRAS DE LAD. PERFORADO.
Q03 CAPA DE REGULARIZACIÓN DE MORTERO DE CEMENTO Y ARENA DE RÍO M-5 (1:6) DE 2cm DE ESPESOR.
Q04 IMPERMEABILIZACIÓN BICAPA DE BETÚN ELASTÓMERO SOLDADO PREFLEX (3mm) + GRAVIFLEX DE SIPLAST (3,2mm) O EQUIVALENTE.
Q05 MORTERO DE PROTECCIÓN M-5 (1:6) DE 2cm DE ESPESOR, ARMADO CON MALLA DE FIBRA DE VIDRIO.
Q06 AISLAMIENTO TÉRMICO DE POLIESTIRENO EXTRUSIONADO DE 12cm DE ESPESOR. EN CASTILLETES DE INST. DE CUBIERTA ESPESOR DE 6cm.
Q07 CAPA FILTRANTE GEOTEXTIL DE POLIÉSTER 200gr/m2
Q08 CAPA DE GRAVA SELECCIONADA Y LAVADA TAMAÑO MÁXIMO Ø20 Y ESPESOR 10cm.
Q09 CHAPA DE ALUMINIO A MODO DE ZABALETA DE ESPESOR 1mm Y ALTURA 20cm
Q10 JUNTA DE POLIESTIRENO EXPANDIDO DE 3cm DE ESPESOR
Q11 REFUERZO DE IMPERMEABILIZACIÓN
Q12 VIDRIO BAJO EMISIVO MUY ALTA REFLECTANCIA 6+6/16/5+5
Q13 PERFIL DE CUBIERTA DE ALUMINIO ACABADO ANODIZADO CON JUNTA EPDM. + TORNILLO AUTOROSCANTE ESTANCO
Q14 TUBO 60.30.1,5 GALVANIZAD. FIJADO TORNILLO AUTOROSCANTE ESTANCA A EH15
Q15 CHAPA GRECADA HACIERGO 4.250.46. D e:1 mm. APOYO LATERAL EN L 50.50.5
Q16 LAMA MOTORIZADA DE ALUMINIO DE 210mm
Q17 CHAPA PLEGADA DE ALUMINIO ANODIZADO L 9.14.1 e:1mm
Q18 CHAPA PLEGADA DE ALUMINIO ANODIZADO. DESARROLLO VER EN PLANO DE SECCIÓN CONSTRUCTIVA.
Q19 CAPA FILTRANTE DE HORMIGÓN HM-D-225/F/8 SIN FINOS DE ESPESOR MEDIO 5cm
Q20 BALDOSAS PREFABRICADAS DE HORMIGÓN COLOREADO DE 50x50cm Y ESPESOR 5cm, JUNTAS ABIERTAS EN LÍNEA DE 1cm.
Q21 REMATE CHIMENEA DE VENTILACIÓN INSTALACIONES. LAMAS DE ALUMINIO COLOR NATURAL

AC ACABADOS

SUELOS

GS TABLERO DE GRANITO SILVESTRE SEGÚN DESPIECE EN PLANOS Y MEDIDA MEDIA 100.50.3cms. ACABADO APOMAZADO. RESB. CLASE 1. PIEZAS SINGULARES FIJADAS EN PLANOS.
GSA TABLERO DE GRANITO SILVESTRE SEGÚN DESPIECE EN PLANOS Y MEDIDA MEDIA 100.50.3cms. SOBRE MORTERO DE AGARRE Y AISLANTE POLIESTIRENO EXTRUIDO e:5cm Y DENSIDAD 35Kg/cm2 ACABADO APOMAZADO. RESB. CLASE 1. PIEZAS SINGULARES FIJADAS EN PLANOS.
GS2 TABLERO DE GRANITO SILVESTRE SEGÚN DESPIECE EN PLANOS Y MEDIDA MEDIA 100.50.3 cms. ACABADO GRANALLADO, PIEZAS SINGULARES FIJADAS EN PLANOS
T4 TERRAZO MICROMÁRMOL ALHAMBRA GRIS O EQUIVALENTE 40 MAF PIEZAS 60x40 cms. RESB. CLASE 1.
T4A TERRAZO MICROMÁRMOL ALHAMBRA GRIS O EQUIVALENTE 40 MAF PIEZAS 60x40 cms. RESB. CLASE 1, SOBRE MORTERO DE AGARRE Y AISLANTE POLIESTIRENO EXTRUIDO e:5cm Y DENSIDAD 35Kg/cm2
T4´ TERRAZO MICROMÁRMOL ALHAMBRA GRIS O EQUIVALENTE 40 MAF PIEZAS 40x40 cms. RESB. CLASE 1, SOBRE MORTERO DE AGARRE Y AISLANTE POLIESTIRENO EXTRUIDO e:5cm Y DENSIDAD 35Kg/cm2
AR TARIMA DE MADERA NATURAL DE ALTA RESISTENCIA. PKX 2000. CHAPA DE MADERA IMPREGNADA CON SISTEMA GUREPREX. e=11MM. ACABADO ARCE. COLOCADO SOBRE MANTA AISLANTE DE ESPUMA DE LATEX e=2,1 mm
BG BALDOSA DE GRES RESB. CLASE 2. 60X60CMS COLOR GRIS.
BGA BALDOSA DE GRES RESB. CLASE 2. 60X60CMS COLOR GRIS SOBRE MORTERO DE AGARRE Y AISLANTE POLIESTIRENO EXTRUIDO e:5cm Y DENSIDAD 35Kg/cm2.
SE SOLERA DE HORMIGÓN ARMADO HA-25 e=15cm #Ø8a20cm ARMADA CON FIBRA DE POLIPROPILENO PROPORCIÓN 600 gr/m3 FRATASADO CON HELICÓPTERO ACABADO EN PINTURA CON BASE DE RESINA EPOXI. COLOR A DEFINIR POR DF.
PDI BALDOSA HIDRÁULICA DE HORMIGÓN PUNTA DE DIAMANTE ANTIDESLIZANTE 20X20X3 CM RECIBIDAS CON MORTERO M5 (1:6)
CR CANTO RODADO DE MACHAQUEO MACAEL BLANCO Ø25mm. SOBRE MALLA GEOTEXTIL
BG2 BALDOSA DE GRES TODO MASA FORMATO 20x20x1 A ELEGIR D.F.
PH PIEZA PREFABRICADA DE HORMIGÓN, E=4cm ANCHO DE UNA SOLA PIEZA
ST SUELO TÉCNICO ELEVADO FORMADO POR BALDOSA DE PANEL ENCAPSULADO SOBRE PLOTS

PAREDES

PB PINTURA PLÁSTICA LISA COLOR BLANCO. (RAL 9010)
AR1 APLACADO DE CONTRACHAPADO TIPO PKX ACABADO CHAPA NATURAL ARCE e:14mm FIJACIÓN OCULTA COLGADA A RASTRELES ATORNILLADOS. UNIÓN CANTOS BISELADOS. ALTURA TOTAL = 3.00m
HPL LAMINADO DE ALTA PRESIÒN (HPL) e=0,80 mm. SOBRE TABLERO MDF IGNÍFUGO e=16mm. BLANCO. (RAL 9010)
G BALDOSA CERÁMICA DE ALICATADO GRES RECTIFICADO 60x30cm COLOR BLANCO MATE HASTA 2.12m DE ALTURA - RESTO PINTADO EN BLANCO. (RAL 9010)
PE2 GUARNECIDO Y ENLUCIDO CON MORTERO DE PERLITA Y ESCAYOLA MAESTREADO + PINTURA PLÁSTICA COLOR BLANCO. (RAL 9010)
PEX PINTURA EPOXI EN COLOR A DEFINIR POR DF. SOBRE ENFOSCADO DE MORTERO DE CEMENTO
MP1 MORTERO IMPERMEABILIZANTE SEMIFLEXIBLE DE UN COMPONENTE A BASE DE CEMENTO Y POLÍMEROS MODIFICADOS + PINTURA PÉTREA LISA COLOR BLANCO. (RAL 9010)
HV HORMIGÓN VISTO. ACABADO SEGÚN PLANO ESTRUCTURA
RA RODAPIÉ DE ALUMINIO L 15.50 e:1mm

TECHOS

PP PINTURA PÉTREA BLANCA
AP FALSO TECHO PLACA CONTRACHAPADO ACÚSTICO PERFORADO TIPO PKX ACABADA EN CHAPA NATURAL ARCE e:14mm. FIJACIÓN OCULTA TIPO CLIP A RASTRELES ATORNILLADOS A PLACA CARTÓN YESO CONTINUA e:15 mm SUSPENDIDA . ALTURA 3 m.
A2 FALSO TECHO PLACA ACÚSTICA KNF DE CARTON YESO DE 12.5mm, PERFORACIÓN CIRCULAR RECTILÍNEA 8/18R VISTA, VELO COLOR BLANCO EN CARA OCULTA. FRISO PERIMETRAL NO PERFORADO DE 25cm + PINTURA PLÁSTICA LISA COLOR BLANCO. (RAL 9010)
R1 FALSO TECHO REGISTRABLE DE LAMAS METÁLICAS DE ALUMINIO DE 1.2mx0,2m COLOCADAS A HUESO SIN SEPARACIÓN ENTRE ELLAS
R2 FALSO TECHO ACÚSTICO REGISTRABLE EN PASILLOS. KNAUF CORRIDOR ACABADO TACHEN (T1) O EQUIVALENTE.
R3 FALSO TECHO DESMONTABLE DE PLACA DE YESO LAMINADO PARA CUARTOS HÚMEDOS TERMINACION ACÚSTICA + PINTURA PLÁSTICA LISA COLOR BLANCO. (RAL 9010) CON PERFILERIA OCULTA. EN ASEOS
H PANEL DE CEMENTO REFORZADO RESISTENTE A LA HUMEDAD PARA EXTERIORES e=12mm
P FALSO TECHO CONTINUO DE PLACA DE CARTON YESO + PINTURA PLÁSTICA LISA COLOR BLANCO. (RAL 9010)
HPL LAMINADO DE ALTA PRESIÓN (HPL) e=0,80 mm. SOBRE TABLERO MDF IGNÍFUGO e=16mm. BLANCO. (RAL 9010)
PD FALSO TECHO CONTINUO DE PLACA DE YESO LAMINADO SOBRE PERFILERÍA OMEGA + PINTURA PLÁSTICA LISA COLOR BLANCO
CH CHAPA DE ACERO GALVANIZADO LACADO AL HORNO, e: 4mm, FIJADA A RASTRELES DE PERFILES TUBULARES DE ACERO GALVANIZADO 50.2.

CI CIMENTACIÓN

CI01 TERRENO NATURAL COMPACTADO
CI02 CAPA DE ZAHORRA ARTIFICIAL COMPACTADA e:30cm (GRAVA)
CI03 HORMIGÓN DE LIMPIEZA HM-20 e:10cm
CI04 LOSA DE HORMIGÓN ARMADO HA-25 HIDRÓFUGO DE RETRACCIÓN MODERADA e:80 cm
CI05 JUNTA IMPERMEABILIZANTE DE BENTONITA WATER STOP-RX DE VOLCAY O EQUIVALENTE EN JUNTAS DE HORMIGONADO.
CI06 MURO DE CONTENCIÓN H.A 25 HIDRÓFUGO ENCOFRADO A UNA CARA. VER ESPESOR Y ARMADO EN PLANOS DE ESTRUCTURA
CI07 IMPERMEABILIZACIÓN: LÁMINA DE POLIETILENO e:0.2mm
CI08 HIDROFUGANTE LÍQUIDO DE SILICONA DE BASE DISOLVENTE MICROPOROSO COLMATADOR DE POROS
CI09 ZAPATA CORRIDA. VER PLANO DE CIMENTACIÓN
CI10 ZANJA DE HORMIGÓN CICLÓPEO DE PROFUNDIDAD HASTA FIRME VER PLANO DE CIMENTACIÓN.
CI11 CÁMARA SANITARIA. ALTURA 70CM.
CI12 MURO DE HORMIGÓN ARMADO DE FORJADO SANITARIO
CI13 CAPA DE ZAHORRA ARTIFICIAL e:40cm COMPACTADA AL 95% DEL PROCTOR

AL ALBAÑILERÍA

AL01 CAPA DE ARENA PARA NIVELACIÓN Y REGULARIZACIÓN DE NIVELES
AL02 MORTERO DE AGARRE 1:8
AL03 CUELGUE DE FALSO TECHO MEDIANTE VARILLA ROSCADA KNF O EQUIVALENTE
AL04 AISLAMIENTO A RUIDO DE IMPACTO. LÁMINA DE POLIETILENO RETICULADO EN CÉLULA CERRADA E:10 mm CON SOLAPE EN EXTREMOS SEGÚN FABRICANTE
AL05 PLETINA DE ACERO GALVANIZADO e=5mm
AL06 AISLAMIENTO POLIESTIRENO EXTRUIDO DE 35Kg/m3 e: 5cm
AL07 TUBO RECTANGULAR DE ACERO 120.40.2. SOPORTE DE HPL.
AL08 TUBO CUADRADO DE ACERO GALVANIZADO 50.50.2
AL09 CITARA DE LADRILLO PERFORADO e:11cm
AL10 TUBO CUADRADO DE ACERO GALVANIZADO 100.100.2
AL11 TUBO CUADRADO DE ACERO GALVANIZADO 40.40.2
AL12 TABIQUE DE ENTRAMADO LIGERO AUTOPORTANTE, DE SUBESTRUCTURA DE MONTANTES DE 48mm EN H CADA 60cms Y AISLAMIENTO LANA DE ROCA MINERAL DENSIDAD 40Kg/m3, CON 2 PLACAS DE CARTÓN YESO DE 12.5mm. VER PLANOS DE ALBAÑILERÍA.
AL13 TABIQUE DE ENTRAMADO LIGERO AUTOPORTANTE, DE SUBESTRUCTURA DE MONTANTES DE 70mm EN H CADA 60cms Y AISLAMIENTO LANA DE ROCA MINERAL DENSIDAD 40Kg/m3, CON 2 PLACAS DE CARTÓN YESO DE 12.5mm. VER PLANOS DE ALBAÑILERÍA.
AL14 DINTEL PARA CIERRE DE PATIOS FORMADO POR ESTRUCTURA DE TUBOS DE ACERO 50.50.2, AISLAMIENTO TÉRMICO LANA DE ROCA MINERAL DENSIDAD 40Kg/m3 e:5cm Y DOS PLACAS DE CARTÓN YESO DE 15mm
AL15 PLETINA DE ACERO E=1cm. COLOR BLANCO RAL A ELEGIR POR D.F.
AL16 PASARELA EXTERIOR DE MANTENIMIENTO: TRAMEX 40.40mm SOPORTADA POR PERFIL L 40.40
AL17 PANEL SANDWICH DE CHAPA GALVANIZADA Y 40% DE AISLAMIENTO DE ESPESOR 4cm SITUADO ENTRE VANOS DE MURO DE CORTINA
AL18 PANEL COMPOSITE EN COLOR NEGRO FORMADO POR DOS LÁMINAS DE METAL CON NÚCLEO DE POLIETILENO PARA CIERRE LATERAL DE LOS PATIOS. ESPESOR=4mm
AL19 AISLAMIENTO LANA DE ROCA MINERAL DENSIDAD 40Kg/m3 e:5cm
AL20 RELLENO Y PELDAÑEADO DE MESETA DE DESEMBARCO EN TORREÓN CON LADRILLO PERFORADO Y RASILLÓN CERÁMICO
AL21 ENFOSCADO DE MORTERO DE CEMENTO e=1cm + REFUERZO DE MALLA DE FIBRA DE VIDRIO EN ENCUENTROS DE DISTINTO MATERIAL
AL22 SUB ESTRUCTURA DIAGONAL TUBO DE ACERO 50.50.2
AL23 AISLAMIENTO TÉRMICO POLIURETANO PROYECTADO DENSIDAD 35Kg/m3 e:5cm
AL24 PLACA DE YESO LAMINADO DE ESPESOR 12.5mm EN CIERRE DE PATIOS ANCLADA A SUB ESTRUCTURA CA03 Y CA04
AL25 BANDA DE EXPANSIÓN. VER DETALLE DE MURO CORTINA EN PLANOS DE CARPINTERÍA
AL26 TUBO HORIZONTAL DE ACERO GALVANIZADO 100.50.2 Y VERTICALES 50.50.2 CADA 100cm ANCLADOS FORJADO PARA FIJACIÓN DE GUIA.
AL27 GUIA PARA CARRO SUPERIOR MOTORIZADO PARA SUSPENSION DE MONOCESTA DE 60X60X100 CONSTRUIDA CON CHASIS DE TUBO DE ACERO GALVANIZADO 40.40.2.

CE CERRAMIENTO

CE01 PANEL SANDWICH 1/10/1 DE GRC H=SEGÚN PLANOS e TOTAL:12 cm. ALMA DE POLIESTIRENO EXPANDIDO e:10cm. CON FIJACIONES EN ACERO GALVANIZADO. ACABADO NATURAL BLANCO. SISTEMA HF
CE02 JUNTA DE 1CM CON CORDÓN DE POLIETILENO Y SELLADO CON MASILLA DE POLIURETANO
CE03 AISLAMIENTO TÉRMICO POLIURETANO PROYECTADO DENSIDAD 35Kg/m3 e:8cm. EN CASTILLETES DE INST. DE CUBIERTA e=5cm.
CE04 TRASDOSADO AUTOPORTANTE EN FACHADA DE GRC EN PAÑOS SIN CARPINTERÍA:
PERFILES KNF O EQUIVALENTE EN H DE ANCHO 70mm CADA 60cm, DOBLE PLACA DE CARTÓN YESO DE 12.5mm, EN CUARTOS DE BAÑO UNA DE ELLAS RESISTENTE AL AGUA "IMPREGNADA H1". AISLAMIENTO LANA DE ROCA MINERAL DENSIDAD 40Kg/m3.
TRASDOSADO AUTOPORTANTE EN FACHADA DE GRC EN PAÑOS CON CARPINTERÍA:
PERFILES KNF O EQUIVALENTE EN H DE ANCHO 48mm CADA 60cm, DOBLE PLACA DE CARTÓN YESO DE 12.5mm
CE05 ANCLAJES Y FIJACIONES DE ACERO GALVANIZADO CON TORNILLO M-12 CABEZA MARTILLO, GUÍAS ANCLAJES ANTIVUELCO, ANGULARES ANTIVUELCO 120x100X80/8 Y DEMÁS PIEZAS QUE INCLUYE EL SISTEMA HF, ATORNILLADO A FORJADO DE HORMIGÓN O SOLDADO A PERFILES METÁLICOS
CE06 PANEL FONOABSORBENTE DE CHAPA GALVANIZADA MICROPERFORADA Ø5mm Y 40%. AISLANTE DE 5 cm.
CE07 AISLAMIENTO TÉRMICO LANA DE ROCA MINERAL DENSIDAD 30Kg/m3 e:4cm
CE08 TRASDOSADO AUTOPORTANTE ARRIOSTRADO MONTADO CON PERFILES KNF O EQUIVALENTE DE ANCHO 48mm CADA 60cm Y AISLAMIENTO DE LANA DE ROCA MINERAL DE DENSIDAD 40Kg/m3
CE09 TRASDOSADO AUTOPORTANTE ARRIOSTRADO MONTADO CON PERFILES KNF O EQUIVALENTE DE ANCHO 70mm CADA 60cm Y AISLAMIENTO DE LANA DE ROCA MINERAL DE DENSIDAD 40Kg/m3 DE ESPESOR 65mm.
CE10 SUBESTRUCTURA DE PERFILES LAMINADOS □ 50.50.3 DE ACERO GALVANIZADO + MONTANTES VERTICALES CADA 80 cm ANCLADA A FORJADOS CON ANGULAR L 50.50.4 ACERO GALVANIZADO PARA FIJACIÓN DE CARPINTERÍAS Y HOJA INTERIOR. VER PLANOS DE CARPINTERÍA
CE11 DINTEL DE 15 CM DE ANCHO MAS 2 CM DE GOTERÓN REALIZADO EN COMPOSITE. CON PERFILERÍA AUXILIAR PARA ANCLAJE
CE12 JAMBEADO DE 15 cm DE ANCHO REALIZADO EN COMPOSITE
CE13 ALFÉIZAR DE CHAPA DE ALUMINIO PLEGADA CON FIJACIÓN MECÁNICA A SOPORTE, LÁMINA IMPERMEABILIZANTE BAJO ALFÉIZAR Y SELLADO DE ALFÉIZAR ENTRE CHAPA DE ACERO Y PANEL PREFABRICADO CON CORDÓN DE POLIETILENO Y SELLADO CON MASILLA DE POLIURETANO.
CE14 PREMARCO PERFILES DE ACERO GALVANIZADO 80.40.3 ANCLADOS A MURO DE HORMIGÓN ARMADO
CE15 PREMARCO TUBO CUADRADO DE ACERO GALVANIZADO 50.50.2
CE16 LAMA PREFABRICADA DE H.P.F.R.C. (High Performance Fiber Reinforced Concrete) BLANCO, ARMADO CON 4Ø12mm Y ESTRIBOS Ø8mm/20cm. e TOTAL:12 cm.

CA CARPINTERÍA

CA01 PERFIL LAMA TUBULAR DE ALUMINIO DEFINIDA EN PLANOS DE CARPINTERÍA
CA02 PERFIL CLIPADO PARA FIJACIÓN DE LAMA DE ALUMINIO
CA03 SUB ESTRUCTURA VERTICAL DE TUBO 50.50.2 DE ACERO GALVANIZADO ANCLADA A FORJADOS. UNO CADA 98 CM.
CA04 SUB ESTRUCTURA HORIZONTAL TUBO 50.50.2 ACERO GALVANIZADO.
CA05 CARPINTERÍA CABINAS ASEOS. VER EN PLANOS DE CARPINTERÍA.
CA06 PUERTA DE ASEOS. VER PLANOS DE CARPINTERÍA.
CA07 MURO CORTINA AUTOPORTANTE. VER DETALLE EN PLANOS DE CARPINTERÍA
CA08 CARPINTERÍA DE ALUMINIO EN HUECOS DE GRC. VER DETALLE EN PLANOS DE CARPINTERÍA
CA09 PUERTA DE CIERRE DE APARCAMIENTO EN SÓTANO. VER PLANO DE CARPINTERÍA.
CA10 CARPINTERÍA DE ALUMINIO EN HUECOS DE HORMIGÓN ARMADO. VER DETALLE EN PLANOS DE CARPINTERÍA.
CA11 CARPINTERÍA FIJA DE ALUMINIO EN PATIOS. VER DETALLE EN PLANOS DE CARPINTERÍA
CA12 PUERTA DE APARCAMIENTO DEL FURGÓN. VER PLANOS DE CARPINTERÍA.
CA13 CLARABOYA Ø2m FORMADA POR ZÓCALO DE POLIÉSTER REFORZADO CON FIBRA DE VIDRIO Y CÚPULA BIVALVA DE METACRILATO TRANSPARENTE

IN INSTALACIONES

IN01 SISTEMA DE ANCLAJE Y REGULACION DE LOS PANELES FOTOVOLTAICOS TECHNOSUN O EQUIVALENTE. FIJADO A Q21
IN02 SISTEMA FOTOVOLTAICO ISOFOTON ISF-250 POTENCIA NOMINAL 250 WP O EQUIVALENTE
IN03 DIFUSOR LINEAL DE DOS VÍAS. VER PLANOS DE CLIMATIZACIÓN
IN04 INSTALACIÓN DE SEGURIDAD: LINEA DE VIDA

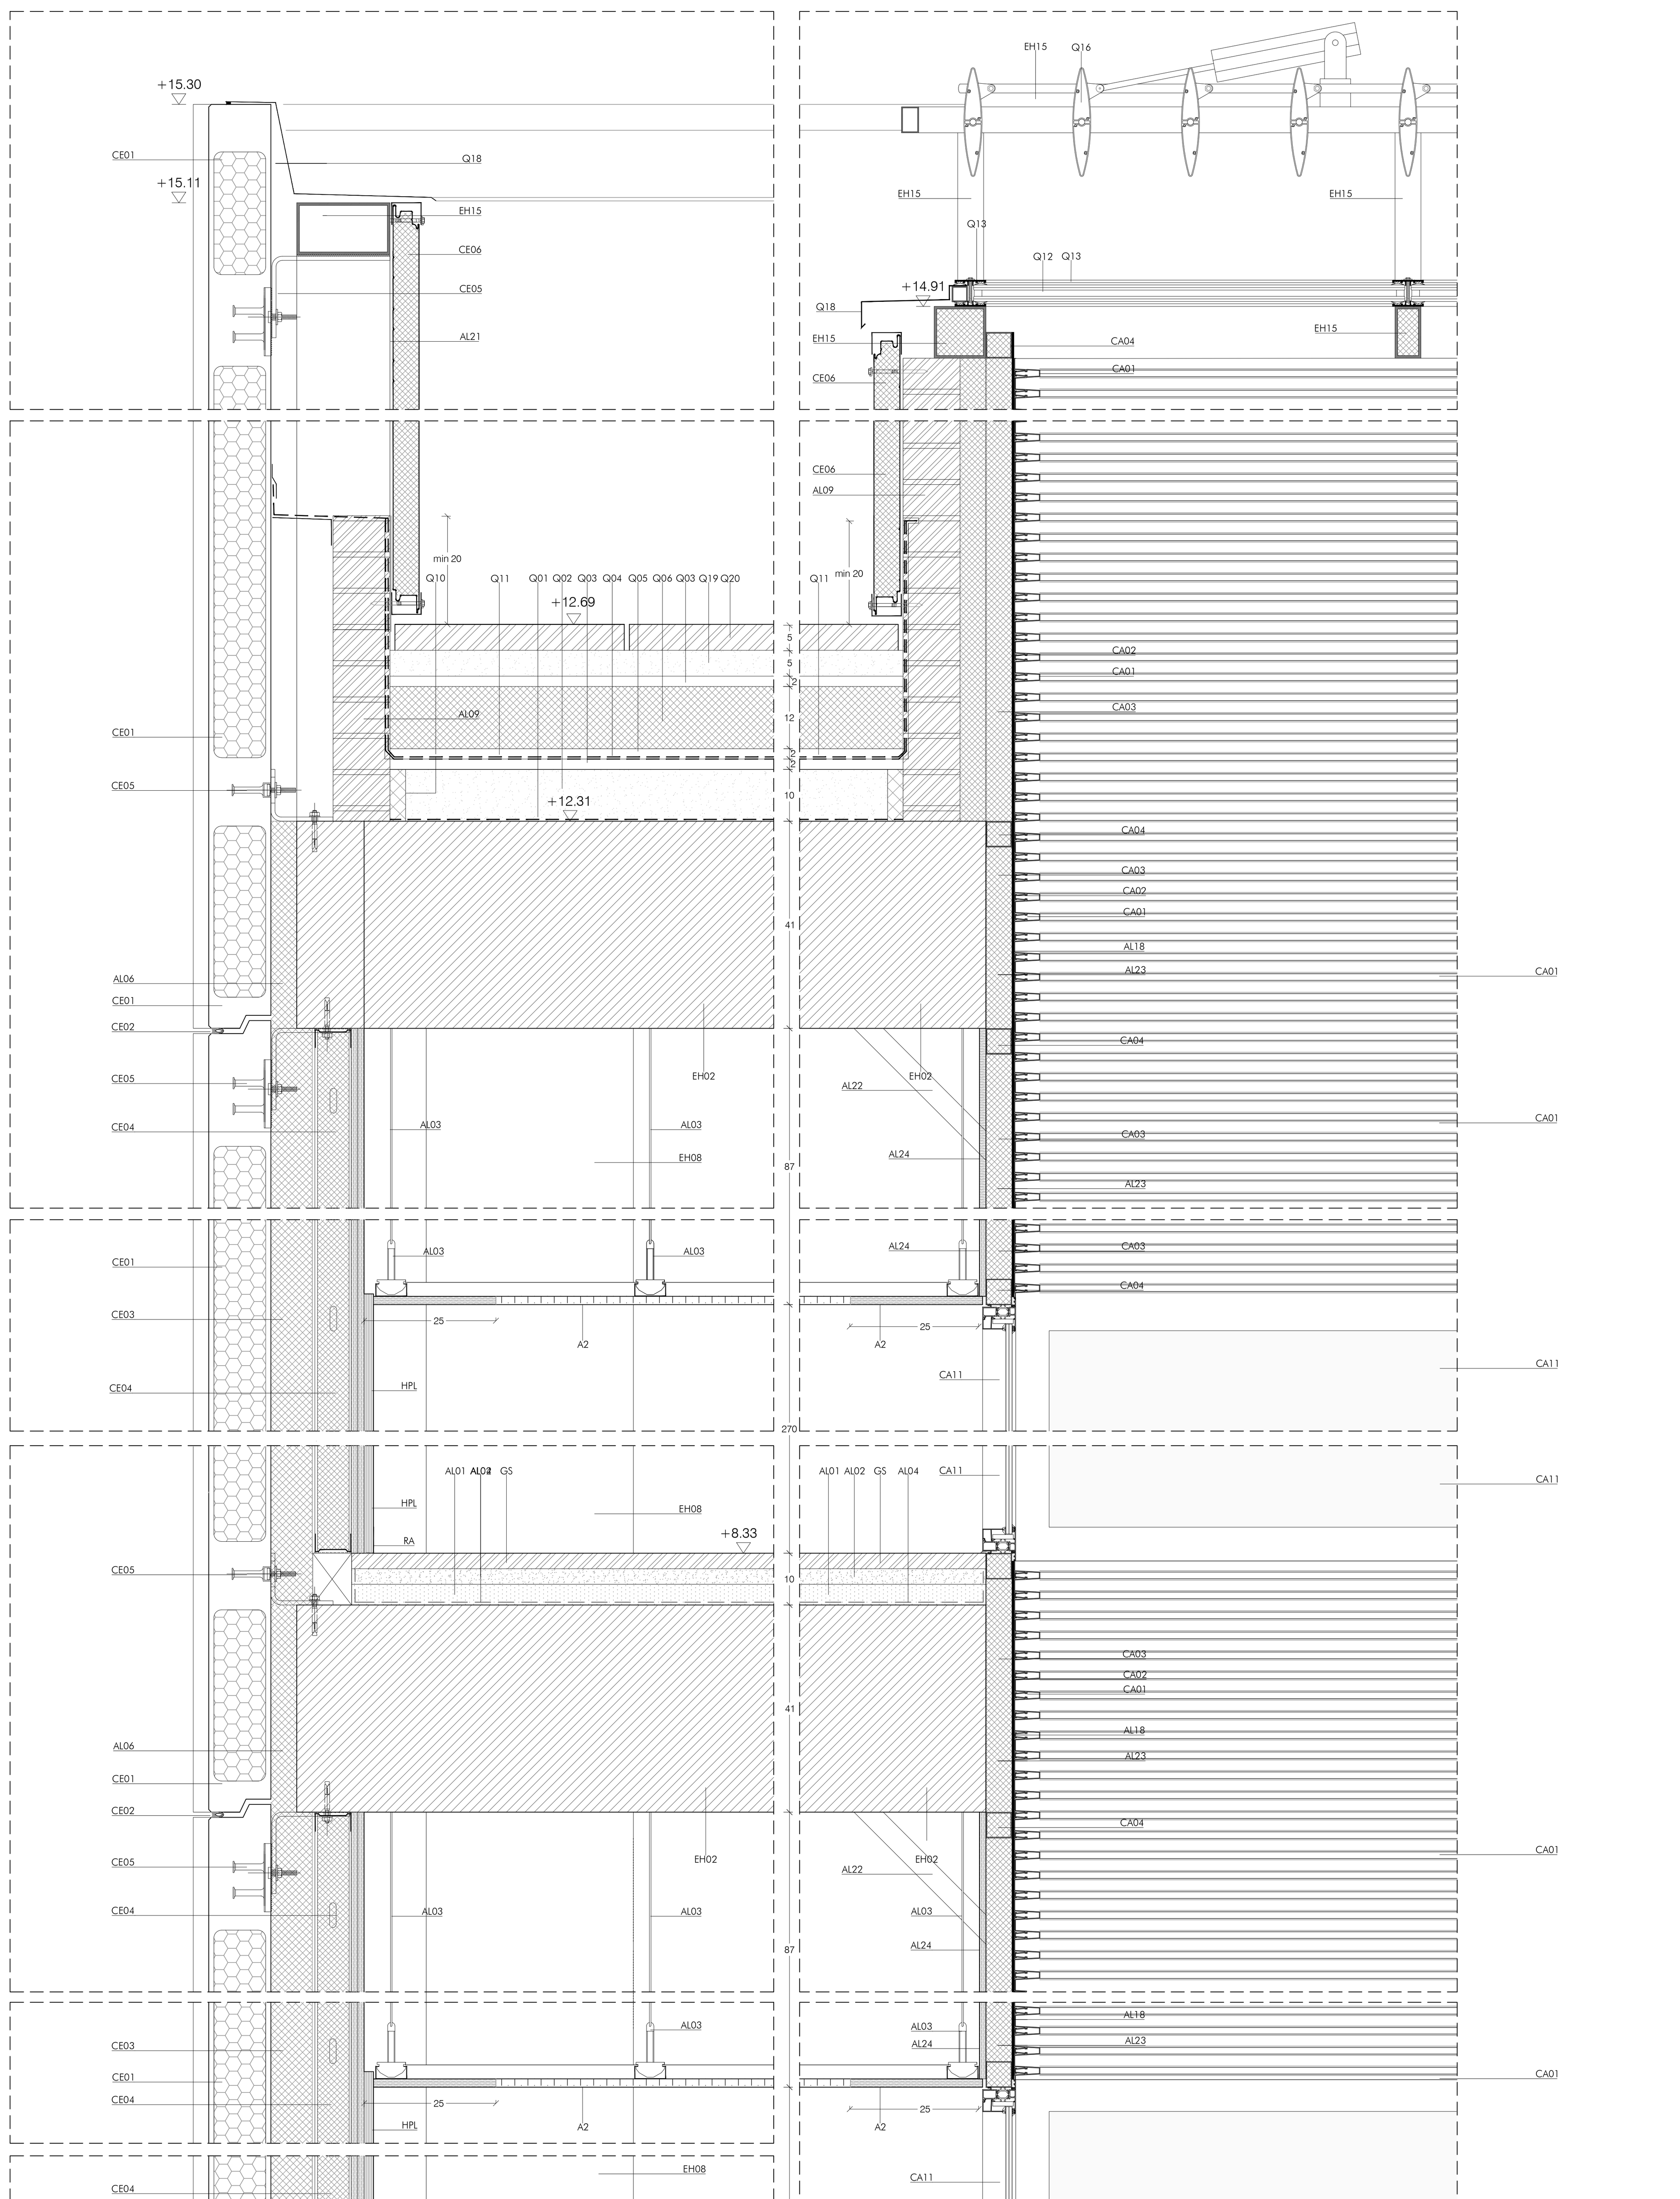

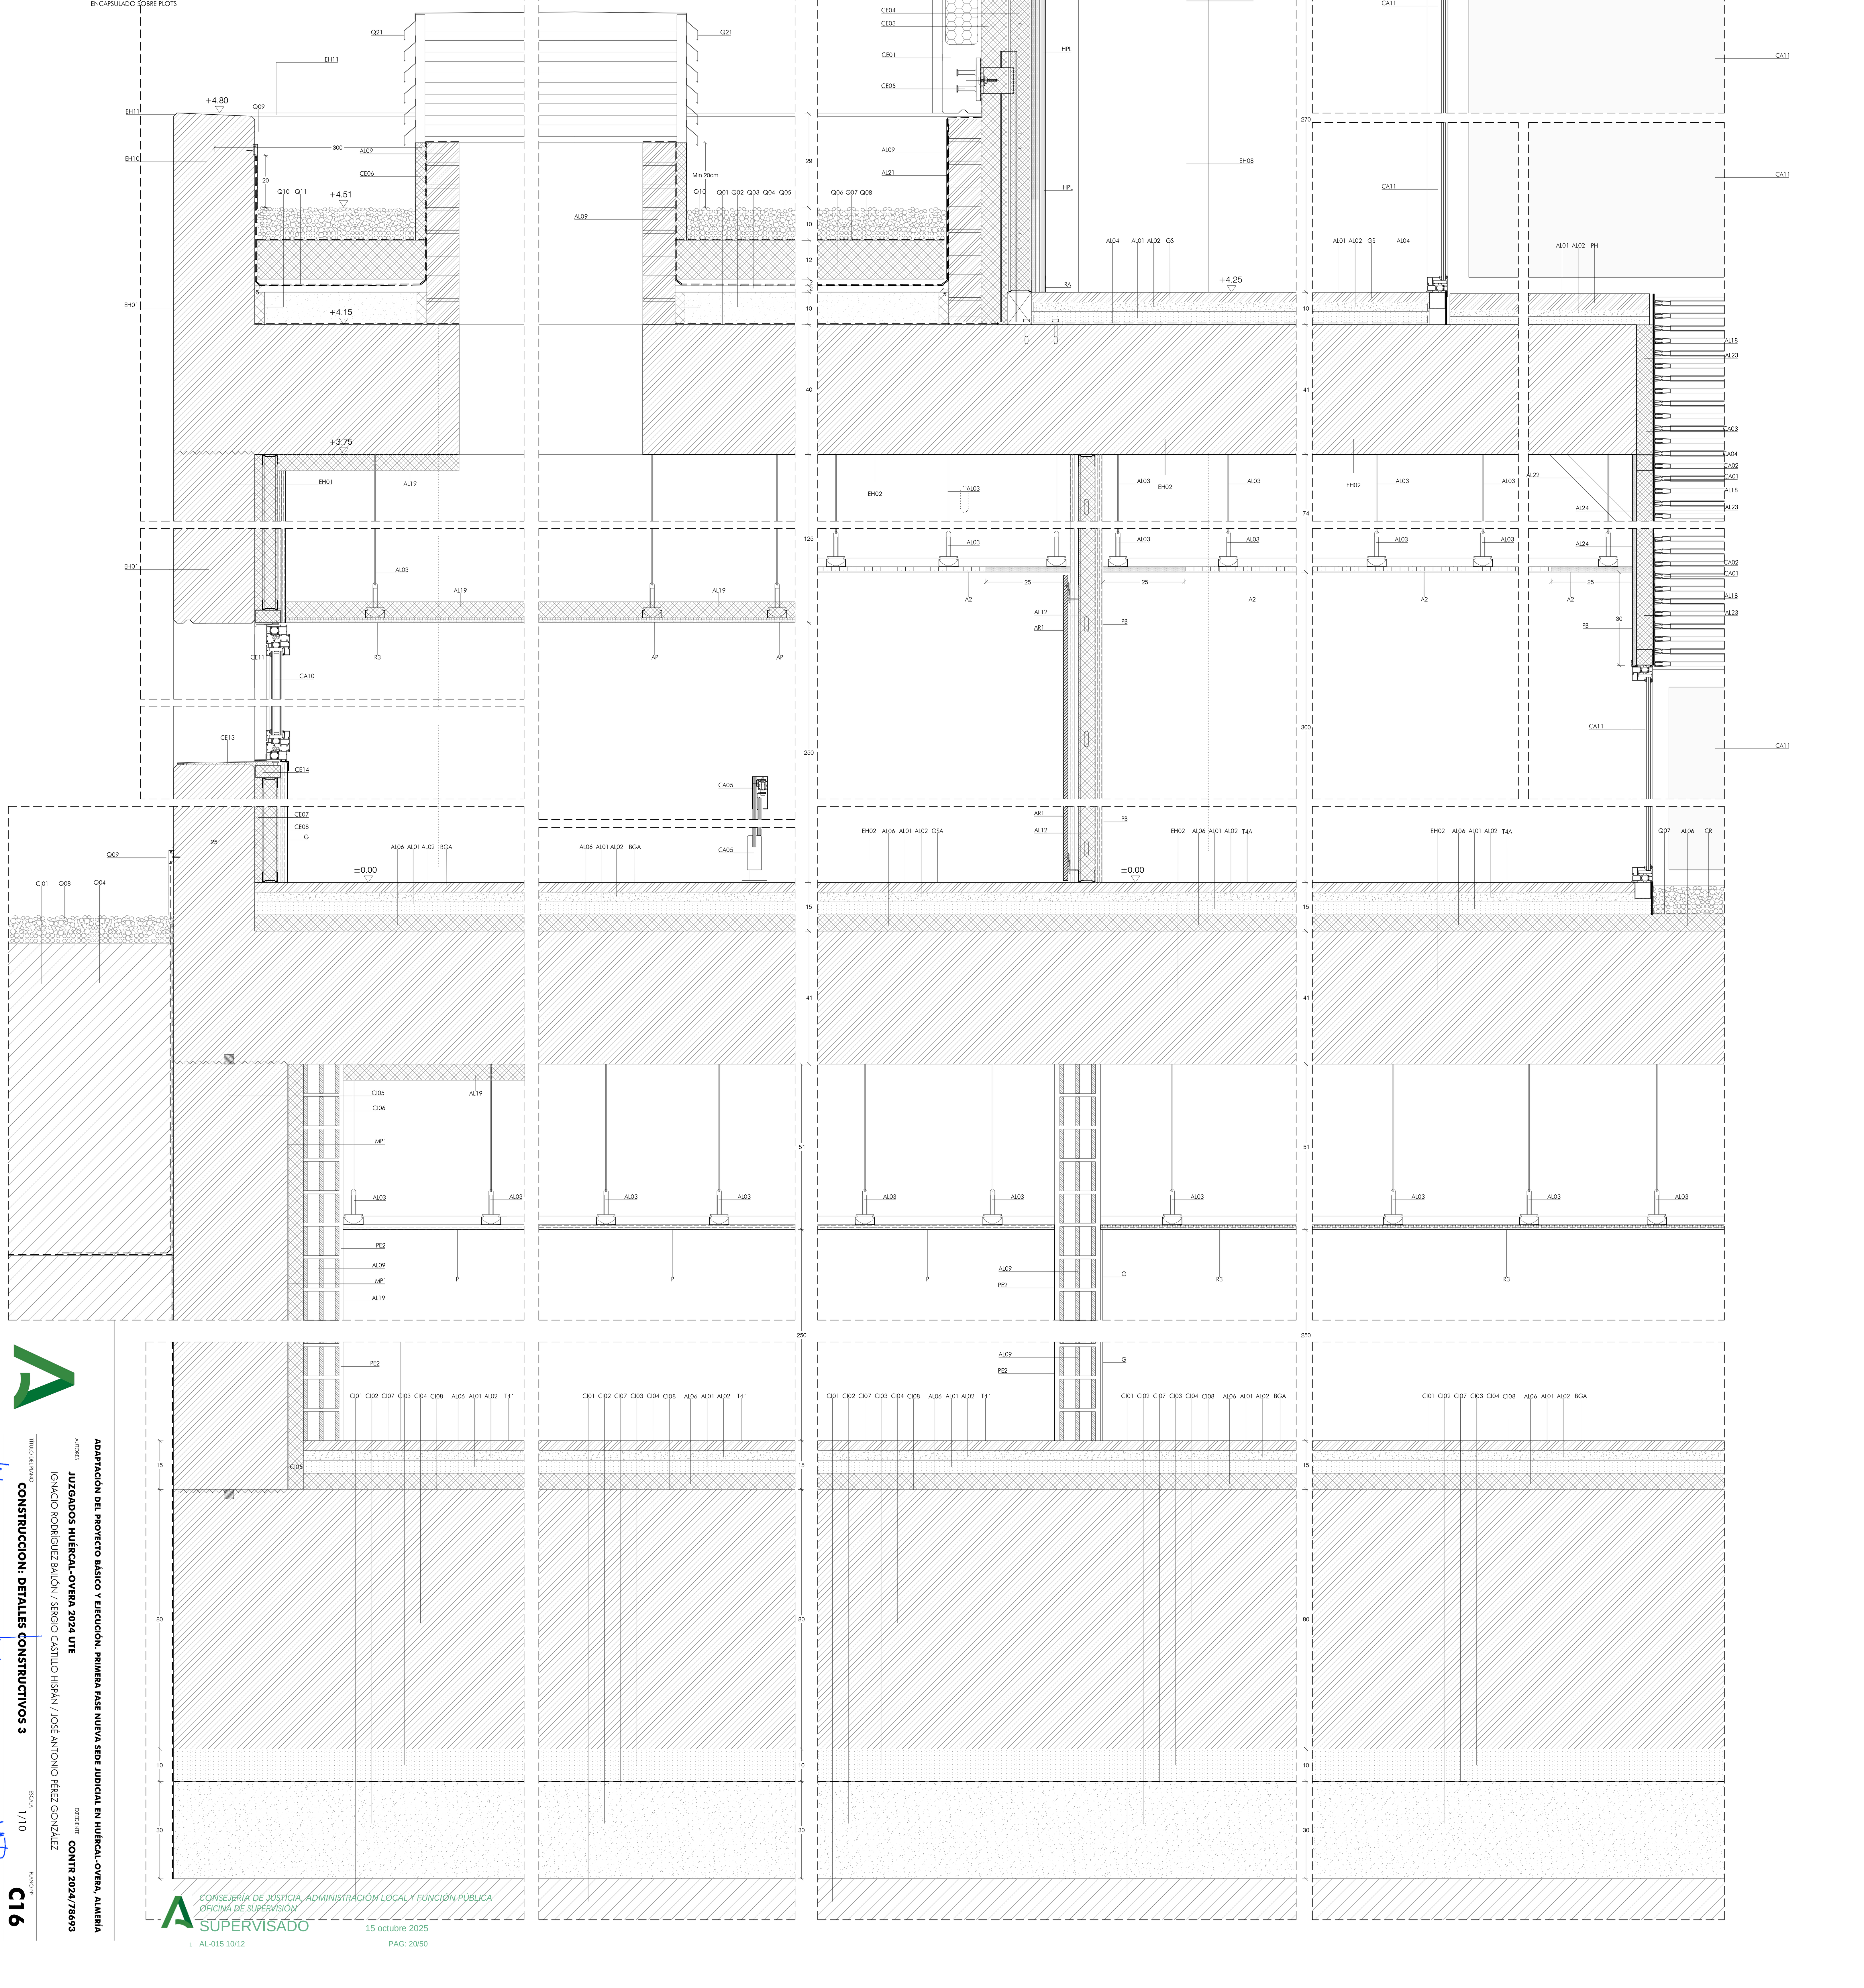

Consejería de Justicia, Administración Local y Función Pública

ADAPTACIÓN DEL PROYECTO BÁSICO Y EJECUCIÓN. PRIMERA FASE NUEVA SEDE JUDICIAL EN HUÉRCAL-OVERA, ALMERÍA

AUTORES
JUZGADOS HUÉRCAL-OVERA 2024 UTE
IGNACIO RODRÍGUEZ BAILÓN / SERGIO CASTILLO HISPÁN / JOSÉ ANTONIO PÉREZ GONZÁLEZ

EXPEDIENTE **CONTR 2024/78693**

TÍTULO DEL PLANO **CONSTRUCCION: DETALLES CONSTRUCTIVOS 3**

ESCALA 1/10

PLANO Nº **C16**

30

CONSEJERÍA DE JUSTICIA, ADMINISTRACIÓN LOCAL Y FUNCIÓN PÚBLICA
OFICINA DE SUPERVISIÓN
SUPERVISADO
15 octubre 2025
PAG: 20/50
1 AL-015 10/12

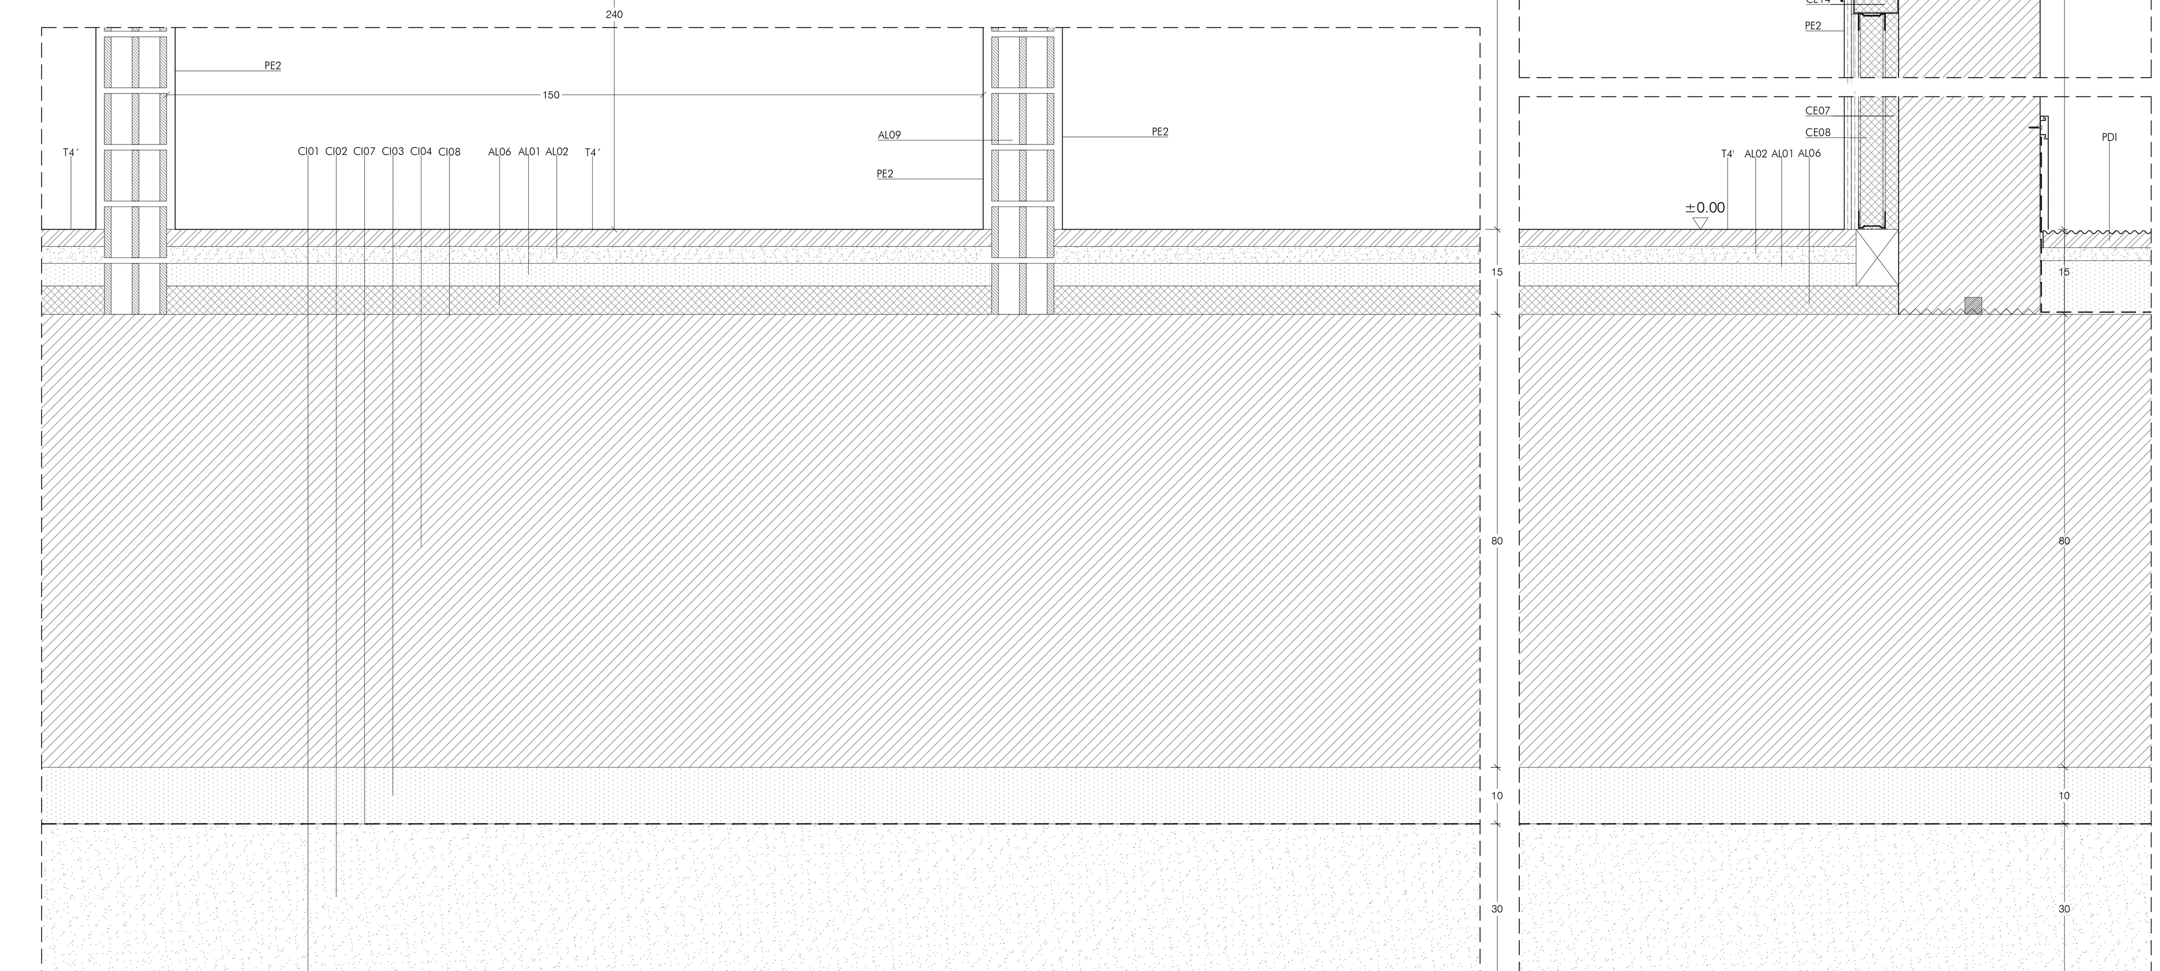

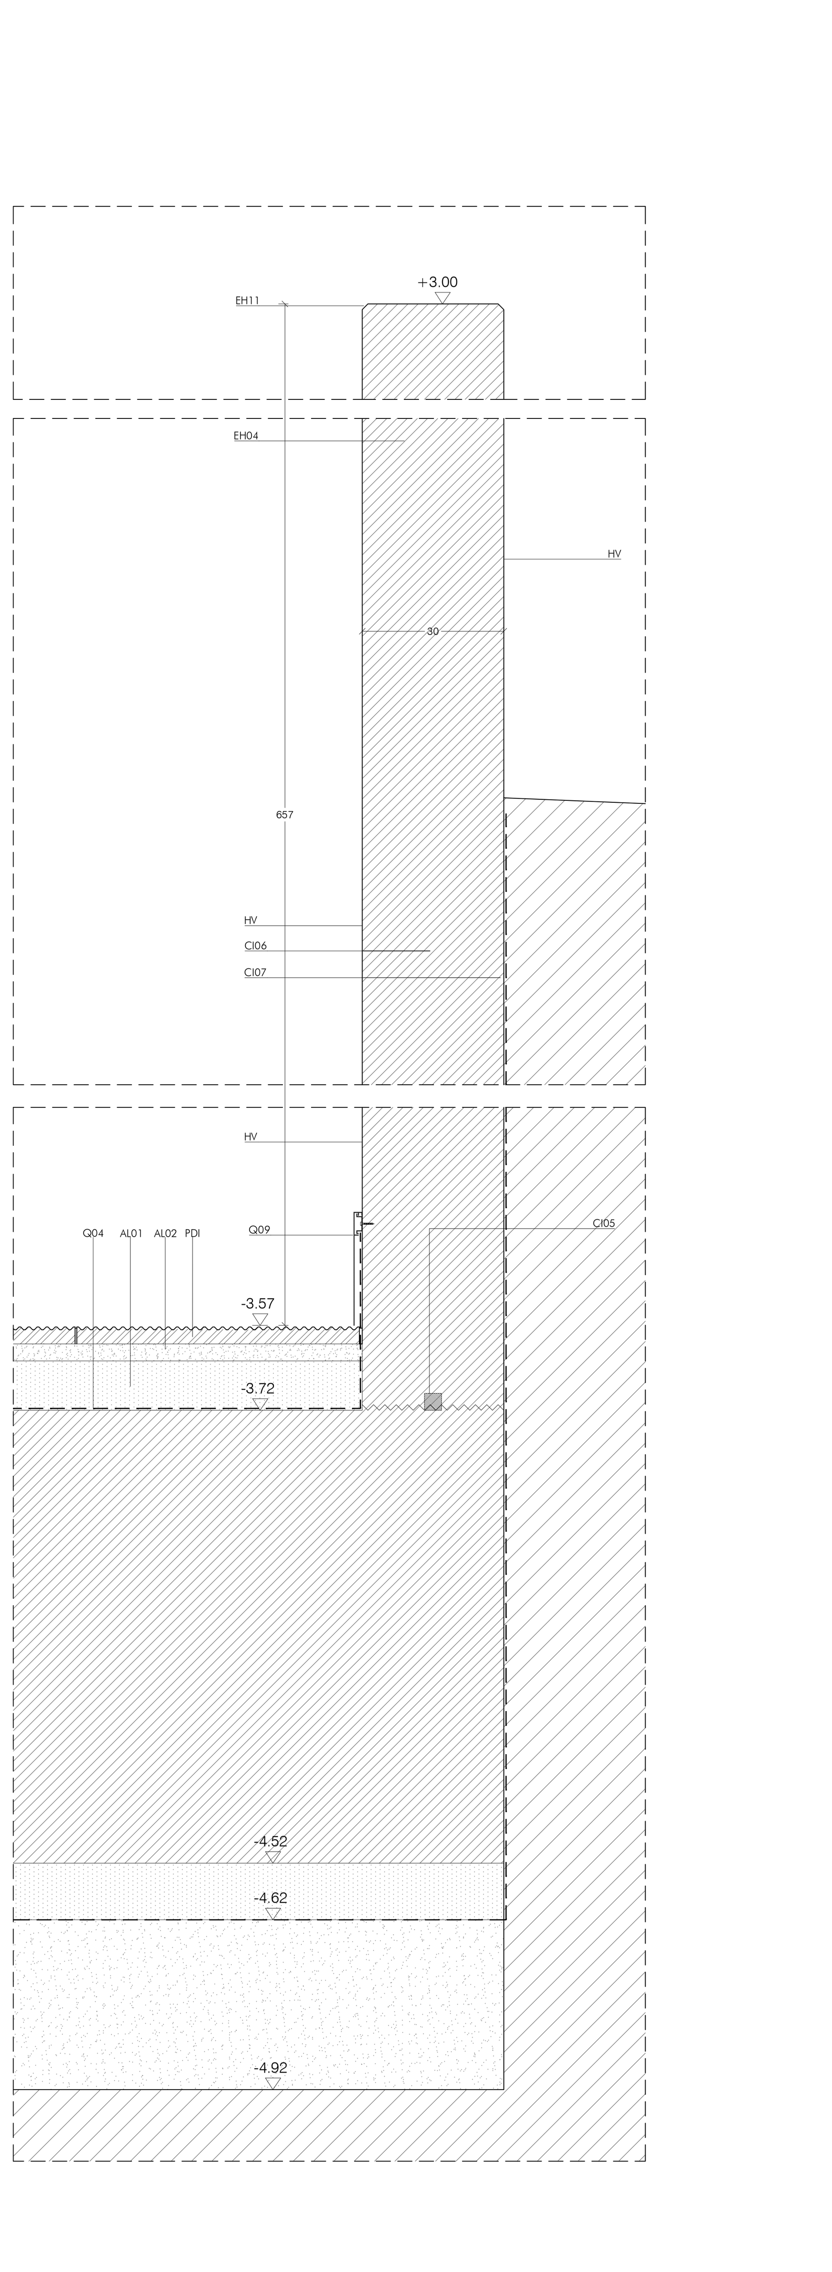

SECCION TRANSVERSAL ST6

LEYENDA DETALLES E 1:10

EH ESTRUCTURA

- EH01 MURO DE H.A. 25 CON ADITIVO SUPERFLUIDIFICANTE INCOLORO PARA HORMIGÓN VISTO MELMENT L-10 Y POLIETILENO FIBRILADO. ACABADO SUPERFICIAL SIKAGUARD 70. 2 CAPAS. ENCOFRADO DE TABLERO FENÓLICO + TABLAS MADERA CEPILLADA SEGÚN DETALLE. ADITIVO HIDROFUGANTE PARA HORMIGÓN GRIS SIKACIM. IMP. ANTIGRAFITI JENSEN SI-22 O EQUIVALENTE
- EH02 FORJADO RETICULAR HA-25 e:41cm CON CASETONES RECUPERABLES.
- EH03 FORJADO SANITARIO HA-25 e:30cm. VER PLANO DE ESTRUCTURA.
- EH04 MURO DE HA-25 e:30cm. IDEM EH01. HORMIGON VISTO.
- EH05 PERFIL DE ACERO UPN300. VER PLANO DE ESTRUCTURA.
- EH06 PILAR DE HA-25 75x40cm
- EH07 LOSA HA-25 DE ESPESOR 20cm SOBRE ZAHORRA ARTIF. COMPACTADA
- EH08 PILAR DE H.A-25 Ø40cm HORMIGÓN VISTO COLOR GRIS
- EH09 VIGA DESCOLGADA H.A-25. DIMENSIONES PLANOS DE ESTRUCTURA
- EH10 PETO DE H.A 25 e:25cm. IDEM EH01. DIMENSIONES EN PLANOS DE ESTRUCTURA
- EH11 BISELADO DE ESQUINAS DE HORMIGÓN VISTO. BERENJENO DE PVC
- EH12 PERFIL IPE300. VER PLANOS DE ESTRUCTURA
- EH13 MICROPILOTE INCLINADO Ø200mm CADA 240cm. LONGITUD 9m. VER PLANOS DE ESTRUCTURA
- EH14 MICROPILOTE VERTICAL Ø200mm CADA 60cm. LONGITUD 7.5m. VER PLANOS DE ESTRUCTURA
- EH15 PERFILES DE ACERO EN CALIENTE S275 JR. PINTADOS EN BLANCO RAL 9010. VER PLANOS DE ESTRUCTURA
- EH16 FORJADO DE CHAPA COLABORANTE. VER PLANO DE ESTRUCTURA.
- EH17 PERFIL HEB-140 PARA SOPORTE DE MURO CORTINA. VER PLANO DE ESTRUCTURA
- EH18 PERFIL UPN-140. VER PLANOS DE ESTRUCTURA
- EH19 PERFIL HEB-100. VER PLANOS DE ESTRUCTURA
- EH20 MURO DE HORMIGON GUNITADO DE 15cm DE ESPESOR
- EH21 LOSA HA-25 E=20cm. VER PLANOS DE ESTRUCTURA

Q CUBIERTAS

- Q01 IMPRIMACIÓN DE BARRERA DE BASE ASFÁLTICA Y BARRERA DE VAPOR 2,5Kg/m2.
- Q02 HORMIGÓN ALIGERADO CON ARLITA PARA FORMACIÓN DE CUBIERTAS Y ESPESOR MEDIO 10cm Y MAESTRAS DE LAD. PERFORADO.
- Q03 CAPA DE REGULARIZACIÓN DE MORTERO DE CEMENTO Y ARENA DE RÍO M-5 (1:6) DE 2cm DE ESPESOR.
- Q04 IMPERMEABILIZACIÓN BICAPA DE BETÚN ELASTÓMERO SOLDADO PREFLEX (3mm) + GRAVIFLEX DE SIPLAST (3,2mm) O EQUIVALENTE.
- Q05 MORTERO DE PROTECCIÓN M-5 (1:6) DE 2cm DE ESPESOR, ARMADO CON MALLA DE FIBRA DE VIDRIO.
- Q06 AISLAMIENTO TÉRMICO DE POLIESTIRENO EXTRUSIONADO DE 12cm DE ESPESOR. EN CASTILLETES DE INST. DE CUBIERTA ESPESOR DE 6cm.
- Q07 CAPA FILTRANTE GEOTEXTIL DE POLIÉSTER 200gr/m2
- Q08 CAPA DE GRAVA SELECCIONADA Y LAVADA TAMAÑO MÁXIMO Ø20 Y ESPESOR 10cm.
- Q09 CHAPA DE ALUMINIO A MODO DE ZABALETA DE ESPESOR 1mm Y ALTURA 20cm
- Q10 JUNTA DE POLIESTIRENO EXPANDIDO DE 3cm DE ESPESOR
- Q11 REFUERZO DE IMPERMEABILIZACIÓN
- Q12 VIDRIO BAJO EMISIVO MUY ALTA REFLECTANCIA 6+6/16/5+5
- Q13 PERFIL DE CUBIERTA DE ALUMINIO ACABADO ANODIZADO CON JUNTA EPDM. + TORNILLO AUTOROSCANTE ESTANCO
- Q14 TUBO 60.30.1,5 GALVANIZAD. FIJADO TORNILLO AUTOROSCANTE ESTANCA A EH15
- Q15 CHAPA GRECADA HACIERGO 4.250.46. D e:1 mm. APOYO LATERAL EN L 50.50.5
- Q16 LAMA MOTORIZADA DE ALUMINIO DE 210mm
- Q17 CHAPA PLEGADA DE ALUMINIO ANODIZADO L. 9.14.1 e:1mm
- Q18 CHAPA PLEGADA DE ALUMINIO ANODIZADO. DESARROLLO VER EN PLANO DE SECCIÓN CONSTRUCTIVA.
- Q19 CAPA FILTRANTE DE HORMIGÓN HM-D-225/F/8 SIN FINOS DE ESPESOR MEDIO 5cm
- Q20 BALDOSAS PREFABRICADAS DE HORMIGÓN COLOREADO DE 50x50cm Y ESPESOR 5cm, JUNTAS ABIERTAS EN LÍNEA DE 1cm.
- Q21 REMATE CHIMENEA DE VENTILACIÓN INSTALACIONES. LAMAS DE ALUMINIO COLOR NATURAL

AC ACABADOS

SUELOS

- GS TABLERO DE GRANITO SILVESTRE SEGÚN DESPIECE EN PLANOS Y MEDIDA MEDIA 100.50.3cms. ACABADO APOMAZADO. RESB. CLASE 1. PIEZAS SINGULARES FIJADAS EN PLANOS.
- GSA TABLERO DE GRANITO SILVESTRE SEGÚN DESPIECE EN PLANOS Y MEDIDA MEDIA 100.50.3cms. SOBRE MORTERO DE AGARRE Y AISLANTE POLIESTIRENO EXTRUIDO e:5cm Y DENSIDAD 35Kg/cm2 ACABADO APOMAZADO. RESB. CLASE 1. PIEZAS SINGULARES FIJADAS EN PLANOS.
- GS2 TABLERO DE GRANITO SILVESTRE SEGÚN DESPIECE EN PLANOS Y MEDIDA MEDIA 100.50.3 cms. ACABADO GRANALLADO, PIEZAS SINGULARES FIJADAS EN PLANOS
- T4 TERRAZO MICROMÁRMOL ALHAMBRA GRIS O EQUIVALENTE 40 MAF PIEZAS 60x40 cms. RESB. CLASE 1.
- T4A TERRAZO MICROMÁRMOL ALHAMBRA GRIS O EQUIVALENTE 40 MAF PIEZAS 60x40 cms. RESB. CLASE 1, SOBRE MORTERO DE AGARRE Y AISLANTE POLIESTIRENO EXTRUIDO e:5cm Y DENSIDAD 35Kg/cm2
- T4' TERRAZO MICROMÁRMOL ALHAMBRA GRIS O EQUIVALENTE 40 MAF PIEZAS 40x40 cms. RESB. CLASE 1, SOBRE MORTERO DE AGARRE Y AISLANTE POLIESTIRENO EXTRUIDO e:5cm Y DENSIDAD 35Kg/cm2
- AR TARIMA DE MADERA NATURAL DE ALTA RESISTENCIA. PKX 2000. CHAPA DE MADERA IMPREGNADA CON SISTEMA GUREPREX. e=11MM. ACABADO ARCE. COLOCADO SOBRE MANTA AISLANTE DE ESPUMA DE LATEX e=2,1 mm
- BG BALDOSA DE GRES RESB. CLASE 2. 60X60CMS COLOR GRIS.
- BGA BALDOSA DE GRES RESB. CLASE 2. 60X60CMS COLOR GRIS SOBRE MORTERO DE AGARRE Y AISLANTE POLIESTIRENO EXTRUIDO e:5cm Y DENSIDAD 35Kg/cm2.
- SE SOLERA DE HORMIGÓN ARMADO HA-25 e=15cm #Ø8a20cm ARMADA CON FIBRA DE POLIPROPILENO PROPORCIÓN 600 gr/m3 FRATASADO CON HELICÓPTERO ACABADO EN PINTURA CON BASE DE RESINA EPOXI. COLOR A DEFINIR POR DF.
- PDI BALDOSA HIDRÁULICA DE HORMIGÓN PUNTA DE DIAMANTE ANTIDESLIZANTE 20X20X3 CM RECIBIDAS CON MORTERO M5 (1:6)
- CR CANTO RODADO DE MACHAQUEO MACAEL BLANCO Ø25mm. SOBRE MALLA GEOTEXTIL
- BG2 BALDOSA DE GRES TODO MASA FORMATO 20x20x1 A ELEGIR D.F.
- PH PIEZA PREFABRICADA DE HORMIGÓN, E=4cm ANCHO DE UNA SOLA PIEZA
- ST SUELO TÉCNICO ELEVADO FORMADO POR BALDOSA DE PANEL ENCAPSULADO SOBRE PLOTS

PAREDES

- PB PINTURA PLÁSTICA LISA COLOR BLANCO (RAL 9010)
- AR1 APLACADO DE CONTRACHAPADO TIPO PKX ACABADO CHAPA NATURAL ARCE e:14mm FIJACIÓN OCULTA COLGADA A RASTRELES ATORNILLADOS. UNIÓN CANTOS BISELADOS. ALTURA TOTAL = 3.00m
- HPL LAMINADO DE ALTA PRESIÓN (HPL) e=0,80 mm. SOBRE TABLERO MDF IGNÍFUGO e=16mm. BLANCO. (RAL 9010)
- G BALDOSA CERÁMICA DE ALICATADO GRES RECTIFICADO 60x30cm COLOR BLANCO MATE HASTA 2.12m DE ALTURA - RESTO PINTADO EN BLANCO. (RAL 9010)
- PE2 GUARNECIDO Y ENLUCIDO CON MORTERO DE PERLITA Y ESCAYOLA MAESTREADO + PINTURA PLÁSTICA COLOR BLANCO. (RAL 9010)
- PEX PINTURA EPOXI EN COLOR A DEFINIR POR DF. SOBRE ENFOSCADO DE MORTERO DE CEMENTO
- MP1 MORTERO IMPERMEABILIZANTE SEMIFLEXIBLE DE UN COMPONENTE A BASE DE CEMENTO Y POLÍMEROS MODIFICADOS + PINTURA PÉTREA LISA COLOR BLANCO. (RAL 9010)
- HV HORMIGÓN VISTO. ACABADO SEGÚN PLANO ESTRUCTURA
- RA RODAPIÉ DE ALUMINIO L 15.50 e:1mm

TECHOS

- PP PINTURA PÉTREA BLANCA
- AP FALSO TECHO PLACA CONTRACHAPADO ACÚSTICO PERFORADO TIPO PKX ACABADA EN CHAPA NATURAL ARCE e:14mm. FIJACIÓN OCULTA TIPO CLIP A RASTRELES ATORNILLADOS A PLACA CARTÓN YESO CONTINUA e:15 mm SUSPENDIDA . ALTURA 3 m.
- A2 FALSO TECHO PLACA ACÚSTICA KNF DE CARTON YESO DE 12,5mm, PERFORACIÓN CIRCULAR RECTILÍNEA 8/18R VISTA, VELO COLOR BLANCO EN CARA OCULTA. FRISO PERIMETRAL NO PERFORADO DE 25cm + PINTURA PLÁSTICA LISA COLOR BLANCO. (RAL 9010)
- R1 FALSO TECHO REGISTRABLE DE LAMAS METÁLICAS DE ALUMINIO DE 1.2mx0,2m COLOCADAS A HUESO SIN SEPARACIÓN ENTRE ELLAS
- R2 FALSO TECHO ACÚSTICO REGISTRABLE EN PASILLOS. KNAUF CORRIDOR ACABADO TACHEN (T1) O EQUIVALENTE.
- R3 FALSO TECHO DESMONTABLE DE PLACA DE YESO LAMINADO PARA CUARTOS HÚMEDOS TERMINACION ACÚSTICA + PINTURA PLÁSTICA LISA COLOR BLANCO. (RAL 9010) CON PERFILERIA OCULTA. EN ASEOS
- H PANEL DE CEMENTO REFORZADO RESISTENTE A LA HUMEDAD PARA EXTERIORES e=12mm
- P FALSO TECHO CONTINUO DE PLACA DE CARTON YESO + PINTURA PLÁSTICA LISA COLOR BLANCO. (RAL 9010)
- HPL LAMINADO DE ALTA PRESIÓN (HPL) e=0,80 mm. SOBRE TABLERO MDF IGNÍFUGO e=16mm. BLANCO. (RAL 9010)
- PD FALSO TECHO CONTINUO DE PLACA DE YESO LAMINADO SOBRE PERFILERÍA OMEGA + PINTURA PLÁSTICA LISA COLOR BLANCO
- CH CHAPA DE ACERO GALVANIZADO LACADO AL HORNO, e: 4mm, FIJADA A RASTRELES DE PERFILES TUBULARES DE ACERO GALVANIZADO 50.2.

CI CIMENTACIÓN

- CI01 TERRENO NATURAL COMPACTADO
- CI02 CAPA DE ZAHORRA ARTIFICIAL COMPACTADA e:30cm (GRAVA)
- CI03 HORMIGÓN DE LIMPIEZA HM-20 e:10cm
- CI04 LOSA DE HORMIGÓN ARMADO HA-25 HIDRÓFUGO DE RETRACCIÓN MODERADA e:80 cm
- CI05 JUNTA IMPERMEABILIZANTE DE BENTONITA WATER STOP-RX DE VOLCAY O EQUIVALENTE EN JUNTAS DE HORMIGONADO.
- CI06 MURO DE CONTENCIÓN H.A 25 HIDRÓFUGO ENCOFRADO A UNA CARA. VER ESPESOR Y ARMADO EN PLANOS DE ESTRUCTURA
- CI07 IMPERMEABILIZACIÓN: LÁMINA DE POLIETILENO e:0.2mm
- CI08 HIDROFUGANTE LÍQUIDO DE SILICONA DE BASE DISOLVENTE MICROPOROSO COLMATADOR DE POROS
- CI09 ZAPATA CORRIDA. VER PLANO DE CIMENTACIÓN
- CI10 ZANJA DE HORMIGÓN CICLÓPEO DE PROFUNDIDAD HASTA FIRME VER PLANO DE CIMENTACIÓN.
- CI11 CÁMARA SANITARIA. ALTURA 70CM.
- CI12 MURO DE HORMIGÓN ARMADO DE FORJADO SANITARIO
- CI13 CAPA DE ZAHORRA ARTIFICIAL e:40cm COMPACTADA AL 95% DEL PROCTOR

AL ALBAÑILERIA

- AL01 CAPA DE ARENA PARA NIVELACION Y REGULARIZACIÓN DE NIVELES
- AL02 MORTERO DE AGARRE 1:8
- AL03 CUELGUE DE FALSO TECHO MEDIANTE VARILLA ROSCADA KNF O EQUIVALENTE
- AL04 AISLAMIENTO A RUIDO DE IMPACTO. LÁMINA DE POLIETILENO RETICULADO EN CÉLULA CERRADA E:10 mm CON SOLAPE EN EXTREMOS SEGÚN FABRICANTE
- AL05 PLETINA DE ACERO GALVANIZADO e=5mm
- AL06 AISLAMIENTO POLIESTIRENO EXTRUIDO DE 35Kg/m3 e: 5cm
- AL07 TUBO RECTANGULAR DE ACERO 120.40.2. SOPORTE DE HPL.
- AL08 TUBO CUADRADO DE ACERO GALVANIZADO 50.50.2
- AL09 CITARA DE LADRILLO PERFORADO e:11cm
- AL10 TUBO CUADRADO DE ACERO GALVANIZADO 100.100.2
- AL11 TUBO CUADRADO DE ACERO GALVANIZADO 40.40.2
- AL12 TABIQUE DE ENTRAMADO LIGERO AUTOPORTANTE, DE SUBESTRUCTURA DE MONTANTES DE 48mm EN H CADA 60cms Y AISLAMIENTO LANA DE ROCA MINERAL DENSIDAD 40Kg/m3, CON 2 PLACAS DE CARTÓN YESO DE 12.5mm. VER PLANOS DE ALBAÑILERÍA.
- AL13 TABIQUE DE ENTRAMADO LIGERO AUTOPORTANTE, DE SUBESTRUCTURA DE MONTANTES DE 70mm EN H CADA 60cms Y AISLAMIENTO LANA DE ROCA MINERAL DENSIDAD 40Kg/m3, CON 2 PLACAS DE CARTÓN YESO DE 12.5mm. VER PLANOS DE ALBAÑILERÍA.
- AL14 DINTEL PARA CIERRE DE PATIOS FORMADO POR ESTRUCTURA DE TUBOS DE ACERO 50.50.2, AISLAMIENTO TÉRMICO LANA DE ROCA MINERAL DENSIDAD 40Kg/m3 e:5cm Y DOS PLACAS DE CARTÓN YESO DE 15mm
- AL15 PLETINA DE ACERO E=1cm. COLOR BLANCO RAL A ELEGIR POR D.F.
- AL16 PASARELA EXTERIOR DE MANTENIMIENTO: TRAMEX 40.40mm SOPORTADA POR PERFIL L 40.40
- AL17 PANEL SANDWICH DE CHAPA GALVANIZADA Y 40% DE AISLAMIENTO DE ESPESOR 4cm SITUADO ENTRE VANOS DE MURO DE CORTINA
- AL18 PANEL COMPOSITE EN COLOR NEGRO FORMADO POR DOS LÁMINAS DE METAL CON NÚCLEO DE POLIETILENO PARA CIERRE LATERAL DE LOS PATIOS. ESPESOR=4mm
- AL19 AISLAMIENTO LANA DE ROCA MINERAL DENSIDAD 40Kg/m3 e:5cm
- AL20 RELLENO Y PELDAÑEADO DE MESETA DE DESEMBARCO EN TORREÓN CON LADRILLO PERFORADO Y RASILLÓN CERÁMICO
- AL21 ENFOSCADO DE MORTERO DE CEMENTO e=1cm + REFUERZO DE MALLA DE FIBRA DE VIDRIO EN ENCUENTROS DE DISTINTO MATERIAL
- AL22 SUB ESTRUCTURA DIAGONAL TUBO DE ACERO 50.50.2
- AL23 AISLAMIENTO TÉRMICO POLIURETANO PROYECTADO DENSIDAD 35Kg/m3 e:5cm
- AL24 PLACA DE YESO LAMINADO DE ESPESOR 12.5mm EN CIERRE DE PATIOS ANCLADA A SUB ESTRUCTURA CA03 Y CA04
- AL25 BANDA DE EXPANSIÓN. VER DETALLE DE MURO CORTINA EN PLANOS DE CARPINTERÍA
- AL26 TUBO HORIZONTAL DE ACERO GALVANIZADO 100.50.2 Y VERTICALES 50.50.2 CADA 100cm ANCLADOS FORJADO PARA FIJACIÓN DE GUIA.
- AL27 GUIA PARA CARRO SUPERIOR MOTORIZADO PARA SUSPENSION DE MONOCESTA DE 60X60X6100 CONSTRUIDA CON CHASIS DE TUBO DE ACERO GALVANIZADO 40.40.2.

CE CERRAMIENTO

- CE01 PANEL SANDWICH 1/10/1 DE GRC H=SEGÚN PLANOS e TOTAL:12 cm. ALMA DE POLIESTIRENO EXPANDIDO e:10cm. CON FIJACIONES EN ACERO GALVANIZADO. ACABADO NATURAL BLANCO. SISTEMA HF
- CE02 JUNTA DE 1CM CON CORDÓN DE POLIETILENO Y SELLADO CON MASILLA DE POLIURETANO
- CE03 AISLAMIENTO TÉRMICO POLIURETANO PROYECTADO DENSIDAD 35Kg/m3 e:8cm. EN CASTILLETES DE INST. DE CUBIERTA e=5cm.
- CE04 TRASDOSADO AUTOPORTANTE EN FACHADA DE GRC EN PAÑOS SIN CARPINTERÍA: PERFILES KNF O EQUIVALENTE EN H DE ANCHO 70mm CADA 60cm, DOBLE PLACA DE CARTÓN YESO DE 12,5mm, EN CUARTOS DE BAÑO UNA DE ELLAS RESISTENTE AL AGUA "IMPREGNADA H1". AISLAMIENTO LANA DE ROCA MINERAL DENSIDAD 40Kg/m3. TRASDOSADO AUTOPORTANTE EN FACHADA DE GRC EN PAÑOS CON CARPINTERÍA: PERFILES KNF O EQUIVALENTE EN H DE ANCHO 48mm CADA 60cm, DOBLE PLACA DE CARTÓN YESO DE 12.5mm
- CE05 ANCLAJES Y FIJACIONES DE ACERO GALVANIZADO CON TORNILLO M-12 CABEZA MARTILLO, GUÍAS ANCLAJES ANTIVUELCO, ANGULARES ANTIVUELCO 120x100X80/8 Y DEMÁS PIEZAS QUE INCLUYE EL SISTEMA HF, ATORNILLADO A FORJADO DE HORMIGÓN O SOLDADO A PERFILES METÁLICOS
- CE06 PANEL FONOABSORBENTE DE CHAPA GALVANIZADA MICROPERFORADA Ø5mm Y 40%. AISLANTE DE 5 cm.
- CE07 AISLAMIENTO TÉRMICO LANA DE ROCA MINERAL DENSIDAD 30Kg/m3 e:4cm
- CE08 TRASDOSADO AUTOPORTANTE ARRIOSTRADO MONTADO CON PERFILES KNF O EQUIVALENTE DE ANCHO 48mm CADA 60cm Y AISLAMIENTO DE LANA DE ROCA MINERAL DE DENSIDAD 40Kg/m3
- CE09 TRASDOSADO AUTOPORTANTE ARRIOSTRADO MONTADO CON PERFILES KNF O EQUIVALENTE DE ANCHO 70mm CADA 60cm Y AISLAMIENTO DE LANA DE ROCA MINERAL DE DENSIDAD 40Kg/m3 DE ESPESOR 65mm.
- CE10 SUBESTRUCTURA DE PERFILES LAMINADOS □ 50.50.3 DE ACERO GALVANIZADO + MONTANTES VERTICALES CADA 80 cm ANCLADA A FORJADOS CON ANGULAR L 50.50.4 ACERO GALVANIZADO PARA FIJACIÓN DE CARPINTERÍAS Y HOJA INTERIOR. VER PLANOS DE CARPINTERÍA
- CE11 DINTEL DE 15 CM DE ANCHO MAS 2 CM DE GOTERÓN REALIZADO EN COMPOSITE. CON PERFILERIA AUXILIAR PARA ANCLAJE
- CE12 JAMBEADO DE 15 cm DE ANCHO REALIZADO EN COMPOSITE
- CE13 ALFÉIZAR DE CHAPA DE ALUMINIO PLEGADA CON FIJACIÓN MECÁNICA A SOPORTE, LÁMINA IMPERMEABILIZANTE BAJO ALFÉIZAR Y SELLADO DE ALFÉIZAR ENTRE CHAPA DE ACERO Y PANEL PREFABRICADO CON CORDÓN DE POLIETILENO Y SELLADO CON MASILLA DE POLIURETANO.
- CE14 PREMARCO PERFILES DE ACERO GALVANIZADO 80.40.3 ANCLADOS A MURO DE HORMIGÓN ARMADO
- CE15 PREMARCO TUBO CUADRADO DE ACERO GALVANIZADO 50.50.2
- CE16 LAMA PREFABRICADA DE H.P.F.R.C. (High Performance Fiber Reinforced Concrete) BLANCO, ARMADO CON 4Ø12mm Y ESTRIBOS Ø8mm/20cm. e TOTAL:12 cm.

CA CARPINTERÍA

- CA01 PERFIL LAMA TUBULAR DE ALUMINIO DEFINIDA EN PLANOS DE CARPINTERÍA
- CA02 PERFIL CLIPADO PARA FIJACIÓN DE LAMA DE ALUMINIO
- CA03 SUB ESTRUCTURA VERTICAL DE TUBO 50.50.2 DE ACERO GALVANIZADO ANCLADA A FORJADOS, UNO CADA 98 CM.
- CA04 SUB ESTRUCTURA HORIZONTAL TUBO 50.50.2 ACERO GALVANIZADO.
- CA05 CARPINTERÍA CABINAS ASEOS. VER EN PLANOS DE CARPINTERÍA.
- CA06 PUERTA DE ASEOS. VER PLANOS DE CARPINTERÍA.
- CA07 MURO CORTINA AUTOPORTANTE. VER DETALLE EN PLANOS DE CARPINTERÍA
- CA08 CARPINTERÍA DE ALUMINIO EN HUECOS DE GRC. VER DETALLE EN PLANOS DE CARPINTERÍA
- CA09 PUERTA DE CIERRE DE APARCAMIENTO EN SÓTANO. VER PLANO DE CARPINTERÍA.
- CA10 CARPINTERÍA DE ALUMINIO EN HUECOS DE HORMIGÓN ARMADO. VER DETALLE EN PLANOS DE CARPINTERÍA.
- CA11 CARPINTERÍA FIJA DE ALUMINIO EN PATIOS. VER DETALLE EN PLANOS DE CARPINTERÍA
- CA12 PUERTA DE APARCAMIENTO DEL FURGÓN. VER PLANOS DE CARPINTERÍA.
- CA13 CLARABOYA Ø2m FORMADA POR ZÓCALO DE POLIÉSTER REFORZADO CON FIBRA DE VIDRIO Y CÚPULA BIVALVA DE METACRILATO TRANSPARENTE

IN INSTALACIONES

- IN01 SISTEMA DE ANCLAJE Y REGULACION DE LOS PANELES FOTOVOLTAICOS TECHNOSUN O EQUIVALENTE. FIJADO A Q21
- IN02 SISTEMA FOTOVOLTAICO ISOFOTON ISF-250 POTENCIA NOMINAL 250 WP O EQUIVALENTE
- IN03 DIFUSOR LINEAL DE DOS VÍAS. VER PLANOS DE CLIMATIZACIÓN
- IN04 INSTALACIÓN DE SEGURIDAD. LÍNEA DE VIDA

CONSEJERÍA DE JUSTICIA, ADMINISTRACIÓN LOCAL Y FUNCIÓN PÚBLICA
OFICINA DE SUPERVISIÓN
SUPERVISADO
15 octubre 2025
1 AL-015 10/12
PAG: 21/50

ADAPTACIÓN DEL PROYECTO BÁSICO Y EJECUCIÓN. PRIMERA FASE NUEVA SEDE JUDICIAL EN HUÉRCAL-OVERA, ALMERÍA

AUTORES **JUZGADOS HUÉRCAL-OVERA 2024 UTE** EXPEDIENTE **CONTR 2024/78693**

IGNACIO RODRÍGUEZ BAILÓN / SERGIO CASTILLO HISPÁN / JOSÉ ANTONIO PÉREZ GONZÁLEZ

TÍTULO DEL PLANO **CONSTRUCCION: DETALLES CONSTRUCTIVOS 4** ESCALA 1/10 PLANO Nº **C17**

31

Consejería de Justicia, Administración Local y Función Pública

EH ESTRUCTURA

- EH01 MURO DE H.A. 25 CON ADITIVO SUPERFLUIDIFICANTE INCOLORO PARA HORMIGÓN VISTO MELMENT L-10 Y POLIETILENO FIBRILADO. ACABADO SUPERFICIAL SIKAGUARD 70. 2 CAPAS. ENCOFRADO DE TABLERO FENÓLICO + TABLAS MADERA CEPILLADA SEGÚN DETALLE, ADITIVO HIDROFUGANTE PARA HORMIGÓN GRIS SIKACIM. IMP. ANTIGRAFITI JENSEN SI-22 O EQUIVALENTE
- EH02 FORJADO RETICULAR HA-25 e:41cm CON CASETONES RECUPERABLES.
- EH03 FORJADO SANITARIO HA-25 e:30cm. VER PLANO DE ESTRUCTURA.
- EH04 MURO DE HA-25 e:30cm. IDEM EH01. HORMIGON VISTO.
- EH05 PERFIL DE ACERO UPN300. VER PLANO DE ESTRUCTURA.
- EH06 PILAR DE HA-25 75x40cm
- EH07 LOSA HA-25 DE ESPESOR 20cm SOBRE ZAHORRA ARTIF. COMPACTADA
- EH08 PILAR DE H.A-25 Ø40cm HORMIGÓN VISTO COLOR GRIS
- EH09 VIGA DESCOLGADA H.A-25. DIMENSIONES PLANOS DE ESTRUCTURA
- EH10 PETO DE H.A.25 e:25cm. IDEM EH01. DIMENSIONES EN PLANOS DE ESTRUCTURA
- EH11 BISELADO DE ESQUINAS DE HORMIGÓN VISTO. BERENJENO DE PVC 1/1
- EH12 PERFIL IPE300. VER PLANOS DE ESTRUCTURA
- EH13 MICROPILOTE INCLINADO Ø200mm CADA 240cm. LONGITUD 9m. VER PLANOS DE ESTRUCTURA
- EH14 MICROPILOTE VERTICAL Ø200mm CADA 60cm. LONGITUD 7.5m. VER PLANOS DE ESTRUCTURA
- EH15 PERFILES DE ACERO EN CALIENTE S275 JR. PINTADOS EN BLANCO RAL 9010. VER PLANOS DE ESTRUCTURA
- EH16 FORJADO DE CHAPA COLABORANTE. VER PLANO DE ESTRUCTURA.
- EH17 PERFIL HEB-140 PARA SOPORTE DE MURO CORTINA. VER PLANO DE ESTRUCTURA
- EH18 PERFIL UPN-140. VER PLANOS DE ESTRUCTURA
- EH19 PERFIL HEB-100. VER PLANOS DE ESTRUCTURA
- EH20 MURO DE HORMIGON GUNITADO DE 15cm DE ESPESOR
- EH21 LOSA HA-25 E=20cm. VER PLANOS DE ESTRUCTURA

Q CUBIERTAS

- Q01 IMPRIMACIÓN DE BARRERA DE BASE ASFÁLTICA Y BARRERA DE VAPOR 2,5Kg/m2.
- Q02 HORMIGÓN ALIGERADO CON ARLITA PARA FORMACIÓN DE CUBIERTAS Y ESPESOR MEDIO 10cm Y MAESTRAS DE LAD. PERFORADO.
- Q03 CAPA DE REGULARIZACIÓN DE MORTERO DE CEMENTO Y ARENA DE RÍO M-5 (1:6) DE 2cm DE ESPESOR.
- Q04 IMPERMEABILIZACIÓN BICAPA DE BETÚN ELASTÓMERO SOLDADO PREFLEX (3mm) + GRAVIFLEX DE SIPLAST (3,2mm) O EQUIVALENTE.
- Q05 MORTERO DE PROTECCIÓN M-5 (1:6) DE 2cm DE ESPESOR, ARMADO CON MALLA DE FIBRA DE VIDRIO.
- Q06 AISLAMIENTO TÉRMICO DE POLIESTIRENO EXTRUSIONADO DE 12cm DE ESPESOR. EN CASTILLETES DE INST. DE CUBIERTA ESPESOR DE 6cm.
- Q07 CAPA FILTRANTE GEOTEXTIL DE POLIÉSTER 200gr/m2
- Q08 CAPA DE GRAVA SELECCIONADA Y LAVADA TAMAÑO MÁXIMO Ø20 Y ESPESOR 10cm.
- Q09 CHAPA DE ALUMINIO A MODO DE ZABALETA DE ESPESOR 1mm Y ALTURA 20cm
- Q10 JUNTA DE POLIESTIRENO EXPANDIDO DE 3cm DE ESPESOR
- Q11 REFUERZO DE IMPERMEABILIZACIÓN
- Q12 VIDRIO BAJO EMISIVO MUY ALTA REFLECTANCIA 6+6/16/5+5
- Q13 PERFIL DE CUBIERTA DE ALUMINIO ACABADO ANODIZADO CON JUNTA EPDM. + TORNILLO AUTOROSCANTE ESTANCO
- Q14 TUBO 60.30.1,5 GALVANIZAD. FIJADO TORNILLO AUTOROSCANTE ESTANCA A EH15
- Q15 CHAPA GRECADA HACIERGO 4.250.46. D e:1 mm. APOYO LATERAL EN L 50.50.5
- Q16 LAMA MOTORIZADA DE ALUMINIO DE 210mm
- Q17 CHAPA PLEGADA DE ALUMINIO ANODIZADO L. 9.14.1 e:1mm
- Q18 CHAPA PLEGADA DE ALUMINIO ANODIZADO. DESARROLLO VER EN PLANO DE SECCIÓN CONSTRUCTIVA.
- Q19 CAPA FILTRANTE DE HORMIGÓN HM-D-225/F/8 SIN FINOS DE ESPESOR MEDIO 5cm
- Q20 BALDOSAS PREFABRICADAS DE HORMIGÓN COLOREADO DE 50x50cm Y ESPESOR 5cm, JUNTAS ABIERTAS EN LÍNEA DE 1cm.
- Q21 REMATE CHIMENEA DE VENTILACIÓN INSTALACIONES. LAMAS DE ALUMINIO COLOR NATURAL

AC ACABADOS

SUELOS

- GS TABLERO DE GRANITO SILVESTRE SEGÚN DESPIECE EN PLANOS Y MEDIDA MEDIA 100.50.3cms. ACABADO APOMAZADO. RESB. CLASE 1. PIEZAS SINGULARES FIJADAS EN PLANOS.
- GSA TABLERO DE GRANITO SILVESTRE SEGÚN DESPIECE EN PLANOS Y MEDIDA MEDIA 100.50.3cms. SOBRE MORTERO DE AGARRE Y AISLANTE POLIESTIRENO EXTRUIDO e:5cm Y DENSIDAD 35Kg/cm2 ACABADO APOMAZADO. RESB. CLASE 1. PIEZAS SINGULARES FIJADAS EN PLANOS.
- GS2 TABLERO DE GRANITO SILVESTRE SEGÚN DESPIECE EN PLANOS Y MEDIDA MEDIA 100.50.3 cms. ACABADO GRANALLADO. PIEZAS SINGULARES FIJADAS EN PLANOS
- T4 TERRAZO MICROMÁRMOL ALHAMBRA GRIS O EQUIVALENTE 40 MAF PIEZAS 60x40 cms. RESB. CLASE 1.
- T4A TERRAZO MICROMÁRMOL ALHAMBRA GRIS O EQUIVALENTE 40 MAF PIEZAS 60x40 cms. RESB. CLASE 1, SOBRE MORTERO DE AGARRE Y AISLANTE POLIESTIRENO EXTRUIDO e:5cm Y DENSIDAD 35Kg/cm2
- T4' TERRAZO MICROMÁRMOL ALHAMBRA GRIS O EQUIVALENTE 40 MAF PIEZAS 40x40 cms. RESB. CLASE 1, SOBRE MORTERO DE AGARRE Y AISLANTE POLIESTIRENO EXTRUIDO e:5cm Y DENSIDAD 35Kg/cm2
- AR TARIMA DE MADERA NATURAL DE ALTA RESISTENCIA. PKX 2000. CHAPA DE MADERA IMPREGNADA CON SISTEMA GUREPREX. e=11MM. ACABADO ARCE. COLOCADO SOBRE MANTA AISLANTE DE ESPUMA DE LATEX e=2,1 mm.
- BG BALDOSA DE GRES RESB. CLASE 2. 60X60CMS COLOR GRIS.
- BGA BALDOSA DE GRES RESB. CLASE 2. 60X60CMS COLOR GRIS SOBRE MORTERO DE AGARRE Y AISLANTE POLIESTIRENO EXTRUIDO e:5cm Y DENSIDAD 35Kg/cm2.
- SE SOLERA DE HORMIGÓN ARMADO HA-25 e=15cm #Ø8a20cm ARMADA CON FIBRA DE POLIPROPILENO PROPORCIÓN 600 gr/m3 FRATASADO CON HELICÓPTERO ACABADO EN PINTURA CON BASE DE RESINA EPOXI. COLOR A DEFINIR POR DF.
- PDI BALDOSA HIDRÁULICA DE HORMIGÓN PUNTA DE DIAMANTE ANTIDESLIZANTE 20X20X3 CM RECIBIDAS CON MORTERO M5 (1:6)
- CR CANTO RODADO DE MACHAQUEO MACAEL BLANCO Ø25mm. SOBRE MALLA GEOTEXTIL
- BG2 BALDOSA DE GRES TODO MASA FORMATO 20x20x1 A ELEGIR D.F.
- PH PIEZA PREFABRICADA DE HORMIGÓN, E=4cm ANCHO DE UNA SOLA PIEZA
- ST SUELO TÉCNICO ELEVADO FORMADO POR BALDOSA DE PANEL ENCAPSULADO SOBRE PLOTS

PAREDES

- PB PINTURA PLÁSTICA LISA COLOR BLANCO. (RAL 9010)
- AR1 APLACADO DE CONTRACHAPADO TIPO PKX ACABADO CHAPA NATURAL ARCE e:14mm FIJACIÓN OCULTA COLGADA A RASTRELES ATORNILLADOS. UNIÓN CANTOS BISELADOS. ALTURA TOTAL = 3.00m
- HPL LAMINADO DE ALTA PRESIÒN (HPL) e=0,80 mm. SOBRE TABLERO MDF IGNÍFUGO e=16mm. BLANCO. (RAL 9010)
- G BALDOSA CERÁMICA DE ALICATADO GRES RECTIFICADO 60x30cm COLOR BLANCO MATE HASTA 2.12m DE ALTURA - RESTO PINTADO EN BLANCO. (RAL 9010)
- PE2 GUARNECIDO Y ENLUCIDO CON MORTERO DE PERLITA Y ESCAYOLA MAESTREADO + PINTURA PLÁSTICA COLOR BLANCO. (RAL 9010)
- PEX PINTURA EPOXI EN COLOR A DEFINIR POR DF. SOBRE ENFOSCADO DE MORTERO DE CEMENTO
- MP1 MORTERO IMPERMEABILIZANTE SEMIFLEXIBLE DE UN COMPONENTE A BASE DE CEMENTO Y POLÍMEROS MODIFICADOS + PINTURA PÉTREA LISA COLOR BLANCO. (RAL 9010)
- HV HORMIGÓN VISTO. ACABADO SEGÚN PLANO ESTRUCTURA
- RA RODAPIÉ DE ALUMINIO L 15.50 e:1mm

TECHOS

- PP PINTURA PÉTREA BLANCA
- AP FALSO TECHO PLACA CONTRACHAPADO ACÚSTICO PERFORADO TIPO PKX ACABADA EN CHAPA NATURAL ARCE e:14mm. FIJACIÓN OCULTA TIPO CLIP A RASTRELES ATORNILLADOS A PLACA CARTÓN YESO CONTINUA e:15 mm SUSPENDIDA . ALTURA 3 m.
- A2 FALSO TECHO PLACA ACÚSTICA KNF DE CARTON YESO DE 12.5mm, PERFORACIÓN CIRCULAR RECTILÍNEA 8/18R VISTA, VELO COLOR BLANCO EN CARA OCULTA. FRISO PERIMETRAL NO PERFORADO DE 25cm + PINTURA PLÁSTICA LISA COLOR BLANCO. (RAL 9010)
- R1 FALSO TECHO REGISTRABLE DE LAMAS METÁLICAS DE ALUMINIO DE 1.2mx0,2m COLOCADAS A HUESO SIN SEPARACIÓN ENTRE ELLAS
- R2 FALSO TECHO ACÚSTICO REGISTRABLE EN PASILLOS. KNAUF CORRIDOR ACABADO TACHEN (T1) O EQUIVALENTE.
- R3 FALSO TECHO DESMONTABLE DE PLACA DE YESO LAMINADO PARA CUARTOS HÚMEDOS TERMINACION ACÚSTICA + PINTURA PLÁSTICA LISA COLOR BLANCO. (RAL 9010) CON PERFILERIA OCULTA. EN ASEOS
- H PANEL DE CEMENTO REFORZADO RESISTENTE A LA HUMEDAD PARA EXTERIORES e=12mm
- P FALSO TECHO CONTINUO DE PLACA DE CARTON YESO + PINTURA PLÁSTICA LISA COLOR BLANCO. (RAL 9010)
- HPL LAMINADO DE ALTA PRESIÓN (HPL) e=0,80 mm. SOBRE TABLERO MDF IGNÍFUGO e=16mm. BLANCO. (RAL 9010)
- PD FALSO TECHO CONTINUO DE PLACA DE YESO LAMINADO SOBRE PERFILERÍA OMEGA + PINTURA PLÁSTICA LISA COLOR BLANCO
- CH CHAPA DE ACERO GALVANIZADO LACADO AL HORNO, e: 4mm, FIJADA A RASTRELES DE PERFILES TUBULARES DE ACERO GALVANIZADO 50.2.

CI CIMENTACIÓN

- CI01 TERRENO NATURAL COMPACTADO
- CI02 CAPA DE ZAHORRA ARTIFICIAL COMPACTADA e:30cm (GRAVA)
- CI03 HORMIGÓN DE LIMPIEZA HM-20 e:10cm
- CI04 LOSA DE HORMIGÓN ARMADO HA-25 HIDRÓFUGO DE RETRACCIÓN MODERADA e:80 cm
- CI05 JUNTA IMPERMEABILIZANTE DE BENTONITA WATER STOP-RX DE VOLCAY O EQUIVALENTE EN JUNTAS DE HORMIGONADO.
- CI06 MURO DE CONTENCIÓN H.A 25 HIDRÓFUGO ENCOFRADO A UNA CARA. VER ESPESOR Y ARMADO EN PLANOS DE ESTRUCTURA
- CI07 IMPERMEABILIZACIÓN: LÁMINA DE POLIETILENO e:0.2mm
- CI08 HIDROFUGANTE LÍQUIDO DE SILICONA DE BASE DISOLVENTE MICROPOROSO COLMATADOR DE POROS
- CI09 ZAPATA CORRIDA. VER PLANO DE CIMENTACIÓN
- CI10 ZANJA DE HORMIGÓN CICLÓPEO DE PROFUNDIDAD HASTA FIRME VER PLANO DE CIMENTACIÓN.
- CI11 CÁMARA SANITARIA. ALTURA 70CM.
- CI12 MURO DE HORMIGÓN ARMADO DE FORJADO SANITARIO
- CI13 CAPA DE ZAHORRA ARTIFICIAL e:40cm COMPACTADA AL 95% DEL PROCTOR

AL ALBAÑILERIA

- AL01 CAPA DE ARENA PARA NIVELACION Y REGULARIZACIÓN DE NIVELES
- AL02 MORTERO DE AGARRE 1:8
- AL03 CUELGE DE FALSO TECHO MEDIANTE VARILLA ROSCADA KNF O EQUIVALENTE
- AL04 AISLAMIENTO A RUIDO DE IMPACTO. LÁMINA DE POLIETILENO RETICULADO EN CÉLULA CERRADA E:10 mm CON SOLAPE EN EXTREMOS SEGÚN FABRICANTE
- AL05 PLETINA DE ACERO GALVANIZADO e=5mm
- AL06 AISLAMIENTO POLIESTIRENO EXTRUIDO DE 35Kg/m3 e: 5cm
- AL07 TUBO RECTANGULAR DE ACERO 120.40.2. SOPORTE DE HPL.
- AL08 TUBO CUADRADO DE ACERO GALVANIZADO 50.50.2
- AL09 CITARA DE LADRILLO PERFORADO e:11cm
- AL10 TUBO CUADRADO DE ACERO GALVANIZADO 100.100.2
- AL11 TUBO CUADRADO DE ACERO GALVANIZADO 40.40.2
- AL12 TABIQUE DE ENTRAMADO LIGERO AUTOPORTANTE, DE SUBESTRUCTURA DE MONTANTES DE 48mm EN H CADA 60cms Y AISLAMIENTO LANA DE ROCA MINERAL DENSIDAD 40Kg/m3, CON 2 PLACAS DE CARTÓN YESO DE 12.5mm. VER PLANOS DE ALBAÑILERÍA.
- AL13 TABIQUE DE ENTRAMADO LIGERO AUTOPORTANTE, DE SUBESTRUCTURA DE MONTANTES DE 70mm EN H CADA 60cms Y AISLAMIENTO LANA DE ROCA MINERAL DENSIDAD 40Kg/m3, CON 2 PLACAS DE CARTÓN YESO DE 12.5mm. VER PLANOS DE ALBAÑILERÍA.
- AL14 DINTEL PARA CIERRE DE PATIOS FORMADO POR ESTRUCTURA DE TUBOS DE ACERO 50.50.2, AISLAMIENTO TÉRMICO LANA DE ROCA MINERAL DENSIDAD 40Kg/m3 e:5cm Y DOS PLACAS DE CARTÓN YESO DE 15mm
- AL15 PLETINA DE ACERO E=1cm. COLOR BLANCO RAL A ELEGIR POR D.F.
- AL16 PASARELA EXTERIOR DE MANTENIMIENTO: TRAMEX 40.40mm SOPORTADA POR PERFIL L 40.40
- AL17 PANEL SANDWICH DE CHAPA GALVANIZADA Y 40% DE AISLAMIENTO DE ESPESOR 4cm SITUADO ENTRE VANOS DE MURO DE CORTINA
- AL18 PANEL COMPOSITE EN COLOR NEGRO FORMADO POR DOS LÁMINAS DE METAL CON NÚCLEO DE POLIETILENO PARA CIERRE LATERAL DE LOS PATIOS. ESPESOR=4mm
- AL19 AISLAMIENTO LANA DE ROCA MINERAL DENSIDAD 40Kg/m3 e:5cm
- AL20 RELLENO Y PELDAÑEADO DE MESETA DE DESEMBARCO EN TORREON CON LADRILLO PERFORADO Y RASILLÓN CERÁMICO
- AL21 ENFOSCADO DE MORTERO DE CEMENTO e=1cm + REFUERZO DE MALLA DE FIBRA DE VIDRIO EN ENCUENTROS DE DISTINTO MATERIAL
- AL22 SUB ESTRUCTURA DIAGONAL TUBO DE ACERO 50.50.2
- AL23 AISLAMIENTO TÉRMICO POLIURETANO PROYECTADO DENSIDAD 35Kg/m3 e:5cm
- AL24 PLACA DE YESO LAMINADO DE ESPESOR 12.5mm EN CIERRE DE PATIOS ANCLADA A SUB ESTRUCTURA CA03 Y CA04
- AL25 BANDA DE EXPANSIÓN. VER DETALLE DE MURO CORTINA EN PLANOS DE CARPINTERÍA
- AL26 TUBO HORIZONTAL DE ACERO GALVANIZADO 100.50.2 Y VERTICALES 50.50.2 CADA 100cm ANCLADOS FORJADO PARA FIJACIÓN DE GUIA.
- AL27 GUIA PARA CARRO SUPERIOR MOTORIZADO PARA SUSPENSION DE MONOCESTA DE 60X60X6100 CONSTRUIDA CON CHASIS DE TUBO DE ACERO GALVANIZADO 40.40.2.

CE CERRAMIENTO

- CE01 PANEL SANDWICH 1/10/1 DE GRC H=SEGÚN PLANOS e TOTAL:12 cm. ALMA DE POLIESTIRENO EXPANDIDO e:10cm. CON FIJACIONES EN ACERO GALVANIZADO. ACABADO NATURAL BLANCO. SISTEMA HF
- CE02 JUNTA DE 1CM CON CORDÓN DE POLIETILENO Y SELLADO CON MASILLA DE POLIURETANO
- CE03 AISLAMIENTO TÉRMICO POLIURETANO PROYECTADO DENSIDAD 35Kg/m3 e:8cm. EN CASTILLETES DE INST. DE CUBIERTA e=5cm.
- CE04 TRASDOSADO AUTOPORTANTE EN FACHADA DE GRC EN PAÑOS SIN CARPINTERÍA: PERFILES KNF O EQUIVALENTE EN H DE ANCHO 70mm CADA 60cm, DOBLE PLACA DE CARTÓN YESO DE 12.5mm, EN CUARTOS DE BAÑO UNA DE ELLAS RESISTENTE AL AGUA "IMPREGNADA H1". AISLAMIENTO LANA DE ROCA MINERAL DENSIDAD 40Kg/m3. TRASDOSADO AUTOPORTANTE EN FACHADA DE GRC EN PAÑOS CON CARPINTERÍA: PERFILES KNF O EQUIVALENTE EN H DE ANCHO 48mm CADA 60cm, DOBLE PLACA DE CARTÓN YESO DE 12.5mm
- CE05 ANCLAJES Y FIJACIONES DE ACERO GALVANIZADO CON TORNILLO M-12 CABEZA MARTILLO, GUÍAS ANCLAJES ANTIVUELCO, ANGULARES ANTIVUELCO 120x100X80/8 Y DEMÁS PIEZAS QUE INCLUYE EL SISTEMA HF, ATORNILLADO A FORJADO DE HORMIGÓN O SOLDADO A PERFILES METÁLICOS
- CE06 PANEL FONOABSORBENTE DE CHAPA GALVANIZADA MICROPERFORADA Ø5mm Y 40%. AISLANTE DE 5 cm.
- CE07 AISLAMIENTO TÉRMICO LANA DE ROCA MINERAL DENSIDAD 30Kg/m3 e:4cm
- CE08 TRASDOSADO AUTOPORTANTE ARRIOSTRADO MONTADO CON PERFILES KNF O EQUIVALENTE DE ANCHO 48mm CADA 60cm Y AISLAMIENTO DE LANA DE ROCA MINERAL DE DENSIDAD 40Kg/m3
- CE09 TRASDOSADO AUTOPORTANTE ARRIOSTRADO MONTADO CON PERFILES KNF O EQUIVALENTE DE ANCHO 70mm CADA 60cm Y AISLAMIENTO DE LANA DE ROCA MINERAL DE DENSIDAD 40Kg/m3 DE ESPESOR 65mm.
- CE10 SUBESTRUCTURA DE PERFILES LAMINADOS □ 50.50.3 DE ACERO GALVANIZADO + MONTANTES VERTICALES CADA 80 cm ANCLADA A FORJADOS CON ANGULAR L 50.50.4 ACERO GALVANIZADO PARA FIJACIÓN DE CARPINTERÍAS Y HOJA INTERIOR. VER PLANOS DE CARPINTERÍA
- CE11 DINTEL DE 15 CM DE ANCHO MAS 2 CM DE GOTERÓN REALIZADO EN COMPOSITE. CON PERFILERIA AUXILIAR PARA ANCLAJE
- CE12 JAMBEADO DE 15 cm DE ANCHO REALIZADO EN COMPOSITE
- CE13 ALFÉIZAR DE CHAPA DE ALUMINIO PLEGADA CON FIJACIÓN MECÁNICA A SOPORTE, LÁMINA IMPERMEABILIZANTE BAJO ALFÉIZAR Y SELLADO DE ALFÉIZAR ENTRE CHAPA DE ACERO Y PANEL PREFABRICADO CON CORDÓN DE POLIETILENO Y SELLADO CON MASILLA DE POLIURETANO.
- CE14 PREMARCO PERFILES DE ACERO GALVANIZADO 80.40.3 ANCLADOS A MURO DE HORMIGÓN ARMADO
- CE15 PREMARCO TUBO CUADRADO DE ACERO GALVANIZADO 50.50.2
- CE16 LAMA PREFABRICADA DE H.P.F.R.C. (High Performance Fiber Reinforced Concrete) BLANCO, ARMADO CON 4Ø12mm Y ESTRIBOS Ø8mm/20cm. e TOTAL:12 cm.

CA CARPINTERÍA

- CA01 PERFIL LAMA TUBULAR DE ALUMINIO DEFINIDA EN PLANOS DE CARPINTERÍA
- CA02 PERFIL CLIPADO PARA FIJACIÓN DE LAMA DE ALUMINIO
- CA03 SUB ESTRUCTURA VERTICAL DE TUBO 50.50.2 DE ACERO GALVANIZADO ANCLADA A FORJADOS. UNO CADA 98 CM.
- CA04 SUB ESTRUCTURA HORIZONTAL TUBO 50.50.2 ACERO GALVANIZADO.
- CA05 CARPINTERÍA CABINAS ASEOS. VER EN PLANOS DE CARPINTERÍA.
- CA06 PUERTA DE ASEOS. VER PLANOS DE CARPINTERÍA.
- CA07 MURO CORTINA AUTOPORTANTE. VER DETALLE EN PLANOS DE CARPINTERÍA
- CA08 CARPINTERÍA DE ALUMINIO EN HUECOS DE GRC. VER DETALLE EN PLANOS DE CARPINTERÍA
- CA09 PUERTA DE CIERRE DE APARCAMIENTO EN SÓTANO. VER PLANO DE CARPINTERÍA.
- CA10 CARPINTERÍA DE ALUMINIO EN HUECOS DE HORMIGÓN ARMADO. VER DETALLE EN PLANOS DE CARPINTERÍA.
- CA11 CARPINTERÍA FIJA DE ALUMINIO EN PATIOS. VER DETALLE EN PLANOS DE CARPINTERÍA
- CA12 PUERTA DE APARCAMIENTO DEL FURGÓN. VER PLANOS DE CARPINTERÍA.
- CA13 CLARABOYA Ø2m FORMADA POR ZÓCALO DE POLIÉSTER REFORZADO CON FIBRA DE VIDRIO Y CÚPULA BIVALVA DE METACRILATO TRANSPARENTE

IN INSTALACIONES

- IN01 SISTEMA DE ANCLAJE Y REGULACIÓN DE LOS PANELES FOTOVOLTAICOS TECHNOSUN O EQUIVALENTE. FIJADO A Q21
- IN02 SISTEMA FOTOVOLTAICO ISOFOTON ISF-250 POTENCIA NOMINAL 250 WP O EQUIVALENTE
- IN03 DIFUSOR LINEAL DE DOS VÍAS. VER PLANOS DE CLIMATIZACIÓN
- IN04 INSTALACIÓN DE SEGURIDAD: LINEA DE VIDA

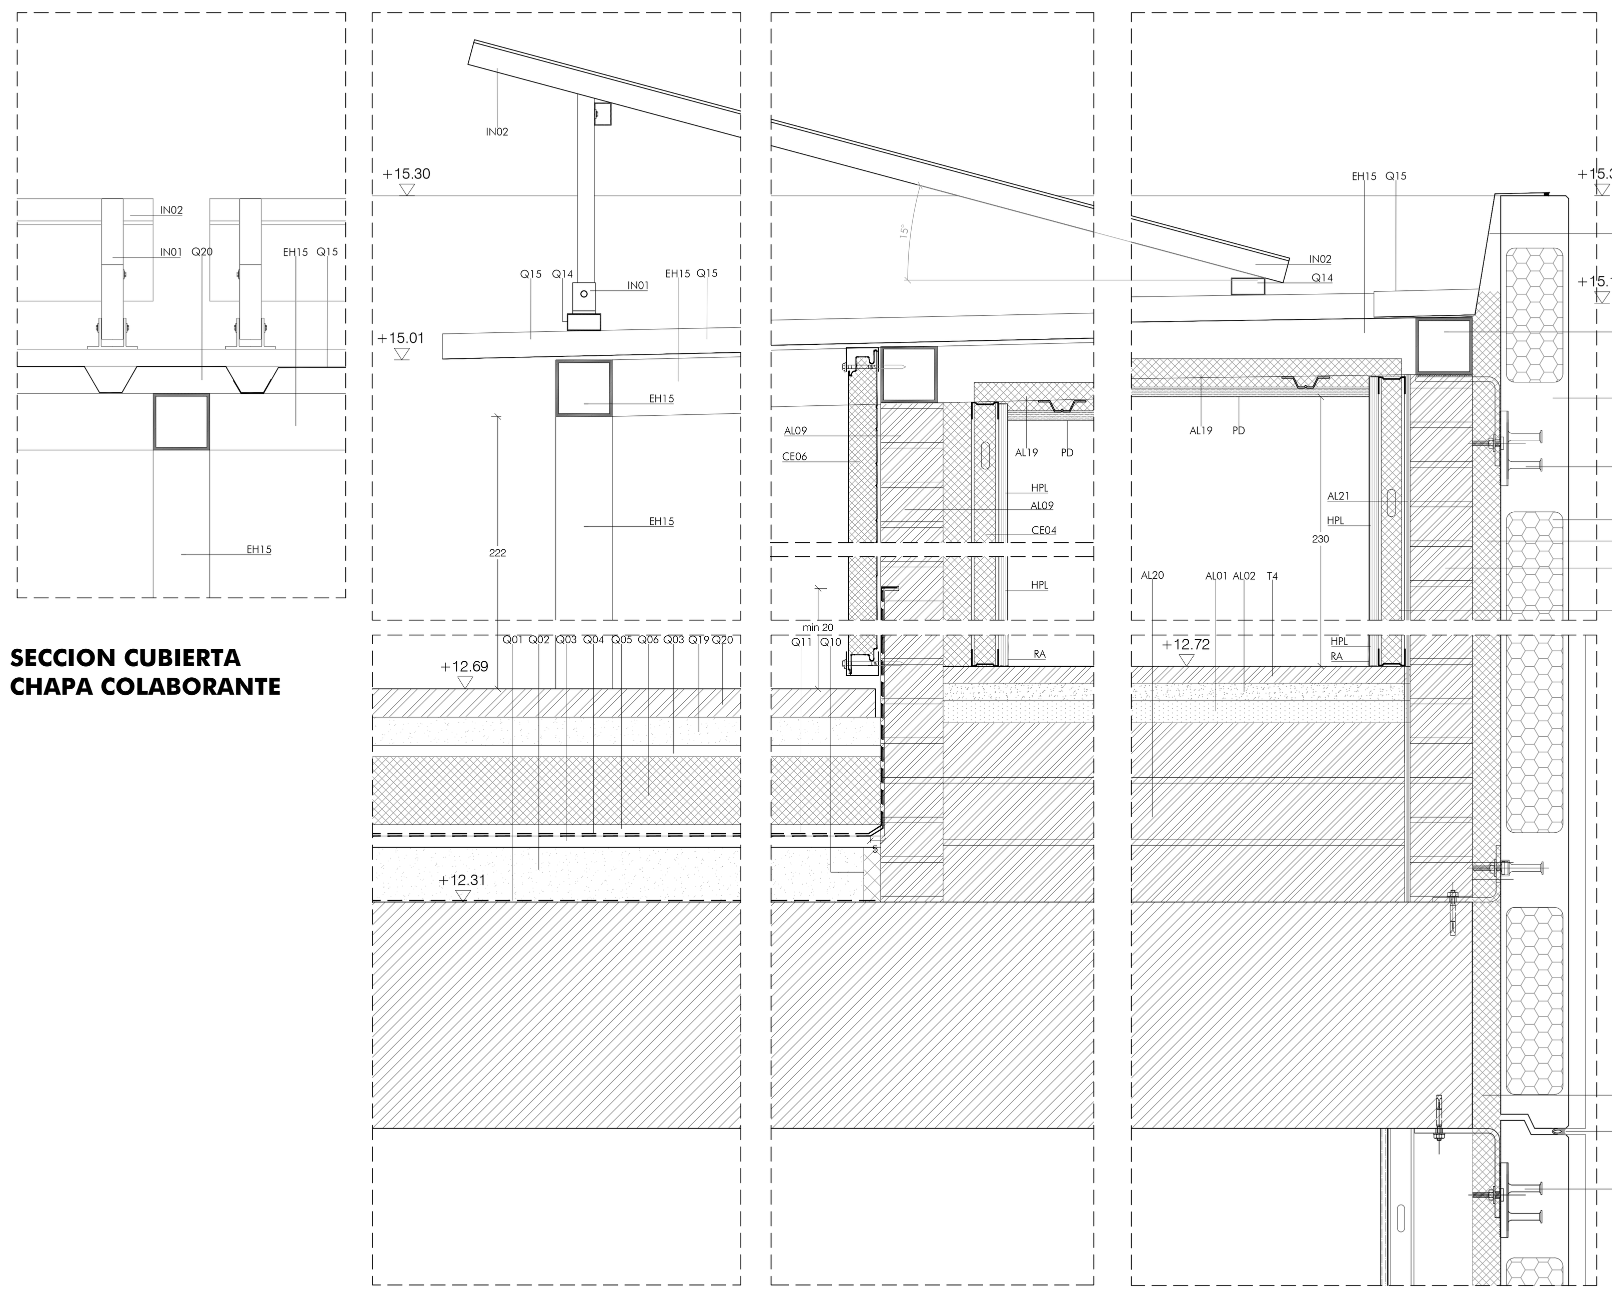

SECCION CUBIERTA CHAPA COLABORANTE

SECCION POR SALIDA A CUBIERTA DE INSTALACIONS E 1:10

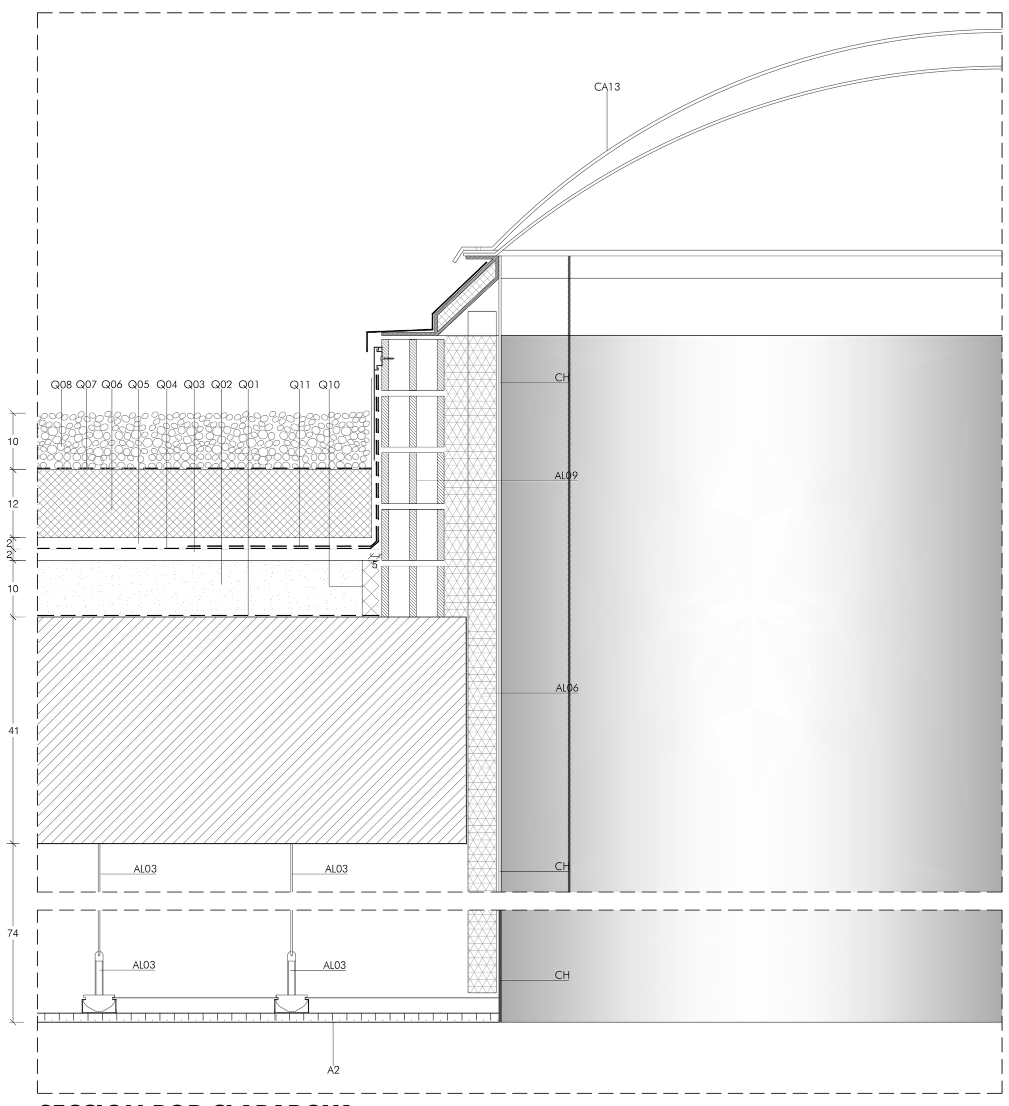

SECCION POR CLARABOYA CUBIERTA PLANTA BAJA

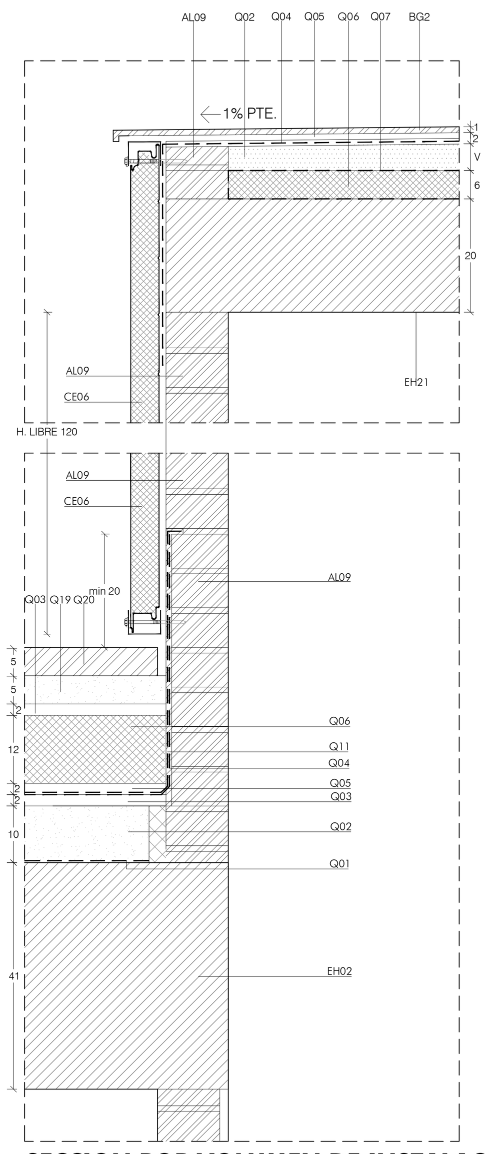

SECCION POR VOLUMEN DE INSTALACIONES HUECOS EN CUBIERTA - VENTILACIÓN

SECCIÓN LONGITUDINAL POR PATIO E 1:10

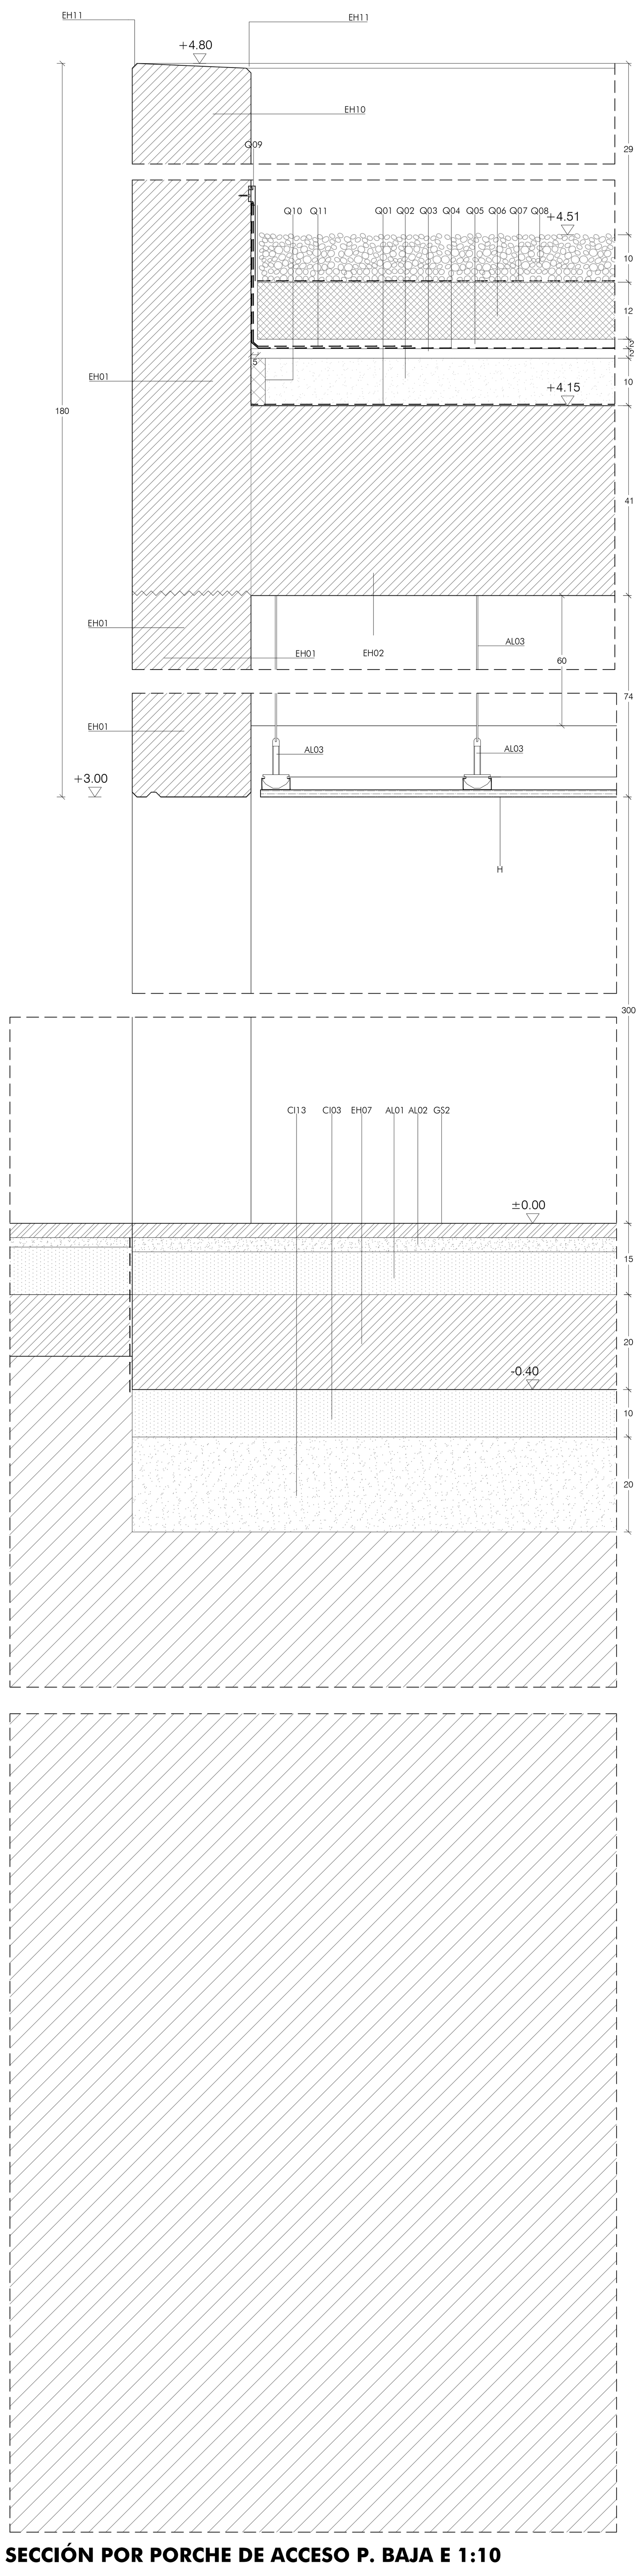

SECCIÓN POR PORCHE DE ACCESO P. BAJA E 1:10

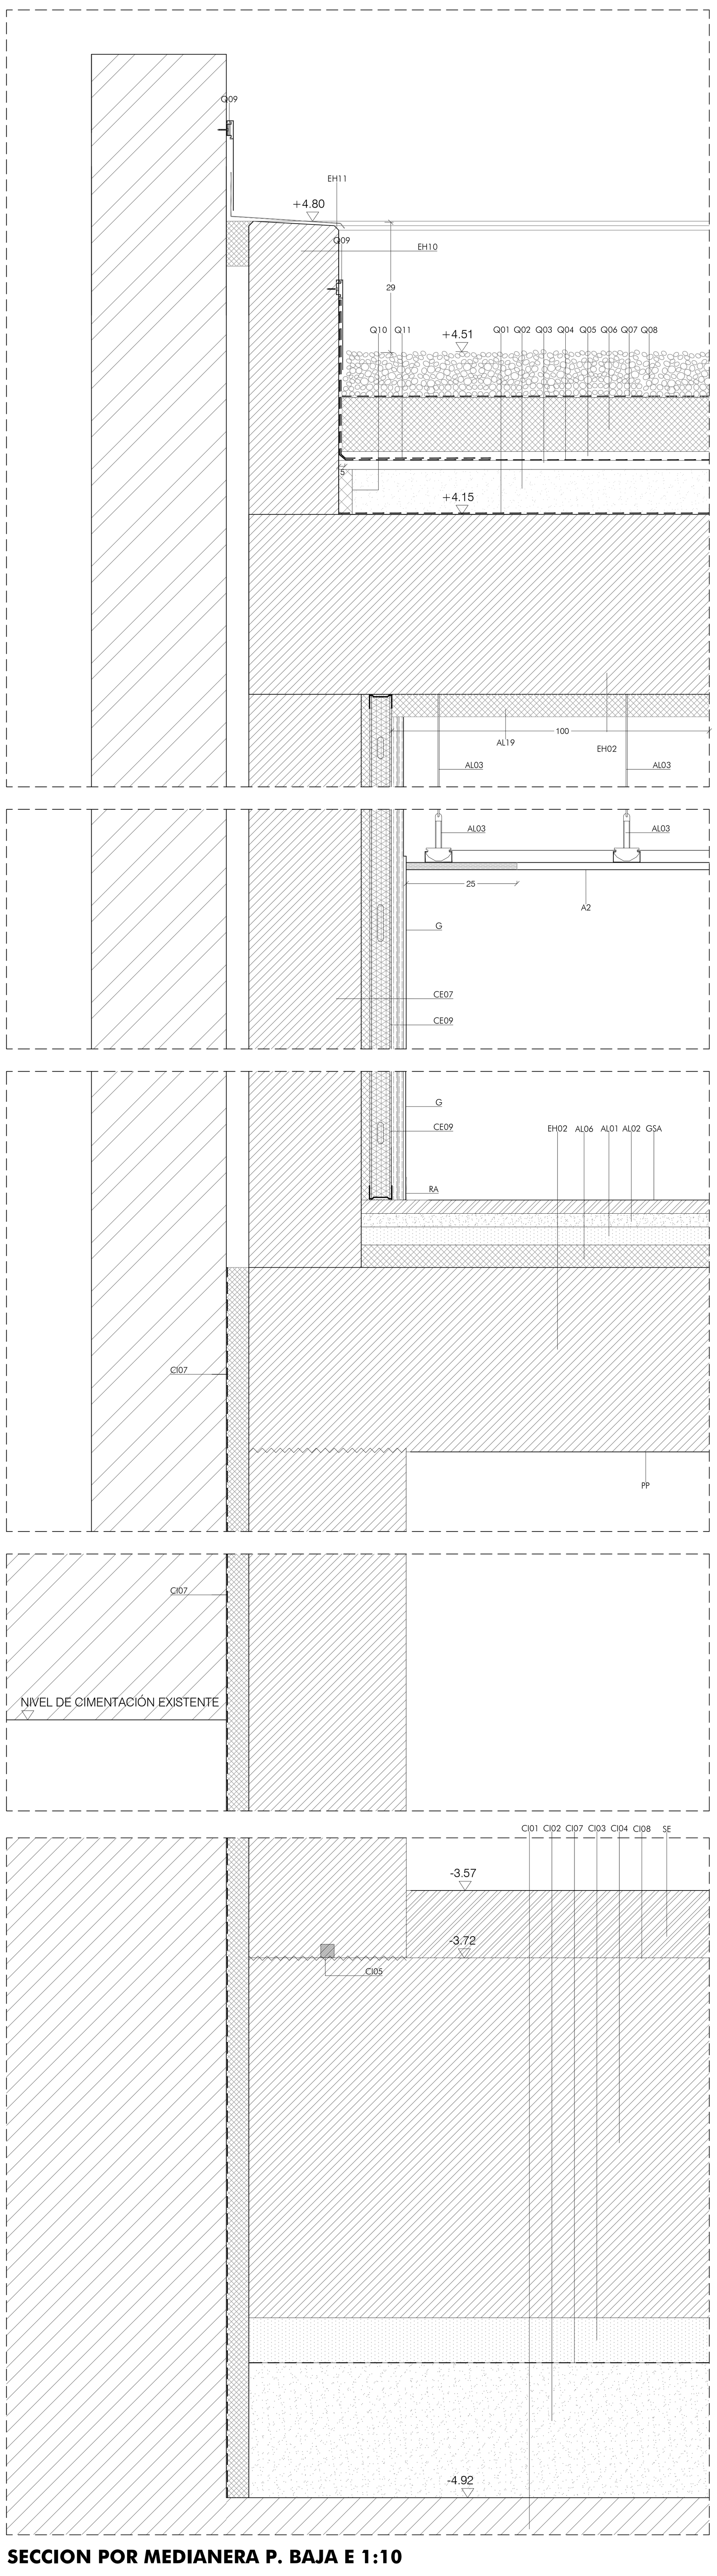

SECCION POR MEDIANERA P. BAJA E 1:10

Consejería de Justicia, Administración Local y Función Pública

ADAPTACIÓN DEL PROYECTO BÁSICO Y EJECUCIÓN. PRIMERA FASE NUEVA SEDE JUDICIAL EN HUÉRCAL-OVERA, ALMERÍA

AUTORES: JUZGADOS HUÉRCAL-OVERA 2024 UTE — IGNACIO RODRÍGUEZ BAILÓN / SERGIO CASTILLO HISPÁN / JOSÉ ANTONIO PÉREZ GONZÁLEZ

EXPEDIENTE: CONTR 2024/78693

TÍTULO DEL PLANO: CONSTRUCCION: DETALLES CONSTRUCTIVOS 5

ESCALA: 1/10

PLANO Nº: C18

32

CONSEJERÍA DE JUSTICIA, ADMINISTRACIÓN LOCAL Y FUNCIÓN PÚBLICA
OFICINA DE SUPERVISIÓN
SUPERVISADO
15 octubre 2025
1 AL-015 10/12
PAG: 22/50

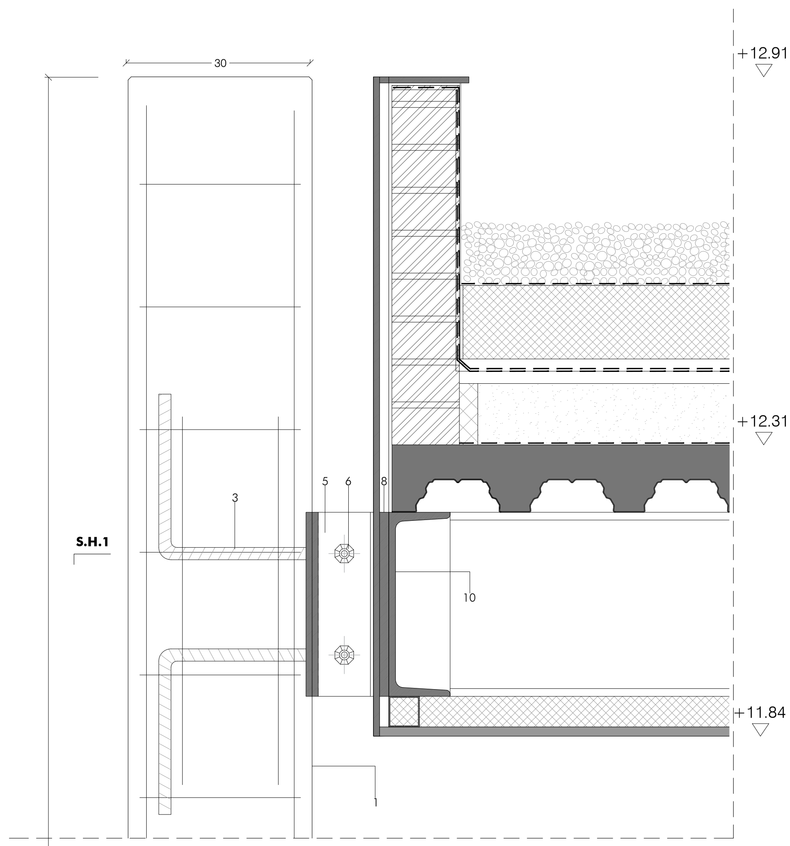

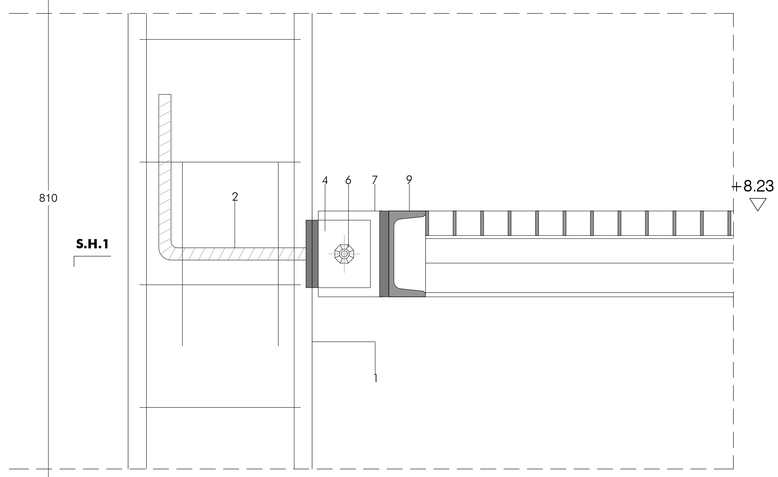

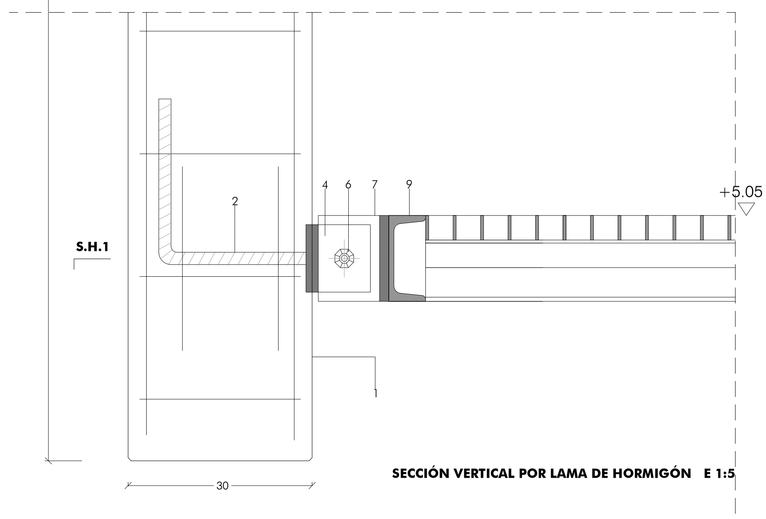

SECCIÓN VERTICAL POR LAMA DE HORMIGÓN E 1:5

LEYENDA LAMAS DE HORMIGÓN

1 LAMA PREFABRICADA DE H.P.F.R.C. (High Performance Fiber Reinforced Concrete) BLANCO, ARMADO CON 4Ø12mm Y ESTRIBOS Ø8mm/20cm. e TOTAL:12/10 cm.
2 PLACA DE ANCLAJE DE ACERO GALVANIZADO □110.110.10mm EMBEBIDA EN CARA DE LAMA DE HORMIGÓN CON PERNO Ø16mm EN L DE 25x12cm Y REFUERZOS 4Ø8mm
3 PLACA DE ANCLAJE DE ACERO GALVANIZADO □110.300.10mm EMBEBIDA EN CARA DE LAMA DE HORMIGÓN CON PERNO 2Ø16mm EN L DE 25x12cm Y REFUERZOS 4Ø8mm
4 PERFIL DE ACERO GALVANIZADO EN L 100.40.10mm DE 11cm DE ALTURA PERFORADO Ø20mm SOLDADO A PLACA DE ANCLAJE
5 PERFIL DE ACERO GALVANIZADO EN L 100.40.10mm DE 30cm DE ALTURA PERFORADO 2Ø20mm SOLDADO A PLACA DE ANCLAJE
6 VARILLA ROSCADA, ARANDELA Y TUERCA COMO FIJACIÓN MECÁNICA
7 PERFIL DE ACERO GALVANIZADO ┬ 110.100.15mm DE 11 CM DE ALTURA SOLDADO A PERFIL UPN140
8 PERFIL DE ACERO GALVANIZADO ┬ 110.100.15mm DE 30 CM DE ALTURA SOLDADO A PERFIL UPN300
9 PERFIL DE ACERO UPN140
10 PERFIL DE ACERO UPN300

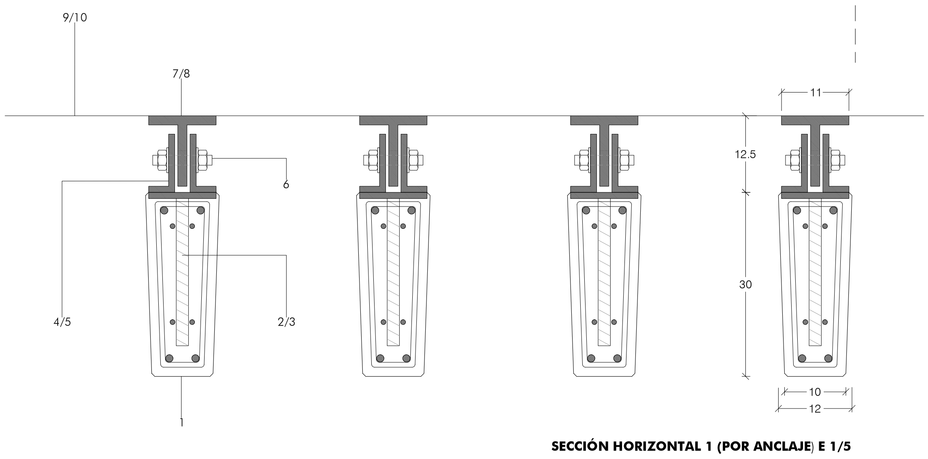

SECCIÓN HORIZONTAL 1 (POR ANCLAJE) E 1/5

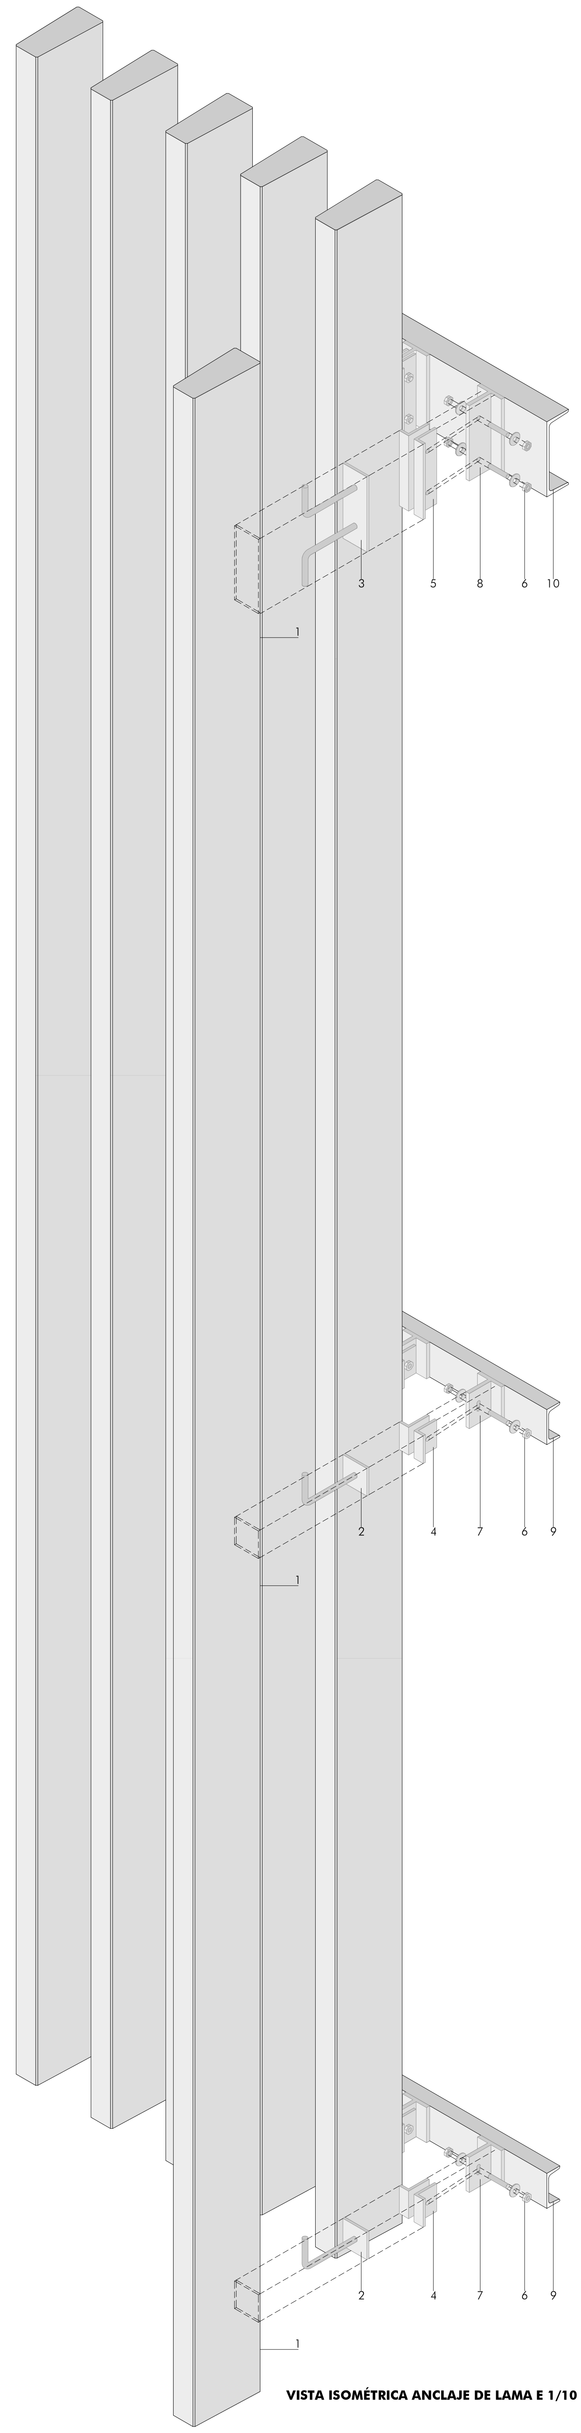

VISTA ISOMÉTRICA ANCLAJE DE LAMA E 1/10

ADAPTACIÓN DEL PROYECTO BÁSICO Y EJECUCIÓN. PRIMERA FASE NUEVA SEDE JUDICIAL EN HUÉRCAL-OVERA, ALMERÍA

AUTOR(ES): **JUZGADOS HUÉRCAL-OVERA 2024 UTE**
IGNACIO RODRÍGUEZ BAILÓN / SERGIO CASTILLO HISPÁN / JOSÉ ANTONIO PÉREZ GONZÁLEZ

EXPEDIENTE: **CONTR 2024/75693**

TÍTULO DEL PLANO: **CONSTRUCCION: DETALLE LAMAS PREFABRICADAS**

ESCALA: 1/10 1/5

PLANO Nº: **C19**

33

Consejería de Justicia, Administración Local y Función Pública

CONSEJERÍA DE JUSTICIA, ADMINISTRACIÓN LOCAL Y FUNCIÓN PÚBLICA
OFICINA DE SUPERVISIÓN
SUPERVISADO
15 octubre 2025
1 AL-015 10/12
PAG: 23/50

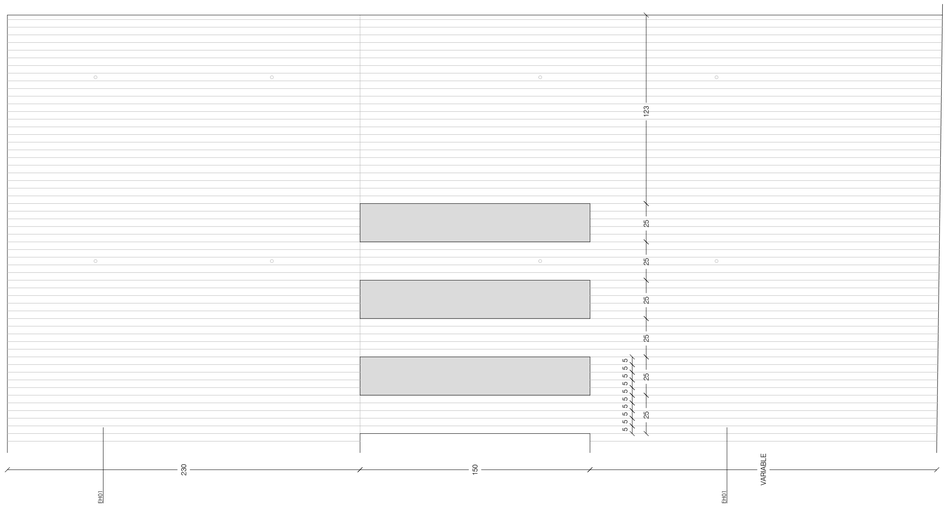

ALZADO DE MURO DE H.A. GRIS VISTO E 1/20

SISTEMA DE ENCERRADO MARCO DOKGET FORMADO POR VIGAS Y MARCOS DE ACERO GALVANIZADO
Y PANELES METÁLICOS DE CHAPA GALVANIZADA PLEGADA DE 1,5 MM DE ESPESOR, COLOR A ELEGIR POR LA DIRECCIÓN FACULTATIVA
SEPARACIÓN DE ANCLAJES SEGÚN REPLANTEO DE LA DIRECCIÓN FACULTATIVA

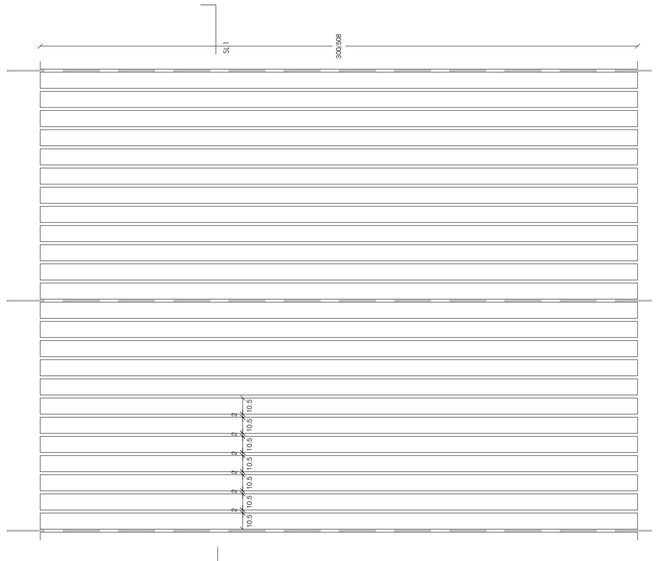

ALZADO Y PLANTA DE PANEL DE GRC1 EN ZONA DEL ATRIO E 1/20

CE CERRAMIENTO

CE01 PANEL SANDWICH 1.110 E (RE CHC+) SEGÚN PLANOS + TOTAL 12 cm. ACERO GALVANIZADO, ACABADO NATURAL BLANCO, SISTEMA HF HORIZONTAL O EQUIVALENTE EN H DE ACERO 70mm CADA 60cm.
CE02 ZÓCALO GRC CONFORMADO DE POLIETILENO Y SELLADO CON MASILLA DE POLIURETANO
CE03 AISLAMIENTO TÉRMICO EXCLUIDO TACO PROYECTADO DE 60x60x40
CE04 TRASDOSADO AUTOPORTANTE EN FACHADA DE GRC EN PAÑOS SIN PERFILES KNF O EQUIVALENTE EN H DE ANCHO 70mm CADA 60cm. DOBLE PLACA DE CARTÓN YESO DE 13.5mm EN CUARTOS DE BAÑO HIDRÓFUGA DE CARTÓN YESO DE 13.5mm, AISLAMIENTO TÉRMICO LANA DE ROCA MINERAL DENSIDAD 40Kg/m3
CE05 TRASDOSADO AUTOPORTANTE EN FACHADA DE GRC EN PAÑOS CON CARPINTERÍA
PERFILES KNF O EQUIVALENTE EN H DE ANCHO 48mm CADA 60cm. DOBLE PLACA DE CARTÓN YESO DE 13.5mm
CE06 ANCLAJES Y FIJACIONES DE ACERO GALVANIZADO CON TORNILLOS AUTOTALADRANTES Y TUERCAS DE ACERO INOXIDABLE A2 CLASE A1 RESISTENTES A LA CORROSIÓN Y ANTIVUELCO 7.5N/100R0.5 Y DEMÁS PIEZAS QUE INCLUYE EL SISTEMA HF, ADAPTADO A ESPALDO DE HORMIGÓN O SOLDADO A ESTRUCTURA METÁLICA
Aislamiento

A ANTEPECHO/MALLA
CE06 PANEL SANDWICH 1.110 E (RE CHC+) DE CHAPA GALVANIZADA HORADADA PERFORADA 55mm Y 40% AISLANTE DE 5 cm.
CE07 AISLAMIENTO TÉRMICO LANA DE ROCA MINERAL DENSIDAD 30Kg/m3
CE08 TRASDOSADO AUTOPORTANTE ARRIOSTRADO ALICHONADO CON AISLAMIENTO DE LANA DE ROCA MINERAL DE DENSIDAD 40Kg/m3
PERFILES KNF O EQUIVALENTE DE ANCHO 70mm CADA 60cm Y DOBLE PLACA DE CARTÓN YESO DE 13.5mm EN CUARTOS DE BAÑO HIDRÓFUGA
CE09 TRASDOSADO AUTOPORTANTE EN FACHADA DE GRC EN PAÑOS SIN PERFILES KNF O EQUIVALENTE EN H DE ANCHO 70mm CADA 60cm. AISLAMIENTO TÉRMICO LANA DE ROCA MINERAL DE DENSIDAD 40Kg/m3 DE ESPESOR 60mm.
CE10 SUBESTRUCTURA DE PERFILES LAMINADOS 1 CADA 3 DE ACERO GALVANIZADO PARA ANCLAJE DE PANELES DE CHAPA GALVANIZADA A FORJADOS CON ANGULAR L 60.80 X ACERO GALVANIZADO PARA ANCLAJE DE CARPINTERÍA Y HOJA INTERIOR, MÍN 4 PUNTOS DE
CE11 DINTEL DE 1.5 cm DE ANCHO MAS 2 DA DE GOTÓN+ REALIZADO EN CHAPA DE ACERO GALVANIZADO PLEGADA
CE12 JAMBEADO DE 1.5 cm DE ANCHO REALIZADO EN COMPOSITE
CE13 LAMA DE ACERO GALVANIZADO DE 1.5 cm DE ANCHO FIJADA MECÁNICA A SOPORTE, LAMINA INVERMEABILIZANTE BAJO ALFEIZAR Y SELLADO DE JUNTAS ENTRE CHAPA DE ACERO Y PANEL
CE14 PERFILERÍA DE ACERO GALVANIZADO PARA FIJACIÓN DE LAMAS Y MALLA DE POLIESTER
CE+ TRATAMIENTO TÉRMICO DE ACERO GALVANIZADO DE 60 MICRAS DE ANCHO

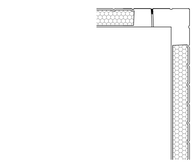

DETALLE PANEL DE ESQUINA E 1/20

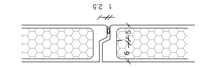

DETALLE DE JUNTA HORIZONTAL E 1/10

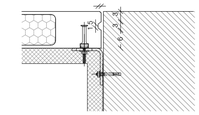

DETALLE DE ENCUENTRO DE PANEL INFERIOR E 1/10

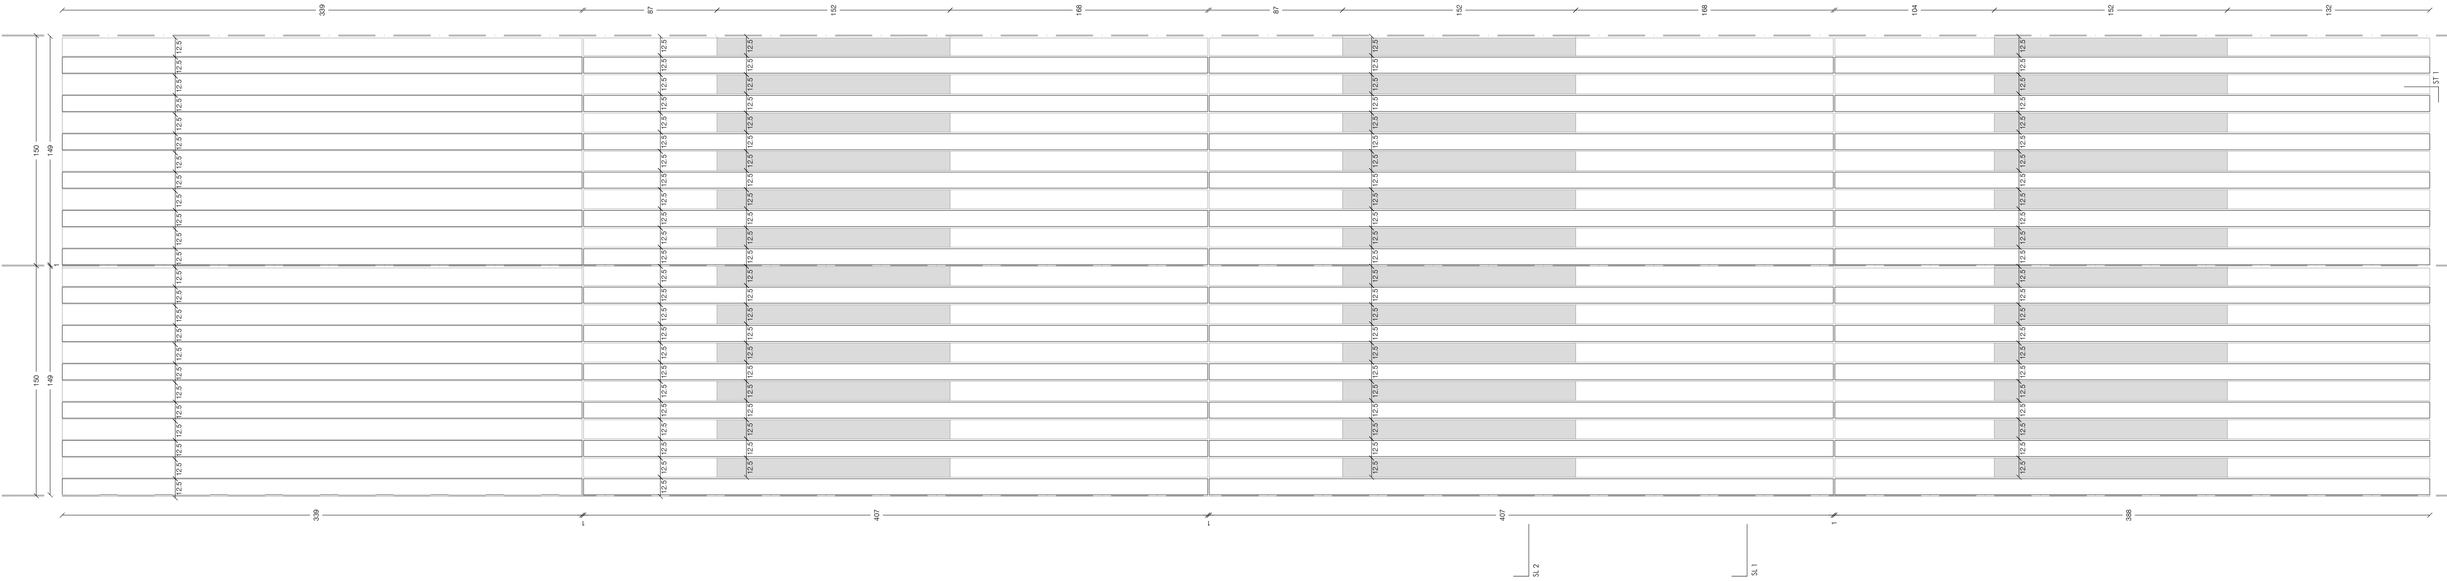

ALZADO Y PLANTA DE FACHADA DE PANELES DE GRC. (VER CUADRO DE PREFABRICADOS) E 1/20

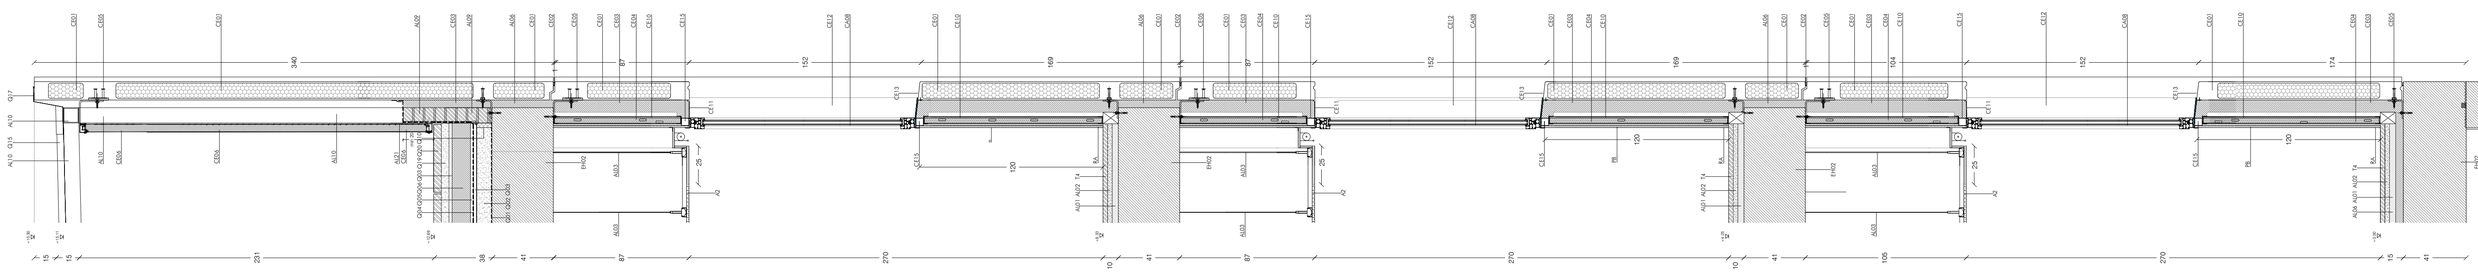

SECCIÓN TRANSVERSAL E 1/20

CONSEJERÍA DE JUSTICIA, ADMINISTRACIÓN LOCAL Y FUNCIÓN PÚBLICA
SUPERVISADO
15 octubre 2025
PAG. 24/66
1 AL-015 1012

ADAPTACIÓN DEL PROYECTO BÁSICO Y EJECUCIÓN. PRIMERA FASE NUEVA SEDE JUDICIAL EN HUÉRCAL-OVERA, ALMERÍA

AUTORES **JUZGADOS HUÉRCAL-OVERA 2024 UTE**
IGNACIO RODRÍGUEZ BAILÓN / SERGIO CASTILLO HISPÁN / JOSÉ ANTONIO PÉREZ GONZÁLEZ

EXPEDIENTE **CONTR 2024/78693**

Consejería de Justicia, Administración Local y Función Pública

TÍTULO DEL PLANO **CONSTRUCCIÓN: ALZADOS CONSTRUCTIVOS**

ESCALA 1/20

PLANO Nº **C20**

LEYENDA DETALLES E 1:10

UR URBANIZACIÓN

UR01 CAPA DE 5 CM DE ARENA DE SÍLICE LAVADA Y LIMPIA
UR02 BASE DE ZAHORRA NATURAL DE 30 cm DE ESPESOR
UR03 COMPACTACIÓN DE TERRENO NATURAL
UR04 MORTERO DE AGARRE 1:8
UR05 PLETINA DE ACERO CORTEN DE 200mm DE ALTURA Y 10mm DE ESPESOR
UR06 PLETINA DE ACERO DE 50x10mm
UR07 CAPA FILTRANTE DE MALLA GEOTEXTIL DE POLIÉSTER 200gr/m2

PH PIEZA PREFABRICADA DE HORMIGÓN, E=4cm ANCHO DE UNA SOLA PIEZA, SOBRE SOLERA DE HORMIGÓN ARMADO HA-25 e=15cm #Ø8a20cm. RESBALADICIDAD CLASE 3.
CR CANTO RODADO DE MACHAQUEO MACAEL BLANCO Ø40 mm. SOBRE MALLA GEOTEXTIL
CAZ CAZ PARA RECOGIDA DE AGUAS. PIEZA DE HORMIGÓN PREFABRICADO. 30 CM ANCHO
ADT ADOQUINES DE HORMIGÓN VIBRADO DE COLOR BLANCO DE 100X100X100 mm, CON APAREJO A JUNTA CORRIDA DE 6 mm, ACABADO SUPERFICIAL LISO. RESBALADICIDAD 3.

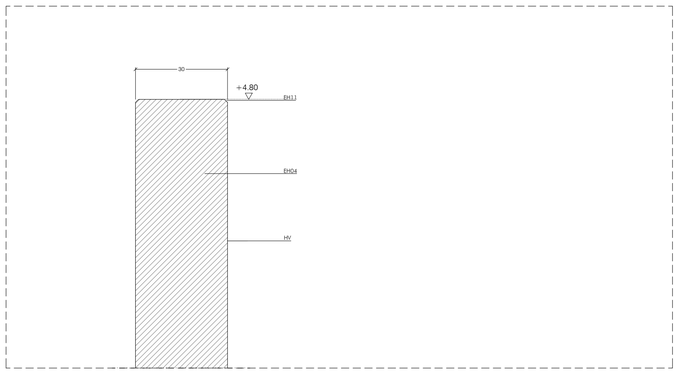

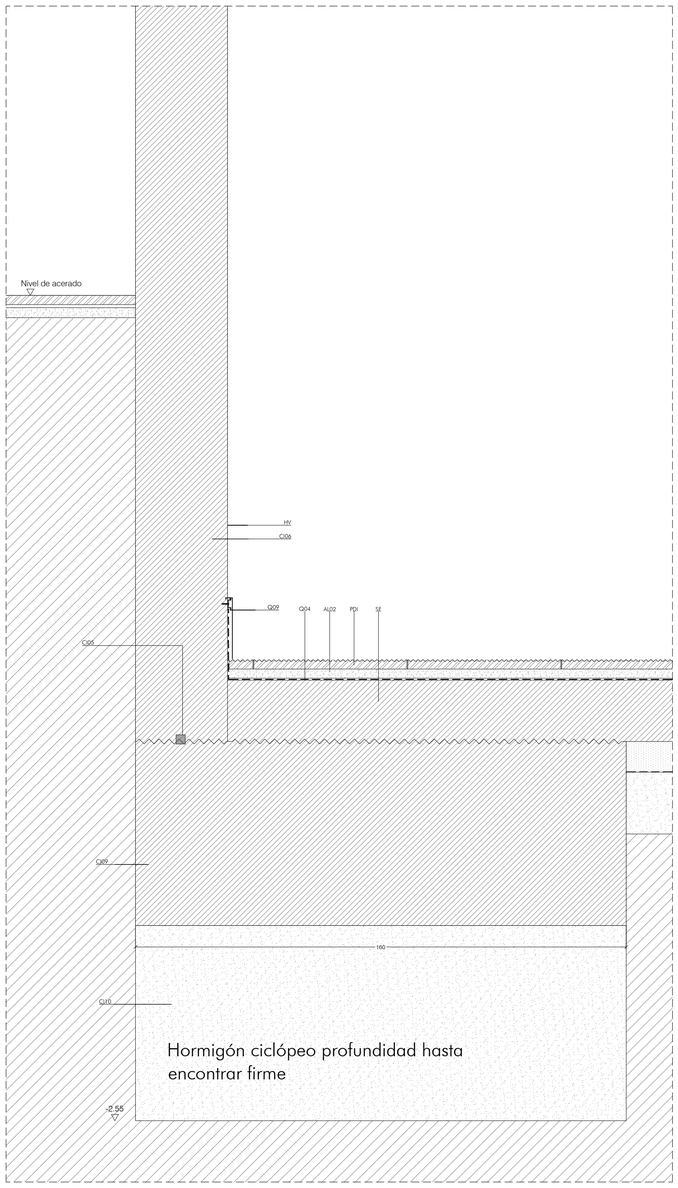

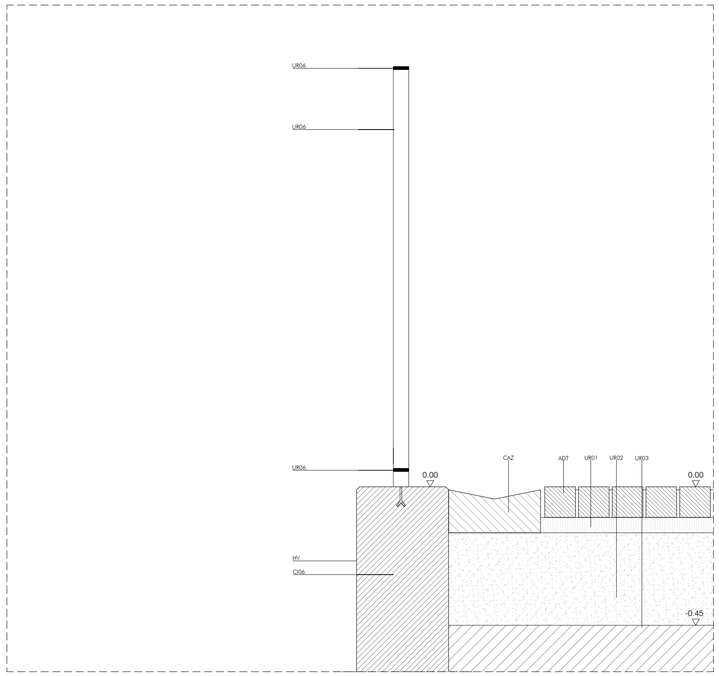

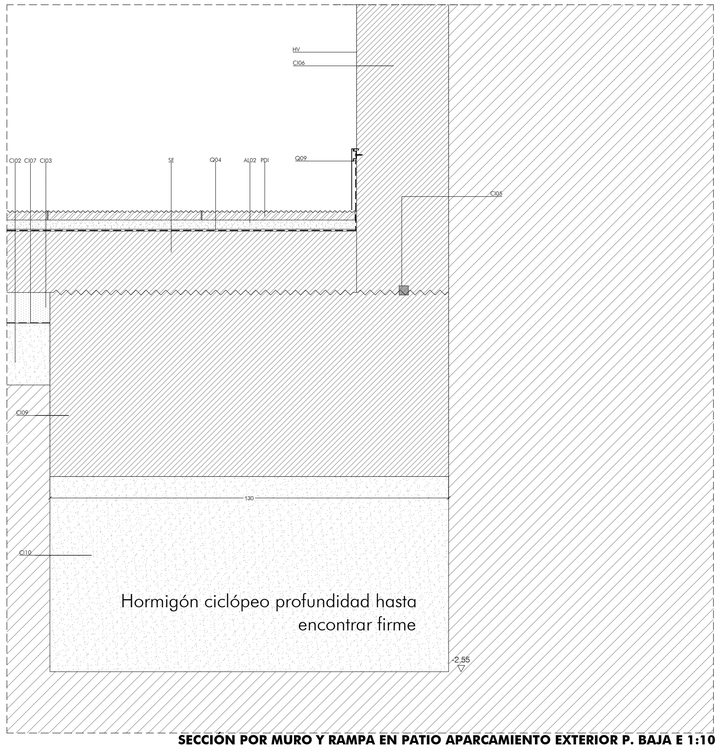

SECCIÓN POR MURO Y RAMPA EN PATIO APARCAMIENTO EXTERIOR P. BAJA E 1:10

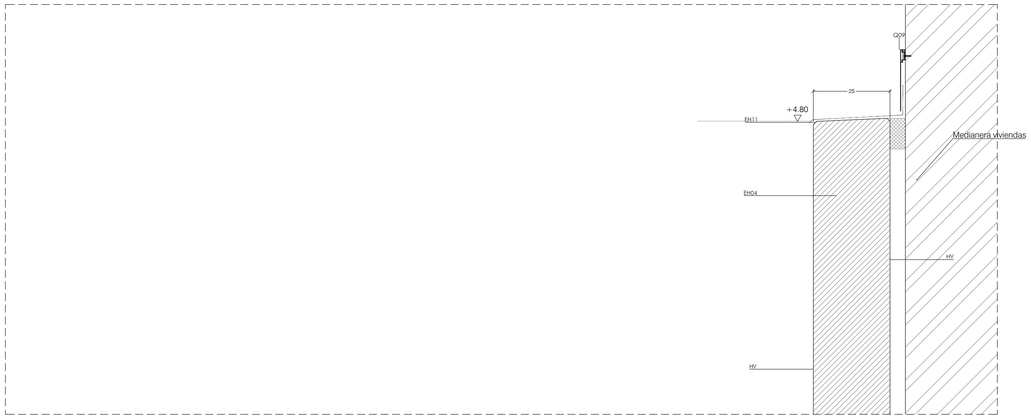

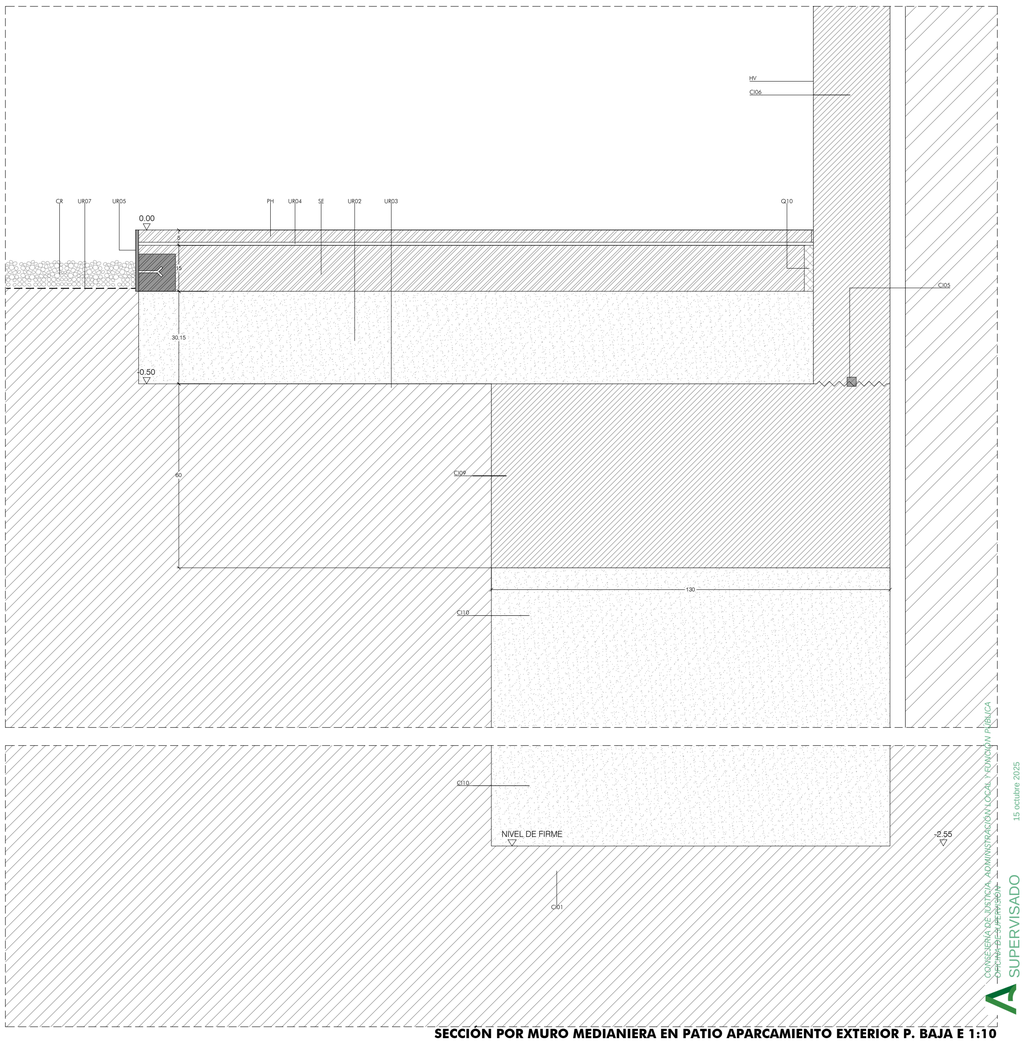

SECCIÓN POR MURO MEDIANIERA EN PATIO APARCAMIENTO EXTERIOR P. BAJA E 1:10

CONSEJERÍA DE JUSTICIA, ADMINISTRACIÓN LOCAL Y PONDOLVO PÚBLICA
SUPERVISADO
15 octubre 2025
PAG. 2950
I AL-015.1012

ADAPTACIÓN DEL PROYECTO BÁSICO Y EJECUCIÓN. PRIMERA FASE NUEVA SEDE JUDICIAL EN HUÉRCAL-OVERA, ALMERÍA

AUTORES **JUZGADOS HUÉRCAL-OVERA 2024 UTE**
IGNACIO RODRÍGUEZ BAILÓN / SERGIO CASTILLO HISPÁN / JOSÉ ANTONIO PÉREZ GONZÁLEZ

EXPEDIENTE **CONTR 2024/78693**

Consejería de Justicia, Administración Local y Función Pública

TÍTULO DEL PLANO **CONSTRUCCION: DETALLES DE URBANIZACIÓN**

ESCALA 1/10

PLANO Nº **C21**

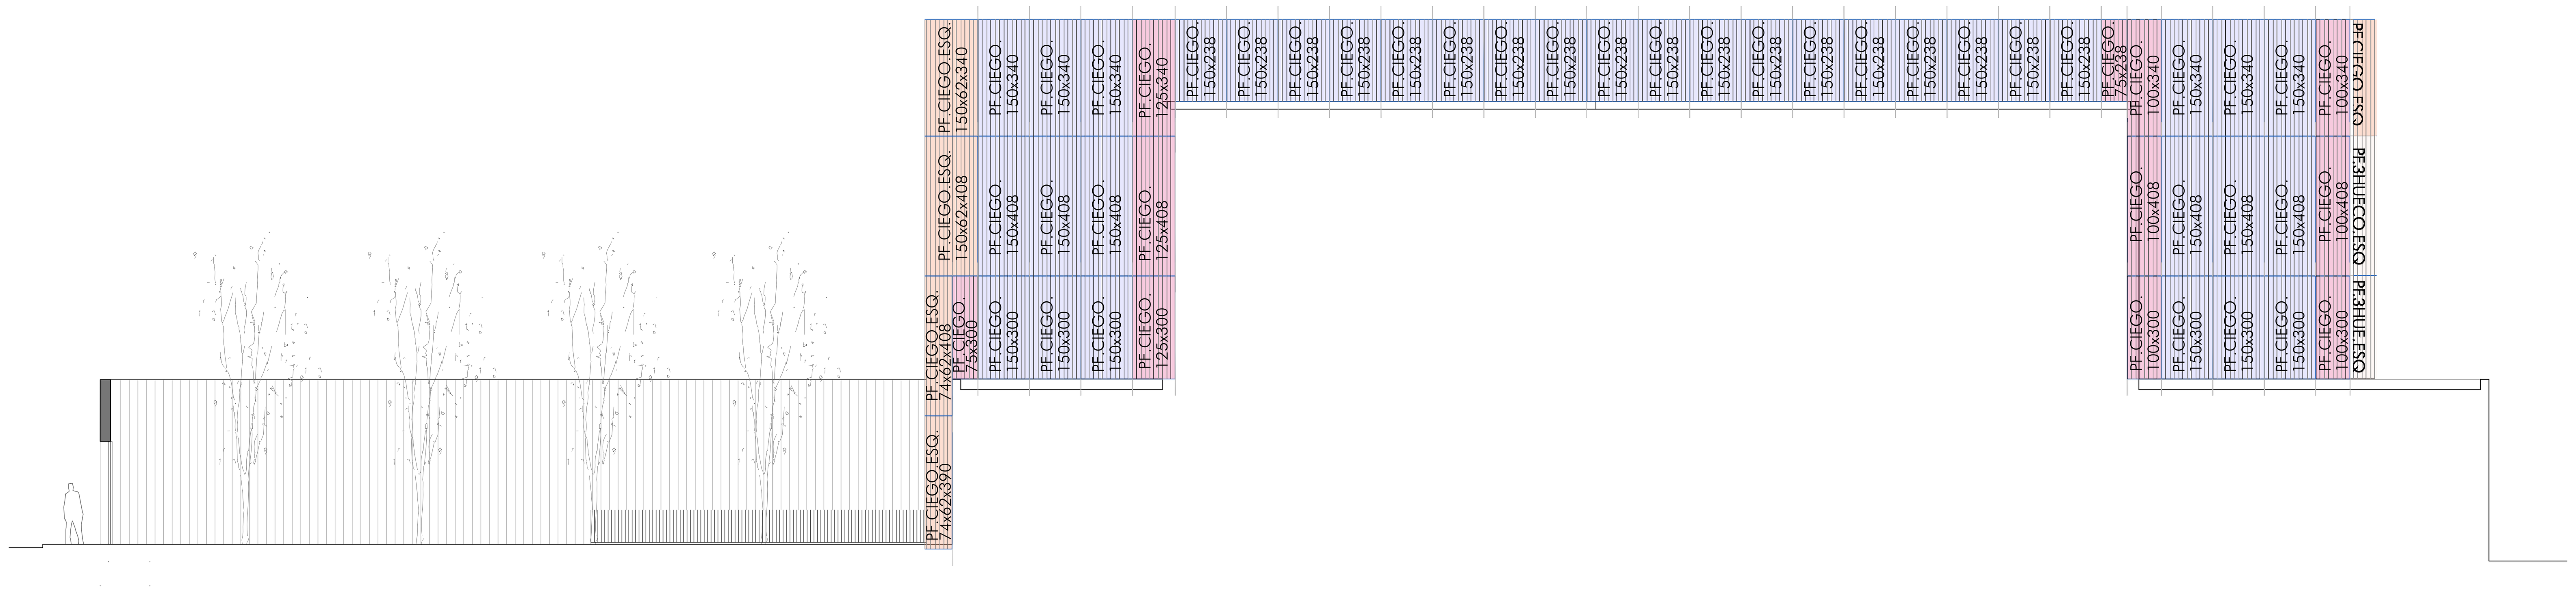

SECCION LONGITUDINAL L4

E 1:150 0 5 10

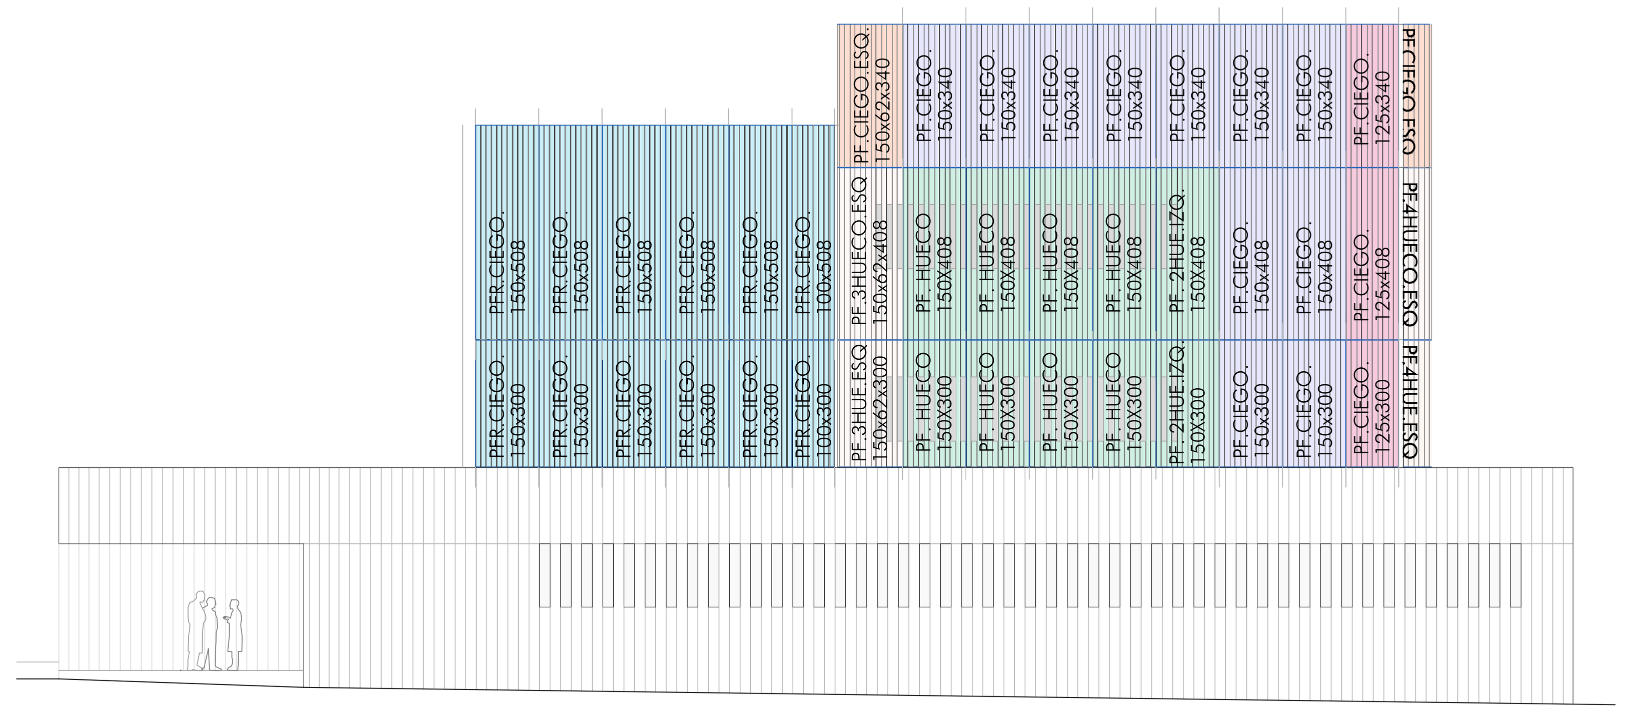

ALZADO OESTE. CALLE DOCTOR JIMENEZ DIAZ

E 1:150 0 5 10

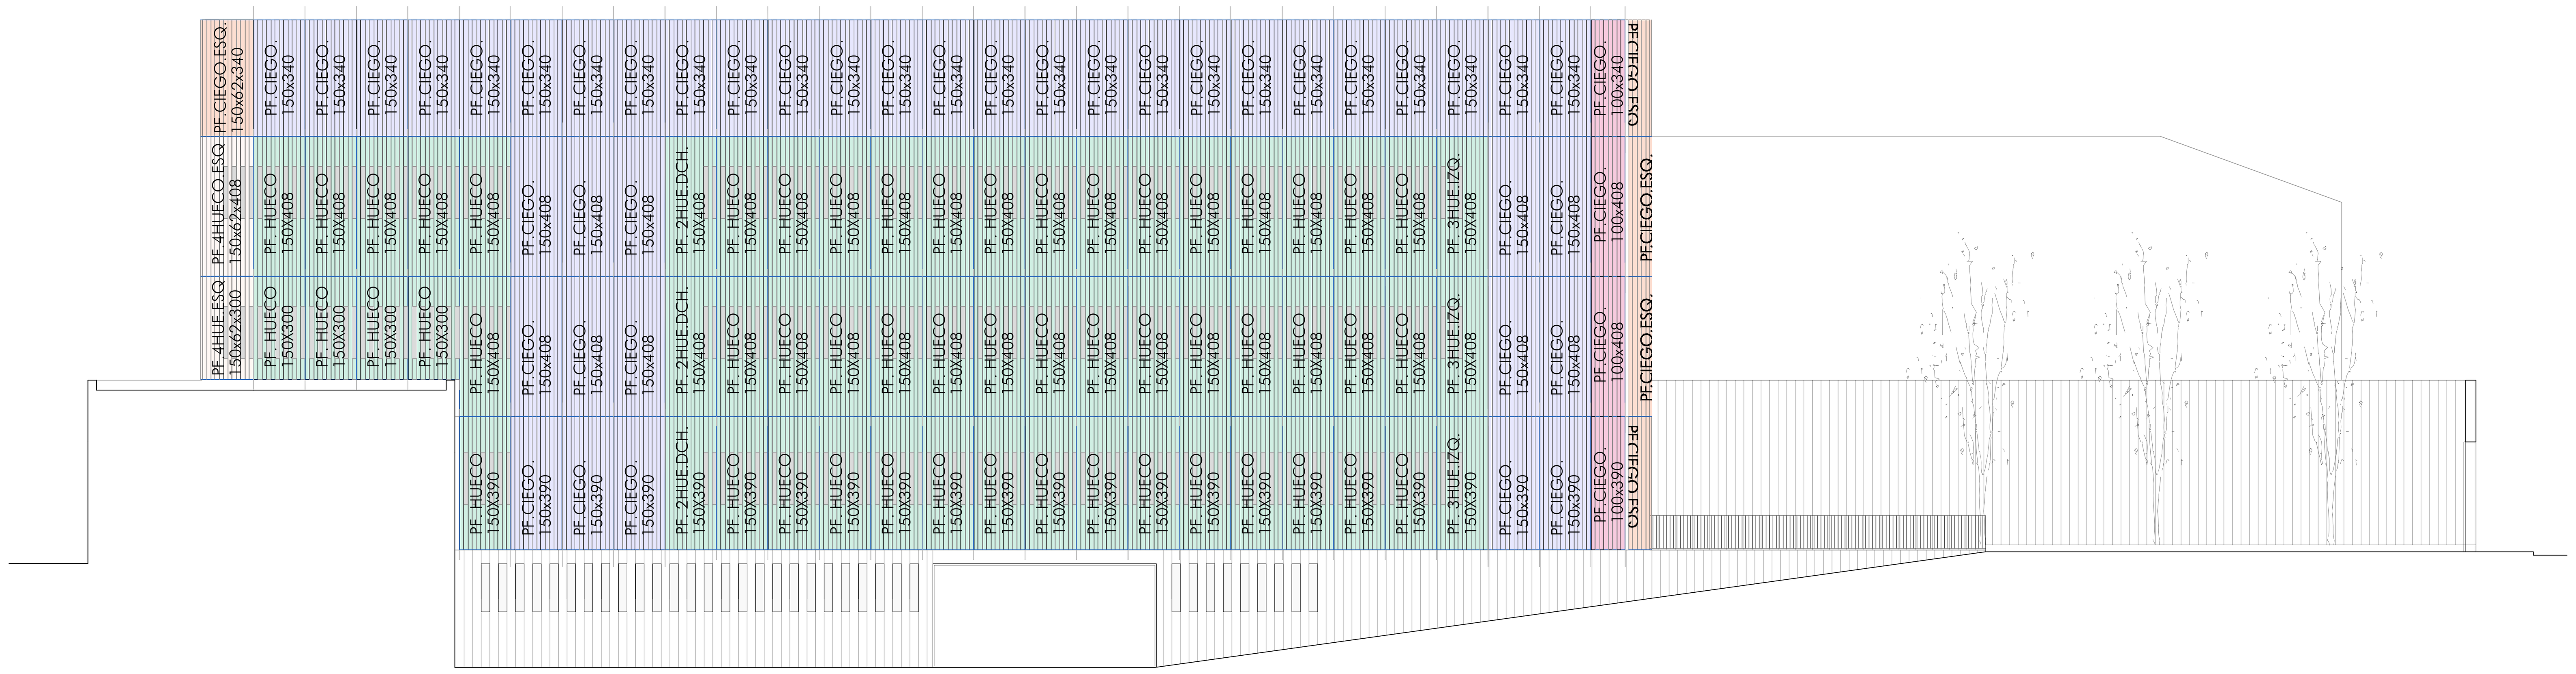

SECCION LONGITUDINAL L6

E 1:150 0 5 10

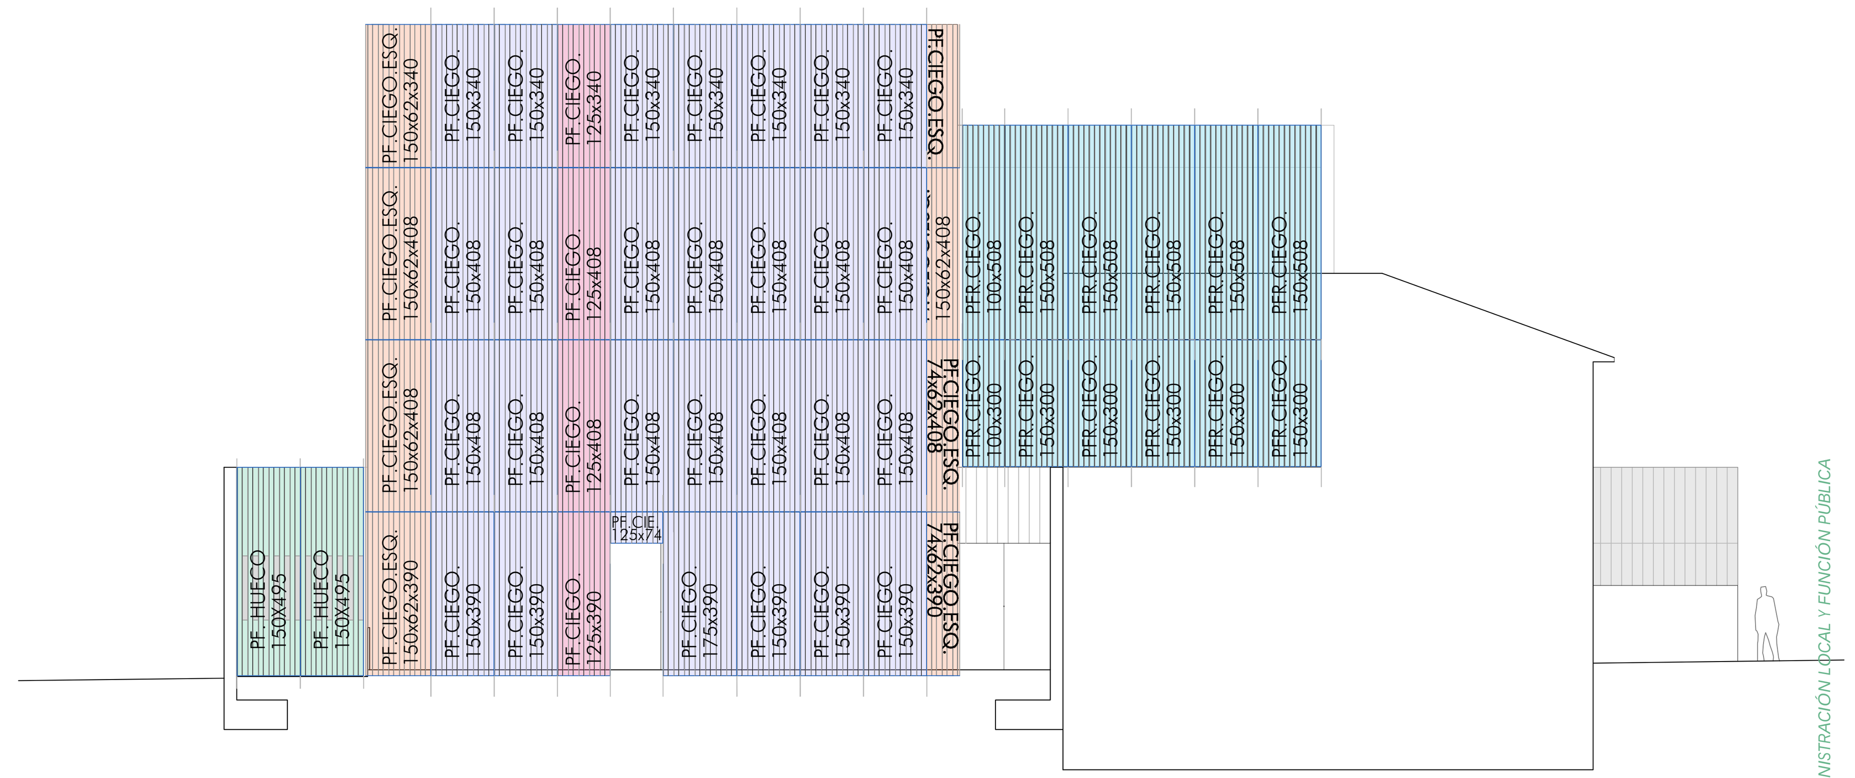

SECCIÓN TRANSVERSAL T4

E 1:150 0 5 10

CONSEJERÍA DE JUSTICIA, ADMINISTRACIÓN LOCAL Y FUNCIÓN PÚBLICA
OFICINA DE SUPERVISIÓN
SUPERVISADO
15 octubre 2025
PAG: 26/50
1 AL-015 10/12

Consejería de Justicia, Administración Local y Función Pública

ADAPTACIÓN DEL PROYECTO BÁSICO Y EJECUCIÓN. PRIMERA FASE NUEVA SEDE JUDICIAL EN HUÉRCAL-OVERA, ALMERÍA

AUTORES **JUZGADOS HUÉRCAL-OVERA 2024 UTE**
IGNACIO RODRÍGUEZ BAILÓN / SERGIO CASTILLO HISPÁN / JOSÉ ANTONIO PÉREZ GONZÁLEZ

EXPEDIENTE **CONTR 2024/78693**

TÍTULO DEL PLANO CONSTRUCCION: DESPIECE DE PANELES PREFABRICADOS DE FACHADA

ESCALA 1/150

PLANO Nº **C22**

36

PANELES PREFABRICADOS GRC ESQUINA CIEGOS

TIPO	SITUACIÓN	PF.CIEGO.ESQ.150x62X340	PF.CIEGO.ESQ.150x62X408	PF.CIEGO.ESQ.150x62X408	PF.CIEGO.ESQ.74x62x408	PF.CIEGO.ESQ.74x87x390
UDS.	PLANTAS 2º, 3º, 4º Y 5º	4	3	1	1	1
		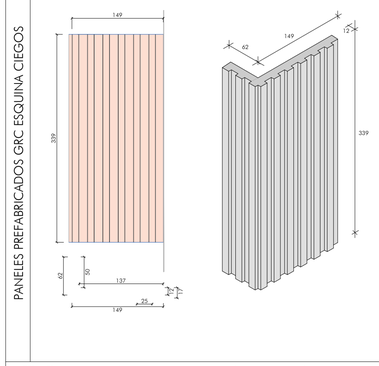	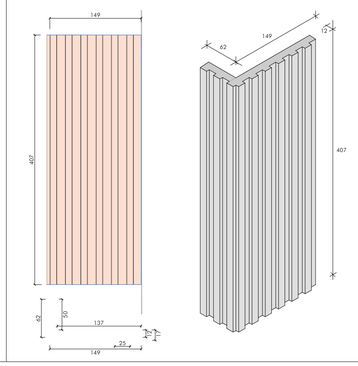	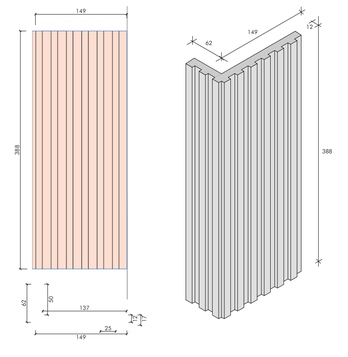	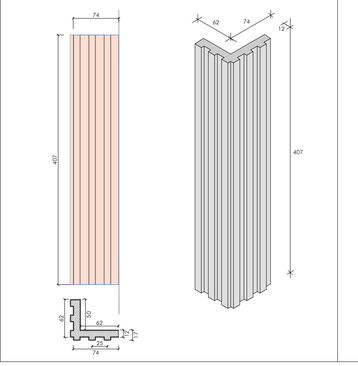	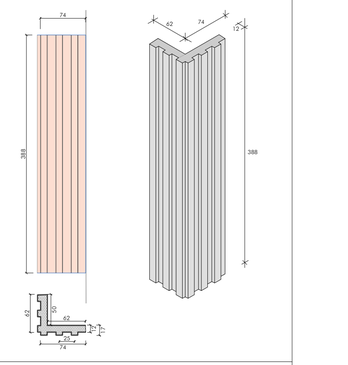

MATERIALES	Panel prefabricado de H.P.F.R.C. (High Performance Fiber Reinforced Concrete). e total:10 cm
ACCESORIOS	Anclaje de suspensión mediante UPN 120 con barras soldadas y galvanizado anclado mecánicamente a forjado con 8 tornillos HST m12 de 145 por cada panel; anclaje de atirantamiento mediante dos anclajes flexibles con pletinas de 120 mm de ancho y 10 mm de espesor
ACABADOS	Acabado superficial mediante cobertura de silicatos pigmentado blanco

PANELES PREFABRICADOS GRC ESQUINA HUECOS

TIPO	SITUACIÓN	PF.4HUECO.ESQ.149x62x408	PF.3HUECO.ESQ.149x62x408	PF.4HUECO.ESQ.149x62x300	PF.3HUECO.ESQ.149x62x300
UDS.	PLANTAS 2º, 3º, 4º Y 5º	1	1	1	1
		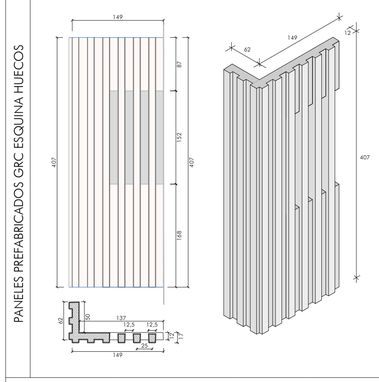	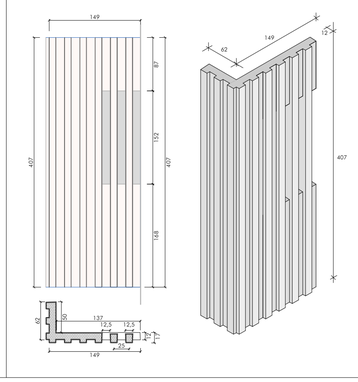	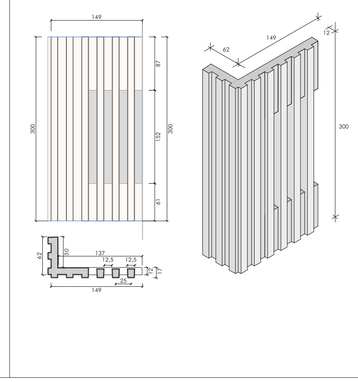	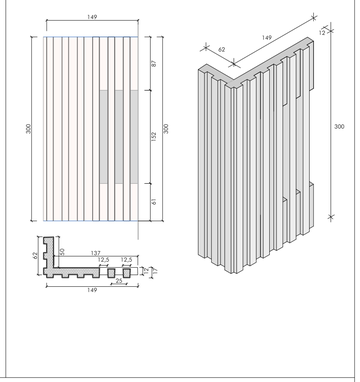

MATERIALES	Panel prefabricado de H.P.F.R.C. (High Performance Fiber Reinforced Concrete). e total:10 cm
ACCESORIOS	Anclaje de suspensión mediante UPN 120 con barras soldadas y galvanizado anclado mecánicamente a forjado con 8 tornillos HST m12 de 145 por cada panel; anclaje de atirantamiento mediante dos anclajes flexibles con pletinas de 120 mm de ancho y 10 mm de espesor
ACABADOS	Acabado superficial mediante cobertura de silicatos pigmentado blanco

PANELES PREFABRICADOS GRC CIEGOS

TIPO	SITUACIÓN	PF.CIEGO.150x340	PF.CIEGO.150x408	PF.CIEGO.150x390	PF.CIEGO.150x300	PF.CIEGO.150x238	PF.CIEGO.175x390	PF.CIEGO.125x75
UDS.	PLANTAS 2º, 3º, 4º Y 5º	46	32	10	8	18	1	1
		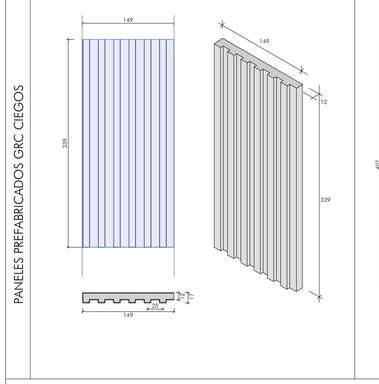	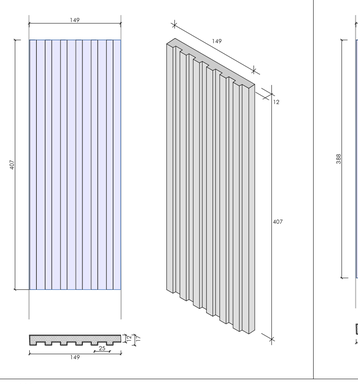	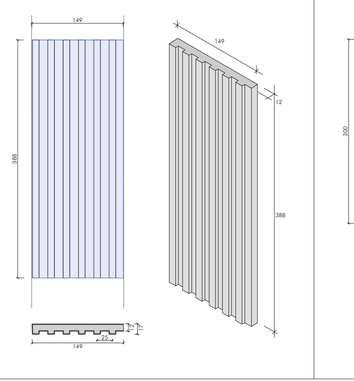	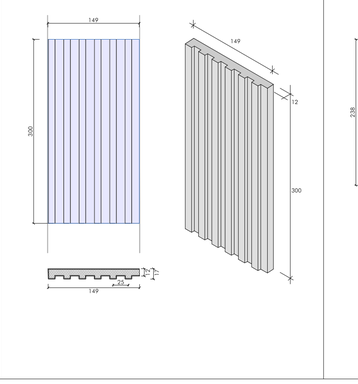	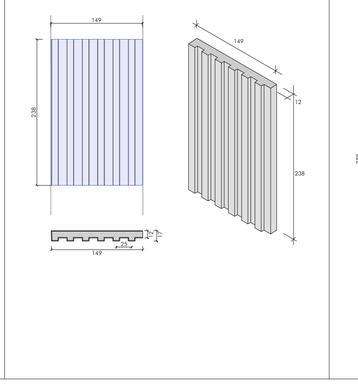	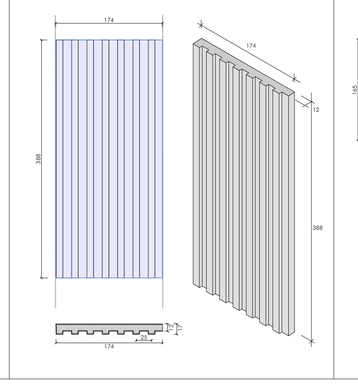	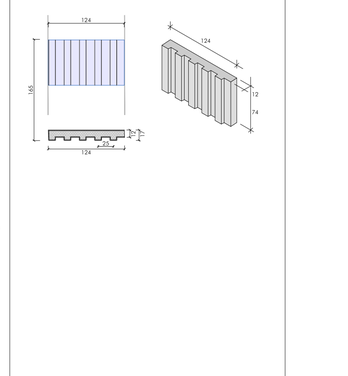

MATERIALES	Panel prefabricado de H.P.F.R.C. (High Performance Fiber Reinforced Concrete). e total:10 cm
ACCESORIOS	Anclaje de suspensión mediante UPN 120 con barras soldadas y galvanizado anclado mecánicamente a forjado con 8 tornillos HST m12 de 145 por cada panel; anclaje de atirantamiento mediante dos anclajes flexibles con pletinas de 120 mm de ancho y 10 mm de espesor
ACABADOS	Acabado superficial mediante cobertura de silicatos pigmentado blanco

CONSEJERÍA DE JUSTICIA, ADMINISTRACIÓN LOCAL Y FUNCIÓN PUBLICA
OFICINA DE SUPERVISIÓN
SUPERVISADO
15 octubre 2025
PAG. 27/50
1 AL-015 1012

ADAPTACIÓN DEL PROYECTO BÁSICO Y EJECUCIÓN. PRIMERA FASE NUEVA SEDE JUDICIAL EN HUÉRCAL-OVERA, ALMERÍA

Consejería de Justicia, Administración Local y Función Pública

AUTORES **JUZGADOS HUÉRCAL-OVERA 2024 UTE**
IGNACIO RODRÍGUEZ BAILÓN / SERGIO CASTILLO HISPÁN / JOSÉ ANTONIO PÉREZ GONZÁLEZ

EXPEDIENTE **CONTR 2024/78693**

TÍTULO DEL PLANO
CONSTRUCCION: CUADRO DE PANELES PREFABRICADOS

ESCALA 1/50

PLANO Nº **C23**

PANELES PREFABRICADOS GRC CIEGOS

TIPO	SITUACIÓN	PF.CIEGO.100x340	PF.CIEGO.100x408	PF.CIEGO.100x390	PF.CIEGO.100x300	PF.CIEGO.125x340	PF.CIEGO.125x408	PF.CIEGO.125x300	PF.CIEGO.125x390	PF.CIEGO.75x238	PF.CIEGO.75x238
UDS.	PLANTAS 2º, 3º, 4º Y 5º	3	4	1	2	3	4	2	1	1	1

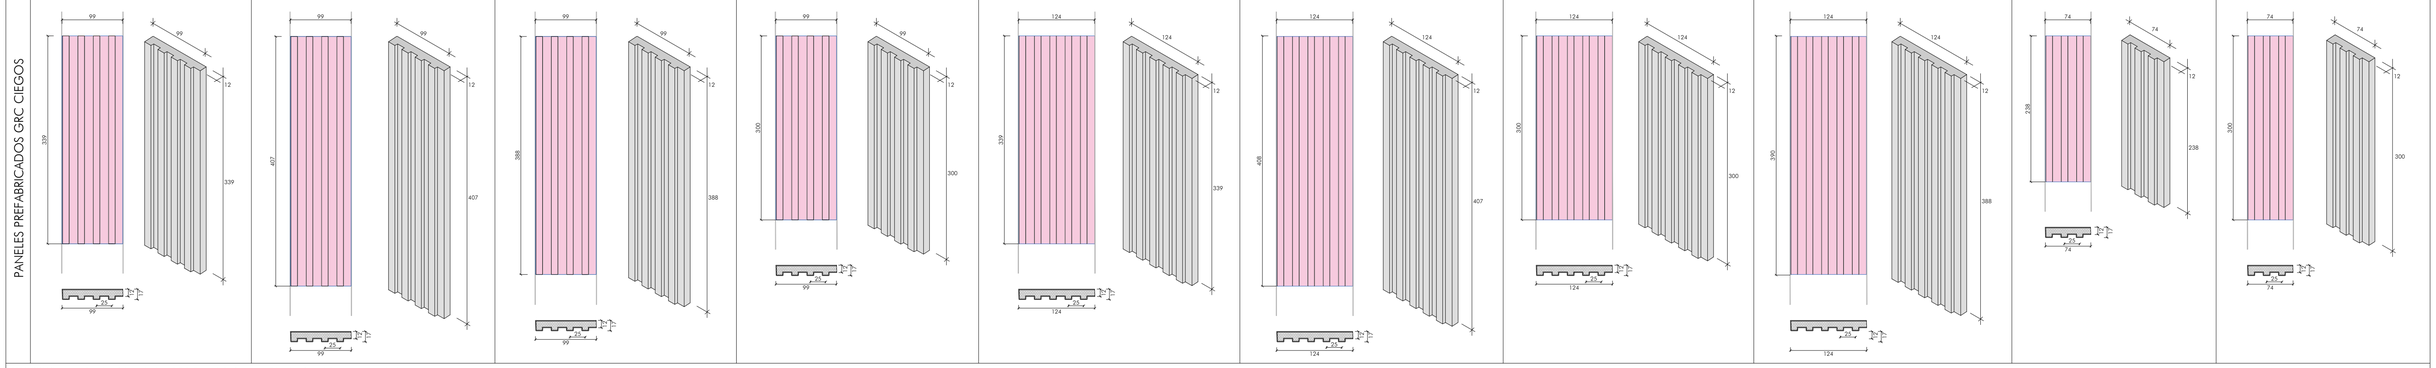

MATERIALES	Panel prefabricado de H.P.F.R.C. (High Performance Fiber Reinforced Concrete). e total:10 cm
ACCESORIOS	Anclaje de suspensión mediante UPN 120 con barras soldadas y galvanizado anclado mecánicamente a forjado con 8 tornillos HST m12 de 145 por cada panel; anclaje de atirantamiento mediante dos anclajes flexibles con pletinas de 120 mm de ancho y 10 mm de espesor
ACABADOS	Acabado superficial mediante cobertura de silicatos pigmentado blanco

PANELES PREFABRICADOS GRC HUECOS

TIPO	SITUACIÓN	PF.HUECO.150x408	PF.HUECO.150x300	PF.HUECO.150x390	PF.3HUECO.IZQ.150x390	PF.3HUECO.IZQ.150x408	PF.2HUECO.IZQ.150x408	PF.2HUECO.IZQ.150x300	PF.2HUECO.DCH.150x408
UDS.	PLANTAS 2º, 3º, 4º Y 5º	38	8	15	1	2	1	1	2

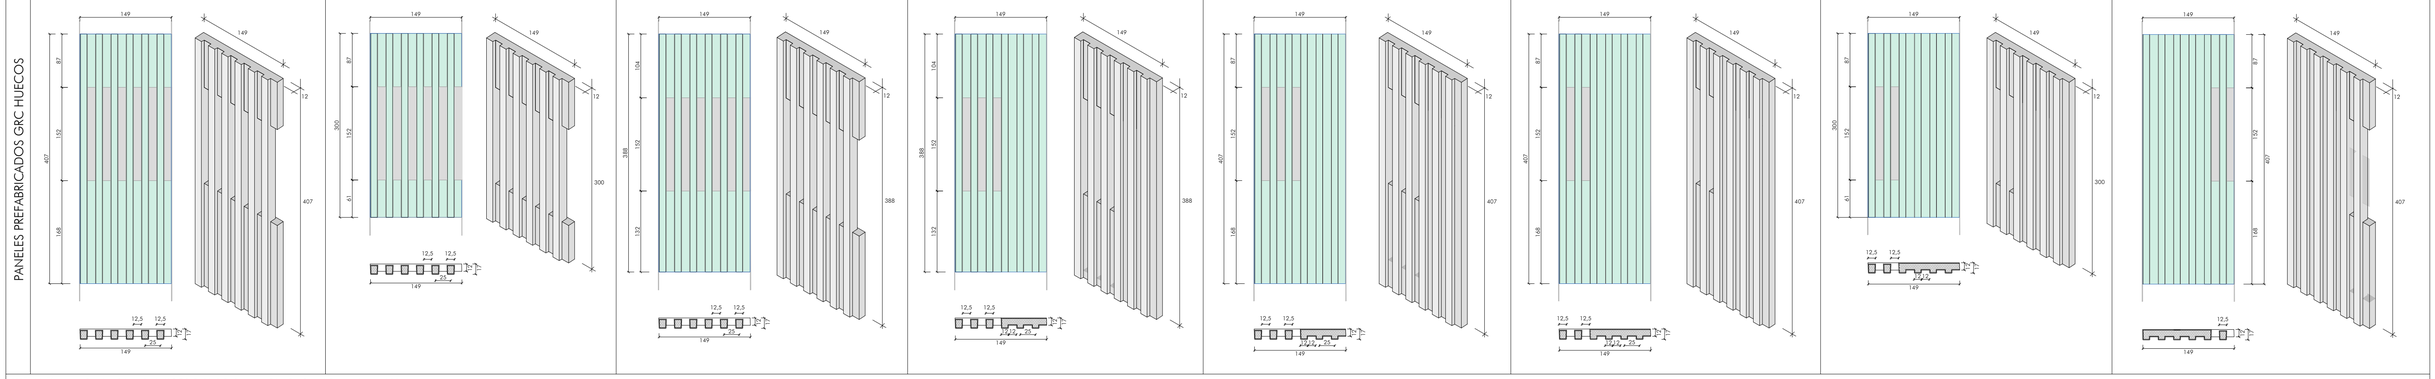

MATERIALES	Panel prefabricado de H.P.F.R.C. (High Performance Fiber Reinforced Concrete). e total:10 cm
ACCESORIOS	Anclaje de suspensión mediante UPN 120 con barras soldadas y galvanizado anclado mecánicamente a forjado con 8 tornillos HST m12 de 145 por cada panel; anclaje de atirantamiento mediante dos anclajes flexibles con pletinas de 120 mm de ancho y 10 mm de espesor
ACABADOS	Acabado superficial mediante cobertura de silicatos pigmentado blanco

PANELES PREFABRICADOS GRC HUECOS

TIPO	SITUACIÓN	PF.2HUECO.DCH.150x408	PF.HUECO.150x495
UDS.	PLANTAS 2º, 3º, 4º Y 5º	1	2

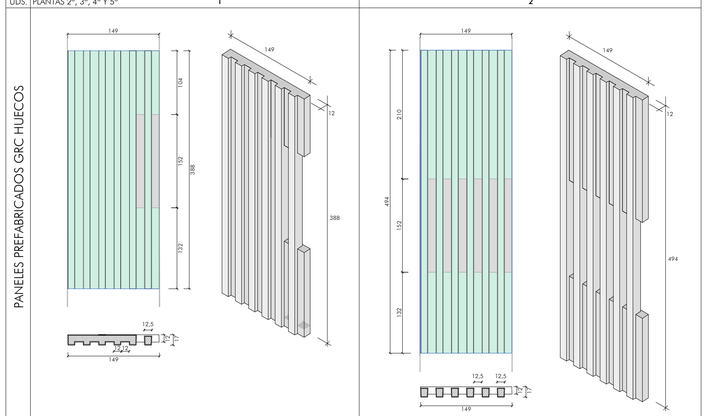

MATERIALES	Panel prefabricado de H.P.F.R.C. (High Performance Fiber Reinforced Concrete). e total:10 cm
ACCESORIOS	Anclaje de suspensión mediante UPN 120 con barras soldadas y galvanizado anclado mecánicamente a forjado con 8 tornillos HST m12 de 145 por cada panel; anclaje de atirantamiento mediante dos anclajes flexibles con pletinas de 120 mm de ancho y 10 mm de espesor
ACABADOS	Acabado superficial mediante cobertura de silicatos pigmentado blanco

PANELES PREFABRICADOS GRC CIEGOS RELIEVE

TIPO	SITUACIÓN	PFR.CIEGO.150x300	PFR.CIEGO.100x300	PFR.CIEGO.150x508	PFR.CIEGO.100x508
UDS.	PLANTAS 2º, 3º, 4º Y 5º	10	2	10	2

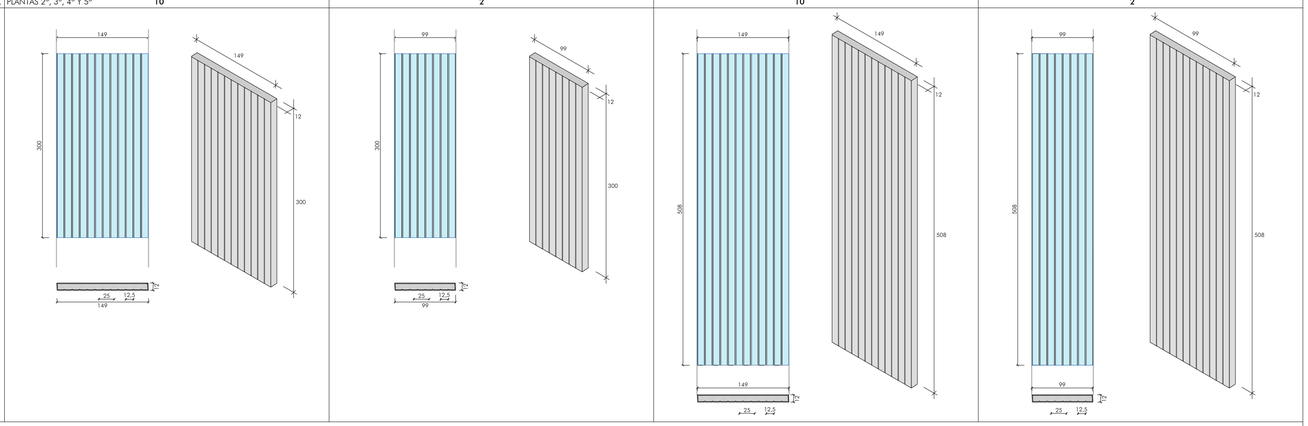

MATERIALES	Panel prefabricado de H.P.F.R.C. (High Performance Fiber Reinforced Concrete). e total:10 cm
ACCESORIOS	Anclaje de suspensión mediante UPN 120 con barras soldadas y galvanizado anclado mecánicamente a forjado con 8 tornillos HST m12 de 145 por cada panel; anclaje de atirantamiento mediante dos anclajes flexibles con pletinas de 120 mm de ancho y 10 mm de espesor
ACABADOS	Acabado superficial mediante cobertura de silicatos pigmentado blanco

CONSEJERÍA DE JUSTICIA, ADMINISTRACIÓN LOCAL Y FUNCIÓN PÚBLICA
OFICINA DE SUPERVISIÓN
SUPERVISADO
15 octubre 2025
PAG. 28/50
1 AL-015 1012

ADAPTACIÓN DEL PROYECTO BÁSICO Y EJECUCIÓN. PRIMERA FASE NUEVA SEDE JUDICIAL EN HUÉRCAL-OVERA, ALMERÍA

Consejería de Justicia, Administración Local y Función Pública

AUTORES: **JUZGADOS HUÉRCAL-OVERA 2024 UTE**
IGNACIO RODRÍGUEZ BAILÓN / SERGIO CASTILLO HISPÁN / JOSÉ ANTONIO PÉREZ GONZÁLEZ

EXPEDIENTE: **CONTR 2024/78693**

TÍTULO DEL PLANO: CONSTRUCCION: CUADRO DE PANELES PREFABRICADOS

ESCALA: 1/50

PLANO Nº: **C24**

38

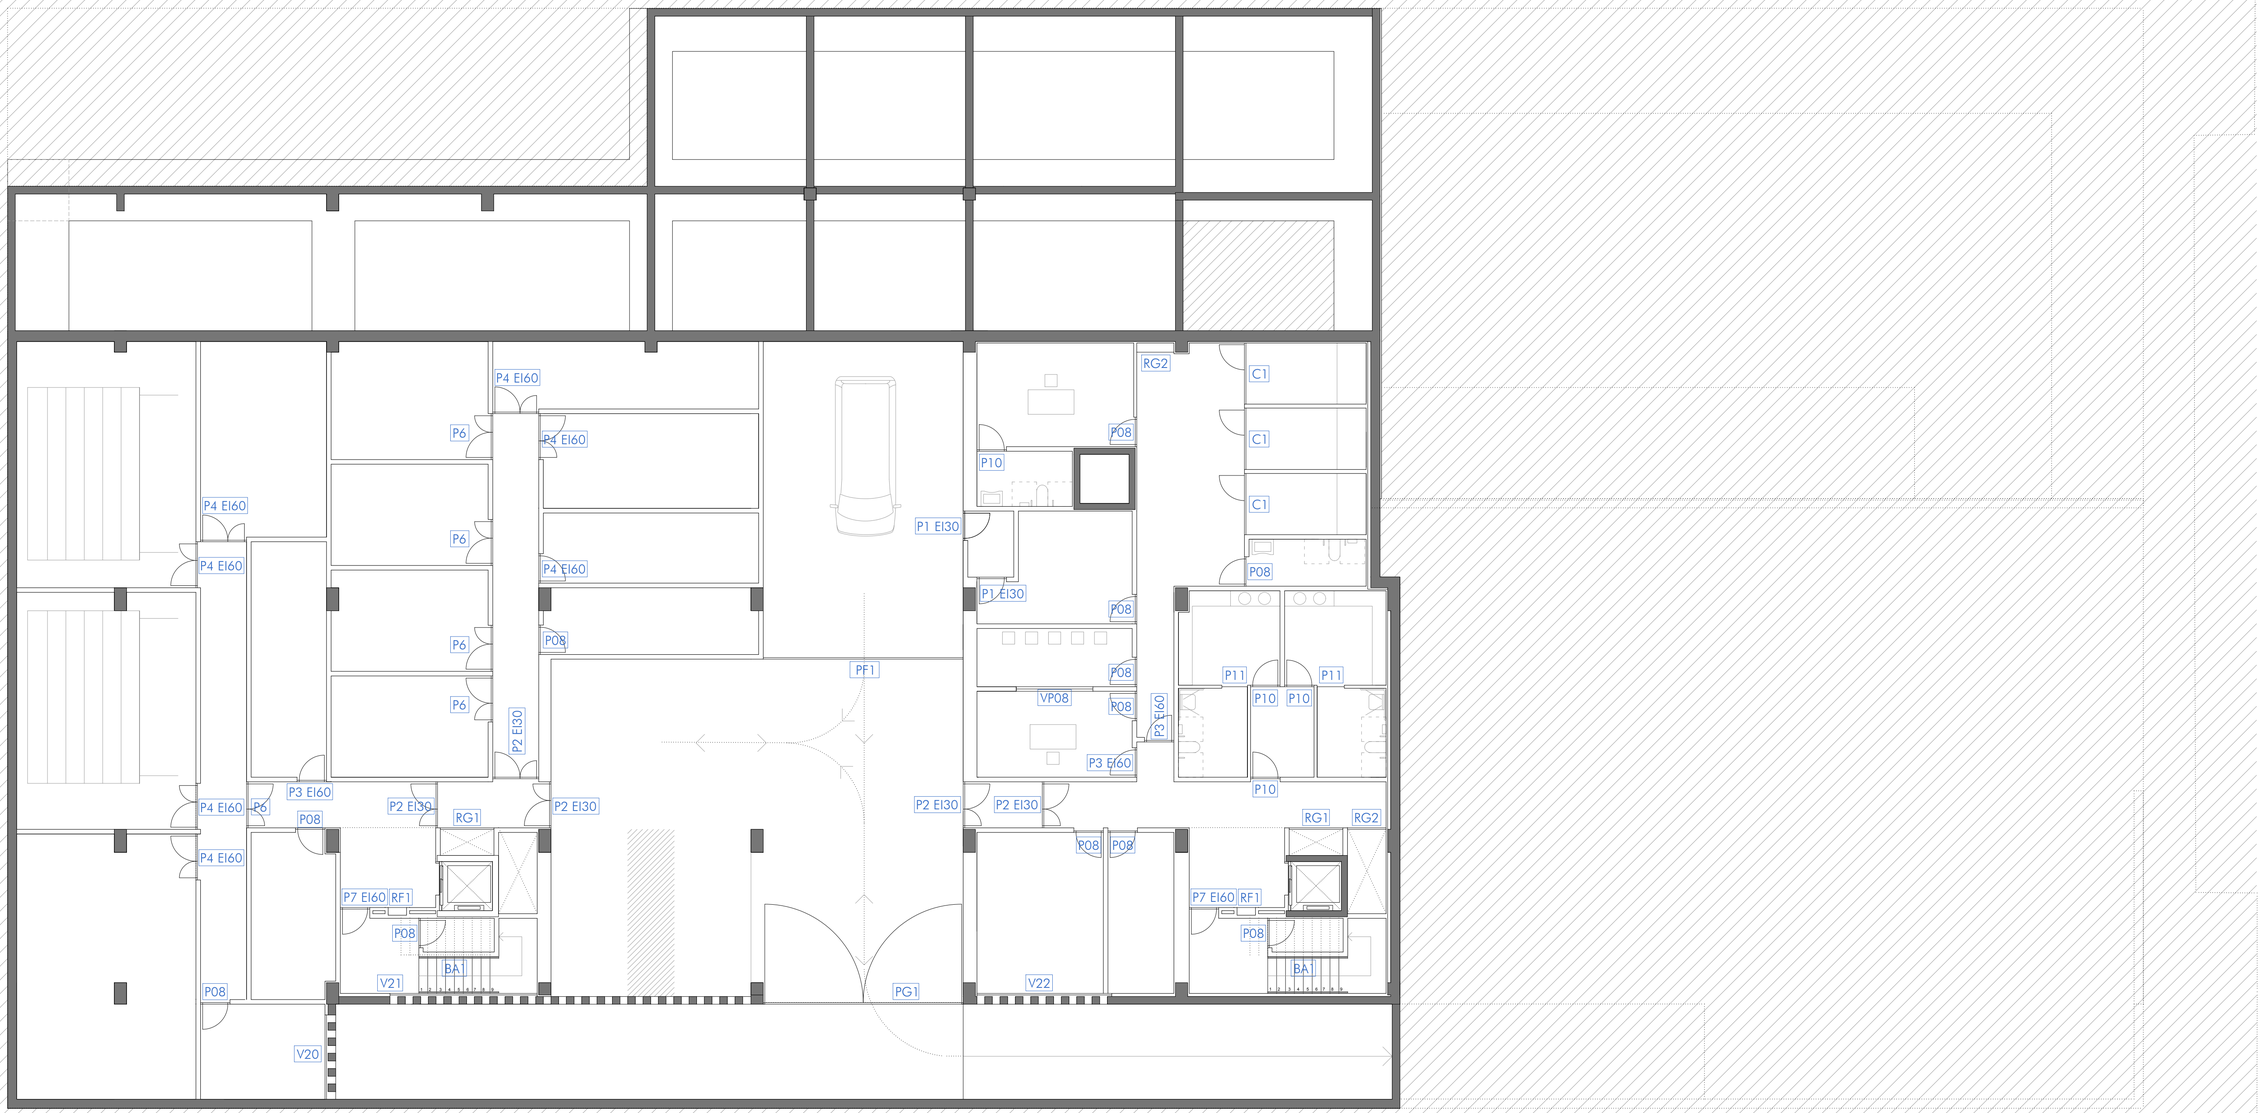

PLANTA SÓTANO COTA -3.57

E 1:100 0 5 10

CONSEJERÍA DE JUSTICIA, ADMINISTRACIÓN LOCAL Y FUNCIÓN PÚBLICA
ORDEN DE SUPERVISIÓN
SUPERVISADO
15 octubre 2025
PAG: 29/50
1. AL-015.1/012

ADAPTACIÓN DEL PROYECTO BÁSICO Y EJECUCIÓN. PRIMERA FASE NUEVA SEDE JUDICIAL EN HUÉRCAL-OVERA, ALMERÍA

Consejería de Justicia, Administración Local y Función Pública

AUTORES **JUZGADOS HUÉRCAL-OVERA 2024 UTE**

IGNACIO RODRÍGUEZ BAILÓN / SERGIO CASTILLO HISPÁN / JOSÉ ANTONIO PÉREZ GONZÁLEZ

EXPEDIENTE **CONTR 2024/78693**

TÍTULO DEL PLANO **REFERENCIAS DE CARPINTERIA: PLANTA NIVEL -3.57**

ESCALA 1/100

PLANO Nº **C25**

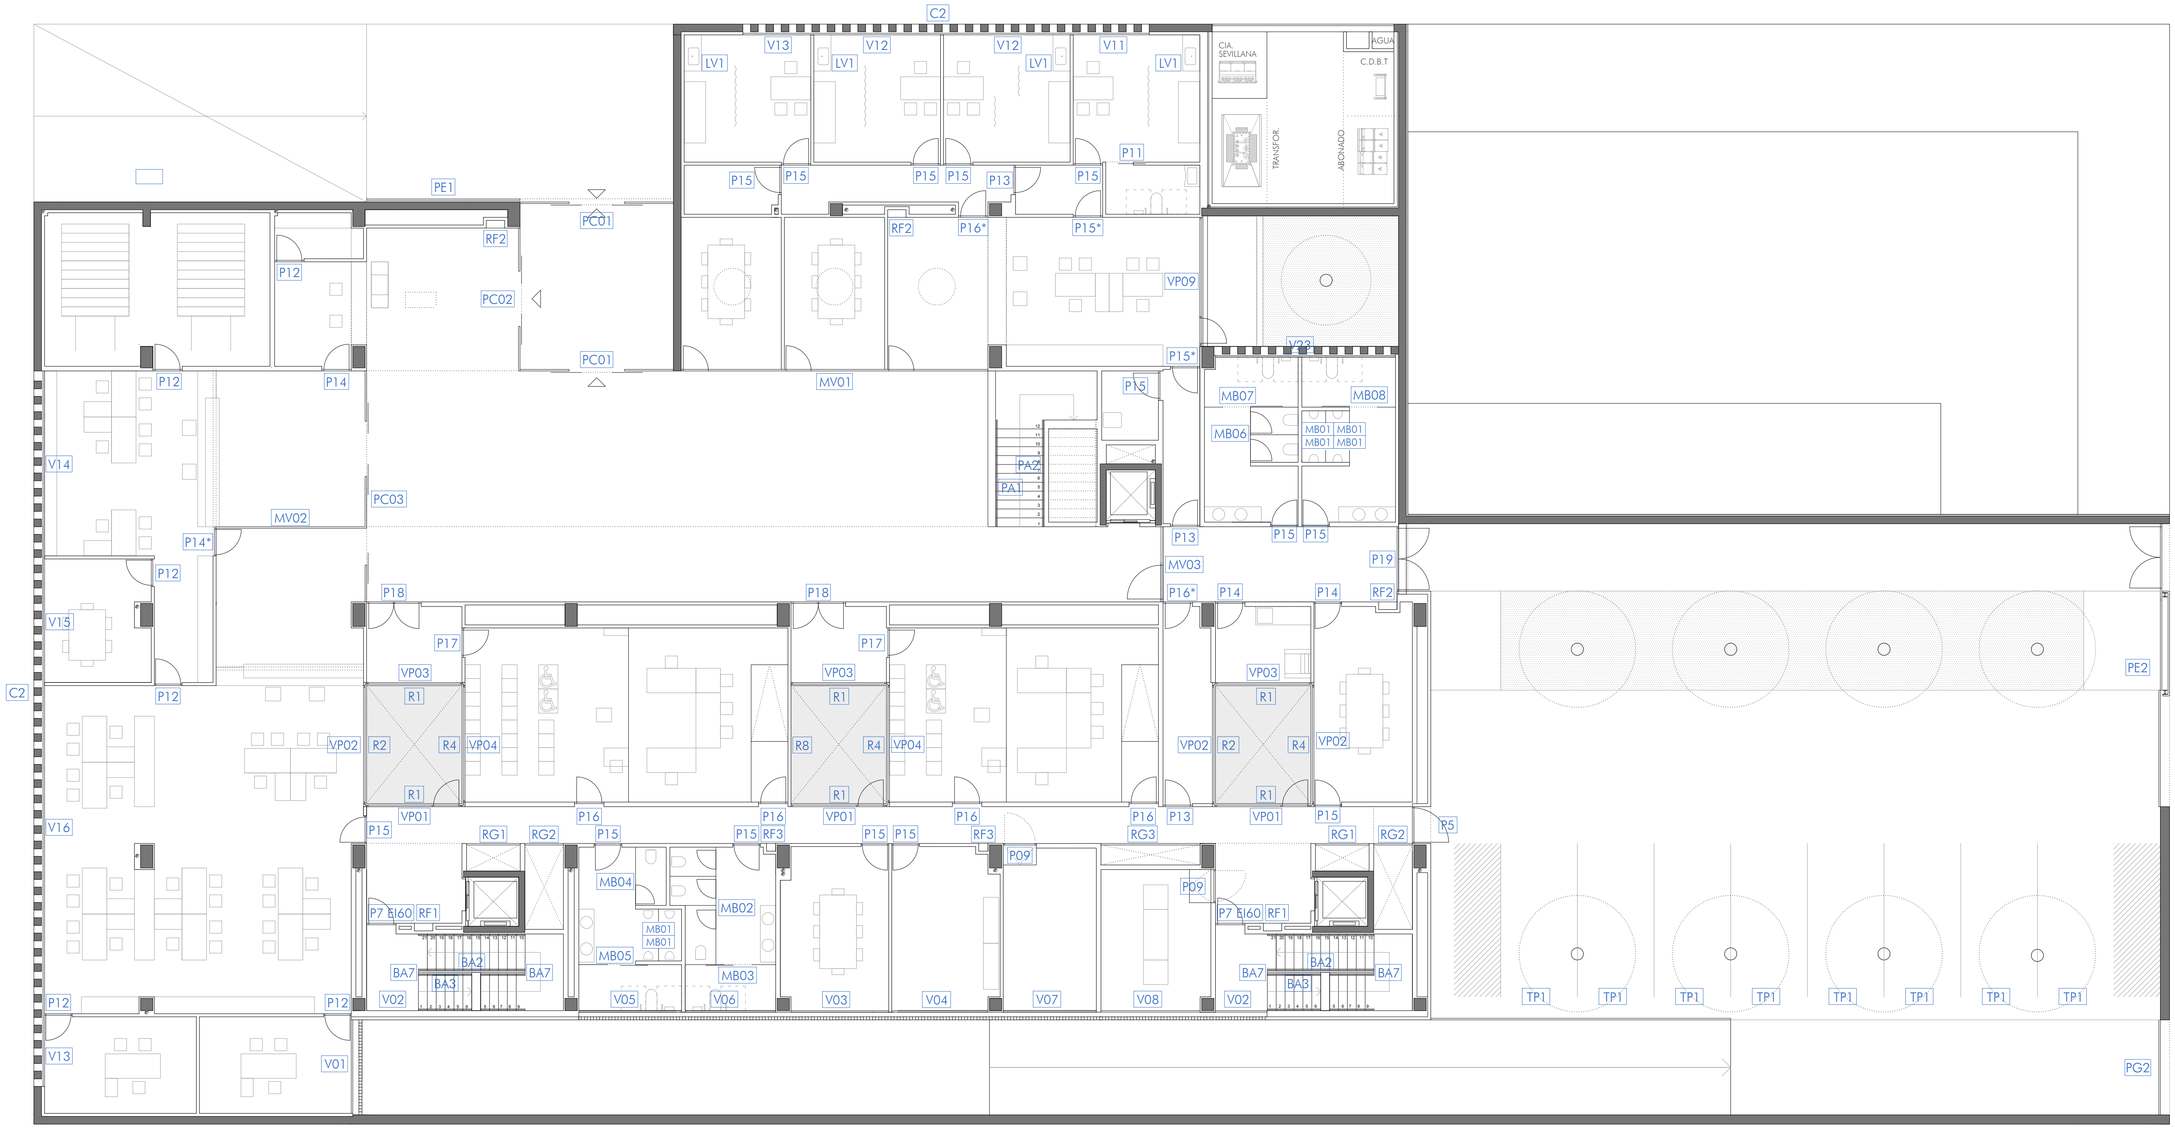

PLANTA BAJA. COTA ±0.00

E 1:100 0 5 10

CONSEJERÍA DE JUSTICIA, ADMINISTRACIÓN LOCAL Y FUNCIÓN PÚBLICA
OFICINA DE SUPERVISIÓN
SUPERVISADO
15 octubre 2025
PAG. 38/50
1 AL-015 1012

ADAPTACIÓN DEL PROYECTO BÁSICO Y EJECUCIÓN. PRIMERA FASE NUEVA SEDE JUDICIAL EN HUÉRCAL-OVERA, ALMERÍA

AUTORES **JUZGADOS HUÉRCAL-OVERA 2024 UTE**
IGNACIO RODRÍGUEZ BAILÓN / SERGIO CASTILLO HISPÁN / JOSÉ ANTONIO PÉREZ GONZÁLEZ

EXPEDIENTE **CONTR 2024/78693**

Consejería de Justicia, Administración Local y Función Pública

TÍTULO DEL PLANO **REFERENCIAS DE CARPINTERIA: PLANTA NIVEL ±0.00**

ESCALA 1/100

PLANO Nº **C26**

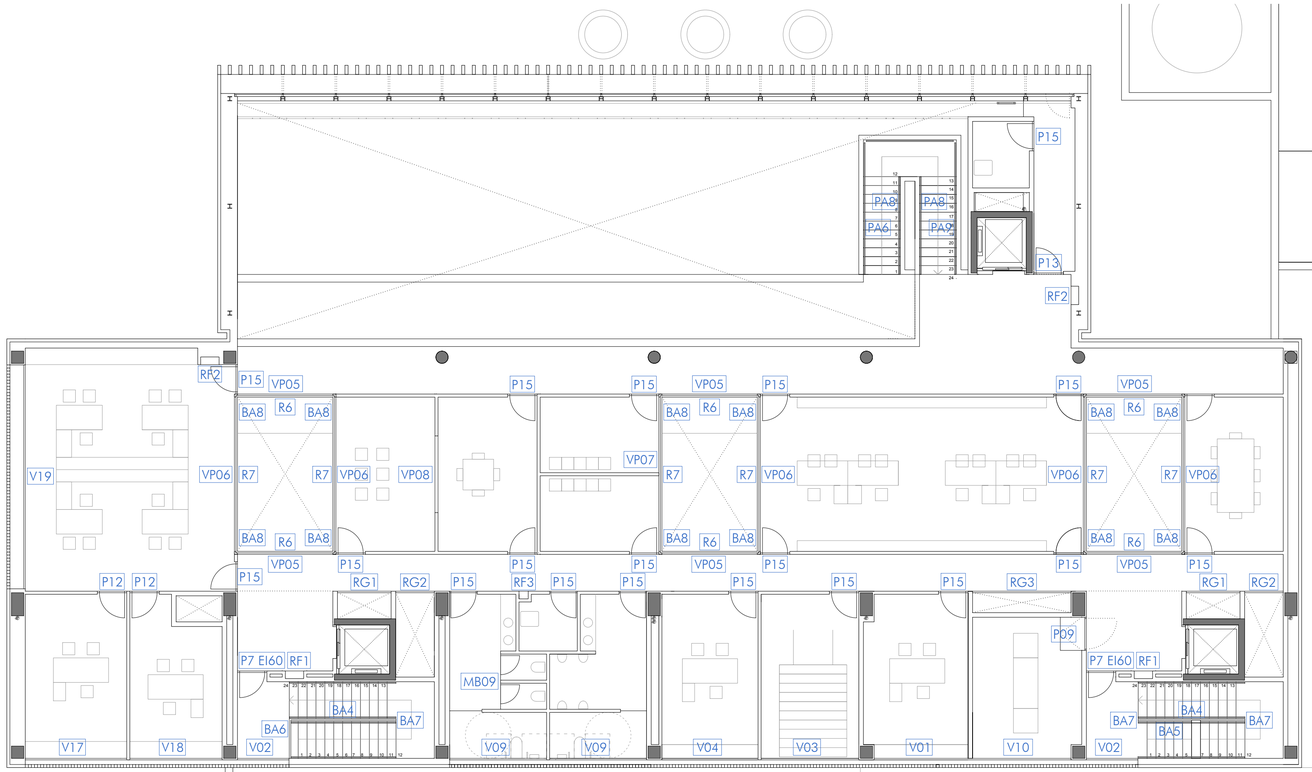

PLANTA SEGUNDA. COTA +8.33

E 1:100 0 5 10

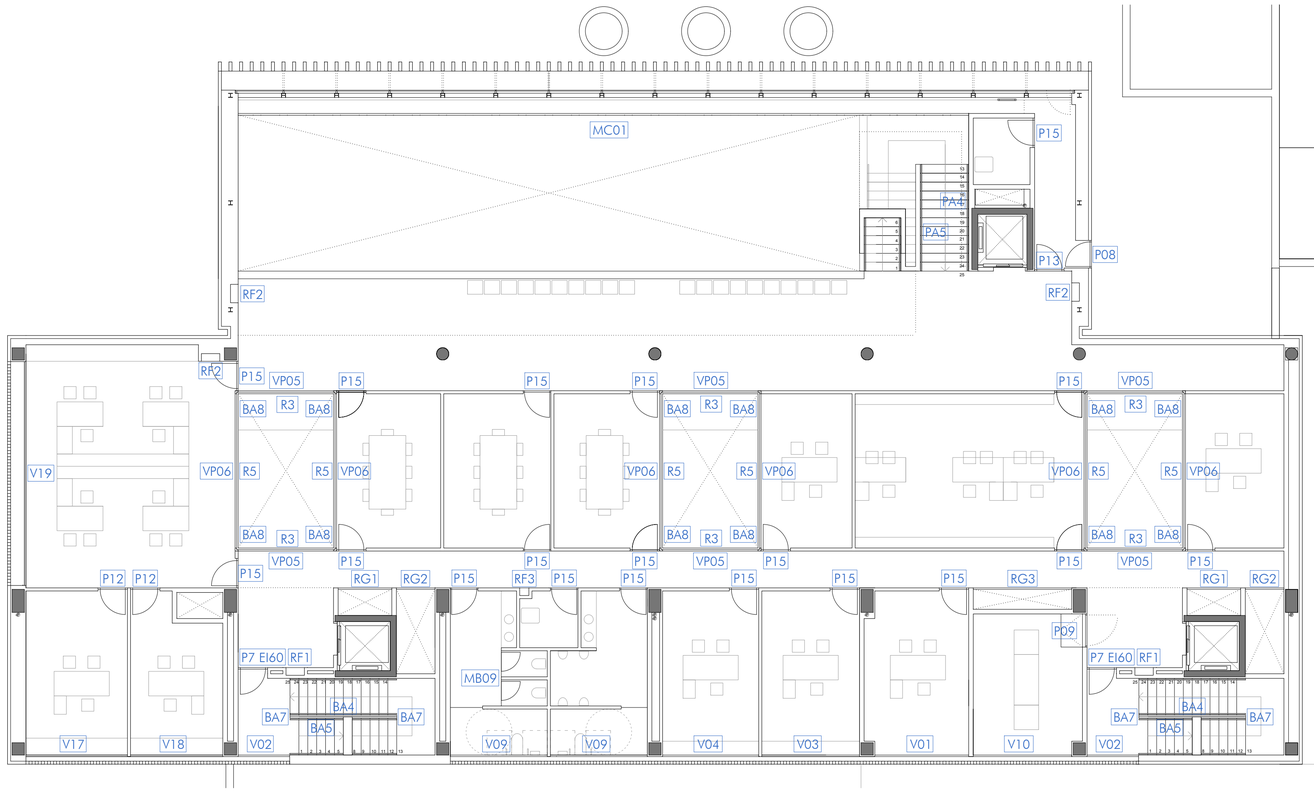

PLANTA PRIMERA. COTA +4.25

E 1:100 0 5 10

ADAPTACIÓN DEL PROYECTO BÁSICO Y EJECUCIÓN. PRIMERA FASE NUEVA SEDE JUDICIAL EN HUÉRCAL-OVERA, ALMERÍA

AUTORES
JUZGADOS HUÉRCAL-OVERA 2024 UTE
IGNACIO RODRÍGUEZ BAILÓN / SERGIO CASTILLO HISPÁN / JOSÉ ANTONIO PÉREZ GONZÁLEZ

EXPEDIENTE **CONTR 2024/78693**

Consejería de Justicia, Administración Local y Función Pública

TÍTULO DEL PLANO
REFERENCIAS DE CARPINTERIA
PLANTAS NIVELES +4.25 +8.33

ESCALA 1/100

PLANO Nº **C27**

41

CONSEJERÍA DE JUSTICIA, ADMINISTRACIÓN LOCAL Y FUNCIÓN PÚBLICA
OFICINA DE SUPERVISIÓN
SUPERVISADO
15 octubre 2025
PAG: 3150
I. AL-015 1012

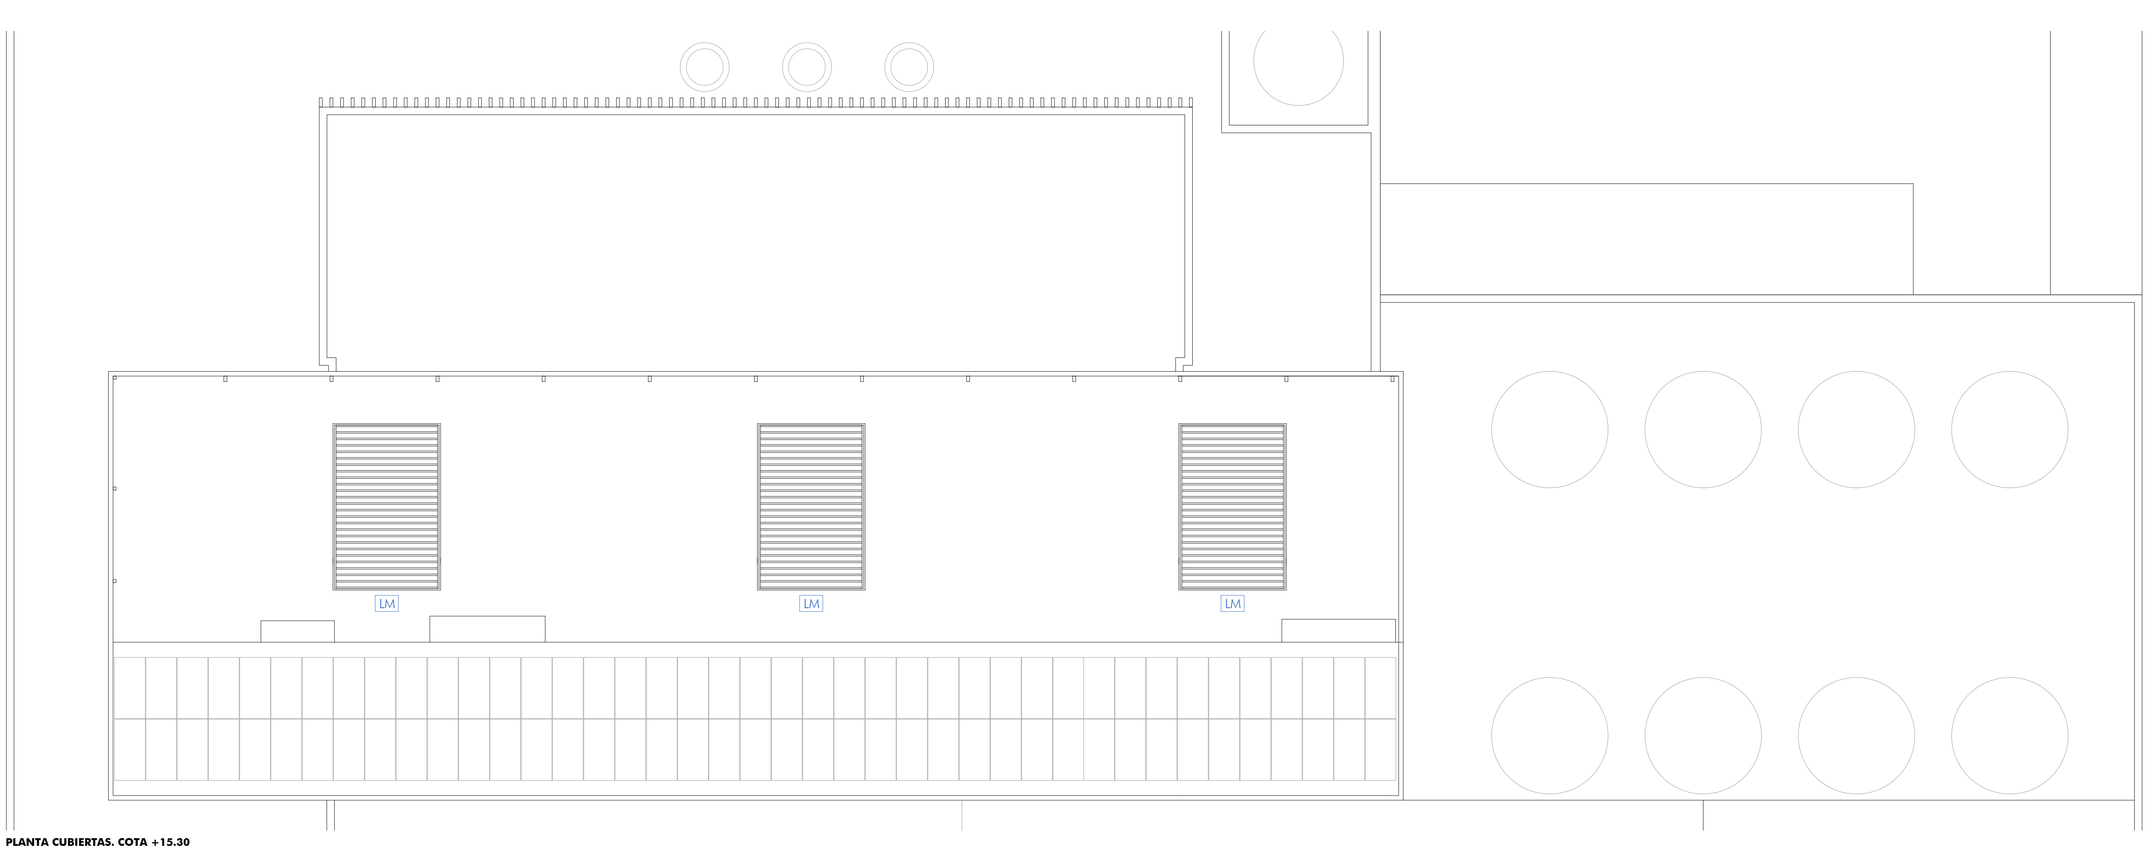

PLANTA CUBIERTAS. COTA +15.30

E 1:100 0 5 10

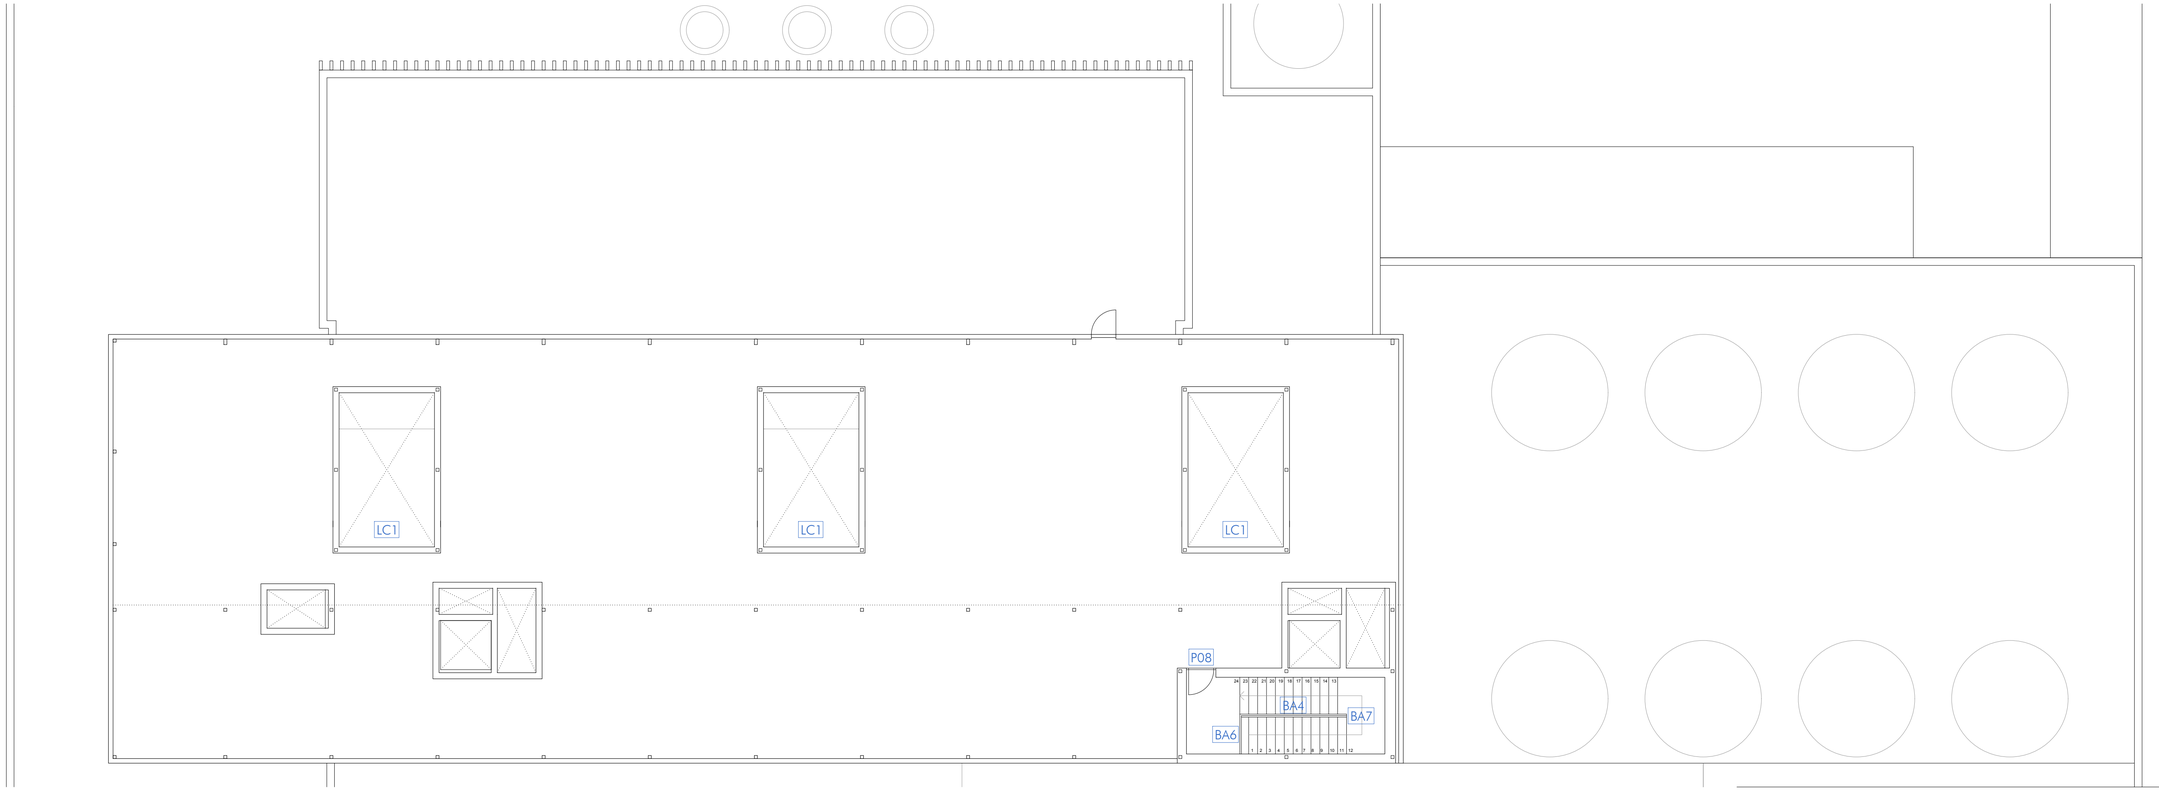

PLANTA TORRE. COTA +12.69/12.72

E 1:100 0 5 10

CONSEJERÍA DE JUSTICIA, ADMINISTRACIÓN LOCAL Y FUNCIÓN PÚBLICA
OFICINA DE SUPERVISIÓN
SUPERVISADO
15 octubre 2025
PAG. 32/50
AL-0151012

ADAPTACIÓN DEL PROYECTO BÁSICO Y EJECUCIÓN. PRIMERA FASE NUEVA SEDE JUDICIAL EN HUÉRCAL-OVERA, ALMERÍA

AUTORES **JUZGADOS HUÉRCAL-OVERA 2024 UTE**

IGNACIO RODRÍGUEZ BAILÓN / SERGIO CASTILLO HISPÁN / JOSÉ ANTONIO PÉREZ GONZÁLEZ

EXPEDIENTE **CONTR 2024/78693**

Consejería de Justicia, Administración Local y Función Pública

TÍTULO DEL PLANO
REFERENCIAS DE CARPINTERIA
PLANTAS NIVELES +12.69 / 12.72 +15.30

ESCALA 1/100

PLANO Nº **C28**

ALUMINIO

TIPO	SITUACIÓN	V17	V18	V02
UDS.	PLANTA PRIMERA Y SEGUNDA ALZADO SUR	2	2	2

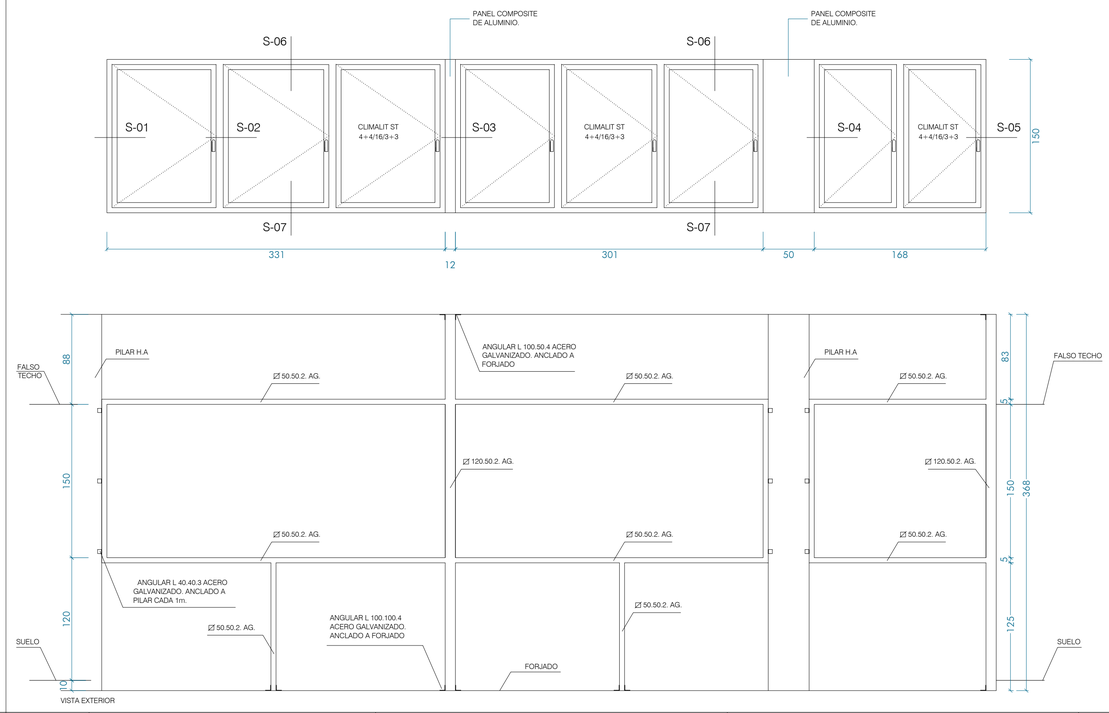

TIPO	SITUACIÓN	V19
UDS.	PLANTA PRIMERA Y SEGUNDA ALZADO ESTE Y OESTE	2

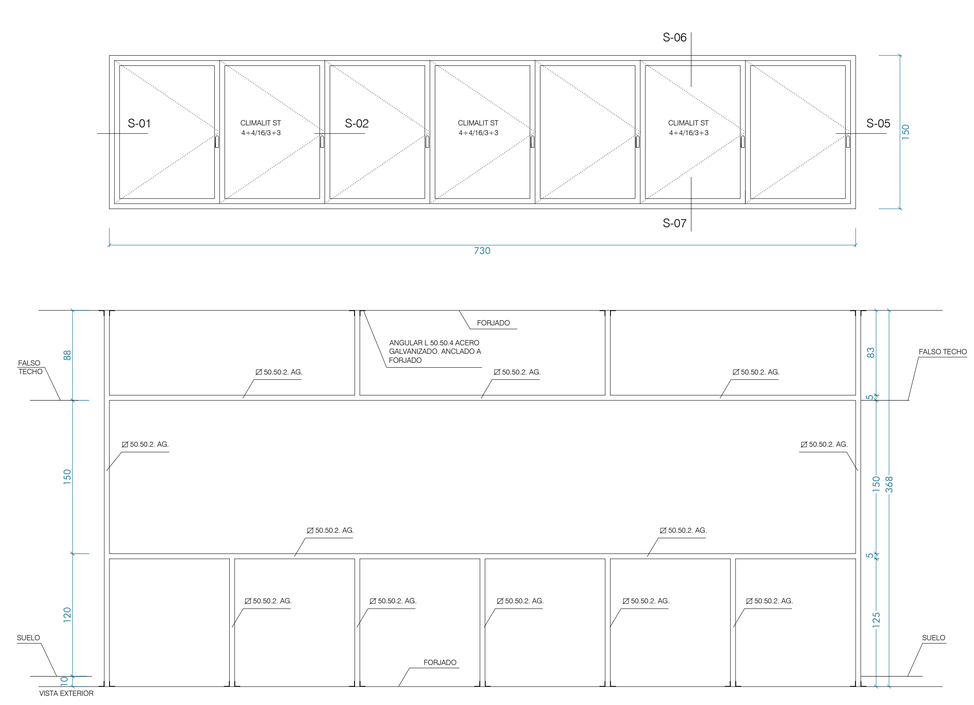

TIPO	SITUACIÓN	V09	V09	V04	V03	V01	V10	V02
UDS.	PLANTA PRIMERA Y SEGUNDA ALZADO SUR	2	2	2	2	2	2	2

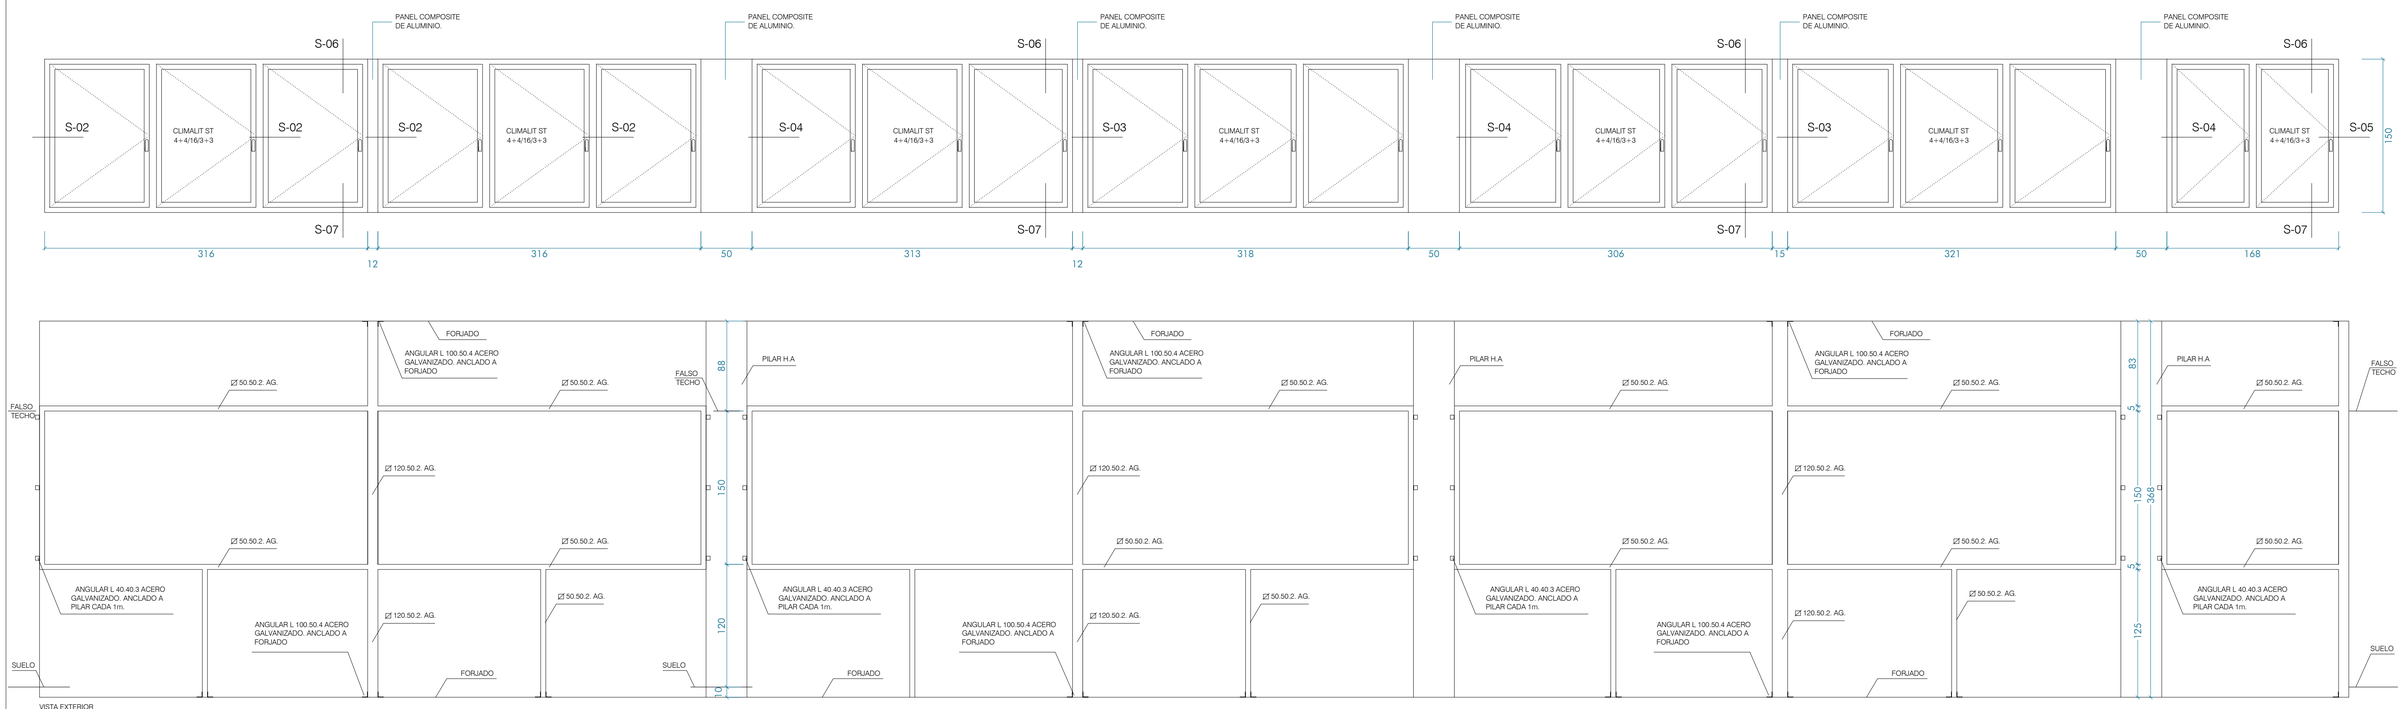

MATERIALES	CARPINTERÍAS DE ALUMINIO DE STRUGAL 564 RP O EQUIVALENTE, CON ROTURA DE PUENTE TÉRMICO. REALIZADA CON PERFILES DE ALUMINIO DE ALEACIÓN AW-6063 O AW-6060. VIDRIO: CT/ST 4+4/16/3+3
ACCESORIOS	HERRAJES DE SEGURIDAD, PREMARCO REALIZADO CON PERFILES DE ALUMINIO, CON RASTRELES Y ELEMENTOS DE SUJECIÓN, CON TORNILLERÍA DE ACERO INOXIDABLE. ESTORE ENROLLABLE DE CADENILLA EN TEJIDO SINTÉTICO TIPO POLY SCREEN, EXCEPTO EN BAÑOS.
ACABADOS	ANODIZADO COLOR PLATA GRATA REPUJADO.

CONSEJERÍA DE JUSTICIA, ADMINISTRACIÓN LOCAL Y FUNCIÓN PÚBLICA
OFICINA DE SUPERVISIÓN
SUPERVISADO
15 octubre 2025
PAG. 33/50
I. AL-015 1012

ADAPTACIÓN DEL PROYECTO BÁSICO Y EJECUCIÓN. PRIMERA FASE NUEVA SEDE JUDICIAL EN HUÉRCAL-OVERA, ALMERÍA

AUTORES: **JUZGADOS HUÉRCAL-OVERA 2024 UTE**
IGNACIO RODRÍGUEZ BAILÓN / SERGIO CASTILLO HISPÁN / JOSÉ ANTONIO PÉREZ GONZÁLEZ

EXPEDIENTE: **CONTR 2024/78693**

Consejería de Justicia, Administración Local y Función Pública

TÍTULO DEL PLANO: **MEMORIA DE CARPINTERIA I**

ESCALA: 1/30

PLANO Nº: **C29**

TIPO	SITUACIÓN	V05	V06	V03	V04	V07	V08	V02
UDS.	PLANTA BAJA ALZADO SUR	1	1	1	1	1	1	1

ALUMINIO

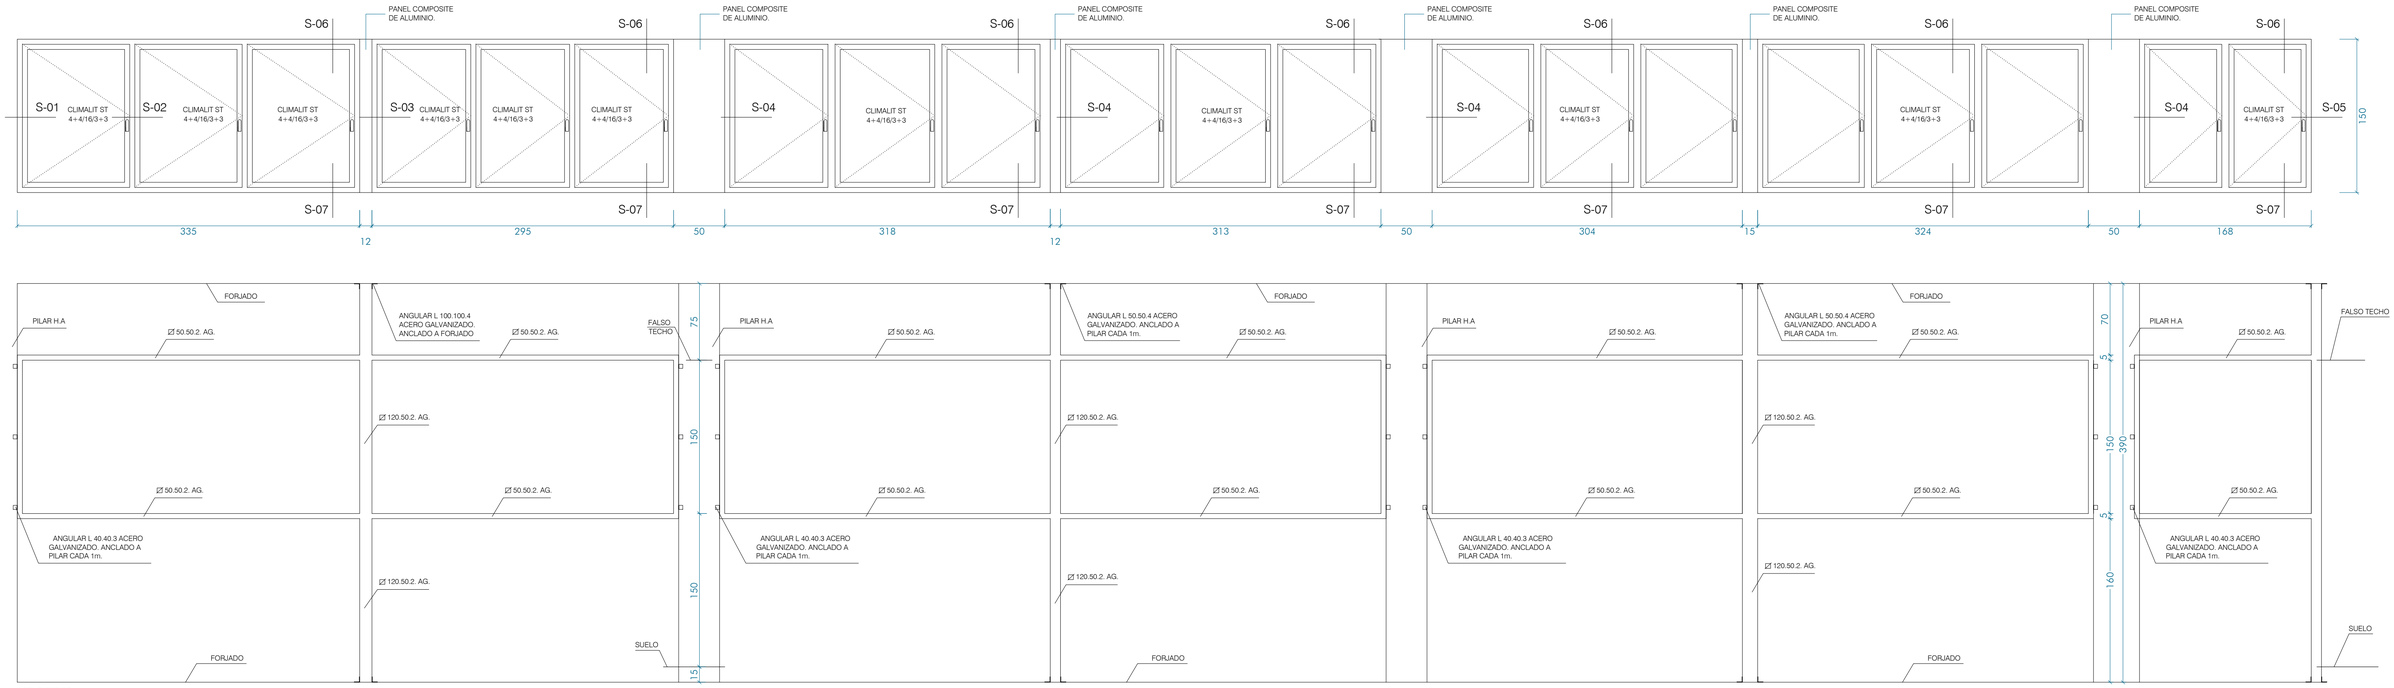

TIPO	SITUACIÓN	V14	V15	V16	V13
UDS.	PLANTA BAJA ALZADO OESTE	1	1	1	1

ALUMINIO

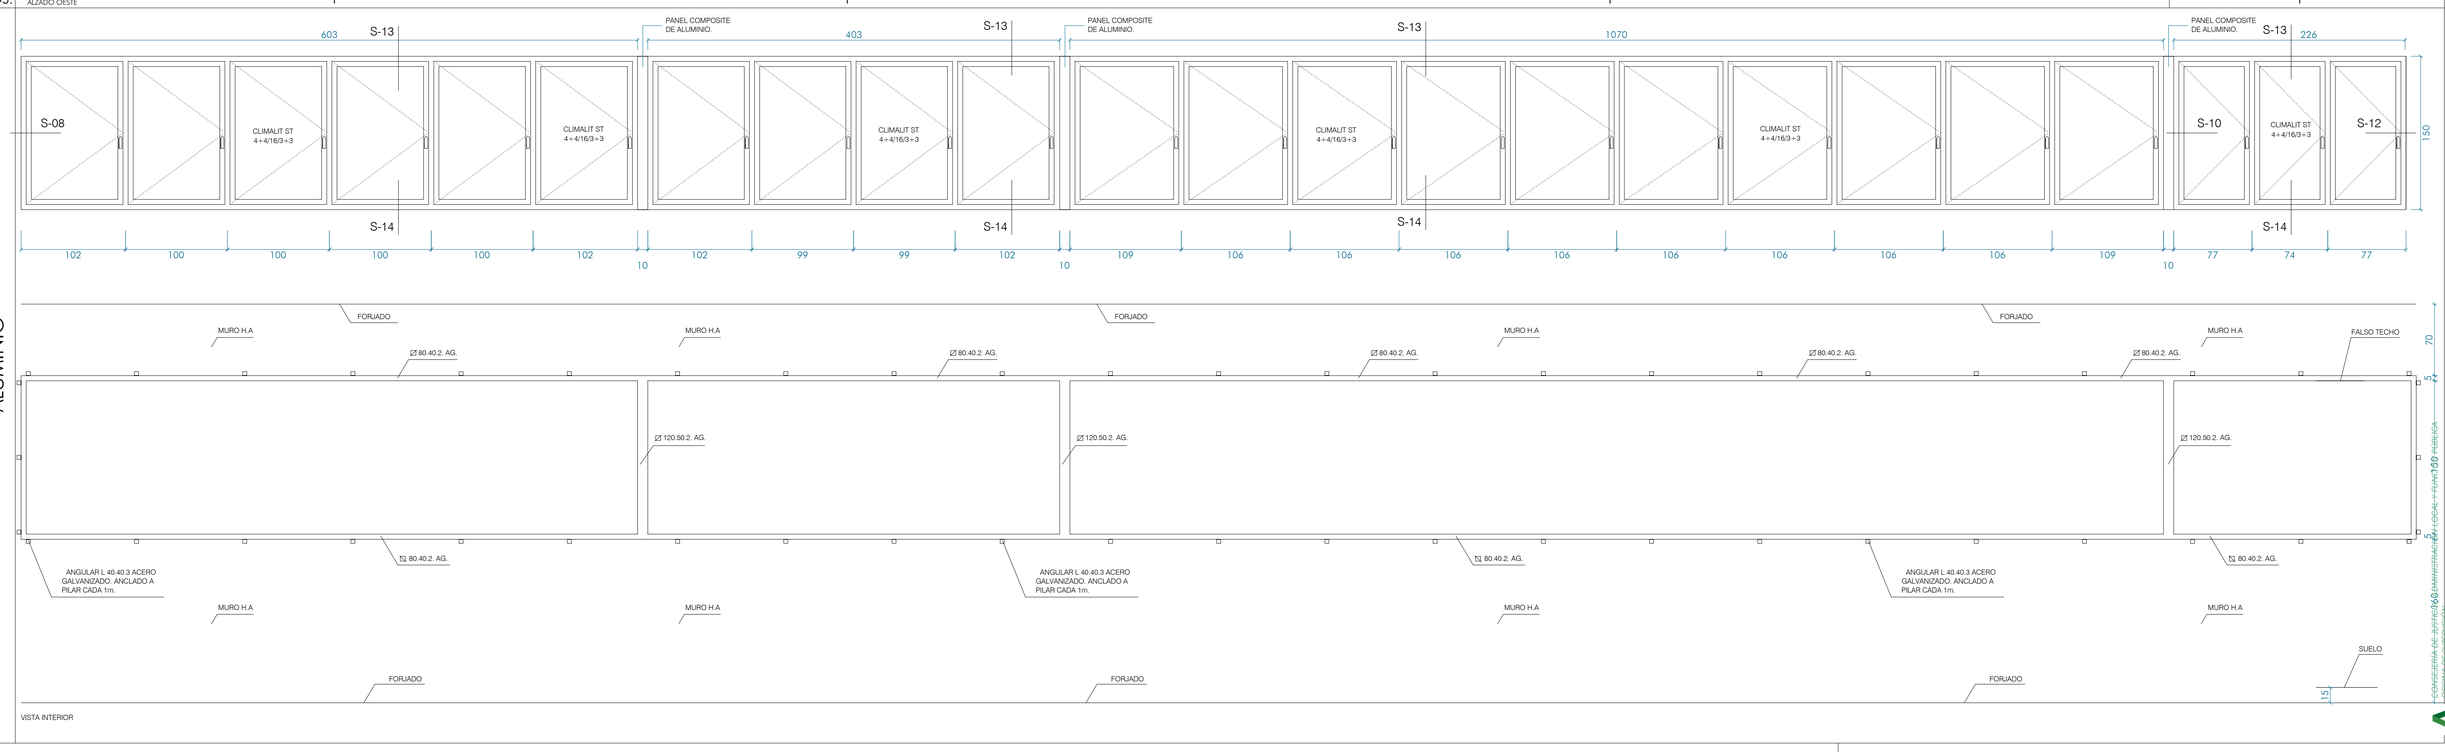

MATERIALES	CARPINTERÍAS DE ALUMINIO DE STRUGAL 564 RP O EQUIVALENTE, CON ROTURA DE PUENTE TÉRMICO. REALIZADA CON PERFILES DE ALUMINIO DE ALEACIÓN AW-6063 O AW-6060. VIDRIO: CT/ST 4+4/16/3+3
ACCESORIOS	HERRAJES DE SEGURIDAD, PREMARCO REALIZADO CON PERFILES DE ALUMINIO, CON RASTRELES Y ELEMENTOS DE SUJECIÓN, CON TORNILLERÍA DE ACERO INOXIDABLE. ESTORE ENROLLABLE DE CADENILLA EN TEJIDO SINTÉTICO TIPO POLY SCREEN, EXCEPTO EN BAÑOS.
ACABADOS	ANODIZADO COLOR PLATA GRATA REPUJADO.

CONSEJERÍA DE JUSTICIA, ADMINISTRACIÓN LOCAL Y FUNCIÓN PÚBLICA
COPIA DE DOCUMENTO
SUPERVISADO
15 octubre 2025
PAG. 3450
1. AL-015.1012

ADAPTACIÓN DEL PROYECTO BÁSICO Y EJECUCIÓN. PRIMERA FASE NUEVA SEDE JUDICIAL EN HUÉRCAL-OVERA, ALMERÍA

AUTORES: JUZGADOS HUÉRCAL-OVERA 2024 UTE
IGNACIO RODRÍGUEZ BAILÓN / SERGIO CASTILLO HISPÁN / JOSÉ ANTONIO PÉREZ GONZÁLEZ

EXPEDIENTE: CONTR 2024/78693

TÍTULO DEL PLANO: MEMORIA DE CARPINTERIA II

ESCALA: 1/30

PLANO Nº: C30

Consejería de Justicia, Administración Local y Función Pública

TIPO	SITUACIÓN	V11	V12	V12	V13	V01	V02
UDS.	PLANTA BAJA ALZADO NORTE	1	1	1	1	PLANTA BAJA ALZADO SUR 1	1

ALUMINIO

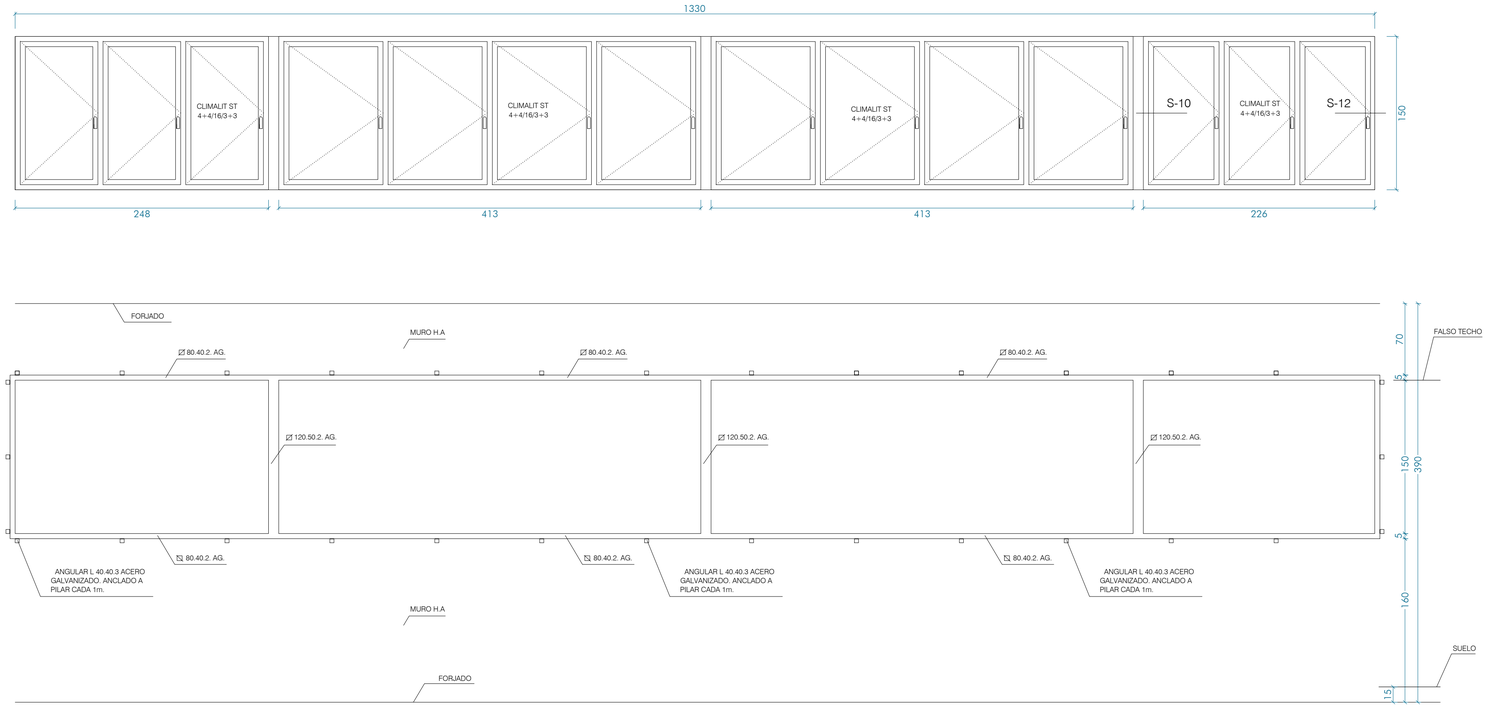

VISTA INTERIOR

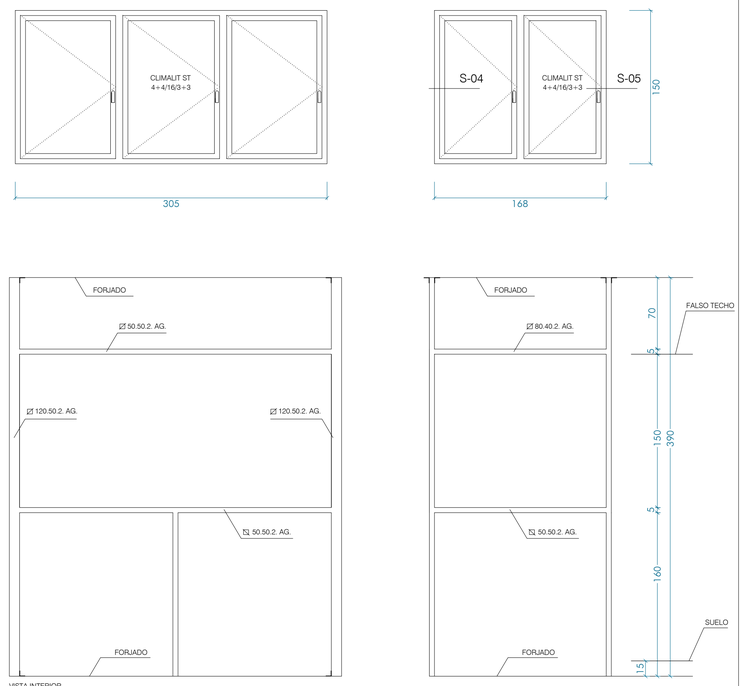

VISTA INTERIOR

TIPO	SITUACIÓN	V20	V21	V22
UDS.	PLANTA SÓTANO ALZADO SUR	1	1	1

ALUMINIO

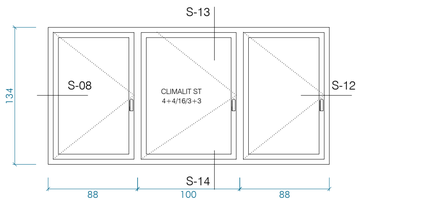

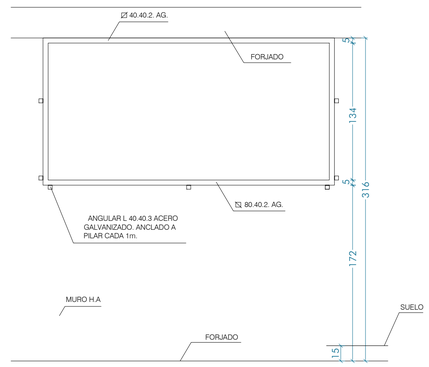

VISTA INTERIOR

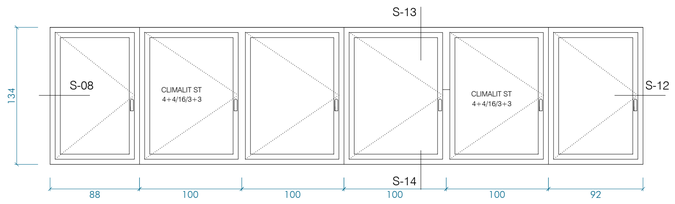

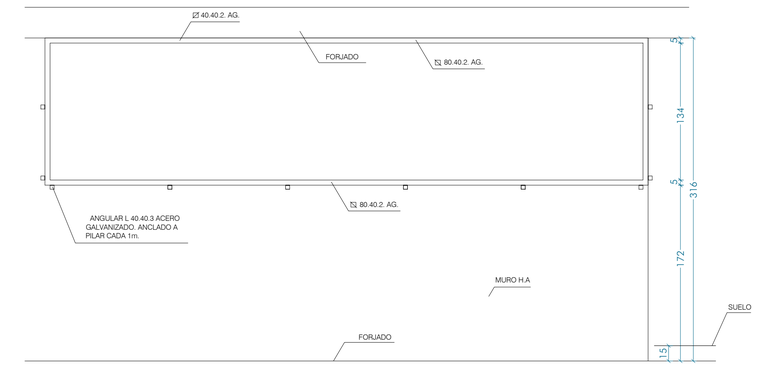

VISTA INTERIOR

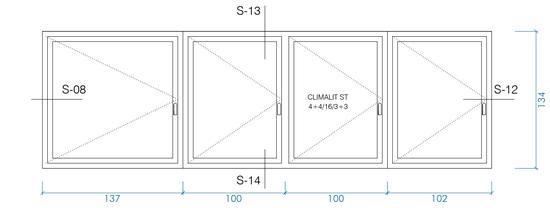

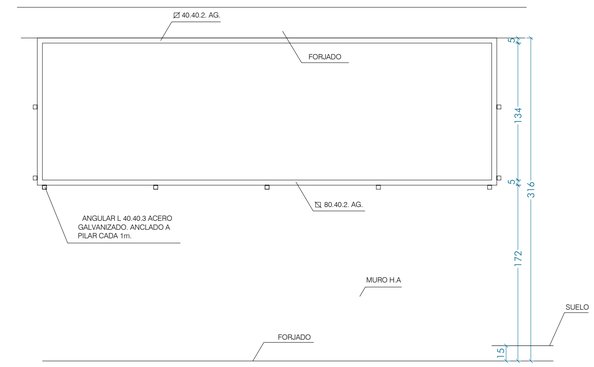

VISTA INTERIOR

MATERIALES	CARPINTERÍAS DE ALUMINIO DE STRUGAL 564 RP O EQUIVALENTE, CON ROTURA DE PUENTE TÉRMICO. REALIZADA CON PERFILES DE ALUMINIO DE ALEACIÓN AW-6063 O AW-6060. VIDRIO: CT/ST 4+4/16/3+3
ACCESORIOS	HERRAJES DE SEGURIDAD, PREMARCO REALIZADO CON PERFILES DE ALUMINIO, CON RASTRELES Y ELEMENTOS DE SUJECIÓN, CON TORNILLERÍA DE ACERO INOXIDABLE. ESTORE ENROLLABLE DE CADENILLA EN TEJIDO SINTÉTICO TIPO POLY SCREEN, EXCEPTO EN BAÑOS.
ACABADOS	ANODIZADO COLOR PLATA GRATA REPUJADO.

CONSEJERÍA DE JUSTICIA, ADMINISTRACIÓN LOCAL Y FUNCIÓN PÚBLICA
OFICINA DE SUPERVISIÓN
SUPERVISADO
15 octubre 2025
PAG: 39/50
I. AL-015 1012

ADAPTACIÓN DEL PROYECTO BÁSICO Y EJECUCIÓN. PRIMERA FASE NUEVA SEDE JUDICIAL EN HUÉRCAL-OVERA, ALMERÍA

AUTORES: **JUZGADOS HUÉRCAL-OVERA 2024 UTE**
IGNACIO RODRÍGUEZ BAILÓN / SERGIO CASTILLO HISPÁN / JOSÉ ANTONIO PÉREZ GONZÁLEZ

EXPEDIENTE: **CONTR 2024/78693**

TÍTULO DEL PLANO: **MEMORIA DE CARPINTERIA III**

ESCALA: 1/30

PLANO Nº: **C31**

Consejería de Justicia, Administración Local y Función Pública

MAMPARA DE ALUMINIO

TIPO	SITUACIÓN	VP01	VP02	VP03	VP04
UDS.		PLANTA BAJA. PATIOS 3	PLANTA BAJA. DESPACHOS. 3	PLANTA BAJA. PATIOS 3	PLANTA BAJA. SALA VISITAS PATIOS 2

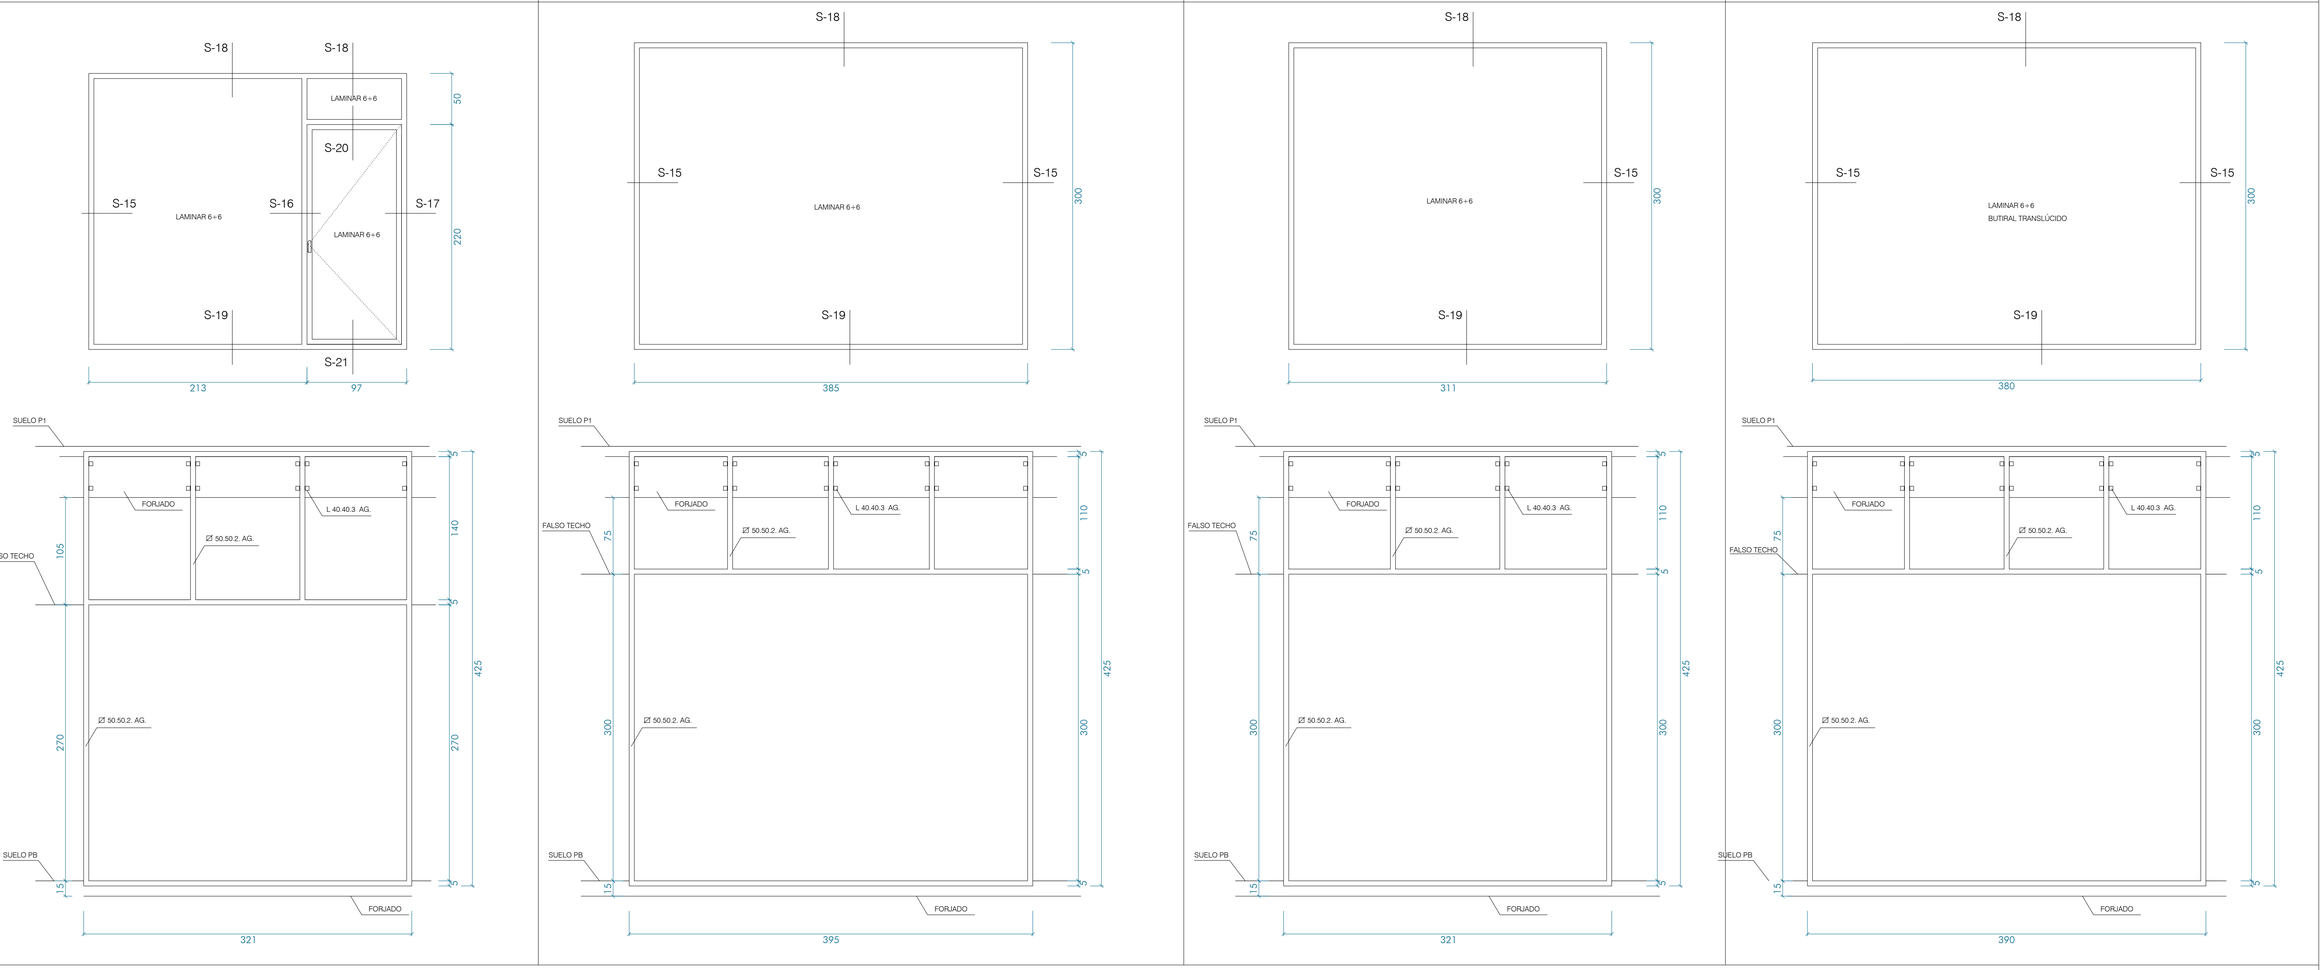

MATERIALES	CARPINTERÍAS DE ALUMINIO DE STRUGAL 564 RP O EQUIVALENTE, CON ROTURA DE PUENTE TÉRMICO. REALIZADA CON PERFILES DE ALUMINIO DE ALEACIÓN AW-6063 O AW-6060. VIDRIO: LAMINAR 6+6
ACCESORIOS	HERRAJES DE SEGURIDAD, PREMARCO REALIZADO CON PERFILES DE ALUMINIO, CON RASTRELES Y ELEMENTOS DE SUJECIÓN, CON TORNILLERÍA DE ACERO INOXIDABLE.
ACABADOS	ANODIZADO COLOR PLATA GRATA REPUJADO.

ALUMINIO

TIPO	SITUACIÓN	V23
UDS.	PLANTA BAJA BAÑO A PATIO	1

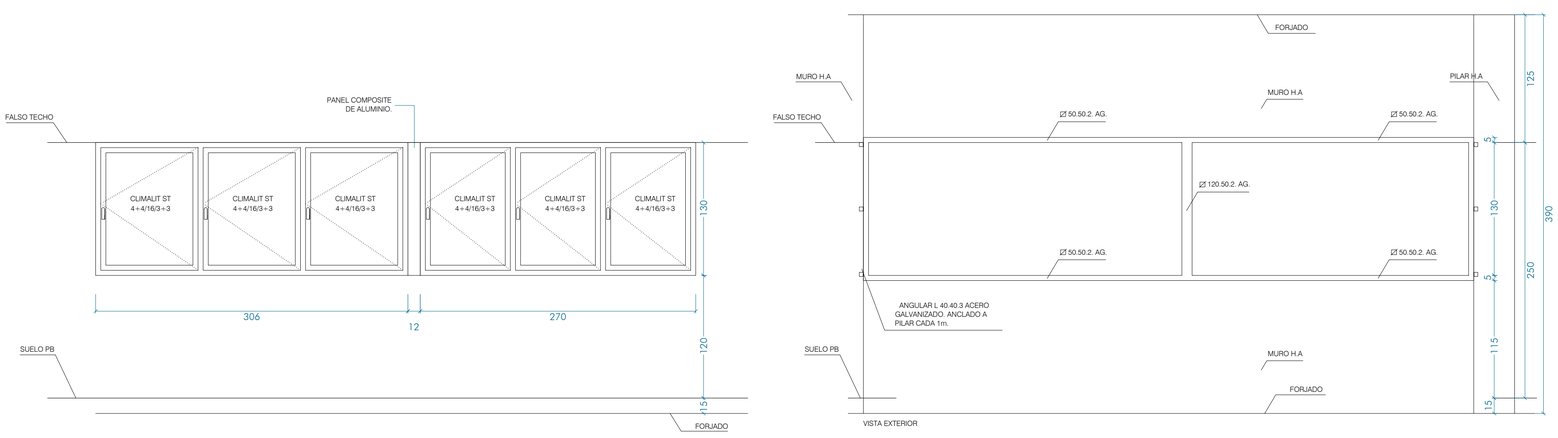

MATERIALES	CARPINTERÍAS DE ALUMINIO DE STRUGAL 564 RP O EQUIVALENTE, CON ROTURA DE PUENTE TÉRMICO. REALIZADA CON PERFILES DE ALUMINIO DE ALEACIÓN AW-6063 O AW-6060. VIDRIO: CT/ST 4+4/16/3+3
ACCESORIOS	HERRAJES DE SEGURIDAD, PREMARCO REALIZADO CON PERFILES DE ALUMINIO, CON RASTRELES Y ELEMENTOS DE SUJECIÓN, CON TORNILLERÍA DE ACERO INOXIDABLE.
ACABADOS	ANODIZADO COLOR PLATA GRATA REPUJADO.

CONSEJERÍA DE JUSTICIA, ADMINISTRACIÓN LOCAL Y FUNCIÓN PÚBLICA
OFICINA DE SUPERVISIÓN
SUPERVISADO
15 octubre 2025
PAG: 39/50
I. AL-015 1012

ADAPTACIÓN DEL PROYECTO BÁSICO Y EJECUCIÓN. PRIMERA FASE NUEVA SEDE JUDICIAL EN HUÉRCAL-OVERA, ALMERÍA

Consejería de Justicia, Administración Local y Función Pública

AUTORES: **JUZGADOS HUÉRCAL-OVERA 2024 UTE**
IGNACIO RODRÍGUEZ BAILÓN / SERGIO CASTILLO HISPÁN / JOSÉ ANTONIO PÉREZ GONZÁLEZ

EXPEDIENTE: **CONTR 2024/78693**

TÍTULO DEL PLANO: **MEMORIA DE CARPINTERIA IV**

ESCALA: 1/30

PLANO Nº: **C32**

MAMPARA DE ALUMINIO

TIPO	SITUACIÓN	UDS.
	VP05	12
	PLANTA PRIMERA Y SEGUNDA. PATIOS.	

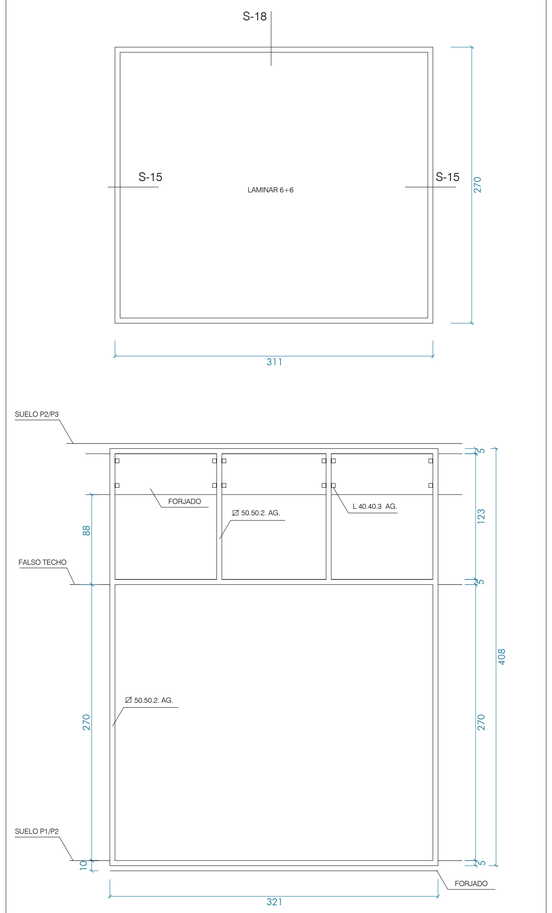

TIPO	SITUACIÓN	UDS.
	VP06	11
	PLANTA PRIMERA Y SEGUNDA. PATIOS	

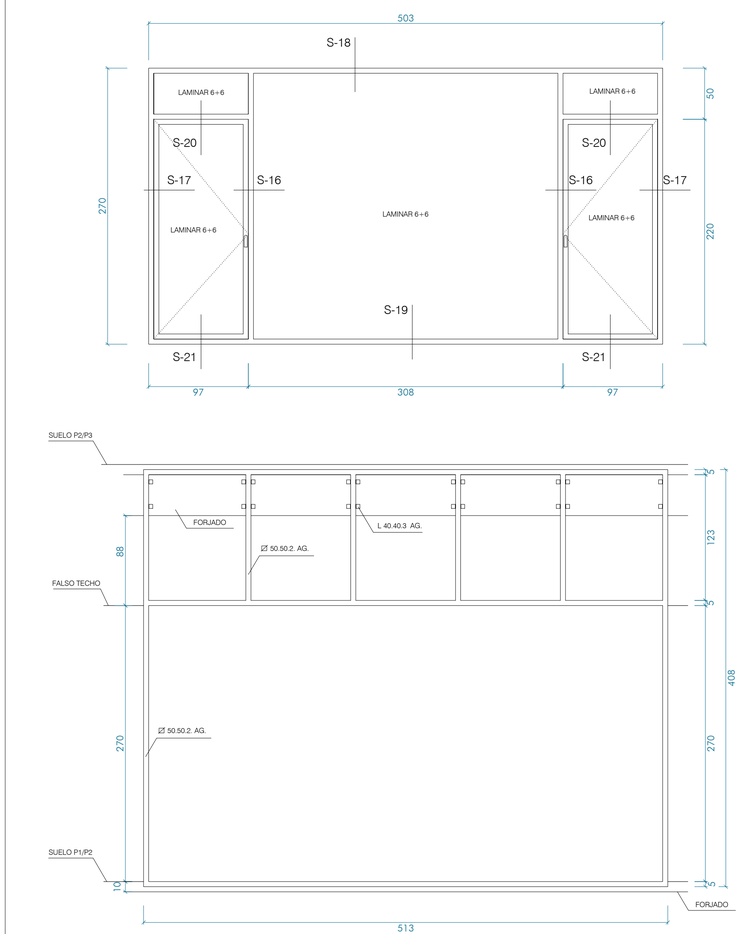

TIPO	SITUACIÓN	UDS.
	VP07	1
	PLANTA SEGUNDA. PATIOS	

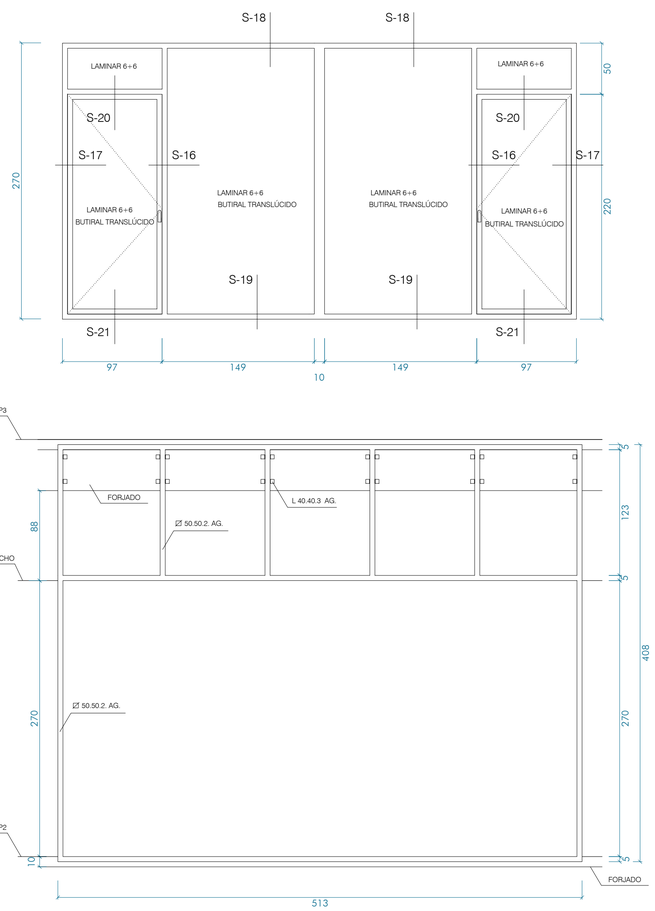

MATERIALES	CARPINTERÍAS DE ALUMINIO DE STRUGAL 564 RP O EQUIVALENTE, CON ROTURA DE PUENTE TÉRMICO. REALIZADA CON PERFILES DE ALUMINIO DE ALEACIÓN AW-6063 O AW-6060. VIDRIO: LAMINAR 6+6
ACCESORIOS	HERRAJES DE SEGURIDAD, PREMARCO REALIZADO CON PERFILES DE ALUMINIO, CON RASTRELES Y ELEMENTOS DE SUJECIÓN, CON TORNILLERÍA DE ACERO INOXIDABLE.
ACABADOS	ANODIZADO COLOR PLATA GRATA REPUJADO.

MAMPARA DE ALUMINIO

TIPO	SITUACIÓN	UDS.
	VP08	2
	PLANTA SÓTANO Y PLANTA SEGUNDA SALA GESSEL , SALA DE RECONOCIMIENTO	

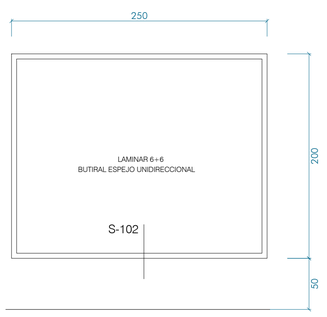

TIPO	SITUACIÓN	UDS.
	VP09	1
	PLANTA BAJA OFICINA GENERAL	

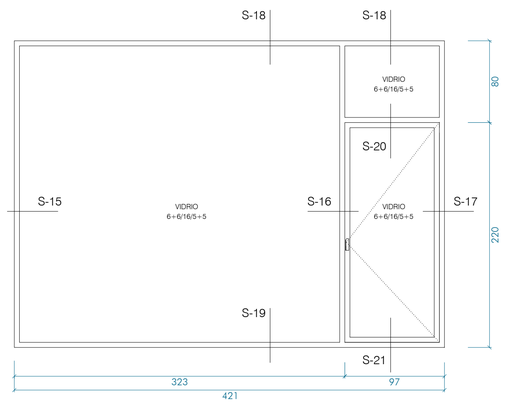

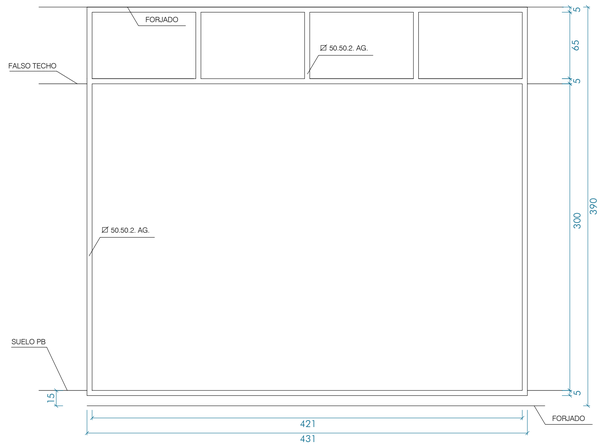

BARANDILLA VIDRIO Y ALUMINIO

TIPO	SITUACIÓN	UDS.
	BA8	24
	PLATA PRIMERA Y PLANTA SEGUNDA PUERTAS PRACTICABLES EN PATIOS INTERIORES	

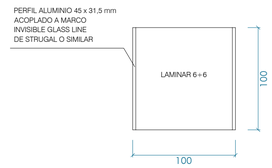

CONSEJERÍA DE JUSTICIA, ADMINISTRACIÓN LOCAL Y FUNCIÓN PÚBLICA
OFICINA DE SUPERVISIÓN
SUPERVISADO
15 octubre 2025
PAG. 37/50
I. AL-015 10/12

ADAPTACIÓN DEL PROYECTO BÁSICO Y EJECUCIÓN. PRIMERA FASE NUEVA SEDE JUDICIAL EN HUÉRCAL-OVERA, ALMERÍA

AUTORES: **JUZGADOS HUÉRCAL-OVERA 2024 UTE**
IGNACIO RODRÍGUEZ BAILÓN / SERGIO CASTILLO HISPÁN / JOSÉ ANTONIO PÉREZ GONZÁLEZ

EXPEDIENTE: **CONTR 2024/78693**

Consejería de Justicia, Administración Local y Función Pública

TÍTULO DEL PLANO: **MEMORIA DE CARPINTERIA V**

ESCALA: 1/30

PLANO Nº: **C33**

MAMPARAS DE VIDRIO SECURIZADO

TIPO	SITUACIÓN	MV01	MV02	MV03
UDS.		PLANTA BAJA VESTÍBULO PRINCIPAL 1	PLANTA BAJA ATENCIÓN AL PÚBLICO 1	PLANTA BAJA PASILLO JUZGADO DE GUARDIA 1

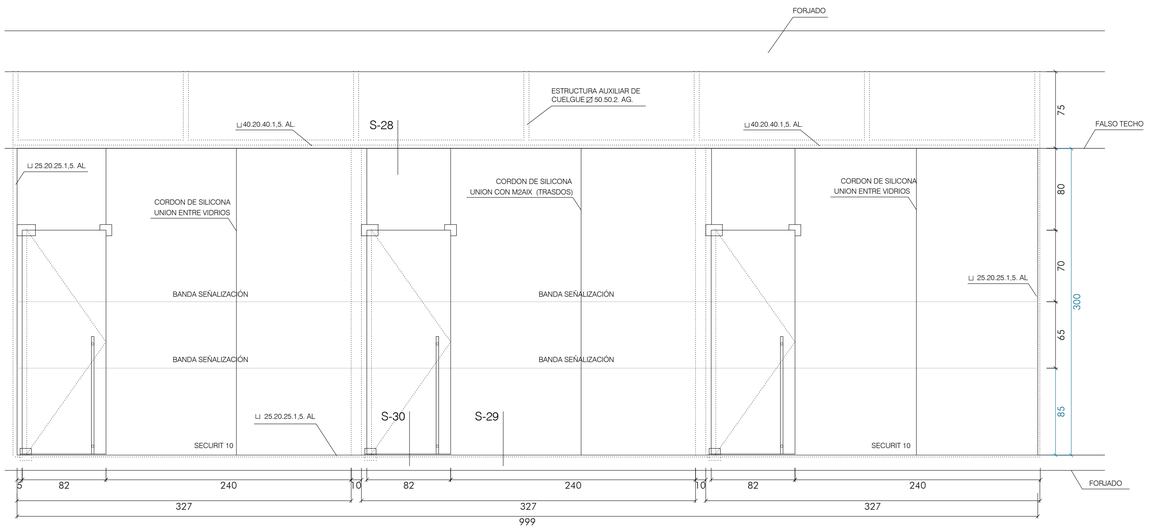

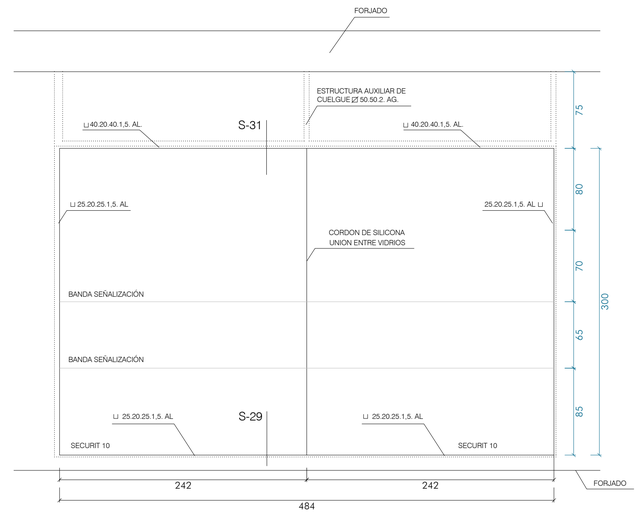

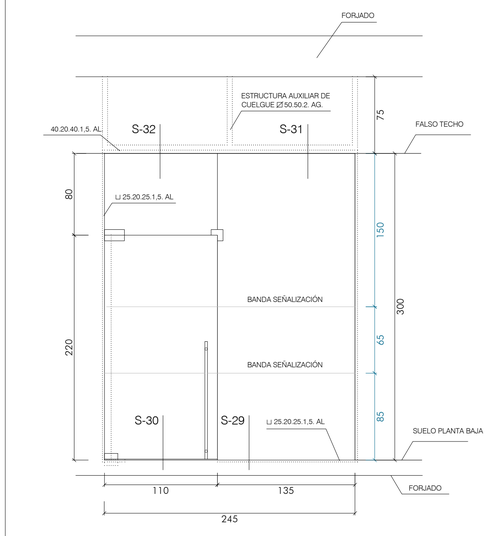

TIPO	SITUACIÓN	PC03	PC01	PC02
UDS.		PLANTA BAJA ACCESO REGISTRO PRINCIPAL/INFORMACIÓN AL CIUDADANO 1	PLANTA BAJA ACCESO PRINCIPAL 2	PLANTA BAJA ACCESO PRINCIPAL 1

PUERTAS CORREDERAS AUTOMÁTICAS

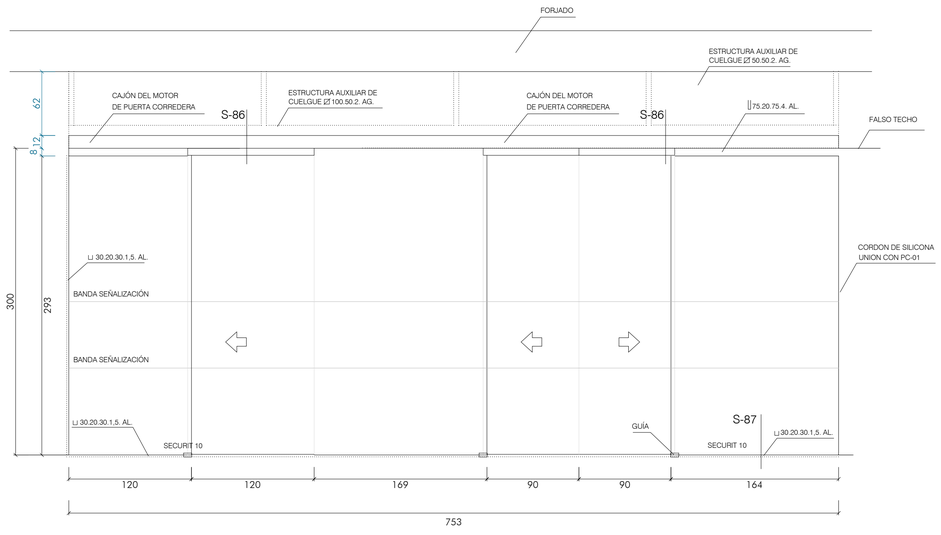

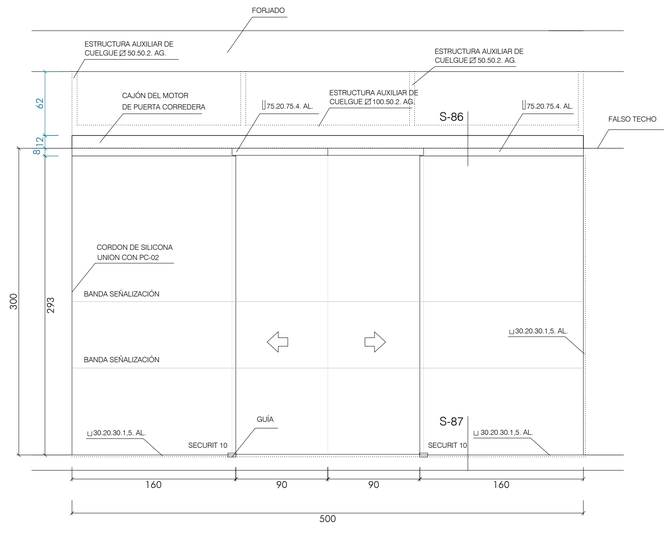

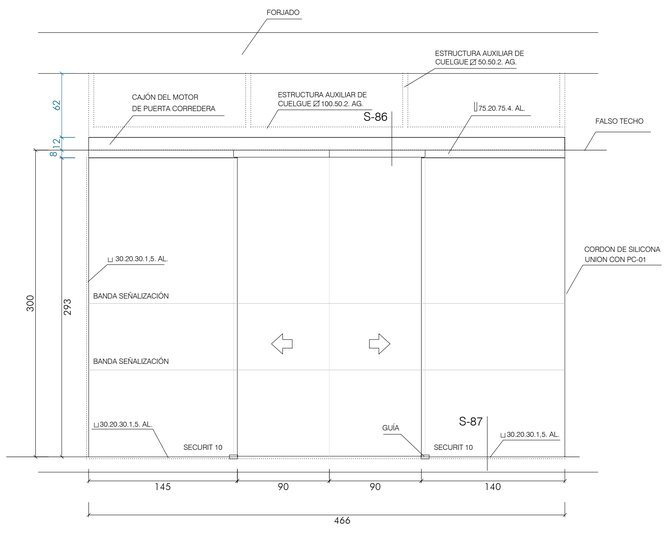

MATERIALES	SECURIT 10 mm. + HERRAJES PARA VIDRIO ACERO INOX. HOJA ABATIBLE 2190 X 820 mm, SECURIT 10 mm. PERFIL SUPERIOR U 40.20.1'5. Al. PERFIL LATERAL E INF. U 25.20.1'5. Al.
ACCESORIOS	CIERRAPUERTA DE SUELO BTS 80 + APERTURA MANILLON DE ACERO INOXIDABLE ART. KLO.V01 D DE PBA O EQUIVALENTE. (CERRADURA EMBUTIDA EN MANILLON). ESTRUCTURA SUPERIOR DE ANCLAJE A FORJADO EN □ 50.50.2. AG
ACABADOS	SECURIT 10 mm. + HERRAJES Y PERFILES ACERO INOX + DOBLE BANDA SEÑALIZACIÓN + VINILO CORPORATIVO LOGO JUNTA

CONSEJERÍA DE JUSTICIA, ADMINISTRACIÓN LOCAL Y FUNCIÓN PÚBLICA
OFICINA DE SUPERVISIÓN
SUPERVISADO
15 octubre 2025
PAG: 38/50
1 AL-015 10/12

ADAPTACIÓN DEL PROYECTO BÁSICO Y EJECUCIÓN. PRIMERA FASE NUEVA SEDE JUDICIAL EN HUÉRCAL-OVERA, ALMERÍA

Consejería de Justicia, Administración Local y Función Pública

AUTORES: **JUZGADOS HUÉRCAL-OVERA 2024 UTE**
IGNACIO RODRÍGUEZ BAILÓN / SERGIO CASTILLO HISPÁN / JOSÉ ANTONIO PÉREZ GONZÁLEZ

EXPEDIENTE: **CONTR 2024/78693**

TÍTULO DEL PLANO: **MEMORIA DE CARPINTERIA VI**

ESCALA: 1/30

PLANO Nº: **C34**

TIPO	SITUACIÓN	MC01
UDS.	PLANTA PRIMERA Y SEGUNDA ALZADO NORTE	1

MURO CORTINA DE ALUMINIO

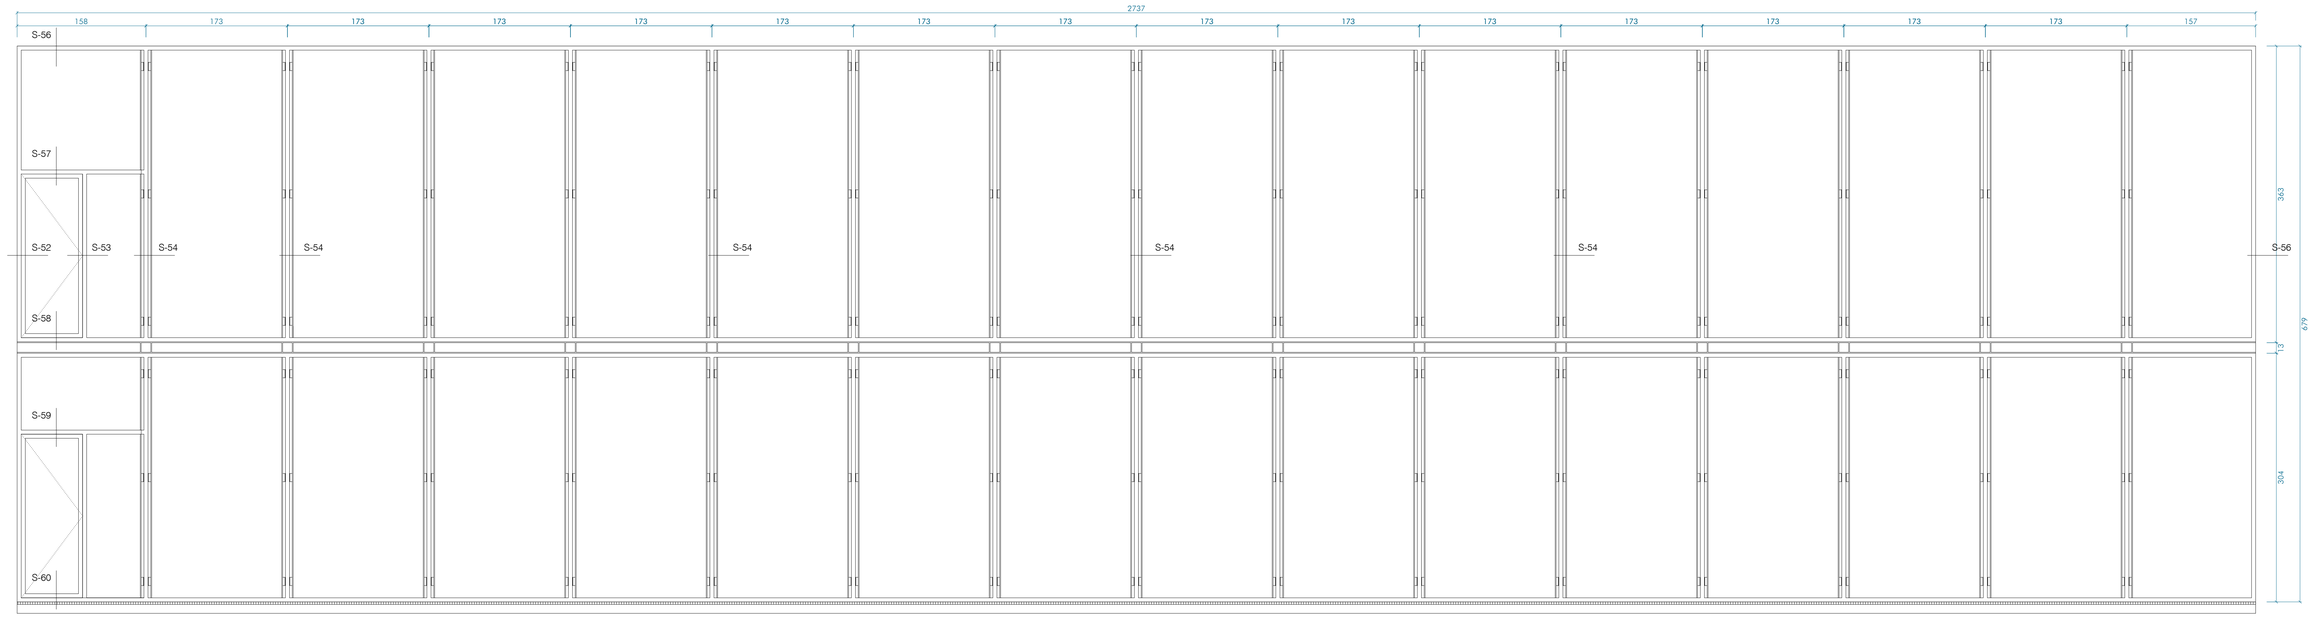

MATERIALES	SISTEMA DE MURO CORTINA CON PERFILES DE ALUMINIO, MONTANTE DE 75mm STRUGAL 552CR o EQUIVALENTE. ACRISTALAMIENTO CLIMALIT STADIP 6+6/16/5+5
ACCESORIOS	PUERTA ABATIBLE MEDIANTE PERFIL HOJA ABATIBLE DE ALUMINIO ANODIZADO. STRUGAL s64 RP O SIMILAR.
ACABADOS	ANODIZADO COLOR PLATA GRATA REPUJADO.

TIPO	SITUACIÓN	LM
UDS.	PATIOS CUBIERTA	3

LAMA PARASOL DE ALUMINIO

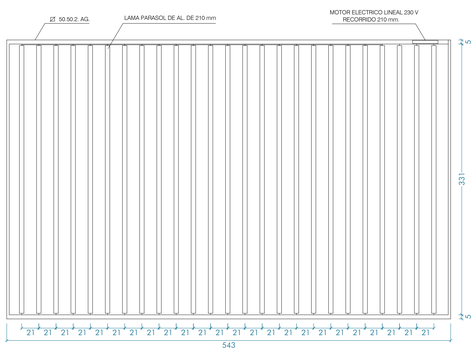

TIPO	SITUACIÓN	LC1
UDS.	PLANTA CUBIERTA INSTALACIONES	3

VIDRIO EN LUCERNARIOS

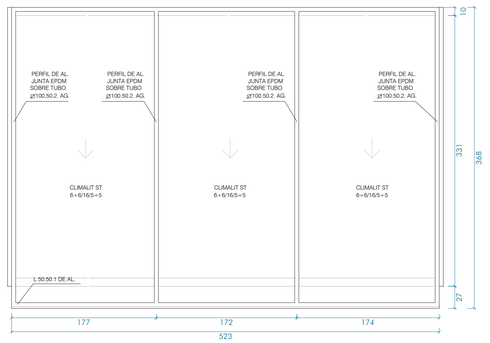

TIPO	SITUACIÓN	
UDS.	PLANTA BAJA CUBIERTA	3

LUCERNARIO EN CUBIERTA

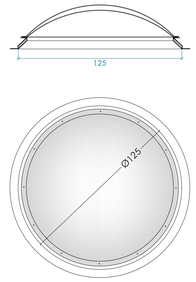

CLARABOYA FORMADA POR ZÓCALO DE POLIÉSTER REFORZADO CON FIBRA DE VIDRIO Y CÚPULA BIVALVA DE METACRILATO TRANSPARENTE MAYDISA O EQUIVALENTE

TIPO	SITUACIÓN	
UDS.	PLANTA PRIMERA PARTICIONES ENTRE SALAS	2

VIDRIO FIJO

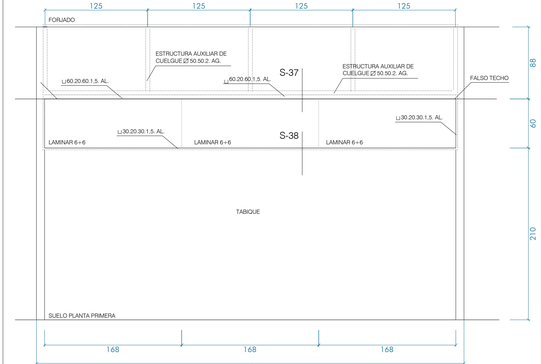

CONSEJERÍA DE JUSTICIA, ADMINISTRACIÓN LOCAL Y FUNCIÓN PÚBLICA
OFICINA DE SUPERVISIÓN
SUPERVISADO
15 octubre 2025
FAC. 35/66
T. 955 515 922

ADAPTACIÓN DEL PROYECTO BÁSICO Y EJECUCIÓN. PRIMERA FASE NUEVA SEDE JUDICIAL EN HUÉRCAL-OVERA, ALMERÍA

AUTORES: **JUZGADOS HUÉRCAL-OVERA 2024 UTE**
IGNACIO RODRÍGUEZ BAILÓN / SERGIO CASTILLO HISPÁN / JOSÉ ANTONIO PÉREZ GONZÁLEZ

EXPEDIENTE: **CONTR 2024/78693**

Consejería de Justicia, Administración Local y Función Pública

TÍTULO DEL PLANO: **MEMORIA DE CARPINTERIA VII**

ESCALA: 1/30

PLANO Nº: **C35**

CERRAJERIA

TIPO	SITUACIÓN	UDS.
PG1	ACCESO RODADO A SOTANO Y DEPÓSITO DE FURGON	1
PG2	ACCESO RAMPA	1
PE1	ACCESO EDIFICIO PUERTA PRINCIPAL	1
PE2	ACCESO EDIFICIO JUZGADO DE GUARDIA	1

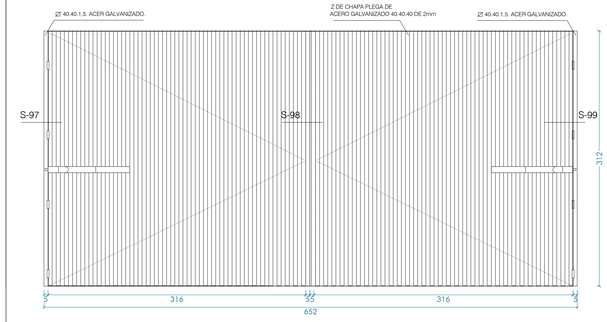

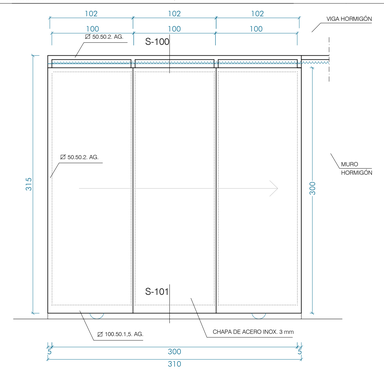

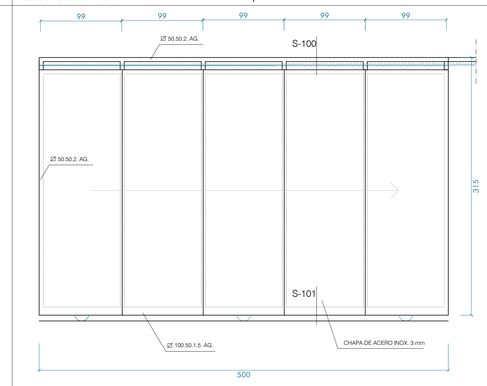

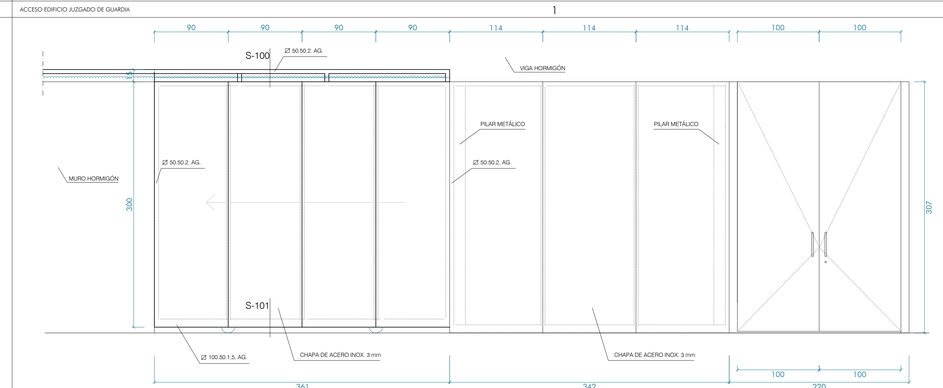

PUERTAS FURGON - ACCESO

TIPO	SITUACIÓN	UDS.
PF1	ACCESO RODADO A DEPÓSITO DE FURGON	1

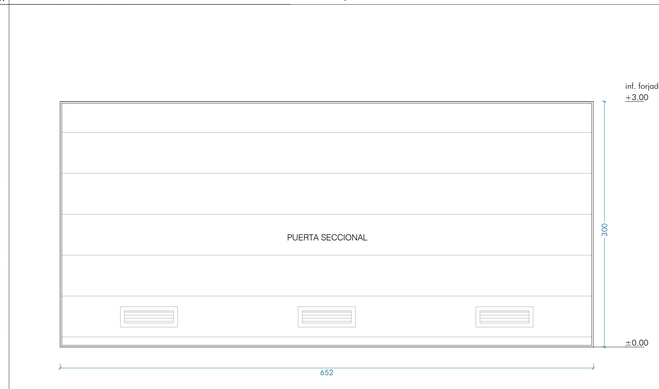

MATERIALES	PUERTA SECCIONAL SISTEMA HÖRMANN O EQUIVALENTE
ACCESORIOS	CERRADURA LLAVE PLANA ABREPUERTAS ELÉCTRICO. ACCIONAMIENTO DESDE CONTROL DE ACCESO AUTOMATISMO PARA PUERTA SECCIONAL SUPRAMATIC HT SÉRIE 3 O EQUIVALENTE. REJILLAS VENTILACIÓN INFERIOR
ACABADOS	ESMALTADO ESPECIAL. PRODUCTO ACABADO. COLOR A DECIDIR POR LA DF.

LAMA DE ALUMINIO

TIPO	SITUACIÓN	UDS.
R6	PATIOS INTERIORES CUBIERTOS PLANTA SEGUNDA	6
R7	PATIOS INTERIORES CUBIERTOS PLANTA SEGUNDA	6
R8	PATIOS INTERIORES CUBIERTOS PLANTA BAJA	1

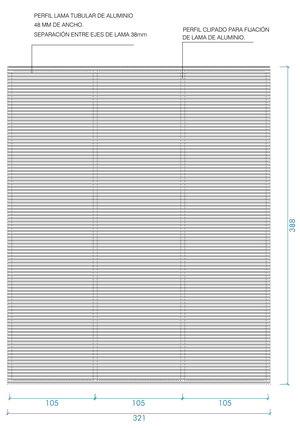

LAS DIMENSIONES DE TUBOS DE LA ESTRUCTURA PORTANTE RECOGIDA EN VP05

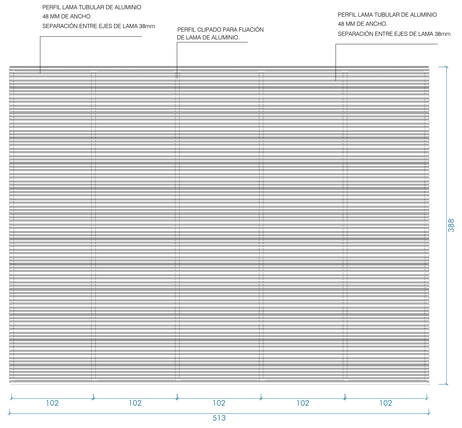

LAS DIMENSIONES DE TUBOS DE LA ESTRUCTURA PORTANTE RECOGIDA EN VP06

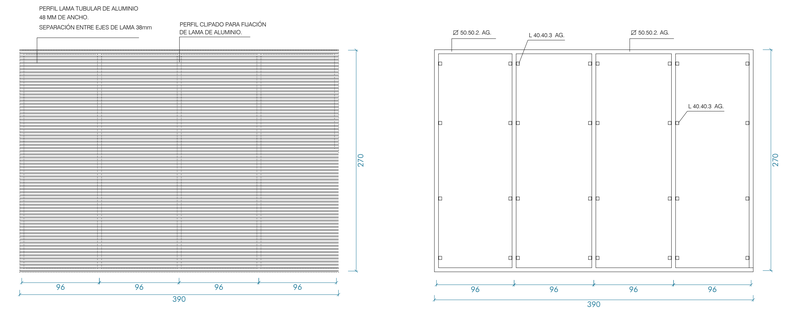

LAMA DE ALUMINIO

TIPO	SITUACIÓN	UDS.
R1	PATIOS INTERIORES CUBIERTOS PLANTA BAJA ; PLANTA PRIMERA Y SEGUNDA	6
R2	PATIOS INTERIORES CUBIERTOS PLANTA BAJA	2
R3	PATIOS INTERIORES CUBIERTOS PLANTA BAJA	6
R4	PATIOS INTERIORES CUBIERTOS PLANTA BAJA	3
R5	PATIOS INTERIORES CUBIERTOS PLANTA BAJA	6

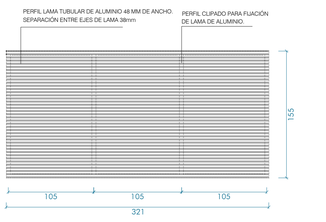

LAS DIMENSIONES DE TUBOS DE LA ESTRUCTURA PORTANTE RECOGIDA EN VP01

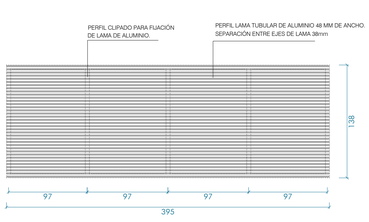

LAS DIMENSIONES DE TUBOS DE LA ESTRUCTURA PORTANTE RECOGIDA EN VP02

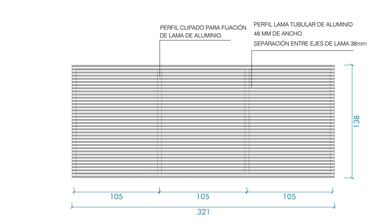

LAS DIMENSIONES DE TUBOS DE LA ESTRUCTURA PORTANTE RECOGIDA EN VP05

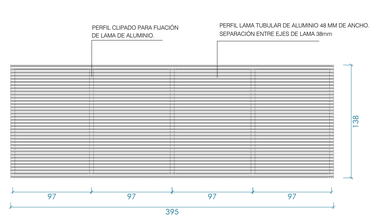

LAS DIMENSIONES DE TUBOS DE LA ESTRUCTURA PORTANTE RECOGIDA EN VP04

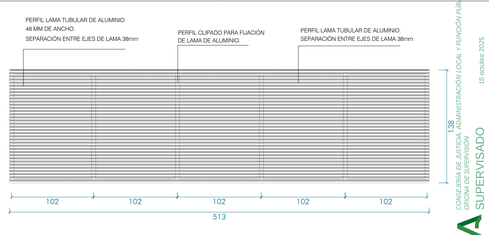

LAS DIMENSIONES DE TUBOS DE LA ESTRUCTURA PORTANTE RECOGIDA EN VP06

CONSEJERÍA DE JUSTICIA, ADMINISTRACIÓN LOCAL Y FUNCIÓN PÚBLICA
COPIA DIGITAL
15 octubre 2025
SUPERVISADO
T - PROJECT SISTEMA

ADAPTACIÓN DEL PROYECTO BÁSICO Y EJECUCIÓN. PRIMERA FASE NUEVA SEDE JUDICIAL EN HUÉRCAL-OVERA, ALMERÍA

AUTORES: **JUZGADOS HUÉRCAL-OVERA 2024 UTE**
IGNACIO RODRÍGUEZ BAILÓN / SERGIO CASTILLO HISPÁN / JOSÉ ANTONIO PÉREZ GONZÁLEZ

EXPEDIENTE: **CONTR 2024/78693**

TÍTULO DEL PLANO: **MEMORIA DE CARPINTERIA VIII**

ESCALA: 1/30

PLANO Nº: **C36**

50

Consejería de Justicia, Administración Local y Función Pública

CORTAFUEGOS Y METÁLICAS

TIPO	P1 EI30	P2 EI30	P3 EI60	P4 EI60	P6	P7 EI60	P08	P09	P10
UDS.	2	5	3	7	5	8	14	4	4
SITUACIÓN	PLANTA SOTANO. VESTIBULOS DE INDEPENDENCIA.	PLANTA SOTANO. VESTIBULOS DE INDEPENDENCIA.	PLANTA SOTANO LOCALES DE RIESGO	PLANTA SOTANO. LOCALES DE RIESGO	PLANTA SOTANO ALMACENES Y TALLERES	ESCALERAS	PUERTAS DE PASO EN SOTANO Y SALAS BAJO ESCALERA	PLANTAS BAJA, PRIMERA Y SEGUNDA TELECOMUNICACIONES	VESTUARIO Y ASEO DE LA GUARDIA CIVIL.
	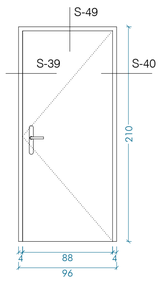	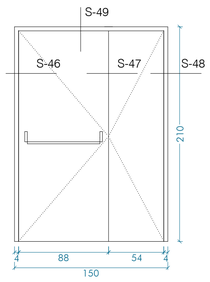	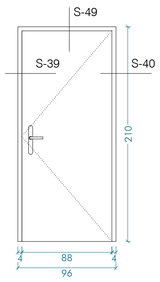	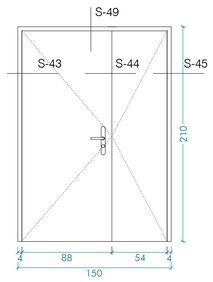	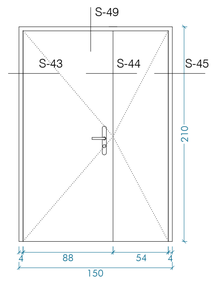	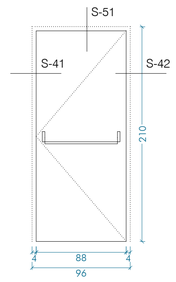	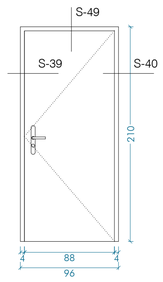	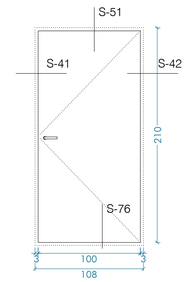	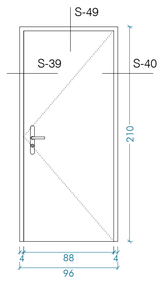
	PUERTA CORTA FUEGOS EI30 C5	PUERTA CORTA FUEGOS EI30 C5 BARRA ANTIPÁNICO A.INOX MOD. 7970 DE FSB O SIMILAR. CIERRAPUERTAS Y SELECTOR DE CIERRE.	PUERTA CORTA FUEGOS EI60 C5	PUERTA CORTA FUEGOS EI60 C5 CIERRAPUERTAS Y SELECTOR DE CIERRE.	LACADA BLANCO CERRADURA LLAVE AMAESTRADA	PUERTA CORTA FUEGOS EI60C5 CARA EXTERIOR PANELADA LAMINADO ALTA PRESIÓN (HPL) 0.8mm SOBRE TABLERO MDF IGNÍFUGO 16mm BARRA ANTIPÁNICO A.INOX MOD. 7970 DE FSB O SIMILAR.	SALIDA A CUBIERTA: EXTERIOR PANELADO GRC	PUERTA CORTA FUEGOS EI45 C5 CARA EXTERIOR PANELADA LAMINADO ALTA PRESIÓN (HPL) 0.8mm SOBRE TABLERO MDF IGNÍFUGO 16mm. CARA INTERIOR LACADA BLANCO.	CONDEÑA INTERIOR CON SISTEMA EXTERIOR DE DESBLOQUEO

MATERIALES	PUERTA ABATIBLE. CERCO PERFIL METÁLICO DE ACERO GALVANIZADO. HOJA CON 2 PLANCHAS DE ACERO GALVANIZADO DE e.0,8mm. GROSOR 63mm. RELLENO DE MATERIAL IGNÍFUGO. UNIDO SIN SOLDADURAS. CUATRO BISAGRAS .
ACCESORIOS	MANILLA DE ACERO INOXIDABLE Y CERRADURA NORMALIZADA DE ALTO TRÁNSITO CON CILINDRO AMAESTREADO . ACABADO ACERO INOX. MATE EN U. TOTALMENTE MONTADA Y PROBADA. CIERRA PUERTAS.
ACABADOS	HOJA RESISTENTE ESMALTADA BLANCA + PROTECCION ANTIFINGER ENSAMBLADA SIN SOLDADURA. — EXTERIOR: LAMINADO DE ALTA PRESIÓN (HPL) 0,8mm. INTERIOR: LAMINADO DE ALTA PRESIÓN (HPL) 0,8mm.

REGISTROS DE INSTALACIONES CORTAFUEGOS

TIPO	RG1	RG2	RG3	RF1	RF2	RF3
UDS.	8	8	3	8	8	4
SITUACIÓN	PLANTA BAJA, PRIMERA Y SEGUNDA. REGISTROS DE INSTALACIONES.					
	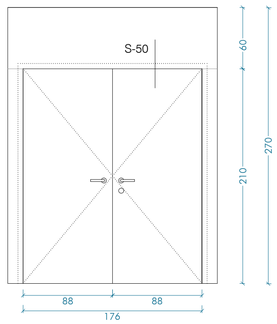	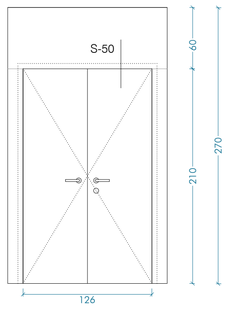	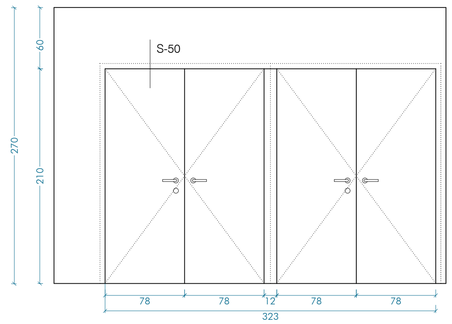	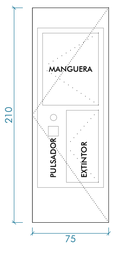	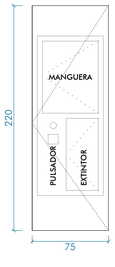	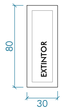
	PUERTA CORTA FUEGOS EI60C5 MARCA ANDREU MOD TURIA O SIMILAR. 2 PLANCHAS ACERO GALVANIZADO DE 0,8mm. GROSOR 63mm. LACADA BLANCO. UNA CARA PANELADA LAMINADO ALTA PRESIÓN (HPL) 0.8mm SOBRE TABLERO MDF IGNÍFUGO 16mm	PUERTA CORTA FUEGOS EI60C5 MARCA ANDREU MOD TURIA O SIMILAR. 2 PLANCHAS ACERO GALVANIZADO DE 0,8mm. GROSOR 63mm. LACADA BLANCO. UNA CARA PANELADA LAMINADO ALTA PRESIÓN (HPL) 0.8mm SOBRE TABLERO MDF IGNÍFUGO 16mm	PUERTA CORTA FUEGOS EI60C5 MARCA ANDREU MOD TURIA O SIMILAR. 2 PLANCHAS ACERO GALVANIZADO DE 0,8mm. GROSOR 63mm. LACADA BLANCO. UNA CARA PANELADA LAMINADO ALTA PRESIÓN (HPL) 0.8mm SOBRE TABLERO MDF IGNÍFUGO 16mm	PUERTA DE HPL BLANCO +MDF 16mm BISAGRA PROYECTANTE DE EMBUTIR 180º. APERTURA POR PRESIÓN	PUERTA MADERA CONTRACHAPADO TIPO PKX ACABADO CHAPA NATURAL ARCE+MDF 16mm BISAGRA PROYECTANTE DE EMBUTIR 180º. APERTURA POR PRESIÓN	PUERTA DE HPL BLANCO +MDF 16mm BISAGRA PROYECTANTE DE EMBUTIR 180º. APERTURA POR PRESIÓN

CELDAS

TIPO	C1	C2
UDS.	3	74
SITUACIÓN	SÓTANO	HUECOS MURO DE HORMIGON. PLANTA BAJA.
	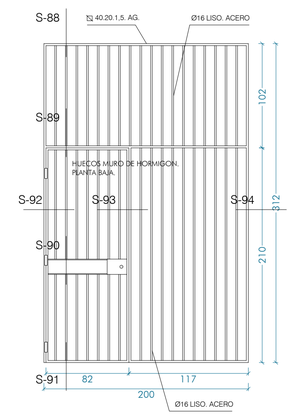	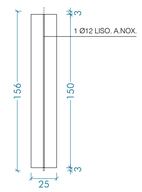

PUERTAS DE PASO

TIPO	P11	P12	P13	P14	P14*	P15	P15*	P16	P16*	P17	P18
UDS.	3	10	5	3	1	52	2	4	2	2	2
SITUACIÓN	PLANTA SÓTANO VESTUARIO PERSONAL PLANTA BAJA ASEO CONSULTA	PLANTA BAJA, PRIMERA Y SEGUNDA DESPACHOS EN OFICINA	PLANTA BAJA, PRIMERA Y SEGUNDA PASO ENTRE PASILLOS	PLANTA BAJA PUERTAS EN ZONA DE PÚBLICO		PUERTAS DE PASO EN PASILLOS		SALA DE VISTAS Y REGISTRO GENERAL.		ACCESO SALA DE VISTAS DE PLANTA BAJA	ACCESO SALA DE BODAS Y SALA DE VISTAS DE PLANTA BAJA DESDE VESTIBULOS
	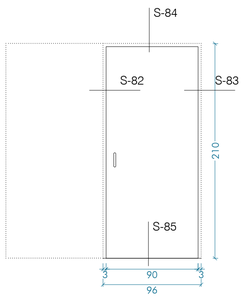	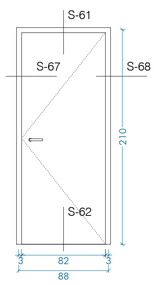	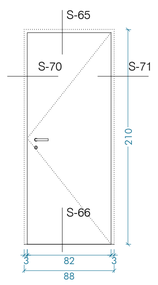	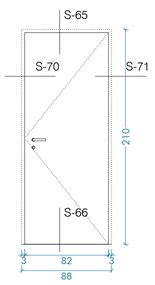	*ABRE A EXTERIOR.	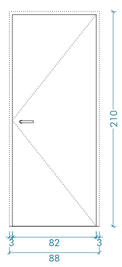	*ABRE A EXTERIOR.	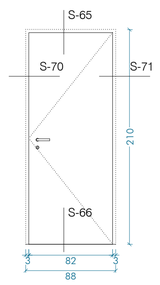	ENRASADA AL INTERIOR. *ABRE A EXTERIOR.	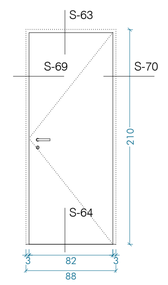	ENRASADA AL INTERIOR.	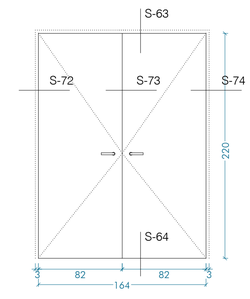	ENRASADA AL INTERIOR.
MATERIALES	PUERTA CORREDERA EN CÁMARA DE MADERA DE UNA HOJA MACIZA CANTEADA DE TABLERO DM DE 45mm. MARCO METÁLICO DE A. G. LACADO AL HORNO. ESPESOR 1,5mm. INTERIOR Y EXTERIOR . DESLIZAMIENTO CON GUIADOR Y TOPE DE ACERO INOX. PROTECCIÓN DE GOMA Y GOMAS PERIMETRALES.	PUERTA NORMALIZADA DE 82x203 cm. ABATIBLE DE UNA HOJA MACIZA CANTEADA, DE TABLERO DM DE 45mm. MARCO ALUMINIO TELESCÓPICO OCULTO CON PLETINA TAPAJUNTAS ATORNILLADO A PREMARCO MADERA PINO FLANDES	PUERTA DE MADERA DE UNA HOJA MACIZA ENRASADA CON PARAMENTO EXTERIOR, MARCO OCULTO + SOBRE MARCO TELESCÓPICO INTERIOR DE A. G. LACADO AL HORNO. ESPESOR 1,5mm. ATORNILLADO A PREMARCO DE PINO FLANDES. ESPESOR MINIMO DE HOJA DE 55 mm. 4 BISAGRAS ACERO INOX.								
ACCESORIOS	MANILLA DE ACERO INOXIDABLE Y CERRADURA NORMALIZADA DE ALTO TRÁNSITO CON CILINDRO AMAESTREADO . ACABADO ACERO INOX. MATE EN U. TOTALMENTE MONTADA Y PROBADA. BURLETE DE GOMA EMBUTIDO PARA EVITAR LA VIBRACIÓN DE LA HOJA.										
ACABADOS	HOJA ACABADA EN LAMINADO DE ALTA PRESIÓN (HPL) 0,8mm EN AMBAS CARAS COLOR A DEFINIR POR DF	EXTERIOR: LAMINADO DE ALTA PRESIÓN (HPL) 0,8mm. INTERIOR: LAMINADO DE ALTA PRESIÓN (HPL) 0,8mm. CANTO EN PVC.	EXTERIOR: LAMINADO DE ALTA PRESIÓN (HPL) 0,8mm. INTERIOR: LAMINADO DE ALTA PRESIÓN (HPL) 0,8mm. CANTO EN PVC.	EXTERIOR: LAMINADO CONTRACHAPADO TIPO PKX ACABADO CHAPA NATURAL ARCE e:14mm INTERIOR: LAMINADO DE ALTA PRESIÓN (HPL) 0,8mm. CANTO EN PVC.		EXTERIOR: LAMINADO DE ALTA PRESIÓN (HPL) 0,8mm. INTERIOR: LAMINADO DE ALTA PRESIÓN (HPL) 0,8mm. CANTO EN PVC.		EXTERIOR: LAMINADO HPL 0,10 ALTA PRES. INTERIOR: LAMINADO CONTRACHAPADO TIPO PKX ACABADO CHAPA NATURAL ARCE e:14mm		LAMINADO CONTRACHAPADO TIPO PKX ACABADO CHAPA NATURAL ARCE e:14mm EN AMBAS CARAS.	LAMINADO CONTRACHAPADO TIPO PKX ACABADO CHAPA NATURAL ARCE e:14mm EN AMBAS CARAS.

CONSEJERÍA DE JUSTICIA, ADMINISTRACIÓN LOCAL Y FUNCIÓN PUBLICA
SUPERVISADO
15 octubre 2025
PAG: 41/50
1 AL-015 1012

ADAPTACIÓN DEL PROYECTO BÁSICO Y EJECUCIÓN. PRIMERA FASE NUEVA SEDE JUDICIAL EN HUÉRCAL-OVERA, ALMERÍA

AUTORES: **JUZGADOS HUÉRCAL-OVERA 2024 UTE**
IGNACIO RODRÍGUEZ BAILÓN / SERGIO CASTILLO HISPÁN / JOSÉ ANTONIO PÉREZ GONZÁLEZ

EXPEDIENTE: **CONTR 2024/78693**

Consejería de Justicia, Administración Local y Función Pública

TÍTULO DEL PLANO: **MEMORIA DE CARPINTERIA IX**

ESCALA: 1/30

PLANO Nº: **C37**

MAMPARAS DE BAÑO

TIPO	MB01	MB02	MB03	MB04	MB05	MB06
UDS.	6	1	1	1	1	1
SITUACIÓN	PLANTA BAJA ASEOS DE PERSONAL Y PUBLICO.	PLANTA BAJA ASEOS DE PERSONAL.	PLANTA BAJA ASEOS DE PERSONAL.	PLANTA BAJA ASEOS DE PERSONAL.	PLANTA BAJA ASEOS DE PERSONAL.	PLANTA BAJA ASEOS DE PUBLICO.

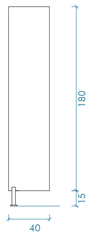

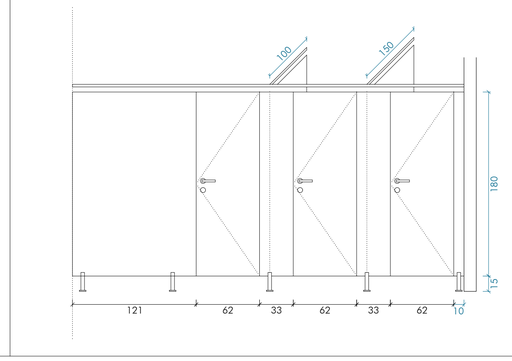

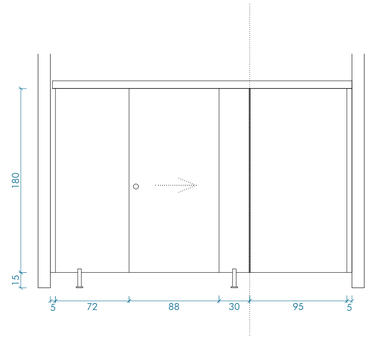

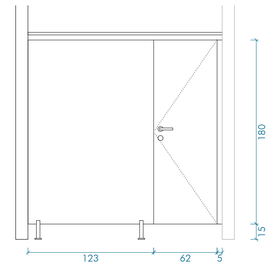

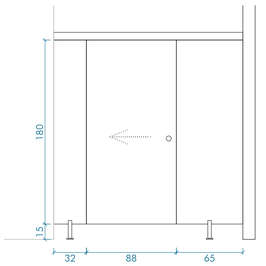

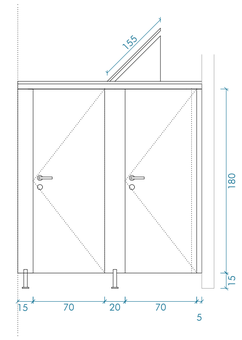

MAMPARAS DE BAÑO

TIPO	MB07	MB08	MB09	
UDS.	1	1	2	4
SITUACIÓN	PLANTA BAJA ASEOS DE PUBLICO.	PLANTA BAJA ASEOS DE PUBLICO.	PLANTA BAJA y PRIMERA ASEOS DE PERSONAL.	PLANTA PRIMERA y SEGUNDA ASEOS DE PERSONAL.

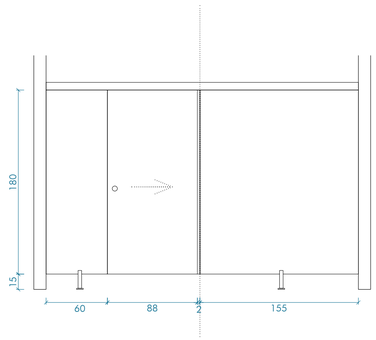

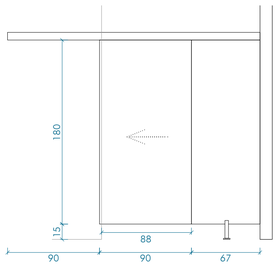

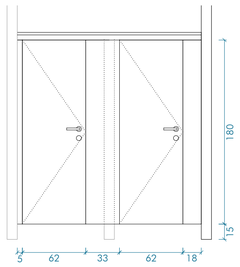

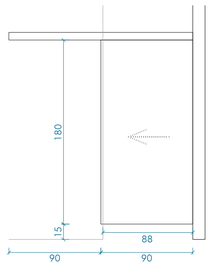

MATERIALES	DIVISIONES MODULARES TABLERO FENÓLICO ESTRATIFICADO e=12mm. PUERTAS ABATIBLES O CORREDERAS. SISTEMA MAMPARA ACERO INOXIDABLE.
ACCESORIOS	BASTIDOR Y PATAS ACERO INOX. MANIJA CON CONDENA INTERIOR. 4 BISAGRAS POR HOJA EN ACERO INOX. TIRADOR ACERO INOX. CONDENA INTERIOR + SISTEMA EXT DESBLOQUEO
ACABADOS	FENÓLICO COLOR A DECIDIR POR LA D.F.

LAVABOS

TIPO	LV1
UDS.	4

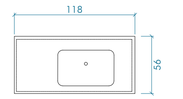

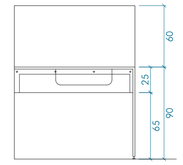

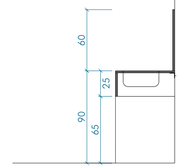

MATERIALES	ENCIMERA FRENTE Y LATERALES FORMADOS POR TABLEROS RESINAS FENÓLICAS TERMINADO FORMICA LATERAL CON DOS PUNTOS DE APOYO DE ACERO INOX., REGULABLE EN ALTURA PATA CILÍNDRICA INTERMEDIA ACERO INOX, REGULABLE EN ALTURA COGIDA A PARED CON L ACERO INOX 50.50.4 Y ENLACE ENTRE TABLEROS CON HERRAJES DE ACERO INOX.
ACCESORIOS	LAVAMANOS ACERO INOXIDABLE DE BAJO ENCIMERA GRIFERÍA MONOMANDO, CON ALARGADERA MEDIA, ACABADO CROMO DESAGÜE LATÓN CROMADO PARA MONTAJE VISTO
ACABADOS	TABLEROS FENÓLICOS TERMINADO FORMICA

EQUIPO DE ELEVACIÓN

TIPO	EQ1
UDS.	1
SITUACIÓN	MURO CORTINA

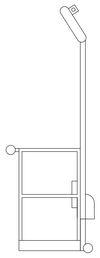

MONOCESTA SUSPENDIDA DE 60 X 60 Y 100 CM DE ALTURA, CONSTRUIDA CON CHASIS DE TUBO DE ACERO GALVANIZADO 40.40.2, FONDO Y ZÓCALOS DE CHAPA REPUJADA DE ACERO Y BARANDILLA DE PROTECCIÓN. CON BRAZO DE ACERO PARA CUELGUE Y COLOCACIÓN DE DE CUADRO DE MANIOBRA PARA OPERAR EL EQUIPO DESDE LA CESTA.

CARRO SUPERIOR MOTORIZADO PARA LA SUSPENSIÓN DE CESTAS DE HASTA 120 KG DE PESO MUERTO CON GUÍA OCULTA PARA INSTALACIÓN EN FALSO TECHO. LA GUÍA SE FIJARÁ AL FORJADO MEDIANTE TUBO HORIZONTAL 100.50.2 Y TUBOS VERTICALES 50.50.2 CADA 100 CM ANCLADOS AL FORJADO.

CORREAS TEXTILES DE TRANSMISIÓN.

MÁSTIL DE BANDERA

TIPO	MB
UDS.	2
SITUACIÓN	FACHADA ACCESO.

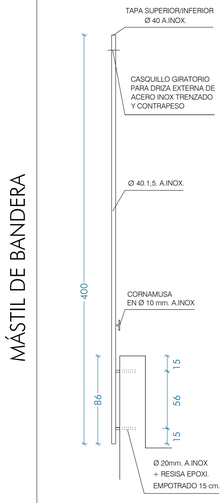

ACERO INOXIDABLE Y VIDRIO

TIPO	P19	P5
UDS.	1	1
SITUACIÓN	PLANTA BAJA ACCESO JUZGADO DE GUARDIA	PLANTA BAJA SALIDA INCENDIOS PASILLO DE PERSONAL

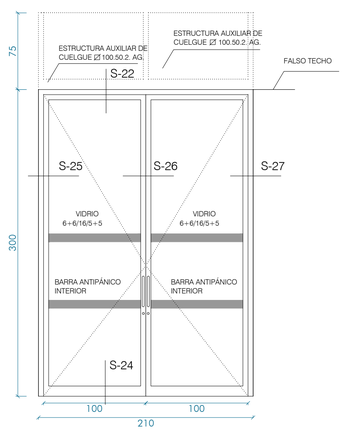

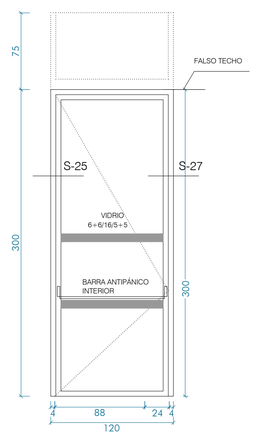

MATERIALES	CARPINTERÍA JANSÉN JANISOL O EQUIVALENTE DE ACERO INOXIDABLE AISI 316 LAMINADO EN FRÍO, E: 1'5MM Y PROFUNDIDAD 60MM, CON ROTURA DE PUENTE TÉRMICO DE POLIAMIDA CON FIBRA DE VIDRIO E: 15MM. PERM. AIRE CLASE 1-2; RESIST. LLUVIA BATIENTE CLASE 3A ; RESIST. VIENTOC2. VIDRIO: 6+6 / 16 / 5+5 EN PAÑOS Y PUERTAS EXTERIORES.
ACCESORIOS	DINTELES ESTRUCTURA DE ACERO 50.100.2., CON TORNILLERÍA DE ACERO INOXIDABLE. JUNQUILLOS CLIPADOS SOBRE TORNILLOS OCULTOS AUTOPERFORANTES. ESTANQUIDAD DEL SISTEMA MEDIANTE DOBLE JUNTA EPDM EN MARCO Y HOJA ASÍ COMO BURLETE AUTOMÁTICO INFERIOR CON JUNTA PLANETARIA. MARCO Y HOJA ENRASADAS.
ACABADOS	PERFILES DE ACERO INOXIDABLE AISI 316 LAMINADO EN FRÍO.

ACERO INOXIDABLE. INSTALACIONES

TIPO	PG1
UDS.	2
SITUACIÓN	ACCESO RODADO A SOTANO Y DEPÓSITO DE FURGON

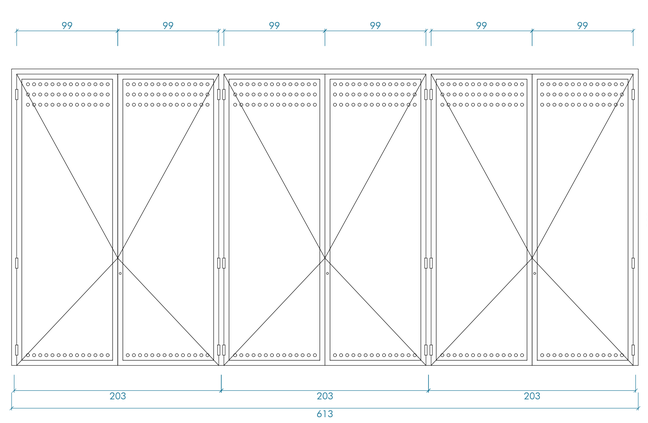

MATERIALES	BASTIDOR CUELGUE ACERO GALVANIZADO 100.50.3. BASTIDOR 1000.50.3. IP-33
ACCESORIOS	APERTURA 180º. CERRADURAS HOMOLOGADAS. VENTILACCIÓN MEDIANTE TALADROS Ø3CM. PROTECCIÓN PUERTA IK-10. REJILLA IK-09
ACABADOS	CHAPA DE ACERO INOXIDABLE AISI 316- 2MM. SEÑAL RIESGO ELÉCTRICO

BARANDILLA EN APARCAMIENTO EXTERIOR

TIPO	
UDS.	1
SITUACIÓN	PLANTA CUBIERTA INSTALACIONES

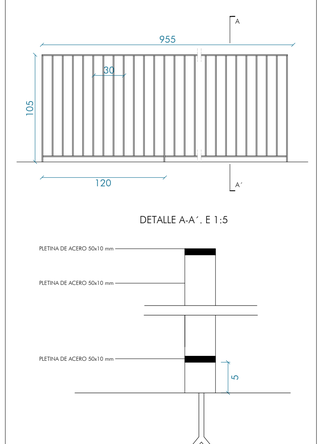

TOPE DE VEHÍCULO

TIPO	TP1	[S] SITUACIÓN	UNIDADES
		TOPE DE VEHÍCULO	8

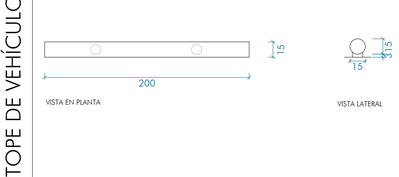

MATERIAL	TUBO ACERO GALVANIZADO Ø15CM E=2MM .

CONSEJERÍA DE JUSTICIA, ADMINISTRACIÓN LOCAL Y FUNCIÓN PÚBLICA
OFICINA DE SUPERVISIÓN
SUPERVISADO
15 octubre 2025
PAG. 42/50
AL-035-1012

ADAPTACIÓN DEL PROYECTO BÁSICO Y EJECUCIÓN. PRIMERA FASE NUEVA SEDE JUDICIAL EN HUÉRCAL-OVERA, ALMERÍA

AUTORES: **JUZGADOS HUÉRCAL-OVERA 2024 UTE**
IGNACIO RODRÍGUEZ BAILÓN / SERGIO CASTILLO HISPÁN / JOSÉ ANTONIO PÉREZ GONZÁLEZ

EXPEDIENTE: **CONTR 2024/78693**

Consejería de Justicia, Administración Local y Función Pública

TÍTULO DEL PLANO: **MEMORIA DE CARPINTERIA X**

ESCALA: 1/30

PLANO Nº: **C38**

PASAMANOS DE ACERO INOXIDABLE

TIPO	SITUACIÓN		
PA1	ESCALERA PRINCIPAL ARRANQUE PRIMER TRAMO. PETO EXTERIOR.	COTA ±0.00 A +2.04	1

PASAMANOS TUBO ACERO TUBO Ø 30.1,5 A. INOX
ANCLADO A PETO DE LADRILLO MEDIANTE Ø 10.LISO A. INOX

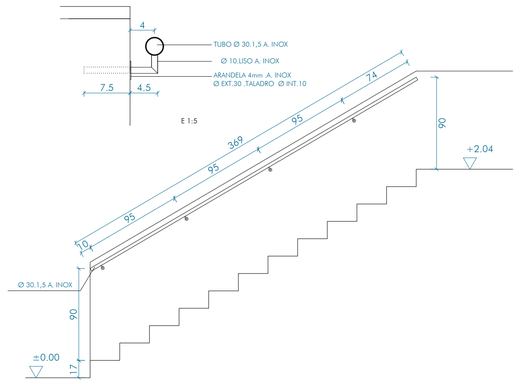

TIPO	SITUACIÓN		
PA2	ESCALERA PRINCIPAL ARRANQUE PRIMER TRAMO. PETO INTERIOR.	COTA ±0.00 A +2.04	1

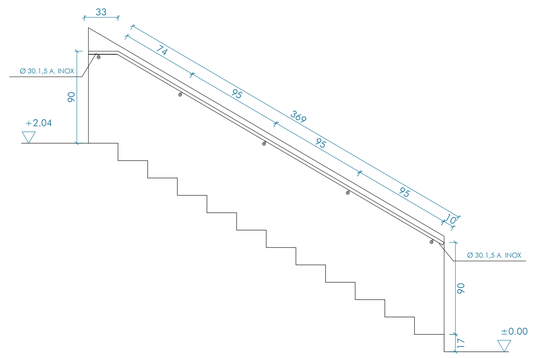

TIPO	SITUACIÓN		
PA4	ESCALERA PRINCIPAL ARRANQUE SEGUNDO TRAMO. PETO EXTERIOR.	COTA +2.04 A +4.25	1

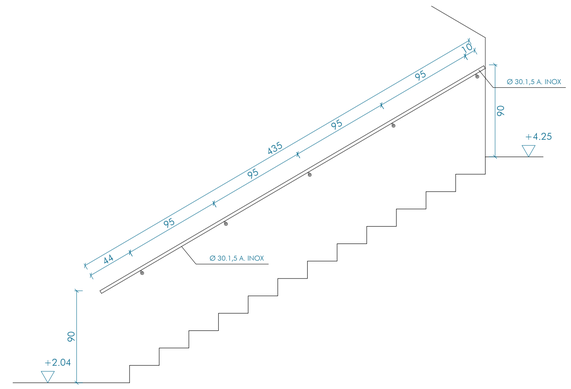

TIPO	SITUACIÓN		
PA5	ESCALERA PRINCIPAL ARRANQUE SEGUNDO TRAMO. DESCANSILLO PETO INTERIOR.	COTA +2.04 A +4.25	1

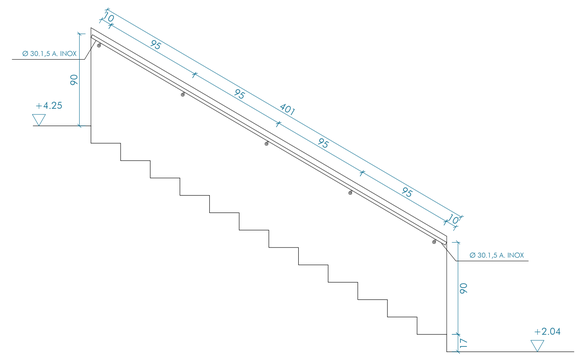

TIPO	SITUACIÓN		
PA6	ESCALERA PRINCIPAL ARRANQUE TERCER TRAMO. PETO EXTERIOR.	COTA +4.25 A +6.29	1

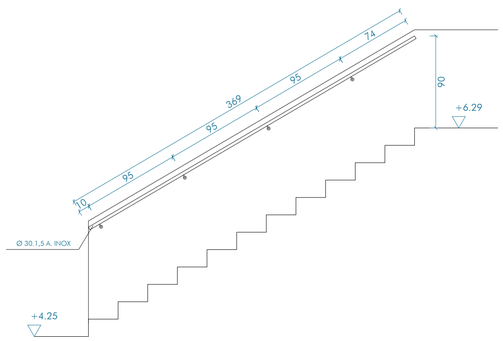

TIPO	SITUACIÓN		
PA8	ESCALERA PRINCIPAL ARRANQUE TERCER TRAMO Y ARRQNQUE CUARTO TRAMO. PETO INTERIOR.	COTA +4.25 A +6.29	2

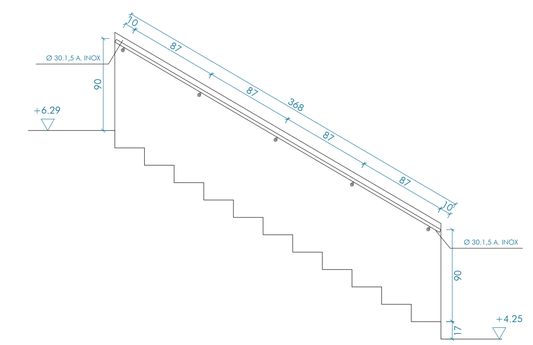

TIPO	SITUACIÓN		
PA9	ESCALERA PRINCIPAL ARRANQUE CUARTO TRAMO. PETO EXTERIOR.	COTA +6.29 A +8.33	1

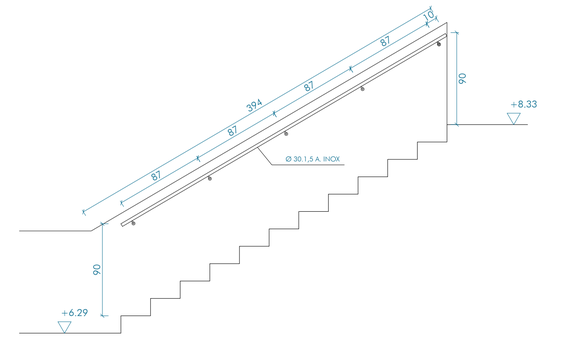

TIPO	SITUACIÓN		
BA1	ESCALERAS INCENDIOS COTA -3.57 A -2.04		2

PASAMANOS TUBO ACERO TUBO Ø 30.1,5 A. INOX
ANCLADO A PETO DE LADRILLO MEDIANTE Ø 10.LISO A. INOX

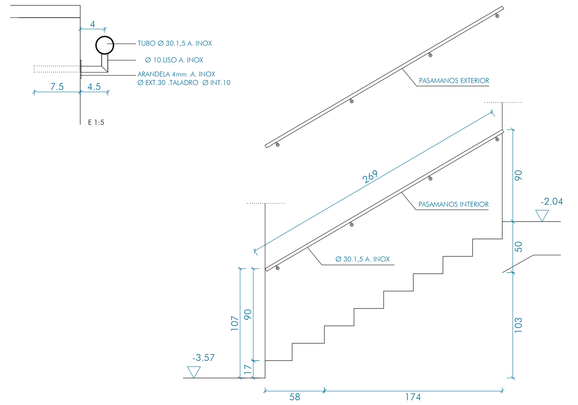

BARANDILLAS ACERO

TIPO	SITUACIÓN		
BA2	ESCALERAS INCENDIOS COTA -2.04 A ±0.00		2

BARANDILLA PLETINA 5mm ACERO. PINTADA RESINA DE PLIOLITE BLANCA
ANCLADA A ZANCA DE ESCALERA

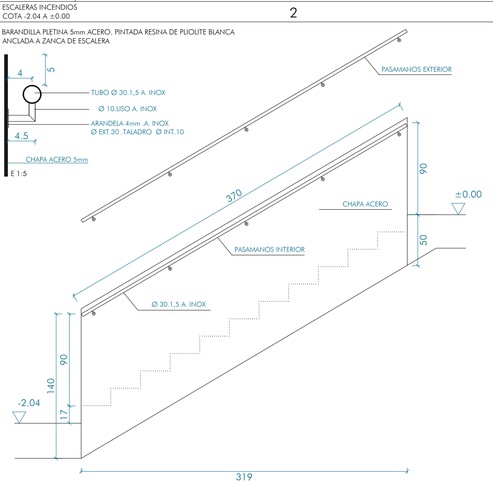

TIPO	SITUACIÓN		
BA3	ESCALERAS INCENDIOS COTA ±0.00 A +2.04		2

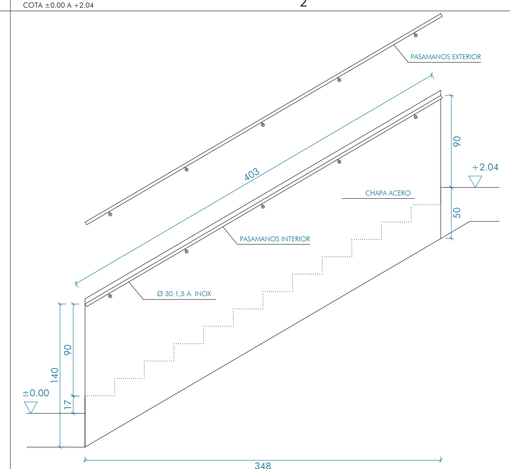

TIPO	SITUACIÓN		
BA4	ESCALERAS INCENDIOS COTA +2.04 A +4.25 , +6.29 A +8.33 Y +10.37 A +12.41		5

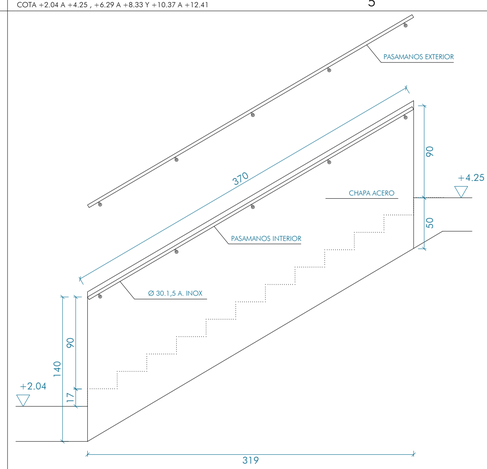

TIPO	SITUACIÓN		
BA5	ESCALERAS INCENDIOS COTA +4.25 A +6.29 Y +8.33 A +10.37		3

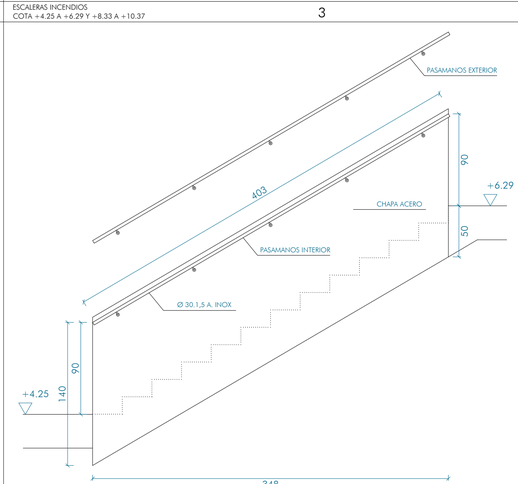

TIPO	SITUACIÓN		
BA6	ESCALERAS INCENDIOS DESEMBARQUE NIVEL 4. CUBIERTA.		2

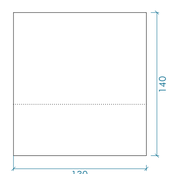

TIPO	SITUACIÓN		
BA7	ESCALERAS INCENDIOS SUPLEMENTO OJO DE ESCALERA		12

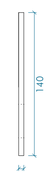

CONSEJERÍA DE JUSTICIA, ADMINISTRACIÓN LOCAL Y FUNCIÓN PÚBLICA
OFICINA DE SUPERVISIÓN
SUPERVISADO
15 octubre 2025
PAG-0350
I - AL-015-1012

ADAPTACIÓN DEL PROYECTO BÁSICO Y EJECUCIÓN. PRIMERA FASE NUEVA SEDE JUDICIAL EN HUÉRCAL-OVERA, ALMERÍA

Consejería de Justicia, Administración Local y Función Pública

AUTORES
JUZGADOS HUÉRCAL-OVERA 2024 UTE
IGNACIO RODRÍGUEZ BAILÓN / SERGIO CASTILLO HISPÁN / JOSÉ ANTONIO PÉREZ GONZÁLEZ

EXPEDIENTE **CONTR 2024/78693**

TÍTULO DEL PLANO
MEMORIA DE CARPINTERIA XI

ESCALA 1/30

PLANO Nº **C39**

MOSTRADORES/ESTANTES

TIPO	SITUACIÓN	UDS.
	PLANTA BAJA. NOTIFICACIONES.	2
	PLANTA BAJA. NOTIFICACIONES.	2
	MESA MAGISTRADO-JUEZ	2
	MESA FUNCIONARIO	2
	MESA ACUSACIÓN/ DEFENSOR	4

MUEBLE DE ALMACENAMIENTO.
PANEL DE DM 30 mm IGNIFUGO CHAPADO EN HPL BLANCO DE 0.8 mm. ACABADO BLANCO. RAL 9010

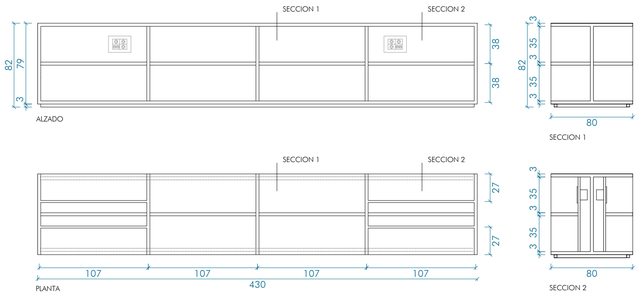

MUEBLE DE ALMACENAMIENTO.
PANEL DE DM 30 mm IGNIFUGO CHAPADO EN HPL BLANCO DE 0.8 mm. ACABADO BLANCO. RAL 9010

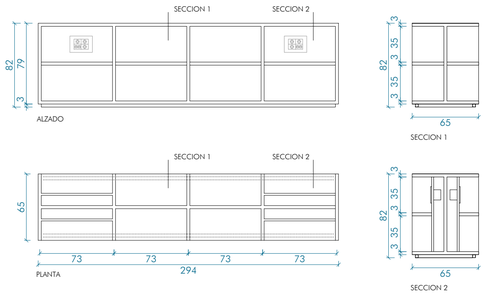

MOSTRADOR.
DOBLE PANEL DE DM 16 mm IGNIFUGO CHAPADO
EN MADERA DE ARCE DE 0.8 mm. BARNIZADO IGNIFUGO,

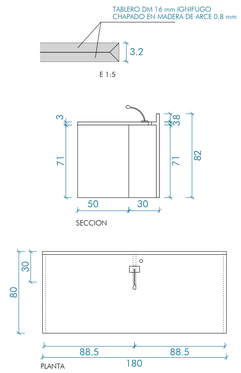

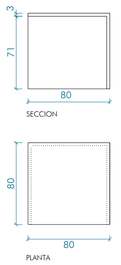

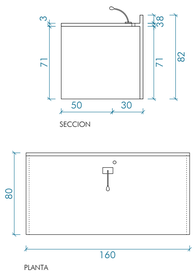

MOSTRADORES

TIPO	SITUACIÓN	UDS.
	PLANTA BAJA. REGISTRO GENERAL Y INFORMACIÓN	1
	PLANTA BAJA. ATENCIÓN AL PÚBLICO	1

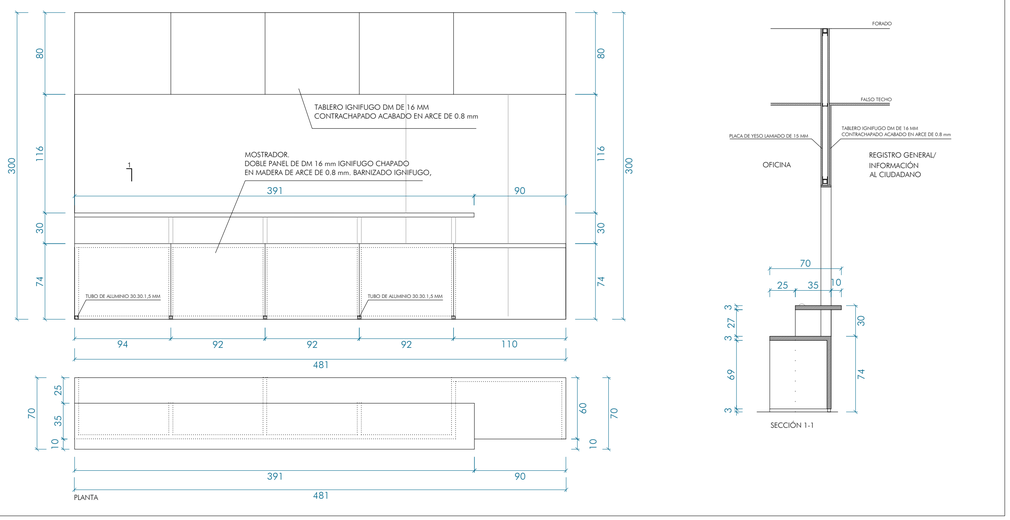

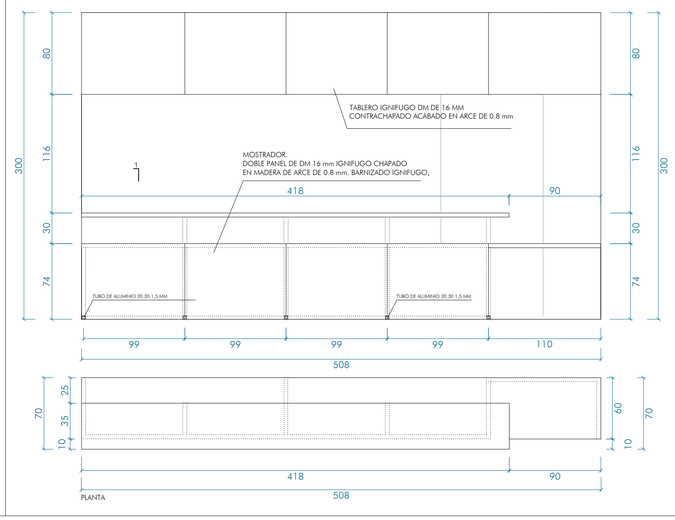

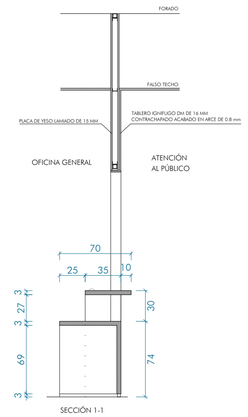

MOSTRADORES

TIPO	SITUACIÓN	UDS.
	OFICINA GENERAL	1
	CONTROL DE ACCESO	1

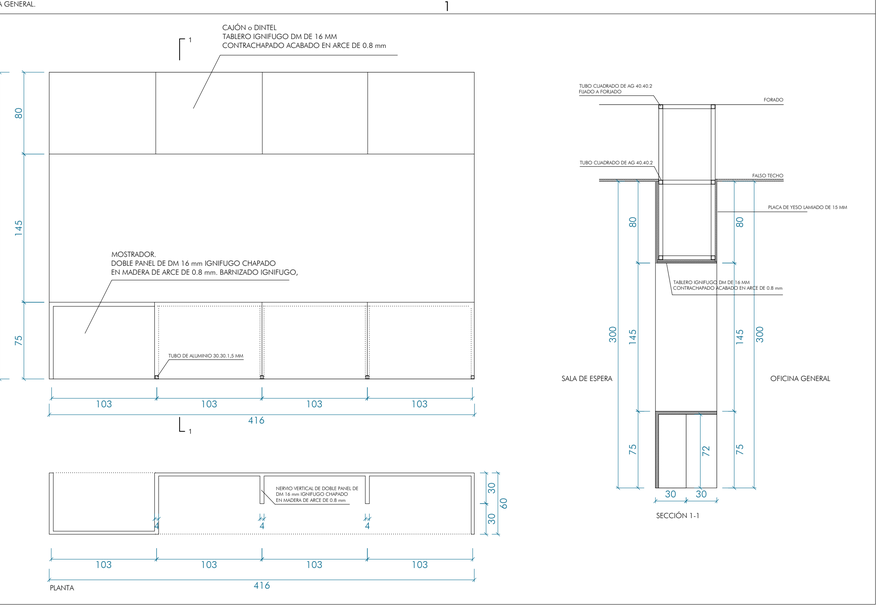

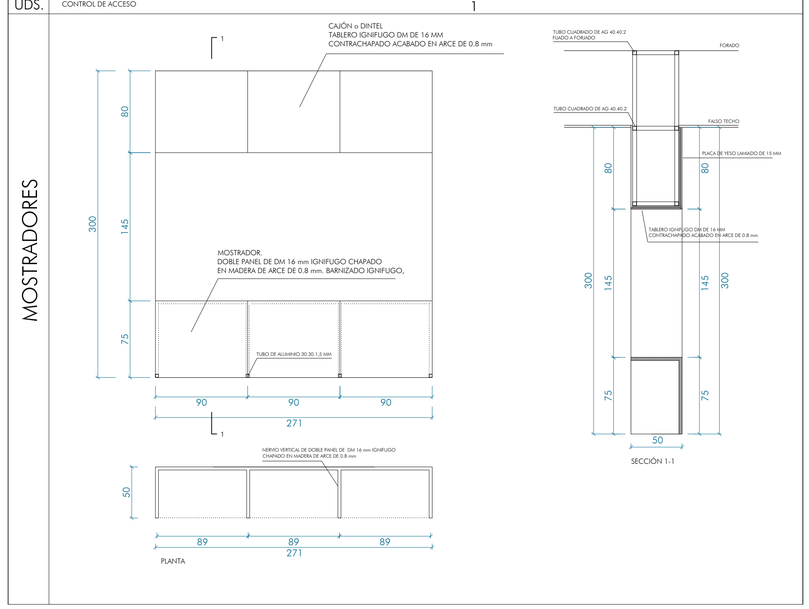

CONSEJERÍA DE JUSTICIA, ADMINISTRACIÓN LOCAL Y FUNCIÓN PÚBLICA
OFICINA DE SUPERVISIÓN
SUPERVISADO
15 octubre 2025
PAG. 44/66
AL-015 1012

ADAPTACIÓN DEL PROYECTO BÁSICO Y EJECUCIÓN. PRIMERA FASE NUEVA SEDE JUDICIAL EN HUÉRCAL-OVERA, ALMERÍA

Consejería de Justicia, Administración Local y Función Pública

AUTORES: **JUZGADOS HUÉRCAL-OVERA 2024 UTE**
IGNACIO RODRÍGUEZ BAILÓN / SERGIO CASTILLO HISPÁN / JOSÉ ANTONIO PÉREZ GONZÁLEZ

EXPEDIENTE: **CONTR 2024/78693**

TÍTULO DEL PLANO: **MEMORIA DE CARPINTERIA XII**

ESCALA: 1/30

PLANO Nº: **C40**

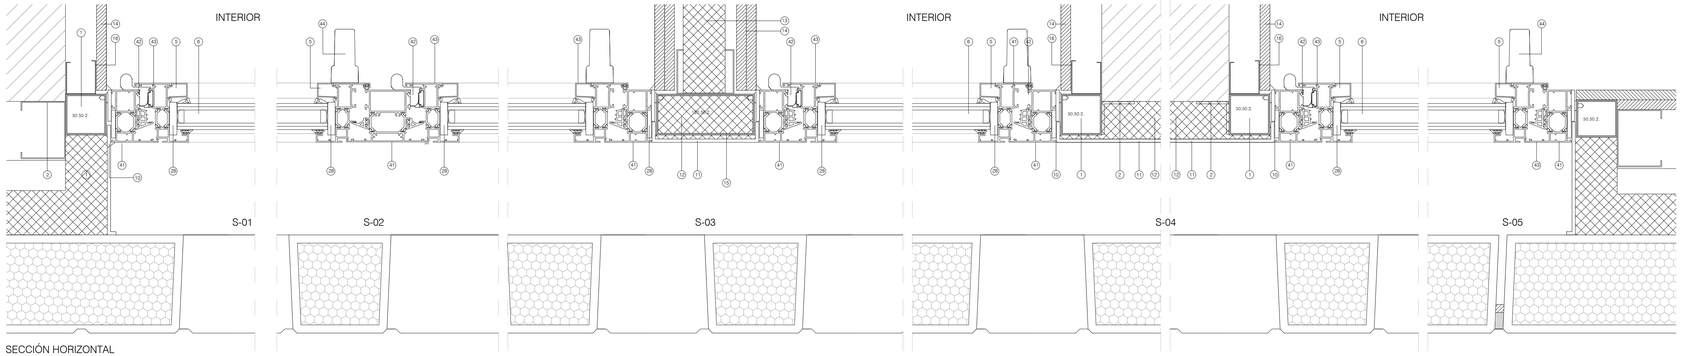

SECCIÓN HORIZONTAL

V01 al V10 , V17 al V19

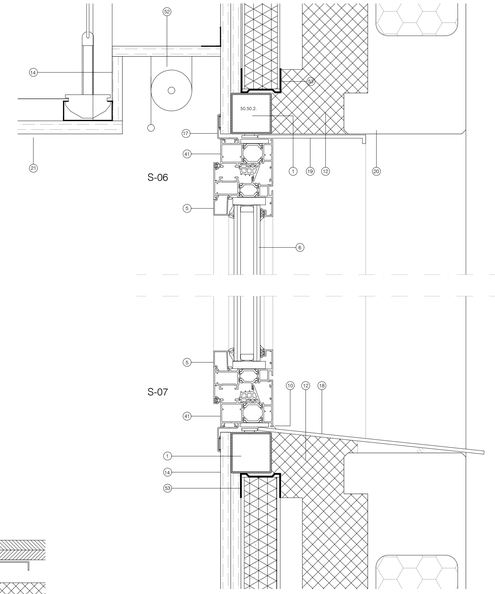

SECCIÓN VERTICAL

V01 al V10 , V17 al V19

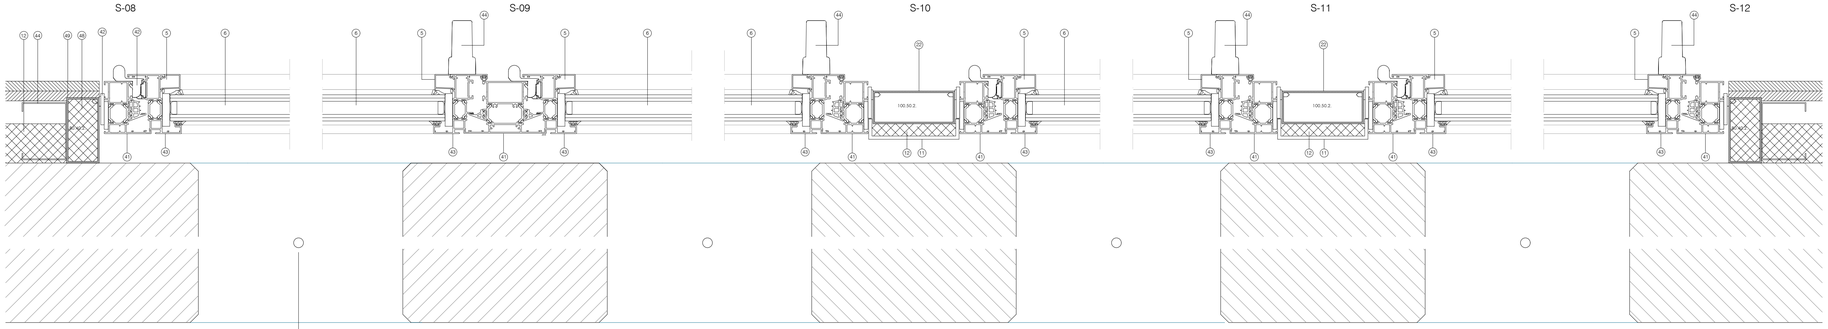

SECCIÓN HORIZONTAL

V-11 al V-16 , V20 al V23

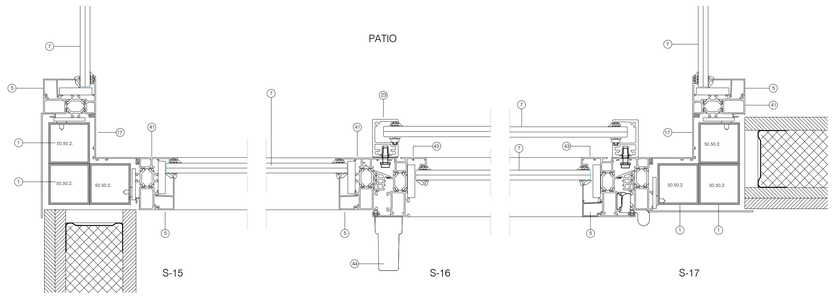

SECCIÓN HORIZONTAL

VP01 al VP07 y VP09

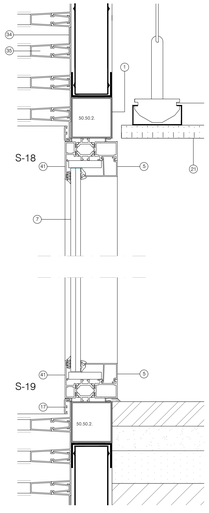

SECCIÓN VERTICAL

VP01 al VP07 y VP09

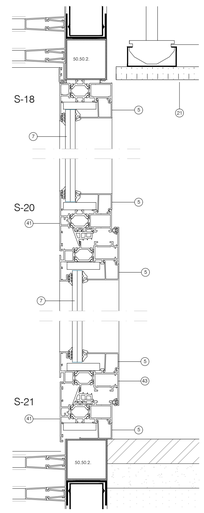

SECCIÓN VERTICAL

VP01, VP06, VP07 y VP09

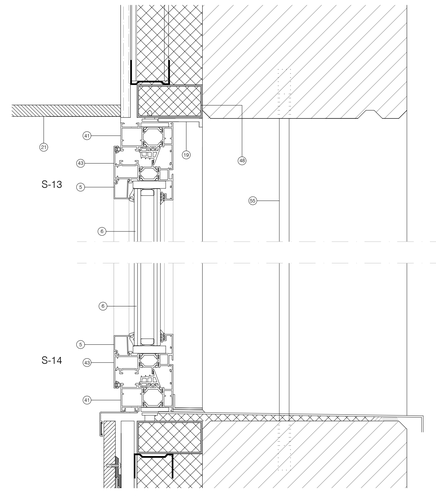

SECCIÓN VERTICAL

V-11 al V-16 , V20 al V23

LEYENDA

1. PREMARCO ⊐50.50.2. ACERO GALVANIZADO
2. ANGULAR L 40.40.3 ACERO GALVANIZADO. ANCLADO A PILAR CADA 1m.
3. PERFIL MARCO ALUMINIO ANOD. LAMINEX LEX C71 RPT. O SIMILAR.
4. PERFIL HOJA CORREDERA DE ALUMINIO ANODIZADO. LAMINEX LEX C71 RPT. O SIMILAR.
5. JUNQUILLO RECTO ALUMINIO ANODIZADO.
6. ACRISTALAMIENTO CLIMALIT STADIP 4+4/16/3+3
7. ACRISTALAMIENTO LAMINAR 6+6
10. SELLADO PERIMETRAL DE SILICONA
11. PANEL COMPOSITE LARSON DE LAMINEX O SIMILAR: LAMINA DE ALUMINIO CON NUCLEO INTERNO DE POLIETILENO DE BAJA DENSIDAD.
12. AISLANTE TÉRMICO POLIURETANO PROYECTADO e=5cm. DENSIDAD 35Kg/m3
13. AISLAMIENTO ACÚSTICO. LANA DE VIDRIO 70mm
14. PLACA DE YESO LAMINADO 13mm
15. MONTANTE VERTICAL DE SUELO A TECHO. ⊐120.50.2. ACERO GALVANIZADO.
16. MONTANTE EN H DE 36/40 mm. ESTRUCTURA AUXILIAR ACERO GALVANIZADO.
17. TAPAJUNTAS CLIPADO.
18. VIERTEAGUAS DE PANEL COMPOSITE DE LAMINEX O SIMILAR.
19. DINTEL DE PANEL COMPOSITE DE LAMINEX O SIMILAR. GOTERÓN 2cm
20. PANEL SANDWICH 10mm GRC + 80mm POLIESTIRENO EXP. +10mm GRC
21. FALSO TECHO CONTINUO DE YESO LAMINADO e=12.5mm. CUELGE TRASDOSADO DIRECTO.
22. MONTANTE VERTICAL DE SUELO A TECHO.⊐100.50.2. ACERO GALVANIZADO.
23. PERFIL BARANDILLA AUXILIAR 46.32 mm
26. CALZO DE GOMA
34. PERFIL CLIPADO PARA FIJACIÓN DE LAMA DE ALUMINIO.
35. PERFIL LAMA TUBULAR DE ALUMINIO.
41. PERFIL HOJA ALUMINIO ANODIZADO. STRUGAL s64 RP O SIMILAR.
42. BISAGRA OCULTA.
43. HOJA DE ALUMINIO ANODIZADO De 72.5 mm . STRUGAL O SIMILAR.
44. MANILLA ACERO INOXIDABLE.
45. PERFIL MONTANTE 5960 DE 75.52 mm STRUGAL o SIMILAR
46. PILAR HEB 140 PARA SOPORTE DE MURO CORTINA
47. PLETINA DE ACERO GALVANIZADO 117.100 mm e=10 mm SOLDADA a (46)
48. RELLENO DE ESPUMA DE POLIURETANO.
49. PREMARCO 80.40.2. ACERO GALVANIZADO.
50. CASQUILLO DE ACERO GALVANIZADO De 40.100 mm. e=8 mm SOLDADO a (47)
51. TORNILLO DE UNION (45) Y (50)
52. TAPETA DE MONTANTE DEL MURO CORTINA STRUGAL o SIMILAR 52.14mm
53. PERFIL DE ALUMINIO 24.44.34 mm. e=2mm
54. PERFIL DE ACERO INOXIDABLE 11.20.32 mm . e=2 mm
55. 1 Ø12 LISO. A.INOX. TALADRO INF.RELLENO AL 50 % DE RESINA EPOXI.
56. PERFIL TRAVESAÑO 5960 DE 75.52 mm STRUGAL o SIMILAR
57. CALZO DE APOYO INFERIOR
58. CALZO DE REMATE SUPERIOR.
59. BANDA DE EXPANSIÓN

CONSEJERÍA DE JUSTICIA, ADMINISTRACIÓN LOCAL Y FUNCIÓN PUBLICA
DIRECCIÓN GENERAL DE JUSTICIA
SUPERVISADO
15 octubre 2025
FAD. 40/06

ADAPTACIÓN DEL PROYECTO BÁSICO Y EJECUCIÓN. PRIMERA FASE NUEVA SEDE JUDICIAL EN HUÉRCAL-OVERA, ALMERÍA

AUTORES: **JUZGADOS HUÉRCAL-OVERA 2024 UTE**

IGNACIO RODRÍGUEZ BAILÓN / SERGIO CASTILLO HISPÁN / JOSÉ ANTONIO PÉREZ GONZÁLEZ

EXPEDIENTE: **CONTR 2024/78693**

Consejería de Justicia, Administración Local y Función Pública

TÍTULO DEL PLANO: **DETALLES DE CARPINTERIA I**

ESCALA: 1/3

PLANO Nº: **C41**

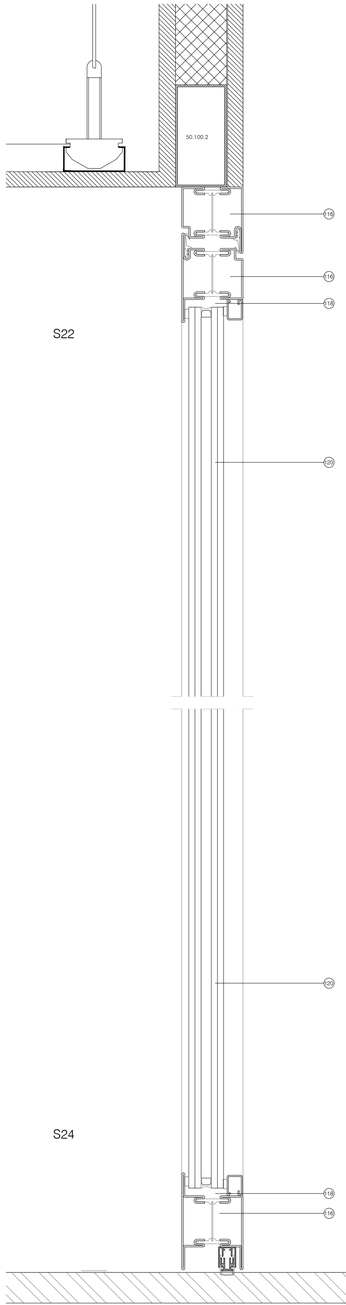

S22

SECCIÓN VERTICAL

P5 Y P19

S24

SECCIÓN VERTICAL

P5 Y P19

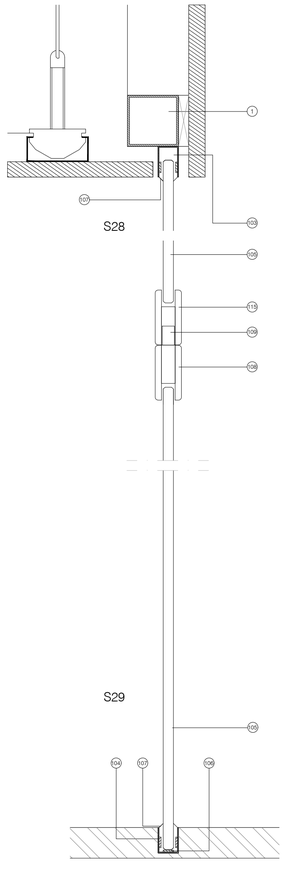

S28

S29

SECCIÓN VERTICAL

MV01

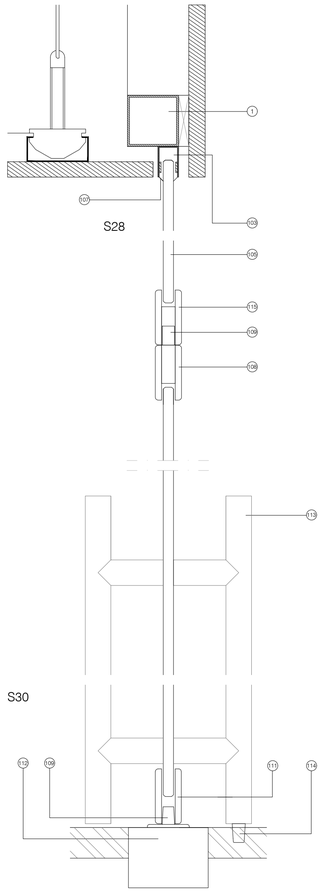

S30

SECCIÓN VERTICAL

MV01

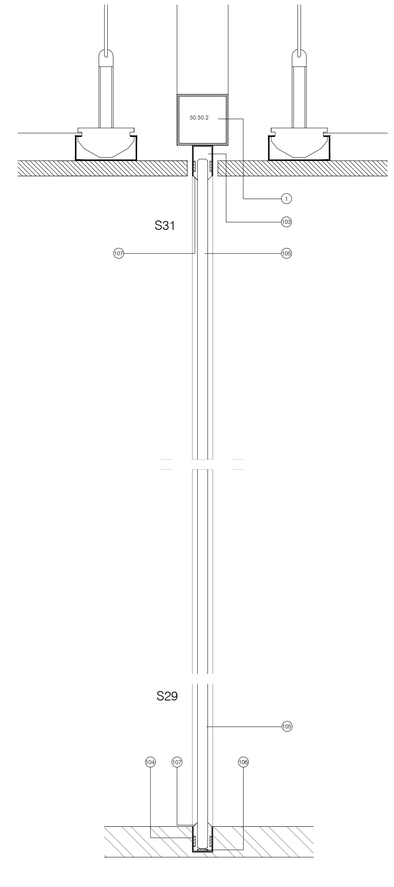

S31

S29

SECCIÓN VERTICAL

MV02,MV03

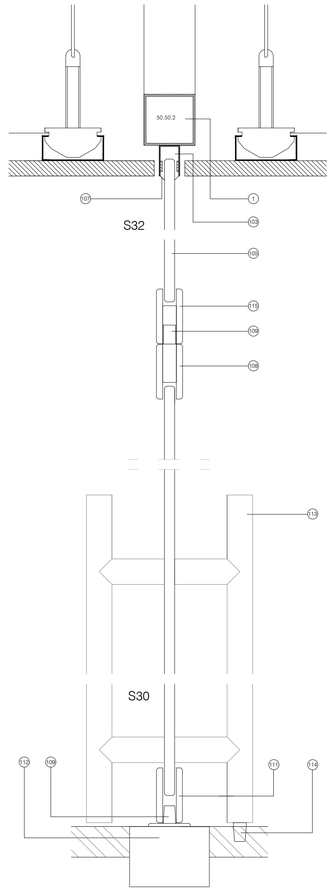

S32

S30

SECCIÓN VERTICAL

MV02,MV03

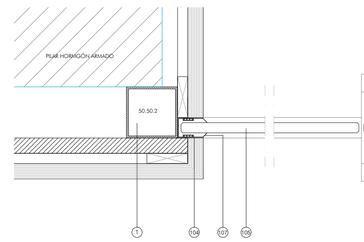

SECCIÓN HORIZONTAL

MV01,MV02,MV03

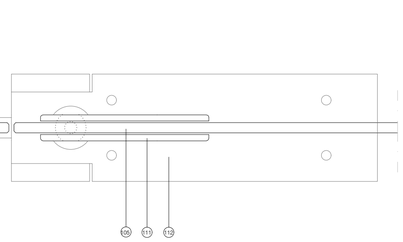

S33

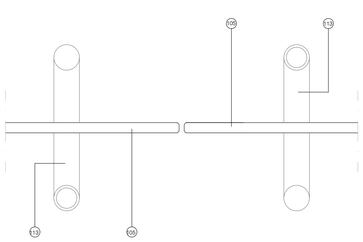

S34

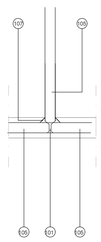

S35

S36

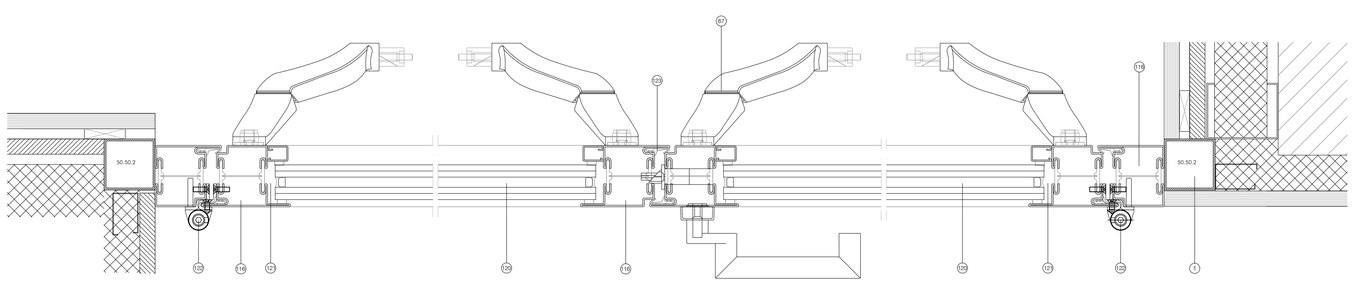

SECCIÓN HORIZONTAL

P5 Y P19

S25

S26

S27

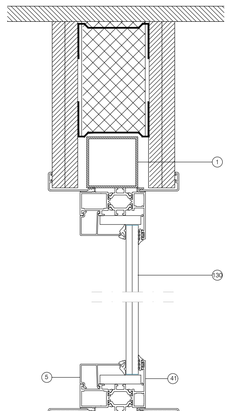

S102

SECCIÓN HORIZONTAL

VP08

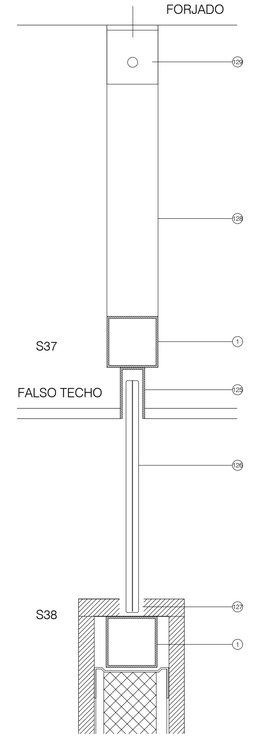

S37

FALSO TECHO

S38

SECCIÓN VERTICAL

VF01

LEYENDA

1. ⌀50.50.2. ACERO GALVANIZADO
2. ANGULAR L 40.40.3 ACERO GALVANIZADO. ANCLADO A PILAR CADA 1m.
5. JUNQUILLO RECTO ALUMINIO ANODIZADO.
17. TAPAJUNTAS CLIPADO.
41. PERFIL HOJA ALUMINIO ANODIZADO. STRUGAL s64 RP O SIMILAR.
67. BARRA ANTIPÁNICO A.INOX MOD. 7970 DE FSB O SIMILAR.
101. ADHESIVO A DOS CARAS PARA UNION DE CRISTALES
103. U SUPERIOR 30.20.30.1,5 DE ALUMINIO.
104. U 25.20.25.1,5 DE ALUMINIO.
105. VIDRIO TEMPLADO SECURIT 10 mm.
106. CALZO DE GOMA.
107. SELLADO DE SILICONA.
108. BRAZO SUPERIOR DE ACERO INOX.PARA PUERTA SECURIT PIVOTANTE. REF PT 20 DE DORMA O SIMILAR.
109. EJE DE GIRO.
113. TUBO ⌀40.20.1,5 ACERO INOX.
111. BRAZO INFERIOR DE ACERO INOX.PARA PUERTA SECURIT PIVOTANTE. REF PT 10 DE DORMA O SIMILAR.
112. CIERRAPUERTAS DE SUELO CON SISTEMA DE FRENO BTS 80 O SIMILAR. TAPA DE ACERO INOX MATE.
113. MANILLON DE ACERO INOXIDABLE CON CERRADURA INCORPORADA. DIAMETRO 25 mm. DISTANCIA ENTRE SOPORTES 1000mm ART. KLO.V01.000D.V-001/D DE PBA O SIMILAR.
114. CASQUILLO PARA SUELO.
119. HERRAJE UNION TRES LUNAS.PARA PUERTA SECURIT PIVOTANTE. REF PT 40 DE DORMA O SIMILAR.
18. PERFIL DE ACERO INOXIDABLE CON ROTURA DE PUENTE TÉRMICO.
117. PERFIL EXTRUSIONADO DE ALUMINIO
118. TAPETA CLIPADA DE 70 mm.
119. AISLAMIENTO TERMICO.
120. VIDRIO 6+6 / 16 ARGON / 6+6
121. CALZO DE VIDRIO.
122. BISAGRA
123. JUNTA PERIMETRAL DE EPDM.
124. CIERRAPUERTAS AEREO DORMA TS-92 GSR O SIMILAR
125. U SUPERIOR 60.20.60.1,5 DE ALUMINIO.
126. VIDRIO LAMINAR LAMINAR 6+6
127. U INFERIOR 30.20.30.1,5. ALUMINIO.
128. ESTRUCTURA AUXILIAR DE CUELGUE ⌀50.50.2. AG.
129. ANGULAR L 50.50.4 ACERO GALVANIZADO. ANCLADO A FORJADO.
130. VIDRIO ST 6+6/ BUTIRAL EFECTO ESPEJO UNIDIRECCIONAL

CONSEJERÍA DE JUSTICIA, ADMINISTRACIÓN LOCAL Y FUNCIÓN PÚBLICA
OFICINA DE SUPERVISIÓN
SUPERVISADO
15 octubre 2025
PAG.-9850
I. AL-015-1012

ADAPTACIÓN DEL PROYECTO BÁSICO Y EJECUCIÓN. PRIMERA FASE NUEVA SEDE JUDICIAL EN HUÉRCAL-OVERA, ALMERÍA

AUTORES: **JUZGADOS HUÉRCAL-OVERA 2024 UTE**
IGNACIO RODRÍGUEZ BAILÓN / SERGIO CASTILLO HISPÁN / JOSÉ ANTONIO PÉREZ GONZÁLEZ

EXPEDIENTE: **CONTR 2024/78693**

Consejería de Justicia, Administración Local y Función Pública

TÍTULO DEL PLANO: **DETALLES DE CARPINTERIA II**

ESCALA: 1/3

PLANO Nº: **C42**

P1 EI30-P3 EI60-P8-P10

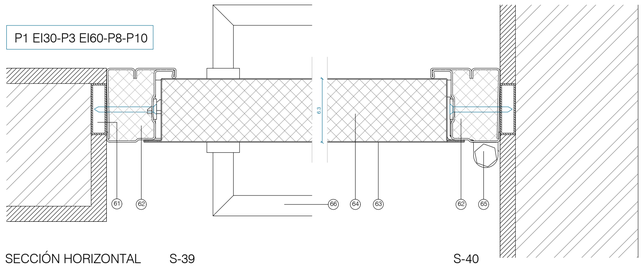

SECCIÓN HORIZONTAL S-39 S-40

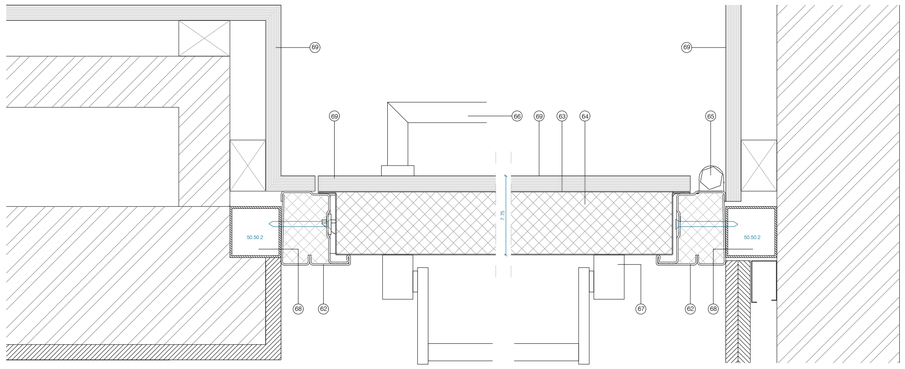

SECCIÓN HORIZONTAL S-41 S-42

P4 EI60-P6

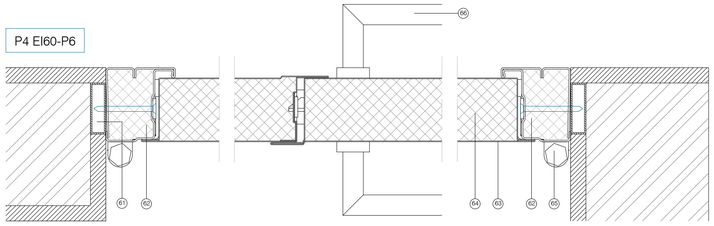

SECCIÓN HORIZONTAL S-43 S-44 S-45

P7 EI60

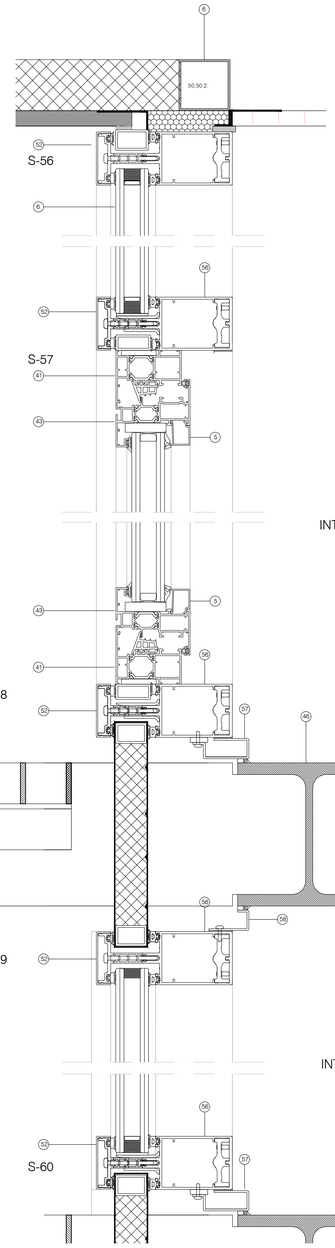

S-56 S-57 S-58 S-59 S-60

INTERIOR

P1 EI30
P2 EI30
P3 EI60
P4 EI60
P6
P8
P10

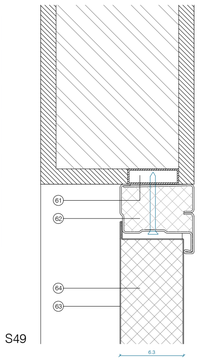

S49

RG1-RG2-RG3

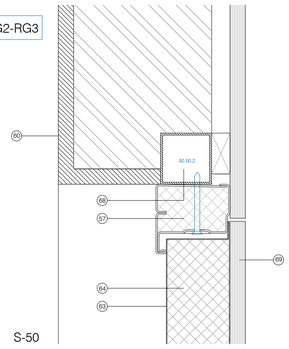

S-50

P7 EI60
P9

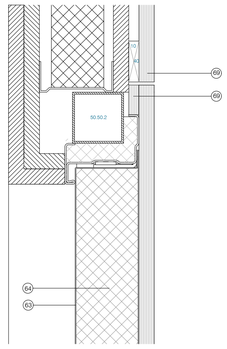

S-51

SECCIÓN VERTICAL SECCIÓN VERTICAL SECCIÓN VERTICAL

P2 EI30

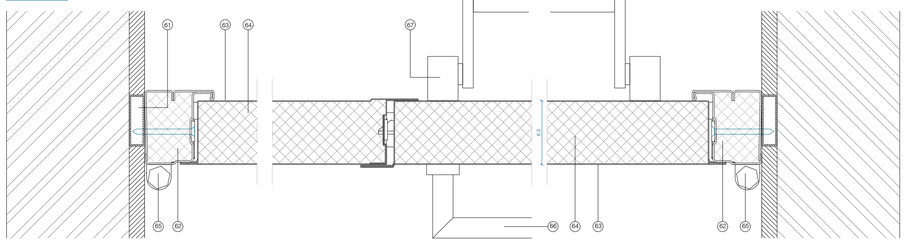

SECCIÓN HORIZONTAL S-46 S-47 S-48

MC01

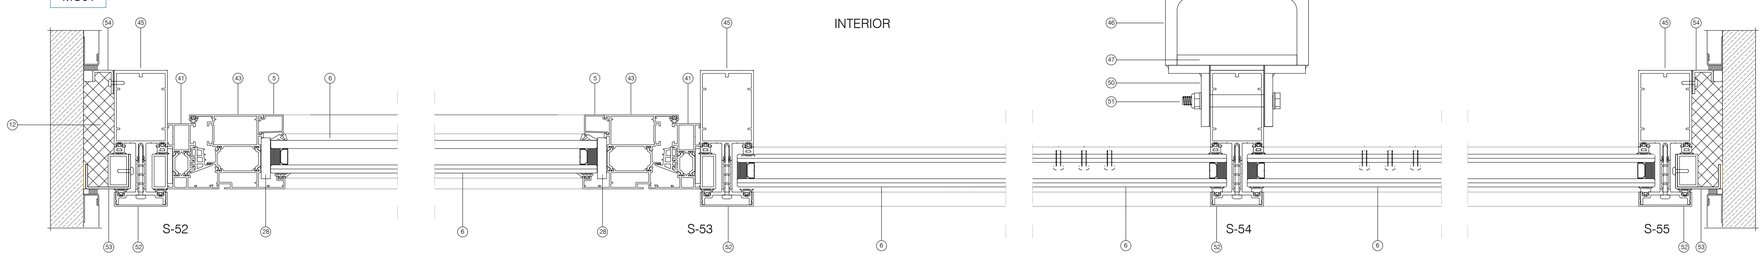

S-52 S-53 S-54 S-55

INTERIOR

SECCIÓN VERTICAL

MC01

SECCIÓN HORIZONTAL

LEYENDA

(1) PREMARCO ⊏50.50.2. ACERO GALVANIZADO
(2) ANGULAR L 40.40.3 ACERO GALVANIZADO. ANCLADO A PILAR CADA 1m.
(3) PERFIL MARCO ALUMINIO ANOD. LAMINEX LEX C71 RPT O SIMILAR.
(4) PERFIL HOJA CORREDERA DE ALUMINIO ANODIZADO. LAMINEX LEX C71 RPT O SIMILAR.
(5) JUNQUILLO RECTO ALUMINIO ANODIZADO.
(6) ACRISTALAMIENTO CLIMALIT STADIP 4+4/16/3+3
(7) ACRISTALAMIENTO LAMINAR 6+6
(10) SELLADO PERIMETRAL DE SILICONA
(11) PANEL COMPOSITE LARSON DE LAMINEX O SIMILAR. LAMINA DE ALUMINIO CON NUCLEO INTERNO DE POLIETILENO DE BAJA DENSIDAD.
(12) AISLANTE TÉRMICO POLIURETANO PROYECTADO e=5cm. DENSIDAD 35Kg/m3
(13) AISLAMIENTO ACÚSTICO. LANA DE VIDRIO 70mm
(14) PLACA DE YESO LAMINADO 13mm
(15) MONTANTE VERTICAL DE SUELO A TECHO.⊏120.50.2. ACERO GALVANIZADO.
(16) MONTANTE EN H DE 36/40 mm. ESTRUCTURA AUXILIAR ACERO GALVANIZADO.
(17) TAPAJUNTAS CLIPADO.
(18) VIERTEAGUAS DE PANEL COMPOSITE DE LAMINEX O SIMILAR.
(19) DINTEL DE PANEL COMPOSITE DE LAMINEX O SIMILAR. GOTERÓN 2cm
(20) PANEL SANDWICH 10mm GRC + 80mm POLIESTIRENO EXP. +10mm GRC
(21) FALSO TECHO CONTINUO DE YESO LAMINADO e=12.5mm. CUELGE TRASDOSADO DIRECTO.
(22) MONTANTE VERTICAL DE SUELO A TECHO.⊏100.50.2. ACERO GALVANIZADO.
(23) PERFIL BARANDILLA AUXILIAR 46.32 mm
(28) CALZO DE GOMA
(34) PERFIL CLIPADO PARA FIJACIÓN DE LAMA DE ALUMINIO.
(35) PERFIL LAMA TUBULAR DE ALUMINIO.
(41) PERFIL HOJA ABATIBLE DE ALUMINIO ANODIZADO. STRUGAL s64 RP O SIMILAR.
(42) BISAGRA OSCILO.
(43) HOJA DE ALUMINIO ANODIZADO De 72.5 mm . STRUGAL O SIMILAR.
(44) MANILLA ACERO INOXIDABLE.
(45) PERFIL MONTANTE 5960 DE 75.52 mm STRUGAL o SIMILAR
(46) PILAR HEB 140 PARA SOPORTE DE MURO CORTINA
(47) PLETINA DE ACERO GALVANIZADO 117.100 mm.e=10 mm SOLDADA a (46)
(48) RELLENO DE ESPUMA DE POLIURETANO.
(49) PREMARCO 80.40.2. ACERO GALVANIZADO.
(50) CASQUILLO DE ACERO GALVANIZADO De 40.100 mm. e=8 mm SOLDADO a (47)
(51) TORNILLO DE UNION (45) Y (50)
(52) TAPETA DE MONTANTE DEL MURO CORTINA STRUGAL o SIMILAR 52.14mm
(53) PERFIL DE ALUMINIO 24.44.34 mm. e=2mm
(54) PERFIL DE ACEO INOXIDABLE 11.20.32 mm . e=2 mm
(55) 1 Ø12 LISO. A.INOX. TALADRO INF. RELLENO AL 50 % DE RESINA EPOXI.
(56) PERFIL TRAVESAÑO 5960 DE 75.52 mm STRUGAL o SIMILAR
(57) CALZO DE APOYO INFERIOR
(58) CALZO DE REMATE SUPERIOR.
(59) BANDA DE EXPANSIÓN
(60) PLACA DE YESO LAMINADO 15mm
(61) PREMARCO ⊏ 50.15.1,5. ACERO GALVANIZADO.
(62) MARCO TUBULAR CS5 ANDREU O SIMILAR. ACERO GALVANIZADO 1,5mm + JUNTA INTUMESCENTE DE GRAFITO
(63) PLANCHA DE ACERO GALVA. 0.8mm ENSAMBLADA SIN SOLDADURA.
(64) COMBINACIÓN DE MATERIALES IGNÍFUGOS Y TÉRMICOS
(65) 3 BISAGRAS POR HOJA. DOBLE PALA. ACERO GALVANIZADO 3mm
(66) MANILLA ACERO INOXIDABLE
(67) BARRA ANTIPÁNICO A.INOX MOD. 7970 DE FSB O SIMILAR.
(68) PREMARCO ⊏50.50.2. ACERO GALVANIZADO
(69) LAMINADO ALTA PRESIÓN (HPL) 0.8mm SOBRE TABLERO MDF IGNÍFUGO 16mm

ADAPTACIÓN DEL PROYECTO BÁSICO Y EJECUCIÓN. PRIMERA FASE NUEVA SEDE JUDICIAL EN HUÉRCAL-OVERA, ALMERÍA

AUTORES: JUZGADOS HUÉRCAL-OVERA 2024 UTE
IGNACIO RODRÍGUEZ BAILÓN / SERGIO CASTILLO HISPÁN / JOSÉ ANTONIO PÉREZ GONZÁLEZ

EXPEDIENTE: CONTR 2024/78693

Consejería de Justicia, Administración Local y Función Pública

TÍTULO DEL PLANO: DETALLES DE CARPINTERIA III

ESCALA: 1/3

PLANO Nº: C43 57

CONSEJERÍA DE JUSTICIA, ADMINISTRACIÓN LOCAL Y FUNCIÓN PÚBLICA
OFICINA DE SUPERVISIÓN
SUPERVISADO
15 octubre 2025
PAIS: 41750
1. AL-015 19/12

S-61

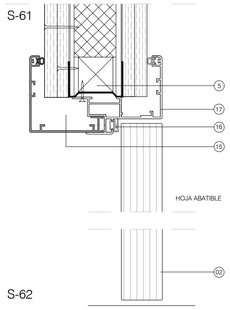

SECCIÓN VERTICAL

P12

S-62

S-67

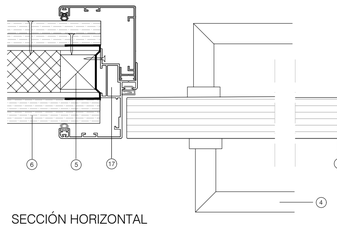

S-68

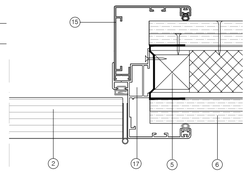

SECCIÓN HORIZONTAL

P12

S-63

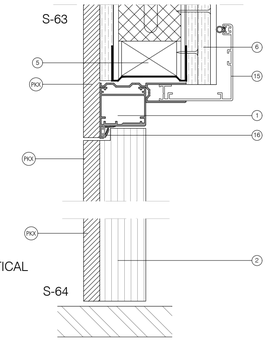

SECCIÓN VERTICAL

P14-P14*

S-64

S-69

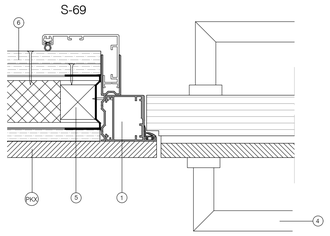

S-70

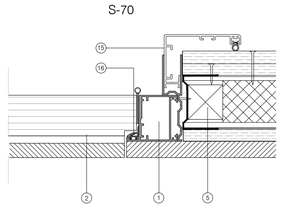

SECCIÓN HORIZONTAL

P14-P14*

S-63

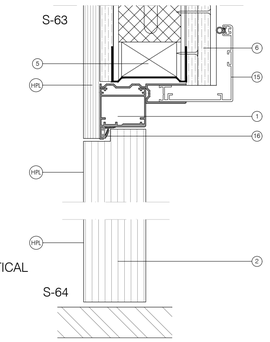

SECCIÓN VERTICAL

P15-P15*

S-64

S-69

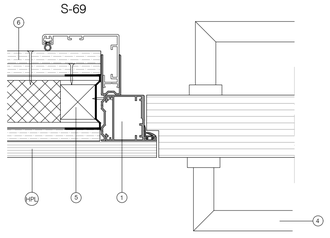

S-70

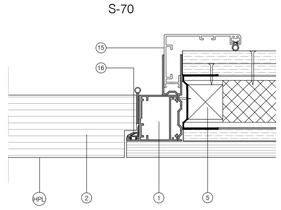

SECCIÓN HORIZONTAL

P15-P15*

S-65

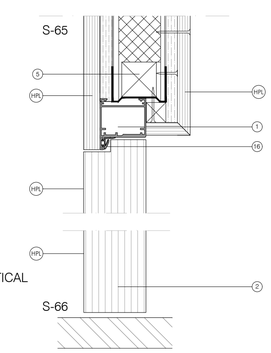

SECCIÓN VERTICAL

P13

S-66

S-71

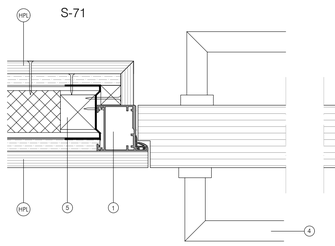

S-72

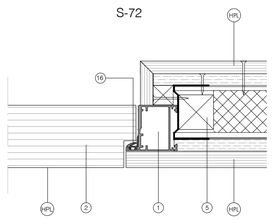

SECCIÓN HORIZONTAL

P13

S-65

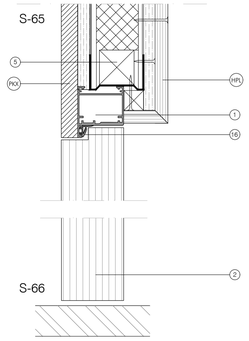

S-66

SECCIÓN VERTICAL

P16-P16*

S-71

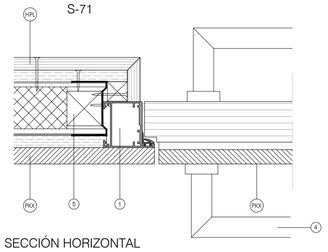

S-72

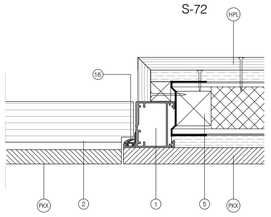

SECCIÓN HORIZONTAL

P16-P16*

S-65

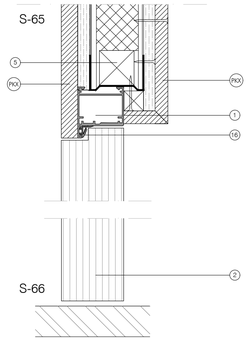

S-66

SECCIÓN VERTICAL

P17-P18

S-71

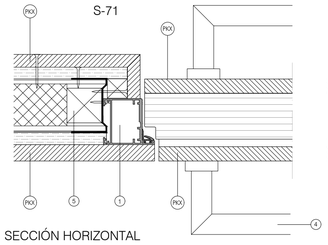

S-72

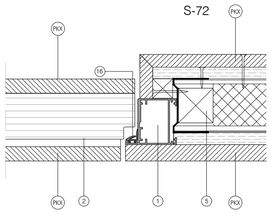

SECCIÓN HORIZONTAL

P17

S-72

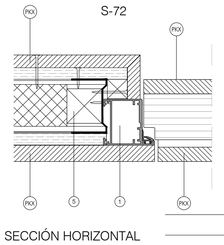

S-73

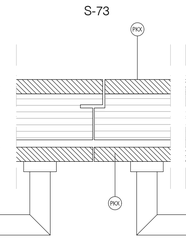

S-72

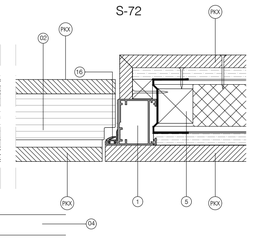

SECCIÓN HORIZONTAL

P18

S-82

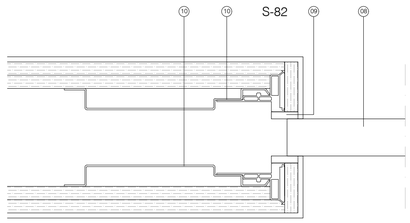

S-83

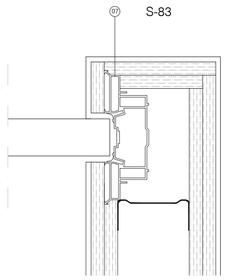

SECCIÓN HORIZONTAL

P11

S-84

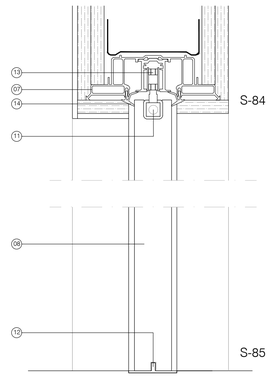

S-85

SECCIÓN VERTICAL

P11

LEYENDA

(1) MARCO OCULTO ACERO GALVANIZADO LACADO AL HORNO. ESPESOR 1,5mm. PARA PUERTA ENRASADA EN PARED PANELADA. 40 x 54mm. + SOBREMARCO TELESCÓPICO CON TAPAJUNTAS AL INTERIOR. ATORNILLADO A 5

(2) HOJA ESTANDARIZADA DE 45 mm ACABADO LAMINADO HPL 0,10 ALTA PRES

(3) BISAGRA OCULTA REGULABLE ECLISSE SYNTESIS o SIMILAR

(4) MANIJA PBA DE ACERO INOXIDABLE

(5) PRECERCO DE MADERA PINO FLANDES

(6) PLACA YESO LAMINADO

(7) MARCO ACULTO DE ALUMINIO LINEA ECLISSE SYNTESIS LINE CORREDERO O EQUIVALENTE.

(8) PUERTA CORREDERA DE MADERA DE UNA HOJA ENRASADA CON CASONETO PARA TABIQUE DE YESO LAMINADO

(9) BURLETE GUARDAPOLVOS PARA LA PUERTA CORRERDERA.

(10) CAJÓN METÁLICO ALOJA LA PUERTA CORREDERA TIPO ECLISSE SYNTESIS LINE CORREDERO o SIMILAR PARA TABIQUE DE YESO LAMINADO

(11) CARRO DE DESLIZAMIENTO PUERTA CORREDERA TIPO ECLISSE SYNTESIS LINE CORREDERO o SIMILAR

(12) GUIA INFERIOR DE PUERTA CORREDERA

(13) RUEDA SUPERIOR.

(14) JUNTA EPDM

(15) PERFIL DE MARCO ACERO GALVANIZADO LACADO AL HORNO TELESCÓPICO, AJUSTADO A PARTICIÓN

(16) BURLETE DE GOMA EMBUTIDO PARA EVITAR LA VIBRACIÓN DE LA HOJA

(17) MARCO ALUMINIO TELESCÓPICO OCULTO CON PLETINA TAPAJUNTAS ATORNILLADO A 5 PARA. CARPINTERÍA ABATIBLE.

(HPL) HPL REVESTIMIENTO DE PAREDES CON PANEL LAMINADO DE ALTA PRESIÓN (HPL) DE 0,8 MM SOBRE TABLEROS MDF IGNÍFUGOS (CLASIFICACIÓN B-S2 D0) DE 16 MM DE ESPESOR, SEGÚN EN 438, EN 314/12 E

(PKX) LAMINADO CONTRACHAPADO TIPO PKX ACABADO CHAPA NATURAL ARCE e:14mm

CONSEJERÍA DE JUSTICIA, ADMINISTRACIÓN LOCAL Y FUNCIÓN PUBLICA
OFICINA DE SUPERVISIÓN
SUPERVISADO
15 octubre 2025
PAG: 4890
I. AL-015 1012

ADAPTACIÓN DEL PROYECTO BÁSICO Y EJECUCIÓN. PRIMERA FASE NUEVA SEDE JUDICIAL EN HUÉRCAL-OVERA, ALMERÍA

AUTORES **JUZGADOS HUÉRCAL-OVERA 2024 UTE**

IGNACIO RODRÍGUEZ BAILÓN / SERGIO CASTILLO HISPÁN / JOSÉ ANTONIO PÉREZ GONZÁLEZ

EXPEDIENTE **CONTR 2024/78693**

TÍTULO DEL PLANO **DETALLES DE CARPINTERIA IV**

ESCALA 1/3

PLANO Nº **C44**

Consejería de Justicia, Administración Local y Función Pública

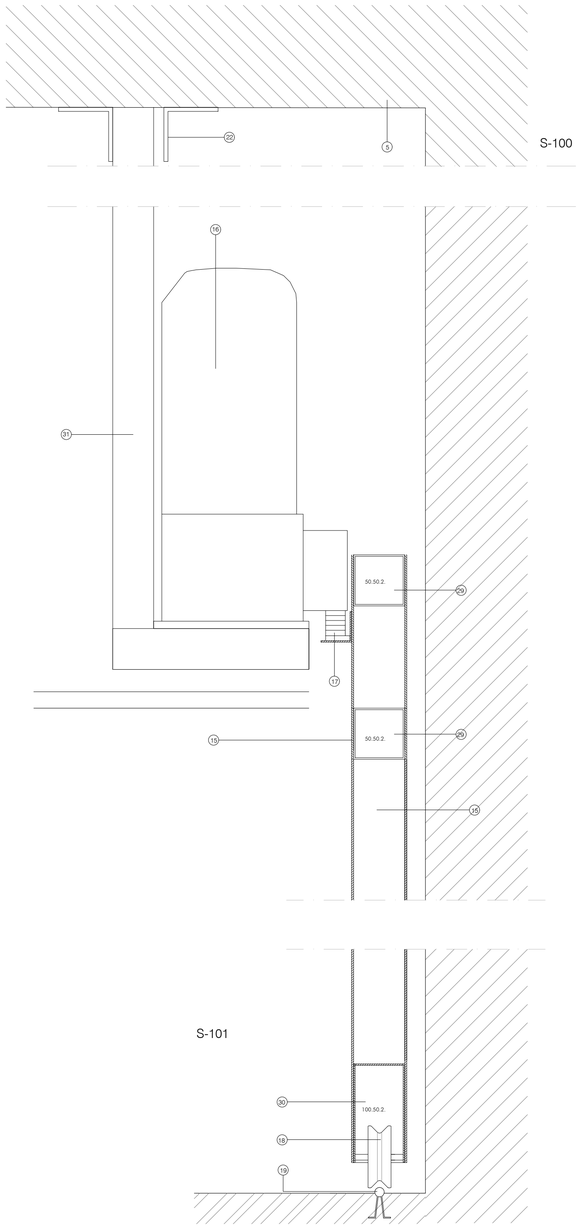

PE1-PE2-PG2

SECCIÓN VERTICAL

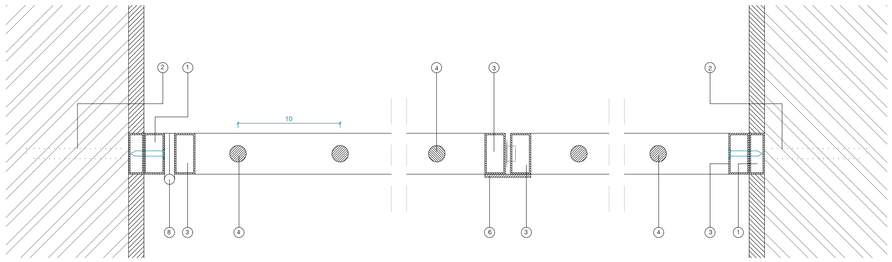

SECCIÓN HORIZONTAL S-92 S-93 S-94

C1

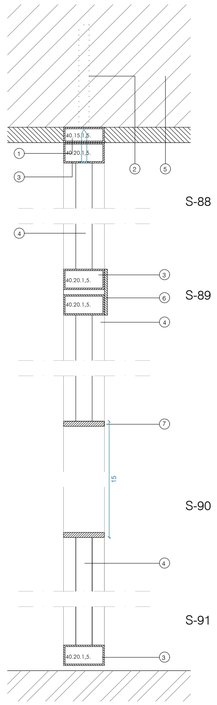

SECCIÓN VERTICAL

C1

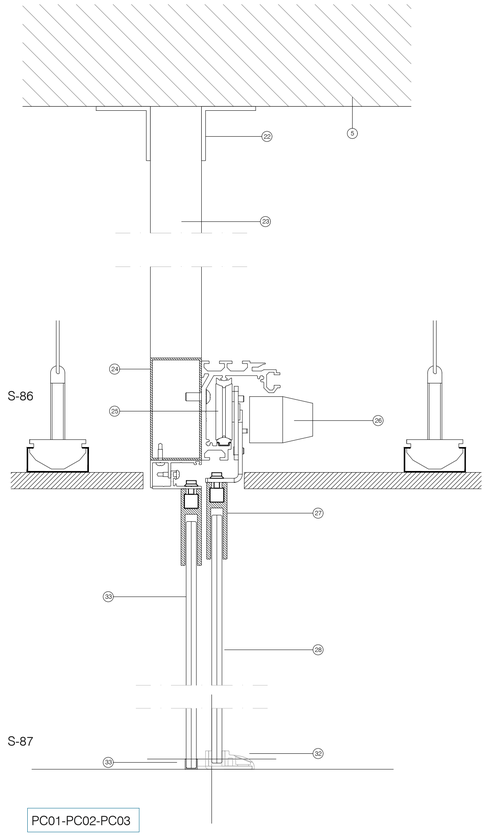

S-87

PC01-PC02-PC03

SECCIÓN VERTICAL

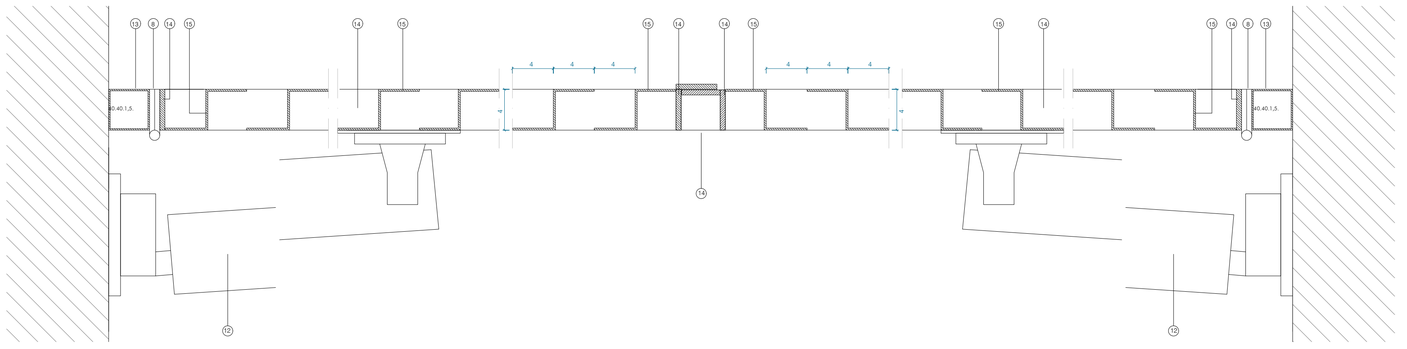

SECCIÓN HORIZONTAL S-97 S-98 S-99

PG1

LEYENDA

1. PREMARCO ⊿40.15.1,5. ACERO GALVANIZADO
2. FIJACION DE PREMARCO.1 Ø12, 15cm / 40cm. + EPOXI.
3. MARCO ⊿40.20.1,5. ESMALTADO BLANCO. RAL 9010
4. BARROTES Ø16 LISO. ESMALTADO BLANCO. RAL 9010
5. FORJADO.
6. PLETINA ▬ 50.3. ACERO. ESMALTADO BLANCO. RAL 9010
7. PLETINA ▬ 40.5. ACERO .ESMALTADO BLANCO. RAL 9010
8. BISAGRA DE PALA ANCHA. ACERO GALVANIZADO.
9. TUBO ⊿40.40.1.5. ACERO INOX
11. BISAGRA DE PALA ANCHA. ACERO INOX.
12. AUTOMATISMO PARA PUERTA BATIENTE DTH 700 O SIMILAR
13. TUBO ⊿40.40.1.5. ACERO INOXIDABLE.
14. PLETINA ▬ 40.5. ACERO GALVANIZADO.
15. CHAPA DE ACERO GALVANIZADO DE 2 mm. PLEGADA EN Z 40.40.40.
16. AUTOMATISMO PARA PUERTA CORREDERA STA 400 O SIMILAR
17. PERFIL DE CREMALLERA. ACERO GALVANIZADO.
18. RUEDA.
19. GUIA INFERIO PUETA CORREDERA A. GALVANIZADO
20. PLETINA ▬ 100.5. ACERO INOX.
21. PLETINA ▬ 50.3. ACERO INOX.
22. ANGULAR L 50.50.4 ACERO GALVANIZADO. ANCLADO A FORJADO
23. SUBESTRUCTURA DE TUBOS 50.20.2 FIJADA AL FORJADO PARA CUELGUE DE CAJA DE MECANISMO.
24. ESTRUCTURA AUXILIAR DE CUELGUE ⍁ 100.50.2. AG.
25. RUEDA SUPERIOR DE LA PUERTA MECÁNICA
26. MOTOR DE ACCIONAMIENTO PARA DOS HOJAS HASTA 150 KG.
27. PERFIL 75.20.75.4. AL.
28. VIDRIO SECURIT 10
29. TUBO ⍁50.50.2. ACERO GALVANIZADO.
30. TUBO ⍁100.50.2. ACERO GALVANIZADO.
31. SUBESTRUCTURA DE TUBOS 40.40.1,5 FIJADA AL FORJADO PARA CUELGUE DE MOTOR.
32. GUIA DE SUELO PARA HOJA CORREDERA
33. PERFIL EN U 30.20.30.1,5. AL

CONSEJERÍA DE JUSTICIA, ADMINISTRACIÓN LOCAL Y FUNCIÓN PÚBLICA
OFICINA DE SUPERVISIÓN
SUPERVISADO
15 octubre 2025
PAG. 08/50
I - AL-015 19/12

ADAPTACIÓN DEL PROYECTO BÁSICO Y EJECUCIÓN. PRIMERA FASE NUEVA SEDE JUDICIAL EN HUÉRCAL-OVERA, ALMERÍA

AUTORES **JUZGADOS HUÉRCAL-OVERA 2024 UTE**

IGNACIO RODRÍGUEZ BAILÓN / SERGIO CASTILLO HISPÁN / JOSÉ ANTONIO PÉREZ GONZÁLEZ

EXPEDIENTE **CONTR 2024/78693**

TÍTULO DEL PLANO **DETALLES DE CARPINTERIA V**

ESCALA 1/3

PLANO Nº **C45**

59

Consejería de Justicia, Administración Local y Función Pública

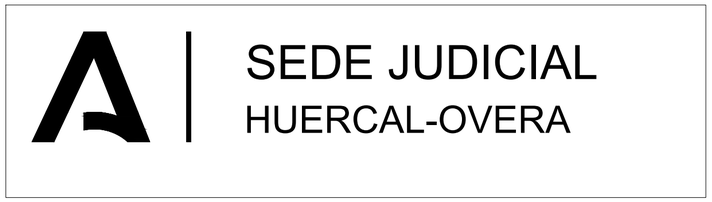

R1 BANDA SERIE PRINCIPAL. 1 UNIDAD.
DIMENSIONES 2400 x 660
CORPOREO DOS LINEAS DE LETRAS TROQUELADAS EN ACERO INOXIDABLE DE 10 mm Y DE 12 cm DE ALTURA. PERNOS DE FIJACION MEDIANTE REDONDO DE 10 MM INOX. LOGOTIPO CORPORATIVO EN CHAPA DE ACERO INOXIDABLE.
TIPOGRAFIA NOTO SANS HK EN CAJA ALTA.

R2 ROTULO DE IDENTIFICACIÓN DE CENTRO 1 UNIDAD.
DIMENSIONES 1600 x 360
REALIZADO CON CAJON DE ACERO INOXIDABLE DE 160 x 36. VINILOS CORPORATIVOS SEGÚN MODELO HOMOLOGADO.
COLORES, TIPOGRFIAS Y LOGOTIPOS SEGUN MANUAL DE IMAGEN CORPORATIVA DE LA JUNTA DE ANDALUCÍA.

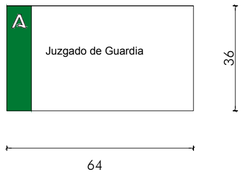

R3 ROTULO DE IDENTIFICACIÓN EXTERIOR. 1 UNIDAD.
DIMENSIONES 640 x 360
REALIZADO CON CAJON DE ACERO INOXIDABLE DE 640 x 360. VINILOS CORPORATIVOS SEGÚN MODELO HOMOLOGADO.
COLORES, TIPOGRFIAS Y LOGOTIPOS SEGUN MANUAL DE IMAGEN CORPORATIVA DE LA JUNTA DE ANDALUCÍA.

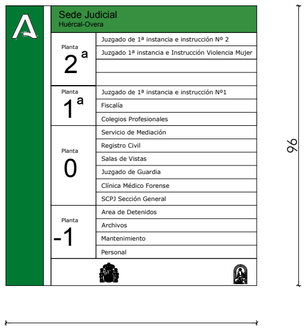

R4 DIRECTORIO GENERAL. 1 UNIDAD
860 x 960
DIRECTORIO FORMADO POR BANDA VERTICAL EN VERDE CORPORATIVA REALIZADA CON PERFIL DE ALUMINIO SECCIÓN CURVA. RESTO DE DIRECTORIO MEDIANTE LAMAS DE ALUMINIO INTERCAMBIABLES PLANAS, EN SISTEMA INFOTEX COLORES, TIPOGRAFIAS Y LOGOTIPOS SEGÚN MANUAL DE IMAGEN CORPORATIVA DE LA JUNTA DE ANDALUCÍA.

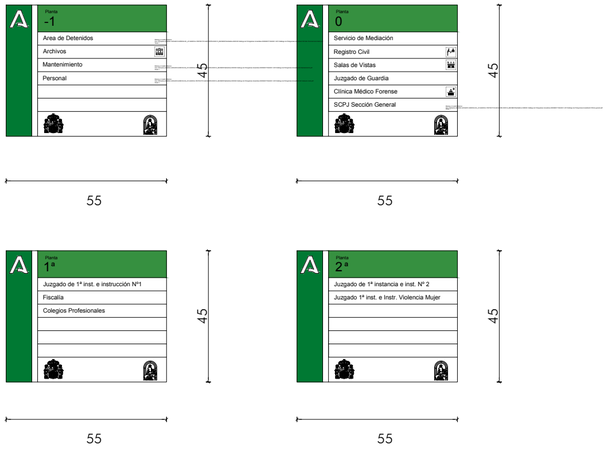

R5 DIRECTORIO DE PLANTA. 11 UNIDADES.
DIMENSIONES550 x 450
DIRECTORIO FORMADO POR BANDA VERTICAL EN VERDE CORPORATIVA REALIZADA CON PERFIL DE ALUMINIO SECCIÓN CURVA. RESTO DE DIRECTORIO MEDIANTE LAMAS DE ALUMINIO INTERCAMBIABLES PLANAS, EN SISTEMA INFOTEX COLORES, TIPOGRAFIAS Y LOGOTIPOS SEGÚN MANUAL DE IMAGEN CORPORATIVA DE LA JUNTA DE ANDALUCÍA.

R11 PICTOGRAMAS 150 x 150 (24 Unidades)
REALIZADO EN CHAPA DE ACERO MATE DE 2 mm.

R6 CARTEL NOMINAL DE AREA ADOSADA. PLANTA -1.

R6 CARTEL NOMINAL DE AREA ADOSADA. PLANTA 0.

R6 CARTEL NOMINAL DE AREA ADOSADA. PLANTA 1.

R6 CARTEL NOMINAL DE AREA ADOSADA. PLANTA 2.

R6 CARTEL NOMINAL DE AREA ADOSADA. PLANTA. 21 UNIDADES.
DIMENSIONES 600 x 120
REALIZADO MEDIANTE PERFIL DE BASE DE ALUMINIO EXTRUSIONADO, TERMINALES LATERALES EN ALUMINIO, ROTULACIÓN IMPREAS EN PAPEL FOTOGRÁFICO Y PROTECCIÓN DE POLICARBONATO ANTIREFLEJOS.

R7 CARTEL NOMINAL DESPACHO ADOSADO. (43 unidades)
300 x 210
REALIZADO MEDIANTE PERFIL DE BASE DE ALUMINIO EXTRUSIONADO, TERMINALES LATERALES EN ALUMINIO, ROTULACIÓN IMPREAS EN PAPEL FOTOGRÁFICO Y PROTECCIÓN DE POLICARBONATO ANTIREFLEJOS.

R9 CARTEL DIRECCIONAL ADOSADO
600 x 120 (10 Unidades)
REALIZADO MEDIANTE PERFIL DE BASE DE ALUMINIO EXTRUSIONADO, TERMINALES LATERALES EN ALUMINIO, ROTULACIÓN IMPREAS EN PAPEL FOTOGRÁFICO Y PROTECCIÓN DE POLICARBONATO ANTIREFLEJOS.

R10 CARTEL DEPENDENCIAS
300x 90 (21 Unidades)
REALIZADO MEDIANTE PERFIL DE BASE DE ALUMINIO EXTRUSIONADO, TERMINALES LATERALES EN ALUMINIO, ROTULACIÓN IMPREAS EN PAPEL FOTOGRÁFICO Y PROTECCIÓN DE POLICARBONATO ANTIREFLEJOS.

NOTA IMPORTANTE

TODA LA SEÑALIZACIÓN SE REALIZARÁ CONFORME AL MANUAL DE IDENTIDAD CORPORATIVA DE LA JUNTA DE ANDALUCÍA (ESCUDOS, PICTOGRAMAS, COLORES,...)

CONSEJERÍA DE JUSTICIA, ADMINISTRACIÓN LOCAL Y FUNCIÓN PÚBLICA
OFICINA DE SUPERVISIÓN
SUPERVISADO
15 octubre 2025
PAG. 50/50
1 AL-015 10/12

ADAPTACIÓN DEL PROYECTO BÁSICO Y EJECUCIÓN. PRIMERA FASE NUEVA SEDE JUDICIAL EN HUÉRCAL-OVERA, ALMERÍA

Consejería de Justicia, Administración Local y Función Pública

AUTORES **JUZGADOS HUÉRCAL-OVERA 2024 UTE**
IGNACIO RODRÍGUEZ BAILÓN / SERGIO CASTILLO HISPÁN / JOSÉ ANTONIO PÉREZ GONZÁLEZ

EXPEDIENTE **CONTR 2024/78693**

TÍTULO DEL PLANO **MEMORIA DE SEÑALIZACIÓN**

ESCALA 1/15

PLANO Nº **C46**