

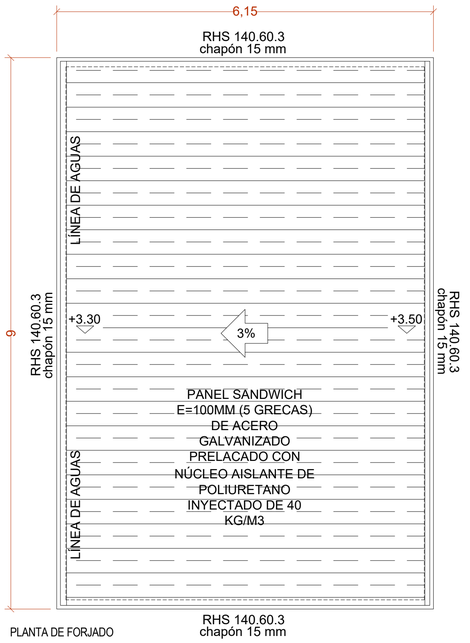




PLANTA DE FORJADO

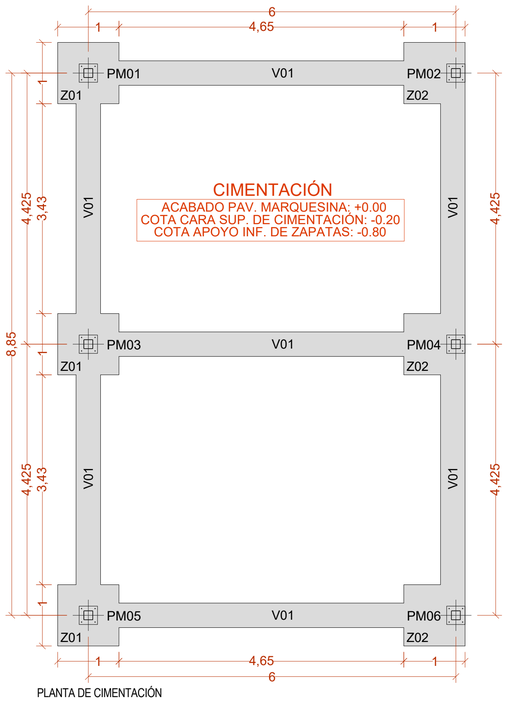




PLANTA DE CIMENTACIÓN

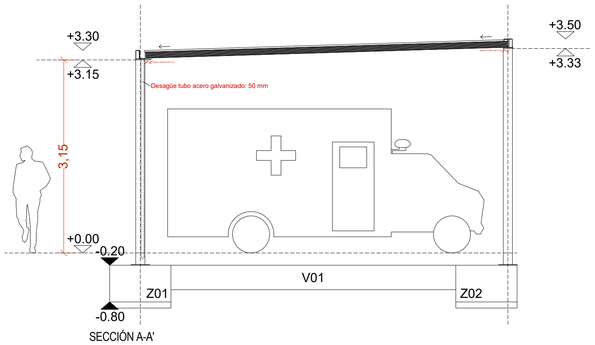


SECCIÓN A-A'

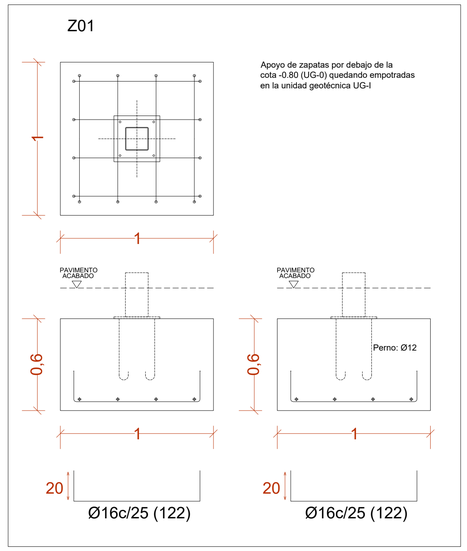

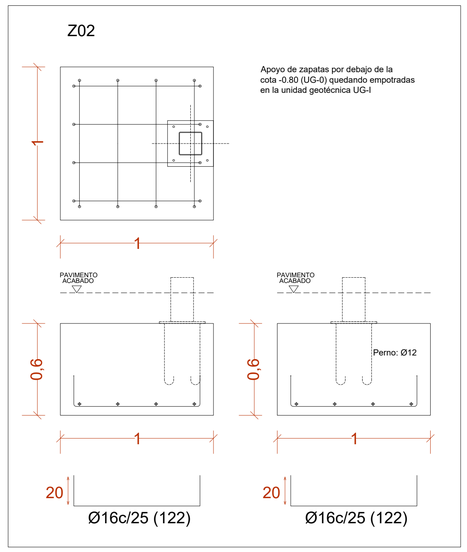


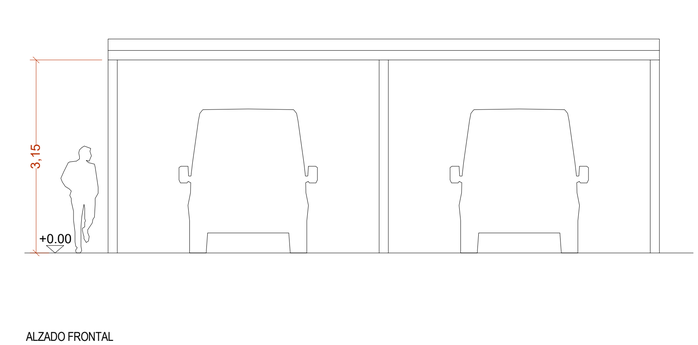
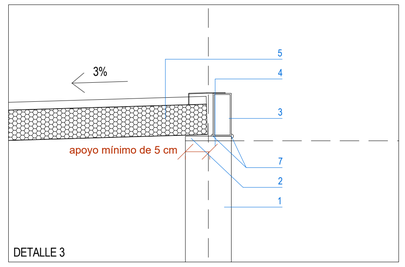

ALZADO LATERAL





ALZADO FRONTAL

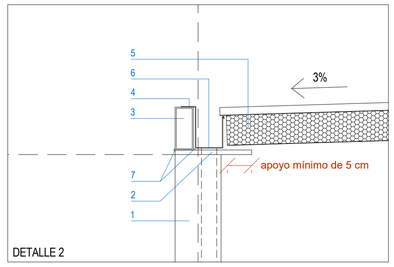


DETALLE 2




DETALLE 3

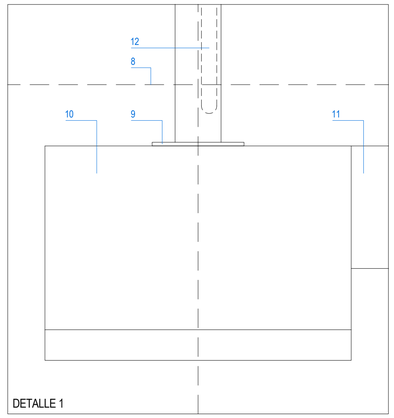


DETALLE 1


DETALLE MARQUESINA E:1/10


1. PILAR SHS 150.5
2. PLETINA CHAPÓN DE 15 MM DE ESPESOR Y 25 CM DE ANCHO
3. PERFIL DE REMATE RHS 140.60.3 MM
4. CHAPA REMATE DE ACERO GALVANIZADO LACADO 1 MM
5. PANEL SANDWICH CON ALMA AISLANTE DE POLIURETANO INYECTADO 100 MM
6. CANALÓN DE CHAPA DE ACERO GALVANIZADO 1.5 MM
7. CORDÓN CONTÍNUO DE SOLDADURA
8. CAPA DE PAVIMENTO EXTERIOR (VER URBANIZACIÓN)
9. PLACA DE ANCLAJE (SEGÚN DETALLE ADJUNTO)
10. ZAPATA DE HORMIGÓN ARMADO (SEGÚN DETALLE ADJUNTO)
11. VIGA V01 (SEGÚN DETALLE ADJUNTO)
12. TUBO DE DESAGÜE DE ACERO GALVANIZADO 50 MM

CUADRO DE PILARES

| | |
|---|---|
| PM01-PM03-PM05 | +3.15 |
| SHS 150 x 5.0 | -0.20 |
| PM02-PM04-PM06 | +3.33 |
| SHS 150 x 5.0 | -0.20 |

Dimensiones Placa = 300x300x12 mm ( S275 )
Pernos = 4Ø12 mm, B 400 S, Ys = 1.15
Escala 1 : 10

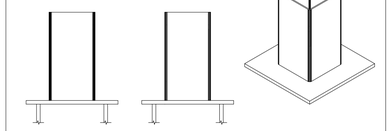

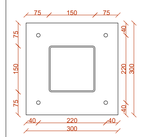






CUADRO DE VIGAS

V01

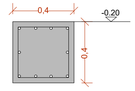


| V01 |
|---|
| SUP: 4Ø16 |
| PIEL: 2Ø12 |
| INF: 4Ø16 |
| est : Ø8 C20 |

E:1/50
0 1 M 2

**PROYECTO BÁSICO Y DE EJECUCIÓN**
CENTRO DE SALUD EN RINCÓN DE LA VICTORIA (MÁLAGA)
EXPEDIENTE: 007368 / 2022 OCTUBRE 2024

ESTRUCTURA DE MARQUESINA PARA AMBULANCIAS

E40

Arquitectos:
UTE DTR FRESNEDA&ZAMORA RINCÓN
Antonio L. García Fresneda Hidalgo · Juan M. Zamora Malagón · José M. Vázquez Martín · José Mª Olmedo Expósito

JUNTA DE ANDALUCIA CONSEJERÍA DE SALUD Y FAMILIAS Servicio Andaluz de Salud
SUPERVISADO A LOS EFECTOS REGLAMENTARIOS
MATRÍCULA: MA-391-00 (nº 2411050) Sector de Supervisión y Normalización