


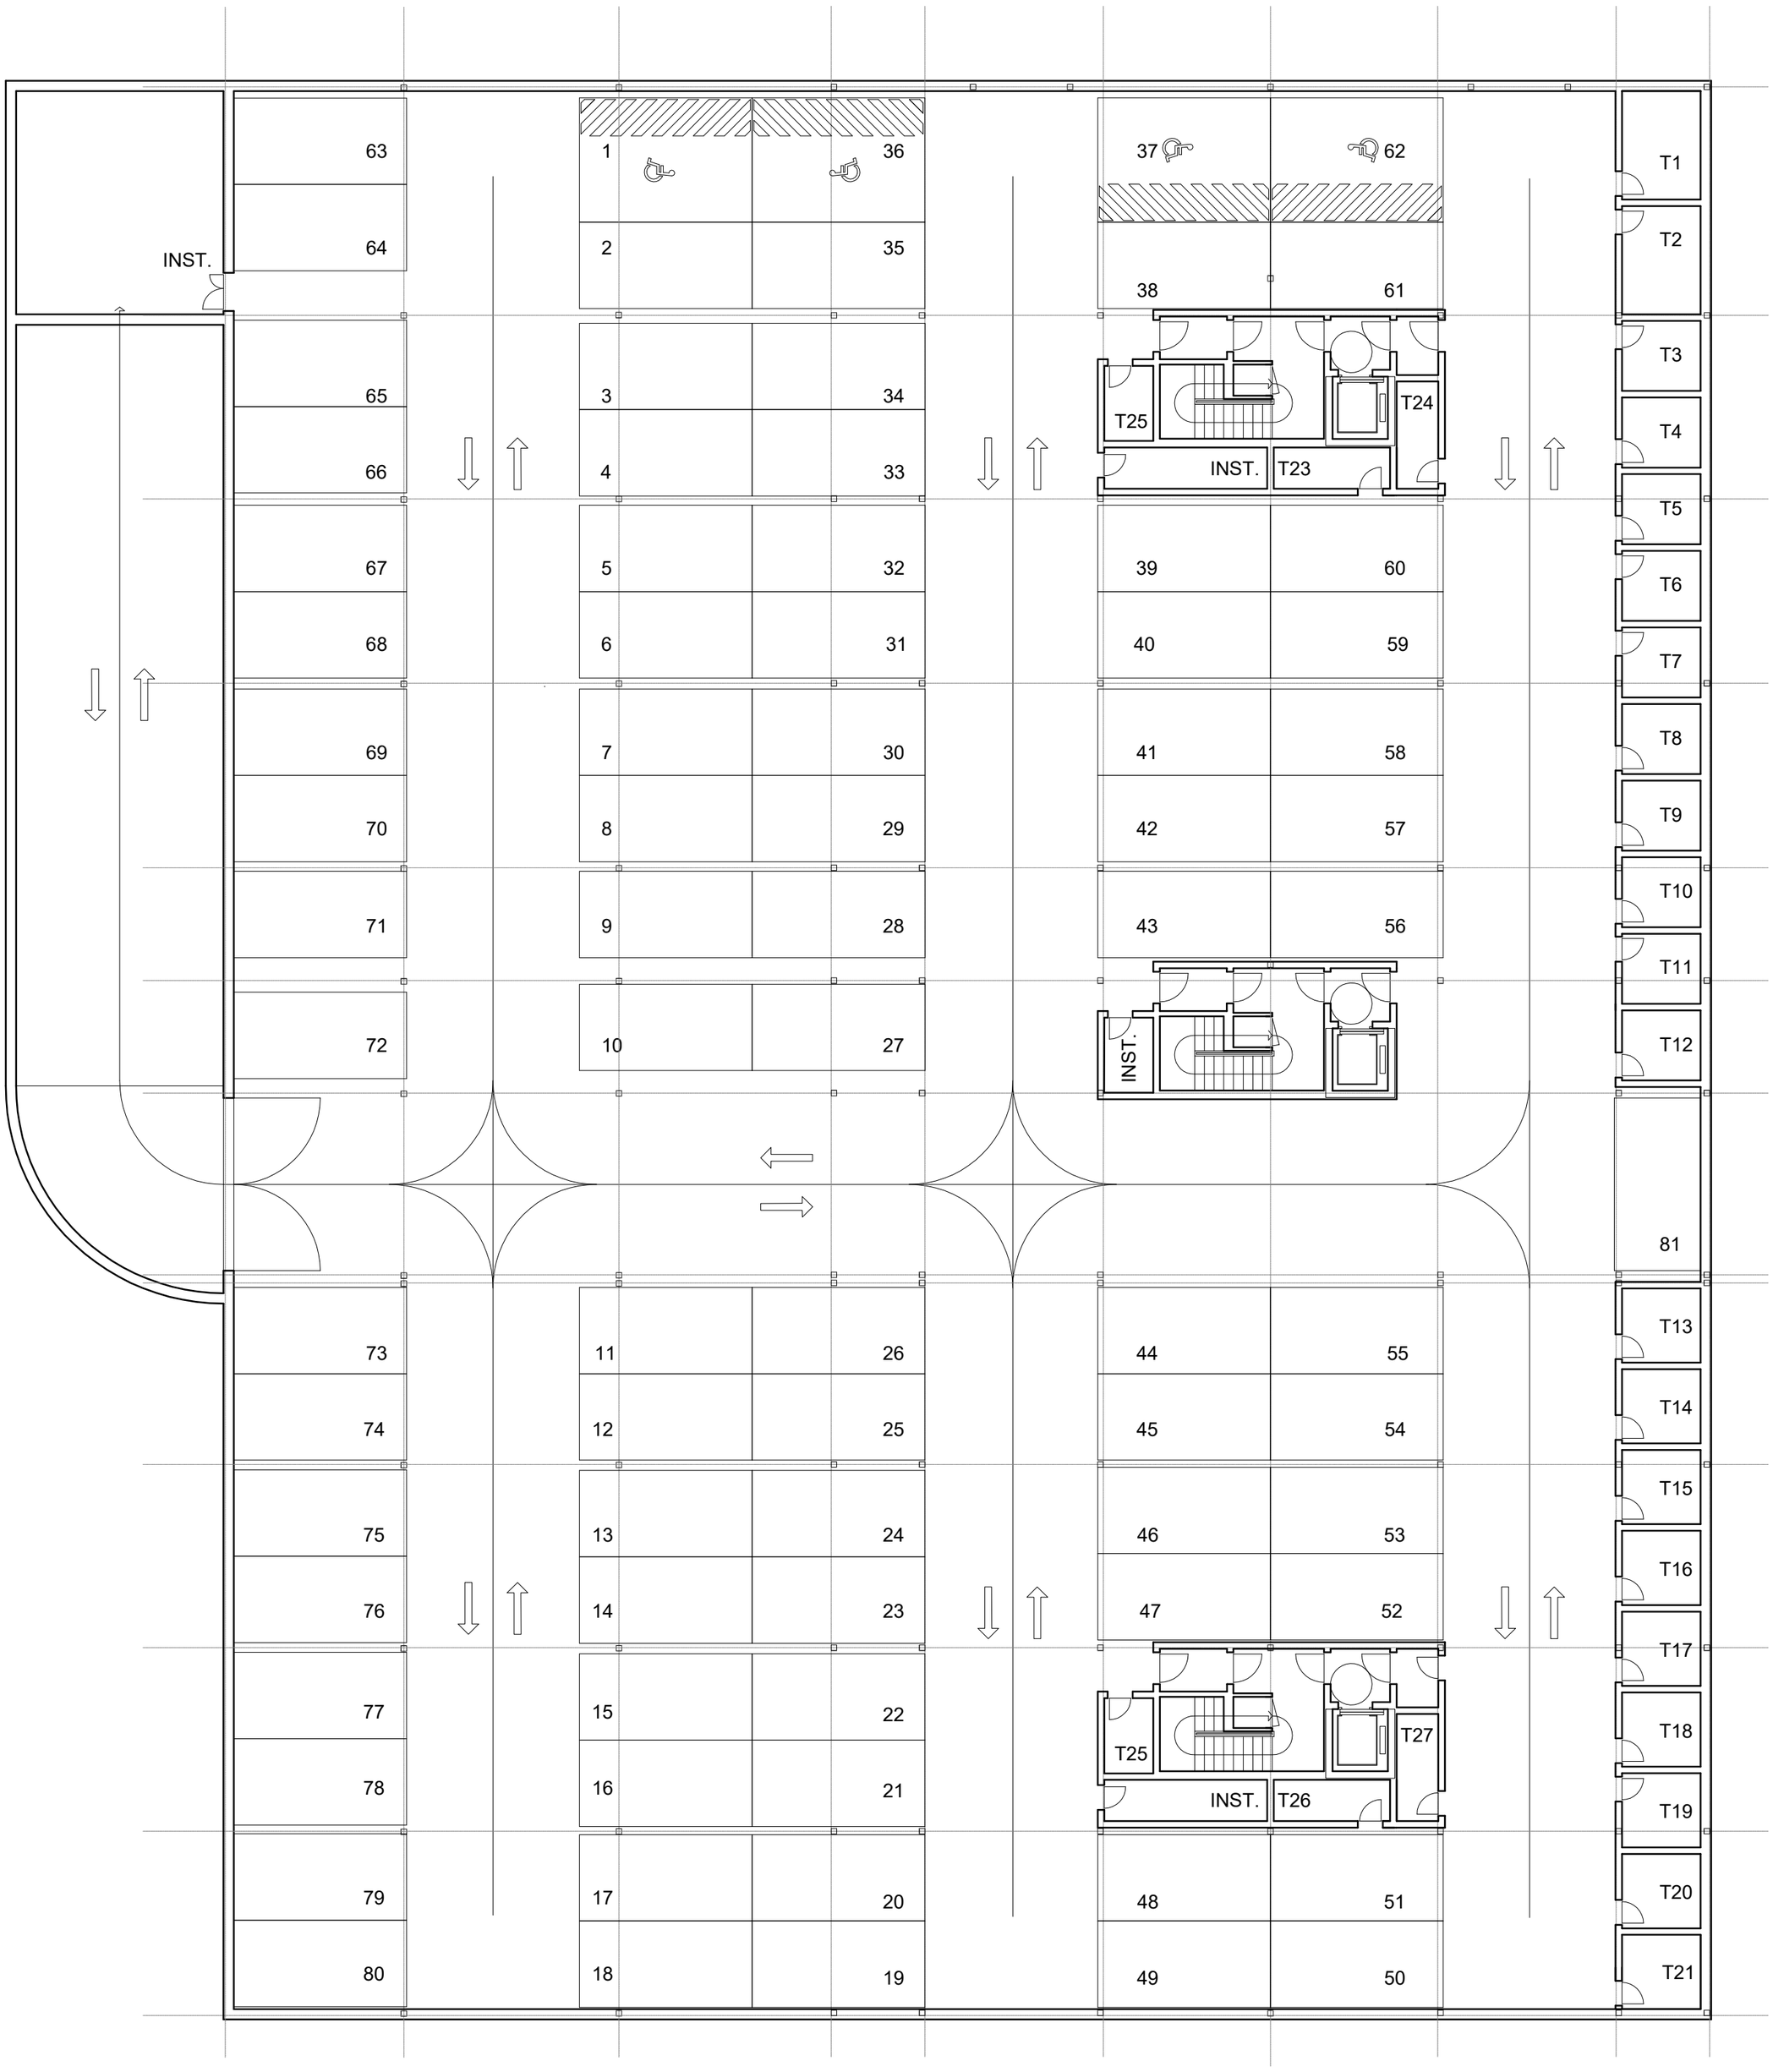

Consejería de Fomento, Articulación del Territorio y Vivienda
Agencia de Vivienda y Rehabilitación de Andalucía

ESTUDIO PREVIO

EDIFICIO DE 81 VIVIENDAS EN LA PARCELA 12-B
DEL PP-04 HUERTA STA. ISABEL OESTE, CORDÓBA

REDACTORES
LUIS MIGUEL COBO GUTIERREZ
MARÍA BERMEJO OROZ
ARQUITECTOS

PLANOS DE:


PLANTA SOTANO

ESCALA
1:150

Noviembre 2025


PLANO Nº

Nº de

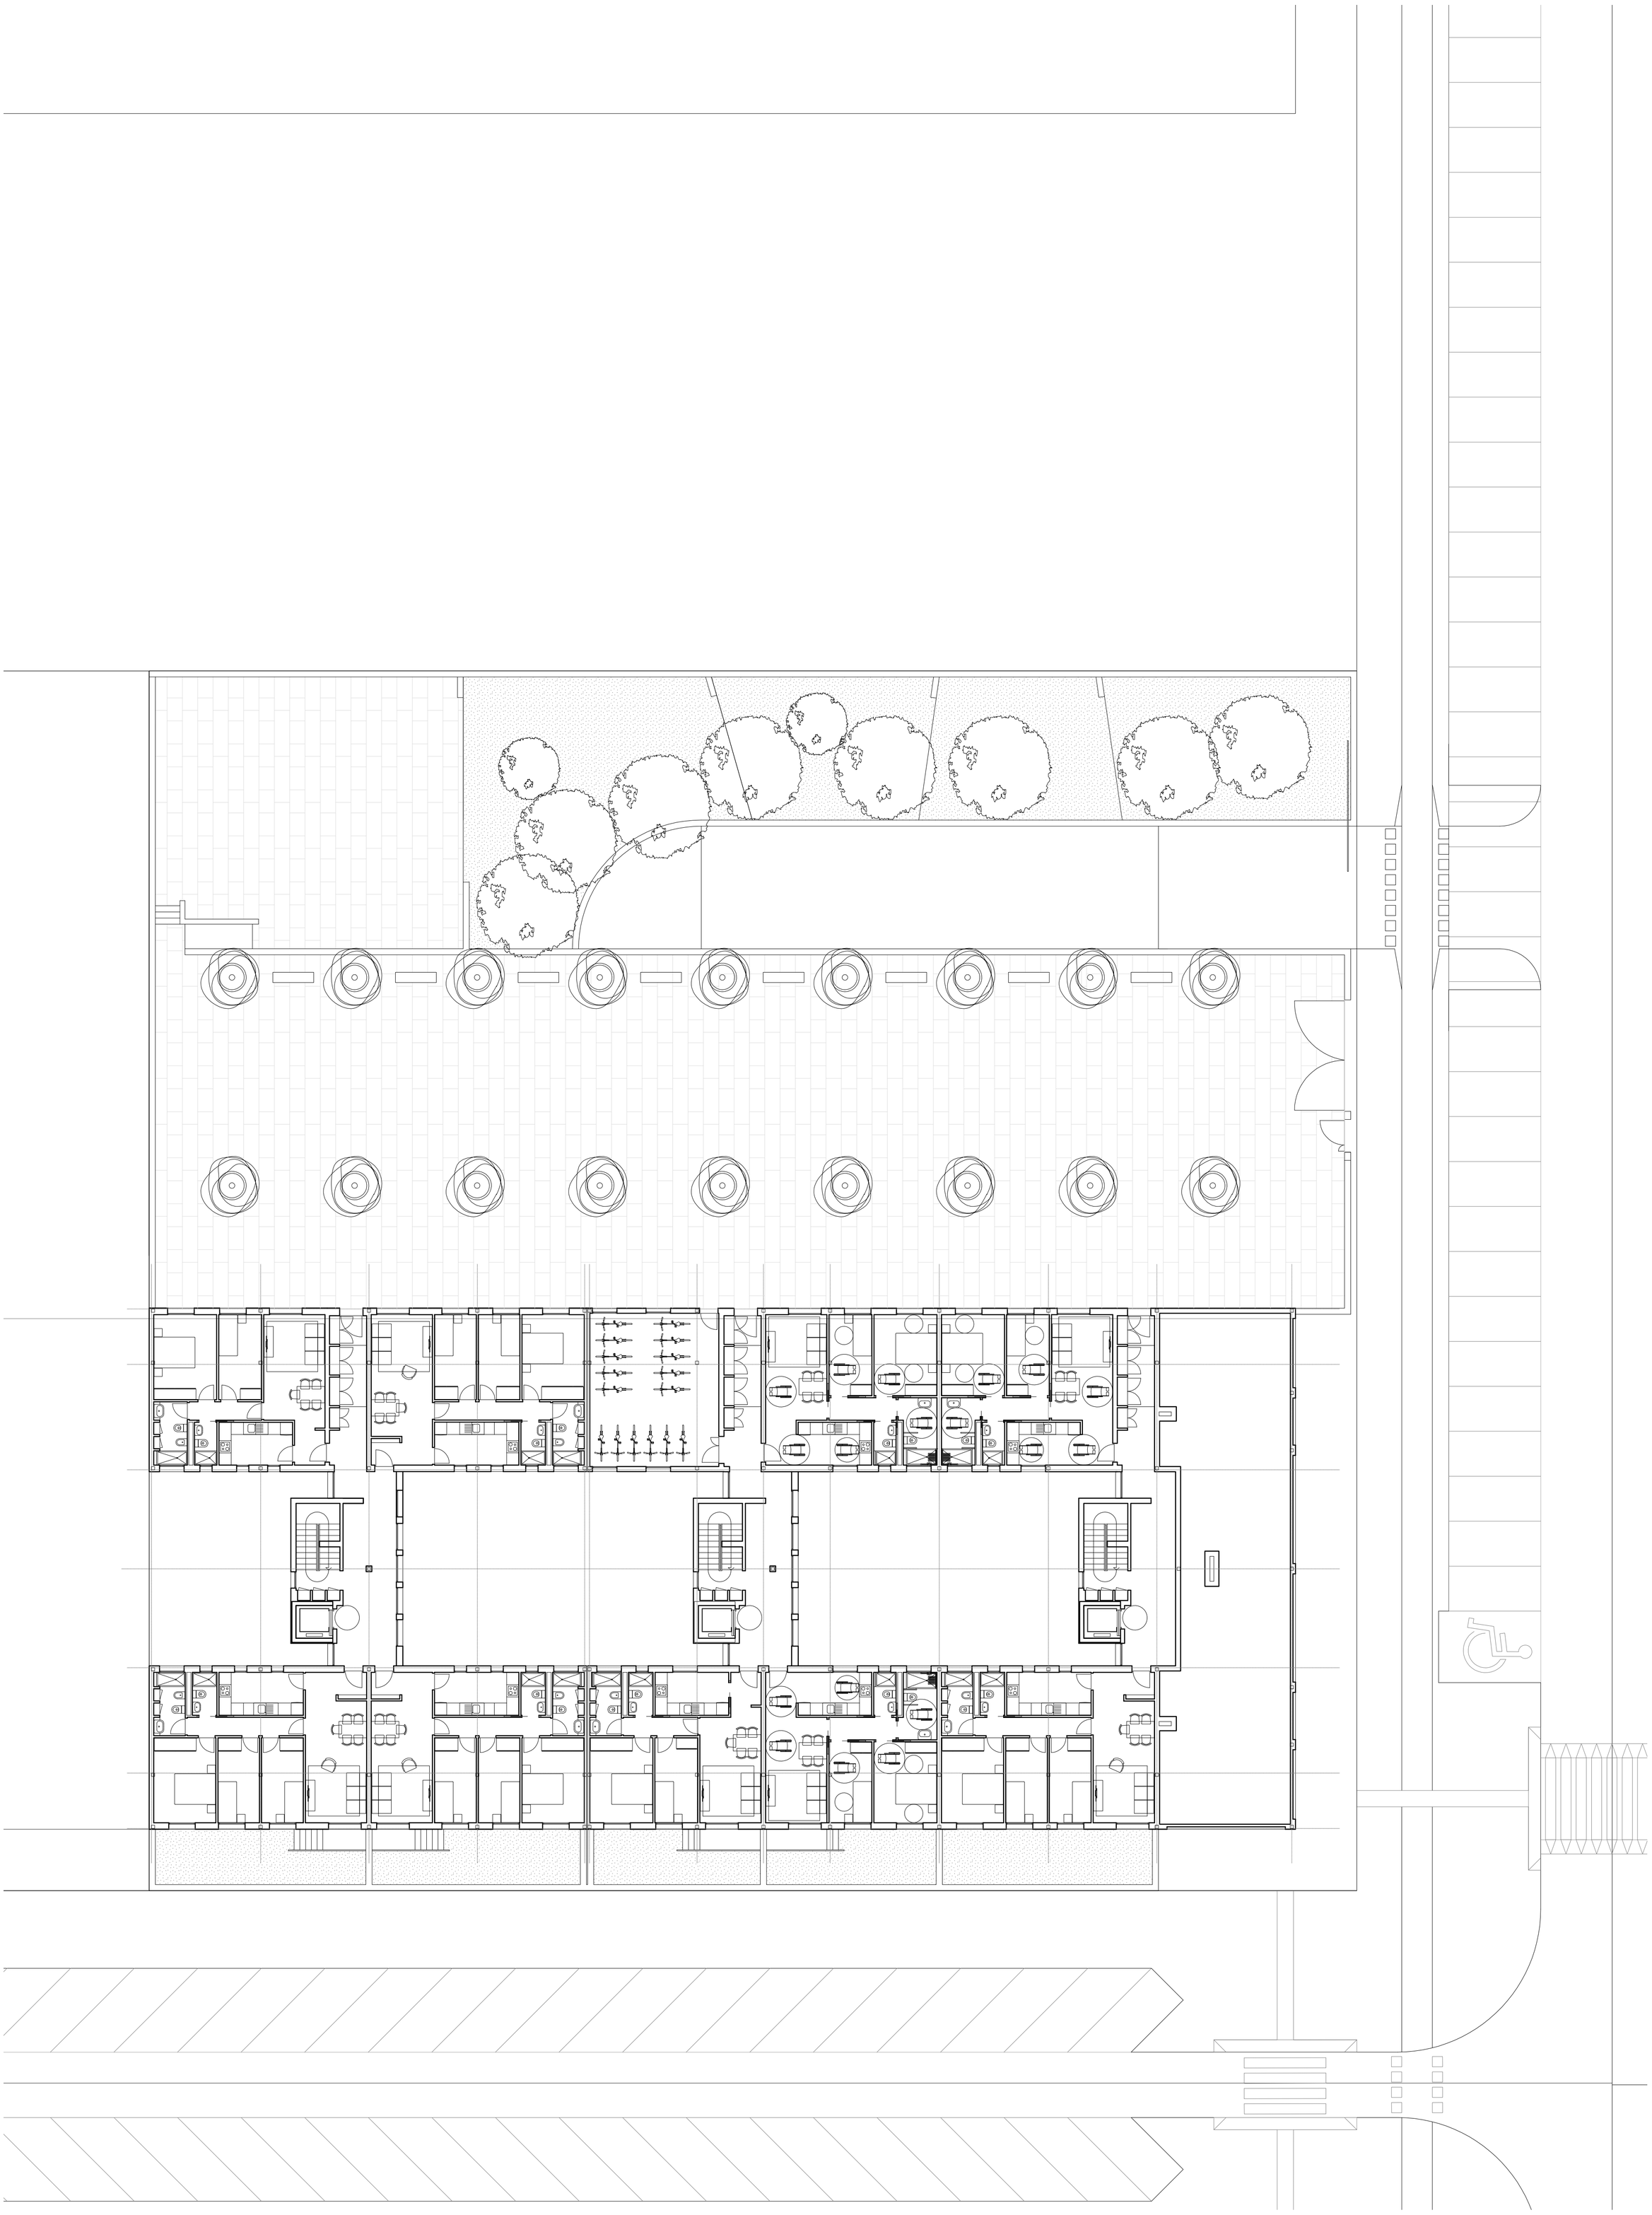


Consejería de Fomento, Articulación del Territorio y Vivienda Agencia de Vivienda y Rehabilitación de Andalucía	ESTUDIO PREVIO **EDIFICIO DE 81 VIVIENDAS EN LA PARCELA 12-B DEL PP-04 HUERTA STA. ISABEL OESTE, CORDÓBA**	REDACTORES LUIS MIGUEL COBO GUTIERREZ MARÍA BERMEJO OROZ ARQUITECTOS	PLANOS DE: PLANTA BAJA	ESCALA 1:150 Noviembre 2025	PLANO Nº Nº de

PLANTA TIPO

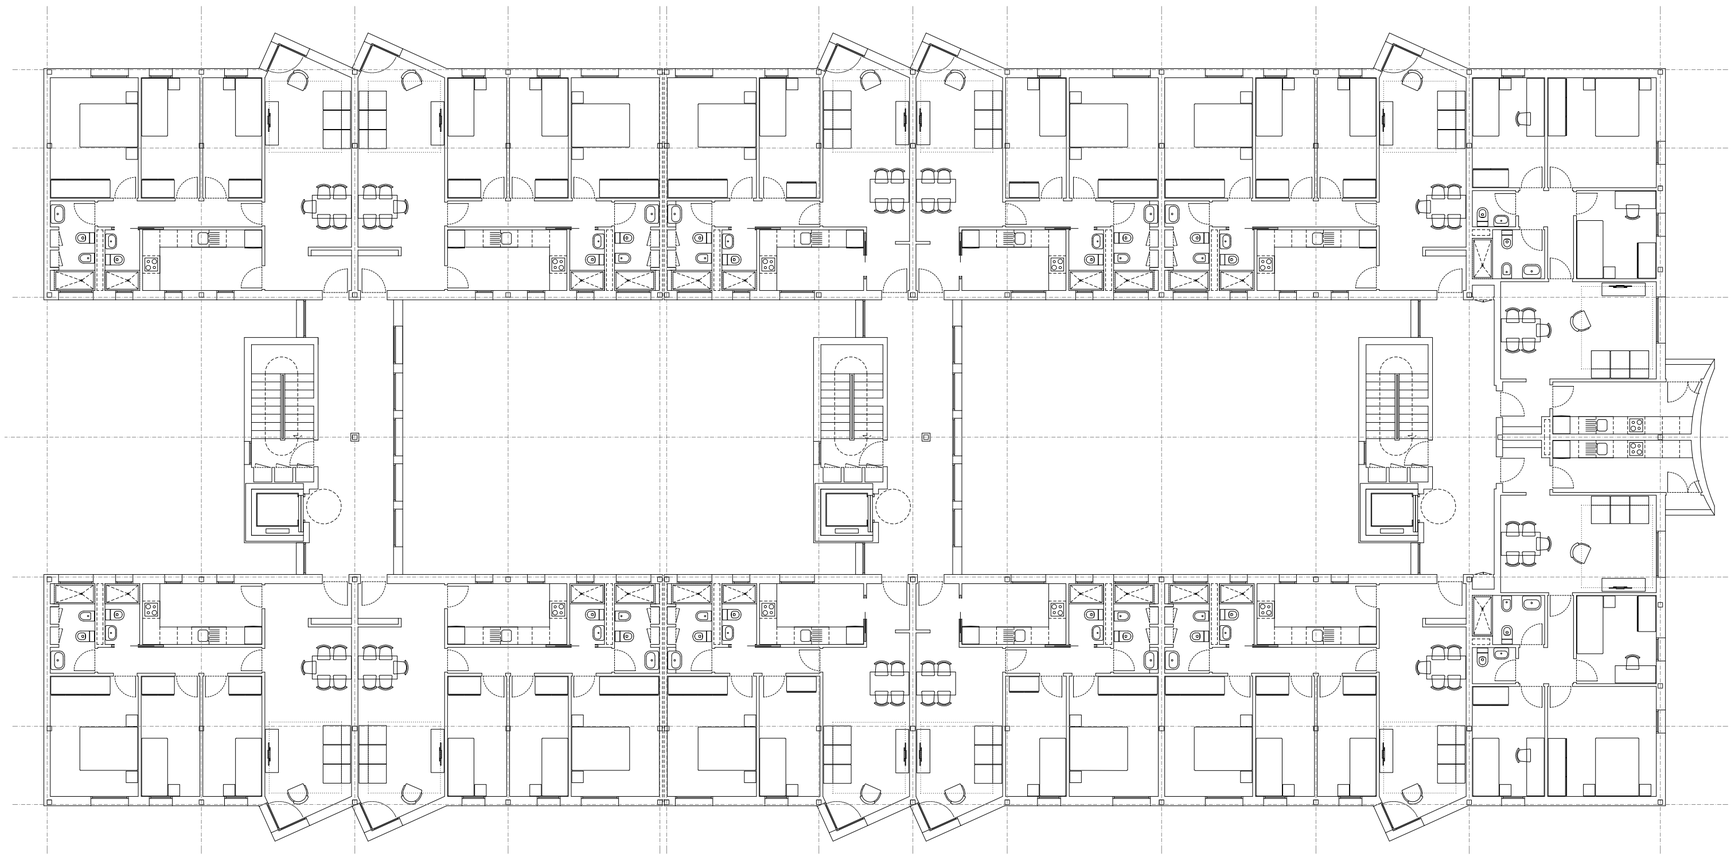

PLANTA CUBIERTAS

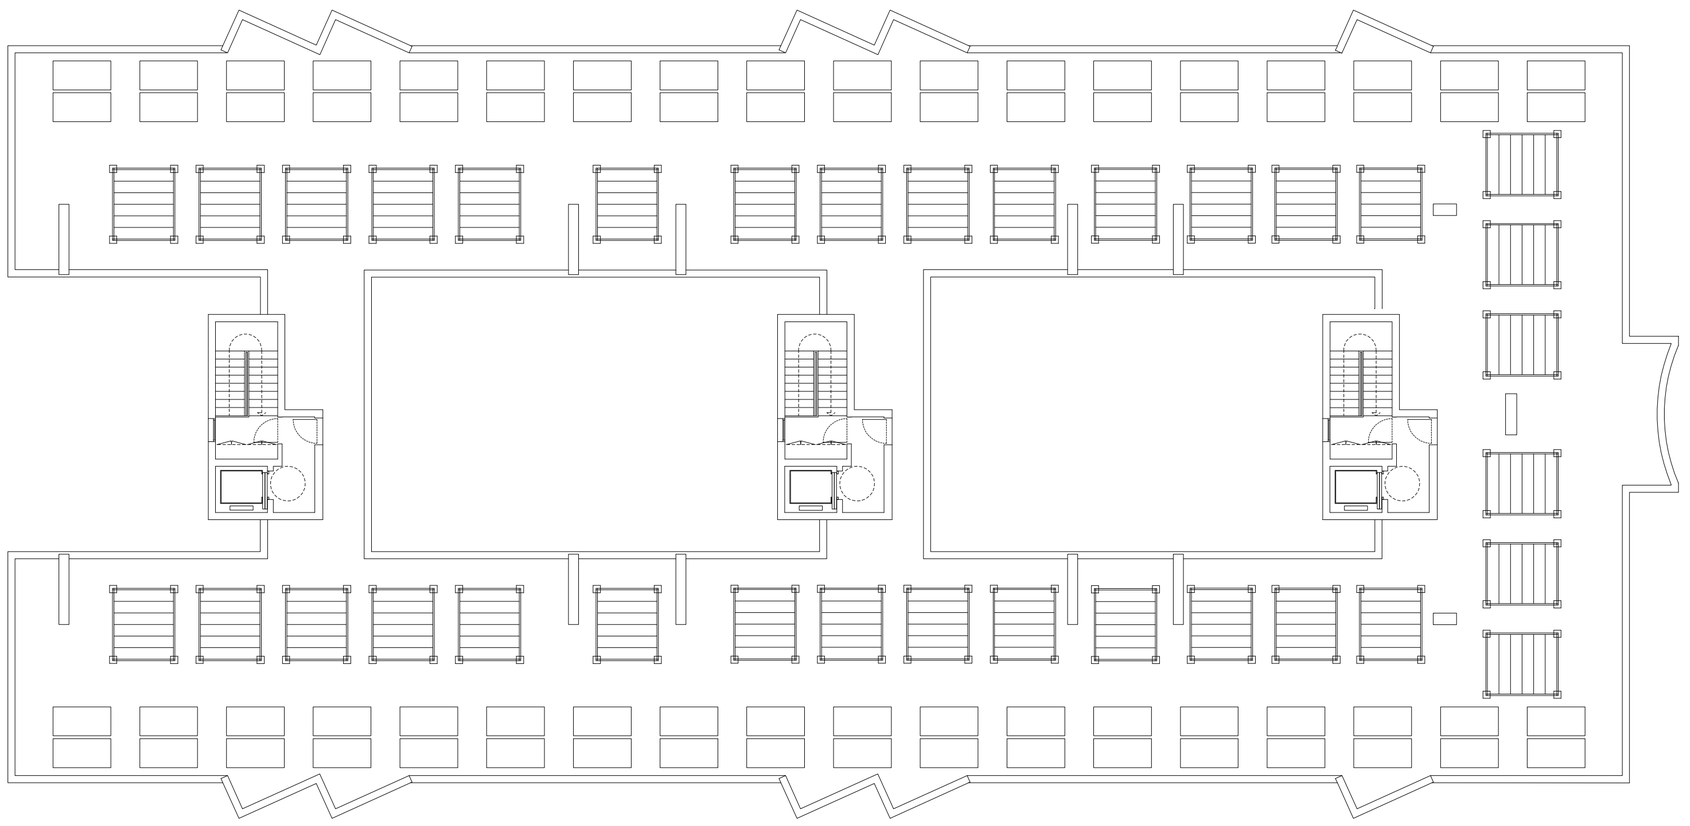

Consejería de Fomento, Articulación del Territorio y Vivienda Agencia de Vivienda y Rehabilitación de Andalucía	ESTUDIO PREVIO **EDIFICIO DE 81 VIVIENDAS EN LA PARCELA 12-B DEL PP-04 HUERTA STA. ISABEL OESTE, CORDÓBA**	REDACTORES LUIS MIGUEL COBO GUTIERREZ MARÍA BERMEJO OROZ ARQUITECTOS	PLANOS DE: PLANTA TIPO - CUBIERTAS	ESCALA 1:150 Noviembre 2025	PLANO Nº Nº de