B O J A
Boletín Oficial de la JUNTA DE ANDALUCIA

SUMARIO

1. Disposiciones generales

PAGINA

CONSEJERIA DE OBRAS PUBLICAS Y TRANSPORTES

Decreto 222/2002, de 30 de julio, por el que se aprueba el Plan de Ordenación del Territorio del Poniente de la provincia de Almería, y se crea su Comisión de Seguimiento. 19.543

CONSEJERIA DE AGRICULTURA Y PESCA

Resolución de 5 de julio de 2002, del Instituto Andaluz de Reforma Agraria, por la que se convoca concurso público para la adjudicación de veinticuatro explotaciones familiares agrarias, en los sectores 14 Sur y 16 Sur de la Zona Regable del Chanza, finca Coto Mayor del término municipal de Isla Cristina (Huelva). 19.543

CONSEJERIA DE MEDIO AMBIENTE

Resolución de 23 de agosto de 2002, de la Dirección General de la Red de Espacios Naturales Protegidos y Servicios Ambientales, por la que se dispone la publicación del Reglamento de Régimen Interior del Patronato del Paraje Natural Marismas del Odiel. 19.554

UNIVERSIDADES

Resolución de 18 de septiembre de 2002, de la Universidad de Almería, por la que se convoca a concurso público una beca de investigación financiada con los fondos del proyecto con referencia PPQ2000-1301. 19.557

Número formado por tres fascículos

Jueves, 10 de octubre de 2002 **Año XXIV** **Número 119 (1 de 3)**

Edita: Servicio de Publicaciones y BOJA
CONSEJERIA DE LA PRESIDENCIA
Secretaría General Técnica.
Dirección: Apartado Oficial Sucursal núm. 11. Bellavista.
41014 SEVILLA
Talleres: Servicio de Publicaciones y BOJA

Teléfono: 95 503 48 00*
Fax: 95 503 48 05
Depósito Legal: SE 410 - 1979
ISSN: 0212 - 5803
Formato: UNE A4

2. Autoridades y personal

2.1. Nombramientos, situaciones e incidencias

CONSEJERIA DE JUSTICIA Y ADMINISTRACION PUBLICA

Orden de 5 de septiembre de 2002, por la que se hace pública la resolución definitiva del concurso de traslado entre el personal laboral de carácter indefinido al servicio de la Administración de la Junta de Andalucía convocado por Orden de 28 de enero de 2002, por la que se procedía a la ejecución de la Sentencia dictada por el Juzgado de lo Social núm. Tres de Huelva, de 28 de septiembre de 1999. 19.558

Resolución de 18 de septiembre de 2002, de la Dirección General de la Función Pública, por la que se revoca el nombramiento de doña Pilar Zamora Pastor como funcionaria interina para el desempeño del puesto de trabajo de Secretaría del Ayuntamiento de Villanueva de Córdoba (Córdoba). 19.559

Resolución de 23 de septiembre de 2002, de la Dirección General de la Función Pública, por la que se nombra a doña Melania Segura Martínez como funcionaria interina para el desempeño del puesto de trabajo de Secretaría en el Ayuntamiento de Montoro (Córdoba). 19.559

Resolución de 23 de septiembre de 2002, de la Dirección General de la Función Pública, por la que se prorroga la adscripción en comisión de servicios a doña María Nieves Sáez Ortega, Secretaria-Interventora del Ayuntamiento de Villanueva del Rosario (Málaga), en el puesto de trabajo de Secretaría del Ayuntamiento de Huétor Tájar (Granada). 19.560

CONSEJERIA DE OBRAS PUBLICAS Y TRANSPORTES

Resolución de 24 de septiembre de 2002, de la Viceconsejería, por la que se adjudica el puesto de libre designación convocado por Resolución que se cita. 19.560

CONSEJERIA DE ASUNTOS SOCIALES

Resolución de 19 de septiembre de 2002, de la Delegación Provincial de Córdoba, por la que se resuelve el concurso de méritos para la provisión de puestos de trabajo vacantes en la misma. 19.560

2.2. Oposiciones y concursos

CONSEJERIA DE ECONOMIA Y HACIENDA

Corrección de errores de la Resolución de 4 de septiembre de 2002, del Instituto de Estadística de Andalucía, por la que se anuncia convocatoria pública para cubrir puesto de libre designación de este Organismo (BOJA núm. 110, de 19.9.2002). 19.561

CONSEJERIA DE GOBERNACION

Resolución de 18 de septiembre de 2002, de la Delegación del Gobierno de Sevilla, por la que se anuncia la convocatoria pública para cubrir puestos de trabajo de libre designación. 19.562

CONSEJERIA DE ASUNTOS SOCIALES

Resolución de 23 de septiembre de 2002, de la Viceconsejería, por la que se anuncia convocatoria pública para cubrir puestos de trabajo por el sistema de libre designación. 19.562

3. Otras disposiciones

CONSEJERIA DE ECONOMIA Y HACIENDA

Resolución de 23 de septiembre de 2002, del Instituto de Estadística de Andalucía, por la que se designa la composición del Jurado de los Premios a dos tesis doctorales leídas en alguna de las Universidades andaluzas. 19.564

CONSEJERIA DE GOBERNACION

Resolución de 10 de septiembre de 2002, de la Secretaría General Técnica, por la que se notifica la corrección de errores a la resolución adoptada por el Consejero de Gobernación al recurso de alzada interpuesto por Frank Nolting y otros, SC, contra otra dictada por el Delegado del Gobierno de Málaga recaída en el Expte. 5617. 19.564

Resolución de 10 de septiembre de 2002, de la Secretaría General Técnica, por la que se notifica la adoptada por el Consejero de Gobernación al recurso de alzada interpuesto por don Juan Nieto Madera, en representación de Music Hall, SL, contra otra dictada por el Delegado del Gobierno de Cádiz recaída en el Expte. 127/01-M. 19.564

Resolución de 10 de septiembre de 2002, de la Secretaría General Técnica, por la que se notifica la adoptada por el Consejero de Gobernación al recurso de alzada interpuesto por don Pedro López López contra otra dictada por el Delegado del Gobierno de Sevilla, recaída en el Expte. CSM 265/01. 19.566

Resolución de 10 de septiembre de 2002, de la Secretaría General Técnica, por la que se notifica la adoptada por el Consejero de Gobernación al recurso de alzada interpuesto por don Juan Manuel Ramírez Quintero, en representación de Lepemovil, SL, contra otra dictada por el Delegado del Gobierno de Huelva recaída en el expte. H-46/99. 19.567

Resolución de 10 de septiembre de 2002, de la Secretaría General Técnica, por la que se notifica la adoptada por el Consejero de Gobernación al recurso de alzada interpuesto por don Pedro Alexis Rubira Rico, contra otra dictada por el Delegado del Gobierno de Huelva recaída en el expte. H-187/99. 19.568

Resolución de 10 de septiembre de 2002, de la Secretaría General Técnica, por la que se notifica la adoptada por el Consejero de Gobernación al recurso de alzada interpuesto por doña María del Carmen Cornejo González, en representación de Galicia Manzanera, SA, contra otra dictada por el Delegado del Gobierno de Huelva recaída en el Expte. H-7/00. 19.568

Resolución de 10 de septiembre de 2002, de la Secretaría General Técnica, por la que se notifica la corrección de errores a la resolución adoptada por el Consejero de Gobernación al recurso de alzada, interpuesto por don Antonio Santos Ruiz, en representación de Electrónica Costasol, contra otra dictada por el Delegado Provincial de la Consejería de Trabajo e Industria de Málaga recaída en el expte. PC-139/99. 19.570

Resolución de 10 de septiembre de 2002, de la Secretaría General Técnica, por la que se notifica la adoptada por el Consejero de Gobernación al recurso de alzada interpuesto por don César Francisco Galindo Milla, en representación de don Luis Fernando Florián Carbajal, contra otra dictada por el Delegado del Gobierno de Almería recaída en el expte. PC-75/00. 19.570

Resolución de 10 de septiembre de 2002, de la Secretaría General Técnica, por la que se notifica la adoptada por el Consejero de Gobernación al recurso de alzada interpuesto por don Antonio López Rodríguez, en representación de System Centro de Formación para Granada, SL, contra otra dictada por el Delegado Provincial de la Consejería de Trabajo e Industria de Granada recaída en el expte. 614/98. 19.571

Resolución de 20 de septiembre de 2002, de la Dirección General de Administración Local, por la que se acuerda la publicación de los Estatutos del Consorcio para la Promoción y Desarrollo Rural del Alto Genal. 19.573

Resolución de 20 de septiembre de 2002, de la Dirección General de Administración Local, por la que se aprueba la modificación de los Estatutos de la Mancomunidad de Municipios de Islantilla, de la provincia de Huelva. 19.578

Resolución de 20 de septiembre de 2002, de la Delegación del Gobierno de Huelva, de concesión de subvenciones a las Entidades Locales de la provincia de Huelva, que se citan, para mejora de su infraestructura en el año 2002. 19.579

Resolución de 4 de septiembre de 2002, de la Delegación del Gobierno de Córdoba, de encomienda de gestión para el ejercicio de funciones asignadas a la Oficina de Respuesta Unificada (ORU), por el Decreto que se cita. 19.599

CONSEJERIA DE JUSTICIA Y ADMINISTRACION PUBLICA

Resolución de 16 de septiembre de 2002, de la Delegación Provincial de Cádiz, por la que se hacen públicos los listados provisionales de excluidos de las Ayudas con cargo al Fondo de Acción Social, modalidad Médica, Protésica y Odontológica, para el personal funcionario y laboral al servicio de la Administración de la Junta de Andalucía, correspondientes a las solicitudes presentadas durante el mes de junio de 2002. 19.599

Resolución de 16 de septiembre de 2002, de la Delegación Provincial de Cádiz, por la que se hacen públicos los listados definitivos de beneficiarios de las Ayudas con cargo al Fondo de Acción Social, modalidad Médica, Protésica y Odontológica, para el personal funcionario y laboral, correspondientes a las solicitudes presentadas durante el mes de junio de 2002. 19.600

Resolución de 23 de septiembre de 2002, de la Delegación Provincial de Cádiz, por la que se hacen públicos los listados definitivos de beneficiarios de las Ayudas con cargo al Fondo de Acción Social, modalidad Médica, Protésica y Odontológica, para el personal funcionario y laboral, correspondientes a las solicitudes presentadas durante el mes de julio de 2002. 19.600

Resolución de 23 de septiembre de 2002, de la Delegación Provincial de Cádiz, por la que se hacen públicos los listados provisionales de excluidos de las Ayudas con cargo al Fondo de Acción de Social, modalidad Médica, Protésica y Odontológica, para el personal funcionario y laboral al servicio de la Administración de la Junta de Andalucía, correspondientes a las solicitudes presentadas durante el mes de julio de 2002. 19.601

CONSEJERIA DE EMPLEO Y DESARROLLO TECNOLOGICO

Resolución de 28 de agosto de 2002, de la Dirección General de Industria, Energía y Minas, por la que se autoriza y aprueba el proyecto de ejecución de una línea eléctrica AT 220kV, D/C, con origen en el apoyo núm. 10 de la línea AT Santiponce-Lancha-Casillas y final en la subestación Casillas (Expte. DP Córdoba AT 330/2001). (**PP. 2658/2002**). 19.601

Resolución de 19 de septiembre de 2002, de la Delegación Provincial de Almería, por la que se hace pública la relación de subvenciones concedidas al amparo de la Orden de 29 de marzo de 2001, modificada por la Orden de 12 de marzo de 2002. 19.602

Resolución de 12 de septiembre de 2002, de la Delegación Provincial de Cádiz, por la que se hacen públicas subvenciones concedidas al amparo de la Orden que se cita. 19.602

Resolución de 12 de septiembre de 2002, de la Delegación Provincial de Cádiz, por la que se hacen públicas subvenciones concedidas al amparo de la Orden que se cita. 19.602

Resolución de 17 de septiembre de 2002, de la Delegación Provincial de Cádiz, por la que se hacen públicas subvenciones concedidas al amparo de la Orden que se cita. 19.603

Corrección de errores de la Resolución de 7 de mayo de 2002, de la Dirección General de Desarrollo Tecnológico e Incentivos, por la que se hacen públicas las subvenciones que se citan. (BOJA núm. 78, de 4.7.2002). 19.603

CONSEJERIA DE OBRAS PUBLICAS Y TRANSPORTES

Resolución de 6 de septiembre de 2002, por la que se da publicidad a las resoluciones de delegación de competencias urbanísticas en determinados Ayuntamientos de acuerdo con el Decreto que se cita. 19.603

Resolución de 19 de septiembre de 2002, por la que se hace pública la relación de expedientes subvencionados para la promoción de Viviendas de Protección Oficial de Régimen Especial en Venta, para los promotores públicos, al amparo de los Decretos que se citan. 19.604

Resolución de 5 de septiembre de 2002, por la que se da publicidad a la prórroga de la delegación de competencias urbanísticas en determinados Ayuntamientos de acuerdo con el Decreto que se cita. 19.604

Resolución de 23 de agosto de 2002, de la Dirección General de Transportes, por la que se hace pública la revisión de las tarifas máximas de aplicación de la Estación de Autobuses de Jaén. (**PP. 2761/2002**). 19.605

Resolución de 23 de agosto de 2002, de la Dirección General de Transportes, por la que se hace pública la revisión de las tarifas máximas de aplicación de la Estación de Autobuses de Plaza de Armas de Sevilla. (**PP. 2831/2002**). 19.606

CONSEJERIA DE AGRICULTURA Y PESCA

Resolución de 19 de junio de 2002, de la Dirección General de la Producción Agraria, por la que se otorga el título de Granja de Protección Sanitaria Especial a la explotación porcina denominada La Horma del término municipal de Fuenteobejuna (Córdoba). 19.607

CONSEJERIA DE SALUD

Resolución de 19 de septiembre de 2002, de la Dirección General de Salud Pública y Participación, por la que se conceden ayudas a entidades públicas y privadas, sin ánimo de lucro, para la realización de programas de prevención de accidentes de tráfico en jóvenes en el ámbito de la Comunidad Autónoma de Andalucía. 19.607

Resolución de 11 de septiembre de 2002, del Servicio Andaluz de Salud, por la que se modifica la de 15 de marzo de 2002, que modifica, a su vez, la de 14 de noviembre de 2000, por la que se delegan competencias en el Delegado Provincial de la Consejería de Salud de Huelva para la firma de un Convenio de Cooperación con el Ayuntamiento de Ayamonte (Huelva) para las obras de remodelación del Centro de Salud de esa localidad. 19.610

CONSEJERIA DE EDUCACION Y CIENCIA

Resolución de 1 de octubre de 2002, de la Secretaría General Técnica, por la que se notifica a los posibles interesados la interposición de recurso contencioso-administrativo núm. PA 449/2001 ante el Juzgado de lo Contencioso-Administrativo núm. Cuatro de Sevilla. 19.611

Resolución de 6 de septiembre de 2002, de la Dirección General de Evaluación Educativa y Formación del Profesorado, por la que se reconoce el Curso de Habilitación para profesionales del Primer Ciclo de Educación Infantil convocado por la Delegación Provincial de Asuntos Sociales en Huelva y se hacen públicas las listas de profesorado que ha obtenido la calificación de apto en el curso según Orden que se cita. 19.611

Resolución de 9 de septiembre de 2002, de la Dirección General de Evaluación Educativa y Formación del Profesorado, por la que se reconoce el Curso de Habilitación para profesionales del Primer Ciclo de Educación Infantil convocado por la Delegación Provincial de la Consejería de Asuntos Sociales en Sevilla y se hacen públicas las listas de profesorado que ha obtenido la calificación de apto en el curso según Orden que se cita. 19.612

Resolución de 12 de septiembre de 2002, de la Dirección General de Evaluación Educativa y Formación del Profesorado, por la que se reconoce el Curso de Habilitación para profesionales del Primer Ciclo de Educación Infantil convocado por la Delegación Provincial de la Consejería de Asuntos Sociales en Córdoba y se hacen públicas las listas de profesorado que ha obtenido la calificación de apto en el curso según Orden que se cita. 19.614

CONSEJERIA DE MEDIO AMBIENTE

Resolución de 23 de septiembre de 2002, de la Secretaría General Técnica, por la que se emplaza a los terceros interesados en el recurso contencioso-administrativo núm. 56/02, interpuesto por don Juan José Granell Gasco, ante el Juzgado de lo Contencioso-Administrativo núm. Dos de Huelva. 19.615

CONSEJERIA DE ASUNTOS SOCIALES

Resolución de 13 de septiembre de 2002, de la Delegación Provincial de Cádiz, mediante la que se hacen públicas las subvenciones concedidas al amparo de la Orden que se cita en materia de drogodependencias. 19.615

Resolución de 13 de septiembre de 2002, de la Delegación Provincial de Cádiz, mediante la que se hacen públicas las subvenciones concedidas al amparo de la Orden que se cita en materia de drogodependencias. 19.615

4. Administración de Justicia

JUZGADO DE PRIMERA INSTANCIA NUM. CUATRO DE ALMERIA

Edicto dimanante del procedimiento de ejecución de títulos no judiciales núm. 655/2002. (**PD. 2951/2002**). 19.616

JUZGADO DE PRIMERA INSTANCIA NUM. UNO DE HUELVA

Edicto dimanante del juicio verbal núm. 575/2001. (**PD. 2964/2002**). 19.616

JUZGADO DE PRIMERA INSTANCIA NUM. CINCO DE SEVILLA

Edicto dimanante del procedimiento ordinario núm. 233/2001. (PD. 2935/2002). 19.616

JUZGADO DE PRIMERA INSTANCIA NUM. OCHO DE SEVILLA

Edicto dimanante del procedimiento sobre quiebra núm. 738/1999. (PD. 2970/2002). 19.617

5. Anuncios

5.1. Subastas y concursos de obras, suministros y servicios públicos

CONSEJERIA DE JUSTICIA Y ADMINISTRACION PUBLICA

Resolución de 27 de septiembre de 2002, de la Secretaría General Técnica, por la que se anuncia la contratación del servicio que se indica (Expte. núm. 165/02). (PD. 2920/2002). 19.618

CONSEJERIA DE OBRAS PUBLICAS Y TRANSPORTES

Resolución de 2 de octubre de 2002, de la Delegación provincial de Córdoba, por la que se anuncia la contratación de obras que se indica por el procedimiento abierto mediante la forma de subasta. (PD. 2958/2002). 19.618

Resolución de 2 de octubre de 2002, de la Delegación Provincial de Córdoba, por la que se anuncia la contratación de obras que se indican por el procedimiento abierto mediante la forma de subasta. (PD. 2961/2002). 19.619

Resolución de 2 de octubre de 2002, de la Delegación Provincial de Huelva, por la que se anuncia la contratación de obras que se indican por el procedimiento abierto mediante la forma de subasta. (PD. 2963/2002). 19.621

Resolución de 3 de octubre de 2002, de la Delegación Provincial de Sevilla, por la que se anuncia la contratación de obras que se indican por el procedimiento abierto mediante la forma de subasta. (PD. 2969/2002). 19.622

CONSEJERIA DE AGRICULTURA Y PESCA

Resolución de 30 de septiembre de 2002, de la Secretaría General Técnica, por la que se anuncia concurso por el procedimiento de licitación abierta para la contratación de la consultoría y asistencia que se cita. (Cac. 4/2002). (PD. 2959/2002). 19.623

CONSEJERIA DE SALUD

Resolución de 27 de septiembre de 2002, del Servicio Andaluz de Salud, por la que se convoca contratación en su ámbito (2002/201295). (PD. 2939/2002). 19.623

Resolución de 27 de septiembre de 2002, del Servicio Andaluz de Salud, por la que se convoca contratación en su ámbito. (2002/182478). (PD. 2936/2002). 19.624

Resolución de 27 de septiembre de 2002, del Servicio Andaluz de Salud, por la que se convoca contratación en su ámbito (2002/173769). (PD. 2938/2002). 19.624

Resolución de 27 de septiembre de 2002, del Servicio Andaluz de Salud, por la que se convoca contratación en su ámbito (2002/177199). (PD. 2937/2002). 19.625

Resolución de 1 de octubre de 2002, del Servicio Andaluz de Salud, por la que se convoca contratación en su ámbito (2002/205761). (PD. 2942/2002). 19.626

Resolución de 1 de octubre de 2002, del Servicio Andaluz de Salud, por la que se convoca contratación en su ámbito (2002/205786). (PD. 2943/2002). 19.626

Resolución de 1 de octubre de 2002, del Servicio Andaluz de Salud, por la que se convoca contratación en su ámbito (2002/207339). (PD. 2944/2002). 19.627

Resolución de 1 de octubre de 2002, del Servicio Andaluz de Salud, por la que se convoca contratación en su ámbito (2002/207396). (PD. 2945/2002). 19.627

Resolución de 1 de octubre de 2002, del Servicio Andaluz de Salud, por la que se convoca contratación en su ámbito (2002/103133). (PD. 2940/2002). 19.628

Resolución de 1 de octubre de 2002, del Servicio Andaluz de Salud, por la que se convoca contratación en su ámbito (2002/185990). (PD. 2941/2002). 19.628

AYUNTAMIENTO DE SEVILLA

Resolución de 12 de septiembre de 2002, por la que se convoca concurso público para la adquisición del suministro de furgones mixtos y furgón de 9 plazas combinado para la Policía Local. (PP. 2808/2002). 19.629

Resolución de 12 de septiembre de 2002, por la que se convoca concurso público para la adquisición del suministro de mobiliario de oficina para dependencias de Distritos y Unidades de la Policía Local. (PP. 2804/2002). 19.630

Resolución de 12 de septiembre de 2002, por la que se convoca concurso público para la adquisición del suministro de motocicletas Scooter con Equipación Policial para los Servicios de la Policía de Barrio. (PP. 2805/2002). 19.630

Resolución de 12 de septiembre de 2002, por la que se convoca concurso público para la adquisición del suministro de mobiliario y enseres para el Servicio Contra Incendios y Salvamento. (PP. 2807/2002). 19.631

Anuncio del Patronato del Real Alcázar, sobre licitación que se cita. (PP. 2857/2002). 19.631

Anuncio del Patronato del Real Alcázar sobre la licitación que se cita. (PP. 2858/2002). 19.632

Anuncio del Patronato del Real Alcázar, sobre el concurso de concesión demanial que se indica. (PP. 2859/2002). 19.632

Anuncio de Concurso (Expte. 129/02). (PP. 2904/2002). 19.633

GESTION DE INFRAESTRUCTURAS DE ANDALUCIA, SA

Anuncio de licitación de concurso de proyecto y obra. (PD. 2962/2002). 19.633

5. Anuncios

5.2. Otros anuncios

CONSEJERIA DE EMPLEO Y DESARROLLO TECNOLOGICO

Anuncio de la Delegación Provincial de Granada, por el que se somete a información pública la solicitud de autorización administrativa, aprobación del proyecto de ejecución y declaración en concreto de utilidad pública de la instalación eléctrica que se cita. Expte. núm. 7576/AT. (PP. 2699/2002). 19.634

CONSEJERIA DE OBRAS PUBLICAS Y TRANSPORTES

Resolución de 23 de septiembre de 2002, de la Delegación Provincial de Granada, sobre expropiación forzosa de terrenos a ocupar con motivo de la ejecución de la obra Sifón sobre el río Darro (Granada), de clave: A5.318.749/2111. 19.640

Anuncio de la Delegación Provincial de Jaén, sobre solicitud unificación de las concesiones de servicios públicos regulares permanentes de uso general de viajeros por carretera entre Cabra de Santo Cristo-Ubeda con hijuelas (VJA-014), Quesada-Jaén (VJA-024), Jódar-Ubeda (VJA-030), La Guardia-Mancha Real-Jaén (VJA-069), Bedmar-Ubeda (VJA-070) y Fontanar-Jaén con hijuelas (V-4037; JA-387) de Transportes Muñoz Amezcua, SL. (PP. 2806/2002). 19.641

CONSEJERIA DE AGRICULTURA Y PESCA

Anuncio de la Dirección General del Fondo Andaluz de Garantía Agraria, por el que se notifica la Resolución del Procedimiento de Reconocimiento y Recuperación de Pago Indebido de fecha 2 de julio de 2002, perteneciente al cultivador Francisco José Rodríguez Pineda, correspondiente a la campaña de algodón 2000/2001. 19.641

AYUNTAMIENTO DE ALHAURIN DE LA TORRE

Anuncio de aprobación de Bandera Municipal. (PP. 1609/2002). 19.641

AYUNTAMIENTO DE ARCHIDONA

Anuncio de aprobación inicial de Estudio de Detalle. (PP. 2710/2002). 19.641

AYUNTAMIENTO DE CONIL DE LA FRONTERA

Anuncio de bases. 19.642

AYUNTAMIENTO DE GELVES

Anuncio de corrección de errores de bases para la selección de dos plazas de Policía de este Ayuntamiento. (BOJA núm. 93, de 8.8.2002). 19.645

AYUNTAMIENTO DE LOJA

Anuncio de constitución de Sociedad Mercantil. (PP. 2511/2002). 19.646

AYUNTAMIENTO DE TARIFA

Anuncio de información pública de ocupación temporal de terrenos en monte público. (PP. 2810/2002). 19.646

CEIP ALRUTAN

Anuncio de extravío de título de Graduado Escolar. (PP. 593 /2002). 19.646

SDAD. COOP. AND. TRAYAMAR

Anuncio de disolución. (PP. 2948/2002). 19.647

1. Disposiciones generales

CONSEJERIA DE OBRAS PUBLICAS Y TRANSPORTES

DECRETO 222/2002, de 30 de julio, por el que se aprueba el Plan de Ordenación del Territorio del Poniente de la provincia de Almería, y se crea su Comisión de Seguimiento.

Ver esta disposición en fascículos 2 y 3 de 3 de este mismo número

CONSEJERIA DE AGRICULTURA Y PESCA

RESOLUCION de 5 de julio de 2002, del Instituto Andaluz de Reforma Agraria, por la que se convoca concurso público para la adjudicación de veinticuatro explotaciones familiares agrarias, en los sectores 14 Sur y 16 Sur de la Zona Regable del Chanza, finca Coto Mayor del término municipal de Isla Cristina (Huelva).

De acuerdo con lo dispuesto en el Título III de la Ley 8/1984, de 3 de julio, de Reforma Agraria, en el Capítulo IV del Reglamento para su ejecución aprobado por Decreto 402/1986, de 30 de diciembre, y en la Ley 19/1995, de 4 de julio, de Modernización de Explotaciones Agrarias, realizados los trámites correspondientes y en uso de las atribuciones que tengo conferidas,

R E S U E L V O

Convocar concurso para la adjudicación de veinticuatro explotaciones familiares agrarias situadas en la finca «Coto Mayor», Sectores 14 Sur y 16 Sur de la zona regable del Chanza, en el término municipal de Isla Cristina (Huelva), con arreglo a las siguientes bases reguladoras.

I. Objeto del concurso.

El objeto del concurso es la adjudicación de veinticuatro explotaciones familiares agrarias situadas en la finca «Coto Mayor», del término municipal de Isla Cristina (Huelva).

El régimen jurídico aplicable a los veinticuatro lotes es el de concesión administrativa durante los cuatro primeros años desde la adjudicación, con entrega de la escritura de transmisión de la propiedad del lote finalizado dicho período.

La relación de los lotes, situación y superficie se detallan en el Anexo I.

II. Requisitos de los/as solicitantes.

1. Podrán tomar parte en el concurso de adjudicación todas las personas físicas que cumplan los siguientes requisitos:

a) Nacionalidad española y tener, al menos, 18 años cumplidos en la fecha de finalización del plazo otorgado para la entrega de solicitudes.

b) Tener la condición de agricultor/a profesional, trabajador/a agrícola o joven de primer empleo procedente del medio rural.

c) En el caso de que el/la solicitante y/o su cónyuge, fueran titulares de explotación agraria, el rendimiento previsible de su explotación sumado al rendimiento del lote que se le pudiera adjudicar, no podrán superar en tres veces el salario mínimo interprofesional (18.572,40 euros). A estos efectos de estimación del rendimiento medio de cada uno de los tres lotes que salen a concurso, se entenderá equivalente al salario mínimo interprofesional.

Además deberá cumplir que la superficie de su explotación sumada a la que se le pudiera adjudicar en este concurso, no podrá ser superior a 12 ha.

d) Que el/la solicitante y/o cónyuge, no realicen una actividad lucrativa no agraria que produzca un rendimiento superior al salario mínimo interprofesional (6.190,80 euros).

e) No tener obligaciones económicas pendientes con el IARA, ni haber sido objeto de caducidad en anteriores concesiones otorgadas por este Instituto o sus organismos predecesores.

En el caso de cónyuges sólo resultará adjudicatario el que de los dos tenga mayor puntuación en aplicación del baremo, ya que la titularidad de la explotación será compartida por ambos cónyuges, en virtud de lo dispuesto en el artículo 4.2 de la Ley 19/1995, de 4 de julio, de Modernización de Explotaciones Agrarias.

Si además participan en el concurso de adjudicación de lotes otros miembros pertenecientes a la misma unidad familiar y admitida a trámite la solicitud de los padres, solo se admitirá la de los hijos/as siempre y cuando vayan a constituir explotaciones autónomas entre sí y además realicen sus declaraciones de la renta de forma independiente (salvo para jóvenes de primer empleo por no tener obligación de declarar), de tal manera que se favorezca la incorporación de los agricultores/as jóvenes como titulares de las explotaciones agrarias definidos por el artículo 2.4 de la Ley 19/1995, de 4 de julio.

f) Si la solicitud es realizada sólo por hermanos/as pertenecientes a la misma unidad familiar, entre ellos, también se estará a lo dispuesto en el párrafo anterior sobre autonomía de las explotaciones y declaraciones de la renta.

g) Si el solicitante fuera concesionario/a de otra parcela del IARA o de alguno de sus organismos predecesores, tanto de forma individual como asociada, deberá presentar renuncia de la anterior parcela condicionada a la adjudicación de una nueva en este concurso.

2. La falta de alguno de estos requisitos determinará la exclusión del concurso.

3. En el caso de explotaciones que a la fecha de convocatoria del concurso tengan la condición de prioritaria, el/la titular tendrá un trato preferente en la adjudicación, siempre y cuando la aplicación de la rotación de cultivos prevista para el lote solicitado, no suponga la pérdida de la condición de explotación prioritaria.

III. Documentación a presentar.

a) Solicitud según modelo que figura como Anexo V a estas bases, debidamente cumplimentada.

b) Fotocopia del Documento Nacional de Identidad y de la Tarjeta de Identificación Fiscal, caso de que en el DNI no constara el NIF, tanto del solicitante como el de su cónyuge.

c) Fotocopia compulsada del Libro de Familia.

d) Certificado de empadronamiento expedido por el Secretario del Ayuntamiento en cuestión, con expresión de la fecha de alta en el padrón municipal.

e) Certificado de exención del Impuesto de Actividades Económicas del solicitante y su cónyuge.

f) En el caso de explotaciones prioritarias, se aportará certificado de inscripción en el Registro de Explotaciones Prioritarias.

g) Quienes siendo titulares de explotaciones agrarias sean también propietarios de las tierras, aportarán fotocopia de la escritura de propiedad de las mismas o copia simple del Registro de la Propiedad. Si fueran arrendatarios presentarán fotocopia compulsada de contrato de arrendamiento legalizado. En ambos casos deberán aportar además certificado del Centro de Gestión Catastral sobre la superficie y clases de cultivos.

Los solicitantes incluidos en este apartado presentarán declaración responsable de que ni su cónyuge ni ningún otro miembro de la unidad familiar poseen más tierras, ya sea en propiedad como en arrendamiento, que las declaradas (según modelo A).

Los titulares de explotaciones agrarias también presentarán fotocopia compulsada de haber solicitado cualquier tipo de ayuda o subvención a la Administración Agraria, correspondiente a la campaña anterior a la fecha de la convocatoria del presente concurso de adjudicación, o bien declaración responsable de no haberla solicitado (según modelo B).

h) Quienes hayan sido titulares de contrato de arrendamiento, aparcería o contrato de trabajo fijo de las tierras objeto del concurso hasta momento del inicio del expediente de adquisición por el IARA, deberán presentar fotocopia compulsada del documento acreditativo de tal circunstancia.

i) Fotocopias compulsadas de las declaraciones realizadas por el solicitante y su cónyuge del Impuesto sobre la Renta de las Personas Físicas de la unidad familiar, correspondientes a los tres años anteriores a la presente convocatoria o, en su caso, certificación de la Delegación Provincial de Economía y Hacienda de que ningún miembro de la unidad familiar ha presentado declaración del Impuesto sobre la Renta de las Personas Físicas en esos tres años.

j) Declaración del solicitante y de su cónyuge de no ser concesionarios del IARA u otros organismos predecesores y de no tener obligaciones económicas pendientes con el mismo, ni haber sido objeto de expediente de caducidad, finalizado o en curso, en anteriores concesiones. Quienes tengan una explotación agraria cuyas tierras procedan de una adjudicación procedente del IARA u otros organismos predecesores, deberán presentar renuncia expresa a dicha concesión condicionada a ser adjudicatario/a de alguno de los lotes del presente concurso (según modelo C).

k) Informe de vida laboral expedido por la Tesorería General de la Seguridad Social, tanto del solicitante como del cónyuge, hasta la fecha de publicación del concurso.

l) Los solicitantes pertenecientes al Régimen Especial Agrario, que hubieran sido titulares de contratos de trabajo agrícola por cuenta ajena aportarán certificado expedido por el Instituto Nacional de Empleo sobre jornadas reales trabajadas en el período de los cinco años inmediatos anteriores a la fecha de la convocatoria del presente concurso, desglosando las jornadas efectuadas en la provincia de Huelva, en otras provincias de las Comunidades Autónomas de Andalucía y/o Extremadura, en el resto de las provincias españolas y en el extranjero, y las afectadas por el Programa de Fomento del Empleo Agrario, no debiéndose computar las jornadas realizadas en trabajos no agrícolas por cuenta ajena.

Los que hubieran realizado al menos 80 jornadas reales al año, en el periodo de los cinco años antes mencionado, distintas de las afectadas por el Programa de Fomento del Empleo, presentarán además certificado de empresa que especifique el término municipal donde esté situada la explotación, puesto de trabajo desarrollado y el tipo de cultivo.

Si el contrato lo fuera de carácter fijo, el interesado aportará fotocopia compulsada del mismo y certificado de empresa que especifique la fecha de alta y baja, en su caso, el término municipal donde se ubica la explotación, tipos de cultivos y puesto de trabajo desarrollado.

m) Los jóvenes de primer empleo procedentes del medio rural, aportarán certificado del Instituto Nacional de Empleo sobre demanda de empleo, así como certificado justificativo de tal condición expedido por la Tesorería General de la Seguridad Social.

n) Certificado oficial de cursos efectuados sobre materias agrícolas, relacionados con la actividad a realizar caso de resultar adjudicatario en el presente concurso, expedido por el Centro de impartición e indicando el número de horas. No se admitirán cursos de duración inferior a veinticinco horas, ni los que no hubieran sido impartidos u homologados por la Administración.

Fotocopia compulsada del título académico del solicitante de Ingeniería Agrónoma, Ingeniería Técnica Agrícola o Formación Profesional de la especialidad Agrícola, caso de estar en posesión de alguno de ellos.

o) Los emigrantes del sector agrario presentarán documento oficial que le acredite dicha condición.

No obstante lo anterior, la Administración podrá recabar la documentación complementaria que estime necesaria para una correcta verificación de los requisitos y de los méritos alegados por los concursantes, así como admitir otro tipo de documentación diferente a la establecida en estas bases, siempre y cuando se adecue a la legalidad vigente y sirva para clarificar la situación del solicitante.

IV. Presentación de solicitudes.

1. Las solicitudes, dirigidas al Presidente del Instituto Andaluz de Reforma Agraria, se presentarán preferentemente en los registros de los Servicios Centrales de la Consejería de Agricultura y Pesca (C/ Tabladilla s/n, 41071, Sevilla), en la Delegación Provincial de la Consejería de Agricultura y Pesca de Huelva (C/ De Jesús Nazareno, 21), en las Oficinas Comarcales Agrarias de la provincia de Huelva, sin perjuicio de lo dispuesto en el artículo 38.4 de la Ley 30/1992, de 26 de noviembre, de Régimen Jurídico de las Administraciones Públicas y del Procedimiento Administrativo Común, y en el artículo 51 de la Ley 6/1983, de 21 de julio, de Gobierno y Administración de la Comunidad Autónoma de Andalucía.

2. El plazo de presentación de solicitudes será de un mes, a contar desde el día siguiente al de la publicación de la presente Resolución en el Boletín Oficial de la Junta de Andalucía.

3. Las solicitudes presentadas con anterioridad a esta convocatoria carecen de validez, por lo que los interesados/as deberán cursar nueva solicitud ajustadas a las exigencias del presente concurso.

4. A la recepción de las solicitudes con la documentación exigida se procederá a su estudio por la Comisión Técnica y se comunicará a los/as interesados/as los defectos observados para que en el plazo de diez días procedan a subsanarlos. Transcurrido dicho plazo sin que por parte del interesado/a se haya procedido a la subsanación de estos defectos, se le tendrá por desistido de su solicitud, archivándose sin más trámites, con los efectos previstos en el artículo 42.1 de la Ley 30/1992, de 26 de noviembre.

Asimismo, cuando la Comisión Técnica aprecie en cualquier momento del concurso incumplimiento de alguno de los requisitos establecidos en la base II o falsedad en la documentación presentada, previa audiencia a los interesados durante el plazo de diez días, se procederá a la exclusión del mismo mediante Resolución de la Presidencia del Instituto Andaluz de Reforma Agraria, pudiéndose interponer contra la misma recurso de alzada ante el Consejero de Agricultura y Pesca en el plazo de un mes desde el día siguiente al de su notificación.

La exclusión del concurso por causa de falsedad en la documentación presentada puede dar lugar, además, al inicio de las acciones legales que se consideren oportunas.

V. Comisión Técnica.

Existirá una Comisión Técnica que asumirá las funciones de organización, resolución de las incidencias que pudieran producirse en la tramitación del concurso, así como el ase-

soramiento al Delegado Provincial para la elevación de propuestas por parte de éste a la Presidencia del Instituto Andaluz de Reforma Agraria para su ulterior aprobación y cuantas otras funciones le sean asignadas por parte de la Presidencia de este Instituto.

La Comisión Técnica estará integrada por los siguientes miembros:

- Presidente: Jefe del Servicio de Promoción Rural de la Delegación Provincial de la Consejería de Agricultura y Pesca de Huelva.
- Tres Vocales, designados uno de ellos por el Presidente del IARA y dos por el Delegado Provincial de la Consejería de Agricultura y Pesca de Huelva.
- Un Secretario, que habrá de ser necesariamente funcionario/a de la Delegación Provincial que tenga la condición de Licenciado/a en Derecho, o en su defecto, funcionario/a de la Secretaría General de la Delegación Provincial.

VI. Selección.

La selección se realizará mediante el baremo que figura en el Anexo II de estas bases que determina las puntuaciones para las condiciones establecidas en el artículo 181 del Reglamento de ejecución de la Ley de Reforma Agraria y las fijadas por el Instituto de acuerdo con lo previsto en el artículo citado y recogidas en dicho Anexo.

La puntuación total será, en todo caso, la correspondiente en el momento de finalizar el plazo de presentación de solicitudes y se obtendrá por adición de la alcanzada en los distintos epígrafes del baremo.

VII. Adjudicación.

1. Efectuada la valoración por la Comisión Técnica, ésta levantará el acta con la relación de concursantes y puntuación obtenida en cada epígrafe del baremo, ordenada en razón de la puntuación de mayor a menor y trasladando toda la documentación al Delegado Provincial.

2. El expediente completo, incluida el Acta de Evaluación de la Comisión Técnica, se someterá a trámite de audiencia de los interesados/as para que en el plazo de 10 días hábiles se formulen las reclamaciones que se consideren oportunas.

3. Concluido este período de vista y audiencia del expediente, el Delegado Provincial elevará la propuesta a la Presidencia del IARA, que resolverá. Esta Resolución del concurso se hará pública en los tablones de anuncios de la Consejería de Agricultura y Pesca de la Junta de Andalucía, en los de la Delegación Provincial de la Consejería de Agricultura y Pesca de Huelva, en las Oficinas Comarcales Agrarias de la provincia de Huelva y en el Ayuntamiento de Isla Cristina (Huelva). Asimismo se notificará personalmente a los/as solicitantes que hubieran sido admitidos.

4. Contra dicha Resolución se podrá interponer recurso de alzada ante el Consejero de Agricultura y Pesca en el plazo de un mes desde el día siguiente al de su notificación.

5. El/La solicitante que una vez aplicado el baremo hubiera obtenido puntuación suficiente, será beneficiario/a de uno de los lotes objeto del concurso, pudiendo escoger por riguroso orden de puntuación.

VIII. Condiciones de la adjudicación.

1. El lote se asignará en concesión administrativa por un período de cuatro años al término del cual el IARA otorgará la escritura de transmisión de la propiedad del lote, inscrita en el Registro de la Propiedad, siempre y cuando éste se encuentre al corriente de pago con el IARA y liquide el valor total del lote, según se detalla en el Anexo IV.

2. Caso de iniciarse expediente de caducidad durante la concesión administrativa, al término de los cuatro años previstos anteriormente no se otorgará escritura de propiedad del lote aún cuando medie solicitud del concesionario, ni se entenderá adjudicado en propiedad, hasta la resolución del expediente de caducidad, debiendo continuar abonando la cantidad anual consignada en las Condiciones Económicas del Título de Concesión establecidas para la concesión administrativa.

3. Los gastos relativos al otorgamiento de escrituras de propiedad y su inscripción en el Registro serán por cuenta del adjudicatario.

4. La concesión no podrá ser objeto de embargo y los frutos sólo podrán serlo en la parte que exceda del canon que deba ser abonado al IARA, con sujeción a la Ley de Enjuiciamiento Civil.

IX. Obligaciones del adjudicatario.

A) Con carácter general, el adjudicatario estará obligado a:

1. Ser empresario agrícola de la explotación, asumiendo los riesgos inherentes a dicha condición y cultivar directamente el lote adjudicado.

2. Conservar íntegros y afectos a la explotación los elementos calificados como necesarios en la misma o que hayan sustituido a estos, salvo autorización del Consejero de Agricultura y Pesca.

3. Mantener y conservar en buenas condiciones las obras y mejoras realizadas en la explotación.

4. Abonar cuantos impuestos genere el lote adjudicado, así como cuantos cánones, gastos y obligaciones que de cualquier orden le afecten, especialmente los concernientes a los gastos de mantenimiento, conservación y explotación de las obras de infraestructura de riego de las que resulten beneficiarios.

5. Cumplir las orientaciones productivas e índices técnico-económicos de aprovechamiento fijados para la Zona.

6. Realizar las obras de interés agrícola privado recogidas, para el lote asignado, en el Plan General de Transformación de la Zona Regable o en el Plan de Obras y Mejoras de la finca objeto del concurso, pudiendo utilizar para ello las líneas de ayuda establecidas a esta finalidad por la Administración, así como someterse al Plan de Mejora que elabore o apruebe el IARA, en su caso.

7. Facilitar el acceso por su explotación a otra contigua, creándose una servidumbre de paso o de otra índole, cuando por necesidad de división de los lotes de la finca originaria fuera preciso a juicio del IARA; así mismo tolerará las obras que se determinen por los Planes que afecten a su lote o a los contiguos cuando expresamente esté ordenado en dichos planes o en el Título de Concesión.

8. No realizar plantaciones o transformaciones productivas sin la previa autorización del IARA.

9. El concesionario se obliga a la aceptación del precio del lote, calculado conforme a lo dispuesto en el artículo 176.3 del Reglamento para la ejecución de la Ley de Reforma Agraria. Su no aceptación será causa de caducidad.

10. Aceptar el otorgamiento de la escritura pública de transmisión de la propiedad del lote cuando el IARA lo realizara de oficio, conforme a lo dispuesto en las Condiciones de la Adjudicación. Su no aceptación será causa de caducidad del lote.

11. Poner a disposición del IARA los documentos contables que lleve, a efectos de inspección, siempre que sea requerido para ello.

B) Desde el inicio de la concesión del lote hasta el otorgamiento de escritura:

1. Deberá abonar al IARA el canon anual que se determina en el Anexo III de estas bases, durante los cuatro años de la concesión y que se ha fijado teniendo en cuenta:

a) El importe de las obras de interés común y privado o de las mejoras realizadas por el IARA.

b) La renta de la tierra.

c) La prestación de servicios por parte del IARA.

d) Las posibilidades productivas y de renta de los agricultores y concesionarios de la comarca o zona.

El Impuesto de Bienes Inmuebles de Naturaleza Rústica será abonado directamente por el concesionario al Ayuntamiento de Isla Cristina (Huelva).

2. Solo se permitirá la subrogación por actos intervivos cuando:

a) Tengan por objeto todos los bienes de la explotación.

b) Se realice a favor de quien ostente la condición de colaborador.

c) Tenga lugar a favor de un/a hijo/a descendiente; en su defecto, a favor de un ascendiente de un/a hermano/a, siempre que no siendo colaboradores en ninguno de estos casos, sean profesionales de la agricultura.

La subrogación será notificada al IARA, el cual expedirá nuevo Título a favor del subrogado o declarará nula la subrogación si no concurrieran en ella los requisitos expresados.

C) A partir del otorgamiento de la escritura:

1. Para el otorgamiento de la escritura pública de transmisión de la propiedad del lote se estará a lo dispuesto en las Condiciones de Adjudicación de estas bases.

2. Para la liquidación del lote, las cantidades abonadas al Instituto en concepto de canon durante la concesión se entenderán fueron abonadas a cuenta del precio del lote.

3. Las obligaciones que asuma el adjudicatario con el título de transmisión se garantizarán mediante condición resolutoria.

4. Las tierras y demás elementos inmobiliarios que integran la explotación familiar, no podrán ser objeto de transmisión, gravamen, división, segregación o separación sin previa y expresa autorización del IARA.

5. Una vez transcurridos ocho años desde el otorgamiento de la escritura pública de transmisión de la propiedad, el adjudicatario podrá ejercer la libre disposición sobre el lote con las limitaciones que la legislación vigente sobre la materia pudiera afectarle. Los cambios de titularidad deberán hacerse constar en escritura pública y se inscribirán en el Registro de la Propiedad.

D) El adjudicatario del lote quedará también sujeto a las demás obligaciones que se deriven del otorgamiento del Título de Concesión Administrativa y de la posterior escritura pública de transmisión y, en general, las contenidas en la legislación vigente en la materia.

Sevilla, 5 de julio de 2002.- El Presidente, Juan Paniagua Díaz.

ANEXO I

ZONA REGABLE DEL CHANZA.- SUBZONA OESTE.- SECTORES 14 SUR Y 16 SUR.- FINCA "COTO MAYOR".- T.M. ISLA CRISTINA (HUELVA)

LOTE Nº	PARCELA	NOMBRE FINCA	TOTAL (Ha)
1	10A	COTO MAYOR	8,85
2	10B	COTO MAYOR	8,80
3	11A	COTO MAYOR	6,07
4	11B	COTO MAYOR	6,52
5	12A	COTO MAYOR	8,30
6	12B	COTO MAYOR	8,79
7	13A	COTO MAYOR	6,21
8	13B	COTO MAYOR	8,55
9	14A	COTO MAYOR	6,28
10	14B	COTO MAYOR	7,09
11	15A	COTO MAYOR	8,24
12	15B	COTO MAYOR	8,22
13	16A	COTO MAYOR	6,34
14	16B	COTO MAYOR	6,85
15	17A	COTO MAYOR	7,10
16	17B	COTO MAYOR	7,08
17	17C	COTO MAYOR	7,19
18	18A	COTO MAYOR	9,19
19	18B	COTO MAYOR	9,39
20	19A	COTO MAYOR	6,62
21	19B	COTO MAYOR	8,00
22	19C	COTO MAYOR	9,31
23	20A	COTO MAYOR	8,39
24	20B	COTO MAYOR	8,38

ANEXO II

BAREMO REGULADOR APLICABLE AL CONCURSO DE ADJUDICACION DE VEINTICUATRO EXPLOTACIONES FAMILIARES AGRARIAS SITUADAS EN LA FINCA «COTO MAYOR», SECTORES 14 SUR Y 16 SUR DE LA ZONA REGABLE DEL CHANZA. TERMINO MUNICIPAL DE ISLA CRISTINA (HUELVA)

A.1. Los que hubieran sido arrendatarios/as-aparceros/as hasta el momento del acuerdo de iniciación del expediente de adquisición por el IARA de las tierras que componen los lotes objeto del presente concurso, al menos durante tres campañas agrícolas: 50 puntos.

A.2. Titulares de explotación agrícola situada en algún Sector de los términos municipales afectados por la zona regable del Chanza, de extensión superficial entre 0,5 ha a 1,5 ha: 40 puntos.

A.3. Titulares de explotación agrícola situada en algún Sector de los términos municipales afectados por la zona regable del Chanza, de extensión superficial superior a 1,5 ha y hasta 3 ha: 30 puntos.

A.4. En los dos casos anteriores, cuando la explotación tuviera la calificación de Prioritaria se le añadirán: 15 puntos.

B.1. Los que hubieran sido trabajadores/as agrarios fijos de las tierras que componen los lotes objeto del presente concurso, hasta el momento de la adquisición de las mismas por parte del IARA y al menos durante las tres campañas agrícolas anteriores: 45 puntos.

B.2. Trabajadores/as agrarios fijos empleados en explotaciones agrícolas situadas en algún término municipal afectado por la zona regable del Chanza durante los cinco años anteriores a la fecha de publicación de la convocatoria del concurso, a razón de 10 puntos por cada año completo o fracción superior a seis meses, hasta un máximo de: 50 puntos.

B.3. Trabajadores/as eventuales adscritos al Régimen Especial Agrario que hubieran realizado trabajos agrícolas por cuenta ajena en obras afectadas por el Programa de Fomento del Empleo Agrario en alguno de los términos municipales afectados por la zona regable del Chanza, durante los cinco años anteriores a la fecha de publicación de la convocatoria del concurso, a razón de 8 puntos por cada 40 jornadas reales trabajadas al año, hasta un máximo de: 40 puntos.

B.4. Trabajadores/as eventuales adscritos al Régimen Especial Agrario que hubieran realizado trabajos agrícolas por cuenta ajena en alguno de los pueblos incluidos en la zona regable del Chanza, diferentes de las obras afectadas por el Programa de Fomento del Empleo Agrario, durante los cinco años anteriores a la fecha de publicación de la convocatoria del concurso, a razón de 9 puntos por cada 80 jornadas reales trabajadas al año, hasta un máximo de: 45 puntos.

B.5. Los/as trabajadores/as eventuales adscritos al Régimen Especial Agrario contemplados en los dos apartados anteriores que además hubieran realizado trabajos agrícolas por cuenta ajena en otras provincias de las Comunidades Autónomas de Andalucía y/o las de Extremadura, por un tiempo superior a las 30 jornadas reales al año en los cinco años anteriores a la fecha de publicación de la convocatoria del concurso, se les añadirán 2 puntos por año, hasta un máximo de: 10 puntos.

B.6. Los/as trabajadores/as eventuales adscritos al Régimen Especial Agrario contemplados en los tres apartados anteriores que además hubieran realizado trabajos agrícolas por cuenta ajena en restantes provincias y/o extranjero por un tiempo superior a 30 jornadas reales al año en los cinco años anteriores a la fecha de publicación de la convocatoria del concurso, se les añadirá un punto por año, hasta un máximo de: 5 puntos.

C.1. Jóvenes de primer empleo procedentes del medio rural: 15 puntos.

C.2. Por tener una edad comprendida entre los 18 y 39 años de edad cumplidos a la fecha de publicación de la convocatoria de concurso, salvo los jóvenes del apartado anterior, se añadirán: 20 puntos.

C.3. Por ser emigrante del sector agrario, durante un período mínimo de tres años, retornado a la Comunidad Autónoma de Andalucía, en los cinco años anteriores a la fecha de publicación de la convocatoria del concurso, se puntuará o se añadirá, según los méritos aportados: 15 puntos.

D.1. Residencia de un año como mínimo con anterioridad a la fecha de publicación de la convocatoria del concurso, en el término municipal de Isla Cristina (Huelva): 20 puntos.

D.2. Residencia de un año como mínimo con anterioridad a la fecha de publicación de la convocatoria del concurso en los restantes términos municipales de la Zona Regable del Chanza: 10 puntos.

D.3. Residencia de un año como mínimo con anterioridad a la fecha de publicación de la convocatoria del concurso en los restantes términos municipales de la provincia de Huelva: 5 puntos.

D.4. Residencia de un año como mínimo con anterioridad a la fecha de publicación de la convocatoria del concurso en los restantes términos municipales de la Comunidad Autónoma de Andalucía: 2 puntos.

E.1. Cursos de formación en sus distintas modalidades relacionados con la actividad agrícola, homologados o impartidos por la Administración, a razón de cinco puntos por cada veinticinco horas, hasta un máximo de: 40 puntos.

Estando en posesión del título académico de Ingeniería Agrónoma, Ingeniería Técnica Agrícola o Formación Profesional reglada de la Especialidad Agraria, se otorgará la puntuación máxima correspondiente a este apartado sobre «cursos de formación».

Finalizada la baremación y en caso de empate se resolverá a favor del concursante que tenga mayor puntuación en el apartado A. De persistir el empate se aplicaría el mismo procedimiento con los demás apartados y finalmente se adjudicaría al concursante de mayor edad en el caso de que se volviera a repetir el empate en las puntuaciones del resto de los apartados.

ANEXO III

ZONA REGABLE DEL CHANZA.- SUBZONA OESTE.- SECTORES 14 SUR Y 16 SUR.- FINCA"COTO MAYOR".- T.M. ISLA CRISTINA (HUELVA)

LOTE Nº	SUPERFICIE (Has)	VALOR TIERRA	VALOR REINTEGRABLE OBRAS	VALOR LOTE	CANON ANUAL
1	8,85	36.776,61 €	18.094,00 €	54.870,61 €	2.469,18 €
2	8,80	36.568,84 €	17.991,78 €	54.560,62 €	2.455,23 €
3	6,07	25.142,10 €	12.410,24 €	37.552,34 €	1.689,86 €
4	6,52	27.006,02 €	13.330,27 €	40.336,29 €	1.815,13 €
5	8,30	35.099,36 €	16.969,52 €	52.068,88 €	2.343,10 €
6	8,79	37.171,49 €	17.971,33 €	55.142,82 €	2.481,43 €
7	6,21	27.370,73 €	12.696,47 €	40.067,20 €	1.803,02 €
8	8,55	37.684,33 €	17.480,65 €	55.164,98 €	2.482,42 €
9	6,28	26.117,35 €	12.839,59 €	38.956,94 €	1.753,06 €
10	7,09	29.485,98 €	14.495,65 €	43.981,63 €	1.979,17€
11	8,24	36.207,14 €	16.846,84 €	53.053,98 €	2.387,43 €
12	8,22	36.119,26 €	16.805,95 €	52.925,21 €	2.381,63 €
13	6,34	29.424,06 €	12.962,26 €	42.386,32 €	1.907,38 €
14	6,85	31.790,99 €	14.004,96 €	45.795,95 €	2.060,82 €
15	7,10	31.634,05 €	14.516,09 €	46.150,14 €	2.076,76 €
16	7,08	31.544,94 €	14.475,20 €	46.020,14 €	2.070,91 €
17	7,19	32.035,04 €	14.700,10 €	46.735,14 €	2.103,08 €
18	9,19	40.177,32 €	18.789,14 €	58.966,46 €	2.653,49 €
19	9,39	41.051,68 €	19.198,04 €	60.249,72 €	2.711,24 €
20	6,62	26.974,12 €	13.534,72 €	40.508,84 €	1.822,90 €
21	8,00	32.597,12 €	16.356,16 €	48.953,28 €	2.202,90 €
22	9,31	37.934,91 €	19.034,48 €	56.969,39 €	2.563,62 €
23	8,39	39.122,24 €	17.153,52 €	56.275,76 €	2.532,41 €
24	8,38	39.075,60 €	17.133,08 €	56.208,68 €	2.529,39 €

ANEXO IV

ZONA REGABLE DEL CHANZA.-SUBZONA OESTE.-SECTORES 14 SUR Y 16 SUR.- FINCA "COTO MAYOR".- T.M. DE ISLA CRISTINA (HUELVA).

LOTE Nº	SUPERFICIE (Has)	VALOR LOTE	CANON 4 AÑOS	LIQUIDACIÓN
1	8,85	54.870,61 €	9.876,72 €	44.993,89 €
2	8,80	54.560,62 €	9.820,92 €	44.739,70 €
3	6,07	37.552,34 €	6.759,44 €	30.792,90 €
4	6,52	40.336,29 €	7.260,52 €	33.075,77 €
5	8,30	52.068,88 €	9.372,40 €	42.696,48 €
6	8,79	55.142,82 €	9.925,72 €	45.217,10 €
7	6,21	40.067,20 €	7.212,08 €	32.855,12 €
8	8,55	55.164,98 €	9.929,68 €	45.235,30 €
9	6,28	38.956,94 €	7.012,24 €	31.944,70 €
10	7,09	43.981,63 €	7.916,68 €	36.064,95 €
11	8,24	53.053,98 €	9.549,72 €	43.504,26 €
12	8,22	52.925,21 €	9.526,52 €	43.398,69 €
13	6,34	42.386,32 €	7.629,54 €	34.756,78 €
14	6,85	45.795,95 €	8.243,28 €	37.552,67 €
15	7,10	46.150,14 €	8.307,04 €	37.843,10 €
16	7,08	46.020,14 €	8.283,64 €	37.736,50 €
17	7,19	46.735,14 €	8.412,32 €	38.322,82 €
18	9,19	58.966,46 €	10.613,96 €	48.352,50 €
19	9,39	60.249,72 €	10.844,96 €	49.404,76 €
20	6,62	40.508,84 €	7.291,60 €	33.217,24 €
21	8,00	48.953,28 €	8.811,60 €	40.141,68 €
22	9,31	56.969,39 €	10.254,48 €	46.714,91 €
23	8,39	56.275,76 €	10.129,64 €	46.146,12 €
24	8,38	56.208,68 €	10.117,56 €	46.091,12 €

ANEXO V

SOLICITUD DE PARTICIPACION EN EL CONCURSO PARA LA ADJUDICACION DE VEINTICUATRO EXPLOTACIONES AGRARIAS FAMILIARES EN REGIMEN DE CONCESION ADMINISTRATIVA CON ACCESO A LA PROPIEDAD EN EL SECTOR 14 SUR 16 SUR, DE LA ZONA REGABLE DEL CHANZA, EN EL TERMINO MUNICIPAL DE ISLA CRISTINA (HUELVA).

DATOS PERSONALES			
APELLIDOS:			
NOMBRE:		**D.N.I.**	
DOMICILIO:		**PROVINCIA:**	
TELEFONO:	**ESTADO CIVIL:**	**FECHA DE NACIMIENTO:**	

MIEMBROS DE LA UNIDAD FAMILIAR			
NOMBRE Y APELLIDOS	**DNI**	**EDAD**	**PARENTESCO**

¿ES USTED...?(SEÑALE CON UNA X LA CASILLA ADECUADA Y COMPLETE LA LINEA)		
TECNICO AGRICOLA		**TITULACION QUE POSEE:**
AGRICULTOR PROFESIONAL		**Nº.AFILIACION AL R.E.A.DE LA SEGURIDAD SOCIAL:**
OBRERO AGRICOLA		**Nº.AFILIACION AL R.E.A.DE LA SEGURIDAD SOCIAL:**
JOVEN PRIMER EMPLEO		**FECHA DE INSCRIPCION EN EL INEM:**
EMIGRANTE RETORNADO		**LUGAR Y PERIODO DE EMIGRACION:**
		FECHA DE RETORNO A LA COMUNIDAD:

ES USTED TITULAR DE ALGUNA EXPLOTACION AGRARIA? SI/NO (TACHESE LO QUE PROCEDA)		
TIPO	**PROPIEDAD**	**ARRENDAMIENTO**
SECANO		
REGADIO		
TOTAL		

DOCUMENTACION QUE SE APORTA (MARQUE CON UNA X EL RECUADRO CORRESPONDIENTE)		
1		FOTOCOPIA DEL DNI Y NIF DEL SOLICITANTE Y DE SU CONYUGE.
2		FOTOCOPIA COMPULSADA DEL LIBRO DE FAMILIA.
3		CERTIFICADO DEL AYUNTAMIENTO SOBRE INCLUSION EN EL PADRON MUNICIPAL DE HABITANTES.
4		CERTIFICADO DE EXENCION DE IMPUESTOS DE ACTIVIDADES ECONOMICAS DEL SOLICITANTE Y SU CONYUGE.
5		CERTIFICADO DE ESTAR INSCRITO EN EL REGISTRO DE EXPLOTACIONES PRIORITARIAS.
6		CERTIFICADO DEL CENTRO DE GESTION CATASTRAL SOBRE SUPERFICIES Y CLASES DE CULTIVO DE LAS FINCAS EXPLOTADAS POR EL SOLICITANTE O SU CONYUGE.
7		ESCRITURA DE PROPIEDAD.
8		CONTRATO DE ARRENDAMIENTO.
9		FOTOCOPIA DE LAS TRES ULTIMAS DECLARACIONES DEL I.R.P.F. DEL SOLICITANTE Y DE SU CONYUGE.
10		CERTIFICADO DE LA DELEGACION DE HACIENDA SOBRE NO PRESENTACION DEL I.R.P.F. DEL SOLICITANTE Y DE SU CONYUGE.
11		INFORME DE LA TESORERIA GENERAL DE LA SEGURIDAD SOCIAL DE LA VIDA LABORAL DEL SOLICITANTE Y DE SU CONYUGE.
12		CERTIFICADO DEL INEM. SOBRE JORNADAS REALIZADAS EN LOS ULTIMOS 5 AÑOS.
13		CERTIFICADO DEL INEM DE DEMANDA DE EMPLEO.
14		CERTIFICADO SOBRE CURSOS REALIZADOS; TITULOS ACADEMICOS.
15		EMIGRANTE, DOCUMENTO OFICIAL ACREDITATIVO.
16		DECLARACION SEGÚN MODELO A.

El abajo firmante declara bajo su responsabilidad conocer las bases que regulan el concurso, cumpliendo todos y cada uno de los requisitos exigidos en dichas bases, así como de ser ciertos todos los datos expuestos, solicita ser admitido en concurso.

_____, a____ de _____ de ____

ILMO.SR.PRESIDENTE DEL INSTITUTO ANDALUZ DE REFORMA AGRARIA.

AUTOBAREMACION	
A.1.-ARRENDATARIO O APARCERO DE LAS TIERRAS CUANDO SE ADQUIRIERON POR EL IARA.	PUNTOS
A.2.-TITULAR DE EXPLOTACION AGRICOLA EN LA ZONA REGABLE DEL CHANZA CON UNA SUPERFICIE COMPRENDIDA ENTRE 0,5 Y 1,5 Has.	
A.3.-TITULAR DE EXPLOTACION AGRICOLA EN LA ZONA REGABLE DEL CHANZA CON UNA SUPERFICIE COMPRENDIDA ENTRE 1,5 Y 3 Has.	
A.4.- EXPLOTARION PRIORITARIA.	
B.1.-TRABAJADOR AGRARIO FIJO DE LAS TIERRAS CUANDO SE ADQUIRIERON POR EL IARA.	
B.2.-TRABAJADOR AGRARIO FIJO DE EXPLOTACIONES AGRICOLAS SITUADAS EN LA ZONA REGABLE DEL CHANZA DURANTE LOS ULTIMOS 5	
B.3.-TRABAJADOR EVENTUAL ADSCRITO AL R.E.A. EN LA ZONA REGABLE DEL CHANZA EN OBRAS ACOGIDAS AL P.F.E.A. DURANTE LOS ULTIMOS 5	
B.4.-TRABAJADOR EVENTUAL ADSCRITO AL R.E.A. EN LA ZONA REGABLE DEL CHANZA DURANTE LOS ULTIMOS 5 AÑOS.	
B.5.-TRABAJADOR EVENTUAL ADSCRITO AL R.E.A. EN EL RESTO DE LA COMUNIDAD AUTONOMA DE ANDALUCIA Y/O DE EXTREMADURA DURANTE	
B.6.-TRABAJADOR EVENTUAL ADSCRITO AL R.E.A. EN LAS RESTANTES COMUNIDADES Y/0 EXTRANJERO.	
C.1.-JOVEN DE PRIMER EMPLEO.	
C.2.-EDAD_____ AÑOS.	
C.3.-EMIGRANTE RETORNADO A LA COMUNIDAD AUTONOMA DE ANDALUCIA.	
D.1.-RESIDENCIA EN EL TERMINO MUNICIPAL DE ISLA CRISTINA.	
D.2.-RESIDENCIA EN EL RESTO DE TERMINOS MUNICIPALES DE LA ZONA REGABLE DEL CHANZA.	
D.3.-RESIDENCIA EN EL RESTO DE TERMINOS MUNICIPALES DE LA PROVINCIA DE HUELVA.	
D.4.-RESIDENCIA EN EL RESTO DE LA COMUNIDAD AUTONOMA DE ANDALUCIA.	
E.1.- CURSOS REALIZADOS, RELACIONADOS CON LA PRACTICA AGRARIA	
TITULACION ACADEMICA.	

RESUMEN PUNTUACION					
A	B	C	D	E	TOTAL

MODELO A

D/Dª_____ con D.N.I._____, domiciliado/a en _____, provincia de_____, calle_____, casado/a con _____

DECLARA BAJO SU RESPONSABILIDAD

Que la parcela de la que es titular como propietario/arrendatario (táchese lo que no proceda) denominada _____ y situada en el término municipal de _____ provincia de _____, declarada con motivo del concurso de adjudicación de 24 lotes en el término municipal de Isla Cristina, es la única base territorial de la que disponemos, ya sea en propiedad o en arrendamiento, tanto el/la que suscribe como su cónyuge y el resto de los miembros que componen la unidad familiar.

Y para que conste firmo la presente declaración responsable en, _____, a ____ de _____ de dos mil _____.

Fdo.: _____

MODELO B

D/Dª_____ con D.N.I._____,
domiciliado/a en _____ , provincia de _____,
Calle _____, casado/a con _____

DECLARA BAJO SU RESPONSABILIDAD

No haber solicitado, ni su cónyuge ni otro miembro de la unidad familiar, ningún tipo de Ayuda o Subvención en la Administración Agraria, correspondiente a la campaña anterior, ni en la presente.

Y para que conste firmo la presente declaración responsable en _____ a ____ de _____ de dos mil _____.

Fdo.: _____

MODELO C

D/Dª_____, con D.N.I._____,
domiciliado/a en _____, provincia de _____,
Calle _____, casado/a con _____

DECLARA BAJO SU RESPONSABILIDAD

(Marque con una X en el recuadro correspondiente)

☐ No ser concesionario/a, ni su cónyuge, ni otro miembro de la unidad familiar, de tierras procedentes del I.A.R.A. u otros organismos predecesores, ni a título individual ni como socio de entidad asociativa agraria.

☐ Ser concesionario/a / Mi cónyuge es concesionario/a (táchese lo que no proceda) de tierras procedentes del I.A.R.A. u otros organismos predecesores, situadas en la zona regable/finca _____, a la que renuncia expresamente en el caso de resultar adjudicatario/a de alguno de los 24 lotes que en el término municipal de Isla Cristina salen a concurso, no habiendo sido objeto de expediente de caducidad, ni finalizado ni en curso, ni tener pendientes obligaciones económicas con el I.A.R.A.

Y para que conste firmo la presente declaración responsable en _____, a ____ de _____ de dos mil _____.

Fdo.:_____

CONSEJERIA DE MEDIO AMBIENTE

RESOLUCION de 23 de agosto de 2002, de la Dirección General de la Red de Espacios Naturales Protegidos y Servicios Ambientales, por la que se dispone la publicación del Reglamento de Régimen Interior del Patronato del Paraje Natural Marismas del Odiel.

Mediante la Ley 12/1984, de 19 de octubre, se declaró el Paraje Natural Marismas del Odiel, estableciendo para este espacio un régimen de especial protección.

En el artículo 7 de la mencionada Ley se creó su Patronato, adscrito administrativamente a la Consejería de Medio Ambiente. Como órgano colegiado encargado de colaborar con la Consejería de Medio ambiente en la gestión del citado Paraje Natural, se le otorga la facultad de aprobar y modificar su propio Reglamento de Régimen Interior.

Por Resolución de 11 de julio de 1986 se ordenó la publicación de dicho Reglamento de Régimen Interior.

Reunida la Comisión Permanente del Patronato en sesiones celebradas los días 5 de septiembre de 2001 y 29 de enero de 2002, se procedió al debate y discusión sobre la modificación del articulado del Reglamento de Régimen Interior del Patronato.

Por ello, de conformidad con la Ley 12/1984 antes citada y conforme a las competencias que tengo atribuidas,

R E S U E L V O

Unico. Disponer la publicación en el Boletín Oficial de la Junta de Andalucía del nuevo Reglamento de Régimen Interior del Paraje Natural Marismas del Odiel.

Sevilla, 23 de agosto de 2002.- El Director General, Hermelindo Castro Nogueira.

A N E X O

REGLAMENTO DE REGIMEN INTERIOR DEL PATRONATO DEL PARAJE NATURAL MARISMAS DEL ODIEL

Artículo 1. Régimen del Patronato.

El Patronato de Marismas del Odiel, a que se refieren los artículos 7.º y 8.º de la Ley 12/1984, ejercerá las funciones que la misma le atribuya y se regirá por los preceptos contenidos en aquélla y por los del presente Reglamento.

Artículo 2. Sede.

El Patronato fija su sede en la que tenga establecido en cada momento la Delegación Provincial de la Consejería de Medio Ambiente, sin perjuicio de que el Pleno del Patronato pueda disponer el cambio de ubicación cuando existieran razones que lo aconsejaran, aunque siempre dentro de la provincia de Huelva con sujeción a lo dispuesto en el punto 2.º del artículo 7.º de la Ley 12/1984.

Artículo 3. Funcionamiento.

1. El Patronato funcionará en Pleno en Comisión Permanente y en Comisiones Técnicas. El Pleno deberá de reunirse con carácter ordinario al menos dos veces al año, pudiéndose convocar otras sesiones con carácter extraordinario.

Dichos órganos se regirán en su actuación por las presentes disposiciones reglamentarias y, en su defecto, por la vigente Ley de Procedimiento Administrativo.

2. Las reuniones de cada uno de los órganos del Patronato exigirá la previa convocatoria por escrito a cada uno de sus componentes, con 10 días de antelación a su celebración en el caso del Pleno y siete días en las de los restantes órganos indicándose expresamente el orden del día que regirá los debates, salvo caso de urgencia apreciada por el Presidente. En el orden del día del Pleno y de la Comisión Permanente se incluirá preceptivamente el punto de «informe del Presidente».

También podrán celebrarse reuniones de algunas de las Comisiones siempre que estén presentes todos los componentes de alguna de ellas y así lo decidan por unanimidad.

3. La convocatoria de la reunión deberá contener su carácter de ordinaria, extraordinaria o urgente, así como el lugar y tiempo de su celebración. Para la válida constitución del Pleno del Patronato a efectos de celebración de sesiones, deliberaciones y adopción de acuerdos, se requerirá la presencia del Presidente y el Secretario o, en su caso de quienes le sustituyan, y la tercera parte, al menos, de sus miembros. La reunión en segunda convocatoria no podrá celebrarse hasta transcurrida media hora desde la fijada para el comienzo de la reunión en primera convocatoria.

4. No se podrán producir delegaciones de los miembros del Patronato, salvo las que se otorguen por cada institución para cada reunión en concreto, el representante de cada institución podrá nombrar un suplente que le represente en los supuestos de ausencia, vacante u enfermedad del titular.

5. La fijación del orden del día y de los debates serán competencia del Presidente y, en este último caso, de la persona que lo sustituya de acuerdo con este Reglamento.

6. Todos los puntos del orden del día deberán ir suficientemente documentados, cuando sea necesario, con el informe técnico del Director-Conservador.

Artículo 4. Convocatoria y orden de las sesiones.

1. Las convocatorias del Pleno tanto ordinarias como extraordinarias, competen a su Presidente, por sí o a petición de al menos un tercio de los miembros. En este último caso, la petición habrá de acompañarse de la correspondiente propuesta de orden del día, que podrá ser ampliado por el Presidente a los efectos de su convocatoria en el plazo de diez días.

2. El Delegado Provincial de la Consejería de Medio Ambiente podrá instar al Presidente del Patronato la inclusión en el orden del día de los puntos que consideren de interés para el Espacio Natural. En tal caso el Pleno del Patronato, deberá ser convocado en el plazo máximo de 30 días.

3. Será facultad del Presidente apreciar la urgencia de la convocatoria, en cuyo caso será suficiente la notificación de la misma a los miembros con 24 h de antelación.

4. En el orden del día de todas las sesiones se recogerá un punto de ruegos y preguntas. Para la contestación de las preguntas, las mismas deberán ser presentadas por escrito previamente a la sesión de que se trate con una antelación de siete días. No obstante, y en el caso de que la Presidencia disponga de la información correspondiente, podrá dar contestación a las mismas formalmente en el Pleno.

5. El Pleno se reunirá con carácter ordinario al menos dos veces al año, pudiéndose reunir con carácter extraordinario cuantas veces se determine de conformidad con lo establecido en el presente Reglamento.

Artículo 5. Asuntos no incluidos en el orden del día.

No podrán ser objeto de deliberación y acuerdo ningún asunto que no figure incluido en el orden del día, salvo que estén presentes todos los miembros del órgano y sea declarada la urgencia del asunto por el voto favorable de la mayoría.

Artículo 6. Inicio de las sesiones.

1. El Presidente dará cuenta de las sustituciones y de las excusas de asistencia, así como de la renovación de miembros que, en su caso, se hubieren producido desde la última sesión.

2. Abierta la sesión por el Presidente, se someterá a aprobación el acta de la sesión anterior, que será leída por el Secretario en caso necesario.

3. Aprobada el acta, si procede, se entrará en los siguientes asuntos incluidos en el orden del día.

Artículo 7. Exposición de acuerdos, propuestas e informes.

1. La relación detallada de los acuerdos adoptados en las comisiones de trabajo desde la sesión anterior y, en su caso, las propuestas de acuerdos o informes emitidos por aquellas, serán expuestos ante el Pleno del Patronato por el Presidente. La exposición comprenderá, cuando así proceda, la de los escritos en que se hayan concretado el voto o votos particulares de los miembros.

2. Los miembros o, en su caso los ponentes de las comisiones de trabajo podrán exponer al Pleno las razones y observaciones que consideren convenientes, y si no pidiera la palabra ningún miembro se someterán directamente a la votación del Pleno los informes, acuerdos o propuestas.

Artículo 8. Régimen de debates.

1. Pedida la palabra por algún miembro, se abrirá el debate sobre los informes y propuestas de acuerdos presentados ante el Pleno.

2. Los vocales intervendrán en las discusiones sin más limitaciones que las que el Presidente señale para el buen orden de los debates.

3. El Secretario intervendrá siempre que sea requerido para ello por el Presidente o cuando sea preciso asesorar acerca del funcionamiento del órgano.

Artículo 9. Voto particular.

Cualquier miembro podrá presentar voto particular discrepante con el acuerdo mayoritario o anunciarlo, siempre que sea antes de levantar la sesión. En este último supuesto, lo remitirá por escrito a la Secretaría del Patronato dentro de un plazo no superior a 5 días. Al voto particular discrepante podrán adherirse los miembros que estuvieran de acuerdo con él y hubiesen votado en contra del acuerdo. Transcurrido el plazo señalado sin que el miembro o miembros discrepantes formulen su voto particular, se entenderá éste renunciado.

Artículo 10. Forma de tomar acuerdos.

1. Cuando el Presidente considere bastante debatidos los informes, acuerdos o propuestas de acuerdo, presentados ante el Pleno, preguntará si se aprueba, y en caso de que no exista unanimidad se procederá a la votación, que podrá ser a mano alzada o nominal, por acuerdo del Presidente. A juicio de éste y en casos excepcionales, o por acuerdo de la mayoría, la votación podrá ser secreta.

2. Los acuerdos del Pleno serán aprobados por mayoría simple de sus miembros reglamentariamente constituidos.

3. En caso de empate, decidirá el voto del Presidente, que votará en último lugar, al ejercer su «voto de calidad».

Artículo 11. Prolongación de la sesión.

Si no fuera posible tratar todos los asuntos relacionados en el orden del día en una sesión, el Presidente podrá acordar la celebración de otra inmediata, en el mismo día o en los sucesivos, sin necesidad de una nueva citación por escrito.

Artículo 12. Acta de la sesión.

1. De cada sesión se levantará acta por el Secretario, que contendrá los extremos que establece el artículo 27 de la Ley 30/1992, de 26 de noviembre, modificada por la Ley 4/1999, de 13 de enero, expresándose en relación a los asistentes el departamento, entidad y órgano al que representen.

2. El acta será remitida a sus miembros en el plazo de 25 días a partir de la fecha de celebración de aquél.

3. Las actas se redactarán de forma sucinta por el Secretario y firmadas por el mismo con el V.º B.º del Presidente.

Artículo 13. Composición y competencias.

Al Pleno del Patronato, compuesto por los miembros que determina el artículo 7.º de la Ley 12/1984, le corresponde las funciones y cometidos que se recogen en el artículo 8.º del mismo texto legal y, sin perjuicio de su aplicación genérica o de otras concretas interpretaciones, las siguientes competencias:

1. Fijar las directrices generales de actuación del Patronato y aprobar cuantas recomendaciones estima oportunas para su mejor funcionamiento.

2. Conocer y aprobar provisionalmente la Memoria Anual de Actividades y Resultados que debe elaborar el Director-Conservador del Paraje Natural y Reservas Naturales.

3. Aprobar con carácter provisional el Plan Rector de Uso y Gestión.

4. Determinar la distribución general de los Fondos del Patronato.

5. Informar anualmente al Comité Español del Programa MAB sobre el uso y gestión de la Reserva de la biosfera de las Marismas del Odiel.

6. Recabar del Comité Español del programa MAB el envío regular de informes o publicaciones sobre la Red Mundial de Reservas de la Biosfera.

7. En general todas aquellas materias que impliquen carácter resolutivo de conformidad con la legislación vigente, así como los informes preceptivos o facultativos; a menos que hayan sido delegados específicamente a la Comisión Permanente.

8. El Presidente por sí o a petición de los miembros del Patronato, podrá incorporar a las sesiones a personas técnicas en las materias que se vayan a tratar, las cuales tendrán voz pero sin voto.

Artículo 14. Comisión Permanente.

1. La Comisión Permanente del Patronato estará compuesta por los siguientes miembros:

a) Los representantes de Gobernación, Agricultura y Pesca y Medio Ambiente.

b) Entidades científicas: El representante de la Universidad de Huelva.

c) El representante de la Autoridad Portuaria de Huelva.

d) Asociaciones ecologistas. Un representante.

e) El representante del Ayuntamiento de Huelva.

2. Asimismo, serán miembros de la Comisión Permanente el Director-Conservador y el Presidente del Patronato que presidirá también la Comisión Permanente.

3. El Presidente del Patronato podrá delegar las funciones presidenciales en un miembro de la Comisión Permanente.

Artículo 15. Funciones de la Comisión Permanente.

A la Comisión Permanente del Patronato le corresponde:

1. Deliberar y decidir las cuestiones de carácter urgente cuando no se pueda reunir, en las fechas necesarias el Pleno. En tales casos, el Presidente informará a éste en su primera reunión para su ratificación.

Proponer al Pleno la adopción de recomendaciones y acuerdos sobre cuestiones relacionadas con el mejor funcionamiento del Patronato y del objeto de su cometido.

2. Informar, con carácter previo a su aprobación, sobre todo proyecto de obras, trabajos o aprovechamiento que no figuren en el Plan Rector de Uso y Gestión.

3. La Comisión Permanente asume, en representación del Pleno, cuantas competencias, genéricas corresponden al Patronato, sin perjuicio de que el Pleno puede reservarse el conocimiento y ratificación de cuantos asuntos estime oportunos.

4. El Presidente de la Comisión Permanente podrá convocar a su sesiones a miembros del Pleno que no formen parte de la Permanente, cuya asistencia a juicio del Presidente convenga a la misma, por razón de la especialidad de los asuntos a tratar.

5. La Comisión Permanente se reunirá al menos una vez cada dos meses y cuantas veces lo decida el Presidente, sin perjuicio de lo dispuesto en el artículo 4.º 1 del presente Reglamento. Podrán incorporarse a estas sesiones, según el criterio del Presidente, a personas técnicas en las materias que se vayan a tratar, y a los titulares de derechos afectados por la Ley 12/1984, todos los cuales tendrán voz pero no voto.

6. De los acuerdos adoptados por la Comisión Permanente deberá el Secretario dar cuenta al Pleno en la primera reunión de éste para su ratificación.

7. El orden del día se enviará a todos los miembros del Pleno para su conocimiento.

Artículo 16. Secretario.

1. Para el mejor funcionamiento del Patronato existirá una Secretaría que dependerá administrativamente de la Delegación Provincial de Medio Ambiente. Los miembros de la misma no formarán parte del Patronato pudiendo asistir a sus reuniones para realizar, sólo y exclusivamente, funciones administrativas y de asesoramiento jurídico. La Secretaría Permanente será instalada donde el Patronato tenga su sede.

2. Corresponde a la Secretaría los cometidos siguientes:

a) Convocar, en nombre del Presidente las reuniones del Pleno, de la Comisión Permanente y de las Comisiones Técnicas especializadas.

b) Formalizar los libros de entrada y salida de documentos, c) La elaboración del Presupuesto, así como, la realización de pagos y, que como todas las actividades que desde el punto de vista económico sean competencia del Patronato, serán autorizadas por el Director-Conservador con el V.º B.º del Presidente.

d) Levantar las actas de los órganos de Patronato que serán remitidas a sus miembros diez días antes al de la fecha fijada para la siguiente convocatoria.

e) Recabar y suministrar a los miembros del Patronato información sobre los temas que afecten al Paraje Natural.

3. En la Secretaría del Patronato podrá existir un segundo Secretario que desempeñe su trabajo en la Delegación Provincial de Medio Ambiente, que estará adscrito a la misma, y entre sus funciones se incluye la de suplir al Secretario en los casos de ausencia, vacante o enfermedad, y asistir al Secretario prestándole asesoramiento legal y jurídico cuando el volumen de trabajo así lo requiera a estimación del Delegado Provincial de Medio Ambiente.

Artículo 17. Presidente.

1. El Presidente del Patronato será designado por el Consejo de Gobierno de la Junta de Andalucía a propuesta de la Consejería de Medio Ambiente. Entre otras, ejercerá las siguientes funciones:

a) Convocar, presidir y dirigir las sesiones de los órganos del Patronato. El Presidente decide los empates mediante el ejercicio del «voto de calidad».

b) Fijar el orden del día de las sesiones de todos los órganos del Patronato.

c) Velar por el cumplimiento de los acuerdos adoptados por lo órganos del Patronato.

d) Representar al Patronato ante las instituciones y en toda clase de actos y negocios.

f) Ejercer la alta inspección de todos los comunicados y notas que hayan de ser difundidos por el Patronato a los medios de comunicación social.

g) Gestionar la concesión de auxilios, subvenciones y, en general, toda clase de ayudas que se consideren indispensables para el cumplimiento de los fines específicos del Patronato, sin perjuicio de la gestión que realicen los restantes miembros del mismo y en especial los coordinadores de las Comisiones técnicas.

2. A propuesta del Presidente el Pleno del Patronato designará un Vicepresidente de entre sus miembros para sustituirle en caso de vacante, ausencia o enfermedad.

En ausencia de ambos, presidirá las sesiones el miembro de mayor edad.

3. No obstante, el Presidente podrá, para actos específicos delegar determinadas funciones en algunos de los restantes miembros del Patronato.

Artículo 18. Comisiones Técnicas.

1. El trabajo técnico del Patronato se realizará a través de las Comisiones Técnicas especializadas, las cuales funcionarán en régimen de autonomía bajo la responsabilidad de un coordinador, designado por el Pleno.

2. La adscripción a las Comisiones será libre. A sus sesiones podrán ser convocados y asistir expertos en forma análoga a la establecida para los otros órganos.

3. Sin perjuicio de las que el Patronato pueda crear en el futuro se constituyen inicialmente las siguientes Comisiones Técnicas:

a) Comisión de Aguas.
b) Comisión del Plan.
c) Comisión de Investigación, Conservación y Promoción.

a) La Comisión de Aguas tiene por objeto el estudio del régimen hídrico del Paraje Natural, Reservas Naturales y de las zonas de influencia; el seguimiento sobre los estudios y trabajos que en relación con el tema del agua realicen la Administración o particulares, así como su conocimiento o promoción; el estudio y propuesta del manejo de las compuertas y pozos del territorio, el estudio y propuesta de regeneración de los cauces y, en general, la proposición de medidas que garanticen la aportación de agua en cantidades suficientes para asegurar el normal desarrollo y conservación de la fauna y vegetación. Especialmente, es de la competencia de esta Comisión la propuesta de paralización de cualquier actividad que pueda incidir negativamente sobre el aporte hídrico del Paraje Natural y Reservas Naturales.

b) A la Comisión del Plan le corresponde la realización de estudios para la potenciación de los recursos naturales del Paraje y Reservas Naturales, la gestión ante los órganos de la Administración para conseguir realizaciones a favor de los pueblos colindantes a dicho Paraje Natural y, en general la promoción del desarrollo integral de la zona, también velará por el buen cumplimiento del Plan Rector de Uso y Gestión en todos sus aspectos. Informando sobre las modificaciones que se pretenden hacer en el mismo, y se comunicará periódicamente al Patronato acerca de su grado de cumplimiento. Le corresponde igualmente el control, y vigilancia sobre las visitas al Paraje Natural y Reservas Naturales.

c) A la Comisión de Investigación, Conservación y Promoción le corresponde:

- La promoción, coordinación y evaluación de los trabajos científicos que se propongan.
- Mantener la correspondiente colaboración con el Director-Conservador del Paraje Natural y Reservas Naturales, en funciones que competen a éste.
- Promoverá y velará por la realización de los trabajos de Conservación del Paraje Natural y Reservas Naturales y la propuesta de nuevas medidas.
- Promoverá el conocimiento del acervo cultural de las Marismas del Odiel y su entorno, el rescate de objetos, uten-

silios, artes, profesiones y costumbres tradicionales, la restauración de viviendas típicas de la zona, las excavaciones arqueológicas, la adecuación de los museos y, en general, la divulgación de las condiciones culturales de la comarca.

- Asimismo, le corresponde la misión de contribuir a la formación de los ciudadanos en las tareas de conservación de la naturaleza y de los recursos naturales. Especialmente promoverá y organizará visitas al Paraje Natural de grupos, colegios, universidades etc.

- Asegurará el centro de acogida y recepción del Paraje Natural y Reservas Naturales, como recurso turístico, las relaciones con las organizaciones, y agencias de viajes que programen excursiones al Paraje Natural, la promoción de lugares de descanso y recreación para el turismo.

- Supervisar y contribuir en la formación y dirección del personal de acogida y, en general, la provisión de cuantos medios y servicios requieran el aprovechamiento turístico del Paraje Natural.

Artículo 19. Coordinador.

1. El coordinador de cada Comisión velará por la buena marcha de los trabajos y por el cumplimiento y seguimiento de las decisiones y acuerdos que se adopten, procediendo además a convocarlas con la frecuencia necesaria y, en todo caso, cuando lo solicite alguno de sus componentes, comunicándolo al Presidente del Patronato.

2. El Presidente, o en su caso, el Coordinador por delegación de éste, convocará con la frecuencia necesaria las Comisiones que tendrán únicamente funciones informativas, y sus trabajos concluirán en propuestas elevadas al Pleno o Permanente, según los casos, salvo que estos últimos órganos deleguen en las Comisiones la resolución de asuntos concretos. Cualquier propuesta de acuerdo que se hiciera desde las Comisiones al Pleno se elevará previamente a la Comisión Permanente para que ésta a su vez lo presente al Pleno.

Artículo 20. Director-Conservador.

Al Director-Conservador del Paraje Natural y Reservas Naturales sobre quien recae, de acuerdo con la Ley, la responsabilidad de la Administración y coordinación de actividades del Paraje Natural, le corresponde, además de encauzar y dirigir la gestión directa y diaria del Paraje, la obligación de:

- Redactar y proponer a la consideración del Pleno la Memoria Anual de Actividades y Resultados.

- Informar al Pleno y la Comisión Permanente de las gestiones realizadas. En caso de emergencia, el Director-Conservador adoptará las medidas necesarias, dando cuenta al Presidente el cual ratificará o solicitará la ratificación del Organismo competente.

Artículo 21. Relación con organismos públicos.

El Patronato podrá recabar información de organismos públicos sobre cualquier materia relacionada con el Paraje Natural y Reservas Naturales y su entorno.

UNIVERSIDADES

RESOLUCION de 18 de septiembre de 2002, de la Universidad de Almería, por la que se convoca a concurso público una beca de investigación financiada con los fondos del proyecto con referencia PPQ2000-1301.

La Universidad de Almería convoca a concurso público una beca de investigación financiada con los fondos del proyecto con referencia PPQ2001-1301.

Solicitantes: Poseer la nacionalidad española, ser nacional de un Estado miembro de la Unión Europea, o extranjero residente en España en el momento de solicitar la beca. Titulación requerida: Licenciado en Ciencias Químicas. Se requiere experiencia en química organometálica y de coordinación, justificada con trabajos experimentales, comunicaciones a congresos, etc.

Dotación de la beca: La beca comprende una asignación de 872 euros brutos mensuales y un seguro combinado de accidentes individuales y asistencia sanitaria. Serán incompatibles con la percepción de cualquier otra retribución, beca o ayuda no autorizadas expresamente por el Vicerrectorado de Investigación y Desarrollo Tecnológico, en el caso de becas a tiempo completo.

Duración de la beca: 6 meses (con posibilidad de prórroga).

Carácter de las becas: La concesión de estas becas no supone ningún tipo de vinculación laboral entre el beneficiario y la Universidad de Almería y su disfrute exige dedicación exclusiva.

Solicitudes: Las solicitudes se formalizarán en una instancia dirigida al Vicerrector de Investigación y Desarrollo Tecnológico de la Universidad de Almería y se acompañará de la siguiente documentación:

- Fotocopia del DNI, pasaporte o tarjeta de residente del solicitante.

- Título académico o resguardo de haberlo solicitado y certificación académica oficial, en original o fotocopia compulsada, en la que figuren, de forma detallada, las calificaciones obtenidas, fechas de las mismas y constancia expresa de que las materias constituyen el programa completo de la titulación correspondiente.

- Currículum vitae. Se deberá acreditar que se posee la experiencia y/o el conocimiento requerido en el perfil de la beca. (No se valorará aquello que no esté debidamente acreditado).

Las solicitudes podrán presentarse en el Registro General de la Universidad, o por cualquiera de los medios establecidos en el art. 38 de la Ley 30/92, de 26 de noviembre, de Régimen Jurídico de las Administraciones Públicas y del Procedimiento Administrativo Común.

Plazo de presentación de solicitudes: Diez días, contados a partir del día siguiente de la publicación de esta Resolución en el BOJA. Si el último día de presentación de solicitudes coincidiera con el sábado, el plazo se prorrogaría automáticamente al siguiente día hábil.

Criterios de selección: La resolución de la presente convocatoria la realizará la Comisión Evaluadora de Solicitudes que estará compuesta por:

- Excmo. Sr. Vicerrector de Investigación y Desarrollo Tecnológico, que actuará como Presidente.
- Ilmo. Sr. Secretario General.
- El tutor del becario/a: Dr. don Antonio Romerosa Nievas.
- Dos miembros de la Comisión de Investigación a propuesta de ésta.
- La Jefa de la Unidad Gestión de Investigación, que actuará como Secretaria.

La Comisión seleccionará y valorará prioritariamente la preparación académica y experiencia de los candidatos, siguiendo el baremo que figura como Anexo a esta convocatoria, pudiendo citar a los candidatos a una entrevista personal. La resolución de las becas se publicará en el citado tablón de anuncios.

Las plazas podrán quedar desiertas si a juicio de la Comisión Evaluadora de Solicitudes los admitidos no reuniesen los requisitos necesarios para poder desarrollar el trabajo de investigación objeto de la convocatoria.

Si se produjera la vacante o renuncia de una beca se podrá sustituir por el correspondiente suplente según el orden de prelación establecido en la Comisión Evaluadora de Becas.

Obligaciones del becario/a:

1. La aceptación de la beca por parte del beneficiario/a implica la de las normas fijadas en esta convocatoria y las determinadas por el tutor/a de la beca, quien fijará el horario, el lugar de desarrollo de su formación y demás circunstancias de su trabajo, dentro de la normativa vigente en la Universidad de Almería y resoluciones emanadas de los órganos de gobierno de ésta.

2. Será obligación del becario/a solicitar autorización del Vicerrector de Investigación y Desarrollo Tecnológico para cualquier cambio de centro, director, proyecto de investigación o interrupción razonada de la beca, previo informe del tutor/a, así como informar de la renuncia de la misma.

3. La no observancia de estas normas supondrá la anulación de la beca concedida.

Almería, 18 de septiembre de 2002.- El Rector, Alfredo Martínez Almécija.

B A R E M O

1. Expediente académico (1-4) x 7.

2. Becas: (0-0,6).
2.1. Si ha disfrutado de una beca de investigación del MEC, Junta u homologada: 0,4.
2.2. Si ha disfrutado de una beca de colaboración del MEC: 0,2.

3. Programa de doctorado (máximo 32 créditos computables): (0-0,59).
3.1. Por crédito ordinario realizado: 0,01.
3.2. Por crédito convalidado por trabajo de investigación o tesina: 0,04.

4. Estancias de investigación en otros centros[1]: (0-0,6).
4.1. En España: 0,2 x mes.
4.2. En el extranjero: 0,3 x mes.

5. Actividad investigadora: (0-4,2).
5.1. Libros publicados[2] de carácter internacional: Hasta 2 puntos por cada uno.
5.2. Libros publicados[2] de carácter nacional: Hasta 1 punto por cada uno.
5.3. Libros publicados[2] de carácter regional: Hasta 0,4 puntos por cada uno.
5.4. Capítulos de libros y artículos[2] de carácter internacional: Hasta 1 punto por cada uno.
5.5. Capítulos de libros y artículos[2] de carácter nacional: Hasta 0,5 puntos por cada uno.
5.6. Capítulos de libros y artículos[2] de carácter regional: Hasta 0,2 puntos por cada uno.
5.7. Actas de congresos internacionales: Hasta 0,6 puntos por cada uno.
5.8. Actas de congresos nacionales: Hasta 0,3 puntos por cada uno.
5.9. Actas de congresos regionales: Hasta 0,12 puntos por cada uno.
5.10. Comunicaciones a congresos internacionales: Hasta 0,2 puntos por cada uno.
5.11. Comunicaciones a congresos nacionales: Hasta 0,1 puntos por cada uno.
5.12. Comunicaciones a congresos regionales: Hasta 0,04 puntos por cada uno.

6. Experiencia relacionada con los requisitos de la convocatoria: (0-6).

[1] Realizadas en todo caso tras la obtención de la titulación académica superior.
[2] Se excluyen publicaciones docentes y de divulgación y también aquellas que no realicen procesos de revisión por expertos.

2. Autoridades y personal

2.1. Nombramientos, situaciones e incidencias

CONSEJERIA DE JUSTICIA Y ADMINISTRACION PUBLICA

ORDEN de 5 de septiembre de 2002, por la que se hace pública la resolución definitiva del concurso de traslado entre el personal laboral de carácter indefinido al servicio de la Administración de la Junta de Andalucía convocado por Orden de 28 de enero de 2002, por la que se procedía a la ejecución de la Sentencia dictada por el Juzgado de lo Social núm. Tres de Huelva, de 28 de septiembre de 1999.

De conformidad con lo previsto en el último párrafo del apartado 3.º de la citada Orden, así como lo previsto en la base séptima, apartado 2, de la Orden de 4 de marzo de 1999 (BOJA núm. 32, de 16.3.99), y vista la propuesta elevada por la Comisión de Valoración,

D I S P O N G O

Primero. Elevar a definitiva la propuesta de Resolución efectuada por la Comisión de Valoración mediante la adjudicación del destino especificado en la relación de adjudicatarios, así como de las puntuaciones otorgadas, contenida en el Anexo I de la presente Orden.

Segundo. El destino obtenido mediante el presente concurso de traslado, es irrenunciable.

Tercero. Los efectos, tanto administrativos como económicos, del nuevo destino se computarán, en todo caso, desde el día 1 de enero de 2000.

Cuarto. La presente Orden producirá efectos desde el día siguiente al de su publicación en el Boletín Oficial de la Junta de Andalucía.

Quinto. Contra la presente Orden, se podrá interponer reclamación previa a la vía laboral de conformidad con lo dispuesto en el art. 125 de la Ley 30/1992, de 26 de noviembre, de Régimen Jurídico de las Administraciones Públicas y del Procedimiento Administrativo Común.

Sevilla, 5 de septiembre de 2002

CARMEN HERMOSIN BONO
Consejera de Justicia y Administración Pública

ANEXO I

ADJUDICACION DEFINITIVA DE LA PLAZA CONVOCADA POR ORDEN DE 28 DE ENERO DE 2002

DNI: 11.374.460.
Primer apellido: Menéndez.
Segundo apellido: García.
Nombre: Gloria.
Cód. RPT: 7980110.
Puesto de trabajo: Oficina de Prensa.
Carácter de ocupación/Núm. orden: Definitivo.
P. total: 138,30.
Consej./Org. Aut.: Gobernación.
Centro directivo: Deleg. Prov.
Centro destino: Deleg. Prov.
Localidad: Málaga.

RESOLUCION de 18 de septiembre de 2002, de la Dirección General de la Función Pública, por la que se revoca el nombramiento de doña Pilar Zamora Pastor como funcionaria interina para el desempeño del puesto de trabajo de Secretaría del Ayuntamiento de Villanueva de Córdoba (Córdoba).

Vista la petición formulada por el Ayuntamiento de Villanueva de Córdoba por la que se solicita dejar sin efecto el nombramiento a favor de doña Pilar Zamora Pastor como funcionaria interina para el desempeño del puesto de trabajo de Secretaría de ese Ayuntamiento, efectuado por Resolución de 14 de noviembre de 2000 de la Dirección General de la Función Pública, a instancia de la propia interesada, de conformidad con lo establecido en el artículo 37 del Real Decreto 1732/1994, de 29 de julio, sobre provisión de puestos de trabajo reservados a funcionarios de Administración Local con habilitación de carácter nacional; en el Decreto 467/1994, de 13 de diciembre, por el que se asignan a la entonces Consejería de Gobernación las competencias atribuidas por la Disposición Adicional Novena de la Ley 22/1993, de 29 de diciembre, en relación con el artículo 11.1.e) del Decreto 139/2000, de 16 de mayo, por el que se establece la estructura orgánica de la Consejería de Justicia y Administración Pública.

Esta Dirección General ha resuelto:

Primero. Revocar el nombramiento efectuado a favor de doña Pilar Zamora Pastor, con DNI 30.806.316, como funcionaria interina para el desempeño del puesto de trabajo de Secretaría del Ayuntamiento de Villanueva de Córdoba (Córdoba).

Segundo. Contra la presente Resolución, que pone fin a la vía administrativa, se podrá interponer recurso de reposición ante este órgano en el plazo de un mes, contado a partir del día siguiente a aquél en que tenga lugar la notificación del presente acto, o interponer directamente el recurso contencioso-administrativo ante los correspondientes órganos judiciales de este orden en el plazo de dos meses, contados desde el día siguiente al de la notificación de este acto, de conformidad con lo establecido en los artículos 116 y 117 de la Ley 30/1992, de 26 de noviembre, de Régimen Jurídico de las Administraciones Públicas y del Procedimiento Administrativo Común, y en el artículo 46.1 de la Ley 29/1998, de 13 de julio, reguladora de la Jurisdicción Contencioso-Administrativa.

Sevilla, 18 de septiembre de 2002.- El Director General, José Taboada Castiñeiras.

RESOLUCION de 23 de septiembre de 2002, de la Dirección General de la Función Pública, por la que se nombra a doña Melania Segura Martínez como funcionaria interina para el desempeño del puesto de trabajo de Secretaría en el Ayuntamiento de Montoro (Córdoba).

Vista la propuesta formulada por el Ayuntamiento de Montoro (Córdoba) a favor de doña Melania Segura Martínez para que se efectúe nombramiento a su favor como funcionaria interina para el desempeño del puesto de trabajo de Secretaría, y la Resolución favorable adoptada por la Alcaldía de la citada Corporación con fecha 12 de septiembre de 2002 y habiendo quedado acreditado que se han observado los principios de igualdad, mérito, capacidad y publicidad, de conformidad con lo establecido en el artículo 34 del Real Decreto 1732/1994, de 29 de julio, sobre provisión de puestos de trabajo reservados a funcionarios de Administración Local con habilitación de carácter nacional; en el artículo 64 de la Ley 42/1994, de 30 de diciembre, de Medidas Fiscales, Administrativas y del Orden Social, modificado en su apartado primero por el artículo 52 de la Ley 24/2001, de 27 de diciembre, de Medidas Fiscales, Administrativas y del Orden Social, y en el Decreto 467/1994, de 13 de diciembre, por el que se asignan a la entonces Consejería de Gobernación las competencias atribuidas por la Disposición Adicional Novena de la Ley 22/1993, de 29 de diciembre, en relación con el artículo 11.1.e) del Decreto 139/2000, de 16 de mayo, por el que se establece la estructura orgánica de la Consejería de Justicia y Administración Pública.

Esta Dirección General ha resuelto:

Primero. Nombrar a doña Melania Segura Martínez, con DNI 30.794.940, como funcionaria interina para el desempeño del puesto de trabajo de Secretaría del Ayuntamiento de Montoro (Córdoba). El presente nombramiento de funcionaria interina se autoriza hasta la cobertura del puesto de Secretaría de este Ayuntamiento por los procedimientos ordinarios de provisión de carácter definitivo o hasta la designación de funcionario con habilitación de carácter nacional mediante acumulación, comisión de servicios o nombramiento provisional entre funcionarios de Administración Local con habilitación de carácter nacional.

Segundo. Contra la presente Resolución, que pone fin a la vía administrativa, se podrá interponer recurso de reposición ante este órgano en el plazo de un mes, contado a partir del día siguiente a aquél en que tenga lugar la notificación del presente acto, o interponer directamente el recurso contencioso-administrativo ante los correspondientes órganos judiciales de este orden en el plazo de dos meses, contados desde el día siguiente al de la notificación de este acto, de conformidad con lo establecido en los artículos 116 y 117 de la Ley 30/1992, de 26 de noviembre, de Régimen Jurídico de las Administraciones Públicas y del Procedimiento Administrativo Común, y en el artículo 46.1 de la Ley 29/1998, de 13 de julio, reguladora de la Jurisdicción Contencioso-Administrativa.

Sevilla, 23 de septiembre de 2002.- El Director General, José Taboada Castiñeiras.

RESOLUCION de 23 de septiembre de 2002, de la Dirección General de la Función Pública, por la que se prorroga la adscripción en comisión de servicios a doña María Nieves Sáez Ortega, Secretaria-Interventora del Ayuntamiento de Villanueva del Rosario (Málaga), en el puesto de trabajo de Secretaría del Ayuntamiento de Huétor Tájar (Granada).

Vista la petición formulada por el Ayuntamiento de Huétor Tájar (Granada) mediante Resolución de la Alcaldía de fecha 18 de septiembre de 2002, por la que se solicita la prórroga de la adscripción temporal en comisión de servicios de doña María Nieves Sáez Ortega, funcionaria de Administración Local con habilitación de carácter nacional, Subescala de Secretaría-Intervención, al puesto de trabajo de Secretaría de este Ayuntamiento, así como la conformidad del Ayuntamiento de Villanueva del Rosario (Málaga), manifestada mediante Acuerdo de la Comisión de Gobierno de fecha 17 de septiembre de 2002, teniendo en cuenta que persisten las circunstancias que motivaron la autorización de la mencionada comisión de servicios, de conformidad con lo establecido en el artículo 32 del Real Decreto 1732/1994, de 29 de julio, sobre provisión de puestos de trabajo reservados a funcionarios de Administración Local con habilitación de carácter nacional, y en el Decreto 467/1994, de 13 de diciembre, por el que se asignan a la entonces Consejería de Gobernación las competencias atribuidas por la Disposición Adicional Novena de la Ley 22/1993, de 29 de diciembre, relativa al régimen de funcionarios de Administración Local con habilitación de carácter nacional, en relación con el artículo 11.1.e) del Decreto 139/2000, de 16 de mayo, por el que se establece la estructura orgánica de la Consejería de Justicia y Administración Pública.

Esta Dirección General ha resuelto:

Primero. Prorrogar la adscripción en comisión de servicios, durante un año, de doña María Nieves Sáez Ortega, Secretaria-Interventora del Ayuntamiento de Villanueva del Rosario (Málaga), al puesto de trabajo de Secretaría del Ayuntamiento de Huétor Tájar (Granada), con efectos desde el día siguiente al de la terminación del período anterior y en las mismas circunstancias en que fue autorizada anteriormente.

Segundo. Contra la presente Resolución, que pone fin a la vía administrativa, se podrá interponer recurso de reposición ante este órgano en el plazo de un mes, contado a partir del día siguiente a aquél en que tenga lugar la notificación del presente acto, o interponer directamente el recurso contencioso-administrativo ante los correspondientes órganos judiciales de este orden en el plazo de dos meses, contados desde el día siguiente al de la notificación de este acto, todo ello de conformidad con lo establecido en los artículos 116 y 117 de la Ley de Régimen Jurídico de las Administraciones Públicas y del Procedimiento Administrativo Común, y en el artículo 46.1 de la Ley 29/1998, de 13 de julio, reguladora de la Jurisdicción Contencioso-Administrativa.

Sevilla, 23 de septiembre de 2002.- El Director General, José Taboada Castiñeiras.

CONSEJERIA DE OBRAS PUBLICAS Y TRANSPORTES

RESOLUCION de 24 de septiembre de 2002, de la Viceconsejería, por la que se adjudica el puesto de libre designación convocado por Resolución que se cita.

De conformidad con lo previsto en el art. 25.1 de la Ley 6/1985, de 28 de noviembre, de Ordenación de la Función Publica de la Junta de Andalucía, y en los arts. 60 a 66 del Decreto 2/2002, de 9 de enero por el que se aprueba el Reglamento General de Ingreso, Promoción Interna, Provisión de Puestos de Trabajo y Promoción Profesional de los funcionarios de la Administración General de la Junta de Andalucía, teniendo en cuenta que se ha seguido el procedimiento establecido y que el candidato elegido cumple los requisitos y especificaciones exigidos en la convocatoria, por esta Viceconsejería, en virtud de la competencia delegada por la Orden de 1 de julio de 1994 (BOJA núm. 104, de 9 de julio), se adjudica el puesto de trabajo especificado en el Anexo de la presente Resolución, convocado por Resolución de 10 de julio de 2002 (BOJA núm. 95, de 13 de agosto de 2002), para el que se nombra al funcionario que figura en el citado Anexo.

La toma de posesión se efectuará en los plazos previstos en el art. 65, en relación con el art. 51, del Decreto 2/2002, citado de 10 de marzo, remitiéndose la documentación correspondiente al Registro General de Personal para su inscripción.

Contra la presente Resolución, que pone fin a la vía administrativa, cabe interponer, potestativamente, recurso de reposición ante este mismo órgano en el plazo de un mes, o directamente recurso contencioso-administrativo en el plazo de dos meses, contados a partir del día siguiente al de su notificación ante el Juzgado de lo Contencioso-Administrativo con competencia territorial, o en su caso, ante la correspondiente Sala de lo Contencioso-Administrativo del Tribunal Superior de Justicia de Andalucía y con cumplimiento de los requisitos legales previstos, todo ello según se prevé en el art. 116 de la Ley 30/1992, de 26 de noviembre, y en el art. 14 de la Ley 29/1998, de la Jurisdicción Contencioso-Administrativa, de 13 de julio.

Sevilla, 24 de septiembre de 2002.- El Viceconsejero, Luis García Garrido.

A N E X O

Núm. de orden: 1.
CPT: 204010.
Puesto de trabajo: Sv. Planificación y Gestión Hidráulica.
Centro directivo y localidad: Secretaría General de Aguas. Sevilla.
Primer apellido: Cuevas.
Segundo apellido: Navas.
Nombre: Rafael.
DNI: 30.442.287.

CONSEJERIA DE ASUNTOS SOCIALES

RESOLUCION de 19 de septiembre de 2002, de la Delegación Provincial de Córdoba, por la que se resuelve el concurso de méritos para la provisión de puestos de trabajo vacantes en la misma.

Por Resolución de fecha 8 de mayo de 2002 (BOJA núm. 68, de 11 de junio), se convocó concurso de méritos para la provisión de puestos de trabajo vacantes en la Delegación Provincial de Asuntos Sociales de Córdoba, de conformidad con lo establecido en el artículo 25.1 de la Ley 6/1985, de 28 de noviembre, de Ordenación de la Función Pública de la Junta de Andalucía (BOJA núm. 112, de 28 de noviembre), y en el Decreto 2/2002, de 9 de enero, por el que se aprueba el Reglamento General de Ingreso, promoción interna, provisión de puestos de trabajo y promoción profesional de los funcionarios de la Administración General de la Junta de Andalucía (BOJA núm. 8, de 19 de enero).

Cumplidas las normas legales y reglamentarias y las bases de la convocatoria, una vez finalizado el plazo de presentación de solicitudes, la valoración de los méritos alegados, la resolución de las reclamaciones presentadas y la propuesta elaborada por la correspondiente Comisión de Valoración sobre los puestos de trabajo a adjudicar, en uso de las atribuciones conferidas por la Orden de 31 de julio de 2000, por la que se delegan competencias en materia de concursos de méritos para la provisión de puestos de trabajo adscritos personal funcionario de la Consejería de Asuntos Sociales (BOJA núm. 98, de 26 de agosto),

D I S P O N G O

Primero. Resolución y adjudicación de los puestos de trabajo convocados.

Se aprueba la propuesta de resolución del concurso elevada por la Comisión de Valoración, adjudicando con carácter definitivo los puestos de trabajo que se relacionan en el Anexo de la presente Resolución a los funcionarios que en el mismo se especifican. Los destinos son irrenunciables, salvo que antes de finalizar la toma de posesión, excluidas las prórrogas de incorporación, los interesados obtengan otro destino mediante convocatoria pública, en cuyo caso podrán optar por uno de los dos, estando obligados a comunicar por escrito a la Delegación Provincial de Asuntos Sociales de Córdoba y a la Dirección General de la Función Pública de la Consejería de Justicia y Administración Pública en el término de tres días, desde la publicación de la adjudicación, la opción realizada.

Segundo. Toma de posesión.

Las tomas de posesión se ajustarán a lo establecido en la base decimocuarta de la Resolución de convocatoria del concurso.

Tercero. Recursos.

Contra la presente Resolución, que pone fin a la vía administrativa, podrá interponerse recurso potestativo de reposición en el plazo de un mes, computado a partir del día siguiente al de la publicación en el Boletín Oficial de la Junta de Andalucía, ante el mismo órgano que la ha dictado, en base a los artículos 116 y 117 de la Ley 30/1992, de 26 de noviembre, de Régimen Jurídico de las Administraciones Públicas y del Procedimiento Administrativo Común (BOE núm. 285, de 27 de noviembre), en la redacción dada por la Ley 4/1999, de 13 de enero (BOE núm. 12, de 14 de enero), o recurso contencioso-administrativo en el plazo de dos meses, contados a partir del día siguiente al de su publicación, ante el Juzgado de lo Contencioso-Administrativo de Córdoba o ante el Juzgado de Contencioso-Administrativo en cuya circunscripción tuviera el demandante su domicilio, a elección de este último, en cumplimiento de los artículos 8 y 14 de la Ley 29/1998, de 13 de julio, reguladora de la Jurisdicción Contencioso-Administrativa (BOE núm. 167, de 14 de julio).

Córdoba, 19 de septiembre de 2002.- El Delegado, Manuel Sánchez Jurado.

ANEXO

JUNTA DE ANDALUCÍA
CONSEJERÍA DE ASUNTOS SOCIALES

CONCURSO DE MÉRITOS DE PERSONAL FUNCIONARIO/2002
DELEGACIÓN PROVINCIAL CÓRDOBA: ADJUDICACIÓN DE DESTINOS LISTA DEFINITIVA

D.N.I.	ADJUDICATARIO	CÓDIGO	PLAZA	CENTRO DESTINO	PUNTOS
30457574	ROA MILLÁN, MARÍA JOSÉ	1626410	SC. PRESTACIONES NO PERIÓDICAS	DELEG. PROVINCIAL	13,90
30537051	SANTIAGO LEÓN, SALUD	1597210	UN. GESTIÓN Y CONTROL DE CENTROS	DELEG. PROVINCIAL	18,60
30434907	FERNÁNDEZ ARROYO, Mª CARMEN	811410	NG. GESTIÓN DE PROGRAMAS	DELEG. PROVINCIAL	22,50
30046753	SOLÍS GAVILÁN, JOSÉ LUIS	1830810	NG. SEGUIMIEN. Y CONTROL NÓMINAS	DELEG. PROVINCIAL	16,10
	DESIERTO	3208210	ASESOR TÉCNICO-INSPECCIÓN	DELEG. PROVINCIAL	-
	DESIERTO	1597010	ASESOR TÉCNICO	DELEG. PROVINCIAL	-
	DESIERTO	809310	ASESOR TÉCNICO	DELEG. PROVINCIAL	-
	DESIERTO	472510	ASESOR TÉCNICO-REFORMA	DELEG. PROVINCIAL	-
24257956	FERNÁNDEZ CANO, ANA MARÍA	7088710	INSPECTOR DE SERVICIOS SOCIALES	DELEG. PROVINCIAL	13,68
30483373	ARANDA ORTIZ, RAFAEL	2724310	AUXILIAR ADMINISTRATIVO	DELEG. PROVINCIAL	21,10
30493939	ROJO MESA, INMACULADA	2724310	AUXILIAR ADMINISTRATIVO	DELEG. PROVINCIAL	21,10

2.2. Oposiciones y concursos

CONSEJERIA DE ECONOMIA Y HACIENDA

CORRECCION de errores de la Resolución de 4 de septiembre de 2002, del Instituto de Estadística de Andalucía, por la que se anuncia convocatoria pública para cubrir puesto de libre designación de este Organismo (BOJA núm. 110, de 19.9.2002).

Publicada en BOJA núm. 110, de fecha 19 de septiembre de 2002, Resolución de 4 de septiembre de 2002, del Instituto de Estadística de Andalucía, por la que se anuncia convocatoria pública para cubrir puesto de libre designación de este Organismo, y habiendo advertido errores, procede efectuar las oportunas rectificaciones.

En la Base Tercera.1, página 18.480.

Donde dice: Los interesados dirigirán las solicitudes a la Ilma Sra. Directora del Instituto de Estadística de Andalucía, se presentarán en el Registro General de dicho Organismo, sito en C/ Marqués del Nervión, 40

Debe decir: Los Interesados dirigirán las solicitudes a la Ilma Sra. Directora del Instituto de Estadística de Andalucía, se presentarán en el Registro General de dicho Organismo, sito en en C/ Leonardo D'Vinci, s/n, -Pabellón de Nueva Zelanda-, Isla de la Cartuja.

CONSEJERIA DE GOBERNACION

RESOLUCION de 18 de septiembre de 2002, de la Delegación del Gobierno de Sevilla, por la que se anuncia la convocatoria pública para cubrir puestos de trabajo de libre designación.

Conforme a lo dispuesto en el artículo 25.1 de la Ley 6/1985, de 28 de noviembre, de Ordenación de la Función Pública de la Junta de Andalucía, y en el artículo 61 del Decreto 2/2002, de 9 de enero, por el que se aprueba el Reglamento General de Ingreso, promoción interna, provisión de puestos de trabajo y promoción profesional de los funcionarios de la Junta de Andalucía (BOJA número 8, de 19 de enero), esta Delegación, en virtud de las competencias delegadas por Orden de 18 de junio de 2001 (BOJA núm. 79, de 12 de julio), en su artículo 6.1, anuncia la provisión de puestos de trabajo de libre designación con sujeción a las siguientes bases:

Primera. Se convoca la designación de los puestos de trabajo de libre designación que se detallan en el Anexo de la presente Resolución.

Segunda. Podrá participar en la presente convocatoria el personal funcionario que reúna los requisitos señalados para el desempeño de los mismos en el Anexo que se acompaña y aquellos otros de carácter general exigidos por la legislación vigente.

Tercera. 1. Las solicitudes, dirigidas al Delegado del Gobierno de la Junta de Andalucía en Sevilla, se presentarán dentro del plazo de quince días hábiles, contados a partir del siguiente al de la publicación de la presente Resolución en el Boletín Oficial de la Junta de Andalucía, en el Registro General de la Delegación en Sevilla, Avenida de la Palmera, 24 -Pabellón de Cuba-, sin perjuicio de lo establecido en el artículo 38.4 de la Ley de Régimen Jurídico de las Administraciones Públicas y del Procedimiento Administrativo Común.

2. En la instancia figurarán los datos personales y el puesto que se solicita, acompañado de «curriculum vitae», en el que se hará constar el número de registro de personal, cuerpo de pertenencia, grado personal consolidado, títulos académicos, puestos de trabajo desempeñados, y cuantos otros méritos se relacionen con el contenido del puesto solicitado.

3. Los méritos alegados deberán ser jusitificados mediante la aportación de la documentación original o fotocopias debidamente compulsadas.

Sevilla, 18 de septiembre de 2002.- El Delegado, José del Valle Torreño.

ANEXO QUE SE CITA

Puesto 1727310.
Centro directivo y localidad: Delegación del Gobierno de la Junta de Andalucía. Sevilla.
Denominación del puesto: Servicio de Protección Civil.
Adscripción: F.
Modo de acceso: PLD.
Grupos: A-B.
Nivel de complemento de destino: 26.
Complemento específico: XXXX-11.118,96 euros.
Cuerpo: P-A2.
Area funcional: Seguridad.
Titulación:
Experiencia: 3 años.
Formación: Protección Civil.
Otras características: Jornada especial.

Puesto 7807710.
Centro directivo y localidad: Delegación del Gobierno de la Junta de Andalucía. Sevilla.
Denominación del puesto: Coordinador Gestión de Emergencias.
Adscripción: F.
Modo de acceso: PLD.
Grupos: A-B.
Nivel de complemento de destino: 25.
Complemento específico: XXXX-9.779,52 euros.
Cuerpo: P-A2.
Area funcional: Seguridad.
Titulación:
Experiencia: 2 años.
Formación: Protección Civil.
Otras características: Jornada especial.

CONSEJERIA DE ASUNTOS SOCIALES

RESOLUCION de 23 de septiembre de 2002, de la Viceconsejería, por la que se anuncia convocatoria pública para cubrir puestos de trabajo por el sistema de libre designación.

Conforme a lo dispuesto en el artículo 25.1 de la Ley 6/85, de 28 de noviembre, de Ordenación de la Función Pública de la Junta de Andalucía, y el Decreto 56/1994, de 1 de marzo, de atribuciones de competencias en materia de personal (BOJA núm. 50, de 15 de abril), esta Viceconsejería, en virtud de las competencias que tiene delegadas por Orden de 2 de abril de 1997 (BOJA núm. 46, de 19 de abril), anuncia la provisión de puestos de trabajo de libre designación, con sujeción a las siguientes bases:

Primera. Se convoca la provisión de los puestos de trabajo por el sistema de libre designación que se detallan en el Anexo de la presente Resolución.

Segunda. Podrá participar en la presente convocatoria el personal funcionario que reúna los requisitos señalados para el desempeño de los mismos en el Anexo que se acompaña y aquellos otros de carácter general exigidos por la legislación vigente.

Tercera. 1. Las solicitudes, dirigidas al Viceconsejero de Asuntos Sociales, se presentarán dentro del plazo de quince días hábiles, contados a partir del siguiente al de la publicación de la presente Resolución en el Boletín Oficial de la Junta de Andalucía, en el Registro General de la Consejería de Asuntos Sociales, sito en C/ Hytasa, s/n; sin perjuicio de lo establecido en el artículo 38.4 de la Ley 30/1992, de 26 de noviembre, de Régimen Jurídico de las Administraciones Públicas y del Procedimiento Administrativo Común.

2. En la instancia figurarán los datos personales y el puesto que se solicita, acompañando «curriculum vitae» en el que hará constar el número de registro de personal, el cuerpo de pertenencia, grado personal consolidado, títulos académicos, puestos de trabajo desempeñados y cuantos otros méritos se relacionen con el contenido del puesto que se solicite.

3. Los méritos alegados deberán ser justificados con la documentación original o fotocopias debidamente compulsadas. De la citada documentación se presentarán tantas copias como puestos a los que se aspire.

Cuarta. Una vez transcurrido el período de presentación de instancias, las solicitudes formuladas serán vinculantes para el peticionario, y los destinos adjudicados serán irrenunciables, salvo que, antes de finalizar el plazo de toma de posesión,

se hubiera obtenido otro destino mediante convocatoria pública.

La toma de posesión se efectuará en los plazos establecidos en el artículo 51 del Decreto 2/2002, de 9 de enero, remitiéndose la documentación correspondiente, para su inscripción, al Registro General de Personal.

Contra la presente Resolución, que agota la vía administrativa, cabe interponer recurso potestativo de reposición ante el órgano que suscribe, en el plazo de un mes, contado desde el día siguiente a la publicación de esta Resolución, según disponen los artículos 116 y 117 de la Ley 30/1992, de 26 de noviembre, de Régimen Jurídico de las Administraciones Públicas y del Procedimiento Administrativo Común, o recurso contencioso-administrativo ante el Juzgado de lo Contencioso-Administrativo de Sevilla o ante el Juzgado en cuya circunscripción tuviera el demandante su domicilio, a elección de este último, en el plazo de dos meses contados desde el día siguiente al de la publicación de esta Resolución, de conformidad con lo previsto en el artículo 46 de la Ley 29/1998, de 13 de julio, reguladora de la Jurisdicción Contencioso-Administrativa.

Sevilla, 23 de septiembre de 2002.- El Viceconsejero, Pedro Rodríguez Delgado.

A N E X O

Núm. orden: 1.
Consejería: Asuntos Sociales.
Centro directivo: Delegación Provincial de Cádiz.
Centro de destino: Delegación Provincial de Cádiz.
Código SIRhUS: 7839710.
Denominación del puesto: Servicio Medidas de Protección.
Núm. plazas: 1.
Ads: F.
Tipo Adm.:

Características esenciales.
Grupo: A.
Cuerpo: P.A2.
Modo acceso: PLD.
Area funcional: Asuntos Sociales.
Area relacional: ---
Nivel: 27.
C. específico: XXXX-13.112,04 €.

Requisitos para el desempeño.
Exp.: 3.
Titulación: Ldo. Derecho, Ldo. Psicología, Ldo. Pedagogía.
Formación:
Localidad: Cádiz.
Otras características:
Méritos específicos:

Núm. orden: 2.
Consejería: Asuntos Sociales.
Centro directivo: Dirección General de Infancia y Familia.
Centro de destino: Dirección General de Infancia y Familia.
Código SIRhUS: 7851510.
Denominación del puesto: Gabinete Técnico Infancia y Familia.
Núm. plazas: 1.
Ads: F.
Tipo Adm.:

Características esenciales.
Grupo: A.
Cuerpo: P.A2.
Modo acceso: PLD.
Area funcional: Asuntos Sociales.
Area relacional: ---
Nivel: 27.
C. específico: XXXX-13.112,04 €.

Requisitos para el desempeño.
Exp.: 3.
Titulación:
Formación:
Localidad: Sevilla.
Otras características:
Méritos específicos:

Núm. orden: 3.
Consejería: Asuntos Sociales.
Centro directivo: Dirección General de Infancia y Familia.
Centro de destino: Dirección General de Infancia y Familia.
Código SIRhUS: 7854010.
Denominación del puesto: Servicio Primera Infancia.
Núm. plazas: 1.
Ads: F.
Tipo Adm.:

Características esenciales.
Grupo: A.
Cuerpo: P.A2.
Modo acceso: PLD.
Area funcional: Asuntos Sociales.
Area relacional: ---
Nivel: 28.
C. específico: XXXX-14.193,84 €.

Requisitos para el desempeño.
Exp.: 3.
Titulación: Ldo. Pedagogía, Ldo. Derecho, Ldo. Psicología.
Formación:
Localidad: Sevilla.
Otras características:
Méritos específicos:

3. Otras disposiciones

CONSEJERIA DE ECONOMIA Y HACIENDA

RESOLUCION de 23 de septiembre de 2002, del Instituto de Estadística de Andalucía, por la que se designa la composición del Jurado de los Premios a dos tesis doctorales leídas en alguna de las Universidades andaluzas.

Conforme a lo establecido en la base 5.ª de la convocatoria de los Premios a dos tesis doctorales leídas en alguna de las Universidades andaluzas, realizada por la Orden de la Consejería de Economía y Hacienda de 23 de mayo de 2002 (BOJA núm. 70, de 15 de junio), se hace pública la composición del Jurado encargado del examen y selección de los trabajos presentados a concurso, que queda configurado de la siguiente manera:

Presidenta: Ilma. Sra. doña María Isabel Bozzino Barbudo, Directora del Instituto de Estadística de Andalucía.
Vocales:

Doña Concepción Bermúdez-Coronel y García de Vinuesa.
Doña Milagros Carrero García.
Don José María O'Kean Alonso.
Don Antonio Pascual Acosta.

Sevilla, 23 de septiembre de 2002.- La Directora, María Isabel Bozzino Barbudo.

CONSEJERIA DE GOBERNACION

RESOLUCION de 10 de septiembre de 2002, de la Secretaría General Técnica, por la que se notifica la corrección de errores a la resolución adoptada por el Consejero de Gobernación al recurso de alzada interpuesto por Frank Nolting y otros, SC, contra otra dictada por el Delegado del Gobierno de Málaga recaída en el Expte. 5617.

De conformidad con lo dispuesto en el artículo 59.4 de la Ley 30/92, de 26 de noviembre, de Régimen Jurídico de las Administraciones Públicas y del Procedimiento Administrativo Común, e intentada sin efecto la notificación personal al recurrente Frank Nolting y otros, S.C, de la corrección de errores de la resolución adoptada por el Excmo. Sr. Consejero de Gobernación al recurso administrativo interpuesto contra la dictada por el Ilmo. Sr. Delegado del Gobierno en Málaga, por la presente se procede a hacer pública la misma, al no haberse podido practicar en su domicilio, reproduciéndose a continuación el texto íntegro.

Se le comunica que el expediente administrativo se encuentra en las dependencias del Servicio de Legislación de esta Secretaría General Técnica (Plaza Nueva, 4, Sevilla), pudiendo acceder al mismo previa acreditación de su identidad.

«En la ciudad de Sevilla, a diez de julio de dos mil dos.

Advertido error material en la resolución de esta Consejería de fecha 16 de mayo de 2002, por la que se desestimaba el recurso interpuesto por Frank Nolting y otros, S.C., como titular del establecimiento denominado "ZZ PUB", contra la resolución del Ilmo. Sr. Delegado del Gobierno de la Junta de Andalucía en Málaga de fecha 14 de enero de 2002.

En virtud de lo que establece el artículo 105.2 de la Ley 30/92, de 26 de noviembre, de Régimen Jurídico de las Administraciones Públicas y del Procedimiento Administrativo común que señala:

"Las Administraciones Públicas podrán, asimismo, rectificar en cualquier momento, de oficio o a instancia de los interesados, los errores materiales, de hecho o aritméticos existentes en sus actos", procede la corrección del antecedente primero, donde dice: "(...) titular del establecimiento "El Tubo", solicitó de la Delegación del Gobierno de la Junta de Andalucía en Málaga (...)", debe decir: "(...) titular del establecimiento "ZZ PUB", solicitó de la Delegación del Gobierno de la Junta de Andalucía en Málaga (...)".- El Secretario General Técnico, P.D. (Orden 18.6.01) Fdo.: Sergio Moreno Monrové».

Sevilla, 10 de septiembre de 2002.- El Secretario General Técnico, Rafael Cantueso Burguillos.

RESOLUCION de 10 de septiembre de 2002, de la Secretaría General Técnica, por la que se notifica la adoptada por el Consejero de Gobernación al recurso de alzada interpuesto por don Juan Nieto Madera, en representación de Music Hall, SL, contra otra dictada por el Delegado del Gobierno de Cádiz recaída en el Expte. 127/01-M.

De conformidad con lo dispuesto en el artículo 59.4 de la Ley 30/92, de 26 de noviembre, de Régimen Jurídico de las Administraciones Públicas y del Procedimiento Administrativo Común, e intentada sin efecto la notificación personal al recurrente Music Hall, S.L., de la resolución adoptada por el Excmo. Sr. Consejero de Gobernación al recurso administrativo interpuesto contra la dictada por el Ilmo. Sr. Delegado del Gobierno en Cádiz, por la presente se procede a hacer pública la misma, al no haberse podido practicar en su domicilio, reproduciéndose a continuación el texto íntegro.

Se le comunica que el expediente administrativo se encuentra en las dependencias del Servicio de Legislación de esta Secretaría General Técnica (Plaza Nueva, 4, Sevilla), pudiendo acceder al mismo previa acreditación de su identidad.

«En la ciudad de Sevilla, a uno de julio de dos mil dos. Visto el recurso de alzada interpuesto y con base a los siguientes

A N T E C E D E N T E S

Primero. El procedimiento sancionador núm. 127/01-M tramitado en instancia se fundamenta en la Acta-denuncia, efectuada con fecha 2 de noviembre de 2001 por miembros de la Unidad del Cuerpo Nacional de la Policía, adscrita a la Comunidad Autónoma de Andalucía, por comprobación de los agentes que en el establecimiento público denominado "Bar Chasque" sito en C/ Españoleto, 7, de Jerez de la Frontera (Cádiz), se encontraban instaladas dos máquinas recreativas Tipo B, una modelo CIRSA ROCK'N'ROLL, número de serie 99-987 y matrícula CA-13826, y la otra modelo BINGO MASTER, serie y número 00-137 y matrícula CA-13936 careciendo de la autorización de explotación y por lo tanto cometiéndose una infracción a la vigente Ley 2/86, de 19 de abril, sobre Juego y Apuestas de la Comunidad Autónoma de Andalucía y al Reglamento de Máquinas Recreativas y de Azar aprobado por Decreto 491/1996 el 19 de noviembre de 1996.

Segundo. Tramitado el expediente en la forma legalmente prevista, fue dictada resolución, con fecha 23 de enero de 2002 por el Ilmo. Sr. Delegado del Gobierno de la Junta de Andalucía en Cádiz, por la que imponía a la mercantil recurrente la multa total de 2.406 €, como responsable de dos infracciones a lo dispuesto en el artículo 25.4 de la Ley 2/86, de 19 de abril, y arts. 21 y 24, en relación con el artículo 43.1, del Reglamento de Máquinas Recreativas y de Azar aprobado por Decreto 491/1996, el 19 de noviembre de 1996, tipificada como infracción grave en los artículos 29.1 de la Ley 2/86, de 19 de abril, del Juego y Apuestas de la Comunidad Autónoma de Andalucía y 53.1 del Reglamento de Máquinas Recreativas y de Azar.

Tercero. Notificada la resolución, la entidad mercantil interpone en tiempo y forma recurso de alzada, cuyas argumentaciones se dan por reproducidas, al constar en el correspondiente expediente administrativo.

FUNDAMENTOS JURIDICOS

I

A tenor de lo dispuesto en el art. 39.8 de la Ley 6/1983, de 21 de julio, del Gobierno y la Administración de la Comunidad Autónoma, resulta competente para la resolución del presente recurso el Excmo. Sr. Consejero de Gobernación.

La Orden de 18 de julio de 2001 delega la competencia en materia de resolución de recursos administrativos en el Ilmo. Sr. Secretario General Técnico de la Consejería de Gobernación de la Junta de Andalucía.

I I

El artículo 4.1.c) de la Ley 2/86, de 19 de abril, comienza por disponer que "requerirán autorización administrativa previa, en los términos que reglamentariamente se determinen, la organización, práctica y desarrollo de los (...) juegos (...) que se practiquen mediante máquinas de juego puramente recreativas, las recreativas con premio y las de azar", contemplando expresamente, en su artículo 21, que "Las máquinas sujetas al presente Reglamento deberán hallarse provistas de una Guía de Circulación, del documento de matrícula, del boletín de instalación y, en su caso, del justificante del abono de la tasa fiscal del juego correspondiente; asimismo deberán estar provistas de marcas de fábrica en los términos previstos en el artículo 25 del presente Reglamento" desarrollándose en los artículos posteriores el contenido de cada uno de los documentos referidos.

Asimismo el artículo 25.4 de la Ley 2/86, dispone:

"Las máquinas clasificadas en este artículo deberán estar inscritas en el correspondiente Registro de Modelos, estar perfectamente identificadas y contar con un boletín de instalación debidamente autorizado, en los términos que reglamentariamente se determinen".

No obstante lo anterior, el artículo 53 del citado Reglamento califica como infracción grave:

"La explotación o instalación en cualquier forma de máquinas careciendo de alguna de las autorizaciones preceptivas recogidas en el presente Reglamento."

Resulta, a la luz de las disposiciones legales reseñadas y de la documentación obrante en el procedimiento sancionador tramitado, que se ha constatado una infracción administrativa en materia de juego por carecer la máquina en cuestión de toda la documentación precisa para su identificación.

I I I

Sobre el fondo del recurso, y teniendo en cuenta las alegaciones planteadas por la empresa recurrente, hemos de significar que este procedimiento se ha iniciado por cometerse un hecho típicamente antijurídico, por cometerse una infracción a lo dispuesto en el artículo 25.4 del Reglamento de Máquinas Recreativas y de Azar considerado como infracción grave en el artículo 29 de la Ley 2/86 y por lo tanto lo que debe hacer la Administración es sancionar el ilícito administrativo que se ha cometido, pues a la fecha de la denuncia no estaba la mercantil recurrente con la preceptiva autorización de instalación y explotación de la Administración, que es la encargada de velar por el buen funcionamiento de la actividad del Juego, concluyendo que no se puede ejercer una actividad hasta que no se expide por la Delegación correspondiente el documento que otorgue ese derecho.

En este sentido se expresa la sentencia del Tribunal Superior de Justicia de Andalucía -aunque referida al anterior reglamento, igualmente válida- de 20.1.1997: "No son atendibles desde luego dichos argumentos, haciendo nuestras las extensas consideraciones de la Resolución aquí revisada, el boletín de instalación debidamente sellado es exigido no sólo por el Reglamento sino por la propia Ley (artículo 25.4), de modo que sin aquél la máquina no puede ser explotada aunque cuente con el resto de los requisitos exigidos. (...) (...)Por ello aunque una máquina cuente con la debida autorización para su explotación y esté al corriente del pago de tasas e impuestos requiere por mandato legal y reglamentario un requisito más, el boletín de instalación debidamente sellado, de tal manera que sin aquél la máquina no puede ser explotada, sin que la petición de solicitud sea suficiente, debiendo esperar a su obtención para poner en explotación la máquina en cuestión en el establecimiento donde se pretenda instalar." También, en este sentido se expresa la de 27 de enero de 1997.

Esta postura sigue manteniéndose en la actualidad por el Tribunal Superior de Justicia de Andalucía, con sede en Granada, donde en su sentencia de 24 de abril de 2001, determina que "La constatación de que al día en que se cursa la visita de los inspectores de juego al local donde se hallaban instaladas las máquinas recreativas, el 14 de febrero de 1994, ya se habían solicitado por la mercantil demandante a la Administración competente los correspondientes boletines de instalación, es evidente que no habilita a la actora para la puesta en funcionamiento de las referidas máquinas al faltar uno de los requisitos exigibles para su autorización y explotación correspondientes, al actuar de este modo, la mercantil demandante actuó por la vía de hecho sin que ninguna norma amparara su modo de actuar, lo que contraviene a las disposiciones contenidas en el Decreto 181/1987 por el que se regula el Reglamento de Máquinas Recreativas, en particular lo que ordena su artículo 46.1, incurriendo así en la comisión de una infracción grave. Es más, el hecho de que la actora hubiera solicitado los boletines de instalación de las máquinas a que se refiere este recurso, no hace otra cosa que poner de manifiesto que no contaban con dicha documentación y, sin embargo, se encontraban en explotación al momento de ser cursada".

La citada resolución judicial contesta a las pretensiones del recurrente, ya que no importa que se haya solicitado las autorizaciones de instalación antes o después de levantar el acta, ya que en ambos casos no se cuenta con la preceptiva autorización administrativa (boletín de instalación), por lo que se está infringiendo lo preceptuado en el artículo 45.2 del Reglamento y, por ende, constituyendo un ilícito administrativo.

I V

En cuanto a la responsabilidad de la empresa operadora, ésta viene expresamente determinada en el artículo 57.1 del Reglamento de Máquinas Recreativas y de Azar, en relación con el artículo 31.8 de la Ley 2/86, de 19 de abril.

Fundamentado en todo lo anterior, hay que concluir que, en el caso que nos ocupa, se han valorado todas las circunstancias, y por lo tanto debemos desestimar las alegaciones por considerar que la sanción se ajusta a derecho, adecuán-

dose al principio de legalidad y tipicidad -principios presentes en todo procedimiento sancionador- debido principalmente a la gravedad de los hechos que se han considerado probados, dándose la circunstancia que el interesado no ha aportado ningún documento o prueba fehaciente que acredite la ausencia de responsabilidad en los hechos por los cuales se abrió el correspondiente expediente administrativo. Y las circunstancias concretas del caso pueden servir para realizar una valoración ponderada de la sanción a imponer, graduando la debida adecuación entre la gravedad del hecho constitutivo de la infracción y la sanción aplicada, como así se requiere en el art. 131.3 de la Ley 30/1992 y en el artículo 55.2 del Reglamento, lo que no pueden conducir es a la exención de la responsabilidad por la infracción administrativa cometida, máxime cuando en el presente expediente sancionador se han valorado todas las circunstancias atenuantes de la acción, y así se estableció en el fundamento segundo de la resolución impugnada.

Todo lo expresado hasta ahora,conlleva la necesidad de confirmar la sanción impuesta por ser acorde con la infracción cometida, ya que la graduación de las sanciones debe hacerse aplicando la legislación vigente y haciendo una calificación con la infracción y la sanción que se señala expresamente.

Vistos la Ley 2/86, de 19 de abril, del Juego y Apuestas de la Comunidad Autónoma de Andalucía, el Reglamento de Máquinas Recreativas y de Azar, aprobado por Decreto 491/96, de 19 de noviembre, y demás normas de general y especial aplicación, resuelvo desestimar el recurso interpuesto, confirmando la resolución recurrida.

Contra la presente Resolución, que agota la vía administrativa, se podrá interponer recurso contencioso-administrativo en el plazo de dos meses a contar desde el día siguiente al de su notificación o publicación, ante los correspondientes órganos judiciales de este orden, todo ello de conformidad con lo dispuesto en el artículo 46.1 de la Ley 29/1998, de 13 de julio, Reguladora de la Jurisdicción Contencioso-Administrativa.- El Secretario General Técnico, P.D. (Orden 18.6.01). Fdo.: Sergio Moreno Monrové.»

Sevilla, 10 de septiembre de 2002.- El Secretario General Técnico, Rafael Cantueso Burguillos.

RESOLUCION de 10 de septiembre de 2002, de la Secretaría General Técnica, por la que se notifica la adoptada por el Consejero de Gobernación al recurso de alzada interpuesto por don Pedro López López contra otra dictada por el Delegado del Gobierno de Sevilla, recaída en el Expte. CSM 265/01.

De conformidad con lo dispuesto en el artículo 59.4 de la Ley 30/92, de 26 de noviembre, de Régimen Jurídico de las Administraciones Públicas y del Procedimiento Administrativo Común, e intentada sin efecto la notificación personal al recurrente, don Pedro López López, de la Resolución adoptada por el Excmo. Sr. Consejero de Gobernación al recurso administrativo interpuesto contra la dictada por el Ilmo. Sr. Delegado del Gobierno en Sevilla, por la presente se procede a hacer pública la misma, al no haberse podido practicar en su domicilio, reproduciéndose a continuación el texto íntegro:

Se le comunica que el expediente administrativo se encuentra en las dependencias del Servicio de Legislación de esta Secretaría General Técnica (Plaza Nueva, 4, Sevilla), pudiendo acceder al mismo previa acreditación de su identidad.

«Visto el recurso de alzada interpuesto por don Pedro López López contra la Resolución de la Delegación del Gobierno de la Junta de Andalucía en Sevilla de fecha 18 de febrero de 2002, recaída en el expediente CSM 265/01.

ANTECEDENTES DE HECHO

Primero. El Delegado del Gobierno de la Junta de Andalucía en Sevilla dictó la Resolución de referencia, por la que se impone a la citada entidad una sanción de 601'01 € (100.000 ptas.) de conformidad con los antecedentes de hecho y fundamentos de derecho contenidos en la misma, a la que nos remitimos íntegramente.

Segundo. Contra la anterior resolución el interesado interpuso recurso de alzada, alegando lo que a su derecho convino.

FUNDAMENTOS DE DERECHO

Primero. Esta Secretaría General Técnica es competente, por delegación del Consejero realizada por la Orden de 18 de junio de 2001, para conocer y resolver el presente recurso, a tenor de lo dispuesto en los artículos 114.1 de la Ley de Régimen Jurídico de las Administraciones Públicas y del Procedimiento Administrativo Común (en adelante, LRJAP-PAC), y 39.8 de la Ley del Gobierno y la Administración de la Comunidad Autónoma de Andalucía, en relación con el Decreto del Presidente 6/2000, de 28 de abril, sobre reestructuración de Consejerías, el Decreto 138/2000, de 16 de mayo, por el que se aprueba la Estructura Orgánica de la Consejería de Gobernación, modificado por Decreto 373/2000, de 16 de mayo.

Segundo. El artículo 115.1 de la LRJAP-PAC, da como plazo para la interposición de recurso de alzada contra las resoluciones administrativas el de un mes a partir, según su artículo 48.2, del día siguiente al de su notificación. A la vista de la fecha de la notificación de la resolución (6 de marzo de 2002) y de la de interposición del recurso de alzada (8 de mayo), éste fue interpuesto fuera del plazo legalmente establecido, por lo que deviene firme la resolución recurrida.

Vistos la Ley 26/1984, de 19 de julio, General para la Defensa de los Consumidores y Usuarios, la Ley 5/1985, de 8 de julio, de los Consumidores y Usuarios en Andalucía, el R.D. 1945/83, de 22 de junio, por el que se regulan las infracciones y sanciones en materia de defensa del consumidor y de la producción agro-alimentaria, la Ley 30/1992, de 26 de noviembre, de Régimen Jurídico de las Administraciones Públicas y del Procedimiento Administrativo Común, y demás disposiciones concordantes y de general aplicación, esta Secretaría General Técnica

R E S U E L V E

No admitir el recurso de alzada interpuesto por don Pedro López López contra Resolución de la Delegación del Gobierno de la Junta de Andalucía en Sevilla y, en consecuencia, mantener la misma en sus propios términos.

Contra la presente resolución, que agota la vía administrativa, se podrá interponer recurso contencioso-administrativo en el plazo de dos meses a contar desde el día siguiente al de su notificación o publicación, ante los correspondientes órganos judiciales de este orden, todo ello de conformidad con lo dispuesto en el artículo 46.1 de la Ley 29/1998, de 13 de julio, reguladora de la Jurisdicción Contencioso-Administrativa. Sevilla, 30 de julio de 2002. El Secretario General Técnico, Sergio Moreno Monrové.»

Sevilla, 10 de septiembre de 2002.- El Secretario General Técnico, Rafael Cantueso Burguillos.

RESOLUCION de 10 de septiembre de 2002, de la Secretaría General Técnica, por la que se notifica la adoptada por el Consejero de Gobernación al recurso de alzada interpuesto por don Juan Manuel Ramírez Quintero, en representación de Lepemovil, SL, contra otra dictada por el Delegado del Gobierno de Huelva recaída en el expte. H-46/99.

De conformidad con lo dispuesto en el artículo 59.4 de la Ley 30/92, de 26 de noviembre, de Régimen Jurídico de las Administraciones Públicas y del Procedimiento Administrativo Común, e intentada sin efecto la notificación personal al recurrente Lepemóvil, S.L., de la resolución adoptada por el Excmo. Sr. Consejero de Gobernación al recurso administrativo interpuesto contra la dictada por el Ilmo. Sr. Delegado del Gobierno en Huelva, por la presente se procede a hacer pública la misma, al no haberse podido practicar en su domicilio, reproduciéndose a continuación el texto íntegro.

Se le comunica que el expediente administrativo se encuentra en las dependencias del Servicio de Legislación de esta Secretaría General Técnica (Plaza Nueva, 4, Sevilla), pudiendo acceder al mismo previa acreditación de su identidad.

«Visto el recurso de alzada interpuesto por don Juan Manuel Ramírez Quintero, en nombre y representación de la entidad "Lepemóvil, S.L.", contra Resolución de la Delegación del Gobierno de la Junta de Andalucía en Huelva, de fecha 30 de mayo de 2000, recaída en expediente núm. H-46/99,

ANTECEDENTES DE HECHO

Primero. La Delegación del Gobierno de la Junta de Andalucía en Huelva dictó la Resolución de referencia, por la que se impone al interesado una sanción de quinientas mil pesetas (500.000 ptas.) o tres mil cinco euros con seis céntimos (3.005,06 €) de conformidad con los antecedentes de hecho y fundamentos de derecho contenidos en la misma, a la que nos remitimos íntegramente.

Segundo. Contra la anterior Resolución, el interesado interpone en tiempo y forma recurso de alzada, en el que, en síntesis, alega:

- Caducidad del expediente.
- Sobre las relaciones contractuales con Ford España, S.A.
- Sobre las relaciones contractuales con Huelva Automoción, S.A.
- Sobre la supuesta infracción y su sanción, que no existe infracción al art. 34.4 de la Ley 26/1984.
- Desproporción de la sanción.

FUNDAMENTOS DE DERECHO

Primero. Esta Secretaría General Técnica es competente, por delegación del Consejero, para conocer y resolver el presente recurso, a tenor de lo dispuesto en los artículos 114.1 de la Ley 30/1992, de 26 de noviembre, de Régimen Jurídico de las Administraciones Públicas y del Procedimiento Administrativo Común, y 39.8 de la Ley 6/1983, de 21 de julio, del Gobierno y la Administración de la Comunidad Autónoma de Andalucía, en relación con el Decreto del Presidente 6/2000, de 28 de abril, sobre reestructuración de Consejerías; el Decreto 138/2000, de 16 de mayo, por el que se aprueba la Estructura Orgánica de la Consejería de Gobernación, modificado por Decreto 373/2000, de 16 de mayo, y la Orden de 18 de junio de 2001, por la que se delegan competencias en diversas materias en los órganos de la Consejería.

Segundo. Respecto a la caducidad alegada, la normativa de aplicación viene dada por Ley 17/99, 28 de diciembre, Andalucía-Ordenación Económica. Medidas Fiscales y Administrativas, cuyo artículo 40, titulado "Duración máxima de los procedimientos" dispone que "El plazo máximo para resolver y notificar la resolución de los procedimientos administrativos incluidos en el Anexo de esta Ley será el establecido para cada uno de ellos en dicho Anexo".

A N E X O

CONSEJERIA DE TRABAJO E INDUSTRIA

4.12.

Procedimiento: Procedimiento sancionador en materia de defensa del consumidor y de la producción agroalimentaria.

Normativa de referencia: Real Decreto 1945/1983, de 22 de junio.

Plazos de resolución y notificación: 12 meses.

Si tenemos en cuenta que el Acuerdo de Iniciación tiene fecha de 13 de marzo de 2000, entra de lleno en la aplicación de esta Ley, conforme a su "Disposición final segunda", titulada "Entrada en vigor": "La presente Ley entrará en vigor el día 1 de enero del año 2000", y si la Resolución se notificó el 19 de junio de 2000, el resultado es que no se ha producido la caducidad alegada.

Tercero. Sobre las relaciones contractuales con Ford España, S.A. y sobre las relaciones contractuales con Huelva Automoción, S.A. las alegaciones del recurrente no desvirtúan la realidad de que no consta en el expediente, ni por supuesto ha sido aportada prueba con el escrito de recurso, que exista un contrato de agencia ni ningún otro tipo de relación contractual con la empresa Huelva Automoción, S.L., sólo se deduce que la entidad sancionada recibe comisiones y compra repuestos a la referida sociedad.

Cuarto. Respecto a que sobre la supuesta infracción y su sanción, que no existe infracción al art. 34.4 de la Ley 26/1984; la resolución impugnada aplica una fundamentación técnica que por su impecabilidad técnica damos por reproducida, y sobre ella no existen alegaciones en contrario que la desvirtúen.

Quinto. La calificación como grave realizada por la resolución impugnada está ajustada a derecho, de acuerdo con la graduación establecida en el art. 36 de la Ley 26/1984, de 19 de julio, que autoriza para las infracciones graves multa de hasta 2.500.000 ptas.; el principio de proporcionalidad, que rige el derecho sancionador, exige que la aplicación de la sanción pecuniaria concreta ha de efectuarse conforme a este principio, atendiendo al alcance de la antijuridicidad de la conducta contemplada y al reproche social que ésta merece, y en concreto a los parámetros que incorpora el art. 10.2 del R.D. 1945/1983 (volumen de ventas, cuantía del beneficio ilícito obtenido, efecto perjudicial de la infracción en los precios y el consumo, y el dolo, culpa y reincidencia), sin perjuicio de lo establecido en el art. 7.1 del mismo Real Decreto. En consecuencia, no cabe apreciar la desproporción de la sanción impuesta.

Sexto. Vistos la Ley 26/1984, de 19 de julio, General para la Defensa de los Consumidores y Usuarios, la Ley 5/1985, de 8 de julio, de los Consumidores y Usuarios en Andalucía; el R.D. 1945/83, de 22 de junio, por el que se regulan las infracciones y sanciones en materia de defensa del consumidor y de la producción agro-alimentaria; la Ley 30/1992, de 26 de noviembre, de Régimen Jurídico de las Administraciones Públicas y del Procedimiento Administrativo Común, y demás disposiciones concordantes y de general aplicación, esta Secretaría General Técnica

R E S U E L V E

Desestimar el recurso de alzada interpuesto por don Juan Manuel Ramírez Quintero, en nombre y representación de la entidad "Lepemóvil, S.L.", contra Resolución de la Delegación del Gobierno de la Junta de Andalucía en Huelva, de fecha referenciada, confirmando la misma en todos sus términos.

Contra la presente Resolución, que agota la vía administrativa, se podrá interponer recurso contencioso-administrativo en el plazo de dos meses a contar desde el día siguiente al de su notificación o publicación, ante los correspondientes órganos judiciales de este orden, todo ello de conformidad con lo dispuesto en el artículo 46.1 de la Ley 29/1998, de 13 de julio, reguladora de la Jurisdicción Contencioso-Administrativa. Sevilla, 20 de mayo de 2002.- El Secretario General Técnico, P.D. (Orden 18.6.01). Fdo.: Sergio Moreno Monrové.»

Sevilla, 10 de septiembre de 2002.- El Secretario General Técnico, Rafael Cantueso Burguillos.

RESOLUCION de 10 de septiembre de 2002, de la Secretaría General Técnica, por la que se notifica la adoptada por el Consejero de Gobernación al recurso de alzada interpuesto por don Pedro Alexis Rubira Rico, contra otra dictada por el Delegado del Gobierno de Huelva recaída en el expte. H-187/99.

De conformidad con lo dispuesto en el artículo 59.4 de la Ley 30/92, de 26 de noviembre, de Régimen Jurídico de las Administraciones Públicas y del Procedimiento Administrativo Común, e intentada sin efecto la notificación personal al recurrente don Pedro Alexis Rubira Rico, de la resolución adoptada por el Excmo. Sr. Consejero de Gobernación al recurso administrativo interpuesto contra la dictada por el Ilmo. Sr. Delegado del Gobierno en Huelva, por la presente se procede a hacer pública la misma, al no haberse podido practicar en su domicilio reproduciéndose a continuación el texto íntegro.

Se le comunica que el expediente administrativo se encuentra en las dependencias del Servicio de Legislación de esta Secretaría General Técnica (Plaza Nueva, 4, Sevilla), pudiendo acceder al mismo previa acreditación de su identidad.

«Visto el recurso de alzada interpuesto por don Pedro Alexis Rubira Rico contra la Resolución de la Delegación del Gobierno de la Junta de Andalucía en Huelva, de fecha 30 de mayo de 2000, recaída en el expediente H-187/99.

ANTECEDENTES DE HECHO

Primero. El Delegado del Gobierno de la Junta de Andalucía en Huelva dictó la Resolución de referencia, por la que se impone a la citada entidad una sanción de 500.000 ptas. (3.005,06 €) de conformidad con los antecedentes de hecho y fundamentos de derecho contenidos en la misma, a la que nos remitimos íntegramente.

Segundo. Contra la anterior resolución el interesado presentó facturas de un producto, a lo que quiso dar carácter de recurso de alzada.

FUNDAMENTOS DE DERECHO

Primero. Esta Secretaría General Técnica es competente, por delegación del Consejero realizada por la Orden de 18 de junio de 2001, para conocer y resolver el presente recurso, a tenor de lo dispuesto en los artículos 114.1 de la Ley de Régimen Jurídico de las Administraciones Públicas y del Procedimiento Administrativo Común (en adelante, LRJAP-PAC), y 39.8 de la Ley del Gobierno y la Administración de la Comunidad Autónoma de Andalucía, en relación con el Decreto del Presidente 6/2000, de 28 de abril, sobre reestructuración de Consejerías; el Decreto 138/2000, de 16 de mayo, por el que se aprueba la Estructura Orgánica de la Consejería de Gobernación, modificado por Decreto 373/2000, de 16 de mayo.

Segundo. Las facturas presentadas por el recurrente parece que intentan transferir la responsabilidad por los hechos sobre terceras personas. No obstante, el artículo 27 de la Ley General para la Defensa de los Consumidores y Usuarios establece a la hora de imputar las responsabilidades:

1. Con carácter general, y sin perjuicio de lo que resulte más favorable al consumidor o usuario, en virtud de otras disposiciones o acuerdos convencionales, regirán los siguientes criterios en materia de responsabilidad:

a) El fabricante, importador, vendedor o suministrador de productos o servicios a los consumidores o usuarios, responde del origen, identidad e idoneidad de los mismos, de acuerdo con su naturaleza y finalidad y con las normas que los regulan.

Por lo tanto, el vendedor minorista también es responsable de que las mercancías por él vendidas cumplan los requisitos legalmente establecidos, por lo que no se puede acoger la alegación que, suponemos, quiere hacer el recurrente.

Vistos la Ley 26/1984, de 19 de julio, General para la Defensa de los Consumidores y Usuarios; la Ley 5/1985, de 8 de julio, de los Consumidores y Usuarios en Andalucía; el R.D. 1945/83, de 22 de junio, por el que se regulan las infracciones y sanciones en materia de defensa del consumidor y de la producción agro-alimentaria; la Ley 30/1992, de 26 de noviembre, de Régimen Jurídico de las Administraciones Públicas y del Procedimiento Administrativo Común, y demás disposiciones concordantes y de general aplicación, esta Secretaría General Técnica

R E S U E L V E

Desestimar el recurso de alzada interpuesto por don Pedro Alexis Rubira Rico contra Resolución de la Delegación del Gobierno de la Junta de Andalucía en Huelva, y en consecuencia mantener la misma en sus propios términos.

Contra la presente Resolución, que agota la vía administrativa, se podrá interponer recurso contencioso-administrativo en el plazo de dos meses a contar desde el día siguiente al de su notificación o publicación, ante los correspondientes órganos judiciales de este orden, todo ello de conformidad con lo dispuesto en el artículo 46.1 de la Ley 29/1998, de 13 de julio, reguladora de la Jurisdicción Contencioso-Administrativa. Sevilla, 22 de mayo de 2002. Fdo.: El Secretario General Técnico, Sergio Moreno Monrové.»

Sevilla, 10 de septiembre de 2002.- El Secretario General Técnico, Rafael Cantueso Burguillos.

RESOLUCION de 10 de septiembre de 2002, de la Secretaría General Técnica, por la que se notifica la adoptada por el Consejero de Gobernación al recurso de alzada interpuesto por doña María del Carmen Cornejo González, en representación de Galicia Manzanera, SA, contra otra dictada por el Delegado del Gobierno de Huelva recaída en el Expte. H-7/00.

De conformidad con lo dispuesto en el artículo 59.4 de la Ley 30/92, de 26 de noviembre, de Régimen Jurídico de

las Administraciones Públicas y del Procedimiento Administrativo Común, e intentada sin efecto la notificación personal al recurrente Galicia Manzanera, S.A., de la Resolución adoptada por el Excmo. Sr. Consejero de Gobernación al recurso administrativo interpuesto contra la dictada por el Ilmo. Sr. Delegado de Gobierno de la Junta de Andalucía en Huelva, por la presente se procede a hacer pública la misma, al no haberse podido practicar en su domicilio, reproduciéndose a continuación el texto íntegro.

Se le comunica que el expediente administrativo se encuentra en las dependencias del Servicio de Legislación de esta Secretaría General Técnica (Plaza Nueva, 4, Sevilla), pudiendo acceder al mismo previa acreditación de su identidad.

«Visto el recurso de alzada interpuesto por doña María del Carmen Cornejo González, en nombre y representación de la mercantil «Galicia Manzanera, S.A.», contra Resolución de la Delegación del Gobierno de la Junta de Andalucía en Huelva, de fecha 24 de octubre de 2000, recaída en el expediente núm. H-7/00,

ANTECEDENTES DE HECHO

Primero. La Delegación del Gobierno de la Junta de Andalucía en Huelva dictó la Resolución de referencia, por la que se impuso a la entidad una sanción de trescientas mil pesetas (300.000 ptas.) o mil ochocientos tres euros con tres céntimos (1.803,03 €), de conformidad con los antecedentes de hecho y fundamentos de derecho contenidos en la misma, a la que nos remitimos íntegramente.

Segundo. Contra la anterior Resolución, se interpuso recurso de alzada, en el que, en síntesis, se alega que los hechos declarados como probados son totalmente inciertos, ya que la expresión extra en la etiqueta de una botella de sidra es tradicional, sin que produzca engaño, por lo que no encaja en los preceptos citados en la resolución impugnada y desproporción de la sanción.

FUNDAMENTOS DE DERECHO

Primero. Esta Secretaría General Técnica es competente, por delegación del Consejero, para conocer y resolver el presente recurso, a tenor de lo dispuesto en los artículos 114.1 de la Ley 30/1992, de 26 de noviembre, de Régimen Jurídico de las Administraciones Públicas y del Procedimiento Administrativo Común, y 39.8 de la Ley 6/1983, de 21 de julio, del Gobierno y la Administración de la Comunidad Autónoma de Andalucía, en relación con el Decreto del Presidente 6/2000, de 28 de abril, sobre reestructuración de Consejerías, el Decreto 138/2000, de 16 de mayo, por el que se aprueba la Estructura Orgánica de la Consejería de Gobernación, modificado por Decreto 373/2000, de 16 de mayo, y la Orden de 18 de junio de 2001, por la que se delegan competencias en diversas materias en los órganos de la Consejería.

Segundo. Al amparo del art. 89.5 de la Ley 30/1992, de 26 de noviembre, recogemos literalmente parte del informe al recurso de alzada "en relación con los argumentos de defensa de la expedientada, debe señalarse que el artículo 4.º1 del Real Decreto 1334/1999, de 31 de julio, por el que se aprueba la norma general de etiquetado, presentación y publicidad de los productos alimenticios, dispone que el etiquetado y las modalidades de realizarlo no deberán ser de tal naturaleza que induzcan a error al comprador, especialmente: a) sobre las características del producto alimenticio y, en particular, sobre su naturaleza, (...), cualidades, (...), b) Atribuyendo al producto alimenticio efectos o propiedades que no posea, c) Sugiriendo que el producto alimenticio posee características particulares, cuando todos los productos similares posean estas mismas características.

Resulta evidente que la expresión "SIDRA EXTRA", utiliza un apelativo de "EXTRA" que posee connotaciones para el consumidor medio vinculadas a características extraordinarias que, por concepto, sobresalen respecto de su comparación con otros productos que no incorporen tal adjetivo calificativo. No obstante, la normativa sectorial aplicable al producto (Capítulo II de la Orden del Ministerio de Agricultura de 1 de agosto de 1979, no recoge tal expresión entre las definiciones admitidas, lo que sin duda es, además de lo expresado, un indicio de que el legislador no admite la utilización de denominaciones vinculadas a características extraordinarias.

Tal denominación es susceptible de inducir a error a los consumidores que, aleccionados por la misma, pueden seleccionar este producto frente a otro que no la recoja.

Asimismo, la sentencia dictada en el recurso núm. 1797/1996, por el Tribunal Superior de Justicia de Andalucía (sede en Sevilla), expone que lo relevante es que se ha ofrecido un producto o servicio que no responde a la realidad, y no responde por cuanto no posee ninguna característica extraordinaria que lo diferencia de los demás similares. Y es que, conforme al Decreto 1945/1983, de 22 de junio, ofrecer productos que no se corresponden con la realidad constituye sin duda infracción sancionable. Así el artículo 3.1.3 dispone "El fraude en cuanto al origen, calidad, composición, cantidad, peso o medida de cualquier clase de bienes o servicios destinados al público, o su presentación mediante determinados envases, etiquetas, rótulos, cierres, precintos o cualquier otra información o publicidad que induzca a engaño o confusión o enmascare la verdadera naturaleza del producto o servicio". Y el párrafo cuarto del mismo precepto se refiere a "El fraude en la prestación de toda clase de servicios, de forma que se incumplan las condiciones de calidad, intensidad o naturaleza de los mismos, con arreglo a la categoría con que estos se ofrezcan". Es claro que se ha ofrecido información que directamente inducía a engaño -cualquiera que fuera la intención del responsable. Es indiferente (y se sigue la última sentencia citada), la existencia de ánimo específico de defraudar, este elemento tampoco es preciso en la norma que se ha aplicado -el fraude va implícito al atraer clientes con productos en los que una de las condiciones (sin duda la más atractiva del mensaje publicitario), no se cumple.

Resulta de obligada referencia normativa la Ley General de Publicidad 34/1988, de 11 de noviembre, cuya segunda modalidad de publicidad ilícita que enumera su artículo 3.º es la publicidad engañosa. El artículo 4.º ofrece el siguiente concepto de publicidad engañosa: "es engañosa la publicidad que de cualquier manera, incluida su presentación, induce o puede inducir a error a sus destinatarios, pudiendo afectar al comportamiento económico o perjudicar a un competidor". De la definición transcrita se deduce que para calificar un mensaje publicitario como engañoso deben concurrir dos presupuestos: por un lado, debe ser susceptible de inducir a error a sus destinatarios; y, en segundo lugar, debe ser apto para afectar al comportamiento económico del consumidor o para perjudicar a un competidor (...).

A la hora de determinar la susceptibilidad de un mensaje publicitario para inducir al público a error no es necesario un estudio de mercado que así venga a demostrarlo, ya que ello constituye una cuestión de hecho sometido a la libre valoración del juzgador que ha de velar por la protección del consumidor medio no especializado y aun cuando la formación del consumidor avanza en nuestro país, son muy amplias las capas de población que todavía quedan prendidas por la primera parte y más llamativa del mensaje. No cabe duda, en un análisis del mensaje publicitario discutido, que la parte más llamativa del mismo se halla en la información textual que ofrece "SIDRA EXTRA".

En todo caso, la susceptibilidad o aptitud de un mensaje publicitario para inducir a error a sus destinatarios de ningún

modo exige una incidencia efectiva del mensaje publicitario en el comportamiento económico del consumidor. Antes el contrario, el art. 4 permite calificar como engañosos todos aquellos mensajes que, siendo susceptibles de inducir al público a engaño, puedan llegar a incidir en el comportamiento económico de sus destinatarios. De donde se deduce que, para calificar un mensaje como engañoso, en ningún caso es necesario acreditar que ha existido un nexo causal entre el engaño publicitario y la decisión de compra de un número más o menos significativo de consumidores; por el contrario, un mensaje puede ser calificado como engañoso desde el momento en que se estime que es apto para incidir en el comportamiento económico de aquéllos, y sin duda el discutido lo es por las razones antes expuestas".

Tercero. De acuerdo con la graduación establecida en el art. 36 de la Ley 26/1984, de 19 de julio, autoriza para las infracciones leves multa de hasta 500.000 ptas.; el principio de proporcionalidad, que rige el Derecho sancionador, exige que la aplicación de la sanción pecuniaria concreta ha de efectuarse conforme a este principio, atendiendo al alcance de la antijuridicidad de la conducta contemplada y al reproche social que ésta merece y, en concreto, a los parámetros que incorpora el art. 10.2 del R.D. 1945/83 (volumen de ventas, cuantía del beneficio ilícito obtenido, efecto perjudicial de la infracción en los precios y el consumo, y el dolo, culpa y reincidencia), sin perjuicio de lo establecido en el art. 7.2 del mismo Real Decreto. De lo anterior, a la vista de los antecedentes que constan en el expediente, no constando circunstancias para la graduación de la sanción pertinente, procede rebajar el importe de la sanción a la cuantía de ciento cincuenta mil (150.000) ptas. o novecientos un euros con cincuenta y un céntimos (901,51 €), cantidad enmarcada dentro de un simbólico grado mínimo dentro de la banda a recorrer, hasta 500.000 ptas., correspondiente también a infracción leve, que se atiende más ajustada a la naturaleza de los hechos constitutivos de ilícito administrativo.

Cuarto. Vistos la Ley 26/1984, de 19 de julio, General para la Defensa de los Consumidores y Usuarios, la Ley 5/1985, de 8 de julio, de los Consumidores y Usuarios en Andalucía, el R.D. 1945/83, de 22 de junio, por el que se regulan las infracciones y sanciones en materia de defensa del consumidor y de la producción agro-alimentaria, la Ley 30/1992, de 26 de noviembre, de Régimen Jurídico de las Administraciones Públicas y del Procedimiento Administrativo Común, y demás disposiciones concordantes y de general aplicación, esta Secretaría General Técnica

R E S U E L V E

Estimar parcialmente el recurso de alzada interpuesto por doña María del Carmen Cornejo González, en nombre y representación de la mercantil «Galicia Manzanera, S.A.», contra Resolución de la Delegación del Gobierno de la Junta de Andalucía en Huelva, en consecuencia revocar la misma parcialmente, procede rebajar el importe de la sanción a la cuantía de ciento cincuenta mil (150.000) ptas. o novecientos un euros con cincuenta y un céntimos (901,51 €).

Contra la presente resolución, que agota la vía administrativa, se podrá interponer recurso contencioso-administrativo en el plazo de dos meses a contar desde el día siguiente al de su notificación o publicación, ante los correspondientes órganos judiciales de este orden, todo ello de conformidad con lo dispuesto en el artículo 46.1 de la Ley 29/1998, de 13 de julio, reguladora de la Jurisdicción Contencioso-Administrativa. Sevilla, 29 de julio de 2002. El Secretario General Técnico. P.D. (Orden 18.6.01). Fdo.: Sergio Moreno Monrové.»

Sevilla, 10 de septiembre de 2002.-El Secretario General Técnico, Rafael Cantueso Burguillos.

RESOLUCION de 10 de septiembre de 2002, de la Secretaría General Técnica, por la que se notifica la corrección de errores a la resolución adoptada por el Consejero de Gobernación al recurso de alzada, interpuesto por don Antonio Santos Ruiz, en representación de Electrónica Costasol, contra otra dictada por el Delegado Provincial de la Consejería de Trabajo e Industria de Málaga recaída en el expte. PC-139/99.

De conformidad con lo dispuesto en el artículo 59.4 de la Ley 30/92, de 26 de noviembre, de Régimen Jurídico de las Administraciones Públicas y del Procedimiento Administrativo Común, e intentada sin efecto la notificación personal al recurrente Electrónica Costasol, de la corrección de errores a la resolución adoptada por el Excmo. Sr. Consejero de Gobernación al recurso administrativo interpuesto contra la dictada por el Ilmo. Sr. Delegado Provincial de la Consejería de Trabajo e Industria en Málaga por la presente se procede a hacer pública la misma, al no haberse podido practicar en su domicilio, reproduciéndose a continuación el texto íntegro.

Se le comunica que el expediente administrativo se encuentra en las dependencias del Servicio de Legislación de esta Secretaría General Técnica (Plaza Nueva, 4, Sevilla), pudiendo acceder al mismo previa acreditación de su identidad.

«En la ciudad de Sevilla, a diez de junio de dos mil dos.

Advertido error material en la resolución de esta Consejería de 18 de marzo de 2002, por la que se desestimaba el recurso interpuesto por don Antonio Santos Ruiz, contra la resolución del Delegado de la Consejería de Trabajo e Industria en Málaga de fecha 2 de noviembre de 1999, en virtud de lo que establece el artículo 105.2 de la Ley 30/92, de 26 de noviembre, de Régimen Jurídico de las Administraciones Públicas y del Procedimiento Administrativo Común, que señala:

"Las Administraciones Públicas podrán, asimismo, rectificar en cualquier momento, de oficio o a instancia de los interesados, los errores materiales, de hecho o aritméticos existentes en sus actos", procede la corrección de la cuantía expresada en letras de la sanción impuesta, situada en la página núm. 1 de la resolución, donde dice: "(...) o trescientos euros con cincuenta céntimos (300,5 €) (...)", debe decir: "(...) o ciento ochenta euros con treinta céntimos (180,3 €) (...)".- El Secretario General Técnico, P.D. (Orden 18.6.2001). Fdo.: Sergio Moreno Monrové.»

Sevilla, 10 de septiembre de 2002.- El Secretario General Técnico, Rafael Cantueso Burguillos.

RESOLUCION de 10 de septiembre de 2002, de la Secretaría General Técnica, por la que se notifica la adoptada por el Consejero de Gobernación al recurso de alzada interpuesto por don César Francisco Galindo Milla, en representación de don Luis Fernando Florián Carbajal, contra otra dictada por el Delegado del Gobierno de Almería recaída en el expte. PC-75/00.

De conformidad con lo dispuesto en el artículo 59.4 de la Ley 30/92, de 26 de noviembre, de Régimen Jurídico de las Administraciones Públicas y del Procedimiento Administrativo Común, e intentada sin efecto la notificación personal al recurrente don Fernando Florián Carbajal, de la resolución

adoptada por el Excmo. Sr. Consejero de Gobernación al recurso administrativo interpuesto contra la dictada por el Ilmo. Sr. Delegado del Gobierno en Almería, por la presente se procede a hacer pública la misma, al no haberse podido practicar en su domicilio reproduciéndose a continuación el texto íntegro.

Se le comunica que el expediente administrativo se encuentra en las dependencias del Servicio de Legislación de esta Secretaría General Técnica (Plaza Nueva, 4, Sevilla), pudiendo acceder al mismo previa acreditación de su identidad.

«Visto el recurso de alzada interpuesto por don César Francisco Galindo Milla, en nombre y representación de don Luis Fernando Florián Carbajal, contra Resolución de la Delegación del Gobierno de la Junta de Andalucía en Almería, de fecha 29 de diciembre de 2000, recaída en el expediente núm. PC-75/00,

ANTECEDENTES DE HECHO

Primero. La Delegación del Gobierno de la Junta de Andalucía en Almería dictó la Resolución de referencia, por la que se impone al interesado una sanción de cincuenta mil pesetas (50.000 ptas.) o trescientos euros con cincuenta céntimos (300,50 €), de conformidad con los antecedentes de hecho y fundamentos de derecho contenidos en la misma, a la que nos remitimos íntegramente.

Segundo. Contra la anterior Resolución, el interesado interpone en tiempo y forma recurso de alzada, en el que, en síntesis, alegó lo que a su derecho convino.

FUNDAMENTOS DE DERECHO

Primero. Esta Secretaría General Técnica es competente, por delegación del Consejero, para conocer y resolver el presente recurso, a tenor de lo dispuesto en los artículos 114.1 de la Ley 30/1992, de 26 de noviembre, de Régimen Jurídico de las Administraciones Públicas y del Procedimiento Administrativo Común, y 39.8 de la Ley 6/1983, de 21 de julio, del Gobierno y la Administración de la Comunidad Autónoma de Andalucía, en relación con el Decreto del Presidente 6/2000, de 28 de abril, sobre reestructuración de Consejerías, el Decreto 138/2000, de 16 de mayo, por el que se aprueba la Estructura Orgánica de la Consejería de Gobernación, modificado por Decreto 373/2000, de 16 de mayo, y la Orden de 18 de junio de 2001, por la que se delegan competencias en diversas materias en los órganos de la Consejería.

Segundo. Notificada la Resolución recurrida al interesado el 10 de enero de 2001, interpone recurso de alzada el día 19 de febrero de 2001, según sello de entrada en el registro general de la Subdelegación del Gobierno en Alicante, por tanto, fuera del plazo de un mes establecido para la interposición del recurso de alzada en el artículo 115 de la Ley 30/92, de 26 de noviembre, en su redacción dada conforme a la Ley 4/1999, de 13 de enero.

Teniendo en cuenta el carácter extemporáneo del recurso presentado, no se entra a conocer del fondo del asunto.

Tercero. Vistos la Ley 26/1984, de 19 de julio, General para la Defensa de los Consumidores y Usuarios; la Ley 5/1985, de 8 de julio, de los Consumidores y Usuarios en Andalucía; el R.D. 1945/83, de 22 de junio, por el que se regulan las infracciones y sanciones en materia de defensa del consumidor y de la producción agro-alimentaria; la Ley 30/1992, de 26 de noviembre, de Régimen Jurídico de las Administraciones Públicas y del Procedimiento Administrativo Común y demás disposiciones concordantes y de general aplicación, esta Secretaría General Técnica,

R E S U E L V E

No admitir a trámite, por extemporáneo, el recurso de alzada interpuesto don César Francisco Galindo Milla, en nombre y representación de don Luis Fernando Florián Carbajal contra Resolución de la Delegación del Gobierno de la Junta de Andalucía en Almería, de fecha 29 de diciembre de 2000, recaída en el expediente núm. PC-75/00, instruido por infracción en materia de protección al consumidor, confirmando la resolución recurrida en sus propios términos.

Contra la presente Resolución, que agota la vía administrativa, se podrá interponer recurso contencioso-administrativo en el plazo de dos meses, a contar desde el día siguiente al de su notificación o publicación, ante los correspondientes órganos judiciales de este orden, todo ello de conformidad con lo dispuesto en el artículo 46.1 de la Ley 29/1998, de 13 de julio, reguladora de la Jurisdicción Contencioso-Administrativa. Sevilla, 15 de julio de 2002. El Secretario General Técnico, P.D. (Orden 18.6.01). Fdo.: Sergio Moreno Monrové.»

Sevilla, 10 de septiembre de 2002.- El Secretario General Técnico, Rafael Cantueso Burguillos.

RESOLUCION de 10 de septiembre de 2002, de la Secretaría General Técnica, por la que se notifica la adoptada por el Consejero de Gobernación al recurso de alzada interpuesto por don Antonio López Rodríguez, en representación de System Centro de Formación para Granada, SL, contra otra dictada por el Delegado Provincial de la Consejería de Trabajo e Industria de Granada recaída en el expte. 614/98.

De conformidad con lo dispuesto en el artículo 59.4 de la Ley 30/92, de 26 de noviembre, de Régimen Jurídico de las Administraciones Públicas y del Procedimiento Administrativo Común, e intentada sin efecto la notificación personal al recurrente System Centro de Formación para Granada, S.L., de la resolución adoptada por el Excmo. Sr. Consejero de Gobernación al recurso administrativo interpuesto contra la dictada por el Ilmo. Sr. Delegado Provincial de la Consejería de Trabajo e Industria en Granada, por la presente se procede a hacer pública la misma, al no haberse podido practicar en su domicilio, reproduciéndose a continuación el texto íntegro.

Se le comunica que el expediente administrativo se encuentra en las dependencias del Servicio de Legislación de esta Secretaría General Técnica (Plaza Nueva, 4, Sevilla), pudiendo acceder al mismo previa acreditación de su identidad.

«Visto el recurso de alzada interpuesto por don Antonio López Rodríguez, en nombre y representación de la entidad "System Centro de Formación para Granada, S.L.", contra Resolución de la Delegación Provincial de la Consejería de Trabajo e Industria en Granada, de fecha 29 de abril de 1999, recaída en el expediente 614/98,

ANTECEDENTES DE HECHO

Primero. La Delegación Provincial de la Consejería de Trabajo e Industria en Granada dictó la resolución de referencia, por la que se impone a la citada entidad una sanción de treinta y cinco mil pesetas (35.000 ptas.) o doscientos diez euros con treinta y cinco céntimos (210,35 €) de conformidad con los antecedentes de hecho y fundamentos de derecho contenidos en la misma, a la que nos remitimos íntegramente.

Segundo. Contra la anterior resolución el interesado interpuso recurso de alzada, alegando en síntesis que:

- Se actuó de buena fe ante la reclamante cuando solicitó la hoja de reclamaciones.
- Falta de tipificación e inseguridad jurídica.
- Criterios de graduación: Falta de los previstos en el art. 3.2.8 del Real Decreto 1945/1983.
- Prescripción del procedimiento.
- Caducidad del procedimiento.

FUNDAMENTOS DE DERECHO

Primero. Esta Secretaría General Técnica es competente, por delegación del Consejero, para conocer y resolver el presente recurso, a tenor de lo dispuesto en los artículos 114.1 de la Ley 30/1992, de 26 de noviembre, de Régimen Jurídico de las Administraciones Públicas y del Procedimiento Administrativo Común, y 39.8 de la Ley 6/1983, de 21 de julio, del Gobierno y la Administración de la Comunidad Autónoma de Andalucía, en relación con el Decreto del Presidente 6/2000, de 28 de abril, sobre reestructuración de Consejerías, el Decreto 138/2000, de 16 de mayo, por el que se aprueba la Estructura Orgánica de la Consejería de Gobernación, modificado por Decreto 373/2000, de 16 de mayo, y la Orden de 18 de junio de 2001, por la que se delegan competencias en diversas materias en los órganos de la Consejería.

Segundo. El art. 137.3 de la Ley 30/1992, de 26 de noviembre, de Régimen Jurídico de las Administraciones Públicas y del Procedimiento Administrativo Común dispone que «los hechos constatados por funcionarios a los que se reconoce la condición de autoridad, y que se formalicen en documento público observando los requisitos legales pertinentes tendrán valor probatorio sin perjuicio de las pruebas que en defensa de los respectivos derecho o intereses puedan señalar o aportar los propios administrados».

Tercero. De acuerdo con la graduación establecida en el art. 36 de la Ley 26/1984, de 19 de julio, autoriza para las infracciones leves multa de hasta 500.000 ptas.; el principio de proporcionalidad, que rige el Derecho sancionador, exige que la aplicación de la sanción pecuniaria concreta ha de efectuarse conforme a este principio, atendiendo al alcance de la antijuridicidad de la conducta contemplada y al reproche social que ésta merece, y en concreto a los parámetros que incorpora el art. 10.2 del R.D. 1945/83 (volumen de ventas, cuantía del beneficio ilícito obtenido, efecto perjudicial de la infracción en los precios y el consumo, y el dolo, culpa y reincidencia), sin perjuicio de lo establecido en el art. 7.2 del mismo Real Decreto. En consecuencia no cabe apreciar la desproporción de la sanción impuesta.

Una multa de 35.000 ptas. corrobora que la cuantía se ha impuesto en su grado mínimo.

Cuarto. Recogido por la CE en el art. 25.1 (principio penal de la tipicidad que como declara reiteradísima jurisprudencia es extrapolable al campo del Derecho Administrativo), en el ámbito de las sanciones administrativas comporta una doble garantía: Material, que se refiere a la ineludible necesidad de la predeterminación normativa de las conductas ilícitas y de las sanciones correspondientes; y formal, relativa al rango necesario de las normas tipificadoras de esas conductas y sanciones.

Con la tipicidad se cumple con la precisa definición de la conducta que la Ley considere sancionable, siendo medio de garantizar el principio de hacer realidad, junto a la exigencia de una lex previa (Ley previa), la de una lex certa (Ley cierta).

En cuanto a la necesaria concreción de los tipos cabe señalar, como criterio general, que la descripción de los hechos o conductas constitutivas de infracciones administrativas debe ser lo suficientemente precisa como para que quede asegurada la función de garantía del tipo, es decir, que tanto las conductas ilícitas como las sanciones correspondientes han de quedar predeterminadas mediante preceptos jurídicos que permitan predecir, con suficiente grado de certeza las conductas que constituyen infracción y las sanciones aplicables. En el mismo orden, también hay que recordar la prohibición, en este campo, de la interpretación extensiva y de la analogía.

Que tanto el Tribunal Constitucional (Sentencias de 8 junio 1981 y 3 octubre 1983 entre otras), como el Tribunal Supremo (Sentencias de 26 abril y 17 julio 1982 por no citar más) han perfilado una doctrina en materia de derecho sancionador, de la que merece destacarse como línea maestra que el principio de tipicidad exige también para su aplicación la plena concordancia de los hechos imputados en las previsiones prácticas aplicables al caso.

Pues bien, analizadas las alegaciones del recurrente, no existe incumplimiento del principio de tipicidad.

Quinto. El Real Decreto 1945/1983, de 22 de junio, por el que se regulan las infracciones y sanciones en materia de defensa del consumidor, tiene cobertura legal, según ha declarado la STS de 23 de junio de 1998, que señala como aplicable a la prescripción el plazo de cinco años, según previene el art. 18.1; los plazos previstos en el art. 132 de la Ley 30/1992, sólo son aplicables en defecto de plazo en las leyes que establecen las infracciones, lo que no sucede en el presente caso, y como se ha dicho rige en esta materia el plazo de cinco años.

Sexto En cuanto la caducidad señalada, no es aplicación en materia de defensa del consumidor el citado Real Decreto 1398/1993, de 4 de agosto, reglamento del procedimiento para el ejercicio de la potestad sancionadora, sino en defecto de regulación específica, constituida para el caso por la Ley 30/1992, de 26 de noviembre, de Régimen Jurídico de las Administraciones Públicas y del Procedimiento Administrativo Común, el Decreto 139/1993, de 7 de septiembre, por el que dictan normas relativas a los procedimientos administrativos de aplicación en el ámbito de la Consejería de Salud (BOJA núm. 114, de 21 de octubre), en el momento de la incoación del expediente la Delegación Provincial de la Consejería de Trabajo e Industria, por la distribución de competencias, cuyo Anexo II establece el plazo máximo para resolver de un año; no se aprecia pues la caducidad alegada ya que el Acuerdo de Iniciación se dictó el 12.11.1998 y la resolución se notificó el 12.5.1999, período menor al año.

Séptimo. Vistos la Ley 26/1984, de 19 de julio, General para la Defensa de los Consumidores y Usuarios; la Ley 5/1985, de 8 de julio, de los Consumidores y Usuarios en Andalucía: el R.D. 1945/83, de 22 de junio, por el que se regulan las infracciones y sanciones en materia de defensa del consumidor y de la producción agro-alimentaria; la Ley 30/1992, de 26 de noviembre, de Régimen Jurídico de las Administraciones Públicas y del Procedimiento Administrativo Común, y demás disposiciones concordantes y de general aplicación, esta Secretaría General Técnica

R E S U E L V E

Desestimar el recurso de alzada interpuesto por don Antonio López Rodríguez, en nombre y representación de la entidad "System Centro de Formación para Granada, S.L.", contra Resolución de la Delegación Provincial de la Consejería de Trabajo e Industria en Granada, en consecuencia mantener la misma en sus propios términos.

Contra la presente Resolución, que agota la vía administrativa, se podrá interponer recurso contencioso-administrativo en el plazo de dos meses a contar desde el día siguiente al

de su notificación o publicación, ante los correspondientes órganos judiciales de este orden, todo ello de conformidad con lo dispuesto en el artículo 46.1 de la Ley 29/1998, de 13 de julio, reguladora de la Jurisdicción Contencioso-Administrativa. Sevilla, 29 de julio de 2002. El Secretario General Técnico, P.D. (Orden 18.6.01). Fdo.: Sergio Moreno Monrové.»

Sevilla, 10 de septiembre de 2002.- El Secretario General Técnico, Rafael Cantueso Burguillos.

RESOLUCION de 20 de septiembre de 2002, de la Dirección General de Administración Local, por la que se acuerda la publicación de los Estatutos del Consorcio para la Promoción y Desarrollo Rural del Alto Genal.

El Capítulo II del Título III de la Ley 7/1993, de 27 de julio, reguladora de la Demarcación Municipal de Andalucía, establece la facultad que ostentan las Entidades Locales para constituir Consorcios con otra Administración Pública o entidades privadas sin ánimo de lucro que persigan fines de interés público concurrentes con los de otras Administraciones Públicas.

La Diputación Provincial de Málaga ha tramitado expediente para la aprobación de los Estatutos reguladores del Consorcio para la promoción y desarrollo rural del Alto Genal, siendo objeto de aprobación por los Ayuntamientos de Alpandeire, Cartajima, Faraján, Igualeja, Júzcar, Pujerra y la Diputación Provincial de Málaga.

Por todo ello, esta Dirección General, a tenor de lo establecido en el artículo 36.2 de la Ley 7/1993, de 27 de julio

R E S U E L V E

Primero. Disponer la publicación en el Boletín Oficial de la Junta de Andalucía de los Estatutos reguladores del Consorcio para la promoción y desarrollo rural del Alto Genal, que se adjuntan como Anexo de esta Resolución.

Segundo. Contra la presente Resolución, que no pone fin a la vía administrativa, se podrá interponer recurso de alzada ante el Excmo. Sr. Consejero de Gobernación en el plazo de un mes, contado a partir del día siguiente a aquél en que tenga lugar la publicación del presente acto, de conformidad con lo establecido en los artículos 114 y 115 de la Ley 30/1992, de 26 de noviembre, del Régimen Jurídico de las Administraciones Públicas y del Procedimiento Administrativo Común.

Sevilla, 20 de septiembre de 2002.- El Director General, Alfonso Yerga Cobos.

A N E X O

ESTATUTOS DEL CONSORCIO PARA LA PROMOCION Y DESARROLLO RURAL DEL ALTO GENAL

CAPITULO I

Disposiciones Generales

Preliminar. Necesidad del Consorcio.

Los Municipios del Alto Genal: Alpandeire, Faraján, Júzcar, Cartajima, Igualeja y Pujerra, mediante acuerdos de sus órganos competentes respectivos, han decidido la constitución de un Consorcio para cumplir los fines que se especifican en el art. 2.º de estos Estatutos y que se consideran de interés para todos ellos.

La Diputación Provincial de Málaga se adhiere a este Consorcio y forma parte pues del mismo.

Artículo 1. Constitución del Consorcio.

Al amparo de lo establecido en los artículos 87 de la Ley 7/1985, de 2 de abril, reguladora de las Bases de Régimen Local, 110 del Texto Refundido de las disposiciones legales vigentes en materia de Régimen Local, aprobado por Real Decreto Legislativo 781/1986, de 18 de abril, y 33 de la Ley Andaluza 7/1993, de 27 de junio, de Demarcación Municipal de Andalucía, se crea un Consorcio entre, los Municipios de la zona del Alto Genal, Alpandeire, Cartajima, Faraján, Igualeja, Júzcar y Pujerra; y la Diputación Provincial de Málaga.

El Consorcio se regirá por los presentes Estatutos, y en lo no previsto en ellos se someterá a la normativa básica estatal sobre régimen local, la Ley de la Comunidad Autónoma Andaluza 7/1993, de 27 de julio, de Demarcación Municipal y, supletoriamente, por la normativa estatal y autonómica que le sea de aplicación. Tiene naturaleza administrativa, personalidad jurídica propia e independiente de las Entidades que lo integran y plena capacidad para el cumplimiento de sus fines.

Artículo 2. Fines del Consorcio.

Constituye el objeto del Consorcio:

a) La ejecución del proyecto de Desarrollo Rural Integral denominado: «El Legado de Fray Leopoldo, una aproximación al turismo rural, cultural, social y deportivo.»

b) La planificación y puesta en marcha del Plan Estratégico del Alto Genal.

c) La recuperación de la población joven de la zona.

d) La incorporación de la mujer rural de la zona al mercado de trabajo.

e) La creación de empleo estable.

f) La dinamización de la zona del Alto Genal.

g) La revitalización y dinamización del tejido socioeconómico de la zona.

En caso de ampliación a otros fines será necesario promover la modificación de estos Estatutos.

Artículo 3. Denominación del Consorcio.

El Consorcio que se constituye recibirá el nombre de Consorcio para la Promoción y Desarrollo Rural del Alto Genal (PRODALGEN).

Artículo 4. Domicilio del Consorcio.

El Consorcio tendrá su sede en Cartajima en la calle de la Iglesia 1. No obstante, los órganos decisorios podrán acordar la celebración de sus sesiones en cualquiera de los Municipios Consorciados o sitio que se designe. En caso de que las circunstancias lo aconsejen, se podrá cambiar la sede del Consorcio previo acuerdo de la Asamblea General, que igualmente podrá establecer que existan delegaciones, sucursales y oficinas de trabajo, información o promoción en cualquiera de los Municipios Consorciados.

Artículo 5. Vigencia.

El Consorcio se constituye por tiempo indefinido.

CAPITULO II

Régimen Orgánico

Artículo 6. Enumeración.

Los órganos de gobierno del Consorcio son los siguientes:

- El Presidente.
- La Asamblea.

El Presidente o la Asamblea, pueden interesar la presencia y asesoramiento de los técnicos que consideren oportunos en las sesiones que celebre esta última.

Artículo 7. Asamblea.

La Asamblea estará compuesta por los siguientes miembros:

- Presidente.
- Vicepresidente.
- Vocales: Los Alcaldes de cada uno de los Municipios Consorciados y/o concejal, o miembros del pleno en quien deleguen, es decir, dos representantes de cada municipio. Igualmente la Diputación tendrá dos vocales de entre sus Diputados.

Artículo 8. Atribuciones de la Asamblea.

Son funciones propias de la Asamblea la siguientes:

a) Su propia constitución y la fijación del régimen de sesiones.

b) La integración de nuevos entes y su separación, con la consecuente modificación de estos Estatutos.

c) El ejercicio de acciones judiciales y administrativas y la defensa del Consorcio.

d) La aprobación de los presupuestos anuales.

e) La propuesta de exacción de tasas y precios públicos a las Entidades locales consorciadas.

f) La aprobación de la Memoria anual.

g) La propuesta de los entes Consorciados sobre disolución del Consorcio.

h) La aprobación, modificación o revisión de los planes de actuación del Consorcio.

i) Establecer Convenios de colaboración con Organismos y Entidades.

j) Crear órganos consultivos.

k) El control y la fiscalización del Presidente, del Vicepresidente.

l) La aprobación de los Reglamentos de régimen interior y de los convenios y acuerdos con su personal.

m) La aprobación de la plantilla, la relación de puestos de trabajo y las bases de selección del personal de plantilla del Consorcio.

n) La contratación y cese del Gerente.

o) La contratación administrativa y las facultades sobre bienes, en los mismos términos que el Pleno de un Ayuntamiento en lo que sea compatible con la naturaleza y fines del Consorcio.

p) El desarrollo de la gestión económica y ejecución de los planes, programas y proyectos de actuación aprobados por la Asamblea General.

q) Transferir créditos entre los mismos grupos de función de acuerdo con lo que se determine en las bases de ejecución del Presupuesto.

r) Disponer de gastos en la cuantía que se fije en las bases de ejecución del presupuesto.

s) Concertar operaciones de crédito en los mismos términos que el Pleno de los Ayuntamientos, en cuanto sea compatible con la naturaleza y fines del Consorcio.

t) Fijar criterios objetivos a través de los cuales se determina la cantidad que cada Municipio aportará al Consorcio.

u) Aprobar todas la Cuentas, y en particular la General del Presupuesto y la Cuenta Anual del Patrimonio, rendida por el Presidente.

v) La inspección de la contabilidad del Consorcio.

w) Contratar laboralmente personal temporal, o nombrar funcionarios interinos.

Artículo 9. Presidencia.

La Presidencia del Consorcio, que asume también la de la Asamblea General, recaerá en el Alcalde del Ayuntamiento designado por la Asamblea y tendrá las funciones que se la encomienden en estos Estatutos con un mandato bianual de carácter rotatorio de la siguiente manera: Cartajima, Igualeja, Faraján, Alpandeire, Júzcar y Pujerra.

El Vicepresidente será designado por el Presidente y le sustituirá en caso de, ausencia, enfermedad o vacante y en lo demás que reglamentariamente proceda. El Presidente podrá delegar en él todas o algunas de sus atribuciones. Durante el tiempo que dure la sustitución tendrá las mismas facultades que el Presidente.

Artículo 10. Atribuciones de la Presidencia.

Serán funciones propias del Presidente:

a) Representar al Consorcio.

b) Convocar y Presidir Asamblea General, confeccionando el orden del día de sus sesiones.

c) Decidir los empates en las sesiones de la Asamblea con su voto de calidad. Hacer cumplir los acuerdos del Consorcio.

d) Firmar cuantos contratos sean necesarios para el buen funcionamiento del Consorcio y en su caso, hayan sido autorizados por la Asamblea General.

e) Designar Vicepresidente, delegarle funciones con carácter general y de modo especial en el Gerente.

f) Ejercitar acciones judiciales y la defensa del Consorcio en caso de urgencia.

g) Disponer gastos en la cuantía que se fije en las bases de ejecución del Presupuesto y ordenar todos los pagos.

h) La confección del proyecto de Presupuesto junto con el Gerente y el Interventor del Consorcio.

i) Autorizar junto con el Interventor y el Tesorero, los cheques y demás órdenes de pago que se gire contra las cuentas abiertas en bancos, cajas de ahorro y demás entidades de depósito.

j) La organización de los servicios económicos, administrativos y técnicos del Consorcio, de acuerdo con los Reglamentos aprobados por la Asamblea General.

k) Incoar expedientes disciplinarios y apercibir y suspender provisionalmente a toda clase de personal al servicio del Consorcio.

l) La declaración de situaciones administrativas y laborales del personal del Consorcio, y resolver expedientes disciplinarios.

m) La Jefatura Superior de todo el personal del Consorcio.

n) La adopción de cualquier medida en caso de calamidad, siniestro o urgencia, dando cuenta de ella a la Asamblea General.

o) Aprobar los proyectos técnicos de todas las obras, servicios o suministros, los pliegos de condiciones particulares, así como contratar en los mismos términos y alcance que el Alcalde en cuanto sea ello compatible con la naturaleza y fines del Consorcio.

p) Devolver fianzas, autorizar prórrogas y aprobar actas de precios contradictorios.

q) Aprobar la liquidación del Presupuesto.

r) La administración y conservación del patrimonio del Consorcio.

s) Las demás que no estén expresamente atribuidas a la Asamblea general y las que las leyes asignen al Alcalde del Ayuntamiento, y sean compatibles con la naturaleza y fines del Consorcio.

CAPITULO III

Del personal

Artículo 11. Gerente.

La Asamblea General, a propuesta del Presidente, nombrará con carácter discrecional y preferentemente de entre el personal que presta servicio en las Administraciones Públicas integradas, al Gerente del Consorcio, pudiendo igualmente en cualquier momento determinar su cese y proceder a un nuevo nombramiento para el referido cargo.

Artículo 12. Atribuciones del Gerente.

Serán atribuciones del Gerente las siguientes:

a) La dirección inmediata de los Servicios del Consorcio bajo la autoridad de la Asamblea General y el Presidente.

b) Llevar a cabo la gestión ordinaria del Consorcio, a salvo de las competencias del Presidente y de la Asamblea General.

c) Formular propuestas de actividades a la Asamblea General o al Presidente.

d) Tramitar e impulsar expedientes, efectuando las propuestas correspondientes para su aprobación por la Presidencia o la Asamblea General, dirigiendo notificaciones a los interesados.

e) Preparar la Memoria anual que deberá presentar a la Presidencia, para su conocimiento y aprobación si procede, por la Asamblea General.

f) Autorizar con el visto bueno que el responsable de un servicio o titular de la Secretaría muestre los expedientes o documentos que a instancia de parte o de oficio se interesan.

g) Recibir y distribuir, con el personal encargado, la correspondencia recibida al objeto de conocer e impulsar las actividades del Consorcio.

h) Formar parte de todos los procedimientos de selección que se efectúen en el Consorcio.

i) Ordenar los recursos materiales y humanos del Consorcio a efectos a una utilización racional de los mismos.

j) Asistir a reuniones de la Asamblea General con voz pero sin voto.

k) Elaborar el anteproyecto de Reglamento de Régimen Interior del Consorcio.

l) Autorizar gastos en la cuantía que se determine en las bases del presupuesto.

m) Asistir al Presidente y colaborar con el Interventor en la preparación del anteproyecto de Presupuesto.

n) Ejercer la dirección inmediata de todo el personal del Consorcio, solicitando a la Presidencia las contrataciones temporales que puedan resultar imprescindibles.

Artículo 13. Del Director General.

La Asamblea General, si lo estima oportuno, nombrará un Director de Programas, Proyectos y Subvenciones, que tendrá las atribuciones que la propia Asamblea le encomiende a propuesta del Gerente. El nombramiento o cese del Director, al ser personal de confianza, será discrecional.

Artículo 14. Del Secretario, Interventor y Tesorero.

El Consorcio dispondrá de los puestos de trabajo de Secretario, Interventor y Tesorero, que serán desempeñados por funcionarios de Administración Local con habilitación de carácter nacional, y designados por la Asamblea General de entre quienes presten servicios en las Entidades Locales Consorciadas.

De no ser posible disponer de profesionales con los referidos requisitos, la Asamblea General designará para ocupar dichos puestos y a propuesta de la Presidencia, a funcionarios que posean titulación superior, de tales entidades, o del propio Consorcio.

El Secretario y el Interventor asistirán a las sesiones de la Asamblea General con voz pero sin voto pudiendo ser la misma persona quien ocupara dicho cargo.

Artículo 15. Del personal laboral y funcionario del Consorcio.

a) Relación de puestos de trabajo.

El Consorcio dispondrá del personal necesario, cuyo número, categoría y funciones determinará su relación de puestos de trabajo, que será aprobada por la Asamblea General.

b) Plantilla de personal.

El Consorcio podrá aprobar una plantilla propia de personal, creada previo los informes pertinentes, por la Asamblea General.

La provisión de los puestos de trabajos se realizará en primer lugar mediante adscripción en Comisión de Servicios de personal funcionario existente en las propias Entidades Consorciadas, y si no fuese posible, se seleccionará personal mediante la Oferta Pública de Empleo, debiendo crear previamente las plazas correspondientes.

No obstante lo anterior y cuando se requieran profesionales para un trabajo concreto a tiempo cierto, o por circunstancias de la producción con carácter temporal o por sustituciones, etc., el Consorcio a través de la Asamblea General, contratará a quien previamente seleccione de acuerdo con los principios constitucionales de publicidad, mérito y capacidad.

CAPITULO IV

Del Régimen Jurídico

Artículo 16. De las sesiones de la Asamblea General.

La Asamblea General se reunirá como mínimo con carácter ordinario una vez al trimestre, y con carácter extraordinario cuando la convoque el Presidente o lo solicite la cuarta parte de sus miembros. Las sesiones de la Asamblea serán públicas, si bien, cuando por razón del asunto que se trate o por las personas afectadas, se podrá decretar por la Presidencia que sean secretas.

La convocatoria para toda clase de sesiones, excepto cuando la urgencia de los asuntos a tratar no lo permita, se efectuará con cuatro días de antelación, indicando en la misma, día, hora y lugar de celebración de aquellas, tanto en primera como en segunda convocatoria. Igualmente se indicarán los asuntos a tratar y se acompañarán cuantos documentos sean necesarios para que los miembros los conozcan.

En caso de urgencia se podrá reducir el plazo de la convocatoria, siempre que esté debidamente justificado.

En primera convocatoria se considerarán legalmente constituida la Asamblea General, siempre que estén presentes un tercio del número legal de miembros, y nunca menos de tres. Este quórum deberá mantenerse durante toda la sesión, siendo la asistencia un derecho y un deber de todos y cada uno de sus miembros.

En todo caso, se requerirá la presencia del Presidente, Gerente y Secretario, o quienes legalmente les sustituyan.

De la celebración de las sesiones por el Secretario se extenderá acta con los mismos requisitos que se exigen para las que celebran las Entidades Locales.

Artículo 17. De los acuerdos de la Asamblea General y de las resoluciones de la Presidencia.

Los acuerdos se adoptarán, con carácter general, por mayoría simple de votos, y en caso de resultar empate, se efectuará una nueva votación, y si persistiera el empate se decidirá con el voto de calidad del Presidente, disponiendo cada miembro de un voto.

Los acuerdos se transcribirán al correspondiente libro, que se confeccionará utilizando papel timbrado del Estado, con numeración correlativa, y que se abrirá con una diligencia en la que se expresa la serie, los folios, su número y fecha de iniciación, y se finalizará con otra en la que se indique las actas que comprende. Ambas van firmadas por el Secretario con el V.º B.º del Presidente, que además rubricará cada uno de los folios. Cada acta lleva asimismo la firma del Secretario y el V.º B.º del Presidente. Los libros así confeccionados deberán encuadernarse.

De las resoluciones que adopte el Presidente, y en su caso el Gerente, se llevará el correspondiente libro de resoluciones, que se confeccionará con similares requisitos a los establecidos en el párrafo anterior para los Libros de Actas.

Los acuerdos adoptados por la Asamblea General y las Resoluciones del Presidente, ponen fin a la vía administrativa, y están sometidos a la jurisdicción contencioso-administrativa, pudiendo impugnarlos los propios miembros del Consorcio que

hubiesen votado en contra de los mismos. Contra los actos del Gerente podrá interponerse recurso de alzada ante el Presidente.

Artículo 18. De los conciertos con otros organismos.

El Consorcio queda abierto a la colaboración y participación en sus actividades de otras Entidades públicas o privadas, con la cual podrá efectuar los convenios necesarios para el cumplimiento de sus fines, dicha colaboración puede ser económica en cuyo caso y a propuesta del Presidente tendrán voz en la Asamblea General.

CAPITULO V

Del Régimen Financiero y Contable

Artículo 19. De los recursos económicos.

1. Enumeración.

Los recursos económicos de este Consorcio estarán constituidos por:

a) Las rentas y productos de sus bienes patrimoniales.

b) Los ingresos, tributarios o no, por prestación de servicios o la realización de actividades de su competencia.

c) Los intereses de depósitos bancarios.

d) Aportaciones de Entidades Públicas.

e) Operaciones de crédito.

f) Los ingresos de derecho privado.

g) Prestaciones voluntarias, donativos, legados, auxilios y subvenciones de toda índole que realice a su favor cualquier clase de persona física o jurídica.

h) Las contribuciones especiales y demás exacciones que las Corporaciones consorciadas puedan establecer como consecuencia de las obras, instalaciones o servicios que habrán de revertir en el Consorcio.

i) Las aportaciones de las Entidades Municipales serán las que fije la Asamblea General para cada ejercicio; y las correspondientes a la Diputación, serán fijadas por el Pleno de ésta al aprobar cada año su presupuesto. Además, la Corporación Provincial aportará con el carácter de cuota fija, 1.500 euros anuales.

Las Entidades Municipales Consorciadas podrán participar en los gastos extraordinarios del Consorcio, para lo cual realizarán aportaciones no periódicas pero obligatorias, como las que deban efectuar aquellas que soliciten su separación, y ello con la finalidad de que el Consorcio pueda tener fondos para las indemnizaciones a los trabajadores que como consecuencia de aquella (separación) tengan que ser despedidos, resueltos sus contratos o reducida su jornada de trabajo (en los supuestos de que no se incorporen a sus plantillas), para los gastos de las regulaciones de empleo que originen, inversiones, etc.

La aportación extraordinaria que deberá efectuar la Entidad que se separa, será igual a la cantidad que tenía asignada el año anterior para financiar el Consorcio, realizándose dicho abono a la máxima brevedad.

2. Efectividad de los ingresos.

La prestación eficaz de los servicios del Consorcio supone una serie de gastos de carácter ordinario o permanente, como son, el abono de nóminas, conservación y adquisición de instalaciones, etc., y otros gastos extraordinarios como las indemnizaciones por despidos, inversiones, etc., lo que obliga a las Entidades Municipales Consorciadas a efectuar sus compromisos y pagos al Consorcio con la debida celeridad; por ello, todas y cada una de ellas (Entidades Municipales Consorciadas) autorizan, al Organismo que gestiona o recauda las tasas, precios públicos y tributos municipales (en la actualidad el Patronato Provincial de Recaudación, dependiente de la Diputación de Málaga), y si ello no es posible -porque la Entidad Municipal Consorciada no haya delegado la referida gestión o recaudación-, a la Administración del Estado (Delegación de Hacienda), para que retenga de los fondos, que correspondan a la Entidad Municipal Consorciada, e ingrese en la cuenta del Consorcio:

- La aportación ordinaria que le corresponde a las Entidades Municipales Consorciadas, y que han sido fijadas de acuerdo con estos Estatutos. Este ingreso se realizará mensualmente.

- Las aportaciones extraordinarias que se fijen o puedan concretarse para cada una de las Entidades Municipales Consorciadas, con destino a financiar gastos de primer establecimiento o inversiones, y en especial los que se originen en los procedimientos de regulación de empleo y posterior despido de trabajadores (como consecuencia de que alguna Entidad se separe del Consorcio). El Organismo Recaudador y si ello no es posible, la Administración del Estado, procederá al ingreso de la aportación extraordinaria -debidamente determinada-, que corresponde a cada Entidad Municipal Consorciada, en doce mensualidades.

Artículo 20. Patrimonio del Consorcio.

El Consorcio, por el hecho de tener personalidad jurídica, será titular del patrimonio incluido en cada momento en su Inventario de bienes, pudiendo, en consecuencia, adquirir, poseer, administrar, gravar y enajenar sus bienes, con arreglo a la normativa establecida para la Administración Pública.

El Consorcio está obligado a conservar, mantener y reponer el patrimonio (instalaciones, maquinaria y materiales) que se le adscriba o adquiera, con sus propios fondos.

No se considerarán patrimonio propio del Consorcio los bienes que puedan aportar las Entidades que lo compongan, si no tienen el carácter de transmisión en propiedad, rigiéndose tal aportación por lo dispuesto en el art. 42 de la Ley 7/1993, del Parlamento Andaluz.

Los beneficios que, en su caso, se obtuvieran por la prestación de servicios una vez cubiertos los gastos, se destinarán íntegramente a mejorar las instalaciones propias del Consorcio.

Artículo 21. Presupuestos.

a) Régimen Presupuestario.

El Consorcio, en lo que se refiere al régimen y gestión de su Presupuesto, estará sometido a las normas que lo regulan para la Administración Pública Local.

b) Período del Presupuesto.

Anualmente se confeccionará el Presupuesto general, a cuyo efecto las Entidades Municipales Consorciadas quedan obligadas a consignar en sus respectivos presupuestos aquellas aportaciones que a sus expensas hayan de nutrir el estado de ingresos del Presupuesto del Consorcio conforme a lo dispuesto en el artículo 18.1.i) de estos Estatutos, y que con suficiente anticipación le serán comunicados por la Gerencia.

c) Tramitación.

El Presidente del Consorcio, asistido del Gerente, y del Interventor, formará el Proyecto del Presupuesto, y posteriormente será la Asamblea General quien, si procede, lo aprobará, y se publicará en el Boletín Oficial de la Provincia.

En su formación se observan los requisitos y formalidades previstos en la legislación aplicable a las Administraciones Públicas Locales.

Durante el plazo de exposición al público, las Entidades Municipales Consorciadas que no estén de acuerdo con el Presupuesto y en especial, con la aportación que les haya asignado la Asamblea General, formularán la necesaria reclamación sobre la base de que los criterios elegidos no han sido objetivos, a que se han detectado errores, etc.; del mismo modo podrán manifestar que no aceptan la aportación asignada y por tanto que desean separarse del Consorcio. Transcurrido el plazo concedido sin que las Entidades Consorciadas

hayan efectuado reclamaciones o manifestado su rechazo a la aportación asignada (lo que implicaría su separación), se entenderá que la han aceptado y que la incluyen en su Presupuesto como gasto.

Aprobado el presupuesto, por la Gerencia se comunicará, en su caso, al Organismo que gestiona y recauda los precios públicos y tributos municipales de cada una de las Entidades Municipales Consorciadas, o en su caso, a la Administración del Estado (Delegación de Hacienda) las cantidades que tienen que aportar al Consorcio cada Entidad Municipal, y que le deben retener mensualmente, e ingresarlas en la cuenta de aquél.

d) Modificaciones.

Cuando haya que realizar algún gasto que no pueda demorarse hasta el ejercicio siguiente y no existiera crédito en el Presupuesto o el consignado fuera insuficiente, el Presidente del Consorcio ordenará la incoación del expediente de concesión de crédito extraordinario o de suplemento de crédito.

El expediente se tramitará de conformidad con lo que se establezca en las bases de ejecución del Presupuesto.

e) Ordenación de gastos y pagos.

La ordenación de gastos corresponde al Presidente, al Gerente, y a la Asamblea, en la cuantía que se fije en las bases de ejecución del Presupuesto.

La ordenación de pago, en todo caso, corresponde al Presidente del Consorcio.

Artículo 22. De los precios públicos o tasas.

La determinación de los precios públicos o tasas por prestación de servicios deben ser fijadas por las Entidades Locales Consorciadas en sus distintos términos municipales, a propuesta de la Asamblea General, así como gestionar su liquidación y recaudación, siendo beneficiario de su importe el Consorcio.

Artículo 23. De la Contabilidad.

El Consorcio está obligado a llevar la contabilidad de las operaciones presupuestarias, patrimoniales y operaciones no presupuestarias, tal como establece la legislación vigente para la Administración Pública Local, rindiendo cuentas en los términos establecidos por ésta.

Artículo 24. Actuaciones de Control.

Para el conocimiento de todas las Entidades integradas en el Consorcio, se les entregará copia de las actas de las reuniones que celebre, cada uno de los órganos que lo integran, y de las resoluciones de sus órganos unipersonales.

CAPITULO VI

De los acuerdos que exigen mayoría cualificada

Artículo 25. Asuntos para cuya aprobación se requiere un quorum especial de los componentes de la Asamblea.

En razón de su importancia y trascendencia se requiere el quorum de la mayoría absoluta de los miembros de la Asamblea General para los siguientes temas:

- Constitución del Consorcio.
- Aprobación de Reglamentos.
- Creación y modificación de la plantilla y del catálogo de puestos de trabajo.
- Admisión o separación de Entidades del Consorcio.
- Creación de órganos consultivos.
- Disolución o modificación del Consorcio.
- Fijación o modificación de las aportaciones económicas de las Entidades Consorciadas y Colaboradoras.

CAPITULO VII

Procedimiento para la modificación, disolución y liquidación del consorcio

Artículo 26. De la modificación del Consorcio.

Primero. Incorporación al Consorcio.

Para la incorporación al Consorcio de nuevos miembros será necesaria la solicitud de la Entidad interesada, a la que se acompañará certificación del acuerdo plenario adoptado por la misma, a fin de someterlo al acuerdo de la Asamblea General. Previamente se establecerán las condiciones generales de incorporación, de entre las que habrán de figurar, entre otras, las aportaciones de los recursos necesarios. Posteriormente se firmará por ambas partes el oportuno convenio de adhesión. El ingreso tendrá vigencia a partir del 1 de enero del año siguiente al que se produzca la adhesión.

Segundo. Separación del Consorcio.

La separación del Consorcio podrá producirse a petición de la parte interesada o como sanción por incumplimiento de sus obligaciones.

Del mismo modo se produce la separación de cualquiera de las Entidades Municipales que lo integran, si el Pleno u órgano competente, no incluye en sus Presupuestos la aportación anual que se fija para el Consorcio.

La Entidad Municipal que se separa, junto con esta decisión, deberá proceder a habilitar la correspondiente partida para el abono de la aportación extraordinaria que por este motivo debe hacer al Consorcio.

Tercero. Efectos de la separación del Consorcio.

Desde la petición que la Entidad Municipal entregue para salir del Consorcio, hasta que se efectúe la misma, que lo será siempre el 1 de enero, deberá transcurrir al menos doce meses (es decir, si se realiza por ejemplo en abril de 2000, no podrá hacerse efectiva hasta el 1 de enero de 2002). Durante este plazo se procederá a liquidar compromisos y obligaciones contraídas, así como a la posible exigencia de responsabilidades si las hubiere; los compromisos, obligaciones, aportaciones ordinarias y extraordinarias, deberán estar satisfechos antes de producirse la salida de la Entidad Municipal Consorciada, pues en caso contrario se retrasaría hasta que fuesen efectivos los mencionados compromisos o aportaciones.

Cuarto. Procedimiento para la modificación de los Estatutos.

Para la modificación de los Estatutos del Consorcio será necesaria la presentación de propuesta razonada a la Asamblea General y que sea aprobada por dos tercios de sus miembros, y además que dicho acuerdo sea ratificado por todas y cada una de las Entidades que integran el Consorcio.

Artículo 27. De la disolución del Consorcio.

El Consorcio se disolverá por alguno de los siguientes motivos:

- Por disposición legal.
- Por imposibilidad manifiesta de cumplir sus fines y objetivos.
- Por insuficiencia de medios económicos.

El acuerdo de disolución deberá determinar la forma de proceder a la liquidación de bienes y del personal.

Acordada pues la disolución, se procederá a la liquidación.

Artículo 28. De la liquidación del Consorcio.

Tanto si la liquidación se realiza para todas y cada una de las Entidades Consorciadas, o para una en concreto, en

caso de que ésta interese su separación, se procederá de acuerdo con las siguientes normas:

1.ª Si la aportación se hubiera hecho en metálico y en concepto de incremento de capital, para su devolución se hará una evaluación partiendo del valor inicial, y se deducirá la devaluación que se pueda haber producido desde el momento en que se incorporó al patrimonio; todo ello en razón del carácter público del Consorcio, que le impide tener beneficios.

2.ª Si la aportación fuera de cesión de uso de muebles o inmuebles, se reintegrará a la entidad que los entregó, sin perjuicio de lo establecido en el acuerdo de incorporación al Consorcio, y de evaluar las mejoras o daños que se hayan producido en los mismos.

3.ª Si la aportación fuese de maquinaria, se estará a lo que se haya establecido en el Convenio de incorporación, sometiéndose, en todo caso, a la normativa legal vigente sobre evaluación de bienes.

4.ª En lo que se refiere al personal:

La Entidad que se separa deberá asumir al propio personal de su plantilla que pueda tener adscrito al Consorcio, estándose para el personal funcionario, a lo dispuesto en el art. 41 de la Ley Andaluza 7/1993.

Si el abandono de un Municipio o varios Municipios del Consorcio, o de alguno de los Servicios que presta este último, da lugar:

- A una regulación de empleo, ésta se efectuará por la Gerencia de forma inmediata, siendo resueltos los contratos, en este supuesto de aquel o aquellos trabajadores -de la categoría profesional afectada- con menos servicios prestados en el Consorcio, y en caso de igualdad al de menor edad.
- A la reducción de la jornada y salarios de algún o algunos trabajadores, ésta se realizará por la Gerencia, que se la comunicará a los interesados, procediendo si ha lugar, a la obligada compensación.

5.ª Aportaciones extraordinarias y obligatorias. En lo que se refiere a las aportaciones que ha de efectuar la Entidad Municipal que se separa, se procederá del siguiente modo:

Cualquier Entidad Municipal Consorciada que se separe, deberá abonar al Consorcio como aportación extraordinaria, una cantidad igual a la que tenía asignada el año anterior para financiar al Servicio del que se separa.

Recibida la petición de una Entidad Municipal de separarse del Consorcio, por la Gerencia se le comunicará, al Organismo Recaudador y en su caso, a la Administración del Estado (Delegación de Hacienda) la cantidad debidamente determinada -mediante certificado del Interventor-, que como aportación extraordinaria fraccionada en doce mensualidades, debe efectuar al Consorcio, previa retención de fondos a la Entidad Municipal que se separa.

DISPOSICIONES FINALES

Unica. Estos Estatutos entrarán en vigor, una vez aprobados por las Entidades que integran el Consorcio, y sean comunicados a la Junta de Andalucía, inscritos, registrados y publicados en el BOJA.

La Asamblea solicitará el correspondiente Código de Identificación Fiscal (CIF), al Ministerio de Hacienda.

RESOLUCION de 20 de septiembre de 2002, de la Dirección General de Administración Local, por la que se aprueba la modificación de los Estatutos de la Mancomunidad de Municipios de Islantilla, de la provincia de Huelva.

La Mancomunidad de Municipios de Islantilla, de la provincia de Huelva ha tramitado expediente para la modificación de sus Estatutos, que ha sido aprobada por la Junta de Gobierno de la Mancomunidad y por los plenos de los Ayuntamientos de Lepe e Isla Cristina, previo informe de este Centro Directivo.

Por todo ello, esta Dirección General, a tenor de lo establecido en el artículo 36.2 de la Ley 7/1993, de 27 de julio

R E S U E L V E

Primero. Aprobar la modificación de los Estatutos de la Mancomunidad de Islantilla, de la provincia de Huelva, consistente en dar una nueva redacción a los artículos 4, 16 y 29, con el siguiente texto:

«Artículo 4. Sede.

La Mancomunidad tendrá su sede en el edificio que ocupa actualmente y que fue adquirido para este fin, sito en la Avda. de Islantilla, s/n del núcleo urbano de Islantilla.

En dicha sede radicarán sus órganos de gobierno y administración.

Artículo 16. De la organización administrativa.

El ejercicio de las funciones técnicas y administrativas de la Mancomunidad se asignará a aquellos empleados públicos -laborales o funcionarios- que seleccione la Mancomunidad de entre las plantillas orgánicas de ambos Ayuntamientos o a través de Oferta de Empleo Público en cada ejercicio anual, previa cobertura de dicha plaza en la plantilla presupuestaria aprobada.

En todo caso, quienes vinculados por una relación de empleo con algunos de los Ayuntamientos mancomunados sean adscritos para desempeñar su trabajo en la Mancomunidad, tendrán garantizada la reserva del puesto y su derecho a la reincorporación inmediata a la plaza de origen, en caso de cese en la Mancomunidad, si esto no es debido a razones de tipo disciplinario.

En el caso de disolución de la Mancomunidad, el personal de la misma con carácter de fijo, será absorbido por los Ayuntamientos de Isla Cristina y de Lepe.

A los efectos de distribución del personal entre ambos Ayuntamientos, se constituirá una Comisión compuesta por dos representantes de cada Ayuntamiento, los representantes de los trabajadores y trabajadoras de la Mancomunidad y el Gerente del órgano especializado de gestión. El voto será ponderado entre las dos partes, actuando el Gerente con voz pero sin voto. La decisión de esta Comisión será vinculante.

En ningún caso, la absorción del personal de la Mancomunidad supondrá merma de las retribuciones que viniera percibiendo.

Artículo 29. De la modificación de los Estatutos.

Cualquier modificación de los presentes Estatutos, que no afecte al objeto o composición de la Mancomunidad, será acordada por la Junta de Gobierno de la Mancomunidad y aprobada por los Plenos de los Ayuntamientos de Lepe y de Isla Cristina, elevándose a información pública durante el plazo de 30 días, mediante anuncios simultáneos en los tablones de edictos de los Ayuntamientos mancomunados, en el BOP de Huelva y en el BOJA.

Por los mismos órganos se resolverán las alegaciones que se presenten, en su caso, y se aprobará definitivamente, remitiéndose todo lo actuado a la Consejería de Gobernación y a la Dirección General de Administración Local y Justicia, con un ejemplar de los Estatutos refundidos, debidamente diligenciados.»

Segundo. Por la Mancomunidad se deberá poner en conocimiento del Registro de las Entidades Locales, de la modificación operada en los Estatutos.

Tercero. Contra la presente Resolución, que no pone fin a la vía administrativa, se podrá interponer recurso de alzada ante el Excmo. Sr. Consejero de Gobernación en el plazo de un mes, contado a partir del día siguiente a aquél en que tenga lugar la publicación del presente acto, de conformidad con lo establecido en los artículos 114 y 115 de la Ley 30/1992, de 26 de noviembre, de Régimen Jurídico de las Administraciones Públicas y del Procedimiento Administrativo Común, sin perjuicio de poder plantear cualesquiera otros que se consideren oportunos.

Sevilla, 20 de septiembre de 2002.- El Director General, Alfonso Yerga Cobos.

RESOLUCION de 20 de septiembre de 2002, de la Delegación del Gobierno de Huelva, de concesión de subvenciones a las Entidades Locales de la provincia de Huelva, que se citan, para mejora de su infraestructura en el año 2002.

Vista la Orden de esta Consejería, de 6 de febrero de 2002, mediante la cual se regula y convoca la concesión de subvenciones a Entidades Locales para la mejora de su infraestructura durante el ejercicio 2002, y en base a los siguientes

A N T E C E D E N T E S

Primero. Las Entidades Locales, que se citan mediante anexo a la presente, presentaron solicitudes de subvención al amparo de lo dispuesto en la mencionada Orden, en el plazo y forma establecidos en la misma.

Segundo. Por el órgano instructor se han cumplido los requisitos de tramitación, conforme al procedimiento establecido en la Orden reguladora.

Tercero. Se han atendido los criterios de valoración establecidos en la Orden mencionada, así como las disponibilidades presupuestarias.

FUNDAMENTOS JURIDICOS

I. El Título VIII de la Ley 5/1983, de 19 de julio, General de la Hacienda Pública de la Comunidad Autónoma de Andalucía, regula las subvenciones y ayudas públicas otorgadas en materias de competencia de la Comunidad Autónoma y que se concedan por la Administración Autonómica y sus Organismos Autónomos con cargo al Presupuesto de la Comunidad.

II. El Decreto 254/2001, de 20 de noviembre, aprueba el Reglamento regulador de los procedimientos de concesión de subvenciones y ayudas públicas por la Administración de la Junta de Andalucía y sus Organismos Autónomos y su régimen jurídico.

III. En el artículo 18 de la Ley del Presupuesto de la Comunidad Autónoma de Andalucía para el presente ejercicio se recogen las normas especiales en materia de subvenciones y ayudas públicas.

IV. La Orden de 6 de febrero de 2002 (BOJA 20, de 16 de febrero de 2002), de la Consejería de Gobernación, establece las bases reguladoras de la concesión de subvenciones a Entidades Locales para mejora de su infraestructura y efectúa la convocatoria pública de las mismas en el presente ejercicio, disponiendo en su artículo 9 que la competencia para resolver las solicitudes tramitadas conforme al procedimiento competitivo corresponde al Delegado del Gobierno de la Junta de Andalucía, por delegación expresa del Consejero de Gobernación.

En virtud de lo expuesto y evaluados los proyectos presentados en la comisión de selección constituida al efecto,

D I S P O N G O

Primero. Conceder a las Entidades Locales que se citan mediante anexo a la presente una subvención, por el importe que se señala para cada una de ellas y para la finalidad que igualmente se indica, con cargo a la aplicación presupuestaria 756.00.81A, código de proyecto 1998/21 0523.

Las subvenciones se imputarán al/los ejercicio/s económico/s que se señala/n, con indicación, en su caso, de la aportación de la Entidad Local y de las condiciones impuestas a la misma.

En su caso, el compromiso de participación de la Entidad Local se justificará ante este órgano mediante certificación acreditativa de la aprobación del gasto correspondiente a dicha aportación y contabilización del mismo.

Segundo. Las subvenciones concedidas deberán ser aplicadas a la realización de las actuaciones para las que han sido otorgadas. El plazo para la ejecución de las mismas será de 6 meses, contados a partir de la fecha de materialización efectiva del pago.

Tercero. Las subvenciones otorgadas se harán efectivas mediante el abono de un único pago por el 100% de su importe, en virtud del Acuerdo del Consejo de Gobierno, de 14 de mayo de 2002, por el que se excepciona de lo dispuesto en el artículo 18.1 de la Ley del Presupuesto de la Comunidad Autónoma de Andalucía para el presente ejercicio a las subvenciones concedidas por la Consejería de Gobernación al amparo de la Orden de la Consejería de Gobernación de 6 de febrero de 2002 (BOJA 20, de 16 de febrero de 2002).

Cuarto. La justificación se realizará ante el órgano concedente, en la forma establecida en el artículo 13 de la Orden de la Consejería de Gobernación de 6 de febrero de 2002 (BOJA 20, de 16 de febrero de 2002).

Quinto. Las obligaciones de los beneficiarios de las subvenciones concedidas por la Resolución que se dicte, así como, en su caso, el reintegro de las cantidades percibidas, se regularán por lo dispuesto en los artículos 105 y 112 de la Ley 5/1983, General de la Hacienda Pública de la Comunidad Autónoma de Andalucía.

Sexto. Toda alteración de las condiciones tenidas en cuenta para la concesión de la subvención y, en todo caso, la obtención concurrente de subvenciones o ayudas otorgadas por otras Administraciones o entes públicos o privados, nacionales o internacionales, podrá dar lugar a la modificación de la resolución de concesión.

Séptimo. La presente Resolución, que pone fin a la vía administrativa, será publicada en el Boletín Oficial de la Junta de Andalucía. Contra la misma se podrá interponer recurso potestativo de reposición ante este mismo órgano, en el plazo de un mes, contado a partir del día siguiente a aquél en que tenga lugar la publicación del presente acto, o interponer directamente el recurso contencioso-administrativo ante los correspondientes órganos judiciales de este Orden, en el plazo de dos meses, a contar desde el día siguiente al de la publicación de este acto, todo ello de conformidad con lo establecido en los artículos 116 y 117 de la Ley de Régimen Jurídico de las Administraciones Públicas y del Procedimiento Administrativo Común, y en el artículo 46.1 de la Ley 29/1998, de 13 de julio, reguladora de la Jurisdicción Contencioso-Administrativa.

Huelva, 20 de septiembre de 2002.- El Consejero de Gobernación, P.D. (Orden de 6.3.2002), El Delegado del Gobierno, Juan Ceada Infantes.

ANEXO

AYUNTAMIENTO DE NIEBLA

Importe: 120.202,42 euros
Ejercicio: 2002

Nº Exp. IR2100102

Aportación del beneficiario: 88.845,07 euros

Presupuesto de la actuación subvencionada en euros: 209.047,49

Porcentaje de ayuda con respecto al presupuesto aceptado: 57,5

Finalidad: REHABILITACION CASA CONSISTORIAL.

Condición COLOCACIÓN DE CARTEL DE LA OBRA SUBVENCIONADA DURANTE SU EJECUCIÓN

AYUNTAMIENTO DE CABEZAS RUBIAS

Importe: 9.015,18 euros
Ejercicio: 2002

Nº Exp. IR2100202

Aportación del beneficiario: 0,00 euros

Presupuesto de la actuación subvencionada en euros: 9.015,18

Porcentaje de ayuda con respecto al presupuesto aceptado: 100

Finalidad: ADQUISICIÓN DE MOBILIARIO.

Condición

AYUNTAMIENTO DE CABEZAS RUBIAS

Importe: 9.015,18 euros
Ejercicio: 2002

Nº Exp. IR2100302

Aportación del beneficiario: 0,00 euros

Presupuesto de la actuación subvencionada en euros: 9.015,18

Porcentaje de ayuda con respecto al presupuesto aceptado: 100

Finalidad: OBRAS DE COMUNICACION DE DEPENDENCIAS Y CONSTRUCCION NUEVOS DESPACHOS

Condición COLOCACIÓN DE CARTEL ANUNCIADOR DE LA OBRA SUBVENCIONADA DURANTE SU EJECUCIÓN

AYUNTAMIENTO DE MARINES, LOS

Importe: 21.035,42 euros
Ejercicio: 2002

Nº Exp. IR2100602

Aportación del beneficiario: 15.025,31 euros

Presupuesto de la actuación subvencionada en euros: 36.060,73

Porcentaje de ayuda con respecto al presupuesto aceptado: 58,33

Finalidad: OBRAS DE ACONDICIONAMIENTO Y REFORMA SALON DE USOS MULTIPLES.

Condición COLOCACIÓN DE CARTEL ANUNCIADOR DE LA OBRA SUBVENCIONADA DURANTE SU EJECUCIÓN

AYUNTAMIENTO DE HINOJOS

Importe: 5.236,34 euros
Ejercicio: 2002

Nº Exp. IR2100802

Aportación del beneficiario: 0,00 euros

Presupuesto de la actuación subvencionada en euros: 5.236,34

Porcentaje de ayuda con respecto al presupuesto aceptado: 100

Finalidad: ADQUISICION DE MOBILIARIO, Y CENTRALITA TELEFÓNICA

Condición

AYUNTAMIENTO DE CORTECONCEPCION

Importe: 21.035,42 euros

Ejercicio: 2002

Nº Exp. IR2101002

Aportación del beneficiario: 4.424,26 euros

Presupuesto de la actuación subvencionada en euros: 25.459,68

Porcentaje de ayuda con respecto al presupuesto aceptado: 82,62

Finalidad: ADQUISICION DE VEHICULO TODO TERRENO

Condición SEÑALIZACION DE VEHICULOS

AYUNTAMIENTO DE CORTECONCEPCION

Importe: 60.101,21 euros

Ejercicio: 2002

Nº Exp. IR2101102

Aportación del beneficiario: 19.715,18 euros

Presupuesto de la actuación subvencionada en euros: 79.816,39

Porcentaje de ayuda con respecto al presupuesto aceptado: 75,3

Finalidad: CONSTRUCCIÓN 4ª FASE DE LA CASA CONSISTORIAL

Condición COLOCACIÓN DE CARTEL ANUNCIADOR DE LA OBRA SUBVENCIONADA DURANTE SU EJECUCIÓN

AYUNTAMIENTO DE HINOJOS

Importe: 30.050,61 euros

Ejercicio: 2002

Nº Exp. IR2101202

Aportación del beneficiario: 4.993,07 euros

Presupuesto de la actuación subvencionada en euros: 35.043,68

Porcentaje de ayuda con respecto al presupuesto aceptado: 85,75

Finalidad: LIMPIEZA, MANTENIMIENTO EN EDIFICIOS PUBLICOS Y DEPENDENCIAS MUNICIPALES

Condición COLOCACIÓN DE CARTEL ANUNCIADOR DE LA OBRA SUBVENCIONADA DURANTE SU EJECUCIÓN

AYUNTAMIENTO DE AROCHE

Importe: 30.050,61 euros

Ejercicio: 2002

Nº Exp. IR2101402

Aportación del beneficiario: 3.975,67 euros

Presupuesto de la actuación subvencionada en euros: 34.026,28

Porcentaje de ayuda con respecto al presupuesto aceptado: 88,32

Finalidad: ADQUISICIÓN DE VEHICULOS.

Condición SEÑALIZACIÓN DE VEHICULOS

AYUNTAMIENTO DE GIBRALEON

Importe: 90.151,82 euros

Ejercicio: 2002

Nº Exp. IR2101502

Aportación del beneficiario: 395,01 euros

Presupuesto de la actuación subvencionada en euros: 90.546,83

Porcentaje de ayuda con respecto al presupuesto aceptado: 99,56

Finalidad: ADECUACIÓN DEPENDENCIAS POLICÍA LOCAL, 2ª FASE. (CAP. 7, 8 Y 33% DEL CAP.9)

Condición COLOCACIÓN DE CARTEL ANUNCIADOR DE LA OBRA SUBVENCIONADA DURANTE SU EJECUCIÓN

AYUNTAMIENTO DE VILLARRASA

Nº Exp. IR2101702

Importe: 21.035,42 euros

Aportación del beneficiario: 12.020,58 euros

Presupuesto de la actuación subvencionada en euros: 33.056,00

Porcentaje de ayuda con respecto al presupuesto aceptado: 63,64

Finalidad: ADQUISICIÓN TODO TERRENO PARA LA POLICÍA LOCAL.

Condición SEÑALIZACION DE VEHICULOS

Ejercicio: 2002

AYUNTAMIENTO DE NIEBLA

Nº Exp. IR2101902

Importe: 18.030,36 euros

Aportación del beneficiario: 46.304,12 euros

Presupuesto de la actuación subvencionada en euros: 64.334,48

Porcentaje de ayuda con respecto al presupuesto aceptado: 28,03

Finalidad: EQUIPAMIENTO DE LA CASA CONSISTORIAL.

Condición

Ejercicio: 2002

AYUNTAMIENTO DE ROCIANA DEL CONDADO

Nº Exp. IR2102102

Importe: 42.070,85 euros

Aportación del beneficiario: 17.119,22 euros

Presupuesto de la actuación subvencionada en euros: 59.190,07

Porcentaje de ayuda con respecto al presupuesto aceptado: 71,08

Finalidad: ADQUISICIÓN DE MÁQUINA BARREDORA AUTOCARGABLE.

Condición SEÑALIZACIÓN DE VEHICULOS

Ejercicio: 2002

MANCOMUNIDAD DE MUNICIPIOS "ANDEVALO MINERO"

Nº Exp. IR2102202

Importe: 18.030,36 euros

Aportación del beneficiario: 177,18 euros

Presupuesto de la actuación subvencionada en euros: 18.207,54

Porcentaje de ayuda con respecto al presupuesto aceptado: 99,03

Finalidad: ADQUISICIÓN DE VEHÍCULO PARA EL TRANSPORTE DE PERS. Y MAT

Condición SEÑALIZACION DE VEHICULOS

Ejercicio: 2002

AYUNTAMIENTO DE ISLA CRISTINA

Nº Exp. IR2102302

Importe: 15.025,30 euros

Aportación del beneficiario: 2.040,76 euros

Presupuesto de la actuación subvencionada en euros: 17.066,06

Porcentaje de ayuda con respecto al presupuesto aceptado: 88,04

Finalidad: ADQUISICIÓN DE MOBILIARIO.

Condición

Ejercicio: 2002

AYUNTAMIENTO DE JABUGO

Nº Exp. IR2102602

Presupuesto de la actuación subvencionada en euros: 1.949,03

Porcentaje de ayuda con respecto al presupuesto aceptado: 100

Finalidad: ADQUISICIÓN DE BIENES INVENTARIABLES

Importe: 1.949,03 euros

Aportación del beneficiario: 0,00 euros

Ejercicio: 2002

Condición

AYUNTAMIENTO DE ALMONASTER LA REAL

Nº Exp. IR2102702

Presupuesto de la actuación subvencionada en euros: 12.715,97

Porcentaje de ayuda con respecto al presupuesto aceptado: 100

Finalidad: ADQUISICIÓN DUMPER.

Importe: 12.715,97 euros

Aportación del beneficiario: 0,00 euros

Ejercicio: 2002

Condición SEÑALIZACION DE VEHICULOS

AYUNTAMIENTO DE SANTA BARBARA DE CASA

Nº Exp. IR2102902

Presupuesto de la actuación subvencionada en euros: 22.797,99

Porcentaje de ayuda con respecto al presupuesto aceptado: 98,47

Finalidad: FINALIZACIÓN LOCAL TITULARIDAD MUNICIPAL.

Importe: 22.448,76 euros

Aportación del beneficiario: 349,23 euros

Ejercicio: 2002

Condición COLOCACIÓN DE CARTEL ANUNCIADOR DE LA OBRA SUBVENCIONADA DURANTE SU EJECUCIÓN

AYUNTAMIENTO DE SAN SILVESTRE DE GUZMAN

Nº Exp. IR2103202

Presupuesto de la actuación subvencionada en euros: 2.460,35

Porcentaje de ayuda con respecto al presupuesto aceptado: 100

Finalidad: ADQUISICIÓN DE MOBILIARIO

Importe: 2.460,35 euros

Aportación del beneficiario: 0,00 euros

Ejercicio: 2002

Condición

AYUNTAMIENTO DE ALOSNO

Nº Exp. IR2103302

Presupuesto de la actuación subvencionada en euros: 19.763,45

Porcentaje de ayuda con respecto al presupuesto aceptado: 100

Finalidad: REFORMA DE DEPENDENCIAS MUNICIPALES DESTINADAS A EDIFICIO USOS MÚLTIPLES

Importe: 19.763,45 euros

Aportación del beneficiario: 0,00 euros

Ejercicio: 2002

Condición COLOCACIÓN DE CARTEL ANUNCIADOR DE LA OBRA SUBVENCIONADA DURANRTE SU EJECUCIÓN

AYUNTAMIENTO DE VILLALBA DEL ALCOR

Importe: 30.050,61 euros

Ejercicio: 2002

Nº Exp. IR2103702

Aportación del beneficiario: 20.899,39 euros

Presupuesto de la actuación subvencionada en euros: 50.950,00

Porcentaje de ayuda con respecto al presupuesto aceptado: 58,98

Finalidad: ADQUISICIÓN Y REHABILITACIÓN DE INMUEBLE PARA ALMACÉN MUNICIPAL Y OFICINAS MUNIC

Condición COLOCACIÓN DE CARTEL ANUNCIADOR DE LA OBRA SUBVENCIONADA DURANTE LA EJECUCIÓN

AYUNTAMIENTO DE CALAÑAS

Importe: 6.010,12 euros

Ejercicio: 2002

Nº Exp. IR2104002

Aportación del beneficiario: 159,70 euros

Presupuesto de la actuación subvencionada en euros: 6.169,82

Porcentaje de ayuda con respecto al presupuesto aceptado: 97,41

Finalidad: ADQUISICIÓN DE BIENES INVENTARIABLES.

Condición

AYUNTAMIENTO DE BOLLULLOS PAR DEL CONDADO

Importe: 6.906,44 euros

Ejercicio: 2002

Nº Exp. IR2104302

Aportación del beneficiario: 0,00 euros

Presupuesto de la actuación subvencionada en euros: 6.906,44

Porcentaje de ayuda con respecto al presupuesto aceptado: 100

Finalidad: ADQUISICIÓN DE BIENES INVENTARIABLES.

Condición

AYUNTAMIENTO DE VILLALBA DEL ALCOR

Importe: 15.350,00 euros

Ejercicio: 2002

Nº Exp. IR2104402

Aportación del beneficiario: 8.650,00 euros

Presupuesto de la actuación subvencionada en euros: 24.000,00

Porcentaje de ayuda con respecto al presupuesto aceptado: 63,96

Finalidad: ADQUISICION 2 MOTOCICLETAS PARA POLICIA LOCAL; MAQUINA BARREDORA-FREGADORA.

Condición SEÑALIZACION DE VEHICULOS

AYUNTAMIENTO DE CERRO DE ANDEVALO, EL

Importe: 14.310,25 euros

Ejercicio: 2002

Nº Exp. IR2104502

Aportación del beneficiario: 0,00 euros

Presupuesto de la actuación subvencionada en euros: 14.310,25

Porcentaje de ayuda con respecto al presupuesto aceptado: 100

Finalidad: ADQUISICIÓN DE VEHÍCULO.

Condición SEÑALIZACION DE VEHICULOS

AYUNTAMIENTO DE MOGUER

Importe: 7.891,05 euros

Ejercicio: 2002

Nº Exp. IR2104702

Aportación del beneficiario: 0,00 euros

Presupuesto de la actuación subvencionada en euros: 7.891,05

Porcentaje de ayuda con respecto al presupuesto aceptado: 100

Finalidad: ADQUISICION DE MOBILIARIO PARA SALÓN DE PLENOS DE LA CASA CONSISTORIAL

Condición

AYUNTAMIENTO DE LEPE

Importe: 60.101,21 euros

Ejercicio: 2002

Nº Exp. IR2104902

Aportación del beneficiario: 49.754,17 euros

Presupuesto de la actuación subvencionada en euros: 109.855,38

Porcentaje de ayuda con respecto al presupuesto aceptado: 54,71

Finalidad: ADAPTACION NUEVA SEDE SERVICIOS SOCIALES EN PP3.

Condición COLOCACIÓN DE CARTEL ANUNCIADOR DE LA OBRA SUBVENCIONADA DURANTE SU EJECUCIÓN

AYUNTAMIENTO DE SANTA ANA LA REAL

Importe: 21.035,42 euros

Ejercicio: 2002

Nº Exp. IR2105202

Aportación del beneficiario: 0,10 euros

Presupuesto de la actuación subvencionada en euros: 21.035,52

Porcentaje de ayuda con respecto al presupuesto aceptado: 100

Finalidad: REHABILITACIÓN Y CONSERVACIÓN DEL AYUNTAMIENTO.

Condición COLOCACIÓN DE CARTEL ANUNCIADOR DE LA OBRA SUBVENCIONADA DURANTE SU EJECUCIÓN

AYUNTAMIENTO DE CORTEGANA

Importe: 21.035,42 euros

Ejercicio: 2002

Nº Exp. IR2105302

Aportación del beneficiario: 6.651,19 euros

Presupuesto de la actuación subvencionada en euros: 27.686,61

Porcentaje de ayuda con respecto al presupuesto aceptado: 75,98

Finalidad: OBRAS DE CONSERVACIÓN Y MANTENIMIENTO DE EDIFICIO DE OFICINAS ADMINISTRATIVAS.

Condición COLOCACIÓN DE CARTEL ANUNCIADOR DE LA OBRA SUBVENCIONADA DURANTE SU EJECUCIÓN

MANCOMUNIDAD DE MUNICIPIOS "CUENCA MINERA"

Importe: 14.720,68 euros

Ejercicio: 2002

Nº Exp. IR2106002

Aportación del beneficiario: 254,22 euros

Presupuesto de la actuación subvencionada en euros: 14.974,90

Porcentaje de ayuda con respecto al presupuesto aceptado: 98,3

Finalidad: REFORMA SEDE MANCOMUNIDAD.

Condición COLOCACIÓN DE CARTEL ANUNCIADOR DE LA OBRA SUBVENCIONADA DURANTE SU EJECUCIÓN

AYUNTAMIENTO DE VILLANUEVA DE LOS CASTILLEJOS

Importe: 12.506,90 euros
Ejercicio: 2002

Nº Exp. IR2106202
Aportación del beneficiario: 10.593,10 euros
Presupuesto de la actuación subvencionada en euros: 23.100,00
Porcentaje de ayuda con respecto al presupuesto aceptado: 54,14
Finalidad: REPARACIÓN Y REFORMA DE CEMENTERIO.
Condición COLOCACIÓN DE CARTEL ANUNCIADOR DE LA OBRA SUBVENCIONADA DURANTE SU EJECUCIÓN

AYUNTAMIENTO DE ESCACENA DEL CAMPO

Importe: 10.338,15 euros
Ejercicio: 2002

Nº Exp. IR2106502
Aportación del beneficiario: 4.834,79 euros
Presupuesto de la actuación subvencionada en euros: 15.172,94
Porcentaje de ayuda con respecto al presupuesto aceptado: 68,14
Finalidad: REFORMA INTERIOR EDIFICIO PARA ADAPTARLO A DEPENDENCIA MUNICIPAL.
Condición COLOCACIÓN DE CARTEL ANUNCIADOR DE LA OBRA SUBVENCIONADA DURANTE SU EJECUCIÓN

AYUNTAMIENTO DE ESCACENA DEL CAMPO

Importe: 9.803,91 euros
Ejercicio: 2002

Nº Exp. IR2106602
Aportación del beneficiario: 0,00 euros
Presupuesto de la actuación subvencionada en euros: 9.803,91
Porcentaje de ayuda con respecto al presupuesto aceptado: 100
Finalidad: ADQUISICIÓN DE BIENES INVENTARIABLES.
Condición

MANCOMUNIDAD DE MUNICIPIOS "CONDADO-CAMPIÑA"

Importe: 21.035,42 euros
Ejercicio: 2002

Nº Exp. IR2106702
Aportación del beneficiario: 2.854,58 euros
Presupuesto de la actuación subvencionada en euros: 23.890,00
Porcentaje de ayuda con respecto al presupuesto aceptado: 88,05
Finalidad: ADQUISICIÓN DE VEHÍCULO TODO TERRENO.
Condición SEÑALIZACIÓN DE VEHÍCULOS

AYUNTAMIENTO DE MOGUER

Importe: 46.347,88 euros
Ejercicio: 2002

Nº Exp. IR2106902
Aportación del beneficiario: 13.837,56 euros
Presupuesto de la actuación subvencionada en euros: 60.185,44
Porcentaje de ayuda con respecto al presupuesto aceptado: 77,01
Finalidad: ADECUACIÓN DE MERCADO PARA DEPENDENCIAS MUNICIPALES.PRIMERA FASE
Condición COLOCACIÓN DE CARTEL ANUNCIADOR DE LA OBRA SUBVENCIONADA DURANTE SU EJECUCIÓN

MANCOMUNIDAD DE MUNICIPIOS PARA EL DESARROLLO LOCAL DE CAMPIÑA-ANDEVALO

Importe: 5.688,58 euros

Ejercicio: 2002

Nº Exp. IR2107002

Aportación del beneficiario: 0,00 euros

Presupuesto de la actuación subvencionada en euros: 5.688,58

Porcentaje de ayuda con respecto al presupuesto aceptado: 100

Finalidad: ADQUISICIÓN DE BIENES INVENTARIABLES.

Condición

MANCOMUNIDAD DE MUNICIPIOS PARA EL DESARROLLO LOCAL DE CAMPIÑA-ANDEVALO

Importe: 21.035,42 euros

Ejercicio: 2002

Nº Exp. IR2107102

Aportación del beneficiario: 564,58 euros

Presupuesto de la actuación subvencionada en euros: 21.600,00

Porcentaje de ayuda con respecto al presupuesto aceptado: 97,39

Finalidad: ADQUISICIÓN VEHICULO TRASNPORTE DE PASAJEROS.

Condición SEÑALIZACIÓN DE VEHICULOS

MANCOMUNIDAD DE MUNICIPIOS "CUENCA MINERA"

Importe: 9.874,00 euros

Ejercicio: 2002

Nº Exp. IR2107202

Aportación del beneficiario: 626,00 euros

Presupuesto de la actuación subvencionada en euros: 10.500,00

Porcentaje de ayuda con respecto al presupuesto aceptado: 94,04

Finalidad: ADQUISICIÓN DE MOBILIARIO Y CENTRALITA TELEFONICA

Condición

JUNTA VECINAL DE REDONDELA, LA

Importe: 15.025,30 euros

Ejercicio: 2002

Nº Exp. IR2107602

Aportación del beneficiario: 1.756,08 euros

Presupuesto de la actuación subvencionada en euros: 16.781,38

Porcentaje de ayuda con respecto al presupuesto aceptado: 89,54

Finalidad: ADQUISICIÓN DE MOBILIARIO Y ALUMBRADO DEL NUEVO EDIFICIO

Condición

AYUNTAMIENTO DE CHUCENA

Importe: 60.101,21 euros

Ejercicio: 2002

Nº Exp. IR2107702

Aportación del beneficiario: 37.148,79 euros

Presupuesto de la actuación subvencionada en euros: 97.250,00

Porcentaje de ayuda con respecto al presupuesto aceptado: 61,8

Finalidad: OBRA DE CONSTRUCCIÓN DE NAVE PARA USO DE ALMACÉN MUNICIPAL.

Condición COLOCACIÓN DE CARTEL ANUNCIADOR DE LA OBRA SUBVENCIONADA DURANTE SU EJECUCIÓN

AYUNTAMIENTO DE ZUFRE

Importe: 18.030,36 euros

Ejercicio: 2002

Nº Exp. IR2107902

Aportación del beneficiario: 14.265,40 euros

Presupuesto de la actuación subvencionada en euros: 32.295,76

Porcentaje de ayuda con respecto al presupuesto aceptado: 55,83

Finalidad: MEJORA DE INSTALACIONES Y SERVICIOS MUNICIPALES.

Condición COLOCACIÓN DE CARTEL ANUNCIADOR DE LA OBRA SUBVENCIONADA DURANTE SU EJECUCIÓN

AYUNTAMIENTO DE ZUFRE

Importe: 21.035,42 euros

Ejercicio: 2002

Nº Exp. IR2108002

Aportación del beneficiario: 1.023,17 euros

Presupuesto de la actuación subvencionada en euros: 22.058,59

Porcentaje de ayuda con respecto al presupuesto aceptado: 64,36

Finalidad: ADQUISICIÓN DE UN DUMPER AUTOCARGABLE.

Condición SEÑALIZACION DE VEHICULOS

AYUNTAMIENTO DE VILLANUEVA DE LAS CRUCES

Importe: 21.035,42 euros

Ejercicio: 2002

Nº Exp. IR2108202

Aportación del beneficiario: 0,00 euros

Presupuesto de la actuación subvencionada en euros: 21.035,42

Porcentaje de ayuda con respecto al presupuesto aceptado: 100

Finalidad: REPARACIÓN EDIFICIO MUNICIPAL.

Condición COLOCACIÓN DE CARTEL ANUNCIADOR DE LA OBRA SUBVENCIONADA DURANTE SU EJECUCIÓN

MANCOMUNIDAD DE MUNICIPIOS DEL ANDEVALO DE RECOGIDA DE RESIDUOS SÓLIDOS

Importe: 3.606,07 euros

Ejercicio: 2002

Nº Exp. IR2108302

Aportación del beneficiario: 0,00 euros

Presupuesto de la actuación subvencionada en euros: 3.606,07

Porcentaje de ayuda con respecto al presupuesto aceptado: 100

Finalidad: ADQUISICIÓN DE MOBILIARIO.

Condición

AYUNTAMIENTO DE BONARES

Importe: 21.035,42 euros

Ejercicio: 2002

Nº Exp. IR2108402

Aportación del beneficiario: 1.816,58 euros

Presupuesto de la actuación subvencionada en euros: 22.852,00

Porcentaje de ayuda con respecto al presupuesto aceptado: 92,05

Finalidad: ADQUISICIÓN DE VEHÍCULO PARA LA POLICÍA LOCAL.

Condición SEÑALIZACIÓN DE VEHÍCULOS

AYUNTAMIENTO DE CARTAYA

Importe: 19.348,09 euros

Ejercicio: 2002

Nº Exp. IR2108602

Aportación del beneficiario: 0,00 euros

Presupuesto de la actuación subvencionada en euros: 19.348,09

Porcentaje de ayuda con respecto al presupuesto aceptado: 100

Finalidad: EJECUCIÓN DE REFORMA EN EDIFICIO MULTIFUNCIONAL.PRIMERA PLANTA-DEPEND. MUNICIP.

Condición COLOCACIÓN DE CARTEL ANUNCIADOR DE LA OBRA SUBVENCIONADA DURANTE SU EJECUCIÓN

AYUNTAMIENTO DE SAN BARTOLOME DE LA TORRE

Importe: 24.040,48 euros

Ejercicio: 2002

Nº Exp. IR2108702

Aportación del beneficiario: 0,00 euros

Presupuesto de la actuación subvencionada en euros: 24.040,48

Porcentaje de ayuda con respecto al presupuesto aceptado: 100

Finalidad: ADQUISICIÓN MAQUINA MINICARGADORA HIDROSTÁTICA

Condición SEÑALIZACION DE VEHICULOS

AYUNTAMIENTO DE GRANADO, EL

Importe: 15.025,29 euros

Ejercicio: 2002

Nº Exp. IR2108802

Aportación del beneficiario: 9.432,87 euros

Presupuesto de la actuación subvencionada en euros: 24.458,16

Porcentaje de ayuda con respecto al presupuesto aceptado: 1502529

Finalidad: ADQUISICION DE BIENES INVENTARIABLES.

Condición

AYUNTAMIENTO DE SAN BARTOLOME DE LA TORRE

Importe: 102.172,06 euros

Ejercicio: 2002

Nº Exp. IR2108902

Aportación del beneficiario: 0,00 euros

Presupuesto de la actuación subvencionada en euros: 102.172,06

Porcentaje de ayuda con respecto al presupuesto aceptado: 100

Finalidad: 1ª FASE CONSTRUCCIÓN NUEVO AYUNTAMIENTO. CAPITULOS 1 A 5

Condición COLOCACIÓN DE CARTEL ANUNCIADOR DE LA OBRA SUBVENCIONADA DURANTE SU EJECUCIÓN

AYUNTAMIENTO DE CUMBRES MAYORES

Importe: 12.020,24 euros

Ejercicio: 2002

Nº Exp. IR2109102

Aportación del beneficiario: 765,93 euros

Presupuesto de la actuación subvencionada en euros: 12.786,17

Porcentaje de ayuda con respecto al presupuesto aceptado: 94,01

Finalidad: ADQUISICIÓN E INSTALACION DE AIRE ACONDICIONADO

Condición COLOCACIÓN DE CARTEL ANUNCIADOR DE LA OBRA SUBVENCIONADA DURANTE SU EJECUCIÓN

AYUNTAMIENTO DE MINAS DE RIOTINTO

Nº Exp. IR2109302

Importe: 30.050,61 euros

Aportación del beneficiario: 271,97 euros

Presupuesto de la actuación subvencionada en euros: 30.322,58

Porcentaje de ayuda con respecto al presupuesto aceptado: 99,1

Ejercicio: 2002

Finalidad: REHABILITACIÓN CINE-TEATRO MUNICIPAL.

Condición COLOCACIÓN DE CARTEL ANUNCIADOR DE LA OBRA SUBVENCIONADA DURANTE SU EJECUCIÓN

AYUNTAMIENTO DE PAYMOGO

Nº Exp. IR2108102

Importe: 17.200,00 euros

Aportación del beneficiario: 35.526,14 euros

Presupuesto de la actuación subvencionada en euros: 52.726,14

Porcentaje de ayuda con respecto al presupuesto aceptado: 32,62

Ejercicio: 2002

Finalidad: CONSTRUCCIÓN SALÓN MUNICIPAL DE USOS MÚLTIPLES "EL GRANERO"

Condición COLOCACIÓN DE CARTEL ANUNCIADOR DE LA OBRA SUBVENCIONADA DURANTE SU EJECUCIÓN

AYUNTAMIENTO DE ALJARAQUE

Nº Exp. IR2109602

Importe: 10.060,00 euros

Aportación del beneficiario: 0,00 euros

Presupuesto de la actuación subvencionada en euros: 10.060,00

Porcentaje de ayuda con respecto al presupuesto aceptado: 100

Ejercicio: 2002

Finalidad: ADQUISICIÓN VEHÍCULO SERVICIO DE URBANISMO.

Condición SEÑALIZACION DE VEHICULOS

AYUNTAMIENTO DE ALAJAR

Nº Exp. IR2109802

Importe: 15.025,30 euros

Aportación del beneficiario: 601,01 euros

Presupuesto de la actuación subvencionada en euros: 15.626,31

Porcentaje de ayuda con respecto al presupuesto aceptado: 96,15

Ejercicio: 2002

Finalidad: ADQUISICIÓN DE VEHICULO.

Condición SEÑALIZACION DE VEHICULOS

AYUNTAMIENTO DE ALAJAR

Nº Exp. IR2109902

Importe: 15.025,30 euros

Aportación del beneficiario: 10.998,87 euros

Presupuesto de la actuación subvencionada en euros: 26.024,17

Porcentaje de ayuda con respecto al presupuesto aceptado: 57,74

Ejercicio: 2002

Finalidad: EJECUCIÓN OBRA CIVIL DE LA RED DE BAJA TENSIÓN

Condición COLOCACIÓN DE CARTEL ANUNCIADOR DE LA OBRA SUBVENCIONADA DURANTE SU EJECUCIÓN

MANCOMUNIDAD DE INTERMUNICIPAL "SIERRA MINERA"

Importe: 21.035,42 euros

Ejercicio: 2002

Nº Exp. IR2110002

Aportación del beneficiario: 13.573,13 euros

Presupuesto de la actuación subvencionada en euros: 34.608,55

Porcentaje de ayuda con respecto al presupuesto aceptado: 60,78

Finalidad: ADQUISICIÓN BIENES INVENTARIABLES (NAVE)

Condición

AYUNTAMIENTO DE PUEBLA DE GUZMAN

Importe: 15.025,30 euros

Ejercicio: 2002

Nº Exp. IR2110302

Aportación del beneficiario: 2.991,06 euros

Presupuesto de la actuación subvencionada en euros: 18.016,36

Porcentaje de ayuda con respecto al presupuesto aceptado: 82,98

Finalidad: ADQUISICIÓN MOBILIARIO.

Condición

AYUNTAMIENTO DE PUEBLA DE GUZMAN

Importe: 18.003,29 euros

Ejercicio: 2002

Nº Exp. IR2110402

Aportación del beneficiario: 0,00 euros

Presupuesto de la actuación subvencionada en euros: 18.003,29

Porcentaje de ayuda con respecto al presupuesto aceptado: 100

Finalidad: ADQUISICIÓN VEHÍCULO PEQUEÑO.

Condición SEÑALIZACIÓN DE VEHICULOS

AYUNTAMIENTO DE GRANADA DE RIO-TINTO, LA

Importe: 23.200,00 euros

Ejercicio: 2002

Nº Exp. IR2110602

Aportación del beneficiario: 89,22 euros

Presupuesto de la actuación subvencionada en euros: 23.289,22

Porcentaje de ayuda con respecto al presupuesto aceptado: 99,62

Finalidad: ADQUISICIÓN DE TERRENOS PARA FUTURA UBICACIÓN PARA CENTRO DE USOS MÚLTIPLES.

Condición

AYUNTAMIENTO DE ZALAMEA LA REAL

Importe: 6.262,66 euros

Ejercicio: 2002

Nº Exp. IR2110802

Aportación del beneficiario: 0,00 euros

Presupuesto de la actuación subvencionada en euros: 6.262,66

Porcentaje de ayuda con respecto al presupuesto aceptado: 100

Finalidad: ROTULOS CALLES DEL MUNICIPIO.

Condición COLOCACIÓN DE CARTEL ANUNCIADOR DE LA OBRA SUBVENCIONADA DURANTE SU EJECUCIÓN

AYUNTAMIENTO DE ZALAMEA LA REAL

Nº Exp. IR2110902

Presupuesto de la actuación subvencionada en euros: 7.500,52

Porcentaje de ayuda con respecto al presupuesto aceptado: 84,01

Finalidad: REFORMA CUBIERTA EDIFICIO CULTURAL Y DE DEPORTES.

Importe: 6.301,40 euros

Aportación del beneficiario: 1.199,12 euros

Ejercicio: 2002

Condición COLOCACIÓN DE CARTEL ANUNCIADOR DE LA OBRA SUBVENCIONADA DURANTE SU EJECUCIÓN

AYUNTAMIENTO DE CASTAÑO DEL ROBLEDO

Nº Exp. IR2111102

Presupuesto de la actuación subvencionada en euros: 16.526,52

Porcentaje de ayuda con respecto al presupuesto aceptado: 90,91

Finalidad: ADQUISICIÓN MÁQUINA LIMPIADORA.

Importe: 15.025,00 euros

Aportación del beneficiario: 1.501,52 euros

Ejercicio: 2002

Condición SEÑALIZACION DE VEHICULOS

AYUNTAMIENTO DE CUMBRES DE ENMEDIO

Nº Exp. IR2111302

Presupuesto de la actuación subvencionada en euros: 9.048,00

Porcentaje de ayuda con respecto al presupuesto aceptado: 0

Finalidad: ADQUISICIÓN DE MOBILIARIO PARA SALON DE PLENOS DE LA CASA CONSISTORIAL

Importe: 9.048,00 euros

Aportación del beneficiario: 0,00 euros

Ejercicio: 2002

Condición

AYUNTAMIENTO DE AYAMONTE

Nº Exp. IR2111402

Presupuesto de la actuación subvencionada en euros: 37.928,74

Porcentaje de ayuda con respecto al presupuesto aceptado: 95,07

Finalidad: ADQUISICIÓN DE BIENES INVENTARIABLES.

Importe: 36.060,73 euros

Aportación del beneficiario: 1.868,01 euros

Ejercicio: 2002

Condición

AYUNTAMIENTO DE GALAROZA

Nº Exp. IR2111502

Presupuesto de la actuación subvencionada en euros: 18.678,90

Porcentaje de ayuda con respecto al presupuesto aceptado: 85,86

Finalidad: REFORMAS EN CASA CONSISTORIAL.

Importe: 16.037,17 euros

Aportación del beneficiario: 2.641,73 euros

Ejercicio: 2002

Condición COLOCACIÓN DE CARTEL ANUNCIADOR DE LA OBRA SUBVENCIONADA DURANTE SU EJECUCIÓN

AYUNTAMIENTO DE PATERNA DEL CAMPO

Nº Exp. IR2111702

Presupuesto de la actuación subvencionada en euros: 22.881,72

Porcentaje de ayuda con respecto al presupuesto aceptado: 75

Finalidad: ADQUISICIÓN VEHÍCULO POLICÍA LOCAL.

Importe: 17.161,29 euros

Aportación del beneficiario: 5.720,43 euros

Condición SEÑALIZACIÓN DE VEHICULOS

Ejercicio: 2002

MANCOMUNIDAD DE MUNICIPIOS "SIERRA OCCIDENTAL DE HUELVA"

Nº Exp. IR2112102

Presupuesto de la actuación subvencionada en euros: 24.040,48

Porcentaje de ayuda con respecto al presupuesto aceptado: 87,5

Finalidad: ADQUISICIÓN DE FURGONETA.

Importe: 21.035,42 euros

Aportación del beneficiario: 3.005,06 euros

Condición SEÑALIZACION DE VEHICULOS

Ejercicio: 2002

AYUNTAMIENTO DE ARROYOMOLINOS DE LEON

Nº Exp. IR2112302

Presupuesto de la actuación subvencionada en euros: 21.137,58

Porcentaje de ayuda con respecto al presupuesto aceptado: 99,52

Finalidad: ADQUISICIÓN DE UN VEHÍCULO TODO TERRENO.

Importe: 21.035,42 euros

Aportación del beneficiario: 102,16 euros

Condición SEÑALIZACION DE VEHICULOS

Ejercicio: 2002

AYUNTAMIENTO DE NAVA, LA

Nº Exp. IR2112402

Presupuesto de la actuación subvencionada en euros: 3.130,27

Porcentaje de ayuda con respecto al presupuesto aceptado: 100

Finalidad: ACTUACIONES EN VARIAS DEPENDENCIAS MUNICIPALES.

Importe: 3.130,27 euros

Aportación del beneficiario: 0,00 euros

Condición

Ejercicio: 2002

AYUNTAMIENTO DE SANTA OLALLA DEL CALA

Nº Exp. IR2112502

Presupuesto de la actuación subvencionada en euros: 12.270,00

Porcentaje de ayuda con respecto al presupuesto aceptado: 100

Finalidad: ADQUISICIÓN DE BIENES INVENTARIABLES.

Importe: 12.270,00 euros

Aportación del beneficiario: 0,00 euros

Condición

Ejercicio: 2002

AYUNTAMIENTO DE HIGUERA DE LA SIERRA

Importe: 18.030,36 euros
Ejercicio: 2002

Nº Exp. IR2112802

Aportación del beneficiario: 19.200,90 euros

Presupuesto de la actuación subvencionada en euros: 37.231,26

Porcentaje de ayuda con respecto al presupuesto aceptado: 48,43

Finalidad: CERRAMIENTO DE INSTALACIÓN MUNICIPAL.

Condición COLOCACIÓN DE CARTEL ANUNCIADOR DE LA OBRA SUBVENCIONADA DURANTE SU EJECUCIÓN

AYUNTAMIENTO DE HIGUERA DE LA SIERRA

Importe: 21.035,42 euros
Ejercicio: 2002

Nº Exp. IR2113002

Aportación del beneficiario: 3.783,23 euros

Presupuesto de la actuación subvencionada en euros: 24.818,65

Porcentaje de ayuda con respecto al presupuesto aceptado: 84,76

Finalidad: ADQUISICIÓN DE VEHÍCULO

Condición SEÑALIZACION DE VEHICULOS

AYUNTAMIENTO DE ROSAL DE LA FRONTERA

Importe: 11.962,96 euros
Ejercicio: 2002

Nº Exp. IR2113102

Aportación del beneficiario: 12,58 euros

Presupuesto de la actuación subvencionada en euros: 11.975,54

Porcentaje de ayuda con respecto al presupuesto aceptado: 99,89

Finalidad: REFORMA CASA CONSISTORIAL

Condición COLOCACIÓN DE CARTEL ANUNCIADOR DE LA OBRA SUBVENCIONADA DURANTE SU EJECUCIÓN

AYUNTAMIENTO DE SAN JUAN DEL PUERTO

Importe: 60.101,21 euros
Ejercicio: 2002

Nº Exp. IR2113302

Aportación del beneficiario: 59.850,10 euros

Presupuesto de la actuación subvencionada en euros: 119.951,31

Porcentaje de ayuda con respecto al presupuesto aceptado: 50,1

Finalidad: 2ª FASE REHABILITACIÓN AYUNTAMIENTO

Condición COLOCACIÓN DE CARTEL ANUNCIADOR DE LA OBRA SUBVENCIONADA DURANTE SU EJECUCIÓN

AYUNTAMIENTO DE CAÑAVERAL DE LEON

Importe: 18.030,36 euros
Ejercicio: 2002

Nº Exp. IR2113502

Aportación del beneficiario: 331,02 euros

Presupuesto de la actuación subvencionada en euros: 18.361,38

Porcentaje de ayuda con respecto al presupuesto aceptado: 98,2

Finalidad: RESTAURACIÓN-CONSTRUCCIÓN NAVE ALMACÉN MUNICIPAL.

Condición COLOCACIÓN DE CARTEL ANUNCIADOR DE LA OBRA SUBVENCIONADA DURANTE SU EJECUCIÓN

AYUNTAMIENTO DE GRANADA DE RIO-TINTO, LA

Importe: 9.586,36 euros

Ejercicio: 2002

Nº Exp. IR2113602

Aportación del beneficiario: 5.543,64 euros

Presupuesto de la actuación subvencionada en euros: 15.130,00

Porcentaje de ayuda con respecto al presupuesto aceptado: 63,36

Finalidad: REFORMA Y MEJORA NAVE MUNICIPAL

Condición COLOCACIÓN DE CARTEL ANUNCIADOR DE LA OBRA SUBVENCIONADA DURANTE SU EJECUCIÓN

AYUNTAMIENTO DE CUMBRES DE SAN BARTOLOME

Importe: 18.030,36 euros

Ejercicio: 2002

Nº Exp. IR2113702

Aportación del beneficiario: 6.062,64 euros

Presupuesto de la actuación subvencionada en euros: 24.093,00

Porcentaje de ayuda con respecto al presupuesto aceptado: 74,84

Finalidad: ACONDICIONAMIENTO SALÓN DE USOS MÚLTIPLES.

Condición COLOCACIÓN DE CARTEL ANUNCIADOR DE LA OBRA SUBVENCIONADA DURANTE SU EJERCICIO

AYUNTAMIENTO DE CORTELAZOR

Importe: 18.030,36 euros

Ejercicio: 2002

Nº Exp. IR2113902

Aportación del beneficiario: 3.005,06 euros

Presupuesto de la actuación subvencionada en euros: 21.035,42

Porcentaje de ayuda con respecto al presupuesto aceptado: 85,71

Finalidad: ADQUISICIÓN DE UN DUMPER

Condición SEÑALIZACION DE VEHICULOS

AYUNTAMIENTO DE NERVA

Importe: 29.488,15 euros

Ejercicio: 2002

Nº Exp. IR2114002

Aportación del beneficiario: 4.177,45 euros

Presupuesto de la actuación subvencionada en euros: 33.665,60

Porcentaje de ayuda con respecto al presupuesto aceptado: 87,59

Finalidad: ADAPTACIÓN INMUEBLE DE TITULARIDAD MUNICIPAL

Condición COLOCACIÓN DE CARTEL ANUNCIADOR DE LA OBRA SUBVENCIONADA DURANTE SU EJECUCIÓN

AYUNTAMIENTO DE VILLABLANCA

Importe: 15.025,15 euros

Ejercicio: 2002

Nº Exp. IR2114102

Aportación del beneficiario: 0,15 euros

Presupuesto de la actuación subvencionada en euros: 15.025,30

Porcentaje de ayuda con respecto al presupuesto aceptado: 100

Finalidad: ADQUISICIÓN DE UN FURGÓN.

Condición SEÑALIZACION DE VEHICULOS

AYUNTAMIENTO DE ARACENA

Importe: 60.101,21 euros

Ejercicio: 2002

Nº Exp. IR2114502

Aportación del beneficiario: 29.855,11 euros

Presupuesto de la actuación subvencionada en euros: 89.956,32

Porcentaje de ayuda con respecto al presupuesto aceptado: 66,81

Finalidad: CONSTRUCCIÓN TANATORIO (HONORARIOS TECNICOS Y CAPÍTULOS 1 A 7)

Condición COLOCACIÓN DE CARTEL ANUNCIADOR DE LA OBRA SUBVENCIONADA DURANTE SU EJECUCIÓN

AYUNTAMIENTO DE MINAS DE RIOTINTO

Importe: 30.050,61 euros

Ejercicio: 2002

Nº Exp. IR2114602

Aportación del beneficiario: 8.271,86 euros

Presupuesto de la actuación subvencionada en euros: 38.322,47

Porcentaje de ayuda con respecto al presupuesto aceptado: 78,42

Finalidad: ILUMINACIÓN DEL PASEO CHOCOLATE.CAP.1. ILUMINACIÓN INTERIOR

Condición COLOCACIÓN DE CARTEL ANUNCIADOR DE LA OBRA SUBVENCIONADA DURANTE SU EJECUCIÓN

AYUNTAMIENTO DE VALDELARCO

Importe: 17.210,50 euros

Ejercicio: 2002

Nº Exp. IR2114802

Aportación del beneficiario: 2.552,42 euros

Presupuesto de la actuación subvencionada en euros: 19.762,92

Porcentaje de ayuda con respecto al presupuesto aceptado: 87,08

Finalidad: SUSTITUCIÓN DE CARPINTERIA Y CLIMATIZACIÓN.

Condición COLOCACIÓN DE CARTEL ANUNCIADOR DE LA OBRA SUBVENCIONADA DURANTE SU EJECUCIÓN

JUNTA VECINAL DE THARSIS

Importe: 18.030,36 euros

Ejercicio: 2002

Nº Exp. IR2114902

Aportación del beneficiario: 3.639,19 euros

Presupuesto de la actuación subvencionada en euros: 21.669,55

Porcentaje de ayuda con respecto al presupuesto aceptado: 83,21

Finalidad: CORREC.ENTRADA AGUA Y CLIMATIZACIÓN EN LA CASA CONSISTORIAL

Condición COLOCACIÓN DE CARTEL ANUNCIADOR DE LA OBRA SUBVENCIONADA DURANTE SU EJECUCIÓN

AYUNTAMIENTO DE BERROCAL

Importe: 17.606,00 euros

Ejercicio: 2002

Nº Exp. IR2115002

Aportación del beneficiario: 0,83 euros

Presupuesto de la actuación subvencionada en euros: 17.606,83

Porcentaje de ayuda con respecto al presupuesto aceptado: 100

Finalidad: ADQUISICIÓN DE UN COMPRESOR.

Condición SEÑALIZACION DE VEHICULOS

AYUNTAMIENTO DE FUENTEHERIDOS

Nº Exp. IR2115102

Presupuesto de la actuación subvencionada en euros: 15.732,84

Porcentaje de ayuda con respecto al presupuesto aceptado: 95,5

Finalidad: INSTALACIÓN CALEFACCIÓN Y COLOCACIÓN PUERTA ABATIBLE CON MADERA, ETC.

Importe: 15.025,00 euros

Aportación del beneficiario: 707,84 euros

Ejercicio: 2002

Condición COLOCACIÓN DE CARTEL ANUNCIADOR DE LA OBRA SUBVENCIONADA DURANTE SU EJECUCIÓN

AYUNTAMIENTO DE CAMPILLO, EL

Nº Exp. IR2115302

Presupuesto de la actuación subvencionada en euros: 21.303,27

Porcentaje de ayuda con respecto al presupuesto aceptado: 79,34

Finalidad: REPARACIÓN CASA CONSISTORIAL

Importe: 16.902,80 euros

Aportación del beneficiario: 4.400,47 euros

Ejercicio: 2002

Condición COLOCACION DE CARTEL ANUNCIADOR DE LA OBRA SUBVENCIONADA DURANTE SU EJECUCION

AYUNTAMIENTO DE HINOJALES

Nº Exp. IR2115802

Presupuesto de la actuación subvencionada en euros: 18.438,20

Porcentaje de ayuda con respecto al presupuesto aceptado: 97,79

Finalidad: ADQUISICIÓN DE UN DUMPER

Importe: 18.030,36 euros

Aportación del beneficiario: 407,84 euros

Ejercicio: 2002

Condición SEÑALIZACION DE VEHICULOS

AYUNTAMIENTO DE CAMPOFRIO

Nº Exp. IR2116002

Presupuesto de la actuación subvencionada en euros: 49.245,46

Porcentaje de ayuda con respecto al presupuesto aceptado: 91,53

Finalidad: TRANSFORMACIÓN DE UN EDIFICIO EN UN ALBERGUE.

Importe: 45.075,91 euros

Aportación del beneficiario: 4.169,55 euros

Ejercicio: 2002

Condición COLOCACION DE CARTELANUNCIADOR DE LA OBRA SUBVENCIONADA DURANTE SU EJECUCION

AYUNTAMIENTO DE PUNTA UMBRIA

Nº Exp. IR2115902

Presupuesto de la actuación subvencionada en euros: 138.232,78

Porcentaje de ayuda con respecto al presupuesto aceptado: 43,48

Finalidad: ADECUACIÓN OFICINAS PARA SERVICIOS TÉCNICOS MUNICIPALES

Importe: 60.101,21 euros

Aportación del beneficiario: 78.131,57 euros

Ejercicio: 2002

Condición COLOCACION DE CARTEL ANUNCIADOR DE LA OBRA SUBVENCIONADA DURANTE SU EJECUCIÓN

AYUNTAMIENTO DE LUCENA DEL PUERTO

Nº Exp. IR2116102

Presupuesto de la actuación subvencionada en euros: 4.714,93

Porcentaje de ayuda con respecto al presupuesto aceptado: 100

Finalidad: ADQUISICIÓN DE BIENES INVENTARIABLES

Importe: 4.714,93 euros

Aportación del beneficiario: 0,00 euros

Condición

Ejercicio: 2002

AYUNTAMIENTO DE GRANADO, EL

Nº Exp. IR2116202

Presupuesto de la actuación subvencionada en euros: 76.428,09

Porcentaje de ayuda con respecto al presupuesto aceptado: 55,05

Finalidad: CONSTRUCCIÓN NUEVA CASA CONSISTORIAL, 2ª FASE.

Importe: 42.070,85 euros

Aportación del beneficiario: 34.357,24 euros

Condición COLOCACION DE CARTEL ANUNCIADOR DE LA OBRA SUBVENCIONADA DURANTE SU EJECUCION

Ejercicio: 2002

AYUNTAMIENTO DE PALOS DE LA FRONTERA

Nº Exp. IR2103102

Presupuesto de la actuación subvencionada en euros: 97.220,50

Porcentaje de ayuda con respecto al presupuesto aceptado: 61,82

Finalidad: REFORMA Y AMPLIACIÓN DEL DEL EDIFICIO DEL AYUNTAMIENTO (CAPITULOS 1 A 9)

Importe: 60.101,21 euros

Aportación del beneficiario: 37.119,29 euros

Condición COLOCACION DE CARTEL ANUNCIADOR DE LA OBRA SUBVENCIONADA DURANTE SU EJECUCION

Ejercicio: 2002

AYUNTAMIENTO DE CERRO DE ANDEVALO, EL

Nº Exp. IR2104602

Presupuesto de la actuación subvencionada en euros: 17.777,51

Porcentaje de ayuda con respecto al presupuesto aceptado: 84,52

Finalidad: AMPLIACIÓN DEPENDENCIA DEL AYUNTAMIENTO

Importe: 15.025,30 euros

Aportación del beneficiario: 2.752,21 euros

Condición COLOCACION DE CARTEL ANUNCIADOR DE LA OBRA SUBVENCIONADA DURANTE SU EJECUCION

Ejercicio: 2002

RESOLUCION de 4 de septiembre de 2002, de la Delegación del Gobierno de Córdoba, de encomienda de gestión para el ejercicio de funciones asignadas a la Oficina de Respuesta Unificada (ORU), por el Decreto que se cita.

El Decreto 146/1998, de 7 de julio, por el que se regulan las bases de creación, organización y funcionamiento de las Oficinas de Respuesta Unificada (ORU) para las Pequeñas y Medianas Empresas (BOJA núm. 86, de 1 de agosto de 1998), establece en su disposición adicional primera que las Consejerías afectadas por el mismo atenderán con sus propios recursos humanos y materiales las necesidades que se generen para la implantación y el funcionamiento de las Oficinas de Respuesta Unificada.

Por Orden de 1 de diciembre de 2000 se crea la Oficina de Respuesta Unificada para Pequeñas y Medianas Empresas en la Delegación del Gobierno de la Junta de Andalucía en Córdoba (BOJA núm. 147, de 21 de diciembre de 2000).

No existiendo en la Relación de Puestos de Trabajo de esta Delegación del Gobierno puestos de trabajo a los que se les asignen las funciones propias de la ORU, de acuerdo con lo establecido en el artículo 15 de la Ley 30/1992, de 26 de noviembre, de Régimen Jurídico de las Administraciones Públicas y del Procedimiento Administrativo Común, esta Delegación Provincial

R E S U E L V E

Realizar encomienda de gestión para el ejercicio de las funciones que el Decreto 146/1998, de 7 de julio, asigna a la ORU, a favor de don Teófilo Luis Romero Jiménez, que en la actualidad ocupa el puesto de Asesor Técnico de Procedimiento, Código 3277410, por considerar al mismo persona adecuada para el puesto, y al no poseer esta Delegación del Gobierno de los medios técnicos idóneos para su desempeño.

Dicha encomienda se realizará hasta tanto se dote a la ORU de los medios personales adecuados, no pudiendo superar un período de más de tres años a contar desde la fecha de esta Resolución.

Contra la presente Resolución, que no pone fin a la vía administrativa, podrá interponerse recurso de alzada ante el titular de esta Consejería en el plazo de un mes, contado desde el día siguiente al de su publicación, de conformidad con lo establecido en los artículos 114 y 115 de la Ley de Régimen Jurídico de las Administraciones Públicas y del Procedimiento Administrativo Común.

Córdoba, 4 de septiembre de 2002.- El Delegado del Gobierno, Antonio Márquez Moreno.

CONSEJERIA DE JUSTICIA Y ADMINISTRACION PUBLICA

RESOLUCION de 16 de septiembre de 2002, de la Delegación Provincial de Cádiz, por la que se hacen públicos los listados provisionales de excluidos de las Ayudas con cargo al Fondo de Acción Social, modalidad Médica, Protésica y Odontológica, para el personal funcionario y laboral al servicio de la Administración de la Junta de Andalucía, correspondientes a las solicitudes presentadas durante el mes de junio de 2002.

Vistas las solicitudes recibidas del referido personal durante el mes de junio de 2002, relativas a la modalidad Médica, Protésica y Odontológica, correspondientes a las Ayudas con cargo al Fondo de Acción Social para el personal funcionario y laboral reguladas en la Orden de 18 de abril de 2001, tienen lugar los siguientes

H E C H O S

Primero. Que el artículo 3.2 de la Orden de 18 de abril de 2001 establece que la modalidad de ayuda «Médica, Protésica y Odontológica» tendrá el carácter de actividad continuada a lo largo de cada ejercicio.

Segundo. Que en la Sección 1.ª del Capítulo II de la referida Orden se regula específicamente cuanto se refiere a la expresada modalidad de Ayuda «Médica, Protésica y Odontológica».

A tales Hechos resultan de aplicación los siguientes

FUNDAMENTOS DE DERECHO

I. Artículo 9, Párrafo 7, Apartado b), de la Orden de 10 de noviembre de 2000, por la que se establece la competencia de esta Delegación Provincial para conocer y resolver en este asunto.

II. Artículos 13, 14 y 15 de la Orden de 18 de abril de 2001, por la que se aprueba el Reglamento de Ayudas de Acción Social para el personal al servicio de la Administración de la Junta de Andalucía, en cuanto regulan el procedimiento y requisitos específicos para la concesión de esta Ayuda de Acción Social, así como los de carácter general contenidos en la mencionada Orden.

III. Artículo 3.2 de la Orden de 18 de abril de 2001 por el que se establece el carácter de actividad continuada a lo largo de cada ejercicio de esta modalidad de ayuda.

IV. Resolución de 11 de febrero de 2002, de la Dirección General de la Función Pública, de distribución de los créditos de Acción Social para el personal al servicio de la Junta de Andalucía, Ejercicio de 2002, entre las distintas modalidades de ayudas (BOJA núm. 30, de 12 de marzo de 2002).

Vistos los Hechos y los Fundamentos de Derecho expuestos y demás de general aplicación, esta Delegación Provincial

R E S U E L V E

Primero. Publicar los listados provisionales del Personal Funcionario y Laboral excluido de las Ayudas con cargo al Fondo de Acción Social, Ejercicio 2002, en la modalidad «Médica, Protésica y Odontológica», con indicación de las causas de exclusión, que a tales efectos quedará expuesto en esta Delegación Provincial de Justicia y Administración Pública.

Segundo. Conceder un plazo de 15 días hábiles, a contar desde el siguiente a la publicación de esta Resolución, para que los interesados presenten las reclamaciones que estimen pertinentes en relación al contenido de los listados que se publican y, en su caso, subsanen los defectos padecidos en su solicitud o en la documentación preceptiva.

Dichas reclamaciones se presentarán en los Registros Generales de las Consejerías y Organismos Autónomos y sus Delegaciones en las distintas provincias, sin perjuicio de lo establecido en el art. 38.4 de la Ley 30/1992, de 26 de noviembre, de Régimen Jurídico de las Administraciones Públicas y del Procedimiento Administrativo Común.

Cádiz, 16 de septiembre de 2002.- La Delegada, M.ª Luisa García Juárez.

RESOLUCION de 16 de septiembre de 2002, de la Delegación Provincial de Cádiz, por la que se hacen públicos los listados definitivos de beneficiarios de las Ayudas con cargo al Fondo de Acción Social, modalidad Médica, Protésica y Odontológica, para el personal funcionario y laboral, correspondientes a las solicitudes presentadas durante el mes de junio de 2002.

Vista la propuesta formulada por el Servicio de Administración Pública e iniciado expediente para la concesión de la Ayuda Médica, Protésica y Odontológica del personal funcionario y laboral al servicio de la Administración de la Junta de Andalucía correspondiente a las solicitudes presentadas durante el mes de junio de 2002, y examinadas las solicitudes recibidas, tienen lugar los siguientes:

H E C H O S

Se han comprobado todas las solicitudes, elaborándose el correspondiente listado de las que cumplen los requisitos fijados reglamentariamente.

A tales Hechos les son de aplicación los siguientes

FUNDAMENTOS DE DERECHO

I. Artículo 9, párrafo 7, apartado b), de la Orden de 10 de noviembre de 2000, por la que se establece la competencia de esta Delegación Provincial para conocer y resolver en este asunto.

II. Artículos 13, 14 y 15 de la Orden de 18 de abril de 2001, por la que se aprueba el Reglamento de Ayudas de Acción Social para el personal al servicio de la Administración de la Junta de Andalucía, en cuanto regulan el procedimiento y requisitos específicos para la concesión de esta Ayuda de Acción Social, así como los de carácter general contenidos en la mencionada orden.

III. Artículo 3.2 de la Orden de 18 de abril de 2001 por el que se establece el carácter de actividad continuada a lo largo de cada ejercicio de esta modalidad de ayuda.

IV. Resolución de 11 de febrero de 2002, de la Dirección General de la Función Pública, de distribución de los créditos de Acción Social para el personal al servicio de la Junta de Andalucía, Ejercicio de 2002, entre las distintas modalidades de ayudas (BOJA núm. 30, de 12 de marzo de 2002).

Vistos los Hechos y Fundamentos de Derecho expuestos y demás de general aplicación, esta Delegación Provincial

R E S U E L V E

Publicar los Listados Definitivos de Beneficiarios del personal funcionario y laboral para la concesión de Ayudas con cargo al Fondo de Acción Social, Ejercicio 2002, en la modalidad Médica, Protésica y Odontológica, que a tales efectos quedarán expuestos en esta Delegación Provincial de Justicia y Administración Pública, con el detalle de la cantidad individualizada correspondiente a cada beneficiario.

Contra lo establecido en la presente Resolución, que agota la vía administrativa, el personal funcionario podrá interponer recurso contencioso-administrativo en el plazo de dos meses, contados desde el día siguiente a la publicación de esta Resolución, ante el Juzgado de lo Contencioso-Administrativo de Cádiz o aquél que estime procedente, de acuerdo con lo previsto en los artículos 8, 14 y 46 de la Ley 29/1998, de 13 de julio, reguladora de la Jurisdicción Contencioso-Administrativa, sin perjuicio de la interposición del recurso potestativo de reposición ante este órgano en el plazo de un mes (art. 116 de la Ley 4/1999, de 13 de enero, de modificación de la Ley 30/1992, de 26 de noviembre).

El personal laboral podrá interponer reclamación previa a la vía judicial laboral, conforme a lo dispuesto en los artículos 120 y siguientes de la citada Ley 30/1992, y 69 y siguientes del Real Decreto Legislativo 2/1995, de 7 de abril, por el que se aprueba el Texto Refundido de la Ley de Procedimiento Laboral.

Cádiz, 16 de septiembre de 2002.- La Delegada, M.ª Luisa García Juárez.

RESOLUCION de 23 de septiembre de 2002, de la Delegación Provincial de Cádiz, por la que se hacen públicos los listados definitivos de beneficiarios de las Ayudas con cargo al Fondo de Acción Social, modalidad Médica, Protésica y Odontológica, para el personal funcionario y laboral, correspondientes a las solicitudes presentadas durante el mes de julio de 2002.

Vista la propuesta formulada por el Servicio de Administración Pública e iniciado expediente para la concesión de la Ayuda Médica, Protésica y Odontológica del personal funcionario y laboral al servicio de la Administración de la Junta de Andalucía correspondiente a las solicitudes presentadas durante el mes de julio de 2002, y examinadas las solicitudes recibidas, tienen lugar los siguientes:

H E C H O S

Se han comprobado todas las solicitudes, elaborándose el correspondiente listado de las que cumplen los requisitos fijados reglamentariamente.

A tales Hechos les son de aplicación los siguientes

FUNDAMENTOS DE DERECHO

I. Artículo 9, párrafo 7, apartado b), de la Orden de 10 de noviembre de 2000, por la que se establece la competencia de esta Delegación Provincial para conocer y resolver en este asunto.

II. Artículos 13, 14 y 15 de la Orden de 18 de abril de 2001, por la que se aprueba el Reglamento de Ayudas de Acción Social para el personal al servicio de la Administración de la Junta de Andalucía, en cuanto regulan el procedimiento y requisitos específicos para la concesión de esta Ayuda de Acción Social, así como los de carácter general contenidos en la mencionada Orden.

III. Artículo 3.2 de la Orden de 18 de abril de 2001 por el que se establece el carácter de actividad continuada a lo largo de cada ejercicio de esta modalidad de ayuda.

IV. Resolución de 11 de febrero de 2002, de la Dirección General de la Función Pública, de distribución de los créditos de Acción Social para el personal al servicio de la Junta de Andalucía, Ejercicio de 2002, entre las distintas modalidades de ayudas (BOJA núm. 30, de 12 de marzo de 2002).

Vistos los Hechos y Fundamentos de Derecho expuestos, y demás de general aplicación, esta Delegación Provincial

R E S U E L V E

Publicar los Listados Definitivos de Beneficiarios del personal funcionario y laboral para la concesión de Ayudas con cargo al Fondo de Acción Social, Ejercicio 2002, en la modalidad Médica, Protésica y Odontológica, que a tales efectos quedarán expuestos en esta Delegación Provincial de Justicia y Administración Pública, con el detalle de la cantidad individualizada correspondiente a cada beneficiario.

Contra lo establecido en la presente Resolución, que agota la vía administrativa, el personal funcionario podrá interponer recurso contencioso-administrativo en el plazo de dos meses, contados desde el día siguiente a la publicación de esta Resolución, ante el Juzgado de lo Contencioso-Administrativo de Cádiz o aquél que estime procedente, de acuerdo con lo previsto en los artículos 8, 14 y 46 de la Ley 29/1998, de 13 de julio, reguladora de la Jurisdicción Contencioso-Administrativa, sin perjuicio de la interposición del recurso potestativo de reposición ante este órgano en el plazo de un mes (art. 116 de la Ley 4/1999, de 13 de enero, de modificación de la Ley 30/1992, de 26 de noviembre).

El personal laboral podrá interponer reclamación previa a la vía judicial laboral, conforme a lo dispuesto en los artículos 120 y siguientes de la citada Ley 30/1992, y 69 y siguientes del Real Decreto Legislativo 2/1995, de 7 de abril, por el que se aprueba el Texto Refundido de la Ley de Procedimiento Laboral.

Cádiz, 23 de septiembre de 2002.- La Delegada, M.ª Luisa García Juárez.

RESOLUCION de 23 de septiembre de 2002, de la Delegación Provincial de Cádiz, por la que se hacen públicos los listados provisionales de excluidos de las Ayudas con cargo al Fondo de Acción de Social, modalidad Médica, Protésica y Odontológica, para el personal funcionario y laboral al servicio de la Administración de la Junta de Andalucía, correspondientes a las solicitudes presentadas durante el mes de julio de 2002.

Vistas las solicitudes recibidas del referido personal durante el mes de julio de 2002, relativas a la modalidad Médica, Protésica y Odontológica, correspondientes a las Ayudas con cargo al Fondo de Acción Social para el personal funcionario y laboral reguladas en la Orden de 18 de abril de 2001, tienen lugar los siguientes

H E C H O S

Primero. Que el artículo 3.2 de la Orden de 18 de abril de 2001 establece que la modalidad de ayuda «Médica, Protésica y Odontológica» tendrá el carácter de actividad continuada a lo largo de cada ejercicio.

Segundo. Que en la Sección 1.ª del Capítulo II de la referida Orden se regula específicamente cuanto se refiere a la expresada modalidad de Ayuda «Médica, Protésica y Odontológica».

A tales Hechos resultan de aplicación los siguientes

FUNDAMENTOS DE DERECHO

I. Artículo 9, párrafo 7, apartado b) de la Orden de 10 de noviembre de 2000, por la que se establece la competencia de esta Delegación Provincial para conocer y resolver en este asunto.

II. Artículos 13, 14 y 15 de la Orden de 18 de abril de 2001, por la que se aprueba el Reglamento de Ayudas de Acción Social para el personal al servicio de la Administración de la Junta de Andalucía, en cuanto regulan el procedimiento y requisitos específicos para la concesión de esta Ayuda de Acción Social, así como los de carácter general contenidos en la mencionada Orden.

III. Artículo 3.2 de la Orden de 18 de abril de 2001 por el que se establece el carácter de actividad continuada a lo largo de cada ejercicio de esta modalidad de ayuda.

IV. Resolución de 11 de febrero de 2002, de la Dirección General de la Función Pública, de distribución de los créditos de Acción Social para el personal al servicio de la Junta de Andalucía, Ejercicio de 2002, entre las distintas modalidades de ayudas (BOJA núm. 30, de 12 de marzo de 2002).

Vistos los Hechos y los Fundamentos de Derecho expuestos y demás de general aplicación, esta Delegación Provincial,

R E S U E L V E

Primero. Publicar los listados provisionales del personal funcionario y laboral excluido de las ayudas con cargo al Fondo de Acción Social, Ejercicio 2002, en la modalidad «Médica, Protésica y Odontológica», con indicación de las causas de exclusión, que a tales efectos quedará expuesto en esta Delegación Provincial de Justicia y Administración Pública.

Segundo. Conceder un plazo de 15 días hábiles, a contar desde el siguiente a la publicación de esta Resolución, para que los interesados presenten las reclamaciones que estimen pertinentes en relación al contenido de los listados que se publican y, en su caso, subsanen los defectos padecidos en su solicitud o en la documentación preceptiva.

Dichas reclamaciones se presentarán en los Registros Generales de las Consejerías y Organismos Autónomos y sus Delegaciones en las distintas provincias, sin perjuicio de lo establecido en el art. 38.4 de la Ley 30/1992, de 26 de noviembre, de Régimen Jurídico de las Administraciones Públicas y del Procedimiento Administrativo Común.

Cádiz, 23 de septiembre de 2002.- La Delegada, M.ª Luisa García Juárez.

CONSEJERIA DE EMPLEO Y DESARROLLO TECNOLOGICO

*RESOLUCION de 28 de agosto de 2002, de la Dirección General de Industria, Energía y Minas, por la que se autoriza y aprueba el proyecto de ejecución de una línea eléctrica AT 220kV, D/C, con origen en el apoyo núm. 10 de la línea AT Santiponce-Lancha-Casillas y final en la subestación Casillas (Expte. DP Córdoba AT 330/2001). (**PP. 2658/2002**).*

ANTECEDENTES DE HECHO

Primero. Con fecha 28 de noviembre de 2001, Compañía Sevillana de Electricidad I, S.A., solicitó en la Delegación Provincial de Córdoba de la Consejería de Empleo y Desarrollo Tecnológico autorización administrativa y aprobación del proyecto de ejecución de una línea eléctrica AT 220 kV, D/C, con origen en el apoyo núm. 10 de la línea A.T, 220 kV «Santiponce-Lancha-Casillas» y final en la subestación «Casillas», t.m. de Córdoba.

Segundo. De acuerdo con la Ley 54/1997, de 27 de noviembre, del Sector Eléctrico, y con el Real Decreto 1955/2000, de 1 de diciembre, por el que se regulan las actividades de transporte, distribución, comercialización, procedimiento de autorización de instalación de energía eléctrica, se sometió el expediente a información pública, insertándose anuncios en BOJA núm. 23, de 23 de febrero de 2002, y BOP de la provincia de Córdoba núm. 27, de 8 de febrero de 2002.

FUNDAMENTOS DE DERECHO

Primero. Esta Dirección General de Industria, Energía y Minas es competente par conceder la solicitada autorización administrativa de acuerdo con el Título I, artículo 13.14 del Estatuto de Autonomía para Andalucía; Ley 54/1997, del Sector Eléctrico; Real Decreto 1955/2000, por el que se regulan las actividades de transporte, distribución, comercialización y procedimiento de autorización de instalaciones de energía eléctrica; Decreto del Presidente de la Junta de Andalucía 6/2000, de 28 de abril, sobre Reestructuración de Consejerías, y Decreto 244/2000, de 31 de mayo, sobre Estructura Orgánica de la Consejería de Empleo y Desarrollo Tecnológico.

Segundo. La autorización administrativa y aprobación del proyecto de ejecución de instalaciones eléctricas está regulado en los artículos 122 y siguiente del R.D. 1955/2000, de 1 de diciembre.

Vistos los preceptos legales citados y demás de general aplicación, esta Dirección General de Industria, Energía y Minas, a propuesta del Servicio de Energía,

R E S U E L V E

Primero. Autorizar y aprobar el proyecto de ejecución de la línea de AT 220 kV, D/C, referenciada, solicitada por Compañía Sevillana de Electricidad I, S.A., cuya características principales serán:

Origen: Apoyo núm. 10 de la línea «Santiponce-Lancha-Casillas».
Final: Subestación «Casillas».
Longitud total: 0,300 km.
Tipo: Aérea D/C.
Tensión: 220 kV.
Apoyos: 2 existentes.
Conductor: LA-455.
Aislamiento: U-120-BS.
Cable de tierra: OPGW-48.
Finalidad de la instalación: Mejorar la calidad del servicio y atender la demanda de la zona de Córdoba.

Segundo. Antes de proceder a la puesta en marcha de las instalaciones en cuestión se deberá tener en cuenta lo siguiente:

1. Las obras deberán realizarse de acuerdo con el proyecto presentado, con las variaciones que, en su caso, se soliciten y autoricen, así como con los condicionados emitidos en su día por los distintos organismos.
2. El plazo de puesta en marcha será de un año contado a partir de la fecha de notificación de la presente Resolución.
3. El titular de la citada instalación dará cuenta de la terminación de las obras a la Delegación Provincial de la Consejería de Empleo y Desarrollo Tecnológico de Córdoba a efectos de reconocimiento definitivo y emisión de la correspondiente Acta de puesta en servicio.

Contra la presente Resolución, que no pone fin a la vía administrativa, podrá interponer recurso de alzada, ante el Excmo. Sr. Consejero de Empleo y Desarrollo Tecnológico, en el plazo de un mes contado a partir del día siguiente de su notificación, de conformidad con lo establecido en el artículo 114.2 de la Ley 4/99, de 13 de enero, de modificación de la Ley 30/92, de 26 de noviembre, de Régimen Jurídico de las Administración del Procedimiento Administrativo Común.

Sevilla, 28 de agosto de 2002.- El Director General, Jesús Nieto González.

RESOLUCION de 19 de septiembre de 2002, de la Delegación Provincial de Almería, por la que se hace pública la relación de subvenciones concedidas al amparo de la Orden de 29 de marzo de 2001, modificada por la Orden de 12 de marzo de 2002.

Núm. Expte.: PL.0002.AL/02.
Beneficiario: Ayuntamiento de Fondón.
Subvención: 56.000 euros.

Núm. Expte.: RS.0015.AL/02.
Beneficiario: Proyecto 2005, S. Coop. And.
Subvención: 12.000 euros.

Núm. Expte.: RS.0017.AL/02.
Beneficiario: Montajes Eléctricos Electec, S. Coop. And.
Subvención: 9.000 euros.

Almería, 19 de septiembre de 2002.- El Delegado, Clemente García Valera.

RESOLUCION de 12 de septiembre de 2002, de la Delegación Provincial de Cádiz, por la que se hacen públicas subvenciones concedidas al amparo de la Orden que se cita.

De conformidad con lo dispuesto en el artículo 109 de la Ley General de la Hacienda Pública de la Comunidad Autónoma de Andalucía, esta Delegación Provincial ha resuelto dar publicidad a las subvenciones al amparo de la Orden de 12 de diciembre de 2000, que desarrolla y convoca los Programas de Formación Profesional Ocupacional, establecidos en el Decreto 204/1997, de 3 de septiembre de 1997.

Programa: Formación Profesional Ocupacional.

Expediente: 11/2002/J/192R:1.
Beneficiario: Manuel Sánchez Carrillo (Acad. EAIG).
Importe: 75.462,15 €.

Cádiz, 12 de septiembre de 2002.- El Delegado, Agustín Barberá Salvador.

RESOLUCION de 12 de septiembre de 2002, de la Delegación Provincial de Cádiz, por la que se hacen públicas subvenciones concedidas al amparo de la Orden que se cita.

De conformidad con lo dispuesto en el artículo 109 de la Ley General de la Hacienda Pública de la Comunidad Autónoma Andalucía, esta Delegación Provincial ha resuelto dar publicidad a la subvención concedida con cargo al Programa Presupuestario 32 B y al amparo de la Orden de 19 de diciembre de 2001, sobre establecimiento de las Unidades Territoriales de Empleo y Desarrollo Local y Tecnológico como instrumentos de cooperación con las Corporaciones Locales de Andalucía.

Programa: Unidades Territoriales de Empleo y Desarrollo Local y Tecnológico.

Expte.: UTDLT-01/01.
Beneficiario: Mancomunidad M. Comarca La Janda.
Municipio: Medina Sidonia.
Subvención: 34.185,96 €.

Cádiz, 12 de septiembre de 2002.- El Delegado, Agustín Barberá Salvador.

RESOLUCION de 17 de septiembre de 2002, de la Delegación Provincial de Cádiz, por la que se hacen públicas subvenciones concedidas al amparo de la Orden que se cita.

De conformidad con lo dispuesto en el artículo 109 de la Ley General de la Hacienda Pública de la Comunidad Autónoma de Andalucía, esta Delegación Provincial ha resuelto dar publicidad a las subvenciones al amparo de la Orden de 12 de diciembre de 2000, que desarrolla y convoca los Programas de Formación Profesional Ocupacional, establecidos en el Decreto 204/1997, de 3 de septiembre de 1997.

Programa: Formación Profesional Ocupacional

Expediente: 11/2002/J/209 C:2.
Beneficiario: Consultoría y Desarrollo del Sur.
Importe: 215.547,00 €.

Expediente: 11/2002/J/126 C:1.
Beneficiario: Centro Familiares de Enseñanza, S.A.
Importe: 88.720,50 €.

Expediente: 11/2002/J/126 R:2.
Beneficiario: Centro Familiares de Enseñanza, S.A.
Importe: 34.725,00 €.

Expediente: 11/2002/J/96 R:2.
Beneficiario: Centro Cultural de Adultos/as Trille.
Importe: 15.120,00 €.

Cádiz, 17 de septiembre de 2002.- El Delegado, Agustín Barberá Salvador.

CORRECCION de errores de la Resolución de 7 de mayo de 2002, de la Dirección General de Desarrollo Tecnológico e Incentivos, por la que se hacen públicas las subvenciones que se citan. (BOJA núm. 78, de 4.7.2002).

Detectados errores en el texto de la Resolución de 7 de mayo de 2002, de la Dirección General de Desarrollo Tecnológico e Incentivos, por la que se hacen públicas las subvenciones que se citan, publicadas en el BOJA núm. 78, de 4 de julio de 2002, se procede a su corrección en el siguiente sentido:

En la página núm. 12.095, en el Anexo, donde dice:

«Núm. Expte.: CA/359.
Empresa: Maderas Aguilar, S.A.
Localización: Los Barrios (Cádiz).
Inversión: 57.870,25 €.
Subvención: 289.351,27 €.
Empleo:
Crear: 5.
Mant.: 21.

Núm. Expte: CA/405.
Empresa: Precoavi, S.L..
Localización: Algeciras (Cádiz).
Inversión: 22.349,12 €.
Subvención: 131.465,38 €.
Empleo:
Crear: 1.
Mant: 9.»

Debe decir:

«Núm. Expte.: CA/359/CG/ZAE.
Empresa: Maderas Aguilar, S.L.
Localización: Los Barrios (Cádiz).
Inversión: 289.351,27 €.
Subvención: 57.870,25 €.
Empleo a crear: 5.
Mant.: 21.

Núm. Expte.: CA/405/CG/ZAE.
Empresa: Precoavi, S.L.
Localización: Los Barrios (Cádiz).
Inversión: 131.465,38 €.
Subvención: 22.349,12 €.
Empleo a crear: 1.
Mant.: 9.»

Sevilla, 19 de septiembre de 2002

CONSEJERIA DE OBRAS PUBLICAS Y TRANSPORTES

RESOLUCION de 6 de septiembre de 2002, por la que se da publicidad a las resoluciones de delegación de competencias urbanísticas en determinados Ayuntamientos de acuerdo con el Decreto que se cita.

El Decreto 77/1994, de 5 de abril, prevé en sus artículos 20 y siguientes la delegación de competencias en materia de urbanismo en aquellos Ayuntamientos que así lo soliciten en las condiciones señaladas en los referidos artículos.

El Pleno de los Ayuntamientos que se citan en el Anexo de la presente Resolución, en las sesiones celebradas en las fechas que se expresan en el citado Anexo, acordaron solicitar la delegación de competencias urbanísticas. Con fecha 6 de septiembre de 2002 se han dictado las Resoluciones sobre las expresadas solicitudes.

Según dispone el artículo 13.3 de la Ley 30/92, de 26 de noviembre, de Régimen Jurídico de las Administraciones Públicas y del Procedimiento Administrativo Común, las delegaciones de competencias habrán de publicarse, en este caso, en el Boletín Oficial de la Junta de Andalucía.

En base a lo anterior y de conformidad con lo previsto en el apartado segundo del artículo 60 de la Ley 30/1992, de 26 de noviembre, de Régimen Jurídico de las Administraciones Públicas y del Procedimiento Administrativo Común, se procede a publicar de forma conjunta los elementos comunes de las resoluciones, recogiéndose en el Anexo de la presente Resolución los aspectos individuales de cada una de ellas.

«En virtud de la competencia que me atribuye el artículo 20.2 del Decreto 77/1994, de 5 de abril, y de conformidad con lo establecido en la Ley 3/1983, de 1 de junio, de Organización Territorial de la Comunidad Autónoma de Andalucía, y la Ley 7/1985, de 2 de abril, reguladora de las Bases del Régimen Local,

R E S U E L V O

Primero. Delegar en los Ayuntamientos relacionados en el Anexo de la presente Resolución las competencias en materia urbanística enumeradas en el artículo 22 del Decreto 77/1994, de 5 de abril.

Segundo. El ejercicio de las competencias delegadas se realizará de acuerdo con las condiciones previstas en los artículos 27.2 de la Ley 7/1985, reguladora de Bases del Régi-

men Local, y 24, 25, 27 y 28.3 del citado Decreto 77/1994, así como del resto de la legislación que le sea de aplicación.

Tercero. Esta delegación se otorga por un plazo de cinco años, a contar desde la fecha de la presente Resolución, sin perjuicio de lo establecido en el artículo 21 del Decreto 77/1994.

Cuarto. La efectividad de esta delegación requerirá según lo dispuesto en los artículos 22.2.g) y 27.3 de la Ley 7/1985, reguladora de Bases del Régimen Local, su aceptación por el Pleno de las Corporaciones relacionadas en el Anexo.

Notifíquese la presente Resolución, y publíquese en el Boletín Oficial de la Junta de Andalucía para su general conocimiento, advirtiendo que contra la misma cabe interponer, potestativamente, recurso de reposición ante la Consejera de Obras Públicas y Transportes en el plazo de un mes a contar desde el día siguiente al de la notificación o publicación de la presente Resolución, de conformidad con el art. 116.1 y 117.1 de la Ley 30/1992, de 26 de noviembre, de Régimen Jurídico de las Administraciones Públicas y del Procedimiento Administrativo Común.

En el supuesto de que opte por no interponer recurso de reposición podrá interponer recurso contencioso-administrativo, ante la Sala correspondiente del Tribunal Superior de Justicia de Andalucía, en el plazo de dos meses contado a partir del día siguiente al de la publicación o notificación de esta Resolución, de conformidad con lo dispuesto en los artículos 10 y 46 de la Ley 29/1998, de 13 de julio, reguladora de la Jurisdicción Contencioso-Administrativa.

Sevilla, 6 de septiembre de 2002

CONCEPCION GUTIERREZ DEL CASTILLO
Consejera de Obras Públicas y Transportes

A N E X O

Municipio: Chucena (Huelva).
Fecha acuerdo plenario: 16.5.02.
Fecha Resoluciones delegación de competencias: 6.9.02.

Municipio: Pilas (Sevilla).
Fecha acuerdo plenario: 24.6.02.
Fecha Resoluciones delegación de competencias: 6.9.02.

RESOLUCION de 19 de septiembre de 2002, por la que se hace pública la relación de expedientes subvencionados para la promoción de Viviendas de Protección Oficial de Régimen Especial en Venta, para los promotores públicos, al amparo de los Decretos que se citan.

La Consejera de Obras Públicas y Transportes, de conformidad con lo establecido en el artículo 109 de la Ley 5/1983, de 19 de julio, General de la Hacienda Pública de la Comunidad Autónoma, y el artículo 18.3 de la Ley 14/2001, de 26 de diciembre, del Presupuesto de la Comunidad Autónoma de Andalucía para 2002, ha resuelto hacer pública la relación de expedientes subvencionados para la promoción de Viviendas de Protección Oficial de Régimen Especial en Venta, al amparo del Decreto 51/1996, de 6 de febrero, y 119/1992, de 7 de julio, según Anexo, con cargo al crédito presupuestario 0.1.15.00.03.00 74300 43A. .5.

Lo que se hace público, en cumplimiento de la legislación vigente.

Sevilla, 19 de septiembre de 2002

CONCEPCION GUTIERREZ DEL CASTILLO
Consejera de Obras Públicas y Transportes

A N E X O

RELACION DE SUBVENCIONES

Número de expediente: 11-01-0079/96 K.0203.B.041.SPP.
Beneficiario: Promotora Gaditana de Viviendas Sociales, S.A. (PROVISA).
Localidad y núm. viviendas: 40 VPO en Villamartín (Cádiz).
Total subvención: 73.372,32 euros.

Número de expediente: 11-01-0124/97 K.0206.B.023.SPP.
Beneficiario: Promotora Gaditana de Viviendas Sociales, S.A. (PROVISA).
Localidad y núm. viviendas: 50 VPO en Medina Sidonia (Cádiz).
Total subvención: 102.440,00 euros.

Número de expediente: 11-01-0067/97 K.0207.B.013.SPP.
Beneficiario: Promotora Gaditana de Viviendas Sociales, S.A. (PROVISA).
Localidad y núm. viviendas: 35 VPO en Castellar de la Frontera (Cádiz).
Total subvención: 63.301,11 euros.

Número de expediente: 11-01-0157/97 K.0204.B.027.SPP.
Beneficiario: Empresa Municipal de Suelo y Vivienda de El Puerto de Santa María, S.A., (SUVIPUERTO).
Localidad y núm. viviendas: 13 VPO en El Puerto de Santa María (Cádiz).
Total subvención: 27.740,95 euros.

Número de expediente: 11-01-0137/97 K.0205.B.027.SPP.
Beneficiario: Empresa Municipal de Suelo y Vivienda de El Puerto de Santa María, S.A., (SUVIPUERTO).
Localidad y núm. viviendas: 16 VPO en El Puerto de Santa María (Cádiz).
Total subvención: 36.623,50 euros.

RESOLUCION de 5 de septiembre de 2002, por la que se da publicidad a la prórroga de la delegación de competencias urbanísticas en determinados Ayuntamientos de acuerdo con el Decreto que se cita.

Mediante Resoluciones del Consejero de Obras Públicas y Transportes fueron delegadas a los Ayuntamientos que se citan en el Anexo de la presente Resolución las competencias urbanísticas enumeradas en el art. 22 del Decreto 77/1994, de 5 de abril, por el que se regula el ejercicio de las competencias de la Junta de Andalucía en materia de Ordenación del Territorio y Urbanismo, determinándose los órganos a los que se atribuyen.

El Pleno de los citados Ayuntamientos, en las sesiones celebradas en las fechas que se expresan en el Anexo de la presente Resolución acordaron solicitar la prórroga de la citada delegación de competencias. Con fecha 5 de septiembre de 2002 se han dictado las Resoluciones sobre las expresadas solicitudes.

Según dispone el artículo 13.3 de la Ley 30/92, de 26 de noviembre, de Régimen Jurídico de las Administraciones Públicas y del Procedimiento Administrativo Común, las delegaciones de competencias habrán de publicarse, en este caso, en el Boletín Oficial de la Junta de Andalucía.

En base a lo anterior y de conformidad con lo previsto en el apartado segundo del artículo 60 de la Ley 30/1992,

de 26 de noviembre, de Régimen Jurídico de las Administraciones Públicas y del Procedimiento Administrativo Común, se procede a publicar de forma conjunta los elementos comunes de las resoluciones, recogiéndose en el Anexo de la presente Resolución los aspectos individuales de cada una de ellas.

En virtud de la competencia que me atribuye el artículo 20.2 del Decreto 77/1994, de 5 de abril y de conformidad con lo establecido en la Ley 3/1983, de 1 de junio, de Organización Territorial de la Comunidad Autónoma de Andalucía y la Ley 7/1985, de 2 de abril, reguladora de las Bases del Régimen Local,

R E S U E L V O

Primero. Prorrogar la delegación en los Ayuntamientos relacionados en el Anexo de la presente Resolución de las competencias en materia urbanística enumeradas en el art. 22 del Decreto 77/1994, de 5 de abril, en las mismas condiciones de ejercicio establecidas en las resoluciones reseñadas en el citado Anexo y para un nuevo plazo de cinco años, a contar desde la fecha de la presente Resolución, sin perjuicio de lo establecido en el art. 21 del Decreto 77/1994.

Segundo. La efectividad de esta delegación requerirá según lo dispuesto en los artículos 22.2.g) y 27.3 de la Ley 7/1985, reguladora de Bases del Régimen Local, su aceptación por el Pleno de esa Corporación.

Tercero. La presente Resolución se aplicará con carácter retroactivo a los procedimientos que iniciados durante la vigencia de la anterior Resolución, se encuentren actualmente en tramitación, si bien sólo podrá dictarse Resolución municipal en el ejercicio de las competencias delegadas una vez sea aceptada la delegación que ahora se prorroga.

Notifíquese la presente Resolución, y publíquese en el Boletín Oficial de la Junta de Andalucía para su general conocimiento, advirtiendo que contra la misma cabe interponer, potestativamente, recurso de reposición ante la Consejera de Obras Públicas y Transportes, en el plazo de un mes a contar desde el día siguiente al de la notificación o publicación de la presente Resolución, de conformidad con los arts. 116.1 y 117.1 de la Ley 30/1992, de 26 de noviembre, de Régimen Jurídico de las Administraciones Públicas y del Procedimiento Administrativo Común.

En el supuesto de que opte por no interponer recurso de reposición podrá interponer recurso contencioso-administrativo, ante la Sala correspondiente del Tribunal Superior de Justicia de Andalucía, en el plazo de dos meses, contado a partir del día siguiente al de la publicación o notificación de esta Resolución, de conformidad con lo dispuesto en los artículos 10 y 46 de la Ley 29/1998, de 13 de julio, reguladora de la Jurisdicción Contencioso-Administrativa.

Sevilla, 5 de septiembre de 2002

CONCEPCION GUTIERREZ DEL CASTILLO
Consejera de Obras Públicas y Transportes

A N E X O

Municipio: Priego de Córdoba (Córdoba).
Fecha delegación de competencias: 22.7.97.
Fecha acuerdo plenario: 1.7.02.
Fecha resoluciones prórroga: 5.9.02.

Municipio: Archidona (Málaga).
Fecha delegación de competencias: 22.7.97.
Fecha acuerdo plenario: 4.7.02.
Fecha resoluciones prórroga: 5.9.02.

*RESOLUCION de 23 de agosto de 2002, de la Dirección General de Transportes, por la que se hace pública la revisión de las tarifas máximas de aplicación de la Estación de Autobuses de Jaén. (**PP. 2761/2002**).*

Con fecha 23 de agosto de 2002 se ha dictado por la Dirección General de Transportes Resolución, cuya parte dispositiva es del siguiente tenor literal:

«Primero. Ratificar las tarifas máximas de aplicación en la explotación de la Estación de Autobuses de Jaén, que a continuación se detallan, aprobadas por el Excmo. Ayuntamiento Pleno de Jaén en sesión ordinaria del día 15 de julio de 2002, con detalle de los conceptos por los que han de percibirse las mismas y con expresa advertencia de que tales tarifas habrán de ser incrementadas con su correspondiente IVA, sin que puedan ser recargadas con ningún otro gravamen:

Concepto	Tarifas máximas
1. Por entrada o salida de un autobús con viajeros al iniciar o finalizar viaje. Los vehículos en tránsito (entrada y salida) sólo abonarán uno de estos conceptos:	
1.1. De servicios regulares permanentes de uso general:	
1.1.1. Cercanías. Hasta 30 km	0,49 euros
1.1.2. Resto	0,52 euros
1.2. De servicios no encuadrados en el apartado anterior:	0,95 euros
2. Por utilización por los viajeros de los servicios generales de Estación con cargo a aquéllos que salen o rinden viaje en la Estación:	
2.1. De servicios regulares permanentes de uso general:	
2.1.1. Viajeros de cercanías. Hasta 30 km	0,12 euros
2.1.2. Resto de viajeros	0,13 euros
2.2. De servicios no encuadrados en el apartado anterior:	
2.2.1. Cualquier recorrido	0,13 euros

Quedan excluidos de la obligatoriedad del abono de las tarifas por los conceptos que les sean imputables aquellos viajeros que se encuentren en tránsito.
Su percepción por las Empresas Transportistas deberá hacerse simultáneamente a la venta del billete, en el que se hará constar el concepto "Servicio Estación de Autobuses" con su correspondiente tarifa, con independencia de la del Servicio Regular.

3. Por utilización de los servicios de consigna automática:

Dado que funciona las 24 horas del día, la tarifa será la que libremente establezca su explotador, siempre que se preste también el servicio de consigna "manual". En caso contrario la tarifa será la que a continuación se expresa para el servicio manual de consigna.

4. Por utilización de los servicios de consigna «manual»:	
4.1. Bulto hasta 50 kg	0,50 euros
4.2. Bulto mayor de 50 kg	0,52 euros
4.3. Por cada día de demora	0,21 euros

Concepto	Tarifas máximas
5. Facturación de equipaje (sin incluir el precio del transporte ni seguros de la mercancía):	
5.1. Por cada 10 kg o fracción de peso en equipajes y encargos sin incluir el precio del transporte	0,32 euros
5.2. Mínimo de percepción	0,67 euros
En estos precios está incluida la aproximación de los objetos facturados desde el local al vehículo o viceversa.	
6. Por alquiler de la zona de taquillas:	
6.1. Por cada taquilla	4,87 euros mes/m^3
Los servicios de electricidad y análogos serán por cuenta del usuario.	
7. Servicio de aparcamiento de autobuses:	
7.1. De 8,00 a 22,00 horas	1,04 euros
7.2. Aparcamiento de un autobús de Servicio Regular Permanente de Uso General desde las 22,00 horas a las 8,00 horas del día siguiente, sin fraccionamiento por razón de tiempo dentro del indicado	2,23 euros
7.3. Aparcamiento de un autobús que no preste Servicio Regular Permanente de Viajeros (siempre que la capacidad de la estación lo permita), desde las 22,00 horas a las 8,00 horas del día siguiente, sin fraccionamiento por razón de tiempo dentro del indicado	9,74 euros

8. Otros conceptos.
El precio de los arrendamientos de tiendas, locales comerciales, oficinas, dependencias del personal, bar, restaurante, publicidad y cualquier otro ajeno a la explotación directa de la Estación de autobuses no estará sujeto a tarifas predeterminadas, ya que su precio será el que en cada momento pueda obtener el concesionario de la Estación, en función de la fluctuación del mercado en la población y concretamente en la zona donde radique la Estación.

Segundo. Las tarifas aprobadas sin IVA servirán de base para futuras revisiones tarifarias.

Tercero. El cuadro de tarifas deberá obligatoriamente hallarse expuesto al público.

Cuarto. Las tarifas máximas de aplicación de la Estación de Autobuses de Jaén entrarán en vigor el día 1 de enero de 2003.

Contra la presente Resolución, que no pone fin a la vía administrativa, podrá interponerse recurso de alzada ante la Excma. Sra. Consejera de Obras Públicas y Transportes, en el plazo de un mes contado desde el día siguiente a su notificación.»

Sevilla, 23 de agosto de 2002.- El Director General, Rafael Candau Rámila.

*RESOLUCION de 23 de agosto de 2002, de la Dirección General de Transportes, por la que se hace pública la revisión de las tarifas máximas de aplicación de la Estación de Autobuses de Plaza de Armas de Sevilla. (**PP. 2831/2002**).*

Con fecha 23 de agosto de 2002 se ha dictado por la Dirección General de Transportes Resolución, cuya parte dispositiva es del siguiente tenor literal:

«Primero. Aprobar el cuadro de tarifas máximas de aplicación de la Estación de Autobuses de Plaza de Armas de Sevilla, que a continuación se expone, con detalle de los conceptos por los que han de percibirse las mismas y con expresa advertencia de que tales tarifas habrán de ser incrementadas con su correspondiente IVA, sin que puedan ser recargadas con ningún otro gravamen:

Concepto	Tarifas máximas
TARIFA 1	
Por entrada o salida de un autobús con viajeros, al finalizar o iniciar viaje o bien escala (entrada y salida) de autobús en tránsito, en servicios regulares ordinarios y permanentes de uso general o especial:	
1.1. Con recorrido de 0 a 15 km	0,16 euros
1.2. Con recorrido de 16 a 25 km	0,20 euros
1.3. Con recorrido de 26 a 50 km	0,27 euros
1.4. Con recorrido de 51 a 100 km	0,35 euros
1.5. Con recorrido de 101 a 200 km	0,86 euros
1.6. Con recorrido superior a 200 km	1,72 euros
TARIFA 2	
2.1. Por uso de la Estación de Autobuses de un autocar de servicio discrecional	16,36 euros
TARIFA 3	
Utilización por los viajeros de los servicios generales de la Estación con cargo a aquéllos que salen o rinden viaje en la misma en servicios regulares ordinarios y permanentes de uso general o especial:	
3.1. Viajeros de recorrido comprendido entre 0 y 15 km	0,01 euros/billete
3.2. Viajeros de recorrido semicorto: De 16 a 25 km	0,03 euros/billete
3.3. Viajeros de recorrido corto: De 26 a 50 km	0,05 euros/billete
3.4. Viajeros de recorrido medio: De 51 a 100 km	0,06 euros/billete
3.5. Viajeros de largo recorrido: De 101 a 200 km	0,13 euros/billete
3.6. Viajeros de recorrido superior a 200 km	0,27 euros/billete

Quedan excluidos de la obligatoriedad del abono de las tarifas por los conceptos que les sean imputables aquellos viajeros que se encuentren en tránsito, a través de servicios de transporte cuyo tiempo de permanencia en la Estación sea inferior a 60 minutos.
La percepción de las tarifas de la Estación a los viajeros se hará por los concesionarios de las líneas de transporte simultáneamente a la venta del billete de transporte, haciéndose constar en éste que en el importe del mismo está incluida la tarifa correspondiente a la Estación de Autobuses.

Concepto	Tarifas máximas
TARIFA 4	
Por utilización de los servicios de consigna:	
4.1. Bulto hasta 50 kg 24 horas o fracción:	0,18 euros
4.2. Bulto mayor de 50 kg 24 horas o fracción	0,27 euros
4.3. Por cada día de demora	0,52 euros
TARIFA 5	
Facturación de equipajes por la estación (sin incluir el precio del transporte ni seguros de la mercancía):	
5.1. Por cada 10 kg o fracción de peso en equipajes y encargos sin incluir el precio del transporte	0,27 euros
5.2. Mínimo de percepción	1,28 euros
TARIFA 6	
Por alquiler de la zona de taquillas:	
6.1. Por cada taquilla/despacho de expedición de billetes	214,10 euros/ mes
Los servicios de electricidad, aire acondicionado, agua y análogos serán por cuenta del usuario.	
TARIFA 7	
Servicio de aparcamiento de autobuses:	
7.1. Aparcamiento de un autobús de servicio regular ordinario y permanente de uso general o especial desde las 8 a las 20 horas del mismo día, por hora	1,72 euros
7.2. Aparcamiento de un autobús de servicio regular ordinario y permanente de uso general desde las 20 a las 8 horas del día siguiente, sin fraccionamiento por razón de tiempo dentro del indicado	6,85 euros
7.3. Aparcamiento de un autobús de servicio discrecional, o bien servicio regular no comprendido en el apartado anterior, desde las 20 a las 8 horas del día siguiente, sin fraccionamiento por razón de tiempo dentro del indicado	17,13 euros

Segundo. Las tarifas aprobadas sin IVA servirán de base para futuras revisiones tarifarias.

Tercero. El cuadro de tarifas deberá obligatoriamente hallarse expuesto al público.

Cuarto. Las tarifas máximas de aplicación de la Estación de Autobuses de Plaza de Armas de Sevilla entrarán en vigor el día 1 de enero de 2003.

Contra la presente Resolución, que no pone fin a la vía administrativa, podrá interponerse recurso de alzada ante la Excma. Sra. Consejera de Obras Públicas y Transportes, en el plazo de un mes contado desde el día siguiente a su notificación.»

Sevilla, 23 de agosto de 2002.- El Director General, Rafael Candau Rámila.

CONSEJERIA DE AGRICULTURA Y PESCA

RESOLUCION de 19 de junio de 2002, de la Dirección General de la Producción Agraria, por la que se otorga el título de Granja de Protección Sanitaria Especial a la explotación porcina denominada La Horma del término municipal de Fuenteobejuna (Córdoba).

Por don Antonio Rivera Asensio, y a favor de la explotación porcina denominada «La Horma», clasificada como ciclo completo, con núm. de registro municipal 787, del término municipal de Fuenteobejuna (Córdoba), fue presentada solicitud para que le fuese concedido el título de Granja de Protección Sanitaria Especial.

Vistos los informes preceptivos, realizadas las comprobaciones sanitarias procedentes, de conformidad con la legislación vigente, Real Decreto 791/1979, de 20 de febrero, (BOE núm. 95, de 20.4.79); Real Decreto 245/1995, de 17 de febrero (BOE núm. 60, de 11.3.95); Orden Ministerial de Agricultura de 21 de octubre de 1980 (BOE núm. 262, de 31.10.80) y Resolución de la Dirección General de la Producción Agraria de 9 de febrero de 1982 (BOE núm. 53, de 3.3.82), y en uso de las atribuciones que me están conferidas por el Decreto 178/2000, de 23 de mayo, por el que se regula la Estructura Orgánica de la Consejería de Agricultura y Pesca (BOJA núm. 62, de 27.5.00),

R E S U E L V O

Concederle con fecha diecinueve de junio del año en curso el título de Granja de Protección Sanitaria Especial a la explotación porcina denominada «La Horma».

Sevilla, 19 de junio de 2002.- El Director General, Luis Gázquez Soria.

CONSEJERIA DE SALUD

RESOLUCION de 19 de septiembre de 2002, de la Dirección General de Salud Pública y Participación, por la que se conceden ayudas a entidades públicas y privadas, sin ánimo de lucro, para la realización de programas de prevención de accidentes de tráfico en jóvenes en el ámbito de la Comunidad Autónoma de Andalucía.

Mediante Orden de la Consejería de Salud de 7 de octubre de 1997 (BOJA núm. 126, de 28 de octubre), modificada por Orden de 10 de marzo de 1998 (BOJA núm. 34, de 26 de marzo) y por Orden de 4 de febrero de 2000 (BOJA núm. 19, de 15 de febrero), se regula el procedimiento de concesión de ayudas a entidades públicas y privadas, sin ánimo de lucro, para la realización de programas de prevención de accidentes de tráfico en jóvenes en el ámbito de la Comunidad Autónoma de Andalucía, siendo convocadas las citadas ayudas para el ejercicio presupuestario de 2002 por Resolución de esta Dirección General de 14 de marzo de 2002 (BOJA núm. 42, de 11 de abril).

En su virtud, en uso de las facultades que me han sido delegadas por la Orden de 2 de julio de 2002 (BOJA núm. 82, de 13 de julio), y de conformidad con el artículo 7.4 de la citada Orden de 7 de octubre de 1997,

R E S U E L V O

Primero. Conceder a las entidades que figuran en el Anexo de esta Resolución ayudas al amparo de la Resolución de 14 de marzo de 2002.

Segundo. Las cantidades correspondientes a las ayudas concedidas se imputarán a las siguientes aplicaciones presupuestarias:

- 01.1700.01.00.46101.41D.2 por importe de 60.101 € para Corporaciones Locales.
- 01.1700.01.00.48101.41D.0 por importe de 36.060 € para asociaciones sin ánimo de lucro.

Tercero. La concesión de las ayudas estará sujeta al cumplimiento por parte de los beneficiarios de las obligaciones establecidas en el artículo 8 de la Orden de 7 de octubre de 1997 y en los artículos 85 bis y 105 de la Ley 5/1983, de 19 de julio, General de la Hacienda Pública de la Comunidad Autónoma de Andalucía.

Cuarto. El abono y justificación del destino de las ayudas se efectuará de conformidad con lo establecido en el artículo 13 de la Orden de 7 de octubre de 1997.

1. La presentación de los justificantes de gastos correspondientes a cada uno de los pagos efectivos realizados con cargo al programa o programas subvencionados se realizará en los seis meses siguientes a la materialización del pago.

2. Los justificantes corresponderán necesariamente a los gastos de ejecución de los programas subvencionados, por importe igual o superior a las cantidades abonadas, siendo los gastos correspondientes al ejercicio presupuestario en que fueron convocadas las subvenciones.

3. Los justificantes de los gastos realizados se presentarán en facturas originales, debiendo constar la fecha, el nombre y código de identificación fiscal de la entidad perceptora, así como el del emisor de la factura.

Si la entidad perceptora estuviese encuadrada en una Confederación o Federación, las facturas deberán estar expedidas a nombre del beneficiario de las ayudas.

4. Los justificantes que afecten a gratificaciones por colaboración del personal temporal figurarán en recibos en los que se hará constar el carácter de las mismas, su cuantía, nombre, fotocopia del NIF del perceptor firmante y la correspondiente retención del IRPF.

5. Los justificantes de gastos varios de pequeña cuantía deberán ir acompañados de certificación del representante de la entidad beneficiaria, por el total de dichos gastos, en la que se justifique que los mismos se corresponden con la finalidad de la ayuda concedida.

Quinto. Procederá el reintegro de las cantidades percibidas y la exigencia del interés legal de demora desde el momento del pago de la ayuda en los supuestos y de conformidad con el procedimiento establecido en el artículo 11 de la Orden de 7 de octubre de 1997.

Sexto. De conformidad con lo establecido en el artículo 18.2 de la Ley 14/2001, de 26 de diciembre, del Presupuesto de la Comunidad Autónoma de Andalucía para el año 2002, no podrá proponerse el pago de subvenciones o ayudas a beneficiarios que no hayan justificado en tiempo y forma las subvenciones o ayudas concedidas con anterioridad con cargo al mismo programa presupuestario por la Administración Autonómica y sus Organismos Autónomos.

Igualmente, de conformidad con el artículo 18.11 de la citada Ley 14/2001, de 26 de diciembre, los beneficiarios de las ayudas están obligados a hacer constar en toda información o publicidad que se efectúe de la actividad u objeto de la subvención, que la misma está subvencionada por la Consejería de Salud de la Junta de Andalucía.

Contra la presente resolución, que pone fin a la vía administrativa, cabe interponer potestativamente recurso de reposición, de conformidad con los artículos 116 y 117 de la Ley 30/1992, de 26 de noviembre, de Régimen Jurídico de las Administraciones Públicas y del Procedimiento Administrativo Común, en redacción dada por la Ley 4/1999, de 13 de enero, en el plazo de un mes, contado a partir del día siguiente al de su notificación en Boletín Oficial de la Junta de Andalucía, o en caso de no optarse por lo anterior, ser impugnada directamente ante la Sala de lo Contencioso-Administrativo del Tribunal Superior de Justicia de Andalucía, en el plazo de dos meses, a partir de dicha notificación, de acuerdo con lo previsto en los artículos 10 y 46 de la Ley 29/1998, de 13 de julio, reguladora de la Jurisdicción Contencioso-Administrativa, sin que puedan simultanearse ambos recursos.

Sevilla, 19 de septiembre de 2002.- La Directora General, M.ª Antigua Escalera Urkiaga.

ALMERIA

ASOCIACION	PROGRAMA	CANTIDAD CONCEDIDA CONCEPTO
A S O A L	DIVERTIRSE Y PREVENIR	1.032,88 € Difusión, Interpreste y Gtos. Cooerdinación
AJI-ATIME ANDALUCIA	PREVENCION DE ACCIDENTES DE TRAFICO INMIGRANTES	1.893,19 € Materiales de difusión y didacticos
MOTO AVENTURA CLUB	PREVENCION ACCIDENTES DE TRAFICO	1.080,00 € Crteles y Carpetas

CORPORACIÓN LOCAL	PROGRAMA	CANTIDAD CONCEDIDA CONCEPTO
AYTO. DE VICAR	SEGURIDAD VIAL, OBTENCIÓN DEL CICLOMOTOR	1.243,50 € Manual del Conductor y Carpetas
AYTO. DE TIJOLA	PREV. ACC. TRAFICO EN JÓVENES	1.200,00 € Proyecto
AYTO. DE MACAEL	VIVE Y DEJA VIVIR	2.500,00 € Campaña de difusión
AYTO. DE VERA	PREV. ACC. TRAFICO EN JÓVENES	901,00 € Material

CADIZ

ASOCIACION	PROGRAMA	CANTIDAD CONCEDIDA CONCEPTO
FEGADI	NO CAMBIES DE RUEDAS	1.800,00 € Publicidad
OKIENA	PREV. ACC. DE TRAFICO EN JÓVENES	1.000,00 € Material Fungible
A.P.A. YANCE ORGANERO	EL PEATÓN 10	1.803,04 € Proyecto

CORPORACIÓN LOCAL	PROGRAMA	CANTIDAD CONCEDIDA CONCEPTO
AYTO. DE PATERNA	JOVENES SIN ACCIDENTES 2002	1.650,00 € Monitor
AYTO. DE CÁDIZ	PREV. DEL ABUSO DE ALCOHOL EN LA CONDUCCIÓN	2.344,00 € Difusión
AYTO. DE BORNOS	PREV. ACC. TRÁFICO EDADES COMPRENDIDAS 14-24 AÑOS	2.000,00 € Difusión

CORDOBA

ASOCIACION	PROGRAMA	CANTIDAD CONCEDIDA CONCEPTO
CRUZ ROJA JUVENTUD	EDUCACIÓN VIAL	1.350,00 € Transporte y Material

CORPORACIÓN LOCAL	PROGRAMA	CANTIDAD CONCEDIDA CONCEPTO
AYTO. DE LA RAMBLA	EDUCACIÓN VIAL ESCOLAR 5° CURSO DE PRIMARIA Y 3° DE E.S.O.	480,00 € Viajes, Material y Señalización
MANCOMUNIDAD DE MUNICIPIOSVEGA DEL GUADALQUIVIR	ALCOHOL Y ACCIDENTES DE TRÁFICO	1.202,00 € Premios y Material
MANCOMUNIDAD DE MUNICIPIOSCAMPIÑA SUR CORDOBESA	CAMPAÑA DE PREV. ACC. TRÁFICO PARAJOVENES COMARCA CAMPIÑA SUR	2.043,00 € Recursos Humanos
MANCOMUNIDAD DE MUNICIPIOS DEL GUADAJOZ Y CAMPIÑA ESTE	ACCIONES DE EDUCACIÓN VIAL EN TORNO AL CICLOMOTOR	2.006,00 € Recursos Humanos
MANCOMUNIDAD DE MUNICIPIOSLOS PEDROCHES	¡¡ MÓNTATE SIN ALCOHOL!!	781,00 € Recursos Humanos
MANCOMUNIDAD DE MUNICIPIOSZONA SUBBÉTICA	INTERVENCIÓN SOCIO COMUNITARIA ENEDUCACIÓN VIAL	1.211,00 € Monitores
MANCOMUNIDAD DE MUNICIPIOSVALLE GUADIATO	SOBRE RUEDAS	2.000,00 € Recursos Humanos
AYTO. DE MONTORO	LA PREV. DE ACCIDENTES DE TRÁFICO EN JÓVENES	1.500,00 € Material
AYTO. DE PRIEGO DE CÓRDOBA	PREV. DE ACC. TRÁFICO EN JÓVENES	1.000,00 € Material

GRANADA

ASOCIACION	PROGRAMA	CANTIDAD CONCEDIDA CONCEPTO
ASOC. PARAPLÉJICOS Y GRANDES MINUVÁLIDOS. ASPAIM	CAMPAÑA DE PREV. DE ACCIDENTES "NO QUEREMOS SER MÁS"	583,00 € Materiales y Seguro
ASOC. PARA LA PROMOCIÓN DEL DISCAPACITADO PSÍQUICO APRODEDIS	PREV. DE ACC. DE TRÁFICO Y EDUC. VIAL EN COLECTIVOS DE DISMINUÍDOS PSÍQUICOS	961,61 € Proyecto
ASOC. PRODEFICIENTES MENTALES ASPROGRADES	PREVENCIÓN DE ACCIDENTES DE TRÁFICO "ASPROGRADES"	1.502,55 € Gastos Encuentros
ASOC. DE EX ALCOHÓLICOS GRANADINOS. GREXALES	JÓVENES, ALCOHÓLICOS Y CONDUCCIÓN	1.000,00 € Material
ASOC. DE MINUSVÁLIDOS FÍSICOS LOS CUATRO ARCOS"	CAMPAÑA DE PREV. DE ACC. DE TRÁFICO EN LA MANCOM. VEGA DE GRANADA	1.021,72 € Pubilicidad y Premios

CORPORACIÓN LOCAL	PROGRAMA	CANTIDAD CONCEDIDA CONCEPTO
AYTO. DE PADUL	PREV. DE ACCIDENT. "CONDÚCETE BIEN"	1.665,00 € Proyecto
AYTO. DE ALMUÑECAR	XIII CURSO DE EDUCACIÓN VIAL - 2002	2.000,00 € Monitor
AYTO. DE MOLVIZAR	PREV. DE ACC. DE TRÁFICO EN LOS/LAS JÓVENES DE MOLVIZAR	1.750,00 € Difusión y Conferencias

HUELVA

ASOCIACION	PROGRAMA	CANTIDAD CONCEDIDA CONCEPTO
CRUZ ROJA AYAMONTE	PREV. DE ACCIDENTES EN JÓVENES	969,44 € Monitor
ASOC. CULTURAL ALMA NATURA	LA PREVENCION, LA MEJOR SOLUCION	1.000,00 € Tall.E.Sec. y "Abierto hasta el Amanecer"
ASOC. JOVEN COSTA		2.000,00 € Autobus 1 mes
MOTOROCIO	GYMKANA	1.000,00 € Proyecto

CORPORACIÓN LOCAL	PROGRAMA	CANTIDAD CONCEDIDA CONCEPTO
AYTO. DE ALOSNO	CONDÚCETE II	1.200,00 € Material
AYTO DE ALMONTE	PREV. ACC. TRÁFICO EN JÓVENES	1.200,00 € Difusión
AYTO. DE ALJARAQUE	PREVENIR ES VIVIR	1.300,00 € Campaña difusión
AYTO. ARROYOMOLINOSDE LEÓN	EDUCACIÓN VIAL	1.000,00 € Viaje
AYTO. DE CORTEGANA	PREV. ACC. TRÁFICO EN JÓVENES	1.200,00 € Difusión

JAEN

ASOCIACION	PROGRAMA	CANTIDAD CONCEDIDA CONCEPTO
ASOC. LIBRES ALCOHOL "CASTULO" A.L.A.C.	JOVEN, NO TE LA JUEGUES A COPAS... VIVE	900,00 € Publicidad y Carteleria
FED. PROV. DE ASOC. DE MINUSVÁLIDOS FISICOS DE JAÉN	PROYECTO DE EDUCACIÓN VIAL Y PREV.DE ACC. DE TRÁFICO EN JÓVENES	1.000,00 € Material
ASOC. PROMOCION Y ATENCION DEL MINUSVALIDO FÍSICO.ASPRAMIF	CAMPAÑA DE PREVENCION DE ACC. DE TRÁFICO EN JÓVENES UNIVERSITARIOS	1.000,00 € Material
ASOC. COMARCAL DE MINUSVÁLIDOS FÍSICOS "EL CONDAO"	PREV. DE ACC. DE TRÁFICO EN JÓVENES.ÁMBITO COMARCAL	1.000,00 € Organización y Gestión
ASOC. DE VECINOS "LA UNIÓN"	POR UNA CONDUCCIÓN SEGURA Y SIN DROGAS, SIN ALCOHOL, CON CASCO YCINTURÓN. JAÉN Y PROVINCIA	1.200,00 € Alquiler de Equipos
ASOC. CULTURAL DE DESARROLLO E INTEGRACIÓN GITANA "DRON DEL GAO ROMANO"	V TALLER DE EDUCACION VIAL ÁMBITO LOCAL	1.000,00 € Monitor
ASOC. ALCOHOLICOS LIBERADOS "NUEVO DÍA" NUDIALLÍ	PREVENCION DE ACCIDENTES DE TRAFICO EN JOVENES. ÁMBITO: COMARCAL	1.000,00 € Publicidad
FED. PROV. DE ASOC. DE PADRES DE ALUMNOS EN CENTROS DOCENTES PÚBLICOS "LOS OLIVOS"	PREVENCION DE A.T. EN LOS JÓVENES	1.500,00 € Charlas

CORPORACIÓN LOCAL	PROGRAMA	CANTIDAD CONCEDIDA CONCEPTO
AYTO. DE MANCHA REAL	EL ALCOHOL Y LA CONDUCCIÓN NO SON BUENA COMBINACIÓN	1.200,00 € Cine Forum
AYTO. DE BELMEZ DE LA MORALEDA	EDUCACIÓN VIAL	900,00 € Recursos Humanos
AYTO. DE HUELMA	EDUCACIÓN VIAL EN HUELMA	1.050,00 € Proyecto
AYTO. DE CABRA DEL STO. CRISTO	EDUCACIÓN VIAL EN CABRA DEL SANTOCRISTO	900,00 € Recursos Humanos
AYTO. DE LARVA	EDUCACIÓN VIAL, FOMENTO INSTRUMENTOS DE PROTECCIÓN EN LARVA	585,00 € Proyecto

MALAGA

ASOCIACION	PROGRAMA	CANTIDAD CONCEDIDA CONCEPTO
CRUZ ROJA JUVENTUD	NO PIERDAS LA RAZON USA EL CASCO	1.000,00 € Difusión
ASOC. CÍVICA PARA LA PREVENCIÓN	RELOJ SEÑA DE IDENTIDAD	1.351,00 € Guias Alumnos y Profesor

CORPORACIÓN LOCAL	PROGRAMA	CANTIDAD CONCEDIDA CONCEPTO
AYTO. DE FUENGIROLA	ÉCHALE CABEZA	1.381,32 € Músicos y Difusión
AYTO. DE ALFARNATEJO	PREVENCIÓN VIAL	901,51 € Proyecto
AYTO. DE ARRIATE	PREV. DE ACC. TRÁFICO EN JÓVENES	1.302,28 € Proyecto
AYTO. DE RONDA	ME GUSTA VIVIR	1.000,00 € Difusión
AYTO. DE TORROX	PREV. ACC. TRAFICO EN JÓVENES "PRIVATE"	1.500,00 € Monitores

SEVILLA

ASOCIACION	PROGRAMA	CANTIDAD CONCEDIDA CONCEPTO
ASOCIACION ECOGLOBO	CONDUCE TU VIDA	1.001,57 € Carpetas
CAMF	CAMPAÑA PREV. ACC. TRÁFICO COMUNIDAS ANDALUZA	1.300,00 € Premios Concurso
FEDERACIÓN AA.VV.	PREV. ACC. TRÁFICO Y SEGURIDAD VILA	1.670,00 € Difusión y Mat. Didactico
AMPA ESTEPA	EDUCACIÓN VIAL EN EL C.E.I.P. STA. TERESA	1.140,00 € Difusión e Imprenta

CORPORACIÓN LOCAL	PROGRAMA	CANTIDAD CONCEDIDA CONCEPTO
AYTO. DE EL CUERVO	EDUCACIÓN VIAL ESCOLAR	2.000,00 € Publicidad y Mat. fungible
AYTO. DE PRUNA	PREVISIÓN DE ACCIDENTES DE TRÁFICO	2.104,00 € Concurso Pintira y Exposición fotografia
AYTO. LA RODA DE ANDALUCIA	PREVISIÓN DE ACCIDENTES DE TRÁFICO	600,00 € Proyecto
AYTO. DE CAÑADA DEL ROSAL	VER Y SER VISTO	1.123,00 € Difusión e infoarmatico
AYTO. DE EL CORONIL	II CAMPAÑA DE PREVENCIÓN	2.100,00 € Monitores
AYTO. DE MARCHENA	PREVISIÓN DE ACCIDENTES DE TRÁFICO	1.503,00 € Camisetas y Jornadas
AYTO. CASTILLO DE LAS GUARDAS	PREVISIÓN DE ACCIDENTES DE TRÁFICO	1.052,00 € Mat.Didactico y Carteleria
MANCOMUNIDAD TIERRA DE DOÑANA	MÁS VALE PREVENIR QUE CURAR 2	2.222,39 € Mat.Didactico y Difusión
AYTO. DEL RUBIO	TALLERES Y ACTIVIDADES	1.300,00 € Gimkana y Concurso Dibujo

RESOLUCION de 11 de septiembre de 2002, del Servicio Andaluz de Salud, por la que se modifica la de 15 de marzo de 2002, que modifica, a su vez, la de 14 de noviembre de 2000, por la que se delegan competencias en el Delegado Provincial de la Consejería de Salud de Huelva para la firma de un Convenio de Cooperación con el Ayuntamiento de Ayamonte (Huelva) para las obras de remodelación del Centro de Salud de esa localidad.

En virtud de la Resolución de fecha 14 de noviembre de 2000, del Director Gerente del Servicio Andaluz de Salud, se delegó competencias en el Delegado Provincial de la Consejería de Salud de Huelva para la firma de un Convenio de Cooperación con el Ayuntamiento de Ayamonte (Huelva) para las obras de remodelación del Centro de Salud de esa localidad, por un importe de 480.809,68 euros.

Por Resolución de 15 de marzo de 2002, se modificó el importe de la subvención concedida, incrementándose en 360.607,26 €, quedando en un total de 841.416,94 €.

Que, siendo insuficiente el total subvencionado, al haber quedado desierta la obra por ser la oferta más ventajosa superior al importe de licitación, se modifica la cantidad, incrementándose el importe en 156.184,33 €, quedando la subvención concedida en 997.601,27 €.

En consecuencia, en el ejercicio de las competencias de representación legal del Organismo que me atribuyen el artículo 69 de la Ley 2/1998, de 15 de junio, de Salud de Andalucía, y el artículo 11 del Decreto 245/2000, de 31 de mayo, por el que se establece la Estructura Orgánica Básica de la Consejería de Salud y del Servicio Andaluz de Salud, y en virtud de lo dispuesto en el artículo 13.1 de la Ley 30/92, de 26 de noviembre, de Régimen Jurídico de las Administraciones Públicas y del Procedimiento Administrativo Común,

R E S U E L V O

Primero. Modificar la Resolución de 15 de marzo de 2002, publicada en el BOJA núm. 47, de 23 de abril de 2002, que modifica la Resolución del Director Gerente del Servicio Andaluz de Salud de 14 de noviembre de 2000, por la que se delegaron competencias en el Delegado Provincial de la Consejería de Salud de Huelva para la firma de un Convenio de Cooperación con el Ayuntamiento de Ayamonte (Huelva) para las obras de remodelación del Centro de Salud de esa localidad, al amparo de lo preceptuado en el artículo 110 de la Ley General de Hacienda Pública.

Segundo. Que la modificación consiste en una ampliación del importe de la subvención, en la cuantía de ciento cincuenta y seis mil ciento ochenta y cuatro euros con treinta y tres céntimos (156.184,33 €).

Tercero. Delegar en el Delegado Provincial de Salud de Huelva la competencia para la modificación del Convenio suscrito con el Ayuntamiento de Ayamonte el 10 de junio de 2002.

Cuarto. La presente Resolución entrará en vigor el día siguiente a su publicación en el Boletín Oficial de la Junta de Andalucía.

Sevilla, 11 de septiembre de 2002.- El Director Gerente, P.D.F. (Resolución 6.2002 de 19.2), El Director General de Gestión Económica, Francisco Fontenla Ruiz.

CONSEJERIA DE EDUCACION Y CIENCIA

RESOLUCION de 1 de octubre de 2002, de la Secretaría General Técnica, por la que se notifica a los posibles interesados la interposición de recurso contencioso-administrativo núm. PA 449/2001 ante el Juzgado de lo Contencioso-Administrativo núm. Cuatro de Sevilla.

Ante el Juzgado de lo Contencioso-Administrativo núm. Cuatro de Sevilla, sito en C/ Vermondo Resta, s/n, Edificio Viapol, portal B, planta 6.ª, se ha interpuesto por don Manuel Lobato Humanes y doña María Bendición Olías Maqueda recurso contencioso-administrativo núm. P.A. 449/2001 contra el Acta de la Comisión de Conciliación celebrada el 19 de marzo de 2001 aprobada por la Delegación Provincial de Educación y Ciencia de Sevilla.

Publicándose la presente para notificación a todos los posibles interesados y sirviendo de emplazamiento para, si lo estimasen conveniente a sus intereses, puedan comparecer ante dicho Juzgado en el plazo de nueve días.

Sevilla, 1 de octubre de 2002.- El Secretario General Técnico, José Manuel Martín Rodríguez.

RESOLUCION de 6 de septiembre de 2002, de la Dirección General de Evaluación Educativa y Formación del Profesorado, por la que se reconoce el Curso de Habilitación para profesionales del Primer Ciclo de Educación Infantil convocado por la Delegación Provincial de Asuntos Sociales en Huelva y se hacen públicas las listas de profesorado que ha obtenido la calificación de apto en el curso según Orden que se cita.

De acuerdo con lo dispuesto en el artículo 11 de la Orden de 25 de febrero de 1997 por la que se establece el procedimiento para la autorización de convocatoria y reconocimiento de cursos de Especialización para el profesorado y de Habilitación para profesionales del primer ciclo de Educación Infantil y vista la documentación presentada, esta Dirección General de Evaluación Educativa y Formación del Profesorado ha resuelto:

Primero. Reconocer y validar el Curso de Habilitación para profesionales del Primer Ciclo de Educación Infantil convocado por la Delegación Provincial de Asuntos Sociales en Huelva y, de conformidad con el Acta final, hacer públicas, según Anexo, las listas de profesorado que ha obtenido la calificación de apto en el citado curso.

Segundo. Las/os profesoras/es relacionados en el Anexo quedan habilitadas/os para desempeñar puestos de trabajo en el primer ciclo de Educación Infantil según los efectos profesionales previstos en la Orden Ministerial de 11 de enero de 1996.

Tercero. Contra la presente Resolución, que pone fin a la vía administrativa, cabe interponer en el plazo de dos meses, a contar desde el día siguiente a su notificación, recurso contencioso-administrativo ante el Juzgado de lo Contencioso-Administrativo competente, conforme a lo establecido en los artículos 8.2.a), 14 y 46.1 de la Ley 29/98, de 13 de julio, reguladora de la Jurisdicción Contencioso-Administrativa, o, potestativamente, recurso de reposición en el plazo de un mes, a contar desde el día siguiente a su notificación, ante esta Dirección General, de conformidad con lo previsto en los artículos 107.1, 116 y 117 de la Ley 30/92, de 26 de noviembre, de Régimen Jurídico de las Administraciones Públicas y del Procedimiento Administrativo Común.

Sevilla, 6 de septiembre de 2002.- La Directora General, Pilar Ballarín Domingo.

A N E X O

Curso de Habilitación para profesionales del Primer Ciclo de Educacion Infantil

Entidad convocante: Delegación Provincial de la Consejería de Asuntos Sociales en Huelva
Años 2001-02

Relación de asistentes que han obtenido la calificación de Apto

Apellidos y Nombre	DNI
ALCÁNTARA ÁLVAREZ ISABEL	75533185
ALIAÑO MILLA Mª CECILIA	29739096
AMATE CARDENAS DOLORES	29761326
ARTEAGA SANCHEZ Mª ANGELES	29761326
BAHAMONDE MACIAS CONCEPCION	29742820
BERDUN DIAZ Mª JOSE	75530649
BORRERO FLORES JULIANA	29770919
CABALLERO GOMEZ Mª CORONADA	29766593
CABELLO MORANO Mª TERESA	29769740
CAMPILLO SANCHEZ ANA Mª	75530812
CAMPOS BERMUDEZ JULIANA C.	29772747
CANO PEREZ ROCIO	75512871
CARAMES CARAMES FE	29786160
CARRO RODRIGUEZ Mª DOLORES	29466083
CAZENAVE ALVAREZ CARMEN	24069630
CORONEL PEREZ Mª LUISA	29747621
DELGADO PEREZ ANA Mª	75529485
DIAZ CANO INES Mª	28669753
DOMINGUEZ GOMEZ Mª TERESA	75534424
DURAN SANCHEZ ANA	75535773
ESCUDERO PAVON MARIA	29782716
FERNANDEZ CAMPON MARIA	29725567
FERNANDEZ GOMEZ ANGELES	75529649
GALLEGO BLANCA INMACULADA	29755918
GARCIA CARMONA ADELA F.	02979466
GARCIA ROJAS Mª CARMEN	29677412
GARCIA TREJO CANDELARIA	08781218
GARCIA ZAMBRANO JOSEFA	29704678
GIL POLO ROSALIA	75534469
GOMEZ ANACLETO Mª DE LOS SANTOS	29734301
GOMEZ DIAZ Mª ROCIO	28712016
GONZALEZ GONZALEZ JOSEFA	29726619
GONZALEZ PARRALES ANA	29751485
GONZALEZ POZO ANTONIO	29766277
GUERRERO MORALES ANA	29762986
GUEVARA TERRON Mª DE LA CINTA	29759757
HURTADO PAZ LAURA	29727475

Apellidos y Nombre	DNI
JARA MARTIN BELLA Mª	29770334
LANDERO GONZALEZ JOSEFA	29713725
LEON PEREZ AMALIA	29466052
MARTIN MARTIN MANUELA	29475512
MARTIN RUIZ MANUELA	29476270
MARTINEZ GARROTE A. SALVADOR	29760420
MASERO DE LEON Mª DEL CARMEN	29728466
MENDEZ SANCHEZ MANUELA	29750414
MILLAN DE VAYAS Mª TERESA	75492637
MINERO VERDEJO ROSARIO	80039260
MOJARRO FUENTES FRANCISCA R.	29430978
MORENO RODRIGUEZ ROSA	29775540
MORENO TRONCON LUISA	29431339
MOTERO SUAREZ LUCIA	29717864
NAVARRO VAZQUEZ Mª REYES	29748132
NETO LOPEZ GABRIELA	29473574
NUÑEZ FAUSTINO DOLORES	29469588
ORDOÑEZ SANTOS Mª CINTA	29749493
ORTEGA INGELMO LUNA ROCIO	28567295
PEREIRA GONZÁLEZ ANTONIA	29726269
PEREIRA GONZALEZ CARMEN	29735675
PEREZ OJEDA FRANCISCO	29747486
PEREZ PEREZ ANTONIA	29768359
PEREZ RODRIGUEZ JOSEFA	29762453
PEÑA BILBAO CARMEN	29735159
RAMIREZ MORIÑA CINTA	29735129
RAMOS SUAREZ Mª CARMEN	75534482
REAL CONTRERAS MANUELA	29471688
REINERO RAMBLADO Mª ISABEL	29737908
REY GARCIA Mª CINTA	29744368
REY HERRERA ANA Mª	29758002
RIVERO GONZALEZ CINTA	29795871
RODRIGUEZ DE LA ROSA Mª CARMEN	28545192
RODRIGUEZ FERNANDEZ Mª LUISA	29471772
RODRIGUEZ GARCIA TERESA	75520555
RODRIGUEZ VALENZUELA ANGUSTIAS	29472785
SANCHEZ GUZMAN DOLORES	75534508
SANCHEZ ROBLES FRANCISCO	29726254
SANTANA RODRIGUEZ CRISTOBAL	29730654
SEDA SANTACASILDA MARIA	29472038
SUERO RODRIGUEZ Mª JOSE	29742064
VAZQUEZ BARRIOS CONSOLACIÓN	75533196
VERGARA VAZQUEZ Mª CARMEN	75534498
ZURBANO CINTAS ANGEL	28565861

RESOLUCION de 9 de septiembre de 2002, de la Dirección General de Evaluación Educativa y Formación del Profesorado, por la que se reconoce el Curso de Habilitación para profesionales del Primer Ciclo de Educación Infantil convocado por la Delegación Provincial de la Consejería de Asuntos Sociales en Sevilla y se hacen públicas las listas de profesorado que ha obtenido la calificación de apto en el curso según Orden que se cita.

De acuerdo con lo dispuesto en el artículo 11 de la Orden de 25 de febrero de 1997 por la que se establece el procedimiento para la autorización de convocatoria y reconocimiento de cursos de Especialización para el profesorado y de Habilitación para profesionales del primer ciclo de Educación Infantil y vista la documentación presentada, esta Dirección General de Evaluación Educativa y Formación del Profesorado ha resuelto:

Primero. Reconocer y validar el Curso de Habilitación para profesionales del Primer Ciclo de Educación Infantil convocado por la Delegación Provincial de Asuntos Sociales en Sevilla y, de conformidad con el Acta final, hacer públicas, según Anexo, las listas de profesorado que ha obtenido la calificación de apto en el citado curso.

Segundo. Las/os profesoras/es relacionados en el Anexo quedan habilitadas/os para desempeñar puestos de trabajo en el primer ciclo de Educación Infantil según los efectos profesionales previstos en la Orden Ministerial de 11 de enero de 1996.

Tercero. Contra la presente Resolución, que pone fin a la vía administrativa, cabe interponer en el plazo de dos meses, a contar desde el día siguiente a su notificación, recurso contencioso-administrativo ante el Juzgado de lo Contencioso-Administrativo competente, conforme a lo establecido en los artículos 8.2.a), 14 y 46.1 de la Ley 29/98, de 13 de julio, reguladora de la Jurisdicción Contencioso-Administrativa, o, potestativamente, recurso de reposición en el plazo de un mes, a contar desde el día siguiente a su notificación, ante esta Dirección General, de conformidad con lo previsto en los artículos 107.1, 116 y 117 de la Ley 30/92, de 26 de noviembre, de Régimen Jurídico de las Administraciones Públicas y del Procedimiento Administrativo Común.

Sevilla, 9 de septiembre de 2002.- La Directora General, Pilar Ballarín Domingo.

A N E X O

Curso de Habilitación para Profesionales del Primer Ciclo de Educación Infantil

Entidad convocante: Delegación Provincial de la Consejería de Asuntos Sociales en Sevilla
Años 2001-02

Relación de asistentes que han obtenido la calificación de Apto

Apellidos y Nombre	DNI
ACOSTA CALDERON RAFAEL	28669216
AGUILAR REINA ANA Mª	75353833
ALCALDE MARTIN JUAN FRANCISCO	18405886
ALCAZAR GUZMAN Mª CARMEN	75391378
ALFARO CORNELLO Mª MONTE	75405031

Apellidos y Nombre	DNI
ALFAYA GONZALEZ MªLUZ	28664117
ALVAREZ MARTIN CATALINA	75407080
ANDRADE ORELLANA CARMEN	75396313
ANTONIO MEJIAS ARACELI	28427599
AREVALO COBO CARMEN	25865215
BALEYRON DIAZ BEATRIZ	27827495
BALLESTA TAGUA ESPERANZA	75481673
BELLO CRUZ ANA Mª	75355252
BENITEZ FERNANDEZ TERESA	28363010
BLAZQUEZ GUTIERREZ ANA Mª	28552395
CABELLO SALVADOR DOLORES	28689379
CABEZAS RODRIGUEZ JULIA	75343158
CABRERA DE LOS RIOS Mª CARMEN	28854312
CALABRIA CORTES Mª PILAR	28546790
CARBALLO CABEZALI ANTONIA	28676969
CARBONERO CRUZ ESPERANZA	28652858
CARMONA AGUILAR ENCARNACIÓN	28418466
CARO SILVA AUXILIADORA	34062861
CARRERA MUÑOZ Mª JOSE	75416590
CARRILLO MENDEZ ANGELA	07039994
CASADO VALENZUELA JOSEFINA	28690887
CASTILLO NAVARRO JOSEFA	75303041
CEULAR CARRANCO Mª ASCENSION	75416639
COBO DELGADO MARINA	28886562
COLLADO ROSALES ENCARNACION	32015168
CORONA CASTILLA GABRIEL	28537676
CORONILLA BERGUILLO SARA ISABEL	28299184
CRUZ FERNANDEZ Mª CARMEN	28658703
CRUZ TRAVÉ JOSE A.	27294374
CUELLO CONTRERAS Mª JESUS	28277337
CUEVAS GARCIA ANA	75359920
DE ANDRES ALEN JOAQUIN	28856634
DEL MORAL LOPEZ Mª CARMEN	25924882
DIAZ ROMERO ROSARIO	75407244
DIAZ VALENZUELA Mª JOSEFA	45249793
DURAN SEDAÑO MANUELA	28689153
FERNANDEZ GANGOSO FRANCISCO	31616362
FERNANDEZ LOZANO MERCEDES	28305340
FERNANDEZ MUÑOZ Mª TERESA	28433351
FERNANDEZ MUÑOZ Mª ISABEL	28518892
GALLEGO GARRIDO Mª CARMEN	27827437
GALVEZ FAJARDO ROGELIO	28463975

Apellidos y Nombre	DNI
GARCIA GONZALEZ RAMIRA	28672113
GARCIA GUISADO INMACULADA	52252014
GARCIA MESA REMEDIOS	75343456
GOMEZ HOLGADO CARMEN	75347566
GONZALEZ BERZAL LUCIA	00122567
GONZALEZ MAXIMILIANO MILAGROS	28439276
GONZALEZ PACHECO FRANCISCA	75369106
GONZALEZ PECH JUANA Mª	28850289
GONZALEZ SUAREZ Mª ROSARIO	28467528
GUTIERREZ JIMENEZ Mª MONTAñA	75853538
GUZMAN LOPEZ ROSALIA	75345273
HERCHAN ALVAREZ MANUEL	75392542
HIRALDO LOPEZ Mª DOLORES	28572486
IZQUIERDO ARQUELLADA JULIA	28431261
JIMENEZ ANGULO Mª ELOISA	75465387
JIMENEZ CAMPOS Mª CARMEN	28445895
JIMENEZ LOPEZ DOLORES	28548742
JOVER OLIVER Mª DEL PILAR	32022056
JURADO DOÑA MERCEDES	28563099
LIÑAN LOZANO INMACULADA	28893033
LOBO LOZANO FELISA	28299895
LOPEZ RIVERA MARIA	28554413
LOPEZ ROMERO GLORIA	27296598
LOZANO VALIENTE JOSEFA	75060227
LUCAS JIMENEZ ROSA	28677737
MARIN FARACO MERCEDES	25959826
MARRON OLMEDO Mª ASUNCION	75362363
MARTIN MARTIN AMALIA	75529674
MASEGOSA SANCHEZ FCO. JAVIER	28710678
MELON GALLARDO Mª TERESA	28430067
MENSAQUE SANCHEZ CONCEPCION	75364145
MIGUEZ GARCIA-JUNCO CONCEPCION	28359826
MONTERO MORILLA CONCEPCION	75393094
MONTIEL PAREJO ANGELES	28508877
MONTORO ALVAREZ REMEDIOS	52231392
MORENO GARCIA LUCIA	03055092
NAVARRO SANZ Mª LUISA	28346698
NIETO NIETO FRANCISCA	28652744
NOGUES PIQUE Mª DEL PILAR	28450746
NUÑO OJEDA ESPERANZA	28361047
OLIVERA CABALLERO JOSEFA	75364455
ORELLANA TORRES JOSEFA	75384128
PARRAGA GIRALDEZ ELENA	75392291

Apellidos y Nombre	DNI
PARRILLA BARRERA PABLO	28575499
PAZOS APARICIO FRANCISCO JOSE	28862658
PEREIRA FERNANDEZ ROSARIO	75349846
PEREZ MARTIN ROSARIO	28453609
PEREZ PEREZ ROSA Mª	28674595
PEREZ RAMIREZ Mª JESUS	28403260
PI MERINO TERESA	28696334
PLIEGO LEBRON LUCRECIA	75378575
PONCE JIMENEZ ROSARIO	75413921
POZO POZO Mª DOLORES	28869680
RAMIREZ RODRIGUEZ EMILIA A.	28680835
REGUERO REINA Mª ROSARIO	52253215
RINCON UTRERA ANGELA	75351675
RIVERA RODRIGUEZ Mª CARMEN	28395914
RIVERO HARO ELVIRA	75417110
RODRIGUEZ AZOGUE JOSE A.	28551150
RODRIGUEZ FERNANDEZ Mª FRANCISCA	75438686
ROMERO DELGADO ROSARIO	28514772
ROMERO GUERRERO FILOMENA	75360658
ROMERO MONASTERIO DESAMPARADO	28403715
ROMERO RAMOS Mª CARMEN	27902887
ROMERO RODRIGUEZ AMELIA	28523598
RUDA BENITEZ PILAR	28553900
RUIZ QUINTERO MARGARITA	01477529
RUIZ SANCHEZ ANA	76082183
SALGADO GARCIA Mª CARMEN	27848526
SALGUERO SEIJO ANA Mª	75317141
SANCHEZ SANCHEZ Mª JOSE	34043564
SANTANA PATIÑO ISABEL	28441834
SANTOS GIL ANA Mª	28269518
SEGURA BALBUENA Mª REFUGIO	75418719
SEGURA TRIGO Mª JESUS	75400029
SEYFFERT HERNANDEZ ANGELES	28511081
SOSA CAMACHO ANTONIA	27895682
SOULT ARQUELLADA JOSEFA	75371642
SUAREZ JUMENEZ Mª CARMEN	75342427
TEJERO CASTILLO NATIVIDAD	75855350
TORRES CARO ROSARIO	27293025
VAQUERIZO SALAS Mª DOLORES	28467323
VAZQUEZ JIMENEZ CARMEN Mª	75520182
VELASCO LOPEZ MANUEL	24825209
ZAHINOS JARAMILLO JUSTO	28689792

RESOLUCION de 12 de septiembre de 2002, de la Dirección General de Evaluación Educativa y Formación del Profesorado, por la que se reconoce el Curso de Habilitación para profesionales del Primer Ciclo de Educación Infantil convocado por la Delegación Provincial de la Consejería de Asuntos Sociales en Córdoba y se hacen públicas las listas de profesorado que ha obtenido la calificación de apto en el curso según Orden que se cita.

De acuerdo con lo dispuesto en el artículo 11 de la Orden de 25 de febrero de 1997 por la que se establece el procedimiento para la autorización de convocatoria y reconocimiento de cursos de Especialización para el profesorado y de Habilitación para profesionales del primer ciclo de Educación Infantil y vista la documentación presentada, esta Dirección General de Evaluación Educativa y Formación del Profesorado ha resuelto:

Primero. Reconocer y validar el Curso de Habilitación para profesionales del Primer Ciclo de Educación Infantil convocado por la Delegación Provincial de Asuntos Sociales en Córdoba y, de conformidad con el Acta final, hacer públicas, según Anexo, las listas de profesorado que ha obtenido la calificación de apto en el citado curso.

Segundo. Las/os profesoras/es relacionados en el Anexo quedan habilitadas/os para desempeñar puestos de trabajo en el primer ciclo de Educación Infantil según los efectos profesionales previstos en la Orden Ministerial de 11 de enero de 1996.

Tercero. Contra la presente Resolución, que pone fin a la vía administrativa, cabe interponer en el plazo de dos meses, a contar desde el día siguiente a su notificación, recurso contencioso-administrativo ante el Juzgado de lo Contencioso-Administrativo competente, conforme a lo establecido en los artículos 8.2.a), 14 y 46.1 de la Ley 29/98, de 13 de julio, reguladora de la Jurisdicción Contencioso-Administrativa, o, potestativamente, recurso de reposición en el plazo de un mes, a contar desde el día siguiente a su notificación, ante esta Dirección General, de conformidad con lo previsto en los artículos 107.1, 116 y 117 de la Ley 30/92, de 26 de noviembre, de Régimen Jurídico de las Administraciones Públicas y del Procedimiento Administrativo Común.

Sevilla, 12 de septiembre de 2002.- La Directora General, Pilar Ballarín Domingo.

A N E X O

Curso de Habilitación para profesionales del Primer Ciclo de Educación Infantil

Entidad convocante: Delegación Provincial de la Consejería de Asuntos Sociales en Córdoba
Años 2001-02

Relación de asistentes que han obtenido la calificación de Apto

Apellidos y Nombre	DNI
AGUILAR CUESTA Mª DOLORES	30790778
CARO GARCIA Mª DEL ROSARIO	75660430
CASAS MORENO CONCEPCIÓN	31211238
CASTRO LOPEZ CONCEPCION	30432121
CASTRO ROMERO Mª SIERRA	80128620
CEBALLOS LOPEZ PILAR	80118986
CERRO CHAMORRO PILAR	30194414

Apellidos y Nombre	DNI
CORTES MARQUEZ Mª VEREDAS	30454233
CUENCA ESCOBAR Mª LUISA	30479533
CHAVERO SICILIA MANUELA	30458580
DELGADO VAZQUEZ EULALIA	30466598
DUQUE RECOBER MARIA	30484607
FERNANDEZ BERCHEZ Mª TERESA	80116893
GOMEZ LOPEZ ESTRELLA	80115628
GOMEZ SANCHEZ RAFAEL	30501212
GONZALEZ PRADA AMPARO	75660174
LOPEZ RODRIGUEZ ANA	75660574
LOPEZ RODRIGUEZ Mª ANGELES	30490017
LUQUE VAZQUEZ ADELA	75617960
MARIN NIETO JUAN	30452112
MEMBRIVES ALTES CONCEPCIÓN	30495066
MENA MEDINA Mª TERESA	25948812
MIRAIMEN RAMOS MARIA	30423636
MOLINA GONZALEZ ISIDORA	30468674
MOLINA MOLLEJA EMILIA	30025513
MONTERO GUZMAN Mª VICTORIA	75660768
ORTIZ RODRIGUEZ Mª DE LAS MERCEDES	30441909
PEÑA FRANCO Mª ANGELES DE LA	30397180
PEREZ PEREZ CARMEN	28564968
PEREZ RUIZ Mª CARMEN	30419639
QUINTERO SANTIAGO ARACELI	30194137
RODRIGUEZ RUIZ CARMEN	30512894
SOTILLO BARRANCO FRANCO	30494367
VALLE GOMEZ CARMEN	30467996
VILCHES TROYA JOSE LUIS	28862096

CONSEJERIA DE MEDIO AMBIENTE

RESOLUCION de 23 de septiembre de 2002, de la Secretaría General Técnica, por la que se emplaza a los terceros interesados en el recurso contencioso-administrativo núm. 56/02, interpuesto por don Juan José Granell Gasco, ante el Juzgado de lo Contencioso-Administrativo núm. Dos de Huelva.

Ante el Juzgado de lo Contencioso-Administrativo número Dos de Huelva, se ha interpuesto por don Juan José Granell Gasco recurso contencioso-administrativo núm. 56/02 contra Resolución de la Viceconsejera de Medio Ambiente de fecha 12.3.2002, por la que se desestima el recurso de alzada interpuesto contra la Resolución de la Delegación Provincial de Medio Ambiente en Huelva de fecha 16.3.2001, recaída en el expediente sancionador núm. 1200/00, instruido por infracción administrativa a la Ley Forestal de Andalucía, y a tenor de lo dispuesto en el artículo 49 de la Ley reguladora de la Jurisdicción Contencioso-Administrativa,

HE RESUELTO

Primero. Anunciar la interposición del recurso contencioso administrativo núm. 56/02.

Segundo. Publicar la presente Resolución en el Boletín Oficial de la Junta de Andalucía y emplazar a aquellas personas, terceros interesados a cuyo favor hubieren derivado o derivaren derechos por la Resolución impugnada, para que comparezcan y se personen en autos ante el referido Juzgado en el plazo de nueve días siguientes a la publicación de la presente Resolución.

Lo que así acuerdo y firmo en Sevilla, 23 de septiembre de 2002.- El Secretario General Técnico, Manuel Requena García.

CONSEJERIA DE ASUNTOS SOCIALES

RESOLUCION de 13 de septiembre de 2002, de la Delegación Provincial de Cádiz, mediante la que se hacen públicas las subvenciones concedidas al amparo de la Orden que se cita en materia de drogodependencias.

Mediante la Orden de 2 de enero de 2002, BOJA núm. 22, de 21 de febrero de 2002, se estableció un régimen de concesión de ayudas públicas en materia de drogodependencias.

Aplicación presupuestaria: 01.21.00.01.11.482.02.31B.6.

Vistas las solicitudes presentadas y resuelto el expediente incoado, de conformidad todo ello con la Orden y en aplicación a lo dispuesto en la Ley de Presupuestos de la Comunidad Autónoma de Andalucía para el 2002, se hacen públicas las subvenciones que figuran como Anexo a la presente Resolución.

A N E X O

Expediente: 86/DRO/PRO/02.
Entidad: Renovación.
Localidad: Puerto Real.
Cantidad concedida: 7.011,64 €.

Cádiz, 13 de septiembre de 2002.- La Delegada, Prudencia Rebollo Arroyo.

RESOLUCION de 13 de septiembre de 2002, de la Delegación Provincial de Cádiz, mediante la que se hacen públicas las subvenciones concedidas al amparo de la Orden que se cita en materia de drogodependencias.

Mediante la Orden de 2 de enero de 2002, BOJA núm. 22, de 21 de febrero de 2002, se estableció un régimen de concesión de ayudas públicas en materia de drogodependencias.

Aplicación presupuestaria: 01.21.00.01.11.482.02.31B.6.

Vistas las solicitudes presentadas y resuelto el expediente incoado, de conformidad todo ello con la Orden y en aplicación a lo dispuesto en la Ley de Presupuestos de la Comunidad Autónoma de Andalucía para el 2002, se hacen públicas las subvenciones que figuran como Anexo a la presente Resolución.

A N E X O

Expediente: 04/DRO/PRO/02.
Entidad: Baessippo 2000.
Localidad: Barbate.
Cantidad concedida: 19.856,15 €.

Cádiz, 13 de septiembre de 2002.- La Delegada, Prudencia Rebollo Arroyo.

4. Administración de Justicia

JUZGADO DE PRIMERA INSTANCIA NUM. CUATRO DE ALMERIA

*EDICTO dimanante del procedimiento de ejecución de títulos no judiciales núm. 655/2002. (**PD. 2951/2002**).*

N.I.G.: 0401342C20027000218.
Procedimiento: Ejec. títulos no judiciales (N) 655/2002. Negociado: L.
De: Caja de España de Inversiones.
Procurador: Sr. García Ramírez, Cristóbal.
Contra: Don José Carlos Sahagún Robles y Transportes Carcastil, S.L.

E D I C T O

CEDULA DE REQUERIMIENTO

En el procedimiento de referencia se ha dictado la Resolución del tenor literal siguiente:

Providencia del/de la Magistrado-Juez doña María del Mar Guillén Socias.

En Almería, a tres de julio de dos mil dos.

Por presentada la anterior demanda de ejecución por el Procurador Sr. García Ramírez, en nombre y representación de Caja de España de Inversiones, Caja de Ahorro y Monte de Piedad, frente a Transportes Carcastil, S.L. y don José Carlos Sahagún Robles; regístrese en el libro correspondiente.
Como se solicita, requiérase de pago a los demandados a fin de que hagan efectiva la suma de 3.236,54 euros de principal, intereses legales devengados, más otros 1.000 euros para intereses y costas, y siendo desconocido el domicilio de dichos demandados, practíquese el requerimiento acordado a través de edicto que se publicará en el Boletín Oficial de la Junta de Andalucía.

Lo acuerda y firma S.S.ª, doy fe.

Y como consecuencia del ignorado paradero de José Carlos Sahagún Robles, con DNI núm. 12.727.490 y Transportes Carcastil, S.L., se extiende la presente para que sirva de cédula de requerimiento. Almería, tres de julio de dos mil dos.- El/La Secretario.

JUZGADO DE PRIMERA INSTANCIA NUM. UNO DE HUELVA

*EDICTO dimanante del juicio verbal núm. 575/2001. (**PD. 2964/2002**).*

NIG: 210410020010005293.
Procedimiento: Verbal-Desh. f. pago (N) 575/2001. Negociado: MG.
Sobre: J. verbal desahucio falta de pago de las rentas.
De: Doña María del Carmen Cardenete Cañete.
Procuradora: Mercedes Ana Pérez García.
Letrado: Sr. Gómez Fernández, Manuel Emilio.
Contra: Doña María de Fátima Portela Dias.

E D I C T O

CEDULA DE NOTIFICACION

En el procedimiento verbal-desh. f. pago (N) 575/2001 seguido en el Juzgado de Primera Instancia núm. Uno de Huelva, a instancia de María del Carmen Cardenete Cañete contra María de Fátima Portela Dias sobre j. verbal desahucio falta de pago de las rentas, se ha dictado la sentencia que, copiada en su encabezamiento y fallo, es como sigue:

F A L L O

Que en la demanda interpuesta por el Procurador de los Tribunales Mercedes Ana Pérez García, en nombre y representación de doña María del Carmen Cardenete Cañete, contra doña María de Fátima Portela Dias, en
1.º Estimo íntegramente la demanda rectora de la presente litis y en consecuencia declaro resuelto por impago de rentas el arrendamiento concertado sobre la vivienda sita en la calle Marina núm. 29-12B, de Huelva, decretando el desahucio y condenando al demandado a que desaloje y deje a disposición de la actora la referida vivienda, con apercibimiento de lanzamiento de no verificarlo en el plazo legal y,
2.º Con imposición expresa al demandado de las costas causadas presente juicio en el
Notifíquese la presente resolución a las partes en legal forma, advirtiéndoles que contra la misma cabe interponer recurso de apelación, para ante la Audiencia Provincial de Huelva, a preparar en este Juzgado dentro de los cinco días siguientes a su notificación, conforme a lo previsto en el artículo 449 de la Ley de Enjuiciamiento Civil.

Así, por esta mi sentencia, lo pronuncio, mando y firmo.

Y con el fin de que sirva de notificación en forma al/a los demandado/s rebelde María de Fátima Portela Días, extiendo y firmo la presente en Huelva, a veintiséis de septiembre de dos mil dos.- El/La Secretario.

JUZGADO DE PRIMERA INSTANCIA NUM. CINCO DE SEVILLA

*EDICTO dimanante del procedimiento ordinario núm. 233/2001. (**PD. 2935/2002**).*

N.I.G.: 4109100C20010008156.
Procedimiento: Proced. Ordinario (N) 233/2001. Negociado: 4E.
De: José María Guerra Vargas y Amparo González Rodríguez.
Procurador: Sr. Manuel Gutiérrez de Rueda García y Manuel Gutiérrez de Rueda García.
Letrado: Sr. Fernando Ramírez García de Gomáriz y Fernando Ramírez García de Gomáriz.
Contra: Terreno e Inversiones Canarias, S.A. (TEICA), Antonio Calderón Hernández y Amalia Vilches Martínez.

E D I C T O

CEDULA DE NOTIFICACION

En el procedimiento Proced. Ordinario (N) 233/2001, seguido en el Juzgado de Primera Instancia Número Cinco de Sevilla a instancia de José María Guerra Vargas y Amparo

González Rodríguez contra Terreno e Inversiones Canarias, S.A. (TEICA), Antonio Calderón Hernández y Amalia Vilches Martínez, se ha dictado auto de aclaración de sentencia dictada en fecha 24.12.01l, que copiado en su parte dispositiva, es como sigue:

Que debo rectificar y rectifico el error padecido, en el sentido de que en el fallo de la sentencia en lo que respecta a la descripción de la finca debe decir «los demandados son dueños en pleno dominio del piso número dos en planta alta primera, tipo B, núm. 4 del Edificio denominado Torre de San José en San Juan de Aznalfarache».

Y con el fin de que sirva de notificación en forma a los demandados Terreno e Inversiones Canarias, S.A. (TEICA), Antonio Calderón Hernández y Amalia Vilches Martínez, extiendo y firmo la presente en Sevilla, veintitrés de septiembre de dos mil dos.- El/La Secretario.

JUZGADO DE PRIMERA INSTANCIA NUM. OCHO DE SEVILLA

*EDICTO dimanante del procedimiento sobre quiebra núm. 738/1999. (**PD. 2970/2002**).*

N.I.G.: 4109142C19948000818.
Procedimiento: Quiebra 738/1994. Negociado: B.
De: Hispasilos, S.A.
Procurador: Sr. Angel Díaz de la Serna y Aguilar.
Contra: Bética de Morteros, S.A., Arian, S.L., Grúas y Talleres M. Cortés, S.L., y Morteros y Exclusiva, S.L.

E D I C T O

CEDULA DE NOTIFICACION

En el procedimiento Quiebra 738/1994, seguido en el Juzgado de Primera Instancia número Ocho de Sevilla a instancia de Hispasilos, S.A., contra Bética de Morteros, S.A., Arian, S.L., Grúas y Talleres M. Cortés, S.L., Morteros y Exclusiva, S.L., sobre Calificación de la Quiebra y Rehabilitación del Quebrado, se ha dictado la sentencia que, copiada en su encabezamiento y fallo, es como sigue:

S E N T E N C I A

En nombre de S.M. el Rey y en la ciudad de Sevilla, a 23 de enero de dos mil dos.

Vistos por Ilma. Sra, doña Carmen Pérez Guijo, Magistrado-Juez de Primera Instancia núm. Ocho de esta ciudad y su partido, los Autos de Incidente de Calificación de Quiebra seguidos ante este Juzgado bajo núm. 738/94.

Son partes en este incidente don José Antonio Amores Márquez, en su calidad de Comisario de la Quiebra, don Rafael Ruiz Moreno y don Javier I. Ramos Chillón, en su calidad de Síndicos de la Quiebra, y el Ministerio Fiscal, siendo que de todos ellos sus datos de filiación o el nombramiento de su cargos y fecha de aceptación obran en la Causa (salvo el Ministerio Público por razón de su función), contra la entidad quebrada Bética de Morteros, S.A., asistida de Letrado y representada por el Procurador Sr. Martínez Retamero, la entidad Aridos Andaluces, S.A. -Arian, S.L.-, asistida de Letrado y representada por el Procurador Sr. Gordillo Cañas, la entidad Grúas y Talleres M. Cortés, S.L., asistida de Letrado y representada por el Procurador Sr. Díaz Valor, la entidad Morteros y Exclusivas, S.L., asistida de Letrado y representados por el Procurador Sr. Campos Vázquez, y las entidades Carcosa, S.L., y Genil de Morteros, S.L., estas dos últimas en rebeldía. De todas estas entidades sus datos de identificación también obran en la Causa.

F A L L O

Debo estimar y estimo la pretensión interesada por el Ministerio Fiscal.

Debo calificar y califico como culpable la quiebra de Bética de Morteros, S.A.

Debo declarar y declaro cómplices de dicha culpabilidad a las siguientes entidades: Arian, S.L., Carcosa, S.L., Grúas y Talleres M. Cortés, S.L., Genil de Morteros, S.L., Morteros y Exclusivas, S.L.

Debo ordenar y ordeno que las entidades citadas: Arian, S.L., Carcosa, S.L., Grúas y Talleres M. Cortés, S.L., Genil de Morteros, S.L., Morteros y Exclusivas, S.L., pierdan cualquier derecho que tengan reconocido en la masa de la entidad quebrada Bética de Morteros, S.A., y, además, Morteros y Exclusivas, S.L., deberá devolver todas las naves, silos, maquinaria, objetos, enseres y demás objetos que hubiere recibido en virtud del contrato de arrendamiento en su día concertado con Bética de Morteros, S.A.

Debo condenar y condeno a Bética de Morteros, S.A., y Arian, S.L., Carcosa, S.L., Grúas y Talleres M. Cortés, S.L., Genil de Morteros, S.L., Morteros y Exclusivas, S.L., al abono de las costas de esta pieza quinta.

Firme que sea esta resolución, expídase testimonio de todo lo actuado, pasen las actuaciones a la vía criminal correspondiente.

Notifíquese esta resolución a las partes personadas con apercibimiento de los recursos que contra la misma proceden conforme los arts. 248.4 LOPJ y 1.385 LEC.

Llévese testimonio de esta resolución a los autos principales y el original al Libro de Sentencias de este Juzgado.

Y con el fin de que sirva de notificación en forma a los demandados Carcosa, S.L., y Genil de Morteros, S.L., en paradero desconocido, extiendo y firmo la presente en Sevilla, a once de abril de dos mil dos.- El/La Secretario.

5. Anuncios

5.1. Subastas y concursos de obras, suministros y servicios públicos

CONSEJERIA DE JUSTICIA Y ADMINISTRACION PUBLICA

*RESOLUCION de 27 de septiembre de 2002, de la Secretaría General Técnica, por la que se anuncia la contratación del servicio que se indica (Expte. núm. 165/02). (**PD. 2920/2002**).*

1. Entidad adjudicadora.
a) Organismo: Consejería de Justicia y Administración Pública.
b) Dependencia que tramita el expediente: Servicio de Contratación.
c) Número de expediente: 165/02.
2. Objeto del contrato.
a) Descripción del objeto: «Contratación de las implantaciones de aplicativos en los órganos y oficinas judiciales a informatizar en el año 2002.»
b) División por lotes y número: No.
c) Lugar de ejecución:
d) Plazo de ejecución: Un año.
3. Tramitación, procedimiento y forma de adjudicación.
a) Tramitación: Ordinaria.
b) Procedimiento: Abierto.
c) Forma: Concurso.
4. Presupuesto base de licitación. Importe total: Doscientos ochenta y tres mil ochocientos (283.800) euros.
Garantías. Provisional: Cinco mil seiscientos setenta y seis (5.676) euros.
5. Obtención de documentación e información.
a) Entidad: Servicio de Contratación. Secretaría General Técnica. Consejería de Justicia y Administración Pública.
b) Domicilio: Plaza de la Gavidia, 10.
c) Localidad y código postal: Sevilla, 41071.
d) Teléfono: 95/503.18.00.
e) Telefax: 95/503.18.35.
f) Fecha límite de obtención de documentos e información: Hasta la fecha de finalización del plazo de presentación de ofertas.
6. Requisitos específicos del contratista.
a) Clasificación: Art. 37, Real Decreto 1098/2001. Grupo: V, Subgrupo: 2, Categoría: D.
Orden 24.11.1982: Grupo: III, Subgrupo: 3, Categoría: D.
b) Otros requisitos: No.
7. Presentación de las ofertas.
a) Fecha límite de presentación: Hasta las veinte horas del día 21 de noviembre de 2002.
b) Documentación a presentar: Dos sobres (A y B) firmados y cerrados conteniendo respectivamente la documentación Administrativa General (sobre A), y Proposición Económica y Técnica (sobre B) exigidas en el Pliego de Cláusulas Admministrativas Particulares.
c) Lugar de presentación.
1.ª Entidad: Consejería de Justicia y Administración Pública.
2.ª Domicilio: Plaza Gavidia, 10.
3.ª Localidad y código postal: Sevilla, 41071.
d) Plazo durante el cual el licitador estará obligado a mantener su oferta: 3 meses a partir de la apertura de proposiciones.
e) Admisión de variantes: No.
8. Apertura de las ofertas.
a) Entidad: Consejería de Justicia y Administración Pública.
b) Domicilio: Plaza Gavidia, 10.
c) Localidad: Sevilla, 41071.
d) Fecha: 28 de noviembre de 2002.
e) Hora: 10,00 horas.
9. Otras informaciones: Las ofertas deberán presentarse en español. Celebrada la reunión de la Mesa de Contratación, fijada para el día 25 de noviembre de 2002, al objeto de examinar la documentación administrativa, se concederá un plazo de subsanación máximo de tres días. A tal efecto, en el tablón de anuncios del Registro General, sito en Plaza de la Gavidia núm. 10 de Sevilla, se publicarán los defectos observados en la documentación administrativa presentada por los licitadores.
10. Gastos de anuncios: Correrán por cuenta del adjudicatario y su importe máximo será de dos mil (2000) euros.

Sevilla, 27 de septiembre de 2002.- El Secretario General Técnico, Carlos Toscano Sánchez.

CONSEJERIA DE OBRAS PUBLICAS Y TRANSPORTES

*RESOLUCION de 2 de octubre de 2002, de la Delegación Provincial de Córdoba, por la que se anuncia la contratación de obras que se indica por el procedimiento abierto mediante la forma de subasta. (**PD. 2958/2002**).*

La Consejería de Obras Públicas y Transportes de la Junta de Andalucía ha resuelto anunciar por el procedimiento abierto y la forma de subasta las siguientes obras:

1. Entidad adjudicadora.
a) Organismo: Consejería de Obras Públicas y Transportes.
b) Dependencia que tramita el expediente: Delegación Provincial de Córdoba.
c) Número de expediente: 2002/2584.
2. Objeto del contrato.
a) Descripción del objeto: Rehabilitación antiguo convento de los Franciscanos para 22 viviendas de promoción pública actuaciones singulares en Fuente Obejuna (Córdoba).
b) División por lote y números: No.
c) Lugar de ejecución: Fuente Obejuna (Córdoba).
d) Plazo de ejecución: 19 meses a partir de la firma del contrato.
3. Tramitación, procedimiento y forma de adjudicación.
a) Tramitación: De urgencia.
b) Procedimiento: Abierto.
c) Forma: Subasta.
4. Presupuesto base de licitación. Importe máximo: (1.198.860,82 euros).
5. Garantías.
a) Provisional: Cero euros (0,00 Euros).
b) Definitiva: Cuarenta y siete mil novecientos cincuenta y cuatro euros con cuarenta y tres céntimos (47.954,43 euros).
6. Obtención de documentos e información.
a) Entidad: Delegación Provincial de Córdoba de la Consejería de Obras Públicas y Transportes.

b) Domicilio: C/ Santo Tomás de Aquino, 1.

c) Localidad y código postal: Córdoba, 14071.

d) Teléfono: 957/00.13.66. y 957/00.13.59.

e) Telefax: 957/00.14.04.

f) Fecha límite de obtención de documentos e información: Hasta las trece horas del último día del plazo de presentación de proposiciones.

7. Requisitos específicos del contratista.

a) Clasificación: Grupo C, Subgrupo 3, Categoría d.

b) Solvencia económica y financiera y solvencia técnica y profesional. Para las empresas extranjeras no clasificadas se exigirá la solvencia económica y financiera y la solvencia técnica y profesional de conformidad con lo dispuesto en los artículos 16 y 17 del Texto Refundido de la Ley de Contratos de las Administraciones Públicas.

8. Presentación de ofertas.

a) Fecha límite de presentación: 13 días naturales contados a partir del día siguiente a la publicación en BOJA, a las 14,00 horas.

b) Documentación a presentar: Los licitadores deberán presentar, en sobres cerrados y firmados, la siguiente documentación:

Sobre núm. 1, «Documentación administrativa»: La señalada y en la forma que determina la cláusula 9.2.1 del Pliego de Cláusulas Administrativas Particulares.

Sobre núm. 2, «Proposición económica»: La señalada y en la forma que determina la cláusula 9.2.2 del Pliego de Cláusulas Administrativas Particulares.

c) Lugar de presentación.

Entidad: Registro General de la Delegación Provincial de Córdoba de la Consejería de Obras Públicas y Transportes.

Cuando las proposiciones se envíen por correo, el representante de la empresa deberá justificar la fecha de presentación o de imposición del envío en la oficina de Correos y anunciar al órgano de contratación su remisión mediante télex, telegrama o telefax en el mismo día. Sin la concurrencia de ambos requisitos no será admitida la proposición si es recibida por el órgano de contratación con posterioridad a la fecha de la terminación del plazo señalado en el anuncio.

Transcurridos, no obstante, diez días naturales siguientes a la indicada fecha sin haberse recibido la proposición, ésta en ningún caso será admitida.

Núm. de fax del Registro General: 957/00.14.04.

d) Plazo durante el cual el licitador está obligado a mantener su oferta: Veinte días desde la apertura de proposiciones.

e) Admisión de variantes: No.

9. Apertura de ofertas.

a) Entidad: Delegación Provincial de la Consejería de Obras Públicas y Transportes de Córdoba.

b) Domicilio: Tomás de Aquino, s/n, 9.ª planta.

c) Localidad: Córdoba.

d) Fecha: 20 de noviembre de 2002.

e) Hora: 12,00.

10. Otras informaciones.

11. Gastos de los anuncios: Los gastos en Boletines Oficiales y en Prensa serán por cuenta del adjudicatario.

12. Fecha de envio al DOCE (en su caso):

13. En su caso, portal informático o página web donde figuren las informaciones relativas a la convocatoria o donde pueden obtenerse los pliegos: www.copt.junta-andalucia.es.

Córdoba, 3 de octubre de 2002.- El Delegado, Francisco García Delgado.

*RESOLUCION de 2 de octubre de 2002, de la Delegación Provincial de Córdoba, por la que se anuncia la contratación de obras que se indican por el procedimiento abierto mediante la forma de subasta. (**PD. 2961/2002**).*

La Consejería de Obras Públicas y Transportes de la Junta de Andalucía ha resuelto anunciar por el procedimiento abierto y la forma de subasta las siguientes obras:

A) ELEMENTOS COMUNES A LOS EXPEDIENTES

1. Entidad adjudicadora.

a) Organismo: Consejería de Obras Públicas y Transportes.

b) Dependencia que tramita el expediente: Delegación Provincial de Córdoba.

3. Tramitación, procedimiento y forma de adjudicación.

a) Tramitación: De urgencia.

b) Procedimiento: Abierto.

c) Forma: Subasta.

6. Obtención de documentación e información.

a) Entidad: Delegación Provincial de Córdoba de la Consejería de Obras Públicas y Transportes.

b) Domicilio: C/ Santo Tomás de Aquino, 1.

c) Localidad y código postal: Córdoba, 14071.

d) Teléfonos: 957/00.13.66 y 957/00.13.31.

e) Telefax: 957/00.14.04.

f) Fecha límite de obtención de documentos e información: Hasta las 13,00 horas del último día del plazo de presentación de proposiciones.

8. Presentación de ofertas.

a) Fecha límite de presentación: Trece días naturales contados a partir del día siguiente a la publicación en BOJA, a las 14,00 horas.

b) Documentación a presentar: Los licitadores deberán presentar, en sobres cerrados y firmados, la siguiente documentación:

Sobre núm. 1, «Documentación Administrativa»: La señalada y en la forma que determina la cláusula 9.2.1 del Pliego de Cláusulas Administrativas Particulares.

Sobre núm. 2, «Proposición económica»: La señalada y en la forma que determina la cláusula 9.2.2 del Pliego de Cláusulas Administrativas Particulares.

c) Lugar de presentación. Entidad: Registro General de la Delegación Provincial de Córdoba de la Consejería de Obras Públicas y Transportes.

Cuando las proposiciones se envíen por correo, el representante de la empresa o del equipo técnico deberá justificar la fecha de presentación o de imposición del envío en la Oficina de Correos y anunciar al Organo de Contratación su remisión mediante télex, telegrama o telefax en el mismo día. Sin la concurrencia de ambos requisitos no será admitida la proposición si es recibida por el Organo de Contratación con posterioridad a la fecha de la terminación del plazo señalado en el anuncio.

Transcurridos, no obstante, diez días naturales siguientes a la indicada fecha sin haberse recibido la proposición, ésta en ningún caso será admitida.

Número de fax del Registro General: 957/00.14.04.

d) Plazo durante el cual el licitador está obligado a mantener su oferta: Veinte días desde la apertura de proposiciones.

e) Admisión de variantes: No.

9. Apertura de las ofertas.

a) Entidad: Delegación Provincial de Obras Públicas y Transportes de Córdoba.

b) Domicilio: Tomás de Aquino, s/n, 9.ª planta.

c) Localidad: 14071, Córdoba.

d) Fecha: 20 de noviembre de 2002.

e) Hora: 10,30.

10. Otras informaciones:
11. Gastos de los anuncios: Los gastos en Boletines Oficiales y en Prensa serán por cuenta de los adjudicatarios.
12. Fecha de envío del anuncio al DOCE (en su caso):
13. En su caso, portal informático o página web donde figuren las informaciones relativas a la convocatoria o donde pueden obtenerse los Pliegos: www.copt.junta-andalucia.es.

B) ELEMENTOS ESPECIFICOS DE CADA CONTRATO

Núm. de expediente: 2002/1573 (7-AA-1506-0.0-0.0-SV).
2. Objeto del contrato.
a) Descripción del contrato: Actuación de seguridad vial en eliminación de tramo de concentración de accidentes en la carretera A-316. P.k. 125+000.
b) División por lotes y número: No.
c) Lugar de ejecución: Córdoba (Córdoba).
d) Plazo de ejecución: 3 meses.
4. Presupuesto base de licitación.
a) Importe total: 30.693,11 euros.
5. Garantías.
a) Provisional: 0,00 euros.
b) Definitiva: 1.227,72 euros.
7. Requisitos específicos del contratista.
a) Clasificación: No.
b) Solvencia económica y financiera y solvencia técnica y profesional:

Títulos académicos del empresario y de los cuadros de la empresa.
Experiencia del empresario y de los cuadros de la empresa.
Títulos académicos y experiencia del o de los responsables de las obras.
Declaración indicando la maquinaria, material, equipo técnico del que dispondrá el empresario para la ejecución de las obras.
Justificante de la existencia de un seguro de indemnización por riesgos profesionales.
Informe de Instituciones Financieras.

Todo ello, conforme con lo determinado en el PCAP aplicable al contrato.

Núm. de expediente: 2002/1577 (7-AA-1515-0.0-0.0-SV).
2. Objeto del contrato.
a) Descripción del contrato: Actuación de seguridad vial en eliminación de tramo de concentración de accidentes en la carretera A-340. P.k. 19+000.
b) División por lotes y número: No.
c) Lugar de ejecución: Córdoba (Córdoba).
d) Plazo de ejecución: 3 meses.
4. Presupuesto base de licitación.
a) Importe total: 46.488,65 euros.
5. Garantías.
a) Provisional: 0,00 euros.
b) Definitiva: 1.859,55 euros.
7. Requisitos específicos del contratista.
a) Clasificación: No.
b) Solvencia económica y financiera y solvencia técnica y profesional:

Títulos académicos del empresario y de los cuadros de la empresa.
Experiencia del empresario y de los cuadros de la empresa.
Títulos académicos y experiencia del o de los responsables de las obras.
Declaración indicando la maquinaria, material, equipo técnico del que dispondrá el empresario para la ejecución de las obras.
Justificante de la existencia de un seguro de indemnización por riesgos profesionales.
Informe de Instituciones Financieras.

Todo ello, conforme con lo determinado en el PCAP aplicable al contrato.

Núm. de expediente: 2002/1589 (7-AA-1521-0.0-0.0-SV).
2. Objeto del contrato.
a) Descripción del contrato: Actuación de seguridad vial en eliminación de tramo de concentración de accidentes en la carretera A-340. P.k. 76+000.
b) División por lotes y número: No.
c) Lugar de ejecución: Córdoba (Córdoba).
d) Plazo de ejecución: 3 meses.
4. Presupuesto base de licitación.
a) Importe total: 47.569,50 euros.
5. Garantías.
a) Provisional: 0,00 euros.
b) Definitiva: 1.902,78 euros.
7. Requisitos específicos del contratista.
a) Clasificación: No.
b) Solvencia económica y financiera y solvencia técnica y profesional:

Títulos académicos del empresario y de los cuadros de la empresa.
Experiencia del empresario y de los cuadros de la empresa.
Títulos académicos y experiencia del o de los responsables de las obras.
Declaración indicando la maquinaria, material, equipo técnico del que dispondrá el empresario para la ejecución de las obras.
Justificante de la existencia de un seguro de indemnización por riesgos profesionales.
Informe de Instituciones Financieras.

Todo ello, conforme con lo determinado en el PCAP aplicable al contrato.

Núm. de expediente: 2002/1595 (7-AA-1516-0.0-0.0-SV).
2. Objeto del contrato.
a) Descripción del contrato: Actuación de seguridad vial en eliminación de tramo de concentración de accidentes en la carretera A-340, P.k. 41.
b) División por lotes y número: No.
c) Lugar de ejecución: Córdoba (Córdoba).
d) Plazo de ejecución: 3 meses.
4. Presupuesto base de licitación.
a) Importe total: 32.611,07 euros.
5. Garantías.
a) Provisional: 0,00 euros.
b) Definitiva: 1.304,44 euros.
7. Requisitos específicos del contratista.
a) Clasificación: No.
b) Solvencia económica y financiera y solvencia técnica y profesional:

Títulos academicos del empresario y de los cuadros de la empresa.
Experiencia del empresario y de los cuadros de la empresa.
Títulos académicos y experiencia del o de los responsables de las obras.
Declaración indicando la maquinaria, material, equipo técnico del que dispondrá el empresario para la ejecución de las obras.

Justificante de la existencia de un seguro de indemnización por riesgos profesionales.

Informe de Instituciones Financieras.

Todo ello, conforme con lo determinado en el PCAP aplicable al contrato.

Córdoba, 2 de octubre de 2002.- El Delegado, Francisco García Delgado.

*RESOLUCION de 2 de octubre de 2002, de la Delegación Provincial de Huelva, por la que se anuncia la contratación de obras que se indican por el procedimiento abierto mediante la forma de subasta. (**PD. 2963/2002**).*

La Consejería de Obras Públicas y Transportes de la Junta de Andalucía ha resuelto anunciar por el procedimiento abierto y la forma de subasta las siguientes obras:

A) ELEMENTOS COMUNES A LOS EXPEDIENTES

1. Entidad adjudicadora.

a) Organismo: Consejería de Obras Públicas y Transportes.

b) Dependencia que tramita el expediente: Delegación Provincial de Huelva.

3. Tramitación, procedimiento y forma de adjudicación.

a) Tramitación: Ordinaria.

b) Procedimiento: Abierto.

c) Forma: Subasta.

6. Obtención de documentación e información.

a) Entidad: Delegación Provincial de Huelva de la Consejería de Obras Públicas y Transportes.

b) Domicilio: C/ José Nogales, 4.

c) Localidad y Código Postal: Huelva, 21071.

d) Teléfono: 959/00.20.00.

e) Telefax: 959/00.21.24-25.

f) Fecha límite de obtención de documentos e información: Hasta las trece horas del último día de presentación de ofertas.

8. Presentación de ofertas.

a) Fecha límite de presentación: 5 de noviembre de 2002, a las 14,00.

b) Documentación a presentar: Los licitadores deberán presentar, en sobres cerrados y firmados, la siguiente documentación:

Sobre núm. 1, «Documentación Administrativa»: La señalada y en la forma que determina la cláusula 9.2.1 del Pliego de Cláusulas Administrativas Particulares.

Sobre núm. 2, «Proposición Económica»: La señalada y en la forma que determina la cláusula 9.2.2 del Pliego de Cláusulas Administrativas Particulares.

c) Lugar de presentación:

Entidad: Registro General de la Delegación Provincial de Huelva de la Consejería de Obras Públicas y Transportes.

Cuando las proposiciones se envíen por correo, el representante de la empresa o del equipo técnico deberá justificar la fecha de presentación o de imposición del envío en la Oficina de Correos y anunciar al Organo de Contratación su remisión mediante télex, telegrama o telefax en el mismo día. Sin la concurrencia de ambos requisitos no será admitida la proposición si es recibida por el Organo de Contratación con posterioridad a la fecha de la terminación del plazo señalado en el anuncio.

Transcurridos, no obstante, diez días naturales siguientes a la indicada fecha sin haberse recibido la proposición, ésta en ningún caso será admitida.

d) Plazo durante el cual el licitador está obligado a mantener su oferta: Veinte días desde la apertura de proposiciones.

e) Admisión de variantes: No.

9. Apertura de las ofertas.

a) Entidad: Delegación Provincial de Obras Públicas y Transportes.

b) Domicilio: C/ José Nogales, 4.

c) Localidad: Huelva.

d) Fecha: 15 de noviembre de 2002.

e) Hora: 10,00.

10. Otras informaciones:

11. Gastos de los anuncios: Los gastos en Boletines Oficiales y en Prensa serán por cuenta de los adjudicatarios, a cuyos efectos se realizará el oportuno prorrateo.

12. Fecha de envío del anuncio al DOCE (en su caso):

13. En su caso, portal informático o página web donde figuren las informaciones relativas a la convocatoria o donde pueden obtenerse los Pliegos:

B) ELEMENTOS ESPECIFICOS DE CADA CONTRATO

Núm. de expediente: 2002/2672 (A4.321.832/2111).

2. Objeto del contrato.

a) Descripción del contrato: Colector Huerta del Diputado desde la calle Real de Abajo hasta la calle Sevilla. T.m. Valverde del Camino (Huelva).

b) División por lotes y número: No.

c) Lugar de ejecución: Valverde del Camino (Huelva).

d) Plazo de ejecución: 3 meses.

4. Presupuesto base de licitación.

a) Importe total: 598.110,01 euros.

5. Garantías.

a) Provisional: 11.962,20 euros.

b) Definitiva: 23.924,40 euros.

7. Requisitos específicos del contratista.

a) Clasificación:

Grupo A, Subgrupo 1, Categoría e.
Grupo A, Subgrupo 3, Categoría e.
Grupo E, Subgrupo 1, Categoría e.

b) Solvencia económina y financiera y solvencia técnica y profesional: Para las empresas extranjeras no clasificadas se exigirá la solvencia económica y financiera y la solvencia técnica y profesional de conformidad con lo dispuesto en los artículos 16 y 17 del Texto Refundido de la Ley de Contratos de las Administraciones Públicas.

Núm. de expediente: 2002/2674 (A4.494.611/2111).

2. Objeto del contrato .

a) Descripción del contrato: Desvío de Arroyo de la Cuenca del Santa María y reposición de obra de paso del Arroyo Tejonera bajo el acceso al Instituto Vázquez Díaz. T.m. Nerva (Huelva).

b) División por lotes y número: No.

c) Lugar de ejecución: Nerva (Huelva).

d) Plazo de ejecución: 3 meses.

4. Presupuesto base de licitación.

a) Importe total: 197.074,12 euros.

5. Garantías.

a) Provisional: 3.941,48 euros.

b) Definitiva: 7.882,96 euros.

7. Requisitos específicos del contratista.

a) Clasificación: Grupo E, Subgrupo 5, Categoría d.

b) Solvencia económina y financiera y solvencia técnica y profesional: Para las empresas extranjeras no clasificadas se exigirá la solvencia económica y financiera y la solvencia técnica y profesional de conformidad con lo dispuesto en los artículos 16 y 17 del Texto Refundido de la Ley de Contratos de las Administraciones Públicas.

Núm. de expediente: 2002/2676 (A4.321.833/2111).

2. Objeto del contrato.

a) Descripción del contrato: Encauzamiento de arroyo y reposición del Colector Oeste. T.m. San Bartolomé de la Torre (Huelva).

b) División por lotes y número: No.

c) Lugar de ejecución: San Bartolomé de la Torre (Huelva).

d) Plazo de ejecución: 4 meses.

4. Presupuesto base de licitación.

a) Importe total: 489.006,25 euros.

5. Garantías.

a) Provisional: 9.780,13 euros.

b) Definitiva: 19.560,25 euros.

7. Requisitos específicos del contratista.

a) Clasificación: Grupo E, Subgrupo 1, Categoría e.

b) Solvencia económina y financiera y solvencia técnica y profesional: Para las empresas extranjeras no clasificadas se exigirá la solvencia económica y financiera y la solvencia técnica y profesional de conformidad con lo dispuesto en los artículos 16 y 17 del Texto Refundido de la Ley de Contratos de las Administraciones Públicas.

Huelva, 2 de octubre de 2002.- El Secretario General, Francisco López Arboledas.

*RESOLUCION de 3 de octubre de 2002, de la Delegación Provincial de Sevilla, por la que se anuncia la contratación de obras que se indican por el procedimiento abierto mediante la forma de subasta. (**PD. 2969/2002**).*

La Consejería de Obras Públicas y Transportes de la Junta de Andalucía ha resuelto anunciar por el procedimiento abierto y la forma de subasta las siguientes obras:

1. Entidad adjudicadora.

a) Organismo: Consejería de Obras Públicas y Transportes.

b) Dependencia que tramita el expediente: Delegación Provincial de Sevilla.

c) Número de expediente: 2002/2142 (A5.141.600/2111).

2. Objeto del contrato.

a) Descripción del objeto: Puente de conexión Barriada Parque Marisma y Avenida República Argentina, en Isla Mayor (Sevilla).

b) División por lote y números: No.

c) Lugar de ejecución: Isla Mayor (Sevilla).

d) Plazo de ejecución: 6 meses a partir de la firma del contrato.

3. tramitación, procedimiento y forma de adjudicación.

a) Tramitación: De urgencia.

b) Procedimiento: Abierto.

c) Forma: Subasta.

4. Presupuesto base de licitación. Importe máximo: 234.293,40 euros.

5. Garantías.

a) Provisional: Cero euros (0,00 euros).

b) Definitiva: Nueve mil trescientos setenta y un euros con setenta y cuatro céntimos (9.371,74 euros).

6. Obtención de documentos e información.

a) Entidad: Delegación Provincial de Sevilla de la Consejería de Obras Públicas y Transportes. Servicio de Carreteras.

b) Domicilio: Plaza de España, Puerta de Navarra, Sector III.

c) Localidad y Código Postal: 41071, Sevilla.

d) Teléfono: 95/506.60.78.

e) Telefax: 95/506.60.67.

f) Fecha límite de obtención de documentos e información: Mismo día de finalización del plazo de presentación a las 13 horas.

7. Requisitos específicos del contratista.

a) Clasificación: Grupo B, Subgrupo 2, Categoría d.

b) Solvencia económica y financiera y solvencia técnica y profesional: Para las empresas extranjeras no clasificadas se exigirá la solvencia económica y financiera y la solvencia técnica y profesional de conformidad con lo dispuesto en los artículos 16 y 17 del Texto Refundido de la Ley de Contratos de las Administraciones Públicas.

8. Presentación de ofertas.

a) Fecha límite de presentación: 28 de octubre de 2002, a las 13,30.

b) Documentación a presentar: Los licitadores deberán presentar, en sobres cerrados y firmados, la siguiente documentación:

Sobre núm. 1, «Documentación Administrativa»: La señalada y en la forma que determina la cláusula 9.2.1 del Pliego de Cláusulas Administrativas Particulares.

Sobre núm. 2, «Proposición Económica»: La señalada y en la forma que determina la cláusula 9.2.2 del Pliego de Cláusulas Administrativas Particulares.

c) Lugar de presentación:

Entidad: Registro General del Servicio de Carreteras de la Delegación Provincial de Obras Públicas y Transportes, sito en Plaza de España, Puerta de Navarra, Sector III. Sevilla.

Cuando las proposiciones se envíen por correo, el representante de la empresa deberá justificar la fecha de presentación o de imposición del envío en la Oficina de Correos y anunciar al Organo de Contratación su remisión mediante télex, telegrama o telefax en el mismo día. Sin la concurrencia de ambos requisitos no será admitida la proposición si es recibida por el Organo de Contratación con posterioridad a la fecha de la terminación del plazo señalado en el anuncio.

Transcurridos, no obstante, diez días naturales siguientes a la indicada fecha sin haberse recibido la proposición, ésta en ningún caso será admitida.

Núm. de Fax del Registro General: 95/506.60.67.

d) Plazo durante el cual el licitador está obligado a mantener su oferta: Veinte días desde la apertura de proposiciones.

e) Admisión de variantes: No.

9. Apertura de ofertas.

a) Entidad: Delegación de Obras Públicas y Transportes.

b) Domicilio: Plaza de San Andrés, núm. 2.

c) Localidad: Sevilla.

d) Fecha: 12 de noviembre de 2002.

e) Hora: 9,00.

10. Otras informaciones:

11. Gastos de los anuncios: Por cuenta del adjudicatario.

12. Fecha de envío al DOCE (en su caso):

13. En su caso, portal informático o página web donde figuren las informaciones relativas a la convocatoria o donde pueden obtenerse los Pliegos: www.copt.junta-andalucia.es

Sevilla, 3 de octubre de 2002.- El Delegado, P.A. (D. 21/85, de 5.2), La Secretaria General, Consuelo Guzmán Lebón.

CONSEJERIA DE AGRICULTURA Y PESCA

*RESOLUCION de 30 de septiembre de 2002, de la Secretaría General Técnica, por la que se anuncia concurso por el procedimiento de licitación abierta para la contratación de la consultoría y asistencia que se cita. (Cac. 4/2002). (**PD. 2959/2002**).*

1. Entidad adjudicadora.
a) Organismo: Consejería de Agricultura y Pesca.
b) Dependencia que tramita el expediente: Secretaría General Técnica.
c) Número de expediente: Cac. 4/2002.
2. Objeto del contrato.
a) Descripción del objeto: Evaluación y propuesta de nuevas prácticas agrarias en 8-12 comarcas agrarias de Andalucía en su 3.ª fase.
b) Lugar de ejecución: Comunidad Autónoma.
c) Plazo de ejecución: Desde el día siguiente a la firma del contrato y hasta el 31 de diciembre de 2003.
d) División lotes y número: Si. 2.
3. Tramitación, procedimiento y forma de adjudicación.
a) Tramitación: Urgente.
b) Procedimiento: Abierto.
c) Forma: Concurso.
4. Presupuesto base de licitación: Ciento cincuenta y siete mil cuatrocientos veintiséis euros cincuenta céntimos (157.426,50 euros).
5. Garantía provisional: Tres mil ciento cuarenta y ocho euros con cincuenta y tres céntimos (3.148,53 euros).
6. Obtención de documentación e información.
a) Entidad: Consejería de Agricultura y Pesca. Servicio de Contratación.
b) Domicilio: C/ Tabladilla, s/n.
c) Localidad y código postal.: Sevilla, 41071.
d) Teléfono: 95/503.20.00. Telefax: 95/503.23.65.
e) Fecha límite de obtención de documentos e información: La del cierre de admisión de ofertas.
7. Requisitos específicos del contratista.
a) La acreditación de la solvencia económica, financiera y técnica o profesional se hará efectiva mediante la presentación de una relación de los principales suministros de parecida índole realizados en los últimos tres años que incluya importes, fechas y beneficiados públicos o privados de los mismos, o por los demás medios previstos en los artículos 16 a 19 de la Ley de Contratos de las Administraciones Públicas.
b) Clasificación: No se exige.
8. Presentación de ofertas.
a) Fecha límite de presentación: Hasta las 14,00 horas del octavo día natural a contar del siguiente a la publicación del anuncio de licitación en BOJA; si fuese sábado se traslada el cierre de admisión al siguiente día hábil. En el caso de enviarse por correo, la empresa deberá justificar la fecha y hora de imposición del envío en la oficina de Correos y anunciar a la Consejería de Agricultura y Pesca la remisión de la oferta, mediante telefax o telegrama en el mismo día.
b) Documentación a presentar: La indicada en el Pliego de Cláusulas Administrativas Particulares.
c) Lugar de presentación: Registro General de la Consejería de Agricultura y Pesca, sita en Sevilla, C/ Tabladilla, s/n, Sevilla.
d) Plazo durante el cual el licitador estará obligado a mantener su oferta: Tres meses.
e) Admisión de variantes: Se admiten.
9. Apertura de ofertas.
a) Entidad, domicilio y localidad: Consejería de Agricultura y Pesca, sita en Sevilla, C/ Tabladilla, s/n, Sevilla.
b) Fecha: El cuarto día hábil posterior al de cierre de admisión de ofertas; si fuese sábado se trasladaría al siguiente hábil.
c) Hora: 12,00 horas.
10. Otras informaciones: Cada licitador presentará en mano o enviará por correos dos sobres, identificados, en su exterior, con indicación de la licitación a que concurren, el nombre de la empresa y firmados por el licitador. El sobre número 1 contendrá la documentación administrativa y el sobre número 2 la proposición ajustado al modelo que figura en el Pliego de Cláusulas Administrativas Particulares y demás elementos que la integran.
En el supuesto de que la entrega se realice en mano, deberá hacerse en las oficinas indicadas en el apartado 8.c) de este anuncio, de 9,00 a 14,00 horas y en días hábiles.
11. Gastos de anuncios: El presente anuncio y demás gastos de difusión del concurso serán por cuenta del adjudicatario.

Sevilla, 30 de septiembre de 2002.- La Secretaria General Técnica, Claudia Zafra Mengual.

CONSEJERIA DE SALUD

*RESOLUCION de 27 de septiembre de 2002, del Servicio Andaluz de Salud, por la que se convoca contratación en su ámbito (2002/201295). (**PD. 2939/2002**).*

En uso de las facultades que me confiere el artículo 12.1 del Texto Refundido de la Ley de Contratos de las Administraciones Públicas, aprobado por Real Decreto Legislativo 2/2000, de 16 de junio, en relación con el artículo 11 del Decreto 245/2000, de 31 de mayo, por el que se establece la Estructura Orgánica Básica de la Consejería de Salud y el Servicio Andaluz de Salud, he resuelto anunciar la contratación que se indica con los requisitos que, asimismo, se señalan:
1. Entidad adjudicadora.
a) Organismo: Servicio Andaluz de Salud. Complejo Hospitalario de Jaén.
b) Dependencia que tramita el expediente: Dirección Económico-Administrativa y SS.GG.
c) Número de expediente: 2002/201295 (C.A. 22/2002).
2. Objeto del contrato.
a) Descripción del objeto: Obras de reforma de la unidad de neonatología del Hospital Materno-Infantil (201295-CHJ).
b) Número de unidades a entrega: Véase la documentación del concurso.
c) División de lotes y números: Véase la documentación del concurso.
d) Lugar de ejecución: Hospital Materno-Infantil.
e) Plazo de ejecución: 6 meses, contados a partir del siguiente a la firma del contrato.
3. Tramitación: Urgente. Procedimiento: Abierto. Forma de adjudicación: Concurso.
4. Presupuesto base de licitación. Importe total: Quinientos noventa y nueve mil doscientos setenta y ocho euros con noventa céntimos (599.278,90 €).
5. Garantías. Provisional: Será el 2% del presupuesto de licitación, en los términos previstos en el pliego de Cláusulas Administrativas Particulares.
6. Obtención de documentación e información.
a) Entidad: Véase punto 1.a). Complejo Hospitalario de Jaén, Pabellón Médico Quirúrgico. Suministros.
b) Domicilio: Avda. del Ejército Español, 10.
c) Localidad y código postal: Jaén, 23007.
d) Teléfono: 953/29.90.60.
e) Telefax: 953/27.58.04.
f) Fecha límite de obtención de documentos e información: Véase punto 8.a).

7. Requisitos específicos del contratista.
Clasificación requerida:

Grupo C, Subgrupo 4, Categoría d.
Grupo I, Subgrupo 6, Categoría e.
Grupo J, Subgrupo 2, Categoría e.

8. Presentación de las ofertas o de las solicitudes de participación.
a) Fecha límite de presentación: A las 14,00 horas del decimotercer día natural, contado a partir del día siguiente a la publicación de este anuncio en BOJA; si este fuera domingo o festivo, se trasladará al siguiente día hábil.
b) Documentación a presentar: La documentación que se determina en los Pliegos de Cláusulas Administrativas Particulares.
c) Lugar de presentación: En el Registro General del Pabellón Médico Quirúrgico del Complejo Hospitalario.
d) Plazo durante el cual el licitador estará obligado a mantener su oferta: Véase la documentación del concurso.
e) Admisión de variantes: Véase la documentación del concurso.
9. Apertura de las ofertas: Tendrá lugar en las dependencias del Complejo, en la fecha y hora que se anunciará en el tablón de anuncios del mencionado Centro con, al menos, 48 horas de antelación.
10. Otras informaciones.
11. Gastos de anuncios: Por cuenta de los adjudicatarios.

Sevilla, 27 de septiembre de 2002.- El Director Gerente, P.D.F. (Resolución 19.2.2002), El Director General de Gestión Económica, Francisco Fontenla Ruiz.

*RESOLUCION de 27 de septiembre de 2002, del Servicio Andaluz de Salud, por la que se convoca contratación en su ámbito. (2002/182478). (**PD. 2936/2002**).*

En uso de las facultades que me confiere el art. 12.1 del Texto Refundido de la Ley de Contratos de las Administraciones Públicas, aprobado por Real Decreto Legislativo 2/2000, de 16 de junio, en relación al art. 11 del Decreto 245/2000, de 31 de mayo, de Estructura Orgánica Básica de la Consejería de Salud y el Servicio Andaluz de Salud, he resuelto anunciar la contratación que se indica con los requisitos que, asimismo, se señalan:

1. Entidad adjudicadora.
a) Organismo: Servicio Andaluz de Salud. Hospital Comarcal de la Axarquia. Málaga.
b) Dependencia que tramita el expediente: Unidad de Contratación Administrativa.
c) Número de expediente: C.P. 2002/182478 (HAX.AC. 22/02).
2. Objeto del contrato.
a) Descripción del objeto: Obras de reforma prioritaria para la protección contra incendios y prevención de la legionella en el Hospital (182478-HAX).
b) Número de unidades a entregar: Véase la documentación del concurso.
c) División de lotes y números: Véase la documentación del concurso.
d) Lugar de ejecución: Véase la documentación del concurso.
e) Plazo de ejecución: Cuatro meses.
3. Tramitación: Urgente. Procedimiento: Abierto. Forma de adjudicación: Concurso.
4. Presupuesto base de licitación. Importe total: Doscientos cuarenta mil trescientos cuarenta y dos euros con veintidós céntimos (240.342,22 €).
5. Garantías. Provisional: No procede.
6. Obtención de documentación e información.
a) Entidad: Comercial Imprenta Guadalhorce (Hospital Comarcal de la Axarquia, Planta Sótano).
b) Domicilio: Finca El Tomillar, s/n.
c) Localidad y Código Postal: Vélez-Málaga, 29700. Málaga.
d) Teléfono: 95/106.70.51.
e) Telefax: 95/106.70.12.
f) E-mail: gcsumi@jet.es (Unidad de Contratación Administrativa).
g) Fecha límite de obtención de documentos e información: Véase punto 8.a).
7. Requisitos específicos del contratista.
Clasificación requerida:

Grupo C, Subgrupo Todos, Categoría D
Grupo K, Subgrupo 9, Categoría D

8. Presentación de las ofertas o de las solicitudes de participación.
a) Fecha límite de presentación: A las 14,00 horas del decimotercer día natural, contado a partir del día siguiente a la publicación de este anuncio en el BOJA; si éste fuera domingo o festivo, se trasladará al siguiente día hábil.
b) Documentación a presentar: La documentación que se determina en los Pliegos de Cláusulas Administrativas Particulares.
c) Lugar de presentación: En el Registro General del Hospital.
d) Plazo durante el cual el licitador estará obligado a mantener su oferta: Véase la documentación del concurso.
e) Admisión de variantes: Véase la documentación del concurso.
f)
9. Apertura de las ofertas: Tendrá lugar en las dependencias del propio Hospital, en la fecha y hora que se anunciará en el tablón de anuncios del mencionado Centro con, al menos, 72 horas de antelación.
10. Otras informaciones.
11. Gastos de anuncios: Por cuenta de los adjudicatarios.

Sevilla, 27 de septiembre de 2002.- El Director Gerente, P.D.F. (Resolución de 19.2.2002), El Director General de Gestión Económica, Francisco Fontenla Ruiz.

*RESOLUCION de 27 de septiembre de 2002, del Servicio Andaluz de Salud, por la que se convoca contratación en su ámbito (2002/173769). (**PD. 2938/2002**).*

En uso de las facultades que me confiere el art. 12.1 del Texto Refundido de la Ley de Contratos de las Administraciones Públicas, aprobado por Real Decreto Legislativo 2/2000, de 16 de junio, en relación al art. 11 del Decreto 245/2000, de 31 de mayo, de Estructura Orgánica Básica de la Consejería de Salud y el Servicio Andaluz de Salud, he resuelto anunciar la contratación que se indica con los requisitos que, asimismo, se señalan:

1. Entidad adjudicadora.
a) Organismo: Servicio Andaluz de Salud. Area de Gestión Sanitaria de Osuna. Sevilla.
b) Dependencia que tramita el expediente: Unidad de Suministros y Contrataciones.
c) Número de expediente: C.P. 2002/173769 (14/02).
2. Objeto del contrato.
a) Descripción del objeto: Suministro de gases medicinales (173769-OSU).
b) Número de unidades a entregar: Véase la documentación del concurso.

c) División de lotes y números: Véase la documentación del concurso.
d) Lugar de entrega: Almacenes Generales del Area.
e) Plazo de entrega: Véase la documentación del concurso.
3. Tramitación: Ordinaria. Procedimiento: Abierto. Forma de adjudicación: Concurso.
4. Presupuesto base de licitación. Importe total: Doscientos veinticinco mil trescientos noventa y cinco euros con setenta y un céntimos (225.395,71 €).
5. Garantías. Provisional: 4.507,91 €.
6. Obtención de documentación e información.
Información:

a) Entidad: Véase punto 1.b). Unidad de Suministros y Contrataciones.
b) Domicilio: Avda. de la Constitución, 2.
c) Localidad y Código Postal: Osuna (Sevilla), 41640.
d) Teléfono: 95/507.74.40.
e) Telefax: 95/582.07.75.
f) Fecha límite de obtención de documentos e información: Véase punto 8.a).

Documentación:

a) Entidad: Copisterías del Sur, S.L.
b) C/ Esparteros, 26.
c) 41640, Osuna (Sevilla).
d) 95/582.01.44.

7. Requisitos específicos del contratista: La acreditación de la solvencia económica, financiera y técnica se realizará aportando la documentación prevista en los artículos 16.1.c) y 18.a) del Texto Refundido de la Ley de Contratos de las Administraciones Públicas, en los términos previstos en el Pliego de Cláusulas Administrativas Particulares.
8. Presentación de las ofertas o de las solicitudes de participación.
a) Fecha límite de presentación: A las 14,00 del decimoquinto día natural, contado a partir del día siguiente a la publicación de este anuncio en el BOJA; si éste fuera domingo o festivo se trasladará al siguiente día hábil.
b) Documentación a presentar: La documentación que se determina en los Pliegos de Cláusulas Administrativas Particulares.
c) Lugar de presentación: En el Registro General del Hospital de La Merced.
d) Plazo durante el cual el licitador estará obligado a mantener su oferta: Véase la documentación del concurso.
e) Admisión de variantes: Véase la documentación del concurso.
f)
9. Apertura de las ofertas: Tendrá lugar en la Sala de Juntas del Hospital de la Merced, en la fecha y hora que se anunciará en el tablón de anuncios del mencionado Centro con, al menos, 48 horas de antelación.
10. Otras informaciones:
11. Gastos de anuncios: Por cuenta de los adjudicatarios.

Sevilla, 27 de septiembre de 2002.- El Director Gerente, P.D.F. (Resolución de 19.2.2002), El Director General de Gestión Económica, Francisco Fontenla Ruiz.

*RESOLUCION de 27 de septiembre de 2002, del Servicio Andaluz de Salud, por la que se convoca contratación en su ámbito (2002/177199). (**PD. 2937/2002**).*

En uso de las facultades que me confiere el art. 12.1 del Texto Refundido de la Ley de Contratos de las Administraciones Públicas, aprobado por Real Decreto Legislativo 2/2000, de 16 de junio, en relación al art. 11 del Decreto 245/2000, de 31 de mayo, de Estructura Orgánica Básica de la Consejería de Salud y el Servicio Andaluz de Salud, he resuelto anunciar la contratación que se indica con los requisitos que, asimismo, se señalan:

1. Entidad adjudicadora.
a) Organismo: Servicio Andaluz de Salud. Area de Gestión Sanitaria de Osuna. Sevilla.
b) Dependencia que tramita el expediente: Unidad de Suministros y Contrataciones.
c) Número de expediente: C.P. 2002/177199 (11/02).
2. Objeto del contrato.
a) Descripción del objeto: Suministro de implantes ortopédicos (177199-OSU).
b) Número de unidades a entregar: Véase la documentación del concurso.
c) División de lotes y números: Véase la documentación del concurso.
d) Lugar de entrega: Almacenes Generales del Area.
e) Plazo de entrega: Véase la documentación del concurso.
3. Tramitación: Ordinaria. Procedimiento: Abierto. Forma de adjudicación: Concurso.
4. Presupuesto base de licitación. Importe total: Doscientos un mil treinta y tres euros con noventa y tres céntimos (201.033,93 €).
5. Garantías. Provisional: 4.020,68 €.
6. Obtención de documentación e información.
Información:

a) Entidad: Véase punto 1.b). Unidad de Suministros y Contrataciones.
b) Domicilio: Avda. de la Constitución, 2.
c) Localidad y Código Postal: Osuna (Sevilla), 41640.
d) Teléfono: 95/507.74.40.
e) Telefax: 95/582.07.75.
f) Fecha límite de obtención de documentos e información: Véase punto 8.a).

Documentación:

a) Entidad: Copisterías del Sur, S.L.
b) C/ Esparteros, 26.
c) 41640, Osuna (Sevilla).
d) 95/582.01.44.

7. Requisitos específicos del contratista: La acreditación de la solvencia económica, financiera y técnica se realizará aportando la documentación prevista en los artículos 16.1.c) y 18.a) del Texto Refundido de la Ley de Contratos de las Administraciones Públicas, en los términos previstos en el Pliego de Cláusulas Administrativas Particulares.
8. Presentación de las ofertas o de las solicitudes de participación.
a) Fecha límite de presentación: A las 14,00 del decimoquinto día natural, contado a partir del día siguiente a la publicación de este anuncio en el BOJA; si éste fuera domingo o festivo, se trasladará al siguiente día hábil.
b) Documentación a presentar: La documentación que se determina en los Pliegos de Cláusulas Administrativas Particulares.
c) Lugar de presentación: En el Registro General del Hospital de La Merced.
d) Plazo durante el cual el licitador estará obligado a mantener su oferta: Véase la documentación del concurso.
e) Admisión de variantes: Véase la documentación del concurso.
f)
9. Apertura de las ofertas: Tendrá lugar en la Sala de Juntas del Hospital de la Merced, en la fecha y hora que

se anunciará en el tablón de anuncios del mencionado Centro con, al menos, 48 horas de antelación.

10. Otras informaciones:

11. Gastos de anuncios: Por cuenta de los adjudicatarios.

Sevilla, 27 de septiembre de 2002.- El Director Gerente, P.D.F. (Resolución de 19.2.2002), El Director General de Gestión Económica, Francisco Fontenla Ruiz.

*RESOLUCION de 1 de octubre de 2002, del Servicio Andaluz de Salud, por la que se convoca contratación en su ámbito (2002/205761). (**PD. 2942/2002**).*

En uso de las facultades que me confiere el art. 12.1 del Texto Refundido de la Ley de Contratos de las Administraciones Públicas, aprobado por Real Decreto Legislativo 2/2000, de 16 de junio, en relación al art. 11 del Decreto 245/2000, de 31 de mayo, de Estructura Orgánica Básica de la Consejería de Salud y el Servicio Andaluz de Salud, he resuelto anunciar la contratación que se indica con los requisitos que, asimismo, se señalan:

1. Entidad adjudicadora.

a) Organismo: Servicio Andaluz de Salud. Servicios Centrales. Sevilla.

b) Dependencia que tramita el expediente: Subdirección de Inversiones. Servicio de Gestión de Inversiones y Contrataciones.

c) Número de expediente: 2002/205761 (C.C. 1102/02).

2. Objeto del contrato.

a) Descripción del objeto: Suministro de 3000 maletines de Atención Domiciliaria con destino a diversos Centros de Atención Primaria (205761-SSC).

b) Número de unidades a entregar: Véase la documentación del concurso.

c) División de lotes y números: Véase la documentación del concurso.

d) Lugar de entrega: Véase la documentación del concurso.

e) Plazo de entrega: Véase la documentación del concurso.

3. Tramitación: Urgente. Procedimiento: Abierto. Forma de adjudicación: Concurso.

4. Presupuesto base de licitación: Importe total: Doscientos cuarenta mil euros (240.000 €).

5. Garantías. Provisional: No procede.

6. Obtención de documentación e información.

a) Entidad: Véase punto 1.b).

b) Domicilio: Avda. de la Constitución, núm. 18.

c) Localidad y Código Postal: Sevilla, 41071.

d) Teléfono: 95/501.80.00.

e) Telefax: 95/501.80.25.

f) Fecha límite de obtención de documentos e información: Véase punto 8.a).

7. Requisitos específicos del contratista. La acreditación de la solvencia económica, financiera y técnica se realizará aportando la documentación prevista en los artículos 16.1.c) y 18.e) del Texto Refundido de la Ley de Contratos de las Administraciones Públicas, en los términos previstos en el Pliego de Cláusulas Administrativas Particulares.

8. Presentación de las ofertas o de las solicitudes de participación.

a) Fecha límite de presentación: A las 14,00 horas del octavo día natural, contado a partir del día siguiente a la publicación de este anuncio en el BOJA; si éste fuera domingo o festivo, se trasladará al siguiente día hábil.

b) Documentación a presentar: La documentación que se determina en los Pliegos de Cláusulas Administrativas Particulares.

c) Lugar de presentación: En el Registro General.

d) Plazo durante el cual el licitador estará obligado a mantener su oferta: Véase la documentación del concurso.

e) Admisión de variantes: Véase la documentación del concurso.

9. Apertura de las ofertas: Tendrá lugar en las dependencias de los Servicios Centrales del SAS, en la fecha y hora que se anunciará en el tablón de anuncios del citado Centro con, al menos, 48 horas de antelación.

10. Otras informaciones.

11. Gastos de anuncios: Por cuenta de los adjudicatarios.

Sevilla, 1 de octubre de 2002.- El Director Gerente, P.D.F. (Resolución de 19.2.2002), El Director General de Gestión Económica, Francisco Fontenla Ruiz.

*RESOLUCION de 1 de octubre de 2002, del Servicio Andaluz de Salud, por la que se convoca contratación en su ámbito (2002/205786). (**PD. 2943/2002**).*

En uso de las facultades que me confiere el art. 12.1 del Texto Refundido de la Ley de Contratos de las Administraciones Públicas, aprobado por Real Decreto Legislativo 2/2000, de 16 de junio, en relación al art. 11 del Decreto 245/2000, de 31 de mayo, de Estructura Orgánica Básica de la Consejería de Salud y el Servicio Andaluz de Salud, he resuelto anunciar la contratación que se indica con los requisitos que, asimismo, se señalan:

1. Entidad adjudicadora.

a) Organismo: Servicio Andaluz de Salud. Servicios Centrales. Sevilla.

b) Dependencia que tramita el expediente: Subdirección de Inversiones. Servicio de Gestión de Inversiones y Contrataciones.

c) Número de expediente: 2002/205786 (C.C. 1101/02).

2. Objeto del contrato.

a) Descripción del objeto: Suministro de 249 colchones clínicos, 618 colchones antiescaras de flotación de aire y 1.108 cojines antiescaras cuadrados con destino a diversos Centros de Atención Primaria (205786-SSC).

b) Número de unidades a entregar: Véase la documentación del concurso.

c) División de lotes y números: Véase la documentación del concurso.

d) Lugar de entrega: Véase la documentación del concurso.

e) Plazo de entrega: Véase la documentación del concurso.

3. Tramitación: Urgente. Procedimiento: Abierto. Forma de adjudicación: Concurso.

4. Presupuesto base de licitación. Importe total: Ciento catorce mil quinientos treinta y dos euros (114.532 €).

5. Garantías. Provisional: No procede.

6. Obtención de documentación e información.

a) Entidad: Véase punto 1.b).

b) Domicilio: Avda. de la Constitución, núm. 18.

c) Localidad y Código Postal: Sevilla, 41071.

d) Teléfono: 95/501.80.00.

e) Telefax: 95/501.80.25.

f) Fecha límite de obtención de documentos e información: Véase punto 8.a).

7. Requisitos específicos del contratista: La acreditación de la solvencia económica, financiera y técnica se realizará aportando la documentación prevista en los artículos 16.1.c) y 18.e) del Texto Refundido de la Ley de Contratos de las Administraciones Públicas, en los términos previstos en el Pliego de Cláusulas Administrativas Particulares.

8. Presentación de las ofertas o de las solicitudes de participación.

a) Fecha límite de presentación: A las 14,00 horas del octavo día natural, contado a partir del día siguiente a la publicación de este anuncio en el BOJA; si éste fuera domingo o festivo, se trasladará al siguiente día hábil.

b) Documentación a presentar: La documentación que se determina en los Pliegos de Cláusulas Administrativas Particulares.

c) Lugar de presentación: En el Registro General.

d) Plazo durante el cual el licitador estará obligado a mantener su oferta: Véase la documentación del concurso.

e) Admisión de variantes: Véase la documentación del concurso.

9. Apertura de las ofertas: Tendrá lugar en las dependencias de los Servicios Centrales del SAS, en la fecha y hora que se anunciará en el tablón de anuncios del citado Centro con, al menos, 48 horas de antelación.

10. Otras informaciones:

11. Gastos de anuncios: Por cuenta de los adjudicatarios.

Sevilla, 1 de octubre de 2002.- El Director Gerente, P.D.F. (Resolución de 19.2.2002), El Director General de Gestión Económica, Francisco Fontenla Ruiz.

*RESOLUCION de 1 de octubre de 2002, del Servicio Andaluz de Salud, por la que se convoca contratación en su ámbito (2002/207339). (**PD. 2944/2002**).*

En uso de las facultades que me confiere el art. 12.1 del Texto Refundido de la Ley de Contratos de las Administraciones Públicas, aprobado por Real Decreto Legislativo 2/2000, de 16 de junio, en relación al art. 11 del Decreto 245/2000, de 31 de mayo, de Estructura Orgánica Básica de la Consejería de Salud y el Servicio Andaluz de Salud, he resuelto anunciar la contratación que se indica con los requisitos que, asimismo, se señalan:

1. Entidad adjudicadora.

a) Organismo: Servicio Andaluz de Salud. Servicios Centrales. Sevilla.

b) Dependencia que tramita el expediente: Subdirección de Inversiones. Servicio de Gestión de Inversiones y Contrataciones.

c) Número de expediente: 2002/207339 (C.C. 1013/02).

2. Objeto del contrato.

a) Descripción del objeto: Suministro de 156 grúas de traslado hidráulicas con destino a diversos Centros de Atención Primaria (207339-SSC).

b) Número de unidades a entregar: Véase la documentación del concurso.

c) División de lotes y números: Véase la documentación del concurso.

d) Lugar de entrega: Véase la documentación del concurso.

e) Plazo de entrega: Véase la documentación del concurso.

3. Tramitación: Urgente. Procedimiento: Abierto. Forma de adjudicación: Concurso.

4. Presupuesto base de licitación. Importe total: Ciento cincuenta mil trescientos ochenta y un euros (150.381 €).

5. Garantías. Provisional: No procede.

6. Obtención de documentación e información.

a) Entidad: Véase punto 1.b).

b) Domicilio: Avda. de la Constitución, núm. 18.

c) Localidad y Código Postal: Sevilla, 41071.

d) Teléfono: 95/501.80.00.

e) Telefax: 95/501.80.25.

f) Fecha límite de obtención de documentos e información: Véase punto 8.a).

7. Requisitos específicos del contratista: La acreditación de la solvencia económica, financiera y técnica se realizará aportando la documentación prevista en los artículos 16.1.c) y 18.e) del Texto Refundido de la Ley de Contratos de las Administraciones Públicas, en los términos previstos en el Pliego de Cláusulas Administrativas Particulares.

8. Presentación de las ofertas o de las solicitudes de participación.

a) Fecha límite de presentación: A las 14,00 horas del octavo día natural, contado a partir del día siguiente a la publicación de este anuncio en el BOJA; si éste fuera domingo o festivo, se trasladará al siguiente día hábil.

b) Documentación a presentar: La documentación que se determina en los Pliegos de Cláusulas Administrativas Particulares.

c) Lugar de presentación: En el Registro General.

d) Plazo durante el cual el licitador estará obligado a mantener su oferta: Véase la documentación del concurso.

e) Admisión de variantes: Véase la documentación del concurso.

9. Apertura de las ofertas: Tendrá lugar en las dependencias de los Servicios Centrales del SAS, en la fecha y hora que se anunciará en el tablón de anuncios del citado Centro con, al menos, 48 horas de antelación.

10. Otras informaciones:

11. Gastos de anuncios: Por cuenta de los adjudicatarios.

Sevilla, 1 de octubre de 2002.- El Director Gerente, P.D.F. (Resolución de 19.2.2002), El Director General de Gestión Económica, Francisco Fontenla Ruiz.

*RESOLUCION de 1 de octubre de 2002, del Servicio Andaluz de Salud, por la que se convoca contratación en su ámbito (2002/207396). (**PD. 2945/2002**).*

En uso de las facultades que me confiere el art. 12.1 del Texto Refundido de la Ley de Contratos de las Administraciones Públicas, aprobado por Real Decreto Legislativo 2/2000, de 16 de junio, en relación al art. 11 del Decreto 245/2000, de 31 de mayo, de Estructura Orgánica Básica de la Consejería de Salud y el Servicio Andaluz de Salud, he resuelto anunciar la contratación que se indica con los requisitos que, asimismo, se señalan:

1. Entidad adjudicadora.

a) Organismo: Servicio Andaluz de Salud. Servicios Centrales. Sevilla.

b) Dependencia que tramita el expediente: Subdirección de Inversiones. Servicio de Gestión de Inversiones y Contrataciones.

c) Número de expediente: 2002/207396 (C.C. 1012/02).

2. Objeto del contrato.

a) Descripción del objeto: Suministro de 249 camas clínicas articuladas con destino a diversos Centros de Atención Primaria (207396-SSC).

b) Número de unidades a entregar: Véase la documentación del concurso.

c) División de lotes y números: Véase la documentación del concurso.

d) Lugar de entrega: Véase la documentación del concurso.

e) Plazo de entrega: Véase la documentación del concurso.

3. Tramitación: Urgente. Procedimiento: Abierto. Forma de adjudicación: Concurso.

4. Presupuesto base de licitación. Importe total: Ciento noventa y un mil setecientos treinta euros (191.730 €).

5. Garantías. Provisional: No procede.

6. Obtención de documentación e información.

a) Entidad: Véase punto 1.b).

b) Domicilio: Avda. de la Constitución, núm. 18.

c) Localidad y Código Postal: Sevilla, 41071.

d) Teléfono: 95/501.80.00.
e) Telefax: 95/501.80.25.
f) Fecha límite de obtención de documentos e información: Véase punto 8.a).
7. Requisitos específicos del contratista: La acreditación de la solvencia económica, financiera y técnica se realizará aportando la documentación prevista en los artículos 16.1.c) y 18.e) del Texto Refundido de la Ley de Contratos de las Administraciones Públicas, en los términos previstos en el Pliego de Cláusulas Administrativas Particulares.
8. Presentación de las ofertas o de las solicitudes de participación.
a) Fecha límite de presentación: A las 14,00 horas del octavo día natural, contado a partir del día siguiente a la publicación de este anuncio en el BOJA; si éste fuera domingo o festivo, se trasladará al siguiente día hábil.
b) Documentación a presentar: La documentación que se determina en los Pliegos de Cláusulas Administrativas Particulares.
c) Lugar de presentación: En el Registro General.
d) Plazo durante el cual el licitador estará obligado a mantener su oferta: Véase la documentación del concurso.
e) Admisión de variantes: Véase la documentación del concurso.
9. Apertura de las ofertas: Tendrá lugar en las dependencias de los Servicios Centrales del SAS, en la fecha y hora que se anunciará en el tablón de anuncios del citado Centro con, al menos, 48 horas de antelación.
10. Otras informaciones:
11. Gastos de anuncios: Por cuenta de los adjudicatarios.

Sevilla, 1 de octubre de 2002.- El Director Gerente, P.D.F. (Resolución de 19.2.2002), El Director General de Gestión Económica, Francisco Fontenla Ruiz.

*RESOLUCION de 1 de octubre de 2002, del Servicio Andaluz de Salud, por la que se convoca contratación en su ámbito (2002/103133). (**PD. 2940/2002**).*

En uso de las facultades que me confiere el artículo 12.1 del Texto Refundido de la Ley de Contratos de las Administraciones Públicas, aprobado por Real Decreto Legislativo 2/2000, de 16 de junio, en relación con el artículo 11 del Decreto 245/2000, de 31 de mayo, por el que se establece la Estructura Orgánica Básica de la Consejería de Salud y el Servicio Andaluz de Salud, he resuelto anunciar la contratación que se indica con los requisitos que, asimismo, se señalan:

1. Entidad adjudicadora.
a) Organismo: Servicio Andaluz de Salud. Hospital General Básico de Motril. Granada.
b) Dependencia que tramita el expediente: Dirección Económico-Administrativa.
c) Número de expediente: C.P. 2002/103133 (H.M. 23/2002).
2. Objeto del contrato.
a) Descripción del objeto: Suministro de lencería, uniformidad y calzado (103133-HMO).
b) Número de unidades a entregar: Véase la documentación del concurso.
c) División de lotes y números: Véase la documentación del concurso.
d) Lugar de entrega: Véase la documentación del concurso.
e) Plazo de entrega: Véase la documentación del concurso.
3. Tramitación: Ordinaria. Procedimiento: Abierto. Forma de adjudicación: Concurso.
4. Presupuesto base de licitación. Importe total: Cincuenta y siete mil quinientos setenta y cinco euros con ochenta céntimos (57.575,80 €).
5. Garantías. Provisional: Se dispensa.
6. Obtención de documentación e información.
a) Entidad: Véase punto 1.b). Dirección Económico-Administrativa.
b) Domicilio: Avda. Martín Cuevas, s/n.
c) Localidad y Código Postal: Motril (Granada), 18600.
d) Teléfono: 958/03.82.08.
e) Telefax: 958/03.82.01.
f) Fecha límite de obtención de documentos e información: Véase punto 8.a).
7. Requisitos específicos del contratista: La acreditación de la solvencia económica, financiera y técnica se realizará aportando la documentación prevista en los artículos 16.1.c) y 18.a) del Texto Refundido de la Ley de Contratos de las Administraciones Públicas, en los términos previstos en el Pliego de Cláusulas Administrativas Particulares.
8. Presentación de las ofertas o de las solicitudes de participación.
a) Fecha límite de presentación: A las 14,00 horas del decimoquinto día natural, contado a partir del día siguiente a la publicación de este anuncio en el BOJA; si éste fuera domingo o festivo, se trasladará al siguiente día hábil.
b) Documentación a presentar: La documentación que se determina en los Pliegos de Cláusulas Administrativas Particulares.
c) Lugar de presentación: En el Registro General del Hospital.
d) Plazo durante el cual el licitador estará obligado a mantener su oferta: Véase la documentación del concurso.
e) Admisión de variantes: Véase la documentación del concurso.
f)
9. Apertura de las ofertas: Tendrá lugar en la Delegación Provincial de Salud de Granada, sita en Avda. del Sur, 13, a las 13 horas del undécimo día natural, contado desde el siguiente a la fecha de finalización de presentación de ofertas; si éste fuera sábado o festivo, se trasladará al siguiente día hábil.
10. Otras informaciones:
11. Gastos de anuncios: Por cuenta de los adjudicatarios.

Sevilla, 1 de octubre de 2002.- El Director Gerente, P.D.F. (Resolución de 19.2.2002), El Director General de Gestión Económica, Francisco Fontenla Ruiz.

*RESOLUCION de 1 de octubre de 2002, del Servicio Andaluz de Salud, por la que se convoca contratación en su ámbito (2002/185990). (**PD. 2941/2002**).*

En uso de las facultades que me confiere el artículo 12.1 del Texto Refundido de la Ley de Contratos de las Administraciones Públicas, aprobado por Real Decreto Legislativo 2/2000, de 16 de junio, en relación con el artículo 11 del Decreto 245/2000, de 31 de mayo, por el que se establece la Estructura Orgánica Básica de la Consejería de Salud y el Servicio Andaluz de Salud, he resuelto anunciar la contratación que se indica con los requisitos que, asimismo, se señalan:

1. Entidad adjudicadora.
a) Organismo: Servicio Andaluz de Salud. Hospital General Juan Ramón Jiménez. Huelva.
b) Dependencia que tramita el expediente: Dirección Económica Administrativa.
c) Número de expediente: C.P. 2002/185990 (20/2002).
2. Objeto del contrato.

a) Descripción del objeto: Servicio de transporte sanitario urgente y programado, mediante concierto, en el Area Hospitalaria Juan Ramón Jiménez y Distrito de Atención Primaria de Huelva (185990-JRJ).

b) Número de unidades a entregar: Véase la documentación del concurso.

c) División de lotes y números: No.

d) Lugar de ejecución: Véase la documentación del concurso.

e) Plazo de ejecución: 12 meses.

3. Tramitación: Ordinaria. Procedimiento: Abierto. Forma de adjudicación: Concurso.

4. Presupuesto base de licitación. Importe total: Dos millones novecientos once mil treinta y ocho euros (2.911.038 €).

5. Garantías. Provisional: 14.555,19 €.

6.Obtención de documentación e información.

Información:

a) Entidad: Véase punto 1.b). Servicio de Contrataciones Administrativas.

b) Domicilio: Ronda Norte, s/n.

c) Localidad y Código Postal: Huelva, 21005.

d) Teléfono: 959/01.60.39.

e) Telefax: 959/01.60.41.

f) Fecha límite de obtención de documentos e información: Véase punto 8.a).

Documentación:

a) Entidad: Copistería de los Reyes.

b) Domicilio: C/ Miguel Redondo, 3.

c) Localidad y Código Postal: Huelva, 21003.

d) Teléfono: 959/24.74.27.

e) Fax: 959/24.74.27.

f) Fecha límite de obtención de documentos e información: Véase punto 8.a).

7. Requisitos específicos del contratista: La acreditación de la solvencia económica, financiera y técnica del licitador se realizará aportando la documentación prevista en los artículos 16.1.a) y 19.e) del Texto Refundido de la Ley de Contratos de las Administraciones Públicas, en los términos previstos en el Pliego de Cláusulas Administrativas Particulares.

8. Presentación de las ofertas o de las solicitudes de participación.

a) Fecha límite de presentación: A las 14,00 horas del decimoquinto día natural, contado a partir del día siguiente a la publicación de este anuncio en el BOJA; si éste fuera domingo o festivo se trasladará al siguiente día hábil.

b) Documentación a presentar: La documentación que se determina en los Pliegos de Cláusulas Administrativas Particulares.

c) Lugar de presentación: En el Registro General del Hospital.

d) Plazo durante el cual el licitador estará obligado a mantener su oferta: Tres meses.

e) Admisión de variantes: Véase la documentación del concurso.

9. Apertura de las ofertas: Tendrá lugar en la Sala de Juntas del citado Hospital, en la fecha y hora que se anunciará en el tablón de anuncios del mencionado Centro con, al menos, 48 horas de antelación.

10. Otras informaciones:

11. Gastos de anuncios: Por cuenta de los adjudicatarios.

Sevilla, 1 de octubre de 2002.- El Director Gerente, P.D.F. (Resolución de 19.2.2002), El Director General de Gestión Económica, Francisco Fontenla Ruiz.

AYUNTAMIENTO DE SEVILLA

*RESOLUCION de 12 de septiembre de 2002, por la que se convoca concurso público para la adquisición del suministro de furgones mixtos y furgón de 9 plazas combinado para la Policía Local. (**PP. 2808/2002**).*

1. Entidad adjudicadora.

a) Organismo: Ayuntamiento de Sevilla.

b) Dependencia que tramita el expediente: Area de Seguridad Ciudadana, Sección de Apoyo Jurídico.

c) Número del expediente: 174/02.

2. Objeto del contrato.

a) Descripción del objeto: Adquisición del suministro de furgones mixtos y furgón de 9 plazas combinado para la Policía Local.

b) Números de unidades a entregar: 3 y 1.

c) División por lotes y números: Entregas unitarias.

d) Lugar de entrega: Jefatura de la Policía Local, Isla de la Cartuja.

e) Plazo de entrega: 60 días como máximo a contar desde la fecha de comunicación al adjudicatario, de la adjudicación de la oferta.

3. Tramitación, procedimiento y forma de adjudicación.

a) Tramitación: Ordinaria.

b) Procedimiento: Abierto.

c) Forma: Concurso Público.

4. Presupuesto base de licitación. Importe total: 82.992 euros (Iva incluido).

5. Garantías. Provisional: 1.660 euros.

6. Obtención de documentación e información.

a) Entidad: Ayuntamiento de Sevilla, Delegación de Seguridad Ciudadana, Negociado de Gestión Administrativa de Policía Local y Bomberos de la Sección de Apoyo Jurídico.

b) Domicilio: Avda. de Américo Vespucio, 35. Isla de la Cartuja.

c) Localidad y código postal: Sevilla, 41092.

d) Teléfono: 95/450.57.50.

e) Telefax: 95/450.57.57.

f) Fecha límite de obtención de documentación e información: 15 días naturales a contar desde el siguiente a la publicación del anuncio de licitación en el BOJA.

7. Requisitos específicos del contratista. Acreditación de la solvencia técnica y económico-financiera, conforme se indica en el Pliego de Condiciones Jurídico Económico-Administrativas.

8. Presentación de las ofertas o de las solicitudes de participación.

a) Fecha límite de presentación: Hasta el decimoquinto día siguiente al de la publicación del anuncio en el BOJA.

b) Documentación a presentar.

Sobre núm. 1: Documentación exigida.

Sobre núm. 2: Documentación relativa a los criterios de adjudicación y la Plica económica, atenida a modelo. Los sobres firmados por el licitador o su representante estarán cerrados y expresarán su contenido y el nombre de aquél.

c) Lugar de presentación.

1.º Entidad: Ayuntamiento de Sevilla. Registro General.

2.º Domicilio: C/ Pajaritos, núm. 14.

3.º Localidad y código postal: Sevilla, 41001.

d) Plazo durante el cual el licitador estará obligado a mantener su oferta, el establecido en el art. 90 de la LCAP.

e) Admisión de variantes: No.

9. Apertura de ofertas (Sobre núm. 2).

a) Entidad: Ayuntamiento de Sevilla-Sala de Fieles Ejecutores.

b) Domicilio: Plaza Nueva, 1.

c) Localidad: Sevilla.

d) Fecha: 2º lunes siguiente a la finalización del plazo de presentación de las proposiciones.

e) Hora: A partir de las 9,00 horas.

10. Otras informaciones: Negociado de Gestión Administrativa de Policía Local y Bomberos, Avda. Américo Vespucio, 35. Isla de la Cartuja.

11. Gastos de anuncio: Serán de cuenta del que resulte adjudicatario.

Sevilla, 12 de septiembre de 2002.- El Secretario General.

*RESOLUCION de 12 de septiembre de 2002, por la que se convoca concurso público para la adquisición del suministro de mobiliario de oficina para dependencias de Distritos y Unidades de la Policía Local. (**PP. 2804/2002**).*

1. Entidad adjudicadora.

a) Organismo: Ayuntamiento de Sevilla.

b) Dependencia que tramita el expediente: Area de Seguridad Ciudadana, Sección de Apoyo Jurídico.

c) Número del expediente: 158/02.

2. Objeto del contrato.

a) Descripción del objeto: Adquisición del suministro de mobiliario de oficina para dependencias de Distritos y Unidades de la Policía Local.

b) Números de unidades a entregar: Lo descrito en el Pliego de Condiciones Técnicas.

c) División por lotes y números: Entregas unitarias.

d) Lugar de entrega: En las distintas dependencias de la Policía Local.

e) Plazo de entrega: 60 días como máximo a contar desde la fecha de comunicación al adjudicatario, de la adjudicación de la oferta.

3. Tramitación, procedimiento y forma de adjudicación.

a) Tramitación: Ordinaria.

b) Procedimiento: Abierto.

c) Forma: Concurso Público.

4. Presupuesto base de licitación. Importe total: 60.100 euros (Iva incluido).

5. Garantías. Provisional: 1.202 euros.

6. Obtención de documentación e información.

a) Entidad: Ayuntamiento de Sevilla, Delegación de Seguridad Ciudadana, Negociado de Gestión Administrativa de Policía Local y Bomberos de la Sección de Apoyo Jurídico.

b) Domicilio: Avda. de Américo Vespucio, 35. Isla de la Cartuja.

c) Localidad y código postal: Sevilla, 41092.

d) Teléfono: 95/450.57.50.

e) Telefax: 95/450.57.57.

f) Fecha límite de obtención de documentación e información: 15 días naturales a contar desde el siguiente a la publicación del anuncio de licitación en el BOJA.

7. Requisitos específicos del contratista. Acreditación de la solvencia técnica y económico-financiera, conforme se indica en el Pliego de Condiciones Jurídico Económico-Administrativas.

8. Presentación de las ofertas o de las solicitudes de participación.

a) Fecha límite de presentación: Hasta el decimoquinto día siguiente al de la publicación del anuncio en el BOJA.

b) Documentación a presentar.

Sobre núm. 1: Documentación exigida.

Sobre núm. 2: Documentación relativa a los criterios de adjudicación y la Plica económica, atenida a modelo. Los sobres firmados por el licitador o su representante estarán cerrados y expresarán su contenido y el nombre de aquél.

c) Lugar de presentación.

1.º Entidad: Ayuntamiento de Sevilla. Registro General.

2.º Domicilio: C/ Pajaritos, núm. 14.

3.º Localidad y código postal: Sevilla, 41001.

d) Plazo durante el cual el licitador estará obligado a mantener su oferta, el establecido en el art. 90 de la LCAP.

e) Admisión de variantes: No.

9. Apertura de ofertas (Sobre núm. 2).

a) Entidad: Ayuntamiento de Sevilla-Sala de Fieles Ejecutores.

b) Domicilio: Plaza Nueva, 1.

c) Localidad: Sevilla.

d) Fecha: 2º lunes siguiente a la finalización del plazo de presentación de las proposiciones.

e) Hora: A partir de las 9,00 horas.

10. Otras informaciones: Negociado de Gestión Administrativa de Policía Local y Bomberos, Avda. Américo Vespucio, 35. Isla de la Cartuja.

11. Gastos de anuncio: Serán de cuenta del que resulte adjudicatario.

Sevilla, 12 de septiembre de 2002.- El Secretario General.

*RESOLUCION de 12 de septiembre de 2002, por la que se convoca concurso público para la adquisición del suministro de motocicletas Scooter con Equipación Policial para los Servicios de la Policía de Barrio. (**PP. 2805/2002**).*

1. Entidad adjudicadora.

a) Organismo: Ayuntamiento de Sevilla.

b) Dependencia que tramita el expediente: Area de Seguridad Ciudadana, Sección de Apoyo Jurídico.

c) Número del expediente: 157/02.

2. Objeto del contrato.

a) Descripción del Objeto: Adquisición del suministro de Motocicletas Scooter con Equipación Policial para los Servicios de la Policía de Barrio.

b) Números de unidades a entregar: 15.

c) División por lotes y números: Entregas unitarias.

d) Lugar de entrega: Jefatura de la Policía Local, Isla de la Cartuja.

e) Plazo de entrega: 60 días como máximo, a contar desde la fecha de comunicación al adjudicatario, de la adjudicación de la oferta.

3. Tramitación, procedimiento y forma de adjudicación.

a) Tramitación: Ordinaria.

b) Procedimiento: Abierto.

c) Forma: Concurso público.

4. Presupuesto base de licitación. Importe total: 63.800 euros (IVA incluido).

5. Garantías. Provisional: 1.276 euros.

6. Obtención de documentación e información.

a) Entidad: Ayuntamiento de Sevilla, Delegación de Seguridad Ciudadana, Negociado de Gestión Administrativa de Policía Local y Bomberos de la Sección de Apoyo Jurídico.

b) Domicilio: Avda. de Américo Vespucio, 35. Isla de la Cartuja.

c) Localidad y Código Postal: Sevilla, 41092.

d) Teléfono: 95/450.57.50.

e) Telefax: 95/450. 57.57.

f) Fecha límite de obtención de documentación e información: 15 días naturales, a contar desde el siguiente a la publicación del anuncio de licitación en el BOJA.

7. Requisitos específicos del contratista: Acreditación de la solvencia técnica y económica y financiera, conforme se indica en el Pliego de Condiciones Jurídico Económico Administrativas.

8. Presentación de las ofertas o de las solicitudes de participación.

a) Fecha límite de presentación: Hasta el decimoquinto día siguiente al de la publicación del anuncio en el BOJA.
b) Documentación a presentar:

Sobre núm. 1: Documentación exigida.
Sobre núm. 2: Documentación relativa a los criterios de adjudicación y la plica económica, atenida a modelo. Los sobres firmados por el licitador o su representante estarán cerrados y expresarán su contenido y el nombre de aquél.

c) Lugar de presentación:

1.º Entidad: Ayuntamiento de Sevilla. Registro General.
2.º Domicilio: C/ Pajaritos, núm. 14.
3.º Localidad y Código Postal: Sevilla, 41001.

d) Plazo durante el cual el licitador estará obligado a mantener su oferta: El establecido en el art. 90 de la LCAP.
e) Admisión de variantes: No.
9. Apertura de ofertas (sobre núm. 2).
a) Entidad: Ayuntamiento de Sevilla-Sala de Fieles Ejecutores.
b) Domicilio: Plaza Nueva, 1.
c) Localidad: Sevilla.
d) Fecha: 2.º lunes siguiente a la finalización del plazo de presentación de las proposiciones.
e) Hora: A partir de las 9,00 horas.
10. Otras informaciones: Negociado de Gestión Administrativa de Policía Local y Bomberos, Avda. Américo Vespucio, 35, Isla de la Cartuja.
11. Gastos de anuncio: Serán de cuenta del que resulte adjudicatario.

Sevilla, 12 de septiembre de 2002.- El Secretario General.

*RESOLUCION de 12 de septiembre de 2002, por la que se convoca concurso público para la adquisición del suministro de mobiliario y enseres para el Servicio Contra Incendios y Salvamento. (**PP. 2807/2002**).*

1. Entidad adjudicadora.
a) Organismo: Ayuntamiento de Sevilla.
b) Dependencia que tramita el expediente: Area de Seguridad Ciudadana, Sección de Apoyo Jurídico.
c) Número del expediente: 154/02.
2. Objeto del contrato.
a) Descripción del objeto: Adquisición del suministro de mobiliario y enseres para el Servicio Contra Incendios y Salvamento.
b) Número de unidades a entregar: Lo descrito en el Pliego de Condiciones Técnicas.
c) División por lotes y números: Entregas unitarias.
d) Lugar de entrega: En los distintos Parques del Servicio Contra Incendios y Salvamento.
e) Plazo de entrega: 2 meses como máximo a contar desde la fecha de comunicación al adjudicatario, de la adjudicación de la oferta.
3. Tramitación, procedimiento y forma de adjudicación.
a) Tramitación: Ordinaria.
b) Procedimiento: Abierto.
c) Forma: Concurso Público.
4. Presupuesto base de licitación. Importe total: 60.100 euros (Iva incluido).
5. Garantías. Provisional: 1.202 euros.
6. Obtención de documentación e información.
a) Entidad: Ayuntamiento de Sevilla, Delegación de Seguridad Ciudadana, Negociado de Gestión Administrativa de Policía Local y Bomberos de la Sección de Apoyo Jurídico.
b) Domicilio: Avda. de Américo Vespucio, 35. Isla de la Cartuja.
c) Localidad y código postal: Sevilla, 41092.
d) Teléfono: 95/450.57.50.
e) Telefax: 95/450.57.57.
f) Fecha límite de obtención de documentación e información: 15 días naturales a contar desde el siguiente a la publicación del anuncio de licitación en el BOJA.
7. Requisitos específicos del contratista. Acreditación de la solvencia técnica y económico-financiera, conforme se indica en el Pliego de Condiciones Jurídico Económico-Administrativas.
8. Presentación de las ofertas o de las solicitudes de participación.
a) Fecha límite de presentación: Hasta el decimoquinto día siguiente al de la publicación del anuncio en el BOJA.
b) Documentación a presentar.
Sobre núm. 1: Documentación exigida.
Sobre núm. 2: Documentación relativa a los criterios de adjudicación y la Plica económica, atenida a modelo. Los sobres firmados por el licitador o su representante estarán cerrados y expresarán su contenido y el nombre de aquél.
c) Lugar de presentación.
1.º Entidad: Ayuntamiento de Sevilla. Registro General.
2.º Domicilio: C/ Pajaritos, núm. 14.
3.º Localidad y código postal: Sevilla, 41001.
d) Plazo durante el cual el licitador estará obligado a mantener su oferta, el establecido en el art. 90 de la LCAP.
e) Admisión de variantes: No.
9. Apertura de ofertas (Sobre núm. 2).
a) Entidad: Ayuntamiento de Sevilla-Sala de Fieles Ejecutores.
b) Domicilio: Plaza Nueva, 1.
c) Localidad: Sevilla.
d) Fecha: 2º lunes siguiente a la finalización del plazo de presentación de las proposiciones.
e) Hora: A partir de las 9,00 horas.
10. Otras informaciones: Negociado de Gestión Administrativa de Policía Local y Bomberos, Avda. Américo Vespucio, 35. Isla de la Cartuja.
11. Gastos de anuncio: Serán de cuenta del que resulte adjudicatario.

Sevilla, 12 de septiembre de 2002.- El Secretario General.

*ANUNCIO del Patronato del Real Alcázar, sobre licitación que se cita. (**PP. 2857/2002**).*

1. Entidad adjudicadora.
Organismo: Patronato del Real Alcázar.
Dependencia que tramita el Expte: Sección de Asuntos Generales.
Expte. núm. 103/02.
2. Objeto del contrato Servicio de Seguridad del Real Alcázar de Sevilla.
Lugar de ejecución: Real Alcázar.
Plazo de ejecución: 1.1.03 al 1.1.04.
3. Tramitación, procedimiento y forma de adjudicación: Ordinario, abierto, concurso.
4. Presupuesto base de licitación. Importe total: 376.243,56 euros.
5. Garantía provisional: 7.524,87 euros.
6. Obtención de documentación e información.
Patronato del Real Alcázar.

C/ Patio de Banderas, s/n.
Sevilla, 41004.
Teléfono: 95/450.23.23.
Fax: 95/450.20.83.
Fecha límite de obtención de información: Hasta el día anterior en que finalice el plazo de presentación de solicitudes.
7. Requisitos específicos del contratista. Clasificación: M.2.B, según R.D 1.098/01.
8. Presentación de las ofertas.
Fecha límite de presentación: 15 días naturales a contar desde el siguiente a la publicación del presente anuncio. Si el último día de presentación fuese sábado o festivo, se prorrogará al primer día hábil siguiente.
Documentación a presentar: La establecida en el Pliego de Cláusulas Administrativas Particulares.
Lugar de presentación: En el Registro del Patronato del Real Alcázar, de 9,00 a 14,00 horas.
Plazo durante el cual el licitador está obligado a mantener su oferta: 3 meses.
Admisión de variantes: No se admiten.
9. Apertura de Ofertas.
Entidad: Patronato del Real Alcázar. Domicilio: Patio de Banderas, s/n.
Localidad: Sevilla.
Fecha: Undécimo día natural siguiente al de la terminación del plazo de presentación de ofertas; si fuese sábado o inhábil se prorrogará al primer día hábil siguiente.
Hora: 9,00.

Sevilla, 23 de septiembre de 2002.- El Secretario General.

*ANUNCIO del Patronato del Real Alcázar sobre la licitación que se cita. (**PP. 2858/2002**).*

1. Entidad adjudicadora.
Organismo: Patronato del Real Alcázar.
Dependencia que tramita el Expte.: Sección de Asuntos Generales.
Expte. núm. 102/02.
2. Objeto del contrato Servicio de restauración de la carpintería mudéjar del Real Alcázar de Sevilla.
Lugar de ejecución: Real Alcázar.
Plazo de ejecución: Doce meses.
3. Tramitación, procedimiento y forma de adjudicación: Ordinaria, abierto, concurso.
4. Presupuesto base de licitación. Importe total: 241.614,03 euros.
5. Garantía provisional: 4.832,28 euros.
6. Obtención de documentación e información.
Patronato del Real Alcázar.
C/ Patio de Banderas, s/n.
Sevilla, 41004.
Teléfono: 95/450.23.23.
Fax: 95/450.20.83.
Fecha límite de obtención de información: Hasta el día anterior en que finalice el plazo de presentación de solicitudes.
7. Requisitos específicos del contratista. Clasificación: N.5.B, según R.D. 1.098/01.
8. Presentación de las ofertas: Fecha límite de presentación: 15 días naturales a contar desde el siguiente a la publicación del presente anuncio. Si el último día de presentación fuese sábado o festivo, se prorrogará al primer día hábil siguiente.
Documentación a presentar: La establecida en el Pliego de Cláusulas Administrativas Particulares.
Lugar de presentación: En el Registro del Patronato del Real Alcázar, de 9,00 a 14,00 horas.
Plazo durante el cual el licitador está obligado a mantener su oferta: 3 meses.
Admisión de variantes: No se admiten.
9. Apertura de ofertas.
Entidad: Patronato del Real Alcázar.
Domicilio: Patio de Banderas, s/n.
Localidad: Sevilla.
Fecha: Undécimo día natural siguiente al de la terminación del plazo de presentación de ofertas; si fuese sábado o inhábil se prorrogará al primer día hábil siguiente.
Hora: 9,00.

Sevilla, 23 de septiembre de 2002.- El Secretario General.

*ANUNCIO del Patronato del Real Alcázar, sobre el concurso de concesión demanial que se indica. (**PP. 2859/2002**).*

Entidad adjudicadora.
a) Organismo: Patronato del Real Alcázar.
b) Dependencia que tramita el Expediente: Sección de Asuntos Generales.
c) Núm. Expte.: 70/02.
2. Objeto del contrato.
a) Descripción del objeto: Concesión demanial para uso privativo como cafetería de un local situado en el Jardín del Marqués de la Vega Inclán del Real Alcázar de Sevilla.
b) Lugar de Ejecución: Real Alcázar.
c) Plazo de ejecución: Máximo de 4 años.
3. Tramitación, procedimiento y forma de adjudicación.
a) Ordinaria.
b) Abierto.
c) Concurso.
4. Canón anual de explotación.
Importe total: Mínimo 72.000 euros.
5. Garantías: Provisional: 1440 euros.
6. Obtención de documentación e información.
a) Patronato del Real Alcázar.
b) C/ Patio de Banderas, s/n.
c) Sevilla, 41004.
d) Teléfono: 95/450.23.23.
e) Fax: 95/450.20.83.
f) Fecha límite de obtención de documentación e información: Hasta el día anterior en que finalice el plazo de presentación de solicitudes.
7. Presentación de las ofertas o de las solicitudes de participación.
a) Fecha límite de presentación: 15 días naturales a contar desde el siguiente a la publicación del presente anuncio.
b) Si el último día de presentación fuese sábado o festivo, se prorrogará al primer día hábil siguiente.
Documentación a presentar: La establecida en el Pliego de Cláusulas Administrativas Particulares.
Lugar de presentación: En el Registro del Patronato del Real Alcázar de 9 a 14 horas.
8. Apertura de Ofertas.
Entidad: Patronato del Real Alcázar.
Domicilio: Patio de Banderas, s/n.
Localidad: Sevilla.
Fecha: Undécimo día siguiente al de la terminación del plazo de presentación de ofertas; si fuese sábado o inhábil se prorrogará al primer día hábil siguiente.
Hora: 9,00.
9. Gastos de Anuncios: Serán de cuenta del adjudicatario.

Sevilla, 23 de septiembre de 2002.- El Secretario General.

*ANUNCIO de Concurso (Expte. 129/02). (**PP. 2904/2002**).*

1. Ayuntamiento de Sevilla.
a) Servicio de Parques y Jardines.
b) Sección de Contratación.
2. Expte.: 129/02 de Contratación.
a) Objeto: Conservación y mantenimiento de los Jardines de la Buhaira.
b) Presupuesto de Licitación: 41.203,71 euros.
c) Partida Presupuestaria: 10100-43301-22706/02.
d) Fianza Provisional: 824,07 euros.
e) Plazo de Ejecución: 6 (seis) meses.
f) Lugar de ejecución: Sevilla.
3. Forma de Contratación: Concurso.
a) Tramitación: Urgente.
b) Procedimiento: Abierto.
4. Obtención de la Documentación.
a) Sección de Contratación. Avda. Moliní, núm. 4. C.P.: 41012. Sevilla.
Teléfono: 95/459.29.95.
Telefax: 95/459.30.25.
b) La Documentación será facilitada durante el plazo de presentación de ofertas.
5. Requisitos específicos del contratista.
a) Clasificación: No.
b) Solvencia económica: Si.
6. Presentación de ofertas.
a) Plazo: 8 días naturales a contar del siguiente a la publicación de este anuncio en el BOJA.
b) Los documentos a presentar se encuentran detallados en los Pliegos de Condiciones.
c) Lugar: Registro General del Ayuntamiento, C/ Pajaritos, 14, Sevilla, en horas de oficina.
d) Plazo durante el cual el licitador estará obligado a mantener su oferta: 3 meses.
e) Admisión de variantes: No se admitirán varias soluciones o variantes.
7. Apertura de ofertas: La apertura del Sobre núm. 1 de Documentación General, por la Mesa de Contratación tendrá lugar el lunes siguiente a la fecha en que termine el plazo de presentación de ofertas. La apertura de los Sobres 2 y 3 conteniendo las ofertas económicas y criterios de adjudicación, respectivamente, se realizará en acto público, ante la Mesa de Contratación Unica en la Sala de Fieles Ejecutores, sita en Plaza Nueva, 1, Sevilla, el lunes siguiente al de la apertura del Sobre núm. 1.
8. Los gastos de publicación serán de cuenta del adjudicatario.

Sevilla, 25 de septiembre de 2002.- El Secretario General.

GESTION DE INFRAESTRUCTURAS DE ANDALUCIA, SA

*ANUNCIO de licitación de concurso de proyecto y obra. (**PD. 2962/2002**).*

1. Entidad contratante: Gestión de Infraestructuras de Andalucía, S.A. (GIASA). Empresa Pública de la Junta de Andalucía, adscrita a la Consejería de Obras Públicas y Transportes.
2. Objeto del contrato.
a) Descripción: Expediente: H-MA5132/OEJ0. Obra de Depósito Regulador núm. 1 del sistema de abastecimiento a La Axarquía y Cierre de Malla en Vélez-Málaga (Málaga).
b) Lugar de ejecución: Provincia de Málaga. Comunidad Autónoma de Andalucía. España.
c) Plazo de ejecución: Dieciocho (18) meses.
3. Procedimiento y forma de adjudicación.
a) Procedimiento: Abierto.
b) Forma: Concurso.
4. Presupuesto de licitación: Once millones ciento cuarenta y dos mil quinientos sesenta euros con cincuenta y siete céntimos, IVA incluido (11.142.560,57).
5. Garantías: Ciento noventa y dos mil ciento trece euros con once céntimos (192.113,11).
6. Obtención de documentación e información: Gestión de Infraestructuras de Andalucía, S.A. (GIASA).
a) Domicilio: C/ Rioja, 14-16, 2.ª pl.
b) Localidad y Código Postal: Sevilla, 41001.
c) Teléfono: 95/500.74.00. Fax: 95/500.74.77.
7. Requisitos específicos del contratista. Clasificación requerida:

- Grupo E. Subgrupo 5. Categoría f.
- Grupo C. Subgrupo 2. Categoría f.

8. Presentación de las ofertas.
a) Fecha límite de presentación: Hasta las 12,00 h del día 26 de noviembre de 2002.
b) Documentación a presentar: La indicada en el Pliego de Cláusulas Particulares.
c) Lugar de presentación: Gestión de Infraestructuras de Andalucía, S.A. (GIASA). Domicilio: C/ Rioja, 14-16, 2.ª pl., Sevilla, 41001.
d) Plazo durante el cual el licitador estará obligado a mantener su oferta: Seis meses desde la fecha del acta de apertura económica.
e) Admisión de variantes: No se admiten.
9. Apertura de la oferta económica: Tendrá lugar en la C/ Rioja, 14-16, 2.ª pl.
Fecha: Día 11 de diciembre de 2002, a las 10,00 h.,
10. Otras informaciones: Para toda correspondencia relacionada con dicha licitación debe mencionarse el expediente siguiente: H-MA5132/OEJ0. Los ofertantes que presenten certificación de estar inscritos en el Registro de Licitadores de la Comunidad Autónoma de Andalucía quedarán exentos de aportar la documentación administrativa que se incluye en el sobre núm. 1, a excepción, en su caso, de las garantías, así como de compromiso de constitución de UTE. Todo ello de conformidad con lo establecido en el Decreto 189/97, de 22 de julio, por el que se crea el mencionado Registro, publicado en el BOJA núm. 94, de 14 de agosto.
11. Gastos de anuncios: Los gastos de los anuncios serán satisfechos por el adjudicatario.
12. Fecha de envío del anuncio al DOCE: 3 de octubre de 2002.

Sevilla, 3 de octubre de 2002.- El Director de Secretaría General, José Luis Nores Escobar.

5.2. Otros anuncios

CONSEJERIA DE EMPLEO Y DESARROLLO TECNOLOGICO

*ANUNCIO de la Delegación Provincial de Granada, por el que se somete a información pública la solicitud de autorización administrativa, aprobación del proyecto de ejecución y declaración en concreto de utilidad pública de la instalación eléctrica que se cita. Expte. núm. 7576/AT. (**PP. 2699/2002**).*

A los efectos prevenidos en la Ley 54/1997, de 27 de noviembre, del Sector Eléctrico; Decreto 2617/1966, de 20 de octubre, sobre autorización de instalaciones eléctricas, y Decreto 2619/1966, de 20 de octubre, sobre expropiación forzosa y sanciones en materia de instalaciones eléctricas, se somete al trámite de información pública la petición de aprobación del proyecto de ejecución y reconocimiento en concreto de la utilidad pública de la instalación eléctrica que a continuación indica.

Se publica la relación concreta e individualizada de los interesados y bienes en base a la documentación aportada por el titular de la instalación en el Anexo que se cita.

Peticionario: Endesa Distribución Eléctrica, S.L. (Unipersonal), con domicilio en Avenida de la Borbolla, núm. 5, de Sevilla, y CIF: B-82846817.

Características: Línea Aérea AT a 66 KV D/C de 18.300 m. de longitud, con origen en subestación de Sta. Isabel y final en subestación Gualchos, conductor Al-Ac de 281,1 mm^2 Larl-hawk, cable de tierra Arle-8,71 de Ac-Al, aislamiento de CS 120 SB 325/2250 y apoyos metálicos galvanizados en celosía, situada en los tt.mm. de Motril y Gualchos.

Presupuesto: 1.310.065 €.

Finalidad: Mejorar la calidad del servicio en la zona, garantizando el aumento de demanda de energía en la zona y la evacuación de energía eólica de parques de la Sierra del Conjuro-El Jaral.

La declaración en concreto de utilidad pública, en virtud de lo establecido en el art. 54.1 de la Ley 54/1997, de 27 de noviembre, del Sector Eléctrico, llevará implícita, en todo caso, la necesidad de ocupación de los bienes o de adquisición de los derechos afectados e implicará la urgente ocupación a los efectos del art. 52 de la Ley de Expropiación Forzosa.

Lo que se hace público para que pueda ser examinada la documentación presentada en esta Delegación Provincial de la Consejería de Empleo y Desarrollo Tecnológico, sita en calle Dr. Guirao Gea, s/n, y formularse al mismo tiempo las reclamaciones por triplicado que se estimen oportunas en el plazo de veinte días, contados a partir del siguiente al de la publicación de este anuncio.

Granada, 18 de agosto de 2002.- El Delegado, P.S.R. (Decreto 21/1985), El Secretario General, Rafael Montes Fajardo.

RELACIÓN DE PROPIETARIOS CON BIENES Y DERECHOS AFECTADOS EN LA LÍNEA AÉREA A 66 KV. D/C, SANTA ISABEL – GUALCHOS, Expte 7576/AT

Nº PARCELA SEGÚN PROYECTO	PROPIETARIO Y DIRECCIÓN	DATOS DE FINCA				AFECCIÓN					CULTIVO
		TÉRMINO MUNICIPAL	PARAJE	Nº PARCELA SEGÚN CATASTRO	POLÍGONO Nº	VUELO (m)		APOYOS		OCUP. TEMP (m²)	
						LONGITUD	ANCHO	Nº	SUP (m²)		
2	**Herederos de Herminia López Castillo** C/ Fco.Martín Moral, nº15-6ºB -PALMA DE MALLORCA	Motril	Sta. Isabel	1	19	20	17	1 (Nº 1)	29	500	FRUTALES
2,1	**Francisca López Castillo** C / Pablo Iglesias Blq."C" Baj. F Edf, Las Palmeras 18690 ALMUÑECAR (Granada)	Motril	Sta. Isabel	1	19	118	17				FRUTALES
5	**Carmen Mota Gomez** C / Fray Luis de Granada nº 8 (Peluq) 18600 MOTRIL (Granada)	Motril	Sta. Isabel	104	18	44	17	1 (Nº 2)	40	500	FRUTALES
6	**María Lozano Maldonado** Camino San Antonio nº 29 18600 MOTRIL (Granada)	Motril	Sta. Isabel	100	18	36	17				FRUTALES
7	**Manuel Abarca Gómez** C / Enrique Montero nº 21 - 2º A 18600 MOTRIL (Granada)	Motril	Sta. Isabel	81	18	12	17				FRUTALES
8	**Pedro Villega López de la Cámara** C/ Rodriguez Acosta,2-5º-A 18002-Granada	Motril	Sta. Isabel	82	18	55	17				FRUTALES
6,1	**María Lozano Maldonado** C/ Cno.San Antonio,29 18600 MOTRIL (Granada)	Motril	Sta. Isabel	85	19	34	17				FRUTALES
8,1	**Pedro Villega López de la Cámara** C/ Rodriguez Acosta,2-5º-A 18002-Granada	Motril	Sta. Isabel	84	20	23	17				FRUTALES
9	**Mª Isabel Fernández López** C / Monjas nº 18 18600 MOTRIL (Granada)	Motril	Sta. Isabel	86 y 87	18	126	17				FRUTALES
10	**Carmen García Guzmán** C / San Juan de los Reyes nº 71 18010-GRANADA	Motril	Sta. Isabel	78 y 88	18	235	17	1 (Nº 3)	26	500	AGUACATES
11	**Aquilino Maldonado Linares** Cortijo Minasierra Alto s/n 18600 MOTRIL (Granada)	Motril	Minasierra	77	18	69	17	1 (Nº 4)	40	500	ALMENDROS
12	**Carmen García Guzmán** C / San Juan de los Reyes nº 71 18010-GRANADA	Motril	Minasierra	78	18	19	17				AGUACATES
13.	**Herederos de Amalia Medina Antequera** Mª José, Isabel y Fco. Ferres Medina C/ Florido, nº 28 18600 MOTRIL (Granada)	Motril	Minasierra	74	18	168	17				ALMENDROS SECOS
14	**Francisco García Martos** C / Romero Cibantos nº 8 - 1º C 18600 MOTRIL (Granada)	Motril	Minasierra	73	18	199	17				HUERTAS Y AGUACATE
15	**Juan José Viña Roig** Pza. De la Aurora Edif. Aurora 3º D 18600 MOTRIL (Granada)	Motril	Minasierra	45, 46 y 47	18	407	17	1 (Nº 5)	5	500	HUERTAS Y AGUACATE
16	**Explotaciones Albaida S. A.** C / Gerardo Diego nº 32 18600 MOTRIL (Granada)	Motril	Minasierra	48	18	76	17	1 (Nº 6)	23	500	AGUACATE
17.	**José y María Jiménez Correa** C / Mercado Alto nº18 18600 MOTRIL (Granada)	Motril	Minasierra	49	18	104	17				HUERTAS Y AGUACATE
17.1	**Francisco y Joaquina Sabio Correa** C / Nueva nº 44 (Radiovisión) 18600 MOTRIL (Granada)	Motril	Minasierra	50	18	44	17	1 (Nº 7)	4	500	AGUACATES
18	**Francisco Romero Rubia** C / Padre Vazquez Alfaya nº 14 18600 MOTRIL (Granada)	Motril	Minasierra	51 129	18 14	131	17				ALMENDROS SECOS
19	**Juan Alcalde Pérez** C / Piedrabuena nº 11	Motril	Las Angustias	179	14	171	17				ALMENDROS SECOS

RELACIÓN DE PROPIETARIOS CON BIENES Y DERECHOS AFECTADOS EN LA LÍNEA AÉREA A 66 KV. D/C, SANTA ISABEL – GUALCHOS, Expte 7576/AT

Nº PARCELA SEGÚN PROYECTO	PROPIETARIO Y DIRECCIÓN	DATOS DE FINCA				AFECCIÓN					CULTIVO
		TÉRMINO MUNICIPAL	PARAJE	Nº PARCELA SEGÚN CATASTRO	POLÍGONO Nº	VUELO (m)		APOYOS		OCUP. TEMP (m²)	
						LONGITUD	ANCHO	Nº	SUP (m²)		
	18600 MOTRIL (Granada)		Petaura								
20	**Explotaciones Agrarias Tropicales, S. A.** Cort. Las Angustias s/n Apt. Corr. 155 18600 MOTRIL (Granada)	Motril	Las Angustias	98	14	408	17	1 (Nº 8)	4	500	AGUACATES
21	**Romualdo Ferrer Torres** Urb. Coral Verde C/ "C" nº 6 38208 LA LAGUNA (Tenerife)	Motril	Las Angustias	95	14	280	17	1 (Nº 9)	33	500	AGUACATES
22	**Promociones Mar Del Sur S. L.** Avda. Salobreña nº 25 Local 10 18600 MOTRIL (Granada)	Motril	Las Angustias	94	14	107	17				INVERNAD.
23	**Herederos de Francisco Abarca Martín** C / Azorín nº 14 18600 MOTRIL (Granada)	Motril	Panatas	25	2	302	17				ALMENDROS SECOS
23.1	**Herederos de José Barros Gutierrez** C / Santiago nº 11 18600 MOTRIL (Granada)	Motril	Panatas	28	2	197	17				ALMENDROS SECOS
23.2	**Antonio José Feixa Caña** C / Camino las Cañas nº 8 - 4º B 18600 MOTRIL (Granada)	Motril	Panatas	39	2	20	17				ERIAL
23.3	**Pargo S. A.** Crta. De Málaga s/n 18680 SALOBREÑA (Granada)	Motril	Las Angustias	40	2	394	17	2 (Nº 10 y 11)	100	1000	ALMENDROS SECOS
24	**José Linares Pérez** C / Islas Canarias nº 50 29018 - MALAGA	Motril	Los Perdidos Panatas	41 y 44 18,19, 20 y 6	2	634	17				AGUACATES
28	**Antonio García Jiménez** Avda. Andalucía nº 6 - 1º B 18600 MOTRIL (Granada)	Motril	Los Tablones	5 145.144, 143.118	3 4, 4	482	17	1 (Nº 24)	20	500	ALMENDROS Y ERIAL
29	**Angel Estévez Navarrete** C / Carrizo nº 19 18600 MOTRIL (Granada)	Motril	Los Tablones	121	4	173	17				FRUTALES
30	**Andrés Sánchez Correa** C / Juan de Dios Fdez. Molina nº 8 - 5º H 18600 MOTRIL (Granada)	Motril	Los Tablones	122,123	4	67	17				ERIAL
31	**Mª del Carmen Moreno Martín** C / San Roque nº 5 18600 MOTRIL (Granada)	Motril	El Aguadero	124	4	65	17				ERIAL
32	**María Maldonado Melero** C / Cruces nº 24 Port. 2 Bajo H 18600 MOTRIL (Granada)	Motril	El Aguadero	125	4	126	17				ERIAL
33	**Herederos de Dª Carmen Maldonado Castro** Avd. Del Mayorazgo Nº 17 29016- MALAGA	Motril	El Aguadero	126	4	72	17				ERIAL
33.1	**Enrique y Moises Gomez Rubiño** C / San Fermin nº 7 18600 MOTRIL (Granada)	Motril	Los Tablones	127	4	50	17				ERIAL
34	**Manuel y Mª Angeles Estévez Maldonado** C / Francisco Suarez nº 16 18600 MOTRIL (Granada)	Motril	Los Tablones	81	4	30	17				ERIAL
34.1	**Pastora Rubiño Fernández** Los Tablones 18600 MOTRIL (Granada)	Motril	Los Tablones	80	4	20	17				ALMENDROS Y ERIAL
35	**Herederos de Antonio Martín Gómez** C/ Pablo Picasso nº 10 -2º B 18600 MOTRIL (Granada)	Motril	Cerro el Gallo	79	4	163	17	1 (Nº 25)	43	500	ALMENDROS

RELACIÓN DE PROPIETARIOS CON BIENES Y DERECHOS AFECTADOS EN LA LÍNEA AÉREA A 66 KV. D/C, SANTA ISABEL – GUALCHOS, Expte 7576/AT

Nº PARCELA SEGÚN PROYECTO	PROPIETARIO Y DIRECCIÓN	DATOS DE FINCA				AFECCIÓN					CULTIVO
		TÉRMINO MUNICIPAL	PARAJE	Nº PARCELA SEGÚN CATASTRO	POLÍGONO Nº	VUELO (m)		APOYOS		OCUP. TEMP (m²)	
						LONGITUD	ANCHO	Nº	SUP (m²)		
36	**Manuel y Mª Angeles Estévez Maldonado** C / Francisco Suarez nº 16 18600 MOTRIL (Granada)	Motril	Cerro el Gallo	44	4	91	17	1 (Nº 26)	18	500	ALMENDROS
36.1	**Virtudes Martín Sabio** C / Cristobal Colón nº 15 18600 MOTRIL (Granada)	Motril	Cerro el Gallo	45	4	73	17				ALMENDROS
36.2	**Juan Rodriguez López** C / Ancha nº 58 18600 MOTRIL (Granada)	Motril	Cerro el Gallo	46	4	73	17				OLIVOS
37	**Manuel de los Reyes Pérez Martín** C / Rio Tormes nº 3 18600 MOTRIL (Granada)	Motril	Cerro el Gallo	47	4	90	17	1 (Nº 27)	7	500	ALGARROBOS
38	**José Estévez Rubiño** C/ Ancha (Electricistas Montadores) 18600 MOTRIL (Granada)	Motril	Cerro el Gallo	48 y 49 196 y 198	4 5	131	17				HUERTA
38.1	**Carmen Estévez Maldonado** Domicilio desconocido	Motril	Los Tablones	199	5	6	17				ALMENDROS
39	**Antonio Castillo González** C / Ancha nº 25 - 1º B 18600 MOTRIL (Granada)	Motril	Los Tablones	200	5	34	17				ERIAL
39.1	**Juan Barros Pérez** C / Ronda Poniente nº24 Esc. 2 Baj. A 18600 MOTRIL (Granada)	Motril	Los Tablones	292	5	39	17				ALMENDROS
40	**Juan Pérez Correa** C / Cenicero Palma nº 16 18600 MOTRIL (Granada)	Motril	Los Tablones	291	5	34	17				ALMENDROS
41	**Manuel Sánchez Jiménez** C / Fernán Caballero nº 8 18600 MOTRIL (Granada)	Motril	Los Tablones	293	5	52	17				ERIAL
42	**Francisco Maldonado Gómez** C / San Marcos nº 36 18600 MOTRIL (Granada)	Motril	Los Tablones	294	5	14	17				ALMENDROS
43	**Miguel Correa Esteban** Resd. Ancianos Santa Amelia 18600 MOTRIL (Granada)	Motril	Los Tablones	285	5	59	17	1 (Nº 28)	18	500	ALMENDROS
44	**Maximiliano Toledo Gonzalez** C / Padre Damián nº 15 18600 MOTRIL (Granada)	Motril	Los Tablones	284	5	60	17				ALMENDROS
45	**Francisca Ortega Oliveros** C / Rambla de Capuchinos nº 20 - 2º E 18600 MOTRIL (Granada)	Motril	Los Tablones	280	5	18	17				ERIAL
46	**Dolores Castillo Hernández** C / Castilla nº 17 La Aldeilla SANTA Mª DEL AGUILA (Almería)	Motril	Los Tablones	283 y 358	5	90	17				ERIAL Y OLIVOS
47	**Francisca Ortega Oliveros** C / Rambla de Capuchinos nº 20 - 2º E 18600 MOTRIL (Granada)	Motril	Los Tablones	360	5	197	17				ALMENDROS
48	**Francisca y Hermanos Castillo Gonzalez** C / Rucio Bloque 2 - 2º B 18600 MOTRIL (Granada)	Motril	Los Tablones	92 y 394	5	220	17	1 (Nº 29)	4	500	ERIAL
49	**Morrisot Benoit** Residente en Francia. Dirección desconocida	Motril	Los Tablones	25 y 23	6	116	17				OLIVOS
49.1	**Carmen Lozano Moreno** C / Dr. Tercedor nº 6 - 2º D 18600 MOTRIL (Granada)	Motril	Los Tablones	33	6	36	17				ALMENDROS Y ERIAL
49.2	**Manuel Castillo Lupión** C / Sor Mª de Agreda nº 4 La Ventilla	Motril	Los Tablones	35	6	21	17	1 (Nº 30)	18	500	ERIAL

RELACIÓN DE PROPIETARIOS CON BIENES Y DERECHOS AFECTADOS EN LA LÍNEA AÉREA A 66 KV. D/C, SANTA ISABEL – GUALCHOS, Expte 7576/AT

Nº PARCELA SEGÚN PROYECTO	PROPIETARIO Y DIRECCIÓN	DATOS DE FINCA				AFECCIÓN					CULTIVO
		TÉRMINO MUNICIPAL	PARAJE	Nº PARCELA SEGÚN CATASTRO	POLÍGONO Nº	VUELO (m)		APOYOS		OCUP. TEMP (m²)	
						LONGITUD	ANCHO	Nº	SUP (m²)		
	18600 MOTRIL (Granada)										
49.3	**Herederos de José Lupión Moreno** C / San Millán Alto nº 52 18600 MOTRIL (Granada)	Motril	Los Tablones	34	6	77	17				ALMENDRO
50	**PLANTACIONES SUBTROPICALES "EL COLORAO" S.L.** Ctra. de Córdoba, km 429 Complejo del Rey, 21 18230 ATARFE (Granada)	Motril	El Colorao	36, 37, 18 40, 16 y 17-9,2 y 8	6 6,7	2.456	17	6 (Nº31,32,33,34, 35 y 36)	142	3000	FRUT. OLIVAR Y M.BAJO
52	**Alfonso Malpica Rodríguez** Cortijo El Escribano, Apd. Corr. 59 18600 MOTRIL (Granada)	Gualchos	Pecho del Gallego	103,102,101, 100,108,107, 132 y 120	1	560	17	2 (nº37 y 38)	23	1000	MATORRAL
53	**Francisco Castilla Fernández** C/. Del Mar, 22 18614 GUALCHOS (Granada)	Gualchos	Pecho del Gallego	121	1	63	17				OLIVOS SECANO
53-1	**Marta López Correa** C/ Retama,13 EL ROMERAL 18740 CASTELL DE FERRO (Granada)	Gualchos	Pecho del Gallego	127 y 126	1	44	17				MATORRAL
54	**Alfonso Malpica Rodríguez** Cortijo El Escribano, Apd. Corr. 59 18600 MOTRIL (Granada)	Gualchos	Pecho del Gallego	123	1	17	17				MATORRAL
54-1	**Herederos de Antonio Correa Galiano** C/ Santísimo, 61 18600 MOTRIL (Granada)	Gualchos	Pecho del Gallego	124	1	37	17				MATORRAL
54-2	**José Miguel Jiménez Correa** C/ Mercado Alto, 18 18600 MOTRIL (Granada)	Gualchos	Pecho del Gallego	125	1	29	17				MATORRAL
54-3	**Alfonso Malpica Rodríguez** Cortijo El Escribano, Apd. Corr. 59 18600 MOTRIL (Granada)	Gualchos	Pecho del Gallego	264,265,377, 267,268,6 y 13	2 y 8	616	17	3 (nº 39, 40 y 41)	27	1500	MATORRAL LABOR SECANO
54-4	**José Miguel Jiménez Correa** C/ Mercado Alto, 18 18600 MOTRIL (Granada)	Gualchos	El Escribano	23,44,45,43, 47 y 41	8	397	17	1 (nº 42)	5	500	OLIV. SECA ALMENDR. SECANO
54-5	**María Cabrera Merlo** C/ Centauro Bloq. C, C2 18600 MOTRIL (Granada)	Gualchos	Cerro del Buñuelo	51	8	83	17				MATORRAL
54-6	**Alfonso Malpica Rodríguez** Cortijo El Escribano, Apd. Corr. 59 18600 MOTRIL (Granada)	Gualchos	Cerro del Buñuelo	59	8	920	17	3 (nº 43, 44 y 45)	37	1500	MATORRAL
55	**Miguel Alcaide Ortega** C/ Rey, 4 18600 MOTRIL (Granada)	Gualchos	La Ventera	106	8	13	17				ALMENDRO SECANO
55-1	**Michael Nott (Priory Farmhouse Boxgrove)** Nr.Chichester West Sussex P0180EE (INGLATERRA)	Gualchos	La Ventera	105	8	78	17				IMPRODUC.
55-2	**Miguel Alcaide Ortega** C/ Rey, 4 18600 MOTRIL (Granada)	Gualchos	La Ventera	104	8	61	17				IMPRODUC.
56	**Ángeles de la Plata Martín** Avda. Dr. Oloriz, 5º C 18012 (Granada)	Gualchos	La Ventera	103	8	48	17				MATORRAL
58	**Ana Castillo Fernández** C/ Alhambra, 18614 GUALCHOS (Granada)	Gualchos	Vega del Chotal	75	6	86	17				MATORRAL
59	**Herederos de Manuel Ferrer Pino** C/ Del mar, 38 18614 GUALCHOS (Granada)	Gualchos	Vega del Chotal	71	6	55	17				ALMENDRO SECANO
60	**Ana Alcaide Puerta** C/ Federico Gutierrez, 5 18614 GUALCHOS (Granada)	Gualchos	Vega del Chotal	60	6	18	17	1 (nº 46)	33	500	ALMENDRO SECANO

RELACIÓN DE PROPIETARIOS CON BIENES Y DERECHOS AFECTADOS EN LA LÍNEA AÉREA A 66 KV. D/C, SANTA ISABEL – GUALCHOS, Expte 7576/AT

Nº PARCELA SEGÚN PROYECTO	PROPIETARIO Y DIRECCIÓN	DATOS DE FINCA				AFECCIÓN					CULTIVO
		TÉRMINO MUNICIPAL	PARAJE	Nº PARCELA SEGÚN CATASTRO	POLÍGONO Nº	VUELO (m)		APOYOS		OCUP. TEMP (m²)	
						LONGITUD	ANCHO	Nº	SUP (m²)		
61	**Ana Alcaide Puerta** C/ Federico Gutierrez, 5 18614 GUALCHOS (Granada)	Gualchos	Vega del Chotal	60	6	62	17				ALMENDRO SECANO
62	**Antonio Prieto Prieto** Cortijo Los Pastores 18614 GUALCHOS (Granada)	Gualchos	Vega del Chotal	61	6	44	17				MATORRAL
62-1	**Herederos de Manuel Ferrer Pino** C/ Del mar, 38 18614 GUALCHOS (Granada)	Gualchos	Vega del Chotal	71	6	57	17				MATORRAL
62-2	**José Puerta Puerta** Paseo del Saladar, 18-5ª Puerta 18 03700 DENIA (Alicante)	Gualchos	Vega del Chotal	62 y 63	6	37	17				ALMENDRO SECANO
62-3	**Herederos de Francisco Puerta Plasencia** C/ Fontiberos, 25 - 2º C 18006 (Granada)	Gualchos	Vega del Chotal	65	6	128	17				ALMENDRO SECANO
63	**José Puerta Puerta** Paseo del Saladar, 18-5ª Puerta 18 03700 DENIA (Alicante)	Gualchos	Vega del Chotal	66	6	54	17				ALMENDRO SECANO
64	**Francisco Rivera Fernández** Domicilio Desconocido	Gualchos	El Aguadero	143	6	239	17				MATORRAL
65	**Manuel Moral González** C/ Iglesia, 12 18614 GUALCHOS (Granada)	Gualchos	El Aguadero	147	6	94	17	1 (nº 47)	18	500	MATORRAL
65-1	**Antonio Rodríguez Martín** C/ Iglesia, 1 18614 GUALCHOS (Granada)	Gualchos				68	17				
66	**RUSTICOSTA DEL MAR, S.L.** C/ Alonso Cano,74 MADRID – Ismael Ramirez Guerrero=Apoderado-	Gualchos	El Aguadero	160 y 159	6	142	17	1 (nº 48)	25	500	ALMENDRO SECANO
66-1	**José Cortés Torcuato** C/ Las Minas, 10 18614 GUALCHOS (Granada)	Gualchos	El Aguadero	157	6	39	17				ALMENDRO SECANO
66-2	**Hermanos Victoria Ortega** Domicilio Desconocido	Gualchos	El Aguadero	156	6	46	17				MATORRAL
67	**José, Eduardo y Miguel Fernández García** Ctra. de Málaga, Km. 31 18740 CASTELL DE FERRO (Granada)	Gualchos	El Aguadero	155	6	109	17	1 (nº 49)	4	500	ALMENDRO SECANO
67-1	**Eduardo Fernández García** Ctra. de Málaga, 30 18740 CASTELL DE FERRO (Granada)	Gualchos	El Aguadero	152	6	223	17				ALMENDRO SECANO
67-2	**Manuel Ferrer Jodar** C/ Rosal, 5 El Romeral 18640 CASTELL DE FERRO (Granada)	Gualchos	El Aguadero	310	6	142	17	1 (nº 50)	40	500	MATORRAL
68	**Manuel Moral González** C/. Iglesia, 12 18614 GUALCHOS (Granada)	Gualchos	El Aguadero	311	6	36	17				INVERNA
70	**Francisco Martín Rodríguez** Pza. de la Constitución, 5 18614 GUALCHOS (Granada)	Gualchos	Camino La Mar	274	4	96	17				ALMENDRO SECANO

CONSEJERIA DE OBRAS PUBLICAS Y TRANSPORTES

RESOLUCION de 23 de septiembre de 2002, de la Delegación Provincial de Granada, sobre expropiación forzosa de terrenos a ocupar con motivo de la ejecución de la obra Sifón sobre el río Darro (Granada), de clave: A5.318.749/2111.

Con fecha 3 de septiembre de 2002, el Consejo de Gobierno de la Junta de Andalucía acordó declarar de urgencia la expropiación de los bienes y derechos afectados por el proyecto referenciado. Ello a efectos de aplicación del procedimiento expropiatorio que regula el artículo 52 de la Ley de Expropiación Forzosa, de 16 de diciembre de 1954, y Reglamento de desarrollo.

A la vista de cuanto antecede, esta Delegación Provincial, en el ejercicio de las facultades que le confiere el artículo 98 de la vigente Ley de Expropiación Forzosa, en relación con las disposiciones orgánicas que conforman la estructura y funcionamiento de la Consejería de Obras Públicas y Transportes y el Decreto 4/1985, de 8 de enero (BOJA del día 12 de 1985),

HA ACORDADO

Primero. Iniciar el procedimiento expropiatorio respecto a los bienes y derechos afectados por el proyecto antes citado.

Segundo. Publicar la relación de interesados, bienes y derechos afectados por la expropiación en el tablón de anuncios de esta Delegación Provincial, Ayuntamiento de Granada, en el Boletín Oficial de la Junta de Andalucía, Boletín Oficial de la Provincia y diario «Ideal» de Granada, valiendo como edictos en general respecto a posibles interesados no identificados y en especial por lo que se refiere a titulares desconocidos o de ignorado paradero según lo previsto en el art. 52.2 de la LEF y art. 59.4 de la Ley de Régimen Jurídico y del Procedimiento Administrativo Común.

Tercero. Señalar el día 21 de octubre de 2002, a las 11,00 horas, para proceder al levantamiento de las Actas Previas a la Ocupación de los bienes, en las oficinas del Ayuntamiento de Granada, sin perjuicio de trasladarse al lugar de la finca afectada, si se considera necesario.

A dicho acto deberán asistir los titulares de los bienes y derechos que se expropian, personalmente o bien representados por persona debidamente autorizada para actuar en su nombre, aportando los documentos acreditativos de su titularidad, recibo del Impuesto sobre Bienes Inmuebles y Documento Nacional de Identidad, pudiendo hacerse acompañar a su costa, si lo estima oportuno, de peritos y Notario.

La presente Resolución se notificará personalmente al Sr. Alcalde-Presidente del Ayuntamiento del término afectado. Publicada esta Resolución y hasta el momento de las Actas Previas, los interesados podrán formular, por escrito, ante esta Delegación (Avda. de la Constitución, 18, portal 2. 18012, Granada), alegaciones, a los solos efectos de subsanar posibles errores que se hayan producido al relacionar los bienes afectados por la Urgente Ocupación.

Nº Parcela	PROPIETARIO	Ocupación Temporal (m^2)	Servidumbre de paso (m^2)	Servidumbre acueducto (m^2)	Expropiación (m^2)
81-49-0	Patronato de la Alhambra	837		331	49
81-52-02	Del Valle Cano S.L. Tfno. 958 59 01 48 Herederos de Trinidad Fernández Martínez Tfno. 958 49 11 94 Dª Concepción Sequera Fernández Tfno. 958 81 46 20	4.051	339	596	20
79-53-01	Dominio público hidráulico Colegio del Ave María				20
83-54-1-05	Exmo. Ayuntamiento de Granada	900			49

Granada, 23 de septiembre de 2002.- El Delegado, José García Giralte.

*ANUNCIO de la Delegación Provincial de Jaén, sobre solicitud unificación de las concesiones de servicios públicos regulares permanentes de uso general de viajeros por carretera entre Cabra de Santo Cristo-Ubeda con hijuelas (VJA-014), Quesada-Jaén (VJA-024), Jódar-Ubeda (VJA-030), La Guardia-Mancha Real-Jaén (VJA-069), Bedmar-Ubeda (VJA-070) y Fontanar-Jaén con hijuelas (V-4037; JA-387) de Transportes Muñoz Amezcua, SL. (**PP. 2806/2002**).*

Transportes Muñoz Amezcua, S.L., con fecha 19 de julio de 2002, ha solicitado la unificación de las citadas concesiones VJA-014, VJA-030, VJA-069, VJA-070 y V4037; JA-387.

Admitida a trámite, por la Dirección General de Transportes, el 19.8.2002, asignado número de expte. UJA-3/02, y remitida a esta Delegación Provincial para su tramitación preceptiva, conforme a lo previsto en el art. 92.2 de R.D. 1211/1990, de 28 de septiembre, por el que se aprueba el R.O.T.T., se abre un periodo de información pública a fin de que todos aquellos que tengan interés en el asunto puedan examinar el expediente y alegar lo que a su derecho convenga.

Se convoca expresamente a:

- Diputación Provincial de Jaén.
- Todos los Ayuntamientos de la provincia por cuyos términos municipales discurran los servicios objeto de la unificación: Albanchez de Mágina, Bedmar, Belmez de la Moraleda, Cabra del Santo Cristo, Hinojares, Huelma, Huesa, Jaén, Jimena, Jódar, La Guardia de Jaén, Larva, Mancha Real, Peal de Becerro, Pozo Alcón, Quesada y Ubeda.
- Las Centrales Sindicales de la mencionada provincia.
- Las Asociaciones de Usuarios y Consumidores de Andalucía.
- Los concesionarios de servicios regulares de la misma clase que exploten expediciones con algún punto de contacto en relación con los tráficos resultantes de la proyectada unificación.
- Y, en general, a cuantos tengan interés en el asunto.

El Expediente administrativo puede ser examinado en el correspondiente Servicio de Transportes de la Delegación Provincial de la Consejería en la provincia de Jaén (C/ Arquitecto Berges, 7), a donde podrán dirigir las alegaciones durante el plazo de veinte días hábiles contados a partir del siguiente al de la publicación del presente anuncio.

Jaén, 17 de septiembre de 2002.- El Delegado, Manuel Fernández Rascón.

CONSEJERIA DE AGRICULTURA Y PESCA

ANUNCIO de la Dirección General del Fondo Andaluz de Garantía Agraria, por el que se notifica la Resolución del Procedimiento de Reconocimiento y Recuperación de Pago Indebido de fecha 2 de julio de 2002, perteneciente al cultivador Francisco José Rodríguez Pineda, correspondiente a la campaña de algodón 2000/2001.

De conformidad con lo dispuesto en los artículos 59.4 y 61 de la Ley 30/1992, de 26 de noviembre, de Régimen Jurídico de las Administraciones Públicas y del Procedimiento Administrativo Común, y una vez intentada sin efecto la notificación de la Resolución del Procedimiento de Reconocimiento y Recuperación de Pago Indebido de fecha 2 de julio de 2002, de esta Dirección General, mediante el presente se indica al interesado que puede solicitar copia del mismo en la Delegación Provincial de Sevilla (Polígono Hytasa, C/ Seda, s/n, 41071, Sevilla), a efectos de su conocimiento y ejercicio de los derechos que le asistan.

De conformidad con los arts. 114 y siguiente de la citada Ley 30/92, de 26 de noviembre, contra la presente Resolución, que no pone fin a la vía administrativa, podrá interponerse recurso de alzada ante el Excmo. Sr. Consejero de Agricultura y Pesca de la Junta de Andalucía (C/ Tabladilla, s/n, 41071, Sevilla) en el plazo de un mes a contar desde el día siguiente a la publicación de esta Resolución.

Interesado: Francisco José Rodríguez Pineda.

NIF: 44600152-R.

Ultimo domicilio: Cervantes, 12. 41130, La Puebla del Río (Sevilla).

Procedimiento: Resolución del Procedimiento de Reconocimiento y Recuperación de Pago Indebido de fecha 2 de julio de 2002, correspondiente al cultivador Francisco José Rodríguez Pineda, perteneciente a la campaña de algodón 2000/2001.

Sevilla, 27 de agosto de 2002.- El Director General, Félix Martínez Aljama.

AYUNTAMIENTO DE ALHAURIN DE LA TORRE

*ANUNCIO de aprobación de Bandera Municipal. (**PP. 1609/2002**).*

Este Ayuntamiento Pleno, en sesión de 10.5.2002, acordó aprobar el diseño de la Bandera Municipal, previa propuesta según la Memoria realizada, con las siguientes características:

Paño rectangular de 2/3, dividido horizontalmente en tres partes iguales, la superior y la inferior azules, y la del centro dividida, a su vez, horizontalmente en tres, de color amarillo, azul y amarillo, respectivamente. Al centro, el escudo municipal de la villa.

Lo que se hace público a efectos de exposición pública del expediente por plazo de veinte días hábiles, contados desde el día siguiente al de la publicación de este anuncio en el Boletín Oficial de la Junta de Andalucía (BOJA).

Alhaurín de la Torre, 21 de mayo de 2002.- El Alcalde Accidental, Miguel Angel Huesca Mariscal.

AYUNTAMIENTO DE ARCHIDONA

*ANUNCIO de aprobación inicial de Estudio de Detalle. (**PP. 2710/2002**).*

El Ilustre Ayuntamiento de Archidona, en la sesión celebrada por la Comisión de Gobierno el día 9 de agosto de 2002, acordó aprobar inicialmente Estudio de Detalle de la UE.E-8 El Aljibe II, promovido por don Juan Romero Montenegro.

De conformidad a lo dispuesto en el art. 117 del Texto Conjunto de la Ley 1/1997, de 18 de junio, se somete a información pública por un plazo de quince días, a contar desde la fecha de publicación del presente anuncio, a los

efectos de que los interesados, que así lo consideren, puedan presentar las alegaciones que estimen oportunas.

Archidona, 10 de septiembre de 2002.- El Alcalde Accdtal., Enrique Domínguez Sánchez Lafuente.

AYUNTAMIENTO DE CONIL DE LA FRONTERA

ANUNCIO de bases.

Mediante Decreto de la Alcaldía-Presidencia núm. 1526, de fecha 13 agosto de 2002, han sido aprobadas las siguientes bases

BASES QUE HAN DE REGIR LA CONVOCATORIA PARA LA PROVISION EN PROPIEDAD DE UNA PLAZA DE AGENTE TRIBUTARIO, MEDIANTE EL SISTEMA DE OPOSICION LIBRE, VACANTE EN LA PLANTILLA DE PERSONAL FUNCIONARIO DEL ILMO. AYUNTAMIENTO DE CONIL DE LA FRONTERA

Primera. Objeto de la convocatoria.

Es objeto de la presente convocatoria la provisión en propiedad, mediante oposición libre, de una plaza de Agente Tributario vacante en la plantilla de personal funcionario de este Ayuntamiento, de conformidad con la Oferta de Empleo Público correspondiente al año 2001, perteneciente a la Escala de Administración Especial, Subescala de Servicios Especiales, Clase Cometidos Especiales, y dotada con las retribuciones básicas correspondientes al Grupo D y las retribuciones complementarias previstas en la Relación de Puestos de Trabajo de este Ilmo. Ayuntamiento.

Segunda. Requisitos de los aspirantes.

2.1. Para participar en el proceso selectivo, los aspirantes deberán reunir los siguientes requisitos:

a) Ser español.

b) Tener cumplidos los 18 años de edad.

c) Estar en posesión del título de Graduado Escolar, Formación Profesional de primer grado o equivalente, o en condiciones de obtenerlo, en la fecha en que termine el plazo de presentación de solicitudes.

d) No padecer enfermedad o defecto físico que impida el desempeño de las correspondientes funciones.

e) No hallarse incurso en causa de incapacidad e incompatibilidad específica prevista en la legislación vigente.

f) No haber sido separado mediante expediente disciplinario del servicio de cualquiera de las Administraciones Públicas, ni hallarse inhabilitado para el desempeño de funciones públicas por sentencia judicial firme.

g) Estar en posesión de permiso de conducir B (antiguo B1).

2.2. Todos los requisitos a los que se refiere la presente base deberán poseerse en el momento de finalizar el plazo de presentación de solicitudes y mantenerlos durante el proceso selectivo.

Tercera. Solicitudes.

3.1. Forma: Quienes deseen tomar parte en estas pruebas habrán de hacerlo constar en impreso normalizado, que les será facilitado al efecto por el Registro General del Ilmo. Ayuntamiento de Conil de la Frontera.

Igualmente, podrán instar la participación en el proceso selectivo mediante simple solicitud, con el contenido establecido en el art. 70 de la Ley 30/1992, de 26 de noviembre, de Régimen Jurídico de las Administraciones Públicas y del Procedimiento Administrativo Común, esto es:

a) Nombre, apellidos, DNI y domicilio del interesado.

b) Hechos, razones y petición en que se concrete, con toda claridad la solicitud, esto es, petición de participar en el proceso selectivo, identificándolo mediante alusión específica a la denominación de la plaza a que se opta.

c) Lugar y fecha en que se firma el escrito.

d) Firma del solicitante o acreditación de la autenticidad de su voluntad expresada por cualquier medio.

e) Organo, Centro o Unidad Administrativa a la que se dirige (Sr. Alcalde-Presidente del Ilmo. Ayuntamiento de Conil de la Frontera).

En dicha solicitud, el peticionario deberá, además, formular declaración expresa de que reúne todos y cada uno de los requisitos y condiciones establecidos en la base segunda de la convocatoria.

3.2. Documentos que deben presentarse: Las solicitudes deberán presentarse acompañadas de fotocopia del DNI y original del recibo o carta de pago de los derechos de examen o, en su caso, resguardo que acredite su remisión por vía postal o telegráfica.

3.3. Plazo de presentación: Las solicitudes y la documentación complementaria deberán presentarse en el plazo de 20 días naturales, contados desde el siguiente al de la publicación del extracto de la convocatoria de las pruebas selectivas en el Boletín Oficial del Estado.

3.4. Lugar de presentación: Las solicitudes se presentarán en el Registro General del Ayuntamiento o conforme a lo dispuesto en el art. 38.4 de la Ley 30/1992, de 26 de noviembre, de Régimen Jurídico de las Administraciones Públicas y del Procedimiento Administrativo Común.

3.5. Derechos de examen: Los derechos de examen serán de 9,02 €, que deberán abonarse mediante pago directo en las Oficinas de la Tesorería Municipal (Plaza de la Constitución, núm. 1), donde se expedirá al interesado el recibo o carta de pago a que se refiere la base 3.2.

Los derechos de examen podrán ser satisfechos, también, por medio de giro postal o telegráfico, dirigido a la citada Tesorería, haciendo constar en tales giros el nombre del aspirante y la prueba selectiva a la que se presenta, identificándola específicamente.

Cuarta. Admisión de aspirantes.

4.1. Lista provisional: Expirado el plazo de presentación de solicitudes, por la Alcaldía-Presidencia de la Corporación se dictará Resolución, en el plazo máximo de un mes, declarando aprobada la lista provisional de aspirantes admitidos y excluidos con indicación de las causas de exclusión, lugar de exposición de dicha lista y plazo de subsanación de errores. Un extracto de dicha Resolución se publicará en el Boletín Oficial de la Provincia y en el tablón de anuncios del Ayuntamiento.

4.2. Lista definitiva, Tribunal y primer ejercicio: Transcurrido el plazo de subsanaciones, la Alcaldía-Presidencia dictará Resolución aprobando la lista definitiva de aspirantes admitidos y excluidos, designando los miembros del Tribunal, e indicando el lugar, fecha y hora de realización del primer ejercicio. A la Resolución se le dará publicidad mediante inserción de anuncio en el Boletín Oficial de la Provincia y en el tablón de anuncios del Ayuntamiento.

Quinta. Tribunal Calificador.

5.1. Composición: El Tribunal Calificador estará compuesto por los siguientes miembros:

Presidente: El de la Corporación o miembro en quien delegue.

Vocales:

- Un representante de la Junta de Andalucía nombrado por la Consejería de Gobernación.
- El Concejal del Area de Personal.
- Un representante de la Junta de Personal.
- Dos funcionarios de carrera designado por el Presidente de la Corporación.

Secretario: El de la Corporación o funcionario en quien delegue con voz pero sin voto.

El Tribunal quedará integrado además por los suplentes respectivos, que habrán de designarse simultáneamente con los titulares.

El Tribunal podrá disponer la incorporación a sus trabajos de asesores especialistas para todas o algunas de las pruebas. Dichos asesores se limitarán al ejercicio de sus especialidades técnicas, en base exclusivamente a las cuales colaborarán con el órgano de selección.

Los Vocales deberán poseer titulación o especialización iguales o superiores a la exigida para el acceso a la plaza convocada.

5.2. Abstención y recusación: Los miembros del Tribunal deberán abstenerse de intervenir cuando concurran las circunstancias previstas en el art. 28 de la Ley 30/1992, de Régimen Jurídico de las Administraciones Públicas y del Procedimiento Administrativo Común, debiendo comunicarlo al Alcalde-Presidente del Ayuntamiento, que resolverá lo procedente.

Por estas mismas causas podrá promoverse recusación por los interesados en cualquier momento de la tramitación del procedimiento, conforme a lo establecido en el art. 29 de la citada Ley 30/1992.

5.3. Categoría del Tribunal y percepción de asistencias: A efecto de lo determinado en el R.D. 462/2002, de 24 de mayo, los miembros del Tribunal percibirán asistencia por la concurrencia a sesiones de Tribunales y órganos de selección, señalándose la categoría tercera de las recogidas en el Anexo Cuarto del citado R.D., en la cuantía legalmente establecida en el momento de la percepción, sin perjuicio de las dietas y gastos de viajes que correspondan en su caso.

5.4. Actuación del Tribunal: El Tribunal no podrá constituirse ni actuar sin la asistencia de más de la mitad de los miembros que lo componen, siendo necesaria la asistencia del Presidente y del Secretario.

Las dudas o reclamaciones que puedan originarse respecto de la interpretación o aplicación de las bases serán resueltas por el Tribunal, que decidirá, asimismo, lo que debe hacerse en los casos no previstos.

5.5. Nombramiento: El Tribunal será nombrado por el Alcalde-Presidente del Ayuntamiento.

Sexta. Inicio de la convocatoria y celebración de pruebas.

6.1. Fecha: La fecha de comienzo de los ejercicios se determinará en la Resolución de la Alcaldía-Presidencia a que se alude en la base 4.2 de esta convocatoria.

6.2. Normas varias: Los aspirantes serán convocados para cada ejercicio en llamamiento único, siendo excluidos de la convocatoria quienes no comparezcan, salvo casos de fuerza mayor, debidamente acreditados y libremente apreciados por el Tribunal.

Una vez comenzado el proceso selectivo, no será obligatoria la publicación de los sucesivos anuncios de celebración de las respectivas pruebas en el Boletín Oficial de la Provincia. Estos anuncios deberán hacerse públicos por el Tribunal en el tablón de anuncios de la Corporación o en los locales donde se hayan celebrado las pruebas anteriores, con doce horas, al menos, de antelación al comienzo de las mismas, si se trata del mismo ejercicio, o de veinticuatro horas si se trata de un nuevo ejercicio.

Entre la terminación de una prueba y el comienzo de la siguiente deberá transcurrir un plazo mínimo de setenta y dos horas y máximo de cuarenta y cinco días naturales.

En cualquier momento, los aspirantes podrán ser requeridos por los miembros del Tribunal con la finalidad de acreditar su personalidad.

En las pruebas desarrolladas por escrito, el Tribunal podrá decidir que los ejercicios sean leídos por los aspirantes. Si alguno de éstos no compareciera a la lectura el día y a la hora que le corresponda ni justificara suficientemente, a juicio del Tribunal, su ausencia, se le tendrá por retirado, esto es, desistido y renunciado a continuar en el proceso selectivo.

6.3. Exclusión de los aspirantes en la fase de selección: Si el Tribunal tuviese conocimiento, en cualquier momento del proceso selectivo, de que alguno de los aspirantes no cumple uno o varios de los requisitos exigidos, deberá proponer, previa audiencia del interesado, su exclusión a la Autoridad convocante, comunicándole, asimismo, las inexactitudes o falsedades formuladas por el aspirante a los efectos procedentes.

Séptima. Proceso selectivo.

La selección se efectuará por el procedimiento de oposición libre según las siguientes normas: La oposición constará de los siguientes ejercicios, todos obligatorios y eliminatorios:

a) Primer ejercicio: Consistirá en desarrollar por escrito, durante un tiempo máximo de tres horas, dos temas elegidos al azar, iguales a todos los aspirantes, de entre los comprendidos en el temario adjunto, uno del grupo I (materias comunes) y otro del grupo II (materias específicas).

b) Segundo ejercicio: Consistirá en la resolución de uno o varios supuestos prácticos determinados por el Tribunal inmediatamente antes del comienzo del ejercicio, relativo a las tareas propias de la plaza a la que se aspira y relacionados con las materias contenidas en el programa anexo. El tiempo de realización para del supuesto será de dos horas y media. El sistema de calificación de los ejercicios será el siguiente:

Todos los ejercicios serán calificados hasta un máximo de 10 puntos, siendo eliminados aquellos aspirantes que no alcancen un mínimo de 5 puntos en cada uno de ellos. La calificación final de la oposición será la resultante de obtener la media aritmética de los tres ejercicios.

Concluido el proceso, el Tribunal publicará en el tablón de anuncios de la Corporación la relación de aspirantes por orden de puntuación, resultando aprobado sólo el que resulte con mayor número de puntos, sobre el que se elevará a la Alcaldía propuesta de nombramiento. En caso de empate se resolverá a favor de quién hubiere obtenido mayor puntuación en el primer ejercicio.

Octava. Presentación de documentos.

El aspirante propuesto aportará ante el Ilmo. Ayuntamiento de Conil de la Frontera dentro del plazo de 20 días naturales, a contar desde el siguiente al que se haga pública la propuesta del Tribunal, los documentos acreditativos de las condiciones de capacidad y requisitos exigidos para tomar parte en la convocatoria.

Quienes dentro del plazo indicado, y salvo causa de fuerza mayor, no presentasen la documentación aludida, o del examen de la misma se dedujera que carecen de alguno de los requisitos exigidos en las bases, no podrá ser nombrado funcionario, quedando anuladas todas sus actuaciones, sin perjuicio de la responsabilidad en que pudiera haber incurrido por falsedad en su solicitud de participación.

En el supuesto anterior, el Tribunal Calificador queda facultado para proponer al siguiente aspirante de la lista, que habiendo superado todas las pruebas, haya obtenido mayor puntuación y así sucesivamente.

El que tuviera la condición de funcionario público estará exento de justificar las condiciones y requisitos ya acreditados para su anterior nombramiento, debiendo presentar únicamente certificado de la Administración Pública de la que dependa, acreditando su condición y demás circunstancias que consten en su expediente personal.

Novena. Nombramiento y toma de posesión.

Concluido el proceso selectivo, el aspirante que hubiese superado las pruebas y acreditado el cumplimiento de los requisitos precisos para poder participar en el proceso selectivo, será nombrado funcionario de carrera en la plaza objeto de esta convocatoria. El nombramiento deberá publicarse en el Boletín Oficial de la Provincia.

El funcionario nombrado deberá tomar posesión en el plazo de treinta días naturales, contados a partir del siguiente al de la notificación del citado nombramiento. Si no tomara posesión del cargo en el plazo señalado, sin causa justificada, decaerá en todos sus derechos.

Décima. Recursos.

La presente convocatoria, sus bases y cuantos actos administrativos se deriven de la misma y de las actuaciones del Tribunal, podrán ser impugnadas por los interesados, en los casos y en la forma establecidos en la Ley 30/1992, de 26 de noviembre, de Régimen Jurídico de las Administraciones Públicas y del Procedimiento Administrativo Común.

Decimoprimera. Norma final.

Para lo no previsto en las presentes bases será de aplicación, en primer lugar, la Ley 7/1985, de 2 de abril, reguladora de las Bases del Régimen Local; el Real Decreto 781/1986, de 18 de abril, por el que se aprueba el Texto Refundido de las Disposiciones Legales Vigentes en materia de Régimen Local; el R.D. 896/1991, de 7 de junio, por el que se establecen las Reglas Básicas y Programas Mínimos a que debe ajustarse el Procedimiento de Selección de los Funcionarios de la Administración Local; subsidiariamente, la Ley 30/1984, de 2 de agosto, de Medidas para la Reforma de la Función Pública; el R.D. 364/1995, de 10 de marzo, por el que se aprueba el Reglamento General de Ingreso de Personal al Servicio de la Administración General del Estado, y cualquier otra disposición aplicable.

A N E X O

TEMARIO

GRUPO I

MATERIAS COMUNES

Tema 1. La Constitución Española de 1978: Características, estructura, contenido y principios generales. Derechos fundamentales y libertades públicas: Concepto y estudio de los diversos grupos. Garantías y suspensión de los derechos y libertades. La reforma de la Constitución. El Tribunal Constitucional.

Tema 2. La Corona: Carácter, sucesión y regencia. Las atribuciones del Rey. El refrendo. Las Cortes Generales: Composición, atribuciones y funcionamiento. El Poder Judicial: Principios constitucionales. Organización judicial en España. El Consejo General del Poder Judicial. El Ministerio Fiscal.

Tema 3. El Gobierno y la Administración. Relaciones del Gobierno con las Cortes Generales.

Tema 4. La organización territorial del Estado en la Constitución. Los Estatutos de Autonomía: Aprobación y contenidos. El Estatuto de Autonomía para Andalucía: Estructura y disposiciones generales. Las Instituciones Autonómicas Andaluzas.

Tema 5. La Administración Pública en el ordenamiento jurídico español. Tipología de los Entes Públicos. Principios de actuación de la Administración Pública. Sometimiento de la Administración a la Ley y al Derecho. Fuentes del Derecho Administrativo. La Ley. Clases de Leyes. Disposiciones del Ejecutivo con rango de Ley. El Reglamento.

Tema 6. El administrado: Concepto y clases. La capacidad del administrado y sus causas modificativas. Los derechos de los ciudadanos. Colaboración y participación de los ciudadanos en las funciones administrativas: Planteamiento y relaciones de colaboración y participación.

Tema 7. El procedimiento administrativo: Concepto y regulación. La dimensión temporal del procedimiento. El silencio administrativo. Las fases del procedimiento administrativo común.

Tema 8. El acto administrativo: Concepto, clases y elementos. Eficacia: Ejecutividad, notificación y publicación. Suspensión y ejecución de los actos administrativos. Nulidad y anulabilidad. La revisión de oficio.

Tema 9. Los recursos administrativos. Concepto y clases. Principios generales. Los recursos de alzada y potestativo de reposición. El recurso extraordinario de revisión.

Tema 10. La responsabilidad de la Administración Pública: Evolución histórica y situación actual.

Tema 11. El Régimen Local español: Principios constitucionales y regulación jurídica. Tipología de las Entidades Locales.

Tema 12. La Provincia en el Régimen Local. La organización y competencias de la Provincia. Los regímenes provinciales especiales.

Tema 13. El Municipio: Concepto y elementos. Regímenes especiales. El término municipal. La población, especial referencia al empadronamiento.

Tema 14. La organización municipal. Competencias municipales.

Tema 15. Relaciones de las Entidades Locales con las restantes Administraciones Territoriales. La autonomía local y el control de legalidad.

Tema 16. Las Haciendas Locales. Clasificación de los ingresos. Ordenanzas Fiscales.

Tema 17. Los presupuestos de las Entidades Locales: Estructura y procedimiento de aprobación. El régimen jurídico del gasto público local.

GRUPO II

MATERIAS ESPECIFICAS

Tema 1. Los derechos reales. El derecho real de propiedad. La posesión. Los contratos traslativos de dominio y los contratos de uso y disfrute.

Tema 2. Los tributos. Clases. La relación jurídica tributaria y la obligación tributaria. El hecho imponible y el devengo. Exenciones objetivas.

Tema 3. Las bases imponible y liquidable. Los regímenes de determinación o estimación de la base imponible. La comprobación de valores. La cuota y la deuda tributaria. Garantía del crédito tributario.

Tema 4. Los elementos personales de la deuda tributaria. Sujetos pasivos. Exenciones subjetivas. Los responsables tributarios, capacidad, representación y domicilio.

Tema 5. El procedimiento de gestión tributaria. Las liquidaciones tributarias: Clases y notificación. Las autoliquidaciones. La denuncia pública. La extinción de la obligación tributaria.

Tema 6. Las infracciones tributarias: Concepto, naturaleza y clases. Las sanciones tributarias. El delito fiscal.

Tema 7. La revisión de actos administrativos tributarios: Revisión de oficio por la Administración. Revisión por la Administración previo recurso. Revisión por la autoridad judicial.

Tema 8. El Impuesto sobre Bienes Inmuebles: Naturaleza y hecho imponible. Exenciones y bonificaciones. Sujeto pasivo. Base imponible y liquidable. Cuota, devengo y período impositivo. Gestión. Los convenios de colaboración.

Tema 9. El Impuesto sobre Actividades Económicas. El Impuesto sobre Vehículos de Tracción Mecánica.

Tema 10. El Impuesto sobre el Incremento de Valor de los Terrenos de Naturaleza Urbana. El Impuesto sobre Construcciones. Instalaciones y Obras.

Tema 11. Tasas, precios públicos y contribuciones especiales.

Conil, 12 de septiembre de 2002.- El Alcalde, Antonio J. Roldán Muñoz.

AYUNTAMIENTO DE GELVES

ANUNCIO de corrección de errores de bases para la selección de dos plazas de Policía de este Ayuntamiento. (BOJA núm. 93, de 8.8.2002).

Miguel Lora Corento, Alcalde-Presidente del Ayuntamiento de Gelves.

Hago saber: Que por el Secretario General de este Ayuntamiento se ha emitido certificación de Resolución de esta Alcaldía de fecha 27 de septiembre de 2002, cuyo tenor literal es el que sigue:

«Vista la Resolución de esta Alcaldía de 6 de junio de 2002 por la que se han aprobado las Bases para la prueba Selectiva para Provisión de dos plazas de Policía Local vacantes de la plantilla de funcionarios de esta Corporación pertenecientes a la Oferta Pública de Empleo del año 2002, publicada tanto en el BOP de Sevilla como en el BOJA.

Visto que en algunas de las Bases se contienen errores que contradicen la legalidad vigente es por lo vengo a decretar:

Primero. Corregir los errores padecidos en la redacción de la mencionada convocatoria y Bases, conforme a lo siguiente:

- En la Base primera 1.2 donde dice: "las indicadas plazas estarán encuadradas en la Escala de Administración Especial, clase Policía Local y Categoría de Agente de Policía Local....", debe decir: "las indicadas plazas estarán encuadradas en la Escala de Administración Especial, Subescala de Servicios Especiales, Categoría Policía....".

- En la Base segunda, apartado b), se añade la frase: "a excepción de los que sean Funcionarios de Carrera de algún Cuerpo de la Policía Local de Andalucía".

- En la Base segunda, apartado c), se añade la frase: "a excepción de los que sean Funcionarios de Carrera de algún Cuerpo de la Policía Local de Andalucía".

- En la Base segunda, apartado g), donde dice: "esta en posesión de los permisos de conducción de la clase A2, B, con BTP"; debe decir: "estar en posesión de los permisos de conducción de las clases A y BTP y equivalentes".

- En la Base segunda, apartado I, donde dice: "no hallarse en incurso en ninguno de los supuesto de incapacidad o incompatibilidad establecida en la legislación vigente, ni en las que figuran en el cuadro de exclusiones medias, Anexo a estas Bases", debe decir: "no hallarse en incurso en ninguno de los supuestos de incapacidad establecidos en la legislación vigente".

- En la Base tercera donde dice: "10.000 pesetas", debe decir: "60,10 euros".

- En la Base quinta, donde dice:

"Vocales:

Un representante por cada Grupo Político Municipal.
Un representante de la Junta de Andalucía nombrado por la Consejería de Gobernación.
Un representante de los Funcionarios.
El Jefe de la Policía Local de Gelves".

Debe de decir:

"Vocales:

Un representante del Grupo Municipal Popular.
Un representante del Grupo Municipal Socialista.
Un representante del Grupo Municipal de Nueva Izquierda.
Un representante de la Junta de Andalucía nombrado por la Consejería de de Gobernación.
El Delegado de Personal o persona que lo represente.
El Jefe de la Policía Local de Gelves."

- En la Base quinta, párrafo cuarto, donde dice: "el Tribunal no podrá constituirse ni actuar sin la asistencia de dos o más vocales y el presidente....", debe decir: "el Tribunal no podrá constituirse ni actuar sin la asistencia de al menos de cuatro vocales y el presidente":

- En la Base quinta, párrafo cuarto, in fine se añade la siguiente frase: "cada uno de los miembros del Tribunal deberá tener al menos la misma titulación que se exige a los aspirantes de esta convocatoria, todo ello de conformidad con lo dispuesto en el art. 16 del Decreto 196/1992, de 24 de noviembre."

- En la Base sexta la prueba tercera se suprime el texto desde la frase: "el examen psicotécnico constará en todo caso de pruebas que evalúen los factores que a continuación se indica...." , hasta la frase "se entiende por media y alta de la población general de nuestro país" y en su lugar debe decir: "prueba psicoténcnica se realizará de conformidad con lo dispuesto en el Anexo IV del Orden de la Consejería de Gobernación de la Junta de Andalucía de 14 de noviembre de 2000."

- En la Base décima se suprime el párrafo primero y en su lugar debe decir: "para obtener el nombramiento como Funcionario de Carrera, los aspirantes serán nombrados Funcionarios en prácticas durante su permanencia en la Escuela de Seguridad Pública de Andalucía o Escuela de Policía de las Corporaciones Locales, debiendo superar con aprovechamiento el curso de ingreso. Estarán exentos de realizar este curso de ingreso quienes ya habían superado la correspondiente a la misma categoría que aspira, en los términos establecido en el art. 53 de la Ley 13/2001."

- En la Base undécima, en el párrafo segundo se suprimen las palabras "en prácticas".

- En la Base décimo cuarta se suprime su redacción actual y en su lugar debe decir: "décimo cuarta.

Impugnación.

La presente convocatoria y sus Bases podrán ser impugnadas por los interesados interponiendo recurso potestativo de reposición en el plazo de un mes y/o recurso contencioso-administrativo ante el Tribunal Superior de Justicia de Andalucía en el plazo de dos meses, todo ello a partir de la última publicación en el BOJA o BOP."

- En el Anexo I donde dice: "Carrera de resistencia sobre 2.000 metros: el aspirante se coloca en la pista en el lugar indicado.

Se permitirá dos intentos", debe decir: "Carrera de resistencia sobre 2.000 metros. El aspirante se coloca en la pista en el lugar indicado.

Se permitirá un solo intento."

- En el Anexo II se suprime el apartado 3.1.2.

- En el Anexo III, Tema 10, se suprime la frase: "Recursos de Alzada, Reposición Revisión y Súplica" y en su lugar debe decir: "Principios Generales".

- En el Tema 16 del mismo Anexo III, donde dice: "Ley 1/89", debe decir: "Ley 13 /2001".

- En el Tema 17 del mismo Anexo III, se suprime su redacción actual por el siguiente texto: "Tema 17. Ley de Seguridad Vial. Reglamento de Desarrollo. Estructuras y Conceptos Generales".

Segundo. Se declaran válidas todas las instancias presentadas o que se presenten para participar en las pruebas Selectivas en el plazo ya establecido.

No obstante lo anterior, la presente Resolución será publicada en el BOP y BOJA, concediéndose un nuevo plazo para presentar instancias de 20 días a partir de la última publicación que se produzca.

Tercero. Notificar la presente Resolución a la Delegación Provincial de la Consejería de Gobernación de Junta de Andalucía así como dar cuenta del mismo a la Jefatura de Policía Local de este Ayuntamiento.»

Gelves, 1 de octubre de 2002.- El Secretario General, Miguel Angel Castilla Ibáñez.

AYUNTAMIENTO DE LOJA

*ANUNCIO de constitución de Sociedad Mercantil. (**PP. 2511/2002**).*

AREA DE URBANISMO

Por el Pleno de esta Corporación Municipal, en sesión ordinaria celebrada el día 6 de agosto de 2002, se adoptó el siguiente acuerdo:

Se da cuenta del expediente 596/02, sobre constitución de Sociedad Mercantil de capital íntegramente municipal para la gestión de actuaciones en materia de vivienda y urbanismo.

El Sr. Pérez Unquiles expresa que su Grupo ratifica la postura mantenida en la sesión de la Comisión Especial de Estudio celebrada con fecha de 29 de julio de 2002. Por ello es por lo que se opone a la creación de la sociedad, aunque su postura es de abstención de voto.

La Sra. Ruiz Azañedo señala que su Grupo mantiene la misma postura de abstención, por entender que no es conveniente en este momento.

El Sr. Alcalde, dando respuesta a las intervenciones anteriores, indica que se han seguido ejemplos de otras empresas existentes en otros municipios, como Santa Fe, Granada, etc.; también es un compromiso electoral de su Grupo dotar al Ayuntamiento de un instrumento ágil que dé respuesta a las políticas de vivienda y suelo. Por otro lado, continúa el Sr. Alcalde, existe un precedente en este Ayuntamiento, cual es el Prodeinaser, que como Patronato Municipal ha venido desarrollando estas políticas; sin embargo, creemos que es el momento oportuno de iniciar esta nueva forma de gestión.

Visto lo actuado, y dictamen de la Comisión Informativa de Urbanismo y Vivienda, el Pleno de la Corporación, en votación ordinaria y siendo el número de miembros de derecho 21 y de hecho 19, por mayoría absoluta, con la abstención del Grupo Popular y la abstención de voto del Grupo CpL, acuerda prestar aprobación a los estatutos de la Sociedad Mercantil de capital íntegramente municipal para la gestión de actuaciones en materia de vivienda y urbanismo y toma en consideración de la Memoria elaborada y aprobada por la Comisión Especial de Estudio constituida al efecto, obrante en el expediente e integrada por los estudios técnico, social, financiero y jurídico, con sometimiento de ambos documentos a información pública por plazo de treinta días naturales, mediante anuncio en el BOP y en el BOJA, a los efectos previstos en el art. 97 del R.D. 781/86, Texto Refundido de las disposiciones vigentes de Régimen Local.

Loja, 14 de agosto de 2002.- El Alcalde, Miguel Castellano Gámez.

AYUNTAMIENTO DE TARIFA

*ANUNCIO de información pública de ocupación temporal de terrenos en monte público. (**PP. 2810/2002**).*

Se tramita en el Excmo. Ayuntamiento de Tarifa el expediente de ocupación temporal de terrenos, cuyos datos son:

Núm. expediente: F-106/2000.
Interesado: Don Sebastián Cote Romero.
Asunto: Legalización ocupación temporal 250 m^2 de terrenos para instalación de goma conductora de agua.
Monte afectado: La Peña.
Término municipal: Tarifa.

De conformidad con el art. 69.3 del Reglamento Forestal de Andalucía, aprobado por Real Decreto 208/97, de 9 de septiembre, en relación con el art. 86 de la Ley 30/92, de 26 de noviembre, de Régimen Jurídico de las Administraciones Públicas y del Procedimiento Administrativo Común, se abre un período de información pública por plazo de treinta días, para que los interesados titulares de cualquier derecho mejor fundado sobre el terreno objeto del expediente, pueda comparecer en el mismo, examinar la documentación y formular las alegaciones que consideren oportunas. Transcurrido el plazo referido sin que reciba o medie oposición expresa se entenderá que prestan su consentimiento al mismo, si perjuicio de las acciones que le pudiera corresponder en defensa de sus derechos.

Asimismo, y con los mismos efectos de lo establecido en los apartados anteriores, podrán presentarse, en el plazo de concurrencia, proyectos alternativos que salvaguarden la legislación medioambiental aplicable y resulten técnicamente más idóneos a los fines del presente.

A tal fin, el expediente podrá ser examinado en días y horas hábiles en el Excmo. Ayuntamiento de Tarifa.

Tarifa, 18 de septiembre de 2002.- El Alcalde, Juan Andrés Gil García.

CEIP ALRUTAN

*ANUNCIO de extravío de título de Graduado Escolar. (**PP. 593/2002**).*

C.E.I.P. Alrután.

Se hace público el extravío de título de Graduado Escolar de doña Encarnación Rodríguez Santiago, expedido el 9 de septiembre de 1996.

Cualquier comunicación sobre dicho documento deberá efectuarse ante la Delegación Provincial de la Consejería de Educación y Ciencia de Granada en el plazo de 30 días.

Granada, 5 de marzo de 2002.- El Director, Francisco Morillas Urendes.

SDAD. COOP. AND. TRAYAMAR

*ANUNCIO de disolución. (**PP. 2948/2002**).*

Trayamar S. Coop. (en liquidación).
Coop. Trayamar, núm. 17.
Algarrobo, 29750 (Málaga).

Trayamar S. Coop. And., acuerda en Asamblea General Ordinaria de Socios, celebrada el pasado 28 de junio de 2002, la disolución de la Sociedad Cooperativa.

Nombrando como liquidadores a los socios:
- D. Francisco Ruiz Ruiz, con DNI: 24886509-A.
- D. José Pendón Recio, con DNI: 25041931-Z.
- Doña María Amparo García Ariza, con DNI: 24792666-T.

En Algarrobo, a 2 de octubre de 2002.- Francisco Ruiz Ruiz, M.ª Amparo García Ariza, José Pendón Recio.

(Continúa en el fascículo 2 de 3)

NORMAS PARA LA SUSCRIPCION AL BOLETIN OFICIAL DE LA JUNTA DE ANDALUCIA PARA EL AÑO 2002

1. SUSCRIPCIONES

1.1. Las suscripciones al **BOLETIN OFICIAL DE LA JUNTA DE ANDALUCIA** están sujetas al pago previo de las correspondientes tasas (art. 25.a de la Ley 4/1988, de 5 de julio, de Tasas y Precios Públicos de la Comunidad Autónoma de Andalucía).

1.2. Las solicitudes de suscripción deberán dirigirse al **Servicio de Publicaciones y BOJA.** Apartado Oficial Sucursal núm. 11, Bellavista. 41014 - Sevilla.

2. PLAZOS DE SUSCRIPCION

2.1. Las suscripciones al **BOLETIN OFICIAL DE LA JUNTA DE ANDALUCIA** serán por **período de un año indivisible** (art. 28 de la Ley 4/1988, de 5 de julio, de Tasas y Precios Públicos de la Comunidad Autónoma de Andalucía).

2.2. La solicitud de las suscripciones se efectuará **dentro del mes anterior** al inicio del período de suscripción (art. 16, punto 3, del Reglamento del BOJA, Decreto 205/1983, de 5 de octubre).

3. TARIFAS

3.1. El precio de la suscripción para el año 2002 es de 145,69 €.

4. FORMA DE PAGO

4.1. El pago de la suscripción se realizará de conformidad con la liquidación que se practique por el Servicio de Publicaciones y BOJA al aceptar la solicitud.
En dicha liquidación se detallará la forma de pago.

4.2. No se aceptarán pagos ni ingresos de ningún tipo que se realicen de forma distinta a la indicada en la liquidación que se practique.

5. ENVIO DE EJEMPLARES

5.1. **El envío**, por parte del **Servicio de Publicaciones y BOJA,** de los ejemplares del **BOLETIN OFICIAL DE LA JUNTA DE ANDALUCIA,** comenzará a hacerse una vez tenga entrada en dicho Servicio el ejemplar para la Administración del Mod. 046 mecanizado por el Banco o Caja de Ahorros.

5.2. En el caso de que el ejemplar para la Administración del Mod. 046 correspondiente al período de suscripción solicitado tenga entrada en este Servicio una vez comenzado el mismo, el envío de los Boletines **será a partir de dicha fecha de entrada.**

FRANQUEO CONCERTADO núm. 41/63

BOLETIN OFICIAL DE LA JUNTA DE ANDALUCIA
Apartado Oficial Sucursal núm. 11. 41014 SEVILLA

Papel ecológico

B O J A
Boletín Oficial de la JUNTA DE ANDALUCIA

SUMARIO

(Continuación del fascículo 1 de 3)

1. Disposiciones generales

PAGINA

CONSEJERIA DE OBRAS PUBLICAS Y TRANSPORTES

Decreto 222/2002, de 30 de julio, por el que se aprueba el Plan de Ordenación del Territorio del Poniente de la provincia de Almería, y se crea su Comisión de Seguimiento. 19.650

Número formado por tres fascículos

Jueves, 10 de octubre de 2002 **Año XXIV** **Número 119 (2 de 3)**

Edita: Servicio de Publicaciones y BOJA
CONSEJERIA DE LA PRESIDENCIA
Secretaría General Técnica.
Dirección: Apartado Oficial Sucursal núm. 11. Bellavista.
41014 SEVILLA
Talleres: Servicio de Publicaciones y BOJA

Teléfono: 95 503 48 00*
Fax: 95 503 48 05
Depósito Legal: SE 410 - 1979
ISSN: 0212 - 5803
Formato: UNE A4

1. Disposiciones generales

CONSEJERIA DE OBRAS PUBLICAS Y TRANSPORTES

DECRETO 222/2002, de 30 de julio, por el que se aprueba el Plan de Ordenación del Territorio del Poniente de la provincia de Almería, y se crea su Comisión de Seguimiento.

La Comunidad Autónoma Andaluza tiene, conforme dispone el artículo 13.8 del Estatuto de Autonomía para Andalucía, competencia exclusiva en materia de política territorial, una de cuyas manifestaciones, la primera en ser recogida, es la referida a la ordenación del territorio.

En ejercicio de esa competencia, y con fundamento en el objeto que se marca la Ley 1/1994, de 11 de enero, de Ordenación del Territorio de la Comunidad Autónoma, de regular los instrumentos y los procedimientos necesarios para el ejercicio por la Junta de Andalucía de su competencia en materia de ordenación territorial, mediante el Decreto 6/1996, de 9 de enero, el Consejo de Gobierno acordó la formulación del Plan de Ordenación del Territorio del Poniente de la Provincia de Almería, si bien con posterioridad fue modificado su ámbito mediante el Decreto 20/1998, de 3 de febrero. Según la citada normativa dicho documento de ordenación territorial habría de elaborarse conforme a lo previsto y regulado en los Capítulos II y IV del Título I de la citada Ley 1/1994, de 11 de enero, y a lo dispuesto en el propio Decreto 6/1996.

La Comisión de Redacción constituida al efecto, como órgano responsable de la dirección y seguimiento de los trabajos, en su sesión de 15 de febrero de 2000 informó favorablemente el documento de Plan elaborado y propuso iniciar su tramitación. En consecuencia, previo informe de los departamentos de la Junta de Andalucía interesados en razón de su competencia, mediante Resolución de 22 de mayo de 2000 de la Consejera de Obras Públicas y Transportes, el Plan fue sometido a información pública y, simultáneamente, se dio audiencia a la Administración General del Estado, a la Diputación Provincial de Almería y a los Ayuntamientos afectados.

Concluidos los tramites de información pública y de audiencia, acordadas por la Comisión de Redacción del Plan las modificaciones a introducir en el documento derivadas de las alegaciones recibidas, previos informes favorables de la Comisión Provincial de Ordenación del Territorio y Urbanismo de Almería y de la Comisión de Ordenación del Territorio y Urbanismo de Andalucía, a propuesta de la Consejera de Obras Públicas y Transportes, tras su examen por la Comisión Delegada de Planificación y Asuntos Económicos, y previa deliberación del Consejo de Gobierno en su sesión de 30 de julio de 2002,

D I S P O N G O

Artículo 1. Aprobación del Plan.

Se aprueba el Plan de Ordenación del Territorio del Poniente de la provincia de Almería que figura como Anexo al presente Decreto, cuyo ámbito territorial comprende íntegramente los términos municipales de El Ejido, La Mojonera, Roquetas de Mar, Vícar, Dalías, Berja, Adra, Enix y Félix.

Artículo 2. Creación de la Comisión de Seguimiento.

Se crea la Comisión de Seguimiento del Plan de Ordenación del Territorio del Poniente de la provincia de Almería, con la composición y objetivos que se regulan en el presente Decreto.

Artículo 3. Composición y funciones de la Comisión de Seguimiento.

1. La Comisión de Seguimiento del Plan de Ordenación del Territorio del Poniente de la provincia de Almería estará presidida por el/la titular de la Dirección General de Ordenación del Territorio y Urbanismo de la Consejería de Obras Públicas y Transportes, e integrada por los siguientes miembros:

a) El/la titular de la Delegación del Gobierno de la Junta de Andalucía en Almería;

b) Los/as titulares de las Delegaciones Provinciales en Almería de las Consejerías de Turismo y Deporte, de Economía y Hacienda, de Empleo y Desarrollo Tecnológico, de Obras Públicas y Transportes, de Agricultura y Pesca, de Salud, de Educación y Ciencia, de Cultura, y de Medio Ambiente;

c) Un/a representante de la Administración General de Estado;

d) El/la Presidente/a de la Diputación Provincial de Almería o persona en quien delegue; y

e) Los/as alcaldes/esas de los Ayuntamientos incluidos en el ámbito del Plan o personas en quienes deleguen.

2. La Secretaría de la Comisión será desempeñada, con voz y sin voto, por un/una funcionario/a adscrito/a a la Delegación Provincial de la Consejería de Obras Públicas y Transportes en Almería.

3. En el seno de la Comisión se podrán constituir Ponencias sectoriales y zonales para el desarrollo de las actividades e intervenciones singulares que afecten a ámbitos concretos o a cuestiones sectoriales del Plan.

4. Corresponde a la Comisión de Seguimiento el impulso y fomento de las actividades de desarrollo, gestión, ejecución y seguimiento del Plan y, en concreto, las siguientes:

a) Conocer e informar sobre los objetivos y contenidos de los planes y programas que se formulen en desarrollo del Plan de Ordenación del Territorio del Poniente de la provincia de Almería.

b) Conocer e informar sobre los convenios interadministrativos de colaboración que se suscriban para la ejecución de las actuaciones contenidas en el Plan de Ordenación del Territorio del Poniente de la provincia de Almería.

c) Conocer y evaluar los Informes de Seguimiento previstos en el artículo 13 de la Normativa del Plan.

d) Informar los documentos de Actualización del Plan, previstos en el artículo 14 de la Normativa del Plan, con carácter previo a su aprobación.

Disposición adicional única. Prevalencia de las determinaciones de aplicación directa.

De conformidad con lo establecido en el apartado 4 del artículo 23 de la Ley 1/1994, de 11 de enero, de Ordenación del Territorio de la Comunidad Autónoma de Andalucía, las determinaciones del Plan de Ordenación del Territorio del Poniente de la provincia de Almería que sean de aplicación directa prevalecerán, desde su entrada en vigor, sobre las determinaciones del planeamiento urbanístico general vigente en el ámbito de dicho Plan.

Disposición transitoria primera. Adaptación del planeamiento urbanístico vigente.

Conforme a lo dispuesto en el artículo 23.2 de la Ley 1/1994, de 11 de enero, el planeamiento urbanístico general vigente de los municipios del Poniente de la provincia de Almería deberá adaptarse a las determinaciones del Plan que aprue-

ba el presente Decreto en el plazo máximo de cuatro años desde la entrada en vigor de éste.

Disposición transitoria segunda. Adaptación del planeamiento urbanístico en tramitación.

El planeamiento urbanístico general de los municipios del Poniente de la provincia de Almería, que estuviera formulándose a la entrada en vigor del Plan que aprueba este Decreto, deberá adaptarse a sus determinaciones, con independencia de la fase de tramitación que hubiera alcanzado.

Disposición derogatoria única.

Quedan derogadas cuantas disposiciones de igual o inferior rango se opongan o contradigan lo establecido en este Decreto y expresamente, en el ámbito específico que comprende el Plan de Ordenación del Territorio del Poniente de la Provincia de Almería, quedan derogadas las determinaciones que, respecto a dicho ámbito, vienen contenidas en:

a) El Plan Especial de Protección del Medio Físico y Catálogo de Espacios y Bienes Protegidos de la provincia de Almería;

b) Las Directrices del Litoral de Andalucía, aprobadas por Decreto 118/1990, de 17 de abril.

Disposición final primera. Habilitación para su desarrollo normativo.

Se autoriza al/ la titular de la Consejería de Obras Públicas y Transportes para dictar cuantas disposiciones precise la ejecución y desarrollo de este Decreto.

Disposición final segunda. Autorización para el desarrollo de las funciones y objetivos de la Comisión de Seguimiento.

Se autoriza al/la titular de la Dirección General de Ordenación del Territorio y Urbanismo a dictar las resoluciones que precise el desarrollo y ejecución de las funciones y objetivos de la Comisión de Seguimiento del Plan de Ordenación del Territorio del Poniente de la provincia de Almería.

Disposición final tercera. Entrada en vigor.

El presente Decreto entrará en vigor el día siguiente al de su publicación en el Boletín Oficial de la Junta de Andalucía.

Sevilla, 30 de julio de 2002

MANUEL CHAVES GONZALEZ
Presidente de la Junta de Andalucía

CONCEPCION GUTIERREZ DEL CASTILLO
Consejera de Obras Públicas y Transportes

INTRODUCCIÓN

La Ley 1/1994, de 11 de enero, de Ordenación del Territorio de la Comunidad Autónoma de Andalucía desarrolla la competencia que en materia de ordenación del territorio tiene atribuida la Comunidad Autónoma y establece los objetivos, instrumentos y procedimientos para su ejercicio efectivo por la Junta de Andalucía.

Dicha Ley 1/1994 crea dos nuevos instrumentos: el Plan de Ordenación del Territorio de Andalucía, y los Planes de Ordenación del Territorio de ámbito subregional, cuyo objeto es "establecer los elementos básicos para su organización y estructuración espacial, siendo el marco de referencia territorial para el desarrollo y coordinación de las políticas, planes, programas y proyectos de las Administraciones y Entidades Públicas, así como para las actividades de los particulares".

El contenido de los Planes de Ordenación del Territorio de ámbito subregional se define de forma muy general y flexible, a fin de que puedan ser aplicados a una realidad tan diversa en Andalucía como son las áreas urbanas y de montaña, el litoral o las áreas metropolitanas. Así, en su artículo 11 la Ley establece que estos Planes tendrán el siguiente contenido:

a) Los objetivos territoriales a alcanzar y las propuestas a desarrollar durante la vigencia del plan.

b) El esquema de las infraestructuras básicas y la distribución de los equipamientos y servicios de ámbito o carácter supramunicipal necesarios para el desarrollo de los objetivos propuestos.

c) La indicación de las zonas para la ordenación y compatibilización de los usos del territorio y para la protección y mejora del paisaje, de los recursos naturales y del patrimonio histórico y cultural, estableciendo los criterios y las medidas que hayan de ser desarrolladas por los distintos órganos de las Administraciones Públicas.

d) Las determinaciones de los Planes con Incidencia en la Ordenación del Territorio y de los Planes Urbanísticos vigentes en su ámbito que deban ser objeto de adaptación justificando las alteraciones propuestas para los mismos

e) La concreción de aquellas determinaciones del plan cuya alteración precisará su revisión a los efectos del artículo 26 apartado 2.

f) Las previsiones para el desarrollo, seguimiento y ejecución del plan.

En desarrollo de dicha Ley el 9 de Enero de 1996, el Consejo de Gobierno acordó mediante el Decreto 6/1996 la formulación del Plan de Ordenación del Territorio de la Comarca del Poniente de la provincia de Almería con los siguientes objetivos específicos:

a) Potenciar las ventajas de localización que representa la proximidad del corredor de comunicación mediterráneo y favorecer el desarrollo socioeconómico del ámbito mediante el aprovechamiento de las potencialidades existentes.

b) Mejorar la accesibilidad y articulación con la aglomeración urbana de Almería y con el eje litoral mediterráneo y optimizar la accesibilidad y conectividad interna.

c) Estructurar el sistema de asentamientos y optimizar la localización de los equipamientos y servicios supramunicipales de manera que se fortalezcan y diversifiquen las funciones urbanas de los núcleos de población.

d) Favorecer la compatibilidad de las actividades y usos del suelo de carácter industrial, agropecuario, residencial y turístico, al objeto de minimizar sus costes ambientales, económicos y sociales.

e) Preservar los espacios con valores productivos, medioambientales, paisajísticos, históricos y culturales y procurar un aprovechamiento del sistema hídrico que favorezca la sostenibilidad del recurso, y que permita corregir las situaciones de riesgo existentes.

El Decreto estableció, así mismo, el ámbito del plan, compuesto por los términos municipales de El Ejido, La Mojonera, Roquetas del Mar, Vícar, Dalías, Berja y Adra. Posteriormente, en el proceso de elaboración del Plan, se consideró conveniente incluir también en el ámbito a Enix y Félix, por lo que mediante el Decreto 20/1998 se modifica el ámbito del Plan para incluir a ambos municipios.

Para la dirección y seguimiento de los trabajos, el Decreto crea una Comisión de Redacción en la que están presentes todas las Administraciones afectadas. El 14 de febrero de 1996 se constituye dicha Comisión, conformada por todos los Ayuntamientos, representantes de los Departamentos de la Junta de Andalucía afectados, de la Administración General del Estado y de la Diputación Provincial. Dicha Comisión ha sido responsable del seguimiento de los trabajos, y ha conocido e informado los distintos documentos que conforman el Plan.

La oportunidad de redacción de un Plan de Ordenación del Territorio para la comarca del Poniente Almeriense en el marco de la Ley 1/1994 de Ordenación del Territorio se encuentra en la propia complejidad de la comarca, en la que resulta evidente una profunda transformación a lo largo de los últimos años en su estructura interna como consecuencia del desarrollo de la agricultura intensiva y de las actividades turísticas. Ello ha dado lugar a importantes conflictos que deben ser solucionados en el marco territorial, con unas infraestructuras insuficientes y un consumo elevado de recursos naturales.

La conveniencia de la redacción del Plan fue planteada en la propia exposición de motivos del Decreto 6/1996 por el que se ordenó su formulación en la que se señalaba que el desarrollo de la agricultura forzada extratemprana "ha provocado una transformación radical del territorio incidiendo negativamente sobre un soporte físico frágil, provocando deterioros ambientales, riesgos sanitarios y confusión en cuanto a las infraestructuras y demás elementos de articulación y estructuración de la comarca. La dependencia de esta agricultura respecto a los recursos territoriales suelo y agua, principalmente, y las crecientes necesidades de los mismos, puede suponer también estrangulamientos en el fu-

turo y conflictos respecto al desarrollo de las iniciativas turísticas de la zona".

Por estas razones, apunta la mencionada Exposición de Motivos, "resulta necesario desarrollar una propuesta integral para estructuración y organización de este ámbito territorial, que permita la coordinación de las políticas sectoriales y urbanísticas a desarrollar en el futuro".

Conforme a lo dispuesto, los planes de ordenación, en cumplimiento del artículo 12 de la Ley 1/1994, constarán de los siguientes documentos: Memoria Informativa, Memoria de Ordenación, Memoria Económica, Normativa y Documentación gráfica.

La *Memoria Informativa* tiene por objeto el análisis de aquellos elementos y procesos que permiten definir cual es el modelo de ordenación territorial del ámbito, así como diagnosticar su situación actual.

Las determinaciones que recoge la Ley 1/94 de Ordenación del Territorio de Andalucía y las que establece el Decreto 6/1996 orientan el contenido de este documento, que se centra en los aspecto s que un Plan debe contener. Tiene el trabajo efectuado un carácter intencional, dirigido al propósito de configurar un marco de reflexión que permita la elaboración de las propuestas de ordenación y de la normativa del Plan. A este respecto el Plan incluye una parte de los trabajos efectuados, una síntesis del diagnóstico, para evitar lo prolijo de los análisis informativos, que en su día fueron conocidos e informados favorablemente por la Comisión de Redacción en abril de 1997.

Este diagnóstico fue elaborado de forma previa a la inclusión en el ámbito del Plan de los municipios de Enix y Félix, aunque se tuvieron en consideración en aquellos aspectos por los que se justificaba la deseable adscripción de estos términos municipales en el ámbito del Plan: los criterios físicos, al completar una parte poco extensa , pero significativa, del acantilado y llanura litoral y una parte importante de la vertiente sur de la Sierra de Gádor; y los criterios funcionales, al satisfacer estos municipios sus necesidades de servicios públicos y privados en distintos centros del Poniente.

La *Memoria de Ordenación* contiene la definición de los objetivos y criterios de la ordenación, así como las propuestas y medidas. El documento fue informado favorablemente por la comisión de redacción, en la sesión de 18 de enero de 1999.

La *Memoria Económica,* de acuerdo con el artículo 12, apartado c) de la Ley 1/94, contiene la estimación de las acciones emprendidas en el Plan y el orden de prioridad de las mismas. El Plan, por tanto, no determina la programación de las acciones, lo que será objeto de las distintas administraciones implicadas, sino que fija el orden secuencial más adecuado para llevar a cabo las acciones previstas.

Se establece en la presente memoria la relación de acciones objeto de las distintas actuaciones establecidas en la Memoria de Ordenación y en la Normativa, con una evaluación económica de su coste, el orden de prioridad y la asignación a los órganos concretos que deberán llevarlo a cabo o, en su caso, desarrollar la iniciativa. Estas acciones se agrupan formalmente en programa y subprogramas de acuerdo con las materias abordadas y la división funcional en que se organiza la Administración. Estas acciones se agrupan formalmente en 4 programas, que se valoran en 483,741 millones de euros (80.489 millones de pesetas).

La Normativa, compuesta por ciento cincuenta y ocho artículos en cuatro títulos, contiene las determinaciones de ordenación y gestión del plan y la naturaleza de las mismas, de acuerdo con lo establecido en el artículo 21 de la citada Ley, que señala que podrán tener el carácter de Normas, Directrices y Recomendaciones, con distintos efectos, ya que las primeras son determinaciones de aplicación directa vinculantes para las Administraciones Públicas y para las particulares, las Directrices son determinaciones vinculantes en cuanto a sus fines, y las Recomendaciones son determinaciones de carácter indicativo. El alcance de cada determinación se señala en cada artículo mediante una inicial que indica si se trata de una norma de aplicación directa (N), una directriz (D), o una recomendación (R).

Por último la *Documentación gráfica,* comprende la cartografía de ordenación y propuesta a una escala adecuada (1:50.000) para la correcta comprensión de su contenido y determinaciones, correspondientes a "Infraestructuras de Comunicaciones y Transportes", "Ordenación de Usos", "Protección y Mejora de Recursos Naturales y el Paisaje", "Infraestructuras Básicas" y "Síntesis de Ordenación".

Respecto a su tramitación, conforme a lo previsto por el apartado 6 del artículo 13 de la Ley 1/1994 de Ordenación del Territorio de la Comunidad Autónoma de Andalucía y del artículo 8 del Decreto 6/96 de 9 de enero de 1996 por el que se formula el Plan de Ordenación del Territorio del Poniente de la Provincia de Almería, tras el pronunciamiento favorable de la Comisión de Redacción sobre el documento de Plan, éste fue sometido a Información Pública mediante Resolución de la Consejería de Obras Públicas y Transportes de 22 de mayo de 2000 y, simultáneamente, al trámite de audiencia a las Administraciones afectadas durante un período de dos meses.

En el periodo de la Información Pública y Audiencia se han presentado 18 alegaciones que han planteado 239 sugerencias. Una parte muy importante de éstas se han incorporado al Plan para dar cumplimiento al acuerdo de la Comisión de Redacción, reunida el 14 de mayo de 2001, aprobándose además la continuación del procedimiento de tramitación previsto. Conforme a ello el documento del Plan fue informado favorablemente por la por la Comisión Provincial de Ordenación del Territorio y Urbanismo de Almería y por la Comisión de Ordenación del Territorio y Urbanismo de Andalucía los días 6 y 21 de junio respectivamente.

En este último periodo el Plan ha incorporado algunas modificaciones surgidas de las sugerencias aportadas por los representantes de organismos e instituciones que componen estos órganos colegiados, como por su adaptación a normativas aprobadas en dicho periodo, que no alteran el modelo de ordenación propuesto.

La tramitación concluye con su aprobación por acuerdo del Consejo de Gobierno y su entrada en vigor es efectiva a partir de la publicación del Decreto en el Boletín Oficial de la Junta de Andalucía.

PLAN DE ORDENACIÓN DEL TERRITORIO
DEL PONIENTE ALMERIENSE
MEMORIA DE INFORMACIÓN
ÁMBITO DEL PLAN
JUNTA DE ANDALUCIA
Consejería de Obras Públicas y Transportes
DIRECCIÓN GENERAL DE ORDENACIÓN DEL TERRITORIO Y URBANISMO
ÁMBITO
0
5
10 km

MEMORIA INFORMATIVA

I. SÍNTESIS DE LA CARACTERIZACIÓN DEL PONIENTE

1. ENCUADRE TERRITORIAL

De la posición geográfica del Poniente almeriense, en el extremo sureste de la Península Ibérica, se derivan determinados condicionantes que explican, en parte, las aptitudes y dificultades que caracterizan a este ámbito territorial. Así, sus cualidades climáticas, elevada insolación y radiación solar y debilidad de las precipitaciones, sustentan el desarrollo actual de las actividades económicas, agricultura intensiva y turismo y son, a su vez, el origen de sus delicadas condiciones ambientales.

De la posición periférica se derivan su lejanía de los centros decisionales y de los mercados de la Unión Europea, dificultades soslayables por la mejora y abaratamiento de los transportes y por el progreso de la comercialización en origen, aunque también implica, con respecto al norte de África, una oportunidad para jugar un papel preponderante como centro rector de la zona de producción hortícola del Mar de Alborán.

En el contexto regional destaca la integración funcional del Poniente, sobre todo de la zona más oriental, con la aglomeración urbana de Almería por la gran interdependencia de los mercados de trabajo, vivienda y ocio, así como las escasas o nulas relaciones con los demás centros regionales de Andalucía y con el litoral granadino.

2. EL MEDIO FÍSICO Y LOS RECURSOS NATURALES

De las características del medio que definen al Poniente se derivará la posibilidad de aprovechar cualidades o materiales en los procesos productivos de las actividades económicas. Estas cualidades o materiales constituirán así recursos de origen natural de gran valor en el ámbito tratado que en síntesis queda caracterizado como sigue.

En cuanto al soporte físico, lo sustancial de su configuración es la coexistencia de la topografía llana del litoral con los potentes relieves montañosos de las sierras que cierran el ámbito por el norte y el oeste. Los terrenos del Campo de Dalías, junto con las depresiones intramontañosas de Berja y Dalías y el delta del Río Adra, acogen lo fundamental de la actividad económica sobre un soporte eminentemente llano que en el caso del Campo de Dalías queda matizado por accidentes de importancia: en la costa, los depósitos arenosos cierran albuferas y también humedales transformados en salinas pero que en la actualidad no registran actividad alguna; las terrazas marinas, bien visibles en la Ensenada de San Miguel, suponen un escalón que da paso al llano; en el centro del Campo de Dalías, la inflexión tectónica de las Norias configura un área endorreica; finalmente, al pié de Sierra de Gádor, una franja cubierta con abanicos aluviales y depósitos de rambla configura una superficie inclinada hacia el sur pero con débiles pendientes.

En cuanto a la estructura hidrogeológica del ámbito, ésta queda fuertemente condicionada por la estructura general de Sierra de Gádor, de la que se derivan unas condiciones idóneas para la acumulación de recursos hídricos en su mayor parte captados por este gran macizo calizo-dolomítico. En el Poniente es posible señalar la existencia de dos subsistemas: por un lado los acuíferos carbonatados del valle medio del Río Adra y el delta de este río, ambos con una problemática menos acuciante, y por otro los acuíferos del Campo de Dalías. Estos últimos presentan una compleja relación entre sí y una distribución en la que es frecuente la superposición de varios de ellos, características ambas que unidas a las intensas modificaciones de su régimen natural, dificultan el establecimiento de una caracterización precisa. En cualquier caso, es manifiesta la alteración del régimen natural de funcionamiento acaecida con su explotación reciente y que se ha traducido en espectaculares descensos piezométricos, en la inversión de los flujos hacia el mar responsables de la intrusión marina, y en la pérdida de calidad química tanto por salinización como por contaminación con retornos de riego.

Las condiciones climáticas, por su parte, son las propias del Dominio Climático Subtropical en el que se inscribe el ámbito, pero matizadas por la pertenencia a la zona mediterránea. La aridez es la cualidad que define a todo el conjunto, en el que los aportes por precipitación se producen en forma frecuentemente torrencial, si bien es posible señalar áreas diferenciadas dentro de él como son toda la llanura litoral por un lado, los valles interiores de Berja y Dalías por otro y finalmente las estribaciones montañosas. Los rasgos positivos para los aprovechamientos son sin duda la elevada insolación y la práctica ausencia de heladas, rasgos que registran una mayor magnitud cuanto más cerca de la costa. En particular, la agricultura intensiva se beneficia de una temperatura y humedad óptimas para las distintas fenofases de los cultivos hortícolas aunque se ve afectada por riesgos en forma de vientos que azotan la llanura litoral, y por heladas de esporádica aparición en las depresiones intramontañosas.

Finalmente, el medio físico del Poniente queda caracterizado por unos suelos generalmente pobres en materia orgánica y con un régimen de humedad arídico que muestra grandes inconvenientes para el desarrollo de la actividad vegetativa. Situaciones adversas para la utilización de estos suelos por parte de la agricultura son aquellas en las que aparecen texturas pedregosas, alta salinidad, encostramientos calizos o fuertes pendientes, características todas ellas muy frecuentes en el ámbito. Sobre estos suelos se desarrolla una vegetación natural de porte arbustivo o herbáceo, adaptada a las diferentes situaciones extremas que representan los factores dominantes (suelos, geoformas, microclimas) y que por lo general ofrece modestos recursos en forma de pastos para la cabaña ganadera o de materiales constructivos para las estructuras agrícolas.

De las características esbozadas sobre el medio físico del Poniente se pueden entresacar la relación de recursos naturales más significativos para los aprovechamientos principales:

- El soporte proporciona una amplia superficie topográficamente apta para los aprovechamientos agrícolas intensi-

vos, para los que sólo se han de acometer ligeras correcciones para la roturación. No obstante, la colmatación de las zonas más aptas conlleva la necesidad de roturar espacios con fuertes pendientes mediante abancalamientos que demuestran la capacidad de la actividad agrícola del Poniente para "generar recurso" a partir de situaciones adversas siempre que se puedan soportar la elevación de costes.

- La estructura geológica del Campo de Dalías propicia la existencia de un sistema acuífero del que se ha obtenido la práctica totalidad del recurso agua hasta la actualidad, sin embargo y a pesar de su potencia, éste se ha visto afectado por una sobreexplotación que hoy se cifra en un 200% de lo que permitiría un uso sostenible.

- Las características climáticas imponen condicionantes encontrados entre sí, pero cuya valoración global es francamente beneficiosa para los principales aprovechamientos del ámbito. Así, frente a la aridez que implica carencia en aportes hídricos, otras cualidades como son el bienestar climático derivado de la combinación de temperatura, humedad, radiación o viento o los valores de estas mismas variables aplicados a la actividad agrícola, resultan de los más idóneos para su aprovechamiento directo y sin apenas modificaciones.

- Los horizontes edáficos de textura arcillosa que aparecen en las cañadas y los depósitos arenosos de la costa, constituyen también importantes acopios tradicionalmente movilizados por la actividad agrícola para la formación de los suelos enarenados que todavía caracterizan al tipo de cultivo hortícola del Poniente. La arena, además, constituye un recurso valioso para la oferta turística de sol y playa que caracteriza a esta parte del litoral almeriense.

3. LA POBLACIÓN Y LA ACTIVIDAD ECONÓMICA

3.1. La población

La población del Poniente ha experimentado en las últimas décadas un acusado crecimiento, pudiendo considerarse este ámbito como uno de los más dinámicos de la Comunidad Autónoma. Este crecimiento es indicador del ritmo de expansión y maduración de su estructura económica.

La dinámica demográfica es constatable a partir de la década de los 60, diferenciándose de la tendencia a la estabilidad que la caracterizaba desde principios de siglo. La población pasó de 50.000 habitantes en 1900 a 65.000 en 1960 y se duplica en los últimos 30 años. Los crecimientos más espectaculares se producen en los municipios y núcleos más relacionados con el espacio de la agricultura intensiva, siendo más atenuado en los núcleos de Adra, Berja y Dalías.

De los componentes que caracterizan y condicionan la dinámica demográfica del Poniente destacan los movimientos migratorios, que tradicionalmente tienen su origen en el flujo que proviene de las Alpujarras y Contraviesa, aunque existen también otros flujos de menor protagonismo. Como resultado cabe señalar el elevado porcentaje de foráneos entre los residentes (en el Ejido el 97% de la población ha nacido en otro municipio, en Vícar el 91% y en Roquetas el 78%). El origen de los inmigrantes ha cambiado recientemente pasando de una migración provincial o interprovincial que venía a integrar el pequeño empresariado agrícola a una inmigración centro o norteafricana con acusados rasgos de marginalidad y muy difícil de cuantificar.

El componente vegetativo también tiene un importante protagonismo en el crecimiento demográfico, y ha estado caracterizado por altas tasas de natalidad que hoy día han tendido a homogeneizarse con las del entorno, aunque siguen siendo ligeramente más altas. Este componente justifica una estructura por edad muy joven, con tasas de envejecimiento entre las más bajas del país, que dibujan una tendencia evolutiva claramente positiva cara al futuro.

Los principales rasgos de la estructura por actividad son la alta tasa de actividad y una importantísima dedicación al sector primario con un diferencial del 27,8% sobre la media provincial. Es bajísima la dedicación al sector servicios, mientras que la industria y la construcción aparecen con tasas moderadamente bajas. La dedicación al sector primario a nivel municipal se reparte desigualmente en el espacio, siendo extrema en La Mojonera con una tasa de 78,4% sin precedentes a cualquier escala de comparación. Como tendencia se observa un incremento moderado del sector servicios al corregirse, al menos parcialmente, la escasa dotación y diversificación del sector comercial.

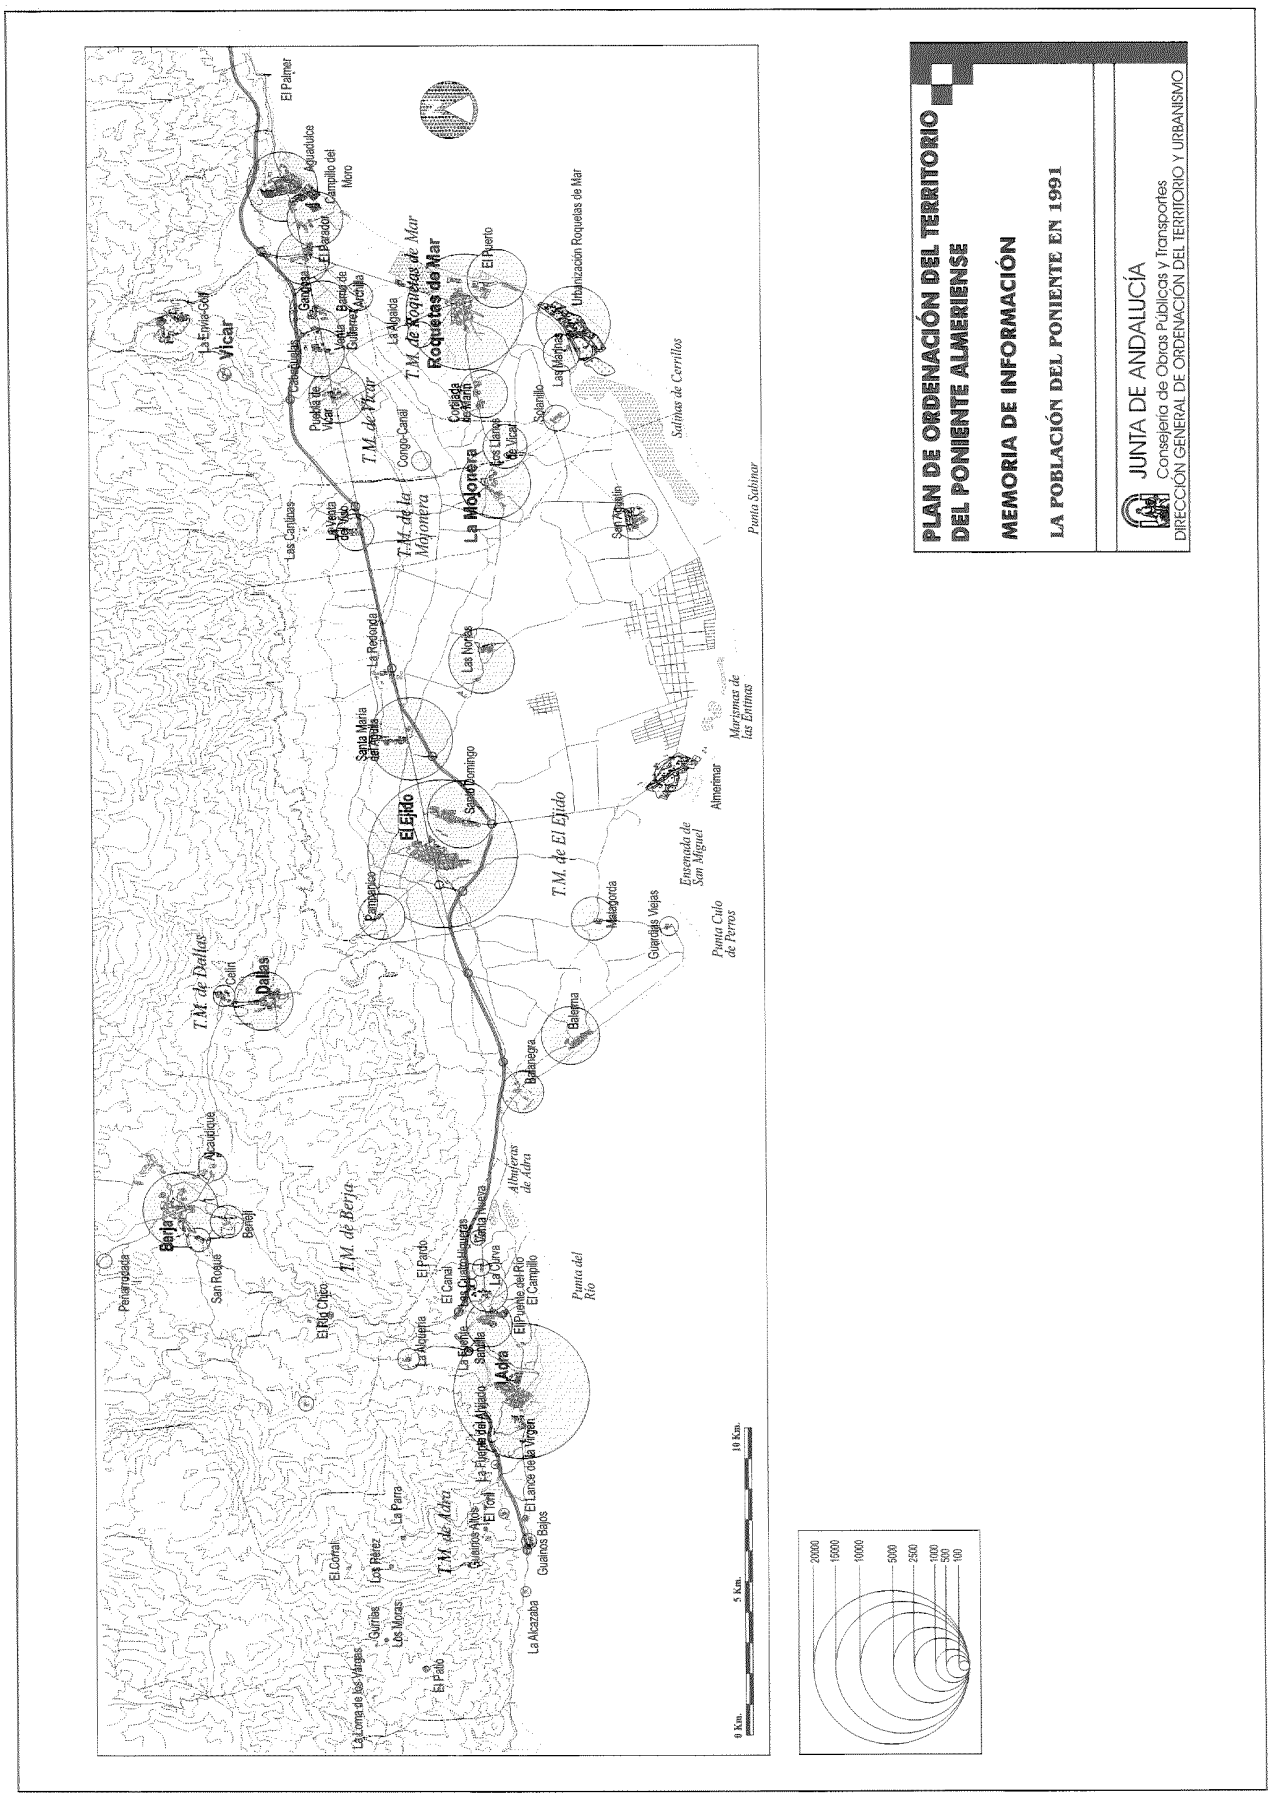
En este marco territorial, los Municipios de Enix y Felix, presentan una situación especial, pues si bien ciertamente se incluyen a efectos funcionales plenamente en la comarca del Poniente, no participan directamente de la dinámica demográfica y económica sustentada en la expansión de los cultivos en invernadero y las actividades turísticas del litoral .

Situados en las estribaciones de la Sierra de Gádor, por sus características físicas y demográficas ambos municipios se asemejan a otros municipios serranos. Así su población es escasa, contabilizándose en el año 1996 223 habitantes en Enix y 562 en Felix, con un carácter eminentemente regresivo, propiciado por la propia dinámica expansiva de la agricultura bajo plástico de los municipios próximos. En los últimos años, favorecidos por su entorno natural ambos núcleos presentan una cierta demanda de usos recreativos y de esparcimiento generada por los residentes en la comarca e incluso el municipio de Almería.

3.2. Las actividades primarias

Todas las magnitudes económicas o demográficas se encuentran en mayor o menor medida influidas por la dinámica impulsada por la agricultura intensiva.

El invernadero aparece en 1960 como resultado de ensayos en los que se utiliza la estructura tradicional de los parrales almerienses dotándola de una cubierta de plástico a modo de abrigo, que potencia las ya de por sí buenas condiciones climáticas. Pese a sus ventajas con respecto al cultivo "en la calle" no será hasta los setenta cuando pase de ser una estructura escasamente implantada a superar las 6.000 Has, extendiéndose por todo el Campo de Dalías, excepto por las vegas tradicionales de Berja y Dalías donde se mantienen los cultivos tradicionales del parral, y por los espacios serranos, dedicados a los frutales de secano. La vega de Adra también


PLAN DE ORDENACIÓN DEL TERRITORIO
DEL PONIENTE ALMERIENSE
MEMORIA DE INFORMACIÓN
LA POBLACIÓN DEL PONIENTE EN 1991
JUNTA DE ANDALUCÍA
Consejería de Obras Públicas y Transportes
DIRECCIÓN GENERAL DE ORDENACIÓN DEL TERRITORIO Y URBANISMO
Vícar
Roquetas de Mar
La Mojonera
El Ejido
Dalías
Berja
Adra
T.M. de Vícar
T.M. de Roquetas de Mar
T.M. de La Mojonera
T.M. de El Ejido
T.M. de Dalías
T.M. de Berja
T.M. de Adra
Almerimar
Aguadulce
El Palmer
Urbanización Roquetas de Mar
Salinas de Cerrillos
Punta Sabinar
Marismas de las Entinas
Punta Calo de Perros
Encañada de San Miguel
Almerías de Adra
Punta del Río
0 Km.
5 Km.
10 Km.
20000
15000
10000
5000
2500
1000
500
100

sufrió un cambio drástico en esta década al sustituirse la caña de azúcar por hortalizas.

En la década de los ochenta, pese a los intentos de la Administración por frenar su expansión en atención a la problemática de los recursos hídricos, ésta no se detiene, facilitada por la implantación del riego por goteo. El ritmo de transformación se mantuvo en torno a 400-500 Has./año, reduciéndose ligeramente a 200-300 Has./año en los noventa. En el año 2000 la superficie invernada en la comarca del Poniente se estimaba en 24.400 Has. (informe del Defensor del Pueblo del año 2001).

En las dos últimas décadas los invernaderos se han extendido al norte de la N-340 hasta la misma Sierra de Gádor, donde las excesivas pendientes encarecen el acondicionamiento y los suministros. Los terrenos baldíos del centro del Campo de Dalías fueron afectados por importantísimas roturaciones a iniciativa de grandes grupos empresariales que implantan un parcelario diferenciado. Las zonas ocupadas con mayor antigüedad: Guardias Viejas, El Ejido y la vega de Adra, se colmatan totalmente, mientras que en las vegas de Berja y Dalías, que aparecen rezagadas, comienza una importante sustitución de los parrales por invernaderos que se asientan preferentemente en los bordes de estas vegas, menos condicionados por las estructuras agrarias antiguas.

Como consecuencia de todo ello se ovserva una desaceleración en la expansión de la superficie invernada con valores inferiores a los de la década de los 90. Las áreas con mayores tensiones serán las Vegas de Dalías-Berja, y las estribaciones de la Siera de Gádor en Vícar.

En estos años se han ido además incorporando numerosos avances técnicos, especialmente en lo referente al diseño de invernaderos, fertirriego y tratamientos fitosanitarios, que han propiciado la creación de un tejido de empresas de servicios, que se instala preferentemente junto a las principales vías de comunicación y en las proximidades de los centros de comercialización.

La explotación agraria tiene como principales rasgos, su pequeño tamaño y su carácter familiar, ya que el trabajo de la unidad familiar ha constituido la base de la agricultura intensiva, con la notable excepción de algunas explotaciones hortofrutícolas de más de 5 Has., ligadas a empresas comercializadoras, y de dos grandes iniciativas privadas (QUASH y PRIMORES), ya desaparecidas.

La expansión de esta agricultura familiar en las dos últimas décadas ha incrementando la demanda de mano de obra, que primero es absorbida por trabajadores alpujarreños y más recientemente es reemplazada, para las tareas más penosas, por mano de obra extranjera. Si en el primer caso la proximidad de los núcleos provoca un aumento de la movilidad diaria entre las dos comarcas, en el segundo origina una tensión adicional sobre el mercado de la vivienda.

Pese a la homogeneidad impuesta por el cultivo de invernadero, el espacio agrícola en regadío no tiene rasgos comunes en todo el Poniente, sino que posee caracteres particulares, condicionados por las características del soporte físico, los antecedentes históricos, la estructura social y las técnicas de cultivos.

- En las vegas de Dalías y Berja, se constata la permanencia de las estructuras agrícolas históricas denunciadas por un parcelario adaptado a la topografía y que forma un mosaico de pequeñas piezas irregulares enlazadas con sistemas de riego y viario antiguos. Persisten gran número de parcelas dedicadas al cultivo tradicional del parral aunque éste queda en retroceso ante la implantación de invernaderos que por el momento ocupan preferentemente los bordes de estas vegas.

- La vega de Adra es otro espacio de agricultura tradicional pero en el que la reconversión productiva se ha producido muy aceleradamente, al sustituirse la caña de azúcar y la patata por la huerta bajo plástico y los cultivos en la "calle"; los elementos construidos son muy escasos y el parcelario irregular y atomizado.

- Los Llanos del Cañuelo (Vícar) es el espacio más representativo de la colonización por la nueva agricultura de la llanura en la década 65-75, en los que el protagonismo es compartido por el Instituto Nacional de Colonización y por la iniciativa privada; el modelo de ocupación característico será la ubicación de la vivienda junto a la explotación, ocupando los bordes de los caminos. El viario se adapta al diseño de las principales infraestructuras hidráulicas. La densidad de ocupación es tal que sólo quedan libres de roturación la red hidrográfica de mayor entidad; el tamaño de la parcela es mayor y más adecuado a los criterios de rentabilidad (en torno a 1 Ha.). La omnipresencia del invernadero es interrumpida por las viviendas y por las instalaciones de almacenaje y servicios, que se agrupan en los cruces principales. Una tupida red de caminos rurales completan la estructura de esta unidad.

- San Agustín (El Ejido) es un espacio más tardíamente colonizado, caracterizado por la existencia todavía de amplias superficies incultas y sin parcelar entre las manchas de invernaderos. Las preexistencias históricas apenas se constatan, y la ocupación agrícola se desarrolla mediante una parcelación más regular, con superficies de explotación frecuentemente superiores a 1 Ha., y en las que el hábitat queda ausente. El viario se dispone en una malla ortogonal y de trazado rectilíneo.

- Tierras de Almería (El Ejido) es el mayor ejemplo en la zona de una gran promoción agrícola planificada en la que como resultado se aprecia una total regularidad del parcelario y de las infraestructuras viarias, dispuestas según una malla ortogonal. En este tipo de promociones, los servicios de abastecimiento hídrico, almacenaje y distribución aparecen centralizados en ubicaciones estratégicas.

La alta productividad de la agricultura de invernadero es un rasgo reconocido, y tiene un peso fundamental en la producción final agraria de la provincia. Aunque se han producido, a la par que la extensión de los invernaderos, importantes progresos con la introducción de nuevas variedades más productivas y mejoras en las medidas de presentación al mercado, se observa en los últimos años estancamientos en los rendimientos por hectárea, que aún se sitúan lejos de la de los países que utilizan tecnología punta. La rentabilidad en los últimos años ha aumentado muy poco, no sólo por el estancamiento de las producciones, sino por el aumento muy moderado de los precios, por la ampliación de la ofer-

ta, y por el incremento de los costes. Estas circunstancias están propiciando como respuesta un aumento de la superficie media de la explotación y un mayor esfuerzo en la productividad por unidad de superficie.

La estructura comercial generada en torno a la producción de hortalizas en el Poniente compone un complejo entramado que ha ido evolucionando para adaptarse a las circunstancias de un mercado cambiante. El mercado exterior ha tenido y tiene un papel fundamental, incluso en momentos históricos altamente proteccionistas, y absorbe más de la mitad de la producción almeriense, reservándose la producción de mayor calidad. La localización de los centros de comercialización sigue unas pautas que están muy condicionadas por la cercanía a los centros de producción y a la N-340.

3.3. Otras actividades económicas

Al igual que en toda la provincia de Almería, la debilidad es la principal característica del sector industrial del Poniente, aunque se está produciendo una incipiente activación que responde a la demanda de la agricultura intensiva, plásticos y envases de cartón, con expectativas de expansión.

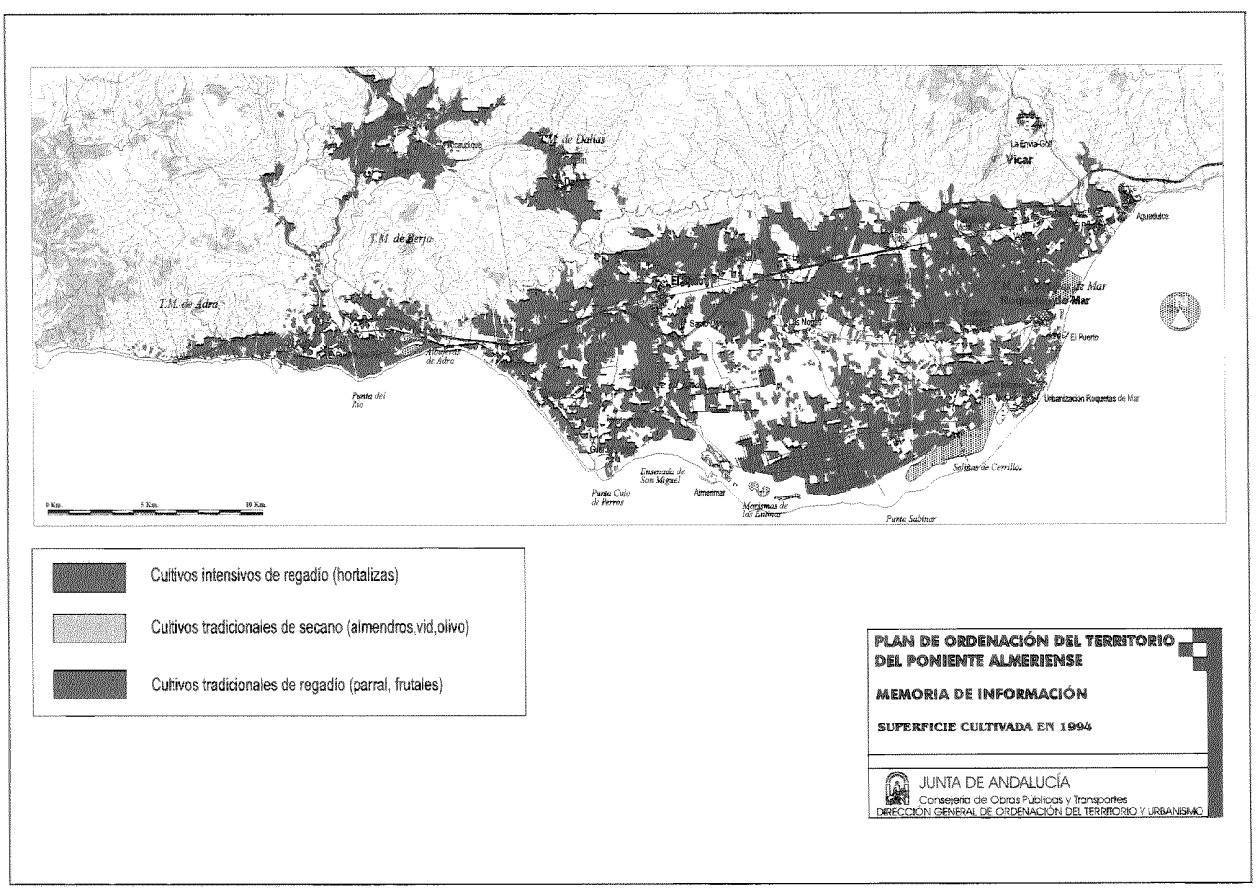
Aunque las cifras de población activa denotan una participación del sector de la construcción inferior a la media de la provincia, el sector ha experimentado un crecimiento muy notable como consecuencia del incremento del parque de vivienda que afecta en mayor medida a los municipios donde tiene mayor desarrollo la agricultura intensiva y el sector turístico residencial.

El mercado inmobiliario se caracteriza por su tamaño pequeño y mediano, está unificado con el de la aglomeración urbana de Almería y sometido a frecuentes cambios de coyuntura, y en el que tiene una gran incidencia la intervención pública y la dinámica que ha experimentado la urbanización de los núcleos turísticos.

El dimensionamiento del subsector del comercio general se relaciona más con el tamaño de los núcleos, en general de pequeña dimensión, que con el total de la población del ámbito, por lo que resulta deficitario. Aunque ha crecido en los últimos años, continúa siendo poco diversificado.

Tras la agricultura, el turismo es el segundo sector de actividad que proporciona empleo y cierta diversificación económica. La oferta se localiza en el litoral, fundamentalmente en los dos núcleos que poseen cierta especialización turística, Urbanización de Roquetas de Mar y Almerimar. Predomina el alojamiento turístico, estando poco desarrollado el turismo profesional o cultural.

Dadas las características del medio litoral, esta actividad ocasiona efectos ambientales notables, tanto por el consumo de recursos hídricos y por los vertidos sin la necesaria depuración, como por la propia expansión física sobre un medio frágil en el que coexisten, además, espacios de gran valor ambiental.



PRINCIPALES MAGNITUDES DEL ÁMBITO DE TRABAJO

Municipios	Extens.(km2)	Pob. Derecho 1960	Pob. Derecho 1991	Pob. Derecho 1996	Pob. Derecho 1998
Adra	90,75	15.799	20.104	20.898	21.016
Berja	219,60	13.522	12.054	13.043	13.197
Dalías	133,16	4.787	3.511	3.590	3.639
El Ejido	228,30	9.660	41.374	47.610	50.170
Enix	66,84	684	241	223	232
Felix	81,26	1.356	616	562	565
La Mojonera	24,30	685	5.458	6.460	6.561
Roquetas de Mar	52,81	7.059	26.842	37.237	40.582
Vicar	64,47	761	11.885	14.807	14.973
TOTAL PONIENTE	961,49	54.313	122.085	144.430	150.935
PROVINCIA	8.775,00	361.770	455.496	501.761	505.448
MAGNITUD RELAT. PONIENTE/PROV (%)	-10,96	15,01	26,80	28,78	29,86

Municipios	Estimación de Inmigrantes 2000	Crec. 1991 1960=100	Crec. 1996 1960=100	Viviendas principales	Viviendas secundarias
Adra	2.824	127	132	5.490	1.946
Berja	866	89	96	3.447	2.175
Dalías	235	73	75	1.054	329
El Ejido	19.097	428	493	10.883	4.206
Enix		35	33	95	223
Felix		45	41	2.317	243
La Mojonera	2.184	797	943	1.419	348
Roquetas de Mar	3.519	380	528	7.865	11.732
Vicar	3.029	1.562	1.946	3.162	1.045
TOTAL PONIENTE	31.754	225	266	33.632	22.247
PROVINCIA		126	139	133.260	80.135
MAGNITUD RELAT. PONIENTE/PROV (%)				25,24	27,76

Fuentes: INE, Censo de Población de 1991. Cámara de Comercio, Industria y Navegación de Almería, Informe Económico de 1992. ESECA, Atlas Económico de Andalucía, 1992. IEA, Censo de Vivienda de Andalucía de 1991. SIMA e Informe del Defensor del Pueblo sobre el Alojamienteo y la vivienda de los trabajadores inmigrantes en el Poniente Almeriense y Campo de Nijar, año 2001.

PRINCIPALES MAGNITUDES DEL ÁMBITO DE TRABAJO

Municipios	Población Potencial Activa (%)	Población Activa (%) Sectores			
		Primario	Industrial	Construcción	Servicios
Adra	13.068 (65 %)	49,58	4,93	19,54	37,95
Berja	8.679 (72 %)	37,01	5,98	16,37	40,64
Dalías	2.668 (76 %)	42,45	11,3	14,3	31,95
El Ejido	28.134 (68 %)	50,4	5,22	6,33	38,05
Enix	90 (37 %)	25,75	18,18	9,09	46,97
Fenix	262 (42 %)	58,08	4,19	9,58	28,14
La Mojonera	3.602 (66 %)	78,37	4,05	4,05	13,53
Roquetas de Mar	17.984 (67 %)	37,01	6,26	10,34	46,39
Vicar	7.844 (55 %)	66,54	8,11	6,21	19,14
TOTAL					
PONIENTE	82.331 (68 %)	49,39	5,91	8,63	36,07
PROVINCIA	35.0732 (77 %)	27,8	7,5	10,4	54,3
MAGNITUD-RELAT PONIENTE/PROV.	-9	21	-1,59	-1,77	-18,23

Municipios	Indicadores Económicos					
	Paro	Tasa de Paro	Renta (euros)	Super. Invernada (has) 2000	Nº Telefonos /1000 hab.1998	Nº turismos /1000 hab
Adra	705	5,4	3.083	2.172	264	269
Berja	518	5,96	3.077	666	262	284
Dalías	124	4,6	6.659	181	270	328
El Ejido	1.390	4,9	4.189	14.690	304	380
Enix	13	15,38	3.756		388	621
Fenix	64	24,43	4.778		441	269
La Mojonera	131	3,6	3.360	1.680	339	360
Roquetas de Mar	1.624	9,03	5.788	2.707	426	447
Vicar	463	5,9	3.239	2.330	174	345
TOTAL						
PONIENTE	4.955	6,04	Media=699	24.426	316	369
PROVINCIA	33.800	9,63	Media=617		329	360
MAGNITUD-RELAT PONIENTE/PROV.	14,6	-3,59	82		-13	9

Fuentes: INE, Censo de Población de 1991. Cámara de Comercio, Industria y Navegación de Almería, Informe Económico de 1992. ESECA, Atlas Económico de Andalucía, 1992. IEA, Censo de Vivienda de Andalucía de 1991. SIMA y Informe del Defensor del Pueblo sobre el Alojamiento y la vivienda de los trabajadores inmigrantes en el Poniente Almeriense y Campo de Nijar, año 2001.

II. EL ORIGEN Y EL PROCESO DE FORMACIÓN DE LA ESTRUCTURA TERRITORIAL

El desarrollo y expansión de los diferentes procesos territoriales que hoy coexisten en el Poniente, la implantación y extensión de la agricultura intensiva, la ocupación del litoral por iniciativas turísticas y los fenómenos de aglomeración urbana en el entorno de la ciudad de Almería, tienen su origen a principios de los años 60.

Las políticas agrarias y sobre los recursos hídricos fueron determinantes en el proceso de formación de la estructura territorial. Una vez superados los primeros inconvenientes derivados de la salinidad del agua de riego, la política se desarrolla a través de los planes generales de colonización. Desde 1942 y durante las tres primeras décadas, la Administración sólo atiende al incremento de la superficie cultivada y a la satisfacción de la demanda de agua mediante extracciones de acuíferos. A partir de las primeras manifestaciones de agotamiento del recurso, la intervención pública se dirige a buscar nuevos recursos, sin que estos se lleguen a ampliar sensiblemente, por lo que la estrategia se centra en establecer medidas para la gestión del recurso.

La política turística está protagonizada por la Ley sobre Centros y Zonas de interés Turístico Nacional; las urbanizaciones de Aguadulce, Roquetas y Almerimar surgen a estímulos de esta Ley en la década de los sesenta. En tiempos más recientes es difícil identificar una política sectorial unitaria, aunque se han autorizado y fomentado un conjunto de actuaciones y actividades que han ocupado sectores del litoral, que no son de naturaleza estrictamente turística.

Las intervenciones públicas en las tres últimas décadas pusieron las bases para que se desencadenase un amplio ciclo de transformaciones, de iniciativa privada, que se inserta en la lógica del mercado. Esta lógica tiene un conjunto de efectos no deseados que reclaman una nueva intervención de la Administración. Los principales rasgos territoriales del Poniente responden pues al afianzamiento de tres procesos (desarrollo de la agricultura intensiva, iniciativas turísticas y procesos asociados a la aglomeración urbana de Almería), que se han caracterizado por la intensificación sin precedentes de los aprovechamientos tradicionales, apoyados inicialmente en los planes de colonización del INC. Esta intensificación ha ido acompañada de una transformación de los circuitos de distribución comercial, que adoptan escalas supralocales.

El proceso agrícola es simultáneo a otro tipo de procesos relacionados con los nuevos desarrollos turísticos del litoral, tras la aprobación de los CITN de Roquetas, Almerimar y Aguadulce, y urbanos ligados al crecimiento de la población y a una relación cada vez más unida a la aglomeración urbana de Almería. Esta simultaneidad coincide en el tiempo, y principalmente en el espacio, y produce un modelo complejo, superpuesto, de gran riqueza territorial, pero que ocasiona una pérdida y degradación de algunos recursos básicos, como es el caso más evidente de la presión sobre los acuíferos.

Cada uno de estos procesos territoriales han demostrado su adaptación a unas condiciones económicas exigentes y presididas por la lógica del mercado, que demandan un esfuerzo de adaptación para mantener la competitividad. La agricultura intensiva, existe porque es capaz de producir mercancías reconocidas y competitivas en el mercado europeo y nacional; la influencia de la aglomeración urbana de Almería en el Poniente es consecuencia de la distancia y el tiempo de desplazamiento a la ciudad central con la que comparte un mercado de suelo; la ocupación turística del litoral se basa en unas condiciones ambientales e infraestructurales. Estas divergencias entre los distintos mercados que dinamizan cada proceso y lo limitado de los recursos que el medio ofrece, constituyen el principal frente de conflictos en el Poniente.

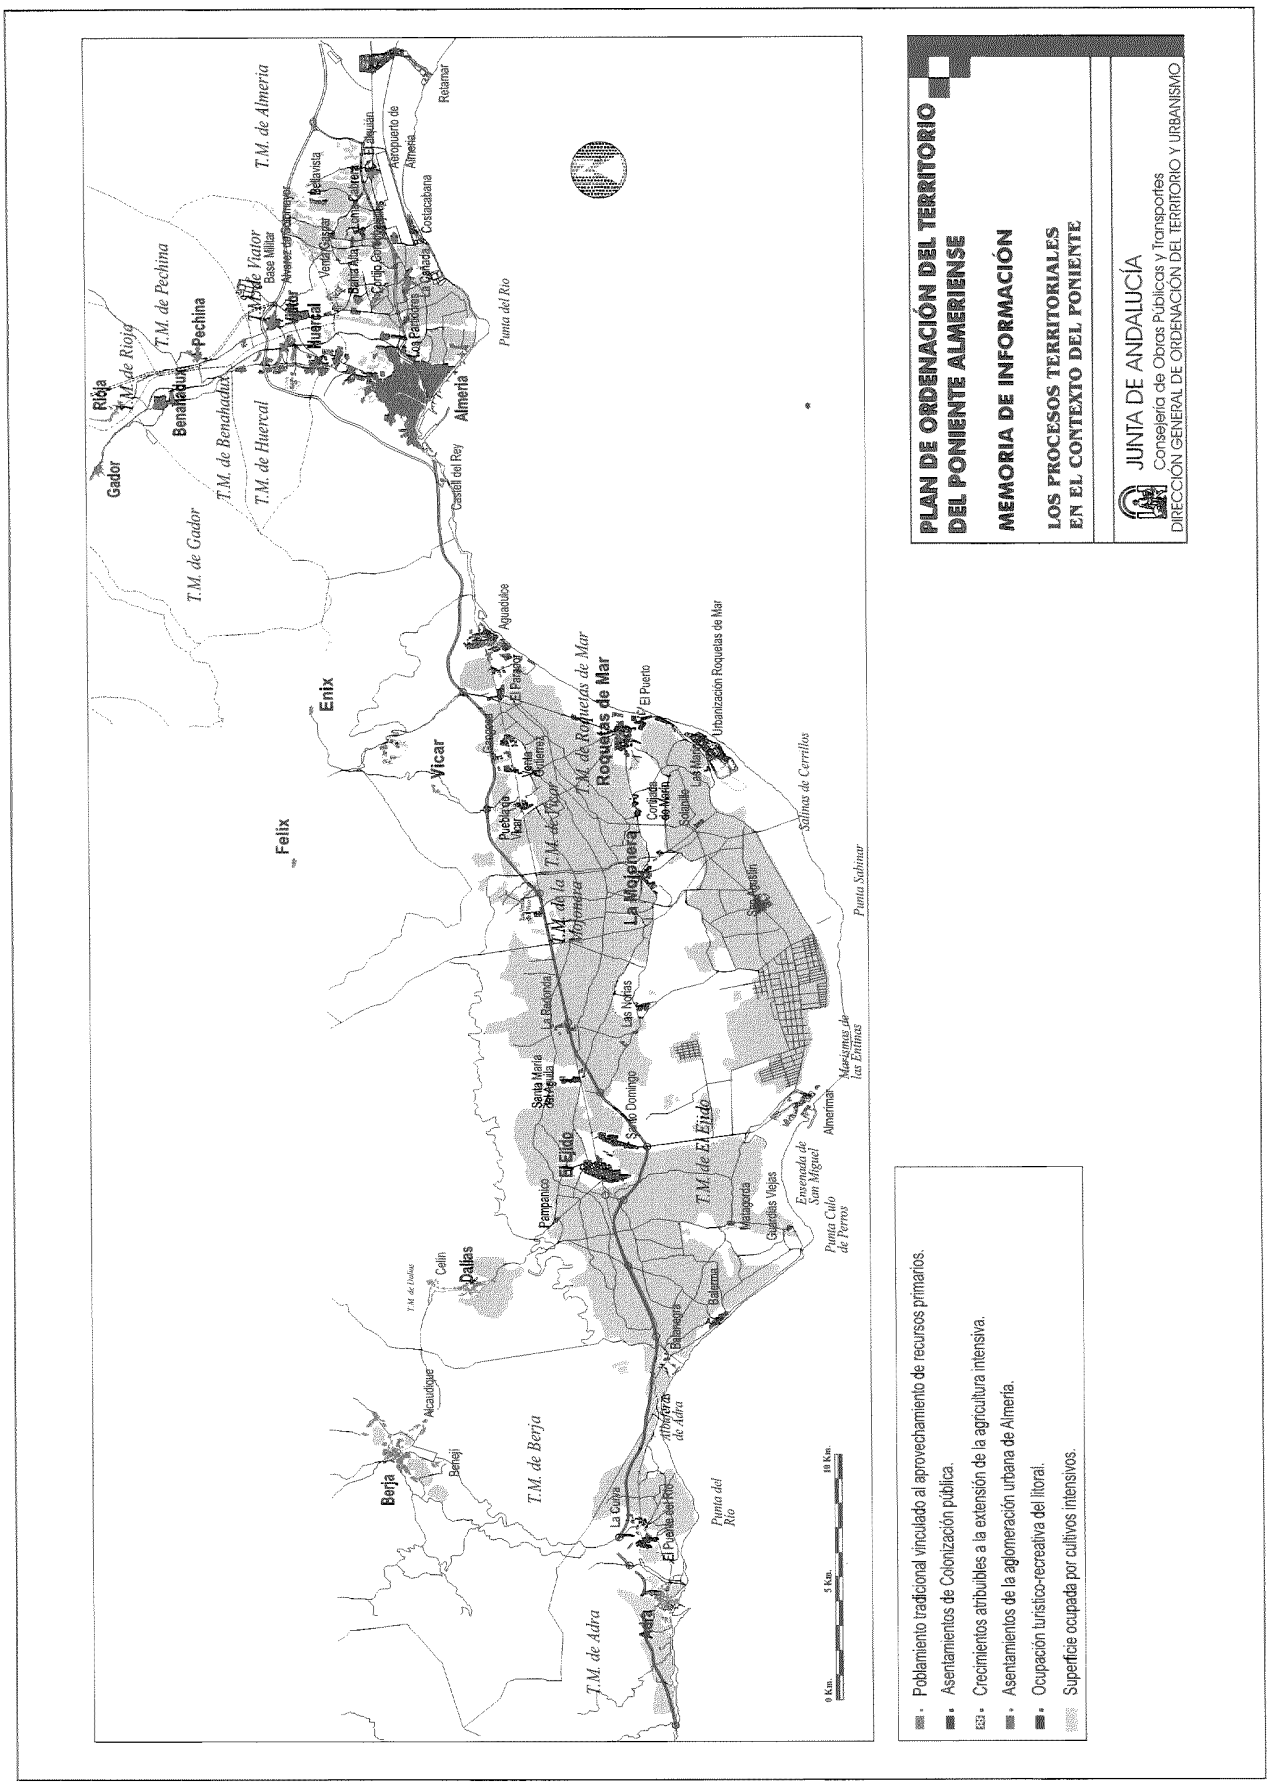
El protagonismo de cada uno de los procesos territoriales no es homogéneo. Por su extensión superficial, por capitalizar la explotación de los recursos limitados, por su capacidad de transformar el espacio y alterar la estructura demográfica y socioeconómica del ámbito, y por su interés estratégico, la agricultura intensiva –con sus actividades asociadas– justificarían un porcentaje altísimo de la problemática territorial del ámbito. Los otros dos procesos presentes en el espacio tienen su importancia pues agravan puntualmente algunos problemas de gestión de recursos, desencadenan situaciones puntualmente complejas, y rentabilizan determinadas posibilidades residenciales, económicas y turísticas del Poniente, pero su incidencia es mucho menos relevante que la anterior.

III. LAS OPORTUNIDADES Y PROBLEMAS TERRITORIALES

Son numerosos los elementos que inciden en la ordenación del territorio, y complejas las interacciones que existen entre ellos; sin embargo es necesario distinguir entre aquellos que son objeto de la política de ordenación del territorio, conforme a las competencias y el ordenamiento jurídico de la Comunidad Autónoma, y aquellos que son objeto de otras Políticas, que inciden en la ordenación del territorio, pero sobre los que los Planes de Ordenación del Territorio no pueden establecer determinaciones.

La ordenación del territorio, como función pública, debe pretender la creación de un determinado orden físico, y aunque valore determinados contextos sociodemográficos y económicos, en cuanto que afectan y condicionan ese orden físico, debe centrarse sobre aquellos elementos físicos que inciden en el orden territorial resultante. Sobre estos elementos, que son los objetos de la planificación física, debe centrarse el diagnóstico; concretamente son los que afectan al uso y aprovechamiento de los recursos naturales y culturales, al sistema de asentamientos, a la red viaria y al sistema de espacios libres que conforman la estructura del territorio, a los equipamientos y servicios supramunicipales y a la ordenación de recursos productivos territoriales.

De los análisis efectuados se detectan un conjunto de problemas, relacionados entre si, que pueden sintetizarse en los siguiente apartados:


PLAN DE ORDENACIÓN DEL TERRITORIO
DEL PONIENTE ALMERIENSE
MEMORIA DE INFORMACIÓN
LOS PROCESOS TERRITORIALES
EN EL CONTEXTO DEL PONIENTE
JUNTA DE ANDALUCÍA
Consejería de Obras Públicas y Transportes
DIRECCIÓN GENERAL DE ORDENACIÓN DEL TERRITORIO Y URBANISMO
Poblamiento tradicional vinculado al aprovechamiento de recursos primarios.
Asentamientos de Colonización pública.
Crecimientos atribuibles a la extensión de la agricultura intensiva.
Asentamientos de la aglomeración urbana de Almería.
Ocupación turístico-recreativa del litoral.
Superficie ocupada por cultivos intensivos.
0 Km. 5 Km. 10 Km.
Rioja
Gador
Benahadux
Pechina
Huercal
Viator
Almería
Retamar
Costacabana
Aeropuerto de Almería
Cabo de Gata
Punta del Rio
Castell del Rey
Aguadulce
Enix
Felix
Vicar
Roquetas de Mar
La Mojonera
Urbanización Roquetas de Mar
Salinas de Cerrillos
Punta Sabinar
Berja
Dalias
El Ejido
Almerimar
Ensenada de San Miguel
Punta Culo de Perros
Punta del Rio
Adra
T.M. de Rioja
T.M. de Pechina
T.M. de Gador
T.M. de Benahadux
T.M. de Huercal
T.M. de Viator
T.M. de Almería
T.M. de Berja
T.M. de Adra
T.M. de Vicar
T.M. de Roquetas de Mar
T.M. de la Mojonera
T.M. de El Ejido

A. Es necesario garantizar la oferta de recursos naturales.

B. La estructura territorial debe adecuarse a las nuevas necesidades.

C. Los servicios supramunicipales son insuficientes y el medio urbano presenta déficits.

D. Es necesario ordenar y potenciar los recursos productivos territoriales.

1. ES NECESARIO GARANTIZAR LA OFERTA DE RECURSOS NATURALES

Los pilares de la economía de la comarca, la agricultura intensiva y el turismo, dependen para su desarrollo del consumo de determinados recursos naturales, hasta el punto de que de su consumo excesivo se deriva la principal debilidad del mantenimiento de los procesos económicos. De los análisis efectuados se señalan a continuación los principales problemas que el Plan de Ordenación del Territorio debe atender.

1.1. Sobreexplotación y pérdida de calidad de las aguas de los acuíferos

Pese a los numerosos informes y análisis realizados sobre el comportamiento de los acuíferos, quizás uno de los más estudiados de nuestro país, no existe un verdadero acuerdo sobre la situación del recurso y de su previsible evolución, más allá de la constatación de la sobreexplotación y de la pérdida de calidad química del recurso.

De los datos existentes se destaca la salinización de los acuíferos inferiores y la fuerte presión que están sufriendo los acuíferos superiores. Como conclusión general se estima que el volumen de los bombeos actuales (125 Hm3/año) suponen un 200% de la capacidad que una explotación sostenible permitiría, lo que está provocando un proceso de deterioro cuantitativo y cualitativo que aleja cada vez más la posibilidad de retornar a un equilibrio de explotación y disminuye los recursos explotables.

Los análisis tendenciales indican que los procesos de intrusión y pérdida de calidad continuarán creciendo en los próximos años, suponiendo un alto riesgo en la garantía para el suministro de agua en las actuales condiciones impuesta por la demanda para el abastecimiento urbano y agrícola.

Ante esta situación la Administración ha planteado distintas estrategias. A partir de 1970 y ante la manifiesta insuficiencia de los recursos hídricos, la actuación de la Administración se centra en la búsqueda de fuentes alternativas (Plan de Aprovechamiento Integral del Río Adra) o en el incremento de la infiltración hacia los acuíferos (Proyecto de Restauración Hidrológica-Forestal de la Sierra de Gádor). Ya en la Década de los 80 se suceden las normas de regulación sobre las captaciones, adoptándose una serie de medidas restrictivas en cuanto a la ampliación de la superficie de regadío que, sin embargo, no se cumplen y además provocan el efecto contrario al esperado. Un cambio de estrategia fue la aprobación del Plan de Transformación de la Comarca del Poniente por el IARA en 1990, en el que las actuaciones relacionadas con la gestión del agua tienen un peso fundamental. Importancia tienen también las políticas públicas sobre abastecimiento y saneamiento, diseñándose recientemente su gestión supramunicipal.

El Plan Hidrológico Nacional y el Plan Hidrológico de la Cuenca Sur suponen iniciativas de gran trascendencia en el futuro, al reconocer la necesidad de atender la demanda del Poniente y de la aglomeración urbana de Almería con transferencias desde otras cuencas. Si bien los aportes programados son insuficientes para eliminar la sobreexplotación actual de los acuíferos. La Junta de Andalucía solicitó la incorporación al Plan Hidrológico Nacional de una opción más decidida por la desalación y la reutilización de las aguas residuales.

Cabe establecer que la intervención pública ha sido insuficiente para abordar la problemática derivada de la sobreexplotación y deterioro de la calidad de las aguas subterráneas, ya que buena parte de sus iniciativas dirigidas al aumento de los recursos ha fracasado, caso del embalse de Beninar, o están pendientes de complejas decisiones políticas. La actuación sobre la demanda se ha retrasado y las medidas adoptadas han resultado insuficientes; optimizar la gestión del agua es un reto que, aunque aceptado por regantes y ayuntamientos, carece aún de los instrumentos de financiación adecuados.

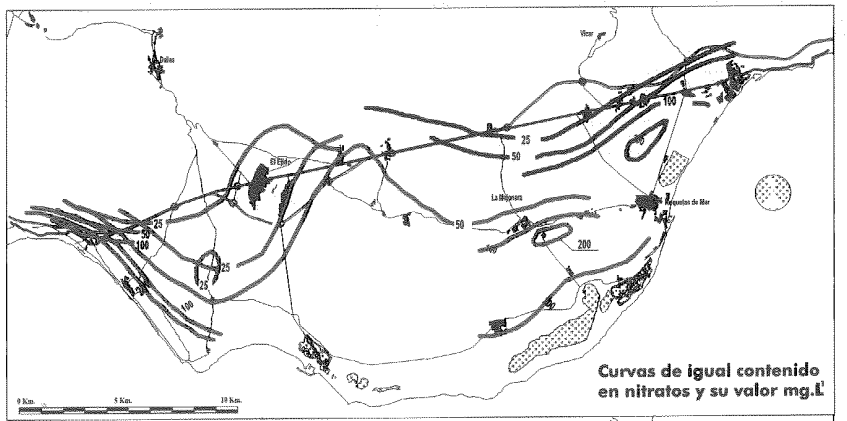
Teniendo en cuenta que en el sistema económico del Poniente la agricultura intensiva es la actividad protagonista y que ésta, además de contar con una notable capacidad de arrastre, resulta ser competitiva y capaz de asumir innovaciones así como de aprovechar las oportunidades de mercado, es necesario considerarla como no prescindible. Por tanto, resulta necesario abordar el diseño de un modelo general de aprovechamiento de los recursos, muy especialmente del agua, que permita la sostenibilidad sin cuestionar la evolución del sector.

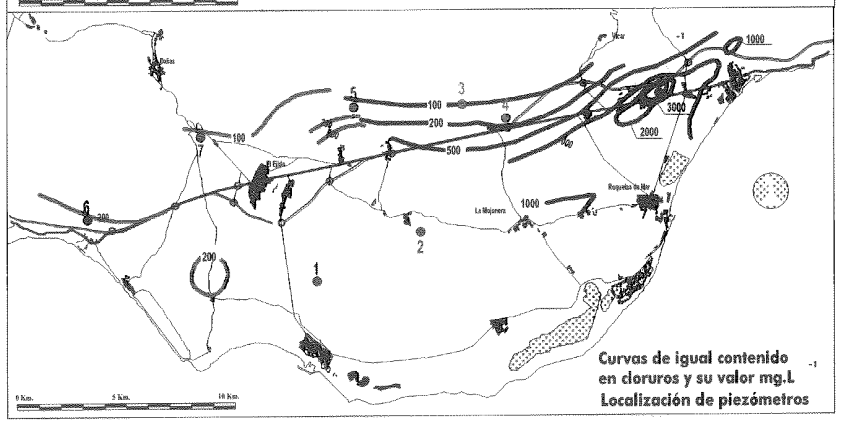
1.2. Destrucción y degradación de espacios naturales y con valor ambiental

Los principales espacios con valor natural son los humedales y albuferas, comprendidos entre Aguadulce y Guardias Viejas, y las albuferas de Adra, que constituyen refugio de una vegetación halohidrófila y hábitat de una rica avifauna. Junto a estos se encuentran otros complejos litorales compuestos por playas, acantilados y cordones dunares de gran interés.

Otro espacio de interés es la Sierra de Gádor, ámbito que se ha visto desde antiguo afectado por intensas transformaciones de su cubierta vegetal, como consecuencia de aprovechamientos mineros y ganaderos.

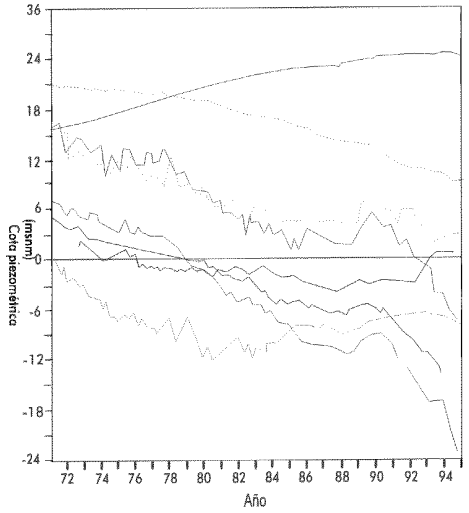
Algunos de estos espacios, como la Albufera de Adra y la Punta Entinas-Sabinal, fueron declarados Espacios Protegidos por la Ley 2/89 de Inventario de Espacios Naturales Protegidos, mientras que para otros, desde el Plan Especial de Protección del Medio Físico y desde las Directrices Regionales del Litoral se han planteado criterios y normas, que se revelan insuficientes para su efectiva protección y para promover actuaciones positivas de regeneración. Además, la creación de nuevos humedales de origen antrópico, como es el caso de La Cañada de Las Norias, demanda su integración en la estructura territorial del Poniente y un adecuado tratamiento de las zonas de contacto.





Unidad de Balanegra
Unidad de Balerma-Las Marinas
Unidad de Aguadulce
Octubre 1991

Fuente: IARA/UGR



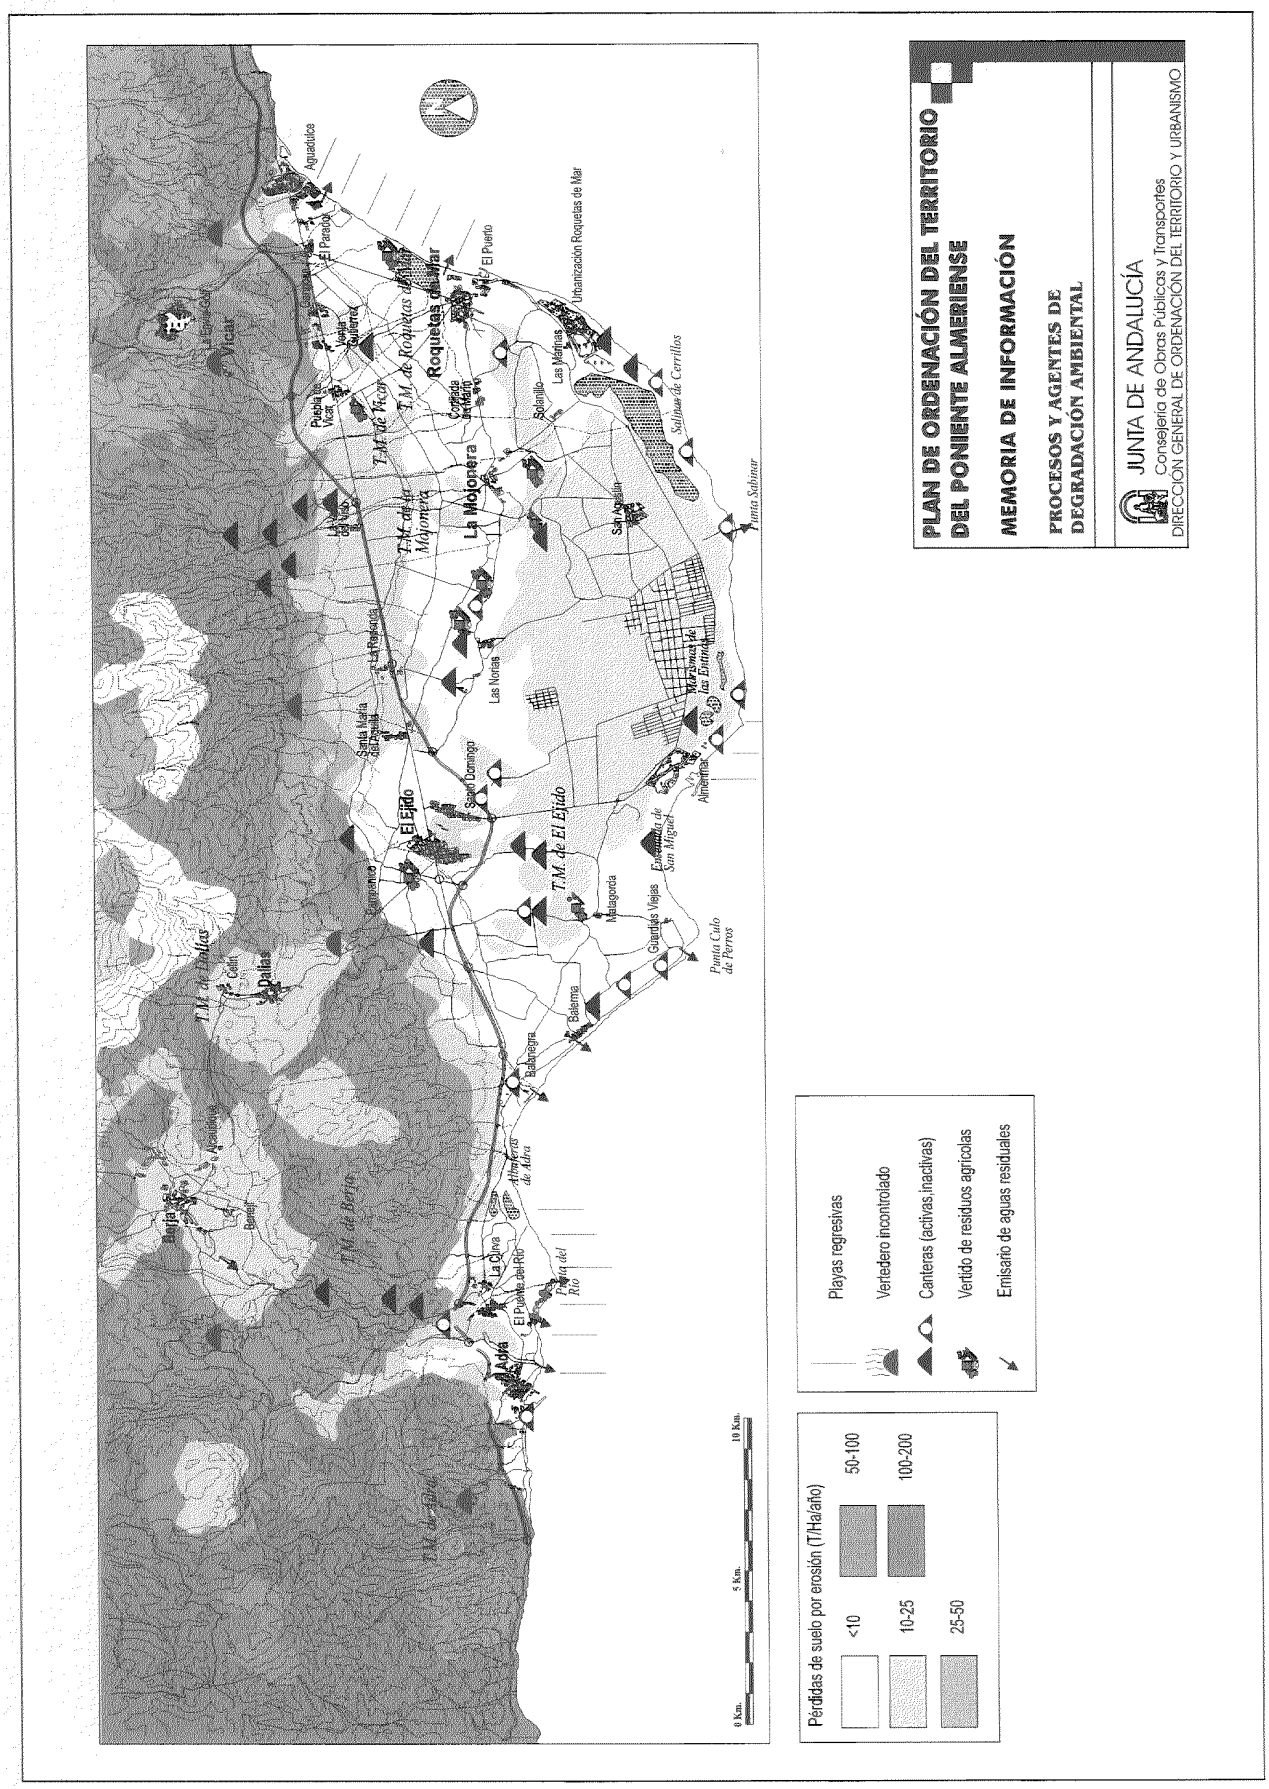
Fuente: IGME

PLAN DE ORDENACIÓN DEL TERRITORIO DEL PONIENTE ALMERIENSE

MEMORIA DE INFORMACIÓN

CALIDAD Y EVOLUCIÓN PIEZOMÉTRICA EN LOS ACUÍFEROS DEL CAMPO DE DALIAS

JUNTA DE ANDALUCÍA
Consejería de Obras Públicas y Transportes
DIRECCIÓN GENERAL DE ORDENACIÓN DEL TERRITORIO Y URBANISMO


PLAN DE ORDENACIÓN DEL TERRITORIO
DEL PONIENTE ALMERIENSE
MEMORIA DE INFORMACIÓN
PROCESOS Y AGENTES DE
DEGRADACIÓN AMBIENTAL
JUNTA DE ANDALUCÍA
Consejería de Obras Públicas y Transportes
DIRECCIÓN GENERAL DE ORDENACIÓN DEL TERRITORIO Y URBANISMO
Playas regresivas
Vertedero incontrolado
Canteras (activas,inactivas)
Vertido de residuos agrícolas
Emisario de aguas residuales
Pérdidas de suelo por erosión (T/Ha/año)
<10
10-25
25-50
50-100
100-200
0 Km.
5 Km.
10 Km.
T.M. de Vícar
T.M. de Roquetas de Mar
T.M. de La Mojonera
T.M. de El Ejido
T.M. de Dalías
T.M. de Berja
Vícar
Roquetas de Mar
La Mojonera
El Ejido
Dalías
Berja
Adra
Aguadulce
El Parador
Urbanización Roquetas de Mar
El Puerto
Las Marinas
Salinas de Cerrillos
Punta Sabinar
San Agustín
Las Norias
Santa María del Águila
Matagorda
Guardias Viejas
Punta Cuio de Perros
Balerma
Balanegra
Playa del Río
La Curva
Arboleras de Adra
Bonfer
Calle
Agualdulce

Las formaciones litorales no se han visto en general presionadas por los efectos de la agricultura intensiva, con la excepción de los humedales próximos a la Vega de Adra, ocupados por explotaciones agrarias hasta la misma orilla, pero sí han sufrido extracciones indiscriminadas de arena para surtir la demanda de los cultivos intensivos.

En cuanto a la dinámica litoral se puede entender este ámbito como una unidad completa, de costa baja y arenosa enmarcada por acantilados a los flancos en la que predomina el transporte de sedimentos predominante en sentido O-E. El embalse de Beninar y determinadas obras en los puertos de Adra y Almerimar han alterado localmente el nivel de aportes de sedimentos obligando en última instancia a realizar obras de corrección.

Los principales usos urbanos de la franja litoral se concentran en Adra y Roquetas, pero fundamentalmente han crecido por su función costera los núcleos vacacionales de Almerimar, Aguadulce, Urbanización de Roquetas, y otros de demanda local, como Balerma y Balanegra. La extensión urbanística en estos núcleos urbanos ha supuesto una fuerte presión sobre algunos espacios de valor ambiental, como es el caso de las Salinas de San Rafael y Guardias Viejas, reclasificadas a suelo urbanizable al no estar amparados estos espacios naturales por ninguna norma protectora.

Lo característico de este ámbito es que los problemas del litoral (presión sobre los recursos, cambios de usos del suelo, especialización residencial) se presentan de una forma secundaria ante el protagonismo de la agricultura intensiva. Sin embargo, este modelo comparte con la agricultura su dependencia de determinados recursos: el agua, la accesibilidad, la arena, etc.

Para garantizar la conservación de los espacios con valores naturales, la acción pública debe coordinar la actuación desde intereses diversos y plantear esquemas racionalizadores de utilización de estos recursos territoriales con una óptica supramunicipal de ordenación del litoral.

Los intereses colectivos aconsejan disponer de un litoral caracterizado por su aptitud multifuncional, estableciendo las bases de crecimiento de los núcleos con demandas vacacionales, las infraestructuras marítimo-terrestres con incidencia supramunicipal y el régimen de utilización y reserva sobre los espacios de valor ambiental, que garantice el mantenimiento y disfrute de sus valores, de una forma acorde con la creciente valoración social de este tipo de espacios.

1.3. Ocupación de cauces y zonas inundables

El Poniente ha conocido a lo largo de la historia numerosos episodios catastróficos de origen climático manifestados en forma de avenidas torrenciales; el carácter torrencial de las precipitaciones, la topografía de la zona, con pendientes elevadas en cabecera y zonas llanas en la base, la escasa cubierta vegetal, y los suelos, con escasa capacidad de infiltración, junto con los rasgos de una red de drenaje poco jerarquizada y en mal estado, provocan esta situación. La excesiva ocupación de las riberas de las ramblas por explotaciones agrícolas y el vertido indiscriminado de residuos agrícolas y urbanos además han limitado la capacidad de desagüe de las avenidas por esta red.

Para prevenirlas se han realizado obras de regulación, llevadas a cabo en la cuenca del Río Adra, y de corrección hidrológica en las laderas de la Sierra de Gádor; recientemente también se ha realizado la limpieza de las ramblas que surcan el Poniente. Dado que las márgenes de la red hidrográfica aparecen intensamente ocupadas es imprescindible dar continuidad a la limpieza y mantenimiento de la red hidrográfica, acción imprescindible para disminuir el riesgo de inundaciones.

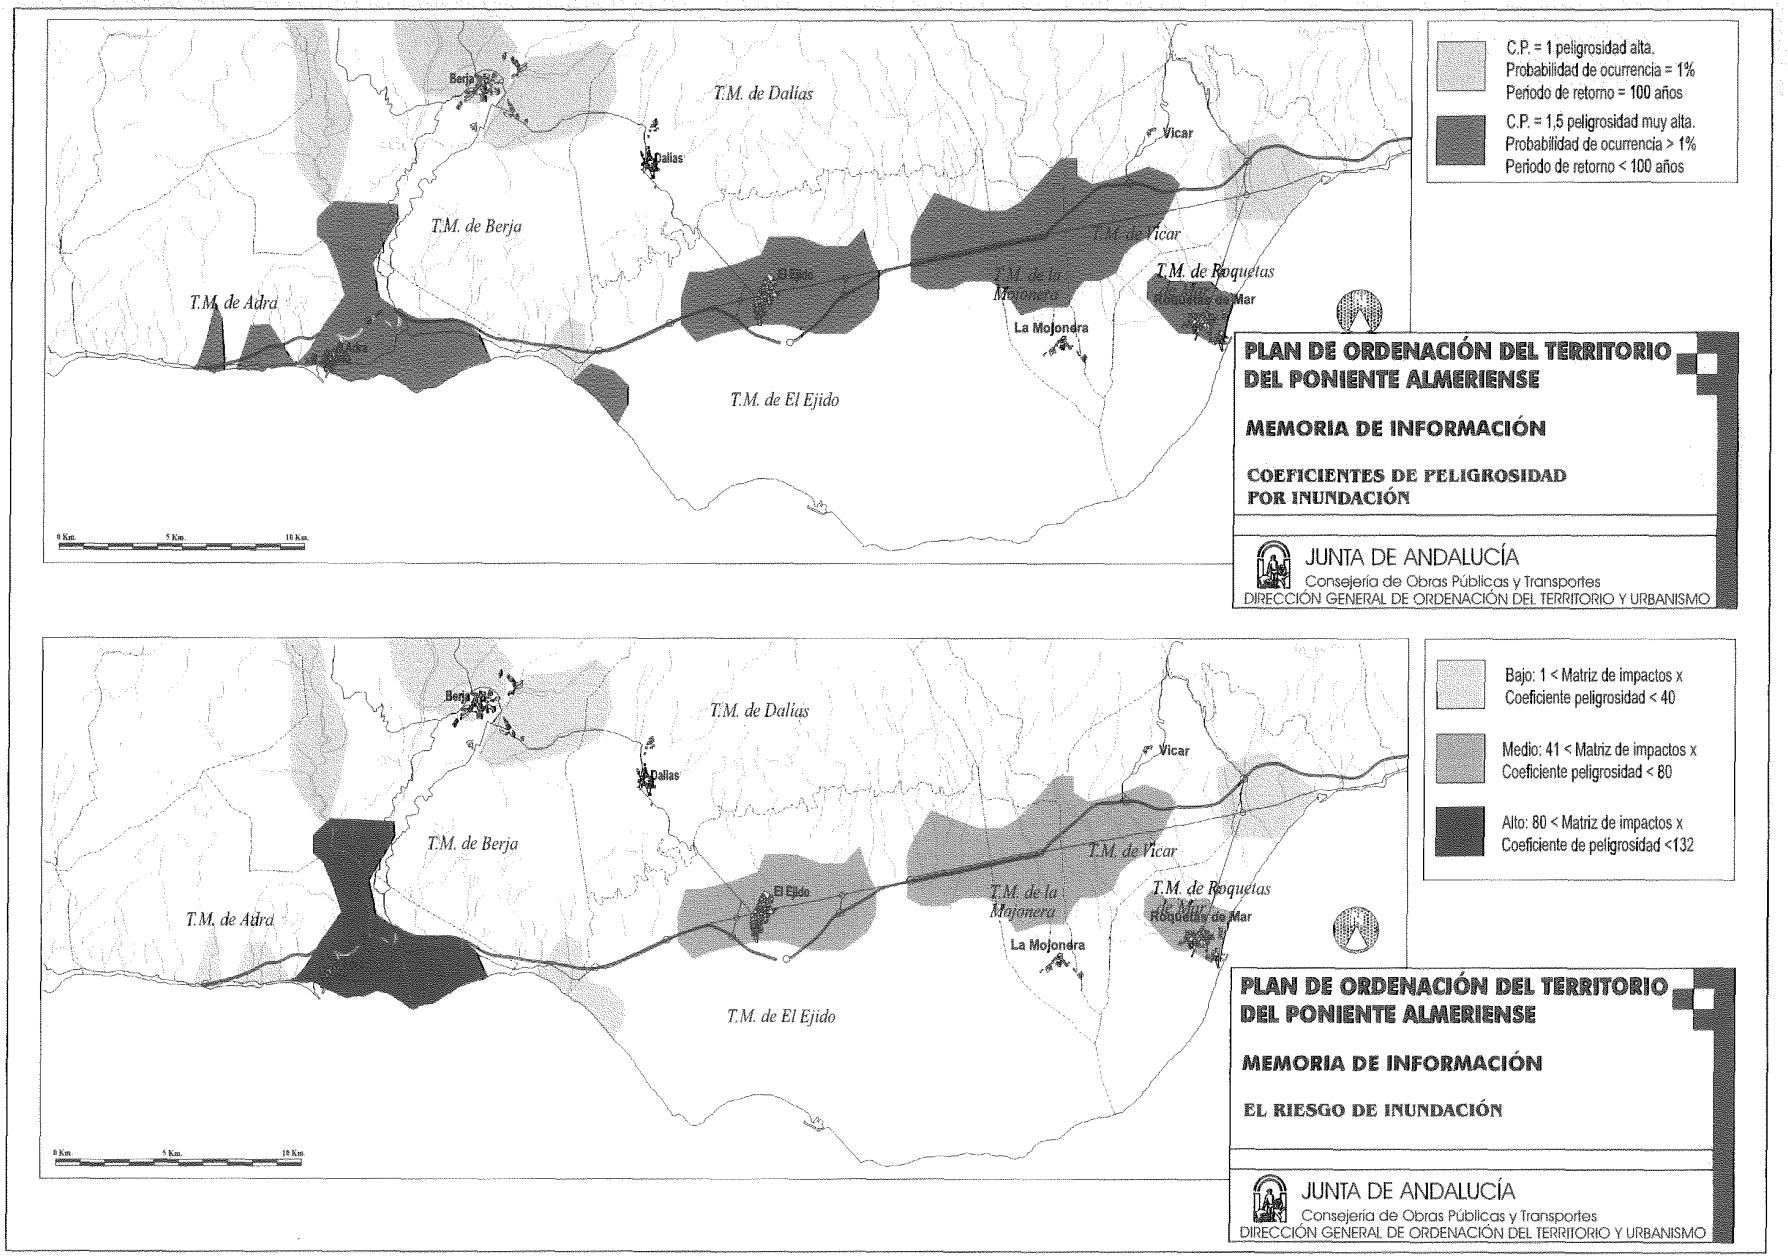
Los estudios realizados por el CEDEX y por la Comisión Nacional de Protección Civil localizan el riesgo de inundación y los mayores coeficientes de peligrosidad en el pie de monte de Sierra de Gádor, afectando a la N-340 y a poblaciones como El Ejido, así como en la vega del Adra y entorno de Roquetas de Mar, y evalúan en cifras muy importantes los daños ocasionados por las avenidas extraordinarias; pese a ello, buena parte de las obras previstas por el CEDEX en el Plan de Defensa Integral del Campo de Dallas no se han realizado, existiendo incertidumbres sobre su efectiva programación. El Plan de Prevención de avenidas e inundaciones en cauces urbanos andaluces ha inventariado 44 puntos de riesgo en el Poniente de los cuales 5 son de máximo riesgo.

1.4. La degradación del paisaje. Potencialidades de este recurso y del Patrimonio Histórico y Cultural

El análisis del paisaje tiene sentido no sólo por constituir un recurso para el desarrollo de actividades económicas, como la turística o la recreativa, sino porque contribuye a la conformación de unas valoraciones perceptivas con trascendencia social de distinta índole. Su análisis interesa por cuanto contribuye a diseñar políticas con el doble objetivo de poner en valor determinados recursos turísticos y recreativos, y por facilitar señas de identidad que condicionan la relación del hombre con su entorno.

Los principales rasgos del Poniente son la topografía (que contrapone las sierras de Gádor y la Contraviesa a la horizontalidad de la llanura litoral), y la intensidad y extensión de los aprovechamientos agrícolas, enmascarados por los plásticos, que ha con formado un paisaje original en el contexto mundial. Los invernaderos, el rasgo más característico de este paisaje, provocan uniformidad y dificultan la distinción entre lugares; además este tipo de instalación ha tenido una valoración tradicionalmente negativa, pese a ser un componente de la agricultura intensiva cuyos efectos ambientales y paisajísticos son corregibles. Estos efectos, sin embargo, están más relacionados con los vertidos de residuos agrícolas generados por las explotaciones, o por el mismo abandono de las instalaciones complementarias e invernaderos, que por el mismo aspecto externo de estas instalaciones.

La homogeneidad del paisaje del Poniente obliga a la identificación de los hitos y elementos que definen y personalizan al espacio en el que se enmarcan. Se identifican un conjunto de hitos paisajísticos, cuya protección deberá ser atendida, junto con las rutas de aproximación, nudos, etc., y otros de carácter negativo, fundamentalmente vertederos incontrolados, cuyo impacto debe ser corregido. A su vez, allá donde es previsible transformaciones en los aprovechamientos tradicionales, por ejemplo los parrales de Dalías y Berja, se pueden poner en marcha acciones destinadas a corregir dicha pérdida de las señas de identidad, en el marco de programas de ordenación paisajística.


C.P. = 1 peligrosidad alta.
Probabilidad de ocurrencia = 1%
Período de retorno = 100 años
C.P. = 1,5 peligrosidad muy alta.
Probabilidad de ocurrencia > 1%
Período de retorno < 100 años
T.M. de Dalías
T.M. de Berja
T.M. de Adra
T.M. de El Ejido
T.M. de Vícar
T.M. de la Mojonera
T.M. de Roquetas de Mar
Berja
Dalías
Adra
El Ejido
Vícar
La Mojonera
Roquetas de Mar
0 Km. 5 Km. 10 Km.
PLAN DE ORDENACIÓN DEL TERRITORIO DEL PONIENTE ALMERIENSE
MEMORIA DE INFORMACIÓN
COEFICIENTES DE PELIGROSIDAD POR INUNDACIÓN
JUNTA DE ANDALUCÍA
Consejería de Obras Públicas y Transportes
DIRECCIÓN GENERAL DE ORDENACIÓN DEL TERRITORIO Y URBANISMO
Bajo: 1 < Matriz de impactos x Coeficiente peligrosidad < 40
Medio: 41 < Matriz de impactos x Coeficiente peligrosidad < 80
Alto: 80 < Matriz de impactos x Coeficiente de peligrosidad <132
T.M. de Dalías
T.M. de Berja
T.M. de Adra
T.M. de El Ejido
T.M. de Vícar
T.M. de la Mojonera
T.M. de Roquetas de Mar
Berja
Dalías
El Ejido
Vícar
La Mojonera
Roquetas de Mar
0 Km. 5 Km. 10 Km.
PLAN DE ORDENACIÓN DEL TERRITORIO DEL PONIENTE ALMERIENSE
MEMORIA DE INFORMACIÓN
EL RIESGO DE INUNDACIÓN
JUNTA DE ANDALUCÍA
Consejería de Obras Públicas y Transportes
DIRECCIÓN GENERAL DE ORDENACIÓN DEL TERRITORIO Y URBANISMO

La costa constituye otro espacio de particular interés y fragilidad, al estar presentes componentes de tipo natural, junto con los aprovechamientos agrícolas y el suelo urbano. En este ámbito además es básico el aprovechamiento de los recursos paisajísticos por parte de la actividad turística y recreativa.

Los recursos culturales constituyen un elemento de interés, no sólo por su valor como recurso patrimonial y su incidencia territorial y paisajística, sino también por su interés para el aprovechamiento didáctico y recreativo. El marco histórico que configura este patrimonio está marcado por la presencia de un poblamiento antiguo que aprovechó la riqueza en metales de la Sierra de Gádor y que ha dejado huella con la presencia de importantes restos arqueológicos. A las colonias litorales de origen púnico le sucedieron asentamientos romanos y una dominación árabe que traslada el peso específico de sus poblaciones al interior.

El Renacimiento y el Barroco coincide con un periodo de recuperación ligado al desarrollo de una agricultura en regadío que aprovecha los limitados recursos hídricos disponibles gracias a artefactos e infraestructuras, prosperidad que llena de palacios e iglesias a ciudades como Berja, asentamientos que se protegen mediante sistemas defensivos ante las amenazas que suponían los piratas berberíscos o los levantamientos de los moriscos de la Alpujarra. En el siglo XIX se produce un florecimiento económico por el despegue industrial ligado a la explotación de los recursos mineros de Gádor, y la proliferación de cultivos intensivos como la caña y los parrales, y que deja su impronta en el paisaje con instalaciones como hornos, ingenios azucareros, sistema de regadío y otras infraestructuras, principalmente entorno al próspero puerto de Adra.

A lo largo del siglo XX estos aprovechamientos económicos entran en crisis y son sustituidos por otros, arruinándose y desguazándose el conjunto de infraestructuras, artefactos e inmuebles ligadas a la explotación tradicional de los recursos. En términos de patrimonio la intervención de mayor incidencia en el medio rural fue la provocada por el Instituto Nacional de Colonización, que convirtió en regadío buena parte del Campo de Dalías, creo nuevas poblaciones con tipologías características y dio pié a la profunda transformación económica y social de la comarca.

Este conjunto de bienes, salvo aquellos que tienen un carácter monumental, apenas está aprovechado, y no goza de protección en su mayoría y se puede considerar que sus posibilidades de puesta en valor son escasas por su carácter disperso y deteriorado, si bien se debe atender a su efectiva catalogación y protección, además el diseño de una estrategia de conformación de un sistema de espacios libres en el Poniente debe tener muy en cuenta las posibilidades de estos recursos.

1.5. Pérdida de calidad ambiental

Los efectos ambientales generados por la agricultura intensiva son considerables. La extensión actual de 17.000 Has. de Regadío intensivo supone efectos inevitables y difícilmente corregibles, como son la pérdida de la vegetación natural, la sustitución de los suelos, las alteraciones topográficas y las alteraciones microclimáticas. Otros sin embargo son corregibles, como el impacto paisajístico, los vertidos de residuos generados por la actividad, y la afección a la funcionalidad de la red hidrográfica provocada por vertidos y ocupación de cauces.

- Los residuos sólidos, que en la actualidad son los que originan una de las problemáticas ambientales más preocupantes del ámbito, plantean nuevas demandas territoriales, a las que no se pueden hacer frente sin unos costes elevados.

- Los residuos plásticos (estimados en 15.000-20.000 Tm. /año) constituyen el principal problema por el volumen y carácter no degradable del material; su incineración incontrolada o su vertido en cauces públicos genera inconvenientes. El reciclado es una opción técnicamente viable, aunque las condiciones del mercado no aseguran una rentabilidad económica regular, lo que ha provocado el fracaso de algunas iniciativas locales. Existen otras alternativas como su recuperación energética en la central térmica, su almacenaje, o la recuperación de constituyentes iniciales.

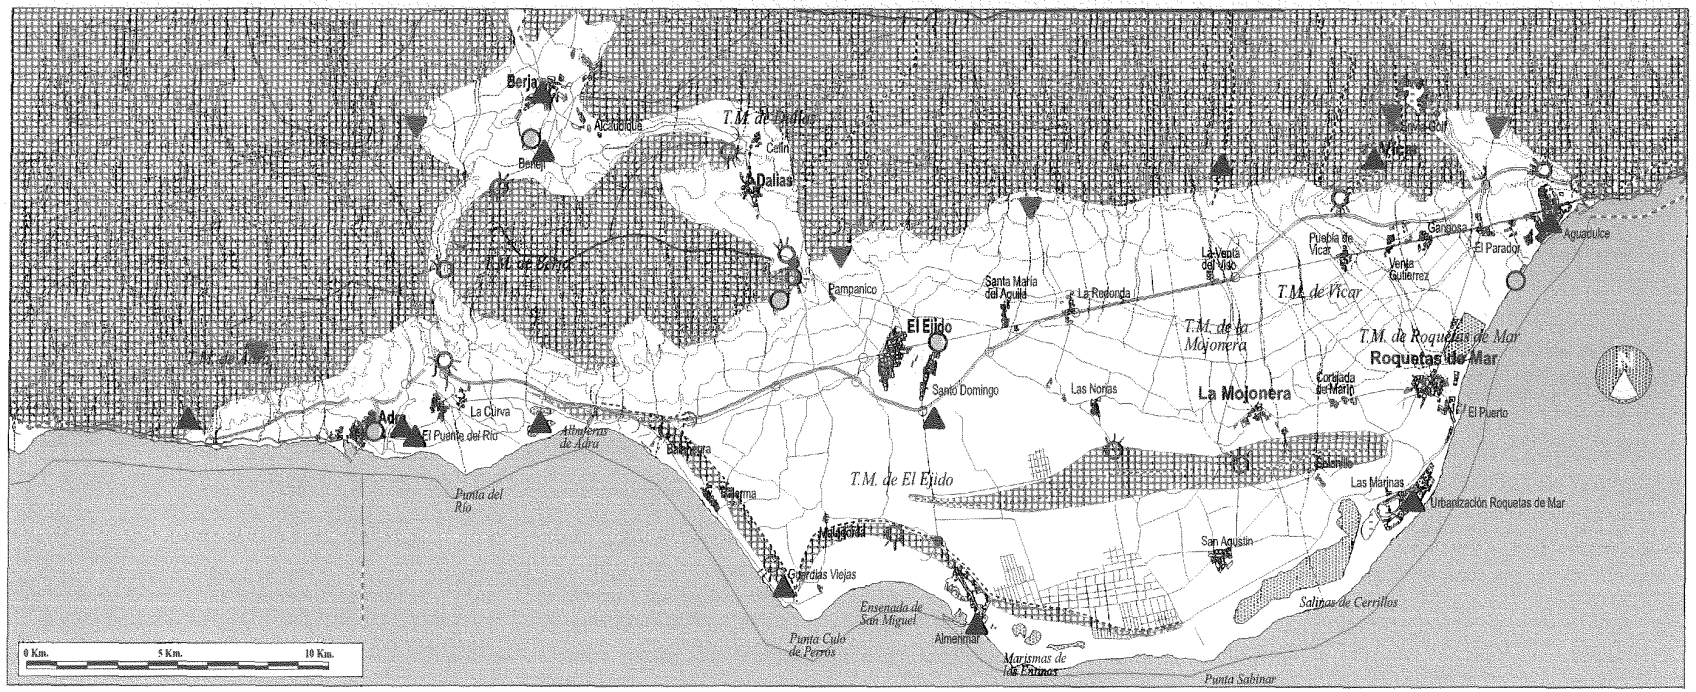
- Los residuos vegetales (500.000 Tm de peso en fresco anuales en 1988), tienen efectos negativos sobre la sanidad vegetal de las explotaciones próximas, allí donde se vierten incontroladamente; aunque se ha iniciado la recogida y concentración de residuos vegetales en colaboración con los Ayuntamientos, las iniciativas de aprovechamiento mediante compostaje son muy limitadas.

- Los residuos tóxicos y peligrosos, por la naturaleza de las sustancias manejadas, suponen un factor de riesgo para la salud y el medio ambiente. Las iniciativas puestas en marcha por los distintos municipios han consistido en la habilitación de puntos de recogida de los envases de fitosanitarios y fertilizantes (consumo anual de 21,92 millones de euros de estos productos en 1989), pero tal iniciativa es insuficiente y puede ser incluso un problema mayor que el vertido incontrolado pero disperso, dada la concentración puntual de envases abandonados, por lo que es necesario adoptar medidas tendentes a la eliminación de estos residuos.

Desde el punto de vista de la ordenación del territorio, la planificación no puede atender a la problemática asociada a la eliminación, reutilización o reciclado de estos productos, pero las medidas de ordenación rural deben posibilitar la rehabilitación de los terrenos deteriorados, especialmente de los cauces y espacios públicos, así como la adecuación de los espacios con mayor aptitud para este fin.

1.6. Consumo de tierras y arena

Debido a las escasas cualidades de la mayor parte de los suelos originales del Poniente (encostramientos calizos, pedregosidad, salinidad) para albergar un cultivo intensivo, la preparación del terreno requiere habitualmente la fabricación de un suelo de textura arcillosa a partir de los aportes con "tierras de cañadas", cuya explotación contribuyó a la intensa transformación de los espacios afectados por estas extracciones y la consiguiente desaparición de los cultivos tradicionales en estos espacios en la década de los 80. Actualmente, estas extracciones se realizan en canteras, y atienden a una demanda insuficientemente estudiada (esti-



- Telones (relieve, mar)
- Sendas de consumo visual (principales, especializadas)
- Cuerda (principal, secundaria)
- Umbral (puntual, dilatado)
- Ruta de aproximación
- Hito paisajístico
- Hito negativo
- Observatorio
- Bienes de Interés Cultural (BIC)

PLAN DE ORDENACIÓN DEL TERRITORIO DEL PONIENTE ALMERIENSE

MEMORIA DE INFORMACIÓN

LA ARTICULACIÓN DEL PAISAJE Y DEL PATRIMONIO HISTÓRICO

JUNTA DE ANDALUCÍA
Consejería de Obras Públicas y Transportes
DIRECCIÓN GENERAL DE ORDENACIÓN DEL TERRITORIO Y URBANISMO

mada en 1.650.000 m3/año en 1987) que provoca alteraciones topográficas que acentúan el carácter endorréico del área, el afloramiento del acuífero que queda expuesto a pérdidas y deterioro, emisiones atmosféricas contaminantes y sustitución de sus rasgos paisajísticos.

La implantación de los cultivos enarenados, técnica utilizada por primera vez en el Campo de Dalías para luchar contra los altos contenidos en sal de las aguas de riego, ha ocasionado la explotación de los depósitos de arena presentes en el litoral, que se prohibieron en el dominio público a partir de 1985, lo que ha originado su encarecimiento y una reducción del consumo desde los 900.000 m3/año a los estimados 200.000 m3/año, que se satisface en canteras privadas y con extracciones ilegales en el dominio público. Se observan alteraciones en la línea de costa, que han obligado a la regeneración artificial de playas en Roquetas y Aguadulce, pero se carece de información fiable para cuantificar la responsabilidad de estas extracciones sobre los cambios observados, al ser consecuencia de diferentes y complejas causas naturales y antrópicas, como son la disminución de los aportes de sólidos de los principales ríos –principalmente por la construcción del embalse de Beninar– o la alteración de la dinámica litoral por diversas obras en la zona marítima terrestre.

2. LA ESTRUCTURA TERRITORIAL DEBE ADECUARSE A LAS NUEVAS NECESIDADES

Los distintos procesos que afectan al Poniente se caracterizan por su intensidad y por una dinámica que se proyecta con positivas expectativas de futuro. Tales circunstancias suponen una fuerte presión no solo sobre los recursos, sino sobre el resto de los elementos básicos que componen la estructura territorial de este ámbito: el sistema de asentamientos, la red viaria, el sistema de espacios libres. Por ello es necesario intervenir con precisión sobre los elementos estructurantes para dotar al ámbito de una estructura territorial adecuada a su funcionalidad.

2.1. El sistema de asentamientos es débil y está poco estructurado

El sistema de asentamientos está caracterizado por la extensividad. La dispersión de la población y el desigual reparto de ésta son los principales rasgos del modelo de asentamientos. Las pautas de distribución están directamente relacionadas con la accesibilidad a la red viaria y con el tipo de colonización agrícola, asociándose la dispersión más elevada con la colonización pública del Instituto Nacional de Colonización (después IRYDA).

En las fases más recientes de ocupación del espacio agrícola, la vivienda no se ubica en la explotación ni tampoco las instalaciones de servicios, que pasan a ser compartidas al tiempo que el hábitat disperso ha sido mayoritariamente abandonado por sus propietarios para trasladarse a los núcleos de población. Estas viviendas desocupadas están siendo utilizadas por los inmigrantes africanos que trabajan en la agricultura del Poniente, por lo que el hábitat diseminado sigue teniendo una importante presencia, dificultando la prestación de servicios públicos.

El modelo de asentamientos se caracteriza así mismo por el predominio de los núcleos de población de pequeño tamaño, lo que también tiene repercusiones en la prestación de servicios públicos y privados, al no alcanzarse el umbral de demanda mínima que los rentabilice y originando una alta tasa de movilidad satisfecha con un uso predominante del vehículo privado. Este modelo tiene como consecuencia la localización de la oferta terciaria y de servicios en los puntos de mayor accesibilidad, que coinciden con los enlaces de la autovía Adra-El Parador, lo que tiende a sobrecargar el modelo, ya antiguo, orientado a aprovechar las ventajas locacionales de la N-340.

El tamaño de los núcleos, el crecimiento del parque de viviendas, y la media de distribución de habitantes por vivienda, sirven para realizar una clasificación de los asentamientos: tres núcleos principales (El Ejido, Adra y Roquetas), con tendencias de crecimiento de población y viviendas similares; un núcleo intermedio, "Nuevo Vícar", que resulta de la unión de la Puebla de Vícar, Venta Gutiérrez y La Gangosa y que aprovecha su posición central en la comarca y sus buenas comunicaciones con Almería; núcleos de origen y trayectoria turística (Aguadulce, Campillo del Moro, Urbanización de Roquetas, Almerimar); y finalmente un numeroso conjunto de núcleos de pequeño tamaño, cuyas tendencias de crecimiento son más reducidas.

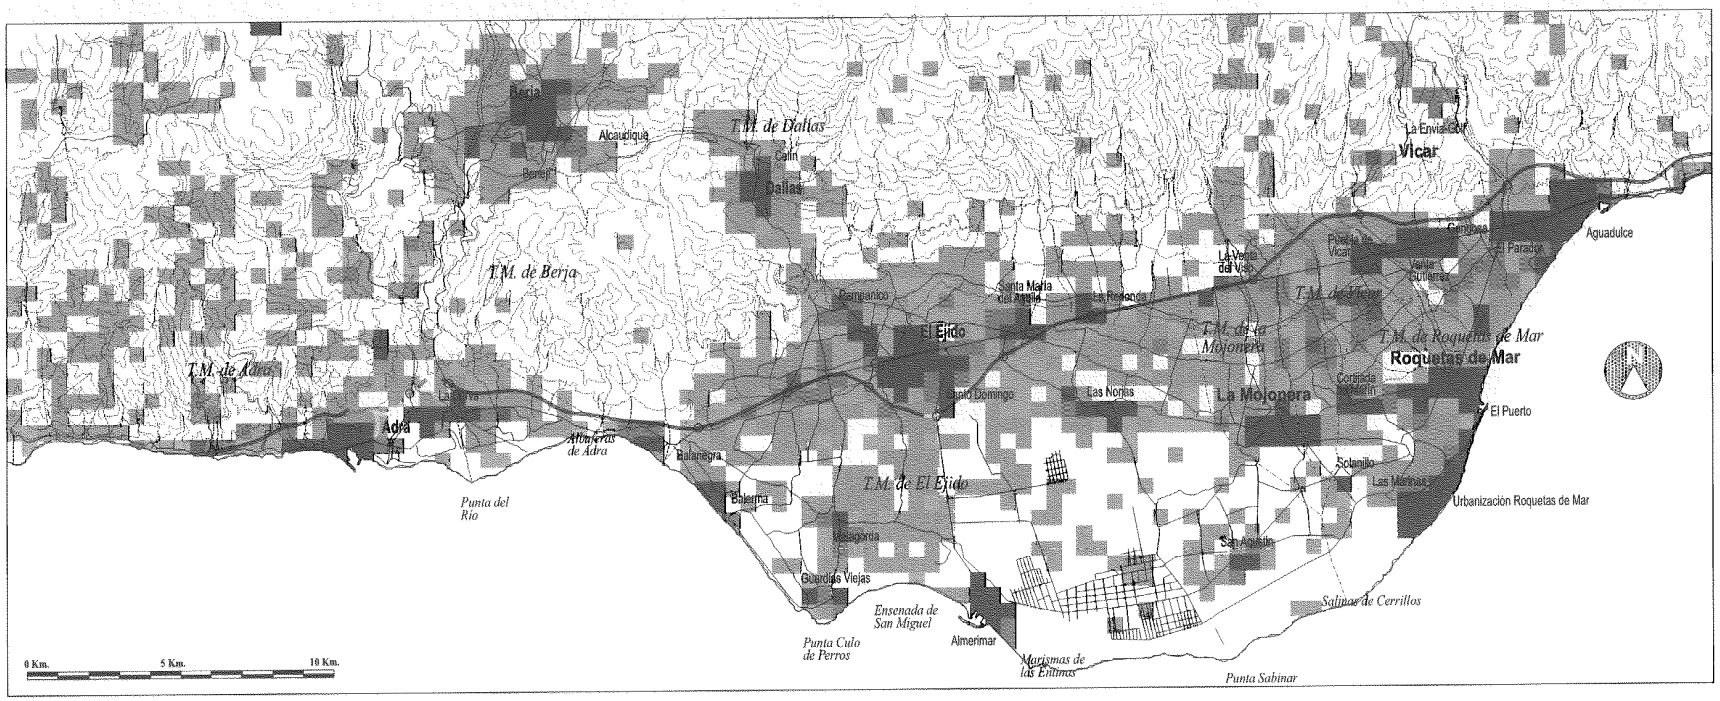
La integración de este sistema con la aglomeración urbana de Almería es el resultado de su proximidad y de las fuertes relaciones económicas y se manifiesta en la extensión en el Poniente de actividades y funciones integrados en un solo mercado, compartido con la aglomeración urbana. En lo que afecta al Poniente, esta integración se traduce en la rápida transición operada en la zona de Aguadulce que de ser una zona vacacional-turística, se está transformando en parte de la corona residencial de la ciudad de Almería. Este proceso puede aún extenderse, aunque no con un carácter masivo dado que los lugares de relocalización de estas actividades en la aglomeración urbana de Almería son diversos y la capacidad de la aglomeración moderada.

Otro efecto de la cercanía de la aglomeración y de la integración funcional, es el desarrollo del sector servicios en el que no cabe distinguir nada más que un área comercial, ya que el sector terciario de la ciudad de Almería se relaciona directamente con el auge económico de la agricultura intensiva. Esta integración tenderá a acentuarse como consecuencia de la mejora de las infraestructuras viarias que ya permite tiempos de desplazamiento propios de ámbitos funcionales unitarios y producirá ajustes locacionales en los sectores donde la integración es más notoria: mercado del suelo residencial, terciario, sectores de la industria y transporte.

2.2. Insuficiencias de la red viaria

La conexión del Poniente con el Levante español, y consecuentemente con la red europea, está resuelta con la apertura de la Autovía Adra-Almería. El desdoblamiento previsto a medio plazo de la N340 entre Adra y el Rincón de la Victoria coadyuvará a mejorar las condiciones para fortalecer la integración, actualmente débil, del Poniente con el litoral Granadino.

Los principales flujos existentes con el exterior se dirigen o proceden desde la ciudad de Almería, de mayor intensidad cuanto más próximos están los municipios de la misma, y



Número de edificios por cuadrícula
(Superficie de la cuadrícula: 25 Has.)

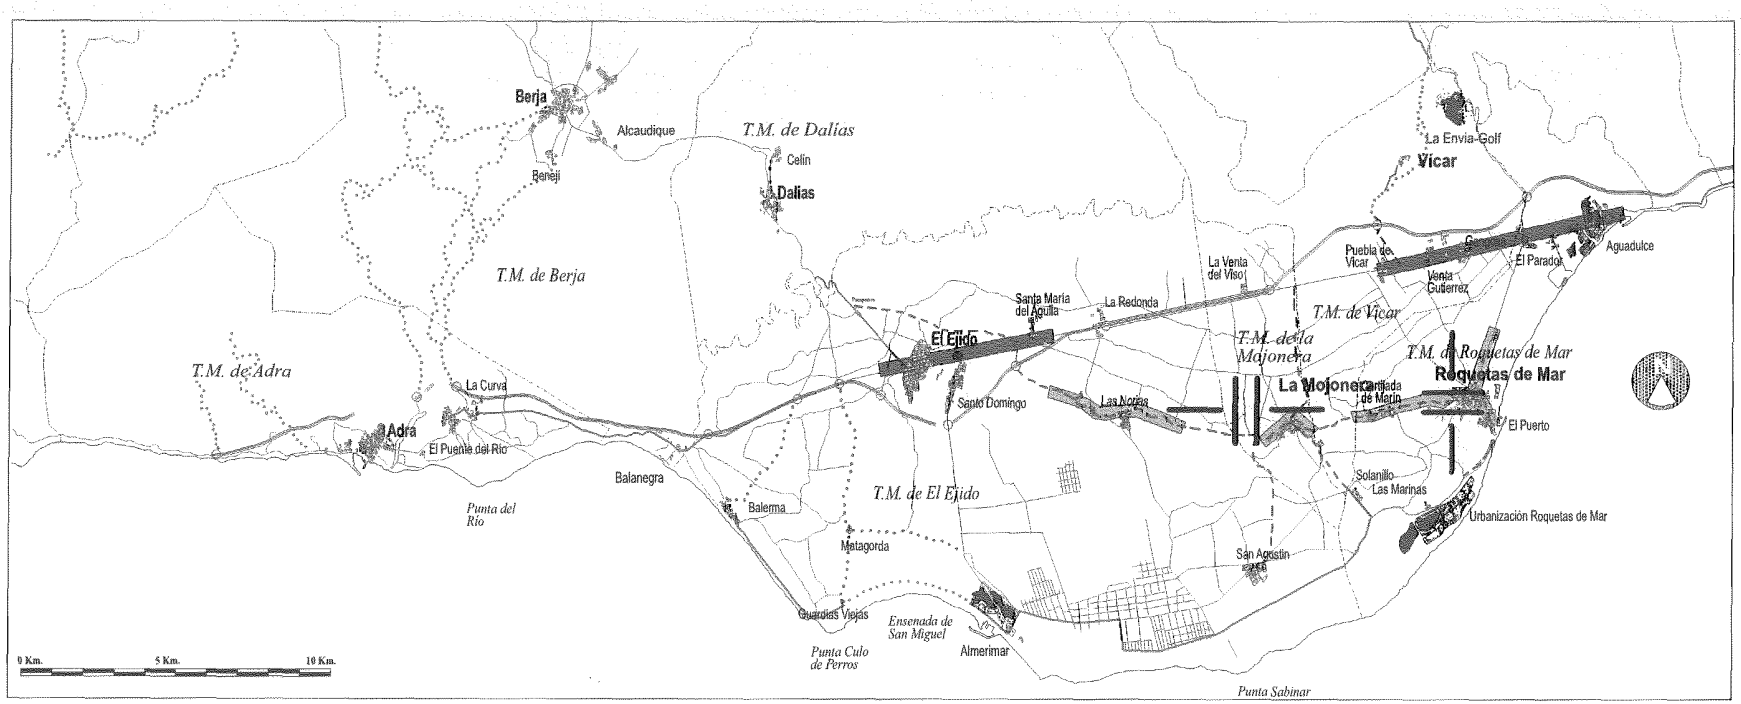
- Urbano
- 26 a 35
- 16 a 25
- 6 a 15
- 1 a 5
- 0

PLAN DE ORDENACIÓN DEL TERRITORIO DEL PONIENTE ALMERIENSE

MEMORIA DE INFORMACIÓN

DENSIDAD DE LA EDIFICACIÓN

JUNTA DE ANDALUCÍA
Consejería de Obras Públicas y Transportes
DIRECCIÓN GENERAL DE ORDENACIÓN DEL TERRITORIO Y URBANISMO



- Características adecuadas
- Características geométricas adecuadas pero intensa ocupación de borde
- *Trazado sinuoso y ocupación de borde*
- Características geométricas deficientes
- Viario relacionado con el espacio agrícola que acusa la problemática funcional general además de deficiencias locales en estado de conservación y mantenimiento
- Travesías urbanas problemáticas
- Travesías liberadas de tráfico con potencial de cualificación urbana
- Debilidad de las conexiones entre áreas
- Viario con potencial turístico-recreativo pero con débil cualificación funcional y ambiental

PLAN DE ORDENACIÓN DEL TERRITORIO DEL PONIENTE ALMERIENSE

MEMORIA DE INFORMACIÓN

SISTEMA VIARIO. PROBLEMÁTICA.

JUNTA DE ANDALUCÍA
Consejería de Obras Públicas y Transportes
DIRECCIÓN GENERAL DE ORDENACIÓN DEL TERRITORIO Y URBANISMO

confirman la integración de la comarca en la aglomeración urbana de Almería.

Las relaciones con los ámbitos localizados al norte del Poniente son débiles y las características de la red se corresponden con este escaso uso, aunque para aprovechar las posibilidades de estas zonas montañosas para usos turísticos o recreativos, sería conveniente mejorar las conexiones existentes. Especial interés tiene la conexión Berja-Ugíjar, que además capta un importante tráfico laboral de carácter diario.

Las relaciones internas, que soportan una alta movilidad, se efectúan a través del viario de largo recorrido, la autovía y la N-340, completándose para los núcleos alejados de esta red por otros viarios de menor entidad. La red se completa por los desplazamientos de servicio al espacio agrícola y entre los pequeños núcleos y diseminados, con una red extensa y diversificada de diferente origen, estado y funcionalidad.

El principal problema que tiene esta red interna es la falta de clarificación y jerarquización del viario que presenta unas condiciones que no responden a la funcionalidad real, y la inadecuación de la titularidad, que repercute además en su mala conservación. De forma más concreta se detectan deficiencias con las conexiones N-S que conectan con la autovía y se considera insuficiente el viario intermedio E-O. Las deficiencias N-S afectan a los núcleos costeros en general y muy especialmente a la urbanización de Roquetas y también a San Agustín y la Mojonera. El viario E-O es conveniente diversificarlo favoreciendo rutas interiores a la comarca alternativas a la CN-340.

2.3. Carencia de un sistema de espacios libres de escala comarcal

En el Poniente existe una demanda social creciente de espacios con calidad ambiental que permitan un uso recreativo y de esparcimiento; sin embargo, se dan unas condiciones poco idóneas para la satisfacción de esta demanda. Los principales recursos son los espacios de calidad ambiental que se han reconocido a través de su protección en el PEPMF y por su declaración como Espacios Naturales Protegidos, siendo estos recursos fundamentalmente zonas húmedas no aptas para soportar usos recreativos o lúdicos intensivos de carácter convencional.

Otros elementos que pueden atender a este tipo de uso son las estribaciones serranas, en los valles encajados, donde en la actualidad ya se da este tipo de usos, al igual que las playas y formaciones costeras menos frágiles, y los restos del patrimonio histórico-cultural con mayores posibilidades de recuperación. Estas aptitudes iniciales están poco desarrolladas, como consecuencia de su inadecuada adaptación, su inserción en un entorno de escaso atractivo y la deficiente accesibilidad.

Las principales oportunidades para la elaboración de corredores verdes descansan en la propia red viaria; en la red hidrográfica -conexión natural entre el ámbito serrano y el litoral- cuyo estado actual exige una intervención sobre sus riberas y en las vías pecuarias, algunas de las cuales tienen trazados estratégicos para este fin.

El estado de conservación de estas reservas lineales en la actualidad resulta muy contrastada entre aquellas que se ubican en la zona serrana y las que se localizan en la llanura litoral, muy ocupadas por cultivos, instalaciones y vertidos. Los proyectos de clasificación de las vías pecuarias, que datan en su mayoría de finales de los años 60, han quedado desfasados, por lo que la Consejería de Medio Ambiente, el organismo competente, ha comenzado la revisión de los deslindes.

Los trabajos iniciados permiten concluir que las vías pecuarias que aprovechan la red hidrográfica presentan un estado aceptable; las vías pecuarias aprovechadas por el trazado de la red viaria han atraído importantes usos que han reducido su anchura considerablemente y un numeroso grupo ha perdido su funcionalidad ganadera y se encuentra muy alterado.

Como conclusión, el establecimiento de un sistema de espacios libres con la triple finalidad de satisfacer una demanda social, componer un elemento articulador de la estructura territorial, y cualificar paisajística y ambientalmente el Poniente, demanda la implementación de una serie de medidas sobre un conjunto de espacios que conservan valores ambientales y paisajísticos notables, y sobre otros, las riberas y vías pecuarias, que tienen un interés estratégico, por su localización, o por constituir corredores que interrelacionan este sistema.

3. LOS SERVICIOS Y DOTACIONES SUPRAMUNICIPALES SON INSUFICIENTES Y EL MEDIO URBANO PRESENTA DÉFICITS

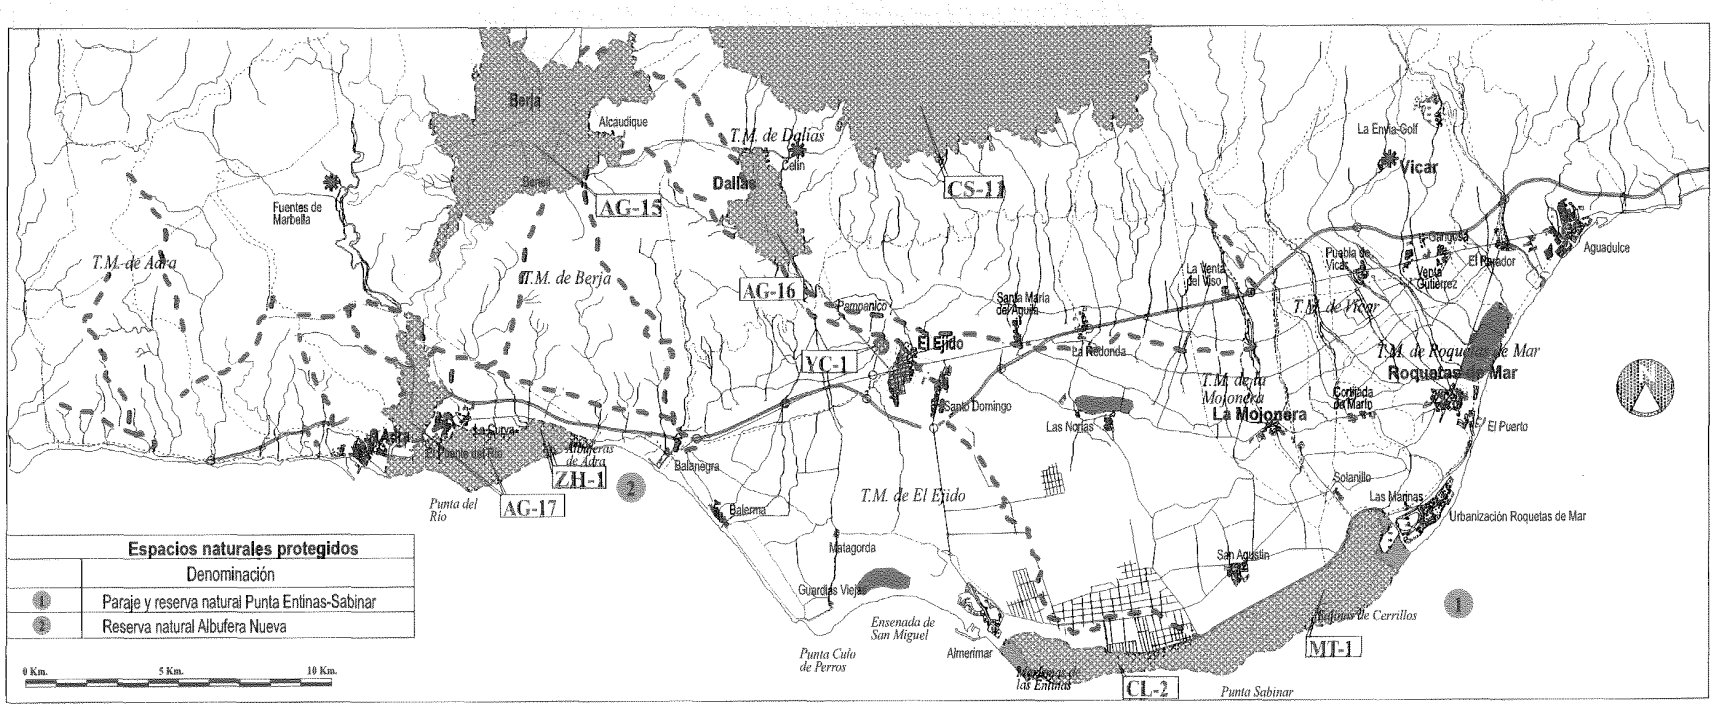
Los servicios públicos constituyen un sector estratégico cuyo análisis plantea muy diversas opciones, desde su aportación dinamizadora al sector terciario o al mercado de trabajo, a su contribución al bienestar. Desde el punto de vista territorial se intenta poner en relación el modelo de prestación de servicios con el modelo de estructura territorial, adecuando estos servicios a la distribución desigual de la población, y teniendo en cuenta las distintas oportunidades de acceso. Por otro lado, el carácter extensivo y poco estructurado de los asentamientos urbanos, junto con la dinámica desordenada de estos desarrollos, han provocado en general una baja calidad del medio urbano en el Poniente.

3.1. Baja funcionalidad del transporte público

El modo de transporte dominante en el Poniente es el vehículo privado, destacando la escasa participación del transporte público, al que no se tiene acceso, o es muy deficitario, en buena parte de los núcleos y en el diseminado alejados de la N-340. Esta carretera actualmente constituye el único corredor de una cierta importancia, cuya demanda está cubierta satisfactoriamente por los servicios de transporte.

La información precisa sobre las características de la movilidad es insuficiente en la actualidad y ello impide estudiar con profundidad la demanda; pero es conocida la importantísima movilidad existente en el Poniente, el protagonismo del sector de transporte de mercancías y, previsiblemente, la potencialidad con la que cuenta el desarrollo del transporte de viajeros.

En el momento actual el factor transporte adquiere un nuevo protagonismo desde varios puntos de vista: atención a la demanda insatisfecha de transporte público de viajeros; do-



Espacios naturales protegidos	
	Denominación
1	Paraje y reserva natural Punta Entinas-Sabinar
2	Reserva natural Albufera Nueva

- Vías pecuarias
- Red viaria con interés turístico-recreativo
- Lugares de interés
- Espacios catalogados por el PEPMF
- Red hidrográfica
- Espacios naturales protegidos
- Espacios de interés a cualificar

PEPMF		
Clave	Denominación	Superficie
AG-15	Vega de Berja	2.050 Has.
AG-16	Vega de Dalías	562 Has.
AG-17	Vega de Adra	1.137 Has.
CL-2	Punta Entinas-Punta del Sabinar	1.114 Has.
CS-11	Sierra de Gádor	40.525 Has.
MT-1	Salinas Viejas y de Cerrillos	650 Has.
YC-1	Yacimiento "El Daimuz"	125 Has.
ZH-1	Albuferas de Adra	87 Has.

PLAN DE ORDENACIÓN DEL TERRITORIO DEL PONIENTE ALMERIENSE

MEMORIA DE INFORMACIÓN

ELEMENTOS PARA LA CONSTITUCIÓN DE UN SISTEMA DE ESPACIOS LIBRES DE ESCALA COMARCAL

JUNTA DE ANDALUCÍA
Consejería de Obras Públicas y Transportes
DIRECCIÓN GENERAL DE ORDENACIÓN DEL TERRITORIO Y URBANISMO

tación de suelo para centros de transportes de mercancías y valoración de la incidencia de los factores de transporte en la localización de los centros de prestación de servicios.

3.2. Unos servicios supramunicipales muy mediatizados por un sistema de asentamientos extensivos

La distribución de los servicios públicos en el Poniente responden al tamaño de los núcleos de población y a sus características (fundamentalmente la importancia del sector turístico, del poblamiento diseminado y de la segunda residencia), quedando infradotados claramente los núcleos de población estacional y aquellos espacios rurales de poblamiento extensivo. La reciente apertura del Hospital Comarcal del Poniente en El Ejido ha redefinido su mapa funcional y ha sido una decisión de localización con trascendencia desde la perspectiva de la articulación territorial. El resto de las dotaciones sanitarias y educativas tienen una distribución espacial más desconcentrada, y una incidencia en la movilidad y en la estructura funcional menor, aunque a escala municipal si generan desplazamientos significativos.

La oferta de servicios privas está condicionada por el modelo de asentamientos, de baja densidad y desconcentrado; este modelo impone unas condiciones restrictivas a la eficacia de los servicios que afecta al desenvolvimiento del sector terciario. La estimación de los déficits es compleja, puesto que los datos de población de residencia no reflejan adecuadamente el origen geográfico de los usuarios y las demandas de servicios.

En la parte occidental del ámbito cada municipio tiene su propio umbral de servicio que coincide con su término municipal (es el caso de Adra, Berja y El Ejido) y tiene una estructura más común, de carácter autónomo. En la parte oriental el panorama cambia y es muy difícil interpretar un esquema de jerarquía convencional, siendo este sector el que necesita el diseño de nuevas estrategias locacionales de los servicios públicos, teniendo en cuenta la fuerte interrelación de este espacio con la aglomeración urbana de Almería y el previsible aumento de las demandas en un futuro próximo.

3.3. Una estructura interna del medio urbano mejorable

En gran parte de los núcleos de población que han experimentado un fuerte crecimiento en las últimas décadas, especialmente en los de menor tamaño, se evidencia una debilidad de los elementos estructurantes (viario, espacios públicos, equipamientos), resultando el crecimiento urbano de una yuxtaposición de piezas que se corresponden con unidades de promoción. Este crecimiento complica ostensiblemente la adecuación del suelo y la dotación de infraestructuras y equipamientos proporcionados, problemas que se ven agravados por el modelo de asentamiento extensivo, que hace más complejo garantizar un nivel de calidad de los servicios y elementos urbanísticos públicos.

Aunque la mayoría de los municipios cuentan con figuras de planeamiento, éstas carecen de la capacidad de prever y planificar infraestructuras, equipamientos y suelo para actividades que tienen una lógica supramunicipal, o no han adaptado sus determinaciones a la aparición de nuevos elementos y factores territoriales con gran incidencia, como es la autovía Adra-Almería.

Entre las nuevas demandas se encuentra la de definir la relación entre los núcleos urbanos y las nuevas infraestructuras, que provocan nuevas pautas de localización, la ordenación de la N-340 a las nuevas funciones de vía urbana y la necesidad de nuevas variantes que alejen el tráfico de trayectos medios o largos de los núcleos de población.

En cuanto a los servicios de abastecimiento y saneamiento, aunque se ha producido en los últimos años una notable extensión y mejora de las instalaciones de abastecimiento, no existe una gestión unitaria, y las garantías de suministro y calidad son muy desiguales. En el caso del saneamiento el déficit de instalación es notorio. En síntesis, el estado actual de estos servicios no reconoce satisfactoriamente el valor estratégico del recurso agua, del que además se abastece la ciudad de Almería y los cultivos enarenados del Poniente.

Por último, otro elemento articulador de gran capacidad en el medio urbano son las ramblas. Tanto por la necesidad de prevenir los riesgos de inundación, prohibiendo la ocupación del cauce y de sus riberas, como por su potencialidad como espacio libre estructurante, constituyen objetivos de intervención urbanística que hasta ahora no han sido suficientemente valorados.

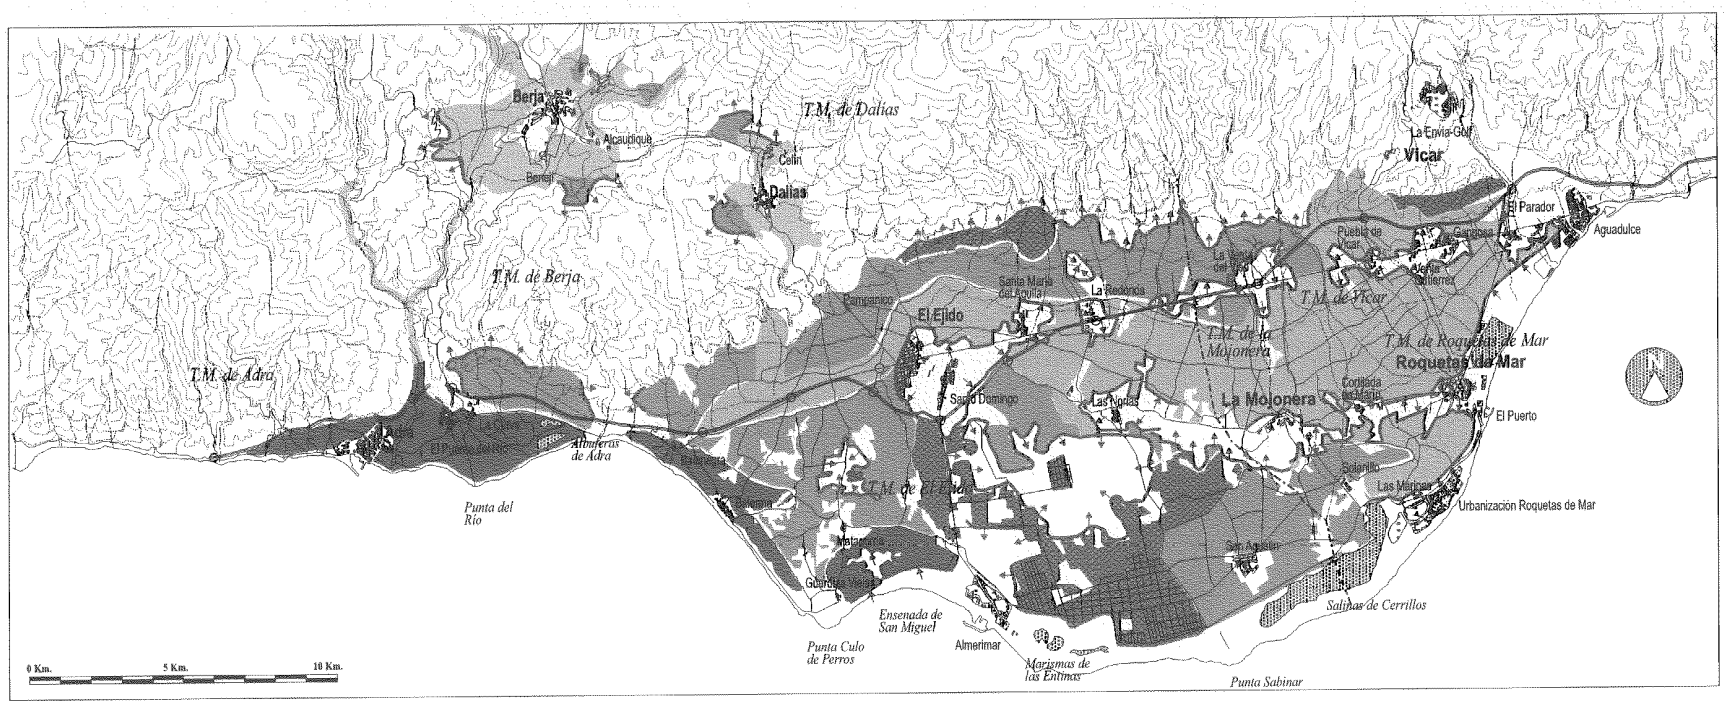
4. ES NECESARIO ORDENAR Y POTENCIAR LOS RECURSOS PRODUCTIVOS TERRITORIALES

Los recursos productivos del Poniente tienen como rasgos fundamentales el predominio de las actividades primarias, su intensidad, su carácter dinámico y fuertemente competitivo, que lo convierten en un ámbito con grandes ventajas comparativas con respecto a otras áreas agrícolas europeas. Sin embargo, se trata de un modelo económico afectado por su dependencia de unos recursos hídricos escasos, además de no satisfacer determinadas demandas sociales, como las de un entorno con mayor calidad ambiental.

El balance que se establece por la competencia del terreno topográficamente apto entre la agricultura y el resto de los aprovechamientos es claramente positivo a favor de la primera, aunque localmente se han producido retrocesos de la superficie de cultivo, debido a la sustitución por usos residenciales y turísticos (áreas de Aguadulce, ensenada de San Miguel). La competencia entre estos usos no ha alcanzado cotas similares a los de otros espacios litorales de Andalucía, debido al mantenimiento de considerables espacios vacantes, próximos a la costa, sobre los que se han ido desarrollando las ocupaciones residenciales y agrícolas, sin solapamientos. Sin embargo, esta competencia si ha sido más evidente en los espacios de valor estratégico, primero asociados con la N-340 y, posteriormente, con la autovía Adra-Almería.

4.1. Precaria ordenación y baja accesibilidad del espacio agrícola

Aunque en su origen la extensión de los cultivos intensivos estuvo apoyada y tutelada por la Administración, el espacio Agrícola tal como se configura hoy día, es resultado de una iniciativa básicamente privada, en la que sus caracteres descoordinados e impulsivos provocan una situación precaria y ciertas disfunciones que demandan medidas de ordenación rural. El planeamiento urbanístico además ha carecido de las



- Vegas con componentes agrícolas tradicionales y débil pero creciente implantación de cultivos intensivos
- Espacios con estructuras preexistentes conservadas pese a la total sustitución de cultivos tradicionales por intensivos
- Superficie correspondiente a las primeras fases de transformación en regadío por el INC y por la iniciativa privada hasta mediados de la década de los setenta
- Crecimiento de la superficie agrícola en las dos últimas décadas
- Superficie agrícola correspondiente a grandes promociones planificadas

- Incremento de la superficie agrícola
- Retroceso de la superficie agrícola

PLAN DE ORDENACIÓN DEL TERRITORIO DEL PONIENTE ALMERIENSE

MEMORIA DE INFORMACIÓN

CARACTERIZACIÓN Y DINÁMICA DEL ESPACIO AGRÍCOLA EN REGADÍO.

JUNTA DE ANDALUCÍA
Consejería de Obras Públicas y Transportes
DIRECCIÓN GENERAL DE ORDENACIÓN DEL TERRITORIO Y URBANISMO

determinaciones necesarias para organizar la ocupación del suelo no urbanizable.

Entre las problemáticas comunes a todo el Poniente están la debilidad de las infraestructuras rurales para hacer frente a estos usos tan intensivos: red viaria rural escasamente jerarquizada, redes de riego que pese al esfuerzo de modernización que han emprendido la Consejería de Agricultura y las Comunidades de Regantes aún son mejorables, tratamiento inadecuado de los residuos agrícolas, aunque algún municipio ha emprendido interesantes experiencias de ordenación rural, como es el caso de El Ejido.

Además de esta problemática de carácter general, que ha sido tratada en otros apartados, existen diferencias según zonas:

- Las vegas de Dalías y Berja posen estructuras agrícolas históricas, con fuertes déficits infraestructurales. Se observa una sustitución acelerada de los usos tradicionales y la instalación de invernaderos en terrenos topográficamente accidentados de los bordes de las vegas, donde se benefician de la disponibilidad de terreno y la ausencia de estructuras preexistentes a cambio de un mayor coste económico, paisajístico y ambiental.

- La vega de Adra, espacio donde la reconversión productiva se ha producido aceleradamente, el principal problema es la convivencia difícil con los espacios naturales y, secundariamente, con los espacios urbanos de carácter turístico del litoral.

- El espacio representativo de la nueva agricultura (comprendiendo los terrenos transformados por iniciativa pública en el espacio central del Poniente) tiene una problemática condicionada por la intensidad de la ocupación, muy colmatada, y por la intensa competencia con otros usos: los residenciales, al situarse aquí los principales núcleos de población, y con aquellos usos que aprovechan las rentas de localización de la N-340. El modelo de ocupación se caracteriza por una fuerte presencia de viviendas diseminadas y la inexistencia de instalaciones comunes (balsas, almacenes), que complica y encarece la prestación de los suministros. El viario, muy complejo y de diseño poco funcional, se adapta a la red de riegos, y los espacios públicos están sometidos a una fuerte presión.

- Los terrenos más tardíamente colonizados (San Agustín) tienen una estructura más homogénea y menos problemática, dada la relativa modernización de los servicios e infraestructuras.

- Entre las últimas ampliaciones de la superficie cultivada destacan las correspondientes a grandes promociones planificadas (Tierras de Almería) en las que el diseño unitario de las explotaciones y la articulación del viario responden mejor a las demandas de estos espacios agrícolas.

4.2. El turismo, los conflictos de uso y sus potencialidades

En el litoral del Poniente han tenido lugar una serie de desarrollos de carácter turístico que no han revestido los caracteres intensivos que han tenido en otras zonas del litoral andaluz.

El resultado es una ocupación no continua y multifuncional del litoral que obedece a la tardía incorporación de este espacio a la oferta nacional, a la presencia de espacios naturales costeros que han supuesto una dificultad adicional para la colonización, y a la propia presencia de la agricultura intensiva, que ha actuado como moderador y como un fuerte competidor, fundamentalmente sobre los recursos hídricos, sobre la iniciativa empresarial y la fuerza de trabajo y, muy localmente, también sobre el suelo.

Las zonas donde se producen más tensiones por la ocupación del litoral se localizan en el término municipal de Roquetas de Mar, en aquellos espacios más afectados por el factor locacional de cercanía con la capital provincial, lo que provoca que se superpongan los tres procesos con mayores apetencias y consumo de suelo: el agrícola, el turístico-recreativo y el relacionado con el mercado de suelo de la aglomeración urbana de Almería.

Las oportunidades de desarrollo de las actividades turísticas descansan en la superación del sector de los retos de la cualificación y diversificación. Señalados como objetivos territoriales, están la integración de este sector con el resto de las actividades económicas, y en la convivencia en la administración de los recursos básicos del suelo, agua y paisaje, teniendo como resultado una mejor ordenación y cualificación del espacio.

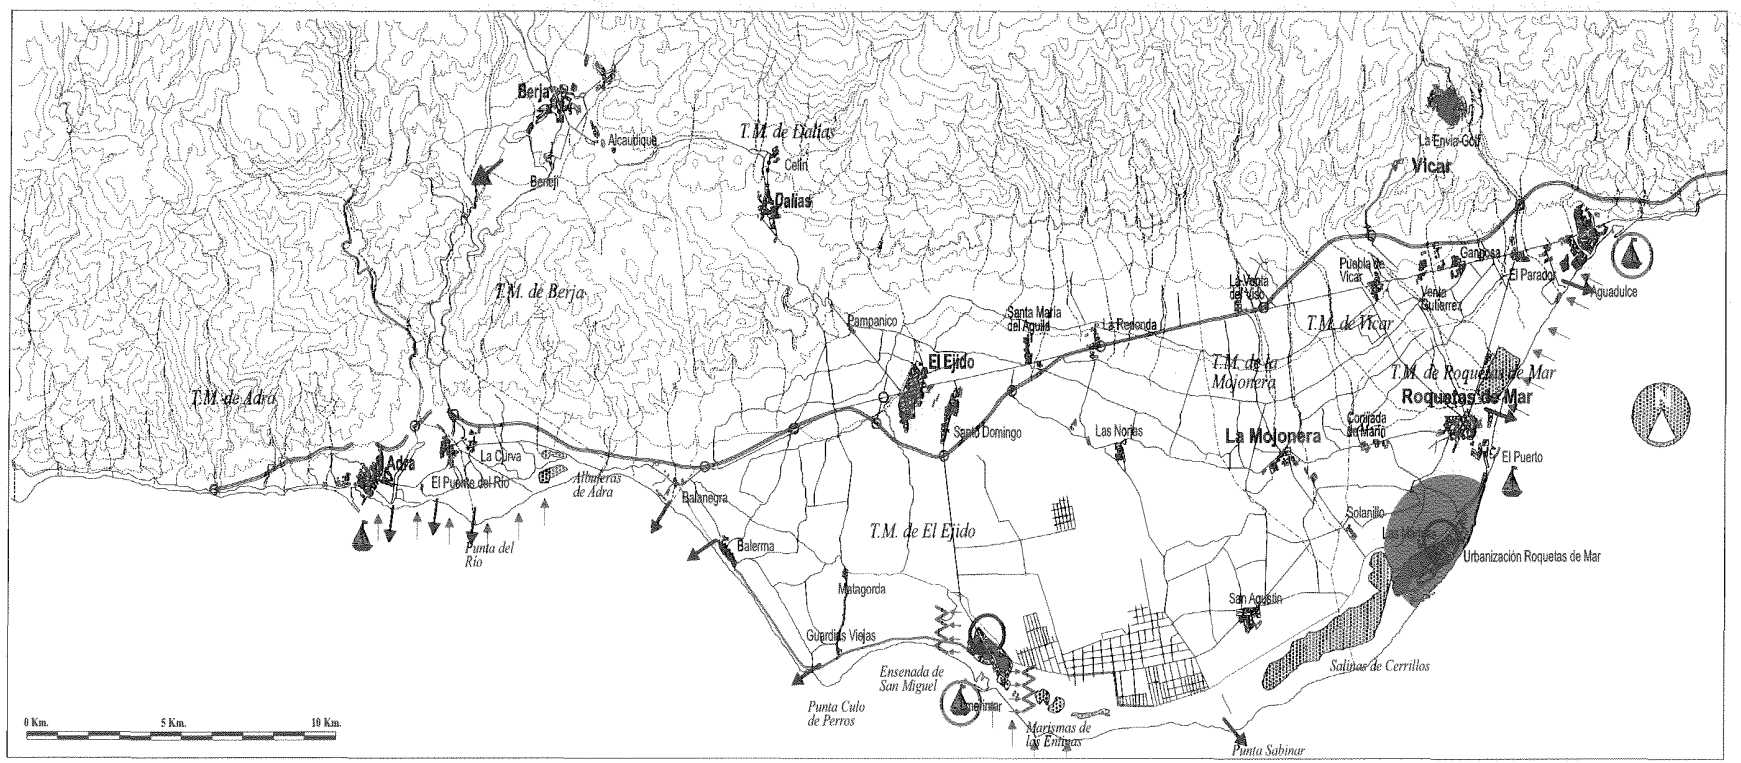
4.3. La competencia por los espacios con valor estratégico

La autovía Adra-Almería ha modificado la estructura de la accesibilidad del Poniente y ha permitido su integración en un ámbito funcional unitario con la aglomeración de Almería que provoca nuevos ajustes locacionales, en los que los enlaces adquieren un protagonismo evidente por su interés estratégico.

Las actividades industriales hasta el momento han tenido una participación muy limitada en la demanda de suelo, pero los requerimientos de la agricultura intensiva están provocando el desarrollo de una industria auxiliar con expectativas de futuro, siempre que pueda reforzar su capacidad de innovación y diversificación. Estas actividades son exigentes en sus factores de localización y representan un consumo de suelo estimable por lo que es previsible que tiendan a asentarse en los enlaces centrales de la autovía.

El transporte de mercancías y sus servicios asociados tienen así mismo una importante presencia en la zona, cuya demanda no puede ser satisfecha con la oferta de suelo industrial convencional, sino con iniciativas como los Centros de Transportes de Mercancías, que deben aprovechar la proximidad de los centros de comercialización (alhóndigas, cooperativas y mayoristas), a las áreas de producción y a los espacios dotados de mayor accesibilidad.

La actividad terciaria es el sector en el que de manera más evidente se manifiesta la integración funcional con la aglomeración de Almería, siendo ésta hasta el momento la beneficiada, ya que el tipo de poblamiento extensivo y poco jerarquizado no ha sido un factor estimulador de la implantación comercial. Se trata sin embargo, de un sector en consolidación y con expectativas de crecimiento, y que tenderá también a aprovechar las ventajas proporcionadas por la autovía, por lo que se considera necesario administrar las nuevas rentas de localización activadas como consecuencia de la entrada en servicio de esta infraestructura.



Debilidad en la articulación

Asentamiento turístico enclavado

Viario con potencial turístico-recreativo pero con débil cualificación funcional y ambiental

Elementos de arrastre en la oferta

Campo de golf

Puerto, puerto deportivo

Afecciones ambientales con incidencia en los recursos

Contacto conflictivo con espacios de interés ambiental

Emisario de aguas residuales

Saneamiento autogestionado (riego de campos de golf y vertido al mar de excedentes)

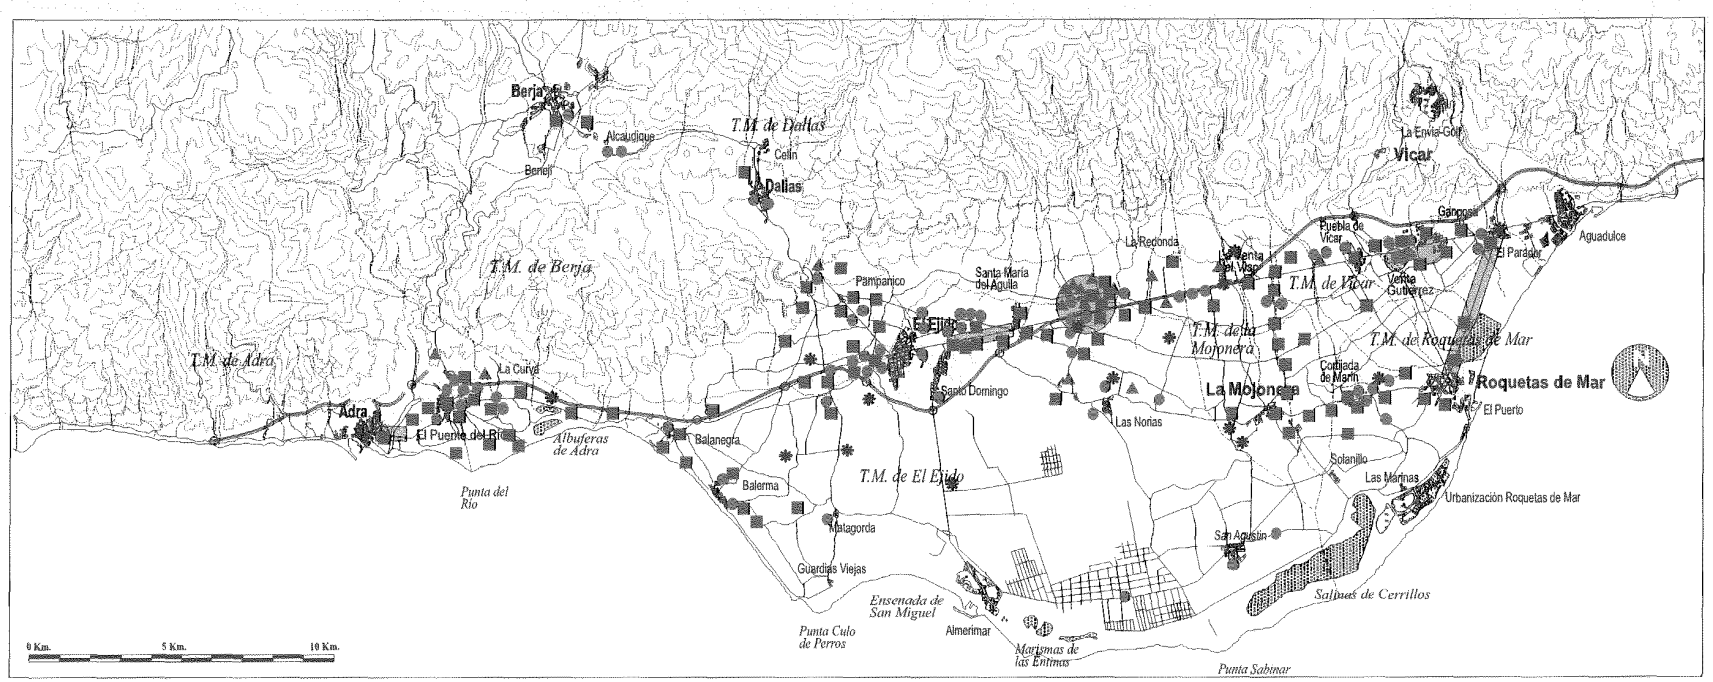
Procesos erosivos en la costa

PLAN DE ORDENACIÓN DEL TERRITORIO DEL PONIENTE ALMERIENSE

MEMORIA DE INFORMACIÓN

PROBLEMÁTICA DEL TURISMO EN EL PONIENTE

JUNTA DE ANDALUCÍA
Consejería de Obras Públicas y Transportes
DIRECCIÓN GENERAL DE ORDENACIÓN DEL TERRITORIO Y URBANISMO



Polígono industrial

Ocupación industrial de borde de carretera

Localización de industrias y servicios relacionados con el sistema agrícola:

- Fábrica de suministros agrícolas
- Acopio de inputs. (arena, estiércol, materiales de construcción)
- Distribuidor de suministros agrícolas
- Centros de comercialización

PLAN DE ORDENACIÓN DEL TERRITORIO DEL PONIENTE ALMERIENSE

MEMORIA DE INFORMACIÓN

LOCALIZACIONES INDUSTRIALES Y DE SERVICIO

JUNTA DE ANDALUCÍA
Consejería de Obras Públicas y Transportes
DIRECCIÓN GENERAL DE ORDENACIÓN DEL TERRITORIO Y URBANISMO

MEMORIA DE ORDENACIÓN

I. OBJETIVOS

El Plan de Ordenación del Territorio del Poniente debe contribuir desde sus propuestas territoriales a la mejora de las condiciones de bienestar y calidad de vida de los habitantes del Poniente almeriense, coadyuvando a la consecución de los siguientes fines:

Mejorar la funcionalidad de la comarca.

Desde la ordenación del territorio se deberá contribuir a este objetivo mediante la estructuración del territorio, mejorando la accesibilidad internamente y con el exterior, diseñando el sistema de espacios libres y la funcionalidad de los equipamientos y servicios públicos, optimizando su ubicación. Se requerirán además otras medidas que el POT no puede abordar, de mejora de la calidad urbanística de los núcleos urbanos, que deberán ser objeto de la planificación sectorial y urbanística.

Mejorar la competitividad de los recursos productivos.

Desde la ordenación del territorio se deberá contribuir a este fin mejorando la ordenación del espacio rural y turístico, y aprovechando las ventajas de localización que se derivan de las nuevas infraestructuras para la ubicación de actividades y servicios estratégicos para potenciar el desarrollo de la economía de la comarca. Sin embargo la mejora de la competitividad requerirá otro tipo de acciones, de optimización de las condiciones de las explotaciones, o de la comercialización de los productos de la zona, de aplicación de tecnologías, de promoción y formación, etc., que no son objeto de un Plan de Ordenación del Territorio, pero que se consideran imprescindibles para que las medidas de carácter territorial alcancen su eficacia.

Mejorar la calidad ambiental de la comarca.

Desde la ordenación del territorio se debe contribuir a este fin mediante la adopción de propuestas y medidas que racionalicen el consumo y utilización de los recursos naturales. Estas medidas deberán completarse con otras políticas y actuaciones, sanitarias y ambientales; o las derivadas de la inclusión de criterios de prevención ambiental en las políticas sectoriales.

A partir de estos fines o metas se exponen a continuación los objetivos generales y específicos que deberán ser contemplados por el POT. Para cada objetivo específico, el POT deberá aportar la delimitación territorial, las estrategias, los usos y demás determinaciones que el POT deba establecer para los elementos o zonas delimitadas, y por último, la normativa que corresponda.

La consecución de los fines enumerados a través de los objetivos específicos que a continuación se señalan, depende en gran medida de la estrategia de coordinación que debe adoptarse para la gestión y ejecución del POT, lo que implica un proceso de coordinación y convergencia para la formulación de un pacto territorial entre todos los agentes implicados (ayuntamientos, administraciones, entidades públicas y privadas, colectivos de distinta naturaleza y población en general).

En este sentido la estrategia de coordinación deberá atender a una serie de objetivos instrumentales cuya materialización afecta a todos los demás. Éstos son:

* Potenciar el proceso de coordinación con todas aquellas acciones públicas que influyen en la ordenación territorial (políticas agrarias, urbanísticas, de planificación sectorial) y colaborar en la eficacia de las acciones programadas o en marcha que incidan en los objetivos del POT, mediante la incorporación de criterios territoriales en aquellas.

* Promover la participación colectiva en el POT mediante la celebración de jornadas, seminarios, exposiciones y publicaciones y potenciar su difusión a través de los medios de comunicación locales.

* Establecer los mecanismos de control y evaluación de resultados, que permitan conocer el grado de cumplimiento del proceso de planificación. Para ello será decisiva la puesta en marcha de las entidades u órganos de gestión que se consideren más adecuados.

OBJETIVOS ESPECÍFICOS

En el documento de Diagnóstico y Objetivos de Ordenación aprobado por la Comisión de Redacción en abril de 1998, y que forma parte de la Memoria Informativa del Plan, se incluía un capítulo denominado "objetivos generales y específicos", con el objeto de servir de orientación para los contenidos de la Memoria de Ordenación. Conforme al artículo 12 de la Ley 1/94 de Ordenación del Territorio de la Comunidad Autónoma Andaluza, la Memoria de Ordenación debe contener la definición de los objetivos de ordenación, por lo que se incorporan estos objetivos a este documento, si bien su estructura se ha modificado para evitar ciertas reiteraciones, y para adecuarla a los contenidos previstos para los Planes de Ordenación del Territorio de ámbito subregional en el artículo 11 de la citada Ley. Concretamente esta nueva estructura se articula de la siguiente manera:

1. La estructura territorial y funcional

2. La ordenación de usos del territorio

3. Los recursos naturales y el paisaje

4. La prestación de los servicios básicos

Respecto a la estructura de objetivos contenidos en el documento de Diagnóstico y Objetivos, aprobado por la Comisión de Redacción, se han operado los siguientes cambios: las propuestas sobre equipamientos supramunicipales y sobre estructuración del sistema de transporte público se ha incorporado a las propuestas de estructuración territorial y

funcional; las medidas de cualificación del territorio se han distribuido entre otros objetivos y propuestas, con los que se encuentra correlacionados, como es el caso de la recuperación de las áreas degradadas, la mejora del paisaje,la atención a los suelos estratégicos y la ordenación de las áreas turísticas.

1. ESTRUCTURAR EL TERRITORIO Y MEJORAR SU FUNCIONALIDAD

■ *Establecer la jerarquización y funcionalidad del sistema de asentamientos y prever demandas futuras de equipamientos supramunicipales.*

El sistema de asentamientos del ámbito presenta un modelo de centralidades más nítida en la zona más alejada de la aglomeración urbana de Almería, donde Adra, Berja y El Ejido desarrollan funciones incluso para núcleos exteriores al ámbito, y más complejo en el área más próxima a la aglomeración, donde existe una tendencia de integración funcional del Poniente con la aglomeración de Almería. Por otro lado la dinámica demográfica, junto con las peculiaridades de los procesos migratorios presentes en el ámbito, dificultan prever las demandas futuras en cuanto a equipamientos, en unos núcleos de población que por distintas circunstancias tienen problemas de estructuración interna y de cualificación urbanística. El POT deberá al respecto:

* Reconocer el sistema existente y las potencialidades de cada elemento del sistema.

* Asignar las funciones urbanas de cada elemento del sistema, establecer las subzonas que pueden constituir una unidad funcional, y las previsiones de equipamientos y localizaciones estratégicas de los núcleos, de manera que se garantice la funcionalidad del sistema y se favorezca la complementariedad entre los distintos núcleos.

* Dictar normas al planeamiento municipal para que contemple en el mismo las funciones territoriales de cada núcleo y las reservas de suelo que se deban establecer.

■ *Mejorar la conectividad interna y las relaciones con las comarcas limítrofes.*

La red viaria interna del Poniente, aunque extensa, es poco jerarquizada y diversificada y no responde a la demanda de movilidad existente. Para dar respuesta a la movilidad generada por la estructura del poblamiento y favorecer la accesibilidad de la población a los equipamientos y a los servicios comerciales y de ocio, a las áreas turísticas y al espacio agrícola y, en general, para mejorar la articulación interna del ámbito, el POT deberá:

* Jerarquizar y diversificar el viario interno y señalar los tramos que corresponden a cada nivel, y las características que deben reunir.

* Establecer las intervenciones necesarias y el orden de prioridad.

* Dictar las normas que deben cumplir las actuaciones en materia de viario para garantizar la funcionalidad global del territorio.

Respecto a las relaciones con las comarcas limítrofes, tras las fuertes inversiones realizadas o previstas sobre la red básica, se considera necesario fortalecer las relaciones con las Alpujarras.

■ *Adecuar la oferta de transporte público a la demanda.*

El poblamiento disperso contribuye a la falta de eficacia en el transporte público y, en consecuencia, impone el uso masivo del transporte privado para satisfacer la movilidad. Para contribuir a mejorar el actual modelo de movilidad el POT deberá:

* Analizar la demanda de movilidad y sus peculiaridades.

* Determinar las actuaciones a realizar.

■ *Construir el sistema de espacios libres.*

El diagnóstico ha detectado la inadecuación de los espacios naturales para el ocio, ya que los espacios protegidos no facilitan el desarrollo de estos usos. Existe, sin embargo, un conjunto de espacios con potencialidad para constituir un sistema de espacios libres. La construcción de este sistema, conectado entre sí mediante una red de corredores verdes complementaria a la red viaria, se constituye como un objetivo del POT con funciones estructurantes, como equipamiento, y para mejorar la cualificación ambiental y paisajística del ámbito. Para ello el Plan deberá:

* Inventariar y clasificar los recursos existentes.

* Diseñar el sistema de espacios libres en su relación con el resto de los elementos estructurantes del ámbito.

* Proponer las prioridades y los mecanismos de gestión necesarios para la construcción del sistema.

2. POTENCIAR LOS RECURSOS PRODUCTIVOS TERRITORIALES

■ *Mejorar la ordenación del espacio rural.*

La intensidad de los aprovechamientos de la agricultura intensiva, la complejidad de las instalaciones de infraestructuras y los servicios que este tipo de uso requiere, y los conflictos ambientales que genera, justifican una atención especial desde el POT a la ordenación del espacio rural, que deberá:

* Delimitar las zonas aptas para la implantación de actividades asociadas a la agricultura y las infraestructuras necesarias para mejorar su eficacia.

* Establecer los criterios para el diseño de las redes y conexiones de riego y para la localización de balsas, depósitos y demás infraestructuras de conducción hasta las explotaciones.

* Establecer las condiciones para mejorar la accesibilidad del espacio agrícola y la regularización de linderos y bordes de camino.

* Dictar normas específicas para la ordenación del suelo no urbanizable de uso agrícola por el planeamiento urbanístico.

■ *Establecer reservas sobre los suelos estratégicos para actividades industriales y terciarias.*

La construcción de la autovía ha modificado la estructura de accesibilidad de la comarca de manera que los suelos próximos a los enlaces con el resto del viario poseen un valor estratégico para la localización de actividades. El POT debe ordenar espacialmente los usos de estas áreas con los siguientes criterios:

* Delimitar las áreas consideradas estratégicas por su localización para la implantación de actividades de interés colectivo.

* Establecer los usos prioritarios de cada caso y las áreas que deben mantenerse sin usos como reserva para el futuro.

* Dictar las normas para que el planeamiento urbanístico regule los usos globales asignados.

■ *Mejorar la accesibilidad y ordenación de las áreas turísticas.*

La actividad turística plantea conflictos en cuanto al consumo de determinados recursos en competencia con otras actividades básicas y muestra déficits infraestructurales que comprometen su desarrollo. Para dar respuesta a estos problemas el POT deberá:

* Señalar las zonas con potencialidad para el futuro desarrollo de la actividad turística y establecer los equipamientos y las infraestructuras viarias necesarias para mejorar y resolver su conexión con las zonas urbanas próximas.

* Establecer los criterios de ordenación para la cualificación de la oferta turística y para su integración con los demás usos presentes en el área.

* Dictar las normas para que el planeamiento regule de manera coordinada con el resto de los usos del territorio los usos turísticos y los desarrollos futuros.

3. RACIONALIZAR EL CONSUMO RECURSOS NATURALES

■ *Diversificar y garantizar la oferta de recursos hídricos.*

Se constata que la concentración de la demanda de agua (urbana, agrícola y turística) que se satisface de los acuíferos, produce una sobrexplotación que amenaza el sostenimiento de las actividades. Para garantizar el equilibrio de los acuíferos el POT deberá:

* Proponer un modelo de satisfacción de las demandas a corto, medio y largo plazo de manera que se diversifique la procedencia de los recursos y se optimice el aprovechamiento de los que se atribuyan a cada sector de actividad y a la mejora de la calidad ambiental.

* Establecer los programas de mejora de las infraestrucuturas de abastecimiento y saneamiento y de los procedimientos de gestión mancomunada.

* Dictar la normativa sobre los usos de suelo en los aspectos relacionados con el consumo de agua.

■ *Proteger los espacios con valores naturales.*

Los estudios realizados sobre el medio físico de la comarca ponen de manifiesto la existencia de espacios valiosos por sus valores ambientales. El POT debe garantizar la protección de estos espacios. Para ello, y contemplando lo ya establecido para los espacios naturales protegidos, el Plan deberá:

* Delimitar las áreas susceptibles de protección.

* Establecer los usos, actividades y transformaciones compatibles en cada caso.

* Dictar las normas que regulen los usos e intervenciones factibles en cada caso.

■ *Restaurar los espacios degradados.*

Algunos espacios valiosos por su interés natural, en especial los humedales, sufren un deterioro motivado por acciones ligadas a los usos ajenos a los mismos. Para restaurar estos espacios y evitar su degradación el Plan deberá:

* Delimitar los espacios degradados y las causas que en cada caso motivan su deterioro.

* Establecer las actuaciones necesarias en cada caso.

* Dictar la normativa de usos en estos espacios y en los limítrofes que impida que continúe de degradación.

■ *Prevenir los riesgos naturales.*

De las características físicas de esta zona y del modo de ocupación en su relación con la red hidrográfica se derivan situaciones de riesgo que el POT debe abordar. Para ello el Plan de Ordenación del Territorio de acuerdo con las directrices del Plan de Prevención de avenidas e inundaciones en cauces urbanos andaluces, deberá:

* Señalar los cauces y las zonas donde existen riesgos de inundación.

* Indicar las acciones necesarias para evitar los riesgos existentes.

* Dictar las normas sobre los usos y actividades para prever los riesgos en el futuro.

■ *Proteger y restaurar el paisaje.*

El paisaje de este ámbito es producto de una transformación radical del medio preexistente. En su percepción, además de los perjuicios culturales, incide la falta de referencias y de elementos articuladores, a lo que habría que añadir los impactos derivados de los depósitos de residuos, instalaciones agrícolas abandonadas y demás deterioros que dificultan su puesta en valor. En relación con el paisaje el POT deberá:

* Señalar las áreas con valor paisajístico, las zonas degradadas y los hitos y rutas de interés.

* Establecer las estrategias de intervención para restaurar las zonas degradadas, para el tratamiento de las princi-

pales rutas de interés paisajístico y para la integración de los recursos culturales.

* Dictar las normas que permitan evitar o disminuir los impactos y que promuevan la puesta en valor del paisaje y de los recursos culturales.

4. MEJORAR LA PRESTACIÓN DE LOS SERVICIOS BÁSICOS

La prestación de los servicios básicos de abastecimiento, saneamiento, residuos sólidos urbanos y agrícolas y las infraestructuras eléctricas ha mejorado sensiblemente en la última década, existiendo además importantes actuaciones programadas, como es el caso del Plan Integral de Saneamiento. Sin embargo algunos aspectos, como es el caso de las infraestructuras abastecimiento y de tratamiento de residuos, demandan actuaciones que enfoquen la solución del problema desde un punto de vista supramunicipal, con criterios de eficacia que aumentan la garantía del suministro y minimicen los costes económicos y ambientales. En este sentido el POT deberá:

* Proponer un esquema de prestación de los servicios con diferentes horizontes temporales.

* Definir las prioridades y mecanismos de gestión necesarios para la integración de los sistemas de suministros y la construcción de las nuevas infraestructuras.

* Dictar las normas al planeamiento municipal relativas a las reservas de suelo que se deban establecer, o al tratamiento de las infraestructuras que garanticen la funcionalidad del territorio.

	OBJETIVOS	ESTRATEGIAS	PROPUESTAS
ESTRUCTURA TERRITORIAL Y FUNCIONAL	Establecer la jerarquización y funcionalidad del Sistema de Asentamientos	Diseñar un modelo de jerarquía urbana. Asignar los niveles de funciones urbanas. Favorecer la integración y complementariedad funcional entre los núcleos. Utilizar en la localización de los equipamientos criterios de complementariedad. Favorecer las relaciones funcionales con la Alpujarra y el litoral granadino. Dictar normas y recomendaciones que favorezcan la implantación del modelo territorial.	Establecimiento de jerarquía de núcleos. Establecimiento de áreas funcionales. Establecimiento de suelos estratégicos para equipamientos.
	Mejorar la conectividad interna y las relaciones con las comarcas limítrofes	Diferenciar el viario básico de relación y comunicación del viario rural. Jerarquizar la red de carreteras y la compleja red de viario rural. Completar los itinerarios intermedios paralelos a la autovía. Señalar las actuaciones necesarias en materia de circunvalación. Mejorar los enlaces de la autovía deficientes. Establecer una malla en la red de carreteras acorde con la estructura funcional de los asentamientos. Mejorar las conexiones Norte - Sur entre la costa y la autovía. Señalar los tramos de la red que precisan de intervención. Determinar las prioridades en las intervenciones. Mejorar las comunicaciones con los municipios serranos de la comarca y la Alpujarra. Mejorar las comunicaciones con la costa granadina.	Jerarquización de la red de carreteras. Jerarquización de la red de caminos rurales. Actuaciones sobre el sistema relacional de incidencia global. Actuaciones sobre el sistema relacional de incidencia puntual: adecuación y mejora.
	Adecuar la oferta de transporte público a la demanda	Establecer la jerarquización y funcionalidad del sistema de asentamientos urbanos y optimización de los servicios que se implanten. Determinar y mejorar los corredores de transporte. Localizar los intercambiadores de transporte. Establecer las áreas potenciales para la implantación de sistemas de transporte público.	Determinar y afianzar en el territorio los corredores de transporte subregionales, subcomarcales y turísticos. Determinar las áreas de transporte público. Determinar los intercambiadores y puntos de transbordo de transporte público. Determinar los centros de servicio al transporte. Determinar el corredor ferroviario
	Construir el sistema de espacios libres	Favorecer la implantación de una red de espacios libres para uso de los residentes e integrable como oferta turística complementaria. Generar una red de espacios libres dispersa. Integrar los usos recreativos blandos en los espacios libres comarcales y espacios naturales protegidos. Integrar las formaciones naturales de media montaña como áreas susceptibles de acoger espacios libres de uso comarcal. Diseñar los mecanismos de gestión administrativa para la implantación de la red. Integrar con carácter vinculante en el planeamiento urbanístico las zonas que constituirán la red de espacios libres comarcales.	Localización de Parques Comarcales. Localización de Parques Rurales. Localización de Areas Recreativas. Definición de los espacios libres litorales. Determinación de los itinerarios de interés ecológico y recreativo.

LA ORDENACIÓN DE USOS DEL TERRITORIO	OBJETIVOS	ESTRATEGIAS	PROPUESTAS
	Mejorar la ordenación del espacio agrícola y las infraestructuras de riego	Establecimiento de las condiciones de accesibilidad al espacio rural. Mejorar la red de carreteras y caminos rurales. Asumir las directrices del Plan de Transformación agraria en cuanto a la mejora de la eficiencia de la infraestructura de riego. Promover una eficiencia de los recursos hidráulicos disponibles mediante racionalización del consumo. Disminuir el déficit de dotación hídrica mediante la incorporación al sistema de las aguas residuales depuradas. Regular la edificación en invernadero. Regular las edificaciones asociadas a las actividades agrícolas. Regular la urbanización. Regular los usos agrícolas. Preservar de acciones de transformación agraria los espacios de interés paisajístico o ambiental. Determinar acciones y normas que favorezcan la integración paisajística de las zona invernadas. Promover la intervención en las áreas degradadas.	Intervenciones en el viario. Intervenciones sobre los recursos hídricos. Normas de ordenación de la actividad. Normas de preservación del paisaje y protección ambiental. Normas para la eliminación y tratamiento de los residuos agrícolas.
	Establecer reservas sobre los suelos estratégicos para actividades industriales y terciarias	Delimitar las áreas estratégicas para actividades industriales y terciarias. Promover la integración de las actividades industriales y terciarias en polígonos unitarios. Facilitar la accesibilidad de los suelos estratégicos. Mejorar la urbanización de las áreas productivas existentes. Dictar las normas para que el planeamiento urbanístico municipal califique las zonas según los criterios establecidos en el Plan.	Definición de suelos estratégicos de carácter terciario/industrial. Definición de suelos estratégicos de carácter industrial.
	Mejorar la accesibilidad y ordenación de las áreas turísticas	Mejorar la accesibilidad a las zonas con desarrollo turístico actual o futuro. Promover acciones para la regeneración ambiental y paisajística de los espacios degradados del entorno de las zonas turísticas. Promover la diversificación de las actividades turísticas. Prever las necesidades de equipamientos sociales, recreativos y deportivos asociados a las actividades turísticas. Establecer criterios para la cualificación de la oferta turística Señalar criterios de ordenación que sean asumidos por el planeamiento urbanístico.	Determinación de los suelos turísticos consolidados en la comarca. Determinación de los nuevos suelos turísticos de la comarca. Determinación de los equipamientos asociados a la oferta turística. Actuaciones a realizar en las áreas turísticas.

	OBJETIVOS	ESTRATEGIAS	PROPUESTAS
LOS RECURSOS NATURALES Y EL PAISAJE	Diversificar y garantizar la oferta de recursos hídricos	Asumir las determinaciones de los Planes Hidrológicos con un incremento cero en la demanda de recursos. Asumir sus determinaciones en relación con la corrección del déficit hídrico en la comarca. El incremento de la superficie agrícola sólo se puede sustentar en aportaciones distintas a las contempladas en los Planes Hidrológicos, o con un sistema de gestión más eficaz que permita una mejor utilización de los mismos recursos.	Reutilización de aguas residuales. Desalación de agua salobre/marina.
	Proteger los espacios con valores naturales	Señalar los espacios no protegidos por la Ley 2/89 que deban ser objeto de preservación. Integrar en el Plan los criterios normativos de los PORN de los espacios naturales protegidos por la Ley 2/89. Dictar normas que regulen los usos e intervenciones en los espacios no protegidos por la Ley 2/89.	Espacios Naturales protegidos por la Ley 2/89. Determinación de los espacios de interés ambiental y territorial de la comarca.
	Restaurar los espacios degradados	Delimitar los espacios degradados y las causas que los determinan. Establecer prioridades de actuación sobre los espacios degradados. Señalar las actuaciones necesarias en cada caso para la restauración. Favorecer la implantación de usos públicos en los procesos de restitución de las zonas degradadas en las que se observe una potencialidad para ello. Establecer una normativa de usos en estos espacios y limitrofes que impida su degradación.	Actuaciones en zonas mineras de intervención prioritaria y secundaria. Actuaciones en zonas sin cubierta vegetal. Actuaciones en zonas incendiadas. Actuaciones en zonas periurbanas. Actuaciones en zonas de antiguos vertederos de RSU.
	Prevenir los riesgos de inundación	Proceder a la delimitación y deslinde del Dominio Público Hidráulico. Asumir las determinaciones del Plan de Prevención de avenidas e inundaciones. Priorizar la puesta en marcha del Programa de Actuación para la prevención. de daños por inundaciones en el Poniente. Establecimiento desde el Plan de una normativa reguladora de la edificación en Suelo No Urbanizable en base a la tipificación del riesgo de inundación.	Actuaciones de reapertura, deslinde, limpieza, ejecución de túneles y canales de desagüe. Actuaciones para la restauración ambiental de los cauces. Definición de cauces de interés ambiental. Actuaciones para la restauración hidrológica-forestal.
	Proteger y restaurar el paisaje	De carácter general sobre todo el territorio: Determinar los espacios que por criterios de tipo paisajístico deban ser objeto de especial protección. Utilizar las normas de regulación sectorial. Adoptar criterios de intervención territorial que contemple la restauración paisajística. Realizar medidas de restauración en zonas degradadas. Particulares sobre las actividades económicas e infraestructuras: Identificación de itinerarios y zonas de interés paisajístico. Adecuar los bordes de las vías de carácter turístico. Favorecer la integración paisajística entre unidades con usos diferenciados. Particulares sobre la integración urbana: Señalar criterios para la integración de las zonas degradadas. Señalar las zonas en las que sea necesario proteger y tratar el borde marítimo edificado. Localizar los suelos exteriores a los núcleos con impactos importantes.	Definición de los espacios a incluir como de Interés Ambiental y Territorial por criterios paisajísticos. Establecimiento de determinaciones y delimitación de áreas para la integración de las actividades económicas e infraestructuras. Establecimiento de determinaciones y delimitación de áreas para la integración de zonas urbanas degradadas.
SERVICIOS BÁSICOS	Mejorar la prestación de los servicios básicos	Abastecimiento de Agua: Mejorar la gestión de los recursos hídricos a través de la implantación unitaria de abastecimiento urbano. Saneamiento: Adoptar los criterios establecidos por el Plan Integral de Saneamiento y Depuración de Aguas Residuales Urbana del Poniente Almeriense. Residuos Sólidos Urbanos: Adoptar los criterios establecidos en el Plan Director de Gestión de Residuos Sólidos Urbanos de la Provincia de Almería. Residuos Agrícolas: Valorización de las distintas facciones que componen estos residuos. Residuos Agrícolas: Favorecer las iniciativas tendentes a resolver el problema de los residuos tóxicos.	Integración de las redes urbanas de abastecimiento de agua en de una red subsistemas de gestión unitarios. Implantación de una planta desaladora para abastecimiento de agua urbano. Desarrollar las actuaciones previstas en el Plan de Saneamiento Integral. Desarrollar las actuaciones previstas en el Plan de Gestión de Residuos Sólidos Urbanos. Favorecer la gestión conjunta de los residuos agrícolas por los municipios de la comarca.

II. ESCENARIOS

La correcta determinación de las Estrategias de Ordenación precisa de una definición previa del comportamiento a medio plazo de los sectores económicos, de las previsiones de evolución demográfica y de las presiones esperadas sobre el conjunto de los recursos naturales.

1. EL ESTADO DE LOS RECURSOS

Uno de los aspectos que más claramente define al Poniente Almeriense es, sin duda, las profundas transformaciones a las que ha sido sometido el espacio en un corto período de tiempo, con una clara repercusión sobre el estado de conservación de los recursos naturales. Se expresan a continuación determinadas hipótesis que han constituido el punto de partida sobre el que se han fundamentado las estrategias planteadas en el presente documento.

Además de la continuada sobreexplotación de los acuíferos derivada de las crecientes demandas de agua por las actividades agrícolas, debe citarse también la ocupación física de formaciones naturales por las mismas actividades agrarias y turísticas, la presión sobre los cordones y dunas litorales por el consumo de arena y la proliferación de espacios degradados por extracciones de materiales y acumulación de residuos.

De otro lado, y pese a esta situación, la comarca del Poniente presenta aún espacios de indudable valor natural que han merecido su protección específica (Punta Entinas, Albuferas de Adra) y otros que aún no teniendo en la actualidad un régimen especial poseen valores naturales que deben ser preservados. Las tensiones territoriales son, sin embargo, muy fuertes, con un equilibrio muy precario entre conservación y agresión como consecuencia del dinamismo al que está sometida el área en su conjunto. Las previsiones de evolución de los distintos sistemas se recogen a continuación.

■ EL ESTADO DE LOS ACUÍFEROS

Aunque ciertamente la implantación de nuevas técnicas de riego está favoreciendo que se reduzcan los consumos unitarios de agua por hectárea cultivada, el desequilibrio del sistema es evidente y agravado año tras año, pese a las iniciativas puestas en marcha por la administración que prohiben nuevos alumbramientos. Por estos motivos, es previsible que la demanda de agua básicamente para actividades agrarias, y en menor medida para satisfacer usos turísticos, se incrementen a lo largo de los próximos años. A ello habría que añadir la necesidad de satisfacer la infradotación de algunos de los sectores.

■ LAS TRANSFERENCIAS DE RECURSOS HÍDRICOS DESDE OTRAS CUENCAS

El Plan Hidrológico de la Cuenca Sur prevé la transferencia de recursos hídricos procedentes de la Cuenca del Guadalquivir y del Trasvase Tajo - Segura, con las siguientes características.

* Cuenca del Guadalquivir : desde el embalse del Negratín al embalse de Cuevas del Almanzora y de éste último, mediante una conducción que atraviese el Campo de Níjar, la conexión con el canal de Benínar.

* Trasvase Tajo-Segura : del Trasvase Tajo-Segura al embalse de Cuevas del Almanzora.

El proyecto consiste en establecer un circuito continuo de canalización entre los embalses del Almanzora y Benínar (conectando con el actual canal de Benínar - Aguadulce). La conducción está prevista en la programación del Plan Hidrológico de cuenca con un presupuesto de 116,35 millones de euros, de financiación pública mayoritaria (70%). Consistiría en una conducción de 144 km de longitud entre el embalse de Cuevas de Almanzora y la terminación del canal Béninar en Aguadulce y un depósito regulador con capacidad para 240.000 m3. La conexión Negratín - Almanzora tiene previsto un presupuesto de 12.190 millones, de los cuales un 30 % proceden de la financiación pública.

Con fecha 28 de Agosto de 1998 se ha aprobado el Real Decreto-Ley 9/1998, por el que se declaran de interés general entre otras obras las anteriormente mencionadas, y que son:

- Conexión Negratín - Almanzora. Para trasvasar un volumen anual de 50 hm^3.

- Conexión presa de Cuevas del Almanzora - Poniente Almeriense. Por la que se prevé la conducción de hasta 140 hm^3/año, de los cuales 90 podrían proceder de la central térmica de Carboneras.

- Actuaciones para la defensa y recarga de los acuíferos del Poniente Almeriense, con las siguientes obras :

  – Presa de Carcauz

  – Pantaneta de Celín.

  – Sistema general de evacuación de pluviales de El Ejido

  – Defensa Carcauz Balsa del Sapo

  – Acondicionamiento Balsa del Sapo.

  – Desagüe Balsa del Sapo.

El Plan Hidrológico Nacional incluye además una aportación del trasvase del Ebro a Almería de 95 hm^3-año, así como la construcción de dos desaladoras en Carboneras cuyos recursos se incorporarán a la conducción Cuevas de Almanzora-Poniente Almeriense. Asimismo se incluye la construcción de una desaladora en el Campo de Dalías y la reutilización de sus aguas residuales. El Plan Hidrológico Nacional no contempla la presa de Carcauz y la pantaneta de Celín entre sus actuaciones.

Por otro lado, a más largo plazo, habría que considerar las posibilidades de transferencia de recursos excedentarios desde la presa de Rules en el Guadalfeo.

■ LA CONSERVACIÓN DE LOS ESPACIOS NATURALES DE INTERÉS

La situación actual y previsiones de evolución de los espacios naturales de interés de la zona es muy variable. De una parte, si bien algunos de ellos como Puntas Entinas-Sabinar y las Albuferas de Adra han sido objeto de protección y re-

gulación de usos y actividades específicas, en otros casos los procesos urbanísticos han propiciado o posibilitarán la pérdida de otras áreas de indudable valor natural como las antiguas salinas de Guardias Viejas –en proceso de desecación y urbanización– o las de San Rafael –suelo urbanizable programado–. Así, sólo los espacios actualmente protegidos constituyen ejemplos de las formaciones dunares y albuferas litorales de la zona.

Riesgo de desaparición total de la zona presentan también los restos de formaciones de artos aún presentes en el Campo de Dalías, como demuestra la localización de equipamientos sanitarios y comerciales junto a algunas formaciones existentes. Si no se adoptan medidas positivas en este sentido, las áreas donde aún están presentes desaparecerán.

Por lo que se refiere a los espacios naturales de interés localizados en la Sierra de Gádor, su estado de conservación es, en líneas generales óptimo, no existiendo expectativas de agresión específica sobre los mismos.

Uno de los espacios donde se observan en la actualidad mayores tensiones, que se verán reforzadas en el futuro son precisamente las vegas interiores y las laderas con formaciones naturales de matorral, con una significativa degradación paisajística como consecuencia de las actuaciones que se están llevando a cabo.

El contacto entre piedemonte y el espacio agrícola de invernadero, una vez culminada la colonización de la depresión costera, constituye el mayor punto de conflicto entre usos de la zona, con una creciente ascensión en cota de la actividad agraria, cuyo único freno en la actualidad es la rentabilidad económica de la intervención.

De otro lado, el precio del suelo susceptible de ser invernado, y la competencia de usos existentes, está generando una revalorización de las laderas de la Sierra de Gádor para la localización de usos de equipamientos, turísticos y residenciales, como demuestran la reciente instalación de algunos centros educativos privados, o promociones inmobiliarias turístico-residenciales como La Envía. Es de esperar que estas demandas se incrementen a medio plazo, especialmente en los valles interiores orientales.

■ LA DEGRADACIÓN AMBIENTAL Y PAISAJÍSTICA

La explotación de los recursos y la transformación de los usos del suelo, especialmente por las actividades agrícolas ha generado una elevada degradación ambiental como consecuencia de las extracciones de gravas y arenas.

Los escenarios futuros no preven un incremento de las zonas extractivas, sino al contrario, el abandono creciente de las explotaciones actuales al reducirse las demandas e implementarse nuevas técnicas de cultivo. Estos espacios, quedarán, sin embargo, fuertemente deteriorados.

En los momentos actuales, y de cara al futuro los residuos agrícolas constituyen la principal fuente de degradación ambiental, no solo por la existencia de puntos de vertido incontrolados, sino también por la carencia de una gestión que contemple su tratamiento integral. Los residuos agrícolas constituyen uno de los graves problemas a solucionar. Como aspectos positivos deben mencionarse las iniciativas emprendidas por los distintos ayuntamientos tendentes a articular sistemas de recogida de residuos orgánicos, plásticos y envases fitosanitarios. Sistemas que han sido especialmente desarrollados en El Ejido en el marco de un Plan de Higiene Rural municipal. Sin embargo, los procedimientos iniciados ni son completos ni abordan todas las fases desde la recogida a la eliminación.

2. LAS ACTIVIDADES AGRARIAS

El ritmo de expansión de los cultivos forzados bajo plástico ha dado lugar a una colonización prácticamente total de las tierras llanas del Campo de Dalías y Vega de Adra, siendo muy escasa la superficie que aún resta por ocupar. Se puede afirmar, en consecuencia, que esta fase inicial está llegando prácticamente a su fin. Solo en los sectores en los que no se ha llevado a cabo una intervención pública –sectores centrales del área– es posible incrementar moderadamente la superficie invernada.
A corto plazo, pues, se puede afirmar que la superficie bajo plástico no se incrementará mucho más en las tierras llanas, pues si bien la presión se está ejerciendo sobre el piedemonte de la Sierra de Gádor, las dificultades técnicas e incrementos de costes ralentizan los ritmos, aunque es previsible que se incremente conforme el suelo susceptible de transformación se vea reducido.

A corto plazo, y en la línea actual, las mayores transformaciones agrarias son de esperar básicamente en la vega de Berja y sus prolongaciones hacia el río Chico y Grande, ocupando en primer lugar, los terrenos llanos de vega, y posteriormente los piedemontes que cierran estas cuencas interiores, tanto sobre secanos como eriales actuales. En el caso de Dalías la menor extensión de su vega hace considerar que las posibilidades de ampliación de la zona invernada actual son limitadas, al igual que en Vícar. De otro lado, terrenos actualmente de secano en los entornos de Enix y Felix presentan condiciones topográficas que los pueden hacer atractivos si solventan las necesidades de agua.

Así pues, desde el punto de vista de las actividades agrícolas, la Sierra de Gádor constituye el espacio que soportará las mayores presiones, requiriendo desde el POT una ordenación detallada de usos.

3. LAS ACTIVIDADES ECONÓMICAS

El modelo territorial de la comarca del Poniente aunque se sustenta esencialmente sobre las actividades agrícolas ha ido parejo a una creciente incidencia de las actividades turísticas, y a una cierta expansión de la industria auxiliar de apoyo a la agricultura, al igual que de las actividades terciarias en general.

■ LAS ACTIVIDADES TURÍSTICAS

El modelo turístico tradicional apoyado sobre el recurso playa y con instalaciones intensivas, presenta una fuerte implantación en la zona, con centros en Aguadulce, Urbanización de Roquetas de Mar y Almerimar. A ello habría que añadir los proyectos en marcha como los de Ejido Beach sobre los terrenos de Guardias Viejas, o los incrementos de suelo urbanizable clasificado en torno a las antiguas salinas de

San Rafael en Roquetas de Mar. Ello pone de manifiesto que a corto - medio la oferta actual se incrementará de forma considerable en cuanto a número de plazas disponibles.

En cuanto a la previsible evolución del sistema, los escenarios no están totalmente claros, pues si bien resultan evidentes las posibilidades que ofrece la Sierra de Gádor para acoger iniciativas turísticas de baja intensidad –turismo rural, turismo ecológico, promociones como las de La Envía ponen de manifiesto las posibilidades que presenta también la Sierra para acoger actividades turísticas convencionales, asociadas o no a equipamientos deportivos. Las demandas que se pueden generar en esta línea no están plenamente confirmadas, pero son posibles.

En esta línea, teniendo en cuenta la fuerte implantación de las actividades de playa en la zona, con un elevado grado de saturación de la oferta a nivel comarcal y regional, tampoco es posible prever a medio plazo la presión que se puede ejercer desde el sector turístico para la ocupación intensiva de los únicos suelos con frente marítimo que aún existen libres de edificación y que carecen de un régimen de protección específica.

Pese a estas aseveraciones, las tendencias actuales lo que sí ponen de manifiesto es una creciente importancia en la zona de la vivienda de segunda residencia, apoyada parcialmente en las promociones turísticas. Además del caso de Aguadulce, con una fuerte incidencia de la primera vivienda y la segunda residencia, deben apuntarse también los de Almerimar, y, en menor medida, Urbanización de Roquetas-Playa Serena. En una economía próspera, con elevado movimiento de capitales, el incremento de la vivienda de segunda residencia es previsible.

■ LA INDUSTRIA AUXILIAR

La industria auxiliar, de apoyo a las actividades agrarias, presenta un fuerte desarrollo, con la implantación de empresas proveedoras de bienes demandados por la agricultura tales como plásticos, metales, fertilizantes y embalajes de cartón y madera. Estas instalaciones, se han aprovechado intensamente de las rentas de localización de la autovía del mediterráneo, siendo ésta su localización preferente tanto en polígonos como aisladamente.

Las hipótesis sobre su evolución apuntan a una expansión futura y a la modernización de las instalaciones existentes, por lo que se deberá prever el suelo necesario, reservando las áreas que a tal fin se destinen. Las preferencias de localización en torno a la autovía no se espera que se modifiquen, si bien la implantación de nuevas vías puede auspiciar una mayor diversificación espacial.

■ LA INDUSTRIA DE MANIPULACIÓN Y PRIMERA TRANSFORMACIÓN AGRARIA

Constituye una de las ramas de actividad que más rápidamente ha evolucionado y con una extensión territorial más elevada. Es una industria muy básica en la que solo se realiza la limpieza, calibrado y clasificación de los productos agrícolas. Las previsiones de cara al futuro señalan un incremento de las demandas, prefiriendo la localización junto a grandes vías y proximidades de los núcleos urbanos.

■ LAS ACTIVIDADES TERCIARIAS

De forma paralela al incremento de la actividad agrícola, se ha producido una mayor presencia de las actividades y servicios terciarios ; especialmente de aquellos relacionados con la actividad agraria. Es así como se entiende la proliferación de almacenes, alhóndigas y comercios de venta de productos al servicio de la agricultura, tales como semillas, abonos, fitosanitarios, maquinaria, materiales de construcción, riego, etc. Estas actividades que se mantendrán en tanto exista la demanda agrícola.

4. LAS DEMANDAS DE SERVICIOS PÚBLICOS

Superada la primera fase expansiva de la comarca del Poniente, caracterizada por un elevado crecimiento demográfico y la consolidación, a raíz del proceso de colonización, de nuevos núcleos de población, se ha asistido en los últimos años a un incremento constante de los equipamientos públicos a nivel local y a una mejora de las infraestructuras básicas.

Por esta razón, es de esperar que a corto - medio plazo las demandas de equipamientos y servicios públicos no sean otras que las derivadas de los incrementos demográficos, y no por la constatación de la existencia de grandes déficits.

■ LOS EQUIPAMIENTOS

La dotación actual en cuanto a equipamientos locales se puede considerar adecuada, siendo previsible que los incrementos de población justifiquen las reservas de suelo que realicen los planeamientos urbanísticos. En cualquier caso, la situación actual se puede considerar equilibrada.

Solamente en los núcleos más pequeños –que no justifican la dotación–, y en los núcleos turísticos, se puede considerar la situación como insuficiente. Los procesos de transformación de algunas de estas entidades como núcleos de residencia permanente incrementará a medio plazo las demandas de suelo para equipamiento local –especialmente en Aguadulce–.

En cuanto a los equipamientos comarcales, las recientes inversiones en materia sanitaria, con la construcción del Hospital Comarcal del Ejido, la cercanía de Almería en relación al acceso a la Enseñanza Universitaria, y las inversiones realizadas en la zona en instalaciones deportivas –pabellones cubiertos– como consecuencia de los Juegos Deportivos del Mediterráneo del 2.005, han hecho que la situación sea aceptable y que no se prevean grandes demandas en un plazo inmediato.

En cualquier caso será necesario señalar el carácter estratégico de los suelos que reúnan las características óptimas para localizar nuevos equipamientos supramunicipales.

■ LAS INFRAESTRUCTURAS BÁSICAS

Una vez culminadas las obras para la construcción de las EDAR en ejecución, la comarca en su conjunto pasará de una situación altamente deficitaria a otra con tratamiento pleno de sus aguas residuales, por lo que no es de esperar un incremento de las necesidades a medio plazo.

No es ésta, sin embargo, la situación del abastecimiento de agua a los núcleos urbanos, sustentado en la captación y gestión individualizada de los distintos ayuntamientos. Aunque ciertamente no existen déficits, no deja de ser un anacronismo que favorece las pérdidas en la red y encarece la infraestructuras, la ausencia de una gestión unitaria de los reducidos recursos hídricos existentes. Este sistema individualizado de la red de abastecimiento entra en contradicción con planteamientos globales de otras infraestructuras como las de saneamiento o la gestión de los residuos sólidos urbanos.

En lo que se refiere a la gestión de los residuos sólidos urbanos, los datos de los últimos años ponen de manifiesto que el crecimiento demográfico lleva consigo un aumento del volumen de residuos generados. A corto plazo es previsible, en consecuencia, su incremento, lo cual no debe suponer problema alguno ya que las infraestructuras generadas tienen capacidad suficiente para absorberlo.

5. LA EVOLUCIÓN DEMOGRÁFICA Y LAS PROYECCIONES

■ LA EVOLUCIÓN RECIENTE

La definición del escenario demográfico constituye una referencia necesaria para realizar previsiones sobre la evolución de los distintos núcleos y determinar las demandas que se van a generar, especialmente en cuestiones como necesidades de transporte, recursos hídricos o equipamientos.

La simple observación de los datos proporcionados sobre la población (de derecho) por el reciente Padrón del año 1996, pone de manifiesto la marcada evolución positiva de la zona, convirtiéndose, entre la actividad agraria principal, y los servicios que ésta demanda (fitosanitarios, industria auxiliar de embalajes, plásticos, transporte, hostelería, etc.), en el motor de la economía provincial.

Según los datos del último Padrón, la población del Poniente había crecido en todos los núcleos excepto en Enix y Felix (pérdidas anuales del -1.55 % y -1,83 %) en el período 1991-1996, con unos índices que superan ampliamente los del quinquenio 1986-1991.

De esta forma, la población total de 144.430 habitantes de 1996 representa un incremento del 18,30 % sobre los 122.085 de 1991 y una tasa anual constante del 3,35%.

A nivel municipal, son los municipios de Roquetas con un incremento del 38,73% (en cinco años), Vícar con un 24,59%, La Mojonera con un 18% y El Ejido con un 15,07%, los que presentan las cifras más elevadas. Se mantienen estables con ligeros crecimientos Adra y Dalías.

Desde el punto de vista territorial, y con independencia de la evolución positiva de El Ejido, hay que resaltar la pujanza del triángulo más oriental de Vícar (Puebla de Vícar), Roquetas y La Mojonera, con los mayores incrementos, y en consecuencia con unas crecientes necesidades de equipamientos y servicios públicos, al igual que riesgo de conurbación. Estos datos evidencian también, en el caso de Roquetas, la incorporación del núcleo de Aguadulce a la "aglomeración urbana de Almería" asumiendo funciones de primera residencia, que distorsionan la visión estricta del Poniente.

En cuanto a la población flotante turística estacional y residente en situación irregular, debe señalarse que se carece de datos estadísticos oficiales. No obstante sobre la base de estimaciones indirectas y de cómputos parciales es posible efectuar un acercamiento a su incidencia en la demografía del Poniente Almeriense.

En primer lugar, por lo que se refiere a la población turística flotante, su volumen se puede estimar en el año 2000, en base al parque de viviendas secundarías existentes, destinadas a uso turístico, situándose por encima de los 100.000 habitantes en los meses estivales.

Por lo que concierne a la población inmigrante, mayoritariamente en situación irregular, según los datos aportados por el Informe del Defensor del Pueblo Andaluz de febrero de 2001 sobre "el alojamiento y la vivienda de los trabajadores inmigrantes en el Poniente Almeriense y Campo de Níjar" en el año 2000 se contabilizaban en la comarca del Poniente unos 31.700 inmigrantes. Otro dato de referencia a tenerse en cuenta es que en el proceso de regulación de inmigrantes llevado a cabo en el año 2000, en la provincia de Almería se tramitaron más de 20.000 solicitudes.

No obstante, debe señalarse que esta población inmigrante, de origen subsahariano y magrebí en su mayor parte, puede presentar una gran irregularidad estacional (asociada a las tareas agrícolas) y temporal, ya que una vez regularizada su situación administrativa suelen marcharse a otras regiones españolas o países europeos.

EVOLUCIÓN DE LA POBLACIÓN 1981-1996. CIFRAS ABSOLUTAS

	1981	**1986**	**1991**	**1996**
Adra	17.415	19.358	20.104	20.898
Berja	11.169	11.533	12.054	13.043
Dalías *	3.513	3.625	3.511	3.590
Enix	268	240	241	223
Felix *	792	685	616	562
Roquetas de Mar	18.891	22.122	26.842	37.237
Vícar	7.640	10.006	11.885	14.807
Ejido (El)*	29.486	36.335	41.374	47.610
Mojonera (La)*	3.648	5.057	5.458	6.460
Total	**92.822**	**108.961**	**122.085**	**144.430**

EVOLUCIÓN DE LA POBLACIÓN 1981-1996. INCREMENTO EN %

	Años 1981-86	Años 1986-91	Años 1991-96
Adra	11,16	3,85	3,95
Berja	3,26	4,52	8,20
Dalías *	3,19	-3,14	2,25
Enix	-10,45	0,42	-7,47
Felix *	-13,51	-10,07	-8,77
Roquetas de Mar	17,10	21,34	38,73
Vícar	30,97	18,78	24,59
Ejido (El)*	23,23	13,87	15,07
Mojonera (La)*	38,62	7,93	18,36
Total	**17,39**	**12,04**	**18,30**

Finalmente, por lo que se refiere a la emigración con origen en las comarcas próximas, se puede decir que esta es prácticamente nula en la actualidad, al haberse cerrado las etapas en las que el poniente se nutrió de los habitantes de los municipios alpujarreños.

Los incrementos demográficos que se aprecian en los sucesivos padrones de habitantes son consecuencia de la evolución de una población eminentemente joven, con crecimientos vegetativos positivos.

La comarca, por otra parte, presenta una cierta capacidad de atracción sobre la ciudad de Almería, especialmente en el sector Roquetas - Aguadulce.

■ LAS PROYECCIONES DE POBLACIÓN ESTABLE Y POBLACIÓN TURÍSTICA

En cuanto a las previsiones de evolución de la población resulta evidente que todos los indicadores demográficos actuales muestran una tendencia positiva, con índices de la Tasa Anual de Crecimiento Constante (TAC) que aunque se sitúen por debajo del actual 3,35% anual podrían estar fácilmente por encima del 1,5 % en el horizonte de 10 - 15 años, siempre que se mantengan las condiciones de la actividad económica que sustenta la zona, la agricultura intensiva.

Algunos estudios de proyecciones sobre la zona como el realizado por Dirección General de Obras Hidráulicas de la Junta de Andalucía en el proyecto "Estudio de viabilidad de nuevos recursos de agua en las zonas de agricultura intensiva y desarrollo turístico del litoral almeriense" en el año 1993, orientados hacia el cálculo de la evolución de la demanda de agua en las áreas de desarrollo turístico y agricultura intensiva de la provincia de Almería, efectuaron cálculos sobre la población estable (población de hecho, más población turística permanente no censada) y de población estacional para los años horizonte del 2002 y 2012 con los resultados que se muestran en el cuadro siguientes.

La población estable estimada en el año de proyección era de 127.044 habitantes (la de hecho en esa misma fecha era de 127.737) esperándose alcanzar en el 2002 la cifra de 221.869 residentes.

Como poblaciones punta, es decir incluyendo la población turística estacional y la estable se estimaban en el año 1991 un total de 222.796 individuos, con proyecciones de 338.697 para el año 2012.

En los cálculos de estas cifras se utilizaron procedimientos convencionales como la proyección de las Tasa Anual de Crecimiento Constante (TAC) del periodo 1986 -91 y estimaciones de ocupación de las viviendas turísticas con una proyección del incremento en un 1% anual.

■ LAS PROYECCIONES DEL INSTITUTO DE ESTADÍSTICA DE ANDALUCÍA

El Instituto de Estadística de Andalucía ha efectuado en base a los índices de fecundidad unas proyecciones de la población andaluza para el periodo1991-2006, con información desagregada a nivel provincial y de ámbitos funcionales de Sistema de Ciudades, sobre la población censada. No considera informaciones referentes a población estacional o turística.

Aunque no se dispone de proyecciones para los municipios, y por tanto con valores exactos, si se puede realizar una aproximación a las previsiones del Instituto de Estadística de Andalucía para la zona objeto del Plan de Ordenación del Territorio, empleando para ello los datos de los ámbitos funcionales del Sistema de Ciudades. La comarca del Poniente Almeriense estaría constituida de esta forma por los ámbitos de Adra (municipio de Adra), El Ejido (municipio El Ejido), Ro-

	Año 1991	Año 2002	Años 2012
Población estable	127.044	171.980	221.869
Población estacional	95.752	106.256	116.828
Población punta	222.796	278.236	338.697

quetas de Mar (municipios de Roquetas, Enix, Felix, La Mojonera y Vícar) y Berja (municipios de Alcolea, Berja, Bayárcal, Dalías, Darrical, Fondón, Laujar de Andarax y Paterna del Rio). De los cuatro ámbitos funcionales solo el de Berja se extiende más allá del área objeto del Plan de Ordenación, acumulando sin embargo los municipios de Berja y Dalías más del 75 % de la población residente (15.633 hab. en 1996).

Comparando los resultados ofrecidos por el Padrón Municipal de Habitantes del año 1996, y las proyecciones parciales efectuadas para esa fecha por el I.E.A. se constata como la evolución demográfica real de la comarca es superior a la prevista (148.805 hab. frente a 136.658 hab). Para el año horizonte 2006 es de esperar también, por tanto, que la población real sea superior a la prevista por el IEA (150.089 hab.).

III. ESTRATEGIAS Y PROPUESTAS

1. LA ESTRUCTURA TERRITORIAL Y FUNCIONAL

Las disposiciones del Plan de Ordenación del Territorio de la Comarca del Poniente Almeriense referidas a la Estructura Territorial y Funcional se sustentan en los objetivos que aprobados por la Comisión de Redacción hacen referencia a los siguientes aspectos:

- Establecer la jerarquización y funcionalidad del sistema de asentamientos.
- Mejorar la conectividad interna y las relaciones con comarcas limítrofes
- Construir el sistema de espacios libres
- Adecuar la oferta de transporte público a la demanda
- Prever las demandas futuras de equipamientos supramunicipales.

1.1. Jerarquización y funcionalidad del sistema de asentamientos. Los equipamientos supramunicipales

■ Condicionantes de las estrategias

La economía de la comarca, sustentada en la agricultura forzada, y en menor medida, en las actividades turísticas, ha propiciado la implantación de un sistema de asentamientos, cuyos rasgos más significativos son:

- El desplazamiento del peso demográfico desde los núcleos tradicionales interiores a los costeros.
- La segregación de entidades menores como municipios independientes.
- La consolidación de nuevos asentamientos surgidos como consecuencia de las obras de colonización agraria.
- La implantación de núcleos exclusivamente turísticos como la Urbanización de Roquetas o de Almerimar con fuerte presencia de población estacional.
- El afianzamiento de El Ejido como capital comarcal y económica del Poniente.

Efectivamente, a lo largo de los últimos años se ha visto como de forma paralela al incremento de la superficie invernada se reforzaba la función estratégica de El Ejido, concentrando gran parte de los servicios de la zona y erigiéndose en la población con mayor peso demográfico de la comarca.

La capacidad de atracción de El Ejido sobre el resto de municipios de la zona se ha incrementado en los últimos años, ejerciendo su influencia directa sobre los más próximos. Algunos de ellos de cierto peso demográfico como Dalías, funcionalmente dependiente para unos servicios de Berja mientras para otros lo es de El Ejido.

El caso de Dalías representa un claro ejemplo de la atracción de los municipios y actividades localizadas en el valle frente a los de sierra, ya que si bien tradicionalmente sus relaciones comerciales y administrativas han sido con Berja, se observa como paulatinamente la influencia de El Ejido se ha ido imponiendo hasta constituir su centro subcomarcal de referencia para la prestación de gran parte de los servicios supramunicipales que demanda.

Una posición totalmente diferente a ésta es la de Roquetas, con unas funciones y servicios cada vez más completos que refuerza su posición central y complementario con los núcleos de Vícar y Aguadulce.

Sin embargo, en lo que al Sistema de Asentamientos se refiere, desde el punto de vista espacial lo más significativo es la consolidación de un conjunto de núcleos, originariamente de colonización, pero que han evolucionado hacia entidades o bien independientes o como núcleos de gran importancia. diluyendo, incluso los elementos constructivos clásicos de las obras de colonización.

No pueden desligarse de este origen reciente municipios independientes como La Mojonera (segregado de Felix), la dimensión poblacional de San Agustín y Las Norias en El Ejido, el desarrollo de Puebla de Vícar frente a Vícar, o el peso de entidades como El Parador de las Hortichuelas en Roquetas, además de El Solanillo o las Marinas.

Asociados a los niveles jerárquicos se encuentra la dotación de equipamientos supramujnicipales. Cualquier planteamiento sobre las dotaciones de equipamientos en la comarca del Poniente debe partir de varias circunstancias que van a incidir tanto en las dotaciones actuales como en las demandas futuras.

De esta forma, si bien el volumen demográfico del área justifica sobradamente la presencia de ciertas instalaciones, no puede olvidarse la impronta que impone la proximidad a la capital provincial, Almería, y lo que ello representa en cuanto a la concentración de determinados servicios de cierto nivel: la educación universitaria, la atención sanitaria especializada, la facilidad de acceso a la oferta cultural, etc.

En un análisis general, se constata que la dotación de servicios y equipamientos de la comarca es bastante adecuada

a las necesidades en todos los municipios, siendo necesario mejorar su integración en la estructura comarcal para facilitar su aprovechamiento por parte de toda la población.

En el momento actual el déficit en los equipamientos supramunicipales se refiere principalmente al ámbito de las infraestructuras, siendo necesario acometer políticas conjuntas para resolver problemas de abastecimiento de agua, saneamiento, tratamiento de residuos agrícolas, etc.

Por otro lado, los análisis de flujos de transporte con origen en el Poniente han puesto de manifiesto como un número muy elevado de los desplazamientos de residentes en la zona tienen como destino Almería, y ello por razones de trabajo, compras, estudios, sanidad, etc.

De esta forma, la articulación de un sistema de transporte público adecuado es esencial para la estructuración del territorio, facilitando los flujos intermunicipales y por tanto, permitiendo la optimización de los equipamientos existentes en los diferentes municipios.

Finalmente, en cuanto a las relaciones con los ámbitos funcionales próximos, conviene diferenciar entre las que tienen lugar con la aglomeración urbana de Almería -con flujos muy intensos- y las que tienen como marco las Alpujarras y litoral de la provincia de Granada. En estos últimos casos el desarrollo económico y demográfico del Poniente ha reforzado su capacidad de atracción sobre las áreas limítrofes, constituyéndose en destino para la satisfacción de algunos servicios, básicamente privados.

Han sido tradicionales e intensas las relaciones de los municipios serranos como Berja con el resto de la Alpujarras, para cuya área ha ejercido de cabecera comarcal para compras especializadas, si bien su influencia se ha diluido en favor de El Ejido y de Almería. También han sido significativas las funciones centrales ejercidas por Adra sobre el sector más próximo de la costa granadina.

■ Estrategias

Las estrategias de ordenación que pueden posibilitar la consecución de estos objetivos son las siguientes:

- A partir del sistema de asentamientos existente diseñar un modelo de jerarquía urbana en coherencia con la situación actual y las expectativas previsibles de evolución.
- Asignar los niveles de funciones urbanas a los núcleos en relación con su posición jerárquica y factores de localización.
- Favorecer la integración y complementariedad funcional entre los distintos núcleos y especialmente dentro de sus correspondientes áreas de influencia.
- Utilizar en la localización de los equipamientos criterios de complementariedad entre los servicios a prestar y los corredores de transporte propuestos.
- Favorecer las relaciones funcionales con la Alpujarra y litoral granadino.
- Dictar normas y recomendaciones administrativas para que a través del planeamiento y de otras actuaciones municipales se favorezca la implantación del modelo jerárquico y funcional definido, así como las reservas de suelo par la localización de equipamientos supramunicipales.

La identificación y estructuración funcional del sistema de asentamientos constituye un objetivo que sólo se verá alcanzado en la medida que los equipamientos, servicios públicos, actividades terciarias y económicas en general lo refrenden a través de sus implantaciones ; y ello contando con la aceptación política y social del modelo propuesto, sin menoscabo de la autonomía municipal. En caso contrario será la propia dinámica del mercado la que los concentre en los puntos concretos que considere más convenientes, apoyándose casi exclusivamente en factores económicos, descompensando el modelo y creando otro nuevo.

Pese a la dificultad que implica la implantación de un modelo territorial, es una necesidad innegable, por lo que las administraciones competentes deberán arbitrar mecanismos para que vía planeamiento urbanístico municipal y la política de infraestructuras y servicios se pueda ejercer un control y favorecer la instalación de ciertos equipamientos y actividades terciarias según el modelo territorial adoptado.

■ Propuestas

◆ *Jerarquía de núcleos*

Como respuesta a las estrategias anteriormente definidas, y teniendo en cuenta las implicaciones territoriales del modelo actual se propone la siguiente jerarquía de núcleos:

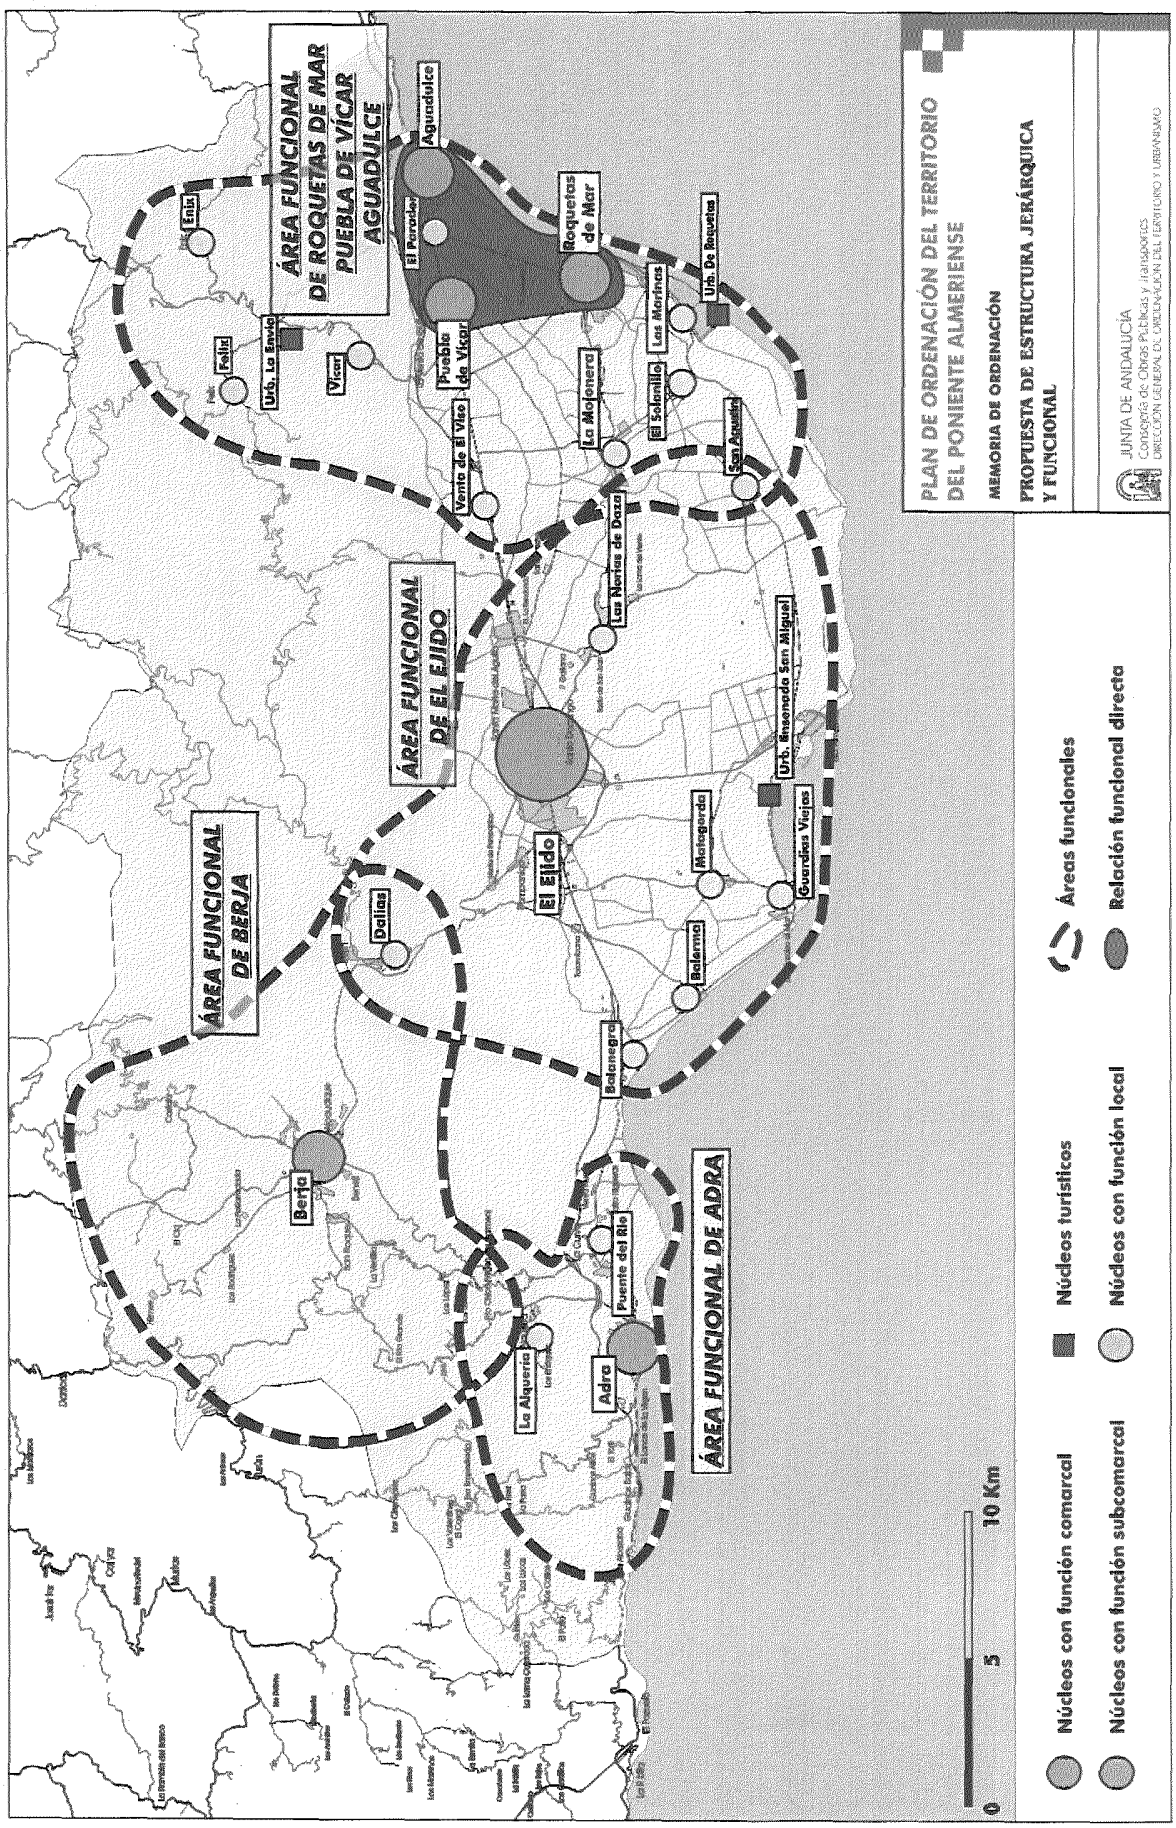
Núcleos con función comarcal. El Ejido constituye el centro comarcal incuestionable, asumiendo de hecho en la actualidad ciertas funciones en este sentido, como demuestra la localización del hospital comarcal, los centros de enseñanza o la dotación comercial y terciaria. Debe concentrar el máximo nivel de equipamientos dentro de la zona, al mismo tiempo que asume una función de centro subcomarcal sobre los asentamientos próximos.

Núcleos con función subcomarcal. Constituyen el segundo escalón en la prestación de servicios de carácter supramunicipal, pudiendo asumir estructuras uninucleares como en Adra y Berja, o estructuras polinucleares como la formada por Vícar - Roquetas - Aguadulce.

Núcleos turísticos. Se definen como aquellos núcleos de ocupación temporal y estacional, en los que la dotación de equipamientos públicos debe tener un carácter diferente a la de los núcleos tradicionales. Estos núcleos son: La Urbanización de Almerimar, La Urbanización de Roquetas de Mar y Urbanización de La Envía.

Núcleos con función local. Se clasifican así aquellos núcleos que asumen básicamente servicios de tipo local. Dependiendo de su tamaño demográfico las dotaciones locales pueden ser muy variadas, oscilando entre simples y complejas. Son núcleos con función local los no incluidos en alguna de las categorías anteriores.

El grado de equipamientos y servicios con que deben de estar dotados cada uno de estos niveles jerárquicos de asentamientos debe ser diferente, oscilando desde el máximo re-


ÁREA FUNCIONAL DE BERJA
ÁREA FUNCIONAL DE ROQUETAS DE MAR PUEBLA DE VÍCAR AGUADULCE
ÁREA FUNCIONAL DE EL EJIDO
ÁREA FUNCIONAL DE ADRA
Berja
Dalías
El Ejido
Roquetas de Mar
Aguadulce
El Parador
Puebla de Vícar
Vícar
Urb. La Envía
Félix
Enix
Venta de El Viso
La Mojonera
Las Marinas
El Solanillo
Urb. De Roquetas
San Agustín
Las Norias de Daza
Urb. Ensenada San Miguel
Guardias Viejas
Matagorda
Balerma
Balanegra
La Alquería
Adra
Puente del Río
0
5
10 Km
Núcleos con función comarcal
Núcleos con función subcomarcal
Núcleos turísticos
Núcleos con función local
Áreas funcionales
Relación funcional directa
PLAN DE ORDENACIÓN DEL TERRITORIO DEL PONIENTE ALMERIENSE
MEMORIA DE ORDENACIÓN
PROPUESTA DE ESTRUCTURA JERÁRQUICA Y FUNCIONAL
JUNTA DE ANDALUCIA
Consejería de Obras Públicas y Transportes
DIRECCIÓN GENERAL DE ORDENACIÓN DEL TERRITORIO Y URBANISMO

presentado por los núcleos con función comarcal hasta los Turísticos. De otro lado, en la asignación de estos niveles se han tenido en cuenta los procesos de integración previstos y deseables entre distintas entidades, que tenderán a constituir un solo núcleo. Este es el caso por ejemplo de Santa María del Águila y Santo Domingo en relación con El Ejido; Puente del Río y la Curva en cuanto a Adra ; o La Gangosa y Venta Gutiérrez sobre Puebla de Vícar.

Por otra parte, si bien los equipamientos locales deben estar en relación directa con el nivel del núcleo, los de carácter supramunicipal lo están con la posición que ocupan en las áreas funcionales que se diferencian y criterios de distancia-tiempo.

◆ Áreas funcionales

Atendiendo a la estructura de los asentamientos, a su localización espacial y niveles jerárquicos, se pueden definir las siguientes áreas funcionales en la prestación de servicios y equipamientos, con el escalón superior, de carácter comarcal, asignado a El Ejido. La adscripción a las áreas funcionales puede matizar el papel que en principio pueden desempeñar, por nivel, los distintos núcleos.

- Área funcional de Adra. Engloba el núcleo de Adra, y demás entidades menores de su término municipal tales como Puente del Rio, La Curva, La Alquería, Guainos Bajos, Guainos Altos, La Alcazaba y el Lance de la Virgen.

- Área funcional de Berja. Comprende el núcleo de Berja y sus entidades menores (Rio Chico, Alcaudique, San Roque, Benejí, Castala, etc.), prestando, de igual modo, algunos de los servicios demandados por Dalías. El centro subcomarcal se localiza en el núcleo principal, Berja.

- Área funcional de El Ejido. Además de centro comarcal, El Ejido asume, y debe continuar haciéndolo, una función de cabecera sobre gran parte de los núcleos próximos Balanegra, Balerma, Matagorda, Guardias Viejas, Las Norias, San Agustín y las Urbanizaciones de la Ensenada de San Miguel, prestando además, parte de los servicios demandados por Dalías. El Ejido constituye el centro comarcal del Poniente, acogiendo en la actualidad servicios y equipamientos especializados (hospital, comisaría de Policía Nacional, parque de bomberos, etc.) que se verán reforzados en el futuro.

- Área funcional de Roquetas de Mar - Puebla de Vícar- Aguadulce. Presenta una estructura compleja, que se articula en torno a los núcleos de Roquetas, Puebla de Vícar y Aguadulce, con dotaciones de carácter singular en todos ellos. Constituyen un centro polinuclear de prestación de servicios subcomarcales en el sector oriental del Poniente, asumiendo el papel de cabecera sobre el resto de los núcleos. Esta área funcional cuenta con equipamientos especializados de carácter comarcal como son las instalaciones culturales de Aguadulce (Palacio de Congresos, Cines, etc.), o el significativo sector comercial de Puebla de Vícar y Roquetas. La estructura polinuclear de esta área funcional reequilibra parcialmente la atracción ejercida por El Ejido y ofrece oportunidades de organización municipal que deben aprovecharse.

Se inscriben también en esta área, los núcleos serranos de Vícar, Enix, Felix y la Urbanización de La Envía, que por su proximidad deben considerar como núcleos de referencia para la prestación de servicios los de Roquetas de Mar, Puebla de Vícar y Aguadulce.

◆ Suelos estratégicos para equipamientos

Con carácter específico, atendiendo a factores de centralidad y a la incipiente localización de equipamientos supramunicipales, se considera como espacio adecuado para estos usos el entorno del hospital comarcal (El Ejido). Esta área se encuentra favorecida actualmente por una adecuada accesibilidad, que se incrementará con la ejecución de las propuestas contenidas en este plan, y muy especialmente con el vial intermedio.

También presenta una elevada potencialidad para acoger equipamientos supramunicipales orientados al ocio y al turismo los suelos estratégicos situados en el sector meridional de Roquetas de Mar, entre este núcleo y la Urbanización de Roquetas, estructurados en torno al nudo del vial intermedio.

En el resto de municipios si bien no se señala ningún suelo con esta definición, los desarrollos previstos por el planeamiento urbanístico municipal así como la delimitación de suelos estratégicos en el entorno de los núcleos consolidados permitiría acoger hipotéticas demandas de esos usos. De hecho existen instalaciones deportivas y culturales en los núcleos actuales cuyo nivel de servicio excede del ámbito estrictamente local.

1.2. Conectividad interna y externa

■ Condicionantes de las estrategias

La mejora de las comunicaciones internas ha sido una de las reivindicaciones históricas de los municipios del Poniente Almeriense, así como una de las motivaciones para la formulación del Plan de Ordenación del Territorio de la comarca.

Las estrategias del Plan deben, en este sentido, dar respuesta tanto a la necesidad de articular un viario interno de capacidad por trazado y características físicas (que a su vez sea soporte de la red de transporte público), como a la mejora de las comunicaciones con las comarcas limítrofes.

En el primero de los casos, aunque la agricultura intensiva ha propiciado la consolidación de una extensa red de caminos rurales en estados muy distintos, lo cierto es que no se ha llevado a cabo una jerarquización de la misma, por lo que vías en principio contempladas como exclusivamente agrarias han pasado a ser utilizadas como corredores de conexión, evidenciando su falta de capacidad para acoger el tráfico que soportan.

Por otro lado, las vías de penetración al Poniente han visto como paulatinamente se congestionaban y convertían en insuficientes para acoger el creciente tráfico.

En la actualidad el viario interno de la comarca se muestra insuficiente en relación con el tráfico que soporta, registrándose itinerarios congestionados como el del Parador-Ro-

quetas o con una densidad elevada como el del Ejido-La Mojonera-Roquetas.

Aunque no existen previsiones claras sobre como puede evolucionar el tráfico en esta red, "El Estudio de Transportes en el Área de Almería, Bajo Andarax y comarca del Poniente" en redacción por la Dirección General de Transportes de la Junta de Andalucía señala que se deberán tomar las cautelas necesarias para preservar de usos edificatorios los márgenes del nuevo trazado de la vía rápida Parador-Roquetas-Urbanización y la actual del Ejido-Almerimar. También se prevé la intensificación del tráfico Ejido-Mojonera-Roquetas.

En cuanto a las carreteras de acceso a los núcleos interiores de la Sierra de Gádor, el eje actual El Ejido - Dalías -Berja, no solo posibilita la relación con la Alpujarra granadina, con un tráfico de paso importante, sino que soporta un creciente tráfico local como consecuencia tanto de la localizaciones de servicios y equipamientos en el valle que provocan desplazamientos de ida y vuelta, como por la transformación en invernaderos de las cuencas interiores. Es previsible que se incrementen los tráficos, si bien la carretera actual presenta un trazado y características adecuadas, con problemas puntuales en el engarce con la N-340 en el Ejido y Pampanico.

Por lo que se refiere las vías que permiten el acceso a Vícar, Felix y Enix, si bien las demandas actuales no son elevadas, lo cierto es que la consolidación de la urbanización y golf de La Envía, así como de ciertos equipamientos (colegios privados) en su entorno van a dar lugar a un tráfico para el que no están adaptadas. A ello habría que añadir el tráfico generado por el previsible incremento de las actividades turísticas y de ocio en la zona.

■ Estrategias

Las estrategias para mejorar la accesibilidad y la conectividad interna y con las comarcas limítrofes, a desarrollar en el marco del POT, son las siguientes:

- Diferenciar el viario básico de relación y comunicación del viario de uso rural, definiendo sus características, reservas y limitaciones a las actuaciones en sus márgenes.

- Jerarquizar la red de carreteras y la compleja red de viario rural para facilitar la priorización de actuaciones sobre las mismas.

- Completar los itinerarios intermedios paralelos a la autovía -situados entre esta y la costa- y los nuevos accesos a Roquetas de Mar.

- Señalar las actuaciones necesarias en materia de circunvalación de Berja, La Mojonera, Las Norias, el Parador y Roquetas de Mar.

- Mejorar los enlaces de la autovía con los núcleos urbanos en los que se aprecian deficiencias funcionales que generan una incapacidad para asumir el tráfico de vehículos pesados. Entre ellos deben señalarse los accesos a Puebla de Vícar, El Parador y Adra.

- Establecer una malla de viario básico acorde con la estructura funcional de los asentamientos.

- Mejorar las conexiones Norte Sur entre la costa y la autovía.

- Señalar los tramos de la red que precisan de intervención por su inadecuación a las nuevas demandas o por su deficiente estado, y prever su mejora.

- Determinar las prioridades en las intervenciones.

En relación con las comunicaciones con las comarcas limítrofes si bien las competencias exceden del ámbito del POT del Poniente, el incremento de la accesibilidad se considera de suma importancia. Una vez conseguida la permeabilidad con Almería gracias a la autovía, se requiere también una mejora de las relaciones con la costa granadina (continuación de la autovía) y con la Alpujarra. Así pues desde el POT se insta a que los organismos competentes adopten las medidas necesarias para;

- Mejorar las comunicaciones con los municipios serranos de la comarca (especialmente con los más orientales), y a partir de estos con la Alpujarra de Granada y cuenca del Andarax, a través de la Sierra de Gádor. Con estas actuaciones se podría incorporar parte de estas áreas de alto valor turístico como oferta alternativa a la tradicional de "sol y playa" de la zona.

- Mejorar las comunicaciones con la costa granadina, para ello es prioritario darle continuidad a la autovía del mediterráneo, dado el deficiente trazado de la actual carretera y el tráfico que soporta.

■ Propuestas

◆ De jerarquización del viario

La jerarquización del viario constituye una de las herramientas básicas para mejorar las relaciones internas entre los distintos núcleos, y en general, las comunicaciones de la zona.

En el proceso de jerarquización se han diferenciado dos grandes clases de vías, por un lado la red de carreteras y por otro la red de caminos rurales.

La red de carreteras engloba las vias que que estructuran la red de conexiones entre las poblaciones y los centros principales de actividad económica, formando una retícula que ordena el territorio. El viario rural completa al anterior, ofreciendo un servicio directo a la actividad agrícola mediante una densa trama de caminos o viales.

Red de Carreteras

Se distinguen en esta clase distintos niveles según la importancia estructural de las distintas vías y las funciones territoriales que asumen (o que deben asumir en el futuro).

- *Viario Singular. Autovía.* Se considera como viario básico singular de alta capacidad, y por tanto en una posición jerárquica superior, a la Autovía del Mediterráneo, competencia del Estado. Constituye el principal elemento articulador del Sistema Relacional en el Poniente, posibilitando tanto las conexiones con el Levante (Murcia, Comunidad Valenciana y frontera francesa), como con el resto del li-

toral andaluz. Funcionalmente recoge tráficos nacionales y regionales, encontrándose interrumpida en su continuación hacia la costa granadina, en la que pasa a ser una carretera nacional con una sola calzada (CN-340).

- *Viario de Primer Nivel.* Comprende el viario estructurante del Sistema Relacional, sobre el que se asientan las comunicaciones internas entre los núcleos y las externas con las comarcas próximas, fundamentalmente con la Alpujarra y la Sierra de Gádor. Espacialmene este viario se articula en torno a la autovia del Mediterráneo, de la cual parten la mayoría de los itinerarios, posibilitando el acceso a la zona de sierra -municipios de Enix, Felix, Berja y Dalías- y la costera. El viario de Primer Nivel se asienta fundamentalmente sobre la red existente en la actualidad, proponiéndose desde el POT actuaciones tendentes a dotarlo de las características físicas necesarias para asumir las funciones que le son propias. Entre las intervenciones más importantes en esta red destaca el nuevo vial intermedio, que debe articular las comunicaciones Este-Oeste.

- *Viario de Segundo Nivel.* Completa la malla de viario principal mediante circuitos intermedios que cierran los anillos de primer nivel. Este viario tiene, mayoritariamente, su origen y destino en núcleos de población, soportando una intensa circulación en el momento actual. Una parte importante de estas vías tienen un origen de servicio agrícola habiendo asumido con el tiempo otras de rango superior. Las intervenciones que se proponen desde el POT sobre este viario tienden a homogeneizar la malla, y se refieren en gran medida a la mejora de las vías existentes. Como nueva construcción debe destacarse la conexión litoral entre Roquetas y Aguadulce.

- Viario de Tercer Nivel. Se considera como viario de tercer nivel a aquellos itinerarios que aún uniendo núcleos tienen un grado de utilización menor, al haber otro alternativo, o constituir conexiones de núcleos menores con otras vías de primer o segundo nivel. Se localizan básicamente en los espacios serranos, en el entorno de Enix.- Felix, Adra (río Adra y conexión con Turón en la Alpujarra de Granada) y Berja.

Red de Caminos Rurales

Constituye el viario rural, aquel que tiene un carácter eminentemente agrícola. Su incidencia territorial viene determinada por su extensión asociada al cultivo en invernadero, lo que ha generado una trama densa y escasamente jerarquizada.

Desde el POT se reconoce una estructura básica del víario agrícola distinguiendo dos niveles con incidencia sobre el territorio. Por debajo de estos niveles hay, además, un tercero que se considera como de escasa capacidad estructurante. Los objetivos del POT sobre este viario se orientan a mejorar y facilitar la accesibilidad al espacio agrícola, estableciendo medidas de protección específica que aseguren su funcionalidad y proponiendo las intervenciones necesarias.

Dada la densidad de la red y la intensa ocupación del suelo por actividades productivas, no se considera oportuno ni viable plantear con carácter general nuevos trazados, limitándose el Plan de Ordenación del Territorio a sugerir una clasificación de las vías que debe asociarse a las características físicas que aseguren el servicio que han de prestar.

A este planteamiento global sólo cabe hacer dos excepciones, en los sectores de Balerma y de Loma del Viento, en los que se constata la necesidad de una intervención pública de forma que se asegure una estructura viaria básica.

De igual modo y a nivel de Normas y Directrices se deben adoptar cautelas, controlando las actuaciones y actividades que se localicen junto al viario rural, así como una anchura mínima

Los niveles son los siguientes:

- Viario Rural de Primer Nivel. Constituye la red principal de servicio agrícola, sustentada sobre itinerarios de cierta continuidad, con origen en el Viario Básico, y ejerciendo funciones de distribuidores zonales del tráfico agrícola. Puntualmente pueden ejercer asumir un papel similar al viario básico de tercer nivel, el cual pueden emular.

- Viario Rural de Segundo Nivel. Recoge un conjunto de vías rurales que presentan una cierta capacidad distribuidora del tráfico agrícola pero limitada por la longitud de los itinerarios o características de las vías. Suelen tener su origen en el viario básico o en el viario rural de primer nivel.

- Viario Rural de Tercer Nivel. Constituido por el resto de las vías agrícolas, que posibilitan en su mayor parte el acceso a las parcelas, sin que ofrezan, normalmente, una continuidad clara en su trazado.

◆ Actuaciones sobre el sistema relacional

Desde el POT se considera necesario llevar a cabo una mejora generalizada de la red viaria de primer y segundo nivel que se debe materializar en rectificaciones de trazado, ensanches, tratamiento de firme, etc.

Por otro lado, para una adecuada articulación del Sistema Relacional se precisan intervenciones sobre la red viaria tanto de incidencia global como puntual sobre el territorio. A continuación se señalan las necesarias en cada uno de estos grupos.

Actuaciones de incidencia global

1. Nuevo vial intermedio (primer nivel). Una de las demandas más reiteradas por los diferentes agentes sociales es la necesidad del trazado de nueva una vía intermedia entre la autovía y la línea de costa que articule las comunicaciones en la dirección este - oeste. Del análisis de los datos con los que se cuenta se concluye la necesidad real de este eje que permitiría unir el entramado de vías básicas de primer nivel de disposición norte - sur, sirviendo a la vez, como apoyo para la jerarquización del resto de las vías básicas e incluso de las rurales de servicio agrícola.

   Su trazado se iniciaría en la antigua carretera nacional, en las inmediaciones de Balanegra, pasaría al Norte de Matagorda y por el Sur de La Mojonera, finalizando al sur de Roquetas en donde conectaría con el nuevo acceso proveniente del nudo de la autovía en El Parador. En un planteamiento global, debe estudiarse la conveniencia de que cuente con vías de servicio para incorporar los caminos rurales que accedan a ella en puntos localizados.

2. Nuevo acceso a Roquetas (primer nivel). El actual acceso a Roquetas desde El Parador presenta un tráfico intenso que provoca la saturación de la vía. A ello hay que añadir la elevada ocupación del borde de carretera con múltiples instalaciones que ralentizan el tránsito por la continua incorporación de vehículos. El sistema viario actual se encuentra agotado en cuanto a capacidad, precisándose una nueva vía que dote de fluidez al tráfico en el itinerario nudo del Parador (autovía del Mediterráneo)- Roquetas-nuevo vial intermedio.

3. Tratamiento vías litorales (primer y segundo nivel). Se propone una mejora del viario que conforma el eje de borde litoral entre la Urbanización de Roquetas de Mar, la Urbanización de Almerimar, Guardias Viejas, Balerma y Balanegra. Las distintas intervenciones turísticas litorales y la expansión de los cultivos en invernadero han propiciado una proliferación de actividades y una creciente utilización de este itinerario, sin que reúna las características físicas adecuadas. Insuficiencia que es especialmente manifiesta actualmente en el tramo Urbanización de Almerimar - Guardias Viejas, si bien a medio plazo mejorará sustancialmente con la ejecución de los viales previstos con la ejecución de planeamiento parcial en la zona.

   Desde el POT se considera esencial para el Sistema Relacional este eje litoral, propiciando su mejora y favoreciendo su integración paisajística mediante actuaciones que amortiguen el contacto con los invernaderos, adecuándolo a su función de frontera entre un espacio intensamente ocupado por la actividad agrícola y el frente litoral.

4. Nuevos accesos a Aguadulce. El intenso tráfico entre Aguadulce y Almería requiere facilitar los accesos desde la autovía a la primera de las entidades, de forma que se agilicen los desplazamientos . Indirectamente redundará en la descongestión del nudo del Parador (autovía) y de la antigua N-340. La actuación propuesta consiste en un semienlace en la autovía, en las proximidades del Palacio de Congresos con dirección Almería, y una conexión con el nudo del Parador mediante una vía de servicio para la dirección Motril-Málaga.

5. Nueva vía litoral Roquetas de Mar - Aguadulce. La débil comunicación directa entre Roquetas y Aguadulce por el borde litoral demanda un vial que asentado sobre los suelos urbanizables pevistos articule este sector y otorgue continuidad al eje viario costero que tiene su origen en Balanegra.

Actuaciones de incidencia puntual: adecuación y mejora

6. Adecuación de la CN- 340 en la travesía de Balanegra. Tratamiento y adecuación como vía urbana de la antigua carretera nacional 340 a lo largo de toda la travesía.

7. Adecuación del Eje Polígono La Redonda - El Cosario - Puebla de Vícar. Acondicio-namiento y mejora de las vías de servicio que bordean la autovía y los respectivos nudos de conexión con el objeto de favorecer su empleo alternativo a la autovía en los desplazamientos internos y las comunicaciones entre ambos márgenes.

8. Mejora general de los enlaces de la autovía deficientes y nuevos nudos. Se propone la mejora de los enlaces de la autovía que por sus reducidas dimensiones y trazado adolecen de deficiencias estructurales para soportar con fluidez el tránsito de vehículos pesados. En esta situación se encuentran los enlaces de la carretera Adra - Alquería, Puente del Río - Berja - Cuatro Higueras, Puebla de Vícar y los accesos a El Parador. A estos habría que añadir los nuevos nudos asociados al vial intermedio Nuevo Vicar, Adra Oeste, y la mejora del enlace del cruce de la A-358 con la AL-105 a Tarambana.

9. Adecuación de la CN- 340 en el tramo Adra - Puente del Río. Tratamiento y adecuación como vía urbana de la antigua carretera nacional N-340 a lo largo de la travesía.

10. Adecuación de la CN- 340 en el tramo El Ejido - Santa María del Águila. Tratamiento y adecuación como vía urbana de la antigua carretera nacional N-340 a lo largo de la travesía.

11. Adecuación de la CN- 340 en el tramo Puebla de Vícar - El Parador - Aguadulce. Tratamiento y adecuación como vía urbana de la antigua carretera nacional N-340 a lo largo de la travesía.

12. Adecuación de accesos a Roquetas de Mar. Tratamiento y adecuación como vía urbana de los tramos de carretera que unen Roquetas con El Parador y los Cortijos de Marín. Esta actuación sólo es posible tras la ejecución de los nuevos accesos a Roquetas desde la autovía del Mediterráneo y la construcción del vial intermedio que desviará el tráfico de paso y con destino a las Urbanizaciones.

13. Adecuación de accesos a Berja desde Benejí. Adecuación y tratamiento como vía urbana del tramo de la carretera A-347 próximo al casco urbano de Berja, integrando las masas arboladas de sus bordes.

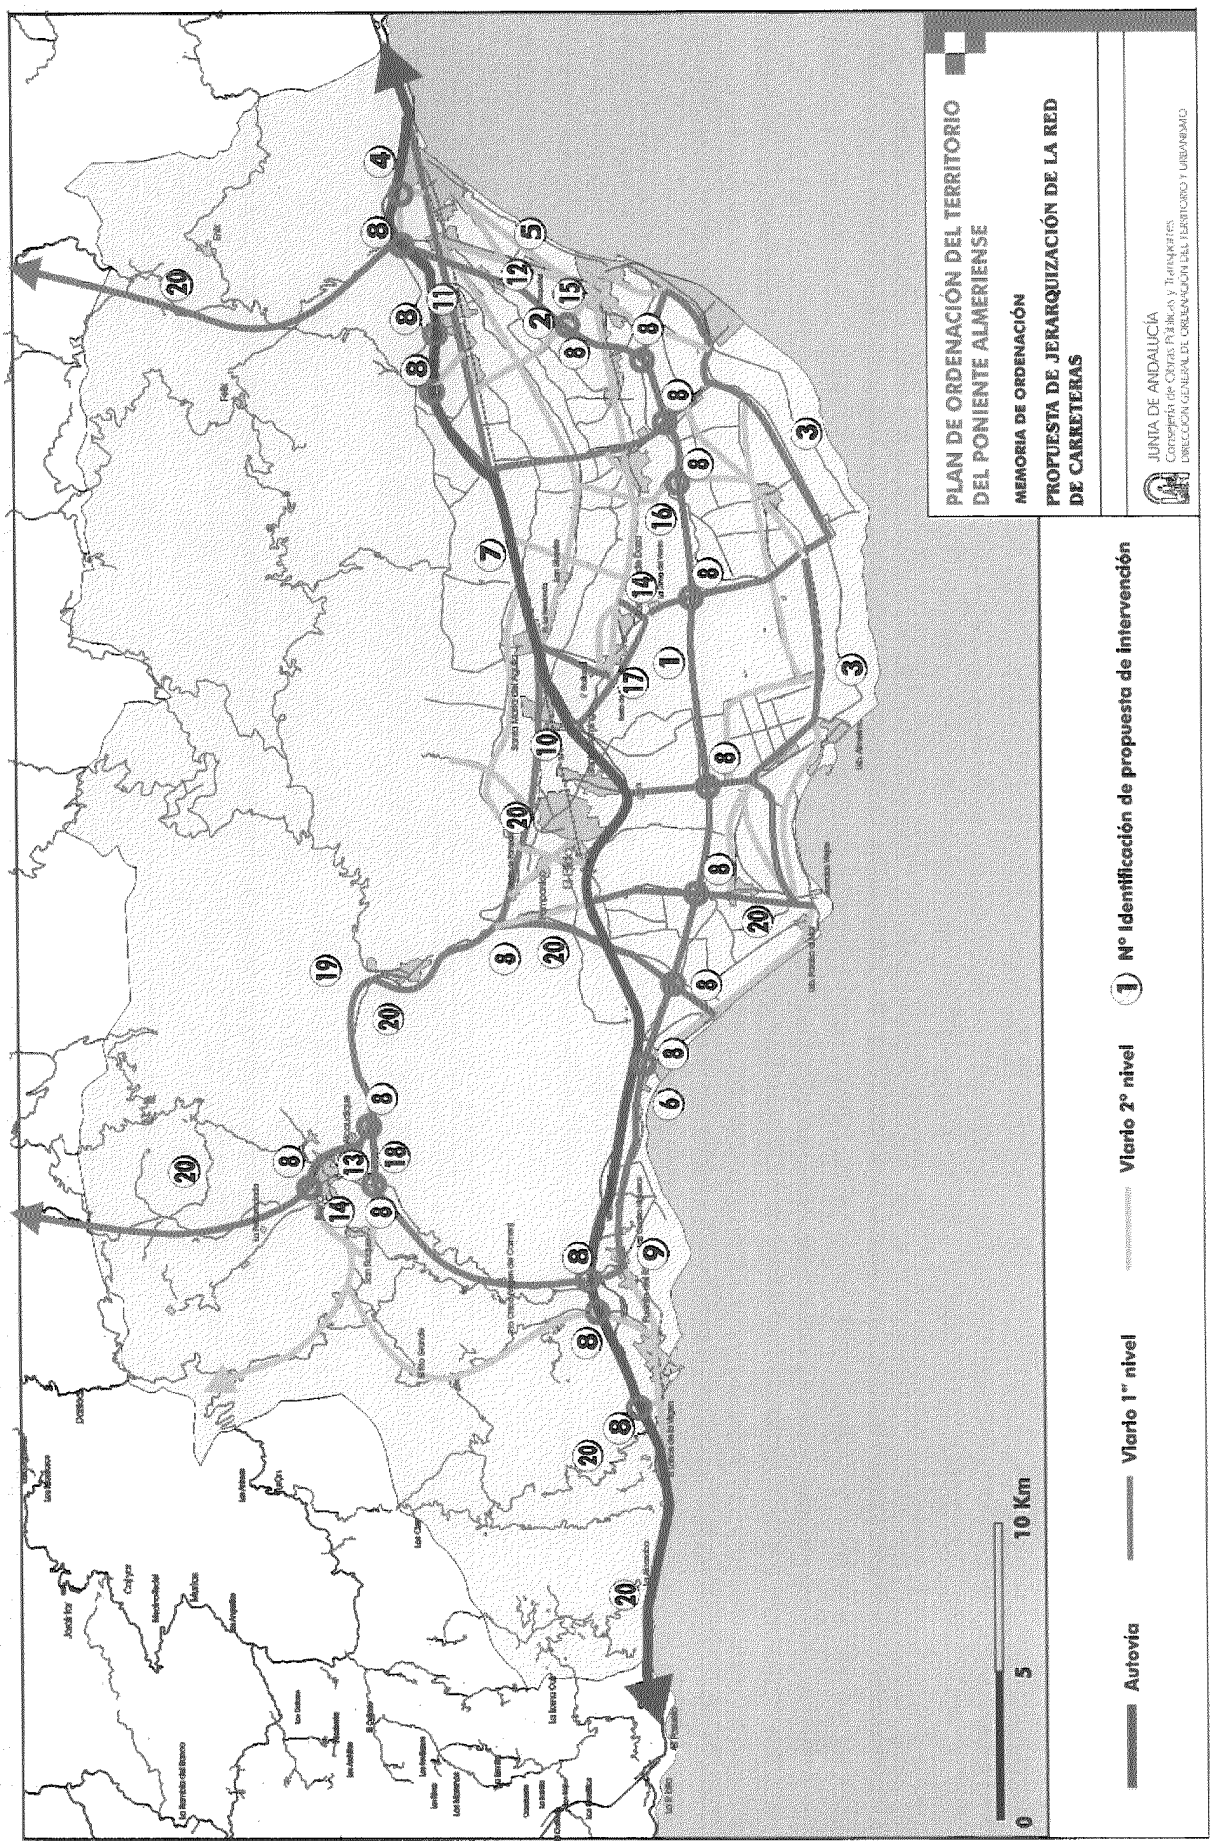
14. Adecuación de accesos a Berja desde San Roque. Adecuación y tratamiento como vía urbana del tramo de la AL-461 comprendido entre Berja y San Roque.

15. Nuevos Accesos a Roquetas. Mejora de la accesibilidad a Roquetas desde el entronque de la carretera de Puebla de Vícar con el nuevo vial de acceso desde El Parador, con lo que se posibilita una mejor conexión con el sector septentrional del núcleo y el puerto.

16. Circunvalación de La Mojonera. Mejora de los accesos a la Mojonera completando la conexión con el vial intermedio previsto por el Sur, Dicha conexión, junto con el vial intermedio puede asumir funciones de circunvalación.

17. Circunvalación de las Norias de Daza. Ejecución de las obras de circunvalación de Las Norias (carretera A-358) por el sector suroccidental y suroriental (camino Puerto Rubio), lo que favorecerá la relación con el nuevo viario intermedio y las comunicaciones con el Polígono industrial La Redonda.

18. Circunvalación de Berja. Completar las obras de circunvalación de Berja en el sector occidental, lo que permi-


PLAN DE ORDENACIÓN DEL TERRITORIO
DEL PONIENTE ALMERIENSE
MEMORIA DE ORDENACIÓN
PROPUESTA DE JERARQUIZACIÓN DE LA RED
DE CARRETERAS
JUNTA DE ANDALUCÍA
Consejería de Obras Públicas y Transportes
Dirección General de Ordenación del Territorio y Urbanismo
Autovía
Viario 1er nivel
Viario 2º nivel
Nº identificación de propuesta de intervención
0
5
10 Km

tirá desviar el tráfico de paso que proviente del Sur, de Adra y Río Grande, se introduce inevitablemente en el casco urbano para acceder a la A-358 (El Ejido) o la A-347 (puente de Alcolea - Alpujarra de Granada).

19. Nuevos accesos al arroyo de Celín. El índice de frecuentación del arroyo de Celín, así como la propuesta el POT de la formalización de un Parque Rural en esta área aconseja una mejora de la accesibilidad a esta zona. Teniendo en cuenta la sinuosa trama urbana del núcleo de Celín así como el encajamiento del propio arroyo, la opción más adecuada parece ser un nuevo acceso por el norte.

20. Mejora generalizada de la red viaria. Con carácter general se propone una acción global sobre la red viaria que se debe materializar en acciones de rectificación de trazado, ensanche y tratamiento de firme. Entre las vías en las que se considera necesario intervenir se encuentran:

- Adecuación y Mejora de la ALP-105, tramo A-358-Tarambana.
- Adecuación y Mejora de la A-358, tramo Venta de Pampanico-La Mojonera.
- Adecuación y Mejora de la A-391, tramo Roquetas de Mar- Alicún
- Adecuación y Mejora de la A-358, tramo de Pampanico- Berja, con la construcción de un carril de vehículos lentos.
- Adecuación y Mejora de la ALP-605 desde la A-358 a Castala
- Adecuación y Mejora de la ALP-104, tramo Guardias Viejas-Autovía.
- Adecuación y Mejora de la ALP-102, tramo Balerma-Autovía.
- Adecuación y Mejora empalme Adra-Nudo Alquería
- Adecuación y Mejora de la ALP-101, tramo N-340 hasta la Parra y su continuación al límite provincial (conexión con Turón).

1.3. El transporte público

■ Condicionantes de las estrategias

El volumen de población residente en el Poniente, la creciente movilidad por razones de trabajo y la fuerte dispersión demográfica con múltiples asentamientos, algunos de ellos de generación no excesivamente lejana, producto del proceso de colonización, justifican sobradamente el replanteamiento general del Sistema de Transportes Públicos de la comarca.

Las líneas de transporte existentes en la actualidad favorecen la comunicación de los distintos núcleos con el exterior, especialmente con Almería, pero no la articulación interna de la comarca, lo que provoca una fuerte presencia del vehículo privado en desplazamientos relativamente cortos.

Análisis recientes sobre el transporte público en la comarca ponen de manifiesto la escasa calidad del servicio ofertado, con una frecuencia excesivamente larga en las relaciones y un tiempo de desplazamiento nada competitivo con el vehículo privado. Situación que explica el escaso grado de ocupación de las líneas con origen-destino dentro de la comarca.

Por otro lado, la necesidad de servicios urbanos de transporte se está mostrando como evidente en las áreas más dinámicas, en aquellos núcleos que concentran un cierto nivel de equipamientos públicos y servicios privados, como han puesto de manifiesto los estudios para su implantación llevados a cabo en el municipio de El Ejido, que concluyen con la propuesta de dos líneas urbanas (El Ejido - Almerimar -Balerma) y El Ejido - Santa María del Águila).

■ Estrategias

Teniendo en cuenta la estructura del territorio, así como la disposición y dispersión de los asentamientos urbanos, el transporte público por carretera constituye el único sistema viable técnica y económicamente. Por ello, como estrategias genéricas de ordenación para la adecuación y mejora del transporte público por carretera deben señalarse las siguientes:

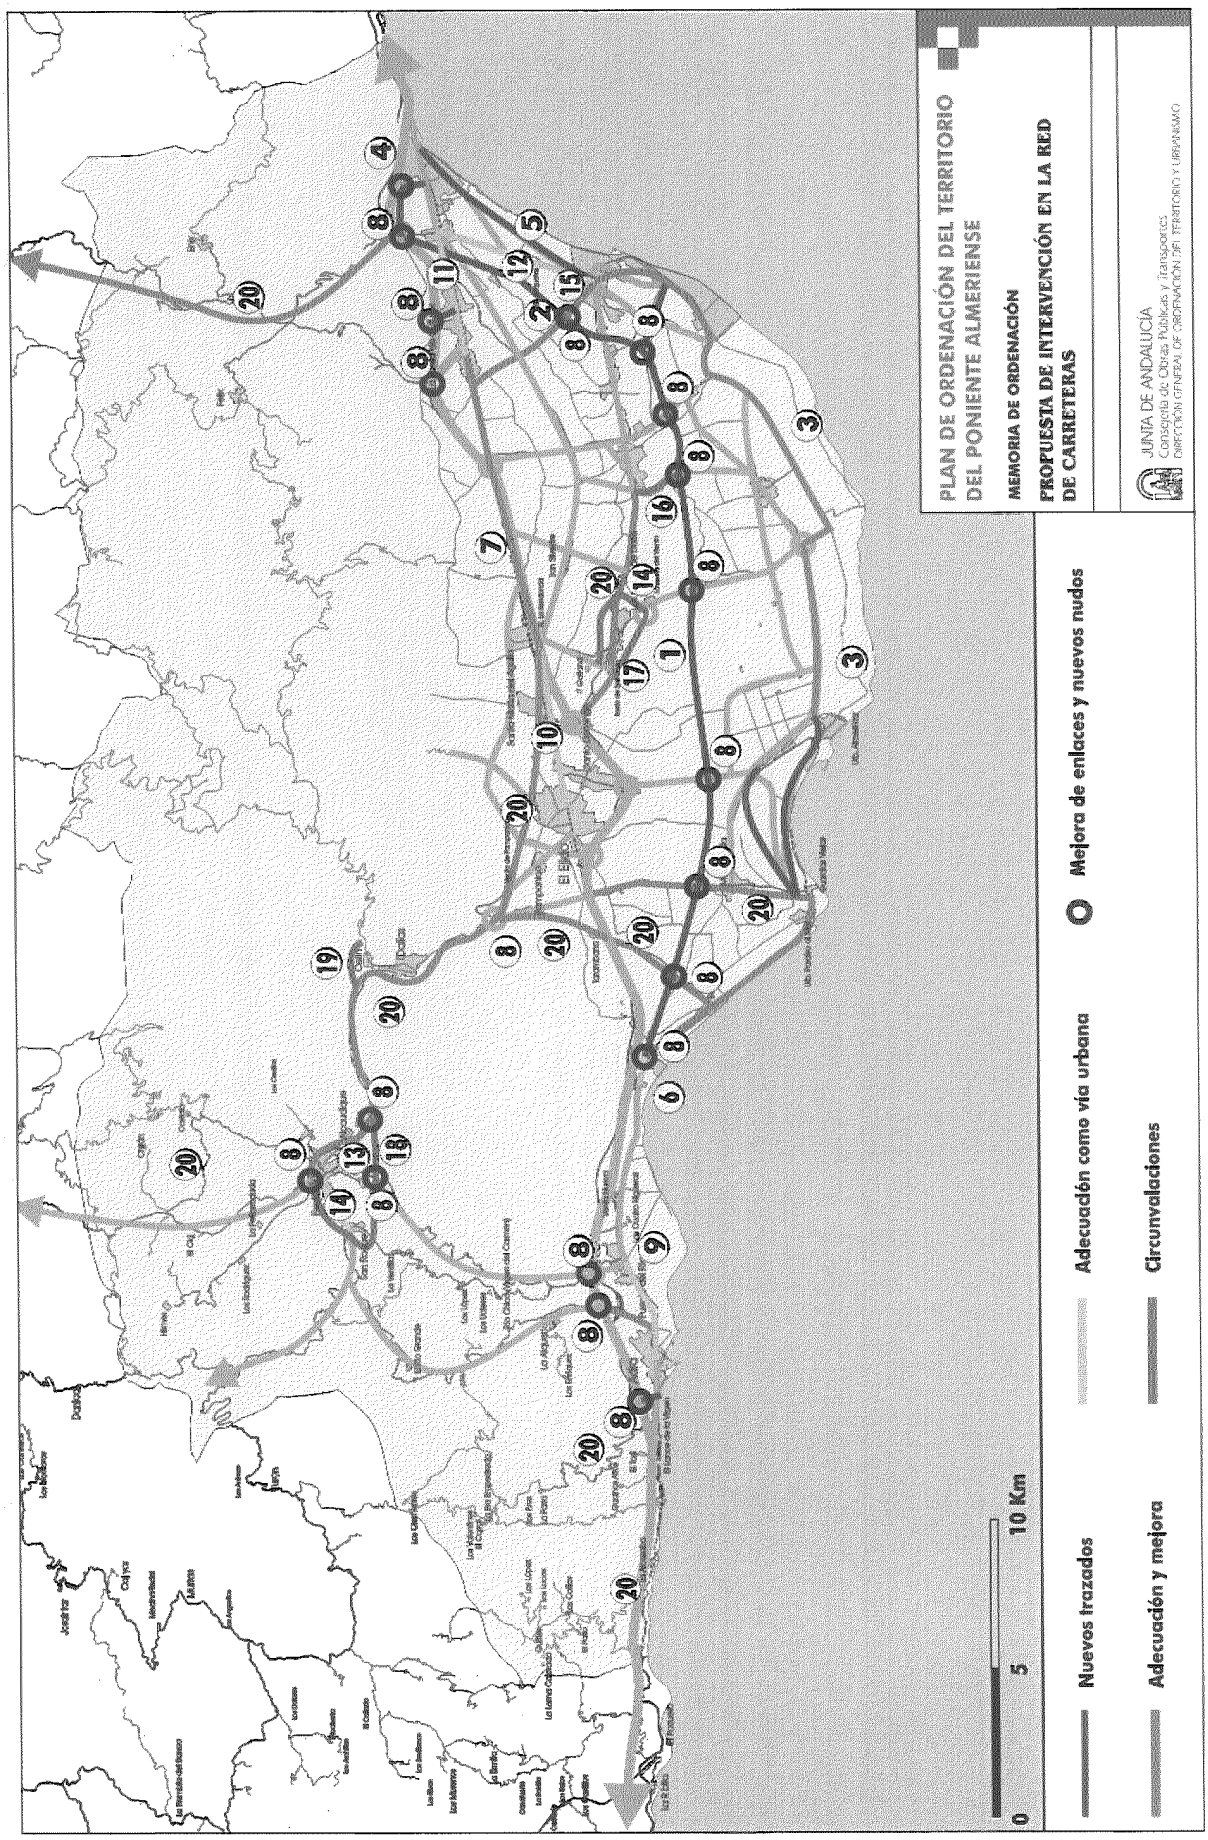
- Establecer la jerarquización y funcionalidad del sistema de asentamientos urbanos en el que se integren los núcleos dispersos, completando la estructura de los mismos y fomentando un mayor agrupamiento territorial de la población, a fin de optimizar el aprovechamiento de los servicios que se implanten.
- Determinar y mejorar los corredores de transporte que relacionan la comarca con el exterior, y muy especialmente con Almería.
- Localizar los intercambiadores de transporte que permitan articular las relaciones entre las comunicaciones exteriores y las interiores al ámbito del POT con la finalidad de optimizar su aprovechamiento.
- Establecer las áreas potenciales para la implantación de sistemas de transporte urbano. Definición que se efectuará teniendo en cuenta los pesos demográficos del ámbito, movilidad de la población, posición jerárquica de los mismos núcleos y funciones supramunicipales que acoge el área.

Partiendo de las limitaciones que impone el poblamiento y la dispersión de los asentamientos, resulta necesario que en la ordenación del transporte público se alcance un equilibrio entre la mejora de la accesibilidad a los distintos núcleos y la implantación de un sistema de transporte rápido y competitivo en las comunicaciones con el exterior.

■ Propuestas

Las propuestas de articulación del transporte público se orientan, de un lado, al afianzamiento de un conjunto de corredores de transporte de nivel subregional, subcomarcal y turístico, y de otro a la definición de las áreas potenciales para la implantación de sistemas de transporte público.

Teniendo en cuenta las características propias de la comarca, la puesta en marcha de cualquier iniciativa de mejora del


PLAN DE ORDENACIÓN DEL TERRITORIO
DEL PONIENTE ALMERIENSE
MEMORIA DE ORDENACIÓN
PROPUESTA DE INTERVENCIÓN EN LA RED
DE CARRETERAS
JUNTA DE ANDALUCÍA
Consejería de Obras Públicas y Transportes
DIRECCIÓN GENERAL DE ORDENACIÓN DEL TERRITORIO Y URBANISMO
Nuevos trazados
Adecuación y mejora
Adecuación como vía urbana
Circunvalaciones
Mejora de enlaces y nuevos nudos
0
5
10 Km

sistema, requiriría fórmulas que posibiliten la coordinación con el fin de aunar las líneas que en principio pudieran ser más rentables económicamente con aquellas que no siéndolo son necesarias desde el punto de vista social.

◆ Los corredores de transporte

Se han señalado una serie de corredores de transporte público, entendiendo estos como soporte físico de las comunicaciones, y no como líneas o concesiones administrativas de ningún tipo, aspecto éste último que no es competencia del POT.

Atendiendo al tipo de relaciones que deben soportar se distinguen tres niveles: corredores subregionales, corredores subcomarcales y corredores turísticos:

Corredores subregionales

Los corredores subregionales posibilitan las comunicaciones de la comarca con las áreas próximas, y en general la conexión con el resto de la comunidad autónoma. Aunque con características bien diferentes se distinguen dos:

- El corredor subregional costero. Se asienta sobre el trazado de las vías de gran capacidad que recorren transversalmente la comarca -autovía del mediterráneo- y CN-340. Este corredor soporta las comunicaciones de la comarca con el litoral granadino y la ciudad de Almería, siendo sobre el que se canalizan la mayor parte de las relaciones con el exterior.

- El corredor subregional de la Alpujarra. Asentado parcialmente sobre la carretera A-358, posibilita las conexiones con el interior, Alpujarras de Almería y Granada.

Corredores subcomarcales

Tienen origen y destino interior a la comarca. Se diferencian dos corredores de transporte de carácter subcomarcal. Estos son los siguientes:

- Corredor Berja - El Ejido - Roquetas - Enix/Felix. Sustenta las comunicaciones de las entidades localizadas en la Sierra (Berja, Dalías, Enix y Felix) con los núcleos situados en el Campo de Dalías. Posibilita el acceso a equipamientos y servicios especializados, así como a otros corredores de transporte de comunicación con el exterior y áreas servidas por transporte urbano.

- Corredor Adra - Balanegra. Se apoya parcialmente sobre el trazado de la antigua carretera 340 y posibilita el acceso a Adra de las entidades menores próximas.

- Corredor Adra - Berja. Se apoya parcialmente sobre la carretera A-347, posibilitando la relación de Adra con la Sierra de Gádor.

Además de estos corredores estrictamente subcomarcales debe señalarse que los corredores subregionales recogen demandas de este tipo especialmente en lo que se refiere a la relación Adra - El Ejido, y Aguadulce - El Ejido.

Corredores turísticos

Se define como tal un corredor litoral que enlaza los núcleos costeros con fuerte desarrollo turístico. Quedan unidos por este corredor los asentamientos turísticos de Aguadulce, Urbanización de Roquetas, Almerimar, Ensenada de San Miguel y Guardias Viejas, además de Balerma y Balanegra. Este corredor se apoya mayoritariamente en el viario costero de 1º y 2º nivel, posibilitando la conexión con Almería a través de la antigua CN-340 desde Aguadulce.

◆ Las áreas de transporte público

Desde el POT se definen, en base a las relaciones funcionales existentes y la posición jerárquica de las distintas entidades, una serie de áreas en las que se propone el desarrollo de sistemas de transporte de carácter urbano entre núcleos próximos. Estas áreas son las siguientes:

- Área Roquetas - Vícar -Aguadulce. Ámbito en el que actualmente se aprecian fuertes relaciones de interdependencia funcional, con centros muy dinámicos en Roquetas y Puebla de Vícar que se favorecen de su proximidad.

- Área de Roquetas - La Mojonera - San Agustín -Urbanización. Engloba un conjunto de núcleos de fuerte desarrollo agrícola en el sector oriental, para los que Roquetas ejerce de centro de servicios y equipamientos.

- Área El Ejido - Las Norias - Sta. Mª del Águila - Pol. la Redonda - San Agustín. Tiene un carácter estrictamente municipal, relacionando las entidades de El Ejido donde se concentra la mayoría de la población y los centros de actividades terciarias e industriales del municipio.

- Área El Ejido - Balerma - Matagorda - Guardias Viejas - Almerimar. Esta área de servicio de transporte posibilita la relación de los enclaves turístico-costeros del municipio de El Ejido con su entidad central. El núcleo de Balanegra (Berja) ocuparía una posición intermedia entre ésta área de transporte y la de Adra.

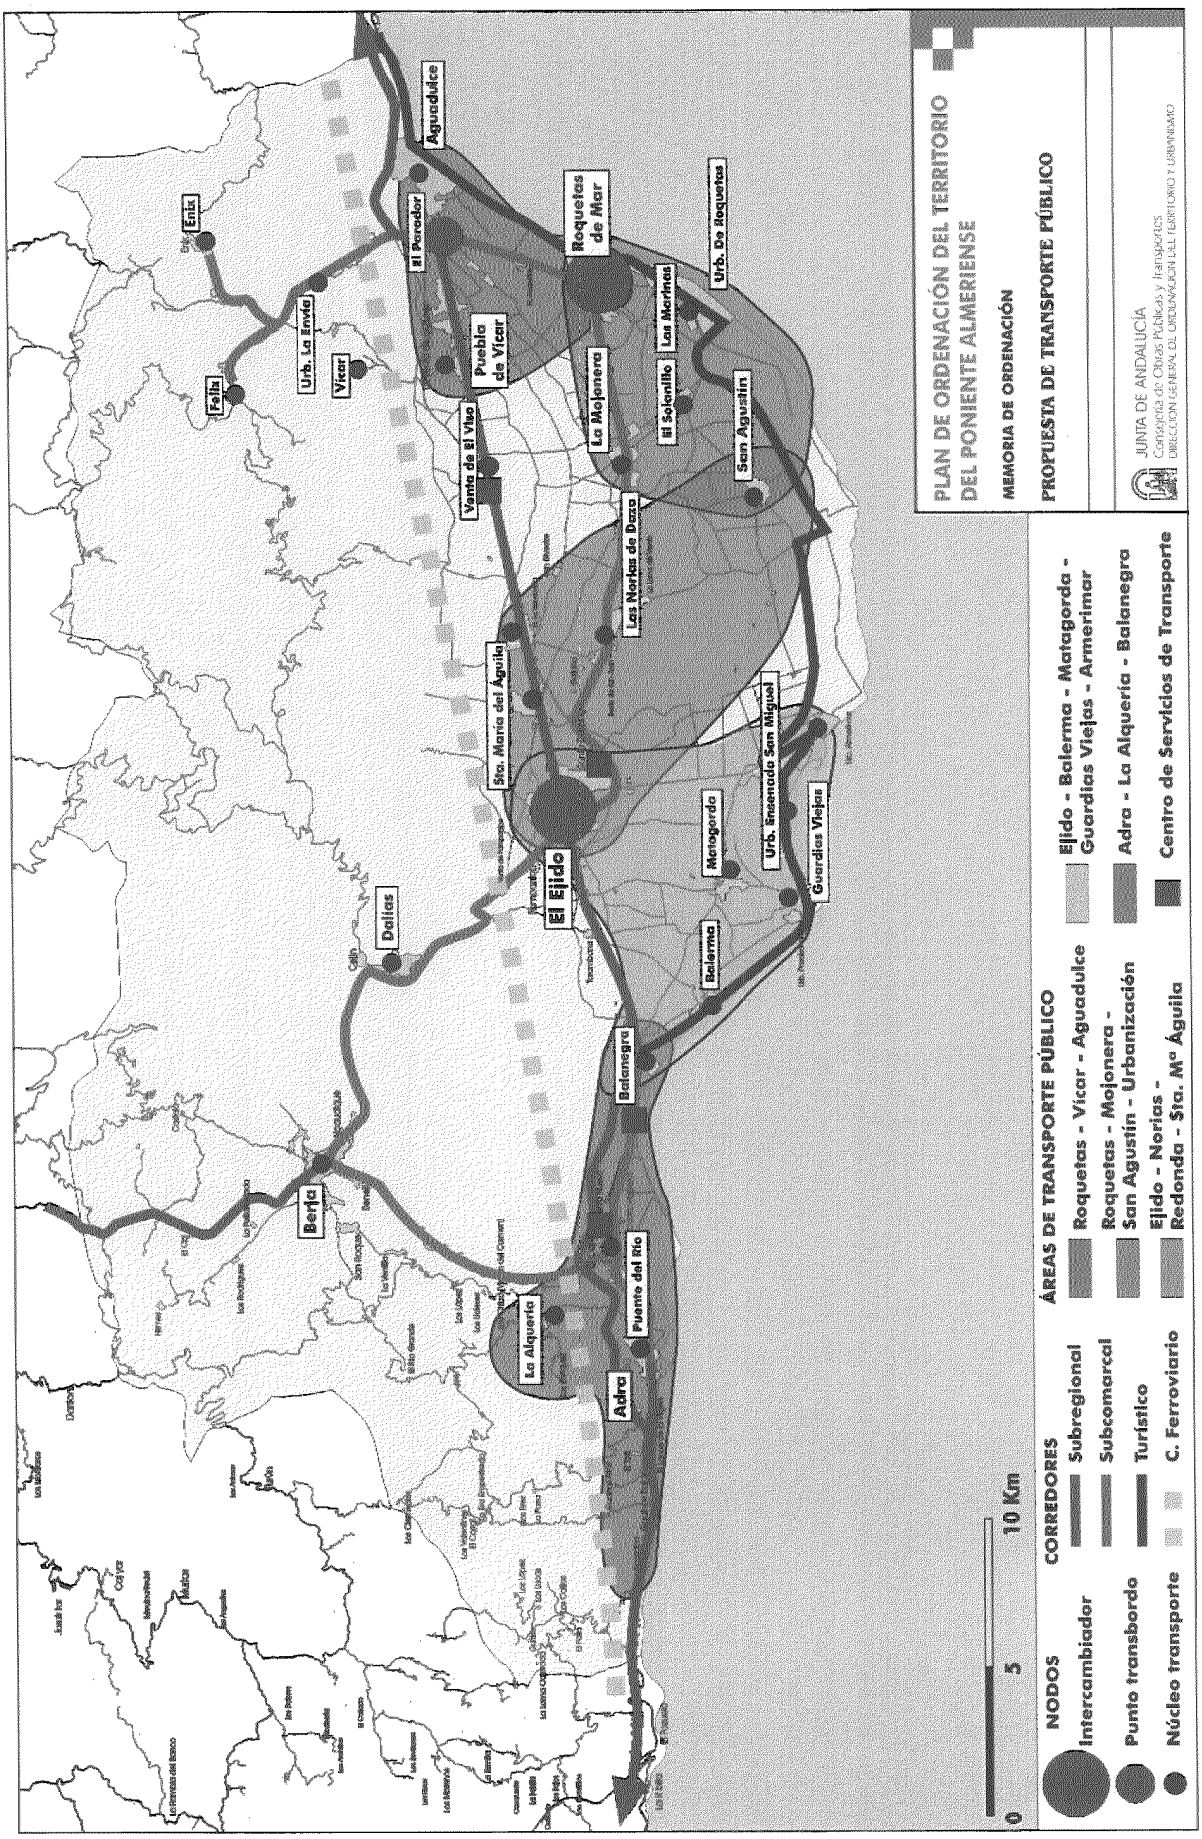
- Área de Adra - La Alquería -Balanegra. Permite la relación de las entidades menores de Adra localizadas tanto en la línea de costa como en el valle del río Adra con su núcleo principal. El núcleo de Balanegra (Berja) ocupa una posición intermedia entre ésta área y la anterior.

Esta estructura de áreas de transporte potencia el papel articulador en el territorio de El Ejido, Roquetas-Puebla de Vícar y Adra.

◆ Intercambiadores y puntos de transbordo

Se proponen dos Intercambiadores de transporte en El Ejido y Roquetas. Estos intercambiadores se localizan en las dos áreas funcionales de mayor peso demográfico y económico, y han de cumplir el objetivo de articular las relaciones entre los distintos corredores de transporte y la conexión con los servicios de transporte urbano.

El núcleo de El Parador, gracias a su posición estratégica como punto de encuentro de corredores diferentes, y a la elevada densidad demográfica del sector en el que se ins-


PLAN DE ORDENACIÓN DEL TERRITORIO DEL PONIENTE ALMERIENSE
MEMORIA DE ORDENACIÓN
PROPUESTA DE TRANSPORTE PÚBLICO
JUNTA DE ANDALUCÍA
Consejería de Obras Públicas y Transportes
DIRECCIÓN GENERAL DE ORDENACIÓN DEL TERRITORIO Y URBANISMO
NODOS
Intercambiador
Punto transbordo
Núcleo transporte
CORREDORES
Subregional
Subcomarcal
Turístico
C. Ferroviario
ÁREAS DE TRANSPORTE PÚBLICO
Roquetas - Vicar - Aguadulce
Roquetas - Mojonera - San Agustín - Urbanización Ejido - Norias - Redonda - Sta. Mª Águila
Ejido - Balerma - Matagorda - Guardias Viejas - Armerimar
Adra - La Alquería - Balanegra
Centro de Servicios de Transporte
0
5
10 Km
Aguadulce
El Parador
Roquetas de Mar
Urb. De Roquetas
Las Marinas
El Solanillo
La Mojonera
San Agustín
Puebla de Vícar
Vícar
Urb. La Envía
Felix
Enix
Vante de El Viso
Las Norias de Daza
Sta. María del Águila
El Ejido
Dalías
Balanegra
Balerma
Matagorda
Urb. Encenada San Miguel
Guardias Viejas
Berja
La Alquería
Puente del Río
Adra

cribe reúne las condiciones adecuadas para acoger un Punto de Transbordo.

◆ Centros de servicio al transporte

La práctica totalidad del transporte de los productos agrícolas de la zona se realiza a través de la carretera, lo que ha generado un parque de camiones muy importante, así como un tráfico muy intenso de estos.

A través de distintas iniciativas municipales se han conformado en el Poniente un conjunto de áreas que se especializan en los servicios de apoyo al transporte de mercancías ofertando zonas de estacionamiento, talleres, áreas de descanso, etc. Con independencia de los puntos que de forma individualizada y parcial ofertan estas prestaciones, se propone la consolidación de tres sectores con una oferta integral. Estos son los siguientes

- El Ejido. Situado próximo al núcleo de El Ejido y en las inmediaciones de la Autovía del Mediterráneo.

- El Cosario. La ejecución del suelo industrial previsto en el municipio de La Mojonera, presenta unas inmejorables condiciones para acoger estos usos en el corredor de transportes que supone la autovía del Mediterráneo.

- Balanegra. La localización de la ITV en el nudo de la autovía, junto al suelo industrial programado constituye una buena oportunidad para el desarrollo de un área de servicios al transporte.

- Adra. En la Autovía del Mediterráneo en las inmediaciones de La Curva.

◆ Infraestructura ferroviaria. El corredor Málaga-Almería

Siguiendo los criterios establecidos en el Plan Director de Infraestructuras de Andalucía (PDIA), se señala en el marco del Plan de Ordenación del Territorio de la comarca del Poniente Almeriense una reserva de suelo para el corredor ferroviario Málaga - Almería.

El PDIA recoge entre sus propuestas la conexión ferroviaria Almería -Murcia con el Arco Mediterráneo, superando las discontinuidades existentes con el levante peninsular, y cabecera del futuro ferrocarril litoral de Andalucía. Es en este sentido en el que se entiende la necesidad de establecer las reservas de suelo en los instrumentos de ordenación del territorio.

En la comarca del Poniente, el POT, opta por señalar un corredor con una disposición paralela a la autovía del Mediterráneo, en el piedemonte de la Sierra de Gádor. Sin embargo, se considera que la reserva de suelo para este corredor debe incorporarse al Plan de Ordenación del Territorio del Poniente cuando existan estudios previos que permitan una identificación precisa de los posibles trazados. En cualquier caso todo proyecto que se redacte deberá minimizar su impacto ambiental y paisajístico.

La ejecución de este corredor supondría una modificación radical de los sistemas de transportes, especialmente en lo que se refiere a las mercancías y a lo que podría ser una incipiente red de ferrocarril de cercanías.

1.4. El sistema de espacios libres

■ Condicionantes de las estrategias

Como consecuencia del elevado grado de antropización del territorio, con múltiples núcleos urbanos y una significativa dispersión en el hábitat, el Sistema de Espacios Libres debe dar respuesta a una triple demanda: articulador entre espacios naturales, agrícolas y urbanos, posibilitar la recuperación o mejora ambiental y la utilización como áreas de ocio y esparcimiento de estos espacios.

Parece indudable que esta red se debe sustentar parcialmente en el recurso playa y en los espacios de montaña de los municipios interiores, empleando dentro de lo posible, las potencialidades recreativas y de ocio de espacios protegidos como el Paraje Natural de Punta -Entinas Sabinar.

En la definición de esta red, deben diferenciarse aquellos espacios libres, que localizados en el entorno de los núcleos urbanos se promuevan, de aquellos otros que presenten un carácter relacionado con áreas naturales de interés, susceptibles de acoger usos y actividades recreativas y de ocio en este medio.

Atendiendo tanto a la creciente población residente en la zona como al desarrollo de las actividades turísticas, es de esperar una creciente presión sobre los espacios libres actuales (recurso playa básicamente) que deben compensarse con una oferta territorialmente más amplia en cuanto al medio soporte. La incorporación de los espacios de montaña es una necesidad e incluso una realidad en determinados ámbitos.

■ Estrategias

Las estrategias para la consecución de este objetivo se orientan hacia los siguientes puntos:

- Favorecer la implantación de una red de espacios libres para uso de los residentes e integrable como oferta turística complementaria a las actividades de playa.

- Generar una red de espacios libres dispersa, de forma que se facilite el acceso de los ciudadanos, incorporando las iniciativas municipales en marcha.

- Integrar los usos recreativos blandos en los espacios libres comarcales y los espacios naturales protegidos.

- Integrar las formaciones naturales de la media montaña como áreas susceptibles de acoger espacios libres de uso comarcal.

- Diseñar los mecanismos de gestión administrativa necesarios para la implantación de esta red.

- Integrar con carácter vinculante en el planeamiento urbanístico las zonas que constituirán la red de espacios libre comarcales.

■ Propuestas sobre espacios libres

La red de espacios libres de la comarca se debe asentar sobre cuatro tipos de áreas de características e intensidades

de uso diferentes. Estos serían: los espacios libres próximos a los núcleos urbanos con capacidad para asumir funciones de *Parques Comarcales;* los *Espacios Naturales Protegidos por la Ley 2/89;* los *Parques Rurales*; y finalmente, los *Espacios Libres Litorales* asentados sobre las formaciones de playa. En este último sentido se debe apuntar que el POT opta por señalar localizaciones concretas

◆ Parques comarcales

Los Parques Comarcales están constituidos por espacios destinados al esparcimiento y uso recreativo de los residentes de la comarca, Se localizan junto a núcleos en los que se aprecian importantes concentraciones de población, sirviendo también de elemento de articulación territorial al evitar que sean colmatadas por la urbanización zonas que ya de por sí se encuentran densamente edificadas.

De acuerdo con el planeamiento urbanístico recientemente aprobado, o como fruto de las propuestas municipales existen dos áreas con estas características que son susceptibles de asumir estas funciones.

- *Parque Comarcal de Roquetas de Mar.* Localizado entre Roquetas y Aguadulce, deberá desarrollarse sobre los sectores de suelo urbanizable previstos por el planeamiento urbanístico, con una superficie mínima 40 has. El Parque debe constituir el gran espacio libre del sector costero oriental del Poniente.

- *Parque Comarcal de El Ejido - Santo Domingo.* La densidad de edificación que se constata en el núcleo de El Ejido y el proceso de integración con el de Santo Domingo, conducirá a medio plazo a la unión física de ambas entidades. Tanto desde el punto de vista local como territorial se considera necesario generar entre estas dos entidades un gran espacio libre que, a modo de Parque comarcal, constituya el elemento de unión/separación de sus respectivas tramas urbanas.

El interés territorial de este espacio radica en su posición estratégica y central en la comarca, junto a la zona de equipamientos públicos y servicios privados situados en el cruce de la autovía.

Además, existen otras áreas que desde el punto de vista territorial pueden asumir funciones de este tipo, como es la zona situada entre el puerto de Roquetas de Mar, La Urbanización de Roquetas y el propio casco antiguo de Roquetas. Este es el ámbito del *Parque Comarcal de Roquetas de Mar-Puerto,* que debe asumir funciones de relación entre los usos infraestructurales del puerto, los suelos turísticos de la urbanización y los usos residenciales próximos.

◆ Espacios naturales protegidos por la Ley 2/89

La Ley 2/89 señala distintos espacios como protegidos en el ámbito del Plan de Ordenación del Territorio. Los declarados Paraje Natural tienen según la mencionada ley la posibilidad de asumir usos turístico - recreativos, con la regulación específica que al respecto establezcan sus Planes de Ordenación de los Recursos Naturales (PORN).

Así pues se considera como incluido en el Sistema de Espacios Libres, El Paraje Natural de Punta Entinas-Sabinar, con las limitaciones de usos y actividades que sobre el mismo señala su Plan de Ordenación de los Recursos Naturales actualmente en redacción.

◆ Parques rurales y áreas recreativas

Se incluyen en esta categoría aquellos espacios que sobre un componente natural tienen capacidad para asumir funciones metropolitanas de esparcimiento y recreo. Estos espacios se localizan, en gran medida, en la Sierra de Gádor, aprovechando para ello las formaciones forestales y los cursos de agua presentes en el sector occidental. De hecho existen en la actualidad espacios que ya asumen dichas funciones, si bien desde el POT se propone se complete esta red con otros de nueva creación.

Las tipologías de espacios a diferenciar son las siguientes:

Áreas Recreativas existentes

Tienen la consideración de áreas recreativas existentes los siguientes espacios:

– Área recreativa de Castala, en Berja. Cuenta con unas amplias y variadas dotaciones que incluyen entre otras, zonas de mesas y barbacoas, zonas de juego, instalaciones deportivas y bar -restaurante.

– Área recreativa del arroyo de Celín. Con una reducida extensión superficial, cuenta con una dotación de servicios mínima, muy deteriorada por el uso.

– Área recreativa de las Fuentes de Marbella. Adecuación de reducidas instalaciones sobre el río Grande en el paraje de las Fuentes de Marbella.

Áreas Recreativas propuestas

Aprovechando los cursos de agua existentes y la necesidad de regenerar espacios degradados se plantea la adecuación de los siguientes espacios como nuevas áreas recreativas:

– Represa del Embalse de Beninar, junto al camping en construcción.

– Cola del Embalse de Beninar.

– Alquería - Río Adra.

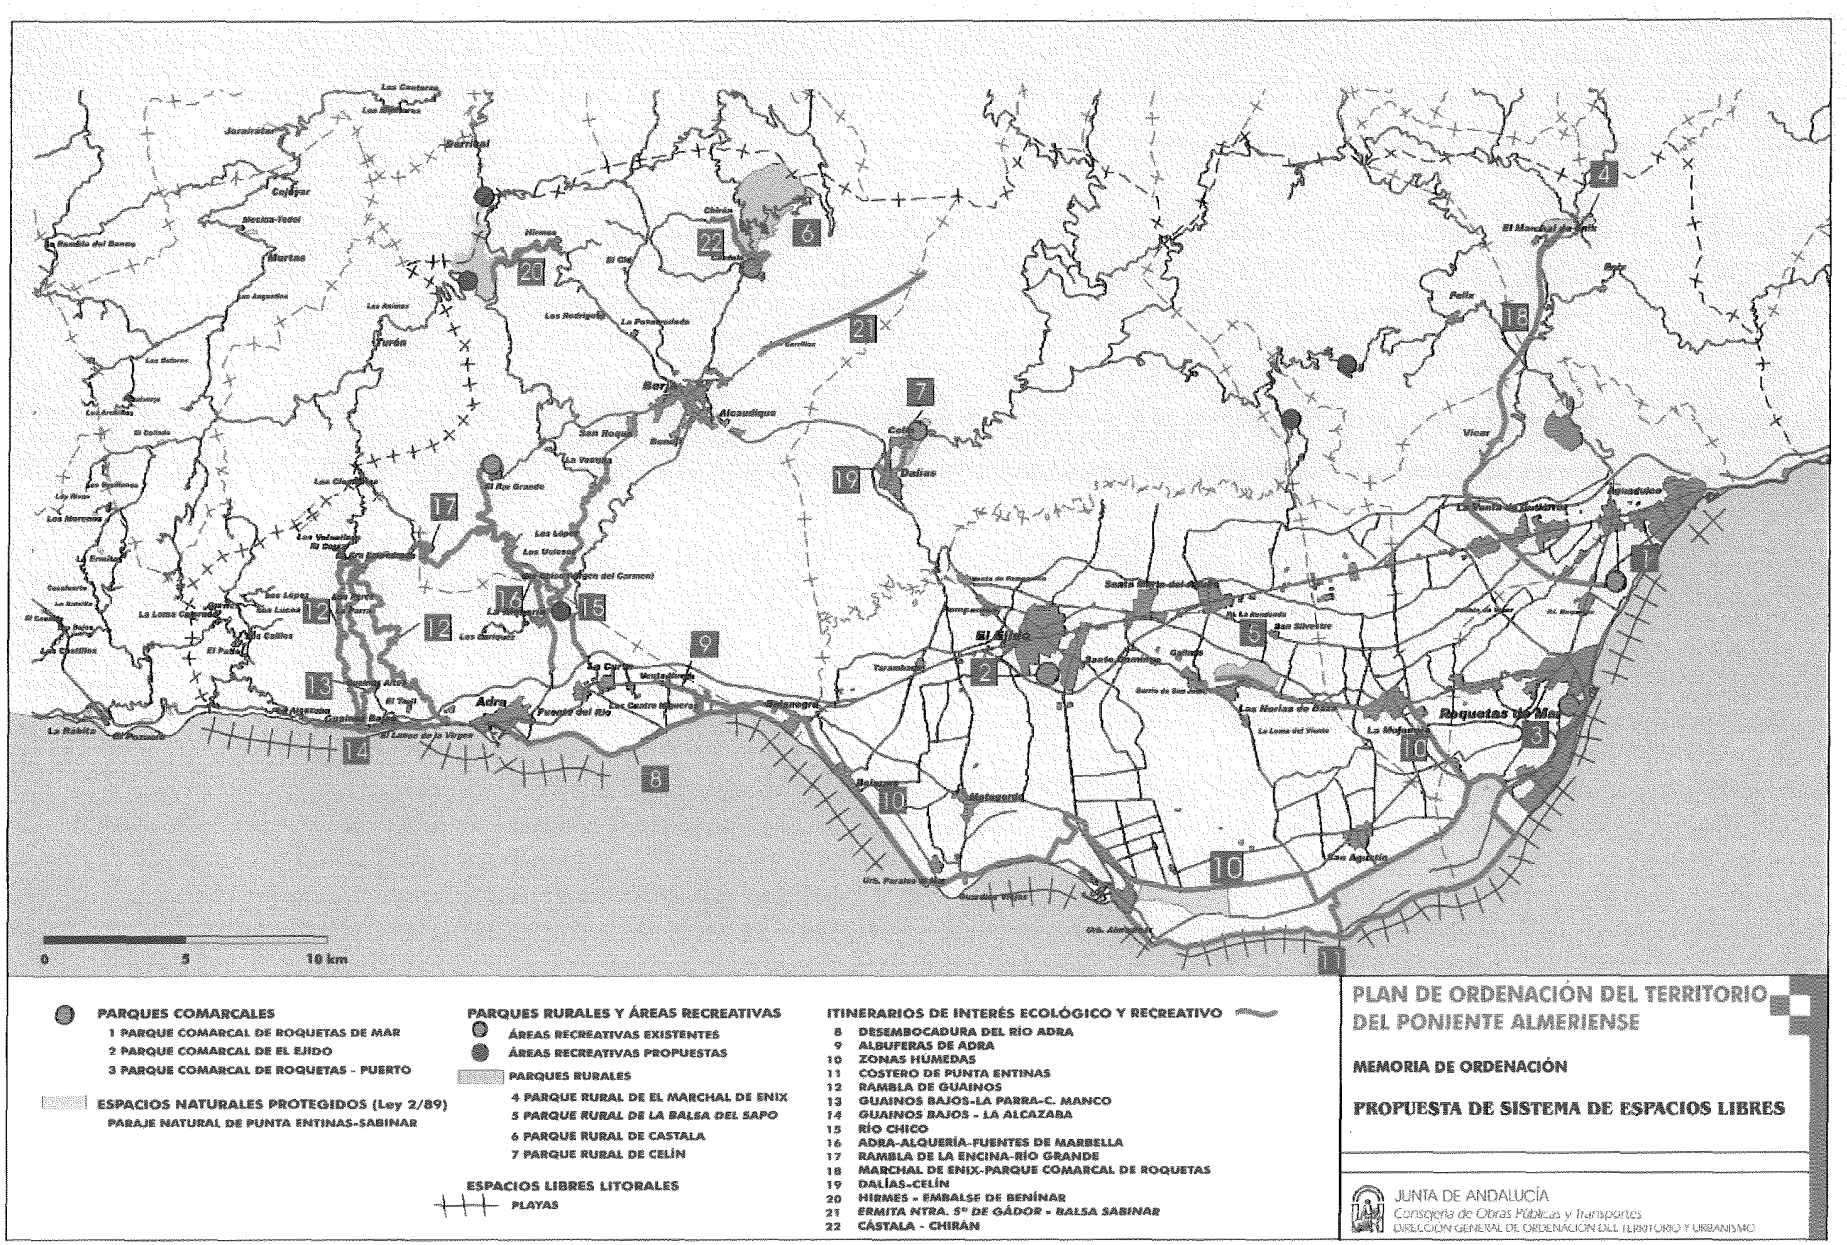
– Entorno de la futura presa de Carcauz.

– Rambla de los Sauces.

Parques Rurales

Conforman los Parques Rurales espacios con formaciones naturales con capacidad para acoger usos de ocio y esparcimiento, sin que necesariamente precisen de instalaciones recreativas específicas, si bien pueden llevarlas asociadas. Se delimitan como tales los siguientes:

- Las formaciones forestales localizadas junto al Marchal de Enix.


0
5
10 km
PARQUES COMARCALES
1 PARQUE COMARCAL DE ROQUETAS DE MAR
2 PARQUE COMARCAL DE EL EJIDO
3 PARQUE COMARCAL DE ROQUETAS - PUERTO
ESPACIOS NATURALES PROTEGIDOS (Ley 2/89)
PARAJE NATURAL DE PUNTA ENTINAS-SABINAR
PARQUES RURALES Y ÁREAS RECREATIVAS
ÁREAS RECREATIVAS EXISTENTES
ÁREAS RECREATIVAS PROPUESTAS
PARQUES RURALES
4 PARQUE RURAL DE EL MARCHAL DE ENIX
5 PARQUE RURAL DE LA BALSA DEL SAPO
6 PARQUE RURAL DE CASTALA
7 PARQUE RURAL DE CELÍN
ESPACIOS LIBRES LITORALES
PLAYAS
ITINERARIOS DE INTERÉS ECOLÓGICO Y RECREATIVO
8 DESEMBOCADURA DEL RÍO ADRA
9 ALBUFERAS DE ADRA
10 ZONAS HÚMEDAS
11 COSTERO DE PUNTA ENTINAS
12 RAMBLA DE GUAINOS
13 GUAINOS BAJOS-LA PARRA-C. MANCO
14 GUAINOS BAJOS - LA ALCAZABA
15 RÍO CHICO
16 ADRA-ALQUERÍA-FUENTES DE MARBELLA
17 RAMBLA DE LA ENCINA-RÍO GRANDE
18 MARCHAL DE ENIX-PARQUE COMARCAL DE ROQUETAS
19 DALÍAS-CELÍN
20 HÍRMES - EMBALSE DE BENÍNAR
21 ERMITA NTRA. Sª DE GÁDOR - BALSA SABINAR
22 CÁSTALA - CHIRÁN
PLAN DE ORDENACIÓN DEL TERRITORIO DEL PONIENTE ALMERIENSE
MEMORIA DE ORDENACIÓN
PROPUESTA DE SISTEMA DE ESPACIOS LIBRES
JUNTA DE ANDALUCÍA
Consejería de Obras Públicas y Transportes
DIRECCIÓN GENERAL DE ORDENACIÓN DEL TERRITORIO Y URBANISMO

• El entorno de la Balsa del Sapo en las Norias.

• La zona forestal de Castala, junto al área recreativa.

• El arroyo de Celín, junto a la zona de uso recreativo actual.

Todos ellos se consideran como espacios adecuados para acoger usos recreativos y de esparcimiento.

◆ Espacios libres litorales

La fachada litoral de la comarca constituye, el espacio libre más utilizado por los residentes, y sobre el que se apoya en gran medida la actividad turística. Desde el Plan de Ordenación se asume este papel, reconociendo su función en el modelo territorial, y estableciendo precauciones que aseguren el uso y disfrute público.

Se consideran como espacios libre litorales la totalidad de las playas de la comarca, con independencia de su adscripción a zonas urbanas o naturales.

En este tipo de espacios deben señalarse como especialmente importantes en la conformación de la estructura territorial, las playas localizadas sobre espacios naturales protegidos (Punta Entinas - Sabinar) y aquellas que se encuentran libres del proceso urbanizador (Balerma - Guardias Viejas).

■ Propuestas de itinerarios de interés ecológico y recreativo

Como itinerarios ecológico - recreativos, apoyados en áreas de interés ambiental o bien conectando dichas áreas, se encuentran los siguientes:

• Itinerario de la desembocadura del Río Adra. Recorrido por el frente litoral de la desembocadura del río Adra hasta las Albuferas y su continuación hasta Balanegra.

• Itinerario de las Albuferas de Adra. Recorrido por el Borde oriental de la Reserva Natural de las Albuferas de Adra.

• Itinerario de las Zonas Húmedas. Amplio recorrido por las zonas húmedas de la comarca que se iniciaría en la Cañada de Las Norias, para continuar por La Mojonera, Paraje Natural de Punta Entinas - Sabinar, Guardias Viejas, Balerma, Balanegra, finalizando en las Albuferas de Adra.

• Itinerario costero de Punta Entinas. Recorrido por el frente litoral de Punta Entinas - Sabinar para observar las formaciones allí presentes.

• Itinerario Guainos Bajos -La Parra - C. Manco. Adentrándose en el sector más occidental de la Sierra de Gádor.

• Itinerario de la rambla de Guainos. Con un recorrido de gran interés naturalístico y paisajístico.

• Itinerario del Lance de la Virgen - Guainos Bajos - La Alcazaba. Recorrido por el frente litoral desde El Lance de la Virgen hasta la Alcazaba.

• Itinerario del Río Chico. Se inicia en la carretera Al-616 bordeando el río Chico desde La Ventilla hasta su confluencia con la carretera A-347, y desde este punto hasta contactar con la autovía.

• Itinerario Adra - Alquería - Fuentes de Marbella. Recorrido que discurre sobre la ribera del río Adra.

• Itinerario Rambla de la Encina - río Grande. Recorrido que discurre por el camino forestal que desde la cabecera de la Rambla de Guainos se dirige hacia el noreste por la pista que baja por el Cortijo de la Encina, pasando por la Loma de la Rastra hasta conectar con el río Grande (en el itinerario anterior).

• Itinerario del Marchal de Enix- Puebla de Vícar - Parque comarcal de Roquetas. Recorrido por el sector oriental de la comarca que enlaza el Marchal, con el valle de Vícar y el litoral, en el Parque comarcal de Roquetas de Mar.

• Itinerario Dalías - Celín. Itinerario que conecta ambos núcleos de población siguiendo un trazado próximo al arroyo de Celín, con gran interés no solo ecológico sino también etnográfico.

• Itinerario Hirmes - Embalse de Benímar. Itinerario que une la entidad de población de Hirmes con el embalse

• Itinerario Ermita Nª Sra de Gádor - Balsa Sabinar. Itinerario que une la ermita desde la cota 450 m. hasta las cumbres de la sierra a más de 1.800 m..

• Itinerario Castala - Chirán. Itinerario que une ambas poblaciones, situadas a una cota similar.

2. LA ORDENACIÓN DE USOS DEL TERRITORIO

Las disposiciones del Plan de Ordenación del Territorio que se refieren a la Ordenación de Usos responden al siguiente grupo de objetivos aprobados por la Comisión de Redacción:

• Mejorar la ordenación del espacio agrícola y las infraestructuras de riego.

• Establecer reservas sobre los suelos estratégicos para actividades industriales y terciarias.

• Mejorar la accesibilidad y ordenación de las áreas turísticas.

La competencia por los recursos existentes ha sido una de las características más evidentes de la comarca del Poniente, especialmente en lo que se refiere al uso del Suelo y los recursos hídricos. Esta competencia ha sido especialmente significativa entre las actividades agrícolas y las turísticas, a las que se deben añadir más recientemente las terciarias asociadas a las actividades agrícolas.

Articular un modelo de ordenación del territorio que propicie el correcto aprovechamiento de los recursos productivos constituye quizás el objetivo principal sobre el que se asienta el Plan de Ordenación del Territorio, lo cual significa en definitiva una Racionalización del Consumo de los Recursos Naturales. La potenciación de las capacidades productivas (agrícolas, industriales, turísticas, terciarias, etc.) debe inexcusablemente ir asociada a las estrategias de conservación de los recursos que la sustentan.

Las determinaciones del plan en esta materia son de una gran trascendencia, debiendo ser el producto de una refle-

xión interna entre todos los agentes que intervienen en la producción del espacio que hoy es el Poniente.

Las estrategias que se desarrollen para la consecución de este objetivo general y los objetivos específicos que le dan forma deben asumir un carácter eminentemente Directriz, y por tanto vinculantes en los proyectos y actuaciones de las distintas administraciones públicas.

2.1. El espacio rural

■ Condicionantes de las estrategias

A) La evolución de la superficie invernada

La evolución de la superficie de regadío en el Poniente, fundamentalmente la de invernadero, ha sido vertiginosa y continuada desde el inicio de las transformaciones agrícolas en 1963 hasta nuestros días, conjugándose dinamismo y alto riesgo de degradación de los recursos, en particular los recursos hídricos subterráneos. Sin embargo, esta evolución no ha sido simultánea en las distintas zonas que configuran los regadíos del Poniente, y que son fundamentalmente: el Campo de Dalías, los riegos del Adra y las vegas interiores de Berja, Dalías, Enix y Felix.

En la zona del *Campo de Dalías*, actualmente un 70% de la superficie se encuentra transformada en regadío y de ella mas del 96% en invernadero. La superficie continúa incrementándose, ocupando terrenos libres en el valle, y presionando las formaciones de matorral del piedemonte de la Sierra de Gádor, en una tendencia ascendente sobre las laderas y valles de los barrancos y ramblas.

En el delta del Adra, la transformación de la superficie de regadío así como la ocupación de los piedemontes de la Sierra de Gádor ha sido más reciente, llegándose a la total ocupación de las tierras llanas por invernaderos, así como a su localización en cotas altimétricas cada vez más elevadas. La proporción de invernadero respecto al regadío es sensiblemente inferior que en el Campo de Dalías.

Las vegas interiores, y muy especialmente en las que existe agua en abundancia, *Berja y Dalías*, han sufrido en los últimos años una transformación de los regadíos tradicionales. El invernadero ha ido incrementando su presencia, sustituyendo al parral como principal aprovechamiento agrario de regadío. El ritmo de crecimiento estimado del invernadero en estos municipios se sitúa alrededor de las 100 ha./ anuales, de las cuales el 60% corresponden a transformaciones de regadíos tradicionales (parral principalmente) y un 40% a roturaciones en zonas de monte. En los casos de Enix y Felix la presencia del invernadero es, por ahora, residual, al igual que el valle de Vícar.

Como se puede comprobar, el incremento de la superficie invernada ha sido constante, a pesar de las limitaciones legales impuestas en el Campo de Dalías (en los valles interiores no les afecta las prohibiciones) debido a la sobreexplotación de los acuíferos y a los escasos recursos hídricos disponibles.

De la evaluación de las tendencias futuras se deduce que las posibilidades de incremento de la superficie invernada en las tierras llanas del Campo de Dalías son reducidas, pues el espacio libre es mínimo. Incluso la ocupación de los piedemontes de la Sierra de Gádor, una vez colonizadas las laderas de pendientes más suaves, presenta limitaciones físicas reales, además de suponer un incremento de costos no siempre justificable. Las vegas interiores como la de Dalías así como los eriales y secanos próximos dicho núcleo se encuentran prácticamente colmatados, con escasas posibilidades de ampliación. En Berja, sin embargo, la mayor amplitud de su vega y la existencia de relieves suaves próximos provoca que sea el espacio con más posibilidades de incremento de la superficie invernada, y al que se están dirigiendo las mayores demandas.

En los municipios orientales de Vícar, Enix o Felix, la ausencia de recursos hídricos suficientes y lo reducido de sus valles hace que su potencialidad para la implantación de invernaderos sea menor.

Así pues, teniendo en cuenta esta situción, la garantía de continuidad del modelo de explotación agrícola de la comarca del Poniente debe basarse fundamentalmente en la consolidación de la superficie de regadío actual, buscando un equilibrio en su sistema hidráulico con las aportaciones que se preven en la planificación hidrológica, utilizando mejor los recursos, corrigiendo los déficits y disfuncionalidades que se han ido generando a lo largo del proceso de desarrollo.

Solo en el caso de que se aseguren dotaciones de superficies ya regadas en la actualidad (transformación de cultivos) o fuentes de abastecimiento no comprometidas en el sistema actual, se justificaría el incremento de la superficie invernada. Este planteamiento es especialmente aplicable a las vegas interiores.

B) La zonificación agraria

La existencia de ritmos distintos en la colonización del campo de Dalías, así como la presencia de áreas de promoción publica, junto con otras privadas, puede requerir estrategias de ordenación diferenciadas, incluso desde el punto de vista normativo. Estas zonas son las siguientes:

◆ *Área de cultivos forzados consolidados*

Engloba fundamentalmente las tierras llanas del Campo de Dalías y delta del Adra. Se distinguen a su vez las siguientes subzonas:

Roquetas - Los Llanos del Cañuelo. Se corresponde con los sectores I, II (parcialmente), III - subsector 1º - y V del Plan Coordinado de Obras de la transformación en regadío del Campo de Dalías. Sus principales características estructurales son las siguientes:

* Viario: red viaria primaria continua y concéntrica configurada por las carreteras de los sectores de riego y una densa red de caminos rurales secundarios perpendiculares a los primeros, de acceso a la explotación.

* Infraestructura hidráulica: Presencia de los canales de riego y balsa junto a la explotación, ocupando el borde del camino.

* Edificación en la parcela: hábitat y almacén.

* Servicios vinculados a la agricultura: aglomeración de servicios en los cruces de caminos.

* Fachada litoral parcial correspondiente al sector I.

San Agustín. Se corresponde con el sector III, subsector 2º y una pequeña parte del sector II. Sus principales características estructurales son las siguientes:

* Viario: red ortogonal de trazado rectilíneo. Caminos de primer orden correspondientes a las carreteras del INC.

* Infraestructura hidráulica: Presencia de los canales de riego y balsa junto a la explotación ocupando el borde del camino.

* Edificación en la parcela: no existe hábitat en la parcela y los almacenes son escasos.

* Fachada Sur lindando con el Paraje Natural de Punta Entinas.

Tierras de Almería. Constituye un enclave de transformación privada en el sector meridional del Campo de Dalías. Sus características estructurales son las siguientes:

* Viario: elemento estructurante de este sector, está constituido por una retícula ortogonal en la que la jerarquía viene determinada por el ancho de vía.

* Infraestructura hidráulica: grandes balsas de regulación.

* Edificación en la parcela: no existe hábitat y los almacenes son escasos.

* Servicios vinculados a la agricultura: puntos de centralización de servicios.

* Fachada Sur lindando con el Paraje Natural de Punta Entinas - Sabinar.

Matagorda - Balerma. Se corresponde aproximadamente con el sector VI de transformación, siendo éste el más reciente. Sus principales características estructurales son las siguientes:

* Viario: red curvilínea sin ninguna jerarquía.

* Infraestructura hidráulica: Presencia de los canales de riego y balsa junto a la explotación.

* Edificación en la parcela: no existe hábitat en la parcela y los almacenes son escasos.

* Fachada litoral.

Piedemonte de la Sierra de Gádor. Se corresponde parcialmente con el sector V de la transformación, limitando al N con las estribaciones de la Sierra de Gádor. Como elemento estructurante destaca el canal de Benínar. Persisten zonas sin transformar.

Vega de Adra. Vega tradicional transformada en invernadero, manteniendo el parcelario original. Sus elementos estructurantes son los siguientes:

* Ejes articuladores: presencia del río como elemento estructurante, así como del eje de la carretera nacional.

* Infraestructura hidráulica: canales de riego y pozos en parcelas.

* Edificación en la parcela: no existe hábitat en la parcela ; almacén pequeño en cada parcela.

* Servicios vinculados a la agricultura en los borde de la carretera N.340.

Loma del Viento. Se corresponde con el sector central del Campo de Dalías que no ha sido objeto de transformación pública. Persisten zonas sin cultivar. No existen elementos estructurantes claramente definitorios y el viario responde a un conjunto de caminos rurales sin ninguna jerarquía o planificación.

◆ *Área de cultivos forzados en expansión*

Se corresponde, básicamente, con las vegas de Berja y Dalías, además del valle del Río Chico. Sus características estructurantes son las siguientes:

* Viario: el elemento estructurante principal lo constituye la carretera A-358 de la que parten caminos de acceso a las parcelas. En el caso de Berja el viario se encuentra más organizado que en Dalías. En ambos casos la red hidrográfica estructura el territorio.

* Infraestructura hidráulica: pozos de riego y algunas balsas en el caso de Dalías.

* Edificación en la parcela: poco desarrollada en general, no existe hábitat en la parcela y los almacenes son escasos.

* Servicios vinculados a la agricultura.

◆ *Área de cultivos tradicionales*

Se engloban en esta categoría aquellos espacios localizados, básicamente, en la Sierra del Calar, y en los entornos de Enix, Felix y Vícar. Son espacios con cultivos predominantes de secano, si bien puntualmente tienen aprovechamientos de regadío. Se caracterizan por una presencia escasa o nula de los invernaderos.

C) La planificación sectorial

La mejora de la ordenación del espacio rural y las estructuras agrarias de la comarca del Poniente ya han sido objeto de análisis e intervención por la iniciativa pública.

Dado que el uso eficiente de los escasos recursos hídricos actualmente disponibles en el Poniente es la primera prioridad para hacer sostenible su agricultura, la administración autonómica desarrolla obras de mejora y modernización de regadíos y red viaria desde el año 1992 en el marco del Plan de Transformación de la Comarca del Poniente. La segunda fase del Plan de Transformación se aprobó en el año 1996, estando actualmente en ejecución.

Las actuaciones previstas en el Plan de Obras del año 1997 tienen un alcance a corto y medio plazo (ejecución en 5

años), suponiendo una mejora cualitativa del uso de los recursos actuales. Éstas son las siguientes:

- Actuaciones para aumentar y mejorar el uso de los recursos hídricos:

  * Incorporación de los recursos del embalse de Benínar: el caudal punta a incorporar será de 8 m^3/sg, sin que se puedan superar los 6,5 m^3/sg hasta que no se construya la planta potabilizadora de Almería (desaladora).

  * Reutilización de aguas residuales depuradas en las EDAR de Roquetas de Mar, El Ejido y Adra, previa depuración terciaria, incorporándolas a las balsas de regulación de la red (el volumen actual de aguas residuales es del orden de 10hm^3/año).

  * Construcción de balsas de regulación en cabeceras de la red que permitan regular el consumo diario, así como mantener el agua en una cota para que la red disponga de la presión necesaria para riego.

  * Relocalizar algunas captaciones para mejorar la calidad del agua y evitar el aumento de la intrusión marina.

  * Ejecución de la red de conducciones desde los sondeos hasta las balsas y cabeceras de la red, con sus instalaciones de impulsión y la electrificación correspondiente.

  * Mejora de las redes de distribución de las balsas hasta las explotaciones, sustituyendo las acequias por tuberías a presión.

  * Sistemas de control de las extracciones y gestión eficiente de las redes.

- Actuaciones para modernizar los sistemas de riego en las explotaciones

- Actuaciones para mejorar la accesibilidad de las explotaciones, actuando sobre la red viaria rural básica de la comarca, dotándolas de la capacidad de transporte necesaria.

D) La problemática de los residuos agrícolas

El total de residuos agrícolas generados en el Poniente equivale a la producción de una población de un millón de habitantes, con 422.900 Tm. de residuos vegetales y 10.000 Tm. de plásticos anuales. Además de estos residuos que constituyen en volumen la fracción más importante, existen otros que si bien cuantitativamente no son tan significativos sí lo son por sus características de residuos tóxicos y peligrosos. Este es el caso de los envases de productos fitosanitarios y sustratos de reposición de los cultivos hidropónicos (lana de roca y perlita) y soluciones nutritivas acabadas.

Los procesos de acumulación de estos residuos procedentes de múltiples explotaciones, concentrados de forma simultánea en un corto período de tiempo, así como su posterior eliminación, constituye uno de los problemas más importantes que aún no se encuentran resueltos en la comarca.

En este marco debe señalarse que, aunque con carácter general la nueva Ley de Residuos (Ley 10/1998 de 21 de Abril) considera como "residuos" los de origen agrícola. Su eliminación sólo supone un problema en áreas de agricultura intensiva como la del Poniente.

■ Estrategias

Las estrategias de ordenación que desarrolla el POT recogen tanto las iniciativas en materia de infraestructura iniciadas por el Plan de Transformación Agraria (actuaciones sobre el sistema hidráulico de conducciones/balsas y en la red de carreteras agrícolas), como las que tienen por objeto la regulación de la actividad agrícola y sus instalaciones anexas en el marco del planeamiento urbanístico municipal. A tenor de la superficie agraria del Poniente, las estrategias para la ordenación del espacio rural son de gran importancia, incidiendo fuertemente en el modelo territorial que se promueve.

En función de la materia se pueden distinguir diferentes tipos de estrategias.

◆ En relación con el viario

– Establecer las condiciones de accesibilidad al espacio agrícola mediante la jerarquización de la red viaria.

– Promover una mejora generalizada de la red de carreteras y caminos rurales según su posición jerárquica y nivel de servicio que ofrecen.

◆ En relación con los recursos hídricos

– Asumir las directrices del Plan de Transformación Agraria del Poniente en cuanto a la mejora de la eficiencia de las infraestructuras de riego (canales y balsas) y modernizar los regadíos de acuerdo con las directrices del Plan Nacional de Regadíos y del Plan Andaluz de Regadío.

– Promover una eficiencia de los recursos disponibles mediante una racionalización del consumo unitario (innovaciones tecnológicas).

– Disminuir el déficit de dotación hídrica con la incorporación al sistema de las aguas residuales urbanas, según las determinaciones del Plan Hidrológico Nacional.

– Aportar recursos externos y aumentar los recursos no convencionales, producto de la desalación y reutilización de aguas residuales.

– Constituir el Sistema de Gestión Integral del ciclo urbano del agua.

– Potenciar la gestión del sistema acuífero con participación del organismo de cuenca y la Junta Central de Usuarios del Poniente.

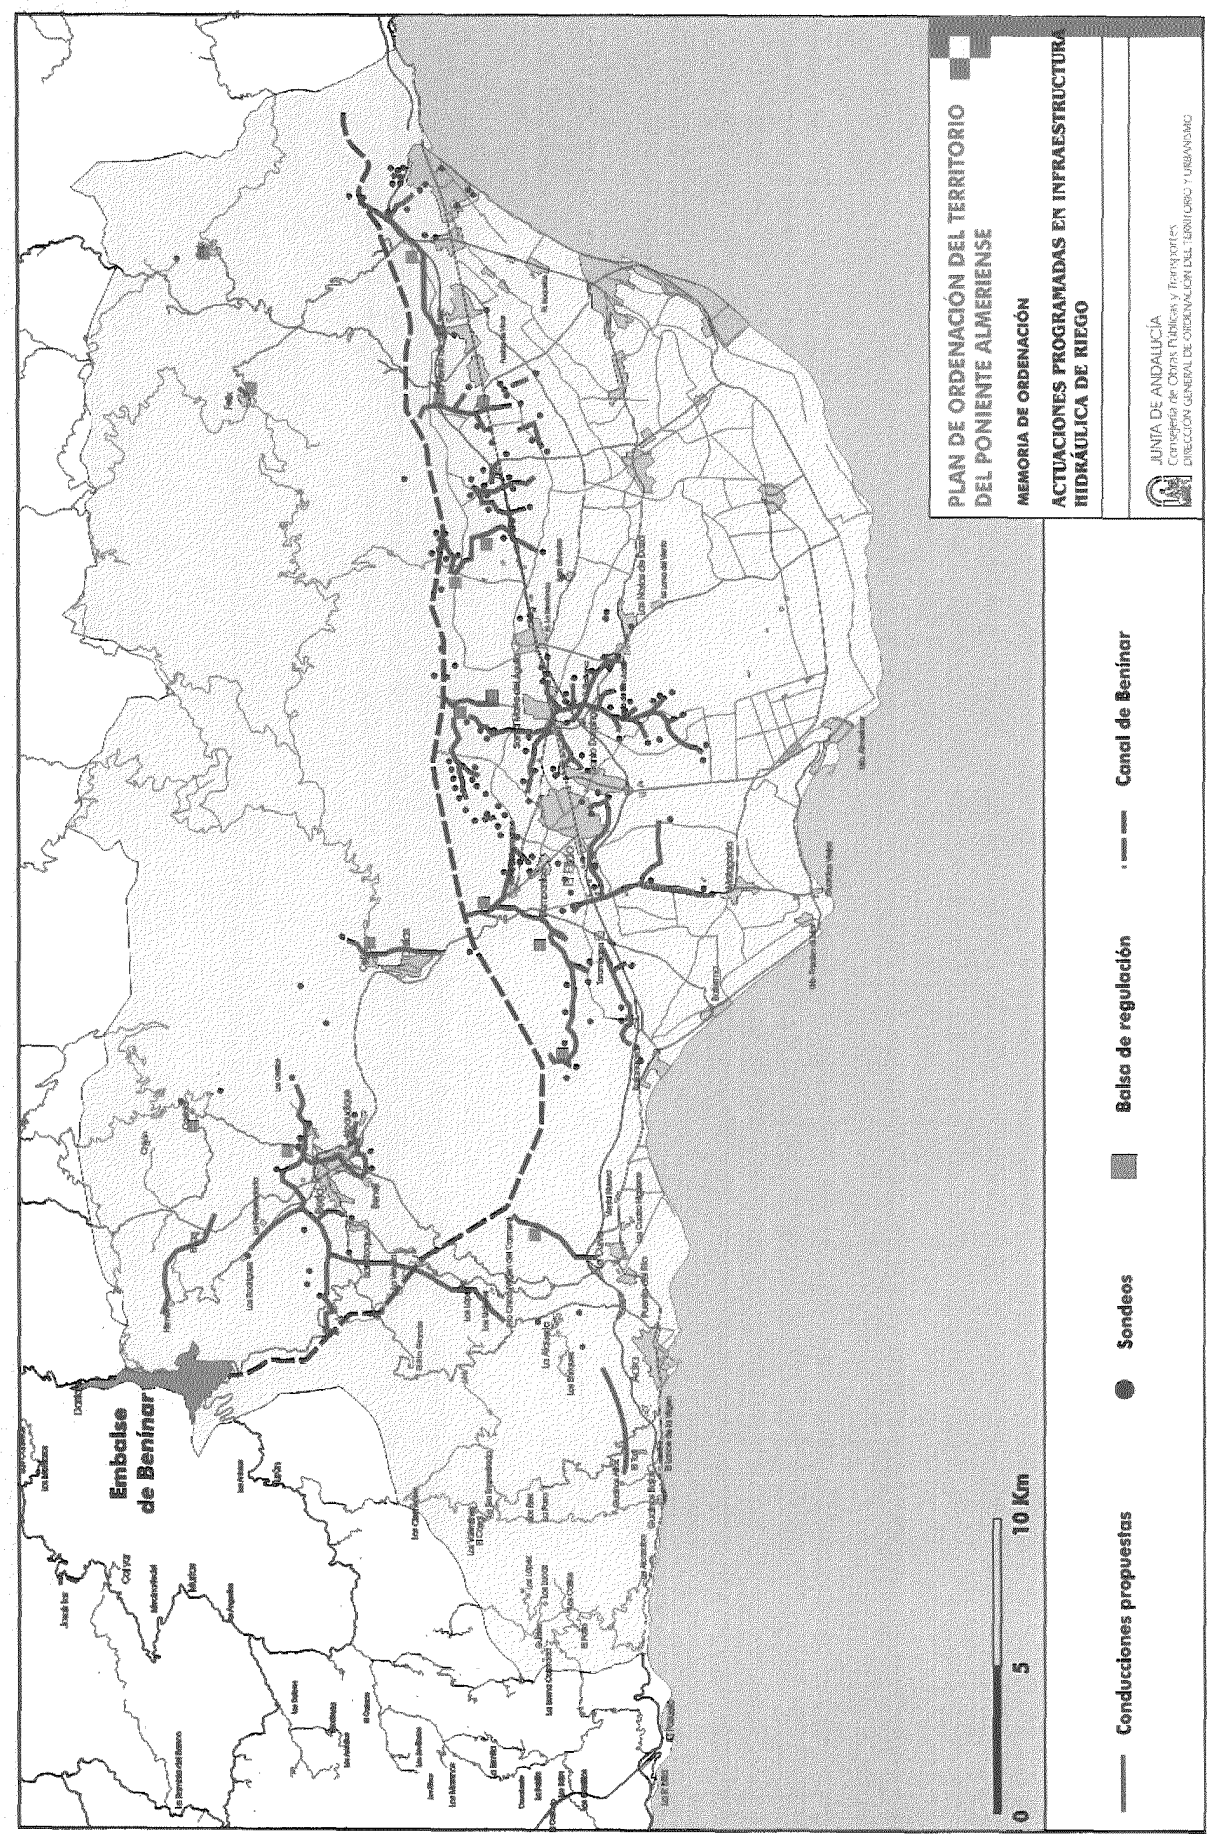
◆ En relación con la ordenación de la actividad

– Regular la edificación en invernadero.

– Regular la edificaciones asociadas a las actividades agrarias y señalar las zonas que serían aptas para las mismas.

– Regular la urbanización de las áreas asociadas a los actividades agrícolas en invernadero.

PLAN DE ORDENACIÓN DEL TERRITORIO DEL PONIENTE ALMERIENSE
MEMORIA DE ORDENACIÓN
PROPUESTA DE ZONIFICACIÓN AGRARIA
JUNTA DE ANDALUCÍA
Consejería de Obras Públicas y Transportes
Dirección General de Ordenación del Territorio y Urbanismo
ÁREAS DE CULTIVOS FORZADOS CONSOLIDADOS
ROQUETAS-LOS LLANOS DEL CAÑUELO
SAN AGUSTÍN
TIERRAS DE ALMERÍA
MATAGORDA-BALERMA
PIEDEMONTE SIERRA DE GÁDOR
VEGA DE ADRA
LOMA DEL VIENTO
ÁREAS DE CULTIVOS FORZADOS EN EXPANSIÓN
VEGA DE BERJA, DALÍAS Y RÍO CHICO
ÁREAS DE CULTIVOS TRADICIONALES
REGADÍOS MENORES
SECANOS
ÁREAS SIN CULTIVOS
FORMACIONES NATURALES
0
5
10 km


PLAN DE ORDENACIÓN DEL TERRITORIO
DEL PONIENTE ALMERIENSE
MEMORIA DE ORDENACIÓN
ACTUACIONES PROGRAMADAS EN INFRAESTRUCTURA HIDRÁULICA DE RIEGO
JUNTA DE ANDALUCÍA
Conserjería de Obras Públicas y Transportes
DIRECCIÓN GENERAL DE ORDENACIÓN DEL TERRITORIO Y URBANISMO
Embalse de Benínar
Conducciones propuestas
Sondeos
Balsa de regulación
Canal de Benínar
0
5
10 Km

- Regular los usos agrícolas atendiendo a sus diferentes características zonales.

◆ En relación con el paisaje y la protección ambiental

- Preservar de acciones de transformación agraria los espacios de interés paisajístico o ambiental.

- Determinar acciones y normas que favorezcan la integración paisajística (visual) de las áreas invernadas.

- Promover la intervención en las áreas degradadas del espacio agrícola (infraestructuras, residuos, construcciones, etc.).

◆ En relación con la eliminación y tratamiento de los residuos

- Regular normativamente los depósitos de residuos agrícolas.

- Promover la eliminación adecuada de los residuos agrícolas.

■ Propuestas

◆ En relación con el viario

En el marco del POT se señalan entre otras estrategias en materia de viario la de proceder a su jerarquización, se llega así a definir tres niveles en el denominado viario rural, que han sido explicitados en el capitulo 3.2. Estructura Territorial y Funcional de este mismo documento. Esta jerarquización constituye la base sobre la que se podrán establecer posteriormente criterios de intervención pública que posibiliten tanto su mejora como la regulación de las actividades y edificaciones en sus márgenes.

Atendiendo a la estructura del viario rural se considera, además, que existen significativas deficiencias que dificultan las comunicaciones internas y con el exterior en las áreas denominadas Loma del Viento y Balerma - Guardias Viejas, precisando ambas de una intervención que las dote de viario rural. Así pues se propone:

- Intervención en la Loma del Viento. Este sector de iniciativa privada, comprendido entre el núcleo de Las Norias y Tierras de Almería, es un área muy dinámica que se encuentra en un acelerado proceso de ocupación por invernaderos, si bien presenta una deficiente estructura viaria rural con vías mayoritariamente de 3º nivel que se apoyan directamente sobre el viario básico existente. Se requiere una intervención que dote al área de un viario rural de 1º y 2º nivel acorde con la expansión de la zona.

- Intervención en Balerma - Guardias Viejas. Aunque constituye un sector consolidado por los cultivos en invernadero presenta deficiencias en la estructura de su viario rural, con una escasa continuidad en dirección Este - Oeste. Se requiere la conformación de un eje transversal, que con esta misma dirección, asuma funciones de viario rural de 1º nivel entre la carretera El Ejido - Almerimar y la de Balerma a Tarambana.

◆ En relación con los recursos hídricos

Las determinaciones del Plan Hidrológico Nacional constituye la base de las propuestas del Plan de Ordenación del Territorio en cuanto a la disponibilidad de los recursos hídricos para las actividades agrícolas.

En cuanto a las eficiencia de las infraestructuras, las actuaciones que se están llevando a cabo en el marco del Plan de Transformación Agraria de la Comarca del Poniente, van a suponer una mejora del sistema de distribución (canales) y almacenamiento (balsas). Se pretende así una eficiencia en las redes, cuyos resultados se estiman incrementarán los recursos en 25 hm^3.

Una de las propuestas de mayor incidencia en cuanto a los recursos disponibles para las actividades agrícolas de las que incorpora el Plan Hidrológico Nacional y el Plan Hidrológico de la Cuenca Sur es la que hace referencia a la reutilización de las aguas residuales urbanas, que se asume desde el Plan de Ordenación del Territorio del Poniente.

No obstante, la ausencia de una previsión sobre la infraestructura necesaria para la incorporación de estos caudales a la red de riego puede requerir actuaciones en este sentido por parte de las comunidades de regantes.

◆ En relación con la ordenación de la actividad

Las propuestas que hacen referencia a la ordenación de la actividad tienen un carácter básicamente normativo, sin expresión directa en actuaciones concretas, por lo que se señalaran a continuación. Desde el POT se asume el carácter excepcional que presenta el uso agrícola del invernadero, señalándose las normas, directrices y recomendaciones que posibilitan y mejoran la actividad, dictando igualmente, normas para la correcta urbanización de dichos espacios.

◆ En relación con el paisaje y la protección ambiental

En base a criterios de preservación de los valores paisajísticos, así como de los espacios no agrícolas con formaciones naturales de interés territorial, el Plan de Ordenación del Territorio establece limitaciones sobre las zonas que son susceptibles de transformación agraria, las cuales se recogen gráficamente en la cartografía del Plan y normativamente en la Memoria Normativa.

A través de las disposiciones normativas, el POT señala normas de regulación de usos y actividades que tienen entre otras finalidades la integración visual de la instalaciones agrarias, elemento fundamental del paisaje de la comarca del Poniente por su extensión superficial y contraste que presenta sobre las zonas naturales no transformadas.

También las propuestas relativas a la eliminación de zonas degradadas tienen una vertiente básicamente normativa, ya que mediante la disposición de normas y directrices se preservará el espacio agrario de agresiones que generen su degradación paisajística y ambiental.

En cuanto a las actuaciones que se preven, se recogen en los capítulos específicos de recuperación de zonas degradadas y de intervenciones sobre el paisaje que se señalan en este POT.

◆ En relación con la eliminación y tratamiento de los residuos agrícolas

La deficiente gestión de los residuos agrícolas en la comarca del Poniente constituye un problema de graves consecuencias por el deterioro ambiental de los espacios en los que se depositan y por la degradación generalizada del paisaje que tiene lugar. Desde el POT se plantea la necesidad de abordar su tratamiento al mismo nivel que los residuos sólidos urbanos, considerándolos como un tipo más de los que globalmente se generan en la comarca.

La propuestas del POT, se orientan en dos líneas. Por un lado la regulación vía normativa de los depósitos de residuos en la propia parcela con carácter previo a su retirada para eliminación. De otro plantea la necesidad de localizar una planta de tratamiento de residuos agrícolas en la propia comarca.

2.2. Los suelos estratégicos para usos terciarios e industriales

■ Condicionantes de las estrategias

El desarrollo económico del Poniente y la mejora de la infraestructura viaria ha incrementado el valor estratégico de determinados suelos para la implantación de actividades industriales y terciarias, adelantándose con frecuencia a las previsiones del planeamiento municipal. Se detectan así dinámicas de concentración de instalaciones en ciertas áreas de la comarca que no siempre estaban programadas por el planeamiento urbanístico municipal. Es usual la presencia de instalaciones aisladas en suelo no urbanizable, alcanzando con frecuencia concentraciones importantes pese a su escaso nivel de urbanización. La excesiva concentración de actividades en determinadas áreas genera problemas de degradación de los sistemas de infraestructuras sobre los que se apoyan, con problemas de congestión de tráfico, deterioro de vías -algunas de ellas rurales que no estaban diseñadas para acoger vehículos pesados-, deficiente gestión de residuos, degradación del paisaje, etc.

La preservación de estos suelos estratégicos de usos y actividades no deseadas es crucial para el desarrollo armónico de la comarca. Las estrategias en este sentido se basan, de una parte, en delimitar estos espacios y, de otra, en instar al planeamiento urbanístico para que otorgue a dichas áreas la clasificación y calificación adecuada.

En la delimitación de estas áreas debe tenerse en cuenta, también, la dificultad existente para diferenciar entre instalaciones industriales y terciarias, pues en la comarca del Poniente la mayoría de las que tienen relación con la agricultura suelen asociar labores de almacenaje y comercialización con un tratamiento básico de los productos. Las actividades industriales y terciarias en la comarca no solo son espacialmente compatibles en la mayoría de los casos, sino también complementarias en cuanto a sus fines.

Las estrategias para conseguir este objetivo tienen un marcado carácter normativo, con participación muy directa de los ayuntamientos.

■ Estrategias

Entre las estrategias para conseguir ese objetivo deben señalarse las siguientes:

- Delimitar las áreas consideradas estratégicas para actividades industriales y terciarias. Establecer los usos prioritarios en cada caso, y las áreas que deben mantenerse sin uso, como reserva.
- Promover la integración de las actividades industriales y terciarias en polígonos unitarios.
- Facilitar la accesibilidad de los suelos estratégicos con las principales vías de penetración a la comarca.
- Mejorar la urbanización de las áreas productivas existentes subsanando deficiencias.
- Dictar las Normas para que el planeamiento urbanístico municipal califique las zonas según los criterios señalados en el Plan de Ordenación del Territorio.

■ Propuestas

Se relacionan a continuación los diferentes suelos estratégicos clasificándolos según su uso principal.

◆ Suelos estratégicos de carácter terciario/industrial

Los suelos que se califican como estratégicos para usos industriales/terciarios, son suelos favorecidos por su localización junto a los nudos más importantes de las vías de comunicación, y por lo tanto con una excepcional accesibilidad. Estos suelos deben acoger principalmente actividades de almacenaje/distribución, manipulación de productos agrícolas y pequeñas industrias de transformación no molestas y compatibles con el resto de usos. Actividades éstas que son las mayoritarias en la comarca.

Con la localización de los suelos estratégicos se pretende llevar a cabo una adecuada ordenación de usos en dichas áreas asegurando su urbanización y conexión con el viario básico de primer nivel.

Junto a los suelos estratégicos ligados a la red viaria existente se proponen otros, apoyados en el nuevo vial central, que tienen el objeto de equilibrar el territorio.

Los suelos estratégicos señalados son los siguientes:

1. *Adra - Puente del Río - La Curva.* Se delimita un área para suelo de carácter terciario/industrial entre Adra y Puente del Río que a su vez forma parte de un proceso de integración urbana. Este suelo consolida y ordena una incipiente implantación de naves agroindustriales que se está ejecutando en suelo urbanizable. Su desarrollo debe verse favorecido por la mejora de la accesibilidad desde la autovía con la intervención a realizar en el nudo de Adra - Berja.
2. *El Ejido - Santa María del Águila.* Se delimita como estratégico el sector de suelo comprendido entre Santo Domingo, Santa María del Águila y la autovía. Esta área cuenta con una excepcional accesibilidad a las vías de alta capacidad de la comarca, así como una posición central en la misma. Constituye el área de expansión natural de las actividades económicas que tienen como marco El Ejido. La potenciación de El Ejido como centro comarcal

incrementará la demanda de suelo para actividades económicas.

3. *Vial intermedio.* El cruce de la carretera de El Ejido a Almerimar (A-369) con el nuevo vial intermedio constituye un nudo de gran valor estratégico, favorecido por la accesibilidad que presentará y por su localización entre los asentamientos costeros y el núcleo de El Ejido. Su formalización se encuentra condicionada a la ejecución del vial intermedio, debiendo acoger usos destinados a satisfacer demandas ligadas a la actividad agrícola e incluso de tipo turístico.

4. *Eje Roquetas de Mar - El Parador.* El área estratégica delimitada en la carretera Roquetas - El Parador (A-358) tiene por finalidad consolidar y culminar ordenadamente la ocupación parcial que existe en la actualidad de los márgenes de dicha vía. Esta zona, junto con Puebla de Vícar, recoge uno de los sectores más dinámicos de la comarca, con un incipiente proceso de conurbación entre ambos núcleos que debe ordenarse aprovechando su proximidad a la autovía y las actuaciones que el marco del POT se programan para mejorar la accesibilidad exterior -autovía y comunicaciones con los núcleos próximos -Puebla de Vícar, Aguadulce-. El éxito de la operación planteada en este sector se encuentra condicionado a la ejecución del nuevo acceso a Roquetas desde la autovía, sin el cual la congestión del tráfico haría peligrar las oportunidades de localización.

5. *Nudo de Roquetas de Mar.* La implantación del nuevo viario de acceso desde la autovía hasta Roquetas de Mar, así como su conexión con el vial intermedio propuesto, genera un nudo de gran valor estratégico en el sector meridional de Roquetas ya que desde aquí se realizaría el acceso al sector sur de este núcleo -puerto-, así como a la Urbanización de Roquetas de Mar. También presentará una posición muy favorable respecto al núcleo de La Mojonera. Teniendo en cuenta su localización, estos suelos presentan unas condiciones adecuadas para acoger mayoritariamente usos terciarios de apoyo a los núcleos próximos y a las actividades turísticas. Atendiendo a las peculiaridades de esta zona, junto a importantes enclaves turísticos, la implantación de actividades industriales que puedan ser molestas deberán ser objeto de restricción, orientando la demanda hacia otros suelos estratégicos. La constitución de esta área estratégica se encuentra asociada a la ejecución de las dos actuaciones de mayor incidencia territorial de las previstas en materia viaria por el POT, el vial intermedio y los nuevos accesos a Roquetas.

6. *La Mojonera.* Las actividades terciario/industriales en el núcleo de La Mojonera se han concentrado hasta ahora junto a la carretera. A-358, habiéndose consolidado un enclave de cierta entidad. La construcción del vial intermedio previsto, sin embargo, otorgará a los suelos localizados entre dicha vía y el núcleo urbano un gran valor estratégico, con una conexión rápida tanto con los sectores orientales como occidentales de la comarca. Los usos a implantar en este suelo deben tener una orientación básica de apoyo a las actividades agrícolas con instalaciones tanto industriales como terciarias. El desarrollo de estos suelos se encuentra condicionado, lógicamente, a la ejecución del nuevo vial intermedio.

7. *Balanegra.* La localización próxima Balanegra y a la antigua CN- 340 de algunas actividades industriales y terciarias, está conformando una área estratégica para las actividades productivas en este sector de la comarca que debe ser considerado como tal desde de POT, favoreciéndose su conexión con la autovía del Mediterráneo.

8. *Berja.* El auge de las explotaciones agrícolas intensivas en el entorno de Berja está generando una demanda de suelo para actividades terciarias e industriales de apoyo a la misma que deben encontrar respuesta desde el POT. Como localización más idónea de este suelo estratégico se considera el situado junto al actual polígono industrial, en la carretera A-358, ya que permite darle una continuidad a las instalaciones existentes.

◆ Suelos estratégicos de carácter industrial. El Eje La Redonda - El Cosario

Aunque con carácter general existe una complementariedad entre las actividades industriales y terciarias, siendo por tanto compatibles en los mismos suelos, se aprecia una cierta concentración de "la industria pesada" de la comarca en el eje La Redonda - El Cosario, junto a la autovía del Mediterráneo.

La ocupación del suelo ha sido llevada a cabo mediante la localización de instalaciones independientes en suelo no urbanizable, que por un proceso de acumulación espacial dan lugar a una evidente concentración.

El eje económico La Redonda - El Cosario constituye una área de concentración de actividades, que debe ser objeto de regulación, transformándola desde el modelo de ocupación actual, estrictamente lineal, apoyado en las vías de servicio de la autovía, a otro zonal, con su urbanización propia.

La consolidación de este eje se encuentra sustentada en su sector oriental en el nudo de comunicaciones del Cosario, que supone el punto de encuentro de la autovía del Mediterráneo con la Al- 108 procedente de la Mojonera y la antigua CN-340 en el tramo de Puebla de Vícar.

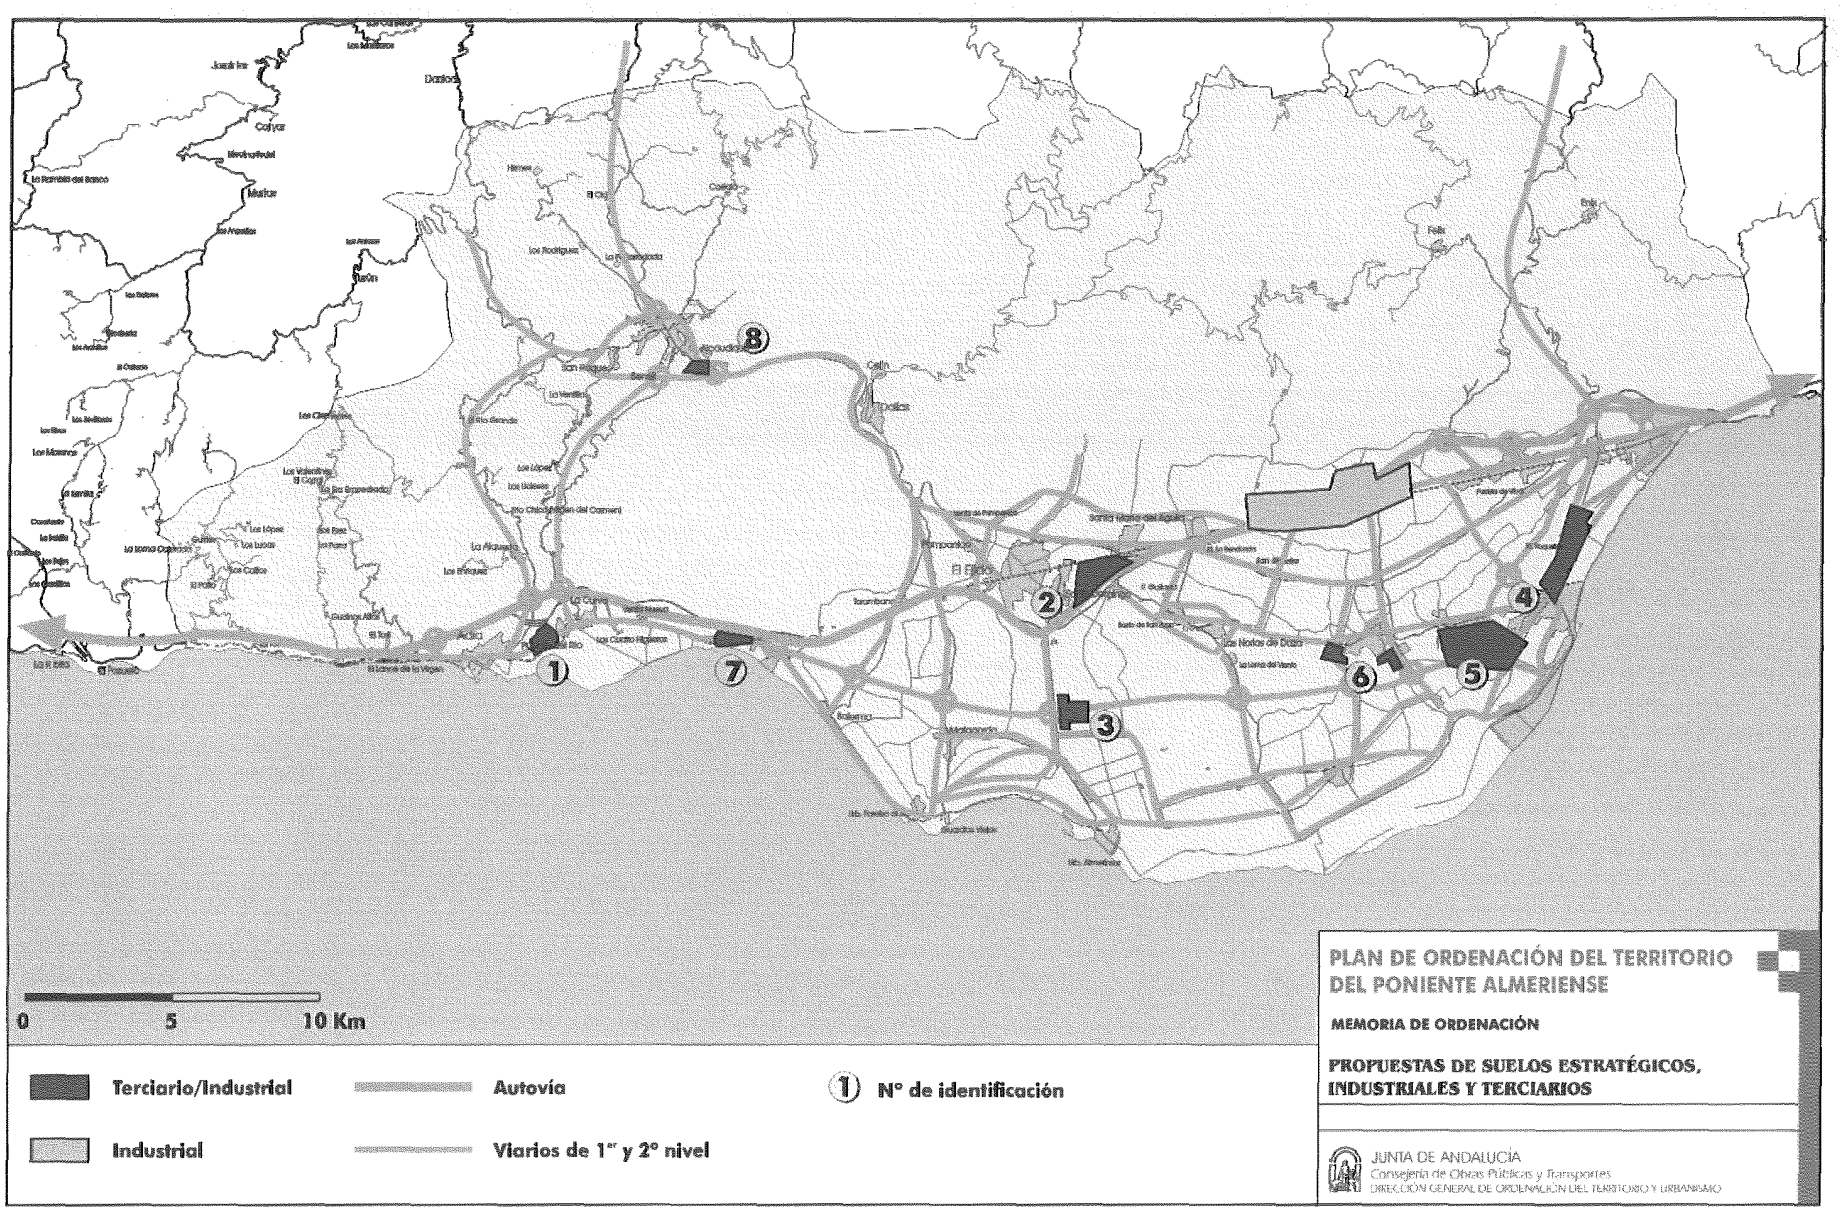
Aunque pueda acoger actividades terciarias, se deben localizar en este suelo estratégico aquellas actividades industriales susceptibles de ser moletas en su proceso productivo o que demanden grandes superficies de suelo.

La consolidación de este suelo estratégico no se encuentra condicionada por la ejecución previa de infraestructuras viarias, sino por la clasificación urbanística por el planeamiento y su ordenación detallada.

2.3. Las áreas turísticas

■ Condicionantes de las estrategias

Las actividades turísticas han establecido tradicionalmente, en determinadas zonas, una competencia con otras actividades por recursos como el agua y el suelo, demandando a su vez una cualificación ambiental del entorno de los espacios que acogen estos usos. En el Poniente, la degradación de las áreas próximas a los enclaves turísticos es manifiesta.


0
5
10 Km
Terciario/Industrial
Industrial
Autovía
Viarios de 1er y 2º nivel
1 Nº de identificación
PLAN DE ORDENACIÓN DEL TERRITORIO DEL PONIENTE ALMERIENSE
MEMORIA DE ORDENACIÓN
PROPUESTAS DE SUELOS ESTRATÉGICOS, INDUSTRIALES Y TERCIARIOS
JUNTA DE ANDALUCÍA
Consejería de Obras Públicas y Transportes
DIRECCIÓN GENERAL DE ORDENACIÓN DEL TERRITORIO Y URBANISMO

El fuerte desarrollo del sector turístico de la comarca del Poniente en los últimos años ha dado lugar a una elevada densidad de edificación turística en forma de urbanizaciones, localizadas mayoritariamente en el frente litoral de los municipios de Roquetas de Mar y El Ejido, los que presentaban un mayor potencial en el modelo clásico de turismo de playa.

Municipios que, por otra parte, tienen previsto en su planeamiento urbanístico el desarrollo de distintos sectores de suelo urbanizable en el frente costero, con una orientación, igualmente, turística.

Teniendo en cuenta estas previsiones, se puede considerar que con ellas se cierra, de algún modo, un ciclo de las actividades turísticas en la comarca del Poniente. Entre otras razones, porque los suelos que aún quedan libres presentan limitaciones para acoger estas actividades y por otra, porque actualmente la agricultura intensiva alcanza mayores rentabilidades económicas.

Por otro lado, la significativa dotación de la comarca en cuanto a equipamientos deportivo - recreativos constituye un elemento limitativo para nuevas promociones, dados los umbrales de rentabilidad que son necesarios.

Como grandes equipamientos turístico - deportivos deben señalarse los campos de golf de Playa Serena, Almerimar (en proceso de ampliación de 18 a 27 hoyos) y más recientemente La Envía; y los puertos deportivos o con dársenas deportivas de Aguadulce, Roquetas de Mar, Almerimar y Adra.

Efectivamente, pese a la presencia de múltiples urbanizaciones turísticas no deja de ser preocupante el escaso grado de integración entre ellas, las deficientes conexiones entre sí, con una comunicación directa débil, y la escasa calidad en el servicio.

Ante esta situación, el reto en las actividades turísticas reside, no tanto en ampliar la oferta sino en cualificarla, dotándola de calidad, y diversificando los recursos sobre los que se apoya. En este sentido se orientan iniciativas como las del Plan de excelencia turística de Roquetas de Mar, tendente a mejorar la imagen de destinos turísticos tradicionales.

■ Estrategias

Como estrategias para el logro de este objetivo deben apuntarse las siguientes:

- Señalar las medidas necesarias para mejorar la accesibilidad a las zonas con desarrollo turístico actual y a las de próximo desarrollo.
- Promover acciones para la regeneración ambiental y paisajística de los espacios degradados del entorno de las zonas con usos turísticos consolidados.
- Promover la diversificación de las actividades turísticas integrando las posibilidades recreativas y de oferta complementarias que ofrecen las áreas de montaña próximas (Alpujarra y Sierra de Gádor).
- Prever las necesidades de equipamientos sociales, recreativos y deportivos asociados a las actividades turísticas (cultura, espectáculos, campos de golf, puertos, etc.).
- Establecer criterios de ordenación para la cualificación de la oferta turística, y para su integración con los demás usos del territorio.
- Señalar criterios de ordenación de las actividades e infraestructuras turísticas que sean asumidos como Directrices por el planeamiento urbanístico municipal.

■ Propuestas

Se diferencian dos tipos de propuestas: respecto a los suelos estratégicos de carácter turístico, y sobre las intervenciones destinadas a la mejora de las áreas turísticas.

◆ Suelos de carácter turístico

En el modelo de ordenación de la comarca del Poniente es posible distinguir en lo que se refiere a la ordenación de los usos turísticos entre las zonas con actividades e instalaciones consolidadas, y las que son susceptibles de desarrollo.

Constituyen los sectores de usos turísticos consolidados, las de los siguientes enclaves:

- *La urbanización de Aguadulce.* Con una completa oferta de servicios e instalaciones, acoge una creciente población residente permanente además de la turística.
- *La urbanización de Roquetas de Mar - Playa Serena.* Orientado de forma exclusiva hacia a las actividades turísticas.
- *La urbanización de Ensenada de San Miguel.* Orientado hacia las actividades turísticas, con una significativa incidencia de la segunda residencia.
- *La urbanización de La Envía.* Con una orientación significativa hacia la segunda residencia.

Como equipamiento asociado a la oferta turística de la zona deben señalarse:

- *Campos de Golf.* La Envía, Playa Serena y Ensenada de San Miguel.
- *Puertos deportivos.* En las urbanizaciones de Aguadulce y Ensenada de San Miguel.
- *Dársenas deportivas.* En los puertos de Roquetas de Mar y Adra.

Con independencia de la oferta turística actual, los suelos susceptibles de acoger nuevos usos turísticos intensivos en la franja litoral se encuentran en la actualidad, en su mayor parte, clasificados por el planeamiento urbanístico de Roquetas de Mar y El Ejido como sectores urbanizables. Estos suelos con un carácter estratégico para usos turísticos son los siguientes:

- *Sector de las Salinas de San Rafael - Aguadulce (Roquetas).* Área prevista por el Plan General de Ordenación Urbana, cuyo desarrollo dará lugar a la urbanización total del espacio comprendido entre Roquetas y Aguadulce, contemplando también un gran Parque comarcal. Estos suelos son de gran importancia estratégica en la conformación del frente litoral.

PLAN DE ORDENACIÓN DEL TERRITORIO
DEL PONIENTE ALMERIENSE
MEMORIA DE ORDENACIÓN
ACTUACIONES PROGRAMADAS SOBRE
SUELOS TURÍSTICOS
JUNTA DE ANDALUCÍA
Consejería de Obras Públicas y Transportes
DIRECCIÓN GENERAL DE ORDENACIÓN DEL TERRITORIO Y URBANISMO
Suelos turísticos programados
Suelos turísticos existentes
Puertos y dársenas deportivos existentes
Campos de golf existentes
Parque acuático
Autovía
Viario de 1º y 2º nivel
0
5
10 Km

- *Sector Roquetas de Mar.* Se ha delimitado un suelo de carácter preferentemente turístico en los terrenos existentes entre el casco de Roquetas y la Urbanización con el fin de mejorar y articular la unión y relación entre ambos, eliminando el carácter residual que tienen en la actualidad con una urbanización incompleta, que favorece la imagen de espacio inacabado.

- *Sector Guardias Viejas.* El desarrollo de los terrenos adyacentes a la Ensenada de San Miguel está prevista por el planeamiento urbanístico municipal de El Ejido, mediante la clasificación de un sector de suelo apto para urbanizar. Se procede en la actualidad a su ejecución. La urbanización de este área conlleva una ocupación plena del frente marítimo entre el núcleo de Guardias Viejas y la Urbanización de Almerimar.

Con estas tres operaciones culmina la implantación de nuevos usos turísticos en el frente litoral, ya que con la excepción del sector de Balerma, la totalidad del mismo se encuentra urbanizado salvo el espacio protegido de Punta Entinas Sabinar, fuertemente tensionado por las presiones de la urbanización turísticas que lo flanquean por el Este y Oeste.

◆ Intervenciones en áreas turísticas

Las intervenciones en las áreas turísticas deben orientarse, de un lado a actuaciones en materia de infraestructuras, de otro a la mejora de la calidad paisajística de estas zonas, minimizando los agresiones que presentan.

Como actuaciones a desarrollar en esta línea deben señalarse la siguientes, algunas de ellas responden, también, a otros objetivos, además de los estrictamente turísticos.

- *Mejora de la accesibilidad a la Urbanización de Roquetas* desde la autovía del Mediterráneo, mediante la nueva carretera de acceso directo desde el nudo de El Parador a Roquetas, que conectará con el nuevo vial intermedio.

- *Mejora de las comunicaciones entre Almerimar y la Urbanización de Roquetas* mediante el tratamiento del vial básico de primer nivel próximo al borde litoral. Sobre dicha vía se deben llevar a cabo, de igual modo, labores consistentes en la mejora y adecuación del borde en contacto con los invernaderos, creando donde sea posible un amortiguamiento vegetal para favorecer la integración paisajística y posibilitar su aprovechamiento turístico, generando itinerarios visuales dotados de equipamiento complementario.

- *Conservación y preservación del Alcor de Punta Entinas* hasta Almerimar, para facilitar la mejora ambiental de la zona. Actuación complementaria de la mejora del vial descrito anteriormente.

- *Mejora de las comunicaciones entre Roquetas y Aguadulce.* El desarrollo del suelo estratégico de carácter turístico situado entre ambos núcleos debe incluir específicamente una conexión directa con capacidad suficiente que actúe como elemento organizador de las comunicaciones de este sector del frente litoral.

- *Desarrollo de trabajos de integración paisajística* y de eliminación de zonas degradadas en el espacio que se localiza próximo al núcleo de Roquetas, en la vía de acceso a la Urbanización. Esta intervención debe ser simultanea al desarrollo de los suelos turísticos previstos en dicha área y que han sido descritos con anterioridad.

- *Mejora de la accesibilidad a los espacios serranos de interés turístico y recreativo:* Guainos, río Adra, fuentes de Berja, embalse de Benínar, Castala, Molinos de Celín, entorno de Enix y Felix, y en general a la Alpujarra y a la Sierra de Gádor.

3. LOS RECURSOS NATURALES Y EL PAISAJE

Las determinaciones del Plan de Ordenación del Territorio que hacen referencia a los recursos naturales y al paisaje responden a los siguientes objetivos aprobados por la Comisión de Redacción del Plan:

- Diversificar y garantizar la oferta de recursos hídricos.

- Proteger los espacios con valores naturales.

- Restaurar los espacios degradados.

- Prevenir los riesgos de inundación.

- Proteger y restaurar el paisaje.

3.1. Los recursos hídricos

■ Condicionantes de las estrategias

De acuerdo con los datos del Plan Hidrológico de la Cuenca Sur, el balance entre los recursos hídricos disponibles y el consumo de agua en la comarca del Poniente, arrojaba un déficit de 115 hm^3 en el año 1995. Según las previsiones de evolución del déficit, éste persiste en los horizontes de 10 y 20 años de la planificación, si bien se reduce a 40 y 16 hm^3, respectivamente.

Esta situación deficitaria de los recursos ha derivado en una sobreexplotación del sistema acuífero sobre el que se asienta la comarca del Poniente (y en cuya recarga tiene un papel estratégico la Sierra de Gádor), y motivado la intervención de la Administración, que, mediante restricciones de carácter normativo, prohibe desde 1984 la ejecución de nuevas captaciones de agua en los acuíferos del Campo de Dalías. Disposiciones que han sido de escasa efectividad como muestra el crecimiento real que presenta la superficie de regadío desde las fechas de su aprobación.

Como se puede comprobar en la tabla adjunta, el organismo de cuenca, máximo responsable de la planificación en materia hidráulica, establece unas previsiones a 10 y 20 años que, partiendo del déficit actual, pretende conseguir el equilibrio del sistema mediante un incremento de los recursos (básicamente transferencias intercuencas, desalación y reutilización) y un estancamiento de las demandas agrícolas, con un ligero incremento de las urbanas. Con este planteamiento se consiguiría una situación próxima al equilibrio del sistema en el horizonte de 20 años.

La premisa fundamental sobre la que se asienta el Plan Hidrológico es, en consecuencia, la imposibilidad de asegurar las dotaciones que se deriven de un incremento de las de-

mandas agrícolas, no contemplando en ningún caso que éstas sean mayores de las actuales (181 hm³).

Sin embargo, la situación a un horizonte de 10 años puede ser, incluso, más crítica que la que señala el Plan Hidrólogico, y muy próxima, en el mejor de los casos, a la que plantea el cuadro como "previsible a 10 años", y elaborada en el marco del POT a partir de los datos obtenidos de la propia Confederación Hidrográfica del Sur de España. Ello se debe a:

a) No existe, por el momento, ninguna garantía de que se vayan a realizar en los plazos previstos los trasvases intercuencas, que, según el Plan, proporcionarían 29 y 57 hm³/año, en un horizonte de 10 y 20 hasta el Embalse del Almanzora, y de éste al Poniente; especialmente por lo que se refiere a las transferencias desde el Tajo-Segura.

b) Los recursos que el Plan Hidrológico prevé obtener mediante desalación (37 hm³/año) se destinarían a la sustitución de los caudales actualmente extraídos del sistema acuífero y utilizados para abastecimiento urbano, tanto de Almería, unos 20 hm³/año, como del resto de los núcleos urbanos del Poniente, 17 hm³/año en conjunto. Actualmente sólo está programada la construcción de la planta desaladora de Almería (con 20 hm³/año), no así la del Poniente. Pero además, no está garantizado que vayan a dejar de extraerse del acuífero los 20 hm³/año que actualmente se destinan para abastecimiento a Almería una vez en funcionamiento la planta desaladora programada. Podrían seguir extrayéndose para nuevos usos agrícolas en el Poniente, lo que imposibilitaría la más mínima corrección del déficit, como prevé el Plan Hidrológico.

c) El Plan Hidrológico contempla la incorporación al sistema de 12 a 13 hm³/año a partir de reutilización de aguas residuales depuradas, bien por sustitución de caudales (regar con aguas residuales y dejar de extraer del sistema los caudales equivalentes) o bien utilizando directamente las aguas depuradas para recarga artificial del sistema. No obstante, a pesar de estas previsiones, habría que evaluar con ciertas reservas estos planteamientos, y considerar como posible que los caudales resultantes de la depuración de aguas residuales se utilicen, finalmente, también para riego, sin dejar de extraer caudales equivalentes. Habría, por tanto, nuevamente, un incremento de los recursos destinados a riego y no una corrección del déficit.

En cualquier caso, estudios posteriores realizados durante el debate del Anteproyecto de Ley del Plan Hidrológico Nacional, han puesto de manifiesto un ligero aumento del déficit en el año 2000 hasta alcanzar los 121 Hm³/año. Las actuaciones previstas en el Plan Hidrológico Nacional, aprobado por Ley 10/2001, de 5 de julio, no solucionan el déficit actual, persistiendo al Horizonte 2008 un exceso de demanda sobre los recursos de 75 Hm³/año.

■ Estrategias

El análisis del balance hídrico de la zona, y los planteamientos que en los documentos de planificación hidrológica contempla el organismo de cuenca, ponen de relieve dos aspectos fundamentales que determinan las estrategias:

1. La previsión de crecimiento de la superficie agrícola en el ámbito del Plan, y por tanto, las previsiones en el cre-

BALANCE HÍDRICO DE LA COMARCA DEL PONIENTE ALMERIENSE (hm³)

	Actual (1)	10 años (2)	20 años (3)	Prev. 10 años (4)
RECURSOS DISPONIBLES				
Canal Benínar	15,00	17,00	17,00	17,00
Desalación		37,00	37,00	(5)
Regulación natural	8,00	8,00	8,00	8,00
Reutilización		12,00	13,00	12,00
Transferencia Almanzora		29,00	57,00	29,00
Sondeos	77,00	77,00	77,00	77,00
Total Recursos	**100,00**	**180,00**	**208,00**	**143,00**
DEMANDAS				
Urbana	32,00	37,00	41,00	(6) 17,00
Riego	181,00	181,00	181,00	(7) 213,00
Golf	1,40	1,40	1,40	1,40
Otras	0,60	0,60	1,60	0,60
Total demanda	**215,00**	**220,00**	**224,00**	**232,00**
BALANCE HÍDRICO				
Sobreexplotación Acuíferos	83,00	8,00	0,00	57,00
Infradotación Regadíos	32,00	32,00	16,00	32,00
Total	**-115,00**	**-40,00**	**-16,00**	**-89,00**

Fuentes: 1, 2, 3. Plan Hidrológico de la cuenca Sur. Julio 1995;
4 Elaboración Propia.

5. No se tienen en cuenta los 20 hm³/año obtenidos por desalación y destinados al abastecimiento de la ciudad de Almería.
6. Se desvincula el abastecimiento a la ciudad de Almería de las extracciones del Sistema del poniente.
7. Se destinan a riego los 20 hm³/año actualmente utilizados para abastecimiento a la ciudad de Almería y los 12 procedentes de la reutilización de aguas residuales.

cimiento de las demandas para uso agrícola es cero tanto para el horizonte de 10 como de 20 años. Previsiones que son coincidentes con las de los organismos competentes en materia de agricultura, no así con la realidad.

2. El incremento de recursos previsto en la planificación hidrológica se orienta hacia la corrección del déficit hídrico en la comarca, y aún así éste persistiría al final del Horizonte 2008 del Plan Hidrológico Nacional. El aumento de los recursos se sustenta en una diversificación de los mismos, mediante desalación, transferencias intercuencas y reutilización de aguas residuales.

Tal y como se desprende de estos datos, el incremento de recursos que contempla la planificación hidrológica no da respuesta a los incrementos de la demanda que desde el sector agrícola se están planteando, debiendo en cualquier caso provenir éstos de otras fuentes. El crecimiento de la superficie agrícola podría producirse solo en el caso que:

- Se aseguren otras aportaciones distintas a las consideradas en el Plan Hidrológico Nacional (otros trasvases, fuentes de abastecimiento o recursos no convencionales).

- Se consiga un funcionamiento más eficaz del sistema, evitando pérdidas, o una mejora técnica de los cultivos con menores dotaciones unitarias. De esta forma, sin aumentar la demanda total, se podría destinar el excedente bien a zonas infradotadas o a otras nuevas.

- Se ejecutan todas las actuaciones de modernización de regadíos, con la consiguiente mejora de la eficiencia en el uso del agua, contempladas en el Plan Nacional de Regadíos y en el Plan de Regadíos de Andalucía.

Por otro lado, también debiera contemplarse la necesidad de mejorar la calidad de la aguas de ciertos sectores como la cuenca del Adra, si bien no es deficitaria en cuanto a cantidad.

En cuanto a las transferencias de recursos desde otras cuencas hidrográficas, el Plan de Ordenación del Territorio plantea la aceleración de las actuaciones previstas en el Plan Hidrológico Nacional, con el objetivo de disminuir en el plazo más corto posible la sobreexplotación actual de los recursos subterráneos en el Poniente. Esta cuestión debería ser también contemplada por el Plan de Ordenación del Territorio de Andalucía -el cual debe contener una planificación de los recursos hidrológicos de las cuencas andaluzas.

■ Propuestas

El Plan de Ordenación del Territorio asume las propuestas que plantean el Plan Hidrológico Nacional y el Plan Hidrológico de Cuenca, en cuanto al incremento de recursos destinados a la satisfacción del déficit actual mediante la reutilización de aguas residuales, a través de la desalación y mediante las transferencias de recursos procedentes de otras cuencas. Aunque el déficit de recursos no se solventará en tanto no se incorpore al Plan Hidrológico Nacional la propuesta de la Junta de Andalucía de construir nuevas desaladoras en el Poniente Almeriense con una capacidad al menos de 75 Hm³/año.

◆ Reutilización de aguas residuales

Vista la magnitud del problema hídrico de la zona resulta clara la necesidad de promover iniciativas orientadas a completar el ciclo del agua mediante la correcta reutilización de aguas residuales siempre que el incremento de recursos se destine a la corrección del déficit y no a la dotación de nuevas superficies agrícolas.

El Plan Integral de Saneamiento y Depuración del Campo de Dalías, prevé la ejecución de cuatro plantas de depuración con tratamiento terciario para la reutilización directa en riego de los efluentes depurados. Las obras se encuentran en ejecución estando prevista la reutilización directa para riego de 12 hm³/año, a corto plazo. Es esencial, para tratar de cumplir con las previsiones del Plan Hidrológico en cuanto a corrección del déficit que este caudal sustituya a otros utilizados en la actualidad, aspecto éste que no se encuentra garantizado.

Actuaciones de tales características requieren disponer, en todo caso, de efluentes con garantías de calidad, lo que implica notables inversiones en sistemas de depuración terciaria, con importantes costes de explotación. Como actuaciones a desarrollar para garantizar la eficiencia técnica y ambiental de la reutilización de aguas residuales figuran:

* Realización de estudios orientados a determinar los sistemas de tratamiento y óptimos.

* Diseño e implementación de un programa para el control y seguimiento de la calidad de los efluentes producidos en las EDAR.

* Diseño e implementación de un programa de control y seguimiento de la calidad de los acuíferos recargados con los excedentes de riego procedente de agua reutilizada.

* Fomento de las iniciativas privadas de reutilización de aguas.

◆ Desalación

Se debe promover la desalación de agua salobre o de mar para satisfacer la demanda urbana de los núcleos de la comarca, principalmente de los turísticos, con consumos muy elevados en la temporada estival. Estos volúmenes serán detraídos de los recursos propios disponibles del sistema, minimizando el déficit. Por este concepto podría llegarse a tratar prácticamente la totalidad de la demanda urbana (estimada en 17 hm³/año). A este respecto se plantean dos propuestas alternativas:

a) Construcción de una planta de desalación (17 hm³/año) y un sistema unitario de abastecimiento para los núcleos del Poniente. Su localización variará según la opción adoptada. En el caso de la desalación de agua salobre se sugiere su localización próxima al núcleo de El Ejido, y en caso de ser de mar, próxima a Guardias Viejas.

b) Construcción de dos plantas de desalación (8,5 hm³/año) y dos sistemas unitarios, para los sectores Este y Oeste del Poniente, respectivamente. De igual modo, dependiendo de la alternativa adoptada, agua salobre o de mar,

las localizaciones idóneas serán distintas, siendo recomendable mantener las propuestas para el sistema unitario en el extremo occidental y localizar las orientales próximas a Roquetas de Mar y Aguadulce.

La viabilidad de una u otra alternativa estará condicionada a la realización de un análisis coste/beneficio de cada una de ellas, teniendo en cuenta no sólo el coste de la planta de desalación, sino también el de las infraestructuras de conducción de los sistemas unitarios de abastecimiento.

Por lo que se refiere a la planta de desalación para abastecimiento a Almería, es necesario que, una vez en funcionamiento, dejen de extraerse del sistema, tal como prevé el Plan Hidrológico, los 20 hm^3/año que actualmente se destinan al abastecimiento de Almería desde el Poniente, no utilizándose estos para aumentar los recursos destinados a riego.

Por razones de índole económica, la aplicación de las técnicas de desalación para la satisfacción de las demandas agrícolas no ha presentado hasta ahora una gran extensión. Sin embargo la rentabilidad de las producciones y la mejora de los rendimientos de los sistemas empleados hace que esta situación sea coyuntural, con una tendencia evidente hacia su proliferación a corto y medio plazo. Desde el Plan de Ordenación del Territorio se apoya la desalación de 75 Hm^3/año procedente de aguas salobres o marinas, con el objeto de corregir el déficit hídrico agrícola puesto de manifiesto en los estudios del Anteproyecto del Plan Hidrológico Nacional. Esta actuación debe ser financiada por la administración del Estado en conjunción con la iniciativa privada.

3.2. Los espacios naturales protegidos y de interés ambiental - territorial

■ Condicionantes de las estrategias

Entre los objetivos específicos que plantea el documento aprobado por la Comisión de Redacción del Plan se encuentra la delimitación de las áreas susceptibles de protección y la actualización del P.E.P.M.F. de la provincia de Almería.

Ahora bien, este mandato debe entenderse en su sentido amplio, orientado a e la protección de los espacios naturales que no estándolo aún por otras legislaciones sectoriales, presentan un interés ambiental y territorial en el marco del POT, justificando una regulación específica de dichas áreas. Una vez aprobado el POT, sus determinaciones prevalecerán en su ámbito de aplicación sobre las que dispone el P.E.P.M.F.

El P.E.P.M.F. identifica en la comarca del Poniente Almeriense un conjunto de espacios que en base a sus valores naturales, justificaron su inclusión en el catálogo de espacios provinciales protegidos. Sin embargo, la variación en el estatus de conservación de algunos de estos espacios con la promulgación de la Ley Inventario 2/89 y la necesidad de precisar las áreas que debieran ser objeto de protección, justifican una nueva lectura de los espacios que se protegieron, bien en su contenido, bien en sus límites.

Las consideraciones sobre los espacios catalogados por el P.E.P.M.F. en la comarca del Poniente son las siguientes:

- *Complejo Serrano de Interés Ambiental de la Sierra de Gádor (CS-11).* Engloba un territorio muy diverso en sus características territoriales y ecológicas, precisando una diferenciación más detallada de las subzonas que se pueden apreciar en base a sus valores naturales. Así mismo, es necesario otorgar un cierto nivel de protección a otras áreas con valores ambientales que no fueron incluidas en sus límites.

- *Albuferas de Adra (ZH-1), Punta Entinas - Punta del Sabinar (CL-2) y Salinas Viejas y de Cerrillos (MT-1).* Estos tres espacios se encuentran en la actualidad protegidos según la Ley 2/89 por la que se Aprueba el Inventario de Espacios Naturales Protegidos de Andalucía y se establecen medidas adicionales para su protección, por lo que cuentan con una regulación específica de usos y actividades -derivada de la propia Ley- y un proceso de planificación en marcha que culminará con la aprobación del Plan de Ordenación de los Recursos Naturales (PORN) de dichos espacios.

- *Paisaje Singular de los Acantilados de Almería - Aguadulce (PS-3).* Recoge, como su propio nombre indica, las formaciones de acantilados situadas entre Aguadulce y Almería, siendo su interés de tipo paisajístico.

- *Vegas de Berja, Dalías y Adra (AG-15, AG-16 y AG-17).* Las vegas tradicionales, como espacios agrícolas singulares merecedores de su preservación fueron recogidas en el PEPMF con la intención de excluirlas de aquellas actividades o procesos -instalaciones y construcciones- que pudieran deteriorarlas. En la actualidad, y como consecuencia de la expansión de los cultivos forzados, se ven inmersas en una profunda transformación de las estructuras tradicionales, sustituyendo los cultivos tradicionales por los nuevos. Se deberá revisar el estatus otorgado a estas vegas, ya que la realidad actual difiere sustancialmente de la que inicialmente se planteaba, asimilándose al resto de áreas invernadas del Campo de Dalías.

- *Parque Forestal de Castala (FR-3).* El PEPMF de la provincia ha reconocido con este nivel de protección el uso recreativo tradicional de este espacio, ajustándose a la realidad actual. Sus límites, sin embargo, no parecen seguir un razonamiento ambiental, pues incluyen tanto zonas de valor como otras áreas degradadas. Esta área ha sido declarada Parque Periurbano en el marco de la ley 2/89.

La comarca del Poniente cuenta con un grado de intervención humana muy diferenciado y localizado espacialmente, pudiendo encontrarse tres situaciones básicas:

* Áreas muy antropizadas, con explotación intensiva de los recursos (zonas urbanas y cultivos bajo plástico).

* Áreas naturales donde existe una explotación agrícola no intensiva (cultivos de secano y cultivos de regadío tradicionales).

* Áreas donde la intervención humana es muy escasa o nula (básicamente zonas serranas con matorrales y repoblaciones forestales).

Un número importante de los espacios con mayor interés ambiental se localiza en áreas con un elevado grado de in-

tervención humana (llanuras y costas del Campo de Dalías, del Delta del Adra), lo cual ha dado lugar, frecuentemente, a tensiones y a una degradación, cuando no desaparición, de áreas de indudable valor natural.

■ Estrategias

Entre las estrategias que fundamentan el Plan de Ordenación del territorio en cuanto a la protección de los espacios naturales, destacan la siguientes:

- Señalar aquellos espacios no protegidos por la ley 2/89 que por sus características ambientales e incidencia territorial deban ser objeto de preservación.

- Integrar entre las determinaciones del Plan de Ordenación del Territorio, los criterios normativos y regulación que se señalen en el marco de los Planes de Ordenación de Recursos Naturales de los espacios protegidos por la ley 2/89 de Inventario de Espacios Naturales Protegidos de Andalucía y por la que se establecen medidas adicionales para su protección. La Reserva Natural de las Albuferas de Adra, así como el Paraje y Reserva Natural de Punta Entinas - Sabinar tienen en la actualidad en redacción el mencionado instrumento.

- Dictar las normas que regulen los usos e intervenciones compatibles en cada caso en aquellos espacios no protegidos por la ley 2/89.

■ Propuestas

Las propuestas del Plan de Ordenación del Territorio de la comarca del Poniente Almeriense, atendiendo al objetivo de proteger los espacios con valores naturales recoge íntegramente los límites y determinaciones de los Espacios Naturales Protegidos por la Ley 2/89 y señala, además, un conjunto de áreas que deben ser objeto de preservación por su valor ambiental. Estos son los siguientes:

- *Espacios Naturales Protegidos por la ley 2/89.* Son aquellos espacios declarados como tales por la ley 2/89 por la que se Aprueba el Inventario de Espacios Naturales Protegidos de Andalucía y se establecen medidas adicionales para su protección. Los espacios así considerados son:

  * *La Reserva Natural de la Albufera de Adra.*

  * *El Monumento Natural Arrecife.*

  * *La Reserva Natural de Punta Entinas-Sabinar.*

  * *Barrera de Posidonia.*

  * *El Paraje Natural de Punta Entinas-Sabinar.*

  * *El Parque Periurbano de Castala.*

- *Espacios de Interés Ambiental y Territorial.* Se recogen con esta denominación genérica un conjunto de áreas que, por su estado natural y posición territorial, deberían presentar algún nivel de protección en el POT. En estas áreas se deben establecer criterios de regulación de usos y actividades de forma que se posibilite su preservación. A tenor de la intensa ocupación del territorio la conservación de estas áreas, y en su caso la regeneración de las que se encuentren degradadas, es de gran importancia en las estrategias territoriales del POT.

Los espacios delimitados han sido los siguientes:

* *La Balsa del Sapo.* La zona endorréica de la Balsa del Sapo, junto al núcleo de las Norias de Daza, constituye un espacio húmedo muy degradado por las extracciones de arena y depósito de residuos agrícolas orgánicos e inorgánicos, que tiene no obstante un valor ambiental por la presencia de una variada fauna. A ello debe añadirse su posición estratégica junto a un núcleo urbano y área agrícola intensamente transformada. Razones todas ellas que inducen a su protección e incorporación al Sistema de Espacios Libres de la Comarca. En la actualidad se encuentra en trámite su declaración como Espacio Protegido en el marco de la Ley 2/89.

* *Artales.* Enclaves que albergan las formaciones arbustivas conocidas como *artales* o *artineras*, comunidades que representan la etapa de máximo desarrollo potencial de la zona en la planicie del Poniente. Esta vegetación presenta territorialmente un área reducida, en continuo retroceso como consecuencia de la expansión de los cultivos de invernadero y el crecimiento urbanístico de los núcleos. En la actualidad solo quedan zonas relictas, a modo de manchas. Estas comunidades han sido objeto de una especial atención por parte de las Directivas 92/43/CEE y 97/62/CE, e incluida dentro de aquellos hábitats de "interés comunitario para cuya conservación es necesario designar zonas especiales de conservación".

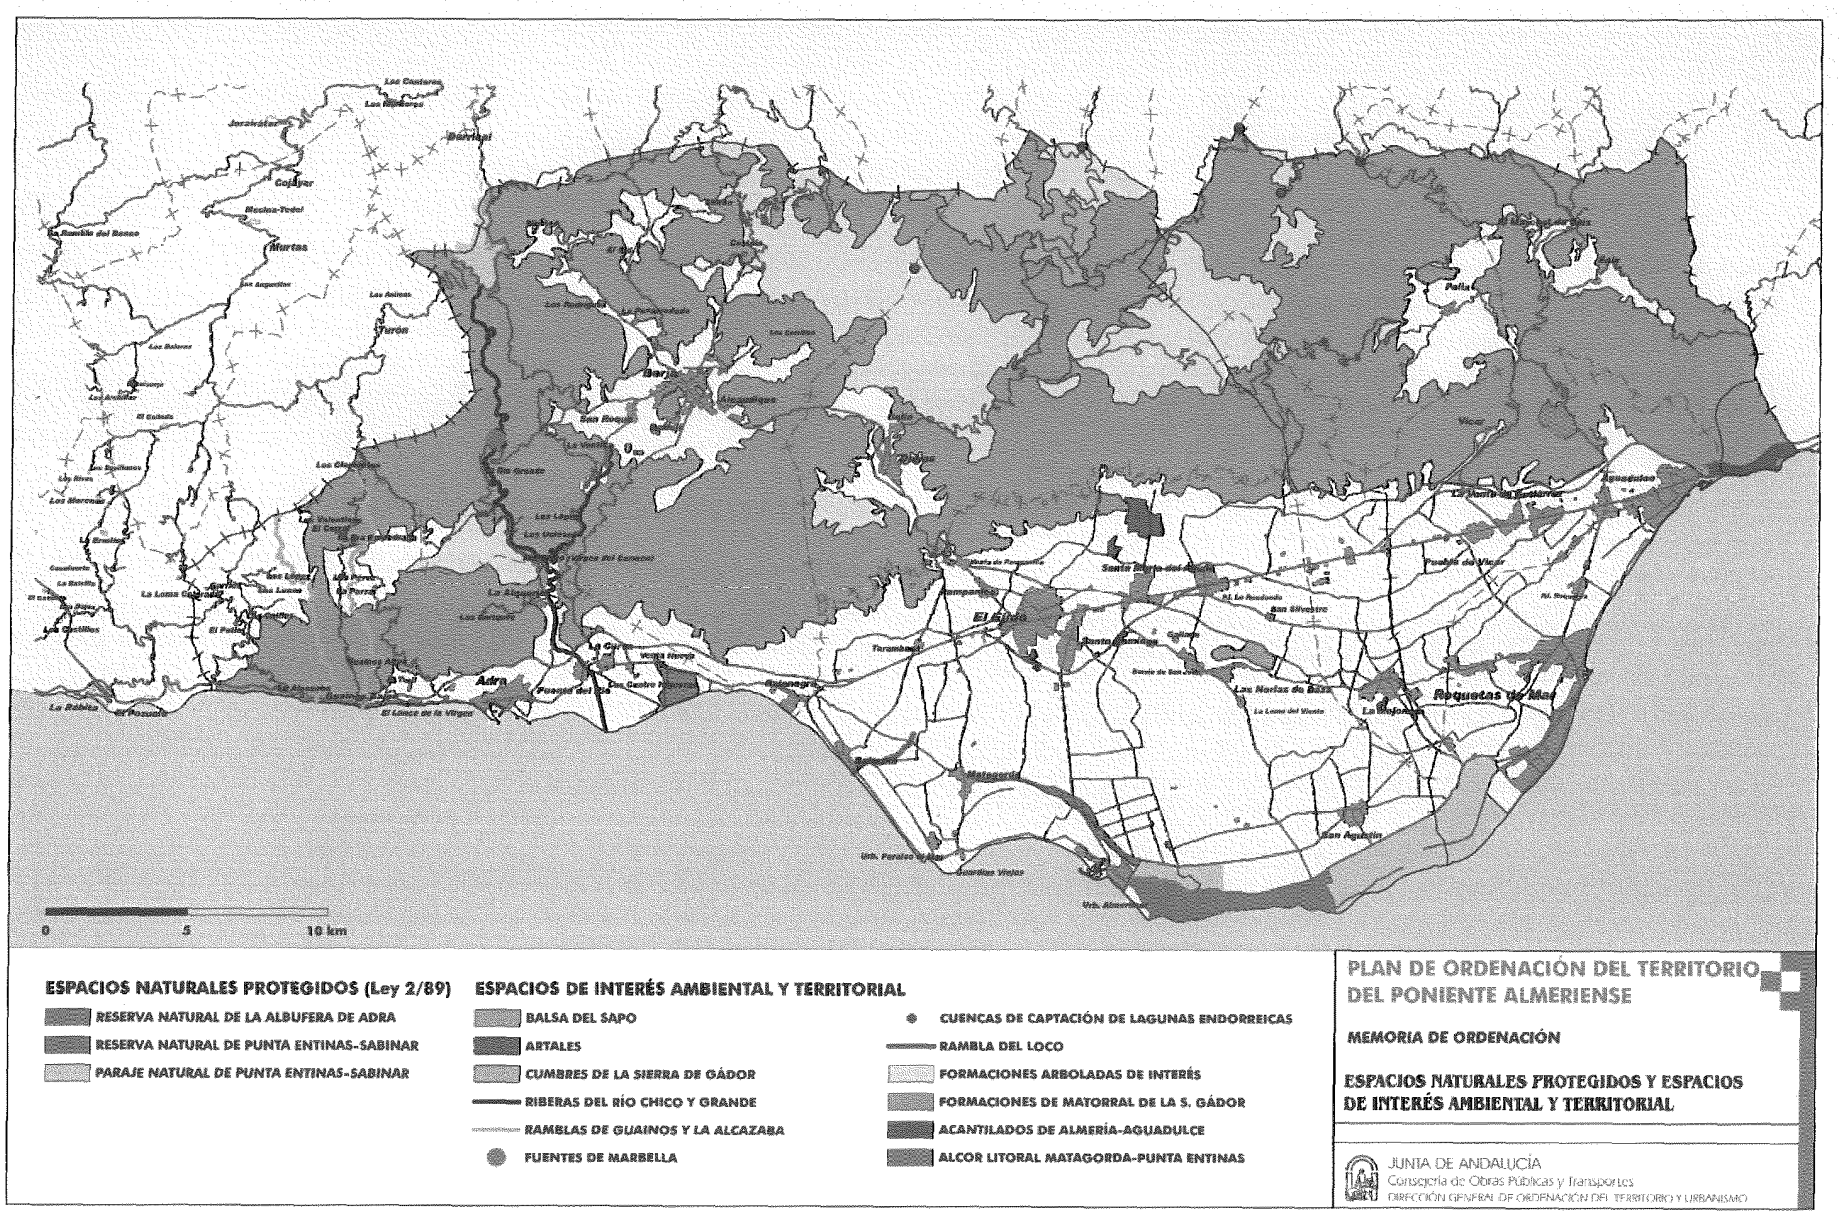
  Por otra parte, la carencia de espacios libres que presenta la comarca y la proximidad de estas formaciones a algunos núcleos urbanos, favorece la idea de integrarlos como áreas de ocio/esparcimiento, y testigos representativos de la vegetación que en otro tiempo llegó a cubrir la llanura del Poniente almeriense. Estas áreas aúnan un interés ambiental y territorial, por los usos que pueden acoger en un ámbito intensamente transformado por la agricultura intensiva.

  Las formaciones más importantes, se localizan al Norte del núcleo de Santa María del Águila, junto al núcleo de El Ejido y Santo Domingo y en La Mojonera.

* *Cumbres de la Sierra de Gádor.* Las formaciones vegetales de estas zonas de cumbre presentan un elevado interés natural y paisajístico. Son comunidades de matorral almohadillado adaptado a las difíciles condiciones vitales de estas zonas, con una particular fragilidad a la acción humana.

* *Riberas del río Chico y Grande.* Las comunidades de ribera de los dos cursos mencionados cuentan con un excepcional desarrollo (salvo el tramo final en la desembocadura del Adra que está encauzado) lo que permite calificar estos ríos como de especial interés ambiental. Así mismo, y dadas sus características naturales y posición territorial, ambos tramos pueden calificarse, además, como de interés turístico - recreativo y paisajístico.

* *Rambla de Guainos y La Alcazaba.* Presentan comunidades de matorral y vegetación de ramblas en buen estado


0
5
10 km
ESPACIOS NATURALES PROTEGIDOS (Ley 2/89)
RESERVA NATURAL DE LA ALBUFERA DE ADRA
RESERVA NATURAL DE PUNTA ENTINAS-SABINAR
PARAJE NATURAL DE PUNTA ENTINAS-SABINAR
ESPACIOS DE INTERÉS AMBIENTAL Y TERRITORIAL
BALSA DEL SAPO
ARTALES
CUMBRES DE LA SIERRA DE GÁDOR
RIBERAS DEL RÍO CHICO Y GRANDE
RAMBLAS DE GUAINOS Y LA ALCAZABA
FUENTES DE MARBELLA
CUENCAS DE CAPTACIÓN DE LAGUNAS ENDORREICAS
RAMBLA DEL LOCO
FORMACIONES ARBOLADAS DE INTERÉS
FORMACIONES DE MATORRAL DE LA S. GÁDOR
ACANTILADOS DE ALMERÍA-AGUADULCE
ALCOR LITORAL MATAGORDA-PUNTA ENTINAS
PLAN DE ORDENACIÓN DEL TERRITORIO DEL PONIENTE ALMERIENSE
MEMORIA DE ORDENACIÓN
ESPACIOS NATURALES PROTEGIDOS Y ESPACIOS DE INTERÉS AMBIENTAL Y TERRITORIAL
JUNTA DE ANDALUCÍA
Consejería de Obras Públicas y Transportes
DIRECCIÓN GENERAL DE ORDENACIÓN DEL TERRITORIO Y URBANISMO

de conservación. Al igual que el río Adra estos espacios pueden constituir el soporte de rutas recreativas y de esparcimiento.

* *Fuentes de Marbella.* Los manantiales de las fuentes de Marbella constituyen la principal descarga hidrica de la Sierra de Gádor, y el aporte básico del caudal del río Adra. Su interés territorial es incuestionable. La agricultura del Delta del Adra se apoya directamente en sus aportaciones. Además constituye un espacio de ocio y recreo de valor naturalístico, con elevadas tasas de demanda.

* *Cuencas de captación de lagunas endorreicas.* Ubicadas de forma dispersa a media ladera de la Sierra de Gádor a partir de 1.400 m de altitud (en algunos casos colindantes con los límites de los términos municipales de la cara norte de la Sierra). Estas zonas húmedas interiores denominadas como Balsa de Barjalí, Balsa de Carretero, Balsa de la Sabina, Balsa de la Chanata y Balsa de El Calabrial, albergan comunidades biológicas de gran interés, presentando además un interés ganadero (puntos de abrevadero) y paisajístico.

* *Rambla del Loco.* El tramo final de la rambla del Loco, cerca de Balerma, alberga comunidades asociadas al cauce que se encuentran en muy buen estado de conservación, por lo que el mantenimiento y potenciación de dichas comunidades puede beneficiar la colonización de otras ramblas y cauces.

* *Formaciones arboladas de interés.* Incluye a un numeroso grupo de espacios de la Sierra de Gádor con una importante cobertura arbórea originada a través de repoblaciones forestales (pinares) como de forma natural (encinares). En todos los casos constituyen áreas de gran importancia para mantener la calidad ambiental del territorio y como zonas de regulación y captación de las aguas de lluvia. Dentro de estos espacios se han incluido las siguientes zonas:

  - Encinares de la vertiente sur de Sierra de Gádor, ubicados entre el Barranco del Coto y el Barranco de la Atalaya en los términos municipales de Dalías, Felix y Vícar.

  - Área forestal de Castala - Dalías. Constituye una extensa zona con pinares de alta montaña y repoblaciones recientes, con un significativo valor ambiental e hidrológico -forestal. En algunos de sus sectores acoge usos intensivos recreativos con adecuaciones e instalaciones muy frecuentadas en la comarca. En la actualidad es la zona de sierra con usos recreativos por excelencia.

  - Vertiente noreste del Cerro Corrales, en los términos municipales de Berja y Adra. Áreas que Incluye vegetación diversa con restos de encinares, matorral, pinares de repoblación y cultivos tradicionales de secano. En conjunto representa una zona con interés ambiental general, pues supone el punto más occidental de la comarca del Poniente con posibilidades reales de adquirir una superficie significativa con porte arbóreo.

* *Formaciones de Matorral de la Sierra de Gádor.* Espacio con vegetación natural (matorrales) sobre fuertes pendientes que acoge un extenso territorio en donde se unen importantes factores ambientales como son:

  - La riqueza biológica de las comunidades vegetales.

  - La presencia de poblaciones significativas de fauna protegida.

  - Elementos geomorfológicos de importancia paisajística.

  - Existencia de zonas con interés arqueológico.

  - Fuertes pendientes del terreno (superiores al 10 %).

* *Acantilados de Almería - Aguadulce.* Formaciones de acantilados que tienen un interés geomorfológico y paisajístico. Este espacio ha estado anteriormente protegido por el P.E.P.M.F. de la provincia de Almería.

* *Alcor Litoral Matagorda - Punta Entinas.* Constituye una línea de relieves que destacan sobre la depresión de Guardias Viejas-Playa Serena. Presenta un excepcional valor paisajístico y un valioso mirador natural del frente marítimo gracias a su posición sobreelevada.

3.3. Los espacios degradados

■ Condicionantes de las estrategias

◆ Marco general

El desarrollo de la actividad agrícola y constructiva en la comarca del Poniente ha generado tradicionalmente una elevada demanda de arenas para invernadero y áridos para la construcción. Por esta causa han proliferado un número considerable de canteras y graveras ubicadas en las formaciones pliocenas y cuaternarias del Campo de Dalías.

Con frecuencia estos espacios, al ser abandonados, se encuentran, también, afectados por el vertido de residuos de diversa índole, incluidos los derivados de la actividad agrícola intensiva (materia orgánica, plásticos, envases de biodias, etc.), los escombros, restos de obras, basura urbana de diversa naturaleza y desechos de automóviles y maquinaria.

El resultado final no es otro que una multiplicidad de áreas excavadas en proceso de relleno con materiales de todo tipo, y sin ningún tipo de tratamiento previo o control de la actividad.

Otro tipo de zonas, también degradadas, que están presentes en el Poniente son los antiguos vertederos no controlados de residuos sólidos urbanos, los cuales carecen de un sellado adecuado de las instalaciones tras su abandono.

Las posibilidades de intervención inmediata sobre las zonas degradadas presenta limitaciones en algunos de los tipos diferenciados, pues una parte muy importante de ellas son producto de actividades autorizadas administrativamente, como es el caso de las explotaciones mineras, en las que la restauración ambiental está prevista cuando finalice la actividad.

En el caso de los acúmulos incontrolados de vertidos, vertederos de residuos urbanos y áreas degradadas paisajísticamente las posibilidades de intervención son mayores.

◆ Tipologías de espacios degradados

Se diferencian los siguientes tipos de espacios degradados:

* *Zonas mineras de intervención prioritaria.* Se encuadran en esta categoría aquellas explotaciones mineras que requieren una intervención inmediata para restituir los espacios degradados, dado el alto impacto ambiental y territorial que generan. En el ámbito del Plan se detectan un número importante de estas zonas, en particular las que afectan a cauces.

* *Zonas mineras de intervención secundaria.* Constituidas por las explotaciones que generan un impacto ambiental o territorial de menor importancia, por lo que la intervención no es prioritaria en relación con las primeras. En el ámbito del POT son también muy numerosas las áreas extractivas englobadas en esta categoría.

* *Áreas degradadas sin cubierta vegetal.* Representan zonas en donde se ha desprovisto al terreno de cubierta vegetal o bien se ha acumulado material de escombrera. Este tipo de áreas son muy escasas en el Poniente, localizándose dos casos junto a la Urbanización de Almerimar, una zona junto a Guardias Viejas, y finalmente, otra en las proximidades del núcleo de Santo Domingo.

* *Áreas incendiadas.* Como tal se considera una única mancha de encinar y pinar de repoblación de la sierra de Gádor que ha sufrido un incendio en un pasado reciente.

* *Zonas periurbanas degradadas.* Se definen como espacios urbanos de transición en los que son patentes elementos distorsionantes tales como deficiente urbanización, presencia de zonas de acúmulo de residuos de distinta naturaleza, construcciones de fuerte impacto visual, etc.

* *Vertederos de residuos sólidos urbanos.* Se incluyen en esta categoría los espacios ocupados por los antiguos vertederos no controlados de residuos sólidos urbanos.

■ Estrategias

Las estrategias del Plan de Ordenación del Territorio en las zonas degradadas deben permitir la restauración y/o recuperación de estas áreas como espacios carentes de impacto ambiental e integradas paisajísticamente en su entorno.

Entre las estrategias que contempla el Plan se encuentran las siguientes:

* Delimitar los espacios degradados y las causas que la determinan.

* Establecer las prioridades de actuación sobre los espacios degradados en función del impacto que generen a los elementos territoriales principales (zonas urbanas, infraestructuras, red hidrográfica, etc.).

* Establecer las actuaciones necesarias en cada caso para la restauración de la zona.

* Favorecer la implantación de usos públicos en los procesos de restitución de las zonas degradadas que presenten potencialidad al respecto.

* Dictar la normativa de usos de estos espacios y en los limítrofes, de forma tal que se impida su degradación.

■ Propuestas

Las propuestas que se plantean desde el Plan de Ordenación de Ordenación del Territorio parten de una identificación inicial de los espacios que son susceptibles de intervención y una clasificación de los mismos en función del tipo de agente causante de la degradación.

Desde el Plan de Ordenación del Territorio se señalan los criterios que deben regir las intervenciones en las distintas zonas, correspondiendo a los proyectos específicos de ejecución la concreción de las mismas.

Las propuestas son las siguientes:

◆ En relación con las zonas mineras de intervención prioritaria y secundaria

La intervención en las zonas afectadas por actividades extractivas debe constituir una de las principales líneas de actuación, aunando, en cualquier caso, las actuaciones directas a través de proyectos de restitución, con la disciplina urbanística municipal.

Teniendo en cuenta el elevado número de áreas que deben ser objeto de regeneración se ha procedido a clasificarlas en función de la urgencia de la intervención, diferenciando entre las que se consideran prioritarias a corto plazo y aquellas en las que la actuación no tiene dicho carácter.

Se considera prioritaria la intervención en los espacios degradados por actividades mineras que reúnan alguna de las siguientes características:

* La actividad afecta a cauces públicos.

* La actividad se desarrolla en la proximidad de núcleos urbanos.

* La actividad afecta a Espacios Naturales Protegidos o Espacios de Interés Ambiental y Territorial.

Las propuestas son la siguientes:

• Extremar el control y acción administrativa sobre las explotaciones no autorizadas y esporádicas, garantizando la restauración ambiental de las zonas afectadas.

• En base a la legislación vigente en materia de restauración del espacio natural afectado por actividades mineras proceder sobre aquellas explotaciones legales que la incumplan en la actualidad, aplicando las medidas correctoras previstas y procediendo a su restauración según los planes a tal efecto aprobados en caso de clausura.

• Proceder al sellado de canteras que han sido utilizadas como puntos de vertido de residuos de diversa índole, de tal forma que se eliminen los impactos generados por la propia extracción y los residuos.

PLAN DE ORDENACIÓN DEL TERRITORIO
DEL PONIENTE ALMERIENSE
MEMORIA DE ORDENACIÓN
PROPUESTA DE INTERVENCIÓN EN ESPACIOS DEGRADADOS
JUNTA DE ANDALUCÍA
Consejería de Obras Públicas y Transportes
DIRECCIÓN GENERAL DE ORDENACIÓN DEL TERRITORIO Y URBANISMO
ZONAS MINERAS DE INTERVENCIÓN PRIORITARIA
ZONAS PERIURBANAS DEGRADADAS
ZONAS MINERAS DE INTERVENCIÓN SECUNDARIA
VERTEDEROS DE RESIDUOS SÓLIDOS URBANOS
ÁREAS DEGRADADAS SIN CUBIERTA VEGETAL
ÁREAS DEGRADADAS INCENDIADAS
0
3
10 km

- En aquellas zonas extractivas donde sea posible, iniciar estudios que posibiliten la reutilización de estas áreas para otros usos (vertedero controlado, usos agrícolas, usos recreativos, etc.); de no ser así efectuar los trabajos genéricos de restauración ambiental de zonas degradadas.

Debe tenerse en cuenta, no obstante, que el dinamismo de las actividades que tienen como marco el Poniente provoca que el estado de estas áreas sea muy cambiante en el tiempo y que antiguas zonas con problemas iniciales asociados a la actividad extractiva, se conviertan posteriormente en depósitos de residuos con lo que las soluciones para su restitución deben ser diferentes.

◆ En relación con las zonas degradadas sin cubierta vegetal

En las áreas señaladas se debe proceder a la restauración ambiental de estas zonas, incluyendo restitución morfológica y revegetación de la cubierta con especies adecuadas al entorno paisajístico de las áreas (tanto especies de matorrales como las arbustivas y arbóreas).

◆ En relación con las zonas incendiadas

La intervención en la única zona clasificada como tal, situada en la Sierra de Gádor, se debe orientar a revegetar el área con el objeto de frenar los procesos erosivos del suelo y recuperar paisajísticamente este ámbito. La vegetación a introducir debe lograr una cobertura importante en el menor tiempo posible, para lo cual debe favorecerse el desarrollo de cualquier tipo de comunidad vegetal (herbácea, matorral, de arbustos o arbórea).

◆ En relación con las zonas periurbanas degradadas

La presencia de zonas degradadas en el entorno de algunos de los núcleos urbanos requiere una intervención coordinada de distintos agentes con el objeto de eliminar puntos de vertido de residuos, zonas extractivas, urbanización deficiente, etc.. La actuación en estos espacios debe tener un carácter integral, posibilitando soluciones globales, de forma que se mejore la transición entre unidades de paisaje diferenciadas, y en general la relación zonas urbanas-zonas agrícolas. En el marco del POT se considera como prioritarias las obras de infraestructuras en general y de urbanización en particular que permitan mejorar la imagen de los núcleos urbanos y la regeneración de las zonas extractivas y de vertido próximas integrándolas como espacios libres. Se consideran áreas que deben ser objeto de intervención las situadas junto a Puebla de Vícar, Puente del Río, El Ejido, Las Norias y Roquetas. De especial importancia es la intervención en este último núcleo, en el que se localiza junto a las antiguas salinas de San Rafael un depósito de materia orgánica agrícola y de envases de biocidas, próximo a la línea de costa y el casco urbano.

◆ En relación a los vertederos de residuos sólidos

Proceder al sellado de los antiguos vertederos de residuos sólidos urbanos, así como a la restauración paisajística de la zona de vertido y de influencia afectada. Son de vital importancia las acciones dirigidas a mantener la impermeabilidad y seguridad del sellado de la instalación, la disposición de mecanismos de evacuación de gases y la instalación de una red de seguimiento de lixiviados aguas abajo del vertedero. En cuanto a la restauración paisajística, se debe incluir la restitución morfológica del área afectada y la revegetación con especies adecuadas al entorno en que se enmarca el vertedero. Se incluyen en esta categoría los localizados en Vícar, Enix, Felix y Santa María del Águila.

3.4. Los riesgos naturales: inundaciones y avenidas

El análisis de los Riesgos Naturales debe cobrar un especial relieve en cualquier Plan de Ordenación del Territorio. No obstante, la falta generalizada de información de base a escala adecuada constituye un problema a la hora de tratar de integrar esta variable en el proceso de planificación. Los riesgos naturales básicos que deben tenerse en cuenta en una planificación integrada del territorio se refieren básicamente a: sismicidad, inestabilidades de laderas, erosión e inundaciones.

En el caso concreto del Poniente Almeriense debe señalarse, a priori, que la escasa información de partida permite concluir que la zona objeto del Plan presenta riesgo calificable como muy alto o grave para el caso de la sismicidad y de inundaciones por avenidas, y riesgos bajos o moderados para el caso de las inestabilidades de laderas y erosión. De todos ellos, sólo en el caso del riesgo de inundación por avenidas es analizado con cierto detalle, dada la importancia que este tipo de fenómenos, y las potenciales consecuencias negativas que pueden desempeñar en la zona del Poniente. No obstante se hace una reflexión, a continuación, sobre cada uno de estos aspectos:

a) Sismicidad. Todo el sureste peninsular español, Almería, Granada y Murcia y Alicante, se encuentra en una zona de Alta Peligrosidad por Sismicidad. La provincia de Almería se encuentra incluida, según el Mapa de Zonas Sísmicas Generalizadas de la Península Ibérica, en las zonas de Intensidad Media y Acusada, definidas mediante el grado de intensidad o de la escala internacional macrosísmica (M.S.K.), cuya descripción puede seguirse en la Norma Sismorresistente (P.D.S.-1 (1974), Parte A. La Norma, por tanto, es preceptiva en las obras ubicadas en todo en ámbito del Plan.

En particular la zona del Poniente, además, presenta una alta actividad neotectónica, que ha incidido muy activamente en el modelado reciente de la región. El último terremoto con intensidad igual o superior a IX documentado históricamente tuvo como epicentro la localidad de Dalías, en 1804 (ITGE. Guía Ciudadana de los Riesgos Geológicos, 1997), ocasionando dramáticos efectos. El registro de sismos de intensidades comprendidas entre 2 y 4 es frecuente en la zona. A pesar de todo ello no existe una cartografía de peligrosidad sísmica a escala adecuada que analice este riesgo en el marco de su necesaria integración en la planificación urbanística y territorial. El ITGE comenzó en el año 1983 la elaboración del Mapa Sismotectónico de España a escala 1/100.000 con la realización de la Hoja Piloto de Granada. La Hoja correspondiente al ámbito del Plan no ha sido, sin embargo, elaborada. Desde el POT se propone su realización.

b) Inestabilidad de laderas. Se carece para la adopción de estrategias sobre este riesgo de una cartografía precisa a es-

cala adecuada (1/50.000 o inferior) sobre el Poniente. El ITGE realizó en 1982 un análisis a escala 1/100.000 en el Mapa Geocientífico del Medio Natural de la provincia de Almería. De la lectura de dicha cartografía se deduce que, respecto de este tipo de fenómenos, el área objeto del Plan no plantea problemas especialmente graves o significativos. La mayor parte de la zona, tanto en la depresión, por su naturaleza llana, como en la de sierra, por sus litologías compactas (calizas), los terrenos son en general estables en condiciones naturales. Sólo las formaciones metapelíticas del valle del río Adra y, muy localmente, las mismas intercalaciones en Sierra de Gádor, pueden calificarse como con cierta inestabilidad potencial, especialmente ante actuaciones humanas que impliquen desmontes o ejecución de infraestructuras lineales.Si debe tenerse en cuenta, sin embargo, que todo el macizo calizo de Sierra de Gádor, presenta problemas, muy puntuales, por lo que se refiere a desprendimientos de bloques, aspecto que debe tenerse muy en cuenta en el diseño de infraestructuras de tipo lineal, no sólo por los problemas que pudieran derivar en la fase de construcción, sino también en la fase de explotación.

c) *Erosión.* Según el Mapa de Pérdidas de Suelo realizado por el ICONA dentro del Proyecto LUCDEME y sintetizado en el Documento Paisajes Erosivos del Sureste Español (1982), las tasas de perdida de suelo por erosión en la zona objeto del Plan se sitúan por debajo de 10 y entre 10 y 25 t/ha/año para la depresión litoral (campo de Dalías) y depresiones internas (Berja, Dalías, etc.) y entre 50 y 100 t/ha/año para el conjunto de la zona de Sierra. Estas últimas cifras indican que si bien el problema no es excepcionalmente grave, en comparación con otras comarcas próximas, si es suficientemente serio para llevar a cabo medidas de control, muy especialmente en los materiales metapelíticos de la cuenca del río Adra y en toda la falda Sur del macizo de Gádor.

d) *Inundaciones.* Se trata, sin duda, del aspecto más problemático, por lo que a riesgos se refiere, de la comarca del Poniente. La particular configuración de parte de la zona como endorreica, la geomorfología que configura los pie de montes del macizo de Gádor hacia la depresión del Campo de Dalías, constituida por una serie de abanicos aluviales coalescentes de edad Holoceno (subactuales y funcionales a escala geológica) y el nivel de ocupación humana de la zona en áreas de riesgo, hacen que sea necesario calificar este problema como de especialmente grave, y sin duda, al que debe prestársele una atención totalmente prioritaria en la planificación territorial.

■ Condicionantes de las estrategias

◆ El dominio público hidráulico y el riesgo de avenida

La Zonificación del Riesgo.

El Plan de Prevención de avenidas e inundaciones en cauces urbanos andaluces constituye el marco general de intervención de la Comunidad Autónoma de Andalucía en materia de prevención contra avenidas e inundaciones y como tal establece la inclusión del riesgo de inundación como variable física objeto de análisis en la formulación de cualquier planificación territorial o planeamiento urbanístico, y ello enfocado desde un doble punto de vista: por un lado, la incidencia del fenómeno sobre la seguridad de personas y bienes y, en general, sobre las actividades humanas que se desarrollan sobre el territorio; y, por otro, la incidencia que estas últimas tienen para inducir o agravar el fenómeno en sí mismo.

En el caso del Poniente Almeriense son claras ambas afecciones. Se trata de una zona, por su configuración geomorfológica, donde el fenómeno de avenidas ocasionadas por precipitaciones de carácter torrencial es natural desde el punto de vista geológico y constatable históricamente. Por otro lado, el intenso grado de ocupación humana de este territorio en un tiempo relativamente corto, unos 40 años, con un elevado índice de ocupación del Dominio Público Hidráulico para usos agrícolas e incluso urbano - residenciales, puede agravar considerablemente los efectos de este fenómeno natural. El análisis que realiza el Plan Hidrológico de Cuenca sobre este aspecto concluye que el Campo de Dalías representa, probablemente, el sector actualmente más problemático por su vulnerabilidad frente a avenidas e inundaciones de la Cuenca Sur.

Por su parte, El Plan Hidrológico Nacional atribuye a las Comunidades Autónomas la delimitación de las zonas inundables. Para ello, los organismos de cuenca deberán aportar los estudios, datos y cartografía necesarios.

Para poder analizar este problema con suficiente nivel de rigor es necesario disponer, en primer lugar, de una cartografía de riesgo. En ella, a partir de datos hidrometeorológicos, geológicos (geomorfológicos y sedimentológicos) e históricos (registro de inundaciones), el territorio se zonifica, a una escala adecuada a su finalidad (1/10.000 como mínimo, aunque lo adecuado es 1:5. 000, con equidistancia mínima de 1 metro, si el análisis se realiza sobre áreas urbanas), en áreas donde el fenómeno es recurrente según diferentes períodos de retorno, 50, 100 y 500 por lo general.

La cartografía sobre riesgos de inundación constituye un documento de suma utilidad en la toma de decisiones y en la planificación de múltiples aspectos. Su contraste con otras programaciones sectoriales puede determinar:

- Sobre áreas urbanas consolidadas, la necesidad de acometer obras estructurales para la prevención y corrección del riesgo (encauzamientos, presas de regulación, obras para la mejora del drenaje, etc.).

- Sobre las futuras áreas de expansión urbanística (suelos urbanizables residenciales o industriales), la idoneidad o no de sus ubicaciones

- Sobre sistemas generales, infraestructuras, etc. la idoneidad o no de sus ubicaciones y la adecuación de sus diseños constructivos.

- Sobre el resto del territorio, la delimitación de zonas que deben de quedar exentas de cualquier ocupación, especialmente cuando su uso esté destinado a actividades que conlleven una intensa presencia humana (campings, áreas recreativas, edificios singulares de utilidad pública, hospitales, etc.).

El Plan de Prevención de avenidas e inundaciones conocedor que uno de los problemas de los que parte la planifica-

ción territorial y el planeamiento urbanístico es la ausencia de una cartografía de riesgo (zonificación) actualizada a escala adecuada, establece los contenidos mínimos de la información que los Organismos de cuenca deben aportar a las administraciones competentes en planificación territorial y planeamiento urbanístico. Asimismo, el Plan determina que, a partir de la información anterior, la Administración competente efectuará la delimitación de las zonas inundables y la modulación de riesgo.

Las únicas cartografías de riesgo realizadas en Andalucía son, por una parte, la elaborada por la Comisión Nacional de Protección Civil dentro del Estudio de las acciones para prevenir y reducir los daños ocasionados por inundaciones. Cuenca Sur y Cuenca del Guadalquivir, de 1983, por tanto totalmente desfasada. Donde se identifican unas áreas (que se representan en el plano adjunto, a una escala muy amplia 1:200.000) y, en cualquier caso, sobre la situación de 1983, que dista mucho de ser la actual, con una ocupación bastante intensa del dominio público hidráulico. En cualquier caso, en esta cartografía ya se determina que los principales núcleos urbanos de la comarca se sitúan sobre áreas con riesgo de inundación: Adra, Berja, El Ejido, Roquetas de Mar, etc. En base a estas conclusiones la Administración ha venido diseñando planes para la prevención de daños por riesgos de inundación en la zona del Poniente, que se detallan más adelante.

Por otra parte, existe la cartografía de zonas inundadas levantada en los estudios que han servido de base para la elaboración del Plan de Prevención de avenidas e inundaciones, a escala 1:10.000. El Plan de Prevención identifica en la zona del Poniente Almeriense 44 puntos de riesgos, situados en sus diferentes núcleos, de los cuales 5 son de tipo A (nivel de riesgo más elevado). Esta concentración de puntos de riesgos en el Poniente Almeriense, convierten a la zona como una de las que padecen más riesgos de inundaciones de todo el territorio andaluz.

Actualmente el Instituto de Cartografía de Andalucía, en colaboración con la Secretaría General de Aguas, está desarrollando un programa para atender a las demandas derivadas de la falta de cartografía de detalle para evaluar el riesgo y en conexión con la localización de puntos de riesgos detectados por el Plan de Prevención de avenidas e inundaciones en cauces urbanos andaluces.

Actuaciones previstas en el Plan de Prevención de avenidas e inundaciones y en la planificación hidrológica en materia de prevención de riesgos por inundaciones

En Mayo de 1984 la Confederación Hidrográfica del Sur de España redactó el "Plan de Defensa Integral frente Avenidas del Campo de Dalías". Una vez determinada la existencia de un alto riesgo de inundación en amplios sectores del Poniente, planteaba como solución la realización de un sistema (9) de presas de regulación por encima de la cota 200, así como de canalizaciones y encauzamientos. En desarrollo del mismo se redactaron en 1985 cuatro proyectos relativos al Canal de Vícar, y las presas de El Cañuelo, Vícar y Carcauz.

En Abril de 1990, en el marco de un Convenio entre La Dirección General de Obras Hidráulicas del MOPTMA y el Centro de Estudios y Experimentación (CEDEX) del mismo ministerio, se redacta una Plan que revisa las soluciones planteadas con anterioridad y que culmina en el Plan Integral de Defensa frente Avenidas del Campo de Dalías (1990). Dicho Plan plantea la posible ineficacia del sistema de presas propuesto (ante su reducida vida útil por aterramiento) y propone como alternativa un extenso conjunto de obras.

Las obras propuestas fueron incorporadas a la programación del Plan Hidrológico de la Cuenca Sur haciendo suya la propuesta de actuación del Plan del 90 e incluyéndola en el Programa 7 relativo a Actuaciones para la previsión, gestión, y defensa de avenidas, con un presupuesto total de inversión de 90,52 millones de euros. El Plan de Cuenca, además de estas obras, planteaba en la cuenca del río Adra el encauzamiento del río Chico, a un horizonte de 20 años.

Las actuaciones previstas en el Plan de Prevención de avenidas e inundaciones y en la planificación hidrológica, se pueden dividir en tres zonas de intervención según el área afectada:

- OESTE: Actuaciones sobre el cauce de la Rambla del Loco y desagüe de la de Almecete a la del Loco.

- CENTRO: La solución general consiste en recuperar y encauzar todas las ramblas hasta la Balsa del Sapo, o hasta un canal que a, su vez, desembocaría en la Balsa del Sapo. Ésta se desaguaría mediante un canal al mar. Se encauza la rambla de Carcauz y se construye un partidor de caudales en La Mojonera. Se proyectan actuaciones en las ramblas de Aljibillos, Peñas Negras, Capitán Andrés Pérez, El Águila, La Maleza, La Sardina, Bernal, Los Lobos y Carcauz.

- ESTE: Acondicionamiento y encauzamiento de las ramblas de Carcauz-Colomina, Colomina-Cañuelo, Cañuelo-mar, Vícar, El Pastor y La Culebra.

Todas estas actuaciones en el Poniente están previstas al horizonte de 2008. Del mismo modo plantea actuaciones de acompañamiento en materia de restauración hidrológico - forestal en la cuenca del embalse de Benínar y en la vertiente Sur de Gádor.

Estado actual del dominio público hidráulico y evaluación del grado de ocupación

Aunque ciertamente el Plan Hidrológico de Cuenca contempla los cursos más importantes y con problemas de mayor gravedad a resolver, se han detectado otros cauces en la zona que requieren intervención. Por otra parte, existe un número significativo de cursos que necesitan algún tipo de actuación para presentar un estado óptimo de funcionamiento de la red de drenaje. Estas actuaciones deberían llevarse a cabo sobre un conjunto de "pequeñas ramblas" que, aunque de menor importancia que las previstas en el Plan de cuenca, no dejan de tener interés por ello. La intervención en estas áreas debería abordarse en una segunda fase, una vez ejecutado el Plan de Cuenca.

Dada la complejidad de la red de cursos de agua del Poniente Almeriense y su elevado grado de ocupación, se ha efectuado un reconocimiento en base a fotointerpretación de los cauces de mayor importancia en cuanto a volúmenes de agua y elementos de arrastre se refiere, con objeto de determinar el grado de ocupación del Dominio Público Hidráulico.

En la realización de este análisis se han diferenciado cinco niveles en el estado del Dominio Público Hidráulico, que recogen sintéticamente la variedad de situaciones que existen en la realidad. Éstos son los siguientes:

1. Cursos de agua con trazado original. Se incluyen todos los cauces que no han sufrido modificaciones en cuanto a su trazado natural y respecto al estado de conservación de los taludes fluviales

2. Cursos de agua no encauzados que están disminuidos en alguna de sus características originales. Se incluyen aquellos cauces que tienen modificado su trazado natural o poseen trastornada la topografía del cauce, o bien sus taludes fluviales se han estrechado en gran medida por las distintos motivos y alteran claramente el ancho original del curso. En esta clase se incluyen también los cursos o tramos que son afectados tan sólo en uno de sus márgenes.

3. Cursos de agua encauzados mediante muros de contención o bien por creación de taludes con áridos del propio cauce. Se trata de cauces muy transformados que tan sólo conservan en ocasiones su trazado original.

4. Cursos de agua que han desaparecido totalmente o bien que no pueden visualizarse claramente como pertenecientes a la red de drenaje, de tal forma que tan sólo se intuyen sus trazados.

5. Fin de cursos de agua que se encontraban en alguno de los casos anteriores. Se trata de elementos puntuales para designar una interrupción brusca del cauce.

Los resultados del análisis efectuado permiten obtener diversas conclusiones de trascendencia para determinar las Estrategias del Plan de Ordenación del Territorio para la prevención de riesgos de inundación:

1. Los cauces que se encuentran en un buen estado de conservación son en su mayoría los que discurren sobre topografías con una pendiente importante (superior al 10 %), lo cual dificulta al hombre la transformación del medio y ello se traduce en que no repercuta su actividad en los cauces. Este hecho es el que sustenta la dicotomía espacial que se observa en el esquema gráfico sobre Estado del Dominio Público Hidráulico entre los cauces en buen estado y el resto de clases, apreciándose una línea de separación que va desde la parte occidental de Adra, pasando por las faldas de la Sierra de Gádor hasta Aguadulce. Lógicamente, la explicación a esta disposición hay que buscarla en la particular distribución de altitudes del relieve del Poniente. Excepción a esta línea de separación entre terrenos más o menos serranos y los del llano del Poniente son las vegas de Dalías y Berja, donde nuevamente la pendiente decrece y vuelve a existir una importante actividad humana.

2. Los cauces clasificados como disminuidos son afectados normalmente por estrechamiento de sus márgenes, si bien son también numerosos los puntos en los que existen extracciones de áridos o los cursos que son desviados por movimientos de tierras. Dentro de este tipo de cauces pueden distinguirse dos áreas bien distintas en cuanto a la causa que origina la afección: una primera ubicada en los llanos del Poniente en donde el problema lo originan los invernaderos y las extracciones de arena, que llegan a asfixiar al curso en gran parte de su longitud (normalmente los tramos finales) ; y una segunda localizada en las vegas de Dalías y Berja en donde el problema esencial lo causan los cultivos tradicionales a los que se añade la transformación de alguno de ellos en invernaderos. No obstante, en este último caso los cultivos de vega no llegan a generar una presión y transformación tan fuerte del curso como lo hacen los invernaderos.

3. Los cursos que han sido encauzados se encuentran predominantemente en la porción oriental del ámbito del Plan término municipal de Roquetas de Mar y La Mojonera) y en la más occidental (parte final del río Adra). Estos cursos se encauzan por la gran cantidad de materiales que arrastran, llegando algunas veces a dividirse en dos para derivar la torrentera hacia otras ramblas con menor carga (caso de la Rambla del Cañuelo y de Vícar). En todos los casos, es la presión ejercida por los invernaderos la que ha propiciado el encauzamiento (a veces a anchos inferiores quizá a los deseables en caso de avenida).

4. Los tramos de cauces que han desaparecido se localizan normalmente en la parte final del curso, siendo la causa fundamental de su ausencia la pérdida de pendiente del terreno, la presión que ejercen algunos núcleos urbanos y los cultivos de invernadero. Este elevada invasión del curso es la que lo hace irreconocible en un punto dado, de tal forma que tan sólo pueda intuirse cual es su trayectoria topográfica. La causa de la pérdida de tramos hay que buscarla en la invasión de invernaderos y en algunos tramos en la presión de los cultivos tradicionales como ocurre en la vega de Dalías y Berja (si bien en este último caso los cauces afectados son de escaso recorrido y volumen).

5. Asociado al final de los tramos desaparecidos se encuentran los puntos de interrupción de cauce, aunque en numerosas ocasiones los cursos se interrumpen bruscamente estando afectados tan sólo de forma ligera. Sea cual sea el caso, la causa es siempre la misma, es decir, la fuerte presión de los invernaderos. En ocasiones la interrupción del cauce se produce en la parte final del mismo y cuando la pendiente del terreno es casi 0, de tal forma que en esas porciones los elementos de arrastre se dispersan y no se identifican con un cauce claro y en forma de uve. Esta "ausencia" de curso ha sido aprovechada por el hombre para implantar sus cultivos de invernadero o bien para crear zonas de extracción de la grava que durante años ha ido depositando la rambla.

6. En otras ocasiones los cursos de agua finalizan su trayectoria en zonas encharcadas como son las albuferas de Adra o la Balsa del Sapo.

Como conclusión de los trabajos realizados, en el esquema gráfico sobre el Estado Actual del Dominio Público Hidráulico se ha recogido la localización de los cauces en los que se aprecian mayores problemas derivados de la Ocupación Total o Parcial del Dominio Público Hidráulico. En otros casos la desaparición física del cauce y la ocupación por cultivos no permite reconocer cual fue su trazado original y en consecuencia su representación gráfica.

Independientemente de esta valoración somera, en su conjunto la zona del Poniente Almeriense presenta un elevado número de cauces con problemas en el Dominio Público Hidráulico, quedando excluidos de esta situación solamente los pequeños cauces occidentales, los más orientales. El resto presenta problemas de gran magnitud al estar afectados por término medio en más de la mitad de su longitud total.

Por otra parte, en ciertas áreas como son los términos municipales de El Ejido y La Mojonera, la situación puede considerarse como crítica, ya que son al menos 13 los cursos que se encuentran interrumpidos por los cultivos de invernadero. En otras áreas como es el caso de la más oriental que afecta al término municipal de Roquetas de Mar, la situación es preocupante, pero existe un mínimo encauzamiento de las ramblas, lo cual se traducirá en una mayor o menor efectividad en caso de avenida pero, cuando menos, se ha intervenido.

La situación se muestra preocupante, además, si se le añade el agravante de que estos cauces con grandes problemas afectan a poblaciones que se encuentran en la trayectoria de los cursos (sin que lleguen a contactar con los núcleos) o bien son surcados directamente por los mismos. En esta situación se encontrarían, tal y como se puede comprobar en el Esquema del Estado Actual del Dominio Público Hidráulico, núcleos como Balanegra, El Ejido, Santo Domingo, Santa María del Águila, La Redonda, Puebla de Vícar, La Venta de Gutiérrez, La Gangosa, El Parador de las Hortichuelas, Aguadulce, La Mojonera, Cortijo de Marín y Roquetas de Mar, entre los de mayor significación.

Además de estas áreas claramente degradadas existe otra zona localizada en los alrededores del núcleo de Berja, en donde el grado de ocupación de los cursos es bastante significativo, existiendo incluso un encauzamiento parcial del Río Chico y de la Rambla de Julvina. Se añaden además otras ramblas con ocupación significativa como son la Rambla del Boquerón, la Rambla de Benejí y los ramales secundarios que desembocan en esta última.

◆ La situación administrativa

La reciente aprobación del Plan de Prevención de avenidas e inundaciones permite afrontar la problemática de las inundaciones desde una perspectiva integrada de medidas y programas, entre las que cabe destacar por su transcendencia en la planificación territorial y planeamiento urbanístico, la delimitación de las zonas inundables.

Para esto último, se precisa que los organismos de cuenca aporten la cartografía de riesgo actualizada a la escala adecuada.

A la vista de lo expuesto con anterioridad se presenta un escenario particularmente complejo por el número de factores que intervienen en la ejecución de las estrategias y que pueden resumirse en las siguientes conclusiones:

- No se dispone, por el momento, de una cartografía de riesgo de inundación que permita hacer valoraciones en detalle sobre la incidencia de este fenómeno natural sobre los núcleos urbanos y las áreas propuestas desde los planeamientos municipales para la expansión urbanística.
- La Confederación Hidrográfica del Sur de España incluye en la programación del Plan Hidrológico de Cuenca un ambicioso programa de actuación en materia de prevención de daños por inundaciones, a un horizonte de 10 y 20 años, pero sin plazo concreto para la ejecución de las actuaciones, en todo caso necesarias y prioritarias. El programa esboza una solución integral para el problema en el Poniente, pero aún no están redactados los proyectos de cada una de las actuaciones.
- Los Ayuntamientos manifiestan una clara sensibilidad ante este problema y demandan soluciones urgentes. La puesta en práctica de algunas de ellas, sin embargo, generaría una cierta tensión social. Ello se debe a que parte del problema se origina, o agrava cuando menos, por la ocupación material del Dominio Público Hidráulico (DPH) por actividades agrícolas, en este caso invernaderos, lo que ha provocado en ocasiones incluso la desaparición material de parte de la red de drenaje. La recuperación de la funcionalidad de la red de drenaje pasaría en primer lugar por proceder a la realización del deslinde de DPH y desafectar los terrenos ocupados, esencialmente por invernaderos.

■ Estrategias

Las estrategias que se plantean desde este Plan se basan en la asunción de que, por lo que se refiere a las actuales zonas urbanas, existen estudios realizados por la Administración Hidráulica que concluyen en el diseño y la planificación de un amplio programa de actuaciones para la prevención del riesgo de inundación en la comarca del Poniente, que se concretan en el Plan de Prevención de avenidas e inundaciones.

Por lo que se refiere al riesgo de inundación en relación al resto del territorio ámbito del Plan las estrategias desde éste deben basarse en:

- Delimitar las áreas del DPH ocupadas e instar al Órgano de Cuenca para que proceda a la total delimitación del deslinde del DPH y a recuperación de los terrenos ocupados de acuerdo con lo establecido en el Reglamento del DPH.
- Establecer criterios dirigidos a otorgar carácter prioritario a la puesta en marcha del Programa de Actuación para la prevención de daños por inundaciones en el Poniente.
- Establecer desde el Plan una normativa reguladora de la edificación en Suelo No Urbanizable en base al riesgo de inundación y la necesidad de realizar un Mapa de Riesgo a escala 1/10.000 que concluya una zonificación en base a áreas con riesgo para diferentes períodos de retorno, como mínimo 50, 100 y 500 años. Se delimitarían, así, zonas de precaución, restricción y prohibición, tal y como ya establece la propuesta del Plan Hidrológico de Cuenca:

– *Zonas de precaución:* Áreas en las que debe prohibirse instalaciones o actividades singulares cuya destrucción o alteración pueda suponer riesgo, tales como Instalaciones de almacenaje, transferencia o tratamiento de residuos, especialmente de alta toxicidad, determinadas industrias en las que se manipulen o produzcan productos tóxicos o peligrosos, etc. Estas zonas quedarían delimitadas a los terrenos delimitados por el nivel ocupado en la avenida de 500 años y el de la Máxima Avenida Probable.

– *Zonas de restricción:* En las que deben quedar reglamentadas las condiciones de edificación y materiales de construcción. Con limitaciones de edificación y construcción de instalaciones destinadas a servicios públicos de cualquier naturaleza. Se delimitaría por el área comprendida entre el límite de inundación de los 50 años y el de 500 años.

– *Zonas de prohibición:* Con prohibición de edificaciones y usos que conlleven un riesgo potencial de pérdida de vidas humanas. Áreas delimitadas por el límite de la avenida de 50 años.

■ Propuestas

◆ En relación a los cauces sobre los que intervenir

El Plan de Prevención de avenidas e inundaciones prevé la ejecución de las siguientes actuaciones en el Poniente:

Municipio	Núcleo	Zona
Adra	Adra	Rambla del Cercado
Adra	Adra	Rambla del Zarzal
Adra	Adra	Rambla El Lance
Adra	Adra	Río Adra
Adra	Adra	Rambla de las Cruces
Adra	Guainos Bajos	Rambla de Guainos
Berja	Alcaudique	Rambla Alcaudique
Berja	Balanegra	Rambla Balanegra
Berja	Balanegra	Rambla Saltadero
Berja	Benejí	Rambla Alcaudique
Berja	Berja	Barranco Lepanto
Berja	Berja	Zona de "La Tomillera"
Berja	Castala	Rambla Julbina
Berja	Peñarrodada	Rambla Julbina
Berja	Peñarrodada	Rambla Peñarrodada
Dalías	Dalías	Rambla de Gracia
El Ejido	Balerma	Rambla del Loco
El Ejido	El Ejido	Rambla de los Aljibillos
El Ejido	El Ejido	Barranco Andrés Pérez y Otros
El Ejido	Las Norias	Zona Endorreica
El Ejido	Sta. Mª del Águila	Barranco del Cascabel
El Ejido	Sta. Mª del Águila	Rambla del Águila
Félix	Félix	Calle Barranco
La Mojonera	La Mojonera	Rambla de Carcauz
Roquetas de Mar	Aguadulce	Barranco de la Escucha
Roquetas de Mar	Aguadulce	Barranco del Polvorín
Roquetas de Mar	Aguadulce	Barranco La Gitana
Roquetas de Mar	Aguadulce	Rambla San Antonio
Roquetas de Mar	La Algaida-Las Salinas	Rambla La Culebra
Roquetas de Mar	La Algaida-Las Salinas	Rambla El Pastor
Roquetas de Mar	La Algaida-Las Salinas	Rambla Vícar Norte
Roquetas de Mar	El Parador	Rambla Las Hortichuelas
Roquetas de Mar	Roquetas de Mar	Rambla El Cañuelo
Roquetas de Mar	Roquetas de Mar	Rambla Vícar Sur
Roquetas de Mar	La Ventilla-Club Aguadulce	Rambla Las Hortichuelas
Vícar	El Cosario	Rambla Colomina
Vícar	El Cosario	Rambla El Cañuelo
Vícar	Gangosa-El Parador	Rambla La Culebra
Vícar	Puebla de Vícar, La	Rambla de Vícar
Vícar	Puebla de Vícar, La	Rambla del Algibe
Vícar	Venta Gutiérrez-Cabañuelas	Rambla del Pastor
Vícar	Venta Gutiérrez-Cabañuelas	Barranco Peporro
Vícar	Venta Gutiérrez-Cabañuelas	Barranco Algarrobo
Vícar	Venta Gutiérrez-Cabañuelas	Barranco La Perla

PLAN DE ORDENACIÓN DEL TERRITORIO
DEL PONIENTE ALMERIENSE
MEMORIA DE ORDENACIÓN
SITUACIÓN ACTUAL DEL DOMINIO PÚBLICO
HIDRÁULICO
JUNTA DE ANDALUCIA
Consejería de Obras Públicas y Transportes
CAUCES CON OCUPACIÓN PARCIAL DEL D.PH.
CAUCES CON OCUPACIÓN TOTAL DEL D.PH.
PUNTO DE DESAPARICIÓN MATERIAL DEL CAUCE
0
5
10 km

Actuaciones de interés general del Estado:

- Reposición y adecuación del encauzamiento del río Adra.
- Encauzamiento de la rambla del Saliente.
- Limpieza, adecuación y protección de las ramblas de Aljibillos, Peñas Negras y Capitán Andrés Pérez.
- Construcción de las ramblas de Buenavista y Almacete y desvío del Almacete a la rambla del Loco.
- Sistema general de pluviales de El Ejido.
- Defensa Carcauz-Balsa del Sapo.
- Acondicionamiento Balsa del Sapo.
- Desagüe Balsa del Sapo

◆ En relación a la restauración ambiental de los cauces

Todos los cauces con intervención prevista en el Plan de Prevención de avenidas e inundaciones y por extensión en el marco del Plan de Ordenación del Territorio de la comarca, requieren una restauración ambiental adecuada que posibilite una recuperación, en la medida que sea posible, de sus características naturales.

Esta restauración se fundamenta en la introducción de vegetación de rambla o ribera (según el carácter temporal o permanente del curso) en los bordes del cauce, así como en la limpieza de objetos contaminantes y material de desecho que pueda existir.

◆ En relación a los cauces con interés ambiental sobre los que se va a actuar

En el marco del POT se diferencian un número significativo de Espacios de Interés Ambiental y Territorial, en los que cualquier intervención debe ser cuidadosa con los valores de dichos espacios. Desde el POT se establecerán directrices para que la administración hidráulica tenga en cuenta estos valores naturales a la hora de realizar el deslinde y limpieza del DPH. En este sentido se considera como importante el mantenimiento y preservación de las comunidades de ribera y rambla presentes en algunos de los cauces de la comarca.

Tienen la consideración de cauces de interés ambiental y territorial los siguientes:

- La rambla del Loco
- La rambla de Guainos
- La rambla de La Alcazaba
- Las riberas del río Chico y Grande

◆ En relación con la restauración hidrológica - forestal

El mantenimiento de la cubierta vegetal en la Sierra de Gádor y los trabajos de restauración hidrológica - forestal en la misma constituye, sin duda, una de las medidas más efectivas a medio plazo para la reducción de los riesgos de avenida en el Campo de Dalías, es esta la causa por la cual la Junta de Andalucía ha declarado, a través del Plan de Prevención de avenidas e inundaciones, de interés de la Comunidad Autónoma la actuación de corrección hidrológico-forestal de la cuenca del río Adra (vertiente sur de la sierra de Gádor).

En cualquier caso, en los trabajos de repoblación que se realicen deberá asegurarse el mantenimiento de las comunidades vegetales y faunísticas de las zonas donde éstas se realicen.

3.5. El paisaje

■ Condicionantes de las estrategias

◆ Caracterización general

El paisaje de la comarca del Poniente se caracteriza, en sus rasgos esenciales, por un intervencionismo extremo que ha conducido a la modificación de sus elementos naturales característicos por otros, nuevos, en el que toda imagen se encuentra impregnada y condicionada por la extensión del cultivo en invernadero. Aún en aquellas áreas, de montaña, en las que este es reducido o nulo, la visión de fondo, no puede dejar de estar matizada por el invernadero en el horizonte.

Proteger el paisaje significa, en esencia, preservar los espacios no transformados, naturales o con aprovechamientos tradicionales, no distorsionantes de la imagen de conjunto, y dignificar aquellas unidades que con un aprovechamiento intensivo en invernadero se han constituido en un elemento característico del Poniente. El reconocimiento paisajístico de estas últimas unidades debe conllevar una eliminación de aquellos aspectos que la contaminan, ofreciendo una imagen distorsionada.

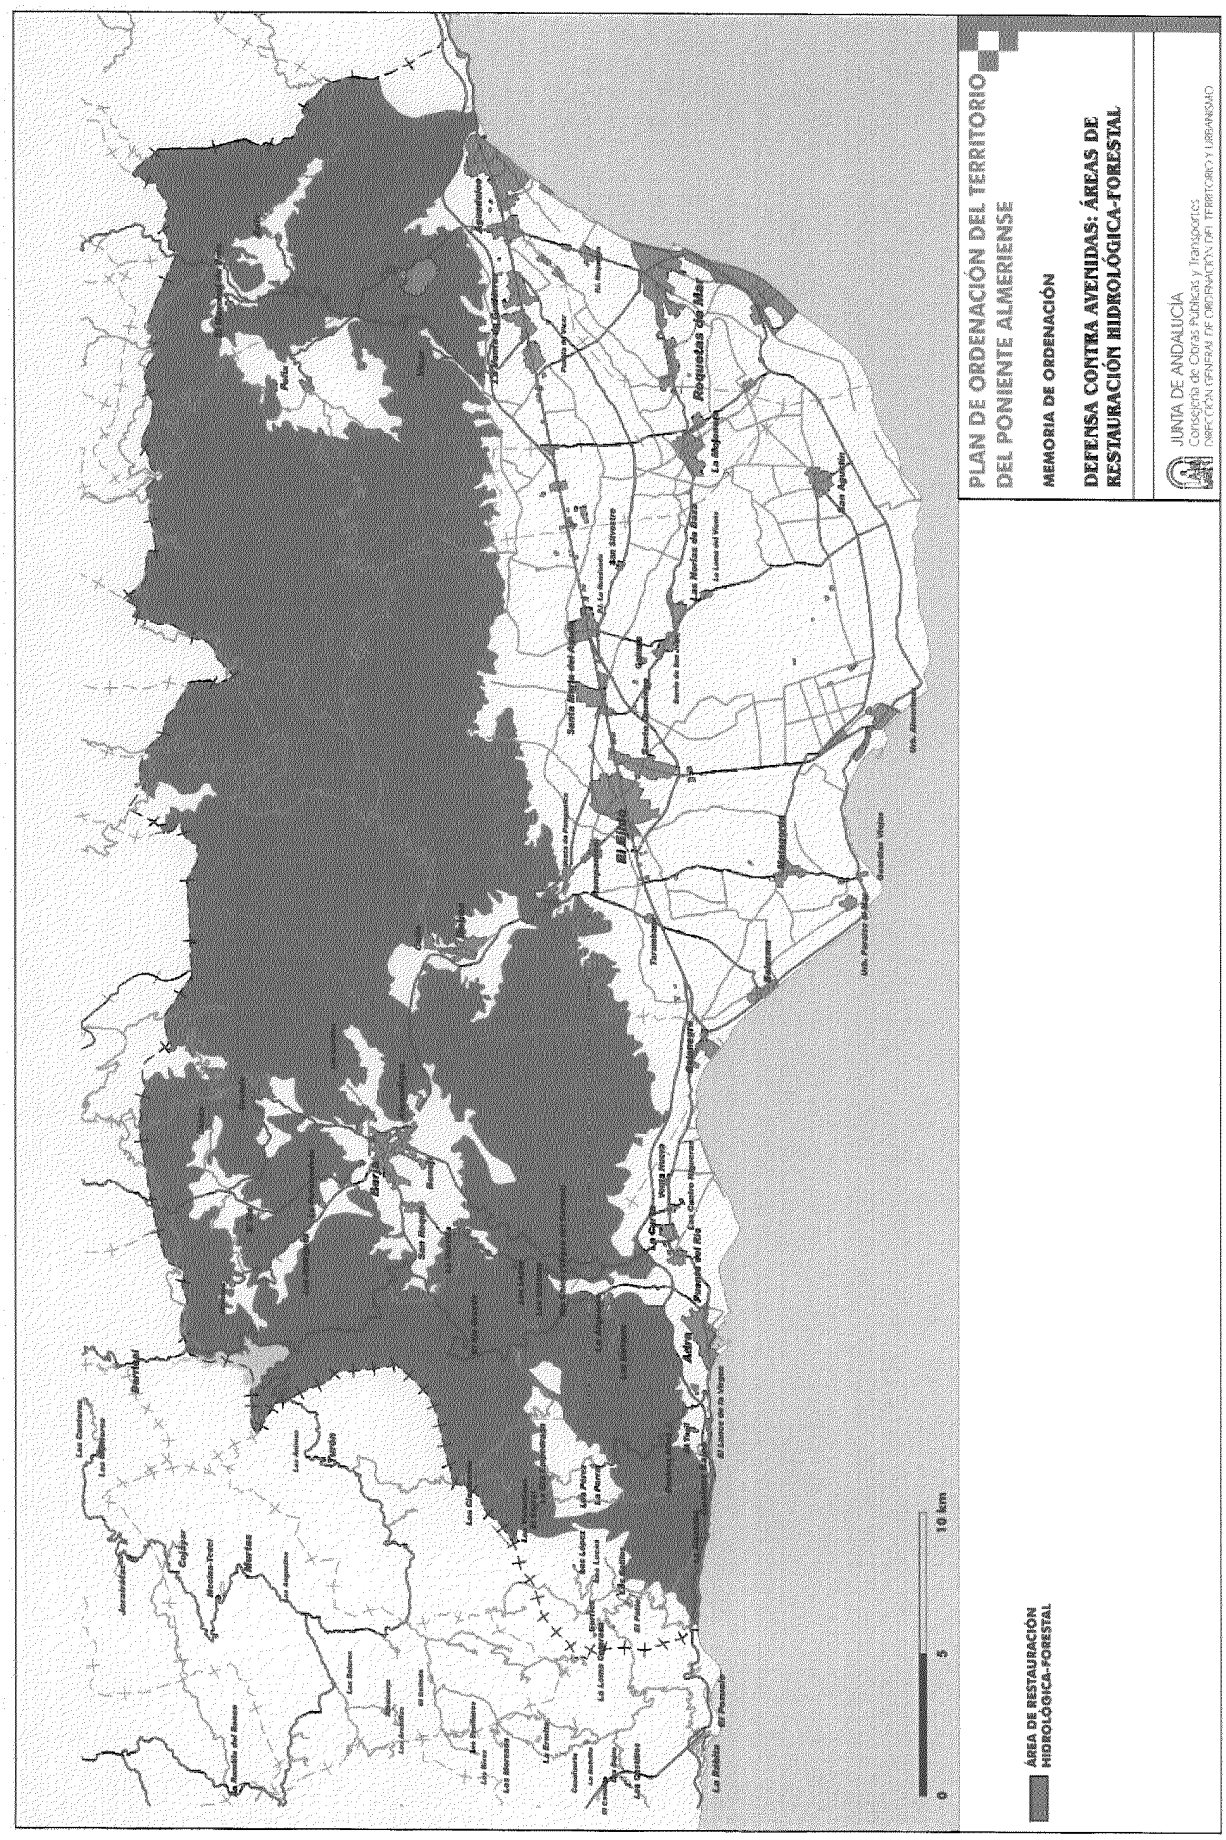
En este último sentido debe señalarse que la imagen negativa del espacio ocupado por invernaderos no está generada tanto por sus instalaciones sino por los residuos que a ellos se asocian Una correcta gestión de estos residuos así como un tratamiento restitutivo de las áreas degradadas –canteras, vertederos, etc.– mejoraría sensiblemente el paisaje de esta área.

Por otro lado, el ritmo del crecimiento demográfico, y en consecuencia de los núcleos de población, ha dado lugar a espacios de borde, de transición, deficientemente tratados, con una urbanización insuficiente y una edificación dispersa y disonante con su entorno, que suele ir acompañada de zonas extractivas o depósitos de residuos.

Finalmente, la extensión de las infraestructuras lineales, tanto de viario como de riego, ha terminado por humanizar más aún el paisaje característico de la zona, al mismo tiempo que se imponen como elemento de referencia en las comunicaciones internas son fuente de importantes impactos visuales por las transformaciones que conllevan.

◆ Unidades de paisaje

Se han identificado un conjunto de unidades de paisaje, con un valor para la conservación muy diferente. Unidades que en parte se extienden sobre Espacios Naturales Protegidos


PLAN DE ORDENACIÓN DEL TERRITORIO
DEL PONIENTE ALMERIENSE
MEMORIA DE ORDENACIÓN
DEFENSA CONTRA AVENIDAS: ÁREAS DE
RESTAURACIÓN HIDROLÓGICA-FORESTAL
JUNTA DE ANDALUCIA
Consejería de Obras Públicas y Transportes
DIRECCIÓN GENERAL DE ORDENACIÓN DEL TERRITORIO Y URBANISMO
ÁREA DE RESTAURACIÓN
HIDROLÓGICA-FORESTAL
0
5
10 km

por la ley 2/89, y por tanto con regulación de usos y actividades específica, sobre Espacios Naturales de Interés Ambiental y Territorial diferenciados en el marco del POT, y sobre áreas agrícolas /urbanizadas.

Las características de estas unidades son las siguientes:

Sierra del Calar

Representa la continuación de la unidad de paisaje constituida por la Sierra de la Contraviesa hacia el Poniente almeriense. Se trata de una zona serrana con materiales metamórficos blandos que generan relieves pronunciados y una alta erosionabilidad del suelo. Perceptualmente se caracteriza por la imagen que ofrecen las zonas de cultivo tradicional de secano, que constituye el aprovechamiento principal de estas tierras. La agricultura se acompaña de una importante presencia de edificación dispersa que adopta la forma de cortijada (La Parra, Los López, El Corral, etc.). Los elementos naturales de esta unidad se encuentran relegados a los barrancos y zonas escarpadas, así como al contacto con el mar, siempre brusco, en forma de acantilado, que genera reducidas calas de difícil acceso (El Lance de la Virgen, La Alcazaba, Guainos Bajos).

Vega de Adra

Incluye los territorios de vega que bordean los núcleos de Adra, Puente del Río y La Curva. Esta unidad se caracteriza por la presencia de cultivos de vega que han sido desplazados paulatinamente por invernaderos. En su conjunto es una unidad muy antropizada y sin espacios naturales libres si se exceptúan las Albuferas de Adra y la línea de costa en donde aún permanecen sectores con algunas de sus características originales. La imagen de este espacio es la de una cuenca cerrada, enmarcada por relieves pronunciados como los de la Sierra de Gádor.

Río Grande - Río Chico

Comprende un área de relieve pronunciado y alomado que es surcado por los únicos cursos de agua que pueden considerarse ríos, El Chico y el Grande. En general se trata de una zona que aún cuenta con un grado de naturalidad significativo, siendo los usos predominantes el monte bajo y las formaciones de ribera propias de los cursos de agua. La actividad humana se centra en las orillas de ambos ríos, existiendo cortijadas y pequeños núcleos de población asociados a los escasos cultivos de vega que han proliferado desde muy antiguo en los lechos de inundación. En los últimos tiempos el paisaje se ha modificado profundamente ya que las reducidas vegas se transforman en invernaderos y las antiguas cortijadas se han abandonado hasta ofrecer una imagen muy deteriorada de la edificación. La población tiende a concentrarse en las entidades más próximas a Berja (La Ventilla) y Adra (Virgen del Carmen).

Escarpes del río Adra- Benínar

Constituye una zona caracterizada por el marcado relieve que ha sido conformado por la acción erosiva del río Adra sobre materiales duros. Es este un territorio en donde el recubrimiento superficial viene dado por el monte bajo y las formaciones vegetales de roquedos. La presencia de la actividad humana en esta unidad de paisaje es prácticamente nula si se exceptúa el Embalse de Benínar, y las repoblaciones hidrológico-forestal que se en realizado asociadas a esta obra. Incluso los cultivos de secano tienen una reducida presencia.

Depresiones interiores de Berja, Dalías y Vícar

Las vegas de Berja, Dalías y Vícar, se localizan sobre depresiones interiores que fueron rellenadas posteriormente por materiales fruto de la erosión de los relieves de la Sierra de Gádor. Se trata de un conjunto de espacios en los que la presencia de vegetación natural es reducida, ya que tradicionalmente han sido ocupadas por cultivos de regadío en torno a los núcleos principales de población. No obstante, en los últimos años la imagen de estos espacios de sierra se están transformando aceladamente con la introducción masiva del cultivo en invernadero y la expansión de la edificación.

Sierra de Gádor

La Sierra de Gádor constituye la gran unidad paisajística de la comarca, ya que gracias a su posición septentrional y lo escarpado de su relieve (con pronunciadas pendientes) actúa como telón de fondo del espacio más intensamente colonizado, el Campo de Dalías, en el que se sitúan los principales corredores visuales asociados a la red viaria. Como elementos característicos de este paisaje debe destacarse la práctica ausencia de invernaderos en la media ladera y el predominio de las formaciones de matorral en la cubierta vegetal, alternando con enclaves arbóreos de encinar, repoblaciones de coníferas, y algunos puntos con cultivos de secano tradicionales. La zona de contacto con la depresión del Campo de Dalías acoge gracias, a su posición elevada, significativos puntos con potencial de vistas, actuando como miradores naturales.

Cumbres de Sierra de Gádor

Se Incluyen en esta unidad de paisaje las tierras más elevadas de este macizo montañoso. Al igual que la unidad precedente posee un relieve escarpado que tan sólo se hace alomado en las cumbres y en los cambios de vertiente, lo que ha permitido la proliferación de lagunas interiores en pequeñas cuencas endorreicas. El uso forestal (y asociado a éste el ganadero) es prácticamente el único existente, siendo particularmente significativas las manchas de encinar y pinar de repoblación en media ladera, y los matorrales almohadillados de las zonas cacuminales del macizo.

Entorno de Enix - Felix

El entorno de los municipios serranos más orientales, Enix y Felix, representa una zona abierta de media montaña, de pendiente acusada, caracterizada en sus elementos paisajísticos más evidentes por una mezcla de cultivos de secano y matorral, y una presencia mínima de la superficie arbolada. Puntualmente la disposición orográfica genera cuencas cerradas al modo de las de Berja y Dalías, como es el caso de Enix, si bien aquí la ausencia de agua no ha permitido el desarrollo de una agricultura de regadío, sino de secano, dominada por la presencia mayoritaria del almendro. La disposición de los núcleos en pendiente, acentúa el carácter serrano pese a la proximidad de la costa.

Acantilados de Aguadulce - Almería

Los acantilados de Aguadulce - Almería constituyen uno de los elementos más característicos de la comarca del Poniente. Los fuertes relieves de la Sierra de Gádor contactan con el mar entre Aguadulce y Almería de una forma brusca, dando lugar a pronunciados acantilados. Tanto desde el punto de vista paisajístico como territorial constituye un elemento esencial en la comarca, actuando de elemento diferenciador respecto a la ciudad de Almería, pese a su proximidad. La topografía de este sector ificulta la accesibilidad y las comunicaciones, sirviendo de frontera entre dos unidades territoriales muy próximas.

Orla litoral de Roquetas - Aguadulce

La intensa actividad humana en la orla litoral que une ambos núcleos de población es la característica esencial de esta unidad paisajística. Se trata de una zona llana en donde la actividad humana se manifiesta esencialmente en un desarrollo urbano muy importante dirigido al sector turístico, siendo significativas las zonas con elevada presencia de edificación tanto en núcleos como dispersa. A estos elementos se unen los cultivos de invernadero que terminan de conformar una zona llana, muy antropizada, con problemas puntuales de degradación paisajística como consecuencia de la acumulación de elementos urbanos, agrícolas, infraestructurales, etc. Completan la visión de esta unidad de paisaje las zonas de playa, único recurso natural que aún conserva parte de sus características originales.

Depresión del Campo de Dalías

El paisaje de esta unidad presenta tres características esenciales que la definen: el predominio de las formas llanas, que provocan en su sector central situaciones endorreicas; el desarrollo de una fuerte actividad agrícola bajo plástico de carácter intensivo ; y el elevado grado de ocupación territorial por usos urbanos, tanto residenciales en núcleos consolidados como industriales/terciarios aislados. Con estas particularidades se conforma un área muy antropizada y desorganizada, con una imagen global de degradación territorial y elevada humanización espacial. Los elementos antrópicos del paisaje dominan plenamente sobre los naturales. Es este, también, un espacio sometido a un fuerte ritmo de cambios (cultivos, infraestructuras, edificación), y por tanto con unas imagen en continua transformación.

Depresión litoral Guardias Viejas - Playa Serena

Por su carácter de depresión cercana al borde litoral, esta unidad de paisaje se caracteriza por la presencia de zonas húmedas interiores de carácter salobre originadas por la cercanía del nivel freático del mar, de ahí que sean importantes los desarrollos de vegetación arbustiva y de marisma adaptadas a la salinidad. Asociadas a la actividad marina las playas de esta zona rellenan con sus sedimentos las zonas más interiores, siendo frecuentes los cordones dunares con vegetación entre las playas y las zonas de marisma. De otro lado, las características topográficas y su cercanía al mar han permitido que tradicionalmente estas zonas hayan sido utilizadas como áreas de extracción de sal y de pesca. En general presenta un grado de naturalidad importante, albergando Espacios Naturales Protegidos por ley, si bien la actividad minera y las urbanizaciones turísticas (Almerimar, Ensenada de San Miguel, Playa Serena) han introducido importantes transformaciones antrópicas que compartimentan la unidad.

Alcor litoral Matagorda - Punta Entinas

Constituye un ámbito que destaca sobre la depresión de Guardias Viejas - Playa Serena, actuando a modo de telón de fondo y cierre de la unidad anterior. Por sus características litológicas, este alcor ha sido objeto de explotación de áridos, encontrándose en la actualidad muy deteriorado en la porción más occidental por la presión que ejercen canteras y, sobre todo, los invernaderos y sus infraestructuras asociadas. Las zonas con características originales presentan vegetación de escasa cobertura pero en general de interés ambiental. Constituye un mirador natural excepcional sobre la depresión litoral.

Orla litoral Guardias Viejas - Balanegra

Representa una unidad de paisaje de escasa pendiente y de contacto directo con el litoral, que se caracteriza por una reducida presencia de edificación fuera de los núcleos de población ya existentes. Presenta, sin embargo, una actividad agrícola bajo plástico muy intensa, que a veces llega incluso hasta el mismo borde del dominio público marítimo. En general, el grado de naturalidad es escaso, si se excluye, como en el resto de unidades, las zonas de playa que permiten usos turísticos importantes. No obstante, uno de los grandes valores de esta unidad viene determinado por el carácter de espacio abierto que aún la caracteriza, gracias a las diferencias de relieve entre la zona de cultivos de invernadero y la propia zona de playa.

■ Estrategias

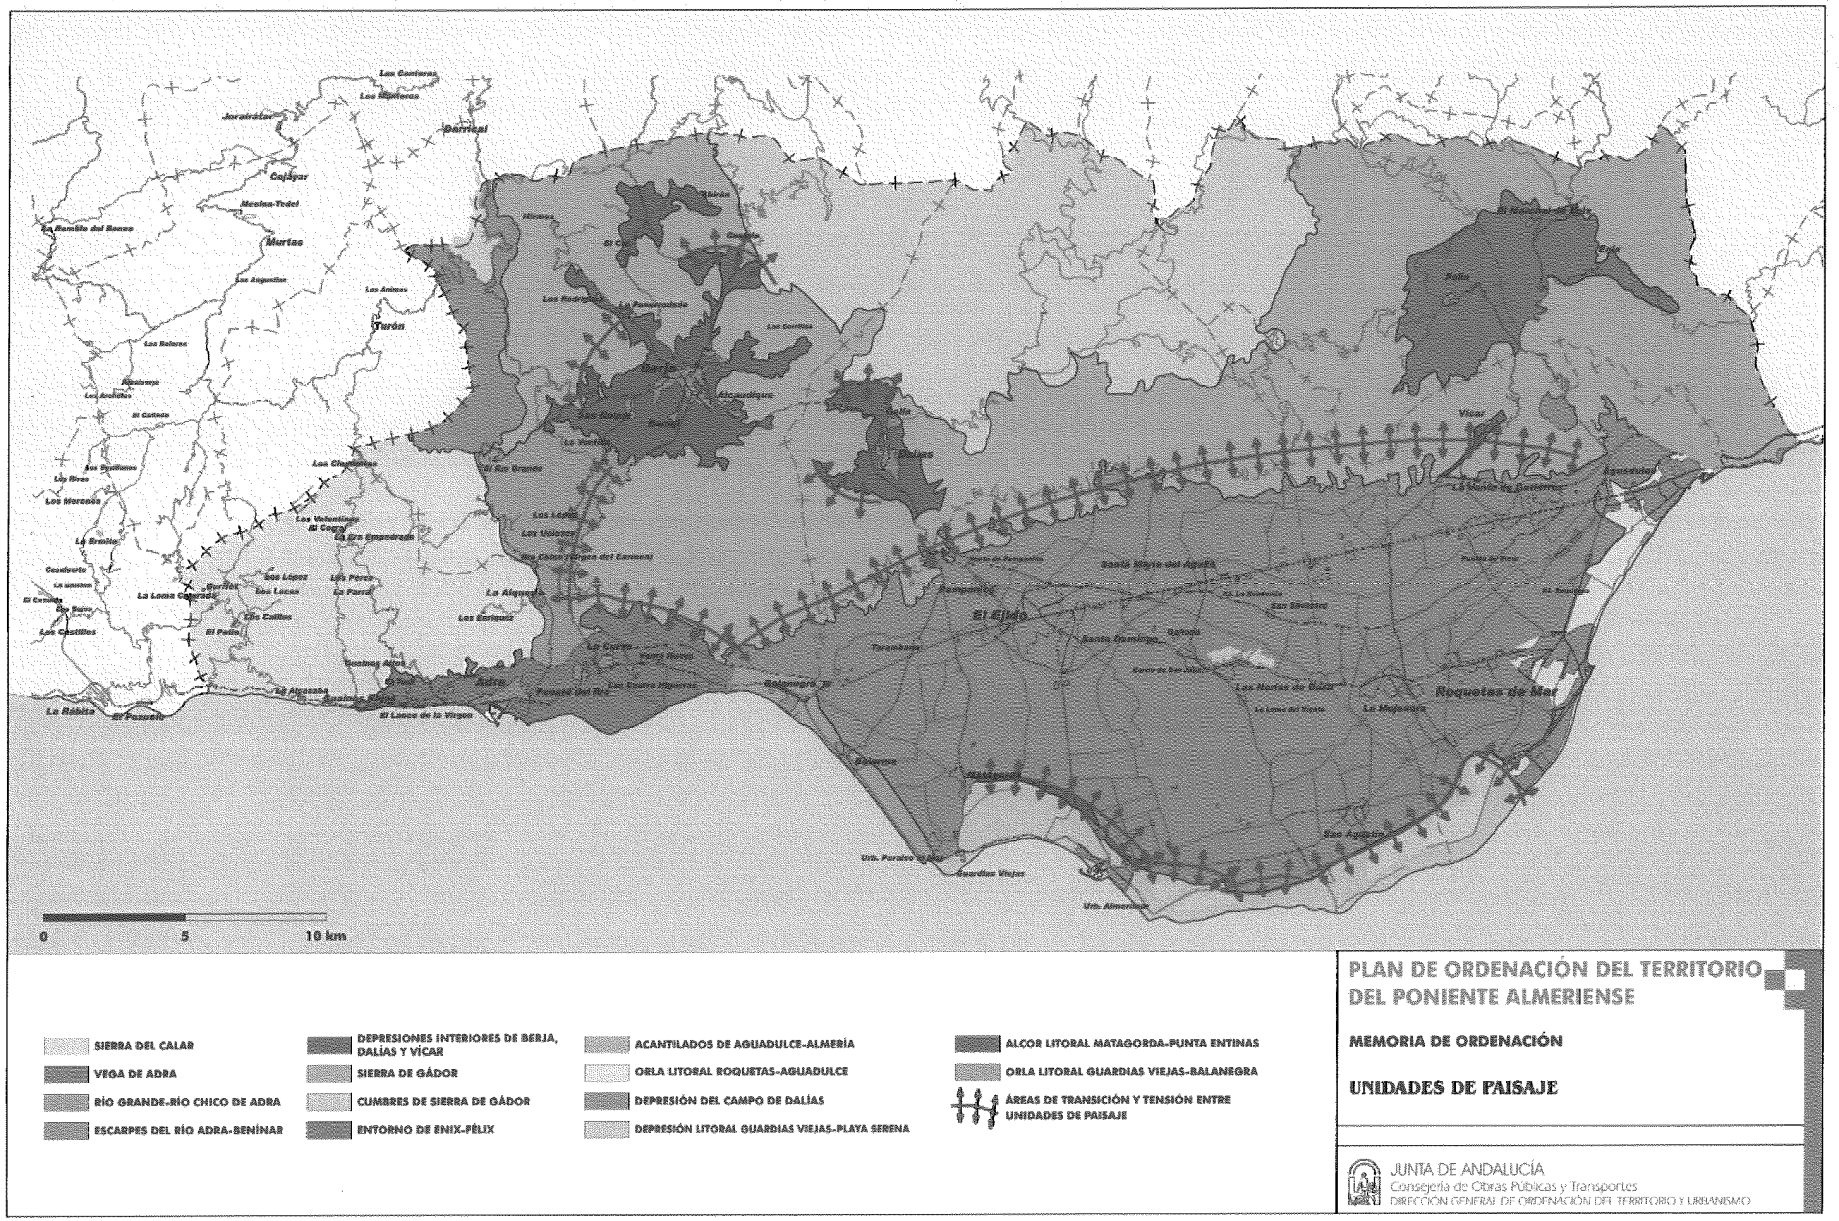
Las estrategias para proteger los elementos del paisaje que son de interés, recuperar las zonas que han sido objeto de degradación, y potenciar los elementos que son característicos en la comarca, deben asumir mecanismos de intervención complementarios tanto en lo que se refiere a los ámbitos de aplicación como a las actuaciones a desarrollar.

Se pueden diferenciar de este modo tres tipos de estrategias:

- generales sobre la totalidad del territorio.
- particulares sobre la integración de actividades (infraestructuras, actividades económicas).
- particulares sobre la integración urbana.

◆ Las estrategias generales sobre el territorio

El paisaje no es el producto de acciones individuales e inconexas, sino que es el resultado de la forma en que se ocupa el territorio, implantando determinados aprovechamientos, protegiendo unos determinados espacios, localizando unas infraestructuras, etc. Solo desde una visión global de todos los elementos que intervienen en la producción del espacio será posible establecer medidas que permitan controlar la forma en la que se ocupa el territorio, y en consecuencia, el paisaje que se produce.


0
5
10 km
SIERRA DEL CALAR
VEGA DE ADRA
RÍO GRANDE-RÍO CHICO DE ADRA
ESCARPES DEL RÍO ADRA-BENÍNAR
DEPRESIONES INTERIORES DE BERJA, DALÍAS Y VÍCAR
SIERRA DE GÁDOR
CUMBRES DE SIERRA DE GÁDOR
ENTORNO DE ENIX-PÉLIX
ACANTILADOS DE AGUADULCE-ALMERÍA
ORLA LITORAL ROQUETAS-AGUADULCE
DEPRESIÓN DEL CAMPO DE DALÍAS
DEPRESIÓN LITORAL GUARDIAS VIEJAS-PLAYA SERENA
ALCOR LITORAL MATAGORDA-PUNTA ENTINAS
ORLA LITORAL GUARDIAS VIEJAS-BALANEGRA
ÁREAS DE TRANSICIÓN Y TENSIÓN ENTRE UNIDADES DE PAISAJE
PLAN DE ORDENACIÓN DEL TERRITORIO DEL PONIENTE ALMERIENSE
MEMORIA DE ORDENACIÓN
UNIDADES DE PAISAJE
JUNTA DE ANDALUCÍA
Consejería de Obras Públicas y Transportes
DIRECCIÓN GENERAL DE ORDENACIÓN DEL TERRITORIO Y URBANISMO

Desde esta óptica, el Plan de Ordenación del Territorio de la comarca del Poniente asume como principio básico que las estrategias para proteger y conservar el Paisaje deben ser la consecuencia de la intervención sectorial que desde el plan se promueva. El paisaje, como resultado de la ocupación y usos que sobre un medio se lleva a cabo, no puede ser entendido y regulado como un aspecto independiente, sino que será siempre la consecuencia de las intervenciones y disposiciones normativas que contenga el Plan.

Por esta razón cualquier disposición normativa que posibilite la protección de espacios naturales de interés, favorece, también la preservación de sus valores paisajísticos. Este es el caso de los Espacios Naturales Protegidos por la ley 2/89, o los que lo son en el marco del presente POT.

Una parte importante de las unidades de paisaje que se han diferenciado se corresponden total o parcialmente con los Espacios de Interés Ambiental y Territorial delimitados por el POT (Sierra de Gádor, Río Chico, Alcor Litoral, Cumbres de Sierra de Gádor, Acantilados de Aguadulce-Almería, etc.).

Por otro lado, cualquier propuesta de intervención sobre áreas degradadas, sean estas urbanas o no, posibilitará la recuperación del paisaje en el que éstas se inscriben. Finalmente, las propuestas de gestión de residuos y la regulación de las actividades agrícolas y sus instalaciones anejas permitirá mejorar, indirectamente, la calidad de estos espacios.

Así pues, las estrategias generales para la mejora y preservación del paisaje se encuentran en íntima relación con el resto de disposiciones del presente plan. Entre estas estrategias cabe señalar las siguientes:

* Determinación de los espacios que por criterios de tipo paisajístico deban ser objeto de especial protección.

* Utilizar las normas de regulación sectorial que contiene el POT como instrumento de intervención/protección sobre el paisaje.

* Adoptar criterios de intervención territorial que contemplen en la totalidad de las actuaciones a desarrollar, la integración paisajística de las mismas, y el respeto a los valores de las unidades en las que se sitúan.

* Realizar medidas de restauración en las zonas degradadas. Se consideran objeto de especial intervención los espacios afectados por:

  – actividades extractivas.
  – depósitos de residuos urbanos y agrícolas.
  – espacios urbanos deteriorados.
  – zonas de transición entre unidades paisajísticas.

◆ Particulares sobre integración de actividades económicas e infraestructuras

Se plantean las siguientes estrategias:

* Identificar los itinerarios y zonas de interés paisajístico (preferentemente turístico) para mejorarlos y adecuarlos para su óptimo aprovechamiento y cualificación del territorio.

* Adecuar los bordes de las vías de carácter preferentemente turístico con intervenciones sobre las instalaciones de las inmediaciones, determinando las características que han de reunir; efectuar plantaciones arbóreas y arbustivas con el fin de constituir barreras visuales, crear itinerarios dotados de equipamientos e infraestructuras básicas, etc.

* Favorecer la integración entre las unidades paisajísticas con usos del suelo muy diferenciados, y especialmente entre los aprovechamientos agrícolas intensivos y las unidades constituidas por formaciones naturales.

◆ Particulares sobre la integración urbana

Se recogen como estrategias las siguientes:

* Señalar recomendaciones y criterios para la integración de zonas degradadas en el entorno de los núcleos urbanos que deberán ser tenidas en consideración por el planeamiento urbanístico municipal.

* Señalar las zonas en las que sean necesarias actuaciones tendentes a proteger y tratar adecuadamente el borde marítimo edificado para una mejor cualificación de estos espacios.

* Localizar los suelos exteriores a los núcleos que generan importantes impactos sobre el territorio, proponiendo su tratamiento y adecuación.

■ Propuestas

Las propuestas del Plan de Ordenación del Territorio de la comarca del Poniente Almeriense, de acuerdo con las estrategias señaladas son las siguientes.

◆ De carácter general

* Se consideran como Espacios de Interés Ambiental y Territorial que deben ser objeto de protección, y en consecuencia de regulación específica, por constituir Paisajes Singulares:

  – Los acantilados Aguadulce - Almería.

  – El alcor litoral Matagorda-Punta Entinas.

* Se procederá a delimitar una zona de protección en torno a los miradores naturales identificados, así como a su acondicionamiento básico.

* Se procederá a divulgar los valores paisajísticos mediante su incorporación a los itinerarios recreativos y de ocio.

◆ De carácter particular sobre la integración de actividades económicas e infraestructuras

* *En relación con las actividades agrarias.* Se favorecerá la adecuación paisajística de las explotaciones agrarias mediante la aprobación en el marco del POT de unas Directrices que regulen:

  – La utilización de colores en las edificaciones anexas a las explotaciones adaptados a las zonas donde se localizan.

PLAN DE ORDENACIÓN DEL TERRITORIO
DEL PONIENTE ALMERIENSE
MEMORIA DE ORDENACIÓN
PROPUESTA DE INTERVENCIÓN SOBRE EL PAISAJE
JUNTA DE ANDALUCÍA
Consejería de Obras Públicas y Transportes
DIRECCIÓN GENERAL DE ORDENACIÓN DEL TERRITORIO Y URBANISMO
PAISAJES SINGULARES A PROTEGER
ACANTILADOS DE AGUADULCE-ALMERÍA
ALCOR LITORAL MATAGORDA-PUNTA ENTINAS
ACTUACIONES Y REGULACIONES PROPUESTAS
ACONDICIONAMIENTO DE MIRADORES NATURALES
TRATAMIENTO DE ITINERARIOS TURÍSTICOS
INTERVENCIONES SOBRE ZONAS DEGRADADAS PERIURBANAS
PROTECCIÓN DE BORDES DE VÍAS
UNIDADES DE PAISAJE CON INTEGRACIÓN DE EDIFICACIÓN E INSTALACIONES AGRÍCOLAS
UNIDADES DE PAISAJE CON INTEGRACIÓN DE EDIFICACIÓN TURÍSTICA
0
5
10 km

- La implantación de barreras vegetales y plantaciones de setos entre parcelas.

- Introducción de elementos vegetales de porte arbóreo en los bordes de caminos.

- Introducción de plantaciones arbóreas para enmascarar la edificación anexa, etc.

* *En relación con los itinerarios turísticos.* Tratamiento del vial próximo al borde litoral entre la Urbanización de Roquetas y la Urbanización de Almerimar, y entre Guardias Viejas, Balerma y Balanegra; consistente en la mejora y adecuación del borde en contacto con los invernaderos, creando donde sea posible un amortiguamiento vegetal para favorecer la integración paisajística y mejorar su aprovechamiento turístico, implantando itinerarios visuales con un equipamiento complementario.

* *En relación con el viario.* Para completar las actuaciones sobre el viario se propone proteger cautelarmente los bordes de las siguientes vías:

- Accesos desde la autovía a Adra, a Puente del Río y a Puebla de Vícar.

- Carretera desde autovía hasta Guardia Viejas.

- Carretera desde El Ejido hasta Almerimar.

- Carretera desde Santa María de Águila y La Redonda hasta Punta Sabinar.

- Carretera desde La Mojonera hasta San Agustín.

- Carretera desde El Cosario hasta La Mojonera y Las Marinas.

◆ De carácter particular sobre la integración urbana

* *En relación a las zonas de expansión de núcleos urbanos.* Se proponen las siguientes actuaciones:

- Proceso de integración y cualificación urbana los barrios de Puente del Río en Adra. Proceso iniciado con la ejecución los sectores de suelo urbanizable allí localizados, con fuerte presencia de naves agroindustriales.

- Proceso de integración y cualificación urbana de El Ejido, Santo Domingo y Santa María del Águila. Proceso iniciado con la ejecución del planeamiento urbanístico previsto, pero aún inconcluso.

- Proceso de integración y cualificación urbana de los barrios de Puebla de Vícar, con las actuaciones sobre las ramblas que los separan.

* *En relación a la intervención sobre zonas degradadas periurbanas*

- Mejora del entorno de Puebla de Vícar.

- Mejora del entorno de Las Norias y la Balsa del Sapo.

- Mejora del entorno del polígono industrial - antiguas salinas de San Rafael de Roquetas de Mar.

4. LOS SERVICIOS BÁSICOS

Las determinaciones del Plan de Ordenación del Territorio del Poniente sobre la prestación de los servicios básicos se derivan de los objetivos que aprobados por la Comisión de Redacción del Plan hacen referencia a la cualificación de los núcleos urbanos (objetivo c.3).

Aunque a lo largo de los últimos años las inversiones en materia de infraestructuras básicas han hecho variar sustancialmente la situación de algunas de ellas, lo cierto es que las previsiones y deficiencias de los distintos sistemas son muy variables. Así mientras en algunos casos como en la depuración de aguas residuales o en el tratamiento de los residuos sólidos urbanos se ha logrado llegar a soluciones de conjunto en el primer caso y a la gestión mancomunada, en otros no ha sido posible.

Por otro lado, debe tenerse en cuenta la importancia creciente de las infraestructuras de telecomunicaciones, al suponer un factor de la competitividad económica, aunque el plan no incluye determinaciones directas sobre este tema

4.1. La infraestructura de abastecimiento de agua

■ Condicionantes de las estrategias

El agua como bien escaso y de gran valor, no ha propiciado la gestión unitaria del abastecimiento a los núcleos urbanos de la zona, lo que ha conducido a una explotación municipalizada mediante una densa red de pozos que, de forma independiente, dan servicio a los distintos núcleos.

En la actualidad, la totalidad del abastecimiento se realiza explotando los recursos subterráneos, con redes de suministro en alta y depósitos independientes.

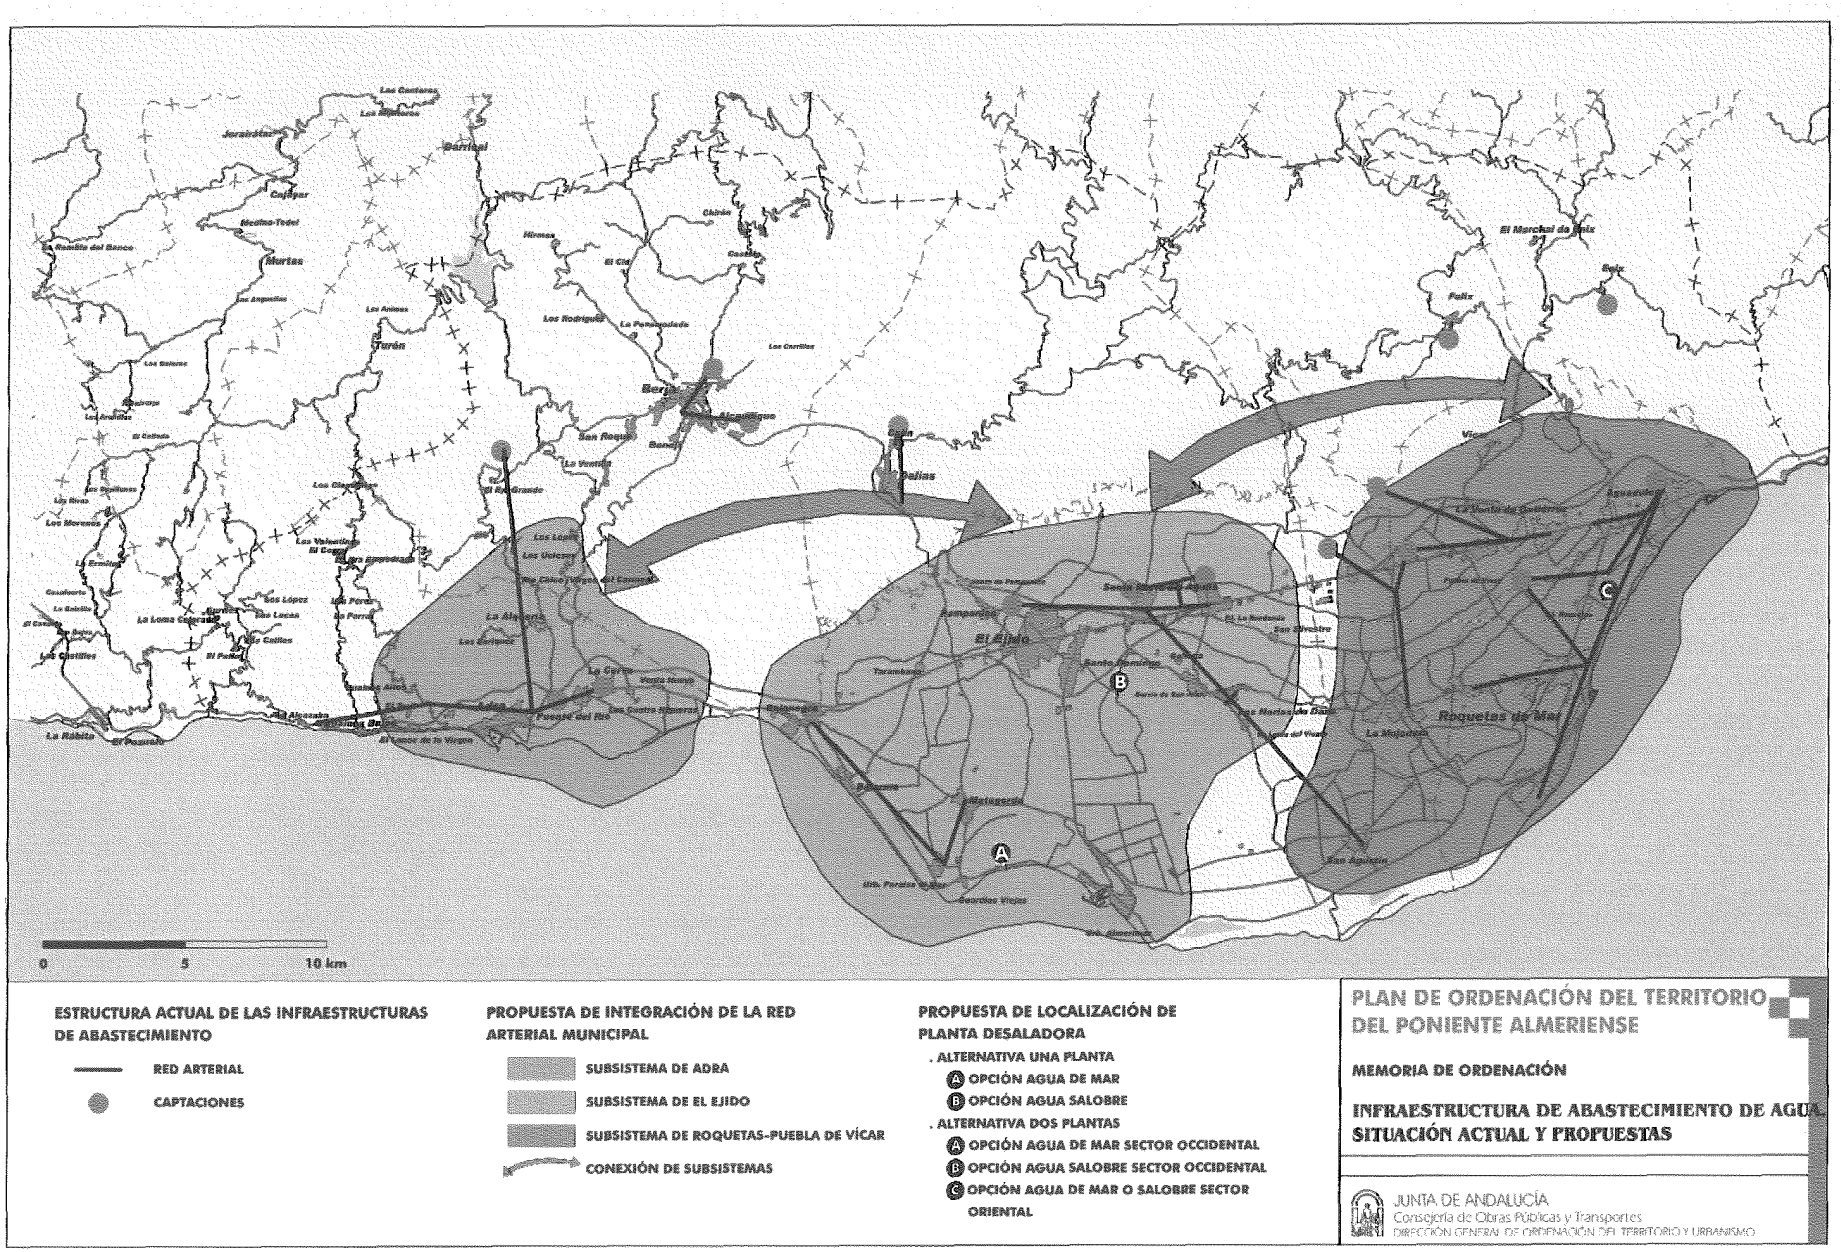
De forma general, el suministro de agua potable a los núcleos urbanos no ha planteado graves problemas en la comarca, no existiendo ninguna actuación de carácter global en marcha en relación con estas infraestructuras.

Aunque esto sea cierto, no deja de ser contradictorio que mientras en la gestión de la mayoría de las infraestructuras básicas se tiende a soluciones comarcales (aguas residuales, residuos sólidos, etc.) en lo que se refiere al agua potable no solo se mantengan los tratamientos individuales, sino que tampoco esté prevista ninguna intervención en este sentido.

■ Estrategias

Una mejor gestión de los escasos recursos hídricos existentes en la zona induce a señalar como necesario tender hacia una gestión unitaria de los redes de abastecimiento urbano, con el objeto de realizar una explotación más racional de los recursos, rentabilizar las inversiones en conducciones y depósitos, evitar pérdidas, y en definitiva, efectuar una explotación hidráulica más coherente, de forma que se realice el servicio público con las mejores opciones en cuanto a explotación del recurso.

Si bien hasta ahora la extracción del acuífero ha sido la única fuente de abastecimiento, favoreciendo la dispersión de pozos, la necesidad de diversificar las fuentes o la posibili-


0
5
10 km
ESTRUCTURA ACTUAL DE LAS INFRAESTRUCTURAS DE ABASTECIMIENTO
RED ARTERIAL
CAPTACIONES
PROPUESTA DE INTEGRACIÓN DE LA RED ARTERIAL MUNICIPAL
SUBSISTEMA DE ADRA
SUBSISTEMA DE EL EJIDO
SUBSISTEMA DE ROQUETAS-PUEBLA DE VÍCAR
CONEXIÓN DE SUBSISTEMAS
PROPUESTA DE LOCALIZACIÓN DE PLANTA DESALADORA
. ALTERNATIVA UNA PLANTA
A OPCIÓN AGUA DE MAR
B OPCIÓN AGUA SALOBRE
. ALTERNATIVA DOS PLANTAS
A OPCIÓN AGUA DE MAR SECTOR OCCIDENTAL
B OPCIÓN AGUA SALOBRE SECTOR OCCIDENTAL
C OPCIÓN AGUA DE MAR O SALOBRE SECTOR ORIENTAL
PLAN DE ORDENACIÓN DEL TERRITORIO DEL PONIENTE ALMERIENSE
MEMORIA DE ORDENACIÓN
INFRAESTRUCTURA DE ABASTECIMIENTO DE AGUA. SITUACIÓN ACTUAL Y PROPUESTAS
JUNTA DE ANDALUCÍA
Consejería de Obras Públicas y Transportes
DIRECCIÓN GENERAL DE ORDENACIÓN DEL TERRITORIO Y URBANISMO

dad de incorporar el agua derivada de otros tratamientos como desalación de agua marina/salobre, constituyen argumentos de cada vez más peso, al carecerse de una red unitaria en la que incorporar el agua tratada.

■ Propuestas

El Plan de Ordenación del Territorio del Poniente Almeriense, dada la necesidad de mejorar la gestión y prestación del servicio urbano del agua, apuesta por la constitución de un Sistema de gestión del ciclo integral del agua en el Poniente, independientemente de que las características geográficas y de distribución de recursos hídricos y de núcleos aconsejen en algunas zonas, redes de conducciones independientes.

A este respecto, atendiendo a la disposición de los núcleos y a sus fuentes de abastecimiento, parece evidente que habría que diferenciar dos redes: de un lado la gestión individualizada de los núcleos de Sierra -Berja, Dalías, Enix, Felix- y de otro los del Campo de Dalías-Adra -Adra, El Ejido, La Mojonera, Puebla de Vícar y Roquetas- en los que sería necesario iniciar un proceso de unificación de las redes.

En estos últimos es posible distinguir tres subsistemas de abastecimiento que deberían unificarse en una fase posterior. Estos serían los siguientes:

- El Subsistema de Adra, constituido por Adra, Puente del Río, La Alquería y demás entidades menores.
- El Subsistema de El Ejido, incluyendo sus entidades municipales además de Balanegra.
- El Subsistema Roquetas - Puebla de Vícar - La Mojonera, que engloba las entidades más orientales.

En la integración de estos tres subsistemas puede jugar un papel muy significativo la disposición Canal de Beninar, que recorre la comarca transversalmente a una cota superior a la de los núcleos localizados en la Depresión del Campo de Dalías.

Se propone, igualmente, como se señaló cuando se abordó la problemática hidráulica, la construcción de una planta desaladora que con una capacidad de 17 hm^3/año, permita reducir las extracciones del acuífero. Dependiendo de la opción adoptada, agua salobre o de mar, su localización en caso de un sistema unitario podría ser o bien próxima al núcleo de El Ejido o al de Guardias Viejas.

En caso de optarse por una localización dual de la planta desaladora, sería conveniente ubicar otra en el extremo oriental de la comarca, próxima en cualquier caso a Roquetas y Aguadulce, tanto para tratar agua salobre como de mar.

4.2. La infraestructura de saneamiento

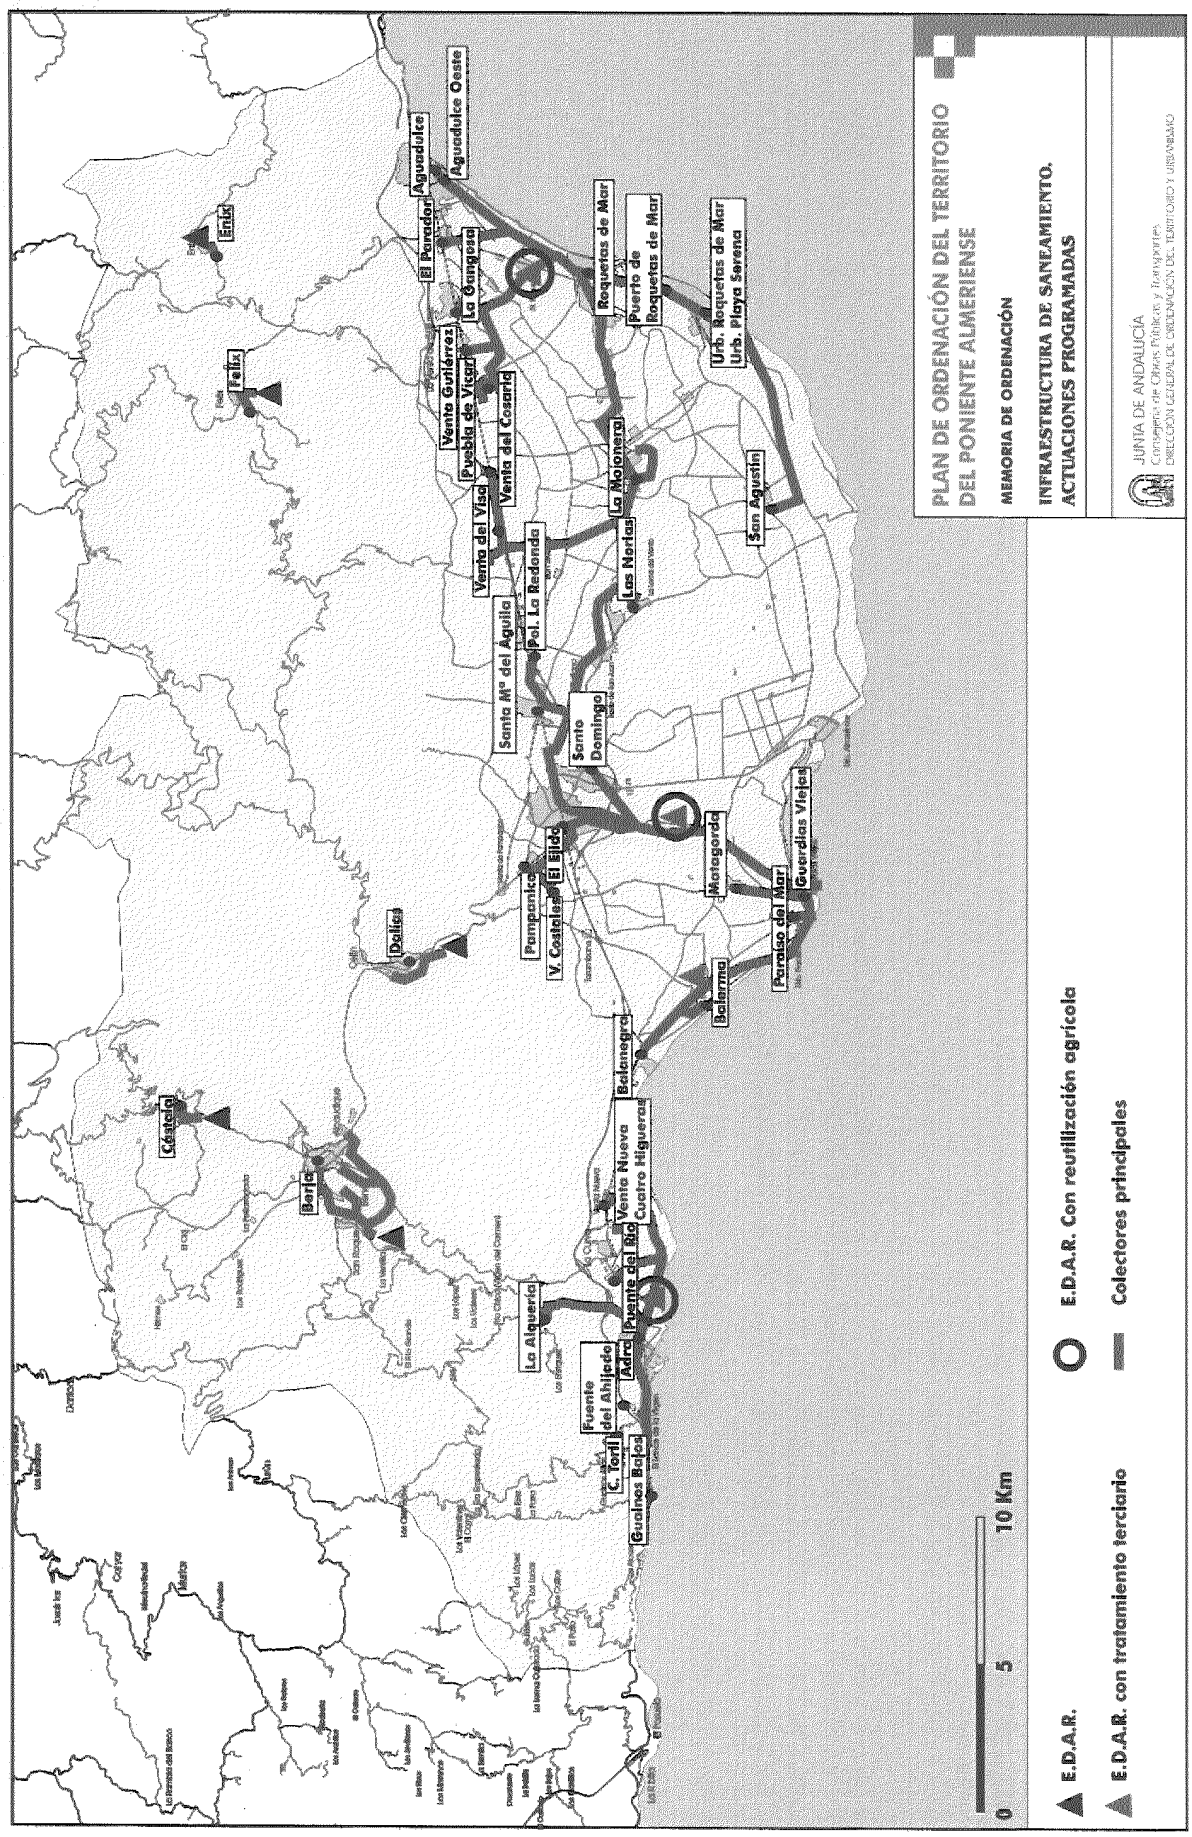
■ Los condicionantes de las estrategias

En el marco del Plan Nacional de Saneamiento y Depuración de Aguas Residuales Urbanas, y dentro de la planificación

ACTUACIONES PROGRAMADAS EN SANEAMIENTO

Sistema	Núcleos	Sistema de tratamiento	Reutilización directa en riegos
Roquetas	5. Aguadulce 6. Roquetas 7. San Agustín 8. El Parador 9. Puebla de Vícar 10. La Mojonera	EDAR, con Terciario	SI
El Ejido	11. Las Norias 12. Polígono de 13. Santa María 14. El Ejido 15. Pampanico 16. Vacia Costales 17. Guardias Viejas	EDAR con Terciario	SI
Balerma	18. Matagorda 19. Balerma 20. Balanegra	EDAR con Terciario	NO
Adra	21. Adra 22. La Alquería	EDAR con Terciario	SI
Berja	23. Berja	EDAR	NO
Castala	24. Castala	EDAR	NO
Dalías	25. Dalías	EDAR	NO
Enix	26. Enix	EDAR	NO
Felix	27. Enix	EDAR	NO

Fuente: Confederación Hidrográfica del Sur. Elaboración propia


PLAN DE ORDENACIÓN DEL TERRITORIO DEL PONIENTE ALMERIENSE
MEMORIA DE ORDENACIÓN
INFRAESTRUCTURA DE SANEAMIENTO. ACTUACIONES PROGRAMADAS
JUNTA DE ANDALUCÍA
Consejería de Obras Públicas y Transportes
DIRECCIÓN GENERAL DE ORDENACIÓN DEL TERRITORIO Y URBANISMO
E.D.A.R.
E.D.A.R. con tratamiento terciario
E.D.A.R. Con reutilización agrícola
Colectores principales
0
5
10 Km
Enix
Felix
Aguadulce
Aguadulce Oeste
El Parador
La Gangosa
Venta Gutiérrez
Puebla de Vicar
Venta del Cosario
Venta del Viso
Pol. La Redonda
Santa Mª del Águila
Roquetas de Mar
Puerto de Roquetas de Mar
Urb. Roquetas de Mar
Urb. Playa Serena
La Mojonera
Las Norias
San Agustín
Santo Domingo
Matagorda
Guardias Viejas
Paraje del Mar
Balerma
Pampanico
El Ejido
V. Castelar
Dalias
Balanegra
Venta Nueva
Cuatro Higueras
Puente del Río
Adra
La Alquería
Fuente del Ahijado
C. Torril
Gualchos Bajos
Berja
Cástala

prevista para Andalucía, la Consejería de Obras Públicas y Transportes de la Junta de Andalucía firma en 1995 un Convenio con el entonces MOPTMA declarando de Interés del Estado las obras correspondientes al Plan Integral de Abastecimiento y Saneamiento del Poniente Almeriense. Dicho Plan se encuentra en fase de ejecución.

El conjunto de las obras referentes a las estaciones de depuración de aguas residuales urbanas han sido ejecutadas y han supuesto una inversión de 30,24 millones de euros. Las obras de los sistemas colectores, con un presupuesto de inversión total de 14,66 millones de euros, están prácticamente finalizadas.

La estructura del Plan Integral de Saneamiento y Depuración de Aguas Residuales Urbanas del Poniente Almeriense se refleja en el esquema de Saneamiento y sus características se recogen en el cuadro adjunto.

■ Estrategias y propuestas

Con la ejecución del Plan quedará resuelto, de forma general, el saneamiento de los municipios de la comarca del Poniente. El Plan ha incluido la construcción de plantas de tratamiento terciario en los municipios de Roquetas, El Ejido, Adra y Balerma. Los efluentes depurados procedentes de las tres primeras estaciones serán reutilizados de forma directa en riego, existiendo ya un acuerdo entre la Confederación Hidrográfica y las Comunidades de Regantes para la disposición de estas aguas por parte de los agricultores. Los excedentes de regulación, que se produzcan en épocas fuera de campaña serán empleados en el riego de campos de golf.

El Plan de Ordenación asume en su totalidad los planteamientos aquí expuestos, no teniendo nada que añadir, ya que responde a las necesidades de depuración existentes en la zona.

4.3. Los residuos sólidos urbanos

■ Condicionantes de las estrategias

Los residuos sólidos urbanos generados en la comarca del Poniente son gestionados por el Consorcio del Poniente. El volumen anual de residuos asciende a 74.745 tm. con oscilaciones estacionales importantes, siendo el municipio de Roquetas el que presenta mayores fluctuaciones llegando, a duplicar su producción en el período estival.

El Plan Director de Residuos de la provincia de Almería (pendiente de aprobación) prevé para el año 2010 una producción en la comarca en torno a las 109.163 tm.

La puesta en marcha del consorcio para la gestión de los residuos sólidos urbanos supuso el cierre de los vertederos municipales incontrolados y la gestión unitaria de los mismos. Los residuos son tratados actualmente en el vertedero controlado de Matagorda (El Ejido), cuyas instalaciones se localizan en una antigua cantera de arcilla. Aunque el área, de considerables dimensiones, tiene capacidad para acoger nuevos residuos, presenta colmatado el espacio inicialmente adecuado para el vertido.

Ante este hecho, el Plan de Gestión de Residuos Sólidos de la provincia de Almería, plantea la clausura del actual punto de vertido, con dos posibles alternativas al tratamiento de los residuos generados en la comarca:

- Construcción de un nuevo centro de tratamiento en el término municipal de Enix, que incluiría el proceso compostaje y un vertedero de rechazos. En el actual vertedero se localizaría una planta de transferencia.

- Traslado de los residuos sólidos urbanos a la planta de tratamiento y vertedero de Almería.

■ Estrategias y propuestas

Las iniciativas desarrolladas por los organismos competentes en la gestión de los residuos sólidos urbanos en la comarca (Consorcio del Poniente) condicionan, indudablemente, las estrategias del POT.

Tras sucesivos proyectos y propuestas el Consorcio del Poniente ha aprobado la clausura del actual vertedero de residuos sólidos urbanos de Matagorda y su adscripción a la Planta de Tratamiento y Compostaje que para todo el sur de la provincia de Almería se promueve con fondos POMAL en el municipio de Gádor.

Con este planteamiento, la infraestructura para la gestión de los residuos sólidos urbanos en la comarca se limitaría a las plantas de transferencia a construir en la zona del Parador y en el actual vertedero de Matagorda.

El Plan de Ordenación del Territorio de la comarca del Poniente Almeriense asume plenamente estos planteamientos, en lo que se refiere a la gestión de los Residuos Sólidos Urbanos, y señala propuestas específicas en lo que concierne a los Residuos Agrícolas.

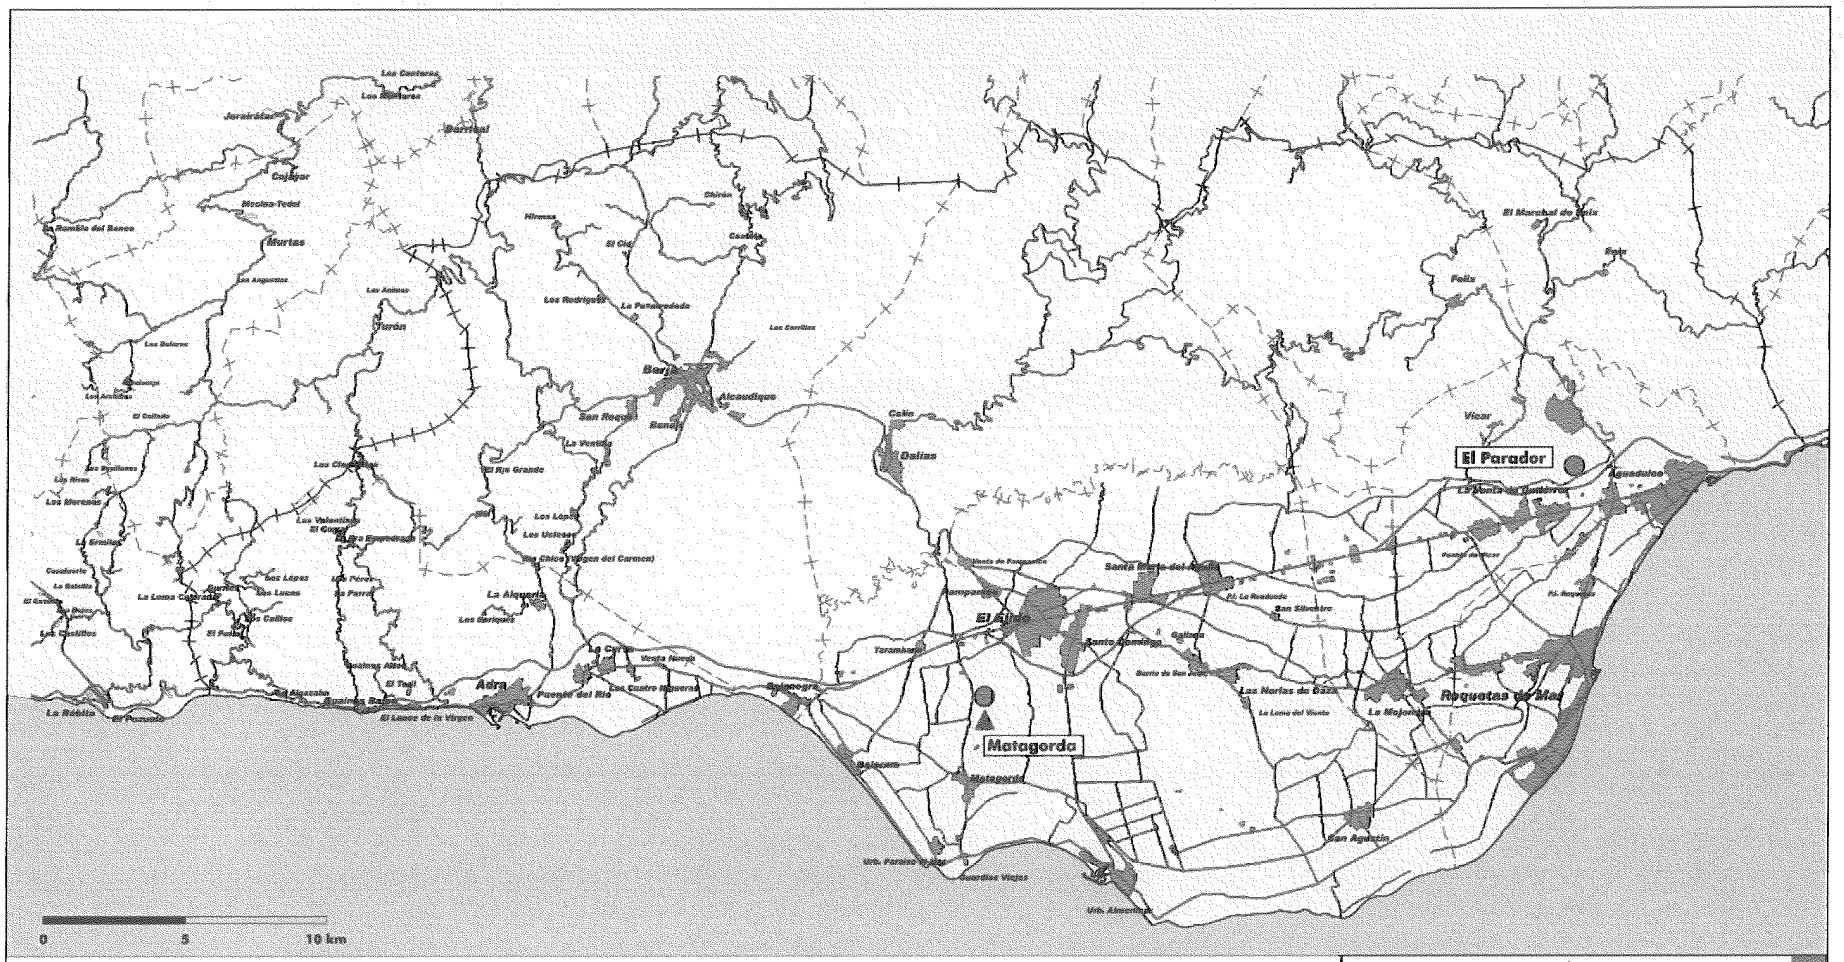
4.4. Los residuos sólidos agrícolas

■ Condicionantes de las estrategias

Si bien la producción de residuos agrícolas en la Comarca del Poniente es cinco veces superior a la de residuos sólidos urbanos, son los que reciben menor atención de tratamiento. La ausencia de una planificación integral para su gestión ha dado lugar a actuaciones individualizadas de cada municipio, de eficacia reducida, y algunas de las cuales entrañan graves riesgos para el medio ambiente, como son la incineración o enterramiento en áreas designadas por los Ayuntamientos, sin ninguna garantía medioambiental.

Así mismo, es posible localizar puntos de vertido indiscriminado en ramblas y bordes de caminos y carreteras, dónde se depositan, además de residuos vegetales, plásticos y envases de productos fitosanitarios. Éstos últimos constituyen un residuo tóxico y peligroso.

La iniciativa puesta en marcha por El Ejido a través del *Plan de Higiene Rural,* que contempla la recogida selectiva de los residuos agrícolas (fundamentalmente plásticos, orgánicos y envases), su deposición temporal en puntos de acopio y la valorización de las distintas fracciones, orgánicas, plásticos y sustratos, si bien representa un primer paso, dista mucho de constituirse en una solución definitiva del problema. Así, la ubicación de los puntos de acopio no resulta sencilla y fre-



▲ PLANTA DE RECICLAJE Y COMPOSTAJE DE RESIDUOS SÓLIDOS AGRÍCOLAS

● PLANTA DE TRANSFERENCIA DE RESIDUOS SÓLIDOS URBANOS

PLAN DE ORDENACIÓN DEL TERRITORIO DEL PONIENTE ALMERIENSE

MEMORIA DE ORDENACIÓN

PROPUESTA DE GESTIÓN DE LOS RESIDUOS SÓLIDOS URBANOS Y AGRÍCOLAS

JUNTA DE ANDALUCÍA
Consejería de Obras Públicas y Transportes
DIRECCIÓN GENERAL DE ORDENACIÓN DEL TERRITORIO Y URBANISMO

cuentemente estas áreas se encuentran próximas a zonas habitadas o cultivadas, induciendo riesgos de salubridad y de propagación de plagas.

Por otra parte, la valorización de las distintas fracciones recogidas sólo alcanza un 30%, correspondiendo ésta en su mayoría a los plásticos (que son recuperados por empresas de reciclaje implantadas en la zona), al cartón y a los sustratos de cultivo. Sin embargo, la fracción orgánica, cuantitativamente la mas importante, es escasamente valorizada (existe una empresa privada de compostaje de escaso ámbito de actuación). Al final los residuos son mayoritariamente enterrados sin las garantías ambientales pertinentes.

Los demás municipios se encuentran a una escala de desarrollo inferior, sin un sistema de recogida selectiva y con una escasa valorización de los residuos que, finalmente, son quemados o enterrados con graves riesgos ambientales y de salubridad, además de incidir notablemente en la calidad paisajística del territorio.

■ Estrategias y propuestas

La gestión de los residuos agrícolas constituye uno de los principales problemas de la comarca, habiéndose pretendido tradicionalmente una gestión independiente de los residuos sólidos urbanos. Desde un plano teórico, la solución global, al menos en lo que a materia orgánica se refiere debiera de sustentarse en el tratamiento conjunto con los residuos urbanos.

Las iniciativas llevadas a cabo por el Consorcio de residuos del Poniente de cara a abordar los problemas derivados del actual vertedero de Matagorda han propiciado un principio de acuerdo para la localización de una planta de tratamiento y compostaje exterior a la comarca en la que serían tratados (planta de Gadór).

Se ha optado de nuevo por un modo de tratamiento diferenciado en el que se soluciona el problema de los residuos sólidos urbanos y no el de los residuos agrícolas.

Esta situación debe corregirse, y aunque los modelos de tratamiento de los residuos sean finalmente distintos, demanda la puesta en marcha de estrategias y propuestas para la eliminación y valorización de los residuos sólidos agrícolas.

En este sentido desde el POT se propone:

* Los residuos agrícolas de la comarca del Poniente deberán ser objeto de gestión conjunta por parte de los 9 municipios al igual que lo son los residuos sólidos urbanos.

* Asumir como estrategia general la valorización de las distintas fracciones que componen estos residuos, principalmente orgánica, plásticos y otras de menor volumen como los sustratos de cultivo.

* Entre las posibles alternativas se propugna desde el POT la creación de una planta de reciclaje y compostaje (con vertedero de rechazo) que permita el tratamiento de los residuos sólidos en las actuales instalaciones del vertedero de Matagorda. Las fracciones inorgánicas, como plástico, madera, sustrato etc. se incorporarán a la red de empresas de valorización que se está consolidando en la comarca.

* Se favorecerán las iniciativas tendentes a resolver el problema de los residuos tóxicos constituidos por los envases de productos fitosanitarios y abonos. La iniciativa a escala de piloto del CIEMAT (planta de detoxificación solar), financiada por los municipios de los comarca, deberá ser desarrollada a escala industrial para el tratamiento del conjunto de residuos tóxicos y peligrosos de origen agrícola de la comarca.

4.5. La infraestructura de abastecimiento de energía eléctrica

■ Condicionantes de las estrategias

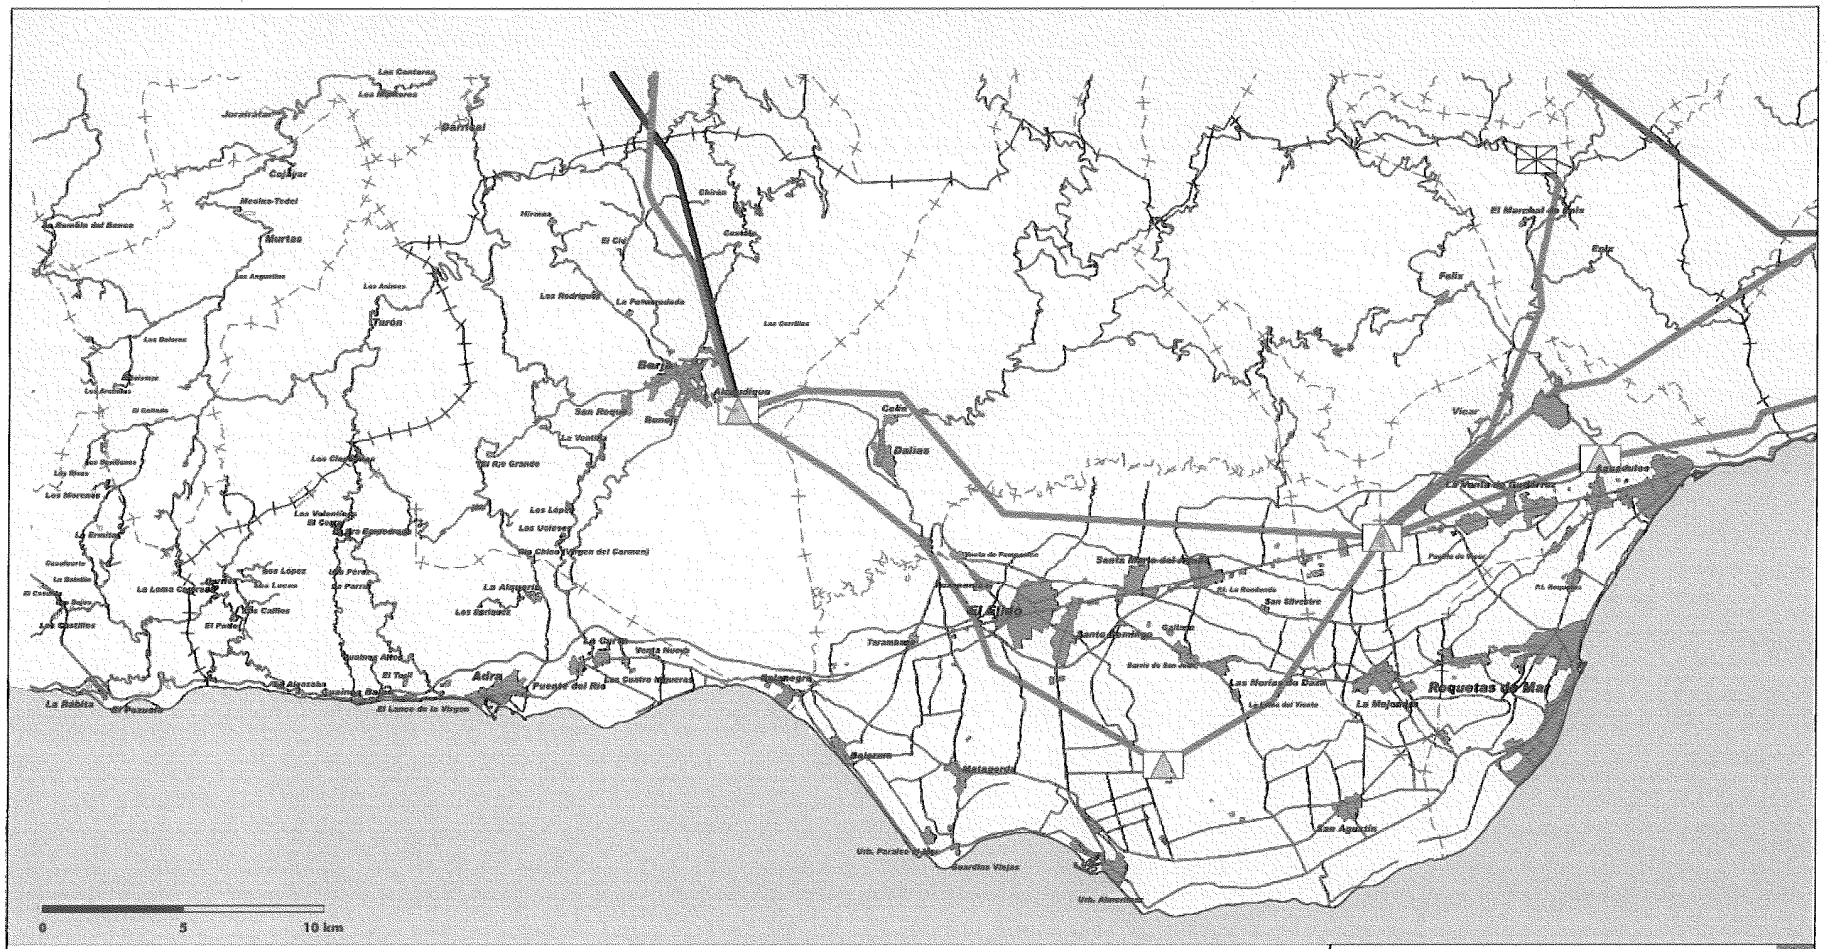
El abastecimiento de energía eléctrica en Alta Tensión está asegurado a la comarca del Poniente mediante un anillo de 66 Kv que enlaza las subestaciones de Berja (40 MVA), Cumbres (20 MVA), Parador (20 MVA) y Cosario (60 MVA), siendo esta última la más importantes de ellas por su capacidad de transformación. Se dispone también de una linea de 132 Kv que proveniente de Alcolea llega a la subestación de Berja. La distribución en media tensión se realiza en líneas que llegan a los distintos núcleos con 20 Kv.

Se cuenta también con un Centro de Producción de Energía, el Parque Eólico de Enix, cuya línea engarza directamente con la Subestación de Cosario.

■ Estrategias y propuestas

El abastecimiento de energía eléctrica a la zona se encuentra suficientemente asegurado con la red actual de Alta y Media Tensión, por lo que no son de prever a medio plazos nuevas líneas.

Solo son de esperar obras de modernización de líneas y mejora de las subestaciones. De esta manera está previsto duplicar las actuales instalaciones de Cosario, con una nueva subestación que asegurará la creciente demanda.


0
5
10 km
RED ELÉCTRICA
LÍNEA ALTA TENSIÓN 220 KV.
LÍNEA ALTA TENSIÓN 132 KV.
LÍNEA ALTA TENSIÓN 66 KV.
SUBESTACIÓN
PARQUE EÓLICO
PLAN DE ORDENACIÓN DEL TERRITORIO DEL PONIENTE ALMERIENSE
MEMORIA DE ORDENACIÓN
INFRAESTRUCTURA DE ABASTECIMIENTO DE ENERGÍA
JUNTA DE ANDALUCÍA
Consejería de Obras Públicas y Transportes
DIRECCIÓN GENERAL DE ORDENACIÓN DEL TERRITORIO Y URBANISMO

IV. ÁREAS DE ANÁLISIS PORMENORIZADO

Las áreas de análisis pormenorizado son espacios en los que por su complejidad o posición estratégica en el modelo de ordenación del territorio de la comarca se requiere un tratamiento más detallado, reflejando directrices indicativas.

Para cada una de las zonas se establecen las consideraciones de partida que explican la problemática en cuestión, los objetivos a conseguir y las propuestas específicas de regulación de usos genéricos e infraestructuras.

El diseño y la delimitación de los diferentes ámbitos considerados como Áreas de Análisis Pormenorizado tienen un carácter meramente indicativo. En general la ordenación efectuada suele contemplar las determinaciones del planeamiento municipal vigente.

Los conceptos empleados en la ordenación de estas áreas difieren de los utilizados en el plano de Ordenación de Usos, y ello por la escala de trabajo. Su descripción es la siguiente:

– *Jerarquización del viario.* Intencionadamente se ha buscado una definición diferente de la efectuada con carácter general en el Plano de Infraestructura de Comunicaciones y Transporte, al entender que su funcionalidad y jerarquía debía analizarse, también, desde el ámbito pormenorizado de cada una de las Áreas.

  El "viario estructurante" se corresponde con aquellas vías principales sobre las que se apoya el desarrollo básico del ámbito analizado. Viario que, por otra parte, coincide con el viario singular y de primer nivel definido a escala 1:50000 por el POT.

  El "viario local" recoge el conjunto de vías que a esta escala de trabajo ofrecen un mayor interés para la ordenación de la zona, facilitando las relaciones con el exterior.

  El "viario de servicio", por su parte, coincide con vías de interés exclusivo del propio ámbito.

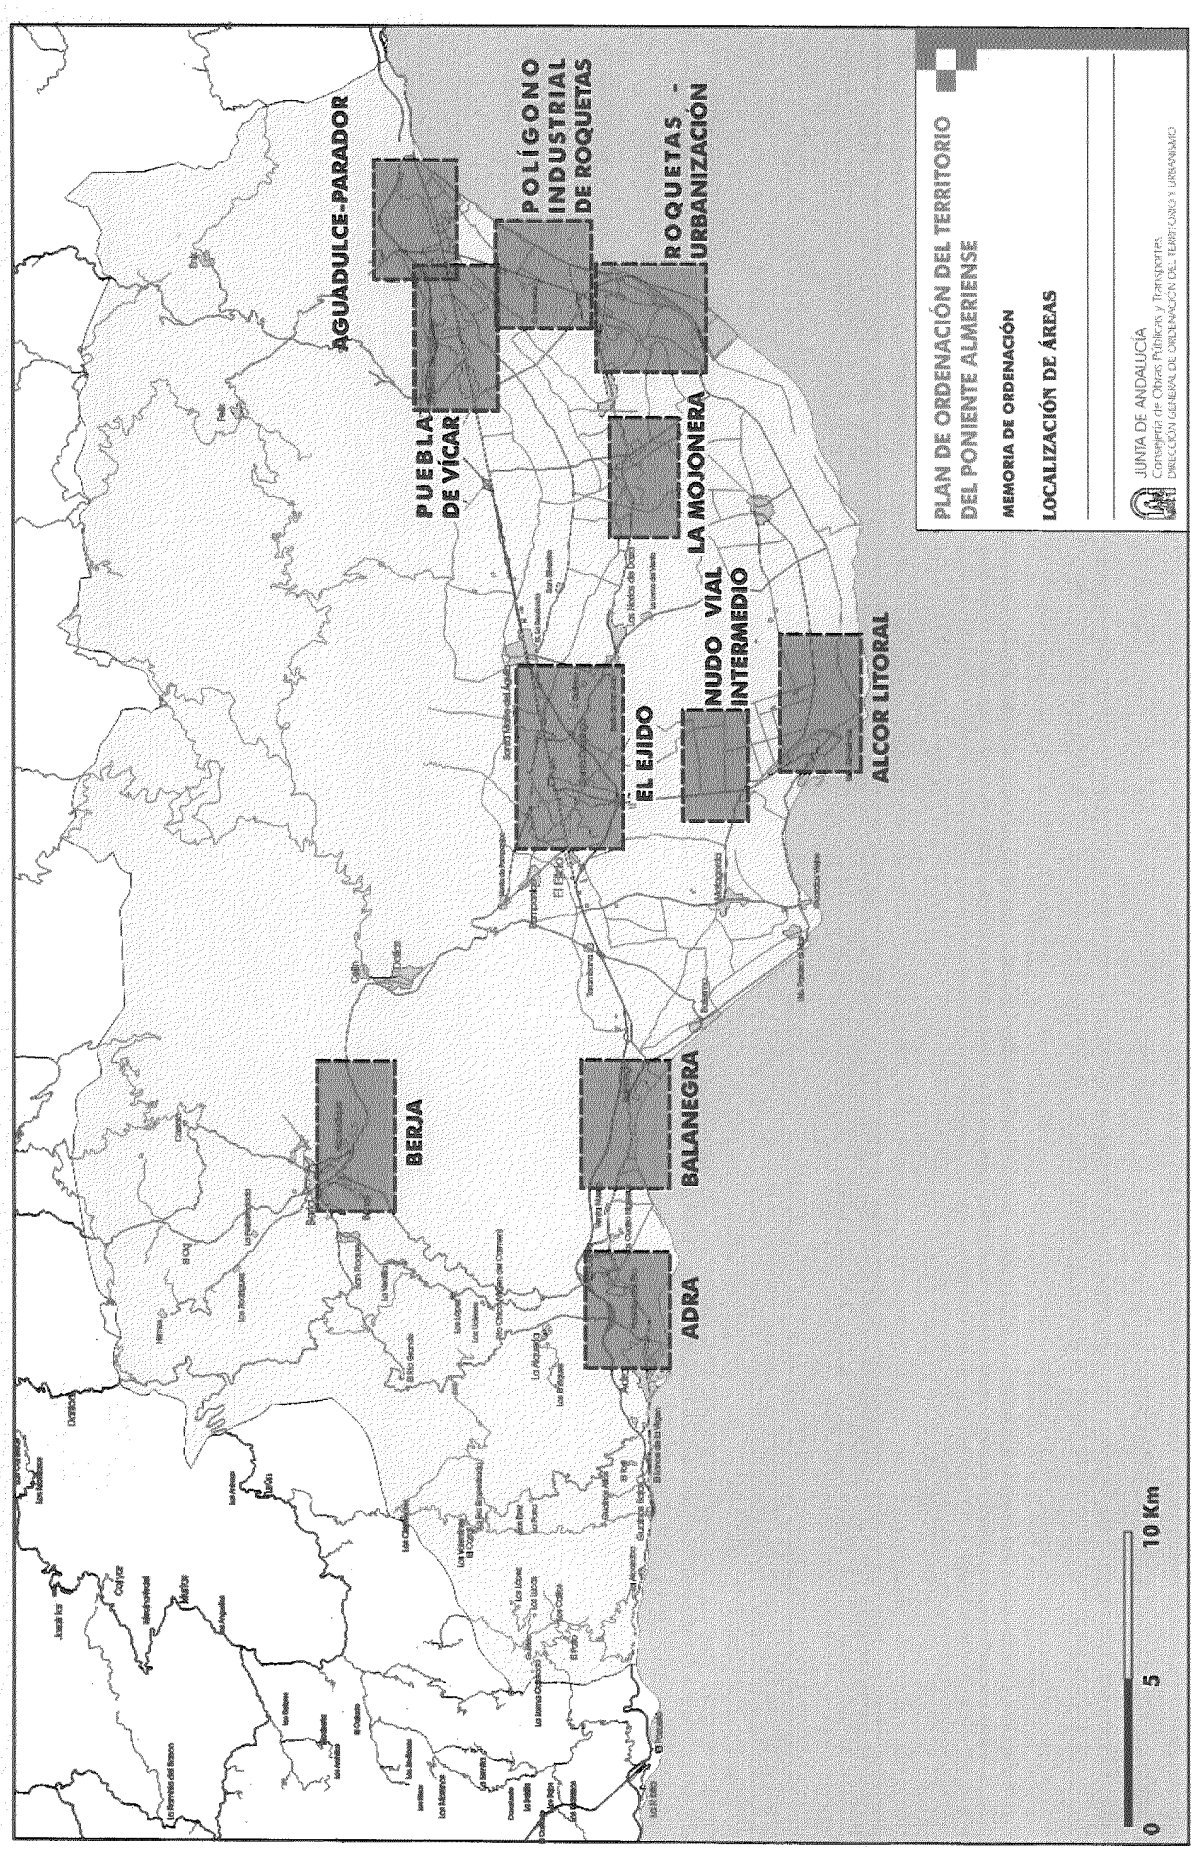
– *Los pasillos de protección entre uso.* Son suelos cuya orientación principal es convertirse en espacios libres de protección entre usos diversos, escasamente compatibles entre si, fundamentalmente de carácter residencial.

– *Suelo agrícola de integración.* Son suelos agrícolas que por su situación estratégica o la proximidad a suelos residenciales deben cumplir con especial cuidado con la normas de ordenación estética, ordenación de usos, tratamiento de márgenes de invernaderos, etc.. En estos suelos se deben evitar los efectos indeseables de la singular actividad agrícola que se desarrolla en la comarca de Poniente sobre otros usos y actividades próximas.

Con carácter general la escala de trabajo de las Áreas de Análisis Pormenorizado es 1 :20.000, si bien puntualmente se ofrecen esquemas a 1 :30.000 por necesidades de adecuación al formato de presentación.

Las Áreas analizadas y delimitadas son las siguientes:

- Área de Adra.
- Área de Aguadulce - Parador.
- Área del Alcor Litoral.
- Área de Balanegra.
- Área de Berja.
- Área de El Ejido.
- Área de La Mojonera.
- Área del Polígono Industrial de Roquetas de Mar.
- Área de Roquetas de Mar.
- Área del del vial intermedio.
- Área de Puebla de Vícar.


AGUADULCE-PARADOR
POLÍGONO INDUSTRIAL DE ROQUETAS
ROQUETAS - URBANIZACIÓN
PUEBLA DE VÍCAR
LA MOJONERA
NUDO VIAL INTERMEDIO
EL EJIDO
ALCOR LITORAL
BERJA
BALANEGRA
ADRA
PLAN DE ORDENACIÓN DEL TERRITORIO DEL PONIENTE ALMERIENSE
MEMORIA DE ORDENACIÓN
LOCALIZACIÓN DE ÁREAS
JUNTA DE ANDALUCÍA
0
5
10 Km

ÁREA DE ADRA

Consideraciones de partida

Las previsiones de desarrollo de los sectores urbanizables situados entre las entidades de Puente del Río, La Canal y Cuatro Higueras en el término municipal de Adra, está generando no solo la unión física de estas entidades, sino también un incremento de las tensiones sobre el núcleo de Adra.

A medio plazo es previsible que se produzca una unión de ambos sectores urbanos, así como un incremento del tráfico derivado de las actividades industriales y de almacenaje.

Criterios para la ordenación de la zona

- Concentrar las actividades industriales y terciarias en las entidades menores, favoreciendo la tendencia actual.
- Concentrar los usos residenciales en Adra.
- Preservar de los usos urbanos el área de vega (tramos inferiores a la N-340).
- Limitar los crecimientos en el piedemonte.
- Establecer medidas para preservar los bordes de ramblas de los usos urbanos.
- Mejorar los accesos a la autovía del Mediterráneo.
- Adecuación de itinerarios peatonales en el borde marítimo y en el río Adra.

Propuestas

- Desarrollo urbano entre Adra y Puente del Río.
- Tratamiento como vía urbana del tramo de la CN-340 entre Adra y Puente del Río.

AGUADULCE- PARADOR

Consideraciones de partida

El área El Parador - Aguadulce es uno de los ámbitos en los que el desarrollo de la edificación (residencial, terciario, etc.) ha sido más intenso en los últimos años, dando lugar a una ocupación masiva y generalizada de la antigua N-340 y a un evidente desorden en las tipologías edilicias.

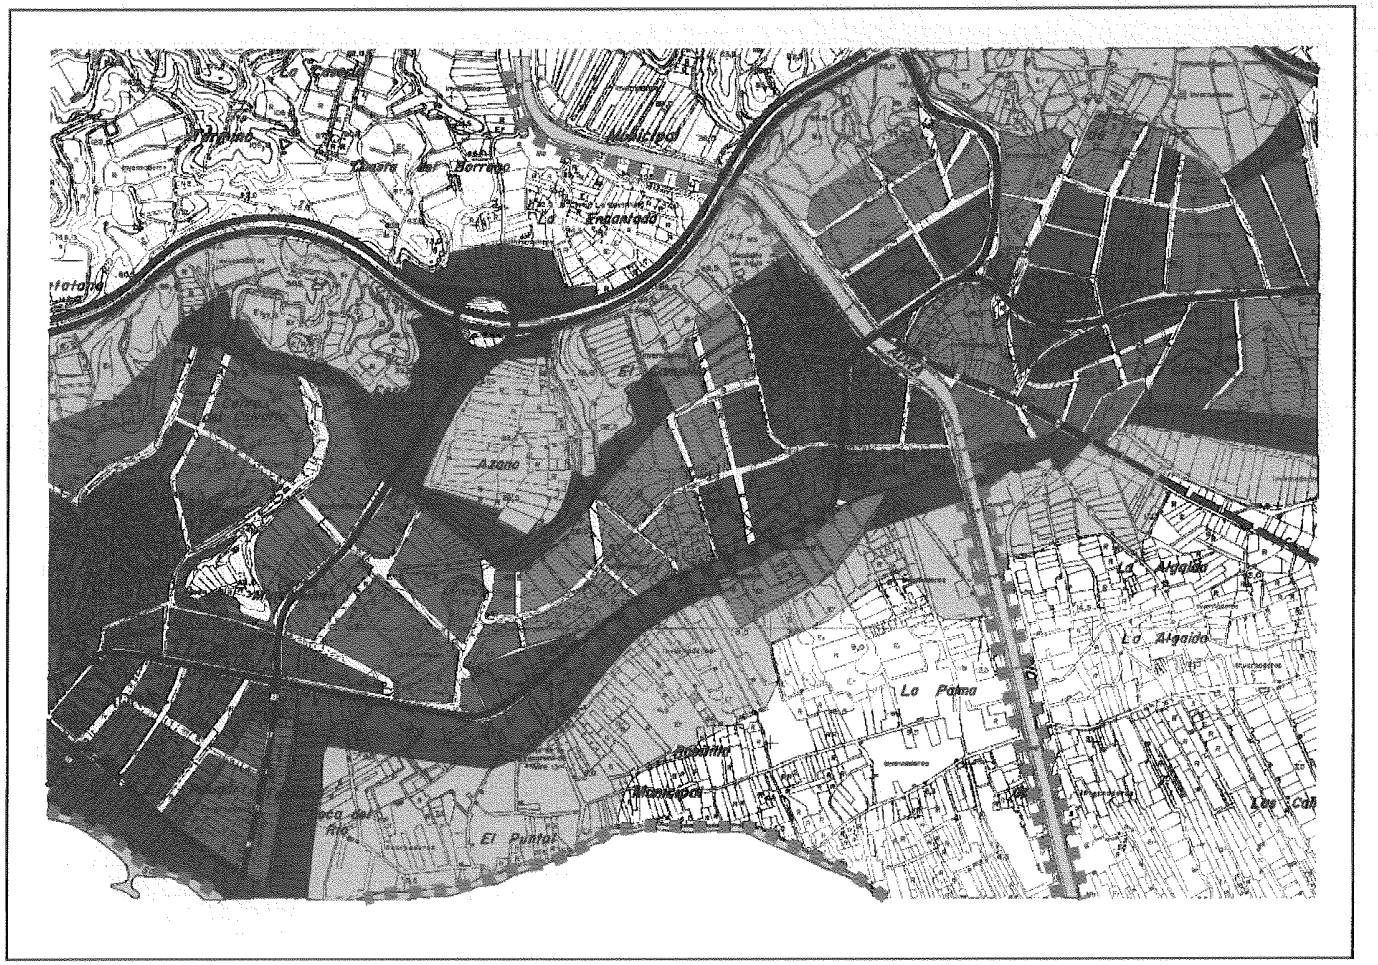
Por otra parte, la cada vez menor superficie libre presenta un papel estratégico tanto para la implantación de infraestructuras a corto -medio plazo, como para acoger demandas terciarias y residenciales de interés para la totalidad de la comarca.

Criterios para la ordenación de la zona

- No extender el crecimiento de Aguadulce más allá del previsto por el planeamiento urbanístico municipal.
- Posibilitar una transición adecuada hacia las zonas que se van a preservar de los usos urbanos.
- Establecer los mecanismos de reserva se suelo para la ejecución del viario previsto.
- Tratar como vía urbana la travesía de la CN-340.
- Mejorar la accesibilidad a Aguadulce desde la autovía.
- Establecer servidumbres de protección del vial intermedio.

Propuestas

- Ordenar el nudo Parador - autovía, incorporando la conexión con el nuevo vial intermedio.
- Señalar las zonas de crecimiento para usos residenciales y terciarios de El Parador.
- Señalar los nuevos accesos a Aguadulce mediante la localización de un nuevo semi-enlace dirección Almería.
- Consolidar los equipamientos supramunicipales existentes, favoreciendo su accesibilidad (Palacio de Congresos).



LEYENDA

- Residencial consolidado
- Residencial propuesto
- Terciario industrial consolidado
- Terciario industrial propuesto
- Terciario turístico / ocio propuesto
- Turístico consolidado
- Turístico propuesto
- Equipamiento comarcal
- Puerto pesquero / turístico
- Campo de Golf
- Parque comarcal
- Playa / litoral
- Acondicionamiento de mirador
- Pasillos de protección entre usos
- Suelo agrícola de integración
- Marismas (Reserva Natural)
- Itinerario peatonal
- Viario con tratamiento urbano
- Viario estructurante
- Viario local
- Viario de servicio
- Zona de invernaderos (usos turístico - didácticos)
- Acondicionamiento de Ramblas

PLAN DE ORDENACIÓN DEL TERRITORIO DEL PONIENTE ALMERIENSE

MEMORIA DE ORDENACIÓN

ÁREA DE ANÁLISIS PORMENORIZADO DE ADRA

ESCALA 1:20.000.-

JUNTA DE ANDALUCÍA
Consejería de Obras Públicas y Transportes
DIRECCIÓN GENERAL DE ORDENACIÓN DEL TERRITORIO Y URBANISMO

PLAN DE ORDENACIÓN DEL TERRITORIO
DEL PONIENTE ALMERIENSE
MEMORIA DE ORDENACIÓN
ÁREA DE ANÁLISIS PORMENORIZADO DE
AGUADULCE - PARADOR
ESCALA 1:20.000.-
JUNTA DE ANDALUCÍA
Consejería de Obras Públicas y Transportes
DIRECCIÓN GENERAL DE ORDENACIÓN DEL TERRITORIO Y URBANISMO
LEYENDA
Residencial consolidado
Residencial propuesto
Terciario industrial consolidado
Terciario industrial propuesto
Terciario turístico / ocio propuesto
Turístico consolidado
Turístico propuesto
Equipamiento comercial
Puerto pesquero / turístico
Campo de Golf
Parque comercial
Playa / litoral
Acondicionamiento de mirador
Pasillos de protección entre usos
Suelo agrícola de integración
Marismas (Reserva Natural)
Itinerario peatonal
Viario con tratamiento urbano
Viario estructurante
Viario local
Viario de servicio
Zona de invernaderos
Acondicionamiento de Ramblas
Término
Roquetas
Playa de Aguadulce
Pujaire
Las Hortichuelas
Llanos de Aguadulce

ALCOR LITORAL

Consideraciones Previas

El alcor litoral es un espacio de transición entre las áreas ocupadas intensamente por invernaderos y espacios de interés ambiental y territorial que han justificado su protección específica como Reserva y Paraje Natural (Punta Entinas -Sabinar), siendo a la vez, en si mismo, un espacio también de interés, que padece un elevado grado de deterioro .

Criterios de Ordenación

- Eliminar y evitar el vertido de residuos en la cumbrera del alcor.
- Prohibir las excavaciones y explanaciones en la base del alcor.
- Posibilitar una transición entre la zona invernada y la zona del alcor, mediante el retranqueo de las actividades agrarias y la incorporación de elementos vegetales que minimicen las construcciones.
- Aprovechar las posibilidades didácticas y de esparcimiento del sector del alcor.

Propuestas

- Retranqueo de los invernaderos con fachada al alcor y la carretera de borde.
- Establecimiento de limitaciones a la localización de edificaciones, aunque sean agrarias, en la fachada del alcor.
- Incorporación de elementos vegetales.
- Adecuación como itinerario turístico la vía de borde litoral.
- Adecuación como zona didáctica de los invernaderos incluidos dentro del límite del Paraje Natural.

BALANEGRA

Consideraciones previas

El asentamiento costero de Balanegra, ha sido un enclave turístico tradicional de los habitantes de la comarca.

En su entorno están previstas actuaciones para la implantación de edificación turístico-residencial e instalaciones terciario-industriales junto al enlace oeste con la autovía.

La proximidad de estas actuaciones así como la diversidad de las mismas aconseja promover criterios de ordenación comunes a todas ellas, así como de aquellos espacios que deban preservarse.

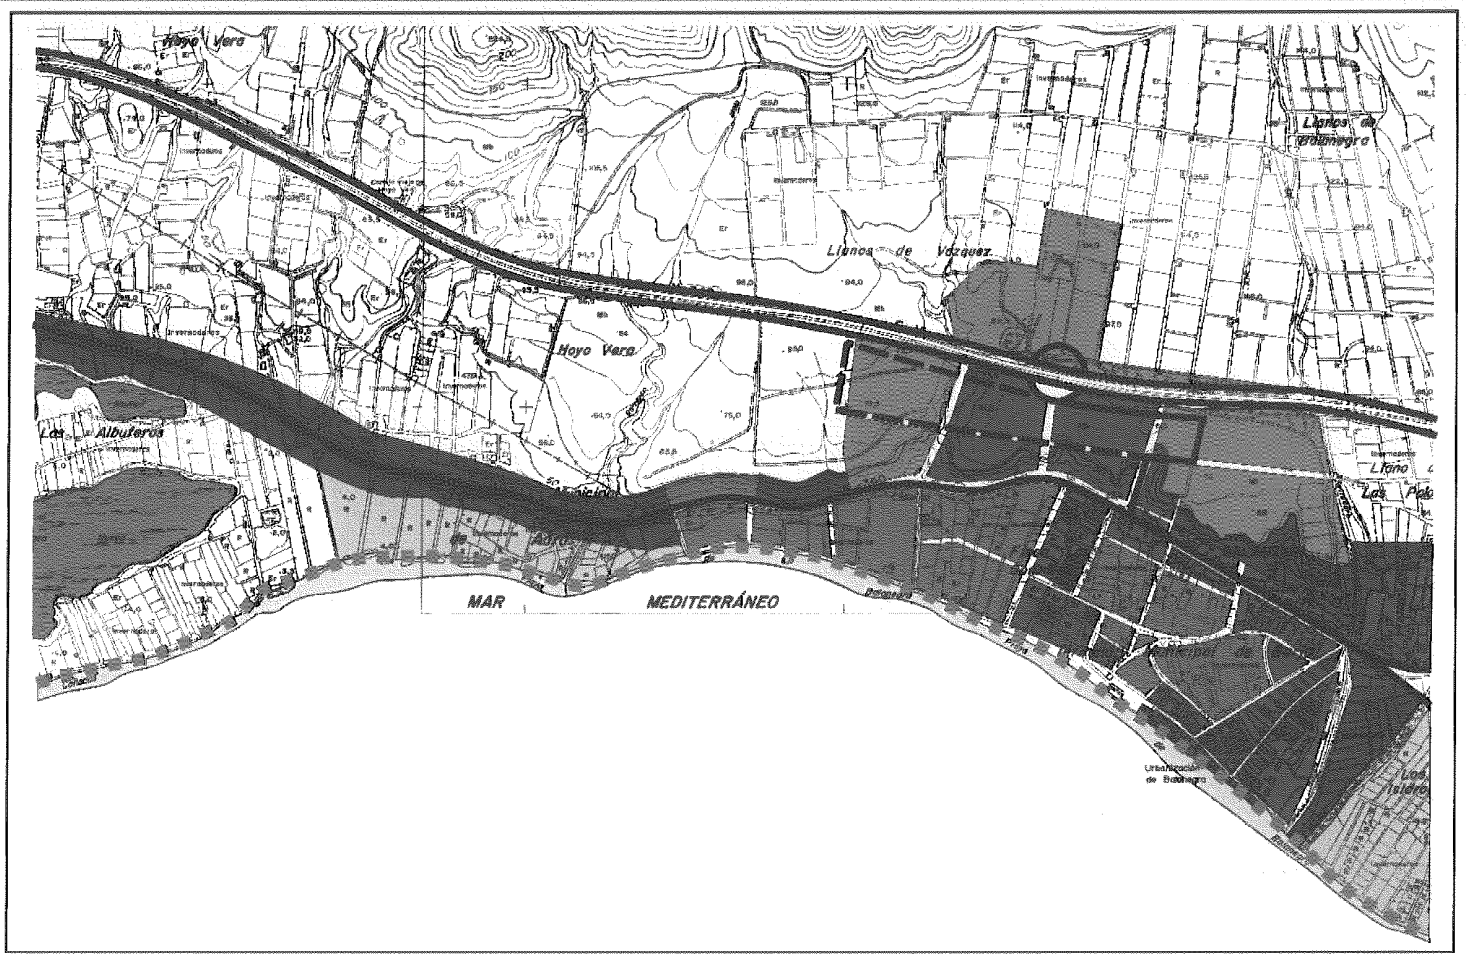
Criterios de ordenación

- Favorecer la integración de las intervenciones en un sólo núcleo.
- Mejorar la accesibilidad con el nudo oeste de la autovía.
- Preservar la linea de playa de edificaciones de alta densidad.

Propuestas

- Completar los vacíos existentes en la línea de las propuestas del planeamiento urbanístico vigente.
- Ejecutar un nuevo viario de conexión del núcleo de Balanegra con el polígono industrial y el nudo oeste de la autovía.
- Señalar el viario de las zonas de crecimiento.
- Consolidar los usos terciarios en torno a las instalaciones de la ITV, y promocionar la zona como centro de servicios al transporte, localizando instalaciones específicas.

PLAN DE ORDENACIÓN DEL TERRITORIO
DEL PONIENTE ALMERIENSE
MEMORIA DE ORDENACIÓN
ÁREA DE ANÁLISIS PORMENORIZADO DEL
ALCOR LITORAL
ESCALA 1:20.000.-
JUNTA DE ANDALUCÍA
Consejería de Obras Públicas y Transportes
DIRECCIÓN GENERAL DE ORDENACIÓN DEL TERRITORIO Y URBANISMO
LEYENDA
Residencial consolidado
Residencial propuesto
Terciario industrial consolidado
Terciario industrial propuesto
Terciario turístico / ocio propuesto
Turístico consolidado
Turístico propuesto
Equipamiento comarcal
Puerto pesquero / turístico
Campo de Golf
Parque comarcal
Playa / litoral
Acondicionamiento de mirador
Pasillos de protección entre usos
Suelo agrícola de integración
Marismas (Reserva Natural)
Itinerario peatonal
Viario con tratamiento urbano
Viario estructurante
Viario local
Viario de servicio
Zona de invernaderos
Acondicionamiento de Ramblas
Tierras de Almería
Los Villaricos
Los Villaricos
La Cumbre
Los Alcores
Marismas
Los Estabilitos



LEYENDA

- Residencial consolidado
- Residencial propuesto
- Terciario industrial consolidado
- Terciario industrial propuesto
- Terciario turístico / ocio propuesto
- Turístico consolidado
- Turístico propuesto
- Equipamiento comarcal
- Puerto pesquero / turístico
- Campo de Golf
- Parque comarcal
- Playa / litoral
- Acondicionamiento de mirador
- Pasillos de protección entre usos
- Suelo agrícola de integración
- Marismas (Reserva Natural)
- Itinerario peatonal
- Viario con tratamiento urbano
- Viario estructurante
- Viario local
- Viario de servicio
- Zona de invernaderos (usos turístico - didácticos)
- Acondicionamiento de Rambias

PLAN DE ORDENACIÓN DEL TERRITORIO DEL PONIENTE ALMERIENSE

MEMORIA DE ORDENACIÓN

ÁREA DE ANÁLISIS PORMENORIZADO DE BALANEGRA

ESCALA 1:20.000.-

JUNTA DE ANDALUCÍA
Consejería de Obras Públicas y Transportes
DIRECCIÓN GENERAL DE ORDENACIÓN DEL TERRITORIO Y URBANISMO

BERJA

Consideraciones previas

El incremento de las actividades agrícolas intensivas en las vegas interiores de Berja está generando una mayor demanda de suelo para la localización de actividades terciarias y de almacenaje que es necesario ordenar.

Como zona más adecuada para estos usos se considera el sector de la actual carretera A-358 (dirección El Ejido), donde de forma dispersa se concentran instalaciones de almacenaje y talleres. Área que tal y como establece el planeamiento urbanístico se debe consolidar como un polígono especializado, aprovechando las oportunidades de localización que ofrecerán los proyectos de circunvalación programados por el sur del núcleo urbano.

Criterios de ordenación

- Limitar la ocupación de zonas agrícolas con usos terciarios.
- Aprovechar los piedemontes para localizar la edificación.
- Localizar los usos terciarios en las zonas con mejor accesibilidad.
- Favorecer la integración de la edificación entre el casco urbano tradicional de Berja y la zona industrial a desarrollar.
- Ajustar las propuestas de crecimiento a las necesidades del municipio y localizarlas en la carretera A-358.

Propuestas

- Integrar en las previsiones de desarrollo el anejo de Benejí.
- Desarrollar el suelo terciario - industrial propuesto.
- Integrar las propuestas de circunvalación con los nuevos desarrollos terciario-industriales.
- Mejorar la accesibilidad mediante la circunvalación externa por el sur -oeste de los núcleos de población.

EL EJIDO

Consideraciones Previas

El Ejido y su entorno es uno de los sectores de la comarca en los que se evidencian con mayor claridad los procesos de transformación territorial y las necesidades de nuevas infraestructuras y equipamientos comarcales que se están generando.

Favorecido por su posición central respecto a la comarca, presenta un proceso de colmatación de los núcleos urbanos que a medio plazo dará lugar a la unión de El Ejido, Santo Domingo y Santa María del Águila, creando un espacio de oportunidades económicas de interés comarcal y provincial.

Criterios de Ordenación

- Localización de los suelos estratégicos terciarios e industriales junto las zonas con dicho uso actual.
- Efectuar reservas de suelo para usos terciarios e industriales entre Sta. María del Águila y Santo Domingo, con el objeto de aprovechar la potencialidad que ofrece la proximidad a la autovía.
- Excluir de edificación las áreas con mayor riesgo de inundación.
- Tratar como urbanas las vías que han perdido su funcionalidad como carretera.
- Favorecer una integración del espacio edificado con las áreas agrícolas.
- Integrar las zonas con formaciones naturales próximas a los núcleos en su red de espacios libres.
- Facilitar la accesibilidad de las áreas con funciones de equipamiento comarcal.

Propuestas

- Establecer la autovía del mediterráneo como limite meridional de los usos residenciales.
- Señalar una zona de usos terciarios entre Sto. Domingo y Sta. María del Águila.
- Desarrollar para usos terciarios el entorno del Polígono la Redonda.
- Localizar las áreas a reservar como espacio libre comarcal.
- Desarrollo del viario básico en las zonas de actuación propuestas.
- Establecer reservas de suelo y viario básico de la zona de equipamientos comarcales.
- Localizar el centro de servicios al transporte.

PLAN DE ORDENACIÓN DEL TERRITORIO
DEL PONIENTE ALMERIENSE
MEMORIA DE ORDENACIÓN
ÁREA DE ANÁLISIS PORMENORIZADO DE BERJA
ESCALA 1:20.000.
JUNTA DE ANDALUCÍA
Consejería de Obras Públicas y Transportes
DIRECCIÓN GENERAL DE ORDENACIÓN DEL TERRITORIO Y URBANISMO
LEYENDA
Residencial consolidado
Residencial propuesto
Terciario industrial consolidado
Terciario industrial propuesto
Terciario turístico / ocio propuesto
Turístico consolidado
Turístico propuesto
Equipamiento comercial
Puerto pesquero / turístico
Campo de Golf
Parque comarcal
Playa / litoral
Acondicionamiento de mirador
Pasillos de protección entre usos
Suelo agrícola de integración
Marismas (Reserva Natural)
Itinerario peatonal
Viario con tratamiento urbano
Viario estructurante
Viario local
Viario de servicio
Zona de Invernaderos
Acondicionamiento de Rambles
Berja
Las Angilas
Torrecilla
Cerro Redondo
Cerro de Montecillo
Cerro Pinos
Cerro Fonsedo
Los Piedras

LEYENDA
Residencial consolidado
Residencial propuesto
Terciario industrial consolidado
Terciario industrial propuesto
Terciario turístico / ocio propuesto
Turístico consolidado
Turístico propuesto
Equipamiento comercial
Puerto pesquero / turístico
Campo de Golf
Parque comercial
Playa / litoral
Acondicionamiento de mirador
Pasillos de protección entre usos
Suelo agrícola de integración
Marismas (Reserva Natural)
Itinerario peatonal
Viario con tratamiento urbano
Viario estructurante
Viario local
Viario de servicio
Zona de invernaderos
Acondicionamiento de Ramblas
PLAN DE ORDENACIÓN DEL TERRITORIO DEL PONIENTE ALMERIENSE
MEMORIA DE ORDENACIÓN
ÁREA DE ANÁLISIS PORMENORIZADO DE EL EJIDO
ESCALA 1:30.000.-
JUNTA DE ANDALUCÍA
Consejería de Obras Públicas y Transportes
DIRECCIÓN GENERAL DE ORDENACIÓN DEL TERRITORIO Y URBANISMO

LA MOJONERA

Consideraciones previas

El crecimiento del núcleo de La Mojonera se encuentra limitado por el Norte por el carácter inundable de sus tierras, lo que ha generado una disposición longitudinal en torno a la carretera A-358.

La ejecución del vial intermedio modificará sustancialmente la estructura del municipio y ofrecerá oportunidades nuevas de localización de actividades económicas terciario-industriales.

Criterios de ordenación

- Atendiendo a limitaciones físicas, la expansión de los usos urbanos se debe realizar por el sector septentrional del núcleo consolidado.
- Localizar las zonas para usos terciarios junto a la A-358 y la carretera local al Solanillo.
- Limitar la edificación en la zona próxima al vial intermedio.
- Controlar la tendencia a la unión de la edificación con Los Cortijos de Marín (Roquetas).
- Integrar como zonas verdes los restos de artales localizados en las zonas destinadas a ocuparse por usos urbanos.

Propuestas

- Localización de los usos residenciales previstos como expansión de los consolidados.
- Localización de los usos terciario - industriales como continuación de los suelos destinados a crecimiento residencial, en áreas con una accesibilidad adecuada.
- Mejorar la accesibilidad a través del viario que conecta con el nuevo vial intermedio.
- Mantener una zona de reserva, sin usos con edificación entre el núcleo y el nuevo vial intermedio.
- Integrar los restos de artales en los nuevos desarrollos urbanos, con el uso de espacios libres.

POLÍGONO DE ROQUETAS

Consideraciones previas

La carretera El Parador - Roquetas acumula múltiples instalaciones terciarias y de almacenaje que la convierten en un polígono especializado en la prestación de servicios.

Las propuestas del Plan General de Ordenación Urbana de Roquetas de Mar refuerzan estas funciones clasificando una amplia superficie como suelo urbanizable con uso terciario.

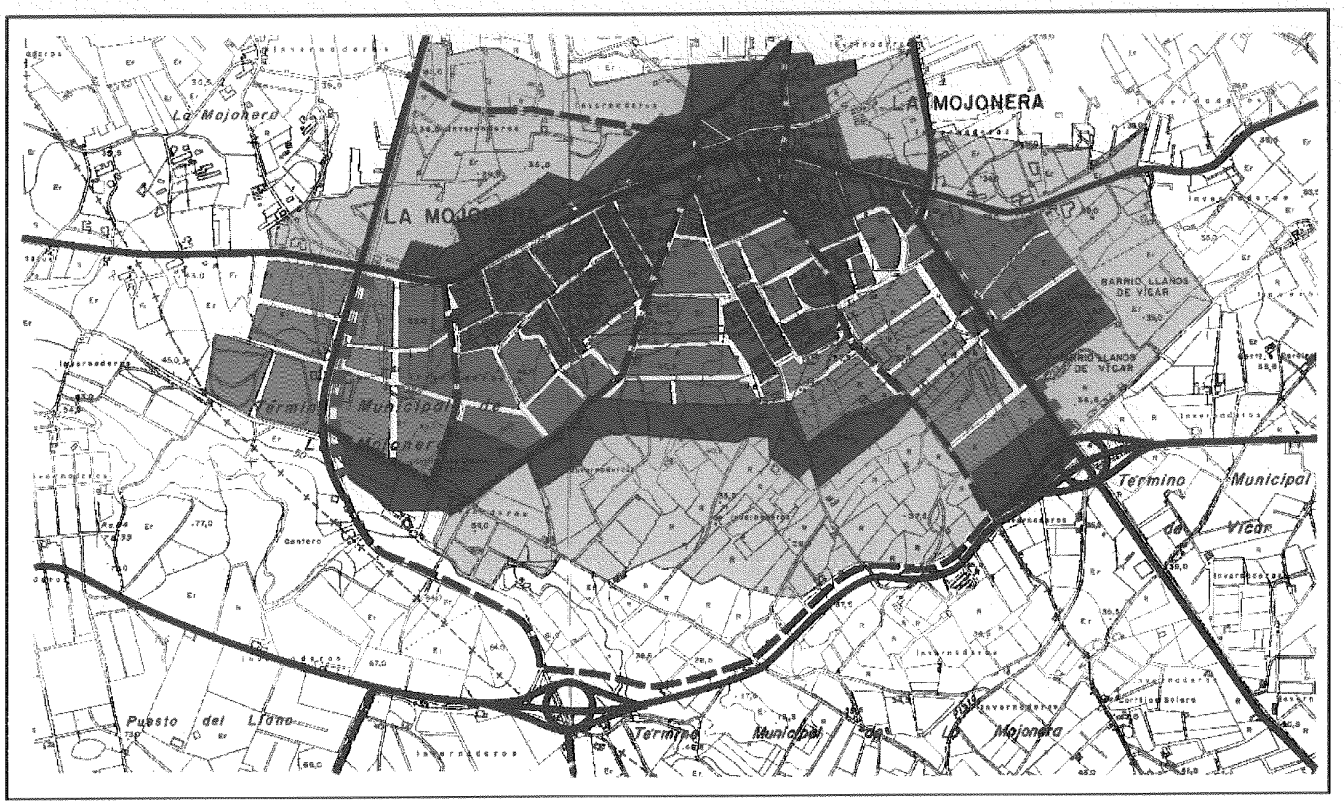
Sin embargo el continuo urbano que se genera en el triangulo El Parador-Roquetas-Aguadulce, con propuestas de suelos residenciales para usos turísticos, e intervenciones infraestructurales como el vial intermedio, aconsejan el establecimiento de unos criterios generales de ordenación de la zona, de forma que se articule mejor el territorio y se establezcan las cautelas oportunas para preservar la nueva vía.

Criterios de ordenación

- Destinar el entorno de la actual carretera El Parador - Roquetas a usos terciario - industriales.
- Completar con usos turísticos y residenciales el contacto con los núcleos de El Parador y Aguadulce.
- Establecer franjas de protección del nuevo vial intermedio.
- Abordar como vía urbana la actual carretera, dotándola del mobiliario y tratamiento adecuado.
- Establecer usos de transición entre las zonas terciarias industriales y las turísticas.
- Incluir entre los usos terciarios, los de apoyo a las actividades turísticas.

Propuestas

- Localización del suelo industrial junto a la carretera de El Parador
- Localización del suelo turístico como extensión del actual núcleo de Aguadulce, integrándolo con otros usos como los residenciales y los de espacios libres.
- Desarrollo del viario básico de conexión entre El Parador y la Urbanización Roquetas de Mar, así como el viario costero entre Roquetas y Aguadulce.
- Establecer zonas de protección en el frente marítimo, y de transición con la zona invernada.
- Formalización de un parque comarcal.
- Mejora de la accesibilidad mediante una nueva conexión con el vial previsto para los nuevos accesos a Roquetas.



LEYENDA

- Residencial consolidado
- Residencial propuesto
- Terciario industrial consolidado
- Terciario industrial propuesto
- Terciario turístico / ocio propuesto
- Turístico consolidado
- Turístico propuesto
- Equipamiento comarcal
- Puerto pesquero / turístico
- Campo de Golf
- Parque comarcal
- Playa / litoral
- Acondicionamiento de mirador
- Pasillos de protección entre usos
- Suelo agrícola de integración
- Marismas (Reserva Natural)
- Itinerario peatonal
- Viario con tratamiento urbano
- Viario estructurante
- Viario local
- Viario de servicio
- Zona de invernaderos (usos turístico - didácticos)
- Acondicionamiento de Ramblas

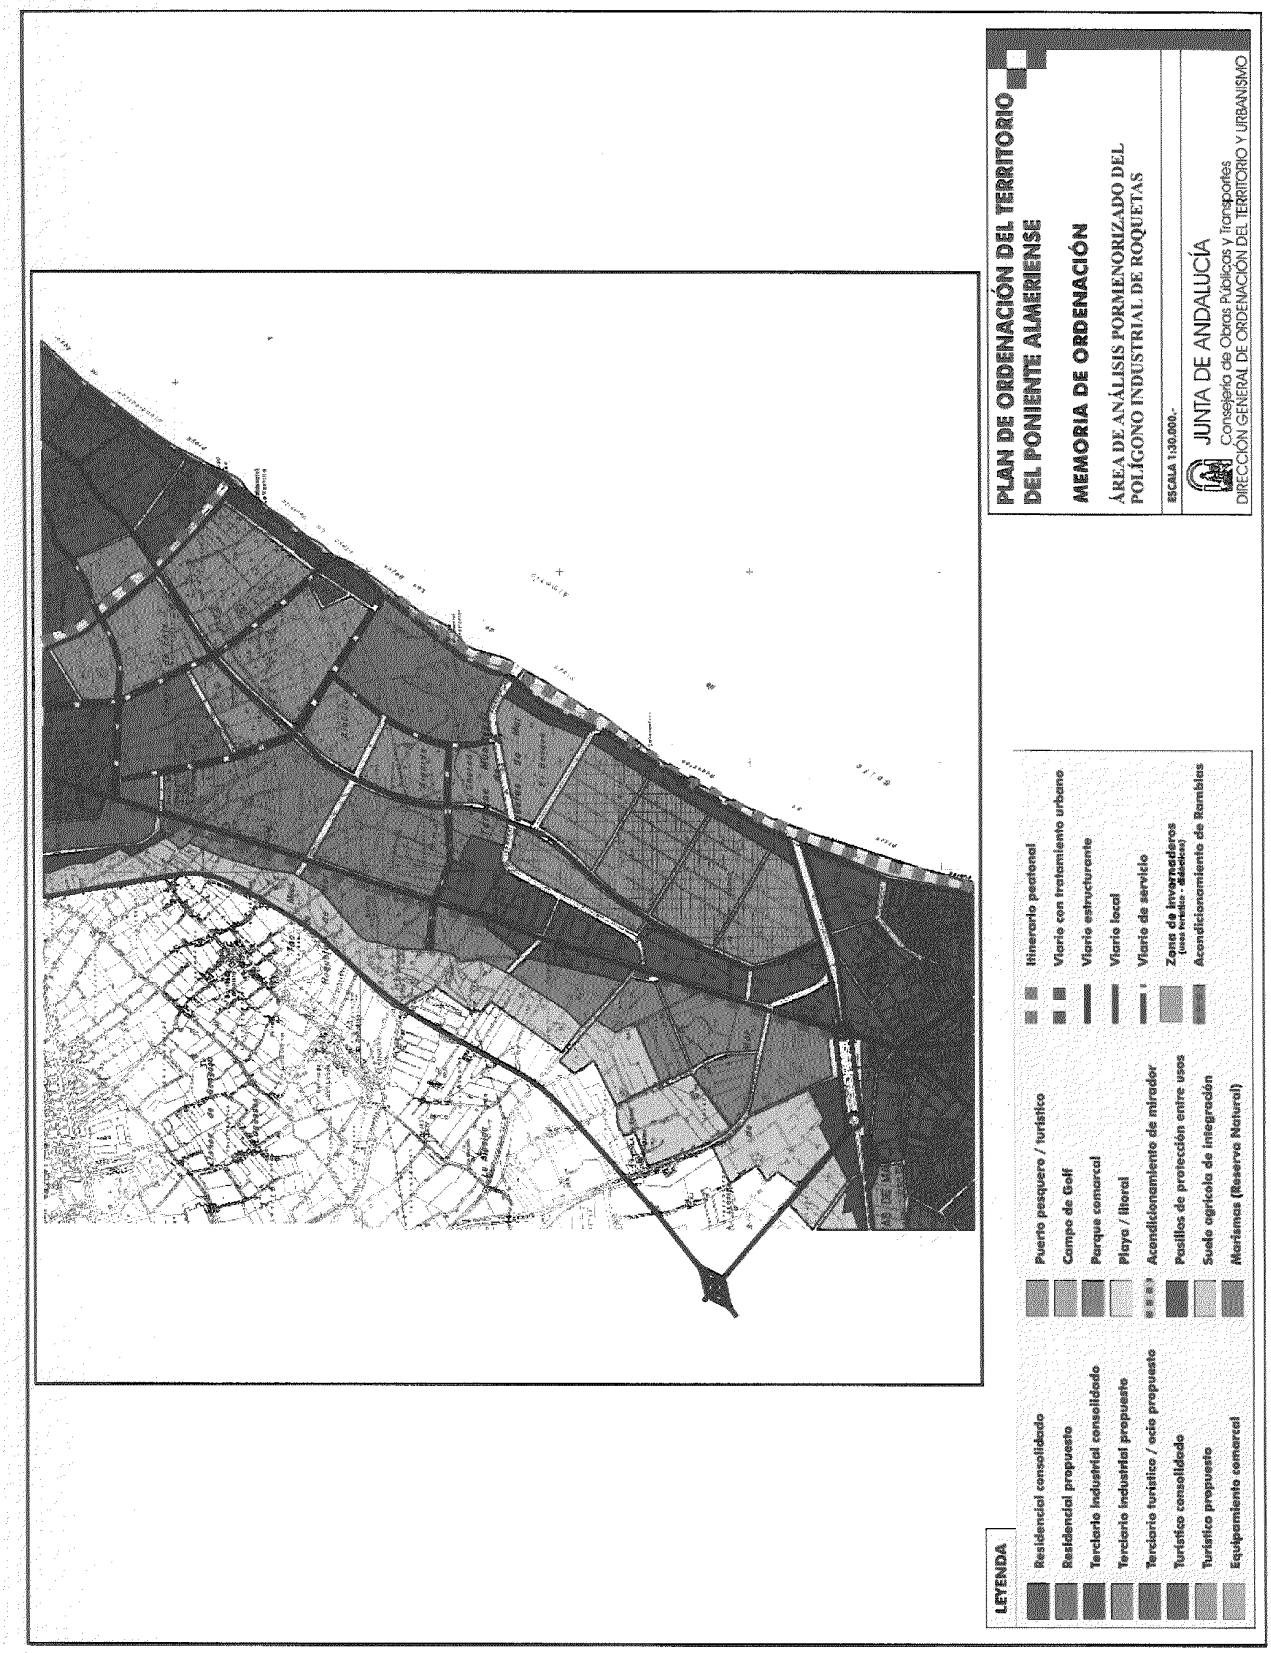
PLAN DE ORDENACIÓN DEL TERRITORIO DEL PONIENTE ALMERIENSE

MEMORIA DE ORDENACIÓN

ÁREA DE ANÁLISIS PORMENORIZADO DE LA MOJONERA

ESCALA 1:20.000.-

JUNTA DE ANDALUCÍA
Consejería de Obras Públicas y Transportes
DIRECCIÓN GENERAL DE ORDENACIÓN DEL TERRITORIO Y URBANISMO


PLAN DE ORDENACIÓN DEL TERRITORIO
DEL PONIENTE ALMERIENSE
MEMORIA DE ORDENACIÓN
ÁREA DE ANÁLISIS PORMENORIZADO DEL
POLÍGONO INDUSTRIAL DE ROQUETAS
ESCALA 1:30.000.-
JUNTA DE ANDALUCÍA
Consejería de Obras Públicas y Transportes
DIRECCIÓN GENERAL DE ORDENACIÓN DEL TERRITORIO Y URBANISMO
LEYENDA
Residencial consolidado
Residencial propuesto
Terciario industrial consolidado
Terciario industrial propuesto
Terciario turistico / ocio propuesto
Turístico consolidado
Turístico propuesto
Equipamiento comercial
Puerto pesquero / turístico
Campo de Golf
Parque comercial
Playa / litoral
Acondicionamiento de mirador
Pasillos de protección entre usos
Suelo agricola de integración
Marismas (Reserva Natural)
Itinerario peatonal
Viario con tratamiento urbano
Viario estructurante
Viario local
Viario de servicio
Zona de invernaderos
Acondicionamiento de Rambles

ROQUETAS DE MAR

Consideraciones previas

La implantación del vial intermedio, que permitirá un desplazamiento E-O paralelo a la autovía, y una rápida conexión entre la Urbanización de Roquetas de Mar y el nudo del Parador, potencia el factor de localización del área situada al Sur de los Cortijos de Marín, y su contacto con la urbanización de Roquetas de Mar.

Zona que adquiere un importante papel estratégico a nivel comarcal ya que debe acoger no solo el posible crecimiento de Roquetas, sino también la demanda de suelo turístico que se genere al norte de la Urbanización de Roquetas.

Criterios de ordenación

- Efectuar la reserva de suelo para usos terciarios en el entorno del nudo del vial intermedio - urbanización de Roquetas.
- Establecer zonas de servidumbre del vial intermedio en los Cortijos de Marín.
- Facilitar la expansión de los usos residenciales del núcleo tradicional de Roquetas de Mar .
- Mejora de la conexión Roquetas - Puerto - Urbanización.
- Favorecer la transición al espacio agrícola desde las zonas urbanizadas.
- Favorecer la transición a los espacios naturales protegidos próximos.

Propuestas

- Localizar los suelos terciario-industriales, próximos a las zonas de mayor accesibilidad potencial, en los enlaces.
- Establecimiento de un viario de conexión urbanización - nudo vial intermedio.
- Localización de una zona verde junto al puerto, entre el casco tradicional de Roquetas y los nuevos desarrollos.
- Localización de la zona residencial junto al núcleo consolidado.
- Unión peatonal de la urbanización con los espacios protegidos.

VIAL INTERMEDIO

Consideraciones previas

El corredor El Ejido - Almerimar presenta una tendencia a la concentración de servicios terciarios y equipamientos. La implantación del vial intermedio reforzará este carácter y potenciará ciertos espacios como el propio cruce entre ambas vías. Por esta razón se considera necesario establecer criterios de ordenación de esta área.

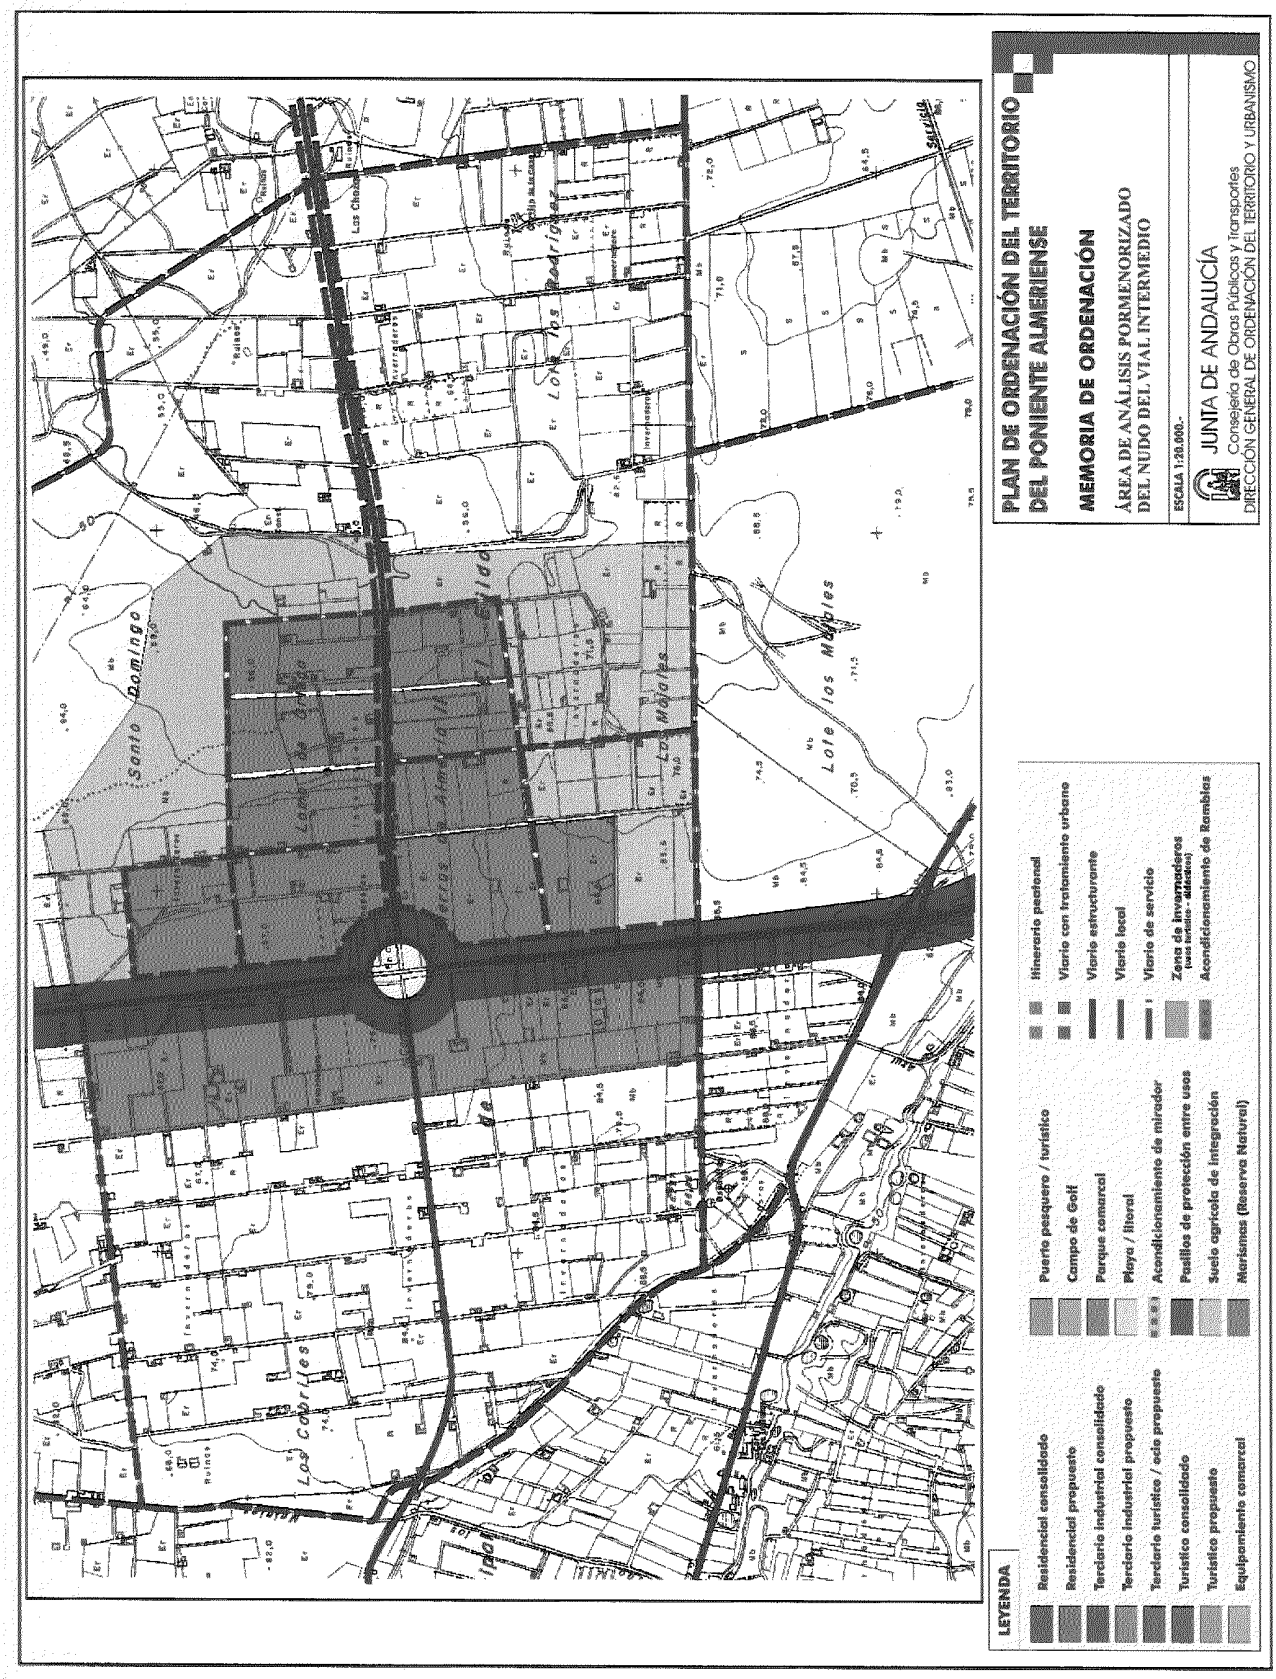
Criterios de ordenación

- Desarrollo de una zona de servicios terciarios en el nudo.
- Señalar el viario básico.
- Establecer una ordenación pormenorizada de la zona.

Propuestas

- Efectuar la ordenación básica del ámbito.
- Completar el viario de servicio de la zona.
- Señalar las zonas de transición con los usos agrícolas.
- Proteger mediante limitaciones de uso las bandas laterales del corredor El Ejido - Almerimar.
- Realizar una ordenación global de la zona, integrando la edificación con la funcionalidad del propio nudo.

PLAN DE ORDENACIÓN DEL TERRITORIO
DEL PONIENTE ALMERIENSE
MEMORIA DE ORDENACIÓN
ÁREA DE ANÁLISIS PORMENORIZADO DE
ROQUETAS - URBANIZACIÓN
ESCALA 1:30.000.-
JUNTA DE ANDALUCÍA
Consejería de Obras Públicas y Transportes
DIRECCIÓN GENERAL DE ORDENACIÓN DEL TERRITORIO Y URBANISMO
LEYENDA
Residencial consolidado
Residencial propuesto
Terciario industrial consolidado
Terciario industrial propuesto
Terciario turístico / ocio propuesto
Turístico consolidado
Turístico propuesto
Equipamiento comercial
Puerto pesquero / turístico
Campo de Golf
Parque comercial
Playa / litoral
Acondicionamiento de mirador
Pasillos de protección entre usos
Suelo agrícola de integración
Marismas (Reserva Natural)
Itinerario peatonal
Viario con tratamiento urbano
Viario estructurante
Viario local
Viario de servicio
Zona de invernaderos
Acondicionamiento de Ramblas
MEDITERRANEO
MAR


PLAN DE ORDENACIÓN DEL TERRITORIO
DEL PONIENTE ALMERIENSE
MEMORIA DE ORDENACIÓN
ÁREA DE ANÁLISIS PORMENORIZADO
DEL NUDO DEL VIAL INTERMEDIO
ESCALA 1:20.000.-
JUNTA DE ANDALUCÍA
Consejería de Obras Públicas y Transportes
DIRECCIÓN GENERAL DE ORDENACIÓN DEL TERRITORIO Y URBANISMO
LEYENDA
Residencial consolidado
Residencial propuesto
Terciario industrial consolidado
Terciario industrial propuesto
Terciario turístico / ocio propuesto
Turístico consolidado
Turístico propuesto
Equipamiento comercial
Puerto pesquero / turístico
Campo de Golf
Parque comarcal
Playa / litoral
Acondicionamiento de mirador
Pasillos de protección entre usos
Suelo agrícola de integración
Marismas (Reserva Natural)
Itinerario peatonal
Viario con tratamiento urbano
Viario estructurante
Viario local
Viario de servicio
Zona de invernaderos
Acondicionamiento de Ramblas
Santo Domingo
Los Cobres
Los Hojales
Lote los Hojales

PUEBLA DE VÍCAR

Consideraciones previas

El crecimiento de las entidades de Puebla de Vícar, Las Cabañuelas y La Gangosa se ha visto dificultado por las ramblas que cruzan los distintos núcleos y por la propia servidumbre que imponía la CN-340.

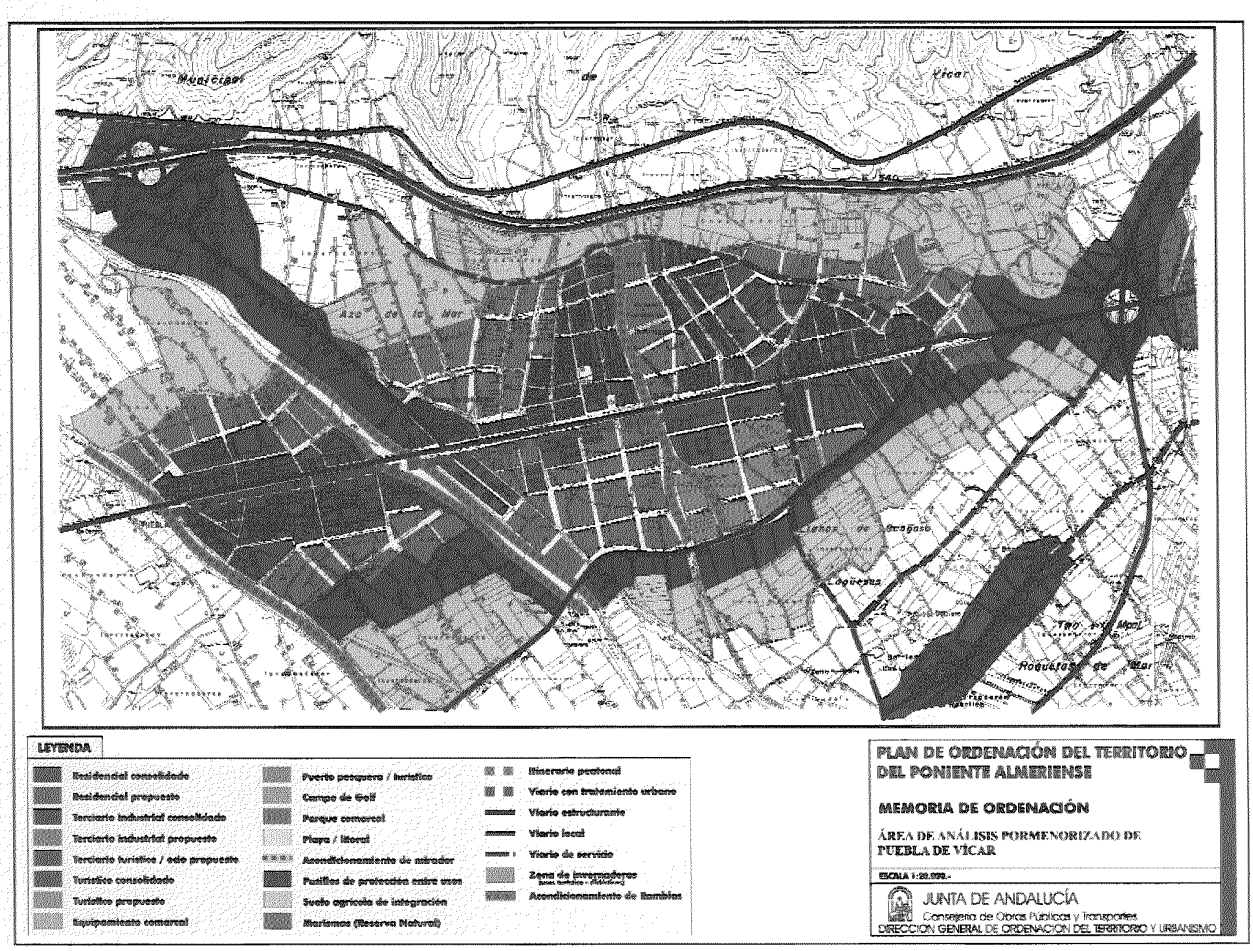
La fuerte dinámica constructiva de los últimos años ha impulsado las determinaciones del planeamiento urbanístico de integrar los núcleos.

Criterios de ordenación

- Recoger los criterios y estrategias señaladas por el planeamiento urbanístico municipal.
- Favorecer aquellas medidas y acciones que posibiliten una disminución del riesgo de avenidas.
- Preservar los espacios agrícolas de mayor interés de la edificación.

Propuestas

- Facilitar la integración de los tres núcleos urbanos actuales en una sola entidad.
- Completar la estructura urbana de los núcleos, orientando el crecimiento hacia los vacíos existentes.
- Transformar la carretera N-340 como viario urbano, dotándolo del mobiliario adecuado.
- Mejorar la accesibilidad desde el nudo de la autovía del Mediterráneo y por el vial intermedio.
- Delimitar suelo para uso terciario - industrial.
- Actuar en las ramblas, favoreciendo su uso como espacio libre, integrándolas en la ordenación del núcleo consolidado.
- Limitar las actividades agrícolas próximas a las edificaciones.



MEMORIA ECONÓMICA

I. MARCO, CONTENIDOS Y CRITERIOS DE PRIORIDAD

1. EL MARCO DE LA MEMORIA ECONÓMICA

La Memoria Económica del Plan de Ordenación del Territorio de la comarca del Poniente Almeriense, de acuerdo con lo señalado en el art. 12 c) de la Ley 1/94 de Ordenación del Territorio de Andalucía contiene "la estimación de las acciones comprendidas en el plan y el orden de prioridad de ejecución de las mismas".

Se entiende pues este documento como un marco de referencia a tener en cuenta por las distintas administraciones implicadas en la consecución del modelo de ordenación del territorio que el Plan propugna, señalando para ello las acciones que estima necesarias, su coste y la prioridad de las mismas.

Aunque la Memoria Económica presenta una estructura organizada en programas, subprogramas y Acciones, ello no supone una programación en sentido estricto, siendo esta una competencia de las administraciones sectorialmente responsables.

De otro lado, el modelo de ordenación del territorio señalado en el Plan ni se agota con la ejecución de las acciones previstas, ni tiene a esta memoria económica como único instrumento.

La Memoria Económica en este sentido, contiene exclusivamente proyectos que deben ser impulsados o iniciados por la administración (autonómica, central, provincial, municipal), careciendo de referencias presupuestarias específicas sobre las inversiones a realizar por la iniciativa privada. Entre estas deben señalarse las que se se asocian a los Centros de Servicio al Transporte o a la ejecución de vias en suelos a desarrollar a través de Planes Parciales.

Cabe tener en cuenta que la Normativa del Plan establece tres tipos de determinaciones, de las cuales sólo las Normas de aplicación directa son vinculantes para las administraciones y los particulares. Tanto las Directrices como las Recomendaciones, que constituyen la mayor parte de las propuestas del Plan sólo son vinculantes para las administraciones públicas.

En consecuencia, es a las administraciones públicas a las que se destina la priorización de actuaciones que se contiene en esta memoria, pues sólo a ellas pueden ir destinadas.

De igual modo, debe señalarse también, que la comarca del Poniente Almeriense, tiene un gran dinamismo económico, con múltiples proyectos e iniciativas de ejecución simultánea por distintas administraciones. Lo cual complica la diferenciación de los proyectos programados o previstos de los que están en ejecución o con partidas presupuestarias consignadas. Pese a ello se ha considerado oportuno incluir los proyectos más relevantes actualmente en ejecución, tanto por su incidencia territorial como por su pervivencia en el periodo de vigencia de este Plan.

2. CONTENIDOS DE LA MEMORIA ECONÓMICA

El modelo de ordenación del territorio del Plan y las acciones previstas en el marco del mismo se estructuran siguiendo un esquema de contenidos similar al de la Memoria de Ordenación y Normativa del Plan. Consta de 4 programas, que comprenden 11 subprogramas y 42 acciones. De estas acciones, se derivarán los proyectos específicos que permitirán su ejecución por las distintas administraciones responsables.

Los programas y subprogramas de la Memoria Económica son los siguientes:

- Programa de Articulación del Territorio.

– Subprograma de Comunicaciones y Transportes.

– Subprograma de Espacios Libres.

- Programa de Ordenación y Compatibilizaación de Usos del Territorio.

– Subprograma de Ordenación y Compatibilización de los Usos Urbanos.

– Subprograma de Usos Portuarios.

– Subprograma de Revisión del Planeamiento Urbanístico General.

- Programa de Recursos Naturales, Ambientales, Culturales y el Paisaje.

– Subprograma de Espacios de Interés Ambiental y Territorial.

– Subprograma de Paisaje y Patrimonio Cultural.

– Subprograma de Recursos Hídricos y Riesgos Naturales.

– Subprograma de Ordenación y Mejora de la Costa.

- Programa de Infraestructuras Básicas, Hidráulicas, Energéticas y Residuos Sólidos.

– Subprograma de Infraestructuras Hidráulicas y Agrarias.

– Subprograma de Energía, Telecomunicaciones y Residuos.

La evaluación contenida sobre cada una de las acciones debe, en cualquier caso, entenderse como orientativa, resultado de aplicar módulos usuales. Corresponde a los proyectos específicos que detallan las actuaciones, señalar el coste final de los mismos.

Debe señalarse en este sentido que aquellas actuaciones que precisan la adquisición/expropiación de suelo como son las correspondientes a la ejecución del nuevo viario, se ven especialmente encarecidas por el elevado valor del suelo ocupado por invernaderos.

3. CRITERIOS PARA LA PRIORIZACIÓN DE LAS ACCIONES DEL PLAN

Para el establecimiento de las prioridades de las acciones promovidas por el Plan, en la Memoria Económica se diferencian tres horizontes temporales que se corresponden con el corto, medio y largo plazo. Su definición es la siguiente:

- Corto Plazo. Se corresponde con un horizonte temporal inferior a los 4 años, desde la aprobación del Plan. En este periodo se deberán ejecutar aquellas acciones que tienen carácter estratégico en el modelo de ordenación del territorio, así como aquellas prioritarias por su carácter vinculante para otras acciones. Se incluyen también en este periodo aquellas que se encuentran programadas para su ejecución inmediata por la administración.

- Medio Plazo. Se corresponde con un horizonte temporal comprendido entre 5–8 años desde la aprobación del Plan. Se han incluido en este plazo aquellas acciones cuya ejecución se prolongará en un periodo de tiempo dilatado así como aquellas otras cuya ejecución aún contribuyendo a la construcción del modelo no son prioritarias.

- Largo Plazo. Se corresponde con un horizonte temporal superior a los 8 años desde la aprobación del Plan. Se incluyen en este periodo aquellas actuaciones no incluidas a corto o medio plazo por no ser prioritarias, así como aquellas otras cuya ejecución se prolonga en el tiempo por precisar una inversión continuada.

La asignación de prioridades de las diferentes acciones se ha realizado teniendo en cuenta los siguientes criterios:

1. La contribución al modelo territorial del Plan.

2. La gravedad de las deficiencias que se subsanan.

3. La capacidad de la acción de generar sinérgias.

4. La vinculación respecto a otras acciones que deban ejecutarse con carácter previo.

II. PROGRAMAS DE LA MEMORIA ECONÓMICA

1. PROGRAMA DE ARTICULACIÓN DEL TERRITORIO

■ SUBPROGRAMA DE COMUNICACIONES Y TRANSPORTES

La comarca del Poniente presenta importantes deficiencias en materia de comunicaciones y transportes, siendo esta una línea de actuación y que va a concentrar una parte muy importante de las inversiones de la administración.

Las acciones previstas en este subprograma y los proyectos que las desarrollan se orientan tanto a la mejora de la conectividad interna de la comarca como a las conexiones con el exterior, articulando también, un sistema de transporte público que responda a las necesidades de los municipios de la zona.

En la valoración del subprograma no se han tenido en consideración las inversiones privadas que asumen la mayor parte del costo de ejecución de ciertas acciones. Este es el caso de las señaladas a continuación:

– Nueva vía litoral Roquetas de Mar – Aguadulce a desarrollar en el marco del Plan Parcial de dicha área.

– La conexión ensenada San Miguel – Guardias Viejas, a ejecutar en su mayor parte en el Plan Parcial de la zona.

– Los centros de servicios al transporte de mercancías.

En estos casos las inversiones públicas previstas serán siempre minoritarias, entendidas como apoyo y fomento de las mencionadas acciones.

Contenido del subprograma

El subprograma contiene acciones de gran importancia territorial como son los Nuevos Accesos a Roquetas de Mar/ Urbanización y el vial intermedio, así como otras que posibilitan una mejora de las condiciones urbanas de núcleos en los que se aprecia intensidades de tráfico elevadas, como son la circunvalación de las Norias o la cincunvalación de Berja. Atendiendo a su carácter se pueden diferenciar los siguientes tipos de acciones:

– Acciones destinadas a la mejora de la articulación interna.

– Acciones destinadas a la mejora del tráfico en núcleos (circunvalaciones).

– Acciones destinadas a la mejora de las conexiones con la fachada litoral.

– Acciones de mejora de infraestructuras y enlaces.

– Acciones de mejora del viario rural.

– Acciones de fomento del transporte público, e implantación de carriles-bici.

Debe señalarse que con carácter específico está prevista en la acción de "Mejora genérica de la red de carreteras" la intervención en: Conexión La Mojonera – Nuevo vial intermedio; vías de servicio de la autovía del Mediterráneo; adecuación de la N-340 como vía urbana en diferentes tramos; adecuaciones urbanas de vías de conexión Berja – Benejí y San Roque; mejora de la carretera AL-105; mejora de la carretera A-358 y mejora de la carretera AL-101.

En la mejora de nudos y enlaces se incluyen los de Adra - Alquería, Puente del Río - Berja, Puebla de Vícar, El Parador y nudo de la A-359/AL-105.

El "fomento del transporte público" incluye el acondicionamiento de los centros de transbordo e intercambiadores previstos.

Código		INVERSIÓN TOTAL	Inversión (millones euros) Corto	Medio	Largo
1.1.	***Subprograma de comunicaciones y transportes***	**140,360**	**73,100**	**44,870**	**22,390**
1.1.1.	Nuevos accesos Parador-Roquetas de Mar/Urbanización	**34,860**	34,860		
1.1.2.	Nuevo vial intermedio Roquetas de Mar-Balanegra	**30,000**	5,000	15,000	10,000
1.1.3.	Nueva vía litoral Roquetas de Mar-Aguadulce	**1,200**	1,200		
1.1.4.	Nuevos accesos a Aguadulce	**2,400**	2,400		
1.1.5.	Circunvalación de las Norias de Daza	**7,220**	3,610	3,610	
1.1.6.	Circunvalación de Berja	**8,410**	2,400	6,010	
1.1.7.	Nuevos accesos al arroyo de Celín	**0,540**	0,540		
1.1.8.	Conexión Ensenada San Miguel-Guardias Viejas	**1,500**	1,500		
1.1.9.	Desdoblamiento carretera El Ejido-Almerimar	**10,820**	10,820		
1.1.10.	Adecuación accesos autovía-litoral	**6,460**	1,500	4,960	
1.1.11.	Mejora de la red de carreteras	**9,620**	2,520	4,030	3,070
1.1.12.	Mejora de nudos y enlaces en el viario	**3,150**	2,400	0,750	
1.1.13.	Mejora del viario rural de 1º nivel	**6,010**	0,600	2,400	3,010
1.1.14.	Mejora el viario rural de 2º nivel	**3,900**	0,300	1,800	1,800
1.1.15.	Redacción y ejecución del P.E. de mejora del viario rural de Loma del Viento	**6,62**	0,600	3,010	3,010
1.1.16.	Redacción y ejecución del P.E. de mejora del viario rural de Balerma	**2,400**	0,600	1,200	0,600
1.1.17.	Fomento del transporte público e implantación de carriles-bici	**2,250**	1,050	1,200	
1.1.18.	Centros de servicios al transporte	**3,000**	1,200	0,900	0,900

En materia de Centros de Servicio al Transporte se señalan apoyos financieros a los previstos en Balanegra (Berja), El Ejido y El Cosario (La Mojonera).

Administraciones competentes para la ejecución del subprograma

El subprograma deberá ser desarrollado por las siguientes administraciones:

- Consejería de Obras Públicas y Transportes de la Junta de Andalucía.
- Consejería de Agricultura y Pesca de la Junta de Andalucía.
- Ministerio de Fomento de la Administración Central.
- Ayuntamientos.
- Diputación Provincial de Almería.

Acciones vinculadas

- La acción 1.1.2. Nuevo vial intermedio Roquetas de Mar – Balanegra, se encuentra vinculada a la ejecución de la acción 1.1.1. Nuevos accesos Parador – Roquetas de Mar/ Urbanización.
- La acción 1.1.3. Nueva vía Litoral Roquetas de Mar – Aguadulce se encuentra vinculada al desarrollo del Plan Parcial del suelo en el que se localiza.
- La acción 1.1.8. Conexión Ensenada San Miguel – Guardias Viejas se encuentra vinculada al desarrollo del Plan Parcial del suelo en el que se localiza.
- Diversos proyectos de la acción 1.1.11. Mejora de la red de carreteras se encuentran vinculados a la construcción del nuevo vial intermedio y a la ejecución de la circunvalación de Berja.
- La mejora del nudo de El Parador se encuentra vinculado a la ejecución de la acción 1.1.1. Nuevos accesos Parador – Roquetas.

■ SUBPROGRAMA DE ESPACIOS LIBRES

El subprograma de Espacios Libres recoge las iniciativas que sobre esta materia plantea el Plan de Ordenación del Territorio en la comarca como consecuencia de la elevada antropización del territorio, el incremento de la población y la multiplicidad de núcleos existentes.

Las acciones que se prevén dan respuesta a la necesidad de articular elementos de relación entre espacios naturales, agrícolas y urbanos, posibilitando la recuperación y mejora ambiental de los espacios protegidos o de interés territorial.

Código		INVERSIÓN TOTAL	Inversión (millones euros) Corto	Medio	Largo
1.2.	***Subprograma de espacios libres***	**29,058**	**10,157**	**12,711**	**6,190**
1.2.1.	Adecuación de parques comarcales	**21,035**	6,010	9,015	6,010
1.2.2.	Adecuación de parques rurales	**3,005**	1,803	1,202	
1.2.3.	Adecuación y mejora de áreas recreativas	**1,202**	0,601	0,601	
1.2.4.	Adecuación de espacios libres litorales	**2,404**	1,202	1,202	
1.2.5.	Adecuación de itinerarios de interés ambiental y territorial	**1,412**	0,541	0,691	0,180

Dado el carácter costero de la comarca y la incidencia de las actividades turísticas, esta red de espacios libres debe servir también para apoyar las actividades turísticas incrementando la oferta lúdica.

Contenido del subprograma

El subprograma se estructura en cinco acciones complementarias entre si en cuanto a objetivos y fines.

En relación con la adecuación de los parques comarcales se plantea la construcción de tres (Roquetas de Mar - Aguadulce; Roquetas de Mar - Puerto y El Ejido - Santo Domingo), localizados junto a las zonas donde se detecta una mayor concentración urbana.

Los parques rurales, apoyados en formaciones naturales incluyen iniciativas como la de Castala, con previsión de adecuación de espacios en el Marchal de Enix, Balsa del Sapo y Celín.

En cuanto a las áreas recreativas, se plantean acciones de mejora de las existentes (Castala, Celín y Fuentes de Marbella), así como la adecuación de nuevos espacios (Benínar, Carcauz, rambla de los sauces y Alquería-río Adra).

Esta red de parques, en distintas modalidades, y áreas recreativas se complementa con itinerarios de interés ambiental y territorial. Se han propuesto en el área un total de 15 itinerarios, que comprenden recorridos costeros, fluviales y serranos.

Finalmente la adecuación de espacios libres litorales contempla un conjunto de proyectos destinados a mejorar el acceso público a las playas así como la dotación de zonas de aparcamiento y miradores en las áreas de acantilados.

Administraciones competentes para la ejecución del subprograma

El subprograma deberá ser desarrollado por las siguientes administraciones:

- Consejería de Obras Públicas y Transportes de la Junta de Andalucía.
- Consejería de Medio Ambiente de la Junta de Andalucía.
- Ministerio de Medio Ambiente de la Administración Central.
- Ayuntamientos.

Acciones vinculadas

- La adecuación del Parque Rural de la Balsa del Sapo, incluido en la acción 1.2.2. se encuentra vinculado a la ejecución de la acción 3.3. Actuaciones de defensa contra avenidas.
- La adecuación del Parque Rural de Celín incluido en la acción 1.2.2. se encuentra vinculada a la ejecución de la acción 1.1.7. Nuevos accesos al arroyo de Celín.

2. PROGRAMA DE ORDENACIÓN Y COMPATIBILIZACIÓN DE USOS DEL TERRITORIO

■ SUBPROGRAMA DE ORDENACIÓN Y COMPATIBILIZACIÓN DE LOS USOS URBANOS

Aunque las acciones a desarrollar en el marco de la ordenación de los usos del territorio en general y específicamente en los urbanos deberán ser asumidas por la iniciativa privada, y por tanto al margen de la inversión de las administraciones, se considera que por su carácter estratégico en la economía de la comarca se deben prever sendas acciones destinadas a la mejora de los suelos terciario - industriales y suelos turísticos.

Contenido del subprograma

La mejora de los suelos terciario – industriales que conforman incipientes concentraciones de actividades industriales se entiende como una acción estratégica que permite recuperar zonas periurbanas degradadas en las que se evidencia una insuficiente urbanización , así como una accesibilidad inadecuada a las principales vías de comunicación. A través de esta acción se plantea la necesidad de intervenir públicamente en la mejora de estas infraestructuras. Son zonas de actuación las situadas entre Adra - Puente del Río, El Ejido - Santa María del Águila, Roquetas - Parador, La Mojonera, Balanegra, entorno de Berja y Venta El Viso - Cosario.

La mejora de los suelos turísticos, en cuanto a su accesibilidad y eliminación de elementos degradantes, constituye una línea de actuación iniciada por distintas administraciones que debe tener continuidad. Los proyectos que desarrollen esta acción se orientarán a la mejora de las zonas turísticas existentes.

Código		INVERSIÓN TOTAL	Inversión (millones euros) Corto	Medio	Largo
2.1.	***Subprograma de ordenación y compatibilización de los usos urbanos***	**6.611**	**0,601**	**3,606**	**2,404**
2.1.1.	Mejora suelos terciario-industriales	**3,606**		1,803	1,803
2.1.2.	Mejora de suelos turísticos	**3.005**	0.601	1,803	0.601

Código		INVERSIÓN TOTAL	Inversión (millones euros) Corto	Medio	Largo
2.2.	***Subprograma de usos portuarios***	**4,808**	**2,404**	**1,202**	**1,202**
2.2.1.	Mejora de accesibilidad al puerto de Aguadulce	**1,202**	1,202		
2.2.2.	Mejora de la accesibilidad al puerto de Roquetas de Mar	**1,202**			1,202
2.2.3.	Mejora de la zona industrial y de almacenaje del puerto de Adra	**2,404**	1,202	1,202	

Código		INVERSIÓN TOTAL	Inversión (millones euros) Corto	Medio	Largo
2.3.	***Subprograma de planeamiento urbanístico general***	**0,601**	**0,601**		
2.3.1.	Revisión del planeamiento urbanístico municipal y adaptación a las determinaciones del POT	**0,601**	0,601		

Administraciones competentes para la ejecución del subprograma

El subprograma deberá ser desarrollado por las siguientes administraciones:

- Consejería de Obras Públicas y Transportes de la Junta de Andalucía.
- Consejería de Turismo y Deportes de la Junta de Andalucía.
- Ayuntamientos.

■ SUBPROGRAMA DE USOS PORTUARIOS

El subprograma de usos portuarios recoge el conjunto de acciones que desde el Plan se destinan a mejorar estas instalaciones y aprovechar sus potencialidades.

Contenido del subprograma

El subprograma contempla tres acciones, dos de ellas destinadas a la mejora de la accesibilidad a los puertos de Aguadulce y Roquetas de Mar, y otra a la mejora de zona industrial y de almacenaje del puerto de Adra.

Estas acciones deben contener proyectos que junto a la accesibilidad contemplen operaciones de adecuación paisajística y de espacios de uso público.

Administraciones competentes para la ejecución del subprograma

El subprograma deberá ser desarrollado por las siguientes administraciones:

- Consejería de Obras Públicas y Transportes de la Junta de Andalucía.
- Consejería de Turismo y Deportes de la Junta de Andalucía.

■ SUBPROGRAMA DE PLANEAMIENTO URBANÍSTICO GENERAL

Como consecuencia de las determinaciones contenidas en el Plan de Ordenación del Territorio de la comarca se procederá a adaptar el planeamiento urbanístico municipal a través de la revisión del mismo.

Contenido del subprograma

Este subprograma contiene una consignación presupuestaria destinada a facilitar la revisión del planeamiento urbanístico municipal.

Administraciones competentes para la ejecución del subprograma

El subprograma deberá ser desarrollado por las siguientes administraciones:

- Consejería de Obras Públicas y Transportes de la Junta de Andalucía.

- Ayuntamientos.

3. PROGRAMA DE RECURSOS NATURALES, AMBIENTALES, CULTURALES Y EL PAISAJE

■ SUBPROGRAMA DE ESPACIOS DE INTERÉS AMBIENTAL Y TERRITORIAL

El subprograma de espacios de interés ambiental y territorial responde a la necesidad de intervenir en la mejora de estos recursos, favoreciendo tanto su conservación como el uso público de los mismos.

Aunque el Plan de Ordenación del Territorio incorpora entre sus determinaciones una regulación normativa de usos y activiades en estos espacios, considera necesario incluir en la memoria económica acciones de mejora por parte de la administración.

Contenido del subprograma

El subprograma comprende cinco grupos de acciones que se detallan a continuación:

- La adquisición de suelo de espacios de interés ambiental y territorial. En la comarca del Poniente conviven junto a zonas de agricultura intensiva, numerosos espacios de interés ambiental. Algunos de estos espacios se encuentran amenazados por las propias actividades económicas, como es el entorno de las albuferas de Adra o la Reserva de Punta Entinas – Sabinar. La adquisición pública de suelo en estos espacios puede disminuir las tensiones sobre los mismos.

- La mejora genérica de espacios de interés ambiental. Orientada al desarrollo de proyectos específicos destinados a la conservación y mejora de los espacios de interés ambiental. Se consideran entre otros los siguientes espacios: la balsa del Sapo; los artales; las cumbres de Sierra de Gádor; las riberas del Río Chico y Grande; las ramblas de Guainos, la Alcazaba y El Loco; las Fuentes de Marbella; las lagunas endorréicas; y las formaciones arboladas y de matorral.

- La recuperación de zonas mineras y extractivas, propiciando la regeneración de las áreas degradadas del Paraje Natural de Punta Entinas – Sabinar, del Alcor Litoral Matagorda – Punta Entinas, del área de Matagorda, de la rambla del Loco, de Santa María del Águila y de El Cosario.

- La recuperación de zonas afectadas por antiguos vertederos de residuos sólidos.

- La recuperación de zonas incendiadas mediante la regeneración de la vegetación de estos espacios.

- La intervención en la recuperación de zonas degradadas periurbanas mediante la dotación de infraestructuras y eliminación de zonas con vertido de residuos en ámbitos como Puebla de Vícar - La Gangosa, Puente de El Río - La Canal, El Ejido – Santa María del Águila, entorno de Las Norias, Roquetas de Mar - Salinas de San Rafael y Roquetas de Mar – Urbanización.

Administraciones competentes para la ejecución del subprograma

El subprograma deberá ser desarrollado por las siguientes administraciones:

- Consejería de Obras Públicas y Transportes de la Junta de Andalucía.

- Ministerio de Medio Ambiente de la Administración Central.

- Consejería de Medio Ambiente de la Junta de Andalucía.

- Consejería de Trabajo e Industria de la Junta de Andalucía.

- Ayuntamientos.

Acciones vinculadas

- Los proyectos comprendidos en la acción 3.1.2. Actuaciones de mejora y regeneración de espacios de interés ambiental y territorial relativos a la Balsa del Sapo y ramblas se encuentran vinculados a la culminación del 3.3. Actuaciones de defensa contra avenidas y recarga de acuíferos.

Código		INVERSIÓN TOTAL	Inversión (millones euros) Corto	Medio	Largo
3.1.	***Subprograma de espacios de interés ambiental y territorial***	**17,369**	**5,529**	**6,431**	**5,409**
3.1.1.	Adquisición de suelo de interés ambiental y territorial	**6,010**	1,202	1,803	3,005
3.1.2.	Actuaciones de mejora y regeneración de espacios naturales de interés ambiental y territorial	**4,509**	1,503	1,503	1,503
3.1.3.	Intervención en zonas degradadas por actividades minera y extractivas	**2,705**	0,451	1,352	0,902
3.1.4.	Intervención en antiguos vertederos de residuos sólidos	**1,442**	0,721	0,721	
3.1.5.	Recuperación de zonas incendiadas	**0,902**	0,451	0,451	
3.1.6.	Intervención en zonas degradadas periurbanas	**1,803**	1,202	0,601	

– El proyecto comprendido en la acción 3.1.3. Intervención en zonas mineras y extractivas relativo a la regeneración de la zona extractiva del vertedero de Matagorda se encuentra vinculado a la acción 4.2.1. Gestión de los Residuos Sólidos Urbanos.

■ SUBPROGRAMA DE PAISAJE Y PATRIMONIO CULTURAL

El Plan de Ordenación del Territorio propone múltiples disposiciones tendentes a la conservación de los elementos paisajísticos característicos de la comarca y a la puesta en valor de los recursos culturales a incorporar en la oferta turística.

La integración de las instalaciones agrarias y la regularización de las diferentes tipologías constructivas constituye una de las líneas de actuación que es objeto de regulación normativa, dada su repercusión en el territorio. Línea que complementa con las acciones destinadas a la eliminación de elementos degradantes del paisaje y con la protección normativa de las áreas de especial interés paisajístico.

Contenido del subprograma

El subprograma se estructura en cuatro acciones que responden a las diferentes líneas de intervención:

– El acondicionamiento de los miradores de Aguadulce, Vícar, Venta de Pampanico, Dalías, Benínar, Adra, Guardias Viejas, Alcor Litoral y Almerimar.

– Acondicionamiento del itinerario costero de interés paisajístico comprendido entre Roquetas de Mar y Balanegra.

– El desarrollo de una actuación piloto de carácter demostrativo sobre las posibilidades de integración de edificación e instalaciones agrarias desde el punto de vista paisajístico.

– La promoción de los recursos culturales, facilitando su integración en la oferta turística de la comarca.

Administraciones competentes para la ejecución del subprograma

El subprograma deberá ser desarrollado por las siguientes administraciones:

– Consejería de Obras Públicas y Transportes de la Junta de Andalucía.

– Consejería de Medio Ambiente de la Junta de Andalucía.

– Consejería de Turismo y Deportes de la Junta de Andalucía.

■ SUBPROGRAMA DE RECURSOS HÍDRICOS Y RIESGOS NATURALES

El subprograma de recursos hídricos y riesgos naturales constituye, junto con el subprograma de comunicaciones y transportes, una de las principales áreas de actuación del Plan de Ordenación del Territorio, continuando una línea de intervención iniciada por la Administración Central a través del Plan Hidrológico de la Cuenca Sur, del Plan Hidrológico Nacional, y por la Secretaría General de Aguas de la Junta de Andalucía con el Plan de Prevención de avenidas e inundaciones en cauces urbanos andaluces.

Las acciones planteadas y los proyectos que las conforman recogen tanto intervenciones previstas por la Administración Central, como aquellas otras que se consideran convenientes en el marco de los trabajos elaborados por el Plan de Prevención de avenidas e inundaciones en cauces urbanos andaluces.

La adecuada gestión de los recursos hídricos disponibles y la prevención del riesgo de avenidas en la comarca, son los principales ejes de la política hidráulica que desde el Plan se propugnan.

Contenido del subprograma

El subprograma se estructura en las acciones que engloban

Código		INVERSIÓN TOTAL	Inversión (millones euros) Corto	Medio	Largo
3.2.	***Subprograma de paisaje y patrimonio cultural***	**2,194**	**1,292**	**0,601**	**0,301**
3.2.1.	Acondicionamiento de miradores	**0,391**	0,391		
3.2.2.	Acondicionamiento de itinerario costerero de interés paisajístico	**0,902**	0,301	0,301	0,301
3.2.3.	Actuación piloto de integración de edificación e instalación agrarias	**0,301**	0,301		
3.2.4.	Promoción de los recursos culturales	**0,601**	0,301	0,301	

Código		INVERSIÓN TOTAL	Inversión (millones euros) Corto	Medio	Largo
3.3.	***Subprograma de recursos hídricos y riesgos naturales***	**139,585**	**34,486**	**43,495**	**61,604**

Código		INVERSIÓN TOTAL	Inversión (millones euros) Corto	Medio	Largo
3.4.	***Subprograma de ordenación y mejora de la costa***	**4,508**	**1,503**	**1,503**	**1,503**
3.4.1.	Conservación y defensa de zonas costeras	**4,508**	1,503	1,503	1,503

los proyectos actualmente programados por los organismos competentes como aquellas otras que se promueven en el marco de este plan. El contenido de las acciones es el siguiente.

- La implantación de desaladoras para abastecimiento urbano y recarga de acuíferos con la intención de disminuir las extracciones del acuífero y el déficit actual.

- Actuaciones de defensa contra avenidas, comprende el conjunto de medidas de conservación, limpieza, encauzamiento y defensa de ramblas previstas tanto en el Plan Hidrológico de la Cuenca Sur, el Plan Hidrológico Nacional, el Plan de Prevención de avenidas e inundaciones en cauce urbanos andaluces y las propias propuestas derivadas de este Plan.

- Restauración hidrológico-forestal: Sierra de Gádor (vertiente Sur).

- Elaboración de cartografía de riesgos, necesaria para determinar las zonas de máximo riesgo en los núcleos en los que este es más evidente, y que son Adra, Dalías, Las Norias (El Ejido), La Mojonera y La Ventilla (Roquetas de Mar).

Administraciones competentes para la ejecución del subprograma

El subprograma deberá ser desarrollado por las siguientes administraciones:

- Ministerio de Medio Ambiente/Confederación Hidrográfica del Sur de la Administración Central.

- Consejería de Obras Públicas de la Junta de Andalucía.

- Ayuntamientos.

■ SUBPROGRAMA DE ORDENACIÓN Y MEJORA DE LA COSTA

La comarca del Poniente Almeriense presenta una extensa franja costera asentada tanto sobre espacios urbanos como en áreas naturales.

La propia dinámica litoral de este sector de la costa, con un oleaje de fondo importante, requiere inversiones continuadas en obras de defensa y conservación de las áreas de playa y paseos marítimos.

Contenido del subprograma

El subprograma contempla una acción destinada a la conservación y defensa de la costa, en cuyo marco se deben desarrollar los proyectos específicos por parte del órgano administrativo competente.

Administraciones competentes para la ejecución del subprograma

El programa deberá ser desarrollado básicamente por el Ministerio de Medio Ambiente de la administración central, a través de la Dirección General de Costas.

4. PROGRAMA DE INFRAESTRUCTURAS BÁSICAS, HIDRÁULICAS, ENERGÉTICAS Y RESIDUOS SÓLIDOS

■ SUBPROGRAMA DE INFRAESTRUCTURAS HIDRÁULICAS Y AGRARIAS

La comarca del Poniente Almeriense ha sido receptora de múltiples inversiones en materia de infraestructuras que han venido a paliar las graves deficiencias de un área económica y socialmente en expansión.

El grado de ejecución de estas iniciativas es muy variado, pues mientras algunas de ellas como el Plan de Abastecimiento y Saneamiento se encuentra prácticamente terminado, en otros como el Plan de Transformación Agraria o la mejora de regadíos aún están pendientes importantes inversiones.

En lo que se refiere al Plan de Transformación Agraria la valoración económica señalada se corresponde con el valor de

Código		INVERSIÓN TOTAL	Inversión (millones euros) Corto	Medio	Largo
4.1.	***Subprograma de infraestructuras hidráulicas y agrarias***	**132,637**	**13,643**	**70,715**	**48,279**
4.1.1.	Acciones de apoyo a la implantación de un sistema de gestión del abastecimiento urbano uniario	**1,202**	0,601	0,601	
4.1.2.	Acciones de mejora de regadíos	**33,837**	5,229	21,035	7,573
4.1.3.	Acciones para la reutilización de aguas residuales	**3,005**	1,803	1,202	
4.1.4.	Plan de Transformación Agraria	**94,593**	6,010	47,877	40,707

(Continúa en el fascículo 3 de 3)

NORMAS PARA LA SUSCRIPCION AL BOLETIN OFICIAL DE LA JUNTA DE ANDALUCIA PARA EL AÑO 2002

1. SUSCRIPCIONES

1.1. Las suscripciones al **BOLETIN OFICIAL DE LA JUNTA DE ANDALUCIA** están sujetas al pago previo de las correspondientes tasas (art. 25.a de la Ley 4/1988, de 5 de julio, de Tasas y Precios Públicos de la Comunidad Autónoma de Andalucía).

1.2. Las solicitudes de suscripción deberán dirigirse al **Servicio de Publicaciones y BOJA.** Apartado Oficial Sucursal núm. 11, Bellavista. 41014 - Sevilla.

2. PLAZOS DE SUSCRIPCION

2.1. Las suscripciones al **BOLETIN OFICIAL DE LA JUNTA DE ANDALUCIA** serán por **período de un año indivisible** (art. 28 de la Ley 4/1988, de 5 de julio, de Tasas y Precios Públicos de la Comunidad Autónoma de Andalucía).

2.2. La solicitud de las suscripciones se efectuará **dentro del mes anterior** al inicio del período de suscripción (art. 16, punto 3, del Reglamento del BOJA, Decreto 205/1983, de 5 de octubre).

3. TARIFAS

3.1. El precio de la suscripción para el año 2002 es de 145,69 €.

4. FORMA DE PAGO

4.1. El pago de la suscripción se realizará de conformidad con la liquidación que se practique por el Servicio de Publicaciones y BOJA al aceptar la solicitud.
En dicha liquidación se detallará la forma de pago.

4.2. No se aceptarán pagos ni ingresos de ningún tipo que se realicen de forma distinta a la indicada en la liquidación que se practique.

5. ENVIO DE EJEMPLARES

5.1. **El envío**, por parte del **Servicio de Publicaciones y BOJA,** de los ejemplares del **BOLETIN OFICIAL DE LA JUNTA DE ANDALUCIA,** comenzará a hacerse una vez tenga entrada en dicho Servicio el ejemplar para la Administración del Mod. 046 mecanizado por el Banco o Caja de Ahorros.

5.2. En el caso de que el ejemplar para la Administración del Mod. 046 correspondiente al período de suscripción solicitado tenga entrada en este Servicio una vez comenzado el mismo, el envío de los Boletines **será a partir de dicha fecha de entrada.**

FRANQUEO CONCERTADO núm. 41/63

BOLETIN OFICIAL DE LA JUNTA DE ANDALUCIA
Apartado Oficial Sucursal núm. 11. 41014 SEVILLA

Papel ecológico

B O J A
Boletín Oficial de la JUNTA DE ANDALUCIA

SUMARIO

(Continuación del fascículo 2 de 3)

1. Disposiciones generales

PAGINA

CONSEJERIA DE OBRAS PUBLICAS Y TRANSPORTES

Decreto 222/2002, de 30 de julio, por el que se aprueba el Plan de Ordenación del Territorio del Poniente de la provincia de Almería, y se crea su Comisión de Seguimiento. (Continuación.) 19.650

Número formado por tres fascículos

Jueves, 10 de octubre de 2002 **Año XXIV** **Número 119 (3 de 3)**

Edita: Servicio de Publicaciones y BOJA
CONSEJERIA DE LA PRESIDENCIA
Secretaría General Técnica.
Dirección: Apartado Oficial Sucursal núm. 11. Bellavista.
41014 SEVILLA
Talleres: Servicio de Publicaciones y BOJA

Teléfono: 95 503 48 00*
Fax: 95 503 48 05
Depósito Legal: SE 410 - 1979
ISSN: 0212 - 5803
Formato: UNE A4

En lo que se refiere al Plan de Transformación Agraria la valoración económica señalada se corresponde con el valor de la ejecución total, debiendo ser aportado un 40% por la administración y un 60% por la iniciativa privada.

Dependiendo del grado de ejecución actual de estos proyectos se ha optado por incluirlos o no en esta memoria económica.

Se ha otorgado, de igual modo, de una especial relevancia en el modelo territorial que propugna el Plan de Ordenación al fomento de las infraestructuras básicas unitarias para todo el ámbito, lo que permitirá gestionar de una forma más coherente los recursos y minimizar los impactos territoriales.

Contenido del subprograma

El subprograma contempla las acciones que se describen a continuación:

- Acciones de apoyo a la implantación de un sistema de gestión unitaria del abastecimiento urbano. Se considera conveniente unificar las redes de abastecimiento en alta de los núcleos urbanos situados en la llanura costera, lo que permitirá rentabilizar inversiones y fomentar una explotación racional de los recursos hídricos.

- Acciones de mejora de regadíos, con lo que se logrará una mayor eficiencia de los recursos disponibles, evitando pérdidas. Estas acciones se encuentran previstas en la documentación del Plan Hidrológico de Cuenca, y hacen referencia a los regadíos de Adra, Berja y Dalías, actualmente en ejecución.

- Acciones para la reutilización de las aguas residuales, que permitirán la reutilización directa en el riego de zonas agrícolas.

- Plan de Transformación Agraria. Orientado hacia la mejora de la infraestructura hidráulicas del Campo de Dalías tiene por objeto la construcción de una serie de balsas de regulación y la transformación de las principales acequias en tuberías. Actualmente se encuentra en ejecución.

Administraciones competentes para la ejecución del subprograma

Los organismos competentes para la ejecución del subprograma son los siguientes:

- Confederación Hidrográfica del Sur, de la administración central.

- Consejería de Obras Públicas y Transportes de la Junta de Andalucía.

- Consejería de Agricultura y Pesca de la Junta de Andalucía.

- Diputación Provincial de Almería.

- Ayuntamientos.

■ SUBPROGRAMA DE ENERGÍA, TELECOMUNICACIONES Y RESIDUOS

Atendiendo a las competencias administrativas y al estado de estas infraestructuras en el ámbito del Plan, los principales problemas se manifiestan en la gestión de los residuos sólidos urbanos y los residuos sólidos agrícolas. Ambos aspectos inciden directa e indirectamente en la generación de vertederos incontrolados (residuos agrícolas) y en la degradación paisajistica y ambiental de numerosas áreas.

El volumen de residuos generados en el ámbito de la comarca precisa de soluciones específicas en este ámbito

Contenido del subprograma

El Plan de Ordenación incluye sendas acciones de apoyo a la gestión de los residuos sólidos urbanos y agrícolas de la comarca. Estas acciones deben posibilitar la adopción de soluciones viables a corto plazo, asegurando el tratamiento adecuado de todos los residuos sólidos generados en la comarca, tanto de origen urbano como agrícola.

Administraciones competentes para la ejecución del subprograma

Los organismos competentes para la ejecución del subprograma son los siguientes:

- Consejería de Medio Ambiente de la Junta de Andalucía.

- Consejería de Agricultura y Pesca de la Junta de Andalucía.

- Diputación Provincial de Almería.

- Ayuntamientos.

Código		INVERSIÓN TOTAL	Inversión (millones euros) Corto	Medio	Largo
4.2.	***Subprograma de energía, telecomunicaciones y residuos***	**6.010**	**3,005**	**3,005**	
4.2.1.	Acciones de gestión de residuos sólidos urbanos	**3,005**	1,503	1,503	
4.2.2.	Acciones de gestión de residuos sólidos agrícolas	**3,005**	1,503	1,503	

III. VALORACIÓN ECONÓMICA GLOBAL

La valoración económica global de las actuaciones a desarrollar en el marco del Plan de ordenación del Territorio suponen una cifra de 483,741 millones de euros, que atendiendo al establecimiento de prioridades entre corto, medio y largo plazo, muestra un cierto equilibrio de las inversiones, con peso muy significativo de las previstas a medio plazo.

A corto plazo se deberán realizar acciones por un importe total de 146,321 millones de euros, que suponen un 30,25% del total previsto. A medio plazo las inversiones alcanzarán los 188,139 millones de euros, que representan el 38,89% del total. Y a largo plazo se prevén acciones por un importe de 149,281 millones de euros, un 30,86%.

El esfuerzo inversor a realizar desde la aprobación del Plan es muy importante en el corto y medio plazo. Debe señalarse en este sentido, que teniendo en cuenta los proyectos programados en materia hidráulica y en el marco del Plan de Transformación Agraria se encuentran comprometidos por distintas administraciones más de 90,15 millones de euros.

La valoración económica de los distintos programas muestra con claridad la importancia del Programa de Articulación del Territorio que con acciones valoradas en 169,418 millones de euros, concentra un 35,02% de las inversiones necesarias, ya que aquí se encuadra el subprograma de comunicaciones y transportes que requerirán acciones con un valor superior a los 140,360 millones de euros (el 82,8% de los recursos financieros del programa).

El Programa de Recursos Naturales, Ambientales Culturales y el Paisaje reúne con 163,656 millones de euros el 33,85% de la inversión total prevista por el Plan. Los mayores esfuerzo inversor se requerirá en las acciones hidráulicas destinadas a la defensa contra avenidas, con mas de 139,58 millones de euros.

El Programa de Infraestructuras Básicas, con una inversión total de 138,647 millones de euros, presenta acciones que suponen un 28,66% del total. En este caso la mayor parte del gasto se encuentra comprometido o en ejecución ya que las partidas más importantes se corresponden con el Plan de Transformación Agraria y la mejora de regadíos, cuyos proyectos se encuentran iniciados, sumando más de 128,430 millones de euros.

Finalmente el Programa de Compatilización de Usos concentra un 2,48% de la inversión prevista, con 12,02 millones de euros, siendo el subprograma de ordenación de usos urbanos el que requerirá el mayor esfuerzo económico.

En lo concerniente a la responsabilidad financiera de las distintas administraciones, atendiendo a la distribución competencial será la Junta de Andalucía a través de la Consejería de Obras Públicas, la de Medio Ambiente y la de Agricultura y Pesca la que tendrá que asumir el costo de la ejecución de la mayoría de las acciones. La Administración Central, a través de la Confederación Hidrográfica del Sur, y más genéricamente del Ministerio de Medio Ambiente, tiene también importantes responsabilidades en lo concerniente a recursos hídricos, prevención del riesgo de avenidas y mejora de infraestructuras básicas, especialmente las hidráulicas.

La participación de Diputaciones y Ayuntamientos es también importante, pues apoyan las intervenciones de otras administraciones.

	PROGRAMAS	INVERSIÓN TOTAL	Inversión (millones ptas.) Corto	Medio	Largo
1	Programa de Articulación del Territorio	**28.190**	13.856	9.580	4.754
2	Programa de Ordenación y Compatibilización de usos del Territorio	**2.000**	600	800	600
3	Programa de Recursos Naturales, Ambientales, Culturales y el Paisaje	**27.230**	7.123	8.657	11.450
4	Programa de Infraestructuras básicas, hidráulicas, energéticas y residuos sólidos	**23.069**	2.770	12.266	8.033
Total (millones de pesetas)		**80.489**	**24.349**	**31.303**	**24.837**

	PROGRAMAS	INVERSIÓN TOTAL	Inversión (millones euros) Corto	Medio	Largo
1	Programa de Articulación del Territorio	**169,418**	83,257	57,581	28,580
2	Programa de Ordenación y Compatibilización de usos del Territorio	**12,020**	3,606	4,808	3,606
3	Programa de Recursos Naturales, Ambientales, Culturales y el Paisaje	**163,656**	42,810	52,030	68,816
4	Programa de Infraestructuras básicas, hidráulicas, energéticas y residuos sólidos	**138,647**	16,648	73,720	48,279
Total (millones de euros)		**483,741**	**146,321**	**188,139**	**149,281**

Código	PROGRAMAS Y SUBPROGRAMAS	INVERSIÓN TOTAL	Inversión (millones ptas.) Corto	Medio	Largo	INVERSIÓN TOTAL	Inversión (millones euros.) Corto	Medio	Largo
1.	**Programa de Articulación del Territorio**	**28.190**	**13.856**	**9.580**	**4.754**	**169,418**	**83,257**	**57,581**	**28,580**
1.1.	Subprograma de comunicaciones y transportes	**23.355**	12.166	7.465	3.724	**140,360**	73,100	44,870	22,390
1.2.	Subprograma de espacios libres	**4.835**	1.690	2.115	1.030	**29,058**	10,157	12,711	6,190
2.	**Programa de Ordenación y Compatibilización de Usos del Territorio**	**2.000**	**600**	**800**	**600**	**12,020**	**3,606**	**4,808**	**3,606**
2.1.	Subprograma de ordenación y compatibilización de los usos urbanos	**1.100**	100	600	400	**6,611**	0,601	3,606	2,404
2.2.	Subprograma de usos portuarios	**800**	400	200	200	**4,408**	2,404	1,202	1,202
2.3.	Subprograma de planeamiento urbanístico general	**100**	100			**0,601**	0,601	0,000	0,000
3.	**Programa de Recursos Naturales, Ambientales, Culturales y el Paisaje**	**27.230**	**7.123**	**8.657**	**11.450**	**163,656**	**42,810**	**52,030**	**68,816**
3.1.	Subprograma de espacios de interés ambiental y territorial	**2.890**	920	1.070	900	**17,369**	5,529	6,431	5,409
3.2.	Subprograma de paisaje y patrimonio cultural	**365**	215	100	50	**2,194**	1,292	0,601	0,301
3.3.	Subprograma de recursos hídricos y riesgos naturales	**23.225**	5.738	7.237	10.250	**139,585**	34,486	43,495	61,604
3.4.	Subprograma de ordenación y mejora de la costa	**750**	250	250	250	**4,508**	1,503	1,503	1,503
4.	**Programa de Infraestructura básicas, hidráulicas, energéticas y residuos sólidos**	**23.069**	**2.770**	**12.266**	**8.033**	**138,647**	**16,648**	**73,720**	**48,279**
4.1.	Subprograma de infraestructuras hidráulicas y agrarias	**22.069**	2.270	11.766	8.033	**132,637**	13,643	70,715	48,279
4.2.	Subprograma de energía, telecomunicaciones y residuos	**1.000**	500	500		**6,010**	3,005	3,005	0,000

NORMATIVA

TÍTULO PRELIMINAR

Art. 1 -*N* *Naturaleza.*

El Plan de Ordenación del Territorio de la comarca del Poniente Almeriense es un instrumento de planificación territorial redactado de conformidad a lo establecido en la Ley 1/94, de 11 de enero, de Ordenación del Territorio de la Comunidad Autónoma de Andalucía para los Planes de Ordenación del Territorio de ámbito subregional, creados en el artículo 5, apartado b) de dicha Ley. Su elaboración se ha realizado conforme al Decreto 6/1996 de Enero del Consejo de Gobierno por el que se acuerda su formulación.

Art. 2 -*N* *Objeto.*

El Plan de Ordenación del Territorio de la comarca del Poniente Almeriense tiene por finalidad establecer los elementos básicos para la organización y estructura del territorio en su ámbito y ser el marco de referencia territorial para el desarrollo y coordinación de las políticas, planes, programas y proyectos de las Administraciones y Entidades Públicas y para las actividades de los particulares.

Art. 3 -*N* *Ámbito del Plan de Ordenación del Territorio.*

El ámbito del Plan de Ordenación del Territorio es el establecido en el artículo 2 del Decreto 6/1996 de 9 de enero, en la redacción dada por el Decreto 20/1998, de 3 de febrero, y está integrado por los términos municipales de Adra, Berja, Dalías, El Ejido, Enix, Felix, La Mojonera, Roquetas de Mar y Vícar.

Art. 4 -*N* *Efectos.*

1. De acuerdo con el art. 21 de la Ley 1/94, las determinaciones de este Plan podrán tener el carácter de Normas (N), Directrices (D) y Recomendaciones (R), indicándose expresamente en cada artículo su carácter con estas iniciales.

2. Las determinaciones que tengan carácter de Normas y regulen las construcciones, instalaciones, usos y actividades en suelos clasificados como urbanizables y no urbanizables serán de aplicación directa, sin necesidad de desarrollo posterior, y vinculantes para las Administraciones y Entidades Públicas y para los particulares. Dichas Normas prevalecerán desde la entrada en vigor del Plan sobre los Planes con Incidencia en la Ordenación del Territorio y sobre el planeamiento urbanístico.

3. Las Directrices son determinaciones vinculantes en cuanto a sus fines. Los órganos de las Administraciones a los que corresponda su desarrollo para su aplicación establecerán las medidas para la consecución de dichos fines.

4. Las Recomendaciones son determinaciones de carácter indicativo dirigidas a las Administraciones Públicas que, en caso de apartarse de las mismas, deberán justificar de forma expresa la decisión adoptada y su compatibilidad con los objetivos del Plan establecidos en los artículos que le sean de aplicación

5. Los planes urbanísticos y las actividades de planificación e intervención singular de las Administraciones Públicas deberán adaptarse a las determinaciones de este Plan de Ordenación del Territorio en los términos establecidos en los artículos 8 y 9 de estas normas

Art. 5 -*N* *Documentación del Plan.*

1. De acuerdo con el artículo 21 de la Ley 1/94, el Plan de Ordenación del Territorio consta de los siguientes documentos: Memoria Informativa, Memoria de Ordenación, Memoria Económica, Normativa y Planos de Información y de Ordenación.

2. Los documentos del Plan constituyen un todo unitario, que deberá interpretarse globalmente y de conformidad con los objetivos y criterios expuestos en la Memoria de Ordenación.

3. La interpretación ante posibles conflictos entre las previsiones contenidas en los distintos documentos del Plan se resolverán por el órgano competente aplicando los siguientes criterios:

a) Las presentes *Normas* constituyen el cuerpo normativo específico para la Ordenación del Territorio de la comarca del Poniente Almeriense. Su contenido prevalece sobre el de la Memoria y los Planos de Ordenación.

b) La *Memoria de Ordenación* establece y desarrolla los objetivos territoriales y los elementos básicos para la organización y estructura del territorio. Es el instrumento para la interpretación del Plan en su conjunto y opera supletoriamente para resolver los conflictos entre distintas determinaciones si resultaran insuficientes para ello las disposiciones de la Normativa. Su contenido prevalece sobre el de los Planos de Ordenación.

c) El *Plano de Ordenación de Usos*, a escala. 1:50.000, que contiene la delimitación y determinaciones gráficas de las zonas para la ordenación y compatibilización de los usos del territorio prevalece en este contenido sobre el de los restantes planos.

d) El *Plano de Infraestructuras de Comunicaciones y Transporte*, a escala 1:50.000, que contiene las determinaciones gráficas relativas a las redes viarias y al sistema de transporte prevalece en este contenido sobre los restantes Planos de Ordenación.

e) El *Plano de Protección y Mejora de Recursos Naturales y el Paisaje* a escala 1:50.000, contiene la delimitación y determinaciones gráficas de las unidades ambientales de interés territorial y del paisaje, y en este contenido prevalece sobre el de los restantes planos.

f) El *Plano Esquema de Infraestructuras Básicas*, a escala 1:50.000, contiene las determinaciones gráficas relativas a las redes de abastecimiento de agua potable, evacua-

ción de aguas residuales y suministro de energía eléctrica y en este contenido prevalece sobre el de los restantes planos.

g) El *Plano Síntesis de la Ordenación* recoge los aspectos más relevantes de la ordenación, reflejados en los distintos planos, ofreciendo la imagen global de la propuesta.

h) La *Memoria Informativa* y los *Planos de Información*, contienen los datos y el resultado de los estudios que han servido para fundamentar las propuestas del Plan. No tienen valor normativo.

4. La aplicación de las determinaciones de las distintas *zonas para la ordenación de los usos y unidades ambientales y del paisaje* del Plan de Ordenación se efectuará de conformidad con lo establecido en los artículos contenidos en estas *Normas* y en función de las condiciones reales de los suelos. Consecuentemente, si las determinaciones aplicables a un determinado terreno, según la delimitación de la *zona o unidad* establecida en el correspondiente *Plano de Ordenación*, no fuesen las de la *zona o unidad* que resulte adecuada en función de las condiciones reales de los suelos, se aplicarán las determinaciones que correspondan a estas últimas.

5. Si aplicados los criterios anteriores subsiste la imprecisión prevalecerá la interpretación más favorable para la protección de los recursos naturales y paisajísticos y al interés público y social.

Art. 6 -*N* *Vigencia, modificación y revisión del Plan*

1. El Plan tendrá vigencia indefinida.

2. Se entiende por revisión del Plan la sustitución del mismo debido a la alteración de los objetivos territoriales que desarrolla o a la adopción de determinaciones sustancialmente distintas a las previstas en relación al modelo territorial. El Plan se revisará cuando así lo decida el Consejo de Gobierno de la Junta de Andalucía o lo prevea el Plan de Ordenación del Territorio de Andalucía.

3. Se entiende por Modificación del Plan toda alteración de sus determinaciones que no se produzca en un procedimiento de revisión. El Plan se modificará cuando se considere necesario para el mejor cumplimiento de sus objetivos, siempre que no se produzca alteración de las determinaciones señaladas en el apartado 2 anterior.

4. No se considerarán modificaciones del Plan los cambios en la delimitación de zonas o en los trazados de las infraestructuras que se efectúen como consecuencia del desarrollo posterior de las Directrices contenidas en las presentes Normas.

Art. 7 -*N* *Actualización del Plan.*

1. Se entiende por actualización del Plan la refundición en un documento único y completo de las determinaciones vigentes del mismo, en el que queden incluidas tanto las modificaciones aprobadas, en su caso, como los ajustes resultantes del desarrollo de la ejecución del Plan.

2. Se procederá a la actualización del Plan cuando así sea considerado necesario por el titular de la Consejería de Obras Públicas y Transportes y, en todo caso, coincidiendo con los Informes de Seguimiento que se establecen en esta Normativa.

3. La actualización del Plan corresponderá al titular de la Consejería de Obras Públicas y Transportes y su aprobación deberá publicarse en el Boletín Oficial de la Junta de Andalucía.

Art. 8 -*N* *Fomento del desarrollo, la gestión, la ejecución y seguimiento del Plan.*

Corresponde a la Consejería de Obras Públicas y Transportes la realización de las actividades relacionadas con el fomento, desarrollo, gestión ejecución y seguimiento del Plan de Ordenación del Territorio de la comarca del Poniente Almeriense.

Art. 9 -*N* *Desarrollo del Plan.*

Se entiende por desarrollo del Plan la realización de las actividades de planificación destinadas a pormenorizar y/o definir la ordenación establecida por aquel, así como a determinar las medidas para su ejecución, todo ello de acuerdo con los fines señalados en cada caso por el propio plan.

Art. 10 -*N* *Instrumentos para el desarrollo del Plan*

1. El Plan de Ordenación del Territorio de la comarca del Poniente Almeriense podrá desarrollarse mediante los siguientes instrumentos:

a) El planeamiento urbanístico general y los planes especiales, previstos en la legislación urbanística vigente.

b) Las actividades de planificación previstas en la Ley 1/94 de Ordenación del Territorio de Andalucía y en el marco normativo vigente.

2. Las actividades de planificación de las administraciones públicas que desarrollen alguno de los contenidos de este Plan tendrán, al menos, el mismo ámbito territorial para realizar el análisis y la evaluación de la incidencia de sus determinaciones en la ordenación del territorio.

3. Para la ejecución de las actuaciones que requieren la intervención de más de una administración, se procurará suscribir Convenios de Colaboración.

Art. 11 -*N* *Gestión del Plan.*

Se entiende por gestión del Plan el conjunto de actividades desarrolladas por las Administraciones Públicas y los particulares destinadas a lograr la ejecución de sus determinaciones.

Art. 12 -*N* *Instrumentos y organismos de gestión del Plan.*

1. El Plan de Ordenación del Territorio de la comarca del Poniente Almeriense podrá gestionarse mediante los siguientes instrumentos y organismos:

a) Convenios Interadministrativos de colaboración.

b) Entidades Locales Territoriales.

c) Consorcios.

d) Sociedades Mercantiles.

Art. 13 -*N* *Seguimiento del Plan.*

1. Se entiende por seguimiento del Plan el conjunto de actividades desarrolladas para hacer cumplir sus determinaciones, conocer y analizar su grado de desarrollo y ejecución y proponer, en su caso, las medidas necesarias para su fomento.

2. La Consejería de Obras Públicas y Transportes, o el organismo en quien delegue, elaborará cada cinco años el Informe de Seguimiento del Plan de Ordenación del Territorio.

Art. 14 -*N* *Finalidad y contenido de los Informes de seguimiento del Plan.*

1. Los Informes de Seguimiento del Plan tendrán por finalidad analizar el grado de cumplimiento de sus determinaciones y proponer las medidas para su mejor implementación.

2. Los Informes de Seguimiento del Plan tendrán el siguiente contenido:

a) Análisis de la evolución de las principales variables sociales, económicas y demográficas del ámbito y su adecuación a las previsiones del Plan.

b) Análisis de las actuaciones ejecutadas, en curso de ejecución o acordadas y su adecuación a las previsiones del Plan.

c) Señalamiento de los principales problemas detectados en la aplicación, desarrollo, gestión y ejecución del Plan.

d) Propuesta de objetivos para el desarrollo, gestión y ejecución del Plan hasta el siguiente Informe de Seguimiento.

e) Propuestas de estrategias y medidas concretas a adoptar para el logro de los objetivos señalados.

3. Coincidiendo con cada Informe de Seguimiento se elaborará un documento de Actualización del Plan.

TÍTULO PRIMERO: LA ARTICULACIÓN DEL TERRITORIO

Capítulo primero. Del sistema de asentamientos

Art. 15 -*N* *Composición del sistema de asentamientos.*

El sistema de asentamientos del Poniente Almeriense está compuesto por los núcleos de población existentes en los términos municipales que constituyen su ámbito, con independencia de la clasificación del suelo que el Planeamiento General determine para ello; así como los suelos en donde se localizan actividades productivas de base urbana.

Art. 16 -*D* *Objetivos sobre la estructura funcional del sistema de asentamientos.*

Las administraciones públicas orientarán sus actuaciones hacia la consecución de los siguientes objetivos:

a) Reforzar las relaciones funcionales de los asentamientos de la comarca, mejorando los servicios que prestan a sus habitantes.

b) Favorecer la implantación de equipamientos y servicios públicos supramunicipales atendiendo a la estructura funcional de la comarca y a la organización jerárquica de los núcleos.

c) Mejorar la funcionalidad del sistema de asentamientos, favoreciendo la integración o evitando la conurbación de los núcleos señalados en cada caso.

Art. 17 -*D* *Estructura del sistema de asentamientos en áreas funcionales.*

El sistema de asentamientos de la comarca del Poniente Almeriense se estructura en las áreas funcionales que se definen a continuación:

a) Área funcional de Adra. Engloba los núcleos de Adra, Puente del Río, La Curva, La Alquería, Guainos Bajos, Guainos Altos, La Alcazaba y El Lance de la Virgen.

b) Área funcional de Berja. Comprende los núcleos de Berja, Dalías, Río Chico, Alcaudique, San Roque, Benejí y Castala.

c) Área funcional de El Ejido. Comprende los núcleos de El Ejido, Santa María del Águila, Balanegra, Balerma, Matagorda, Guardias Viejas, Las Norias de Daza, San Agustín y las Urbanizaciones de la Ensenada de San Miguel (Almerimar, Ejido Beach y Entreverde).

d) Área funcional de Roquetas de Mar – Puebla de Vícar – Aguadulce. Comprende los núcleos de Roquetas de Mar, Puebla de Vícar, Aguadulce, El Parador de las Hortichuelas, Enix, El Marchal, Felix, Urbanización La Envía, Vícar, Venta El Viso, La Mojonera, El Solanillo, Las Marinas, San Agustín y la Urbanización de Roquetas de Mar.

Art. 18 -*D* *Jerarquía de núcleos y funciones.*

1. La localización de los equipamientos y dotaciones públicas atenderá a la siguiente estructura jerárquica:

a) Núcleos con función comarcal que deben contener el máximo nivel de equipamiento supramunicipal. Se reconoce como núcleo con estas funciones a El Ejido.

b) Núcleos con función subcomarcal, en los que se localizarán también servicios de carácter supramunicipal. Se reconocen estructuras uninucleares en Adra y Berja, y estructuras polinucleares en Vícar-Roquetas-Aguadulce.

c) Núcleos con función local, con servicios que responden a demandas básicamente locales. Integrados por los núcleos no incluidos en ninguna de las demás categorías.

d) Núcleos turísticos, de ocupación temporal y estacional. Constituidos por La Urbanización de Roquetas de Mar, la Ensenada de San Miguel (compuesta por Almerimar, Ejido Beach y Entreverde) y la Urbanización La Envía, sin dotación específica de equipamientos

2. Se podrán localizar equipamientos de carácter supramunicipal en núcleos con nivel de función local cuando las demandas del área funcional se encuentren satisfechas.

Art. 19 -D *Procesos de Integración de núcleos urbanos.*

1. El planeamiento urbanístico deberá favorecer la integración entre los siguientes núcleos:

a) Santo Domingo y Santa María del Águila junto con El Ejido. Se recomienda la orientación de estas áreas hacia usos residenciales y terciario-industriales.

b) Puente del Río y La Curva en el núcleo de Adra. Se recomienda la orientación de estas áreas hacia usos residenciales y terciario-industriales.

c) La Gangosa y Venta Gutiérrez en el núcleo de Puebla de Vícar Se recomienda la orientación de estas áreas hacia usos residenciales y terciario-industriales.

d) San Roque, Benejí y Alcaudique con Berja Se recomienda la orientación de estas áreas hacia usos residenciales y terciario-industriales.

2. Para favorecer la integración de estos núcleos se actuará en las siguientes líneas:

a) Mejorar las conexiones viarias y el tratamiento de estas como vías urbanas, dotadas de encintado de aceras y alumbrado público.

b) Localización de bulevares y zonas ajardinadas junto al viario que potencien las relaciones peatonales entre las distintas unidades.

c) Localización de equipamientos locales.

Art. 20 -D *Determinaciones para evitar la conurbación.*

Con el objetivo de evitar la conurbación de zonas con grave riesgo, el planeamiento urbanístico adoptará las determinaciones que zonalmente se señalan a continuación:

a) Sector Norias de Daza – El Ejido. Entre los límites exteriores de los suelos destinados al crecimiento urbano de ambos núcleos se deberá reservar una franja mínima de 1500 m. de ancho que no podrá ser objeto de clasificación como suelo urbano o urbanizable, y que estará destinada preferentemente a usos agrícolas.

b) Sector Llanos de Vícar – Cortijos de Marín. Entre los límites exteriores de los suelos destinados al crecimiento urbano de ambos núcleos se deberá reservar una franja mínima de 500 m. de ancho que no podrá ser objeto de clasificación como suelo urbano o urbanizable, y que estará destinada preferentemente a usos agrícolas.

c) Sector El Parador– La Gangosa. Entre los límites exteriores de los suelos destinados al crecimiento urbano de ambos núcleos se deberá reservar una franja mínima que será la que resulte de las necesidades para la implantación de los nuevos accesos a Roquetas y el enlace con la CN-340.

d) Sector Puebla de Vicar– El Cosario. Entre los límites exteriores de los suelos destinados al crecimiento urbano de ambos núcleos se deberá reservar una franja mínima de 250 m contados desde el eje de la rambla del Cañuelo, que no podrá ser objeto de clasificación de suelo urbano o urbanizable.

e) Sector Balerma– Balanegra. Entre los límites exteriores de los suelos destinados al crecimiento urbano de ambos núcleos se deberá reservar una franja mínima de 1000 m de ancho que no podrá ser objeto de clasificación como suelo urbano o urbanizable y que preferentemente estará destinada a usos agrícolas.

Art. 21 -D *Formación de nuevos núcleos de población.*

1. Para evitar la formación de nuevos núcleos de población, los nuevos suelos urbanos y/o urbanizables que se clasifiquen por el planeamiento urbanístico municipal deberán ser colindantes con los suelos urbanos existentes en los núcleos que se indican en el art. 18.

2. Se exceptúan de la disposición anterior los suelos actualmente clasificados por el planeamiento como urbanizables, que no siendo colindantes con los suelos urbanos, inicien su desarrollo con anterioridad a la revisión del planeamiento general.

3. Los municipios de Enix y Felix se exceptuarán de las disposiciones contenidas en el apartado 1º de este mismo artículo. Se podrán autorizar áreas de usos residenciales de 10 Has de superficie máxima que se desarrollarán en agrupaciones de hasta 2 Has, siendo necesaria su total ejecución para la actuación en la siguiente agrupación. La distancia mínima de estas áreas para usos residenciales al suelo urbano consolidado no será inferior a 500 m, con un máximo en total de 150 viviendas, que sólo podrán ocupar suelos agrícolas de secano.

Capítulo Segundo. Del sistema de comunicaciones y transportes

SECCIÓN 1ª. PRINCIPIOS GENERALES

Art. 22 -N *Composición del sistema de comunicaciones y transportes.*

El sistema de comunicaciones y transportes del Poniente Almeriense está constituido por el suelo, las infraestructuras y las instalaciones que hacen posible el desplazamiento de las personas y las mercancías, así como las operaciones necesarias para ello.

Art. 23 -D *Organización funcional del sistema de comunicaciones y transportes.*

El sistema de comunicaciones y transportes del Poniente Almeriense está constituido por:
a) La red viaria.
b) El sistema de transportes.

SECCIÓN 2ª. DE LA RED VIARIA

Art. 24 -N *Composición de la red viaria.*

La red viaria del Poniente Almeriense está constituida por el conjunto de vías que permiten su articulación en las redes de carreteras nacionales y autonómicas, la vertebración entre las distintas áreas que la integran y la conexión entre si de los núcleos urbanos y de actividad.

Art. 25 -D *Objetivos sobre la red viaria.*

Constituyen los objetivos del Plan sobre la red viaria los siguientes:

a) Adecuar la estructura de la red viaria, mediante nueva construcción y/o mejora de la existente, a las necesidades generadas en la comarca como consecuencia del desarrollo de las actividades agrícolas intensivas y la extensión de los usos turístico-residenciales en la fachada litoral.

b) Resolver los problemas de conexión entre la Autovía del Mediterráneo y la fachada litoral.

c) Resolver los problemas de conexión entre la Autovía del Mediterráneo y la fachada litoral en el eje El Parador – Roquetas – Urbanización.

d) Mejorar la accesibilidad a los distintos núcleos urbanos promoviendo las obras de circunvalación que eviten el tráfico de paso en los itinerarios en los que se registran mayores intensidades.

e) Mejorar las conexiones en sentido Este-Oeste, de forma que se faciliten los intercambios entre los núcleos más dinámicos y se atienda al intenso tráfico que genera la actividad agrícola.

f) Desarrollar una red viaria que facilite las comunicaciones con el exterior de la comarca, y muy especialmente con la Alpujarra y la costa granadina.

g) Facilitar las comunicaciones entre los distintos asentamientos y principalmente entre los centros comarcales y subcomarcales con Almería.

h) Facilitar las comunicaciones internas de la comarca y su organización funcional en áreas con distintos niveles jerárquicos en los asentamientos.

i) Facilitar a través de la red de caminos rurales la accesibilidad a las zonas productivas agrarias.

j) Facilitar a través de la red viaria la accesibilidad a los espacios libres, a los de valormedioambiental, histórico y a las zonas de dominio público.

Art. 26 -N *Jerarquización de la red viaria.*

1. La red viaria de la comarca del Poniente Almeriense se organiza en dos grupos de vías con funciones y niveles diferenciados, según lo señalado en el Plano de Ordenación Infraestructuras de Comunicaciones y Transporte a escala 1:50.000,en donde se especifican las vías existentes y las propuestas por el Plan de Ordenación. Estos tipos son:

a) La red de carreteras.

b) La red de caminos rurales.

2. La red de carreteras se regirá por lo dispuesto en la normativa que le sea de aplicación en lo referente a las afecciones, dominio público y servidumbres.

3. En ausencia de legislación específica aplicable en la red de carreteras definidas por el POT la línea de edificación se establece en 15 m. contabilizados a partir de la arista exterior de la calzada.

Art. 27 -N *Jeraquización y funcionalidad de la red de carreteras.*

1. La red de carreteras se estructura en vías de distinto nivel, en función de sus características y posición en el mallado de vías del Poniente Almeriense. El mallado de vías del Poniente Almeriense posibilita el acceso a los núcleos de población de la comarca, las zonas productivas y los espacios de ocio.

2. Los niveles de vías existentes son los siguientes:

a) Viario singular- Autovía. Constituido por las vías señaladas como tales en el Plano de Infraestructuras de Comunicaciones y Transporte, y que conforman la autovía del mediterráneo y su continuación por el Oeste en la CN-340. Ambas se integran en itinerarios internacionales.

b) Viario de primer nivel. Constituido por las vías señaladas como tales en el Plano de Infraestructuras de Comunicaciones y Transporte.

c) Viario de segundo nivel. Constituido por las vías señaladas como tales en el Plano de Infraestructuras de Comunicaciones y Transporte.

d) Viario de tercer nivel. Constituido por las vías señaladas como tales en el Plano de Infraestructuras de Comunicaciones y Transporte.

Art. 28 -D *-Protección de las áreas afectadas por las propuestas en la red de carreteras.*

1. El suelo afectado por el desarrollo y ejecución de la de la red de carreteras en los distintos niveles está constituido por:

a) En las vías existentes, por el ya incluido en el dominio público viario.

b) En las vías de nuevo trazado, por una franja del ancho indicado en cada caso, cuyo eje será coincidente con el de-

limitado en el Plano de Infraestructuras de Comunicaciones y Transporte 1:50.000

2. Los trazados de nuevas intervenciones señalados en el Plano de Infraestructuras de Comunicaciones y Transportes tienen el carácter de recomendaciones en tanto que las determinaciones de cada actuación son directrices. La modificación en un término municipal de trazados que afecten a más de un municipio requerirá el acuerdo previo de todos los implicados, asegurando su continuidad.

3. Las limitaciones de uso establecidas en el marco del Plan sobre los nuevos trazados tienen un carácter cautelar, hasta tanto se aprueben por la administración competente los correspondientes proyectos de trazado o construcción en los que se señale la zona afectada específicamente, en cuyo momento le serán de aplicación las determinaciones que a tal efecto señale la normativa vigente.

4. Las limitaciones de uso establecidas con carácter cautelar en las franjas de terreno establecidas en el presente Plan tendrán una vigencia máxima de ocho años (8) pasados los cuales sin que por parte de la administración competente se inicie al menos el Estudio Informativo quedarán sin efecto, previa solicitud expresa de los ayuntamientos afectados.

5. Las limitaciones de uso establecidas con carácter cautelar en los suelos afectados por propuestas en la red viaria son las siguientes:

a) En los suelos urbanos o urbanizables se estará a lo dispuesto por el planeamiento urbanístico.

b) En los suelos No Urbanizables:

- No podrán implantarse edificaciones, construcciones o instalaciones de ningún tipo, ni realizarse actividades distintas de las derivadas de la explotación agraria de los terrenos.

- Las edificaciones, construcciones e instalaciones erigidas con anterioridad a la aprobación definitiva de este Plan, serán consideradas como fuera de ordenación. En consecuencia no se podrán realizar en ellas obras de consolidación, aumento de volumen, modernización o incremento de su valor de expropiación, pero si las obras de reparación que exigiere la conservación del inmueble.

6. El Planeamiento urbanístico general, así como sus revisiones y modificaciones, recogerán las delimitaciones de las zonas de protección cautelar señaladas en el presente Plan.

Art. 29 -*D* *Objetivos de las nuevas actuaciones en la red de carreteras.*

1. Las administraciones públicas competentes procederán a la ejecución de las intervenciones en la red de carreteras de la comarca identificadas en el Plano de Infraestructuras de Comunicaciones y Transporte. La ejecución requerirá la previa obtención de los terrenos necesarios, que se articulará mediante convenios con las corporaciones locales afectadas.

2. Los objetivos específicos de las intervenciones son los señalados a continuación:

a) Nuevos accesos Parador -Roquetas de Mar/Urbanización. Vía de primer nivel que debe cumplir el objetivo de mejorar el acceso a las zonas turísticas y posibilitar el desarrollo del vial especificado en el apartado siguiente.

b) Nuevo vial intermedio. Roquetas de Mar – Balanegra. Vía de primer nivel continuación de la anterior que tiene como objetivo la mejora de las comunicaciones Este – Oeste en la zona altamente productiva de invernaderos, canalizando el tráfico pesado originado en itinerarios exteriores a los núcleos urbanos y la rápida conexión con las vías de comunicación exterior.

c) Nueva vía litoral Roquetas de Mar-Aguadulce. Vía de segundo nivel que tiene como objetivo la formalización de un itinerario litoral entre ambos núcleos.

d) Nuevos accesos a Aguadulce. Vía de segundo nivel que tiene como objetivo la mejora de la accesibilidad al núcleo de Aguadulce desde Almería.

e) Circunvalación de Las Norias de Daza. Vía de primer nivel que tiene como objetivo derivar en un itinerario exterior el tráfico de paso del núcleo de Las Norias, facilitando la conexión con el nuevo vial intermedio y el polígono industrial La Redonda.

f) Circunvalación de Berja. Viario de nuevo trazado con tramos de primer y segundo nivel cuyo objetivo es posibilitar la conexión entre la A-347 y A-358 evitando el tráfico interior al núcleo urbano.

g) Nuevos accesos al arroyo de Celín. Viario que tiene por objetivo facilitar el acceso al espacio recreativo del arroyo de Celín evitando el tráfico interior por este núcleo de población.

h) Nuevo viario de la Ensenada de San Miguel. Viario que se deriva del desarrollo urbanístico de este sector mediante planeamiento parcial con el objetivo de ordenar las comunicaciones interiores entre Guardias Viejas y Almerimar.

3. Las nuevas actuaciones en los trazados interurbanos preverán el establecimiento de carriles-bici siempre que las condiciones del terreno y la demanda lo hagan viable.

Art. 30 -*D* *Determinaciones específicas sobre los nuevos accesos Parador - Roquetas de Mar/Urbanización.*

1. Se establece una zona de protección cautelar con limitaciones de usos y edificaciones de 200 m. sobre el trazado reflejado gráficamente en el Plano de Infraestructuras de Comunicaciones y Transportes.

2. La zona de protección cautelar en el sector de los Cortijos de Marín será de 50 m.

3. Se dispondrá de vías de servicio agrícola paralelas al trazado y se procederá a limitar los accesos directos con objeto de asegurar su funcionalidad.

Art. 31 -D *Determinaciones específicas sobre el nuevo vial intermedio. Roquetas de Mar – Balanegra.*

1. Se establece una zona de protección cautelar con limitaciones de usos y edificaciones de 200 m. sobre el trazado reflejado gráficamente en el Plano de Infraestructuras de Comunicaciones y Transportes.

2. En función de la evaluación del tráfico, el proyecto de construcción valorará la conveniencia de que dispongan de vías de servicio agrícola paralelas al trazado, y de que se proceda a limitar los accesos directos con objeto de asegurar su funcionalidad.

3. La ejecución de esta vía se encuentra supeditada a la ejecución de los nuevos accesos a Roquetas de Mar.

Art. 32 -D *Determinaciones específicas sobre la nueva vía litoral Roquetas de Mar-Aguadulce.*

1. Deberá tener un tratamiento característico de los suelos urbanos, asentado en una doble calzada.

2. Constituye un itinerario viario continuo, sin rupturas derivadas de la estructura en manzanas de edificación, según trazado señalado en la cartografía.

3. No se establecen zonas de protección cautelar al desarrollarse sobre suelos urbanizables previstos por el planeamiento urbanístico.

4. Corresponde al planeamiento urbanístico municipal de Roquetas de Mar asegurar la ejecución de un viario con estas características, teniendo el trazado propuesto carácter de recomendación.

Art. 33 -D *Determinaciones específicas sobre los nuevos accesos a Aguadulce.*

Se establece una zona de protección cautelar con limitaciones de usos y edificaciones de 200 m. sobre el trazado reflejado gráficamente en el Plano de Infraestructuras de Comunicaciones y Transportes.

Art. 34 -D *Determinaciones específicas sobre la circunvalación de Las Norias de Daza.*

Se establece una zona de protección cautelar con limitaciones de usos y edificaciones de 200 m. sobre el trazado reflejado gráficamente en el Plano de Infraestructuras de Comunicaciones y Transportes.

Art. 35 -D *Determinaciones específicas sobre la circunvalación de Berja.*

Se establece una zona de protección cautelar con limitaciones de usos y edificaciones de 200 m. sobre el trazado reflejado gráficamente en el Plano de Infraestructuras de Comunicaciones y Transportes.

Art. 36 -D *Determinaciones específicas sobre los nuevos accesos al arroyo de Celín.*

Se establece una zona de protección cautelar con limitaciones de usos y edificaciones de 200 m. sobre el trazado reflejado gráficamente en el Plano de Infraestructuras de Comunicaciones y Transportes.

Art. 37 -D *Determinaciones específicas sobre el nuevo viario de la Ensenada de San Miguel.*

1. Se procederá a la ordenación del viario de conexión entre Guardias Viejas y Almerimar.

2. No se establecerán zonas de protección cautelar al desarrollarse sobre suelos urbanizables previstos por el planeamiento urbanístico.

3. Corresponde al planeamiento urbanístico municipal de El Ejido asegurar la ejecución de un viario con estas características, teniendo el trazado propuesto el carácter de recomendación.

Art. 38 -D *Actuaciones para la mejora del viario de la red de carreteras.*

Se establecen las siguientes actuaciones sobre la red de carreteras:

a) Adecuar el viario del entorno de La Mojonera, a fin de mejorar la conexión con el nuevo vial intermedio.

b) Adecuar las vías de servicio del eje Polígono La Redonda–El Cosario-Puebla de Vícar, como itinerario alternativo a la autovía en recorridos internos a la zona.

c) Adecuar la CN-340 en el tramo El Ejido–Santa María del Águila como vía urbana, para integrar las zonas de edificación dispersa.

d) Adecuar la CN-340 en el tramo Puebla de Vícar-Aguadulce, como vía urbana para mejorar la imagen de este sector.

e) Adecuar los accesos a Roquetas de Mar desde El Parador y Cortijos de Marín como vía urbana, con el objetivo de mejorar zonas con fuerte presencia de edificación dispersa.

f) Adecuar los accesos a Berja desde Benejí como vía urbana, con el fin de integrar como vía bulevar las singulares masas arboladas del borde de la carretera actual.

g) Adecuar los accesos a Berja desde San Roque como vía urbana, integrando zonas de edificación dispersa con déficits de urbanización.

h) Acondicionar los accesos al litoral desde la autovía del mediterráneo entre: Puebla de Vícar a Roquetas de Mar; Venta El Cosario a La Mojonera y Urbanización de Roquetas de Mar; El Ejido a Almerimar; Cuatro Vientos a Guardias Viejas; Tarambana a Balerma y La Alquería a Adra.

i) Adecuar y mejorar el trazado y plataforma de la ALP-105, tramo A-358- Tarambana, para solucionar los déficits estructurales detectados.

j) Adecuar y mejorar la A-358, tramo Santa María del Águila –Venta de Pampanico, con el fin de facilitar las comunica-

ciones de los municipios interiores de la Sierra de Gádor con el Campo de Dalías.

k) Adecuar y mejorar la ALP-101, tramo N-340 – La Parra –Límite provincial, con el objetivo de favorecer la utilización de itinerarios turísticos alternativos a los usuales en las comunicaciones con la Alpujarra de Granada.

Art. 39 -*D* *Nudos estratégicos*

1. Tienen la consideración de nudos estratégicos los señalados como tales en el plano de Infraestructuras de Comunicaciones y Transportes, comprendiendo tanto nudos existentes como futuros, generados como consecuencia de las previsiones de actuación viaria del Plan.

2. El planeamiento urbanístico incluirá entre sus determinaciones la delimitación de los nudos estratégicos actuales y previstos, preservando estas áreas de cualquier edificación o uso no incluido en el planeamiento de detalle que los desarrolle.

3. Se establece una reserva de suelo de protección cautelar en los nudos de nueva ejecución clasificados como estratégicos de 1000 m. de diámetro, sobre los puntos trazados en el plano de Infraestructuras de Comunicaciones y transporte. Las reservas establecidas se regirán por lo dispuesto sobre las zonas de protección cautelar para los trazados de nuevas vías.

Art. 40 -*D* *Actuaciones en nudos estratégicos.*

Se mejorarán los nudos que se señalan a continuación, adecuándolos a la elevada intensidad de tráfico que soportan:

a) Nudo de Adra-Alquería, en la Autovía del Mediterráneo.

b) Nudo de Puente del Río – Berja – Cuatro Higueras, en la Autovía del Mediterráneo.

c) Nudo de Puebla de Vícar, en la Autovía del Mediterráneo.

d) Nudo de El Parador, en la Autovía del Mediterráneo.

e) Nudo de la A-358-AL-105 (carretera a Pampanico).

Art. 41 -*N* *Jerarquización y funcionalidad de la red de caminos rurales.*

1. La red de caminos rurales está integrada por las vías que prestan un servicio directo a las zonas agrícolas, posibilitando el desarrollo de las actividades agrícolas y terciario – industriales que acogen.

2. Los elementos que integran la red de caminos rurales del Poniente Almeriense son los señalados en el Plano de Infraestructuras de Comunicaciones y Transporte.

3. El viario rural se clasifica en los siguientes niveles:

a) Viario rural de primer nivel. Constituido por un conjunto de vías con origen en la red de carreteras y funciones de distribución de tráfico zonal.

b) Viario rural de segundo nivel. Constituido por vías bien con origen en la red de carreteras o en el viario rural de primer nivel.

c) Viario rural de tercer nivel. Constituido por las vías rurales no incluidas en las categorías anteriores, posibilita el acceso directo a las parcelas agrícolas, sin que necesariamente presenten continuidad en su trazado.

4. La propuesta sobre el viario rural tiene el carácter de recomendación, requiriendose para la modificación del trazado de las vias que tengan carácter supramunicipal que se garantice la interconectividad de las mismas y el acuerdo de las administraciones afectadas.

Art. 42 -*R* *Determinaciones sobre el viario rural.*

1. El viario rural de 1º y 2º nivel presentará un tratamiento superficial acorde con el tráfico pesado que soporta. En la determinación de sus características se adoptarán las siguientes especificaciones;

a) El viario rural de 1º nivel presentará un tratamiento superficial mínimo similar al establecido par la vías de tráfico pesado T-3, con IMD comprendido entre 50 –200 vehículos.

b) El viario rural de 2º nivel presentará un tratamiento superficial mínimo similar al establecido para las vías de tráfico pesado T-5, con IMD inferior a 50 vehículos.

2. La línea de separación mínima de la edificación en el viario rural de 1º nivel en suelos que no constituyan nícleos de población (suelos no urbanos) se establece en 15 m. a ambos lados de la vía, contabilizados desde la arista exterior de la calzada.

3. Los almacenes de venta de productos agrarios y las cooperativas/alhóndigas de tratamiento y clasificación de productos que se localicen junto al viario rural, sólo se autorizarán en vías de 1º nivel.

4. No se autorizará la localización junto al viario rural de 3º nivel de otras instalaciones y edificaciones que las asociadas directamente a la explotación agraria

Art. 43 -*R* *Intervención en la red de caminos rurales.*

1. La intervención en la red de caminos rurales se realizará a través de la ejecución de Planes Especiales de Mejora del Viario Rural.

2. Se recomienda la redacción y ejecución de un Plan Especial de Mejora del Viario Rural de los sectores agrarios de Balerma y Loma del Viento. Su ejecución deberá favorecer una mejora de la articulación interna de dichas zonas y de su accesibilidad al resto de caminos rurales y red de carreteras de la comarca.

SECCIÓN 3ª. DEL SISTEMA DE TRANSPORTES

Art. 44 -*N* *Composición del sistema de transportes.*

El sistema de transportes del Poniente Almeriense está constituido por el conjunto de infraestructuras especializadas en

facilitar la movilidad de las personas y mercancías, y las operaciones complementarias necesarias para ello, así como la gestión de los servicios públicos con dicha finalidad.

Art. 45 -D *Objetivos sobre el sistema de transportes.*

1. Se fomentará el transporte público como medio para la conexión entre los núcleos de población y como canalizador de la movilidad interurbana de la población.

2. Se definen como objetivos en relación con el sistema de transportes de la comarca del Poniente Almeriense los siguientes:

a) Fomentar la integración de todos los núcleos en un sistema de transporte que responda a las necesidades de comunicación interna y externa.

b) Facilitar la accesibilidad de los habitantes a los núcleos con funciones comarcales y subcomarcales delimitados por el plan.

c) Potenciar la creación de sistemas de transporte público en torno a los núcleos con funciones comarcales y subcomarcales.

d) Mejorar los sistemas de transporte de los núcleos escasamente poblados mediante la conexión con los centros subcomarcales.

e) Potenciar las comunicaciones exteriores a la comarca a través de los núcleos subcomarcales.

f) Facilitar la implantación de un sistema de transporte que solucione las demandas de conexión entre los núcleos turísticos

g) Mejorar la conexión de los núcleos turísticos con la ciudad de Almería.

h) Ordenar los transportes de mercancías asociadas a las actividades agrarias y establecer los centros especializados de servicio a los mismos.

i) Adecuar las vías señaladas como corredores de transportes a esta función.

j) Favorecer a la constitución de áreas de transporte público que faciliten las conexiones entre los núcleos y mejoren la accesibilidad a los equipamientos públicos supramunicipales.

Art. 46 -D *Corredores de transporte.*

1. El sistema de transporte público de la comarca del poniente almeriense se organizará sobre la red viaria, estructurada en los siguientes corredores:

a) Corredor subregional de la autovía del mediterráneo (Adra – El Ejido – Puebla de Vícar – Aguadulce).

b) Corredor subregional de la Alpujarra (El Ejido – Berja – Alpujarra).

c) Corredor subcomarcal Berja – El Ejido – Roquetas de Mar – Enix/Felix.

d) Corredor subcomarcal Adra – Balanegra.

e) Corredor Adra – Berja.

f) Corredor turístico costero (Aguadulce – Urbanización de Roquetas – Guardias Viejas –Balerma –Balanegra).

2. Los corredores de transporte se adecuarán a la intensidad de tráfico que soportan y al nivel jerárquico de los mismo.

Art. 47 -R *Áreas de transporte público.*

En la organización del transporte público se procurará la constitución de las siguientes áreas de transporte:

a) Área de Roquetas – Vícar – Aguadulce.

b) Área de Roquetas – La Mojonera – San Agustín –Urbanización.

c) Área de El Ejido – Las Norias – Santa María del Águila–Pol. La Redonda – San Agustín.

d) Área de El Ejido – Balerma – Matagorda – Guardias Viejas – Almerimar.

e) Áreas de Adra – La Alquería – Balanegra.

Art. 48 -D *Intercambiadores y puntos de transbordo.*

1. Los puntos de transbordo y los intercambiadores del transporte público son los señalados en el Plano de Infraestructuras de Comunicaciones y Transporte.

2. Se favorecerá la construcción de los intercambiadores de El Ejido y Roquetas de Mar, así como el punto de transbordo de El Parador de las Hortichuelas que establece el presente plan.

3. Se favorecerá el acceso a las áreas de transporte público y a los corredores de transporte de ámbito subregional, subcomarcal y comarcal, así como su interrelación a través de los intercambiadores y puntos de transbordo.

4. Corresponde a los ayuntamientos afectados, a través del planeamiento urbanístico municipal, señalar la localización específica de los intercambiadores y puntos de transbordo.

Art. 49 -D *Centros de servicios al transporte.*

1. Se favorecerá la concentración de los servicios de apoyo al transporte en la proximidad de los núcleos que con tal finalidad se señalan en este Plan.

2. Los centros de servicios al transporte, reflejados en el Plano de Infraestructuras de Comunicaciones y Transporte son los siguientes:

a) Centro de servicios al transporte de Balanegra (Berja).

b) Centro de servicios al transporte de El Ejido.

c) Centro de servicios al transporte de El Cosario (La Mojonera).

d) Centro de servicios al transporte de Adra - La Curva

3. En los centros de servicios al transporte se localizarán edificaciones e instalaciones especializadas de apoyo al transporte por carretera. Se entienden como tales aquellas destinadas a gasolineras, edificaciones de restauración, edificaciones de hospedaje, talleres de vehículos, instalaciones de lavado, áreas de aparcamiento, agencias de transportes, distribuidores de mercancías y comercio especializado asociado al transporte.

4. Corresponde a los ayuntamientos afectados, a través del planeamiento urbanístico municipal, señalar la ubicación específica de los centros de servicios al transporte en las inmediaciones de los núcleos urbanos seleccionados, favoreciendo la accesibilidad a la red viaria de primer nivel, así como establecer el planeamiento de detalle para su desarrollo.

Capítulo Tercero. Del sistema de espacios libres

Art. 50 ***-N*** *Composición del sistema de espacios libres.*

El sistema de espacios libres del Poniente Almeriense está constituido por el suelo que debe permanecer básicamente libre de edificación a fin de permitir el contacto de la población con la naturaleza y las áreas rurales, conservar unas condiciones ambientales adecuadas en la comarca, mantener la autonomía de las áreas urbanas y salvaguardar las zonas con valores ecológicos y paisajísticos compatibles con las actividades humanas de ocio relacionadas con el medio. Forman parte también del sistema de espacios libres las infraestructuras e instalaciones que facilitan las finalidades anteriores.

Art. 51 ***-D*** *Objetivos sobre el sistema de espacios libres.*

Se procurará la construcción del sistema de espacios libres de acuerdo con los siguientes objetivos:

a) Diversificar y equilibrar la oferta de los espacios libres localizados sobre formaciones naturales y de los espacios asociados a zonas urbanas.

b) Facilitar el uso y disfrute por los habitantes de la comarca de los espacios libres serranos y litorales.

c) Favorecer una estructura espacialmente diversificada de los espacios libres comarcales.

d) Disminuir la presión sobre los espacios con valores naturales y de mayor fragilidad

e) Potenciar el uso recreativo de la Sierra de Gádor en las zonas de formaciones naturales con capacidad de acogida para estos usos.

f) Crear itinerarios que sirvan para valorizar elementos naturales o de dominio público lineales y relacionar entre sí a los espacios que constituyen el sistema.

g) Mejorar la calidad paisajística de los espacios naturales y rurales

h) Disminuir la presión de usos de recreo y ocio sobre las playas no urbanas y en Espacios Naturales Protegidos, ofreciendo otros espacios alternativos en la zona interior

i) Propiciar el mantenimiento del carácter natural de los espacios litorales no asociados a procesos urbanísticos.

j) Adecuar las zonas de baños urbanas con instalaciones específicas acordes con el uso y frecuentación que presentan.

k) Favorecer la conservación de los elementos característicos del paisaje del litoral.

l) Conservar los itinerarios de interés, fomentando su uso público y su integración en la red de espacios libres.

m) Favorecer el conocimiento e interpretación tanto de los recursos naturales de la comarca como de los procesos de transformación del suelo que han sucedido en la misma.

n) Relacionar mediante recorridos lineales los espacios naturales de interés territorial existentes en la comarca.

o) Favorecer mediante el uso público recreativo la conservación y mejora de las vías que siendo de dominio público presentan interés naturalistico.

Art. 52 ***-D*** *Estructura y delimitación del sistema de espacios libres.*

1. Componen el sistema de espacios libres de la comarca del Poniente Almeriense los terrenos a los que el plan asigna este uso y se encuentran identificados en el Plano de Ordenación de Usos.

2. Los elementos que constituyen el sistema de espacios libres se agrupan en las siguientes tipologías:

a) Parques Comarcales, con funciones de recreo y esparcimiento a nivel supramunicipal en áreas próximas a los núcleos urbanos.

b) Parques Rurales, con funciones de recreo y esparcimiento a nivel supramunicipal en áreas con formaciones naturales.

c) Áreas Recreativas, con funciones de recreo y esparcimiento en áreas naturales con instalaciones de mobiliario específicas.

d) Espacios Libres Litorales, con funciones de recreo y esparcimiento asociadas al frente litoral.

e) Itinerarios de interés ecológico y recreativo, con funciones recreativas en recorridos peatonales y de vehículos sin motor.

3. Se integran en el sistema de espacios libres los Espacios Naturales Protegidos por la Ley 2/89 en los que se autorizan los usos recreativos y de esparcimiento.

4. La delimitación de los espacios libres expresada gráficamente en el Plano de Ordenación de Usos tiene el carácter de indicativa, y por tanto de recomendación en cuanto al trazado de sus limites. Corresponde al planeamiento urbanístico municipal señalar a escala gráfica no inferior a 1:10.000 la delimitación específica de cada uno de estos espacios.

Art. 53 -*D* *Propuesta de Parques Comarcales.*

Se promoverá la ejecución de los siguientes parques comarcales:

a) Parque Comarcal de Roquetas de Mar – Aguadulce.

b) Parque Comarcal de Roquetas de Mar – Puerto.

c) Parque Comarcal de El Ejido –Santo Domingo.

Art. 54 -*D* *Determinaciones específicas sobre los Parques Comarcales propuestos.*

En la ejecución de los Parques Comarcales se observarán los siguientes criterios:

a) Se Integrarán elementos característicos de los parques y jardines urbanos, e incorporarán en su caso las masas forestales, zonas húmedas, jardines y construcciones de interés existentes.

b) El espacio libre constituirá al menos el 80% de la superficie total de la actuación.

c) Se autorizará la localización de equipamientos de uso público de tipo recreativo y deportivo, no pudiendo ocupar estos más del 20% de la superficie total.

d) Las instalaciones y edificaciones que se localicen tendrán, preferentemente, un carácter no permanente, y en todo caso, no podrán ocupar un área superior al 2% de la superficie total del Parque Comarcal.

Art. 55 -*D* *Propuesta de Parques Rurales.*

Se promoverá la ejecución o mejora de los siguientes Parques Rurales

a) La mejora de las instalaciones del Parque Rural de Castala.

b) La ampliación del área recreativa de Celín en Parque Rural.

c) La ejecución del Parque Rural del Marchal de Enix sobre la zona forestal señalada.

d) La ejecución del Parque Rural del entorno de la Balsa del Sapo.

Art. 56 -*D* *Determinaciones específicas sobre los Parques Rurales.*

En la ejecución y mejora de los Parques Rurales se observarán los siguientes criterios

a) Se asegurará el carácter natural y rural del espacio, que podrá integrar formaciones naturales y los espacios cultivados existentes.

b) Los parques rurales no requerirán adecuaciones o instalaciones específicas.

c) Las obras de infraestructuras en estos espacios se reducirán a las necesarias para facilitar el acceso de los ciudadanos a las mismos, así como las que se requieran por razones de seguridad en los itinerarios y de higiene en los puntos de estancia.

d) Se podrán asociar a estos espacios áreas recreativas en los términos establecidos en los artículos siguientes.

Art. 57 -*D* *Propuesta de Áreas Recreativas.*

Se promoverá la ejecución y mejora de las siguientes Areas Recreativas:

a) La mejora de las áreas recreativas de Castala, Celín y Fuentes de Marbella.

b) La construcción de las áreas recreativas de la cabecera del embalse de Benínar, la cola del embalse de Benínar, de la Presa de Carcaúz, de la rambla de los Sauces y Alquería – río Adra.

Art. 58 -*D* *Determinaciones específicas sobre las Áreas Recreativas.*

En la ejecución y mejora de las áreas recreativas se observarán los siguientes criterios:

a) Acogerán actividades de ocio y esparcimiento de carácter intensivo apoyadas en el medio natural con instalaciones específicas.

b) Solo se autorizarán usos e instalaciones de uso público.

c) Dispondrán de mobiliario específico de uso público adaptado a las condiciones naturales del área, así como depósitos para recogida de basura, aseos públicos y zonas de aparcamiento de vehículos.

d) Se autorizarán las instalaciones no permanentes destinadas a la venta de bebidas y comidas, así como instalaciones deportivas que no comporten graderíos ni edificación permanente.

Art. 59 -*D* *Propuesta de espacios libres litorales.*

Los espacios libres litorales están constituidos por las playas y por el conjunto de áreas que situadas exteriores al dominio público marítimo-terrestre, carecen de usos productivos o edificatorios y sirven de puntos de esparcimiento y ocio. Se incluyen entre estas últimas las zonas de escarpe y acantilados, así como las formaciones dunares.

Art. 60 -*D* *Determinaciones específicas sobre los espacios libres litorales.*

1. En las playas localizadas en zonas urbanas se observarán los siguientes criterios:

a) Se dotará a estos espacios de accesibilidad adecuada en relación con su capacidad de uso.

b) Se favorecerán las obras de infraestructuras que posibiliten el uso público y una mejor integración con los suelos y usos urbanos.

c) Se adecuarán zonas de aparcamiento.

d) Se dotarán con equipamientos específicos asociados al baño.

2. En las playas localizadas en zonas naturales se observarán los siguientes criterios:

a) El disfrute y uso de estos espacios no supondrá un deterioro de su carácter natural.

b) Se facilitará el acceso público desde vías y caminos existentes.

c) Se adecuarán zonas de aparcamiento próximas.

d) No se autorizarán edificaciones o instalaciones de ningún tipo, incluidas las asociadas al baño y al esparcimiento.

3. En las zonas de escarpe, acantilados y dunares.

a) El disfrute y uso de estos espacios no supondrá un deterioro de su carácter natural.

b) Se facilitará el acceso público desde vías y caminos existentes.

c) Se potenciarán los usos contemplativos.

d) No se autorizarán alteraciones de los elementos naturales de estos espacios ni los usos edificatorios.

Art. 61 ***-N*** *Regulación de los Espacios Naturales Protegidos por la Ley 2/89.*

En los Espacios Naturales Protegidos las actividades recreativas se ajustarán a lo establecido en los Planes de Ordenación de los Recursos Naturales (PORN) y Planes Rectores de Uso y Gestión (PRUG) por los que se regulan.

Art. 62 ***-D*** *Propuesta de Itinerarios de Interés Ecológico y Recreativo.*

Se procederá a la señalización y acondicionamiento para su uso público de los siguientes Itinerarios identificados en el Plano de Protección y Mejora de los Recursos Naturales y el Paisaje:

a) Itinerario de la desembocadura del río Adra, que deberá facilitar el conocimiento de la desembocadura del río Adra.

b) Itinerario de las Albuferas de Adra, que deberá facilitar el conocimiento de las Reserva Natural de las Albuferas en su borde oriental.

c) Itinerario de las Zonas Húmedas, que deberá posibilitar el enlace de las zonas húmedas interiores con las costeras.

d) Itinerario costero de Punta Entinas, que permitirá la observación de las formaciones y procesos costeros dunares.

e) Itinerario Guainos Bajos -La Parra – Cortijo El Manco, que deberá facilitar el conocimiento del paisaje del sector occidental de la Sierra de Gádor.

f) Itinerario de la rambla de Guainos, que deberá posibilitar un mejor acercamiento a las formaciones vegetales en Rambla.

g) Itinerario del Lance de la Virgen – Guainos Bajos – La Alcazaba, que deberá facilitar el conocimiento de los procesos litorales occidentales.

h) Itinerario del Río Chico, que deberá facilitar el acceso a los cursos de agua y paisajes asociados.

i) Itinerario Adra - Alquería - Fuentes de Marbella, que deberá facilitar el acceso al área recreativa de las Fuentes de Marbella.

j) Itinerario rambla de la Encina - Río Grande, que deberá dar a conocer el paisaje occidental de la comarca.

k) Itinerario del Marchal de Enix- Puebla de Vícar - Parque comarcal de Roquetas, que deberá unir el Parque Rural de El Marchal con el Parque comarcal de Roquetas.

l) Itinerario Dalías – Celín, que deberá dar a conocer las formaciones naturales y edificaciones del entorno del arroyo de Celín.

m) Itinerario Hirmes – Embalse de Benímar, que posibilita el conocimiento del embalse.

n) Itinerario Ermita nuestra Sra. de Gádor – Balsa Sabinar, a través del que se accede a las cumbres de Sierra de Gádor.

o) Itinerario Castala – Chirán, que relaciona ambas poblaciones.

Art. 63 ***-D*** *Regulación de los Itinerarios de Interés Ecológico y Recreativo.*

1. Los itinerarios de Interés Ecológico y Recreativo discurrirán necesariamente sobre bienes de dominio público y no precisarán adecuaciones especiales en cuanto a su trazado que no sean derivadas de las necesarias para la seguridad de las personas.

2. Se procederá a señalar y acondicionar los nuevos itinerarios propuestos en el marco de este Plan, que permitirán el tránsito peatonal, ecuestre y para vehículos sin motor.

TITULO SEGUNDO: LA ORDENACIÓN Y COMPATIBILIZACIÓN DE USOS DEL TERRITORIO

Capítulo Primero. La ordenación y compatibilización de los usos urbanos

SECCIÓN 1ª. DE LOS OBJETIVOS Y USOS

Art. 64 -D *Objetivos generales sobre la ordenación y compatibilización de los usos urbanos.*

En relación con la ordenación y compatibilización de los usos urbanos son objetivos del Plan los siguientes:

a) Propiciar el desarrollo de los suelos residenciales colindantes a los actuales núcleos de población, evitando la generación de procesos de desagregación urbana en entidades menores

b) Facilitar el desarrollo de los suelos reservados para la localización de las actividades económicas de tipo terciario - industrial.

c) Ordenar las zonas estratégicas resultantes de las actuaciones viarias previstas por el Plan.

d) Propiciar la integración de las zonas turísticas de nuevo desarrollo con los núcleos tradicionales próximos y con el entorno natural en el que se localizan.

Art. 65 -D *Determinaciones sobre los usos urbanos propuestos y previstos*

1. El planeamiento urbanístico municipal, de conformidad con la legislación urbanística aplicable, clasificará los suelos destinados a nuevos desarrollos entre los incluidos en el Plano de Ordenación de Usos como Usos Urbanos previstos y propuestos. En cualquier caso la clasificación del suelo se ajustará a las necesidades municipales de suelo.

2. Las zonas previstas por el planeamiento urbanístico municipal para acoger los suelos para usos urbanos observarán las disposiciones contenidas en este plan en cuanto a compatibilidad de usos, ordenación de zonas estratégicas y protección de las zonas de interés ambiental y territorial.

Art. 66 -R *Zonificación de los usos urbanos propuestos y previstos.*

La zonificación y delimitación de los usos propuestos y previstos establecidos por el presente Plan, tienen la consideración de recomendaciones en cuanto a la superficie señalada

SECCIÓN 2ª : DE LOS SUELOS RESIDENCIALES, TERCIARIOS E INDUSTRIALES

Art. 67 -D *Determinaciones sobre los suelos residenciales propuestos.*

1. El planeamiento urbanístico localizará los nuevos suelos residenciales, junto a los núcleos urbanos existentes, favoreciendo el crecimiento ordenado de los mismos.

2. El planeamiento urbanístico municipal posibilitará, a través de la clasificación del suelo y de las actuaciones infraestructurales, la integración territorial de los suelos residenciales existentes en las áreas delimitadas como de integración urbana, reguladas en el Titulo I de esta Normativa.

3. El planeamiento urbanístico municipal efectuará la ordenación de las zonas que por su carácter residual degradan el paisaje del entorno de las zonas residenciales actuales y facilitará su integración en los cascos urbanos consolidados Los criterios de ordenación de estas áreas son los recogidos en la Sección 4ª de este mismo Capítulo. Se identifican las siguientes áreas degradadas:

a) Entorno de los núcleos de Puebla de Vícar - La Gangosa.

b) Entorno de Puente del Río - La Canal

c) Entorno de El Ejido – Santa María del Águila.

d) Entorno de Las Norias.

e) Entorno de Roquetas de Mar.- Salinas San Rafael.

f) Entorno de Roquetas de Mar – Urbanización.

Art. 68 -D *Determinaciones sobre los suelos para actividades terciarias e industriales.*

1. Constituyen los suelos para actividades terciarias e industriales los así delimitados en el Plano de Ordenación de Usos, pudiendo ser estos usos consolidados, o previstos y/o propuestos.

2. Los usos terciario - industriales que no se consideren incompatibles con los usos residenciales tenderán a integrarse en los núcleos urbanos tradicionales.

3. En los suelos terciario-industriales existentes, la actuación pública atenderá a los siguientes criterios:

a) Mejorar la accesibilidad al viario de 1º y 2º nivel.

b) Favorecer, a través de la urbanización de los espacios intermedios no edificados, la integración de las instalaciones que se localizan próximas a los núcleos urbanos, con el objetivo de facilitar la continuidad física del espacio urbanizado y edificado.

c) Favorecer la reutilización de edificaciones obsoletas o deterioradas asignándoles nuevos usos tanto privados como públicos que propicien su reconstrucción.

d) Dotar a estos suelos de espacios libres que mejoren su imagen y eviten una densificación excesiva.

4. El planeamiento urbanístico procederá a la ordenación de los nuevos suelos terciario - industriales atendiendo a los siguientes criterios:

a) Se establecerán restricciones de uso de carácter cautelar con el objeto de preservar estos suelos hasta su desarrollo por el planeamiento general o especial. No se autorizarán cualquier uso distinto a los agrícolas-ganaderos,

propios de los suelos con usos no urbanos ni las edificaciones de interés público y social que se tramiten individualizadamente en suelo no urbanizable, incluidas las industriales – terciarias y las agrícola – ganaderas.

b) Se localizarán preferentemente junto a los núcleos urbanos existentes, con acceso desde vías singulares, de 1º y/o 2º nivel.

c) El uso principal representará al menos el 60% de los programados, pudiendo ser éste un uso terciario estricto o de apoyo a las actividades agrícolas.

d) Los suelos terciarios e industriales no podrán localizarse apoyados sobre el viario rural clasificado como tal por este Plan.

5. Los suelos estratégicos terciario - industriales se desarrollarán por el planeamiento urbanístico municipal tomando en consideración las directrices y recomendaciones que se establecen en la Sección 4ª de este mismo Capitulo, referida a la Ordenación de Áreas de Análisis Pormenorizado.

6. Tienen el carácter de suelos estratégicos terciario -industriales los situados en las siguientes zonas:

a) Adra – Puente del Río – La Curva, que se corresponde con el área de análisis pormenorizado de Adra.

b) El Ejido – Santa María del Águila, que se corresponde con el área de análisis pormenorizado de El Ejido.

c) Nudo del vial intermedio – Almerimar, que se corresponde con el área de análisis pormenorizado del Vial Intermedio.

d) Eje de Roquetas de Mar – El Parador, que se corresponde con el área de análisis pormenorizado del Polígono Industrial.

e) Nudo de Roquetas de Mar, que se corresponde con el área de análisis pormenorizado de Roquetas de Mar.

f) La Mojonera, que se corresponde con el área de análisis pormenorizado de La Mojonera.

g) Balanegra, que se corresponde con el área de análisis pormenorizado de Balanegra.

h) Berja, que se corresponde con el área de análisis pormenorizado de Berja.

Art. 69 -D *Determinaciones sobre los suelos para industrias pesadas y/o molestas.*

1. Constituyen los suelos para industrias pesadas y/o molestas los delimitados en el plano de Ordenación de Usos como Suelo Industrial, situados junto a la Autovía del Mediterráneo en torno a al Venta el Viso – El Cosario

2. Se promoverá la localización en estos suelos de las instalaciones fabriles que requieran amplias superficies de terreno en su proceso productivo, así como aquellas otras que impliquen molestia grave, riesgo o daño para las personas se califiquen como molestas o peligrosas para la población según la Ley 7/1994 de 18 de mayo, de Protección Ambiental.

Art. 70 -D *Determinaciones sobre los suelos de equipamiento comarcal.*

1. Constituyen los suelos para equipamiento comarcal los delimitados en el Plano de Ordenación de Usos como uso urbano consolidado o previsto/propuesto destinado a este fin.

2. Son equipamientos comarcales consolidados el Hospital Comarcal de El Ejido y el Palacio de Congresos de Aguadulce.

3. En el planeamiento urbanístico municipal se establecerán las reservas de suelo que permitan preservar de otros usos distintos al equipamiento comarcal los suelos que se delimitan en el Plano de Ordenación de Usos como usos previstos y propuestos junto al Hospital Comarcal de El Ejido.

SECCIÓN 3ª. DE LOS SUELOS TURÍSTICOS

Art. 71 -D *Clases de suelos turísticos.*

1. Los suelos turísticos son los delimitados en el Plano de Ordenación de Usos como suelos consolidados o suelos previstos y/o propuestos con este uso.

2. Los suelos turísticos consolidados están constituidos por los desarrollos urbanos en los que la edificación y usos complementarios asociados al uso turístico son mayoritarios. Estos son:

a) La Urbanización de Aguadulce

b) La Urbanización de Roquetas de Mar - Playa Serena

c) La Urbanización de Almerimar.

d) La Urbanización de la Envía.

3. Los suelos turísticos previstos y/o propuestos están constituidos por los desarrollos urbanos programados por el actual planeamiento urbanístico municipal y por los suelos propuestos por este Plan. Estos son:

a) El sector de suelo urbanizable de las Salinas de San Rafael – Aguadulce.

b) El sector de suelo urbanizable de Guardias Viejas – Ensenada de San Miguel.

c) El sector de suelo urbanizable de Castala, con las condiciones establecidas en el art. 73.3.c).

d) El sector de suelo urbanizable de Paraje Capilla, con las condiciones establecidas en el art. 73.3.c).

e) El suelo de ampliación de la Urbanización de Roquetas – Puerto.

Art. 72 -D *Determinaciones sobre los suelos turísticos consolidados.*

En los suelos turísticos consolidados la actuación pública atenderá a los siguientes criterios:

a) Mejorar de la accesibilidad.

b) Promover la restitución paisajística de las zonas degradadas y la eliminación depósitos de residuos próximos

c) Elaborar programas de cualificación de la edificación obsoleta y de intervención en los espacios públicos.

d) Integrar paisajísticamente la red viaria mediante la revegetación y tratamiento de los taludes.

Art. 73 -D *Determinaciones sobre los suelos turísticos previstos y propuestos.*

1. El planeamiento urbanístico incorporará en los suelos previstos y/o propuestos para su desarrollo en el frente litoral las siguientes condiciones de ordenación:

a) En los suelos para uso residencial – turístico se establecerá una reserva para uso hotelero mínima de un 20% de la edificabilidad global de dichos suelos.

b) En los suelos turísticos a desarrollar en la zona de Salinas de San Rafael – Aguadulce se preverá una reserva para espacios libres que no podrá ser inferior a 40 has., y se asegurará la formalización de un eje de conexión viaria entre Aguadulce y Roquetas de Mar.

c) En los suelos turísticos a desarrollar en la zona de Urbanización de Roquetas de Mar – Puerto se preverán equipamientos especializados de carácter lúdico complementarios de la oferta turística y una zona de espacios libres que no podrá ser inferior a 15 has.

2. Los suelos previstos y/o propuestos para su desarrollo en la Sierra de Gádor por el planeamiento urbanístico vigente como suelos urbanizables residenciales - turísticos se ejecutarán de acuerdo con lo establecido en su planeamiento general.

3. El planeamiento urbanístico municipal incorporará y desarrollará pormenorizamente entre sus determinaciones las siguientes disposiciones referidas a los suelos turísticos:

a) No se autorizarán nuevas edificaciones aisladas o en urbanización en la Sierra de Gádor, con la excepción de aquellas que sean declaradas de interés público y social.

b) Los suelos turísticos que se localicen en la Sierra de Gádor, se situarán junto a los núcleos consolidados, evitando la creación de nuevos asentamientos urbanos.

c) Los sectores de suelos urbanizables para uso residencial - turístico enumerados a continuación, que no hayan iniciado la tramitación de sus respectivos Planes Parciales en el momento de la revisión del planeamiento urbanístico municipal, serán considerados como no urbanizables. Estos sectores son:

- Sector 1 (S-1.TM). Paraje Capilla, en el municipio de Adra.

- Sector R-10 (R-10). Castala, en el municipio de Berja.

Art. 74 -D *Determinaciones sobre los equipamientos deportivo-turísticos y lúdicos.*

1. Constituyen los equipamientos deportivo-turísticos y lúdicos aquellas instalaciones especializadas sean de carácter deportivo o no, que se asocian a los usos turísticos.

2. Son instalaciones de este tipo los campos de golf y puertos deportivos reflejados en el Plano de Ordenación de Usos como existentes, así como aquellas otras instalaciones especializadas que puedan implantarse en el futuro. Se definen como Parques Recreativos Temáticos a aquellas instalaciones especializadas de ocio que comportan construcciones e infraestructuras permanentes de fuerte incidencia espacial destinadas a acoger un público masivo y asociadas a actividades terciarias de ocio, restauración y/o hospedaje en su caso.

3. El planeamiento urbanístico incorporará entre sus determinaciones las siguientes condiciones de ordenación sobre estos equipamientos:

a) No se autorizará la localización de equipamientos deportivo – turísticos y lúdicos sobre espacios con formaciones naturales según lo establecido por esta Normativa en su título III.

b) La instalación de nuevos campos de golf justificará la dotación de agua para el desarrollo de la actividad así como el cumplimiento de las disposiciones que sobre los recursos hídricos se establecen en el titulo III de esta Normativa.

c) La instalación de Parques Recreativos Temáticos se efectuará, preferentemente, sobre suelos clasificados como urbanizables, debiendo justificar:

– La procedencia y el cumplimiento de las disposiciones que sobre los recursos hídricos se establecen en el Titulo III de esta Normativa.

– La accesibilidad a las instalaciones previstas en función de la afluencia de público estimada.

SECCIÓN 4ª DE LA ORDENACIÓN DE ÁREAS DE ANÁLISIS PORMENORIZADO.
LA COMPATIBILIZACIÓN DE USOS

Art. 75 -D *Definición y contenido de las propuestas.*

1. Las áreas de análisis pormenorizado se definen como los espacios en los que, por su complejidad o posición estratégica en el modelo de ordenación del territorio de la comarca, se requiere un tratamiento detallado para compatibilizar los usos.

2. Los criterios de ordenación de las áreas de análisis pormenorizado tienen el carácter de recomendaciones al planeamiento urbanístico general.

Art. 76 -R *Determinaciones sobre la ordenación del Área de Adra.*

En la ordenación de esta área se tendrán en cuenta los siguientes criterios:

a) Localizar preferentemente las actividades industriales y terciarias en las entidades menores, favoreciendo la tendencia actual.

b) Favorecer la localización de los usos residenciales en Adra, propiciando la conurbación Adra - Puente del Río y adecuando como vía urbana el tramo de la CN-340 entre estos dos núcleos.

c) Preservar de los usos urbanos el área de vega en los tramos inferiores a la N-340.

d) Limitar los crecimientos en el piedemonte de la Sierra de Gádor.

e) Establecer medidas para preservar los bordes de ramblas de los usos urbanos.

f) Mejorar los accesos a la autovía del Mediterráneo.

g) Promover la adecuación de itinerarios peatonales en el borde marítimo y río Adra.

Art. 77 -R *Determinaciones sobre la ordenación del Área de Aguadulce–Parador.*

En la ordenación de esta área se tendrán en cuenta los siguientes criterios:

a) No extender el crecimiento de Aguadulce más allá del previsto por el actual planeamiento urbanístico municipal de Roquetas de Mar, preservando del mismo el paraje de El Llano de Aguadulce, comprendido entre la rambla de las Hortichuelas y el antiguo camino a Felix

b) Señalar las zonas de crecimiento para usos residenciales y terciarios de El Parador.

c) Mejorar la accesibilidad a la zona de equipamientos supramunicipales localizada en el sector del Palacio de Congresos, favoreciendo la expansión de estos usos.

d) Establecer reservas de suelo para la ejecución del viario previsto.

e) Establecer servidumbres de protección del vial intermedio.

f) Mejorar los accesos al puerto de Aguadulce desde la carretera del Cañarete y el núcleo de Aguadulce.

g) Mejorar la accesibilidad a Aguadulce desde la autovía mediante la localización de un nuevo semi-enlace dirección Almería.

h) Acondicionar como vía urbana la travesía de la CN-340.

i) Ordenar el nudo Parador - autovía, incorporando la conexión con el nuevo vial intermedio.

Art. 78 -R *Determinaciones sobre la ordenación del Área del Alcor Litoral.*

En la ordenación de esta área se tendrán en cuenta los siguientes criterios:

a) Prohibir el depósito de residuos de cualquier naturaleza en la cumbrera del alcor, y restituir las zonas afectadas por los mismos.

b) Prohibir las excavaciones y explanaciones en la base del alcor.

c) Posibilitar una transición gradual entre la zona invernada y la zona del alcor, mediante el retranqueo de las actividades agrarias y la incorporación de elementos vegetales que minimicen el impacto de las construcciones.

d) Posibilitar el desarrollo de los usos didácticos y recreativos mediante la localización de miradores.

e) Establecer limitaciones a la localización de edificaciones, incluidas las agrarias, en las fincas con frente al alcor.

f) Adecuar como itinerario turístico la vía de borde litoral.

Art. 79 -R *Determinaciones sobre la ordenación del Área de Balanegra.*

En la ordenación de esta área se tendrán en cuenta los siguientes criterios:

a) Favorecer la integración de la edificación dispersa en un sólo núcleo, completando los vacíos mediante los nuevos desarrollos urbanísticos.

b) Consolidar los usos terciarios en torno a las instalaciones de la ITV, y adecuar la zona como centro de servicios al transporte.

c) Preservar la línea de playa de edificaciones de alta densidad.

d) Dotar al polígono industrial de un nuevo viario de conexión con el núcleo de Balanegra y el nuevo enlace oeste con la autovía.

Art. 80 -R *Determinaciones sobre la ordenación del Área de Berja.*

En la ordenación de esta área se tendrán en cuenta los siguientes criterios:

a) Preservar las zonas agrícolas de vega de los usos terciarios en edificación aislada, orientándolos hacia los suelos específicos destinados par este uso.

b) Aprovechar los piedemontes próximos al casco urbano en los nuevos crecimientos.

c) Localizar los nuevos suelos terciarios junto a las instalaciones actuales situadas junto a la carretera A-358, por su adecuada accesibilidad.

d) Favorecer la edificación entre el casco urbano tradicional de Berja y la zona industrial a desarrollar.

e) Favorecer la integración médiente nuevos desarrollos del núcleo de Benejí y Berja.

f) Integrar las propuestas de circunvalación con los nuevos desarrollos terciario - industriales.

g) Mejorar la accesibilidad mediante la circunvalación externa por el sudoeste de los núcleos de población.

Art. 81 -*R* *Determinaciones sobre la ordenación del Área de El Ejido.*

En la ordenación de esta área se tendrán en cuenta los siguientes criterios:

a) Efectuar reservas de suelo para usos terciarios e industriales entre Santa María del Águila y Santo Domingo, con el objeto de aprovechar la potencialidad que ofrece la proximidad a la autovía.

b) Integrar las zonas con formaciones naturales próximas a los núcleos en la red de espacios libres.

c) Facilitar la accesibilidad a las áreas con funciones de equipamiento comarcal.

d) Establecer reservas de suelo y de viario básico para la zona de equipamientos comarcales.

e) Localizar y desarrollar el centro de servicios al transporte.

f) Establecer la autovía del mediterráneo como limite meridional de los usos residenciales.

g) Efectuar la reserva del área que constituirá el Parque Comarcal de El Ejido.

h) Integrar en el casco tradicional y tratar como urbanas las vías que han perdido su funcionalidad como carretera.

Art. 82 -*R* *Determinaciones sobre la ordenación del Área de La Mojonera.*

En la ordenación de esta área se tendrán en cuenta los siguientes criterios:

a) Localizar la expansión de los usos urbanos en el sector meridional del núcleo consolidado.

b) Localizar las zonas para usos terciarios junto a la A-358 y la carretera local al Solanillo.

c) Excluir de edificación los suelos limítrofes con la reserva destinada al vial intermedio.

d) Excluir del crecimiento urbano la zona situada entre el núcleo de La Mojonera y los Cortijos de Marín (Roquetas).

e) Integrar como espacios libres las formaciones de artales localizadas en las zonas destinadas a ocuparse por usos urbanos.

f) Favorecer el crecimiento ordenado del casco urbano, localizando los nuevos suelos como continuación de los consolidados.

g) Establecer las reservas de suelo para el trazado del vial intermedio.

h) Establecer las nuevas conexiones entre el núcleo consolidado y el vial intermedio.

Art. 83 -*R* *Determinaciones sobre la ordenación del Área del Polígono Industrial de Roquetas.*

En la ordenación de esta área se tendrán en cuenta los siguientes criterios:

a) Favorecer la localización de usos terciario – Industriales en el entorno de la actual carretera El Parador – Roquetas.

b) Favorecer la localización de usos turísticos y residenciales entre los núcleos de El Parador y Aguadulce.

c) Localizar el suelo turístico como extensión del actual núcleo de Aguadulce, integrándolo con otros usos como los residenciales y los de espacios libres.

d) Facilitar la transición entre las zonas terciarias industriales y las turísticas.

e) Incluir entre los usos terciarios, los de apoyo a las actividades turísticas.

f) Desarrollar el Parque Comarcal de Roquetas de Mar.

g) Establecer zonas de protección en el frente marítimo, y de transición hacia la zona invernada.

h) Desarrollar el viario principal de conexión entre El Parador y la Urbanización Roquetas de Mar, así como el viario costero entre Roquetas y Aguadulce.

i) Mejorar de la accesibilidad mediante una nueva conexión con el vial previsto para los nuevos accesos a Roquetas.

j) Establecer las reservas de suelo para el trazado del vial intermedio.

k) Adecuar como vía urbana la actual carretera El Parador-Roquetas, dotándola del mobiliario y tratamiento adecuado.

Art. 84 -*R* *Determinaciones sobre la ordenación del Área de Roquetas de Mar.*

En la ordenación de esta área se tendrán en cuenta los siguientes criterios

a) Efectuar una reserva de suelo para usos terciarios en el entorno del nudo del vial intermedio - urbanización de Roquetas.

b) Facilitar la expansión de los usos residenciales del núcleo tradicional de Roquetas de Mar.

c) Establecer zonas de servidumbre del vial intermedio en los Cortijos de Marín.

d) Favorecer la transición gradual de los usos de las zonas urbanizadas al espacio agrícola y los espacios naturales protegidos.

e) Efectuar las reservas de una zona verde junto al puerto, entre el casco tradicional de Roquetas y los nuevos desarrollos.

f) Establecer la unión peatonal de la urbanización con los espacios protegidos.

g) Mejorar la conexión viaria Roquetas - Puerto - Urbanización.

h) Establecer un viario de conexión urbanización - nudo vial intermedio.

Art. 85 -*R* *Determinaciones sobre la ordenación del Área del nudo del Vial Intermedio, conexión con el eje El Ejido – Almerimar.*

En la ordenación de esta área se tendrán en cuenta los siguientes criterios:

a) Establecer las reservas de suelo para el desarrollo de una zona de servicios terciarios.

b) Señalar las zonas de transición de los terciarios con los usos agrícolas.

c) Proteger mediante limitaciones de uso las bandas laterales del corredor El Ejido - Almerimar.

Art. 86 -*R* *Determinaciones sobre la ordenación del Área de Puebla de Vícar.*

En la ordenación de esta área se tendrán en cuenta los siguientes criterios:

a) Favorecer aquellas medidas y acciones que posibiliten una disminución del riesgo de avenidas.

b) Facilitar la integración de los tres núcleos urbanos actuales en una sola entidad.

c) Completar la estructura urbana de los núcleos, orientando el crecimiento hacia los vacíos existentes.

d) Adecuar la travesía de la N-340 como viario urbano, dotándolo del mobiliario adecuado.

e) Mejorar la accesibilidad al núcleo desde el nudo de la autovía del Mediterráneo y desde el vial intermedio.

f) Delimitar suelo para uso terciario - industrial.

g) Actuar en las ramblas urbanas, favoreciendo su adecuación como espacios libres y su integración con la trama del suelo urbano consolidado.

Capítulo Segundo. De la ordenación de las áreas productivas rurales.

Art. 87 -*N* *Alcance.*

La regulación efectuada en las Secciones que siguen 2, 3 y 4 se entenderá como mínima en relación con el planeamiento urbanístico municipal.

SECCIÓN 1ª. DE LOS USOS AGRÍCOLAS. DEFINICIONES

Art. 88 -*D* *Objetivos.*

La ordenación de los usos agrícolas atenderá a la consecución de los siguientes objetivos:

a) Fomentar el desarrollo de las actividades agrícolas conforme a sus potencialidades, facilitando las infraestructuras rurales que esta actividad demanda.

b) Favorecer la integración paisajística y la ordenación de las zonas productivas agrícolas intensivas mediante la regulación general de las construcciones en invernadero.

c) Asegurar la correcta gestión de los residuos generados por las actividades agrarias.

d) Facilitar las actuaciones públicas tendentes a la mejora de las infraestructura de riego.

e) Preservar de las actividades agrícolas las áreas de interés ambiental y territorial.

Art. 89 -*D* *Tipo de zonas.*

1. Las áreas productivas agrícolas son las delimitadas gráficamente en el plano de Ordenación de Usos, diferenciando las categorías que se enumeran a continuación:

a) Áreas de cultivos forzados consolidados.

b) Áreas de cultivos forzados en expansión.

c) Áreas de cultivos tradicionales.

2. Las categorías agrícolas incluyen, a su vez, las zonas agrícolas que, reflejadas gráficamente en el esquema de Propuesta de Zonificación Agraria de la Memoria de Ordenación, se señalan a continuación con la siguiente estructura

a) Áreas de cultivos forzados consolidados, que incluye las siguientes áreas:

- Roquetas - Los Llanos del Cañuelo.
- San Agustín.
- Tierras de Almería.
- Matagorda - Balerma.
- Piedemonte Sierra de Gádor.
- Vega de Adra.

– Loma del Viento.

b) Áreas de cultivos forzados en expansión.

– Vega de Berja, Dalías y Río Chico - Río Grande.

c) Área de cultivos tradicionales.

– Regadíos menores.

– Secanos.

SECCIÓN 2ª.
DE LAS NORMAS DE REGULACIÓN DE LAS ACTIVIDADES AGRÍCOLAS INTENSIVAS EN INVERNADERO

Art. 90 -*N* *Ambito de aplicación.*

1. Serán de aplicación directa las Normas siguientes sobre los nuevos invernaderos y proyectos de renovación de los existentes que afecten a la distribución de instalaciones en la parcela y/o a sus elementos estructurales, en las áreas de cultivos forzados consolidados y áreas de cultivos forzados en expansión delimitadas en el Plano de Ordenación de Usos 1:50.000.

2. No serán de aplicación las Normas de regulación de las actividades agrícolas intensivas en invernaderos, en los espacios de interés ambiental y territorial, enumerados y regulados en los artículos 110 a 126.

Art. 91 -*N* *Zona libre y construcciones en parcela.*

La zona libre de parcela agrícola en cultivos forzados intensivos destinada a la manipulación, trasiego, estacionamiento de maquinaria agrícola, superficie libre a linderos, servidumbres y superficie reservada para el sistema de drenaje de pluviales y gestión de residuos, asi como el espacio destinado a almacén y construcciones de apoyo a las actividades agrícolas no podrá ser inferior al 15 por ciento de la superficie total de la parcela.

Art. 92 -*N* *Modificación de superficie o zona libre de parcela.*

Mediante proyecto técnico que lo justifique debidamente se podrá establecer un reparto de superficie distinto al contemplado en el artículo 91.

Art. 93 -*N* *Reserva para acopio de residuos agrícolas.*

Se establece una zona de reserva para el acopio de residuos agrícolas que no podrá ser inferior al 1% de la superficie de la parcela, pudiendo incluirse en el porcentaje destinado a zona libre de parcela. No será necesaria esta zona de reserva para el acopio de residuos en la propia parcela, si se asegura mediante proyecto técnico la correcta gestión de los mismos.

Art. 94 -*N* *Retranqueos.*

1. Los retranqueos mínimos a la arista exterior serán:

a) Sobre el vial rural de 3º nivel y sobre aquellas otras vías que sin clasificar den acceso a más de una parcela agrícola con uso de invernadero se establece un retranqueo mínimo de toda edificación permanente y de los apoyos inclinados ("muertos") del invernadero de 2,0 m., contabilizados a partir de la arista exterior de la explanación del viario.

b) En el viario rural de 2º y 1º nivel, el retranqueos mínimos serán de 5 y 8 metros respectivamente contabilizados a partir de la arista exterior de la esplanación del viario.

c) En el viario principal los retranqueos serán los establecidos según el tipo de vía por la normativa vigente.

2. Se establece un retranqueo mínimo del invernadero y/o de sus instalaciones sobre los linderos laterales de parcela contiguas de 1,5 m, medidos desde el borde de la edificación o la colocación de los "muertos" del invernadero.

3. Se autorizan los invernaderos adosados a uno de los linderos laterales, siempre que exista acuerdo manifiesto entre propietarios afectados, y se aseguren los siguientes extremos que se harán constar en la solicitud de licencia municipal de construcción:

a) El acuerdo para adosar invernaderos se manifieste en documento público por los propietarios afectados.

b) La eliminación del retranqueo a linderos laterales no impida la escorrentía natural de las aguas.

4. No se exigen retranqueos a linderos posteriores.

Art. 95 -*N* *Protección de núcleos urbanos.*

Se establece una franja de protección de los núcleos urbanos de 100 m. de ancho medidos a partir del límite del suelo urbano clasificado por el planeamiento urbanístico municipal o suelo urbano consolidado por la ejecución del suelo urbanizable, en la cual no se autorizará la construcción de nuevos invernaderos.

Art. 96 -*N* *Protección del dominio público.*

1. Se establece un retranqueo mínimo de los apoyos inclinados (muertos) del invernadero respecto a la línea de deslinde del dominio público hidráulico de 10 m.

2. Se prohibe la implantación de nuevos invernaderos en la zona de servidumbre de protección del dominio público marítimo terrestre, que se establece en 100 m., medidos según lo señalado en el art. 23.1. de la Ley 22/1988 de 28 de Julio, de Costas.

Art. 97 -*N* *Drenaje de aguas pluviales.*

1. Con carácter previo a la concesión de la licencia urbanística el promotor del invernadero deberá justificar mediante los cálculos correspondientes las medidas adoptadas para la correcta evacuación de las aguas pluviales caídas sobre la parcela.

2. La cubierta del invernadero se dotará de un dispositivo de colecta de pluviales que serán conducidas a la balsa de riego, en caso de disponer de esta, o a la red de drenaje

general (cauce natural, cauce artificial o red general de pluviales del municipio) en caso contrario.

3. Se prohibe la evacuación de las aguas pluviales sobre las parcelas colindantes o caminos de uso público, si éstos no disponen de cunetas con capacidad suficiente para evacuarlas.

Art. 98 -N *Tratamiento de la zona de acopio temporal de residuos agrícolas.*

La superficie reservada para el acopio temporal de los residuos sólidos agrícolas de la explotación se cubrirá con solera de hormigón y se dotará de la pendiente que resulte necesaria en cada caso para la evacuación de los lixiviados a la red general de saneamiento o en su defecto a un depósito estanco de fácil acceso para su vaciado por una empresa autorizada.

SECCIÓN 3ª. DE LA ORDENACIÓN PARTICULAR DE LAS ÁREAS DE CULTIVO FORZADOS CONSOLIDADOS

Art. 99 -N *Ámbito de aplicación.*

En las áreas de cultivos forzados consolidados serán de aplicación, además de las Normas contenidas en los art. 87 y 90 al 98, las disposiciones que se regulan específicamente en esta sección.

Art. 100 -R *Recomendaciones de ordenación.*

El planeamiento urbanístico incorporará entre otros aspectos una regulación normativa en relación con:

1. Las tipologías y acabado exterior de las edificaciones asociadas al invernadero.

2. La anchura mínima y tratamiento del viario rural de acceso a los invernaderos:

3. La obligatoriedad de asegurar correctamente la evacuación de pluviales.

Art. 101 -D *Regulaciones específicas sobre sectores.*

El planeamiento urbanístico procederá a desarrollar las siguientes disposiciones específicas sobre sectores agrarios:

a) Sector Roquetas de Mar- Llanos del Cañuelo. Se limitará la construcción de nuevas viviendas dispersas asociadas a las explotaciones agrarias.

b) Sector La Loma del Viento. Se procederá a la redacción de un Plan Especial de Infraestructuras que subsane las deficiencias detectadas en materia de viario en este sector.

c) Sector La Vega de Adra. Se prohiben los invernaderos en la zona perimetral a las Albuferas de Adra que constituye la zona de Protección de dichas Albuferas, estableciéndose una franja de exclusión que abarca desde la antigua CN-340 hasta la zona de dominio público marítimo terrestre.

d) Sector San Agustín - Tierras de Almería. Se establece una zona de amortiguación de la actividad agrícola de 50 m. en las lindes con el Espacio Natural Protegido de Punta Entinas – Sabinar, en la que no se autorizarán edificaciones permanentes, incluidas las de servicio a la explotación agraria.

e) Sector Balerma - Guardias Viejas. Se establece una zona de amortiguación de la edificación agraria y/o de almacenaje de 50 m en las lindes o frentes de la playa de Balerma en las que se prohibirán las citadas construcciones.

SECCIÓN 4ª DE LA ORDENACIÓN PARTICULAR DE LAS ÁREAS DE CULTIVOS FORZADOS EN EXPANSIÓN

Art. 102 -N *Ámbito de aplicación.*

En las áreas de cultivos forzados en expansión, señaladas en el Plano de Ordenación de Usos serán de aplicación además de las Normas contenidas en los art. 88 y 91 al 99, las disposiciones que se regulan específicamente en esta sección.

Art. 103 -D *Determinaciones generales.*

Con independencia de otros requisitos derivados de la aplicación de la normativa sectorial, en estos espacios el planeamiento urbanístico municipal incluirá entre sus determinaciones, las que se señalan a continuación, siendo su cumplimiento exigido por los ayuntamientos con carácter previo a la obtención de la licencia urbanística:

a) En actuaciones que superen los 25.000 m^2 de superficie proyecto de ordenación del área a invernar, con indicación de:

   – Viario de acceso a las distintas fincas y tipo de firme del mismo.

   – Estructura interna de la red de riego y conexión con la red general.

   – Estructura interna del abastecimiento de energía eléctrica.

b) Proyecto justificado sobre la evacuación de los residuos agrícolas, según las técnicas de cultivo a desarrollar (tradicional, hidropónico, etc.).

c) Proyecto de construcción de las edificaciones e instalaciones anexas al invernadero.

Art. 104 -N *Normas sobre la transformación de tierras.*

En los proyectos para la transformación de tierras serán de aplicación directa las siguientes determinaciones:

a) No se autorizarán roturaciones en terrenos con pendientes superiores al 10%, medidas sobre franjas de terreno paralelas a las curvas de nivel y de 100 m. de ancho

b) Las roturaciones de tierras con pendientes comprendidas entre el 5% y el 10% requerirán Estudio de Impacto Ambiental.

c) No se autorizarán roturaciones de terrenos de clara vocación forestal cuyo uso agrícola haya sido abandonado por un período superior a los 10 años.

d) Sólo se autorizarán transformaciones en las zonas agrícolas.

SECCIÓN 5ª. DE LA ORDENACIÓN PARTICULAR DE LAS ÁREAS DE CULTIVOS TRADICIONALES

Art. 105 -*D* *Regulación de las áreas de cultivos tradicionales.*

1. Los aprovechamientos de estos espacios interiores se orientarán preferentemente hacia los cultivos tradicionales.

2. No se permitirán en estas áreas de cultivos tradicionales la implantación de agricultura intensiva bajo invernadero en cualquiera de sus modalidades, ni las operaciones de transformación necesarias para ello, no autorizándose los movimientos de tierras ni la alteración de los elementos topográficos.

Capítulo Tercero. De los usos portuarios.

Art. 106 -*D* *Usos portuarios.*

1. Los usos portuarios son los que se encuentran recogidos en el Plano de Ordenación Usos, en donde se diferencian los puertos con uso pesquero y los puertos con uso deportivo.

2. Son puertos de uso deportivo los de Aguadulce y Almerimar.

3. Son puertos pesqueros con usos pesqueros y deportivos los de Roquetas de Mar y Adra.

4. Se favorecerá la mejora de las instalaciones portuarias existentes con el objeto de adecuarlas a las necesidades y nuevas demandas que se deriven de las actividades pesqueras y turístico –deportivo de la zona.

5. Se consideran necesarias las siguientes actuaciones:

a) Mejora de la accesibilidad al puerto de Aguadulce desde la CN-340 y con el propio núcleo urbano.

b) Mejora de la accesibilidad al puerto de Roquetas de Mar.

c) Mejora de la zona industrial y de almacenaje aneja al puerto de Adra.

TÍTULO TERCERO: LOS RECURSOS NATURALES, AMBIENTALES, CULTURALES Y EL PAISAJE

Capítulo Primero. De la protección y mejora de los espacios de interés ambiental y territorial.

SECCIÓN 1ª. DE LOS OBJETIVOS Y NORMAS GENERALES

Art. 107 -*D* *Objetivos generales.*

Para la protección y mejora de los recursos naturales de la comarca, se establecen los siguientes objetivos:

a) Establecer criterios para la regulación de los usos y actividades de los espacios de interés ambiental y territorial compatibles con su conservación.

b) Preservar los espacios de interés ambiental y territorial de los procesos de transformación agraria en invernadero.

c) Recuperar las zonas degradadas.

Art. 108 -*N* Normas generales de preservación.

1. Se prohiben los aprovechamientos agrícolas intensivos en los espacios con valores ambientales y territoriales señalados en el plano de Protección y Mejora de los Recursos Naturales y el Paisaje.

2. En los Espacios Naturales Protegidos declarados en la Ley 2/89 de 18 de Julio por la que se aprueba el Inventario de Espacios Naturales Protegidos y se establecen medidas adicionales para su protección los aprovechamientos agrícolas se atenderán a lo establecido en los Planes de Ordenación de Recursos Naturales que les efecten.

SECCIÓN 2ª. DE LOS ESPACIOS NATURALES PROTEGIDOS

Art. 109 -*N* *Normas para la ordenación de los Espacios Naturales Protegidos por la Ley 2/89.*

1. Los Espacios Naturales Protegidos son aquellos declarados como tales por la Ley 2/89 por la que se aprueba el Inventario de Espacios Naturales Protegidos de Andalucía y se establecen medidas adicionales para su protección.

2. En la comarca del Poniente los Espacios Naturales Protegidos son:

a) La Reserva Natural de la Albufera de Adra. d) El Monumento Natural Arrecife

b) La Reserva Natural de Punta Entinas - Sabinar. e) Barrera de Posidonia.

c) El Paraje Natural de Punta Entinas - Sabinar. e) El Parque Periurbano de Castala.

3. La regulación de usos y actividades en los Espacios Naturales Protegidos por la Ley 2/89 se efectuará por las disposiciones generales de la mencionada Ley y por lo señalado en el Plan de Ordenación de Recursos Naturales de los respectivos espacios.

SECCIÓN 3ª: DE LOS ESPACIOS DE INTERÉS AMBIENTAL Y TERRITORIAL

Art. 110 -D *Identificación de los Espacios de Interés Ambiental y Territorial.*

Son espacios de Interés Ambiental y Territorial los así delimitados en el Plano de Protección y Mejora de los Recursos Naturales y del Paisaje, que se enumeran a continuación:

a) La Balsa del Sapo

b) Las arbustedas de arto negro o artales (Mayteno-Ziziphetum loti)

c) Las cumbres de la Sierra de Gádor.

d) Las riberas del Río Chico y Grande.

e) La rambla de Guainos y la Alcazaba.

f) Las Fuentes de Marbella.

g) Las lagunas endorreicas de Barjalí, Carretero, del Sabinar, Chanata y Calabrial.

h) La Rambla del Loco.

i) Las formaciones arboladas de los encinares del barranco del Coto-Barranco de la Atalaya, el área forestal de Castala y Cerro Corrales.

j) Las formaciones de matorral de la Sierra de Gádor.

Art. 111 -D *Determinaciones generales sobre la ordenación de los espacios de interés ambiental y territorial.*

1. El planeamiento urbanístico procederá a delimitar en escala no inferior a 1:10.000 los espacios señalados en el Plano de Protección y Mejora de los Recursos Naturales y el Paisaje como Espacios de Interés Ambiental y Territorial.

2. El planeamiento urbanístico incorporará las determinaciones contenidas en esta Normativa en su regulación de usos y actividades de los espacios de interés ambiental y territorial.

3. Se procederá a la redacción de ordenanzas específicas que regulen la integración en el medio natural de las edificaciones e instalaciones que necesariamente deban localizarse en estos espacios.

4. Las actuaciones que se desarrollen en estas áreas atenderán a los siguientes criterios:

a) Se priorizarán los usos naturalísticos y científicos sobre cualquier otro.

b) Se autorizarán las actividades recreativas extensivas que no precisen instalaciones específicas en aquellas áreas que se integran en el Sistema de Espacios Libres de la comarca.

c) Se autorizarán los aprovechamientos primarios tradicionales existentes, excluido el uso de invernadero, así como las instalaciones que se encuentren asociadas a la dichas explotaciones.

Art. 112 -D *Determinaciones para la ordenación específica de la Balsa del Sapo.*

1. Se procederá a la ordenación del espacio delimitado como Balsa del Sapo en el Plano de Protección y Mejora de los Recursos Naturales y el Paisaje, incluyendo una franja perimetral a la misma de 100 m. de ancho, medidos desde la arista exterior del talud de la balsa.

2. Son objetivos específicos en la ordenación de la Balsa del Sapo los siguientes:

a) Facilitar la conservación de sus valores naturales como zona húmeda.

b) Mejorar la imagen paisajistica de la balsa, eliminando los depósitos de residuos actuales.

c) Compatibilizar su potencialidad como espacio libre con su funcionalidad hidráulica.

d) Incorporar las actividades de uso público de este espacio.

3. Son usos característicos en el ámbito ocupado por la Balsa del Sapo y su franja perimetral:

a) Los usos de ocio y esparcimiento bajo la figura de Parque Rural definida en el art. 52 del Título I.

b) Los usos peatonales asociados a los itinerarios de interés ecológico y recreativo.

c) Los usos hidráulicos como integrantes del sistema de regulación y evacuación de aguas en la prevención del riesgo de avenidas.

d) Los usos naturalísticos.

e) Los usos relacionados con la recuperación de las zonas degradadas compatibles con la conservación de sus valores naturales.

4. Son usos prohibidos en este espacio:

a) El vertido o la implantación de depósitos de residuos de cualquier naturaleza.

b) La localización de nuevas edificaciones no incluidas en el Suelo Urbano de las Norias y que no estén relacionadas con los usos característicos.

5. Se procederá a la redacción de un Plan de Saneamiento Integral de la Balsa del Sapo que desarrollará los criterios de ordenación establecidos en este Plan.

Art. 113 -D *Determinaciones para la ordenación específica de las arbustedas de arto negro o artales*

1. Las arbustedas de arto negro o artales se corresponden con todas las formaciones de esta especie existentes en el ámbito.

2. Se procederá a la ordenación de las arbustedas de artales, asignándoles usos en función de su interés ambiental y territorial.

3. Son objetivos específicos en la ordenación de los artales los siguientes:

a) Favorecer la conservación de hábitats naturales de interés comunitario amenazados de extinción.

b) Establecer en estos espacios usos compatibles con la conservación de sus valores naturales.

4. Son usos característicos en estos espacios:

a) Los usos naturalísticos

b) Los usos recreativos.

5. Son usos prohibidos en estos espacios:

a) Cualquier uso u actividad que implique la transformación o degradación de los valores ambientales.

b) Los usos edificatorios.

c) El vertido o depósito de residuos de cualquier naturaleza.

6. Se evitará la localización de infraestructuras. En caso de ser ineludibles se justificará esta condición e incorporará las medidas propuestas encaminadas a la minimización de los impactos y la salvaguarda de los valores de dichos espacios.

7. En el Plano de Protección y Mejora de Los Recursos Naturales y el Paisaje se delimitan las formaciones de artales de Titularidad Pública, que se ordenarán para su uso recreativo.

Art. 114 -D *Determinaciones para la ordenación específica de las Cumbres de la Sierra de Gádor.*

1. Se procederá a la ordenación del espacio delimitado como Cumbres de la Sierra de Gádor en el Plano de Protección y Mejora de los Recursos Naturales y el Paisaje.

2. Son objetivos específicos en la ordenación de las Cumbres de la Sierra de Gádor los siguientes:

a) Preservar zonas de elevada fragilidad.

b) Conservar los aprovechamientos tradicionales.

3. Son usos característicos en estos espacios:

a) Los aprovechamientos tradicionales existentes.

b) Los usos naturalísticos y recreativos extensivos que no requieran instalaciones fijas.

4. Son usos prohibidos en estos espacios:

a) Los usos edificatorios

b) Las actividades extractivas.

c) Las obras de infraestructuras lineales, excepto las de telecomunicaciones, transporte de energía eléctrica y localización de aerogeneradores.

d) Los usos y/o actividades que impliquen una transformación o eliminación de la cubierta vegetal, excepto los asociados a las infraestructuras autorizadas en el epígrafe anterior.

5. Se limitarán las obras de infraestructuras que se deban localizar en estos espacios a las estrictamente necesarias, las cuales se justificarán, en cualquier caso, mediante la redacción del correspondiente estudio informativo, con valoración de las posibles alternativas y de las medidas a adoptar para amortiguar su impacto.

Art. 115 -D *Determinaciones para la ordenación específica de las Formaciones de Matorral de la Sierra de Gádor.*

1. Se procederá a la ordenación del espacio delimitado como Formaciones de Matorral de la Sierra de Gádor en el Plano de Protección y Mejora de los Recursos Naturales y el Paisaje.

2. Son objetivos específicos en la ordenación de las Formaciones de Matorral de la Sierra de Gádor los siguientes:

a) Preservar el paisaje singular que constituye la Sierra de Gádor, que actúa como fondo visual de la llanura transformada.

b) Preservar el área de los impactos derivados de las actividades agrarias intensivas.

c) Incrementar la regeneración de la masa forestal hacia etapas más desarrolladas mediante tratamientos silvícolas adecuados a la zona y fomentando las repoblaciones forestales con especies autóctonas.

3. Son usos característicos en estos espacios.

a) Los aprovechamientos tradicionales existentes.

b) Los cultivos forestales con especies autóctonas para la extracción del recurso vegetal (madera, aromas, etc.) o bien de restauración de los ecosistemas originales para mejora de los ya existentes.

c) Las actividades naturalísticas y de investigación.

d) Las actividades recreativas en instalaciones específicas.

e) Los usos y actividades turísticas que no precisen instalaciones para su desarrollo.

f) La caza en sus distintas modalidades legales.

4. Son usos prohibidos en estos espacios:

a) La edificación residencial aislada de nueva planta.

b) La nuevas obras de infraestructuras, excepto aquellas estrictamente necesarias, las cuales se justificarán, en cualquier caso, mediante la redacción del correspondiente es-

tudio informativo, con valoración de las posibles alternativas y de las medidas a adoptar para amortiguar su impacto.

Art. 116 -D *Determinaciones para la ordenación específica del Río Chico y Grande.*

1. Se procederá a la ordenación del espacio delimitado como Río Chico y Grande en el Plano de Protección y Mejora de Recursos Naturales y del Paisaje, comprendiendo en dicho ámbito el cauce natural, las riberas y los márgenes de los mencionados ríos. De acuerdo con lo establecido en los artículos 4 y 6 del R.D. Legislativo 1/2001, de 20 de julio, por el que se aprueba el Texto Refundido de la Ley de Aguas el cauce natural de una corriente continua o discontinua es el terreno cubierto por las aguas en las máximas crecidas ordinarias, de igual modo, se entiende por riberas las fajas laterales de los cauces públicos situadas por encima del nivel de aguas bajas y por márgenes los terrenos que lindan con los cauces.

2. Se procederá al deslinde del Dominio Público Hidráulico de estos ríos

3. Son objetivos específicos en la ordenación del Río Chico y Grande los siguientes:

a) Mantener y restaurar los ecosistemas naturales en las zonas de ribera.

b) Propiciar el desarrollo de los usos recreativo – turísticos en los márgenes de los ríos

c) Preservar la calidad de las aguas.

d) Mantener los aprovechamientos agrarios tradicionales en las riberas y márgenes de los ríos.

4. Son usos característicos en estos espacios:

a) Los usos didáctico – ambientales sin instalaciones específicas

b) Los usos recreativos en instalaciones específicas localizadas en la zona de policía de los márgenes de los ríos.

c) Los aprovechamientos agrícolas tradicionales autorizados en las zonas de ribera.

5. Son usos prohibidos en estos espacios:

a) Las construcciones de cualquier naturaleza que se localicen en el Dominio Público Hidráulico excepto las de carácter hidráulico autorizadas por el organismo de cuenca

b) El vertido o depósito de sustancias de cualquier naturaleza que deteriore las características naturales y paisajísticas de los cauces, riberas y márgenes de estos ríos.

c) La extracción de áridos en los cauces, riberas y zonas de policía de márgenes.

Art. 117 -D *Determinaciones para la ordenación específica de las ramblas de Guainos y la Alcazaba.*

1. Se procederá a la ordenación de los espacios delimitados como ramblas de Guainos y la Alcazaba, en el Plano de Protección y Mejora de los Recursos Naturales y del Paisaje, comprendiendo en dicho ámbito el cauce natural, las riberas y los márgenes de las mencionadas ramblas. De acuerdo con lo establecido en los artículos 4 y 6 del R.D. Legislativo 1/2001, de 20 de julio, por el que se aprueba el Texto Refundido de la Ley de Aguas el cauce natural de una corriente continua o discontinua es el terreno cubierto por las aguas en las máximas crecidas ordinarias, de igual modo se entiende por riberas las fajas laterales de los cauces públicos situadas por encima del nivel de aguas bajas y por márgenes los terrenos que lindan con los cauces.

2. Se procederá al deslinde del Dominio Público Hidráulico de estos ámbitos.

3. Se consideran objetivos específicos en la ordenación de las ramblas de Guainos y La Alcazaba los siguientes:

a) Conservar y restaurar la vegetación actual.

b) Incentivar los usos recreativos y turísticos compatibles.

4. Se consideran usos característicos de estos espacios los usos hidrológicos, recreativos y de esparcimiento que no precisen la construcción de instalaciones específicas.

5. Se consideran usos prohibidos en estos espacios:

a) Las construcciones de cualquier naturaleza que se localicen en los cauces y riberas excepto las de carácter hidráulico autorizadas por el organismo de cuenca.

b) Los aprovechamientos agrarios en la ribera de las ramblas.

c) El vertido o depósito de sustancias de cualquier naturaleza que deteriore las características naturales y paisajísticas de los cauces, riberas y márgenes de estos ríos.

d) La extracción de áridos en los cauces, riberas y zonas de policía de márgenes.

Art. 118 -D *Determinaciones para la ordenación específica de las Fuentes de Marbella.*

1. Se procederá a la ordenación del espacio delimitado como Fuentes de Marbella en el Plano de Protección y Mejora de los Recursos Naturales y del Paisaje.

2. Se consideran objetivos específicos en la ordenación de las Fuentes de Marbella los siguientes:

a) Preservar los aportes hídricos de las fuentes y la calidad de sus aguas.

b) Potenciar las actividades recreativas asociadas a las fuentes y al río Adra.

c) Mejorar las instalaciones recreativas existentes.

d) Preservar el paisaje característico de la zona evitando la introducción de elementos antrópicos.

4. Se consideran usos característicos de este espacio:

a) Los usos hidrológicos.

b) Los usos didáctico – ambientales.

c) Las actividades recreativas y de ocio.

5. Se consideran usos prohibidos todos aquellos usos que puedan alterar directamente o indirectamente el comportamiento hidrológico de las fuentes o de las características biofísicas del agua, a excepción de aquellos relacionados con obras contempladas y promovidas por el Organismo de Cuenca.

Art. 119 -D *Determinaciones para la ordenación específica de las lagunas endorreicas de Barjalí, Carretero, El Sabinar, Chanata y Calabrial.*

1. Se procederá a la ordenación de las lagunas endorreicas de Barjalí, Carretero, El Sabinar, Chanata y Calabrial señaladas en el Plano de Protección y Mejora de Recursos Naturales y el Paisaje.

2. Será objeto de ordenación, igualmente, una zona de protección de 500 m. medida a partir de la línea de máxima inundación de las lagunas en los años medios.

3. Las lagunas señaladas tendrán el carácter de lagunas temporales a los efectos de lo especificado en el art. 9 del R.D. Legislativo 1/2001, de 20 de julio, por el que se aprueba el Texto Refundido de la Ley de Aguas.

4. Son objetivos específicos en la ordenación de las lagunas endorreicas, los siguientes:

a) Compatibilizar el aprovechamiento actual de estos espacios con la conservación de sus valores ambientales.

b) Potenciar las actividades didácticas y recreativas.

c) Restaurar y mejorar las zonas pertenecientes a la cuenca de recepción de las lagunas.

d) Promover el análisis, vigilancia y seguimiento de las características biofísicas del componente acuático de la laguna.

5. Son usos característicos en estos espacios:

a) El uso como abrevadero de ganado.

b) Las actividades didácticas y recreativas que no comporten instalaciones específicas.

6. Son usos prohibidos en estos espacios.

a) La roturación o modificación de la cuenca de captación.

b) Los aprovechamientos agrícolas.

c) Las adecuaciones y construcciones de cualquier tipo.

d) Las labores o instalaciones que tengan por objeto su desecación o limitar el poder de captación de las aguas de lluvia.

e) El vertido directo o indirecto de residuos de cualquier naturaleza.

f) La caza o recolección de especies animales y vegetales.

Art. 120 -D *Determinaciones para la ordenación específica de la rambla del Loco.*

1. Se procederá a la ordenación del espacio delimitado como rambla del Loco en el Plano de Protección y Mejora de Recursos Naturales y del Paisaje, comprendiendo en dicho ámbito el cauce natural, las riberas y los márgenes de la rambla. De acuerdo con lo establecido en los artículos 4 y 6 del R.D. Legislativo 1/2001, de 20 de julio, por el que se aprueba el Texto Refundido de la Ley de Aguas el cauce natural de una corriente continua o discontinua es el terreno cubierto por las aguas en las máximas crecidas ordinarias, de igual modo se entiende por riberas las fajas laterales de los cauces públicos situadas por encima del nivel de aguas bajas y por márgenes los terrenos que lindan con los cauces.

2. Se procederá al deslinde del Dominio Público Hidráulico.

3. Son objetivos específicos en la ordenación de la Rambla del Loco:

a) Preservar los valores naturales del espacio frente a la ocupación por usos agrícolas

b) Mantener su funcionalidad hidráulica.

4. Son usos característicos en este espacio:

a) Los usos hidráulicos.

b) Los usos didáctico – recreativos.

c) Las actuaciones tendentes a la recuperación de las comunidades vegetales de ribera.

5. Son usos prohibidos en este espacio:

a) Las construcciones de cualquier naturaleza que se localicen en los cauces y riberas excepto las de carácter hidráulico autorizadas por el organismo de cuenca

b) Cualquier actividad o aprovechamiento que genere un deterioro de las formaciones vegetales y/o alteración geomorfológica del ámbito delimitado.

c) El vertido o la implantación de depósitos de residuos de cualquier naturaleza.

6. Las construcciones e instalaciones existentes en el Dominio Público Hidráulico que no se encuentren autorizadas por el órgano de cuenca, tendrán, a todos los efectos, la consideración de construcciones fuera de ordenación.

Art. 121 -D *Determinaciones para la ordenación específica de las formaciones arboladas.*

1. Se procederá a la ordenación de los espacios delimitados como formaciones arboladas en el Plano de Protección y Mejora de Recursos Naturales y el Paisaje. Delimitación

que incluye los encinares localizados entre el Barranco del Coto y el Barranco de la Atalaya, el área forestal de Castala – Dalías y el sector de vegetación en mosaico de Cerro Corrales.

2. Son objetivos específicos en la ordenación de estos espacios los siguientes:

a) Conservar la cubierta forestal.

b) Propiciar la mejora y ampliación de zonas forestales con escasa cobertura arbórea o en proceso de degradación.

c) Facilitar el desarrollo de las actividades recreativas.

3. Son usos característicos en estos espacios:

a) Los usos forestales

b) Los aprovechamientos primarios tradicionales compatibles con la conservación de la cubierta forestal.

c) Las actividades naturalísticas y didácticas.

d) Las actividades recreativas.

4. Son usos prohibidos en estos espacios:

a) Las construcciones de cualquier naturaleza excepto las relacionadas con las actividades primarias o que se prevean en el marco de un plan de uso público.

b) Las actividades económicas distintas de las derivadas del aprovechamiento forestal del que sean susceptibles las masas arboladas.

c) Las actuaciones infraestructurales excepto las relacionadas con las telecomunicaciones, transporte de energía eléctrica o las conducciones y obras de carácter hidrológico. las cuales se justificarán, en cualquier caso, mediante la redacción del correspondiente estudio informativo, con valoración de las posibles alternativas y de las medidas a adoptar para amortiguar su impacto

SECCIÓN 4ª. DE LOS ESPACIOS DEGRADADOS

Art. 122 -D *Definición, tipología y criterios de intervención.*

1. Se promoverán las acciones necesarias para la recuperación de las zonas degradadas que se encuentran señaladas en el Plano de Protección y Mejora de los Recursos Naturales y el Paisaje.

2. Se diferencian las zonas que se señalan a continuación:

a) Zonas mineras.

b) Zonas de vertederos de residuos sólidos urbanos.

c) Zonas sin cubierta vegetal.

d) Zona incendiadas.

e) Zonas periurbanas degradadas.

3. La intervención en las zonas degradadas se orientará por los criterios siguientes, aplicables en cada caso:

a) La restauración geomorfológica.

b) La recuperación de la cubierta vegetal, preferiblemente con comunidades autóctonas.

c) La utilización con otros usos compatibles con su recuperación.

d) La promoción de acciones que completen las deficiencias de urbanización y accesibilidad.

Art. 123 -D *Determinaciones específicas sobre las Zonas Mineras.*

1. Las zonas degradadas por actividades mineras son las reflejadas en el plano de Protección y Mejora de los Recursos Naturales y el Paisaje.

2. Los criterios para establecer el orden de prioridad en la intervención en las zonas mineras son los señalados a continuación, ordenados de mayor a menor importancia:

1º Que la zona afecte o se sitúe próxima a Espacios Naturales Protegidos por la Ley 2/89.

2º. Que la zona afecte a Paisajes Singulares a Proteger.

3º. Que la zona se localice junto o en cauces públicos

4º. Que la zona se sitúe próxima a núcleos urbanos.

5º. Que la zona afecte a espacios de interés ambiental y territorial.

3. La prioridad entre zonas de similar importancia se resolverá atendiendo a la existencia de otros criterios concurrentes, y entre estos a su vez según su orden de importancia, y número de los mismos.

4. Con independencia de lo señalado en el apartado anterior, se otorgará la máxima prioridad a la recuperación de las zonas siguientes:

a) Zonas extractivas del Paraje Natural de Punta Entinas - Sabinar.

b) Zonas extractivas del Alcor Litoral Matagorda - Punta Entinas.

c) Zona extractiva de la rambla del Loco.

d) Zonas extractivas del entorno de Santa María del Águila.

e) Zonas extractivas del entorno de El Cosario

f) Zona extractiva de Matagorda (vertedero).

5. Se realizará un inventario de las zonas mineras en el que se especifique la situación administrativa de las mismas.

Art. 124 -D *Determinaciones específicas sobre las zonas afectadas por vertederos de residuos sólidos urbanos.*

1. Las zonas afectadas por antiguos vertederos de residuos sólidos urbanos son las que se encuentran identificadas y delimitadas en el Plano de Protección y Mejora de los Recursos Naturales y el Paisaje.

2. Se procederá a la restitución geomorfológica de los antiguos vertederos así como a su revegetación.

Art. 125 -*D* *Determinaciones específicas sobre las zonas incendiadas y sin cubierta vegetal.*

1. Las zonas degradadas por haber sido objeto de incendio o carecer de cubierta vegetal son las grafiadas en el Plano de Protección y Mejora de los Recursos Naturales y el Paisaje.

2. Se promoverá la revegetación y favorecerán las condiciones que permitan la recuperación de la cubierta vegetal de estos espacios. Para ello emplearán preferentemente especies autóctonas propias de la zona.

Art. 126 -*D* *Determinaciones sobre las zonas degradadas periurbanas.*

1. Se identifican las siguientes áreas periurbanas degradadas:

a) Entorno de los núcleos de Puebla de Vícar - La Gangosa.

b) Entorno de Puente del Río.- La Canal

c) Entorno de El Ejido – Santa María del Águila.

d) Entorno de Las Norias.

e) Entorno de Roquetas de Mar- Salinas San Rafael

f) Entorno de Roquetas de Mar – Urbanización

2. El planeamiento urbanístico incorporará entre su documentación Ordenanzas de Higiene en las que se regulen los mecanismos que permitan eliminar y/o impedir el acúmulo de elementos que degradan los entornos periurbanos. Son elementos degradantes los depósitos de residuos de cualquier naturaleza y la presencia de edificaciones en estado de abandono o ruinoso.

Capitulo Segundo.
De la protección y mejora del paisaje y del patrimonio cultural

SECCIÓN 1ª. DE LA PROTECCIÓN Y MEJORA DEL PAISAJE

Art. 127 -*N* *Determinaciones generales.*

1. La preservación y protección del paisaje de la comarca del Poniente Almeriense se efectúa a través de las disposiciones contenidas en el conjunto de la Normativa de este Plan, y de manera específica en las de este capítulo.

2. Las actuaciones de las Administraciones Públicas y de los particulares incorporarán la variable paisajística con la finalidad de minimizar los impactos visuales.

3. En la ordenación y protección de los valores paisajísticos se tendrán en cuenta los siguientes criterios de ordenación:

a) La restitución de los espacios degradados que se encuentran señalados en el capítulo Primero de este Titulo Tercero.

b) La delimitación y protección de las áreas consideradas de especial interés paisajístico.

c) El establecimiento de disposiciones reguladoras de las actividades económicas y de las infraestructuras que posibiliten la preservación del paisaje.

d) El señalamiento de las instalaciones de uso público asociadas al paisaje como miradores e itinerarios.

Art. 128 -*N* *Paisajes protegidos.*

1. Los paisajes protegidos son los espacios delimitados en el plano de Protección y Mejora de los Recursos Naturales y el Paisaje como Paisajes Singulares, y que son:

a) Los acantilados de Almería –Aguadulce.

b) El alcor litoral Matagorda-Punta Entinas.

2. El planeamiento urbanístico municipal calificará a estos espacios como especialmente protegidos y procederá a su delimitación detallada a una escala no inferior a 1:10.000.

3. Se consideran usos prohibidos en estos espacios:

a) Las actividades agrarias de cultivos intensivos.

b) Las actividades extractivas.

c) Los depósitos de residuos de cualquier naturaleza.

d) Las construcciones de nueva planta.

4. Se consideran usos autorizados en estos espacios

a) Las edificaciones legales existentes.

b) Las obras de infraestructura que necesariamente deban localizarse en estos espacios, justificadas mediante la redacción del correspondiente estudio informativo.

5. Se consideran usos característicos en estos espacios los recreativos y didácticos ambientales que no precisen edificaciones específicas.

6. De acuerdo con lo establecido en el art. 23.2. de la Ley 22/1988 de 28 de Julio, de Costas, se fija la servidumbre de protección del Dominio Público Marítimo Terrestre en el Paisaje Singular de los acantilados de Almería – Aguadulce en 200 m., medidos desde el límite interior de la ribera del mar.

Art. 129 -*D* *Determinaciones sobre las vías con protección.*

1. Con el objetivo de preservar el entorno paisajístico de las vías grafiadas en el plano de Protección y Mejora de los Recursos Naturales y el Paisaje como vías con protección

de borde se procederá a establecer una franja de protección de 50 m. a ambos lados de la arista exterior de la explanación, en la que no se autorizarán nuevas edificaciones, y en donde sea procurará, siempre que sea posible, la revegetación de los taludes.

2. Son vías con protección de bordes las enumeradas a continuación:

a) Accesos de la Autovía del Mediterráneo a Adra, Puente del Río y Puebla de Vícar.

b) Carretera AL-104, tramo autovía - Guardias Viejas.

c) Carretera A-389, tramo El Ejido – Almerimar.

d) Carretera AL-9009, tramo Santa María del Águila – Las Norias.

e) Carretera AL – 9008, tramo Las Norias - Punta Sabinar.

f) Carretera La Mojonera – San Agustín.

g) Carretera AL-108, tramo El Cosario - La Mojonera.

h) Carretera AL- 913, tramo La Mojonera – Las Marinas.

Art. 130 -*D* *Determinaciones sobre los miradores paisajísticos.*

1. Se fomentará la construcción de miradores en la comarca con el objetivo de facilitar la contemplación y disfrute de los elementos del paisaje, así como su interpretación didáctica.

2. La red de miradores paisajísticos estará constituida, al menos, por los espacios que se señalan en el Plano de Protección y Mejora de los Recursos Naturales y el Paisaje.

3. El planeamiento urbanístico precisará a una escala no inferior a 1:10.000 las áreas señaladas como miradores.

4. Constituyen la red de miradores paisajísticos los siguientes:

a) El mirador de Aguadulce - Repetidor de TV.

b) El mirador de Vícar.

c) El mirador de Venta de Pampanico.

d) El mirador de Dalías.

e) El mirador de Benínar.

f) El mirador de Adra.

g) El mirador de Guardias Viejas

h) El mirador del Alcor.

i) El mirador de Almerimar.

5. Los espacios delimitados como miradores se acondicionarán en función de su localización y características topográficas para el uso público.

6. El planeamiento urbanístico procederá a delimitar una franja de protección perimetral de 500 m. en torno a los miradores en la que se regularán los usos permitidos de modo que siempre queden garantizadas las vistas.

Art. 131 -*D* *Determinaciones sobre el itinerario turístico de interés paisajístico.*

1. El itinerario turístico de interés paisajístico se encuentra delimitado en el Plano de Protección y Mejora de los Recursos Naturales y el Paisaje.

2. Las actuaciones procurarán la preservación de los valores visuales de este itinerario, potenciando los usos recreativos y contemplativos.

3. En este espacio se procederá a:

a) Regular los usos y actividades de borde de vía evitando la localización de instalaciones industriales o terciarias que provoquen un incremento del tráfico de vehículos pesados.

b) Favorecer la localización de puntos de descanso y observación de los espacios naturales y el frente marítimo.

c) Favorecer el acceso a las playas.

d) Favorecer la localización de edificaciones e instalaciones turístico –recreativas aisladas integradas en su entorno.

Art. 132 -*R* *Determinaciones para la integración de edificación e instalaciones agrarias*

1. Se adoptarán disposiciones normativas a través del planeamiento urbanístico que favorezcan la integración visual de los paisajes de agricultura intensiva y de la edificación en urbanización turística con los núcleos tradicionales.

2. Las zonas objeto de integración son las señaladas en el Plano de Protección y Mejora de los Recursos Naturales y el Paisaje.

3. Se procederá a desarrollar a través del planeamiento urbanístico municipal las siguientes recomendaciones:

a) Regular el tratamiento exterior, colores y materiales, de las edificaciones anejas a las actividades agrarias.

b) Regular la transición gradual de las tipologías de la edificación de las zonas turísticas a las residenciales.

4. Se favorecerá la implantación de vegetación de porte arbóreo en los bordes de caminos que lo permitan por su anchura.

SECCIÓN 2ª. DEL PATRIMONIO CULTURAL

Art. 133 -*D* *Objetivos generales.*

La actuaciones en relación con esta materia procurarán el cumplimiento de los objetivos señalados a continuación:

a) Impulsar la protección del patrimonio cultural.

b) Estimular el uso público de los elementos del patrimonio cultural que sean susceptibles de ello.

Art. 134 -D *Determinaciones sobre los recursos culturales.*

1. Tendrán la consideración de recursos culturales, a los efectos de este Plan, tanto los elementos del patrimonio histórico–artístico y etnográficos presentes en la comarca como los elementos del patrimonio natural y paisajístico.

2. Las actuaciones sobre los recursos culturales se orientarán a:

a) Compatibilizar la conservación de los recursos con su utilización.

b) Incorporar a los itinerarios turísticos y recreativos los recursos culturales presentes en la comarca.

3. Las actuaciones y propuestas contenidas en el presente plan con el objetivo de proteger y mejorar el estado de los recursos naturales y el paisaje se entenderán como extensivas a los bienes del patrimonio histórico y cultural de estos espacios.

4. El planeamiento urbanístico municipal procederá a establecer medidas de protección específica de los siguientes bienes de carácter hidráulico característicos de la comarca:

a) El acueducto de Carcauz.

b) El conjunto de edificaciones de los molinos de Celín – Dalías y su presa.

c) El Canal Real de San Fernando.

d) El área arqueológica de Turaniana.

e) El canal de la Fuente Nueva.

Art. 135 -D *Determinaciones para el planeamiento urbanístico.*

1. El planeamiento urbanístico municipal determinará los bienes culturales de interés existentes en la comarca y establecerá sus necesidades de protección, prestando especial atención a aquellas manifestaciones de la arquitectura popular como molinos, balsas, fuentes, aljibes, acueductos, cortijos, asi como a las manifestaciones de la arqueología industrial y obras civiles de interés localizadas en el medio rural, con una significativa impronta en el paisaje.

2. El planeamiento urbanístico calificará los yacimientos arqueológicos ubicados en el medio no urbano como suelo no urbanizable de especial protección.

3. En el caso de los yacimientos no delimitados espacialmente se les marcará un área de protección cautelar.

Capitulo Tercero. De los recursos hídricos y los riesgos naturales.

SECCIÓN 1ª. DE LOS RECURSOS HÍDRICOS

Art. 136 -D Objetivos sobre los recursos hídricos.

Las política hidráulica en la comarca del Poniente Almeriense se orientará hacia los siguientes objetivos:

a) La racionalización en el consumo de agua.

b) La diversificación de la procedencia de los recursos y al establecimiento de los programas específicos que posibiliten la preservación y recuperación del dominio público hidráulico.

c) La reducción de la sobreexplotación del sistema acuífero y su gestión con participación de los usuarios.

Art. 137 -D *Determinaciones sobre la política hidráulica.*

1. De acuerdo con las disposiciones de la legislación vigente no se autorizarán actuaciones que produzcan un agravamiento del estado de sobreexplotación del sistema acuífero.

2. Cualquier ampliación de la superficie agrícola deberá sustentarse en los siguientes principios:

a) Conseguir otras aportaciones distintas de las consideradas en el plan hidrológico de cuenca.

b) Obtener un remanente excedentario de las dotaciones actuales como consecuencia de un mejor funcionamiento del sistema o una mejora técnica de los cultivos que permita dotaciones unitarias por hectárea inferiores.

3. Se procederá a la reutilización de las aguas residuales, a través de su incorporación bien al sistema de riego agrícola, bien a los recursos subterráneos mediante su infiltración al terreno.

4. Con el objetivo de lograr una mayor eficiencia del sistema y reducir la sobreexplotación actual se debe proceder a reducir las extracciones actuales del Acuífero Inferior para abastecimiento de los núcleos urbanos, incorporando caudales procedentes de desalación de agua salobre o de mar.

SECCIÓN 2ª. DE LOS RIESGOS NATURALES

Art. 138 -D *Determinaciones sobre la prevención del riesgo de inundación y avenidas.*

Las actuaciones orientadas hacia la prevención del riesgo de inundación y avenida se desarrollarán de acuerdo a lo establecido en el Plan de Prevención de avenidas e inundaciones y en particular con los siguientes criterios:

a) Mantener la red de drenaje y evacuación de aguas.

b) Ejecutar las obras de defensa necesarias.

c) Limitar la localización de edificaciones y usos públicos en zonas con riesgo de inundación en función de su magnitud.

d) Procurar que las obras en los cauces presenten tratamientos compatibles con la conservación de sus valores ambientales.

Art. 139 -D *Actuaciones hidráulicas prioritarias para reducir el riesgo de inundación*

1. Se procederá al deslinde del Dominio Público Hidráulico y a la recuperación de los terrenos ocupados ilegalmente de acuerdo con lo establecido en el Reglamento del Dominio Público Hidráulico y en el Plan de Prevención de avenidas e inundaciones.

2. De acuerdo con las previsiones del Plan de Prevención de avenidas e inundaciones, del Plan Hidrológico Nacional y del Plan Hidrológico de la Cuenca, se procederá a la ejecución de las actuaciones que se enumeran a continuación:

Rambla del Cercado	Adra
Rambla del Zarzal	Adra
Rambla El Lance	Adra
Río Adra	Adra
Rambla de las Cruces	Adra
Rambla de Guainos	Guainos Bajos (Adra)
Rambla Alcaudique	Alcaudique (Berja)
Rambla Balanegra	Balanegra (Berja)
Rambla Saltadero	Balanegra (Berja)
Rambla Alcaudique	Benejí (Berja)
Barranco Lepanto	Berja
Zona de "La Tomillera"	Berja
Rambla Julbina	Castala (Berja)
Rambla Julbina	Peñarrodada (Berja)
Rambla Peñarrodada	Peñarrodada (Berja)
Rambla de Gracia	Dalías
Rambla del Loco	Balerma (El Ejido)
Rambla de los Aljibillos	El Ejido
Barranco Andrés Pérez y Otros	El Ejido
Zona Endorreica	Las Norias (El Ejido)
Barranco del Cascabel	Sta. Mª del Águila (El Ejido)
Rambla del Águila	Sta. Mª del Águila (El Ejido)
Calle Barranco	Félix
Rambla de Carcauz	La Mojonera
Barranco de la Escucha	Aguadulce (Roquetas de Mar)
Barranco del Polvorín	Aguadulce (Roquetas de Mar)
Barranco La Gitana	Aguadulce (Roquetas de Mar)
Rambla San Antonio	Aguadulce (Roquetas de Mar)
La Algaida-Las Salinas	Rambla La Culebra (Roquetas de Mar)
Rambla El Pastor	La Algaida-Las Salinas (Roquetas de Mar)
Rambla Vícar Norte	La Algaida-Las Salinas (Roquetas de Mar)
Rambla Las Hortichuelas	El Parador (Roquetas de Mar)
Rambla El Cañuelo	Roquetas de Mar
Rambla Vícar Sur	Roquetas de Mar
Rambla Las Hortichuelas	La Ventilla-Club Aguadulce (Vícar)
Rambla Colomina	El Cosario (Vícar)
Rambla El Cañuelo	El Cosario (Vícar)
Rambla La Culebra	Gangosa-El Parador (Vícar)
Rambla de Vícar	Puebla de Vícar, La (Vícar)
Rambla del Algibe	Puebla de Vícar, La (Vícar)
Rambla del Pastor	Venta Gutiérrez-Cabañuelas (Vícar)
Barranco Peporro	Venta Gutiérrez-Cabañuelas (Vícar)
Barranco Algarrobo	Venta Gutiérrez-Cabañuelas (Vícar)
Barranco La Perla	Venta Gutiérrez-Cabañuelas (Vícar)

Actuaciones de interés general del Estado:

- Reposición y adecuación del encauzamiento del río Adra.

- Encauzamiento de la rambla del Saliente.

- Limpieza, adecuación y protección de las ramblas de Aljibillos, Peñas Negras y Capitán Andrés Pérez.

- Construcción de las ramblas de Buenavista y Almacete y desvío del Almacete a la rambla del Loco.

- Sistema general de pluviales de El Ejido.

- Defensa Carcauz-Balsa del Sapo.

- Acondicionamiento Balsa del Sapo.

- Desagüe Balsa del Sapo

Actuación declarada de interés de la Comunidad Autónoma.:

- Corrección Hidrológica-Forestal de la cuenca del río Adra (vertiente sur de la Sierra de Gádor).

3. Se procederá a la elaboración de estudios detallados de riesgos de inundación en la comarca.

4. Se procederá a la ejecución de una restauración forestal en los bordes de cauces y ramblas, así como la eliminación de los elementos contaminantes presentes.

Art. 140 -D *Determinaciones sobre la zonificación del riesgo de inundación y avenida.*

1. Con carácter general los instrumentos de planeamiento urbanístico incorporarán a sus procesos de elaboración y aprobación las zonas inundables del ámbito afectado. En caso de no existir, ello deberá ser justificado adecuadamente.

2. El planeamiento urbanístico tendrá en cuenta la cartografía existente sobre zonas inundables, para ello, y de acuerdo a lo establecido en el Plan de Prevención de avenidas e inundaciones, tras el acuerdo de formulación del instrumento de planeamiento, la Administración competente para su adopción, recabará del Organismo de cuenca la información y datos necesarios, así como el deslinde del dominio público hidráulico.

3. En cualquier caso, el planeamiento urbanístico deberá contemplar explícitamente las zonas inundables definidas en el citado Plan

4. De acuerdo a lo establecido en el Plan de Prevención de avenidas e inundaciones, el planeamiento urbanístico incorporará en sus disposiciones normativas las siguientes limitaciones:

a) Zonas de prohibición. Se corresponden con zonas inundables hasta un periodo de retorno de 50 años. En estas zo-

nas se prohibirán los usos residenciales, industriales, los equipamientos básicos y las instalaciones de acampada.

b) Zonas de restricción. Se corresponden con zonas inundables entre periodos de retorno de 50-100 años, en las que se prohibirán la industria pesada, contaminante según la legislación vigente o con riesgo inherente de accidentes graves. Además en aquellos terrenos en los que el calado del agua sea superior a 0.5 metros tampoco se permitirá edificación o instalación alguna, temporal o permanente.

Asimismo, en los terrenos inundables de 100 años de periodo de retorno y donde, además, la velocidad del agua para dicha avenida sea superior a 0.5 metros por segundo se prohíbe la construcción de edificaciones, instalaciones, obras lineales o cualesquiera otras que constituyan un obstáculo significativo al flujo del agua. A tal efecto, se entiende como obstáculo significativo el que presenta un frente en sentido perpendicular a la corriente de más de 10 metros de anchura o cuando la relación anchura del obstáculo/anchura del cauce de avenida extraordinaria de 100 años de periodo de retorno es mayor a 0,2.

c) Zonas de precaución. Se corresponden con zonas inundables entre periodos de retorno de 100-500 años, en las que se prohibirán las instalaciones o actividades singulares cuya destrucción o alteración pueda suponer un riesgo. Entre estas actividades se encuentran las instalaciones de almacenaje o tratamiento de residuos, las industrias contaminantes según la legislación vigente o con riesgo inherente de accidentes graves.

5. Las autorizaciones de uso que puedan otorgarse dentro de terrenos inundables estarán condicionadas a la previa ejecución de las medidas específicas de defensa contra las inundaciones que correspondieren.

Art. 141 -N *Definición de las zonas de actuación prioritaria por riesgo de inundación*

De acuerdo con lo establecido en el Plan de Prevención de avenidas e inundaciones en cauces urbanos andaluces, son zonas de actuación prioritaria por presentar un elevado riesgo de inundación los siguientes núcleos de la comarca del Poniente Almeriense:

a) Adra

b) Dalías.

c) Las Norias (El Ejido)

d) La Mojonera

e) La Ventilla (Roquetas de Mar)

Art. 142 -N *Determinaciones específicas sobre las zonas de actuación prioritaria.*

En las zonas de actuación prioritaria se observarán las siguientes disposiciones:

a) El nuevo planeamiento urbanístico o la revisión del vigente deberá contener la cartografía de zonas inundables.

b) La aprobación de nuevo planeamiento urbanístico o la revisión del vigente requerirá con carácter previo la realización del deslinde de los tramos correspondientes a las zonas de alto riesgo de inundación.

Art. 143 -R *Otras actuaciones hidráulicas.*

Se recomienda además la ejecución de las siguientes actuaciones:

a) Obras de deslinde y limpieza del Domino Público Hidráulico en otros cauces prioritarios, que se corresponden con los siguientes ámbitos:

- Cabecera de rambla de las Hortichuelas.
- Cabecera de rambla Rodríguez.
- Arroyo Corralón.
- Rambla del Boquerón.
- Barranco del Sartado.
- Rambla de la Estanquera.

b) Obras de deslinde y limpieza del Domino Público Hidráulico en otros cauces secundarios, que se corresponden con los siguientes ámbitos:

- Ramblas próximas al núcleo de El Parador.
- Ramblas próximas al núcleo de Puebla de Vícar.
- Arroyo de la Cueva.
- Ramblas próximas a Santa María del Águila.
- Barranco de los Infantes.
- Barranco Malo.
- Barranco de la Adelfas.
- Rambla Bolaños.
- Rambla de Santa Lucía.
- Rambla de Hilas.
- Rambla de Salomón.
- Ramblas de los Llanos de Sansón.
- Ramblas próximas a Dalías.
- Rambla de Lourdes del Polvorín

c) Ejecución de canales de desagüe

- Canal de desagüe de la rambla de Dalías al Arroyo de Celín.
- Canal de desagüe de las ramblas de los Llanos de Sansón.

Capítulo Cuarto . De la ordenación de la Costa.

Art. 144 -D *Objetivos generales.*

Constituyen los objetivos en la ordenación de la costa:

a) Conservar los recursos naturales existentes en la línea de costa.

b) Fomentar las actividades turísticas y recreativas y el uso público en las zonas de playa.

c) Propiciar una transición gradual desde los usos recreativos y de esparcimientos que se desarrollan en el dominio público marítimo terrestre hacia los agrarios.

d) Proteger y regular la utilización del dominio público marítimo – terrestre y de la ribera del mar, de acuerdo con lo establecido en la Ley 22/1988, de 28 de julio, de Costas.

Art. 145 -D *Objetivos y fines específicos sobre el dominio público marítimo terrestre.*

1. Las actuaciones que se lleven a cabo sobre el dominio público marítimo – terrestre perseguirán los siguientes objetivos específicos:

a) Determinar el dominio público marítimo terrestre y asegurar su integridad y adecuada conservación adoptando, en su caso, las medidas de protección y restauración necesarias.

b) Garantizar el uso público del mar, de su ribera y del resto del dominio público marítimo – terrestre, sin más excepciones que las derivadas de razones de interés público debidamente justificadas.

c) Regular la utilización racional de estos bienes en términos acordes con su naturaleza, sus fines y con el respeto al paisaje, al medio ambiente y al patrimonio histórico.

d) Conseguir y mantener un adecuado nivel de calidad de las aguas y de la ribera del mar.

2. La actuaciones en las zonas de protección del dominio público marítimo terrestre tendrán por finalidad:

a) La defensa de la integridad y usos del dominio público marítimo terrestre.

b) La preservación de las características y elementos naturales del dominio público marítimo terrestre.

Art. 146 -D *Determinaciones generales sobre el dominio público marítimo terrestre y la zona de servidumbre de protección.*

1. El planeamiento urbanístico de los municipios de Adra, Berja, El Ejido, Roquetas de Mar y Enix incorporará entre su documentación la línea de deslinde del dominio público y la línea que delimita la zona sobre la que recae la servidumbre de protección, a una escala gráfica no inferior a 1:10.000, siendo preferente el uso del 1:2000 para los espacios urbanos y el 1:5000 para los no urbanos.

2. De acuerdo con lo establecido en el art. 23.2. de la Ley Costas se procederá a incrementar la franja de la servidumbre de protección del Paisaje Singular de los Acantilados de Aguadulce – Almería delimitado en el Plano de Protección y Mejora de los Recursos Naturales y el Paisaje, hasta los 200 m.

3. Los itinerarios peatonales de interés ecológico y recreativo que discurran total o parcialmente dentro del límite interior de la ribera del mar no requerirán adecuación alguna ni generarán la alteración de las condiciones naturales de dichas áreas.

4. Las obras e instalaciones existentes tanto en el dominio público como en la zona de servidumbre de protección establecida en cada caso estarán a lo dispuesto en la Disposición Transitoria Cuarta de la Ley de Costas en la que se regulan las obras autorizadas y legalizables.

5. Los proyectos u obras en estas áreas evitarán las soluciones que puedan afectar directamente o indirectamente al dominio público marítimo terrestre, estudiando previamente su repercusión sobre la dinámica litoral. En cualquier caso estas obras y proyectos estarán a lo dispuesto en el art. 42 de la Ley de Costas.

6. Se favorecerá el acceso público y gratuito al mar mediante el señalamiento en el planeamiento municipal de las zonas de servidumbre de acceso al mar en los suelos urbanos y urbanizables.

Art. 147 -D *Determinaciones específicas sobre la zona de servidumbre de protección y la zona de influencia del dominio público marítimo – terrestre por tipos de suelo.*

1. En los tramos de costa urbanizados por incluirse en suelos urbanos o urbanizables.

a) Las instalaciones al servicio del uso público se realizarán en construcciones fijas con diseño y características acordes con su uso y posición en el medio urbano.

b) Se favorecerá el acceso peatonal y rodado a la zona de playa, acondicionando para ello los tramos que se estimen necesarios.

c) Se favorecerá la localización de paseos marítimos y zonas de espacios libres en los nuevos desarrollos impidiendo la localización de edificación residencial al menos en una franja no inferior a los 500 m. (zona de influencia).

d) No se autorizará el estacionamiento de vehículos en la zona de playa.

2. En los tramos de costa naturales

a) Se evitará la construcción o modificación de trazado de las vías que se sitúen en la zona de servidumbre de protección general de 100 m. desde el límite interior de la ribera del mar.

b) Las actuaciones previstas en el marco de este Plan que se localicen sobre la zona de servidumbre de protección se ejecutarán con diseño y materiales acordes con el paisaje de cada tramo de costa.

c) Se autorizará la localización de aparcamientos asociados a las vías asfaltadas existentes. En caso de acondicionarse otros espacios éstos serán exteriores a la zona de servidumbre de protección.

d) No se autorizará la localización de edificaciones, excepto las asociadas a salvamento y entretenimiento de las infraestructuras públicas en la zona de servidumbre de protección.

e) No se autorizará la construcción de nuevos accesos rodados a las zonas de playa.

f) Se acondicionarán accesos peatonales a la zona de playa comprendida entre Guardias Viejas y Balanegra y entre Adra y la Albufera.

3. En los tramos de costa de los Espacios Naturales Protegidos se estará a lo dispuesto en sus instrumentos específicos de ordenación.

TÍTULO CUARTO. INFRAESTRUCTURAS BÁSICAS, HIDRÁULICAS, ENERGÉTICAS Y RESIDUOS SOLIDOS

Capítulo Primero. De las infraestructuras básicas e hidráulicas.

Art. 148 -D *Objetivos generales sobre las infraestructuras básicas e hidráulicas.*

Las actuaciones sobre las infraestructuras básicas e hidráulicas se orientarán hacia el cumplimiento de los siguientes objetivos:

a) Asegurar la prestación de los servicios básicos a las áreas residenciales, turísticas y terciario–industriales, garantizando el suministro en cantidad y calidad.

b) Conseguir una mayor eficiencia en los servicios ofrecidos.

c) Minimizar los impactos negativos generados por las distintas infraestructuras.

Art. 149 -R *Gestión de las infraestructuras básicas.*

Se recomienda la constitución del Sistema de gestión del ciclo integral del agua urbana del Poniente Almeriense, que incluya captación, tratamiento de agua para abastecimiento de núcleos y su distribución, red de saneamiento y depuración de las aguas residuales.

Asimismo, debe potenciarse la Junta Central de Usuarios del Poniente Almeriense, que englobe tanto a los usuarios agrícolas como urbanos.

Art. 150 -D *Objetivos sobre las infraestructuras de abastecimiento urbano.*

Las actuaciones en la infraestructura de abastecimiento urbano se orientarán hacia los siguientes objetivos específicos:

a) Fomentar la explotación racional de los recursos hídricos.

b) Rentabilizar las inversiones en conducciones y depósitos mediante soluciones supramunicipales.

c) Minimizar las pérdidas de agua en las redes.

d) Diversificar las fuentes de abastecimiento a los núcleos, disminuyendo las extracciones del acuífero y propiciando su sustitución por agua desalada.

Art. 151 -R *Determinaciones sobre el abastecimiento urbano.*

1. La constitución del Sistema de gestión del ciclo integral del agua urbana del Poniente Almeriense deberá propiciar la implantación de una estructura de abastecimiento que tienda hacia una integración de las distintas redes y fuentes. Su expresión gráfica se encuentra señalada en el Plano de Infraestructuras Básicas.

2. Los núcleos que tendrán conducción independiente son los de Berja, Dalías, Castala, Celín, Enix, El Marchal de Enix y Felix.

3. Los núcleos con conducciones compartidas se estructurarán en los siguientes subsistemas:

a) Subsistema de Adra, constituido por Adra, Puente del Río, La Alquería y demás entidades menores próximas señaladas en el Plano de Infraestructuras Básicas.

b) Subsistema de El Ejido, constituido por El Ejido, Santa María del Águila, Matagorda, Guardias Viejas, Las Norias, Almerimar, Balerma y demás entidades menores del municipio excepto San Agustín. Se incluye en este subsistema, además, Balanegra.

c) Subsistema de Roquetas – Puebla de Vícar – La Mojonera, que engloba las entidades de estos municipios además de San Agustín, según se muestra en el Plano de Infraestructuras Básicas.

4. Se recomienda la conexión entre los distintos subsistemas con el objeto de compartir los recursos que se generen a través de la plantas o plantas desaladoras a implantar, con independencia de su localización específica en la comarca.

Art. 152 -D *Determinaciones sobre la infraestructura de riego.*

1. Las actuaciones sobre la infraestructura de riego tendrán como objetivo específico el logro de la máxima eficacia en la gestión de los recursos disponibles para satisfacer las demandas agrícolas. La mejora de los riegos de la zona del Poniente y de Adra están declarados de interés general del Estado en la Ley de Plan Hidrológico Nacional.

2. Se asumen con carácter general los criterios y propuestas del Plan de Transformación Agraria de la comarca del Poniente Almeriense, orientados a rentabilizar y mejorar la infraestructura de riego.

3. Se fomentará e incentivará la incorporación al sistema productivo agrario de las innovaciones tecnológicas que

posibiliten una reducción de las demandas hídricas para usos agrícolas.

4. Se incentivará la reutilización de las aguas residuales urbanas para fines agrícolas, actuación contemplada de interés general del Estado en la Ley de Plan Hidrológico Nacional.

5. El Plan Hidrológico Nacional incluye actuaciones que representarán un incremento de los recursos hídricos disponibles en el Poniente, que deberán permitir disminuir la sobreexplotación de los acuíferos:

a. Desaladora en el Campo de Dalías.

b. Desaladora de Carboneras.

c. Conexión presa Cuevas de Almanzora-Poniente Almeriense (sector sur).

d. Conexión con la impulsión de la desaladora de Carboneras a la Venta del Pobre.

e. Conexión Negratín-Almanzora.

Art. 153 -D *Saneamiento, depuración y reutilización de vertidos.*

1. Se asumen con carácter general, las iniciativas y propuestas del Plan Integral de Abastecimiento y Saneamiento del Poniente Almeriense y del Programa de Depuración y Gestión de Aguas Residuales Urbanas-Horizonte 2005, al ofrecer una solución global a la depuración de las obras residuales de la comarca, con soluciones conjuntas para varios municipios. Las actuaciones de saneamiento, depuración y reutilización de aguas residuales urbanas han sido declaradas de interés general del Estado en la Ley de Plan Hidrológico Nacional.

2. La estructura de la red de saneamiento se corresponde con la reflejada en el Plano de Infraestructuras Básicas, en el que se señala la estructura de la red y la localización de las Estaciones Depuradoras de Aguas Residuales de Roquetas, El Ejido, Balerma, Adra, Berja, Castala, Dalías, Enix y Felix programadas en el mencionado Plan.

3. Se procederá a la reutilización con fines agrícolas o a la infiltración al terreno de las aguas residuales depuradas.

4. Se asegurará la correcta gestión y reutilización de las aguas residuales en los enclaves turísticos con tratamiento independiente.

5. Se procurará la conexión de las redes de saneamiento de las entidades turísticas con las redes municipales, lo que favorecerá la correcta gestión del ciclo integral del agua.

Capítulo Segundo. De la energía, las telecomunicaciones y los residuos sólidos

Art. 154 -D *Determinaciones sobre la red de energía eléctrica.*

1. Las Administraciones Públicas y empresas suministradoras actuarán dentro de sus competencias para que la red de energía eléctrica atienda las demandas actuales y a las previsibles derivadas por el modelo de ocupación del espacio propuesto por el Plan.

2. Las nuevas líneas eléctricas aéreas cuya instalación sea necesaria se trazarán en coherencia con la funcionalidad de las redes, la calidad del medio urbano y la protección de los recursos ambientales.

3. Las Administraciones Públicas competentes y las empresas suministradoras promoverán la intervenciones en las líneas de suministro y distribución de energía eléctrica que se muestren necesarias como consecuencia del incremento de la demanda.

4. Las nuevas líneas eléctricas evitarán la afección a los Espacios Naturales Protegidos y los Paisajes Singulares.

Art. 155 -D *Determinaciones sobre la red de energía de gas.*

Se asumen en relación con las redes de gasoductos las propuestas del Plan Director de Infraestructuras de Andalucía, que plantea el abastecimiento a la comarca del Poniente desde conducciones provenientes del Litoral de Granada (Motril).

Art. 156 -D *Determinaciones sobre las plantas de producción de energía eléctrica.*

1. Las plantas de producción de energía eléctrica asociadas a los procesos de eliminación de residuos no tendrán otras limitaciones que las de carácter específico derivadas de las propias instalaciones y la regulación, en su caso, del entorno natural en el que se implanten.

2. Los parques eólicos carecen de limitaciones zonales específicas. Las restricciones a la implantación de estas infraestructuras serán las derivadas de los los impactos negativos que puedan generar sobre el medio natural y urbano, debiendo estos ser evaluados por el órgano competente de la administración.

Art. 157 -D *Las telecomunicaciones.*

Se promoverán las acciones necesarias para mejorar las redes de telecomunicaciones de la comarca. De acuerdo con lo establecido en el Plan Director de Infraestructuras de Andalucía, constituirá uno de sus objetivos reforzar y desarrollar los sistemas y redes de telecomunicaciones mediante la implantación de anillos digitales de fibra óptica.

Art. 158 -R *Residuos sólidos y agrícolas.*

1. Las Administraciones Públicas, en el marco de sus competencias, asumirán como objetivo de sus actuaciones la gestión unitaria del proceso de recogida y eliminación de los residuos sólidos de la comarca del Poniente.

2. Con independencia de la solución que finalmente se plantee a la eliminación de los residuos sólidos urbanos, se procederá a la redacción y ejecución de un plan integral de eliminación de residuos sólidos agrícolas, así como a la localización del depósito de rechazos de éstos.

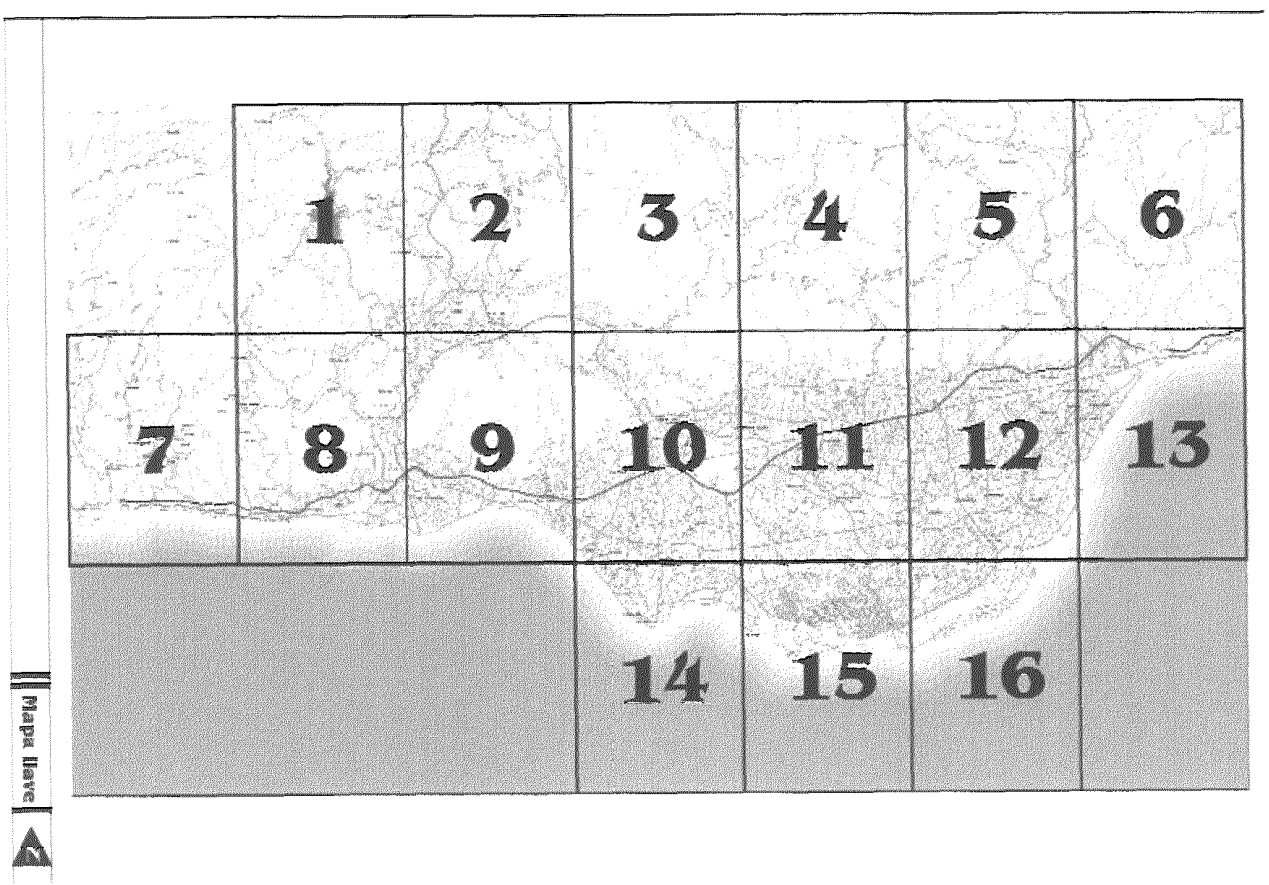
3. Se recomienda asumir como espacio idóneo para abordar la eliminación bien de residuos sólidos urbanos, bien agrícolas, o de ambos, las actuales instalaciones localizadas en Matagorda, al ser un área degradada por las actividades extractivas que debe ser objeto de recuperación.

4. Se recomienda que por parte de los órganos competentes se aborde la gestión de los residuos sólidos agrícolas y su eliminación, asociada a un programa común para la comarca que comprenda la planificación de la recogida selectiva de los distintos componentes desde las parcelas donde se producen.

5. La gestión de los residuos irá enmarcada dentro de las acciones de reducción, reutilización y reciclaje.

DOCUMENTACIÓN GRÁFICA

- Plano de Infraestructuras de Comunicaciones y Transporte
- Plano de Ordenación de Usos
- Plano de Protección y Mejora de Recursos Naturales y el Paisaje
- Plano de Infraestructuras Básicas
- Plano de Síntesis de Ordenación



RED DE CARRETERAS

Viario singular. Autovía

Autovía en proyecto

Viario singular. N-340

Viario 1° nivel

Viario 2° nivel

Viario 3° nivel

Nudos estratégicos

RED DE CAMINOS RURALES

Viario rural 1° nivel

Viario rural 2° nivel

Viario rural 3° nivel

PROPUESTAS DE INTERVENCIÓN

Nuevos Trazados de Carreteras

Viario de 1° nivel

Viario de 2° nivel

Nuevos Trazados de Caminos rurales

Viario de 1° nivel

Viario de 2° nivel

Nudos

Nuevos nudos

Mejora de nudos existentes

Intervenciones en la red

Adecuaciones de vías urbanas

INFRAESTRUCTURAS DE TRANSPORTE

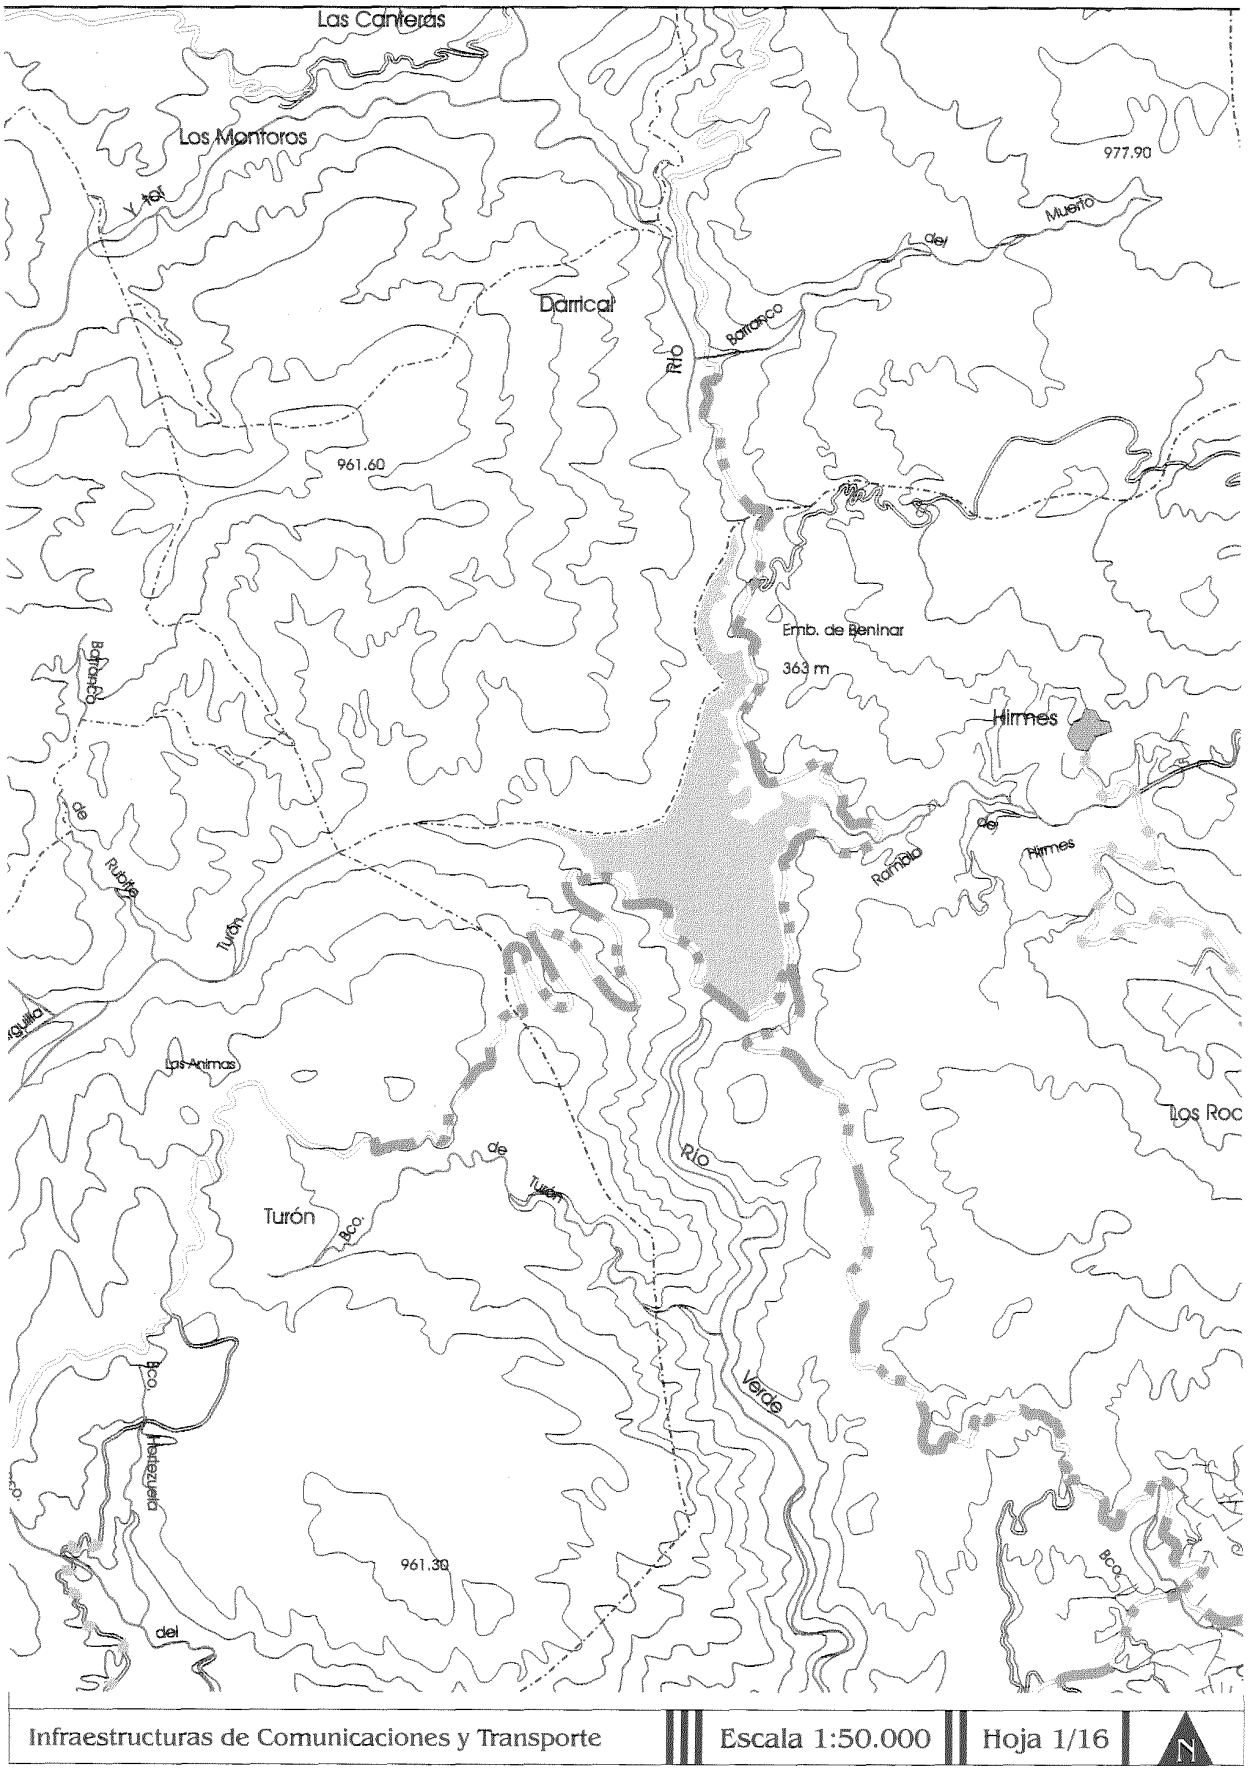
Intercambiador de transporte público

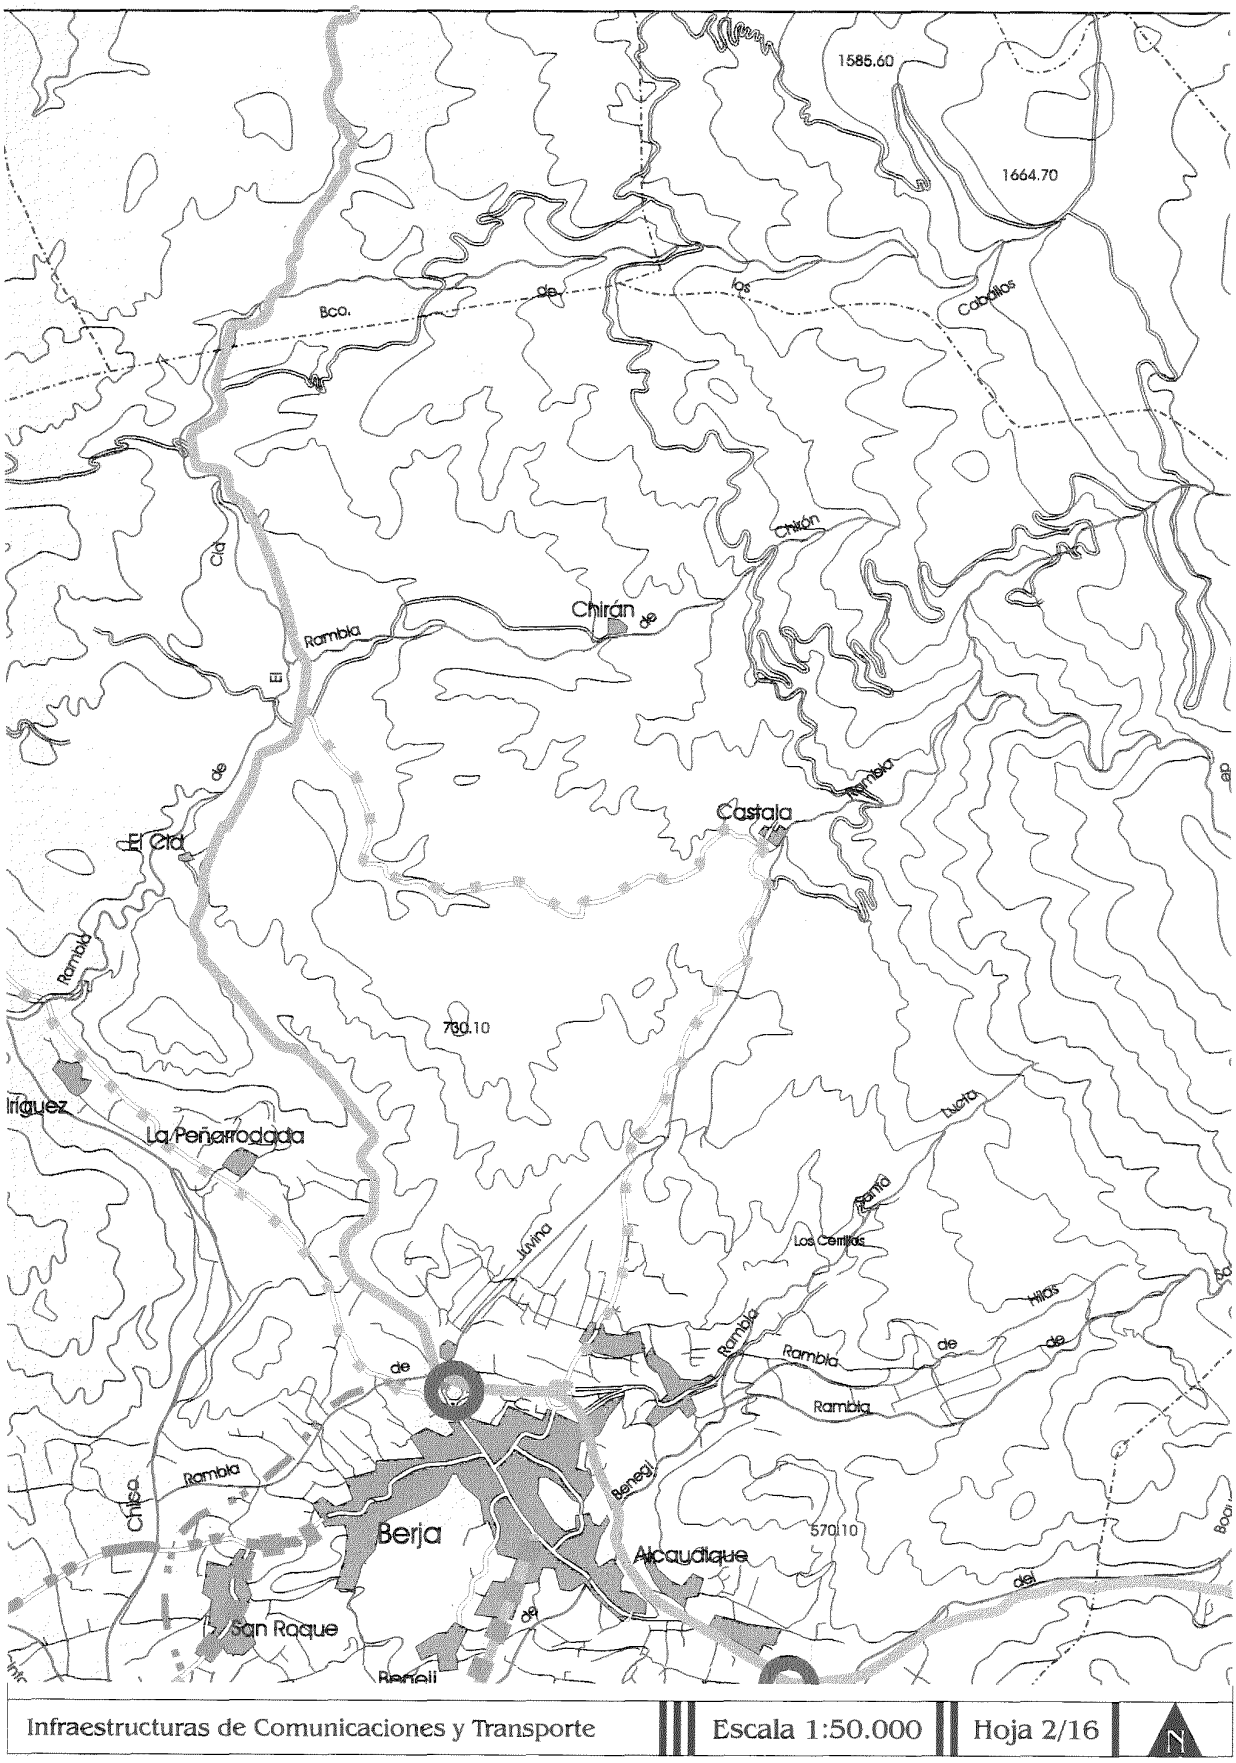
Punto de transbordo de transporte público

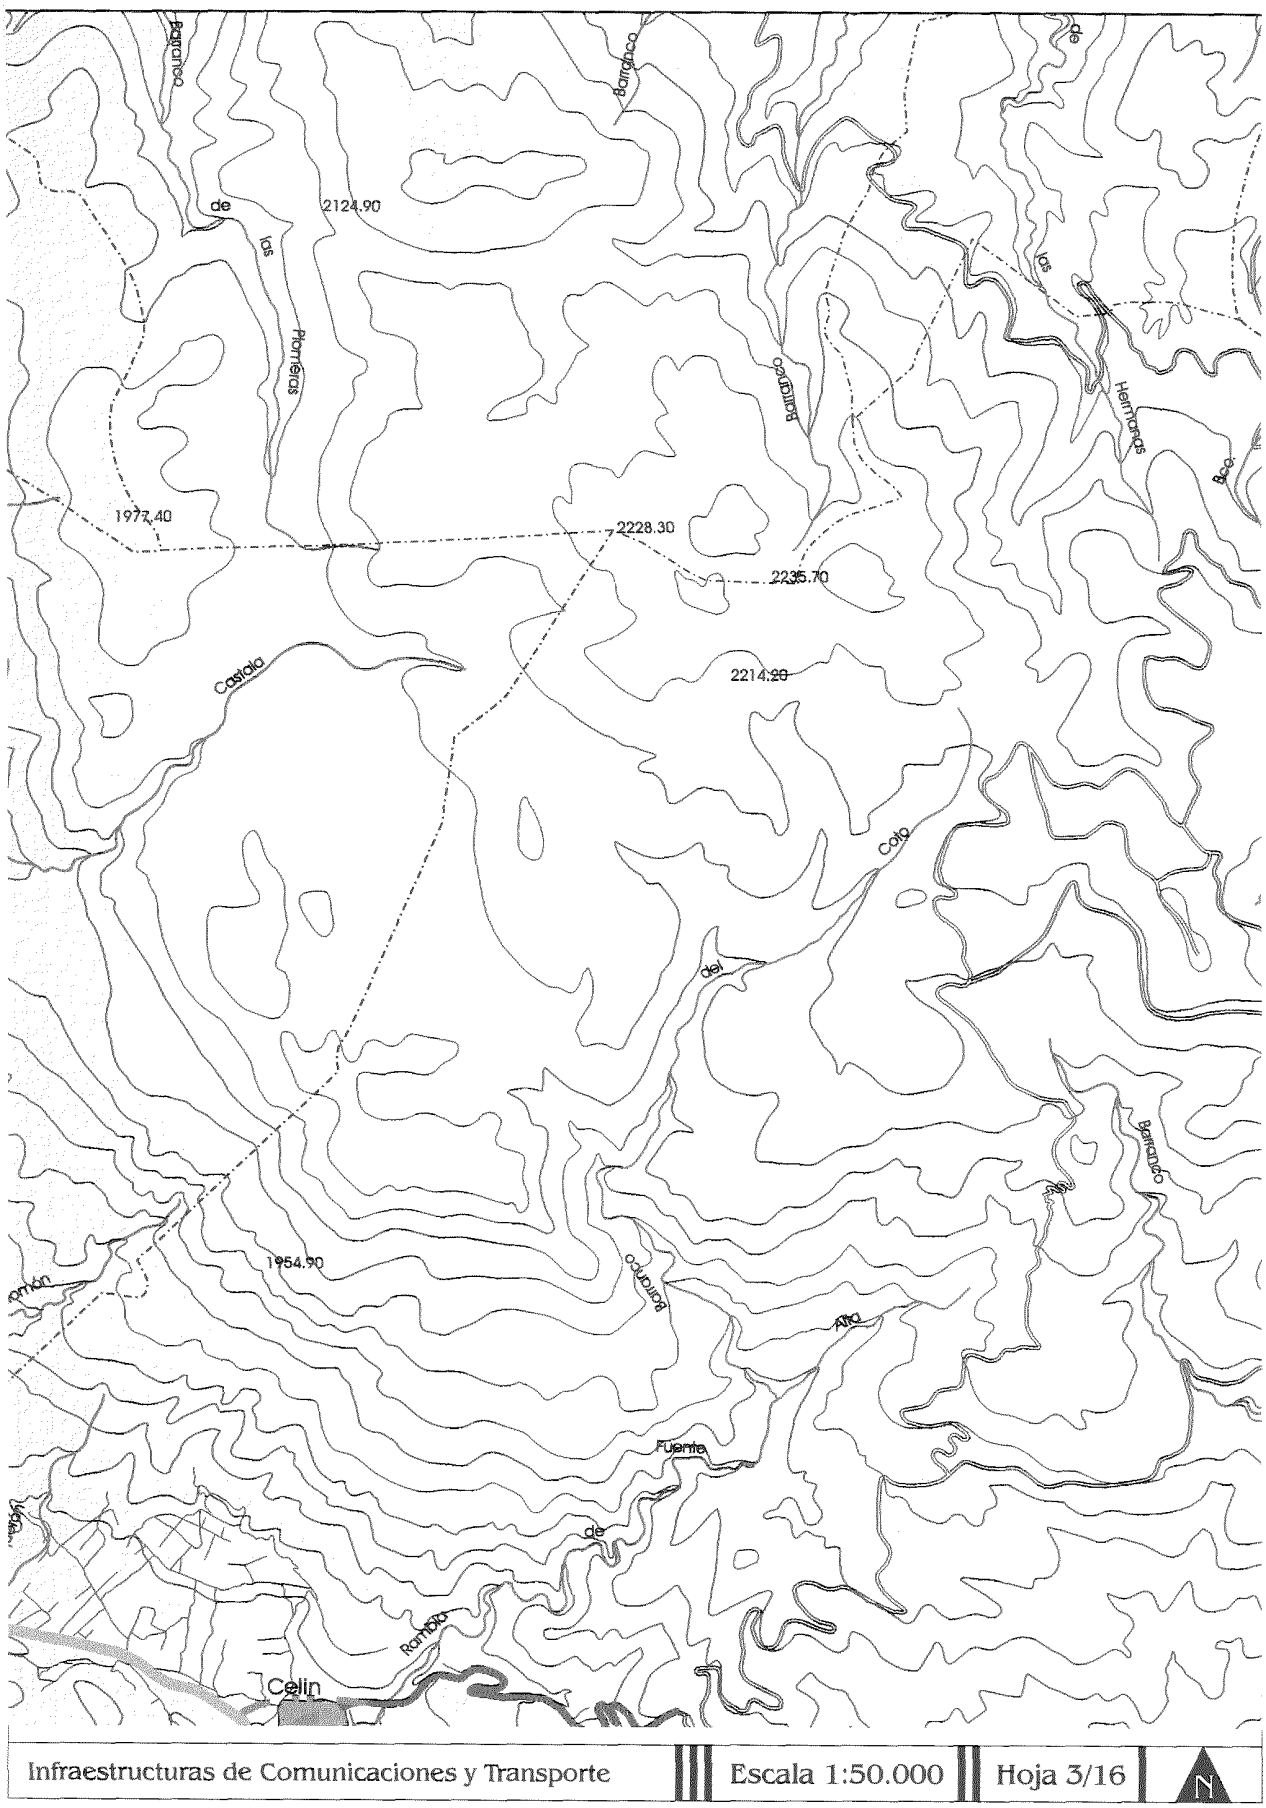
Centros de servicios de transporte

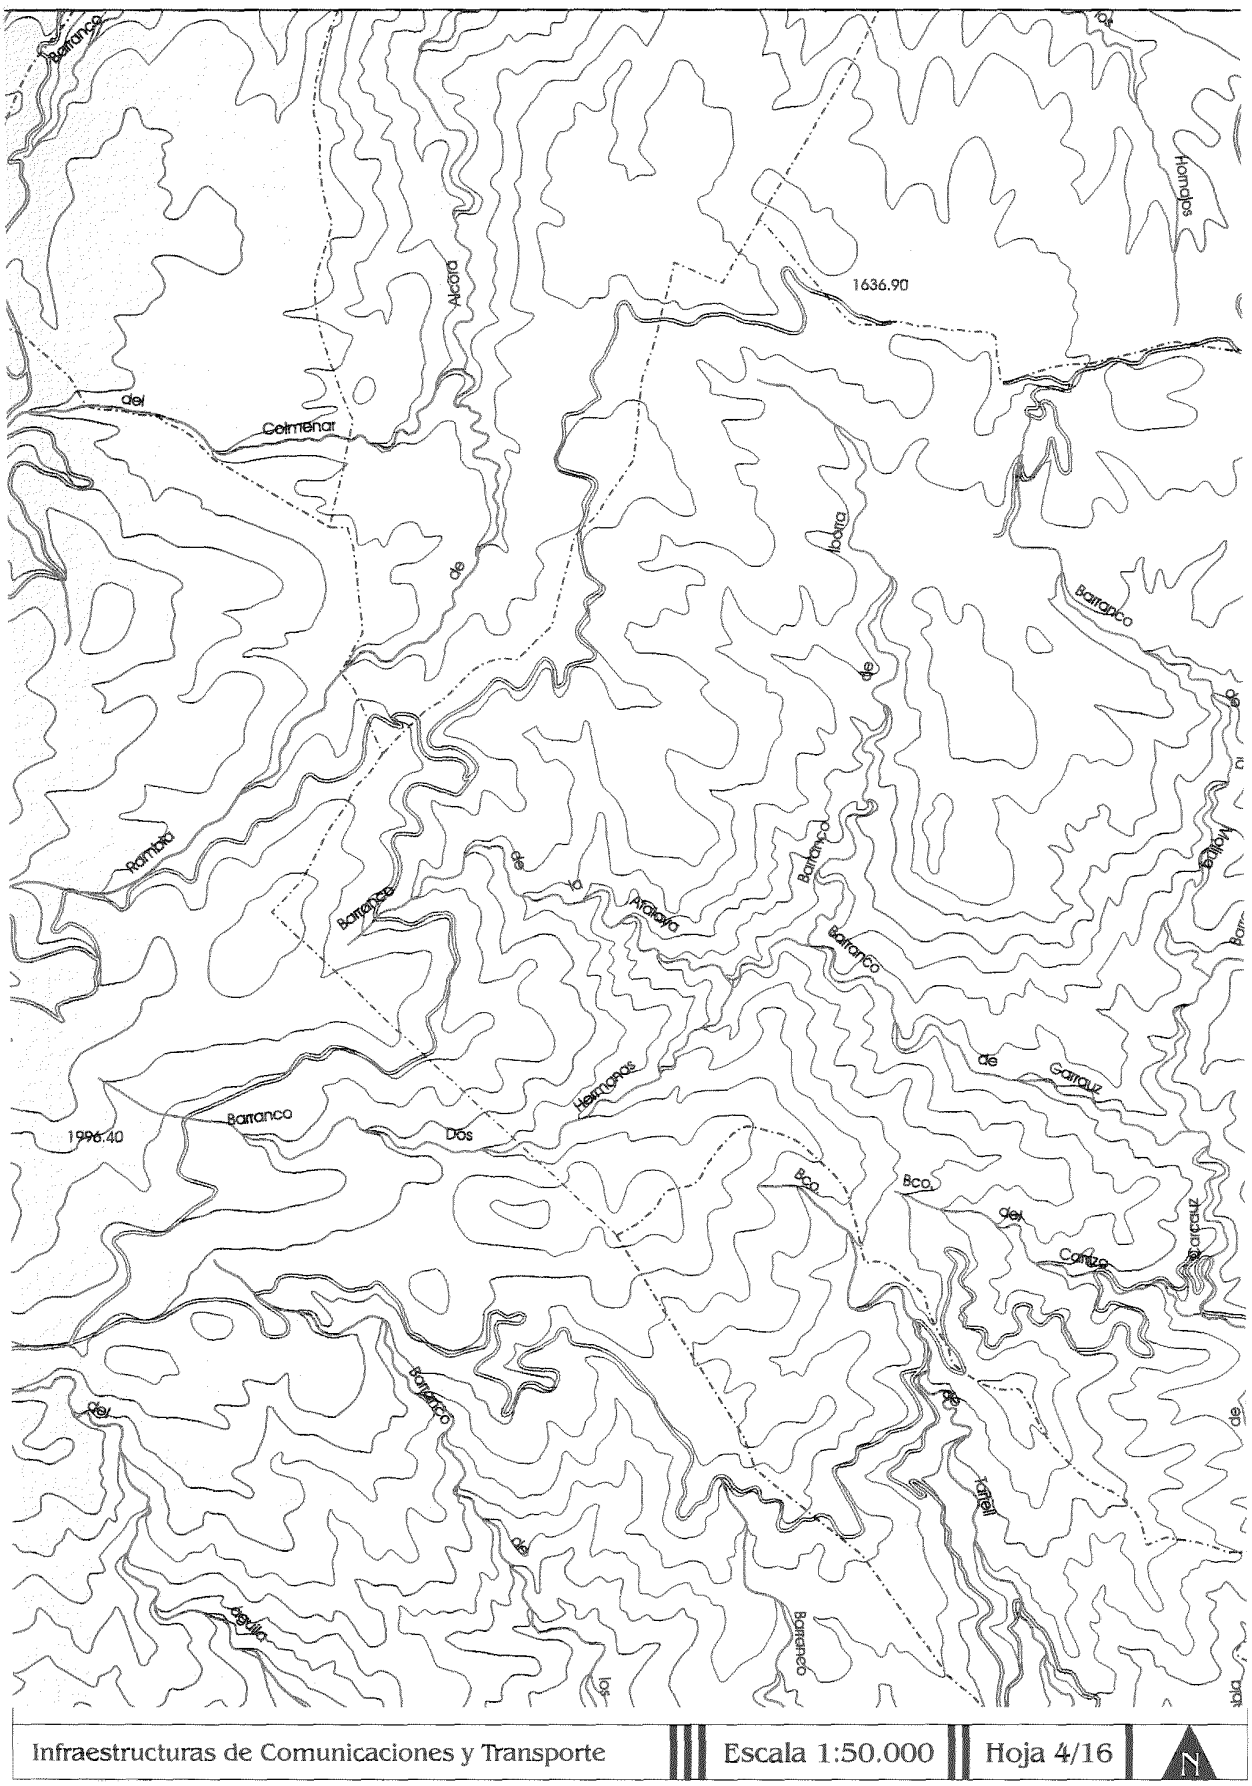
Puertos deportivos

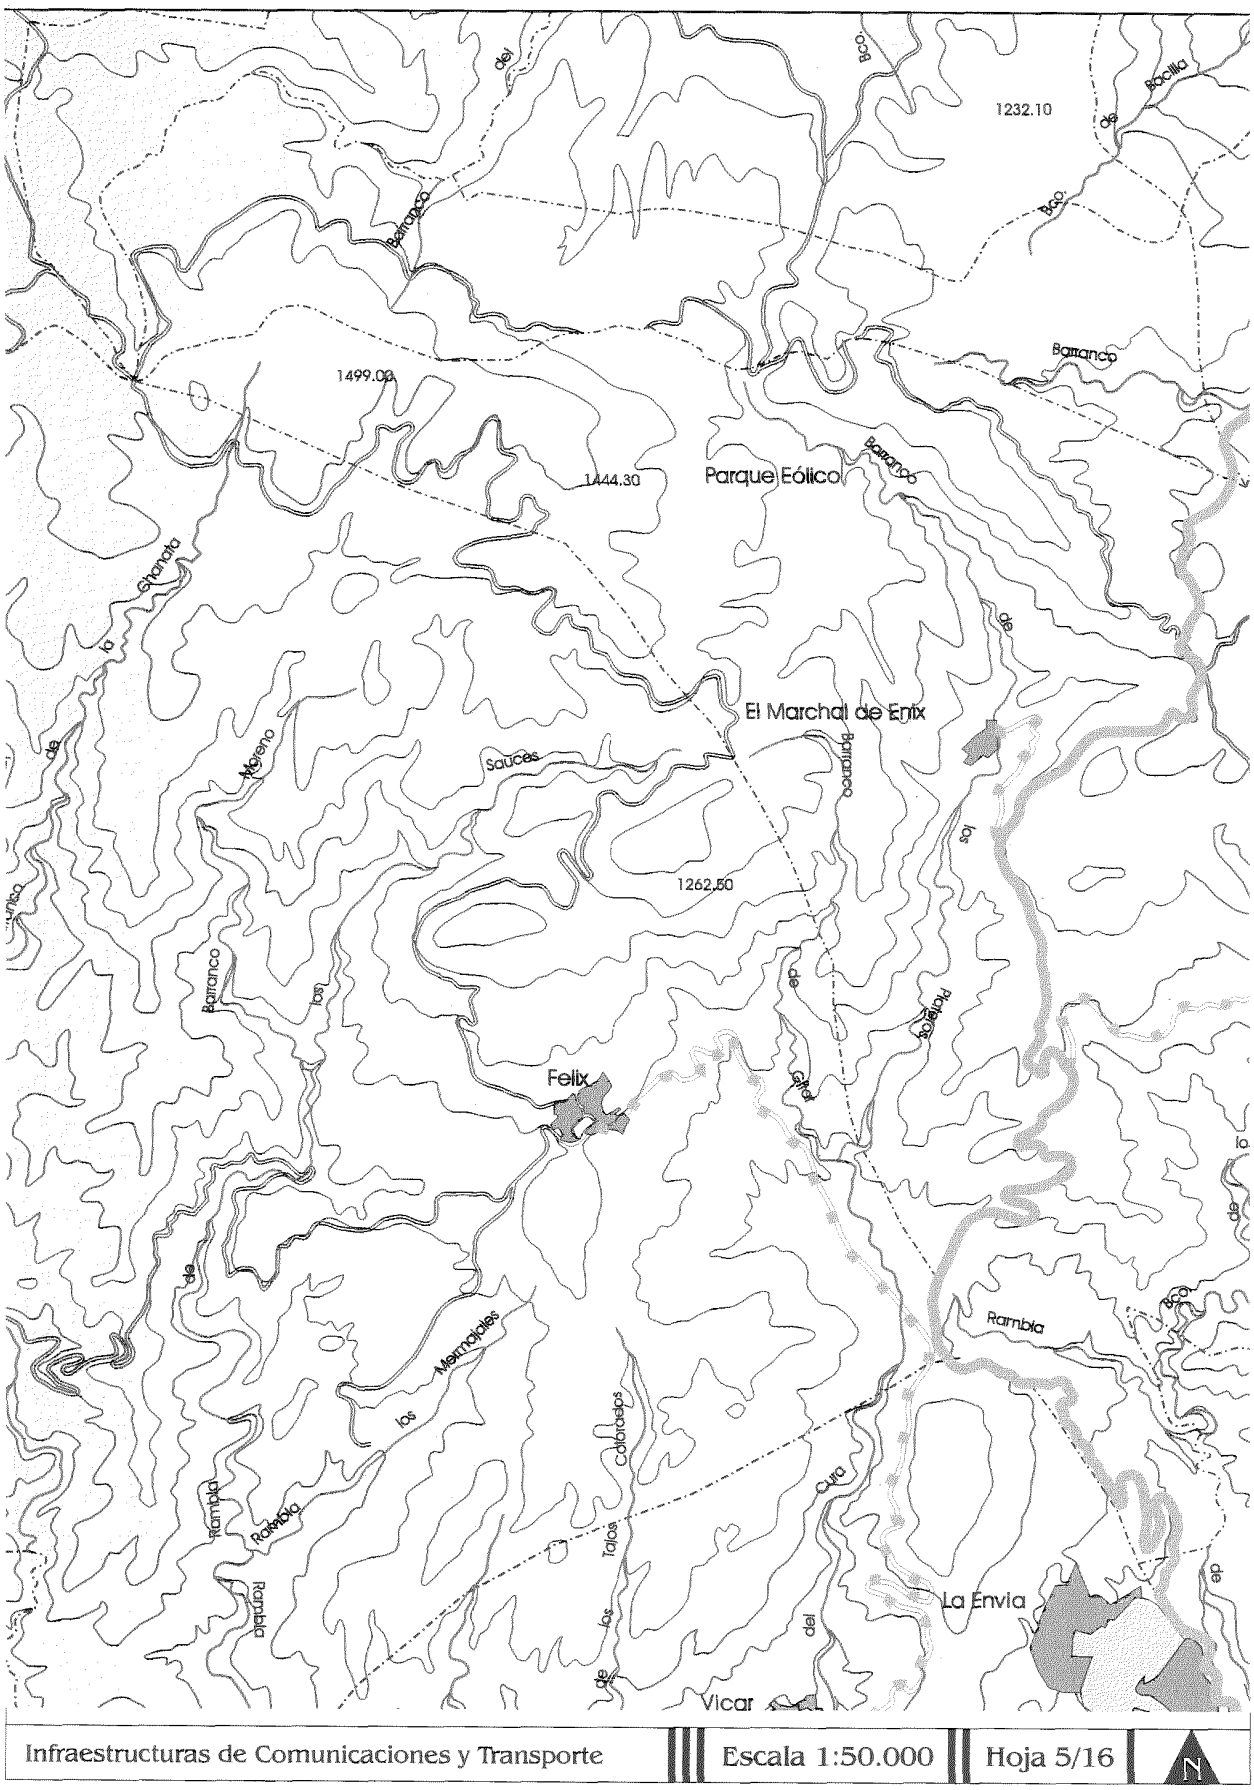
Puertos pesqueros

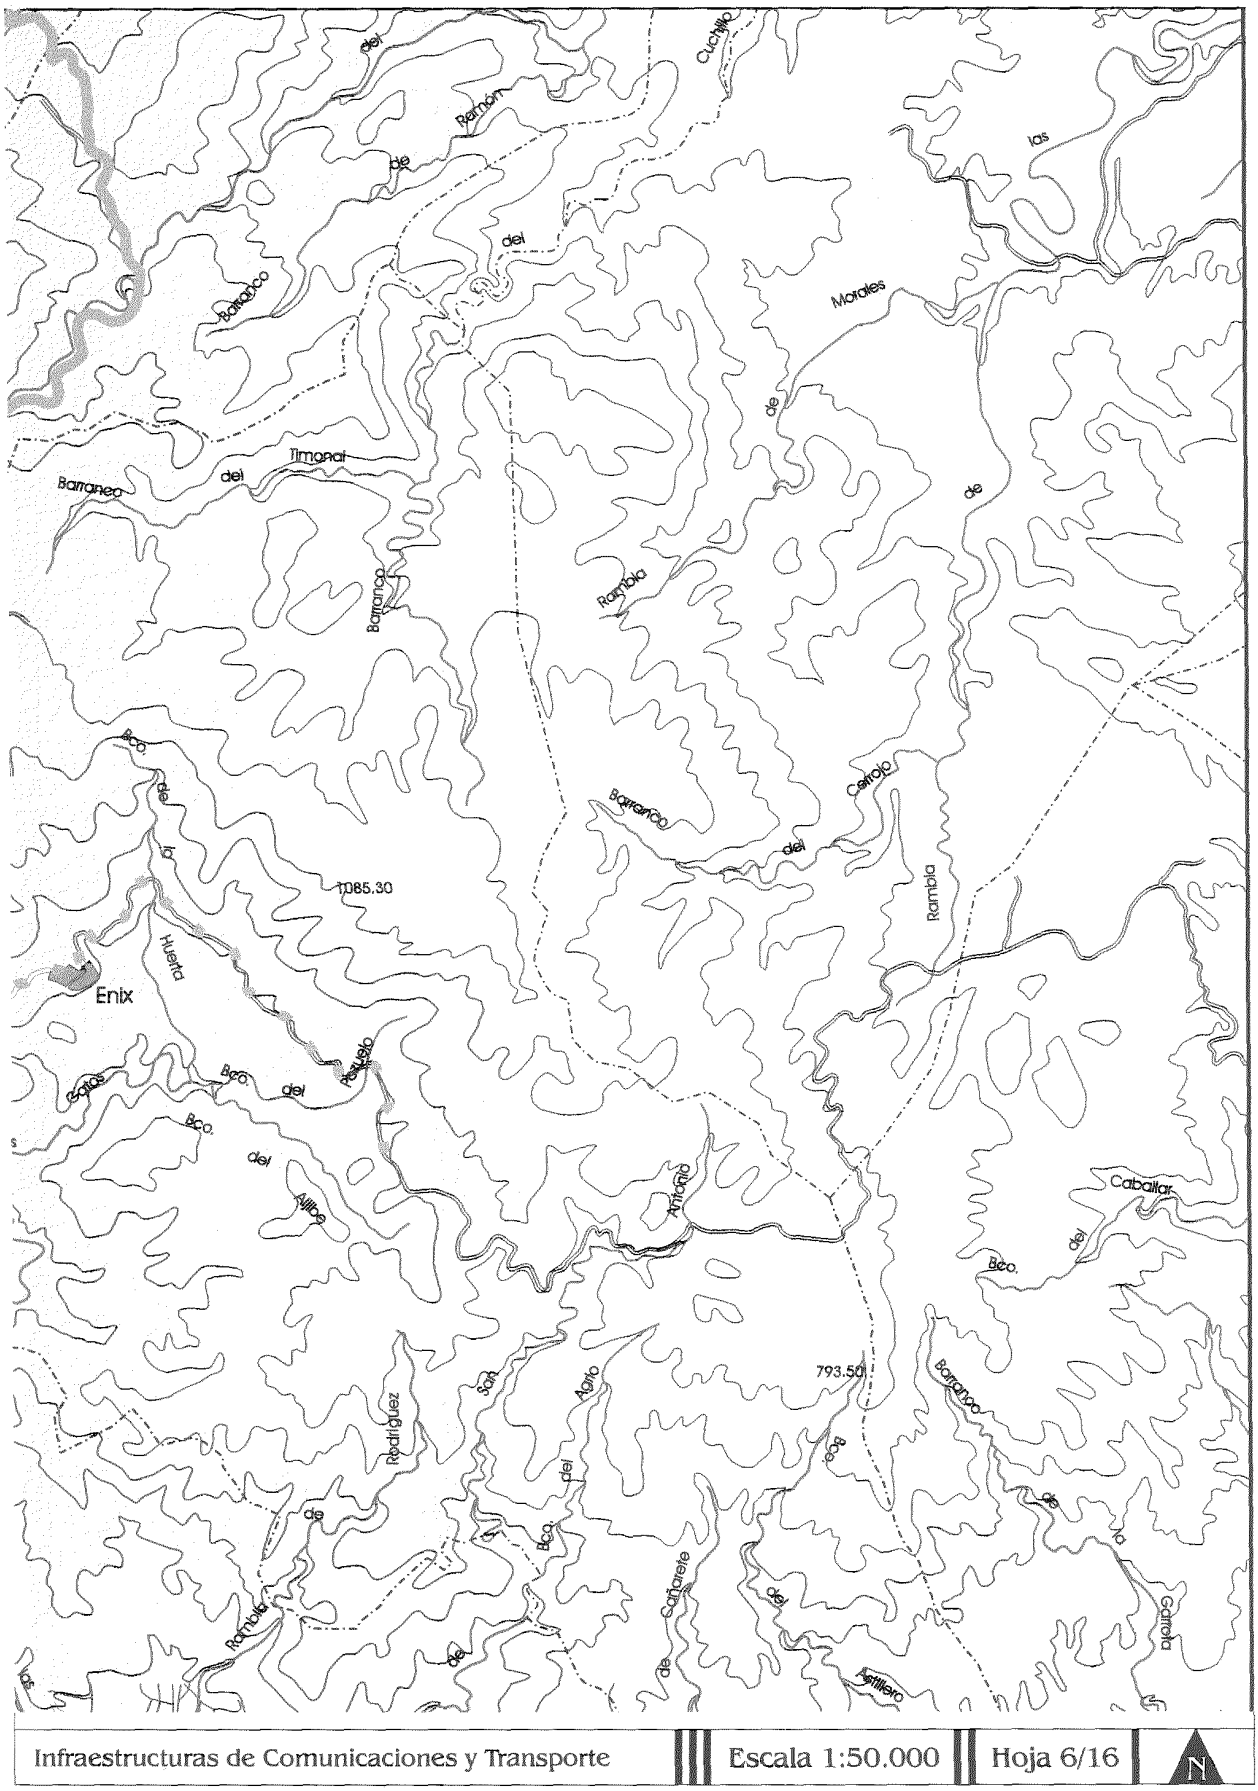

Las Canteras
Los Montoros
977.90
Muerto
Darrical
Barranco
Río
961.60
Embalse de Beninar
363 m
Hirmes
Rambla
Turón
Los Animas
Los Roc
Río
Turón
Bco.
Verde
Bco.
961.30
del
Infraestructuras de Comunicaciones y Transporte
Escala 1:50.000
Hoja 1/16
N

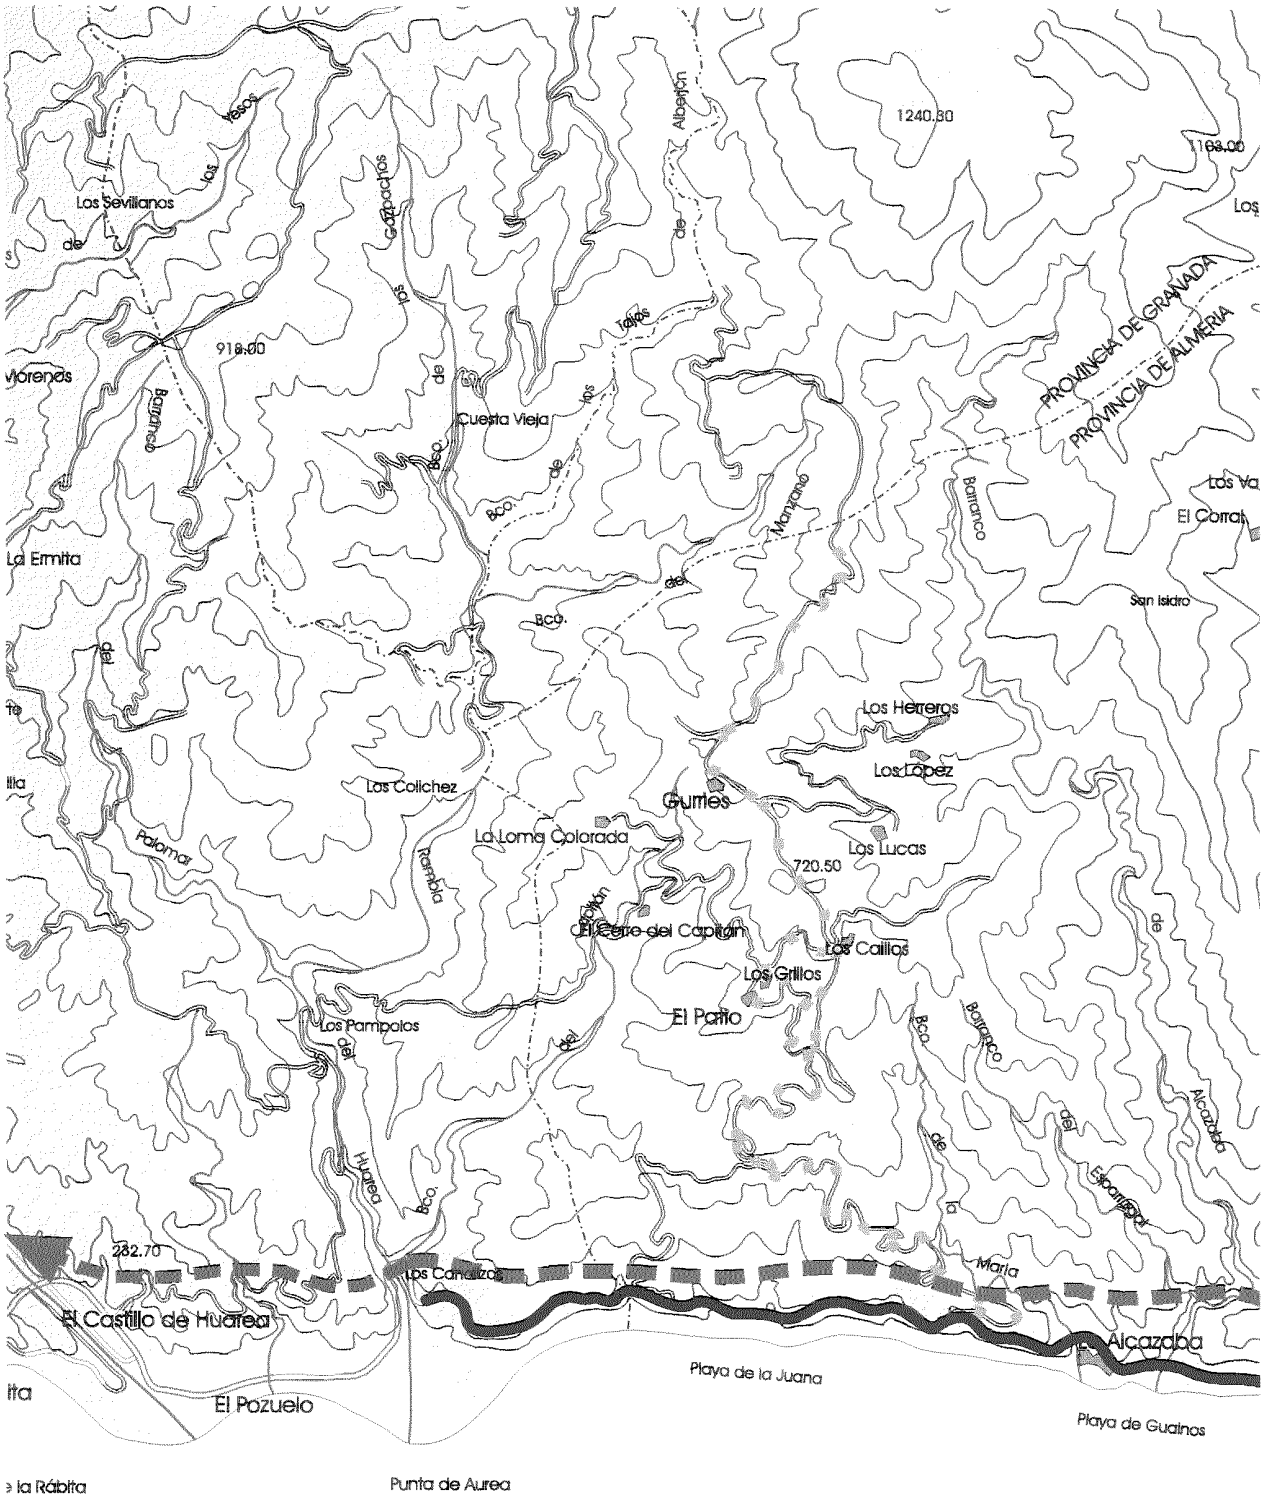

1585.60
1664.70
Bco.
los
Caballos
Chirán
Rambla
Castala
El Cid
790.10
La Peñarrodada
Rambla
Los Cerrillos
Rambla
Rambla
Rambla
Rambla
Berja
Alcaudique
570.10
Infraestructuras de Comunicaciones y Transporte
Escala 1:50.000
Hoja 2/16
N


Barranco
de
las
Planteras
2124.90
1977.40
2228.30
2235.70
2214.20
Castala
Barranco
de
las
Hermanas
Cola
del
Barranco
1954.90
Barranco
Alto
Fuente
de
Rambla
Celín
Infraestructuras de Comunicaciones y Transporte
Escala 1:50.000
Hoja 3/16
N

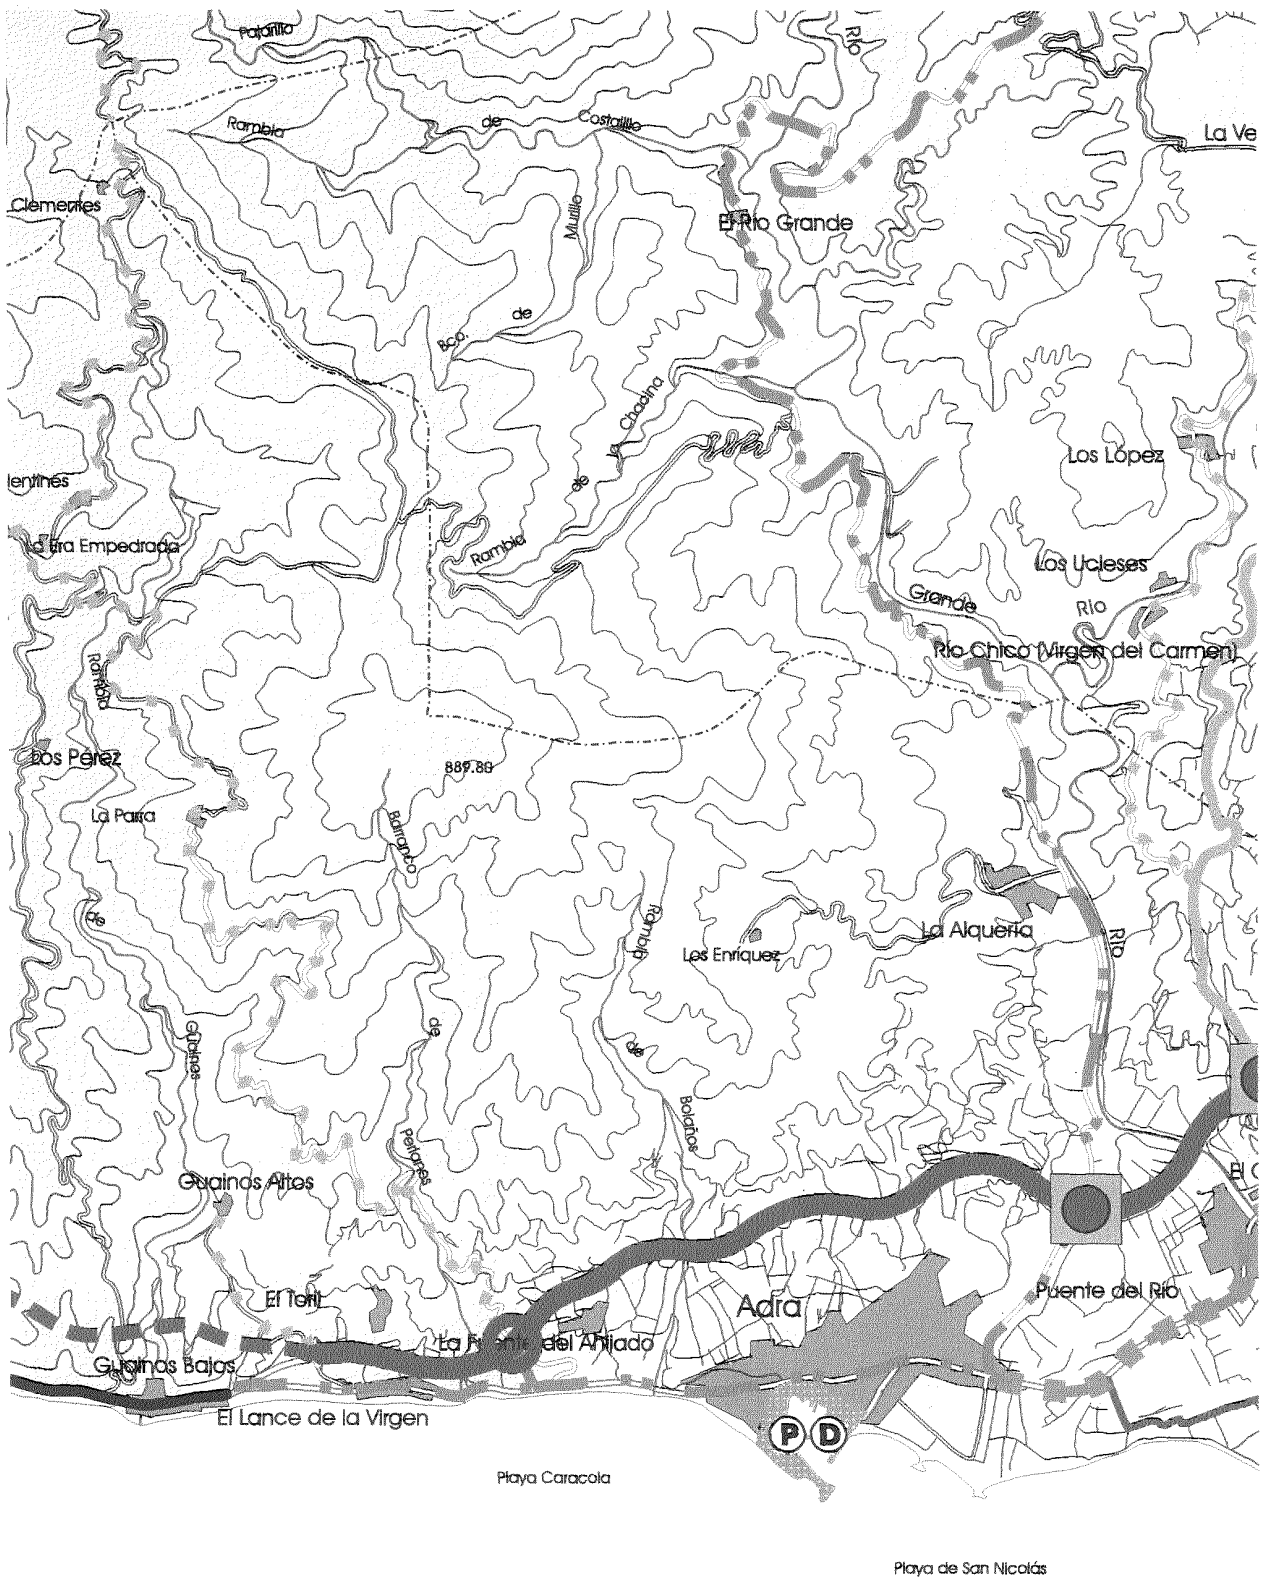

Barranco
Alcora
Hornajos
1636.90
del
Colmenar
de
Barranco
Rambla
Barranco
Arroyo
Barranco
Barranco
Hermanos
Barranco
Dos
1996.40
Bco.
Bco.
del
Canuto
Barranco
Rambla
Barranco
Barranco
Infraestructuras de Comunicaciones y Transporte
Escala 1:50.000
Hoja 4/16
N


1232.10
1499.00
1444.30
Parque Eólico
El Marchal de Enix
1262.50
Felix
La Envia
Vicar
Barranco
Rambla
Infraestructuras de Comunicaciones y Transporte
Escala 1:50.000
Hoja 5/16
N

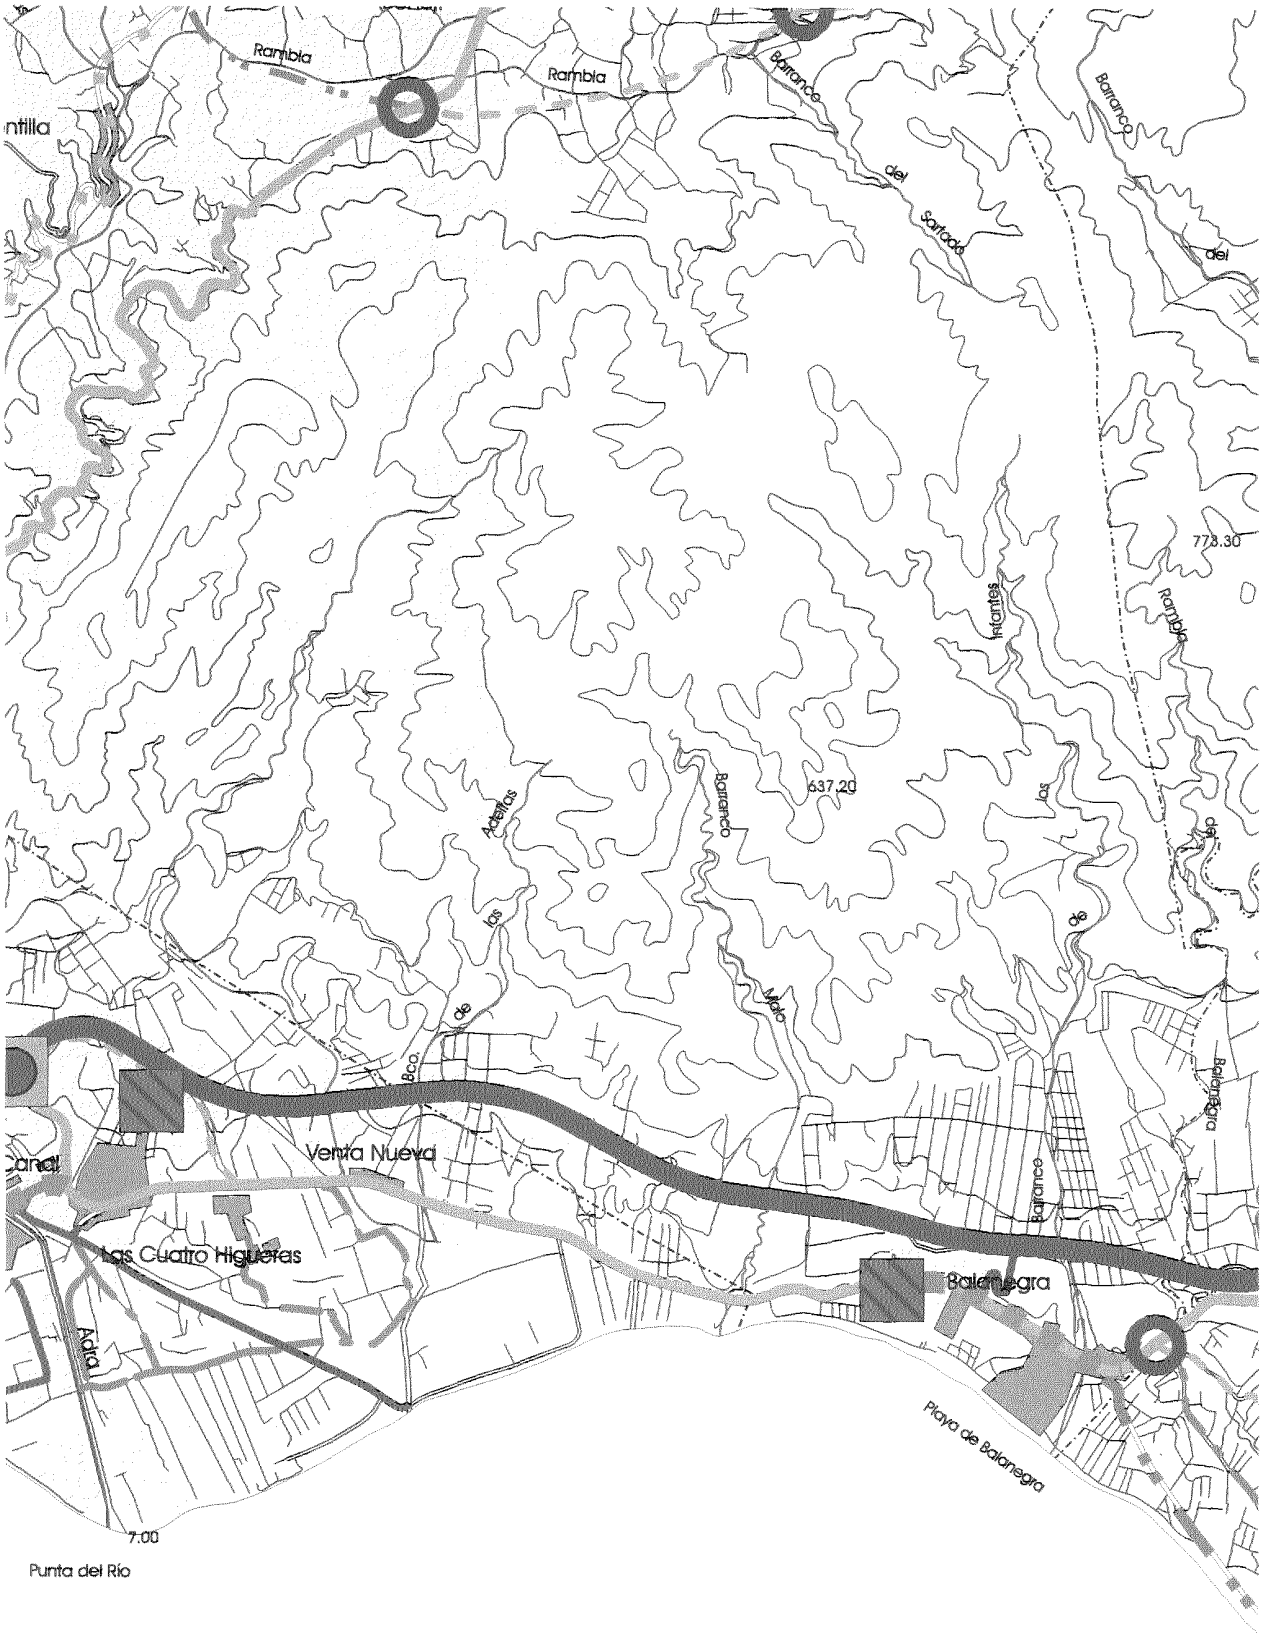

Cuchillo
Ramón
Las
Morales
Barranco
Timonar
Rambla
Centeno
Huerta
Enix
7085.30
Aguas
Antonio
Caballar
793.50
Rodríguez
Agrio
Cabarete
Garrota
Infraestructuras de Comunicaciones y Transporte
Escala 1:50.000
Hoja 6/16
N



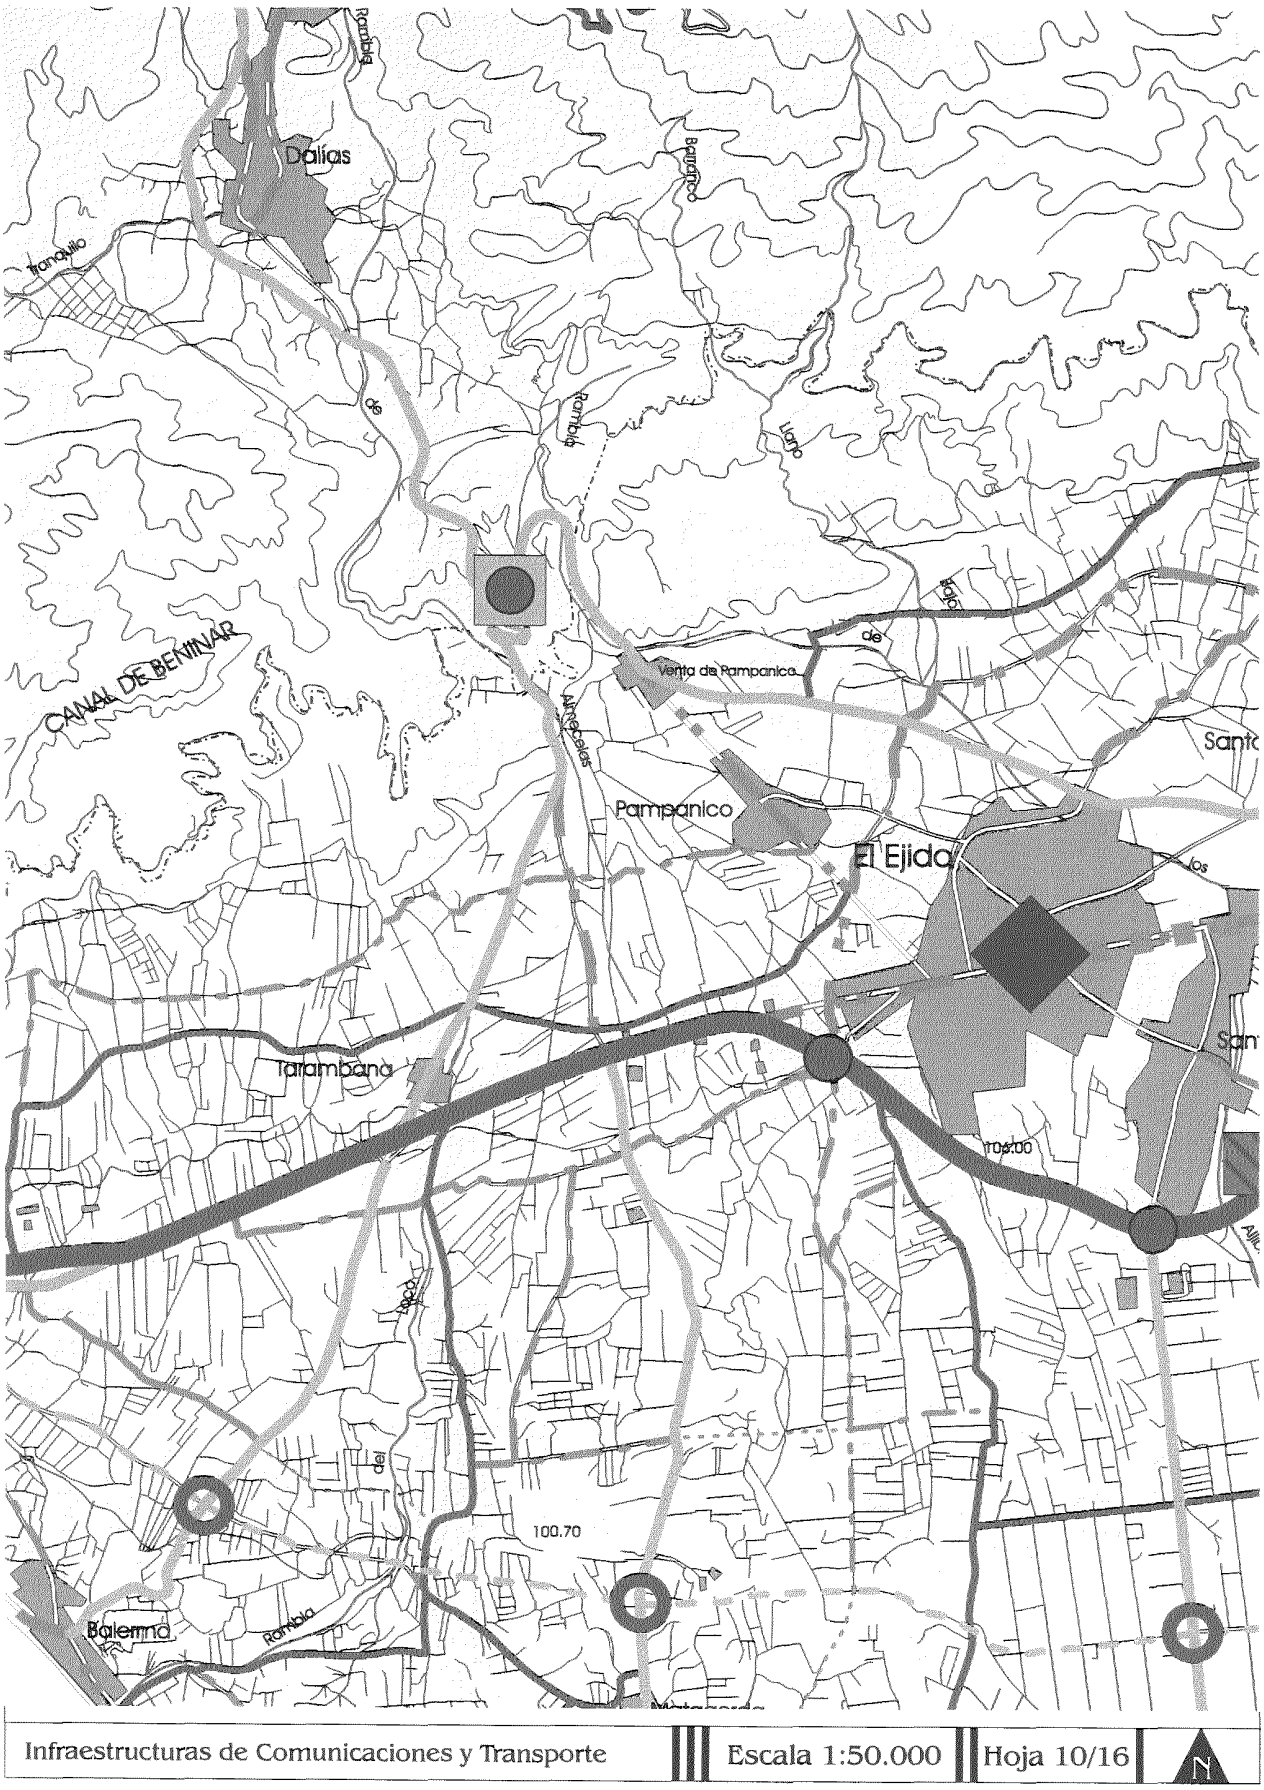
Infraestructuras de Comunicaciones y Transporte | Escala 1:50.000 | Hoja 7/16 | N

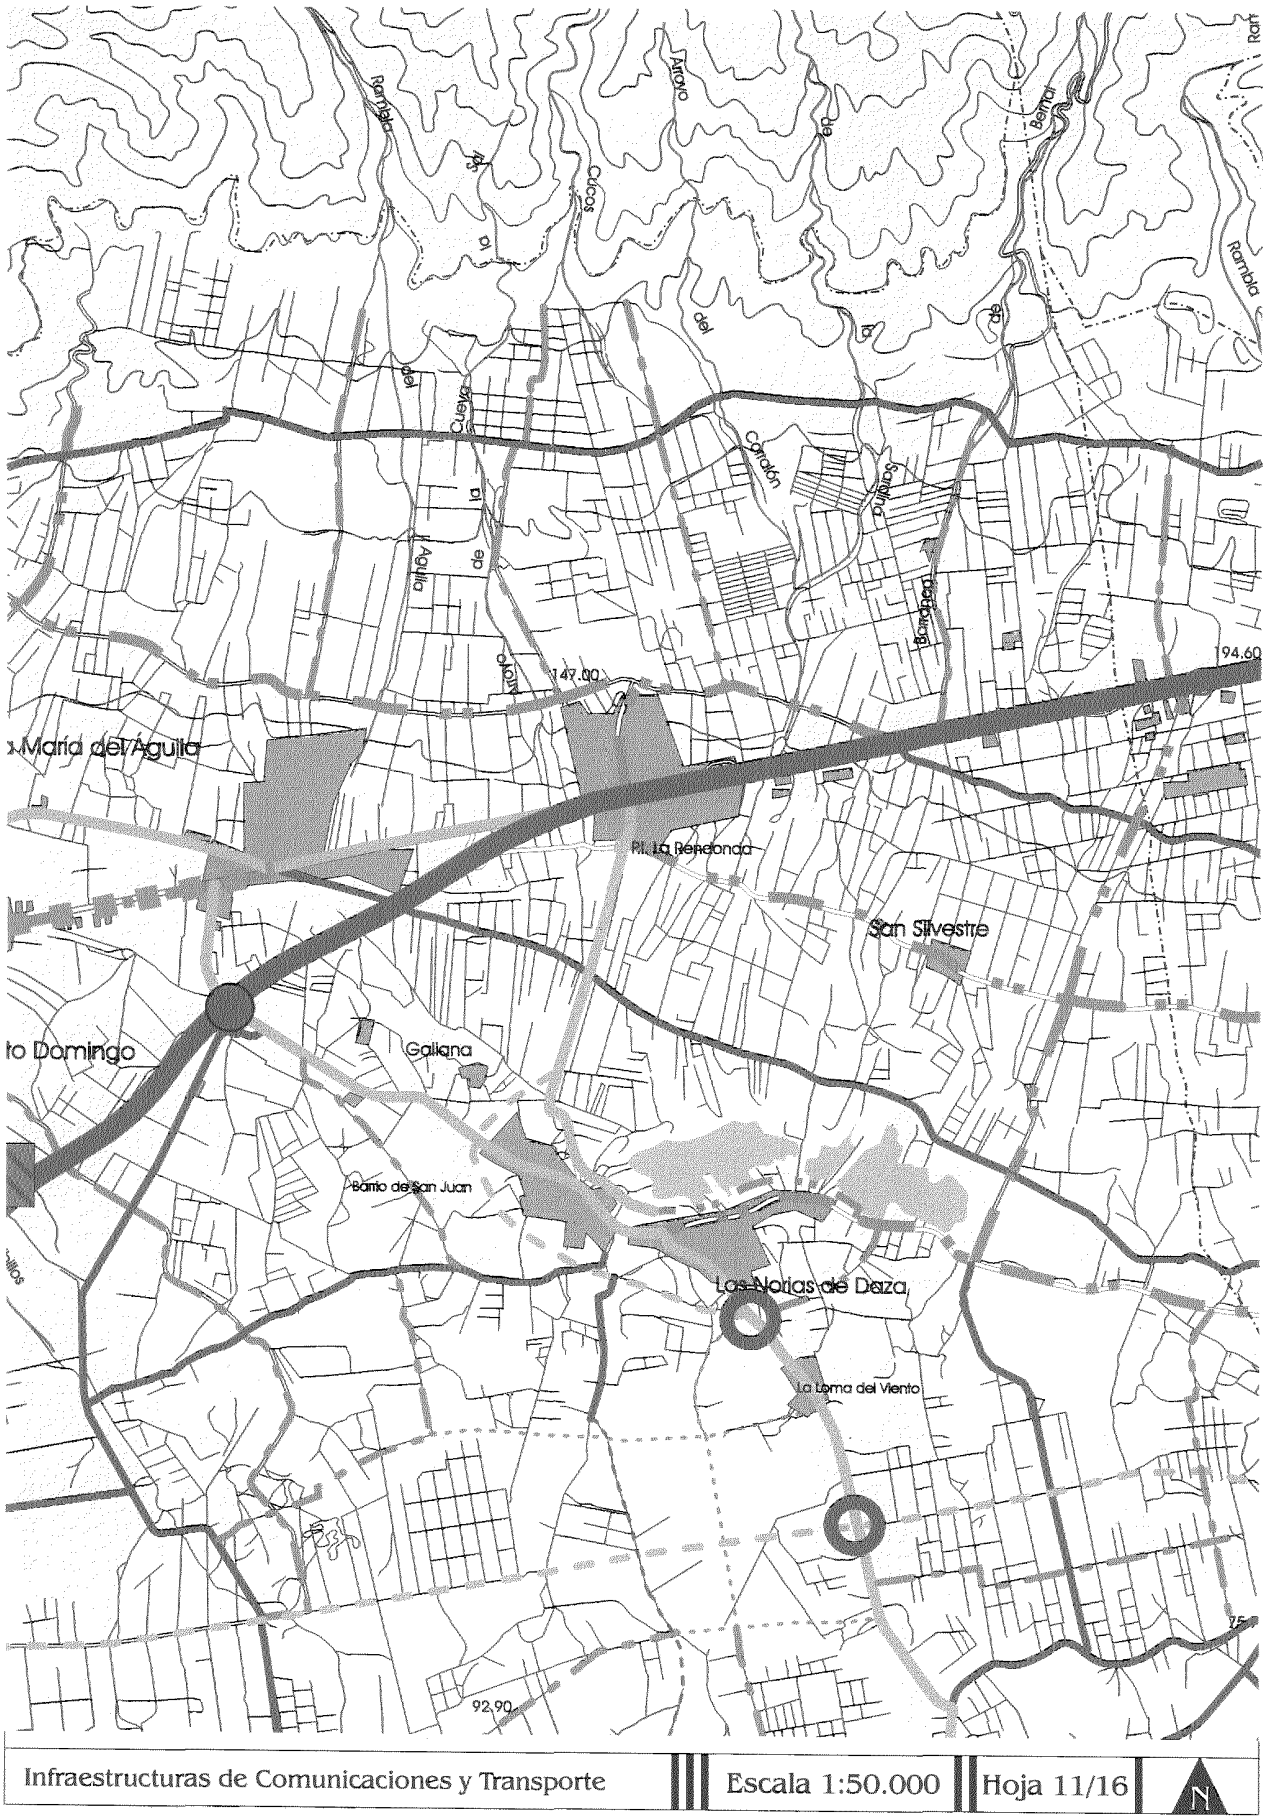


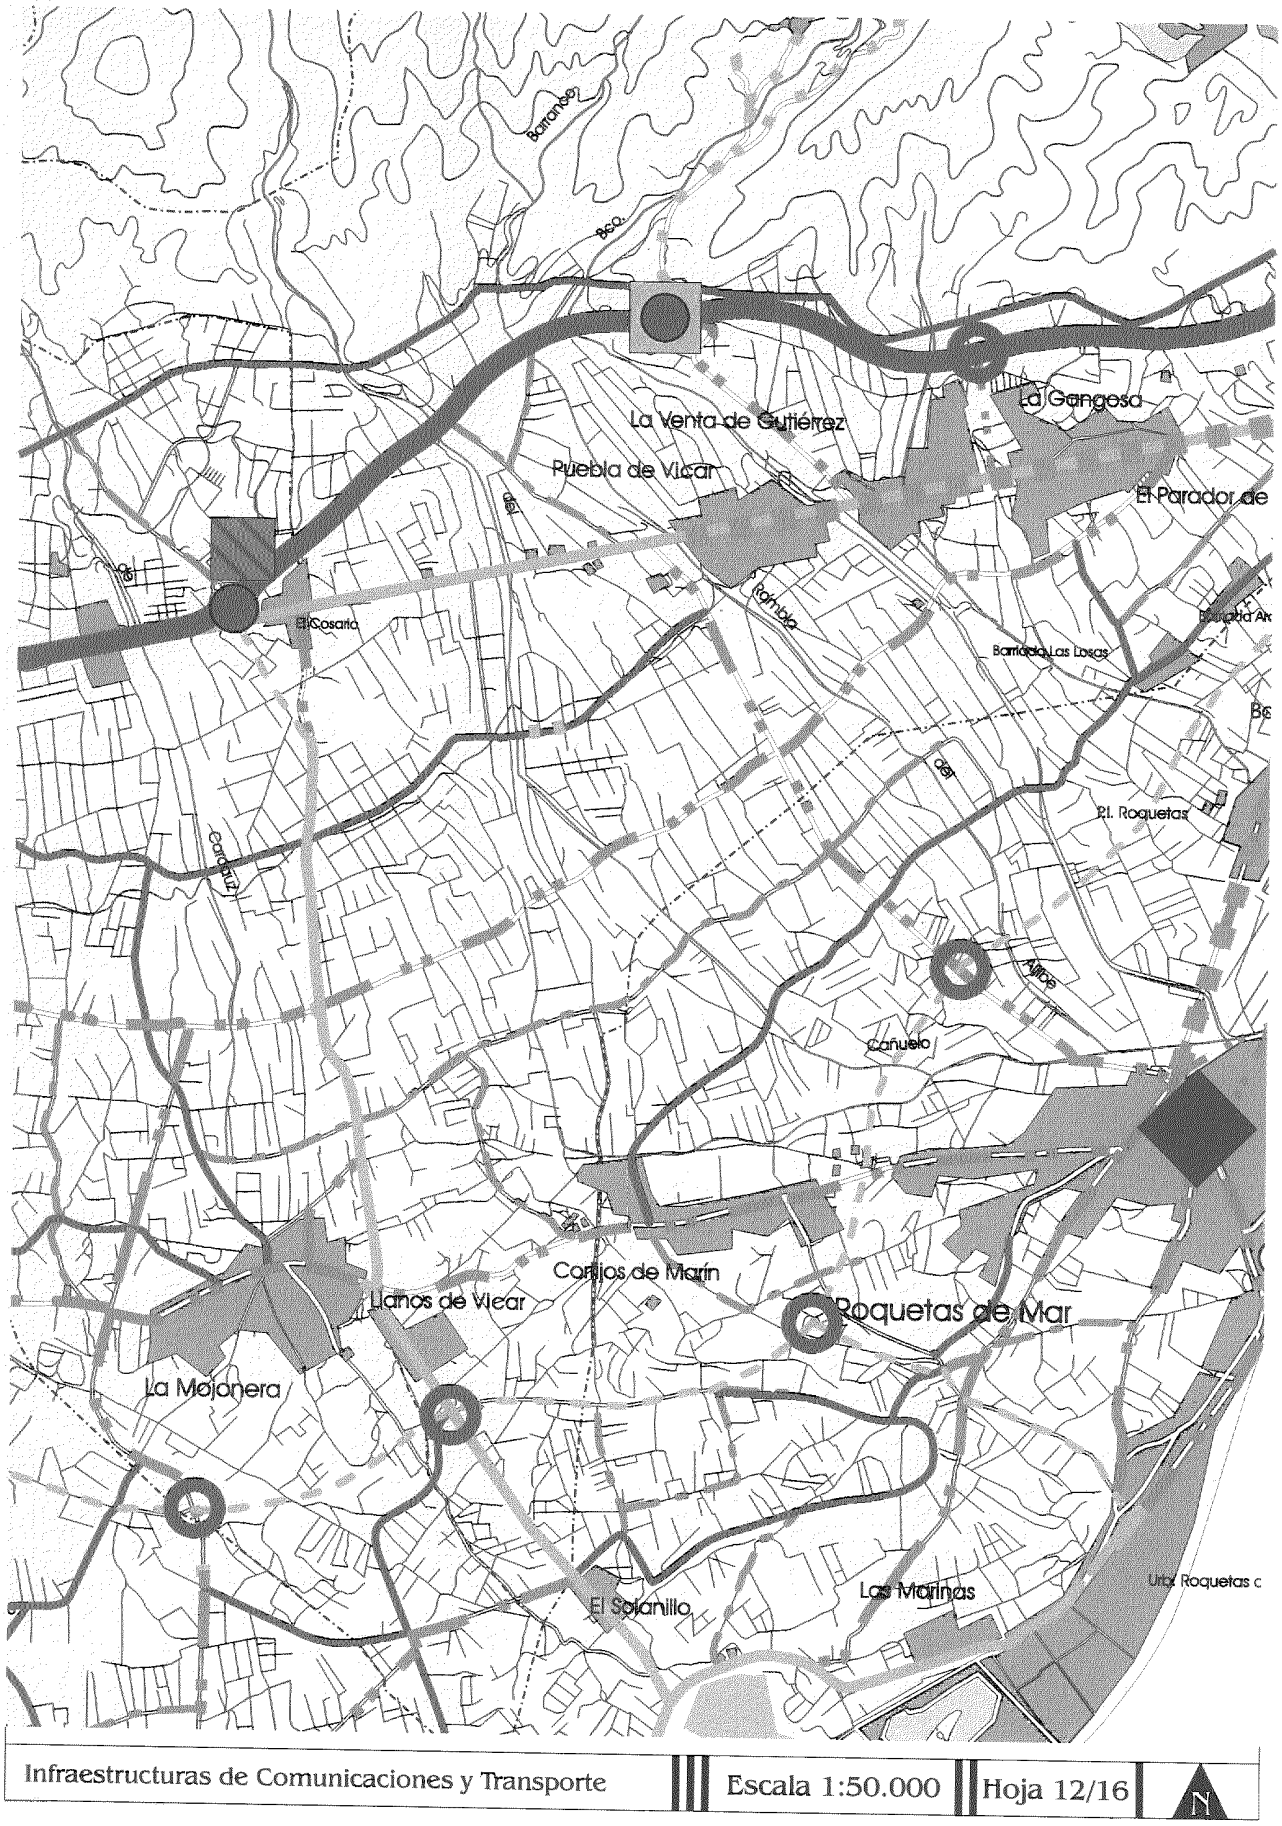
Infraestructuras de Comunicaciones y Transporte | Escala 1:50.000 | Hoja 8/16 | N

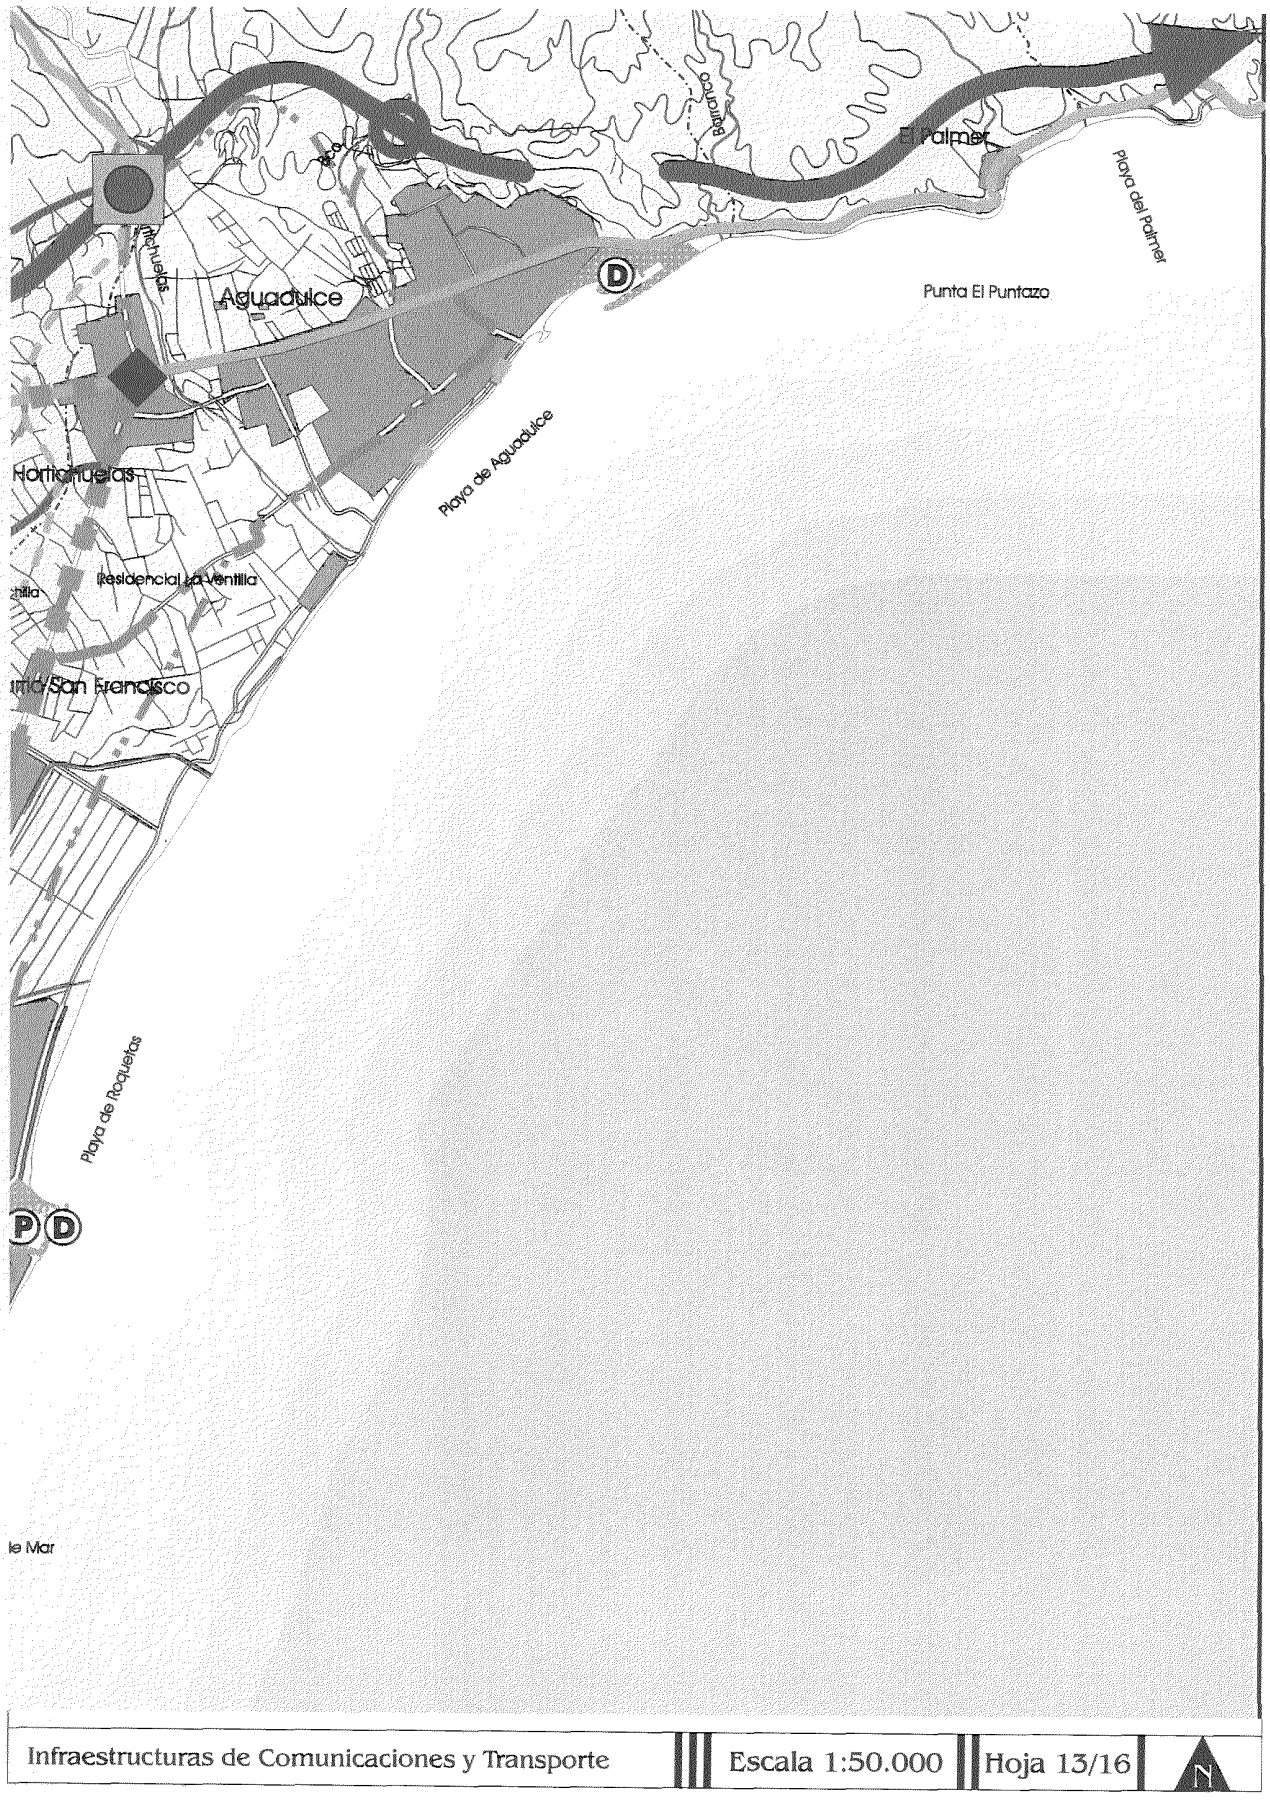


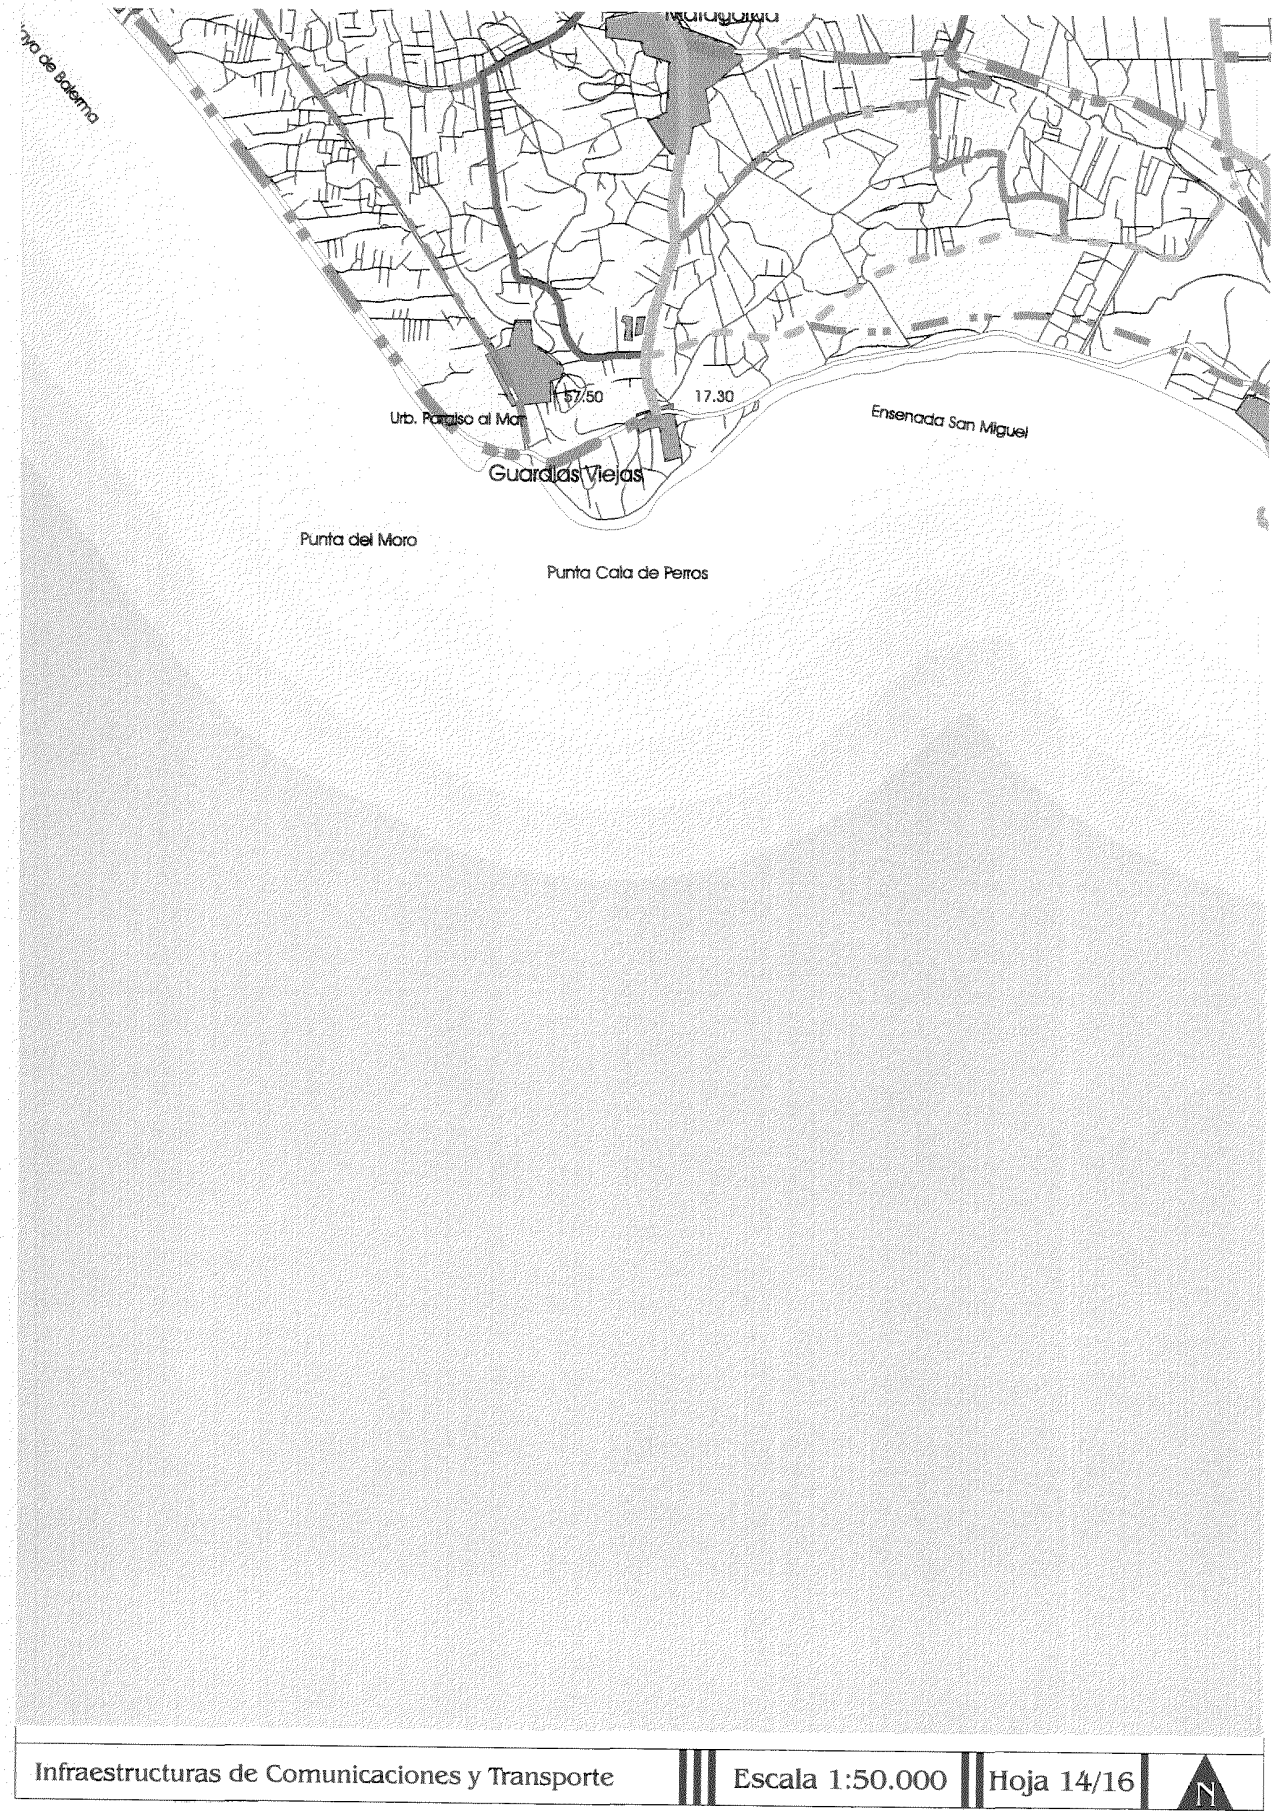
Infraestructuras de Comunicaciones y Transporte | Escala 1:50.000 | Hoja 9/16 | N

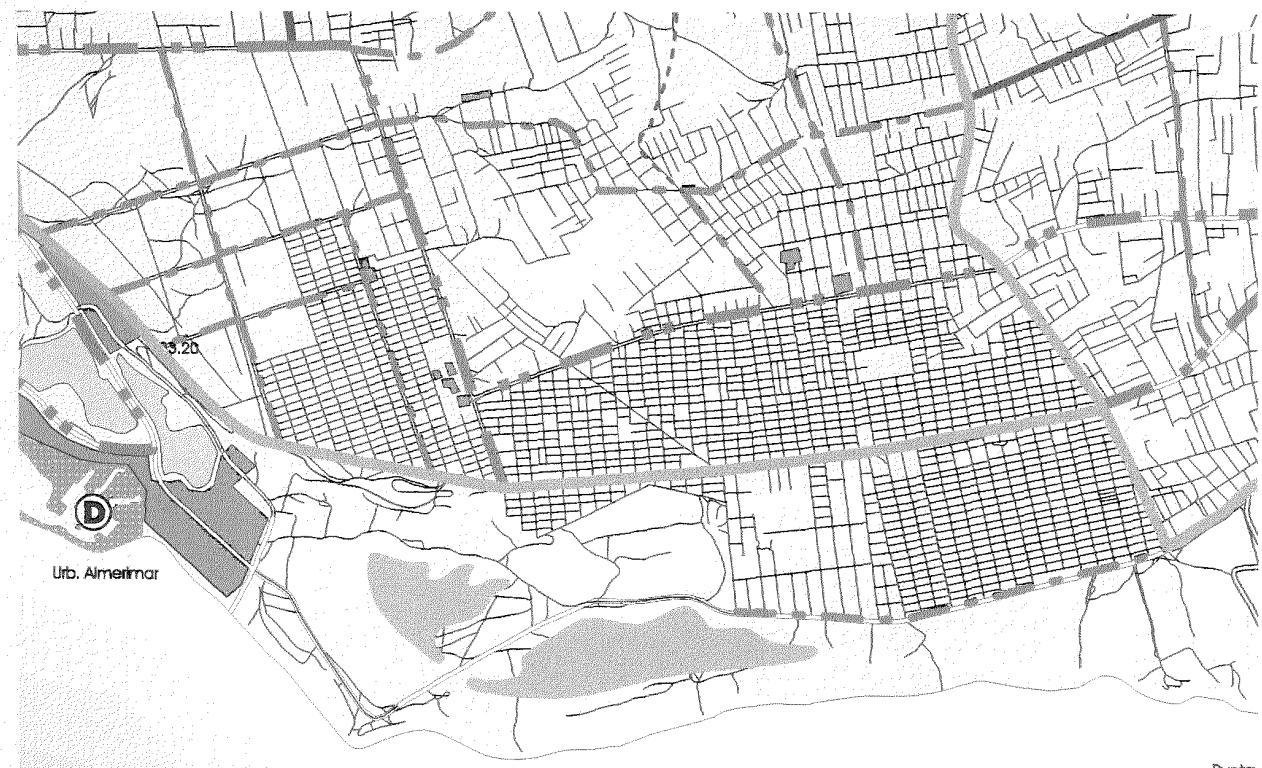

Dalías
Rambla
Barranco
Tranquillo
de
Rambla
Llano
Barranco
de
Venta de Pampanico
CANAL DE BENINAR
Arroyo
Pampanico
El Ejido
Los
Tarambana
100.00
Rambla
100.70
Balerma
Rambla
Infraestructuras de Comunicaciones y Transporte
Escala 1:50.000
Hoja 10/16
N


Rambla
Arroyo
Cucos
Barranco
Cañada
Barranco
Arroyo
147.00
194.60
María del Águila
Pl. La Rendonda
San Silvestre
to Domingo
Galiana
Barrio de San Juan
Las Norias de Daza
La Loma del Viento
92.90
Infraestructuras de Comunicaciones y Transporte
Escala 1:50.000
Hoja 11/16
N

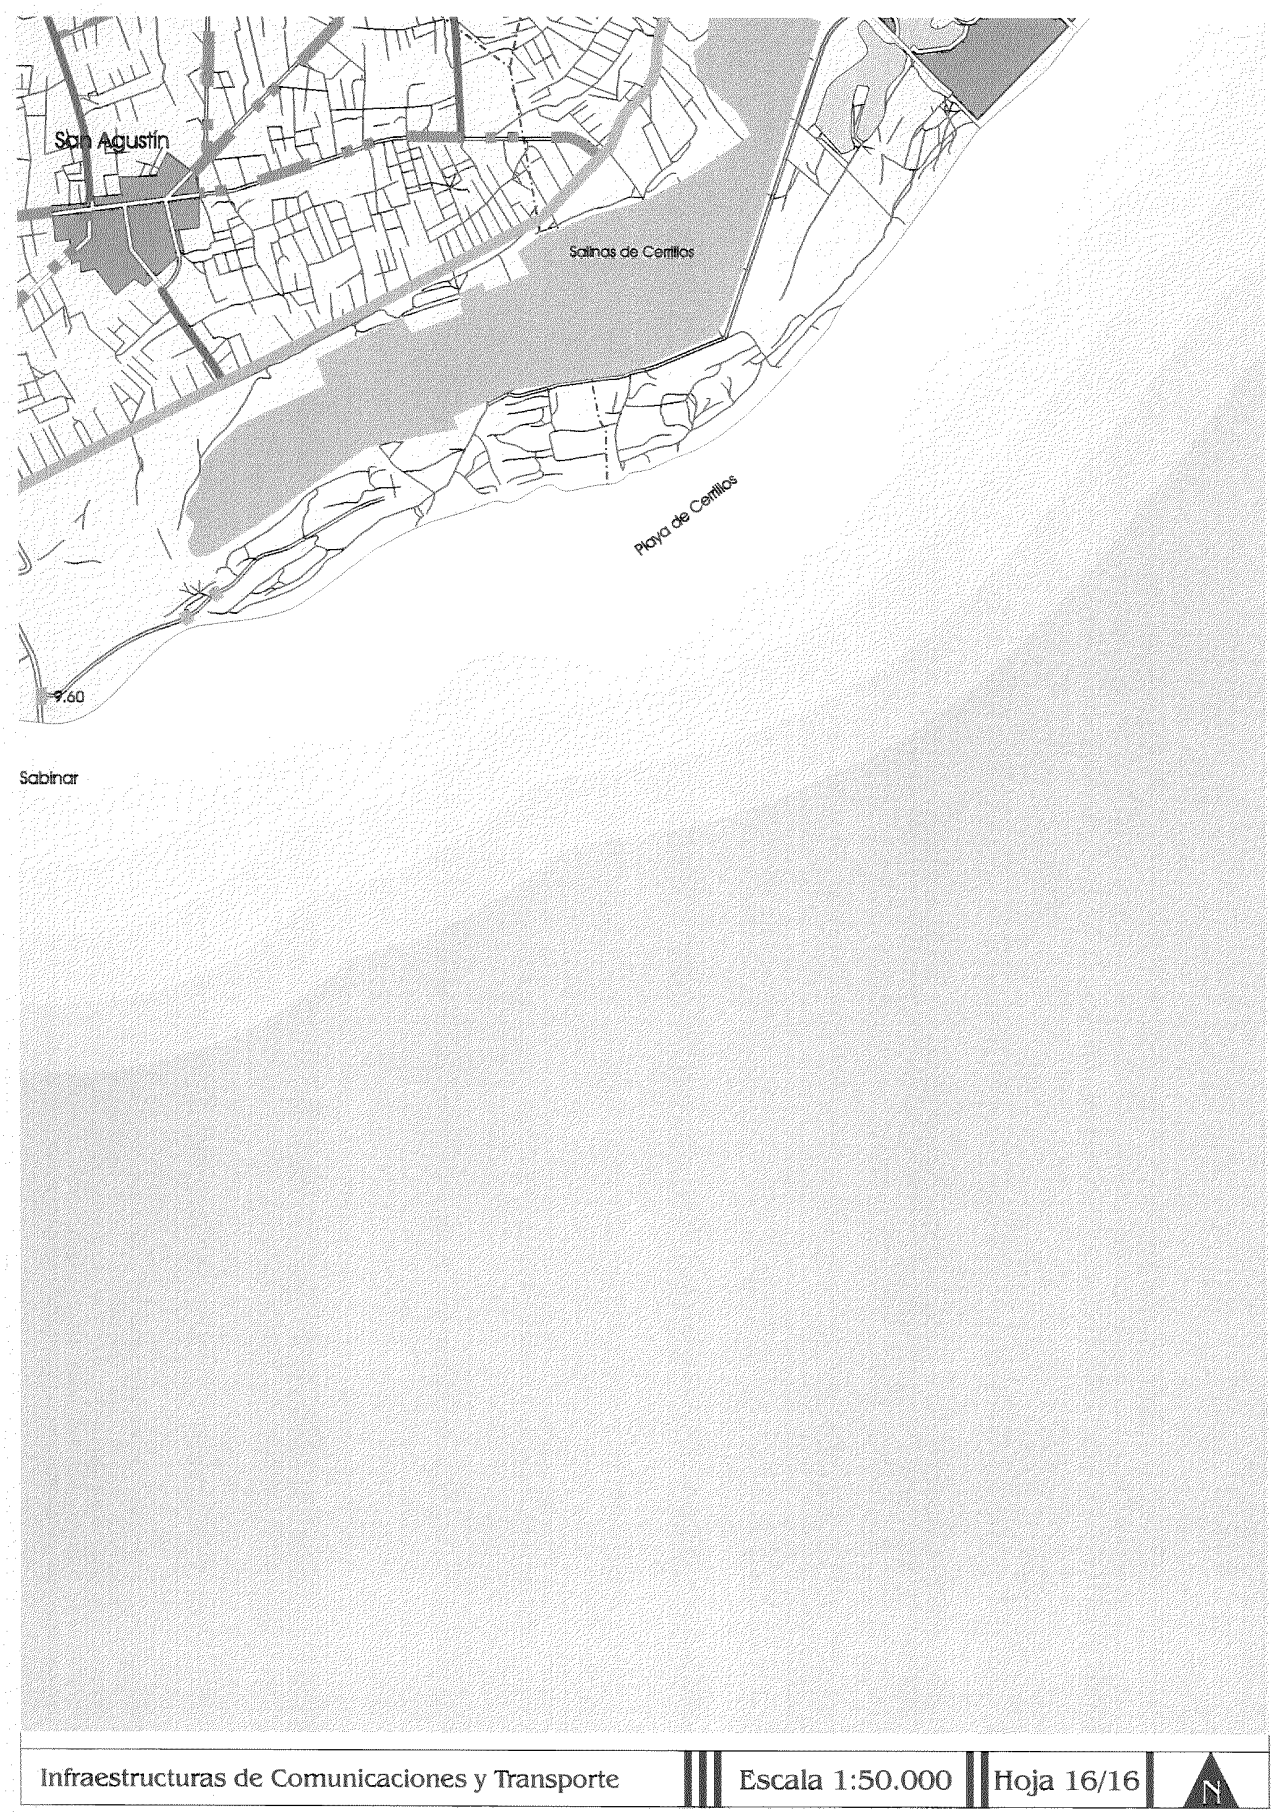

La Venta de Gutiérrez
Puebla de Vicar
La Gangosa
El Parador de
El Cosario
Barriada Las Losas
P.I. Roquetas
Cañuelo
Canillos de Marín
Llanos de Vicar
Roquetas de Mar
La Mojonera
El Solanillo
Las Marinas
Urb. Roquetas d
Infraestructuras de Comunicaciones y Transporte
Escala 1:50.000
Hoja 12/16
N


Aguadulce
Horticuelas
Residencial La Ventilla
Playa de Aguadulce
Punta El Puntazo
El Palmer
Playa del Palmer
Playa de Roquetas
Infraestructuras de Comunicaciones y Transporte
Escala 1:50.000
Hoja 13/16
N

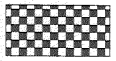

Urb. Paraíso al Mar
57.50
17.30
Ensenada San Miguel
Guardias Viejas
Punta del Moro
Punta Cala de Perros
Infraestructuras de Comunicaciones y Transporte
Escala 1:50.000
Hoja 14/16
N

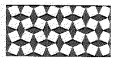


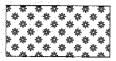
Infraestructuras de Comunicaciones y Transporte | Escala 1:50.000 | Hoja 15/16 | N


San Agustín
Salinas de Cerrillos
Playa de Cerrillos
9.60
Sabinar
Infraestructuras de Comunicaciones y Transporte
Escala 1:50.000
Hoja 16/16
N

USOS URBANOS CONSOLIDADOS

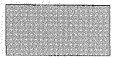

Suelo Residencial en núcleo urbano tradicional


Suelo turístico


Suelo terciario - industrial


Suelo de equipamiento comarcal


Campo de golf


Puerto Ⓟ Pesquero
Ⓓ Deportivo

USOS URBANOS PREVISTOS Y PROPUESTOS


Suelo residencial


Suelo terciario - industrial

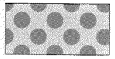

Suelo industrial


Suelo turístico


Suelo de equipamiento comarcal

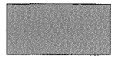
USOS AGRÍCOLAS


Área de cultivos forzados consolidados


Área de cultivos forzados en expansión


Área de cultivos tradicionales

FORMACIONES NATURALES Y ESPACIOS NATURALES PROTEGIDOS POR LA LEY 2/89


Área de formaciones naturales

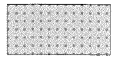

Paraje Natural (Ley 2/89)


Reserva Natural (Ley 2/89)

ESPACIOS LIBRES


Parque comarcal

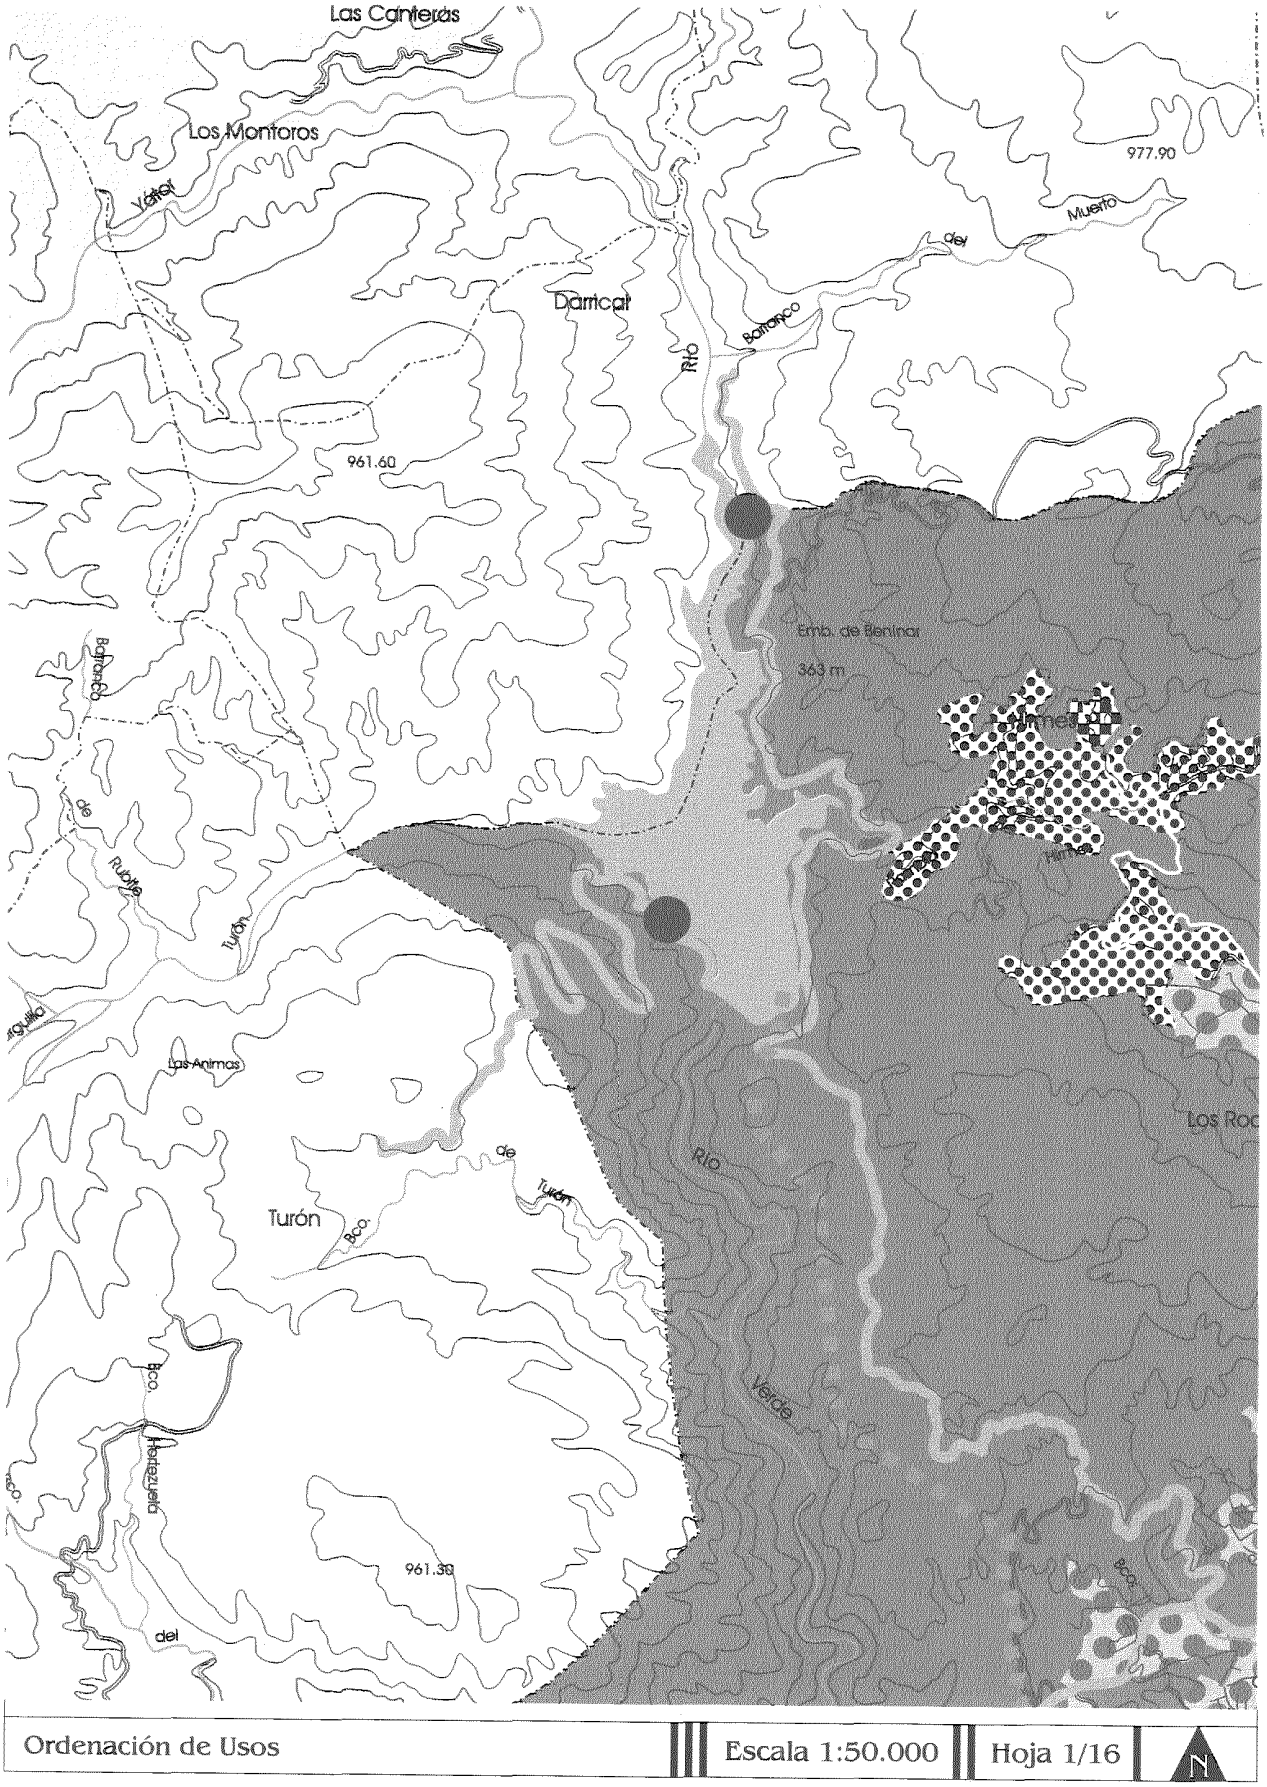

Parque Rural


Espacios libres litorales

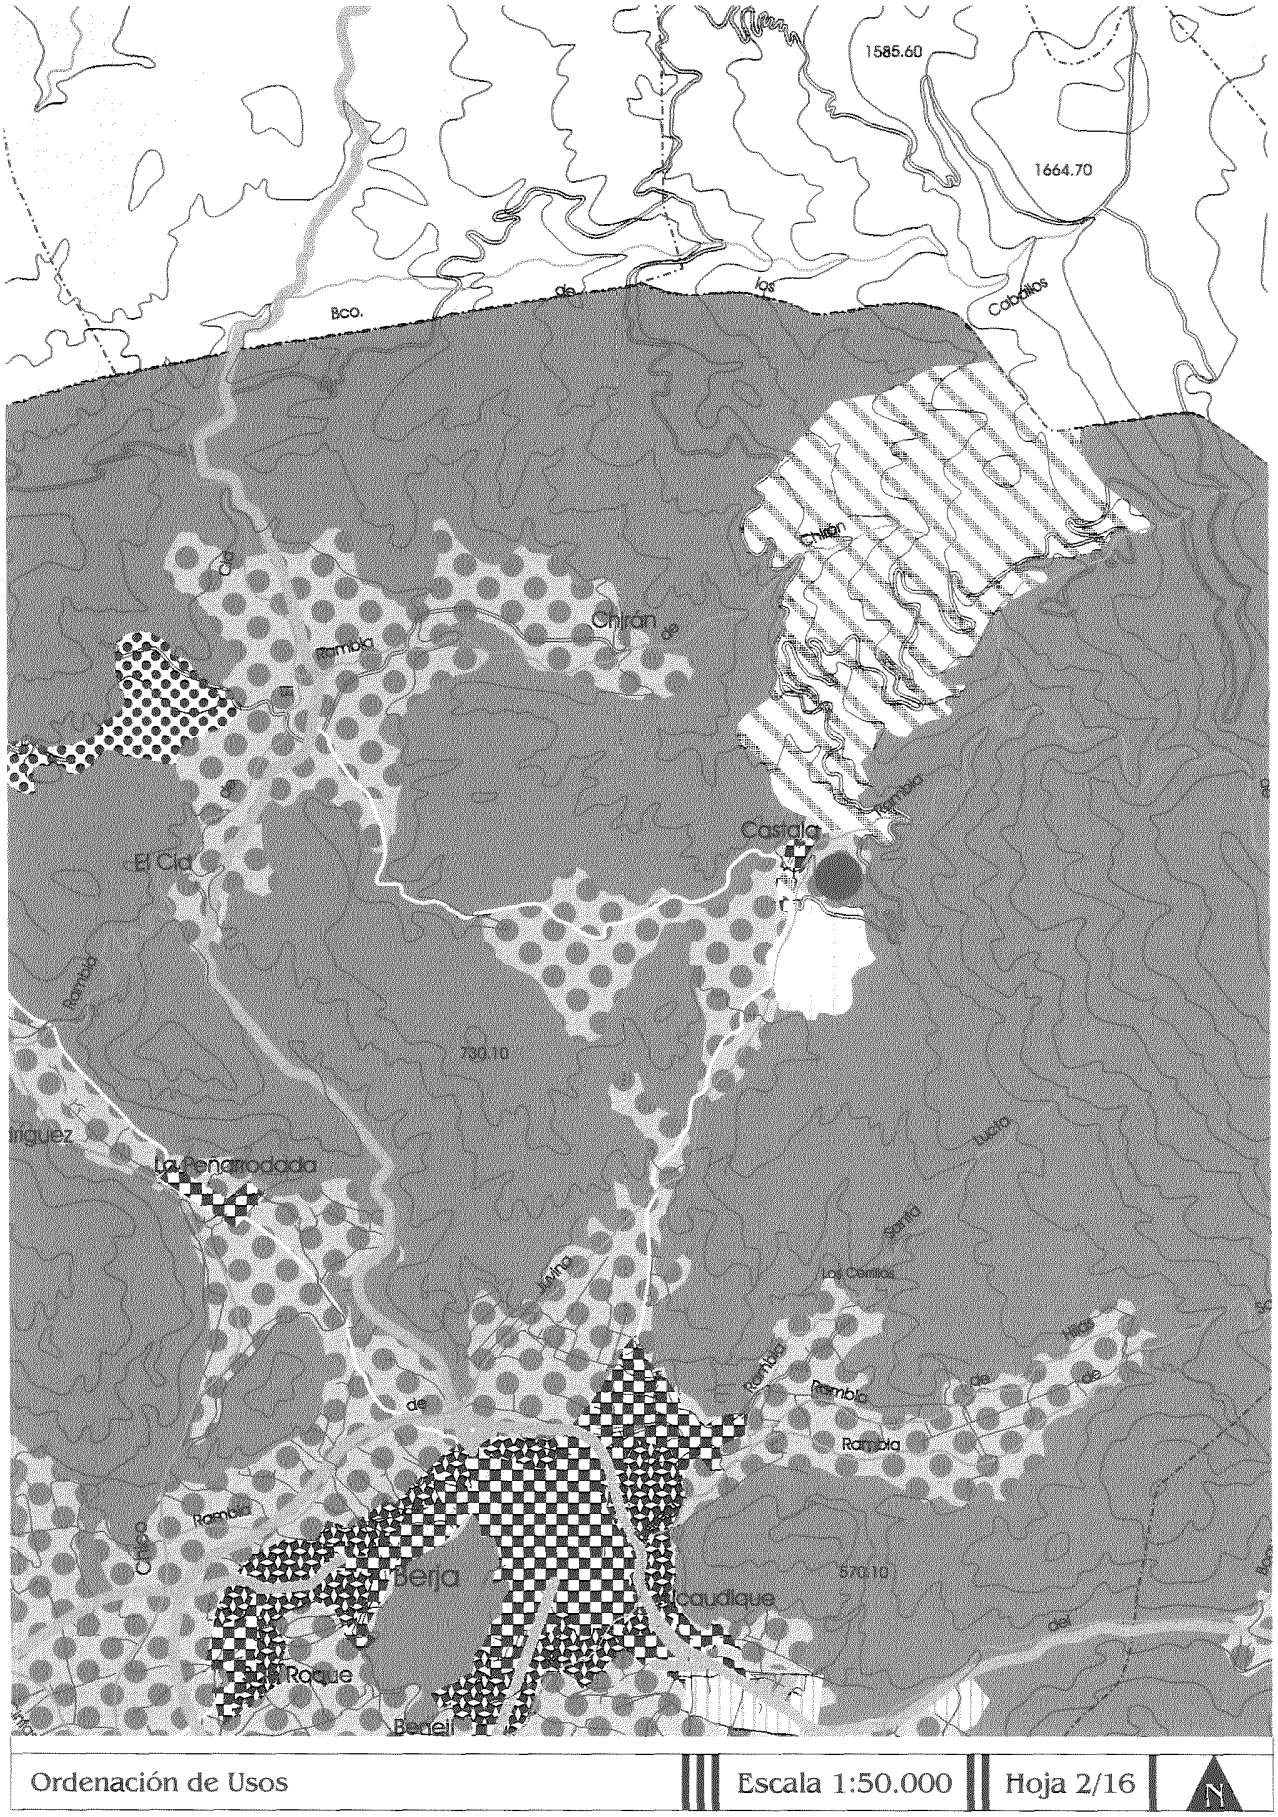

Área recreativa

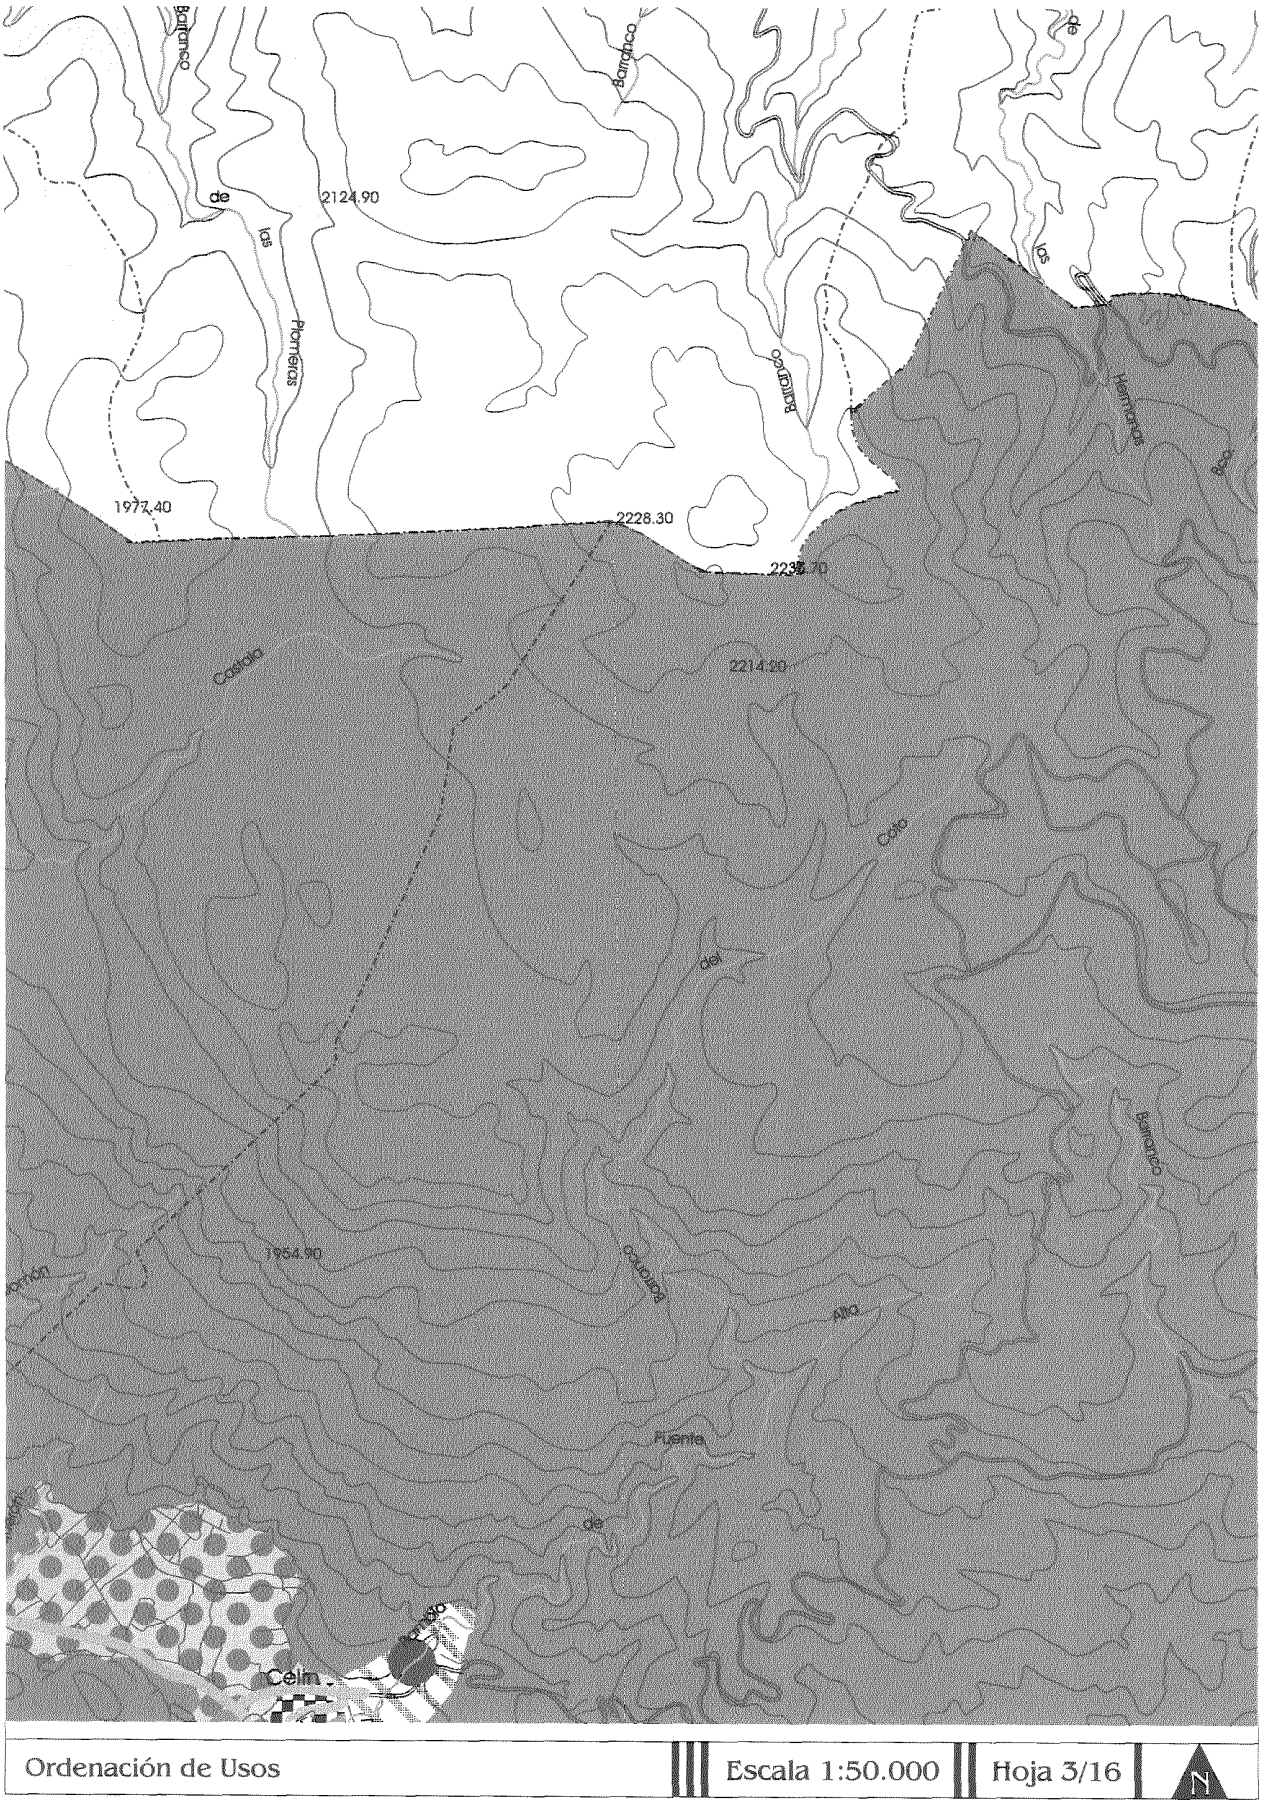
RED DE CARRETERAS

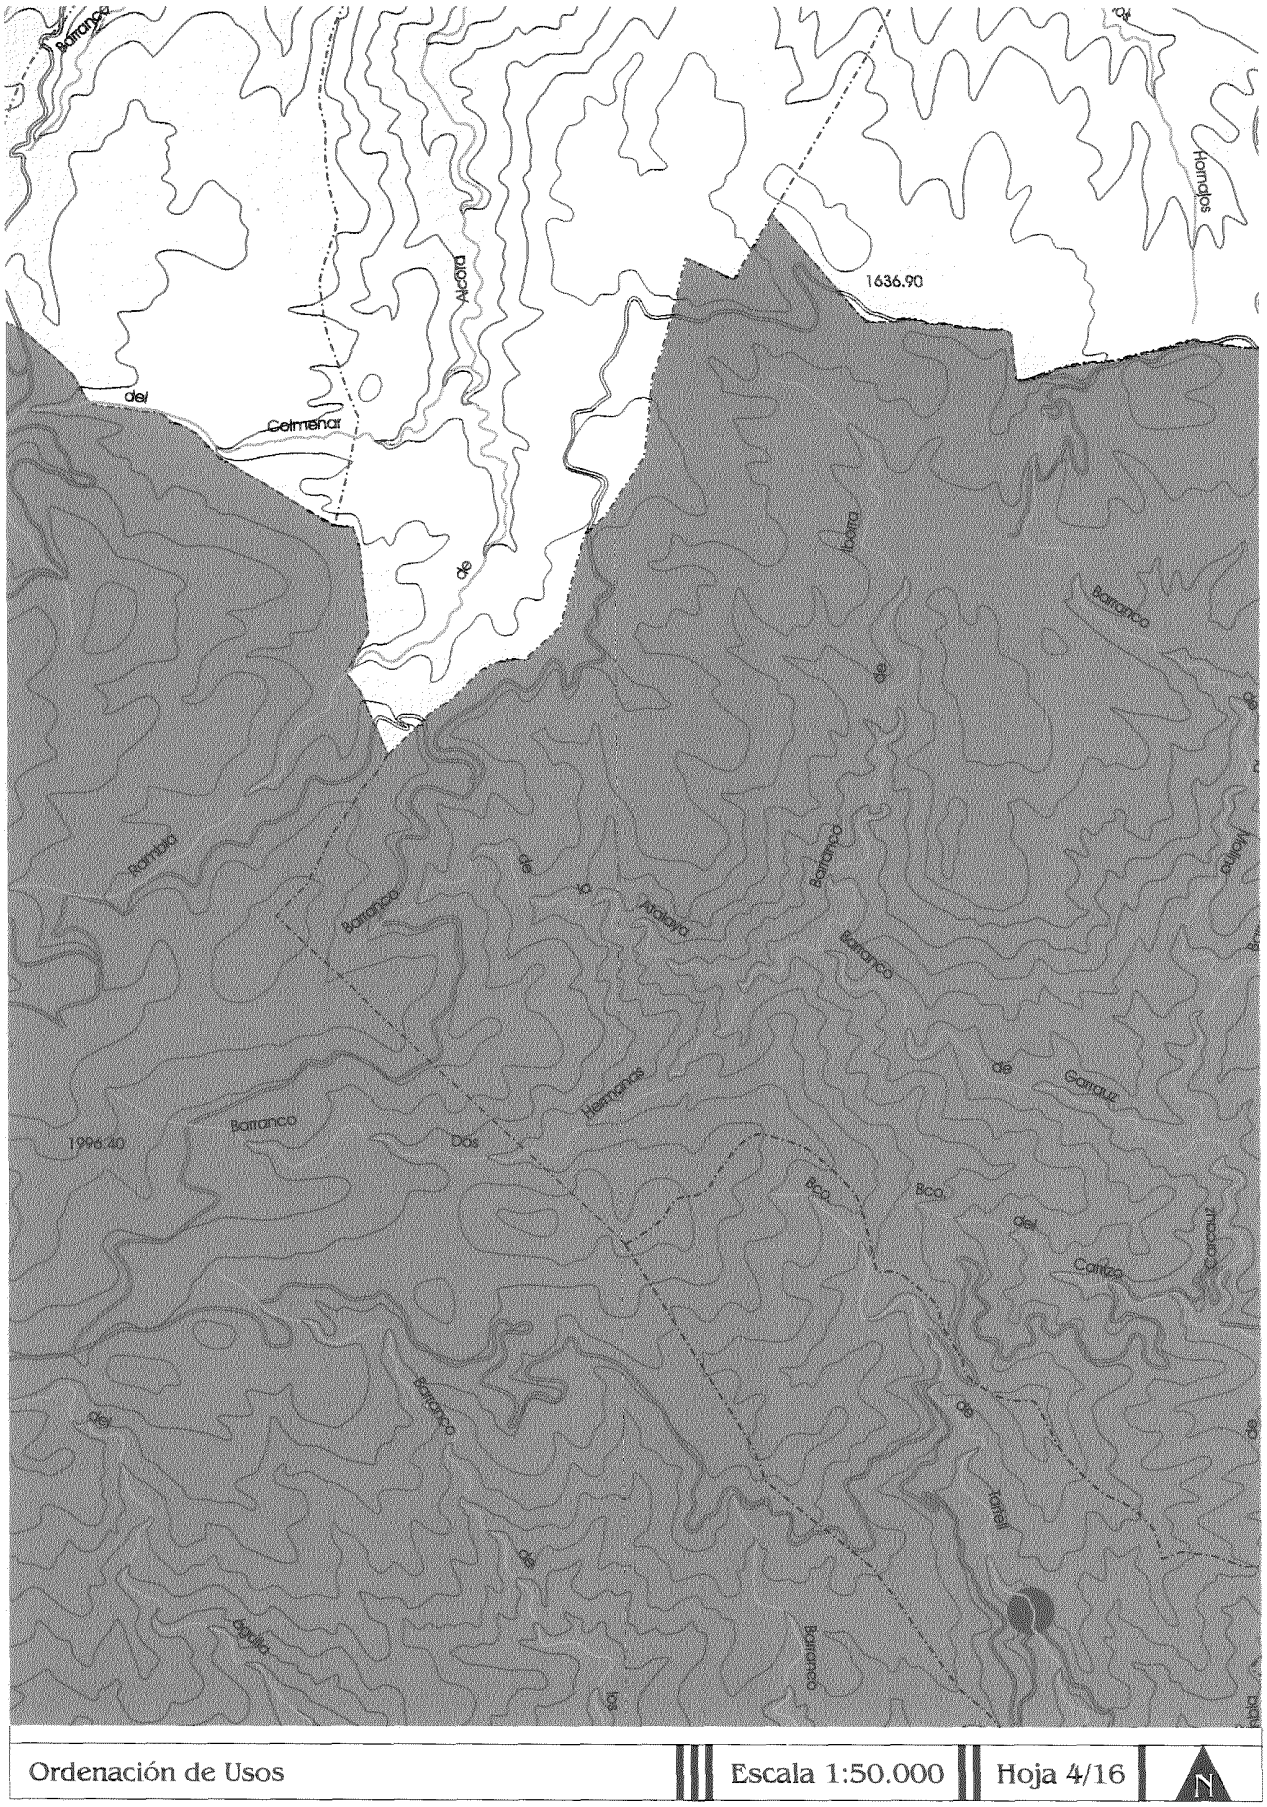
Viario singular, 1º y 2º nivel

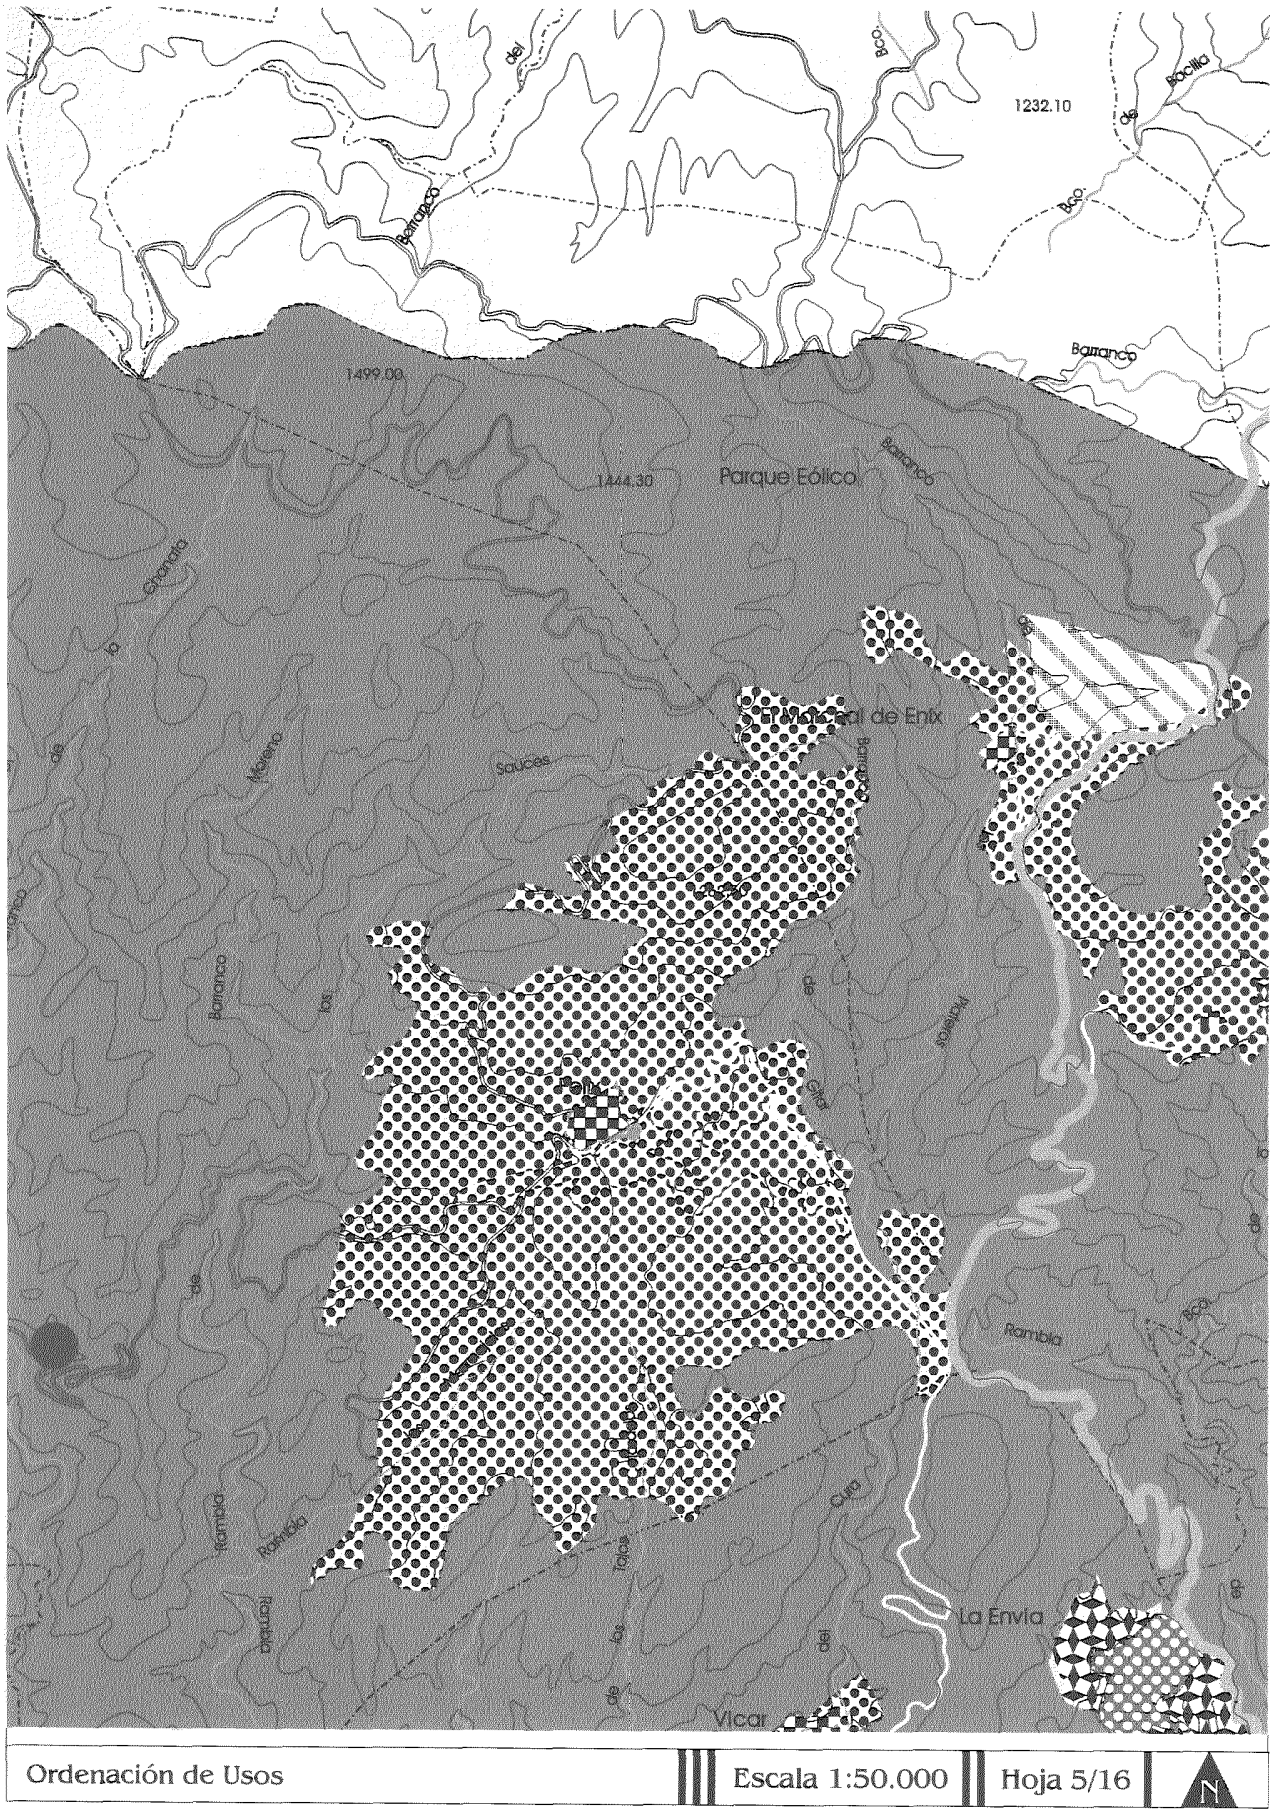


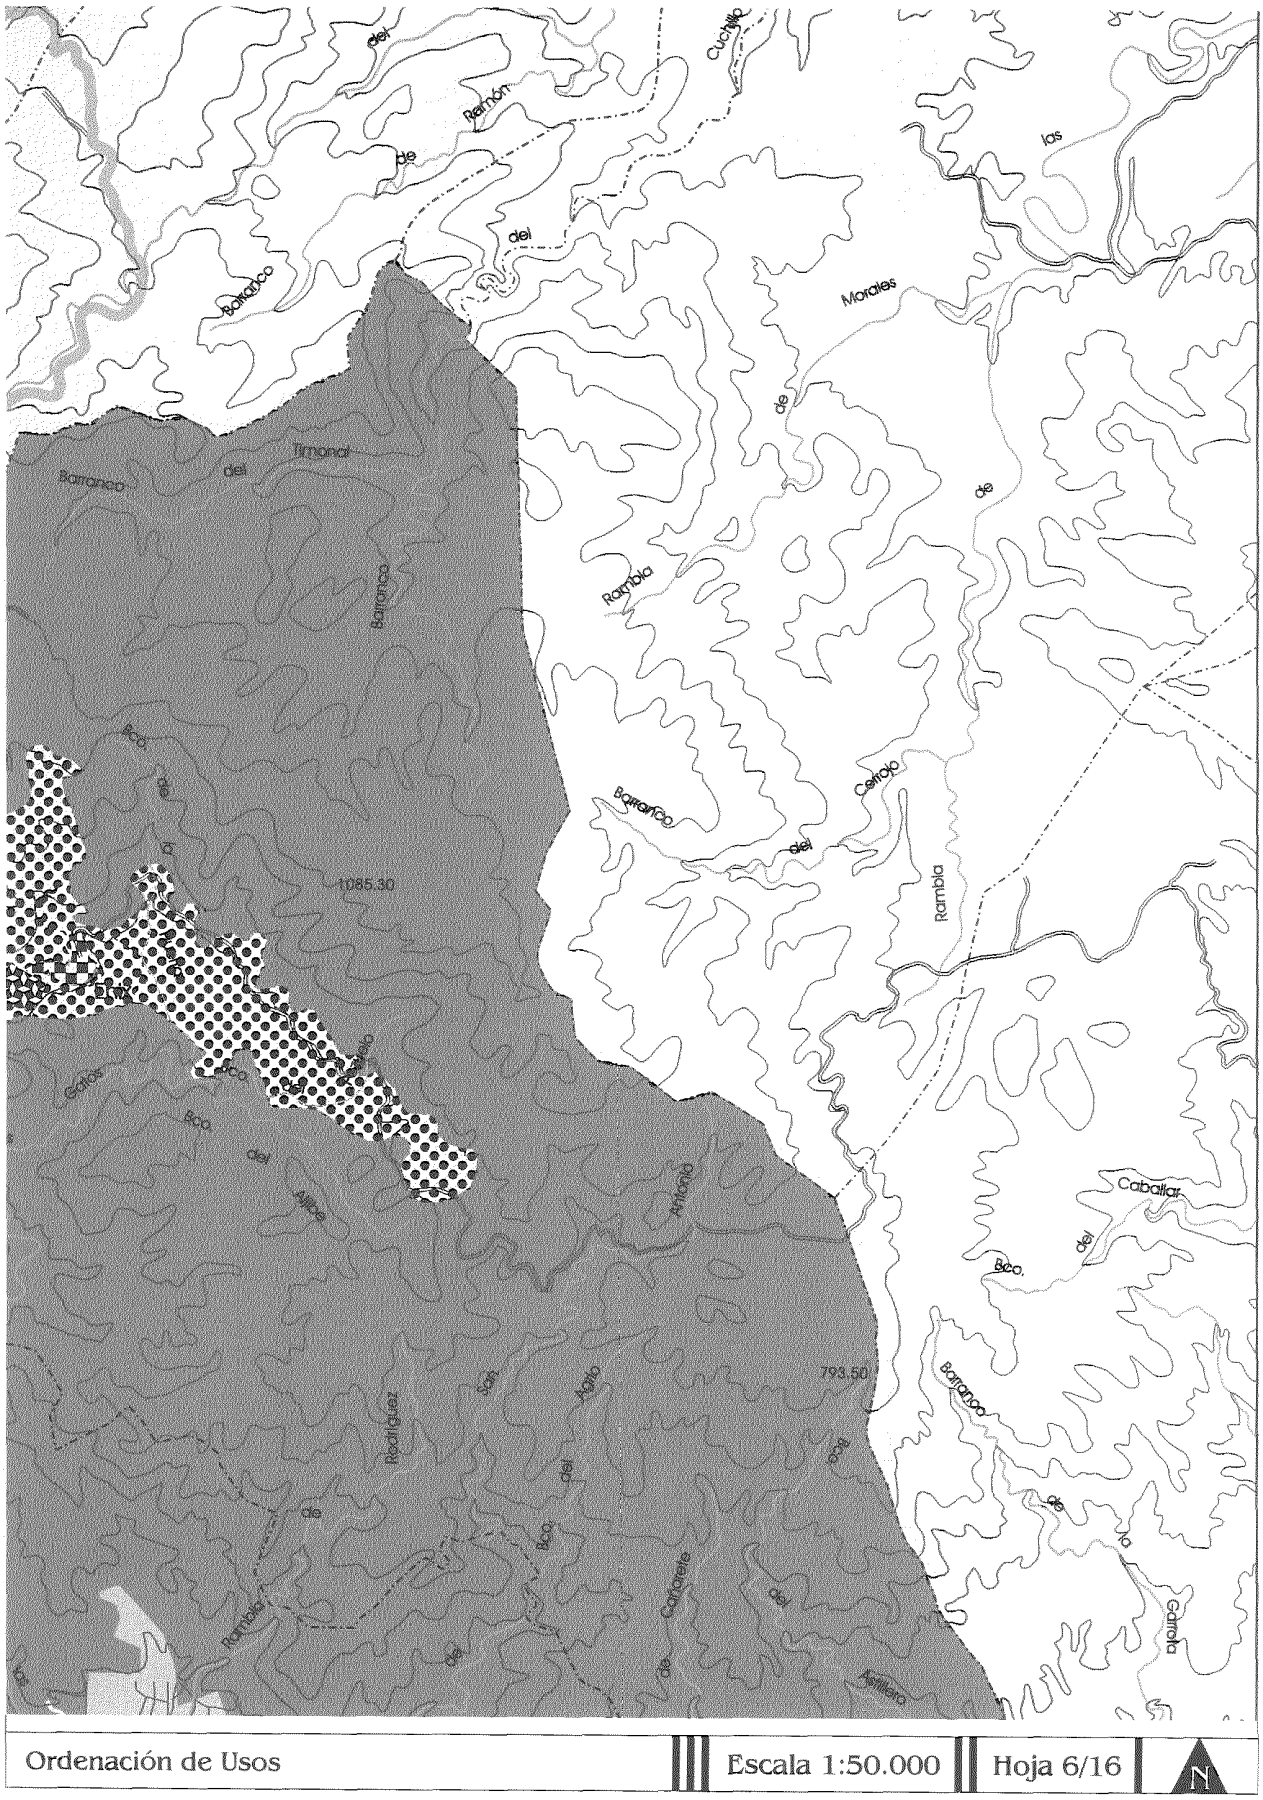
Ordenación de Usos | Escala 1:50.000 | Hoja 1/16

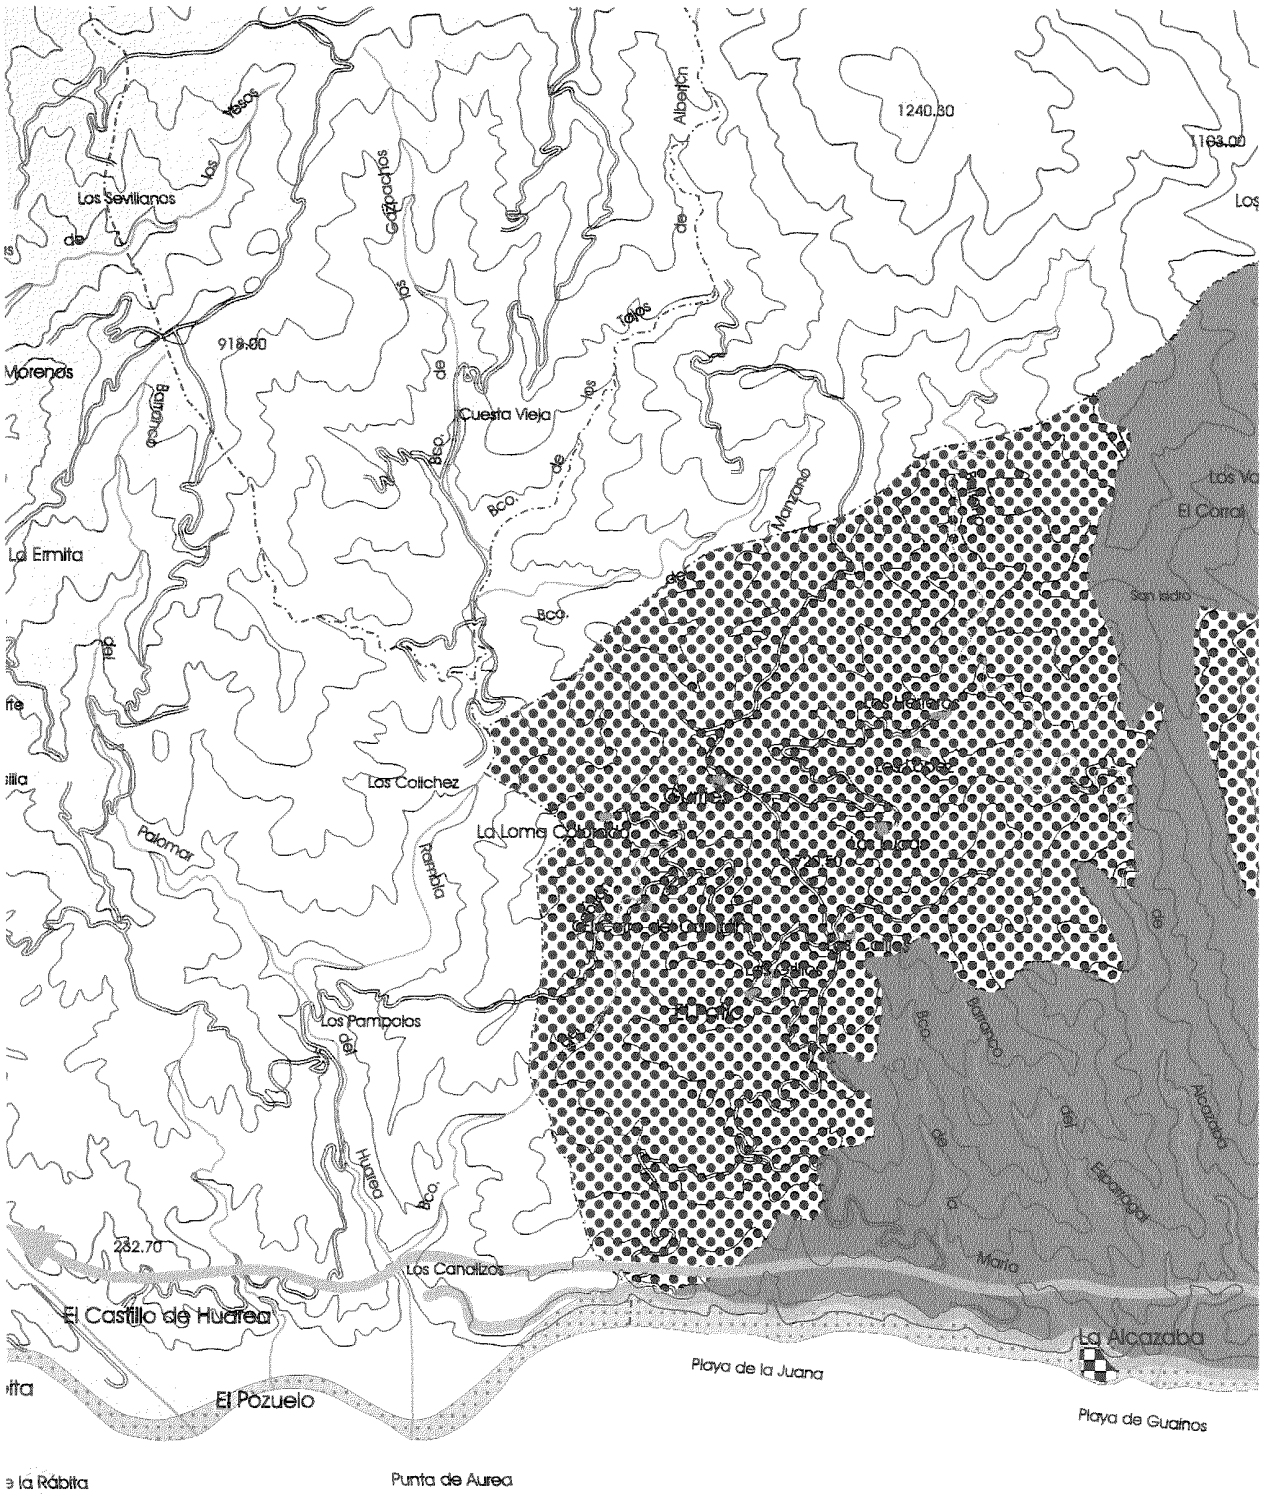

1585.60
1664.70
Bco.
Chirán
Rambla
El Cid
Castala
730.10
La Peñarrodada
Los Cerrillos
Rambla
Berja
Alcaudique
570.10
Roque
Beneil
Ordenación de Usos
Escala 1:50.000
Hoja 2/16
N

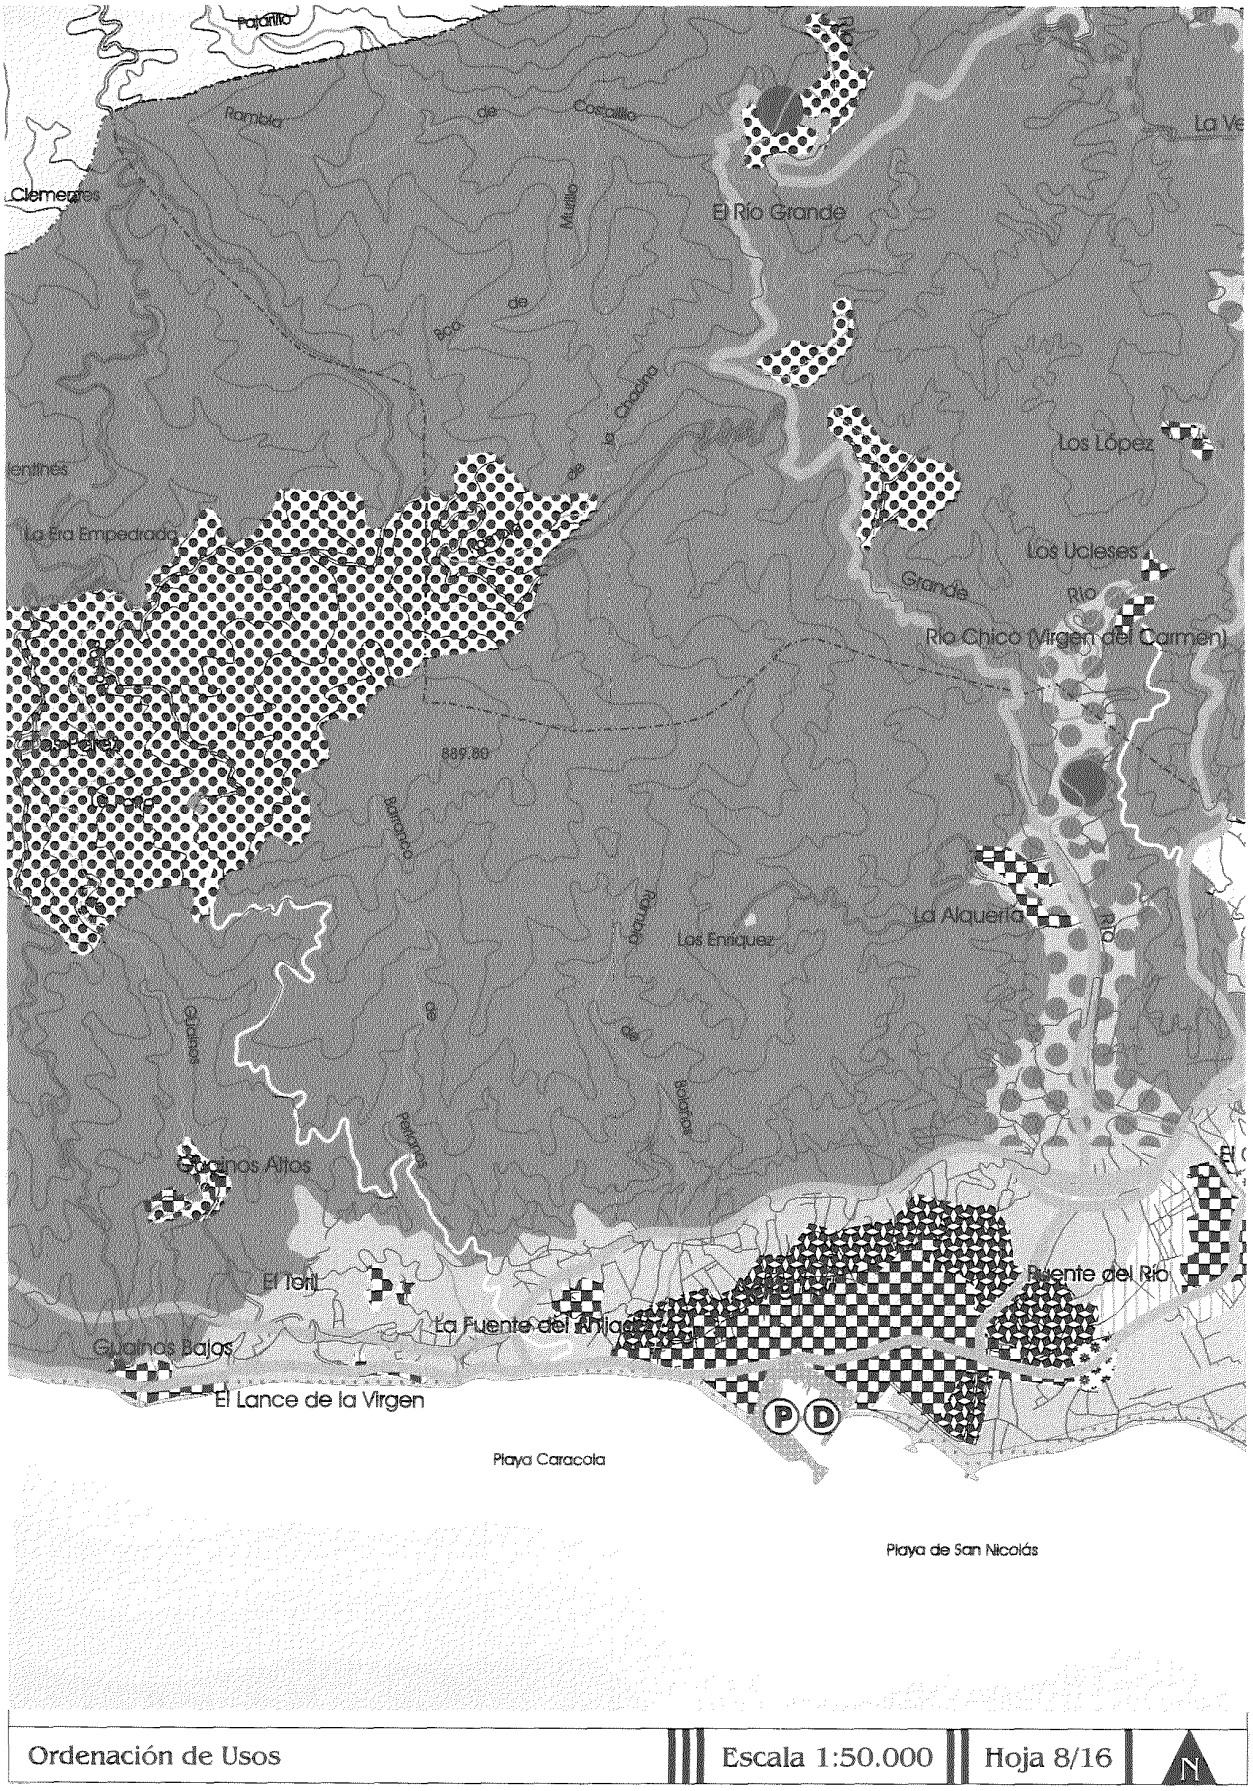

Barranco
de
las
Piorneras
2124.90
Barranco
Barranco
Hermanas
1972.40
2228.30
2214.20
Costalo
Cota
del
Barranco
1954.90
Puente
de
Celín
Ordenación de Usos
Escala 1:50.000
Hoja 3/16
N

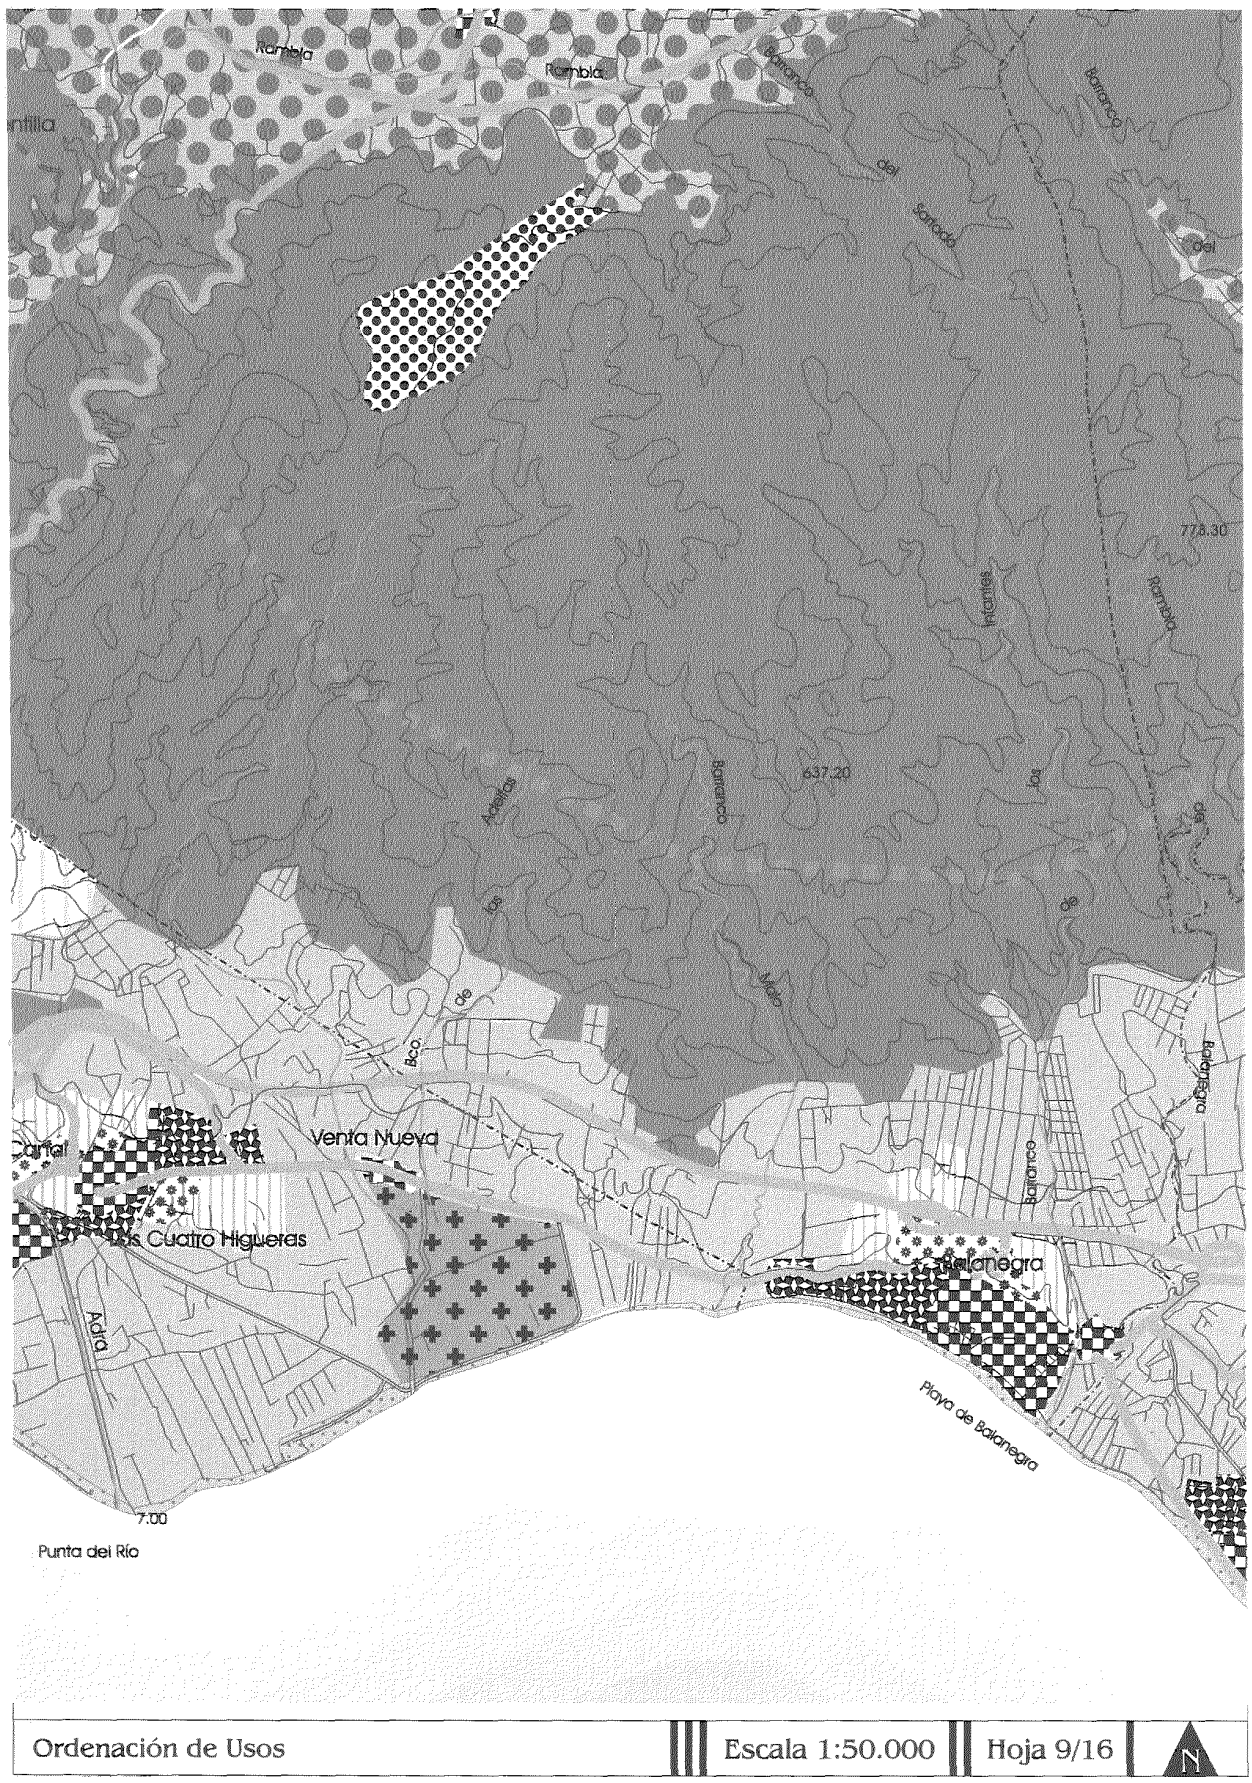

Barranco
Alcaid
Hornajos
1636.90
del
Celmeñar
de
Barranco
Barranco
de
Barranco
Barranco
de
Garaus
Hermanos
Barranco
1996.40
Boca
del
Cantera
Barranco
del
Barranco
Barranco
Ordenación de Usos
Escala 1:50.000
Hoja 4/16
N


1232.10
1499.00
1444.30
Parque Eólico
Barranco
Rambla
La Envia
Ordenación de Usos
Escala 1:50.000
Hoja 5/16
N

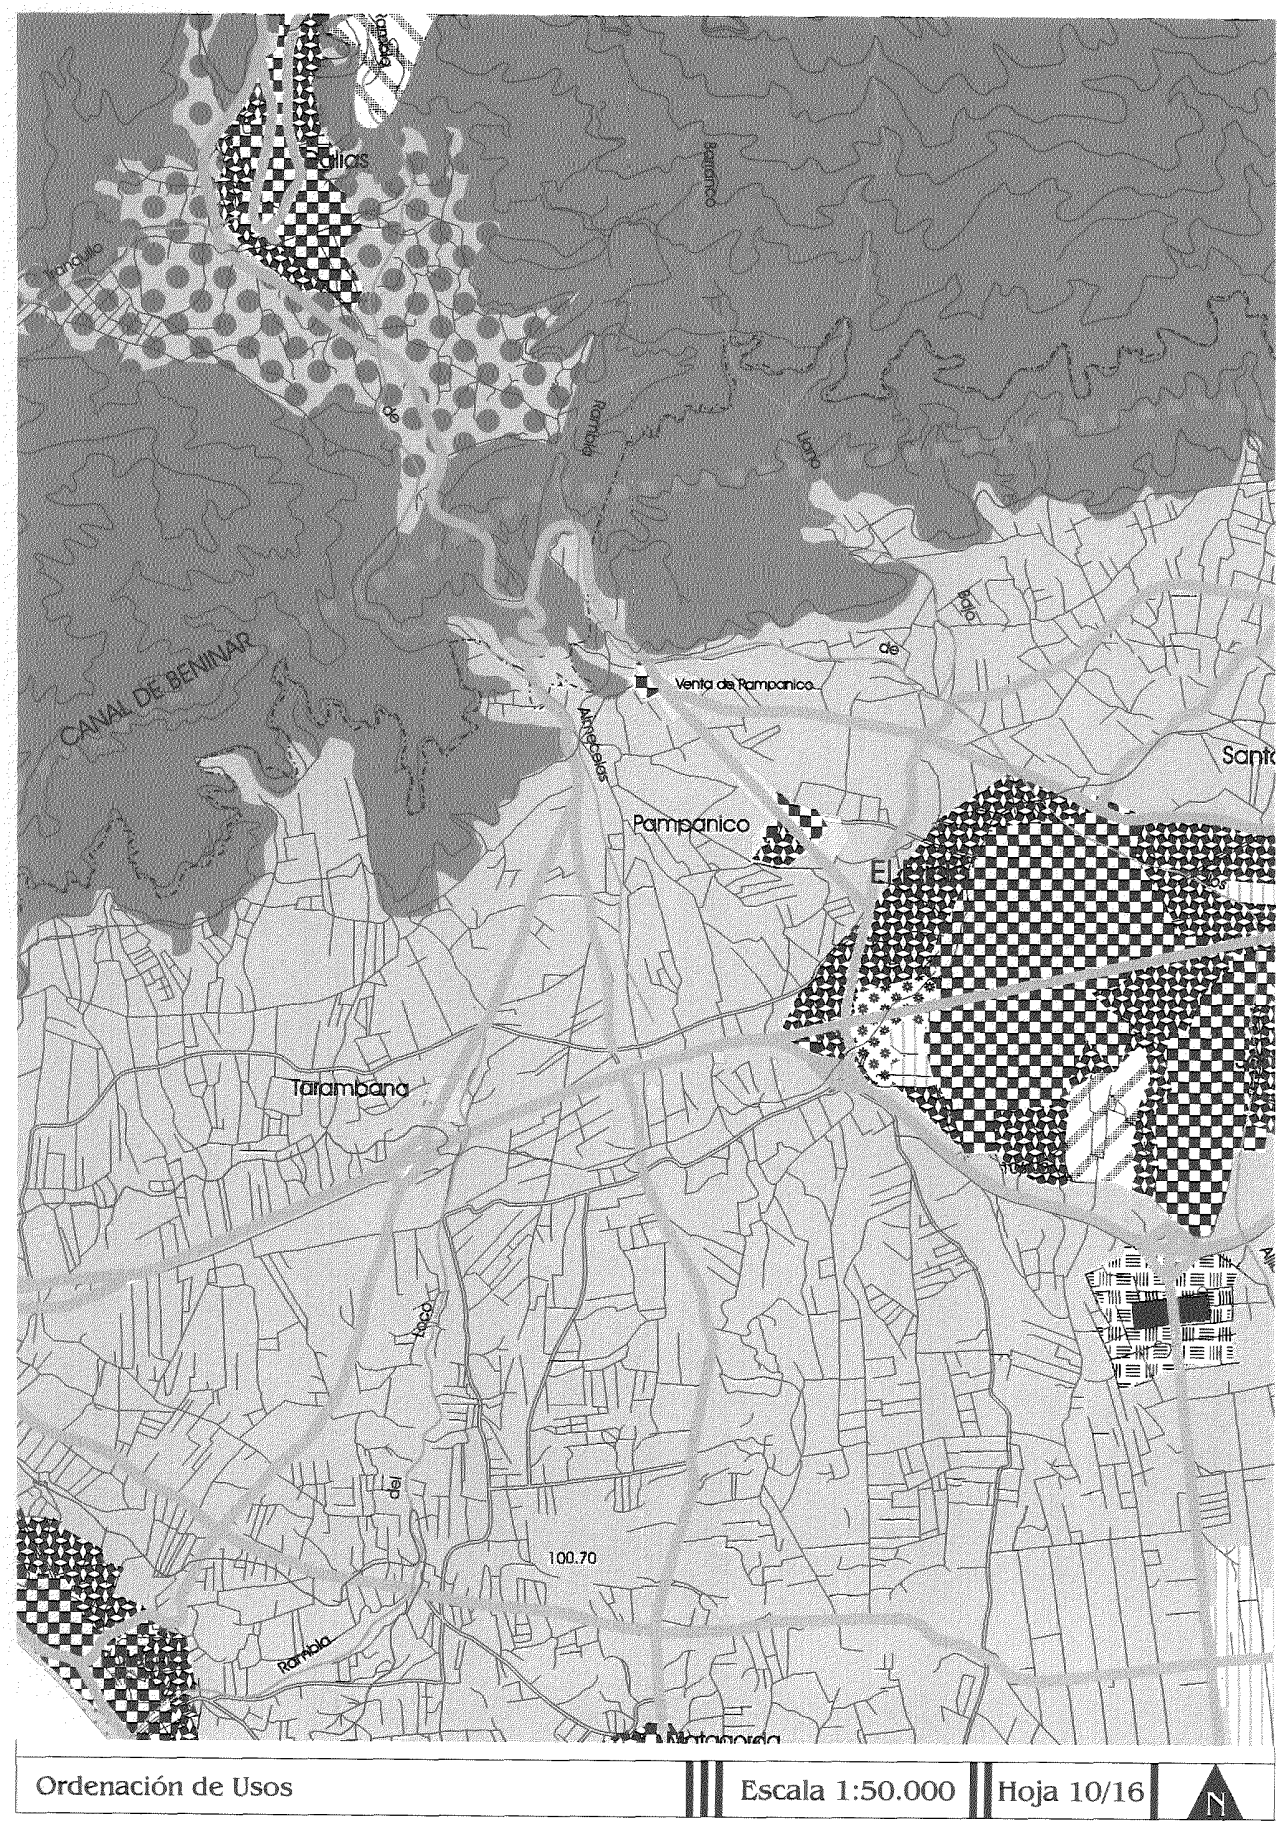

Ordenación de Usos
Escala 1:50.000
Hoja 6/16
N
1085.30
793.50
Barranco
Rambla
Morales
Cerrajo
Caballar
Rodríguez
Cañarete
Garrofa


1240.80
1163.00
Albenton
Los Sevillanos
Majarenas
918.00
Barranco
Cuesta Vieja
La Ermita
Los Calichez
La Loma Colorada
Rambla
Palomar
Los Pampolas
Huarea
232.70
Los Canalizos
El Castillo de Huarea
El Pozuelo
Playa de la Juana
La Alcazaba
Playa de Guainos
Punta de Aurea
Escala 1:50.000
Hoja 7/16

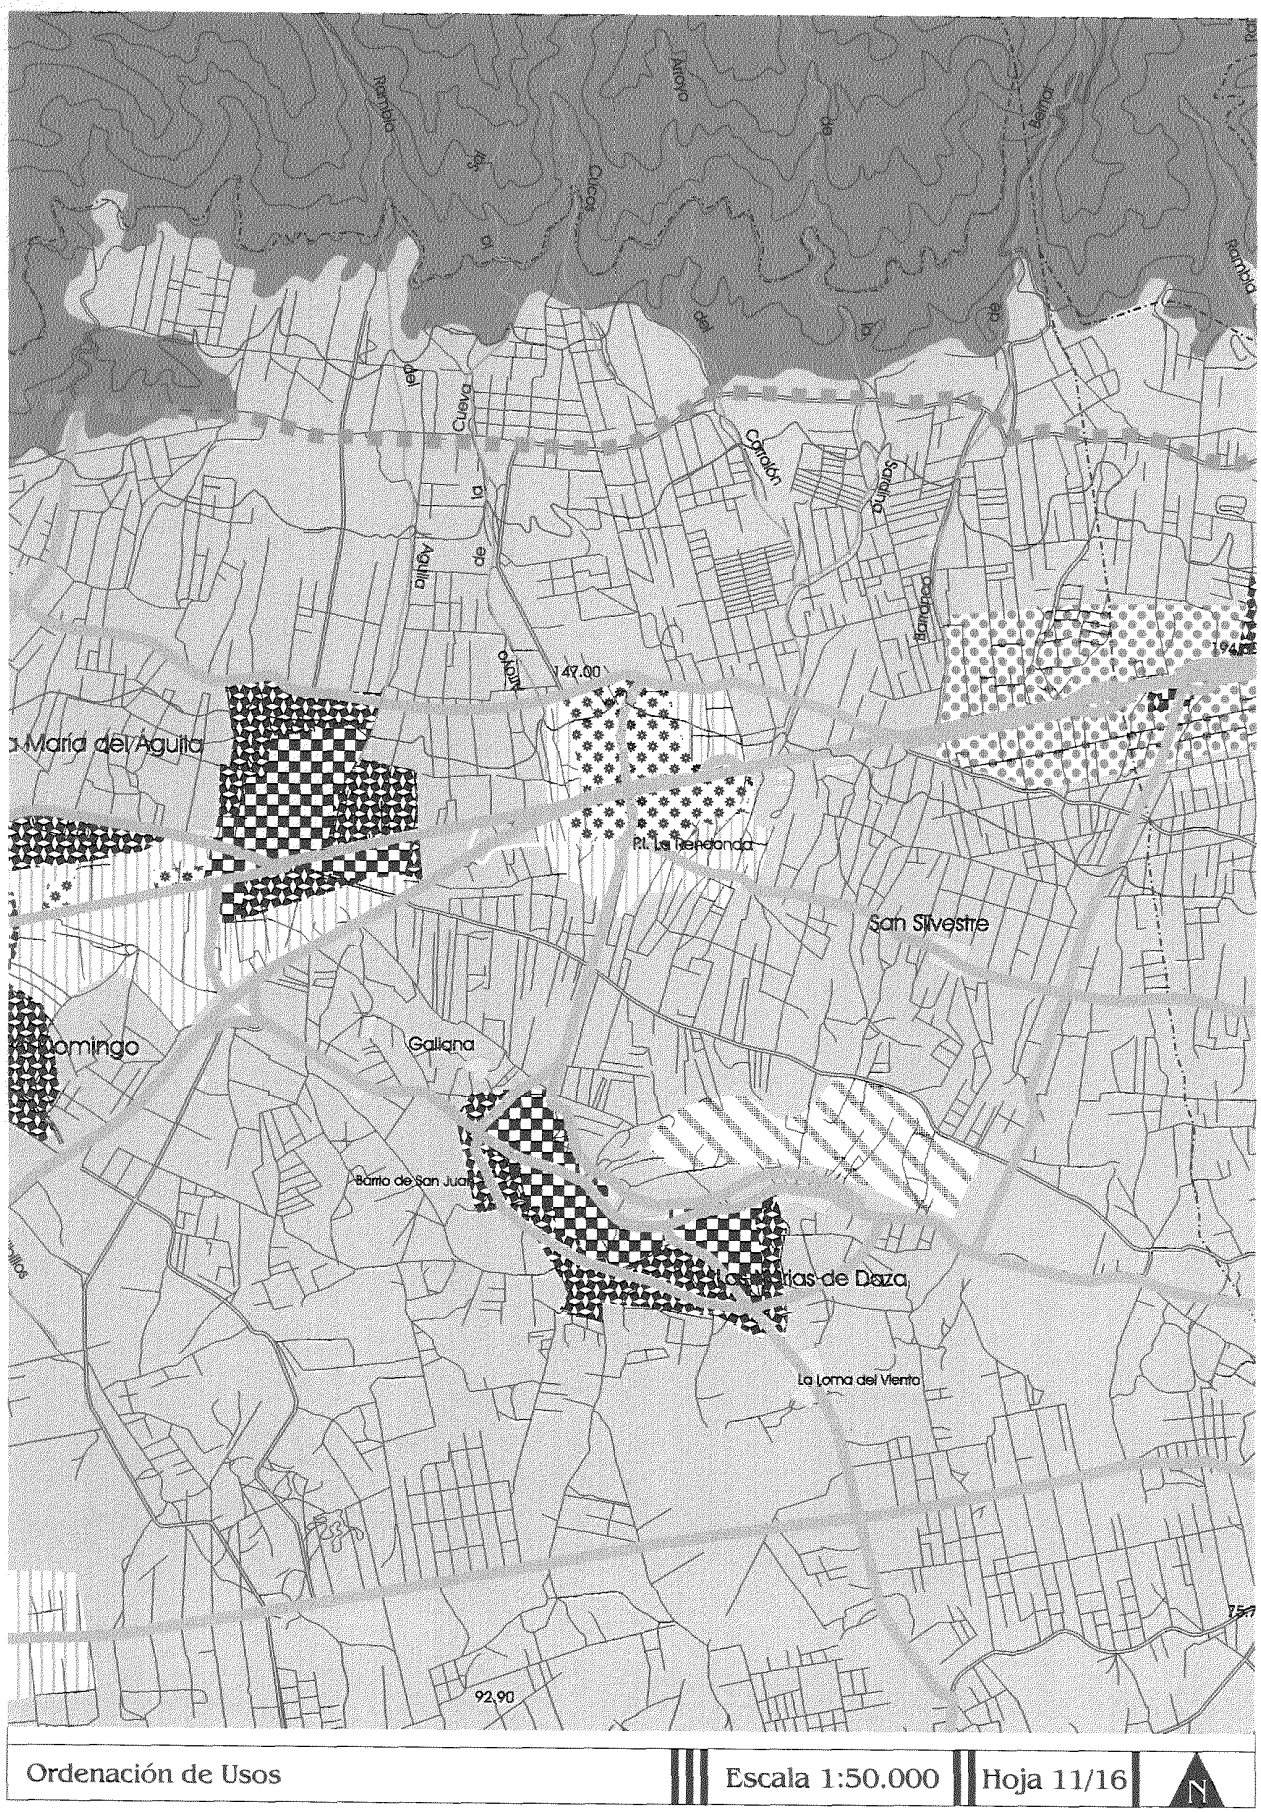

Palotillo
Rambla de Costillo
Clemente
El Río Grande
Los López
Los Ucleses
Río Chico (Virgen del Carmen)
La Era Empedrada
La Alquería
Los Enríquez
Guainos Altos
El Tenil
La Fuente del Ahilagar
Guainos Bajos
El Lance de la Virgen
Playa Caracola
Playa de San Nicolás
Ordenación de Usos
Escala 1:50.000
Hoja 8/16
N

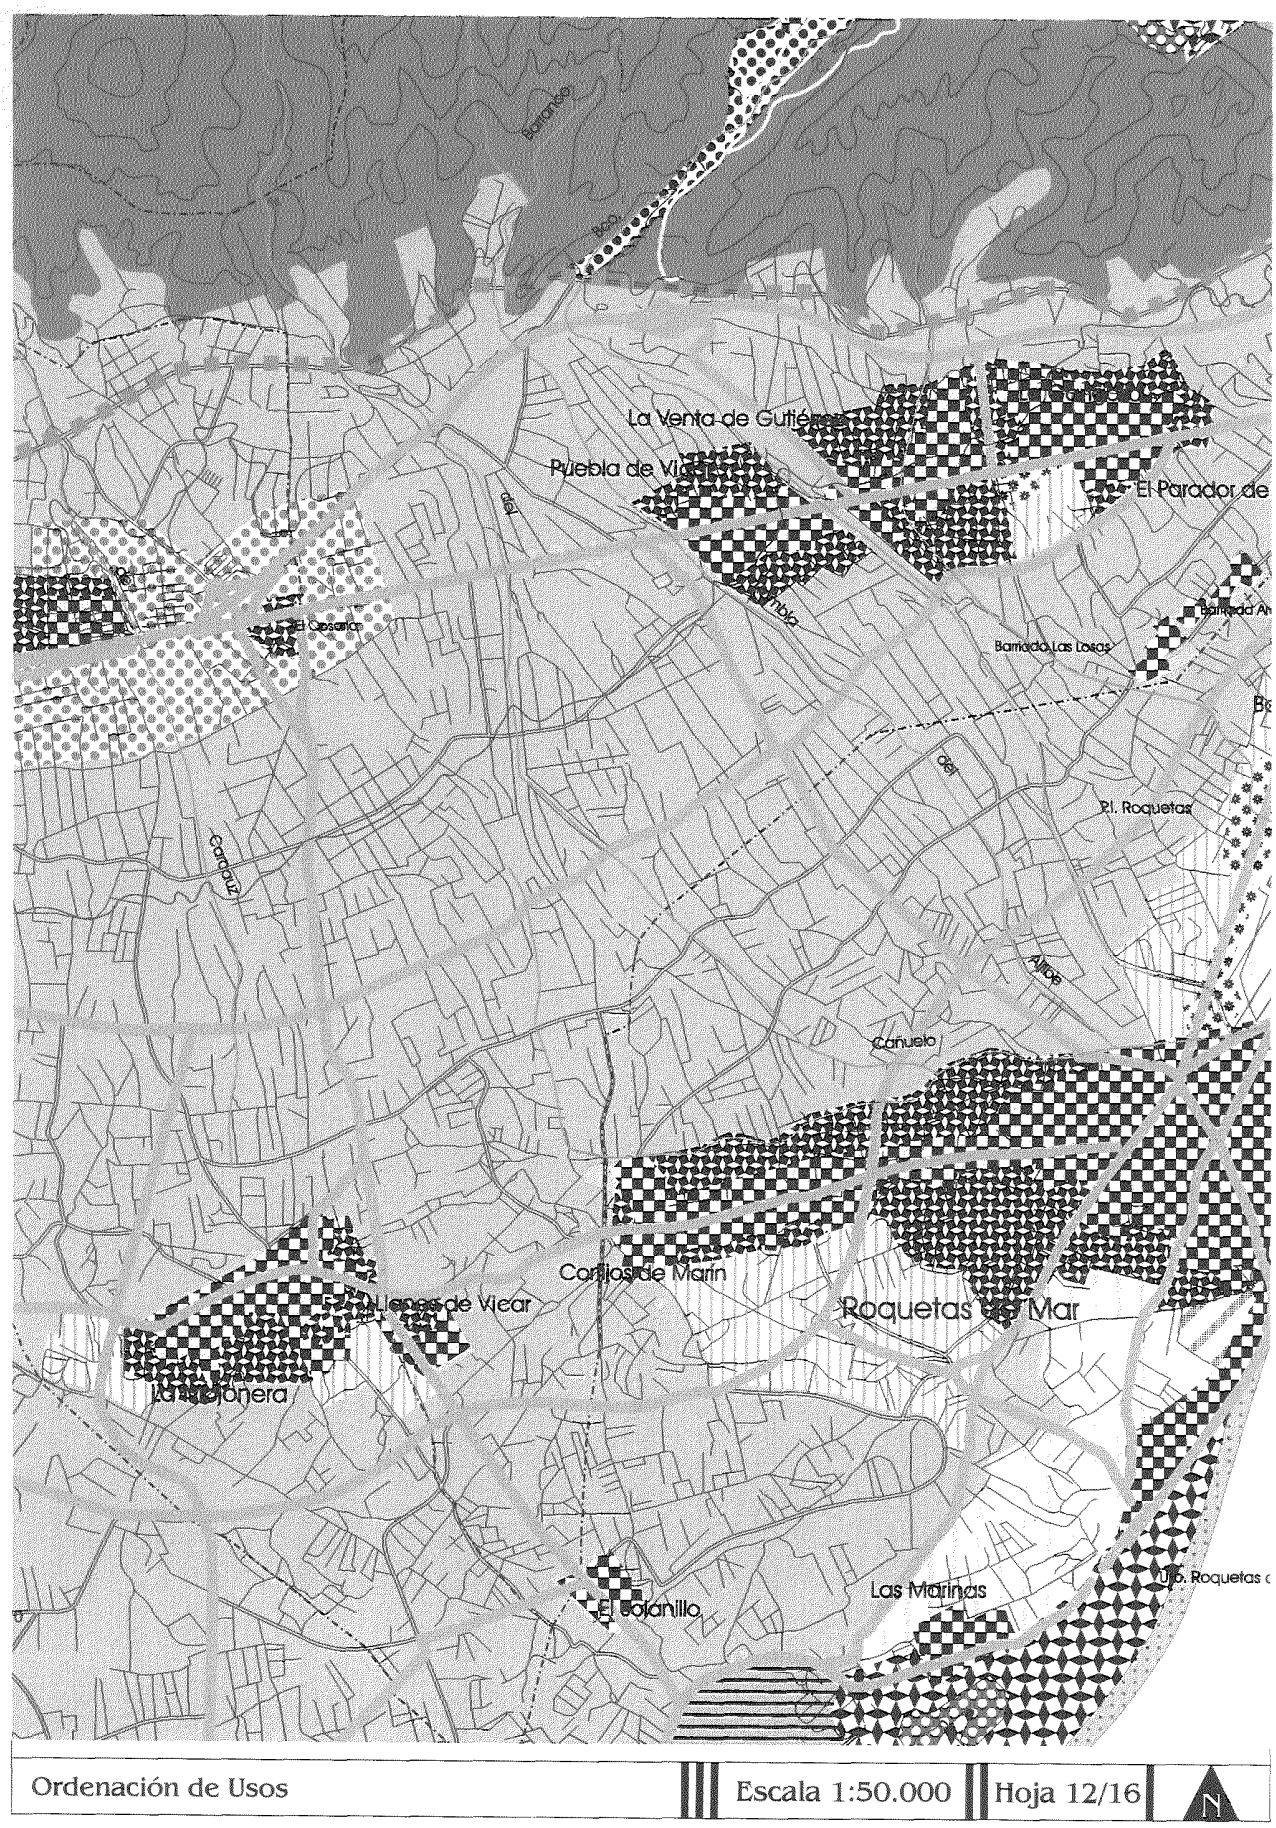


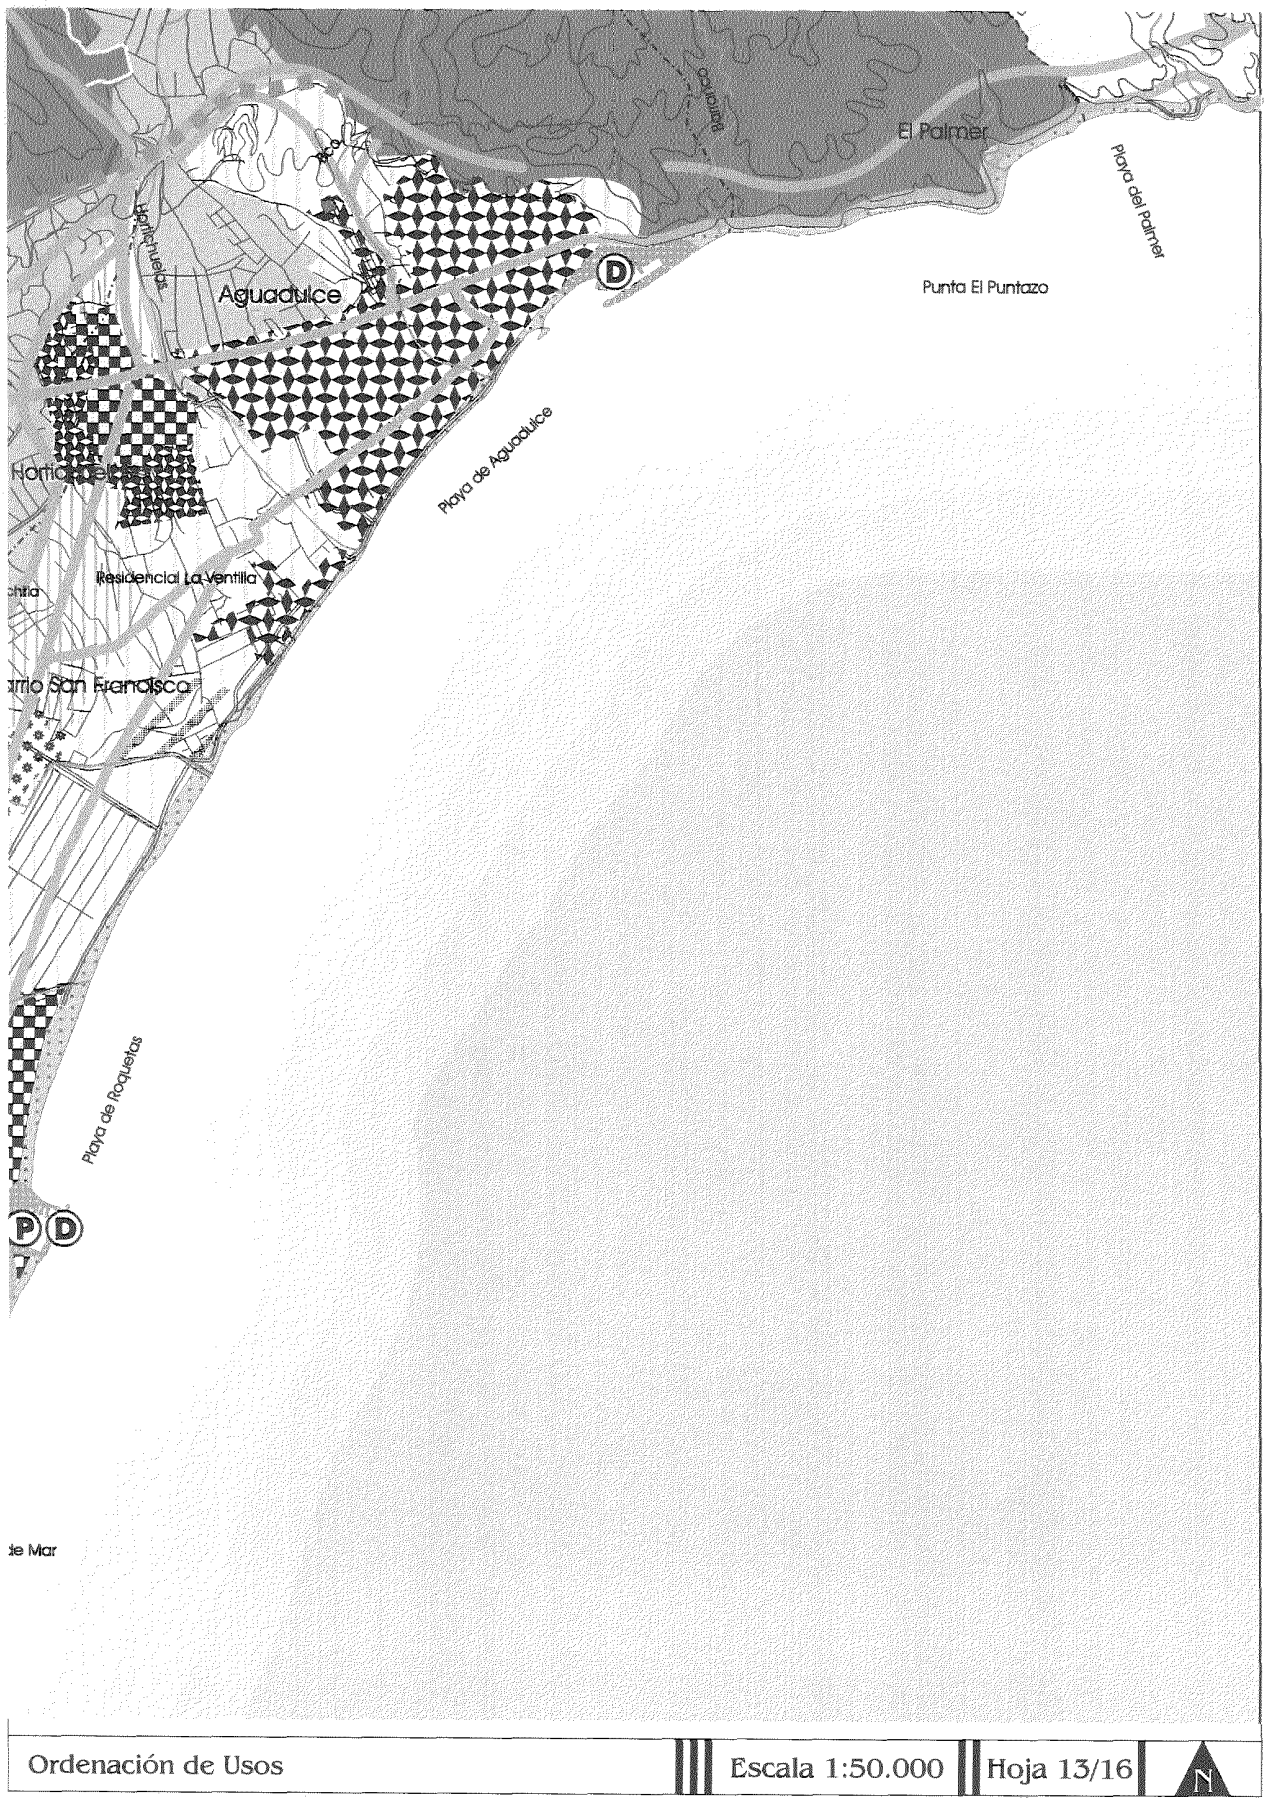
Ordenación de Usos	Escala 1:50.000	Hoja 9/16	N

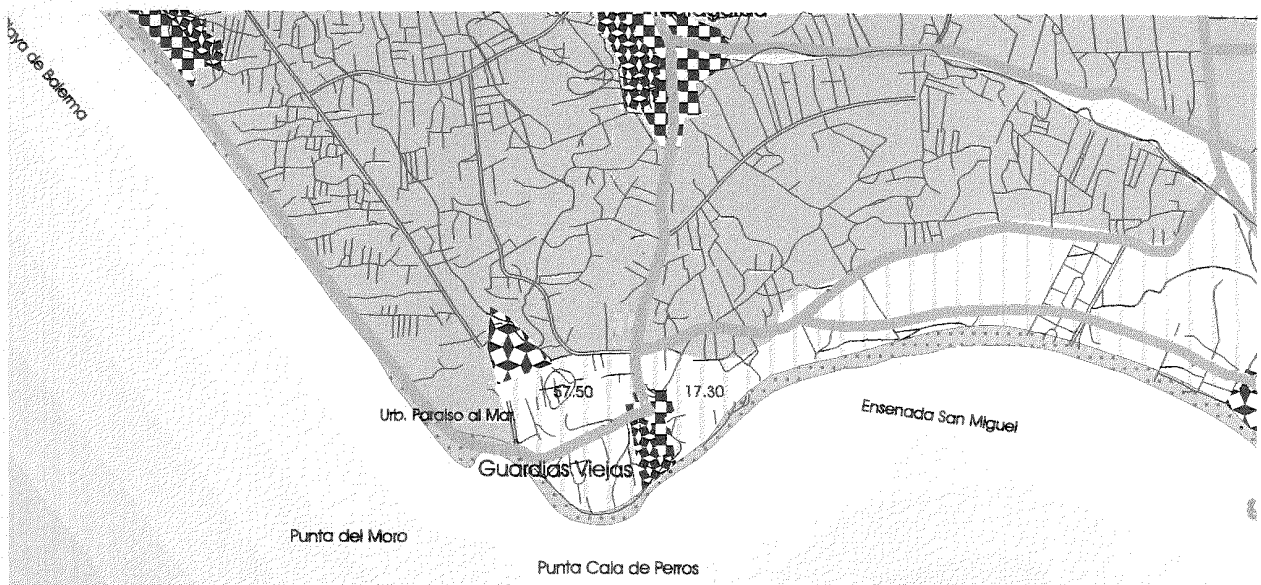


Ordenación de Usos | Escala 1:50.000 | Hoja 10/16 | N


Rambla
Arroyo
Cerro
Cruz
Cerrón
Barranco
Arroyo
147.00
María del Aguila
Pl. La Redonda
San Silvestre
Galiana
Barrio de San Juan
Las Arias de Daza
La Loma del Viento
92.90
Ordenación de Usos
Escala 1:50.000
Hoja 11/16
N


La Venta de Gutiérrez
Puebla de Vicar
El Parador de
El Casarito
Barriada Las Losas
Pl. Roquetas
Canuelo
Conilas de Marín
Roquetas de Mar
Las Marinas
El Solanillo
Ordenación de Usos
Escala 1:50.000
Hoja 12/16
N

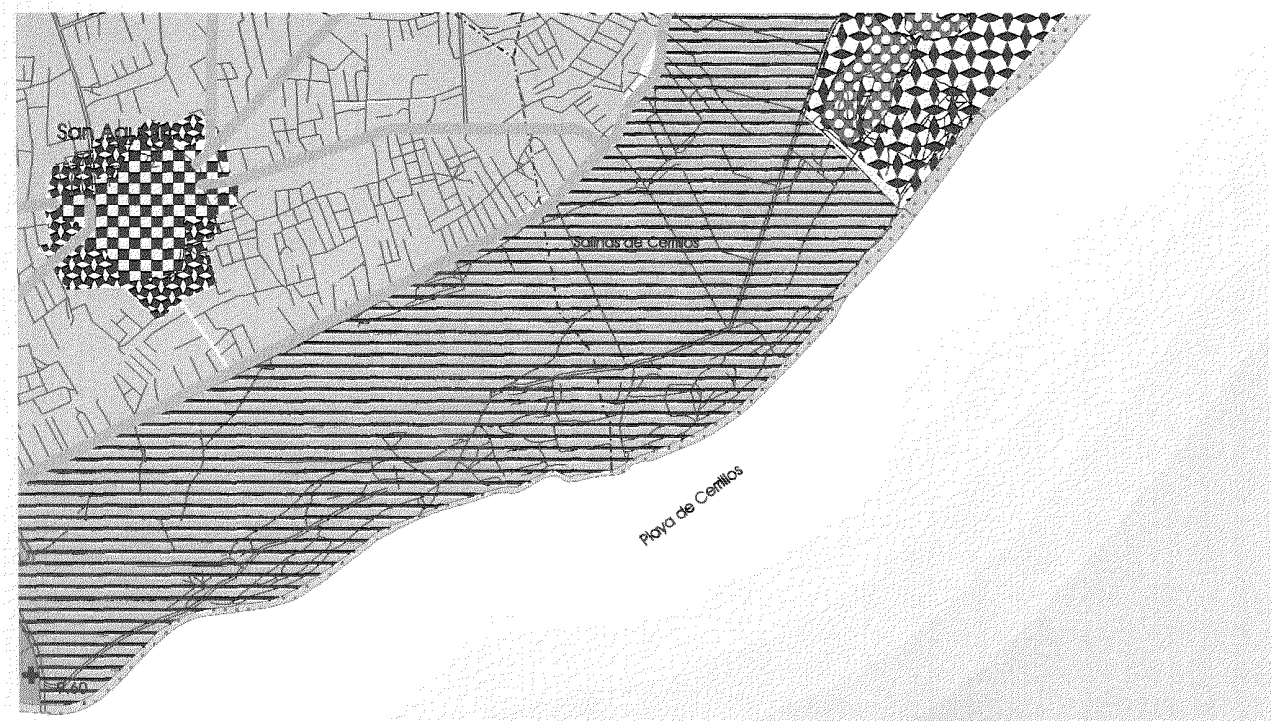

El Palmer
Playa del Palmer
Punta El Puntazo
Aguadulce
Playa de Aguadulce
Residencial La Ventilla
Playa de Roquetas
D
P
D
Ordenación de Usos
Escala 1:50.000
Hoja 13/16
N



Ordenación de Usos | Escala 1:50.000 | Hoja 14/16 | N

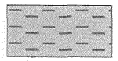


Ordenación de Usos | Escala 1:50.000 | Hoja 15/16 | N



Ordenación de Usos | Escala 1:50.000 | Hoja 16/16

ESPACIOS NATURALES PROTEGIDOS (Ley 2/89)


Reserva Natural de la Albufera de Adra

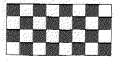

Reserva Natural de Punta Entinas - Sabinar


Paraje Natural de Punta Entinas - Sabinar

ESPACIOS DE INTERÉS AMBIENTAL Y TERRITORIAL


Balsa del Sapo


Artales de uso público


Cumbres de la Sierra de Gádor


Formaciones arboladas de interés


Formaciones de matorral de la Sierra de Gádor


Fuentes de Marbella

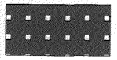

Cuencas de Captación de lagunas endorréicas

Rambla del Loco

Riberas del Río Chico y Grande

Ramblas de Guainos y La Alcazaba

PAISAJES SINGULARES A PROTEGER


Acantilados de Almería - Aguadulce


Alcor litoral Matagorda - Punta Entinas

ESPACIOS DEGRADADOS A RECUPERAR


Zonas Mineras


Zonas de Vertedero (R.S.U.)


Zonas incendiadas y/o sin cubierta vegetal

OTROS ELEMENTOS DE INTERÉS NATURAL Y DEL PAISAJE


Miradores


Itinerarios turísticos

Itinerarios de interés ecológico y recreativo

Vías con protección de borde

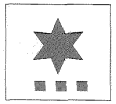
Vías pecuarias

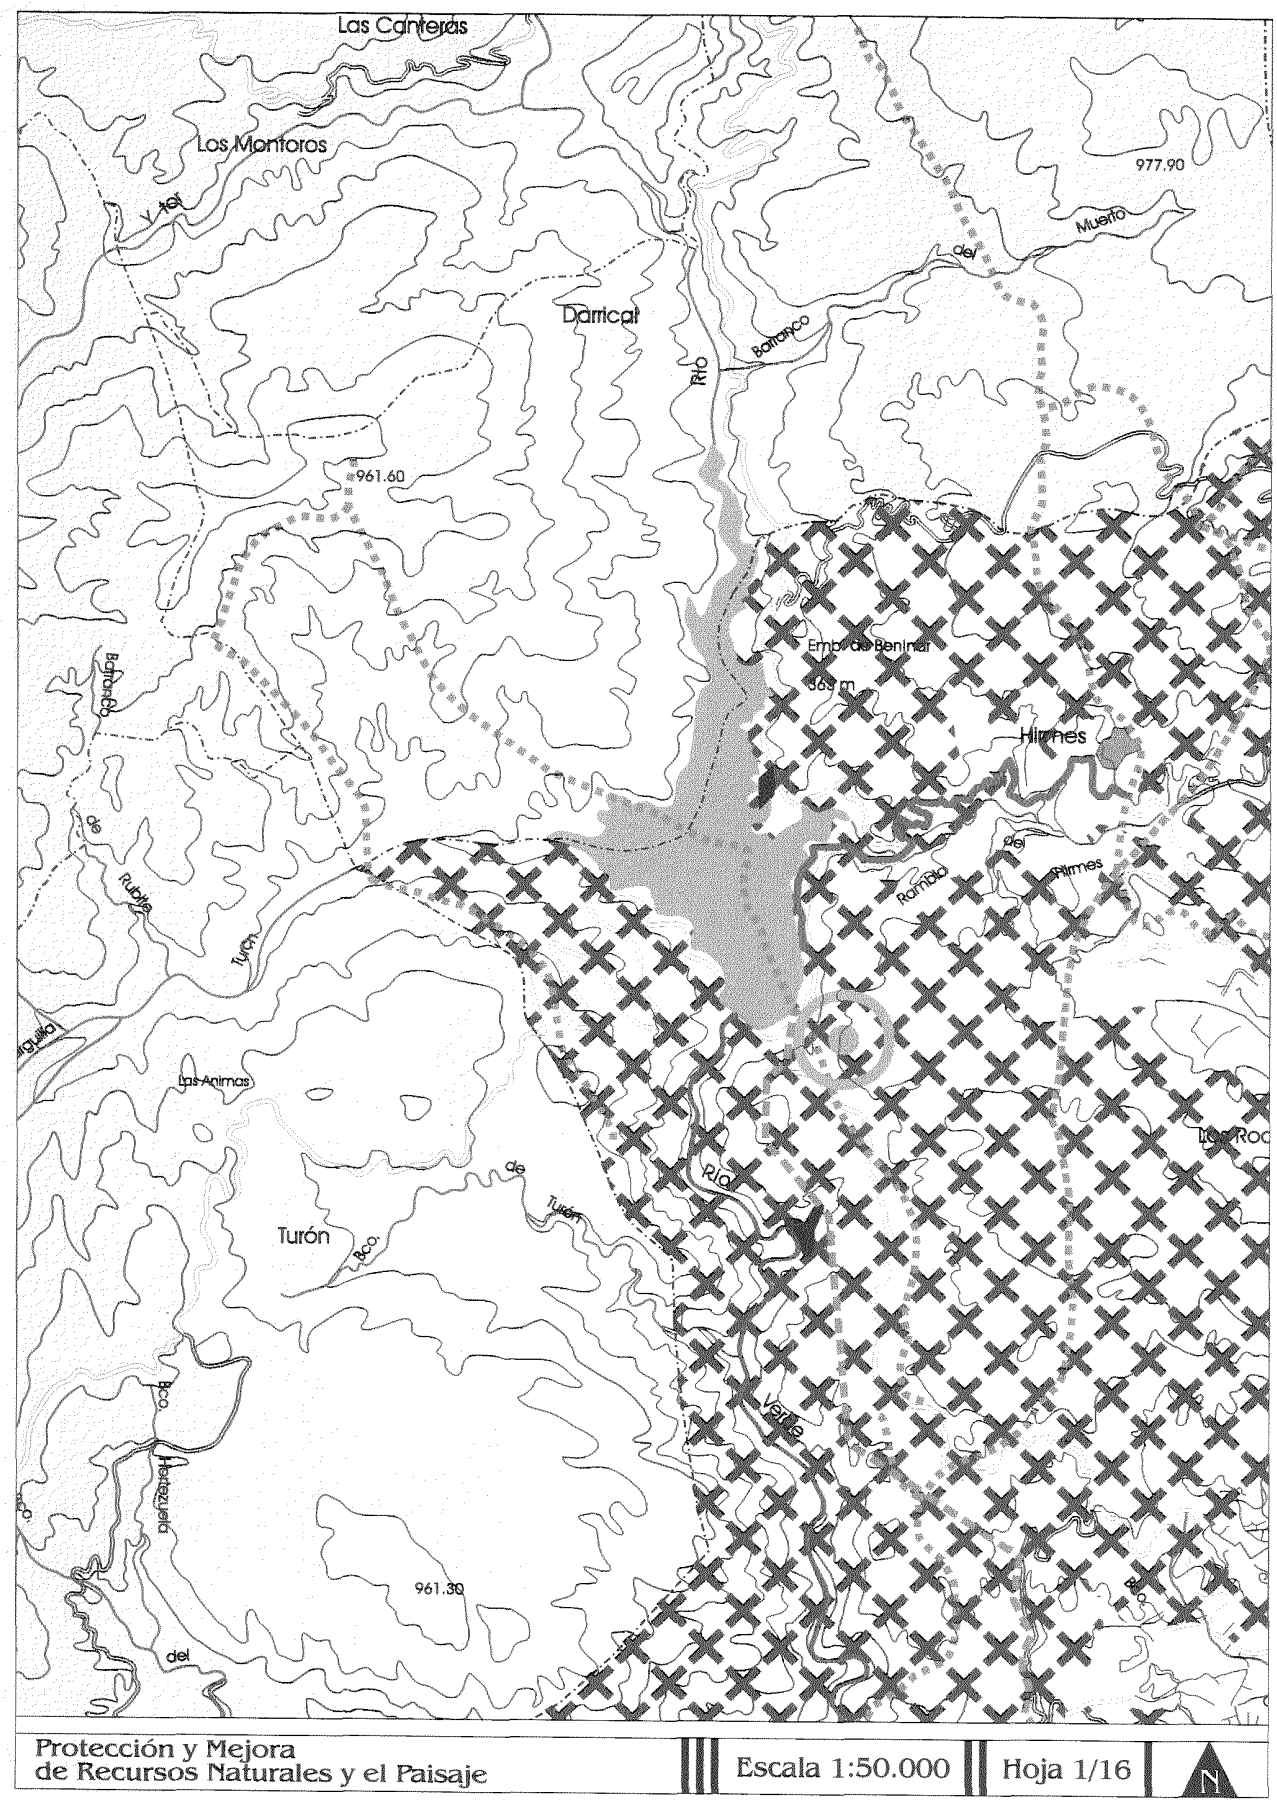
ÁREAS DE REGULACIÓN PAISAJÍSTICA ESPECÍFICA


Unidades con integración de edificación agrícola


Unidades con integración de edificación turística

ELEMENTOS DEL PATRIMONIO HISTÓRICO - CULTURAL


Elementos de interés


Las Canteras
Los Montoros
977.90
Muerto
Darrical
Barranco
Río
961.60
Embalse de Beninar
369 m
Barranco
Himmes
Rambla
Animes
Rubite
Turón
Las Animas
Turón
Río
Barranco
Hortezuela
961.30
del
Protección y Mejora
de Recursos Naturales y el Paisaje
Escala 1:50.000
Hoja 1/16
N


1585.60
1664.70
Bco.
de los Caballos
Chirán
Rambla
El Cid
Castaño
Rambla
La Peñarrodada
Rambla
Rambla
Rambla
Rambla
Rambla
Berja
Alcaudique
San Raque
Protección y Mejora
de Recursos Naturales y el Paisaje
Escala 1:50.000
Hoja 2/16
N


Barranco de las Piqueras
2124.90
1977.40
2228.30
Barranco
Barranco
Barranco
Barranco
Cehín
Protección y Mejora
de Recursos Naturales y el Paisaje
Escala 1:50.000
Hoja 3/16
N

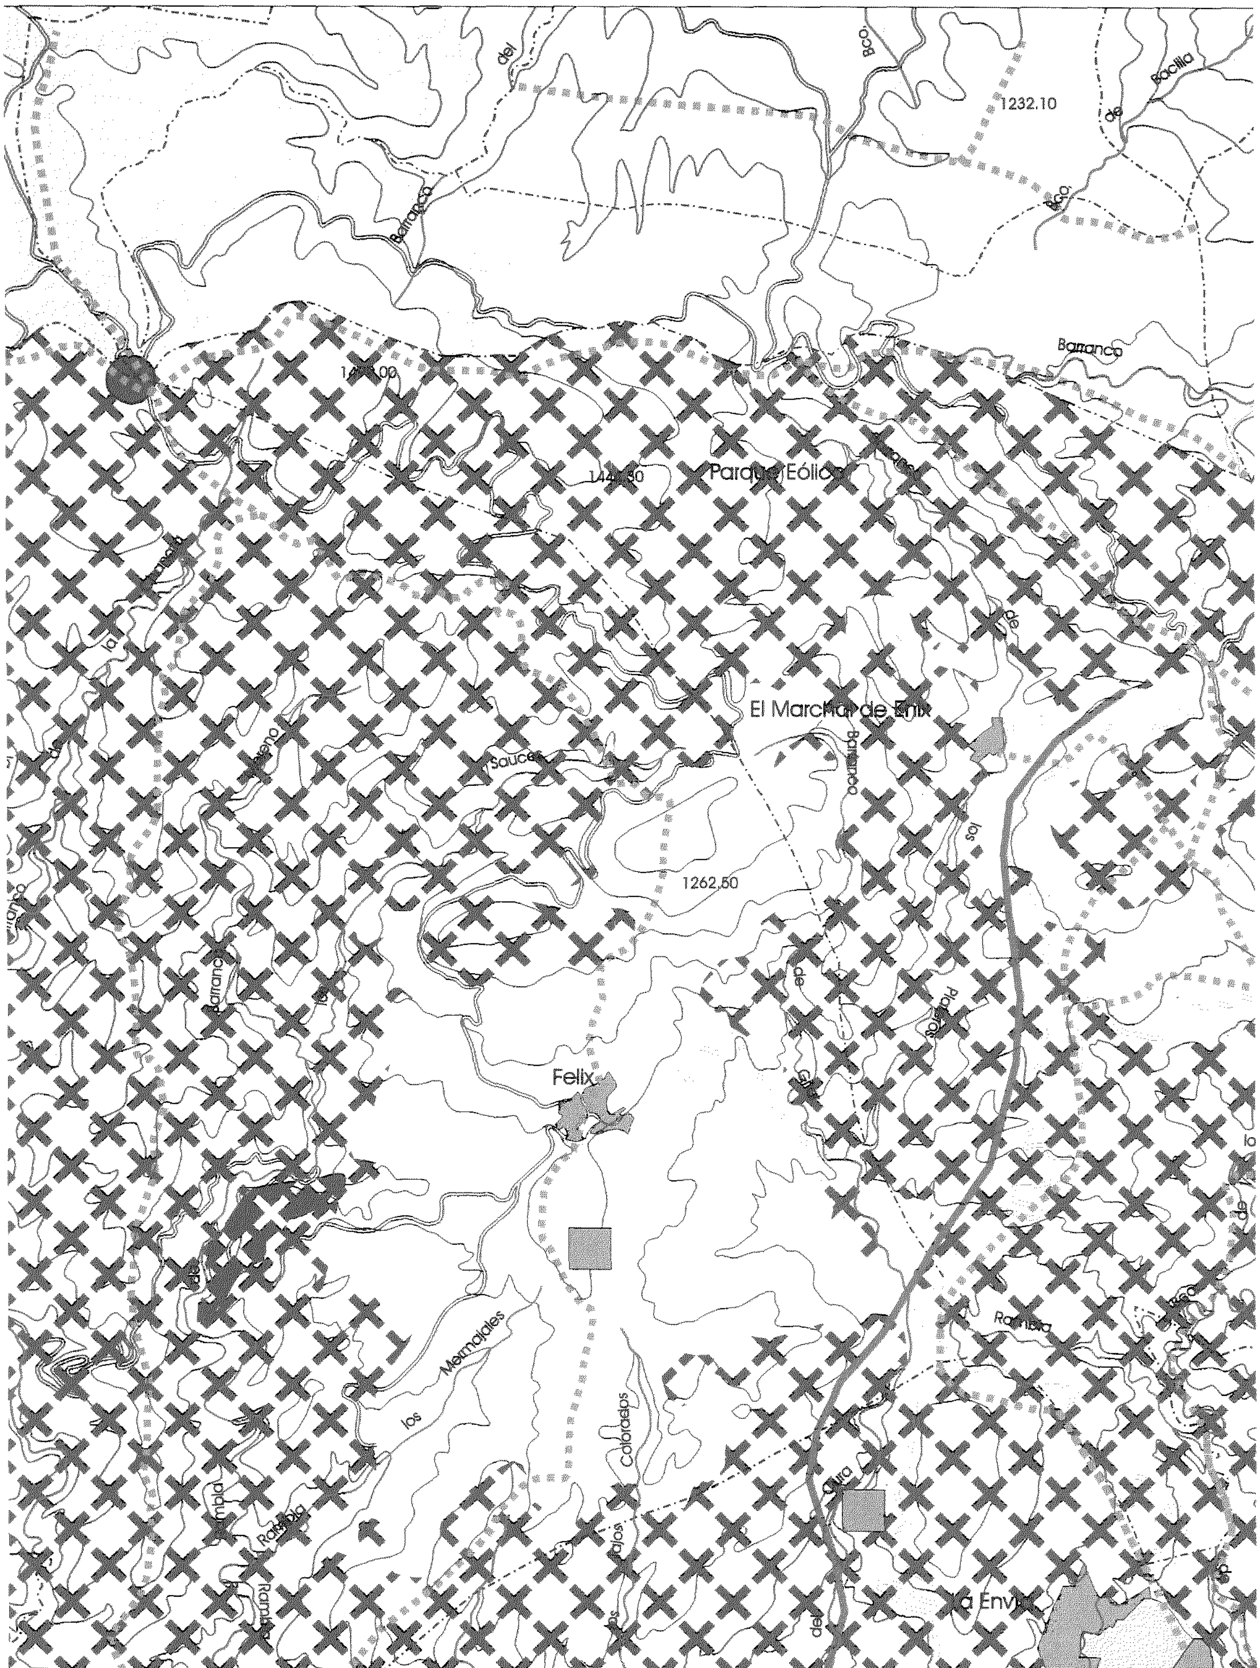


Protección y Mejora
de Recursos Naturales y el Paisaje

Escala 1:50.000

Hoja 4/16

N

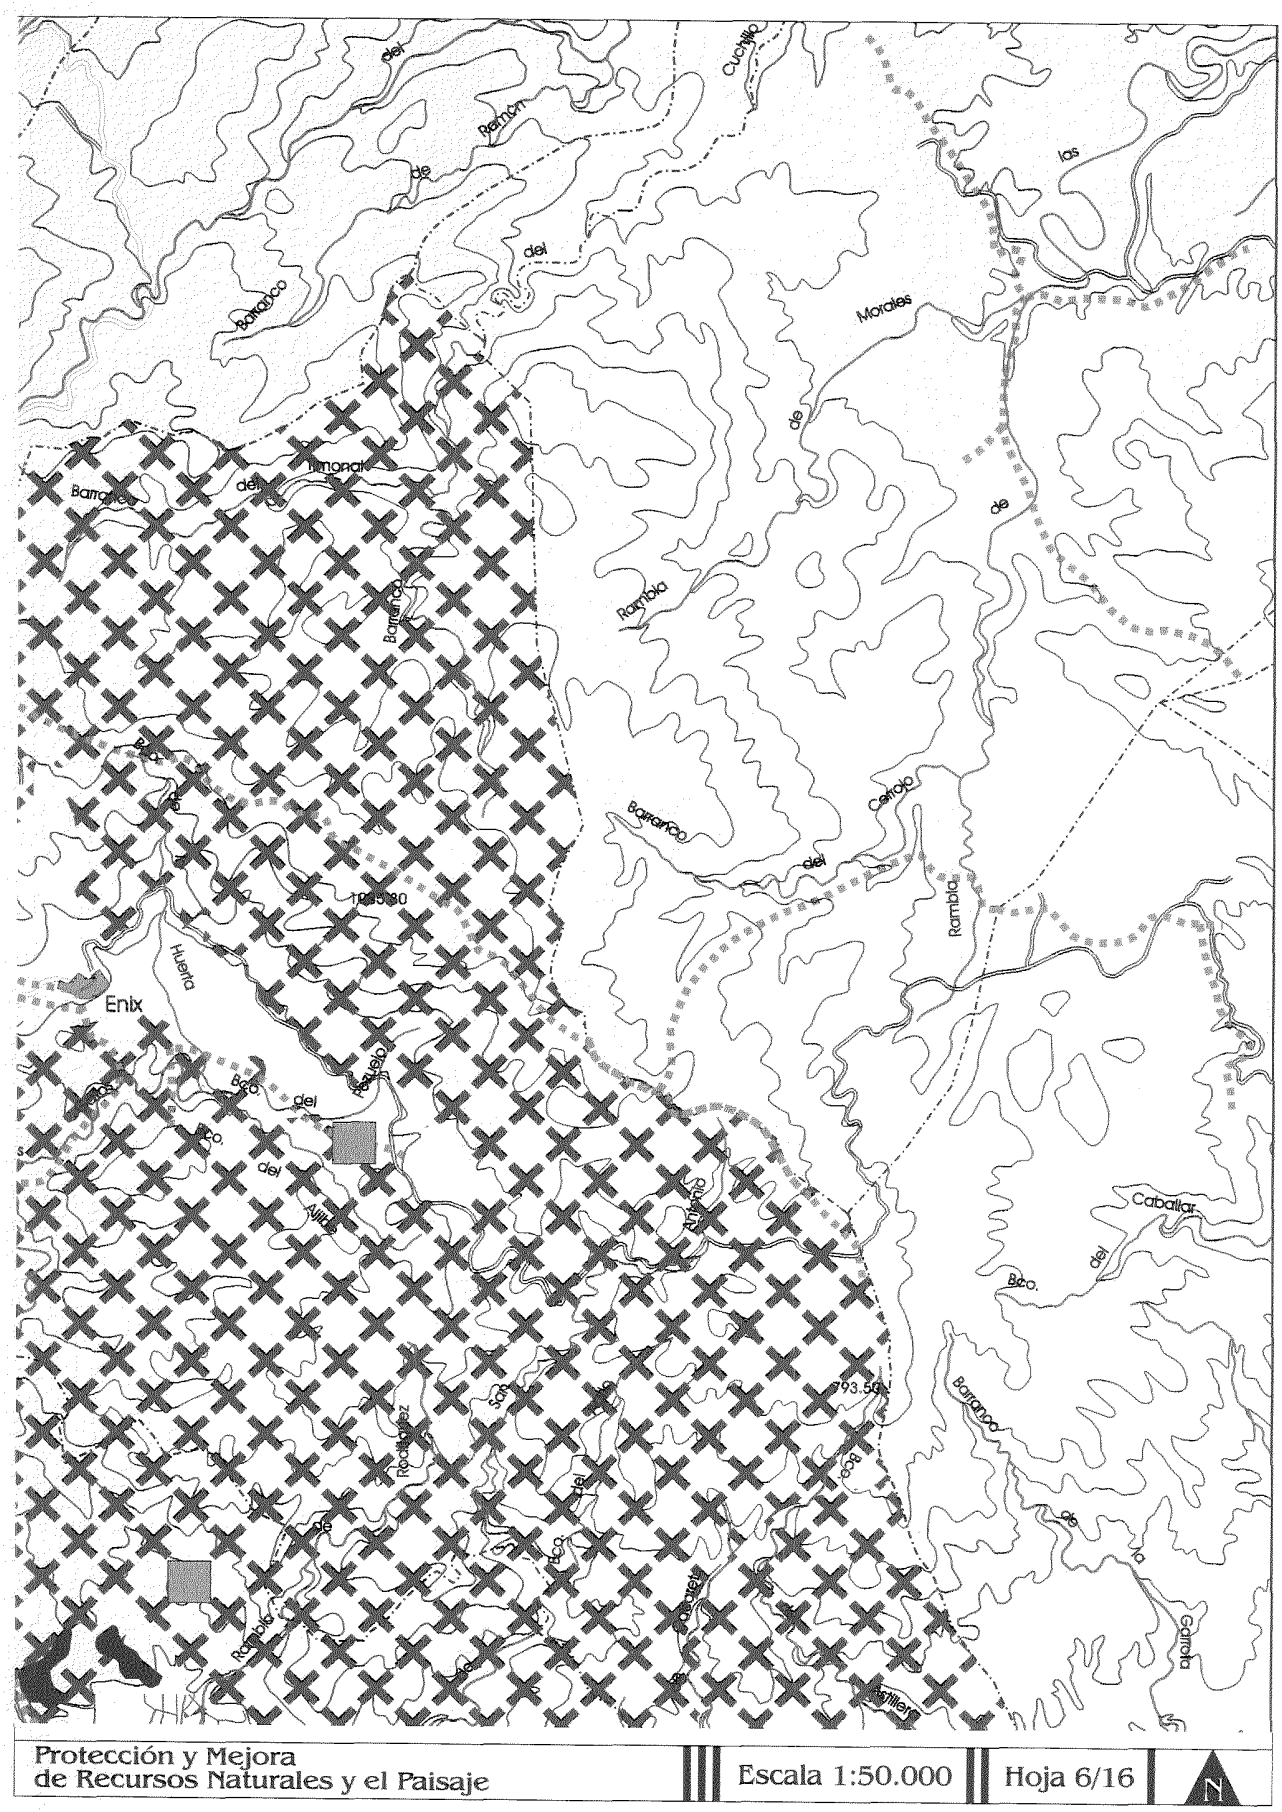


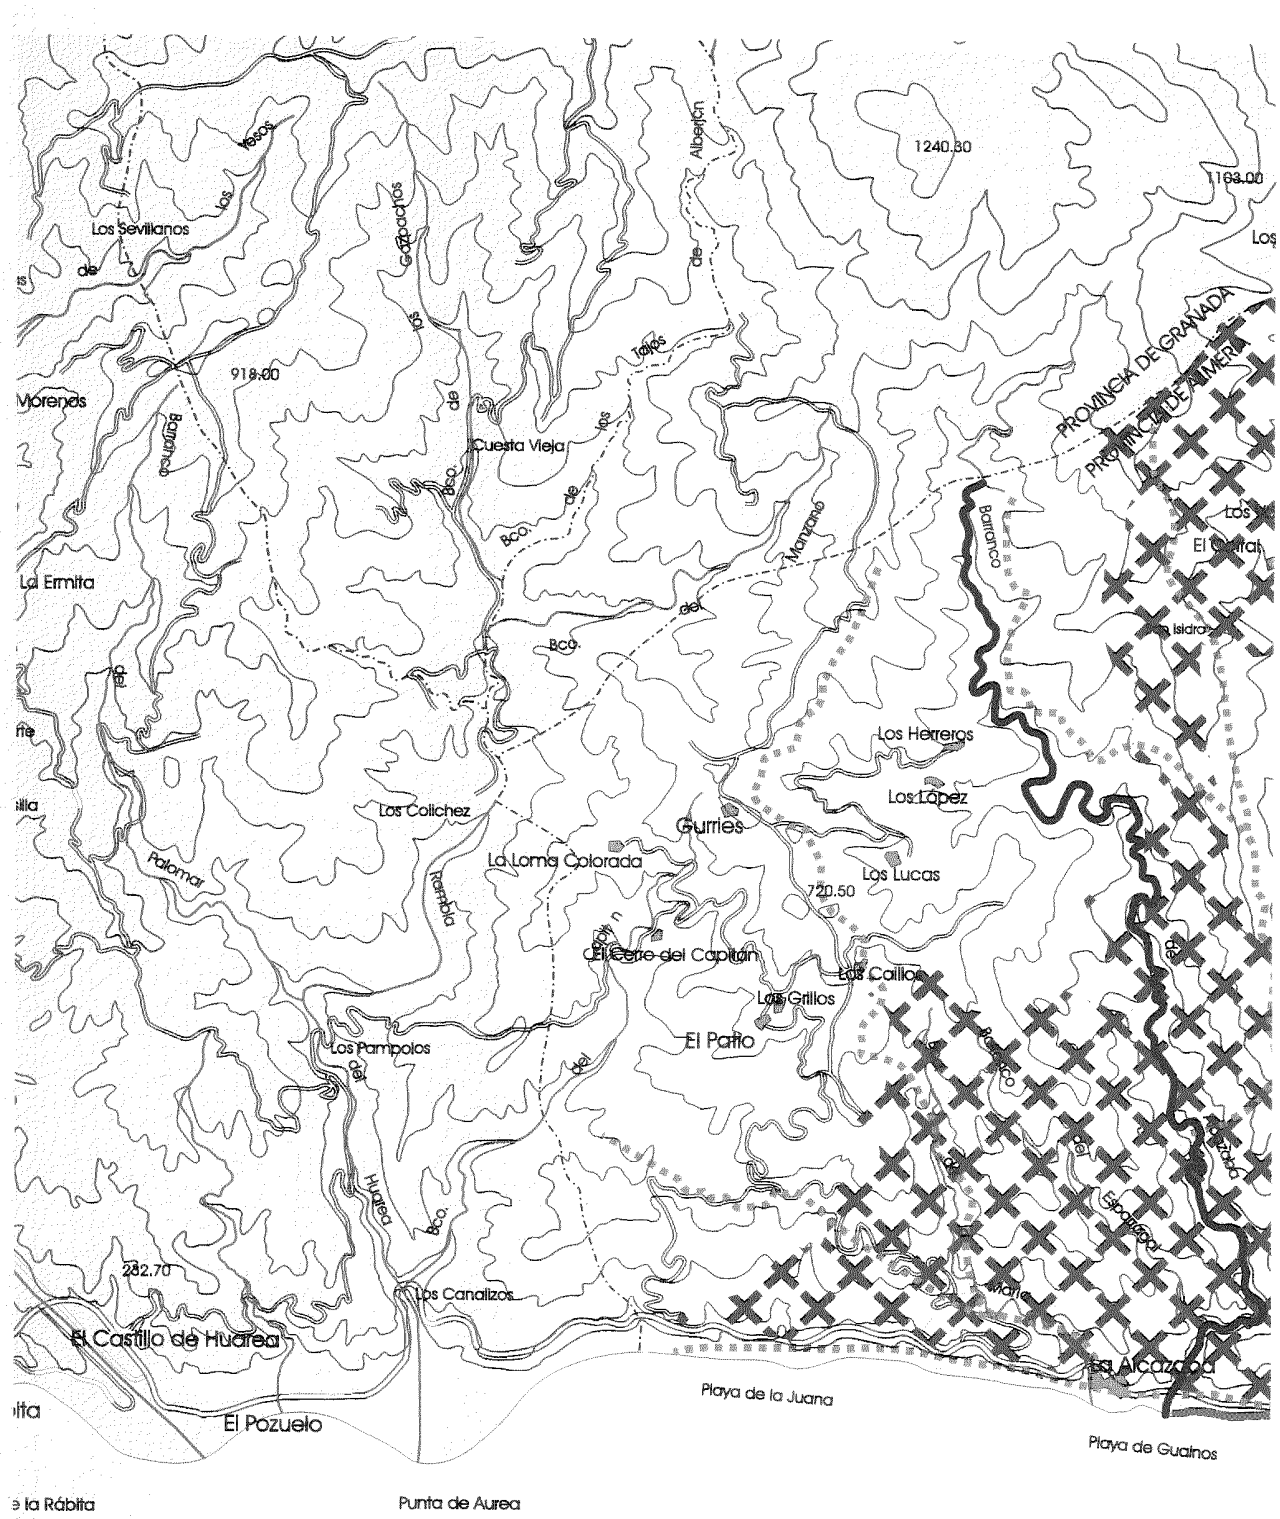
Protección y Mejora
de Recursos Naturales y el Paisaje

Escala 1:50.000

Hoja 5/16

N


Cuchillo
Ramón
Morales
Rambla
Barranco
Cerrajo
Huerta
Enix
Caballar
Garrofa
793.59
Protección y Mejora
de Recursos Naturales y el Paisaje
Escala 1:50.000
Hoja 6/16
N



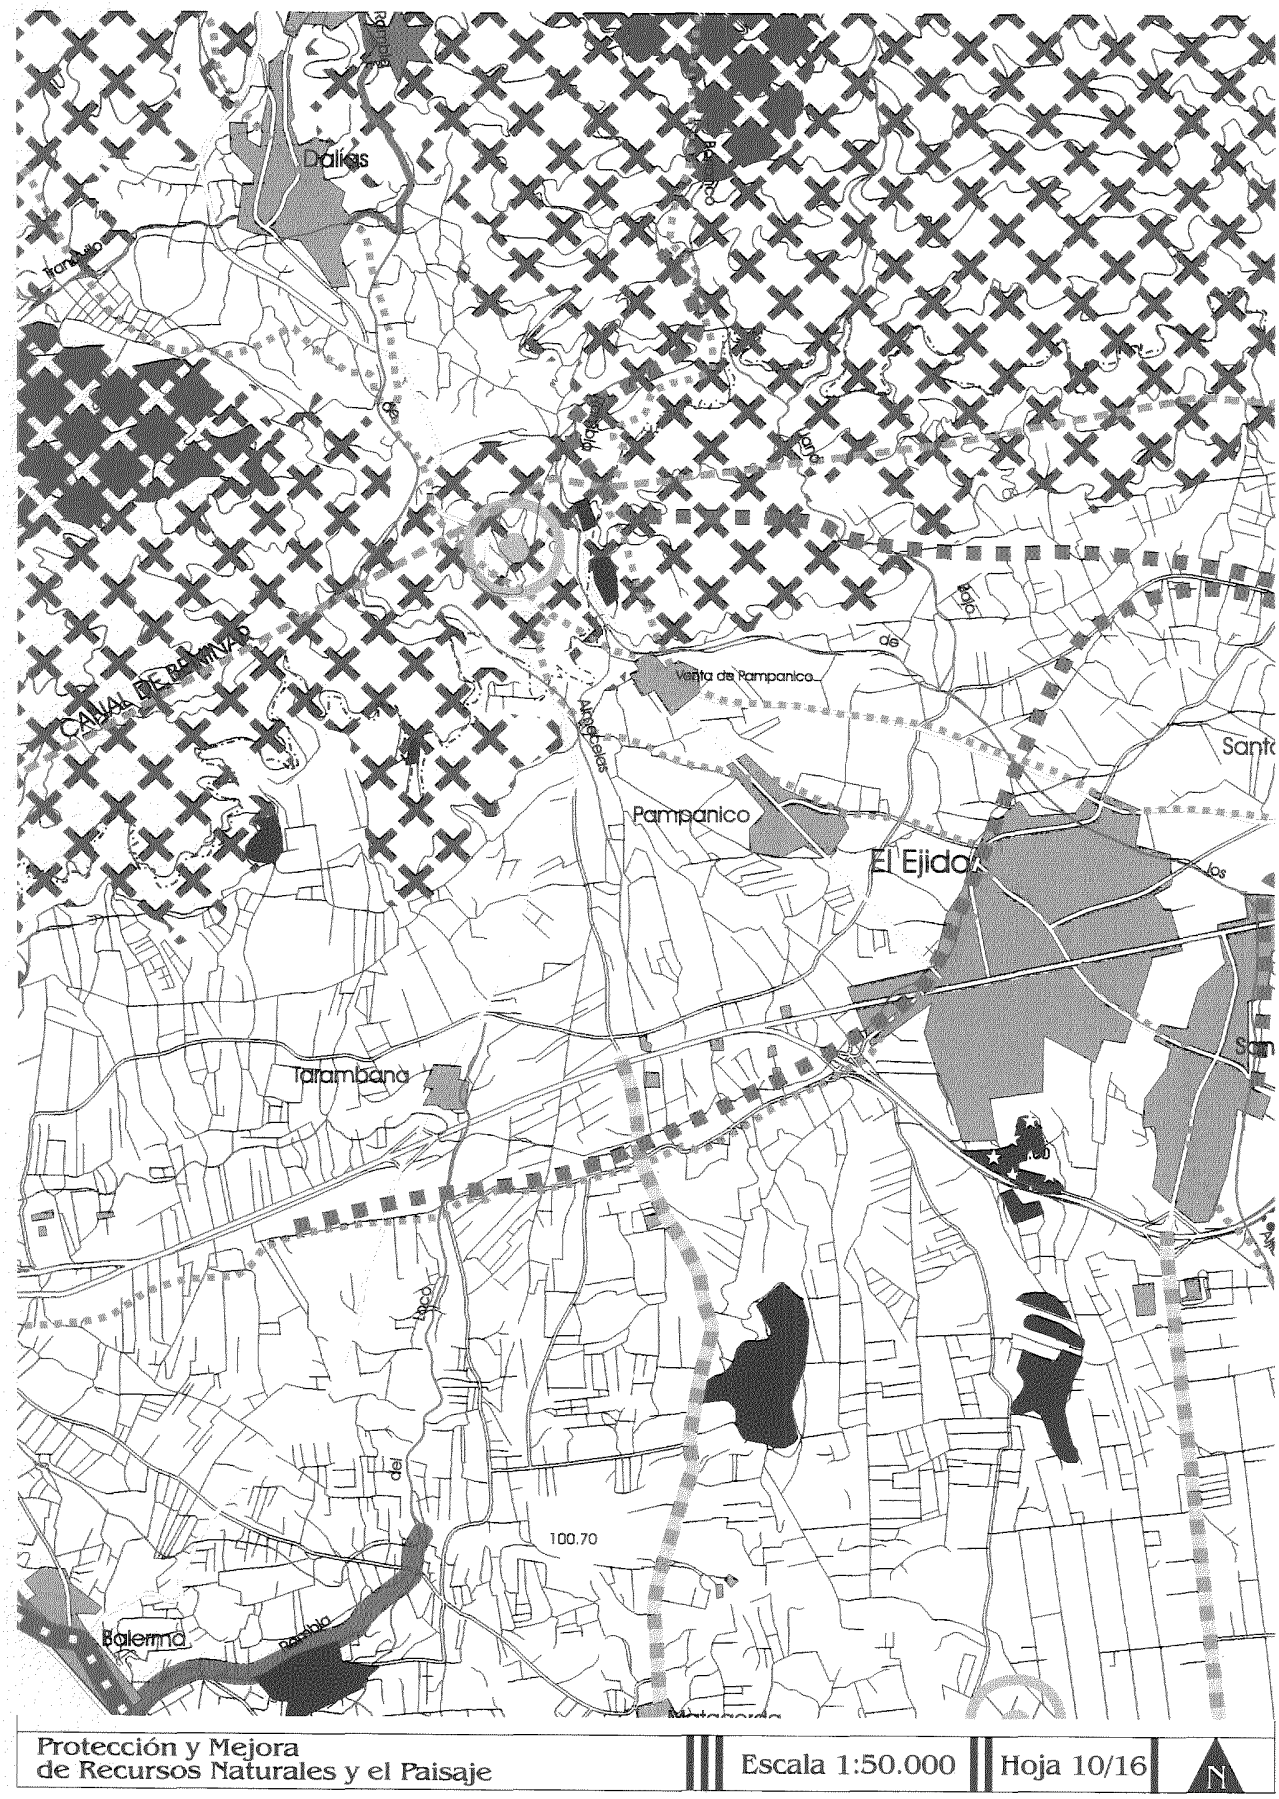
Protección y Mejora de Recursos Naturales y el Paisaje | Escala 1:50.000 | Hoja 7/16 | N

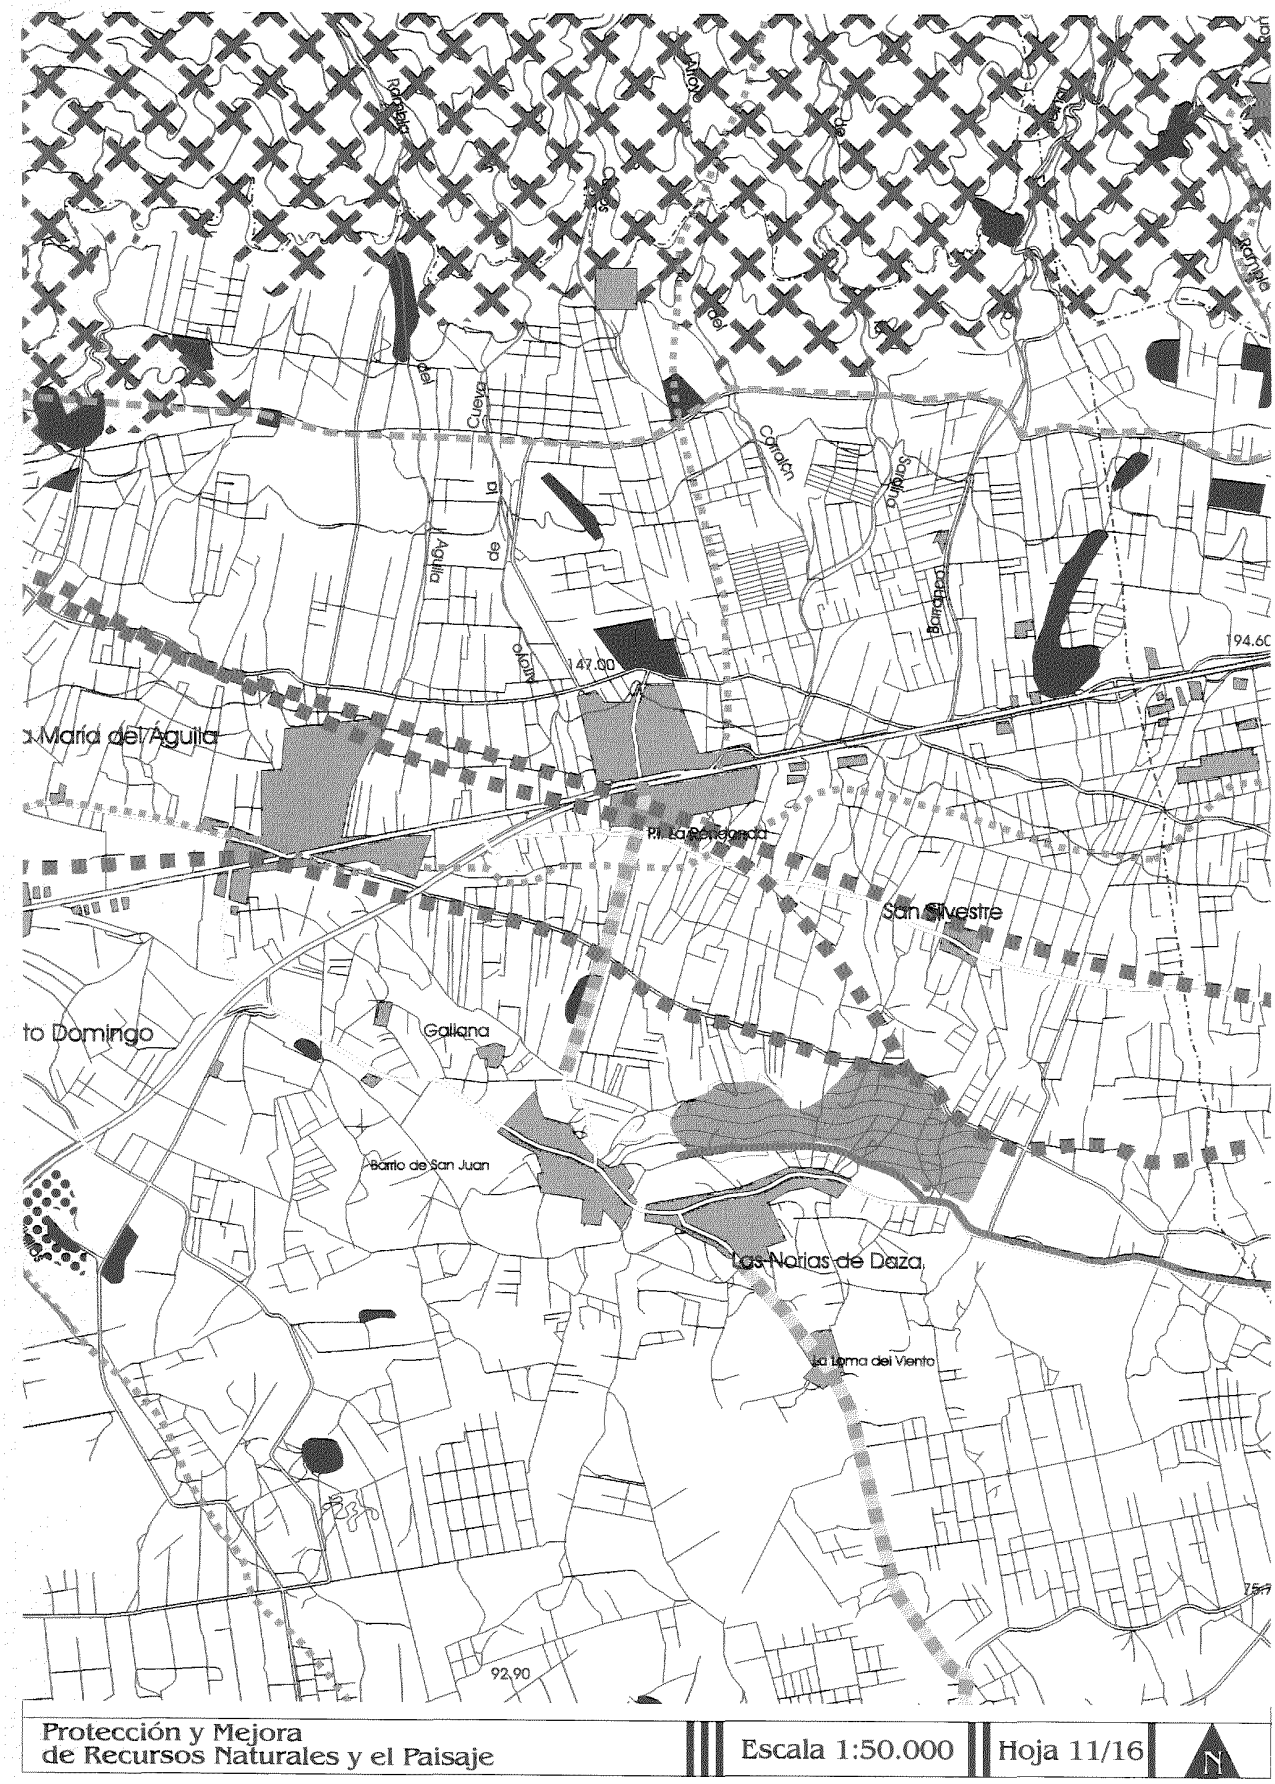


Protección y Mejora de Recursos Naturales y el Paisaje	Escala 1:50.000	Hoja 8/16	N

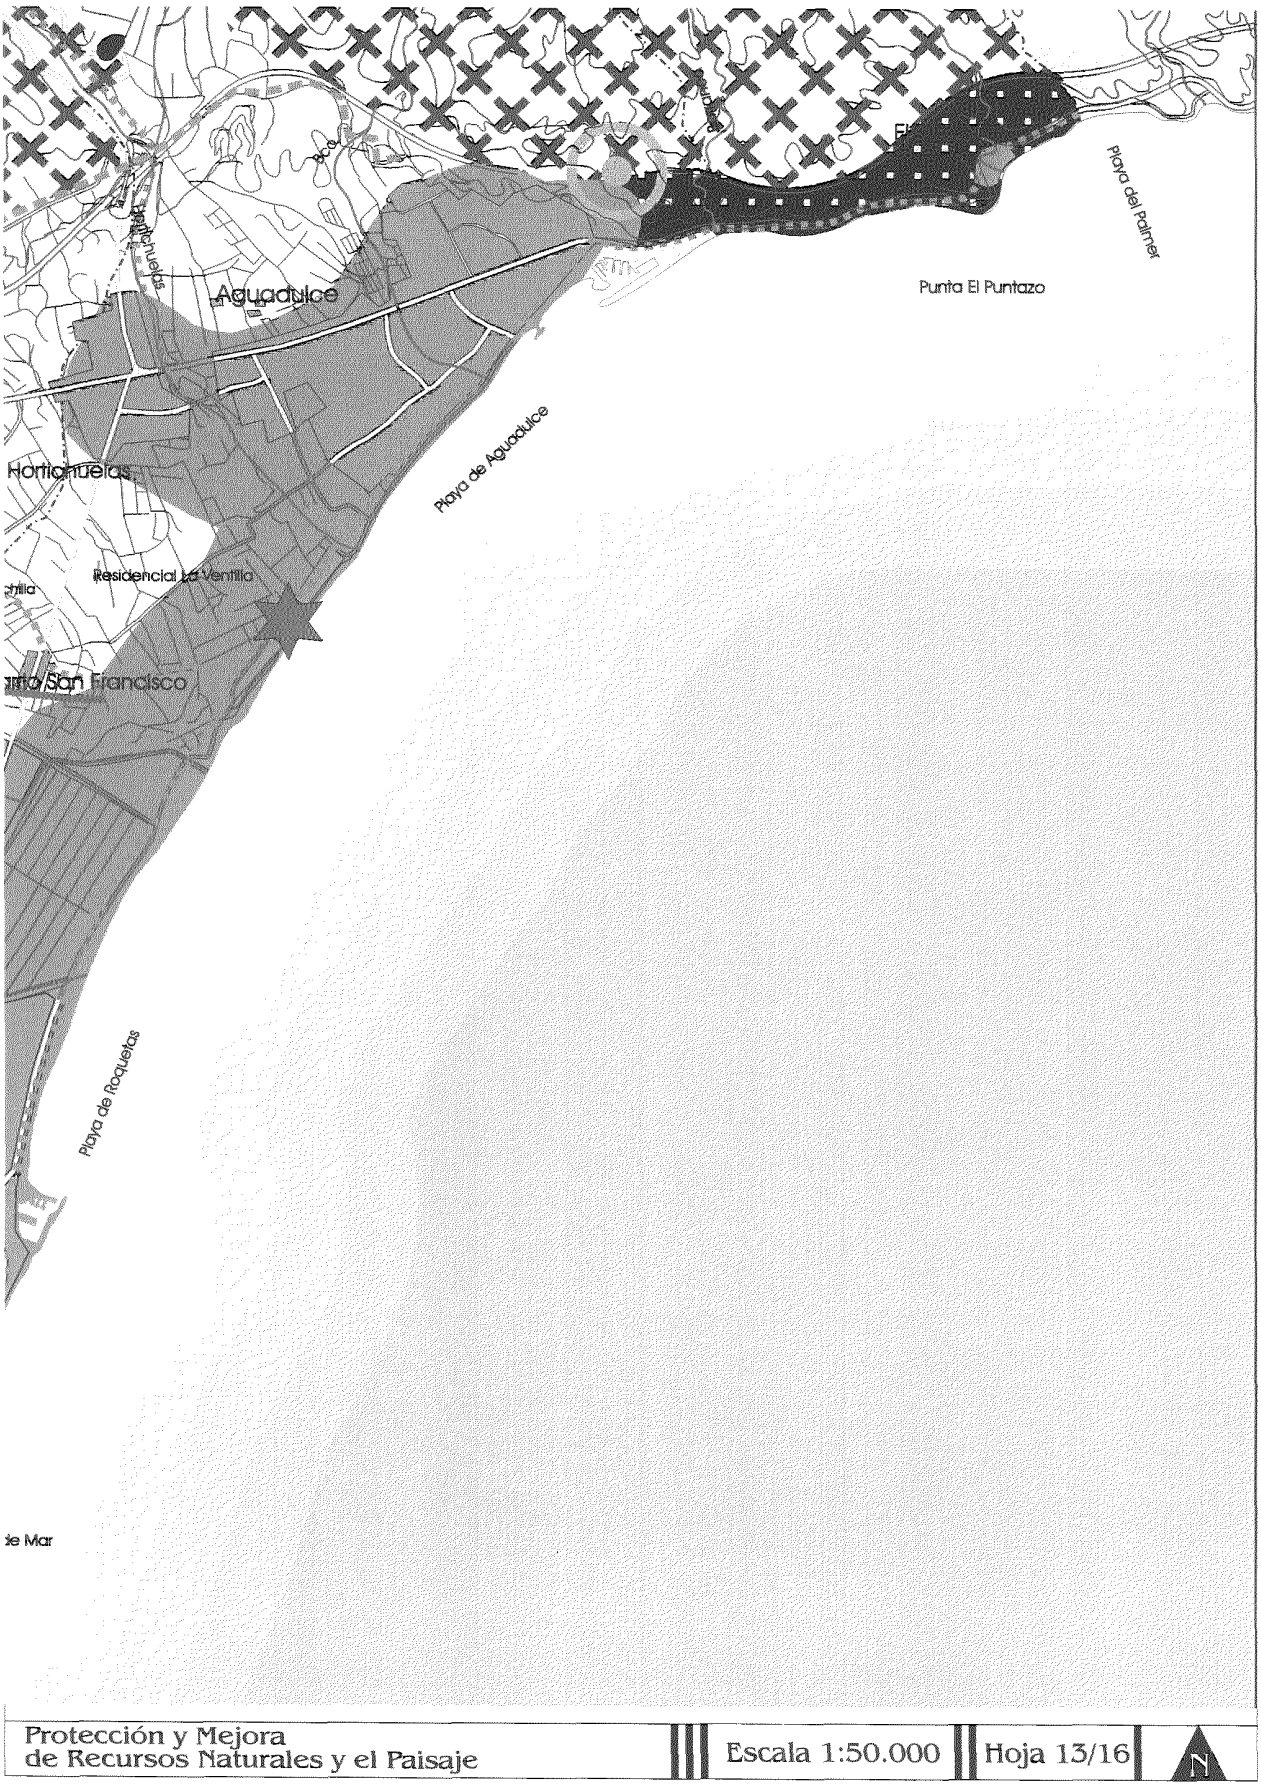


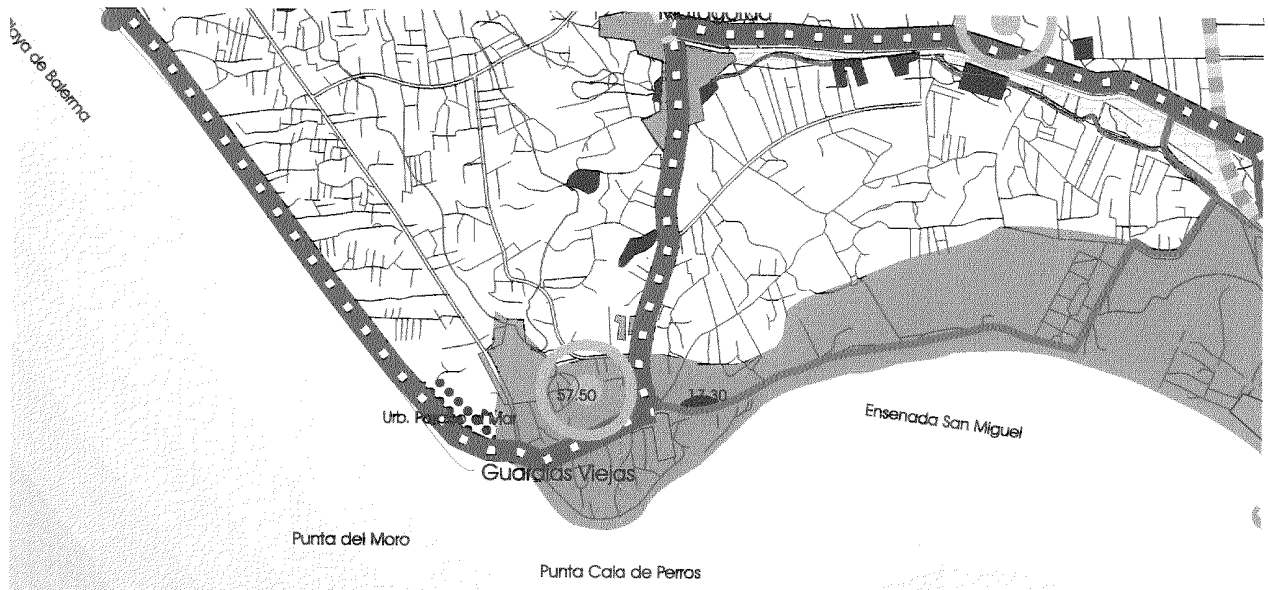
Protección y Mejora de Recursos Naturales y el Paisaje | Escala 1:50.000 | Hoja 9/16 | N


Dalías
CANAL DE BALLINAR
Venta de Pampanico
Pampanico
El Ejido
Tarambana
100.70
Balerma
Protección y Mejora
de Recursos Naturales y el Paisaje
Escala 1:50.000
Hoja 10/16
N

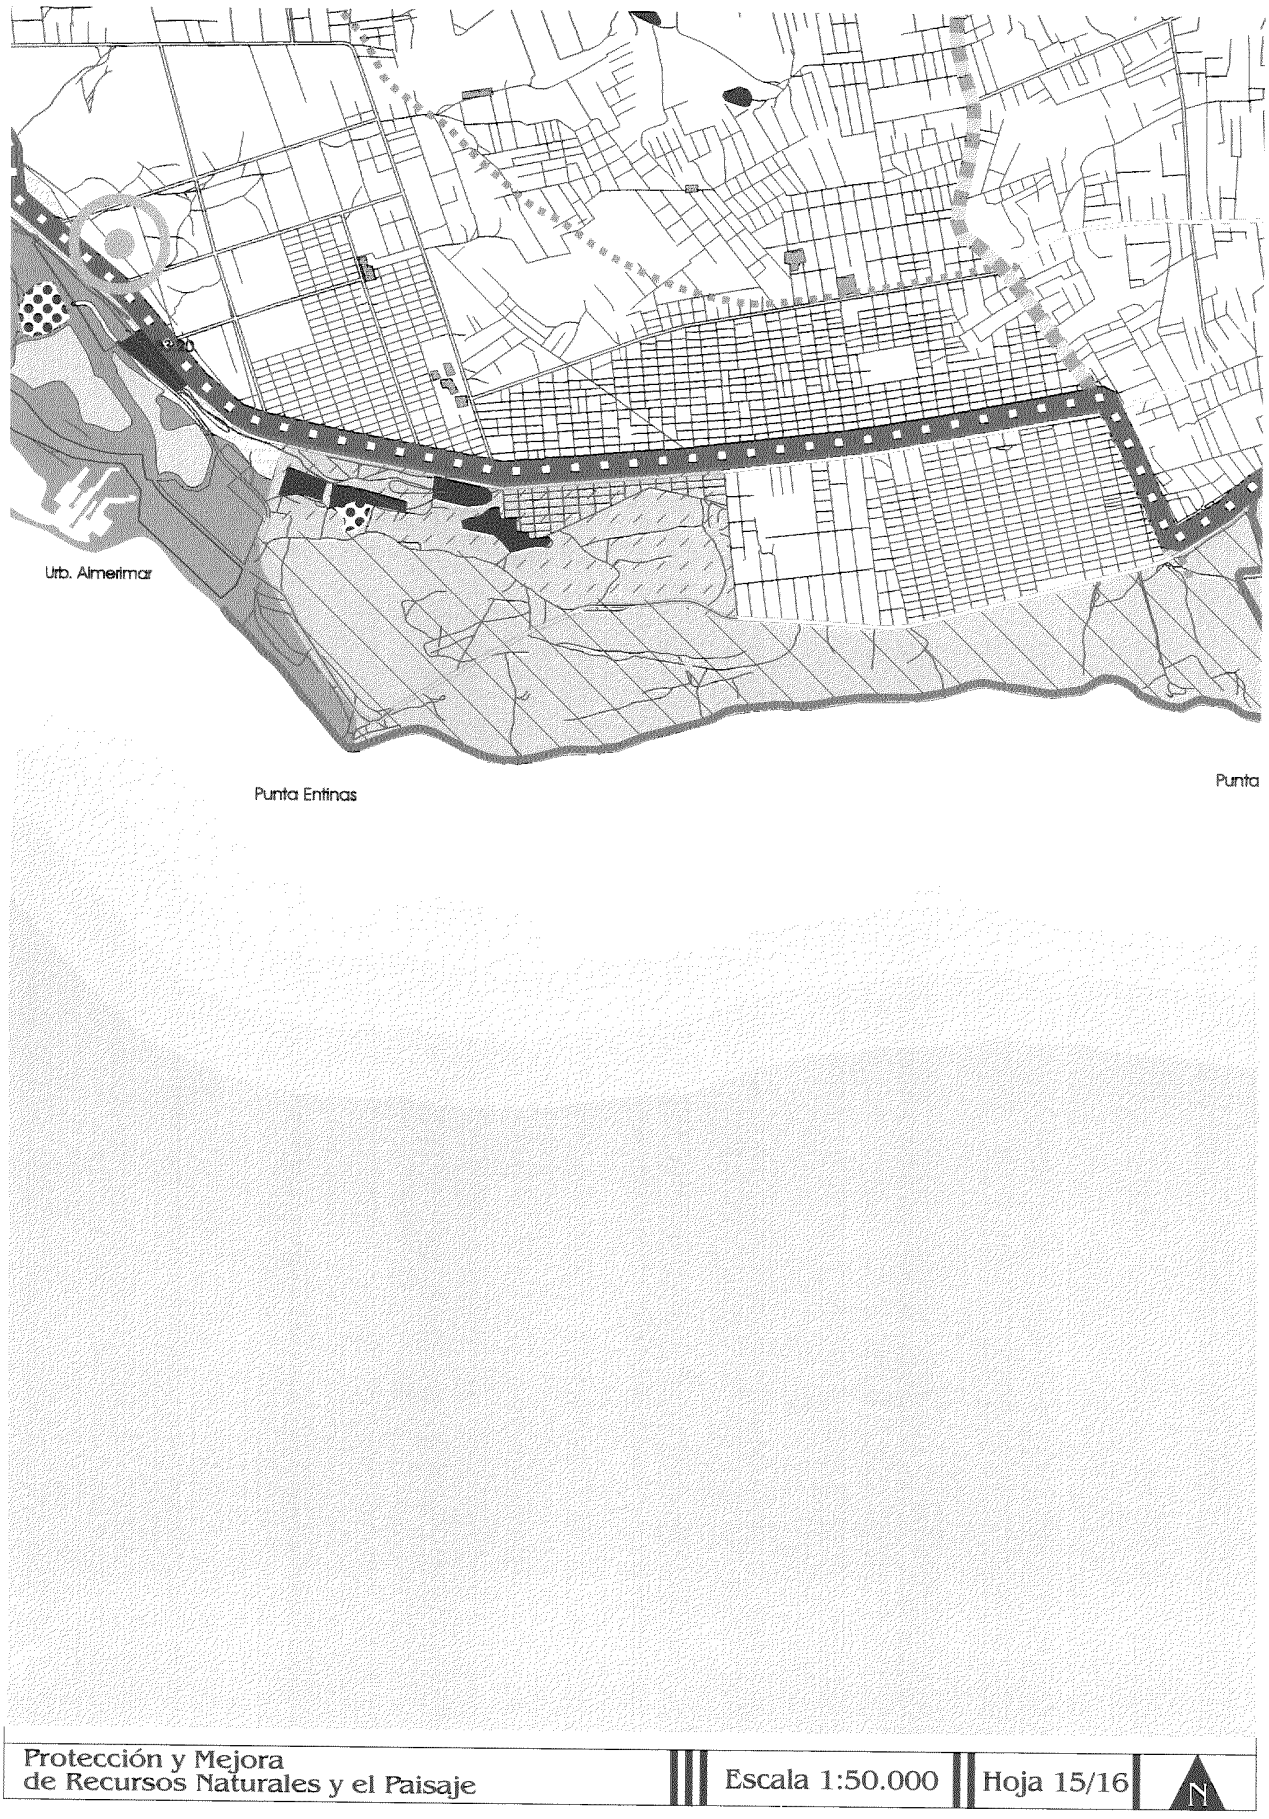

Rambla
Cuevas
Cañada
Cuesta
Barranco
194.60
147.00
María del Águila
P.I. La Colonia
San Silvestre
to Domingo
Galiana
Barrio de San Juan
Las Norias de Daza
La Loma del Viento
92,90
75,7
Protección y Mejora
de Recursos Naturales y el Paisaje
Escala 1:50.000
Hoja 11/16
N

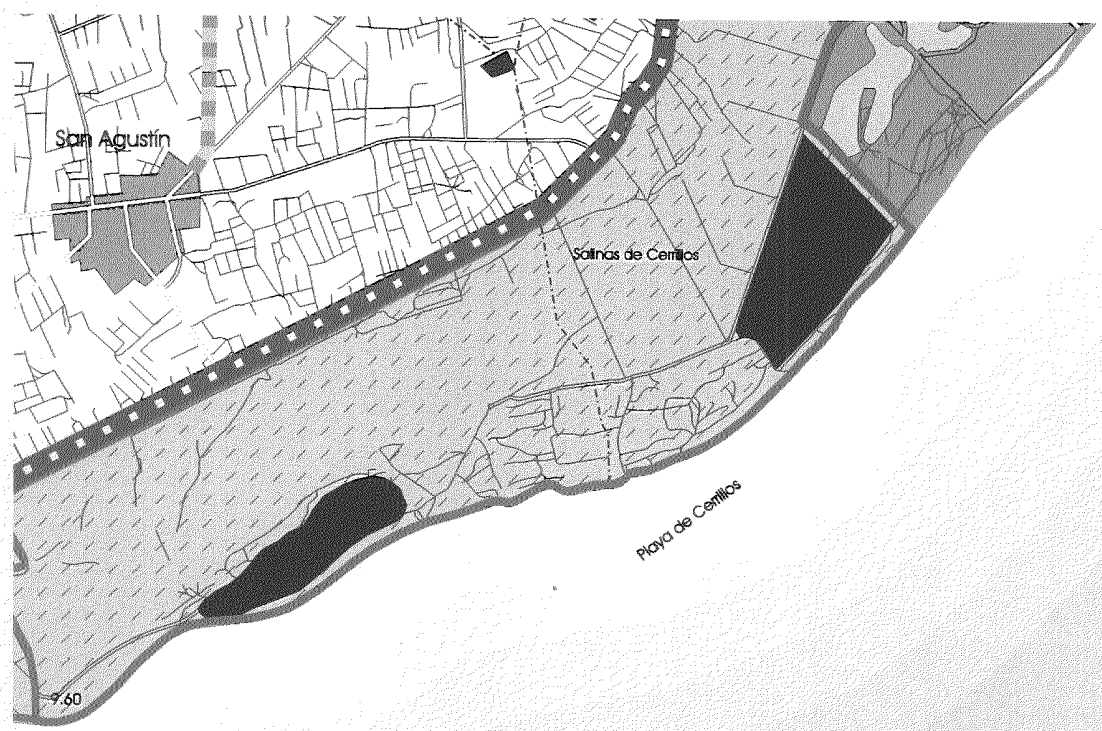

La Venta de Gutiérrez
Puebla de Vicar
La Gangosa
El Parador de
Rambla
El Cosario
Barriada Las Losas
Pl. Roquetas
Cañuelo
Campillos de Marín
Llanos de Vicar
Roquetas de Mar
La Mojonera
Las Marinas
El Solanillo
Protección y Mejora
de Recursos Naturales y el Paisaje
Escala 1:50.000
Hoja 12/16
N


Aguadulce
Horcheuelas
Residencial La Ventilla
Playa de Aguadulce
Punta El Puntazo
Playa del Palmer
Playa de Roquetas
Protección y Mejora
de Recursos Naturales y el Paisaje
Escala 1:50.000
Hoja 13/16
N



Protección y Mejora de Recursos Naturales y el Paisaje | Escala 1:50.000 | Hoja 14/16 | N


Urb. Almerimar
Punta Entinas
Punta
Protección y Mejora
de Recursos Naturales y el Paisaje
Escala 1:50.000
Hoja 15/16
N



Sabinar

Protección y Mejora
de Recursos Naturales y el Paisaje

Escala 1:50.000

Hoja 16/16

N

RED ELÉCTRICA

Línea de alta tensión de 220 Kv

Línea de alta tensión de 132 Kv

Línea de alta tensión de 66 Kv



Subestación



Parque eólico

INFRAESTRUCTURA HIDRÁULICA

Canal de Beninar

RED DE ABASTECIMIENTO

Conducciones actuales en alta

Propuesta de conexión de redes de abastecimiento de El Ejido



Captaciones



Balsa de regulación

Propuesta de integración de la red



Subsistema de Adra



Subsistema de El Ejido



Subsistema de Roquetas - Puebla de Vícar



Integración Subsistemas

Propuesta de plantas desaladoras



Agua de mar — Alternativa una planta / Alternativa dos plantas (sec. occidental)



Agua salobre — Alternativa una planta / Alternativa dos plantas (sec. occidental)



Agua de mar o salobre sector oriental - alternativa dos plantas

RED DE SANEAMIENTO

Colectores principales



E.D.A.R.



E.D.A.R. con reutilización agrícola



E.D.A.R. con tratamiento terciario

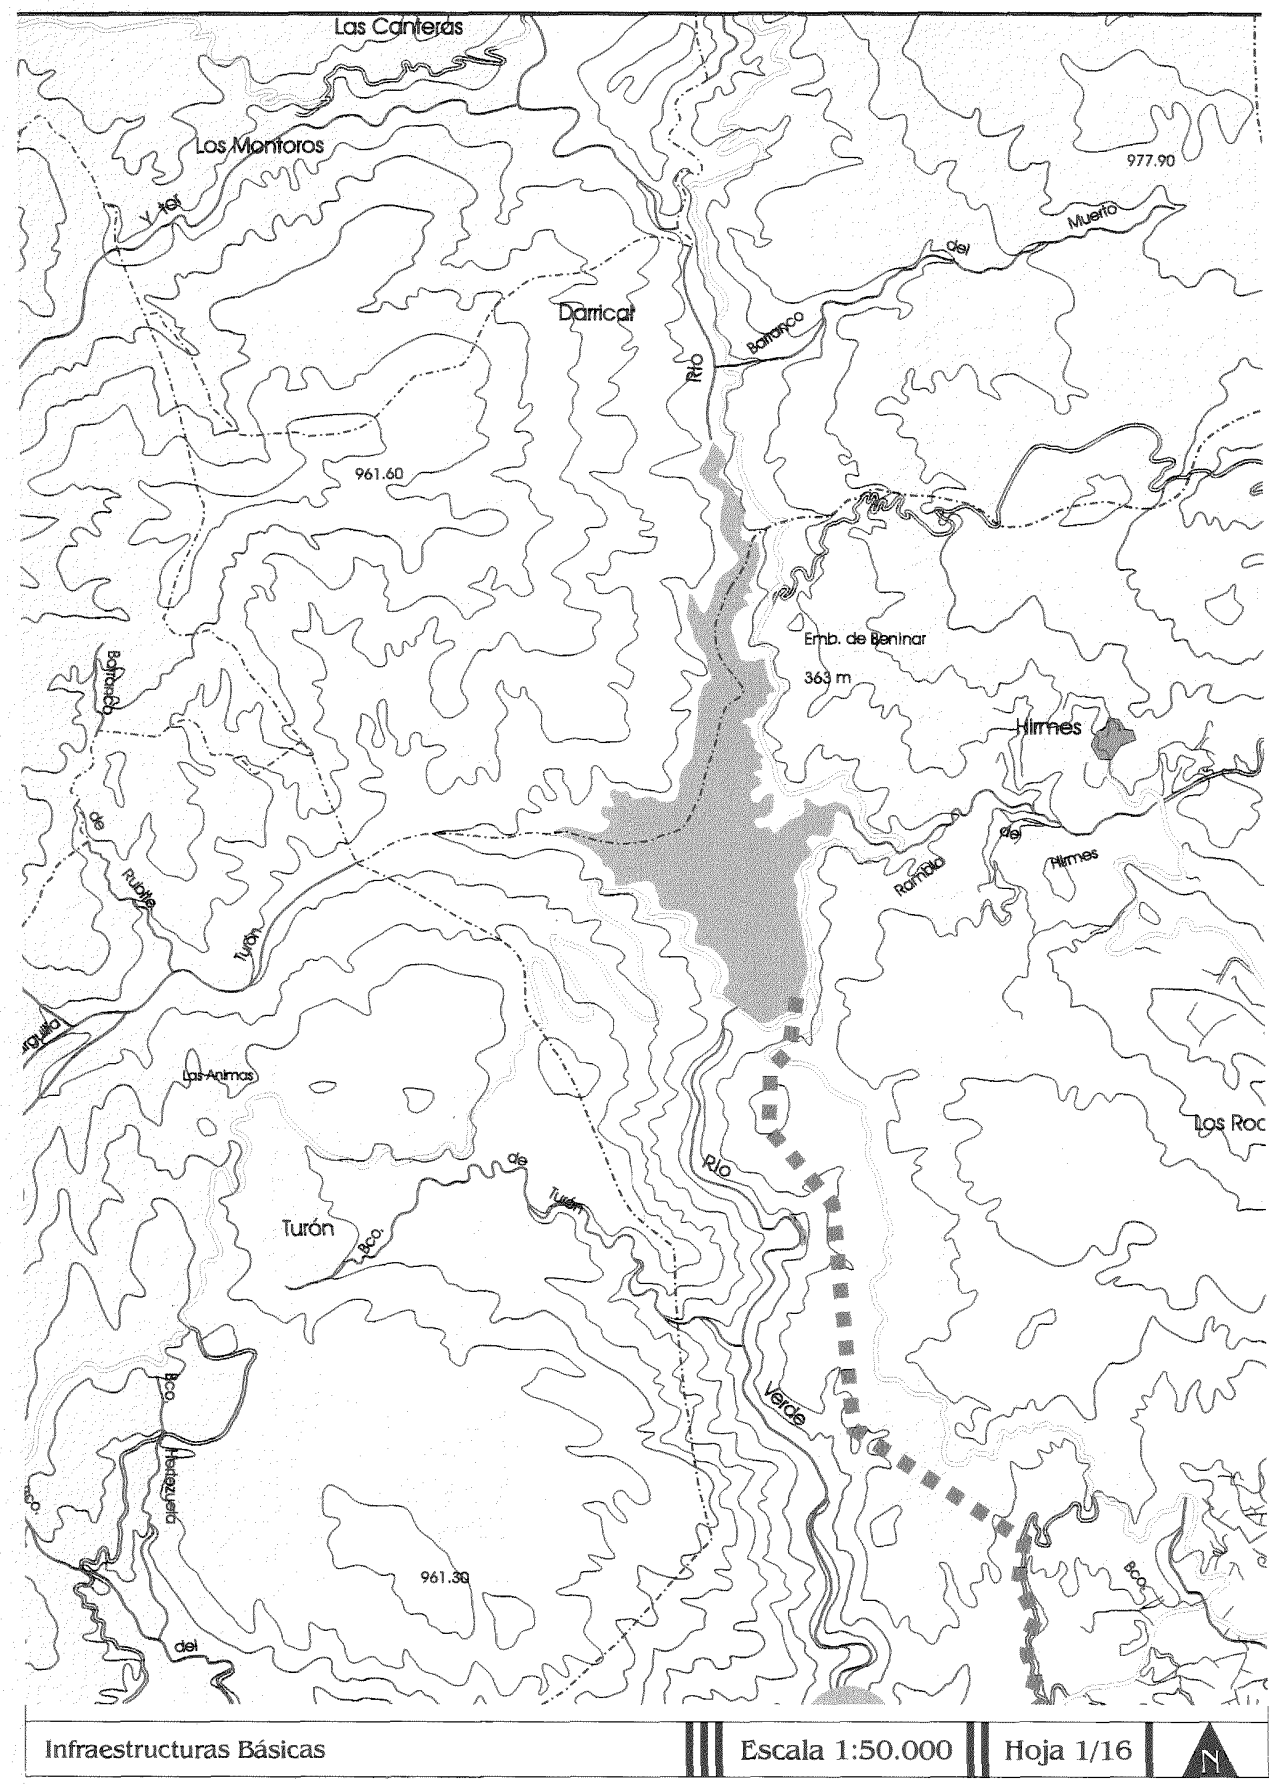
RESIDUOS SÓLIDOS

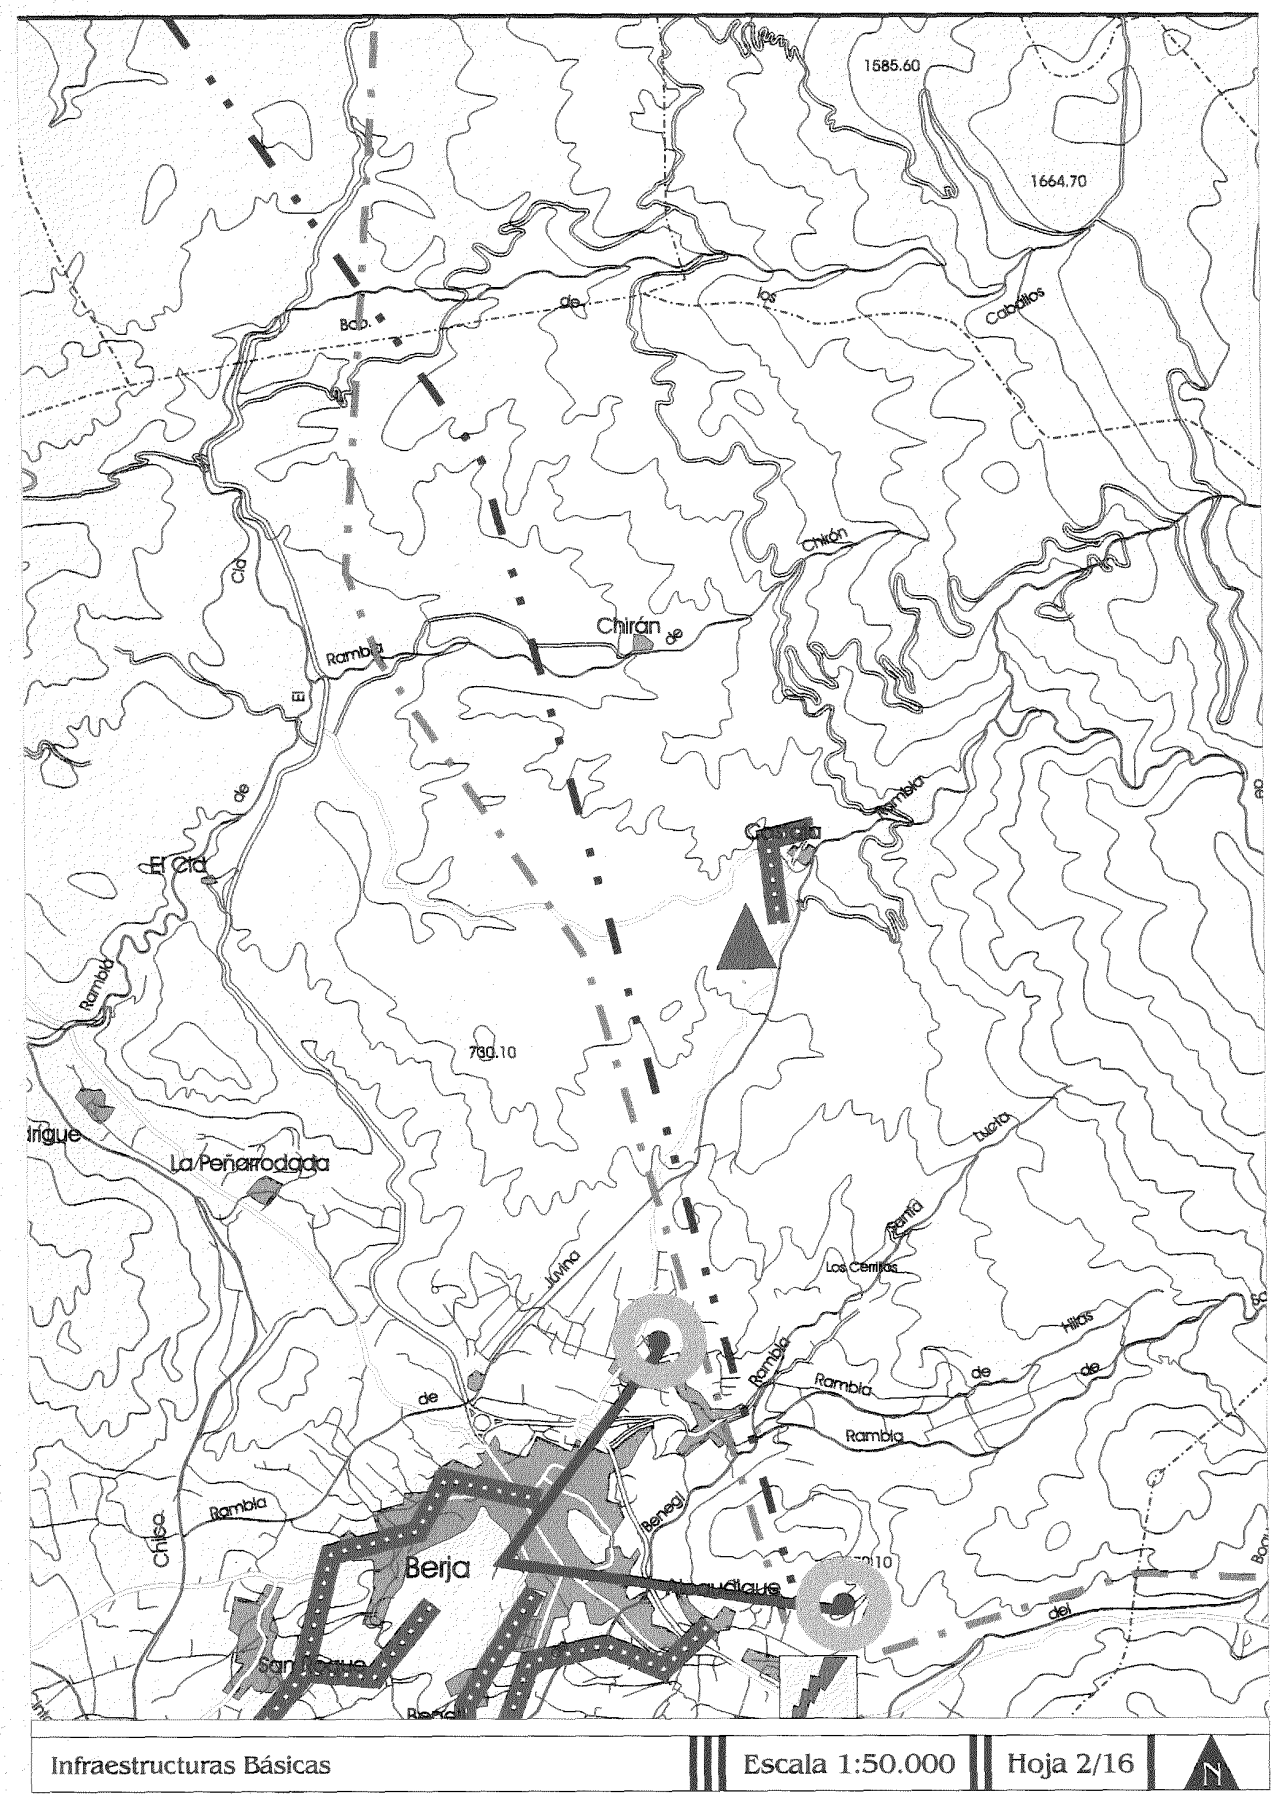


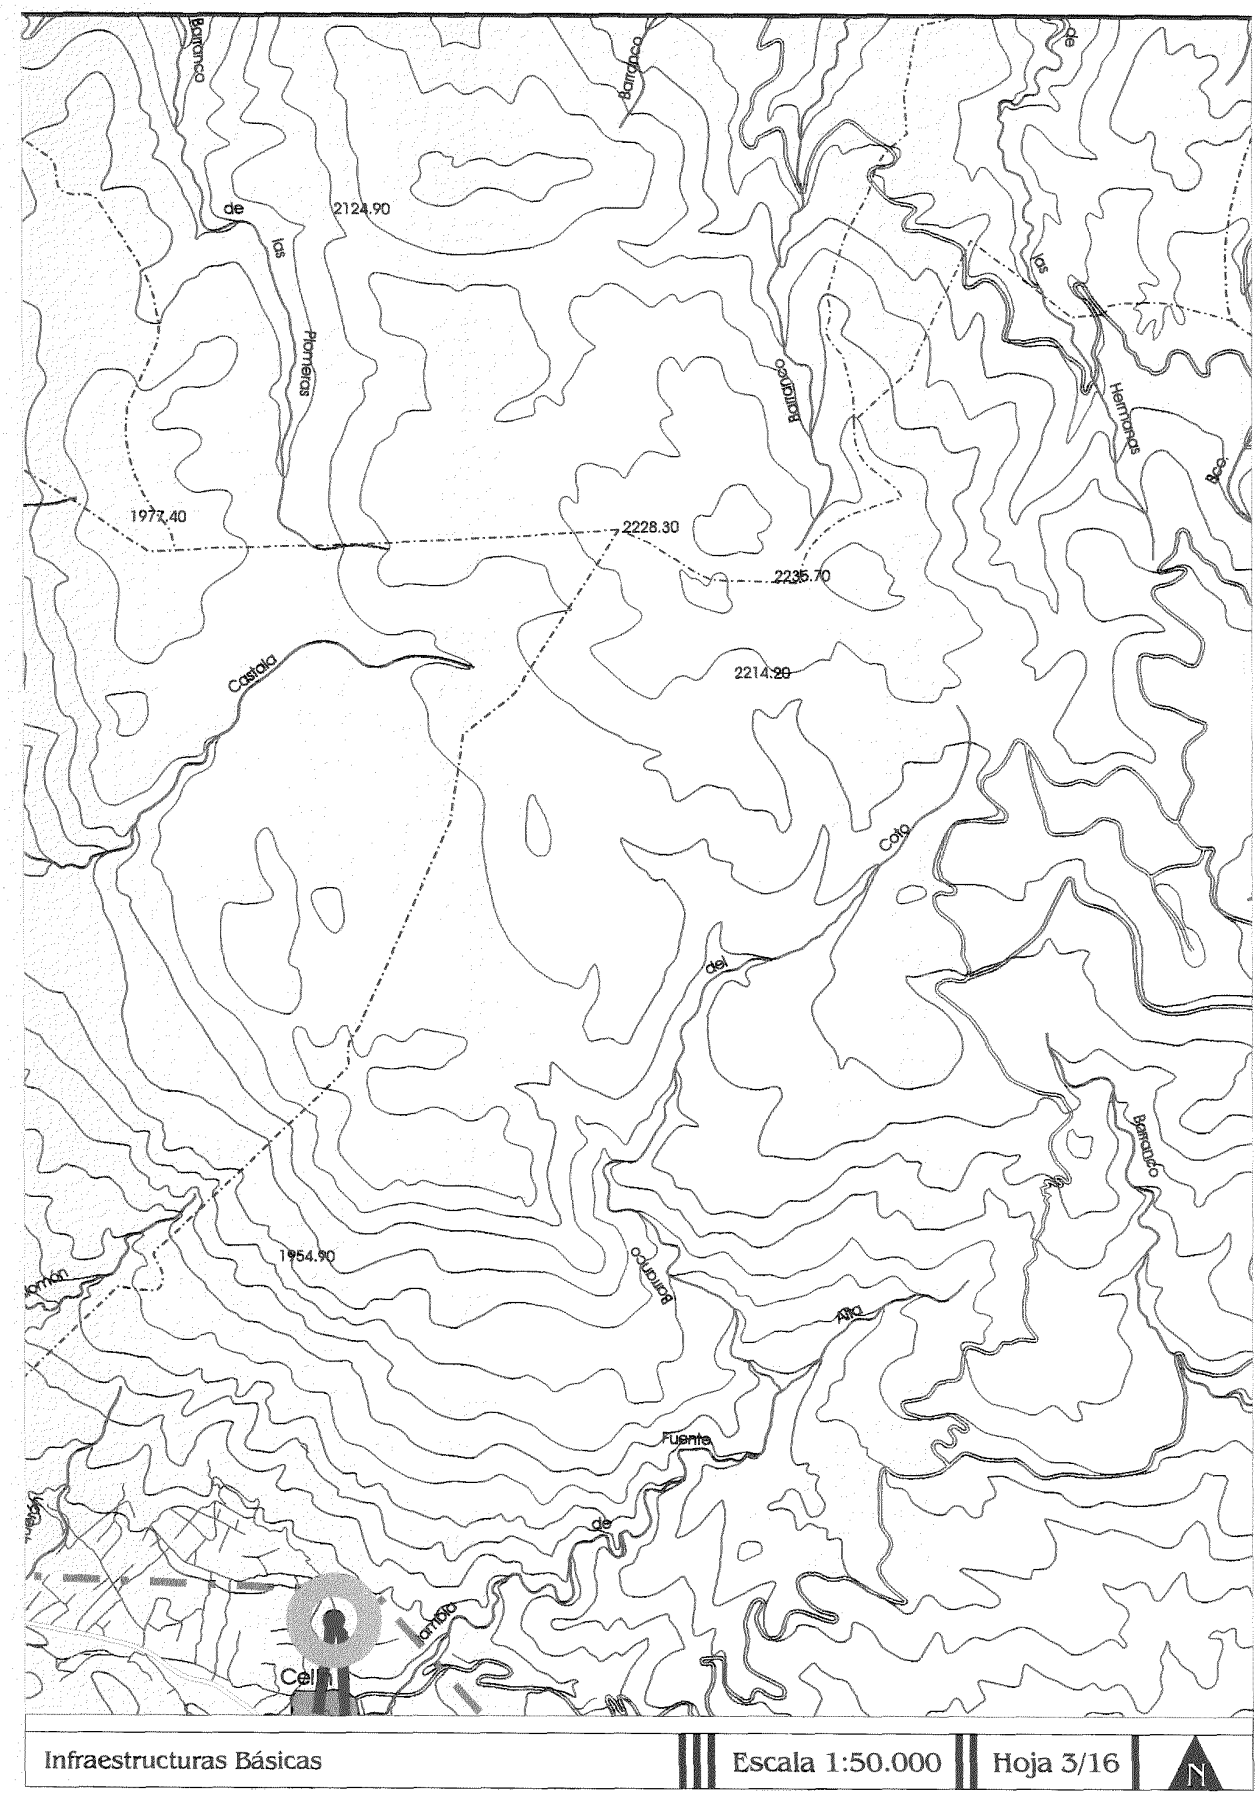
Centro de tratamiento de residuos agrícolas

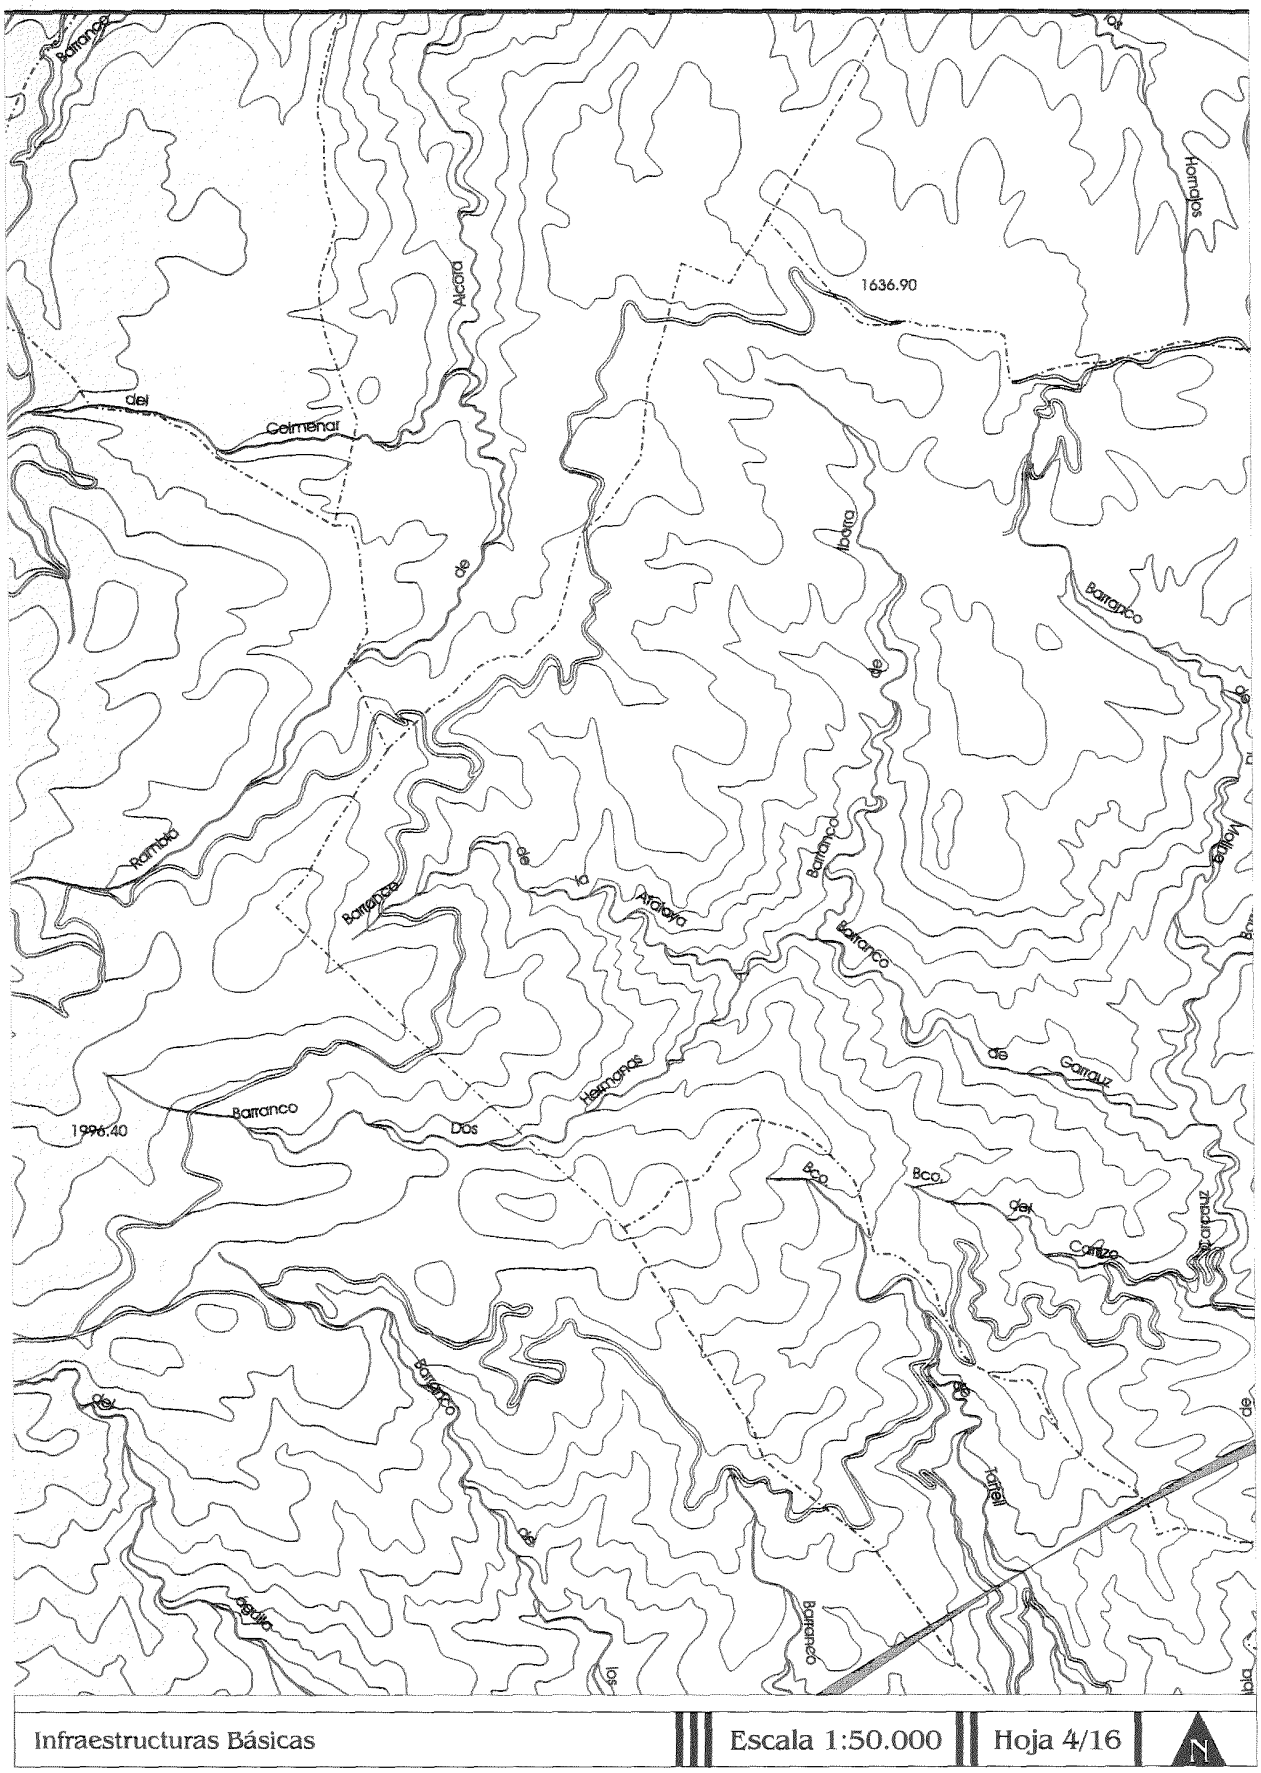


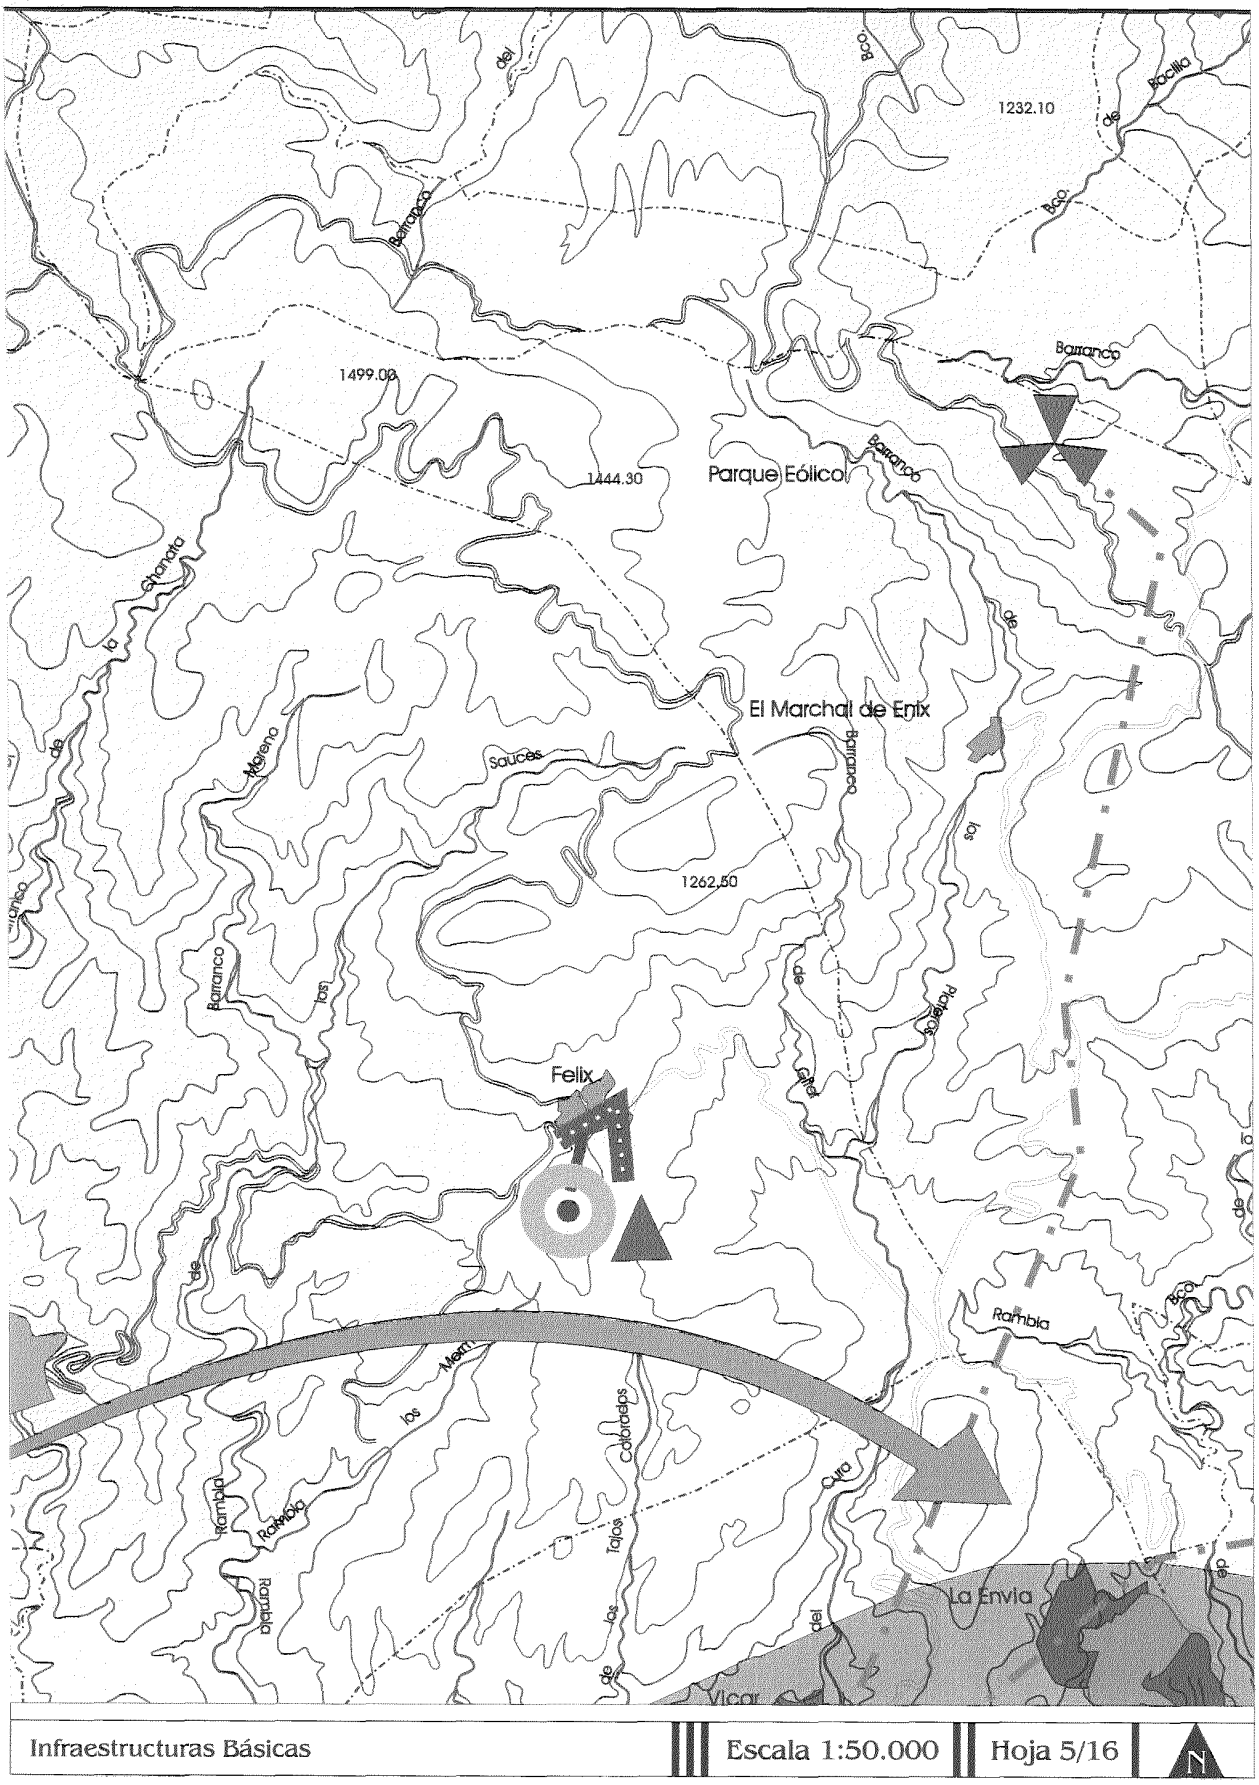
Planta de transferencia de residuos sólidos urbanos

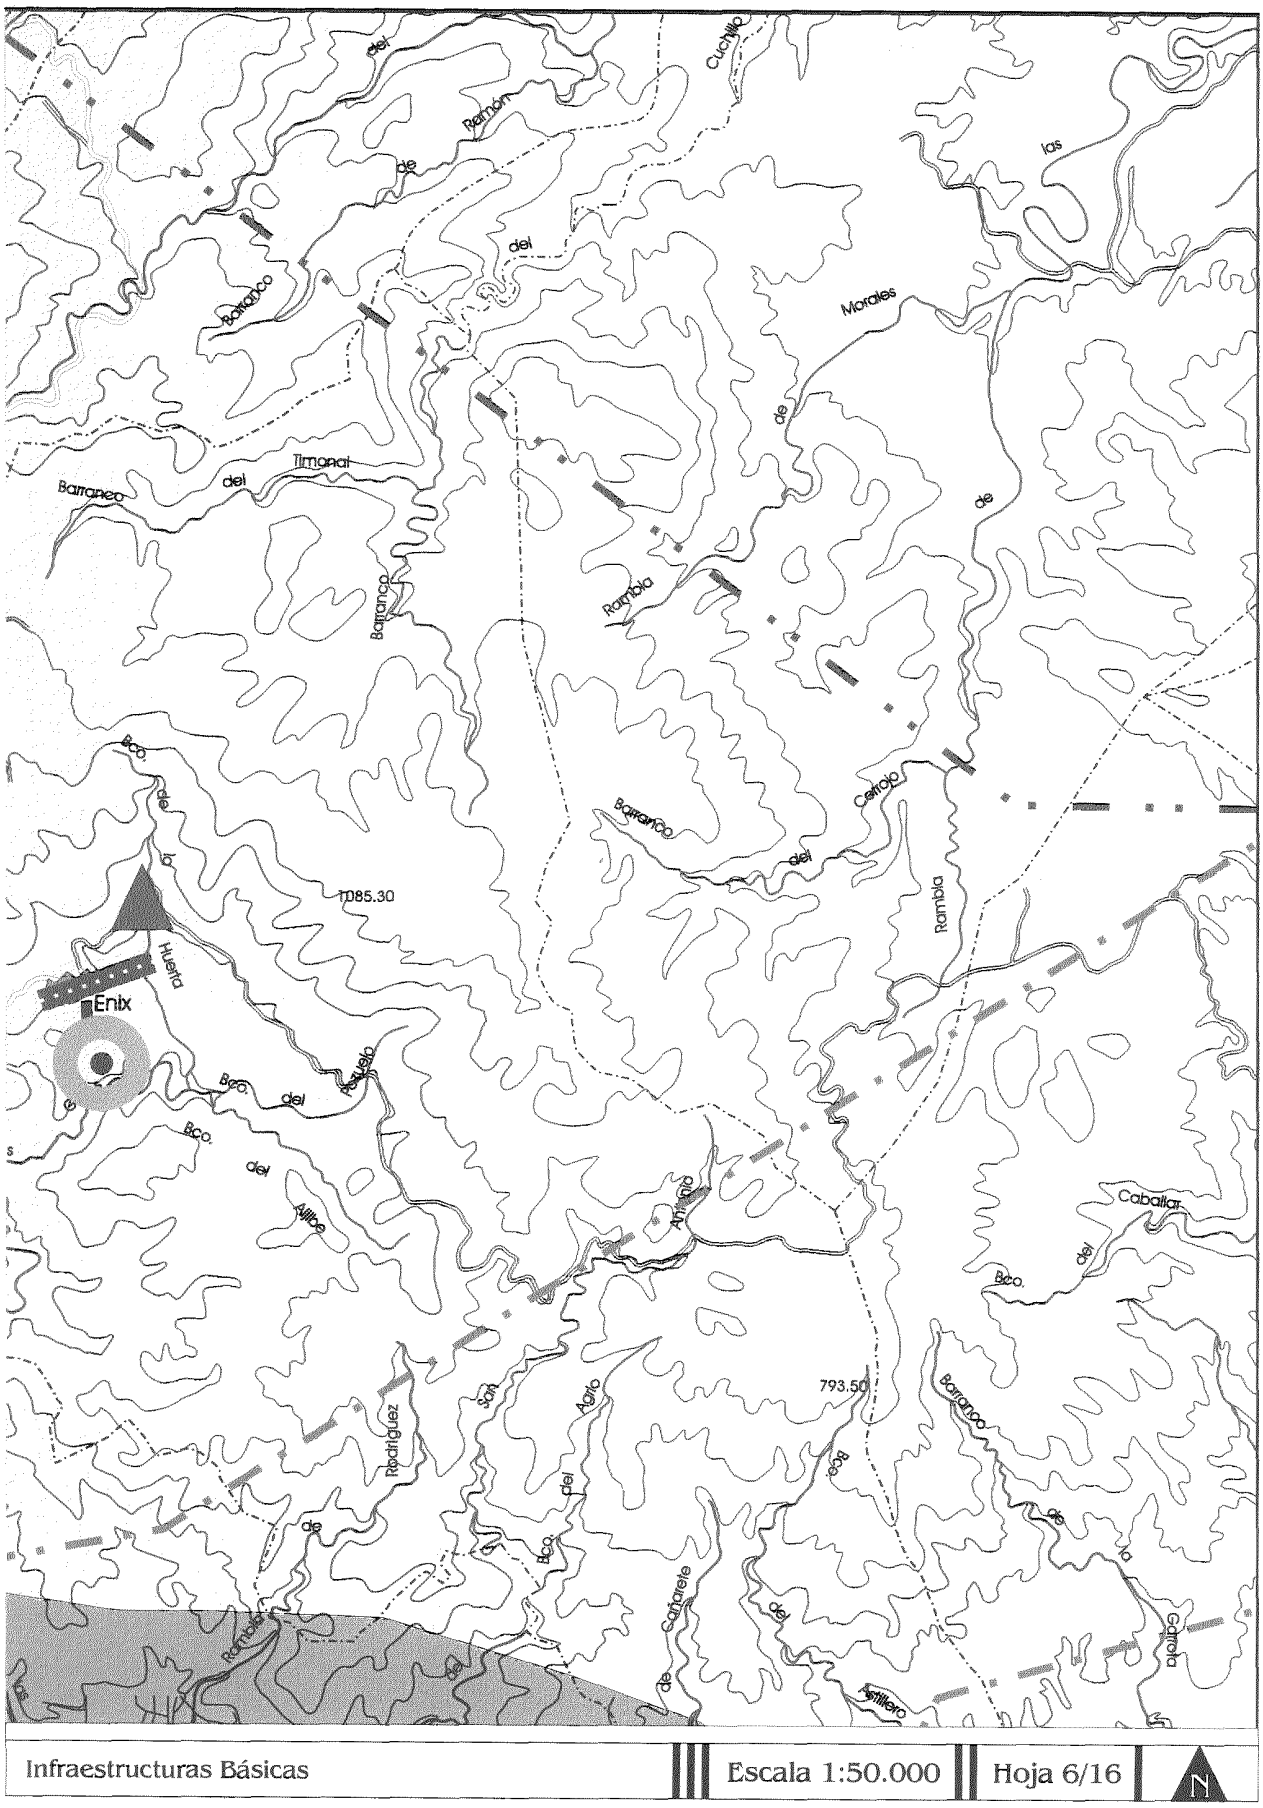

Las Canteras
Los Montoros
977.90
Muerto
Barranco
Darricat
Río
961.60
Emb. de Beninar
363 m
Hirmes
Rambla
Turón
Las Animas
Los Roc
Río
Turón
Verde
961.30
Infraestructuras Básicas
Escala 1:50.000
Hoja 1/16
N

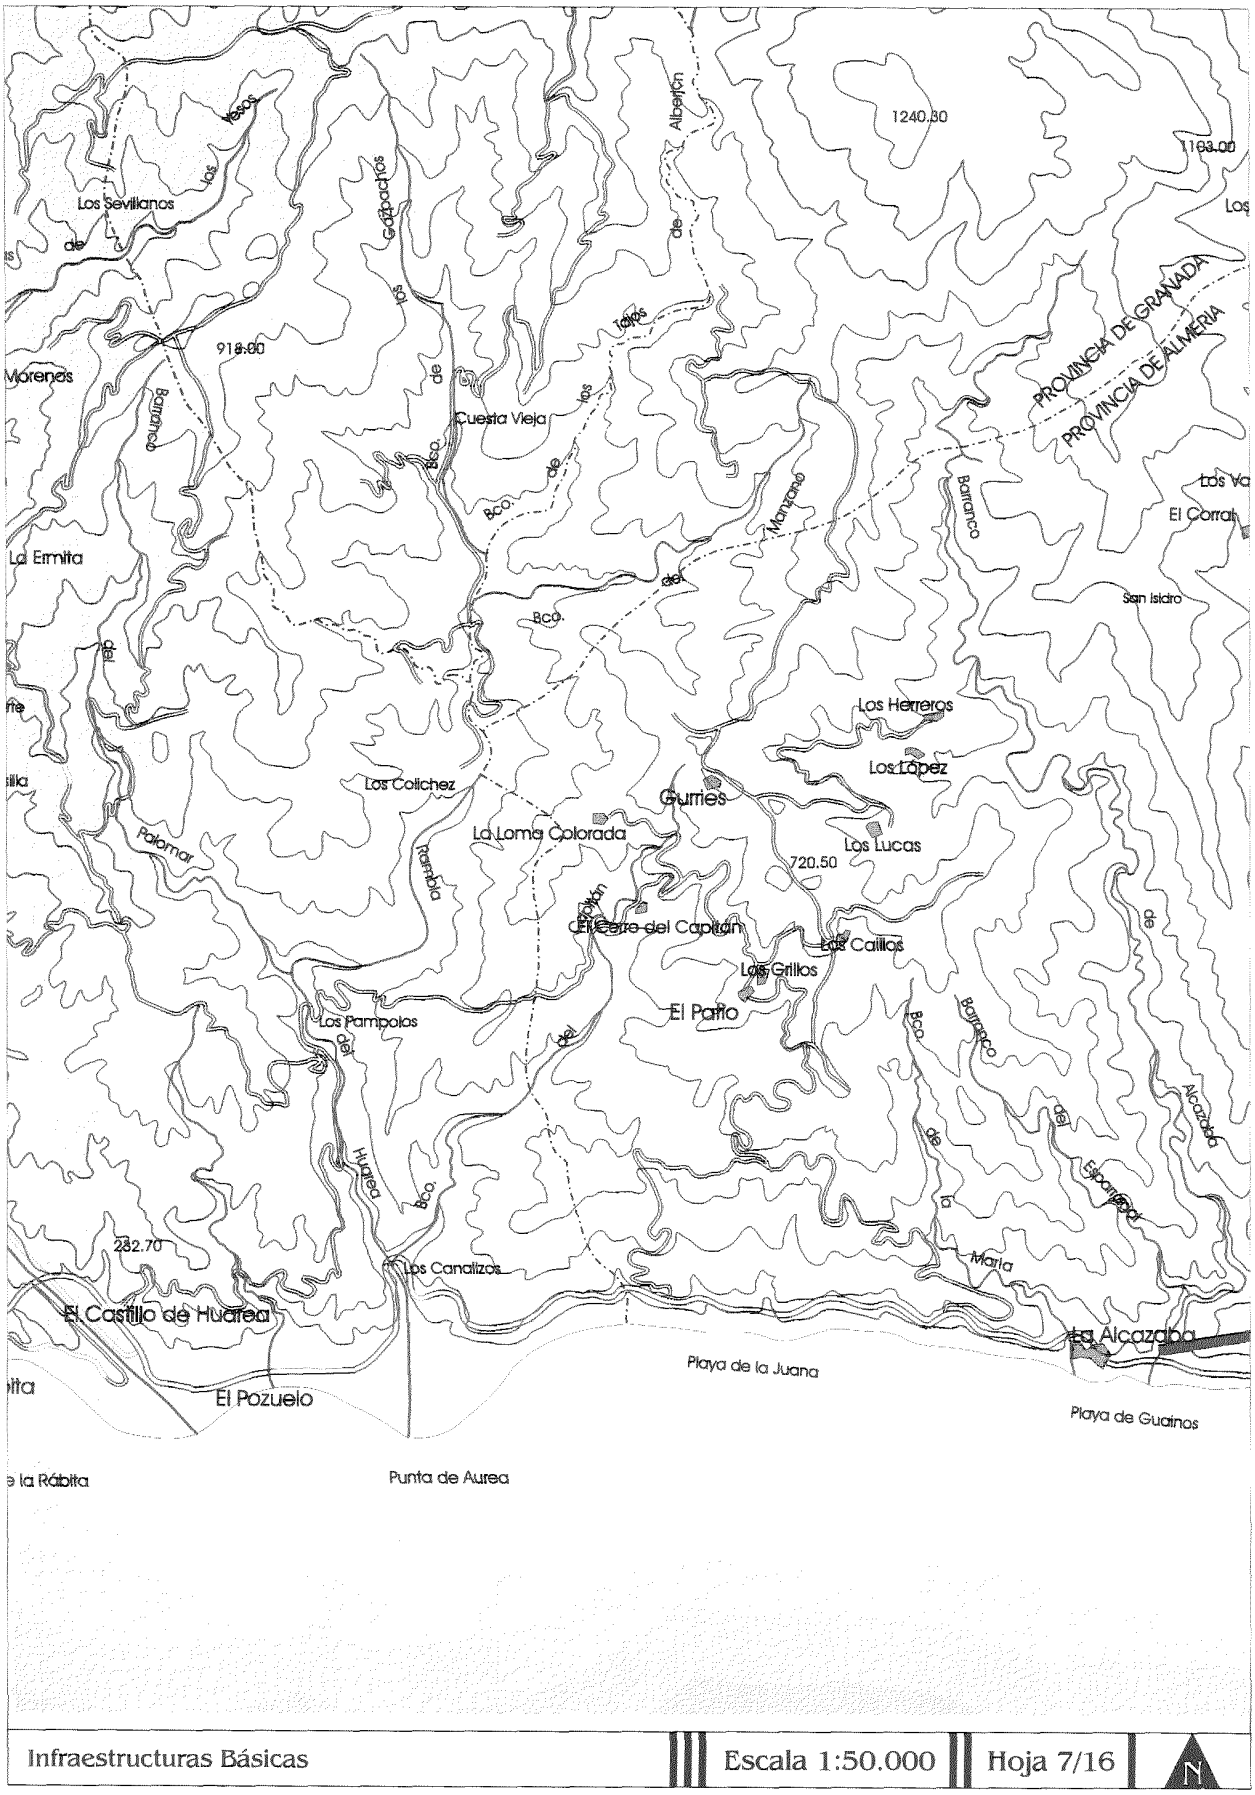

1585.60
1664.70
Cabañas
Chirán
Rambla
El Cid
La Peñarrodada
730.10
Los Cerrillos
Rambla
Berja
Infraestructuras Básicas
Escala 1:50.000
Hoja 2/16
N

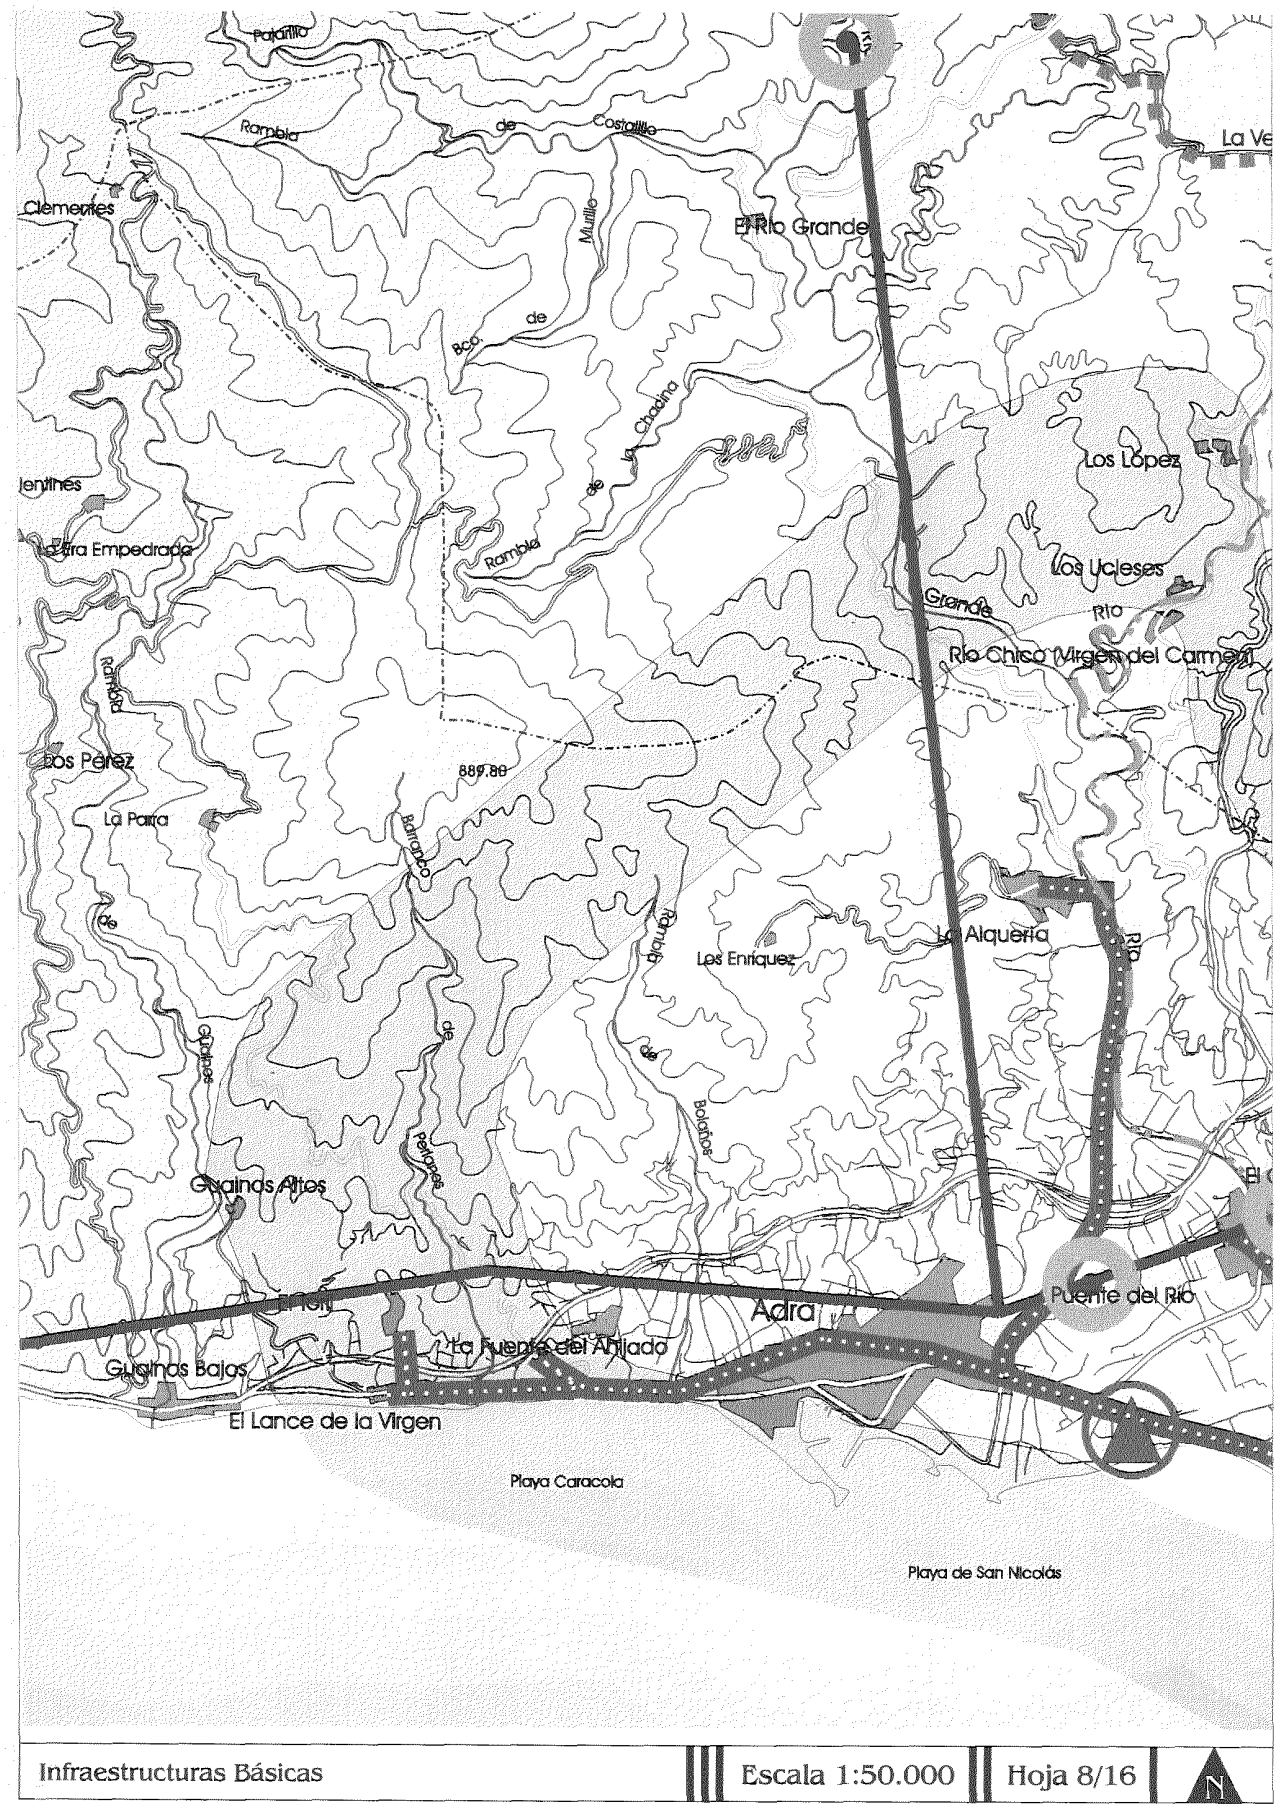

Barranco
de
las
Plomeras
2124.90
1977.40
2228.30
2235.70
2214.20
Castala
Barranco
de
las
Hermanas
Cerro
Cerro
del
Barranco
1954.90
Barranco
Alta
Fuente
de
Barranco
Infraestructuras Básicas
Escala 1:50.000
Hoja 3/16
N

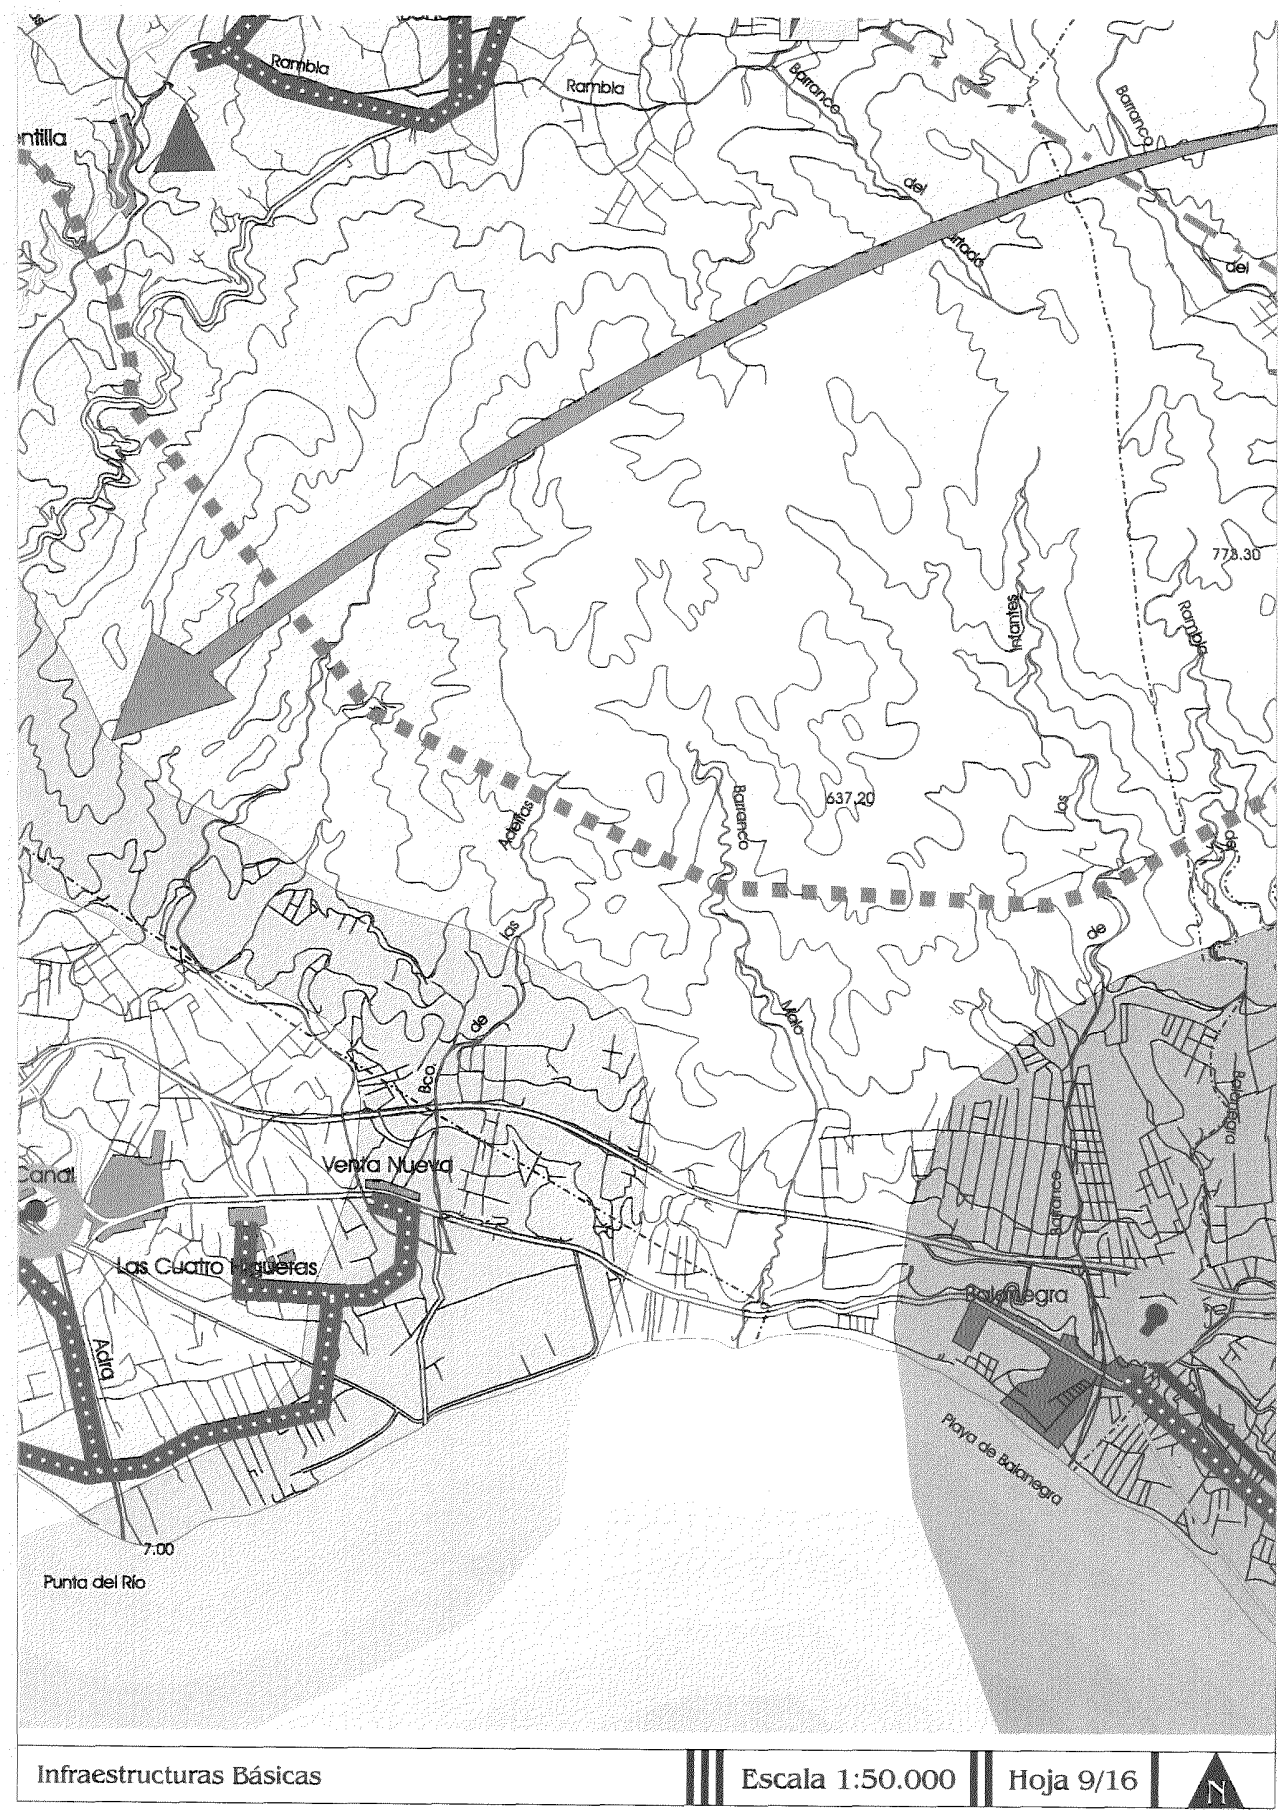

Barranco
Alcaid
Hornajos
1636.90
del
Colmenar
de
Ibarra
Barranco
Rambla
Barranco
de la Atalaya
Barranco
Barranco
Hermanas
1996.40
Barranco
Dos
de Garraux
Bco.
del
Garraux
Barranco
del
Tarajal
de
Barranco
Agudo
los
Infraestructuras Básicas
Escala 1:50.000
Hoja 4/16
N

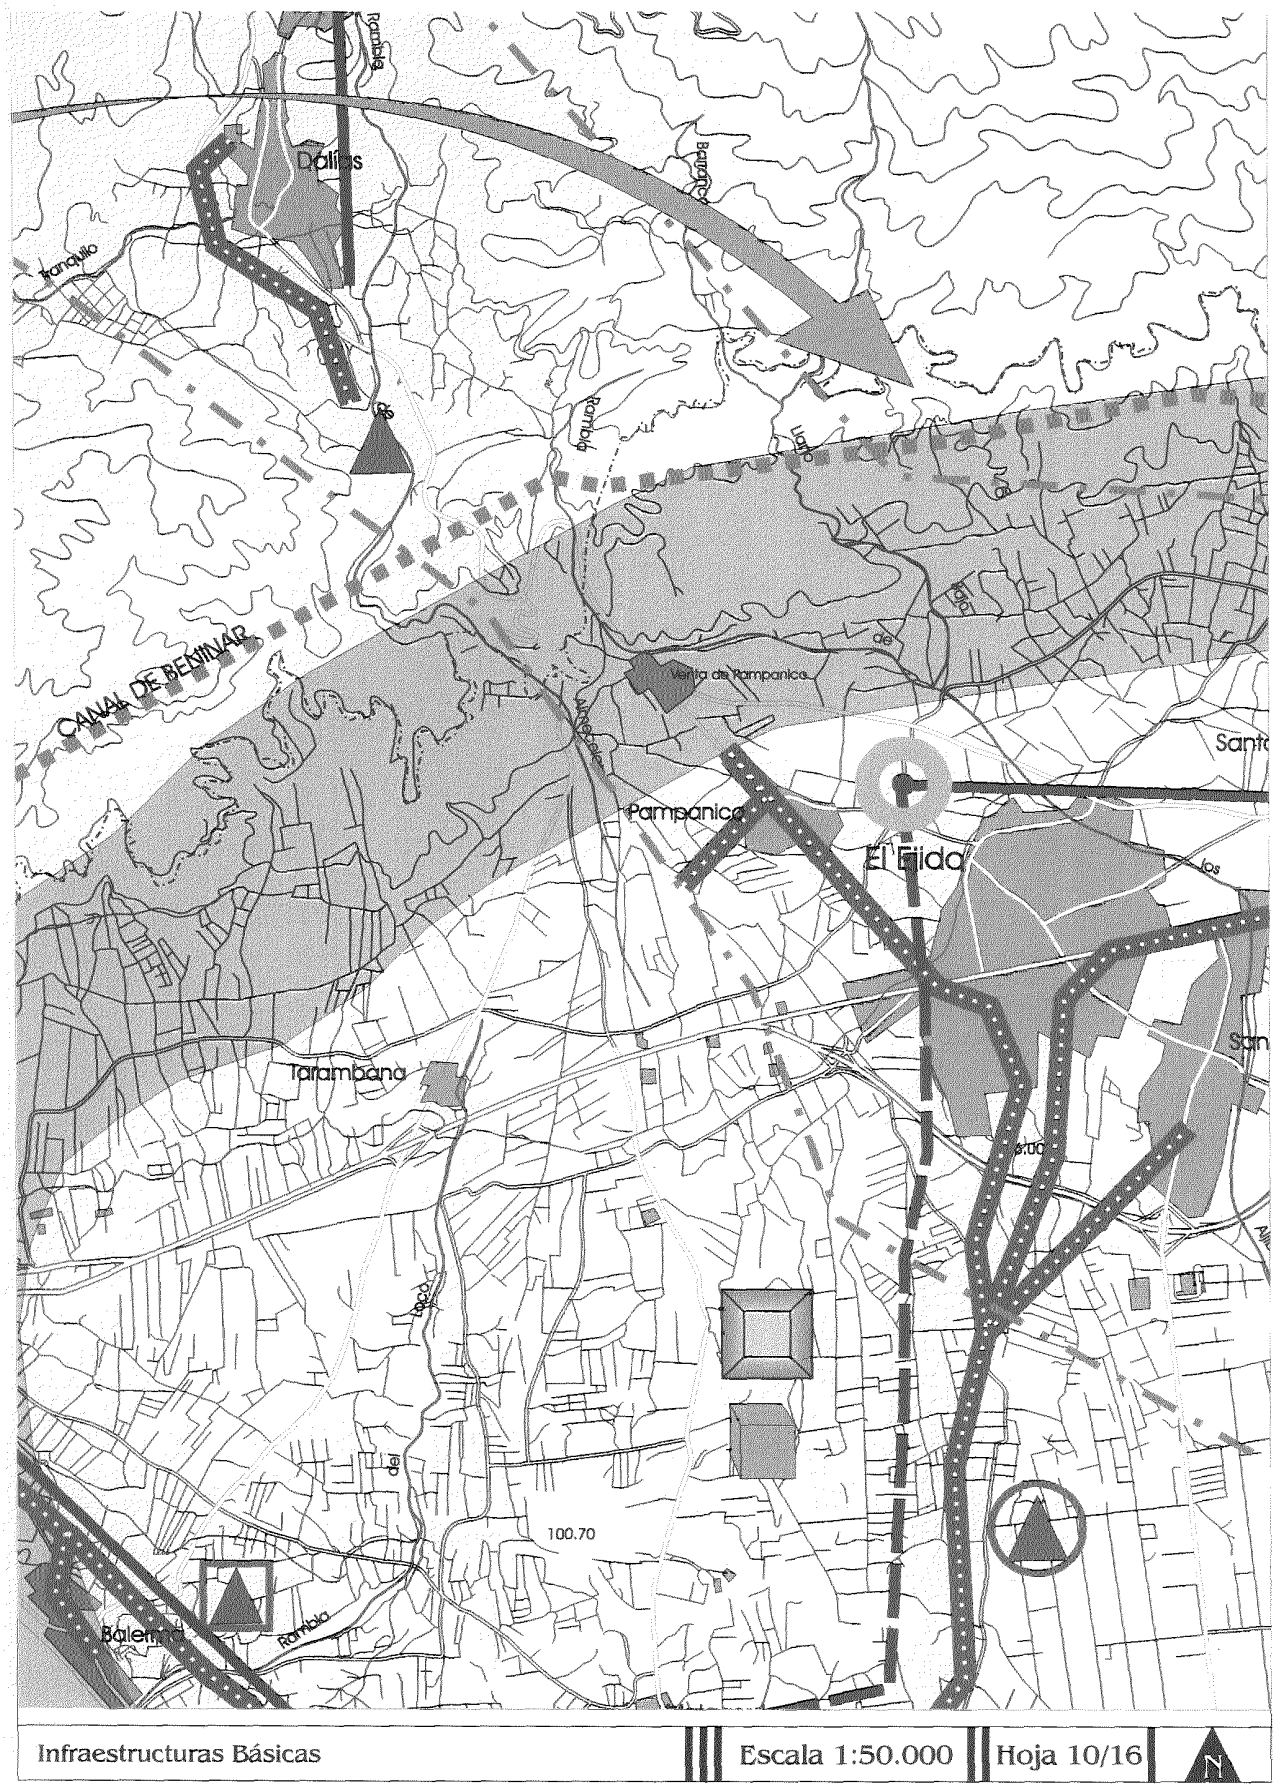

1232.10
1499.00
1444.30
Parque Eólico
El Marchal de Enix
1262,50
Felix
La Envia
Vicar
Infraestructuras Básicas
Escala 1:50.000
Hoja 5/16
N

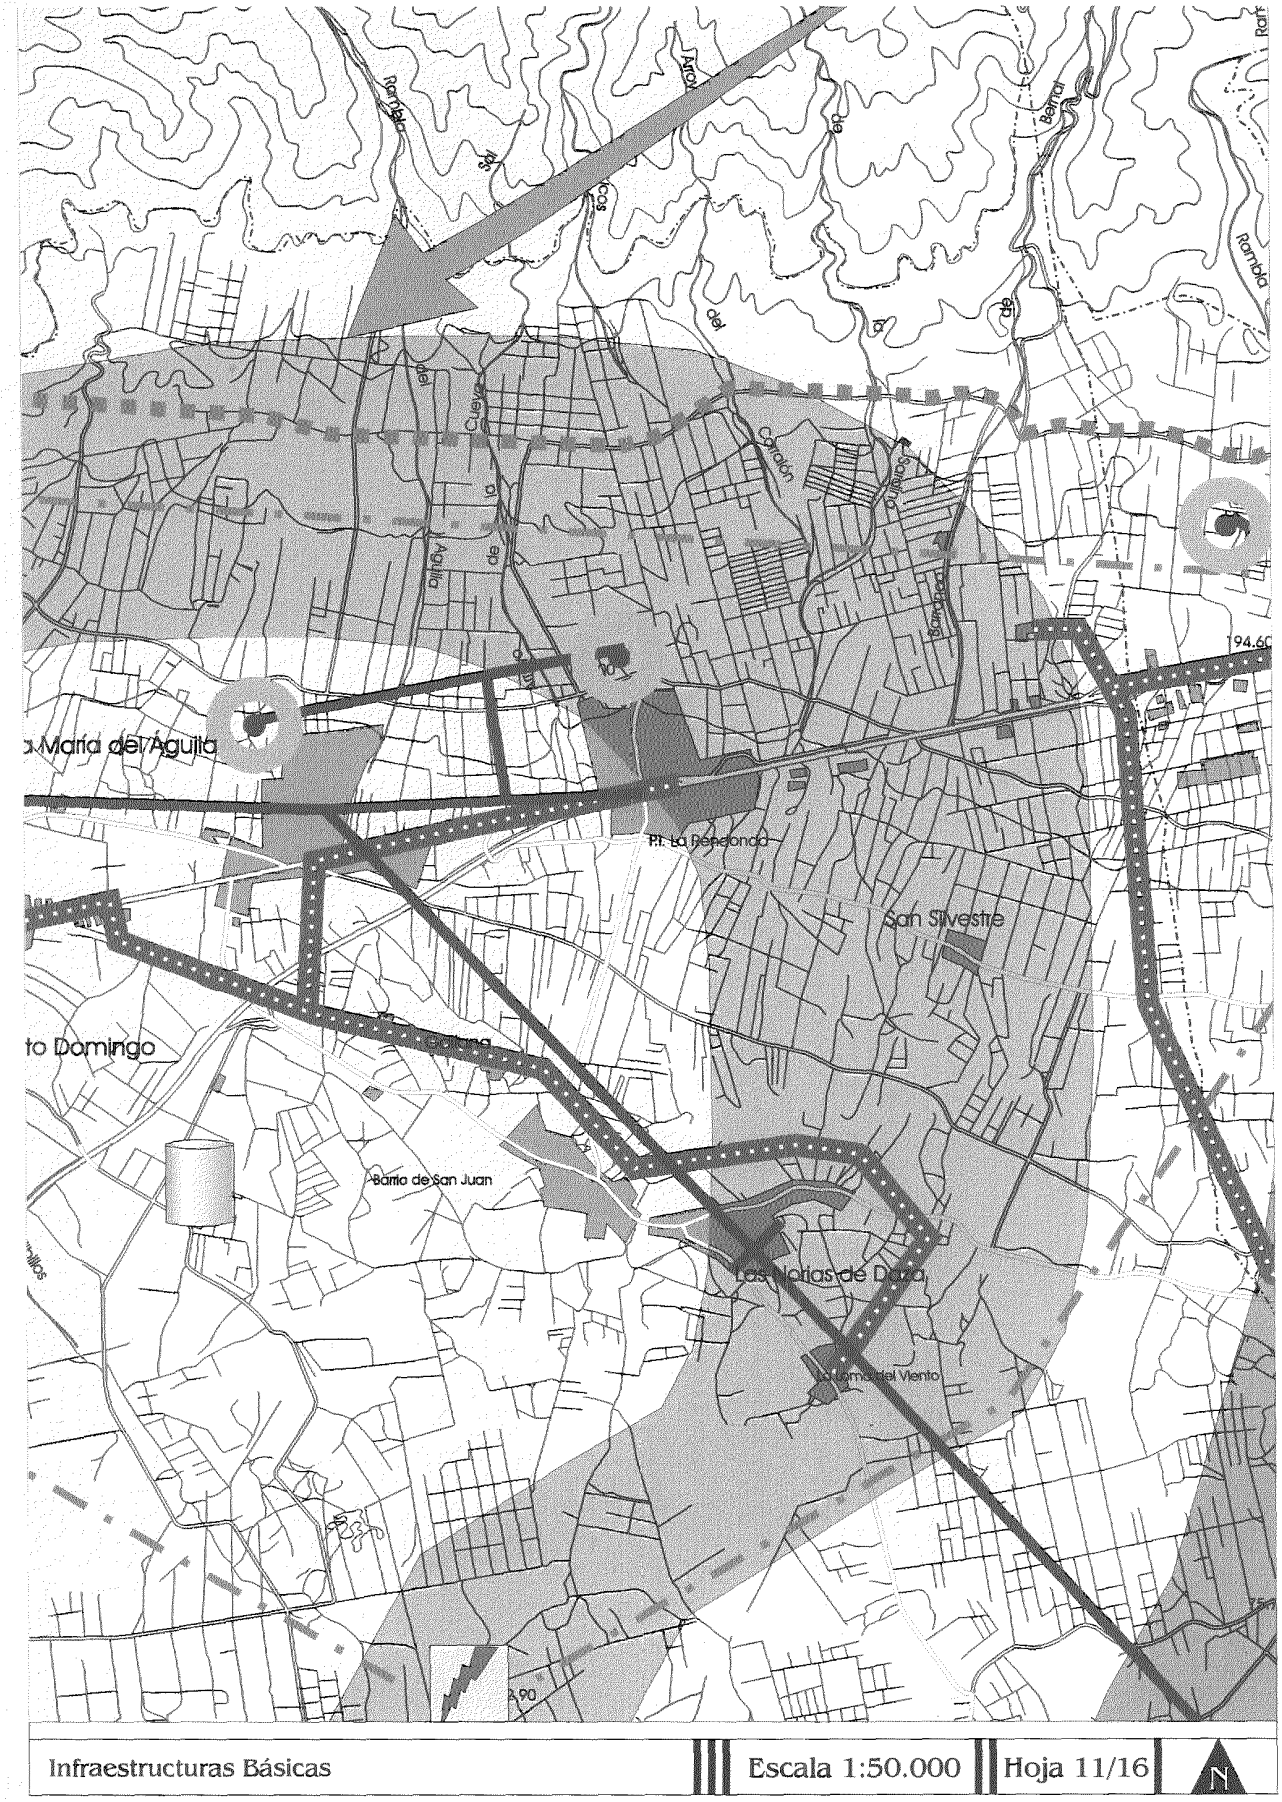

Cuchillo
Ramón
Barranco
Morales
Timonal
Rambla
Centro
1085.30
Enix
Huerta
Caballar
793.50
Rodríguez
Agrio
Cañarete
Gafarla
Infraestructuras Básicas
Escala 1:50.000
Hoja 6/16
N


Los Sevillanos
Morenas
La Ermita
Cuesta Vieja
Barranco
Bco.
Albeyton
Manzano
1240.30
1183.00
PROVINCIA DE GRANADA
PROVINCIA DE ALMERIA
El Corral
San Isidro
Los Herreros
Los López
Gurries
Los Lucas
720.50
Los Colichez
La Loma Colorada
Palomar
Rambla
El Cerro del Capitán
Los Callos
Los Grillos
El Paño
Los Pampolas
Huarea
282.70
Los Canalizos
El Castillo de Huarea
El Pozuelo
Punta de Aurea
Playa de la Juana
Playa de Guainos
La Alcazaba
Alcazaba
Escala 1:50.000
Hoja 7/16
N

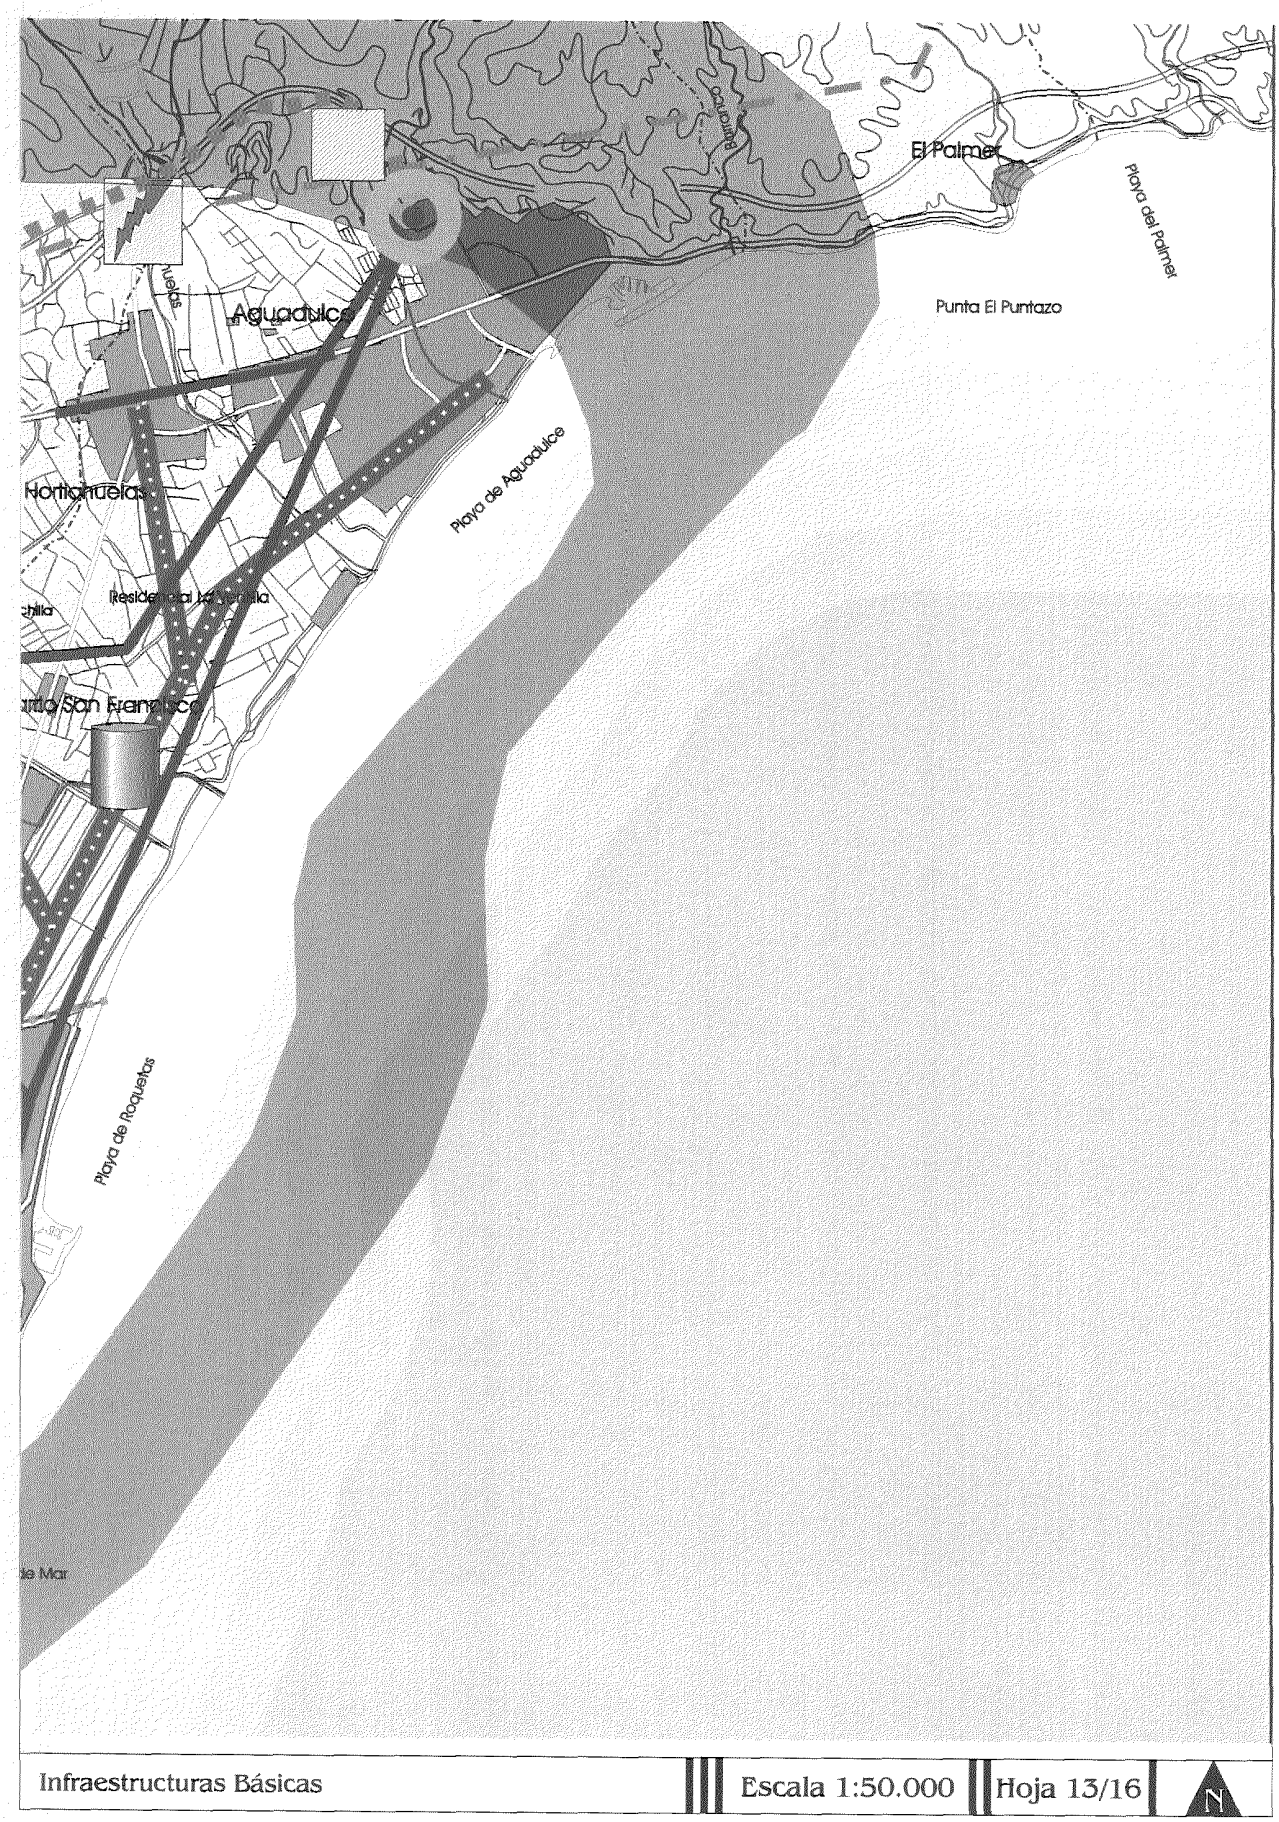

Paraíllo
Rambla de Costalillo
Clementes
El Río Grande
Muelle
Bco. de la Chadina
Los López
Los Ucleses
Río Chico Virgen del Carmen
Río Grande
Rambla
Los Pérez
889.80
La Parra
Barranco
La Alquería
Los Enríquez
Ramblo
Barranco de Peñones
Barranco de Bolaños
Gualnas Altas
Gualnas Bajas
Acra
La Fuente del Ahijado
El Lance de la Virgen
Puente del Río
Playa Caracola
Playa de San Nicolás
Infraestructuras Básicas
Escala 1:50.000
Hoja 8/16
N

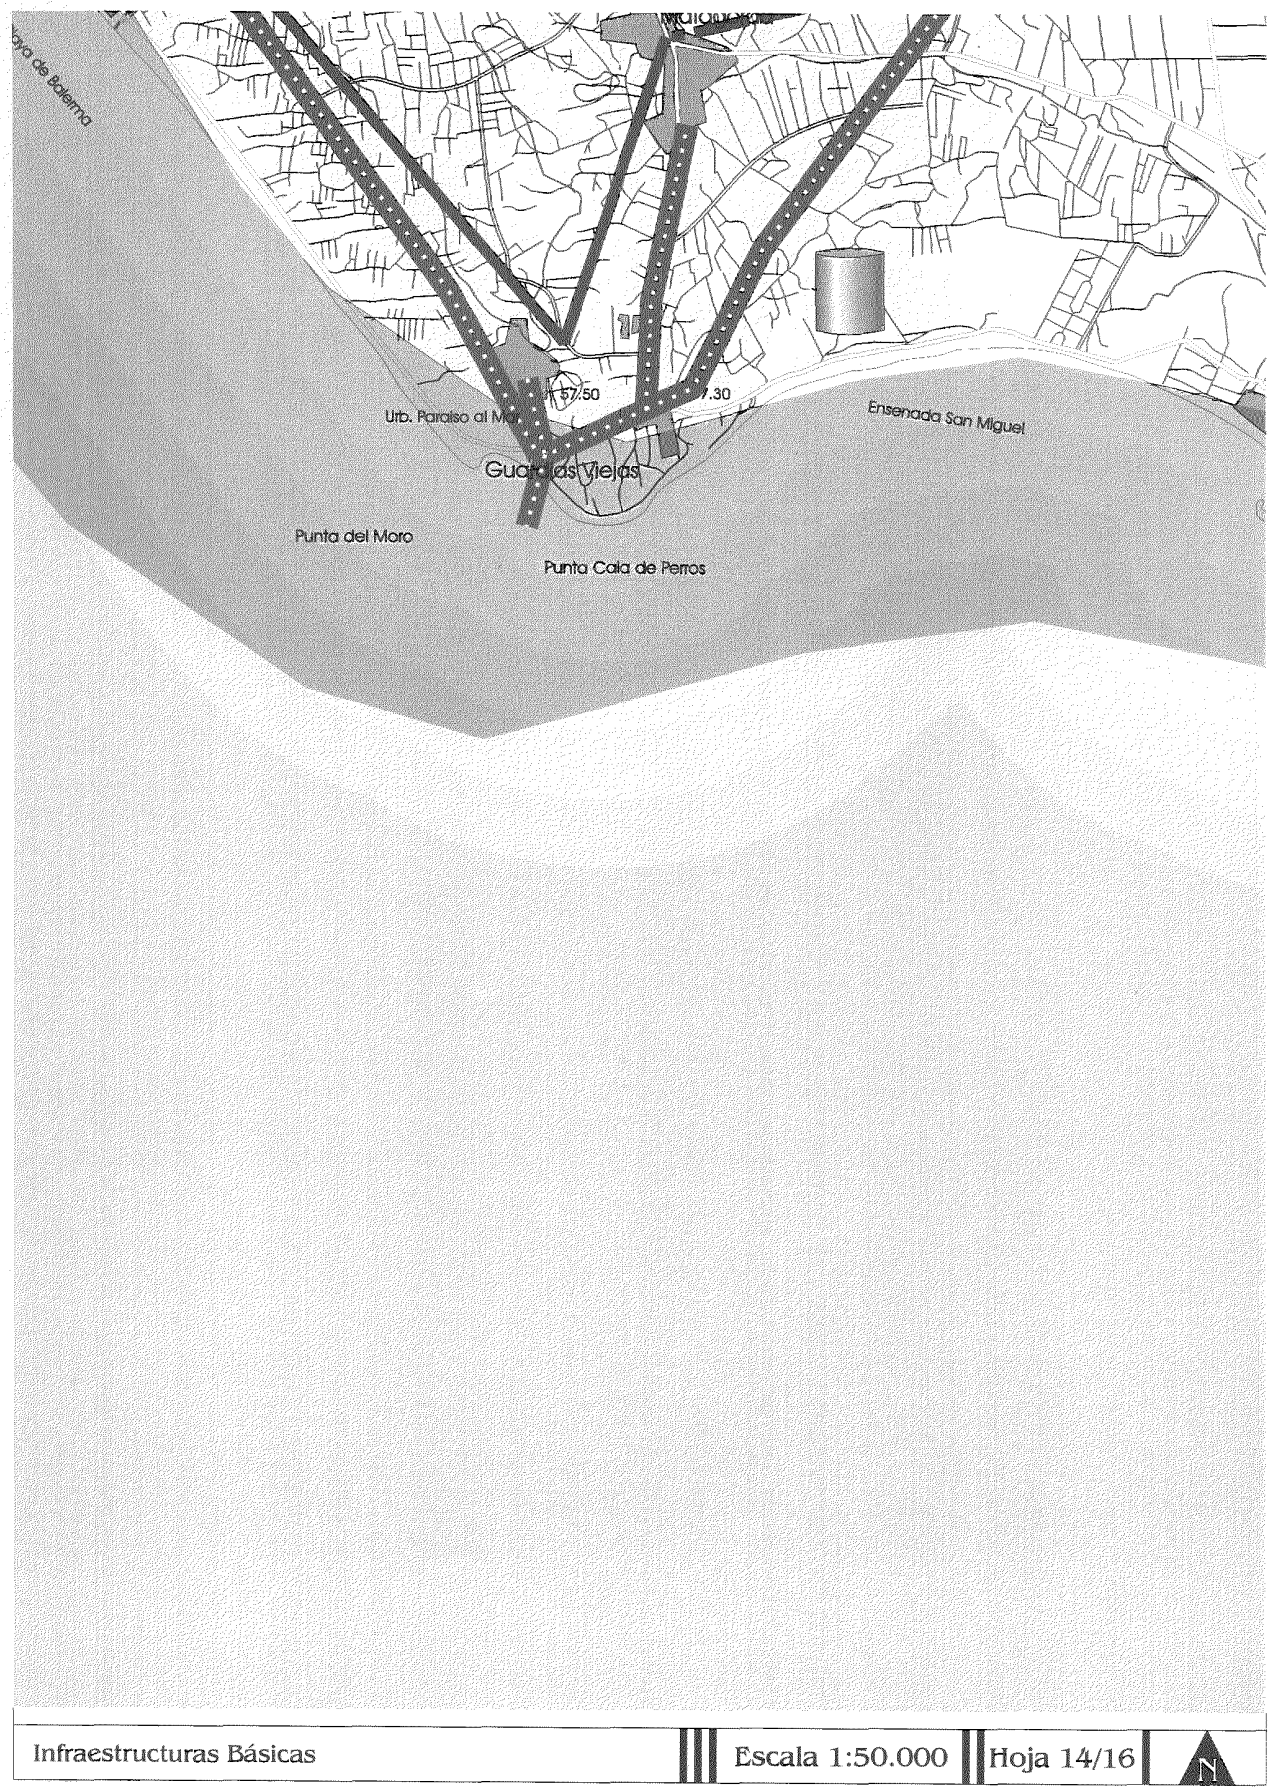

Rambla
Rambla
Barranco del Arado
Barranco del
773.30
Atlantes
Rambla
637.20
Barranco
Las Acacias
Las
de
de
de
Mato
Bca.
Barranco
Venta Nueva
Canal
Las Cuatro Higueras
Barranco
Balanegra
Balanegra
Playa de Balanegra
Adra
7.00
Punta del Río
Infraestructuras Básicas
Escala 1:50.000
Hoja 9/16
N


Rambla
Dalías
Tranquilo
Barranco
Rambla
CANAL DE BENIVAR
Venta de Pampanico
Pampanico
El Ejido
Tarambana
100.70
Rambla
Infraestructuras Básicas
Escala 1:50.000
Hoja 10/16
N


Ramblas
Arroyo
Barranco
Rambla
Cuevas
Cañalon
Aguila
San Pablo
María del Aguila
P.I. La Pepelonda
San Silvestre
to Domingo
Barrio de San Juan
Las Norias de Daza
La Loma del Viento
Infraestructuras Básicas
Escala 1:50.000
Hoja 11/16
N

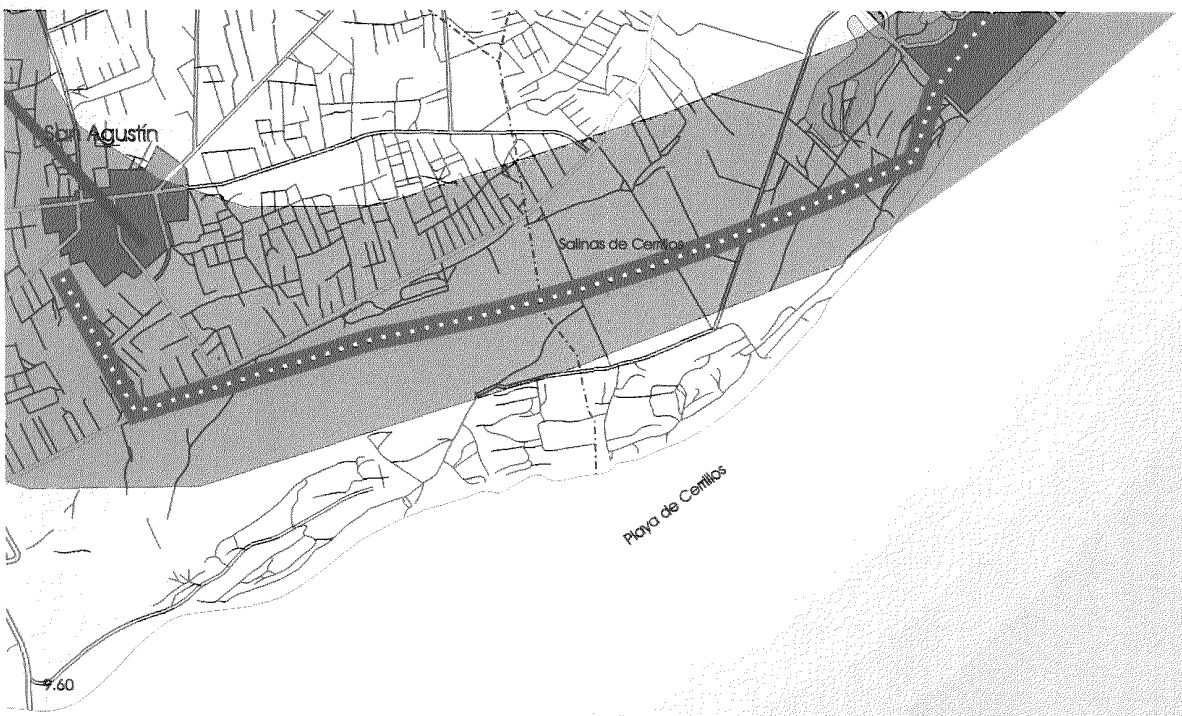

La Gangosa
La Venta de Gutiérrez
Puebla de Vicar
El Parador de
Rambla
Barriada Las Amas
Pl. Roquetas
Arroyo
Canuelo
Cantijos de Marín
Llanos de Vicar
Roquetas de Mar
La Molonera
Las Marinas
El Solanillo
Infraestructuras Básicas
Escala 1:50.000
Hoja 12/16
N


El Palmer
Playa del Palmer
Punta El Puntazo
Aguadulce
Playa de Aguadulce
Playa de Roquetas
Infraestructuras Básicas
Escala 1:50.000
Hoja 13/16
N


Playa de Balerma
Urb. Paraiso al Mar
Guardias Viejas
Punta del Moro
Punta Cala de Perros
Ensenada San Miguel
Infraestructuras Básicas
Escala 1:50.000
Hoja 14/16
N



Infraestructuras Básicas | Escala 1:50.000 | Hoja 15/16 | N



Sabinar

Infraestructuras Básicas | Escala 1:50.000 | Hoja 16/16 | N

USOS

- Suelo Residencial
- Suelo turístico
- Suelo terciario - industrial
- Suelo de equipamiento comarcal
- Campo de golf
- Área de cultivos forzados consolidados
- Área de cultivos forzados en expansión
- Área de cultivos tradicionales

ESPACIOS NATURALES PROTEGIDOS (Ley 2/89)

- Paraje Natural (Ley 2/89)
- Reserva Natural (Ley 2/89)

ESPACIOS DE INTERÉS AMBIENTAL Y TERRITORIAL

- Área de formaciones naturales
- Áreas de interés

PAISAJES SINGULARES A PROTEGER

- Alcor litoral Matagorda - Punta Entinas
- Acantilados Almería - Aguadulce

ESPACIOS LIBRES

- Parque comarcal
- Parque Rural
- Espacios libres litorales
- Área recreativa

RED DE CARRETERAS

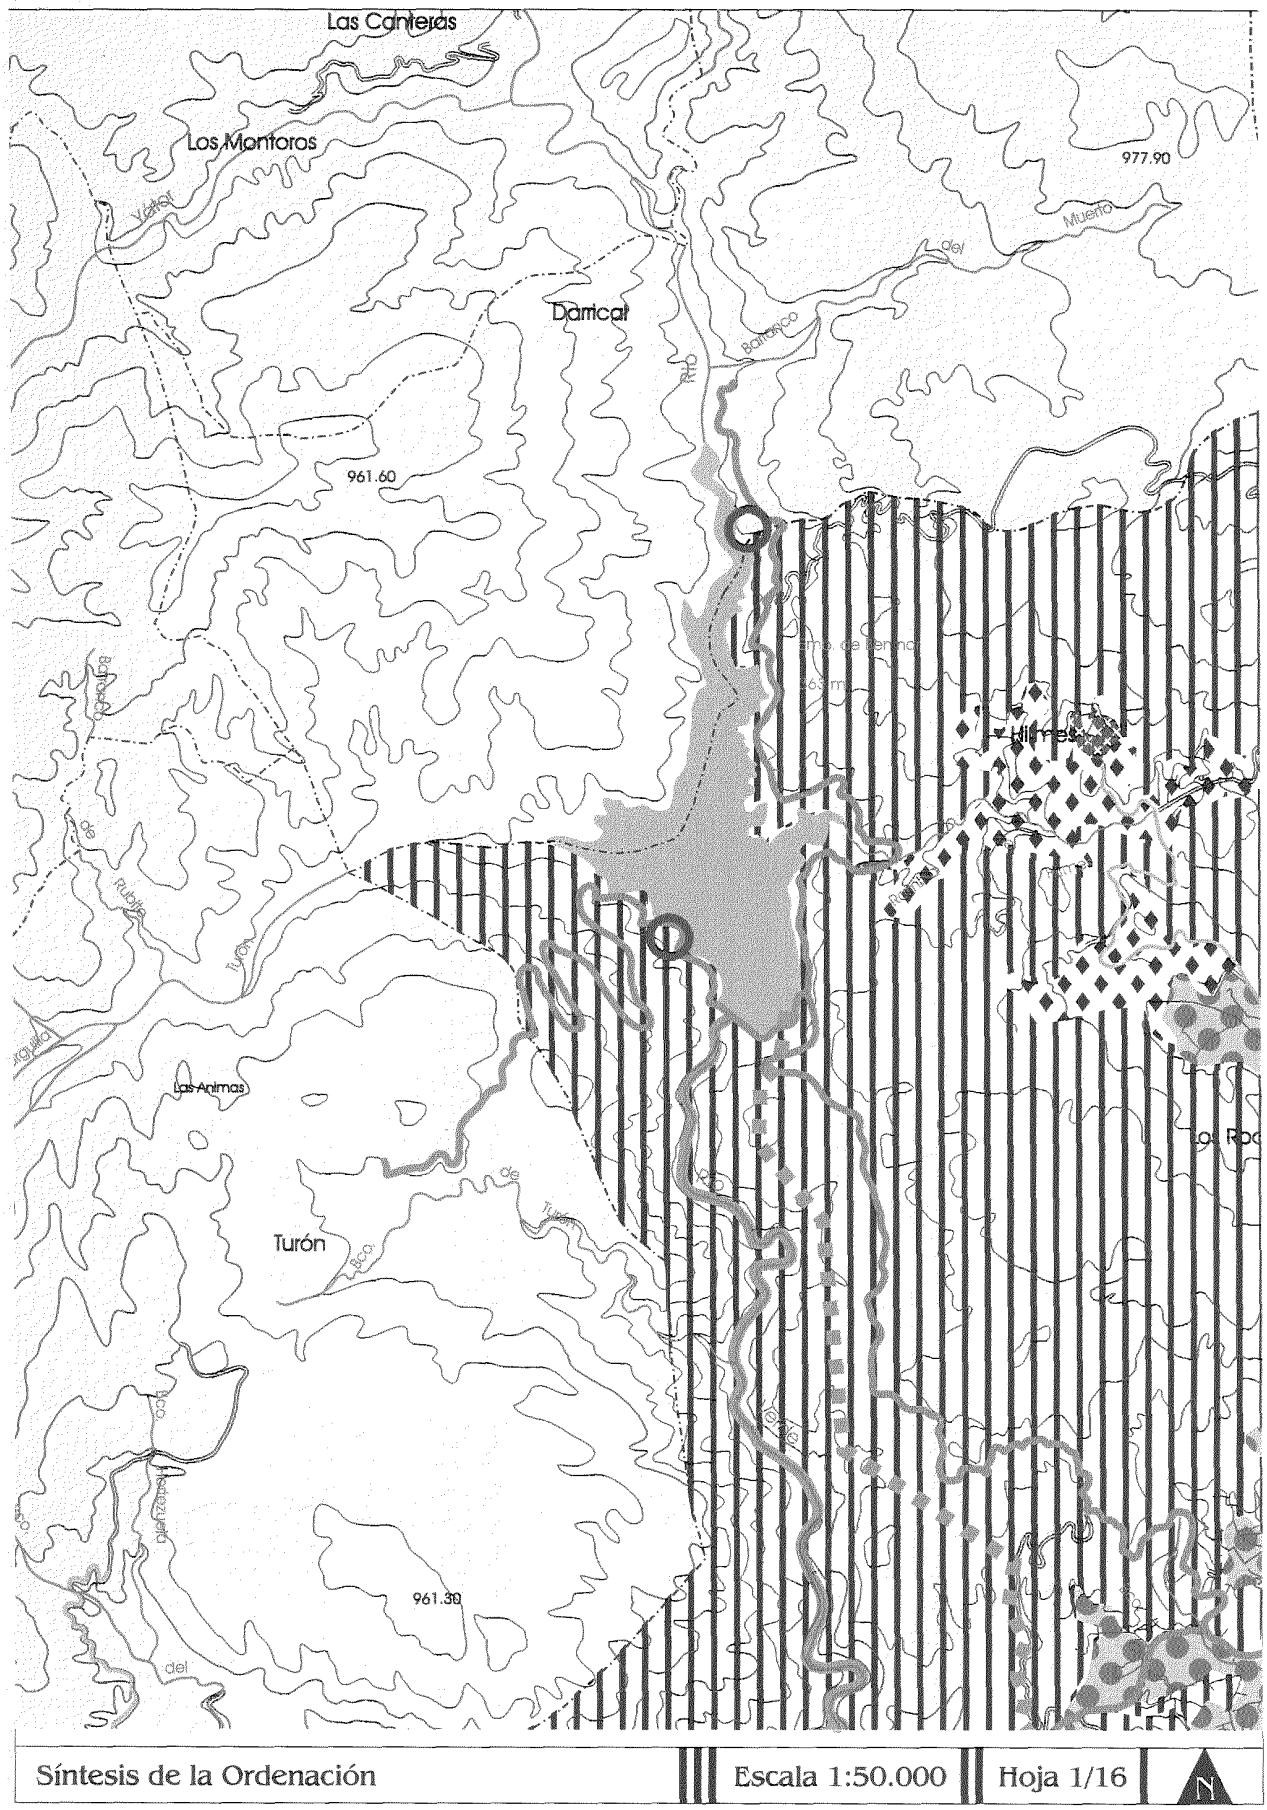
- Viario singular autovía
- Viario singular CN - 340
- Viario 1° nivel
- Viario 2° nivel
- Viario 3° nivel
- Nudos estratégicos

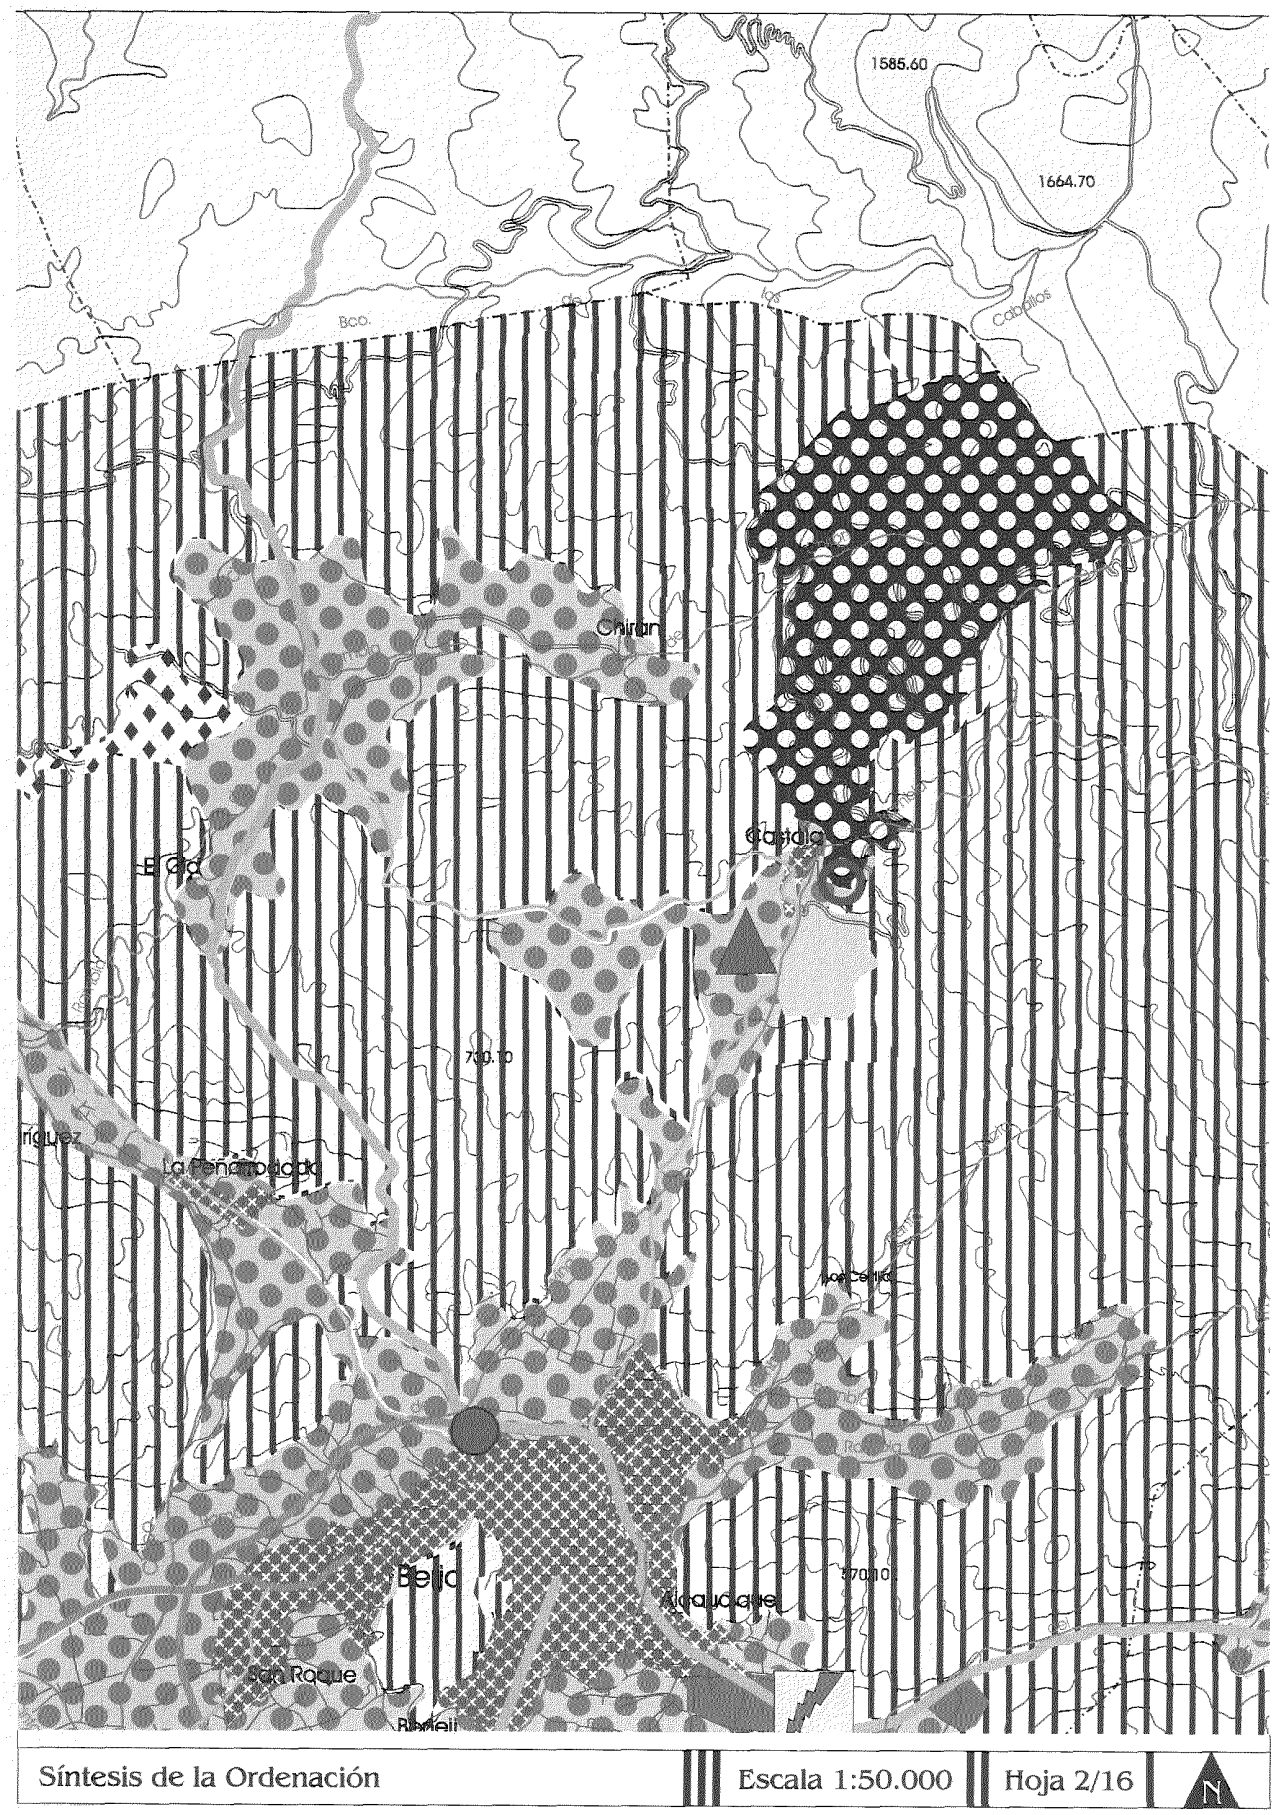
INFRAESTRUCTURAS DE TRANSPORTE

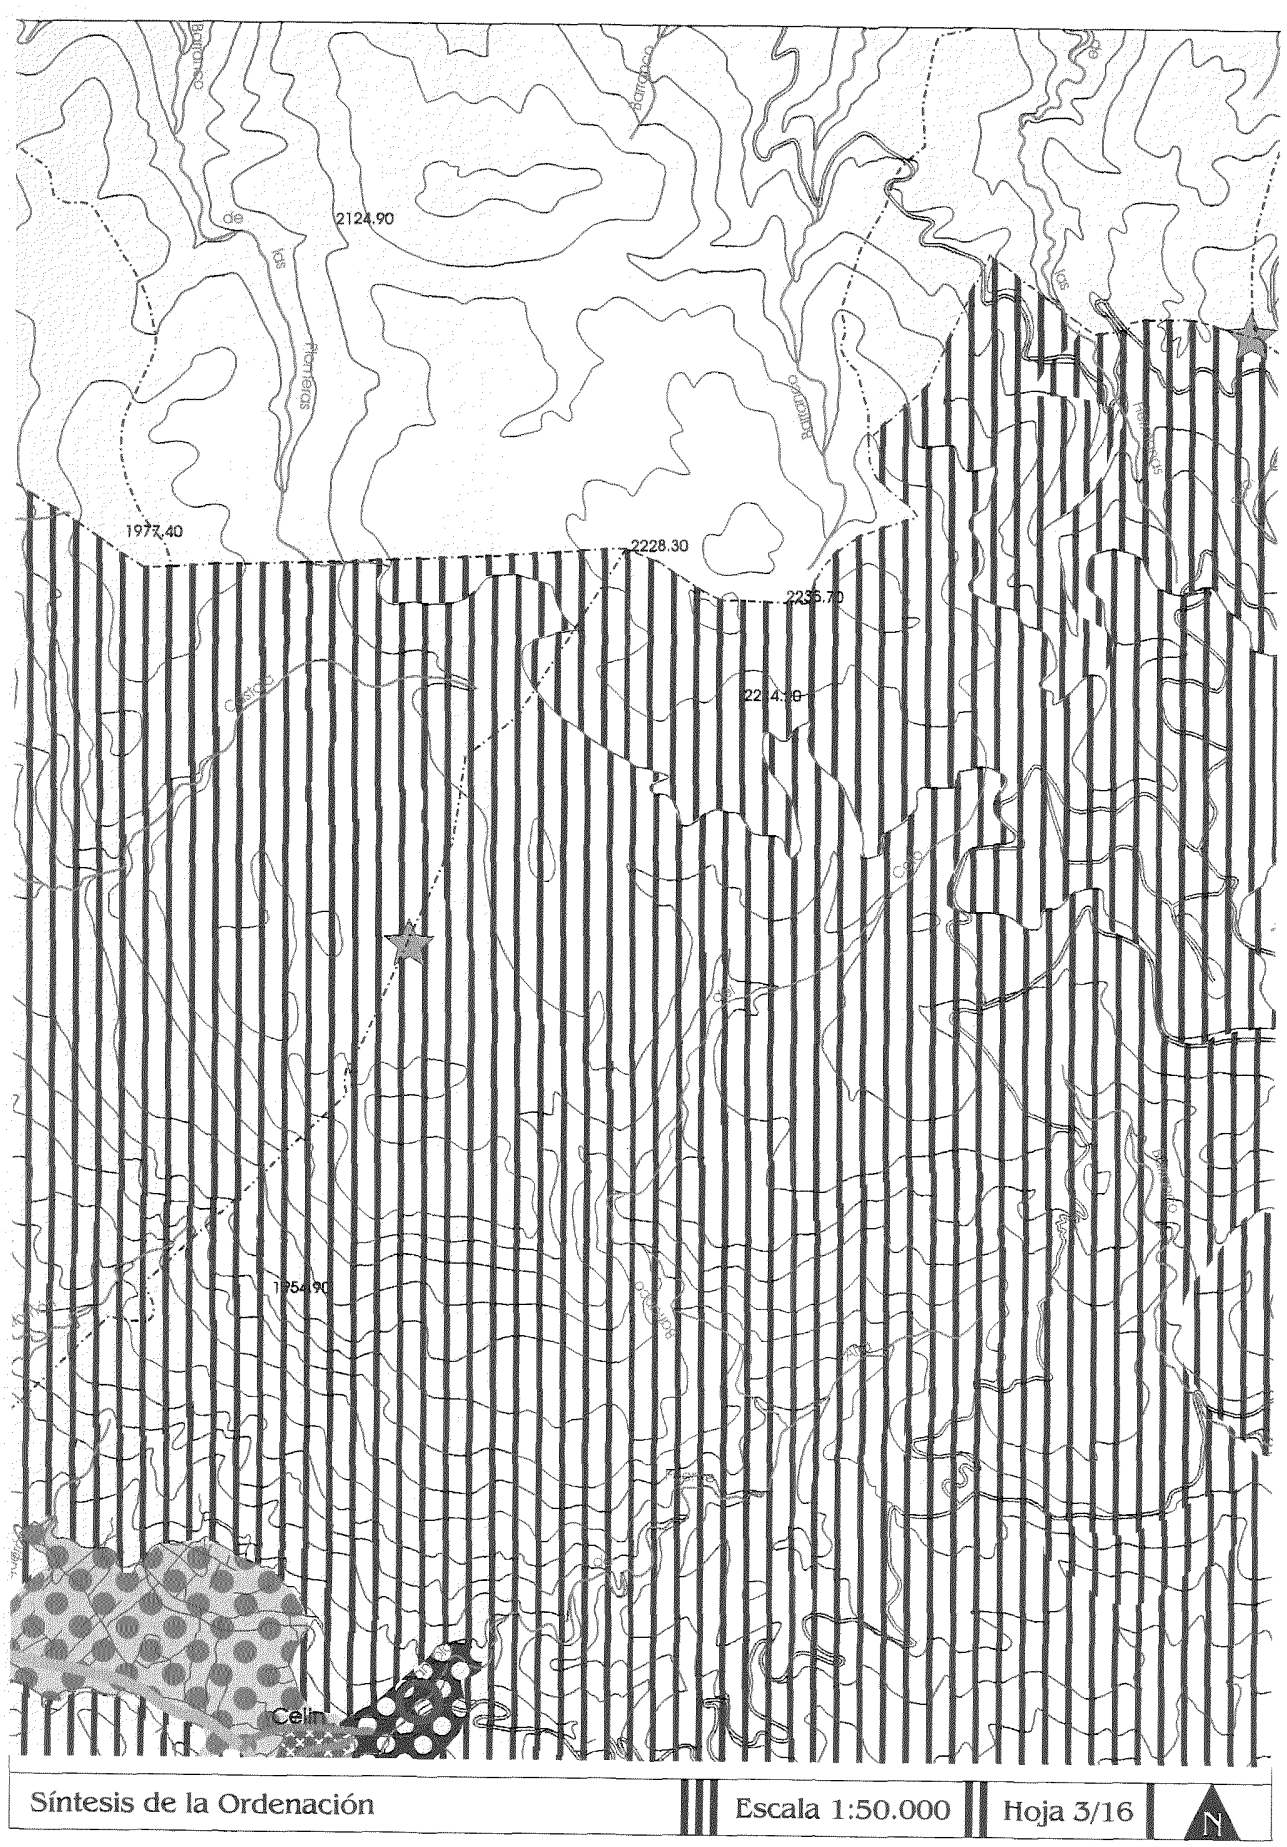
- Intercambiador
- Punto de transbordo
- Centro de servicios de transporte
- Puerto (P) Pesquero (D) Deportivo

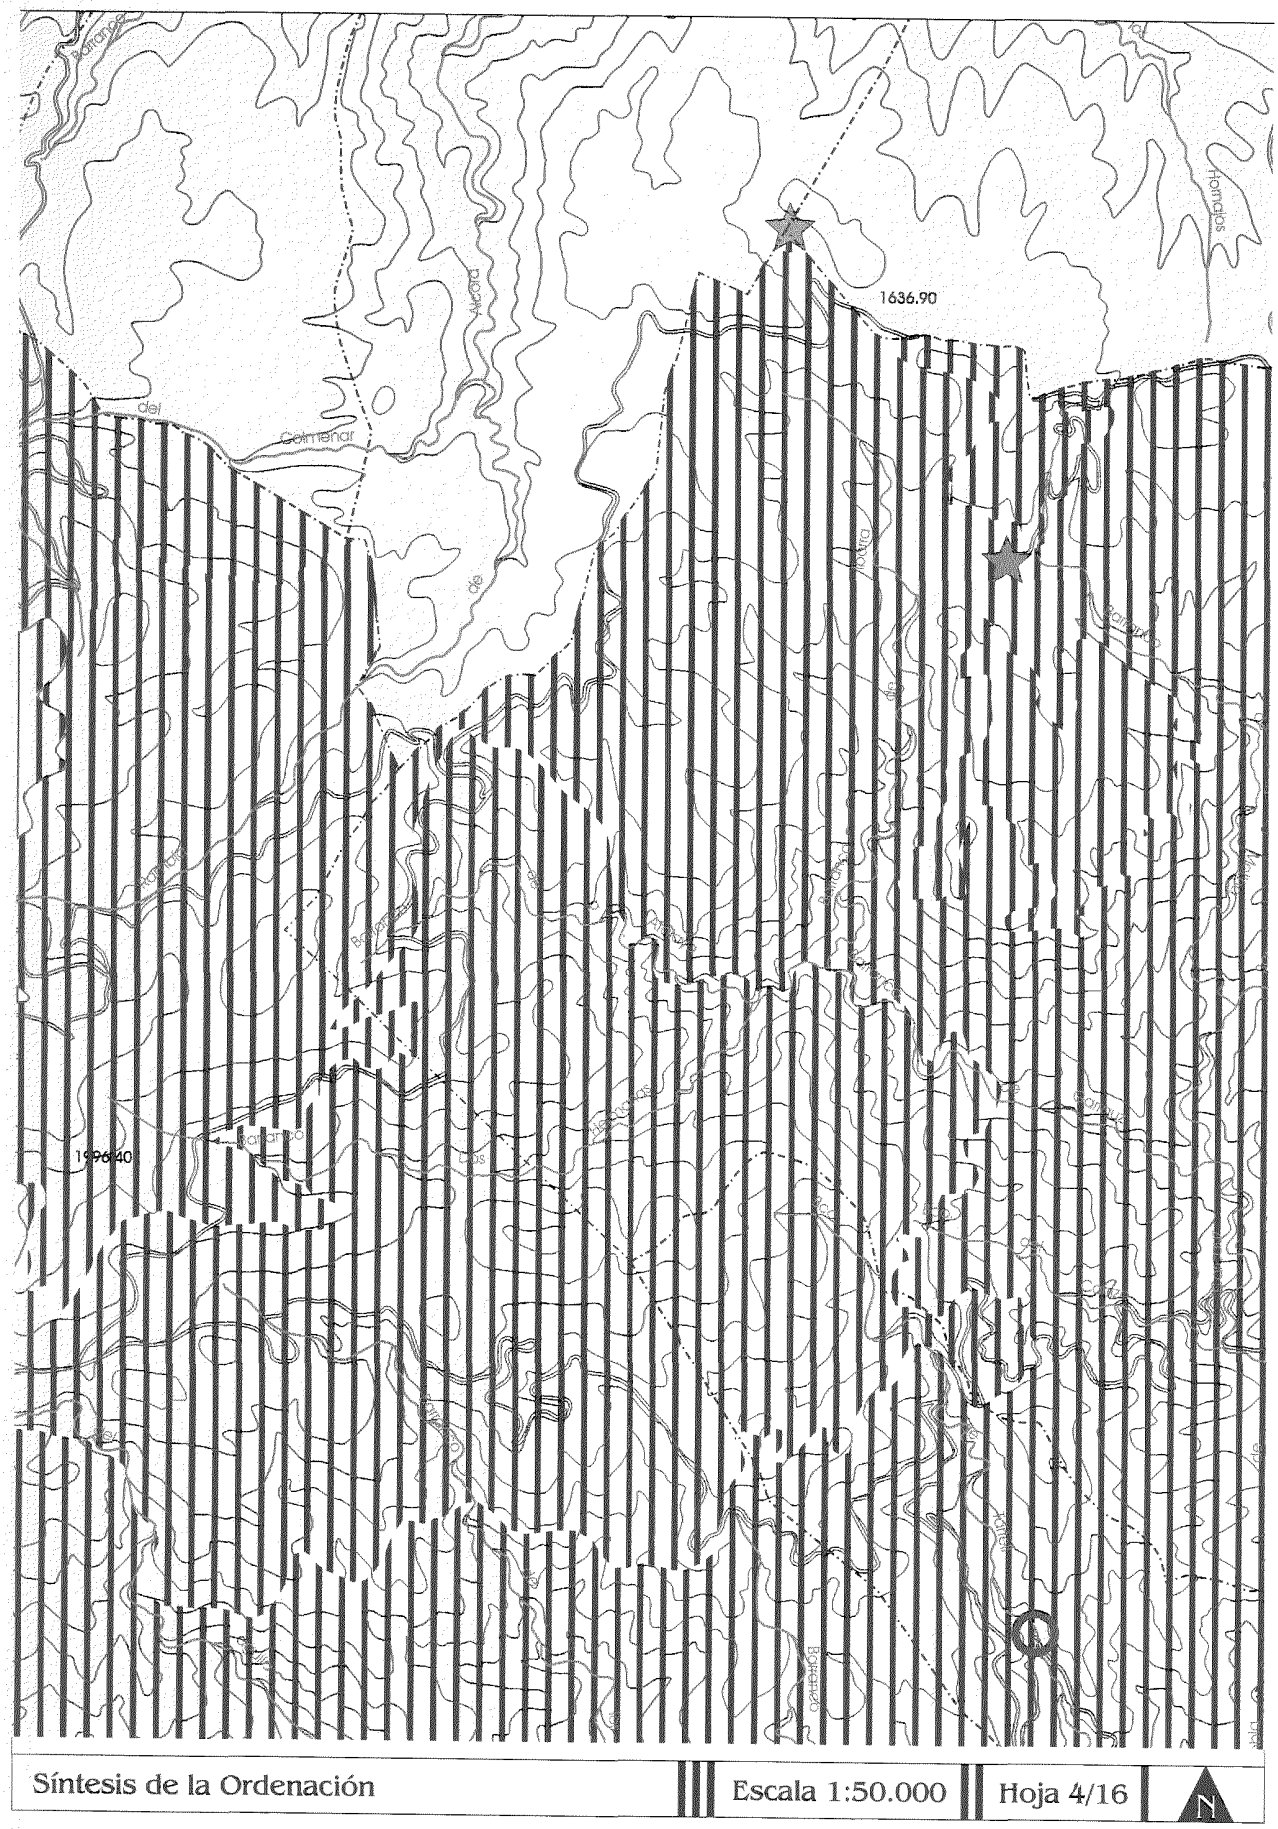
INFRAESTRUCTURAS BÁSICAS

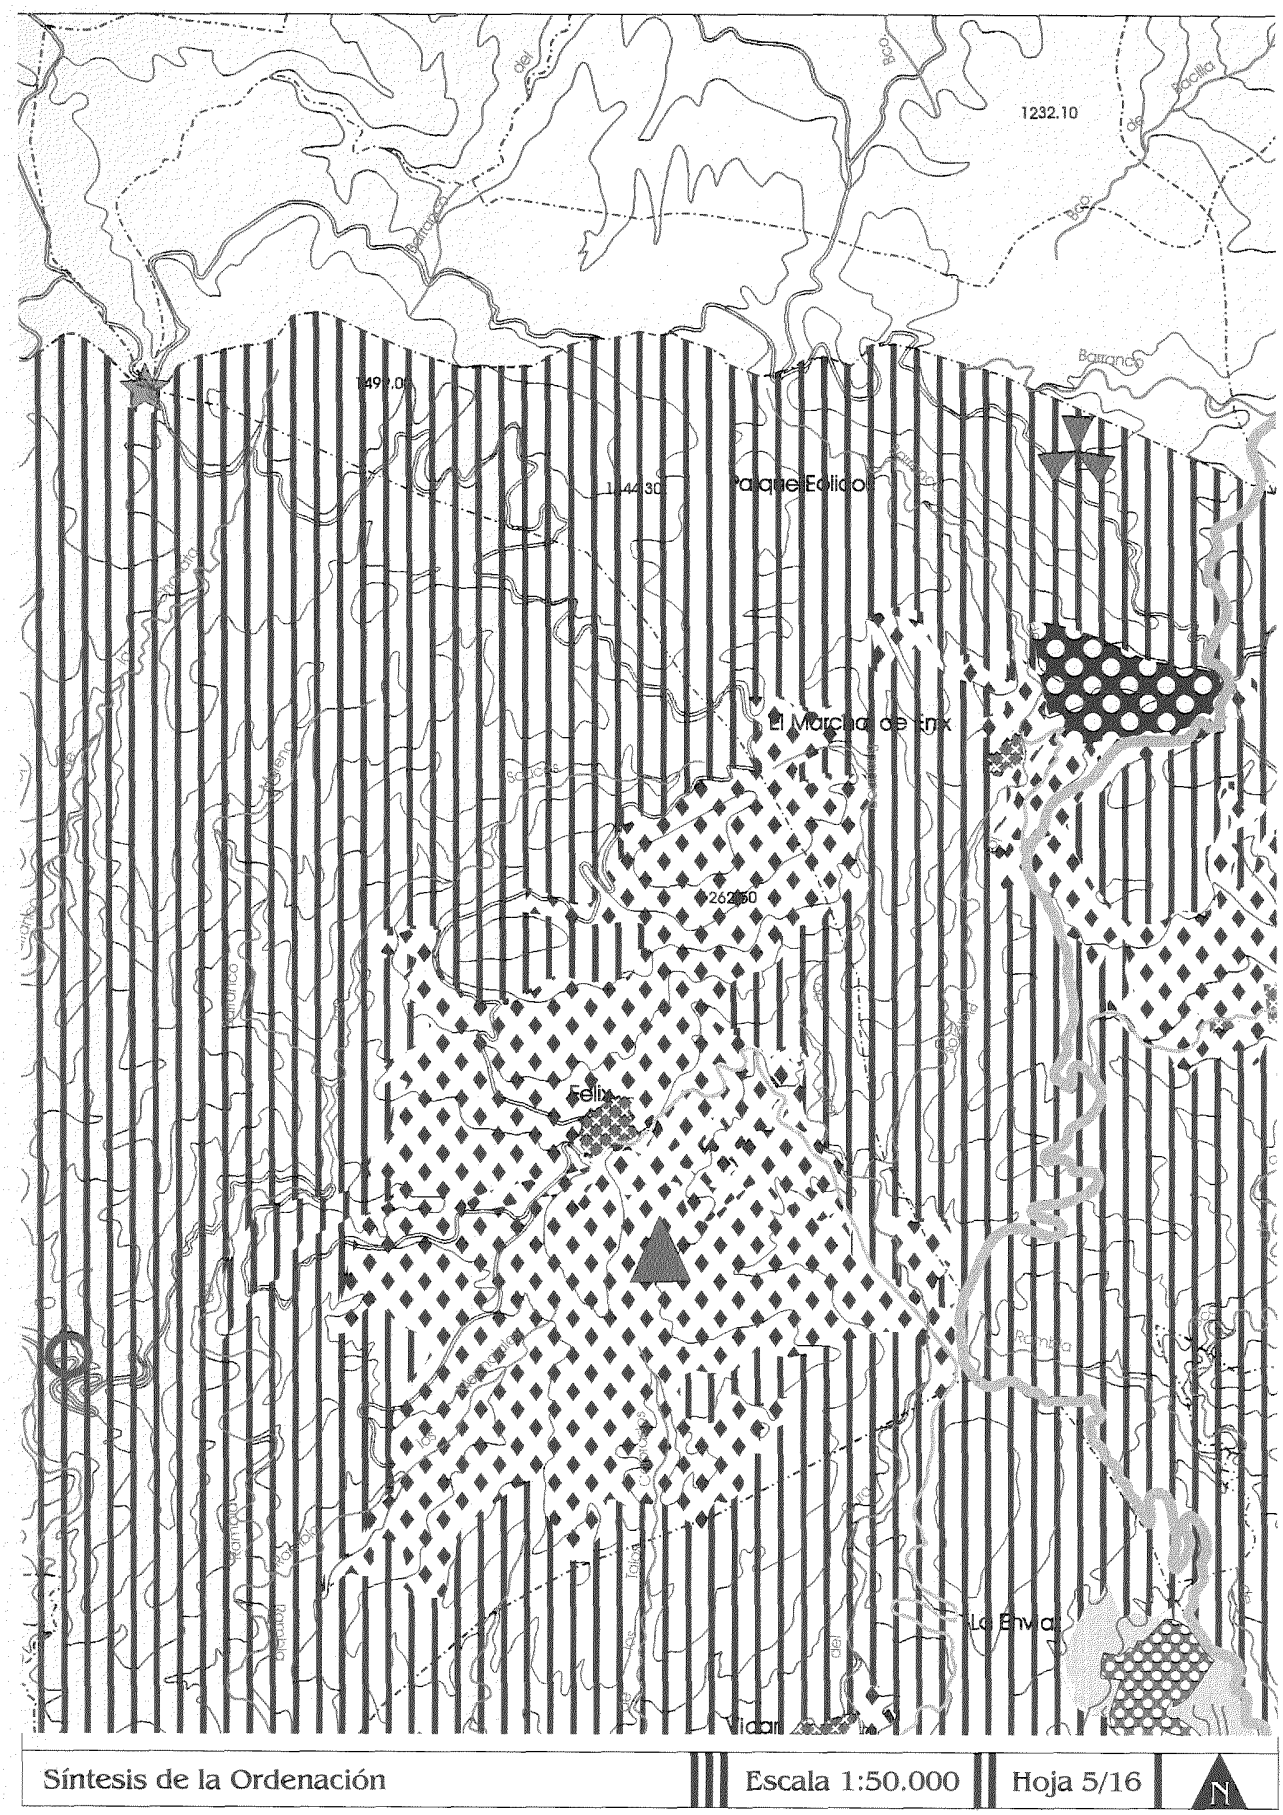
- Canal de Beninar
- E.D.A.R.
- Centro de tratamiento de residuos agrícolas
- Planta de transferencia de R.S.U.
- Subestación eléctrica
- Parque eólico

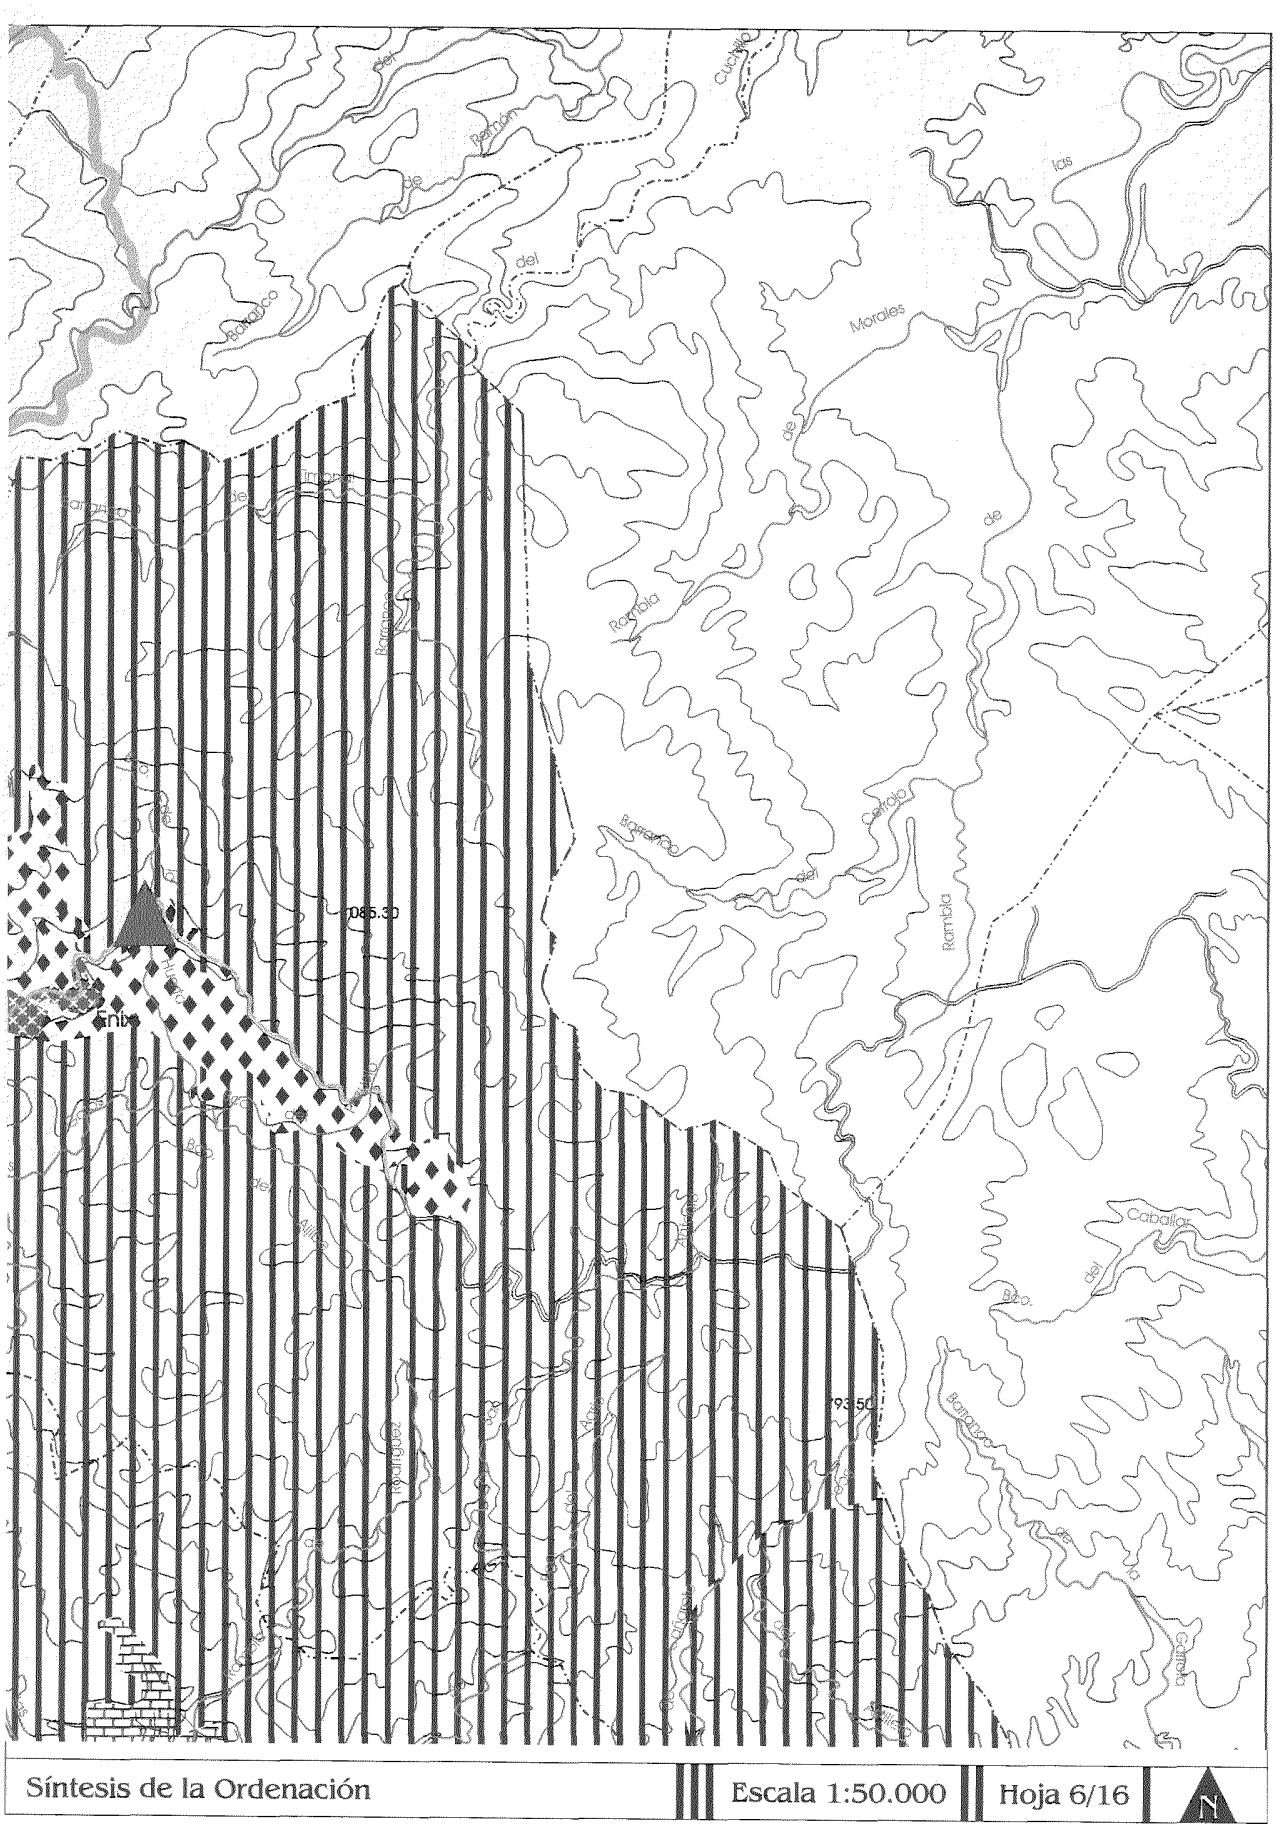

Las Canteras
Los Montoros
977.90
Darrical
961.60
Turón
Las Animas
961.30
Síntesis de la Ordenación
Escala 1:50.000
Hoja 1/16
N

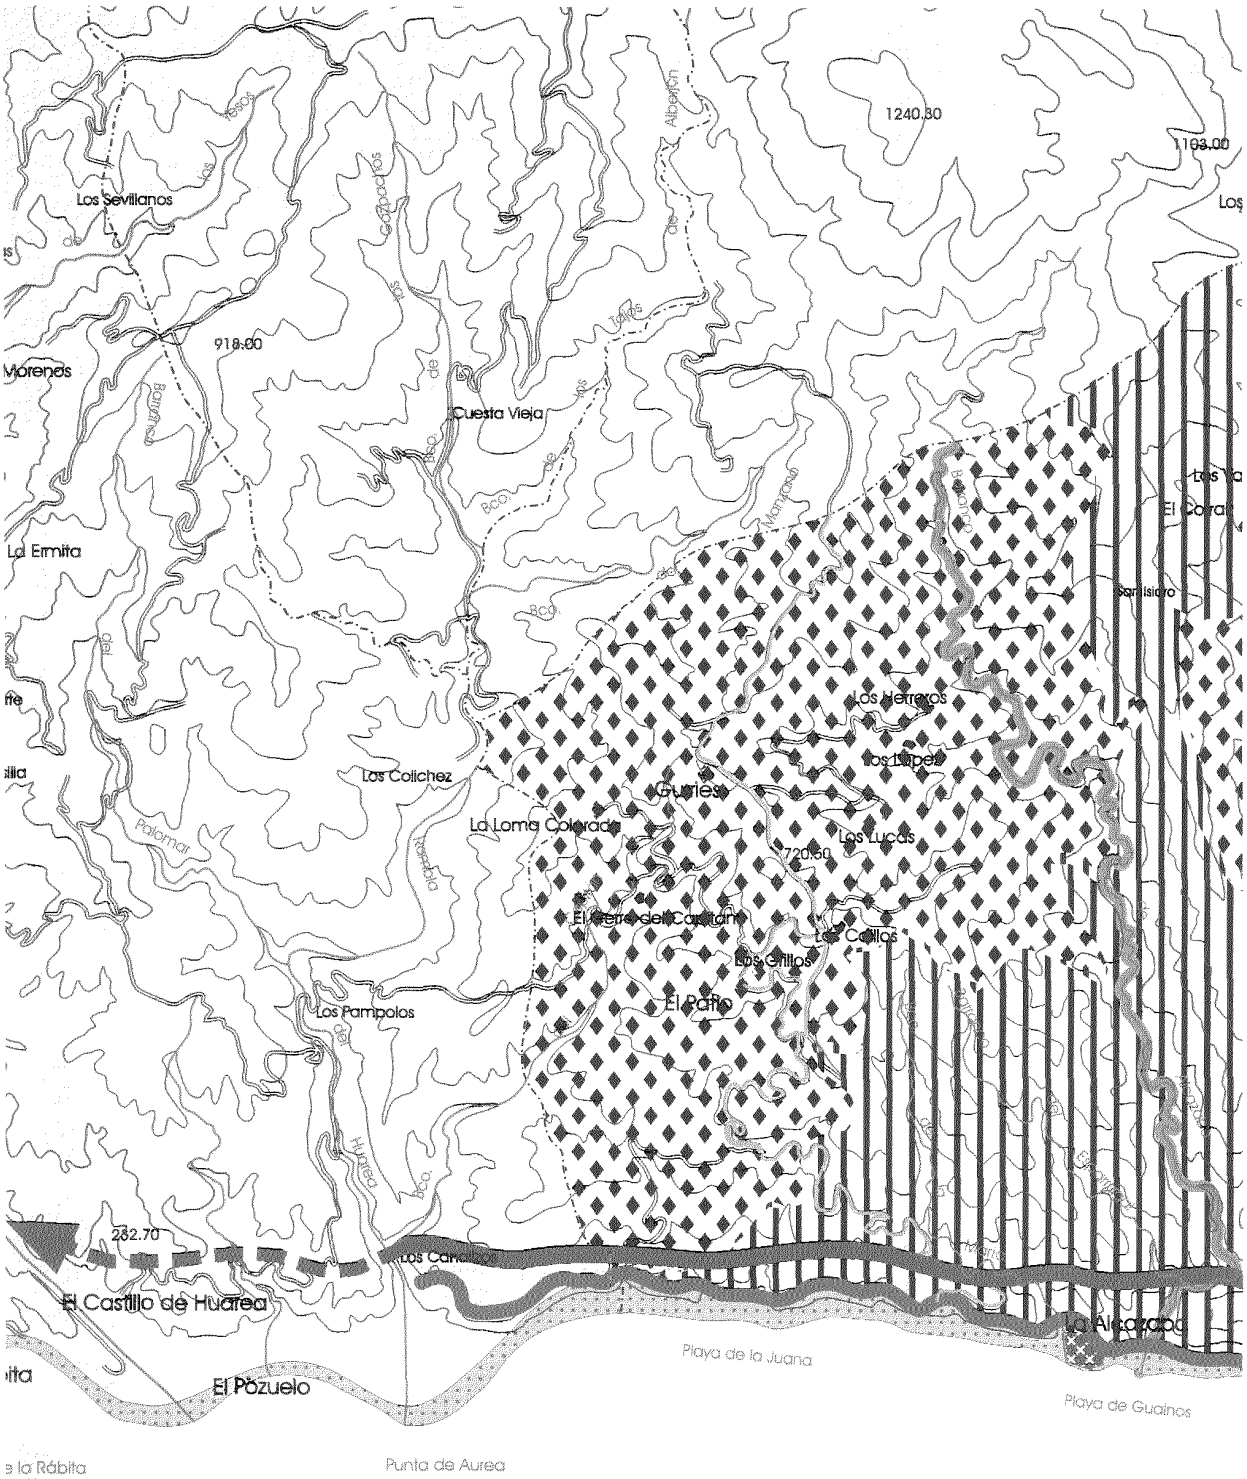

1585.60
1664.70
Bco.
de
los
Caballos
Chiclana
El Gallo
La Peñaparda
Barbate
Alcalá de los Gazules
San Roque
Síntesis de la Ordenación
Escala 1:50.000
Hoja 2/16
N

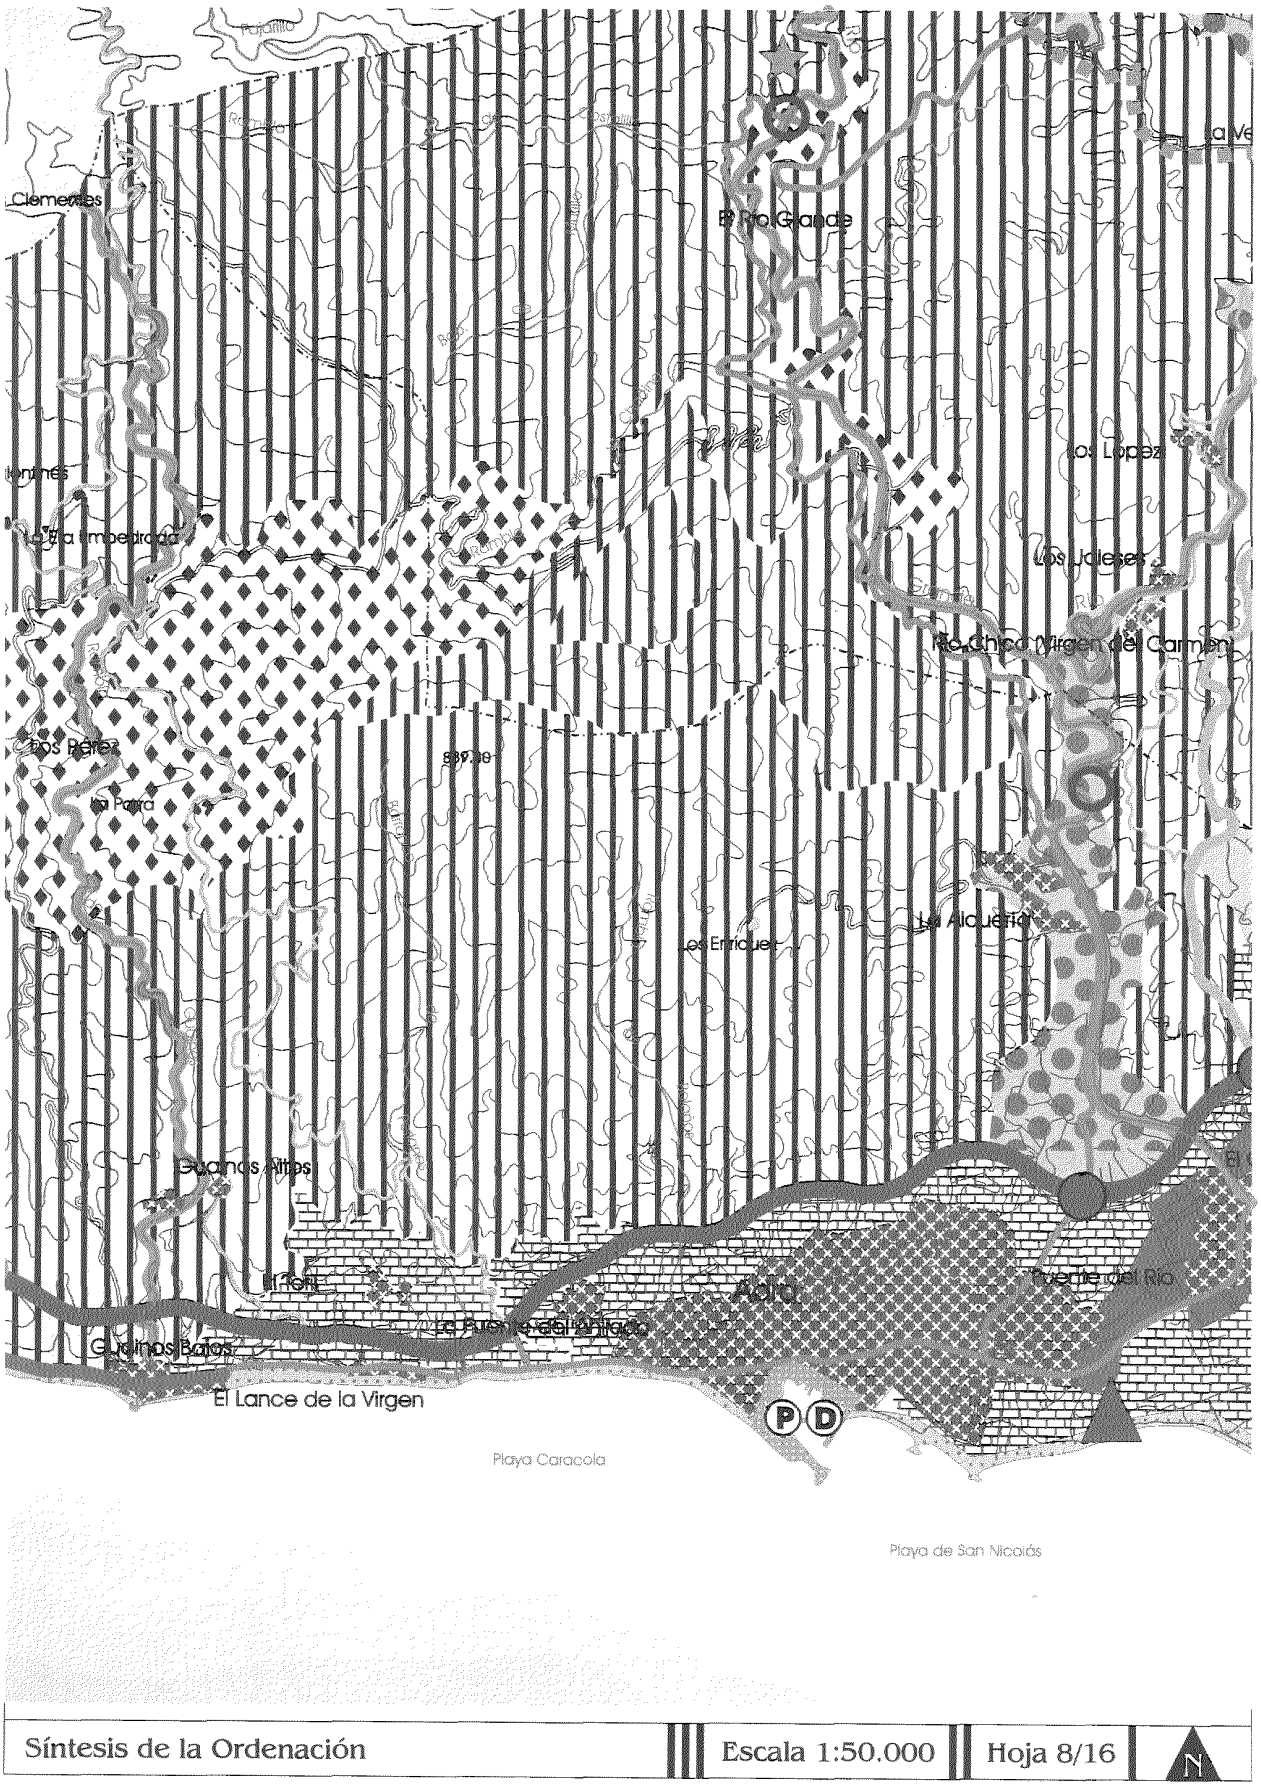

2124.90
1977.40
2228.30
2235.70
2254.90
Celín
Síntesis de la Ordenación
Escala 1:50.000
Hoja 3/16
N

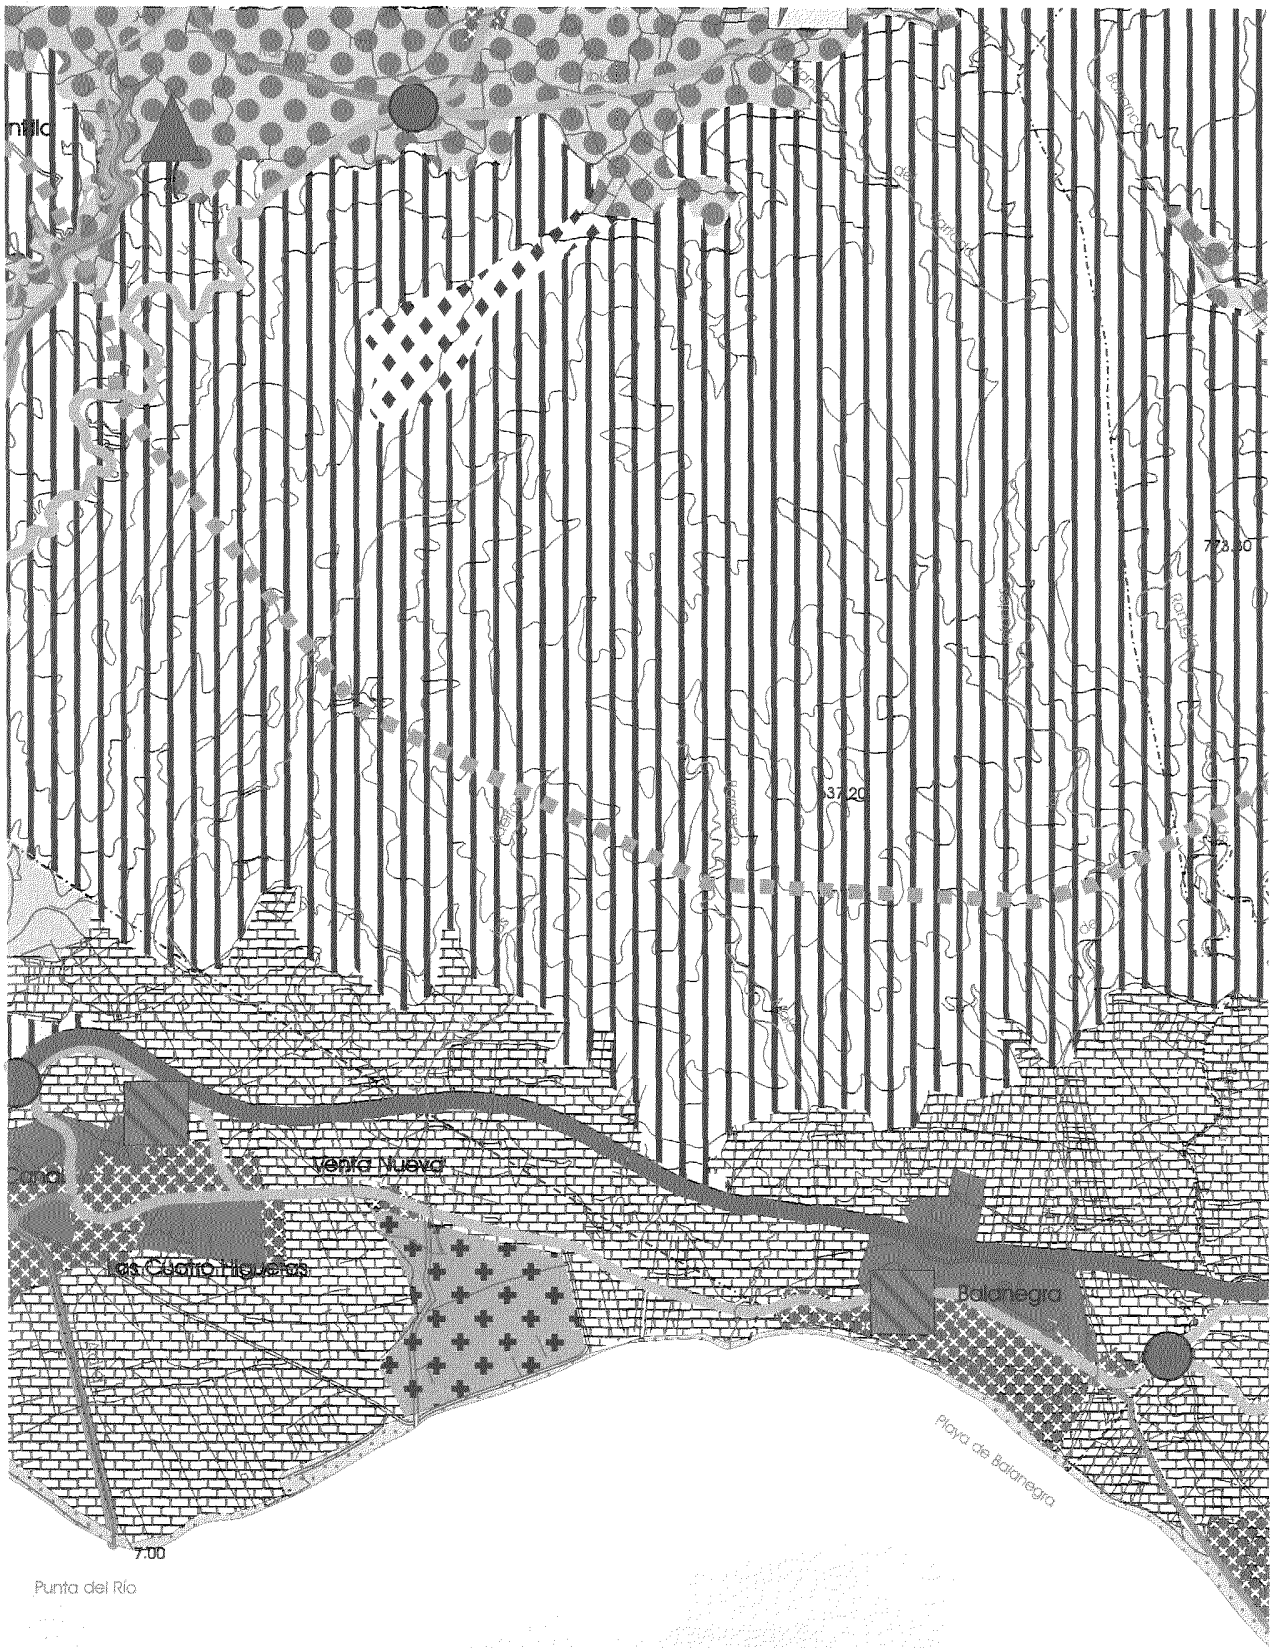

1636.90
1996.40
Síntesis de la Ordenación
Escala 1:50.000
Hoja 4/16
N


1232.10
1499.06
1443.30
Parque Eólico
El Marchal de Enix
262.50
Felix
La Envia
Barranco
Rambla
Síntesis de la Ordenación
Escala 1:50.000
Hoja 5/16
N

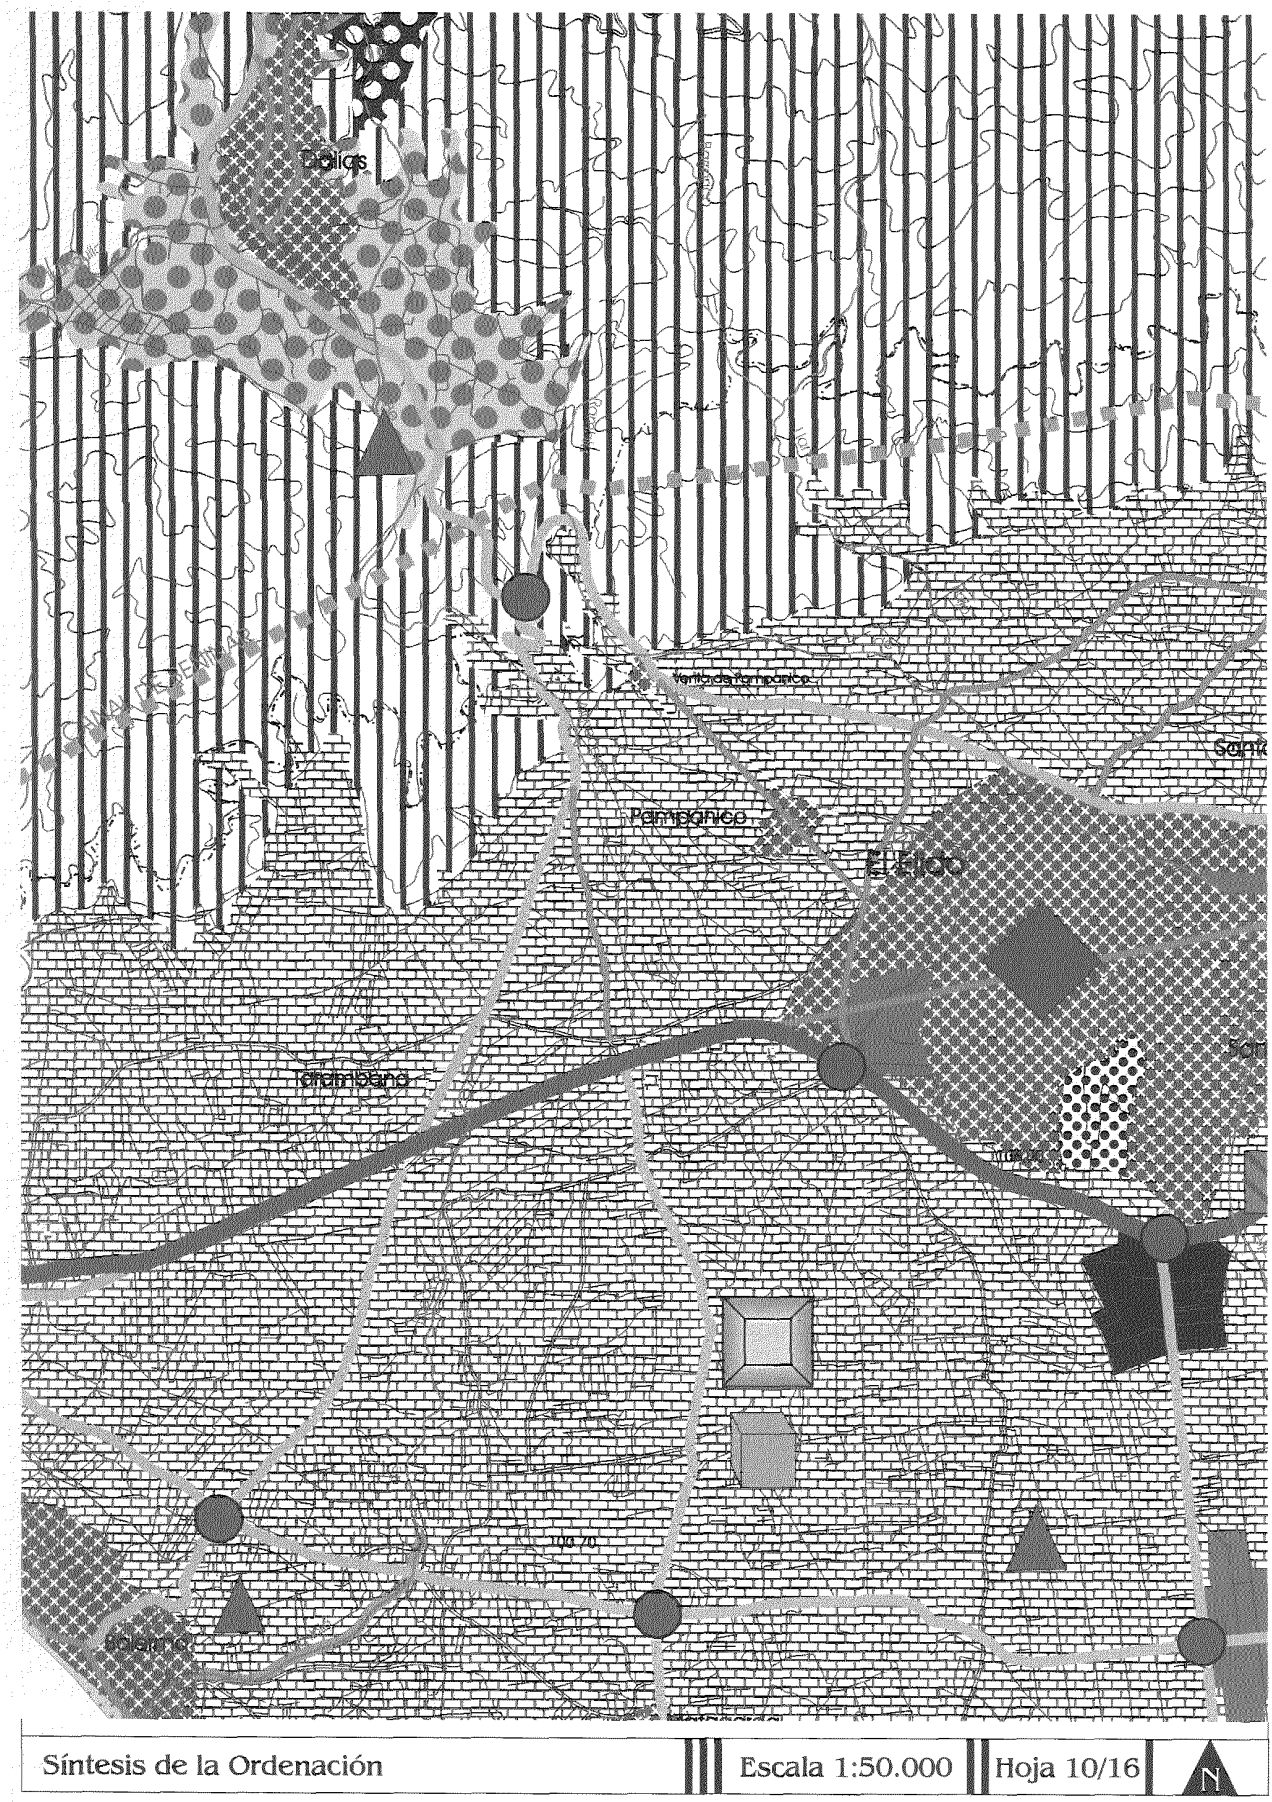

Morales
Rambla
Cerrao
Caballar
1085.30
793.50
Síntesis de la Ordenación
Escala 1:50.000
Hoja 6/16
N

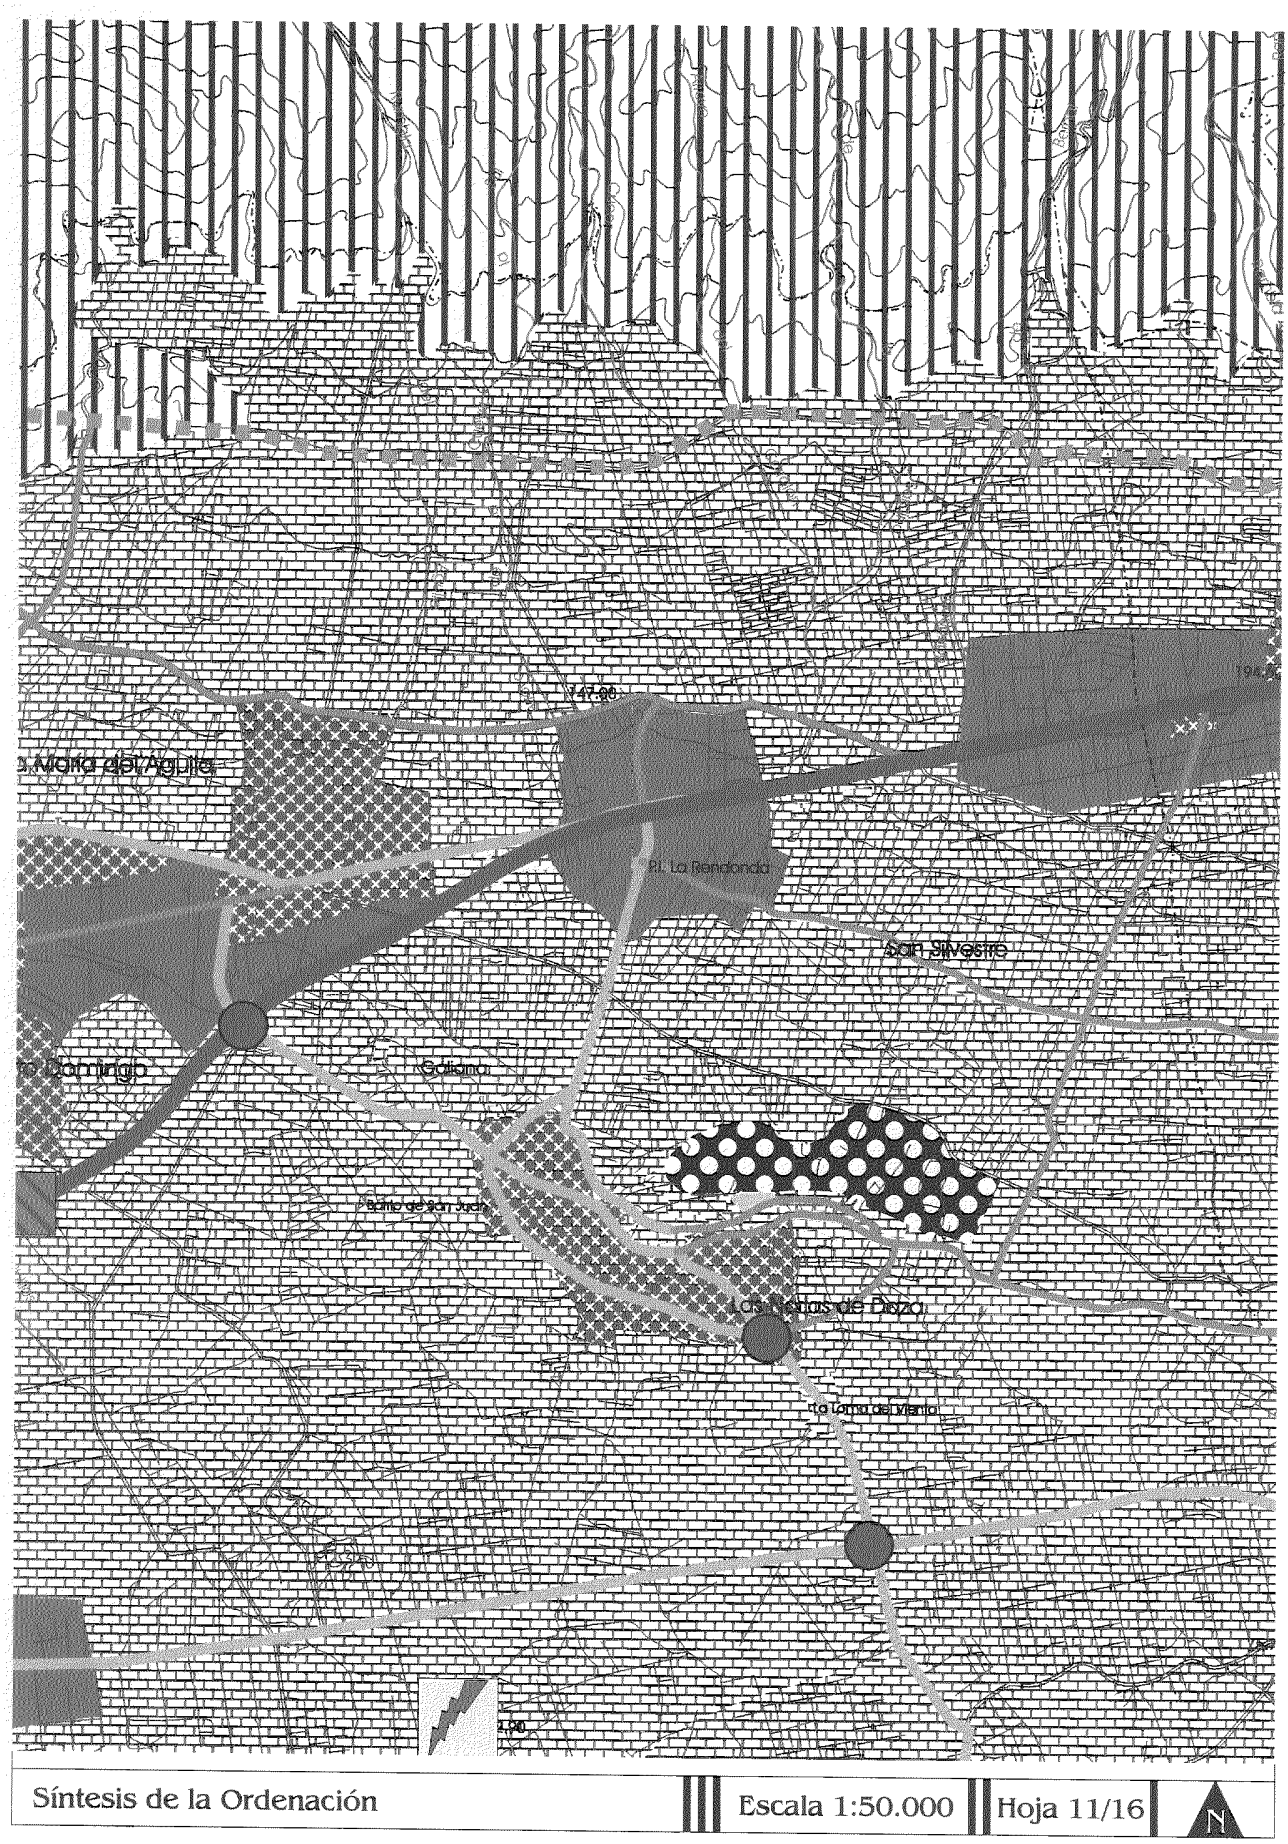

1240.80
1103.00
Los Sevillanos
Los Arcos
Los Barrancos
Albarón
Morenes
918.00
Cuesta Vieja
La Ermita
Los Colichez
Palomar
La Loma Colorada
720.60
Los Lucas
El Cerro del Castillo
Los Cotillos
Los Grillos
El Pato
Los Pampolas
Huarea
282.70
El Castillo de Huarea
El Pozuelo
Playa de la Juana
Playa de Guainos
Punta de Aurea
Síntesis de la Ordenación
Escala 1:50.000
Hoja 7/16
N

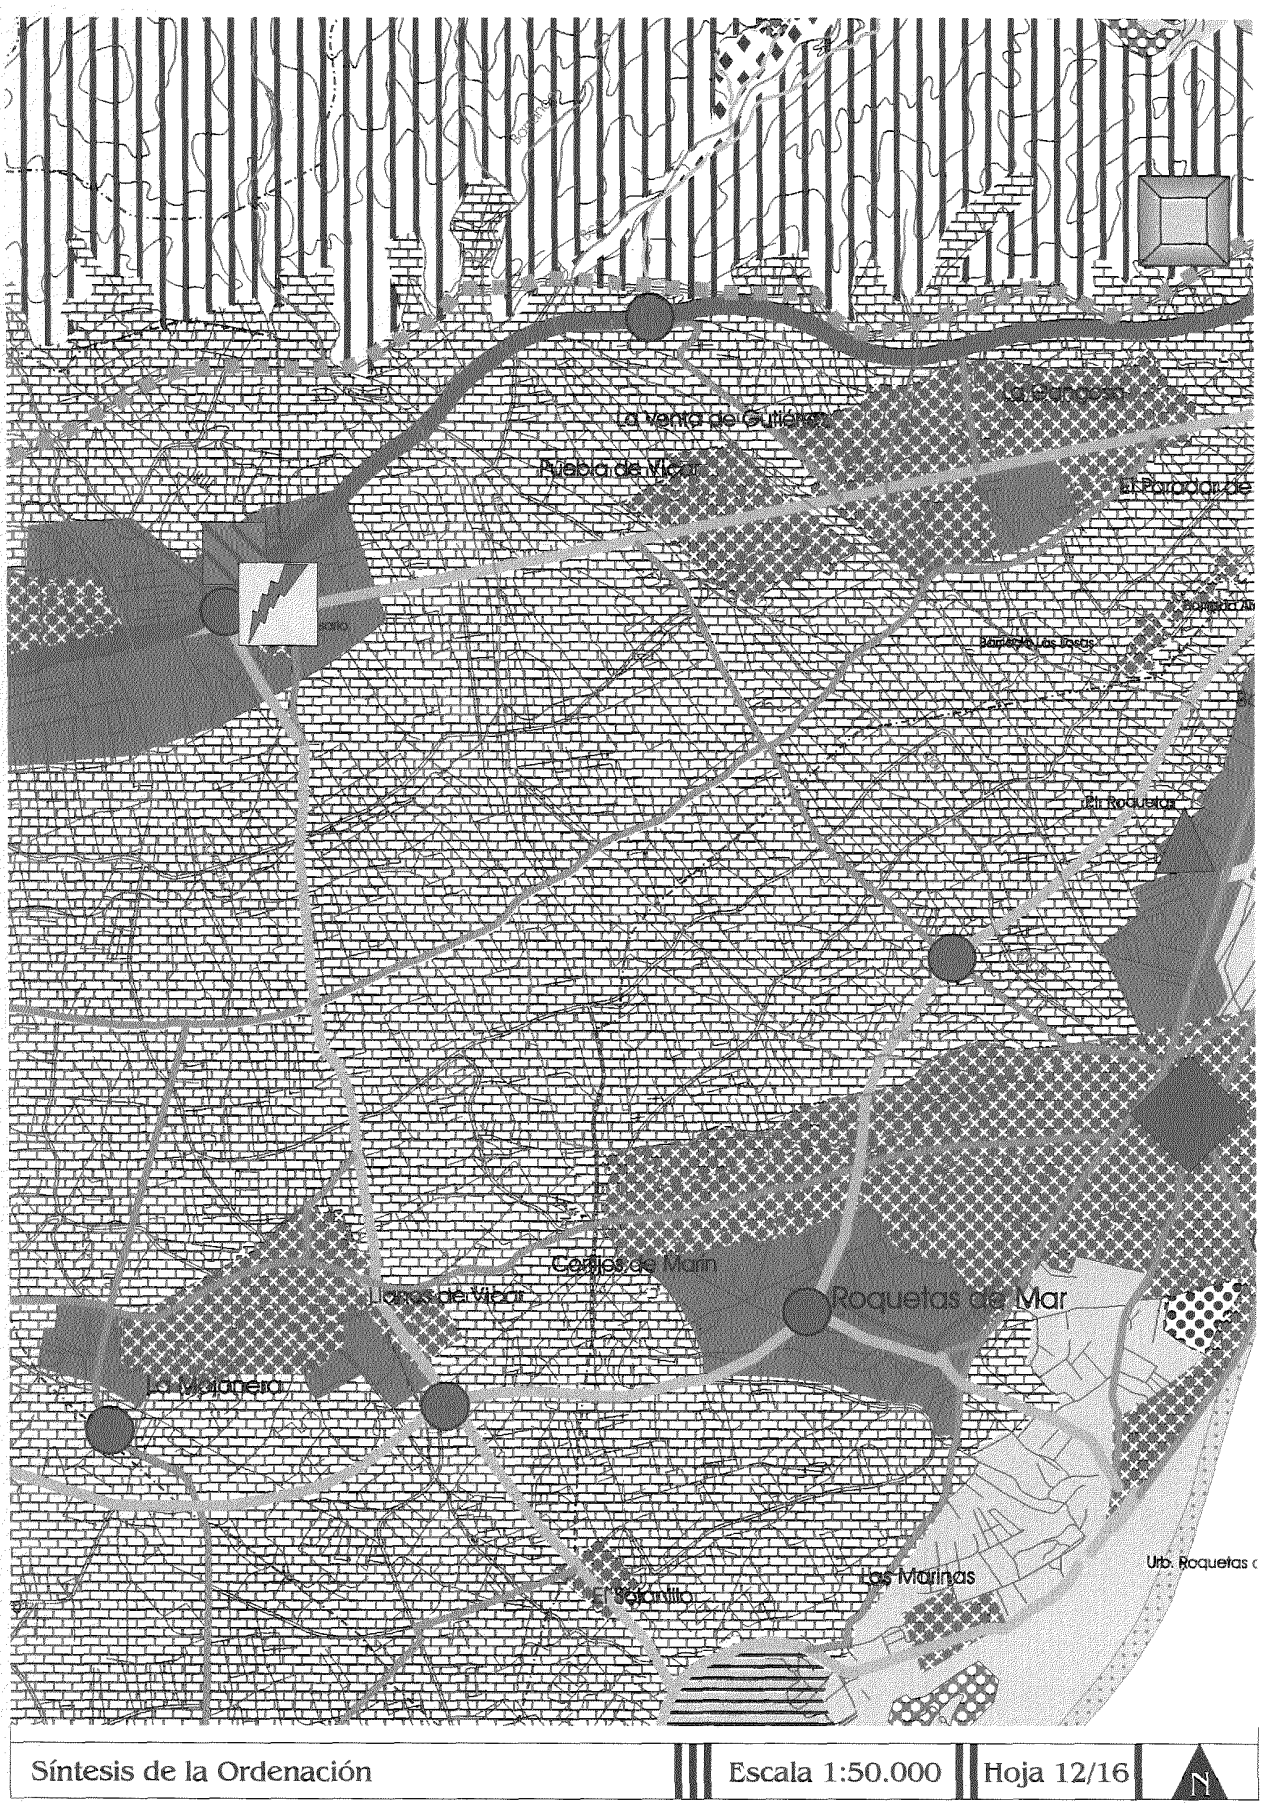

Clementes
Pª Pco. Grande
Los Lopez
Los Jaleses
Rchica. Virgen del Carmen
Los Perez
La Para
La Alqueria
Los Enriquez
Guijarros Altos
Guijarros Bajos
El Lance de la Virgen
Playa Caracola
Playa de San Nicolás
Síntesis de la Ordenación
Escala 1:50.000
Hoja 8/16
N

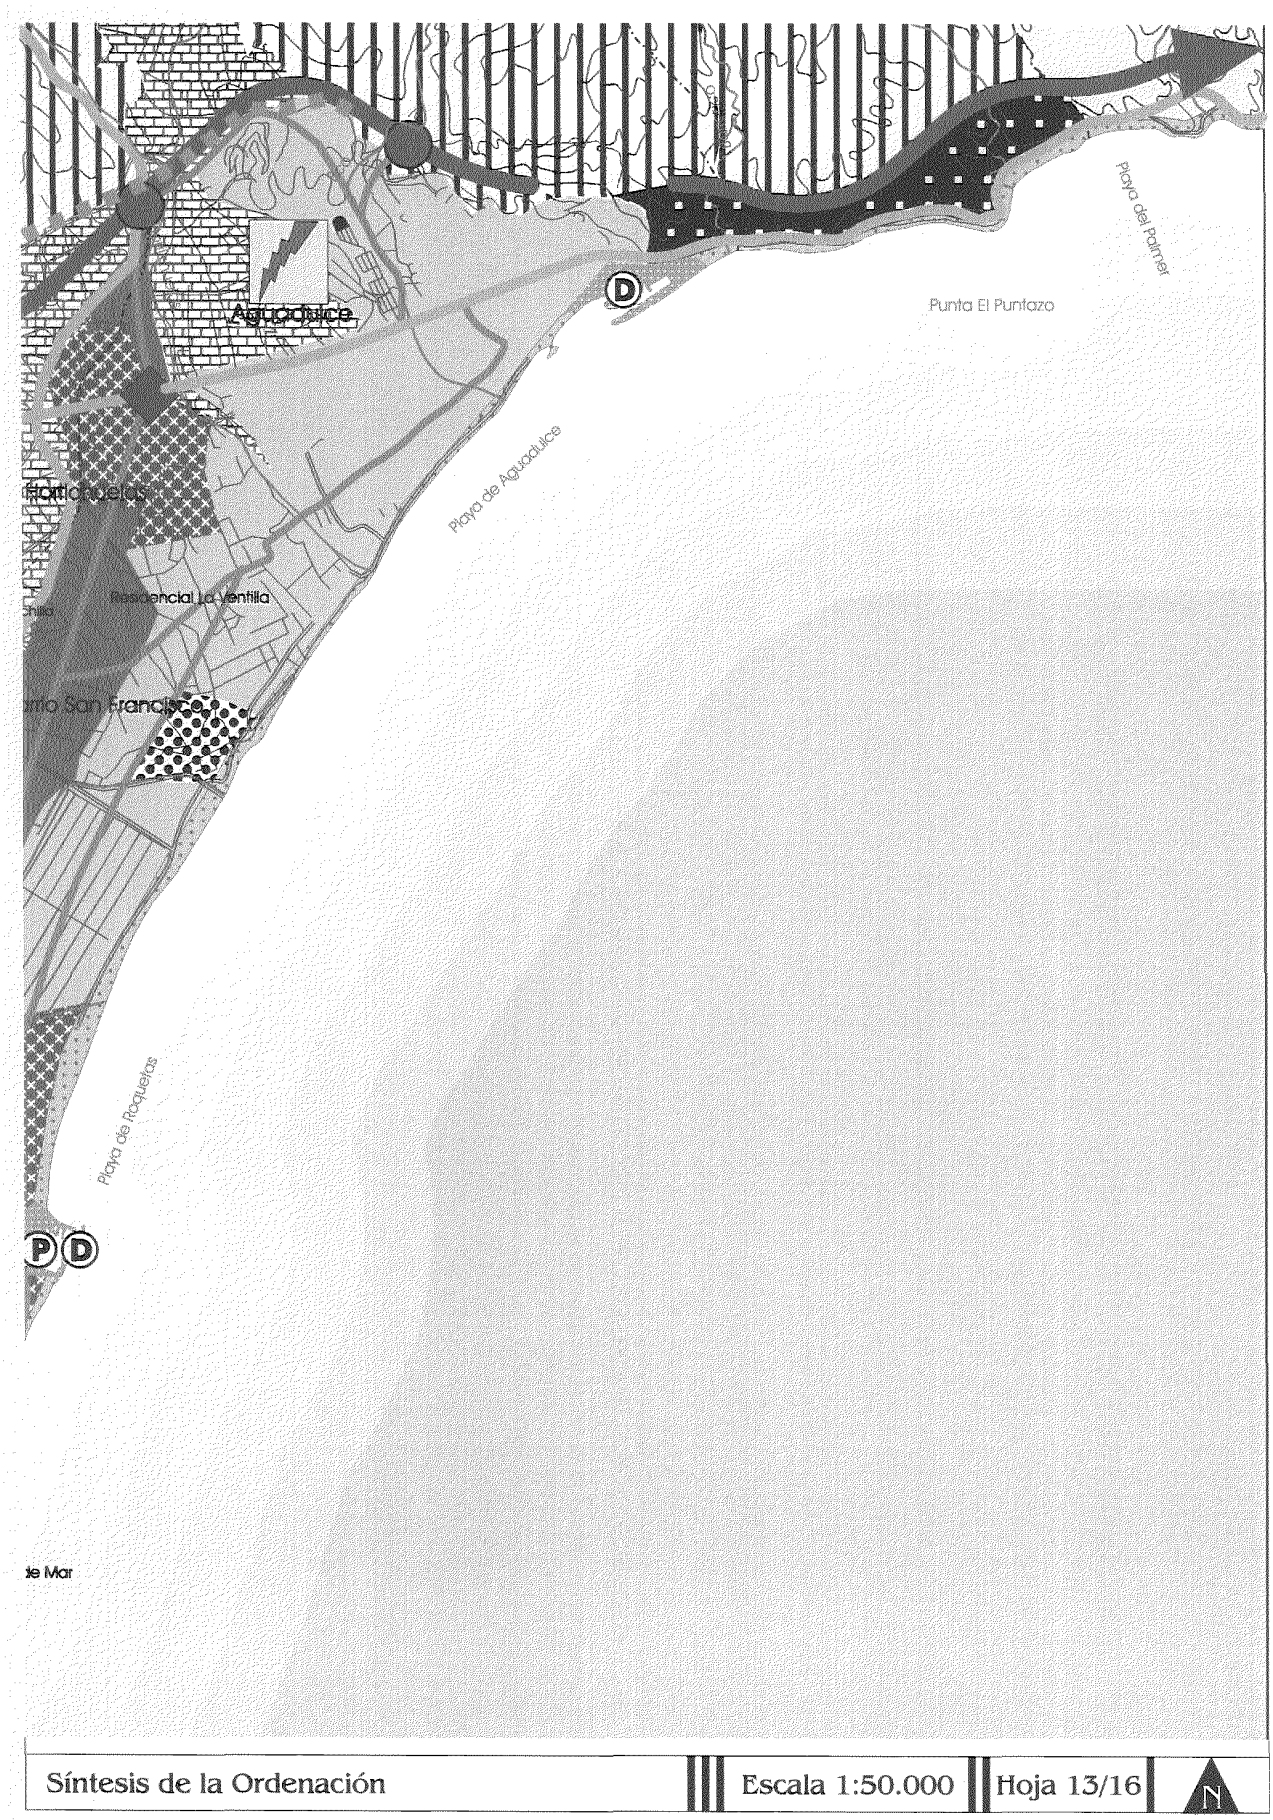


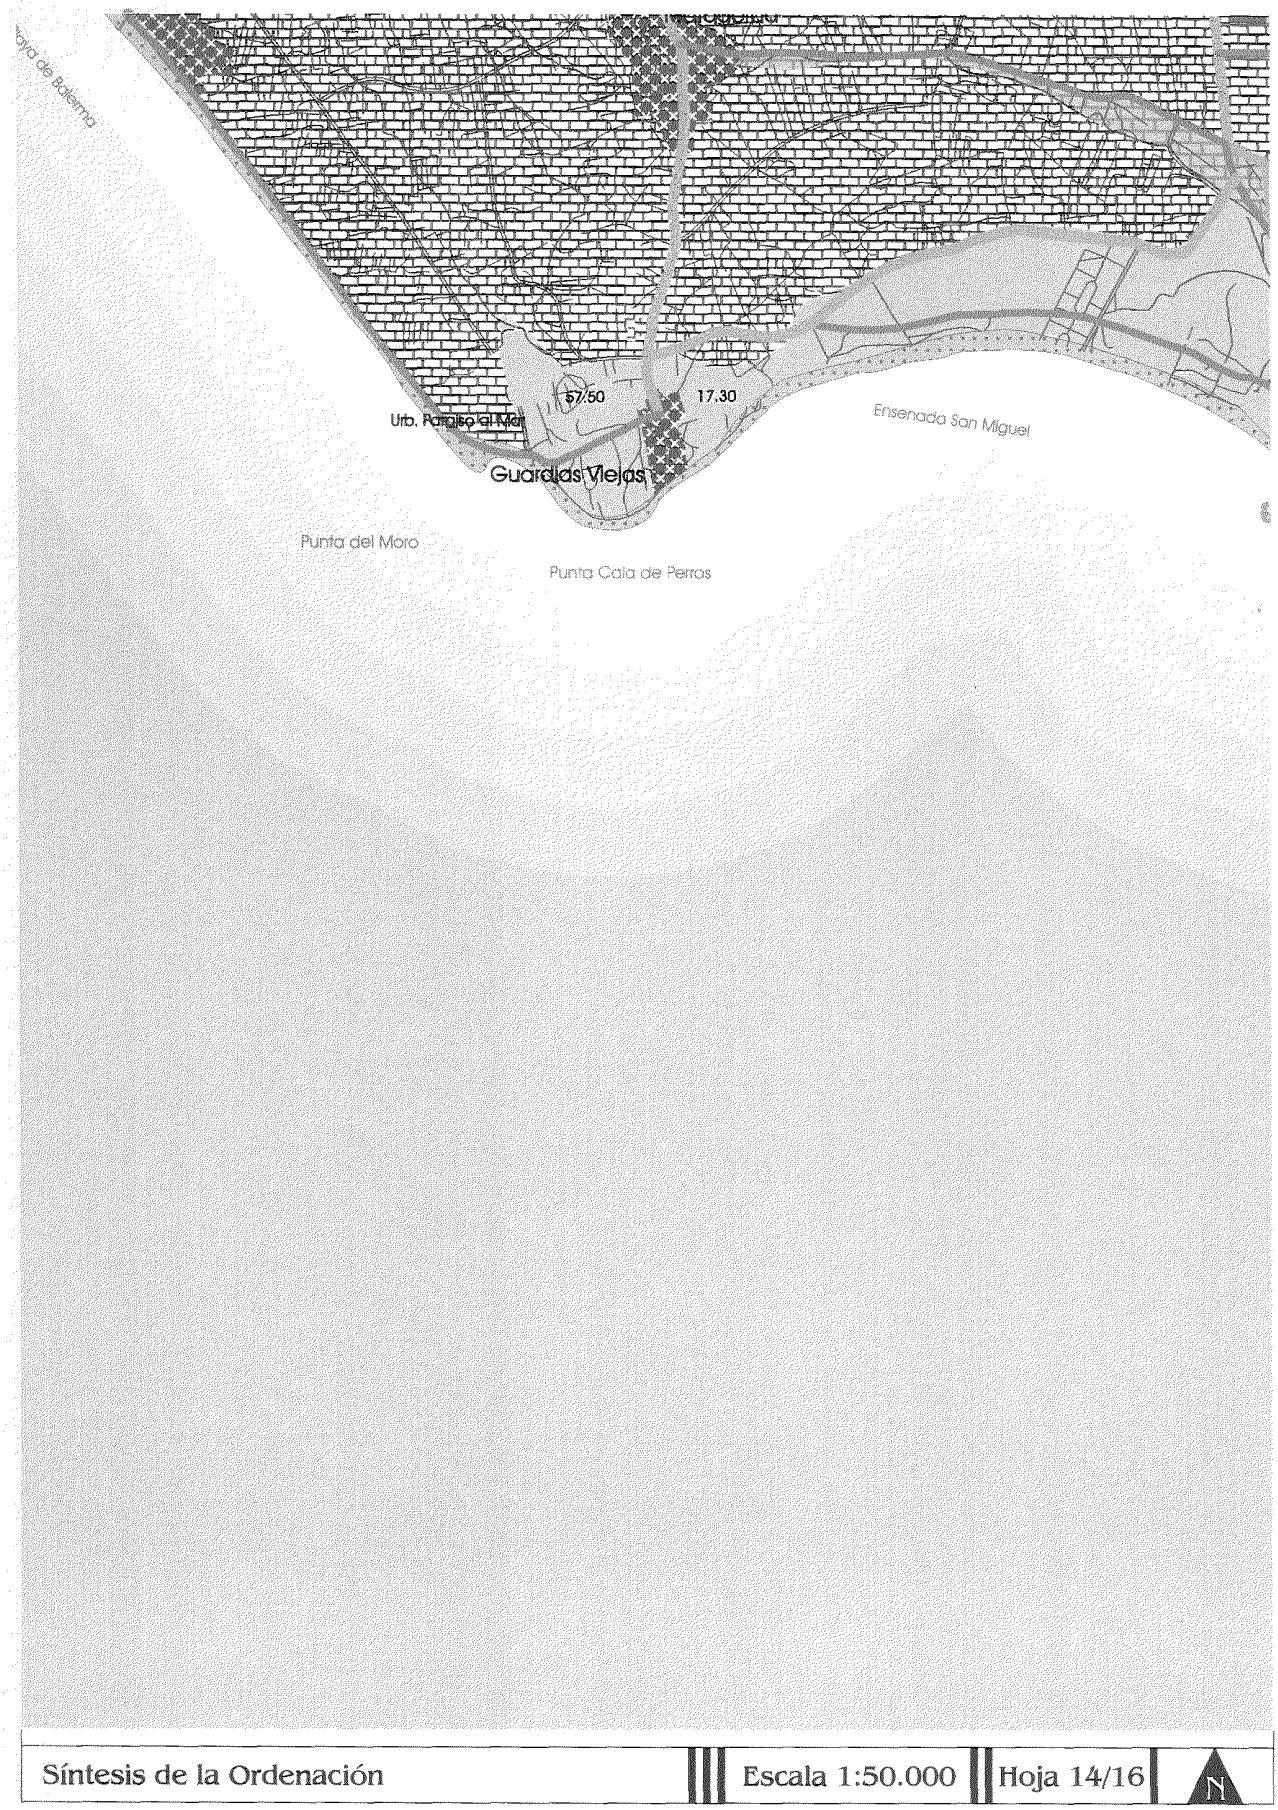
Síntesis de la Ordenación | Escala 1:50.000 | Hoja 9/16 | N

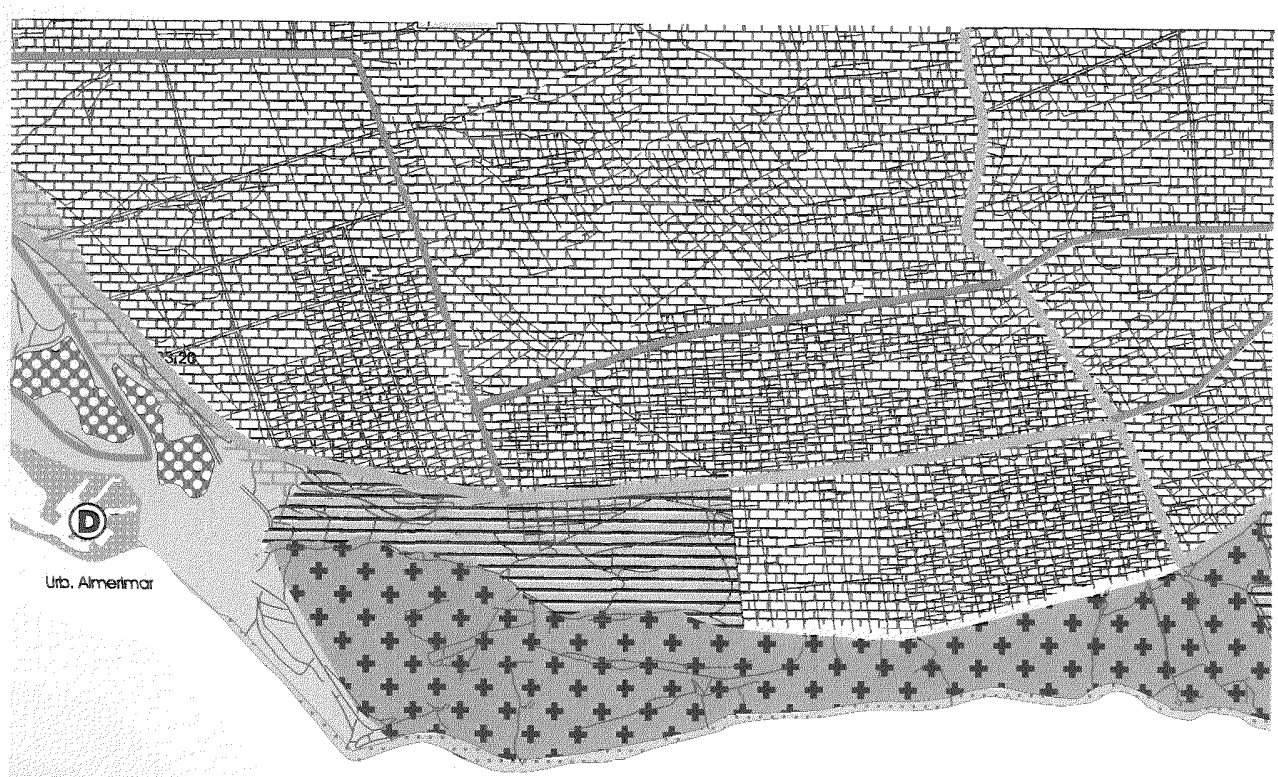

Dólicas
Pamplanico
Síntesis de la Ordenación
Escala 1:50.000
Hoja 10/16
N


Síntesis de la Ordenación
Escala 1:50.000
Hoja 11/16
N
P.I. La Ranilla
San Silvestre
Las Navas de Pinzón


La Venta de Gutiérrez
Puebla de Vícar
El Parrado
Barriada Las Rosas
El Roquetas
Centro de Mam
Llanos de Vícar
Roquetas de Mar
La Mojonera
Las Marinas
El Solanillo
Urb. Roquetas
Síntesis de la Ordenación
Escala 1:50.000
Hoja 12/16
N


Agua Dulce
Punta El Puntazo
Playa del Palmer
Playa de Aguadulce
Residencial La Ventilla
Playa de Roquetas
D
P
D
Síntesis de la Ordenación
Escala 1:50.000
Hoja 13/16
N


Bolonia
57.50
17.30
Urb. Paraíso el Mar
Ensenada San Miguel
Guaralas Viejas
Punta del Moro
Punta Cala de Perros
Síntesis de la Ordenación
Escala 1:50.000
Hoja 14/16
N



Síntesis de la Ordenación | Escala 1:50.000 | Hoja 15/16 | N


Playa de Cerrillos
Sabinar
Síntesis de la Ordenación
Escala 1:50.000
Hoja 16/16
N

NORMAS PARA LA SUSCRIPCION AL BOLETIN OFICIAL DE LA JUNTA DE ANDALUCIA PARA EL AÑO 2002

1. SUSCRIPCIONES

1.1. Las suscripciones al **BOLETIN OFICIAL DE LA JUNTA DE ANDALUCIA** están sujetas al pago previo de las correspondientes tasas (art. 25.a de la Ley 4/1988, de 5 de julio, de Tasas y Precios Públicos de la Comunidad Autónoma de Andalucía).

1.2. Las solicitudes de suscripción deberán dirigirse al **Servicio de Publicaciones y BOJA.** Apartado Oficial Sucursal núm. 11, Bellavista. 41014 - Sevilla.

2. PLAZOS DE SUSCRIPCION

2.1. Las suscripciones al **BOLETIN OFICIAL DE LA JUNTA DE ANDALUCIA** serán por **período de un año indivisible** (art. 28 de la Ley 4/1988, de 5 de julio, de Tasas y Precios Públicos de la Comunidad Autónoma de Andalucía).

2.2. La solicitud de las suscripciones se efectuará **dentro del mes anterior** al inicio del período de suscripción (art. 16, punto 3, del Reglamento del BOJA, Decreto 205/1983, de 5 de octubre).

3. TARIFAS

3.1. El precio de la suscripción para el año 2002 es de 145,69 €.

4. FORMA DE PAGO

4.1. El pago de la suscripción se realizará de conformidad con la liquidación que se practique por el Servicio de Publicaciones y BOJA al aceptar la solicitud. En dicha liquidación se detallará la forma de pago.

4.2. No se aceptarán pagos ni ingresos de ningún tipo que se realicen de forma distinta a la indicada en la liquidación que se practique.

5. ENVIO DE EJEMPLARES

5.1. **El envío,** por parte del **Servicio de Publicaciones y BOJA,** de los ejemplares del **BOLETIN OFICIAL DE LA JUNTA DE ANDALUCIA,** comenzará a hacerse una vez tenga entrada en dicho Servicio el ejemplar para la Administración del Mod. 046 mecanizado por el Banco o Caja de Ahorros.

5.2. En el caso de que el ejemplar para la Administración del Mod. 046 correspondiente al período de suscripción solicitado tenga entrada en este Servicio una vez comenzado el mismo, el envío de los Boletines **será a partir de dicha fecha de entrada.**

NOTA: Enviar a:

Servicio de Publicaciones y BOJA
Apartado Oficial Sucursal núm. 11
Bellavista
41014 SEVILLA

SOLICITUD DE SUSCRIPCION AL BOJA

NIF/CIF _____

APELLIDOS Y NOMBRE O RAZON SOCIAL _____

_____

NOMBRE VIA PUBLICA _____

Nº _____ LETRA _____ ESCALERA _____ PISO _____ PUERTA _____

TELEFONO _____ FAX _____

LOCALIDAD/MUNICIPIO _____

PROVINCIA _____ CODIGO POSTAL _____

Deseo suscribirme al **BOLETIN OFICIAL DE LA JUNTA DE ANDALUCIA** de conformidad con las condiciones establecidas.

Sello y firma

FORMA DE PAGO

El pago de la suscripción se realizará de conformidad con la liquidación que se practique por el Servicio de Publicaciones y BOJA al aceptar la solicitud, lo cual se comunicará a vuelta de correo.

BOLETIN OFICIAL DE LA JUNTA DE ANDALUCIA
FAX: 95 503 48 05

El Boletín Oficial de la Junta de Andalucía y las Publicaciones editadas por él pueden adquirirse en las siguientes librerías colaboradoras:

ALMERÍA:

● PICASSO, Reyes Católicos, núm. 17 ● CRUZ GRANDE, LIBRERÍA Y PAPELERÍA, Las Lisas, núm. 1 (Cuevas del Almanzora)

CÁDIZ:

● QUÓRUM LIBROS, S.A.L., Ancha, núm. 27 ● LIBRERÍA ANDALUCÍA JURÍDICA E INFORMÁTICA LOGOS,S.C., Manuel Álvarez, núm. 5 - local 22 (El Puerto de Sta. María)

CÓRDOBA:

● LUQUE LIBROS, S.L., Cruz Conde, núm. 19 ● LIBRERÍA UNIVERSITAS, Rodríguez Sánchez, núm. 14

GRANADA:

● LIBRERÍA URBANO, S.L., Tablas, núm. 6

HUELVA:

● GALERÍA DEL LIBRO, Ginés Martín, núm. 2

JAÉN:

● TÉCNICA UNIVERSITARIA, Avda. de Madrid, núm. 33 ● S.C.A. PAPELERÍA LIBRERÍA CRUZ, Plaza del Posito, núm. 22

MÁLAGA:

● LIBRERÍA DENIS, Santa Lucía, núm. 7 ● FACULTATIS IURIS, S.L., Duquesa de Parcent, núm. 3 ● LIBRERÍA LOGOS, Duquesa de Parcent, núm. 10

SEVILLA:

● AL-ANDALUS, Roldana, núm. 4 ● BERNAL, Pagés del Corro, núm. 43 ● CÉFIRO, Virgen de los Buenos Libros, núm. 1 ● GUERRERO, García de Vinuesa, núm. 35 ● LA CASA DEL LIBRO, Fernando IV, núm. 23 ● LORENZO BLANCO, Villegas, núm. 5 ● PEDRO CRESPO, Arroyo, núm. 55 ● TÉCNICA AGRÍCOLA, Juan Ramón Jiménez, núm. 7 ● LA CASA DEL LIBRO -ESPASA- Velázquez, núm. 8 ● AMARANTA LIBROS, Pérez Galdós, núm. 24.

FRANQUEO CONCERTADO núm. 41/63

BOLETIN OFICIAL DE LA JUNTA DE ANDALUCIA
Apartado Oficial Sucursal núm. 11. 41014 SEVILLA

Papel ecológico