



PROYECTO BÁSICO Y DE EJECUCIÓN DE REHABILITACIÓN DE 88 VIVIENDAS EN EDIFICIOS (C-1, D-2, A-2, F-1 Y AVDA SANTO REINO, 27) DEL SECTOR ALMERÍA (POLÍGONO PUERTA MADRID) DE ANDÚJAR (JAÉN)

(JA-0919). *Parque Público de Viviendas de la Agencia de Vivienda y Rehabilitación de Andalucía)*

ABRIL 2026

REDACTORA: Pilar Ruiz León(Arquitecta SECCIÓN TÉCNICA A.V.R.A JAÉN)

Es copia auténtica de documento electrónico

Puede verificar la integridad de este documento mediante la lectura del código QR adjunto o mediante el acceso a la dirección https://ws050.juntadeandalucia.es/verificarFirma indicando el código de VERIFICACIÓN		
FIRMADO POR	PILAR RUIZ LEON	24/04/2026
VERIFICACIÓN	Pk2jm8CL2R62HK3634FN25L42924WQ	PÁG. 1/367

Es copia auténtica de documento electrónico

Puede verificar la integridad de este documento mediante la lectura del código QR adjunto o mediante el acceso a la dirección https://ws050.juntadeandalucia.es/verificarFirma indicando el código de VERIFICACIÓN		
FIRMADO POR	PILAR RUIZ LEON	24/04/2026
VERIFICACIÓN	Pk2jm8CL2R62HK3634FN25L42924WQ	PÁG. 2/367

ÍNDICE GENERAL

DOCUMENTO I: MEMORIA

1. MEMORIA DESCRIPTIVA Y JUSTIFICATIVA.

1.1 AGENTES INTERVINIENTES.

1.2 INFORMACIÓN PREVIA.

1.2.1. ANTECEDENTES GENERALES.
1.2.2. DIRECTRICES DE INTERVENCIÓN Y OBJETO DE LA MEMORIA VALORADA.
1.2.3. EMPLAZAMIENTO, DESCRIPCIÓN DEL EDIFICIO Y SUPERFICIES.
1.2.4. TOMA DE DATOS.
1.2.5. CONDICIONANTES URBANÍSTICOS Y DE LA PROPIEDAD DE LAS VIVIENDAS Y ESPACIOS COMUNITARIOS.

1.3 ANÁLISIS Y JUSTIFICACIÓN DE LAS SOLUCIONES.

1.3.1. ANÁLISIS Y DIAGNÓSTICO DE LAS DEFICIENCIAS DEL EDIFICIO
1.3.2. JUSTIFICACIÓN DE LAS SOLUCIONES PLANTEADAS PARA SATISFACER LAS DEFICIENCIAS DEL ESTADO DE CONSERVACIÓN DEL EDIFICIO.

2. MEMORIA CONSTRUCTIVA.

DEMOLICIONES Y TRABAJOS PREVIOS.
SISTEMA ESTRUCTURAL.
SISTEMA ENVOLVENTE.
SISTEMA DE COMPARTIMENTACIÓN.
SISTEMAS DE ACABADOS.
SISTEMAS DE ACONDICIONAMIENTO E INSTALACIONES.
EQUIPAMIENTO.
OTRAS INTERVENCIONES

3. CUMPLIMIENTO DE NORMATIVA APLICABLE:

3.1. CUMPLIMIENTO DEL CÓDIGO TÉCNICO DE LA EDIFICACIÓN (CTE):

3.1.1. DB–SE SEGURIDAD ESTRUCTURAL.
3.1.2. DB–SI SEGURIDAD EN CASO DE INCENDIO.
3.1.3. DB–SUA SEGURIDAD DE UTILIZACIÓN Y ACCESIBILIDAD.
3.1.4. DB–HS SALUBRIDAD.
3.1.5. DB–HR PROTECCIÓN FRENTE AL RUIDO.
3.1.6. DB–HE AHORRO DE ENERGÍA.

3.2. CUMPLIMIENTO DE OTROS REGLAMENTOS Y DISPOSICIONES:

ÁMBITO ESTATAL:

3.2.1. REGLAMENTO ELECTROTÉCNICO PARA BAJA TENSIÓN E ITC.

ÁMBITO MUNICIPAL:

3.2.2.PGOU DE ANDÚJAR (JAÉN)

ÁMBITO AUTONÓMICO:

3.2.3. DECRETO 293/2009, DE 7 DE JULIO, POR EL QUE SE APRUEBA EL REGLAMENTO QUE REGULA LAS NORMAS PARA LA ACCESIBILIDAD EN LAS INFRAESTRUCTURAS, EL URBANISMO, LA EDIFICACIÓN Y EL TRANSPORTE EN ANDALUCÍA.

Es copia auténtica de documento electrónico

Puede verificar la integridad de este documento mediante la lectura del código QR adjunto o mediante el acceso a la dirección https://ws050.juntadeandalucia.es/verificarFirma indicando el código de VERIFICACIÓN

FIRMADO POR	PILAR RUIZ LEON	24/04/2026
VERIFICACIÓN	Pk2jm8CL2R62HK3634FN25L42924WQ	PÁG. 3/367

4. ANEJOS.

ANEJO 4.1. FOTOGRAFÍAS ESTADO ACTUAL
ANEJO 4.2. RELACIÓN DE NORMATIVA DE OBLIGADO CUMPLIMIENTO
ANEJO 4.3. PLANING DE OBRAS
ANEJO 4.4. ESTUDIO DE GESTIÓN DE RESIDUOS.
ANEJO 4.5. PLAN DE CONTROL DE CALIDAD.
ANEJO 4.6. ESTUDIO BÁSICO DE S. y S.
ANEJO 4.7. CUMPLIMIENTO DEL DNSH EN PROYECTO
ANEJO 4.8. JUSTIFICACIÓN DEL IVA.
ANEJO 4.9. CLASIFICACIÓN DEL CONTRATISTA.
ANEJO 4.10. DECLARACIÓN DE OBRA NUEVA.
ANEJO 4.11. PROPUESTA DE REVISIÓN DE PRECIOS.

DOCUMENTO II: PLANOS.

Indice de planos

0. SITUACIÓN Y EMPLAZAMIENTO
1. PLANTAS Y ALZADOS BLOQUE D2 Y A2. ESTADO ACTUAL.
2. PLANTAS Y ALZADOS BLOQUE C1. ESTADO ACTUAL.
3. PLANTAS Y ALZADOS BLOQUE F1. ESTADO ACTUAL.
4. PLANTAS Y ALZADOS BLOQUE SANTO REINO , 27. ESTADO ACTUAL.
5. SECCIÓN Y DETALLES 1.
6. DETALLE CUBIERTA 2.
7. ACTUACIONES ACCESIBILIDAD D2 . ESTADO REF. PLANTA BAJA 1/50.
8. ACTUACIONES ACCESIBILIDAD D2 . ESTADO REF. PLANTA TIPO 1/50.
9, IMPLANTACIÓN MEDIOS AUXILIARES SEGURIDAD Y SALUD

DOCUMENTO III: PLIEGO DE CONDICIONES TÉCNICAS.

DOCUMENTO IV: MEDICIONES Y PRESUPUESTO.

Básicos
Auxiliares
Unitarios por capítulos
Mediciones y Presupuesto
Resumen de presupuesto

Es copia auténtica de documento electrónico

Puede verificar la integridad de este documento mediante la lectura del código QR adjunto o mediante el acceso a la dirección https://ws050.juntadeandalucia.es/verificarFirma indicando el código de VERIFICACIÓN

FIRMADO POR	PILAR RUIZ LEON	24/04/2026
VERIFICACIÓN	Pk2jm8CL2R62HK3634FN25L42924WQ	PÁG. 4/367

DOCUMENTO I: MEMORIA

Es copia auténtica de documento electrónico

Puede verificar la integridad de este documento mediante la lectura del código QR adjunto o mediante el acceso a la dirección https://ws050.juntadeandalucia.es/verificarFirma indicando el código de VERIFICACIÓN

FIRMADO POR	PILAR RUIZ LEON	24/04/2026
VERIFICACIÓN	Pk2jm8CL2R62HK3634FN25L42924WQ	PÁG. 5/367

1. MEMORIA DESCRIPTIVA Y JUSTIFICATIVA

1.1. AGENTES INTERVINIENTES

PROMOTOR:

Razón social: Agencia de Vivienda y Rehabilitación de Andalucía (AVRA)

Director de la Agencia: Dª. Susana Cayuelas Porras

C.I.F.: Q-9.155.006-A

Dirección: Calle Pablo Picasso nº6. 41018 Sevilla

TÉCNICOS PARTICIPANTES:

La redacción y ejecución de este Proyecto la realiza la Sección Técnica de la Dirección Provincial de Jaén de la Agencia de Vivienda y Rehabilitación de Andalucía.

EN FASE DE REDACCIÓN

Redactor del proyecto:

Pilar Ruiz León, Arquitecta

Redactores de Estudio Básico de Seguridad y Salud:

Pilar Ruiz León, Arquitecta

EN FASE DE OBRA

Director de Obras:

Pendiente de designación

Director de Ejecución:

Pendiente de designación

Coordinadores de Seguridad y Salud

Pendiente de designación

1.2. INFORMACIÓN PREVIA.

DESCRIPCIÒN DEL ÁREA Y DEFICIENCIAS OBSERVADAS.

El área de intervención es el Polígono Puerta de Madrid que, conjuntamente con el barrio de Lagunillas, en enero de 2004 fue declarado "Área de Rehabilitación" por la entonces Consejería de Obras Públicas y Vivienda, al objeto de mejorar las

Es copia auténtica de documento electrónico

Puede verificar la integridad de este documento mediante la lectura del código QR adjunto o mediante el acceso a la dirección https://ws050.juntadeandalucia.es/verificarFirma indicando el código de VERIFICACIÓN

FIRMADO POR	PILAR RUIZ LEON	24/04/2026
VERIFICACIÓN	Pk2jm8CL2R62HK3634FN25L42924WQ	PÁG. 6/367

condiciones de alojamiento de la población y otros aspectos de carácter urbanístico, social y económico.

El Polígono Puerta de Madrid, con una extensión de 27’62 Has., es un área urbana situada al Noreste de la localidad, comprendido entre la Avda. Blas Infante por el Sur, C/ La Palma por el Oeste, la Avda. Santo Reino por el Norte y Avda. Granada por el Norte y Este.

Se trata de la mayor área de crecimiento de Andújar desde mediados de los años setenta hasta finales de los años ochenta.

En ella tienen fuerte presencia las promociones sociales de vivienda colectiva, entre los que predominan los edificios de cuatro y cinco plantas, aunque hay algunas zonas de dos y tres plantas y algún otro de altura considerable. Contiene 1.947 viviendas, de las que 255 son públicas en alquiler, existiendo otras promociones públicas de compraventa.

Dentro de este Área podemos distinguir 6 subzonas o sectores con rasgos específicos: Parque San Eufrasio, Sector Sevilla, Sector Andalucía, Sector Almería, Sector Málaga, Sector Huelva y franja oriental de la C/ Palma (la única de estos sectores sin tipología de polígono).

Respecto al estado de la edificación en el Área el Plan Municipal de vivienda y suelo de 2019, en base a la información facilitada por los servicios sociales del ayuntamiento de Andújar sobre infravivienda, destaca que las viviendas que presentan peores condiciones de habitabilidad son las de titularidad pública (Sector Almería y Sector Huelva, principalmente).

Inclusión en la Estrategia Regional Andaluza para la Cohesión e Inclusión Social (ERACIS):

El Área objeto de intervención Polígono Puerta de Madrid en Andújar, se encuentra incluida en la Zona desfavorecida POLIGONO PUERTA DE MADRID DE ANDUJAR, identificada por el documento Estrategia Regional Andaluza para la cohesión e inclusión social, Intervención en zonas desfavorecidas” (ERACIS), aprobado mediante Acuerdo de 28 de agosto de 2018, del Consejo de Gobierno

El ámbito propuesto, principalmente la zona de viviendas sociales, viene manifestando desde su generación unos índices de exclusión social que han provocado la implementación de políticas públicas de forma específica.

JUSTIFICACIÓN DE LA INTERVENCIÓN PROPUESTA.

PROPUESTA DE INTERVENCIÓN PARA LA REGENERACIÓN DE ÁREAS URBANAS DESFAVORECIDAS.

POLÍGONO PUERTA DE MADRID EN ANDÚJAR

Es copia auténtica de documento electrónico

A partir de la declaración del Polígono Puerta de Madrid como "Área de Rehabilitación" en enero de 2004, AVRA ha estado interviniendo en la rehabilitación del barrio, en principio combinando programas de ayudas para la rehabilitación de edificios privados y la rehabilitación del Parque Público de Vivienda y, posteriormente, focalizando más su actuación en este último.

A pesar de estas actuaciones, el Plan Municipal de Vivienda y Suelo de 2019 resaltaba, como viviendas que presentan peores condiciones de habitabilidad, las del Sector Almería y Sector Huelva, ambas titularidad de AVRA.

Atendiendo a los edificios de viviendas del Parque Público de AVRA que, en estos momentos, requieren una pronta intervención, se han seleccionado las actuaciones concretas propuestas que se centran, principalmente, en la sustitución de cubiertas de edificios del Sector Almería y c/ Santo Rostro. Sobre estos edificios ya se actuó en 2015, con fondos FEDER y Estatales, si bien el objeto de la intervención era distinto al que ahora se pretende, comprendiendo entonces obras de reparación de fachadas y zonas comunes, así como renovación de carpinterías e instalación de ilumninación.

Con dichas actuaciones se pretende, principalmente, mejorar las condiciones de habitabilidad de las viviendas, al tiempo que se persigue que estas actuaciones, sumadas a las ejecutadas con anterioridad, incidan positivamente en la imagen del Área y permita mejorar la percepción del barrio tanto desde el exterior como desde el interior.

De esta forma, se pretende que la actuación que se incluye en la presente propuesta, al actuar en la totalidad de un sector, supongan una repercusión en la trasformación de la barriada y mejora de las condiciones de habitabilidad de las familias mas desfavorecidas, al tiempo que permita mejorar la percepción del barrio.

En la selección de las actuaciones se han tenido en cuenta, además, los siguientes criterios:

La vulnerabilidad social y económica de la población residente en el ámbito urbano propuesto. Este aspecto queda justificado, entre otras causas, por su inclusión en zona ERACIS.

El carácter integral de las actuaciones, en la medida en que se pretende complementar la regeneración física de los inmuebles con el trabajo social con los residentes, al objeto de lograr el ejercicio de una residencia normalizada

La viabilidad de las actuaciones. Las intervenciones previstas no alteran los parámetros urbanísticos esenciales de los edificios, tales como edificabilidad, ocupación, alineaciones, altura, volumen, etc. Los plazos de ejecución de obras más los plazos necesarios de gestión permiten la ejecución de las actuaciones dentro del marco temporal del P.O. FEDER 2021-2027.

IDENTIFICACIÓN Y DESCRIPCIÓN DE LAS ACTUACIONES A DESARROLLAR.

ANTECEDENTES GENERALES.

Es copia auténtica de documento electrónico

En las promociones existentes en el Sector Almería de Andújar , matricula JA-0919, se han detectado desperfectos en las cubiertas de los siguientes edificios, y necesidades específicas y urgentes de accesibilidad en uno de ellos(D2):

JA-0919/003 PUERTA MADRID SECTOR ALMERÍA **F1** 24 VDAS

JA-0919/004 PUERTA MADRID SECTOR ALMERÍA **C1** 16 VDAS

JA-0919/005 PUERTA MADRID SECTOR ALMERÍA **D2** 16 VDAS

JA-0919/006 PUERTA MADRID SECTOR ALMERÍA **A2** 16 VDAS

JA-0919/007 **AVDA. SANTO REINO, 27** 16 VDAS

TIPOLOGÍA DE LA INTERVENCIÓN:

Renovación y/o Regeneración de edificios residenciales

Matrícula	Nº edificios	Nº viviendas	Edificio	*Denominación*	Finca catastral nº
JA-0919	5	88	1	*F1*	8412104VH0181S – SECTOR ALMERIA – 24 VIV.
			2	*D2*	8412111VH0181S – SECTOR ALMERIA – 16 VIV.
			3	*A2*	8412112VH0181S. – SECTOR ALMERIA – 16 VIV.
			4	*C*	8412113VH0181S – SECTOR ALMERIA – 16 VIV.
			5		8113201VH0181S – SANTO REINO – 16 VIV.

POLÍGONO PUERTA DE MADRID EN ANDÚJAR

MUNICIPIO	ANDÚJAR	PROVINCIA	JAÉN

ACTUACIÓN:	Rehabilitación de bloques F1, C1, D2 y A2 Sector Almería y bloque en C/ Santo Reino	Matrícula / Cód.	JA-0919

Nº DE EDIFICIOS	5	**TIPOLOGÍA DE LA INTERVENCIÓN:**	**Renovación y/o Regeneración de edificios residenciales**	
Nº DE BLOQUES	5	Rehabilitación integral / estructural		Mejora de la accesibilidad
Nº DE VIVIENDAS	88	X **Mejora condiciones de habitabilidad**		Mejora de la eficiencia energética

Es copia auténtica de documento electrónico

Se actúa en un total de 5 de los 7 bloques que componen la promoción de 120 viviendas en el Sector Almería y C/ Santo Reino. Se actúa en bloques F1, C1, D2 y A2 Sector Almería y bloque en C/ Santo Reino, 27 un total de 88 viviendas.

El Sector Almería lo componen un total de seis bloque que albergan 104 viviendas, con tipologías de bloque en H y 4 plantas de altura sobre locales que permanecen diáfanos. Las 16 viviendas restantes se localizan en c/ Santo Reino, en el Sector Huelva, y están formadas por un bloque en H con 4 plantas de vivienda sobre locales sin uso en planta baja.

Sobre estos edificios se actuó en 2016 acometiendo obras de reparación de zonas comunes y de sustitución de carpinterías y de instalación de iluminación. La intervención que se propone ahora tiene por objeto la sustitución de las cubiertas de cinco bloques, cuyo estado es muy deficiente

Se procederá a desmontar la totalidad de la cubrición de teja existente en las cubiertas, así como al desmontado de las placas onduladas colocadas bajo la teja y la eliminación del aislamiento. Tras la limpieza y preparación del soporte de cubierta, se proyecta la colocación de placas prefabricadas de paneles sandwich con aislamiento incorporado y acabado de teja curva en exterior.

De esta manera, además de solucionar los problemas de impermeabilización, se incorpora un mejor aislamiento nuevo que proporcionará mayor nivel de confort a los edificios.

Por otro lado se realizarán, igualmente, obras de reparaciones menores en zonas comunes, así como la colocación de un nuevo ascensor en el bloque D2

Se actuará sobre las zonas comunes exteriores, en este caso las cubiertas en mal estado y en peligro de desprendimiento de tejas en edificios titularidad de la Agencia de Vivienda y Rehabilitación de Andalucía.

Del mismo modo y por razones urgentes de accesibilidad de los vecinos-inquilinos del bloque D2 se propone dotar de un ascensor en dicho bloque junto con las instalaciones necesarias como luces de emergencia y protección contra incendios necesarias para su funcionamiento.

1.2.2. DIRECTRICES DE INTERVENCIÓN Y OBJETO DEL PBE.

Para la redacción del presente documento partimos de la información relativa al estado de las cubiertas observado en las diversas visitas de inspección de los técnicos de la Sección Técnica de AVRA Jaén, donde se manifiesta el deterioro de diversos elementos de cubrición de los edificios afectados, en este caso el F-1, C-1, A-2, D-2 y avda Santo Reino ,27

Las Condiciones necesarias Básicas de habitabilidad que un edificio del Parque Público de Viviendas ha de satisfacer, se cumplirán necesariamente y se cumplimentarán con las medidas de garantía y seguridad de los elementos constructivos realizados en la promoción.

Es copia auténtica de documento electrónico

Puede verificar la integridad de este documento mediante la lectura del código QR adjunto o mediante el acceso a la dirección https://ws050.juntadeandalucia.es/verificarFirma indicando el código de VERIFICACIÓN

FIRMADO POR	PILAR RUIZ LEON	24/04/2026
VERIFICACIÓN	Pk2jm8CL2R62HK3634FN25L42924WQ	PÁG. 10/367

En este caso y tras la constatación del estado de deterioro detectado en estas cubiertas, será necesaria su reparación completa de estos elementos realizando las siguientes actuaciones:

1.- Levantado de la totalidad de cubrición de teja existente en los edificios afectados.
2.- Eliminación de las placas onduladas donde se apoyaban las tejas (cogidas con mortero) que se encuentra deterioradas, en gran parte disgregadas, y con una lamentable sujeción al soporte dados los escasos puntos de anclaje que se observan y que se consideran mal ejecutados realizados en la anterior intervención, lo que ha provocado su deslizamiento arrastrando la totalidad de los paños de tejas, y suponiendo un evidente peligro para la seguridad de los usuarios de la promoción.

3.- Eliminación de los aislamientos rígidos colocados en la cubierta que al tener un espesor inadecuado, están causando problemas de correcta fijación del material ondulado al soporte por lo que se producen deslizamientos en las placas onduladas y en las tejas colocadas.

4.-Limpieza y adecuación de los elementos prefabricados de soporte donde se colocaran las nuevas placas de cubrición con el nuevo aislamiento previsto.

5.-Colocación de nuevos elementos de panel sandwich con acabado en teja, constituido por una cara interior de chapa de acero prelacada, con un aislante de poliuretano de 55 mm de espesor una chapa de acero prelacada exterior con acabado de teja envejecida, sujeto mediante fijaciones de tornillería a los montantes de hormigón de las piezas prefabricadas que configuran el tablero de cubierta.

"Se priorizará el uso de andamios perimetrales en fachadas y patios siempre que las condiciones de implantación lo permitan, debiendo adoptarse medios auxiliares alternativos que garanticen un nivel de seguridad equivalente cuando no sea viable su instalación."(incluidos en el 20% de costes indirectos del presente presupuesto)

También y por requisitos de accesibilidad urgentes en el bloque D2 se realizaran las siguientes actuaciones:

-sustitución de ascensor (incluido desmontaje del equipo existente)
-conexión del nuevo ascensor a la red eléctrica mediante un nuevo cuadro y red de puesta a tierra
-reparación e impermeabilización del foso existente
-sustitución de la puerta de acceso a la promoción
-sustitución de los buzones
-sustitución/reparación del portero automático
-red de alumbrado de emergencia y señalización en zonas comunes
-pintura en la caja de escalera acceso y rellanos a las viviendas.

Además de garantizar la habitabilidad y seguridad de las viviendas para los usuarios del edificio, es requisito imprescindible que se compatibilicen las obras previstas con el uso de las viviendas.

Es copia auténtica de documento electrónico

La presencia de los usuarios de las viviendas en las zonas de trabajo se ha tenido en consideración en las distintas fases de la intervención, tanto en la redacción de este proyecto como en la futura ejecución de las obras.

1.2.3. EMPLAZAMIENTO, DESCRIPCIÓN DEL EDIFICIO Y SUPERFICIES.

Los edificios se sitúan el sector Almería del polígono Puerta Madrid de Andújar (JAÉN)

Andújar es un municipio situado en el noroeste de la provincia de Jaén ubicado en la zona CTRA. N-IV, es de tamaño medio (< 50.000 habitantes). Se encuentra ubicada en la zona climática B4. Tiene una altitud de 209 m. sobre el nivel del mar, frente a los 576 m. de Jaén, disfruta de un invierno mas suave que esta.“



Localización de la actuación

Las edificaciones se encuentran en la zona sureste de la población, rodeadas de zonas urbanas y por tanto totalmente integrados en el mismo.

DESCRIPCIÓN DEL GRUPO DE VIVIENDAS:

Se actúa sobre los siguientes edificios de tipología plurifamiliar:

JA-0919/003	PUERTA MADRID SECTOR ALMERÍA F1	24 VDAS
JA-0919/004	PUERTA MADRID SECTOR ALMERÍA C1	16 VDAS
JA-0919/005	PUERTA MADRID SECTOR ALMERÍA D2	16 VDAS

Es copia auténtica de documento electrónico

Puede verificar la integridad de este documento mediante la lectura del código QR adjunto o mediante el acceso a la dirección https://ws050.juntadeandalucia.es/verificarFirma indicando el código de VERIFICACIÓN

FIRMADO POR	PILAR RUIZ LEON	24/04/2026
VERIFICACIÓN	Pk2jm8CL2R62HK3634FN25L42924WQ	PÁG. 12/367

JA-0919/006 PUERTA MADRID SECTOR ALMERÍA A2 16 VDAS

JA-0919/007 AVDA. SANTO REINO,27 16 VDAS

TOTAL 88 VDAS

Tienen una altura de baja+4 de uso residencial, a razón de 4 viviendas por planta .

Características constructivas de los edificios:

- Cimentación

Según datos obtenidos del proyecto, la cimentación de los edificios es puntual mediante zapatas o pozos de hormigón.

- Estructura Portante

Según datos obtenidos del proyecto, la estructura se organiza mediante *pórticos de hormigón armado.*

- Sistema envolvente:

Cubiertas: Según datos obtenidos del proyecto *Cubiertas de teja de curva de hormigón con pendientes para evacuación de aguas pluviales.*

Cerramientos: Según datos obtenidos del proyecto se conforman con f*abrica de ladrillo con doble capa tipo capuchina, con aislamiento térmico en su interior según proyecto.*

- Compartimentación:

Según datos obtenidos del proyecto la partición interior se realiza con ladrillo hueco sencillo.

- Sistema de acabados:

Fachadas : E*nfoscadas y pintadas.*

Solerías: T*errazo pulido y abrillantado*

Paramentos: I*nteriores de viviendas guarnecido y enlucido de yeso a buena vista.*


Carpinterías: Las exteriores originales, son de aluminio, y sin rotura de puente térmico y se han colocado doble ventana de acero galvanizado en su color y aluminio las exteriores.

REFERENCIA CATASTRAL:
Según establece el Real Decreto Legislativo 1/2004, de 5 de marzo, por el que se aprobó el Texto Refundido de la Ley del Catastro Inmobiliario, en función de sus artículos 38, 41, y concordantes, se indica la referencia catastral del edificio:

Es copia auténtica de documento electrónico

JA-0919/003 PUERTA MADRID SECTOR ALMERÍA F1

24 VDAS 8412104VH0181S0001BP

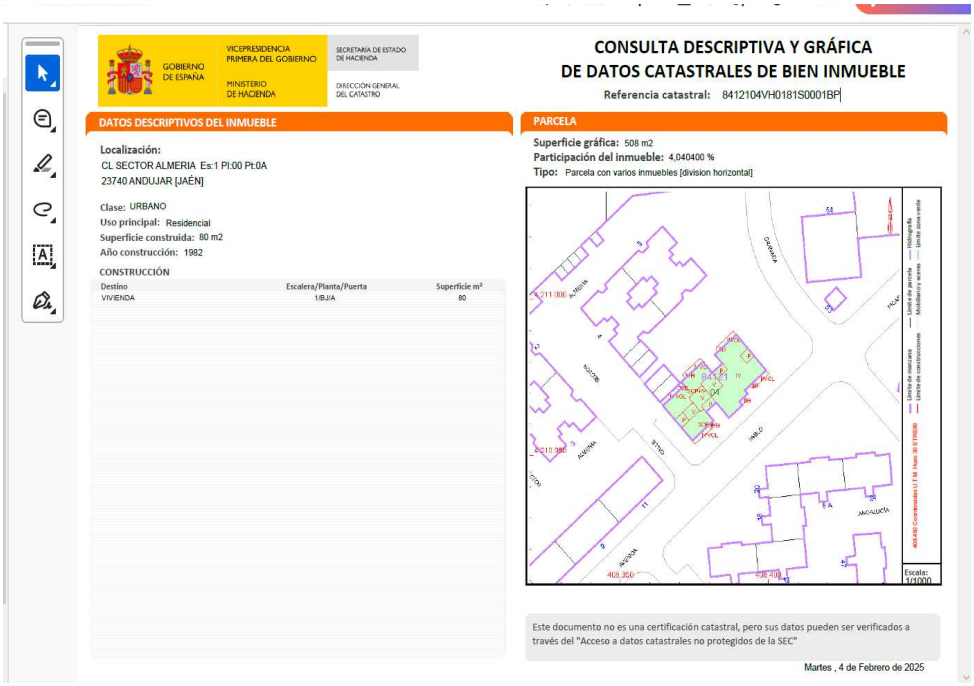

GOBIERNO DE ESPAÑA — VICEPRESIDENCIA PRIMERA DEL GOBIERNO — MINISTERIO DE HACIENDA — SECRETARÍA DE ESTADO DE HACIENDA — DIRECCIÓN GENERAL DEL CATASTRO

CONSULTA DESCRIPTIVA Y GRÁFICA DE DATOS CATASTRALES DE BIEN INMUEBLE

Referencia catastral: 8412104VH0181S0001BP

DATOS DESCRIPTIVOS DEL INMUEBLE

Localización:
CL SECTOR ALMERIA Es:1 Pl:00 Pt:0A
23740 ANDUJAR [JAÉN]

Clase: URBANO
Uso principal: Residencial
Superficie construida: 80 m2
Año construcción: 1982

CONSTRUCCIÓN

Destino	Escalera/Planta/Puerta	Superficie m²
VIVIENDA	1/BAJA	80

PARCELA

Superficie gráfica: 508 m2
Participación del inmueble: 4,040400 %
Tipo: Parcela con varios inmuebles [division horizontal]

Este documento no es una certificación catastral, pero sus datos pueden ser verificados a través del "Acceso a datos catastrales no protegidos de la SEC"

Martes , 4 de Febrero de 2025

JA-0919/004 PUERTA MADRID SECTOR ALMERÍA C1

16 VDAS 8412113VH0181S------



GOBIERNO DE ESPAÑA — VICEPRESIDENCIA PRIMERA DEL GOBIERNO — MINISTERIO DE HACIENDA — SECRETARÍA DE ESTADO DE HACIENDA — DIRECCIÓN GENERAL DEL CATASTRO

CONSULTA DESCRIPTIVA Y GRÁFICA DE DATOS CATASTRALES DE BIEN INMUEBLE

Referencia catastral: 8412113VH0181S0001TP

DATOS DESCRIPTIVOS DEL INMUEBLE

Localización:
CL SECTOR ALMERIA 1 Es:1 Pl:01 Pt:0A
23740 ANDUJAR [JAÉN]

Clase: URBANO
Uso principal: Residencial
Superficie construida: 84 m2
Año construcción: 1982

CONSTRUCCIÓN

Destino	Escalera/Planta/Puerta	Superficie m²
VIVIENDA	1/01/A	84

PARCELA

Superficie gráfica: 345 m2
Participación del inmueble: 6,194700 %
Tipo: Parcela con varios inmuebles [division horizontal]

Este documento no es una certificación catastral, pero sus datos pueden ser verificados a través del "Acceso a datos catastrales no protegidos de la SEC"

Martes , 4 de Febrero de 2025

Es copia auténtica de documento electrónico

JA-0919/005 PUERTA MADRID SECTOR ALMERÍA D2

16 VDAS 8412111VH0181S------


GOBIERNO DE ESPAÑA
VICEPRESIDENCIA PRIMERA DEL GOBIERNO
MINISTERIO DE HACIENDA
SECRETARÍA DE ESTADO DE HACIENDA
DIRECCIÓN GENERAL DEL CATASTRO

CONSULTA DESCRIPTIVA Y GRÁFICA
DE DATOS CATASTRALES DE BIEN INMUEBLE
Referencia catastral: 8412111VH0181S0001PP

DATOS DESCRIPTIVOS DEL INMUEBLE

Localización:
CL SECTOR ALMERIA 2 Es:1 Pl:03 Pt:0B
23740 ANDUJAR [JAÉN]

Clase: URBANO
Uso principal: Residencial
Superficie construida: 84 m2
Año construcción: 1982

CONSTRUCCIÓN

Destino	Escalera/Planta/Puerta	Superficie m²
VIVIENDA	1/03/B	84

PARCELA

Superficie gráfica: 344 m2
Participación del inmueble: 6,194700 %
Tipo: Parcela con varios inmuebles [division horizontal]

Escala: 1/1000

JA-0919/006 PUERTA MADRID SECTOR ALMERÍA A2

16 VDAS 8412112VH0181S------


GOBIERNO DE ESPAÑA
VICEPRESIDENCIA PRIMERA DEL GOBIERNO
MINISTERIO DE HACIENDA
SECRETARÍA DE ESTADO DE HACIENDA
DIRECCIÓN GENERAL DEL CATASTRO

CONSULTA DESCRIPTIVA Y GRÁFICA
DE DATOS CATASTRALES DE BIEN INMUEBLE
Referencia catastral: 8412112VH0181S0001LP

DATOS DESCRIPTIVOS DEL INMUEBLE

Localización:
CL SECTOR ALMERIA 3 Es:1 Pl:01 Pt:0A
23740 ANDUJAR [JAÉN]

Clase: URBANO
Uso principal: Residencial
Superficie construida: 84 m2
Año construcción: 1982

CONSTRUCCIÓN

Destino	Escalera/Planta/Puerta	Superficie m²
VIVIENDA	1/01/A	84

PARCELA

Superficie gráfica: 337 m2
Participación del inmueble: 6,194700 %
Tipo: Parcela con varios inmuebles [division horizontal]

Escala: 1/1000


Este documento no es una certificación catastral, pero sus datos pueden ser verificados a través del "Acceso a datos catastrales no protegidos de la SEC"

Miércoles , 5 de Febrero de 2025

Es copia auténtica de documento electrónico

0919/007 AVDA. SANTO REINO,27

16 VDAS 8113201VH0181S------

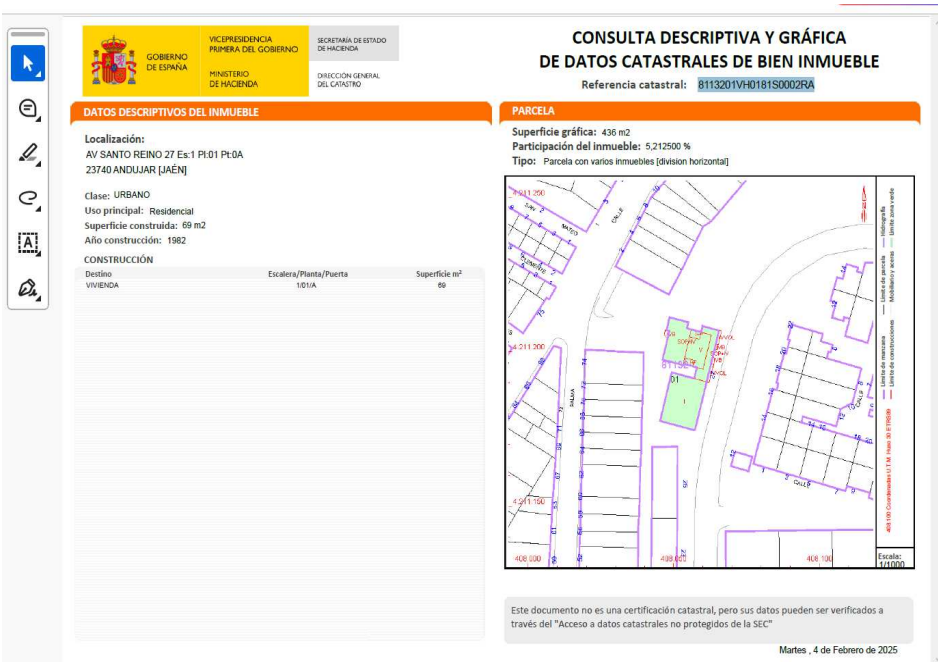

GOBIERNO DE ESPAÑA — VICEPRESIDENCIA PRIMERA DEL GOBIERNO — MINISTERIO DE HACIENDA — SECRETARÍA DE ESTADO DE HACIENDA — DIRECCIÓN GENERAL DEL CATASTRO

CONSULTA DESCRIPTIVA Y GRÁFICA DE DATOS CATASTRALES DE BIEN INMUEBLE

Referencia catastral: 8113201VH0181S0002RA

DATOS DESCRIPTIVOS DEL INMUEBLE

Localización:
AV SANTO REINO 27 Es:1 Pl:01 Pt:0A
23740 ANDUJAR [JAEN]

Clase: URBANO
Uso principal: Residencial
Superficie construida: 69 m2
Año construcción: 1982

CONSTRUCCIÓN

Destino	Escalera/Planta/Puerta	Superficie m²
VIVIENDA	1/01/A	69

PARCELA

Superficie gráfica: 436 m2
Participación del inmueble: 5,212500 %
Tipo: Parcela con varios inmuebles [division horizontal]

Escala: 1/1000

Este documento no es una certificación catastral, pero sus datos pueden ser verificados a través del "Acceso a datos catastrales no protegidos de la SEC"

Martes , 4 de Febrero de 2025

1.2.4. TOMA DE DATOS.

a) Para la redacción de este proyecto el Equipo Técnico asignado ha contado con la siguiente información previa:

- Información relativa al estado deficitario observado en las cubiertas en las visitas realizadas por el personal de la Sección Técnica de AVRA.

Proyecto original: “Proyecto de Ejecución de 120 viviendas de promoción pública en Poligono Puerta Madrid de Andújar”, organismo encargante: Consejería de Obras Públicas y Transportes.

b) Información previa relativa a las INSTALACIONES del edificio:

- la incluida en el proyecto de ejecución

c) La toma de datos que se ha realizado ha consistido en:

Es copia auténtica de documento electrónico

- Inspección visual “in situ” de las cubiertas, fundamentalmente de los elementos en mal estado de las cubiertas de los edificios C-1, D-2, A-2, F-1 Y AVDA SANTO REINO, 27 DEL SECTOR ALMERÍA, realizando catas y comprobando el estado de los materiales colocados y que se encuentran muy deteriorado.

- Croquis y mediciones para levantamientos, comprensión de sistemas constructivos y acabados y ubicación de patologías.

- Reportaje fotográfico de los elementos constructivos y sus patologías.

1.2.5. CONDICIONANTES URBANÍSTICOS Y DE LA PROPIEDAD DE LOS SUELOS Y ESPACIOS A OCUPAR.

La Normativa vigente en el ámbito de actuación son *PGOU DE ANDÚJAR Clasificacion del Suelo : Urbano.*

Las actuaciones que se proyectan comprenden obras de reparación de cubiertas y reposición de material de cobertura con acabado metálico y aislamiento térmico.
Los inmuebles donde se interviene se encuentran en suelo clasificado como urbano, contando con los servicios e infraestructuras necesarios.
Los edificios objeto de intervención no se encuentran fuera de ordenación o afectados por unidad de actuación o figura de desarrollo que imposibilite la ejecución de las obras previstas.

Las intervenciones no modifican los parámetros urbanísticos de los edificios preexistentes, por lo que se consideran viables en este sentido.
En base a lo anterior se considera que las obras previstas son compatibles con el planeamiento de aplicación.

CRITERIOS DEL EXCMO. AYUNTAMIENTO RELATIVOS A LA CONCESIÓN DE LICENCIA DE OBRAS:

No se establecen criterios específicos salvo los indicados en el Plan General de Ordenación Urbana.

1.3 ANÁLISIS Y JUSTIFICACIÓN DE LAS SOLUCIONES.

1.3.1. ANÁLISIS Y DIAGNÓSTICO DE LAS DEFICIENCIAS DEL EDIFICIO

El análisis, desde la óptica del marco normativo en materia de habitabilidad y seguridad de la sintomatología que presentan los edificios, permitirá establecer un diagnóstico para ellos.

Este diagnóstico evaluará el cumplimiento de las condiciones básicas legalmente exigibles en materia de cumplimiento de las condiciones del CTE.

JUSTIFICACIÓN DE LAS SOLUCIONES PLANTEADAS PARA SATISFACER LAS DEFICIENCIAS DE LAS CUBIERTAS.

Es copia auténtica de documento electrónico

Puede verificar la integridad de este documento mediante la lectura del código QR adjunto o mediante el acceso a la dirección https://ws050.juntadeandalucia.es/verificarFirma indicando el código de VERIFICACIÓN

FIRMADO POR	PILAR RUIZ LEON	24/04/2026
VERIFICACIÓN	Pk2jm8CL2R62HK3634FN25L42924WQ	PÁG. 17/367

En nuestro caso se procederá a desmontar la totalidad de la cubrición de teja de hormigón existente en las cubiertas de ambos bloques, procediéndose a la eliminación del mortero de sujeción de estas tejas que se encuentra en su mayor parte disgregado y en mal estado.

Cuando se eliminen estos elementos, se procederá al desmontado de las placas onduladas colocadas bajo la teja, que se encuentran también en mal estado y con los tornillos de sujeción sueltos y que a consecuencia del deslizamiento de los paños de tejas , que han arrastrado estos elementos y se has rajado las placas perdiendo sujeción, y su deterioro.

Además de estas medidas a adoptar, se procederá a la eliminación del aislamiento existente en esta cubierta el cual al ser de mayor espesor que los montantes de las piezas de hormigón prefabricado que configuran el tablero, también influye negativamente en la actual sujeción de las placas onduladas provocando ondas que elevan estas placas provocando que se eleven y desprendan algunas de las fijaciones colocadas, lo cual provoca los deslizamientos de estos paños de tejas que están generando el peligro en la actualidad.

Por tanto después de realizar todos los trabajos previos descritos se procederá a la limpieza y preparación del soporte de cubierta para la colocación de las placas prefabricadas de paneles sandwich con aislamiento incorporado y acabado de teja curva en exterior.

Estos paneles se colocarán en sustitución del acabado de cubierta existente, fijándose al soporte atornillándose adecuadamente a los montantes existentes en la piezas prefabricadas de hormigón que configuran los tableros de la cubierta, al tener incorporado el aislamiento en su interior, estos paneles suponen una solución adecuada y rápida de ejecutar para la solución del problema existente, cumpliendo con la labor de impermeabilizante evitando las posibles humedades, y aislamiento térmico, puesto que al eliminar el existente en la cubierta por los problemas descritos anteriormente, se incorpora un mejor aislamiento nuevo que proporcionará mayor nivel de confort a los edificios, y evitará posibles filtraciones de agua a las viviendas.

1.3.1.1. SEGURIDAD EN LAS CUBIERTAS DE LOS EDIFICIOS.

La situación actual de la estabilidad de las tejas del edificio, se encuentra reflejada en los informes emitidos al respecto tanto por la Sección Técnica de AVRA, como por técnicos de la empresa Elecnor , adjudicataria del contrato de reparaciones en la actualidad.

En estos informes, se constata como se ha producido un deslizamiento de paños enteros de las tejas de la cubierta, llegando a sobrepasar el borde de la cornisa en alguna ocasión, por lo que, con carácter de urgencia, se han tenido que adoptar medidas de seguridad para sujetar las tejas desplazadas .

Es copia auténtica de documento electrónico

En los mencionados documentos, se constata como se encuentran en mal estado y disgregado el mortero de sujeción de las tejas en su unión con las placas onduladas lo cual provoca el deslizamiento de paños completos de estas tejas, que a su vez arrastran las placas onduladas, y provocan que se desprendan del soporte debido a la escasa fijación que se ha detectado entre la placa ondulada y las piezas prefabricadas de hormigón que conforman el tablero de soporte de la cubierta.

Todas estas circunstancias reflejadas en los informes, son las que han dado lugar a esta actuación en los bloques F1, C1, D2, A2 Y C/SANTO REINO , 27 para sustituir las cubiertas existentes por paneles sandwich de 55 mm de espesor , como mejor solución para evitar posibles desprendimientos de material de cubierta actual, tal y como se está procediendo de carácter de urgencia en los bloques E1 y A5 ; se procede de igual forma pues todas estas cubiertas fueron ejecutadas en la misma obra en el año 2014.

1.3.1.2. SEGURIDAD PARA LOS USUARIOS DE LA PROMOCIÓN.


Este aspecto es el que requiere de la actuación para esta promoción, dado que a fecha actual se han adoptado las medidas de seguridad consideradas mas urgentes como la sujeción de los paños de teja que se encuentran desplazados en las cubiertas, colocando una sujeción metálica en la cornisas de estos edificios donde se han desplazado los paños de tejas.

Por otro lado se ha procedido a acotar las zonas en planta baja, señalizando las zonas de peligro y evitando que se acceda a estas zonas por parte de los viandantes, estos vallados junto con la colocación de viseras y andamios perimetrales en los edificios: F1, C1, D2, A2 Y C/SANTO REINO , 27 para asegurar en la medida de lo posible estas zonas de paso y evitar posibles daños a los usuarios.

Se utilizarán paneles sandwich tipo Ironlux o similar con un espesor de **55 mm** de aislante térmico y acabado superior en imitación teja.

El panel teja sándwich es la solución más práctica para las cubiertas de edificios residenciales donde se requiera un acabado teja árabe. La capa exterior está fabricada con chapa Deep Mat o similar con diversas opciones de color*, mientras que la cara interior es de acero prelacado alistonado en color blanco pirineo.

De fácil instalación, posee un sistema de solape que permite encajar las placas entre sí, asegurando así que no aparezcan filtraciones.

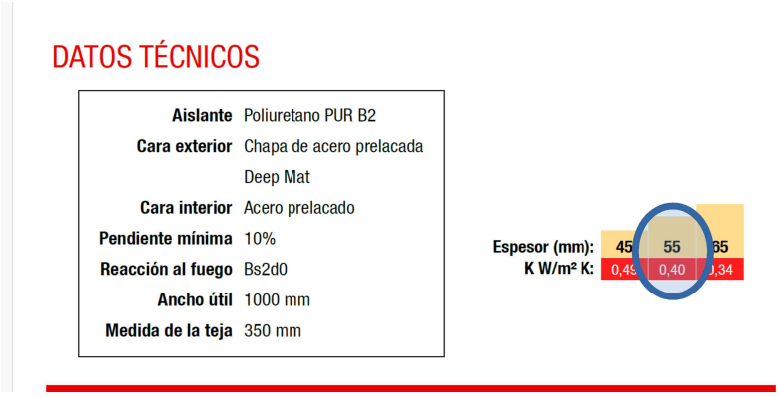

Es copia auténtica de documento electrónico

ESQUEMA ESTÁTICO-DOS APOYOS Distancia entre apoyos: cm

Espesor del panel (mm)	Espesor nominal apoyos (mm)		Peso nominal panel (kg/m2)	105	140	175	210	245
	Soporte externo (mm)	Soporte interno (mm)						
45	0,50	0,40	8,8	140	95	40		
55	0,50	0,40	9,2	220	150	95	65	50
65	0,50	0,40	9,6	315	215	155	110	90

Coeficiente de seguridad: indicado por la norma.

Es copia auténtica de documento electrónico

Puede verificar la integridad de este documento mediante la lectura del código QR adjunto o mediante el acceso a la dirección https://ws050.juntadeandalucia.es/verificarFirma indicando el código de VERIFICACIÓN

FIRMADO POR	PILAR RUIZ LEON	24/04/2026
VERIFICACIÓN	Pk2jm8CL2R62HK3634FN25L42924WQ	PÁG. 20/367

JUSTIFICACIÓN DE LAS SOLUCIONES PLANTEADAS PARA SATISFACER LA ACCESIBILIDAD EN EL BLOQUE D2 CON LA INSTALACIÓN DE UN NUEVO ASCENSOR .

Subsistema de instalación electromecánica

Instalación de ascensor eléctrico monofisismo 5 paradas

Instalación completa de ascensor eléctrico Otis GeN2 Switch o similar (sin cuarto de máquinas) monofásico de 220 V-AC potencia de 500 W con sistema de auto-carga mediante acumuladores y autonomía para más de 100 viajes en caso de corte de fluido eléctrico. Máquina compacta sin engranajes con motor de imanes permanentes de diseño radial. Con sistema de tracción por cintas planas de acero recubiertas de poliuretano con monitorización permanente del estado de las cintas por el sistema Pulse y con Frecuencia Variable OVF de lazo cerrado y control inteligente de velocidad variable hasta 1 m/s, precisión de parada +/- 3 mm y equipado con sistema regenerativo de energía RegenDrive. Capacidad para 6 personas., cabina de:1000mm de ancho por 1250 mm de fondo, 1 planta foso+5 paradas a un embarque simple, recorrido aproximado de 15 m, cortina infrarrojos, cabina skinplate, pasamanos frente al mandador, suelo preparado para recibir granito. Con multi-pantalla digital MPD para información sobre contenidos además de realizar las funciones de comunicación bidireccional.Cabina de dimensiones 1,10x1,40 m, equipo de puertas automáticas de acero inoxidable de 0,80 m de anchura decoración melamínico o similar, avisador sonoro de paradas, botonera tipo arábigo y braile, suelo antideslizante de PVC con rodapié perimetral, pasamanos y medio espejo; cuadro de protección eléctrica, cuadro de mandos, alumbrado de huecos con interruptores conmutados, tomas de corriente en foso, cabina y zonas superiores, guias de acero, contrapesos, limitador de velocidad, paracaidas y botonera exterior; incluso ayudas de albañilería; instalado según el RD 57/2005, REBT, CTE e instrucciones del fabricante y ajustes según EN81-20 y EN81-50. Cumplimiento norma EN 81-70 2018. Medida la unidad de ascensor instalada, funcionando e incluidos boletines.

Subsistema de Protección contra Incendios:

Se dispondrá de un extintor portátil de eficacia 21B situado próximo al cuarto de contadores de electricidad. Características: extintor de polvo ABC de 6 kg. con presión incorporada.
Se dispondrán extintores portátiles de eficacia 21A-113B en cada una de las plantas del edificio.
Características: extintor de polvo ABC de 6 kg. con presión incorporada.
Los extintores estarán señalizado con una placa fotoluminiscente de 210x210 mm., conforme a la norma UNE 23035-4.

Subsistema de Electricidad:

Puesto que el edificio en su momento disponía de esta instalaciones de ascensor, se mantendrán las existentes y se adaptarán a las nuevas normativas que sean de aplicación.

Subsistema de Alumbrado +Alumbrado de emergencia

Se colocará nuevo alumbrado para los cuartos de ascensor y contadores, y la zona de acceso al edificio.

El alumbrado interior del ascensor viene contemplado por la empresa suministradora de éste al igual que la conexión Wifi, por lo tanto no se dispone de linea telefónica.

Es copia auténtica de documento electrónico

Puede verificar la integridad de este documento mediante la lectura del código QR adjunto o mediante el acceso a la dirección https://ws050.juntadeandalucia.es/verificarFirma indicando el código de VERIFICACIÓN

FIRMADO POR	PILAR RUIZ LEON	24/04/2026
VERIFICACIÓN	Pk2jm8CL2R62HK3634FN25L42924WQ	PÁG. 21/367

El recorrido de evacuación dispondrá de un alumbrado de emergencia que, en caso de fallo del alumbrado normal, suministre la iluminación necesaria para facilitar la visibilidad a los usuarios, de manera que puedan abandonar el edificio, evite las situaciones de pánico y permita la visión de las salidas y la situación de los equipos y medios de protección existentes.
Posición y características de las luminarias:
Con el fin de proporcionar una iluminación adecuada las luminarias se situarán al menos a 2 m por encima del nivel del suelo; se dispondrá una en cada puerta de salida y en posiciones en las que sea necesario destacar un peligro potencial o el emplazamiento de un equipo de seguridad; se dispondrán también en las escaleras, de modo que cada tramo de escalera reciba iluminación directa.

Características de la instalación:
La instalación será fija, estará provista de fuente propia de energía y debe entrar automáticamente en funcionamiento al producirse un fallo de alimentación en la instalación de alumbrado normal en las zonas cubiertas por el alumbrado de emergencia. Se considera como fallo de alimentación el descenso de la tensión de alimentación por debajo del 70% de su valor nominal.
El alumbrado de emergencia de las vías de evacuación debe alcanzar al menos el 50% del nivel de iluminación requerido al cabo de los 5 s y el 100% a los 60 s.
La instalación cumplirá las condiciones de servicio que se indican a continuación durante una hora, como mínimo, a partir del instante en que tenga lugar el fallo:

a) en las vías de evacuación, con anchura inferior a 2 m, la iluminancia horizontal en el suelo debe ser, como mínimo, 1 lux a lo largo del eje central y 0,5 lux en la banda central que comprende al menos la mitad de la anchura de la vía,
b) en los puntos en los que estén situados los equipos de seguridad, las instalaciones de protección contra incendios de utilización manual y los cuadros de distribución del alumbrado, la iluminancia horizontal será de 5 lux, como mínimo,
c) a lo largo de la línea central de una vía de evacuación, la relación entre la iluminancia máxima y la mínima no debe ser mayor que 40:1,
d) los niveles de iluminación establecidos deben obtenerse considerando nulo el factor de reflexión sobre paredes y techos y contemplando un factor de mantenimiento que englobe la reducción del rendimiento luminoso debido a la suciedad de las luminarias y al envejecimiento de las lámparas,
e) con el fin de identificar los colores de seguridad de las señales, el valor mínimo del índice de rendimiento cromático Ra de las lámparas será 40.

Iluminación de las señales de seguridad:
La iluminación de las señales de evacuación indicativas de los medios manuales de protección contra incendios y de los de primeros auxilios, deben cumplir los siguientes requisitos:

a) la luminancia de cualquier área de color de seguridad de la señal debe ser al menos de 2 cd/m2 en todas las direcciones de visión importantes;

b) la relación de la luminancia máxima a la mínima dentro del color blanco o de seguridad no debe ser mayor de 10:1, debiéndose evitar variaciones importantes entre puntos adyacentes;
c) la relación entre la luminancia Lblanca, y la luminancia Lcolor >10, no será menor que 5:1 ni mayor que 15:1,
d) las señales de seguridad deben estar iluminadas al menos al 50% de la iluminancia requerida, al cabo de 5 s, y al 100% al cabo de 60 s.

Es copia auténtica de documento electrónico

Puede verificar la integridad de este documento mediante la lectura del código QR adjunto o mediante el acceso a la dirección https://ws050.juntadeandalucia.es/verificarFirma indicando el código de VERIFICACIÓN

FIRMADO POR	PILAR RUIZ LEON	24/04/2026
VERIFICACIÓN	Pk2jm8CL2R62HK3634FN25L42924WQ	PÁG. 22/367

2. MEMORIA CONSTRUCTIVA.

Consideración previa.

La edificación se encuentra en uso y no se prevé el realojo temporal de los vecinos durante la obra, por lo que es necesario planificar la obra de forma que suponga la menor incidencia posible.

"Se priorizará el uso de andamios perimetrales en fachadas y patios siempre que las condiciones de implantación lo permitan, debiendo adoptarse medios auxiliares alternativos que garanticen un nivel de seguridad equivalente cuando no sea viable su instalación."
(el coste de los andamios como medios auxiliares está incluidos en el 20% de costes indirectos del presente presupuesto)

DEMOLICIONES Y TRABAJOS PREVIOS.

En las cubiertas de los edificio F1, C1, D2, A2 Y C/SANTO REINO , 27 DEL SECTOR ALMERÍA se procederá al desmontado de las tejas de hormigón existentes como capa de cubrición, desmontándose para su recuperación.

Posteriormente se procederá a la eliminación del mortero existente sobre las placas onduladas, que se encuentra muy disgregado en la actualidad.
Se desmontarán las placas onduladas existentes en la actualidad que se encuentran deterioradas, y las cuales debido a su deficiente fijación se han deslizado, arrastrando las tejas existentes en su parte superior, lo que ha supuesto un grave riesgo para los usuarios.
Tras la eliminación de estas placas onduladas y sus anclajes, se desmontará el aislamiento rígido existente en la cubierta actualmente para su reciclaje en planta de residuos autorizada.
Por último se procederá a la limpieza y preparación del soporte para la colocación del nuevo acabado de cubierta previsto.

DEMOLICIONES Y DESMONTAJES ASCENSOR:
Serán necesarios las siguientes demoliciones:

- *Desmontado del equipo de ascensor existente y las respectivas puertas de éste en cada una de las plantas.*

SISTEMA ESTRUCTURAL. (cimentación, estructura portante y estructura horizontal).
CTE: Se establecerán los datos y las hipótesis de partida, el programa de necesidades, las bases de cálculo y procedimientos o métodos empleados para todo el sistema estructural, así como las características de los materiales que intervienen.

NO PROCEDE EN ESTE CASO.

Es copia auténtica de documento electrónico

En razón a la observación del buen estado general del sistema de estructural del edificio, no se propone ninguna intervención de refuerzo de la cimentación o de la estructura dado que la intervención prevista no supone un incremento relevante de peso sobre el total de la carga transmitida al terreno por el edificio en su estado actual.

En cualquier caso, si durante el proceso de ejecución de las obras la dirección facultativa aprecia cualquier anomalía en el sistema estructural podrá ordenar algún tipo de intervención de refuerzo o reparación, si se considera su conveniencia.

SISTEMA ENVOLVENTE.

CTE: Definición constructiva de los distintos subsistemas de la envolvente del edificio relacionados en la Memoria Descriptiva, con descripción de su comportamiento frente a las acciones a las que está sometido (peso propio, viento, sismo, etc.), frente al fuego, seguridad de uso, evacuación de agua y comportamiento frente a la humedad, aislamiento térmico y sus bases de cálculo.
Definición del aislamiento térmico de dichos subsistemas, la demanda energética máxima prevista del edificio para condiciones de verano e invierno y su eficiencia energética en función del rendimiento energético de las instalaciones proyectadas según el Apartado de Subsistema de acondicionamiento e instalaciones.

En nuestro caso se procederá a la colocación de paneles sandiwch, con aislamiento de espuma de poliuretano de **55 mm** en su interior lo que mejora las condiciones de aislamiento existentes en la actual cubierta, estos paneles se colocarán sobre las actuales placas de hormigón prefabricado, en sustitución del aislamiento y capa de cubrición que se encuentran en mal estado .

Estos paneles a colocar tienen en su cara exterior chapa de acero con acabado ondulado asemejando a teja curva.

La fijación de estos paneles a colocar será anclajes al soporte mediante tornillería especial para la fijación de los mismos de manera que se empotren en el soporte al menos 70 mm.

Se colocarán ademas, las piezas especiales para las uniones entre paneles, y de remates de limahoyas, limatesas , caballetes y cornisas , también se dispondrán de nuevos canalones adaptados a los paneles de cubierta y piezas especiales de embocadura a las bajantes existentes.

SISTEMA DE COMPARTIMENTACIÓN.

CTE: Definición de los elementos de compartimentación relacionados en la Memoria Descriptiva con especificación de su comportamiento ante el fuego y su aislamiento acústico y otras características que sean exigibles, en su caso.

NO PROCEDE EN ESTE CASO.

Es copia auténtica de documento electrónico

. SISTEMAS DE ACABADOS.

CTE: Se indicarán las características y prescripciones de los acabados de los paramentos descritos en la Memoria Descriptiva a fin de cumplir los requisitos de funcionalidad, seguridad y habitabilidad.

Revestimientos exteriores- los definidos en las partidas de las mediciones mediante enfoscados de mortero exteriores, e interiores y posteriormente pinturas.
En la zona donde se situarán la nueva ventana y puerta de acceso de hierro acristalada, se colocarán vidrios de seguridad, definidos en las mediciones.

Revestimientos interiores-
En las zonas comunes de acceso al vestíbulo de entrada al edificio, se revestirán mediante enlucidos con yeso y pinturas.

Para el nuevo ascensor, los definidos en la partida del ascensor a instalar Revestimiento interior 1, Diseño interior cabina acabado en laminado a elegir por DF . Puertas de cabina y frentes en acero inoxidable cepillado, espejo en lateral con cristal de seguridad de 6 mm a media altura, pasamanos adaptado para personas con movilidad reducida de acero inoxidable cepillado

Solados-.
No se sustituye soleria en el edificio, pero en el caso que fuera necesario se utilizará una solería similar a la existente tipo c3 antideslizante.

Los definidos en la partida del ascensor prefabricado. En el caso de la cabina interior del ascensor suelo goma moteada negra

SISTEMAS DE ACONDICIONAMIENTO E INSTALACIONES.

CTE: Se indicarán los datos de partida, los objetivos a cumplir, las prestaciones y las bases de cálculo para cada uno de los subsistemas siguientes:

- *Protección contra incendios, anti-intrusión, pararrayos, electricidad, alumbrado, ascensores, transporte, fontanería, evacuación de residuos líquidos y sólidos, ventilación, telecomunicación, etc.*
- *Instalaciones térmicas del edificio proyectado y su rendimiento energético, suministro de combustibles, ahorro de energía e incorporación de energía solar térmica o fotovoltaica y otras energías renovables*

Subsistema de instalación electromecánica

Instalación de ascensor eléctrico monofasico 5 paradas

Instalación completa de ascensor eléctrico Otis GeN2 Switch o similar (sin cuarto de máquinas) monofásico de 220 V-AC potencia de 500 W con sistema de auto-carga mediante acumuladores y autonomía para más de 100 viajes en caso de corte de fluido eléctrico. Máquina compacta sin engranajes con motor de imanes permanentes de diseño radial. Con sistema de tracción por cintas planas de acero recubiertas de poliuretano con monitorización permanente del estado de las cintas por el sistema Pulse y con Frecuencia Variable OVF de lazo cerrado y control inteligente de velocidad variable hasta 1 m/s, precisión de parada +/- 3 mm y equipado con

Es copia auténtica de documento electrónico

sistema regenerativo de energía RegenDrive. Capacidad para 6 personas., cabina de:1000mm de ancho por 1250 mm de fondo, 1 planta foso+5 paradas a un embarque simple, recorrido aproximado de 15 m, cortina infrarrojos, cabina skinplate, pasamanos frente al mandador, suelo preparado para recibir granito. Con multi-pantalla digital MPD para información sobre contenidos además de realizar las funciones de comunicación bidireccional.Cabina de dimensiones 1,10x1,40 m, equipo de puertas automáticas de acero inoxidable de 0,80 m de anchura decoración melamínico o similar, avisador sonoro de paradas, botonera tipo arábigo y braile, suelo antideslizante de PVC con rodapié perimetral, pasamanos y medio espejo; cuadro de protección eléctrica, cuadro de mandos, alumbrado de huecos con interruptores conmutados, tomas de corriente en foso, cabina y zonas superiores, guias de acero, contrapesos, limitador de velocidad, paracaidas y botonera exterior; incluso ayudas de albañilería; instalado según el RD 57/2005, REBT, CTE e instrucciones del fabricante y ajustes según EN81-20 y EN81-50. Cumplimiento norma EN 81-70 2018.

SANEAMIENTO

No se prevé ninguna intervención en este servicio

FONTANERÍA

No se prevé ninguna intervención en este servicio

AUDIOVISUALES.

No se prevé ninguna intervención en este servicio

Subsistema de Protección contra Incendios:

Se dispondrá de un extintor portátil de eficacia 21B situado próximo al cuarto de contadores de electricidad. Características: extintor de polvo ABC de 6 kg. con presión incorporada.
Se dispondrán extintores portátiles de eficacia 21A-113B en cada una de las plantas del edificio.
Características: extintor de polvo ABC de 6 kg. con presión incorporada.
Los extintores estarán señalizado con una placa fotoluminiscente de 210x210 mm., conforme a la norma UNE 23035-4.

Subsistema de Electricidad:

Puesto que el edificio en su momento disponía de esta instalaciones de ascensor, se mantendrán las existentes y se adaptarán a las nuevas normativas que sean de aplicación.

Subsistema de Alumbrado

El alumbrado interior del ascensor viene comtemplado por la empresa suministradora de éste al igual que la conexión Wifi, por lo tanto no se dispone de linea telefónica.

El recorrido de evacuación dispondrá de un alumbrado de emergencia que, en caso de fallo del alumbrado normal, suministre la iluminación necesaria para facilitar la visibilidad a los usuarios, de manera que puedan abandonar el edificio, evite las

Es copia auténtica de documento electrónico

situaciones de pánico y permita la visión de las salidas y la situación de los equipos y medios de protección existentes.
Posición y características de las luminarias:
Con el fin de proporcionar una iluminación adecuada las luminarias se situarán al menos a 2 m por encima del nivel del suelo; se dispondrá una en cada puerta de salida y en posiciones en las que sea necesario destacar un peligro potencial o el emplazamiento de un equipo de seguridad; se dispondrán también en las escaleras, de modo que cada tramo de escalera reciba iluminación directa.

Características de la instalación:
La instalación será fija, estará provista de fuente propia de energía y debe entrar automáticamente en funcionamiento al producirse un fallo de alimentación en la instalación de alumbrado normal en las zonas cubiertas por el alumbrado de emergencia. Se considera como fallo de alimentación el descenso de la tensión de alimentación por debajo del 70% de su valor nominal.
El alumbrado de emergencia de las vías de evacuación debe alcanzar al menos el 50% del nivel de iluminación requerido al cabo de los 5 s y el 100% a los 60 s.
La instalación cumplirá las condiciones de servicio que se indican a continuación durante una hora, como mínimo, a partir del instante en que tenga lugar el fallo:

a) en las vías de evacuación, con anchura inferior a 2 m, la iluminancia horizontal en el suelo debe ser, como mínimo, 1 lux a lo largo del eje central y 0,5 lux en la banda central que comprende al menos la mitad de la anchura de la vía,
b) en los puntos en los que estén situados los equipos de seguridad, las instalaciones de protección contra incendios de utilización manual y los cuadros de distribución del alumbrado, la iluminancia horizontal será de 5 lux, como mínimo,
c) a lo largo de la línea central de una vía de evacuación, la relación entre la iluminancia máxima y la mínima no debe ser mayor que 40:1,
d) los niveles de iluminación establecidos deben obtenerse considerando nulo el factor de reflexión sobre paredes y techos y contemplando un factor de mantenimiento que englobe la reducción del rendimiento luminoso debido a la suciedad de las luminarias y al envejecimiento de las lámparas,
e) con el fin de identificar los colores de seguridad de las señales, el valor mínimo del índice de rendimiento cromático Ra de las lámparas será 40.

Iluminación de las señales de seguridad:
La iluminación de las señales de evacuación indicativas de los medios manuales de protección contra incendios y de los de primeros auxilios, deben cumplir los siguientes requisitos:

a) la luminancia de cualquier área de color de seguridad de la señal debe ser al menos de 2 cd/m2 en todas las direcciones de visión importantes;

b) la relación de la luminancia máxima a la mínima dentro del color blanco o de seguridad no debe ser mayor de 10:1, debiéndose evitar variaciones importantes entre puntos adyacentes;
c) la relación entre la luminancia Lblanca, y la luminancia Lcolor >10, no será menor que 5:1 ni mayor que 15:1,

Es copia auténtica de documento electrónico

Puede verificar la integridad de este documento mediante la lectura del código QR adjunto o mediante el acceso a la dirección https://ws050.juntadeandalucia.es/verificarFirma indicando el código de VERIFICACIÓN

FIRMADO POR	PILAR RUIZ LEON	24/04/2026
VERIFICACIÓN	Pk2jm8CL2R62HK3634FN25L42924WQ	PÁG. 27/367

d) las señales de seguridad deben estar iluminadas al menos al 50% de la iluminancia requerida, al cabo de 5 s, y al 100% al cabo de 60 s.

Es copia auténtica de documento electrónico

Puede verificar la integridad de este documento mediante la lectura del código QR adjunto o mediante el acceso a la dirección https://ws050.juntadeandalucia.es/verificarFirma indicando el código de VERIFICACIÓN

FIRMADO POR	PILAR RUIZ LEON	24/04/2026
VERIFICACIÓN	Pk2jm8CL2R62HK3634FN25L42924WQ	PÁG. 28/367

3. CUMPLIMIENTO NORMATIVA APLICABLE.

3.1. JUSTIFICACIÓN CUMPLIMIENTO DEL CÓDIGO TÉCNICO DE LA EDIFICACIÓN.

3.1.1. DB–SE SEGURIDAD ESTRUCTURAL

El objetivo del requisito básico "Seguridad estructural" consiste en asegurar que el edificio tiene un comportamiento estructural adecuado frente a las acciones e influencias previsibles a las que pueda estar sometido durante su construcción y uso previsto (Artículo 10 de la Parte I de CTE).
NO ES DE APLICACIÓN.

SE 1 y SE 2 Resistencia y estabilidad – Aptitud al servicio

EXIGENCIA BÁSICA SE 1: *La resistencia y la estabilidad serán las adecuadas para que no se generen riesgos indebidos, de forma que se mantenga la resistencia y la estabilidad frente a las acciones e influencias previsibles durante las fases de construcción y usos previstos de los edificios, y que un evento extraordinario no produzca consecuencias desproporcionadas respecto a la causa original y se facilite el mantenimiento previsto.*

EXIGENCIA BÁSICA SE 2: *La aptitud al servicio será conforme con el uso previsto del edificio, de forma que no se produzcan deformaciones inadmisibles, se limite a un nivel aceptable la probabilidad*
NO ES DE APLICACIÓN.

SE-AE Acciones en la edificación

El campo de aplicación de este Documento Básico es el de la determinación de las acciones sobre los edificios, para verificar el cumplimiento de los requisitos de seguridad estructural (capacidad portante y estabilidad) y aptitud al servicio, establecidos en el DB-SE.

NO ES DE APLICACIÓN.

SE-C Cimentaciones

El ámbito de aplicación de este DB-C es el de la seguridad estructural, capacidad portante y aptitud al servicio, de los elementos de cimentación y, en su caso, de contención de todo tipo de edificios, en relación con el terreno, independientemente de lo que afecta al elemento propiamente dicho, que se regula en los Documentos Básicos relativos a la seguridad estructural de los diferentes materiales o la instrucción EHE.

NO ES DE APLICACIÓN.

Es copia auténtica de documento electrónico

Puede verificar la integridad de este documento mediante la lectura del código QR adjunto o mediante el acceso a la dirección https://ws050.juntadeandalucia.es/verificarFirma indicando el código de VERIFICACIÓN

FIRMADO POR	PILAR RUIZ LEON	24/04/2026
VERIFICACIÓN	Pk2jm8CL2R62HK3634FN25L42924WQ	PÁG. 29/367

NCSE-02 Norma de construcción sismorresistente

R.D. 997/2002, de 27 de septiembre, por el que se aprueba la Norma de construcción sismorresistente: parte general y edificación (NCSR-02)

NO ES DE APLICACIÓN

EHE Instrucción de hormigón estructural

R.D. 2661/1998, de 1 de diciembre, por el que se aprueba la Instrucción de hormigón estructural (EHE).
NO ES DE APLICACIÓN.

EFHE Instrucción de forjados unidireccionales

R.D. 642/2002, de 5 de julio, por el que se aprueba la Instrucción para el proyecto y la ejecución de forjados unidireccionales de hormigón estructural realizados con elementos prefabricados (EFHE).

NO ES DE APLICACIÓN

SE-A Estructuras de acero

Este DB se destina a verificar la seguridad estructural de los elementos metálicos realizados con acero en edificación. Por lo tanto, será de aplicación en la estructura de la caja del ascensor.

NO ES DE APLICACIÓN

3.1.2. DB–SI SEGURIDAD EN CASO DE INCENDIO

El objetivo del requisito básico "Seguridad en caso de Incendio" consiste en reducir a límites aceptables el riesgo de que los usuarios de un edificio sufran daños derivados de un incendio de origen accidental, como consecuencia de las características del proyecto y construcción del edificio, así como de su mantenimiento y uso previsto (Artículo 11 de la Parte I de CTE).

1 SECTORES DE INCENDIO

El objeto principal de este proyecto es sustituir las tejas de hormigón prefabricado y las placas onduladas colocadas bajo la teja, por unos nuevos paneles sandwich que realizan correctamente la función de impermeabilización y aislamiento térmico en las cubiertas.

En aplicación de la tabla 1.1 constituirá los edificios (C-1, D-2, A-2, F-1 Y AVDA SANTO REINO, 27) costituyen cada uno un único sector de incendios, con una superficie menor de 2500 m2 construidos.

Es copia auténtica de documento electrónico

Puede verificar la integridad de este documento mediante la lectura del código QR adjunto o mediante el acceso a la dirección https://ws050.juntadeandalucia.es/verificarFirma indicando el código de VERIFICACIÓN

FIRMADO POR	PILAR RUIZ LEON	24/04/2026
VERIFICACIÓN	Pk2jm8CL2R62HK3634FN25L42924WQ	PÁG. 30/367

La sectorizacion es la existente basada en la aplicación de la normativa en vigor en el momento en que se construyo el edificio, de modo que se considera que la mejora en las instalaciones que se proveeran como consecuencia de la rehabilitación que se proyecta proporcionaran suficiente seguridad.

Seran locales de riesgo especial los locales destinados a los contadores de electricidad de la compagina suministradora que se consideran de riesgo especial bajo, y no necesitara vestibulo de independencia (tabla 2.29).

La altura de evacuación sera descendente en viviendas de aproximadamente 15 etros (planta baja +4).

Ascensor


Situada en un único sector de incendio, comunica todas las plantas de viviendas entre si. La caja del mismo es EI-120, como exige la norma y la puerta E-30.

2 PROPAGACIÓN EXTERIOR

no se interviene en fachadas,

solo se modifica el acabado final de la cubierta que será de :

panel sándwich de poliuretano PUR con una reacción al fuego Bs2d0 sobre el tablero de piezas de hormigón prefabricadas sobre tabiquillos palomeros que constituyen las pendientes de cubiertas sobre el último forjado.

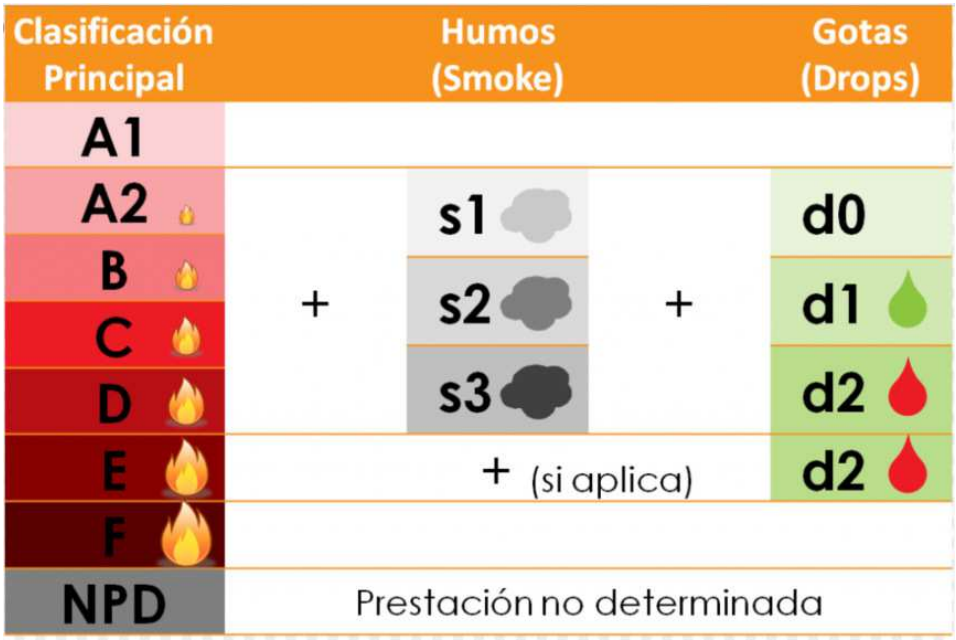

Es copia auténtica de documento electrónico

3 RESISTENCIA AL FUEGO

No se interviene

4 EVACUACIÓN DE OCUPANTES

No se interviene

5 INSTALACIONES DE PROTECCIÓN CONTRA INCENDIOS

Uso residencial vivienda

Se dispondran Extintores portatiles de eficacia 21A -113B cada 15 m de recorrido desde el origen de evacuacion, entendiendo este la meseta de acceso a las viviendas en cada planta, como maximo, suficientemente senalizados. Unicamente se interviene en el edificio D2 donde se instala un ascensor debido a las circunstancias de los inquilinos en ese edificio

6 INTERVENCIÓN DE LOS BOMBEROS.

No se interviene

3.1.3. DB–SUA SEGURIDAD DE UTILIZACIÓN Y ACCESIBILIDAD

El objetivo del requisito básico "Seguridad de utilización" consiste en reducir a límites aceptables el riesgo de que los usuarios sufran daños inmediatos durante el uso previsto de los edificios, como consecuencia de sus características de diseño, construcción y mantenimiento (Artículo 12 de la Parte I de CTE).

NO ES DE APLICACIÓN

3.1.4. DB–HS SALUBRIDAD

El objetivo del requisito básico "Higiene, salud y protección del medio ambiente", tratado en adelante bajo el término salubridad, consiste en reducir a límites aceptables el riesgo de que los usuarios, dentro de los edificios y en condiciones normales de utilización, padezcan molestias o enfermedades, así como el riesgo de que los edificios se deterioren y de que deterioren el medio ambiente en su entorno inmediato, como consecuencia de las características de su proyecto, construcción, uso y mantenimiento (Artículo 13 de la Parte I de CTE).

HS 1 Protección frente a la humedad

Es copia auténtica de documento electrónico

EXIGENCIA BÁSICA HS 1: Se sustituye el sistema de cubrición en cubiertas sustituyendo la teja de hormigón existente por paneles sanwich acabado en chapa lacada con acabado ondulado imitación a teja.

3.1.5. DB–HR PROTECCIÓN FRENTE AL RUIDO

DB – HR Protección frente al ruido

NO ES DE APLICACIÓN

3.1.6. DB–HE AHORRO DE ENERGÍA

La intervención prevista se realiza sobre un edificio existente habitado, lo que condiciona la elección de las medidas de mejora que se limitan a aquellas compatibles con la permanencia de los vecinos en sus casas, que obtengan un resultado de mejora evidente en su calidad de vida y que sean económicamente viables.

Documento Básico HE Ahorro de energía

IV Criterios de aplicación en edificios existentes

- Criterio 1: no empeoramiento

Salvo en los casos en los que un DB establezca un criterio distinto, las condiciones preexistentes que sean menos exigentes que las establecidas en algún DB no se podrán reducir, y las que sean más exigentes únicamente podrán reducirse hasta el nivel establecido en el correspondiente DB.

- Criterio 2: flexibilidad

En los casos en los que no sea posible alcanzar el nivel de prestación establecido con carácter general en este DB, podrán adoptarse soluciones que permitan el mayor grado de adecuación posible, determinándose el mismo, siempre que se dé alguno de los siguientes casos:
a) en edificios con valor histórico o arquitectónico reconocido, cuando otras soluciones pudiesen
alterar de manera inaceptable su carácter o aspecto, o;
b) la aplicación de otras soluciones no suponga una mejora efectiva en las prestaciones
relacionadas con el requisito básico de “Ahorro de energía”, o;
c) otras soluciones no sean técnica o económicamente viables, o;
d) otras soluciones impliquen cambios sustanciales en elementos de la envolvente térmica o en
las instalaciones de generación térmica sobre los que no se fuera a actuar inicialmente.

En el proyecto nos acogemos al criterio 1 de no empeoramiento puesto que el aislamiento existente es de 50mm y ahora en el proyecto se aumenta a 55 mm aislamiento térmico en cubierta, por lo tanto las características de la envolvente térmica de los edificios mejoran con respecto a la cubiertas.

Es copia auténtica de documento electrónico

HE 2 Rendimiento de las instalaciones térmicas

EXIGENCIA BÁSICA HE 2: NO ES DE APLICACIÓN

HE 3 Eficiencia energética de las instalaciones de iluminación

EXIGENCIA BÁSICA HE 3: NO ES DE APLICACIÓN

HE 4 Contribución solar mínima de agua caliente sanitaria

EXIGENCIA BÁSICA HE 4: NO ES DE APLICACIÓN

HE 5 Contribución fotovoltaica mínima de energía eléctrica

EXIGENCIA BÁSICA HE 5: NO ES DE APLICACIÓN

Es copia auténtica de documento electrónico

3.2. CUMPLIMIENTO DE OTROS REGLAMENTOS Y DISPOSICIONES:

ÁMBITO ESTATAL:

3.2.1. REGLAMENTO ELECTROTÉCNICO PARA BAJA TENSIÓN E ITC.

1. Descripción general de la instalación.

La modificación de la instalación, en el cuarto de contadores, la realizará una empresa instaladora debidamente autorizada. Será entregada por la empresa instaladora al titular de la instalación con el Certificado de Instalación y las Instrucciones para el correcto uso y mantenimiento de la misma.

2. Componentes de la instalación.

Instalación existente

2.1. Acometida.

Instalación existente

2.2. Instalación de enlace.

Instalación existente

Instalación que une la Caja General de Protección con la instalación interior. Las partes que constituyen dicha instalación son:

- Caja General de Protección y Medida (CGPM).
- Derivación Individual (DI).
- Caja para Interruptor de Control de Potencia (ICP).
- Dispositivos Generales de Mando y Protección (DGMP).

2.3. Caja General de Protección y Medida (CGPM).

Instalación existente

La conexión con la red de distribución de la compañía distribuidora se realizará mediante la Caja General de Protección y Medida ubicada en el exterior de la vivienda conforme a la ITC-BT-13. Reúne bajo una misma envolvente, los fusibles generales de protección, el contador y el dispositivo para discriminación horaria. Se situará en el cierre de la parcela, en el interior de un nicho mural para un tipo de acometida aero-subterránea, en el lugar indicado en el Plano de Instalación de Electricidad, a una altura comprendida entre 0,70 y 1,80 m., y con acceso libre a la empresa suministradora.

En el nicho se dejarán previstos los orificios necesarios para alojar los conductos para la entrada de las acometidas subterráneas de la red general, conforme a la ITC-BT-21 para canalizaciones subterráneas.

Intensidad nominal de la CGP: 250 A

Potencia activa total: 83.335 W

Canalización empotrada: Tubo de PVC flexible de ø 40 mm.

La Caja General de Protección y Medida corresponderá a uno de los tipos recogidos en las especificaciones técnicas de la empresa suministradora. Será precintable y tendrá unos índices de protección IP43 e IK09.

Es copia auténtica de documento electrónico

2.4. Derivación Individual (DI).

Enlaza la Caja General de Protección y el equipo de medida con los Dispositivos Generales de Mando y Protección. Estará constituida por conductores aislados en el interior de tubos enterrados y/o empotrados expresamente destinado a este fin, conforme a la ITC-BT-15: un conductor de fase, un neutro, uno de protección, y un hilo de mando para tarifa nocturna.
Los conductores a utilizar serán de cobre unipolar aislados con dieléctrico de PVC, siendo su tensión asignada 450-750 V. Para el caso de alojarse en tubos enterrados el aislamiento de los conductores será de tensión asignada 0,6/1 kV. Los cables serán no propagadores del incendio y con emisión de humos y opacidad reducida.

Intensidad: 30 A
Carga previsible: 5.750 W
Conductor unipolar rígido: H 07V – R para 450/750 voltios para canalización empotrada.
Conductor unipolar rígido: RV 0,6/1 kV – K para 1000 voltios para canalización enterrada.
Sección S cable fase: 10 mm²
Sección S cable neutro: 10 mm²
Sección S cable protección: 10 mm²
Sección S hilo de mando: 1,5 mm²
Longitud real de la línea: 17,60 m.
Caída máxima de tensión: 1,57 V < 1%
Tubo en canalización enterrada: Tubo de PVC rígido de ø 32 mm.
Tubo en canalización empotrada: Tubo de PVC flexible de ø 32 mm.
El tubo tiene una sección nominal que permite ampliar la sección de los conductores inicialmente instalados en un 100%.

2.5. Dispositivos Generales e Individuales de Mando y Protección (DGMP). Interruptor de Control de Potencia (ICP).

Los Dispositivos Generales de Mando y Protección junto con el Interruptor de Control de Potencia, se situarán junto a la puerta de entrada de la vivienda. Los Dispositivos Individuales de Mando y Protección de cada uno de los circuitos de la instalación interior podrán instalarse en cuadros separados y en otros lugares. Se situarán según se especifica en el Plano de Instalación de Electricidad, y a una altura del pavimento comprendida entre 1,40 y 2,00 m. conforme a la ITC-BT-17.
Se ubicarán en el interior de un cuadro de distribución de donde partirán los circuitos interiores. La envolvente del ICP será precintable y sus características y tipo corresponderán a un modelo oficialmente aprobado. Las envolventes de los cuadros se ajustarán a las normas UNE 20.451 y UNE-EN 60.349 –3, con unos grados de protección IP30 e IK07.
Los dispositivos generales e individuales de mando y protección proyectados son los siguientes:

- **Un interruptor general automático** de accionamiento manual contra sobreintensidades y cortocircuitos, de corte omnipolar. Intensidad nominal 63 A. Poder de corte mínimo de 4,5 kA.

Es copia auténtica de documento electrónico

Puede verificar la integridad de este documento mediante la lectura del código QR adjunto o mediante el acceso a la dirección https://ws050.juntadeandalucia.es/verificarFirma indicando el código de VERIFICACIÓN

FIRMADO POR	PILAR RUIZ LEON	24/04/2026
VERIFICACIÓN	Pk2jm8CL2R62HK3634FN25L42924WQ	PÁG. 36/367

- **3 interruptores diferenciales generales** de corte omnipolar destinado a la protección contra contactos indirectos de todos los circuitos divididos en dos grupos. Intensidades nominales 25 A y sensibilidad 30 mA y 25A y sensibilidad de 300mA.
- **10 Interruptores automáticos** magnetotérmicos de corte omnipolar y accionamiento manual, destinados a la protección contra sobrecargas y cortocircuitos de cada uno de los circuitos interiores de la instalación, de las siguientes características:

C1 Iluminación	10 A
C2 Iluminación	10 A
C3 Tomas de corriente de uso general	16 A
C4 Portero automático	10 A
C5 Alumbrado de emergencia	10 A
C6 Amplificador TV/FM	10 A

2.6. Instalación Interior.

No es objeto de este proyecto.

2.7. Instalación de puesta a tierra.

Se conectarán a la toma de tierra toda masa metálica importante, las masas metálicas accesibles de los aparatos receptores, las partes metálicas de los depósitos de gasóleo, de las instalaciones de calefacción general, de las instalaciones de agua, de las instalaciones de gas canalizado y de las antenas de radio y televisión, y las estructuras metálicas y armaduras de muros y soportes de hormigón armado.

La instalación de toma de tierra de la vivienda constará de los siguientes elementos: un anillo de conducción enterrada siguiendo el perímetro del edificio, una pica de puesta a tierra de cobre electrolítico de 2 metros de longitud y 14 mm. de diámetro, y una arqueta de conexión, para hacer registrable la conexión a la conducción enterrada. De estos electrodos partirá una línea principal de 35 mm². de cobre electrolítico hasta el borne de conexión instalado en el conjunto modular de la Caja General de Protección.

En el Cuadro General de Distribución se dispondrán los bornes o pletinas para la conexión de los conductores de protección de la instalación interior con la derivación de la línea principal de tierra.

Es copia auténtica de documento electrónico

Puede verificar la integridad de este documento mediante la lectura del código QR adjunto o mediante el acceso a la dirección https://ws050.juntadeandalucia.es/verificarFirma indicando el código de VERIFICACIÓN

FIRMADO POR	PILAR RUIZ LEON	24/04/2026
VERIFICACIÓN	Pk2jm8CL2R62HK3634FN25L42924WQ	PÁG. 37/367

***ÁMBITO MUNICIPAL**:*

3.2.2. Se cumple el Plan General de Ordenación Urbana de Andújar.

Las intervenciones no modifican los parámetros urbanísticos de los edificios preexistentes, por lo que se consideran viables en este sentido.
En base a lo anterior se considera que las obras previstas son compatibles con el planeamiento de aplicación.
Si procede la ocupación de vía pública con los andamios perimetrales en fachada,la contrata adjudicataria solicitará al Excmo. Ayuntamiento de Andújar la ocupación de viales durante el desarrollo de las obras.

Es copia auténtica de documento electrónico

Puede verificar la integridad de este documento mediante la lectura del código QR adjunto o mediante el acceso a la dirección https://ws050.juntadeandalucia.es/verificarFirma indicando el código de VERIFICACIÓN

FIRMADO POR	PILAR RUIZ LEON	24/04/2026
VERIFICACIÓN	Pk2jm8CL2R62HK3634FN25L42924WQ	PÁG. 38/367

***ÁMBITO AUTONÓMICO**:*

3.2.3. DECRETO 293/2009, DE 7 DE JULIO, POR EL QUE SE APRUEBA EL REGLAMENTO QUE REGULA LAS NORMAS PARA LA ACCESIBILIDAD EN LAS INFRAESTRUCTURAS, EL URBANISMO, LA EDIFICACIÓN Y EL TRANSPORTE EN ANDALUCÍA. (Se adjunta ficha)

Es copia auténtica de documento electrónico

Puede verificar la integridad de este documento mediante la lectura del código QR adjunto o mediante el acceso a la dirección https://ws050.juntadeandalucia.es/verificarFirma indicando el código de VERIFICACIÓN

FIRMADO POR	PILAR RUIZ LEON	24/04/2026
VERIFICACIÓN	Pk2jm8CL2R62HK3634FN25L42924WQ	PÁG. 39/367

JUNTA DE ANDALUCIA

CONSEJERÍA PARA LA IGUALDAD Y BIENESTAR SOCIAL
Dirección General de Personas con Discapacidad

Decreto 293/2009, de 7 de julio, por el que se aprueba el reglamento que regula las normas para la accesibilidad en las infraestructuras, el urbanismo, la edificación y el transporte en Andalucía.
BOJA nº 140, de 21 de julio de 2009
Corrección de errores. BOJA nº 219, de 10 de noviembre de 2009

DATOS GENERALES
FICHAS Y TABLAS JUSTIFICATIVAS*



* Orden de 9 de enero de 2012, por la que se aprueban los modelos de fichas y tablas justificativas del Reglamento que regula las normas para la accesibilidad en las infraestructuras, el urbanismo, la edificación y el transporte en Andalucía, aprobado por el Decreto 293/2009, de 7 de julio, y las instrucciones para su cumplimentación. (BOJA núm. 12, de 19 de enero).

Es copia auténtica de documento electrónico

Puede verificar la integridad de este documento mediante la lectura del código QR adjunto o mediante el acceso a la dirección https://ws050.juntadeandalucia.es/verificarFirma indicando el código de VERIFICACIÓN

FIRMADO POR	PILAR RUIZ LEON	24/04/2026
VERIFICACIÓN	Pk2jm8CL2R62HK3634FN25L42924WQ	PÁG. 40/367

DATOS GENERALES

DOCUMENTACIÓN

PROYECTO BÁSICO Y DE EJECUCIÓN DE REPARACIÓN DE CUBIERTAS Y MEJORA DE LA ACCESIBILIDAD EN EDIFICIOS C-1, D-2, A-2, F-1 Y AVDA SANTO REINO, 27 DEL SECTOR ALMERÍA (POLIGONO PUERTA MADRID) DE ANDÚJAR

ACTUACIÓN

ADECUACION EN MATERIA DE ACCESIBILIDAD DEL EDIFICIO D2

ACTIVIDADES O USOS CONCURRENTES

USO RESIDENCIAL

DOTACIONES	NÚMERO
Aforo (número de personas)	
Número de asientos	
Superficie	
Accesos	
Ascensores	
Rampas	
Alojamientos	
Núcleos de aseos	
Aseos aislados	
Núcleos de duchas	
Duchas aisladas	
Núcleos de vestuarios	
Vestuarios aislados	
Probadores	
Plazas de aparcamientos	
Plantas	
Puestos de personas con discapacidad (sólo en el supuesto de centros de enseñanza reglada de educación especial)	

LOCALIZACIÓN

EDIFICIO D2 DEL GRUPO JA-0919EN SECTOR ALMERIA POLIGONO PUERTA MADRID DE ANDUJAR

TITULARIDAD

AGENCIA DE LA VIVIENDA Y REHABILITACIÓN DE ANDALUCIA

PERSONA/S PROMOTORA/S

AGENCIA DE LA VIVIENDA Y REHABILITACIÓN DE ANDALUCIA

PROYECTISTA/S

PILAR RUIZ LEON (SSTT DE AVRA)

Es copia auténtica de documento electrónico

Puede verificar la integridad de este documento mediante la lectura del código QR adjunto o mediante el acceso a la dirección https://ws050.juntadeandalucia.es/verificarFirma indicando el código de VERIFICACIÓN

FIRMADO POR	PILAR RUIZ LEON	24/04/2026
VERIFICACIÓN	Pk2jm8CL2R62HK3634FN25L42924WQ	PÁG. 41/367

FICHAS Y TABLAS JUSTIFICATIVAS QUE SE ACOMPAÑAN

- [ ] FICHA I. INFRAESTRUCTURAS Y URBANISMO
- [ ] FICHA II. EDIFICIOS, ESTABLECIMIENTOS O INSTALACIONES
- [x] FICHA III. EDIFICACIONES DE VIVIENDAS
- [ ] FICHA IV. VIVIENDAS RESERVADAS PARA PERSONAS CON MOVILIDAD REDUCIDA

- [ ] TABLA 1. EDIFICIOS, ESTABLECIMIENTOS O INSTALACIONES DE ALOJAMIENTO
- [ ] TABLA 2. EDIFICIOS, ESTABLECIMIENTOS O INSTALACIONES DE USO COMERCIAL
- [ ] TABLA 3. EDIFICIOS, ESTABLECIMIENTOS O INSTALACIONES DE USO SANITARIO
- [ ] TABLA 4. EDIFICIOS, ESTABLECIMIENTOS O INSTALACIONES DE SERVICIOS SOCIALES
- [ ] TABLA 5. EDIFICIOS, ESTABLECIMIENTOS O INSTALACIONES DE ACTIVIDADES CULTURALES Y SOCIALES
- [ ] TABLA 6. EDIFICIOS, ESTABLECIMIENTOS O INSTALACIONES DE RESTAURACIÓN
- [ ] TABLA 7. EDIFICIOS, ESTABLECIMIENTOS O INSTALACIONES DE USO ADMINISTRATIVO
- [ ] TABLA 8. CENTROS DE ENSEÑANZA
- [ ] TABLA 9. EDIFICIOS, ESTABLECIMIENTOS O INSTALACIONES DE TRANSPORTES
- [ ] TABLA 10. EDIFICIOS, ESTABLECIMIENTOS O INSTALACIONES DE ESPECTÁCULOS
- [ ] TABLA 11. EDIFICIOS, ESTABLECIMIENTOS O INSTALACIONES DE USO RELIGIOSO
- [ ] TABLA 12. EDIFICIOS, ESTABLECIMIENTOS O INSTALACIONES DE ACTIVIDADES RECREATIVAS
- [ ] TABLA 13. GARAJES Y APARCAMIENTOS

OBSERVACIONES

EDIFICIO D2- INSTALACION DE ASCENSOR EN PROMOCION DE VIVIENDAS EXISTENTE : SUSTITUCIÓN DE EQUIPO, ADAPTACION PORTEROS AUTOMATICOS, ILUMINACION DE EMERGENCIA , PROTECCIÓN CONTRA INCENDIOS,...

En JAÉN a 19 de JUNIO de 2025

Fdo.: PILAR RUIZ LEON (SSTT DE AVRA)

Es copia auténtica de documento electrónico

Puede verificar la integridad de este documento mediante la lectura del código QR adjunto o mediante el acceso a la dirección https://ws050.juntadeandalucia.es/verificarFirma indicando el código de VERIFICACIÓN

FIRMADO POR	PILAR RUIZ LEON	24/04/2026
VERIFICACIÓN	Pk2jm8CL2R62HK3634FN25L42924WQ	PÁG. 42/367

FICHA III. EDIFICACIONES DE VIVIENDAS*

(Aplicable a zonas de uso comunitario)

CONDICIONES CONSTRUCTIVAS DE LOS MATERIALES Y DEL EQUIPAMIENTO

Descripción de los materiales utilizados

Pavimentos de itinerarios accesibles
Material: NO SE MODIFICA
Color:
Resbaladicidad:

Pavimentos de rampas
Material: NO SE MODIFICA
Color:
Resbaladicidad:

Pavimentos de escaleras
Material: NO SE MODIFICA
Color:
Resbaladicidad:
Franja señalizadora:
Tipo:
Textura:
Color:

☐ Se cumplen todas las condiciones de la normativa aplicable relativas a las características de los materiales empleados y la construcción de los itinerarios accesibles en el edificio. Todos aquellos elementos de equipamiento e instalaciones del edificio (teléfonos, ascensores, escaleras mecánicas...) cuya fabricación no depende de las personas proyectistas, deberán cumplir las condiciones de diseño que serán comprobadas por la dirección facultativa de las obras, en su caso, y acreditadas por la empresa fabricante.

☒ No se cumple alguna de las condiciones constructivas, de los materiales o del equipamiento, lo que se justifica en las observaciones de la presente Ficha justificativa integrada en el proyecto o documentación técnica.

* Orden de 9 de enero de 2012, por la que se aprueban los modelos de fichas y tablas justificativas del Reglamento que regula las normas para la accesibilidad en las infraestructuras, el urbanismo, la edificación y el transporte en Andalucía, aprobado por el Decreto 293/2009, de 7 de julio, y las instrucciones para su cumplimentación. (BOJA núm. 12, de 19 de enero).

Es copia auténtica de documento electrónico

Puede verificar la integridad de este documento mediante la lectura del código QR adjunto o mediante el acceso a la dirección https://ws050.juntadeandalucia.es/verificarFirma indicando el código de VERIFICACIÓN

FIRMADO POR	PILAR RUIZ LEON	24/04/2026
VERIFICACIÓN	Pk2jm8CL2R62HK3634FN25L42924WQ	PÁG. 43/367

FICHA III. EDIFICACIONES DE VIVIENDAS
ESPACIOS, INSTALACIONES Y EDIFICACIONES COMPLEMENTARIAS DE USO COMUNITARIO

ESPACIOS EXTERIORES. Se deberán cumplimentar la Ficha justificativa II .Edificios, establecimientos o instalaciones y, en su caso, la Ficha justificativa I. Infraestructuras y urbanismo.

ESPACIOS, INSTALACIONES Y EDIFICACIONES COMPLEMENTARIAS DE USO COMUNITARIO (piscinas, gimnasios, juegos infantiles, etc) Se deberá cumplimentar la Ficha justificativa II. Edificios, establecimientos o instalaciones.

NORMATIVA		DB -SUA	DEC.293/2009 (Rgto)	ORDENANZA	DOC. TÉCNICA
ACCESO DESDE EL EXTERIOR (Rgto. Art. 105, DB-SUA Anejo A)					
☒ No hay desnivel					
☐ Desnivel	☐ Salvado con una rampa (Ver apartado "*Rampas*")				
	☐ Salvado por un ascensor (Ver apartado "*Ascensores*")				
VESTÍBULOS (Rgto. art. 108, DB-SUA Anejo A)					
Circunferencia libre no barrida por las puertas.		Ø ≥ 1,50 m	Ø ≥ 1,50 m		
Circunferencia libre frente ascensor accesible (o espacio previsto para futura instalación de ascensor accesible)		Ø ≥ 1,50 m	--		Ø >=1,50 m
PASILLOS (Rgto. art. 108, DB-SUA Anejo A)					
Anchura libre		≥ 1,10 m	≥ 1,20 m		
Estrechamientos puntuales	Longitud del estrechamiento	≤ 0,50 m	≤ 0,50 m		
	Ancho libre resultante	≥ 1,00 m	≥ 0,90 m		
	Separación a puertas o cambios de dirección	≥ 0,65	--		
☐ Espacio de giro libre al fondo de pasillos mayores de 10 m		Ø ≥ 1,50 m	--		
HUECOS DE PASO (Rgto. art. 108, DB-SUA Anejo A)					
Anchura libre de paso de las puertas de entrada y huecos		≥ 0,80 m	≥ 0,80 m		
☐ En el ángulo de máxima apertura de la puerta, la anchura libre de paso reducida por el grosor de la hoja de la puerta es ≥ 0,78 m					
Espacio libre horizontal a ambas caras de las puertas		Ø ≥ 1,20 m	Ø ≥ 1,20 m		
Ángulo de apertura de las puertas (incluso exteriores)		--	≥ 90º		
Sistema de apertura o cierre	Altura de la manivela	De 0,80 m y 1,20 m	De 0,80 m y 1,00 m		
	Separación del picaporte al plano de la puerta	--	0,04 m		
	Distancia desde el mecanismo hasta el encuentro en rincón	≥ 0,30 m	--		
☐ Puertas transparentes o acristaladas	Son de policarbonatos o metacrilatos, luna pulida templada de espesor mínimo 6 milímetros o acristalamientos laminares de seguridad.				
	Señalización horizontal en toda su longitud	De 0,85 m a 1,10 m De 1,50 m a 1,70 m	De 0,85 m a 1,10 m De 1,50 m a 1,70 m		
	☐ Ancho franja señalizadora perimetral (1)	--	0,05 m		
	(1)Puertas totalmente transparentes con apertura automática o que no disponen de mecanismo de accionamiento.				
☐ Puertas de dos hojas	Sin mecanismo de automatismo y coordinación, anchura de paso mínimo en una de ellas	≥ 0,80 m	≥ 0,80 m		
☐ Puertas automáticas	Anchura libre de paso	≥ 0,80 m	≥ 0,80 m		
	Mecanismo de minoración de velocidad	--	≤ 0,5 m/s		
VENTANAS					
☐ No invaden el pasillo a una altura inferior a 2,20 m					
ESCALERAS (Rgto. art. 107, DB-SUA Anejo A)					
Directriz		☐ Recta ☐ Curva o mixta	☐ Recta ☐ Curva o mixta		
Altura salvada por el tramo	☐ Con ascensor como alternativa	≤ 3,20 m	--		
	☐ Sin ascensor como alternativa	≤ 2,25 m	--		
Número mínimo de peldaños por tramo		3	Según DB-SUA		
Huella		≥ 0,28 m	Según DB-SUA		
Contrahuella (con tabica y sin bocel)	☐ Con ascensor como alternativa	De 0,13 m a 0,185 m	Según DB-SUA		
	☐ Sin ascensor como alternativa	De 0,13 m a 0,175 m	Según DB-SUA		

Es copia auténtica de documento electrónico

Puede verificar la integridad de este documento mediante la lectura del código QR adjunto o mediante el acceso a la dirección https://ws050.juntadeandalucia.es/verificarFirma indicando el código de VERIFICACIÓN

FIRMADO POR	PILAR RUIZ LEON	24/04/2026
VERIFICACIÓN	Pk2jm8CL2R62HK3634FN25L42924WQ	PÁG. 44/367

Relación huella /contrahuella			0,54 m ≤ 2C+H ≤ 0,70 m	Según DB-SUA		
Ancho libre (En tramos curvos, se debe excluir la zona donde la huella < 0,17 m)			≥ 1,00 m	≥ 1,00 m		
Ángulo máximo de la tabica con el plano vertical			≤ 15º	≤ 15º		
Mesetas	Intermedias	Con puertas de acceso a viviendas. Ancho	≥ Ancho de escalera	Ø ≥ 1,20 m libre		
		Sin puertas de acceso a viviendas. Ancho	≥ Ancho de escalera	Ø ≥ 1,00 m libre		
		Fondo	≥ 1,00 m	--		
	De arranque y desembarco	Ancho	≥ Ancho de escalera	≥ Ancho de escalera		
		Fondo	≥ 1,00 m	≥ 1,20 m		
Distancia de la arista de peldaños a puertas			≥ 0,40 m	≥ 0,40 m		
Pasamanos	Dimensión mayor del sólido capaz		--	De 0,045 m a 0,05 m		
	Altura		De 0,90 m a 1,10 m	De 0,90 m a 1,10 m		
En escaleras de ancho ≥ 4,00 m se disponen barandillas centrales con pasamanos. En el caso de escaleras de gran anchura, la separación máxima de pasamanos será de 4,00 m. En escaleras que salvan una altura ≥ 0,55 m, con ancho mayor que 1,20 m pasamanos a ambos lados de la escalera y continuo, incluyendo mesetas. Entre dos plantas consecutivas de una misma escalera, todos los peldaños tienen la misma contrahuella y todos los peldaños de los tramos rectos tienen la misma huella. Entre dos tramos consecutivos de plantas diferentes, la contrahuella no varía más de ±1,00 cm. El pasamanos es firme y fácil de asir, separado del paramento al menos 0,04 m y su sistema de sujeción no interfiere el paso continuo de la mano.						
RAMPAS FIJAS ACCESIBLES (Rgto. art. 109, DB-SUA)						
Directriz			Recta o curva de Radio ≥ 30,00 m	Recta		
Anchura			≥ 1,20 m	≥ 1,20 m		
Pendiente longitudinal (proyección horizontal)	Tramos de longitud < 3,00 m		10,00 %	10,00 %		
	Tramos de longitud ≥ 3,00 m y < 6,00 m		8,00 %	8,00 %		
	Tramos de longitud ≥ 6,00 m		6,00 %	6,00 %		
Pendiente transversal			≤ 2 %	≤ 2 %		
Longitud máxima de tramo (proyección horizontal)			≤ 9,00 m	≤ 9,00 m		
Mesetas	Ancho		≥ Ancho de la rampa	≥ Ancho de rampa		
	Fondo		≥ 1,50 m	≥ 1,50 m		
	☐ Rampa acceso edificio. Fondo		--	≥ 1,20 m		
Distancia desde la arista de la rampa a una puerta o a pasillos de anchura inferior a 1,20 m			≥ 1,50 m	≥ 1,50 m		
Pasamanos	Dimensión sólido capaz		--	De 0,045 m a 0,05 m		
	Altura		De 0,90 m a 1,10 m De 0,65 m a 0,75 m	De 0,90 m a 1,10 m		
	Prolongación en los extremos a ambos lados (tramos ≥ 3 m)		≥ 0,30 m	≥ 0,30 m		
Barandilla	Desnivel > 0,55 m		Entre 0,90 m y 1,10 m	De 0,90 m a 1,10 m		
	Desnivel > 0,15 m		--	De 0,90 m a 1,10 m		
Altura de zócalo o elemento protector lateral en bordes libres, en rampas que salven una diferencia de cota máxima de 0,55 m			≥ 0,10 m	≥ 0,10 m		
En rampas que salvan una altura mayor que 0,185 m con una pendiente ≥ 6%, pasamanos a ambos lados y continuo incluyendo mesetas.						
COMUNICACION VERTICAL (Rgto. art. 106, DB-SUA9, Anejo A)						
☐ No es necesaria la instalación de ascensor ni la previsión estructural para hueco.						
☐ Previsión estructural para hueco de ascensor ☐ Edificios de viviendas con PB+1 que cuenta con 6 viviendas o menos. (Rgto) ☐ Edificios en los que hay que salvar hasta dos plantas desde alguna entrada principal accesible al edificio o hasta alguna vivienda o zona comunitaria o que dispongan de 12 o menos viviendas en plantas sin entrada principal accesible al edificio. (DB- SUA9)						
☒ Instalación de ascensor accesible ☒ Edificios con más de 6 viviendas que se desarrollen como máximo en PB+1 o con cualquier número de viviendas a partir de PB+2. (Rgto) ☐ Edificios en los que hay que salvar más de dos plantas desde alguna entrada principal accesible al edificio hasta alguna vivienda o zona comunitaria, o que dispongan de más de 12 viviendas en plantas sin entrada principal accesible al edificio. (DB- SUA9)						

Ficha III -3-

Es copia auténtica de documento electrónico

Puede verificar la integridad de este documento mediante la lectura del código QR adjunto o mediante el acceso a la dirección https://ws050.juntadeandalucia.es/verificarFirma indicando el código de VERIFICACIÓN

FIRMADO POR	PILAR RUIZ LEON	24/04/2026
VERIFICACIÓN	Pk2jm8CL2R62HK3634FN25L42924WQ	PÁG. 45/367

Ascensor accesible	Espacio libre previo al ascensor			Ø ≥ 1,50 m	--		Ø >=1,50 m
	Anchura de paso puertas			UNE EN 81702004	≥ 0,80 m		>=0.80m
	Medidas interiores (Dimensiones mínimas)	Sin viviendas accesibles	☐ Una o dos puertas enfrentadas	1,00 X 1,25 m	1,00 X 1,25 m		
			☐ Dos puertas en ángulo	1,40 X 1,40 m			
		Con viviendas accesibles	☐ Una o dos puertas enfrentadas	1,00 X 1,40 m			
			☐ Dos puertas en ángulo	1,40 X 1,40 m			
	El modelo de ascensor accesible elegido y su instalación por persona autorizada cumplirán las condiciones de diseño establecidas en el Reglamento, entre las que destacan:						
	Rellano y suelo de la cabina enrasados. Puertas de apertura telescópica. Botoneras situadas: H interior ≤ 1,20 m. H exterior ≤ 1,10 m. Números en altorrelieve y sistema Braille.			Precisión de nivelación ≤ 0,02 m. Pasamanos a una altura entre 0,80-0,90 m.			
	En cada acceso se colocarán: indicadores luminosos y acústicos de la llegada, indicadores luminosos que señalen el sentido de desplazamiento, en las jambas el número de la planta en braille y arábigo en relieve a una altura ≤ 1,20 m, esto último se podrá sustituir por un sintetizador de voz.						

CARACTERÍSTICAS CONSTRUCTIVAS Y DE DISEÑO DE VESTÍBULOS, ESCALERAS, PUERTAS Y SALIDAS

Las puertas son fácilmente identificables, con una fuerza necesaria para la apertura de las puertas de salida ≤ 25 N (≤ 65 N cuando sean resistentes al fuego).
La apertura de las salidas de emergencia es por presión simple y cuentan con doble barra plana a 0,20 m. y 0,90 m. La puerta de acceso al edificio, destaca del resto de la fachada y cuenta con una buena iluminación. Las puertas correderas no pueden disponer de resaltes en el pavimento.

La iluminación permanente presenta intensidad mínima de 300 lux. y los interruptores son fácilmente localizables, dotados de piloto luminoso.

☐ Existen puertas de apertura automática con dispositivos sensibles de barrido vertical, disponiendo de una banda indicativa a color a una altura de 0,60 a 1,20 m. con las siguientes características:

- Mecanismo de disminución de velocidad 0,50 m/s - Dispositivos sensibles que abran las puertas en caso de aprisionamiento.	- Dispositivos que impidan el cierre automático mientras el umbral esté ocupado. - Mecanismo manual de parada del automatismo.

APARCAMIENTOS (Rgto. Art. 103, DB-SUA9, Anejo A)

Los aparcamientos tendrán consideración de "espacios de utilización colectiva" por lo que serán accesibles bien con rampa o con ascensor.

Dotación	Uso exclusivo de cada vivienda	1 x vivienda reservada	--		
	Uso y utilización colectiva	1 x cada 40 o fracción	--		
Zona de transferencia (1)	Batería	Esp.libre lateral ≥ 1,20 m	--		
	Línea	Esp.libre trasero ≥ 3,00 m	--		
	(1) Se permite que la zona de transferencia se comparta entre dos plazas si tiene una anchura mínima de 1,40 m				

MECANISMOS ELECTRICOS

Altura de los interruptores	--	De 0,90 m a 1,20 m		
Altura de los enchufes	--	0,30 m		

Es copia auténtica de documento electrónico

Puede verificar la integridad de este documento mediante la lectura del código QR adjunto o mediante el acceso a la dirección https://ws050.juntadeandalucia.es/verificarFirma indicando el código de VERIFICACIÓN

FIRMADO POR	PILAR RUIZ LEON	24/04/2026
VERIFICACIÓN	Pk2jm8CL2R62HK3634FN25L42924WQ	PÁG. 46/367

CARACTERÍSTICAS GENERALES CONSTRUCTIVAS Y DE DISEÑO

ACCESO AL EDIFICIO

Los carteles informativos (número, letra y uso del edificio) se colocan en la entrada principal del edificio a una altura entre 1,50 y 1,60 m.
Los sistemas de comunicación (llamada o apertura), se sitúan junto a la puerta en la parte izquierda y a una altura entre 0,90 y 1,20 m.

OBSERVACIONES

INSTALACIÓN DE ASCENSOR EN EL HUECO EXISTENTE: SUSTITUCIÓN DE EQUIPO ELEVADOR TAMBIÉN SE ADAPTARÁMN LAS INSTALACIONES DE LUMINARIA DE EMERGENCIA, PROTECCION CONTRA INCENDIOS Y PORTEROS AUTOMÁTICOS.

DECLARACIÓN DE CIRCUNSTANCIAS SOBRE EL CUMPLIMIENTO DE LA NORMATIVA

☐ Se cumplen todas las prescripciones de la normativa aplicable.

☒ Se trata de una actuación a realizar en un edificio de viviendas existente y no se puede cumplir alguna prescripción específica de la normativa aplicabledebido a las condiciones físicas del terreno o de la propia construcción o cualquier otro condicionante de tipo histórico, artístico, medioambiental o normativo, que imposibilitan el total cumplimiento las disposiciones.

☐ En el apartado "Observaciones" de la presente Ficha justificativa se indican, concretamente y de manera motivada, los artículos o apartados de cada normativa que resultan de imposible cumplimiento y, en su caso, las soluciones que se propone adoptar. Todo ello se fundamenta en la documentación gráfica pertinente que acompaña a la memoria. En dicha documentación gráfica se localizan e identifican los parámetros o prescripciones que no se pueden cumplir, mediante las especificaciones oportunas, así como las soluciones propuestas.

☒ En cualquier caso, aún cuando resulta inviable el cumplimiento estricto de determinados preceptos, se mejoran las condiciones de accesibilidad preexistentes, para lo cual se disponen, siempre que ha resultado posible, ayudas técnicas. Al efecto, se incluye en la memoria del proyecto, la descripción detallada de las características de las ayudas técnicas adoptadas, junto con sus detalles gráficos y las certificaciones de conformidad u homologaciones necesarias que garanticen sus condiciones de seguridad.
No obstante, la imposibilidad del cumplimiento de determinadas exigencias no exime del cumplimiento del resto, de cuya consideración la presente Ficha justificativa es documento acreditativo.

Es copia auténtica de documento electrónico

Puede verificar la integridad de este documento mediante la lectura del código QR adjunto o mediante el acceso a la dirección https://ws050.juntadeandalucia.es/verificarFirma indicando el código de VERIFICACIÓN

FIRMADO POR	PILAR RUIZ LEON	24/04/2026
VERIFICACIÓN	Pk2jm8CL2R62HK3634FN25L42924WQ	PÁG. 47/367

4. ANEJOS.

ANEJO 4.1. FOTOGRAFÍAS ESTADO ACTUAL
ANEJO 4.2. RELACIÓN DE NORMATIVA DE OBLIGADO CUMPLIMIENTO
ANEJO 4.3. PLANING DE OBRAS
ANEJO 4.4. ESTUDIO DE GESTIÓN DE RESIDUOS.
ANEJO 4.5. PLAN DE CONTROL DE CALIDAD.
ANEJO 4.6. ESTUDIO BÁSICO DE S. y S.
ANEJO 4.7. CUMPLIMIENTO DEL DNSH EN PROYECTO
ANEJO 4.8. JUSTIFICACIÓN DEL IVA.
ANEJO 4.9. CLASIFICACIÓN DEL CONTRATISTA.
ANEJO 4.10. DECLARACIÓN DE OBRA NUEVA.
ANEJO 4.11. PROPUESTA DE REVISIÓN DE PRECIOS.

Es copia auténtica de documento electrónico

Puede verificar la integridad de este documento mediante la lectura del código QR adjunto o mediante el acceso a la dirección https://ws050.juntadeandalucia.es/verificarFirma indicando el código de VERIFICACIÓN

FIRMADO POR	PILAR RUIZ LEON	24/04/2026
VERIFICACIÓN	Pk2jm8CL2R62HK3634FN25L42924WQ	PÁG. 48/367

Junta de Andalucía

ANEJO 4.1. FOTOGRAFÍAS . ESTADO ACTUAL.

Es copia auténtica de documento electrónico

Puede verificar la integridad de este documento mediante la lectura del código QR adjunto o mediante el acceso a la dirección https://ws050.juntadeandalucia.es/verificarFirma indicando el código de VERIFICACIÓN		
FIRMADO POR	PILAR RUIZ LEON	24/04/2026
VERIFICACIÓN	Pk2jm8CL2R62HK3634FN25L42924WQ	PÁG. 49/367

Junta de Andalucía

Zona de deslizamientos de cubierta detectados en cornisas bloques E-1 y A-5 , edificios incluidos en las obras de emergencia que actualmente se están ejecutando.





Zonas afectadas por deslizamientos en cubiertas, catas realizadas para evaluación de daños.





Es copia auténtica de documento electrónico

Puede verificar la integridad de este documento mediante la lectura del código QR adjunto o mediante el acceso a la dirección https://ws050.juntadeandalucia.es/verificarFirma indicando el código de VERIFICACIÓN		
FIRMADO POR	PILAR RUIZ LEON	24/04/2026
VERIFICACIÓN	Pk2jm8CL2R62HK3634FN25L42924WQ	PÁG. 50/367

Junta de Andalucía

Zona de catas realizadas para evaluación de daños.






Zona de cubiertas actual, detalle del estado de los elementos de cartón ondulado bajo teja y su deficiente fijación, así como del deterioro y disgregación existente en los morteros .



Es copia auténtica de documento electrónico

Puede verificar la integridad de este documento mediante la lectura del código QR adjunto o mediante el acceso a la dirección https://ws050.juntadeandalucia.es/verificarFirma indicando el código de VERIFICACIÓN		
FIRMADO POR	PILAR RUIZ LEON	24/04/2026
VERIFICACIÓN	Pk2jm8CL2R62HK3634FN25L42924WQ	PÁG. 51/367

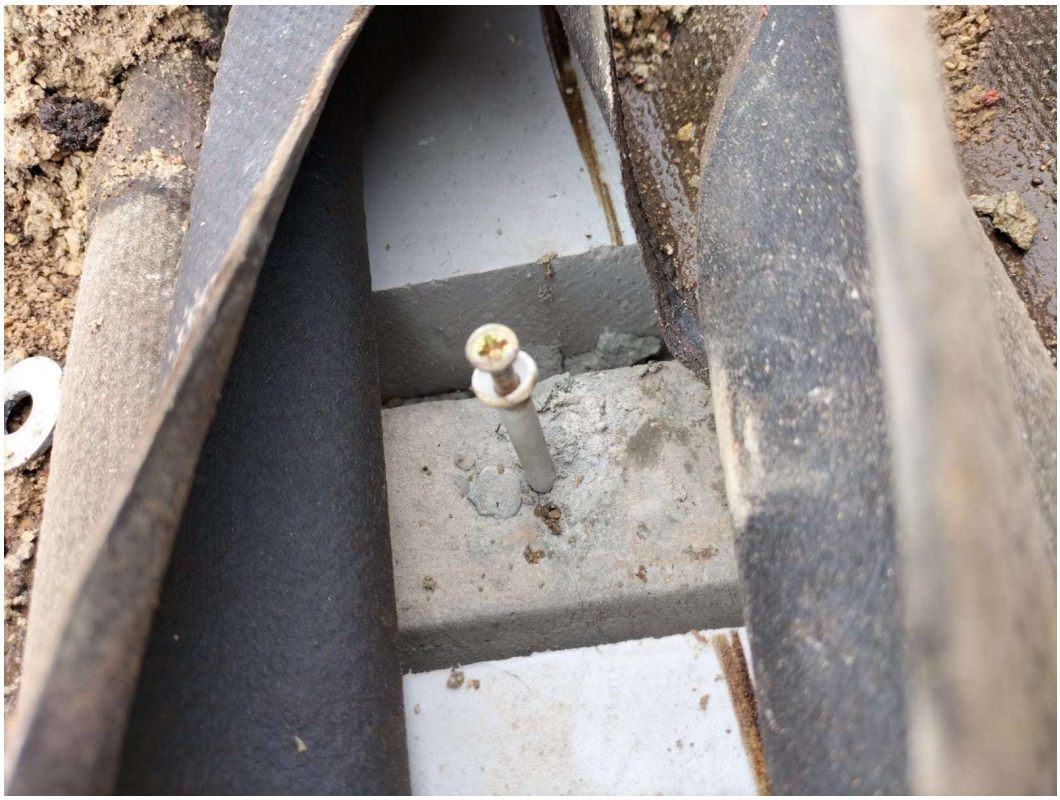

Es copia auténtica de documento electrónico

Puede verificar la integridad de este documento mediante la lectura del código QR adjunto o mediante el acceso a la dirección https://ws050.juntadeandalucia.es/verificarFirma indicando el código de VERIFICACIÓN		
FIRMADO POR	PILAR RUIZ LEON	24/04/2026
VERIFICACIÓN	Pk2jm8CL2R62HK3634FN25L42924WQ	PÁG. 52/367

Junta de Andalucía

Zona de cubierta y ocupaciones en bloques F1
fecha 20-02-25




fecha 25-03-25





Es copia auténtica de documento electrónico

Puede verificar la integridad de este documento mediante la lectura del código QR adjunto o mediante el acceso a la dirección https://ws050.juntadeandalucia.es/verificarFirma indicando el código de VERIFICACIÓN		
FIRMADO POR	PILAR RUIZ LEON	24/04/2026
VERIFICACIÓN	Pk2jm8CL2R62HK3634FN25L42924WQ	PÁG. 53/367

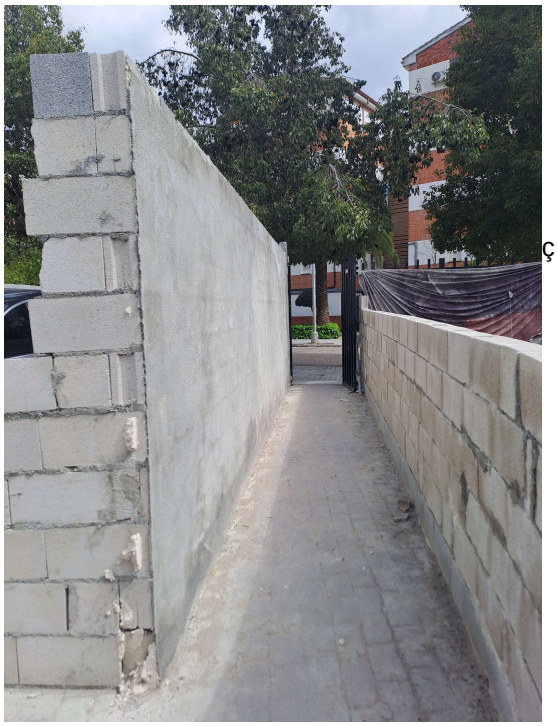



Es copia auténtica de documento electrónico

Puede verificar la integridad de este documento mediante la lectura del código QR adjunto o mediante el acceso a la dirección https://ws050.juntadeandalucia.es/verificarFirma indicando el código de VERIFICACIÓN		
FIRMADO POR	PILAR RUIZ LEON	24/04/2026
VERIFICACIÓN	Pk2jm8CL2R62HK3634FN25L42924WQ	PÁG. 54/367

Junta de Andalucía

Zona de cubierta y ocupaciones en bloques C1
fecha 20-02-25



fecha 25-03-25





Es copia auténtica de documento electrónico

Puede verificar la integridad de este documento mediante la lectura del código QR adjunto o mediante el acceso a la dirección https://ws050.juntadeandalucia.es/verificarFirma indicando el código de VERIFICACIÓN		
FIRMADO POR	PILAR RUIZ LEON	24/04/2026
VERIFICACIÓN	Pk2jm8CL2R62HK3634FN25L42924WQ	PÁG. 55/367

Junta de Andalucía

Zona de cubierta y ocupaciones en bloques A2 y D2
fecha 20-02-25



fecha 25-03-25





Es copia auténtica de documento electrónico

Puede verificar la integridad de este documento mediante la lectura del código QR adjunto o mediante el acceso a la dirección https://ws050.juntadeandalucia.es/verificarFirma indicando el código de VERIFICACIÓN		
FIRMADO POR	PILAR RUIZ LEON	24/04/2026
VERIFICACIÓN	Pk2jm8CL2R62HK3634FN25L42924WQ	PÁG. 56/367

Junta de Andalucía

Zonas comunes interior en bloques D2 donde instalar un ascensor







Es copia auténtica de documento electrónico





Es copia auténtica de documento electrónico

Puede verificar la integridad de este documento mediante la lectura del código QR adjunto o mediante el acceso a la dirección https://ws050.juntadeandalucia.es/verificarFirma indicando el código de VERIFICACIÓN		
FIRMADO POR	PILAR RUIZ LEON	24/04/2026
VERIFICACIÓN	Pk2jm8CL2R62HK3634FN25L42924WQ	PÁG. 58/367

Junta de Andalucía

Zona de cubierta en bloques c/Santo Reino ,27





Es copia auténtica de documento electrónico

Puede verificar la integridad de este documento mediante la lectura del código QR adjunto o mediante el acceso a la dirección https://ws050.juntadeandalucia.es/verificarFirma indicando el código de VERIFICACIÓN		
FIRMADO POR	PILAR RUIZ LEON	24/04/2026
VERIFICACIÓN	Pk2jm8CL2R62HK3634FN25L42924WQ	PÁG. 59/367

Junta de Andalucía





Es copia auténtica de documento electrónico

Puede verificar la integridad de este documento mediante la lectura del código QR adjunto o mediante el acceso a la dirección https://ws050.juntadeandalucia.es/verificarFirma indicando el código de VERIFICACIÓN		
FIRMADO POR	PILAR RUIZ LEON	24/04/2026
VERIFICACIÓN	Pk2jm8CL2R62HK3634FN25L42924WQ	PÁG. 60/367

Junta de Andalucía

ANEJO 4.2. RELACIÓN DE NORMATIVA DE OBLIGADO CUMPLIMIENTO.

Es copia auténtica de documento electrónico

Puede verificar la integridad de este documento mediante la lectura del código QR adjunto o mediante el acceso a la dirección https://ws050.juntadeandalucia.es/verificarFirma indicando el código de VERIFICACIÓN		
FIRMADO POR	PILAR RUIZ LEON	24/04/2026
VERIFICACIÓN	Pk2jm8CL2R62HK3634FN25L42924WQ	PÁG. 61/367

Junta de Andalucía

NORMATIVA DE UNIDADES DE OBRA.

NORMATIVA DE CARÁCTER GENERAL

Ley 38/1999. 05/11/1999. Jefatura del Estado. Ley de Ordenación de la Edificación. BOE 06/11/1999. *Ver Instrucción de 11-9-00: aclaración sobre Garantías notariales y registrales. *Modificada por Ley 53/02: anula seguro decenal para viviendas autopromovidas. *Modificada por Ley 24/01: acceso a servicios postales.

Ley 25/2009, de 22 de diciembre, de modificación de diversas leyes para su adaptación a la Ley sobre el libre acceso a las actividades de servicios y su ejercicio. BOE 23/12/2009. Jefatura del Estado.

Real Decreto 2200/1995, de 28 de diciembre, por el que se aprueba el Reglamento de la Infraestructura para la Calidad y la Seguridad Industrial. Ministerio de Industria y Energía.BOE 6/02/1996.

Real Decreto 410/2010 de 31 de marzo, por el que se desarrollan los requisitos exigibles a las entidades de control de calidad de la edificación y a los laboratorios de ensayos para el control de calidad de la edificación, para el ejercicio de su actividad. BOE 22/04/2010. Ministerio de Vivienda.

Ley 2/2011, de 4 de marzo, de Economía Sostenible. BOE 5/03/2011. Jefatura del Estado.

Real Decreto-ley 8/2011, de 1 de julio, de medidas de apoyo a los deudores hipotecarios, de control del gasto público y cancelación de deudas con empresas y autónomos contraídas por las entidades locales, de fomento de la actividad empresarial e impulso de la rehabilitación y de simplificación administrativa. BOE 7/07/2011. Jefatura del Estado.

Ley 8/2013, de 26 de junio, de rehabilitación, regeneración y renovación urbanas. Disposición final tercera. Modificación de la Ley 38/1999. BOE 27/06/2013. Jefatura del Estado.

Real Decreto 314/2006. 17/03/2006. Ministerio de la Vivienda. Código Técnico de la Edificación. BOE 28/03/2006.

Real Decreto 1371/2007. 19/10/2007. Ministerio de la Vivienda. Aprueba el Documento Básico "DB-HR Protección frente al ruido" del Código Técnico de la Edificación y modifica el Real Decreto 314/2006, de 17 de marzo, por el que se aprobaba el Código Técnico de la Edificación. BOE 23/10/2007.

Orden VIV/984/2009. 15/04/2009. Ministerio de la Vivienda. Modifica determinados documentos básicos del Código Técnico de la Edificación aprobados por el Real Decreto 314/2006, de 17 de marzo, y el Real Decreto 1371/2007, de 19 de octubre. BOE 23/04/2009.

Real Decreto 173/2010. 19/02/2010. Ministerio de la Vivienda. Se modifica el Código Técnico de la Edificación, aprobado por el Real Decreto 314/2006, de 17 de marzo, en materia de accesibilidad y no discriminación de las personas con discapacidad. BOE 11/03/2010.

Sentencia de 4 de mayo de 2010, de la Sala Tercera del Tribunal Supremo, por la que se declara la nulidad del artículo 2.7 del Real Decreto 314/2006, de 17 de marzo, por el que se aprueba el Código Técnico de la Edificación, así como la definición del párrafo segundo de uso administrativo y la definición completa de uso pública concurrencia, contenidas en el documento SI del mencionado Código. BOE 30-julio-2010.

Orden FOM/1635/2013, de 10 de septiembre, por la que se actualiza el Documento Básico DB-HE «Ahorro de Energía», del Código Técnico de la Edificación, aprobado por Real Decreto 314/2006, de 17 de marzo.

Corrección de errores de la Orden FOM/1635/2013, de 10 de septiembre, por la que se actualiza el Documento Básico DB-HE «Ahorro de Energía», del Código Técnico de la Edificación, aprobado por Real Decreto 314/2006, de 17 de marzo. BOE 08-noviembre-2013.

Es copia auténtica de documento electrónico

Puede verificar la integridad de este documento mediante la lectura del código QR adjunto o mediante el acceso a la dirección https://ws050.juntadeandalucia.es/verificarFirma indicando el código de VERIFICACIÓN

FIRMADO POR	PILAR RUIZ LEON	24/04/2026
VERIFICACIÓN	Pk2jm8CL2R62HK3634FN25L42924WQ	PÁG. 62/367

Real Decreto-ley 8/2014, de 4 de julio, de aprobación de medidas urgentes para el crecimiento, la competitividad y la eficiencia. BOE 5/07/2014. Jefatura del Estado.

Decisión 2014/955/UE de la Comisión, de 18 de diciembre de 2014, por la que se modifica la Decisión 2000/532/CE, sobre la lista de residuos, de conformidad con la Directiva 2008/98/CE del Parlamento Europeo y del Consejo.

Decisión de la Comisión, de 18 de diciembre de 2014, por la que se modifica la Decisión 2000/532/CE, sobre la lista de residuos, de conformidad con la Directiva 2008/98/CE del Parlamento Europeo y del Consejo Real Decreto 105/2008. 01/02/2008. Ministerio de la Presidencia. Regula la producción y gestión de los residuos de construcción y demolición. BOE 13/02/2008.

Ley 22/2011, de 28 de julio, de residuos y suelos contaminados. Jefatura del Estado. Deroga la Ley10/1998, de residuos. BOE 29/07/2011.

Directiva 2006/21/CE del Parlamento Europeo y del Consejo de 15 de marzo de 2006 sobre la gestión de los residuos de industrias extractivas y por la que se modifica la Directiva 2004/35/CE. Diario Oficial de la Unión Europea 11/04/2006.

Real Decreto 1304/2009. 31/07/2009. Ministerio de Medio Ambiente. Modifica el Real Decreto 1481/2001, de 27 de diciembre, por el que se regula la eliminación de residuos mediante depósito en vertedero. BOE 01/08/2009.

Real Decreto 1481/2001, de 27 de diciembre, por el que se regula la eliminación de residuos mediante depósito en vertedero. BOE 29/01/2002.

Orden AAA/661/2013, por la que se modifican los anexos I, II y III del Real Decreto 1481/2001, de 27 de diciembre, por el que se regula la eliminación de residuos mediante depósito en vertedero.

Orden 19/05/1970. Ministerio de la Vivienda. Libro de Órdenes y Visitas en Viviendas de Protección Oficial. BOE 26/05/1970.

Decreto 462/1971, de 11 de marzo, por el que se dictan normas sobre la redacción de proyectos y la dirección de obras de edificación. Ministerio de la Vivienda.

Orden 09/06/1971. Ministerio de la Vivienda. Normas sobre el Libro de Órdenes y Asistencias en obras de edificación. BOE 17/06/1971.

Real Decreto 865/2003. 04/07/2003. Ministerio de Sanidad y Consumo. Establece los criterios higiénico-sanitarios para la prevención y control de la legionelosis. BOE 18/07/2003.

Real Decreto 3484/2000. 29/12/2000. Presidencia de Gobierno. Normas de higiene para la elaboración, distribución y comercio de comidas preparadas. De aplicación en restaurantes y comedores colectivos. BOE 12/01/2001.

Real Decreto 2816/1982. 27/08/1982. Ministerio del Interior. Reglamento General de Policía de Espectáculos Públicos y Actividades Recreativas. BOE 06/11/1982.

Decreto 2414/1961. 30/11/1961. Presidencia de Gobierno. Reglamento de Industrias molestas, insalubres, nocivas y peligrosas. BOE 07/12/1961. Derogado por la ley 34/2007. Aunque mantendrá su vigencia en aquellas comunidades y ciudades autónomas que no tengan normativa aprobada en la materia, en tanto no se dicte dicha normativa.

Orden 15/03/1963. Ministerio de la Gobernación. Instrucciones complementarias al Reglamento Regulador de Industrias Molestas, Insalubres, nocivas y peligrosas, aprobado por Decreto 2414/1961. BOE 02/04/1963. Derogada por la ley 34/2007. Aunque mantendrá su vigencia en aquellas comunidades y ciudades autónomas que no tengan normativa aprobada en la materia, en tanto no se dicte dicha normativa.

Ley 34/2007. 15/11/2007. Jefatura del Estado. Ley de calidad del aire y protección de la atmósfera. BOE 16/11/2007.

Real Decreto 100/2011, de 28 de enero, por el que se actualiza el catálogo de actividades potencialmente contaminadoras de la atmósfera y se establecen las disposiciones

Es copia auténtica de documento electrónico

Puede verificar la integridad de este documento mediante la lectura del código QR adjunto o mediante el acceso a la dirección https://ws050.juntadeandalucia.es/verificarFirma indicando el código de VERIFICACIÓN

FIRMADO POR	PILAR RUIZ LEON	24/04/2026
VERIFICACIÓN	Pk2jm8CL2R62HK3634FN25L42924WQ	PÁG. 63/367

básicas para su aplicación. Ministerio de Medio Ambiente, y Medio Rural y Marino. BOE 29/01/2011.

Ley 6/2010. 24/03/2010. Jefatura del Estado. Modificación del texto refundido de la Ley de Evaluación de Impacto Ambiental de proyectos, aprobado por el Real Decreto Legislativo 1/2008, de 11 de enero. BOE 25/03/2010.

Real Decreto Ley 1/2008. 11/01/2008. Ministerio de Medio Ambiente. Texto refundido de la Ley de Evaluación de Impacto Ambiental de proyectos. Deroga: R.D.L.1302/1986; R.D.L.9/2000; Ley 6/2001. BOE 26/01/2008.

Ley 21/2013, de 9 de diciembre, de evaluación ambiental. BOE 11/12/2013. Ministerio de Agricultura, Alimentación y Medio Ambiente.

Real Decreto 355/1980. 25/01/1980. Ministerio de Obras Públicas. Reserva y situación de las Viviendas de Protección Oficial destinadas a minusválidos. BOE 28/02/1980.

Real Decreto 3148/1978. 10/11/1978. Ministerio de Obras Públicas. Desarrollo del Real Decreto-Ley 31/1978 (BOE 08/11/1978), de 31 de octubre, sobre construcción, financiación, uso, conservación y aprovechamiento de Viviendas de Protección Oficial. BOE 16/01/1979.

Real Decreto 505/2007. 20/04/2007. Ministerio de la Presidencia. Aprueba las condiciones básicas de accesibilidad y no discriminación de las personas con discapacidad para el acceso y utilización de los espacios públicos urbanizados y edificaciones. BOE 11/05/2007. Modificado por el Real Decreto 173/2010, de 19 de febrero, por el que se modifica el Código Técnico de la Edificación, aprobado por el Real Decreto 314/2006, de 17 de marzo, en materia de accesibilidad y no discriminación de las personas con discapacidad.

Orden PRE/446/2008. 20/02/2008. Ministerio de la Presidencia. Se determinan las especificaciones y características técnicas de las condiciones y criterios de accesibilidad y no discriminación establecidos en el Real Decreto 366/2007, de 16 de marzo. BOE 25/02/2008.

Ley 51/2003. 02/12/2003. Jefatura del Estado. Ley de igualdad de oportunidades, no discriminación y accesibilidad universal de las personas con discapacidad. BOE 03/12/2003.

Orden VIV/561/2010, de 1 de febrero, por la que se desarrolla el documento técnico de condiciones básicas de accesibilidad y no discriminación para el acceso y utilización de los espacios públicos urbanizados. BOE 11/03/2010. Ministerio de Vivienda.

Real Decreto Legislativo 1/2013, de 29 de noviembre, por el que se aprueba el Texto Refundido de la Ley General de derechos de las personas con discapacidad y de su inclusión social. BOE 3/12/2013. Ministerio de Sanidad, Servicios Sociales e Igualdad.

Real Decreto 1513/2005. 16/12/2005. Ministerio de la Presidencia. Desarrolla la Ley 37/2003, de 17 de noviembre, del Ruido, en lo referente a la evaluación y gestión del ruido ambiental. BOE 17/12/2005.

Ley 37/2003. 17/11/2003. Jefatura del Estado. Ley del Ruido. *Desarrollada por Real Decreto 1513/2005. BOE 18/11/2003.

Real Decreto 1367/2007. 19/10/2007. Ministerio de la Presidencia. Desarrolla la Ley 37/2003, de 17 de noviembre, del Ruido, en lo referente a zonificación acústica, objetivos de calidad y emisiones acústicas. BOE 23/10/2007.

Real Decreto 1038/2012, de 6 de julio, por el que se modifica el Real Decreto 1367/2007, de 19 de octubre, por el que se desarrolla la Ley 37/2003, de 17 de noviembre, del ruido, en lo referente a zonificación acústica, objetivos de calidad y emisiones acústicas. BOE 26/07/2012. Ministerio de la Presidencia.

Contaminación acústica. Real Decreto 1513/2005, de 16 diciembre, por el que se desarrolla la Ley 37/2003, de 17 de noviembre, del Ruido, en lo referente a la evaluación y gestión del ruido ambiental. BOE 17-12-05.

Es copia auténtica de documento electrónico

Notas Técnica de Prevención, elaboradas por el Instituto Nacional de Seguridad e Higiene en el Trabajo del Ministerio de Trabajo e Inmigración, relacionadas con el amianto, escombros, máquinas para movimiento de tierras, zanjas, ergonomía y construcción.

NORMATIVA DE CIMENTACIÓN Y ESTRUCTURAS

Norma de Construcción Sismorresistente: parte General y Edificación. NCSE-02. Real Decreto 997/2002, de 27 de septiembre, del Ministerio de Fomento. (Deroga la NCSE-94. Es de aplicación obligatoria a partir del 11 de octubre de 2004) BOE 11-10-02.

Real Decreto 1247/2008. 18/07/2008. Ministerio de la Presidencia. Aprueba la Instrucción de Hormigón Estructural (EHE-08). BOE 22/08/2008.

Sentencia de 27 de septiembre de 2012, de la Sala Tercera del Tribunal Supremo, por la que se declaran nulos los párrafos séptimo y octavo del artículo 81 y el anejo 19 de la Instrucción de Hormigón Estructural (EHE-08), aprobada por el Real Decreto 1247/2008, de 18 de julio. BOE 1/11/2012. Tribunal Supremo.

Real Decreto 2365/1985, de 20 de noviembre, del Mº de Industria y Energía. Armaduras activas de acero para hormigón pretensado. BOE 305. 21.12.85.

Orden de 21 de noviembre de 2001 por la que se establecen los criterios para la realización del control de producción de los hormigones fabricados en central. BOE 28/12/2001.

Real Decreto 1339/2011, de 3 de octubre, por el que se deroga el Real Decreto 1630/1980, de 18 de julio, sobre fabricación y empleo de elementos resistentes para pisos y cubiertas. BOE 14/10/2011. Ministerio de la Presidencia.

Real Decreto 751/2011, de 27 de mayo, por el que se aprueba la Instrucción de Acero Estructural (EAE). BOE 23/06/2011. Ministerio de la Presidencia.
Corrección de errores del Real Decreto 751/2011 de 27 de mayo, por el que se aprueba la Instrucción de Acero Estructural (EAE). BOE 23/06/2012. Ministerio de la Presidencia.

NORMATIVA DE INSTALACIONES

Orden de 28 de julio de 1974 por la que se aprueba el Pliego de prescripciones técnicas generales para tuberías de abastecimiento de agua. BOE 02/10/1974. Mº de Obras Públicas y Urbanismo.BOE 237. 03.10.74.
BOE 260. 30.10.74. Corrección de errores.

Orden ITC/279/2008. 31/01/2008. Ministerio de Industria, Turismo y Comercio. Regula el control metrológico del Estado de los contadores de agua fría, tipos A y B. BOE 12/02/2008.

Real Decreto 140/2003, de 7 de febrero, establece los criterios sanitarios de la calidad del agua de consumo humano. Ministerio de la Presidencia. BOE 21-2-03. Corrección de errores BOE 4-3-03 (incorporada en el texto de la disposición). (Deroga el Real Decreto 1138/1990, de 14 de septiembre).

Real Decreto 2116/1998. 02/10/1998. Ministerio de Medio Ambiente. BOE 20/10/1998. Modifica el Real Decreto 509/1996, de desarrollo del Real Decreto-ley 11/1995, que establece las normas aplicables de tratamiento de aguas residuales urbanas.

Real Decreto 509/1996. 15/03/1996. Ministerio de Obras Públicas. Desarrolla el Real Decreto-ley 11/1995, de 28-12-1995, por el que se establecen las normas aplicables al tratamiento de las aguas residuales urbanas. BOE 29/03/1996. *Modificado por R.D. 2116/98.

Real Decreto Ley 11/1995. 28/12/1995. Jefatura del Estado. Normas aplicables al tratamiento de aguas residuales urbanas. BOE 30/12/199. *Desarrollado por R.D. 509/96. 5.

Orden 15/09/1986. Ministerio de Obras Públicas. Pliego de Prescripciones Técnicas Generales para las tuberías de saneamiento de poblaciones. BOE 23/09/1986.

Es copia auténtica de documento electrónico

Puede verificar la integridad de este documento mediante la lectura del código QR adjunto o mediante el acceso a la dirección https://ws050.juntadeandalucia.es/verificarFirma indicando el código de VERIFICACIÓN

FIRMADO POR	PILAR RUIZ LEON	24/04/2026
VERIFICACIÓN	Pk2jm8CL2R62HK3634FN25L42924WQ	PÁG. 65/367

Real Decreto 560/2010. 07/05/2010. Ministerio de Industria, Turismo y Comercio. Modifica diversas normas reglamentarias en materia de seguridad industrial para adecuarlas a la Ley 17/2009, de 23-11-2009, sobre el libre acceso a las actividades de servicios y su ejercicio y a la Ley 25/2009, de 22-12-2009. BOE 22/05/2010.
Modifica: R.D.3099/77, R.D.2291/85, R.D.1942/93, R.D.2085/94, R.D.2201/95, R.D.1427/94, R.D.842/02, R.D. 836/03, R.D.837/03, R.D.2267/04, R.D.919/06, R.D.223/08, R.D.2060/08. *Deroga: O.25-10-79, O.3-8-79, O.30-6-80.
Corrección de errores del Real Decreto 560/2010, de 7 de mayo, por el que se modifican diversas normas reglamentarias en materia de seguridad industrial para adecuarlas a la Ley 17/2009, de 23 de noviembre, sobre el libre acceso a las actividades de servicios y su ejercicio, y a la Ley 25/2009, de 22 de diciembre, de modificación de diversas leyes para su adaptación a la Ley sobre el libre acceso a las actividades de servicios y su ejercicio. BOE 19/06/2010.

Real Decreto 560/2010, de 7 de mayo, por el que se modifican diversas normas reglamentarias en materia de seguridad industrial para adecuarlas a la Ley 17/2009, de 23 de noviembre, sobre el libre acceso a las actividades de servicios y su ejercicio, y a la Ley 25/2009, de 22 de diciembre, de modificación de diversas leyes para su adaptación a la Ley sobre el libre acceso a las actividades de servicios y su ejercicio. B.O.E. Nº 125 publicado el 22/5/10. Corrección de errores: BOE Nº 149 de 19/6/10.
Corrección de errores del Real Decreto 560/2010, de 7 de mayo, por el que se modifican diversas normas reglamentarias en materia de seguridad industrial para adecuarlas a la Ley 17/2009, de 23 de noviembre, sobre el libre acceso a las actividades de servicios y su ejercicio, y a la Ley 25/2009, de 22 de diciembre, de modificación de diversas leyes para su adaptación a la Ley sobre el libre acceso a las actividades de servicios y su ejercicio B.O.E. Nº 149 publicado el 19/6/10.

ASCENSORES

Real Decreto 2291/1985, de 8-11, del Ministerio de Industria y Energía. Reglamento de aparatos de elevación y manutención de los mismos (sólo están vigentes los artículos 10 a 15, 19 y 23). BOE 11/12/1985.

Resolución de 27-04-92, de la Dirección General de Política Tecnológica del Ministerio de Industria, Comercio y Turismo. BOE 15-05-92.

Real Decreto 1314/1997 de 1-08-97, del Ministerio de Industria y Energía. BOE 30-09-97. Corrección errores: 28-07-98.

Real Decreto 1644/2008. 10/10/2008. Ministerio de la Presidencia. Normas para la comercialización y puesta en servicio de las máquinas. BOE 11/10/2008.
Modifica el R.D. 1314/1997, sobre ascensores. Deroga Reglamento de aparatos elevadores para obras (Orden 23-5-1977).

Resolución de 3 de abril de 1997, Dirección General Tecnología y Seguridad Industrial. Autorización para la instalación de ascensores sin cuarto de máquinas. BOE 23/04/1997.

Resolución de 10 de septiembre de 1998, del Mº de Industria y Energía. Autorización de la instalación de ascensores con máquinas en foso.
BOE 230 25/09/1998.

Real Decreto 57/2005, de 21 de enero, del Ministerio de Industria, Comercio y Turismo. Prescripciones para el incremento de la seguridad del parque de ascensores existente. BOE 4/02/2005.

Real Decreto 88/2013, de 8 de febrero, por el que se aprueba la Instrucción Técnica Complementaria AEM 1 "Ascensores" del Reglamento de aparatos de elevación y manutención, aprobado por Real Decreto 2291/1985, de 8 de noviembre. BOE 22/02/2013. Ministerio de Industria, Energía y Turismo.

INFRAESTRUCTURAS COMUNES DE TELECOMUNICACIÓN

Delimitación del Servicio Telefónico Básico. Real Decreto 1647/1994, de 22 de julio del MOPTMA BOE 7 -9-94.

Es copia auténtica de documento electrónico

Puede verificar la integridad de este documento mediante la lectura del código QR adjunto o mediante el acceso a la dirección https://ws050.juntadeandalucia.es/verificarFirma indicando el código de VERIFICACIÓN

FIRMADO POR	PILAR RUIZ LEON	24/04/2026
VERIFICACIÓN	Pk2jm8CL2R62HK3634FN25L42924WQ	PÁG. 66/367

Real Decreto 769/1997, de 30 de mayo, por el que se modifica el Real Decreto 1647/1994, de 22 de julio, adaptándolo a las nuevas condiciones de prestación en competencia del servicio telefónico básico. BOE 11/06/1997. Ministerio de Fomento.

Especificaciones técnicas del Punto de Conexión de Red Telefónica e Instalaciones Privadas. Real Decreto 2304/1994, de 2 de diciembre del MOPTMA BOE 22 -12-94.

Infraestructuras comunes en los edificios para el acceso a los servicios de telecomunicaciones. Real Decreto Ley 1/1998, de 27 de febrero, de la Jefatura del Estado. BOE 28-FEB-98.

Real Decreto 346/2011, de 11 de marzo, por el que se aprueba el Reglamento regulador de las infraestructuras comunes de telecomunicaciones para el acceso a los servicios de telecomunicación en el interior de las edificaciones. BOE 1/04/2001. Ministerio de Industria, Turismo y Comercio.

Orden ITC/1644/2011, de 10 de junio, por la que se desarrolla el Reglamento regulador de las infraestructuras comunes de telecomunicaciones para el acceso a los servicios de telecomunicación en el interior de las edificaciones, aprobado por el Real Decreto 346/2011, de 11 de marzo. BOE 16/06/2011. Ministerio de Industria, Turismo y Comercio.

Sentencia de 17 de octubre de 2012, de la Sala Tercera del Tribunal Supremo, por la que se anula el inciso «en el artículo 3 del Real Decreto-ley 1/1998, de 27 de febrero, sobre infraestructuras comunes en los edificios para el acceso a los servicios de telecomunicación» incluido en los apartados 2.a) del artículo 8; párrafo quinto del apartado 1 del artículo 9; apartado 1 del artículo 10 y párrafo tercero del apartado 2 del artículo 10, del Reglamento regulador de las infraestructuras comunes de telecomunicaciones para el acceso a los servicios de telecomunicación en el interior de las edificaciones aprobado por el Real Decreto 346/2011, de 11 de marzo. BOE 7/11/2012. Tribunal Supremo.

Sentencia de 9 de octubre de 2012, de la Sala Tercera del Tribunal Supremo, por la que se anula el inciso «debe ser verificado por una entidad que disponga de la independencia necesaria respecto al proceso de construcción de la edificación y de los medios y la capacitación técnica para ello» in fine del párrafo quinto del artículo 9 del Real Decreto 346/2011, de 11 de marzo, por el que se aprueba el Reglamento regulador de las infraestructuras comunes de telecomunicaciones para el acceso a los servicios de telecomunicación en el interior de las edificaciones. BOE 1/11/2012. Tribunal Supremo.

Instalación de inmuebles de sistemas de distribución de la señal de televisión por cable. Decreto 1306/1974, de 2 de mayo, de la Presidencia del Gobierno. BOE 116. 15-05-74.

Regulación del derecho a instalar en el exterior de los inmuebles las antenas de las estaciones radioeléctricas de aficionados. Ley 19/1983, de 16 de noviembre, de la Jefatura del Estado. BOE 283. 26-11-83.

Especificaciones técnicas del punto de terminación de red de la red telefónica conmutada y los requisitos mínimos de conexión de las instalaciones privadas de abonado. Real Decreto 2304/1994, de 2 de diciembre, del Mº de Obras Públicas, Transportes y Medio Ambiente. BOE 305. 22.12.94.

Reglamento de condiciones de protección del dominio público radioeléctrico, restricciones a las emisiones radioeléctricas y medidas de protección sanitaria frente a emisiones radioeléctricas. Real Decreto 1066/2001, de 28 de septiembre, del Ministerio de la Presidencia. BOE 29-9-01. Corrección de errores BOE 26-10-01.

Establece el procedimiento a seguir en las instalaciones colectivas de recepción de televisión en el proceso de su adecuación para la recepción de la televisión digital terrestre y se modifican determinados aspectos administrativos y técnicos de las infraestructuras comunes de telecomunicación en el interior de los edificios. Orden ITC/1077/2006, de 6 de abril, del Ministerio de Industria, Turismo y Comercio. BOE 13-4-06.

Orden ITC/1142/2010, de 29 de abril, por la que se desarrolla el Reglamento regulador de la actividad de instalación y mantenimiento de equipos y sistemas de telecomunicación, aprobado por el Real Decreto 244/2010, de 5 de marzo.

Es copia auténtica de documento electrónico

Puede verificar la integridad de este documento mediante la lectura del código QR adjunto o mediante el acceso a la dirección https://ws050.juntadeandalucia.es/verificarFirma indicando el código de VERIFICACIÓN

FIRMADO POR	PILAR RUIZ LEON	24/04/2026
VERIFICACIÓN	Pk2jm8CL2R62HK3634FN25L42924WQ	PÁG. 67/367

Real Decreto 235/2013, de 5 de abril, por el que se aprueba el procedimiento básico para la certificación de la eficiencia energética de los edificios. BOE 13704/2013. Ministerio de la Presidencia.

Real Decreto 275/1995, de 24 de febrero, por el que se dicta las disposiciones de aplicación de la Directiva del Consejo de las Comunidades Europeas 92/42/CEE, relativa a los requisitos de rendimiento para las calderas nuevas de agua caliente alimentadas con combustibles líquidos o gaseosos, modificada por la Directiva 93/68/CEE del Consejo. BOE 27/03/1995.Ministerio de Industria y Energía.

Real Decreto 1027/2007. 20/07/2007. Ministerio de la Presidencia. Reglamento de Instalaciones Térmicas en los Edificios (RITE). BOE 29/08/2007.

Real Decreto 1826/2009. 27/11/2009. Ministerio de la Presidencia. Modifica el Reglamento de Instalaciones Térmicas en los Edificios (RITE), aprobado por Real Decreto 1027/2007, de 20 de julio. BOE 11/12/2009.

Reglamento de Instalaciones Térmicas en los Edificios.- Corrección de errores del Real Decreto 1826/2009, de 27 de noviembre, por el que se modifica el Reglamento de Instalaciones Térmicas en los Edificios, aprobado por Real Decreto 1027/2007, de 20 de julio. BOE 25-5-10.

Real Decreto 238/2013, de 5 de abril, por el que se modifican determinados artículos e instrucciones técnicas del Reglamento de Instalaciones Térmicas en los Edificios, aprobado por Real Decreto 1027/2007, de 20 de julio. BOE 13/04/2013. Ministerio de la Presidencia.

Corrección de errores del Real Decreto 238/2013, de 5 de abril, por el que se modifican determinados artículos e instrucciones técnicas del Reglamento de Instalaciones Térmicas en los Edificios, aprobado por Real Decreto 1027/2007, de 20 de julio. BOE 5/09/2013. Ministerio de la Presidencia.

PANELES SOLARES

Orden ITC/71/2007. 22/01/2007. Ministerio de Industria, Turismo y Comercio. Modifica el anexo de la Orden de 28 de julio de 1980, por la que se aprueban las normas e instrucciones técnicas complementarias para la homologación de paneles solares. BOE 26/01/2007.

Orden ITC/2761/2008. 26/09/2008. Ministerio de Industria, Turismo y Comercio. Se amplía el plazo establecido en la disposición transitoria segunda de la Orden ITC/71/2007, que modifica el anexo de la Orden de 28 de julio de 1980, por la que se aprueban las normas e ITCs para homologación de paneles solares. BOE 03/10/2008.

Orden IET/401/2012, de 28 de febrero, por la que se modifica el Anexo de la Orden de 28 de julio de 1980, por la que se aprueban las normas de instrucciones técnicas complementarias para la homologación de los paneles solares. BOE 2/03/2012. Ministerio de Industria, Energía y Turismo.

Real Decreto 2060/2008. 12/12/2008. Ministerio de Industria, Turismo y Comercio. Aprueba el Reglamento de equipos a presión y sus instrucciones técnicas complementarias. BOE 05/02/2009.

GAS

Real Decreto 919/2006, de 28 de julio, por el que se aprueba el Reglamento técnico de distribución y utilización de combustibles gaseosos y sus Instrucciones Técnicas Complementarias ICG 01 a 11. BOE 4-9-06.
(Deroga, entre otros, el Decreto 1853/1993, de 22 de octubre, Reglamento de instalaciones de gas en locales destinados a usos domésticos, colectivos o comerciales)

Real Decreto 560/2010, de 7 de mayo, por el que se modifican diversas normas reglamentarias en materia de seguridad industrial para adecuarlas a la Ley 17/2009, de 23 de noviembre, sobre el libre acceso a las actividades de servicios y su ejercicio, y a la Ley 25/2009, de 22 de diciembre, de modificación de diversas leyes para su adaptación a la Ley sobre el

Es copia auténtica de documento electrónico

Puede verificar la integridad de este documento mediante la lectura del código QR adjunto o mediante el acceso a la dirección https://ws050.juntadeandalucia.es/verificarFirma indicando el código de VERIFICACIÓN

FIRMADO POR	PILAR RUIZ LEON	24/04/2026
VERIFICACIÓN	Pk2jm8CL2R62HK3634FN25L42924WQ	PÁG. 68/367

libre acceso a las actividades de servicios y su ejercicio. B.O.E. Nº 125 publicado el 22/5/10. Corrección de errores: BOE Nº 149 de 19/6/10

Corrección de errores del Real Decreto 560/2010, de 7 de mayo, por el que se modifican diversas normas reglamentarias en materia de seguridad industrial para adecuarlas a la Ley 17/2009, de 23 de noviembre, sobre el libre acceso a las actividades de servicios y su ejercicio, y a la Ley 25/2009, de 22 de diciembre, de modificación de diversas leyes para su adaptación a la Ley sobre el libre acceso a las actividades de servicios y su ejercicio B.O.E. Nº 149 publicado el 19/6/10.

Resolución de 29 de abril de 2011, de la Dirección General de Industria, por la que se actualiza el listado de normas de la instrucción técnica complementaria ITC-ICG 11 del Reglamento técnico de distribución y utilización de combustibles gaseosos, aprobado por Real Decreto 919/2006, de 28 de julio. BOE 12/05/2011. Ministerio de Industria, Turismo y Comercio.

Orden de 18 de noviembre de 1974, por la que se aprueba el Reglamento de Redes y Acometidas de combustibles gaseosos B.O.E. Nº 292 publicado el 06/12/74. Corrección de errores: BOE de 14/2/75 (Derogado parcialmente).

Orden de 26 de octubre de 1983, por la que se modifica la Orden del Ministerio de Industria, de 18 de noviembre de 1974, que aprueba el Reglamento de Redes y Acometidas de Combustibles Gaseosos B.O.E. Nº 267 publicado el 08/11/83. Corrección de errores: BOE Nº 175 de 23/7/84.

Orden de 6 de julio de 1984, por la que se modifica el Reglamento de Redes y Acometidas de Combustibles Gaseosos aprobado por Orden de 18 de noviembre de 1974, y modificado por Orden de 28 de octubre de 1983 B.O.E. Nº 175 publicado el 23/7/84.

PLANTAS FRIGORÍFICAS

Real Decreto 138/2011, de 4 de febrero, por el que se aprueban el Reglamento de seguridad para instalaciones frigoríficas y sus instrucciones técnicas complementarias. BOE 8/03/2011. Ministerio de Industria, Turismo y Comercio.

Corrección de errores del Real Decreto 138/2011, de 4 de febrero, por el que se aprueban el Reglamento de seguridad para instalaciones frigoríficas y sus instrucciones técnicas complementarias B.O.E. Nº 180 publicado el 28/7/11.

INSTALACIONES PETROLÍFERAS

Real Decreto 2085/1994, de 20 de octubre, por el que se aprueba el Reglamento de Instalaciones Petrolíferas B.O.E. Nº 23 publicado el 27/1/95. Corrección de errores: BOE Nº 94 de 20/4/95 (Derogado parcialmente).

Real Decreto 1523/1999, de 1 de octubre, por el que se modifica el Reglamento de instalaciones petrolíferas, aprobado por Real Decreto 2085/1994, de 20 de octubre, y las instrucciones técnicas complementarias MI-IP03, aprobada por el Real Decreto 1427/1997, de 15 de septiembre, y MI-IP04, aprobada por el Real Decreto 2201/1995, de 28 de diciembre B.O.E. Nº 253 publicado el 22/10/99. Corrección de errores: BOE Nº 54 de 03/3/00.

INSTALACIONES ELÉCTRICAS

Ley del Sector Eléctrico. Ley 54/1997, de 27 de noviembre. BOE 28-11-97.
Modificación. Real Decreto-Ley 2/2001, de 2 de febrero. BOE 3-2-01

Autorización para el empleo de sistemas de instalaciones con conductores aislados bajo canales protectores de material plástico. Resolución de 18-01-88, de la Dirección General de Innovación Industrial. BOE 19-02-88.

Reglamento sobre condiciones técnicas y garantías de seguridad en centrales eléctricas y centros de transformación.
BOE 288. 1.12.82. Real Decreto 3275/1982, de 12 de noviembre, del Mº de Industria y Energía.
BOE 15. 18.01.83. Corrección de errores.
BOE 152. 26.06.84. Modificación.
BOE 01-08-84. Modificación.

Es copia auténtica de documento electrónico

Instrucciones técnicas complementarias MIE-RAT del reglamento anterior.
BOE 183. 1.08.84. Orden de 6 de julio de 1984, del Mº de Industria y Energía.
BOE 256. 25.10.84. Modificación de MIE.RAT 20.
BOE 291. 5.12.87. Modificación de las MIE-RAT 13 y MIE-RAT 14.
BOE 54. 3.03.88. Corrección de errores.
BOE 160. 5.07.88. Modificación de las MIE-RAT 01, 02, 07, 08, 09, 15, 16, 17 y 18.
BOE 237. 3.10.88. Corrección de erratas.
BOE 5. 5.01.96. Modificación de MIE-RAT 02.
BOE 47. 23.02.96. Corrección de errores.
BOE 72. 24.03.00. Modificación de 01, 02, 06, 14, 15, 16, 17, 18 y 19 (Orden de 10 de marzo de 2000 del Mº de Industria y Energía).
BOE 250. 18.10.00. Corrección de errores.

Energía eléctrica. Transporte, distribución, comercialización, suministro y autorización de instalaciones. Real Decreto 1955/2000, de 1 de diciembre. BOE 27-12-00.
Corrección de errores. BOE 13-3-01

Baremos para la determinación del factor de potencia en instalaciones de potencia contratada no superior a 50 KW. BOE 207. 29.08.79. Resolución del 17 de agosto de 1979, de la Dirección General de la Energía, del Mº de Industria y Energía.

Suministro de energía eléctrica a los polígonos urbanizados por el Mº de la Vivienda. BOE 83. 06.04.72. Orden de 18 de marzo de 1972, del Mº de Industria.

Regulación de las actividades de transportes, distribución, comercialización, suministro y procedimientos de autorización de las instalaciones eléctricas. BOE 310 27/12/00. Real Decreto 1955/2000, de 1 de diciembre, del Mº de Economía.

Modificación de determinadas disposiciones relativas al sector eléctrico <http://www.boe.es/boe/dias/2005/12/23/pdfs/A41897-41916.pdf>. Real Decreto 1454/2005, de 2 de diciembre, por el que se modifican determinadas disposiciones relativas al sector eléctrico.

Real Decreto 1110/2007. 24/08/2007. Ministerio de Industria, Turismo y Comercio. Aprueba el Reglamento unificado de puntos de medida del sistema eléctrico. BOE 18/09/2007.

Reglamento Electrotécnico para Baja Tensión y sus Instrucciones Técnicas Complementarias (ITC) BT 01 a BT 51. Real Decreto 842/2002, de 2 de agosto. BOE 18-9-02.

Real Decreto 223/2008, de 15 de febrero, por el que se aprueban el Reglamento sobre condiciones técnicas y garantías de seguridad en líneas eléctricas de alta tensión y sus instrucciones técnicas complementarias ITC-LAT 01 a 09. Ministerio de Industria, Comercio y Turismo. BOE 19/03/2008.

Ley 54/1997, de 27 de noviembre, del sector eléctrico BOE 28/11/97.

Real Decreto 1955/2000, de 1 de diciembre, por el que se regulan las actividades de transporte, distribución, comercialización, suministro y procedimientos de autorización de instalaciones de energía eléctrica BOE 27/12/00. Corrección de errores: BOE 13/3/01.

Real Decreto 842/2002, de 2 de agosto, por el que se aprueba el Reglamento electrotécnico para baja tensión BOE 18/9/02.
Sentencia de 17 de febrero de 2004, de la Sala Tercera del Tribunal Supremo, por la que se anula el inciso 4.2.c.2 de la ITC-BT-03 anexa al Reglamento Electrónico para baja tensión, aprobado por Real Decreto 842/2002, de 2 de agosto. BOE 05/4/04.

Real Decreto 337/2014, de 9 de mayo, por el que se aprueban el Reglamento sobre condiciones técnicas y garantías de seguridad en instalaciones eléctricas de alta tensión y sus Instrucciones Técnicas Complementarias ITC-RAT 01 a 23 B.O.E. Nº 139 publicado el 09/6/14.
Corrección de errores del Real Decreto 337/2014, de 9 de mayo, por el que se aprueban el reglamento sobre condiciones técnicas y garantías de seguridad en instalaciones eléctricas de alta tensión y sus instrucciones técnicas complementarias ITC-RAT 01 a 23.

Es copia auténtica de documento electrónico

Puede verificar la integridad de este documento mediante la lectura del código QR adjunto o mediante el acceso a la dirección https://ws050.juntadeandalucia.es/verificarFirma indicando el código de VERIFICACIÓN

FIRMADO POR	PILAR RUIZ LEON	24/04/2026
VERIFICACIÓN	Pk2jm8CL2R62HK3634FN25L42924WQ	PÁG. 70/367

Real Decreto 1699/2011, de 18 de noviembre, por el que se regula la conexión a red de instalaciones de producción de energía eléctrica de pequeña potencia. BOE 8/12/2011. Ministerio de Industria, Turismo y Comercio.

PREVENCIÓN DE INCENDIOS

Orden 25/09/1979. Ministerio de Comercio y Turismo. Prevención de incendios en alojamientos turísticos. BOE 20/10/1979. *Modificada por: Orden 31-3-80 y Circular 10-4-80.

Reglamento de instalaciones de protección contra incendios. Real Decreto 1942/1993, de 5-11, del Ministerio de Industria y Energía. BOE 14-DIC-93.
Corrección de errores: 7-05-94 * Modificado por la Orden de 16-04-98 * véase también RD 2267/2004.

Normas de procedimiento y desarrollo del Real Decreto 1942/1993, de 5-NOV, por el que se aprueba el Reglamento de instalaciones de protección contra incendios y se revisa el anexo I y los apéndices del mismo. Orden, de 16-04-98, del Ministerio de Industria y Energía. BOE 28-04-98.

Real Decreto 2267/2004. 03/12/2004. Ministerio de Industria, Turismo y Comercio. Aprueba el Reglamento de seguridad contra incendios en los establecimientos industriales. BOE 17/12/2004.

Sentencia de 4 de mayo de 2010, de la Sala Tercera del Tribunal Supremo, por la que se declara la nulidad del artículo 2.7 del Real Decreto 314/2006, de 17 de marzo, por el que se aprueba el Código Técnico de la Edificación, así como la definición del párrafo segundo de uso administrativo y la definición completa de uso pública concurrencia, contenidas en el documento SI del mencionado Código. BOE 30/07/2010. Tribunal Supremo.

RADIACIONES

Real Decreto 903/1987. 10/07/1987. Ministerio de Industria. Modifica el R.D. 1428/1986, de 13 de junio, sobre prohibición de instalación de pararrayos radiactivos y legalización o retirada de los ya instalados. BOE 11/07/1987.

Real Decreto 413/1997, de 21 de marzo, del Mº de la Presidencia. Protección operacional de los trabajadores externos con riesgo de exposición a radiaciones ionizantes por intervención en zona controlada. BOE 91. 16.04.97.
BOE 238. 04.10.97. Creación del Registro de Empresas Externas. Resolución de 16 de julio de 1997, del Consejo de Seguridad Nuclear.

Real Decreto 783/2001, de 6 de julio, por el que se aprueba el Reglamento sobre protección sanitaria contra radiaciones ionizantes. Reglamento sobre protección sanitaria contra radiaciones ionizantes <http://www.boe.es/boe/dias/2001/07/26/pdfs/A27284-27393.pdf>.

Real Decreto 379/2001, de 6 de abril, del Ministerio de Ciencia y Tecnología. BOE 10-5-01. Reglamento de almacenamiento de productos químicos.

Real Decreto 1066/2001, de 28 de septiembre, del Ministerio de la Presidencia. Reglamento de condiciones de protección del dominio público radioeléctrico, restricciones a las emisiones radioeléctricas y medidas de protección sanitaria frente a emisiones radioeléctricas.. BOE 29-9-01. Corrección de errores BOE 26-10-01.

Real Decreto 1829/1999. 03/12/1999. Ministerio de Fomento. Aprueba el Reglamento por el que se regula la prestación de los servicios postales, en desarrollo de lo establecido en la Ley 24/1998, de 13-7-1998, del Servicio Postal Universal y de Liberalización de los Servicios Postales. Arts. 33, 34 y 37: Condiciones de los casilleros domiciliarios. BOE 31/12/1999. Modificado por Real Decreto 503/2007 de 20 de abril, por el que se modifica el Real Decreto 1829/1999, de 3 de diciembre. BOE 9/05/2007.

Real Decreto 379/2001. 06/04/2001. Ministerio de Ciencia y Tecnología. Reglamento de almacenamiento de productos químicos y sus Instrucciones Técnicas Complementarias MIE-APQ 1 a MIE-APQ 7. BOE 10/05/2001.

Es copia auténtica de documento electrónico

Puede verificar la integridad de este documento mediante la lectura del código QR adjunto o mediante el acceso a la dirección https://ws050.juntadeandalucia.es/verificarFirma indicando el código de VERIFICACIÓN

FIRMADO POR	PILAR RUIZ LEON	24/04/2026
VERIFICACIÓN	Pk2jm8CL2R62HK3634FN25L42924WQ	PÁG. 71/367

Real Decreto 1836/1999. 03/12/1999. Ministerio de Industria y Energía. Aprueba el Reglamento sobre instalaciones nucleares y radiactivas. BOE 31/12/1999.

Ley 21/1992. 16/07/1992. Jefatura del Estado. Ley de Industria. BOE 23/07/1992.
Se modifica por la Ley 25/2009, de 22 de diciembre, de modificación de diversas leyes para su adaptación a la Ley sobre el libre acceso a las actividades de servicios y su ejercicio. BOE 23/12/2009.
Se modifica por la Ley 32/2014, de 22 de diciembre, de Metrología. BOE 23/12/2014.

Real Decreto 1890/2008. 14/11/2008. Ministerio de Industria, Turismo y Comercio. Aprueba el Reglamento de eficiencia energética en instalaciones de alumbrado exterior y sus Instrucciones Técnicas Complementarias EA-01 a EA-07. BOE 19/11/2008.

NORMATIVA DE PRODUCTOS

Real Decreto 1220/2009. 17/07/2009. Ministerio de Industria, Turismo y Comercio. Se derogan diferentes disposiciones en materia de normalización y homologación de productos industriales. BOE 04/08/2009.

Real Decreto 442/2007. 03/04/2007. Ministerio de Industria, Turismo y Comercio. Deroga diferentes disposiciones en materia de normalización y homologación de productos industriales. BOE 01/05/2007.

Real Decreto 1313/1988. 28/10/1988. Ministerio de Industria y Energía. Declara obligatoria la homologación de los cementos destinados a la fabricación de hormigones y morteros para todo tipo de obras y productos prefabricados. BOE 04/11/1988. Modificaciones: Orden 17-1-89, R.D. 605/2006, Orden PRE/3796/2006, de 11-12-06.

Orden PRE/3796/2006. 11/12/2006. Ministerio de la Presidencia. Se modifican las referencias a normas UNE que figuran en el anexo al R.D. 1313/1988, por el que se declaraba obligatoria la homologación de los cementos para la fabricación de hormigones y morteros para todo tipo de obras y productos prefabricados. BOE 14/12/2006.

Real Decreto 846/2006, de 7 de julio, por el que se derogan diferentes disposiciones en materia de normalización y homologación de productos industriales. Ministerio de Industria, Comercio y Turismo. BOE 5/08/2006.

Reglamento (UE) nº 305/2011 del Parlamento Europeo y del Consejo, de 9 de marzo de 2011, por el que se establecen condiciones armonizadas para la comercialización de productos de construcción y se deroga la Directiva 89/106/CEE del Consejo.

Orden de 29 de noviembre de 2001 por la que se publican las referencias a las normas UNE que son transposición de normas armonizadas, así como el período de coexistencia y la entrada en vigor del marcado CE relativo a varias familias de productos de construcción. BOE 7/12/2001.
Modificada por: Resolución de 2 de marzo de 2015, de la Dirección General de Industria y de la Pequeña y Mediana Empresa, por la que se amplían los anexos I, II y III de la Orden de 29 de noviembre de 2001, por la que se publican las referencias a las normas UNE que son transposición de normas armonizadas, así como el período de coexistencia y la entrada en vigor del marcado CE relativo a varias familias de productos de construcción. BOE 17/03/2015.

Real Decreto 187/2011, de 18 de febrero, relativo al establecimiento de requisitos de diseño ecológico aplicables a los productos relacionados con la energía. BOE 3/03/2011. Ministerio de la presidencia.

Real Decreto 110/2008. 01/02/2008. Ministerio de la Presidencia. Modifica el Real Decreto 312/2005, de 18 de marzo, por el que se aprueba la clasificación de los productos de

Es copia auténtica de documento electrónico

Puede verificar la integridad de este documento mediante la lectura del código QR adjunto o mediante el acceso a la dirección https://ws050.juntadeandalucia.es/verificarFirma indicando el código de VERIFICACIÓN

FIRMADO POR	PILAR RUIZ LEON	24/04/2026
VERIFICACIÓN	Pk2jm8CL2R62HK3634FN25L42924WQ	PÁG. 72/367

construcción y de los elementos constructivos en función de sus propiedades de reacción y de resistencia frente al fuego. BOE 12/02/2008.

Real Decreto 956/2008. 06/06/2008. Ministerio de la Presidencia. Instrucción para la recepción de cementos. RC-08. BOE 19/06/2008.

Orden CTE/2276/2002. 04/09/2002. Ministerio de Ciencia y Tecnología. Establece la entrada en vigor del marcado CE relativo a determinados productos de construcción conforme al Documento de Idoneidad Técnica Europeo. BOE 17/09/2002.
Modificada por: Resolución de 15 de diciembre de 2011, de la Dirección General de Industria, por la que se modifican y amplían los anexos I, II y III de la Orden CTE/2276/2002, de 4 de septiembre, por la que se establece la entrada en vigor del marcado CE relativo a determinados productos de construcción conforme al Documento de Idoneidad Técnica Europeo. BOE 27/12/2011.

Resolución 29/07/1999. Dirección General de Arquitectura y Vivienda. Aprueba las disposiciones reguladoras del sello INCE para hormigón preparado adaptadas a la "Instrucción de Hormigón Estructural (EHE)". BOE 15/09/1999.

Real Decreto 1328/1995. 28/07/1995. Ministerio de la Presidencia. Modifica las disposiciones para la libre circulación de productos de construcción aprobadas por el Real Decreto 1630/1992, de 29/12/1992, en aplicación de la Directiva 89/106/CEE. BOE 19/08/1995.

Real Decreto 1630/1992. 29/12/1992. Ministerio de Relaciones con las Cortes y Secretaria de Gobierno. Establece las disposiciones necesarias para la libre circulación de productos de construcción, en aplicación de la Directiva 89/106/CEE, de 21-12-1988. BOE 09/02/1993. *Modificado por R.D.1328/1995.

Real Decreto 842/2013, de 31 de octubre, por el que se aprueba la clasificación de los productos de construcción y de los elementos constructivos en función de sus propiedades de reacción y de resistencia frente al fuego. BOE 23/11/2013. Ministerio de la Presidencia.

Normas sobre la utilización de las espumas de urea-formol usadas como aislantes en la edificación.
Orden 08/05/1984. Presidencia de Gobierno. Normas para utilización de espumas de urea-formol usadas como aislantes en la edificación, y su homologación. BOE 11/05/1984. Modificada por Orden 28/2/89.
Corrección de errores de la Orden de 8 de mayo de 1984 por la que se dictan normas para la utilización de las espumas de urea-formol usadas como aislantes en la edificación. BOE 167. 13/07/1984.

Orden de 28 de febrero de 1989 por la que se modifica la de 8 de mayo de 1984 sobre utilización de las espumas de urea-formol, usadas como aislantes en la edificación.

Real Decreto 1314/1997. 01/08/1997. Ministerio de Industria y Energía. Disposiciones de aplicación de la Directiva del Parlamento Europeo y del Consejo 95/16/CE, sobre ascensores. BOE 30/09/1997.

Real Decreto 2531/1985, de 18 de diciembre, por el que se declaran de obligado cumplimiento las especificaciones técnicas de los recubrimientos galvanizados en caliente sobre productos, piezas y artículos diversos construidos o fabricados con acero u otros materiales férreos, y su homologación por el Ministerio de Industria y Energía. BOE 3/01/1986. Ministerio de Industria y Energía.

Orden de 13 de enero de 1999 por la que se modifican parcialmente los requisitos que figuran en el anexo del Real Decreto 2531/1985, de 18 de diciembre, referentes a las especificaciones técnicas de los recubrimientos galvanizados en caliente sobre productos, piezas y artículos diversos, construidos o fabricados en acero u otros materiales férreos, y su homologación por el Ministerio de Industria y Energía. BOE 28/01/1999. Ministerio de Industria y Energía.

Real Decreto 2605/1985 de 20 de noviembre, por el que se declara de obligado cumplimiento las especificaciones técnicas de los tubos de acero inoxidable soldados longitudinalmente y su homologación por el Ministerio de Industria y Energía BOE 14/1/86. Corrección de errores: BOE 13/2/86.

Es copia auténtica de documento electrónico

Puede verificar la integridad de este documento mediante la lectura del código QR adjunto o mediante el acceso a la dirección https://ws050.juntadeandalucia.es/verificarFirma indicando el código de VERIFICACIÓN

FIRMADO POR	PILAR RUIZ LEON	24/04/2026
VERIFICACIÓN	Pk2jm8CL2R62HK3634FN25L42924WQ	PÁG. 73/367

Es copia auténtica de documento electrónico

Hoja2

CUBIERTAS +ACCESIBILIDAD SECTOR ALMERÍA (ANDÚJAR)		MES 1	MES 2	MES 3	MES 4	MES 5	MES 6	MES 7	MES 8	MES 9	MES 10	MES 11
Capítulo 01 DEMOLICIONES Y TRABAJOS PREVIOS	47.524,92 €	60.641,80 €		60.641,80 €		60.641,80 €		60.641,80 €		60.641,80 €		
Capítulo 02 CUBIERTAS	246.584,25 €											
Capítulo 03 REVESTIMIENTOS Y PINTURAS	9.099,82 €											
Capitulo 04 ASCENSOR D2	51.365,66 €								51.365,66 €			
Capítulo 05 GESTIÓN DE RESIDUOS	9.304,18 €	9.304,18 €										
Capítulo 06 CONTROL DE CALIDAD	5.676,06 €	5.676,06 €										
Capítulo 07 SEGURIDAD Y SALUD	9.474,75 €	9.474,75 €										
	379.029,64 €											

60.641,80 € REPARACION DE CUBIERTA POR BLOQUE	F1	C1	A2	D2	SANTO REINO, 27

Se estima un 20% de mano de obra: 75.805,93 €

por lo tanto el numero aproximado de horas asciende a : **3500** horas

Puede verificar la integridad de este documento mediante la lectura del código QR adjunto o mediante el acceso a la dirección https://ws050.juntadeandalucia.es/verificarFirma indicando el código de VERIFICACIÓN

FIRMADO POR PILAR RUIZ LEON 24/04/2026 PÁG. 74/367

VERIFICACIÓN Pk2jm8CL2R62HK3634FN25L42924WQ

ANEJO 4.4. ESTUDIO DE GESTIÓN DE RESIDUOS.

Estudio de Gestión de Residuos según Real Decreto 105/2008, de 1 de febrero, que regula la producción y gestión de los Residuos de Construcción y Demolición (RCDs). BOE n.38, 13 de febrero de 2008 .

Es copia auténtica de documento electrónico

Puede verificar la integridad de este documento mediante la lectura del código QR adjunto o mediante el acceso a la dirección https://ws050.juntadeandalucia.es/verificarFirma indicando el código de VERIFICACIÓN

FIRMADO POR	PILAR RUIZ LEON	24/04/2026
VERIFICACIÓN	Pk2jm8CL2R62HK3634FN25L42924WQ	PÁG. 75/367

DATOS DE LA OBRA.

Tipo de obra	**PBE REHABILITACIÓN DE 88 vdas**
Emplazamiento	**C-1, D-2, A-2, F-1 Y AVDA SANTO REINO, 27 (POLÍGONO PUERTA MADRID) DE ANDÚJAR**
Fase de proyecto	**REDACCIÓN PBE**
Técnico redactor	**PILAR RUIZ LEÓN**
Dirección facultativa	
Productor de residuos *(1)*	

Estudio de gestión de residuos

De acuerdo con el RD 105/2008, se presenta el presente Estudio de Gestión de Residuos de Construcción y Demolición.

Estimación de los residuos que se van a generar codificados conforme a la lista europea de residuos

A la hora de cuantificar los RCD generados, en obras de rehabilitación se manejan parámetros estimativos. No se generarán residuos peligrosos en esta reforma.

En base a estos datos, la estimación completa de residuos en la obra es:

RCD Nivel I			
Evaluación teórica del peso por tipología de RDC	Tn	Densidad tipo (Tn/m3)	m3
1.Tierras y pétreos de la excavación	0	1,50	0

RCD Nivel II			
Evaluación teórica del peso por tipología de RDC	Tn	Densidad tipo (Tn/m3)	m3
RCD Naturaleza no pétrea			
1. Asfalto		1,30	
2. Madera		0,60	
3. Metales		1,50	
4. Papel		0,90	
5. Plástico	37,80	0,90	42
6. Vidrio		1,50	
7. Yeso		1,20	
TOTAL estimación	**37,80**		**42**
RCD Naturaleza pétrea			
1. Arena, grava y otros áridos		1,50	
2. Hormigón (tejas de hormigon)-REUTILIZACIÓN	180,00	1,50	120,58

Es copia auténtica de documento electrónico

3. Ladrillos , azulejos ,tejas y otros cerámicos		1,50	
4. Piedra		1,50	
5. Residuos mixtos	**80,25**	**1,50**	**53,50**
TOTAL estimación	**80,25**		**53,5**
RCD Potencialmente peligrosos y otros			
1. Basuras		0,90	
2. Potencialmente peligrosos y otros		0,50	
TOTAL estimación	**0,00**		

Medidas para la prevención de estos residuos

Se establecen las siguientes pautas:

- Minimizar y reducir las cantidades de materias primas que se utilizan y de los residuos que se originan
- Los residuos que se originan deben ser gestionados de la manera más eficaz para su valorización
- Fomentar la clasificación de los residuos que se producen de manera que sea más fácil su valorización y gestión en el vertedero
- Planificar la obra teniendo en cuenta las expectativas de generación de residuos y de su eventual minimización o reutilización
- El personal de la obra que participa en la gestión de los residuos debe tener una formación suficiente sobre los aspectos administrativos necesarios
- La reducción del volumen de residuos reporta un ahorro en el coste de su gestión
- Los contratos de suministro de materiales deben incluir un apartado en el que se defina claramente que el suministrador de los materiales y productos de la obra se hará cargo de los embalajes en que se transportan hasta ella
- Los contenedores, sacos, depósitos y demás recipientes de almacenaje y transporte de los diversos residuos deben estar etiquetados debidamente

Operaciones encaminadas a la posible reutilización y separación de estos residuos

En base al artículo 5.5 del RD 105/2008, los residuos de construcción y demolición deberán separarse en las siguientes fracciones, cuando, de forma individualizada para cada una de dichas fracciones la cantidad prevista de generación para el total de la obra supere las siguientes cantidades (obras iniciadas en fecha posterior al 14 de Agosto de 2008):

Hormigón	80 Tn	X
Ladrillos, tejas, cerámicos	40 Tn	X
Metales	2Tn	X
Madera	1 Tn	
Vidrio	1 Tn	
Plásticos	0,5 Tn	X
Papel y cartón	0,5 Tn	

Estos valores quedarán reducidos a la mitad para aquellas obras iniciadas en fecha posterior al 14 de febrero de 2010.

En la presente obra no hay previsión de reutilización de los residuos generados, ni en la misma obra ni en emplazamientos externos, estando previsto su traslado a planta de reciclaje autorizada.

El poseedor de los residuos deberá encontrar en la obra un lugar apropiado en el que almacenar los residuos y asegurarse un adecuado almacenaje evitando movimientos

Es copia auténtica de documento electrónico

innecesarios que entorpecen la marcha de la obra y no facilitan la gestión eficaz de los residuos.

MEDIDAS PARA LA PREVENCIÓN DE RESIDUOS EN LA OBRA OBJETO DEL PROYECTO.

Marcar las que se consideren oportunas. El redactor introducirá además aquellas medidas que considere necesarias para minimizar el volumen de residuos.

x	Todos los agentes intervinientes en la obra deberán conocer sus obligaciones en relación con los residuos y cumplir las órdenes y normas dictadas por la Dirección Técnica.
x	Se deberá optimizar la cantidad de materiales necesarios para la ejecución de la obra. Un exceso de materiales es origen de más residuos sobrantes de ejecución.
x	Se preverá el acopio de materiales fuera de zonas de tránsito de la obra, de forma que permanezcan bien embalados y protegidos hasta el momento de su utilización, con el fin de evitar la rotura y sus consiguientes residuos.
x	Si se realiza la clasificación de los residuos, habrá que disponer de los contenedores más adecuados para cada tipo de material sobrante. La separación selectiva se deberá llevar a cabo en el momento en que se originan los residuos. Si se mezclan, la separación posterior incrementa los costes de gestión.
x	Los contenedores, sacos, depósitos y demás recipientes de almacenaje y transporte de los diversos residuos deberán estar debidamente etiquetados.
	Se dispondrá en obra de maquinaria para el machaqueo de residuos pétreos, con el fin de fabricar áridos reciclados.
x	Se impedirá que los residuos líquidos y orgánicos se mezclen fácilmente con otros y los contaminen. Los residuos se deben depositar en los contenedores, sacos o depósitos adecuados.
	Otras (indicar cuáles)

OPERACIONES DE REUTILIZACIÓN, VALORIZACIÓN O ELIMINACIÓN A QUE SE DESTINARÁN LOS RCDs QUE SE GENERARÁN EN OBRA. *(8)*

Es copia auténtica de documento electrónico

OPERACIONES DE REUTILIZACIÓN

Marcar las operaciones que se consideren oportunas. Hay que tener en cuenta que los materiales reutilizados deben cumplir las características adecuadas para el fin al que se destinan y que se deberá acreditar de forma fehaciente la reutilización y destino de los mismos.

	Las tierras procedentes de la excavación se reutilizarán para rellenos, ajardinamientos, etc…	**Propia obra**
	Las tierras procedentes de la excavación se reutilizarán para trasdosados de muros, bases de soleras, etc…	**Propia obra**
X	Se reutilizarán materiales como tejas, maderas, etc…	**Obra externa**
	Otras (indicar cuáles)	**Propia obra / Obra externa (indicar cuál)**

OPERACIONES DE VALORIZACIÓN, ELIMINACIÓN.

En este apartado debemos definir qué operaciones se llevarán a cabo y cuál va a ser el destino de los RCDs que se produzcan en obra. *(9)*

RESIDUOS NO PELIGROSOS		
Tipo de RCD	Operación en obra *(10)*	Tratamiento y destino *(11)*
17 01 01:Hormigón	**Separación**	
17 01 02; 17 01 03: Ladrillos; Tejas y materiales cerámicos	**Separación**	
17 02 01: Madera	**Ninguna**	
17 02 02: Vidrio	**Ninguna**	
17 02 03: Plástico	**Separación**	
17 04 07: Metales mezclados	**Separación**	

RESIDUOS PELIGROSOS (obras de demolición, rehabilitación, reparación o reforma)			
Tipo de RCD	Peso (t) o Volumen (m^3)	Operación en obra *(10)*	Tratamiento y destino *(11)*
		Separación	Tratamiento en gestor autorizado de RPs.

Es copia auténtica de documento electrónico

Puede verificar la integridad de este documento mediante la lectura del código QR adjunto o mediante el acceso a la dirección https://ws050.juntadeandalucia.es/verificarFirma indicando el código de VERIFICACIÓN

FIRMADO POR	PILAR RUIZ LEON	24/04/2026
VERIFICACIÓN	Pk2jm8CL2R62HK3634FN25L42924WQ	PÁG. 79/367

MEDIDAS PARA LA SEPARACIÓN DE LOS RESIDUOS EN OBRA.

Marcar lo que proceda.

	El poseedor de RCDs (contratista) separará en obra los siguientes residuos, para lo cual se habilitarán los contenedores adecuados:
X	Hormigón.
X	Ladrillos, tejas y cerámicos.
	Madera.
	Vidrio.
X	Plástico.
X	Metales.
	Papel y cartón.
	Otros (indicar cuáles).

	El poseedor de RCDs (contratista) no hará separación in situ por falta de espacio físico en la obra. Encargará la separación de los siguientes residuos a un agente externo:
	Hormigón.
	Ladrillos, tejas y cerámicos.
	Madera.
	Vidrio.
	Plástico.
	Metales.
	Papel y cartón.
	Otros (indicar cuáles).

X	Al no superarse los valores límites establecidos en el RD 105/2008, no se separarán los RCDs in situ. El poseedor de residuos (contratista) o un agente externo se encargará de la recogida y transporte para su posterior tratamiento en planta.

En el caso de que el poseedor de residuos encargue la gestión a un agente externo, deberá obtener del gestor la documentación acreditativa de que éste ha cumplido, en su nombre, la obligación recogida en este apartado.

Pliego de prescripciones

PARA EL PRODUCTOR DE RESIDUOS (ARTÍCULO 4 RD 105/2008)

Incluir en el Proyecto de Ejecución un “Estudio de gestión de residuos”con el contenido:

- Estimación de los residuos que se van a generar.
- Las medidas para la prevención de estos residuos.
- Las operaciones encaminadas a la posible reutilización y separación de estos residuos.
- Planos de instalaciones previstas para el almacenamiento, manejo, separación, etc.
- Pliego de Prescripciones.
- Valoración del coste previsto de la gestión de los residuos, en capítulo específico.

Es copia auténtica de documento electrónico

Puede verificar la integridad de este documento mediante la lectura del código QR adjunto o mediante el acceso a la dirección https://ws050.juntadeandalucia.es/verificarFirma indicando el código de VERIFICACIÓN

FIRMADO POR	PILAR RUIZ LEON	24/04/2026
VERIFICACIÓN	Pk2jm8CL2R62HK3634FN25L42924WQ	PÁG. 80/367

- En obras de demolición, rehabilitación, reparación o reforma, hacer un inventario de los residuos peligrosos, así como su retirada selectiva con el fin de evitar la mezcla entre ellos o con otros residuos no peligrosos, y asegurar su envío a gestores autorizados de residuos peligrosos.
- Disponer de la documentación que acredite que los residuos han sido gestionados adecuadamente, ya sea en la propia obra, o entregados a una instalación para su posterior tratamiento por Gestor Autorizado. Esta documentación la debe guardar al menos los 5 años siguientes.
- Si fuera necesario, por así exigírselo, constituir la fianza o garantía que asegure el cumplimiento de los requisitos establecidos en la Licencia, en relación con los residuos.

PARA EL POSEEDOR DE LOS RESIDUOS EN LA OBRA (ARTÍCULO 5 RD 105/2008)

Los principios que debe observar son los siguientes:

- Presentar ante el promotor un Plan que refleje cómo llevará a cabo esta gestión, si decide asumirla él mismo, o en su defecto, si no es así, estará obligado a entregarlos a un Gestor de Residuos acreditándolo fehacientemente. Si se los entrega a un intermediario que únicamente ejerza funciones de recogida para entregarlos posteriormente a un Gestor, debe igualmente poder acreditar quien es el Gestor final de estos residuos.
- Este Plan, debe ser aprobado por la Dirección Facultativa, y aceptado por la Propiedad, pasando entonces a ser otro documento contractual de la obra.
- Mientras se encuentren los residuos en su poder, los debe mantener en condiciones de higiene y seguridad, así como evitar la mezcla de las distintas fracciones ya seleccionadas, si esta selección hubiere sido necesaria, pues además establece el articulado a partir de qué valores se ha de proceder a esta clasificación de forma individualizada.

Si él no pudiera por falta de espacio, debe obtener igualmente por parte del Gestor final, un documento que acredite que él lo ha realizado en lugar del Poseedor de los residuos.

- Debe sufragar los costes de gestión, y entregar al Productor (Promotor), los certificados y demás documentación acreditativa.
- En todo momento cumplirá las normas y órdenes dictadas.
- Todo el personal de la obra, del cual es el responsable, conocerá sus obligaciones acerca de la manipulación de los residuos de obra.
- Es necesario disponer de un directorio de compradores/vendedores potenciales de materiales usados o reciclados cercanos a la ubicación de la obra.
- Las iniciativas para reducir, reutilizar y reciclar los residuos en la obra han de ser coordinadas debidamente.
- Animar al personal de la obra a proponer ideas sobre cómo reducir, reutilizar y reciclar residuos.
- Facilitar la difusión, entre todo el personal de la obra, de las iniciativas e ideas que surgen en la propia obra para la mejor gestión de los residuos.
- Informar a los técnicos redactores del proyecto acerca de las posibilidades de aplicación de los residuos en la propia obra o en otra.
- Debe seguirse un control administrativo de la información sobre el tratamiento de los residuos en la obra, y para ello se deben conservar los registros de los movimientos de los residuos dentro y fuera de ella.
- Los contenedores deben estar etiquetados correctamente, de forma que los trabajadores obra conozcan dónde deben depositar los residuos.
- Siempre que sea posible, se intentará reutilizar y reciclar los residuos de la propia obra antes de optar por usar materiales procedentes de otros solares.

Es copia auténtica de documento electrónico

El personal de la obra es responsable de cumplir correctamente todas aquellas órdenes y normas que el responsable de la gestión de los residuos disponga. Pero, además, se puede servir de su experiencia práctica en la aplicación de esas prescripciones para mejorarlas o proponer otras nuevas.

Para el personal de obra, los cuales están bajo la responsabilidad del Contratista y consecuentemente del Poseedor de los Residuos, estarán obligados a:

- Etiquetar de forma conveniente cada uno de los contenedores que se van a usar en función de las características de los residuos que se depositarán.
- Las etiquetas deben informar sobre qué materiales pueden, o no, almacenarse en cada recipiente. La información debe ser clara y comprensible.
- Las etiquetas deben ser de gran formato y resistentes al agua.
- Utilizar siempre el contenedor apropiado para cada residuo. Las etiquetas se colocan para facilitar la correcta separación de los mismos.
- Separar los residuos a medida que son generados para que no se mezclen con otros y resulten contaminados.
- No colocar residuos apilados y mal protegidos alrededor de la obra ya que, si se tropieza con ellos o quedan extendidos sin control, pueden ser causa de accidentes.
- Nunca sobrecargar los contenedores destinados al transporte. Son más difíciles de maniobrar y transportar, y dan lugar a que caigan residuos, que no acostumbran a ser recogidos del suelo.
- Los contenedores deben salir de la obra perfectamente cubiertos. No se debe permitir que la abandonen sin estarlo porque pueden originar accidentes durante el transporte.
- Para una gestión más eficiente, se deben proponer ideas referidas a cómo reducir, reutilizar o reciclar los residuos producidos en la obra.
- Las buenas ideas deben comunicarse a los gestores de los residuos de la obra para que las apliquen y las compartan con el resto del personal.

CON CARÁCTER GENERAL

Prescripciones a incluir en el pliego de prescripciones técnicas del proyecto, en relación con el almacenamiento, manejo y, en su caso, otras operaciones de gestión de los residuos de construcción y demolición en obra:

La segregación, tratamiento y gestión de residuos se realizará mediante el tratamiento correspondiente por parte de empresas homologadas mediante contenedores o sacos industriales.

Es obligación del contratista proporcionar a la Dirección Facultativa de la obra y a la Propiedad los certificados de los contenedores empleados así como de los puntos de vertido final, ambos emitidos por entidades autorizadas y homologadas.

Es obligación del Contratista mantener limpias las obras y sus alrededores tanto de escombros como de materiales sobrantes, retirar las instalaciones provisionales que no sean necesarias, así como ejecutar todos los trabajos y adoptar las medidas que sean apropiadas para que la obra presente buen aspecto.

Las siguientes prescripciones se modificarán y ampliarán con las que el técnico redactor considere oportunas.

Es copia auténtica de documento electrónico

Puede verificar la integridad de este documento mediante la lectura del código QR adjunto o mediante el acceso a la dirección https://ws050.juntadeandalucia.es/verificarFirma indicando el código de VERIFICACIÓN

FIRMADO POR	PILAR RUIZ LEON	24/04/2026
VERIFICACIÓN	Pk2jm8CL2R62HK3634FN25L42924WQ	PÁG. 82/367

Evacuación de Residuos de Construcción y demolición (RCDs).

- La evacuación de escombros, se podrá realizar de las siguientes formas:
    - Apertura de huecos en forjados, coincidentes en vertical con el ancho de un entrevigado y longitud de 1 m. a 1,50 m., distribuidos de tal forma que permitan la rápida evacuación de los mismos. Este sistema sólo podrá emplearse en edificios o restos de edificios con un máximo de dos plantas y cuando los escombros sean de tamaño manejable por una persona.
    - Mediante grúa, cuando se disponga de un espacio para su instalación y zona para descarga del escombro.
    - Mediante canales. El último tramo del canal se inclinará de modo que se reduzca la velocidad de salida del material y de forma que el extremo quede como máximo a 2 m. por encima del suelo o de la plataforma del camión que realice el transporte. El canal no irá situado exteriormente en fachadas que den a la vía pública, salvo su tramo inclinado inferior, y su sección útil no será superior a 50 x 50 cm. Su embocadura superior estará protegida contra caídas accidentales.
    - Lanzando libremente el escombro desde una altura máxima de dos plantas sobre el terreno, si se dispone de un espacio libre de lados no menores de 6 x 6 m.
    - Por desescombrado mecanizado. La máquina se aproximará a la medianería como máximo la distancia que señale la documentación técnica, sin sobrepasar en ningún caso la distancia de 1 m. y trabajando en dirección no perpendicular a la medianería.
- El espacio donde cae escombro estará acotado y vigilado. No se permitirán hogueras dentro del edificio, y las hogueras exteriores estarán protegidas del viento y vigiladas. En ningún caso se utilizará el fuego con propagación de llama como medio de demolición.
- Se protegerán los huecos abiertos de los forjados para vertido de escombros.
- Se señalizarán las zonas de recogida de escombros.
- El conducto de evacuación de escombros será preferiblemente de material plástico, perfectamente anclado, debiendo contar en cada planta de una boca de carga dotada de faldas.
- El final del conducto deberá quedar siempre por debajo de la línea de carga máxima del contenedor.
- El contenedor deberá cubrirse siempre por una lona o plástico para evitar la propagación del polvo.
- Durante los trabajos de carga de escombros se prohibirá el acceso y permanencia de operarios en las zonas de influencia de las máquinas (palas cargadoras, camiones, etc.)
- Nunca los escombros sobrepasarán los cierres laterales del receptáculo (contenedor o caja del camión), debiéndose cubrir por una lona o toldo o, en su defecto, se regarán para evitar propagación del polvo en su desplazamiento hacia vertedero.

Carga y transporte de RCDs.

- Toda la maquinaria para el movimiento y transporte de tierras y escombros (camión volquete, pala cargadora, dumper, etc.), serán manejadas por personal perfectamente adiestrado y cualificado.
- Nunca se utilizará esta maquinaria por encima de sus posibilidades. Se revisarán y mantendrían de forma adecuada. Con condiciones climatológicas adversas se extremará la precaución y se limitará su utilización y, en caso necesario, se prohibirá su uso.
- Si existen líneas eléctricas se eliminarán o protegerán para evitar entrar en contacto con ellas.
- Antes de iniciar una maniobra o movimiento imprevisto deberá avisarse con una señal acústica.

Es copia auténtica de documento electrónico

- Ningún operario deberá permanecer en la zona de acción de las máquinas y de la carga. Solamente los conductores de camión podrán permanecer en el interior de la cabina si ésta dispone de visera de protección.
- Nunca se sobrepasará la carga máxima de los vehículos ni los laterales de cierre.
- La carga, en caso necesario, se asegurará para que no pueda desprenderse durante el transporte.
- Se señalizarán las zonas de acceso, recorrido y vertido.
- El ascenso o descenso de las cabinas se realizará utilizando los peldaños y asideros de que disponen las máquinas. Éstos se mantendrán limpios de barro, grasa u otros elementos que los hagan resbaladizos.
- En el uso de palas cargadoras, además de las medidas reseñadas se tendrá en cuenta:
    - El desplazamiento se efectuará con la cuchara lo más baja posible.
    - No se transportarán ni izarán personas mediante la cuchara.
    - Al finalizar el trabajo la cuchara deber apoyar en el suelo.
- En el caso de dumper se tendrá en cuenta:
    - Estarán dotados de cabina antivuelco o, en su defecto, de barra antivuelco. El conductor usará cinturón de seguridad.
    - No se sobrecargará el cubilote de forma que impida la visibilidad ni que la carga sobresalga lateralmente.
    - Para transporte de masas, el cubilote tendrá una señal de llenado máximo.
    - No se transportarán operarios en el dumper, ni mucho menos en el cubilote.
    - En caso de fuertes pendientes, el descenso se hará marcha atrás.
- Se organizará el tráfico determinando zonas de trabajo y vías recirculación.
- Cuando en las proximidades de una excavación existan tendidos eléctricos con los hilos desnudos, se deberá tomar alguna de las siguientes medidas:
    - Desvío de la línea.
    - Corte de la corriente eléctrica.
    - Protección de la zona mediante apantallados.
    - Se guardarán las máquinas y vehículos a una distancia de seguridad determinada en función de la carga eléctrica.
- En caso de que la operación de descarga sea para la formación de terraplenes, será necesario el auxilio de una persona experta para evitar que al acercarse el camión al borde del terraplén, éste falle o que el vehículo pueda volcar. Por ello es conveniente la colocación de topes, a una distancia igual a la altura del terraplén y, como mínimo, 2 m.
- Se acotará la zona de acción de cada máquina en su tajo. Cuando sea marcha atrás o el conductor esté falto de visibilidad, estará auxiliado por otro operario en el exterior del vehículo. Se extremarán estas precauciones cuando el vehículo o máquina cambie de tajo y/o se entrecrucen itinerarios.
- En la operación de vertido de materiales con camiones, un auxiliar se encargará de dirigir la maniobra con objeto de evitar atropellos a personas y colisiones con otros vehículos.
- Para transportes de tierras situadas a niveles inferiores a lacota 0, el ancho mínimo de la rampa será de 4,50 m., en ensanchándose en las curvas, y sus pendientes no serán mayores del 12% o del 8%, según se trate de tramos rectos o curvos respectivamente. En cualquier caso, se tendrá en cuenta la maniobrabilidad de los vehículos utilizados.
- Los vehículos de carga, antes de salir a la vía pública, contarán con un tramo horizontal de terreno consistente, de longitud no menor a vez y media la separación entre ejes, ni inferior a 6 m.
- Las rampas para el movimiento de camiones y/o máquinas conservarán el talud lateral que exija el terreno.
- La carga, tanto manual como mecánica, se realizará por los laterales del camión o por la parte trasera. Si se carga el camión por medios mecánicos, la pala a no pasará por encima de la cabina. Cuando sea imprescindible que un vehículo de carga, durante o después del

Es copia auténtica de documento electrónico

Puede verificar la integridad de este documento mediante la lectura del código QR adjunto o mediante el acceso a la dirección https://ws050.juntadeandalucia.es/verificarFirma indicando el código de VERIFICACIÓN

FIRMADO POR	PILAR RUIZ LEON	24/04/2026
VERIFICACIÓN	Pk2jm8CL2R62HK3634FN25L42924WQ	PÁG. 84/367

vaciado, se acerque al borde del mismo, se dispondrán topes de seguridad, comprobándose previamente la resistencia del terreno al peso del mismo.

Almacenamiento de RCDs.

- Para los caballeros o depósitos de tierras en obra se tendrá en cuenta lo siguiente:
    - El material vertido en caballeros no se podrá colocar de forma que represente un peligro para construcciones existentes, por presión directa o por sobrecarga sobre el terreno contiguo.
    - Deberán tener forma regular.
    - Deberán situarse en los lugares que al efecto señale la dirección facultativa, y se cuidará de evitar arrastres hacia la zona de excavación o las obras de desagüe y no obstaculizará las zonas de circulación.
- No se acumularán terrenos de excavación junto al borde del vaciado, separándose del mismo una distancia igual o mayor a dos veces la profundidad del vaciado.
- Cuando el terreno excavado pueda transmitir enfermedades contagiosas, se desinfectará antes de su transporte y no podrá utilizarse, en este caso, como terreno de préstamo, debiendo el personal que lo manipula estar equipado adecuadamente.
- Los acopios de cada tipo de material se formarán y explotarán de forma que se evite su segregación y contaminación, evitándose una exposición prolongada del material a la intemperie, formando los acopios sobre superficies no contaminantes y evitando las mezclas de materiales de distintos tipos.
- Si se prevé la separación de residuos en obra, éstos se almacenarán, hasta su transporte a planta de valorización, en contenedores adecuados, debidamente protegidos y señalizados.
-El responsable de obra adoptará las medidas necesarias para evitar el depósito de residuos ajenos a la obra.

Es copia auténtica de documento electrónico

Puede verificar la integridad de este documento mediante la lectura del código QR adjunto o mediante el acceso a la dirección https://ws050.juntadeandalucia.es/verificarFirma indicando el código de VERIFICACIÓN

FIRMADO POR	PILAR RUIZ LEON	24/04/2026
VERIFICACIÓN	Pk2jm8CL2R62HK3634FN25L42924WQ	PÁG. 85/367

VALORACIÓN DEL COSTE DE LA GESTIÓN DE RCDs.

05	**Capítulo 05 GESTION DE RESIDUOS**						
17RRR00600N	**m3 RETIRADA EN CONTENEDOR HORMIGON Y CERÁMICOS**						
	Retirada en contenedor de residuos mixtos de hormigón y cerámicos en obra de nueva planta a planta de valorización situada a una distancia máxima de 15 km, formada por: carga, transporte a planta, descarga y canon de gestión. Medido el volumen esponjado.						
Spc0010	F1	1	35,00		35,00		
Spc0010	C1	1	21,40		21,40		
Spc0010	D2-A2	1	42,78		42,78		
Spc0010	AVDA SANTO REINO, 27	1	21,40		21,40		
				Subtotal	120,58		
					120,58	41,89	5.051,10
17RRR00600NN	**m3 RETIRADA EN CONTENEDOR DE MATERIALES DE AISLAMIENTO**						
	Retirada en contenedor de materiales de aislamiento en obra de demolición a planta de valorización situada a una distancia máxima de 15 km, formada por: carga, transporte a planta, descarga y canon de gestión. Medido el volumen esponjado.						
Spc0010	F1	1	12,00		12,00		
Spc0010	C1	1	7,50		7,50		
Spc0010	D2-A2	1	15,00		15,00		
Spc0010	AVDA SANTO REINO, 27	1	7,50		7,50		
				Subtotal	42,00		
					42,00	49,70	2.087,40
17RRR00450	**m3 RETIRADA EN CONTENEDOR RESIDUOS MEZCLADOS SIN CLASIFICAR**						
	Retirada en contenedor de residuos mixtos en obra de demolición a planta de valorización situada a una distancia máxima de 15 km, formada por: carga, transporte a planta, descarga y canon de gestión. Medido el volumen esponjado.						
Spc0010	F1	1	15,00		15,00		
Spc0010	C1	1	9,00		9,00		
Spc0010	D2-A2	1	18,00		18,00		
Spc0010	AVDA SANTO REINO, 27	1	9,00		9,00		
Spc0010	D2 ACCESIBILIDAD	1	2,50		2,50		
				Subtotal	53,50		
					53,50	40,48	2.165,68
	TOTAL 05						**9.304,18**
	TOTAL						**9.304,18**

Es copia auténtica de documento electrónico

Puede verificar la integridad de este documento mediante la lectura del código QR adjunto o mediante el acceso a la dirección https://ws050.juntadeandalucia.es/verificarFirma indicando el código de VERIFICACIÓN

FIRMADO POR	PILAR RUIZ LEON	24/04/2026
VERIFICACIÓN	Pk2jm8CL2R62HK3634FN25L42924WQ	PÁG. 86/367

NOTAS:

(1) Según las definiciones del RD 105/2008, el productor de residuos es la persona física o jurídica titular de la licencia urbanística en una obra de construcción o demolición. En aquellas obras que no precisen licencia urbanística, tendrá la consideración de productor de residuos la persona física o jurídica titular del bien inmueble objeto de una obra de construcción o demolición.

(2) Coeficientes basados en estudios realizados por el Instituto de Tecnología de la Construcción de Cataluña. Estos coeficientes pueden variarse en función de las características del proyecto.

(3) Obtenido multiplicando el volumen por 0.8 t/m³, dato correspondiente a la compactación que alcanzan los RCDs en un vertedero de media densidad. Estos coeficientes pueden variarse en función de las características del proyecto.

(4) Dato obtenido directamente de proyecto.

(5) Podemos variar estos porcentajes según las características de nuestra obra y los tipos de residuos que se prevean se van a producir. Su suma tendrá que dar 1.

(6) Si algún valor aparece en rojo significa que ese residuo deberá separase EN OBRA para facilitar su valorización posterior. Valores límite de separación según RD 105/2008:

Obras que se inicien entre el 14 de agosto de 2008 y el 14 de febrero de 2010: (Hormigón 160t, ladrillos, tejas y cerámicos 80t, Madera 2t, Vidrio 2t, Plástico 1t, Metales 4t, Papel y cartón 1t).

Obras que se inicien a partir del 14 de febrero de 2010: (Hormigón 80t, ladrillos, tejas y cerámicos 40t, Madera 1t, Vidrio 1t, Plástico 0.5t, Metales 2t, Papel y cartón 0.5t).

(7) Para obras de demolición, rehabilitación, reparación o reforma se relacionarán los residuos peligrosos si los hubiere. Pondremos peso o volumen extraído directamente de las mediciones. Los tipos de residuos peligrosos son los designados con asterisco en el LER.

(8) Según el Anexo I. Definiciones del Decreto 99/2004, de 9 de marzo, por el que se aprueba la revisión del Plan de Gestión de Residuos Peligrosos en Andalucía (2004-2010), se entiende por:

***Reutilización**: el empleo de un producto usado para el mismo fin para el que fue diseñado originariamente.*

***Valorización**: todo procedimiento que permite el aprovechamiento de los recursos contenidos en los residuos sin poner en peligro la salud humana y sin utilizar métodos que puedan causar perjuicios al medio ambiente.*

***Eliminación**: todo procedimiento dirigido, bien al vertido de los residuos o bien a su destrucción, total o parcial, realizado sin poner en peligro la salud humana y sin utilizar métodos que puedan causar perjuicios al medio ambiente.*

(9) En la tabla se abre un menú desplegable en las casillas editables (casillas en blanco).

(10) Podemos elegir entre Separación (obligatorio para los tipos de residuos cuyas cantidades sobrepasen lo estipulado en el RD 105/2008; véase nota (6) del apartado 1.b)), o Ninguna (los residuos que marquemos con esta opción no se separarán en obra y se gestionarán "todo en uno").

(11) Podemos elegir entre las operaciones más habituales de Valorización: el Reciclado o la Utilización como combustible. Pero si desconocemos el tipo de operación que se llevará a cabo en la instalación autorizada, elegiremos la opción genérica Valorización en instalación autorizada.

Si el residuo va ser eliminado directamente en vertedero, marcaremos la opción Tratamiento en vertedero autorizado. El RD 105/2008 prohíbe el depósito en vertedero sin tratamiento previo. Según el Real Decreto 1481/2001, de 27 de diciembre por el que se regula la Eliminación de residuos mediante depósito en vertedero se entiende por:

Es copia auténtica de documento electrónico

***Tratamiento previo**: los procesos físicos, térmicos, químicos o biológicos, incluida la clasificación, que cambian las características de los residuos para reducir su volumen o su peligrosidad, facilitar su manipulación o incrementar su valorización.*

(12) Introducir los valores totales obtenidos de la primera tabla.

(13) Valores orientativos obtenidos de datos de mercado. El poseedor de residuos será quién aplicará los precios reales en el Plan de Gestión.

(14) El coste total debe aparecer como un capítulo independiente en el Presupuesto de proyecto.

Es copia auténtica de documento electrónico

ANEJO 4.5 PLAN DE CONTROL DE CALIDAD.

Es copia auténtica de documento electrónico

Puede verificar la integridad de este documento mediante la lectura del código QR adjunto o mediante el acceso a la dirección https://ws050.juntadeandalucia.es/verificarFirma indicando el código de VERIFICACIÓN

FIRMADO POR	PILAR RUIZ LEON	24/04/2026
VERIFICACIÓN	Pk2jm8CL2R62HK3634FN25L42924WQ	PÁG. 89/367

CONDICIONES GENERALES.

Se prescribe el presente Plan de Control de Calidad, como anejo al presente proyecto, con el objeto de dar cumplimiento a lo establecido en el RD 314/2006, de 17 de marzo por el que se aprueba el Código Técnico de la Edificación.
Antes del comienzo de la obra el Director de la Ejecución de la obra realizará la planificación del control de calidad correspondiente a la obra objeto del presente proyecto, atendiendo a las características del mismo, a lo estipulado en el Pliego de condiciones de éste, y a las indicaciones del Director de Obra, además de a las especificaciones de la normativa de aplicación vigente. Todo contemplando los siguientes aspectos:
El control de calidad de la obra incluirá:

1. El control de recepción de productos, equipos y sistemas
2. El control de la ejecución de la obra
3. El control de la obra terminada

Para ello:

1. El director de la ejecución de la obra recopilará la documentación del control realizado, verificando que es conforme con lo establecido en el proyecto, sus anejos y modificaciones.
2. El constructor recabará de los suministradores de productos y facilitará al director de obra y al director de la ejecución de la obra la documentación de los productos anteriormente señalada, así como sus instrucciones de uso y mantenimiento, y las garantías correspondientes cuando proceda; y
3. La documentación de calidad preparada por el constructor sobre cada una de las unidades de obra podrá servir, si así lo autorizara el director de la ejecución de la obra, como parte del control de calidad de la obra.

Una vez finalizada la obra, la documentación del seguimiento del control será depositada por el director de la ejecución de la obra en la Administración Publica competente, que asegure su tutela y se comprometa a emitir certificaciones de su contenido a quienes acrediten un interés legítimo.

CONTROL DE RECEPCIÓN EN OBRA DE PRODUCTOS, EQUIPOS Y SISTEMAS.

El control de recepción abarcará ensayos de comprobación sobre aquellos productos a los que así se les exija en la reglamentación vigente, en el documento de proyecto o por la Dirección Facultativa. Este control se efectuará sobre el muestreo del producto, sometiéndose a criterios de aceptación y rechazo, y adoptándose en consecuencia las decisiones determinadas en el Plan o, en su defecto, por la Dirección Facultativa.
El Director de Ejecución de la obra cursará instrucciones al constructor para que aporte certificados de calidad, el marcado CE para productos, equipos y sistemas que se incorporen a la obra.
Durante la obra se realizarán los siguientes controles:

Control de la documentación de los suministros

Los suministradores entregarán al constructor, quien los facilitará al director de ejecución de la obra, los documentos de identificación del producto exigidos por la normativa de obligado cumplimiento y, en su caso, por el proyecto o por la dirección facultativa. Esta documentación comprenderá, al menos, los siguientes documentos:

1. Los documentos de origen, hoja de suministro y etiquetado.
2. Los documentos de conformidad o autorizaciones administrativas exigidas reglamentariamente, incluida la documentación correspondiente al marcado CE de los productos de construcción, cuando sea pertinente, de acuerdo con las disposiciones que sean transposición de las Directivas Europeas que afecten a los productos suministrados.

Control mediante distintivos de calidad o evaluaciones técnicas de idoneidad.

Es copia auténtica de documento electrónico

Puede verificar la integridad de este documento mediante la lectura del código QR adjunto o mediante el acceso a la dirección https://ws050.juntadeandalucia.es/verificarFirma indicando el código de VERIFICACIÓN

FIRMADO POR	PILAR RUIZ LEON	24/04/2026
VERIFICACIÓN	Pk2jm8CL2R62HK3634FN25L42924WQ	PÁG. 90/367

El suministrador proporcionará la documentación precisa sobre:

- Los distintivos de calidad que ostenten los productos, equipos o sistemas suministrados, que aseguren las características técnicas de los mismos exigidas en el proyecto y documentará, en su caso, el reconocimiento oficial del distintivo de acuerdo con lo establecido en el artículo 5.2.3 del capítulo 2 del CTE.
- Las evaluaciones técnicas de idoneidad para el uso previsto de productos, equipos y sistemas innovadores, de acuerdo con lo establecido en el artículo 5.2.5 del capítulo 2 del CTE, y la constancia del mantenimiento de sus características técnicas.

El director de la ejecución de la obra verificará que esta documentación es suficiente para la aceptación de los productos, equipos y sistemas amparados por ella.

Control mediante ensayos

Para verificar el cumplimiento de las exigencias básicas del CTE puede ser necesario, en determinados casos, realizar ensayos y pruebas sobre algunos productos, según lo establecido en la reglamentación vigente, o bien según lo especificado en el proyecto u ordenados por la dirección facultativa.
La realización de este control se efectuará de acuerdo con los criterios establecidos en el proyecto o indicados por la dirección facultativa sobre el muestreo del producto, los ensayos a realizar, los criterios de aceptación y rechazo y las acciones a adoptar.

CONTROL DE EJECUCIÓN DE LA OBRA.

De aquellos elementos que formen parte de la estructura, cimentación y contención, se deberá contar con el visto bueno del arquitecto Director de Obra, a quién deberá ser puesto en conocimiento por el Director de Ejecución de la Obra cualquier resultado anómalo para adoptar las medidas pertinentes para su corrección.
Durante la construcción, el director de la ejecución de la obra controlará la ejecución de cada unidad de obra verificando su replanteo, los materiales que se utilicen, la correcta ejecución y disposición de los elementos constructivos y de las instalaciones, así como las verificaciones y demás controles a realizar para comprobar su conformidad con lo indicado en el proyecto, la legislación aplicable, las normas de buena práctica constructiva y las instrucciones de la dirección facultativa. En la recepción de la obra ejecutada se tendrán en cuenta las verificaciones que, en su caso, realicen las entidades de control de calidad de la edificación.
Se comprobará que se han adoptado las medidas necesarias para asegurar la compatibilidad entre los diferentes productos, elementos y sistemas constructivos.
En el control de ejecución de la obra se adoptarán los métodos y procedimientos que se contemplen en las evaluaciones técnicas de idoneidad para el uso previsto de productos, equipos y sistemas innovadores, previstas en el artículo 5.2.5 del CTE.

En concreto, para:

EL HORMIGÓN ESTRUCTURAL

Se llevará a cabo según control estadístico, debiéndose presentar su planificación previo al comienzo de la obra.

EL ACERO PARA HORMIGÓN ARMADO

Se llevará a cabo según control a nivel normal, debiéndose presentar su planificación previo al comienzo de la obra.
El Director de la Ejecución de la obra establecerá, de conformidad con el Director de la Obra, la relación de ensayos y el alcance del control preciso.

DOCUMENTO DE CONDICIONES Y MEDIDAS PARA OBTENER LAS CALIDADES DE LOS MATERIALES Y DE LOS PROCESOS CONSTRUCTIVOS

Es copia auténtica de documento electrónico

Se redacta el presente documento de condiciones y medidas para obtener las calidades de los materiales y de los procesos constructivos en cumplimiento de:

1. Plan de Control según lo recogido en el Artículo 6º Condiciones del Proyecto, Artículo 7º Condiciones en la Ejecución de las Obras y Anejo II Documentación del Seguimiento de la Obra de la Parte I del CTE, según REAL DECRETO 314/2006, de 17 de marzo, por el que se aprueba el Código Técnico de la Edificación.
2. Artículo 5.5 de la Ley 2/1999, de 17 de marzo, de Medidas para la Calidad de la Edificación de la Comunidad de Madrid (BOCM nº 74, de 29/03/1999), con objeto de "definir las calidades de los materiales y procesos constructivos y las medidas, que para conseguirlas, deba tomar la dirección facultativa en el curso de la obra y al término de la misma".

Con tal fin, la actuación de la dirección facultativa se ajustará a lo dispuesto en la siguiente relación de disposiciones y artículos.

1.1. MARCADO CE Y SELLO DE CALIDAD DE LOS PRODUCTOS DE CONSTRUCCIÓN PROCEDIMIENTO PARA LA VERIFICACIÓN DEL SISTEMA DEL "MARCADO CE"

La LOE atribuye la responsabilidad sobre la verificación de la recepción en obra de los productos de construcción al Director de la Ejecución de la Obra que debe, mediante el correspondiente proceso de control de recepción, resolver sobre la aceptación o rechazo del producto. Este proceso afecta, también, a los fabricantes de productos y los constructores (y por tanto a los Jefes de Obra).

Con motivo de la puesta en marcha del Real Decreto 1630/1992 (por el que se transponía a nuestro ordenamiento legal la Directiva de Productos de Construcción 89/106/CEE) el habitual proceso de control de recepción de los materiales de construcción está siendo afectado, ya que en este Decreto se establecen unas nuevas reglas para las condiciones que deben cumplir los productos de construcción a través del sistema del marcado CE.

El término producto de construcción queda definido como cualquier producto fabricado para su incorporación, con carácter permanente, a las obras de edificación e ingeniería civil que tengan incidencia sobre los siguientes requisitos esenciales:

1. Resistencia mecánica y estabilidad.
2. Seguridad en caso de incendio.
3. Higiene, salud y medio ambiente.
4. Seguridad de utilización.
5. Protección contra el ruido.
6. Ahorro de energía y aislamiento térmico.

El marcado CE de un producto de construcción indica:


- Que este cumple con unas determinadas especificaciones técnicas relacionadas con los requisitos esenciales contenidas en las Normas Armonizadas (EN) y en las Guías DITE (Guías para el Documento de Idoneidad Técnica Europeo).
- Que se ha cumplido el sistema de evaluación de la conformidad establecido por la correspondiente Decisión de la Comisión Europea (Estos sistemas de evaluación se clasifican en los grados 1+, 1, 2+, 2, 3 y 4, y en cada uno de ellos se especifican los controles que se deben realizar al producto por el fabricante y/o por un organismo notificado).

El fabricante (o su representante autorizado) será el responsable de su fijación y la Administración competente en materia de industria la que vele por la correcta utilización del marcado CE.

Es copia auténtica de documento electrónico

Puede verificar la integridad de este documento mediante la lectura del código QR adjunto o mediante el acceso a la dirección https://ws050.juntadeandalucia.es/verificarFirma indicando el código de VERIFICACIÓN

FIRMADO POR	PILAR RUIZ LEON	24/04/2026
VERIFICACIÓN	Pk2jm8CL2R62HK3634FN25L42924WQ	PÁG. 92/367

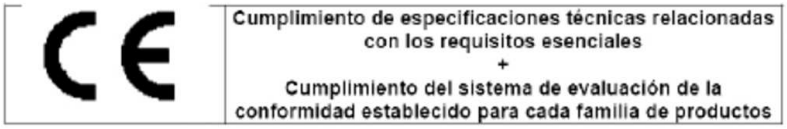

Resulta, por tanto, obligación del Director de la Ejecución de la Obra verificar si los productos que entran en la obra están afectados por el cumplimiento del sistema del marcado CE y, en caso de ser así, si se cumplen las condiciones establecidas en el Real Decreto 1630/1992.
La verificación del sistema del marcado CE en un producto de construcción se puede resumir en los siguientes pasos:

- Comprobar si el producto debe ostentar el "marcado CE" en función de que se haya publicado en el BOE la norma trasposición de la norma armonizada (UNE-EN) o Guía DITE para él, que la fecha de aplicabilidad haya entrado en vigor y que el período de coexistencia con la correspondiente norma nacional haya expirado.
- La existencia del marcado CE propiamente dicho.
- La existencia de la documentación adicional que proceda.

1.1.A. COMPROBACIÓN DE LA OBLIGATORIEDAD DEL MARCADO CE

Esta comprobación se puede realizar en la página web del Ministerio de Industria, Turismo y Comercio, entrando en "Legislación sobre Seguridad Industrial", a continuación en "Directivas" y, por último, en "Productos de construcción" (http://www.ffii.nova.es/puntoinfomcyt/Directivas.asp?Directiva=89/106/CEE)
En la tabla a la que se hace referencia al final de la presente nota (y que se irá actualizando periódicamente en función de las disposiciones que se vayan publicando en el BOE) se resumen las diferentes familias de productos de construcción, agrupadas por capítulos, afectadas por el sistema del marcado CE incluyendo:

- La referencia y título de las normas UNE-EN y Guías DITE.
- La fecha de aplicabilidad voluntaria del marcado CE e inicio del período de coexistencia con la norma nacional correspondiente (FAV).
- La fecha del fin de periodo de coexistencia a partir del cual se debe retirar la norma nacional correspondiente y exigir el marcado CE al producto (FEM). Durante el período de coexistencia los fabricantes pueden aplicar a su discreción la reglamentación nacional existente o la de la nueva redacción surgida.
- El sistema de evaluación de la conformidad establecido, pudiendo aparecer varios sistemas para un mismo producto en función del uso a que se destine, debiendo consultar en ese caso la norma EN o Guía DITE correspondiente (SEC).
- La fecha de publicación en el Boletín Oficial del Estado (BOE).


1.1.B. EL MARCADO CE

El marcado CE se materializa mediante el símbolo "CE" acompañado de una información complementaria.
El fabricante debe cuidar de que el marcado CE figure, por orden de preferencia:

1. En el producto propiamente dicho.
2. En una etiqueta adherida al mismo.
3. En su envase o embalaje.
4. En la documentación comercial que le acompaña.

Las letras del símbolo CE se realizan de acuerdo con las especificaciones del dibujo adjunto (debe tener una dimensión vertical apreciablemente igual que no será inferior a 5 milímetros).

Es copia auténtica de documento electrónico

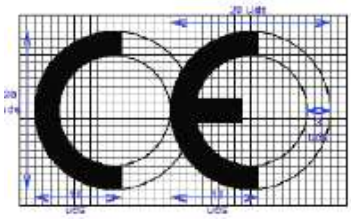

El citado artículo establece que, además del símbolo “CE”, deben estar situadas, en una de las cuatro posibles localizaciones, una serie de inscripciones complementarias (cuyo contenido específico se determina en las normas armonizadas y Guías DITE para cada familia de productos) entre las que se incluyen:

- El número de identificación del organismo notificado (cuando proceda).
- El nombre comercial o la marca distintiva del fabricante.
- La dirección del fabricante.
- El nombre comercial o la marca distintiva de la fábrica.
- Las dos últimas cifras del año en el que se ha estampado el marcado en el producto.
- El número del certificado CE de conformidad (cuando proceda)
- El número de la norma armonizada (y en caso de verse afectada por varias los números de todas ellas).
- La designación del producto, su uso previsto y su designación normalizada.
- Información adicional que permita identificar las características del producto atendiendo a sus especificaciones técnicas (que en el caso de productos no tradicionales deberá buscarse en el DITE correspondiente, para lo que se debe incluir el número de DITE del producto en las inscripciones complementarias)



Las inscripciones complementarias del marcado CE no tienen por que tener un formato, tipo de letra, color o composición especial debiendo cumplir, únicamente, las características reseñadas anteriormente para el símbolo.

Dentro de las características del producto podemos encontrar que alguna de ellas presente las letras NPD (no performance determined) que significan prestación sin definir o uso final no definido.

La opción NPD es una clase que puede ser considerada si al menos un estado miembro no tiene requisitos legales para una determinada característica y el fabricante no desea facilitar el valor de esa característica.

En el caso de productos vía DITE es importante comprobar, no sólo la existencia del DITE para el producto, sino su período de validez y recordar que el marcado CE acredita la presencia del DITE y la evaluación de conformidad asociada.

1.1.C. LA DOCUMENTACIÓN ADICIONAL

Es copia auténtica de documento electrónico

Además del marcado CE propiamente dicho, en el acto de la recepción el producto debe poseer una documentación adicional presentada, al menos, en la lengua oficial del Estado. Cuando al producto le sean aplicables otras directivas, la información que acompaña al marcado CE debe registrar claramente las directivas que le han sido aplicadas.
Esta documentación depende del sistema de evaluación de la conformidad asignado al producto y puede consistir en uno o varios de los siguientes tipos de escritos:

- Declaración CE de conformidad: Documento expedido por el fabricante, necesario para todos los productos sea cual sea el sistema de evaluación asignado.
- Informe de ensayo inicial de tipo: Documento expedido por un Laboratorio notificado, necesario para los productos cuyo sistema de evaluación sea 3.
- Certificado de control de producción en fábrica: Documento expedido por un organismo de inspección notificado, necesario para los productos cuyo sistema de evaluación sea 2 y 2+.
- Certificado CE de conformidad: Documento expedido por un organismo de certificación notificado, necesario para los productos cuyo sistema de evaluación sea 1 y 1+.

Aunque el proceso prevé la retirada de la norma nacional correspondiente una vez que haya finalizado el período de coexistencia, se debe tener en cuenta que la verificación del marcado CE no exime de la comprobación de aquellas especificaciones técnicas que estén contempladas en la normativa nacional vigente en tanto no se produzca su anulación expresa.

PROCEDIMIENTO PARA EL CONTROL DE RECEPCIÓN DE LOS MATERIALES A LOS QUE NO LES ES EXIGIBLE EL SISTEMA DEL "MARCADO CE"

A continuación se detalla el procedimiento a realizar para el control de recepción de los materiales de construcción a los que no les es exigible el sistema del marcado CE (tanto por no existir todavía UNE-EN o Guía DITE para ese producto como, existiendo éstas, por estar dentro del período de coexistencia).
En este caso, el control de recepción debe hacerse de acuerdo con lo expuesto en Artículo 9 del RD1630/92, pudiendo presentarse tres casos en función del país de procedencia del producto:

(1) Productos nacionales.
(2) Productos de otro estado de la Unión Europea.
(3) Productos extracomunitarios.

PRODUCTOS NACIONALES

De acuerdo con el Art.9.1 del RD 1630/92, éstos deben satisfacer las vigentes disposiciones nacionales. El cumplimiento de las especificaciones técnicas contenidas en ellas se puede comprobar mediante:
a) La recopilación de las normas técnicas (UNE fundamentalmente) que se establecen como obligatorias en los Reglamentos, Normas Básicas, Pliegos, Instrucciones, Órdenes de homologación, etc., emanadas, principalmente, de los Ministerios de Fomento y de Ciencia y Tecnología.
b) La acreditación de su cumplimiento exigiendo la documentación que garantice su observancia.
c) La ordenación de la realización de los ensayos y pruebas precisas, en caso de que ésta documentación no se facilite o no exista.
Además, se deben tener en cuenta aquellas especificaciones técnicas de carácter contractual que se reflejen en los pliegos de prescripciones técnicas del proyecto en cuestión.

PRODUCTOS PROVENIENTES DE UN PAÍS COMUNITARIO

1.1.D. En este caso, el Art.9.2 del RD 1630/92 establece que los productos (a petición expresa e individualizada) serán considerados por la Administración del Estado conformes con las disposiciones españolas vigentes si:

Es copia auténtica de documento electrónico

• Han superado los ensayos y las inspecciones efectuadas de acuerdo con los métodos en vigor en España.
• Lo han hecho con métodos reconocidos como equivalentes por España, efectuados por un organismo autorizado en el Estado miembro en el que se hayan fabricado y que haya sido comunicado por éste con arreglo a los procedimientos establecidos en la Directiva de Productos de la Construcción.

Este reconocimiento fehaciente de la Administración del Estado se hace a través de la Dirección General competente mediante la emisión, para cada producto, del correspondiente documento, que será publicado en el BOE. No se debe aceptar el producto si no se cumple este requisito y se puede remitir el producto al procedimiento descrito en el punto 1.

PRODUCTOS PROVENIENTES DE UN PAÍS EXTRACOMUNITARIO

El Art.9.3 del RD 1630/92 establece que estos productos podrán importarse, comercializarse y utilizarse en territorio español si satisfacen las disposiciones nacionales, hasta que las especificaciones técnicas europeas correspondientes dispongan otra cosa; es decir, el procedimiento analizado en el punto 1.

Documentos acreditativos

Se relacionan, a continuación, los posibles documentos acreditativos (y sus características más notables) que se pueden recibir al solicitar la acreditación del cumplimiento de las especificaciones técnicas del producto en cuestión.

La validez, idoneidad y orden de prelación de estos documentos será detallada en las fichas específicas de cada producto.

- Marca / Certificado de conformidad a Norma:
  - Es un documento expedido por un organismo de certificación acreditado por la Empresa Nacional de Acreditación (ENAC) que atestigua que el producto satisface una(s) determinada(s) Norma(s) que le son de aplicación.
  - Este documento presenta grandes garantías, ya que la certificación se efectúa mediante un proceso de concesión y otro de seguimiento (en los que se incluyen ensayos del producto en fábrica y en el mercado) a través de los Comités Técnicos de Certificación (CTC) del correspondiente organismo de certificación (AENOR, ECA, LGAI...)
  - Tanto los certificados de producto, como los de concesión del derecho al uso de la marca tienen una fecha de concesión y una fecha de validez que debe ser comprobada.
- Documento de Idoneidad Técnica (DIT):
  - Los productos no tradicionales o innovadores (para los que no existe Norma) pueden venir acreditados por este tipo de documento, cuya concesión se basa en el comportamiento favorable del producto para el empleo previsto frente a los requisitos esenciales describiéndose, no solo las condiciones del material, sino las de puesta en obra y conservación.
  - Como en el caso anterior, este tipo documento es un buen aval de las características técnicas del producto.
  - En España, el único organismo autorizado para la concesión de DIT, es el Instituto de Ciencias de la Construcción Eduardo Torroja (IETcc) debiendo, como en el caso anterior, comprobar la fecha de validez del DIT.
- Certificación de Conformidad con los Requisitos Reglamentarios (CCRR) - Documento (que sustituye a los antiguos certificados de homologación de producto y de tipo) emitido por el Ministerio de Ciencia y Tecnología o un organismo de control, y publicado en el BOE, en el que se certifica que el producto cumple con las especificaciones técnicas de carácter obligatorio contenidas en las disposiciones correspondientes.
  - En muchos productos afectados por estos requisitos de homologación, se ha regulado, mediante Orden Ministerial, que la marca o certificado de conformidad AENOR equivale al CCRR.

Es copia auténtica de documento electrónico

- Autorizaciones de uso de los forjados:
  - Son obligatorias para los fabricantes que pretendan industrializar forjados unidireccionales de hormigón armado o presentado, y viguetas o elementos resistentes armados o pretensados de hormigón, o de cerámica y hormigón que se utilizan para la fabricación de elementos resistentes para pisos y cubiertas para la edificación.
  - Son concedidas por la Dirección General de Arquitectura y Política de Vivienda (DGAPV) del Ministerio de la Vivienda, mediante Orden Ministerial publicada en el BOE.
  - El período de validez de la autorización de uso es de cinco años prorrogables por períodos iguales a solicitud del peticionario.
- Sello INCE
  - Es un distintivo de calidad voluntario concedido por la DGAPV del Ministerio de la Vivienda, mediante Orden Ministerial, que no supone, por sí mismo, la acreditación de las especificaciones técnicas exigibles.
  - Significa el reconocimiento, expreso y periódicamente comprobado, de que el producto cumple las correspondientes disposiciones reguladoras de concesión del Sello INCE relativas a la materia prima de fabricación, los medios de fabricación y control así como la calidad estadística de la producción.
  - Su validez se extiende al período de un año natural, prorrogable por iguales períodos, tantas veces como lo solicite el concesionario, pudiendo cancelarse el derecho de uso del Sello INCE cuando se compruebe el incumplimiento de las condiciones que, en su caso, sirvieron de base para la concesión.
- Sello INCE / Marca AENOR
  - Es un distintivo creado para integrar en la estructura de certificación de AENOR aquellos productos que ostentaban el Sello INCE y que, además, son objeto de Norma UNE.
  - Ambos distintivos se conceden por el organismo competente, órgano gestor o CTC de AENOR (entidades que tienen la misma composición, reuniones comunes y mismo contenido en sus reglamentos técnicos para la concesión y retirada).
  - A los efectos de control de recepción este distintivo es equivalente a la Marca / Certificado de conformidad a Norma.
- Certificado de ensayo
  - - Son documentos, emitidos por un Laboratorio de Ensayo, en el que se certifica que una muestra determinada de un producto satisface unas especificaciones técnicas. Este documento no es, por tanto, indicativo acerca de la calidad posterior del producto puesto que la producción total no se controla y, por tanto, hay que mostrarse cauteloso ante su admisión.
    - En primer lugar, hay que tener presente el Artículo 14.3.b de la LOE, que establece que estos Laboratorios deben justificar su capacidad poseyendo, en su caso, la correspondiente acreditación oficial otorgada por la Comunidad Autónoma correspondiente. Esta acreditación es requisito imprescindible para que los ensayos y pruebas que se expidan sean válidos, en el caso de que la normativa correspondiente exija que se trate de laboratorios acreditados.
    - En el resto de los casos, en los que la normativa de aplicación no exija la acreditación oficial del Laboratorio, la aceptación de la capacidad del Laboratorio queda a juicio del técnico, recordando que puede servir de referencia la relación de éstos y sus áreas de acreditación que elabora y comprueba ENAC.
  - En todo caso, para proceder a la aceptación o rechazo del producto, habrá que comprobar que las especificaciones técnicas reflejadas en el certificado de ensayo aportado son las exigidas por las disposiciones vigentes y que se acredita su cumplimiento.
  - Por último, se recomienda exigir la entrega de un certificado del suministrador asegurando que el material entregado se corresponde con el del certificado aportado.

Es copia auténtica de documento electrónico

- Certificado del fabricante
  - Certificado del propio fabricante donde éste manifiesta que su producto cumple una serie de especificaciones técnicas.
  - Estos certificados pueden venir acompañados con un certificado de ensayo de los descritos en el apartado anterior, en cuyo caso serán validas las citadas recomendaciones.
  - Este tipo de documentos no tienen gran validez real pero pueden tenerla a efectos de responsabilidad legal si, posteriormente, surge algún problema.
- Otros distintivos y marcas de calidad voluntarios
  - Existen diversos distintivos y marcas de calidad voluntarias, promovidas por organismos públicos o privados, que (como el sello INCE) no suponen, por si mismos, la acreditación de las especificaciones técnicas obligatorias.
  - Entre los de carácter público se encuentran los promovidos por el Ministerio de Fomento (regulados por la OM 12/12/1977) entre los que se hallan, por ejemplo, el Sello de conformidad CIETAN para viguetas de hormigón, la Marca de calidad EWAA EURAS para película anódica sobre aluminio y la Marca de calidad QUALICOAT para recubrimiento de aluminio.
  - Entre los promovidos por organismos privados se encuentran diversos tipos de marcas como, por ejemplo las marcas CEN, KEYMARK, N, Q, EMC, FERRAPLUS, etc.

Información suplementaria

- La relación y áreas de los Organismos de Certificación y Laboratorios de Ensayo acreditados por la Empresa Nacional de Acreditación (ENAC) se pueden consultar en la página WEB: www.enac.es.
- El sistema de acreditación de laboratorios de ensayo, así como el listado de los acreditados en la Comunidad de Madrid y sus respectivas áreas puede consultarse en la WEB: www.madrid.org/bdccm/laboratorios/laboratorios1.htm
- Las características de los DIT y el listado de productos que poseen los citados documentos, concedidos por el IETcc, se pueden consultar en la siguiente página web: www.ietcc.csic.es/apoyo.html
- Los sellos y concesiones vigentes (INCE, INCE/AENOR.....) pueden consultarse en www.miviv.es, en “Normativa”, y en la página de la Comunidad de Madrid: www.madrid.org/bdccm/normativa/homologacioncertificacionacreditacion.htm
- La relación de productos certificados por los distintos organismos de certificación pueden encontrarse en sus respectivas páginas “web” www.aenor.es , www.lgai.es, etc.

CONTROL DE LA OBRA TERMINADA

Se realizarán las pruebas de servicio prescritas por la legislación aplicable, programadas en el Plan de control y especificadas en el Pliego de Condiciones, así como aquéllas ordenadas por la Dirección Facultativa.
De la acreditación del control de recepción en obra, del control de ejecución y del control de recepción de la obra terminada, se dejará constancia en la documentación de la obra ejecutada.

Es copia auténtica de documento electrónico

Puede verificar la integridad de este documento mediante la lectura del código QR adjunto o mediante el acceso a la dirección https://ws050.juntadeandalucia.es/verificarFirma indicando el código de VERIFICACIÓN

FIRMADO POR	PILAR RUIZ LEON	24/04/2026
VERIFICACIÓN	Pk2jm8CL2R62HK3634FN25L42924WQ	PÁG. 98/367

PRESUPUESTO CONTROL DE CALIDAD

06 Capítulo 06 CONTROL DE CALIDAD

18UBB00020 ud **Verificación de prueba de estanqueidad en cubierta inclinada**

Verificación de la prueba de estanqueidad en cubierta inclinada mediante aspersión. Teniendo como normativa de referencia el DRC 06/09 de la Generalitat Valenciana. Medida la unidad total de 50m2 de cubierta.

Spc0010	F1	3	3,00		
Spc0010	C1	2	2,00		
Spc0010	D2-A2	4	4,00		
Spc0010	AVDA SANTO REINO, 27	2	2,00		
		Subtotal	11,00		
			11,00	432,00	4.752,00

a Ascensor u **DETERMINACION DESLIZAMIENTO**

Ensayo de de determinacion de la resistencia al deslizamiento-resbalamiento mínimo clase 3 segun CTE. Medido la unidad de prueba realizada incluso emisión de informe

Spc0020		1	1,00		
Spc0020					
		Subtotal	1,00		
			1,00	134,68	134,68

b Ascensor u **MEDICIÓN RESIST. A TIERRA INST. ELECTRICA**

Prueba de medición de la resistencia en el circuito de puesta a tierra de instalaciones eléctricas. Medido la unidad de prueba realizada incluso emisión de informe.

Spc0020		1	1,00		
Spc0020					
		Subtotal	1,00		
			1,00	289,35	289,35

c Ascensor u **Prueba de funcionamiento instalaciones de baja tensión en zonas comunes**

Prueba de funcionamiento de instalaciones de baja tensión que han sufrido alguna modificacion o reforma en zonas comunes: ILUMINACION ZONAS COMUNES. EMERGENCIAS Y ASCENSOR, puesta a tierra, bateria de condensadores y cuadros eléctricos. Cumpliendo con la noma UNE HD 60364:2022 y REBT ITC-BT28. Medida la instalación ensayada.

Spc0020		1	1,00		
Spc0020					
		Subtotal	1,00		
			1,00	520,03	520,03

TOTAL 06 ..... **5.676,06**

TOTAL **5.676,06**

Es copia auténtica de documento electrónico

ANEJO 4.6. Estudio Básico de Seguridad y Salud para

PBE DE REHABILITACIÓN DE 88 VIVIENDAS EN EDIFICIOS (C-1, D-2, A-2, F-1 Y AVDA SANTO REINO, 27) DEL SECTOR ALMERÍA (POLÍGONO PUERTA MADRID) DE ANDÚJAR (JAÉN)

Promotor: AGENCIA DE VIVIENDA Y REHABILITACIÓN DE ANDALUCIA.

Situación: EDIFICIOS C-1, D-2, A-2, F-1 Y AVDA SANTO REINO, 27 DEL SECTOR ALMERÍA(POLÍGONO PUERTA MADRD DE ANDÚJAR (JAEN).

Fecha: abril 2026

Es copia auténtica de documento electrónico

Puede verificar la integridad de este documento mediante la lectura del código QR adjunto o mediante el acceso a la dirección https://ws050.juntadeandalucia.es/verificarFirma indicando el código de VERIFICACIÓN

FIRMADO POR	PILAR RUIZ LEON	24/04/2026
VERIFICACIÓN	Pk2jm8CL2R62HK3634FN25L42924WQ	PÁG. 100/367

LISTÍN TELEFÓNICO DE EMERGENCIAS

Dirección		
SANITARIAS	HOSPITAL ALTO GUADALQUIVIR AVDA / BLAS INFANTE	953 021400
	EMERGENCIAS SANITARIAS	061
SEGURIDAD Y ORDEN	POLICIA MUNICIPAL	092
	POLICIA NACIONAL	091
	GUARDIA CIVIL	062
EXTINCION	PROTECCION CIVIL	112
	BOMBEROS GENERAL	080
EMPRESAS DE SUMINISTRO DE SERVICIOS PUBLICOS	Agua (Ayuntamiento)	
	Electricidad (Sevillana-Endesa)	902 516 516
	Telefonía (Telefónica)	1004
	Gas	900 750 750
	Ayuntamiento (Centralita)	953 615004
EMERGENCIAS GENERALES		**112**
DIRECCIÓN DE OBRA		

Es copia auténtica de documento electrónico

Puede verificar la integridad de este documento mediante la lectura del código QR adjunto o mediante el acceso a la dirección https://ws050.juntadeandalucia.es/verificarFirma indicando el código de VERIFICACIÓN

FIRMADO POR	PILAR RUIZ LEON	24/04/2026
VERIFICACIÓN	Pk2jm8CL2R62HK3634FN25L42924WQ	PÁG. 101/367

JUSTIFICACIÓN DE LA REDACCIÓN DEL ESTUDIO BASICO DE SEGURIDAD Y SALUD.

Número de trabajadores previsto de la obra, plazo de ejecución:

PRESUPUESTO EJECUCIÓN MATERIAL (INCLUIDO PEM SS):		379.029,64 €
PEM SY SALUD		9.474,75 €
GASTOS GENERALES (13 % s/P.E.M):		49.273,85 €
BENEFICIO INDUSTRIAL (6 % s/ P.E.M.):		22.741,78 €
	SUMA:	**451.045,27 €**

DESGLOSE ESTIMATIVO DEL PRESUPUESTO POR CONCEPTOS

Materiales (80 % s/ P.E.M.)

Mano de obra (20 % s/ P.E.M.)

CALCULO ESTIMATIVO DE JORNALES EMPLEADOS Y TIEMPO PREVISTO

Precio medio hora de trabajo	21	€/h
Nº horas de mano de obra APROXIMADO	3.500,00	horas
Nº Medio de trabajadores	5	trabajadores
Nº Medio de días trabajados por mes	23	dias
Tiempo empleado en la ejecución de la obra	11,00	meses

Es copia auténtica de documento electrónico

Puede verificar la integridad de este documento mediante la lectura del código QR adjunto o mediante el acceso a la dirección https://ws050.juntadeandalucia.es/verificarFirma indicando el código de VERIFICACIÓN

FIRMADO POR	PILAR RUIZ LEON	24/04/2026
VERIFICACIÓN	Pk2jm8CL2R62HK3634FN25L42924WQ	PÁG. 102/367

SUPUESTOS CONSIDERADOS en el PROYECTO de OBRA a EFECTOS de la OBLIGATORIEDAD de ELABORACION de E.S. y S. o E.B.S. y S. SEGÚN el R.D. 1627/1997 sobre DISPOSICIONES MINIMAS de SEGURIDAD y de SALUD en las OBRAS de CONSTRUCCION. BOE nº 256 de OCTUBRE de 1997	**SI**	**NO**
El presupuesto de ejecución por contrata incluido en el proyecto es igual o superior a 75 millones de pesetas (450.759,08 €)		**X**
La duración estimada de días laborables es superior a 30 días empleándose en algún momento a más de 20 trabajadores simultáneamente.		**X**
Volumen de mano de obra estimada, entendiendo por tal la suma de los días de trabajo total de los trabajadores de la obra, es superior a 500		**X**
Obras de túneles, galerías, conducciones subterráneas o presas.		**X**
NO HABIENDO CONTESTADO AFIRMATIVAMENTE a ALGUNO de los SUPUESTOS ANTERIORES, SE REDACTA el CORRESPONDIENTE ESTUDIO BÁSICO de SEGURIDAD y SALUD.		

Por el presente documento el contratista y el encargante se comprometen a facilitar a la Dirección Facultativa todos los datos de contratación de obras. En el supuesto de que en dicha contratación, el Presupuesto de Ejecución por Contrata, sea igual o superior a 450.759,08 €, o se dé alguno de los requisitos exigidos por el Decreto 1627/1997 anteriormente mencionados, el encargante viene obligado-previo al comienzo de las obras a encargar y visar el correspondiente Estudio de Seguridad y Salud redactado por el técnico competente y así mismo a exigir del contratista la elaboración del Plan de Seguridad y Salud adaptado al mismo.

De igual forma se obliga a comunicar a la Dirección Facultativa cualquier modificación en el proyecto, materiales empleados, medios auxiliares, etc. Dicha comunicación se realizará previo al comienzo de los trabajos; debiendo aprobarse previamente con las consiguientes redacciones de modificaciones de proyecto, plan de seguridad, etc… por los técnicos correspondientes.

La obra no podrá dar comienzo o, en su caso, deberá suspenderse, hasta tanto se redacte el correspondiente Plan de Seguridad, en los supuestos previstos.

CON RESPECTO A LA SEGURIDAD Y SALUD Y LOS USUSARIOS/RESIDENTES EN LAS VIVIENDAS.

-Se considera necesaria la permanencia en la promoción de un recurso preventivo durante toda la jornada laboral, que sea el responsable de que los trabajadores cumplan todas y cada una de las medidas y establecidas en el correspondiente Plan de Seguridad y Salud. Del mismo modo que indique a todos los trabajadores el uso obligatorio tanto de equipos de protección individual como los equipos de protección colectiva dispuesto en el presente documento.

Es copia auténtica de documento electrónico

Puede verificar la integridad de este documento mediante la lectura del código QR adjunto o mediante el acceso a la dirección https://ws050.juntadeandalucia.es/verificarFirma indicando el código de VERIFICACIÓN

FIRMADO POR	PILAR RUIZ LEON	24/04/2026
VERIFICACIÓN	Pk2jm8CL2R62HK3634FN25L42924WQ	PÁG. 103/367

INFORMACIÓN PARA LOS USUARIOS DEL EDIFICIO (RESIDENTES HABITUALES Y VISITANTES OCASIONALES) :

MEDIDAS DE SEGURIDAD QUE HAN DE SER ADOPTADAS POR LOS USUARIOS DEL EDIFICIO Y LA EMPRESA CONSTRUCTORA DURANTE LA EJECUCIÓN DE LAS OBRAS.

Todos los usuarios, tanto los residentes habituales como cualquier visitante ocasional del edificio, quedan de esta manera informados de que durante la ejecución de las obras descritas a continuación se van a generar riesgos para su seguridad y salud, siendo corresponsables en la observación de las medidas preventivas de protección que se establezcan para el control de dichos riesgos.

Los usuarios han de prestar toda la atención y cuidado posible durante su presencia, tanto en el interior como en el exterior del edificio, respetando en todo momento la señalización mediante carteles así como las indicaciones expresamente dadas por la Empresa Constructora.

Muy especialmente los usuarios deberán prestar atención a la presencia de niños en el interior y zonas comunes exteriores de los edificios, estando en todo momento bajo la estricta supervisión y responsabilidad del usuario de la vivienda correspondiente.

La entrada de los usuarios de las viviendas al edificio, desde el exterior, se realizará por uno de sus accesos principales, el que la Empresa Constructora haya habilitado, y convenientemente señalizado, en cada fase de la obra. La puerta de este acceso permanecerá cerrada con llave las 24 horas del día, disponiendo copia de ella exclusivamente los usuarios de las viviendas.

Excepcionalmente la entrada al edificio de visitantes ocasionales, ajenos a este, se podrá producir solo bajo la estricta supervisión y responsabilidad del usuario de la vivienda correspondiente.

La entrada para los trabajadores de la Empresa Constructora se realizará por el mismo acceso principal del edificio pues no hay otra entrada.

El objetivo principal perseguido es delimitar los riesgos para los usuarios del edificio, de forma que sea compatible la ejecución de las obras con el uso normal de las viviendas.

Para ello es necesario:

1. Confinar los espacios de obra en la cubierta y resto de edificio, protegiéndolos, limitando en todo momento la posibilidad de acceso por los usuarios y la generación de riesgos.

2. Que la señalización sea adecuada y suficiente.

En el interior del edificio los recorridos que los usuarios realicen por patios, escaleras y galerías, hasta la entrada a las viviendas, tendrán establecidos por la Empresa Constructora distintos grados de protección, con medidas proporcionales al riesgo que se pudiera generar, que irán cambiando en función de la programación de los trabajos de ejecución de las obras.

La naturaleza de cada recorrido ha de quedar suficientemente clara y señalizada para los usuarios:

- RECORRIDO CLAUSURADO:

Son los recorridos por zonas del edificio en las que la Empresa Constructora está ejecutando trabajos que impiden completamente su utilización por los usuarios.

Es copia auténtica de documento electrónico

Puede verificar la integridad de este documento mediante la lectura del código QR adjunto o mediante el acceso a la dirección https://ws050.juntadeandalucia.es/verificarFirma indicando el código de VERIFICACIÓN

FIRMADO POR	PILAR RUIZ LEON	24/04/2026
VERIFICACIÓN	Pk2jm8CL2R62HK3634FN25L42924WQ	PÁG. 104/367

Estarán debidamente acotados, señalizados y protegidos por la Empresa Constructora, quedando absolutamente prohibido a los usuarios el tránsito por ellos bajo ningún concepto.

Los elementos de protección que limiten estas zonas ocupadas por las obras formarán un todo continuo, con la altura y robustez necesaria, de forma tal que el acceso quede completamente impedido para los usuarios. Los operarios podrán acceder a estos recintos por entradas que, una vez utilizadas por ellos, permanecerán cerradas permanentemente. Contarán con un sistema de cierre que no pueda ser franqueado libremente por los usuarios.

En estos recintos, tanto en el perímetro como en la entrada para operarios, se colocará la siguiente señalización:

RECORRIDO CLAUSURADO PARA LOS USUARIOS

PROHIBIDO EL PASO
PELIGRO: OPERARIOS TRABAJANDO

Al menos tendrán esta consideración todos los patios interiores del edificio, en planta baja, en los que se instalen andamios, existan acopios de material, maquinaria o se realicen tareas auxiliares.

-- RECORRIDO LIMITADO_CONTROLADO:
Son los recorridos por zonas del edificio en los que, dentro de la jornada laboral, se están ejecutando trabajos que limitan su utilización por los usuarios y obligan a su control.

Estarán debidamente acotados, señalizados y protegidos, quedando prohibido a los usuarios el tránsito por ellos sin el control y la supervisión en todo momento del trabajador expresamente designado a tal efecto por la Empresa Constructora.

Los elementos de protección que limiten estas zonas ocupadas por las obras formarán un todo continuo, con la altura y robustez necesaria, de forma tal que el acceso quede completamente impedido para los usuarios sin el control y la supervisión, en todo momento, del trabajador expresamente designado a tal efecto por la Empresa Constructora.

Los usuarios podrán transitar por estos recintos accediendo por entradas, controladas por dicho trabajador que, una vez utilizadas, permanecerán cerradas permanentemente. Contarán con un sistema de cierre que no pueda ser franqueado libremente por los usuarios.

La limitación temporal del tránsito por estos recorridos deberá ser consensuada previamente entre la Empresa Constructora y los usuarios directamente afectados por los trabajos.

Fuera del horario habitual de trabajo de la Empresa Constructora (de lunes a viernes, de 8:00 a 18:00 horas) ningún recorrido podrá tener el carácter de limitado_controlado.

En todos estos recorridos se colocará de forma general, al menos, la siguiente señalización:

RECORRIDO LIMITADO_CONTROLADO PARA LOS USUARIOS

PELIGRO: OPERARIOS TRABAJANDO
PROHIBIDO EL PASO SIN AUTORIZACIÓN
AVISE AL TRABAJADOR SI NECESITA PASAR

De manera específica, cuando se den las circunstancias, a la anterior señalización acompañará la siguiente:

PAVIMENTO IRREGULAR

Es copia auténtica de documento electrónico

Puede verificar la integridad de este documento mediante la lectura del código QR adjunto o mediante el acceso a la dirección https://ws050.juntadeandalucia.es/verificarFirma indicando el código de VERIFICACIÓN

FIRMADO POR	PILAR RUIZ LEON	24/04/2026
VERIFICACIÓN	Pk2jm8CL2R62HK3634FN25L42924WQ	PÁG. 105/367

(en zonas sin solería, etc.)
DESNIVEL EN EL PAVIMENTO
(en encuentros de zonas con solería y sin ella, escalones, etc.)
ELEMENTOS EN EL PAVIMENTO
(cuando se instalen durmientes, etc.)
REDUCCIÓN DE LA ANCHURA DE PASO
(cuando se instalen puntales en galerías y pasarelas, etc.)

Se utilizarán cintas de marcaje y señalización en estos escalones, bordes, esquinas, elementos sobresalientes, etc.

- RECORRIDO LIBRE (de evacuación):

Son los recorridos por zonas del edificio en los que la Empresa Constructora no está ejecutando trabajos. No obstante forman parte de la obra y, por tanto, estarán debidamente acotados, señalizados y protegidos por la Empresa Constructora, debiendo los usuarios adoptar en ellos las precauciones necesarias.
En todos estos recorridos se colocará de forma general, al menos, la siguiente señalización:

RECORRIDO LIBRE PARA LOS USUARIOS
TRANSITE CON PRECAUCIÓN

De manera específica, cuando se den las circunstancias, a la anterior señalización acompañará la siguiente:

PAVIMENTO IRREGULAR
(en zonas sin solería, etc.)
DESNIVEL EN EL PAVIMENTO
(en encuentros de zonas con solería y sin ella, escalones, etc.)

ELEMENTOS EN EL PAVIMENTO
(cuando se instalen durmientes, etc.)

REDUCCIÓN DE LA ANCHURA DE PASO
(cuando se instalen puntales en galerías y pasarelas, etc.)

Se utilizarán cintas de marcaje y señalización en estos escalones, bordes, esquinas, elementos sobresalientes, etc.

En cualquier caso tendrán esta consideración de RECORRIDO LIBRE todos los recorridos interiores del edificio una vez terminada la jornada laboral de la empresa constructora, excepto los identificados como
RECORRIDO CLAUSURADO.

En el caso que galerías y pasarelas, consideradas en ese momento como RECORRIDO LIBRE, se ubiquen bajo otra en la que se estén ejecutando trabajos, quedará en aquellas completamente impedida para los usuarios la posibilidad de asomarse al patio interior mediante elementos de protección que limiten estas zonas, formando un todo continuo con la altura y robustez necesaria.

Al objeto de mantener informados a todos los usuarios del edificio, tanto de la programación temporal de las distintas fases de la obra así como del grado de protección en los que se encuentran en cada momento los distintos recorridos de circulación, la Empresa Constructora expondrá esta información en carteles ubicados adecuadamente en el edificio, actualizándola conforme se vayan produciendo modificaciones.

Es copia auténtica de documento electrónico

Puede verificar la integridad de este documento mediante la lectura del código QR adjunto o mediante el acceso a la dirección https://ws050.juntadeandalucia.es/verificarFirma indicando el código de VERIFICACIÓN

FIRMADO POR	PILAR RUIZ LEON	24/04/2026
VERIFICACIÓN	Pk2jm8CL2R62HK3634FN25L42924WQ	PÁG. 106/367

Con el objetivo de aumentar las medidas de protección para usuarios y bienes del edificio sería recomendable que, en la medida de lo posible, las puertas y ventanas de las viviendas permanecieran cerradas durante la jornada de trabajo de la Empresa Constructora.

En el supuesto que durante la ejecución de las obras en el edificio algún usuario observase una situación grave relativa a la seguridad y salud que no estuviese bajo control deberá ponerlo inmediatamente en conocimiento de la persona responsable para ello designada por la Empresa Constructora.

Todo el material, herramienta, maquinaria o medios auxiliares propiedad de la Empresa Constructora que se encuentre en cualquier parte del edificio durante la obra será de su uso exclusivo, quedando expresamente prohibida su utilización o manipulación por los usuarios del edificio.

Queda expresamente prohibido el acceso de los usuarios a la instalación de andamios.

Es copia auténtica de documento electrónico

Puede verificar la integridad de este documento mediante la lectura del código QR adjunto o mediante el acceso a la dirección https://ws050.juntadeandalucia.es/verificarFirma indicando el código de VERIFICACIÓN

FIRMADO POR	PILAR RUIZ LEON	24/04/2026
VERIFICACIÓN	Pk2jm8CL2R62HK3634FN25L42924WQ	PÁG. 107/367

Deberes, obligaciones y compromisos

Según los Arts. 14 y 17, en el Capítulo III de la Ley de Prevención de Riesgos Laborales se establecen los siguientes puntos:

1. Los trabajadores tienen derecho a una protección eficaz en materia de seguridad y salud en el trabajo. El citado derecho supone la existencia de un correlativo deber del empresario de protección de los trabajadores frente a los riesgos laborales. Este deber de protección constituye, igualmente, un deber de las Administraciones Públicas respecto del personal a su servicio. Los derechos de información, consulta y participación, formación en materia preventiva, paralización de la actividad en caso de riesgo grave e inminente y vigilancia de su estado de salud, en los términos previstos en la presente Ley, forman parte del derecho de los trabajadores a una protección eficaz en materia de seguridad y salud en el trabajo.

2. En cumplimiento del deber de protección, el empresario deberá garantizar la seguridad y la salud de los trabajadores a su servicio en todos los aspectos relacionados con el trabajo. A estos efectos, en el marco de sus responsabilidades, el empresario realizará la prevención de los riesgos laborales mediante la integración de la actividad preventiva en la empresa y la adopción de cuantas medidas sean necesarias para la protección de la seguridad y la salud de los trabajadores, con las especialidades que se recogen en los artículos siguientes en materia de plan de prevención de riesgos laborales, evaluación de riesgos, información, consulta y participación y formación de los trabajadores, actuación en casos de emergencia y de riesgo grave e inminente, vigilancia de la salud, y mediante la constitución de una organización y de los medios necesarios en los términos establecidos en el capítulo IV de esta ley.
El empresario desarrollará una acción permanente de seguimiento de la actividad preventiva con el fin de perfeccionar de manera continua las actividades de identificación, evaluación y control de los riesgos que no se hayan podido evitar y los niveles de protección existentes y dispondrá lo necesario para la adaptación de las medidas de prevención señaladas en el párrafo anterior a las modificaciones que puedan experimentar las circunstancias que incidan en la realización del trabajo.

3. El empresario deberá cumplir las obligaciones establecidas en la normativa sobre prevención de riesgos laborales.

4. Las obligaciones de los trabajadores establecidas en esta Ley, la atribución de funciones en materia de protección y prevención a trabajadores o Servicios de la empresa y el recurso al concierto con entidades especializadas para el desarrollo de actividades de prevención complementarán las acciones del empresario, sin que por ello le eximan del cumplimiento de su deber en esta materia, sin perjuicio de las acciones que pueda ejercitar, en su caso, contra cualquier otra persona.

5. El coste de las medidas relativas a la seguridad y la salud en el trabajo no deberá recaer en modo alguno sobre los trabajadores.

Equipos de trabajo y medios de protección.

1. El empresario adoptará las medidas necesarias con el fin de que los equipos de trabajo sean adecuados para el trabajo que deba realizarse y convenientemente adaptados a tal efecto, de forma que garanticen la seguridad y la salud de los trabajadores al utilizarlos. Cuando la utilización de un equipo de trabajo pueda presentar un riesgo específico para la seguridad y la salud de los trabajadores, el empresario adoptará las medidas necesarias con el fin de que:
a) La utilización del equipo de trabajo quede reservada a los encargados de dicha utilización.
b) Los trabajos de reparación, transformación, mantenimiento o conservación sean realizados por los trabajadores específicamente capacitados para ello.

2. El empresario deberá proporcionar a sus trabajadores equipos de protección individual adecuados para el desempeño de sus funciones y velar por el uso efectivo de los mismos cuando, por la naturaleza de los trabajos realizados, sean necesarios. Los equipos de protección individual

Es copia auténtica de documento electrónico

Puede verificar la integridad de este documento mediante la lectura del código QR adjunto o mediante el acceso a la dirección https://ws050.juntadeandalucia.es/verificarFirma indicando el código de VERIFICACIÓN

FIRMADO POR	PILAR RUIZ LEON	24/04/2026
VERIFICACIÓN	Pk2jm8CL2R62HK3634FN25L42924WQ	PÁG. 108/367

deberán utilizarse cuando los riesgos no se puedan evitar o no puedan limitarse suficientemente por medios técnicos de protección colectiva o mediante medidas, métodos o procedimientos de organización del trabajo.

Principios básicos de la actividad preventiva de esta obra

De acuerdo con los Arts. 15 y 16 de la Ley de Prevención de Riesgos Laborales, se establece que:

1. El empresario aplicará las medidas que integran el deber general de prevención previsto en el capítulo anterior, con arreglo a los siguientes principios generales:
a) Evitar los riesgos.
b) Evaluar los riesgos que no se puedan evitar.
c) Combatir los riesgos en su origen.
d) Adaptar el trabajo a la persona, en particular en lo que respecta a la concepción de los puestos de trabajo, así como a la elección de los equipos y los métodos de trabajo y de producción, con miras, en particular, a atenuar el trabajo monótono y repetitivo y a reducir los efectos del mismo en la salud.
e) Tener en cuenta la evolución de la técnica.
f) Sustituir lo peligroso por lo que entrañe poco o ningún peligro.
g) Planificar la prevención, buscando un conjunto coherente que integre en ella la técnica, la organización del trabajo, las condiciones de trabajo, las relaciones sociales y la influencia de los factores ambientales en el trabajo.
h) Adoptar medidas que antepongan la protección colectiva a la individual.
i) Dar las debidas instrucciones a los trabajadores.

2. El empresario tomará en consideración las capacidades profesionales de los trabajadores en materia de seguridad y salud en el momento de encomendarles las tareas.

3. El empresario adoptará las medidas necesarias a fin de garantizar que solo los trabajadores que hayan recibido información suficiente y adecuada puedan acceder a las zonas de riesgo grave y específico.

4. La efectividad de las medidas preventivas deberá prever las distracciones o imprudencias no temerarias que pudiera cometer el trabajador. Para su adopción se tendrán en cuenta los riesgos adicionales que pudieran implicar determinadas medidas preventivas; las cuales solo podrán adoptarse cuando la magnitud de dichos riesgos sea sustancialmente inferior a la de los que se pretende controlar y no existan alternativas más seguras.

5. Podrán concertar operaciones de seguro que tengan como fin garantizar como ámbito de cobertura la previsión de riesgos derivados del trabajo, la empresa respecto de sus trabajadores, los trabajadores autónomos respecto a ellos mismos y las sociedades cooperativas respecto a sus socios cuya actividad consista en la prestación de su trabajo personal.

Evaluación de los riesgos.

1. La prevención de riesgos laborales deberá integrarse en el sistema general de gestión de la empresa, tanto en el conjunto de sus actividades como en todos los niveles jerárquicos de ésta, a través de la implantación y aplicación de un plan de prevención de riesgos laborales a que se refiere el párrafo siguiente.
Este plan de prevención de riesgos laborales deberá incluir la estructura organizativa, las responsabilidades, las funciones, las prácticas, los procedimientos, los procesos y los recursos necesarios para realizar la acción de prevención de riesgos en la empresa, en los términos que reglamentariamente se establezcan.

2. Los instrumentos esenciales para la gestión y aplicación del plan de prevención de riesgos, que podrán ser llevados a cabo por fases de forma programada, son la evaluación de riesgos laborales y la planificación de la actividad preventiva a que se refieren los párrafos siguientes:

Es copia auténtica de documento electrónico

Puede verificar la integridad de este documento mediante la lectura del código QR adjunto o mediante el acceso a la dirección https://ws050.juntadeandalucia.es/verificarFirma indicando el código de VERIFICACIÓN

FIRMADO POR	PILAR RUIZ LEON	24/04/2026
VERIFICACIÓN	Pk2jm8CL2R62HK3634FN25L42924WQ	PÁG. 109/367

a) El empresario deberá realizar una evaluación inicial de los riesgos para la seguridad y salud de los trabajadores, teniendo en cuenta, con carácter general, la naturaleza de la actividad, las características de los puestos de trabajo existentes y de los trabajadores que deban desempeñarlos. Igual evaluación deberá hacerse con ocasión de la elección de los equipos de trabajo, de las sustancias o preparados químicos y del acondicionamiento de los lugares de trabajo. La evaluación inicial tendrá en cuenta aquellas otras actuaciones que deban desarrollarse de conformidad con lo dispuesto en la normativa sobre protección de riesgos específicos y actividades de especial peligrosidad. La evaluación será actualizada cuando cambien las condiciones de trabajo y, en todo caso, se someterá a consideración y se revisará, si fuera necesario, con ocasión de los daños para la salud que se hayan producido.
Cuando el resultado de la evaluación lo hiciera necesario, el empresario realizará controles periódicos de las condiciones de trabajo y de la actividad de los trabajadores en la prestación de sus servicios, para detectar situaciones potencialmente peligrosas.

b) Si los resultados de la evaluación prevista en el párrafo a) pusieran de manifiesto situaciones de riesgo, el empresario realizará aquellas actividades preventivas necesarias para eliminar o reducir y controlar tales riesgos. Dichas actividades serán objeto de planificación por el empresario, incluyendo para cada actividad preventiva el plazo para llevarla a cabo, la designación de responsables y los recursos humanos y materiales necesarios para su ejecución.
El empresario deberá asegurarse de la efectiva ejecución de las actividades preventivas incluidas en la planificación, efectuando para ello un seguimiento continuo de la misma.
Las actividades de prevención deberán ser modificadas cuando se aprecie por el empresario, como consecuencia de los controles periódicos previstos en el párrafo a) anterior, su inadecuación a los fines de protección requeridos.

3. Cuando se haya producido un daño para la salud de los trabajadores o cuando, con ocasión de la vigilancia de la salud prevista en el artículo 22, aparezcan indicios de que las medidas de prevención resultan insuficientes, el empresario llevará a cabo una investigación al respecto, a fin de detectar las causas de estos hechos.

Es copia auténtica de documento electrónico

Puede verificar la integridad de este documento mediante la lectura del código QR adjunto o mediante el acceso a la dirección https://ws050.juntadeandalucia.es/verificarFirma indicando el código de VERIFICACIÓN

FIRMADO POR	PILAR RUIZ LEON	24/04/2026
VERIFICACIÓN	Pk2jm8CL2R62HK3634FN25L42924WQ	PÁG. 110/367

1. MEMORIA DESCRIPTIVA

1.0. DATOS GENERALES 1.0.

Promotor	**AGENCIA DE VIVIENDA Y REHABILITACION DE ANDALUCIA**
N.I.F.	Q-9.155.006-A
Domicilio	C/ Isaac Albéniz, 2 de Jaén C.P. 23.009
Representante:	
Obra	**REPARACIÓN DE CUBIERTAS EN EDIFICIOS C-1, D-2, A-2, F-1 Y AVDA SANTO REINO, 27 DEL SECTOR ALMERÍA DE ANDUJAR**
Situación	EDIFICIOS C-1, D-2, A-2, F-1 Y AVDA SANTO REINO, 27 DEL SECTOR ALMERÍA (POLÍGONO PUERTA MADRID DE ANDUJAR (JAEN).
Presupuesto Ejecución Material(incluido PEM SS)	**340.077,43 €**
Presupuesto de Seguridad	**8.921,53 €**
Superficies	EDIFICIOS C-1, D-2, A-2, F-1 Y AVDA SANTO REINO, 27
Tiempo previsto de ejecución	**Obra completa: 11 meses**
Nº de trabajadores previstos	**Obra completa: 4/5 operarios**
Empresa Constructora	**Sin designar**
Técnicos intervinientes	
Redactor de PBE	**Pilar Ruiz León**
Director de obra	**Sin designar**
Director de la Ejecución Material	**sin designar**
Redactor del Estudio Básico de S.S.	**Pilar Ruiz León**
Coordinador de Seguridad en fase de ejecución	**sin designar**

1.1. REDACTOR DEL TRABAJO Y OBJETO DE ESTE ESTUDIO 1.1.

Está redactado por la arquitecta Pilar Ruiz León de la Dirección Provincial de Jaén.

Este Estudio Básico de Seguridad y Salud establece, durante la ejecución de la obra, las

Es copia auténtica de documento electrónico

Puede verificar la integridad de este documento mediante la lectura del código QR adjunto o mediante el acceso a la dirección https://ws050.juntadeandalucia.es/verificarFirma indicando el código de VERIFICACIÓN

FIRMADO POR	PILAR RUIZ LEON	24/04/2026
VERIFICACIÓN	Pk2jm8CL2R62HK3634FN25L42924WQ	PÁG. 111/367

previsiones respecto a prevención de riesgos y accidentes profesionales, así como las instalaciones preceptivas de Higiene y Bienestar de los trabajadores.
Servirá para dar unas directrices básicas a la empresa constructora para llevar a cabo sus obligaciones en el campo de la prevención de riesgos profesionales facilitando su desarrollo bajo el control de la Dirección Técnica de acuerdo con el Real Decreto 1627/1.997 de 24 de Octubre, por el que se implanta la obligación de la inclusión de un Estudio de Seguridad y Salud en el Trabajo en los proyectos de edificación y obras publicas.

1.2. CARACTERISTICAS DE LA OBRA. 1.2.

1.2.1. Descripción de la obra 1.2.1

1.2.1.1. Descripción de los capítulos a ejecutar.

Según se define en la memoria valorada, los trabajos a ejecutar son:

- Demoliciones y Trabajos previos.
- Albañileria.
- Sustitución de material de cobertura en cubiertas (desmontaje de tejas -colocación paneles sandwich)
- Ascensor
- Carpinteria -cerrajeria
- Pinturas.

1.2.1.2. Accesos y Descripción del entorno.

Accesos

Los accesos rodados a la obra aunque son buenos, siendo estos mas bien para maquinaria pequeña.

1.2.1.3. Descripción de la obra.

Se trata de sustituir los elementos de cubrición de las cubiertas existentes por encontrarse en mal estado en los edificios C-1, D-2, A-2, F-1 Y AVDA SANTO REINO, 27 de la promoción.

1.2.2. Problemática del solar 1.2.2

1.2.2.1. Topografía y Superficie.

La obra se realiza practicamente en la zona de cubiertas de los edificios.

1.2.2.2. Características y situación de los servicios y servidumbres existentes.

La zona cuenta con todos los servicios urbanos necesarios.

- Distribución de agua potable
- Energía eléctrica.
- Saneamiento y alcantarillado.
- Red de telecomunicaciones.
- Red de alumbrado público.

1.2.3 Centros sanitarios más próximos a la obra 1.2.3

Es copia auténtica de documento electrónico

Puede verificar la integridad de este documento mediante la lectura del código QR adjunto o mediante el acceso a la dirección https://ws050.juntadeandalucia.es/verificarFirma indicando el código de VERIFICACIÓN

FIRMADO POR	PILAR RUIZ LEON	24/04/2026
VERIFICACIÓN	Pk2jm8CL2R62HK3634FN25L42924WQ	PÁG. 112/367

El **Hospital alto Guadalquivir de Andujar** se encuentra en la calle Blas Infante, cercano a 1,7 Km de la obra, aproximadamente 5 **minutos.**

1.3. TRABAJOS PREVIOS A LA REALIZACION DE LA OBRA. 1.3.

Se dispondrá el vallado o acotado del perímetro de los edificios,
Estos trabajos se realizarán antes del inicio de la obra.
Las condiciones del vallado deberán ser:
Deberá presentar como mínimo la señalización de:
* Obligatoriedad de uso del casco, botas, guantes y tapones de seguridad, en el recinto de la obra.
* Prohibición de entrada a toda persona ajena a la obra.
* Cartel de obra.

1.4. INSTALACION ELECTRICA PROVISIONAL DE OBRA. 1.4.

Se incluyen las operaciones de conexión desde la acometida general de la obra a la instalación provisional de electricidad, a partir de la cual se extraerán tomas de corriente en número suficiente para poder conectar los equipos eléctricos, y los puntos de luz, necesarios para poder asegurar la iluminación de la obra. Así mismo quedan comprendidas en este apartado la instalación de puesta a tierra, manipulación y reparación de las citadas instalaciones.

A) Riesgos más comunes.
* Heridas punzantes en manos.
* Caídas al mismo nivel.
* Electrocución; contactos eléctricos directos e indirectos derivados esencialmente de:
  - Trabajos con tensión.
  - Intentar trabajar sin tensión pero sin cerciorarse de que es efectivamente interrumpida o que no puede conectarse inopinadamente.
  - Mal funcionamiento de los mecanismos y sistemas de protección.
  - Usar equipos inadecuados o deteriorados.
  - Mal comportamiento o incorrecta instalación del sistema de protección contra contactos eléctricos indirectos en general, y de la toma de tierra en particular.

B) NORMAS O MEDIDAS PREVENTIVAS TIPO.
B.1) Sistema de protección contra contactos indirectos.
Para la prevención de posibles contactos eléctricos indirectos, el sistema de protección elegido es el de puesta a tierra de las masas y dispositivos de corte por intensidad de defecto (interruptores diferenciales).

B.2) Normas de prevención tipo para los cables.
* El calibre o sección del cableado será el especificado en planos y de acuerdo a la carga eléctrica que ha de soportar en función de la maquinaria e iluminación prevista.
* Todos los conductores utilizados serán aislados de tensión nominal de 1000 voltios como mínimo y sin defectos apreciables (rasgones, repelones y asimilables). No se admitirán tramos defectuosos en este sentido.
* La distribución desde el cuadro general de obra a los cuadros secundarios (o de planta), se efectuará mediante canalizaciones enterradas.

Es copia auténtica de documento electrónico

Puede verificar la integridad de este documento mediante la lectura del código QR adjunto o mediante el acceso a la dirección https://ws050.juntadeandalucia.es/verificarFirma indicando el código de VERIFICACIÓN

FIRMADO POR	PILAR RUIZ LEON	24/04/2026
VERIFICACIÓN	Pk2jm8CL2R62HK3634FN25L42924WQ	PÁG. 113/367

* En caso de efectuarse tendido de cables y mangueras, éste se realizará a una altura mínima de **2 m. en los lugares peatonales y de 5 m. en los de vehículos**, medidos sobre el nivel del pavimento.
* El tendido de los cables para cruzar viales de obra, como ya se ha indicado anteriormente, se efectuará enterrado.
Se señalizará el paso del cable mediante una cubrición permanente de tablones que tendrán por objeto el proteger mediante reparto de cargas, y señalar la existencia del paso eléctrico a los vehículos. **La profundidad de la zanja mínima, será entre 40 y 50 cm.; el cable irá además protegido en el interior de un tubo rígido**, bien de fibrocemento, bien de plástico rígido curvable en caliente.
* Caso de tener que efectuar empalmes entre mangueras se tendrá en cuenta:
a) Siempre estarán elevados. Se prohíbe mantenerlos en el suelo.
b) Los empalmes provisionales entre mangueras, se ejecutarán mediante conexiones normalizadas estancos antihumedad.
c) Los empalmes definitivos se ejecutarán utilizando cajas de empalmes normalizados estancos de seguridad.
* La interconexión de los cuadros secundarios, se efectuará mediante canalizaciones enterradas, o bien mediante mangueras, en cuyo caso serán colgadas a una altura sobre el pavimento en torno a los 2m., para evitar accidentes por agresión a las mangueras por uso a ras del suelo.
* El trazado de las mangueras de suministro eléctrico no coincidirá con el de suministro provisional de agua.
* Las mangueras de alargadera.
a) Si son para cortos períodos de tiempo, podrán llevarse tendidas por el suelo, pero arrimadas a los bordillos.
b) Se empalmarán mediante conexiones normalizadas estancos antihumedad o fundas aislantes termoretráctiles, con protección mínima contra chorros de agua (protección recomendable IP. 447).

B.3) Normas de prevención tipo para los interruptores.
* Se ajustarán expresamente, a los especificados en el Reglamento Electrotécnico de Baja Tensión.
* Los interruptores se instalarán en el interior de cajas normalizadas, provistas de puerta de entrada con cerradura de seguridad.
* Las cajas de interruptores poseerán adherida sobre su puerta una señal normalizada de “peligro, electricidad”.
* Las cajas de interruptores serán colgadas, bien de los paramentos verticales, bien de pies derechos estables.

B.4) Normas de prevención tipo para los cuadros eléctricos.
* Serán metálicos de tipo para la intemperie, con puerta y cerraja de seguridad (con llave), según norma UNE-20324.
* Pese a ser de tipo para la intemperie, se protegerán del agua de lluvia mediante viseras eficaces como protección adicional.
* Los cuadros eléctricos metálicos tendrán la carcasa conectada a tierra.
* Poseerán adherida sobre la puerta una señal normalizada de peligro electricidad.
* Se colgarán pendientes de tableros de madera recibidos a los parámetros verticales o bien, a pies derechos firmes.
* Poseerán tomas de corriente para conexiones normalizadas blindadas para intemperie, en número determinado según el cálculo realizado. (Grado de protección recomendable IP. 447).
* Los cuadros eléctricos de esta obra, estarán dotados de enclavamiento eléctrico de apertura.

B.5) Normas de prevención tipo para las tomas de energía.
* Las tomas de corriente irán provistas de interruptores de corte omnipolar que permita dejarlas sin tensión cuando no hayan de ser utilizadas. Las tomas de corriente de los cuadros se efectuarán de los cuadros de distribución, mediante clavijas normalizadas blindadas (protegidas contra

Es copia auténtica de documento electrónico

Puede verificar la integridad de este documento mediante la lectura del código QR adjunto o mediante el acceso a la dirección https://ws050.juntadeandalucia.es/verificarFirma indicando el código de VERIFICACIÓN

FIRMADO POR	PILAR RUIZ LEON	24/04/2026
VERIFICACIÓN	Pk2jm8CL2R62HK3634FN25L42924WQ	PÁG. 114/367

contactos directos) y siempre que sea posible, con enclavamiento.

- Cada toma de corriente suministrará energía eléctrica a un solo aparato, máquina o máquina-herramienta.
- La tensión siempre estará en la clavija “hembra”, nunca en la “macho”, para evitar los contactos eléctricos directos.
- Las tomas de corriente no serán accesibles sin el empleo de útiles especiales o estarán incluidas bajo cubierta o armarios que proporcionen un grado similar de inaccesibilidad.

B.6) Normas de prevención tipo para la protección de los circuitos.

* La instalación poseerá todos los interruptores automáticos definidos en los planos como necesarios: Su cálculo se ha efectuado siempre minorando con el fin de que actúen dentro del margen de seguridad, es decir, antes de que el conductor al que protegen, llegue a la carga máxima admisible.
* Los interruptores automáticos se hallarán instalados en todas las líneas de toma de corriente de los cuadros de distribución, así como en las de alimentación a las máquinas, aparatos y máquinas-herramienta de funcionamiento eléctrico, tal y como queda reflejado en el esquema unifilar.
* Los circuitos generales estarán igualmente protegidos con interruptores automáticos o magnetotérmicos.
* Todos los circuitos eléctricos se protegerán asimismo mediante disyuntores diferenciales.
* Los disyuntores diferenciales se instalarán de acuerdo con las siguientes sensibilidades:
  300 mA.- (según R.E.B.T.) - Alimentación a la maquinaria.
  30 mA.- (según R.E.B.T.) - Alimentación a la maquinaria como mejora del nivel de seguridad.
  30 mA.- Para las instalaciones eléctricas de alumbrado no portátil.
* El alumbrado portátil se alimentará a 24 v. mediante transformadores de seguridad, preferentemente con separación de circuitos.

B.7) Normas de prevención tipo para las tomas de tierra.

* La red general de tierra deberá ajustarse a las especificaciones detalladas en la Instrucción MIBT.039 del vigente Reglamento Electrotécnico para Baja Tensión, así como todos aquellos aspectos especificados en la Instrucción MI. BT.023 mediante los cuales pueda mejorarse la instalación.
* Caso de tener que disponer de un transformador en la obra, será dotado de una toma de tierra ajustada a los Reglamentos vigentes y a las normas propias de la compañía eléctrica suministradora en la zona.
* Las partes metálicas de todo equipo eléctrico dispondrán de toma de tierra.
* El neutro de la instalación estará puesto a tierra.
* La toma de tierra en una primera fase se efectuará a través de una pica o placa a ubicar junto al cuadro general, desde el que se distribuirá a la totalidad de los receptores de la instalación.

El hilo de toma de tierra, siempre estará protegido con macarrón en colores amarillo y verde. Se prohíbe expresamente utilizarlo para otros usos. Únicamente podrá utilizarse conductor o cable de cobre desnudo de 95 mm2 de sección como mínimo en los tramos enterrados horizontalmente y que serán considerados como electrodo artificial de la instalación.

* La red general de tierra será única para la totalidad de la instalación.
* Los receptores eléctricos dotados de sistema de protección por doble aislamiento, y los alimentados mediante transformador de separación de circuitos carecerán de conductor de protección, a fin de evitar su referenciación a tierra. El resto de carcasas de motores o máquinas se conectarán debidamente a la red general de tierra.
* Las tomas de tierra estarán situadas en el terreno de tal forma, que su funcionamiento y eficacia sea el requerido por la instalación.
* La conductividad del terreno se aumentará vertiendo en el lugar de hincado de la pica (placa o conductor) agua de forma periódica.
* El punto de conexión de la pica, estará protegido en el interior de una arqueta practicable.

B.8) Normas de prevención tipo para la instalación de alumbrado.

* Las masas de los receptores fijos de alumbrado, se conectarán a la red general de tierra

Es copia auténtica de documento electrónico

Puede verificar la integridad de este documento mediante la lectura del código QR adjunto o mediante el acceso a la dirección https://ws050.juntadeandalucia.es/verificarFirma indicando el código de VERIFICACIÓN

FIRMADO POR	PILAR RUIZ LEON	24/04/2026
VERIFICACIÓN	Pk2jm8CL2R62HK3634FN25L42924WQ	PÁG. 115/367

mediante el correspondiente conductor de protección. Los aparatos de alumbrado portátiles, excepto los utilizados con pequeñas tensiones, serán de tipo protegido contra los chorros de agua (Grado de protección recomendable IP.447).
* El alumbrado de la obra, cumplirá las especificaciones establecidas en las Ordenanzas de Trabajo de la Construcción, Vidrio y Cerámica y General de Seguridad e Higiene en el Trabajo.
* La iluminación de los tajos será mediante proyectores ubicados sobre pies derechos firmes.
* La energía eléctrica que deba suministrarse a las lámparas portátiles para la iluminación de tajos encharcados, (o húmedos), se servirá a través de un transformador de corriente con separación de circuitos que la reduzca a 24 voltios.
* La iluminación de los tajos se situará a una altura en torno a los 2 m., medidos desde la superficie de apoyo de los operarios en el puesto de trabajo.
* La iluminación de los tajos, siempre que sea posible, se efectuará cruzada con el fin de disminuir sombras.
* Las zonas de paso de la obra estarán permanentemente iluminadas evitando rincones oscuros.

B.9) Normas de seguridad tipo, de aplicación durante el mantenimiento y reparaciones de la instalación eléctrica provisional de obra.
* El personal de mantenimiento de la instalación será electricista, y preferentemente en posesión de carné profesional correspondiente.
* Toda la maquinaria eléctrica se revisará periódicamente, y en especial, en el momento en el que se detecte un fallo, momento en el que se la declarará “fuera de servicio” mediante desconexión eléctrica y el cuelgue del rótulo correspondiente en el cuadro de gobierno.
* La maquinaria eléctrica, será revisada por personal especialista en cada tipo de máquina.
* Se prohíben las revisiones o reparaciones bajo corriente. Antes de iniciar una reparación se desconectará la máquina de la red eléctrica, instalando en el lugar de conexión un letrero visible, en el que se lea: “NO CONECTAR, PERSONAL TRABAJANDO EN LA RED”.
* La ampliación o modificación de líneas, cuadros y asimilables solo la efectuarán los electricistas.

C) NORMAS O MEDIDAS DE PROTECCION A TENER EN CUENTA.
* Los cuadros eléctricos de distribución, se ubicarán siempre en lugares de fácil acceso.
* Los cuadros eléctricos no se instalarán en el desarrollo de las rampas de acceso al fondo de la excavación o en zonas de paso de maquinaria (pueden ser arrancados por la maquinaria o camiones y provocar accidentes).
* Los cuadros eléctricos de intemperie, por protección adicional se cubrirán con viseras contra la lluvia.
* Los postes provisionales de los que colgar las mangueras eléctricas no se ubicarán a menos de 2 m. (como norma general), del borde de la excavación, carretera y asimilables.
* El suministro eléctrico al fondo de una excavación se ejecutará por un lugar que no sea la rampa de acceso, para vehículos o para el personal, (nunca junto a escaleras de mano).
* Los cuadros eléctricos, en servicio, permanecerán cerrados con las cerraduras de seguridad de triángulo (o de llave) en servicio.
* No se permite la utilización de fusibles rudimentarios (trozos de cableado, hilos, etc.). Hay que utilizar cartuchos fusibles normalizados adecuados a cada caso, según se especifica en planos.

Es copia auténtica de documento electrónico

Puede verificar la integridad de este documento mediante la lectura del código QR adjunto o mediante el acceso a la dirección https://ws050.juntadeandalucia.es/verificarFirma indicando el código de VERIFICACIÓN

FIRMADO POR	PILAR RUIZ LEON	24/04/2026
VERIFICACIÓN	Pk2jm8CL2R62HK3634FN25L42924WQ	PÁG. 116/367

Tipos de riesgos que no pueden eliminarse conforme a lo señalado anteriormente, todos estos riesgos se minimizan con equipos de protección individual

Rd 1627 art 6 apartado2
El estudio básico deberá precisar las normas de seguridad y salud aplicables a la obra. A tal efecto, deberá contemplar la identificación de los riesgos laborales que puedan ser evitados, indicando las medidas técnicas necesarias para ello; relación de los riesgos laborales que no puedan eliminarse conforme a lo señalado anteriormente, especificando las medidas preventivas y protecciones técnicas tendentes a controlar y reducir dichos riesgos y valorando su eficacia, en especial cuando se propongan medidas alternativas. En su caso, tendrá en cuenta cualquier otro tipo de actividad que se lleve a cabo en la misma, y contendrá medidas específicas relativas a los trabajos incluidos en uno o varios de los apartados del anexo II.

•**Agentes Físicos:**El ruido, las vibraciones, las temperaturas extremas (frío/calor)- Uso de :cascos, tapones oídos, proteccion solar, suspension de trabajos exteriores con condiciones meteorológicas extremas.
•**Trabajo en Alturas:**La posibilidad de caídas desde escaleras, andamios o tejados es un riesgo. Uso de líneas de vida, redes barandillas,...
•**Maquinaria y Herramientas**:El riesgo de atrapamientos, cortes, golpes y amputaciones con equipos en movimiento no se elimina por completo, sino que se controla con protecciones y formación. Uso de guantes, zapatos de seguridad,….
•**Sustancias Químicas:**La manipulación de productos químicos peligrosos puede causar intoxicaciones, problemas respiratorios, quemaduras o afecciones de la piel. Uso de mascarillas, guantes, gafas protectoras,...
•**Riesgos de Incendio y Explosión**:En industrias que manejan sustancias inflamables, el riesgo de un incendio o explosión es constante y requiere medidas de prevención y control.
•**Riesgos Psicosociales**:El estrés, la sobrecarga de trabajo, y la falta de flexibilidad son riesgos laborales que no se pueden eliminar, pero sí gestionar y reducir para proteger el bienestar del empleado.

•_____RIESGOS LABORALES NO ELIMINABLES COMPLETAMENTE.
•Este apartado contiene la identificación de los riesgos laborales que no pueden ser completamente eliminados, y las medidas preventivas y protecciones técnicas que deberán adoptarse para el control y la reducción de este tipo de riesgos. La primera tabla se refiere a aspectos generales afectan a la totalidad de la obra, y las restantes a los aspectos específicos de cada una de las fases en las que ésta puede dividirse.

•TODA LA OBRA		
•RIESGOS		
•x	•Caídas de operarios al mismo nivel	
•x	•Caídas de operarios a distinto nivel	
•x	•Caídas de objetos sobre operarios	
•x	•Caídas de objetos sobre terceros	
•x	•Choques o golpes contra objetos	
•x	•Fuertes vientos	
•x	•Trabajos en condiciones de humedad	
•x	•Contactos eléctricos directos e indirectos	
•x	•Cuerpos extraños en los ojos	
•x	•Sobreesfuerzos	
•MEDIDAS PREVENTIVAS Y PROTECCIONES COLECTIVAS		•GRADO DE ADOPCION
•x	•Orden y limpieza de las vías de circulación de la obra	•permanente

Es copia auténtica de documento electrónico

Puede verificar la integridad de este documento mediante la lectura del código QR adjunto o mediante el acceso a la dirección https://ws050.juntadeandalucia.es/verificarFirma indicando el código de VERIFICACIÓN

FIRMADO POR	PILAR RUIZ LEON	24/04/2026
VERIFICACIÓN	Pk2jm8CL2R62HK3634FN25L42924WQ	PÁG. 117/367

•x	•Orden y limpieza de los lugares de trabajo	•permanente
•x	•Recubrimiento, o distancia de seguridad (1m) a líneas eléctricas de B.T.	•permanente
•x	•Iluminación adecuada y suficiente (alumbrado de obra)	•permanente
•x	•No permanecer en el radio de acción de las máquinas	•permanente
•x	•Puesta a tierra en cuadros, masas y máquinas sin doble aislamiento	•permanente
•x	•Señalización de la obra (señales y carteles)	•permanente
•x	•Cintas de señalización y balizamiento a 10 m de distancia	•alternativa al vallado
•x	•Vallado del perímetro completo de la obra, resistente y de altura ⌑ 2m	•permanente
•x	•Marquesinas rígidas sobre accesos a la obra	•permanente
•x	•Extintor de polvo seco, de eficacia 21A - 113B	•permanente
•x	•Evacuación de escombros	•frecuente
•x	•Escaleras auxiliares	•ocasional
•x	•Información específica	•para riesgos concretos
•EQUIPOS DE PROTECCION INDIVIDUAL (EPIs)		•EMPLEO
•x	•Cascos de seguridad	•permanente
•x	•Calzado protector	•permanente
•x	•Ropa de trabajo	•permanente
•x	•Ropa impermeable o de protección	•con mal tiempo
•x	•Gafas de seguridad	•frecuente
•x	•Cinturones de protección del tronco	•ocasional

•

Es copia auténtica de documento electrónico

Puede verificar la integridad de este documento mediante la lectura del código QR adjunto o mediante el acceso a la dirección https://ws050.juntadeandalucia.es/verificarFirma indicando el código de VERIFICACIÓN

FIRMADO POR	PILAR RUIZ LEON	24/04/2026
VERIFICACIÓN	Pk2jm8CL2R62HK3634FN25L42924WQ	PÁG. 118/367

	1.5. FASES DE LA EJECUCION DE LA OBRA.	**1.5.**

1.5.0.-Cerca metálica
1.5.1.-Demoliciones y Trabajos Previos.
1.5.2.-Ascensor
1.5.3.-Carpinteria -Cerrajeria
1.5.4.-Albañileria
1.5.5.-Revestimientos y Pavimentaciones.
1.5.6.-Cubiertas
1.5.7.-Instalaciones
1.5.8.-Pinturas

		1.5.0.	**Cerca metálica**	**1.5.0**

Procedimiento

Operaciones a desarrollar previstas en el proyecto

Es un trabajo a realizar dentro de este capítulo.

Se realizará un vallado de obra en cada uno de los tajos abiertos, consistente en la colocación de una valla en todo el perímetro de cada tajo de obra y realizado con malla y tubo de acero dispuesto sobre bases de hormigón.

Identificación de riesgos

- Caídas a mismo nivel.
- Golpes y cortes con herramientas u otros materiales.
- Sobreesfuerzos.
- Pisadas sobre materiales punzantes.
- Exposición al polvo y ruido.
- Atropellos.
- Proyección de partículas.
- Aplastamientos en pies y manos por manejo de bloques o pies de hormigón.

Medidas preventivas y protecciones técnicas adoptadas, tendentes a controlar y reducir los riesgos anteriores

Medidas preventivas y protecciones colectivas

La zona de actuación deberá permanecer ordenada, libre de obstáculos y limpia de residuos y se desinfectará en caso necesario.

La manipulación del vallado o cargas pesadas se realizará por personal cualificado mediante medios mecánicos o palanca, evitando el paso por encima de las personas.

Se retirarán clavos y materiales punzantes sobrantes de los encofrados u otros elementos del vallado.

Previo a realizar excavaciones de cimentación se localizará y señalar las conducciones que puedan existir en el terreno. El corte de suministro o desvío de las conducciones se pondrá en conocimiento de la empresa propietaria de la misma.

Equipos de protección individual

Es copia auténtica de documento electrónico

Puede verificar la integridad de este documento mediante la lectura del código QR adjunto o mediante el acceso a la dirección https://ws050.juntadeandalucia.es/verificarFirma indicando el código de VERIFICACIÓN

FIRMADO POR	PILAR RUIZ LEON	24/04/2026
VERIFICACIÓN	Pk2jm8CL2R62HK3634FN25L42924WQ	PÁG. 119/367

- Casco de seguridad.
- Calzado con puntera reforzada.
- Guantes de cuero.
- Guantes aislantes.
- Ropa de trabajo adecuada.
- Ropa de trabajo impermeable.
- Ropa de trabajo reflectante.

		1.5.1.	**Demoliciones y Trabajos Previos.**	**1.5.1.**

Procedimiento

Operaciones a desarrollar previstas en el proyecto

Una vez marcadas las zonas donde se repararán las cubiertas, se colocarán los andamieos y medidas de seguridad necesarias para acceder a los tajos.
Se realizarán el desmontado de las tejas de cubierta, y se procederá a eliminar el aislamien totermico existente de manera manual para su carga en un contenedor para llevarlas a vertedero.

Identificación de riesgos

- Caídas de personal al mismo nivel.
- Caidas a distinto nivel.
- Desprendimientos de trozos de solería de terrazo o solera de hormigón.
- Atropellamiento de personas.
- Vuelco, choque y falsas maniobras de la maquinaria de excavación.
- Interferencias con conducciones subterráneas.
- Distorsión de los flujos de tránsito habituales.

Medidas preventivas y protecciones técnicas adoptadas, tendentes a controlar y reducir los riesgos anteriores

Medidas preventivas

Los operarios tendrán los Equipos de Protección Individual correspondientes para la realización de las tareas.
Los trabajos estarán supervisados por una persona competente en la materia.
El personal que debe trabajar en estas tareas de la obra, conocerá los riesgos a los que podrá estar sometido.
Cuando se prevea el paso de peatones o vehículos junto al borde de la excavación, se dispondrán vallas móviles que se iluminen cada 10 metros.
Las zonas de pavimentos que se hayan levantado, estarán convenientemente protegidas, mediante barandillas de protección de 0,90 m. de altura y un rodapié que impida la caída de materiales.
Se señalará acústicamente la maquinaria en movimiento.
Iluminación adecuada de seguridad.
Se colocará las pasarelas de transito con barandillas.
Limpieza y orden en la obra.

Equipos de protección individual

- Casco de seguridad.
- Linea de vida

Es copia auténtica de documento electrónico

Puede verificar la integridad de este documento mediante la lectura del código QR adjunto o mediante el acceso a la dirección https://ws050.juntadeandalucia.es/verificarFirma indicando el código de VERIFICACIÓN

FIRMADO POR	PILAR RUIZ LEON	24/04/2026
VERIFICACIÓN	Pk2jm8CL2R62HK3634FN25L42924WQ	PÁG. 120/367

- Arnes de seguridad.
- Dispositivo anticaidas con sistema de seguridad retractil
- Ropa de trabajo.
- Guantes de cuero.
- Calzado de seguridad.
- Chaleco reflectante.
- Gafas de seguridad antiproyecciones.
- Ropa impermeable para tiempo lluvioso.
- Mascarillas antipolvo con filtro mecánico recambiable.

		1.5.2.	**Ascensor**	**1.5.2.**

Procedimiento

Operaciones a desarrollar previstas en el proyecto

Colocacion del equipo de elevacion según las caracteristicas indicadas en la partida, en el hueco y cimentacion existente.

Identificación de riesgos		
x	Caídas de operarios al vacío	
x	Caídas de materiales transportados	
x	Ambiente pulvígeno	
x	Lesiones y cortes en manos	
x	Lesiones, pinchazos y cortes en pies	
x	Dermatosis por contacto con materiales	
x	Inhalación de sustancias tóxicas	
x	Quemaduras	
x	Electrocución	
MEDIDAS PREVENTIVAS Y PROTECCIONES COLECTIVAS		GRADO DE ADOPCION
x	El trazado eléctrico no coincidirá con el de agua	permanente
x	Andamios	permanente
	Plataformas de carga y descarga de material	
x	Barandillas	permanente
	Escaleras peldañeadas y protegidas	
x	Evitar focos de inflamación	permanente
	Equipos autónomos de ventilación	
x	Almacenamiento correcto de los productos	permanente
EQUIPOS DE PROTECCION INDIVIDUAL (EPIs)		EMPLEO
x	Gafas de seguridad	ocasional
x	Casco homologado y certificado	
x	Guantes de cuero o goma	frecuente
x	Botas de seguridad	frecuente
	Cinturones y arneses de seguridad	
	Mástiles y cables fiadores	
x	Mascarilla filtrante	ocasional

Es copia auténtica de documento electrónico

Puede verificar la integridad de este documento mediante la lectura del código QR adjunto o mediante el acceso a la dirección https://ws050.juntadeandalucia.es/verificarFirma indicando el código de VERIFICACIÓN

FIRMADO POR	PILAR RUIZ LEON	24/04/2026
VERIFICACIÓN	Pk2jm8CL2R62HK3634FN25L42924WQ	PÁG. 121/367

		1.5.3.	**Carpinteria cerrajeria**	**1.5.3.**

Procedimiento

Operaciones a desarrollar previstas en el proyecto

Se colocará una nueva puerta de acceso al bloque A2 que cumplirá con las condiciones de accesibilidad en el portal donde se ubica el ascensor

Identificación de riesgos

- Caída de personal.
- Cortes y golpes por el manejo de herramientas.
- Atrapamiento entre objetos.
- Pisadas sobre objetos punzantes.
- Caída de elementos de carpintería metálica sobre las personas o las cosas.
- Contactos con la energía eléctrica.

MEDIDAS PREVENTIVAS Y PROTECCIONES COLECTIVAS

- En todo momento se mantendrán libres los pasos o caminos de intercomunicación de la obra.
- El izado a las plantas, mediante montacargas o gancho de grúa se ejecutará por bloques de elementos flejados (o atados), nunca sueltos.
- El Vigilante de Seguridad, comprobará que todas las carpinterías en fase de "presentación", permanezcan perfectamente acuñadas y apuntaladas.
- Los cercos metálicos serán presentados por un mínimo de una cuadrilla.
- Los andamios para recibir las carpinterías metálicas desde el interior de las fachadas, estarán limitados en su parte delantera por una barandilla sólida de 90 cm de altura, medida desde la superficie de trabajo, formada por pasamanos, listón intermedio y rodapié.
- El "cuelgue" de hojas de puerta, marcos correderos, etc. se efectuará por un mínimo de una cuadrilla.
- Los tramos metálicos longitudinales (lamas metálicas para celosías) transportadas a hombro por un solo hombre, irán inclinados hacia atrás, procurando que la punta que va por delante esté a una altura superior a la de una persona.
- Se dispondrán anclajes de seguridad en las jambas de las ventanas, a los que amarrar el fiador del cinturón de seguridad, durante las operaciones de instalación en fachadas de la carpintería metálica.
- Las zonas de trabajo tendrán una iluminación suficiente y de forma que no cree sombras sobre la zona de trabajo.
- La iluminación mediante portátiles se hará con "portalámparas estancos con mango aislante" y rejilla de protección de la bombilla y preferiblemente alimentados a 24 v.
- Toda la maquinaria eléctrica a utilizar en esta obra estará dotada de toma de tierra en combinación con los disyuntores diferenciales del cuadro general de obra, o de doble aislamiento.
- Se prohíbe la anulación del cable de toma de tierra de las mangueras de alimentación.

Equipos de protección individual

- Casco de seguridad.
- Guantes de cuero.
- Calzado de seguridad.
- Ropa de trabajo.

Es copia auténtica de documento electrónico

Puede verificar la integridad de este documento mediante la lectura del código QR adjunto o mediante el acceso a la dirección https://ws050.juntadeandalucia.es/verificarFirma indicando el código de VERIFICACIÓN

FIRMADO POR	PILAR RUIZ LEON	24/04/2026
VERIFICACIÓN	Pk2jm8CL2R62HK3634FN25L42924WQ	PÁG. 122/367

		1.5.4.	**Albañilería**	**1.5.4.**

Procedimiento

Operaciones a desarrollar previstas en el proyecto:
Reparación de cubiertas mediante la eliminación de su capa exterior de cobretura, y colocación de paneles prefabricados sustituyendo a las tejas existentes.
Se colocaran las piezas especiales d e unión en limahoyas y limetesas.
Se realizará correctamente los remates y acabadosde estas piezas prefabricadas.
Se realizarán y reformarán las cornisas y canalones y bajantes de remate de las cubiertas.

Identificación de riesgos

- Caída de personas al vacío.
- Caída de personas al mismo nivel.
- Caída de personas a distinto nivel.
- Golpes contra objetos.
- Cortes por el manejo de objetos y herramientas manuales.
- Dermatitis en contacto con el cemento.
- Afecciones reumáticas por humedades en las rodillas.
- Sobreesfuerzos.
- Contactos con la energía eléctrica.
- Salpicaduras en los ojos.

Medidas preventivas y protecciones técnicas adoptadas, tendentes a controlar y reducir los riesgos anteriores

Medidas preventivas
Se colocarán andamiaje en la totalidad de los edidficios donde se interviene, colocandose hasta la cubierta para asegurar los tajos.
Las zonas de trabajo tendrán protecciones perimetrales en toda su extensión mediante los correspondientes andamios y protecciones necesarias para evitar las caidas del personal desde la cubierta.
Se prohíbe la conexión de los cables eléctricos a los cuadros de alimentación sin la utilización de las clavijas macho-hembra.
En los trabajos realizados a la intemperie, se suspenderán los trabajos si llueve.
Se señalizarán las zonas de trabajo para evitar posibles ciadas de objetros a los ususarios de las viviendas.
En los lugares de tránsito de personas se acotarán con cuerda de banderolas las superficies recientemente soladas, en evitación de accidentes por caídas.
Los materiales empleados se dispondrán de forma que no obstaculicen los lugares de paso, para evitar los accidentes por tropiezo.
Cuando esté en fase de pavimentación un lugar de paso y comunicación se cerrará el acceso, indicándose itinerarios alternativos mediante señales de dirección obligatoria.
Deberá mantenerse el tajo en buen estado de orden y limpieza.

Equipos de protección individual
- Casco de seguridad.
- Linea de vida
- Arnes de seguridad.
- Dispositivo anticaidas con sistema de seguridad retractil
- Guantes de cuero.
- Calzado de seguridad.

Es copia auténtica de documento electrónico

Puede verificar la integridad de este documento mediante la lectura del código QR adjunto o mediante el acceso a la dirección https://ws050.juntadeandalucia.es/verificarFirma indicando el código de VERIFICACIÓN

FIRMADO POR	PILAR RUIZ LEON	24/04/2026
VERIFICACIÓN	Pk2jm8CL2R62HK3634FN25L42924WQ	PÁG. 123/367

- Ropa de trabajo.

		1.5.5.	**Revestimientos y Pavimentaciones.**	**1.5.5.**

Procedimiento

Operaciones a desarrollar previstas en el proyecto

Se procederá a la colocación de los nuevos revestimientos de cubierta en los edificios.

Se colocarán la totalidad de piezas especiales necesarias en encuentros de cumbreras, limahoyas y limatesas, así como en los encuentros de canalones y bajantes, reparando yy suplememtando las cornissa si fuera necesario.

Identificación de riesgos

- Caída de personas al mismo nivel
- Caída de personas a distinto nivel
- Caída de objetos por desplome o derrumbamiento
- Pisadas sobre objetos
- Golpes y cortes por objetos o herramientas
- Proyección de fragmentos o partículas
- Sobreesfuerzos, posturas inadecuadas o movimientos repetitivos
- Exposición a temperaturas ambientales extremas
- Contacto con sustancias cáusticas o corrosivas
- Exposición al ruido
- Exposición a vibraciones
- Iluminación inadecuada
- Trabajos en intemperie
- Carencia de oxigeno.

Medidas preventivas y protecciones técnicas adoptadas, tendentes a controlar y reducir los riesgos anteriores

Medidas preventivas

Usaremos guantes de neopreno en el empleo de hormigón y mortero.

Dispondremos la herramienta ordenada y no por el suelo.

Suspenderemos los trabajos si llueve.

Con temperaturas ambientales extremas suspenderemos los trabajos.

Los trabajos estarán supervisados por una persona competente en la materia.

Los operarios tendrán los Equipos de Protección Individual correspondientes para la realización de las tareas.

Prohibiremos la circulación bajo cargas suspendidas.

Cuando las condiciones de trabajo exijan otros medios de protección, se dotará a los trabajadores de los mismos.

Realizaremos los trabajos de tal manera que no se esté en la misma postura durante mucho tiempo.

Se colocará iluminación artificial adecuada en caso de carecer de luz natural.

Se mantendrá siempre la limpieza y orden en la obra.

Equipos de protección individual

Relación de EPIs necesarios en esta unidad de obra, y cuya eficacia ha sido evaluada:

- Casco de seguridad.
- Linea de vida
- Arnes de seguridad.
- Dispositivo anticaidas con sistema de seguridad retractil
- Calzado de seguridad.

Es copia auténtica de documento electrónico

Puede verificar la integridad de este documento mediante la lectura del código QR adjunto o mediante el acceso a la dirección https://ws050.juntadeandalucia.es/verificarFirma indicando el código de VERIFICACIÓN

FIRMADO POR	PILAR RUIZ LEON	24/04/2026
VERIFICACIÓN	Pk2jm8CL2R62HK3634FN25L42924WQ	PÁG. 124/367

- Ropa de trabajo.
- Guantes de cuero.
- Cinturón porta-herramientas.
- Gafas de seguridad antiproyecciones.
- Fajas de cintura.

		1.5.6.	**cubiertas**	**1.5.6.**

Procedimiento

Operaciones a desarrollar previstas en el proyecto

nueva construccion de cubierta

Identificación de riesgos

- Caídas de personal al mismo nivel.
- Caidas a distinto nivel.
- Desprendimientos de trozos de solería de terrazo o solera de hormigón.
- Atropellamiento de personas.
- Vuelco, choque y falsas maniobras de la maquinaria de excavación.
- Interferencias con conducciones subterráneas.
- Distorsión de los flujos de tránsito habituales.

Medidas preventivas y protecciones técnicas adoptadas, tendentes a controlar y reducir los riesgos anteriores

Medidas preventivas

Los operarios tendrán los Equipos de Protección Individual correspondientes para la realización de las tareas.
Los trabajos estarán supervisados por una persona competente en la materia.
El personal que debe trabajar en estas tareas de la obra, conocerá los riesgos a los que podrá estar sometido.
Cuando se prevea el paso de peatones o vehículos junto al borde de la excavación, se dispondrán vallas móviles que se iluminen cada 10 metros.
Las zonas de pavimentos que se hayan levantado, estarán convenientemente protegidas, mediante barandillas de protección de 0,90 m. de altura y un rodapié que impida la caída de materiales.
Se señalará acústicamente la maquinaria en movimiento.
Iluminación adecuada de seguridad.
Se colocará las pasarelas de transito con barandillas.
Limpieza y orden en la obra.

Equipos de protección individual

- Casco de seguridad.
- Linea de vida
- Arnes de seguridad.
- Dispositivo anticaidas con sistema de seguridad retractil
- Ropa de trabajo.
- Guantes de cuero.
- Calzado de seguridad.
- Chaleco reflectante.
- Gafas de seguridad antiproyecciones.
- Ropa impermeable para tiempo lluvioso.
- Mascarillas antipolvo con filtro mecánico recambiable.

Es copia auténtica de documento electrónico

Puede verificar la integridad de este documento mediante la lectura del código QR adjunto o mediante el acceso a la dirección https://ws050.juntadeandalucia.es/verificarFirma indicando el código de VERIFICACIÓN

FIRMADO POR	PILAR RUIZ LEON	24/04/2026
VERIFICACIÓN	Pk2jm8CL2R62HK3634FN25L42924WQ	PÁG. 125/367

		1.5.7.	**Instalaciones.**	**1.5.6.**

Procedimiento

Operaciones a desarrollar previstas en el proyecto

Sustitución de placas de porteros electronicos, y y los telefonos interiores en cada vivienda. Y cierres centralizados, con el cableado necesario.

Reparación y sustitución de puntos de luz en zonas comunes de escaleras y cableado necesario.

Se colocara puntos de luz y equipos autonomos de emergencia en zonas comunes, y cableado necesario.

Identificación de riesgos

- Caída de personas al mismo nivel.
- Caída de personas a distinto nivel.
- Cuerpos extraños en los ojos.
- Sobreesfuerzos.
- Contactos eléctricos.
- Trabajos de intemperie.
- Contactos con la energía eléctrica.
- Dermatosis.
- Salpicaduras en los ojos.

Medidas preventivas y protecciones técnicas adoptadas, tendentes a controlar y reducir los riesgos anteriores

Medidas preventivas

Medidas preventivas

Se ordenará prohibir tocar los conductores. La prohibición se indicará mediante carteles apropiados colocándolos en los locales o elementos que tengan instalaciones de BAJA TENSIÓN.

El aislamiento entre el cuerpo del trabajador y las paredes se vuelve peligrosamente débil por las condiciones particulares de trabajo.

En la fase de obra de apertura y cierre de zanjas se esmerará el orden y la limpieza de la obra, para evitar los riesgos de pisadas o tropezones.

Los tajos estarán bien iluminados, entre los 200-300 lux.

La iluminación mediante portátiles se efectuará utilizando 'portalámparas estancos con mango aislante', y rejilla de protección de la bombilla, alimentados a 24 voltios.

Se prohibirá el conexionado de cables a los cuadros de suministro eléctrico de obra, sin la utilización de las clavijas macho-hembra.

Acotaremos las zonas de trabajo para evitar accidentes.

Se suspenderán los trabajos en condiciones atmosféricas adversas.

Verificaremos el estado de los cables de las máquinas portátiles para evitar contactos eléctricos.

Las escaleras de mano a utilizar para acceder a los tajos cuando proceda, serán del tipo 'tijera', dotadas con zapatas antideslizantes y cadenilla limitadora de apertura, para evitar los riesgos por trabajos realizados sobre superficies inseguras y estrechas.

Se prohibirá en general en esta obra, la utilización de escaleras de mano o de andamios sobre borriquetas, en lugares con riesgo de caída desde altura durante los trabajos de electricidad, si antes no se han instalado las protecciones de seguridad adecuadas.

Se prohibirá la formación de andamios utilizando escaleras de mano a modo de borriquetas, para evitar los riesgos por trabajos sobre superficies inseguras y estrechas.

Es copia auténtica de documento electrónico

Puede verificar la integridad de este documento mediante la lectura del código QR adjunto o mediante el acceso a la dirección https://ws050.juntadeandalucia.es/verificarFirma indicando el código de VERIFICACIÓN

FIRMADO POR	PILAR RUIZ LEON	24/04/2026
VERIFICACIÓN	Pk2jm8CL2R62HK3634FN25L42924WQ	PÁG. 126/367

Las herramientas a utilizar por los electricistas instaladores, estarán protegidas con material aislante normalizado contra los contactos con la energía eléctrica.
Las pruebas de funcionamiento de la instalación eléctrica serán anunciadas a todo el personal de la obra antes de ser iniciadas, para evitar accidentes.
Antes de hacer entrar en carga a la instalación eléctrica se hará una revisión en profundidad de las conexiones de mecanismos, protecciones y empalmes de los cuadros generales eléctricos directos o indirectos, de acuerdo con el Reglamento Electrotécnico de Baja Tensión.
Antes de hacer entrar en servicio las celdas de transformación se procederá a comprobar la existencia real en la sala, de la banqueta de maniobras, extintores de polvo químico seco y botiquín, y que los operarios se encuentran vestidos con las prendas de protección personal. Una vez comprobados estos puntos, se procederá a dar la orden de entrada en servicio.
El embarrado de protección será de cobre, irá provisto de bornes para conexión de los conductores de protección de cada una de las derivaciones individuales, así como de bornes para puesta a tierra.

Equipos de protección individual
- Casco de seguridad homologado.
- Botas de seguridad.
- Ropa de trabajo.
- Guantes de goma aislantes.
- Comprobadores de tensión.
- Herramientas aislantes.

		1.5.8.	**Pinturas**	**1.5.7.**

Procedimiento

Operaciones a desarrollar previstas en el proyecto
Se consideran incluidas dentro de esta unidad de obra la pinturas en los paramentos exteriores de cornisas y zonas reparadas por las obras a ejecutar.
Una vez limpiado el soporte se aplicará una mano de fondo con pintura dada a brocha, rodillo o pistola, impregnando la superficie del soporte, con un rendimiento y proporción de la mezcla no menores de los especificados por el fabricante, humedeciéndose nuevamente.
A continuación se aplicarán las manos de acabado con pintura dada a brocha, rodillo o pistola.
Una vez terminada la aplicación, se humedecerá el soporte de nuevo.

Identificación de riesgos

- Caída de personas al mismo nivel.
- Cuerpos extraños en los ojos.
- Los derivados de los trabajos en atmósferas nocivas.
- Contactos con substancias corrosivas.
- Los derivados de la rotura de las mangueras de los compresores.
- Contactos con la energía eléctrica.
- Sobreesfuerzos.
- Alergias.

Medidas preventivas y protecciones técnicas adoptadas, tendentes a controlar y reducir los riesgos anteriores

Medidas preventivas
Las pinturas se almacenarán en los lugares señalados en los planos, manteniéndose siempre la ventilación por tiro de aire, para evitar los riesgos de incendios y de intoxicaciones.
Se instalará un extintor de polvo químico seco al lado de la puerta de acceso al almacén de pinturas.

Es copia auténtica de documento electrónico

Puede verificar la integridad de este documento mediante la lectura del código QR adjunto o mediante el acceso a la dirección https://ws050.juntadeandalucia.es/verificarFirma indicando el código de VERIFICACIÓN

FIRMADO POR	PILAR RUIZ LEON	24/04/2026
VERIFICACIÓN	Pk2jm8CL2R62HK3634FN25L42924WQ	PÁG. 127/367

Sobre la hoja de la puerta de acceso al almacén de pinturas, se instalará una señal de "peligro de incendios" y otra de "prohibido fumar".
Se prohíbe almacenar pinturas susceptibles de emanar vapores inflamables con los recipientes mal o incompletamente cerrados, para evitar accidentes por generación de atmósferas tóxicas o explosivas.
Los almacenamientos de recipientes con pintura que contenga nitrocelulosa, se realizarán de tal forma que pueda realizarse el volteo periódico de los recipientes para evitar el riesgo de inflamación.
Se evitará la formación de atmósferas nocivas manteniéndose siempre ventilado el local que se está pintando.
La iluminación mínima en las zonas de trabajo será de 100 lux, medidos a una altura sobre el pavimento en torno a los 2 m.
La iluminación mediante portátiles se efectuará utilizando <<portalámparas estancos con mango aislante>> y rejilla de protección de la bombilla; alimentados a 24 V.
Se prohíbe el conexionado de cables eléctricos a los cuadros de suministro de energía sin la utilización de las clavijas macho-hembra.
Las operaciones de lijados, mediante lijadora eléctrica de mano, se ejecutarán siempre bajo ventilación por <<corriente de aire>>, para evitar el riesgo de respirar polvo en suspensión.
El vertido de pigmentos en el soporte se realizará desde la menor altura posible, en evitación de salpicaduras y formación de atmósferas pulverulentas.
Se prohíbe fumar o comer en las estancias en las que se pinte con pinturas que contengan disolventes orgánicos o pigmentos tóxicos.
Procuraremos evitar el contacto de cualquier tipo de pintura con la piel.
Usaremos protectores auditivos en el empleo de compresores de aire.
Usaremos mascarillas específicas para evitar inhalar los vapores procedentes de la pintura
Se advertirá al personal encargado de manejar disolventes orgánicos de la necesidad de una profunda higiene personal, antes de realizar cualquier tipo de ingesta.
Se prohíbe realizar trabajos de soldadura y oxicorte en lugares próximos a los tajos en los que se empleen pinturas inflamables, para evitar el riesgo de explosión (o de incendio).
Se prohíbe realizar "pruebas de funcionamiento" de las instalaciones, durante los trabajos de pintura de señalización.
Deberá señalizarse debidamente la zona de acopios.

Equipos de protección individual
- Casco de seguridad homologado.
- Guantes de P.V.C. o de goma.
- Guantes de cuero.
- Calzado de seguridad.
- Mascarilla con filtro mecánico específico recambiable.
- Mascarilla con filtro químico específico recambiable.
- Ropa de trabajo.
- Gafas protectoras.

	1.6. MEDIOS AUXILIARES.	**1.6.**

ANDAMIOS CERTIFICADOS.

Es copia auténtica de documento electrónico

Puede verificar la integridad de este documento mediante la lectura del código QR adjunto o mediante el acceso a la dirección https://ws050.juntadeandalucia.es/verificarFirma indicando el código de VERIFICACIÓN

FIRMADO POR	PILAR RUIZ LEON	24/04/2026
VERIFICACIÓN	Pk2jm8CL2R62HK3634FN25L42924WQ	PÁG. 128/367

Están compuesto por sisitemas homologados y se ejecutarán y montarán conforme al proyecto y sistema
ormados por un tablero horizontal de 60 cm. de anchura mínima, colocados sobre dos apoyos en forma de “V” invertida.

A) Riesgos detectables más comunes.
* Caídas a distinto nivel.
* Caídas al mismo nivel.
* Golpes o aprisionamientos durante las operaciones de montaje y desmontaje.

B) Normas o medidas preventivas.

El principal factor de seguridad en andamios es si este es seguro para realizar la labor sobre él. Esto significa que solo se debe trabajar sobre un andamio instalado por profesionales entrenados, bajo supervisión de personal competente. Además, que se haya inspeccionado antes de utilizarla. Igualmente, cada trabajador debe tener el equipo correcto de protección y estar bien entrenado en materia de seguridad.

Medidas de seguridad previas al montaje del andamio

Como acabamos de mencionar las medidas de seguridad del uso de andamios parten desde su correcta instalación.

- •Es importante que los tipos de andamios para trabajos de altura que escojan para realizar la actividad sean adecuados. También deben contar con las dimensiones y un diseño que se adapte cómodamente a la fachada.
- •Revisar si los andamios cuentan con la certificación necesaria.
- •Realizar una revisión del estado de cada uno de los componentes del andamio antes de proceder a armarlo. Esto le permite al equipo detectar si alguna de las parte se encuentra oxidada, doblada o deteriorada.
- •Asegurarse de que la superficie de apoyo en donde se encontrará el andamio es resistente y cumple con las características necesarias. Es importante que el terreno sea estable para que el trabajo se realice de forma segura.

Es importante destacar que según el REAL DECRETO 2177/2004, de 12 de noviembre, el montaje, utilización y desmontaje debe hacerse con un plan y cálculos hechos por una persona con formación universitaria.

Durante el montaje y desmontaje del andamio

Lo primero a realizar por equipo de trabajo es verificar el estado de la zona de montaje y si las dimensiones son adecuadas. Posteriormente delimitar el área para evitar accidentes.

La señalización de las diversas áreas de trabajo como zona de carga y descarga, montaje y desmontaje, tránsito y otras es indispensable.

El montaje y desmontaje **debe realizarse bajo la estricta supervisión** y responsabilidad del encargado de los andamios. Esta es la única persona que puede autorizar su empleo y lo hace por medio de un escrito. Por esto es necesario que se utilicen etiquetas o elementos que permitan identificar a las personas certificadas para esta labor.

Por otro lado, los **trabajadores y operadores deben recibir la formación necesaria** para poder ejecutar el montaje y desmontaje. Además de todas las actividades relacionadas con la utilización, mantenimiento e inspección de los andamios.

Es copia auténtica de documento electrónico

Puede verificar la integridad de este documento mediante la lectura del código QR adjunto o mediante el acceso a la dirección https://ws050.juntadeandalucia.es/verificarFirma indicando el código de VERIFICACIÓN

FIRMADO POR	PILAR RUIZ LEON	24/04/2026
VERIFICACIÓN	Pk2jm8CL2R62HK3634FN25L42924WQ	PÁG. 129/367

Es importante mencionar que el procedimiento de seguridad para uso de andamios y metodologías varían dependiendo del tipo de estructura que vayan a emplear.

En el caso de los andamios móviles siempre tienen que asegurarse contra los movimientos involuntarios. Y todas las conexiones requieren sus respectivos pasadores de seguridad.

Se debe montar las barras que son trasversales para que la estructura tenga suficiente estabilidad. Además, no se puede comenzar el montaje de un nivel superior sin que el inferior esté bien estable.

Es indispensable que la zona de trabajo y la de paso estén aseguradas por medio de barandillas resistentes. Que deben ser de una altura menor a los 90 centímetros.

Durante el montaje y desmontaje de la estructura es importante que nadie permanezca debajo de la misma. El ingreso a bases superiores se debe hacer por escaleras interiores fijadas al andamio. Jamás se tiene que subir o bajar de la plataforma por el exterior.

Al momento del montaje no se permite realizarlo de forma incompleta o suprimir componentes del mismo. De igual forma no se procederá a instalar un nivel superior del andamio si el inferior no se encuentra estable.

Durante su utilización

Antes de iniciar la jornada sobre el andamio es importante que realicen un chequeo del andamio, este paso es tan importante como la revisión del EPI. Para esto pueden realizar una lista de comprobación previa para determinar si:

- •Los montajes están alineados.
- •Las bases están estables y bien colocadas.
- •Las plataformas están bien dispuestas y son adecuadas para la estructuras.
- •Los accesos son seguros y están en las condiciones correctas..
- •Los anclajes están bien dispuestos.

Es obligatorio que los operadores **utilicen equipos de protección individual** (EPI) adecuados tomando en cuenta los riesgos a los que estén expuestos. Algunos de los más utilizados son casco, calzado de seguridad y el arnés.
Los EPIs deben revisarse siempre antes de usarse. Se debe anclar el sistema a un punto seguro.

Los operadores deben acceder al andamio por medio de escaleras o pasarelas instaladas de forma exclusiva para realizar esta acción.

Adicionalmente pueden existir elementos de protección colectiva como barandillas para aumentar la seguridad de los trabajadores.

Respetar la carga máxima de cada andamio. Esta es establecida e indicada por los fabricantes.

Al momento de instalar otros equipos sobre los andamios es importante revisar si cumplen con el peso y las dimensiones apropiadas. También se debe tomar en cuenta que este elemento interferirá con la movilidad y algunos trabajos.

Medidas de seguridad en andamios europeos

Estas estructuras son las más utilizadas en trabajos de altura y una de las razones que son uno de los tipos de andamios más seguros.

Sin embargo, es importante que se instalen de manera adecuada. Su diseño fue creado para minimizar la posibilidad de error durante ensamblado. Y, además, tienen un sistema que impide que estén mal armados.

Es copia auténtica de documento electrónico

Puede verificar la integridad de este documento mediante la lectura del código QR adjunto o mediante el acceso a la dirección https://ws050.juntadeandalucia.es/verificarFirma indicando el código de VERIFICACIÓN

FIRMADO POR	PILAR RUIZ LEON	24/04/2026
VERIFICACIÓN	Pk2jm8CL2R62HK3634FN25L42924WQ	PÁG. 130/367

El ancho mínimo de la plataforma tiene que ser de 60 cm para facilitar la movilidad de los operadores. Es importante que estas estén bien colocadas, sean estables y no se encuentren húmedas o resbaladizas. Además deben estar inmovilizadas por medio de pasadores.

Para prevenir caídas la estructura debe tener dispositivos de enclavamiento que eviten las oscilaciones. Además, el trabajador tiene que estar asegurado por una barandilla de metal que cuente con las siguientes características:

- Altura mínima de un metro.
- Una barra intermedia.
- Un rodapié de 15 cm de alto.

Luego de que el andamio esté montado, se debe evitar dejar objetos sobre la estructura y mantener todo limpio.

En las torres móviles es importante que las ruedas siempre tengan el sistema de bloqueo activo. Revisar continuamente el andamio para verificar que siempre esté en buen estado.

No se puede superar jamás la carga máxima establecida para la base. Siempre hay que acceder a estas plataformas por las escaleras interiores y nunca por las exteriores.

Otras medidas de seguridad para trabajar con andamios

- Es necesario que las estructuras de trabajo, escaleras y pasarelas de los andamios estén bien construidas y protegidas. Así se evitará que las personas u objetos se puedan caer. Está totalmente prohibido usar tablones para formar plataformas o pasarelas.
- Todas las actividades que deban realizarse sobre andamios deben ser detenidas cuando las condiciones meteorológicas no permitan laborar con seguridad.
- No se puede mover la estructura si hay trabajadores en el mismo o debajo de estos.
- Los andamios de dos o más cuerpos deben juntarse a puntos fijos que sean estables. Y cuando se vaya a laborar cerca de instalaciones en tensión, hay que respetar las debidas distancias como método de seguridad.
- Está prohibido subir a las barandillas ni utilizarlas como punto de suporte para la realización de ningún trabajo.
- Los andamios tienen que ser inspeccionados antes de utilizarse y con regularidad. También si hacen modificaciones cuando no estén en uso, mal ubicados o si por algún motivo su resistencia ha sido afectada.
- En caso de detectar alguna imperfección o anomalía tiene que intentar subsanarse de inmediato. Si esto no es posible debe informarse la situación al encargado.
- No se puede desmantelar, alterar o mover un andamio sin la supervisión de una persona competente, entrenada para esto. Si el trabajador no está seguro del andamio debe hablar con un supervisor.

C) Prendas de protección personal recomendables.
Serán preceptivas las prendas en función de las tareas específicas a desempeñar. No obstante durante las tareas de montaje y desmontaje se recomienda el uso de:
* Cascos.
* Guantes de cuero.
* Calzado antideslizante.
* Ropa de trabajo.
* Cinturón de seguridad clase C.

ESCALERAS DE MANO (DE MADERA O METAL).

Es copia auténtica de documento electrónico

Puede verificar la integridad de este documento mediante la lectura del código QR adjunto o mediante el acceso a la dirección https://ws050.juntadeandalucia.es/verificarFirma indicando el código de VERIFICACIÓN

FIRMADO POR	PILAR RUIZ LEON	24/04/2026
VERIFICACIÓN	Pk2jm8CL2R62HK3634FN25L42924WQ	PÁG. 131/367

Este medio auxiliar suele estar presente en todas las obras sea cual sea su entidad.
Suele ser objeto de prefabricación rudimentaria en especial al comienzo de la obra o durante la fase de estructura. Estas prácticas son contrarias a la Seguridad. Se debe impedir su práctica en la obra.

A) Riesgos detectables más comunes.
* Caídas al mismo nivel.
* Caídas a distinto nivel.
* Deslizamiento por incorrecto apoyo (falta de zapatas, etc.).
* Vuelco lateral por apoyo irregular.
* Rotura por defectos ocultos.
* Los derivados de los usos inadecuados o de los montajes peligrosos (empalme de escaleras, formación de plataformas de trabajo, escaleras cortas para la altura a salvar, etc.).
* Otros.

B) Normas o medidas preventivas.
a) De aplicación al uso de escaleras de madera.
* Las escaleras de madera a utilizar en esta obra, tendrán los largueros de una sola pieza, sin defectos ni nudos que puedan mermar su seguridad.
* Los peldaños (travesaños) de madera estarán ensamblados.
* Las escaleras de madera estarán protegidas de la intemperie mediante barnices transparentes, para que no oculten los posibles defectos.
b) De aplicación al uso de escaleras metálicas.
Los largueros serán de una sola pieza y estarán sin deformaciones o abolladuras que puedan mermar su seguridad.
* Las escaleras metálicas estarán pintadas con pintura antioxidación que las preserven de las agresiones de la intemperie.
* Las escaleras metálicas a utilizar en esta obra, no estarán suplementadas con uniones soldadas.
c) De aplicación al uso de escaleras de tijera.
Son de aplicación las condiciones enunciadas en los apartados a y b para las calidades de madera o metal.
* Las escaleras de tijera a utilizar en esta obra, estarán dotadas en su articulación superior, de topes de seguridad de apertura.
* Las escaleras de tijera estarán dotadas hacia la mitad de su altura, de cadenilla (o cable de acero) de limitación de apertura máxima.
* Las escaleras de tijera se utilizar siempre como tales abriendo ambos largueros para no mermar su seguridad.
* Las escaleras de tijera en posición de uso, estarán montadas con los largueros en posición de máxima apertura para no mermar su seguridad.
* Las escaleras de tijera nunca se utilizarán a modo de borriquetas para sustentar las plataformas de trabajo.
* Caída desde altura de las personas durante la instalación de puntales.
* Caída desde altura de los puntales por incorrecta instalación.
* Caída desde altura de los puntales durante las maniobras de transporte elevado.
* Golpes en diversas partes del cuerpo durante la manipulación.
* Atrapamiento de dedos (extensión y retracción).
* Caída de elementos conformadores del puntal sobre los pies.
* Vuelco de la carga durante operaciones de carga y descarga.
* Rotura del puntal por fatiga del material.
* Rotura del puntal por mal estado (corrosión interna y/o externa).
* Deslizamiento del puntal por falta de acunamiento o de clavazón.
* Desplome de encofrados por causa de la disposición de puntales.
* Otros.

Es copia auténtica de documento electrónico

Puede verificar la integridad de este documento mediante la lectura del código QR adjunto o mediante el acceso a la dirección https://ws050.juntadeandalucia.es/verificarFirma indicando el código de VERIFICACIÓN

FIRMADO POR	PILAR RUIZ LEON	24/04/2026
VERIFICACIÓN	Pk2jm8CL2R62HK3634FN25L42924WQ	PÁG. 132/367

	1.7. MAQUINARIA DE OBRA.	**1.7.**

		1.7.1.	**Maquinaría de movimiento de tierras**	**1.7.1**

Retroexcavadora

Operaciones a desarrollar previstas en el proyecto

NO EXISTEN NI ESTÁN PREVSTOS ESTE TIPO DE TRABAJOS EN LAS OBRAS.

		1.7.2.	**Maquinaría de elevación**	**1.7.2**

Carretillas elevadoras

Operaciones a desarrollar previstas en el proyecto

Se utilizará en esta obra la carretilla elevadora para mover los materiales desde el punto de descarga hasta los distintos puntos donde van a utilizarse.

La carretilla elevadora ofrece, al mismo tiempo, un sistema de transporte y de elevación, de esta forma, evita la necesidad de montacargas o de cualquier tipo de maquinaria de elevación. Incluso cuando se requiere un montacargas, la carretilla elevadora es necesaria, particularmente desde que los materiales vienen embalados según unas normas que se ajustan a las características de las carretillas elevadoras.

Tienen la posibilidad de transportar, tanto horizontalmente como verticalmente, y levantar cargas de varias toneladas, aunque para las obras de construcción las carretillas de 1000 a 5000 kg. son las más usuales.

Identificación de riesgos propios de la máquina

- Atropello de personas.
- Vuelcos.
- Colisiones.
- Atrapamientos.
- Desprendimiento del material.
- Vibraciones.
- Ruido ambiental.
- Polvo ambiental.
- Caídas al subir o bajar del vehículo.
- Contactos con energía eléctrica.
- Quemaduras durante el mantenimiento.
- Sobreesfuerzos.

Medidas preventivas y protecciones técnicas adoptadas, tendentes a controlar y reducir los riesgos anteriores

Medidas preventivas

El contratista se asegurará de que es manejada por trabajadores cuya competencia y conocimiento han sido adquiridos por medio de la educación, formación y experiencia práctica revelante.

La utilización de este equipo se efectuará de acuerdo con el manual de instrucciones del fabricante. En caso de no disponer de dicho manual, deberá atenderse a las instrucciones elaboradas en el documento de adecuación del equipo al RD 1215/1997 redactado por personal competente.

Es copia auténtica de documento electrónico

Puede verificar la integridad de este documento mediante la lectura del código QR adjunto o mediante el acceso a la dirección https://ws050.juntadeandalucia.es/verificarFirma indicando el código de VERIFICACIÓN

FIRMADO POR	PILAR RUIZ LEON	24/04/2026
VERIFICACIÓN	Pk2jm8CL2R62HK3634FN25L42924WQ	PÁG. 133/367

A) Normas de manejo :

1.Manipulación de cargas :

La manipulación de cargas debería efectuarse guardando siempre la relación dada por el fabricante entre la carga máxima y la altura a la que se ha de transportar y descargar.
Recoger la carga y elevarla unos 15 cms. sobre el suelo para el transporte de la misma.
Circular llevando el mástil inclinado el máximo hacia atrás.
Situar la carretilla frente al lugar previsto y en posición precisa para depositar la carga.
Elevar la carga hasta la altura necesaria manteniendo la carretilla frenada. Para alturas superiores a 4 mts. programar las alturas de descarga y carga con un sistema automatizado que compense la limitación visual que se produce a distancias altas.
Avanzar la carretilla hasta que la carga se encuentre sobre el lugar de descarga.
Situar las horquillas en posición horizontal y depositar la carga, separándose luego lentamente.
Las mismas operaciones se efectuarán a la inversa en caso de desapilado.
La circulación sin carga se deberá hacer con las horquillas bajas.

2. Circulación por rampas :

La circulación por rampas o pendientes deberá seguir una serie de medidas que se describen a continuación:

a) Si la pendiente tiene una inclinación inferior a la máxima de la horquilla (a < ß) se podrá circular de frente en el sentido de descenso, con la precaución de llevar el mástil en su inclinación máxima.

b) Si el descenso se ha de realizar por pendientes superiores a la inclinación máxima de la horquilla (a > ß), el mismo se ha de realizar necesariamente marcha atrás.

c) El ascenso se deberá hacer siempre marcha adelante.

B) Inspecciones previas a la puesta en marcha y conducción :

Antes de iniciar la jornada el conductor debe realizar una inspección de la carretilla que contemple los puntos siguientes:

a) Ruedas (banda de rodaje, presión, etc.).
b) Fijación y estado de los brazos de la horquilla
c) Inexistencia de fugas en el circuito hidráulico.
d) Niveles de aceites diversos.
e) Mandos en servicio.
f) Protectores y dispositivos de seguridad.
g) Frenos de pie y de mano.
h) Embrague, Dirección, etc.
i) Avisadores acústicos y luces.

En caso de detectar alguna deficiencia deberá comunicarse al servicio de mantenimiento y no utilizarse hasta que no se haya reparado.
Toda carretilla en la que se detecte deficiencia o se encuentre averiada deberá quedar claramente fuera de uso advirtiéndolo mediante señalización. Tal medida tiene especial importancia cuando la empresa realiza trabajo a turnos.

C) Normas generales de conducción y circulación :

Se dan las siguientes reglas genéricas a aplicar por parte del conductor de la carretilla en la jornada de trabajo:
a) No conducir por parte de personas no autorizadas.
b) No permitir que suba ninguna persona en la carretilla.
c) Mirar en la dirección de avance y mantener la vista en el camino que recorre.
d) Disminuir la velocidad en cruces y lugares con poca visibilidad.
e) Circular por el lado de los pasillos de circulación previstos a tal efecto manteniendo una distancia prudencial con otros vehículos que le precedan y evitando adelantamientos.
f) Evitar paradas y arranques bruscos y virajes rápidos.

Es copia auténtica de documento electrónico

Puede verificar la integridad de este documento mediante la lectura del código QR adjunto o mediante el acceso a la dirección https://ws050.juntadeandalucia.es/verificarFirma indicando el código de VERIFICACIÓN

FIRMADO POR	PILAR RUIZ LEON	24/04/2026
VERIFICACIÓN	Pk2jm8CL2R62HK3634FN25L42924WQ	PÁG. 134/367

g) Transportar únicamente cargas preparadas correctamente y asegurarse que no chocará con techos, conductos, etc. por razón de altura de la carga en función de la altura de paso libre.
h) Deben respetarse las normas del código de circulación, especialmente en áreas en las que pueden encontrarse otros vehículos.
i) No transportar cargas que superen la capacidad nominal.
j) No circular por encima de los 20 Km/h. en espacios exteriores y 10 Km/h. en espacios interiores.
k) Cuando el conductor abandona su carretilla debe asegurarse de que las palancas están en punto muerto, motor parado, frenos echados, llave de contacto sacada o la toma de batería retirada. Si está la carretilla en pendiente se calzarán las ruedas.
l) Asimismo la horquilla se dejará en la posición más baja.
m) No guardar carburante ni trapos engrasados en la carretilla elevadora, se puede prender fuego.
n) Vigilar constantemente la presión de los neumáticos.
ñ) Tomar toda clase de precauciones al maniobrar con la carretilla elevadora.

Equipos de protección individual
- Casco de seguridad homologado (de uso obligatorio para abandonar la cabina).
- Ropa de trabajo.
- Guantes de cuero.
- Calzado antideslizante.
- Ropa de abrigo (en tiempo frío).

Camión grúa descarga

Operaciones a desarrollar previstas en el proyecto
Grúa sobre camión en el cual antes de iniciar las maniobras de descarga, se instalarán cuñas de inmovilización en las ruedas y se fijarán los gatos estabilizadores.
Lo utilizaremos en las operaciones de descarga de materiales en la obra.

Identificación de riesgos propios de la máquina

- Vuelco del camión.
- Atrapamientos.
- Caídas al subir o al bajar.
- Atropello de personas.
- Desplome de la carga.
- Golpes por la caída de paramentos.
- Desplome de la estructura en montaje.
- Quemaduras al hacer el mantenimiento.

Medidas preventivas y protecciones técnicas adoptadas, tendentes a controlar y reducir los riesgos anteriores

Medidas preventivas
Las maniobras en la grúa serán dirigidas por un especialista.
Los ganchos de la grúa tendrán cerradura de seguridad.
Se prohibirá sobrepasar la carga máxima admisible.
El gruista tendrá en todo momento la carga suspendida a la vista. Si eso no es posible las maniobras serán dirigidas por un especialista.
Las rampas de circulación no superarán en ningún caso una inclinación superior al 20 por 100.
Se prohibirá estacionar el camión a menos de 2 metros del borde superior de los taludes.
Se prohibirá arrastrar cargas con el camión.
Se prohibirá la permanencia de personas a distancias inferiores a los 5 metros del camión.
Se prohibirá la permanencia de operarios bajo las cargas en suspensión.
El conductor tendrá el certificado de capacitación correspondiente.
Se extremarán las precauciones durante las maniobras de suspensión de objetos estructurales para su colocación en obra, ya que habrán operarios trabajando en el lugar, y un pequeño movimiento inesperado puede provocar graves accidentes.

Es copia auténtica de documento electrónico

Puede verificar la integridad de este documento mediante la lectura del código QR adjunto o mediante el acceso a la dirección https://ws050.juntadeandalucia.es/verificarFirma indicando el código de VERIFICACIÓN

FIRMADO POR	PILAR RUIZ LEON	24/04/2026
VERIFICACIÓN	Pk2jm8CL2R62HK3634FN25L42924WQ	PÁG. 135/367

No se trabajará en ningún caso con vientos superiores a los 50 Km./h.

Equipos de protección individual
- Casco de seguridad homologado (de uso obligatorio para abandonar la cabina).
- Ropa de trabajo.
- Guantes de cuero.
- Cinturón elástico antivibratorio.
- Calzado antideslizante.

		1.7.3.	**Maquinaría de transporte**	**1.7.3**

Camión basculante

Operaciones a desarrollar previstas en el proyecto

NO EXISTEN NI ESTÁN PREVSTOS ESTE TIPO DE TRABAJOS EN LAS OBRAS.

Camión contenedor

Operaciones a desarrollar previstas en el proyecto

Éste tipo de camión se utilizará en la obra para transportar los contenedores donde se vierten los escombros y las tierras sacadas de la obra a realizar.
La pista que una los puntos de carga y descarga debe ser lo suficientemente ancha para permitir la circulación incluso el cruce de ellos.

Identificación de riesgos propios de la máquina

- Atropello de personas (entrada, salida, etc.).
- Choques contra otros vehículos.
- Vuelco del camión.
- Caída al subir o bajar de la caja.
- Atrapamiento en la subida o bajada del contenedor.

Medidas preventivas y protecciones técnicas adoptadas, tendentes a controlar y reducir los riesgos anteriores

Medidas preventivas

A) Medidas preventivas de carácter general :
Los camiones que trabajen en esta obra dispondrán de los siguientes medios en perfecto estado de funcionamiento:
Faros de marcha hacia adelante.
Faros de marcha hacia atrás.
Intermitentes de aviso de giro.
Pilotos de posición delanteros y traseros.
Servofreno.
Freno de mano.
Avisador acústico automático de marcha atrás.
Cabina antivuelco antiimpacto.
Aire acondicionado en la cabina.
Toldos para cubrir la carga.

B) Mantenimiento diario :
Diáriamente, antes de empezar el trabajo, se inspeccionará el buen estado de:
Motor.
Sistemas hidráulicos.
Frenos.

Es copia auténtica de documento electrónico

Puede verificar la integridad de este documento mediante la lectura del código QR adjunto o mediante el acceso a la dirección https://ws050.juntadeandalucia.es/verificarFirma indicando el código de VERIFICACIÓN

FIRMADO POR	PILAR RUIZ LEON	24/04/2026
VERIFICACIÓN	Pk2jm8CL2R62HK3634FN25L42924WQ	PÁG. 136/367

Dirección.
Luces.
Avisadores acústicos.
Neumáticos.
La carga seca se regará para evitar levantar polvo.
Se prohibirá cargarlos por encima de su carga máxima.
Se colocarán topes de final de recorrido a un mínimo de 2 metros del borde superior de los taludes.

C) Medidas preventivas a seguir por el conductor :
Las entradas y salidas a la obra se realizarán con precaución auxiliado por las señales de un miembro de la obra.
Si por cualquier circunstancia tuviera que parar en la rampa el vehículo quedará frenado y calzado con topes.
Se prohibirá expresamente cargar los camiones por encima de la carga máxima marcada por el fabricante, para prevenir los riesgos de sobrecarga. El conductor permanecerá fuera de la cabina durante la carga.
Para subir y bajar del camión utilizar los escalones y las asas dispuestas en el vehículo.
No subir a la máquina utilizando las llantas, ruedas u otros salientes.
No hacer -ajustes- con el motor en marcha, se pueden quedar atrapados.
No permitir que personas no autorizadas suban o conduzcan el camión.
No trabajar con el camión en situaciones de -media avería-, antes de trabajar, repararlo bien.
Antes de poner en marcha el motor, o bien antes de abandonar la cabina, asegurarse de que ha instalado el freno de mano.
No guardar carburante ni trapos engrasados en el camión, se puede prender fuego.
Si se calienta el motor, no levantar en caliente la tapa del radiador, se pueden sufrir quemaduras.
Cambiar el aceite del motor y del sistema hidráulico en frío.
Los líquidos de la batería desprenden gases inflamables, si se han de manipular, hacerlo con guantes, no fumar ni acercar fuego.
Si se ha de manipular el sistema eléctrico, desconectar la máquina y sacar la llave de contacto.
Al parar el camión, poner tacos de inmovilización en las ruedas.
Si hace falta arrancar el camión con la batería de otro vehículo, vigilar las chispas, ya que los gases de la batería son inflamables y podría explotar.
Vigilar constantemente la presión de los neumáticos.
Tomar toda clase de precauciones al maniobrar con el camión.
Antes de subir a la cabina, dar una vuelta completa al vehículo para vigilar que no haya nadie durmiendo cerca.
No arrancar el camión sin haber bajado la caja, ya que se pueden tocar líneas eléctricas.
Si se toca una línea eléctrica con el camión, salir de la cabina y saltar lo más lejos posible evitando tocar tierra y el camión al mismo tiempo. Evitar también, que nadie toque tierra y camión al mismo tiempo, hay mucho peligro de electrocución.

Equipos de protección individual
- Casco de seguridad homologado (de uso obligatorio para abandonar la cabina).
- Ropa de trabajo.
- Guantes de cuero.
- Cinturón elástico antivibratorio.
- Calzado antideslizante.
- Ropa de abrigo (en tiempo frío).

Carretilla transportadora

Operaciones a desarrollar previstas en el proyecto
Se utilizará en esta obra la carretilla transportadora para mover los materiales desde el punto de descarga hasta los distintos puntos donde van a utilizarse.
La carretilla transportadora ofrece, al mismo tiempo, un sistema de transporte y de elevación, de esta forma, evita la necesidad de montacargas o de cualquier tipo de maquinaria de transporte.

Es copia auténtica de documento electrónico

Puede verificar la integridad de este documento mediante la lectura del código QR adjunto o mediante el acceso a la dirección https://ws050.juntadeandalucia.es/verificarFirma indicando el código de VERIFICACIÓN

FIRMADO POR	PILAR RUIZ LEON	24/04/2026
VERIFICACIÓN	Pk2jm8CL2R62HK3634FN25L42924WQ	PÁG. 137/367

Incluso cuando se requiere un montacargas, la carretilla transportadora es necesaria, particularmente desde que los materiales vienen embalados según unas normas que se ajustan a las características de las carretillas transportadoras.
Tienen la posibilidad de transportar, tanto horizontalmente como verticalmente, y levantar cargas de varias toneladas, aunque para las obras de construcción las carretillas de 1000 a 5000 kg. son las más usuales.

Identificación de riesgos propios de la máquina

- Atropello de personas.
- Vuelcos.
- Colisiones.
- Atrapamientos.
- Desprendimiento del material.
- Vibraciones.
- Ruido ambiental.
- Polvo ambiental.
- Caídas al subir o bajar del vehículo.
- Contactos con energía eléctrica.
- Quemaduras durante el mantenimiento.
- Sobreesfuerzos.

Medidas preventivas y protecciones técnicas adoptadas, tendentes a controlar y reducir los riesgos anteriores

Medidas preventivas
El contratista se asegurará de que es manejada por trabajadores cuya competencia y conocimiento han sido adquiridos por medio de la educación, formación y experiencia práctica revelante.
La utilización de este equipo se efectuará de acuerdo con el manual de instrucciones del fabricante. En caso de no disponer de dicho manual, deberá atenderse a las instrucciones elaboradas en el documento de adecuación del equipo al RD 1215/1997 redactado por personal competente.

A) Normas de manejo :
1.Manipulación de cargas :
La manipulación de cargas debería efectuarse guardando siempre la relación dada por el fabricante entre la carga máxima y la altura a la que se ha de transportar y descargar.
Recoger la carga y elevarla unos 15 cms. sobre el suelo para el transporte de la misma.
Circular llevando el mástil inclinado el máximo hacia atrás.
Situar la carretilla frente al lugar previsto y en posición precisa para depositar la carga.
Elevar la carga hasta la altura necesaria manteniendo la carretilla frenada. Para alturas superiores a 4 mts. programar las alturas de descarga y carga con un sistema automatizado que compense la limitación visual que se produce a distancias altas.
Avanzar la carretilla hasta que la carga se encuentre sobre el lugar de descarga.
Situar las horquillas en posición horizontal y depositar la carga, separándose luego lentamente.
Las mismas operaciones se efectuarán a la inversa en caso de desapilado.
La circulación sin carga se deberá hacer con las horquillas bajas.

2. Circulación por rampas :
La circulación por rampas o pendientes deberá seguir una serie de medidas que se describen a continuación:
a) Si la pendiente tiene una inclinación inferior a la máxima de la horquilla (a < ß) se podrá circular de frente en el sentido de descenso, con la precaución de llevar el mástil en su inclinación máxima.

Es copia auténtica de documento electrónico

Puede verificar la integridad de este documento mediante la lectura del código QR adjunto o mediante el acceso a la dirección https://ws050.juntadeandalucia.es/verificarFirma indicando el código de VERIFICACIÓN

FIRMADO POR	PILAR RUIZ LEON	24/04/2026
VERIFICACIÓN	Pk2jm8CL2R62HK3634FN25L42924WQ	PÁG. 138/367

b) Si el descenso se ha de realizar por pendientes superiores a la inclinación máxima de la horquilla (a > ß), el mismo se ha de realizar necesariamente marcha atrás.
c) El ascenso se deberá hacer siempre marcha adelante.

B) Inspecciones previas a la puesta en marcha y conducción :
Antes de iniciar la jornada el conductor debe realizar una inspección de la carretilla que contemple los puntos siguientes:

a) Ruedas (banda de rodaje, presión, etc.).
b)Fijación y estado de los brazos de la horquilla.
c) Inexistencia de fugas en el circuito hidráulico.
d) Niveles de aceites diversos.
e) Mandos en servicio.
f) Protectores y dispositivos de seguridad.
g) Frenos de pie y de mano.
h) Embrague, Dirección, etc.
i) Avisadores acústicos y luces.

En caso de detectar alguna deficiencia deberá comunicarse al servicio de mantenimiento y no utilizarse hasta que no se haya reparado.
Toda carretilla en la que se detecte deficiencia o se encuentre averiada deberá quedar claramente fuera de uso advirtiéndolo mediante señalización. Tal medida tiene especial importancia cuando la empresa realiza trabajo a turnos.

C) Normas generales de conducción y circulación :
Se dan las siguientes reglas genéricas a aplicar por parte del conductor de la carretilla en la jornada de trabajo:

a) No conducir por parte de personas no autorizadas.
b) No permitir que suba ninguna persona en la carretilla.
c) Mirar en la dirección de avance y mantener la vista en el camino que recorre.
d) Disminuir la velocidad en cruces y lugares con poca visibilidad.
e) Circular por el lado de los pasillos de circulación previstos a tal efecto manteniendo una distancia prudencial con otros vehículos que le precedan y evitando adelantamientos.
f) Evitar paradas y arranques bruscos y virajes rápidos.
g) Transportar únicamente cargas preparadas correctamente y asegurarse que no chocará con techos, conductos, etc. por razón de altura de la carga en función de la altura de paso libre.
h) Deben respetarse las normas del código de circulación, especialmente en áreas en las que pueden encontrarse otros vehículos.
i) No transportar cargas que superen la capacidad nominal.
j) No circular por encima de los 20 Km/h. en espacios exteriores y 10 Km/h. en espacios interiores.
k) Cuando el conductor abandona su carretilla debe asegurarse de que las palancas están en punto muerto, motor parado, frenos echados, llave de contacto sacada o la toma de batería retirada. Si está la carretilla en pendiente se calzarán las ruedas.
l) Asimismo la horquilla se dejará en la posición más baja.
m) No guardar carburante ni trapos engrasados en la carretilla elevadora, se puede prender fuego.
n) Vigilar constantemente la presión de los neumáticos.
ñ) Tomar toda clase de precauciones al maniobrar con la carretilla transportadora.

<u>Equipos de protección individual</u>
- Casco de seguridad homologado.
- Ropa de trabajo.
- Guantes de cuero.
- Calzado antideslizante.
- Ropa de abrigo (en tiempo frío).

		1.7.4	**Maquinaría de compactación**	**1.7.4**

Es copia auténtica de documento electrónico

Puede verificar la integridad de este documento mediante la lectura del código QR adjunto o mediante el acceso a la dirección https://ws050.juntadeandalucia.es/verificarFirma indicando el código de VERIFICACIÓN

FIRMADO POR	PILAR RUIZ LEON	24/04/2026
VERIFICACIÓN	Pk2jm8CL2R62HK3634FN25L42924WQ	PÁG. 139/367

		.		

Pisón vibrante

Operaciones a desarrollar previstas en el proyecto

NO EXISTEN NI ESTÁN PREVSTOS ESTE TIPO DE TRABAJOS EN LAS OBRAS.

		1.7.6.	**Maquinaría manipulación de hormigón**	**1.7.6**

Camión hormigonera

Operaciones a desarrollar previstas en el proyecto

NO EXISTEN NI ESTÁN PREVSTOS ESTE TIPO DE TRABAJOS EN LAS OBRAS.

Hormigonera basculante

Operaciones a desarrollar previstas en el proyecto

La hormigonera basculante es una máquina utilizada en esta obra para la fabricación de morteros y hormigón previo mezclado de diferentes componentes tales como áridos de distinto tamaño y cemento.

Utilizaremos esta hormigonera en la obra porque suele ser de pequeño tamaño, hasta unos 300 l.

También por su facilidad en las operaciones del llenado y vaciado, que tienen lugar por la misma abertura.

Por último por la ventaja de la descarga, que se produce por volteo o inclinación del tambor a la vez que sigue girando, lo que acelera la salida de la masa, sin separación ni disgregación de los materiales o componentes.

Identificación de riesgos propios de la máquina

- Atrapamientos (paletas, engranajes, etc.)
- Contactos con la energía eléctrica.
- Sobreesfuerzos.
- Golpes por elementos móviles.
- Polvo ambiental.
- Ruido ambiental.

Medidas preventivas y protecciones técnicas adoptadas, tendentes a controlar y reducir los riesgos anteriores

Medidas preventivas

A) Motores eléctricos:

Como quiera que muy frecuentemente tienen los mandos en forma de botón o pulsador, es necesario cuidar su instalación, evitando que se puedan accionar accidentalmente los interruptores de puesta en marcha y que sean fáciles de accionar los pulsadores de parada. Éstos no estarán junto al motor, sino preferentemente en la parte exterior, en lugar fácilmente accesible, lejos de la correa de transmisión del motor al cilindro. Sólo se admitirá la colocación del interruptor de puesta en marcha junto a la correa de transmisión si está convenientemente protegida.

Asimismo los pulsadores estarán protegidos para evitar que les caiga material utilizado en la hormigonera o agua.

Las operaciones de limpieza directa-manual, se efectuarán previa desconexión de la red eléctrica de la hormigonera, para previsión del riesgo eléctrico y de atrapamientos.

Los pulsadores de puesta en marcha y parada estarán suficientemente separados para no confundirlos en el momento de accionarlos. En el caso de que existan más pulsadores para las diferentes marchas de la hormigonera, estarán junto al de puesta en marcha. El pulsador de

Es copia auténtica de documento electrónico

Puede verificar la integridad de este documento mediante la lectura del código QR adjunto o mediante el acceso a la dirección https://ws050.juntadeandalucia.es/verificarFirma indicando el código de VERIFICACIÓN

FIRMADO POR	PILAR RUIZ LEON	24/04/2026
VERIFICACIÓN	Pk2jm8CL2R62HK3634FN25L42924WQ	PÁG. 140/367

parada se distinguirá de todos los demás por su alejamiento de éstos y se pintará de color rojo.
En la hormigonera se entiende por contacto indirecto el contacto entre una parte del cuerpo de un trabajador y las masas puestas accidentalmente bajo tensión como consecuencia de un defecto de aislamiento.
Se denomina masa a las partes o piezas metálicas accesibles del equipo eléctrico o en contacto con el mismo que normalmente no están bajo tensión, pero que pueden estarlo si se produce un defecto de aislamiento.
Bajo ciertas condiciones el peligro aparece cuando el trabajador toca la máquina o equipo eléctrico defectuoso; entonces puede verse sometido a una diferencia de potencial establecida entre la masa y el suelo, entre una masa y otra. En este caso la corriente eléctrica circulará por el cuerpo.
Las operaciones de mantenimiento estarán realizadas por personal especializado para tal fin.

B) Motores de gasolina:
En los motores de gasolina de las hormigoneras existe un grave peligro cuando hay una pérdida excesiva o evaporación de combustible líquido o de lubricante, los cuales pueden provocar incendios o explosiones.
La puesta en marcha mediante manivela presenta el peligro de retroceso provocando accidentes en brazo y muñeca. Por lo tanto, debe utilizarse hormigoneras y otros sistemas de arranque que obtengan el desembrague automático en caso de retroceso.
Como hay muchas hormigoneras de antigua fabricación utilizadas en toda clase de trabajos y las manivelas son viejas ofreciendo el peligro de retroceso, se aconseja, al empuñarlas, colocar el dedo pulgar en el mismo lado que los otros dedos y dar el tirón hacia arriba.
Las operaciones de mantenimiento estarán realizadas por personal especializado para tal fin.

C) Elementos de transmisión:
Los principales elementos de transmisión son: poleas, correas y volantes, árboles, engranajes, cadenas, etc. Estos pueden dar lugar a frecuentes accidentes, tales como enredo de partes del vestuario como hilos, bufandas, corbatas, cabellos, etc. Esto trae consecuencias generalmente graves, dado que puede ser arrastrado el cuerpo tras el elemento enredado, sometiéndole a golpes, aplastamientos o fracturas y, en el peor de los casos, amputaciones.
Las defensas de poleas, correas y volantes deben ser recias y fijadas sólidamente a la máquina. Habrán de ser desmontables para casos de limpieza, reparaciones, engrase, sustitución de piezas, etc.
Cuando se realice alguna de las operaciones anteriores, la máquina estará parada. El mecanismo de sujeción del tambor estará resguardado con pantalla.

Equipos de protección individual
- Casco de seguridad homologado.
- Gafas de seguridad (antisalpicaduras de pastas).
- Ropa de trabajo.
- Guantes de goma o P.V.C.
- Calzado antideslizante.
- Mascarilla con filtro mecánico recambiable.

		1.7.7.	**Pequeña maquinaria**	**1.7.7**

Sierra circular

Operaciones a desarrollar previstas en el proyecto
La sierra circular es una máquina ligera y sencilla, compuesta de una mesa fija con una ranura en el tablero que permite el paso del disco de sierra, un motor y un eje porta-herramienta,.
Utilizaremos la sierra circular en la obra porque es una máquina ligera y sencilla, compuesta de una mesa fija con una ranura en el tablero que permite el paso del disco de sierra, un motor y un

Es copia auténtica de documento electrónico

Puede verificar la integridad de este documento mediante la lectura del código QR adjunto o mediante el acceso a la dirección https://ws050.juntadeandalucia.es/verificarFirma indicando el código de VERIFICACIÓN

FIRMADO POR	PILAR RUIZ LEON	24/04/2026
VERIFICACIÓN	Pk2jm8CL2R62HK3634FN25L42924WQ	PÁG. 141/367

eje porta herramienta. La transmisión puede ser por correa, en cuyo caso la altura del disco sobre el tablero es regulable.
La operación exclusiva para la que se va a utilizar en la obra es la de cortar o aserrar piezas de madera habitualmente empleadas en las obras de construcción, sobre todo para la formación de encofrados en la fase de estructura, como tableros, rollizos, tablones, listones, etc.

Identificación de riesgos propios de la máquina

- Cortes.
- Contacto con el dentado del disco en movimiento.
- Golpes y/o contusiones por el retroceso imprevisto y violento de la pieza que se trabaja.
- Atrapamientos.
- Proyección de partículas.
- Retroceso y proyección de la madera
- Proyección de la herramienta de corte o de sus fragmentos y accesorios en movimiento.
- Emisión de polvo.
- Contacto con la energía eléctrica.
- Contacto con las correas de transmisión.

Medidas preventivas y protecciones técnicas adoptadas, tendentes a controlar y reducir los riesgos anteriores

Medidas preventivas
Las sierras circulares en esta obra, no se ubicarán a distancias inferiores a 3 metros, (como norma general) del borde de los forjados con la excepción de los que estén efectivamente protegidos (redes o barandillas, petos de remate, etc.).
Las máquinas de sierra circular a utilizar en esta obra, estarán dotadas de los siguientes elementos de protección:
Carcasa de cubrición del disco.

- Cuchillo divisor del corte.
- Empujador de la pieza a cortar y guía.
- Carcasa de protección de las transmisiones por poleas.
- Interruptor de estanco.
- Toma de tierra.

Se prohibirá expresamente, dejar en suspensión del gancho de la grúa las mesas de sierra durante los periodos de inactividad.
El mantenimiento de las mesas de sierra de esta obra, será realizado por personal especializado para tal menester, en prevención de los riesgos.
La alimentación eléctrica de las sierras de disco a utilizar en esta obra, se realizará mediante mangueras antihumedad, dotadas de clavijas estancas a través del cuadro eléctrico de distribución, para evitar los riesgos eléctricos.
Se prohibirá ubicar la sierra circular sobre los lugares encharcados, para evitar los riesgos de caídas y los eléctricos.
Se limpiará de productos procedentes de los cortes, los aledaños de las mesas de sierra circular, mediante barrido y apilado para su carga sobre bateas emplintadas (o para su vertido mediante las trompas de vertido).
En esta obra, al personal autorizado para el manejo de la sierra de disco (bien sea para corte de madera o para corte cerámico), se le entregará la siguiente normativa de actuación. El justificante del recibí, se entregará al Coordinador de Seguridad y Salud durante la ejecución de obra.
Deberá sujetarse bien las piezas que se trabajan.
Deberá comprobarse la pérdida de filo en las herramientas de corte.
Se usarán herramientas de corte correctamente afiladas y se elegirán útiles adecuados a las características de la madera y de la operación.
Evitar en lo posible pasadas de gran profundidad. Son recomendables las pasadas sucesivas y progresivas de corte.
Se evitará el empleo de herramientas de corte y accesorios a velocidades superiores a las recomendadas por el fabricante.

Es copia auténtica de documento electrónico

Puede verificar la integridad de este documento mediante la lectura del código QR adjunto o mediante el acceso a la dirección https://ws050.juntadeandalucia.es/verificarFirma indicando el código de VERIFICACIÓN

FIRMADO POR	PILAR RUIZ LEON	24/04/2026
VERIFICACIÓN	Pk2jm8CL2R62HK3634FN25L42924WQ	PÁG. 142/367

Se utilizarán las herramientas de corte con resistencia mecánica adecuada.
No se emplearán accesorios inadecuados.

A) Normas de seguridad para el manejo de la sierra de disco.
Antes de poner la máquina en servicio comprobar que no está anulada la conexión a tierra, en caso afirmativo, avise al Servicio de Prevención.
Comprobar que el interruptor eléctrico es estanco, en caso de no serlo, avise al Servicio de Prevención.
Utilice el empujador para manejar la madera; considere que de no hacerlo puede perder los dedos de sus manos. Desconfíe de su destreza. Ésta máquina es peligrosa.
Los empujadores no son en ningún caso elementos de protección en sí mismos, ya que no protegen directamente la herramienta de corte sino las manos del operario al alejarlas del punto de peligro. Los empujadores deben, por tanto, considerarse como medidas complementarias de las protecciones existentes, pero nunca como sustitutorias de las citadas protecciones. Su utilización es básica en la alimentación de piezas pequeñas, así como instrumento de ayuda para el -fin de pasada- en piezas grandes, empujando la parte posterior de la pieza a trabajar y sujeto por la mano derecha del operario.
No retirar la protección del disco de corte.
Se deberá estudiar la forma de cortar sin necesidad de observar la -trisca-.
El empujador llevará la pieza donde usted desee y a la velocidad que usted necesita. Si la madera -no pasa-, el cuchillo divisor está mal montado. Pida que se lo ajusten.
Si la máquina, inopinadamente se detiene, retírese de ella y avise al Servicio de Prevención para que sea reparada. No intente realizar ni ajustes ni reparaciones.
Comprobar el estado del disco, sustituyendo los que estén fisurados o carezcan de algún diente.
Para evitar daños en los ojos, solicite se le provea de unas gafas de seguridad antiproyección de partículas y úselas siempre, cuando tenga que cortar.
Extraer previamente todos los clavos o partes metálicas hincadas en la madera que desee cortar. Puede fracturarse el disco o salir despedida la madera de forma descontrolada, provocando accidentes serios.
La alimentación de la pieza debe realizarse en sentido contrario al del giro del útil, en todas las operaciones en que ello sea posible.

B) En el corte de piezas cerámicas:
Observe que el disco para corte cerámico no está fisurado. De ser así, solicite al Servicio de Prevención que se cambie por otro nuevo.
Efectúe el corte a ser posible a la intemperie (o en un local muy ventilado), y siempre protegido con una mascarilla de filtro mecánico recambiable.
Efectúe el corte a sotavento. El viento alejará de usted las partículas perniciosas.
Moje el material cerámico, antes de cortar, evitará gran cantidad de polvo.

C) Normas generales de seguridad:
Se recomienda paralizar los trabajos en caso de lluvia y cubrir la máquina con material impermeable. Una vez finalizado el trabajo, colocarla en un lugar abrigado.
El interruptor debería ser de tipo embutido y situado lejos de las correas de transmisión.
Las masas metálicas de la máquina estarán unidas a tierra y la instalación eléctrica dispondrá de interruptores diferenciales de alta sensibilidad.
La máquina debe estar perfectamente nivelada para el trabajo.
No podrá utilizarse nunca un disco de diámetro superior al que permite el resguardo instalado.
Su ubicación en la obra será la más idónea de manera que no existan interferencias de otros trabajos, de tránsito ni de obstáculos.
No deberá ser utilizada por persona distinta al profesional que la tenga a su cargo, y si es necesario se la dotará de llave de contacto.
La utilización correcta de los dispositivos protectores deberá formar parte de la formación que tenga el operario.

Es copia auténtica de documento electrónico

Puede verificar la integridad de este documento mediante la lectura del código QR adjunto o mediante el acceso a la dirección https://ws050.juntadeandalucia.es/verificarFirma indicando el código de VERIFICACIÓN

FIRMADO POR	PILAR RUIZ LEON	24/04/2026
VERIFICACIÓN	Pk2jm8CL2R62HK3634FN25L42924WQ	PÁG. 143/367

Antes de iniciar los trabajos debe comprobarse el perfecto afilado del útil, su fijación, la profundidad del corte deseado y que el disco gire hacia el lado en el que el operario efectué la alimentación.
Es conveniente aceitar la sierra de vez en cuando para evitar que se desvíe al encontrar cuerpos duros o fibras retorcidas.
Para que el disco no vibre durante la marcha se colocarán 'guía-hojas' (cojinetes planos en los que roza la cara de la sierra).
El operario deberá emplear siempre gafas o pantallas faciales.
Nunca se empujará la pieza con los dedos pulgares de las manos extendidos.
Se comprobará la ausencia de cuerpos pétreos o metálicos, nudos duros, vetas u otros defectos en la madera.
El disco será desechado cuando el diámetro original se haya reducido 1/5.
El disco utilizado será el que corresponda al número de revoluciones de la máquina.
Se dispondrá de carteles de aviso en caso de avería o reparación. Una forma segura de evitar un arranque repentino es desconectar la máquina de la fuente de energía y asegurarse que nadie pueda conectarla.

Equipos de protección individual
- Casco de seguridad homologado.
- Gafas de seguridad antiproyecciones.
- Mascarilla con filtro mecánico recambiable.
- Ropa de trabajo.
- Calzado de seguridad.
- Guantes de cuero (preferible muy ajustados).

Para cortes en vía húmeda se utilizará:
- Casco de seguridad homologado.
- Guantes de goma o de P.V.C. (preferible muy ajustados).
- Traje impermeable.
- Botas de seguridad de goma o de P.V.C.

Vibrador

Operaciones a desarrollar previstas en el proyecto

NO EXISTEN NI ESTÁN PREVSTOS ESTE TIPO DE TRABAJOS EN LAS OBRAS.

Cortadora metal

Operaciones a desarrollar previstas en el proyecto
El corte del metal en obra lo realizaremos con esta cortadora , cuyas posibilidades y versatilidad la hacen apropiadas para el corte de barras y perfilería..

Identificación de riesgos propios de la máquina

- Electrocución.
- Atrapamientos con partes móviles.
- Cortes y amputaciones.
- Proyección de partículas.
- Rotura del disco.
- Proyección de agua.

Medidas preventivas y protecciones técnicas adoptadas, tendentes a controlar y reducir los riesgos anteriores

Medidas preventivas
Todos los elementos móviles irán provistos de sus protecciones.
Se cortará sólo los materiales para los que está concebida.

Es copia auténtica de documento electrónico

Puede verificar la integridad de este documento mediante la lectura del código QR adjunto o mediante el acceso a la dirección https://ws050.juntadeandalucia.es/verificarFirma indicando el código de VERIFICACIÓN

FIRMADO POR	PILAR RUIZ LEON	24/04/2026
VERIFICACIÓN	Pk2jm8CL2R62HK3634FN25L42924WQ	PÁG. 144/367

Se hará una conexión a tierra de la máquina.
Se situará la máquina de tal modo que la proyección de partículas y la evacuación de polvo sea lo menos perjudicial para el resto de compañeros.
Habrán carteles indicativos de los riesgos principales de la máquina.
Estará dotada de un sistema que permita el humedecido de las piezas durante el corte.

Equipos de protección individual
- Casco de seguridad homologado.
- Guantes de goma o PVC.
- Calzado apropiado
- Gafas antipartículas.

Radiales eléctricas

Operaciones a desarrollar previstas en el proyecto
Utilizaremos esta herramienta radial eléctrica portátil para realizar diversas operaciones de corte en la obra.

Identificación de riesgos propios de la máquina

- Cortes.
- Contacto con el dentado del disco en movimiento.
- Atrapamientos.
- Proyección de partículas.
- Retroceso y proyección de los materiales.
- Proyección de la herramienta de corte o de sus fragmentos y accesorios en movimiento.
- Emisión de polvo.
- Contacto con la energía eléctrica.

Medidas preventivas y protecciones técnicas adoptadas, tendentes a controlar y reducir los riesgos anteriores

Medidas preventivas
Antes de utilizar la máquina se debe conocer su manejo y adecuada utilización.
Antes de maniobrar, asegurarse de que la zona de trabajo esté despejada.
Usar el equipo de protección personal definido por obra.
No efectuar reparaciones con la máquina en marcha.
Comunicar cualquier anomalía en el funcionamiento de la máquina al jefe más inmediato. Hacerlo preferiblemente por medio del parte de trabajo.
Cumplir las instrucciones de mantenimiento.

Equipos de protección individual
- Casco de seguridad homologado.
- Gafas de seguridad antiproyecciones.
- Mascarilla antipolvo con filtro mecánico recambiable.
- Ropa de trabajo.
- Guantes de cuero.

Grupo electrógeno

Operaciones a desarrollar previstas en el proyecto
El empleo de los generadores o grupos electrógenos en esta obra es imprescindible por la ausencia de red eléctrica en las proximidades, y también debido a que la demanda total de Kw. de la obra es superior a la que puede ofrecer la red general.
Además, porque el enganche a dicha red y el tendido de línea necesario puede originar riesgos latentes a la máquina y equipos utilizados en otras operaciones, por lo que se consideran que es aconsejable la utilización de sistemas propios de producción de energía eléctrica.

Es copia auténtica de documento electrónico

Puede verificar la integridad de este documento mediante la lectura del código QR adjunto o mediante el acceso a la dirección https://ws050.juntadeandalucia.es/verificarFirma indicando el código de VERIFICACIÓN

FIRMADO POR	PILAR RUIZ LEON	24/04/2026
VERIFICACIÓN	Pk2jm8CL2R62HK3634FN25L42924WQ	PÁG. 145/367

Los grupos generadores electrógenos tienen como misión básica la de sustituir el suministro de electricidad que procede de la red general cuando lo aconsejan o exigen las necesidades de la obra.

Identificación de riesgos propios de la máquina

- Electrocución.
- Incendio por cortocircuito.
- Explosión.
- Incendio.
- Ruido.
- Emanación de gases.

Medidas preventivas y protecciones técnicas adoptadas, tendentes a controlar y reducir los riesgos anteriores

Medidas preventivas

En el momento de la contratación del grupo electrógeno, se pedirá información de los sistemas de protección de que está dotado para contactos eléctricos indirectos.
Si el grupo no lleva incorporado ningún elemento de protección se conectará a un cuadro auxiliar de obra, dotado con un diferencial de 300 mA para el circuito de fuerza y otro de 30 mA para el circuito de alumbrado, poniendo a tierra, tanto al neutro del grupo como al cuadro.
Dado que el valor de resistencia de tierra que se exige es relativamente elevado, podrá conseguirse fácilmente con electrodos tipo piqueta o cable enterrado.
Tanto la puesta en obra del grupo, como sus conexiones a cuadros principales o auxiliares, deberá efectuarse con personal especializado.
Otros riesgos adicionales son el ruido ambiental, la emanación de gases tóxicos por el escape del motor y atrapamientos en operaciones de mantenimiento.
El ruido se podrá reducir situando el grupo lo más alejado posible de las zonas de trabajo.
Referente al riesgo de intoxicación su ubicación nunca debe ser en sótanos o compartimentos cerrados o mal ventilados.
La instalación del grupo deberá cumplir lo especificado en REBT.
Las tensiones peligrosas que aparezcan en las masas de los receptores como consecuencia de defectos localizados en ellos mismos o en otros equipos de la instalación conectados a tierra se protegerán con los diferenciales en acción combinada con la toma de tierra.
La toma de tierra, cuando la instalación se alimenta del grupo, tiene por objeto referir el sistema eléctrico a tierra y permitir el retorno de corriente de defecto que se produzca en masas de la instalación o receptores que pudieran accidentalmente no estar conectados a la puesta a tierra general, limitando su duración en acción combinada con el diferencial.
Debe tenerse en cuenta que los defectos de fase localizados en el grupo electrógeno provocan una corriente que retorna por el conductor de protección y por R al centro de la estrella, no afectando al diferencial. Por ello se instalará un dispositivo térmico, que debe parar el grupo en un tiempo bajo cuando esa corriente provoque una caída de tensión en R.
Se pondrá siempre en lugar ventilado y fuera del riesgo de incendio o explosión.

Equipos de protección individual (operaciones de montaje, desmontaje y mantenimiento del equipo)

- Protector acústico o tapones.
- Guantes aislantes para baja tensión.
- Botas protectoras de riesgos eléctricos.
- Casco de seguridad homologado.

Soldadura eléctrica

Operaciones a desarrollar previstas en el proyecto

En diferentes operaciones de la obra será necesario recurrir a la soldadura eléctrica.
Las masas de cada aparato de soldadura estarán puestas a tierra, así como uno de los conductores del circuito de utilización para la soldadura. Será admisible la conexión de uno de los

Es copia auténtica de documento electrónico

Puede verificar la integridad de este documento mediante la lectura del código QR adjunto o mediante el acceso a la dirección https://ws050.juntadeandalucia.es/verificarFirma indicando el código de VERIFICACIÓN

FIRMADO POR	PILAR RUIZ LEON	24/04/2026
VERIFICACIÓN	Pk2jm8CL2R62HK3634FN25L42924WQ	PÁG. 146/367

polos de circuito de soldeo a estas masas cuando por su puesta a tierra no se provoquen corrientes vagabundas de intensidad peligrosa; en caso contrario, el circuito de soldeo estará puesto a tierra en el lugar de trabajo.
La superficie exterior de los porta-electrodos a mano, y en lo posible sus mandíbulas, estarán aislados.
Los bornes de conexión para los circuitos de alimentación de los aparatos manuales de soldadura estarán cuidadosamente aislados.
Cuando los trabajos de soldadura se efectúen en locales muy conductores no se emplearán tensiones superiores a 50 voltios o, en otro caso, la tensión en vacío entre el electrodo y la pieza a soldar no superará los 90 voltios en corriente alterna a los 150 voltios en corriente continua. El equipo de soldadura debe estar colocado en el exterior del recinto en que opera el trabajador.

Identificación de riesgos propios de la máquina

- Caída desde altura.
- Caídas al mismo nivel.
- Atrapamientos entre objetos.
- Aplastamiento de manos por objetos pesados.
- Los derivados de las radiaciones del arco voltaico.
- Los derivados de la inhalación de vapores metálicos.
- Quemaduras.
- Contacto con la energía eléctrica.
- Proyección de partículas.

Medidas preventivas y protecciones técnicas adoptadas, tendentes a controlar y reducir los riesgos anteriores

Medidas preventivas
En todo momento los tajos estarán limpios y ordenados en prevención de tropiezos y pisadas sobre objetos punzantes.
Los porta-electrodos a utilizar en esta obra, tendrán el soporte de manutención en material aislante de la electricidad.
Se suspenderán los trabajos de soldadura a la intemperie bajo el régimen de lluvias, en prevención del riesgo eléctrico.
Se prohibirá expresamente la utilización en esta obra de porta-electrodos deteriorados, en prevención del riesgo eléctrico.
El personal encargado de soldar será especialista en éstas tareas.
A cada soldador y ayudante a intervenir en esta obra, se le entregará la siguiente lista de medidas preventivas; del recibí se dará cuenta a la Dirección Facultativa o Jefatura de Obra:

Normas de prevención de accidentes para los soldadores:
Las radiaciones del arco voltaico son perjudiciales para la vista, incluso los reflejos de la soldadura. Protéjase con el yelmo de soldar o la pantalla de mano siempre que suelde.
No mirar directamente al arco voltaico. La intensidad luminosa puede producirle lesiones graves e irreparables en los ojos.
No picar el cordón de soldadura sin protección ocular. Las esquirlas de cascarilla desprendida, pueden producirle graves lesiones en los ojos.
No tocar las piezas recientemente soldadas, pueden estar a temperaturas que podrían producirle quemaduras serias.
Soldar siempre en lugar bien ventilado, para evitar intoxicaciones y asfixia.
Antes de comenzar a soldar, comprobar que no hay personas en el entorno de la vertical del puesto de trabajo. Evitará quemaduras fortuitas.
No dejar la pinza directamente en el suelo o sobre la perfilería. Depositarla sobre un porta pinzas evitará accidentes.
Pida que le indiquen cual es el lugar más adecuado para tender el cableado del grupo, evitará tropiezos y caídas.
Comprobar que su grupo está correctamente conectado a tierra antes de iniciar la soldadura.

Es copia auténtica de documento electrónico

Puede verificar la integridad de este documento mediante la lectura del código QR adjunto o mediante el acceso a la dirección https://ws050.juntadeandalucia.es/verificarFirma indicando el código de VERIFICACIÓN

FIRMADO POR	PILAR RUIZ LEON	24/04/2026
VERIFICACIÓN	Pk2jm8CL2R62HK3634FN25L42924WQ	PÁG. 147/367

No anular la toma de tierra de la carcasa de su grupo de soldar porque -salte- El disyuntor diferencial.
Avisar al Servicio Técnico para que revise la avería. En tales casos deberá esperar a que reparen el grupo o se deberá utilizar otro.
Desconectar totalmente el grupo de soldadura en las pausas de consideración (almuerzo o comida, o desplazamiento a otro lugar).
Comprobar que las mangueras eléctricas están empalmadas mediante conexiones macho-hembra y estancas de intemperie.
Evitar las conexiones directas protegidas a base de cinta aislante y otras chapuzas de empalme.
No utilizar mangueras eléctricas con la protección externa rota o deteriorada seriamente. Solicite en tales casos que se las cambien, evitará accidentes.
Si debe empalmar las mangueras, proteger el empalme mediante -forrillos termorretráctiles-.
Seleccionar el electrodo adecuado para el cordón a ejecutar.
Deberá cerciorarse antes de los trabajos de que estén bien aisladas las pinzas porta-electrodos y los bornes de conexión.
Los gases emanados son tóxicos a distancias próximas al electrodo. manténgase alejado de los mismos y procure que el local este bien ventilado.

Equipos de protección individual
- Casco de seguridad homologado.
- Yelmo de soldador.
- Pantalla de soldadura de sustentación manual.
- Gafas de seguridad para protección de radiaciones por arco voltaico.
- Guantes de cuero.
- Botas de seguridad.
- Ropa de trabajo.
- Manguitos de cuero.
- Polainas de cuero.
- Mandil de cuero.
- Arnés de seguridad (para soldaduras en altura).

Soldadura oxiacetilénica

Operaciones a desarrollar previstas en el proyecto
En diferentes operaciones y actividades de la obra será necesario recurrir a la soldadura oxiacetilénica.
Los mecheros para soldadura mediante gases licuados, estarán dotados de válvulas antirretroceso de llama, en prevención del riesgo de explosión. Dichas válvulas se instalarán en ambas conducciones y tanto a la salida de las botellas, como a la entrada del soplete.
El suministro y transporte interno de obra de las botellas o bombonas de gases licuados, se efectuará según las siguientes condiciones:

1º Estarán las válvulas de corte protegidas por la correspondiente caperuza protectora.

2º No se mezclarán botellas de gases distintos.

3º Se transportarán sobre bateas enjauladas en posición vertical y atadas, para evitar vuelcos durante el transporte.

4º Los puntos 1, 2 y 3 se cumplirán tanto para bombonas o botellas llenas como para bombonas vacías.

Identificación de riesgos propios de la máquina

- Caída desde altura.
- Caídas al mismo nivel.
- Atrapamientos entre objetos.
- Aplastamientos de manos y/o pies por objetos pesados.
- Quemaduras.
- Explosión (retroceso de llama).

Es copia auténtica de documento electrónico

Puede verificar la integridad de este documento mediante la lectura del código QR adjunto o mediante el acceso a la dirección https://ws050.juntadeandalucia.es/verificarFirma indicando el código de VERIFICACIÓN

FIRMADO POR	PILAR RUIZ LEON	24/04/2026
VERIFICACIÓN	Pk2jm8CL2R62HK3634FN25L42924WQ	PÁG. 148/367

- Incendio.
- Heridas en los ojos por cuerpos extraños.
- Pisadas sobre objetos punzantes o materiales.

Medidas preventivas y protecciones técnicas adoptadas, tendentes a controlar y reducir los riesgos anteriores

Medidas preventivas

El traslado y ubicación para uso de las botellas de gases licuados se efectuará mediante carros portabotellas de seguridad.
En esta obra, se prohibirá acopiar o mantener las botellas de gases licuados al sol.
Se prohibirá en esta obra, la utilización de botellas o bombonas de gases licuados en posición horizontal o en ángulo menor 45º.
Se prohibirá en esta obra el abandono antes o después de su utilización de las botellas o bombonas de gases licuados.
Las botellas de gases licuados se acopiarán separadas (oxígeno, acetileno, butano, propano), con distribución expresa de lugares de almacenamiento para las ya agotadas y las llenas.
A todos los operarios de soldadura oxiacetilénica o de oxicorte se les entregará el siguiente documento de prevención dando cuenta de la entrega al Coordinador de Seguridad y Salud durante la ejecución de obra.

Normas de prevención de accidentes para la soldadura oxiacetilénica y el oxicorte.
A) Utilice siempre carros porta botellas, realizará el trabajo con mayor seguridad y comodidad.
Evitar que se golpeen las botellas o que puedan caer desde altura. Eliminará posibilidades de accidentes.
No inclinar las botellas de acetileno para agotarlas, es peligroso.
No utilizar las botellas de oxígeno tumbadas, es peligroso si caen y ruedan de forma descontrolada.
Antes de encender el mechero, comprobar que están correctamente hechas las conexiones de las mangueras, evitará accidentes.
Antes de encender el mechero, compruebe que están instaladas las válvulas antirretroceso, evitará posibles explosiones.
Si desea comprobar que en las mangueras no hay fugas, sumérjalas bajo presión en un recipiente con agua; las burbujas le delatarán la fuga. Si es así, pida que le suministren mangueras nuevas sin fugas.
No abandone el carro porta botellas en el tajo si debe ausentarse. Cierre el paso de gas y llévelo a un lugar seguro, evitará correr riesgos al resto de los trabajadores.
Abrir siempre el paso del gas mediante la llave propia de la botella. Si utiliza otro tipo de herramienta puede inutilizar la válvula de apertura o cierre, con lo que en caso de emergencia no podrá controlar la situación.
No permitir que haya fuegos en el entorno de las botellas de gases licuados. Evitará posibles explosiones.
No depositar el mechero en el suelo. Solicite que le suministren un –porta mecheros- al Servicio de Prevención.
Estudiar o pida que le indiquen cual es la trayectoria más adecuada y segura para que usted tienda la manguera. Evitará accidentes, considere siempre que un compañero, pueda tropezar y caer por culpa de las mangueras.
Unir entre sí las mangueras de ambos gases mediante cinta adhesiva. Las manejará con mayor seguridad y comodidad.
No utilizar mangueras de igual color para gases diferentes. En caso de emergencia, la diferencia de coloración le ayudará a controlar la situación.
No utilizar acetileno para soldar o cortar materiales que contengan cobre: por poco que le parezca que contienen, será suficiente para que se produzca reacción química y se forme un compuesto explosivo : *acetiluro de cobre*.
Si se debe mediante el mechero desprender pintura, deberá disponer de mascarilla protectora y de los filtros específicos químicos, para los compuestos de la pintura que se va a quemar. No corra riesgos innecesarios.

Es copia auténtica de documento electrónico

Puede verificar la integridad de este documento mediante la lectura del código QR adjunto o mediante el acceso a la dirección https://ws050.juntadeandalucia.es/verificarFirma indicando el código de VERIFICACIÓN

FIRMADO POR	PILAR RUIZ LEON	24/04/2026
VERIFICACIÓN	Pk2jm8CL2R62HK3634FN25L42924WQ	PÁG. 149/367

Si se debe soldar sobre elementos pintados, o cortarlos, procurar hacerlo al aire libre o en un local bien ventilado. No permitir que los gases desprendidos puedan intoxicarle.
Deberá usarse carretes para recoger las mangueras una vez utilizadas; realizará el trabajo de forma más cómoda y ordenada, y evitará accidentes.
Se prohíbe fumar durante las operaciones de corte o soldadura. También estará prohibido fumar cuando se manipule los mecheros y botellas.
Está prohibido fumar en el almacén de botellas.

Equipos de protección individual
- Casco de seguridad homologado .
- Yelmo de soldador.
- Pantalla de protección de sustentación manual.
- Guantes de cuero.
- Manguitos de cuero.
- Polainas de cuero.
- Mandil de cuero.
- Ropa de trabajo.
- Arnés de seguridad (para soldaduras en altura).

Taladros eléctricos

Operaciones a desarrollar previstas en el proyecto
Esta máquina la utilizaremos en la obra porque sirve para perforar o hacer agujeros (pasantes o ciegos) en cualquier material, utilizando siempre la broca adecuada al material a trabajar.
La velocidad de giro en el taladro eléctrico se regula con el gatillo, siendo muy útil poder ajustarla al material que se esté taladrando y al diámetro de la broca para un rendimiento óptimo.
Además del giro la broca tiene un movimiento de vaivén. Esto es imprescindible para taladrar con comodidad ladrillos, baldosas, etc.

Identificación de riesgos propios de la máquina

- Cortes.
- Golpes.
- Atrapamientos.
- Proyección de partículas.
- Emisión de polvo.
- Contacto con las correas de transmisión.

Medidas preventivas y protecciones técnicas adoptadas, tendentes a controlar y reducir los riesgos anteriores

Medidas preventivas
Antes de utilizar la máquina se debe conocer su manejo y adecuada utilización.
Antes de maniobrar, asegurarse de que la zona de trabajo esté despejada.
Usar el equipo de protección personal definido por obra.
No efectuar reparaciones con la máquina en marcha.
Comunicar cualquier anomalía en el funcionamiento de la máquina al jefe más inmediato. Hacerlo preferiblemente por medio del parte de trabajo.
Cumplir las instrucciones de mantenimiento.

Equipos de protección individual
- Mono de trabajo.
- Casco de seguridad homologado.
- Protectores auditivos.
- Botas de seguridad.
- Guantes de trabajo.

Compresor

Es copia auténtica de documento electrónico

Puede verificar la integridad de este documento mediante la lectura del código QR adjunto o mediante el acceso a la dirección https://ws050.juntadeandalucia.es/verificarFirma indicando el código de VERIFICACIÓN

FIRMADO POR	PILAR RUIZ LEON	24/04/2026
VERIFICACIÓN	Pk2jm8CL2R62HK3634FN25L42924WQ	PÁG. 150/367

Operaciones a desarrollar previstas en el proyecto

Utilizaremos en esta obra el compresor para la alimentación de los diferentes martillos neumáticos que en diferentes tajos vamos a necesitar.
Aunque el compresor es una parte del grupo, por extensión consideraremos como compresor al grupo moto-compresor completo.
La misión es producir aire comprimido, generalmente a 7 Bares, que es lo que necesitan para su funcionamiento los martillos o perforadores neumáticos que se van a utilizar en esta obra.
El grupo moto-compresor está formado por dos elementos básicos: El compresor, cuya misión es conseguir un caudal de aire a una determinada presión; El motor, que con su potencia a un determinado régimen transmite el movimiento al compresor.
Los factores a tener en cuenta para determinar el compresor adecuado a las necesidades de esta obra son: la presión máxima de trabajo y el caudal máximo de aire.
La presión de trabajo se expresa en Atmósferas. (La fija el equipo, máquina o herramienta que trabaja conectada a él) y es la fuerza por unidad de superficie (Kg. /cm2) que necesitan las herramientas para su funcionamiento.
El caudal de aire es la cantidad que debe alimentar a la herramienta, a una determinada presión, para el buen funcionamiento de ésta y se mide en m3/minuto.
Si el motor alimenta varios equipos que trabajan a diferentes presiones el compresor deberá tener la presión del equipo de mayor presión. Protegiéndose con un mano-reductor los equipos que trabajen a una presión excesiva.
Para calcular el caudal de aire libre que necesita la obra, hemos sumado el consumo de aire de todos los equipos, en litros por minuto. Al valor obtenido se le ha aplicado un factor de simultaneidad. También hemos tenido en cuenta una reserva para posibles ampliaciones.

Identificación de riesgos propios de la máquina

- Vuelcos.
- Atrapamientos de personas.
- Desprendimiento durante su transporte en suspensión.
- Ruido y vibraciones.
- Rotura de la manguera de presión.
- Los derivados de la emanación de gases tóxicos del motor.
- Incendio y/o explosión del motor.

Medidas preventivas y protecciones técnicas adoptadas, tendentes a controlar y reducir los riesgos anteriores

Medidas preventivas

El compresor no se colocará ni se arrastrará a menos de 2 metros del borde superior de los taludes.
El transporte por suspensión se realizará con 2 cables y con cuatro puntos de anclaje.
El compresor se quedará en el lugar previsto, firmemente sujetado de manera que no se pueda desplazar por sí solo.
Mientras funcione, las carcasas estarán en todo momento en posición de cerrado.
A menos de 4 metros de distancia será obligatorio el uso de protectores auditivos.
Si es posible, los compresores se situarán a una distancia mínima de 15 metros del lugar de trabajo.
El combustible se pondrá con la máquina parada.
Las mangueras de presión estarán en todo momento en perfecto estado. El encargado de seguridad o el encargado de obra vigilará el estado de las mangueras y se preocupará de su sustitución.
Los mecanismos de conexión se harán con los racores correspondientes, nunca con alambres.
Se dispondrá siempre de ventilación apropiada, debiendo de colocarse en sitios a la intemperie.

Equipos de protección individual (operaciones de montaje, desmontaje y mantenimiento)

- Ropa de trabajo.
- Casco de seguridad homologado.

Es copia auténtica de documento electrónico

Puede verificar la integridad de este documento mediante la lectura del código QR adjunto o mediante el acceso a la dirección https://ws050.juntadeandalucia.es/verificarFirma indicando el código de VERIFICACIÓN

FIRMADO POR	PILAR RUIZ LEON	24/04/2026
VERIFICACIÓN	Pk2jm8CL2R62HK3634FN25L42924WQ	PÁG. 151/367

- Protectores auditivos.
- Calzado de seguridad.
- Guantes de cuero.

Martillo rompedor

Operaciones a desarrollar previstas en el proyecto
Se utilizará en diferentes operaciones dentro de la obra.
Especialmente diseñado para trabajos de corte y demolición, abujardado y apertura de rozas.
Dentro de los diferentes grupos de martillos eléctricos el martillo rompedor que utilizaremos en la obra son los de mayor peso y potencia, ya que el rendimiento que se les exige es elevado.

Identificación de riesgos propios de la máquina

- Lesiones por ruidos.
- Sobreesfuerzos.
- Posturas inadecuadas.
- Lesiones por vibración y percusión.
- Proyección de partículas.
- Golpes por diversas causas en el cuerpo en general.
- Electrocución (en las eléctricas).
- Incendio por cortocircuito.
- Caídas a distinto nivel.

Medidas preventivas y protecciones técnicas adoptadas, tendentes a controlar y reducir los riesgos anteriores

Medidas preventivas
Se colocará adecuadamente la máquina cuando no trabaje.
Se controlarán los diversos elementos de que se compone.
Se dotarán de doble aislamiento.
Se dotará al martillo de un interruptor de resorte, de forma que la maquinaria funcione estando presionado constantemente el interruptor.
El personal encargado del manejo del martillo deberá ser experto en su uso.
El martillo deberá estar en buen estado para su funcionamiento.
Se colocará adecuadamente la máquina cuando no trabaje.
Se controlarán los diversos elementos de que se compone.
La primera medida, y más elemental, es la elección de la máquina de acuerdo con el trabajo a efectuar, a la herramienta adecuada a la tarea y al material a trabajar, y a los elementos auxiliares que pudieran ser necesarios.
Comprobar que la herramienta a utilizar está en buenas condiciones de uso.
Parar la máquina totalmente antes de posarla, en prevención de posibles daños a la herramienta incontrolados de la misma. Lo ideal sería disponer de soportes especiales próximos al puesto de trabajo.
Al desarrollar trabajos con riesgo de caída de altura, asegurar siempre la postura de trabajo, ya que, en caso de pérdida de equilibrio por reacción incontrolada de la máquina, los efectos se pueden multiplicar.
No utilizar la máquina en posturas que obliguen a mantenerla por encima del nivel de los hombros, ya que, en caso de pérdida de control, las lesiones pueden afectar a la cara, pecho o extremidades superiores.
Situar la empuñadura lateral en función del trabajo a realizar, o utilizar una empuñadura de puente.
Cuando no se utilice se guardará descargada en su alojamiento correspondiente.

Equipos de protección individual
- Ropa de trabajo.
- Casco de seguridad homologado.

Es copia auténtica de documento electrónico

Puede verificar la integridad de este documento mediante la lectura del código QR adjunto o mediante el acceso a la dirección https://ws050.juntadeandalucia.es/verificarFirma indicando el código de VERIFICACIÓN

FIRMADO POR	PILAR RUIZ LEON	24/04/2026
VERIFICACIÓN	Pk2jm8CL2R62HK3634FN25L42924WQ	PÁG. 152/367

- Gafas antipartículas.
- Protectores auditivos.
- Guantes de cuero.
- Mascarilla antipolvo.
- Arnés de seguridad (para trabajos en altura).

Herramientas manuales

Operaciones a desarrollar previstas en el proyecto

Son herramientas cuyo funcionamiento se debe solamente al esfuerzo del operario que las utiliza, y en la obra se emplearán en diversas operaciones de naturaleza muy variada.

Identificación de riesgos propios de la máquina

- Golpes en las manos y los pies.
- Lesiones oculares por partículas provenientes de los objetos que se trabajan y/o de la propia herramienta.
- Cortes en las manos.
- Proyección de partículas.
- Caídas al mismo nivel.
- Caídas a distinto nivel.
- Esguinces por sobreesfuerzos o gestos violentos.

Medidas preventivas y protecciones técnicas adoptadas, tendentes a controlar y reducir los riesgos anteriores

Medidas preventivas

Las herramientas manuales se utilizarán en aquellas tareas para las que han sido concebidas.
Deberá hacerse una selección de la herramienta correcta para el trabajo a realizar.
Deberá hacerse un mantenimiento adecuado de las herramientas para conservarlas en buen estado.
Deberá evitar un entorno que dificulte su uso correcto.
Se deberá guardar las herramientas en lugar seguro.
Siempre que sea posible se hará una asignación personalizada de las herramientas.
Antes de su uso se revisarán, desechándose las que no se encuentren en buen estado de conservación.
Se mantendrán limpias de aceites, grasas y otras sustancias deslizantes.
Para evitar caídas, cortes o riesgos análogos, se colocarán en portaherramientas o estantes adecuados.
Durante su uso se evitará su depósito arbitrario por los suelos.
Los trabajadores recibirán instrucciones concretas sobre el uso correcto de las herramientas que hayan de utilizar.

A) Alicates :

Los alicates de corte lateral deben llevar una defensa sobre el filo de corte para evitar las lesiones producidas por el desprendimiento de los extremos cortos de alambre.
Los alicates no deben utilizarse en lugar de las llaves, ya que sus mordazas son flexibles y frecuentemente resbalan. Además tienden a redondear los ángulos de las cabezas de los pernos y tuercas, dejando marcas de las mordazas sobre las superficies.
No utilizar para cortar materiales más duros que las quijadas.
Utilizar exclusivamente para sujetar, doblar o cortar.
No colocar los dedos entre los mangos.
No golpear piezas u objetos con los alicates.
Mantenimiento : Engrasar periódicamente el pasador de la articulación.

B) Cinceles :

No utilizar cincel con cabeza achatada, poco afilada o cóncava.
No usar como palanca.

Es copia auténtica de documento electrónico

Puede verificar la integridad de este documento mediante la lectura del código QR adjunto o mediante el acceso a la dirección https://ws050.juntadeandalucia.es/verificarFirma indicando el código de VERIFICACIÓN

FIRMADO POR	PILAR RUIZ LEON	24/04/2026
VERIFICACIÓN	Pk2jm8CL2R62HK3634FN25L42924WQ	PÁG. 153/367

Las esquinas de los filos de corte deben ser redondeadas si se usan para cortar.
Deben estar limpios de rebabas.
Los cinceles deben ser lo suficientemente gruesos para que no se curven ni alabeen al ser golpeados. Se deben desechar los cinceles mas o menos fungiformes utilizando sólo el que presente una curvatura de 3 cm de radio.
Para uso normal, la colocación de una protección anular de goma, puede ser una solución útil para evitar golpes en manos con el martillo de golpear.
El martillo utilizado para golpearlo debe ser suficientemente pesado.

C) Destornilladores :
El mango deberá estar en buen estado y amoldado a la mano con o superficies laterales prismáticas o con surcos o nervaduras para transmitir el esfuerzo de torsión de la muñeca.
El destornillador ha de ser del tamaño adecuado al del tornillo a manipular.
Desechar destornilladores con el mango roto, hoja doblada o la punta rota o retorcida pues ello puede hacer que se salga de la ranura originando lesiones en manos.
Deberá utilizarse sólo para apretar o aflojar tornillos.
No utilizar en lugar de punzones, cuñas, palancas o similares.
Siempre que sea posible utilizar destornilladores de estrella.
No debe sujetarse con las manos la pieza a trabajar sobre todo si es pequeña. En su lugar debe utilizarse un banco o superficie plana o sujetarla con un tornillo de banco.
Emplear siempre que sea posible sistemas mecánicos de atornillado o desatornillado.

D) Llaves de boca fija y ajustable :
Las quijadas y mecanismos deberán en perfecto estado.
La cremallera y tornillo de ajuste deberán deslizar correctamente.
El dentado de las quijadas deberá estar en buen estado.
No de deberá desbastar las bocas de las llaves fijas pues se destemplan o pierden paralelismo las caras interiores.
Las llaves deterioradas no se repararán, se deberán reponer.
Se deberá efectuar la torsión girando hacia el operario, nunca empujando.
Al girar asegurarse que los nudillos no se golpean contra algún objeto.
Utilizar una llave de dimensiones adecuadas al perno o tuerca a apretar o desapretar.
Se deberá utilizar la llave de forma que esté completamente abrazada y asentada a la tuerca y formando ángulo recto con el eje del tornillo que aprieta.
No se debe sobrecargar la capacidad de una llave utilizando una prolongación de tubo sobre el mango, utilizar otra como alargo o golpear éste con un martillo.
La llave de boca variable debe abrazar totalmente en su interior a la tuerca y debe girarse en la dirección que suponga que la fuerza la soporta la quijada fija. Tirar siempre de la llave evitando empujar sobre ella.
Se deberá utilizar con preferencia la llave de boca fija en vez de la de boca ajustable.
No se deberá utilizar las llaves para golpear.

E) Martillos y mazos :
Las cabezas no deberá tener rebabas.
Los mangos de madera (nogal o fresno) deberán ser de longitud proporcional al peso de la cabeza y sin astillas.
La cabeza deberá estar fijada con cuñas introducidas oblicuamente respecto al eje de la cabeza del martillo de forma que la presión se distribuya uniformemente en todas las direcciones radiales.
Se deberán desechar mangos reforzados con cuerdas o alambre.
Antes de utilizar un martillo deberá asegurarse que el mango está perfectamente unido a la cabeza.
Deberá seleccionarse un martillo de tamaño y dureza adecuados para cada una de las superficies a golpear.

Es copia auténtica de documento electrónico

Puede verificar la integridad de este documento mediante la lectura del código QR adjunto o mediante el acceso a la dirección https://ws050.juntadeandalucia.es/verificarFirma indicando el código de VERIFICACIÓN

FIRMADO POR	PILAR RUIZ LEON	24/04/2026
VERIFICACIÓN	Pk2jm8CL2R62HK3634FN25L42924WQ	PÁG. 154/367

Observar que la pieza a golpear se apoya sobre una base sólida no endurecida para evitar rebotes.
Se debe procurar golpear sobre la superficie de impacto con toda la cara del martillo.
En el caso de tener que golpear clavos, éstos se deben sujetar por la cabeza y no por el extremo.
No golpear con un lado de la cabeza del martillo sobre un escoplo u otra herramienta auxiliar.
No utilizar un martillo con el mango deteriorado o reforzado con cuerdas o alambres.
No utilizar martillos con la cabeza floja o cuña suelta
No utilizar un martillo para golpear otro o para dar vueltas a otras herramientas o como palanca.

F) Picos Rompedores y Troceadores :
Se deberá mantener afiladas sus puntas y el mango sin astillas.
El mango deberá ser acorde al peso y longitud del pico.
Deberán tener la hoja bien adosada.
No se deberá utilizar para golpear o romper superficies metálicas o para enderezar herramientas como el martillo o similares.
No utilizar un pico con el mango dañado o sin él.
Se deberán desechar picos con las puntas dentadas o estriadas.
Se deberá mantener libre de otras personas la zona cercana al trabajo.

G) Sierras :
Las sierras deben tener afilados los dientes con la misma inclinación para evitar flexiones alternativas y estar bien ajustados.
Los mangos deberán estar bien fijados y en perfecto estado.
La hoja deberá estar tensada.
Antes de serrar se deberá fijar firmemente la pieza.
Utilizar una sierra para cada trabajo con la hoja tensada (no excesivamente)
Utilizar sierras de acero al tungsteno endurecido o semiflexible para metales blandos o semiduros con el siguiente número de dientes:

a) Hierro fundido, acero blando y latón: 14 dientes cada 25 cm.
b) Acero estructural y para herramientas: 18 dientes cada 25 cm.
c) Tubos de bronce o hierro, conductores metálicos: 24 dientes cada 25 cm.
d) Chapas, flejes, tubos de pared delgada, láminas: 32 dientes cada 25 cm.

Instalar la hoja en la sierra teniendo en cuenta que los dientes deben estar alineados hacia la parte opuesta del mango.
Utilizar la sierra cogiendo el mango con la mano derecha quedando el dedo pulgar en la parte superior del mismo y la mano izquierda el extremo opuesto del arco. El corte se realiza dando a ambas manos un movimiento de vaivén y aplicando presión contra la pieza cuando la sierra es desplazada hacia el frente dejando de presionar cuando se retrocede.
Para serrar tubos o barras, deberá hacerse girando la pieza.

<u>Equipos de protección individual</u>
- Casco de seguridad homologado.
- Guantes de cuero.

1.8. RELACION DE RIESGOS LABORALES QUE NO PUEDEN SER ELIMINADOS.

1.8.

No se puede eliminar el riesgo de caída a distinto nivel.
En trabajos sobre andamios, plataformas, escaleras, y similar no se puede eliminar el riesgo de caída a distinto nivel por fallo de dichos elementos. Se cuidará que estos medios auxiliares estén en perfecto estado, reponiéndose cuando sea preciso, debiendo además, contar con marcado CE, y realizando revisiones periódicas o cuando se sospeche que su estado pueda provocar un fallo.

Es copia auténtica de documento electrónico

Puede verificar la integridad de este documento mediante la lectura del código QR adjunto o mediante el acceso a la dirección https://ws050.juntadeandalucia.es/verificarFirma indicando el código de VERIFICACIÓN

FIRMADO POR	PILAR RUIZ LEON	24/04/2026
VERIFICACIÓN	Pk2jm8CL2R62HK3634FN25L42924WQ	PÁG. 155/367

Heridas, punzonamientos, atropamientos, golpes, etc… por rotura de herramientas y/o máquinas. Se comprobará con la frecuencia requerida en cada caso, el buen estado de estas.
En general, no pueden ser eliminados, los riesgos derivados de la conducta anormal del personal que trabaja en la obra, el mal uso de la maquinaria, herramienta o elementos auxiliares y del estado defectuoso de estos por vicios ocultos.

1.9. TRABAJOS QUE IMPLICAN RIESGOS ESPECIALES ANEXO II DEL RD 1627/97. 1.9.

Relación no exhaustiva de los trabajos que implican riesgos especiales para la seguridad y la salud de los trabajadores

1. Trabajos con riesgos especialmente graves de sepultamiento, hundimiento o caída de altura por las particulares características de la actividad desarrollada, los procedimientos aplicados, o el entorno del puesto de trabajo.
2. Trabajos en los que la exposición a agentes químicos o biológicos suponga un riesgo de especial gravedad, o para los que la vigilancia específica de la salud de los trabajadores sea legalmente exigible.
3. Trabajos con exposición a radiaciones ionizantes para los que la normativa específica obliga a la delimitación de zonas controladas o vigiladas.
4. Trabajos en la proximidad de líneas eléctricas de alta tensión.
5. Trabajos que expongan a riesgo de ahogamiento por inmersión.
6. Obras de excavación de túneles, pozos y otros trabajos que supongan movimientos de tierra subterráneos.
7. Trabajos realizados en inmersión con equipo subacuático.
8. Trabajos realizados en cajones de aire comprimido.
9. Trabajos que impliquen el uso de explosivos.
10. Trabajos que requieran montar o desmontar elementos prefabricados pesados.

1.10. APLICACION DE SEGURIDAD A LOS TRABAJOS DE REPARACIONES EN CUBIERTAS . 1.10.

Criterios de utilización de los medios de seguridad
Se contempla en este apartado la realización, en condiciones de seguridad y salud, de los trabajos de reparación, conservación y mantenimiento, durante el proceso de explotación y de la vida útil de la edificación objeto de este estudio, eliminando los posibles riesgos en los mismos.
La utilización de los medios de seguridad de en la edificación responderá a las necesidades de cada momento surgidas durante la ejecución de los cuidados, repasos, reparaciones o actividades de manutención que durante el proceso de explotación de la urbanización se lleven a cabo.

Independientemente de lo aquí expuesto, cualquier trabajo que se realice, de mantenimiento y conservación de los edificios, deberá de contar con un Técnico titulado competente, que dirija las citadas labores. Deberá este, evaluar las condiciones de la edificación y otros factores que pudiesen influir, en el momento de realizar estos trabajos y por consiguiente adecuar el programa de trabajo a las condiciones y estado de la edificación en ese preciso

Es copia auténtica de documento electrónico

Puede verificar la integridad de este documento mediante la lectura del código QR adjunto o mediante el acceso a la dirección https://ws050.juntadeandalucia.es/verificarFirma indicando el código de VERIFICACIÓN

FIRMADO POR	PILAR RUIZ LEON	24/04/2026
VERIFICACIÓN	Pk2jm8CL2R62HK3634FN25L42924WQ	PÁG. 156/367

momento.

En general, todo trabajo de reparación, mantenimiento y conservación deberá de ser realizado por profesionales especializados en cada oficio que se vea implicado. Bajo ningún concepto, estas labores se realizarán por personas no formadas en labores el oficio correspondiente y en sus normas de seguridad y salud.

1.11. NORMATIVA Y LEGISLACION APLICABLES A LA OBRA. 1.11.

1.11.1. Seguridad y salud

Ley de Prevención de Riesgos Laborales

Ley 31/1995, de 8 de noviembre, de la Jefatura del Estado.
B.O.E.: 10 de noviembre de 1995
Completada por:
Protección de los trabajadores contra los riesgos relacionados con la exposición a agentes cancerígenos durante el trabajo
Real Decreto 665/1997, de 12 de mayo, del Ministerio de la Presidencia.
B.O.E.: 24 de mayo de 1997
Modificada por:
Ley de Medidas Fiscales, Administrativas y del Orden Social
Ley 50/1998, de 30 de diciembre, de la Jefatura del Estado.
Modificación de los artículos 45, 47, 48 y 49 de la Ley 31/1995.
B.O.E.: 31 de diciembre de 1998
Completada por:
Disposiciones mínimas de seguridad y salud en el trabajo en el ámbito de las empresas de trabajo temporal
Real Decreto 216/1999, de 5 de febrero, del Ministerio de Trabajo y Asuntos Sociales.
B.O.E.: 24 de febrero de 1999
Completada por:
Protección de la salud y seguridad de los trabajadores contra los riesgos relacionados con los agentes químicos durante el trabajo
Real Decreto 374/2001, de 6 de abril, del Ministerio de la Presidencia.
B.O.E.: 1 de mayo de 2001
Completada por:
Disposiciones mínimas para la protección de la salud y seguridad de los trabajadores frente al riesgo eléctrico
Real Decreto 614/2001, de 8 de junio, del Ministerio de la Presidencia.

B.O.E.: 21 de junio de 2001
Completada por:
Protección de la salud y la seguridad de los trabajadores expuestos a los riesgos derivados de atmósferas explosivas en el lugar de trabajo
Real Decreto 681/2003, de 12 de junio, del Ministerio de la Presidencia.

Es copia auténtica de documento electrónico

Puede verificar la integridad de este documento mediante la lectura del código QR adjunto o mediante el acceso a la dirección https://ws050.juntadeandalucia.es/verificarFirma indicando el código de VERIFICACIÓN

FIRMADO POR	PILAR RUIZ LEON	24/04/2026
VERIFICACIÓN	Pk2jm8CL2R62HK3634FN25L42924WQ	PÁG. 157/367

B.O.E.: 18 de junio de 2003

Modificada por:

Ley de reforma del marco normativo de la prevención de riesgos laborales

Ley 54/2003, de 12 de diciembre, de la Jefatura del Estado.
B.O.E.: 13 de diciembre de 2003
Desarrollada por:

Desarrollo del artículo 24 de la Ley 31/1995 de Prevención de Riesgos Laborales, en materia de coordinación de actividades empresariales

Real Decreto 171/2004, de 30 de enero, del Ministerio de Trabajo y Asuntos Sociales.
B.O.E.: 31 de enero de 2004
Completada por:

Protección de la salud y la seguridad de los trabajadores frente a los riesgos que puedan derivarse de la exposición a vibraciones mecánicas

Real Decreto 1311/2005, de 4 de noviembre, del Ministerio de Trabajo y Asuntos Sociales.
B.O.E.: 5 de noviembre de 2005
Completada por:

Protección de la salud y la seguridad de los trabajadores contra los riesgos relacionados con la exposición al ruido

Real Decreto 286/2006, de 10 de marzo, del Ministerio de la Presidencia.
B.O.E.: 11 de marzo de 2006
Completada por:

Disposiciones mínimas de seguridad y salud aplicables a los trabajos con riesgo de exposición al amianto

Real Decreto 396/2006, de 31 de marzo, del Ministerio de la Presidencia.
B.O.E.: 11 de abril de 2006
Modificada por:

Modificación de diversas leyes para su adaptación a la Ley sobre el libre acceso a las actividades de servicios y su ejercicio

Ley 25/2009, de 22 de diciembre, de la Jefatura del Estado.
B.O.E.: 23 de diciembre de 2009

Reglamento de los Servicios de Prevención

Real Decreto 39/1997, de 17 de enero, del Ministerio de Trabajo y Asuntos Sociales.
B.O.E.: 31 de enero de 1997

Completado por:

Protección de los trabajadores contra los riesgos relacionados con la exposición a agentes cancerígenos durante el trabajo

Real Decreto 665/1997, de 12 de mayo, del Ministerio de la Presidencia.
B.O.E.: 24 de mayo de 1997
Modificado por:

Modificación del Reglamento de los Servicios de Prevención

Real Decreto 780/1998, de 30 de abril, del Ministerio de Trabajo y Asuntos Sociales.

B.O.E.: 1 de mayo de 1998
Completado por:

Protección de la salud y seguridad de los trabajadores contra los riesgos relacionados con los agentes químicos durante el trabajo

Real Decreto 374/2001, de 6 de abril, del Ministerio de la Presidencia.
B.O.E.: 1 de mayo de 2001
Completado por:

Es copia auténtica de documento electrónico

Puede verificar la integridad de este documento mediante la lectura del código QR adjunto o mediante el acceso a la dirección https://ws050.juntadeandalucia.es/verificarFirma indicando el código de VERIFICACIÓN

FIRMADO POR	PILAR RUIZ LEON	24/04/2026
VERIFICACIÓN	Pk2jm8CL2R62HK3634FN25L42924WQ	PÁG. 158/367

Disposiciones mínimas para la protección de la salud y seguridad de los trabajadores frente al riesgo eléctrico
Real Decreto 614/2001, de 8 de junio, del Ministerio de la Presidencia.
B.O.E.: 21 de junio de 2001
Completado por:

Protección de la salud y la seguridad de los trabajadores frente a los riesgos que puedan derivarse de la exposición a vibraciones mecánicas
Real Decreto 1311/2005, de 4 de noviembre, del Ministerio de Trabajo y Asuntos Sociales.
B.O.E.: 5 de noviembre de 2005
Completado por:

Protección de la salud y la seguridad de los trabajadores contra los riesgos relacionados con la exposición al ruido
Real Decreto 286/2006, de 10 de marzo, del Ministerio de la Presidencia.
B.O.E.: 11 de marzo de 2006
Completado por:

Disposiciones mínimas de seguridad y salud aplicables a los trabajos con riesgo de exposición al amianto
Real Decreto 396/2006, de 31 de marzo, del Ministerio de la Presidencia.
B.O.E.: 11 de abril de 2006
Modificado por:

Modificación del Reglamento de los Servicios de Prevención y de las Disposiciones mínimas de seguridad y de salud en las obras de construcción
Real Decreto 604/2006, de 19 de mayo, del Ministerio de Trabajo y Asuntos Sociales.
B.O.E.: 29 de mayo de 2006
Modificado por:

Modificación del Real Decreto 39/1997, de 17 de enero, por el que se aprueba el Reglamento de los Servicios de Prevención
Real Decreto 337/2010, de 19 de marzo, del Ministerio de Trabajo e Inmigración.
B.O.E.: 23 de marzo de 2010

Seguridad y Salud en los lugares de trabajo
Real Decreto 486/1997, de 14 de abril, del Ministerio de Trabajo y Asuntos Sociales.
B.O.E.: 23 de abril de 1997

Manipulación de cargas
Real Decreto 487/1997, de 14 de abril, del Ministerio de Trabajo y Asuntos Sociales.
B.O.E.: 23 de abril de 1997

Protección de los trabajadores contra los riesgos relacionados con la exposición a agentes cancerígenos durante el trabajo
Real Decreto 665/1997, de 12 de mayo, del Ministerio de la Presidencia.
B.O.E.: 24 de mayo de 1997

Modificado por:

Modificación del Real Decreto 665/1997, de 12 de mayo, sobre la protección de los trabajadores contra los riesgos relacionados con la exposición a agentes cancerígenos durante el trabajo y ampliación de su ámbito de aplicación a los agentes mutágenos
Real Decreto 349/2003, de 21 de marzo, del Ministerio de la Presidencia.
B.O.E.: 5 de abril de 2003
Completado por:

Es copia auténtica de documento electrónico

Puede verificar la integridad de este documento mediante la lectura del código QR adjunto o mediante el acceso a la dirección https://ws050.juntadeandalucia.es/verificarFirma indicando el código de VERIFICACIÓN

FIRMADO POR	PILAR RUIZ LEON	24/04/2026
VERIFICACIÓN	Pk2jm8CL2R62HK3634FN25L42924WQ	PÁG. 159/367

Disposiciones mínimas de seguridad y salud aplicables a los trabajos con riesgo de exposición al amianto
Real Decreto 396/2006, de 31 de marzo, del Ministerio de la Presidencia.
B.O.E.: 11 de abril de 2006

Utilización de equipos de trabajo
Real Decreto 1215/1997, de 18 de julio, del Ministerio de Trabajo y Asuntos Sociales.
B.O.E.: 7 de agosto de 1997

Modificado por:
Modificación del Real Decreto 1215/1997, de 18 de julio, por el que se establecen las disposiciones mínimas de seguridad y salud para la utilización por los trabajadores de los equipos de trabajo, en materia de trabajos temporales en altura
Real Decreto 2177/2004, de 12 de noviembre, del Ministerio de la Presidencia.
B.O.E.: 13 de noviembre de 2004

Disposiciones mínimas de seguridad y de salud en las obras de construcción
Real Decreto 1627/1997, de 24 de octubre, del Ministerio de la Presidencia.
B.O.E.: 25 de octubre de 1997

Completado por:
Disposiciones mínimas de seguridad y salud aplicables a los trabajos con riesgo de exposición al amianto
Real Decreto 396/2006, de 31 de marzo, del Ministerio de la Presidencia.
B.O.E.: 11 de abril de 2006
Modificado por:
Modificación del Reglamento de los Servicios de Prevención y de las Disposiciones mínimas de seguridad y de salud en las obras de construcción
Real Decreto 604/2006, de 19 de mayo, del Ministerio de Trabajo y Asuntos Sociales.
B.O.E.: 29 de mayo de 2006
Modificado por:
Desarrollo de la Ley 32/2006, de 18 de octubre, reguladora de la subcontratación en el sector de la construcción
Real Decreto 1109/2007, de 24 de agosto, del Ministerio de Trabajo y Asuntos Sociales.
Disposición final tercera. Modificación de los artículos 13 y 18 del Real Decreto 1627/1997.
B.O.E.: 25 de agosto de 2007
Corrección de errores.
B.O.E.: 12 de septiembre de 2007

Registro de coordinadores y coordinadoras en materia de seguridad y salud, con formación preventiva especializada en las obras de construcción, de la Comunidad Autónoma de Andalucía
Decreto 166/2005, de 12 de julio, de la Consejería de Empleo de la Junta de Andalucía.
B.O.J.A.: 4 de agosto de 2005

1.11.2. Sistemas de protección colectiva

1.11.2.1 Protección contra incendios

Disposiciones de aplicación de la Directiva del Parlamento Europeo y del

Es copia auténtica de documento electrónico

Puede verificar la integridad de este documento mediante la lectura del código QR adjunto o mediante el acceso a la dirección https://ws050.juntadeandalucia.es/verificarFirma indicando el código de VERIFICACIÓN

FIRMADO POR	PILAR RUIZ LEON	24/04/2026
VERIFICACIÓN	Pk2jm8CL2R62HK3634FN25L42924WQ	PÁG. 160/367

Consejo, 97/23/CE, relativa a los equipos de presión y se modifica el Real Decreto 1244/1979, de 4 de abril, que aprobó el Reglamento de aparatos a presión
Real Decreto 769/1999, de 7 de mayo, del Ministerio de Industria y Energía.
B.O.E.: 31 de mayo de 1999

Completado por:
Publicación de la relación de normas armonizadas en el ámbito del Real Decreto 769/1999, de 7 de mayo, por el que se dictan las disposiciones de aplicación de la Directiva del Parlamento Europeo y del Consejo, 97/23/CE, relativa a los equipos a presión
Resolución de 28 de octubre de 2002, de la Dirección General de Política Tecnológica del Ministerio de Ciencia y Tecnología.
B.O.E.: 4 de diciembre de 2002

Reglamento de equipos a presión y sus instrucciones técnicas complementarias
Real Decreto 2060/2008, de 12 de diciembre, del Ministerio de Industria, Turismo y Comercio.
B.O.E.: 5 de febrero de 2009

Corrección de errores:
Corrección de errores del Real Decreto 2060/2008, de 12 de diciembre, por el que se aprueba el Reglamento de equipos a presión y sus instrucciones técnicas complementarias
B.O.E.: 28 de octubre de 2009
Modificado por:
Real Decreto por el que se modifican diversas normas reglamentarias en materia de seguridad industrial para adecuarlas a la Ley 17/2009, de 23 de noviembre, sobre el libre acceso a las actividades de servicios y su ejercicio, y a la Ley 25/2009, de 22 de diciembre, de modificación de diversas leyes para su adaptación a la Ley sobre el libre acceso a las actividades de servicios y su ejercicio
Real Decreto 560/2010, de 7 de mayo, del Ministerio de Industria, Turismo y Comercio.
B.O.E.: 22 de mayo de 2010

Señalización de seguridad y salud en el trabajo
Real Decreto 485/1997, de 14 de abril, del Ministerio de Trabajo y Asuntos Sociales.
B.O.E.: 23 de abril de 1997

Completado por:
Protección de la salud y seguridad de los trabajadores contra los riesgos relacionados con los agentes químicos durante el trabajo
Real Decreto 374/2001, de 6 de abril, del Ministerio de la Presidencia.
B.O.E.: 1 de mayo de 2001
Completado por:
Protección de la salud y la seguridad de los trabajadores contra los riesgos relacionados con la exposición al ruido
Real Decreto 286/2006, de 10 de marzo, del Ministerio de la Presidencia.
B.O.E.: 11 de marzo de 2006

1.11.1.2. Equipos de protección individual

Es copia auténtica de documento electrónico

Puede verificar la integridad de este documento mediante la lectura del código QR adjunto o mediante el acceso a la dirección https://ws050.juntadeandalucia.es/verificarFirma indicando el código de VERIFICACIÓN

FIRMADO POR	PILAR RUIZ LEON	24/04/2026
VERIFICACIÓN	Pk2jm8CL2R62HK3634FN25L42924WQ	PÁG. 161/367

Real Decreto por el que se regulan las condiciones para la comercialización y libre circulación intracomunitaria de los equipos de protección individual
Real Decreto 1407/1992, de 20 de noviembre, del Ministerio de Relaciones con la Cortes y de la Secretaría del Gobierno.
B.O.E.: 28 de diciembre de 1992

Modificado por:
Modificación del Real Decreto 1407/1992, de 20 de noviembre, por el que se regulan las condiciones para la comercialización y libre circulación intracomunitaria de los equipos de protección individual

Real Decreto 159/1995, de 3 de febrero, del Ministerio de la Presidencia.
B.O.E.: 8 de marzo de 1995
Corrección de errores:
Corrección de erratas del Real Decreto 159/1995, de 3 de febrero, por el que se modifica el Real Decreto 1407/1992, de 20 de noviembre, por el que se regulan las condiciones para la comercialización y libre circulación intracomunitaria de los equipos de protección individual
B.O.E.: 22 de marzo de 1995
Completado por:
Resolución por la que se publica, a título informativo, información complementaria establecida por el Real Decreto 1407/1992, de 20 de noviembre, por el que se regulan las condiciones para la comercialización y libre circulación intracomunitaria de los equipos de protección individual
Resolución de 25 de abril de 1996 de la Dirección General de Calidad y Seguridad Industrial, del Ministerio de Industria y Energía.
B.O.E.: 28 de mayo de 1996
Modificado por:
Modificación del anexo del Real Decreto 159/1995, de 3 de febrero, que modificó a su vez el Real Decreto 1407/1992, de 20 de noviembre, relativo a las condiciones para la comercialización y libre circulación intracomunitaria de los equipos de protección individual
Orden de 20 de febrero de 1997, del Ministerio de Industria y Energía.
B.O.E.: 6 de marzo de 1997
Completado por:
Resolución por la que se actualiza el anexo IV de la Resolución de 18 de marzo de 1998, de la Dirección General de Tecnología y Seguridad Industrial
Resolución de 29 de abril de 1999 del Ministerio de Industria y Energía.
B.O.E.: 29 de junio de 1999

Utilización de equipos de protección individual
Real Decreto 773/1997, de 30 de mayo, del Ministerio de Trabajo y Asuntos Sociales.
B.O.E.: 12 de junio de 1997

Corrección de errores:
Corrección de erratas del Real Decreto 773/1997, de 30 de mayo, sobre disposiciones de seguridad y salud relativas a la utilización por los trabajadores de equipos de protección individual

Es copia auténtica de documento electrónico

Puede verificar la integridad de este documento mediante la lectura del código QR adjunto o mediante el acceso a la dirección https://ws050.juntadeandalucia.es/verificarFirma indicando el código de VERIFICACIÓN

FIRMADO POR	PILAR RUIZ LEON	24/04/2026
VERIFICACIÓN	Pk2jm8CL2R62HK3634FN25L42924WQ	PÁG. 162/367

Ministerio de la Presidencia.
B.O.E.: 18 de julio de 1997
Completado por:

Protección de la salud y la seguridad de los trabajadores contra los riesgos relacionados con la exposición al ruido
Real Decreto 286/2006, de 10 de marzo, del Ministerio de la Presidencia.
B.O.E.: 11 de marzo de 2006
Completado por:

Disposiciones mínimas de seguridad y salud aplicables a los trabajos con riesgo de exposición al amianto
Real Decreto 396/2006, de 31 de marzo, del Ministerio de la Presidencia.
B.O.E.: 11 de abril de 2006

1.11.2.3. Medicina preventiva y primeros auxilios

1.11.2.3.1. Material médico

Orden por la que se establece el suministro a las empresas de botiquines con material de primeros auxilios en caso de accidente de trabajo, como parte de la acción protectora del sistema de la Seguridad Social
Orden TAS/2947/2007, de 8 de octubre, del Ministerio de Trabajo y Asuntos Sociales.
B.O.E.: 11 de octubre de 2007

1.11.2.4.1. Instalaciones provisionales de higiene y bienestar

DB HS Salubridad
Código Técnico de la Edificación (CTE). Parte II. Documento Básico HS.
Real Decreto 314/2006, de 17 de marzo, del Ministerio de Vivienda.
B.O.E.: 28 de marzo de 2006
Modificado por el Real Decreto 1371/2007, de 19 de octubre, del Ministerio de Vivienda.
B.O.E.: 23 de octubre de 2007
Corrección de errores.
B.O.E.: 25 de enero de 2008

Modificado por:

Modificación de determinados documentos básicos del Código Técnico de la Edificación aprobados por el Real Decreto 314/2006, de 17 de marzo, y el Real Decreto 1371/2007, de 19 de octubre
Orden VIV/984/2009, de 15 de abril, del Ministerio de Vivienda.
B.O.E.: 23 de abril de 2009

Criterios sanitarios de la calidad del agua de consumo humano
Real Decreto 140/2003, de 7 de febrero, del Ministerio de la Presidencia.
B.O.E.: 21 de febrero de 2003

Criterios higiénico-sanitarios para la prevención y control de la legionelosis
Real Decreto 865/2003, de 4 de julio, del Ministerio de Sanidad y Consumo.
B.O.E.: 18 de julio de 2003

Medidas para el control y la vigilancia higiénico-sanitarias de instalaciones de riesgo en la transmisión de la legionelosis y se crea el registro oficial de establecimientos y servicios biocidas de Andalucía

Es copia auténtica de documento electrónico

Puede verificar la integridad de este documento mediante la lectura del código QR adjunto o mediante el acceso a la dirección https://ws050.juntadeandalucia.es/verificarFirma indicando el código de VERIFICACIÓN

FIRMADO POR	PILAR RUIZ LEON	24/04/2026
VERIFICACIÓN	Pk2jm8CL2R62HK3634FN25L42924WQ	PÁG. 163/367

Decreto 287/2002, de 26 de noviembre, de la Consejería de Salud de la Junta de Andalucía.

B.O.J.A.: 7 de diciembre de 2002

Reglamento Electrotécnico para Baja Tensión e Instrucciones Complementarias (ITC) BT 01 a BT 51

Real Decreto 842/2002, de 2 de agosto, del Ministerio de Ciencia y Tecnología.
B.O.E.: Suplemento al nº 224, de 18 de septiembre de 2002

Modificado por:

Anulado el inciso 4.2.C.2 de la ITC-BT-03

Sentencia de 17 de febrero de 2004 de la Sala Tercera del Tribunal Supremo.
B.O.E.: 5 de abril de 2004

Completado por:

Autorización para el empleo de sistemas de instalaciones con conductores aislados bajo canales protectores de material plástico

Resolución de 18 de enero de 1988, de la Dirección General de Innovación Industrial.
B.O.E.: 19 de febrero de 1988

Modificado por:

Real Decreto por el que se modifican diversas normas reglamentarias en materia de seguridad industrial para adecuarlas a la Ley 17/2009, de 23 de noviembre, sobre el libre acceso a las actividades de servicios y su ejercicio, y a la Ley 25/2009, de 22 de diciembre, de modificación de diversas leyes para su adaptación a la Ley sobre el libre acceso a las actividades de servicios y su ejercicio

Real Decreto 560/2010, de 7 de mayo, del Ministerio de Industria, Turismo y Comercio.
B.O.E.: 22 de mayo de 2010

Reglamento regulador de las infraestructuras comunes de telecomunicaciones para el acceso a los servicios de telecomunicación en el interior de las edificaciones

Real Decreto 346/2011, de 11 de marzo, del Ministerio de Industria, Turismo y Comercio.
B.O.E.: 1 de abril de 2011

Desarrollado por:

Orden por la que se desarrolla el Reglamento regulador de las infraestructuras comunes de telecomunicaciones para el acceso a los servicios de telecomunicación en el interior de las edificaciones, aprobado por el Real Decreto 346/2011, de 11 de marzo

Orden ITC/1644/2011, de 10 de junio, del Ministerio de Industria, Turismo y Comercio.
B.O.E.: 16 de junio de 2011

1.1.2.5. Señalización provisional de obras

1.11.2.5.1. Balizamiento

Instrucción 8.3-IC Señalización de obras

Orden de 31 de agosto de 1987, del Ministerio de Obras Públicas y Urbanismo.
B.O.E.: 18 de septiembre de 1987

Señalización de seguridad y salud en el trabajo

Es copia auténtica de documento electrónico

Puede verificar la integridad de este documento mediante la lectura del código QR adjunto o mediante el acceso a la dirección https://ws050.juntadeandalucia.es/verificarFirma indicando el código de VERIFICACIÓN

FIRMADO POR	PILAR RUIZ LEON	24/04/2026
VERIFICACIÓN	Pk2jm8CL2R62HK3634FN25L42924WQ	PÁG. 164/367

Real Decreto 485/1997, de 14 de abril, del Ministerio de Trabajo y Asuntos Sociales.
B.O.E.: 23 de abril de 1997

Completado por:

Protección de la salud y seguridad de los trabajadores contra los riesgos relacionados con los agentes químicos durante el trabajo
Real Decreto 374/2001, de 6 de abril, del Ministerio de la Presidencia.
B.O.E.: 1 de mayo de 2001
Completado por:

Protección de la salud y la seguridad de los trabajadores contra los riesgos relacionados con la exposición al ruido
Real Decreto 286/2006, de 10 de marzo, del Ministerio de la Presidencia.
B.O.E.: 11 de marzo de 2006

1.11.2.5.2. Señalización horizontal

Instrucción 8.3-IC Señalización de obras
Orden de 31 de agosto de 1987, del Ministerio de Obras Públicas y Urbanismo.
B.O.E.: 18 de septiembre de 1987

1.11.2.5.3. Señalización vertical

Instrucción 8.3-IC Señalización de obras
Orden de 31 de agosto de 1987, del Ministerio de Obras Públicas y Urbanismo.
B.O.E.: 18 de septiembre de 1987

1.11.2.5.6. Señalización manual

Instrucción 8.3-IC Señalización de obras
Orden de 31 de agosto de 1987, del Ministerio de Obras Públicas y Urbanismo.
B.O.E.: 18 de septiembre de 1987

1.11.3.5 Señalización de seguridad y salud

Señalización de seguridad y salud en el trabajo
Real Decreto 485/1997, de 14 de abril, del Ministerio de Trabajo y Asuntos Sociales.
B.O.E.: 23 de abril de 1997

Completado por:

Protección de la salud y seguridad de los trabajadores contra los riesgos relacionados con los agentes químicos durante el trabajo
Real Decreto 374/2001, de 6 de abril, del Ministerio de la Presidencia.
B.O.E.: 1 de mayo de 2001
Completado por:

Protección de la salud y la seguridad de los trabajadores contra los riesgos relacionados con la exposición al ruido
Real Decreto 286/2006, de 10 de marzo, del Ministerio de la Presidencia.
B.O.E.: 11 de marzo de 2006

Es copia auténtica de documento electrónico

Puede verificar la integridad de este documento mediante la lectura del código QR adjunto o mediante el acceso a la dirección https://ws050.juntadeandalucia.es/verificarFirma indicando el código de VERIFICACIÓN

FIRMADO POR	PILAR RUIZ LEON	24/04/2026
VERIFICACIÓN	Pk2jm8CL2R62HK3634FN25L42924WQ	PÁG. 165/367

07	**Capítulo 07 SEGURIDAD Y SALUD**					
19LPA90016N	**u**	**ALQUILER DE CASETA DE OBRA DURACIÓN DE 6 A 12 MESES**				
	Alquiler de caseta de obra prefabricada modulada de 15 m2 (aseos-3 M2 y vestuarios -12 M2) en obras de duración entre 6 y 12 meses, formada por: estructura de perfiles laminados en frio, cerramientos y cubierta de panel sandwich en chapa prelacada por ambas caras, aislamiento con espuma de poliuretano rígido: carpinteria de aluminio anodizado en su color, rejas de protección y suelo con soporte de perfileria, tablero fenólico y pavimento, incluso preparación del terreno, cimentación, soportes de hormigón HA-25, armado con acero B 400 S, placas de asiento, transportes, colocación, desmontado y mantenimiento, según R.D. 1627/97 y guía técnica del INSHT. Medida la cantidad ejecutada.					
Spc0010			1			1,00		
				Subtotal		1,00		
						1,00	995,33	995,33
19LMA90010	**m2**	**AMUEBLAMIENTO PROVISIONAL LOCAL ASEOS**						
	Amueblamiento provisional en local para aseos, comprendiendo: perchas, jaboneras, secamanos automático, espejos, portarrollos y papeleras, terminado y desmontado, incluso mantenimiento, según R.D. 1627/97 y guía técnica del INSHT. Medida la superficie útil del local amueblado.							
Spc0010			1	3,00	1,00	3,00		
				Subtotal		3,00		
						3,00	17,90	53,70
19LMV90010	**m2**	**AMUEBLAMIENTO PROVISIONAL LOCAL VESTUARIO**						
	Amueblamiento provisional en local para vestuario, comprendiendo: taquillas individuales con llave, asientos prefabricados y espejos, terminado y desmontado, incluso mantenimiento, según R.D. 1627/97 y guía técnica del INSHT. Medida la superficie útil del local amueblado.							
Spc0010			1	12,00	1,00	12,00		
				Subtotal		12,00		
						12,00	21,89	262,68
19SCB00010	**u**	**BARANDILLA RESISTENTE PROTECCIÓN ABERTURA HUECOS ASCENSOR**						
	Barandilla resistente de protección de 0,90 m de altura, para abertura verticales en huecos de ascensor, formada por: soportes metálicos, pasamanos, protección intermedia y rodapié de 0,20 m, incluso p.p. de pequeño material, desmontaje y mantenimiento, según, R.D. 1627/97. Medida la cantidad ejecutada.							
Spc0020			5,00			5,00		
Spc0020								
				Subtotal		5,00		
						5,00	6,66	33,30
19SSS90201	**u**	**SEÑAL PVC. "OBLIG. PROH." 30 cm SOPORTE MET.**						
	Señal de seguridad PVC 2 mm tipos obligación o prohibición de 30 cm, con soporte metálico de 50 mm de diámetro, incluso colocación y p.p. de desmontaje de acuerdo con R.D. 485/97. Medida la cantidad ejecutada.							
						4,00	11,02	44,08
19SSS90301	**u**	**SEÑAL PVC. "SEÑALES INDICADORAS" 30x30 cm SOP. MET.**						
	Señal de seguridad PVC 2 mm tipo señales indicadoras de 30x30 cm con soporte de 50 mm de diámetro, incluso colocación y p.p. de desmontaje de acuerdo con R.D. 485/97. Medida la cantidad ejecutada.							
						4,00	13,56	54,24

Es copia auténtica de documento electrónico

Puede verificar la integridad de este documento mediante la lectura del código QR adjunto o mediante el acceso a la dirección https://ws050.juntadeandalucia.es/verificarFirma indicando el código de VERIFICACIÓN

FIRMADO POR	PILAR RUIZ LEON	24/04/2026
VERIFICACIÓN	Pk2jm8CL2R62HK3634FN25L42924WQ	PÁG. 166/367

CÓDIGO	RESUMEN	UDS	LONGITUD	ANCHURA	ALTURA	CANTIDAD	PRECIO	IMPORTE
19SIC20010	u GAFAS CAZOLETAS CERRADAS PARA SOLDADURA							
	Gafas de cazoletas cerradas, unidas mediante puente ajustable, con vidrios tratados térmicamente según norma mt-18, para trabajos de soldadura, según R.D. 773/97 y marcado CE según R.D. 1407/92. Medida la unidad en obra.					5,00	17,82	89,10
19SIC90003	u CASCO SEG. TRABAJOS EN ALTURA DE POLIETILENO							
	Casco de seguridad trabajos en altura de polietileno alta densidad según R.D. 773/97 y marcado CE según R.D. 1407/92. Medida la unidad en obra.					5,00	34,20	171,00
19SIM50001	u PAR MANGUITOS PARA TRABAJOS DE SOLDADURA							
	Par de manguitos para trabajos de soldadura, fabricados en cuero de serraje vacuno según R.D. 773/97 y marcado CE según R.D. 1407/92. Medida la unidad en obra.					5,00	7,31	36,55
19SIM90001	u PAR GUANTES RIESGOS MECÁNICOS MÍN. PIEL FLOR CERDO							
	Par de guantes de protección para riesgos mecánicos mínimos, fabricado en piel de flor de cerdo, según R.D. 773/97 y marcado CE según R.D. 1407/92. Medida la unidad en obra.					5,00	2,99	14,95
19SIP90001	u PAR ZAPATOS SEGURIDAD PIEL AFELPADA, PLANTILLA Y PUNTERA MET.							
	Par de zapatos de seguridad contra riesgos mecánicos, fabricados en piel afelpada, plantilla y puntera metálica, piso antideslizante según R.D. 773/97 y marcado CE según R.D. 1407/92. Medida la unidad en obra.					5,00	29,40	147,00
19SIT90003	u ARNÉS ANTICAÍDAS DE POLIAMIDA							
	Arnés anticaídas de poliamida, anillas de acero, cuerda de longitud y mosquetón de acero, con hombreras y perneras regulables según R.D. 773/97 y marcado CE según R.D. 1407/92. Medida la unidad en obra.					5,00	140,40	702,00
19SIT90006	u CINTURÓN DE SEGURIDAD POLIÉSTER							
	Cinturón de seguridad de sujección fabricado en poliéster, doble anillaje, hebillas de acero galvanizado, cuerda de amarre de 1 m de longitud y mosquetón de acero según R.D. 773/97 y marcado CE según R.D. 1407/92. Medida la unidad en obra.					5,00	55,72	278,60
19SIM90011	u PAR GUANTES PROTEC. ELÉCTRICA CLASE 00							
	Par de guantes de protección eléctrica de baja tensión, 2500 V clase 00, fabricado con material látex natural, según R.D. 773/97 y marcado CE según R.D. 1407/92. Medida la unidad en obra.					5,00	35,88	179,40
19SCR90060	m PROTECCIÓN ALERO CUBIERTA INCLINADA RED DE SEGURIDAD VERTICAL							
	Protección de alero de cubierta con red de seguridad de poliamida (HT) de 4 mm y luz de malla 10x10 cm, asegurada en soporte vertical metálico, incluso p.p. de elementos complementarios para su estabilidad, anclajes de red y cuerdas de sujección, desmontaje y mantenimiento, según R.D. 1627/97. Medida la longitud por el perimetro.							
Spc0010	F1	1	80,00			80,00		
Spc0010	C1	1	76,00			76,00		
Spc0010	D2-A2	1	145,00			145,00		
Spc0010	AVDA SANTO REINO, 27	1	76,00			76,00		
					Subtotal	377,00		

Es copia auténtica de documento electrónico

Puede verificar la integridad de este documento mediante la lectura del código QR adjunto o mediante el acceso a la dirección https://ws050.juntadeandalucia.es/verificarFirma indicando el código de VERIFICACIÓN

FIRMADO POR	PILAR RUIZ LEON	24/04/2026
VERIFICACIÓN	Pk2jm8CL2R62HK3634FN25L42924WQ	PÁG. 167/367

			377,00	14,71	5.545,67
19SIW00001	u	DISPOSITIVO ANTICAÍDA ASCENSOS Y DESCENSOS Dispositivo anticaída para ascensos y descensos verticales, compuesto por elemento metálico deslizante con bloqueo instantaneo en caso de caída y cuerda de amarre a cinturón de 10 mm de diám. y 4 m de longitud con mosquetón homologado según n.T.R., según R.D. 773/97 y marcado CE según R.D. 1407/92. Medida la unidad en obra.	5,00	29,40	147,00
19SIW90002	m	CUERDA GUÍA DISPOSITIVO ANTICAÍDA NYLON 16 mm Cuerda guía para dispositivo anticaída deslizante, en nylon de 16 mm de diám., montada sobre puntos de anclaje ya existentes, incluso p.p. de desmontaje, según R.D. 773/97 y marcado CE según R.D. 1407/92. Medida la longitud ejecutada.	20,00	6,61	132,20
19SIW90004	u	CUERDA DE SEGURIDAD POLIAMIDA DIÁM. 14 mm 25 m Cuerda de seguridad de poliamida 6 de diám. 14 mm hasta 25 m de longitud, incluso anclaje formado por redondo normal de diám. 16 mm, incluso p.p. de desmontaje, según R.D. 773/97 y marcado CE según R.D. 1407/92. Medida la cantidad ejecutada.	5,00	92,59	462,95
19SIW90006	m	LÍNEA DE VIDA HORIZONTAL FLEXIBLE POLIÉSTER Línea de vida horizontal flexible de fibra de poliéster recubierta con neopreno, capa interior roja para detección visual al desgaste, según R.D. 773/97 y marcado CE según R.D. 1407/92. Medida la longitud ejecutada	20,00	6,25	125,00
		TOTAL 07			**9.474,75**
		TOTAL			**9.474,75**

Jaén,abril 2026.

Fdo. Pilar Ruiz León.
Arquitecta.

Es copia auténtica de documento electrónico

Puede verificar la integridad de este documento mediante la lectura del código QR adjunto o mediante el acceso a la dirección https://ws050.juntadeandalucia.es/verificarFirma indicando el código de VERIFICACIÓN

FIRMADO POR	PILAR RUIZ LEON	24/04/2026
VERIFICACIÓN	Pk2jm8CL2R62HK3634FN25L42924WQ	PÁG. 168/367

ANEJO 4.7.
CUMPLIMIENTO DEL DNSH EN PROYECTO

Es copia auténtica de documento electrónico

Puede verificar la integridad de este documento mediante la lectura del código QR adjunto o mediante el acceso a la dirección https://ws050.juntadeandalucia.es/verificarFirma indicando el código de VERIFICACIÓN

FIRMADO POR	PILAR RUIZ LEON	24/04/2026
VERIFICACIÓN	Pk2jm8CL2R62HK3634FN25L42924WQ	PÁG. 169/367

1. Datos del Proyecto

- **Nombre del Proyecto:** PROYECTO BÁSICO Y DE EJECUCIÓN DE REHABILITACIÓN DE 88 VIVIENDAS EN EDIFICIOS (C-1, D-2, A-2, F-1 Y AVDA SANTO REINO, 27) DEL SECTOR ALMERÍA (POLÍGONO PUERTA MADRID) DE ANDÚJAR (JAÉN)
- **Código del Proyecto (si aplica):**
- **Entidad Promotora:** *Agencia de Vivienda y Rehabilitación de Andalucía*
- **Localización:** Andújar (Jaén)
- **Breve Descripción:**

1.- Levantado de la totalidad de cubrición de teja existente en los edificios afectados C-1, D-2, A-2, F-1 Y AVDA SANTO REINO, 27 por el mal estado de las cubiertas.
2.- Eliminación de las placas onduladas donde se apoyaban las tejas (cogidas con mortero) que se encuentra deterioradas, en gran parte disgregadas, y con una lamentable sujeción al soporte dados los escasos puntos de anclaje que se observan y que se consideran mal ejecutados realizados en la anterior intervención, lo que ha provocado su deslizamiento arrastrando la totalidad de los paños de tejas, y suponiendo un evidente peligro para la seguridad de los usuarios de la promoción.

3.- Eliminación de los aislamientos rígidos colocados en la cubierta que al tener un espesor inadecuado, están causando problemas de correcta fijación del material ondulado al soporte por lo que se producen deslizamientos en las placas onduladas y en las tejas colocadas.

4.-Limpieza y adecuación de los elementos prefabricados de soporte donde se colocaran las nuevas placas de cubrición con el nuevo aislamiento previsto.

5.-Colocación de nuevos elementos de panel sandwich con acabado en teja, constituido por una cara interior de chapa de acero prelacada, con un aislante de poliuretano de 55 mm de espesor una chapa de acero prelacada exterior con acabado de teja envejecida, sujeto mediante fijaciones de tornillería a los montantes de hormigón de las piezas prefabricadas que configuran el tablero de cubierta.

También y por requisitos de accesibilidad urgentes en el bloque D2 se realizaran las siguientes actuaciones:

-sustitución de ascensor (incluido desmontaje del equipo existente)
-conexión del nuevo ascensor a la red eléctrica mediante un nuevo cuadro y red de puesta a tierra
-reparación e impermeabilización del foso existente
-sustitución de la puerta de acceso a la promoción
-sustitución de los buzones

Es copia auténtica de documento electrónico

-sustitución/reparación del portero automático
-red de alumbrado de emergencia y señalización en zonas comunes
-pintura en la caja de escalera acceso y rellanos a las viviendas.

El proyecto se financia con fondos FEDER, bajo la medida A441CAC6VP – INFRAESTRUCTURAS DE VIVIENDA, objetivo político 4.3 A

2. Objetivos del Proyecto

- **Objetivo General:** Renovación, rehabilitación y regeneración de áreas urbanas desfavorecidas.
- **Ámbito de Actuación:** Fomento de renovación, rehabilitación y regeneración de edificaciones residenciales públicas y reurbanización del espacio público vinculado.

3. Evaluación de Impactos en los Objetivos Ambientales (Reglamento (UE) 2020/852)

Objetivo medioambiental de mitigación del cambio climático.
Procede en los objetivos políticos 1.1, 1.3 y 1.5, **no procede** su justificación para el objetivo político de nuestra actuación, el 4.3.

Objetivo medioambiental de adaptación al cambio climático.
Procede en el objetivo político 1.5, 2.8 y 3.1, **no procede** su justificación para el objetivo político de nuestra actuación, el 4.3.

Objetivo medioambiental de adaptación al cambio climático.
Cuando se instalen aparatos que utilicen agua (lavabos, duchas, WC., etc.) estos deberán contar con la correspondiente etiqueta europea, que certifique el cumplimiento de los requisitos técnicos aplicables a estos productos en la UE.

Dado que en la actuación objeto del presente informa no se van a instalar aparatos que utilicen agua **no procede** su justificación.

Objetivo medioambiental de economía circular.
En lo relativo a la gestión de residuos de construcción y demolición (RCD), se aplicarán las disposiciones establecidas en el Real Decreto 105/2008, de 1 de febrero, sobre producción y gestión de RCD. La aplicación del Real Decreto 105/2008 contribuirá a la consecución del objetivo europeo marcado por la Directiva 2008/98/CE sobre los residuos, de lograr que al menos el 70% en peso de los RCD generados en el país (excluyendo los residuos 17 05 04), se preparen para la reutilización, el reciclaje y la revalorización de otros materiales, incluidas las operaciones de relleno utilizando residuos para sustituir otros materiales.
El estudio de gestión de residuos del proyecto se ha llevado a cabo conforme el Real Decreto 105/2008, por lo que 2008 contribuye a la consecución del objetivo europeo marcado por la Directiva 2008/98/CE sobre los residuos, de lograr que al menos el 70% en peso de los RCD generados en el país (excluyendo los residuos 17 05 04), se preparen para la reutilización, el reciclaje y la revalorización de otros materiales, incluidas las operaciones de relleno utilizando residuos para sustituir otros materiales, y por lo tanto **cumple con el objetivo**.

Es copia auténtica de documento electrónico

Objetivo medioambiental de prevención y control de la contaminación a la atmósfera, el agua o el suelo.
Si bien podría ser de aplicación al objetivo político 4.3 los tipos de acción a los que se refiere es a intervenciones sobre infraestructuras o conservación del patrimonio cultural, no de rehabilitación de viviendas.
No obstante, en el proceso de obra se implementarán medidas para reducir el ruido, el polvo y las emisiones contaminantes.
En cualquier caso, los componentes y materiales de construcción a utilizar en el desarrollo de las actuaciones previstas **no contienen amianto ni sustancias tóxicas** identificadas.

Objetivo medioambiental de protección medioambiental de la biodiversidad y los ecosistemas
Procede en el objetivo político distintos al objetivo político de nuestra actuación, el 4.3, por lo tanto, **no procede**.

En consecuencia, el proyecto descrito cumple con los requisitos del principio de no causar un perjuicio significativo (DNSH) al medio ambiente, conforme a lo dispuesto en el Reglamento (UE) 2020/852.

Firma del responsable:
Nombre y Apellidos:Pilar Ruiz León. Arquitecta.

Es copia auténtica de documento electrónico

INFORME DE DETERMINACIÓN DEL TIPO IMPOSITIVO DE IVA APLICABLE A LAS OBRAS DE MEJORA Y MANTENIMIENTO DE EDIFICIOS DE VIVIENDAS PROTEGIDAS DE PROMOCIÓN PÚBLICA EN RÉGIMEN DE ARRENDAMIENTO (VPP) PERTENECIENTES AL PARQUE PÚBLICO DE VIVIENDAS DE AVRA.

1. OBJETO DEL INFORME. MÉTODO DE DETERMINACIÓN DEL TIPO DE IVA APLICABLE.

Este documento viene a desarrollar el INFORME DEL ÁREA DE GESTIÓN DEL PARQUE PÚBLICO DE VIVIENDAS SOBRE MÉTODO DE VALORACIÓN DEL TIPO IMPOSITIVO DE IVA APLICABLE A LAS OBRAS DE MEJORA Y MANTENIMIENTO DE EDIFICIOS DE VIVIENDAS PROTEGIDAS EN RÉGIMEN DE ARRENDAMIENTO PERTENECIENTES AL PARQUE PÚBLICO DE VIVIENDAS DE AVRA, determinando el tipo de IVA, normal o reducido, aplicable a esta Actuación concreta objeto de estudio, conforme a los requisitos estipulados en la Ley 37/1992, de 28 de diciembre, del Impuesto sobre el Valor Añadido.

2. IDENTIFICACION Y LOCALIZACIÓN DE LA ACTUACIÓN.

La Actuación denominada:	**ANDUJAR**
incluye el edificio:	**JA-0919/001**
ubicado en el municipio de:	**ANDÚJAR**
de la provincia de:	**JAÉN**

3. COMPROBACION DEL CUMPLIMIENTO DE LOS REQUISITOS PARA LA APLICACION DEL TIPO IMPOSITIVO DE IVA REDUCIDO

Se comprueba si se cumplen los requisitos para aplicar el tipo de IVA reducido a esta Actuación de mejora y mantenimiento de edificios de Viviendas Protegidas de Promoción Pública (VPP) en régimen de arrendamiento pertenecientes al Parque Público de Viviendas de AVRA, según la Ley 37/1992, de 28 de diciembre, del Impuesto sobre el Valor Añadido.

3.1 COMPROBACIÓN I: EL OBJETO DE LA ACTUACIÓN SON EDIFICACIONES, O PARTES DE LAS MISMAS, DESTINADAS PRINCIPALMENTE A VIVIENDAS.

Para ello se ha comprobado que las actuaciones son:

1. Ejecuciones de obra de renovación y reparación realizadas en edificios o partes de los mismos destinados a viviendas, que cumplen los siguientes requisitos:

a) Que el destinatario sea persona física, no actúe como empresario o profesional y utilice la vivienda a que se refieren las obras para su uso particular. No obstante lo dispuesto en el párrafo anterior, también se comprenderán en este número las citadas ejecuciones de obra cuando su destinatario sea una comunidad de propietarios.

b) Que la construcción o rehabilitación de la vivienda a que se refieren las obras haya concluido al menos dos años antes del inicio de estas últimas.

c) Que la persona que realice las obras no aporte materiales para su ejecución o, en el caso de que los aporte, su coste no exceda del 40 por ciento de la base imponible de la operación.

2. Ejecuciones de obras, con o sin aportación de materiales, consecuencia de contratos directamente formalizados entre el promotor y el contratista que tengan por objeto la construcción o rehabilitación de edificaciones o partes de las mismas destinadas principalmente a viviendas, incluidos los locales, anejos, garajes, instalaciones y servicios complementarios en ellos situados. Se considerarán destinadas principalmente a viviendas, las edificaciones en las que al menos el 50 por ciento de la superficie construida se destine a dicha utilización.

3.2 COMPROBACIÓN II: LA ACTUACIÓN PUEDE SER CONSIDERADA COMO OBRA DE REHABILITACIÓN DE EDIFICACIONES.

3.2.1 COMPROBACIÓN II.a: EL OBJETO PRINCIPAL DE LAS OBRAS ES LA RECONSTRUCCIÓN DE LAS EDIFICACIONES.

Se entiende cumplido el requisito exigido de que el objeto principal de las obras sea la reconstrucción de las edificaciones cuando más del 50% del coste total del proyecto de rehabilitación se corresponda con obras de consolidación o tratamiento de elementos estructurales, fachadas o cubiertas o con obras análogas o conexas a las de rehabilitación:

1. COSTE TOTAL DEL PROYECTO DE REHABILITACIÓN:

PEM + GG (13%) + BI (6%) =	**451.045,27 €**

2. COSTE DE LAS OBRAS DE CONSOLIDACIÓN O TRATAMIENTO DE ELEMENTOS ESTRUCTURALES, FACHADAS O CUBIERTAS, INCLUIDAS EN EL PROYECTO DE REHABILITACIÓN:

PEM + GG (13%) + BI (6%) =	**349.989,27 €**

3. COSTE DE LAS OBRAS ANÁLOGAS A LAS DE REHABILITACIÓN INCLUIDAS EN EL PROYECTO DE REHABILITACIÓN:

PEM + GG (13%) + BI (6%) =	**61.125,14 €**

4. COSTE DE LAS OBRAS CONEXAS A LAS DE REHABILITACIÓN INCLUIDAS EN EL PROYECTO DE REHABILITACIÓN:

PEM + GG (13%) + BI (6%) =	**10.828,79 €**

Se ha comprobado que SI se cumple que el coste total de las obras conexas a las de rehabilitación es inferior al derivado de las obras de consolidación o tratamiento de elementos estructurales, fachadas o cubiertas y, en su caso, de las obras análogas a éstas, y además que están vinculadas a ellas de forma indisociable y no consisten en el mero acabado u ornato de la edificación ni en el simple mantenimiento o pintura de la fachada, por tanto SI son tenidas en consideración en el cálculo:

COSTES OBRAS CONEXAS =	**10.828,79 €**
COSTES OBRAS ESTRUC/CUB/FACH + COSTES OBRAS ANALOGAS =	**411.114,41 €**

5. COMPROBACIÓN DEL CUMPLIMIENTO DEL REQUISITO:

COSTES OBRAS EST/CUB/FACH + COSTES OBRAS ANALOGAS + COSTES OBRAS CONEXAS =	**421.943,20 €**
50% COSTE TOTAL PROYECTO =	**225.522,64 €**

Es copia auténtica de documento electrónico

SI se cumple que más del 50% del coste total del proyecto de rehabilitación se corresponde con obras de consolidación o tratamiento de elementos estructurales, fachadas o cubiertas o con obras análogas o conexas a las de rehabilitación.

3.2.2 COMPROBACIÓN II.b: EL COSTE TOTAL DE LAS OBRAS EXCEDE DEL 25% DEL VALOR DE MERCADO DE LA EDIFICACIÓN EN EL MOMENTO DEL INICIO DE LAS OBRAS, DESCONTANDO LA PARTE PROPORCIONAL CORRESPONDIENTE AL SUELO.

Se entiende cumplido el requisito exigido cuando el coste total de las obras a que se refiere el proyecto exceda del 25% del valor de mercado de la edificación en el momento del inicio de las obras, descontando la parte proporcional correspondiente al suelo:

1. VALOR DE MERCADO DE LA EDIFICACIÓN.

El procedimiento para determinar el valor de mercado de las VPP queda recogido específicamente en la RESOLUCIÓN DE LA DIRECTORA GENERAL DE LA AGENCIA DE VIVIENDA Y REHABILITACIÓN DE ANDALUCÍA (AVRA), POR LA QUE SE APRUEBA EL PLAN DE VENTAS SOBRE VIVIENDAS DE PROMOCIÓN PÚBLICA EN ALQUILER (VPP) DEL PARQUE PÚBLICO DE AVRA, PARA EL EJERCICIO 2024, de fecha 12 de noviembre de 2023, y es el resultado de aplicar al valor fijado administrativamente diferentes coeficientes fijados por la administración autónoma anualmente en función de diversos criterios como, por ejemplo, territoriales, antigüedad, estado físico o ubicación.

1.1 CÁLCULO DEL PRECIO DE REFERENCIA.

El módulo básico para la determinación del precio de referencia está establecido en el art. 19 del Decreto 91/2020 de 30 de junio, por el que se regula el Plan Vive en Andalucía de Vivienda, Rehabilitación y Regeneración Urbana de Andalucía 2020-2030, siendo el valor inicial de referencia 760 €.

PRECIO DE REFERENCIA (MB) = 760 euros / metro cuadrado útil

1.2 CÁLCULO DEL PRECIO DE REFERENCIA (I).

Al PRECIO DE REFERENCIA (MB) se le aplicará un coeficiente reductor por el Ambito Territorial en el que se encuentre el municipio de la edificación objeto de la Actuación:

PRECIO DE REFERENCIA (I) =	PRECIO DE REFERENCIA (MB)	**760**	**X**	Coef. Corrector Ámbito Territorial	**0,70**	=	**532,00**

1.3 CÁLCULO DEL PRECIO DE REFERENCIA (II).

Al PRECIO DE REFERENCIA (I) se le aplicará un coeficiente reductor por la Antigüedad de las viviendas de la edificación objeto de la Actuación:

PRECIO DE REFERENCIA (II) =	PRECIO DE REFERENCIA (I)	**532,00**	**X**	Coef. Corrector Antigüedad Viviendas	**0,68**	=	**361,76**

1.4 CÁLCULO DEL PRECIO DE REFERENCIA (III).

Al PRECIO DE REFERENCIA (II) se le aplicará un coeficiente reductor por el estado físico, localización y tipología de la edificación objeto de la Actuación:

PRECIO DE REFERENCIA (III) =	PRECIO DE REFERENCIA (II)	**361,76**	**X**	Coef. Corrector Est. físico/local /tipol.	**0,93**	=	**336,44**

1.5 CÁLCULO DEL PRECIO DE REFERENCIA (IV).

Al PRECIO DE REFERENCIA (III) se le aplicará un coeficiente reductor por las condiciones socioeconómicas de las personas adjudicatarias de las viviendas de la edificación objeto de la Actuación:

PRECIO DE REFERENCIA (IV) =	PRECIO DE REFERENCIA (III)	**336,44**	**X**	Coef. Corrector Cond. Socioeconómicas	**0,75**	=	**252,33**

1.6 CÁLCULO DE LA SUPERFICIE ÚTIL TOTAL DE LAS VIVIENDAS (m²).

Para obtener la superficie útil total de viviendas se ha utilizado la información de la calificación, del proyecto o en su defecto la catastral. = **6.160,00**

1.7 CÁLCULO DEL VALOR DE MERCADO DE LA EDIFICACIÓN CON SUELO. PRECIO DE REFERENCIA (V).

PRECIO DE REFERENCIA (V) =	PRECIO DE REFERENCIA (IV)	**252,33**	**X**	Superficie Útil Total De Viviendas	**###**	=	**###**

1.8 CÁLCULO DEL VALOR DE MERCADO DE LA EDIFICACIÓN SIN SUELO. PRECIO DE REFERENCIA (VI).

El precio de los terrenos destinados, por el planeamiento o por condición contractual, a la construcción de viviendas protegidas, incluido el coste de las obras de urbanización necesarias, no podrá exceder del 15% del importe que resulte de multiplicar el precio máximo de venta o referencia del metro cuadrado por la superficie útil de las referidas viviendas y anejos vinculados.

PRECIO DE REFERENCIA (VI) =	PRECIO DE REFERENCIA (V)	**1.554.338,02**	**X**	**0,85**		=	**###**

2. COMPROBACIÓN DEL CUMPLIMIENTO DEL REQUISITO:

COSTE TOTAL DEL PROYECTO	**451.045,27**
25% PRECIO DE REFERENCIA (VI)	**330.296,83**

SI se cumple que el coste total de las obras a que se refiere el proyecto excede del 25% del valor de mercado de la edificación en el momento del inicio de las obras, descontando la parte proporcional correspondiente al suelo.

4. CONCLUSIÓN:

Se ha comprobado que SI se cumplen todos los requisitos exigidos para aplicar el tipo de IVA REDUCIDO a esta Actuación de mejora y mantenimiento de edificios de Viviendas Protegidas de Promoción Pública (VPP) en régimen de arrendamiento pertenecientes al Parque Público de Viviendas de AVRA, según la Ley 37/1992, de 28 de diciembre, del Impuesto sobre el Valor Añadido.

En JAÉN a fecha de la firma electrónica.

Es copia auténtica de documento electrónico

ACTUACIÓN	**REHABILITACIÓN DE 88 VIVIENDAS EN EDIFICIOS (C-1, D-2, A-2, F-1 Y AVDA SANTO REINO, 27) DEL SECTOR ALMERÍA (POLÍGONO PUERTA MADRID) DE ANDÚJAR (JAÉN) , EN ANDÚJAR (JAÉN)**

INFORME SOBRE CLASIFICACIÓN EXIGIBLE AL CONTRATISTA

Examinado el Proyecto para la ejecuación de Obras de REHABILITACIÓN DEL PARQUE PÚBLICO RESIDENCIAL, denominada REHABILITACIÓN DE 88 VIVIENDAS EN EDIFICIOS (C-1, D-2, A-2, F-1 Y AVDA SANTO REINO, 27) DEL SECTOR ALMERÍA (POLÍGONO PUERTA MADRID) DE ANDÚJAR (JAÉN) , en el municipio de Andújar y con objeto de determinar la clasificación exigible al contratista, se emite el siguiente informe:

1. El presupuesto de ejecución material, según el proyecto, asciende a: 379.029,64 euros. El presupuesto de licitación, una vez incluidos gastos generales y beneficio industrial se eleva a 451.045,27 euros, según el siguiente desglose:

Concepto		**Importe**
PEM		379.029,64 €
G.G. Y B.I.	19,00 %	72.015,63 €
PRESUPUESTO LICITACION		**451.045,27 €**
IVA	10,00 %	45.104,53 €
TOTAL PRES. LICITACION IVA incl.		**496.149,80 €**

2. El presupuesto estimado de obras, incluyendo las posibles modificaciones del contrato, asciende a: 451.045,27 euros.

3. El plazo de ejecución total de las obras es de 11 meses

4. De acuerdo al presupuesto, se pueden diferenciar las siguientes partes de obra:

Concepto	Presupuesto Parcial	Porcentaje	Plazo parcial (meses)	Subgrupo
Demoliciones	56.554,65 €	12,54 %	1	Grupo: C, Subgrupo: 1
Aislamientos e impermeabilización	293.435,26 €	65,06 %	8	Grupo: C, Subgrupo: 7
Pinturas y metalizaciones.	10.828,79 €	2,40 %	1	Grupo: K, Subgrupo: 4
Elevadoras o transportadoras.	61.125,14 €	13,55 %	1	Grupo: J, Subgrupo: 1

Existe un 6,45 % del presupuesto total que no es asimilable a ningún subgrupo. La duración total del contrato es igual o inferior a un año, por lo que la categoría exigible se calcula según el valor estimado para cada subgrupo.

5. Según lo dispuesto en el Reglamento de la Ley de Contratos, modificado por el RD 773/2015, en el art. 11.3, al ser el presupuesto de licitación inferior a 500.000,00 euros, no será exigible la clasificación al contratista. No obstante, al exceder el valor estimado del contrato a 80.000,00 euros, la clasificación mínima admisible a efectos de justificación de solvencia será:

	Equivalencia RD 1098/2001
Grupo: C, Subgrupo: 7, Categoría: 2	*Grupo: C, Subgrupo: 7, Categoría: C*
Grupo: J, Subgrupo: 1, Categoría: 1	*Grupo: J, Subgrupo: 1, Categoría: A o B*

Jaén, a la fecha de la firma electrónica

Fdo.: Pilar Ruiz León

Es copia auténtica de documento electrónico

Puede verificar la integridad de este documento mediante la lectura del código QR adjunto o mediante el acceso a la dirección https://ws050.juntadeandalucia.es/verificarFirma indicando el código de VERIFICACIÓN

FIRMADO POR	PILAR RUIZ LEON	24/04/2026
VERIFICACIÓN	Pk2jm8CL2R62HK3634FN25L42924WQ	PÁG. 175/367

ANEXO 4.10. DECLARACIÓN DE OBRA COMPLETA

Es copia auténtica de documento electrónico

Puede verificar la integridad de este documento mediante la lectura del código QR adjunto o mediante el acceso a la dirección https://ws050.juntadeandalucia.es/verificarFirma indicando el código de VERIFICACIÓN		
FIRMADO POR	PILAR RUIZ LEON	24/04/2026
VERIFICACIÓN	Pk2jm8CL2R62HK3634FN25L42924WQ	PÁG. 176/367

El proyecto se refiere a una obra completa, entendiéndose como tal la susceptible de ser entregada al uso general o al servicio correspondiente, sin perjuicio de ulteriores ampliaciones de que posteriormente pueda ser objeto, y comprende todos y cada uno de los elementos que son precisos para la utilización de la misma.

Reúne los requisitos exigidos en la Ley 9/2017, de 8 de noviembre, de Contratos del Sector Público, por la que se transponen al ordenamiento jurídico español las Directivas del Parlamento Europeo y del Consejo 2014/23/UE y 2014/24/UE, de 26 de febrero de 2014.

Jaén, a la fecha de la firma electrónica.
Fdo.: Pilar Ruiz León

Es copia auténtica de documento electrónico

Puede verificar la integridad de este documento mediante la lectura del código QR adjunto o mediante el acceso a la dirección https://ws050.juntadeandalucia.es/verificarFirma indicando el código de VERIFICACIÓN		
FIRMADO POR	PILAR RUIZ LEON	24/04/2026
VERIFICACIÓN	Pk2jm8CL2R62HK3634FN25L42924WQ	PÁG. 177/367

ANEXO 4.11. REVISIÓN DE PRECIOS.

Es copia auténtica de documento electrónico

Puede verificar la integridad de este documento mediante la lectura del código QR adjunto o mediante el acceso a la dirección https://ws050.juntadeandalucia.es/verificarFirma indicando el código de VERIFICACIÓN

FIRMADO POR	PILAR RUIZ LEON	24/04/2026
VERIFICACIÓN	Pk2jm8CL2R62HK3634FN25L42924WQ	PÁG. 178/367

La revisión de precios se encuentra prevista en los artículos 103, 104 y 105 de la ley 9/2017 de Contratos del Sector Público.

El art. 103.3 de la Ley establece que el órgano de contratación, en los casos que proceda, "*podrá establecer el derecho a revisión periódica y predeterminada de precios y fijará la fórmula de revisión que deba aplicarse, atendiendo a la naturaleza de cada contrato y la estructura y evolución de los costes de las prestaciones del mismo*".

Conforme al artículo 104.1 del RD 1098/2001, de 12 de octubre, por el que se aprueba el Reglamento general de la Ley de Contratos de las Administraciones Públicas, a los efectos del artículo antes citado, el proyecto debe incluir una propuesta de la fórmula que el redactor considere más adecuada de entre las correspondientes fórmulas tipo para la posible revisión de precios.

Las fórmulas y materiales para el cálculo de la revisión de precios se establecen en los anexos I y II del Real Decreto 1359/2011, de 7 de octubre, por el que se aprueba la relación de materiales básicos y las fórmulas-tipo generales de revisión de precios de los contratos de obras y de contratos de suministro de fabricación de armamento y equipamiento de las Administraciones Públicas.

En cumplimiento de lo anteriormente expuesto y atendiendo a la naturaleza y características de las obras objeto de este proyecto, se considera la obra que se proyecta en cuadrada en la categoría de Edificación General y se propone como fórmula más adecuada, entre las correspondientes fórmulas tipo del Real Decreto 1359/2011, la fórmula 811.Obras de Edificación General.

$$K_t = 0{,}04\frac{A_t}{A_0} + 0{,}01\frac{B_t}{B_0} + 0{,}08\frac{C_t}{C_0} + 0{,}01\frac{E_t}{E_0} + 0{,}02\frac{F_t}{F_0} + 0{,}03\frac{L_t}{L_0} + 0{,}08\frac{M_t}{M_0}$$
$$+ 0{,}04\frac{P_t}{P_0} + 0{,}01\frac{Q_t}{Q_0} + 0{,}06\frac{R_t}{R_0} + 0{,}15\frac{S_t}{S_0} + 0{,}02\frac{T_t}{T_0} + 0{,}02\frac{U_t}{U_0} + 0{,}01\frac{V_t}{V_0} + 0{,}42$$

Jaén, a la fecha de la firma electrónica.
Fdo.: Pilar Ruiz León

Es copia auténtica de documento electrónico

Puede verificar la integridad de este documento mediante la lectura del código QR adjunto o mediante el acceso a la dirección https://ws050.juntadeandalucia.es/verificarFirma indicando el código de VERIFICACIÓN		
FIRMADO POR	PILAR RUIZ LEON	24/04/2026
VERIFICACIÓN	Pk2jm8CL2R62HK3634FN25L42924WQ	PÁG. 179/367

Junta de Andalucía

DOCUMENTO II: PLANOS

0. SITUACIÓN Y EMPLAZAMIENTO
1. PLANTAS Y ALZADOS BLOQUE D2 Y A2. ESTADO ACTUAL.
2. PLANTAS Y ALZADOS BLOQUE C1. ESTADO ACTUAL.
3. PLANTAS Y ALZADOS BLOQUE F1. ESTADO ACTUAL.
4. PLANTAS Y ALZADOS BLOQUE SANTO REINO , 27. ESTADO ACTUAL.
5. SECCIÓN Y DETALLES 1.
6. DETALLE CUBIERTA 2.
7. ACTUACIONES ACCESIBILIDAD D2 . ESTADO REFORMADO. PLANTA BAJA 1/50.
8. ACTUACIONES ACCESIBILIDAD D2 . ESTADO REFORMADO. PLANTA TIPO 1/50.
9. IMPLANTACIÓN MEDIOS AUXILIARES SEGURIDAD Y SALUD

Es copia auténtica de documento electrónico


Puede verificar la integridad de este documento mediante la lectura del código QR adjunto o mediante el acceso a la dirección https://ws050.juntadeandalucia.es/verificarFirma indicando el código de VERIFICACIÓN


FIRMADO POR	PILAR RUIZ LEON	24/04/2026
VERIFICACIÓN	Pk2jm8CL2R62HK3634FN25L42924WQ	PÁG. 180/367

Es copia auténtica de documento electrónico



SITUACIÓN DE LOS EDIFICIOS EN LA LOCALIDAD

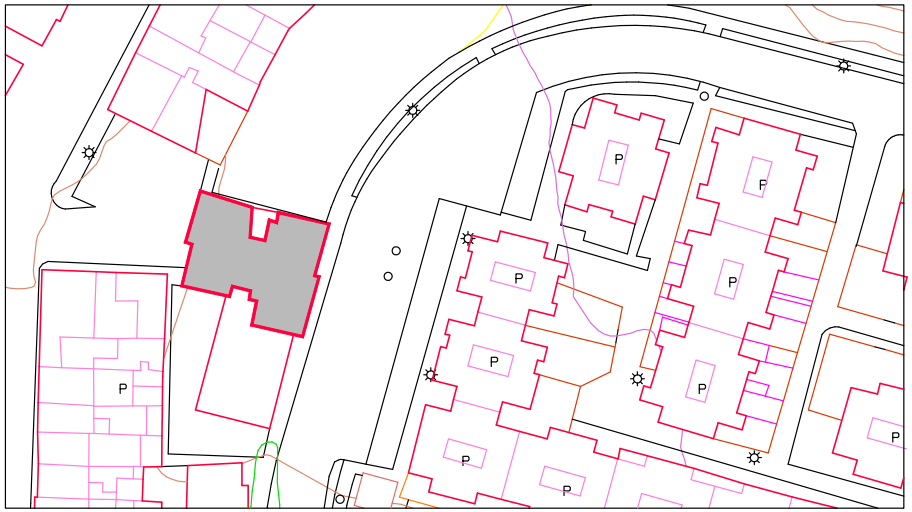

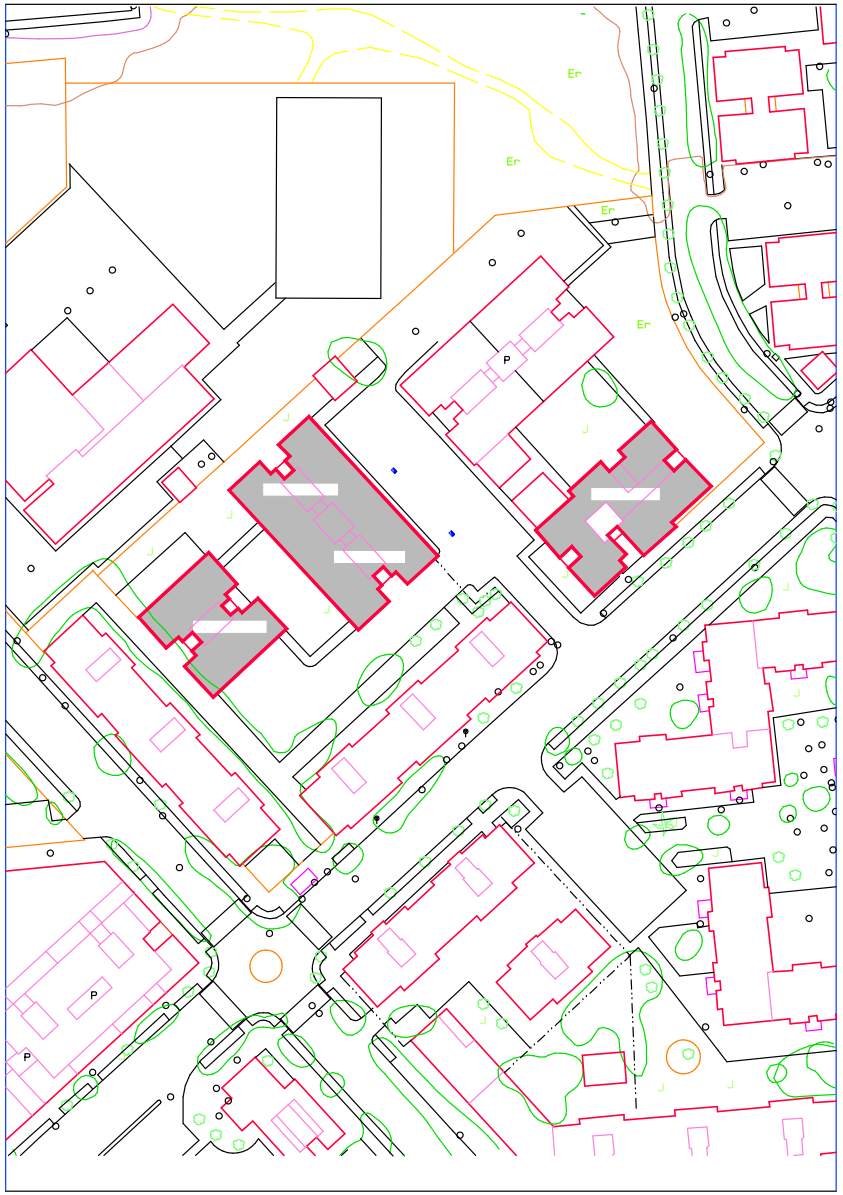

EMPLAZAMIENTO

Junta de Andalucía	Agencia de Vivienda y Rehabilitación de Andalucía CONSEJERÍA DE FOMENTO, ARTICULACIÓN DEL TERRITORIO Y VIVIENDA	FECHA MAYO - 2025 EXPEDIENTE	NORTE	ESCALA s/e	REDACTOR Sección técnica de la Dirección Provincial de AVRA en Jaén PILAR RUIZ LEÓN	TÍTULO DEL PROYECTO PBE REPARACIÓN cubiertas en C-1, D-2, A-2, F-1 Y AVDA SANTO REINO, 27 SECTOR ALMERIA JA-0919 .- ANDUJAR . (JAÉN)	PLANO SITUACIÓN Y EMPAZAMIENTO	PLANO Nº 0

Puede verificar la integridad de este documento mediante la lectura del código QR adjunto o mediante el acceso a la dirección https://ws050.juntadeandalucia.es/verificarFirma indicando el código de VERIFICACIÓN

FIRMADO POR PILAR RUIZ LEON 24/04/2026

VERIFICACIÓN Pk2jm8CL2R62HK3634FN25L42924WQ

PÁG. 181/367

Es copia auténtica de documento electrónico




ALZADO PRINCIPAL A–2

ALZADO PRINCIPAL D–2



ALZADO POSTERIOR D–2

ALZADO POSTERIOR A–2

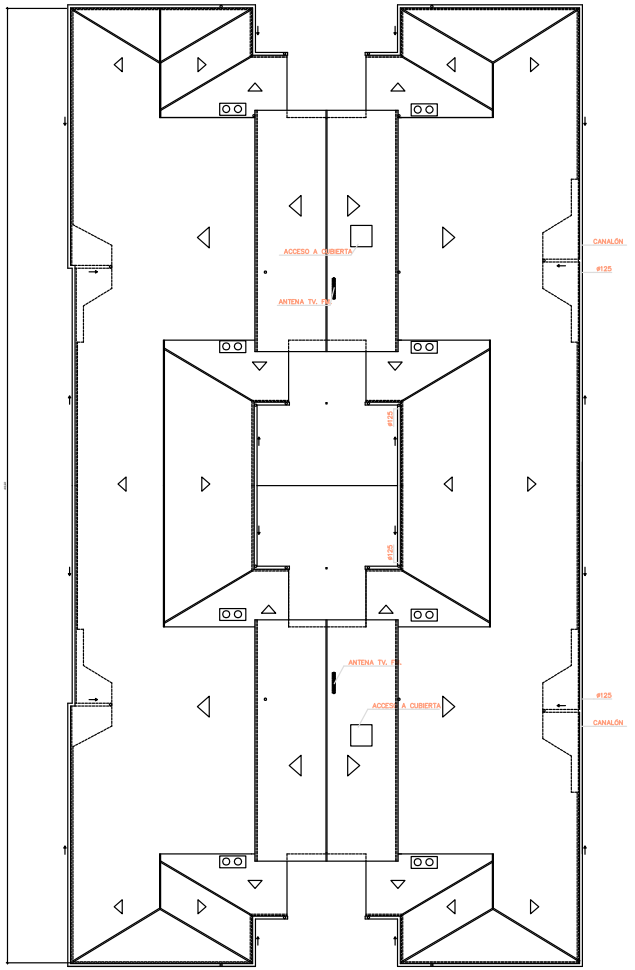

PLANTA DE CUBIERTA Bloques D–2 y A–2

Junta de Andalucía	Agencia de Vivienda y Rehabilitación de Andalucía **CONSEJERÍA DE FOMENTO, ARTICULACIÓN DEL TERRITORIO Y VIVIENDA**	FECHA Mayo -2025 EXPEDIENTE	NORTE	ESCALA *1/200*	REDACTOR *Sección técnica de la Dirección Provincial de AVRA en Jaén* *PILAR RUIZ LEÓN*	TÍTULO DEL PROYECTO	**PBE REPARACIÓN cubiertas en C-1, D-2, A-2, F-1 Y AVDA SANTO REINO, 27 SECTOR ALMERIA JA-0919 .- ANDUJAR . (JAÉN)**	PLANO *PLANTAS Y ALZADOS. ESTADO ACTUAL EDIFICIOS D-2, A-2*	PLANO Nº 1


Puede verificar la integridad de este documento mediante la lectura del código QR adjunto o mediante el acceso a la dirección https://ws050.juntadeandalucia.es/verificarFirma indicando el código de VERIFICACIÓN

FIRMADO POR PILAR RUIZ LEON 24/04/2026

VERIFICACIÓN Pk2jm8CL2R62HK3634FN25L42924WQ

PÁG. 182/367


Es copia auténtica de documento electrónico

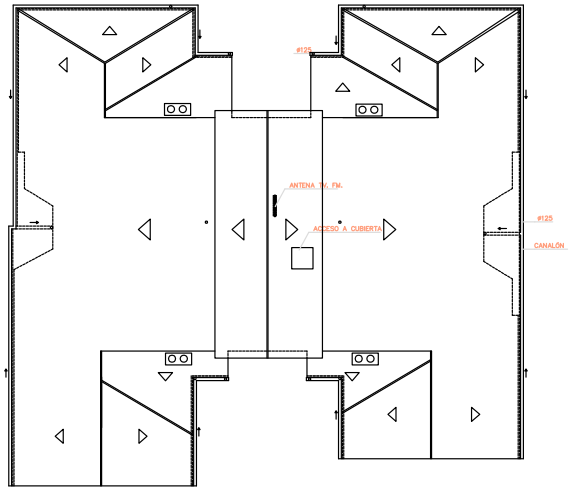


PLANTA DE CUBIERTA EDIFICIO C–1



ALZADO POSTERIOR C–1

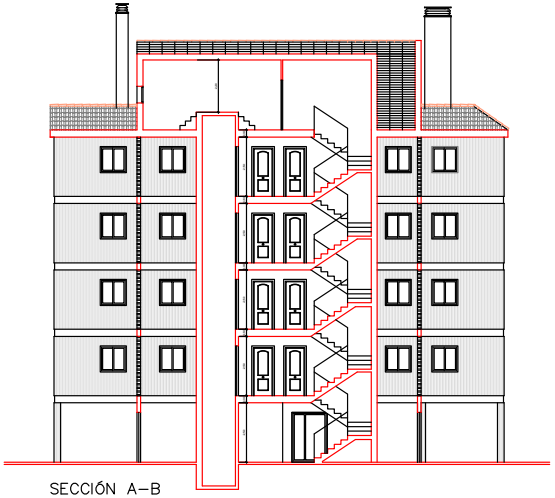

SECCIÓN A–B

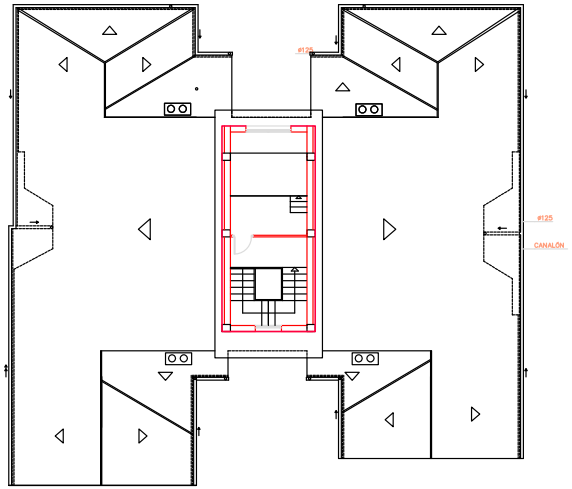

PLANTA DE CASETÓN EDIFICIO C–1

Junta de Andalucía	Agencia de Vivienda y Rehabilitación de Andalucía **CONSEJERÍA DE FOMENTO, ARTICULACIÓN DEL TERRITORIO Y VIVIENDA**	FECHA Mayo -2025 EXPEDIENTE	NORTE	ESCALA *1/200*	REDACTOR *Sección técnica de la Dirección Provincial de AVRA en Jaén* *PILAR RUIZ LEÓN*	TÍTULO DEL PROYECTO **PBE REPARACIÓN cubiertas en C-1, D-2, A-2, F-1 Y AVDA SANTO REINO, 27 SECTOR ALMERIA JA-0919 .- ANDUJAR . (JAÉN)**	PLANO *PLANTAS Y ALZADOS. ESTADO ACTUAL EDIFICIO C-1*	PLANO Nº 2

Puede verificar la integridad de este documento mediante la lectura del código QR adjunto o mediante el acceso a la dirección https://ws050.juntadeandalucia.es/verificarFirma indicando el código de VERIFICACIÓN

FIRMADO POR PILAR RUIZ LEON 24/04/2026 PÁG. 183/367

VERIFICACIÓN Pk2jm8CL2R62HK3634FN25L42924WQ


Es copia auténtica de documento electrónico



ALZADO PRINCIPAL A CALLE F–1



ALZADO POSTERIOR A PATIO COMUNITARIO F–1

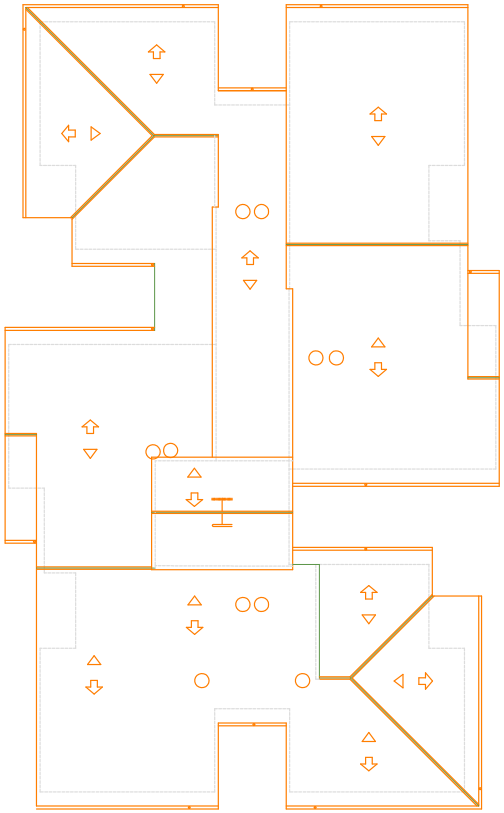

PLANTA DE CUBIERTA EDIFICIO F–1


Junta de Andalucía	Agencia de Vivienda y Rehabilitación de Andalucía **CONSEJERÍA DE FOMENTO, ARTICULACIÓN DEL TERRITORIO Y VIVIENDA**	FECHA Mayo-2025 EXPEDIENTE	NORTE	ESCALA *1/200*	REDACTOR *Sección técnica de la Dirección Provincial de AVRA en Jaén* *PILAR RUIZ LEÓN*	TÍTULO DEL PROYECTO **PBE REPARACIÓN cubiertas en C-1, D-2, A-2, F-1 Y AVDA SANTO REINO, 27 SECTOR ALMERIA JA-0919 .- ANDUJAR . (JAÉN)**	PLANO *PLANTAS Y ALZADOS. ESTADO ACTUAL EDIFICIO F-1*	PLANO Nº 3

Puede verificar la integridad de este documento mediante la lectura del código QR adjunto o mediante el acceso a la dirección https://ws050.juntadeandalucia.es/verificarFirma indicando el código de VERIFICACIÓN

FIRMADO POR PILAR RUIZ LEON 24/04/2026 PÁG. 184/367

VERIFICACIÓN Pk2jm8CL2R62HK3634FN25L42924WQ


Es copia auténtica de documento electrónico

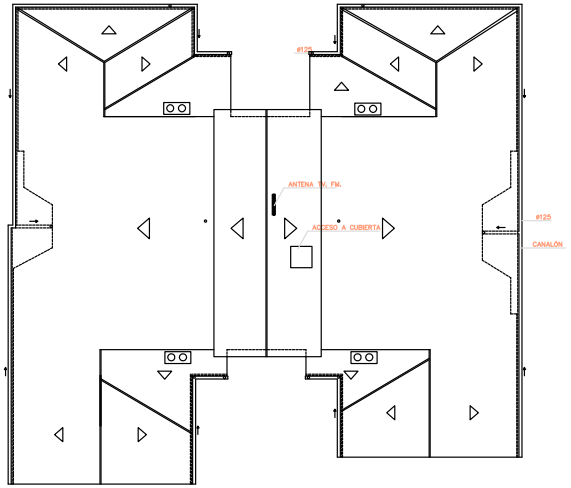


PLANTA DE CUBIERTA EDIFICIO C/ SANTO REINO, 27



ALZADO POSTERIOR

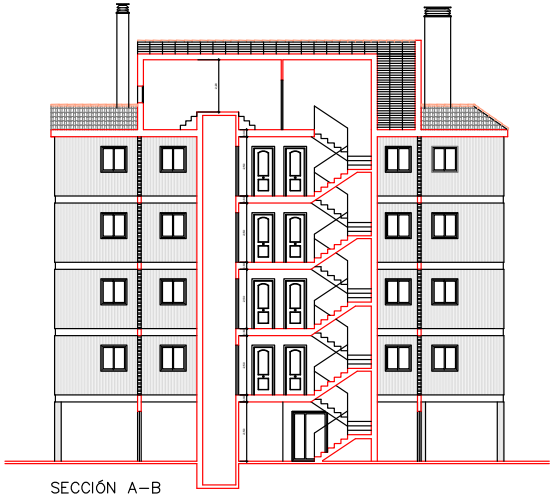

SECCIÓN A–B

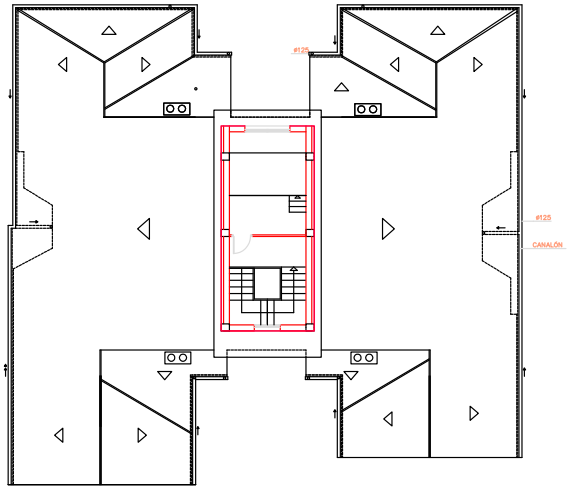

PLANTA DE CASETÓN BLOQUE C/ SANTO REINO , 27


Junta de Andalucía	Agencia de Vivienda y Rehabilitación de Andalucía **CONSEJERÍA DE FOMENTO, ARTICULACIÓN DEL TERRITORIO Y VIVIENDA**	FECHA Mayo-2025 EXPEDIENTE	NORTE	ESCALA *1/200*	REDACTOR *Sección técnica de la Dirección Provincial de AVRA en Jaén* *PILAR RUIZ LEÓN*	TÍTULO DEL PROYECTO **PBE REPARACIÓN cubiertas en C-1, D-2, A-2, F-1 Y AVDA SANTO REINO, 27 SECTOR ALMERIA JA-0919 .- ANDUJAR . (JAÉN)**	PLANO *PLANTAS Y ALZADOS. ESTADO ACTUAL BLOQUE C/ SANTO REINO, 27* PLANO Nº 4


Puede verificar la integridad de este documento mediante la lectura del código QR adjunto o mediante el acceso a la dirección https://ws050.juntadeandalucia.es/verificarFirma indicando el código de VERIFICACIÓN

FIRMADO POR PILAR RUIZ LEON 24/04/2026 PÁG. 185/367

VERIFICACIÓN Pk2jm8CL2R62HK3634FN25L42924WQ


Es copia auténtica de documento electrónico

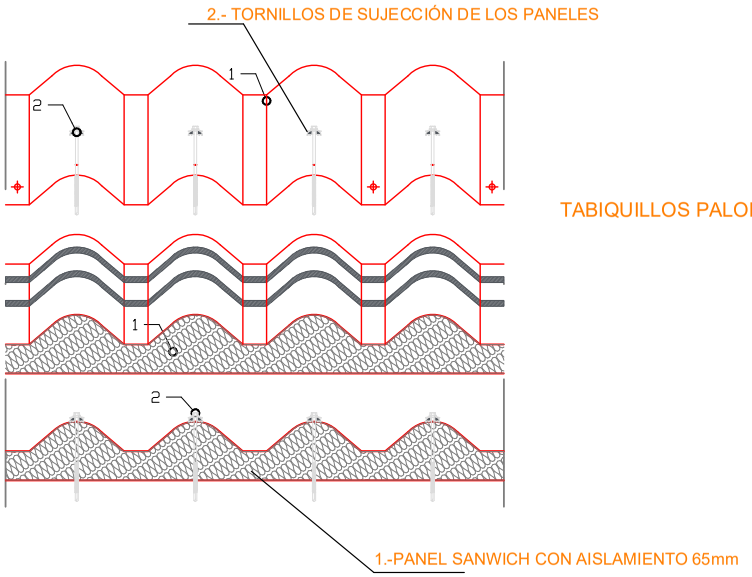

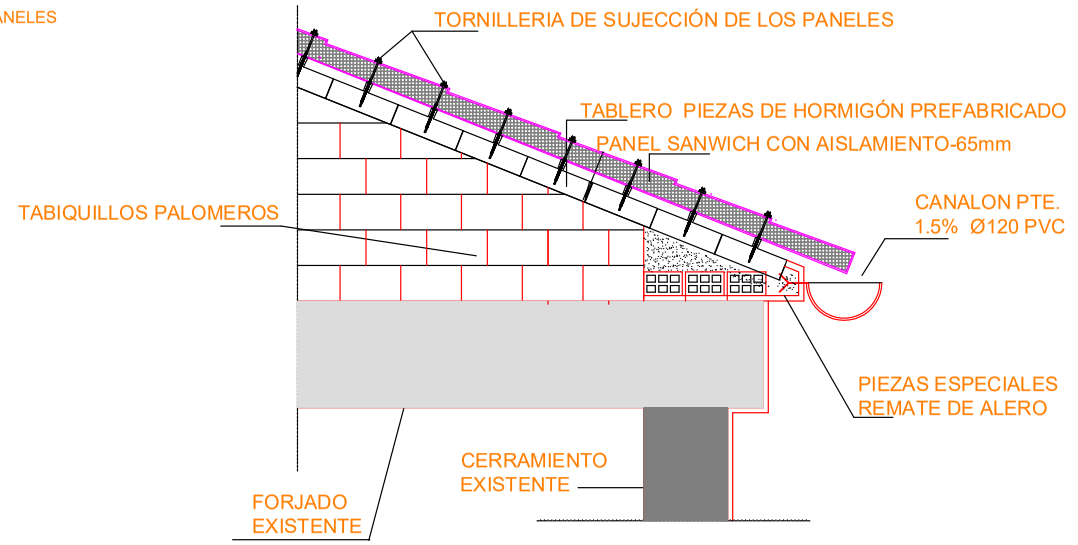

DETALLE NUEVA CUBIERTA A INSTALAR



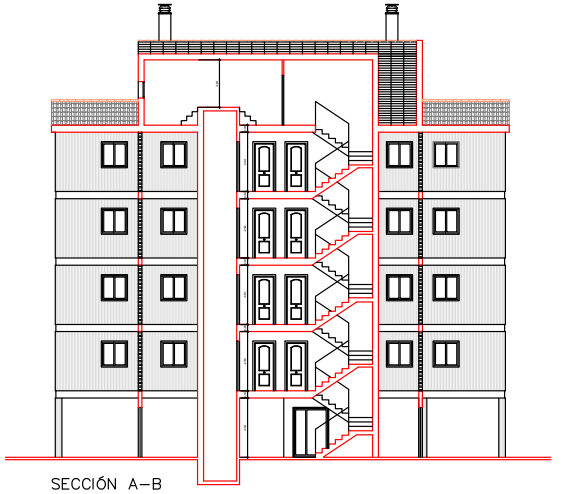



FOTOGRAFIAS DETALLE CUBIERTA ESTADO ACTUAL


Junta de Andalucía	Agencia de Vivienda y Rehabilitación de Andalucía CONSEJERÍA DE FOMENTO, ARTICULACIÓN DEL TERRITORIO Y VIVIENDA	FECHA Mayo-2025 EXPEDIENTE	NORTE	ESCALA	REDACTOR *Sección técnica de la Dirección Provincial de AVRA en Jaén* *PILAR RUIZ LEÓN*	TÍTULO DE LA MEMORIA VALORADA	**PBE REPARACIÓN cubiertas en C-1, D-2, A-2, F-1 Y AVDA SANTO REINO, 27 SECTOR ALMERIA JA-0919 .- ANDUJAR . (JAÉN)**	PLANO *SECCIÓN Y DETALLES*	PLANO 5


Puede verificar la integridad de este documento mediante la lectura del código QR adjunto o mediante el acceso a la dirección https://ws050.juntadeandalucia.es/verificarFirma indicando el código de VERIFICACIÓN
FIRMADO POR
PILAR RUIZ LEON
24/04/2026
VERIFICACIÓN
Pk2jm8CL2R62HK3634FN25L42924WQ
PÁG. 186/367


Es copia auténtica de documento electrónico

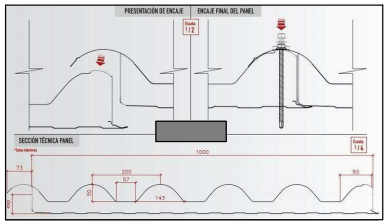

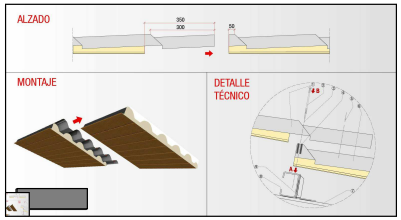

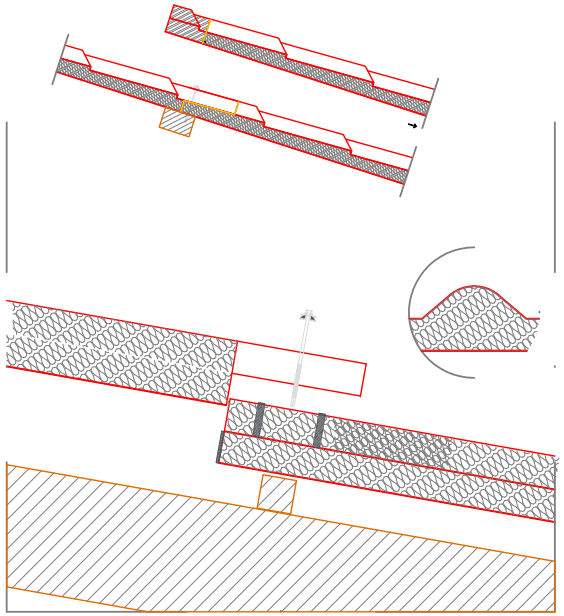


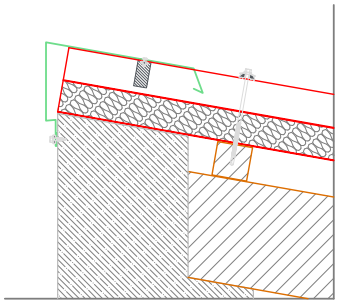


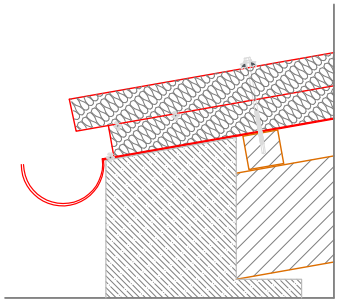



DETALLE SOLAPES DE MONTAJE

SOLUCIONES DE CUBIERTA CON PANEL SANWICH ACABADO EN TEJA

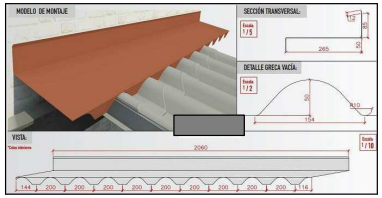

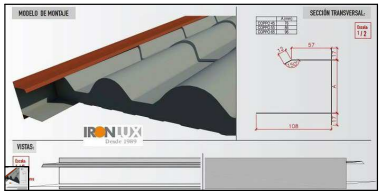

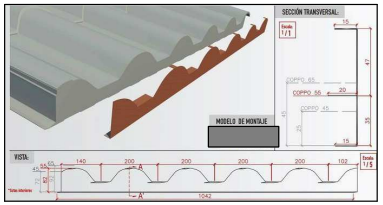


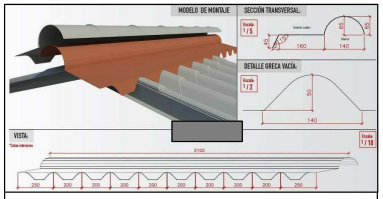







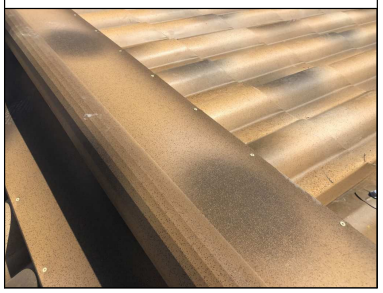

Junta de Andalucía	Agencia de Vivienda y Rehabilitación de Andalucía **CONSEJERÍA DE FOMENTO, ARTICULACIÓN DEL TERRITORIO Y VIVIENDA**	FECHA Mayo-2025 EXPEDIENTE	NORTE	ESCALA	REDACTOR *Sección técnica de la Dirección Provincial de AVRA en Jaén* *PILAR RUIZ LEÓN*	TÍTULO DE LA MEMORIA VALORADA **PBE REPARACIÓN cubiertas en C-1, D-2, A-2, F-1 Y AVDA SANTO REINO, 27 SECTOR ALMERIA JA-0919 .- ANDUJAR . (JAÉN)**	PLANO *SOLUCIONES Y DETALLES DE MONTAJE*	PLANO 6


Puede verificar la integridad de este documento mediante la lectura del código QR adjunto o mediante el acceso a la dirección https://ws050.juntadeandalucia.es/verificarFirma indicando el código de VERIFICACIÓN

FIRMADO POR PILAR RUIZ LEON 24/04/2026

VERIFICACIÓN Pk2jm8CL2R62HK3634FN25L42924WQ

PÁG. 187/367

Es copia auténtica de documento electrónico

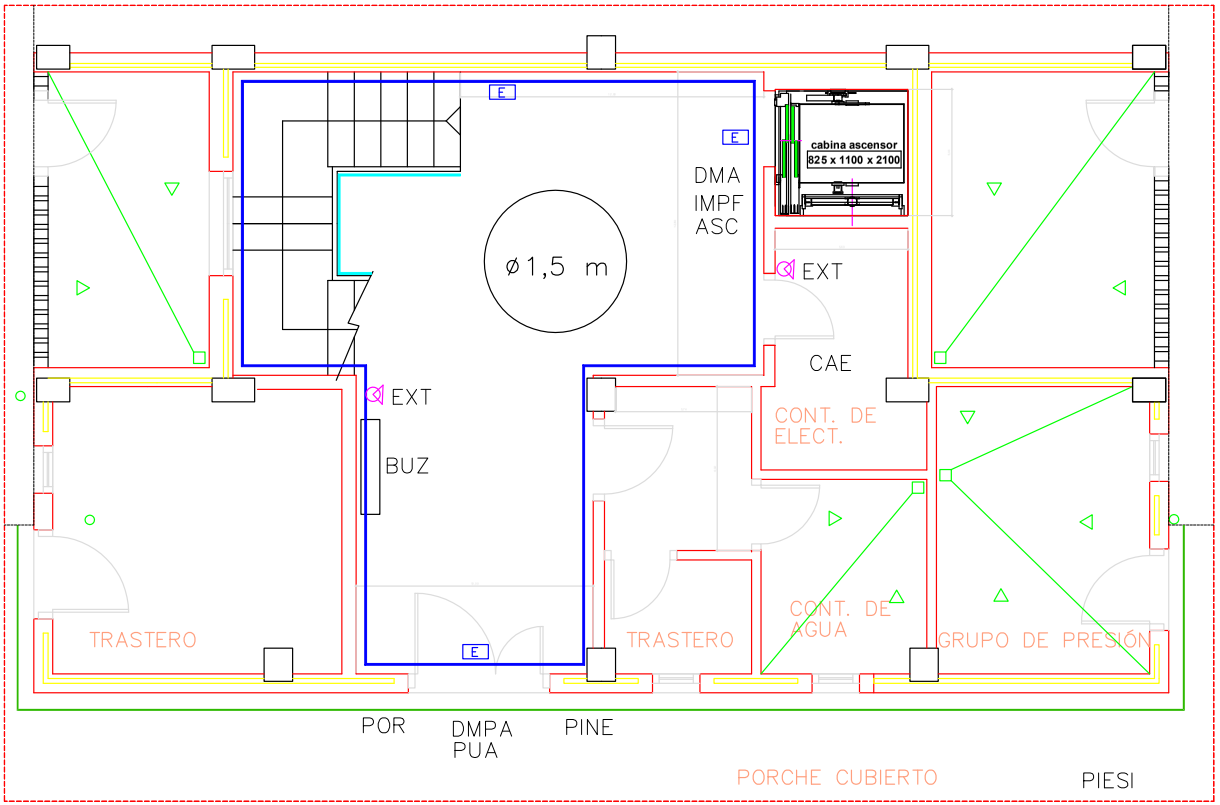

LEYENDA DE ACTUACIONES

DMPA	Desmontaje puerta acceso
DMA	Desmontaje ascensor existente
IMPF	Impermeabilización del fosol
ASC	Colocacion de nuevo ascensor en el hueco existente.
E ALUE	Red de alumbrado de emergencia
CAE	Conexión del ascensor y emergencias a la red monofásica existente..
BUZ	Sustitución de los buzones
PUA	Colocación de nueva puerta de acceso en acero y vidrios de seguridad y dispositivo de auto cerrado.
POR	Sustitucion placa porteros automáticos y dispositivos de telefonillos interiores a las viviendas.
EXT	Colocación de extintores portátiles
PINI	Pintura paramentos interiores de portal caja escalera y rellanos de planta, incluidos techos.
PINE	Pintura paramentos exteriores incluido falso techo de acceso
PIESE	Pintura de esmalte sistetico estructura metalica de planta baja
PIESI	Pintura de esmalte sistetico barandillas caja de escalera


Junta de Andalucía	Agencia de Vivienda y Rehabilitación de Andalucía CONSEJERÍA DE FOMENTO, ARTICULACIÓN DEL TERRITORIO Y VIVIENDA	FECHA Mayo-2025 EXPEDIENTE	NORTE	ESCALA 1/50	REDACTOR Sección técnica de la Dirección Provincial de AVRA en Jaén PILAR RUIZ LEÓN	TÍTULO DE LA MEMORIA VALORADA PBE REPARACIÓN cubiertas en C-1, D-2, A-2, F-1 Y AVDA SANTO REINO, 27 SECTOR ALMERIA JA-0919 .- ANDUJAR . (JAÉN)	PLANO ACTUACIONES ACCESIBILIDAD D2. PLANTA BAJA.	PLANO 7

Puede verificar la integridad de este documento mediante la lectura del código QR adjunto o mediante el acceso a la dirección https://ws050.juntadeandalucia.es/verificarFirma indicando el código de VERIFICACIÓN

FIRMADO POR PILAR RUIZ LEON 24/04/2026 PÁG. 188/367

VERIFICACIÓN Pk2jm8CL2R62HK3634FN25L42924WQ

Es copia auténtica de documento electrónico

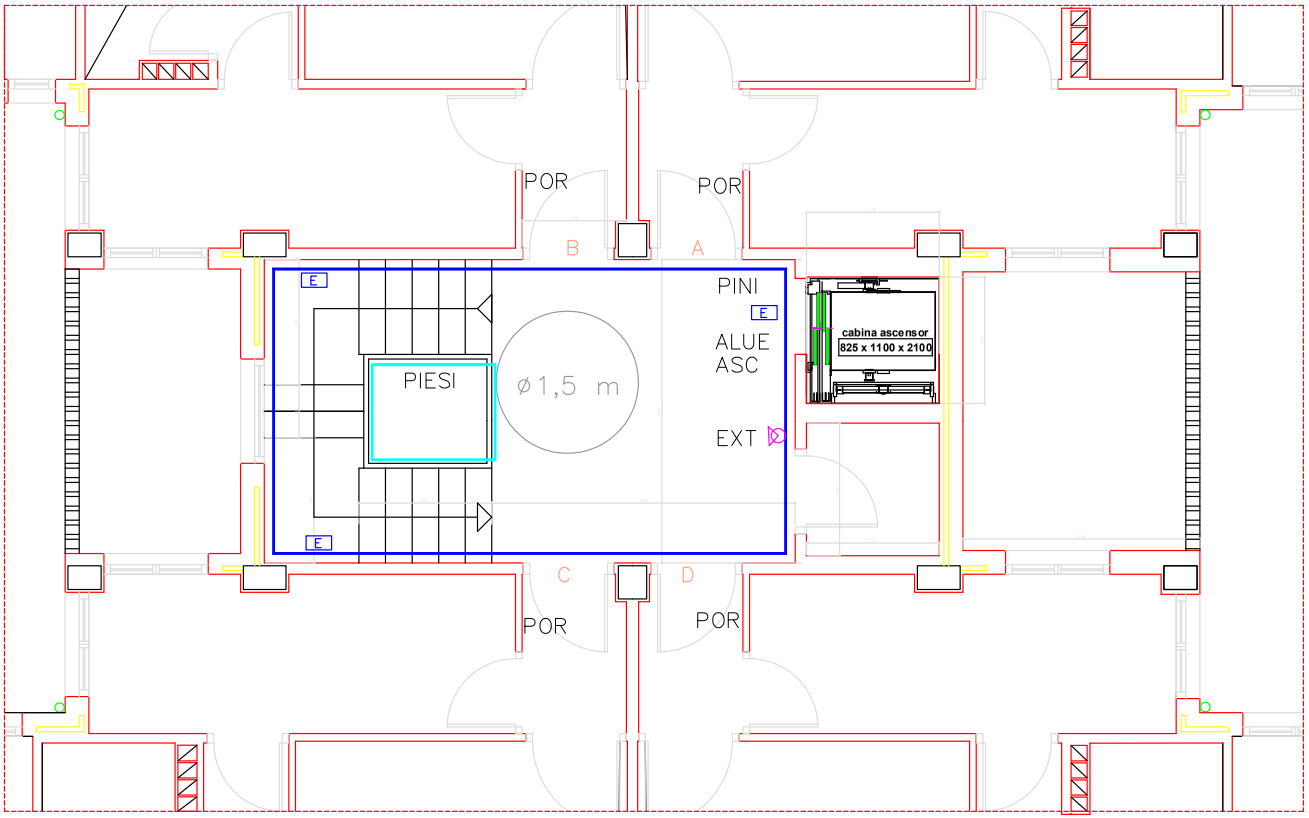

LEYENDA DE ACTUACIONES

DMPA Desmontaje puerta acceso
DMA Desmontaje ascensor existente
IMPF Impermeabilización del foso
ASC Colocacion de nuevo ascensor en el hueco existente.
E ALUE Red de alumbrado de emergencia
CAE Conexión del ascensor y emergencias a la red monofásica existente..
BUZ Sustitución de los buzones
PUA Colocación de nueva puerta de acceso en acero y vidrios de seguridad y dispositivo de auto cerrado.
POR Sustitucion placa porteros automáticos y dispositivos de telefonillos interiores a las viviendas.
EXT Colocación de extintores portátiles
PINI Pintura paramentos interiores de portal caja escalera y rellanos de planta, incluidos techos.
PINE Pintura paramentos exteriores incluido falso techo de acceso
PIESE Pintura de esmalte sistetico estructura metalica de planta baja
PIESI Pintura de esmalte sistetico barandillas caja de escalera

Junta de Andalucía	Agencia de Vivienda y Rehabilitación de Andalucía CONSEJERÍA DE FOMENTO, ARTICULACIÓN DEL TERRITORIO Y VIVIENDA	FECHA Mayo-2025 EXPEDIENTE	NORTE	ESCALA 1/50	REDACTOR Sección técnica de la Dirección Provincial de AVRA en Jaén PILAR RUIZ LEÓN	TÍTULO DE LA MEMORIA VALORADA PBE REPARACIÓN cubiertas en C-1, D-2, A-2, F-1 Y AVDA SANTO REINO, 27 SECTOR ALMERIA JA-0919 .- ANDUJAR . (JAÉN)	PLANO ACTUACIONES ACCESIBILIDAD D2. PLANTA TIPO.	PLANO 8

Puede verificar la integridad de este documento mediante la lectura del código QR adjunto o mediante el acceso a la dirección https://ws050.juntadeandalucia.es/verificarFirma indicando el código de VERIFICACIÓN

FIRMADO POR PILAR RUIZ LEON 24/04/2026 PÁG. 189/367


VERIFICACIÓN Pk2jm8CL2R62HK3634FN25L42924WQ


Es copia auténtica de documento electrónico

ANDAMIOS PERIMETRALES A EDIFICIOS
FACHADAS Y PATIOS
MEDIO AUXILIAR PARA EJECUCION DE CUBIERTAS

CASETAS DE OBRA

CONTENEDORES SEPARACION DE RESIDUOS

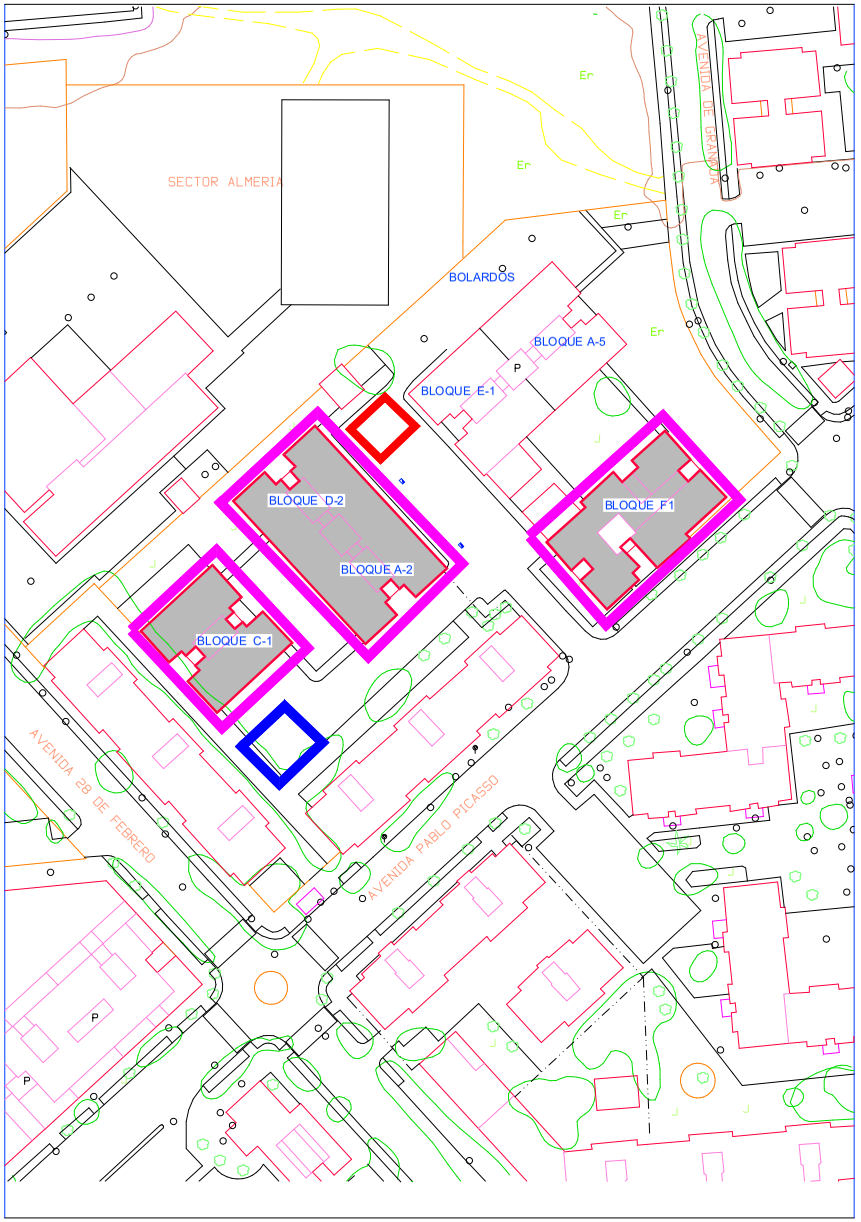

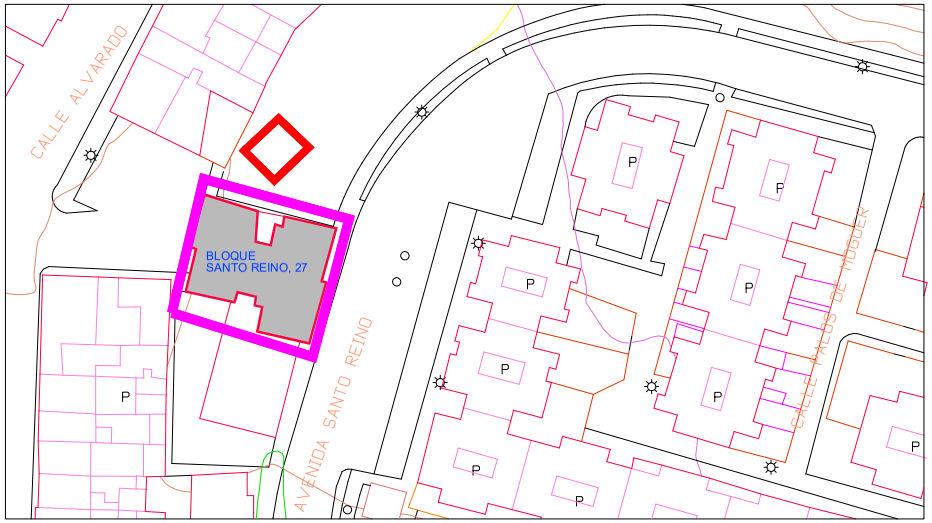

EMPLAZAMIENTO

Junta de Andalucía	Agencia de Vivienda y Rehabilitación de Andalucía **CONSEJERÍA DE FOMENTO, ARTICULACIÓN DEL TERRITORIO Y VIVIENDA**	FECHA JUNIO- 2025 EXPEDIENTE	NORTE	ESCALA s/e	REDACTOR *Sección técnica de la Dirección Provincial de AVRA en Jaén* *PILAR RUIZ LEÓN*	TÍTULO DEL PROYECTO **PBE REPARACIÓN cubiertas en C-1, D-2, A-2, F-1 Y AVDA SANTO REINO, 27 SECTOR ALMERIA JA-0919 .- ANDUJAR . (JAÉN)**	PLANO *SEGURIDAD Y SALUD*	PLANO Nº 9

Puede verificar la integridad de este documento mediante la lectura del código QR adjunto o mediante el acceso a la dirección https://ws050.juntadeandalucia.es/verificarFirma indicando el código de VERIFICACIÓN

FIRMADO POR PILAR RUIZ LEON 24/04/2026 PÁG. 190/367

VERIFICACIÓN Pk2jm8CL2R62HK3634FN25L42924WQ

DOCUMENTO III: PLIEGO DE CONDICIONES TÉCNICAS

Es copia auténtica de documento electrónico

Puede verificar la integridad de este documento mediante la lectura del código QR adjunto o mediante el acceso a la dirección https://ws050.juntadeandalucia.es/verificarFirma indicando el código de VERIFICACIÓN		
FIRMADO POR	PILAR RUIZ LEON	24/04/2026
VERIFICACIÓN	Pk2jm8CL2R62HK3634FN25L42924WQ	PÁG. 191/367

PARTE I. Condiciones de ejecución de las unidades de obra

1 Actuaciones previas

1.1 Derribos

1.1.1 **Derribo** de cubiertas

1.1.2 Demolición de revestimientos

2 Cubiertas

2.1 Cubiertas inclinadas

3 Fachadas y particiones

3.1 Huecos

3.1.1 Carpinterías

3.1.2 Acristalamientos

3.1.3 Persianas

3.2 Defensas

3.2.1 Barandillas

3.2.2 Rejas

4 Instalaciones

4.1 Instalación de fontanería y aparatos sanitarios

4.1.1 Fontanería

4.1.2 Aparatos sanitarios

4.2 Instalación de alumbrado

4.2.1 Alumbrado de emergencia

4.3 Instalación de protección

4.3.1 Instalación de protección contra incendios

4.4 Instalación de evacuación de residuos

4.4.1 Residuos líquidos

5 Revestimientos

5.1 Revestimiento de paramentos

5.1.1 Alicatados

5.1.2 Sistema de Aislamiento Térmico por el Exterior (SATE)

5.1.3 Aislamiento de cámaras por insuflación

5.1.4 Enfoscados, guarnecidos y enlucidos

5.1.5 Pinturas

5.2 Revestimientos de suelos y escaleras

5.2.1 Revestimientos cerámicos para suelos y escaleras

PARTE II. Condiciones de recepción de productos

1 Condiciones generales de recepción de los productos

2 Relación de productos con marcado CE

2.1 Productos con información ampliada de sus características

PARTE I. Condiciones de ejecución de las unidades de obra

1 Actuaciones previas

1.1 Derribos

Descripción

Es copia auténtica de documento electrónico

Descripción

Operaciones destinadas a la demolición total o parcial de un edificio o de un elemento constructivo, incluyendo o no la carga, el transporte y descarga de los materiales no utilizables que se producen en los derribos.

Criterios de medición y valoración de unidades

El criterio de medición será como se indica en los diferentes capítulos.
Generalmente, la evacuación de escombros, con los trabajos de carga, transporte y descarga, se valorará dentro de la unidad de derribo correspondiente. En el caso de que no esté incluida la evacuación de escombros en la correspondiente unidad de derribo: metro cúbico de evacuación de escombros contabilizado sobre camión.

Prescripción en cuanto a la ejecución por unidades de obra

Características técnicas de cada unidad de obra

Condiciones previas

Se realizará un reconocimiento previo del estado de las instalaciones, estructura, estado de conservación, estado de las edificaciones colindantes o medianeras. Se prestará especial atención en la inspección de sótanos, espacios cerrados, depósitos, etc., para determinar la existencia o no de gases, vapores tóxicos, inflamables, etc. Se comprobará que no exista almacenamiento de materiales combustibles, explosivos o peligrosos. Además, se comprobará el estado de resistencia de las diferentes partes del edificio. Se procederá a apuntalar y apear huecos y fachadas, cuando sea necesario, siguiendo como proceso de trabajo de abajo hacia arriba, es decir de forma inversa a como se realiza la demolición. Reforzando las cornisas, vierte-aguas, balcones, bóvedas, arcos, muros y paredes. Se desconectarán las diferentes instalaciones del edificio, tales como agua, electricidad y teléfono, neutralizándose sus acometidas. Se dejarán previstas tomas de agua para el riego, para evitar la formación de polvo, durante los trabajos. Se protegerán los elementos de servicio público que puedan verse afectados, como bocas de riego, tapas y sumideros de alcantarillas, árboles, farolas, etc. En edificios con estructura de madera o con abundancia de material combustible se dispondrá, como mínimo, de un extintor manual contra incendios. Se procederá a desinsectar y desinfectar, en los casos donde se haga necesario, sobre todo cuando se trate de edificios abandonados, todas las dependencias del edificio.
Deberá primarse los trabajos de deconstrucción sobre los de demolición indiscriminada para facilitar la gestión de residuos a realizar en la obra.
Antes del comienzo de obras de demolición se deberán tomar las medidas adecuadas para identificar los materiales que puedan contener amianto. Si existe la menor duda sobre la presencia de amianto en un material o una construcción, deberán observarse las disposiciones del Real Decreto 396/2006. El amianto, clasificado como residuo peligroso, se deberá recogerá por empresa inscrita en el registro de Empresas con Registro de Amianto (RERA), separándolo del resto de residuos en origen, en embalajes debidamente etiquetados y cerrados apropiados y transportado de acuerdo con la normativa específica sobre transporte de residuos peligrosos.

Proceso de ejecución

Ejecución

En la ejecución se incluyen dos operaciones, derribo y retirada de los materiales de derribo; ambas se realizarán conforme a la Parte III de este Pliego de Condiciones sobre gestión de residuos de demolición y construcción en la obra.
- La demolición podrá realizarse según los siguientes procedimientos:

Demolición por medios mecánicos:
Demolición por empuje, cuando la altura del edificio que se vaya a demoler, o parte de éste, sea inferior a 2/3 de la alcanzable por la maquina y ésta pueda maniobrar libremente sobre el suelo con suficiente consistencia. No se puede usar contra estructuras metálicas ni de hormigón armado. Se habrá demolido previamente, elemento a elemento, la parte del edificio que esté en contacto con medianeras, dejando aislado el tajo de la máquina.
Demolición por colapso, puede efectuarse mediante empuje por impacto de bola de gran masa o mediante uso de explosivos. Los explosivos no se utilizarán en edificios de estructuras de acero, con predominio de madera o elementos fácilmente combustibles.
Demolición manual o elemento a elemento, cuando los trabajos se efectúen siguiendo un orden que, en general, corresponde al orden inverso seguido para la construcción, planta por planta, empezando por la cubierta de arriba hacia abajo. Procurando la horizontalidad y evitando el que trabajen operarios situados a distintos niveles.
Se debe evitar trabajar en obras de demolición y derribo cubiertas de nieve o en días de lluvia. Las operaciones de derribo se efectuarán con las precauciones necesarias para lograr unas condiciones de seguridad suficientes y evitar daños en las construcciones próximas, y se designarán y marcarán los elementos que hayan de conservarse intactos. Los trabajos se realizarán de forma que produzcan la menor molestia posible a los ocupantes de las zonas próximas a la obra a derribar.
No se suprimirán los elementos atirantados o de arriostramiento en tanto no se supriman o contrarresten las tensiones que incidan sobre ellos. En elementos metálicos en tensión se tendrá presente el efecto de oscilación al realizar el corte o al suprimir las tensiones. El corte o desmontaje de un elemento no manejable por una sola persona se realizará manteniéndolo suspendido o apuntalado, evitando caídas bruscas y vibraciones que se transmitan al resto del edificio o a los mecanismos de suspensión. En la demolición de elementos de madera se arrancarán o doblarán las puntas y clavos. No se acumularán escombros ni se apoyarán elementos contra vallas, muros y soportes, propios o medianeros, mientras éstos deban permanecer en pie. Tampoco se depositarán escombros sobre andamios. Se evitará la acumulación de materiales procedentes del derribo en las plantas o forjados del edificio, impidiendo las sobrecargas.
El abatimiento de un elemento constructivo se realizará permitiendo el giro, pero no el desplazamiento, de sus puntos de apoyo, mediante mecanismo que trabaje por encima de la línea de apoyo del elemento y permita el descenso lento. Cuando haya que derribar árboles, se acotará la zona, se cortarán por su base atirantándolos previamente y abatiéndolos seguidamente.
Los compresores, martillos neumáticos o similares, se utilizarán previa autorización de la dirección facultativa. Las grúas no se utilizarán para realizar esfuerzos horizontales u oblicuos. Las cargas se comenzarán a elevar lentamente con el fin de observar si se producen anomalías, en cuyo caso se subsanarán después de haber descendido nuevamente la carga a su lugar inicial. No se descenderán las cargas bajo el solo control del freno.
Se evitará la formación de polvo regando ligeramente los elementos y/o escombros. Al finalizar la jornada no deben quedar elementos del edificio en estado inestable, que el viento, las condiciones atmosféricas u otras causas puedan provocar su

Es copia auténtica de documento electrónico

derrumbamiento. Se protegerán de la lluvia, mediante lonas o plásticos, las zonas o elementos del edificio que puedan ser afectados por aquella.

- La evacuación de escombros, se podrá realizar de las siguientes formas:

Se prohibirá arrojar el escombro, desde lo alto de los pisos de la obra, al vacío.
Apertura de huecos en forjados, coincidentes en vertical con el ancho de un entrevigado y longitud de 1 m a 1,50 m, distribuidos de tal forma que permitan la rápida evacuación de los mismos. Este sistema sólo podrá emplearse en edificios o restos de edificios con un máximo de dos plantas y cuando los escombros sean de tamaño manejable por una persona.
Mediante grúa, cuando se disponga de un espacio para su instalación y zona para descarga del escombro.
Mediante bajantes cerrados, prefabricados o fabricados in situ. El último tramo del bajante se inclinará de modo que se reduzca la velocidad de salida del material y de forma que el extremo quede como máximo a 2 m por encima del recipiente de recogida. El bajante no irá situado exteriormente en fachadas que den a la vía pública, salvo su tramo inclinado inferior, y su sección útil no será superior a 50 x 50 cm. Su embocadura superior estará protegida contra caídas accidentales, además estará provista de tapa susceptible de ser cerrada con llave, debiéndose cerrar antes de proceder a la retirada del contenedor. Los bajantes estarán alejados de las zonas de paso y se sujetarán convenientemente a elementos resistentes de su lugar de emplazamiento, de forma que quede garantizada su seguridad.
Por desescombrado mecanizado. La máquina se aproximará a la medianería como máximo la distancia que señale la documentación técnica, sin sobrepasar en ningún caso la distancia de 1 m y trabajando en dirección no perpendicular a la medianería.
En todo caso, el espacio donde cae escombro estará acotado y vigilado. No se permitirán hogueras dentro del edificio, y las hogueras exteriores estarán protegidas del viento y vigiladas. En ningún caso se utilizará el fuego con propagación de llama como medio de demolición.

Gestión de residuos

Los residuos generados durante la ejecución de la unidad de obra serán tratados conforme a la Parte III: Gestión de residuos de construcción o demolición en la obra.

Condiciones de terminación

En la superficie del solar se mantendrá el desagüe necesario para impedir la acumulación de agua de lluvia o nieve que pueda perjudicar a locales o cimentaciones de fincas colindantes. Finalizadas las obras de demolición, se procederá a la limpieza del solar.

Control de ejecución, ensayos y pruebas

Control de ejecución

Durante la ejecución se vigilará y se comprobará que se adopten las medidas de seguridad especificadas, que se dispone de los medios adecuados y que el orden y la forma de ejecución se adaptan a lo indicado.
Durante la demolición, si aparecieran grietas en los edificios medianeros se paralizarán los trabajos, y se avisará a la dirección facultativa, para efectuar su apuntalamiento o consolidación si fuese necesario, previa colocación o no de testigos.

Conservación y mantenimiento

En tanto se efectúe la consolidación definitiva, en el solar donde se haya realizado la demolición, se conservarán las contenciones, apuntalamientos y apeos realizados para la sujeción de las edificaciones medianeras, así como las vallas y/o cerramientos.
Una vez alcanzada la cota 0, se hará una revisión general de las edificaciones medianeras para observar las lesiones que hayan podido surgir. Las vallas, sumideros, arquetas, pozos y apeos quedarán en perfecto estado de servicio.

1.1.1 Derribo de cubiertas

Descripción

Descripción

Trabajos destinados a la demolición de los elementos que constituyen la cubierta de un edificio.

Criterios de medición y valoración de unidades

Metro cuadrado de derribo de cubierta, exceptuando el material de relleno, con retirada de escombros y carga, sin transporte a vertedero.
Metro cúbico de material de relleno, con recuperación o no de teja, acopio y retirada de escombros y carga, sin transporte a vertedero.

Prescripción en cuanto a la ejecución por unidades de obra

Características técnicas de cada unidad de obra

Condiciones previas

Se tendrán en cuenta las prescripciones de la subsección 1.1. Derribos.
Antes de iniciar la demolición de una cubierta se comprobará la distancia a los tendidos eléctricos aéreos y la carga de los mismos. Se comprobará el estado de las correas.
Se derribarán las chimeneas y demás elementos que sobresalgan de la cubierta, previa disposición de andamiaje sólido, así como los falsos techos e instalaciones suspendidas antes de proceder a la demolición de la cubierta.
Se taparán, previamente al derribo de las pendientes de la cubierta, los sumideros de las bajantes, para prevenir posibles obturaciones.

Es copia auténtica de documento electrónico

Puede verificar la integridad de este documento mediante la lectura del código QR adjunto o mediante el acceso a la dirección https://ws050.juntadeandalucia.es/verificarFirma indicando el código de VERIFICACIÓN

FIRMADO POR	PILAR RUIZ LEON	24/04/2026
VERIFICACIÓN	Pk2jm8CL2R62HK3634FN25L42924WQ	PÁG. 194/367

Proceso de ejecución

Ejecución

Se tendrán en cuenta las prescripciones de la subsección 1.1. Derribos.
La cubierta se ha de desmontar desde las capas situadas más al exterior hacia las interiores.
- Demolición de los cuerpos salientes en cubierta:

Se demolerán, en general, antes de levantar el material de cobertura. Cuando vayan a ser troceados se demolerás de arriba hacia abajo, no permitiendo volcarlos sobre la cubierta. Cuando vayan a ser descendidos enteros se suspenderán previamente y se anularán los anclajes.
- Demolición de material de cobertura:

Se levantará, en general, por zonas de faldones opuestos, empezando por la cumbrera. Al retirar las tejas, se hará de forma simétrica respecto a la cumbrera, y siempre desde ésta hacia los aleros, siguiendo el sentido descendente.
- Demolición de tablero en cubierta:

Se levantará, en general, por zonas de faldones opuestos, empezando por la cumbrera.
- Demolición de la formación de pendientes con tabiquillos:

Se derribará, en general, por zonas de faldones opuestos, empezando por la cumbrera, después de quitar la zona de tablero que apoya en ellos. A medida que avance la demolición de tabiquillos se derribarán los tabicones y tabiques de arriostramiento.
- Demolición de la formación de pendientes con material de relleno:

Se demolerá, en general, por zonas de faldones opuestos empezando por las limas más elevadas y equilibrando las cargas. No se demolerá en esta operación, la capa de compresión de los forjados, ni se debilitarán las vigas y viguetas.
- Demolición de listones, cabios y correas:

Se levantará, en general, por zonas de faldones opuestos empezando por la cumbrera. Cuando no exista otro arriostramiento entre cerchas que el que proporcionan los cabios y correas, no podrán levantarse éstos sin apuntalar previamente las cerchas. En el caso en que la cercha vaya a ser reutilizada, esta tiene que desmontarse entera, por ello, se ha de colgar de tal manera que no se altere, de forma importante, el estado tensional para el que ha sido proyectada.

1.1.2 Demolición de revestimientos

Descripción

Descripción

Demolición de revestimientos de suelos, paredes y techos.

Criterios de medición y valoración de unidades

Metro cuadrado de demolición de revestimientos de suelos, paredes y techos, con retirada de escombros y carga, sin transporte a vertedero.

Prescripción en cuanto a la ejecución por unidades de obra

Características técnicas de cada unidad de obra

Condiciones previas

Se tendrán en cuenta las prescripciones de la subsección 1.1. Derribos.
Antes del picado del revestimiento se comprobará que no pasa ninguna instalación, o que en caso de pasar está desconectada.
Antes de la demolición de los peldaños se comprobará el estado de la bóveda o la losa de la escalera.

Proceso de ejecución

Ejecución

Se tendrán en cuenta las prescripciones de la subsección 1.1. Derribos.
- Demolición de techo suspendido:

Los cielos rasos se quitarán, en general, previamente a la demolición del forjado o del elemento resistente al que pertenezcan.
- Demolición de pavimento:

Se levantará, en general, antes de proceder al derribo del elemento resistente en el que esté colocado, sin demoler, en esta operación, la capa de compresión de los forjados, ni debilitar las bóvedas, vigas y viguetas.
- Demolición de revestimientos de paredes:

Los revestimientos se demolerán a la vez que su soporte, sea tabique o muro, a menos que se pretenda su aprovechamiento, en cuyo caso se desmontarán antes de la demolición del soporte.
- Demolición de peldaños:

Se desmontará el peldañeado de la escalera en forma inversa a como se colocara, empezando, por tanto, por el peldaño más alto y desmontando ordenadamente hasta llegar al primer peldaño. Si hubiera zanquín, éste se demolerá previamente al desmontaje del peldaño. El zócalo se demolerá empezando por un extremo del paramento.

2 Cubiertas

2.1 Cubiertas planas

Descripción

Descripción

Dentro de las cubiertas planas podemos encontrar los tipos siguientes:
- Cubierta transitable no ventilada, convencional o invertida según la disposición de sus componentes. La pendiente estará comprendida entre el 1% y el 15%, según el uso al que esté destinada, tránsito peatonal o tránsito de vehículos.

Es copia auténtica de documento electrónico

- Cubierta ajardinada, cuya protección pesada está formada por una capa de tierra de plantación y la propia vegetación, siendo no ventilada.
- Cubierta no transitable no ventilada, convencional o invertida, según la disposición de sus componentes, con protección de grava o de lámina autoprotegida. La pendiente estará comprendida entre el 1% y el 5%.
- Cubierta transitable, ventilada y con solado fijo. La pendiente estará comprendida entre el 1% y el 3%, recomendándose el 3% en cubiertas destinadas al tránsito peatonal.

Criterios de medición y valoración de unidades

- Metro cuadrado de cubierta, totalmente terminada, medida en proyección horizontal, incluyendo sistema de formación de pendientes, barrera contra el vapor, aislante térmico, capas separadoras, capas de impermeabilización, capa de protección y puntos singulares (evacuación de aguas, juntas de dilatación), incluyendo los solapos, parte proporcional de mermas y limpieza final. En cubierta ajardinada también se incluye capa drenante, producto antirraices, tierra de plantación y vegetación; no incluye sistema de riego.

Prescripciones sobre los productos

Características y recepción de los productos que se incorporan a las unidades de obra

La recepción de los productos, equipos y sistemas se realizará conforme se desarrolla en la Parte II, Condiciones de recepción de productos. Este control comprende el control de la documentación de los suministros (incluida la correspondiente al marcado CE, cuando sea pertinente), el control mediante distintivos de calidad o evaluaciones técnicas de idoneidad y el control mediante ensayos.
Según CTE DB HE 1, apartado 6, se comprobará que las propiedades higrotérmicas de los productos utilizados en los cerramientos se corresponden con las especificadas en proyecto: conductividad térmica λ, factor de resistencia a la difusión del vapor de agua μ, y, en su caso, densidad ρ y calor específico c_p, cumpliendo con la transmitancia térmica máxima exigida a los cerramientos que componen la envolvente térmica.
Según DB HR, apartado 4.1, en el pliego de condiciones del proyecto deben expresarse las características acústicas de los productos utilizados en los elementos constructivos de separación. Los productos que componen los elementos constructivos homogéneos se caracterizan por la masa por unidad de superficie kg/m^2.
Las cubiertas deben disponer de los elementos siguientes:
- Sistema de formación de pendientes:

Podrá realizarse con hormigones aligerados u hormigones de áridos ligeros con capa de regularización de espesor comprendido entre 2 y 3 cm. de mortero de cemento, con acabado fratasado; con arcilla expandida estabilizada superficialmente con lechada de cemento; con mortero de cemento (ver Parte II, Relación de productos con marcado CE, 19.1).
En cubierta transitable ventilada el sistema de formación de pendientes podrá realizarse a partir de tabiques constituidos por piezas prefabricadas o ladrillos (tabiques palomeros), superpuestos de placas de arcilla cocida machihembradas o de ladrillos huecos.
Debe tener una cohesión y estabilidad suficientes, y una constitución adecuada para el recibido o fijación del resto de componentes.
La superficie será lisa, uniforme y sin irregularidades que puedan punzonar la lámina impermeabilizante.
Se comprobará la dosificación y densidad.
- Barrera contra el vapor, en su caso (ver Parte II, Relación de productos con marcado CE, 4.1):

Pueden establecerse dos tipos:
- Las de bajas prestaciones: film de polietileno.
- Las de altas prestaciones: lámina de oxiasfalto o de betún modificado con armadura de aluminio, lámina de PVC, lámina de EPDM. También pueden emplearse otras recomendadas por el fabricante de la lámina impermeable.

El material de la barrera contra el vapor debe ser el mismo que el de la capa de impermeabilización o compatible con ella.
- Aislante térmico/Absorbente acústico (ver Parte II, Relación de productos con marcado CE, 3):

Puede ser de lanas minerales como fibra de vidrio y lana de roca, poliestireno expandido, poliestireno extruido, poliuretano, perlita de celulosa, corcho aglomerado, etc. El aislante térmico debe tener una cohesión y una estabilidad suficiente para proporcionar al sistema la solidez necesaria frente solicitaciones mecánicas. Las principales condiciones que se le exigen son: estabilidad dimensional, resistencia al aplastamiento, imputrescibilidad, baja higroscopicidad.
Se utilizarán materiales con una conductividad térmica declarada menor a 0,06 W/mK a 10 ºC y una resistencia térmica declarada mayor a 0,25 m^{2}K/W.
Su espesor se determinará según las exigencias del CTE DB HE 1.
Según el CTE DB HR, los productos de relleno de las cámaras utilizados para aplicaciones acústicas se caracterizan por la resistividad al flujo del aire, r, en kPa·s/m^2. Se comprobará que se corresponde con la especificada en proyecto.

- Capa de impermeabilización (ver Parte II, Relación de productos con marcado CE, 4):

La impermeabilización puede ser de material bituminoso y bituminosos modificados; de poli (cloruro de vinilo) plastificado; de etileno propileno dieno monómero, etc.
Deberá soportar temperaturas extremas, no será alterable por la acción de microorganismos y prestará la resistencia al punzonamiento exigible.
- Capa separadora:

Deberán utilizarse cuando existan incompatibilidades entre el aislamiento y las láminas impermeabilizantes o alteraciones de los primeros al instalar los segundos. Podrán ser fieltros de fibra de vidrio o de poliéster, o films de polietileno.
Capa separadora antiadherente: puede ser de fieltro de fibra de vidrio, o de fieltro orgánico saturado. Cuando exista riesgo de especial punzonamiento estático o dinámico, ésta deberá ser también antipunzonante. Cuando tenga función antiadherente y antipunzante podrá ser de geotextil de poliéster, de geotextil de polipropileno, etc.
Cuando se pretendan las dos funciones (desolidarización y resistencia a punzonamiento) se utilizarán fieltros antipunzonantes no permeables, o bien dos capas superpuestas, la superior de desolidarización y la inferior antipunzonante (fieltro de poliéster o polipropileno tratado con impregnación impermeable).
- Capa de protección (ver Parte II, Relación de productos con marcado CE, 8):

- Cubiertas ajardinadas:

Producto antirraíces: constituidos por alquitrán de hulla, derivados del alquitrán como brea o productos químicos con efectos repelentes de las raíces.
Capa drenante: grava y arena de río. La grava estará exenta de sustancias extrañas y arena de río con granulometría continua, seca y limpia y tamaño máximo del grano 5 mm.

Es copia auténtica de documento electrónico

Puede verificar la integridad de este documento mediante la lectura del código QR adjunto o mediante el acceso a la dirección https://ws050.juntadeandalucia.es/verificarFirma indicando el código de VERIFICACIÓN

FIRMADO POR	PILAR RUIZ LEON	24/04/2026
VERIFICACIÓN	Pk2jm8CL2R62HK3634FN25L42924WQ	PÁG. 196/367

Tierra de plantación: mezcla formada por partes iguales en volumen de tierra franca de jardín, mantillo, arena de río, brezo y turba pudiendo adicionarse para reducir peso hasta un 10% de aligerantes como poliestireno expandido en bolas o vermiculita.
- Cubiertas con protección de grava:
La grava puede ser suelta o aglomerada con mortero. Se podrán utilizar gravas procedentes de machaqueo. La capa de grava debe estar limpia y carecer de sustancias extrañas, y su tamaño, comprendido entre 16 y 32 mm. En pasillos y zonas de trabajo, se colocarán losas mixtas prefabricadas compuestas por una capa superficial de mortero, terrazo, árido lavado u otros, con trasdosado de poliestireno extrusionado.
- Cubiertas sin capa de protección: la lámina impermeable será autoprotegida.
- Cubiertas con solado fijo:
Baldosas recibidas con mortero, capa de mortero, piedra natural recibida con mortero, hormigón, adoquín sobre lecho de arena, mortero filtrante, aglomerado asfáltico u otros materiales de características análogas.
- Cubiertas con solado flotante:
Piezas apoyadas sobre soportes, baldosas sueltas con aislante térmico incorporado u otros materiales de características análogas. Puede realizarse con baldosas autoportantes sobre soportes telescópicos concebidos y fabricados expresamente para este fin. Los soportes dispondrán de una plataforma de apoyo que reparta la carga y sobrecarga sobre la lámina impermeable sin riesgo de punzonamiento.
- Cubiertas con capa de rodadura:
Aglomerado asfáltico, capa de hormigón, adoquinado u otros materiales de características análogas. El material que forma la capa debe ser resistente a la intemperie en función de las condiciones ambientales previstas.
- Sistema de evacuación de aguas: canalones, sumideros, bajantes, rebosaderos, etc.
El sumidero o el canalón debe ser una pieza prefabricada, de un material compatible con el tipo de impermeabilización que se utilice y debe disponer de un ala de 10 cm de achura como mínimo en el borde superior. Deben estar provistos de un elemento de protección para retener los sólidos que puedan obturar la bajante.
- Otros elementos: morteros, ladrillos, piezas especiales de remate, etc.

Durante el almacenamiento y transporte de los distintos componentes, se evitará su deformación por incidencia de los agentes atmosféricos, de esfuerzos violentos o golpes, para lo cual se interpondrán lonas o sacos.
Los acopios de cada tipo de material se formarán y explotarán de forma que se evite su segregación y contaminación, evitándose una exposición prolongada del material a la intemperie, formando los acopios sobre superficies no contaminantes y evitando las mezclas de materiales de distintos tipos.

Prescripción en cuanto a la ejecución por unidades de obra

Características técnicas de cada unidad de obra

Conforme al CTE DB HE 1, apartado 7, en el pliego de condiciones del proyecto se deben de deben indicar las condiciones particulares de ejecución de los cerramientos de la envolvente térmica.
Conforme al DB HR, apartado 4.2, en el pliego de condiciones del proyecto deben expresarse las características acústicas de los elementos constructivos obtenidas mediante ensayos en laboratorio. Si éstas se han obtenido mediante métodos de cálculo, los valores obtenidos y la justificación de los cálculos deben incluirse en la memoria del proyecto y consignarse en el pliego de condiciones.

Condiciones previas.

El forjado garantizará la estabilidad con flecha mínima, compatibilidad física con los movimientos del sistema y química con los componentes de la cubierta.
Los paramentos verticales estarán terminados.
Ambos soportes serán uniformes, estarán limpios y no tendrán cuerpos extraños.

Compatibilidad entre los productos, elementos y sistemas constructivos

- Barrera contra el vapor:
El material de la barrera contra el vapor debe ser el mismo que el de la capa de impermeabilización o compatible con ella.
- Incompatibilidades de las capas de impermeabilización:
Se evitará el contacto de las láminas impermeabilizantes bituminosas, de plástico o de caucho, con petróleos, aceites, grasas, disolventes en general y especialmente con sus disolventes específicos.
Cuando el sistema de formación de pendientes sea el elemento que sirve de soporte a la capa de impermeabilización, el material que lo constituye debe ser compatible con el material impermeabilizante y con la forma de unión de dicho impermeabilizante a él.
No se utilizarán en la misma lámina materiales a base de betunes asfálticos y másticos de alquitrán modificado.
No se utilizará en la misma lámina oxiasfalto con láminas de betún plastómero (APP) que no sean específicamente compatibles con ellas.
Se evitará el contacto entre láminas de policloruro de vinilo plastificado y betunes asfálticos, salvo que el PVC esté especialmente formulado para ser compatible con el asfalto.
Se evitará el contacto entre láminas de policloruro de vinilo plastificado y las espumas rígidas de poliestireno o las espumas rígidas de poliuretano.
Según el CTE DB HS 1, apartado 2.4.2, el sumidero o el canalón debe ser una pieza prefabricada, de un material compatible con el tipo de impermeabilización que se utilice.
- Capa separadora:
Para la función de desolidarización se utilizarán productos no permeables a la lechada de morteros y hormigones.
Según el CTE DB HS 1, apartado 2.4.2, las cubiertas deben disponer de capa separadora en las siguientes situaciones: bajo el aislante térmico, cuando deba evitarse el contacto entre materiales químicamente incompatibles; bajo la capa de impermeabilización, cuando deba evitarse el contacto entre materiales químicamente incompatibles o la adherencia entre la impermeabilización y el elemento que sirve de soporte en sistemas no adheridos.
Cuando el aislante térmico esté en contacto con la capa de impermeabilización, ambos materiales deben ser compatibles; en caso contrario debe disponerse una capa separadora entre ellos.

Es copia auténtica de documento electrónico

Puede verificar la integridad de este documento mediante la lectura del código QR adjunto o mediante el acceso a la dirección https://ws050.juntadeandalucia.es/verificarFirma indicando el código de VERIFICACIÓN

FIRMADO POR	PILAR RUIZ LEON	24/04/2026
VERIFICACIÓN	Pk2jm8CL2R62HK3634FN25L42924WQ	PÁG. 197/367

Proceso de ejecución

Ejecución

- En general:

Se suspenderán los trabajos cuando exista lluvia, nieve o la velocidad del viento sea superior a 50 km/h, en este último caso se retirarán los materiales y herramientas que puedan desprenderse. Si una vez realizados los trabajos se dan estas condiciones, se revisarán y asegurarán las partes realizadas. Con temperaturas inferiores a 5 ºC se comprobará si pueden llevarse a cabo los trabajos de acuerdo con el material a aplicar. Se protegerán los materiales de cubierta en la interrupción en los trabajos. Las bajantes se protegerán con paragravillas para impedir su obstrucción durante la ejecución del sistema de pendientes.

- Sistema de formación de pendientes:

La pendiente de la cubierta se ajustará a la establecida en proyecto (CTE DB HS 1, apartado 2.4.2).
En el caso de cubiertas con pavimento flotante, la inclinación de la formación de pendientes quedará condicionada a la capacidad de regulación de los apoyos de las baldosas (resistencia y estabilidad); se rebajará alrededor de los sumideros.
El espesor de la capa de formación de pendientes estará comprendido entre 30 cm y 2 cm; en caso de exceder el máximo, se recurrirá a una capa de difusión de vapor y a chimeneas de ventilación. Este espesor se rebajará alrededor de los sumideros.
En el caso de cubiertas transitables ventiladas el espesor del sistema de formación de pendientes será como mínimo de 2 cm.
La cámara de aire permitirá la difusión del vapor de agua a través de las aberturas al exterior, dispuestas de forma que se garantice la ventilación cruzada. Para ello se situarán las salidas de aire 30 cm por encima de las entradas, disponiéndose unas y otras enfrentadas.
El sistema de formación de pendientes quedará interrumpido por las juntas estructurales del edificio y por las juntas de dilatación.

- Barrera contra el vapor:

En caso de que se contemple en proyecto, la barrera de vapor se colocará inmediatamente encima del sistema de formación de pendientes, ascenderá por los laterales y se adherirá mediante soldadura a la lámina impermeabilizante.
Cuando se empleen láminas de bajas prestaciones, no será necesaria soldadura de solapos entre piezas ni con la lámina impermeable. Si se emplean láminas de altas prestaciones, será necesaria soldadura entre piezas y con la lámina impermeable.
Según el CTE DB HS 1, apartado 5.1.4, la barrera contra el vapor debe extenderse bajo el fondo y los laterales de la capa de aislante térmico.
Se aplicará en unas condiciones térmicas ambientales que se encuentren dentro de los márgenes prescritos en las especificaciones de aplicación del fabricante.

- Capa separadora:

Deberá intercalarse una capa separadora para evitar el riesgo de punzonamiento de la lámina impermeable.
En cubiertas invertidas, cuando se emplee fieltro de fibra de vidrio o de poliéster, se dispondrán piezas simplemente solapadas sobre la lámina impermeabilizante.
Cuando se emplee fieltro de poliéster o polipropileno para la función antiadherente y antipunzonante, este irá tratado con impregnación impermeable.
En el caso en que se emplee la capa separadora para aireación, ésta quedará abierta al exterior en el perímetro de la cubierta, de tal manera que se asegure la ventilación cruzada (con aberturas en el peto o por interrupción del propio pavimento fijo y de la capa de aireación).

- Aislante térmico/Absorbente acústico:

Se colocará de forma continua y estable, según el CTE DB HS 1, apartado 5.1.4.3.

- Capa de impermeabilización:

Antes de recibir la capa de impermeabilización, el soporte cumplirá las siguientes condiciones: estabilidad dimensional, compatibilidad con los elementos que se van a colocar sobre él, superficie lisa y de formas suaves, pendiente adecuada y humedad limitada (seco en superficie y masa). Los paramentos a los que ha de entregarse la impermeabilización deben prepararse con enfoscado maestreado y fratasado para asegurar la adherencia y estanquidad de la junta.
Según el CTE DB HS 1, apartado 5.1.4, las láminas se colocarán en unas condiciones térmicas ambientales que se encuentren dentro de los márgenes prescritos en las especificaciones de aplicación del fabricante.
Se interrumpirá la ejecución de la capa de impermeabilización en cubiertas mojadas o con viento fuerte.
La impermeabilización se colocará en dirección perpendicular a la línea de máxima pendiente. Las distintas capas de impermeabilización se colocarán en la misma dirección y a cubrejuntas. Los solapos quedarán a favor de la corriente de agua y no quedarán alineados con los de las hileras contiguas.
Cuando la impermeabilización sea de material bituminoso o bituminoso modificado y la pendiente sea mayor de 15%, se utilizarán sistemas fijados mecánicamente. Si la pendiente está comprendida entre el 5 y el 15%, se usarán sistemas adheridos. Si se quiere independizar el impermeabilizante del elemento que le sirve de soporte, se usarán sistemas no adheridos. Cuando se utilicen sistemas no adheridos se empleará una capa de protección pesada.
Cuando la impermeabilización sea con poli (cloruro de vinilo) plastificado, si la cubierta no tiene protección, se usarán sistemas adheridos o fijados mecánicamente.
Se reforzará la impermeabilización siempre que se rompa la continuidad del recubrimiento. Se evitarán bolsas de aire en las láminas adheridas.
La capa de impermeabilización quedará desolidarizada del soporte y de la capa de protección, sólo en el perímetro y en los puntos singulares.
La imprimación tiene que ser del mismo material que la lámina impermeabilizante.

- Capa de protección:

- Cubiertas ajardinadas:

Producto antirraíces: se colocará llegando hasta la parte superior de la capa de tierra.
Capa drenante: la grava tendrá un espesor mínimo de 5 cm, servirá como primera base de la capa filtrante; ésta será a base de arena de río, tendrá un espesor mínimo de 3 cm y se extenderá uniformemente sobre la capa de grava. Las instalaciones que deban discurrir por la azotea (líneas fijas de suministro de agua para riego, etc.) deberán tenderse preferentemente por las zonas perimetrales, evitando su paso por los faldones. En los riegos por aspersión las conducciones hasta los rociadores se tenderán por la capa drenante.
Tierra de plantación: la profundidad de tierra vegetal estará comprendida entre 20 y 50 cm. Las especies vegetales que precisen mayor profundidad se situarán en zonas de superficie aproximadamente igual a la ocupada por la proyección de su copa y próximas a los ejes de los soportes de la estructura. Se elegirán preferentemente especies de crecimiento lento y con portes que no excedan los 6 m. Los caminos peatonales dispuestos en las superficies ajardinadas pueden realizarse con arena

Es copia auténtica de documento electrónico

Puede verificar la integridad de este documento mediante la lectura del código QR adjunto o mediante el acceso a la dirección https://ws050.juntadeandalucia.es/verificarFirma indicando el código de VERIFICACIÓN

FIRMADO POR	PILAR RUIZ LEON	24/04/2026
VERIFICACIÓN	Pk2jm8CL2R62HK3634FN25L42924WQ	PÁG. 198/367

en una profundidad igual a la de la tierra vegetal separándola de ésta por elementos como muretes de piedra ladrillo o lajas de pizarra.
- Cubiertas con protección de grava:
La capa de grava será en cualquier punto de la cubierta de un espesor tal que garantice la protección permanente del sistema de impermeabilización frente a la insolación y demás agentes climáticos y ambientales. Los espesores no podrán ser menores de 5 cm y estarán en función del tipo de cubierta y la altura del edificio, teniendo en cuenta que las esquinas irán más lastradas que las zonas de borde y éstas más que la zona central. Cuando la lámina vaya fijada en su perímetro y en sus zonas centrales de ventilaciones, antepechos, rincones, etc., se podrá admitir que el lastrado perimetral sea igual que el central. En cuanto a las condiciones como lastre, peso de la grava y en consecuencia su espesor, estarán en función de la forma de la cubierta y de las instalaciones en ella ubicadas. Se dispondrán pasillos y zonas de trabajo que permitan el tránsito sin alteraciones del sistema.
- Cubiertas con solado fijo:
Se establecerán las juntas de dilatación necesarias para prevenir las tensiones de origen térmico. Según el CTE DB HS 1, apartado 2.4.4.1.1, las juntas deberán disponerse coincidiendo con las juntas de la cubierta; en el perímetro exterior e interior de la cubierta y en los encuentros con paramentos verticales y elementos pasantes; en cuadrícula, situadas a 5 m como máximo en cubiertas no ventiladas, y a 7,5 m como máximo en cubiertas ventiladas, de forma que las dimensiones de los paños entre las juntas guarden como máximo la relación 1:1,5.
Las piezas irán colocadas sobre solera de 2,5 cm, como mínimo, extendida sobre la capa separadora. Para la realización de las juntas entre piezas se empleará material de agarre, evitando la colocación a hueso.
- Cubiertas con solado flotante:
Según el CTE DB HS 1, apartado 2.4.3.5.3, las piezas apoyadas sobre soportes en solado flotante deberán disponerse horizontalmente. Las piezas o baldosas deberán colocarse con junta abierta.
Las baldosas permitirán, mediante una estructura porosa o por las juntas abiertas, el flujo de agua de lluvia hacia el plano inclinado de escorrentía, de manera que no se produzcan encharcamientos. Entre el zócalo de protección de la lámina en los petos perimetrales u otros paramentos verticales, y las baldosas se dejará un hueco de al menos 15 mm.
- Cubiertas con capa de rodadura:
Según el CTE DB HS 1, apartado 2.4.3.5.4, cuando el aglomerado asfáltico se vierta en caliente directamente sobre la impermeabilización, el espesor mínimo de la capa de aglomerado deberá ser 8 cm. Cuando el aglomerado asfáltico se vierta sobre una capa de mortero dispuesta sobre la impermeabilización, deberá interponerse una capa separadora para evitar la adherencia de 4 cm de espesor como máximo y armada de tal manera que se evite su fisuración.
- Sistema de evacuación de aguas:
Los sumideros se situaran preferentemente centrados entre las vertientes o faldones para evitar pendientes excesivas; en todo caso, separados al menos 50 cm de los elementos sobresalientes y 1 m de los rincones o esquinas.
El encuentro entre la lámina impermeabilizante y la bajante se resolverá con pieza especialmente concebida y fabricada para este uso, y compatible con el tipo de impermeabilización de que se trate. Los sumideros estarán dotados de un dispositivo de retención de los sólidos y tendrán elementos que sobresalgan del nivel de la capa de formación de pendientes a fin de aminorar el riesgo de obturación.
Según el CTE DB HS 1, apartado 2.4.4.1.4, el elemento que sirve de soporte de la impermeabilización deberá rebajarse alrededor de los sumideros o en todo el perímetro de los canalones. La impermeabilización deberá prolongarse 10 cm como mínimo por encima de las alas del sumidero. La unión del impermeabilizante con el sumidero o el canalón deberá ser estanca. El borde superior del sumidero deberá quedar por debajo del nivel de escorrentía de la cubierta. Cuando el sumidero se disponga en un paramento vertical, deberá tener sección rectangular. Cuando se disponga un canalón su borde superior deberá quedar por debajo del nivel de escorrentía de la cubierta y debe estar fijado al elemento que sirve de soporte.
Se realizarán pozos de registro para facilitar la limpieza y mantenimiento de los desagües.
- Elementos singulares de la cubierta.
- Accesos y aberturas:
Según el CTE DB HS 1, apartado 2.4.4.1.9, los que estén situados en un paramento vertical deberán realizarse de una de las formas siguientes:
Disponiendo un desnivel de 20 cm de altura como mínimo por encima de la protección de la cubierta, protegido con un impermeabilizante que lo cubra y ascienda por los laterales del hueco hasta una altura de 15 cm como mínimo por encima de dicho desnivel.
Disponiéndolos retranqueados respecto del paramento vertical 1 m como mínimo.
Los accesos y las aberturas situados en el paramento horizontal de la cubierta deberán realizarse disponiendo alrededor del hueco un antepecho impermeabilizado de una altura de 20 cm como mínimo por encima de la protección de la cubierta.
- Juntas de dilatación:
Según el CTE DB HS 1, apartado 2.4.4.1.1, las juntas deberán afectar a las distintas capas de la cubierta a partir del elemento que sirve de soporte resistente. Los bordes de las juntas deberán ser romos, con un ángulo de 45º y la anchura de la junta será mayor que 3 cm.
La distancia entre las juntas de cubierta deberá ser como máximo 15 m.
La disposición y el ancho de las juntas estará en función de la zona climática; el ancho será mayor de 15 mm.
La junta se establecerá también alrededor de los elementos sobresalientes.
Las juntas de dilatación del pavimento se sellarán con un mástico plástico no contaminante, habiéndose realizado previamente la limpieza o lijado si fuera preciso de los cantos de las baldosas.
En las juntas deberá colocarse un sellante dispuesto sobre un relleno introducido en su interior. El sellado deberá quedar enrasado con la superficie de la capa de protección de la cubierta.
- Encuentro de la cubierta con un paramento vertical y puntos singulares emergentes:
Según el CTE DB HS 1, apartado 2.4.4.1.2, la impermeabilización deberá prolongarse por el paramento vertical hasta una altura de 20 cm como mínimo por encima de la protección de la cubierta. El encuentro debe realizarse redondeándose o achaflanándose. Los elementos pasantes deberán separarse 50 cm como mínimo de los encuentros con los paramentos verticales y de los elementos que sobresalgan de la cubierta.
Para que el agua de las precipitaciones no se filtre por el remate superior de la impermeabilización debe realizarse de alguna de las formas siguientes:
Mediante roza de 3 x 3 cm como mínimo, en la que debe recibirse la impermeabilización con mortero en bisel.
Mediante un retranqueo con una profundidad mayor que 5 cm, y cuya altura por encima de la protección de la cubierta sea mayor que 20 cm.
Mediante un perfil metálico inoxidable provisto de una pestaña al menos en su parte superior.
Cuando se trate de cubiertas transitables, además de lo dicho anteriormente, la lámina quedará protegida de la intemperie en su entrega a los paramentos o puntos singulares, (con banda de terminación autoprotegida), y del tránsito por un zócalo.
- Encuentro de la cubierta con el borde lateral:

Es copia auténtica de documento electrónico

Puede verificar la integridad de este documento mediante la lectura del código QR adjunto o mediante el acceso a la dirección https://ws050.juntadeandalucia.es/verificarFirma indicando el código de VERIFICACIÓN

FIRMADO POR	PILAR RUIZ LEON	24/04/2026
VERIFICACIÓN	Pk2jm8CL2R62HK3634FN25L42924WQ	PÁG. 199/367

Según el CTE DB HS 1, apartado 2.4.4.1.3, deberá realizarse prolongando la impermeabilización 5 cm como mínimo sobre el frente del alero o el paramento o disponiendo un perfil angular con el ala horizontal, que debe tener una anchura mayor que 10 cm.
- Rebosaderos:
Según el CTE DB HS 1, apartado 2.4.4.1.5, en las cubiertas planas que tengan un paramento vertical que las delimite en todo su perímetro, se dispondrán rebosaderos cuando exista una sola bajante en la cubierta, cuando se prevea que si se obtura una bajante, el agua acumulada no pueda evacuar por otras bajantes o cuando la obturación de una bajante pueda producir una carga en la cubierta que comprometa la estabilidad.
El rebosadero deberá disponerse a una altura intermedia entre el punto más bajo y el más alto de la entrega de la impermeabilización al paramento vertical. El rebosadero debe sobresalir 5 cm como mínimo de la cara exterior del paramento vertical y disponerse con una pendiente favorable a la evacuación.
- Encuentro de la cubierta con elementos pasantes:
Según el CTE DB HS 1, apartado 2.4.4.1.6, el anclaje de elementos deberá realizarse de una de las formas siguientes:
Sobre un paramento vertical por encima del remate de la impermeabilización.
Sobre la parte horizontal de la cubierta de forma análoga a la establecida para los encuentros con elementos pasantes o sobre una bancada apoyada en la misma.
- Rincones y esquinas:
Según el CTE DB HS 1, apartado 2.4.4.1.8, deberán disponerse elementos de protección prefabricados o realizados in situ hasta una distancia de 10 cm como mínimo desde el vértice formado por los dos planos que conforman el rincón o la esquina y el plano de cubierta.

Gestión de residuos

Los residuos generados durante la ejecución de la unidad de obra serán tratados conforme a la Parte III: Gestión de residuos de construcción o demolición en la obra.

Control de ejecución, ensayos y pruebas

Control de ejecución

Puntos de observación:
- Sistema de formación de pendientes: adecuación a proyecto.

Juntas de dilatación, respetan las del edificio.
Juntas de cubierta, distanciadas menos de 15 m.
Preparación del encuentro de la impermeabilización con paramento vertical, según proyecto (roza, retranqueo, etc.), con el mismo tratamiento que el faldón.
Soporte de la capa de impermeabilización y su preparación.
Colocación de cazoletas y preparación de juntas de dilatación.
- Barrera de vapor, en su caso: continuidad.
- Aislante térmico:

Correcta colocación del aislante, según especificaciones del proyecto. Espesor. Continuidad.
- Ventilación de la cámara, en su caso.
- Impermeabilización:

Replanteo, según el número de capas y la forma de colocación de las láminas.
Elementos singulares: solapes y entregas de la lámina impermeabilizante.
- Protección de grava:

Espesor de la capa. Tipo de grava. Exenta de finos. Tamaño, entre 16 y 32 mm.
- Protección de baldosas:

Baldosas recibidas con mortero, comprobación de la humedad del soporte y de la baldosa y dosificación del mortero.
Baldosas cerámicas recibidas con adhesivos, comprobación de que estén secos el soporte y la baldosa e idoneidad del adhesivo.
Anchura de juntas entre baldosas según material de agarre. Cejas. Nivelación. Planeidad con regla de 2 m. Rejuntado. Junta perimetral.

Ensayos y pruebas

La prueba de servicio para comprobar su estanquidad, consistirá en una inundación de la cubierta hasta alcanzar, al menos, un nivel de dos centímetros por encima de cualquier punto de la superficie de ésta en la unidad de inspección a probar.
Cuando la unidad de inspección a probar no es completamente inundable, pero sí en más de un 80% de su superficie, se utilizará el riego como complemento. También será aplicable cuando la unidad de inspección incluya puntos singulares no sumergidos durante las pruebas efectuadas mediante inundación parcial o completa. El área no sumergida de la cubierta y/o los puntos singulares no sumergidos se probarán mediante riego continuo.

Conservación y mantenimiento

Una vez acabada la cubierta, no se recibirán sobre ella elementos que la perforen o dificulten su desagüe, como antenas y mástiles, que deberán ir sujetos a paramentos.

Prescripciones sobre verificaciones en el edificio terminado

Verificaciones y pruebas de servicio para comprobar las prestaciones finales del edificio

En el caso de que se realicen mediciones in situ para comprobar las exigencias de aislamiento acústico a ruido aéreo, se realizarán por laboratorios y conforme a lo establecido en las UNE-EN ISO 140-4, UNE-EN ISO 16283-1:2015 y UNE-EN ISO 140-5:1999 para ruido aéreo. La valoración global de resultados de las mediciones de aislamiento se realizará conforme a las definiciones de diferencia de niveles estandarizada para cada tipo de ruido según lo establecido en el Anejo H del DB HR.
Para el cumplimiento de las exigencias del DB HR se admiten tolerancias entre los valores obtenidos por mediciones in situ y los valores límite establecidos en el apartado 2.1 del DB HR, de 3 dBA para aislamiento a ruido aéreo.
En la obra terminada, bien sobre el edificio en su conjunto, o bien sobre sus diferentes partes y sus instalaciones, parcial o totalmente terminadas, deben realizarse, además de las que puedan establecerse con carácter voluntario, las comprobaciones y pruebas de servicio previstas en el proyecto u ordenadas por la dirección facultativa y las exigidas por la legislación aplicable.

Es copia auténtica de documento electrónico

3 Fachadas y particiones

3.1 Huecos

3.1.1 Carpinterías

Descripción

Descripción

Puertas: compuestas de hoja/s plegables, abatible/s o corredera/s. Podrán ser metálicas (realizadas con perfiles de acero laminados en caliente, conformados en frío, acero inoxidable o aluminio anodizado o lacado), de madera, de plástico (PVC) o de vidrio templado.
Ventanas: compuestas de hoja/s fija/s, abatible/s, corredera/s, plegables, oscilobatiente/s o pivotante/s, Podrán ser metálicas (realizadas con perfiles de acero laminados en caliente, conformados en frío, acero inoxidable o aluminio anodizado o lacado), de madera o de material plástico (PVC).
En general: irán recibidas con cerco sobre el cerramiento o en ocasiones fijadas sobre precerco. Incluirán todos los junquillos, patillas de fijación, tornillos, burletes de goma, accesorios, así como los herrajes de cierre y de colgar necesarios.

Criterios de medición y valoración de unidades

Metro cuadrado de carpintería o superficie del hueco a cerrar, totalmente terminada, incluyendo herrajes de cierre y de colgar, y accesorios necesarios; así como colocación, sellado, pintura, lacado o barniz en caso de carpintería de madera, protección durante las obras y limpieza final. No se incluyen persianas o toldos, ni acristalamientos.

Prescripciones sobre los productos

Características y recepción de los productos que se incorporan a las unidades de obra

La recepción de los productos, equipos y sistemas se realizará conforme se desarrolla en la Parte II, Condiciones de recepción de los productos. Este control comprende el control de la documentación de los suministros (incluida la correspondiente al marcado CE, cuando sea pertinente), el control mediante distintivos de calidad o evaluaciones técnicas de idoneidad y el control mediante ensayos.

- Puertas y ventanas en general:

Ventanas y puertas peatonales exteriores sin características de resistencia al fuego y/ o control de humo (ver Parte II, Relación de productos con marcado CE, 7.1).
Puertas industriales, comerciales, de garaje y portones. Productos sin características de resistencia al fuego o control de humos (ver Parte II, Relación de productos con marcado CE, 7.1).
Herrajes para la edificación. Dispositivos de emergencia accionados por una manilla o un pulsador para salidas de socorro (ver Parte II, Relación de productos con marcado CE, 7.3).
Herrajes para la edificación. Dispositivos antipánico para salidas de emergencia activados por una barra horizontal (ver Parte II, Relación de productos con marcado CE, 7.3).
Herrajes para la edificación. Dispositivos de cierre controlado de puertas (ver Parte II, Relación de productos con marcado CE, 7.3).
Herrajes para la edificación. Dispositivos de retención electromagnética para puertas batientes (ver Parte II, Relación de productos con marcado CE, 7.3).
Herrajes para la edificación. Bisagras de un solo eje. Requisitos y métodos de ensayo (ver Parte II, Relación de productos con marcado CE, 7.3).
Herrajes para edificación. Cerraduras y pestillos. Cerraduras, pestillos y cerraderos mecánicos. Requisitos y métodos de ensayo (ver Parte II, Relación de productos con marcado CE, 7.3).
Aireadores. Podrán ser dispositivos de microventilación con una permeabilidad al aire según UNE-EN 12207:2000 en la posición de apertura de clase 1.
Según el CTE DB HE 1, apartado 6, los productos para huecos y lucernarios se caracterizan mediante los siguientes parámetros:
Marcos: transmitancia térmica $U_{H,m}$ (W/m^2K). Absortividad α en función de su color.
Según el CTE DB HE 1, apartado 6, se comprobará que las propiedades higrotérmicas de los productos utilizados en los cerramientos se corresponden con las especificadas en proyecto: la transmitancia térmica U y el factor solar $g_{\perp}$ para la parte semitransparente del hueco y por la transmitancia térmica U y la absortividad α para los marcos de huecos, cumpliendo con la transmitancia térmica máxima exigida a los cerramientos que componen la envolvente térmica.
Las carpinterías de los huecos (ventanas y puertas), se caracterizan por su resistencia a la permeabilidad al aire (capacidad de paso del aire, expresada en m^3/h, en función de la diferencia de presiones), medida con una sobrepresión de 100 Pa. Según el apartado 2.2.1.2 tendrá unos valores inferiores o iguales a los siguientes:
Para las zonas climáticas de invierno α, A y B: 50 $m^3/h\ m^2$ (clase 1, clase 2, clase 3, clase 4);
Para las zonas climáticas de invierno C, D y E: 27 $m^3/h\ m^2$ (clase 2, clase 3, clase 4).
Según el DB HR, apartado 4.2, las ventanas y puertas también se caracterizan por la clase de ventana (clase 1, clase 2, clase 3, clase 4) conforme la norma UNE-EN 12207:2000.
Precerco, podrá ser de perfil tubular conformado en frío de acero galvanizado, o de madera.
Accesorios para el montaje de los perfiles: escuadras, tornillos, patillas de fijación, etc.; burletes de goma, cepillos, además de todos accesorios y herrajes necesarios (de material inoxidable). Juntas perimetrales. Cepillos en caso de correderas.

- Puertas y ventanas de madera:

Tableros derivados de la madera para utilización en la construcción (ver Parte II, Relación de productos con marcado CE, 19.7).
Juntas de estanquidad (ver Parte II, Relación de productos con marcado CE, 9).
Junquillos.
Perfiles de madera (ver Parte II, Relación de productos con marcado CE, 1.5). Sin alabeos, ataques de hongos o insectos, fendas ni abolladuras. Ejes rectilíneos. Clase de madera. Defectos aparentes. Geometría de las secciones. Cámara de descompresión. Orificios para desagüe. Dimensiones y características de los nudos y los defectos aparentes de los perfiles. La madera utilizada en los perfiles será de peso específico no inferior a 450 kg/m^3 y un contenido de humedad no mayor del 15% ni menor del 12% y no mayor del 10% cuando sea maciza. Irá protegida exteriormente con pintura, lacado o barniz.

- Puertas y ventanas de acero:

Perfiles de acero laminado en caliente o conformado en frío (protegidos con imprimación anticorrosiva de 15 micras de espesor o galvanizado) o de acero inoxidable (ver Parte II, Relación de productos con marcado CE, 1.1, 19.5): tolerancias

Es copia auténtica de documento electrónico

Puede verificar la integridad de este documento mediante la lectura del código QR adjunto o mediante el acceso a la dirección https://ws050.juntadeandalucia.es/verificarFirma indicando el código de VERIFICACIÓN

FIRMADO POR	PILAR RUIZ LEON	24/04/2026
VERIFICACIÓN	Pk2jm8CL2R62HK3634FN25L42924WQ	PÁG. 201/367

dimensionales, sin alabeos, grietas ni deformaciones, ejes rectilíneos, uniones de perfiles soldados en toda su longitud. Dimensiones adecuadas de la cámara que recoge el agua de condensación, y orificio de desagüe.
Perfiles de chapa para marco: espesor de la chapa de perfiles ó 0,8 mm, inercia de los perfiles.
Junquillos de chapa. Espesor de la chapa de junquillos ò 0,5 mm.
Herrajes ajustados al sistema de perfiles.
- Puertas y ventanas de aluminio (ver Parte II, Relación de productos con marcado CE, 19.6)

Perfiles de marco: inercia de los perfiles, los ángulos de las juntas estarán soldados o vulcanizados, dimensiones adecuadas de la cámara o canales que recogen el agua de condensación, orificios de desagüe (3 por metro), espesor mínimo de pared de los perfiles 1,5 mm color uniforme, sin alabeos, fisuras, ni deformaciones, ejes rectilíneos.
Chapa de vierteaguas: espesor mínimo 0,5 mm.
Junquillos: espesor mínimo 1 mm.
Juntas perimetrales.
Cepillos en caso de correderas.
Protección orgánica: fundido de polvo de poliéster: espesor.
Protección anódica: espesor de 15 micras en exposición normal y buena limpieza; espesor de 20 micras, en interiores con rozamiento; espesor de 25 micras en atmósferas marina o industrial.
Ajuste de herrajes al sistema de perfiles. No interrumpirán las juntas perimetrales.
- Puertas y ventanas de materiales plásticos:

Perfiles para marcos. Perfiles de PVC. Espesor mínimo de pared en los perfiles 18 mm y peso específico 1,40 gr/cm^3 Modulo de elasticidad. Coeficiente de dilatación. Inercia de los perfiles. Uniones de perfiles soldados. Dimensiones adecuadas de la cámara que recoge el agua de condensación. Orificios de desagüe. Color uniforme. Sin alabeos, fisuras, ni deformaciones. Ejes rectilíneos.
Burletes perimetrales.
Junquillos. Espesor 1 mm.
Herrajes especiales para este material.
Masillas para el sellado perimetral: masillas elásticas permanentes y no rígidas.
- Puertas de vidrio:

Vidrio de silicato sodocálcico de seguridad templado térmicamente (ver Parte II, Relación de productos con marcado CE, 7.4).
Vidrio borosilicatado de seguridad templado térmicamente (ver Parte II, Relación de productos con marcado CE, 7.4).
Vidrio de seguridad de silicato sodocálcico templado en caliente (ver Parte II, Relación de productos con marcado CE, 7.4).
El almacenamiento en obra de los productos será en un lugar protegido de lluvias y focos húmedos, en zonas alejadas de posibles impactos. No estarán en contacto con el terreno.

Prescripción en cuanto a la ejecución por unidades de obra

Características técnicas de cada unidad de obra

Conforme al CTE DB HE 1, apartado 7, en el pliego de condiciones del proyecto se deben de deben indicar las condiciones particulares de ejecución de los cerramientos y particiones interiores de la envolvente térmica.
Conforme al DB HR, apartado 4.2, en el pliego de condiciones del proyecto deben expresarse las características acústicas de los elementos constructivos obtenidas mediante ensayos en laboratorio. Si éstas se han obtenido mediante métodos de cálculo, los valores obtenidos y la justificación de los cálculos deben incluirse en la memoria del proyecto y consignarse en el pliego de condiciones.

Condiciones previas: soporte

La fábrica que reciba la carpintería de la puerta o ventana estará terminada, a falta de revestimientos. El cerco estará colocado y aplomado.

Compatibilidad entre los productos, elementos y sistemas constructivos

Para prevenir el fenómeno electroquímico de la corrosión galvánica entre metales con diferente potencial, se adoptarán las siguientes medidas:
Evitar el contacto entre dos metales de distinta actividad. En caso de no poder evitar el contacto, se deberá seleccionar metales próximos en la serie galvánica.
Aislar eléctricamente los metales con diferente potencial.
Evitar el acceso de agua y oxígeno a la zona de unión de los dos metales.
Puertas y ventanas de acero: el acero sin protección no entrará en contacto con el yeso.
Puertas y ventanas de aleaciones ligeras: se evitará el contacto directo con el cemento o la cal, mediante precerco de madera, u otras protecciones. Se evitará la formación de puentes galvánicos por la unión de distintos materiales (soportes formados por paneles ligeros, montantes de muros cortina, etc.).
Según el CTE DB SE A, apartado. 3. Durabilidad. Ha de prevenirse la corrosión del acero evitando el contacto directo con el aluminio de las carpinterías de cerramiento, muros cortina, etc.
Deberá tenerse especial precaución en la posible formación de puentes galvánicos por la unión de distintos materiales (soportes formados por paneles ligeros, montantes de muros cortina, etc.).

Proceso de ejecución

Ejecución

En general:
Se comprobará el replanteo y dimensiones del hueco, o en su caso para el precerco.
Antes de su colocación se comprobará que la carpintería conserva su protección, se encuentra en correcto estado y no le falta ninguno de sus componentes (burletes, etc.). Se repasará la carpintería en general: ajuste de herrajes, nivelación de hojas, etc.
La cámara o canales que recogen el agua de condensación tendrán las dimensiones adecuadas; contará al menos con 3 orificios de desagüe por cada metro.
Se realizarán los ajustes necesarios para mantener las tolerancias del producto.
Se fijará la carpintería al precerco o a la fábrica. Se comprobará que los mecanismos de cierre y maniobra son de funcionamiento suave y continuo. Los herrajes no interrumpirán las juntas perimetrales de los perfiles.
Las uniones entre perfiles se realizarán del siguiente modo:

Es copia auténtica de documento electrónico

Puertas y ventanas de material plástico: a inglete mediante soldadura térmica, a una temperatura de 180 ºC, quedando unidos en todo su perímetro de contacto.
Puertas y ventanas de madera: con ensambles que aseguren su rigidez, quedando encolados en todo su perímetro de contacto.
Puertas y ventanas de acero: con soldadura que asegure su rigidez, quedando unidas en todo su perímetro de contacto.
Puertas y ventanas de aleaciones ligeras: con soldadura o vulcanizado, o escuadras interiores, unidas a los perfiles por tornillos, remaches o ensamble a presión.
Según el CTE DB HS 1, apartado. 2.3.3.6. Si el grado de impermeabilidad exigido es 5, las carpinterías se retranquearán del paramento exterior de la fachada, disponiendo precerco y se colocará una barrera impermeable en las jambas entre la hoja principal y el precerco, o en su caso el cerco, prolongada 10 cm hacia el interior del muro (Véase la figura 2.11). Se sellará la junta entre el cerco y el muro con cordón en llagueado practicado en el muro para que quede encajado entre dos bordes paralelos, aunque conforme al HR, se recomienda sellar todas las posibles holguras existentes entre el premarco y/o marco y el cerramiento ciego de la fachada, debiendo rellenarse completamente toda la holgura (espesor del cerramiento de fachada), no sólo superficialmente. Si la carpintería está retranqueada del paramento exterior, se colocará vierteaguas, goterón en el dintel, etc. para que el agua de lluvia no llegue a la carpintería. El vierteaguas tendrá una pendiente hacia el exterior de 10º mínimo, será impermeable o colocarse sobre barrera impermeable, y tendrá goterón en la cara inferior del saliente según la figura 2.12. La junta de las piezas con goterón tendrá su misma forma para que no sea un puente hacia la fachada.

Gestión de residuos

Los residuos generados durante la ejecución de la unidad de obra serán tratados conforme a la Parte III: Gestión de residuos de construcción o demolición en la obra.

Tolerancias admisibles

Según el CTE DB SUA 2, apartado. 1.4 Las grandes superficies acristaladas que se puedan confundir con puertas o aberturas (lo que excluye el interior de viviendas) llevarán, en toda su longitud, señalización visualmente contrastada a una altura inferior entre 0,85 m y 1,1 m y a una altura superior entre 1,5 m y 1,7 m. Dicha señalización no es necesaria cuando existan montantes separados una distancia de 0,60 m, como máximo, o si la superficie acristalada cuenta al menos con un travesaño situado a la altura inferior antes mencionada.

Condiciones de terminación

En general: la carpintería quedará aplomada. Se limpiará para recibir el acristalamiento, si lo hubiere. Una vez colocada, se sellarán las juntas carpintería-fachada en todo su perímetro exterior. La junta será continua y uniforme, y el sellado se aplicará sobre superficies limpias y secas. Así se asegura la estanquidad al aire y al agua.
Puertas y ventanas de aleaciones ligeras, de material plástico: se retirará la protección después de revestir la fábrica.
Según el CTE DB SE M, apartado 3.2, las puertas y ventanas de madera se protegerán contra los daños que puedan causar agentes bióticos y abióticos.

Control de ejecución, ensayos y pruebas

Control de ejecución

- Carpintería exterior.

Puntos de observación:
Los materiales que no se ajusten a lo especificado se retirarán o, en su caso, demolida o reparada la parte de obra afectada.
Puertas y ventanas de madera: desplome máximo fuera de la vertical: 6 mm por m en puertas y 4 mm por m en ventanas.
Puertas y ventanas de material plástico: estabilidad dimensional longitudinal de la carpintería inferior a más menos el 5%.
Puertas de vidrio: espesores de los vidrios.
Preparación del hueco: replanteo. Dimensiones. Se fijan las tolerancias en límites absorbibles por la junta. Si hay precerco, carece de alabeos o descuadres producidos por la obra. Lámina impermeabilizante entre antepecho y vierteaguas. En puertas balconeras, disposición de lámina impermeabilizante. Vaciados laterales en muros para el anclaje, en su caso.
Fijación de la ventana: comprobación y fijación del cerco. Fijaciones laterales. Empotramiento adecuado. Fijación a la caja de persiana o dintel. Fijación al antepecho.
Sellado: en ventanas de madera: recibido de los cercos con argamasa o mortero de cemento. Sellado con masilla. En ventanas metálicas: fijación al muro. En ventanas de aluminio: evitar el contacto directo con el cemento o la cal mediante precerco de madera, o si no existe precerco mediante pintura de protección (bituminosa). En ventanas de material plástico: fijación con sistema de anclaje elástico. Junta perimetral entre marco y obra ò 5 mm. Sellado perimetral con masillas elásticas permanentes (no rígida). En cualquier caso, las holguras y fisuras entre el cerramiento de fachada y los marcos y/o premarcos se rellenan totalmente (se rellena el ancho del premarco).
Según CTE DB SUA 1. Los acristalamientos exteriores cumplen lo especificado para facilitar su limpieza desde el interior o desde el exterior.
Según CTE DB SI 3 punto 6. Las puertas previstas como salida de planta o de edificio y las previstas para la evacuación de > 50 personas, cumplen lo especificado.
Según CTE DB HE 1. Está garantizada la resistencia a la permeabilidad al aire.
Según CTE DB HR la fijación de los cercos de las carpinterías que forman los huecos debe realizarse de tal manera que quede garantizada la estanquidad a la permeabilidad del aire.
Comprobación final:
Según CTE DB SUA 2. Las grandes superficies acristaladas que puedan confundirse con puertas o aberturas (lo que excluye el interior de las viviendas), y puertas de vidrio sin tiradores o cercos, están señalizadas. Si existe una puerta corredera de accionamiento manual, incluidos sus mecanismos de apertura y cierre, la distancia hasta el objeto fijo más próximo es como mínimo 20 cm.
Según el CTE DB SI 3. Los siguientes casos cumplen lo establecido en el DB: las puertas previstas como salida de planta o de edificio y las previstas para la evacuación de más de 50 personas. Las puertas giratorias, excepto cuando sean automáticas y dispongan de un sistema que permita el abatimiento de sus hojas en el sentido de la evacuación, ante una emergencia o incluso en el caso de fallo de suministro eléctrico.

- Carpintería interior:

Puntos de observación:
Los materiales que no se ajusten a lo especificado se retirarán o, en su caso, demolida o reparada la parte de obra afectada.
Puertas de madera: desplome máximo fuera de la vertical: 6 mm.

Es copia auténtica de documento electrónico

Comprobación proyecto: según el CTE DB SUA 2. Altura libre de paso en zonas de circulación, en zonas de uso restringido y en los umbrales de las puertas la altura libre; según ORDEN PRE/446/2008, si corresponde, anchura de paso, altura libre y sentido de apertura.
Replanteo: según el CTE DB SUA 2. Barrido de la hoja en puertas situadas en pasillos de anchura menor a 2,50 m. En puertas de vaivén, percepción de personas a través de las partes transparentes o translúcidas.
En los siguientes casos se cumple lo establecido en el CTE DB SUA 2: vidrios existentes en las áreas con riesgo de impacto. Partes vidriadas de puertas y cerramientos de duchas y bañeras. Superficies acristaladas que se puedan confundir con puertas o aberturas (salvo el interior de las viviendas). Puertas de vidrio que no dispongan de elementos que permitan identificarlas. Puertas correderas de accionamiento manual.
Las puertas que disponen de bloqueo desde el interior cumplen lo establecido en el CTE DB SUA 3.
En los siguientes casos se cumple lo establecido en el CTE DB SI 1: puertas de comunicación de las zonas de riesgo especial con el resto del edificio. Puertas de los vestíbulos de independencia.
Según el CTE DB SI 3, dimensionado y condiciones de puertas y pasos, puertas de salida de recintos, puertas situadas en recorridos de evacuación y previstas como salida de planta o de edificio.
Fijación y colocación: holgura de hoja a cerco inferior o igual a 3mm. Holgura con pavimento. Número de pernios o bisagras.
Mecanismos de cierre: tipos según especificaciones de proyecto. Colocación. Disposición de condena por el interior (en su caso).
Acabados: lacado, barnizado, pintado.

Ensayos y pruebas

- Carpintería exterior:

Prueba de funcionamiento: funcionamiento de la carpintería.
Prueba de escorrentía en puertas y ventanas de acero, aleaciones ligeras y material plástico: estanquidad al agua. Conjuntamente con la prueba de escorrentía de fachadas, en el paño más desfavorable.

- Carpintería interior:

Prueba de funcionamiento: apertura y accionamiento de cerraduras.

Conservación y mantenimiento

Hasta su uso final, se protegerá de posibles golpes, lluvia y/o humedad en su lugar de almacenamiento. El lugar de almacenamiento no es un lugar de paso de oficios que la pueda dañar.
Se desplazarán a la zona de ejecución justo antes de ser instaladas.
Se conservará la protección de la carpintería hasta el revestimiento de la fábrica y la colocación del acristalamiento.
No se apoyarán pescantes de sujeción de andamios, poleas para elevar cargas, mecanismos para limpieza exterior u otros objetos que puedan dañarla.

Prescripciones sobre verificaciones en el edificio terminado

Verificaciones y pruebas de servicio para comprobar las prestaciones finales del edificio

En el caso de que se realicen mediciones in situ para comprobar las exigencias de aislamiento acústico a ruido aéreo y de limitación del tiempo de reverberación, se realizarán por laboratorios y conforme a lo establecido en las UNE- EN ISO 140-4, UNE-EN ISO 16283-1:2015 y UNE-EN ISO 140-5:1999 para ruido aéreo y en la UNE-EN ISO 3382, UNE-EN ISO 3382-1:2010 y UNE-EN ISO 3382-2:2008 para tiempo de reverberación. La valoración global de resultados de las mediciones de aislamiento se realizará conforme a las definiciones de diferencia de niveles estandarizada para cada tipo de ruido según lo establecido en el Anejo H del DB HR.
Para el cumplimiento de las exigencias del DB HR se admiten tolerancias entre los valores obtenidos por mediciones in situ y los valores límite establecidos en el apartado 2.1 del DB HR, de 3 dBA para aislamiento a ruido aéreo, de 3 dB para aislamiento a ruido de impacto y de 0,1 s para tiempo de reverberación.
En el caso de fachadas, cuando se dispongan como aberturas de admisión de aire, según DB-HS 3, sistemas con dispositivo de cierre, tales como aireadores o sistemas de microventilación, la verificación de la exigencia de aislamiento acústico frente a ruido exterior se realizará con dichos dispositivos cerrados.

3.1.2 Acristalamientos

Descripción

Descripción

Según el CTE DB HE 1, Apéndice A Terminología, los huecos son cualquier elemento transparente o semitransparente de la envolvente del edificio, comprendiendo las ventanas, lucernarios y claraboyas así como las puertas acristaladas con una superficie semitransparente superior al 50%. Estos acristalamientos podrán ser:

- Vidrios sencillos: una única hoja de vidrio, sustentada a carpintería o fijada directamente a la estructura portante. Pueden ser:

Monolíticos:
Vidrio templado: compuestos de vidrio impreso sometido a un tratamiento térmico, que les confiere resistencia a esfuerzos de origen mecánico y térmico. Podrán tener después del templado un ligero mateado al ácido o a la arena.
Vidrio impreso armado: de silicato sodocálcico, plano, transparente, incoloro o coloreado, con malla de acero incorporada, de caras impresas o lisas.
Vidrio pulido armado: obtenido a partir del vidrio impreso armado de silicato sodocálcico, plano, transparente, incoloro, de caras paralelas y pulidas.
Vidrio plano: de silicato sodocálcico, plano, transparente, incoloro o coloreado, obtenido por estirado continuo, caras pulidas al fuego.
Vidrio impreso: de silicato sodocálcico, plano, transparente, que se obtiene por colada y laminación continuas.
Vidrio borosilicatado: silicatado con un porcentaje de óxido de boro que le confiere alto nivel de resistencia al choque térmico, hidrolítico y a los ácidos.
Vidrio de capa: vidrio básico, especial, tratado o laminado, en cuya superficie se ha depositado una o varias capas de materiales inorgánicos para modificar sus propiedades.
Laminados: compuestos por dos o más hojas de vidrio unidas por láminas de butiral, sustentados con perfil conformado a carpintería o fijados directamente a la estructura portante. Pueden ser:

Es copia auténtica de documento electrónico

Vidrio laminado: conjunto de una hoja de vidrio con una o más hojas de vidrio (básicos, especiales, de capa, tratados) y/ o hojas de acristalamientos plásticos unidos por capas o materiales que pegan o separan las hojas y pueden dar propiedades de resistencia al impacto, al fuego, acústicas, etc.
Vidrio laminado de seguridad: conjunto de una hoja de vidrio con una o más hojas de vidrio (básicos, especiales, de capa, tratados) y/ o hojas de acristalamientos plásticos unidos por capas o materiales que aportan resistencia al impacto.
- Vidrios dobles: compuestos por dos vidrios separados por cámara de aire deshidratado, sustentados con perfil conformado a carpintería, o fijados directamente a la estructura portante, consiguiendo aislamiento térmico y acústico. Pueden ser:
Vidrios dobles: pueden estar compuestos por dos vidrios monolíticos o un vidrio monolítico con un vidrio laminado.
Vidrios dobles bajo emisivos: pueden estar compuestos por un vidrio bajo emisivo con un vidrio monolítico o un vidrio bajo emisivo con un vidrio laminado.
- Vidrios sintéticos: compuestos por planchas de policarbonato, metacrilato, etc., que con distintos sistemas de fijación constituyen cerramientos verticales y horizontales, pudiendo ser incoloras, traslúcidas u opacas.

Criterios de medición y valoración de unidades

Metro cuadrado, medida la superficie acristalada totalmente terminada, incluyendo sistema de fijación, protección y limpieza final.

Prescripciones sobre los productos

Características y recepción de los productos que se incorporan a las unidades de obra

La recepción de los productos, equipos y sistemas se realizará conforme se desarrolla en la Parte II, Condiciones de Recepción de productos. Este control comprende el control de la documentación de los suministros (incluida la correspondiente al marcado CE, cuando sea pertinente), el control mediante distintivos de calidad o evaluaciones técnicas de idoneidad y el control mediante ensayos.
Según el CTE DB HE 1, apartado 6, los productos para huecos y lucernarios se caracterizan mediante los siguientes parámetros:
Parte semitransparente: transmitancia térmica U (W/m^2K). Factor solar, $g_{\perp}$ (adimensional).
- Vidrio, podrá ser:
Vidrio incoloro de silicato sodocálcico (ver Parte II, Relación de productos con marcado CE, 7.4).
Vidrio de capa (ver Parte II, Relación de productos con marcado CE, 7.4).
Unidades de vidrio aislante (ver Parte II, Relación de productos con marcado CE, 7.4).
Vidrio borosilicatado (ver Parte II, Relación de productos con marcado CE, 7.4).
Vidrio de silicato sodocálcico termoendurecido (ver Parte II, Relación de productos con marcado CE, 7.4).
Vidrio de silicato sodocálcico de seguridad templado térmicamente (ver Parte II, Relación de productos con marcado CE, 7.4).
Vidrio de silicato sodocálcico endurecido químicamente (ver Parte II, Relación de productos con marcado CE, 7.4).
Vidrio borosilicatado de seguridad templado térmicamente (ver Parte II, Relación de productos con marcado CE, 7.4).
Productos de vidrio de silicato básico alcalinotérreo (ver Parte II, Relación de productos con marcado CE, 7.4).
Vidrio de seguridad de silicato sodocálcico templado en caliente (ver Parte II, Relación de productos con marcado CE, 7.4).
Vidrio de seguridad de silicato alcalinotérreo endurecido en caliente (ver Parte II, Relación de productos con marcado CE, 7.4).
Vidrio laminado y vidrio laminado de seguridad (ver Parte II, Relación de productos con marcado CE, 7.4).
- Galces y junquillos: resistirán las tensiones transmitidas por el vidrio. Serán inoxidables o protegidos frente a la corrosión. Las caras verticales del galce y los junquillos encarados al vidrio, serán paralelas a las caras del acristalamiento, no pudiendo tener salientes superiores a 1 mm. Altura del galce, (teniendo en cuenta las tolerancias dimensionales de la carpintería y de los vidrios, holguras perimetrales y altura de empotramiento), y ancho útil del galce (respetando las tolerancias del espesor de los vidrios y las holguras laterales necesarias). Los junquillos serán desmontables para permitir la posible sustitución del vidrio.
-Calzos: podrán ser de madera dura tratada o de elastómero. Dimensiones según se trate de calzos de apoyo, perimetrales o laterales. Imputrescibles, inalterables a temperaturas entre -10 ºC y +80 ºC, compatibles con los productos de estanquidad y el material del bastidor.
-Masillas para relleno de holguras entre vidrio y galce y juntas de estanquidad (ver Parte II, Relación de productos con marcado CE, 9):
Masillas que endurecen: masillas con aceite de linaza puro, con aceites diversos o de endurecimiento rápido.
Masillas plásticas: de breas de alquitrán modificadas o betunes, asfaltos de gomas, aceites de resinas, etc.
Masillas elásticas: “Thiokoles” o “Siliconas”.
Masillas en bandas preformadas autoadhesivas: de productos de síntesis, cauchos sintéticos, gomas y resinas especiales.
Perfiles extrusionados elásticos: de PVC, neopreno en forma de U, etc.
En acristalamientos formados por vidrios sintéticos:
- Planchas de policarbonato, metacrilato (de colada o de extrusión), etc.: resistencia a impacto, aislamiento térmico, nivel de transmisión de luz, transparencia, resistencia al fuego, peso específico, protección contra radiación ultravioleta.
- Base de hierro troquelado, goma, clips de fijación.
- Elemento de cierre de aluminio: medidas y tolerancias. Inercia del perfil. Espesor del recubrimiento anódico. Calidad del sellado del recubrimiento anódico.
Los productos se conservarán al abrigo de la humedad, sol, polvo y salpicaduras de cemento y soldadura. Se almacenarán sobre una superficie plana y resistente, alejada de las zonas de paso. En caso de almacenamiento en el exterior, se cubrirán con un entoldado ventilado. Se repartirán los vidrios en los lugares en que se vayan a colocar: en pilas con una altura inferior a 25 cm, sujetas por barras de seguridad; apoyados sobre dos travesaños horizontales, protegidos por un material blando; protegidos del polvo por un plástico o un cartón.

Prescripción en cuanto a la ejecución por unidades de obra

Características técnicas de cada unidad de obra

Conforme al CTE DB HE 1, apartado 7, en el pliego de condiciones del proyecto se deben de deben indicar las condiciones particulares de ejecución de los cerramientos y particiones interiores de la envolvente térmica.
Conforme al DB HR, apartado 4.2, en el pliego de condiciones del proyecto deben expresarse las características acústicas de los elementos constructivos obtenidas mediante ensayos en laboratorio. Si éstas se han obtenido mediante métodos de cálculo, los valores obtenidos y la justificación de los cálculos deben incluirse en la memoria del proyecto y consignarse en el pliego de condiciones.

Es copia auténtica de documento electrónico

Puede verificar la integridad de este documento mediante la lectura del código QR adjunto o mediante el acceso a la dirección https://ws050.juntadeandalucia.es/verificarFirma indicando el código de VERIFICACIÓN

FIRMADO POR	PILAR RUIZ LEON	24/04/2026
VERIFICACIÓN	Pk2jm8CL2R62HK3634FN25L42924WQ	PÁG. 205/367

Condiciones previas: soporte

En general el acristalamiento irá sustentado por carpintería (de acero, de madera, de aluminio, de PVC, de perfiles laminados), o bien fijado directamente a la estructura portante mediante fijación mecánica o elástica. La carpintería estará montada y fijada al elemento soporte, imprimada o tratada en su caso, limpia de óxido y los herrajes de cuelgue y cierre instalados.
Los bastidores fijos o practicables soportarán sin deformaciones el peso de los vidrios que reciban; además no se deformarán por presiones de viento, limpieza, alteraciones por corrosión, etc. La flecha admisible de la carpintería no excederá de 1/200 del lado sometido a flexión, para vidrio simple y de 1/300 para vidrio doble.
En caso de vidrios sintéticos, éstos se montarán en carpinterías de aleaciones ligeras, madera, plástico o perfiles laminados.

Compatibilidad entre los productos, elementos y sistemas constructivos

Para prevenir el fenómeno electroquímico de la corrosión galvánica entre metales con diferente potencial, se adoptarán las siguientes medidas:
Evitar el contacto entre dos metales de distinta actividad. En caso de no poder evitar el contacto, se deberá seleccionar metales próximos en la serie galvánica.
Aislar eléctricamente los metales con diferente potencial.
Evitar el acceso de agua y oxígeno a la zona de unión de los dos metales.
Se evitará el contacto directo entre:
Masilla de aceite de linaza - hormigón no tratado.
Masilla de aceite de linaza - butiral de polivinilo.
Masillas resinosas - alcohol.
Masillas bituminosas - disolventes y todos los aceites.
Testas de las hojas de vidrio.
Vidrio con metal excepto metales blandos, como el plomo y el aluminio recocido.
Vidrios sintéticos con otros vidrios, metales u hormigón.
En caso de vidrios laminados adosados canto con canto, se utilizará como sellante silicona neutra, para que ésta no ataque al butiral de polivinilo y produzca su deterioro.
No se utilizarán calzos de apoyo de poliuretano para el montaje de acristalamientos dobles.

Proceso de ejecución

Ejecución

- Acristalamientos en general:

Galces:
Los bastidores estarán equipados con galces, colocando el acristalamiento con las debidas holguras perimetrales y laterales, que se rellenarán posteriormente con material elástico; así se evitará la transmisión de esfuerzos por dilataciones o contracciones del propio acristalamiento. Los galces pueden ser abiertos (para vidrios de poco espesor, menos de 4 mm, dimensiones reducidas o en vidrios impresos de espesor superior a 5 mm y vidrios armados), o cerrados para el resto de casos.
La forma de los galces podrá ser:
Galces con junquillos. El vidrio se fijará en el galce mediante un junquillo, que según el tipo de bastidor podrá ser:
Bastidores de madera: junquillos de madera o metálicos clavados o atornillados al cerco.
Bastidores metálicos: junquillos de madera atornillados al cerco o metálicos atornillados o clipados.
Bastidores de PVC: junquillos clipados, metálicos o de PVC.
Bastidores de hormigón: junquillos atornillados a tacos de madera previamente recibidos en el cerco o interponiendo cerco auxiliar de madera o metálico que permita la reposición eventual del vidrio.
- Galces portahojas. En carpinterías correderas, el galce cerrado puede estar formado por perfiles en U.
- Perfil estructural de elastómero, asegurará fijación mecánica y estanquidad.
- Galces auto-drenados. Los fondos del galce se drenarán ara equilibrar la presión entre el aire exterior y el fondo del galce, limitando las posibilidades de penetración del agua y de condensación, favoreciendo la evacuación de posibles infiltraciones. Será obligatorio en acristalamientos aislantes.

Se extenderá la masilla en el galce de la carpintería o en el perímetro del hueco antes de colocar el vidrio.
Acuñado:
Los vidrios se acuñarán al bastidor para asegurar su posicionamiento, evitar el contacto vidrio-bastidor y repartir su peso. Podrá realizarse con perfil continuo o calzos de apoyo puntuales situados de la siguiente manera:
Calzos de apoyo: repartirán el peso del vidrio en el bastidor. En bastidores de eje de rotación vertical: un solo calzo de apoyo, situado en el lado próximo al pernio en el bastidor a la francesa o en el eje de giro para bastidor pivotante. En los demás casos: dos calzos a una distancia de las esquinas de L/10, siendo L la longitud del lado donde se emplazan.
Calzos perimetrales: se colocarán en el fondo del galce para evitar el deslizamiento del vidrio.
Calzos laterales: asegurarán un espesor constante a los selladores, contribuyendo a la estanquidad y transmitiendo al bastidor los esfuerzos perpendiculares que inciden sobre el plano del vidrio. Se colocarán como mínimo dos parejas por cada lado del bastidor, situados en los extremos y a una distancia de 1/10 de su longitud y próximos a los calzos de apoyo y perimetrales, pero nunca coincidiendo con ellos.
Relleno de los galces, para asegurar la estanquidad entre los vidrios y sus marcos. Podrá ser:
Con enmasillado total. Las masillas que endurecen y las plásticas se colocarán con espátula o pistola. Las masillas elásticas se colocarán con pistola en frío.
Con bandas preformadas, de neopreno, butil, etc. y sellado de silicona. Las masillas en bandas preformadas o perfiles extrusionados se colocarán a mano, presionando sobre el bastidor.
Con perfiles de PVC o neopreno. Se colocarán a mano, presionando pegándolos.
Se suspenderán los trabajos cuando la colocación se efectúe desde el exterior y la velocidad del viento sea superior a 50 km/h.

- Acristalamiento formado por vidrios laminados:

Cuando esté formado por dos vidrios de diferente espesor, el de menor espesor se colocará al exterior. El número de hojas será al menos de dos en barandillas y antepechos, tres en acristalamiento antirrobo y cuatro en acristalamiento antibala.

- Acristalamiento formado por vidrios sintéticos:

En disposición horizontal, se fijarán correas al soporte, limpias de óxido e imprimadas o tratadas, en su caso.
En disposición vertical no será necesario disponer correas horizontales hasta una carga de 0,1 N/mm^2.
Se dejará una holgura perimetral de 3 mm para que los vidrios no sufran esfuerzos por variaciones dimensionales.
El soporte no transmitirá al vidrio los esfuerzos producidos por sus contracciones, dilataciones o deformaciones.
Los vidrios se manipularán desde el interior del edificio, asegurándolos con medios auxiliares hasta su fijación.

Es copia auténtica de documento electrónico

Los vidrios se fijarán, mediante perfil continuo de ancho mínimo 60 mm, de acero galvanizado o aluminio.
Entre vidrio y perfil se interpondrá un material elástico que garantice la uniformidad de la presión de apriete.
La junta se cerrará con perfil tapajuntas de acero galvanizado o aluminio y la interposición de dos juntas de material elástico que uniformicen el apriete y proporcionen estanquidad. El tapajuntas se fijará al perfil base con tornillos autorroscantes de acero inoxidable o galvanizado cada 35 cm como máximo. Los extremos abiertos del vidrio se cerrarán con perfil en U de aluminio.
- Acristalamiento formado por vidrios templados:

Las manufacturas (muescas, taladros, etc.) se realizarán antes de templar el vidrio.
Se colocarán de forma que no sufran esfuerzos debidos a: contracciones o dilataciones del propio vidrio, de los bastidores que puedan enmarcarlo o flechas de los elementos resistentes y asientos diferenciales. Asimismo se colocarán de modo que no pierdan su posición por esfuerzos habituales (peso propio, viento, vibraciones, etc.)
Se fijarán por presión de las piezas metálicas, con una lámina de material elástico sin adherir entre metal y vidrio.
Los vidrios empotrados, sin suspensión, pueden recibirse con cemento, independizándolos con cartón, bandas bituminosas, etc., dejando una holgura entre canto de vidrio y fondo de roza. Los vidrios suspendidos, se fijarán por presión sobre el elemento resistente o con patillas, previamente independizados, como en el caso anterior.

Gestión de residuos

Los residuos generados durante la ejecución de la unidad de obra serán tratados conforme a la Parte III: Gestión de residuos de construcción o demolición en la obra.

Tolerancias admisibles

Según el CTE DB SUA 2, apartado. 1.4. La señalización de los vidrios estará a una altura inferior entre 0,85 m y 1,1 m y a una altura superior entre 1,5 m y 1,7 m.

Condiciones de terminación

En caso de vidrios simples, dobles o laminados, para conseguir la estanquidad entre los vidrios y sus marcos se sellará la unión con masillas elásticas, bandas preformadas autoadhesivas o perfiles extrusionados elásticos.

Control de ejecución, ensayos y pruebas

Control de ejecución

Puntos de observación.
Dimensiones del vidrio: espesor especificado ⌖ 1 mm. Dimensiones restantes especificadas ⌖ 2 mm.
Vidrio laminado: en caso de hojas con diferente espesor, la de mayor espesor al interior.
Perfil continuo: colocación, tipo especificado, sin discontinuidades.
Calzos: todos colocados correctamente, con tolerancia en su posición ⌖ 4 cm.
Masilla: sin discontinuidades, agrietamientos o falta de adherencia.
Sellante: sección mínima de 25 mm^2 con masillas plásticas de fraguado lento y 15 mm^2 las de fraguado rápido.
En vidrios sintéticos, diferencia de longitud entre las dos diagonales del acristalamiento (cercos 2 m): 2.5 mm.

Conservación y mantenimiento

En general, los acristalamientos formados por vidrios simples, dobles, laminados y templados se protegerán con las condiciones adecuadas para evitar deterioros originados por causas químicas (impresiones producidas por la humedad, caída de agua o condensaciones) y mecánicas (golpes, ralladuras de superficie, etc.).
En caso de vidrios sintéticos, una vez colocados, se protegerán de proyecciones de mortero, pintura, etc.

Prescripciones sobre verificaciones en el edificio terminado

Verificaciones y pruebas de servicio para comprobar las prestaciones finales del edificio

En el caso de que se realicen mediciones in situ para comprobar las exigencias de aislamiento acústico a ruido aéreo y de limitación del tiempo de reverberación, se realizarán por laboratorios y conforme a lo establecido en las UNE- EN ISO 140-4, UNE-EN ISO 16283-1:2015 y UNE-EN ISO 140-5:1999 para ruido aéreo y en la UNE-EN ISO 3382, UNE-EN ISO 3382-1:2010 y UNE-EN ISO 3382-2:2008 para tiempo de reverberación. La valoración global de resultados de las mediciones de aislamiento se realizará conforme a las definiciones de diferencia de niveles estandarizada para cada tipo de ruido según lo establecido en el Anejo H del DB HR.
Para el cumplimiento de las exigencias del DB HR se admiten tolerancias entre los valores obtenidos por mediciones in situ y los valores límite establecidos en el apartado 2.1 del DB HR, de 3 dBA para aislamiento a ruido aéreo y de 0,1 s para tiempo de reverberación.

3.1.3 Persianas

Descripción

Descripción

Cerramientos de huecos de fachada, enrollables o de celosía, de accionamiento manual o a motor, para oscurecer y proteger de las vistas el interior de los locales.

Criterios de medición y valoración de unidades

Unidad o metro cuadrado de hueco cerrado con persiana, totalmente montada, incluyendo todos los mecanismos y accesorios necesarios para su funcionamiento.

Prescripciones sobre los productos

Características y recepción de los productos que se incorporan a las unidades de obra

- Persiana (ver Parte II, Relación de productos con marcado CE, 7.2): podrá ser enrollable o de celosía. La persiana estará formada por lamas de madera, aluminio o PVC, siendo la lama inferior más rígida que las restantes.

Es copia auténtica de documento electrónico

Lamas de madera: altura máxima 6 cm, anchura mínima 1,10 cm. Humedad: inferior a 8% en zona interior y a 12% en zona litoral. Dimensiones. Inercia. Nudos. Fendas y acebolladuras. Peso específico. Dureza.
Lamas de aluminio: espesores y dimensiones: altura máxima 6 cm, anchura mínima 1,10 cm. Anodizado: 20 micras en exteriores, 25 micras en ambiente marino. Calidad del sellado del recubrimiento anódico.
Lamas de PVC: peso específico: mínimo 1,40 gr/cm3. Espesor del perfil: mínimo 1 mm.
- Guía: los perfiles en forma de U que conformen la guía, serán de acero galvanizado o aluminio anodizado y de espesor mínimo 1 mm.
- Sistema de accionamiento.

En caso de sistema de accionamiento manual:
El rodillo será resistente a la humedad y capaz de soportar el peso de la persiana.
La polea será de acero o aluminio, protegidos contra la corrosión, o de PVC.
La cinta será de material flexible con una resistencia a tracción cuatro veces superior al peso de la persiana.
En caso de sistema de accionamiento mecánico:
El rodillo será resistente a la humedad y capaz de soportar el peso de la persiana.
La polea será de acero galvanizado o protegido contra la corrosión.
El cable estará formado por hilos de acero galvanizado, e irá alojado en un tubo de PVC rígido.
El mecanismo del torno estará alojado en caja de acero galvanizado, aluminio anodizado o PVC rígido.
- Caja de persiana: en cualquier caso la caja de persiana estará cerrada por elementos resistentes a la humedad, de madera, chapa metálica u hormigón, siendo practicable desde el interior del local. Asimismo serán estancas al aire y al agua de lluvia y se dotarán de un sistema de bloqueo desde el interior, en puntos donde se precise tomar medidas contra el robo. No constituirá puente térmico. Se recomienda utilizar cajas de persiana prefabricadas, y si es posible, con un material absorbente acústico en la cámara.

Aireadores. Podrán ser dispositivos de microventilación con una permeabilidad al aire según UNE-EN 12207:2000 en la posición de apertura de clase 1.

Es copia auténtica de documento electrónico

Puede verificar la integridad de este documento mediante la lectura del código QR adjunto o mediante el acceso a la dirección https://ws050.juntadeandalucia.es/verificarFirma indicando el código de VERIFICACIÓN		
FIRMADO POR	PILAR RUIZ LEON	24/04/2026
VERIFICACIÓN	Pk2jm8CL2R62HK3634FN25L42924WQ	PÁG. 208/367

Prescripción en cuanto a la ejecución por unidades de obra

Características técnicas de cada unidad de obra

Conforme al DB HR, apartado 4.2, en el pliego de condiciones del proyecto deben expresarse las características acústicas de los elementos constructivos obtenidas mediante ensayos en laboratorio. Si éstas se han obtenido mediante métodos de cálculo, los valores obtenidos y la justificación de los cálculos deben incluirse en la memoria del proyecto y consignarse en el pliego de condiciones.

Condiciones previas: soporte

La fachada estará terminada y el aislamiento colocado.
Los huecos de fachada estarán terminados, incluso el revestimiento interior, el aislamiento y la carpintería.

Compatibilidad entre los productos, elementos y sistemas constructivos

Para prevenir el fenómeno electroquímico de la corrosión galvánica entre metales con diferente potencial, se adoptarán las siguientes medidas:
Evitar el contacto entre dos metales de distinta actividad. En caso de no poder evitar el contacto, se deberá seleccionar metales próximos en la serie galvánica.
Aislar eléctricamente los metales con diferente potencial.
Evitar el acceso de agua y oxígeno a la zona de unión de los dos metales.
Se evitarán los siguientes contactos bimetálicos:
Cinc en contacto con: acero, cobre, plomo y acero inoxidable.
Aluminio con: plomo y cobre.
Acero dulce con: plomo, cobre y acero inoxidable.
Plomo con: cobre y acero inoxidable.
Cobre con: acero inoxidable. Proceso de ejecución.

Proceso de ejecución

Ejecución

- En caso de persiana enrollable:

Se situarán y aplomarán las guías, fijándose al muro mediante atornillado o anclaje de sus patillas.
Estarán provistas, para su fijación, de perforaciones o patillas equidistantes. Las patillas tendrán un espesor mayor a 1 mm y una longitud de 10 cm como mínimo. Tendrán 3 puntos de fijación para alturas no mayores de 250 cm, 4 puntos para alturas no mayores de 350 cm y 5 para alturas mayores. Los puntos de fijación extremos distarán de éstos 25 cm como máximo. Las guías estarán separadas como mínimo 5 cm de la carpintería y penetrarán 5 cm en la caja de enrollamiento.
Se introducirán en las guías la persiana y entre éstas y las lamas habrá una holgura de 5 mm.
El rodillo se unirá a la polea y se fijará, mediante anclaje de sus soportes a las paredes de la caja de enrollamiento cuidando que quede horizontal.
El mecanismo de enrollamiento automático, se fijará al paramento en el mismo plano vertical que la polea y a 80 cm del suelo.
La cinta se unirá en sus extremos con el mecanismo de enrollamiento automático y la polea, quedando tres vueltas de reserva cuando la persiana esté cerrada.
La lama superior de la persiana, estará provista de cintas, para su fijación al rodillo. La lama inferior será más rígida que las restantes y estará provista de dos topes a 20 cm de los extremos para impedir que se introduzca totalmente en la caja de enrollamiento.

- En caso de persiana de celosía:

Si es corredera, las guías se fijarán adosadas al muro y paralelas a los lados del hueco, mediante tornillos o patillas. Los herrajes de colgar y los pivotes guía se fijarán a la persiana a 5 cm de los extremos.
Si es abatible, el marco se fijará al muro mediante tornillos o patillas, con dos puntos de fijación como mínimo cada lado del marco.
Si es plegable, las guías se colocarán adosadas o empotradas en el muro y paralelas entre sí, fijándose mediante tornillos o patillas. Se colocarán herrajes de colgar cada dos hojas de manera que ambos queden en la misma vertical.

Gestión de residuos

Los residuos generados durante la ejecución de la unidad de obra serán tratados conforme a la Parte III: Gestión de residuos de construcción o demolición en la obra.

Condiciones de terminación

La persiana quedará aplomada, ajustada y limpia.

Control de ejecución, ensayos y pruebas

Control de ejecución

Puntos de observación.
Se prestará especial cuidado en la ejecución de las cajas de persiana, debido a los puentes térmicos que se pueden crear, atendiéndose a los detalles constructivos correspondientes.

- Disposición y fijación.

Situación y aplomado de las guías: penetración en la caja, 5 cm. Separación de la carpintería, 5 cm como mínimo.
Fijación de las guías.
Caja de persiana: fijación de sus elementos al muro. Estanquidad de las juntas de encuentro de la caja con el muro. Según CTE DB HR la fijación de las cajas de persiana debe realizarse de tal manera que quede garantizada la estanquidad a la permeabilidad del aire.
Aislante térmico.

- Comprobación final.

Es copia auténtica de documento electrónico

Sistema de bloqueo desde el interior, en su caso.
Lama inferior más rígida con topes que impidan la penetración de la persiana en la caja.

Ensayos y pruebas

Accionamiento de la persiana. Subida, bajada y fijación a una altura.

Conservación y mantenimiento

Las persianas se protegerán adecuadamente.
No se someterán a esfuerzos para los que no han sido diseñadas.

3.2 Defensas

3.2.1 Barandillas

Descripción

Descripción

Defensa formada por barandilla compuesta de bastidor (pilastras y barandales), pasamanos y entrepaño, anclada a elementos resistentes como forjados, soleras y muros, para protección de personas y objetos de riesgo de caída entre zonas situadas a distinta altura.

Criterios de medición y valoración de unidades

Metro lineal incluso pasamanos y piezas especiales, totalmente montado.

Prescripciones sobre los productos

Características y recepción de los productos que se incorporan a las unidades de obra

La recepción de los productos, equipos y sistemas se realizará conforme se desarrolla en la Parte II, Condiciones de recepción de productos. Este control comprende el control de la documentación de los suministros (incluida la del marcado CE cuando sea pertinente), el control mediante distintivos de calidad o evaluaciones técnicas de idoneidad y el control mediante ensayos.
- Bastidor:

Los perfiles que conforman el bastidor podrán ser de acero galvanizado, aleación de aluminio anodizado, etc.
Perfiles laminados en caliente de acero y chapas (ver Parte II, Relación de productos con marcado CE, 1.1).
Perfiles huecos de acero (ver Parte II, Relación de productos con marcado CE, 19.5).
Perfiles de aluminio anodizado (ver Parte II, Relación de productos con marcado CE, 19.6).
Perfiles de madera (ver Parte II, Relación de productos con marcado CE, 1.5).
- Pasamanos:

Reunirá las mismas condiciones exigidas a las barandillas; en caso de utilizar tornillos de fijación, por su posición, quedarán protegidos del contacto directo con el usuario.
- Entrepaños:

Los entrepaños para relleno de los huecos del bastidor podrán ser de polimetacrilato, poliéster reforzado con fibra de vidrio, PVC, fibrocemento, etc., con espesor mínimo de 5 mm; asimismo podrán ser de vidrio (armado, templado o laminado), etc.
- Anclajes:

Los anclajes podrán realizarse mediante:
Placa aislada, en barandillas de acero para fijación de las pilastras cuando sus ejes disten del borde del forjado no menos de 10 cm y para fijación de barandales a los muros laterales.
Pletina continua, en barandillas de acero para fijación de las pilastras cuando sus ejes disten del borde del forjado no menos de 10 cm, coincidiendo con algún elemento prefabricado del forjado.
Angular continuo, en barandillas de acero para fijación de las pilastras cuando sus ejes disten del borde del forjado no menos de 10 cm, o se sitúen en su cara exterior.
Pata de agarre, en barandillas de aluminio, para fijación de las pilastras cuando sus ejes disten del borde del forjado no menos de 10 cm.
- Pieza especial, normalmente en barandillas de aluminio para fijación de pilastras, y de barandales con tornillos.

Los materiales y equipos de origen industrial, deberán cumplir las condiciones funcionales y de calidad que se fijan en las correspondientes normas y disposiciones vigentes relativas a fabricación y control industrial. Cuando el material o equipo llegue a obra con certificado de origen industrial que acredite el cumplimiento de dichas condiciones, normas o disposiciones, su recepción se realizará comprobando, únicamente, sus características aparentes.

Prescripción en cuanto a la ejecución por unidades de obra

Características técnicas de cada unidad de obra

Condiciones previas: soporte

Las barandillas se anclarán a elementos resistentes como forjados o soleras, y cuando estén ancladas sobre antepechos de fábrica su espesor será superior a 15 cm.
Siempre que sea posible se fijarán los barandales a los muros laterales mediante anclajes.

Compatibilidad entre los productos, elementos y sistemas constructivos

Para prevenir el fenómeno electroquímico de la corrosión galvánica entre metales con diferente potencial, se adoptarán las siguientes medidas:
Evitar el contacto entre dos metales de distinta actividad. En caso de no poder evitar el contacto, se deberá seleccionar metales próximos en la serie galvánica.

Es copia auténtica de documento electrónico

Aislar eléctricamente los metales con diferente potencial.
Evitar el acceso de agua y oxígeno a la zona de unión de los dos metales.
Se evitarán los siguientes contactos bimetálicos:
Cinc en contacto con: acero, cobre, plomo y acero inoxidable.
Aluminio con: plomo y cobre.
Acero dulce con: plomo, cobre y acero inoxidable.
Plomo con: cobre y acero inoxidable.
Cobre con: acero inoxidable. Proceso de ejecución

Proceso de ejecución

Ejecución

Replanteada en obra la barandilla, se marcará la situación de los anclajes.
Alineada sobre los puntos de replanteo, se presentará y aplomará con tornapuntas, fijándose provisionalmente a los anclajes mediante puntos de soldadura o atornillado suave.
Los anclajes podrán realizarse mediante placas, pletinas o angulares, según la elección del sistema y la distancia entre el eje de las pilastras y el borde de los elementos resistentes. Los anclajes garantizarán la protección contra empujes y golpes durante todo el proceso de instalación; asimismo mantendrán el aplomado de la barandilla hasta que quede definitivamente fijada al soporte.
Si los anclajes son continuos, se recibirán directamente al hormigonar el forjado. Si son aislados, se recibirán con mortero de cemento en los cajeados previstos al efecto en forjados y muros.
En forjados ya ejecutados los anclajes se fijarán mediante tacos de expansión con empotramiento no menor de 45 mm y tornillos. Cada fijación se realizará al menos con dos tacos separados entre sí 50 mm.
Siempre que sea posible se fijarán los barandales a los muros laterales mediante anclajes.
La unión del perfil de la pilastra con el anclaje se realizará por soldadura, respetando las juntas estructurales mediante juntas de dilatación de 40 mm de ancho entre barandillas.
Cuando los entrepaños y/o pasamanos sean desmontables, se fijarán con tornillos, junquillos, o piezas de ensamblaje, desmontables siempre desde el interior.

Gestión de residuos

Los residuos generados durante la ejecución de la unidad de obra serán tratados conforme a la Parte III: Gestión de residuos de construcción o demolición en la obra.

Condiciones de terminación

El sistema de anclaje al muro será estanco al agua, mediante sellado y recebado con mortero del encuentro de la barandilla con el elemento al que se ancle.

Control de ejecución, ensayos y pruebas

Control de ejecución

Puntos de observación.
Disposición y fijación:
Aplomado y nivelado de la barandilla.
Comprobación de la altura y entrepaños (huecos).
Comprobación de la fijación (anclaje) según especificaciones del proyecto.

Ensayos y pruebas

Según el CTE DB SE AE, apartado 3.2. Se comprobará que las barreras de protección tengan resistencia y rigidez suficiente para resistir la fuerza horizontal establecida en dicho apartado, en función de la zona en que se encuentren. La fuerza se aplicará a 1,2 m o sobre el borde superior del elemento, si éste está situado a menos altura.
Las barreras de protección situadas delante de asientos fijos, resistirán una fuerza horizontal en el borde superior de 3 kN/m y simultáneamente con ella, una fuerza vertical uniforme de 1,0 kN/m, como mínimo, aplicada en el borde exterior.
En las zonas de tráfico y aparcamiento, los parapetos, petos o barandillas y otros elementos que delimiten áreas accesibles para los vehículos resistirán una fuerza horizontal, uniformemente distribuida sobre una longitud de 1 m, aplicada a 1,2 m de altura sobre el nivel de la superficie de rodadura o sobre el borde superior del elemento si éste está situado a menos altura, cuyo valor característico se definirá en el proyecto en función del uso específico y de las características del edificio, no siendo inferior a q_k = 50 kN.

Conservación y mantenimiento

Las barreras de protección no se utilizarán como apoyo de andamios, tablones ni elementos destinados a la subida de cargas.
Se revisarán los anclajes hasta su entrega y se mantendrán limpias.

3.2.2 Rejas

Descripción

Descripción

Elementos de seguridad fijos en huecos exteriores constituidos por bastidor, entrepaño y anclajes, para protección física de ventanas, balcones, puertas y locales interiores contra la entrada de personas extrañas.

Criterios de medición y valoración de unidades

Unidades de reja, totalmente terminadas y colocadas o en metros cuadrados.

Prescripciones sobre los productos

Es copia auténtica de documento electrónico

Características y recepción de los productos que se incorporan a las unidades de obra

La recepción de los productos, equipos y sistemas se realizará conforme se desarrolla en la Parte II, Condiciones de recepción de productos. Este control comprende el control de la documentación de los suministros (incluida la del marcado CE cuando sea pertinente), el control mediante distintivos de calidad o evaluaciones técnicas de idoneidad y el control mediante ensayos.
- Bastidor: elemento estructural formado por pilastras y barandales. Trasmite los esfuerzos a los que es sometida la reja a los anclajes.

Perfiles laminados en caliente de acero y chapas (ver Parte II, Relación de productos con marcado CE, 1.1).
Perfiles huecos de acero (ver Parte II, Relación de productos con marcado CE, 19.5).
Perfiles de aluminio anodizado (ver Parte II, Relación de productos con marcado CE, 19.6).
- Entrepaño: conjunto de elementos lineales o superficiales de cierre entre barandales y pilastras.
- Sistema de anclaje:

Empotrada (patillas).
Tacos de expansión y tirafondos, etc.

Prescripción en cuanto a la ejecución por unidades de obra

Características técnicas de cada unidad de obra

Condiciones previas: soporte

Las rejas se anclarán a elementos resistentes (muro, forjado, etc.). Si son antepechos de fábrica el espesor mínimo será de 15 cm.
Los huecos en la fábrica y sus revestimientos estarán acabados.

Compatibilidad entre los productos, elementos y sistemas constructivos

Para prevenir el fenómeno electroquímico de la corrosión galvánica entre metales con diferente potencial, se adoptarán las siguientes medidas:
Evitar el contacto entre dos metales de distinta actividad. En caso de no poder evitar el contacto, se deberá seleccionar metales próximos en la serie galvánica.
Aislar eléctricamente los metales con diferente potencial.
Evitar el acceso de agua y oxígeno a la zona de unión de los dos metales.
Se evitarán los siguientes contactos bimetálicos:
Cinc en contacto con: acero, cobre, plomo y acero inoxidable.
Aluminio con: plomo y cobre.
Acero dulce con: plomo, cobre y acero inoxidable.
Plomo con: cobre y acero inoxidable.
Cobre con: acero inoxidable.

Proceso de ejecución

Ejecución

Se replanteará y marcará la situación de los anclajes y cajeados.
Presentada sobre los puntos de replanteo con tornapuntas, se aplomará y fijará a los paramentos mediante el anclaje de sus elementos, cuidando que quede completamente aplomada.
El anclaje al muro será estable y resistente, no originando penetración de agua en el mismo.

Gestión de residuos

Los residuos generados durante la ejecución de la unidad de obra serán tratados conforme a la Parte III: Gestión de residuos de construcción o demolición en la obra.

Condiciones de terminación

La reja quedará aplomada y limpia.
Las rejas de acero deberán llevar una protección anticorrosión de 20 micras como mínimo en exteriores, y 25 en ambiente marino.

Control de ejecución, ensayos y pruebas

Control de ejecución

Puntos de observación.
Disposición y fijación:
Aplomado y nivelado de rejas.
Comprobación de la altura y de entrepaños.
Sellado o recebado con mortero del encuentro de la reja con el elemento donde se ancle.
Comprobación de la fijación (anclaje) según especificaciones del proyecto.

Conservación y mantenimiento

Las rejas no se utilizarán en ningún caso como apoyo de andamios, tablones ni elementos destinados a la subida de muebles o cargas.
Las rejas se mantendrán limpias y se protegerán adecuadamente.
No se someterán a esfuerzos para los que no han sido diseñadas y puedan dañarlas.

4 Instalaciones

Es copia auténtica de documento electrónico

4.1 Instalación de fontanería y aparatos sanitarios

4.1.1 Fontanería

Descripción

ión

Instalación de suministro de agua en la red de suministro y distribución interior de los edificios incluidos en el ámbito de aplicación general del CTE, desde la toma de la red interior hasta las griferías, ambos inclusive.

Criterios de medición y valoración de unidades

Las tuberías y aislamientos se medirán y valorarán por metro lineal de longitud de iguales características, sin descontar los elementos intermedios como válvulas, accesorios, etc., todo ello completamente colocado e incluyendo la parte proporcional de accesorios, manguitos, soporte, etc. para tuberías, y la protección cuando exista para los aislamientos.
El resto de componentes de la instalación se medirán por unidad totalmente colocada y comprobada incluyendo todos los accesorios y conexiones necesarios para su correcto funcionamiento.

Prescripciones sobre los productos

Características y recepción de los productos que se incorporan a las unidades de obra

Productos constituyentes: llaves de paso, tubos, válvulas antirretorno, filtro, armario o arqueta del contador general, marco y tapa, contador general, depósito auxiliar de alimentación, grupo de presión, depósitos de presión, local de uso exclusivo para bombas, válvulas limitadoras de presión, sistemas de tratamiento de agua, batería de contadores, contadores divisionarios, colectores de impulsión y retorno, bombas de recirculación, aislantes térmicos, etc.

- Red de agua fría.

Filtro de la instalación general: el filtro debe ser de tipo Y con un umbral de filtrado comprendido entre 25 y 50 µm, con malla de acero inoxidable y baño de plata, y autolimpiable.
Sistemas de control y regulación de la presión:
Grupos de presión. Deben diseñarse para que pueda suministrar a zonas del edificio alimentables con presión de red, sin necesidad de la puesta en marcha del grupo.
Las bombas del equipo de bombeo serán de iguales prestaciones.
Deposito de presión: estará dotado de un presostato con manómetro.
Sistemas de tratamiento de agua.
Los materiales utilizados en la fabricación de los equipos de tratamiento de agua deben tener las características adecuadas en cuanto a resistencia mecánica, química y microbiológica para cumplir con los requerimientos inherentes tanto al agua como al proceso de tratamiento.
Todos los aparatos de descarga, tanto depósitos como grifos, los calentadores de agua instantáneos, los acumuladores, las calderas individuales de producción de ACS y calefacción y, en general, los aparatos sanitarios, llevarán una llave de corte individual.

- Instalaciones de agua caliente sanitaria.

Distribución (impulsión y retorno).
El aislamiento térmico de las tuberías utilizado para reducir pérdidas de calor, evitar condensaciones y congelación del agua en el interior de las conducciones, se realizará con coquillas resistentes a la temperatura de aplicación.

- Tubos: material. Diámetro nominal, espesor nominal y presión nominal. Serie o tipo de tubo y tipo de rosca o unión.

Marca del fabricante y año de fabricación. Norma UNE a la que responde. Dada la alteración que producen en las condiciones de potabilidad del agua, quedan prohibidos expresamente los tubos de aluminio y aquellos cuya composición contenga plomo. Se consideran adecuados para las instalaciones de agua de consumo humano los siguientes tubos:
Tubos de acero galvanizado, según Norma UNE-EN 10255:2005;
Tubos de cobre, según Norma UNE-EN 1057:2007;
Tubos de acero inoxidable, según Norma UNE-19049-1:1997;
Tubos de fundición dúctil, según Norma UNE-EN 545:2011;
Tubos de policloruro de vinilo no plastificado (PVC), según Norma UNE-EN ISO 1452-2:2010;
Tubos de policloruro de vinilo clorado (PVC-C), según Norma UNE-EN ISO 15877-2:2009 y UNE-EN ISO 15877-2:2009/A1:2011;
Tubos de polietileno (PE), según Normas UNE-EN 12201-2:2012+A1:2014;
Tubos de polietileno reticulado (PE-X), según Norma UNE-EN ISO 15875:2004 y UNE-EN ISO 15875-2:2004/A1:2007;
Tubos de polibutileno (PB), según Norma UNE-EN ISO 15876:2004;
Tubos de polipropileno (PP) según Norma UNE-EN ISO 15874:2013;
Tubos multicapa de polímero / aluminio / polietileno resistente a temperatura (PE-RT), según Norma UNE 53960 EX:2002.
Tubos multicapa de polímero / aluminio / polietileno reticulado (PE-X), según Norma UNE 53 961 EX:2002.

- Griferías: materiales. Defectos superficiales. Marca del fabricante o del importador sobre el cuerpo o sobre el órgano de maniobra. Grupo acústico y clase de caudal. UNE-EN 200:2008.
- Accesorios.

Grapa o abrazadera: será siempre de fácil montaje y desmontaje, así como aislante eléctrico.
Sistemas de contabilización de agua fría: los contadores de agua deberán fabricarse con materiales que posean resistencia y estabilidad adecuada al uso al que se destinan, también deberán resistir las corrosiones.
Todos los materiales utilizados en los tubos, accesorios y componentes de la red, incluyendo también las juntas elásticas y productos usados para la estanquidad, así como los materiales de aporte y fundentes para soldaduras, cumplirán las condiciones y requisitos expuestos a continuación:
No deben modificar las características organolépticas ni la salubridad del agua suministrada.
Deben ser resistentes a la corrosión interior.
Deben ser capaces de funcionar eficazmente en las condiciones de servicio previstas.
Deben ser resistentes a temperaturas de hasta 40 ºC, y a las temperaturas exteriores de su entorno inmediato.
Deben ser compatibles con el agua suministrada y no deben favorecer la migración de sustancias de los materiales en cantidades que sean un riesgo para la salubridad y limpieza del agua de consumo humano.

Es copia auténtica de documento electrónico

Su envejecimiento, fatiga, durabilidad y las restantes características mecánicas, físicas o químicas, no deben disminuir la vida útil prevista de la instalación.
Para cumplir las condiciones anteriores pueden utilizarse revestimientos, sistemas de protección o sistemas de tratamiento de agua.
Uniones de tubos: de acero galvanizado o zincado, las roscas de los tubos serán del tipo cónico.
- El ACS se considera igualmente agua de consumo humano y cumplirá por tanto con todos los requisitos al respecto.
- El aislamiento térmico de las tuberías utilizado para reducir pérdidas de calor, evitar condensaciones y congelación del agua en el interior de las conducciones, se realizará con coquillas resistentes a la temperatura de aplicación.

Los materiales utilizados como aislante térmico que cumplan la norma UNE 100171:1989 IN se considerarán adecuados para soportar altas temperaturas.
- El material de válvulas y llaves no será incompatible con las tuberías en que se intercalen. El cuerpo de la llave ó válvula será de una sola pieza de fundición o fundida en bronce, latón, acero, acero inoxidable, aleaciones especiales o plástico. Solamente pueden emplearse válvulas de cierre por giro de 90º como válvulas de tubería si sirven como órgano de cierre para trabajos de mantenimiento.

Se realizará la comprobación de la documentación de suministro en todos los casos, comprobando que coincide lo suministrado en obra con lo indicado en el proyecto y las normas UNE que sea de aplicación de acuerdo con el CTE.
Se verificará el marcado CE para los productos siguientes:
Tubos y racores de acero para el transporte de líquidos acuosos, incluido el agua destinada al consumo humano (ver Parte II, Relación de productos con marcado CE, 15.2).
Juntas para la conexión de tubos de acero y racores para el transporte de líquidos acuosos (ver Parte II, Relación de productos con marcado CE, 15.3).
Tubos y racores de acero inoxidable para el transporte de líquidos acuosos (ver Parte II, Relación de productos con marcado CE, 15.4).
Tubos redondos de cobre (ver Parte II, Relación de productos con marcado CE, 15.10).
Las piezas que hayan sufrido daños durante el transporte o que presentaren defectos no apreciados en la recepción en fábrica serán rechazadas. Asimismo serán rechazados aquellos productos que no cumplan las características técnicas mínimas que deban reunir.

Prescripción en cuanto a la ejecución por unidades de obra

Características técnicas de cada unidad de obra

Condiciones previas: soporte

El soporte serán los paramentos horizontales y verticales, donde la instalación podrá disponerse vista, registrable o estar empotrada.
Las tuberías ocultas o empotradas discurrirán preferentemente por patinillos o cámaras de fábrica, realizados al efecto o prefabricados, techos o suelos técnicos, muros cortina o tabiques técnicos. Si esto no fuera posible, discurrirán por rozas realizadas en paramentos de espesor adecuado, no estando permitido su empotramiento en tabiques de ladrillo hueco sencillo.
Las instalaciones sólo podrán ser ejecutadas por instaladores o empresas instaladoras que cumplan con la reglamentación vigente en su ámbito de actuación.
Revisión de documentación: certificados, boletines y documentación adicional exigida por la Administración competente.

Compatibilidad entre los productos, elementos y sistemas constructivos

Para prevenir el fenómeno electroquímico de la corrosión galvánica entre metales con diferente potencial, se adoptarán las siguientes medidas:
Evitar el contacto entre dos metales de distinta actividad. En caso de no poder evitar el contacto, se deberá seleccionar metales próximos en la serie galvánica.
Aislar eléctricamente los metales con diferente potencial.
Evitar el acceso de agua y oxígeno a la zona de unión de los dos metales.
Según el CTE DB HS 4, apartado 6.3.2.1, se evitará el acoplamiento de tuberías y elementos de metales con diferentes valores de potencial electroquímico excepto cuando según el sentido de circulación del agua se instale primero el de menor valor.
En particular, las tuberías de cobre no se colocarán antes de las conducciones de acero galvanizado, según el sentido de circulación del agua. No se instalarán aparatos de producción de ACS en cobre colocados antes de canalizaciones en acero.
Excepcionalmente, por requisitos insalvables de la instalación, se admitirá el uso de manguitos antielectrolíticos, de material plástico, en la unión del cobre y el acero galvanizado. Se autoriza sin embargo, el acoplamiento de cobre después de acero galvanizado, montando una válvula de retención entre ambas tuberías.
Se podrán acoplar al acero galvanizado elementos de acero inoxidable.
En las vainas pasamuros, se interpondrá un material plástico para evitar contactos inconvenientes entre distintos materiales.
Según el CTE DB HS 4, apartado 5.1.1.3.1, las tuberías metálicas se protegerán contra la agresión de todo tipo de morteros, del contacto con el agua en su superficie exterior y de la agresión del terreno mediante la interposición de un elemento separador de material adecuado e instalado de forma continua en todo el perímetro de los tubos y en toda su longitud, no dejando juntas de unión de dicho elemento que interrumpan la protección e instalándolo igualmente en todas las piezas especiales de la red, tales como codos, curvas.
Toda conducción exterior y al aire libre, se protegerá igualmente.
Si las tuberías y accesorios están concebidos como partes de un mismo sistema de instalación, éstos no se mezclarán con los de otros sistemas.
Los materiales que se vayan a utilizar en la instalación, en relación con su afectación al agua que suministre no deben presentar incompatibilidad electroquímica entre sí.
El material de válvulas y llaves no será incompatible con las tuberías en que se intercalen.
No podrán emplearse para las tuberías ni para los accesorios, materiales que puedan producir concentraciones de sustancias nocivas que excedan los valores permitidos por el Real Decreto 140/2003, de 7 de febrero.
Dada la alteración que producen en las condiciones de potabilidad del agua, quedan prohibidos expresamente los tubos de aluminio y aquellos cuya composición contenga plomo.

Es copia auténtica de documento electrónico

Puede verificar la integridad de este documento mediante la lectura del código QR adjunto o mediante el acceso a la dirección https://ws050.juntadeandalucia.es/verificarFirma indicando el código de VERIFICACIÓN

FIRMADO POR	PILAR RUIZ LEON	24/04/2026
VERIFICACIÓN	Pk2jm8CL2R62HK3634FN25L42924WQ	PÁG. 214/367

Cuando los tubos discurren enterrados o empotrados los revestimientos que tendrán serán según el material de los mismos, serán:
Para tubos de acero con revestimiento de polietileno, bituminoso, de resina epoxídica o con alquitrán de poliuretano.
Para tubos de cobre con revestimiento de plástico.
Para tubos de fundición con revestimiento de película continua de polietileno, de resina epoxídica, con betún, con láminas de poliuretano o con zincado con recubrimiento de cobertura.

Proceso de ejecución

Ejecución

Ejecución redes de tuberías, según el CTE DB HS 4, apartado 5.1.1.1:
Cuando discurran por conductos, éstos estarán debidamente ventilados y contarán con un adecuado sistema de vaciado. El trazado de las tuberías vistas se efectuará en forma limpia y ordenada. Si estuvieran expuestas a cualquier tipo de deterioro por golpes o choques fortuitos, deberán protegerse adecuadamente. Las conducciones no deben ser instaladas en contacto con el terreno, disponiendo siempre de un adecuado revestimiento de protección.
Uniones y juntas:
Las uniones de los tubos serán estancas, según el CTE DB HS 4, apartado 5.1.1.2. Las uniones de tubos resistirán adecuadamente la tracción. Son admisibles las soldaduras fuertes. En las uniones tubo-accesorio se observarán las indicaciones del fabricante.
Protecciones:
Según el CTE DB HS 4, apartado 5.1.1.3.2, tanto en tuberías empotradas u ocultas como en tuberías vistas, se considerará la posible formación de condensaciones en su superficie exterior y se dispondrá un elemento separador de protección, no necesariamente aislante pero si con capacidad de actuación como barrera antivapor.
Según el CTE DB HS 4, apartado 5.1.1.3.3, cuando la temperatura exterior del espacio por donde discurre la red pueda alcanzar valores capaces de helar el agua de su interior, se aislará térmicamente dicha red con aislamiento adecuado al material de constitución y al diámetro de cada tramo afectado.
Según el CTE DB HS 4, apartado 5.1.1.3.4, cuando una tubería haya de atravesar cualquier paramento del edificio u otro tipo de elemento constructivo que pudiera transmitirle esfuerzos perjudiciales de tipo mecánico, lo hará dentro de una funda circular, de mayor diámetro y suficientemente resistente. Cuando en instalaciones vistas, el paso se produzca en sentido vertical, el pasatubos sobresaldrá al menos 3 cm por el lado en que pudieran producirse golpes ocasionales, con el fin de proteger al tubo. Igualmente, si se produce un cambio de sentido, éste sobresaldrá como mínimo una longitud igual al diámetro de la tubería más 1 cm. Cuando la red de tuberías atraviese, en superficie o de forma empotrada, una junta de dilatación constructiva del edificio, se instalará un elemento o dispositivo dilatador.
Según el CTE DB HS 4, apartado 5.1.1.3.5, a la salida de las bombas se instalarán conectores flexibles, que actúen de protección contra el ruido.
Grapas y abrazaderas, según el CTE DB HS 4, apartado 5.1.1.4.1: la colocación de grapas y abrazaderas para la fijación de los tubos a los paramentos se hará de forma tal que los tubos queden perfectamente alineados con dichos paramentos, guarden las distancias exigidas y no transmitan ruidos y/o vibraciones al edificio.
Soportes, según el CTE DB HS 4, apartado 5.1.1.4.2, se dispondrán soportes de manera que el peso de los tubos cargue sobre estos y nunca sobre los propios tubos o sus uniones. No podrán anclarse en ningún elemento de tipo estructural, salvo que en determinadas ocasiones no sea posible otra solución.
Alojamiento del contador general, según el CTE DB HS 4, apartado 5.1.2.1: la cámara o arqueta de alojamiento del contador general estará construida de tal forma que una fuga de agua en la instalación no afecte al resto del edificio. A tal fin, estará impermeabilizada y contará con un desagüe en su piso o fondo que garantice la evacuación del caudal de agua máximo previsto en la acometida. Las superficies interiores de la cámara o arqueta, cuando ésta se realice “in situ”, se terminarán adecuadamente mediante un enfoscado, bruñido y fratasado, sin esquinas en el fondo, que a su vez tendrá la pendiente adecuada hacia el sumidero. Si la misma fuera prefabricada cumplirá los mismos requisitos de forma general. En cualquier caso, contará con la pre-instalación adecuada para una conexión de envío de señales para la lectura a distancia del contador. Las cámaras o arquetas estarán cerradas con puertas capaces de resistir adecuadamente tanto la acción de la intemperie como posibles esfuerzos mecánicos derivados de su utilización y situación. En las mismas, se practicarán aberturas que posibiliten la necesaria ventilación de la cámara.
Contadores divisionarios aislados, según el CTE DB HS 4, apartado 5.1.2.2: se alojarán en cámara, arqueta o armario según las distintas posibilidades de instalación y cumpliendo los requisitos establecidos para el contador general en cuanto a sus condiciones de ejecución.
Deposito auxiliar de alimentación para grupo de sobre elevación, según el CTE DB HS 4, apartado 5.1.3.1.1: habrá de ser fácilmente accesible así como fácil de limpiar. Contará en cualquier caso con tapa y esta ha de estar asegurada contra deslizamiento y disponer en la zona más alta de suficiente ventilación y aireación. Habrá que asegurar todas las uniones con la atmósfera contra la entrada de animales e inmisiones nocivas con sifón para el rebosado. Estarán, en todos los casos, provistos de un rebosadero. Se dispondrá, en la tubería de alimentación al depósito, de uno o varios dispositivos de cierre. Dichos dispositivos serán válvulas pilotadas. En el caso de existir exceso de presión habrá de interponerse, antes de dichas válvulas, una que limite dicha presión con el fin de no producir el deterioro de las anteriores. La centralita dispondrá de un hidronivel. Se dispondrá de los mecanismos necesarios que permitan la fácil evacuación del agua contenida en el depósito, para facilitar su mantenimiento y limpieza. Asimismo, se construirán y conectarán de manera que el agua se renueve por su propio modo de funcionamiento evitando siempre la existencia de agua estancada.
Bombas para grupo de sobre elevación, según el CTE DB HS 4, apartado 5.1.3.1.2: se montarán sobre bancada de hormigón u otro tipo de material que garantice la suficiente masa e inercia del conjunto e impida la transmisión de ruidos y vibraciones al edificio. Entre la bomba y la bancada irán interpuestos elementos antivibratorios adecuados al equipo a instalar, sirviendo estos de anclaje del mismo a la citada bancada. A la salida de cada bomba se instalará un manguito elástico. Igualmente, se dispondrán llaves de cierre, antes y después de cada bomba. Las bombas de impulsión se instalarán preferiblemente sumergidas.
Deposito de presión, según el CTE DB HS 4, apartado 5.1.3.1.3: estará dotado de un presostato con manómetro, tarado a las presiones máxima y mínima de servicio, haciendo las veces de interruptor, comandando la centralita de maniobra y control de las bombas. Los valores correspondientes de reglaje han de figurar de forma visible en el depósito. En equipos con varias bombas de funcionamiento en cascada, se instalarán tantos presostatos como bombas se desee hacer entrar en funcionamiento. El depósito de presión dispondrá de una válvula de seguridad, situada en su parte superior, con una presión de apertura por encima de la

Es copia auténtica de documento electrónico

Puede verificar la integridad de este documento mediante la lectura del código QR adjunto o mediante el acceso a la dirección https://ws050.juntadeandalucia.es/verificarFirma indicando el código de VERIFICACIÓN

FIRMADO POR	PILAR RUIZ LEON	24/04/2026
VERIFICACIÓN	Pk2jm8CL2R62HK3634FN25L42924WQ	PÁG. 215/367

presión nominal de trabajo e inferior o igual a la presión de timbrado del depósito. Si se instalaran varios depósitos de presión, estos pueden disponerse tanto en línea como en derivación.
Funcionamiento alternativo de grupo de presión convencional, según el CTE DB HS 4, apartado 5.1.3.2: se preverá una derivación alternativa (by-pass) para el funcionamiento alternativo del grupo de presión convencional. Esta derivación llevará incluidas una válvula de tres vías motorizada y una válvula antirretorno posterior a ésta. El accionamiento de la válvula también podrá ser manual. Cuando existan baterías mezcladoras, se instalará una reducción de presión centralizada. Asimismo, se dispondrá de un racor de conexión para la instalación de un aparato de medición de presión o un puente de presión diferencial. El filtro ha de instalarse antes del primer llenado de la instalación, y se situará inmediatamente delante del contador según el sentido de circulación del agua. En la ampliación de instalaciones existentes o en el cambio de tramos grandes de instalación, es conveniente la instalación de un filtro adicional en el punto de transición. Sólo se instalarán aparatos de dosificación conformes con la reglamentación vigente.

Gestión de residuos

Los residuos generados durante la ejecución de la unidad de obra serán tratados conforme a la Parte III: Gestión de residuos de construcción o demolición en la obra.

Condiciones de terminación

La instalación se entregará terminada, conectada y comprobada.

Control de ejecución, ensayos y pruebas

Control de ejecución

Instalación general del edificio.
Acometida: tubería de acometida atraviesa el muro por un orificio con pasatubos rejuntado e impermeabilizado. Llave de registro (exterior al edificio). Llave de paso, alojada en cámara impermeabilizada en el interior del edificio.
Contador general: situación del armario o cámara; colocación del contador, llaves y grifos; diámetro y recibido del manguito pasamuros.
Llave general: diámetro y recibido del manguito pasamuros; colocación de la llave.
Tubo de alimentación y grupo de presión: diámetro; a ser posible aéreo.
Grupo de presión: marca y modelo especificado.
Depósito hidroneumático: homologado por el Ministerio de Industria.
Equipo de bombeo: marca, modelo, caudal, presión y potencia especificados. Llevará válvula de asiento a la salida del equipo y válvula de aislamiento en la aspiración. Fijación, que impida la transmisión de esfuerzos a la red y vibraciones.
Batería de contadores divisionarios: local o armario de alojamiento, impermeabilizado y con sumidero sifónico. Colocación del contador y llave de paso. Separación de otras centralizaciones de contadores (gas, electricidad…). Fijación del soporte; colocación de contadores y llaves.
Instalación particular del edificio.
Montantes:
Grifos para vaciado de columnas, cuando se hayan previsto.
En caso de instalación de antiarietes, colocación en extremos de montantes y con llave de corte.
Diámetro y material especificados (montantes).
Pasatubos en muros y forjados, con holgura suficiente.
Posición paralela o normal a los elementos estructurales.
Comprobación de las separaciones entre elementos de apoyo o fijación.
Derivación particular:
Canalizaciones a nivel superior de los puntos de consumo.
Llaves de paso en locales húmedos.
Distancia a una conducción o cuadro eléctrico mayor o igual a 30 cm.
Diámetros y materiales especificados.
Tuberías de PVC, condiciones especiales para no impedir la dilatación.
Tuberías de acero galvanizado empotradas, no estarán en contacto con yeso o mortero mixto.
Tuberías de cobre recibidas con grapas de latón. La unión con galvanizado mediante manguitos de latón. Protección, en el caso de ir empotradas.
Prohibición de utilizar las tuberías como puesta a tierra de aparatos eléctricos.
Grifería:
Verificación con especificaciones de proyecto.
Colocación correcta con junta de aprieto.
Calentador individual de agua caliente y distribución de agua caliente:
Cumple las especificaciones de proyecto.
Calentador de gas. Homologado por Industria. Distancias de protección. Conexión a conducto de evacuación de humos. Rejillas de ventilación, en su caso.
Termo eléctrico. Acumulador. Conexión mediante interruptor de corte bipolar.
En cuartos de baño, se respetan los volúmenes de prohibición y protección.
Disposición de llaves de paso en entrada y salida de agua de calentadores o termos.

Ensayos y pruebas

Pruebas de las instalaciones interiores.
Prueba de resistencia mecánica y estanquidad de todas las tuberías, elementos y accesorios que integran la instalación, estando todos sus componentes vistos y accesibles para su control. Una vez realizada la prueba anterior a la instalación se le conectarán la grifería y los aparatos de consumo, sometiéndose nuevamente a la prueba anterior.
En caso de instalaciones de ACS se realizarán las siguientes pruebas de funcionamiento:
Medición de caudal y temperatura en los puntos de agua.
Obtención de los caudales exigidos a la temperatura fijada una vez abierto el número de grifos estimados en la simultaneidad.

Es copia auténtica de documento electrónico

Puede verificar la integridad de este documento mediante la lectura del código QR adjunto o mediante el acceso a la dirección https://ws050.juntadeandalucia.es/verificarFirma indicando el código de VERIFICACIÓN

FIRMADO POR	PILAR RUIZ LEON	24/04/2026
VERIFICACIÓN	Pk2jm8CL2R62HK3634FN25L42924WQ	PÁG. 216/367

Comprobación del tiempo que tarda el agua en salir a la temperatura de funcionamiento una vez realizado el equilibrado hidráulico de las distintas ramas de la red de retorno y abiertos uno a uno el grifo más alejado de cada uno de los ramales, sin haber abierto ningún grifo en las últimas 24 horas.
Serán motivo de rechazo las siguientes condiciones:
Medidas no se ajustan a lo especificado.
Colocación y uniones defectuosas.
Estanquidad: ensayados el 100% de conductos y accesorios, se rechazará la instalación si no se estabiliza la presión a las dos horas de comenzada la prueba.
Funcionamiento: ensayados el 100% de grifos, fluxores y llaves de paso de la instalación, se rechazará la instalación si se observa funcionamiento deficiente en: estanquidad del conjunto completo, aguas arriba y aguas abajo del obturador, apertura y cierre correctos, sujeción mecánica sin holguras, movimientos ni daños al elemento al que se sujeta.

Conservación y mantenimiento

Las acometidas que no sean utilizadas inmediatamente tras su terminación o que estén paradas temporalmente, deben cerrarse en la conducción de abastecimiento. Las acometidas que no se utilicen durante un año deben ser taponadas.
Se procederá a la limpieza de filtros de grifos y de cualquier otro elemento que pueda resultar obstruido antes de la entrega de la obra.
Sistemas de tratamiento de agua.
Los productos químicos utilizados en el proceso deben almacenarse en condiciones de seguridad en función de su naturaleza y su forma de utilización. La entrada al local destinado a su almacenamiento debe estar dotada de un sistema para que el acceso sea restringido a las personas autorizadas para su manipulación.

Prescripciones sobre verificaciones en el edificio terminado

Verificaciones y pruebas de servicio para comprobar las prestaciones finales del edificio

Instalación general del edificio.
Prueba hidráulica de las conducciones:
Prueba de presión.
Prueba de estanquidad.
Grupo de presión: verificación del punto de tarado de los presostatos.
Nivel de agua/ aire en el depósito.
Lectura de presiones y verificaciones de caudales.
Comprobación del funcionamiento de válvulas.
Instalaciones particulares.
Prueba hidráulica de las conducciones:
Prueba de presión.
Prueba de estanquidad.
Prueba de funcionamiento: simultaneidad de consumo.
Caudal en el punto más alejado.

4.1.2 Aparatos sanitarios

Descripción

Descripción

Dispositivos pertenecientes al equipamiento higiénico de los edificios, empleados tanto para el suministro local de agua como para su evacuación. Cuentan con suministro de agua fría y caliente mediante grifería y están conectados a la red de evacuación de aguas.
Bañeras, platos de ducha, lavabos, inodoros, bidés, vertederos, urinarios, etc., incluyendo los sistemas de fijación utilizados para garantizar su estabilidad contra el vuelco, y su resistencia necesaria a cargas estáticas. Estos a su vez podrán ser de diferentes materiales: porcelana, porcelana vitrificada, acrílicos, fundición, chapa de acero esmaltada, etc.

Criterios de medición y valoración de unidades

Se medirá y valorará por unidad de aparato sanitario, completamente terminada su instalación incluidas ayudas de albañilería y fijaciones, sin incluir grifería ni desagües.

Prescripciones sobre los productos

Características y recepción de los productos que se incorporan a las unidades de obra

Todos los aparatos sanitarios llevarán una llave de corte individual.
Todos los edificios en cuyo uso se prevea la concurrencia pública deben contar con dispositivos de ahorro de agua en los grifos. Los dispositivos que pueden instalarse con este fin son: grifos con aireadores, grifería termostática, grifos con sensores infrarrojos, grifos con pulsador temporizador, fluxores y llaves de regulación antes de los puntos de consumo.
Los rociadores de ducha manual deben tener incorporado un dispositivo antirretorno.
La recepción de los productos, equipos y sistemas se realizará conforme se desarrolla en la Parte II, Condiciones de recepción de productos. Este control comprende el control de la documentación de los suministros (incluida la correspondiente al marcado CE, cuando sea pertinente), el control mediante distintivos de calidad o evaluaciones técnicas de idoneidad y el control mediante ensayos.
Productos con marcado CE:
- Inodoros y conjuntos de inodoros con sifón incorporado, (ver Parte II, Relación de productos con marcado CE, 15.1).
- Bañeras de hidromasaje, (ver Parte II, Relación de productos con marcado CE, 15.6).
- Fregaderos de cocina, (ver Parte II, Relación de productos con marcado CE, 15.7).
- Bidés (ver Parte II, Relación de productos con marcado CE, 15.8).

Es copia auténtica de documento electrónico

- Cubetas de lavado comunes para usos domésticos, (ver Parte II, Relación de productos con marcado CE, 15.9).
- Mamparas de ducha, (ver Parte II, Relación de productos con marcado CE, 15.10).
- Lavabos, (ver Parte II, Relación de productos con marcado CE, 15.11).

Las características de los aparatos sanitarios se verificarán con especificaciones de proyecto, y se comprobará la no existencia de manchas, bordes desportillados, falta de esmalte, ni otros defectos en las superficies lisas. Se verificará que el color sea uniforme y la textura lisa en toda su superficie. En caso contrario se rechazarán las piezas con defecto.
Durante el almacenamiento, se mantendrá la protección o se protegerán los aparatos sanitarios para no dañarlos antes y durante el montaje.

Prescripción en cuanto a la ejecución por unidades de obra

Características técnicas de cada unidad de obra

Condiciones previas: soporte

En caso de:
Inodoros, vertederos, bidés y lavabos con pie: el soporte será el paramento horizontal pavimentado.
En ciertos bidés, lavabos e inodoros: el soporte será el paramento vertical ya revestido.
Fregaderos y lavabos encastrados: el soporte será el propio mueble o meseta.
Bañeras y platos de ducha: el soporte será el forjado limpio y nivelado.
Se preparará el soporte, y se ejecutarán las instalaciones de agua fría- caliente y saneamiento, previamente a la colocación de los aparatos sanitarios.

Compatibilidad entre los productos, elementos y sistemas constructivos

Para prevenir el fenómeno electroquímico de la corrosión galvánica entre metales con diferente potencial, se adoptarán las siguientes medidas:
Evitar el contacto entre dos metales de distinta actividad. En caso de no poder evitar el contacto, se deberá seleccionar metales próximos en la serie galvánica.
Aislar eléctricamente los metales con diferente potencial.
Evitar el acceso de agua y oxígeno a la zona de unión de los dos metales.
No habrá contacto entre el posible material de fundición o planchas de acero de los aparatos sanitarios con yeso.

Proceso de ejecución

Ejecución

Los aparatos sanitarios se fijarán al soporte horizontal o vertical con las fijaciones suministradas por el fabricante, y dichas uniones se sellarán con silicona neutra o pasta selladora, al igual que las juntas de unión con la grifería.
Los aparatos metálicos tendrán instalada la toma de tierra con cable de cobre desnudo, para la conexión equipotencial eléctrica.
Las válvulas de desagüe se solaparán a los aparatos sanitarios interponiendo doble anillo de caucho o neopreno para asegurar la estanquidad.
Los mecanismos de alimentación de cisternas que conlleven un tubo de vertido hasta la parte inferior del depósito, deberán incorporar un orificio antisifón u otro dispositivo eficaz antirretorno.
Según el CTE DB HS 4, la instalación deberá suministrar a los aparatos y equipos del equipamiento higiénico los caudales que figuran en la tabla 2.1. En los aparatos sanitarios la llegada de agua se realizará de tal modo que no se produzcan retornos. En las zonas de pública concurrencia de los edificios, los grifos de los lavabos y las cisternas estarán dotados de dispositivos de ahorro de agua. En todos los aparatos que se alimentan directamente de la distribución de agua, tales como bañeras, lavabos, bidés, fregaderos, lavaderos, y en general, en todos los recipientes, el nivel inferior de la llegada del agua debe verter a 2 cm, por lo menos, por encima del borde superior del recipiente.
Una vez montados los aparatos sanitarios, se montarán sus griferías y se conectarán con la instalación de fontanería y con la red de saneamiento.

Gestión de residuos

Los residuos generados durante la ejecución de la unidad de obra serán tratados conforme a la Parte III: Gestión de residuos de construcción o demolición en la obra.

Tolerancias admisibles

En bañeras y duchas: horizontalidad 1 mm/ m.
En lavabo y fregadero: nivel 1 cm y caída frontal respecto al plano horizontal < ó = 5 mm.
Inodoros, bidés y vertederos: nivel 1 cm y horizontalidad 2 mm.

Condiciones de terminación

Todos los aparatos sanitarios quedarán nivelados en ambas direcciones en la posición prevista y fijados solidariamente a sus elementos soporte.
Quedará garantizada la estanquidad de las conexiones con el conducto de evacuación.
Los grifos quedarán ajustados mediante roscas (junta de aprieto).
El nivel definitivo de la bañera será el correcto para el alicatado, y la holgura entre el revestimiento y la bañera no será superior a 1,5 mm, que se sellará con silicona neutra.

Control de ejecución, ensayos y pruebas

Control de ejecución

Verificación con especificaciones de proyecto.
Unión correcta con junta de aprieto entre el aparato sanitario y la grifería.

Es copia auténtica de documento electrónico

Fijación y nivelación de los aparatos.

Conservación y mantenimiento

Todos los aparatos sanitarios se precintarán evitando su utilización y protegiéndolos de materiales agresivos, impactos, humedad y suciedad.
Sobre los aparatos sanitarios no se manejarán elementos duros y pesados que en su caída puedan hacer saltar el esmalte.
No se someterán los elementos a cargas para las cuales no están diseñados, especialmente si van colgados de los muros en lugar de apoyados en el suelo.

4.2 Instalación de alumbrado

4.2.1 Alumbrado de emergencia

Descripción

Descripción

Instalación de iluminación que, en caso de fallo del alumbrado normal, suministra la iluminación necesaria para facilitar la visibilidad a los usuarios de manera que puedan abandonar el edificio, evita las situaciones de pánico y permite la visión de las señales indicativas de las salidas y la situación de los equipos y medios de protección existentes.

Criterios de medición y valoración de unidades

Unidad de equipo de alumbrado de emergencia, totalmente terminada, incluyendo las luminarias, lámparas, los equipos de control y unidades de mando, la batería de acumuladores eléctricos o la fuente central de alimentación, fijaciones, conexión con los aislamientos necesarios y pequeño material.

Prescripciones sobre los productos

Características y recepción de los productos que se incorporan a las unidades de obra

- Instalación de alumbrado de emergencia:

Según el CTE DB SUA 4, apartado 2.3:
La instalación será fija, con fuente propia de energía, con funcionamiento automático en caso de fallo de la instalación de alumbrado normal. (Se considerará como fallo de alimentación el descenso de la tensión de alimentación por debajo del 70% de su valor nominal).
El alumbrado de emergencia de las vías de evacuación deberá alcanzar al menos el 50% del nivel de iluminación requerido al cabo de los 5 s y el 100% a los 60 s.
Durante una hora, como mínimo, a partir del instante en que tenga lugar el fallo la instalación cumplirá las condiciones de servicio indicadas en el CTE DB SUA 4, apartado 2.3.
Según el apartado 3.4 de ITC-BT28, la alimentación del alumbrado de emergencia será automática con corte breve (es decir, disponible en 0,5 segundos). Se incluyen dentro de este alumbrado el de seguridad y el de reemplazamiento.
Según el apartado 3.4 DE ITC-BT28:

- Aparatos autónomos para alumbrado de emergencia:

Luminaria que proporciona alumbrado de emergencia de tipo permanente o no permanente en la que todos los elementos, tales como la batería, la lámpara, el conjunto de mando y los dispositivos de verificación y control, si existen, están contenidos dentro de la luminaria o a una distancia inferior a 1 m de ella.
Los aparatos autónomos destinados a alumbrado de emergencia deberán cumplir las normas UNE-EN 60598-2-22:1999, UNE-EN 60598-2-22/A1:2003 y la norma UNE 20392:1993 o UNE 20062:1993, según sea la luminaria para lámparas fluorescentes o incandescentes, respectivamente.

- Luminaria alimentada por fuente central:

Luminaria que proporciona alumbrado de emergencia de tipo permanente, o no permanente y que está alimentada a partir de un sistema de alimentación de emergencia central, es decir, no incorporado en la luminaria. Las luminarias que actúan como aparatos de emergencia alimentados por fuente central deberán cumplir lo expuesto en la norma UNE-EN 60598-2-22:1999, UNE-EN 60598-2-22/A1:2003.
Los distintos aparatos de control, mando y protección generales para las instalaciones del alumbrado de emergencia por fuente central entre los que figurará un voltímetro de clase 2,5 por lo menos; se dispondrán en un cuadró único; situado fuera de la posible intervención del público.
Las líneas que alimentan directamente los circuitos individuales de los alumbrados de emergencia alimentados por fuente central, estarán protegidas por interruptores automáticos con una intensidad nominal de 10 A como máximo. Una misma línea no podrá alimentar más de 12 puntos de luz o, si en la dependencia o local considerado existiesen varios puntos de luz para alumbrado de emergencia, éstos deberán ser repartidos, al menos, entre dos líneas diferentes, aunque su número sea inferior a doce.
La recepción de los productos, equipos y sistemas se realizará conforme se desarrolla en la Parte II, Condiciones de recepción de productos. Este control comprende el control de la documentación de los suministros (incluida la del marcado CE cuando sea pertinente), el control mediante distintivos de calidad o evaluaciones técnicas de idoneidad y el control mediante ensayos.

- Señales de evacuación indicativas de las salidas y de las señales indicativas de los medios manuales de protección contra incendios y de los de primeros auxilios:

Según el CTE DB SUA 4, apartado 2.4:
La luminancia de cualquier área de color de seguridad de la señal debe ser al menos de 2 cd/m^2 en todas las direcciones de visión importantes;
La relación de la luminancia máxima a la mínima dentro del color blanco o de seguridad no debe ser mayor de 10:1, debiéndose evitar variaciones importantes entre puntos adyacentes.
La relación entre la luminancia Lblanca, y la luminancia Lcolor >10, no será menor que 5:1 ni mayor que 15:1.
Las señales de seguridad deben estar iluminadas al menos al 50% de la iluminancia requerida, al cabo de 5 s, y al 100% al cabo de 60 s.

- Luminaria:

Tensión asignada o la(s) gama(s) de tensiones.
Clasificación de acuerdo con las UNE correspondientes.

Es copia auténtica de documento electrónico

Indicaciones relativas al correcto emplazamiento de las lámparas en un lugar visible.
Gama de temperaturas ambiente en el folleto de instrucciones proporcionado por la luminaria.
Flujo luminoso.
- Equipos de control y unidades de mando:

Los dispositivos de verificación destinados a simular el fallo de la alimentación nominal, si existen, deben estar claramente marcados.
Características nominales de los fusibles y/o de las lámparas testigo cuando estén equipadas con estos.
Los equipos de control para el funcionamiento de las lámparas de alumbrado de emergencia y las unidades de mando incorporadas deben cumplir con las CEI correspondientes.
- La batería de acumuladores eléctricos o la fuente central de alimentación:

Los aparatos autónomos deben estar claramente marcados con las indicaciones para el correcto emplazamiento de la batería, incluyendo el tipo y la tensión asignada de la misma.
Las baterías de los aparatos autónomos deben estar marcadas, con el año y el mes o el año y la semana de fabricación, así como el método correcto a seguir para su montaje.
- Lámpara: se indicará la marca de origen, la potencia en vatios, la tensión de alimentación en voltios y el flujo nominal en lúmenes. Además, para las lámparas fluorescentes, se indicarán las condiciones de encendido y color aparente, el flujo nominal en lúmenes, la temperatura de color en K y el índice de rendimiento de color.

Además se tendrán en cuenta las características contempladas en las UNE correspondientes.
Las piezas que no cumplan las especificaciones de proyecto, hayan sufrido daños durante el transporte o que presentaren defectos serán rechazadas.
El almacenamiento de los productos en obra se hará dentro de los respectivos embalajes originales y de acuerdo con las instrucciones del fabricante. Será en un lugar protegido de lluvias y focos húmedos, en zonas alejadas de posibles impactos. No estarán en contacto con el terreno.

Prescripción en cuanto a la ejecución por unidades de obra

Características técnicas de cada unidad de obra

Condiciones previas: soporte

La fijación se realizará una vez acabado completamente el paramento que lo soporte.

Compatibilidad entre los productos, elementos y sistemas constructivos

Para prevenir el fenómeno electroquímico de la corrosión galvánica entre metales con diferente potencial, se adoptarán las siguientes medidas:
Evitar el contacto entre dos metales de distinta actividad. En caso de no poder evitar el contacto, se deberá seleccionar metales próximos en la serie galvánica.
Aislar eléctricamente los metales con diferente potencial.
Evitar el acceso de agua y oxígeno a la zona de unión de los dos metales.
Cuando algún elemento de la instalación eléctrica deba discurrir paralelo o instalarse próximo a una tubería de agua, se colocará siempre por encima de ésta.

Proceso de ejecución

Ejecución

En general:
Según el CTE DB SUA 4, apartado 2.1, contarán con alumbrado de emergencia las zonas y los elementos en él indicados.
Según el CTE DB SUA 4, apartado 2.2, las luminarias de emergencia se colocarán del siguiente modo; una en cada puerta de salida, o para destacar un peligro potencial, o el emplazamiento de un equipo de seguridad. Como mínimo se dispondrán en puertas existentes en los recorridos de evacuación, escaleras, para que cada tramo reciba iluminación directa, cualquier cambio de nivel, cambios de dirección e intersecciones de pasillos.
Las instalaciones sólo podrán ser ejecutadas por instaladores o empresas instaladoras que cumplan con la reglamentación vigente en su ámbito de actuación.
Una vez replanteada la situación de la luminaria y efectuada su fijación al soporte, se conectarán tanto la luminaria como sus accesorios utilizando los aislamientos correspondientes.
Alumbrado de seguridad:
Es el alumbrado de emergencia previsto para garantizar la seguridad de las personas que evacuen una zona o que tengan que terminar un trabajo potencialmente peligroso antes de abandonar la zona. El alumbrado de seguridad estará previsto para entrar en funcionamiento automáticamente cuando se produzca el fallo del alumbrado general o cuando la tensión de éste baje a menos del 70% de su valor nominal. La instalación de este alumbrado será fija y estará provista de fuentes propias de energía. Sólo se podrá utilizar el suministro exterior para proceder a su carga, cuando la fuente propia de energía esté constituida por baterías de acumuladores o aparatos autónomos automáticos.
Alumbrado de evacuación:
Es la parte del alumbrado de seguridad previsto para garantizar el reconocimiento y la utilización de los medios o rutas de evacuación cuando los locales estén o puedan estar ocupados. En rutas de evacuación, el alumbrado de evacuación deberá proporcionar, a nivel del suelo y en el eje de los pasos principales, una iluminancia horizontal mínima de 1 lux. En los puntos en los que estén situados los equipos de las instalaciones de protección contra incendios que exijan utilización manual y en los cuadros de distribución del alumbrado, la iluminancia mínima será de 5 lux. La relación entre la iluminancia máxima y la mínima en el eje de los pasos principales será menor de 40. El alumbrado de evacuación deberá poder funcionar, cuando se produzca el fallo de la alimentación normal, como mínimo durante una hora, proporcionando la iluminancia prevista.
Alumbrado ambiente o anti-pánico:
Es la parte del alumbrado de seguridad previsto para evitar todo riesgo de pánico y proporcionar una iluminación ambiente adecuada que permita a los ocupantes identificar y acceder a las rutas de evacuación e identificar obstáculos. El alumbrado ambiente o anta-pánico deberá proporcionar una iluminancia horizontal mínima de 0,5 lux en todo el espacio considerado, desde

Es copia auténtica de documento electrónico

el suelo hasta una altura de 1 m. La relación entre la iluminancia máxima y la mínima en todo el espacio considerado será menor de 40. El alumbrado ambiente o anti-pánico deberá poder funcionar, cuando se produzca el fallo de la alimentación normal, cómo mínimo durante una hora, proporcionando la iluminancia prevista.
Alumbrado de zonas de alto riesgo:
Es la parte del alumbrado de seguridad previsto para garantizar la seguridad de las personas ocupadas en actividades potencialmente peligrosas o que trabajara en un entorno peligroso. Permite la interrupción de los trabajos con seguridad para el operador y para los otros ocupantes del local. El alumbrado de las zonas de alto riesgo deberá proporcionar una iluminancia mínima de 15 lux o el 10% de la iluminancia normal, tomando siempre el mayor de los valores. La relación entre la iluminancia máxima y la mínima en todo el espacio considerado será menor de 10. El alumbrado de las zonas de alto riesgo deberá poder funcionar, cuando se produzca el fallo de la alimentación normal, como mínimo el tiempo necesario para abandonar la actividad o zona de alto riesgo.
Alumbrado de reemplazamiento:
Parte del alumbrado de emergencia que permite la continuidad de las actividades normales. Cuando el alumbrado de reemplazamiento proporcione una iluminancia inferior al alumbrado normal, se usará únicamente para terminar el trabajo con seguridad.

Gestión de residuos

Los residuos generados durante la ejecución de la unidad de obra serán tratados conforme a la Parte III: Gestión de residuos de construcción o demolición en la obra.

Tolerancias admisibles

Las canalizaciones que alimenten los alumbrados de emergencia alimentados por fuente central se dispondrán, cuando se instalen sobre paredes o empotradas en ellas, a 5 cm como mínimo, de otras canalizaciones eléctricas y, cuando se instalen en huecos de la construcción estarán separadas de éstas por tabiques no metálicos.

Condiciones de terminación

El instalador autorizado deberá marcar en el espacio reservado en la etiqueta, la fecha de puesta en servicio de la batería.

Control de ejecución, ensayos y pruebas

Control de ejecución

Luminarias, conductores, situación, altura de instalación, puesta a tierra: deben coincidir en número y características con lo especificado en proyecto.
Conexiones: ejecutadas con regletas o accesorios específicos al efecto.
Luminarias, lámparas: número de estas especificadas en proyecto.
Fijaciones y conexiones.
Se permitirán oscilaciones en la situación de las luminarias de más menos 5 cm.

Ensayos y pruebas

Alumbrado de evacuación:
La instalación cumplirá las siguientes condiciones de servicio durante 1 hora, como mínimo a partir del instante en que tenga lugar una caída al 70% de la tensión nominal:
Proporcionará una iluminancia de 1 lx, como mínimo, en el nivel del suelo en los recorridos de evacuación, medida en el eje en pasillos y escaleras, y en todo punto cuando dichos recorridos discurran por espacios distintos a los citados.
La iluminancia será, como mínimo, de 5 lx en los puntos en los que estén situados los equipos de las instalaciones de protección contra incendios que exijan utilización manual y en los cuadros de distribución del alumbrado.
La uniformidad de la iluminación proporcionada en los distintos puntos de cada zona será tal que el cociente entre la iluminancia máxima y la mínima sea menor que 40.
Alumbrado ambiente o anti pánico:
Proporcionará una iluminancia horizontal mínima de 0,5 lux en todo el espacio considerado, desde el suelo hasta una altura de 1 m.
El cociente entre la iluminancia máxima y la mínima será menor que 40.
Proporcionará la iluminancia prevista durante al menos una hora.
Alumbrado de zonas de alto riesgo;
Proporcionará una iluminancia horizontal mínima de 15 lux o el 10% de la iluminancia normal (el mayor de los dos valores).
El cociente entre la iluminancia máxima y la mínima será menor que 10.
Proporcionará la iluminancia prevista, cuando se produzca el fallo del suministro normal, como mínimo el tiempo necesario para abandonar la actividad o zona de alto riesgo.

Conservación y mantenimiento

Todos los elementos de la instalación se protegerán de la suciedad y de la entrada de objetos extraños.
Se procederá a la limpieza de los elementos que lo necesiten antes de la entrega de la obra.

Prescripciones sobre verificaciones en el edificio terminado

Verificaciones y pruebas de servicio para comprobar las prestaciones finales del edificio

Comprobación de entrada en funcionamiento cuando la tensión nominal cae por debajo del 70% de su valor nominal.
Medición de iluminancias máxima, mínima, media a las alturas especificadas.
Comprobación de duración de las fuentes de energía propias.
Documentación: certificados, boletines y documentación adicional exigida por la Administración competente.

4.3 Instalación de protección

Es copia auténtica de documento electrónico

4.3.1 Instalación de protección contra incendios

Descripción

Descripción

Equipos e instalaciones destinados a reducir a límites aceptables el riesgo de que los usuarios de un edificio sufran daños derivados de un incendio de origen accidental, de acuerdo con el CTE DB SI, como consecuencia de las características de su proyecto y su construcción.

Criterios de medición y valoración de unidades

Unidad de equipo completamente recibida y/o terminada en cada caso; todos los elementos específicos de las instalaciones de protección contra incendios, como detectores, centrales de alarma, equipos de manguera, bocas, etc.
El resto de elementos auxiliares para completar dicha instalación, ya sea instalaciones eléctricas o de fontanería se medirán y valorarán siguiendo las recomendaciones establecidas en los apartados correspondientes de la subsección Electricidad: baja tensión y puesta a tierra y el capítulo Fontanería.
Los elementos que no se encuentren contemplados en cualquiera de los dos casos anteriores se medirán y valorarán por unidad de obra proyectada realmente ejecutada.

Prescripciones sobre los productos

Características y recepción de los productos que se incorporan a las unidades de obra

La recepción de los productos, equipos y sistemas se realizará conforme se desarrolla en la Parte II, Condiciones de recepción de productos. Este control comprende el control de la documentación de los suministros (incluida la del marcado CE cuando sea pertinente), el control mediante distintivos de calidad o evaluaciones técnicas de idoneidad y el control mediante ensayos.
Los aparatos, equipos y sistemas, así como su instalación y mantenimiento empleados en la protección contra incendios, cumplirán las condiciones especificadas en el Reglamento de Instalaciones de Protección Contra Incendios, Real Decreto 1942/1993, de 5 de noviembre.
Existen diferentes tipos de instalación contra incendios:
- Extintores portátiles o sobre carros.
- Columna seca (canalización según apartado correspondiente del capítulo Fontanería).
- Bocas de incendio equipadas.
- Grupos de bombeo.
- Sistema de detección y alarma de incendio, (activada la alarma automáticamente mediante detectores y/o manualmente mediante pulsadores).
- Instalación automática de extinción, (canalización según apartado correspondiente del capítulo Fontanería, con toma a la red general independiente de la de fontanería del edificio).
- Hidrantes exteriores.
- Rociadores.
- Sistemas de control de humos.
- Sistemas de ventilación.
- Sistemas de señalización.
- Sistemas de gestión centralizada.
- Ascensor de emergencia, de acuerdo con DB SUA.

Las características mínimas se especifican en cada una de las normas UNE correspondientes a cada instalación de protección de incendios.
En edificios que deban tener un plan de emergencia conforme a la reglamentación vigente, éste preverá procedimientos para la evacuación de las personas con discapacidad en situaciones de emergencia.
Todos los componentes de la instalación deberán recibirse en obra conforme a: la documentación del fabricante, normativa si la hubiere, especificaciones del proyecto y a las indicaciones de la dirección facultativa durante la ejecución de las obras.
Productos con marcado CE:
- Productos de protección contra el fuego (ver Parte II, Relación de productos con marcado CE, 17.1).
- Hidrantes (ver Parte II, Relación de productos con marcado CE, 17.2).
- Sistemas de detección y alarma de incendios (ver Parte II, Relación de productos con marcado CE, 17.3):

El sistema de alarma transmitirá señales visuales además de acústicas. Las señales visuales serán perceptibles incluso en el interior de viviendas accesibles para personas con discapacidad auditiva.
Equipos de suministro de alimentación.
Detectores de calor puntuales.
Detectores de humo puntuales que funcionan según el principio de luz difusa, luz transmitida o por ionización.
Detectores de llama puntuales.
Pulsadores manuales de alarma.
Detectores de humo de línea que utilizan un haz óptico de luz.
Seccionadores de cortocircuito.
Dispositivos entrada/ salida para su uso en las vías de transmisión de detectores de fuego y alarmas de incendio.
Detectores de aspiración de humos.
Equipos de transmisión de alarmas y avisos de fallo.
- Instalaciones fijas de lucha contra incendios. Sistemas equipados con mangueras, (ver Parte II, Relación de productos con marcado CE, 17.4):

Bocas de incendio equipadas con mangueras semirrígidas.
Bocas de incendio equipadas con mangueras planas.
- Sistemas fijos de lucha contra incendios. Componentes para sistemas de extinción mediante agentes gaseosos, (ver Parte II, Relación de productos con marcado CE, 17.5):

Dispositivos automáticos y eléctricos de control y retardo.
Dispositivos automáticos no eléctricos de control y de retardo.

Es copia auténtica de documento electrónico

Dispositivos manuales de disparo y de paro.
Conjuntos de válvulas de los contenedores de alta presión y sus actuadores.
Válvulas direccionales de alta y baja presión y sus actuadores para sistemas de CO_2.
Dispositivos no eléctricos de aborto para sistemas de CO_2.
Difusores para sistemas de CO_2.
Conectores.
Detectores especiales de incendios.
Presostatos y manómetros.
Dispositivos mecánicos de pesaje.
Dispositivos neumáticos de alarma.
Válvulas de retención y válvulas antirretorno.
- Sistemas fijos de lucha contra incendios. Componentes para sistemas de rociadores y agua pulverizada, (ver Parte II, Relación de productos con marcado CE, 17.6):

Rociadores automáticos.
Conjuntos de válvula de alarma de tubería mojada y cámaras de retardo.
Conjuntos de válvula de alarma para sistemas de tubería seca.
Alarmas hidromecánicas.
Detectores de flujo de agua.
- Productos cortafuego y de sellado contra el fuego (ver Parte II, Relación de productos con marcado CE, 17.7).

De acuerdo con el Real Decreto 1942/1993, de 5 de noviembre, por el que se aprueba el Reglamento de Instalaciones de Protección contra Incendios, la recepción de estos se hará mediante certificación de entidad de control que posibilite la colocación de la correspondiente marca de conformidad a normas.
No será necesaria la marca de conformidad de aparatos, equipos u otros componentes cuando éstos se diseñen y fabriquen como modelo único para una instalación determinada. No obstante, habrá de presentarse ante los servicios competentes en materia de industria de la Comunidad Autónoma, antes de la puesta en funcionamiento del aparato, el equipo o el sistema o componente, un proyecto firmado por técnico titulado competente, en el que se especifiquen sus características técnicas y de funcionamiento y se acredite el cumplimiento de todas las prescripciones de seguridad exigidas por el citado Reglamento, realizándose los ensayos y pruebas que correspondan de acuerdo con él.
Las piezas que hayan sufrido daños durante el transporte o que presentaren defectos no apreciados en la recepción en fábrica serán rechazadas.
Asimismo serán rechazados aquellos productos que no cumplan las características mínimas técnicas prescritas en proyecto.

Almacenamiento y manipulación (criterios de uso, gestión de residuos, conservación y mantenimiento)

Los productos se protegerán de humedad, impactos y suciedad, a ser posible dentro de los respectivos embalajes originales. Se protegerán convenientemente todas las roscas de la instalación.
No estarán en contacto con el terreno.

Prescripción en cuanto a la ejecución por unidades de obra

Características técnicas de cada unidad de obra

Condiciones previas: soporte

El soporte de las instalaciones de protección contra incendios serán los paramentos verticales u horizontales, así como los pasos a través de elementos estructurales, cumpliendo recomendaciones de la subsección Electricidad: baja tensión y puesta a tierra y el capítulo Fontanería según se trate de instalación de fontanería o eléctrica. Quedarán terminadas las fábricas, cajeados, pasatubos, etc., necesarios para la fijación, (empotradas o en superficie) y el paso de los diferentes elementos de la instalación. Las superficies donde se trabaje estarán limpias y niveladas.
El resto de componentes específicos de la instalación de la instalación de protección contra incendios, como extintores, B.I.E., rociadores, etc., irán sujetos en superficie o empotrados según diseño y cumpliendo los condicionantes dimensionales en cuanto a posición según el CTE DB SI. Dichos soportes tendrán la suficiente resistencia mecánica para soportar su propio peso y las acciones de su manejo durante su funcionamiento.

Compatibilidad entre los productos, elementos y sistemas constructivos

Para prevenir el fenómeno electroquímico de la corrosión galvánica entre metales con diferente potencial, se adoptarán las siguientes medidas:
Evitar el contacto entre dos metales de distinta actividad. En caso de no poder evitar el contacto, se deberá seleccionar metales próximos en la serie galvánica.
Aislar eléctricamente los metales con diferente potencial.
Evitar el acceso de agua y oxígeno a la zona de unión de los dos metales.
En el caso de utilizarse en un mismo local extintores de tipos diferentes, se tendrá en cuenta la posible incompatibilidad entre los distintos agentes de los mismos.
Cuando las canalizaciones sean superficiales, nunca se soldará el tubo al soporte.

Proceso de ejecución

Ejecución

La instalación de aparatos, equipos, sistemas y sus componentes, con excepción de los extintores portátiles, se realizará por empresa instaladora.
La Comunidad Autónoma correspondiente, llevará un libro de Registro en el que figurarán las empresas instaladoras.
Durante el replanteo se tendrá en cuenta una separación mínima entre tuberías vecinas de 25 cm y con conductos eléctricos de 30 cm. Para las canalizaciones se limpiarán las roscas y el interior de estas.
Además de las condiciones establecidas en la subsección Electricidad: baja tensión y puesta a tierra y el capítulo Fontanería, se tendrán en cuenta las siguientes recomendaciones:

Es copia auténtica de documento electrónico

Puede verificar la integridad de este documento mediante la lectura del código QR adjunto o mediante el acceso a la dirección https://ws050.juntadeandalucia.es/verificarFirma indicando el código de VERIFICACIÓN

FIRMADO POR	PILAR RUIZ LEON	24/04/2026
VERIFICACIÓN	Pk2jm8CL2R62HK3634FN25L42924WQ	PÁG. 223/367

Se realizará la instalación ya sea eléctrica o de fontanería.
Se procederá a la colocación de los conductores eléctricos, con ayuda de pasahilos impregnados con sustancias para hacer fácil su paso por el interior.
Para las canalizaciones el montaje podrá ser superficial u empotrado. En el caso de canalizaciones superficiales las tuberías se fijarán con tacos o tornillos a las paredes con una separación máxima entre ellos de 2 m; entre el soporte y el tubo se interpondrá anillo elástico. Si la canalización es empotrada está ira recibida al paramento horizontal o vertical mediante grapas, interponiendo anillo elástico entre estas y el tubo, tapando las rozas con yeso o mortero.
El paso a través de elementos estructurales será por pasatubos, con holguras rellenas de material elástico, y dentro de ellos no se alojará ningún accesorio.
Todas las uniones, cambios de dirección, etc., serán roscadas asegurando la estanquidad con pintura de minio y empleando estopa, cintas, pastas, preferentemente teflón.
Las reducciones de sección de los tubos, serán excéntricas enrasadas con las generatrices de los tubos a unir.
Cuando se interrumpa el montaje se taparán los extremos.
Una vez realizada la instalación eléctrica y de fontanería se realizará la conexión con los diferentes mecanismos, equipos y aparatos de la instalación, y con sus equipos de regulación y control.

Gestión de residuos

Los residuos generados durante la ejecución de la unidad de obra serán tratados conforme a la Parte III: Gestión de residuos de construcción o demolición en la obra.

Tolerancias admisibles

Extintores de incendio: se comprobará que la parte superior del extintor quede, como máximo, a 1,70 m sobre el suelo.
Columna seca: la toma de fachada y las salidas en las plantas tendrán el centro de sus bocas a 90 cm sobre el nivel del suelo.
Bocas de incendio: la altura de su centro quedará, como máximo, a 1,50 m sobre el nivel del suelo o a más altura si se trata de BIE de 2,5 cm, siempre que la boquilla y la válvula de apertura manual, si existen, estén situadas a la altura citada.

Condiciones de terminación

Al término de la instalación, e informada la dirección facultativa, la empresa instaladora emitirá la documentación reglamentaria que acredite la conformidad de la instalación con la Reglamentación vigente.

Control de ejecución, ensayos y pruebas

Control de ejecución

Extintores de incendios.
Columna seca:
Unión de la tubería con la conexión siamesa.
Fijación de la carpintería.
Toma de alimentación:
Unión de la tubería con la conexión siamesa.
Fijación de la carpintería.
Bocas de incendio, hidrantes:
Dimensiones.
Enrase de la tapa con el pavimento.
Uniones con la tubería.
Equipo de manguera:
Unión con la tubería.
Fijación de la carpintería.
Extintores, rociadores y detectores:
La colocación, situación y tipo.
Anchura de elementos de evacuación: deberá ser conforme a DB SI y DB SUA.
Puertas automáticas situadas en recorridos de evacuación: deberán satisfacer DB SI3-6.5.
Señalización de los medios de evacuación: los itinerarios accesibles cumplirán DB SI3-7.
Evacuación de personas con discapacidad en caso de incendio: se cumplirá DB-SI3-9.
Resto de elementos:
Comprobar que la ejecución no sea diferente a lo proyectado.
Se tendrán en cuenta los puntos de observación establecidos en los apartados correspondientes de la subsección Electricidad: baja tensión y puesta a tierra y el capítulo Fontanería, según sea el tipo de instalación de protección contra incendios.

Ensayos y pruebas

Columna seca (canalización según la subsección Electricidad, baja tensión y puesta a tierra y el capítulo Fontanería).
El sistema de columna seca se someterá, antes de su puesta en servicio, a una prueba de estanquidad y resistencia mecánica.
Bocas de incendio equipadas, hidrantes, columnas secas.
Los sistemas se someterán, antes de su puesta en servicio, a una prueba de estanquidad y resistencia mecánica.
Rociadores.
Conductos y accesorios.
Prueba de estanquidad.
Funcionamiento de la instalación:
Sistema de detección y alarma de incendio.
Instalación automática de extinción.
Sistemas de control de humos.
Sistemas de ventilación.
Sistemas de gestión centralizada.
Instalación de detectores de humo y de temperatura.

Es copia auténtica de documento electrónico

Puede verificar la integridad de este documento mediante la lectura del código QR adjunto o mediante el acceso a la dirección https://ws050.juntadeandalucia.es/verificarFirma indicando el código de VERIFICACIÓN

FIRMADO POR	PILAR RUIZ LEON	24/04/2026
VERIFICACIÓN	Pk2jm8CL2R62HK3634FN25L42924WQ	PÁG. 224/367

Conservación y mantenimiento

Se vaciará la red de tuberías y se dejarán sin tensión todos los circuitos eléctricos hasta la fecha de la entrega de la obra.
Se repondrán todos los elementos que hayan resultado dañados antes de la entrega.

Prescripciones sobre verificaciones en el edificio terminado

Verificaciones y pruebas de servicio para comprobar las prestaciones finales del edificio

Previas las pruebas y comprobaciones oportunas, la puesta en funcionamiento de las instalaciones precisará la presentación, ante los servicios competentes en materia de industria de la Comunidad Autónoma, de un certificado de la empresa instaladora visado por un técnico titulado competente designado por la misma.

Obligaciones en materia de información y reclamaciones.

Las empresas instaladoras y las mantenedoras deben cumplir las obligaciones de información de los prestadores y las obligaciones en materia de reclamaciones establecidas, respectivamente, en los artículos 22 y 23 de la Ley 17/2009, de 23 de noviembre, sobre el libre acceso a las actividades de servicios y su ejercicio.

4.4 Instalación de evacuación de residuos

4.4.1 Residuos líquidos

Descripción

Descripción

Instalación de la red de evacuación de aguas residuales y pluviales en los edificios incluidos en el ámbito de aplicación general del Código Técnico de la Edificación, incluido el tratamiento de aguas residuales previo a su vertido.
Cuando exista una única red de alcantarillado público deberá disponerse un sistema mixto o un sistema separativo con una conexión final de las aguas pluviales y las residuales, antes de su salida a la red exterior.
Cuando existan dos redes de alcantarillado público, una de aguas pluviales y otra de aguas residuales deberá disponerse un sistema separativo y cada red de canalizaciones deberá conectarse de forma independiente con la exterior correspondiente.

Criterios de medición y valoración de unidades

Las canalizaciones se medirán por metro lineal, incluyendo solera y anillado de juntas, relleno y compactado, totalmente terminado.
Los conductos y guardacaños, tanto de la red horizontal como de la vertical, se medirán y valorarán por metro lineal, incluyendo uniones, accesorios y ayudas de albañilería. En el caso de colectores enterrados se medirán y valorarán de la misma forma pero sin incluir excavación ni relleno de zanjas.
Los conductos de la instalación de ventilación se medirán y valorarán por metro lineal, a excepción de los formados por piezas prefabricadas que se medirán por unidad, incluida la parte proporcional de piezas especiales, rejillas, capa de aislamiento a nivel de forjado, medida la longitud desde el arranque del conducto hasta la parte inferior del aspirador estático.
Las canalizaciones y zanjas filtrantes de igual sección de la instalación de depuración se medirán por metro lineal, totalmente colocadas y ejecutadas, respectivamente.
Los filtros de arena se medirán por metro cuadrado con igual profundidad, totalmente terminado.
El resto de elementos de la instalación, como sumideros, desagües, arquetas, botes sifónicos, etc., se medirá por unidad, totalmente colocada y comprobada incluyendo todos los accesorios y conexiones necesarios para su correcto funcionamiento.

Prescripciones sobre los productos

Características y recepción de los productos que se incorporan a las unidades de obra

La recepción de los productos, equipos y sistemas se realizará conforme se desarrolla en la Parte II, Condiciones de recepción de productos. Este control comprende el control de la documentación de los suministros (incluida la del marcado CE cuando sea pertinente), el control mediante distintivos de calidad o evaluaciones técnicas de idoneidad y el control mediante ensayos.
Los elementos que componen la instalación de la red de evacuación de agua son:
- Cierres hidráulicos, los cuales pueden ser: sifones individuales, botes sifónicos, sumideros sifónicos, arquetas sifónicas.
- Válvulas de desagüe. Las rejillas de todas las válvulas serán de latón cromado o de acero inoxidable, excepto en fregaderos en los que serán necesariamente de acero inoxidable.
- Redes de pequeña evacuación.
- Bajantes y canalones.
- Calderetas o cazoletas y sumideros.
- Colectores, los cuales podrán ser colgados o enterrados.
- Elementos de conexión.

Arquetas dispuestas sobre cimiento de hormigón, con tapa practicable. Los tipos de arquetas pueden ser: a pie de bajante, de paso, de registro y de trasdós.
Separador de grasas.
- Elementos especiales.

Sistema de bombeo y elevación.
Válvulas antirretorno de seguridad.
- Subsistemas de ventilación.

Ventilación primaria.
Ventilación secundaria.
Ventilación terciaria.
Ventilación con válvulas de aireación-ventilación.
- Depuración.

Es copia auténtica de documento electrónico

Fosa séptica.
Fosa de decantación-digestión.
De forma general, las características de los materiales para la instalación de evacuación de aguas serán:
Resistencia a la fuerte agresividad de las aguas a evacuar.
Impermeabilidad total a líquidos y gases.
Suficiente resistencia a las cargas externas.
Flexibilidad para poder absorber sus movimientos.
Lisura interior.
Resistencia a la abrasión.
Resistencia a la corrosión.
Absorción de ruidos, producidos y transmitidos.
Las bombas deben ser de regulación automática, que no se obstruyan fácilmente, y siempre que sea posible se someterán las aguas negras a un tratamiento previo antes de bombearlas.
Las bombas tendrán un diseño que garantice una protección adecuada contra las materias sólidas en suspensión en el agua.
Estos sistemas deben estar dotados de una tubería de ventilación capaz de descargar adecuadamente el aire del depósito de recepción.
El material utilizado en la construcción de las fosas sépticas debe ser impermeable y resistente a la corrosión.
Productos con marcado CE, de conformidad con el Reglamento (UE) nº 305/2011 de productos de la construcción:
Tuberías de gres, accesorios y juntas para saneamiento, (ver Parte II, Relación de productos con marcado CE, 14.1).
Tuberías de fibrocemento para drenaje y saneamiento. Pasos de hombre y cámaras de inspección, (ver Parte II, Relación de productos con marcado CE, 14.1).
Tubos y accesorios de acero galvanizado en caliente soldados longitudinalmente con manguito acoplable para canalización de aguas residuales, (ver Parte II, Relación de productos con marcado CE, 14.1).
Tubos y accesorios de acero inoxidable soldados longitudinalmente, para canalización de aguas residuales, (ver Parte II, Relación de productos con marcado CE, 14.1).
Tubos y accesorios de fundición, sus uniones y piezas especiales destinados a la evacuación de aguas de los edificios, (ver Parte II, Relación de productos con marcado CE, 14.1).
Tuberías, accesorios y piezas especiales de fundición dúctil y sus uniones, (ver Parte II, Relación de productos con marcado CE, 14.1).
Pozos de registro y cámaras de inspección de hormigón en masa, hormigón armado y hormigón con fibras de acero, (ver Parte II, Relación de productos con marcado CE, 14.2).
Pates para pozos de registro enterrados, (ver Parte II, Relación de productos con marcado CE, 14.2).
Escaleras fijas para pozos de registro, (ver Parte II, Relación de productos con marcado CE, 14.2).
Plantas elevadoras de aguas residuales que contienen materias fecales, (ver Parte II, Relación de productos con marcado CE, 14.3).
Plantas elevadoras de aguas residuales que no contienen materias fecales, (ver Parte II, Relación de productos con marcado CE, 14.3).
Plantas elevadoras de aguas residuales que contienen materias fecales para aplicaciones limitadas, (ver Parte II, Relación de productos con marcado CE, 14.3).
Válvulas de retención para aguas residuales que no contienen materias fecales y para aguas residuales que contienen materias fecales en plantas elevadoras de aguas residuales, (ver Parte II, Relación de productos con marcado CE, 14.4).
Válvulas equilibradoras de presión para sistemas de desagüe, (ver Parte II, Relación de productos con marcado CE, 14.4).
Canales de desagüe para zonas de circulación utilizadas por peatones y vehículos, (ver Parte II, Relación de productos con marcado CE, 14.5).
Fosas sépticas prefabricadas, (ver Parte II, Relación de productos con marcado CE, 14.6).
Fosas sépticas montadas en su destino a partir de conjuntos prefabricados, (ver Parte II, Relación de productos con marcado CE, 14.6).
Plantas de depuración de aguas residuales domésticas prefabricadas y/o montadas en su destino, (ver Parte II, Relación de productos con marcado CE, 14.6).
Dispositivos antiinundación para edificios, (ver Parte II, Relación de productos con marcado CE, 14.7).
Juntas de estanquidad de tuberías empleadas en canalizaciones de agua y en drenaje. Caucho vulcanizado, (ver Parte II, Relación de productos con marcado CE, 14.8).
Juntas de estanquidad de tuberías empleadas en canalizaciones de agua y en drenaje. Elastómeros termoplásticos, (ver Parte II, Relación de productos con marcado CE, 14.8).
Juntas de estanquidad de tuberías empleadas en canalizaciones de agua y en drenaje. Materiales celulares de caucho vulcanizado, (ver Parte II, Relación de productos con marcado CE, 14.8).
Juntas de estanquidad de tuberías empleadas en canalizaciones de agua y en drenaje. Elementos de estanquidad de poliuretano moldeado, (ver Parte II, Relación de productos con marcado CE, 14.8).
Juntas de estanquidad de tuberías empleadas en canalizaciones de agua y en drenaje. Separadores de grasas, (ver Parte II, Relación de productos con marcado CE, 14.9).
Adhesivos para sistemas de canalización en materiales termoplásticos sin presión, (ver Parte II, Relación de productos con marcado CE, 14.10).
Se realizará la comprobación de la documentación de suministro en todos los casos, comprobando que coincide lo suministrado en obra con lo indicado en el proyecto.
Accesorios de desagüe: defectos superficiales. Diámetro del desagüe. Diámetro exterior de la brida. Tipo. Estanquidad. Marca del fabricante. Norma a la que se ajusta.
Desagües sin presión hidrostática: estanquidad al agua: sin fuga. Estanquidad al aire: sin fuga. Ciclo de temperatura elevada: sin fuga antes y después del ensayo. Marca del fabricante. Diámetro nominal. Espesor de pared mínimo. Material. Código del área de aplicación. Año de fabricación. Comportamiento funcional en clima frío.
Las piezas que no cumplan las especificaciones de proyecto, hayan sufrido daños durante el transporte o que presentaren defectos serán rechazadas.

Es copia auténtica de documento electrónico

Almacenamiento y manipulación (criterios de uso, gestión de residuos, conservación y mantenimiento)

El almacenamiento en obra se hará dentro de los respectivos embalajes originales y de acuerdo con las instrucciones del fabricante. Será en un lugar protegido de lluvias y focos húmedos, en zonas alejadas de posibles impactos. No estarán en contacto con el terreno.

Prescripción en cuanto a la ejecución por unidades de obra

Características técnicas de cada unidad de obra

Condiciones previas: soporte

Se habrán dejado en los forjados los huecos necesarios para el paso de conducciones y bajantes, al igual que en los elementos estructurales los pasatubos previstos en proyecto.
Se procederá a una localización de las canalizaciones existentes y un replanteo de la canalización a realizar, con el trazado de los niveles de la misma.
Los soportes de la instalación de saneamiento según los diferentes tramos de la misma serán:
Paramentos verticales (espesor mínimo ½ pie).
Forjados.
Zanjas realizadas en el terreno.

Compatibilidad entre los productos, elementos y sistemas constructivos

Para prevenir el fenómeno electroquímico de la corrosión galvánica entre metales con diferente potencial, se adoptarán las siguientes medidas:
Evitar el contacto entre dos metales de distinta actividad. En caso de no poder evitar el contacto, se deberá seleccionar metales próximos en la serie galvánica.
Aislar eléctricamente los metales con diferente potencial.
Evitar el acceso de agua y oxígeno a la zona de unión de los dos metales.
En los tramos de las derivaciones interiores, los conductos no se fijarán a la obra con elementos rígidos (morteros, yesos).
Para realizar la unión de los distintos tramos de tubos dentro de las zanjas, se considerará la compatibilidad de materiales y sus tipos de unión:
Con tuberías de hormigón, las uniones serán mediante corchetes de hormigón en masa;
Con tuberías de PVC, no se admitirán las uniones fabricadas mediante soldadura o pegamento de diversos elementos, las uniones entre tubos serán de enchufe o cordón con junta de goma, o pegado mediante adhesivos.
Según el CTE DB HS 4, apartado 6.3.1:
Para los tubos de acero galvanizado se considerarán agresivas las aguas no incrustantes con contenidos de ión cloruro superiores a 250 mg/l. Para los tubos de acero galvanizado las condiciones límites del agua a transportar, a partir de las cuales será necesario un tratamiento serán las de la tabla 6.1. Para las tuberías de acero inoxidable las calidades del mismo se seleccionarán en función del contenido de cloruros disueltos en el agua. Cuando éstos no sobrepasen los 200 mg/l se puede emplear el AISI- 304. Para concentraciones superiores es necesario utilizar el AISI-316.
Según el CTE DB HS 4, apartado 6.3.2:
Se evitará el acoplamiento de tuberías y elementos de metales con diferentes valores de potencial electroquímico excepto cuando según el sentido de circulación del agua se instale primero el de menor valor. Se podrán acoplar al acero galvanizado elementos de acero inoxidable. En las vainas pasamuros, se interpondrá un material plástico para evitar contactos inconvenientes entre distintos materiales. Para los tramos de las derivaciones interiores, los conductos no deberán quedar sujetos a la obra con elementos rígidos (morteros, yesos). En el caso de utilizar tubería de gres (debido a existencia de aguas residuales muy agresivas), la sujeción no será rígida, evitando los morteros y utilizando en su lugar un cordón embreado y el resto relleno de asfalto. La derivación o manguetón del inodoro que atraviese un paramento o forjado, no se sujetará con mortero, sino a través de pasatubos, o sellando el intersticio entre obra y conducto con material elástico. Cualquier paso de tramos de la red a través de elementos estructurales dejará una holgura a rellenar con material elástico. Válvulas de desagüe: en su montaje no se permitirá la manipulación de las mismas, quedando prohibida unión con enmasillado. Cuando el tubo sea de polipropileno, no se utilizará líquido soldador. Se deberán proteger las tuberías de fundición enterradas en terrenos particularmente agresivos. Se podrá evitar la acción de este tipo de terrenos mediante la aportación de tierras químicamente neutras o de reacción básica (por adición de cal), empleando tubos con revestimientos especiales y empleando protecciones exteriores mediante fundas de film de polietileno. En éste último caso, se utilizará tubo de PE de 0,2 mm de espesor y de diámetro superior al tubo de fundición. Como complemento, se utilizará alambre de acero con recubrimiento plastificado y tiras adhesivas de film de PE de unos 50 mm de ancho.
En redes de pequeña evacuación en el caso de tuberías empotradas se aislarán para evitar corrosiones, aplastamientos o fugas. Igualmente, no quedarán sujetas a la obra con elementos rígidos tales como yesos o morteros. En el caso de utilizar tuberías de gres, por la agresividad de las aguas, la sujeción no será rígida, evitando los morteros y utilizando en su lugar un cordón embreado y el resto relleno de asfalto.
En el caso de colectores enterrados, para la unión de los distintos tramos de tubos dentro de las zanjas, se considerará la compatibilidad de materiales y sus tipos de unión:
Para tuberías de hormigón, las uniones serán mediante corchetes de hormigón en masa;
Para tuberías de PVC, no se admitirán las uniones fabricadas mediante soldadura o pegamento de diversos elementos, las uniones entre tubos serán de enchufe o cordón con junta de goma, o pegado mediante adhesivos.

Proceso de ejecución

Ejecución

El ensamblaje de las válvulas de desagüe y su interconexión se efectuará mediante juntas mecánicas con tuerca y junta tórica, quedando prohibida la unión con enmasillado. Cuando el tubo sea de polipropileno, no se utilizará líquido soldador.
Tanto los sifones individuales como los botes sifónicos serán accesibles en todos los casos, y siempre desde el propio local en que estén instalados. Los sifones individuales se instalarán lo más cerca posible de la válvula de descarga del aparato sanitario o en el mismo aparato sanitario. Los cierres hidráulicos no quedarán tapados u ocultos por tabiques, forjados, etc., que dificulten o

Es copia auténtica de documento electrónico

imposibiliten su acceso y mantenimiento. Cuando el manguetón del inodoro sea de plástico, se acoplará al desagüe del aparato por medio de un sistema de junta de caucho de sellado hermético.
Los botes sifónicos quedarán enrasados con el pavimento y serán registrables mediante tapa de cierre hermético, estanca al aire y al agua. No se podrán conectar desagües procedentes de ningún otro tipo de aparato sanitario a botes sifónicos que recojan desagües de urinarios. La conexión de los ramales de desagüe al bote sifónico se realizará a una altura mínima de 2 cm y el tubo de salida como mínimo a 5 cm, formando así un cierre hidráulico. La conexión del tubo de salida a la bajante no se realizará a un nivel inferior al de la boca del bote para evitar la pérdida del sello hidráulico.
Tanto en las bajantes mixtas como en las bajantes de pluviales, la caldereta se instalará en paralelo con la bajante, a fin de poder garantizar el funcionamiento de la columna de ventilación. El sumidero sifónico se dispondrá a una distancia de la bajante inferior o igual a 5 m, y se garantizará que en ningún punto de la cubierta se supera una altura de 15 cm de hormigón de pendiente. Su diámetro será superior a 1,5 veces el diámetro de la bajante a la que desagua.
Los canalones, en general y salvo las siguientes especificaciones, se dispondrán con una pendiente mínima de 0,5%, hacia el exterior. Para la construcción de canalones de zinc, se soldarán las piezas en todo su perímetro, las abrazaderas a las que se sujetará la chapa, se ajustarán a la forma de la misma y serán de pletina de acero galvanizado. Se colocarán estos elementos de sujeción a una distancia máxima de 50 cm e irá remetido al menos 1,5 cm de la línea de tejas del alero. Con canalones de plástico, se puede establecer una pendiente mínima de 0,16%. En estos canalones se unirán los diferentes perfiles con manguito de unión con junta de goma. La separación máxima entre ganchos de sujeción no excederá de 1 m, dejando espacio para las bajantes y uniones, aunque en zonas de nieve dicha distancia se reducirá a 70 cm. Todos sus accesorios deben llevar una zona de dilatación de al menos 1 cm. La conexión de canalones al colector general de la red vertical aneja, en su caso, se hará a través de sumidero sifónico.
Las redes serán estancas y no presentarán exudaciones ni estarán expuestas a obstrucciones. Se evitarán los cambios bruscos de dirección y se utilizarán piezas especiales adecuadas. Se evitará el enfrentamiento de dos ramales sobre una misma tubería colectiva. Se sujetarán mediante bridas o ganchos dispuestos cada 70 cm para tubos de diámetro no superior a 5 cm y cada 50 cm para diámetros superiores. Cuando la sujeción se realice a paramentos verticales, estos tendrán un espesor mínimo de 9 cm. Las abrazaderas de cuelgue de los forjados llevarán forro interior elástico y serán regulables para darles la pendiente adecuada. En el caso de tuberías empotradas se aislarán para evitar corrosiones, aplastamientos o fugas. Igualmente, no quedarán sujetas a la obra con elementos rígidos tales como yesos o morteros. En el caso de utilizar tuberías de gres, por la agresividad de las aguas, la sujeción no será rígida, evitando los morteros y utilizando en su lugar un cordón embreado y el resto relleno de asfalto. Los pasos a través de forjados, o de cualquier elemento estructural, se harán con contratubo de material adecuado, con una holgura mínima de 1 cm, que se retacará con masilla asfáltica o material elástico.
Las bajantes se ejecutarán de manera que queden aplomadas y fijadas a la obra, cuyo espesor no deberá ser menor de 12 cm, con elementos de agarre mínimos entre forjados. La fijación se realizará con una abrazadera de fijación en la zona de la embocadura, para que cada tramo de tubo sea autoportante, y una abrazadera de guiado en las zonas intermedias. La distancia entre abrazaderas debe ser de 15 veces el diámetro. Las bajantes, en cualquier caso, se mantendrán separadas de los paramentos. En edificios de más de 10 plantas, se interrumpirá la verticalidad de la bajante con el fin de disminuir el posible impacto de caída. La desviación debe preverse con piezas especiales o escudos de protección de la bajante y el ángulo de la desviación con la vertical debe ser superior a 60º, a fin de evitar posibles atascos. El reforzamiento se realizará con elementos de poliéster aplicados “in situ”.
Las ventilaciones primarias irán provistas del correspondiente accesorio estándar que garantice la estanquidad permanente del remate entre impermeabilizante y tubería. En las bajantes mixtas o residuales, que vayan dotadas de columna de ventilación paralela, ésta se montará lo más próxima posible a la bajante; para la interconexión entre ambas se utilizarán accesorios estándar del mismo material de la bajante, que garanticen la absorción de las distintas dilataciones que se produzcan en las dos conducciones, bajante y ventilación. Dicha interconexión se realizará en cualquier caso, en el sentido inverso al del flujo de las aguas, a fin de impedir que éstas penetren en la columna de ventilación. Los pasos a través de forjados se harán en idénticas condiciones que para las bajantes. La ventilación terciaria se conectará a una distancia del cierre hidráulico entre 2 y 20 veces el diámetro de la tubería. Se realizará en sentido ascendente o en todo caso horizontal por una de las paredes del local húmedo. Las válvulas de aireación se montarán entre el último y el penúltimo aparato, y por encima, de 1 a 2 m, del nivel del flujo de los aparatos. Se colocarán en un lugar ventilado y accesible. La unión podrá ser por presión con junta de caucho o sellada con silicona. El entronque con la bajante se mantendrá libre de conexiones de desagüe a una distancia igual o mayor que 1 m a ambos lados.
Se situará un tapón de registro en cada entronque y en tramos rectos cada 15 m, que se instalarán en la mitad superior de la tubería.
En los cambios de dirección se situarán codos de 45º, con registro roscado.
La separación entre abrazaderas será función de la flecha máxima admisible por el tipo de tubo, siendo:
En tubos de PVC y para todos los diámetros, 3 cm.
En tubos de fundición, y para todos los diámetros, 3 mm.
Aunque se deberá comprobar la flecha máxima citada, se incluirán abrazaderas cada 1,50 m, para todo tipo de tubos, y la red quedará separada de la cara inferior del forjado un mínimo de 5 cm. Estas abrazaderas, con las que se sujetarán al forjado, serán de hierro galvanizado y dispondrán de forro interior elástico, siendo regulables para darles la pendiente deseada. Se dispondrán sin apriete en las gargantas de cada accesorio, estableciéndose de ésta forma los puntos fijos; los restantes soportes serán deslizantes y soportarán únicamente la red. Cuando la generatriz superior del tubo quede a más de 25 cm del forjado que la sustenta, todos los puntos fijos de anclaje de la instalación se realizarán mediante silletas o trapecios de fijación, por medio de tirantes anclados al forjado en ambos sentidos, (aguas arriba y aguas abajo), del eje de la conducción, a fin de evitar el desplazamiento de dichos puntos por pandeo del soporte. En todos los casos se instalarán los absorbedores de dilatación necesarios. En tuberías encoladas se utilizarán manguitos de dilatación o uniones mixtas (encoladas con juntas de goma) cada 10 m. La tubería principal se prolongará 30 cm desde la primera toma para resolver posibles obturaciones. Los pasos a través de elementos de fábrica se harán con contra-tubo de algún material adecuado, con las holguras correspondientes, según se ha indicado para las bajantes.
La unión de la bajante a la arqueta se realizará mediante un manguito deslizante arenado previamente y recibido a la arqueta. Este arenado permitirá ser recibido con mortero de cemento en la arqueta, garantizando de esta forma una unión estanca. Si la distancia de la bajante a la arqueta de pie de bajante es larga, se colocará el tramo de tubo entre ambas sobre un soporte adecuado que no limite el movimiento de este, para impedir que funcione como ménsula.
Si las arquetas son fabricadas “in situ”, podrán ser construidas con fábrica de ladrillo macizo de medio pie de espesor, enfoscada y bruñida interiormente, se apoyarán sobre una solera de hormigón de 10 cm de espesor y se cubrirán con una tapa de hormigón prefabricado de 5 cm de espesor. El espesor de las realizadas con hormigón será de 10 cm. La tapa será hermética con junta de

Es copia auténtica de documento electrónico

Puede verificar la integridad de este documento mediante la lectura del código QR adjunto o mediante el acceso a la dirección https://ws050.juntadeandalucia.es/verificarFirma indicando el código de VERIFICACIÓN

FIRMADO POR	PILAR RUIZ LEON	24/04/2026
VERIFICACIÓN	Pk2jm8CL2R62HK3634FN25L42924WQ	PÁG. 228/367

goma para evitar el paso de olores y gases. Los encuentros de las paredes laterales se deben realizar a media caña, para evitar el depósito de materias sólidas en las esquinas. Igualmente, se conducirán las aguas entre la entrada y la salida mediante medias cañas realizadas sobre cama de hormigón formando pendiente.
Para la unión de los distintos tramos de tubos dentro de las zanjas, se considerará la compatibilidad de materiales y sus tipos de unión:
Para tuberías de hormigón, las uniones serán mediante corchetes de hormigón en masa.
Para tuberías de PVC, no se admitirán las uniones fabricadas mediante soldadura o pegamento de diversos elementos, las uniones entre tubos serán de enchufe o cordón con junta de goma, o pegado mediante adhesivos.
Cuando exista la posibilidad de invasión de la red por raíces de las plantaciones inmediatas a ésta, se tomarán las medidas adecuadas para impedirlo, como disponer mallas de geotextil. Los tubos se apoyarán en toda su longitud sobre un lecho de material granular (arena/grava) o tierra exenta de piedras (grueso mínimo de 10 + diámetro exterior/ 10 cm). Esta base, cuando se trate de terrenos poco consistentes, será un lecho de hormigón en toda su longitud. El espesor de este lecho de hormigón será de 15 cm y sobre él irá el lecho descrito anteriormente. Se compactarán los laterales y se dejarán al descubierto las uniones hasta haberse realizado las pruebas de estanquidad. El relleno se realizará por capas de 10 cm, compactando, hasta 30 cm del nivel superior en que se realizará un último vertido y la compactación final.
Con tuberías de materiales plásticos, el lecho de apoyo se interrumpirá reservando unos nichos en la zona donde irán situadas las juntas de unión. Una vez situada la tubería, se rellenarán los flancos para evitar que queden huecos y se compactarán los laterales hasta el nivel del plano horizontal que pasa por el eje del tubo. Se utilizará relleno que no contenga piedras o terrones de más de 3 cm de diámetro y tal que el material pulverulento, (diámetro inferior a 0,1 mm), no supere el 12%. Se proseguirá el relleno de los laterales hasta 15 cm por encima del nivel de la clave del tubo y se compactará nuevamente. La compactación de las capas sucesivas se realizará por capas no superiores a 30 cm y se utilizará material exento de piedras de diámetro superior a 1 cm.
El depósito acumulador de aguas residuales será de construcción estanca para evitar la salida de malos olores y estará dotado de una tubería de ventilación con un diámetro igual a la mitad del de acometida y como mínimo de 8 cm. Tendrá, preferiblemente, en planta una superficie de sección circular, para evitar la acumulación de depósitos sólidos. Debe quedar un mínimo de 10 cm entre el nivel máximo del agua en el depósito y la generatriz inferior de la tubería de acometida. Cuando se utilicen bombas de tipo sumergible, se alojarán en una fosa para reducir la cantidad de agua que queda por debajo de la boca de aspiración. El fondo del tanque deberá tener una pendiente mínima del 25%.
Para controlar la marcha y parada de la bomba se utilizarán interruptores de nivel, instalados en los niveles alto y bajo respectivamente. Se instalará además un nivel de alarma por encima del nivel superior y otro de seguridad por debajo del nivel mínimo. Cuando exista riesgo de flotación de los equipos, éstos se fijarán a su alojamiento para evitar dicho riesgo.
En caso de existencia de fosa seca, ésta dispondrá de espacio suficiente para que haya, al menos, 60 cm alrededor y por encima de las partes o componentes que puedan necesitar mantenimiento. Igualmente, se le dotará de sumidero de al menos 10 cm de diámetro, ventilación adecuada e iluminación mínima de 200 lux.
Todas las conexiones de las tuberías del sistema de bombeo y elevación estarán dotadas de los elementos necesarios para la no transmisión de ruidos y vibraciones. El depósito de recepción que contenga residuos fecales no estará integrado en la estructura del edificio.
En la entrada del equipo se dispondrá una llave de corte, así como a la salida y después de la válvula de retención. No se realizará conexión alguna en la tubería de descarga del sistema. No se conectará la tubería de descarga a bajante de cualquier tipo. La conexión con el colector de desagüe se hará siempre por gravedad. En la tubería de descarga no se colocarán válvulas de aireación.

Gestión de residuos

Los residuos generados durante la ejecución de la unidad de obra serán tratados conforme a la Parte III: Gestión de residuos de construcción o demolición en la obra.

Tolerancias admisibles

No se admitirán desviaciones respecto a los valores de proyecto superiores al 10%.

Condiciones de terminación

Al término de la instalación, e informada la dirección facultativa, el instalador autorizado emitirá la documentación reglamentaria que acredite la conformidad de la instalación con la Reglamentación vigente.

Control de ejecución, ensayos y pruebas

Control de ejecución

- Red horizontal:
- Conducciones enterradas:

Zanjas de saneamiento. Profundidad. Lecho de apoyo de tubos. Pendientes. Relleno.
Tubos. Material y diámetro según especificaciones. Conexión de tubos y arquetas. Sellado.
Pozo de registro y arquetas:
Disposición, material y dimensiones según especificaciones. Tapas de registro.
Acabado interior. Conexiones a los tubos. Sellado.

- Conducciones suspendidas:

Material y diámetro según especificaciones. Registros.
Sujeción con bridas o ganchos al forjado (cada 70 cm). Pendientes.
Juntas estancas.
Pasatubos y sellado en el paso a través de muros.
Red de desagües:

- Desagüe de aparatos:

Sifones individuales en aparatos sanitarios y conexión a los aparatos.
Botes sifónicos (en su caso). Conexión y tapa.
Sifones registrables en desagües de aparatos de bombeo (lavadoras…)
Pendientes de la red horizontal. Conexión a bajantes.

Es copia auténtica de documento electrónico

Distancia máxima de inodoros a bajantes. Conexión del aparato a bajante.
- Sumideros:
Replanteo. Nº de unidades. Tipo.
Colocación. Impermeabilización, solapos.
Cierre hidráulico. Conexión. Rejilla.
- Bajantes:
Material y diámetro especificados.
Existencia de pasatubos y sellado a través de forjados.
Dos fijaciones mediante abrazaderas, por cada tubo.
Protección en zona de posible impacto.
Remate de ventilación. Se prolonga por encima de la cubierta la longitud especificada.
La ventilación de bajantes no está asociada a otros conductos de ventilación de locales (tipo Shunt).
- Ventilación:
Conducciones verticales:
Disposición: tipos y secciones según especificaciones. Correcta colocación y unión entre piezas.
Aplomado: comprobación de la verticalidad.
Sustentación: correcta sustentación de cada nivel de forjado. Sistema de apoyo.
Aislamiento térmico: espesor especificado. Continuidad del aislamiento.
Aspirador estático: altura sobre cubierta. Distancia a otros elementos.
Fijación. Arriostramiento, en su caso.
Conexiones individuales:
Derivaciones: correcta conexión con pieza especial de derivación. Correcta colocación de la rejilla.
Revestimientos o falseado de la instalación: se pondrá especial cuidado en no interrumpirlos en todo su recorrido, desde el suelo hasta el forjado superior. No se admitirán falseos interrumpidos en los falsos techos o pasos de tuberías no selladas.

Ensayos y pruebas

Según CTE DB HS 5, apartado 5.6, se realizarán pruebas de estanquidad.

Conservación y mantenimiento

La instalación no se utilizará para la evacuación de otro tipo de residuos que no sean aguas residuales o pluviales.
Se revisará que estén cerradas todas las conexiones de los desagües que vayan a conectarse a la red de alcantarillado y se taparán todas las arquetas para evitar caídas de personas, materiales y objetos

Prescripciones sobre verificaciones en el edificio terminado

Verificaciones y pruebas de servicio para comprobar las prestaciones finales del edificio

Documentación: certificados, boletines y documentación adicional exigida por la Administración competente.

5 Revestimientos

5.1 Revestimiento de paramentos

5.1.1 Alicatados

Descripción

Descripción

Revestimiento para acabados de paramentos interiores y exteriores con baldosas cerámicas esmaltadas o no, con mosaico cerámico de vidrio, y piezas complementarias y especiales, recibidos al soporte mediante material de agarre, con o sin acabado rejuntado.

Criterios de medición y valoración de unidades

Metro cuadrado de alicatado realmente ejecutado, incluyendo cortes, parte proporcional de piezas complementarias y especiales, rejuntado y mochetas, descontando huecos, incluso eliminación de restos y limpieza.

Prescripciones sobre los productos

Características y recepción de los productos que se incorporan a las unidades de obra

Según CTE DB HE 1, apartado 6, se comprobará que las propiedades higrotérmicas de los productos utilizados en los cerramientos se corresponden con las especificadas en proyecto: conductividad térmica λ, factor de resistencia a la difusión del vapor de agua μ, y, en su caso, densidad ρ y calor específico c_p, cumpliendo con la transmitancia térmica máxima exigida a los cerramientos que componen la envolvente térmica.
Según DB HR, apartado 4.1, en el pliego de condiciones del proyecto deben expresarse las características acústicas de los productos utilizados en los elementos constructivos de separación. Los productos que componen los elementos constructivos homogéneos se caracterizan por la masa por unidad de superficie kg/m^2.
- Baldosas cerámicas:
Gres esmaltado: baldosas con absorción de agua baja o media - baja, prensadas en seco, esmaltadas. Adecuadas para revestimiento de fachadas.
Gres porcelánico: baldosas con muy baja absorción de agua, prensadas en seco o extruidas, para revestimientos de fachadas y paredes interiores. Hay dos tipos básicos: gres porcelánico no esmaltado y gres porcelánico esmaltado.
Gres rústico: baldosas con absorción de agua baja o media - baja, extruidas, generalmente no esmaltadas. Para revestimiento de fachadas.
Barro cocido: baldosas con de apariencia rústica y alta absorción de agua, en su mayoría no esmaltadas.
Azulejo: baldosas con absorción de agua alta, prensadas en seco y esmaltadas. Para revestimiento de paredes interiores.
- Sistemas: conjuntos de piezas con medidas, formas o colores diferentes que tienen una función común:

Es copia auténtica de documento electrónico

Sistemas para piscinas: incluyen piezas planas y tridimensionales. Son generalmente esmaltadas y de gres. Deben tener buena resistencia a la intemperie y a los agentes químicos de limpieza y aditivos para aguas de piscina.
- Mosaico: podrá ser de piezas cerámicas, de gres o esmaltadas, o mosaico de vidrio.
- Piezas complementarias y especiales, de muy diversas medidas y formas: listeles, tacos, tiras y algunas molduras y cenefas.

Características mínimas que deben cumplir todas las baldosas cerámicas:
El dorso de las piezas tendrá rugosidad suficiente, preferentemente con entalladuras en forma de “cola de milano”, y una profundidad superior a 2 mm.
Características dimensionales.
Expansión por humedad, máximo 0,6 mm/m.
Resistencia química a productos domésticos y a bases y ácidos.
Resistencia a las manchas.
Cuando se trate de revestimiento exterior, debe tener una resistencia a filtración, según el CTE DB HS 1 apartado 2.3.2.
Las piezas no estarán rotas, desportilladas ni manchadas y tendrán un color y una textura uniforme en toda su superficie.
- Sistema de colocación en capa gruesa: para su colocación se pueden usar morteros industriales (secos, húmedos), semiterminados y hechos en obra. Material de agarre: mortero tradicional (MC).
- Sistema de colocación en capa fina, los materiales de agarre que se usan son:

Adhesivos cementosos o morteros cola (C): constituido por conglomerantes hidráulicos, cargas minerales y aditivos orgánicos. Hay dos clases principales: adhesivo cementoso normal (C1) y adhesivo cementoso mejorado (C2).
Adhesivos en dispersión o pastas adhesivas (D): constituido por un conglomerante orgánico, aditivos orgánicos y cargas minerales. Existen dos clases: adhesivo en dispersión normal (D1) y adhesivo en dispersión mejorado (D2).
Adhesivos de resinas reactivas (R): constituido por resinas sintéticas, aditivos orgánicos y cargas minerales. Existen dos clases principales: adhesivo de resinas reactivas normal (R1) y adhesivo de resinas reactivas mejorado (R2).
Características de los materiales de agarre son: adherencia mecánica y química, tiempo abierto, deformabilidad, durabilidad a ciclos de hielo y deshielo, deslizamiento o descuelgue, fraguado rápido, etc.
- Material de rejuntado:

Material de rejuntado cementoso (CG): constituido por conglomerantes hidráulicos, cargas minerales y aditivos orgánicos, que solo tienen que mezclarse con agua o adición liquida justo antes de su uso. Existen dos clases: normal (CG1), recomendado para paramentos y mejorado (CG2), recomendado para suelos. Sus características fundamentales son: resistencia a abrasión; resistencia a flexión; resistencia a compresión; retracción; absorción de agua.
Material de rejuntado de resinas reactivas (RG): constituido por resinas sintéticas, aditivos orgánicos y cargas minerales. Sus características fundamentales son: resistencia a abrasión; resistencia a flexión; resistencia a la compresión; retracción; absorción de agua.
Lechada de cemento (L): producto no normalizado preparado in situ con cemento Portland y cargas minerales.
- Material de relleno de las juntas:

Juntas estructurales: perfiles o cubrecantos de plástico o metal, másticos, etc.
Juntas perimetrales: Poliestireno expandido, silicona.
Juntas de partición: perfiles, materiales elásticos o material de relleno de las juntas de colocación.
La recepción de los productos, equipos y sistemas se realizará conforme se desarrolla en la Parte II, Condiciones de recepción de productos. Este control comprende el control de la documentación de los suministros (incluida la del marcado CE cuando sea pertinente), el control mediante distintivos de calidad o evaluaciones técnicas de idoneidad y el control mediante ensayos.
- Baldosas cerámicas (ver Parte II, Relación de productos con marcado CE, 8.4):

Cada suministro irá acompañado de una hoja de suministro que contendrá los datos de la baldosa: tipo de baldosa, dimensiones y forma, acabado y declaración del fabricante de las características técnicas de la baldosa suministrada.
Las baldosas cerámicas y/o su embalaje deben ser marcados con:
Marca comercial del fabricante o fabricación propia.
Marca de primera calidad.
Tipo de baldosa, con medidas nominales y medidas de fabricación. Código de la baldosa.
Tipo de superficie: esmaltada o no esmaltada.
En caso de que el embalaje o en albarán de entrega no se indique el código de baldosa con especificación técnica, se solicitará al distribuidor o al fabricante información de las características técnicas de la baldosa cerámica suministrada.
- Mosaicos: en general se presentan pegados por la cara vista a hojas de papel generalmente perforado o, por el dorso, a una red textil, de papel o de plástico.
- Adhesivos para baldosas cerámicas (ver Parte II, Relación de productos con marcado CE, 8.4): el producto se suministrará ensacado. Los sacos se recepcionarán en buen estado, sin desgarrones, zonas humedecidas ni fugas de material.
- Morteros de agarre (ver Parte II, Relación de productos con marcado CE, 19.1): hecho en obra, comprobación de las dosificaciones, materias primas: identificación: cemento, agua, cales, arena; mortero industrial: identificación.

Almacenamiento y manipulación (criterios de uso, gestión de residuos, conservación y mantenimiento)

Los adhesivos se almacenarán en local cubierto, seco y ventilado. Su tiempo de conservación es de aproximadamente un año desde su fabricación.

Prescripción en cuanto a la ejecución por unidades de obra

Características técnicas de cada unidad de obra

Conforme al DB HR, apartado 4.2, en el pliego de condiciones del proyecto deben expresarse las características acústicas de los elementos constructivos obtenidas mediante ensayos en laboratorio. Si éstas se han obtenido mediante métodos de cálculo, los valores obtenidos y la justificación de los cálculos deben incluirse en la memoria del proyecto y consignarse en el pliego de condiciones.

Condiciones previas: soporte

La puesta en obra de los revestimientos cerámicos deberá llevarse a cabo por profesionales especialistas con la supervisión de la dirección facultativa de las obras.
El soporte tendrá las siguientes propiedades para la colocación de baldosas: estabilidad dimensional, flexibilidad, resistencia mecánica, sensibilidad al agua, planeidad.

Es copia auténtica de documento electrónico

Se realizarán las siguientes comprobaciones sobre el soporte base:
De la estabilidad dimensional: tiempos de espera desde fabricación.
De la superficie de colocación.
Planeidad: capa gruesa, (pueden compensarse desviaciones con espesor de mortero). Capa fina (la desviación máxima con regla de 2 m, no excede de 3 mm, o prever una capa de mortero o pasta niveladora como medida adicional).
Humedad: capa gruesa, (se humecta el tabique sin llegar a saturación). Capa fina, (la superficie está aparentemente seca).
Limpieza: ausencia de polvo, pegotes, aceite, etc.
Rugosidad: en caso de soportes existentes muy lisos, prever aumento de rugosidad mediante repicado u otros medios; esto no será necesario con adhesivos C2, D o R.
Impermeabilización: sobre soportes de madera o yeso será conveniente prever una imprimación impermeabilizante.

Compatibilidad entre los productos, elementos y sistemas constructivos

El enfoscado de base, una vez fraguado, estará exento de sales solubles que puedan impedir la adherencia del mortero adhesivo.
El alicatado con mortero de cemento se aplicará en paramentos cerámicos o de cemento, mientras que el alicatado con adhesivo se aplicará en el revestimiento de paramentos de cualquier tipo.
En caso de soportes deformables o sujetos a movimientos importantes, se usará el material de rejuntado de mayor deformabilidad.

Proceso de ejecución

Ejecución

La colocación deberá efectuarse en unas condiciones climáticas normales (5 ºC a 30 ºC), procurando evitar el soleado directo, las corrientes de aire, lluvias y aplicar con riesgo de heladas.
Se limpiará y humedecerá el soporte a revestir si es recibido con mortero. Si es recibido con pasta adhesiva se mantendrá seco el soporte. En cualquier caso se conseguirá una superficie rugosa del soporte. Se mojarán las baldosas por inmersión si procede, para que no absorban el agua del mortero. Se colocará una regla horizontal al inicio del alicatado y se replantearán las baldosas en el paramento para el despiece de los mismos. El alicatado se comenzará a partir del nivel superior del pavimento y antes de realizar éste. Sobre muros de hormigón se eliminará todo resto de desencofrante.
- Amasado:

Adhesivos cementosos: según recomendaciones del fabricante, se amasará el producto hasta obtener una masa homogénea y cremosa. Finalizado el amasado, se mantendrá la pasta en reposo durante unos minutos. Antes de su aplicación se realizara un breve amasado con herramienta de mano.
Adhesivos en dispersión: se presentan listos para su uso.
Adhesivos de resinas reactivas: según indicaciones del fabricante.
- Colocación general:

Será recomendable, mezclar piezas de varias cajas. Las piezas cerámicas se colocarán sobre la masa extendida presionándola por medio de ligeros golpes con un mazo de goma y moviéndolas ligeramente hasta conseguir el aplastamiento total de los surcos del adhesivo para lograr un contacto pleno. Las baldosas se colocarán dentro del tiempo abierto del adhesivo, antes de que se forme una película seca en la superficie del mismo que evite la adherencia. No se realizará el alicatado hasta que no se haya producido la retracción más importante del muro, es decir entre 45 y 60 días. Cuando se coloquen productos porosos no esmaltados, se recomienda la aplicación de un producto antiadherente del cemento, previamente a las operaciones de rejuntado para evitar su retención y endurecimiento sobre la superficie del revestimiento.
Sistemas de colocación: colocación en capa gruesa, (se colocará la cerámica directamente sobre el soporte). Colocación en capa fina, (se realizará sobre una capa previa de regularización del soporte).
En caso de azulejos recibidos con adhesivo: si se utiliza adhesivo de resinas reactivas, el alicatado podrá fijarse directamente a los paramentos de mortero, sin picar la superficie pero limpiando previamente el paramento. Para otro tipo de adhesivo se aplicará según las instrucciones del fabricante. Se recomienda extender el adhesivo en paños no mayores de 2 m^2. Las baldosas no deberán colocarse si se forma una película seca en la superficie del adhesivo.
En caso de azulejos recibidos con mortero de cemento: se colocarán los azulejos extendidos sobre el mortero de cemento previamente aplicado sobre el soporte (no mediante pellas individuales en cada pieza), picándolos con la paleta y colocando pequeñas cuñas de madera en las juntas.
En caso de mosaicos: el papel de la cara vista se desprenderá tras la colocación y la red dorsal quedará incorporada al material de agarre.
- Juntas:

El alicatado se realizará a junta abierta. La separación mínima entre baldosas será de 1,5 mm.
Juntas de colocación y rejuntado: puede ser aconsejable llenar parcialmente las juntas de colocación con tiras de un material compresible antes de llenarlas a tope. El material compresible no debería adherirse al material de rejuntado o, en otro caso, deberá cubrirse con una cinta de desolidarización. Estas cintas son generalmente autoadhesivas. La profundidad mínima del rejuntado debe ser de 6mm. Se deberían rellenar a las 24 horas del embaldosado.
Juntas de movimiento estructurales: deberán llegar al soporte, incluyendo la capa de desolidarización si la hubiese, y su anchura deberá ser, como mínimo, la de la junta del soporte. Se rematan usualmente rellenándolas con materiales de elasticidad duradera.
Juntas de movimiento perimetrales: se deben prever antes de colocar la capa de regularización, dejándose en los límites de las superficies horizontales a embaldosar con otros elementos tales como paredes, pilares, etc. Se podrá prescindir de ellas en recintos con superficies menores de 7 m^2. Deberán ser juntas continuas con una anchura mayor o igual de 5mm, y quedarán ocultas por el revestimiento adyacente. Deberán estar limpias de materiales de obra y llegar hasta el soporte.
Juntas de partición (dilatación): la superficie máxima a revestir sin estas juntas es de 50 m^2 a 70 m^2 en interior, y de la mitad de estas en el exterior. La posición de las juntas debe replantearse de forma que no estén cruzadas en el paso, si no deberían protegerse. Estas juntas deberán cortar el revestimiento cerámico, el adhesivo y el mortero base con una anchura mayor o igual de 5 mm. Podrán rellenarse con perfiles o materiales elásticos.
- Corte y taladrado:

Es copia auténtica de documento electrónico

Los taladros que se realicen en las piezas para el paso de tuberías, tendrán un diámetro de 1 cm mayor que el diámetro de estas. Siempre que sea posible, los cortes se realizarán en los extremos de los paramentos.

Gestión de residuos

Los residuos generados durante la ejecución de la unidad de obra serán tratados conforme a la Parte III: Gestión de residuos de construcción o demolición en la obra.

Tolerancias admisibles

Características dimensionales para colocación con junta mínima:
- Longitud y anchura/ rectitud de lados:

Para L ≤ 100 mm ±0,4 mm
Para L > 100 mm ±0,3% y ± 1,5 mm.
- Ortogonalidad:

Para L ≤ 100 mm ±0,6 mm
Para L > 100 mm ±0,5% y ± 2,0 mm.
- Planitud de superficie:

Para L ≤ 100 mm ±0,6 mm
Para L > 100 mm ±0,5% y + 2,0/- 1,0 mm.

Condiciones de terminación

Una vez fraguado el mortero o pasta adhesiva se retirarán las cuñas y se limpiarán las juntas, retirando todas las sustancias perjudiciales o restos de mortero o pasta, rejuntándose posteriormente con material de rejuntado o lechada de cemento blanco o gris (coloreada cuando sea preciso), no aceptándose el rejuntado con polvo de cemento.
Una vez finalizada la colocación y el rejuntado, se limpiará la superficie del material cerámico con una solución ácida diluida para eliminar los restos de cemento.
Nunca se efectuará una limpieza ácida sobre revestimientos recién colocados. Se limpiará la superficie con cepillos de fibra dura, agua y jabón, eliminando todos los restos de mortero con espátulas de madera.
Se sellarán siempre los encuentros con carpinterías y vierteaguas.
Se impregnará la superficie con agua limpia previamente a cualquier tratamiento químico, y posterior aclarado

Control de ejecución, ensayos y pruebas

Control de ejecución

Aplicación de base de cemento: comprobar dosificación, consistencia y planeidad final.
Capa fina, desviación máxima medida con regla de 2 m: 3 mm.
Aplicación de imprimación: verificar la idoneidad de la imprimación y que la aplicación se hace siguiendo las instrucciones del fabricante.
Baldosa: verificar que se ha realizado el control de recepción.
Mortero de cemento (capa gruesa): comprobar que las baldosas se han humedecido por inmersión en agua. Comprobar reglado y nivelación del mortero fresco extendido.
Adhesivo (capa fina): verificar que el tipo de adhesivo corresponde al especificado en proyecto.
Aplicación del adhesivo: comprobar que se utiliza siguiendo las instrucciones del fabricante. Comprobar espesor, extensión y peinado con llana dentada adecuada.
Tiempo abierto de colocación: comprobar que las baldosas se colocan antes de que se forme una película sobre la superficie del adhesivo. Comprobar que las baldosas se asientan definitivamente antes de que concluya el tiempo abierto del adhesivo.
Colocación por doble encolado: comprobar que se utiliza esta técnica en embaldosados en exteriores y para baldosas mayores de 35 cm. o superficie mayor de 1225 cm^2.
En cualquier caso: levantando al azar una baldosa, el reverso no presenta huecos.
Juntas de movimiento: estructurales: comprobar que no se cubren y que se utiliza un sellante adecuado. Perimetrales y de partición: comprobar su disposición, que no se cubren de adhesivo y que se utiliza un material adecuado para su relleno.
Juntas de colocación: verificar el tipo de material de rejuntado corresponde con el especificado en proyecto. Comprobar la eliminación y limpieza del material sobrante.
Desviación de planeidad del revestimiento: la desviación entre dos baldosas adyacentes no debe exceder de 1 mm. La desviación máxima se medirá con regla de 2 m y no debe exceder de 2 mm.
Alineación de juntas de colocación; La diferencia de alineación de juntas se mide con regla de 1 m y no debe exceder de ± 1 mm.
Limpieza final: comprobación y medidas de protección.

Conservación y mantenimiento

Durante la obra, se evitarán los golpes que puedan dañar el alicatado, así como roces y punzonamiento.
No se sujetarán sobre el alicatado elementos que puedan dañarlo o provocar la entrada de agua, es necesario profundizar hasta encontrar el soporte.

Prescripciones sobre verificaciones en el edificio terminado

Verificaciones y pruebas de servicio para comprobar las prestaciones finales del edificio

En el caso de que se realicen mediciones in situ para comprobar las exigencias de aislamiento acústico a ruido aéreo y de limitación del tiempo de reverberación, se realizarán por laboratorios y conforme a lo establecido en las UNE- EN ISO 140-4, UNE-EN ISO 16283-1:2015 y UNE-EN ISO 140-5:1999 para ruido aéreo y en la UNE-EN ISO 3382, UNE-EN ISO 3382-1:2010 y UNE-EN ISO 3382-2:2008 para tiempo de reverberación. La valoración global de resultados de las mediciones de aislamiento se realizará conforme a las definiciones de diferencia de niveles estandarizada para cada tipo de ruido según lo establecido en el Anejo H del DB HR.

Es copia auténtica de documento electrónico

Para el cumplimiento de las exigencias del DB HR se admiten tolerancias entre los valores obtenidos por mediciones in situ y los valores límite establecidos en el apartado 2.1 del DB HR, de 3 dBA para aislamiento a ruido aéreo y de 0,1 s para tiempo de reverberación.

Es copia auténtica de documento electrónico

Puede verificar la integridad de este documento mediante la lectura del código QR adjunto o mediante el acceso a la dirección https://ws050.juntadeandalucia.es/verificarFirma indicando el código de VERIFICACIÓN		
FIRMADO POR	PILAR RUIZ LEON	24/04/2026
VERIFICACIÓN	Pk2jm8CL2R62HK3634FN25L42924WQ	PÁG. 234/367

5.1.2 Sistema de Aislamiento Térmico por el Exterior (SATE)

Descripción. El sistema compuesto de aislamiento térmico externo (ETICS) multicapa compuesto por:
- Capa aislante adherida al soporte.-Esta podrá ser un mortero mineral aislante termoacústico o planchas de aislamiento de EPS, XPS o lana de roca, de fijación mecánica o .
- Capa de regularización reforzada con malla de fibra de vidrio para refuerzo de los revestimientos minerales.
- Revestimiento con mortero mineral o acrílico, monocapa o bicapa

Condiciones previas.

Para el caso de emplear como elemento aislante placas adheridas mediante mortero de fijación y elementos mecánicos pasantes el soporte ha de ser previamente limpiado y saneado, y regularizado sin es preciso.
Para el caso de emplear mortero mineral aislante termoacústico será preciso la retirada del enfoscado preexistente con el fin de garantizar la correcta fijación de este.
Los soportes deben de ser planos, estables, y estar limpios y secos.
En tiempo caluroso o viento seco, debe humedecerse el soporte previamente a la aplicación.
En superficies sin absorción o lisas (tipo hormigón) será preciso aplicar previamente un puente de adherencia.

Componentes.

El sistema a emplear debe estar conformado por materiales con idoneidad técnica certificada y conformado un sistema garantizado por el fabricante.
Todos los componentes deberán ser compatibles entre sí, quedando garantizada su compatibilidad química y térmica.
Para el caso de sistemas con mortero termoaislante, el sistema quedará conformado por:
1. Mortero aislante fijado mediante medios mecánicos sobre paramento existente.
2. Malla de fibra de vidrio adherida a mortero aislante.
3. Anclaje mecánico de mortero aislante y fibra con espigas (1-2 unid. por m2).
4. Revestimiento mediante aplicación manual o mecánica de mortero mineral o acrílico, previa aplicación de mortero base.

Para el caso de sistemas con placas de poliestireno o lana de roca, el sistema quedará conformado por:
- Placa aislante adherida a soporte con mortero específico. Colocación aplomada.
- Anclaje mecánico de placa con espigas (7 unidades por m2).
- Aplicación de mortero base, dos manos, armado con malla de fibra de vidrio.
- Revestimiento mediante aplicación manual o mecánica de mortero mineral o acrílico, previa aplicación de mortero base.

En cualquier caso los distintos encuentros serán resueltos mediante accesorios del sistema, garantizados por el fabricante.

Ejecución.

Se seguirán las instrucciones del fabricante en lo que se refiere a la colocación o proyección del material.
Las placas deberán colocarse solapadas, a tope o a rompejuntas, según el material.
Durante la proyección se procurará un acabado con textura uniforme, que no requiera el retoque a mano.
El aislamiento quedará bien adherido al soporte.
Se deberá garantizar la continuidad del aislamiento, cubriendo toda la superficie a tratar, poniendo especial cuidado en evitar los puentes térmicos.
El material colocado se protegerá contra los impactos, presiones u otras acciones que lo puedan alterar o dañar. También se ha de proteger de la lluvia durante y después de la colocación, evitando una exposición prolongada a la luz solar.
El aislamiento irá protegido con los materiales adecuados para que no se deteriore con el paso del tiempo. El recubrimiento o protección del aislamiento se realizará de forma que éste quede firme y lo haga duradero.

Medición.

La medición y valoración se efectuará, generalmente, por m² de superficie total ejecutada, a cinta corrida, deduciendo el 50% de los huecos mayores de 4m2.
Incluye accesorios de sistema (arranque, esquineros, tacos de fijación, juntas de dilatación, etc... y no incluye preparación ni elementos de coronación y remates ajenos al sistema (vierteaguas, alfeízares...)

Mantenimiento.

Las reparaciones a efectuar serán ejecutadas por personal especializado con materiales y solución constructiva análogos a los de la construcción original.

5.1.3 Aislamiento de cámaras por insuflación

Descripción.

Insuflado en cavidades entre hoja de fachada exterior y hoja de fachada interior de aislamiento.
El aislamiento podrá ser:
1. Lana de roca hidrofugada, según norma UNE-EN-140664-2.
2. Celulosa tratada.
3. Bolitas de Poliestireno expandido con grafito.

Componentes.

Los materiales a emplear deberán estar certificados y puestos en obra atendiendo a las especificaciones del fabricante.
Su insuflación será mediante el soplado de la lana de roca con ayuda de una máquina neumática.
El rango de densidad máxima y mínima deberá ser establecido por el fabricante, el cual garantizará el valor de conductividad máximo para dicho rango, certificando este el comportamiento térmico del aislante bajo dichas condiciones.

Ejecución.

Se seguirán las instrucciones del fabricante en lo que se refiere a la colocación o insuflado del material.
Previa al insuflado del aislamiento será preciso identificar los posibles obstáculos a la correcta distribución del aislamiento (instalaciones, estructura...) o puntos de fuga (persianas con caja abierta, cajas de instalaciones rotas...) e inspeccionar mediante endoscopio el estado de las cámara y replantear los puntos de insuflado teniendo en cuenta la capacidad de distribución el material empleado y los distintos obstáculos previamente identificados.
La dimensión de los orificios y la distancia entre estos responderá al material aislante empleado y a las especificaciones del fabricante.
La distancia entre puntos de insuflado mínima será establecida por el fabricante.
Una vez concluido el proceso de insuflado se comprobará que el material ha colmatado los espacios previstos.
En primer lugar se inspeccionará mediante endoscopio el alcance del insuflado.

Es copia auténtica de documento electrónico

En segundo lugar se comprobará con dos probetas por cada 100 m2 de superficie de cámara insuflada que, tomadas en los puntos mas desfavorable (uno cercano al punto de insuflado y otro alejado) que la densidad alcanzada en el proceso de insuflado se encuentra dentro de los rangos establecidos por el fabricante. Los puntos serán marcados por la D.F..
En tercer lugar se comprobará con cámara termográfica, convenientemente calibrada, que no existen zonas sin material aislante.
Por último se sellarán los orificios practicados con material compatible y adecuado al existente.

Medición.

La medición y valoración se efectuará, generalmente, por m3 de material insuflado.
Incluye suministro y colocación de pasta de sellado de yeso, pasta de pladur, escayola o mortero según superficie de paramento, limpieza y retirada de escombros y polvo.

5.1.4 Enfoscados, guarnecidos y enlucidos

Descripción

Descripción

Revestimiento continuo: que se aplica en forma de pasta fluida directamente sobre la superficie que se reviste, puede ser:
- Enfoscado: para acabado de paramentos interiores o exteriores con morteros de cemento, cal, o mixtos, de 2 cm de espesor, maestreados o no, aplicado directamente sobre las superficies a revestir, pudiendo servir de base para un revoco u otro tipo de acabado.
- Guarnecido: para acabado de paramentos interiores, maestreados o no, a base de yeso, pudiendo ser monocapa, con una terminación final similar al enlucido, o bicapa, a base de un guarnecido de 1 a 2 cm de espesor realizado con pasta de yeso grueso (YG) y una capa de acabado o enlucido de menos de 2 mm de espesor realizado con yeso fino (YF); ambos tipos podrán aplicarse manualmente o mediante proyectado.
- Revoco: para acabado de paramentos interiores o exteriores con morteros de cemento, cal, mejorados con resinas sintéticas, humo de sílice, etc., hechos en obra o no, de espesor entre 6 y 15 mm, aplicados mediante tendido o proyectado en una o varias capas, sobre enfoscados o paramentos sin revestir, pudiendo tener distintos tipos de acabado.

Criterios de medición y valoración de unidades

- Enfoscado: metro cuadrado de superficie de enfoscado realmente ejecutado, incluso preparación del soporte, incluyendo mochetas y dinteles y deduciéndose huecos.
- Guarnecido: metro cuadrado de guarnecido con o sin maestreado y enlucido, realizado con pasta de yeso sobre paramentos verticales u horizontales, acabado manual con llana, incluso limpieza y humedecido del soporte, deduciendo los huecos y desarrollando las mochetas.
- Revoco: metro cuadrado de revoco, con mortero, aplicado mediante tendido o proyectado en una o dos capas, incluso acabados y posterior limpieza.

Prescripciones sobre los productos

Características y recepción de los productos que se incorporan a las unidades de obra

La recepción de los productos, equipos y sistemas se realizará conforme se desarrolla en la Parte II, Condiciones de recepción de productos. Este control comprende el control de la documentación de los suministros (incluida la del marcado CE cuando sea pertinente), el control mediante distintivos de calidad o evaluaciones técnicas de idoneidad y el control mediante ensayos.
Según CTE DB HE 1, apartado 6, en caso de formar parte de la envolvente térmica, se comprobará que las propiedades higrotérmicas de los productos utilizados en los cerramientos se corresponden con las especificadas en proyecto: conductividad térmica λ, factor de resistencia a la difusión del vapor de agua μ, y, en su caso, densidad ρ y calor específico c_p, cumpliendo con la transmitancia térmica máxima exigida a los cerramientos que componen la envolvente térmica.
Según DB HR, apartado 4.1, en el pliego de condiciones del proyecto deben expresarse las características acústicas de los productos utilizados en los elementos constructivos de separación. Los productos que componen los elementos constructivos homogéneos se caracterizan por la masa por unidad de superficie kg/m^2.
- Agua. Procedencia. Calidad.
- Cemento común (ver Parte II, Relación de productos con marcado CE, 19.1).
- Cal (ver Parte II, Relación de productos con marcado CE, 19.1).
- Pigmentos para la coloración (ver Parte II, Relación de productos con marcado CE, 19.1).
- Aditivos: plastificante, hidrofugante, etc. (ver Parte II, Relación de productos con marcado CE, 19.1).
- Enlistonado y esquineras: podrán ser metálicas para enlucido exterior (ver Parte II, Relación de productos con marcado CE, 8.6), interior (ver Parte II, Relación de productos con marcado CE, 8.6), etc.
- Malla de refuerzo: material (de tela metálica, armadura de fibra de vidrio etc.). Paso de retícula. Espesor.
- Morteros para revoco y enlucido (ver Parte II, Relación de productos con marcado CE, 19.1).
- Yeso para la construcción (ver Parte II, Relación de productos con marcado CE, 19.2).
- Aditivos de los morteros monocapa: retenedores de agua (mejoran las condiciones de curado), hidrofugantes (evitan que el revestimiento absorba un exceso de agua), aireantes (contribuyen a la obtención de una masa de producto más manejable, con menor cantidad de agua), cargas ligeras (reducen el peso del producto y su módulo elástico, aumentan su deformabilidad), fibras, de origen natural o artificial, (permiten mejorar la cohesión de la masa y mejorar su comportamiento frente a las deformaciones) y pigmentos (dan lugar a una extensa gama cromática).
- Junquillos para juntas de trabajo o para despieces decorativos: material (madera, plástico, aluminio lacado o anodizado). Dimensiones. Sección.

Almacenamiento y manipulación (criterios de uso, gestión de residuos, conservación y mantenimiento)

- Mortero húmedo: el camión hormigonera lo depositará en cubilotes facilitados por el fabricante.
- Mortero seco: se dispondrá en silos compartimentados, estancos y aislados de la humedad, con amasado automático, o en sacos.
- Mortero predosificado: se dispondrá en silos compartimentados, estancos y aislados de la humedad, separándose el conglomerante y el árido.
- Cemento: si el suministro es envasado, se dispondrán sobre palets, o plataforma similar, en lugar cubierto, ventilado y protegido de la intemperie, humedad del suelo y paramentos. Si el suministro es a granel, se almacenará en silos o recipientes aislados de la humedad.

Es copia auténtica de documento electrónico

En general, el tiempo máximo de almacenamiento será de tres, dos y un mes, para las clases resistentes de cemento 32,5, 42,5 y 52,5 o para morteros que contengan esos cementos.
- Cales aéreas (endurecen lentamente por la acción del CO2 presente en el aire). Cal viva en polvo: se almacenará en depósitos o sacos de papel herméticos y en lugar seco para evitar su carbonatación. Cal aérea hidratada (apagada): se almacenará en depósitos herméticos, estancos a la acción del anhídrido carbónico, en lugar seco y protegido de corrientes de aire.
- Cales hidráulicas (fraguan y endurecen con el agua): se conservarán en lugar seco y protegido de corrientes de aire para evitar su hidratación y posible carbonatación.
- Áridos: se protegerán para que no se contaminen por el ambiente ni por el terreno, tomando las precauciones para evitar su segregación.
- Aditivos: se protegerán para evitar su contaminación ni la alteración de sus propiedades por factores físicos o químicos.
- Adiciones (cenizas volantes, humo de sílice): se almacenarán en silos y recipientes impermeables que los protejan de la humedad y la contaminación.

Prescripción en cuanto a la ejecución por unidades de obra

Características técnicas de cada unidad de obra

Conforme al DB HR, apartado 4.2, en el pliego de condiciones del proyecto deben expresarse las características acústicas de los elementos constructivos obtenidas mediante ensayos en laboratorio. Si éstas se han obtenido mediante métodos de cálculo, los valores obtenidos y la justificación de los cálculos deben incluirse en la memoria del proyecto y consignarse en el pliego de condiciones.

Condiciones previas: soporte

- Enfoscados:

Compatibilidad con los componentes del mortero, tanto de sus características físicas como mecánicas: evitar reacciones entre el yeso del soporte y el cemento de componente de mortero. Las resistencias mecánicas del mortero, o sus coeficientes de dilatación, no serán superiores a los del soporte.
Estabilidad (haber experimentado la mayoría de las retracciones). No degradable. Resistencia a la deformación.
Porosidad y acciones capilares suficientes para conseguir la adhesión del mortero.
Capacidad limitada de absorción de agua.
Grado de humedad: si es bajo, según las condiciones ambientales, se mojará y se esperará a que absorba el agua; si es excesivo, no estará saturado para evitar falta de adherencia y producción de eflorescencias superficiales.
Limpieza. Exento de polvo, trazas de aceite, etc. que perjudiquen la adherencia del mortero.
Rugosidad. Si no la tiene, se creará mediante picado o colocación con anclajes de malla metálica o plástico.
Regularidad. Si carece de ella, se aplicará una capa niveladora de mortero con rugosidad suficiente para conseguir adherencia; asimismo habrá endurecido y se humedecerá previamente a la ejecución del enfoscado.
Libre de sales solubles en agua (sulfatos, portlandita, etc.).
La fábrica soporte se dejará a junta degollada, barriéndose y regándose previamente a la aplicación del mortero. Si se trata de un paramento antiguo, se rascará hasta descascarillarlo.
Se admitirán los siguientes soportes para el mortero: fábricas de ladrillos cerámicos o sílico-calcáreos, bloques o paneles de hormigón, bloques cerámicos.
No se admitirán como soportes del mortero: los hidrofugados superficialmente o con superficies vitrificadas, pinturas, revestimientos plásticos o a base de yeso.

- Guarnecidos:

La superficie a revestir con el guarnecido estará limpia y humedecida. El guarnecido sobre el que se aplique el enlucido estará fraguado y tener consistencia suficiente para no desprenderse al aplicar éste. La superficie del guarnecido estará, además, rayada y limpia.

- Revocos:

Revoco con mortero hecho en obra de cemento o de cal: la superficie del enfoscado sobre el que se va a revocar estará limpia y humedecida y el mortero del enfoscado habrá fraguado.
Revoco con mortero preparado: en caso de realizarse sobre enfoscado, éste se limpiará y humedecerá. Si se trata de revoco monocapa sobre paramento sin revestir, el soporte será rugoso para facilitar la adherencia; asimismo garantizará resistencia, estabilidad, planeidad y limpieza. Si la superficie del soporte fuera excesivamente lisa se procederá a un “repicado” o a la aplicación de una imprimación adecuada (sintética o a base de cemento). Los soportes que mezclen elementos de distinto acabado se tratarán para regularizar su distinta absorción. Cuando el soporte sea muy absorbente se tratará con una imprimación previa que puede ser una emulsión añadida al agua de amasado.

Compatibilidad entre los productos, elementos y sistemas constructivos

- Enfoscados:

Según el CTE DB HS 1, apartado 2.3.2, en fachadas, cuando se dispone en fachadas con el aislante por el exterior de la hoja principal, será químicamente compatible con el aislante.
No son aptas para enfoscar las superficies de yeso, ni las realizadas con resistencia análoga o inferior al yeso. Tampoco lo son las superficies metálicas que no hayan sido forradas previamente con piezas de arcilla cocida.
En ambientes con ciclos hielo-deshielo, se controlará la porosidad del mortero, (tipo de conglomerante, aditivos, cantidad de agua de amasado, grado de hidratación, sistema de preparación, etc.), para evitar que el agua acceda a su interior.
Será recomendable el empleo de cementos resistentes a los sulfatos, de bajo contenido de aluminato tricálcico, para disminuir el riesgo de reacción con los iones sulfato procedentes de sales solubles en el agua (su existencia es posible dentro de la obra de fábrica), que daría lugar al compuesto expansivo "ettringita", lo que alteraría la estabilidad del mortero. Asimismo, dichas sales solubles pueden cristalizar en los poros del mortero dando lugar a fisuraciones.
En caso de que el mortero incorpore armaduras, el contenido de iones cloruro en el mortero fresco no excederá del 0,1% de la masa de cemento seco, pues pueden influir en la corrosión de las armaduras.
Para evitar la aparición de eflorescencias (manchas en la superficie del mortero por la precipitación y posterior cristalización de sales disueltas en agua, cuando esta se evapora): se controlará el contenido de nitratos, sulfatos, cloruros alcalinos y de magnesio, carbonatos alcalinos, e hidróxido de calcio carbonatado (portlandita), todos ellos solubles en el agua de la obra de

Es copia auténtica de documento electrónico

fábrica o su entorno. Asimismo, se controlarán los factores que permitan la presencia de agua en la fábrica (humectación excesiva, protección inadecuada).
No se emplearan áridos que contengan sulfuros oxidables, en caso de utilizar escorias siderúrgicas, se comprobará que no contienen silicatos inestables ni compuestos ferrosos.
En caso de colocar armaduras en el mortero, se utilizarán aditivos anticongelantes no agresivos para las mismas, en especial los que contienen cloruros. El agua utilizada para el riego y curado del mortero no contendrá sustancias nocivas para el mismo.
- Guarnecidos:

No se revestirán con yeso los paramentos de locales en los que la humedad relativa habitual sea superior al 70%, los locales que frecuentemente hayan de ser salpicados por agua, como consecuencia de la actividad desarrollada, las superficies metálicas, sin previamente revestirlas con una superficie de arcilla cocida ni las superficies de hormigón realizadas con encofrado metálico si previamente no se han dejado rugosas mediante rayado o salpicado con mortero.
Según el CTE DB SE A, apartado 3, durabilidad, ha de prevenirse la corrosión del acero mediante una estrategia global que considere en forma jerárquica al edificio en su conjunto y especialmente, los detalles, evitando el contacto directo con yesos, etc.
- Revocos:

El revoco con mortero preparado monocapa no se colocará sobre soportes incompatibles con el material (por ejemplo de yeso), ni sobre soportes no adherentes, como amianto - cemento o metálicos. Los puntos singulares de la fachada (estructura, dinteles, cajas de persiana) requieren un refuerzo o malla de fibra de vidrio, de poliéster o metálica.

Proceso de ejecución

Ejecución

- En general:

Según el CTE DB HS 1, apartado. 2.3.3.1, las juntas de dilatación de la hoja principal, tendrán un sellante sobre un relleno introducido en la junta, que quedará enrasado con el paramento sin enfoscar.
Según el CTE DB HS 1, apartado. 2.1.2, en muros de sótano en contacto con el terreno, según el tipo de muro, de impermeabilización y el grado de impermeabilidad exigido, se revestirá su cara interior con una capa de mortero hidrófugo sin revestir.
Según el CTE DB HS 1, apartado. 2.3.2, en fachadas, en función de la existencia o no de revestimiento exterior y del grado de impermeabilidad, se exigirán las siguientes condiciones:
Para conseguir una resistencia media a la filtración, el revestimiento continuo exterior tendrá un espesor de entre 10 y 15 mm, (salvo los acabados con una capa plástica delgada), adherencia al soporte suficiente para garantizar su estabilidad; permeabilidad al vapor suficiente para evitar su deterioro (como consecuencia de una acumulación de vapor entre él y la hoja principal) y adaptación a los movimientos del soporte. Cuando se dispone en fachadas con el aislante por el exterior de la hoja principal, se dispondrá una armadura (malla de fibra de vidrio o de poliéster) para mejorar el comportamiento frente a la fisuración.
Para conseguir una resistencia muy alta a la filtración, el revestimiento continuo exterior tendrá estanquidad al agua suficiente para que el agua de filtración no entre en contacto con la hoja del cerramiento dispuesta inmediatamente por el interior del mismo; adherencia al soporte suficiente para garantizar su estabilidad; permeabilidad al vapor suficiente para evitar su deterioro como consecuencia de una acumulación de vapor entre él y la hoja principal; adaptación a los movimientos del soporte y comportamiento muy bueno frente a la fisuración, (que no se fisure debido a los esfuerzos mecánicos producidos por el movimiento de la estructura, por los esfuerzos térmicos relacionados con el clima y con la alternancia día-noche, ni por la retracción propia del material constituyente del mismo); estabilidad frente a los ataques físicos, químicos y biológicos que evite la degradación de su masa.
Para conseguir una resistencia muy alta a la filtración de la barrera contra la penetración del agua, se dispondrá un revestimiento continuo intermedio en la cara interior de la hoja principal, con las siguientes características: estanquidad al agua suficiente para que el agua de filtración no entre en contacto con la hoja del cerramiento dispuesta inmediatamente por el interior del mismo; adherencia al soporte suficiente para garantizar su estabilidad; permeabilidad suficiente al vapor para evitar su deterioro como consecuencia de una acumulación de vapor entre él y la hoja principal; adaptación a los movimientos del soporte y comportamiento muy bueno frente a la fisuración, (que no se fisure debido a los esfuerzos mecánicos producidos por el movimiento de la estructura, por los esfuerzos térmicos relacionados con el clima y con la alternancia día-noche, ni por la retracción propia del material constituyente del mismo); estabilidad frente a los ataques físicos, químicos y biológicos que evite la degradación de su masa.
Para conseguir una resistencia media a la filtración del revestimiento intermedio en la cara interior de la hoja principal, el enfoscado de mortero tendrá un espesor mínimo de 10 mm; para conseguir una resistencia alta a la filtración, el enfoscado de mortero llevará aditivos hidrofugantes con un espesor mínimo de 15 mm.
Según el CTE DB HS 1, apartado 2.3.3.3. Cuando la hoja principal esté interrumpida por los forjados se dispondrá un refuerzo del revestimiento exterior con mallas dispuestas a lo largo del forjado de tal forma que sobrepasen el elemento hasta 15 cm por encima del forjado y 15 cm por debajo de la primera hilada de la fábrica.
Según el CTE DB HS 1, apartado 2.3.3.4. En fachadas con revestimiento continuo, si la hoja principal está interrumpida por los pilares, se reforzará el revestimiento con armaduras colocadas a lo largo del pilar de forma que lo sobrepasen 15 cm por ambos lados.
Según el CTE DB HS 1, apartado 5.1.1.3. Condiciones del revestimiento hidrófugo de mortero: el paramento donde se va aplicar el revestimiento estará limpio. Se aplicarán al menos cuatro capas de revestimiento de espesor uniforme y el espesor total no será mayor que 2 cm. No se aplicará el revestimiento cuando la temperatura ambiente sea menor que 0 ºC ni cuando se prevea un descenso de la misma por debajo de dicho valor en las 24 horas posteriores a su aplicación. En los encuentros se solaparán las capas del revestimiento al menos 25 cm.
Según el CTE DB HS 1, apartado 5.1.3.2. Condiciones del revestimiento intermedio: se dispondrá adherido al elemento que sirve de soporte y aplicarse de manera uniforme sobre éste.
Según el CTE DB HS 1, apartado. 5.1.3.5. Condiciones del revestimiento exterior. Se dispondrá adherido o fijado al elemento que sirve de soporte.
Según el CTE DB HS 1 apartado 2.1.2. Si el muro en contacto con el terreno, para conseguir una impermeabilización tipo I1 y se impermeabiliza mediante aplicaciones líquidas, la capa protectora podrá ser un mortero reforzado con una armadura. Cuando el muro sea de fábrica para conseguir una impermeabilización tipo I3, se recubrirá por su cara interior con un revestimiento hidrófugo, como una capa de mortero hidrófugo sin revestir.
Según el CTE DB HS 1, apartado. 2.1.3.1 Cuando el muro se impermeabilice por el interior, sobre la barrera impermeable colocada en los arranques de fachada, se dispondrá una capa de mortero de regulación de 2 cm de espesor como mínimo.

Es copia auténtica de documento electrónico

Puede verificar la integridad de este documento mediante la lectura del código QR adjunto o mediante el acceso a la dirección https://ws050.juntadeandalucia.es/verificarFirma indicando el código de VERIFICACIÓN

FIRMADO POR	PILAR RUIZ LEON	24/04/2026
VERIFICACIÓN	Pk2jm8CL2R62HK3634FN25L42924WQ	PÁG. 238/367

Según el CTE DB HS 1, apartado. 2.1.3.6. Las juntas horizontales de los muros de hormigón prefabricado podrán sellarse con mortero hidrófugo de baja retracción.
Según el CTE DB HS 1, apartado. 2.4.3.5. En cubiertas, cuando se disponga una capa de protección, y la cubierta no sea transitable, se podrá utilizar mortero que conforme una capa resistente a la intemperie en función de las condiciones ambientales previstas y con peso suficiente para contrarrestar la succión del viento.
Según el CTE DB HS 1, apartado. 2.4.3.5.2 Solado fijo. Podrá ser de capa de mortero o mortero filtrante.
Según el CTE DB HS 1, apartado. 2.4.3.5.4 Capa de rodadura. Cuando el aglomerado asfáltico se vierta sobre una capa de mortero dispuesta sobre la impermeabilización, se colocará entre estas dos capas una capa separadora de mortero para evitar la adherencia entre ellas de 4 cm de espesor como máximo y armada de tal manera que se evite su fisuración. Esta capa de mortero se aplicará sobre el impermeabilizante en los puntos singulares que estén impermeabilizados.
Según el CTE DB HS 1, apartado 2.4.4.1.2 Encuentro de la cubierta con un paramento vertical. Para que el agua de las precipitaciones o la que se deslice por el paramento no se filtre por el remate superior de la impermeabilización, éste podrá realizarse con mortero en bisel con un ángulo de 30º con la horizontal y redondeándose la arista del paramento.
Según el CTE DB HR, apartado 5.1.1.1, en el caso de elementos de separación verticales con bandas elásticas (tipo 2) cuyo acabado superficial sea un enlucido, deben evitarse los contactos entre el enlucido de la hoja que lleva bandas elásticas en su perímetro y el enlucido del techo en su encuentro con el forjado superior, para ello, se prolongará la banda elástica o se ejecutará un corte entre ambos enlucidos. Para rematar la junta, podrán utilizarse cintas de celulosa microperforada.
De la misma manera, deben evitarse los contactos entre el enlucido del tabique o de la hoja interior de fábrica de la fachada que lleven bandas elásticas en su encuentro con un elemento de separación vertical de una hoja de fábrica (Tipo 1, conforme al DB HR) y el enlucido de ésta. También deben evitarse los contactos entre el enlucido de la hoja que lleva bandas elásticas en su perímetro y el enlucido de la hoja principal de las fachadas de una sola hoja, ventiladas o con el aislamiento por el exterior.

- Enfoscados:

Se habrán recibido los cercos de puertas y ventanas, bajantes, canalizaciones y demás elementos fijados a los paramentos. Para enfoscados exteriores estará terminada la cubierta.
Se humedecerá el soporte, previamente limpio. Habrá fraguado el mortero u hormigón del soporte a revestir. En caso de haber discontinuidades en el soporte, se colocará un refuerzo de tela metálica en la junta, tensa y fijada con un solape mínimo de 10 cm a cada lado.
No se confeccionará el mortero cuando la temperatura del agua de amasado sea inferior a 5 ºC o superior a 40 ºC. Se emplearán aditivos anticongelantes si así lo requiere el clima. Se amasará exclusivamente la cantidad que se vaya a necesitar.
En caso de enfoscados maestreados: se dispondrán maestras verticales formadas por bandas de mortero, formando arista en esquinas, rincones y guarniciones de hueco de paramentos verticales y en todo el perímetro del techo con separación no superior a 1 m en cada paño. Se aplicará el mortero entre maestras hasta conseguir un espesor de 15 mm; cuando sea se realizará por capas sucesivas. Si una capa de enfoscado se forma a base de varias pasadas de un mismo mortero fresco sobre fresco, cada pasada se aplicará después de comenzar a endurecer la anterior.
En caso de enfoscados sin maestrear, se dispondrán en paramentos donde el enfoscado vaya a quedar oculto o donde la planeidad final se obtenga con un revoco, estuco o plaqueado.
En enfoscados exteriores vistos se hará un llagueado, en recuadros de lado no mayor que 3 m, para evitar agrietamientos. Se respetarán las juntas estructurales.
Se suspenderá la ejecución en tiempo de heladas (comprobando el enfoscado al reiniciar el trabajo), en tiempo de lluvias si no está protegido y en tiempo seco o ventoso.

- Guarnecidos:

Previamente al revestido, se habrán recibido los cercos de puertas y ventanas y repasado la pared, tapando los desperfectos que pudiera haber; asimismo se habrán recibido los ganchos y repasado el techo. Los muros exteriores estarán terminados, incluso el revestimiento exterior si lo lleva, así como la cubierta del edificio o al menos tres forjados sobre la planta en que se va a realizar el guarnecido.
No se realizará el guarnecido cuando la temperatura ambiente sea inferior a 5 ºC.
En las aristas verticales de esquina se colocarán guardavivos, aplomándolos y punteándolos con pasta de yeso en su parte perforada. Una vez colocado se realizará una maestra a cada uno de sus lados.
En caso de guarnecido maestreado, se ejecutarán maestras de yeso a base de bandas de al menos 12 mm de espesor, en rincones, esquinas y guarniciones de huecos de paredes, en todo el perímetro del techo y en un mismo paño cada 3 m como mínimo.
La pasta de yeso se utilizará inmediatamente después de su amasado, sin adición posterior de agua. Se aplicará la pasta entre maestras, apretándola contra la superficie, hasta enrasar con ellas. El espesor del guarnecido será de 12 mm y se cortará en las juntas estructurales del edificio. Cuando el espesor del guarnecido sea superior a 15 mm, se realizará por capas sucesivas de este espesor máximo, previo fraguado de la anterior, terminada rayada para mejorar la adherencia. Se evitarán los golpes y vibraciones que puedan afectar a la pasta durante su fraguado.

- Revocos:

Se habrán recibido los cercos de puertas y ventanas, bajantes, canalizaciones y demás elementos fijados a los paramentos.
En caso de revoco tendido con mortero de cemento: el mortero de revoco se aplicará con llana, comenzando por la parte superior del paramento; el espesor total del revoco no será inferior a 8 mm.
En caso de revoco proyectado con mortero de cemento: una vez aplicada una primera capa de mortero con el fratás de espesor no inferior a 3 mm, se proyectarán dos capas más, (manualmente con escobilla o mecánicamente) hasta conseguir un espesor total no inferior a 7 mm, continuando con sucesivas capas hasta conseguir la rugosidad deseada.
En caso de revoco tendido con mortero de cal o estuco: se aplicará con fratás una primera capa de mortero de cal de dosificación 1:4 con grano grueso, debiéndose comenzar por la parte superior del paramento; una vez endurecida, se aplicará con el fratás otra capa de mortero de cal de dosificación 1:4 con el tipo de grano especificado. El espesor total del revoco no será inferior a 10 mm.
En caso de revoco tendido con mortero preparado de resinas sintéticas: se iniciará el tendido por la parte superior del paramento. El mortero se aplicará con llana y la superficie a revestir se dividirá en paños no superiores a 10 m^2. El espesor del revoco no será inferior a 1 mm.
En caso de revoco proyectado con mortero preparado de resinas sintéticas: se aplicará el mortero manual o mecánicamente en sucesivas capas evitando las acumulaciones; la superficie a revestir se dividirá en paños no superiores a 10 m^2. El espesor total del revoco no será inferior a 3 mm.
En caso de revoco con mortero preparado monocapa: si se ha aplicado una capa regularizadora para mejorar la planeidad del soporte, se esperará al menos 7 días para su endurecimiento. Se replantearán y realizarán juntas de despiece con junquillos adheridos a la fachada con el propio mortero de base del monocapa antes de empezar a aplicar el revestimiento. Las juntas de despiece horizontales se dispondrán cada 2,20 metros y las verticales cada 7 metros y tendrán un ancho entre 10 y 20 mm,

Es copia auténtica de documento electrónico

Puede verificar la integridad de este documento mediante la lectura del código QR adjunto o mediante el acceso a la dirección https://ws050.juntadeandalucia.es/verificarFirma indicando el código de VERIFICACIÓN

FIRMADO POR	PILAR RUIZ LEON	24/04/2026
VERIFICACIÓN	Pk2jm8CL2R62HK3634FN25L42924WQ	PÁG. 239/367

respetando las juntas estructurales. Se colocará malla de fibra de vidrio tratada contra los álcalis (que quedará embutida entre dos capas de revestimiento) en: todos los puntos singulares (dinteles, forjados, etc.), cajas de persiana sobresaliendo un mínimo de 20 cm a cada lado con el cerramiento, huecos de ventana con tiras como mínimo de 20 por 40 cm colocadas en diagonal. Los encuentros entre soportes de distinta naturaleza se resolverán, marcando la junta o puenteando la unión y armando el revestimiento con mallas.
El mortero predosificado industrialmente, se mezclará con agua y se aplicará en una única capa de unos 10 a 15 mm de espesor o en dos manos del producto si el espesor es mayor de 15 mm, dejando la primera con acabado rugoso. La aplicación se realizará mediante proyección mecánica (mediante máquinas de proyección continuas o discontinuas) o aplicación manual con llana. En caso de colocar refuerzos de malla de fibra de vidrio, de poliéster o metálica, se situará en el centro del espesor del revoco. La totalidad del producto se aplicará en las mismas condiciones climáticas. En climas muy secos, con viento, o temperaturas elevadas, se humedecerá la superficie con manguera y difusor para evitar una desecación excesiva. Los junquillos se retirarán a las 24 horas, cuando el mortero empiece a endurecer y tenga la consistencia suficiente para que no se deforme la línea de junta.
Se suspenderá la ejecución cuando la temperatura sea inferior a 0 ºC o superior a 30 ºC a la sombra, o en tiempo lluvioso cuando el paramento no esté protegido. Se evitarán golpes o vibraciones que puedan afectar al mortero durante el fraguado. En ningún caso se permitirán los secados artificiales. Una vez transcurridas 24 horas desde su ejecución, se mantendrá húmeda la superficie revocada hasta que haya fraguado.

Gestión de residuos

Los residuos generados durante la ejecución de la unidad de obra serán tratados conforme a la Parte III: Gestión de residuos de construcción o demolición en la obra.

Tolerancias admisibles

Según el CTE DB HS 1, apartado 2.3.2., para conseguir una resistencia media a la filtración, el revestimiento continuo exterior tendrá un espesor de entre 10 y 15 mm.
En caso de revoco con mortero preparado monocapa, el espesor podrá ser de unos 10 a 20 mm.

Condiciones de terminación

- Enfoscados:

La textura (fratasado o sin fratasar) será lo bastante rugosa en caso de que sirva de soporte a otra capa de revoco o estuco. Se mantendrá húmeda la superficie enfoscada mediante riego directo hasta que el mortero haya fraguado, especialmente en tiempo seco, caluroso o con vientos fuertes. Este sistema de curado podrá sustituirse mediante la protección con revestimiento plástico si se retiene la humedad inicial de la masa durante la primera fase de endurecimiento. El acabado podrá ser:
Fratasado, cuando sirva de soporte a un enlucido, pintura rugosa o aplacado con piezas pequeñas recibidas con mortero o adhesivo.
Bruñido, cuando sirva de soporte a una pintura lisa o revestimiento pegado de tipo ligero o flexible o cuando se requiera un enfoscado más impermeable.

- Guarnecidos:

Sobre el guarnecido fraguado se enlucirá con yeso fino terminado con llana, quedando a línea con la arista del guardavivos, consiguiendo un espesor de 3 mm.

- Revocos:

Revoco tendido con mortero de cemento: admite los acabados repicado, raspado con rasqueta metálica, bruñido, a fuego o esgrafiado.
Revoco tendido con mortero de cal o estuco: admite los acabados lavado con brocha y agua con o sin posterior picado, raspado con rasqueta metálica, alisado, bruñido o acabado con espátula.
Revoco tendido con mortero preparado de resinas sintéticas: admite los acabados pétreos con llana, raspado o picado con rodillo de esponja.
Revoco con mortero preparado monocapa: acabado en función de los pigmentos y la textura deseada (abujardado, bruñido, fratasado, lavado, etc.) que se obtienen a aplicando distintos tratamientos superficiales una vez aplicado el producto, o por proyección de áridos y planchado de la piedra cuando el mortero aún está fresco.

Control de ejecución, ensayos y pruebas

Control de ejecución

Puntos de observación.

- Enfoscados:

Comprobación del soporte: está limpio, rugoso y de adecuada resistencia (no yeso o análogos).
Idoneidad del mortero conforme a proyecto.
Tiempo de utilización después de amasado.
Disposición adecuada del maestreado.
Planeidad con regla de 1 m.

- Guarnecidos:

Comprobación del soporte: que no esté liso (rugoso, rayado, picado, salpicado de mortero), que no haya elementos metálicos en contacto y que esté húmedo en caso de guarnecidos.
Se comprobará que no se añade agua después del amasado.
Comprobar la ejecución de maestras o disposición de guardavivos.

- Revocos:

Comprobación del soporte: la superficie no está limpia y humedecida.
Dosificación del mortero: se ajusta a lo especificado en proyecto.

Ensayos y pruebas

- En general:

Prueba escorrentía en exteriores durante dos horas.
Dureza superficial en guarnecidos y enlucidos >40 shore.

- Enfoscados:

Es copia auténtica de documento electrónico

Puede verificar la integridad de este documento mediante la lectura del código QR adjunto o mediante el acceso a la dirección https://ws050.juntadeandalucia.es/verificarFirma indicando el código de VERIFICACIÓN

FIRMADO POR	PILAR RUIZ LEON	24/04/2026
VERIFICACIÓN	Pk2jm8CL2R62HK3634FN25L42924WQ	PÁG. 240/367

Planeidad con regla de 1 m.
- Guarnecidos:

Se verificará espesor según proyecto.
Comprobar planeidad con regla de 1 m.
- Revocos:

Espesor, acabado y planeidad: defectos de planeidad superiores a 5 mm en 1 m, no se interrumpe el revoco en las juntas estructurales.

Conservación y mantenimiento

Una vez ejecutado el enfoscado, se protegerá del sol y del viento para permitir la hidratación, fraguado y endurecimiento del cemento.

Prescripciones sobre verificaciones en el edificio terminado

Verificaciones y pruebas de servicio para comprobar las prestaciones finales del edificio

En el caso de que se realicen mediciones in situ para comprobar las exigencias de aislamiento acústico a ruido aéreo y de limitación del tiempo de reverberación, se realizarán por laboratorios y conforme a lo establecido en las UNE- EN ISO 140-4, UNE-EN ISO 16283-1:2015 y UNE-EN ISO 140-5:1999 para ruido aéreo y en la UNE-EN ISO 3382, UNE-EN ISO 3382-1:2010 y UNE-EN ISO 3382-2:2008 para tiempo de reverberación. La valoración global de resultados de las mediciones de aislamiento se realizará conforme a las definiciones de diferencia de niveles estandarizada para cada tipo de ruido según lo establecido en el Anejo H del DB HR.
Para el cumplimiento de las exigencias del DB HR se admiten tolerancias entre los valores obtenidos por mediciones in situ y los valores límite establecidos en el apartado 2.1 del DB HR, de 3 dBA para aislamiento a ruido aéreo y de 0,1 s para tiempo de reverberación.

5.1.5 Pinturas

Descripción

Descripción

Revestimiento continuo con pinturas y barnices de paramentos y elementos de estructura, carpintería, cerrajería e instalaciones, previa preparación de la superficie o no con imprimación, situados al interior o al exterior, que sirven como elemento decorativo o protector.

Criterios de medición y valoración de unidades

Metro cuadrado de superficie de revestimiento continuo con pintura o barniz, incluso preparación del soporte y de la pintura, mano de fondo y mano/s de acabado totalmente terminado, y limpieza final.

Prescripciones sobre los productos

Características y recepción de los productos que se incorporan a las unidades de obra

La recepción de los productos, equipos y sistemas se realizará conforme se desarrolla en la Parte II, Condiciones de recepción de productos. Este control comprende el control de la documentación de los suministros (incluida la del marcado CE cuando sea pertinente), el control mediante distintivos de calidad o evaluaciones técnicas de idoneidad y el control mediante ensayos.
Según CTE DB HE 1, apartado 6, en caso de formar parte de la envolvente térmica, se comprobará que las propiedades higrotérmicas de los productos utilizados en los cerramientos se corresponden con las especificadas en proyecto: conductividad térmica λ, factor de resistencia a la difusión del vapor de agua μ, y, en su caso, densidad ρ y calor específico c_p, cumpliendo con la transmitancia térmica máxima exigida a los cerramientos que componen la envolvente térmica.
Según DB HR, apartado 4.1, en el pliego de condiciones del proyecto deben expresarse las características acústicas de los productos utilizados en los elementos constructivos de separación. Los productos que componen los elementos constructivos homogéneos se caracterizan por la masa por unidad de superficie kg/m^2. Los productos utilizados para aplicaciones acústicas se caracterizan por el coeficiente de absorción acústica, α, al menos, para las frecuencias de 500, 1000 y 2000 Hz y el coeficiente de absorción acústica medio α_m, en el caso de productos utilizados como absorbentes acústicos. En caso de no disponer del valor del coeficiente de absorción acústica medio α_m, podrá utilizarse el valor del coeficiente de absorción acústica ponderado, α_w.
- Imprimación: servirá de preparación de la superficie a pintar, podrá ser: imprimación para galvanizados y metales no férreos, imprimación anticorrosivo (de efecto barrera o protección activa), imprimación para madera o tapaporos, imprimación selladora para yeso y cemento, imprimación previa impermeabilización de muros, juntas y sobre hormigones de limpieza o regulación y las cimentaciones, etc.
- Pinturas y barnices: constituirán mano de fondo o de acabado de la superficie a revestir. Estarán compuestos de:

Medio de disolución: agua (es el caso de la pintura al temple, pintura a la cal, pintura al silicato, pintura al cemento, pintura plástica, etc.); disolvente orgánico (es el caso de la pintura al aceite, pintura al esmalte, pintura martelé, laca nitrocelulósica, pintura de barniz para interiores, pintura de resina vinílica, pinturas bituminosas, barnices, pinturas intumescentes, pinturas ignífugas, pinturas intumescentes, etc.).
Aglutinante (colas celulósicas, cal apagada, silicato de sosa, cemento blanco, resinas sintéticas, etc.).
Pigmentos.
Aditivos en obra: antisiliconas, aceleradores de secado, aditivos que matizan el brillo, disolventes, colorantes, tintes, etc.
En la recepción de cada pintura se comprobará, el etiquetado de los envases, en donde deberán aparecer: las instrucciones de uso, la capacidad del envase, el sello del fabricante.
Los materiales protectores deben almacenarse y utilizarse de acuerdo con las instrucciones del fabricante y su aplicación se realizará dentro del periodo de vida útil del producto y en el tiempo indicado para su aplicación, de modo que la protección quede totalmente terminada en dichos plazos, según el CTE DB SE A apartado 3 durabilidad.
Las pinturas se almacenarán de manera que no soporten temperaturas superiores a 40 ºC, y no se utilizarán una vez transcurrido su plazo de caducidad, que se estima en un año.
Los envases se mezclarán en el momento de abrirlos, no se batirá, sino que se removerá.

Prescripción en cuanto a la ejecución por unidades de obra

Es copia auténtica de documento electrónico

Características técnicas de cada unidad de obra

Conforme al DB HR, apartado 4.2, en el pliego de condiciones del proyecto deben expresarse las características acústicas de los elementos constructivos obtenidas mediante ensayos en laboratorio. Si éstas se han obtenido mediante métodos de cálculo, los valores obtenidos y la justificación de los cálculos deben incluirse en la memoria del proyecto y consignarse en el pliego de condiciones.

Condiciones previas: soporte

Según el CTE DB SE A apartado 10.6, inmediatamente antes de comenzar a pintar se comprobará que las superficies cumplen los requisitos del fabricante.
El soporte estará limpio de polvo y grasa y libre de adherencias o imperfecciones. Para poder aplicar impermeabilizantes de silicona sobre fábricas nuevas, habrán pasado al menos tres semanas desde su ejecución.
Si la superficie a pintar está caliente a causa del sol directo puede dar lugar, si se pinta, a cráteres o ampollas. Si la pintura tiene un vehículo al aceite, existe riesgo de corrosión del metal.
En soportes de madera, el contenido de humedad será del 14-20% para exteriores y del 8-14% para interiores.
Si se usan pinturas de disolvente orgánico las superficies a recubrir estarán secas; en el caso de pinturas de cemento, el soporte estará humedecido.
Estarán recibidos y montados cercos de puertas y ventanas, canalizaciones, instalaciones, bajantes, etc.
Según el tipo de soporte a revestir, se considerará:
- Superficies de yeso, cemento, albañilería y derivados: se eliminarán las eflorescencias salinas y la alcalinidad con un tratamiento químico; asimismo se rascarán las manchas superficiales producidas por moho y se desinfectará con fungicidas. Las manchas de humedades internas que lleven disueltas sales de hierro, se aislarán con productos adecuados. En caso de pintura cemento, se humedecerá totalmente el soporte.
- Superficies de madera: en caso de estar afectada de hongos o insectos se tratará con productos fungicidas, asimismo se sustituirán los nudos mal adheridos por cuñas de madera sana y se sangrarán aquellos que presenten exudado de resina. Se realizará una limpieza general de la superficie y se comprobará el contenido de humedad. Se sellarán los nudos mediante goma laca dada a pincel, asegurándose que haya penetrado en las oquedades de los mismos y se lijarán las superficies.
- Superficies metálicas: se realizará una limpieza general de la superficie. Si se trata de hierro se realizará un rascado de óxidos mediante cepillo metálico, seguido de una limpieza manual de la superficie. Se aplicará un producto que desengrase a fondo de la superficie.

En cualquier caso, se aplicará o no una capa de imprimación tapaporos, selladora, anticorrosiva, etc.

Compatibilidad entre los productos, elementos y sistemas constructivos

En exteriores, y según el tipo de soporte, podrán utilizarse las siguientes pinturas y barnices:
Sobre ladrillo: cemento y derivados: pintura a la cal, al silicato, al cemento, plástica, al esmalte y barniz hidrófugo.
Sobre madera: pintura al óleo, al esmalte y barnices.
Sobre metal: pintura al esmalte.
En interiores, y según el tipo de soporte, podrán utilizarse las siguientes pinturas y barnices:
Sobre ladrillo: pintura al temple, a la cal y plástica.
Sobre yeso o escayola: pintura al temple, plástica y al esmalte.
Sobre madera: pintura plástica, al óleo, al esmalte, laca nitrocelulósica y barniz.
Sobre metal: pintura al esmalte, pintura martelé y laca nitrocelulósica.
Las pinturas aplicadas sobre los elementos constructivos diseñados para acondicionamiento acústico, no deben modificar las propiedades absorbentes acústicas de éstos.

Proceso de ejecución

Ejecución

La temperatura ambiente no será mayor de 28 ºC a la sombra ni menor de 12 ºC durante la aplicación del revestimiento. El soleamiento no incidirá directamente sobre el plano de aplicación. En tiempo lluvioso se suspenderá la aplicación cuando el paramento no esté protegido. No se pintará con viento o corrientes de aire por posibilidad de no poder realizar los empalmes correctamente ante el rápido secado de la pintura.
Se dejarán transcurrir los tiempos de secado especificados por el fabricante. Asimismo se evitarán, en las zonas próximas a los paramentos en periodo de secado, la manipulación y trabajo con elementos que desprendan polvo o dejen partículas en suspensión.
- Pintura al temple: se aplicará una mano de fondo con temple diluido, hasta la impregnación de los poros del ladrillo, yeso o cemento y una mano de acabado.
- Pintura a la cal: se aplicará una mano de fondo con pintura a la cal diluida, hasta la impregnación de los poros del ladrillo o cemento y dos manos de acabado.
- Pintura al silicato: se protegerán las carpinterías y vidrierías, dada la especial adherencia de este tipo de pintura y se aplicará una mano de fondo y otra de acabado.
- Pintura al cemento: se preparará en obra y se aplicará en dos capas espaciadas no menos de 24 horas.
- Pintura plástica, acrílica, vinílica: si es sobre ladrillo, yeso o cemento, se aplicará una mano de imprimación selladora y dos manos de acabado; si es sobre madera, se aplicará una mano de imprimación tapaporos, un plastecido de vetas y golpes con posterior lijado y dos manos de acabado.
- Pintura al aceite: se aplicará una mano de imprimación con brocha y otra de acabado, espaciándolas un tiempo entre 24 y 48 horas.
- Pintura al esmalte: previa imprimación del soporte se aplicará una mano de fondo con la misma pintura diluida en caso de que el soporte sea yeso, cemento o madera, o dos manos de acabado en caso de superficies metálicas.
- Pintura martelé o esmalte de aspecto martelado: se aplicará una mano de imprimación anticorrosiva y una mano de acabado a pistola.
- Laca nitrocelulósica: en caso de que el soporte sea madera, se aplicará una mano de imprimación no grasa y en caso de superficies metálicas, una mano de imprimación antioxidante; a continuación, se aplicaran dos manos de acabado a pistola de laca nitrocelulósica.
- Barniz hidrófugo de silicona: una vez limpio el soporte, se aplicará el número de manos recomendado por el fabricante.

Es copia auténtica de documento electrónico

- Barniz graso o sintético: se dará una mano de fondo con barniz diluido y tras un lijado fino del soporte, se aplicarán dos manos de acabado.

Gestión de residuos

Los residuos generados durante la ejecución de la unidad de obra serán tratados conforme a la Parte III: Gestión de residuos de construcción o demolición en la obra.

Condiciones de terminación

- Pintura al cemento: se regarán las superficies pintadas dos o tres veces al día unas 12 horas después de su aplicación.
- Pintura al temple: podrá tener los acabados lisos, picado mediante rodillo de picar o goteado mediante proyección a pistola de gotas de temple.

Control de ejecución, ensayos y pruebas

Control de ejecución

Se comprobará que se ha ejecutado correctamente la preparación del soporte (imprimación selladora, anticorrosivo, etc.), así como la aplicación del número de manos de pintura necesarios.

Conservación y mantenimiento

Se comprobará el aspecto y color, la inexistencia de desconchados, embolsamientos y falta de uniformidad, etc., de la aplicación realizada.

Prescripciones sobre verificaciones en el edificio terminado

Verificaciones y pruebas de servicio para comprobar las prestaciones finales del edificio

En el caso de que se realicen mediciones in situ para comprobar las exigencias de aislamiento acústico a ruido aéreo y de limitación del tiempo de reverberación, se realizarán por laboratorios y conforme a lo establecido en las UNE- EN ISO 140-4, UNE-EN ISO 16283-1:2015 y UNE-EN ISO 140-5:1999 para ruido aéreo y en la UNE-EN ISO 3382, UNE-EN ISO 3382-1:2010 y UNE-EN ISO 3382-2:2008 para tiempo de reverberación. La valoración global de resultados de las mediciones de aislamiento se realizará conforme a las definiciones de diferencia de niveles estandarizada para cada tipo de ruido según lo establecido en el Anejo H del DB HR.
Para el cumplimiento de las exigencias del DB HR se admiten tolerancias entre los valores obtenidos por mediciones in situ y los valores límite establecidos en el apartado 2.1 del DB HR, de 3 dBA para aislamiento a ruido aéreo y de 0,1 s para tiempo de reverberación.

5.2 Revestimientos de suelos y escaleras

5.2.1 Revestimientos cerámicos para suelos y escaleras

Descripción

Descripción

Revestimiento para acabados de suelos interiores, exteriores y peldaños de escaleras con baldosas cerámicas esmaltadas o no, con mosaico cerámico de vidrio, y piezas complementarias y especiales, recibidos al soporte mediante material de agarre, con o sin acabado rejuntado.

Criterios de medición y valoración de unidades

Metro cuadrado de embaldosado realmente ejecutado, incluyendo cortes, parte proporcional de piezas complementarias y especiales, rejuntado, eliminación de restos y limpieza.
Los revestimientos de peldaño y los rodapiés, se medirán y valorarán por metro lineal.

Prescripciones sobre los productos

Características y recepción de los productos que se incorporan a las unidades de obra

La recepción de los productos, equipos y sistemas se realizará conforme se desarrolla en la Parte II, Condiciones de recepción de productos. Este control comprende el control de la documentación de los suministros (incluida la del marcado CE cuando sea pertinente), el control mediante distintivos de calidad o evaluaciones técnicas de idoneidad y el control mediante ensayos.
Según CTE DB HE 1, apartado 6, en caso de formar parte de la envolvente térmica, se comprobará que las propiedades higrotérmicas de los productos utilizados en los cerramientos se corresponden con las especificadas en proyecto: conductividad térmica λ, factor de resistencia a la difusión del vapor de agua μ, y, en su caso, densidad ρ y calor específico c_p, cumpliendo con la transmitancia térmica máxima exigida a los cerramientos que componen la envolvente térmica.
Según DB HR, apartado 4.1, en el pliego de condiciones del proyecto deben expresarse las características acústicas de los productos utilizados en los elementos constructivos de separación. Los productos que componen los elementos constructivos homogéneos se caracterizan por la masa por unidad de superficie kg/m^2.
- Baldosas cerámicas (ver Parte II, Relación de productos con marcado CE, 8.4):

Gres esmaltado: baldosas con absorción de agua baja o media - baja, prensadas en seco, esmaltadas. Adecuadas para suelos interiores y exteriores.
Gres porcelánico: baldosas con muy baja absorción de agua, prensadas en seco o extruidas para suelos interiores y exteriores. Hay dos tipos básicos: gres porcelánico no esmaltado y gres porcelánico esmaltado.
Baldosín catalán: baldosas con absorción de agua desde media - alta a alta o incluso muy alta, extruidas, generalmente no esmaltadas. Se utiliza para solado de terrazas, balcones y porches
Gres rústico: baldosas con absorción de agua baja o media - baja, extruidas, generalmente no esmaltadas. Para revestimiento de solados exteriores.
Barro cocido: baldosas con de apariencia rústica y alta absorción de agua, en su mayoría no esmaltadas.

Es copia auténtica de documento electrónico

- Sistemas: conjuntos de piezas con medidas, formas o colores diferentes que tienen una función común:
Sistemas para escaleras; incluyen peldaños, tabicas, rodapiés o zanquines, generalmente de gres.
Sistemas para piscinas: incluyen piezas planas y tridimensionales. Son generalmente esmaltadas y de gres. Deben tener buena resistencia a la intemperie y a los agentes químicos de limpieza y aditivos para aguas de piscina.
- Mosaico: podrá ser de piezas cerámicas, de gres o esmaltadas, o mosaico de vidrio.
- Piezas complementarias y especiales, de muy diversas medidas y formas: listeles, tacos, tiras y algunas molduras y cenefas.
- Características mínimas que deben cumplir todas las baldosas cerámicas.
El dorso de las piezas tendrá rugosidad suficiente, preferentemente con entalladuras en forma de “cola de milano”, y una profundidad superior a 2 mm.
Características dimensionales.
Expansión por humedad, máximo 0,6 mm/m.
Resistencia química a productos domésticos y a bases y ácidos.
Resistencia a las manchas.
Resistencia al deslizamiento, para evitar el riesgo de resbalamiento de los suelos, según su uso y localización en el edificio se le exigirá una clase u otra (tabla 1.1. del CTE DB SUA 1).
Según el CTE DB HS 1, apartado 2.3.2, cuando se trate de revestimiento exterior, debe tener una resistencia a filtración determinada, según el CTE DB HS 1.
- Bases para embaldosado:
Sin base o embaldosado directo: sin base o con capa no mayor de 3 mm, mediante película de polietileno, fieltro bituminoso, esterilla especial, etc.
Base de arena o gravilla: con arena gruesa o gravilla natural o de machaqueo de espesor inferior a 2 cm para nivelar, rellenar o desolidarizar. Debe emplearse en estado seco.
Base de arena estabilizada: con arena natural o de machaqueo estabilizada con un conglomerante hidráulico. Puede servir de relleno.
Base de mortero o capa de regularización. También podrá ser un suelo flotante (ver capítulo Suelos flotantes): con mortero pobre, de espesor entre 3 y 5 cm, para posibilitar la colocación con capa fina o evitar la deformación de capas aislantes.
Base de mortero armado. También podrá ser un suelo flotante (ver capítulo Suelos flotantes): mortero armado con mallazo, el espesor puede estar entre 4 y 6 cm. Se utiliza como capa de refuerzo para el reparto de cargas y para garantizar la continuidad del soporte.
- Sistema de colocación en capa gruesa: para su colocación se pueden usar morteros industriales (secos, húmedos), semiterminados y hechos en obra. Material de agarre: mortero tradicional (MC) (ver Parte II, Relación de productos con marcado CE, 19.1). Según RC-08, para los morteros de albañilería se utilizarán, preferentemente, los cementos de albañilería, pudiéndose utilizar también cementos comunes con un contenido de adición apropiado, seleccionando los más adecuados en función de sus características mecánicas, de blancura, en su caso, y del contenido de aditivo aireante en el caso de los cementos de albañilería.
- Sistema de colocación en capa fina, adhesivos (ver Parte II, Relación de productos con marcado CE, 8.4):
Adhesivos cementosos o morteros cola (C): constituido por conglomerantes hidráulicos, cargas minerales y aditivos orgánicos. Hay dos clases principales: adhesivo cementoso normal (C1) y adhesivo cementoso mejorado (C2).
Adhesivos en dispersión o pastas adhesivas (D): constituido por un conglomerante orgánico, aditivos orgánicos y cargas minerales. Existen dos clases: adhesivo en dispersión normal (D1) y adhesivo en dispersión mejorado (D2).
Adhesivos de resinas reactivas (R): constituido por resinas sintéticas, aditivos orgánicos y cargas minerales. Existen dos clases principales: adhesivo de resinas reactivas normal (R1) y adhesivo de resinas reactivas mejorado (R2).
Características de los materiales de agarre: adherencia mecánica y química, tiempo abierto, deformabilidad, durabilidad a ciclos de hielo y deshielo, etc.
- Material de rejuntado:
Material de rejuntado cementoso (CG): constituido por conglomerantes hidráulicos, cargas minerales y aditivos orgánicos, que sólo tienen que mezclarse con agua o adición liquida justo antes de su uso. Existen dos clases: normal (CG1) y mejorado (CG2). Sus características fundamentales son: resistencia a abrasión; resistencia a flexión; resistencia a compresión; retracción; absorción de agua.
Material de rejuntado de resinas reactivas (RG): constituido por resinas sintéticas, aditivos orgánicos y cargas minerales. Sus características fundamentales son: resistencia a abrasión; resistencia a flexión; resistencia a la compresión; retracción; absorción de agua.
Lechada de cemento (L): producto no normalizado preparado in situ con cemento Portland y cargas minerales.
- Material de relleno de las juntas (ver Parte II, Relación de productos con marcado CE, según material):
Juntas estructurales: perfiles o cubrecantos de plástico o metal, másticos, etc.
Juntas perimetrales: poliestireno expandido, silicona.
Juntas de partición: perfiles, materiales elásticos o material de relleno de las juntas de colocación.
Con el fin de limitar el riesgo de resbalamiento, los suelos tendrán una clase (resistencia al deslizamiento) adecuada conforme al DB-SUA 1, en función del uso y localización en el edificio.

Prescripción en cuanto a la ejecución por unidades de obra

Características técnicas de cada unidad de obra

Conforme al DB HR, apartado 4.2, en el pliego de condiciones del proyecto deben expresarse las características acústicas de los elementos constructivos obtenidas mediante ensayos en laboratorio. Si éstas se han obtenido mediante métodos de cálculo, los valores obtenidos y la justificación de los cálculos deben incluirse en la memoria del proyecto y consignarse en el pliego de condiciones.

Condiciones previas: soporte

La puesta en obra de los revestimientos cerámicos se llevará a cabo por profesionales especialistas con la supervisión de la dirección facultativa.
En general, el soporte para la colocación de baldosas debe reunir las siguientes características: estabilidad dimensional, flexibilidad, resistencia mecánica, sensibilidad al agua, planeidad.
En cuanto a la estabilidad dimensional del soporte base se comprobarán los tiempos de espera desde la fabricación.
En cuanto a las características de la superficie de colocación, reunirá las siguientes:
- Planeidad:

Es copia auténtica de documento electrónico

Puede verificar la integridad de este documento mediante la lectura del código QR adjunto o mediante el acceso a la dirección https://ws050.juntadeandalucia.es/verificarFirma indicando el código de VERIFICACIÓN

FIRMADO POR	PILAR RUIZ LEON	24/04/2026
VERIFICACIÓN	Pk2jm8CL2R62HK3634FN25L42924WQ	PÁG. 244/367

Capa gruesa: se comprobará que pueden compensarse las desviaciones con espesor de mortero.
Capa fina: se comprobará que la desviación máxima con regla de 2 m, no excede de 3 mm.
- Humedad:
Capa gruesa: en la base de arena (capa de desolidarización) se comprobará que no hay exceso de humedad.
Capa fina: se comprobará que la superficie está aparentemente seca.
- Limpieza: ausencia de polvo, pegotes, aceite, etc.
- Flexibilidad: la flecha activa de los forjados no será superior a 10 mm.
- Resistencia mecánica: el forjado deberá soportar sin rotura o daños las cargas de servicio, el peso permanente del revestimiento y las tensiones del sistema de colocación.
- Rugosidad: en caso de soportes muy lisos y poco absorbentes, se aumentará la rugosidad por picado u otros medios. En caso de soportes disgregables se aplicará una imprimación impermeabilizante.
- Impermeabilización: sobre soportes de madera o yeso será conveniente prever una imprimación impermeabilizante.
- Humedad: en caso de capa fina, la superficie tendrá una humedad inferior al 3%.

En algunas superficies como soportes preexistentes en obras de rehabilitación, pueden ser necesarias actuaciones adicionales para comprobar el acabado y estado de la superficie (rugosidad, porosidad, dureza superficial, presencia de zonas huecas, etc.).
En soportes deformables o sujetos a movimientos importantes, se usará el material de rejuntado de mayor deformabilidad.
En caso de embaldosado tomado con capa fina sobre madera o revestimiento cerámico existente, se aplicará previamente una imprimación como puente de adherencia, salvo que el adhesivo a utilizar sea C2 de dos componentes, o R.
En caso de embaldosado tomado con capa fina sobre revestimiento existente de terrazo o piedra natural, se tratará éste con agua acidulada para abrir la porosidad de la baldosa preexistente.

Proceso de ejecución

Ejecución

Condiciones generales:
La colocación se realizará en unas condiciones climáticas normales (5 ºC a 30 ºC), procurando evitar el soleado directo, las corrientes de aire, lluvias y aplicar con riesgo de heladas.
- Preparación:

Aplicación, en su caso, de base de mortero de cemento. Disposición de capa de desolidarización, caso de estar prevista en proyecto. Aplicación, en su caso, de imprimación.
Existen dos sistemas de colocación:
Colocación en capa gruesa: se coloca la cerámica directamente sobre el soporte, aunque en los suelos se debe de prever una base de arena u otro sistema de desolidarización.
Colocación en capa fina: se realiza generalmente sobre una capa previa de regularización del soporte.
- Ejecución:

Amasado:
Con adhesivos cementosos: según recomendaciones del fabricante, se amasará el producto hasta obtener una masa homogénea y cremosa. Finalizado el amasado, se mantendrá la pasta en reposo durante unos minutos. Antes de su aplicación se realizara un breve amasado con herramienta de mano. Con adhesivos en dispersión: se presentan listos para su uso. Con adhesivos de resinas reactivas: según indicaciones del fabricante.
Colocación general:
Es recomendable, al colocar, mezclar piezas de varias cajas. Las piezas cerámicas se colocarán sobre la masa extendida presionándola por medio de ligeros golpes con un mazo de goma y moviéndolas ligeramente hasta conseguir el aplastamiento total de los surcos del adhesivo para lograr un contacto pleno. Las baldosas se colocarán dentro del tiempo abierto del adhesivo, antes de que se forme una película seca en la superficie del mismo que evite la adherencia. Se recomienda extender el adhesivo en paños no mayores de 2 m^2. En caso de mosaicos: el papel de la cara vista se desprenderá tras la colocación y la red dorsal quedará incorporada al material de agarre. En caso de productos porosos no esmaltados, se recomienda la aplicación de un producto antiadherente del cemento, previamente a las operaciones de rejuntado para evitar su retención y endurecimiento sobre la superficie del revestimiento.
Juntas
La separación mínima entre baldosas será de 1,5 mm. En caso de soportes deformables, la separación entre baldosas será mayor o igual a 3 mm.
Juntas de colocación y rejuntado: puede ser aconsejable llenar parcialmente las juntas de colocación con tiras de un material compresible antes de llenarlas a tope. El material compresible no debería adherirse al material de rejuntado o, en otro caso, debe cubrirse con una cinta de desolidarización. Estas cintas son generalmente autoadhesivas.
La profundidad mínima del rejuntado será de 6mm. Se deberán rellenar a las 24 horas del embaldosado.
Juntas de movimiento estructurales: deberán llegar al soporte, incluyendo la capa de desolidarización si la hubiese, y su anchura debe ser, como mínimo, la de la junta del soporte. Se rematan usualmente rellenándolas con materiales de elasticidad duradera.
Juntas de movimiento perimetrales: evitarán el contacto del embaldosado con otros elementos tales como paredes, pilares exentos y elevaciones de nivel mediante se deben prever antes de colocar la capa de regularización, y dejarse en los límites de las superficies horizontales a embaldosar con otros elementos tales como paredes, pilares…Se puede prescindir de ellas en recintos con superficies menores de 7 m^2. Deben ser juntas continuas con una anchura mayor o igual de 5 mm. Quedarán ocultas por el rodapié o por el revestimiento adyacente. Deberán estar limpias de restos de materiales de obra y llegar hasta el soporte.
Juntas de partición (dilatación): la superficie máxima a revestir sin estas juntas es de 50 m^2 a 70 m^2 en interior, y de la mitad de estas en el exterior. La posición de las juntas deberá replantearse de forma que no estén cruzadas en el paso, si no deberían protegerse. Estas juntas deberán cortar el revestimiento cerámico, el adhesivo y el mortero base con una anchura mayor o igual de 5 mm. Pueden rellenarse con perfiles o materiales elásticos.
Corte y taladrado:
Los taladros que se realicen en las piezas para el paso de tuberías, tendrán un diámetro de 1 cm mayor que el diámetro de estas. Siempre que sea posible los cortes se realizarán en los extremos de los paramentos.

Gestión de residuos

Los residuos generados durante la ejecución de la unidad de obra serán tratados conforme a la Parte III: Gestión de residuos de construcción o demolición en la obra.

Es copia auténtica de documento electrónico

Tolerancias admisibles

Características dimensionales para colocación con junta mínima:
- Longitud y anchura/ rectitud de lados:

Para L ≤ 100 mm ±0,4 mm
Para L > 100 mm ±0,3% y ± 1,5 mm.
- Ortogonalidad:

Para L ≤ 100 mm ±0,6 mm
Para L > 100 mm ±0,5% y ± 2,0 mm.
- Planitud de superficie:

Para L ≤ 100 mm ±0,6 mm
L > 100 mm ±0,5% y + 2,0/- 1,0 mm.
Según el CTE DB SUA 1, apartado 2, para limitar el riesgo de caídas el suelo debe cumplir las condiciones siguientes:
No tendrá juntas que presenten un resalto de más de 4 mm. Los elementos salientes del nivel del pavimento, puntuales y de pequeña dimensión (por ejemplo, los cerraderos de puertas) no deben sobresalir del pavimento más de 12 mm y el saliente que exceda de 6 mm en sus caras enfrentadas al sentido de circulación de las personas no debe formar un ángulo con el pavimento que exceda de 45º.
Los desniveles menores o igual de 5 cm se resolverán con una pendiente ≤ 25%.
En zonas para circulación de personas, el suelo no presentará perforaciones o huecos donde puedan introducirse una esfera de 1,5 cm de diámetro.

Condiciones de terminación

En revestimientos porosos es habitual aplicar tratamientos superficiales de impermeabilización con líquidos hidrófugos y ceras para mejorar su comportamiento frente a las manchas y evitar la aparición de eflorescencias.
Este tratamiento puede ser previo o posterior a la colocación.
En pavimentos que deban soportar agresiones químicas, el material de rejuntado debe ser de resinas de reacción de tipo epoxi.
Una vez finalizada la colocación y el rejuntado, la superficie del material cerámico suele presentar restos de cemento. Normalmente basta con una limpieza con una solución ácida diluida para eliminar esos restos.
Nunca debe efectuarse una limpieza ácida sobre revestimientos recién colocados.
Es conveniente impregnar la superficie con agua limpia previamente a cualquier tratamiento químico. Y aclarar con agua inmediatamente después del tratamiento, para eliminar los restos de productos químicos.

Control de ejecución, ensayos y pruebas

Control de ejecución

- De la preparación:

Aplicación de base de cemento: comprobar dosificación, consistencia y planeidad final.
Capa fina, desviación máxima medida con regla de 2 m: 3 mm.
Capa de desolidarización: para suelos, comprobar su disposición y espesor.
Aplicación de imprimación: verificar la idoneidad de la imprimación y que la aplicación se hace siguiendo las instrucciones del fabricante.
- Comprobación de los materiales y colocación del embaldosado:

Baldosa: verificar que se ha realizado el control de recepción.
Mortero de cemento (capa gruesa):
Comprobar que las baldosas se han humedecido por inmersión en agua.
Comprobar reglado y nivelación del mortero fresco extendido.
En suelos: comprobar que antes de la colocación de las baldosas se espolvorea cemento sobre el mortero fresco extendido.
Adhesivo (capa fina):
Verificar que el tipo de adhesivo corresponde al especificado en proyecto.
Aplicación del adhesivo:
Comprobar que se utiliza siguiendo las instrucciones del fabricante.
Comprobar espesor, extensión y peinado con llana dentada adecuada.
Tiempo abierto de colocación:
Comprobar que las baldosas se colocan antes de que se forme una película sobre la superficie del adhesivo.
Comprobar que las baldosas se asientan definitivamente antes de que concluya el tiempo abierto del adhesivo.
Colocación por doble encolado: comprobar que se utiliza esta técnica en embaldosados en exteriores y para baldosas mayores de 35 cm o superficie mayor de 1225 cm^2.
Juntas de movimiento:
Estructurales: comprobar que se cubren y se utiliza un sellante adecuado.
Perimetrales y de partición: comprobar su disposición, que no se cubren de adhesivo y que se utiliza un material adecuado para su relleno.
Juntas de colocación: verificar que el tipo de material de rejuntado corresponde con el especificado en proyecto. Comprobar la eliminación y limpieza del material sobrante.
- Comprobación final:

Desviación de planeidad del revestimiento: la desviación entre dos baldosas adyacentes no debe exceder de 1mm. La desviación máxima se medirá con regla de 2 m.
Para paramentos no debe exceder de 2 mm.
Para suelos no debe exceder de 3 mm.
Alineación de juntas de colocación; la diferencia de alineación de juntas se medirá con regla de 1 m.
Para paramentos: no debe exceder de ± 1 mm.
Para suelos: no debe exceder de ± 2 mm.
Limpieza final: comprobación y medidas de protección.

Es copia auténtica de documento electrónico

Puede verificar la integridad de este documento mediante la lectura del código QR adjunto o mediante el acceso a la dirección https://ws050.juntadeandalucia.es/verificarFirma indicando el código de VERIFICACIÓN

FIRMADO POR	PILAR RUIZ LEON	24/04/2026
VERIFICACIÓN	Pk2jm8CL2R62HK3634FN25L42924WQ	PÁG. 246/367

Conservación y mantenimiento

Las zonas recién pavimentadas deberán señalizarse para evitar que el solado sea transitado antes del tiempo recomendado por el fabricante del adhesivo. Se colocará una protección adecuada frente a posibles daños debidos a trabajos posteriores, pudiendo cubrirse con cartón, plásticos gruesos, etc.

Prescripciones sobre verificaciones en el edificio terminado

Verificaciones y pruebas de servicio para comprobar las prestaciones finales del edificio

En el caso de que se realicen mediciones in situ para comprobar las exigencias de aislamiento acústico a ruido aéreo, de aislamiento acústico a ruido de impactos y de limitación del tiempo de reverberación, se realizarán por laboratorios y conforme a lo establecido en las UNE-EN ISO 140-4, UNE-EN ISO 16283-1:2015 y UNE-EN ISO 140-5:1999 para ruido aéreo y en la UNE-EN ISO 3382, UNE-EN ISO 3382-1:2010 y UNE-EN ISO 3382-2:2008 para tiempo de reverberación. La valoración global de resultados de las mediciones de aislamiento se realizará conforme a las definiciones de diferencia de niveles estandarizada para cada tipo de ruido según lo establecido en el Anejo H del DB HR.
Para el cumplimiento de las exigencias del DB HR se admiten tolerancias entre los valores obtenidos por mediciones in situ y los valores límite establecidos en el apartado 2.1 del DB HR, de 3 dBA para aislamiento a ruido aéreo, de 3 dB para aislamiento a ruido de impacto y de 0,1 s para tiempo de reverberación.

PARTE II. Condiciones de recepción de productos

1 Condiciones generales de recepción de los productos

1.1. Código Técnico de la Edificación

Según se indica en el Código Técnico de la Edificación, en la Parte I, artículo 7.2, el control de recepción en obra de productos, equipos y sistemas, se realizará según lo siguiente:
7.2. Control de recepción en obra de productos, equipos y sistemas.
1. El control de recepción tiene por objeto comprobar que las características técnicas de los productos, equipos y sistemas suministrados satisfacen lo exigido en el proyecto. Este control comprenderá:
a) el control de la documentación de los suministros, realizado de acuerdo con el artículo 7.2.1;
b) el control mediante distintivos de calidad o evaluaciones técnicas de idoneidad, según el artículo 7.2.2; y
c) el control mediante ensayos, conforme al artículo 7.2.3.
7.2.1. Control de la documentación de los suministros.
1. Los suministradores entregarán al constructor, quien los facilitará a la dirección facultativa, los documentos de identificación del producto exigidos por la normativa de obligado cumplimiento y, en su caso, por el proyecto o por la dirección facultativa. Esta documentación comprenderá, al menos, los siguientes documentos:
a) los documentos de origen, hoja de suministro y etiquetado;
b) el certificado de garantía del fabricante, firmado por persona física; y
c) los documentos de conformidad o autorizaciones administrativas exigidas reglamentariamente, incluida la documentación correspondiente al marcado CE de los productos de construcción, cuando sea pertinente, de acuerdo con las disposiciones que sean transposición de las Directivas Europeas que afecten a los productos suministrados.
7.2.2. Control de recepción mediante distintivos de calidad y evaluaciones de idoneidad técnica.
1. El suministrador proporcionará la documentación precisa sobre:
a) los distintivos de calidad que ostenten los productos, equipos o sistemas suministrados, que aseguren las características técnicas de los mismos exigidas en el proyecto y documentará, en su caso, el reconocimiento oficial del distintivo de acuerdo con lo establecido en el artículo 5.2.3; y
b) las evaluaciones técnicas de idoneidad para el uso previsto de productos, equipos y sistemas innovadores, de acuerdo con lo establecido en el artículo 5.2.5, y la constancia del mantenimiento de sus características técnicas.
2. El director de la ejecución de la obra verificará que esta documentación es suficiente para la aceptación de los productos, equipos y sistemas amparados por ella.
7.2.3. Control de recepción mediante ensayos.
1. Para verificar el cumplimiento de las exigencias básicas del CTE puede ser necesario, en determinados casos, realizar ensayos y pruebas sobre algunos productos, según lo establecido en la reglamentación vigente, o bien según lo especificado en el proyecto u ordenados por la dirección facultativa.
2. La realización de este control se efectuará de acuerdo con los criterios establecidos en el proyecto o indicados por la dirección facultativa sobre el muestreo del producto, los ensayos a realizar, los criterios de aceptación y rechazo y las acciones a adoptar.
Este Pliego de Condiciones, conforme a lo indicado en el CTE, desarrolla el procedimiento a seguir en la recepción de los productos en función de que estén afectados o no por el Reglamento (UE) Nº 305/2011 del Parlamento Europeo y del Consejo,

Es copia auténtica de documento electrónico

de 9 de marzo de 2011, por el que se establecen condiciones armonizadas para la comercialización de productos de construcción y se deroga la Directiva 89/106/CEE del Consejo.
Este Reglamento fija condiciones para la introducción en el mercado o comercialización de los productos de construcción estableciendo reglas armonizadas sobre cómo expresar las prestaciones de los productos de construcción en relación con sus características esenciales y sobre el uso del marcado CE en dichos productos.

1.2. Productos afectados por el Reglamento Europeo de productos de construcción (RPC)

Los productos de construcción de familias específicas cubiertas por una Norma Armonizada (hEN) o conformes con una Evaluación Técnica Europea (ETE) emitida para los mismos, disponen del marcado CE y de este modo es posible conocer las características esenciales para las que el fabricante declarará sus prestaciones cuando éste se introduzca en el mercado.
Estos productos serán recibidos en obra según el siguiente procedimiento:
a) Control de la documentación de los suministros: se verificará la existencia de los documentos establecidos en los apartados a) y b) del artículo 7.2.1 del apartado 1.1 anterior, incluida la documentación correspondiente al marcado CE:
1. Deberá llevar el marcado CE. Si careciera del mismo debería ser rechazado. El marcado CE vendrá colocado:
- en el producto de construcción, de manera visible, legible e indeleble, o
- en una etiqueta adherida al mismo.
Cuando esto no sea posible o no pueda garantizarse debido a la naturaleza del producto, vendrá:
- en el envase, o
- en los documentos de acompañamiento (por ejemplo en el albarán o en la factura).
2. Se deberá verificar sobre las características esenciales indicadas el cumplimiento de las características técnicas mínimas exigidas por la reglamentación, por el proyecto, o por la dirección facultativa, lo que se hará mediante la comprobación de éstas en el marcado CE.
3 Se comprobará la documentación del marcado CE.
El marcado CE vendrá colocado únicamente en los productos de construcción respecto de los cuales el fabricante, el importador o el distribuidor, haya emitido una Declaración de Prestaciones (DdP o DoP). Si no se ha emitido la DdP no podrá haberse introducido en el mercado con el marcado CE. No se podrán incluir o solapar con él otras marcas de calidad de producto, sistemas de calidad (ISO 9000), otras características no incluidas en la especificación técnica europea armonizada aplicable, etc.
La DdP, ya sea en papel o por vía electrónica, de acuerdo con las especificaciones técnicas armonizadas, incluye las prestaciones por niveles, clases o una descripción de todas las características esenciales relacionadas con el uso o usos previstos del producto que aparezcan en el Anexo o Anexos Z de las correspondientes normas armonizadas vinculadas con el producto.
Cuando proceda, la DdP también debe ir acompañada de información acerca del contenido de sustancias peligrosas en el producto de construcción, para mejorar las posibilidades de la construcción sostenible y facilitar el desarrollo de productos respetuosos con el medio ambiente.
Los fabricantes, como base para la DdP, habrán elaborado una documentación técnica en la que se describan todos los documentos correspondientes relativos al sistema requerido de evaluación y verificación de la constancia de las prestaciones. Pero esta documentación técnica no se entrega al cliente, únicamente deberá estar disponible para la Administración o las autoridades de vigilancia de mercado.
En el caso de productos sin normas armonizadas, puede darse la situación que el fabricante, habiendo obtenido de un Organismo de Evaluación Técnica (OET) una Evaluación Técnica Europea (ETE), o un anterior DITE, para su producto y un uso o usos previstos, haya preparado una DdP y el marcado CE. Una vez cumplimentada la evaluación y verificación de la constancia de prestaciones, a partir de un Documento de Evaluación Europeo (DEE) o Guía DITE, ya elaborado y que cubra su evaluación, o bien elaborado y adoptado expresamente, se puede proceder a continuación a la emisión de la ETE. También puede darse la situación que para ese tipo de producto, de otros fabricantes, pueda encontrarse en el mercado sin el marcado CE, por lo que deberán utilizarse otros instrumentos previstos en la reglamentación para demostrar el cumplimiento de los requisitos reglamentarios. Al respecto, pueden seguir utilizándose productos que disponen de DITE, expedidos antes del 1 de julio de 2013, durante todo su periodo de validez, a no ser que pase a ser obligatorio el marcado CE para ese producto por disponerse de Norma Armonizada (una vez finalizado el periodo de coexistencia).
Quedarían exentos de disponer de marcado CE, por no haberse emitido para ellos la declaración de prestaciones:
- Los productos de construcción fabricados por unidad o hechos a medida en un proceso no en serie, en respuesta a un pedido específico e instalados en una obra única determinada por un fabricante.
- Los productos que se elaboran o se obtienen por la propia empresa responsable de la obra y para su instalación en dicha obra, no habiendo una comercialización del producto a una tercera parte, es decir, que no hay transacción comercial (Ej.: mortero dosificado y mezclado en la propia obra).
- Los productos singulares fabricados de forma específica para la restauración de edificios históricos o artísticos para conservación del patrimonio.

El receptor de producto, o de una partida del productos, recibirá del fabricante o en su caso del distribuidor o importador, una copia de la DdP (no es necesario que sean originales firmados), bien en papel o bien por vía electrónica.
También, algunos fabricantes, distribuidores o importadores, puede que den acceso a la copia de la DdP a través de la consulta en la página web de la empresa, siempre que se cumpla:
a) se garantice que el contenido de la DdP no se va a modificar después de haber dado acceso a ella;
b) se garantice que esté sujeta a un seguimiento y mantenimiento a fin de que los destinatarios de productos de construcción tengan siempre acceso a la página web y a las DdPs;
c) se garantice que los destinatarios de productos de construcción tengan acceso gratuito a la DdP durante un período de diez años después de que el producto de construcción se haya introducido en el mercado; y
d) se de las instrucciones a los destinatarios de productos de construcción sobre la manera de acceder a la página web y las DdP emitidas para dichos productos disponibles en esa página web.
No obstante a lo anterior, es obligatoria la entrega de una copia de la DdP en papel si así lo requiere el receptor del producto. La copia de la DdP en España se exige que se facilite, al menos en español. A voluntad del fabricante puede que se presente añadidamente en alguna de las lenguas cooficiales.
También se adjuntará con la DdP la "ficha de seguridad" sobre las sustancias peligrosas según los artículos 31 y 33 del Reglamento "REACH" nº 1907/2006.
Además, junto al producto, bien en los envases, albaranes, hojas técnicas, etc. vendrán sus instrucciones pertinentes de uso, montaje, instalación, conservación, etc. para que la prestación declarada se mantenga a condición de que el producto sea correctamente instalado; también la información de seguridad, con posibles avisos y precauciones. Esto será particularmente relevante para productos que se venden en forma de kits para su instalación.

Es copia auténtica de documento electrónico

NOTA: Los distribuidores no están obligados a retirar de sus instalaciones los productos de construcción que hayan recibido antes del 1 de julio de 2013 y que ya ostentaban el marcado CE según la Directiva de Productos de Construcción, aunque no estén acompañados por una DdP, y podrán continuar vendiéndolos hasta agotar el stock de productos recibidos antes de dicha fecha.
La información necesaria para la comprobación del marcado CE se amplía para determinados productos relevantes y de uso frecuente en edificación en la subsección 2.1 de la presente Parte II del Pliego.
b) En el caso de que alguna especificación de un producto no esté contemplada en las características técnicas del marcado CE, deberá realizarse complementariamente el control de recepción mediante distintivos de calidad o mediante ensayos, según sea adecuado a la característica en cuestión.

1.3. Productos no afectados por el Reglamento Europeo de productos de construcción (RPC), o con marcado CE en el que no conste la característica requerida

Los procedimientos para la evaluación de las prestaciones de los productos de construcción en relación con sus características esenciales que no estén cubiertos por una Norma Armonizada se exponen a continuación.
Si el producto no está afectado por el RPC, el procedimiento a seguir para su recepción en obra (excepto en el caso de productos provenientes de países de la UE que posean un certificado de equivalencia emitido por la Administración General del Estado) consiste en la verificación del cumplimiento de las características técnicas mínimas exigidas por la reglamentación, el proyecto, o la dirección facultativa, mediante los controles previstos en el CTE, a saber:

a) Control de la documentación de los suministros: se verificará en obra que el producto suministrado viene acompañado de los documentos establecidos en los apartados a) y b) del artículo 7.2.1 del apartado 1.1 anterior, y los documentos de conformidad o autorizaciones administrativas exigidas reglamentariamente, entre los que cabe citar:
La certificación de conformidad con los requisitos reglamentarios (antiguo certificado de homologación) emitido por un laboratorio de ensayo acreditado por ENAC (de acuerdo con las especificaciones del RD 2200/1995) para los productos afectados por disposiciones reglamentarias vigentes del Ministerio de Industria).
En determinados casos particulares, se requiere el certificado del fabricante, que acredite la succión en fábricas con categoría de ejecución A, si este valor no viene especificado en la declaración del suministrador o DdP del marcado CE (CTE DB SE F).
b) Control de recepción mediante distintivos de calidad y evaluaciones técnicas de la idoneidad:
Sello o Marca de conformidad a norma emitido por una entidad de certificación acreditada por ENAC (Entidad Nacional de Acreditación) de acuerdo con las especificaciones del RD 2200/1995.
Evaluación técnica favorable de idoneidad del producto para el uso previsto en el que se reflejen las propiedades del mismo.
En la página web del Código Técnico de la Edificación se puede consultar la relación de marcas, los sellos, las certificaciones de conformidad y otros distintivos de calidad voluntarios de las características técnicas de los productos, los equipos o los sistemas, que se incorporen a los edificios y que contribuyan al cumplimiento de las exigencias básicas.
Además de los distintivos de calidad inscritos en este Registro, existen los Distintivos Oficialmente Reconocidos conforme a la Instrucción de Hormigón Estructural EHE-08 y a la Instrucción para la Recepción de Cementos (RC 08). Ambas instrucciones definen requisitos específicos para los distintivos de calidad con objeto de aportar un valor añadido para sus usuarios.
En la misma página web se pueden consultar también los organismos autorizados por las Administraciones Públicas competentes para la concesión de evaluaciones técnicas de la idoneidad de productos o sistemas innovadores u otras autorizaciones o acreditaciones de organismos y entidades que avalen la prestación de servicios que facilitan la aplicación del CTE.
c) Control de recepción mediante ensayos:
Certificado de ensayo de una muestra del producto realizado por un laboratorio de ensayos para el control de calidad de la edificación inscrito en el Registro General del Código Técnico de la Edificación de las entidades de control de calidad de la edificación y de los laboratorios de ensayos para el control de calidad de la edificación.
Se puede consultar el Registro General de Laboratorios de ensayos para el control de calidad de la edificación y la relación de ensayos y pruebas de servicio que pueden realizar para la prestación de su asistencia técnica en la página web del Código Técnico de la Edificación.
La justificación de las características de los productos de construcción y su puesta en obra resulta relevante para la dirección facultativa, ya que conforme al art. 7 de la parte I del CTE, se habrán de incluir en el Libro del Edificio las acreditaciones documentales de los productos que se incorporen a la obra, así como las instrucciones de uso y mantenimiento del edificio. Además, esta documentación será depositada en el Colegio profesional correspondiente o, en su caso, en la Administración Pública competente.
A continuación, en el apartado 2. Relación de productos con marcado CE, se especifican los productos de edificación a los que se les exige el marcado CE, según la última resolución publicada en el momento de la redacción del presente documento (Resolución de 17 de octubre de 2014, de la Dirección General de Industria y de la Pequeña y Mediana Empresa, por la que se amplían los anexos I, II y III de la Orden de 29 de noviembre de 2001, por la que se publican las referencias a las Normas UNE que son transposición de normas armonizadas, así como el periodo de coexistencia y la entrada en vigor del marcado CE relativo a varias familias de productos de la construcción).
En la medida en que vayan apareciendo nuevas resoluciones, esta relación deberá actualizarse en los pliegos de condiciones técnicas particulares de cada proyecto.

2 Relación de productos con marcado CE

A continuación se incluye un listado de productos clasificados por su uso en elementos constructivos, si está determinado o, en otros casos, por el material constituyente a partir de:
- La relación de productos de construcción correspondiente a la Resolución de 2 de marzo de 2015, de la Dirección General de Industria y de la Pequeña y Mediana Empresa, por la que se amplían los anexos I, II y III de la Orden de 29 de noviembre de 2001, por la que se publican las referencias a las normas UNE que son transposición de normas armonizadas, así como el período de coexistencia y la entrada en vigor del marcado CE relativo a varias familias de productos de construcción.
- La relación de productos de construcción correspondiente a la Resolución de 15 de diciembre de 2011, de la Dirección General de Industria, por la que se modifican y amplían los anexos I, II y III de la Orden CTE/2276/2002, de 4 de septiembre, por la que se establece la entrada en vigor del marcado CE relativo a determinados productos de construcción conforme al Documento de Idoneidad Técnica Europeo.

Para cada uno de ellos se detalla la fecha a partir de la cual es obligatorio el marcado CE, la referencia a la norma UNE de aplicación o la Guía DITE, como un DEE; y el sistema de evaluación y verificación de la constancia de las prestaciones.

Es copia auténtica de documento electrónico

Puede verificar la integridad de este documento mediante la lectura del código QR adjunto o mediante el acceso a la dirección https://ws050.juntadeandalucia.es/verificarFirma indicando el código de VERIFICACIÓN

FIRMADO POR	PILAR RUIZ LEON	24/04/2026
VERIFICACIÓN	Pk2jm8CL2R62HK3634FN25L42924WQ	PÁG. 249/367

En el listado aparecen unos productos referenciados con asterisco (*), que son los productos para los que se amplía la información y se desarrollan en el apartado 2.1. Productos con información ampliada de sus características. Se trata de productos para los que se considera oportuno conocer más a fondo sus especificaciones técnicas y características, a la hora de llevar a cabo su recepción, ya que son productos de uso frecuente y determinantes para garantizar el cumplimiento de las exigencias básicas que se establecen en la reglamentación vigente.

Índice:

1. CIMENTACIÓN Y ESTRUCTURAS
2. FÁBRICA DE ALBAÑILERÍA
3. AISLANTES TÉRMICOS
4. IMPERMEABILIZACIÓN
5. CUBIERTAS
6. TABIQUERÍA INTERIOR
7. CARPINTERÍA, DEFENSAS, HERRAJES Y VIDRIO
8. REVESTIMIENTOS
9. PRODUCTOS PARA SELLADO DE JUNTAS
10. INSTALACIÓN DE CALEFACCIÓN
11. INSTALACIÓN DE DEPÓSITOS DE COMBUSTIBLES LÍQUIDOS
12. INSTALACIÓN DE GAS
13. INSTALACIÓN DE ELECTRICIDAD
14. INSTALACIÓN DE SANEAMIENTO Y DRENAJE
15. INSTALACIÓN DE FONTANERÍA Y APARATOS SANITARIOS
16. INSTALACIÓN DE VENTILACIÓN
17. INSTALACIÓN DE PROTECCIÓN CONTRA INCENDIOS
18. KITS DE CONSTRUCCIÓN
19. OTROS (CLASIFICACIÓN POR MATERIAL)

19.1. HORMIGONES, MORTEROS Y COMPONENTES
19.2. YESO Y DERIVADOS
19.3. FIBROCEMENTO
19.4. PREFABRICADOS DE HORMIGÓN
19.5. ACERO
19.6. ALUMINIO
19.7. MADERA
19.8. MEZCLAS BITUMINOSAS
19.9. PLÁSTICOS
19.10. VARIOS

Es copia auténtica de documento electrónico

Puede verificar la integridad de este documento mediante la lectura del código QR adjunto o mediante el acceso a la dirección https://ws050.juntadeandalucia.es/verificarFirma indicando el código de VERIFICACIÓN		
FIRMADO POR	PILAR RUIZ LEON	24/04/2026
VERIFICACIÓN	Pk2jm8CL2R62HK3634FN25L42924WQ	PÁG. 250/367

1. CIMENTACIÓN Y ESTRUCTURAS

1.1. Acero

1.1.1. Vainas de fleje de acero para tendones de pretensado

Marcado CE obligatorio desde el 1 de junio de 2005. Norma de aplicación: UNE-EN 523:2005. Vainas de fleje de acero para tendones de pretensado. Terminología, especificaciones, control de la calidad. Sistema de evaluación y verificación de la constancia de las prestaciones: 4.

1.1.2. Productos laminados en caliente, de acero no aleado, para construcciones metálicas de uso general

Marcado CE obligatorio desde el 1 de septiembre de 2006. Norma de aplicación: UNE-EN 10025-1:2006. Productos laminados en caliente, de acero no aleado, para construcciones metálicas de uso general. Parte 1: Condiciones técnicas de suministro. Sistema de evaluación y verificación de la constancia de las prestaciones: 2+.

1.1.3. Conjuntos de elementos de fijación estructurales de alta resistencia para precarga

Marcado CE obligatorio desde el 1 de octubre de 2007. Norma de aplicación: UNE-EN 14399-1:2009. Conjuntos de elementos de fijación estructurales de alta resistencia para precarga. Parte 1: Requisitos generales. Sistema de evaluación y verificación de la constancia de las prestaciones: 2+.

1.1.4. Aceros moldeados para usos estructurales

Marcado CE obligatorio desde el 1 de enero de 2010, norma de aplicación: UNE-EN 10340:2008/AC:2008 y desde el 1 de enero de 2011, norma de aplicación: UNE-EN 10340:2008. Aceros moldeados para usos estructurales. Sistema de evaluación y verificación de la constancia de las prestaciones: 2+.

1.1.5. Uniones atornilladas estructurales sin precarga

Marcado CE obligatorio desde el 1 de octubre de 2009, norma de aplicación: UNE-EN 15048-1:2008. Uniones atornilladas estructurales sin precarga. Parte 1: Requisitos generales. Sistema de evaluación y verificación de la constancia de las prestaciones: 2+.

1.1.6. Adhesivos estructurales

Marcado CE obligatorio desde el 1 de abril de 2011. Norma de aplicación: UNE-EN 15275:2008 y desde el 1 de enero de 2011, norma de aplicación UNE-EN 15275:2008/AC:2010. Adhesivos estructurales. Caracterización de adhesivos anaeróbicos para uniones metálicas coaxiales en edificación y estructuras de ingeniería civil. Sistema de evaluación y verificación de la constancia de las prestaciones: 2+.

1.1.7. Consumibles para el soldeo

Marcado CE obligatorio desde el 1 de octubre de 2006. Norma de aplicación: UNE-EN 13479:2005. Consumibles para el soldeo. Norma general de producto para metales de aportación y fundentes para el soldeo por fusión de materiales metálicos. Sistema de evaluación y verificación de la constancia de las prestaciones: 2+.

1.2. Productos prefabricados de hormigón

1.2.1 Placas alveolares*

Marcado CE obligatorio desde el 1 de julio de 2013. Norma de aplicación: UNE-EN 1168:2006+A3:2012. Productos prefabricados de hormigón. Placas alveolares. Sistema de evaluación y verificación de la constancia de las prestaciones: 2+.

1.2.2 Pilotes de cimentación*

Marcado CE obligatorio desde el 1 de febrero de 2009. Norma de aplicación: UNE-EN 12794:2006+A1:2008 y desde el 1 de agosto de 2009, norma de aplicación: UNE-EN 12794:2006+A1:2008/AC:2009. Productos Prefabricados de hormigón. Pilotes de cimentación. Sistema de evaluación y verificación de la constancia de las prestaciones: 2+.

1.2.3 Elementos de cimentación

Marcado CE obligatorio desde el 1 de enero de 2009. Norma de aplicación: UNE-EN 14991:2008. Productos prefabricados de hormigón. Elementos de cimentación. Sistema de evaluación y verificación de la constancia de las prestaciones: 2+.

1.2.4 Elementos para forjados nervados*

Marcado CE obligatorio desde el 1 de agosto de 2013. Norma de aplicación: UNE-EN 13224:2012. Productos prefabricados de hormigón. Elementos para forjados nervados. Sistema de evaluación y verificación de la constancia de las prestaciones: 2+.

1.2.5 Elementos estructurales lineales*

Marcado CE obligatorio a partir del 8 de agosto de 2015, norma de aplicación UNE-EN 13225:2013. Productos prefabricados de hormigón. Elementos para forjados nervados. Sistema de evaluación y verificación de la constancia de las prestaciones: 2+.

1.2.6 Sistemas de forjado de vigueta y bovedilla. Viguetas

Marcado CE obligatorio desde el 1 de enero de 2011. Norma de aplicación: UNE-EN 15037-1:2010. Productos prefabricados de hormigón. Sistemas de forjado de vigueta y bovedilla. Parte 1: Viguetas. Sistema de evaluación y verificación de la constancia de las prestaciones: 2+.

1.2.7 Sistemas de forjado de vigueta y bovedilla. Bovedillas de hormigón

Marcado CE obligatorio desde el 1 de diciembre de 2012. Normas de aplicación: UNE-EN 15037-2:2009+A1:2011 y UNE-EN 15037-2:2009+A1:2011 ERRATUM:2011. Productos prefabricados de hormigón. Sistemas de forjado de vigueta y bovedilla. Parte 2: Bovedillas de hormigón. Sistema de evaluación y verificación de la constancia de las prestaciones: 2+.

1.2.8 Sistemas de forjado de vigueta y bovedilla. Bovedillas de arcilla cocida

Marcado CE obligatorio desde el 1 de diciembre de 2012. Norma de aplicación UNE-EN 15037-3:2010+A1:2011. Productos prefabricados de hormigón. Sistemas de forjado de vigueta y bovedilla. Parte 3: Bovedillas de arcilla cocida. Sistema de evaluación y verificación de la constancia de las prestaciones: 2+.

1.2.9 Sistemas de forjado de vigueta y bovedilla. Bovedilla de poliestireno expandido

Marcado CE obligatorio a partir del 8 de agosto de 2015. Norma de aplicación: UNE-EN 15037-4:2010+A1:2014. Productos prefabricados de hormigón. Sistemas de forjado de vigueta y bovedilla. Parte 4. Bovedilla de poliestireno expandido. Sistema de evaluación y verificación de la constancia de las prestaciones: 1/2+/3/4.

1.2.10 Sistemas de forjado de vigueta y bovedilla. Bovedillas ligeras para encofrados simples

Es copia auténtica de documento electrónico

Puede verificar la integridad de este documento mediante la lectura del código QR adjunto o mediante el acceso a la dirección https://ws050.juntadeandalucia.es/verificarFirma indicando el código de VERIFICACIÓN

FIRMADO POR	PILAR RUIZ LEON	24/04/2026
VERIFICACIÓN	Pk2jm8CL2R62HK3634FN25L42924WQ	PÁG. 251/367

Marcado CE obligatorio a partir del 8 de agosto de 2015. Norma de aplicación UNE-EN 15037-5:2013. Productos prefabricados de hormigón. Sistemas de forjado de vigueta y bovedilla. Parte 5: Bovedillas ligeras para encofrados simples. Sistema de evaluación y verificación de la constancia de las prestaciones: 1/2+/3/4.

1.2.11 Elementos para muros

Marcado CE obligatorio desde el 1 de julio de 2013. Norma de aplicación: UNE-EN 14992:2008+A1:2012. Productos prefabricados de hormigón. Elementos para muros. Sistema de evaluación y verificación de la constancia de las prestaciones: 2+/4.

1.2.12 Elementos de muros de contención

Marcado CE obligatorio desde el 1 de enero de 2011. Norma de aplicación: UNE-EN 15258:2009. Productos prefabricados de hormigón. Elementos de muros de contención. Sistema de evaluación y verificación de la constancia de las prestaciones: 2+.

1.2.13 Escaleras

Marcado CE obligatorio desde el 1 de enero de 2009. Norma de aplicación: UNE-EN 14843:2008. Productos prefabricados de hormigón. Escaleras. Sistema de evaluación y verificación de la constancia de las prestaciones: 2+.

1.2.14 Bloques de encofrado de hormigón de áridos densos y ligeros

Marcado CE obligatorio desde el 1 de febrero de 2010. Norma de aplicación: UNE-EN 15435:2009. Productos prefabricados de hormigón. Bloques de encofrado de hormigón de áridos densos y ligeros. Propiedades del producto y prestaciones. Sistema de evaluación y verificación de la constancia de las prestaciones: 4.

1.2.15 Bloques de encofrado de hormigón con virutas de madera

Marcado CE obligatorio desde el 1 de febrero de 2010. Norma de aplicación: UNE-EN 15498:2009. Productos prefabricados de hormigón. Bloques de encofrado de hormigón con virutas de madera. Propiedades del producto y prestaciones. Sistema de evaluación y verificación de la constancia de las prestaciones: 4.

1.3. Apoyos estructurales

1.3.1. Apoyos elastoméricos

Marcado CE obligatorio desde el 1 de enero de 2007. Norma de aplicación: UNE-EN 1337-3:2005. Apoyos estructurales. Parte 3: Apoyos elastoméricos. Sistema de evaluación y verificación de la constancia de las prestaciones: 1/3.

1.3.2. Apoyos de rodillo

Marcado CE obligatorio desde el 1 de febrero de 2006, norma de aplicación: UNE-EN 1337-4:2005 y desde el 1 de enero de 2008, norma de aplicación: UNE-EN 1337-4:2005/AC:2007. Apoyos estructurales. Parte 4: Apoyos de rodillo. Sistema de evaluación y verificación de la constancia de las prestaciones: 1/3.

1.3.3. Apoyos «pot»

Marcado CE obligatorio desde el 1 de enero de 2007. Norma de aplicación: UNE-EN 1337-5:2006. Apoyos estructurales. Parte 5: Apoyos «pot». Sistema de evaluación y verificación de la constancia de las prestaciones: 1/3.

1.3.4. Apoyos oscilantes

Marcado CE obligatorio desde el 1 de febrero de 2006. Norma de aplicación: UNE-EN 1337-6:2005. Apoyos estructurales. Parte 6: Apoyos oscilantes. Sistema de evaluación y verificación de la constancia de las prestaciones: 1/3.

1.3.5. Apoyos PTFE cilíndricos y esféricos

Marcado CE obligatorio desde el 1 de junio de 2005. Norma de aplicación: UNE-EN 1337-7:2004. Apoyos estructurales. Parte 7: Apoyos de PTFE cilíndricos y esféricos. Sistema de evaluación y verificación de la constancia de las prestaciones: 1/3.

1.3.6. Apoyos guía y apoyos de bloqueo

Marcado CE obligatorio desde el 1 de enero de 2010. Norma de aplicación: UNE-EN 1337-8:2009. Apoyos estructurales. Parte 8: Apoyos guía y apoyos de bloqueo. Sistema de evaluación y verificación de la constancia de las prestaciones: 1/3.

1.4. Productos y sistemas para la protección y reparación de estructuras de hormigón

1.4.1. Sistemas para protección de superficie

Marcado CE obligatorio desde el 1 de enero de 2009. Norma de aplicación: UNE-EN 1504-2:2005. Productos y sistemas para la protección y reparación de estructuras de hormigón. Definiciones, requisitos, control de calidad y evaluación de la conformidad. Parte 2: Sistemas para protección de superficie. Sistema de evaluación y verificación de la constancia de las prestaciones: 1/2+/3/4.

1.4.2. Reparación estructural y no estructural

Marcado CE obligatorio desde el 1 de enero de 2009. Norma de aplicación: UNE-EN 1504-3:2006. Productos y sistemas para la protección y reparación de estructuras de hormigón. Definiciones, requisitos, control de calidad y evaluación de la conformidad. Parte 3: Reparación estructural y no estructural. Sistema de evaluación y verificación de la constancia de las prestaciones: 1/2+/3/4.

1.4.3. Adhesión estructural

Marcado CE obligatorio desde el 1 de enero de 2009. Norma de aplicación: UNE-EN 1504-4:2005. Productos y sistemas para la protección y reparación de estructuras de hormigón. Definiciones, requisitos, control de calidad y evaluación de la conformidad. Parte 4: Adhesión estructural. Sistema de evaluación y verificación de la constancia de las prestaciones: 1/2+/3/4.

1.4.4. Adhesivos de uso general para uniones estructurales

Marcado CE obligatorio desde el 1 de abril de 2011. Norma de aplicación: UNE-EN 15274:2008. Adhesivos de uso general para uniones estructurales. Requisitos y métodos de ensayo. Sistema de evaluación y verificación de la constancia de las prestaciones: 2+.

1.4.5. Productos y sistemas de inyección del hormigón

Marcado CE obligatorio desde el 1 de enero de 2009. Norma de aplicación UNE-EN 1504-5:2004. Productos y sistemas para la protección y reparación de estructuras de hormigón. Definiciones, requisitos, control de calidad y evaluación de la conformidad. Parte 5: Productos y sistemas de inyección del hormigón. Sistema de evaluación y verificación de la constancia de las prestaciones: 2+/4.

1.4.6. Anclajes de armaduras de acero

Marcado CE obligatorio desde el 1 de enero de 2009. Norma de aplicación UNE-EN 1504-6:2007. Productos y sistemas para la protección y reparación de estructuras de hormigón. Definiciones, requisitos, control de calidad y evaluación de la conformidad. Parte 6: Anclajes de armaduras de acero. Sistema de evaluación y verificación de la constancia de las prestaciones: 1/2+/3/4.

Es copia auténtica de documento electrónico

Puede verificar la integridad de este documento mediante la lectura del código QR adjunto o mediante el acceso a la dirección https://ws050.juntadeandalucia.es/verificarFirma indicando el código de VERIFICACIÓN

FIRMADO POR	PILAR RUIZ LEON	24/04/2026
VERIFICACIÓN	Pk2jm8CL2R62HK3634FN25L42924WQ	PÁG. 252/367

1.4.7. Protección contra la corrosión de armaduras

Marcado CE obligatorio desde el 1 de enero de 2009. Norma de aplicación UNE-EN 1504-7:2007. Productos y sistemas para protección y reparación de estructuras de hormigón - Definiciones, requisitos, control de calidad y evaluación de la conformidad. Parte 7: Protección contra la corrosión de armaduras. Sistema de evaluación y verificación de la constancia de las prestaciones: 2+/4.

1.5. Estructuras de madera

1.5.1. Madera laminada encolada

Marcado CE obligatorio a partir del 8 de agosto de 2015. Normas de aplicación: UNE-EN 14080:2013. Estructuras de madera. Madera laminada encolada y madera maciza encolada. Requisitos. Sistema de evaluación y verificación de la constancia de las prestaciones: 1.

1.5.2. Madera estructural con sección transversal rectangular, clasificada por su resistencia

Marcado CE obligatorio desde el 31 de diciembre de 2011. Norma de aplicación: UNE-EN 14081-1:2006+A1:2011. Estructuras de madera. Madera estructural con sección transversal rectangular, clasificada por su resistencia. Parte 1: Requisitos generales. Sistema de evaluación y verificación de la constancia de las prestaciones: 2+.

1.5.3. Productos para cerchas prefabricadas ensambladas con conectores de placa clavo

Marcado CE obligatorio desde el 1 de noviembre de 2010. Norma de aplicación: UNE-EN 14250:2010. Estructuras de madera. Requisitos de producto para cerchas prefabricadas ensambladas con conectores de placa clavo. Sistema de evaluación y verificación de la constancia de las prestaciones: 2+.

1.5.4. Madera microlaminada (LVL)

Marcado CE obligatorio desde el 1 de septiembre de 2006. Norma de aplicación: UNE-EN 14374:2005. Estructuras de madera. Madera microlaminada (LVL). Requisitos. Sistema de evaluación y verificación de la constancia de las prestaciones: 1.

1.5.5. Vigas y pilares compuestos a base de madera

Norma de aplicación: Guía DITE Nº 011. Vigas y pilares compuestos a base de madera. Sistema de evaluación y verificación de la constancia de las prestaciones: 1.

1.5.6. Conectores

Marcado CE obligatorio desde el 1 de agosto de 2010. Norma de aplicación: UNE-EN 14545:2009. Estructuras de madera. Conectores. Requisitos. Sistema de evaluación y verificación de la constancia de las prestaciones: 2+/3.

1.5.7. Elementos de fijación tipo clavija

Marcado CE obligatorio desde el 1 de julio de 2013. Norma de aplicación: UNE-EN 14592:2009+A1:2012. Estructuras de madera. Elementos de fijación tipo clavija. Requisitos. Sistema de evaluación y verificación de la constancia de las prestaciones: 3.

1.5.8. Madera maciza estructural con empalmes por unión dentada

Marcado CE obligatorio a partir del 10 de octubre de 2015. Norma de aplicación: UNE-EN 15497:2014. Madera maciza estructural con empalmes por unión dentada. Requisitos de prestación y requisitos mínimos de fabricación. Sistema de evaluación y verificación de la constancia de las prestaciones: 1.

1.6. Sistemas y Kits de encofrado perdido no portante de bloques huecos, paneles de materiales aislantes y, a veces, de hormigón

Norma de aplicación: Guía DITE Nº 009. Sistemas y Kits de encofrado perdido no portante de bloques huecos, paneles de materiales aislantes y, a veces, de hormigón. Sistema de evaluación y verificación de la constancia de las prestaciones: 1/2+.

1.7. Dispositivos antisísmicos

Marcado CE obligatorio desde el 1 de agosto de 2011. Norma de aplicación: UNE-EN 15129:2011. Dispositivos antisísmicos. Sistema de evaluación y verificación de la constancia de las prestaciones: 1/3.

1.8. Anclajes metálicos para hormigón

1.8.1. Anclajes en general

Norma de aplicación: Guía DITE Nº 001-1. Anclajes metálicos para hormigón. Parte 1: Anclajes en general. Sistema de evaluación y verificación de la constancia de las prestaciones: 1.

1.8.2. Anclajes de expansión controlados por par de apriete

Norma de aplicación: Guía DITE Nº 001-2. Anclajes metálicos para hormigón. Parte 2: Anclajes de expansión controlados por par de apriete. Sistema de evaluación y verificación de la constancia de las prestaciones: 1.

1.8.3. Anclajes por socavado

Norma de aplicación: Guía DITE Nº 001-3. Anclajes metálicos para hormigón. Parte 3: Anclajes por socavado. Sistema de evaluación y verificación de la constancia de las prestaciones: 1.

1.8.4. Anclajes de expansión por deformación controlada

Norma de aplicación: Guía DITE Nº 001-4. Anclajes metálicos para hormigón. Parte 4: Anclajes de expansión por deformación controlada. Sistema de evaluación y verificación de la constancia de las prestaciones: 1.

1.8.5. Anclajes químicos

Norma de aplicación: Guía DITE Nº 001-5. Anclajes metálicos para hormigón. Parte 5: Anclajes químicos. Sistema de evaluación y verificación de la constancia de las prestaciones: 1.

1.8.6. Anclajes para fijación múltiple en aplicaciones no estructurales

Norma de aplicación: Guía DITE Nº 001-6 Anclajes metálicos para hormigón. Parte 6: Anclajes para fijación múltiple en aplicaciones no estructurales (para cargas ligeras). Sistema de evaluación y verificación de la constancia de las prestaciones: 2+.

1.9. Kits de postensado para el pretensado de estructuras

Norma de aplicación: Guía DITE Nº 013. Kits de postensado para el pretensado de estructuras. Sistema de evaluación y verificación de la constancia de las prestaciones: 1+.

1.10. Conectores y placas dentadas, placas clavadas y resistentes a esfuerzos cortantes

Es copia auténtica de documento electrónico

Norma de aplicación: Guía DITE Nº 015. Conectores y placas dentadas, placas clavadas y resistentes a esfuerzos cortantes (Three-dimensional nailing plates). Sistema de evaluación y verificación de la constancia de las prestaciones: 2+.

1.11. Ejecución de estructuras de acero y aluminio

Marcado CE obligatorio desde el 1 de julio de 2014. Norma de aplicación: UNE-EN 1090-1:2011+A1:2012. Ejecución de estructuras de acero y aluminio. Parte 1: Requisitos para la evaluación de la conformidad de los componentes estructurales. Sistema de evaluación y verificación de la constancia de las prestaciones: 2+.

2. FÁBRICA DE ALBAÑILERÍA

2.1. Piezas para fábrica de albañilería

2.1.1. Piezas de arcilla cocida*

Marcado CE obligatorio desde el 1 de febrero de 2013. Normas de aplicación: UNE-EN 771-1:2011. Especificaciones de piezas para fábricas de albañilería. Parte 1: Piezas de arcilla cocida. Sistema de evaluación y verificación de la constancia de las prestaciones: 2+/4.

2.1.2. Piezas silicocalcáreas*

Marcado CE obligatorio desde el 1 de febrero de 2013. Normas de aplicación: UNE-EN 771-2:2011. Especificaciones de piezas para fábricas de albañilería. Parte 2: Piezas silicocalcáreas. Sistema de evaluación y verificación de la constancia de las prestaciones: 2+/4.

2.1.3. Bloques de hormigón (áridos densos y ligeros)*

Marcado CE obligatorio desde el 1 de febrero de 2013. Normas de aplicación: UNE-EN 771-3:2011 y UNE 127 771-3:2008. Especificaciones de piezas para fábricas de albañilería. Parte 3: bloques de hormigón (áridos densos y ligeros). Sistema de evaluación y verificación de la constancia de las prestaciones: 2+/4.

2.1.4. Bloques de hormigón celular curado en autoclave*

Marcado CE obligatorio desde el 1 de febrero de 2013. Normas de aplicación: UNE-EN 771-4:2011. Especificaciones de piezas para fábricas de albañilería. Parte 4. Bloques de hormigón celular curado en autoclave. Sistema de evaluación y verificación de la constancia de las prestaciones: 2+/4.

2.1.5. Piezas de piedra artificial*

Marcado CE obligatorio desde el 1 de febrero de 2013. Normas de aplicación: UNE-EN 771-5:2011. Especificaciones de piezas para fábrica de albañilería. Parte 5: Piezas de piedra artificial. Sistema de evaluación y verificación de la constancia de las prestaciones: 2+/4.

2.1.6. Piezas de piedra natural*

Marcado CE obligatorio desde el 1 de febrero de 2013. Norma de aplicación: UNE-EN 771-6:2012. Especificación de piezas para fábrica de albañilería. Parte 6: Piezas de piedra natural. Sistema de evaluación y verificación de la constancia de las prestaciones: 2+/3/4.

2.2. Componentes auxiliares para fábricas de albañilería

2.2.1. Llaves, amarres, colgadores, ménsulas y ángulos*

Marcado CE obligatorio a partir del 8 de agosto de 2015. Norma de aplicación: UNE-EN 845-1:2014. Especificación de componentes auxiliares para fábricas de albañilería. Parte 1: Llaves, amarres, colgadores, ménsulas y ángulos. Sistema de evaluación y verificación de la constancia de las prestaciones: 3.

2.2.2. Dinteles

Marcado CE obligatorio a partir del 8 de agosto de 2015. Norma de aplicación: UNE-EN 845-2:2014. Especificaciones de componentes auxiliares para fábricas de albañilería. Parte 2: Dinteles. Sistema de evaluación y verificación de la constancia de las prestaciones: 3.

2.2.3. Armaduras de junta tendel de malla de acero*

Marcado CE obligatorio a partir del 8 de agosto de 2015. Norma de aplicación: UNE-EN 845-3:2014. Especificaciones de componentes auxiliares para fábricas de albañilería. Parte 3: Armaduras de junta tendel de malla de acero. Sistema de evaluación y verificación de la constancia de las prestaciones: 3.

2.2.4. Anclajes de plástico para fijación múltiple en elementos de hormigón y obra de fábrica para aplicaciones no estructurales

Norma de aplicación: Guía DITE Nº 020-1. Anclajes de plástico para fijación múltiple en elementos de hormigón y obra de fábrica para aplicaciones no estructurales. Parte 1: Aspectos generales. Sistema de evaluación y verificación de la constancia de las prestaciones: 2+.
Norma de aplicación: Guía DITE Nº 020-2. Anclajes de plástico para fijación múltiple en elementos de hormigón y obra de fábrica para aplicaciones no estructurales. Parte 2: Anclajes de plástico para hormigón de densidad normal. Sistema de evaluación y verificación de la constancia de las prestaciones: 2+.
Norma de aplicación: Guía DITE Nº 020-3. Anclajes de plástico para fijación múltiple en elementos de hormigón y obra de fábrica para aplicaciones no estructurales. Parte 3: Anclajes de plástico para fábrica de albañilería maciza. Sistema de evaluación y verificación de la constancia de las prestaciones: 2+.
Norma de aplicación: Guía DITE Nº 020-4. Anclajes de plástico para fijación múltiple en elementos de hormigón y obra de fábrica para aplicaciones no estructurales. Parte 4: Anclajes de plástico para fábrica de albañilería perforada o hueca. Sistema de evaluación y verificación de la constancia de las prestaciones: 2+.
Norma de aplicación: Guía DITE Nº 020-5 Anclajes de plástico para fijación múltiple en elementos de hormigón y obra de fábrica para aplicaciones no estructurales. Parte 5: Anclajes de plástico para hormigón celular curado en autoclave. Sistema de evaluación y verificación de la constancia de las prestaciones: 2+.
Norma de aplicación: Guía DITE Nº 29 Anclajes metálicos por inyección para fábricas de albañilería. Sistema de evaluación y verificación de la constancia de las prestaciones: 1.

3. AISLANTES TÉRMICOS

3.1. Productos manufacturados de lana mineral (MW)

Es copia auténtica de documento electrónico

3.1.1. Productos aislantes térmicos para aplicaciones en la edificación*

Marcado CE obligatorio desde el 1 de septiembre de 2013. Norma de aplicación: UNE-EN 13162:2013. Productos aislantes térmicos para aplicaciones en la edificación. Productos manufacturados de lana mineral (MW). Especificación. Sistema de evaluación y verificación de la constancia de las prestaciones: 1/3/4.

3.1.2. Productos aislantes térmicos para equipos de edificación e instalaciones industriales

Marcado CE obligatorio desde el 1 de noviembre de 2013. Norma de aplicación: UNE-EN 14303:2010+A1:2013. Productos aislantes térmicos para equipos de edificación e instalaciones industriales. Productos manufacturados de lana mineral (MW). Especificación. Sistema de evaluación y verificación de la constancia de las prestaciones: 1/3/4.

3.2. Productos aislantes térmicos formados in situ a partir de lana mineral (MW)

Marcado CE obligatorio desde el 1 de diciembre de 2011. Norma de aplicación: UNE-EN 14064-1:2010. Productos aislantes térmicos para aplicaciones en la edificación. Productos aislantes térmicos formados in situ a partir de lana mineral (MW). Parte 1: Especificación para los productos a granel antes de su instalación (ratificada por AENOR en junio de 2010). Sistema de evaluación y verificación de la constancia de las prestaciones: 1/3/4.

3.3. Productos manufacturados de poliestireno expandido (EPS)

3.3.1. Productos aislantes térmicos para aplicaciones en la edificación*

Marcado CE obligatorio desde el 1 de septiembre de 2013. Norma de aplicación: UNE-EN 13163:2013. Productos aislantes térmicos para aplicaciones en la edificación. Productos manufacturados de poliestireno expandido (EPS). Especificación. Sistema de evaluación y verificación de la constancia de las prestaciones: 1/3/4.

3.3.2. Productos aislantes térmicos para equipos de edificación e instalaciones industriales

Marcado CE obligatorio desde el 1 de noviembre de 2013. Norma de aplicación: UNE-EN 14309:2011+A1:2013. Productos aislantes térmicos para equipos de edificación e instalaciones industriales. Productos manufacturados de poliestireno expandido (EPS). Especificaciones. Sistema de evaluación y verificación de la constancia de las prestaciones: 1/3/4.

3.4. Productos manufacturados de poliestireno extruido (XPS)

3.4.1. Productos aislantes térmicos para aplicaciones en la edificación*

Marcado CE obligatorio desde el 1 de septiembre de 2013. Norma de aplicación: UNE-EN 13164:2013. Productos aislantes térmicos para aplicaciones en la edificación. Productos manufacturados de poliestireno extruido (XPS). Especificación. Sistema de evaluación y verificación de la constancia de las prestaciones: 1/3/4.

3.4.2. Productos aislantes térmicos para equipos de edificación e instalaciones industriales

Marcado CE obligatorio desde el 1 de noviembre de 2013. Norma de aplicación: UNE-EN 14307:2010+A1:2013. Productos aislantes térmicos para equipos de edificación e instalaciones industriales. Productos manufacturados de poliestireno extruido (XPS). Especificación. Sistema de evaluación y verificación de la constancia de las prestaciones: 1/3/4.

3.5. Productos manufacturados de espuma rígida de poliuretano (PUR)

1.5.1. Productos aislantes térmicos para aplicaciones en la edificación*

Marcado CE obligatorio desde el 1 de septiembre de 2013. Norma de aplicación: UNE-EN 13165:2013. Productos aislantes térmicos para aplicaciones en la edificación. Productos manufacturados de espuma rígida de poliuretano (PUR). Especificación. Sistema de evaluación y verificación de la constancia de las prestaciones: 1/3/4.

1.5.2. Productos aislantes térmicos para equipos de edificación e instalaciones industriales

Marcado CE obligatorio desde el 1 de noviembre de 2013. Norma de aplicación: UNE-EN 14308:2011+A1:2013. Productos aislantes térmicos para equipos de edificación e instalaciones industriales. Productos manufacturados de espuma rígida de poliuretano (PUR) y espuma de poliisocianurato (PIR). Especificación. Sistema de evaluación y verificación de la constancia de las prestaciones: 1/3/4.

3.6. Productos de espuma rígida de poliuretano (PUR) y poliisocianurato (PIR). In situ

1.6.1. Productos aislantes térmicos para aplicaciones en la edificación

Marcado CE obligatorio desde el 1 de noviembre de 2014. Norma de aplicación: UNE-EN 14315-1:2013. Productos aislantes térmicos para aplicaciones en la edificación. Productos de espuma rígida de poliuretano (PUR) y poliisocianurato (PIR) proyectado in situ. Parte 1: Especificaciones para los sistemas de proyección de espuma rígida antes de la instalación. Sistema de evaluación y verificación de la constancia de las prestaciones: 1/3/4.

Marcado CE obligatorio desde el 1 de noviembre de 2014. Norma de aplicación: UNE-EN 14318-1:2013. Productos aislantes térmicos para aplicaciones en la edificación. Productos de espuma rígida de poliuretano (PUR) y poliisocianurato (PIR) para colada in-situ. Parte 1: Especificaciones para los sistemas de colada de espuma rígida antes de la instalación. Sistema de evaluación y verificación de la constancia de las prestaciones: 1/3/4.

1.6.2. Productos aislantes térmicos para equipos en edificación e instalaciones industriales

Marcado CE obligatorio desde el 1 de noviembre de 2014. Norma de aplicación: UNE-EN 14319-1:2013. Productos aislantes térmicos para equipos en edificación e instalaciones industriales. Productos de espuma rígida de poliuretano (PUR) y poliisocianurato (PIR) para colada in-situ. Parte 1: Especificaciones para los sistemas de colada de espuma rígida antes de la instalación. Sistema de evaluación y verificación de la constancia de las prestaciones: 1/3/4.

Marcado CE obligatorio desde el 1 de noviembre de 2014. Norma de aplicación: UNE-EN 14320-1:2013. Productos aislantes térmicos para equipos en edificación e instalaciones industriales. Productos de espuma rígida de poliuretano (PUR) y poliisocianurato (PIR) proyectado in-situ. Parte 1: Especificaciones para los sistemas de proyección de espuma rígida antes de la instalación. Sistema de evaluación y verificación de la constancia de las prestaciones: 1/3/4.

3.7. Productos manufacturados de espuma fenólica (PF)

3.7.1. Productos aislantes térmicos para aplicaciones en la edificación*

Marcado CE obligatorio desde el 1 de septiembre de 2013. Norma de aplicación: UNE-EN 13166:2013. Productos aislantes térmicos para aplicaciones en la edificación. Productos manufacturados de espuma fenólica (PF). Especificación. Sistema de evaluación y verificación de la constancia de las prestaciones: 1/3/4.

Es copia auténtica de documento electrónico

Puede verificar la integridad de este documento mediante la lectura del código QR adjunto o mediante el acceso a la dirección https://ws050.juntadeandalucia.es/verificarFirma indicando el código de VERIFICACIÓN

FIRMADO POR	PILAR RUIZ LEON	24/04/2026
VERIFICACIÓN	Pk2jm8CL2R62HK3634FN25L42924WQ	PÁG. 255/367

1.7.2. Productos aislantes térmicos para equipos de edificación e instalaciones industriales

Marcado CE obligatorio desde el 1 de noviembre de 2013. Norma de aplicación: UNE-EN 14314:2009+A1:2013. Productos aislantes térmicos para equipamiento de edificios e instalaciones industriales. Productos manufacturados de espuma fenólica (PF). Especificaciones (ratificada por AENOR en marzo de 2013). Sistema de evaluación y verificación de la constancia de las prestaciones: 1/3/4.

3.8. Productos manufacturados de vidrio celular (CG)

1.8.1. Productos aislantes térmicos para aplicaciones en la edificación*

Marcado CE obligatorio desde el 1 de septiembre de 2013. Norma de aplicación: UNE-EN 13167:2013. Productos aislantes térmicos para aplicaciones en la edificación. Productos manufacturados de vidrio celular (CG). Especificación. Sistema de evaluación y verificación de la constancia de las prestaciones: 1/3/4.

1.8.2. Productos aislantes térmicos para equipos de edificación e instalaciones industriales

Marcado CE obligatorio desde el 1 de noviembre de 2013. Norma de aplicación: UNE-EN 14305:2010+A1:2013. Productos aislantes térmicos para equipos de edificación e instalaciones industriales. Productos manufacturados de vidrio celular (CG). Especificación. Sistema de evaluación y verificación de la constancia de las prestaciones: 1/3/4.

3.9. Productos manufacturados de lana de madera (WW)*

Marcado CE obligatorio desde el 1 de septiembre de 2013. Norma de aplicación: UNE-EN 13168:2013. Productos aislantes térmicos para aplicaciones en la edificación. Productos manufacturados de lana de madera (WW). Especificación. Sistema de evaluación y verificación de la constancia de las prestaciones: 1/3/4.

3.10. Productos manufacturados de perlita expandida (EPB)*

Marcado CE obligatorio desde el 1 de septiembre de 2013. Norma de aplicación: UNE-EN 13169:2013. Productos aislantes térmicos para aplicaciones en la edificación. Productos manufacturados de perlita expandida (EPB). Especificación. Sistema de evaluación y verificación de la constancia de las prestaciones: 1/3/4.

3.11. Productos manufacturados de corcho expandido (ICB)*

Marcado CE obligatorio desde el 1 de septiembre de 2013. Norma de aplicación: UNE-EN 13170:2013. Productos aislantes térmicos para aplicaciones en la edificación. Productos manufacturados de corcho expandido (ICB). Especificación. Sistema de evaluación y verificación de la constancia de las prestaciones: 1/3/4.

3.12. Productos manufacturados de fibra de madera (WF)*

Marcado CE obligatorio desde el 1 de septiembre de 2013. Norma de aplicación: UNE-EN 13171:2013. Productos aislantes térmicos para aplicaciones en la edificación. Productos manufacturados de fibra de madera (WF). Especificación. Sistema de evaluación y verificación de la constancia de las prestaciones: 1/3/4.

3.13. Productos manufacturados de perlita expandida (EP) y vermiculita exfoliada (EV)

Marcado CE obligatorio a partir del 8 de agosto de 2015. Norma de aplicación: UNE-EN 15501:2014. Productos aislantes térmicos para equipamiento de edificios e instalaciones industriales. Productos manufacturados de perlita expandida (EP) y vermiculita exfoliada (EV). Especificación. Sistema de evaluación y verificación de la constancia de las prestaciones: 3/4.

3.14. Productos de perlita expandida (EP). In situ

Marcado CE obligatorio desde el 1 de abril de 2012. Norma de aplicación UNE-EN 15599-1:2010. Productos aislantes térmicos para equipamientos de edificios e instalaciones industriales. Aislamiento térmico in-situ formado a base de productos de perlita expandida (EP). Parte 1: Especificación de los productos aglomerados y a granel antes de la instalación (ratificada por AENOR en junio de 2011). Sistema de evaluación y verificación de la constancia de las prestaciones: 3/4.

3.15. Productos de vermiculita exfoliada (EV). In situ

Marcado CE obligatorio desde el 1 de abril de 2012. Norma de aplicación UNE-EN 15600-1:2010. Productos aislantes térmicos para equipamientos de edificios e instalaciones industriales. Aislamiento térmico in-situ formado a base de productos de vermiculita exfoliada (EV). Parte 1: Especificación de los productos aglomerados y a granel antes de la instalación (ratificada por AENOR en junio de 2011). Sistema de evaluación y verificación de la constancia de las prestaciones: 3/4.

3.16. Productos de áridos ligeros de arcilla expandida aplicados in situ

Marcado CE obligatorio desde el 1 de junio de 2006. Norma de aplicación: UNE-EN 14063-1:2006 y desde el 1 de enero de 2008, norma de aplicación: UNE-EN 14063-1:2006/AC:2008. Productos y materiales aislantes térmicos. Productos de áridos ligeros de arcilla expandida aplicados in situ. Parte 1: Especificación de los productos para rellenos aislantes antes de la instalación. Sistema de evaluación y verificación de la constancia de las prestaciones: 1/3/4.

3.17. Productos aislamientos térmicos in-situ a partir de perlita expandida (PE)

Marcado CE obligatorio desde el 1 de junio de 2006. Norma de aplicación: UNE-EN 14316-1:2005. Productos aislantes térmicos para aplicaciones en la edificación. Productos aislantes térmicos in-situ a partir de perlita expandida (PE). Parte 1: Especificación para los productos aglomerados y a granel antes de su instalación. Sistema de evaluación y verificación de la constancia de las prestaciones: 3/4.

3.18. Productos aislamientos térmicos in-situ a partir de vermiculita exfoliada (EV)

Marcado CE obligatorio desde el 1 de junio de 2006. Norma de aplicación: UNE-EN 14317-1:2005.Productos aislantes térmicos para aplicaciones en la edificación. Productos aislantes térmicos in-situ a partir de vermiculita exfoliada (EV). Parte 1: Especificación para los productos aglomerados y a granel antes de su instalación. Sistema de evaluación y verificación de la constancia de las prestaciones: 3/4.

3.19. Productos manufacturados de espuma elastomérica flexible (FEF)

Marcado CE obligatorio desde el 1 de noviembre de 2013. Norma de aplicación: UNE-EN 14304:2010+A1:2013. Productos aislantes térmicos para equipos de edificación e instalaciones industriales. Productos manufacturados de espuma elastomérica flexible (FEF). Especificación. Sistema de evaluación y verificación de la constancia de las prestaciones: 1/3/4.

3.20. Productos manufacturados de silicato cálcico (CS)

Marcado CE obligatorio desde el 1 de noviembre de 2013. Norma de aplicación: UNE-EN 14306:2010+A1:2013. Productos aislantes térmicos para equipos de edificación e instalaciones industriales. Productos manufacturados de silicato cálcico (CS). Especificación. Sistema de evaluación y verificación de la constancia de las prestaciones: 1/3/4.

3.21. Productos manufacturados de espuma de polietileno (PEF)

Marcado CE obligatorio desde el 1 de noviembre de 2013. Norma de aplicación: UNE-EN 14313:2011+A1:2013. Productos aislantes térmicos para equipos de edificación e instalaciones industriales. Productos manufacturados de espuma de polietileno (PEF). Especificaciones. Sistema de evaluación y verificación de la constancia de las prestaciones: 1/3/4.

Es copia auténtica de documento electrónico

Marcado CE obligatorio desde el 1 de septiembre de 2014. Norma de aplicación: UNE-EN 16069:2013. Productos aislantes térmicos para aplicaciones en la edificación. Productos manufacturados de espuma de polietileno (PEF). Especificación. Sistema de evaluación y verificación de la constancia de las prestaciones: 1/3/4.

3.22. Sistemas y kits compuestos para el aislamiento térmico exterior con revoco

Guía DITE Nº 004. Sistemas y kits compuestos para el aislamiento térmico exterior con revoco. Sistema de evaluación y verificación de la constancia de las prestaciones: 1/2+.

3.23. Anclajes de plástico para fijación de sistemas y Kits compuestos para el aislamiento térmico exterior con revoco

Norma de aplicación: Guía DITE Nº 014. Anclajes de plástico para fijación de sistemas y Kits compuestos para el aislamiento térmico exterior con revoco. Sistema de evaluación y verificación de la constancia de las prestaciones: 2+.

3.24. Kits para elementos prefabricados para aislamiento térmico exterior en muros (vetures)

Norma de aplicación: Guía DITE Nº 017. Kits de elementos prefabricados para aislamiento térmico exterior en muros (vetures). Sistema de evaluación y verificación de la constancia de las prestaciones: 1/3/4.

3.25. Kits de aislamiento de cubiertas invertidas

Norma de aplicación: Guía DITE Nº 31-1. Kits aislamiento de cubiertas invertidas. Parte 1: General. Sistema de evaluación y verificación de la constancia de las prestaciones: 1/2+/3/4.

Norma de aplicación: Guía DITE Nº 31-2. Kits aislamiento de cubiertas invertidas. Parte 2: Aislamiento con acabado de protección. Sistema de evaluación y verificación de la constancia de las prestaciones: 1/2+/3/4.

4. IMPERMEABILIZACIÓN

4.1. Láminas flexibles para impermeabilización

4.1.1. Láminas bituminosas con armadura para impermeabilización de cubiertas*

Marcado CE obligatorio desde el 1 de octubre de 2010. Norma de aplicación: UNE-EN 13707:2005+A2:2010. Láminas flexibles para la impermeabilización. Láminas bituminosas con armadura para impermeabilización de cubiertas. Definiciones y características. Sistemas de evaluación y verificación de la constancia de las prestaciones: 1/2+/3/4.

4.1.2. Láminas auxiliares para cubiertas con elementos discontinuos*

Marcado CE obligatorio desde el 1 de abril de 2012. Norma de aplicación: UNE-EN 13859-1:2010. Láminas flexibles para impermeabilización. Definiciones y características de las láminas auxiliares. Parte 1: Láminas auxiliares para cubiertas con elementos discontinuos. Sistema de evaluación y verificación de la constancia de las prestaciones: 1/3/4.

4.1.3. Capas base para muros*

Marcado CE obligatorio desde el 1 de abril de 2012. Norma de aplicación: UNE-EN 13859-2:2010. Láminas flexibles para impermeabilización. Definiciones y características de las láminas auxiliares. Parte 2: Láminas auxiliares para muros. Sistema de evaluación y verificación de la constancia de las prestaciones: 1/3/4.

4.1.4. Láminas plásticas y de caucho para impermeabilización de cubiertas*

Marcado CE obligatorio desde el 1 de octubre de 2013. Norma de aplicación: UNE-EN 13956:2013. Láminas flexibles para impermeabilización. Láminas plásticas y de caucho para impermeabilización de cubiertas. Definiciones y características. Sistema de evaluación y verificación de la constancia de las prestaciones: 1/2+/3/4.

4.1.5. Láminas anticapilaridad plásticas y de caucho

Marcado CE obligatorio desde el 1 de julio de 2013, norma de aplicación: UNE-EN 13967:2013. Láminas flexibles para impermeabilización. Láminas anticapilaridad plásticas y de caucho, incluidas las láminas plásticas y de caucho que se utilizan para la estanquidad de estructuras enterradas. Definiciones y características. Sistema de evaluación y verificación de la constancia de las prestaciones: 1/2+/3/4.

4.1.6. Láminas anticapilaridad bituminosas

Marcado CE obligatorio desde el 1 de septiembre de 2006, norma de aplicación: UNE-EN 13969:2005 y desde el 1 de enero de 2009, norma de aplicación: UNE-EN 13969:2005/A1:2007. Láminas flexibles para impermeabilización. Láminas anticapilaridad bituminosas incluyendo láminas bituminosas para la estanquidad de estructuras enterradas. Definiciones y características. Sistema de evaluación y verificación de la constancia de las prestaciones: 1/2+/3/4.

4.1.7. Láminas bituminosas para el control del vapor de agua*

Marcado CE obligatorio desde el 1 de septiembre de 2006, norma de aplicación: UNE-EN 13970:2005 y desde el 1 de enero de 2009, norma de aplicación: UNE-EN 13970:2005/A1:2007. Láminas flexibles para impermeabilización. Láminas bituminosas para el control del vapor de agua. Definiciones y características. Sistema de evaluación y verificación de la constancia de las prestaciones: 1/3/4.

4.1.8. Láminas plásticas y de caucho para el control del vapor

Marcado CE obligatorio desde el 1 de noviembre de 2013, norma de aplicación: UNE-EN 13984:2013. Láminas flexibles para impermeabilización. Láminas plásticas y de caucho para el control del vapor. Definiciones y características. Sistema de evaluación y verificación de la constancia de las prestaciones: 1/3/4.

4.1.9. Barreras anticapilaridad plásticas y de caucho

Marcado CE obligatorio desde el 1 de julio de 2013. Norma de aplicación: UNE-EN 14909:2013. Láminas flexibles para impermeabilización. Barreras anticapilaridad plásticas y de caucho. Definiciones y características. Sistema de evaluación y verificación de la constancia de las prestaciones: 1/3/4.

4.1.10. Barreras anticapilaridad bituminosas

Marcado CE obligatorio desde el 1 de marzo de 2008. Norma de aplicación: UNE-EN 14967:2007. Láminas flexibles para impermeabilización. Barreras anticapilaridad bituminosas. Definiciones y características. Sistema de evaluación y verificación de la constancia de las prestaciones: 1/3/4.

4.1.11. Betunes y ligantes bituminosos

Marcado CE obligatorio desde el 1 de enero de 2012. Norma de aplicación: UNE-EN 14023:2010. Betunes y ligantes bituminosos. Estructura de especificaciones de los betunes modificados con polímeros. Sistema de evaluación y verificación de la constancia de las prestaciones: 2+.

4.1.12. Recubrimientos gruesos de betún modificado con polímeros para impermeabilización

Es copia auténtica de documento electrónico

Puede verificar la integridad de este documento mediante la lectura del código QR adjunto o mediante el acceso a la dirección https://ws050.juntadeandalucia.es/verificarFirma indicando el código de VERIFICACIÓN

FIRMADO POR	PILAR RUIZ LEON	24/04/2026
VERIFICACIÓN	Pk2jm8CL2R62HK3634FN25L42924WQ	PÁG. 257/367

Marcado CE obligatorio desde el 1 de agosto de 2014. Norma de aplicación: UNE-EN 15814:2010+A1:2013. Recubrimientos gruesos de betún modificado con polímeros para impermeabilización. Definiciones y requisitos. Sistema de evaluación y verificación de la constancia de las prestaciones: 1/3/4.

4.1.13. Membranas líquidas de impermeabilización para su uso bajo baldosas cerámicas

Marcado CE obligatorio desde el 1 de marzo de 2013. Normas de aplicación: UNE-EN 14891:2012 y desde el 1 de marzo de 2014, UNE-EN 14891:2012/AC:2013. Membranas líquidas de impermeabilización para su uso bajo baldosas cerámicas. Requisitos, métodos de ensayo, evaluación de la conformidad, clasificación y designación. Sistema de evaluación y verificación de la constancia de las prestaciones: 3.

4.2. Sistemas de impermeabilización de cubiertas

4.2.1. Sistemas de impermeabilización de cubiertas aplicados en forma líquida

Guía DITE Nº 005. Sistemas de impermeabilización de cubiertas aplicados en forma líquida. Sistema de evaluación y verificación de la constancia de las prestaciones: 1/3/4.

4.2.2. Sistemas de impermeabilización de cubiertas con membranas flexibles fijadas mecánicamente

Guía DITE Nº 006. Sistemas de impermeabilización de cubiertas con membranas flexibles fijadas mecánicamente. Sistema de evaluación y verificación de la constancia de las prestaciones: 2+.

4.3. Geotextiles y productos relacionados

4.3.1. Uso en movimientos de tierras, cimentaciones y estructuras de contención

Marcado CE obligatorio desde el 1 de octubre de 2002, norma de aplicación: UNE-EN 13251:2001 y desde el 1 de junio de 2007, norma de aplicación: UNE-EN 13251:2001/A1:2005. Geotextiles y productos relacionados. Requisitos para su uso en movimientos de tierras, cimentaciones y estructuras de contención. Sistema de evaluación y verificación de la constancia de las prestaciones: 2+/4.

4.3.2. Uso en sistemas de drenaje

Marcado CE obligatorio desde el 1 de octubre de 2002, normas de aplicación: UNE-EN 13252:2001 y UNE-EN 13252/ERRATUM:2002 y desde el 1 de junio de 2007, norma de aplicación: UNE-EN 13252:2001/A1:2005. Geotextiles y productos relacionados. Requisitos para su uso en sistemas de drenaje. Sistema de evaluación y verificación de la constancia de las prestaciones: 2+/4.

4.3.3. Uso en obras para el control de la erosión (protección costera y revestimiento de taludes)

Marcado CE obligatorio desde el 1 de octubre de 2002, norma de aplicación: UNE-EN 13253:2001 y desde el 1 de junio de 2007, norma de aplicación: UNE-EN 13253:2001/A1:2005. Geotextiles y productos relacionados. Requisitos para su uso en obras para el control de la erosión (protección costera y revestimiento de taludes). Sistema de evaluación y verificación de la constancia de las prestaciones: 2+/4.

4.3.4. Uso en proyectos de contenedores para residuos líquidos

Marcado CE obligatorio desde el 1 de octubre de 2002, norma de aplicación: UNE-EN 13265:2001, desde el 1 de junio de 2006, norma de aplicación: UNE-EN 13265/AC:2003 y desde el 1 de junio de 2007, norma de aplicación: UNE-EN 13265:2001/A1:2005. Geotextiles y productos relacionados. Requisitos para su uso en proyectos de contenedores para residuos líquidos. Sistema de evaluación y verificación de la constancia de las prestaciones: 2+/4.

4.3.5. Características requeridas para su uso en pavimentos y cubiertas asfálticas

Marcado CE obligatorio desde el 1 de enero de 2011, norma de aplicación: UNE-EN 15381:2008. Geotextiles y productos relacionados. Características requeridas para su uso en pavimentos y cubiertas asfálticas. Sistema de evaluación y verificación de la constancia de las prestaciones: 2+.

4.4. Placas

4.4.1. Placas bituminosas con armadura mineral y/o sintética

Marcado CE obligatorio desde el 1 de abril de 2012. Norma de aplicación: UNE-EN 544:2011. Placas bituminosas con armadura mineral y/o sintética. Especificación del producto y métodos de ensayo. Sistema de evaluación y verificación de la constancia de las prestaciones: 3/4.

1.4.2. Placas onduladas bituminosas

Marcado CE obligatorio desde el 1 de enero de 2011. Norma de aplicación: UNE-EN 534:2007+A1:2010. Placas onduladas bituminosas. Especificaciones de productos y métodos de ensayo. Sistema de evaluación y verificación de la constancia de las prestaciones: 1/3/4.

5. CUBIERTAS

5.1. Sistemas de cubierta traslúcida autoportante (excepto las de cristal)

Norma de aplicación: Guía DITE Nº 010. Sistemas de cubierta traslúcida autoportante (excepto las de cristal). Sistema de evaluación y verificación de la constancia de las prestaciones: 1/3/4.

5.2. Elementos especiales para cubiertas

Marcado CE obligatorio desde el 1 de mayo de 2011. Norma de aplicación: UNE-EN 13693:2005+A1:2010. Productos prefabricados de hormigón. Elementos especiales para cubiertas. Sistema de evaluación y verificación de la constancia de las prestaciones: 2+.

5.3. Accesorios prefabricados para cubiertas

5.3.1. Instalaciones para acceso a tejados. Pasarelas, pasos y escaleras

Marcado CE obligatorio desde el 1 de noviembre de 2007. Norma de aplicación: UNE-EN 516:2006. Accesorios prefabricados para cubiertas. Instalaciones para acceso a tejados. Pasarelas, pasos y escaleras. Sistema de evaluación y verificación de la constancia de las prestaciones: 3.

5.3.2. Ganchos de seguridad

Es copia auténtica de documento electrónico

Marcado CE obligatorio desde el 1 de diciembre de 2007. Norma de aplicación: UNE-EN 517:2006. Accesorios prefabricados para cubiertas. Ganchos de seguridad. Sistema de evaluación y verificación de la constancia de las prestaciones: 3.

5.3.3. Lucernarios individuales en materiales plásticos

Marcado CE obligatorio desde el 1 de octubre de 2009. Norma de aplicación: UNE-EN 1873:2006. Accesorios prefabricados para cubiertas. Lucernarios individuales en materiales plásticos. Especificación de producto y métodos de ensayo. Sistemas de evaluación y verificación de la constancia de las prestaciones: 1/3/4.

5.3.4. Escaleras de cubierta permanentes

Marcado CE obligatorio desde el 1 de septiembre de 2006. Norma de aplicación: UNE-EN 12951:2006. Accesorios para cubiertas prefabricados. Escaleras de cubierta permanentes. Especificaciones de producto y métodos de ensayo. Sistema de evaluación y verificación de la constancia de las prestaciones: 3.

5.4. Lucernarios continuos de plástico con o sin zócalo

Marcado CE obligatorio desde el 1 de agosto de 2012. Norma de aplicación: UNE-EN 14963:2007. Cubiertas para tejados. Lucernarios continuos de plástico con o sin zócalo. Clasificación requisitos y métodos de ensayo. Sistema de evaluación y verificación de la constancia de las prestaciones: 1/3/4.

5.5. Placas rígidas inferiores para tejados y cubiertas de colocación discontinua

Marcado CE obligatorio desde el 1 de enero de 2009. Norma de aplicación: UNE-EN 14964:2007. Placas rígidas inferiores para tejados y cubiertas de colocación discontinua. Definiciones y características. Sistema de evaluación y verificación de la constancia de las prestaciones: 1/3/4.

5.6. Placas de plástico perfiladas translúcidas de una sola capa para cubiertas interiores y exteriores, paredes y techos

Marcado CE obligatorio desde el 1 de septiembre de 2014. Norma de aplicación: UNE-EN 1013:2013. Placas de plástico perfiladas translúcidas de una sola capa para cubiertas interiores y exteriores, paredes y techos. Requisitos y métodos de ensayo. Sistema de evaluación y verificación de la constancia de las prestaciones: 1/3/4.

5.7. Placas traslúcidas planas de varias capas de policarbonato (PC) para cubiertas interiores y exteriores, paredes y techos

Marcado CE obligatorio desde el 1 de enero de 2015. Norma de aplicación: UNE-EN 16153:2013. Placas traslúcidas planas de varias capas de policarbonato (PC) para cubiertas interiores y exteriores, paredes y techos. Requisitos y métodos de ensayo. Sistema de evaluación y verificación de la constancia de las prestaciones: 1/3/4.

6. TABIQUERÍA INTERIOR

6.1. Kits de tabiquería interior

Guía DITE Nº 003. Kits de tabiquería interior. Sistema de evaluación y verificación de la constancia de las prestaciones: 1/3/4.

7. CARPINTERÍA, DEFENSAS, HERRAJES Y VIDRIO

7.1. Carpintería

7.1.1. Ventanas y puertas peatonales exteriores sin características de resistencia al fuego y/ o control de humo*

Marcado CE obligatorio desde el 1 de diciembre de 2010. Norma de aplicación: UNE-EN 14351-1:2006+A1:2010. Ventanas y puertas peatonales exteriores. Norma de producto, características de prestación. Parte 1: Ventanas y puertas peatonales exteriores sin características de resistencia al fuego y/o control de fugas de humo. Sistema de evaluación y verificación de la constancia de las prestaciones: 1/3/4.

7.1.2. Puertas industriales, comerciales, de garaje y portones, sin características de resistencia al fuego o control de humos

Marcado CE obligatorio desde el 1 de enero de 2013. Norma de aplicación: UNE-EN 13241-1:2004+A1:2011. Puertas industriales, comerciales, de garaje y portones. Norma de producto. Parte 1: Productos sin características de resistencia al fuego o control de humos. Sistema de evaluación y verificación de la constancia de las prestaciones: 3.

7.1.3. Fachadas ligeras

Marcado CE obligatorio desde el 1 de diciembre de 2005. Norma de aplicación: UNE-EN 13830:2004. Fachadas ligeras. Norma de producto. Sistema de evaluación y verificación de la constancia de las prestaciones: 1/3.

7.2. Defensas

7.2.1. Persianas

Marcado CE obligatorio desde el 1 de agosto de 2010. Norma de aplicación: UNE-EN 13659:2004+A1:2009. Persianas. Requisitos de prestaciones incluida la seguridad. Sistema de evaluación y verificación de la constancia de las prestaciones: 4.

7.2.2. Toldos

Marcado CE obligatorio desde el 1 de agosto de 2010. Norma de aplicación: UNE-EN 13561:2004+A1:2009. Toldos. Requisitos de prestaciones incluida la seguridad. Sistema de evaluación y verificación de la constancia de las prestaciones: 4.

7.2.3. Dispositivos de reducción del ruido de tráfico. Especificaciones

Marcado CE obligatorio desde el 1 de mayo de 2007. Normas de aplicación: UNE-EN 14388:2006 y desde el 1 de enero de 2009; UNE-EN 14388:2006/AC:2008. Dispositivos de reducción del ruido de tráfico. Especificaciones. Sistema de evaluación y verificación de la constancia de las prestaciones: 3.

7.3. Herrajes

Es copia auténtica de documento electrónico

7.3.1. Dispositivos de emergencia accionados por una manilla o un pulsador para recorridos de evacuación

Marcado CE obligatorio desde el 1 de enero de 2010. Norma de aplicación: UNE-EN 179:2009. Herrajes para la edificación. Dispositivos de emergencia accionados por una manilla o un pulsador para recorridos de evacuación. Requisitos y métodos de ensayo. Sistema de evaluación y verificación de la constancia de las prestaciones: 1.

7.3.2. Dispositivos antipánico para salidas de emergencia activados por una barra horizontal

Marcado CE obligatorio desde el 1 de enero de 2010. Norma de aplicación: UNE-EN 1125:2009. Herrajes para la edificación. Dispositivos antipánico para salidas de emergencia activados por una barra horizontal. Requisitos y métodos de ensayo. Sistema de evaluación y verificación de la constancia de las prestaciones: 1.

7.3.3. Dispositivos de cierre controlado de puertas

Marcado CE obligatorio desde el 1 de octubre de 2004, norma de aplicación: UNE-EN 1154:2003 y desde el 1 de enero de 2010, norma de aplicación: UNE-EN 1154:2003/AC:2006. Herrajes para la edificación. Dispositivos de cierre controlado de puertas. Requisitos y métodos de ensayo. Sistema de evaluación y verificación de la constancia de las prestaciones: 1.

7.3.4. Dispositivos de retención electromagnética para puertas

Marcado CE obligatorio desde el 1 de octubre de 2004, norma de aplicación: UNE-EN 1155:2003 y desde el 1 de enero de 2010, norma de aplicación: UNE-EN 1155:2003/AC:2006. Herrajes para la edificación. Dispositivos de retención electromagnética para puertas batientes. Requisitos y métodos de ensayo. Sistema de evaluación y verificación de la constancia de las prestaciones: 1.

7.3.5. Dispositivos de coordinación de puertas

Marcado CE obligatorio desde el 1 de octubre de 2004, norma de aplicación: UNE-EN 1158:2003 y desde el 1 de junio de 2006, norma de aplicación: UNE-EN 1158:2003/AC:2006. Herrajes para la edificación. Dispositivos de coordinación de puertas. Requisitos y métodos de ensayo. Sistema de evaluación y verificación de la constancia de las prestaciones: 1.

7.3.6. Bisagras de un solo eje

Marcado CE obligatorio desde el 1 de diciembre de 2003, norma de aplicación: UNE-EN 1935:2002 y desde el 1 de enero de 2007, norma de aplicación: UNE-EN 1935:2002/AC:2004. Herrajes para la edificación. Bisagras de un solo eje. Requisitos y métodos de ensayo. Sistema de evaluación y verificación de la constancia de las prestaciones: 1.

7.3.7. Cerraduras, pestillos y cerraderos mecánicos

Marcado CE obligatorio desde el 1 de junio de 2006. Normas de aplicación: UNE-EN 12209:2004 y UNE-EN 12209:2004/AC:2008. Herrajes para edificación. Cerraduras y pestillos. Cerraduras, pestillos y cerraderos mecánicos. Requisitos y métodos de ensayo. Sistema de evaluación y verificación de la constancia de las prestaciones: 1.

Marcado CE obligatorio desde el 1 de septiembre de 2012. Norma de aplicación: UNE-EN 14846:2010. Herrajes para edificación. Cerraduras y pestillos. Cerraduras y cerraderos electromecánicos. Requisitos y métodos de ensayo. Sistema de evaluación y verificación de la constancia de las prestaciones: 1.

7.4. Vidrio

7.4.1. Vidrio de silicato sodocálcico*

Marcado CE obligatorio desde el 1 de septiembre de 2006. Norma de aplicación: UNE-EN 572-9:2006. Vidrio para la construcción. Productos básicos de vidrio. Vidrio de silicato sodocálcico. Parte 9: Evaluación de la conformidad/Norma de producto. Sistema de evaluación y verificación de la constancia de las prestaciones: 1/3/4.

7.4.2. Vidrio de capa*

Marcado CE obligatorio desde el 1 de septiembre de 2006. Norma de aplicación: UNE-EN 1096-4:2005. Vidrio para la edificación. Vidrio de capa. Parte 4: Evaluación de la conformidad/Norma de producto. Sistema de evaluación y verificación de la constancia de las prestaciones: 1/3/4.

7.4.3. Unidades de vidrio aislante*

Marcado CE obligatorio desde el 1 de febrero de 2012. Norma de aplicación: UNE-EN 1279-5:2006+ A2:2010. Vidrio para la edificación. Unidades de vidrio aislante. Parte 5: Evaluación de la conformidad. Sistema de evaluación y verificación de la constancia de las prestaciones: 1/3/4.

7.4.4. Vidrio borosilicatado*

Marcado CE obligatorio desde el 1 de septiembre de 2006. Norma de aplicación: UNE-EN 1748-1-2:2005. Vidrio para la edificación. Productos básicos especiales. Parte 1-2: Vidrio borosilicatado. Evaluación de la conformidad/Norma de producto. Sistema de evaluación y verificación de la constancia de las prestaciones: 1/3/4.

7.4.5. Vidrio de silicato sodocálcico termoendurecido*

Marcado CE obligatorio desde el 1 de septiembre de 2006. Norma de aplicación: UNE-EN 1863-2:2005. Vidrio para la edificación. Vidrio de silicato sodocálcico termoendurecido. Parte 2: Evaluación de la conformidad/Norma de producto. Sistema de evaluación y verificación de la constancia de las prestaciones: 1/3/4.

7.4.6. Vidrio de silicato sodocálcico de seguridad templado térmicamente*

Marcado CE obligatorio desde el 1 de septiembre de 2006. Normas de aplicación: UNE-EN 12150-2:2005. Vidrio para la edificación. Vidrio de silicato sodocálcico de seguridad templado térmicamente. Parte 2: Evaluación de la conformidad/Norma de producto. Sistema de evaluación y verificación de la constancia de las prestaciones: 1/3/4.

7.4.7. Vidrio de silicato sodocálcico endurecido químicamente*

Marcado CE obligatorio desde el 1 de septiembre de 2006. Norma de aplicación: UNE-EN 12337-2:2006. Vidrio para la edificación. Vidrio de silicato sodocálcico endurecido químicamente. Parte 2: Evaluación de la conformidad/Norma de producto. Sistema de evaluación y verificación de la constancia de las prestaciones: 1/3/4.

7.4.8. Vidrio de silicato sodocálcico de seguridad templado térmicamente de perfil en U*

Marcado CE obligatorio a partir del 8 de agosto de 2015. Norma de aplicación: UNE-EN 15683-2:2014. Vidrio en la edificación. Vidrio de silicato sodocálcico de seguridad templado térmicamente de perfil en U. Parte 2: Evaluación de la conformidad/norma de producto. Sistema de evaluación y verificación de la constancia de las prestaciones: 1/3/4.

7.4.9. Vidrio borosilicatado de seguridad templado térmicamente*

Marcado CE obligatorio desde el 1 de septiembre de 2006. Norma de aplicación: UNE-EN 13024-2:2005. Vidrio para la edificación. Vidrio borosilicatado de seguridad templado térmicamente. Parte 2: Evaluación de la conformidad/Norma de producto. Sistema de evaluación y verificación de la constancia de las prestaciones: 1/3/4.

7.4.10. Productos de vidrio de silicato básico alcalinotérreo*

Es copia auténtica de documento electrónico

Marcado CE obligatorio desde el 1 de septiembre de 2006. Norma de aplicación: UNE-EN 14178-2:2005. Vidrio para la edificación. Productos de vidrio de silicato básico alcalinotérreo. Parte 2: Evaluación de la conformidad/Norma de producto. Sistema de evaluación y verificación de la constancia de las prestaciones: 1/3/4.

7.4.11. Vidrio de seguridad de silicato alcalinotérreo templado térmicamente y tratado «heat soak»*

Marcado CE obligatorio a partir del 8 de agosto de 2015. Norma de aplicación: UNE-EN 15682-2:2014. Vidrio en la edificación. Vidrio de seguridad de silicato alcalinotérreo templado térmicamente y tratado «heat soak». Parte 2: Evaluación de la conformidad/norma de producto. Sistema de evaluación y verificación de la constancia de las prestaciones: 1/3/4.

7.4.12. Vidrio de seguridad de silicato sodocálcico templado en caliente*

Marcado CE obligatorio desde el 1 de marzo de 2007. Norma de aplicación: UNE-EN 14179-2:2006. Vidrio para la edificación. Vidrio de seguridad de silicato sodocálcico templado en caliente. Parte 2: Evaluación de la conformidad/Norma de producto. Sistema de evaluación y verificación de la constancia de las prestaciones: 1/3/4.

7.4.13. Vidrio de seguridad de silicato alcalinotérreo endurecido en caliente*

Marcado CE obligatorio desde el 1 de junio de 2007. Norma de aplicación: UNE-EN 14321-2:2006. Vidrio para la edificación. Vidrio de seguridad de silicato alcalinotérreo endurecido en caliente. Parte 2: Evaluación de la conformidad. Sistema de evaluación y verificación de la constancia de las prestaciones: 1/3/4.

7.4.14. Vidrio laminado y vidrio laminado de seguridad*

Marcado CE obligatorio desde el 1 de junio de 2006, norma de aplicación: UNE-EN y desde el 1 de marzo de 2007, norma de aplicación: UNE-EN 14449:2006. Vidrio para la edificación. Vidrio laminado y vidrio laminado de seguridad. Evaluación de la conformidad. Sistema de evaluación y verificación de la constancia de las prestaciones: 1/3/4.

7.4.15. Vidrio para la edificación. Vitrocerámicas

Marcado CE obligatorio desde el 1 de septiembre de 2006. Norma de aplicación: UNE-EN 1748-2-2:2005. Vidrio para la edificación. Productos básicos especiales. Parte 2-2: Vitrocerámicas. Evaluación de la conformidad/Norma de producto. Sistema de evaluación y verificación de la constancia de las prestaciones: 1/3/4.

7.4.16. Espejos de vidrio recubierto de plata para uso interno

Marcado CE obligatorio desde el 1 de enero de 2010. Norma de aplicación: UNE-EN 1036-2:2009. Vidrio para la edificación. Espejos de vidrio recubierto de plata para uso interno. Parte 2: Evaluación de la conformidad; norma de producto. Sistema de evaluación y verificación de la constancia de las prestaciones: 1/3/4.

7.4.17. Bloques de vidrio y paveses de vidrio

Marcado CE obligatorio desde el 1 de enero de 2010. Norma de aplicación: UNE-EN 1051-2:2008. Vidrio para la edificación. Bloques de vidrio y paveses de vidrio. Parte 2: Evaluación de la conformidad. Sistema de evaluación y verificación de la constancia de las prestaciones: 1/3/4.

7.4.18. Sistemas de acristalamiento estructural sellante

Norma de aplicación: Guía DITE Nº 002-1. Sistemas de acristalamiento estructural sellante. Parte 1: Con soporte y sin soporte. Sistema de evaluación y verificación de la constancia de las prestaciones: 1/2+.
Norma de aplicación: Guía DITE Nº 002-2. Sistemas de acristalamiento estructural sellante. Parte 2: Aluminio lacado. Sistema de evaluación y verificación de la constancia de las prestaciones: 1/2+.
Norma de aplicación: Guía DITE Nº 002-3. Sistemas de acristalamiento estructural sellante. Parte 3: Rotura de puente térmico. Sistema de evaluación y verificación de la constancia de las prestaciones: 1/2+.

8. REVESTIMIENTOS

8.1. Piedra natural

8.1.1. Baldosas de piedra natural para uso como pavimento exterior*

Marcado CE obligatorio desde el 1 de septiembre de 2013. Norma de aplicación: UNE-EN 1341:2013. Baldosas de piedra natural para uso como pavimento exterior. Requisitos y métodos de ensayo. Sistema de evaluación y verificación de la constancia de las prestaciones: 4.

8.1.2. Adoquines de piedra natural para uso como pavimento exterior

Marcado CE obligatorio desde el 1 de septiembre de 2013. Norma de aplicación: UNE-EN 1342:2013. Adoquines de piedra natural para uso como pavimento exterior. Requisitos y métodos de ensayo. Sistema de evaluación y verificación de la constancia de las prestaciones: 4.

8.1.3. Bordillos de piedra natural para uso como pavimento exterior

Marcado CE obligatorio desde el 1 de septiembre de 2013. Norma de aplicación: UNE-EN 1343:2013. Bordillos de piedra natural para uso como pavimento exterior. Requisitos y métodos de ensayo. Sistema de evaluación y verificación de la constancia de las prestaciones: 4.

8.1.4. Piedra natural. Placas para revestimientos murales*

Marcado CE obligatorio desde el 1 de julio de 2006. Norma de aplicación UNE-EN 1469:2005. Piedra natural. Placas para revestimientos murales. Requisitos. Sistema de evaluación y verificación de la constancia de las prestaciones: 3/4.

8.1.5. Productos de piedra natural. Plaquetas*

Marcado CE obligatorio desde el 1 de septiembre de 2006. Norma de aplicación: UNE-EN 12057:2005. Productos de piedra natural. Plaquetas. Requisitos. Sistema de evaluación y verificación de la constancia de las prestaciones: 3/4.

8.1.6. Productos de piedra natural. Baldosas para pavimentos y escaleras*

Marcado CE obligatorio desde el 1 de septiembre de 2006. Norma de aplicación: UNE-EN 12058:2005. Productos de piedra natural. Baldosas para pavimentos y escaleras. Requisitos. Sistema de evaluación y verificación de la constancia de las prestaciones: 3/4.

8.1.7. Productos de pizarra y piedra natural para tejados y revestimientos discontinuos

Marcado CE obligatorio a partir del 13 de febrero de 2016. Norma de aplicación: UNE-EN 12326-1:2014. Productos de pizarra y piedra natural para tejados y revestimientos discontinuos. Parte 1: Especificación de producto. Sistema de evaluación y verificación de la constancia de las prestaciones: 3/4.

8.2. Piedra aglomerada

8.2.1 Piedra aglomerada. Suelo

Es copia auténtica de documento electrónico

Marcado CE obligatorio desde el 1 de enero de 2010. Norma de aplicación: UNE-EN 15285:2009. Piedra aglomerada. Baldosas modulares para suelo (uso interno y externo). Sistema de evaluación y verificación de la constancia de las prestaciones: 1/3/4.

8.2.2 Piedra aglomerada. Pared

Marcado CE obligatorio a partir del 8 de agosto de 2015. Norma de aplicación: UNE-EN 15286:2013. Piedra aglomerada. Losas y baldosas para acabados de pared (interiores y exteriores). Sistema de evaluación y verificación de la constancia de las prestaciones: 1/3/4.

8.3. Hormigón

8.3.1. Tejas de hormigón para tejados y revestimiento de muros*

Marcado CE obligatorio desde el 1 de agosto de 2012, normas de aplicación: UNE-EN 490:2012 y UNE 127100:1999. Tejas de hormigón. Código de práctica para la concepción y el montaje de cubiertas con tejas de hormigón. Sistemas de evaluación y verificación de la constancia de las prestaciones: 3/4.

8.3.2. Adoquines de hormigón

Marcado CE obligatorio desde el 1 de marzo de 2005, norma de aplicación: UNE-EN 1338:2004 y desde el 1 de enero de 2007, normas de aplicación: UNE-EN 1338:2004/AC:2006 y UNE 127 338:2007. Adoquines de hormigón. Especificaciones y métodos de ensayo. Sistema de evaluación y verificación de la constancia de las prestaciones: 4.

8.3.3. Baldosas de hormigón*

Marcado CE obligatorio desde el 1 de marzo de 2005, norma de aplicación: UNE-EN 1339:2004 y desde el 1 de enero de 2007, normas de aplicación: UNE-EN 1339:2004/AC:2006 y UNE 127 339:2012. Baldosas de hormigón. Especificaciones y métodos de ensayo. Sistema de evaluación y verificación de la constancia de las prestaciones: 4.

8.3.4. Bordillos prefabricados de hormigón

Marcado CE obligatorio desde el 1 de febrero de 2005, norma de aplicación: UNE-EN 1340:2004 y desde el 1 de enero de 2007, normas de aplicación: UNE-EN 1340:2004/ERRATUM:2007 y UNE 127 340:2006. Bordillos prefabricados de hormigón. Especificaciones y métodos de ensayo. Sistema de evaluación y verificación de la constancia de las prestaciones: 4.

8.3.5. Baldosas de terrazo para uso interior*

Marcado CE obligatorio desde el 1 de octubre de 2006. Normas de aplicación: UNE-EN 13748-1:2005, ─UNE-EN 13748-1:2005/ERRATUM:2005 y UNE127748-1:2012. Baldosas de terrazo. Parte 1: Baldosas de terrazo para uso interior. Sistema de evaluación y verificación de la constancia de las prestaciones: 4.

8.3.6. Baldosas de terrazo para uso exterior*

Obligatorio desde el 1 de abril de 2006. Normas de aplicación: UNE-EN 13748-2:2005 y UNE 127748-2:2012. Baldosas de terrazo. Parte 2: Baldosas de terrazo para uso exterior. Sistema de evaluación y verificación de la constancia de las prestaciones: 4.

8.3.7. Prelosas para sistemas de forjado

Marcado CE obligatorio desde el 1 de enero de 2011. Norma de aplicación: UNE-EN 13747:2006+A2:2011. Productos prefabricados de hormigón. Prelosas para sistemas de forjado. Sistema de evaluación y verificación de la constancia de las prestaciones: 2+.

8.3.8. Pastas autonivelantes para suelos

Marcado CE obligatorio desde el 1 de agosto de 2004. Norma de aplicación: UNE-EN 13813:2003. Pastas autonivelantes y pastas autonivelantes para suelos. Pastas autonivelantes. Características y especificaciones. Sistema de evaluación y verificación de la constancia de las prestaciones: 1/3/4

8.3.9. Anclajes metálicos utilizados en pavimentos de hormigón

Marcado CE obligatorio desde el 1 de septiembre de 2006. Norma de aplicación: UNE-EN 13877-3:2005. Pavimentos de hormigón. Parte 3: Especificaciones para anclajes metálicos utilizados en pavimentos de hormigón. Sistema de evaluación y verificación de la constancia de las prestaciones: 4.

8.4. Arcilla cocida

8.4.1. Tejas de arcilla cocida para colocación discontinua*

Marcado CE obligatorio desde el 1 de febrero de 2007. Normas de aplicación: UNE-EN 1304:2006 y UNE 136020:2004. Tejas cerámicas. Código de práctica para el diseño y el montaje de cubiertas con tejas cerámicas. Sistema de evaluación y verificación de la constancia de las prestaciones: 3/4.

8.4.2. Adoquines de arcilla cocida

Marcado CE obligatorio a partir del 8 de agosto de 2015. Norma de aplicación: UNE-EN 1344:2014. Adoquines de arcilla cocida. Especificaciones y métodos de ensayo. Sistema de evaluación y verificación de la constancia de las prestaciones: 4.

8.4.3. Adhesivos para baldosas cerámicas*

Marcado CE obligatorio desde el 1 de julio de 2013. Norma de aplicación: UNE-EN 12004:2008+A1:2012. Adhesivos para baldosas cerámicas. Requisitos, evaluación de la conformidad, clasificación y designación. Sistema de evaluación y verificación de la constancia de las prestaciones: 1, 3 o 4.

8.4.4. Baldosas cerámicas*

Marcado CE obligatorio desde el 1 de julio de 2014. Norma de aplicación: UNE-EN 14411:2013. Baldosas cerámicas. Definiciones, clasificación, características y marcado. Sistema de evaluación y verificación de la constancia de las prestaciones: 1/3/4.

8.5. Madera

8.5.1. Suelos de madera y parqué*

Marcado CE obligatorio a partir del 8 de agosto de 2015. Norma de aplicación: UNE-EN 14342: 2013. Suelos de madera y parqué. Características, evaluación de conformidad y marcado. Sistema de evaluación y verificación de la constancia de las prestaciones: 1/3/4.

8.5.2. Frisos y entablados de madera

Es copia auténtica de documento electrónico

Marcado CE obligatorio a partir del 8 de agosto de 2015, norma de aplicación: UNE-EN 14915:2013. Frisos y entablados de madera. Características, evaluación de la conformidad y marcado. Sistema de evaluación y verificación de la constancia de las prestaciones: 1/3/4.

8.6. Metal

8.6.1. Enlistonado y cantoneras metálicas. Enlucido interior

Marcado CE obligatorio desde el 1 de marzo de 2007. Norma de aplicación: UNE-EN 13658-1:2006. Enlistonado y cantoneras metálicas. Definiciones, requisitos y métodos de ensayo. Parte 1: Enlucido interior. Sistema de evaluación y verificación de la constancia de las prestaciones: 3/4.

8.6.2. Enlistonado y esquineras metálicas. Enlucido exterior

Marcado CE obligatorio desde el 1 de marzo de 2007. Norma de aplicación: UNE-EN 13658-2:2006. Enlistonado y esquineras metálicas. Definiciones, requisitos y métodos de ensayo. Parte 2: Enlucido exterior. Sistema de evaluación y verificación de la constancia de las prestaciones: 3/4.

8.6.3. Láminas de metal autoportantes para cubiertas y revestimiento de paredes

Marcado CE obligatorio desde el 1 de noviembre de 2007. Norma de aplicación: UNE-EN 14782:2006. Láminas de metal autoportantes para cubiertas y revestimiento de paredes. Sistema de evaluación y verificación de la constancia de las prestaciones: 3/4.

8.6.4. Láminas y flejes de metal totalmente soportados para cubiertas y revestimientos interiores y exteriores.

Marcado CE obligatorio a partir del 8 de agosto de 2015. Norma de aplicación: UNE-EN 14783:2014. Láminas y flejes de metal totalmente soportados para cubiertas y revestimientos interiores y exteriores. Especificación de producto y requisitos. Sistema de evaluación y verificación de la constancia de las prestaciones: 3/4.

8.6.5. Paneles sandwich aislantes autoportantes de doble cara metálica

Marcado CE obligatorio a partir del 8 de agosto de 2015, norma de aplicación: UNE-EN 14509:2014. Paneles sandwich aislantes autoportantes de doble cara metálica. Productos hechos en fábrica. Especificaciones. Sistema de evaluación y verificación de la constancia de las prestaciones: 1/3/4.

8.7. Laminados compactos y paneles de compuesto HPL para acabados de paredes y techos

Marcado CE obligatorio desde 1 de noviembre de 2006. Norma de aplicación: UNE-EN 438-7:2005. Laminados decorativos de alta presión (HPL). Láminas basadas en resinas termoestables (normalmente denominadas laminados). Parte 7: Laminados compactos y paneles de compuesto HPL para acabados de paredes y techos externos e internos. Sistema de evaluación y verificación de la constancia de las prestaciones: 1/3/4.

8.8. Recubrimientos de suelo resilientes, textiles y laminados

Marcado CE obligatorio desde el 1 de enero de 2007. Normas de aplicación: UNE-EN 14041:2005 y UNE-EN 14041:2005/AC:2007. Recubrimientos de suelo resilientes, textiles y laminados. Características esenciales. Sistema de evaluación y verificación de la constancia de las prestaciones: 1/3/4.

8.9. Techos suspendidos

Marcado CE obligatorio desde el 1 de julio de 2007, norma de aplicación: UNE-EN 13964:2006 y desde el 1 de enero de 2009, norma de aplicación: UNE-EN 13964:2006/A1:2008. Techos suspendidos. Requisitos y métodos de ensayo. Sistema de evaluación y verificación de la constancia de las prestaciones: 1/3/4.

8.10. Placas de escayola para techos suspendidos

Marcado CE obligatorio desde el 1 de abril de 2008, normas de aplicación: UNE-EN 14246:2007 y desde el 1 de enero de 2008, norma de aplicación: UNE-EN 14246:2007/AC:2007. Placas de escayola para techos suspendidos. Definiciones, especificaciones y métodos de ensayo. Sistema de evaluación y verificación de la constancia de las prestaciones: 3/4.

8.11. Superficies para áreas deportivas

Marcado CE obligatorio desde el 1 de febrero de 2008. Norma de aplicación: UNE-EN 14904:2007. Superficies para áreas deportivas. Especificaciones para suelos multi-deportivos de interior. Sistema de evaluación y verificación de la constancia de las prestaciones: 1/3.

8.12. Betunes y ligantes bituminosos

8.12.1. Especificaciones de betunes para pavimentación

Marcado CE obligatorio desde el 1 de enero de 2011. Norma de aplicación: UNE-EN 12591:2009. Betunes y ligantes bituminosos. Especificaciones de betunes para pavimentación. Sistema de evaluación y verificación de la constancia de las prestaciones: 2+.

8.12.2. Especificaciones de las emulsiones bituminosas catiónicas

Marcado CE obligatorio a partir del 8 de agosto de 2015. Normas de aplicación: UNE-EN 13808:2013 y UNE-EN 13808:2013/1M:2014. Betunes y ligantes bituminosos. Esquema para las especificaciones de las emulsiones bituminosas catiónicas. Sistema de evaluación y verificación de la constancia de las prestaciones: 2+.

8.12.3. Especificaciones de betunes duros para pavimentación

Marcado CE obligatorio desde el 1 de enero de 2011. Normas de aplicación: UNE-EN 13924:2006 y UNE-EN 13924:2006/1M:2010. Betunes y ligantes bituminosos. Especificaciones de betunes duros para pavimentación. Sistema de evaluación y verificación de la constancia de las prestaciones: 2+.

8.12.4. Marco para la especificación de los ligantes bituminosos fluidificados y fluxados

Marcado CE obligatorio a partir del 8 de agosto de 2015. Norma de aplicación: UNE-EN 15322:2014. Betunes y ligantes bituminosos. Marco para la especificación de los ligantes bituminosos fluidificados y fluxados. Sistema de evaluación y verificación de la constancia de las prestaciones: 2+.

8.13. Revestimientos decorativos para paredes

Es copia auténtica de documento electrónico

Marcado CE obligatorio desde el 1 de julio de 2012. Norma de aplicación: UNE-EN 15102:2008+A1:2012 V2. Revestimientos decorativos para paredes. Revestimientos en forma de rollos y paneles. Sistema de evaluación y verificación de la constancia de las prestaciones: 1/3/4.

8.14. Revocos exteriores y enlucidos interiores basados en ligantes orgánicos

Marcado CE obligatorio desde el 1 de abril de 2011. Norma de aplicación: UNE-EN 15824:2010. Especificaciones para revocos exteriores y enlucidos interiores basados en ligantes orgánicos. Sistema de evaluación y verificación de la constancia de las prestaciones: 1/3/4.

8.15. Kits de revestimientos impermeables para suelos y/o paredes de piezas húmedas

Norma de aplicación: Guía DITE Nº 022-1. Kits de revestimientos impermeables para suelos y/o paredes de piezas húmedas. Parte 1: Revestimientos aplicados en forma líquida con o sin superficies de protección para uso transitable. Sistema de evaluación y verificación de la constancia de las prestaciones: 1/2+/3/4.
Norma de aplicación: Guía DITE Nº 022-2. Kits de revestimientos impermeables para suelos y/o paredes de piezas húmedas. Parte 2: Kits basados en láminas flexibles. Sistema de evaluación y verificación de la constancia de las prestaciones: 1/2+/3/4.
Norma de aplicación: Guía DITE Nº 022-3. Kits de revestimientos impermeables para suelos y/o paredes de piezas húmedas. Parte 3: Kits basados en paneles estancos. Sistema de evaluación y verificación de la constancia de las prestaciones: 1/2+/3/4.

9. PRODUCTOS PARA SELLADO DE JUNTAS

9.1. Productos de sellado aplicados en caliente

Marcado CE obligatorio desde el 1 de enero de 2007. Norma de aplicación: UNE-EN 14188-1:2005. Productos para sellado de juntas. Parte 1: Especificaciones para productos de sellado aplicados en caliente. Sistema de evaluación y verificación de la constancia de las prestaciones: 4.

9.2. Productos de sellado aplicados en frío

Marcado CE obligatorio desde el 1 de enero de 2007. Norma de aplicación: UNE-EN 14188-2:2005. Productos para sellando de juntas. Parte 2: Especificaciones para productos de sellado aplicados en frío. Sistema de evaluación y verificación de la constancia de las prestaciones: 4.

9.3. Juntas preformadas

Marcado CE obligatorio desde el 1 de noviembre de 2007. Norma de aplicación: UNE-EN 14188-3:2007. Productos para sellado de juntas. Parte 3: Especificaciones para juntas preformadas. Sistema de evaluación y verificación de la constancia de las prestaciones: 4.

9.4. Sellantes para elementos de fachada

Marcado CE obligatorio desde el 1 de julio de 2014. Norma de aplicación: UNE-EN 15651-1:2012. Sellantes para uso no estructural en juntas de edificios y zonas peatonales. Parte 1: Sellantes para elementos de fachada. Sistema de evaluación y verificación de la constancia de las prestaciones: 1/3/4.

9.5. Sellantes para acristalamiento

Marcado CE obligatorio desde el 1 de julio de 2014. Norma de aplicación: UNE-EN 15651-2:2012. Sellantes para uso no estructural en juntas en edificios y zonas peatonales. Parte 2: Sellantes para acristalamiento. Sistema de evaluación y verificación de la constancia de las prestaciones: 1/3/4.

9.6. Sellantes para juntas sanitarias

Marcado CE obligatorio desde el 1 de julio de 2014. Norma de aplicación: UNE-EN 15651-3:2012. Sellantes para uso no estructural en juntas de edificios y zonas peatonales. Parte 3: Sellantes para juntas sanitarias. Sistema de evaluación y verificación de la constancia de las prestaciones: 1/3/4.

9.7. Sellantes para zonas peatonales

Marcado CE obligatorio desde el 1 de julio de 2014. Norma de aplicación: UNE-EN 15651-4:2012. Sellantes para uso no estructural en juntas en edificios y zonas peatonales. Parte 4: Sellantes para zonas peatonales. Sistema de evaluación y verificación de la constancia de las prestaciones: 1/3/4.

10. INSTALACIÓN DE CALEFACCIÓN

10.1. Aparatos insertables, incluidos los hogares abiertos, que utilizan combustibles sólidos

Marcado CE obligatorio desde el 1 de julio de 2007, norma de aplicación: UNE-EN 13229:2002, desde el 1 de junio de 2007, norma de aplicación: UNE-EN 13229/A1:2003, desde el 1 de julio de 2007, normas de aplicación: UNE-EN 13229:2002/A2:2005 y UNE-EN 13229/AC:2006 y desde el 1 de enero de 2008, norma de aplicación: UNE-EN 13229:2002/A2:2005/AC:2007. Aparatos insertables, incluidos los hogares abiertos, que utilizan combustibles sólidos. Requisitos y métodos de ensayo. Sistema de evaluación y verificación de la constancia de las prestaciones: 3.

10.2. Estufas que utilizan combustibles sólidos

Marcado CE obligatorio desde el 1 de julio de 2007, normas de aplicación: UNE-EN 13240:2002 y UNE-EN 13240:2002/A2:2005, desde el 1 de enero de 2007, norma de aplicación: UNE-EN 13240:2002/AC:2006 y desde el 1 de enero de 2008, norma de aplicación: UNE-EN 13240:2002/A2:2005/AC:2007. Estufas que utilizan combustibles sólidos. Requisitos y métodos de ensayo. Sistema de evaluación y verificación de la constancia de las prestaciones: 3.

10.3. Estufas para combustibles líquidos, con quemadores de vaporización y conductos de evacuación de humos

Es copia auténtica de documento electrónico

Marcado CE obligatorio desde el 1 de enero de 2009. Normas de aplicación: UNE-EN 1:1999 y UNE-EN 1:1999/A1:2008. Estufas para combustibles líquidos, con quemadores de vaporización y conductos de evacuación de humos. Sistema de evaluación y verificación de la constancia de las prestaciones: 3.

10.4. Estufas de sauna con combustión múltiple alimentadas por troncos de madera natural

Marcado CE obligatorio desde el 1 de julio de 2012. Norma de aplicación: UNE-EN 15821:2011. Estufas de sauna con combustión múltiple alimentadas por troncos de madera natural. Requisitos y métodos de ensayo. Sistema de evaluación y verificación de la constancia de las prestaciones: 3.

10.5. Calderas domésticas independientes que utilizan combustible sólido

Marcado CE obligatorio desde el 1 de julio de 2007, normas de aplicación: UNE-EN 12809:2002 y UNE-EN 12809:2002/A1:2005, y desde el 1 de enero de 2008, normas de aplicación: UNE-EN 12809/AC:2006 y UNE-EN 12809:2002/A1:2005/AC:2007. Calderas domésticas independientes que utilizan combustible sólido - Potencia térmica nominal inferior o igual a 50 Kw - Requisitos y métodos de ensayo. Sistema de evaluación y verificación de la constancia de las prestaciones: 3.

10.6. Paneles radiantes montados en el techo alimentados con agua a una temperatura inferior a 120 ºC

Marcado CE obligatorio desde el 1 de febrero de 2005. Norma de aplicación: UNE-EN 14037-1:2003. Paneles radiantes montados en el techo alimentados con agua a una temperatura inferior a 120 ºC. Parte 1: Requisitos y especificaciones técnicas. Sistema de evaluación y verificación de la constancia de las prestaciones: 3.

10.7. Radiadores y convectores

Marcado CE obligatorio desde el 1 de diciembre 2005. Norma de aplicación: UNE-EN 442-1:1996 y UNE-EN 442-1:1996/A1:2004. Radiadores y convectores. Parte 1: Especificaciones y requisitos técnicos. Sistema de evaluación y verificación de la constancia de las prestaciones: 3.

10.8. Tubos radiantes suspendidos con monoquemador

Marcado CE obligatorio desde el 1 de diciembre de 2010. Norma de aplicación: UNE-EN 416-1:2009. Tubos radiantes suspendidos con monoquemador que utilizan combustibles gaseosos para uso no doméstico. Parte 1: Seguridad. Sistema de evaluación y verificación de la constancia de las prestaciones: 2+/4.

10.9. Tubos radiantes suspendidos con multiquemador

Marcado CE obligatorio desde el 1 de noviembre de 2010, Norma de aplicación: UNE-EN 777-1:2009. Tubos radiantes suspendidos con multiquemador que utilizan combustibles gaseosos para uso no doméstico. Parte 1: Sistema D, seguridad. Sistema de evaluación y verificación de la constancia de las prestaciones: 2+/4.
Marcado CE obligatorio desde el 1 de noviembre de 2010. Norma de aplicación: UNE-EN 777-2:2009. Tubos radiantes suspendidos con multiquemador que utilizan combustibles gaseosos para uso no doméstico. Parte 2: Sistema E, seguridad. Sistema de evaluación y verificación de la constancia de las prestaciones: 2+/4.
Marcado CE obligatorio desde el 1 de noviembre de 2010. Norma de aplicación: UNE-EN 777-3:2009. Tubos radiantes suspendidos con multiquemador que utilizan combustibles gaseosos para uso no doméstico. Parte 3: Sistema F, seguridad. Sistema de evaluación y verificación de la constancia de las prestaciones: 2+/4.
Marcado CE obligatorio desde el 1 de noviembre de 2010. Norma de aplicación: UNE-EN 777-4:2009. Tubos radiantes suspendidos con multiquemador que utilizan combustibles gaseosos para uso no doméstico. Parte 4: Sistema H, seguridad. Sistema de evaluación y verificación de la constancia de las prestaciones: 2+/4.

10.10. Generadores de aire caliente por convección forzados para la calefacción de locales de uso doméstico, sin ventilador

Marcado CE obligatorio desde el 1 de agosto de 2011. Norma de aplicación: UNE-EN 778:2010. Generadores de aire caliente por convección forzados, que utilizan los combustibles gaseosos, para la calefacción de locales de uso doméstico, de consumo calorífico nominal inferior o igual a 70 kW, sin ventilador para ayuda de la entrada de aire comburente y/o evacuación de los productos de combustión. Sistema de evaluación y verificación de la constancia de las prestaciones: 2+/4.

10.11. Generadores de aire caliente por convección forzada para la calefacción de locales de uso doméstico, que incorporan quemadores con ventilador

Marcado CE obligatorio desde el 1 de octubre de 2011. Norma de aplicación: UNE-EN 1319:2010. Generadores de aire caliente por convección forzada, que funcionan con combustibles gaseosos, para la calefacción de locales de uso doméstico, que incorporan quemadores con ventilador de consumo calorífico inferior o igual a 70 kW. Sistema de evaluación y verificación de la constancia de las prestaciones: 2+/4.

10.12. Generadores de aire caliente por convección forzada para la calefacción de locales de uso no doméstico, sin ventilador

Marcado CE obligatorio desde el 1 de agosto de 2011. Norma de aplicación: UNE-EN 621:2010. Generadores de aire caliente por convección forzada, que funcionan con combustibles gaseosos, para la calefacción de locales de uso no doméstico, de consumo calorífico inferior o igual a 300 kW, sin ventilador para ayuda de la alimentación de aire comburente y/o la evacuación de los productos de combustión. Sistema de evaluación y verificación de la constancia de las prestaciones: 2+/4.

10.13. Generadores de aire caliente por convección forzada para la calefacción de locales de uso no doméstico, que incorporan un ventilador

Marcado CE obligatorio desde el 1 de agosto de 2011. Norma de aplicación: UNE-EN 1020:2010. Generadores de aire caliente por convección forzada, que funcionan con combustibles gaseosos, para la calefacción de locales de uso no doméstico, de consumo calorífico inferior o igual a 300 kW, que incorporan un ventilador para ayuda de la alimentación de aire comburente y/o la evacuación de los productos de combustión. Sistema de evaluación y verificación de la constancia de las prestaciones: 2+/4.

10.14. Aparatos de calefacción doméstica alimentados con pellets de madera

Es copia auténtica de documento electrónico

Marcado CE obligatorio desde el 1 de enero de 2011. Norma de aplicación: UNE-EN 14785:2007. Aparatos de calefacción doméstica alimentados con pellets de madera. Requisitos y métodos de ensayo. Sistema de evaluación y verificación de la constancia de las prestaciones: 3.

10.15. Aparatos con liberación lenta de calor alimentados con combustibles sólidos

Marcado CE obligatorio desde el 1 de enero de 2010. Norma de aplicación: UNE-EN 15250:2008. Aparatos con liberación lenta de calor alimentados con combustibles sólidos. Requisitos y métodos de ensayo. Sistema de evaluación y verificación de la constancia de las prestaciones: 3.

11. INSTALACIÓN DE DEPÓSITOS DE COMBUSTIBLES LÍQUIDOS

11.1. Tanques termoplásticos fijos para almacenamiento en superficie de gasóleos domésticos de calefacción, queroseno y combustibles diesel

Marcado CE obligatorio desde el 1 de octubre de 2011. Norma de aplicación: UNE-EN 13341:2005+A1:2011. Tanques termoplásticos fijos para almacenamiento en superficie de gasóleos domésticos de calefacción, queroseno y combustibles diesel. Tanques de polietileno moldeados por moldeo rotacional y de poliamida 6 fabricados por polimerización iónica. Requisitos y métodos de ensayo. Sistema de evaluación y verificación de la constancia de las prestaciones: 3.

12. INSTALACIÓN DE GAS

12.1. Juntas elastoméricas. Materiales de juntas empleadas en tubos y accesorios para transporte de gases y fluidos hidrocarbonados

Marcado CE obligatorio desde el 1 de diciembre de 2003. Norma de aplicación: UNE-EN 682:2002. Juntas elastoméricas. Requisitos de los materiales de juntas empleadas en tubos y accesorios para transporte de gases y fluidos hidrocarbonados. Norma de aplicación: UNE-EN 682:2002/A1:2006 desde el 1 de julio de 2012. Sistema de evaluación y verificación de la constancia de las prestaciones: 4.

12.2. Sistemas de detección de fugas

Marcado CE obligatorio desde el 1 de marzo de 2005. Norma de aplicación: UNE-EN 13160-1:2003. Sistemas de detección de fugas. Parte 1: Principios generales. Sistema de evaluación y verificación de la constancia de las prestaciones: 3/4.

12.3. Tubos, racores y accesorios de fundición dúctil y sus uniones para conducciones de gas

Marcado CE obligatorio desde el 1 de enero de 2011. Norma de aplicación: UNE-EN 969:2009. Tubos, racores y accesorios de fundición dúctil y sus uniones para conducciones de gas. Requisitos y métodos de ensayo. Sistema de evaluación y verificación de la constancia de las prestaciones: 3.

12.4. Tubería flexible metálica corrugada de seguridad para la conexión de aparatos domésticos que utilizan combustibles gaseosos

Marcado CE obligatorio desde el 1 de enero de 2009. Norma de aplicación: UNE-EN 14800:2008. Tubería flexible metálica corrugada de seguridad para la conexión de aparatos domésticos que utilizan combustibles gaseosos. Sistema de evaluación y verificación de la constancia de las prestaciones: 1/3.

12.5. Válvula de seguridad para tubos flexibles metálicos destinados a la unión de aparatos de uso doméstico que utilizan combustibles gaseosos

Marcado CE obligatorio desde el 1 de enero de 2010. Norma de aplicación: UNE-EN 15069:2009. Válvula de seguridad para tubos flexibles metálicos destinados a la unión de aparatos de uso doméstico que utilizan combustibles gaseosos. Sistema de evaluación y verificación de la constancia de las prestaciones: 1/3/4.

12.6. Llaves de obturador esférico y de macho cónico, accionadas manualmente, para instalaciones de gas en edificios

Marcado CE obligatorio desde el 1 de septiembre de 2012. Normas de aplicación: UNE-EN 331:1998. Llaves de obturador esférico y de macho cónico, accionadas manualmente, para instalaciones de gas en edificios, UNE-EN 331:1999 ERRATUM y UNE-EN 331:1998/A1:2011. Sistema de evaluación y verificación de la constancia de las prestaciones: 1/3.

13. INSTALACIÓN DE ELECTRICIDAD

13.1. Columnas y báculos de alumbrado de hormigón armado y hormigón pretensado

Marcado CE obligatorio desde el 1 de octubre de 2007, norma de aplicación: UNE-EN 40-4:2006 y desde el 1 de enero de 2007, norma de aplicación: UNE-EN 40-4:2006/AC:2009. Columnas y báculos de alumbrado. Parte 4: Requisitos para columnas y báculos de alumbrado de hormigón armado y hormigón pretensado. Sistema de evaluación y verificación de la constancia de las prestaciones: 1.

13.2. Columnas y báculos de alumbrado de acero

Marcado CE obligatorio desde el 1 de febrero de 2005. Norma de aplicación: UNE-EN 40-5:2003. Columnas y báculos de alumbrado. Parte 5: Requisitos para las columnas y báculos de alumbrado de acero. Sistema de evaluación y verificación de la constancia de las prestaciones: 1.

13.3. Columnas y báculos de alumbrado de aluminio

Marcado CE obligatorio desde el 1 de febrero de 2005. Norma de aplicación: UNE-EN 40-6:2003. Columnas y báculos de alumbrado. Parte 6: Requisitos para las columnas y báculos de alumbrado de aluminio. Sistema de evaluación y verificación de la constancia de las prestaciones: 1.

Es copia auténtica de documento electrónico

13.4. Columnas y báculos de alumbrado de materiales compuestos poliméricos reforzados con fibra

Marcado CE obligatorio desde el 1 de octubre de 2004. Norma de aplicación: UNE-EN 40-7:2003. Columnas y báculos de alumbrado. Parte 7: Requisitos para columnas y báculos de alumbrado de materiales compuestos poliméricos reforzados con fibra. Sistema de evaluación y verificación de la constancia de las prestaciones: 1.

14. INSTALACIÓN DE SANEAMIENTO Y DRENAJE

14.1. Tubos

14.1.1. Tuberías de gres, accesorios y juntas para saneamiento

Marcado CE obligatorio desde el 1 de noviembre de 2014. Norma de aplicación: UNE-EN 295-1:2013. Sistemas de tuberías de gres para saneamiento. Parte 1: Requisitos para tuberías, accesorios y juntas. Sistema de evaluación y verificación de la constancia de las prestaciones: 4.
Marcado CE obligatorio desde el 1 de noviembre de 2014. Norma de aplicación: UNE-EN 295-4:2013. Sistemas de tuberías de gres para saneamiento. Parte 4: Requisitos para adaptadores, conectores y uniones flexibles. Sistema de evaluación y verificación de la constancia de las prestaciones: 4.
Marcado CE obligatorio desde el 1 de noviembre de 2014. Norma de aplicación: UNE-EN 295-5:2013. Sistemas de tuberías de gres para saneamiento. Parte 5: Requisitos para uniones y tuberías perforadas. Sistema de evaluación y verificación de la constancia de las prestaciones: 4.
Marcado CE obligatorio desde el 1 de noviembre de 2014. Norma de aplicación: UNE-EN 295-6:2013. Sistemas de tuberías de gres para saneamiento. Parte 6: Requisitos para los componentes de las bocas de hombre y cámaras de inspección. Sistema de evaluación y verificación de la constancia de las prestaciones: 4.
Marcado CE obligatorio desde el 1 de noviembre de 2014. Norma de aplicación: UNE-EN 295-7:2013. Sistemas de tuberías de gres para saneamiento. Parte 7: Requisitos para tuberías de gres y juntas para hinca. Sistema de evaluación y verificación de la constancia de las prestaciones: 4.

14.1.2. Tuberías de fibrocemento para drenaje y saneamiento. Pasos de hombre y cámaras de inspección

Marcado CE obligatorio desde el 1 de octubre de 2003. Norma de aplicación: UNE-EN 588-2:2002. Tuberías de fibrocemento para drenaje y saneamiento. Parte 2: Pasos de hombre y cámaras de inspección. Sistema de evaluación y verificación de la constancia de las prestaciones: 4.

14.1.3. Tubos y accesorios de acero galvanizado en caliente soldados longitudinalmente con manguito acoplable para canalización de aguas residuales

Marcado CE obligatorio desde el 1 de junio de 2006. Normas de aplicación: UNE-EN 1123-1:2000 y UNE-EN 1123-1:2000/A1:2005. Tubos y accesorios de acero galvanizado en caliente soldados longitudinalmente con manguito acoplable para canalización de aguas residuales. Parte 1: Requisitos, ensayos, control de calidad. Sistema de evaluación y verificación de la constancia de las prestaciones: 4.

14.1.4. Tubos y accesorios de acero inoxidable soldados longitudinalmente, con manguito acoplable para canalización de aguas residuales

Marcado CE obligatorio desde el 1 de junio de 2006. Normas de aplicación: UNE-EN 1124-1:2000 y UNE-EN 1124-1:2000/A1:2005. Tubos y accesorios de acero inoxidable soldados longitudinalmente, con manguito acoplable para canalización de aguas residuales. Parte 1: Requisitos, ensayos, control de calidad. Sistema de evaluación y verificación de la constancia de las prestaciones: 4.

14.1.5. Tubos y accesorios de fundición, sus uniones y piezas especiales destinados a la evacuación de aguas de los edificios

Marcado CE obligatorio desde el 1 de septiembre de 2009, normas de aplicación: UNE-EN 877:2000 y UNE-EN 877:2000/A1:2007 y desde el 1 de enero de 2009, norma de aplicación: UNE-EN 877:2000/A1:2007/AC:2008. Tubos y accesorios de fundición, sus uniones y piezas especiales destinados a la evacuación de aguas de los edificios. Requisitos, métodos de ensayo y aseguramiento de la calidad. Sistema de evaluación y verificación de la constancia de las prestaciones: 4.

14.1.6. Tuberías, accesorios y piezas especiales de fundición dúctil y sus uniones

Marcado CE obligatorio desde el 1 de abril de 2011. Norma de aplicación: UNE-EN 598:2008+A1:2009. Tuberías, accesorios y piezas especiales de fundición dúctil y sus uniones para aplicaciones de saneamiento. Requisitos y métodos de ensayo. Sistema de evaluación y verificación de la constancia de las prestaciones: 4.

14.2. Pozos de registro

14.2.1. Pozos de registro y cámaras de inspección de hormigón en masa, hormigón armado y hormigón con fibras de acero

Marcado CE obligatorio desde el 1 de enero de 2009. Normas de aplicación: UNE-EN 1917:2008 y UNE 127917:2005. Pozos de registro y cámaras de inspección de hormigón en masa, hormigón armado y hormigón con fibras de acero. Sistema de evaluación y verificación de la constancia de las prestaciones: 4.

14.2.2. Pates para pozos de registro enterrados

Marcado CE obligatorio desde el 1 de agosto de 2004. Norma de aplicación: UNE-EN 13101:2003. Pates para pozos de registro enterrados. Requisitos, marcado, ensayos y evaluación de conformidad. Sistema de evaluación y verificación de la constancia de las prestaciones: 4.

14.2.3. Escaleras fijas para pozos de registro

Marcado CE obligatorio desde el 1 de diciembre de 2005. Norma de aplicación: UNE-EN 14396:2004. Escaleras fijas para pozos de registro. Sistema de evaluación y verificación de la constancia de las prestaciones: 4.

14.3. Plantas elevadoras de aguas residuales

14.3.1. Plantas elevadoras de aguas residuales que contienen materias fecales

Marcado CE obligatorio desde el 1 de noviembre de 2002. Norma de aplicación: UNE-EN 12050-1:2001. Plantas elevadoras de aguas residuales para edificios e instalaciones. Principios de construcción y ensayo. Parte 1: Plantas elevadoras de aguas residuales que contienen materias fecales. Sistema de evaluación y verificación de la constancia de las prestaciones: 3.

Es copia auténtica de documento electrónico

14.3.2. Plantas elevadoras de aguas residuales que no contienen materias fecales

Marcado CE obligatorio desde el 1 de octubre de 2002. Norma de aplicación: UNE-EN 12050-2:2001. Plantas elevadoras de aguas residuales para edificios e instalaciones. Principios de construcción y ensayo. Parte 2: Plantas elevadoras de aguas residuales que no contienen materias fecales. Sistema de evaluación y verificación de la constancia de las prestaciones: 3.

14.3.3. Plantas elevadoras de aguas residuales que contienen materias fecales para aplicaciones limitadas

Marcado CE obligatorio desde el 1 de octubre de 2002. Norma de aplicación: UNE-EN 12050-3:2001. Plantas elevadoras de aguas residuales para edificios e instalaciones. Principios de construcción y ensayo. Parte 3: Plantas elevadoras de aguas residuales que contienen materias fecales para aplicaciones limitadas. Sistema de evaluación y verificación de la constancia de las prestaciones: 3.

14.4. Válvulas

14.4.1. Válvulas de retención para aguas residuales que no contienen materias fecales y para aguas residuales que contienen materias fecales en plantas elevadoras de aguas residuales

Marcado CE obligatorio desde el 1 de octubre de 2002. Norma de aplicación: UNE-EN 12050-4:2001. Plantas elevadoras de aguas residuales para edificios e instalaciones. Principios de construcción y ensayo. Parte 4: Válvulas de retención para aguas residuales que no contienen materias fecales y para aguas residuales que contienen materias fecales. Sistema de evaluación y verificación de la constancia de las prestaciones: 3.

14.4.2. Válvulas equilibradoras de presión para sistemas de desagüe

Marcado CE obligatorio desde el 1 de octubre de 2004. Norma de aplicación: UNE-EN 12380:2003. Válvulas equilibradoras de presión para sistemas de desagüe. Requisitos, métodos de ensayo y evaluación de la conformidad. Sistema de evaluación y verificación de la constancia de las prestaciones: 4.

14.5. Canales de desagüe para zonas de circulación utilizadas por peatones y vehículos

Marcado CE obligatorio desde el 1 de agosto de 2004, norma de aplicación: UNE-EN 1433:2003 y desde el 1 de enero de 2006, norma de aplicación: UNE-EN 1433:2003/A1:2005. Canales de desagüe para zonas de circulación utilizadas por peatones y vehículos. Clasificación, requisitos de diseño y de ensayo, marcado y evaluación de la conformidad. Sistema de evaluación y verificación de la constancia de las prestaciones: 3.

14.6. Pequeñas instalaciones de depuración de aguas residuales

14.6.1. Fosas sépticas prefabricadas

Marcado CE obligatorio desde el 1 de diciembre de 2005. Normas de aplicación: UNE-EN 12566-1:2000 y UNE-EN 12566-1/A1:2004. Pequeñas instalaciones de depuración de aguas residuales para poblaciones de hasta 50 habitantes equivalentes. Parte 1: Fosas sépticas prefabricadas. Sistema de evaluación y verificación de la constancia de las prestaciones: 3.

14.6.2. Plantas de depuración de aguas residuales domésticas prefabricadas y/o montadas en su destino

Marcado CE obligatorio desde el 8 de agosto de 2015. Norma de aplicación: UNE-EN 12566-3:2006+A2:2014. Pequeñas instalaciones de depuración de aguas residuales para poblaciones de hasta 50 habitantes equivalentes. Parte 3: Plantas de depuración de aguas residuales domésticas prefabricadas y/o montadas en su destino. Sistema de evaluación y verificación de la constancia de las prestaciones: 3.

14.6.3. Fosas sépticas montadas en su destino a partir de conjuntos prefabricados

Marcado CE obligatorio desde el 1 de enero de 2010. Norma de aplicación: UNE-EN 12566-4:2008. Pequeñas instalaciones de depuración de aguas residuales para poblaciones de hasta 50 habitantes equivalentes. Parte 4: Fosas sépticas montadas en su destino a partir de conjuntos prefabricados. Sistema de evaluación y verificación de la constancia de las prestaciones: 3.

14.6.4. Unidades de depuración prefabricadas para efluentes de fosas sépticas

Marcado CE obligatorio desde el 1 de noviembre de 2014. Norma de aplicación: UNE-EN 12566-6:2013. Pequeñas instalaciones de depuración de aguas residuales para poblaciones de hasta 50 habitantes equivalentes. Parte 6: Unidades de depuración prefabricadas para efluentes de fosas sépticas. Sistema de evaluación y verificación de la constancia de las prestaciones: 1/3/4.

14.6.5. Unidades prefabricadas de tratamiento terciario

Marcado CE obligatorio a partir del 8 de agosto de 2015. Norma de aplicación: UNE-EN 12566-7:2013. Pequeñas instalaciones de depuración de aguas residuales para poblaciones de hasta 50 habitantes equivalentes. Parte 7: Unidades prefabricadas de tratamiento terciario. Sistema de evaluación y verificación de la constancia de las prestaciones: 1/3/4.

14.7. Dispositivos antiinundación para edificios

Marcado CE obligatorio desde el 1 de mayo de 2004. Norma de aplicación: UNE-EN 13564-1:2003. Dispositivos antiinundación para edificios. Parte 1: Requisitos. Sistema de evaluación y verificación de la constancia de las prestaciones: 4.

14.8. Juntas de estanquidad de tuberías empleadas en canalizaciones de agua y en drenaje

14.8.1. Caucho vulcanizado

Marcado CE obligatorio desde el 1 de enero de 2009, norma de aplicación: UNE-EN 681-1:1996, desde el 1 de enero de 2004, normas de aplicación: UNE-EN 681-1:1996/A1:1999 y UNE-EN 681-1:1996/A2:2002 y desde el 1 de enero de 2009, norma de aplicación: UNE-EN 681-1:1996/A3:2006. Juntas elastoméricas. Requisitos de los materiales para juntas de estanquidad de tuberías empleadas en canalizaciones de agua y en drenaje. Parte 1: Caucho vulcanizado. Sistema de evaluación y verificación de la constancia de las prestaciones: 4.

14.8.2. Elastómeros termoplásticos

Marcado CE obligatorio desde 1 de enero de 2004, normas de aplicación: UNE-EN 681-2:2001 y UNE-EN 681-2:2001/A1:2002 y desde el 1 de enero de 2010, norma de aplicación: UNE-EN 681-2:2001/A2:2006. Juntas elastoméricas. Requisitos de los materiales para juntas de estanquidad de tuberías empleadas en canalizaciones de agua y en drenaje. Parte 2: Elastómeros termoplásticos. Sistema de evaluación y verificación de la constancia de las prestaciones: 4.

14.8.3. Materiales celulares de caucho vulcanizado

Es copia auténtica de documento electrónico

Marcado CE obligatorio desde 1 de enero de 2004. Normas de aplicación: UNE-EN 681-3:2001 y UNE-EN 681-3:2001/A1:2002 y desde el 1 de julio de 2012, norma de aplicación: UNE-EN 681-3:2001/A2:2006. Juntas elastoméricas. Requisitos de los materiales para juntas de estanquidad de tuberías empleadas en canalizaciones de agua y en drenaje. Parte 3: Materiales celulares de caucho vulcanizado. Sistema de evaluación y verificación de la constancia de las prestaciones: 4.

14.8.4. Elementos de estanquidad de poliuretano moldeado

Marcado CE obligatorio desde el 1 de enero de 2004. Normas de aplicación: UNE-EN 681-4:2001 y UNE-EN 681-4:2001/A1:2002 y desde el 1 de julio de 2012, norma de aplicación: UNE-EN 681-4:2001/A2:2006. Juntas elastoméricas. Requisitos de los materiales para juntas de estanquidad de tuberías empleadas en canalizaciones de agua y en drenaje. Parte 4: Elementos de estanquidad de poliuretano moldeado. Sistema de evaluación y verificación de la constancia de las prestaciones: 4.

14.9. Separadores de grasas

Marcado CE obligatorio desde el 1 de septiembre de 2006, norma de aplicación: UNE-EN 1825-1:2005 y desde el 1 de enero de 2007, norma de aplicación: UNE-EN 1825-1:2005/AC:2006. Separadores de grasas. Parte 1: Principios de diseño, características funcionales, ensayos, marcado y control de calidad. Sistema de evaluación y verificación de la constancia de las prestaciones: 3/4.

14.10. Adhesivos para sistemas de canalización en materiales termoplásticos sin presión

Marcado CE obligado desde el 1 de enero de 2009. Norma de aplicación: UNE-EN 14680:2007. Adhesivos para sistemas de canalización en materiales termoplásticos sin presión. Especificaciones. Sistema de evaluación y verificación de la constancia de las prestaciones: 4.

15. INSTALACIÓN DE FONTANERÍA Y APARATOS SANITARIOS

15.1. Inodoros y conjuntos de inodoros con sifón incorporado

Marcado CE obligatorio desde el 1 de junio de 2013, norma de aplicación: UNE-EN 997:2013. Inodoros y conjuntos de inodoros con sifón incorporado. Sistema de evaluación y verificación de la constancia de las prestaciones: 4.

15.2. Urinarios murales

Marcado CE obligatorio desde el 1 de enero de 2009. Norma de aplicación: UNE-EN 13407:2007. Urinarios murales. Requisitos funcionales y métodos de ensayo. Sistema de evaluación y verificación de la constancia de las prestaciones: 4.

15.3. Tubos y racores de acero para el transporte de líquidos acuosos, incluido el agua destinada al consumo humano

Marcado CE obligatorio desde el 1 de abril de 2007. Normas de aplicación: UNE-EN 10224:2003 y UNE-EN 10224:2003/A1:2006. Tubos y racores de acero para el transporte de líquidos acuosos, incluido el agua destinada al consumo humano. Condiciones técnicas de suministro. Sistema de evaluación y verificación de la constancia de las prestaciones: 4.

15.4. Juntas para la conexión de tubos de acero y racores para el transporte de líquidos acuosos incluido agua para el consumo humano

Marcado CE obligatorio desde el 1 de marzo de 2007. Norma de aplicación: UNE-EN 10311:2006. Juntas para la conexión de tubos de acero y racores para el transporte de líquidos acuosos incluido agua para el consumo humano. Sistema de evaluación y verificación de la constancia de las prestaciones: 4.

15.5. Tubos y racores de acero inoxidable para el transporte de líquidos acuosos incluyendo agua para el consumo humano

Marcado CE obligatorio desde el 1 de abril de 2007. Normas de aplicación: UNE-EN 10312:2003 y UNE-EN 10312:2003/A1:2006. Tubos y racores de acero inoxidable para el transporte de líquidos acuosos incluyendo agua para el consumo humano. Condiciones técnicas de suministro. Sistema de evaluación y verificación de la constancia de las prestaciones: 4.

15.6. Bañeras de hidromasaje

Marcado CE obligatorio desde el 1 de enero de 2010. Norma de aplicación: UNE-EN 12764:2005+A1:2008. Aparatos sanitarios. Especificaciones para bañeras de hidromasaje. Sistema de evaluación y verificación de la constancia de las prestaciones: 4.

15.7. Fregaderos de cocina

Marcado CE obligatorio desde el 1 de febrero de 2006. Norma de aplicación: UNE-EN 13310:2003. Fregaderos de cocina. Requisitos funcionales y métodos de ensayo. Sistema de evaluación y verificación de la constancia de las prestaciones: 4.

15.8. Bidets

Marcado CE obligatorio desde el 1 de enero de 2009. Norma de aplicación: UNE-EN 14528:2007. Bidets. Requisitos funcionales y métodos de ensayo. Sistema de evaluación y verificación de la constancia de las prestaciones: 4.

15.9. Cubetas de lavado comunes para usos domésticos

Marcado CE obligatorio desde el 1 de marzo de 2008. Norma de aplicación: UNE-EN 14296:2006. Cubetas de lavado comunes para usos domésticos. Sistema de evaluación y verificación de la constancia de las prestaciones: 4.

15.10. Mamparas de ducha

Marcado CE obligatorio desde el 1 de enero de 2010. Norma de aplicación: UNE-EN 14428:2005+A1:2008. Mamparas de ducha. Requisitos funcionales y métodos de ensayo. Sistema de evaluación y verificación de la constancia de las prestaciones: 4.

15.11. Cobre y aleaciones de cobre. Tubos redondos de cobre, sin soldadura, para agua y gas en aplicaciones sanitarias y de calefacción

Es copia auténtica de documento electrónico

Marcado CE obligatorio desde el 1 de diciembre de 2010. Normas de aplicación: UNE-EN 1057:2007+A1:2010. Cobre y aleaciones de cobre. Tubos redondos de cobre, sin soldadura, para agua y gas en aplicaciones sanitarias y de calefacción. Sistema de evaluación y verificación de la constancia de las prestaciones: 1/3/4.

15.12. Lavabos

Marcado CE obligatorio desde el 1 de enero de 2009. Norma de aplicación: UNE-EN 14688:2007. Aparatos sanitarios. Lavabos. Requisitos funcionales y métodos de ensayo. Sistema de evaluación y verificación de la constancia de las prestaciones: 4.

15.13. Cisternas para inodoros y urinarios

Marcado CE obligatorio desde el 1 de septiembre de 2012. Norma de aplicación: UNE-EN 14055:2011. Cisternas para inodoros y urinarios. Sistema de evaluación y verificación de la constancia de las prestaciones: 4.

15.14. Bañeras de uso doméstico

Marcado CE obligatorio desde el 1 de mayo de 2012. Norma de aplicación: UNE-EN 14516:2006+A1:2010. Bañeras de uso doméstico. Sistema de evaluación y verificación de la constancia de las prestaciones: 4.

15.15. Platos de ducha para usos domésticos

Marcado CE obligatorio desde el 1 de mayo de 2012. Norma de aplicación: UNE-EN 14527:2006+A1:2010. Platos de ducha para usos domésticos. Sistema de evaluación y verificación de la constancia de las prestaciones: 4.

15.16. Adhesivos para sistemas de canalización de materiales termoplásticos para fluidos líquidos a presión

Marcado CE obligatorio desde el 1 de enero de 2009. Norma de aplicación: UNE-EN 14814:2007. Adhesivos para sistemas de canalización de materiales termoplásticos para fluidos líquidos a presión. Especificaciones. Sistema de evaluación y verificación de la constancia de las prestaciones: 4.

16. INSTALACIÓN DE VENTILACIÓN

16.1. Sistemas para el control de humos y de calor

16.1.1. Cortinas de humo

Marcado CE obligatorio desde el 1 de septiembre de 2008. Normas de aplicación: UNE-EN 12101-1:2007 y UNE-EN 12101-1:2007/A1:2007. Sistemas para el control de humos y de calor. Parte 1: Especificaciones para cortinas de humo. Requisitos y métodos de ensayo. Sistema de evaluación y verificación de la constancia de las prestaciones: 1.

16.1.2. Aireadores de extracción natural de extracción de humos y calor

Marcado CE obligatorio desde el 1 de septiembre de 2006. Norma de aplicación: UNE-EN 12101-2:2004. Sistemas para el control de humos y de calor. Parte 2: Especificaciones para aireadores de extracción natural de extracción de humos y calor. Sistema de evaluación y verificación de la constancia de las prestaciones: 1.

16.1.3. Aireadores extractores de humos y calor mecánicos

Marcado CE obligatorio desde el 1 de abril de 2005, norma de aplicación: UNE-EN 12101-3:2002 y desde el 1 de enero de 2006, norma de aplicación: UNE-EN 12101-3:2002/AC:2006. Sistemas de control de humos y calor. Parte 3: Especificaciones para aireadores extractores de humos y calor mecánicos. Sistema de evaluación y verificación de la constancia de las prestaciones: 1.

16.1.4. Sistemas de presión diferencial. Equipos

Marcado CE obligatorio desde el 1 de abril de 2007. Norma de aplicación: UNE-EN 12101-6:2006. Sistemas para control de humos y de calor. Parte 6: Sistemas de presión diferencial. Equipos. Sistema de evaluación y verificación de la constancia de las prestaciones: 1.

16.1.5. Sistemas para el control de humo y de calor

Marcado CE obligatorio desde el 1 de febrero de 2013. Norma de aplicación: UNE-EN 12101-7:2013. Sistemas para el control de humo y de calor. Parte 7: Secciones de conductos de humos. Sistema de evaluación y verificación de la constancia de las prestaciones: 1.

Marcado CE obligatorio desde el 1 de febrero de 2013. Norma de aplicación: UNE-EN 12101-8:2014. Sistemas para el control de humo y de calor. Parte 8: Compuertas de control de humos. Sistema de evaluación y verificación de la constancia de las prestaciones: 1.

16.1.6. Suministro de energía

Marcado CE obligatorio desde el 1 de mayo de 2012. Norma de aplicación: UNE-EN 12101-10:2007. Sistemas de control de humos y calor. Parte 10: Suministro de energía. Sistema de evaluación y verificación de la constancia de las prestaciones: 1.

16.1.7. Alarmas de humo autónomas

Marcado CE obligatorio desde el 1 de agosto de 2008, norma de aplicación: UNE-EN 14604:2006 y desde el 1 de agosto de 2009, norma de aplicación: UNE-EN 14604:2006/AC:2009. Alarmas de humo autónomas. Sistema de evaluación y verificación de la constancia de las prestaciones: 1.

16.2. Chimeneas

16.2.1. Chimeneas con conductos de humo de arcilla o cerámicos

Marcado CE obligatorio desde el 1 de mayo de 2009. Norma de aplicación: UNE-EN 13063-1:2006+A1:2008. Chimeneas. Chimeneas con conductos de humo de arcilla o cerámicos. Parte 1: Requisitos y métodos de ensayo para resistencia al hollín. Sistema de evaluación y verificación de la constancia de las prestaciones: 2+.

Marcado CE obligatorio desde el 1 de mayo de 2009, norma de aplicación: UNE-EN 13063-2:2006+A1:2008. Chimeneas. Chimeneas con conductos de humo de arcilla o cerámicos. Parte 2: Requisitos y métodos de ensayo en condiciones húmedas. Sistema de evaluación y verificación de la constancia de las prestaciones: 2+.

Marcado CE obligatorio desde el 1 de mayo de 2009, norma de aplicación: UNE-EN 13063-3:2008. Chimeneas. Chimeneas con conductos interiores de arcilla o cerámicos. Parte 3: Requisitos y métodos de ensayo para chimeneas con sistema de tiro de aire. Sistema de evaluación y verificación de la constancia de las prestaciones: 2+/4.

16.2.2. Paredes exteriores de arcilla o cerámicas para chimeneas modulares

Es copia auténtica de documento electrónico

Marcado CE obligatorio desde el 1 de mayo de 2007. Norma de aplicación: UNE-EN 13069:2006. Chimeneas. Paredes exteriores de arcilla o cerámicas para chimeneas modulares. Requisitos y métodos de ensayo. Sistema de evaluación y verificación de la constancia de las prestaciones: 2+.

16.2.3. Materiales para conductos de ladrillo de chimeneas industriales autoportantes

Marcado CE obligatorio desde el 1 de abril de 2007. Norma de aplicación: UNE-EN 13084-5:2006. Chimeneas industriales autoportantes. Parte 5: Materiales para conductos de ladrillo. Especificación del producto. Sistema de evaluación y verificación de la constancia de las prestaciones: 2+.

16.2.4. Construcciones cilíndricas de acero de uso en chimeneas de pared simple de acero y revestimientos de acero de chimeneas autoportantes

Marcado CE obligatorio desde el 1 de septiembre de 2013, norma de aplicación: UNE-EN 13084-7:2013. Chimeneas autoportantes. Parte 7: Especificaciones de producto para construcciones cilíndricas de acero de uso en chimeneas de pared simple de acero y revestimientos de acero. Sistema de evaluación y verificación de la constancia de las prestaciones: 2+.

16.2.5. Conductos de humo de arcilla o cerámicos

Marcado CE obligatorio desde el 1 de noviembre de 2013, norma de aplicación: UNE-EN 1457-1:2013. Chimeneas. Conductos de humo de arcilla o cerámicos. Requisitos y métodos de ensayo. Sistema de evaluación y verificación de la constancia de las prestaciones: 2+.

16.2.6. Chimeneas metálicas modulares

Marcado CE obligatorio desde el 1 de marzo de 2011. Norma de aplicación: UNE-EN 1856-1:2010. Chimeneas. Requisitos para chimeneas metálicas. Parte 1: Chimeneas modulares. Sistema de evaluación y verificación de la constancia de las prestaciones: 2+/4.

16.2.7. Conductos interiores y conductos de unión metálicos

Marcado CE obligatorio desde el 1 de marzo de 2011. Norma de aplicación: UNE-EN 1856-2:2010. Chimeneas. Requisitos para chimeneas metálicas. Parte 2: Conductos interiores y conductos de unión metálicos. Sistema de evaluación y verificación de la constancia de las prestaciones: 2+.

16.2.8. Conductos interiores de hormigón

Marcado CE obligatorio desde el 1 de enero de 2012. Norma de aplicación: UNE-EN 1857:2013. Chimeneas. Componentes. Conductos interiores de hormigón. Sistema de evaluación y verificación de la constancia de las prestaciones: 2+.

16.2.9. Bloques para conductos de humo de hormigón

Marcado CE obligatorio desde el 1 de abril de 2013. Norma de aplicación: UNE-EN 1858:2011+A1:2011. Chimeneas. Componentes. Bloques para conductos de humo de hormigón. Sistema de evaluación y verificación de la constancia de las prestaciones: 2+.

16.2.10. Elementos de pared exterior de hormigón

Marcado CE obligatorio desde el 1 de abril de 2013. Norma de aplicación: UNE-EN 12446:2012. Chimeneas. Componentes. Elementos de pared exterior de hormigón. Sistema de evaluación y verificación de la constancia de las prestaciones: 2+.

16.2.11. Terminales de los conductos de humos arcillosos/cerámicos

Marcado CE obligatorio desde el 1 de agosto de 2004. Norma de aplicación: UNE-EN 13502:2003. Chimeneas. Terminales de los conductos de humos arcillosos/cerámicos. Requisitos y métodos de ensayo. Sistema de evaluación y verificación de la constancia de las prestaciones: 4.

16.2.12. Chimeneas con conductos de humo de material plástico

Marcado CE obligatorio desde el 1 de junio de 2007. Norma de aplicación: UNE-EN 14471:2006. Chimeneas. Requisitos y métodos de ensayo para sistemas de chimeneas con conductos de humo de material plástico. Sistema de evaluación y verificación de la constancia de las prestaciones: 1/2+/3/4.

16.2.13. Bloques para conductos de humo de arcilla o cerámicos para chimeneas de pared simple

Marcado CE obligatorio desde el 1 de mayo de 2008. Norma de aplicación: UNE-EN 1806:2008. Chimeneas. Bloques para conductos de humo de arcilla o cerámicos para chimeneas de pared simple. Requisitos y métodos de ensayo. Sistema de evaluación y verificación de la constancia de las prestaciones: 2+.

16.2.14. Terminales verticales para calderas tipo C6

Marcado CE obligatorio desde el 1 de enero de 2009. Norma de aplicación: UNE-EN 14989-1:2008. Chimeneas. Requisitos y métodos de ensayo para chimeneas metálicas y conductos de suministro de aire independientes del material para calderas estancas. Parte 1: Terminales verticales para calderas tipo C6. Sistema de evaluación y verificación de la constancia de las prestaciones: 2+.

16.2.15. Conductos de humos y de suministro de aire para calderas estancas individuales

Marcado CE obligatorio desde el 1 de enero de 2010. Norma de aplicación: UNE-EN 14989-2:2011. Chimeneas. Requisitos y métodos de ensayo para chimeneas metálicas y conductos de suministro de aire independientes del material para calderas estancas. Parte 2: Conductos de humos y de suministro de aire para calderas estancas. Sistema de evaluación y verificación de la constancia de las prestaciones: 2+.

17. INSTALACIÓN DE PROTECCIÓN CONTRA INCENDIOS

17.1. Productos de protección contra el fuego

Norma de aplicación: Guía DITE Nº 018-1. Productos de protección contra el fuego. Parte 1: General. Sistema de evaluación y verificación de la constancia de las prestaciones: 1/3/4.
Norma de aplicación: Guía DITE Nº 018-2. Productos de protección contra el fuego. Parte 2: Pinturas reactivas para la protección contra el fuego de elementos de acero. Sistema de evaluación y verificación de la constancia de las prestaciones: 1/3/4.
Norma de aplicación: Guía DITE Nº 018-3. Productos de protección contra el fuego. Parte 3: Productos y kits de sistemas de revoco para aplicaciones de protección contra el fuego. Sistema de evaluación y verificación de la constancia de las prestaciones: 1/3/4.
Norma de aplicación: Guía DITE Nº 018-4. Productos de protección contra el fuego. Parte 4: Productos y kits para protección contra el fuego a base de paneles rígidos y semirrígidos, y mantas. Sistema de evaluación y verificación de la constancia de las prestaciones: 1/3/4.

17.2. Hidrantes

17.2.1. Hidrantes bajo tierra

Es copia auténtica de documento electrónico

Marcado CE obligatorio desde el 1 de mayo de 2007. Norma de aplicación: UNE- EN 14339:2006. Hidrantes contra incendio bajo tierra. Sistema de evaluación y verificación de la constancia de las prestaciones: 1.

17.2.2. Hidrantes

Marcado CE obligatorio desde el 1 de mayo de 2007. Norma de aplicación: UNE-EN 14384:2006. Hidrantes. Sistema de evaluación y verificación de la constancia de las prestaciones: 1.

17.3. Sistemas de detección y alarma de incendios

17.3.1. Dispositivos de alarma de incendios acústicos

Marcado CE obligatorio desde el 30 de junio de 2005, normas de aplicación: UNE-EN 54-3:2001 y UNE-EN 54-3/A1:2002 y desde el 1 de junio de 2009, norma de aplicación: UNE-EN 54-3:2001/A2:2007. Sistemas de detección y alarma de incendios. Parte 3: Dispositivos de alarma de incendios. Dispositivos acústicos. Sistema de evaluación y verificación de la constancia de las prestaciones: 1.

17.3.2. Dispositivos de alarma de fuego. Dispositivos de alarma visual

Marcado CE obligatorio desde el 31 de diciembre de 2013. Norma de aplicación: UNE-EN 54-23:2011. Sistemas de detección y alarma de incendios. Parte 23: Dispositivos de alarma de incendios. Dispositivos de alarma visual. Sistema de evaluación y verificación de la constancia de las prestaciones: 1.

17.3.3. Equipos de suministro de alimentación

Marcado CE obligatorio desde el 1 de junio de 2005, normas de aplicación: EN 54-4:1997, adoptada como UNE 23007-4:1998 y EN 54-4/AC:1999, adoptada como UNE 23007-4:1998/ERRATUM:1999 y desde el 1 de agosto de 2009, normas de aplicación: EN 54-4/A1:2003, adoptada como UNE 23007-4:1998/1M:2003 y EN 54-4:1997/A2:2007, adoptada como UNE 23007-4:1998/2M:2007. Sistemas de detección y alarma de incendios. Parte 4: Equipos de suministro de alimentación. Sistema de evaluación y verificación de la constancia de las prestaciones: 1.

17.3.4. Detectores de calor puntuales

Marcado CE obligatorio desde el 30 de junio de 2005. Normas de aplicación: UNE-EN 54-5:2001 y UNE-EN 54-5/A1:2002. Sistemas de detección y alarma de incendios. Parte 5: Detectores de calor. Detectores puntuales. Sistema de evaluación y verificación de la constancia de las prestaciones: 1.

17.3.5. Detectores de humo puntuales que funcionan según el principio de luz difusa, luz transmitida o por ionización

Marcado CE obligatorio desde el 30 de junio de 2005, normas de aplicación: UNE-EN 54-7:2001, UNE-EN 54-7/A1:2002 y desde el 1 de agosto de 2009, norma de aplicación: UNE-EN 54-7:2001/A2:2007. Sistemas de detección y alarma de incendios. Parte 7: Detectores de humo. Detectores puntuales que funcionan según el principio de luz difusa, luz transmitida o por ionización. Sistema de evaluación y verificación de la constancia de las prestaciones: 1.

17.3.6. Detectores de llama puntuales

Marcado CE obligatorio desde el 1 de septiembre de 2008. Normas de aplicación: UNE-EN 54-10:2002 y UNE-EN 54-10:2002/A1:2007. Sistemas de detección y alarma de incendios. Parte 10: Detectores de llama. Detectores puntuales. Sistema de evaluación y verificación de la constancia de las prestaciones: 1.

17.3.7. Pulsadores manuales de alarma

Marcado CE obligatorio desde el 1 de septiembre de 2008, normas de aplicación: UNE-EN 54-11:2001 y UNE-EN 54-11:2001/A1: 2007. Sistemas de detección y alarma de incendios. Parte 11: Pulsadores manuales de alarma. Sistema de evaluación y verificación de la constancia de las prestaciones: 1.

17.3.8. Detectores de humo de línea que utilizan un haz óptico de luz

Marcado CE obligatorio desde el 31 de diciembre de 2005. Norma de aplicación: UNE-EN 54-12:2003. Sistemas de detección y alarma de incendios. Parte 12: Detectores de humo. Detectores de línea que utilizan un haz óptico de luz. Sistema de evaluación y verificación de la constancia de las prestaciones: 1.

17.3.9. Aisladores de cortocircuito

Marcado CE obligatorio desde el 1 de diciembre de 2008, norma de aplicación: UNE-EN 54-17:2007. Sistemas de detección y alarma de incendios. Parte 17: Aisladores de cortocircuito. Sistema de evaluación y verificación de la constancia de las prestaciones: 1.

17.3.10. Dispositivos de entrada/salida

Marcado CE obligatorio desde el 1 de diciembre de 2008. Norma de aplicación: UNE-EN 54-18:2007. Sistemas de detección y alarma de incendios. Parte 18: Dispositivos de entrada/salida. Sistema de evaluación y verificación de la constancia de las prestaciones: 1.

17.3.11. Detectores de aspiración de humos

Marcado CE obligatorio desde el 1 de julio de 2009, norma de aplicación: UNE-EN 54-20:2007 y desde el 1 de agosto de 2009, norma de aplicación: UNE-EN 54-20:2007/AC:2009. Sistemas de detección y alarma de incendios. Parte 20: Detectores de aspiración de humos. Sistema de evaluación y verificación de la constancia de las prestaciones: 1.

17.3.12. Equipos de transmisión de alarmas y avisos de fallo

Marcado CE obligatorio desde el 1 de junio de 2009. Norma de aplicación: UNE-EN 54-21:2007. Sistemas de detección y alarma de incendios. Parte 21: Equipos de transmisión de alarmas y avisos de fallo. Sistema de evaluación y verificación de la constancia de las prestaciones: 1.

17.3.13. Equipos de control e indicación

Marcado CE obligatorio desde el 1 de agosto de 2009. Normas de aplicación: EN 54-2:1997, adoptada como UNE 23007-2:1998, UNE-EN 54-2:1997/A1:2006, adoptada como UNE 23007-2:1998/1M:2008 y EN 54-2:1997/AC:1999, adoptada como UNE 23007-2:1998/ERRATUM:2004. Sistemas de detección y alarma de incendios. Parte 2: Equipos de control e indicación. Sistema de evaluación y verificación de la constancia de las prestaciones: 1.

17.3.14. Control de alarma por voz y equipos indicadores

Marcado CE obligatorio desde el 1 de abril de 2011. Norma de aplicación: UNE-EN 54-16:2010. Sistemas de detección y alarma de incendios. Parte 16: Control de alarma por voz y equipos indicadores. Sistema de evaluación y verificación de la constancia de las prestaciones: 1.

17.3.15. Componentes de los sistemas de alarma por voz. Altavoces

Es copia auténtica de documento electrónico

Marcado CE obligatorio desde el 1 de abril de 2011. Norma de aplicación: UNE-EN 54-24:2010. Sistemas de detección y alarma de incendios. Parte 24: Componentes de los sistemas de alarma por voz. Altavoces. Sistema de evaluación y verificación de la constancia de las prestaciones: 1.

17.3.16. Componentes que utilizan enlaces radioeléctricos

Marcado CE obligatorio desde el 1 de abril de 2011. Norma de aplicación: UNE-EN 54-25:2009 y desde el 1 de julio de 2012, norma de aplicación: UNE-EN 54-25:2009/AC:2012 . Sistemas de detección y alarma de incendios. Parte 25: Componentes que utilizan enlaces radioeléctricos. Sistema de evaluación y verificación de la constancia de las prestaciones: 1.

17.4. Instalaciones fijas de lucha contra incendios. Sistemas equipados con mangueras

17.4.1. Bocas de incendio equipadas con mangueras semirrígidas

Marcado CE obligatorio desde el 1 de julio de 2013, norma de aplicación: UNE-EN 671-1:2013. Instalaciones fijas de lucha contra incendios. Sistemas equipados con mangueras. Parte 1: Bocas de incendio equipadas con mangueras semirrígidas. Sistema de evaluación y verificación de la constancia de las prestaciones: 1.

17.4.2. Bocas de incendio equipadas con mangueras planas

Marcado CE obligatorio desde el 1 de julio de 2013, norma de aplicación: UNE-EN 671-2:2013. Instalaciones fijas de lucha contra incendios. Sistemas equipados con mangueras. Parte 2: Bocas de incendio equipadas con mangueras planas. Sistema de evaluación y verificación de la constancia de las prestaciones: 1.

17.5. Sistemas fijos de lucha contra incendios. Componentes para sistemas de extinción mediante agentes gaseosos

17.5.1. Dispositivos automáticos y eléctricos de control y retardo

Marcado CE obligatorio desde el 1 de mayo de 2006. Norma de aplicación: UNE-EN 12094-1:2004. Sistemas fijos de lucha contra incendios. Componentes para sistemas de extinción mediante agentes gaseosos. Parte 1: Requisitos y métodos de ensayo para los dispositivos automáticos y eléctricos de control y retardo. Sistema de evaluación y verificación de la constancia de las prestaciones: 1.

17.5.2. Dispositivos automáticos no eléctricos de control y de retardo

Marcado CE obligatorio desde el 1 de mayo de 2006. Norma de aplicación: UNE-EN 12094-2:2004. Sistemas fijos de lucha contra incendios. Componentes para sistemas de extinción mediante agentes gaseosos. Parte 2: Requisitos y métodos de ensayo para los dispositivos automáticos no eléctricos de control y de retardo. Sistema de evaluación y verificación de la constancia de las prestaciones: 1.

17.5.3. Dispositivos manuales de disparo y de paro

Marcado CE obligatorio desde el 1 de septiembre de 2005. Norma de aplicación: UNE-EN 12094-3:2003. Sistemas fijos de lucha contra incendios. Componentes para sistemas de extinción mediante agentes gaseosos. Parte 3: Requisitos y métodos de ensayo para los dispositivos manuales de disparo y de paro. Sistema de evaluación y verificación de la constancia de las prestaciones: 1.

17.5.4. Conjuntos de válvulas de los contenedores de alta presión y sus actuadores

Marcado CE obligatorio desde el 1 de agosto de 2007. Norma de aplicación: UNE-EN 12094-4:2005. Sistemas fijos de lucha contra incendios. Componentes para sistemas de extinción mediante agentes gaseosos. Parte 4: Requisitos y métodos de ensayo para los conjuntos de válvulas de los contenedores de alta presión y sus actuadores. Sistema de evaluación y verificación de la constancia de las prestaciones: 1.

17.5.5. Válvulas direccionales de alta y baja presión y sus actuadores para sistemas de CO_2

Marcado CE obligatorio desde el 1 de mayo de 2009. Norma de aplicación: UNE-EN 12094-5:2007. Sistemas fijos de lucha contra incendios. Componentes para sistemas de extinción mediante agentes gaseosos. Parte 5: Requisitos y métodos de ensayo para válvulas direccionales de alta y baja presión y sus actuadores para sistemas de CO_2. Sistema de evaluación y verificación de la constancia de las prestaciones: 1.

17.5.6. Dispositivos no eléctricos de aborto para sistemas de CO2

Marcado CE obligatorio desde el 1 de mayo de 2009. Norma de aplicación: UNE-EN 12094-6:2007. Sistemas fijos de lucha contra incendios. Componentes para sistemas de extinción mediante agentes gaseosos. Parte 6: Requisitos y métodos de ensayo para los dispositivos no eléctricos de aborto para sistemas de CO_2. Sistema de evaluación y verificación de la constancia de las prestaciones: 1.

17.5.7. Difusores para sistemas de CO_2

Marcado CE obligatorio desde el 1 de abril de 2004, norma de aplicación: UNE-EN 12094-7:2001 y desde el 1 de noviembre de 2006, norma de aplicación: UNE-EN 12094-7:2001/A1:2005. Sistemas fijos de extinción de incendios. Componentes para sistemas de extinción mediante agentes gaseosos. Parte 7: Requisitos y métodos de ensayo para difusores para sistemas de CO_2. Sistema de evaluación y verificación de la constancia de las prestaciones: 1.

17.5.8. Conectores

Marcado CE obligatorio desde el 1 de mayo de 2009. Norma de aplicación: UNE-EN 12094-8:2007. Sistemas fijos de lucha contra incendios. Componentes para sistemas de extinción mediante agentes gaseosos. Parte 8: Requisitos y métodos de ensayo para conectores. Sistema de evaluación y verificación de la constancia de las prestaciones: 1.

17.5.9. Detectores especiales de incendios

Marcado CE obligatorio desde el 1 de septiembre de 2005. Norma de aplicación: UNE-EN 12094-9:2003. Sistemas fijos de lucha contra incendios. Componentes para sistemas de extinción mediante agentes gaseosos. Parte 9: Requisitos y métodos de ensayo para detectores especiales de incendios. Sistema de evaluación y verificación de la constancia de las prestaciones: 1.

17.5.10. Presostatos y manómetros

Marcado CE obligatorio desde el 1 de mayo de 2006. Norma de aplicación: UNE-EN 12094-10:2004. Sistemas fijos de lucha contra incendios. Componentes para sistemas de extinción mediante agentes gaseosos. Parte 10: Requisitos y métodos de ensayo para presostatos y manómetros. Sistema de evaluación y verificación de la constancia de las prestaciones: 1.

17.5.11. Dispositivos mecánicos de pesaje

Marcado CE obligatorio desde el 1 de septiembre de 2005. Norma de aplicación: UNE-EN 12094-11:2003. Sistemas fijos de lucha contra incendios. Componentes para sistemas de extinción mediante agentes gaseosos. Parte 11: Requisitos y métodos de ensayo para dispositivos mecánicos de pesaje. Sistema de evaluación y verificación de la constancia de las prestaciones: 1.

Es copia auténtica de documento electrónico

17.5.12. Dispositivos neumáticos de alarma

Marcado CE obligatorio desde el 1 de septiembre de 2005. Norma de aplicación: UNE-EN 12094-12:2004. Sistemas fijos de extinción de incendios. Componentes para sistemas de extinción mediante agentes gaseosos. Parte 12: Requisitos y métodos de ensayo para dispositivos neumáticos de alarma. Sistema de evaluación y verificación de la constancia de las prestaciones: 1.

17.5.13. Válvulas de retención y válvulas antirretorno

Marcado CE obligatorio desde el 1 de abril de 2004, norma de aplicación: UNE-EN 12094-13:2001 y desde el 1 de enero de 2010, norma de aplicación: UNE-EN 12094-13/AC:2002. Sistemas fijos de lucha contra incendios. Componentes para sistemas de extinción mediante agentes gaseosos. Parte 13: Requisitos y métodos de ensayo para válvulas de retención y válvulas antirretorno. Sistema de evaluación y verificación de la constancia de las prestaciones: 1.

17.6. Sistemas fijos de lucha contra incendios. Componentes para sistemas de rociadores y agua pulverizada

17.6.1. Rociadores automáticos

Marcado CE obligatorio desde el 1 de septiembre de 2005, norma de aplicación: UNE-EN 12259-1:2002, desde el 1 de marzo de 2006, norma de aplicación: UNE-EN 12259-1:2002/A2:2005 y desde el 1 de noviembre de 2007, norma de aplicación: UNE-EN 12259-1:2002/A3:2007. Protección contra incendios. Sistemas fijos de lucha contra incendios. Componentes para sistemas de rociadores y agua pulverizada. Parte 1: Rociadores automáticos. Sistema de evaluación y verificación de la constancia de las prestaciones: 1.

17.6.2. Conjuntos de válvula de alarma de tubería mojada y cámaras de retardo

Marcado CE obligatorio desde el 1 de agosto de 2007, normas de aplicación: UNE-EN 12259-2:2000, UNE-EN 12259-2/A1:2001 y UNE-EN 12259-2:2000/A2:2007, desde el 1 de junio de 2005, norma de aplicación: UNE-EN 12259-2/AC:2002. Protección contra incendios. Sistemas fijos de lucha contra incendios. Componentes para sistemas de rociadores y agua pulverizada. Parte 2: Conjuntos de válvula de alarma de tubería mojada y cámaras de retardo. Sistema de evaluación y verificación de la constancia de las prestaciones: 1.

17.6.3. Conjuntos de válvula de alarma para sistemas de tubería seca

Marcado CE obligatorio desde el 1 de agosto de 2007. Normas de aplicación: UNE-EN 12259-3:2001, UNE-EN 12259-3:2001/A1:2001 y UNE-EN 12259-3:2001/A2:2007. Protección contra incendios. Sistemas fijos de lucha contra incendios. Componentes para sistemas de rociadores y agua pulverizada. Parte 3: Conjuntos de válvula de alarma para sistemas de tubería seca. Sistema de evaluación y verificación de la constancia de las prestaciones: 1.

17.6.4. Alarmas hidromecánicas

Marcado CE obligatorio desde el 1 de abril de 2004. Normas de aplicación: UNE-EN 12259-4:2000 y UNE-EN 12259-4:2000/A1:2001. Protección contra incendios. Sistemas fijos de lucha contra incendios. Componentes para sistemas de rociadores y agua pulverizada. Parte 4: Alarmas hidromecánicas. Sistema de evaluación y verificación de la constancia de las prestaciones: 1.

17.6.5. Detectores de flujo de agua

Marcado CE obligatorio desde el 1 de septiembre de 2005. Norma de aplicación: UNE-EN 12259-5:2003. Protección contra incendios. Sistemas fijos de lucha contra incendios. Componentes para sistemas de rociadores y agua pulverizada. Parte 5: Detectores de flujo de agua. Sistema de evaluación y verificación de la constancia de las prestaciones: 1.

17.7. Productos cortafuego y de sellado contra el fuego

Norma de aplicación: Guía DITE Nº 026-1. Productos cortafuego y de sellado contra el fuego. Parte 1: General. Sistema de evaluación y verificación de la constancia de las prestaciones: 1/3/4.
Norma de aplicación: Guía DITE Nº 026-2 Productos cortafuego y de sellado contra el fuego. Parte 2: Sellado de penetraciones. Sistema de evaluación y verificación de la constancia de las prestaciones: 1/3/4.
Norma de aplicación: Guía DITE Nº 026-3 Productos cortafuego y de sellado contra el fuego. Parte 3: Sellado de juntas y aberturas lineales. Sistema de evaluación y verificación de la constancia de las prestaciones: 1/3/4.
Norma de aplicación: Guía DITE Nº 026-5 Productos cortafuego y de sellado contra el fuego. Parte 5: Barreras en cavidades. Sistema de evaluación y verificación de la constancia de las prestaciones: 1/3/4.

17.8. Compuertas cortafuegos

Marcado CE obligatorio desde el 1 de septiembre de 2012. Norma de aplicación: UNE-EN 15650:2010: Ventilación de edificios. Compuertas cortafuegos. Sistema de evaluación y verificación de la constancia de las prestaciones: 1.

18. KITS DE CONSTRUCCIÓN

18.1. Edificios prefabricados

18.1.1. De estructura de madera

Norma de aplicación: Guía DITE Nº 007. Kits de construcción de edificios prefabricados de estructura de madera. Sistema de evaluación y verificación de la constancia de las prestaciones: 1.

18.1.2. De estructura de troncos

Norma de aplicación: Guía DITE Nº 012. Kits de construcción de edificios prefabricados de estructura de troncos. Sistema de evaluación y verificación de la constancia de las prestaciones: 1.

18.1.3. De estructura de hormigón

Norma de aplicación: Guía DITE Nº 024. Kits de construcción de edificios prefabricados de estructura de hormigón. Sistema de evaluación y verificación de la constancia de las prestaciones: 1.

18.1.4. De estructura metálica

Norma de aplicación: Guía DITE Nº 025. Kits de construcción de edificios prefabricados de estructura metálica. Sistema de evaluación y verificación de la constancia de las prestaciones: 1.

18.1.5. Almacenes frigoríficos

Norma de aplicación: Guía DITE Nº 021-1. Kits de construcción de almacenes frigoríficos. Parte 1: Kits de cámaras frigoríficas. Sistema de evaluación y verificación de la constancia de las prestaciones: 1.

Es copia auténtica de documento electrónico

Norma de aplicación: Guía DITE Nº 021-2. Kits de construcción de almacenes frigoríficos. Parte 2: Kits de edificios frigoríficos y de la envolvente de edificios frigoríficos. Sistema de evaluación y verificación de la constancia de las prestaciones: 1.

18.1.6. Unidades prefabricadas de construcción de edificios

Norma de aplicación: Guía DITE Nº 023. Unidades prefabricadas de construcción de edificios. Sistema de evaluación y verificación de la constancia de las prestaciones: 1.

19. OTROS (Clasificación por material)

19.1. HORMIGONES, MORTEROS Y COMPONENTES

19.1.1. Cementos comunes*

Marcado CE obligatorio desde el 1 de julio de 2013, norma de aplicación: UNE-EN 197-1:2011. Cemento. Parte 1: Composición, especificaciones y criterios de conformidad de los cementos comunes. Sistema de evaluación y verificación de la constancia de las prestaciones: 1+.

19.1.2. Cementos de albañilería

Marcado CE obligatorio desde el 1 de febrero de 2013. Norma de aplicación: UNE-EN 413-1:2011. Cementos de albañilería. Parte 1: Composición, especificaciones y criterios de conformidad. Sistema de evaluación y verificación de la constancia de las prestaciones: 1+.

19.1.3. Cemento de aluminato cálcico

Marcado CE obligatorio desde el 1 de agosto de 2007. Norma de aplicación: UNE-EN 14647:2006. Cemento de aluminato cálcico. Composición, especificaciones y criterios de conformidad. Sistema de evaluación y verificación de la constancia de las prestaciones: 1+.

19.1.4. Cementos especiales de muy bajo calor de hidratación

Marcado CE obligatorio desde el 1 de febrero de 2006. Norma de aplicación: UNE-EN 14216:2005. Cemento. Composición, especificaciones y criterios de conformidad de los cementos especiales de muy bajo calor de hidratación. Sistema de evaluación y verificación de la constancia de las prestaciones: 1+.

19.1.5. Cementos supersulfatados

Marcado CE obligatorio desde el 1 de noviembre de 2011. Norma de aplicación: UNE-EN 15743:2010. Cementos supersulfatados. Composición, especificaciones y criterios de conformidad. Sistema de evaluación y verificación de la constancia de las prestaciones: 1+.

19.1.6. Cenizas volantes para hormigón

Marcado CE obligatorio desde el 1 de mayo de 2014. Norma de aplicación: UNE-EN 450-1:2013. Cenizas volantes para hormigón. Parte 1: Definiciones, especificaciones y criterios de conformidad. Sistema de evaluación y verificación de la constancia de las prestaciones: 1+.

19.1.7. Cales para la construcción*

Marcado CE obligatorio desde el 1 de junio de 2012, norma de aplicación: UNE-EN 459-1: 2011. Cales para la construcción. Parte 1: Definiciones, especificaciones y criterios de conformidad. Sistema de evaluación y verificación de la constancia de las prestaciones: 2+.

19.1.8. Aditivos para hormigones*

Marcado CE obligatorio desde el 1 de septiembre de 2013. Norma de aplicación: UNE-EN 934-2:2010+A1:2012. Aditivos para hormigones, morteros y pastas. Parte 2: Aditivos para hormigones. Definiciones, requisitos, conformidad, marcado y etiquetado. Sistema de evaluación y verificación de la constancia de las prestaciones: 2+.

19.1.9. Aditivos para morteros para albañilería

Marcado CE obligatorio desde el 1 de septiembre de 2013. Norma de aplicación: UNE-EN 934-3:2010+A1:2012. Aditivos para hormigones, morteros y pastas. Parte 3: Aditivos para morteros para albañilería. Definiciones, requisitos, conformidad, marcado y etiquetado. Sistema de evaluación y verificación de la constancia de las prestaciones: 2+.

19.1.10. Aditivos para pastas para tendones de pretensado

Marcado CE obligatorio desde el 1 de de marzo de 2011. Norma de aplicación: UNE-EN 934-4:2010. Aditivos para hormigones, morteros y pastas. Parte 4: Aditivos para pastas para tendones de pretensado. Definiciones, especificaciones, conformidad, marcado y etiquetado. Sistema de evaluación y verificación de la constancia de las prestaciones: 2+.

19.1.11. Aditivos para hormigón proyectado

Marcado CE obligatorio desde el 1 de enero de 2010. Norma de aplicación: UNE-EN 934-5:2009. Aditivos para hormigones, morteros y pastas. Parte 5: Aditivos para hormigón proyectado. Definiciones, especificaciones y criterios de conformidad. Sistema de evaluación y verificación de la constancia de las prestaciones: 2+.

19.1.12. Morteros para revoco y enlucido*

Marcado CE obligatorio desde el 1 de junio de 2012. Norma de aplicación: UNE-EN 998-1:2010. Especificaciones de los morteros para albañilería. Parte 1: Morteros para revoco y enlucido. Sistema de evaluación y verificación de la constancia de las prestaciones: 4.

19.1.13. Morteros para albañilería*

Marcado CE obligatorio desde el 1 de junio de 2012. Norma de aplicación: UNE-EN 998-2:2012. Especificaciones de los morteros para albañilería. Parte 2: Morteros para albañilería. Sistema de evaluación y verificación de la constancia de las prestaciones: 2+/4.

19.1.14. Áridos para hormigón*

Marcado CE obligatorio desde el 1 de enero de 2010. Norma de aplicación: UNE-EN 12620:2003+A1:2009. Áridos para hormigón. Sistema de evaluación y verificación de la constancia de las prestaciones: 2+/4. El sistema de evaluación y verificación de la constancia de las prestaciones aplicable en general a estos productos a efectos reglamentarios será el 2+; no obstante, las disposiciones reglamentarias específicas de cada producto podrán establecer para determinados productos y usos el sistema de evaluación y verificación de la constancia de las prestaciones: 4.

19.1.15. Áridos ligeros para hormigón, mortero e inyectado

Marcado CE obligatorio desde el 1 de junio de 2004, norma de aplicación: UNE-EN 13055-1:2003 y desde el 1 de enero de 2010, norma de aplicación: UNE-EN 13055-1/AC:2004. Áridos ligeros. Parte 1: Áridos ligeros para hormigón, mortero e inyectado. Sistemas de evaluación y verificación de la constancia de las prestaciones: 2+/4. El sistema de evaluación aplicable en general a

Es copia auténtica de documento electrónico

estos productos a efectos reglamentarios será el 2+; no obstante, las disposiciones reglamentarias específicas de cada producto podrán establecer para determinados productos y usos el sistema de evaluación.

19.1.16. Áridos ligeros para mezclas bituminosas, tratamientos superficiales y aplicaciones en capas tratadas y no tratadas

Marcado CE obligatorio desde el 1 de mayo de 2006. Norma de aplicación: UNE-EN 13055-2:2005. Áridos ligeros. Parte 2: Áridos ligeros para mezclas bituminosas, tratamientos superficiales y aplicaciones en capas tratadas y no tratadas. Sistemas de evaluación y verificación de la constancia de las prestaciones: 2+/4. El sistema de evaluación aplicable en general a estos productos a efectos reglamentarios será el 2+; no obstante, las disposiciones reglamentarias específicas de cada producto podrán establecer para determinados productos y usos el sistema de evaluación 4.

19.1.17. Áridos para morteros*

Marcado CE obligatorio desde el 1 de junio de 2004, norma de aplicación: UNE-EN 13139:2003 y desde el 1 de enero de 2010, norma de aplicación: UNE-EN 13139/AC:2004. Áridos para morteros. Sistema de evaluación y verificación de la constancia de las prestaciones: 2+/4. El sistema de evaluación y verificación de la constancia de las prestaciones aplicable en general a estos productos a efectos reglamentarios será el 2+; no obstante, las disposiciones reglamentarias específicas de cada producto podrán establecer para determinados productos y usos el sistema de evaluación y verificación de la constancia de las prestaciones: 4.

19.1.18. Áridos para capas granulares y capas tratadas con conglomerados hidráulicos para su uso en capas estructurales de firmes

Marcado CE obligatorio desde el 1 de enero de 2010. Norma de aplicación: UNE-EN 13242:2003+A1:2008. Áridos para capas granulares y capas tratadas con conglomerados hidráulicos para su uso en capas estructurales de firmes. Sistema de evaluación y verificación de la constancia de las prestaciones: 2+/4. El sistema de evaluación aplicable en general a estos productos a efectos reglamentarios será el 2+; no obstante, las disposiciones reglamentarias específicas de cada producto podrán establecer para determinados productos y usos el sistema de evaluación 4.

19.1.19. Humo de sílice para hormigón

Marcado CE obligatorio desde el 1 de enero de 2011. Norma de aplicación: UNE-EN 13263-1:2006+A1:2009. Humo de sílice para hormigón. Definiciones, requisitos y control de la conformidad. Sistema de evaluación y verificación de la constancia de las prestaciones: 1+.

19.1.20. Aglomerantes, aglomerantes compuestos y mezclas hechas en fábrica para suelos autonivelantes a base de sulfato de calcio

Marcado CE obligatorio desde el 1 de julio de 2006. Norma de aplicación: UNE-EN 13454-1:2006. Aglomerantes, aglomerantes compuestos y mezclas hechas en fábrica para suelos autonivelantes a base de sulfato de calcio. Parte 1: Definiciones y especificaciones. Sistemas de evaluación y verificación de la constancia de las prestaciones: 1/3/4.

19.1.21. Aglomerantes para soleras continuas de magnesia. Magnesia cáustica y cloruro de magnesio

Marcado CE obligatorio desde el 1 de diciembre de 2005. Norma de aplicación: UNE-EN 14016-1:2006. Aglomerantes para soleras continuas de magnesia. Magnesia cáustica y cloruro de magnesio. Parte 1: Definiciones y especificaciones. Sistema de evaluación y verificación de la constancia de las prestaciones: 3/4.

19.1.22. Pigmentos para la coloración de materiales de construcción basados en cemento y/o cal

Marcado CE obligatorio desde el 1 de marzo de 2007, norma de aplicación: UNE-EN 12878:2007+ERRATUM y desde el 1 de enero de 2007, norma de aplicación: UNE-EN 12878:2007/AC:2007. Pigmentos para la coloración de materiales de construcción basados en cemento y/o cal. Especificaciones y métodos de ensayo. Sistema de evaluación y verificación de la constancia de las prestaciones: 2+.

19.1.23. Fibras de acero para hormigón

Marcado CE obligatorio desde el 1 de junio de 2008. Norma de aplicación: UNE-EN 14889-1:2008. Fibras para hormigón. Parte 1: Fibras de acero. Definiciones, especificaciones y conformidad. Sistema de evaluación de la conformidad: 1/3.

19.1.24. Fibras poliméricas para hormigón

Marcado CE obligatorio desde el 1 de junio de 2008. Norma de aplicación: UNE-EN 14889-2:2008. Fibras para hormigón. Parte 2: Fibras poliméricas. Definiciones, especificaciones y conformidad. Sistema de evaluación y verificación de la constancia de las prestaciones: 1/3.

19.1.25. Escorias granuladas molidas de horno alto para su uso en hormigones, morteros y pastas

Marcado CE obligatorio desde el 1 de enero de 2009. Norma de aplicación: UNE-EN 15167-1:2008. Escorias granuladas molidas de horno alto para su uso en hormigones, morteros y pastas. Parte 1: Definiciones, especificaciones y criterios de conformidad. Sistema de evaluación y verificación de la constancia de las prestaciones: 1+.

19.1.26. Conglomerante hidráulico para aplicaciones no estructurales

Marcado CE obligatorio desde el 1 de septiembre de 2012. Norma de aplicación UNE-EN 15368:2010+A1:2011. Conglomerante hidráulico para aplicaciones no estructurales. Definición, especificaciones y criterios de conformidad. Sistema de evaluación y verificación de la constancia de las prestaciones: 2+.

19.2. YESO Y DERIVADOS

19.2.1. Placas de yeso laminado*

Marcado CE obligatorio desde el 1 de diciembre de 2010. Norma de aplicación: UNE-EN 520:2005+A1:2010. Placas de yeso laminado. Definiciones, especificaciones y métodos de ensayo. Sistema de evaluación y verificación de la constancia de las prestaciones: 3/4.

19.2.2. Paneles de yeso*

Marcado CE obligatorio desde el 1 de diciembre de 2012. Norma de aplicación: UNE-EN 12859:2012. Paneles de yeso. Definiciones, especificaciones y métodos de ensayo. Sistema de evaluación y verificación de la constancia de las prestaciones: 3/4.

19.2.3. Paneles transformados con placas de yeso laminado con alma celular de cartón

Marcado CE obligatorio desde el 1 de junio de 2009. Norma de aplicación: UNE-EN 13915:2009. Paneles transformados con placas de yeso laminado con alma celular de cartón. Definiciones, especificaciones y métodos de ensayo. Sistema de evaluación y verificación de la constancia de las prestaciones: 3/4.

19.2.4. Adhesivos a base de yeso para paneles de yeso

Es copia auténtica de documento electrónico

Marcado CE obligatorio desde el 1 de abril de 2003. Normas de aplicación: UNE-EN 12860:2001 y UNE-EN 12860:2001/ERRATUM:2002 y desde el 1 de enero de 2010, norma de aplicación: UNE-EN 12860:2001/AC:2002. Adhesivos a base de yeso para paneles de yeso. Definiciones, especificaciones y métodos de ensayo. Sistema de evaluación y verificación de la constancia de las prestaciones: 3/4.

19.2.5. Yeso de construcción y conglomerantes a base de yeso para la construcción*

Marcado CE obligatorio desde el 1 de octubre de 2010. Norma de aplicación: UNE-EN 13279-1:2009. Yeso de construcción y conglomerantes a base de yeso para la construcción. Parte 1: Definiciones y especificaciones. Sistema de evaluación y verificación de la constancia de las prestaciones: 3/4.

19.2.6. Paneles compuestos de cartón yeso aislantes térmico/acústicos

Marcado CE obligatorio a partir del 13 de febrero de 2016. Norma de aplicación: UNE-EN 13950:2014. Transformados de placa de yeso laminado con aislamiento térmico/acústico. Definiciones, especificaciones y métodos de ensayo. Sistema de evaluación y verificación de la constancia de las prestaciones: 1/3/4.

19.2.7. Material para juntas para placas de yeso laminado

Marcado CE obligatorio desde el 1 de marzo de 2007. Normas de aplicación: UNE-EN 13963:2006 y UNE-EN 13963:2006 ERRATUM:2009. Material para juntas para placas de yeso laminado. Definiciones, especificaciones y métodos de ensayo. Sistema de evaluación y verificación de la constancia de las prestaciones: 3/4.

19.2.8. Transformados de placa de yeso laminado procedentes de procesos secundarios

Marcado CE obligatorio desde 1 de abril de 2007. Norma de aplicación: UNE-EN 14190:2006. Transformados de placa de yeso laminado procedentes de procesos secundarios. Definiciones, especificaciones y métodos de ensayo. Sistema de evaluación y verificación de la constancia de las prestaciones: 1/3/4.

19.2.9. Molduras de yeso prefabricadas

Marcado CE obligatorio desde el 1 de septiembre de 2007. Norma de aplicación: UNE-EN 14209:2006. Molduras de yeso prefabricadas. Definiciones, requisitos y métodos de ensayo. Sistema de evaluación y verificación de la constancia de las prestaciones: 3/4.

19.2.10. Adhesivos a base de yeso para aislamiento térmico/acústico de paneles de composite y placas de yeso

Marcado CE obligatorio desde el 1 de septiembre de 2007. Norma de aplicación: UNE-EN 14496:2006. Adhesivos a base de yeso para aislamiento térmico/acústico de paneles de composite y placas de yeso. Definiciones, requisitos y métodos de ensayo. Sistema de evaluación y verificación de la constancia de las prestaciones: 3/4.

19.2.11. Materiales en yeso fibroso

Marcado CE obligatorio desde el 1 de junio de 2008. Norma de aplicación: UNE-EN 13815:2007. Materiales en yeso fibroso. Definiciones, especificaciones y métodos de ensayo. Sistema de evaluación y verificación de la constancia de las prestaciones: 1/3/4.

19.2.12. Guardavivos y perfiles metálicos para placas de yeso laminado

Marcado CE obligatorio desde el 1 de noviembre de 2010. Norma de aplicación: UNE-EN 14353:2009+A1:2012. Guardavivos y perfiles metálicos para placas de yeso laminado. Definiciones, especificaciones y métodos de ensayo. Sistema de evaluación y verificación de la constancia de las prestaciones: 3/4.

19.2.13. Elementos de fijación mecánica para sistemas de placas de yeso laminado

Marcado CE obligatorio desde el 1 de noviembre de 2010. Norma de aplicación: UNE-EN 14566+A1:2009. Elementos de fijación mecánica para sistemas de placas de yeso laminado. Definiciones, especificaciones y métodos de ensayo. Sistema de evaluación y verificación de la constancia de las prestaciones: 4.

19.2.14. Placas de yeso laminado reforzadas con tejido de fibra

Marcado CE obligatorio desde el 1 de junio de 2011. Norma de aplicación: UNE-EN 15283-1+A1:2009. Placas de yeso laminado reforzadas con fibras. Definiciones, requisitos y métodos de ensayo. Parte 1: Placas de yeso laminado reforzadas con tejido de fibra. Sistema de evaluación y verificación de la constancia de las prestaciones: 3/4.

19.2.15. Placas de yeso laminado con fibras

Marcado CE obligatorio desde el 1 de junio de 2011. Norma de aplicación: UNE-EN 15283-2+A1:2009. Placas de yeso laminado reforzadas con fibras. Definiciones, requisitos y métodos de ensayo. Parte 2: Placas de yeso laminado con fibras de evaluación y verificación de la constancia de las prestaciones: 3/4.

19.3. FIBROCEMENTO

19.3.1. Placas onduladas o nervadas de cemento reforzado con fibras y sus piezas complementarias

Marcado CE obligatorio desde 1 de agosto de 2013. Norma de aplicación: UNE-EN 494: 2013. Placas onduladas o nervadas de cemento reforzado con fibras y sus piezas complementarias. Especificación de producto y métodos de ensayo. Sistema de evaluación y verificación de la constancia de las prestaciones: 3/4.

19.3.2. Plaquetas de fibrocemento y piezas complementarias

Marcado CE obligatorio desde el 1 de julio de 2013, norma de aplicación: UNE-EN 492:2013. Plaquetas de cemento reforzado con fibras y piezas complementarias. Especificaciones de producto y métodos de ensayo. Sistema de evaluación y verificación de la constancia de las prestaciones: 3/4.

19.3.3. Placas planas de fibrocemento

Marcado CE obligatorio desde el 1 de julio de 2013, norma de aplicación: UNE-EN 12467:2013. Placas planas de cemento reforzado con fibras. Especificaciones del producto y métodos de ensayo. Sistema de evaluación y verificación de la constancia de las prestaciones: 3/4.

19.4. PREFABRICADOS DE HORMIGÓN

19.4.1. Componentes prefabricados de hormigón armado de áridos ligeros con estructura abierta

Marcado CE obligatorio desde el 1 de enero de 2013. Norma de aplicación: UNE-EN 1520:2011. Componentes prefabricados de hormigón armado de áridos ligeros con estructura abierta con armadura estructural y no estructural. Sistema de evaluación y verificación de la constancia de las prestaciones: 2+/4.

19.4.2. Tubos y piezas complementarias de hormigón en masa, hormigón armado y hormigón con fibra de acero

Es copia auténtica de documento electrónico

Marcado CE obligatorio desde el 1 de enero de 2009. Normas de aplicación: UNE-EN 1916:2008 y UNE 127916:2014. Tubos y piezas complementarias de hormigón en masa, hormigón armado y hormigón con fibra de acero. Sistema de evaluación y verificación de la constancia de las prestaciones: 4.

19.4.3. Elementos para vallas

Marcado CE obligatorio desde el 1 de octubre de 2013. Norma de aplicación: UNE-EN 12839:2012. Productos prefabricados de hormigón. Elementos para vallas. Sistema de evaluación y verificación de la constancia de las prestaciones: 4.

19.4.4. Mástiles y postes

Marcado CE obligatorio desde el 1 de septiembre de 2007. Norma de aplicación: UNE-EN 12843:2005. Productos prefabricados de hormigón. Mástiles y postes. Sistema de evaluación y verificación de la constancia de las prestaciones: 2+.

19.4.5. Garajes prefabricados de hormigón

Marcado CE obligatorio desde el 1 de marzo de 2008. Norma de aplicación: UNE-EN 13978-1:2006. Productos prefabricados de hormigón. Garajes prefabricados de hormigón. Parte 1: Requisitos para garajes reforzados de una pieza o formados por elementos individuales con dimensiones de una habitación. Sistema de evaluación y verificación de la constancia de las prestaciones: 2+.

19.4.6. Marcos

Marcado CE obligatorio desde el 1 de septiembre de 2013. Norma de aplicación: UNE-EN 14844:2007+A2:2012. Productos prefabricados de hormigón. Marcos. Sistema de evaluación y verificación de la constancia de las prestaciones: 2+/4.

19.4.7. Rejillas de suelo para ganado

Marcado CE obligatorio desde el 1 de enero de 2010. Normas de aplicación: UNE-EN 2006+A1:2008 y UNE-EN 12737:2006+A1:2008 ERRATUM:2011. Productos prefabricados de hormigón. Rejillas de suelo para ganado. Sistema de evaluación y verificación de la constancia de las prestaciones: 2+.

19.4.8. Elementos prefabricados de hormigón celular armado curado en autoclave

Marcado CE obligatorio a partir del 8 de agosto de 2015. Norma de aplicación: UNE-EN 12602:2011+A1:2014 Elementos prefabricados de hormigón celular armado curado en autoclave. Sistema de evaluación y verificación de la constancia de las prestaciones: 2+/4.

19.5. ACERO

19.5.1. Perfiles huecos para construcción acabados en caliente, de acero no aleado de grano fino

Marcado CE obligatorio desde el 1 de febrero de 2008. Norma de aplicación: UNE-EN 10210-1:2007. Perfiles huecos para construcción acabados en caliente, de acero no aleado de grano fino. Parte 1: Condiciones técnicas de suministro. Sistema de evaluación y verificación de la constancia de las prestaciones: 2+.

19.5.2. Perfiles huecos para construcción soldados, conformados en frío de acero no aleado y de grano fino

Marcado CE obligatorio desde el 1 de febrero de 2008. Norma de aplicación: UNE-EN 10219-1:2007. Perfiles huecos para construcción soldados, conformados en frío de acero no aleado y de grano fino. Parte 1: Condiciones técnicas de suministro. Sistema de evaluación y verificación de la constancia de las prestaciones: 2+.

19.5.3. Perfilería metálica para particiones, muros y techos en placas de yeso laminado

Marcado CE obligatorio desde el 1 de enero de 2007. Normas de aplicación: UNE-EN 14195:2005 y UNE-EN 14195:2005/AC:2006. Perfilería metálica para particiones, muros y techos en placas de yeso laminado. Definiciones, requisitos y métodos de ensayo. Sistema de evaluación y verificación de la constancia de las prestaciones: 3/4.

19.5.4. Tubos de acero no aleado aptos para soldeo y roscado

Marcado CE obligatorio desde el 1 de enero de 2011. Norma de aplicación: UNE-EN 10255:2005+A1:2008. Tubos de acero no aleado aptos para soldeo y roscado. Condiciones técnicas de suministro. Sistema de evaluación y verificación de la constancia de las prestaciones: 3/4.

19.5.5. Aceros para temple y revenido

Marcado CE obligatorio desde el 1 de enero de 2011. Norma de aplicación: UNE-EN 10343:2010. Aceros para temple y revenido para su uso en la construcción. Condiciones técnicas de suministro. Sistema de evaluación y verificación de la constancia de las prestaciones: 2+.

19.5.6. Aceros inoxidables. Chapas y bandas de aceros resistentes a la corrosión

Marcado CE obligatorio desde el 1 de febrero de 2011. Norma de aplicación: UNE-EN 10088-4:2010. Aceros inoxidables. Parte 4: Condiciones técnicas de suministro para chapas y bandas de aceros resistentes a la corrosión para usos en construcción. Sistema de evaluación y verificación de la constancia de las prestaciones: 2+.

19.5.7. Aceros inoxidables. Barras, alambrón, alambre, perfiles y productos brillantes de aceros resistentes a la corrosión

Marcado CE obligatorio desde el 1 de enero de 2011. Norma de aplicación: UNE-EN 10088-5:2010. Aceros inoxidables. Parte 5: Condiciones técnicas de suministro para barras, alambrón, alambre, perfiles y productos brillantes de aceros resistentes a la corrosión para usos en construcción. Sistema de evaluación y verificación de la constancia de las prestaciones: 2+.

19.6. ALUMINIO

19.6.1. Aluminio y aleaciones de aluminio. Productos estructurales

Marcado CE obligatorio desde el 1 de octubre de 2007. Norma de aplicación: UNE-EN 15088:2006. Aluminio y aleaciones de aluminio. Productos estructurales para construcción. Condiciones técnicas de inspección y suministro. Sistema de evaluación y verificación de la constancia de las prestaciones: 2+.

19.7. MADERA

19.7.1. Tableros derivados de la madera

Marcado CE obligatorio desde el 1 de junio de 2006. Norma de aplicación: UNE-EN 13986:2006. Tableros derivados de la madera para su utilización en la construcción. Características, evaluación de la conformidad y marcado. Sistema de evaluación y verificación de la constancia de las prestaciones: 1/2+/3/4.

19.7.2. Paneles a base de madera prefabricados portantes de caras tensionadas

Es copia auténtica de documento electrónico

Norma de aplicación: Guía DITE Nº 019. Paneles a base de madera prefabricados portantes de caras tensionadas. Sistema de evaluación y verificación de la constancia de las prestaciones: 1.

19.7.3. Postes de madera para líneas aéreas

Marcado CE obligatorio desde el 1 de septiembre de 2012. Norma de aplicación: UNE-EN 14229:2011. Madera estructural. Postes de madera para líneas aéreas. Sistema de evaluación y verificación de la constancia de las prestaciones: 2+.

19.8. MEZCLAS BITUMINOSAS

19.8.1. Revestimientos superficiales

Marcado CE obligatorio desde el 1 de enero de 2011. Norma de aplicación: UNE-EN 12271:2007. Revestimientos superficiales. Requisitos. Sistema de evaluación y verificación de la constancia de las prestaciones: 2+.

19.8.2. Lechadas bituminosas

Marcado CE obligatorio desde el 1 de enero de 2011. Norma de aplicación: UNE-EN 12273:2009. Lechadas bituminosas. Especificaciones. Sistema de evaluación y verificación de la constancia de las prestaciones: 2+.

19.8.3. Hormigón bituminoso

Marcado CE obligatorio desde el 1 de enero de 2009. Norma de aplicación: UNE-EN 13108-1:2008. Mezclas bituminosas: Especificaciones de materiales. Parte 1: Hormigón bituminoso. Sistema de evaluación y verificación de la constancia de las prestaciones: 1/2+/3/4.

19.8.4. Mezclas bituminosas para capas delgadas

Marcado CE obligatorio desde el 1 de marzo de 2008, norma de aplicación: UNE-EN 13108-2:2007 y desde el 1 de enero de 2009, norma de aplicación: UNE-EN 13108-2:2007/AC:2008. Mezclas bituminosas. Especificaciones de materiales: Parte 2: Mezclas bituminosas para capas delgadas. Sistema de evaluación y verificación de la constancia de las prestaciones: 1/2+/3/4.

19.8.5. Mezclas bituminosas tipo SA

Marcado CE obligatorio desde el 1 de marzo de 2008, norma de aplicación: UNE-EN 13108-3:2007 y desde el 1 de enero de 2009, norma de aplicación: UNE-EN 13108-3:2007/AC:2008. Mezclas bituminosas: Especificaciones de materiales. Parte 3: Mezclas bituminosas tipo SA. Sistema de evaluación y verificación de la constancia de las prestaciones: 1/2+/3/4.

19.8.6. Mezclas bituminosas tipo HRA

Marcado CE obligatorio desde el 1 de marzo de 2008, norma de aplicación: UNE-EN 13108-4:2007 y desde el 1 de enero de 2009, norma de aplicación: UNE-EN 13108-4:2007/AC:2008. Mezclas bituminosas. Especificaciones de materiales. Parte 4: Mezclas bituminosas tipo HRA. Sistema de evaluación y verificación de la constancia de las prestaciones: 1/2+/3/4.

19.8.7. Mezclas bituminosas tipo SMA

Marcado CE obligatorio desde el 1 de marzo de 2008, norma de aplicación: UNE-EN 13108-5:2007 y desde el 1 de enero de 2009, norma de aplicación: UNE-EN 13108-5:2007/AC:2008. Mezclas bituminosas. Especificaciones de materiales. Parte 5: Mezclas bituminosas tipo SMA. Sistema de evaluación y verificación de la constancia de las prestaciones: 1/2+/3/4.

19.8.8. Másticos bituminosos

Marcado CE obligatorio desde el 1 de marzo de 2008, norma de aplicación: UNE-EN 13108-6:2007 y desde el 1 de enero de 2009, norma de aplicación: UNE-EN 13108-6:2007/AC:2008. Mezclas bituminosas. Especificaciones de materiales. Parte 6: Másticos bituminosos. Sistema de evaluación y verificación de la constancia de las prestaciones: 1/2+/3/4.

19.8.9. Mezclas bituminosas drenantes

Marcado CE obligatorio desde el 1 de marzo de 2008, norma de aplicación: UNE-EN 13108-7:2007 y desde el 1 de enero de 2009, norma de aplicación: UNE-EN 13108-7:2007/AC:2008. Mezclas bituminosas. Especificaciones del material. Parte 7: Mezclas bituminosas drenantes. Sistema de evaluación y verificación de la constancia de las prestaciones: 1/2+/3/4.

19.9. PLÁSTICOS

19.9.1. Perfiles de poli(cloruro de vinilo) no plastificado (PVC-U)

Marcado CE obligatorio desde el 1 de julio de 2010, norma de aplicación: UNE-EN 13245-2:2009/AC:2010 y a partir del 1 de julio de 2012, norma de aplicación: UNE-EN 13245-2:2009. Plásticos. Perfiles de poli(cloruro de vinilo) no plastificado (PVC-U) para aplicaciones en edificación. Parte 2: Perfiles para acabados interiores y exteriores de paredes y techos. Sistema de evaluación y verificación de la constancia de las prestaciones: 1/3/4.

19.10. VARIOS

19.10.1. Cocinas domésticas que utilizan combustibles sólidos

Marcado CE obligatorio desde el 1 de julio de 2007, normas de aplicación: UNE-EN 12815:2002 y UNE-EN 12815:2002/A1:2005, desde el 1 de enero de 2007, norma de aplicación: UNE-EN 12815/AC:2006 y desde el 1 de enero de 2008, norma de aplicación: UNE-EN 12815:2002/A1:2005/AC:2007. Cocinas domésticas que utilizan combustibles sólidos. Requisitos y métodos de ensayo. Sistema de evaluación y verificación de la constancia de las prestaciones: 3.

19.10.2. Techos tensados

Marcado CE obligatorio desde el 1 de octubre de 2006. Norma de aplicación: UNE-EN 14716:2006. Techos tensados. Especificaciones y métodos de ensayo. Sistema de evaluación y verificación de la constancia de las prestaciones: 1/3/4.

19.10.3. Escaleras prefabricadas (Kits)

Guía DITE Nº 008. Kits de escaleras prefabricadas. Sistema de evaluación y verificación de la constancia de las prestaciones: 1/2+/3/4.

19.10.4. Paneles compuestos ligeros autoportantes

Norma de aplicación: Guía DITE Nº 016-1. Paneles compuestos ligeros autoportantes. Parte 1: Aspectos generales. Sistema de evaluación y verificación de la constancia de las prestaciones: 1/3/4.
Norma de aplicación: Guía DITE Nº 016-2. Paneles compuestos ligeros autoportantes. Parte 2: Aspectos específicos para uso en cubiertas. Sistema de evaluación y verificación de la constancia de las prestaciones: 1/3/4.
Norma de aplicación: Guía DITE Nº 016-3. Paneles compuestos ligeros autoportantes. Parte 3: Aspectos específicos relativos a paneles para uso como cerramiento vertical exterior y como revestimiento exterior. Sistema de evaluación y verificación de la constancia de las prestaciones: 1/3/4.
Norma de aplicación: Guía DITE Nº 016-4. Paneles compuestos ligeros autoportantes. Parte 4: Aspectos específicos relativos a paneles para uso en tabiquería y techos. Sistema de evaluación y verificación de la constancia de las prestaciones: 1/3/4.

Es copia auténtica de documento electrónico

19.10.5. Kits de protección contra caída de rocas

Norma de aplicación: Guía DITE Nº 027. Kits de protección contra caída de rocas. Sistema de evaluación y verificación de la constancia de las prestaciones: 1.

19.10.6. Materiales para señalización vial horizontal

Marcado CE obligatorio desde el 1 de noviembre de 2012. Normas de aplicación: UNE-EN 1423:2013 y desde el 1 de julio de 2013, UNE-EN 1423:2013/AC:2013. Materiales para señalización vial horizontal. Materiales de postmezclado. Microesferas de vidrio, áridos antideslizantes y mezclas de ambos. Sistema de evaluación y verificación de la constancia de las prestaciones: 1.

2.1 Productos con información ampliada de sus características

Relación de productos, con su referencia correspondiente, para los que se amplía la información, por considerarse oportuno conocer más a fondo sus especificaciones técnicas y características a la hora de llevar a cabo su recepción, ya que son productos de uso frecuente y determinantes para garantizar las exigencias básicas que se establecen en la reglamentación vigente.

Índice:

1. CIMENTACIÓN Y ESTRUCTURAS
1.2.1. PRODUCTOS PREFABRICADOS DE HORMIGÓN: PLACAS ALVEOLARES
1.2.2. PRODUCTOS PREFABRICADOS DE HORMIGÓN: PILOTES DE CIMENTACIÓN
1.2.4. PRODUCTOS PREFABRICADOS DE HORMIGÓN: ELEMENTOS PARA FORJADOS NERVADOS
1.2.5. PRODUCTOS PREFABRICADOS DE HORMIGÓN: ELEMENTOS ESTRUCTURALES LINEALES
2. FÁBRICAS DE ALBAÑILERÍA
2.1.1. PIEZAS DE ARCILLA COCIDA PARA FÁBRICAS DE ALBAÑILERÍA
2.1.2. PIEZAS SILICOCALCÁREAS PARA FÁBRICAS DE ALBAÑILERÍA
2.1.3. BLOQUES DE HORMIGÓN (ÁRIDOS DENSOS Y LIGEROS) PARA FÁBRICAS DE ALBAÑILERÍA
2.1.4. BLOQUES DE HORMIGÓN CELULAR CURADO EN AUTOCLAVE PARA FÁBRICAS DE ALBAÑILERÍA
2.1.5. PIEZAS DE PIEDRA ARTIFICIAL PARA FÁBRICA DE ALBAÑILERÍA
2.1.6. PIEZAS DE PIEDRA NATURAL PARA FÁBRICA DE ALBAÑILERÍA
2.2.1. LLAVES, AMARRES, ESTRIBOS Y MÉNSULAS
2.2.3. ARMADURAS DE TENDEL
3. PRODUCTOS AISLANTES TÉRMICOS PARA APLICACIONES EN LA EDIFICACIÓN
3.1.1. PRODUCTOS MANUFACTURADOS DE LANA MINERAL (MW)
3.2.1. PRODUCTOS MANUFACTURADOS DE POLIESTIRENO EXPANDIDO (EPS)
3.3.1. PRODUCTOS MANUFACTURADOS DE POLIESTIRENO EXTRUIDO (XPS)
3.4.1. PRODUCTOS MANUFACTURADOS DE ESPUMA RÍGIDA DE POLIURETANO (PU)
3.5.1. PRODUCTOS MANUFACTURADOS DE ESPUMA FENÓLICA (PF)
3.8.1. PRODUCTOS MANUFACTURADOS DE VIDRIO CELULAR (CG)
3.9. PRODUCTOS MANUFACTURADOS DE LANA DE MADERA (WW)
3.10. PRODUCTOS MANUFACTURADOS DE PERLITA EXPANDIDA (EPB)
3.11. PRODUCTOS MANUFACTURADOS DE CORCHO EXPANDIDO (ICB)
3.12. PRODUCTOS MANUFACTURADOS DE FIBRA DE MADERA (WF)
4. IMPERMEABILIZACIÓN
4.1. LÁMINAS FLEXIBLES PARA LA IMPERMEABILIZACIÓN
4.1.1. LÁMINAS BITUMINOSAS CON ARMADURA PARA IMPERMEABILIZACIÓN DE CUBIERTAS
4.1.2. LÁMINAS AUXILIARES PARA CUBIERTAS CON ELEMENTOS DISCONTINUOS
4.1.3. LÁMINAS AUXILIARES PARA MUROS
4.1.4. LÁMINAS PLÁSTICAS Y DE CAUCHO PARA IMPERMEABILIZACIÓN DE CUBIERTAS
4.1.7. LÁMINAS BITUMINOSAS PARA EL CONTROL DEL VAPOR DE AGUA
7. CARPINTERÍA, DEFENSAS, HERRAJES Y VIDRIO
7.1.1. VENTANAS Y PUERTAS PEATONALES EXTERIORES
7.4. VIDRIOS PARA LA CONSTRUCCIÓN
8. REVESTIMIENTOS
8.1.1. BALDOSAS DE PIEDRA NATURAL PARA USO COMO PAVIMENTO EXTERIOR
8.1.4. PLACAS DE PIEDRA NATURAL PARA REVESTIMIENTOS MURALES
8.1.5. PLAQUETAS DE PIEDRA NATURAL
8.1.6. BALDOSAS DE PIEDRA NATURAL PARA PAVIMENTOS Y ESCALERAS
8.3.1. TEJAS DE HORMIGÓN
8.3.3. BALDOSAS DE HORMIGÓN
8.3.5. BALDOSAS DE TERRAZO PARA USO INTERIOR
8.3.6. BALDOSAS DE TERRAZO PARA USO EXTERIOR
8.4.1. TEJAS CERÁMICAS Y PIEZAS AUXILIARES
8.4.3. ADHESIVOS PARA BALDOSAS CERÁMICAS
8.4.4. BALDOSAS CERÁMICAS
8.5.1. SUELOS DE MADERA
19. OTROS
19.1.1. CEMENTOS COMUNES
19.1.8. CALES PARA LA CONSTRUCCIÓN
19.1.9. ADITIVOS PARA HORMIGONES
19.1.13. MORTEROS PARA REVOCO Y ENLUCIDO
19.1.14. MORTEROS PARA ALBAÑILERÍA
19.1.15. ÁRIDOS PARA HORMIGÓN
19.1.18. ÁRIDOS PARA MORTEROS
19.2.1. PLACAS DE YESO LAMINADO
19.2.2. PANELES DE YESO
19.2.5. YESO DE CONSTRUCCIÓN Y CONGLOMERANTES A BASE DE YESO

Es copia auténtica de documento electrónico

1.2.1. PRODUCTOS PREFABRICADOS DE HORMIGÓN: PLACAS ALVEOLARES

Placas alveolares prefabricadas, por extrusión, encofrado deslizante o moldeo, para uso en forjados y cubiertas, muros y aplicaciones similares, hechas de hormigón pretensado o armado de densidad normal, de las siguientes dimensiones:
- Elementos pretensados: canto máximo: 500 mm, anchura máxima: 1200 mm.
- Elementos armados: canto máximo: 300 mm, anchura máxima sin armadura transversal: 1200 mm, anchura máxima con armado transversal: 2400 mm.

Las placas tienen canto constante, y se dividen en una placa superior e inferior (también denominadas alas), unidas por almas verticales, formando alveolos como huecos longitudinales en la sección transversal, que es constante y presente un eje vertical simétrico.
Son placas con bordes laterales provistos con un perfil acanalado para crear una llave a cortante, para transferir el esfuerzo vertical a través de las juntas entre piezas contiguas. Para el efecto diafragma, las juntas tienen que funcionar como juntas horizontales a cortante.
Existen diferentes tipos de placas alveolares, por ejemplo: macizas, combinadas, etc. y a partir de ellas y con el macizado o la formación de una capa de compresión con hormigón in situ es posible conformar:
- Forjado de placa alveolar: hecho con placas alveolares después del macizado de las juntas.
- Forjado de placa alveolar compuesto: de placas alveolar complementado con una capa de compresión in situ.
- Forjado de placa maciza: hecho de placas de núcleo macizo después de la inyección de las juntas.
- Forjado de placa maciza compuesto: completado con una capa de compresión de obra.

Condiciones de suministro y recepción

- Marcado CE: Obligatorio desde el 1 de julio de 2013. Norma de aplicación: UNE-EN 1168: 2006+A3:2012. Productos prefabricados de hormigón. Placas alveolares. Sistema de evaluación y verificación de la constancia de las prestaciones: 2+.

Identificación: Se comprobará que la identificación del producto recibido se corresponde con las características exigidas por la normativa de obligado cumplimiento y, en su caso, por el proyecto o por la dirección facultativa.
Características esenciales referidas a los requisitos básicos, que pueden estar especificadas para el uso o usos declarados, en función del método de marcado CE utilizado por el fabricante (método 1: declaración de datos geométricos y de las propiedades de los materiales; método 2: declaración de la geometría, de las propiedades materiales y de las propiedades de producto; método 3: declaración de la conformidad con las especificaciones de diseño dadas diferenciando: método 3a, si las especificaciones de diseño son dadas por el cliente, y método 3b, si son dadas por el fabricante, de acuerdo al pedido del cliente):
a. Resistencia a compresión (del hormigón), en N/mm^2.
b. Resistencia última a la tracción y límite elástico (del acero), en N/mm^2.
c. Resistencia mecánica: geometría y materiales (método 1); resistencia mecánica, en kNm, kN, kN/m (método 2); especificación de diseño (método 3).
d. Resistencia al fuego: geometría y materiales (método 1); resistencia al fuego, en min (método 2); especificación de diseño (método 3).
e. Aislamiento al ruido aéreo y transmisión del ruido por impacto: propiedades acústicas, en dB.
f. Detalles constructivos: propiedades geométricas, en mm, y documentación técnica (datos de construcción tales como medidas, tolerancias, disposición de la armadura, recubrimiento del hormigón, condiciones de apoyo transitorias y finales previstas y condiciones de elevación).
g. Durabilidad: condiciones ambientales.

- Distintivos de calidad:

Se comprobará que el producto ostenta los distintivos de calidad exigidos, en su caso, por el proyecto o por la dirección facultativa, que aseguren las características exigidas.

- Ensayos:

En su caso, se realizarán los ensayos necesarios para comprobar alguna de las características esenciales exigidas –por la normativa de obligado cumplimiento, por el proyecto o por la dirección facultativa. Ensayos regulados que pueden llegar a ser requeridos:
Deslizamiento inicial de cordones; sección transversal y longitudinal; finales de pieza; características de las superficie superior de contacto rugosa o dentada en caso de uso con una capa de compresión in situ; agujeros de drenaje donde se especifican; resistencia del hormigón.

1.2.2. PRODUCTOS PREFABRICADOS DE HORMIGÓN: PILOTES DE CIMENTACIÓN

Pilotes de cimentación producidos en planta como elementos de hormigón armado o pretensado, fabricados en una sola pieza o en elementos con juntas integradas en el proceso de moldeo. La sección transversal puede ser sólida o de núcleo hueco, bien prismática o bien cilíndrica. Puede asimismo ser constante a lo largo de toda la longitud del pilote o disminuir parcial o totalmente a lo largo del mismo o de sus secciones longitudinales.
Los pilotes contemplados en la norma UNE-EN 12794:2006+A1:2008 se dividen en las clases siguientes:
Clase 1: Pilotes o elementos de pilote con armadura distribuida y/o armadura de pretensado con o sin pie de pilote agrandado.
Clase 2: Pilotes o elementos de pilote con armadura compuesta por una única barra situada en el centro

Condiciones de suministro y recepción

- Marcado CE obligatorio desde el 1 de febrero de 2009. Norma de aplicación: UNE-EN 12794:2006+A1:2008 y desde el 1 de agosto de 2009, norma de aplicación: UNE-EN 12794:2006+A1:2008/AC:2009. Productos Prefabricados de hormigón. Pilotes de cimentación. Sistema de evaluación y verificación de la constancia de las prestaciones: 2+.

Identificación: El símbolo del marcado CE irá acompañado por el número de identificación del organismo de certificación, el nombre o marca comercial, los dos últimos dígitos del año, el número de certificado de conformidad CE, referencia a esta norma, la descripción del producto (nombre, material, dimensiones y uso previsto), la clase del pilote, la clasificación de la junta para pilotes compuestos por elementos y, cuando proceda, las propiedades correspondientes (es decir, la anchura de la separación, la capacidad portante estática calculada en compresión, tracción y flexión, y la rigidez a flexión) para pilotes compuestos e información sobre las características esenciales.
Se comprobará que la identificación del producto recibido se corresponde con las características exigidas por la normativa de obligado cumplimiento y, en su caso, por el proyecto o por la dirección facultativa.
Características esenciales referidas a los requisitos básicos, que pueden estar especificadas para el uso o usos declarados:
a. Resistencia a compresión del hormigón (N/mm^2).

Es copia auténtica de documento electrónico

b. Resistencia última a tracción y límite elástico del acero (armado o pretensado), (N/mm^2).
c. Propiedades geométricas:
c.1. Tolerancias de fabricación (mm)
- rectitud del eje del fuste del pilote
- desviación de las secciones transversales
- desviación angular (según la clase)
- corona (plana o convexa)
- desviación del eje de cualquier pie agrandado
- posición del acero de armado y pretensado
- recubrimiento de la armadura
- desviación angular (según la clase)

c.2. Dimensiones mínimas
- factor de forma (según la clase)
- dimensiones del pie agrandado

c.3. Juntas del pilote
c.4. Zapata del pie
- desviación del eje central
- desviación angular

d. Resistencia mecánica (por cálculo), (KNm, KN, KN/m).
e. Condiciones de durabilidad.
f. Rigidez de las juntas del pilote (clase).

La resistencia mecánica puede especificarse mediante tres métodos que seleccionará el fabricante con los criterios que se indican:

Método 1: mediante la declaración de datos geométricos y propiedades de los materiales, aplicable a productos disponibles en catálogo o en almacén.

Método 2: declaración del valor de las propiedades del producto (resistencia última a compresión del hormigón; resistencia última a tracción del acero armado; límite elástico del acero armado; resistencia última a tracción del acero de pretensado; límite elástico convencional a tracción del 0,1 por ciento del acero de pretensado; resistencia mecánica última del pilote con la resistencia a compresión axial para algunas excentricidades, o la resistencia a compresión axial con su momento flector resistente y el esfuerzo cortante resistente de las secciones críticas; coeficientes de seguridad del hormigón y del acero empleados en el cálculo; otros Parámetro de Determinación Nacional PDN utilizados en el cálculo; condiciones de durabilidad frente a la corrosión, o las clases de exposición; clase de pilote; clasificación de la junta para pilotes compuestos por elementos y, cuando proceda, las propiedades correspondientes para pilotes compuestos por elementos; posible referencia a la documentación técnica para los datos geométricos, detalles constructivos, durabilidad y retracción por secado. Aplicable a productos prefabricados con las propiedades del producto declaradas por el fabricante.

Método 3: mediante la declaración de la conformidad con las especificaciones de diseño indicadas, aplicable a los casos restantes.

- Distintivos de calidad:

Se comprobará que el producto ostenta los distintivos de calidad exigidos, en su caso, por el proyecto o por la dirección facultativa, que avalen las características exigidas.

- Ensayos:

La conformidad del producto con los requisitos pertinentes de esta norma puede ser evaluada mediante ensayos de recepción de una partida de la entrega. Si la conformidad ha sido evaluada mediante ensayos de tipo inicial o mediante un control de producción en fábrica incluido la inspección del producto, no es necesario un ensayo de recepción.
Se realizarán los ensayos exigidos por la normativa de obligado cumplimiento y, en su caso, por el proyecto o por la dirección facultativa. Ensayos regulados que pueden estar especificados:
Ensayos del hormigón.
Medición de las dimensiones y características superficiales: medición de la perpendicularidad de la corona del pilote y de la base del pilote respecto a su eje.
Peso de los productos.
Verificación de la rigidez y robustez de las juntas de los pilotes mediante un ensayo de choque seguido de un ensayo de flexión.

1.2.4. PRODUCTOS PREFABRICADOS DE HORMIGÓN: ELEMENTOS PARA FORJADOS NERVADOS

Elementos prefabricados para forjados nervados fabricados con hormigón de peso normal, armado o pretensado, empleados en forjados o tejados. Los elementos constan de una placa superior y/o inferior y uno o más (generalmente dos) nervios que contienen la armadura longitudinal principal; también, puede haber nervios transversales.

Condiciones de suministro y recepción

- Marcado CE obligatorio desde el 1 de agosto de 2013. Norma de aplicación: UNE-EN 13224:2012. Productos prefabricados de hormigón. Elementos para forjados nervados. Sistema de evaluación y verificación de la constancia de las prestaciones: 2+.

Identificación: Se comprobará que la identificación del producto recibido se corresponde con las características exigidas por la normativa de obligado cumplimiento y, en su caso, por el proyecto o por la dirección facultativa.
Características esenciales referidas a los requisitos básicos, que pueden estar especificadas para el uso o usos declarados, en función del método de marcado CE utilizado por el fabricante (método 1: declaración de datos geométricos y de las propiedades de los materiales; método 2: declaración del valor de las propiedades de producto; método 3: declaración de la conformidad con las especificaciones de diseño dadas diferenciando: método 3a, si las especificaciones de diseño son dadas por el cliente, y método 3b, si son dadas por el fabricante, de acuerdo al encargo del cliente):
a. Resistencia a compresión (del hormigón), en N/mm^2.
b. Resistencia última a la tracción y límite elástico (del acero), en N/mm^2.
c. Resistencia mecánica: geometría y materiales (método 1). Resistencia mecánica, en kNm, kN, kN/m; tensiones iniciales de tesado, en N/mm^2; deslizamiento de tendones, en mm (método 2). Resistencia mecánica, tensiones iniciales de tesado y deslizamiento de tendones, según especificación de proyecto (método 3).
d. Resistencia al fuego: geometría y materiales (método 1), resistencia al fuego, en min (método 2), especificación de proyecto (método 3).
e. Durabilidad, clase declarada.
f. Detalles constructivos: propiedades geométricas, en mm, y documentación técnica en mm.

Es copia auténtica de documento electrónico

- Distintivos de calidad:

Se comprobará que el producto ostenta los distintivos de calidad exigidos, en su caso, por el proyecto o por la dirección facultativa, que aseguren las características exigidas.

- Ensayos:

En su caso, se realizarán los ensayos necesarios para comprobar alguna de las características esenciales exigidas –por la normativa de obligado cumplimiento, por el proyecto o por la dirección facultativa. Los ensayos regulados que pueden llegar a ser requeridos están regulados en la UNE-EN 13369:2013. Reglas comunes para prefabricados de hormigón:

1.2.5. PRODUCTOS PREFABRICADOS DE HORMIGÓN: ELEMENTOS ESTRUCTURALES LINEALES

Elementos prefabricados lineales, tales como pilares, vigas y pórticos, de hormigón de peso normal o ligero, armado o pretensado, empleados con fines estructurales en la construcción de edificios y otras obras de ingeniería civil, a excepción de los puentes.

Condiciones de suministro y recepción

- Marcado CE obligatorio a partir del 8 de agosto de 2015, norma de aplicación UNE-EN 13225:2013. Productos prefabricados de hormigón. Elementos estructurales lineales. Sistema de evaluación y verificación de la constancia de las prestaciones: 2+.

Identificación: Se comprobará que la identificación del producto recibido se corresponde con las características exigidas por la normativa de obligado cumplimiento y, en su caso, por el proyecto o por la dirección facultativa.

Características esenciales referidas a los requisitos básicos, que pueden estar especificadas para el uso o usos declarados, en función del método de marcado CE utilizado por el fabricante (método 1: declaración de datos geométricos y de las propiedades de los materiales; método 2: declaración de la geometría, de las propiedades de los materiales y del producto; método 3: declaración de la conformidad con las especificaciones de diseño dadas diferenciando: método 3a, si las especificaciones de diseño son dadas por el cliente, y método 3b, si son dadas por el fabricante, de acuerdo al pedido del cliente):

a. Resistencia a compresión del hormigón, en N/mm^2.
b. Resistencia última a la tracción y límite elástico (del acero), en N/mm^2.
c. Resistencia mecánica: geometría y materiales (método 1). Resistencia mecánica, en kNm, kN, kN/m; tensiones de tensado inicial, en mm; y deslizamiento de tendones (método 2). Resistencia mecánica, tensiones de tensado inicial, y deslizamiento de tendones, según especificación de diseño (método 3).
d. Resistencia al fuego: geometría y materiales (método 1), resistencia al fuego, en min (método 2), especificación de diseño (método 3).
e. Sustancias peligrosas.
f. Durabilidad frente a la corrosión, condiciones ambientales.
g. Detalles constructivos: propiedades geométricas, en mm y documentación técnica.

- Distintivos de calidad:

Se comprobará que el producto ostenta los distintivos de calidad exigidos, en su caso, por el proyecto o por la dirección facultativa, que aseguren las características exigidas.

- Ensayos:

En su caso, se realizarán los ensayos necesarios para comprobar alguna de las características esenciales exigidas por la normativa de obligado cumplimiento, por el proyecto o por la dirección facultativa. Los ensayos regulados que pueden llegar a ser requeridos están regulados en la UNE-EN 13369:2013. Reglas comunes para prefabricados de hormigón:

2.1.1. PIEZAS DE ARCILLA COCIDA PARA FÁBRICAS DE ALBAÑILERÍA

Piezas de arcilla cocida usadas en albañilería (por ejemplo fachadas vistas y revestidas, estructuras de carga y no portantes, incluyendo muros y particiones interiores, para su uso en edificación e ingeniería civil).

Se distinguen dos grupos de piezas:

Piezas LD, que incluyen piezas de arcilla cocida con una densidad aparente menor o igual que 1000 kg/m^3, para uso en fábrica de albañilería revestida.

Piezas HD, que comprenden:

- Todas las piezas para fábrica de albañilería sin revestir.
- Piezas de arcilla cocida con densidad aparente mayor que 1000 kg/m^3 para uso en fábricas revestidas.

Condiciones de suministro y recepción

- Marcado CE obligatorio desde el 1 de febrero de 2013. Normas de aplicación: UNE-EN 771-1:2011. Especificaciones de piezas para fábricas de albañilería. Parte 1: Piezas de arcilla cocida. Sistema de evaluación y verificación de la constancia de las prestaciones: 2+ ó 4.

2+ para piezas de categoría I (piezas donde la resistencia a compresión declarada tiene una probabilidad de fallo no superior al 5%), ó 4, para piezas de categoría II (piezas no destinadas a cumplir con el nivel de confianza especificado para las piezas de categoría I).

Identificación: Se comprobará que la identificación del producto recibido se corresponde con las características exigidas por la normativa de obligado cumplimiento y, en su caso, por el proyecto o por la dirección facultativa.

Piezas LD:

Características esenciales referidas a los requisitos básicos, que pueden estar especificadas, para el uso o usos declarados:

a. Dimensiones y tolerancias dimensionales (Con requisitos estructurales. Valor declarado, en mm, y categoría de tolerancia).
b. Configuración (Con requisitos estructurales. Ilustración o descripción).
c. Resistencia a compresión (Con requisitos estructurales. Valor declarado, en N/mm^2, dirección de carga y categoría de pieza).
d. Estabilidad dimensional (Con requisitos estructurales. Valor declarado de expansión por humedad, en mm/m).
e. Resistencia a la adherencia (Con requisitos estructurales. Valor declarado de la resistencia a cizalladura inicial, en N/mm^2).
f. Contenido de sales solubles activas (Con requisitos estructurales. Valor declarado en base a las clases técnicas: S0, S1 o S2).
g. Reacción al fuego (Con requisitos de resistencia al fuego. Euroclase declarada: A1 a F).
h. Absorción de agua (Para barreras anticapilaridad o elementos exteriores con una cara expuesta. Texto declarado: “No dejar expuesto”).
i. Permeabilidad al vapor de agua (Para elementos exteriores. Valor declarado del coeficiente de difusión de vapor de agua tabulado).

Es copia auténtica de documento electrónico

Puede verificar la integridad de este documento mediante la lectura del código QR adjunto o mediante el acceso a la dirección https://ws050.juntadeandalucia.es/verificarFirma indicando el código de VERIFICACIÓN

FIRMADO POR	PILAR RUIZ LEON	24/04/2026
VERIFICACIÓN	Pk2jm8CL2R62HK3634FN25L42924WQ	PÁG. 283/367

j. Aislamiento acústico al ruido aéreo directo; o densidad y configuración (Con requisitos acústicos. Valor declarado de la densidad aparente seca en Kg/m^3, de categoría de tolerancia y configuración declarada ilustrada o descrita).
k. Resistencia térmica; o densidad y configuración (Con requisitos de aislamiento térmico. Valor de conductividad térmica, en W/mK, y medios de evaluación utilizados, o densidad y configuración declarada ilustrada o descrita).
l. Durabilidad frente al hielo/deshielo (Texto declarado: “No dejar expuesto”, o valor declarado conforme al método de evaluación utilizado).
m. Sustancias peligrosas (El texto: “Prestación no determinada”, o (PND), no se puede utilizar cuando la característica tiene un valor límite).
Piezas HD:
Características esenciales referidas a los requisitos básicos, que pueden estar especificadas, para el uso o usos declarados:
a. Dimensiones y tolerancias dimensionales (Con requisitos estructurales. Valor declarado, en mm, y categoría de tolerancia).
b. Configuración (Con requisitos estructurales. Ilustración o descripción).
c. Resistencia a compresión (Con requisitos estructurales. Valor declarado, en N/mm^2, dirección de carga y categoría de pieza).
d. Estabilidad dimensional (Con requisitos estructurales. Valor declarado de expansión por humedad, en mm/m).
e. Resistencia a la adherencia (Con requisitos estructurales. Valor declarado de la resistencia a cizalladura inicial, en N/mm^2).
f. Contenido de sales solubles activas (Con requisitos estructurales. Valor declarado en base a las clases técnicas: S0, S1 o S2).
g. Reacción al fuego (Con requisitos de resistencia al fuego. Euroclase declarada: A1 a F).
h. Absorción de agua (Para barreras anticapilaridad o elementos exteriores con una cara expuesta. Valor declarado, en %).
i. Permeabilidad al vapor de agua (Para elementos exteriores. Valor declarado del coeficiente de difusión de vapor de agua tabulado).
j. Aislamiento acústico al ruido aéreo directo (Con requisitos acústicos. Valor declarado de la densidad aparente seca en Kg/m^3, de categoría de tolerancia y configuración declarada ilustrada o descrita).
k. Resistencia térmica (Con requisitos de aislamiento térmico. Valor de conductividad térmica, en W/mK, y medios de evaluación utilizados, o densidad y configuración).
l. Durabilidad frente al hielo/deshielo (Exposición prevista y valor declarado conforme al método de evaluación utilizado).
m. Sustancias peligrosas (El texto: “Prestación no determinada”, o (PND), no se puede utilizar cuando la característica tiene un valor límite).
- Distintivos de calidad:

Se comprobará que el producto ostenta los distintivos de calidad exigidos, en su caso, por el proyecto o por la dirección facultativa, que aseguren las características exigidas.
- Ensayos:

En su caso, se realizarán los ensayos necesarios para comprobar alguna de las características esenciales exigidas –por la normativa de obligado cumplimiento y, en su caso, por el proyecto o por la dirección facultativa. Ensayos regulados que pueden llegar a ser requeridos:
Para piezas LD: dimensiones, planicidad de las caras de apoyo, paralelismo de caras de apoyo, configuración, densidad aparente seca, densidad absoluta seca, resistencia a compresión, resistencia térmica, permeabilidad al vapor de agua, resistencia al hielo/deshielo, expansión por humedad, contenido de sales solubles activas, reacción al fuego, y resistencia a la adherencia.
Para piezas HD: dimensiones; planicidad de las caras de apoyo; paralelismo de caras de apoyo; configuración; densidad aparente seca; densidad absoluta seca; resistencia a compresión; resistencia térmica; permeabilidad al vapor de agua; resistencia al hielo/deshielo; absorción de agua; tasa inicial de absorción de agua; expansión por humedad; contenido de sales solubles activas; reacción al fuego; y resistencia a la adherencia.

Almacenamiento y manipulación (criterios de uso, gestión de residuos, conservación y mantenimiento)

Las piezas se suministrarán a la obra sin que hayan sufrido daños en su transporte y manipulación que deterioren el aspecto de las fábricas o comprometan su durabilidad, y con la edad adecuada cuando ésta sea decisiva para que satisfagan las condiciones del pedido.
Se suministrarán preferentemente paletizados y empaquetados. Los paquetes no serán totalmente herméticos para permitir el intercambio de humedad con el ambiente.
Las piezas se apilarán en superficies planas, limpias, no en contacto con el terreno.

2.1.2. PIEZAS SILICOCALCÁREAS PARA FÁBRICAS DE ALBAÑILERÍA

Piezas realizadas principalmente a partir cales y materiales silíceos para fábricas de albañilería, endurecidos por la acción del vapor a presión, cuya utilización principal será en muros exteriores, muros interiores, sótanos, cimentaciones y fábrica externa de chimeneas.

Condiciones de suministro y recepción

- Marcado CE obligatorio desde el 1 de febrero de 2013. Normas de aplicación: UNE-EN 771-2:2011. Especificaciones de piezas para fábricas de albañilería. Parte 2: Piezas silicocalcáreas. Sistema de evaluación y verificación de la constancia de las prestaciones: 2+ ó 4. 2+ para piezas de categoría I (piezas cuya probabilidad de no alcanzar su resistencia a compresión declarada no excede del 5%), ó 4, para piezas de categoría II (piezas que no cumplen con el nivel de confianza de las piezas de categoría I).

Identificación: Se comprobará que la identificación del producto recibido se corresponde con las características exigidas por la normativa de obligado cumplimiento y, en su caso, por el proyecto o por la dirección facultativa.
Características esenciales referidas a los requisitos básicos, que pueden estar especificadas, para el uso o usos declarados:
a. Dimensiones y tolerancias dimensionales (Con requisitos estructurales. Valores declarados, en mm, y categoría de tolerancia).
b. Configuración (Con requisitos estructurales. Configuración declarada, descripción con imágenes o texto).
c. Resistencia a compresión (Con requisitos estructurales. Valor declarado, en N/mm^2, o clase e indicación de la dirección de carga y categoría de pieza).
d. Grado de adherencia (Con requisitos estructurales. Valor fijado o declarado, o resistencia inicial a esfuerzo cortante, en N/mm^2).
e. Reacción al fuego (Con requisitos estructurales. Clase de reacción al fuego declarada: Euroclase A1 a F).
f. Absorción de agua (Para barreras anticapilaridad o elementos exteriores con una cara expuesta. Valor declarado, en %).

Es copia auténtica de documento electrónico

g. Permeabilidad al vapor de agua (Para elementos exteriores. Valor declarado del coeficiente de difusión de vapor de agua tabulado).
h. Aislamiento al ruido aéreo, o densidad y configuración (Con requisitos acústicos. Valor declarado de la densidad aparente seca en Kg/m^3, o clases de densidad; y configuración declarada con imágenes o texto).
i. Resistencia térmica, o densidad y configuración (Con requisitos de aislamiento térmico. Valor declarado de conductividad térmica, en W/mK, y medios de evaluación utilizados; o densidad y configuración).
j. Durabilidad al hielo/deshielo (Valor declarado de la categoría de hielo/deshielo).
k. Sustancias peligrosas (El texto: "Prestación no determinada", o (PND), no se puede utilizar cuando la característica tiene un valor límite).

- Distintivos de calidad:

Se comprobará que el producto ostenta los distintivos de calidad exigidos, en su caso, por el proyecto o por la dirección facultativa, que aseguren las características exigidas.

- Ensayos:

En su caso, se realizarán los ensayos necesarios para comprobar alguna de las características esenciales exigidas –por la normativa de obligado cumplimiento y, en su caso, por el proyecto o por la dirección facultativa. Ensayos regulados que pueden llegar a ser requeridos:
Dimensiones; configuración; planicidad de las tablas o caras de apoyo; paralelismo de los planos de las tablas o caras de apoyo; densidad seca; resistencia a compresión; propiedades térmicas; durabilidad al hielo/deshielo; absorción de agua; variaciones dimensionales debidas a la humedad; y grado de adherencia.

2.1.3. BLOQUES DE HORMIGÓN (ÁRIDOS DENSOS Y LIGEROS) PARA FÁBRICAS DE ALBAÑILERÍA

Piezas para fábricas de albañilería de hormigón, bloques o ladrillos, de áridos densos y ligeros, o una combinación de ambos, utilizados para fábrica a revestir, vistas o expuesta tanto en aplicaciones autoportantes y no autoportantes de edificación como de ingeniería civil. Las piezas están fabricadas a base de cemento, áridos y agua, y pueden contener aditivos y adiciones, pigmentos colorantes y otros materiales incorporados o aplicados durante o después de la fabricación de la pieza. Las piezas son aplicables a todo tipo de muros, incluyendo muros de una sola hoja, las paredes exteriores de chimeneas, con cámara de aire, las divisiones, de contención y de sótanos.

Condiciones de suministro y recepción

- Marcado CE obligatorio desde el 1 de febrero de 2013. Normas de aplicación: UNE-EN 771-3:2011 y UNE 127 771-3:2008. Especificaciones de piezas para fábricas de albañilería. Parte 3: bloques de hormigón (áridos densos y ligeros). Sistema de evaluación y verificación de la constancia de las prestaciones: 2+ ó 4. Sistema 2+ para bloques de categoría I (piezas donde la resistencia a compresión declarada tiene una probabilidad de fallo de no ser alanzada no superior al 5%); sistema 4 para bloques de categoría II (piezas para las que no se pretende alcanzar el nivel de confianza de los elementos de categoría I).

Identificación: Se comprobará que la identificación del producto recibido se corresponde con las características exigidas por la normativa de obligado cumplimiento y, en su caso, por el proyecto o por la dirección facultativa.
Características esenciales referidas a los requisitos básicos, que pueden estar especificadas, para el uso o usos declarados:
a. Dimensiones y tolerancias dimensionales (Con requisitos estructurales. Valores declarados, en mm, y categoría de tolerancia).
b. Configuración (Con requisitos estructurales. Configuración declarada, ilustrada o descrita).
c. Resistencia a compresión (Con requisitos estructurales. Valor declarado, en N/mm^2, o clase e indicación de la dirección de carga y categoría de pieza).
d. Estabilidad dimensional (Con requisitos estructurales. Valor declarado de la variación debida a la humedad, en mm/m).
e. Resistencia de adherencia (Con requisitos estructurales. Valor fijo, o valor declarado de la resistencia inicial a cortante, en N/mm^2; o bien, valor declarado de la resistencia de adherencia a flexión).
f. Reacción al fuego (Con requisitos estructurales. Clase de reacción al fuego declarada: Euroclase A1 a F).
g. Absorción de agua (Para bases antihumedad o elementos exteriores con una cara expuesta. Valor declarado, en g/m^{2}s, o texto declarado; o bien, "No dejar expuesto").
h. Permeabilidad al vapor de agua (Para elementos exteriores. Valor declarado del coeficiente).
i. Aislamiento al ruido aéreo directo, o densidad y configuración (Con requisitos acústicos. Valor declarado de la densidad aparente en Kg/m^3; y configuración declarada ilustrada o descrita).
j. Resistencia térmica, o densidad y configuración (Con requisitos de aislamiento térmico. Valor declarado de conductividad térmica, en W/mK, y medios de evaluación utilizados; o densidad y configuración).
k. Durabilidad frente a hielo/deshielo (Valor declarado, o texto declarado:"No dejar expuesto").
l. Sustancias peligrosas (El texto: "Prestación no determinada", o (PND), no se puede utilizar cuando la característica tiene un valor límite).

- Ensayos:

En su caso, se realizarán los ensayos necesarios para comprobar alguna de las características esenciales exigidas por la normativa de obligado cumplimiento y, en su caso, por el proyecto o por la dirección facultativa. Ensayos regulados que pueden llegar a ser requeridos:
Dimensiones; planicidad de las caras de apoyo; paralelismo plano de las caras de apoyo; configuración y aspecto; densidad; resistencia mecánica; absorción de agua por capilaridad; variación debida a la humedad; reacción al fuego. Propiedades térmicas; permeabilidad al vapor de agua; resistencia de adherencia a cortante; y resistencia de adherencia a flexión.

Almacenamiento y manipulación (criterios de uso, gestión de residuos, conservación y mantenimiento)

Los bloques se apilarán en superficies planas, limpias, no en contacto con el terreno.
Si se reciben empaquetados, el envoltorio no será totalmente hermético.

2.1.4. BLOQUES DE HORMIGÓN CELULAR CURADO EN AUTOCLAVE PARA FÁBRICAS DE ALBAÑILERÍA

Bloques de hormigón curados en autoclave (HCA), utilizados en aplicaciones autoportantes y no autoportantes de muros, incluyendo muros simples, tabiques, divisiones, de contención, cimentación y usos generales bajo el nivel del suelo, incluyendo muros para protección frente al fuego, aislamiento térmico, aislamiento acústico y sistemas de chimeneas (excluyendo los conductos de humos de chimeneas).
Las piezas están fabricadas a partir de ligantes hidráulicos tales como cemento y/o cal, combinados con materiales finos de naturaleza silícea, materiales aireantes y agua.
Las piezas pueden presentar huecos, sistemas machihembrados y otros dispositivos de ajuste.

Es copia auténtica de documento electrónico

Condiciones de suministro y recepción

- Marcado CE obligatorio desde el 1 de febrero de 2013. Normas de aplicación: UNE-EN 771-4:2011. Especificaciones de piezas para fábricas de albañilería. Parte 4. Bloques de hormigón celular curado en autoclave. Sistema de evaluación y verificación de la constancia de las prestaciones: 2+ ó 4. Sistema 2+ para bloques de categoría I (piezas donde la resistencia a compresión declarada tiene una probabilidad de fallo que no excede del 5%); sistema 4 para bloques de categoría II (piezas para las que no cumplen con el nivel de confianza de las piezas de categoría I).

Identificación: Se comprobará que la identificación del producto recibido se corresponde con las características exigidas por la normativa de obligado cumplimiento y, en su caso, por el proyecto o por la dirección facultativa.

Características esenciales referidas a los requisitos básicos, que pueden estar especificadas, para el uso o usos declarados:

a. Dimensiones y tolerancias dimensionales (Con requisitos estructurales. Valores declarados, en mm, y categoría de tolerancia).
b. Configuración (Con requisitos estructurales. Configuración declarada, ilustrada o descrita).
c. Resistencia a compresión (Con requisitos estructurales. Valor declarado, en N/mm^2).
d. Estabilidad dimensional (Con requisitos estructurales. Valor declarado de la variación debida a la humedad, en mm/m).
e. Resistencia de la adherencia (Con requisitos estructurales. Valor fijo, o valor declarado de la resistencia a cortante inicial, en N/mm^2; o bien, valor declarado de la resistencia de la adherencia a flexión).
f. Reacción al fuego (Con requisitos estructurales. Clase de reacción al fuego declarada: Euroclase A1 a F).
g. Absorción de agua (Para bases antihumedad o elementos exteriores con una cara expuesta. Valor del coeficiente declarado, en $g/(m^2 \times s^{0,5})$).
h. Permeabilidad al vapor de agua (Para elementos exteriores. Valor declarado del coeficiente).
i. Aislamiento acústico al ruido aéreo directo, o densidad y configuración (Con requisitos acústicos. Valor declarado de la densidad aparente en Kg/m^3; y configuración declarada ilustrada o descrita).
j. Resistencia térmica, o densidad y configuración (Con requisitos de aislamiento térmico. Valor declarado de conductividad térmica, en W/mK, y medios de evaluación utilizados; o densidad y configuración).
k. Durabilidad frente a hielo-deshielo (Valor declarado).
l. Sustancias peligrosas (El texto: “Prestación no determinada”, o (PND), no se puede utilizar cuando la característica tiene un valor límite).

- Ensayos:

En su caso, se realizarán los ensayos necesarios para comprobar alguna de las características esenciales exigidas por la normativa de obligado cumplimiento y, en su caso, por el proyecto o por la dirección facultativa. Ensayos regulados que pueden llegar a ser requeridos:

Dimensiones; planicidad de las caras de apoyo; paralelismo de las caras de apoyo; densidad seca aparente; densidad seca absoluta; resistencia a compresión; variación dimensional debida a la humedad; absorción de agua; resistencia de la adherencia a cortante; y resistencia de la adherencia a flexión.

Almacenamiento y manipulación (criterios de uso, gestión de residuos, conservación y mantenimiento)

Los bloques se apilarán en superficies planas, limpias, no en contacto con el terreno.
Si se reciben empaquetados, el envoltorio no será totalmente hermético.

2.1.5. PIEZAS DE PIEDRA ARTIFICIAL PARA FÁBRICA DE ALBAÑILERÍA

Elementos de hormigón que se asemejan a la piedra natural, mediante técnicas de moldeado o de compresión, para fábricas de albañilería para los que los principales usos son muros de fachada o expuestos, tanto portantes como no portantes en aplicaciones de edificación y obra civil. En las piezas la dimensión mayor es ⌊ 650 mm.

Condiciones de suministro y recepción

- Marcado CE obligatorio desde el 1 de febrero de 2013. Normas de aplicación: UNE-EN 771-5:2011. Especificaciones de piezas para fábrica de albañilería. Parte 5: Piezas de piedra artificial. Sistema de evaluación y verificación de la constancia de las prestaciones: 2+ ó 4. 2+ para piezas de categoría I (piezas con una resistencia a compresión declarada con una probabilidad de fallo que no excede del 5%) y 4 para piezas de categoría II (piezas que no cumplen con el nivel de confianza de las piezas de la categoría I).

Identificación: Se comprobará que la identificación del producto recibido se corresponde con las características exigidas por la normativa de obligado cumplimiento y, en su caso, por el proyecto o por la dirección facultativa.

Características esenciales referidas a los requisitos básicos, que pueden estar especificadas, para el uso o usos declarados:

a. Dimensiones y tolerancias dimensionales (Con requisitos estructurales. Valores declarados, en mm, y categoría de tolerancia).
b. Configuración (Con requisitos estructurales. Configuración declarada, ilustrada o descrita).
c. Resistencia a compresión (Con requisitos estructurales. Valor declarado, media o característica, en N/mm^2, o clase e indicación de la dirección de carga y categoría de pieza).
d. Estabilidad dimensional (Con requisitos estructurales. Valor declarado de la variación debida a la humedad, en mm/m).
e. Resistencia de la adherencia (Con requisitos estructurales. Valor fijo, o valor declarado de la resistencia a cortante inicial, en N/mm^2; o bien, valor declarado de la resistencia de la adherencia a flexión).
f. Reacción al fuego (Con requisitos estructurales. Clase de reacción al fuego declarada: Euroclase A1 a F).
m. Absorción de agua (Para bases antihumedad o elementos exteriores con una cara expuesta. Valor declarado, en $g/m^2 \bullet s$).
n. Permeabilidad al vapor de agua (Para elementos exteriores. Valor declarado del coeficiente).
o. Aislamiento acústico al ruido aéreo directo, o densidad y configuración (Con requisitos acústicos. Valor declarado de la densidad aparente en Kg/m^3 y categoría de tolerancia; y configuración declarada ilustrada o descrita).
g. Resistencia térmica, o densidad y configuración (Con requisitos de aislamiento térmico. Valor declarado de conductividad térmica, en W/mK, y medios de evaluación; y configuración y densidad).
h. Durabilidad frente a hielo-deshielo (Valor declarado).
i. Sustancias peligrosas (El texto: “Prestación no determinada”, o (PND), no se puede utilizar cuando la característica tiene un valor límite).

- Distintivos de calidad:

Se comprobará que el producto ostenta los distintivos de calidad exigidos, en su caso, por el proyecto o por la dirección facultativa, que aseguren las características exigidas.

- Ensayos:

Es copia auténtica de documento electrónico

Puede verificar la integridad de este documento mediante la lectura del código QR adjunto o mediante el acceso a la dirección https://ws050.juntadeandalucia.es/verificarFirma indicando el código de VERIFICACIÓN

FIRMADO POR	PILAR RUIZ LEON	24/04/2026
VERIFICACIÓN	Pk2jm8CL2R62HK3634FN25L42924WQ	PÁG. 286/367

En su caso, se realizarán los ensayos necesarios para comprobar alguna de las características esenciales exigidas por la normativa de obligado cumplimiento y, en su caso, por el proyecto o por la dirección facultativa. Ensayos regulados que pueden llegar a ser requeridos:
Dimensiones; planicidad de las caras de apoyo; paralelismo de las caras de apoyo; planicidad de las caras; densidad seca absoluta y aparente; resistencia a compresión (media); resistencia a compresión (característica); absorción de agua; propiedades térmicas; permeabilidad al vapor de agua; reacción al fuego; variación dimensional debida a la humedad; y resistencia de la adherencia.

2.1.6. PIEZAS DE PIEDRA NATURAL PARA FÁBRICA DE ALBAÑILERÍA

Piezas de piedra natural cuya anchura es igual o superior a 80 mm, y que tiene como principales usos las piezas de albañilería común, como revestimientos o piezas vistas en estructuras portantes o no portantes en obra civil y edificación. Son adecuadas para todo tipo de muros de fábrica, de hilada regular e irregular, incluyendo la fábrica de una sola hoja, muro con cámara de aire, tabiquería, muros de contención y mampostería exterior para chimeneas. Es un producto extraído de cantera, transformado en un elemento para fábricas de albañilería, mediante un proceso de manufacturación. Se incluyen las piezas de forma paralelepipédica no totalmente rectangular y piezas para formas especiales y accesorias.
Tipos de rocas que se consideran como piedra natural:
- Rocas ígneas o magmáticas (granito, basalto, diorita, pórfido)
- Rocas sedimentarias (caliza, arenisca, travertino)
- Rocas metamórficas (pizarras, gneis, cuarcita, mármol)

Condiciones de suministro y recepción

- Marcado CE obligatorio desde el 1 de febrero de 2013. Norma de aplicación: UNE-EN 771-6:2012. Especificación de piezas para fábrica de albañilería. Parte 6: Piezas de piedra natural. Sistema de evaluación y verificación de la constancia de las prestaciones: 2+, 3 ó 4.

Identificación: Se comprobará que la identificación del producto recibido se corresponde con las características exigidas por la normativa de obligado cumplimiento y, en su caso, por el proyecto o por la dirección facultativa.
Características esenciales referidas a los requisitos básicos, que pueden estar especificadas, para el uso o usos declarados:
a. Dimensiones y tolerancias dimensionales (Con cualquier requisito. Valores declarados, en mm, y categoría).
b. Configuración (Con cualquier requisito. Descripción).
c. Resistencia a compresión (Con requisitos estructurales. Valor declarado, en N/mm^2 con indicación de la dirección).
d. Resistencia de la adherencia. (Con requisitos estructurales. Valor fijo, o valor declarado de la resistencia a cortante inicial, en N/mm^2 y método de ensayo; valor declarado de la resistencia de la adherencia a flexión).
e. Reacción al fuego (Con requisitos estructurales. Clase de reacción al fuego declarada: Euroclase A1 a F).
f. Absorción de agua (Para bases antihumedad o elementos exteriores con una cara expuesta. Valor del coeficiente declarado, en $g/m^2 \times s^{0,5}$).
g. Permeabilidad al vapor de agua (Para elementos exteriores. Valor declarado del coeficiente y método de ensayo).
p. Aislamiento acústico al ruido aéreo directo, o densidad y configuración (Con requisitos acústicos. Valor declarado de la densidad aparente en Kg/m^3; y configuración, dimensiones y tolerancias).
j. Resistencia térmica, o densidad y configuración (Con requisitos de aislamiento térmico. Valor declarado de conductividad térmica, en W/mK, y medios de evaluación).
k. Durabilidad (Resistencia a hielo-deshielo. Valor declarado; o texto declarado: “No dejar expuesto”).

- Distintivos de calidad:

Se comprobará que el producto ostenta los distintivos de calidad exigidos, en su caso, por el proyecto o por la dirección facultativa, que aseguren las características exigidas.

- Ensayos:

En su caso, se realizarán los ensayos necesarios para comprobar alguna de las características esenciales exigidas -por la normativa de obligado cumplimiento y, en su caso, por el proyecto o por la dirección facultativa. Ensayos regulados que pueden llegar a ser requeridos:
Dimensiones y tolerancias dimensionales; configuración; densidad aparente; resistencia a la compresión; resistencia a la flexión; resistencia a la adherencia a flexión; resistencia a la adherencia a cortante; porosidad abierta; absorción de agua por capilaridad; resistencia al hielo-deshielo; propiedades térmicas; y reacción al fuego.

2.2.1. LLAVES, AMARRES, ESTRIBOS Y MÉNSULAS

Elementos para conectar fábricas de albañilería entre sí o para conectar fábricas de albañilería a otras partes de la obra y de edificios, incluyendo muros, suelos, vigas y columnas.

Condiciones de suministro y recepción

- Marcado CE obligatorio a partir del 8 de agosto de 2015. Norma de aplicación: UNE-EN 845-1:2014. Especificación de componentes auxiliares para fábricas de albañilería. Parte 1: Llaves, amarres, estribos y ménsulas. Sistema de evaluación y verificación de la constancia de las prestaciones: 3.

Identificación: Se comprobará que la identificación del producto recibido se corresponde con las características exigidas por la normativa de obligado cumplimiento y, en su caso, por el proyecto o por la dirección facultativa.
En las llaves para muros capuchinos, las características esenciales referidas a los requisitos básicos, que pueden estar especificadas, para el uso o usos declarados (muros de fábrica de albañilería y tabiques; para conectar dos hojas de un muro capuchino o una hoja a un muro estructural):
a. Resistencia a compresión (Valor declarado de capacidad de carga a compresión, en mm);
b. Resistencia a tracción (Valor declarado de capacidad de carga, en mm);
c. Resistencia al pandeo o al alabeo (Valor declarado de desplazamiento, en mm);
d. Capacidad de protección contra el agua (Declarado: Resistente o No resistente);
e. Durabilidad de las características prestacionales, frente a la corrosión (Declarado: referencia al material/revestimiento y grado de acero cuando corresponda al tipo de producto);
f. Sustancias peligrosas.

En llaves a cizallamiento, las características esenciales referidas a los requisitos básicos, que pueden estar especificadas, para el uso o usos declarados (muros de fábrica de albañilería y tabiques; para conectar dos hojas adyacentes de fábrica, para conectar

Es copia auténtica de documento electrónico

Puede verificar la integridad de este documento mediante la lectura del código QR adjunto o mediante el acceso a la dirección https://ws050.juntadeandalucia.es/verificarFirma indicando el código de VERIFICACIÓN

FIRMADO POR	PILAR RUIZ LEON	24/04/2026
VERIFICACIÓN	Pk2jm8CL2R62HK3634FN25L42924WQ	PÁG. 287/367

muros de albañilería que necesitan interactuar para producir una acción compuesta y para conectar muros de fábrica a marcos estructurales):
a. Resistencia a compresión (Valor declarado de capacidad de carga a compresión, en mm);
b. Resistencia a tracción (Valor declarado de capacidad de carga, en mm);
c. Resistencia al pandeo o al alabeo (Valor declarado de desplazamiento, en mm);
d. Resistencia al cizallamiento (Valor declarado, en N),
e. Capacidad de protección contra el agua (No pertinente);
f. Durabilidad de las características prestacionales, frente a la corrosión (Declarado: referencia al material/revestimiento y grado de acero cuando corresponda al tipo de producto);
g. Sustancias peligrosas.
En llaves de deslizamiento, las características esenciales referidas a los requisitos básicos, que pueden estar especificadas, para el uso o usos declarados (muros de fábrica de albañilería y tabiques; para conectar dos muros adyacentes o para conectar la fábrica de albañilería revistiendo marcos estructurales a la vez que permitiendo el movimiento en el plano):
a. Resistencia a cizallamiento y alabeo (Valor declarado, de capacidad de carga de cizallamiento, en N),
b. Durabilidad de las características prestacionales, frente a la corrosión (Declarado: referencia al material/revestimiento y grado de acero cuando corresponda al tipo de producto);
c. Sustancias peligrosas.
En amarres, las características esenciales referidas a los requisitos básicos, que pueden estar especificadas, para el uso o usos declarados (muros de fábrica de albañilería y tabiques; para conectar dos muros de fábrica de albañilería a componentes adyacentes, suelos y techos):
a. Resistencia a tracción (Valor declarado, de capacidad de carga a tracción, como valor medio y si se requiere, característico, en N);
b. Desplazamiento bajo carga (Valor declarado, en mm);
c. Durabilidad de las características prestacionales, frente a la corrosión (Declarado: referencia al material/revestimiento y grado de acero cuando corresponda al tipo de producto);
d. Sustancias peligrosas.
En estribos para viguetas, las características esenciales referidas a los requisitos básicos, que pueden estar especificadas, para el uso o usos declarados (muros de fábrica de albañilería y tabiques; para soportar viguetas, vigas o cabios en un muro de fábrica de albañilería):
a. Capacidad portante (Valor declarado, como valor medio y si se requiere, característico, en N);
b. Deformación bajo carga (Valor declarado, en mm);
c. Durabilidad de las características prestacionales, frente a la corrosión (Declarado: referencia al material/revestimiento y grado de acero cuando corresponda al tipo de producto);
d. Sustancias peligrosas.
En ménsulas, las características esenciales referidas a los requisitos básicos, que pueden estar especificadas, para el uso o usos declarados (muros de fábrica de albañilería y tabiques; para adosar a un miembro estructural para soportar de dos elementos de fábrica de albañilería):
a. Capacidad portante (Valor declarado, como valor medio y si se requiere, característico, en N);
b. Deformación bajo carga (Valor declarado, en mm);
c. Durabilidad de las características prestacionales, frente a la corrosión (Declarado: referencia al material/revestimiento y grado de acero cuando corresponda al tipo de producto);
d. Sustancias peligrosas.
- Distintivos de calidad:
Se comprobará que el producto ostenta los distintivos de calidad exigidos, en su caso, por el proyecto o por la dirección facultativa, que aseguren las características exigidas.
- Ensayos:
En su caso, se realizarán los ensayos necesarios para comprobar alguna de las características esenciales exigidas por la normativa de obligado cumplimiento y, en su caso, por el proyecto o por la dirección facultativa. Ensayos regulados que pueden llegar a ser requeridos:
Propiedades del material; revestimiento orgánico; dimensiones; capacidad de carga de tracción y desplazamiento de las llaves; capacidad de carga de compresión y desplazamiento de las llaves; capacidad de carga de cizallamiento y desplazamiento de las llaves; capacidad de carga de tracción y desplazamiento de los amarres; capacidad de carga vertical y deformación de los estribos para viguetas; y capacidad de carga vertical y deformación de las ménsulas.

2.2.3. ARMADURAS DE TENDEL

Armaduras de tendel para su colocación en fábrica de albañilería para uso estructural y no estructural.
Pueden ser:
- Malla de alambre soldado, formada por alambres longitudinales, soldados a alambres transversales o a un alambre continuo diagonal.
- Malla de alambre anudado, enroscando un alambre alrededor de alambres longitudinales.
- Malla de metal expandido, formada al expandir una malla de acero, en la que se han practicado unos cortes previamente.
Los materiales de la armadura pueden ser: acero inoxidable austenítico, acero inoxidable austenoferrítico, bandas de acero pregalvanizado, o alambre de acero galvanizado con o sin revestimiento orgánico.
Para uso no estructural es válida cualquier tipo de malla, pero para uso estructural han utilizarse mallas de alambre soldado, con un tamaño mínimo de los alambres longitudinales de 3 mm.

Condiciones de suministro y recepción

- Marcado CE obligatorio a partir del 8 de agosto de 2015. Norma de aplicación: UNE-EN 845-3:2014. Especificación de componentes auxiliares para fábricas de albañilería. Parte 3: Armaduras de junta tendel de malla de acero. Sistema de evaluación y verificación de la constancia de las prestaciones: 3.
Identificación: Se comprobará que la identificación del producto recibido se corresponde con las características exigidas por la normativa de obligado cumplimiento y, en su caso, por el proyecto o por la dirección facultativa.
Características esenciales referidas a los requisitos básicos, que pueden estar especificadas, para el uso o usos declarados (usos estructurales):

Es copia auténtica de documento electrónico

a. Resistencia a tracción de la armadura del material/revestimiento (Valores declarados de: dimensiones, en mm; características de límite elástico de los alambres longitudinales, en N/mm^2; ductilidad de los alambres longitudinales, categoría; características de límite elástico de los alambres transversales, en N/mm^2);
b. Fuerza de adhesión, en kN,mm;
c. Durabilidad de las características prestacionales frente a la corrosión; y
d. Sustancias peligrosas.

- Distintivos de calidad:

Se comprobará que el producto ostenta los distintivos de calidad exigidos, en su caso, por el proyecto o por la dirección facultativa, que aseguren las características exigidas.

- Ensayos:

En su caso, se realizarán los ensayos necesarios para comprobar alguna de las características esenciales exigidas por la normativa de obligado cumplimiento y, en su caso, por el proyecto o por la dirección facultativa. Ensayos regulados que pueden llegar a ser requeridos:
Dimensiones; límite elástico característico y ductilidad de los alambres longitudinales; límite elástico característico de los alambres transversales; resistencia al esfuerzo cortante de las soldaduras (cuando sea aplicable); y fuerza de adhesión.

3. PRODUCTOS AISLANTES TÉRMICOS PARA APLICACIONES EN LA EDIFICACIÓN

Productos manufacturados y norma de aplicación:
- Lana mineral (MW). UNE-EN 13162:2013.
- Poliestireno expandido (EPS). UNE-EN 13163:2013.
- Poliestireno extruido (XPS). UNE-EN 13164:2013.
- Espuma rígida de poliuretano (PUR). UNE-EN 13165:2013.
- Espuma fenólica (PF). UNE-EN 13166:2013.
- Vidrio celular (CG). UNE-EN 13167:2013.
- Lana de madera (WW). UNE-EN 13168:2013.
- Perlita expandida (EPB). UNE-EN 13169:2013.
- Corcho expandido (ICB). UNE-EN 13170:2013.
- Fibra de madera (WF). UNE-EN 13171:2013.

Para la recepción de esta familia de productos es aplicable la exigencia del sistema del marcado CE, con el sistema de evaluación y verificación de la constancia de las prestaciones correspondiente en función del uso:
- Sistema 3: para cualquier uso.
- Sistema 1, 3 y 4: cuando su uso esté sujeto a reglamentaciones sobre reacción al fuego, de acuerdo con lo siguiente:

Clase (A1, A2, B, C)*: sistema 1.
Clase (A1, A2, B, C)**, D, E: sistema 3.
Clase (A1a E)***, F: sistema 3 (con 4 para RtF).

* Productos o materiales para los que una etapa claramente identificable en el proceso de producción supone una mejora en la clasificación de reacción al fuego (por ejemplo, la adición de retardadores de ignición o la limitación del material orgánico).
** Productos o materiales no cubiertos por la nota (*).
*** Productos o materiales que no necesitan someterse a ensayo de reacción al fuego (por ejemplo, productos o materiales de la clase A1 con arreglo a la Decisión de la Comisión 96/603/CE, una vez enmendada).
Además, para estos productos es de aplicación el apartado 6, de la Sección HE-1 Limitación de la demanda energética, del Documento Básico DB-HE Ahorro de Energía del Código Técnico de la Edificación, en el que especifica que:
"6.3 Control de recepción en obra de productos:
1. En el pliego de condiciones del proyecto han de indicarse las condiciones particulares de control para la recepción de los productos que forman los cerramientos y particiones interiores de la envolvente térmica, incluyendo los ensayos necesarios para comprobar que los mismos reúnen las características exigidas en los apartados anteriores.
2. Debe comprobarse que los productos recibidos:
a. corresponden a los especificados en el pliego de condiciones del proyecto;
b. disponen de la documentación exigida;
c. están caracterizados por las propiedades exigidas;
d. han sido ensayados, cuando así se establezca en el pliego de condiciones o lo determine el director de la ejecución de la obra con el visto bueno del director de obra, con la frecuencia establecida.
3. En el control se seguirán los criterios indicados en el artículo 7.2 de la Parte I del CTE".

3.1.1. PRODUCTOS MANUFACTURADOS DE LANA MINERAL (MW)

Productos manufacturados de lana mineral, con o sin revestimiento o recubrimiento, que se utilizan para el aislamiento térmico de los edificios. Los productos se fabrican en forma de mantas, paneles o planchas.

- Marcado CE obligatorio desde el 1 de septiembre de 2013. Norma de aplicación: UNE-EN 13162:2013. Productos aislantes térmicos para aplicaciones en la edificación. Productos manufacturados de lana mineral (MW). Especificación. Sistema de evaluación y verificación de la constancia de las prestaciones: 1, 3 ó 4.

Identificación: Se comprobará que la identificación del producto recibido se corresponde con las características exigidas por la normativa de obligado cumplimiento y, en su caso, por el proyecto o por la dirección facultativa.
Características esenciales referidas a los requisitos básicos, que pueden estar especificadas, para el uso o usos declarados (aislamiento térmico de edificios):
a. Reacción al fuego. Características de las Euroclases;
b. Emisión de sustancias peligrosas al interior de los edificios;
c. Índice de absorción acústica;
d. Índice de transmisión del ruido de impacto (para suelos);
e. Índice de aislamiento acústico al ruido aéreo directo;
f. Incandescencia continua;
g. Resistencia térmica;
h. Permeabilidad al agua;
i. Permeabilidad al vapor de agua;
j. Resistencia a compresión;
k. Durabilidad de la reacción al fuego ante calor, condiciones climáticas, envejecimiento/degradación;
l. Durabilidad de la resistencia térmica ante calor, condiciones climáticas, envejecimiento/degradación;

Es copia auténtica de documento electrónico

m. Resistencia a la tracción/flexión; y
n. Durabilidad de la resistencia a compresión ante el envejecimiento/degradación.

- Ensayos:

En su caso, se realizarán los ensayos necesarios para comprobar alguna de las características esenciales exigidas -por la normativa de obligado cumplimiento y, en su caso, por el proyecto o por la dirección facultativa. Ensayos regulados que pueden llegar a ser requeridos:

Resistencia térmica y conductividad térmica; longitud y anchura; espesor; rectangularidad; planicidad; reacción al fuego del producto tal como se presenta en el mercado; estabilidad dimensional bajo condiciones específicas; tensión o resistencia a la compresión; resistencia a la tracción perpendicular a las caras; carga puntual; fluencia a compresión; absorción de agua a corto plazo; absorción de agua a largo plazo; transmisión de vapor de agua; rigidez dinámica; espesor d_L; espesor d_B; reducción de espesor a largo plazo; absorción acústica; resistencia al flujo de aire; emisión de sustancias peligrosas; reacción al fuego del producto en montajes normalizados que simularan las condiciones finales de uso; incandescencia continua; resistencia a cortante; y resistencia a la flexión.

3.2.1 PRODUCTOS MANUFACTURADOS DE POLIESTIRENO EXPANDIDO (EPS)

Productos manufacturados de poliestireno expandido, con o sin revestimiento o recubrimiento o recubrimiento, que se utilizan para el aislamiento térmico de los edificios. Los productos se fabrican en forma de planchas, rollos u otros artículos preformados.

- Marcado CE obligatorio desde el 1 de septiembre de 2013. Norma de aplicación: UNE-EN 13163:2013. Productos aislantes térmicos para aplicaciones en la edificación. Productos manufacturados de poliestireno expandido (EPS). Especificación. Sistema de evaluación y verificación de la constancia de las prestaciones: 1, 3 ó 4.

Identificación: Se comprobará que la identificación del producto recibido se corresponde con las características exigidas por la normativa de obligado cumplimiento y, en su caso, por el proyecto o por la dirección facultativa.

Características esenciales referidas a los requisitos básicos, que pueden estar especificadas, para el uso o usos declarados (aislamiento térmico de edificios):

a. Reacción al fuego (Euroclases). Incandescencia continua.
b. Permeabilidad al agua.
c. Emisión de sustancias peligrosas al interior de edificios.
d. Índice de aislamiento acústico al ruido aéreo directo.
e. Índice de absorción acústica.
f. Índice de transmisión del ruido de impacto (para suelos).
g. Resistencia térmica.
h. Permeabilidad al vapor de agua.
i. Resistencia a compresión.
j. Resistencia a la tracción/flexión.
k. Durabilidad de la reacción al fuego ante calor, condiciones climáticas, envejecimiento/degradación.
l. Durabilidad de la resistencia térmica ante calor, condiciones climáticas, envejecimiento/degradación.
m. Durabilidad de la resistencia a compresión ante el envejecimiento y la degradación.

- Ensayos:

En su caso, se realizarán los ensayos necesarios para comprobar alguna de las características esenciales exigidas por la normativa de obligado cumplimiento y, en su caso, por el proyecto o por la dirección facultativa. Ensayos regulados que pueden llegar a ser requeridos:

Resistencia térmica y conductividad térmica; longitud y anchura; espesor; rectangularidad; planicidad; reacción al fuego del producto tal como se presenta en el mercado; estabilidad dimensional bajo condiciones de laboratorio normales y constantes; estabilidad dimensional bajo condiciones específicas de temperatura y humedad; tensión de compresión al 10% de deformación; resistencia a flexión; resistencia a tracción perpendicular a las caras; deformación bajo condiciones específicas de carga de compresión y temperatura; fluencia a compresión; comportamiento a cortante; resistencia a carga dinámica; absorción de agua a largo plazo por inmersión; absorción de agua a largo plazo por difusión; resistencia a congelación-descongelación; transmisión de vapor de agua; rigidez dinámica; espesor d_L; espesor d_B; reducción de espesor a largo plazo; densidad aparente; reacción al fuego del producto en montajes normalizados que simulan las condiciones finales de uso; incandescencia continua; y emisión de sustancias peligrosas.

3.3.1. PRODUCTOS MANUFACTURADOS DE POLIESTIRENO EXTRUIDO (XPS)

Productos manufacturados de poliestireno extruido, con o sin revestimiento o recubrimiento, que se utilizan para el aislamiento térmico de los edificios. Los productos se fabrican en forma de planchas, las cuales también están disponibles con un tratamiento especial de sus cantos y superficie (machihembrado, media madera, etc.).

- Marcado CE obligatorio desde el 1 de septiembre de 2013. Norma de aplicación: UNE-EN 13164:2013. Productos aislantes térmicos para aplicaciones en la edificación. Productos manufacturados de poliestireno extruido (XPS). Especificación. Sistema de evaluación y verificación de la constancia de las prestaciones: 1, 3 ó 4.

Identificación: Se comprobará que la identificación del producto recibido se corresponde con las características exigidas por la normativa de obligado cumplimiento y, en su caso, por el proyecto o por la dirección facultativa.

Características esenciales referidas a los requisitos básicos, que pueden estar especificadas, para el uso o usos declarados (aislamiento térmico de edificios):

a. Reacción al fuego (Euroclases).
b. Incandescencia continua.
c. Permeabilidad al agua.
d. Emisión de sustancias peligrosas al interior de edificios.
e. Resistencia térmica.
f. Permeabilidad al vapor de agua.
g. Resistencia a compresión.
h. Resistencia a la tracción/flexión.
i. Durabilidad de la reacción al fuego ante calor, condiciones climáticas, envejecimiento/degradación.
j. Durabilidad de la resistencia térmica ante calor, condiciones climáticas, envejecimiento/degradación.
k. Durabilidad de la resistencia a compresión ante el envejecimiento, degradación.

- Ensayos:

Es copia auténtica de documento electrónico

Puede verificar la integridad de este documento mediante la lectura del código QR adjunto o mediante el acceso a la dirección https://ws050.juntadeandalucia.es/verificarFirma indicando el código de VERIFICACIÓN

FIRMADO POR	PILAR RUIZ LEON	24/04/2026
VERIFICACIÓN	Pk2jm8CL2R62HK3634FN25L42924WQ	PÁG. 290/367

En su caso, se realizarán los ensayos necesarios para comprobar alguna de las características esenciales exigidas por la normativa de obligado cumplimiento y, en su caso, por el proyecto o por la dirección facultativa. Ensayos regulados que pueden llegar a ser requeridos:
Resistencia térmica - conductividad térmica; longitud y anchura; rectangularidad sobre longitud y anchura; planicidad; espesor; reacción al fuego del producto tal como se presenta en el mercado; estabilidad dimensional bajo condiciones específicas deformación bajo condiciones específicas de carga a compresión y de temperatura; tensión/resistencia a compresión; resistencia a tracción perpendicular a las caras; fluencia a compresión; absorción de agua a largo plazo por inmersión; absorción de agua a largo plazo por difusión; resistencia a congelación-descongelación; propiedades de transmisión de vapor de agua, emisión de sustancias peligrosas; reacción al fuego del producto en montajes normalizados que simulan las condiciones finales de uso, incandescencia continua; y tensión a cortante.

3.4.1. PRODUCTOS MANUFACTURADOS DE ESPUMA RÍGIDA DE POLIURETANO (PU)

Productos manufacturados de espuma rígida de poliuretano (PU), con o sin recubrimientos o revestimientos, que se utilizan para el aislamiento térmico de los edificios. El PU incluye los productos de PIR espuma de poliisocianurato y PUR. Los productos se fabrican en forma de planchas.
- Marcado CE obligatorio desde el 1 de septiembre de 2013. Norma de aplicación: UNE-EN 13165:2013. Productos aislantes térmicos para aplicaciones en la edificación. Productos manufacturados de espuma rígida de poliuretano (PUR). Especificación. Sistema de evaluación y verificación de la constancia de las prestaciones: 1, 3 ó 4.

Identificación: Se comprobará que la identificación del producto recibido se corresponde con las características exigidas por la normativa de obligado cumplimiento y, en su caso, por el proyecto o por la dirección facultativa.
Características esenciales referidas a los requisitos básicos, que pueden estar especificadas, para el uso o usos declarados (aislamiento térmico de edificios):
a. Reacción al fuego.
b. Permeabilidad al agua.
c. Emisión de sustancias peligrosas al interior de los edificios.
d. Índice de absorción acústica.
e. Índice de aislamiento acústico al ruido aéreo directo.
f. Incandescencia continua.
g. Resistencia térmica.
h. Permeabilidad al vapor de agua.
i. Resistencia a compresión.
j. Resistencia a la tracción/flexión.
k. Durabilidad de la reacción al fuego ante calor, condiciones climáticas, envejecimiento/degradación.
l. Durabilidad de la resistencia térmica ante calor, condiciones climáticas, envejecimiento/degradación.
m. Durabilidad de la resistencia a compresión ante el envejecimiento/degradación.

- Ensayos:

En su caso, se realizarán los ensayos necesarios para comprobar alguna de las características esenciales exigidas por la normativa de obligado cumplimiento y, en su caso, por el proyecto o por la dirección facultativa. Ensayos regulados que pueden llegar a ser requeridos:
Resistencia térmica y conductividad térmica; longitud y anchura; espesor; rectangularidad; planicidad; reacción al fuego del producto tal como se presenta en el mercado; estabilidad dimensional bajo condiciones específicas deformación bajo condiciones específicas de carga a compresión y temperatura; tensión de compresión o resistencia a compresión; resistencia a la tracción perpendicular a las caras; fluencia a compresión; absorción de agua a corto plazo; absorción de agua a largo plazo; planicidad después de mojado por una cara; transmisión de vapor de agua; absorción acústica; emisión de sustancias peligrosas; reacción al fuego del producto en montajes normalizados que simulan las condiciones finales de uso; incandescencia continua; y contenido en celdas cerradas.

3.5.1. PRODUCTOS MANUFACTURADOS DE ESPUMA FENÓLICA (PF)

Productos manufacturados de espuma fenólica, con o sin revestimiento o recubrimiento, que se utilizan para el aislamiento térmico de los edificios. Los productos se fabrican en forma de planchas y laminados.
- Marcado CE obligatorio desde el 1 de septiembre de 2013. Norma de aplicación: UNE-EN 13166:2013. Productos aislantes térmicos para aplicaciones en la edificación. Productos manufacturados de espuma fenólica (PF). Especificación. Sistema de evaluación y verificación de la constancia de las prestaciones: 1, 3 ó 4.

Identificación: Se comprobará que la identificación del producto recibido se corresponde con las características exigidas por la normativa de obligado cumplimiento y, en su caso, por el proyecto o por la dirección facultativa.
Características esenciales referidas a los requisitos básicos, que pueden estar especificadas, para el uso o usos declarados (aislamiento térmico de edificios):
a. Reacción al fuego.
b. Permeabilidad al agua.
c. Emisión de sustancias peligrosas al interior de los edificios.
d. Incandescencia continua.
e. Resistencia térmica.
f. Permeabilidad al vapor de agua.
g. Resistencia a compresión.
h. Resistencia a la tracción/flexión.
i. Durabilidad de la reacción al fuego ante calor, condiciones climáticas, envejecimiento/degradación.
j. Durabilidad de la resistencia térmica ante calor, condiciones climáticas, envejecimiento/degradación.
k. Durabilidad de la resistencia a compresión ante el envejecimiento/degradación.

- Ensayos:

En su caso, se realizarán los ensayos necesarios para comprobar alguna de las características esenciales exigidas por la normativa de obligado cumplimiento y, en su caso, por el proyecto o por la dirección facultativa. Ensayos regulados que pueden llegar a ser requeridos:
Resistencia térmica y conductividad térmica. Longitud y anchura. Espesor. Rectangularidad. Planicidad. Estabilidad dimensional bajo condiciones normales de laboratorio. Estabilidad dimensional en condiciones específicas de temperatura y humedad. Estabilidad dimensional a 20ºC. Resistencia a compresión. Resistencia a la tracción perpendicular a las caras. Fluencia a compresión. Comportamiento a flexión. Absorción de agua a corto plazo. Absorción de agua a largo plazo. Transmisión del vapor

Es copia auténtica de documento electrónico

Puede verificar la integridad de este documento mediante la lectura del código QR adjunto o mediante el acceso a la dirección https://ws050.juntadeandalucia.es/verificarFirma indicando el código de VERIFICACIÓN

FIRMADO POR	PILAR RUIZ LEON	24/04/2026
VERIFICACIÓN	Pk2jm8CL2R62HK3634FN25L42924WQ	PÁG. 291/367

de agua. Densidad aparente. Contenido en celdas cerradas. Emisión de sustancias peligrosas. Reacción al fuego del producto en montajes normalizados que simulan las condiciones finales de uso. Incandescencia continua.

3.8.1. PRODUCTOS MANUFACTURADOS DE VIDRIO CELULAR (CG)

Productos manufacturados de vidrio celular, con o sin revestimiento o recubrimiento, que se utilizan para el aislamiento térmico de los edificios. Los productos se fabrican en forma de planchas o placas.

- Marcado CE obligatorio desde el 1 de septiembre de 2013. Norma de aplicación: UNE-EN 13167:2013. Productos aislantes térmicos para aplicaciones en la edificación. Productos manufacturados de vidrio celular (CG). Especificación. Sistema de evaluación y verificación de la constancia de las prestaciones: 1, 3 ó 4.

Identificación: Se comprobará que la identificación del producto recibido se corresponde con las características exigidas por la normativa de obligado cumplimiento y, en su caso, por el proyecto o por la dirección facultativa.

Características esenciales referidas a los requisitos básicos, que pueden estar especificadas, para el uso o usos declarados (aislamiento térmico de edificios):

a. Reacción al fuego.
b. Emisión de sustancias peligrosas al interior de los edificios.
c. Índice de absorción acústica.
d. Incandescencia continua.
e. Resistencia térmica.
f. Permeabilidad al agua.
g. Permeabilidad al vapor de agua.
h. Resistencia a compresión.
i. Resistencia a la tracción/flexión.
j. Durabilidad de la reacción al fuego ante calor, condiciones climáticas, envejecimiento/degradación.

- Ensayos:

En su caso, se realizarán los ensayos necesarios para comprobar alguna de las características esenciales exigidas por la normativa de obligado cumplimiento y, en su caso, por el proyecto o por la dirección facultativa. Ensayos regulados que pueden llegar a ser requeridos:

Resistencia térmica - conductividad térmica; longitud y anchura; espesor; rectangularidad; planicidad; reacción al fuego del producto tal como se presenta en el mercado; estabilidad dimensional a temperatura específica; estabilidad dimensional en condiciones específicas de temperatura y humedad; resistencia a compresión; resistencia a la flexión; carga puntual; resistencia a la tracción paralela a las caras; resistencia a tracción perpendicular a las caras; fluencia a compresión; absorción de agua a corto plazo; absorción de agua a largo plazo; transmisión del vapor de agua; absorción acústica; emisión de sustancias peligrosas; e incandescencia continua.

3.9. PRODUCTOS MANUFACTURADOS DE LANA DE MADERA (WW)

Productos manufacturados de lana de madera, con o sin revestimiento o recubrimiento, que se utilizan para el aislamiento térmico de los edificios. Los productos se fabrican en forma de paneles o planchas.

- Marcado CE obligatorio desde el 1 de septiembre de 2013. Norma de aplicación: UNE-EN 13168:2013. Productos aislantes térmicos para aplicaciones en la edificación. Productos manufacturados de lana de madera (WW). Especificación. Sistema de evaluación y verificación de la constancia de las prestaciones: 1, 3 ó 4.

Identificación: Se comprobará que la identificación del producto recibido se corresponde con las características exigidas por la normativa de obligado cumplimiento y, en su caso, por el proyecto o por la dirección facultativa.

Características esenciales referidas a los requisitos básicos, que pueden estar especificadas, para el uso o usos declarados (aislamiento térmico de edificios):

a. Reacción al fuego.
b. Permeabilidad al agua.
c. Emisión de sustancias corrosivas.
d. Emisión de sustancias peligrosas al interior de los edificios.
e. Índice de absorción acústica.
f. Incandescencia continua.
g. Resistencia térmica.
h. Permeabilidad al vapor de agua.
i. Resistencia a compresión.
j. Resistencia a la tracción/flexión.
k. Durabilidad de la reacción al fuego ante calor, condiciones climáticas, envejecimiento/degradación.
l. Durabilidad de la resistencia térmica ante calor, condiciones climáticas, envejecimiento/degradación.
m. Durabilidad de la resistencia a compresión ante el envejecimiento/degradación.

- Ensayos:

En su caso, se realizarán los ensayos necesarios para comprobar alguna de las características esenciales exigidas por la normativa de obligado cumplimiento y, en su caso, por el proyecto o por la dirección facultativa. Ensayos regulados que pueden llegar a ser requeridos:

Resistencia térmica - y conductividad térmica; longitud y anchura; espesor; rectangularidad; planicidad; contenido en cloruros; resistencia a la tracción paralela a las caras; reacción al fuego tal como se presenta en el mercado; estabilidad dimensional en condiciones específicas de temperatura y humedad; estabilidad dimensional en condiciones específicas de carga y temperatura; tensión de compresión o resistencia a compresión; densidad aparente y masa por unidad de superficie; carga puntual; resistencia a flexión; transmisión del vapor de agua; absorción de agua; fluencia a compresión; absorción acústica; emisión de sustancias peligrosas; reacción al fuego del producto en montajes normalizados que simulan las condiciones finales de uso; incandescencia continua; resistencia a la carga; resistencia al choque; y resistencia a cortante.

3.10. PRODUCTOS MANUFACTURADOS DE PERLITA EXPANDIDA (EPB)

Productos manufacturados en paneles de perlita expandida, con o sin revestimiento o recubrimiento, que se utilizan para el aislamiento térmico de edificios. Los productos se fabrican en forma de planchas o de productos aislantes multicapa o compuestos.

- Marcado CE obligatorio desde el 1 de septiembre de 2013. Norma de aplicación: UNE-EN 13169:2013. Productos aislantes térmicos para aplicaciones en la edificación. Productos manufacturados de perlita expandida (EPB). Especificación. Sistema de evaluación y verificación de la constancia de las prestaciones: 1, 3 ó 4.

Es copia auténtica de documento electrónico

Identificación: Se comprobará que la identificación del producto recibido se corresponde con las características exigidas por la normativa de obligado cumplimiento y, en su caso, por el proyecto o por la dirección facultativa.
En paneles aislantes de EPB monocapa y multicapa, las características esenciales referidas a los requisitos básicos, que pueden estar especificadas, para el uso o usos declarados (aislamiento térmico de edificios) son:
a. Reacción al fuego.
b. Permeabilidad al agua.
c. Emisión de sustancias peligrosas al interior de los edificios.
d. Incandescencia continua.
e. Resistencia térmica.
f. Permeabilidad al vapor de agua.
g. Resistencia a compresión.
h. Resistencia a la tracción/flexión.
i. Durabilidad de la reacción al fuego ante calor, condiciones climáticas, envejecimiento/degradación.
j. Durabilidad de la resistencia térmica ante calor, condiciones climáticas, envejecimiento/degradación.
k. Durabilidad de la resistencia a compresión ante el envejecimiento/degradación.
En paneles aislantes de EPB compuestos, las características esenciales referidas a los requisitos básicos, que pueden estar especificadas, para el uso o usos declarados (aislamiento térmico de edificios) son:
a. Reacción al fuego.
b. Permeabilidad al agua.
c. Emisión de sustancias peligrosas al interior de los edificios.
d. Incandescencia continua.
e. Índice de transmisión de ruido de impacto (para suelos).
f. Resistencia térmica.
g. Permeabilidad al vapor de agua.
h. Resistencia a compresión.
i. Resistencia a la tracción/flexión.
j. Durabilidad de la reacción al fuego ante calor, condiciones climáticas, envejecimiento/degradación.
k. Durabilidad de la resistencia térmica ante calor, condiciones climáticas, envejecimiento/degradación.
l. Durabilidad de la resistencia a compresión ante el envejecimiento/degradación.
- Ensayos:
En su caso, se realizarán los ensayos necesarios para comprobar alguna de las características esenciales exigidas por la normativa de obligado cumplimiento y, en su caso, por el proyecto o por la dirección facultativa. Ensayos regulados que pueden llegar a ser requeridos:
Resistencia térmica - conductividad térmica; longitud y anchura; espesor; rectangularidad; planicidad; resistencia a la flexión; reacción al fuego del producto tal como se presenta en el mercado; estabilidad dimensional tensión o resistencia a compresión; deformación bajo condiciones específicas de carga y de temperatura; tracción perpendicular a las caras; absorción de agua a corto plazo por inmersión parcial; absorción de agua a corto plazo por inmersión total; resistencia a flexión a luz constante; carga puntual; fluencia a compresión; transmisión de vapor de agua; emisión de sustancias peligrosas; reacción al fuego del producto en montajes normalizados que simulan las condiciones finales de uso; e incandescencia continua.

3.11. PRODUCTOS MANUFACTURADOS DE CORCHO EXPANDIDO (ICB)

Productos manufacturados de corcho expandido, que se utilizan para el aislamiento térmico de los edificios. Los productos se fabrican con corcho granulado que se aglomera sin aglutinantes adicionales y se suministran en forma de planchas con y sin revestimientos o recubrimientos.
- Marcado CE obligatorio desde el 1 de septiembre de 2013. Norma de aplicación: UNE-EN 13170:2013. Productos aislantes térmicos para aplicaciones en la edificación. Productos manufacturados de corcho expandido (ICB). Especificación. Sistema de evaluación y verificación de la constancia de las prestaciones: 1, 3 ó 4.
Identificación: Se comprobará que la identificación del producto recibido se corresponde con las características exigidas por la normativa de obligado cumplimiento y, en su caso, por el proyecto o por la dirección facultativa.
Las características esenciales referidas a los requisitos básicos, que pueden estar especificadas, para el uso o usos declarados (aislamiento térmico de edificios):
a. Reacción al fuego. Características de la Euroclases.
b. Emisión de sustancias peligrosas al interior de los edificios.
c. Índice de absorción acústica.
d. Índice de transmisión del ruido de impacto (para suelos).
e. Índice de aislamiento acústico al ruido aéreo directo.
f. Incandescencia continua.
g. Resistencia térmica.
h. Permeabilidad al agua.
i. Permeabilidad al vapor de agua.
j. Resistencia a compresión.
k. Durabilidad de la reacción al fuego ante calor, condiciones climáticas, envejecimiento/degradación.
l. Resistencia a la tracción/flexión.
m. Durabilidad de la resistencia a compresión ante el envejecimiento/degradación.
- Ensayos:
En su caso, se realizarán los ensayos necesarios para comprobar alguna de las características esenciales exigidas por la normativa de obligado cumplimiento y, en su caso, por el proyecto o por la dirección facultativa. Ensayos regulados que pueden llegar a ser requeridos:
Resistencia térmica - conductividad térmica; longitud y anchura; espesor; rectangularidad; planicidad; reacción al fuego del producto tal como se presenta en el mercado; contenido de humedad; densidad aparente; resistencia a flexión; Estabilidad dimensional en condiciones específicas; tensión de compresión al 10% de deformación; tracción perpendicular a las caras; carga puntual; fluencia a compresión; Absorción de agua a corto plazo; transmisión de vapor de agua; rigidez dinámica; espesor d_L; espesor d_B; reducción de espesor a largo plazo; absorción acústica; resistencia al flujo de aire; emisión de sustancias peligrosas; reacción al fuego del producto en montajes normalizado que simulan las condiciones finales de uso; incandescencia continua; deformación bajo carga a compresión; y resistencia a cortante.

Es copia auténtica de documento electrónico

3.12. PRODUCTOS MANUFACTURADOS DE FIBRA DE MADERA (WF)

Productos manufacturados de fibra de madera, con o sin revestimiento o recubrimiento, que se utilizan para el aislamiento térmico de los edificios. Los productos se fabrican en forma de rollos, mantas, fieltros, planchas o paneles.

- Marcado CE obligatorio desde el 1 de septiembre de 2013. Norma de aplicación: UNE-EN 13171:2013. Productos aislantes térmicos para aplicaciones en la edificación. Productos manufacturados de fibra de madera (WF). Especificación. Sistema de evaluación y verificación de la constancia de las prestaciones: 1, 3 ó 4.

Identificación: Se comprobará que la identificación del producto recibido se corresponde con las características exigidas por la normativa de obligado cumplimiento y, en su caso, por el proyecto o por la dirección facultativa.

Las características esenciales referidas a los requisitos básicos, que pueden estar especificadas, para el uso o usos declarados (aislamiento térmico de edificios):

a. Reacción al fuego. Características de la Euroclases.
b. Emisión de sustancias peligrosas al ambiente interior.
c. Coeficiente de absorción acústica.
d. Índice de transmisión de los ruidos de impacto (para suelos).
e. Índice de aislamiento a los ruidos aéreos directos.
f. Incandescencia continua.
g. Resistencia térmica.
h. Permeabilidad al agua.
i. Permeabilidad al vapor de agua.
j. Resistencia a compresión.
k. Durabilidad de la reacción al fuego frente al calor, condiciones climáticas, envejecimiento/degradación.
l. Durabilidad de la resistencia térmica frente al calor, condiciones climáticas, envejecimiento/degradación.
m. Resistencia a tracción/flexión.
n. Durabilidad de la resistencia a compresión frente al envejecimiento/degradación.

- Ensayos:

En su caso, se realizarán los ensayos necesarios para comprobar alguna de las características esenciales exigidas por la normativa de obligado cumplimiento y, en su caso, por el proyecto o por la dirección facultativa. Ensayos regulados que pueden llegar a ser requeridos:

Resistencia térmica y conductividad térmica; longitud y anchura; espesor; rectangularidad; planicidad; reacción al fuego del producto tal como se introduce en el mercado; Estabilidad dimensional en condiciones normales y constantes de laboratorio; Estabilidad dimensional en condiciones específicas de temperatura; Estabilidad dimensional en condiciones específicas de temperatura y humedad; tensión de compresión o resistencia a compresión; resistencia a tracción perpendicular a las caras; resistencia a tracción paralela a las caras; carga puntual; fluencia a compresión; absorción de agua a corto plazo; transmisión de vapor de agua; rigidez dinámica; espesor d_L; espesor d_B; reducción de espesor a largo plazo; absorción acústica, resistividad al flujo de aire; densidad aparente; emisión de sustancias peligrosas; reacción al fuego del producto en montajes normalizados que simulan las condiciones finales de uso; e incandescencia continua.

4.1. LÁMINAS FLEXIBLES PARA LA IMPERMEABILIZACIÓN

4.1.1. LÁMINAS BITUMINOSAS CON ARMADURA PARA IMPERMEABILIZACIÓN DE CUBIERTAS

Láminas flexibles bituminosas con armadura, cuyo uso previsto es la impermeabilización de cubiertas. Incluye láminas utilizadas como última capa, capas intermedias y capas inferiores. No contempla las láminas bituminosas con armadura utilizadas como láminas inferiores en cubiertas con elementos discontinuos. Tampoco contempla las láminas impermeabilizantes destinadas a colocarse totalmente adheridas bajo productos bituminosos (por ejemplo asfalto) directamente aplicados a temperatura elevada.

Como sistema de impermeabilización se entiende el conjunto de una o más capas de láminas para la impermeabilización de cubiertas, colocadas y unidas, que tienen unas determinadas características de comportamiento lo que permite considerarlo como un todo.

Condiciones de suministro y recepción

- Marcado CE obligatorio desde el 1 de octubre de 2010. Norma de aplicación: UNE-EN 13707:2005+A2:2010. Láminas flexibles para la impermeabilización. Láminas bituminosas con armadura para impermeabilización de cubiertas. Definiciones y características. Sistemas de evaluación y verificación de la constancia de las prestaciones: 1, 2+, 3 ó 4. En su caso, 3 ó 4 para las características de reacción al fuego y/o comportamiento a un fuego externo en función del uso previsto y nivel o clase:

Impermeabilización de cubiertas sujetas a reacción al fuego:
- Clase (A1, A2, B, C)*: sistema 1.
- Clase (A1, A2, B, C)**, D, E: sistema 3.
- Clase F: sistema 4.

Comportamiento de la impermeabilización de cubiertas sujetas a un fuego externo:
- EN 13501-5 para productos que requieren ensayo: sistema 3.
- Productos Clase F_{ROOF}: sistema 4.

Impermeabilización de cubiertas: sistema 2+ (por el requisito de estanquidad).

* Productos o materiales para los cuales existe una etapa claramente identificable en el proceso de producción que implica una mejora de la clasificación de la reacción al fuego (por ejemplo adición de retardadores de fuego o limitación de materiales orgánicos).

** Productos o materiales no contemplados por la nota (*).

Identificación: Se comprobará que la identificación del producto recibido se corresponde con las características exigidas por la normativa de obligado cumplimiento y, en su caso, por el proyecto o por la dirección facultativa.

a. Anchura y longitud.
b. Espesor o masa.
c. Sustancias peligrosas y/o salud y seguridad y salud.

Características esenciales referidas a los requisitos básicos, que pueden estar especificadas, para el uso o usos declarados:
- Sistemas multicapas sin protección superficial pesada permanente (por ejemplo, grava).
- Láminas para aplicaciones monocapa.
- Láminas para cubierta ajardinada o láminas bajo protección superficial pesada permanente (por ejemplo, grava).

a. Defectos visibles (en todos los sistemas).

Es copia auténtica de documento electrónico

b. Dimensiones (en todos los sistemas).
c. Estanquidad (en todos los sistemas).
d. Comportamiento frente a un fuego externo (en sistemas multicapas sin protección superficial pesada permanente y láminas para aplicaciones monocapa).
e. Reacción al fuego (en todos los sistemas).
f. Estanquidad tras estiramiento (sólo en láminas para aplicaciones monocapa fijadas mecánicamente).
g. Resistencia al pelado (sólo en láminas para aplicaciones monocapa fijadas mecánicamente).
h. Resistencia a la cizalladura (en láminas para aplicaciones monocapa y láminas para cubierta ajardinada o láminas bajo protección superficial pesada permanente).
i. Propiedades de vapor de agua (en todos los sistemas, determinación según norma En 1931 o valor de 20.000).
j. Propiedades de tracción (en todos los sistemas).
k. Resistencia al impacto (en láminas para aplicaciones monocapa y láminas para cubierta ajardinada o láminas bajo protección superficial pesada permanente).
l. Resistencia a una carga estática (en láminas para aplicaciones monocapa y láminas para cubierta ajardinada o láminas bajo protección superficial pesada permanente).
m. Resistencia al desgarro (por clavo) (en sistemas multicapas sin protección superficial pesada permanente y láminas para aplicaciones monocapa, fijados mecánicamente).
n. Resistencia a la penetración de raíces (sólo en barreras antirraices para cubierta ajardinada).
o. Estabilidad dimensional (en todos los sistemas).
p. Estabilidad de forma bajo cambios cíclicos de temperatura (sólo en láminas con protección superficial metálica en sistemas multicapas sin protección superficial pesada permanente y láminas para aplicaciones monocapa).
q. Flexibilidad a baja temperatura (en todos los sistemas).
r. Resistencia a la fluencia a temperatura elevada (en todos los sistemas).
s. Comportamiento al envejecimiento artificial (en sistemas multicapas sin protección superficial pesada permanente y láminas para aplicaciones monocapa sin protección superficial).
t. Adhesión de gránulos (en sistemas multicapas sin protección superficial pesada permanente y láminas para aplicaciones monocapa).

- Distintivos de calidad:

Se comprobará que el producto ostenta los distintivos de calidad exigidos, en su caso, por el proyecto o por la dirección facultativa, que aseguren las características exigidas.

- Ensayos:

Se realizarán los ensayos exigidos por la normativa de obligado cumplimiento y, en su caso, por el proyecto o por la dirección facultativa. Ensayos regulados que pueden estar especificados:
Defectos visibles. Longitud y anchura. Rectitud. Espesor o masa por unidad de área. Estanquidad. Comportamiento frente a un fuego externo. Reacción al fuego. Estanquidad tras estiramiento a baja temperatura. Resistencia de juntas (resistencia al pelado). Resistencia de juntas (resistencia a la cizalladura). Propiedades de vapor de agua. Propiedades de tracción. Resistencia al impacto. Resistencia a una carga estática. Resistencia desgarro (por clavo). Resistencia a la penetración de raíces. Estabilidad dimensional. Estabilidad de forma bajo cambios cíclicos de temperatura. Flexibilidad a baja temperatura (plegabilidad). Resistencia a la fluencia a elevada temperatura. Comportamiento al envejecimiento artificial. Adhesión de gránulos.

4.1.2. LÁMINAS AUXILIARES PARA CUBIERTAS CON ELEMENTOS DISCONTINUOS

Láminas flexibles auxiliares destinadas a ser utilizadas bajo cubiertas con elementos discontinuos (por ejemplo, tejas, pizarras).

Condiciones de suministro y recepción

- Marcado CE obligatorio desde el 1 de abril de 2012. Norma de aplicación: UNE-EN 13859-1:2010. Láminas flexibles para impermeabilización. Definiciones y características de las láminas auxiliares. Parte 1: Láminas auxiliares para cubiertas con elementos discontinuos. Sistema de evaluación y verificación de la constancia de las prestaciones: 1, 3 ó 4. El sistema 4 indica que no se requiere ensayo para la reacción al fuego clase F. Especificación del sistema en función del uso previsto y de la clase correspondiente:

Capas de control de vapor de agua: sistema 3.
Capas de control de vapor de agua sometidas a reglamentaciones de reacción al fuego:
- Niveles o Clases (A1, A2, B, C)*: sistema 1.
- Niveles o Clases (A1, A2, B, C)**, D, E: sistema 3.
- Nivel o Clase F: sistema 4.

* Productos o materiales para los que una etapa claramente identificable en el proceso de producción supone una mejora en la clasificación de reacción al fuego (por ejemplo la adición de retardadores de fuego o la limitación de materiales orgánicos).
** Productos o materiales no contemplados por la nota (*).
Identificación: Se comprobará que la identificación del producto recibido se corresponde con las características exigidas por la normativa de obligado cumplimiento y, en su caso, por el proyecto o por la dirección facultativa.
Características esenciales referidas a los requisitos básicos, que pueden estar especificadas, para el uso o usos declarados:
a. Reacción al fuego.
b. Resistencia a la penetración de agua: clases W1 a W3.
c. Propiedades de transmisión de vapor de agua.
d. Propiedades de tracción.
e. Resistencia al desgarro.
f. Flexibilidad a bajas temperaturas (plegabilidad).
g. Comportamiento al envejecimiento artificial: resistencia a la penetración de agua y resistencia a tracción).

- Distintivos de calidad:

Se comprobará que el producto ostenta los distintivos de calidad exigidos, en su caso, por el proyecto o por la dirección facultativa, que aseguren las características exigidas.

- Ensayos:

En su caso, se realizarán los ensayos necesarios para comprobar alguna de las características exigidas por la normativa de obligado cumplimiento y, en su caso, por el proyecto o por la dirección facultativa. Ensayos regulados que pueden llegar a ser requeridos:
Longitud, anchura y rectitud; masa por unidad de área; reacción al fuego; resistencia a la penetración de agua; propiedades de transmisión de vapor de agua; propiedades de tracción (fuerza máxima de tracción y alargamiento); resistencia al desgarro (por

Es copia auténtica de documento electrónico

clavo); estabilidad dimensional; flexibilidad a bajas temperaturas; envejecimiento artificial por exposición prolongada a la combinación de radiación UV, temperatura elevada y calor; resistencia a la penetración de aire; y estanquidad de la soldadura.

4.1.3 LÁMINAS AUXILIARES PARA MUROS

Láminas flexibles auxiliares para muros utilizadas bajo los revestimientos exteriores de muros, con objeto de evitar la penetración de agua y viento del exterior.

Condiciones de suministro y recepción

- Marcado CE obligatorio desde el 1 de abril de 2012. Norma de aplicación: UNE-EN 13859-2:2010. Láminas flexibles para impermeabilización. Definiciones y características de las láminas auxiliares. Parte 2: Láminas auxiliares para muros. Sistema de evaluación y verificación de la constancia de las prestaciones: 1, 3 ó 4.

El sistema 4 indica que no se requiere ensayo para la reacción al fuego clase F. Especificación del sistema en función del uso previsto y de la clase correspondiente:
Láminas auxiliares para muros: sistema 3.
Láminas auxiliares para muros sometidas a reglamentos de reacción al fuego:
- Niveles o Clases (A1, A2, B, C)*: sistema 1.
- Niveles o Clases (A1, A2, B, C)**, D, E: sistema 3.
- Nivel o Clase F: sistema 4.

* Productos o materiales para los cuales una etapa claramente identificable en el proceso de producción implica una mejora de la clasificación de la reacción al fuego (por ejemplo, una adición de retardadores de fuego o limitación de materiales orgánicos).
** Productos o materiales no contemplados por la nota (*).
Identificación: Se comprobará que la identificación del producto recibido se corresponde con las características exigidas por la normativa de obligado cumplimiento y, en su caso, por el proyecto o por la dirección facultativa.
Características esenciales referidas a los requisitos básicos, que pueden estar especificadas, para el uso o usos declarados:
a. Reacción al fuego.
b. Resistencia a la penetración de agua: clases W1 a W3.
c. Propiedades de transmisión de vapor de agua.
d. Propiedades de tracción.
e. Resistencia al desgarro.
f. Flexibilidad a bajas temperaturas (plegabilidad).
g. Comportamiento al envejecimiento artificial: resistencia a la penetración de agua y las propiedades de tracción.

- Distintivos de calidad:

Se comprobará que el producto ostenta los distintivos de calidad exigidos, en su caso, por el proyecto o por la dirección facultativa, que aseguren las características exigidas.

- Ensayos:

En su caso, se realizarán los ensayos necesarios para comprobar alguna de las características exigidas por la normativa de obligado cumplimiento y, en su caso, por el proyecto o por la dirección facultativa. Ensayos regulados que pueden llegar a ser requeridos:
Longitud, anchura y rectitud; masa por unidad de área, reacción al fuego, resistencia a la penetración de agua, propiedades de transmisión de vapor de agua; resistencia a la penetración de aire; propiedades de tracción; resistencia al desgarro (por clavo); estabilidad dimensional; flexibilidad a bajas temperaturas (plegabilidad); envejecimiento artificial por exposición prolongada a la combinación de radiación UV, temperatura elevada y calor.

4.1.4. LÁMINAS PLÁSTICAS Y DE CAUCHO PARA IMPERMEABILIZACIÓN DE CUBIERTAS

Láminas plásticas y de caucho, incluidas las láminas fabricadas con sus mezclas y aleaciones (caucho termoplástico) para las que su uso previsto es la impermeabilización de cubiertas.
Como sistema de impermeabilización se entiende el conjunto de componentes de impermeabilización de la cubierta en su forma aplicada y unida, que tiene unas ciertas prestaciones y que se comprueba como un todo.
Se utilizan tres grupos de materiales sintéticos: plásticos, cauchos y cauchos termoplásticos. Pueden utilizarse otros materiales. A continuación se nombran algunos materiales típicos para los grupos individuales, con su código de designación abreviada, el cual se ha establecido en el mercado y difiere de los códigos normativos:

- Plásticos:

Polietileno clorosulfonado, CSM o PE-CS; etileno-acetato de etilo o terpolímero de acetato de etil-etileno (denominación completa), EEA; etileno-acetato de butilo, EBA; copolímero, de etileno y betún, ECB o EBT; copolímero de etileno-acetato de vinilo, EVAC; poliolefina termoplástica, FPO o PO-F; polipropileno flexible, FPP o PP-F; polietileno, PE; polietileno clorado, PE-C; poliisobutileno, PIB; polipropileno, PP; Policloruro de vinilo, PVC.

- Cauchos:

Caucho de butadieno, BR; caucho de cloropreno, CR; caucho de polietileno clorosulfonado, CSM; caucho terpolímero de etileno, propileno y un monómero diénico, EPDM; caucho isobuteno-isopreno (caucho butílico), IIR; caucho acrilonitrilo-butadieno (caucho de nitrilo), NBR.

- Cauchos termoplásticos:

Aleaciones elastoméricas, EA; caucho de fundición procesable, MPR; estireno etileno butileno estireno, SEBS; elastómeros termoplásticos, no reticulados, TPE; elastómeros termoplásticos, reticulados, TPE-X; copolímeros SEBS, TPS o TPS-SEBS; caucho termoplástico vulcanizado, TPV.

Condiciones de suministro y recepción

- Marcado CE obligatorio desde el 1 de octubre de 2013. Norma de aplicación: UNE-EN 13956:2013. Láminas flexibles para impermeabilización. Láminas plásticas y de caucho para impermeabilización de cubiertas. Definiciones y características. Sistema de evaluación y verificación de la constancia de las prestaciones: 1, 2+, 3 ó 4. En su caso, 3 ó 4 para las características de reacción al fuego y/o comportamiento a un fuego externo en función del uso previsto y nivel o clase:

Impermeabilización de cubiertas sujetas a la reacción al fuego:
- Clase (A1, A2, B, C)*: sistema 1.
- Clase (A1, A2, B, C)**, D y E: sistema 3.
- Clase (A1 a E)*** y F: sistema 4.

Impermeabilización de cubiertas sujetas al comportamiento frente al fuego exterior:
- pr EN 13501-5 para los productos que requieren ensayo: sistema 3.

Es copia auténtica de documento electrónico

- Productos de clase F_{ROOF}: sistema 4.
Impermeabilización de cubiertas: sistema 2+ (por el requisito de estanquidad).
* Productos / materiales para los cuales existe una etapa en el proceso de fabricación, claramente identificable, que produce una mejora en la clasificación de reacción al fuego (por ejemplo la adición de retardadores de fuego o una limitación en el contenido de material orgánico).
** Productos / materiales no cubiertos por la nota (*).
Identificación: Se comprobará que la identificación del producto recibido se corresponde con las características exigidas por la normativa de obligado cumplimiento y, en su caso, por el proyecto o por la dirección facultativa.
*** Productos / materiales que no necesitan ensayo para la reacción al fuego.
Impermeabilización de cubiertas sometidas a comportamiento frente al fuego exterior:
- Para los productos que requieran ensayo. Todas las clases con excepción de la clase F_{ROOF}. sistema 3.
- Para productos de la clase F_{ROOF} sistema 4.
Impermeabilización de cubiertas sistema 2+.
Características esenciales referidas a los requisitos básicos que pueden estar especificadas para el uso o usos declarados:
a. Comportamiento frente al fuego exterior.
b. Reacción al fuego.
c. Estanquidad al agua.
d. Propiedades de tracción.
e. Resistencia a raíces.
f. Resistencia a una carga estática.
g. Resistencia al impacto.
h. Resistencia al desgarro.
i. Resistencia a los solapes.
j. Durabilidad.
k. Plegabilidad.
l. Sustancias peligrosas.
- Distintivos de calidad:
Se comprobará que el producto ostenta los distintivos de calidad exigidos, en su caso, por el proyecto o por la dirección facultativa, que aseguren las características exigidas.
- Ensayos:
En su caso, se realizarán los ensayos necesarios para comprobar alguna de las características exigidas por la normativa de obligado cumplimiento, por el proyecto o por la dirección facultativa. Ensayos normalizados que pueden llegar a ser requeridos:
Defectos visibles. Longitud. Anchura. Rectitud. Planeidad. Masa por unidad de superficie. Espesor efectivo. Estanquidad al agua. Comportamiento frente al fuego exterior. Reacción al fuego. Resistencia al pelado de los solapes. Resistencia al cizallamiento de los solapes. Resistencia a la tracción. Alargamiento. Resistencia al impacto. Resistencia a la carga estática. Resistencia al desgarro. Resistencia a la penetración de raíces. Estabilidad dimensional. Plegabilidad a baja temperatura. Exposición UV. Efectos de los productos químicos líquidos, incluyendo el agua. Resistencia al granizo. Propiedades de transmisión del vapor de agua. Resistencia al ozono. Exposición al betún.

4.1.7. LÁMINAS BITUMINOSAS PARA EL CONTROL DEL VAPOR DE AGUA

Láminas flexibles bituminosas con armadura cuyo uso previsto es el de barrera anticapilaridad en edificios, incluyendo la estanquidad de estructuras enterradas.

Condiciones de suministro y recepción

- Marcado CE obligatorio desde el 1 de septiembre de 2006, norma de aplicación: UNE-EN 13970:2005 y desde el 1 de enero de 2009, norma de aplicación: UNE-EN 13970:2005/A1:2007. Láminas flexibles para impermeabilización. Láminas bituminosas para el control del vapor de agua. Definiciones y características. Sistema de evaluación y verificación de la constancia de las prestaciones: 1, 3 ó 4. El sistema 4 indica que no se requiere ensayo para la reacción al fuego en la clase F.
Láminas bituminosas con armadura, con función anticapilaridad para edificios, incluyendo estanquidad en estructuras enterradas sometidas a reacción al fuego:
- Clase (A1, A2, B, C)*: sistema 1.
- Clase (A1, A2, B, C)**, D, E: sistema 3.
- Clase F: sistema 4.
Láminas bituminosas con armadura, con función anticapilaridad para edificios, incluyendo estanquidad en estructuras enterradas: sistema 2+.
* Productos o materiales para los que una etapa claramente identificable en el proceso de producción supone una mejora en la clasificación de reacción al fuego (por ejemplo la adición de retardadores de llama o la limitación de material orgánico).
** Productos o materiales no contemplados por la nota (*).
Identificación: Se comprobará que la identificación del producto recibido se corresponde con las características exigidas por la normativa de obligado cumplimiento y, en su caso, por el proyecto o por la dirección facultativa.
a. Longitud y anchura.
b. Espesor o masa.
c. Sustancias peligrosas y/o salud y seguridad y salud.
d. Tipo de producto (A o T).
Características esenciales referidas a los requisitos básicos, que pueden estar especificadas para el uso o usos declarados:
a. Defectos visibles.
b. Dimensiones y tolerancias.
c. Espesor y masa por unidad de área.
d. Estanquidad.
e. Resistencia al impacto.
f. Durabilidad.
g. Envejecimiento/degradación artificial.
h. Agentes químicos.
i. Flexibilidad a bajas temperaturas (plegabilidad).
j. Resistencia al desgarro (por clavo).
k. Resistencia de la junta.

Es copia auténtica de documento electrónico

Puede verificar la integridad de este documento mediante la lectura del código QR adjunto o mediante el acceso a la dirección https://ws050.juntadeandalucia.es/verificarFirma indicando el código de VERIFICACIÓN

FIRMADO POR	PILAR RUIZ LEON	24/04/2026
VERIFICACIÓN	Pk2jm8CL2R62HK3634FN25L42924WQ	PÁG. 297/367

l. Transmisión de vapor de agua.
m. Resistencia a una carga estática.
n. Propiedades de tracción.
o. Reacción al fuego.
p. Sustancias peligrosas.

- Ensayos:

Se realizarán los ensayos exigidos por la normativa de obligado cumplimiento y, en su caso, por el proyecto o por la dirección facultativa. Ensayos regulados que pueden estar especificados:
Estanquidad al agua en fase. Resistencia a una carga estática. Propiedades de tracción. Durabilidad de la estanquidad frente al envejecimiento artificial. Durabilidad de la estanquidad frente a agentes químicos. Resistencia al desgarro (por clavo). Resistencia al impacto. Flexibilidad a baja temperatura. Resistencia de la junta. Transmisión de vapor de agua. Reacción al fuego. Longitud. Anchura. Espesor. Masa. Rectitud. Sustancias peligrosas. Defectos visibles.

7.1.1. VENTANAS Y PUERTAS PEATONALES EXTERIORES

Ventanas de maniobra manual o motorizada, balconeras y pantallas (conjunto de dos o más ventanas y/o puertas exteriores peatonales en un plano con o sin marcos separadores), para instalación en aberturas de muros verticales y ventanas de tejado para instalación en tejados inclinados completas con: herrajes, burletes, aperturas acristaladas con/sin persianas incorporadas, con/sin cajones de persiana, con/sin celosías.
Ventanas, de tejado, balconeras y pantallas (conjunto de dos o más ventanas y/o puertas exteriores peatonales en un plano con o sin marcos separadores), maniobradas manualmente o motorizadas: completa o parcialmente acristaladas incluyendo cualquier tipo de relleno no transparente. Fijadas o parcialmente fijadas o operables con uno o más marcos (abisagrada, proyectante, pivotante, deslizante).
Puertas exteriores peatonales de maniobra manual o motorizadas con hojas planas o con paneles, completas con: tragaluces integrales, si los hubiera; partes adyacentes que están contenidas dentro de un marco único para inclusión en una apertura única si los hubiera.

Condiciones de suministro y recepción

- Marcado CE obligatorio desde el 1 de diciembre de 2010. Norma de aplicación: UNE-EN 14351-1:2006+A1:2010. Ventanas y puertas peatonales exteriores. Norma de producto, características de prestación. Parte 1: Ventanas y puertas peatonales exteriores sin características de resistencia al fuego y/o control de fugas de humo. Sistema de evaluación y verificación de la constancia de las prestaciones:

Productos	Uso(s) previsto(s)	Niveles o clases	Sistemas de evaluación y verificación de la constancia de las prestaciones
Puertas y portones (con o sin herrajes relacionados)	Compartimentación de fuego/humo y en rutas de escape		1
	En rutas de escape		1
	Otros usos específicos declarados y/o usos sujetos a otros requisitos específicos, en particular ruido, energía, estanquidad y seguridad de uso.		3
	Para comunicación interna solamente		4
Ventanas (con o sin herrajes relacionados)	Compartimentación de fuego/humo y en rutas de escape		1
	Cualquiera otra		3
Ventanas de tejado	Para usos sujetos a resistencia al fuego (por ejemplo, compartimentación de fuego)	Cualquiera	3
	Para usos sujetos a reglamentaciones de reacción al fuego	(A1, A2, B, C)*	1
		(A1, A2, B, C)**, D, E	3
		(A1 a E)***, F	4
	Para usos sujetos a reglamentaciones de comportamiento al fuego exterior	Productos que requieren ensayo	3
		Productos "considerados que satisfacen" sin ensayo (listas CWFT)	4

Es copia auténtica de documento electrónico

	Para ususque contribuyan a rigidizar la estructura de la cubierta	3
	Para usos distindos a los especificados anteriormente	3

* Productos/materiales para los que una etapa claramente identificable en la producción resulta en una mejora de la clasificación de la reacción al fuego (por ejemplo la adición de retardantes o limitación de materia orgánica).
** Productos/materiales no cubiertos por la nota (*).
*** Productos/materiales que no requieren ser ensayados para la reacción al fuego (por ejemplo, productos/materiales de las Clases A1 de acuerdo con la Decisión de la Comisión 96/603/CE, corregida).
Identificación: Se comprobará que la identificación del producto recibido se corresponde con las características exigidas por la normativa de obligado cumplimiento y, en su caso, por el proyecto o por la dirección facultativa. Características esenciales referidas a los requisitos básicos, que pueden estar especificadas, para el uso o usos declarados:
Ventanas:
a. Resistencia a la carga de viento. Clasificación /(Presión de ensayo, Pa): 1/(400), 2/(800), 3/(1200), 4/(1600), 5/(2000), Exxxx/(>2000).
b. Resistencia a la carga de viento. Clasificación /(Flecha del marco): A/(≤1/150), B/(≤1/200), C/(≤1/300).
c. Resistencia a la carga de nieve y carga permanente. (Valor declarado del relleno, por ejemplo, tipo y espesor del vidrio).
d. Reacción al fuego (F, E, D, C, B, A2, A1).
e. Comportamiento al fuego exterior.
f. Estanquidad al agua (ventanas sin apantallar). Clasificación/ (Presión de ensayo, Pa): 1A(0), 2A(50), 3A(100), 4A(150), 5A(200), 6A(250), 7A(300), 8A(450), 9A(600), Exxx(>600).
g. Estanquidad al agua (ventanas apantalladas). Clasificación/ (Presión de ensayo, Pa): 1B(0), 2B(50), 3B(100), 4B(150), 5B(200), 6B(250), 7B(300).
h. Sustancias peligrosas. (Como se requiera por las reglamentaciones).
i. Resistencia al impacto. (Altura de caída en mm). 200, 300, 450, 700, 950.
j. Capacidad para soportar carga de los dispositivos de seguridad. (Valor umbral).
k. Prestación acústica. Atenuación de sonido Rw (C;C_{tr}) (dB). (Valor declarado).
l. Transmitancia térmica. U_w (W/(m^2K). (Valor declarado).
m. Propiedades de radiación. Factor solar g. (Valor declarado).
n. Propiedades de radiación. Transmisión de luz ($\blacktriangle_v$). (Valor declarado).
o. Permeabilidad al aire. Clasificación / (Presión máx. de ensayo, Pa) / (Permeabilidad de referencia al aire a 100 Pa (m^3/hm^2 o m^3/hm). 1 / (150) / (50 ó 12,50), 2 / (300) / (27 ó 6,75), 3 / (600) / (9 ó 2,25), 4 / (600) / (3 ó 0,75).
p. Fuerza de maniobra. 1, 2.
q. Resistencia mecánica. 1, 2, 3, 4.
r. Ventilación. Exponente del flujo de aire (n). Características del flujo de aire (K). Proporciones de flujo de aire. (Valores declarados).
s. Resistencia a la bala. FB1, FB2, FB3, FB4, FB5, FB6, FB7, FSG.
t. Resistencia a la explosión (Tubo de impacto). EPR1, EPR2, EPR3, EPR4.
u. Resistencia a la explosión (Ensayo al aire libre). EXR1, EXR2, EXR3, EXR4, EXR5.
v. Resistencia a aperturas y cierres repetidos (Número de ciclos). 5000, 10000, 20000.
w. Comportamiento entre climas diferentes.
x. Resistencia a la efracción. 1, 2, 3, 4, 5, 6.
Puertas:
a. Resistencia a la carga de viento. Clasificación / (Presión de ensayo P1, Pa): 1/(400), 2/(800), 3/(1200), 4/(1600), 5/(2000), Exxx/ (>2000).
b. Resistencia a la carga de viento. Clasificación / (Flecha del marco): A / (≤1/150), B / (≤1/200), C / (≤1/300).
c. Estanquidad al agua (puertas sin apantallar). Clasificación/ (Presión de ensayo Pa): 1A(0), 2A(50), 3A(100), 4A(150), 5A(200), 6A(250), 7A(300), 8A(450), 9A(600), Exxx(>600).
d. Estanquidad al agua (puertas apantalladas). Clasificación / (Presión de ensayo, Pa): 1B(0), 2B(50), 3B(100), 4B(150), 5B(200), 6B(250), 7B(300).
e. Sustancias peligrosas. (Como se requiera por las reglamentaciones).
f. Resistencia al impacto. (Altura de caída en mm). 200, 300, 450, 700, 950.
g. Capacidad para soportar carga de los dispositivos de seguridad. (Valor umbral).
h. Altura y anchura. (Valores declarados).
i. Capacidad de desbloqueo.
j. Prestaciones acústicas. Atenuación de sonido R_w (C;C_{tr}) (dB). (Valor declarado).
k. Transmitancia térmica. U_D (W/(m^2K). (Valor declarado).
l. Propiedades de radiación. Factor solar g. (Valor declarado).
m. Propiedades de radiación. Transmisión de luz ($\blacktriangle_v$). (Valor declarado).
n. Permeabilidad al aire. Clasificación / (Presión máx. de ensayo, Pa) / (Permeabilidad de referencia al aire a 100 Pa) m^3/hm^2 o m^3/hm 1/(150)/(50 ó 12,50), 2/(300)/(27 ó 6,75), 3/(600)/(9 ó 2,25), 4/(600)/(3 ó 0,75).
o. Fuerza de maniobra. 1, 2, 3, 4.
p. Resistencia mecánica. 1, 2, 3, 4.
q. Ventilación. Exponente del flujo de aire (n). Característica de flujo de aire (K). Proporciones de flujo de aire. (Valores declarados).
r. Resistencia a la bala. FB1, FB2, FB3, FB4, FB5, FB6, FB7, FSG.
s. Resistencia a la explosión (Tubo de impacto). EPR1, EPR2, EPR3, EPR4.
t. Resistencia a la explosión (Campo abierto). EXR1, EXR2, EXR3, EXR4, EXR5.
u. Resistencia a aperturas y cierres repetidos (Número de ciclos). 5000, 10000, 20000, 50000, 100000, 200000, 500000, 100000.
v. Comportamiento entre climas diferentes. (Deformación permisible). 1(x), 2(x), 3(x).
w. Resistencia a la efracción. 1, 2, 3, 4, 5, 6.

Es copia auténtica de documento electrónico

Puertas y ventanas:
a. Información sobre almacenaje y transporte, si el fabricante no es responsable de la instalación del producto.
b. Requisitos y técnicas de instalación (in situ), si el fabricante no es responsable de la instalación del producto.
c. Mantenimiento y limpieza.
d. Instrucciones de uso final incluyendo instrucciones sobre sustitución de componentes.
e. Instrucciones de seguridad de uso.
- Distintivos de calidad:

Se comprobará que el producto ostenta los distintivos de calidad exigidos, en su caso, por el proyecto o por la dirección facultativa, que aseguren las características.
- Ensayos:

Hay características cuyos valores pueden cambiar si se modifica un cierto componente (herrajes, juntas de estanquidad, material y perfil, acristalamiento), en cuyo caso debería llevarse a cabo un reensayo debido a modificaciones del producto.
Se realizarán los ensayos exigidos por la normativa de obligado cumplimiento y, en su caso, por el proyecto o por la dirección facultativa. Ensayos regulados que pueden estar especificados:
- Resistencia a la carga de viento.
- Resistencia a la nieve y a la carga permanente.
- Reacción al fuego en ventanas de tejado.
- Comportamiento al fuego exterior en ventanas de tejado.
- Estanquidad al agua.
- Sustancias peligrosas.
- Resistencia al impacto, en puertas y ventanas acopladas con vidrio u otro material fragmentario.
- Capacidad de soportar carga de los mecanismos de seguridad (p. ej. Topes de sujeción y reversibles, limitadores y dispositivos de fijación para limpieza).
- Altura y anchura de apertura de puertas y balconeras en mm.
- Capacidad de desbloqueo de los dispositivos de salida de emergencia y antipático instalados en puertas exteriores.
- Prestaciones acústicas.
- Transmitancia térmica de puertas U_D y ventanas U_W.
- Propiedades de radiación: transmitancia de energía solar total y transmitancia luminosa de los acristalamientos translúcidos.
- Permeabilidad al aire.
- Durabilidad: material de fabricación, recubrimiento y protección. Información sobre el mantenimiento y las partes reemplazables. Durabilidad de ciertas características (estanquidad y permeabilidad al aire, transmitancia térmica, capacidad de desbloqueo, fuerzas de maniobra).
- Fuerzas de maniobra.
- Resistencia mecánica.
- Ventilación (dispositivos de transferencia de aire integrados en una ventana o puerta): características del flujo de aire, exponente de flujo, proporción de flujo del aire a una presión diferencial de (4, 8,10 y 20) Pa.
- Resistencia a la bala.
- Resistencia a la explosión (con tubo de impacto o ensayo al aire libre).
- Resistencia a aperturas y cierres repetidos.
- Comportamiento entre climas diferentes.
- Resistencia a la efracción.
- Puertas de vidrio sin marco: deben cumplir las normas europeas EN 1863-2, EN 12150-2, EN ISO 12543-2, EN 14179-2 o EN 14321-2.
- En puertas exteriores peatonales motorizadas: seguridad de uso, otros requisitos de los motores y componentes eléctricos/ herrajes.
- En ventanas motorizadas: seguridad de uso de los motores y componentes eléctricos/ herrajes.

7.4. VIDRIOS PARA LA CONSTRUCCIÓN

Productos en forma de placas planas, curvadas o conformadas, obtenidos por colada continua, colada y laminación continuas, estirado continuo, de una masa amorfa de elementos vitrificables, fundentes y estabilizantes, que pueden ser coloreados o tratados para mejorar sus propiedades mecánicas, usados en construcción para acristalamiento de huecos.
Tipos de vidrio:
- Productos básicos de vidrio:

Vidrio plano: de silicato sodocálcico, plano, transparente, incoloro o coloreado, de caras paralelas y pulidas, obtenido por colada continua y solidificación sobre un baño de metal.
Vidrio pulido armado: de silicato sodocálcico, plano, transparente e incoloro, con caras paralelas y pulidas fabricado a partir de vidrio impreso armado, esmerilando y puliendo sus caras.
Vidrio estirado: de silicato sodocálcico, plano, transparente, incoloro o coloreado, obtenido por estirado continuo, inicialmente vertical, de espesor regular y con las dos caras pulidas al fuego. Productos: vidrio estirado antiguo de nueva fabricación, vidrio estirado para renovación y vidrio estirado con defectos visuales mínimos.
Vidrio impreso: de silicato sodocálcico, plano, transparente, incoloro o coloreado que se obtiene por colada y laminación continuas.
Vidrio impreso armado: de silicato sodocálcico, plano, transparente, incoloro o coloreado, con malla de acero incorporada, soldada en todas sus intersecciones, de caras impresas o lisas obtenido por colada y laminación continuas.
Vidrio de perfil en U, armado o sin armar: de silicato sodocálcico, translúcido, incoloro o coloreado, armado o sin armar, que se obtiene por colada y laminación continuas y sometido a un proceso de formación de perfiles en U.
- Productos básicos especiales:

Vidrio borosilicatado: silicatado con un porcentaje de óxido de boro que le confiere alto nivel de resistencia al choque térmico, hidrolítico y a los ácidos muy alta.
Vitrocerámica: vidrio formado por una fase cristalina y otra viscosa residual obtenido por los métodos habituales de fabricación de vidrios y sometido a un tratamiento térmico que transforma de forma controlada una parte del vidrio en una fase cristalina de grano fino que le dota de unas propiedades diferentes a las del vidrio del que procede.
- Vidrios de capa:

Vidrio básico, especial, tratado o laminado, en cuya superficie se ha depositado una o varias capas de materiales inorgánicos para modificar sus propiedades.
- Vidrios laminados:

Es copia auténtica de documento electrónico

Vidrio laminado: conjunto de una hoja de vidrio con una o más hojas de vidrio (básicos, especiales, de capa, tratados) y/ o hojas de acristalamientos plásticos unidos por capas o materiales que pegan o separan las hojas y pueden dar propiedades de resistencia al impacto, al fuego, etc.
Vidrio laminado de seguridad: conjunto de una hoja de vidrio con una o más hojas de vidrio (básicos, especiales, de capa, tratados) y/ o hojas de acristalamientos plásticos unidos por capas o materiales que aportan resistencia al impacto.
Los productos vítreos pueden tratarse según los métodos:
Recocido: una vez obtenido el vidrio por fusión de sus componentes, sale del horno y el recocido relaja las tensiones de enfriamiento.
Templado: una vez recocido el vidrio, se calienta hasta la plastificación y posterior enfriamiento consiguiendo propiedades mecánicas y fragmentación en trozos muy pequeños.
Termoendurecido: se le introduce una tensión superficial permanente de compresión mediante calentamiento/enfriamiento consiguiendo aumentar su resistencia a las tensiones mecánicas y térmicas y que prescribe las características de fragmentación.
Templado térmicamente: se le introduce una tensión superficial permanente de compresión mediante calentamiento/ enfriamiento consiguiendo aumentar su resistencia a las tensiones mecánicas y térmicas y que prescribe las características de fragmentación.
Endurecido químicamente: proceso de cambio de iones, consiguiendo aumento de resistencia a tensiones mecánicas y térmicas. Los iones de pequeño diámetro en la superficie y en los bordes del vidrio son reemplazados con otros de mayor diámetro, lo que implica que la superficie del vidrio y los bordes estén sometidos a esfuerzos de compresión.

Condiciones de suministro y recepción

- Marcado CE:

Vidrio de silicato sodocálcico. Marcado CE obligatorio desde el 1 de septiembre de 2006. Norma UNE-EN 572-9:2006. Vidrio para la construcción. Productos básicos de vidrio. Vidrio de silicato sodocálcico. Parte 9: Evaluación de la conformidad/Norma de producto. Sistema de evaluación y verificación de la constancia de las prestaciones: 1, 3 ó 4.
Vidrio de capa. Marcado CE obligatorio desde el 1 de septiembre de 2006. Norma UNE-EN 1096-4:2005. Vidrio para la edificación. Vidrio de capa. Parte 4: Evaluación de la conformidad/Norma de producto. Sistema de evaluación y verificación de la constancia de las prestaciones: 1, 3 ó 4.
Unidades de vidrio aislante.
Marcado CE obligatorio desde el 1 de febrero de 2012. Norma de aplicación: UNE-EN 1279-5:2006+ A2:2010. Vidrio para la edificación. Unidades de vidrio aislante. Parte 5: Evaluación de la conformidad. Sistema de evaluación y verificación de la constancia de las prestaciones: 1, 3 ó 4.
Vidrio borosilicatado. Marcado CE obligatorio desde 1 de septiembre de 2006. Norma UNE-EN 1748-1-2:2005. Vidrio para la edificación. Productos básicos especiales. Parte 1-2: Vidrio borosilicatado. Evaluación de la conformidad/Norma de producto. Sistema de evaluación y verificación de la constancia de las prestaciones: 1, 3 ó 4.
Vidrio de silicato sodocálcico termoendurecido. Marcado CE obligatorio desde el 1 de septiembre de 2006. Norma UNE-EN 1863-2:2005. Vidrio para la edificación. Vidrio de silicato sodocálcico termoendurecido. Parte 2: Evaluación de la conformidad/Norma de producto. Sistema de evaluación y verificación de la constancia de las prestaciones: 1, 3 ó 4.
Vidrio de silicato sodocálcico de seguridad templado térmicamente. Marcado CE obligatorio desde el 1 de septiembre de 2006. Normas de aplicación: UNE-EN 12150-2:2005. Vidrio para la edificación. Vidrio de silicato sodocálcico de seguridad templado térmicamente. Parte 2: Evaluación de la conformidad/Norma de producto. Sistema de evaluación y verificación de la constancia de las prestaciones: 1, 3 ó 4.
Vidrio de silicato sodocálcico endurecido químicamente. Marcado CE obligatorio desde el 1 de septiembre de 2006. Norma de aplicación: UNE-EN 12337-2:2006. Vidrio para la edificación. Vidrio de silicato sodocálcico endurecido químicamente. Parte 2: Evaluación de la conformidad/Norma de producto. Sistema de evaluación y verificación de la constancia de las prestaciones: 1, 3 ó 4.
Vidrio de silicato sodocálcico de seguridad templado térmicamente de perfil en U. Marcado CE obligatorio a partir del 8 de agosto de 2015. Norma de aplicación: UNE-EN 15683-2:2014. Vidrio en la edificación. Vidrio de silicato sodocálcico de seguridad templado térmicamente de perfil en U. Parte 2: Evaluación de la conformidad/norma de producto. Sistema de evaluación y verificación de la constancia de las prestaciones: 1, 3 ó 4.
Vidrio borosilicatado de seguridad templado térmicamente. Marcado CE obligatorio desde el 1 de septiembre de 2006. Norma UNE-EN 13024-2:2005. Vidrio para la edificación. Vidrio borosilicatado de seguridad templado térmicamente. Parte 2: Evaluación de la conformidad/Norma de producto. Sistema de evaluación y verificación de la constancia de las prestaciones: 1, 3 ó 4.
Productos de vidrio de silicato básico alcalinotérreo. Marcado CE obligatorio desde el 1 de septiembre de 2006. Norma UNE-EN 14178-2:2005. Vidrio para la edificación. Productos de vidrio de silicato básico alcalinotérreo. Parte 2: Evaluación de la conformidad/Norma de producto. Sistema de evaluación y verificación de la constancia de las prestaciones: 1, 3 ó 4.
Vidrio de seguridad de silicato alcalinotérreo templado térmicamente y tratado «heat soak». Marcado CE obligatorio a partir del 8 de agosto de 2015. Norma de aplicación: UNE-EN 15682-2:2014. Vidrio en la edificación. Vidrio de seguridad de silicato alcalinotérreo templado térmicamente y tratado «heat soak». Parte 2: Evaluación de la conformidad/norma de producto. Sistema de evaluación y verificación de la constancia de las prestaciones: 1, 3 ó 4.
Vidrio de seguridad de silicato sodocálcico templado en caliente. Marcado CE obligatorio desde el 1 de marzo de 2007. Norma UNE-EN 14179-2:2005. Vidrio para la edificación. Vidrio de seguridad de silicato sodocálcico templado en caliente. Parte 2: Evaluación de la conformidad/Norma de producto. Sistema de evaluación y verificación de la constancia de las prestaciones: 1, 3 ó 4.
Vidrio de seguridad de silicato alcalinotérreo endurecido en caliente. Marcado CE obligatorio desde el 1 de junio de 2007. Norma UNE-EN 14321-2:2005. Vidrio para la edificación. Vidrio de seguridad de silicato alcalinotérreo endurecido en caliente. Parte 2: Evaluación de la conformidad. Sistema de evaluación y verificación de la constancia de las prestaciones: 1, 3 ó 4.
Vidrio laminado y vidrio laminado de seguridad. Marcado CE obligatorio desde el 1 de junio de 2006, norma de aplicación: UNE-EN 14449:2006/AC:2006 y desde el 1 de marzo de 2007, norma de aplicación: UNE-EN 14449:2006. Vidrio para la edificación. Vidrio laminado y vidrio laminado de seguridad. Evaluación de la conformidad. Sistema de evaluación y verificación de la constancia de las prestaciones: 1, 3 ó 4.
Identificación: Se comprobará que la identificación del producto recibido se corresponde con las características exigidas por la normativa de obligado cumplimiento y, en su caso, por el proyecto o por la dirección facultativa. Características esenciales referidas a los requisitos básicos, que pueden estar especificadas, para el uso o usos declarados:

ρ (kg/m^3)	densidad
$HK_{0'1/20}$ (Gpa)	dureza
☜ (Pa)	módulo de Young
◡ (adimensional)	coeficiente de Poisson

Es copia auténtica de documento electrónico

$f_{g,k}$ (Pa) resistencia característica a flexión
(K) resistencia contra cambios repentinos de temperatura y temperaturas diferenciales
c (J/(kgK)) calor específico
✓ (K^{-1}) coeficiente de dilatación lineal
◠ (W/(mK)) conductividad térmica
n (adimensional) índice principal de refracción a la radiación visible
ε (adimensional) emisividad
▲$_v$ (adimensional) transmitancia luminosa
▲$_e$ (adimensional) transmitancia solar directa
g (adimensional) transmitancia de energía solar total

- Distintivos de calidad:

Se comprobará que el producto ostenta los distintivos de calidad exigidos, en su caso, por el proyecto o por la dirección facultativa, que aseguren las características.

- Ensayos:

Se realizarán los ensayos exigidos por la normativa de obligado cumplimiento y, en su caso, por el proyecto o por la dirección facultativa. Ensayos regulados que pueden estar especificados:
Resistencia al fuego. Reacción al fuego. Comportamiento al fuego exterior. Resistencia a la bala: destrozo y resistencia al arranque. Resistencia a la explosión: impacto y resistencia al arranque. Resistencia a la efracción: destrozo y resistencia al arranque. Resistencia al impacto de cuerpo pendular: destrozo, rompimiento seguro y resistencia al impacto. Resistencia mecánica: resistencia a los cambios repentinos de temperatura y deferencias de temperatura. Resistencia mecánica: al viento, nieve, carga permanente y/o cargas impuestas. Aislamiento al ruido aéreo directo/Atenuación acústica al ruido aéreo directo. Propiedades térmicas. Transmitancia luminosa y reflectancia. Características de energía solar.

8.1.1. BALDOSAS DE PIEDRA NATURAL PARA USO COMO PAVIMENTO EXTERIOR

Baldosas con acabado de la cara vista de diversas texturas para uso como pavimento exterior y acabado de calzadas, cuya anchura nominal es más del doble de su espesor.

Condiciones de suministro y recepción

- Marcado CE obligatorio desde el 1 de septiembre de 2013. Norma de aplicación: UNE-EN 1341:2013. Baldosas de piedra natural para uso como pavimento exterior. Requisitos y métodos de ensayo. Sistema de evaluación y verificación de la constancia de las prestaciones: 4.

Identificación: Se comprobará que la identificación del producto recibido se corresponde con las características exigidas por la normativa de obligado cumplimiento y, en su caso, por el proyecto o por la dirección facultativa.
Características esenciales referidas a los requisitos básicos que pueden estar especificadas para el uso o usos declarados:

a. Liberación de sustancias peligrosas.
b. Resistencia a la rotura (relacionada con resistencia a flexión).
c. Deslizamiento (relacionada con resistencia al deslizamiento).
d. Resistencia al derrape.
e. Durabilidad de resistencia a la rotura, deslizamiento y resistencia al derrape (frente a: resistencia al hielo/deshielo, en general; resistencia la hielo/deshielo en presencia de sales anticongelantes; y pulido con el uso).

- Distintivos de calidad:

Se comprobará que el producto ostenta los distintivos de calidad exigidos, en su caso, por el proyecto o por la dirección facultativa, que avalen las características exigidas.

- Ensayos:

En su caso, se realizarán los ensayos necesarios para comprobar alguna de las características exigidas por la normativa de obligado cumplimiento y, en su caso, por el proyecto o por la dirección facultativa. Ensayos regulados que pueden llegar a ser requeridos:
Carga de rotura, resistencia a la flexión; durabilidad de la resistencia a la flexión respecto a la resistencia al hielo/deshielo, en condiciones normales; durabilidad de la resistencia a la flexión respecto a la resistencia al hielo/deshielo, con sales anticongelantes; deslizamiento, resistencia al deslizamiento; resistencia al derrape; tolerancias, ángulos y formas especiales; Resistencia a la abrasión; absorción de agua; densidad aparente y porosidad abierta; descripción petrográfica; y sustancias peligrosas.

8.1.4. PLACAS DE PIEDRA NATURAL PARA REVESTIMIENTOS MURALES

Placa con acabado de la cara vista de diversas texturas para uso en revestimientos de muros y acabados de bóvedas interiores y exteriores, fijada a una estructura bien mecánicamente o por medio de un mortero o adhesivos.

Condiciones de suministro y recepción

- Marcado CE: Obligatorio desde el 1 de julio de 2006. Norma de aplicación: UNE-EN 1469:2005. Piedra natural. Placas para revestimientos murales. Requisitos. Sistema de evaluación y verificación de la constancia de las prestaciones: 3 ó 4.

Identificación: Se comprobará que la identificación del producto recibido se corresponde con las características exigidas por la normativa de obligado cumplimiento y, en su caso, por el proyecto o por la dirección facultativa.

a. Características geométricas, requisitos para: espesor, planicidad, longitud y anchura, ángulos y formas especiales, localización de los anclajes. Dimensiones.
b. Descripción petrográfica de la piedra. Apariencia visual.
c. Resistencia a la flexión, en Mpa.
d. Carga de rotura del anclaje, para piezas fijadas mecánicamente utilizando anclajes en las aristas.
e. Reacción al fuego (clase).
f. Densidad aparente y porosidad abierta.

Características esenciales referidas a los requisitos básicos, que pueden estar especificadas para el uso o usos declarados:

a. Absorción de agua a presión atmosférica (si se solicita).
b. Absorción de agua por capilaridad, en g/cm^2 (si se solicita).
c. Resistencia a la heladicidad (en caso de requisitos reglamentarios).
d. Resistencia al choque térmico (en caso de requisito reglamentario).
e. Permeabilidad al vapor de agua (si se solicita).

- Distintivos de calidad:

Es copia auténtica de documento electrónico

Se comprobará que el producto ostenta los distintivos de calidad exigidos, en su caso, por el proyecto o por la dirección facultativa, que avalen las características exigidas.
- Ensayos:

Se realizarán los ensayos exigidos por la normativa de obligado cumplimiento y, en su caso, por el proyecto o por la dirección facultativa. Ensayos regulados que pueden estar especificados:
Descripción petrográfica. Características geométricas. Apariencia visual. Resistencia a la flexión. Carga de rotura del anclajes. Absorción de agua a presión atmosférica. Reacción al fuego. Absorción de agua por capilaridad. Densidad aparente y porosidad abierta. Resistencia a la heladicidad. Resistencia al choque térmico. Permeabilidad al vapor de agua.

8.1.5. PLAQUETAS DE PIEDRA NATURAL

Pieza plana cuadrada o rectangular de dimensiones estándar, generalmente menor o igual que 610 mm y de espesor menor o igual que 12 mm, obtenida por corte o exfoliación, con acabado de la cara vista de diversas texturas para uso en revestimientos de pavimentos, escaleras y acabado de bóvedas.

Condiciones de suministro y recepción

- Marcado CE: Obligatorio desde el 1 de septiembre de 2006. Norma de aplicación: UNE-EN 12057:2005. Productos de piedra natural. Plaquetas. Requisitos. Sistema de evaluación y verificación de la constancia de las prestaciones: 3 ó 4.

Identificación: Se comprobará que la identificación del producto recibido se corresponde con las características exigidas por la normativa de obligado cumplimiento y, en su caso, por el proyecto o por la dirección facultativa. Características esenciales referidas a los requisitos básicos, que pueden estar especificadas para el uso o usos declarados:
a. Dimensiones, planicidad y escuadrado.
b. Acabado superficial.
c. Descripción petrográfica de la piedra.
d. Apariencia visual.
e. Resistencia a la flexión, en Mpa.
f. Absorción de agua a presión atmosférica.
g. Reacción al fuego (clase).
h. Densidad aparente, en kg/m^3 y porosidad abierta, en %.

Características esenciales referidas a los requisitos básicos, que pueden estar especificadas, para el uso o usos declarados:
a. Resistencia a la adherencia.
b. Absorción de agua por capilaridad (si se solicita).
c. Resistencia a la heladicidad: F0 (sin requisito) y F1 (no heladiza).
d. Resistencia al choque térmico (en caso de requisito reglamentario).
e. Permeabilidad al vapor de agua, en kg/Pa·m·s (si se solicita).
f. Resistencia a la abrasión.
g. Resistencia al deslizamiento.
h. Tactilidad (si se solicita o en caso de requisito reglamentario, sólo para plaquetas para pavimentos y escaleras).

- Distintivos de calidad:

Se comprobará que el producto ostenta los distintivos de calidad exigidos, en su caso, por el proyecto o por la dirección facultativa, que avalen las características exigidas.
- Ensayos:

Se realizarán los ensayos exigidos por la normativa de obligado cumplimiento y, en su caso, por el proyecto o por la dirección facultativa. Ensayos regulados que pueden estar especificados:
Descripción petrográfica. Apariencia visual. Resistencia a la flexión. Absorción de agua a presión atmosférica. Reacción al fuego. Absorción de agua por capilaridad. Densidad aparente y porosidad abierta. Resistencia a la heladicidad. Resistencia al choque térmico. Permeabilidad al vapor de agua. Resistencia a la abrasión. Resistencia al deslizamiento. Tactilidad.

8.1.6. BALDOSAS DE PIEDRA NATURAL PARA PAVIMENTOS Y ESCALERAS

Baldosas planas de espesor mayor que 12 mm obtenida por corte o exfoliación con acabado de la cara vista de diversas texturas para uso en pavimentos y escaleras. Se colocan por medio de mortero, adhesivos u otros elementos de apoyo.

Condiciones de suministro y recepción

- Marcado CE: Obligatorio desde el 1 de septiembre de 2006. Norma de aplicación: UNE-EN 12058:2005. Productos de piedra natural. Baldosas para pavimento y escaleras. Requisitos. Sistema de evaluación y verificación de la constancia de las prestaciones: 3 ó 4.

Identificación: Se comprobará que la identificación del producto recibido se corresponde con las características exigidas por la normativa de obligado cumplimiento y, en su caso, por el proyecto o por la dirección facultativa.
a. Descripción petrográfica de la piedra.
b. Descripción del tratamiento superficial de la cara vista: Partida o texturada: fina (acabado superficial con diferencia menor o igual que 0,5 mm entre picos y depresiones, por ejemplo, pulido, apomazado o serrado), gruesa (acabado superficial con diferencia mayor que 2 mm entre picos y depresiones, por ejemplo, cincelado, abujardado, mecanizado, con chorro de arena o flameado).
c. Dimensiones: longitud, anchura y espesor o, en caso de formatos normalizados, anchura y espesor, en mm.
d. Resistencia a la flexión, en Mpa.
e. Reacción al fuego (clase).
f. Densidad aparente, en kg/m^3 y porosidad abierta, en % (en pavimentos y escaleras interiores).
g. Absorción de agua a presión atmosférica.

Características esenciales referidas a los requisitos básicos, que pueden estar especificadas para el uso o usos declarados:
a. Absorción de agua por capilaridad (si se solicita).
b. Resistencia a la heladicidad: F0 (sin requisito) y F1 (no heladiza).
c. Resistencia al choque térmico (en caso de requisito reglamentario).
d. Permeabilidad al vapor de agua, en kg/Pa·m·s (si se solicita).
e. Resistencia a la abrasión (excepto para zócalos y contrahuellas).
f. Resistencia al deslizamiento/ derrape de la baldosa, en nº USRV (excepto para zócalos y contrahuellas).
g. Tactilidad (si se solicita o en caso de requisito reglamentario, excepto para zócalos y contrahuellas).

- Distintivos de calidad:

Es copia auténtica de documento electrónico

Se comprobará que el producto ostenta los distintivos de calidad exigidos, en su caso, por el proyecto o por la dirección facultativa, que avalen las características exigidas.
- Ensayos:

Se realizarán los ensayos exigidos por la normativa de obligado cumplimiento y, en su caso, por el proyecto o por la dirección facultativa. Ensayos regulados que pueden estar especificados:
Descripción petrográfica. Apariencia visual. Resistencia a la flexión. Absorción de agua a presión atmosférica. Reacción al fuego. Absorción de agua por capilaridad. Densidad aparente y porosidad abierta. Resistencia a la heladicidad. Resistencia al choque térmico. Permeabilidad al vapor de agua. Resistencia a la abrasión. Resistencia al deslizamiento. Tactilidad.

8.3.1. TEJAS DE HORMIGÓN

Tejas de hormigón utilizadas en la cobertura de edificios sobre planos de cubiertas inclinados en los que la propia teja proporciona la estanquidad.

Condiciones de suministro y recepción

- Marcado CE obligatorio desde el 1 de agosto de 2012, normas de aplicación: UNE-EN 490:2012 y UNE 127100:1999. Tejas de hormigón Código de práctica para la concepción y el montaje de cubiertas con tejas de hormigón. Sistemas de evaluación y verificación de la constancia de las prestaciones: 3 ó 4.

Identificación: Se comprobará que la identificación del producto recibido se corresponde con las características exigidas por la normativa de obligado cumplimiento y, en su caso, por el proyecto o por la dirección facultativa.
TEJAS CON ENSAMBLE: T-EN 490-IL
a. Altura de la onda, en mm.
b. Tipo de sección: RF: tejas diseñadas de modo que la longitud de cuelgue varía regularmente en toda su anchura; IF: tejas diseñadas de modo que la longitud de cuelgue varía irregularmente en toda su anchura.
c. Anchura efectiva de cubrición de una teja: C_w / Anchura efectiva medida sobre 10 tejas en posición cerrada: C_{wc} / Anchura efectiva medida sobre 10 tejas en posición estirada: C_{wd} / y la longitud de cuelgue de la teja: I1 (los grupos de cifras 1º y 4º son imprescindibles, mientras que los grupos 2º y 3º pueden no declararse).
d. Masa, en kg.

TEJAS SIN ENSAMBLE: T-EN 490-NL
a. Altura de la onda, en mm.
b. Tipo de sección: RF: tejas diseñadas de modo que la longitud de cuelgue varía regularmente en toda su anchura; IF: tejas diseñadas de modo que la longitud de cuelgue varía irregularmente en toda su anchura.
c. Anchura efectiva de cubrición de una teja: C_w / Anchura efectiva medida sobre 10 tejas en posición cerrada: C_{wc} / Anchura efectiva medida sobre 10 tejas en posición estirada: C_{wd} / y la longitud de cuelgue de la teja: I1 (los grupos de cifras 1º y 4º son imprescindibles, mientras que los grupos 2º y 3º pueden no declararse).
d. Masa, en kg.

PIEZAS: F-EN 490
a. Tipo de pieza: R: de cumbrera; VA: limahoya; H: alero; VT: de remate lateral; Texto: otros tipos.
b. Tipo de pieza dependiente de su misión en el conjunto: CO: piezas coordinadas (cuya misión es alinearse o ensamblar las tejas adyacentes, pudiendo ser sustituidas por éstas, p. ej. teja de remate lateral con ensamble, teja y media, etc.); NC: no coordinadas.
c. Dimensiones pertinentes, en mm x mm.
d. Masa, en kg.

Características esenciales referidas a los requisitos básicos, que pueden estar especificadas para el uso o usos declarados:
a. Comportamiento frente al fuego exterior.
b. Clase de reacción al fuego.
c. Resistencia mecánica.
d. Impermeabilidad al agua.
e. Estabilidad dimensional.
f. Durabilidad.

- Distintivos de calidad:

Se comprobará que el producto ostenta los distintivos de calidad exigidos, en su caso, por el proyecto o por la dirección facultativa, que aseguren las características exigidas.
- Ensayos:

Se realizarán los ensayos exigidos por la normativa de obligado cumplimiento y, en su caso, por el proyecto o por la dirección facultativa. Ensayos regulados que pueden estar especificados:
Longitud de cuelgue y perpendicularidad. Dimensiones de las piezas. Anchura efectiva. Planeidad. Masa. Resistencia a flexión transversal. Impermeabilidad. Resistencia al hielo-deshielo. Soporte por el tacón. Comportamiento frente al fuego. Sustancias peligrosas.

8.3.3. BALDOSAS DE HORMIGÓN

Baldosa no armada y accesorios complementarios con acabado de la cara vista de diversas texturas para uso en áreas pavimentadas sometidas a tráfico y en cubiertas, que satisfaga las siguientes condiciones:
longitud total ≤ 1,00 m;
relación longitud total/ espesor > 4.

Condiciones de suministro y recepción

- Marcado CE obligatorio desde el 1 de marzo de 2005, norma de aplicación: UNE-EN 1339:2004 y desde el 1 de enero de 2007, normas de aplicación: UNE-EN 1339:2004/AC:2006. Baldosas de hormigón. Especificaciones y métodos de ensayo, y UNE 127339:2012. Propiedades y condiciones de suministro y recepción de las baldosas de hormigón. Sistema de evaluación y verificación de la constancia de las prestaciones: 4.

Identificación: Se comprobará que la identificación del producto recibido se corresponde con las características exigidas por la normativa de obligado cumplimiento y, en su caso, por el proyecto o por la dirección facultativa.
Características esenciales referidas a los requisitos básicos que pueden estar especificadas para el uso o usos declarados:
a. Dimensiones nominales (longitud, anchura, espesor), en mm, y tolerancias, clase/marcado: 1/N; 2/P; 3/R.
b. Elementos espaciadores, caras laterales con conicidad perimetral, ranuradas o biseladas: dimensiones nominales.
c. Clase/marcado de la ortogonalidad de la cara vista para baldosas con diagonal> 300 mm: 1/J; 2/K; 3/L.

Es copia auténtica de documento electrónico

Puede verificar la integridad de este documento mediante la lectura del código QR adjunto o mediante el acceso a la dirección https://ws050.juntadeandalucia.es/verificarFirma indicando el código de VERIFICACIÓN

FIRMADO POR	PILAR RUIZ LEON	24/04/2026
VERIFICACIÓN	Pk2jm8CL2R62HK3634FN25L42924WQ	PÁG. 304/367

d. Tolerancias sobre planeidad y curvatura.
e. Clase/marcado resistente climática: 1/A (sin requisito); 2/B (absorción de agua ≤ 6%); 3/D (masa perdida después del ensayo de hielo-deshielo: valor medio ≤ 1,0 kg/m^2; valor individual ≤ 1,5 kg/m^2).
f. Clase/marcado resistente a la flexión: 1/S (valor característico ≥ 3,5 Mpa; valor individual ≥ 2,8 Mpa); 2/T (valor característico ≥ 4,0 Mpa; valor individual ≥ 3,2 Mpa); 3/U (valor característico ≥ 5,0 Mpa; valor individual ≥ 4,0 Mpa).
g. Clase/marcado resistente al desgaste por abrasión: 1/F (sin requisito); 2/G (huella ≤ 26 mm; desgaste por abrasión ≤ 26000/5000 mm^3/mm^2); 3/H (huella ≤ 23 mm; desgaste por abrasión ≤ 20000/5000 mm^3/mm^2); 4/I (huella ≤ 20 mm; desgaste por abrasión ≤ 18000/5000 mm^3/mm^2).
h. Clase/marcado resistente a la carga de rotura: 30/3 (valor característico ≥ 3,0 kN; valor mínimo ≥ 2,4 kN); 45/4 (valor característico ≥ 4,5 kN; valor mínimo ≥ 3,6 kN); 70/7 (valor característico ≥ 7,0 kN; valor mínimo ≥ 5,6 kN); 110/11 (valor característico ≥ 11,0 kN; valor mínimo ≥ 8,8 kN); 140/14 (valor característico ≥ 14,0 kN; valor mínimo ≥ 11,2 kN); 250/25 (valor característico ≥ 25,0 kN; valor mínimo ≥ 20,0 kN); 300/30 (valor característico ≥ 30,0 kN; valor mínimo ≥ 24,0 kN).
Características esenciales referidas a los requisitos básicos, que pueden estar especificadas para el uso o usos declarados:
a. Resistencia al deslizamiento/resbalamiento, según el CTE DB SUA 1.
b. Reacción al fuego: clase A1 sin necesidad de ensayo.
c. Conductividad térmica.
- Distintivos de calidad:
Se comprobará que el producto ostenta los distintivos de calidad exigidos, en su caso, por el proyecto o por la dirección facultativa, que avalen las características exigidas.
- Ensayos:
En su caso, se realizarán los ensayos necesarios para comprobar alguna de las características exigidas por la normativa de obligado cumplimiento y, en su caso, por el proyecto o por la dirección facultativa. Ensayos regulados que pueden llegar a ser requeridos:
Aspectos visuales. Forma y dimensiones. Espesor de la doble capa. Resistencia a flexión. Carga de rotura. Resistencia a la abrasión. Resistencia al deslizamiento/resbalamiento. Resistencia climática.

8.3.5. BALDOSAS DE TERRAZO PARA USO INTERIOR

Baldosa no armadas que emplean cemento como aglomerante, producidas en fábrica y que se comercializan listas para ser colocadas, con acabado de la cara vista de diversas texturas para uso exclusivo en interiores.

Condiciones de suministro y recepción

Las baldosas no presentarán depresiones, grietas ni exfoliaciones, en la cara vista, visibles desde una distancia de 2 m con luz natural diurna (está permitido el relleno permanente de huecos menores).
- Marcado CE obligatorio desde el 1 de octubre de 2006. Normas de aplicación: UNE-EN 13748-1:2005, –UNE-EN 13748-1:2005/ERRATUM:2005 y UNE 127748-1:2012. Baldosas de terrazo. Parte 1: Baldosas de terrazo para uso interior. Sistema de evaluación y verificación de la constancia de las prestaciones: 4.
Identificación: Se comprobará que la identificación del producto recibido se corresponde con las características exigidas por la normativa de obligado cumplimiento y, en su caso, por el proyecto o por la dirección facultativa.
Características esenciales referidas a los requisitos básicos que pueden estar especificadas para el uso o usos declarados:
a. Dimensiones (longitud, anchura, espesor), en mm.
b. Clase por espesor de la capa de huella de la baldosa (relacionada directamente por el tipo de pulido: en fábrica o in situ), Th: clase I (baldosas con capa de huella de espesor ≥ 4 mm), clase II (baldosas con capa de huella de espesor ≥ 8 mm).
Las baldosas de clase Th I no admitirán pulido tras su colocación.
Las baldosas de clase Th II podrán pulirse tras su colocación.
c. Clase resistente a la carga de rotura: 1: BL I (sin requisito); 2: BL II (superficie de la baldosa ≤ 1100 cm^2, valor individual ≥ 2,5 kN); 3: BL III (superficie de la baldosa > 1100 cm^2, valor individual ≥ 3,0 kN).
Las baldosas de clase BL I deberán colocarse sobre una cama de mortero sobre una base rígida.
Características esenciales referidas a los requisitos básicos, que pueden estar especificadas, para el uso o usos declarados:
a. Absorción total de agua, en %.
b. Absorción de agua por capilaridad, en g/cm^2.
c. Resistencia a la flexión, en Mpa.
d. Resistencia al desgaste por abrasión.
e. Resistencia al deslizamiento/resbalamiento, según el CTE DB SUA 1.
f. Reacción al fuego: clase A1 sin necesidad de ensayo
g. Conductividad térmica.
- Distintivos de calidad:
Se comprobará que el producto ostenta los distintivos de calidad exigidos, en su caso, por el proyecto o por la dirección facultativa, que avalen las características exigidas.
- Ensayos:
En su caso, se realizarán los ensayos necesarios para comprobar alguna de las características exigidas por la normativa de obligado cumplimiento y, en su caso, por el proyecto o por la dirección facultativa. Ensayos regulados que pueden llegar a ser requeridos:
Características geométricas, de aspecto y forma. Características físicas y mecánicas: Resistencia a la carga de rotura. Absorción total de agua. Absorción de agua por capilaridad. Resistencia a la flexión. Resistencia al desgaste por abrasión. Resistencia al deslizamiento/resbalamiento. Conductividad térmica.

8.3.6. BALDOSAS DE TERRAZO PARA USO EXTERIOR

Baldosa no armadas, que emplean cemento como aglomerante, producidas en fábrica y que se comercializan listas para ser colocadas, con acabado de la cara vista de diversas texturas para uso en exteriores (incluso en cubiertas) en áreas peatonales donde el aspecto decorativo es el predominante (p. e. paseos, terrazas, centros comerciales, etc.)

Condiciones de suministro y recepción

Las baldosas no presentarán depresiones, grietas ni exfoliaciones, en la cara vista, visibles desde una distancia de 2 m con luz natural diurna (está permitido el relleno permanente de huecos menores).

Es copia auténtica de documento electrónico

- Obligatorio desde el 1 de abril de 2006. Normas de aplicación: UNE-EN 13748-2:2005. Baldosas de terrazo. Parte 2: Baldosas de terrazo para uso exterior, y UNE 127748-2:2012. Baldosas de terrazo. Parte 2: Baldosas de terrazo para uso exterior. Sistema de evaluación y verificación de la constancia de las prestaciones: 4.

Características esenciales referidas a los requisitos básicos que pueden estar especificadas para el uso o usos declarados:
Identificación: Se comprobará que la identificación del producto recibido se corresponde con las características exigidas por la normativa de obligado cumplimiento y, en su caso, por el proyecto o por la dirección facultativa.
Características esenciales referidas a los requisitos básicos que pueden estar especificadas para el uso o usos declarados:
a. Dimensiones (longitud, anchura, espesor), en mm.
b. Clase por espesor de la capa de huella de la baldosa (relacionada directamente por el tipo de pulido: en fábrica o in situ), Th: clase I (baldosas con capa de huella de espesor ≥ 4 mm), clase II (baldosas con capa de huella de espesor ≥ 8 mm).
Las baldosas de clase Th I no admitirán pulido tras su colocación.
Las baldosas de clase Th II podrán pulirse tras su colocación.
c. Clase resistente a la flexión: ST (valor medio ≥ 3,5 Mpa; valor individual ≥ 2,8 Mpa); TT (valor medio ≥ 4,0 Mpa; valor individual ≥ 3,2 Mpa); UT (valor medio ≥ 5,0 Mpa; valor individual ≥ 4,0 Mpa).
d. Clase resistente a la carga de rotura: 30: 3T (valor medio ≥ 3,0 kN; valor individual ≥ 2,4 kN); 45: 4T (valor medio ≥ 4,5 kN; valor individual ≥ 3,6 kN); 70: 7T (valor medio ≥ 7,0 kN; valor individual ≥ 5,6 kN); 110: 11T (valor medio ≥ 11,0 kN; valor individual ≥ 8,8 kN); 140: 14T (valor medio ≥ 14,0 kN; valor individual ≥ 11,2 kN); 250: 25T (valor medio ≥ 25,0 kN; valor individual ≥ 20,0 kN); 300: 30T (valor medio ≥ 30,0 kN; valor individual ≥ 24,0 kN).
e. Clase resistente al desgaste por abrasión: F (sin requisito); G (huella ≤ 26 mm; pérdida ≤ 26/50 cm^3/cm^2); H (huella ≤ 23 mm; pérdida ≤ 20/50 cm^3/cm^2); I (huella ≤ 20 mm; pérdida ≤ 18/50 cm^3/cm^2).
f. Clase resistente climática: A (sin requisito); B (absorción de agua ≤ 6%); D (masa perdida después del ensayo de hielo-deshielo: valor medio ≤ 1,0 kg/m^2; valor individual ≤ 1,5 kg/m^2).
Características esenciales referidas a los requisitos básicos que pueden estar especificadas para el uso o usos declarados:
a. Resistencia al deslizamiento/resbalamiento, según el CTE DB SUA 1.
b. Reacción al fuego: clase A1 sin necesidad de ensayo.
c. Conductividad térmica.
- Distintivos de calidad:

Se comprobará que el producto ostenta los distintivos de calidad exigidos, en su caso, por el proyecto o por la dirección facultativa, que avalen las características exigidas.
- Ensayos:

En su caso, se realizarán los ensayos necesarios para comprobar alguna de las características exigidas por la normativa de obligado cumplimiento y, en su caso, por el proyecto o por la dirección facultativa. Ensayos regulados que pueden llegar a ser requeridos:
Características geométricas, de aspecto y forma. Características físicas y mecánicas: Resistencia a la carga de rotura. Resistencia climática. Resistencia a la flexión. Resistencia al desgaste por abrasión. Resistencia al deslizamiento/resbalamiento. Conductividad térmica.

8.4.1. TEJAS CERÁMICAS Y PIEZAS AUXILIARES

Tejas cerámicas utilizadas en la cobertura de edificios sobre planos de cubierta inclinados en los que la propia teja proporciona la estanquidad. Tejas y piezas auxiliares de arcilla cocida utilizadas para la cubierta de los tejados inclinados y para el revestimiento vertical, exterior e interior, de muros.

Condiciones de suministro y recepción

- Marcado CE obligatorio desde el 1 de febrero de 2007. Normas de aplicación: UNE-EN 1304:2006. Tejas y piezas auxiliares de arcilla cocida. Definiciones y especificaciones de producto, y UNE 136020:2004. Tejas cerámicas. Código de práctica para el diseño y el montaje de cubiertas con tejas cerámicas. Sistema de evaluación y verificación de la constancia de las prestaciones: 3 ó 4.

4 para los productos que se considera cumplen para el uso previsto sin necesidad de ensayo.
Identificación: Se comprobará que la identificación del producto recibido se corresponde con las características exigidas por la normativa de obligado cumplimiento y, en su caso, por el proyecto o por la dirección facultativa.
Características esenciales referidas a los requisitos básicos, que pueden estar especificadas, para el uso o usos declarados:
- En cubiertas:
a. Resistencia mecánica.
b. Comportamiento frente al fuego exterior.
c. Reacción al fuego (Clases A1 a F).
d. Impermeabilidad al agua.
e. Dimensiones y tolerancias dimensionales.
f. Durabilidad.
g. Emisión de sustancias peligrosas.
- En interior de muros:
a. Reacción al fuego (Clases A1 a F).
b. Impermeabilidad al agua.
c. Emisión de sustancias peligrosas.
- En exterior de muros:
a. Reacción al fuego (Clases A1 a F).
b. Impermeabilidad al agua.
c. Tolerancias dimensionales.
d. Durabilidad.
c. Emisión de sustancias peligrosas.
- Distintivos de calidad:

Se comprobará que el producto ostenta los distintivos de calidad exigidos, en su caso, por el proyecto o por la dirección facultativa, que aseguren las características exigidas.
- Ensayos:

En su caso, se realizarán los ensayos necesarios para comprobar alguna de las características exigidas por la normativa de obligado cumplimiento y, en su caso, por el proyecto o por la dirección facultativa. Ensayos regulados que pueden llegar a ser requeridos:

Es copia auténtica de documento electrónico

Puede verificar la integridad de este documento mediante la lectura del código QR adjunto o mediante el acceso a la dirección https://ws050.juntadeandalucia.es/verificarFirma indicando el código de VERIFICACIÓN

FIRMADO POR	PILAR RUIZ LEON	24/04/2026
VERIFICACIÓN	Pk2jm8CL2R62HK3634FN25L42924WQ	PÁG. 306/367

Características estructurales; regularidad de la forma; rectitud (control de flecha); dimensiones; impermeabilidad; resistencia a flexión; resistencia a la helada; comportamiento al fuego exterior; y reacción al fuego.

8.4.3. ADHESIVOS PARA BALDOSAS CERÁMICAS

Se definen distintos tipos de adhesivos según la naturaleza química de los conglomerantes.
Adhesivo cementoso (tipo C): Mezcla de conglomerantes hidráulicos, áridos y aditivos orgánicos, que se mezclan con agua o un aditivo líquido justo antes de su utilización.
Adhesivo en dispersión (tipo D): Mezcla de conglomerante(s) orgánico(s) en forma de polímero en dispersión acuosa, aditivos orgánicos y cargas minerales, que se presenta lista para su uso.
Adhesivo de resinas reactivas (tipo R): Mezcla de resinas sintéticas, cargas minerales y aditivos orgánicos cuyo endurecimiento es el resultado de una reacción química. Están disponibles en forma de uno o más componentes.

Condiciones de suministro y recepción

- Marcado CE obligatorio desde el 1 de julio de 2013. Norma de aplicación: UNE-EN 12004:2008+A1:2012. Adhesivos para baldosas cerámicas. Requisitos, evaluación de la conformidad, clasificación y designación. Sistema de evaluación y verificación de la constancia de las prestaciones: 1, 3 o 4.

Identificación: Se comprobará que la identificación del producto recibido se corresponde con las características exigidas por la normativa de obligado cumplimiento y, en su caso, por el proyecto o por la dirección facultativa.
En adhesivos cementosos para baldosas para uso en interiores, las características esenciales referidas a los requisitos básicos, que pueden estar especificadas, para el uso o usos declarados son:
a. Reacción al fuego.
b. Adherencia expresada como: adherencia inicial y adherencia temprana (adhesivos de fraguado rápido).
c. Durabilidad de la adherencia contra la acción del agua/humedad expresada como: adherencia tras inmersión en agua.
d. Emisión de sustancias peligrosas.

En adhesivos cementosos para baldosas para uso en interiores y exteriores, las características esenciales referidas a los requisitos básicos, que pueden estar especificadas, para el uso o usos declarados son:
a. Reacción al fuego.
b. Adherencia expresada como: adherencia inicial y adherencia temprana (adhesivos de fraguado rápido).
c. Durabilidad de la adherencia contra la acción del clima/envejecimiento térmico expresada como: adherencia tras envejecimiento térmico.
d. Durabilidad de la adherencia contra la acción del agua/humedad expresada como: adherencia tras inmersión en agua.
e. Durabilidad de la adherencia contra los ciclos hielo/deshielo expresada como: adherencia tras ciclos de hielo/deshielo.
f. Emisión de sustancias peligrosas.

En adhesivos en dispersión para baldosas, las características esenciales referidas a los requisitos básicos, que pueden estar especificadas, para el uso o usos declarados son:
a. Reacción al fuego.
b. Adherencia expresada como: adherencia inicial a cizalla.
c. Durabilidad de la adherencia contra la acción del clima/envejecimiento térmico expresada como: adherencia a cizalla tras envejecimiento térmico o adherencia a cizalla a temperaturas elevadas (sólo en tipo D2).
d. Emisión de sustancias peligrosas.

En adhesivos de resinas reactivas para baldosas, las características esenciales referidas a los requisitos básicos, que pueden estar especificadas, para el uso o usos declarados son:
a. Reacción al fuego.
b. Adherencia expresada como: adherencia inicial a cizalla.
c. Durabilidad de la adherencia contra la acción del clima/envejecimiento térmico expresada como: adherencia a cizalla tras choque térmico.
d. Durabilidad contra la acción del agua/humedad.
e. Emisión de sustancias peligrosas.

- Distintivos de calidad:

Se comprobará que el producto ostenta los distintivos de calidad exigidos, en su caso, por el proyecto o por la dirección facultativa, que avalen las características exigidas.

- Ensayos:

En su caso, se realizarán los ensayos necesarios para comprobar alguna de las características exigidas por la normativa de obligado cumplimiento y, en su caso, por el proyecto o por la dirección facultativa. Ensayos regulados que pueden llegar a ser requeridos:
Tiempo abierto; deslizamiento; adhesivos de fraguado normal - adherencia inicial (adhesivos cementosos); adhesivos de fraguado rápido - adherencia temprana (adhesivos cementosos); características fundamentales - adherencia inicial a cizalla (adhesivos de dispersión); adherencia inicial a cizalla (adhesivos de resinas de reacción); adherencia después del acondicionamiento (adhesivos cementosos); adherencia a cizalla después del acondicionamiento (adhesivos de dispersión); adherencia a cizalla después del acondicionamiento (adhesivos de resinas de reacción); deformación transversal; resistencia química; capacidad humectante; resistencia al fuego.

Almacenamiento y manipulación (criterios de uso, gestión de residuos, conservación y mantenimiento)

El fabricante debería informar sobre las condiciones y el uso adecuado del producto.
El prescriptor debería evaluar el estado del lugar de trabajo (influencias mecánicas y térmicas) y seleccionar el producto adecuado considerando todos los riesgos posibles.

8.4.4. BALDOSAS CERÁMICAS

Placas de poco espesor fabricadas con arcillas y/o otras materias primas inorgánicas, generalmente utilizadas como revestimiento de suelos y paredes, moldeadas por extrusión (A) o por prensado en seco (B) a temperatura ambiente, aunque pueden fabricarse mediante otros procedimientos, seguidamente secadas y posteriormente cocidas a temperaturas suficientes para desarrollar las propiedades necesarias. Las baldosas pueden ser esmaltadas (GL) o no esmaltadas (UGL) y son incombustibles e inalterables a la luz. Una baldosa totalmente vitrificada (o porcelánico) es una baldosa con absorción de agua menor del 0,5%.

Es copia auténtica de documento electrónico

Condiciones de suministro y recepción

- Marcado. Las baldosas cerámicas y/o su embalaje deben ser marcados con:

Marca comercial del fabricante y/o una marca de fabricación propia, y el país de origen.
Marca de primera calidad.
La referencia del anexo correspondiente de la norma UNE-EN 14411:2006 y clasificación ("precisión" o "natural"), cuando sea de aplicación.
Medidas nominales y medidas de fabricación.
Naturaleza de la superficie: esmaltada (GL) o no esmaltada (UGL).

- Marcado CE obligatorio desde el 1 de julio de 2014. Norma de aplicación: UNE-EN 14411:2013. Baldosas cerámicas. Definiciones, clasificación, características, evaluación de la conformidad y marcado. Sistema de evaluación y verificación de la constancia de las prestaciones: 1, 3 ó 4. (Texto revisado con la UNE)

Identificación: Se comprobará que la identificación del producto recibido se corresponde con las características exigidas por la normativa de obligado cumplimiento y, en su caso, por el proyecto o por la dirección facultativa.
En baldosas para suelos, las características esenciales referidas a los requisitos básicos, que pueden estar especificadas, para el uso o usos declarados son:

a. Reacción al fuego.
b. Emisión de sustancias peligrosas: cadmio, plomo, otros.
c. Fuerza de rotura.
d. Resistencia al deslizamiento.
e. Durabilidad para usos interiores.
f. Durabilidad para usos exteriores: resistencia al hielo/deshielo.
g. Propiedades táctiles.

En baldosas para paredes, las características esenciales referidas a los requisitos básicos, que pueden estar especificadas, para el uso o usos declarados son:

a. Reacción al fuego.
b. Emisión de sustancias peligrosas: cadmio, plomo, otros.
c. Adhesión, en adhesivos cementosos, en adhesivos en dispersión, en adhesivos de resinas reactivas, y en mortero.
d. Resistencia al choque térmico.
e. Durabilidad para: usos interiores y usos exteriores (resistencia hielo/deshielo).

- Distintivos de calidad:

Se comprobará que el producto ostenta los distintivos de calidad exigidos, en su caso, por el proyecto o por la dirección facultativa, que avalen las características exigidas.

- Ensayos:

En su caso, se realizarán los ensayos necesarios para comprobar alguna de las características exigidas por la normativa de obligado cumplimiento y, en su caso, por el proyecto o por la dirección facultativa. Ensayos regulados que pueden llegar a ser requeridos:
Longitud y anchura; espesor; rectitud de lados; ortogonalidad; planitud de la superficie; aspecto superficial; absorción de agua; resistencia a la flexión o módulo de rotura; resistencia a la abrasión profunda - baldosas no esmaltadas; resistencia a la abrasión superficial - baldosas esmaltadas; dilatación térmica lineal; resistencia al choque térmico; resistencia al cuarteo; resistencia al hielo/deshielo; resistencia al deslizamiento; adhesión - adhesivos cementosos; adhesión - adhesivos en dispersión; adhesión - adhesivos de resinas reactivas; adhesión - mortero; dilatación por humedad; pequeñas diferencias de color; resistencia al impacto; reacción al fuego; propiedades táctiles; resistencia a las manchas - baldosas esmaltadas; resistencia a las manchas - baldosas no esmaltadas; resistencia a ácidos y álcalis de baja concentración; resistencia a ácidos y álcalis de alta concentración; resistencia a los productos domésticos de limpieza y aditivos para agua de piscinas; emisión de cadmio - baldosas esmaltadas; emisión de plomo - baldosas esmaltadas; y emisión de otras sustancias peligrosas.

8.5.1. SUELOS DE MADERA

Pavimentos interiores formados por el ensamblaje de elementos individuales de madera de superficie lisa, ensamblados o preensamblados, clavados o atornillados a una estructura primaria o adheridos o flotantes sobre una capa base.
Tipos:
Suelos de madera: elementos de parqué macizo con ranuras y/o lengüetas. Productos de lamparqué macizo. Parqué de recubrimiento de madera maciza con sistema de interconexión, incluido bloque inglés. Elementos de parqué mosaico. Elementos de parqué multicapa. Tablas macizas de madera de coníferas para revestimientos de suelo. Tablas pre-ensambladas macizas de madera de frondosas. Parquet de madera maciza. Tablillas verticales, listoncillos y tacos de parquet.
Tableros derivados de la madera: revestimientos de suelos rechapados con madera.

Condiciones de suministro y recepción

- Marcado CE obligatorio a partir del 8 de agosto de 2015. Norma de aplicación: UNE-EN 14342: 2013. Suelos de madera y parqué. Características, evaluación de conformidad y marcado. Sistema de evaluación y verificación de la constancia de las prestaciones: 1, 3 ó 4.

Identificación: Se comprobará que la identificación del producto recibido se corresponde con las características exigidas por la normativa de obligado cumplimiento y, en su caso, por el proyecto o por la dirección facultativa.
Características esenciales referidas a los requisitos básicos, que pueden estar especificadas, para el uso o usos declarados:

a. Reacción al fuego.
b. Emisión de formaldehido (Clase E1 o Clase E2).
c. Emisión (contenido) de pentaclorofenol.
d. Emisión de otras sustancias peligrosas.
e. Resistencia a la rotura.
f. Resistencia al deslizamiento.
g. Conductividad térmica.
h. Durabilidad sin tratamiento protector.
i. Durabilidad con tratamiento protector.

- Distintivos de calidad:

Se comprobará que el producto ostenta los distintivos de calidad exigidos, en su caso, por el proyecto o por la dirección facultativa, que aseguren las características.

- Ensayos:

Es copia auténtica de documento electrónico

En su caso, se realizarán los ensayos necesarios para comprobar alguna de las características exigidas por la normativa de obligado cumplimiento y, en su caso, por el proyecto o por la dirección facultativa. Ensayos regulados que pueden llegar a ser requeridos:
Reacción al fuego; contenido de formaldehído; contenido de pentaclorofenol; resistencia a la rotura; resistencia al deslizamiento; conductividad térmica; y durabilidad biológica.

19.1.1. CEMENTOS COMUNES

Conglomerantes hidráulicos, es decir, materiales inorgánicos finamente molidos que, amasados con agua, forman una pasta que fragua y endurece por medio de reacciones y procesos de hidratación y que, una vez endurecidos, conservan su resistencia y estabilidad incluso bajo el agua. Los cementos conformes con la UNE-EN 197-1:2011, denominados cementos CEM, son capaces, cuando se dosifican y mezclan apropiadamente con agua y áridos de producir un hormigón o un mortero que conserve su trabajabilidad durante tiempo suficiente y alcanzar, al cabo de periodos definidos, los niveles especificados de resistencia y presentar también estabilidad de volumen a largo plazo.
Los 27 productos que integran la familia de cementos comunes y su designación es:

TIPOS PRINCIPALES	DESIGNACIÓN Y DENOMINACIÓN (TIPOS DE CEMENTOS COMUNES)	
CEM I: Cemento Portland		CEM I
CEM II: Cementos Portland compuestos	Cemento Portland con escoria	CEM II/A-S CEM II/B-S
	Cemento Portland con humo de sílice Cemento Portland con puzolana	CEM II/A-D CEM II/A-P CEM II/B-P CEM II/A-Q CEM II/B-Q
	Cemento Portland con ceniza volante	CEM II/A-V CEM II/B-V CEM II/A-W CEM II/B-W
	Cemento Portland con esquisto calcinado	CEM II/A-T CEM II/B-T
	Cemento Portland con caliza	CEM II/A-L CEM II/B-L CEM II/A-LL CEM II/B-LL
	Cemento Portland compuesto	CEM II/A-M CEM II/B-M
CEM III: Cementos de alto horno	CEM III/A	 CEM III/B CEM III/C
CEM IV: Cementos puzolánicos	CEM IV/A	 CEM IV/B
CEM V: Cementos compuestos	CEM V/A	 CEM V/B

Condiciones de suministro y recepción

- Marcado CE obligatorio desde el 1 de abril de 2002 julio de 2013, normas de aplicación: UNE-EN 197-1: 2011. Cemento. Parte 1: Composición, especificaciones y criterios de conformidad de los cementos comunes. Sistema de evaluación y verificación de la constancia de las prestaciones: 1+.

Identificación: Los cementos CEM se identificarán al menos por el tipo, y por las cifras 32,5, 42,5 ó 52,5, que indican la clase de resistencia (ej., CEM I 42,5R). Para indicar la clase de resistencia inicial se añadirán las letras N o R, según corresponda. Los cementos comunes de bajo calor de hidratación se deben indicar adicionalmente con las letras LH. Puede llevar información adicional: límite en cloruros (%), límite superior de pérdida por calcinación de cenizas volantes (%), nomenclatura normalizada de aditivos.
En caso de cemento envasado, el marcado de conformidad CE, el número de identificación del organismo de certificación y la información adjunta, deben ir indicados en el saco o en la documentación comercial que lo acompaña (albaranes de entrega), o bien en una combinación de ambos. Si sólo parte de la información aparece en el saco, entonces, es conveniente que la información completa se incluya en la información comercial. En caso de cemento expedido a granel, dicha información debería ir recogida de alguna forma apropiada, en los documentos comerciales que lo acompañen.
Se comprobará que la identificación del producto recibido se corresponde con las características exigidas por la normativa de obligado cumplimiento y, en su caso, por el proyecto o por la dirección facultativa.
Características esenciales referidas a los requisitos básicos, que pueden estar especificadas, para el uso o usos declarados:
a. Cementos comunes (subfamilias) componentes y composición.

Es copia auténtica de documento electrónico

b. Resistencia a compresión (inicial y nominal).
c. Tiempo de fraguado.
d. Residuo insoluble.
e. Pérdida por calcinación.
f. Estabilidad de volumen: expansión y contenido de SO_3.
g. Calor de hidratación.
h. Contenido de cloruros.
i. Puzolanicidad (sólo para cementos puzolánicos).
j. Durabilidad.
k. C_3A en el clinker.
l. Emisión de sustancias peligrosas.

- Distintivos de calidad:

Se comprobará que el producto ostenta los distintivos de calidad exigidos, en su caso, por el proyecto o por la dirección facultativa, que aseguren las características.

- Ensayos:

En su caso, se realizarán los ensayos necesarios para comprobar alguna de las características exigidas por la normativa de obligado cumplimiento y, en su caso, por el proyecto o por la dirección facultativa. Ensayos regulados que pueden llegar a ser requeridos:
Resistencia inicial; resistencia nominal; tiempo de principio de fraguado; estabilidad de volumen (expansión); pérdida por calcinación; residuo insoluble; Contenido de sulfatos; contenido de cloruros; C_3A en el clinker; puzolanicidad; calor de hidratación; y composición.

19.1.8. CALES PARA LA CONSTRUCCIÓN

Formas físicas (polvo, terrones, pastas o lechadas), en las que pueden aparecer el óxido de calcio y el de magnesio y/o el hidróxido de calcio y/o el de magnesio, utilizadas como conglomerantes para preparar morteros para fábricas, revestimientos interiores y exteriores, así como para fabricar otros productos para construcción.
Tipos:

- Cales aéreas: constituidas principalmente por óxido o hidróxido de calcio que endurecen lentamente al aire bajo el efecto del dióxido de carbono presente en el aire. Pueden ser:

Cales vivas (Q): producidas por la calcinación de caliza y/o dolomía, pudiendo ser cales cálcicas (CL) y cales dolomíticas (semihidratadas o totalmente hidratadas).
Cales hidratadas (S): cales aéreas, cálcicas o dolomíticas resultantes del apagado controlado de las cales vivas.

- Cales hidráulicas naturales (NHL): producidas por la calcinación de calizas más o menos arcillosas o silíceas con reducción a polvo mediante apagado con o sin molienda, que fraguan y endurecen con el agua. Pueden ser:

Cales hidráulicas naturales con adición de materiales (Z): pueden contener materiales hidráulicos o puzolánicos hasta un 20% en masa.
Cales hidráulicas (HL): constituidas principalmente por hidróxido de calcio, silicatos de calcio y aluminatos de calcio, producidos por la mezcla de constituyentes adecuados.

Condiciones de suministro y recepción

- Marcado CE obligatorio desde el 1 de junio de 2012, norma de aplicación: UNE-EN 459-1: 2011. Cales para la construcción. Parte 1: Definiciones, especificaciones y criterios de conformidad. Sistema de evaluación y verificación de la constancia de las prestaciones: 2+.

Identificación: Se comprobará que la identificación del producto recibido se corresponde con las características exigidas por la normativa de obligado cumplimiento y, en su caso, por el proyecto o por la dirección facultativa. Características esenciales referidas a los requisitos básicos, que pueden estar especificadas, para el uso o usos declarados:
a. Resistencia a compresión.
b. Tiempo de fraguado.
c. Contenido en aire.
d. Contenido de componentes para: CaO + MgO, Mg O, CO_2, y SO_3.
e. SO_3.
f. Cal útil.
g. Reactividad.
h. Estabilidad de volumen.
i. Tamaño de partícula.
j. Distribución granulométrica.
k. Penetración.
l. Durabilidad.

- Distintivos de calidad:

Se comprobará que el producto ostenta los distintivos de calidad exigidos, en su caso, por el proyecto o por la dirección facultativa, que aseguren las características.

- Ensayos:

En su caso, se realizarán los ensayos necesarios para comprobar alguna de las características exigidas por la normativa de obligado cumplimiento y, en su caso, por el proyecto o por la dirección facultativa. Ensayos regulados que pueden llegar a ser requeridos:
Tamaño de partícula; estabilidad; penetración/demanda de agua; Contenido de aire; CaO + MgO, MgO; CO_2; SO_3; cal útil; agua libre; y reactividad.

19.1.9. ADITIVOS PARA HORMIGONES

Producto incorporado en el momento del amasado del hormigón, en una cantidad ≤ 5% en masa, con relación al contenido de cemento en el hormigón, con objeto de modificar las propiedades de la mezcla en estado fresco y/o endurecido.

Condiciones de suministro y recepción

- Marcado CE obligatorio desde el 1 de septiembre de 2013. Norma de aplicación: UNE-EN 934-2:2010+A1:2012. Aditivos para hormigones, morteros y pastas. Parte 2: Aditivos para hormigones. Definiciones, requisitos, conformidad, marcado y etiquetado. Sistema de evaluación y verificación de la constancia de las prestaciones: 2+.

Es copia auténtica de documento electrónico

Puede verificar la integridad de este documento mediante la lectura del código QR adjunto o mediante el acceso a la dirección https://ws050.juntadeandalucia.es/verificarFirma indicando el código de VERIFICACIÓN

FIRMADO POR	PILAR RUIZ LEON	24/04/2026
VERIFICACIÓN	Pk2jm8CL2R62HK3634FN25L42924WQ	PÁG. 310/367

Identificación: Se comprobará que la identificación del producto recibido se corresponde con las características exigidas por la normativa de obligado cumplimiento y, en su caso, por el proyecto o por la dirección facultativa. Características esenciales referidas a los requisitos básicos, que pueden estar especificadas, para el uso o usos declarados:

a. Contenido en iones cloruro.
b. Contenido en alcalinos.
c. Comportamiento frente a la corrosión.
d. Resistencia a compresión.
e. Contenido en aire.
f. Contenido en aire (aire ocluido).
g. Características de los huecos de aire.
h. Reducción de agua.
i. Exudación.
j. Tiempo de fraguado.
k. Tiempo de endurecimiento/desarrollo de las resistencias.
l. Absorción capilar.
m. Consistencia.
n. Sustancias peligrosas.
o. Durabilidad.
p. Porción segregada.

- Distintivos de calidad:

Se comprobará que el producto ostenta los distintivos de calidad exigidos, en su caso, por el proyecto o por la dirección facultativa, que aseguren las características.

- Ensayos:

En su caso, se realizarán los ensayos necesarios para comprobar alguna de las características exigidas por la normativa de obligado cumplimiento y, en su caso, por el proyecto o por la dirección facultativa. Ensayos regulados que pueden llegar a ser requeridos:

Homogeneidad, color; densidad relativa (sólo para aditivos líquidos); contenido en cloruros (Cl^-); contenido en alcalinos; reducción de agua. Aumento de la consistencia; mantenimiento de la consistencia; tiempo de fraguado; contenido en aire en el hormigón fresco; exudación; contenido en aire en el hormigón endurecido (espaciado de los huecos de aire); resistencia a compresión; absorción capilar; y porción segregada.

19.1.13. MORTEROS PARA REVOCO Y ENLUCIDO

Morteros para revoco/enlucido hechos en fábrica (morteros industriales) a base de conglomerantes inorgánicos para exteriores (revocos) e interiores (enlucidos) utilizados en muros, techos, pilares y tabiques.

Condiciones de suministro y recepción

- Marcado CE obligatorio desde el 1 de junio de 2012. Norma de aplicación: UNE-EN 998-1:2010. Especificaciones de los morteros para albañilería. Parte 1: Morteros para revoco y enlucido. Sistema de evaluación y verificación de la constancia de las prestaciones: 4.

Identificación: Se comprobará que la identificación del producto recibido se corresponde con las características exigidas por la normativa de obligado cumplimiento y, en su caso, por el proyecto o por la dirección facultativa.

Características esenciales referidas a los requisitos básicos, que pueden estar especificadas, para el uso o usos declarados:

a. Reacción al fuego (en construcciones con requisitos contra el fuego; Euroclase declarada: A1 a F).
b. Absorción de agua (en construcciones exteriores; categoría declarada: W0 a W2; excepto R para los valores declarados ≤ 0,3 kg/m^2, después de 24 horas).
c. Permeabilidad al agua después de ciclos climáticos de acondicionamiento (en revoco monocapa; valores declarados ≤ 1 ml/cm^2, después de 48 horas).
d. Permeabilidad al vapor de agua (en construcciones exteriores; coeficiente declarado μ ≤ 15 para R y T).
e. Adhesión (excepto en revoco monocapa; valor declarado, en N/mm^2 y tipo de rotura (FP)).
f. Adhesión después de ciclos climáticos de acondicionamiento (en revoco monocapa; valor declarado, en N/mm^2, y tipo de rotura (FP)).
g. Conductividad térmica/densidad (en revoco o/enlucido en construcciones con requisitos térmicos, excepto en morteros para revoco/enlucido para aislamiento térmico (T); Valor tabulado declarado o valor medio medido).
h. Conductividad térmica (en revoco/enlucido para aislamiento térmico (T); categoría T1 a T2).
i. Durabilidad del mortero para revoco monocapa OC (resistencia al hielo/deshielo) (valor declarado, en N/mm^2 y forma de rotura (FP) A, B o C; ≤ 1 ml/cm^2 después de 48 horas).
j. Durabilidad para todos los morteros de revoco/enlucido, excepto para el mortero OC (para las construcciones exteriores; valor declarado, en N/mm^2 y forma de rotura (FP) A, B o C; ≤ 1 ml/cm^2 después de 48 horas; categoría declarada W0 a W2).
k. Sustancias peligrosas (Prestación no determinada (NPD) no se puede utilizar cuando la característica tiene un nivel umbral).

- Distintivos de calidad:

Se comprobará que el producto ostenta los distintivos de calidad exigidos, en su caso, por el proyecto o por la dirección facultativa, que avalen las características exigidas.

- Ensayos:

En su caso, se realizarán los ensayos necesarios para comprobar alguna de las características exigidas por la normativa de obligado cumplimiento y, en su caso, por el proyecto o por la dirección facultativa. Ensayos regulados que pueden llegar a ser requeridos:

Densidad en seco aparente; resistencia a compresión; adhesión; adhesión después de ciclos climáticos de acondicionamiento; absorción de agua por capilaridad; penetración de agua después del ensayo de absorción de agua por capilaridad; permeabilidad al agua sobre soportes relevantes después de ciclos climáticos de acondicionamiento; coeficiente de permeabilidad al vapor de agua; conductividad térmica; reacción al fuego; y durabilidad.

19.1.14. MORTEROS PARA ALBAÑILERÍA

Morteros para albañilería hechos en fábrica (morteros industriales) utilizados en muros, pilares y tabiques de albañilería, para su trabazón y rejuntado (por ejemplo, albañilería vista o en revocos, albañilería estructural o no, destinada a la edificación y a la ingeniería civil).

Es copia auténtica de documento electrónico

Puede verificar la integridad de este documento mediante la lectura del código QR adjunto o mediante el acceso a la dirección https://ws050.juntadeandalucia.es/verificarFirma indicando el código de VERIFICACIÓN

FIRMADO POR	PILAR RUIZ LEON	24/04/2026
VERIFICACIÓN	Pk2jm8CL2R62HK3634FN25L42924WQ	PÁG. 311/367

Condiciones de suministro y recepción

Marcado CE obligatorio desde el 1 de junio de 2012. Norma de aplicación: UNE-EN 998-2:2012. Especificaciones de los morteros para albañilería. Parte 2: Morteros para albañilería. Sistema de evaluación y verificación de la constancia de las prestaciones: 2+ ó 4. 2+ para morteros industriales diseñados, ó 4 para morteros industriales prescritos.
Identificación: Se comprobará que la identificación del producto recibido se corresponde con las características exigidas por la normativa de obligado cumplimiento y, en su caso, por el proyecto o por la dirección facultativa. Características esenciales referidas a los requisitos básicos, que pueden estar especificadas, para el uso o usos declarados:
a. Resistencia a compresión (para los morteros para albañilería diseñados). (Declarada categoría o valor en N/mm^2).
b. Proporción de componentes (para los morteros de albañilería prescritos). (Declarada proporciones de la mezcla, en volumen o en peso).
c. Resistencia de unión (para los morteros para albañilería diseñados destinados a ser utilizados en elementos sometidos a requisitos estructurales). (Declarado valor de la resistencia inicial de cizallamiento, medida o tabulada, en N/mm^2).
d. Contenido de cloruros (para los morteros destinados a ser utilizados en albañilería armada). (Declarado el valor como una fracción en % en masa).
e. Reacción frente al fuego (para los morteros para albañilería destinados a ser utilizados en elementos sometidos a requisitos frente al fuego). (Declarada Euroclase A1 a F).
f. Absorción de agua (para los morteros para albañilería destinados a ser utilizados en construcciones exteriores). (Valor declarado, en [$kg/(m^2 \cdot min^{0,5})$]).
g. Permeabilidad al vapor de agua (para los morteros para albañilería destinados a ser utilizados en construcciones exteriores). (Declarados valores tabulados del coeficiente de difusión de agua, μ).
h. Conductividad térmica/densidad (para los morteros para albañilería utilizados en elementos sometidos a requisitos de aislamiento térmico). (Declarado valor medio tabulado o medido, en [$W/(m \cdot K)$]).
i. Durabilidad. (Declarado valor, según proceda).
j. Sustancias peligrosas.
- Distintivos de calidad:

Se comprobará que el producto ostenta los distintivos de calidad exigidos, en su caso, por el proyecto o por la dirección facultativa, que avalen las características exigidas.
- Ensayos:

En su caso, se realizarán los ensayos necesarios para comprobar alguna de las características exigidas por la normativa de obligado cumplimiento y, en su caso, por el proyecto o por la dirección facultativa. Ensayos regulados que pueden llegar a ser requeridos:
- Propiedades del mortero fresco: tiempo de utilización; contenido de iones cloruro; contenido en aire; y proporción de los componentes.
- Propiedades del mortero endurecido: resistencia a compresión; resistencia de unión (adhesión); absorción de agua; permeabilidad al vapor de agua; densidad en seco del mortero endurecido; conductividad térmica; y durabilidad.

19.1.15. ÁRIDOS PARA HORMIGÓN

Materiales granulares naturales (origen mineral, sólo sometidos a procesos mecánicos), artificiales (origen mineral procesados industrialmente que suponga modificaciones térmicas, etc.), reciclados (a partir de materiales inorgánicos previamente utilizados en la construcción), filleres (áridos cuya mayor parte pasa por el tamiz de 0,063 mm y que pueden ser empleados en los materiales de construcción para proporcionar ciertas características) y las mezclas de estos áridos utilizados en la construcción para la elaboración del hormigón. Se incluyen los áridos con densidad aparente > 2,00 Mg/m^3, empleados en todo tipo de hormigón. También se incluyen los áridos reciclados con densidades entre 1,50 Mg/m^3 y 2,00 Mg/m^3 con las salvedades pertinentes, y los áridos reciclados finos (4 mm) con las salvedades pertinentes. No se incluyen los filleres empleados como componentes del cemento u otras aplicaciones diferentes del filler inerte para hormigón.

Condiciones de suministro y recepción

- Marcado CE obligatorio desde el 1 de enero de 2010. Norma de aplicación: UNE-EN 12620:2003+A1:2009. Áridos para hormigón. Sistema de evaluación y verificación de la constancia de las prestaciones: 2+ ó 4. El sistema de evaluación y verificación de la constancia de las prestaciones aplicable en general a estos productos a efectos reglamentarios será el 2+; no obstante, las disposiciones reglamentarias específicas de cada producto podrán establecer para determinados productos y usos el sistema de evaluación y verificación de la constancia de las prestaciones: 4.

Identificación: Se comprobará que la identificación del producto recibido se corresponde con las características exigidas por la normativa de obligado cumplimiento y, en su caso, por el proyecto o por la dirección facultativa.
Características esenciales referidas a los requisitos básicos que pueden estar especificadas para el uso o usos declarados:
a. Forma, tamaño y densidad de partículas.
b. Limpieza.
c. Resistencia a la fragmentación/machaqueo.
d. Resistencia al pulimento/abrasión/desgaste.
e. Composición/contenido.
f. Estabilidad en volumen.
g. Absorción de agua.
h. Sustancias peligrosas: emisión de radioactividad; liberación de metales pesados; liberación de carbonos poliaromáticos; liberación de otras sustancias peligrosas.
i. Durabilidad frente al hielo y deshielos.
j. Durabilidad frente a la reactividad álcali-sílice.

Características esenciales de los filleres:
a. Finura, tamaño y densidad de partículas.
b. Composición/contenido.
c. Limpieza.
d. Estabilidad en volumen.
e. Liberación de otras sustancias peligrosas.
f. Durabilidad frente al hielo y deshielo.

Cualquier otra información necesaria según los requisitos especiales exigibles según su uso final u origen del árido:

Es copia auténtica de documento electrónico

a. Requisitos geométricos: Índice de lajas (para determinar la forma de los áridos gruesos). Coeficiente de forma (de áridos gruesos). Contenido en conchas, en % (de áridos gruesos). Contenido en finos, en % máximo (masa) que pasa por el tamiz 0,063 mm. Calidad de los finos.
b. Requisitos físicos: Resistencia a la fragmentación. Resistencia al desgaste (de los áridos gruesos). Resistencia al pulimento (de los áridos gruesos). Resistencia a la abrasión superficial (de los áridos gruesos). Resistencia a la abrasión por neumáticos claveteados (de los áridos gruesos). Densidad aparente y absorción de agua. Densidad de conjunto. Resistencia (del árido grueso) a ciclos de hielo y deshielo, estabilidad al sulfato de magnesio. Estabilidad de volumen. Retracción por secado. Reactividad álcali-sílice. Clasificación de los componentes de los áridos gruesos reciclados.
c. Requisitos químicos: Contenido en cloruros. Contenido en sulfatos solubles en ácido. Contenido total en azufre. Contenido en sulfato soluble en agua de los áridos reciclados. Otros componentes.
- Distintivos de calidad:
Se comprobará que el producto ostenta los distintivos de calidad exigidos, en su caso, por el proyecto o por la dirección facultativa, que aseguren las características.
- Ensayos:
Se realizarán los ensayos exigidos por la normativa de obligado cumplimiento y, en su caso, por el proyecto o por la dirección facultativa. Ensayos regulados que pueden estar especificados:
Para las características generales: Granulometría. Forma de los áridos gruesos. Contenido en finos. Calidad de los finos. Densidad de partículas y absorción de agua. Reactividad álcali-sílice. Descripción petrográfica. Sustancias peligrosas (emisión de radioactividad, liberación de metales pesados, liberación de carbonos poliaromáticos).
Para las características específicas de los áridos destinados a un empleo específico: Resistencia a la fragmentación. Resistencia al desgaste. Resistencia al pulimento. Resistencia a la abrasión superficial. Resistencia a la abrasión por neumáticos claveteados. Hielo y deshielo. Contenido en cloruros. Contenido en carbonato cálcico.
Para propiedades apropiadas de áridos de determinados orígenes: Contenido en conchas. Estabilidad en volumen - Retracción por secado. Contenido en cloruros. Compuestos que contienen azufre. Sustancias orgánicas (contenido en humus, ácido fúlvico, ensayo comparativo de resistencia - tiempo de fraguado, contaminantes orgánicos ligeros). Desintegración del silicato di-cálcico. Desintegración del hierro. Influencia en el tiempo inicial de fraguado del cemento. Constituyentes de los áridos reciclados gruesos. Densidad de partículas y absorción de agua. Sulfato soluble en agua.

19.1.18. ÁRIDOS PARA MORTEROS

Materiales granulares naturales (origen mineral, sólo sometidos a procesos mecánicos), artificiales (origen mineral procesados industrialmente que suponga modificaciones térmicas, etc.), reciclados (a partir de materiales inorgánicos previamente utilizados en la construcción), filler de los áridos (áridos cuya mayor parte pasa por el tamiz de 0,063 mm y que pueden ser empleados en los materiales de construcción para proporcionar ciertas propiedades) y las mezclas de estos áridos utilizados en la construcción para la elaboración de los morteros (mortero para albañilería, mortero para pavimentos/enlucidos, revestimiento de paredes interiores, enfoscado de paredes exteriores, materiales especiales para cimentación, mortero para reparación, pastas) para las edificaciones, carreteras y trabajos de ingeniería civil. No se incluye el filler del árido empleado como componentes del cemento o como un filler inerte de los áridos para morteros o para áridos empleados en la capa superficial de suelos industriales.

Condiciones de suministro y recepción

- Marcado CE obligatorio desde el 1 de junio de 2004, norma de aplicación: UNE-EN 13139:2003 y desde el 1 de enero de 2010, norma de aplicación: UNE-EN 13139/AC:2004. Áridos para morteros. Sistema de evaluación y verificación de la constancia de las prestaciones: 2+ ó 4. El sistema de evaluación y verificación de la constancia de las prestaciones aplicable en general a estos productos a efectos reglamentarios será el 2+; no obstante, las disposiciones reglamentarias específicas de cada producto podrán establecer para determinados productos y usos el sistema de evaluación y verificación de la constancia de las prestaciones: 4.
Identificación: Se comprobará que la identificación del producto recibido se corresponde con las características exigidas por la normativa de obligado cumplimiento y, en su caso, por el proyecto o por la dirección facultativa.
Características esenciales referidas a los requisitos básicos que pueden estar especificadas para el uso o usos declarados:
a. Forma tamaño y densidad de las partículas.
b. Limpieza.
c. Composición/contenido.
d. Estabilidad de volumen.
e. Absorción de agua.
f. Sustancias peligrosas (emisión de radioactividad, desprendimiento de metales pesados, emisión de carbones poliaromáticos, emisión de otras sustancias peligrosas).
g. Durabilidad contra el hielo-deshielo.
h. Durabilidad contra la reactividad álcali-sílice.
Características esenciales de los filleres:
a. Finura/granulometría y densidad.
b. Composición/contenido.
c. Limpieza.
d. Pérdida por calcinación.
e. Emisión de sustancias peligrosas.
f. Durabilidad contra el hielo/deshielo.
Cualquier otra información necesaria según los requisitos especiales exigibles según la aplicación particular, su uso final u origen del árido:
a. Requisitos geométricos: Tamaños del árido. Granulometría. Forma de las partículas y contenido en conchas. Finos (contenido y calidad).
b. Requisitos físicos: Densidad de las partículas. Absorción de agua. Resistencia al hielo y al deshielo.
c. Requisitos químicos: Contenido en cloruros. Contenido en sulfatos solubles en ácido. Contenido total en azufre. Contenido en componentes que alteran la velocidad de fraguado y la de endurecimiento del mortero. Requisitos adicionales para los áridos artificiales (sustancias solubles en agua, pérdida por calcinación). Reactividad álcali-sílice.
- Distintivos de calidad:
Se comprobará que el producto ostenta los distintivos de calidad exigidos, en su caso, por el proyecto o por la dirección facultativa, que aseguren las características.
- Ensayos:

Es copia auténtica de documento electrónico

Puede verificar la integridad de este documento mediante la lectura del código QR adjunto o mediante el acceso a la dirección https://ws050.juntadeandalucia.es/verificarFirma indicando el código de VERIFICACIÓN

FIRMADO POR	PILAR RUIZ LEON	24/04/2026
VERIFICACIÓN	Pk2jm8CL2R62HK3634FN25L42924WQ	PÁG. 313/367

Se realizarán los ensayos exigidos por la normativa de obligado cumplimiento y, en su caso, por el proyecto o por la dirección facultativa. Ensayos regulados que pueden estar especificados:
Tamaño del árido y granulometría. Contenido en conchas. Finos (contenido/calidad, equivalente de arena, azul de metileno). Densidad de partículas. Absorción de agua. Contenido en cloruros (para áridos marinos, para áridos no marinos). Contenido en sulfatos. Compuestos que contienen azufre. Compuestos que alteran la velocidad de fraguado y de endurecimiento del mortero (hidróxido de sodio, ácido fúlvico, ensayo de resistencia comparativa, tiempo de fraguado, contaminantes orgánicos ligeros). Materia soluble en agua. Pérdida por calcinación. Resistencia al hielo y deshielo. Reactividad álcali-sílice. Sustancias peligrosas (emisión de radioactividad, liberación de metales pesados, emisión de carbones poliaromáticos).

19.2.1. PLACAS DE YESO LAMINADO

Material formado por un alma de yeso embutida e íntimamente ligada a dos láminas de cartón fuerte para formar una placa rectangular lisa. Las superficies de cartón pueden variar en función de la utilización de cada tipo de placa, y el alma puede contener aditivos que le confieran propiedades adicionales. Los bordes longitudinales están recubiertos por el cartón y perfilados en función de las futuras aplicaciones.
Sistema de fijación: clavado, atornillado o pegado con adhesivo a base de yeso u otros adhesivos. También se pueden incorporar a un sistema de falsos techos suspendidos.
Usos: trasdosados de muros, de techos fijos y suspendidos, de tabiques o para revestimiento de pilares y vigas. También pueden emplearse para suelos y como aplicaciones en exteriores. No se contemplan las placas sometidas a cualquier transformación secundaria (como las placas con aislantes).

Condiciones de suministro y recepción

- Marcado CE: Obligatorio desde el 1 de diciembre de 2010. Norma de aplicación: UNE-EN 520:2005+A1:2010. Placas de yeso laminado. Definiciones, especificaciones y métodos de ensayo.

Sistema de evaluación y verificación de la constancia de las prestaciones: 3 ó 4.
Identificación: Se comprobará que la identificación del producto recibido se corresponde con las características exigidas por la normativa de obligado cumplimiento y, en su caso, por el proyecto o por la dirección facultativa.
Las placas de yeso laminado vendrán definidas por la siguiente designación:
a. La denominación “placa de yeso laminado”.
b. Tipo: A, estándar; D, con densidad controlada; E, para exteriores; F, con la cohesión del alma mejorada a altas temperaturas; H (1, 2 ó 3), con capacidad de absorción de agua reducida; I, con dureza superficial mejorada o de alta dureza; P, con una cara preparada para recibir un enlucido de yeso o para ser combinada mediante pegado a otros materiales con forma de placas o paneles; R, con resistencia mejorada.
c. Referencia a la norma UNE-EN 520:2005+A1:2010.
d. Dimensiones en mm; anchura, longitud y espesor.
e. Perfil del borde longitudinal: cuadrado, biselado, afinado, semirredondeado, semirredondeado afinado, redondeado, usos especiales.

- Ensayos:

Se realizarán los ensayos exigidos por la normativa de obligado cumplimiento y, en su caso, por el proyecto o por la dirección facultativa. Ensayos regulados que pueden estar especificados:
Determinación de la anchura, longitud y espesor. Ortogonalidad de las aristas. Perfil afinado. Profundidad del afinado del borde. Resistencia a flexión (carga de rotura a flexión). Deformación bajo carga. Capacidad de absorción superficial de agua. Absorción total de agua. Cohesión del alma a alta temperatura. Densidad. Dureza superficial de la placa. Resistencia al esfuerzo cortante (resistencia de la unión placa/subestructura soporte). Gramaje del papel.

19.2.2. PANELES DE YESO

Elementos de construcción paralelepipédicos rectangulares prefabricados, con al menos dos de sus lados opuestos machihembrados, producidos a base de sulfato cálcico y agua que puede incorporar fibras, rellenos, áridos y otros aditivos, siempre y cuando no estén clasificados como sustancias peligrosas de acuerdo con la reglamentación europea. Pueden ser macizos o perforados y pueden ser coloreados mediante pigmentos. Tendrán un espesor comprendido entre 50 mm y 150 mm, una longitud no mayor de 1000 mm y una altura determinada en relación a la longitud de forma que la superficie de un panel sea de 0,20 m^2 como mínimo. En los paneles perforados el espesor mínimo del panel en cualquier punto debe ser al menos de 15 mm. El volumen total de huecos debe ser menor del 40%.
Su uso principal es la ejecución de paramentos no portantes, de revestimientos interiores de tabiques y para la protección contra el fuego de columnas, huecos de ascensores, etc. Estos productos no se utilizan para la ejecución de techos.

Condiciones de suministro y recepción

- Marcado CE obligatorio desde el 1 de diciembre de 2012. Norma de aplicación: UNE-EN 12859:2012. Paneles de yeso. Definiciones, especificaciones y métodos de ensayo. Sistema de evaluación y verificación de la constancia de las prestaciones: 3 ó 4.

Identificación: Se comprobará que la identificación del producto recibido se corresponde con las características exigidas por la normativa de obligado cumplimiento y, en su caso, por el proyecto o por la dirección facultativa.
Los paneles de yeso se deben designar de la siguiente forma:
a. La frase “Panel de yeso”.
b. Referencia a la norma UNE-EN 12859:2012.
c. Dimensiones en mm: espesor, longitud y altura (o en caso necesario, espesor en mm y número de paneles por m^2).
d. Tipos: macizo o perforado; clase de densidad (D, M o B), indicando de forma voluntaria la clase de resistencia (A o R): (D, D_A, D_R, M, M_A, M_R, o L); masa por unidad de superficie (declarada); hidrofugado (cuando proceda, Clase H2 o H1).
e. pH: normal o bajo.

Características esenciales referidas a los requisitos básicos, que pueden estar especificadas, para el uso o usos declarados:
a. Reacción al fuego (en situaciones de exposición). (Declarada Euroclase).
b. Resistencia al fuego E e I.
c. Aislamiento al ruido aéreo (en condiciones de uso final).
d. Resistencia térmica (en condiciones de uso final).
e. Emisión de sustancias peligrosas.

- Distintivos de calidad:

Es copia auténtica de documento electrónico

Se comprobará que el producto ostenta los distintivos de calidad exigidos, en su caso, por el proyecto o por la dirección facultativa, que avalen las características exigidas.

- Ensayos:

En su caso, se realizarán los ensayos necesarios para comprobar alguna de las características exigidas por la normativa de obligado cumplimiento y, en su caso, por el proyecto o por la dirección facultativa. Ensayos regulados que pueden llegar a ser requeridos:

Determinación de las dimensiones; planicidad de los paneles; masa de los paneles; densidad de los paneles; resistencia mecánica a flexión; contenido en humedad; capacidad de absorción de agua; y determinación del pH.

19.2.5. YESO DE CONSTRUCCIÓN Y CONGLOMERANTES A BASE DE YESO PARA LA CONSTRUCCIÓN

El yeso de construcción es un conglomerante a base de yeso con un mínimo de un 50% de sulfato de calcio como componente activo principal, y con un contenido en cal inferior al 5% (el fabricante puede añadir aditivos y áridos), incluidos los yesos premezclados (todos los tipos de yesos para la construcción, morteros de yeso y morteros de yeso y cal que se utilizan en la construcción). Los conglomerantes a base de yeso son conglomerantes a base de sulfato de calcio en sus distintas fases de hidratación, que pueden obtenerse a partir de la deshidratación del dihidrato y que se emplea, mezclado con agua, para mantener las partículas sólidas juntas en una masa coherentes durante el proceso de fraguado. Por tanto, se trata yeso de construcción y conglomerantes a base de yeso para la construcción en polvo, incluidos los yesos premezclados para revestir paredes y techos en el interior de edificios en los que se aplica como material de acabado que puede ser decorado. Estos productos están especialmente formulados para cumplir sus especificaciones de uso mediante el empleo de aditivos, adiciones, agregados y otros conglomerantes. Se incluyen los yesos y productos a base de yeso para su aplicación manual o mecánica; los conglomerantes a base de yeso para su empleo directo en la obra y los utilizados como materia prima para la fabricación de paneles de yeso, placas de yeso laminado, placas de yeso reforzadas con fibras, productos staff y placas para techos; los morteros de agarre a base de yeso.

Se puede utilizar cal de construcción, en forma de hidróxido de calcio, como conglomerante adicional junto con el conglomerante a base de yeso si el conglomerante a base de yeso es el principal componente activo del mortero.

Condiciones de suministro y recepción

- Marcado CE: Obligatorio desde el 1 de octubre de 2010. Norma de aplicación: UNE-EN 13279-1:2009. Yeso de construcción y conglomerantes a base de yeso para la construcción. Parte 1: Definiciones y especificaciones. Sistemas de evaluación y verificación de la constancia de las prestaciones: 3 ó 4. Sistema 3 (para su uso en paredes, tabiques, techos o revestimientos para la protección frente al fuego de elementos estructurales y/o para compartimentación frente al fuego en edificios y con característica de reacción al fuego) ó sistema 4 (para su uso en paredes, tabiques, techos o revestimientos para la protección frente al fuego de elementos estructurales y/o para compartimentación frente al fuego en edificios con otras características y para el resto de los casos).

Identificación: Se comprobará que la identificación del producto recibido se corresponde con las características exigidas por la normativa de obligado cumplimiento y, en su caso, por el proyecto o por la dirección facultativa.

Los paneles de yeso vendrán definidos por la siguiente designación:

a. Tipo de yeso o de conglomerante de yeso, según la siguiente designación y su identificación correspondiente:

- Conglomerantes a base de yeso, A: para uso directo o para su transformación (productos en polvo, secos), A1; para empleo directo en obra, A2; para su transformación, A3.
- Yeso para la construcción, B: yeso de construcción, B1; mortero de yeso, B2; mortero de yeso y cal, B3; yeso de construcción aligerado, B4; mortero aligerado de yeso, B5; mortero de yeso y cal aligerado, B6; yeso de construcción de alta dureza, B7.
- Yeso para aplicaciones especiales: yeso para trabajos con staff, C1; yeso para morteros de agarre, C2; yeso acústico, C3; yeso con propiedades de aislamiento térmico, C4; yeso para protección contra el fuego, C5; yeso para su aplicación en capa fina, producto de acabado, C6; producto de acabado, C7.

b. Referencia a la norma UNE-EN 13279-1:2009.

c. Identificación (conforme el punto a): A, A1, A2, A3, etc.

d. Tiempo de principio de fraguado.

e. Resistencia a compresión, en N/mm^2.

Características esenciales referidas a los requisitos básicos, que pueden estar especificadas, para el uso o usos declarados:

a. Reacción al fuego (en situaciones de exposición: A1).

b. Aislamiento directo al ruido aéreo (en condiciones finales de uso), en dB (para el sistema del que forma parte el producto).

c. Resistencia térmica, en m^2 K/W.

d. Sustancias peligrosas.

- Distintivos de calidad:

Se comprobará que el producto ostenta los distintivos de calidad exigidos, en su caso, por el proyecto o por la dirección facultativa, que avalen las características exigidas.

- Ensayos:

Se realizarán los ensayos exigidos por la normativa de obligado cumplimiento y, en su caso, por el proyecto o por la dirección facultativa. Ensayos regulados que pueden estar especificados:

- Para los conglomerantes de yeso: Contenido en sulfato de calcio.
- Para los yesos para la construcción: Contenido en conglomerante de yeso. Tiempo de principio de fraguado. Resistencia a flexión. Resistencia a compresión. Dureza superficial. Adherencia.
- Para los yesos para la construcción para aplicaciones especiales: Contenido en conglomerante a base de yeso. Finura de molido. Tiempo de principio de fraguado. Resistencia a flexión. Resistencia a compresión. Dureza superficial.
- Ensayos ligados a las condiciones finales de uso: Reacción al fuego. Resistencia al fuego. Aislamiento directo al ruido aéreo. Absorción acústica. Resistencia térmica (por cálculo). Sustancias peligrosas.

PARTE III. Gestión de residuos

1 Gestión de residuos de construcción o demolición en la obra

Es copia auténtica de documento electrónico

Puede verificar la integridad de este documento mediante la lectura del código QR adjunto o mediante el acceso a la dirección https://ws050.juntadeandalucia.es/verificarFirma indicando el código de VERIFICACIÓN

FIRMADO POR	PILAR RUIZ LEON	24/04/2026
VERIFICACIÓN	Pk2jm8CL2R62HK3634FN25L42924WQ	PÁG. 315/367

1. Descripción

Descripción

Operaciones destinadas al almacenamiento, el manejo, la separación y en su caso, otras operaciones de gestión de los residuos de construcción o demolición generados dentro de la obra. Se considera residuo lo expuesto en la Ley 22/2011, de 28 de julio, y obra de construcción o demolición la actividad descrita en el Real Decreto 105/2008, de 1 de febrero.

Criterios de medición y valoración de unidades

- Metro cúbico y tonelada de residuo de construcción y demolición generado en la obra, codificado según la vigente Lista Europea de Residuos (LER) en Decisión 2014/955/UE de la Comisión, de 18 de diciembre de 2014.
- Los residuos de construcción y demolición deberán separarse en las siguientes fracciones, cuando de forma individualizada para cada una de dichas fracciones, la cantidad de generación para el total de la obra supere las siguientes cantidades:
- Hormigón: 80 t.
- Ladrillos, tejas, cerámicos: 40 t.
- Metal: 2 t.
- Madera: 1 t.
- Vidrio: 1 t.
- Plástico: 0,5 t.
- Papel y cartón: 0,5 t.

2. Prescripción en cuanto a la ejecución de la obra

Características técnicas de cada unidad de obra

Condiciones previas

Se deberá asegurar en la contratación de la gestión de los RCDs, que el destino final (planta de reciclaje, vertedero, cantera, incineradora, centro de reciclaje de plásticos/madera…) son centros con la autorización del órgano competente en materia medioambiental de la Comunidad Autónoma, así mismo se deberá contratar sólo transportistas o gestores autorizados por dicho órgano, e inscritos en los registros correspondientes. El poseedor de residuos está obligado a presentar a la propiedad de los mismos un Plan que acredite como llevará a cabo las obligaciones que le incumban en relación con la gestión de residuos en la obra; se ajustará a lo expresado en el estudio de gestión de residuos incluido, por el productor de residuos, en el proyecto de ejecución. El Plan, una vez aprobado por la dirección facultativa y aceptado por la propiedad, pasará a formar parte de los documentos contractuales de la obra.
Las actividades de valorización en la obra, se llevarán a cabo sin poner en peligro la salud humana y sin utilizar procedimientos ni métodos que perjudiquen al medio ambiente y, en particular, al agua, al aire, al suelo, a la fauna o a la flora, sin provocar molestias por ruido ni olores y sin dañar el paisaje y los espacios naturales que gocen de algún tipo de protección de acuerdo con la legislación aplicable.
En el caso en que la legislación de la Comunidad Autónoma exima de la autorización administrativa para las operaciones de valorización de los residuos no peligrosos de construcción y demolición en la misma obra, las actividades deberán quedar obligatoriamente registradas en la forma que establezca la Comunidad Autónoma.
La entrega de los residuos de construcción y demolición a un gestor por parte del poseedor habrá de constar en documento fehaciente aquellos datos expresados en el artículo 5 del Real Decreto 105/2008. El poseedor de residuos tiene la obligación, mientras se encuentren en su poder, de mantenerlos en condiciones adecuadas de higiene y seguridad, así como a evitar la mezcla de fracciones ya seleccionadas que impida o dificulte su posterior valorización o eliminación.

Proceso de ejecución

Ejecución

La separación en las diferentes fracciones, se llevará a cabo, preferentemente por el poseedor de los residuos de construcción y demolición dentro de la obra. Cuando, por falta de espacio físico en la obra, no resulte técnicamente viable efectuar dicha separación en origen, se podrá encomendar a un gestor de residuos en una instalación externa a la obra, con la obligación, por parte del poseedor, de sufragar los correspondientes costes de gestión y de obtener la documentación acreditativa de que se ha cumplido, en su nombre, la obligación que le correspondía.
Se deberá planificar la ejecución de la obra teniendo en cuenta las expectativas de generación de residuos y de su posible minimización o reutilización, así como designar un coordinador responsable de poner en marcha el Plan y explicarlo a todos los miembros del equipo. El personal debe tener la formación suficiente sobre los procedimientos establecidos para la correcta gestión de los residuos generados (rellenar la documentación de transferencia de residuos, comprobar la calificación de los transportistas y la correcta manipulación de los residuos).
El almacenamiento de los materiales o productos de construcción en la obra debe tener un emplazamiento seguro y que facilite su manejo para reducir el vandalismo y la rotura de piezas.
Deben tomarse medidas para minimizar la generación de residuos en obra durante el suministro, el acopio de materiales y durante la ejecución de la obra. Para ello se solicitará a los proveedores que realicen sus suministros con la menor cantidad posible de embalaje y embases, sin menoscabo de la calidad de los productos. Prever el acopio de los materiales fuera de zonas de tránsito de la obra, de forma que permanezcan bien embalados y protegidos hasta el momento de su utilización, con el fin de evitar residuos procedentes de la rotura de piezas.
Deben separarse los residuos a medida que son generados para que no se mezclen con otros y resulten contaminados. No deben colocarse residuos apilados y mal protegidos alrededor de la obra para evitar tropiezos y accidentes.
Las excavaciones se ajustarán a las dimensiones especificadas en proyecto.
En cuanto a los materiales, se deberán replantear en obra y comprobar la cantidad a emplear previo suministro para generar el menor volumen de residuos.
Los materiales bituminosos se pedirán en rollos, lo más ajustados posible, a las dimensiones necesarias para evitar sobrantes. Antes de su colocación, se planificará su disposición para proceder a la apertura del menor número de rollos.

Es copia auténtica de documento electrónico

En la ejecución de revestimientos de yeso, se recomienda la disposición de un contenedor específico para la acumulación de grandes cantidades de pasta que puedan contaminar los residuos pétreos.
En cuanto a la obra de fábrica y pequeños elementos, estos deben utilizarse en piezas completas; los recortes se reutilizarán para solucionar detalles que deban resolverse con piezas pequeñas, evitando de este modo la rotura de nuevas piezas. Para facilitar esta tarea es conveniente delimitar un área donde almacenar estas piezas que luego serán reutilizadas.
Los restos procedentes del lavado de las cubas del suministro de hormigón serán considerados como residuos.
Los residuos especiales tales como aceites, pinturas y productos químicos, deben separarse y guardarse en contenedor seguro o en zona reservada y cerrada. Se prestará especial atención al derrame o vertido de productos químicos (por ejemplo, líquidos de batería) o aceites usados en la maquinaria de obra. Igualmente, se deberá evitar el derrame de lodos o residuos procedentes del lavado de la maquinaria que, frecuentemente, pueden contener también disolventes, grasas y aceites.
En el caso en que se adopten otras medidas de minimización de residuos, se deberá informar, de forma fehaciente, a la Dirección Facultativa para su conocimiento y aprobación, sin que éstas supongan menoscabo de la calidad de la ejecución.
Las actividades de valorización de residuos en obra, se ajustarán a lo establecido en el proyecto de obra. En particular, la dirección facultativa de la obra deberá aprobar los medios previstos para dicha valorización in situ.
En las obras de demolición, deberá primarse los trabajos de deconstrucción sobre los de demolición indiscriminada. En el caso en que los residuos generados sean reutilizables, se tratarán con cuidado para no deteriorarlos y almacenarlos en lugar seguro evitando que se mezclen con otros residuos.
En el caso de los áridos reciclados obtenidos como producto de una operación de valorización de residuos de construcción y demolición deberán cumplir los requisitos técnicos y legales para el uso a que se destinen.
Las tierras superficiales que puedan utilizarse para jardinería, se retirarán con cuidado y almacenarán evitando la humedad excesiva y su contaminación.
Los residuos que contengan amianto deberán cumplir el Real Decreto 108/1991, así como la legislación laboral correspondiente.
La determinación de residuos peligrosos se hará según la vigente Lista Europea de Residuos (LER) en Decisión 2014/955/UE de la Comisión, de 18 de diciembre de 2014.
Cuando se generen residuos clasificados como peligrosos, el poseedor (constructor) deberá separarlos respecto a los no peligrosos, acopiándolos por separado e identificando claramente el tipo de residuo y su fecha de almacenaje, ya que los residuos peligrosos no podrán ser almacenados más de seis meses en la obra.
Asimismo, los residuos de carácter urbano generados en la obra, serán gestionados según los preceptos marcados por la legislación y autoridades municipales.

3. Prescripción en cuanto al almacenamiento en la obra

Se dispondrán los contenedores más adecuados para cada tipo de residuo.
Los contenedores, sacos, depósitos y demás recipientes de almacenaje y transporte de los diversos residuos deben estar etiquetados debidamente. Estas etiquetas tendrán el tamaño y disposición adecuada, de forma que sean visibles, inteligibles y duraderas, esto es, capaces de soportar el deterioro de los agentes atmosféricos y el paso del tiempo. Las etiquetas deben informar sobre qué materiales pueden, o no, almacenarse en cada recipiente. La información debe ser clara y comprensible y facilitar la correcta separación de cada residuo. En los mismos debe figurar aquella información que se detalla en la correspondiente reglamentación de cada Comunidad Autónoma, así como las ordenanzas municipales. El responsable de la obra a la que presta servicio el contenedor adoptará las medidas necesarias para evitar el depósito de residuos ajenos a la misma. Los contenedores permanecerán cerrados o cubiertos, al menos, fuera del horario de trabajo, para evitar el depósito de residuos ajenos a las obras a la que prestan servicio.
Una vez alcanzado el volumen máximo admisible para el saco o contenedor, el productor del residuo tapará el mismo y solicitará, de forma inmediata, al transportista autorizado, su retirada. El productor deberá proceder a la limpieza del espacio ocupado por el contenedor o saco al efectuar las sustituciones o retirada de los mismos. Los transportistas de tierras deberán proceder a la limpieza de la vía afectada, en el supuesto de que la vía pública se ensucie a consecuencia de las operaciones de carga y transporte.

4. Prescripción en cuanto al control documental de la gestión

El poseedor deberá entregar al productor los certificados y la documentación acreditativa de la gestión de residuos.
Para aquellos residuos que sean reutilizados en otras obras, se deberá aportar evidencia documental del destino final.
El gestor de los residuos deberá extender al poseedor o al gestor que le entregue residuos de construcción y demolición, los certificados acreditativos de la gestión de los residuos recibidos, especificando el productor y, en su caso, el número de licencia de la obra de procedencia. Cuando se trate de un gestor que lleve a cabo una operación exclusivamente de recogida, almacenamiento, transferencia o transporte, deberá además transmitir al poseedor o gestor que le entregó los residuos, los certificados de la operación de valorización o de eliminación subsiguiente a que fueron destinados los residuos.
Tanto el productor como el poseedor deberán mantener la documentación correspondiente a cada año natural durante los cinco años siguientes.

Es copia auténtica de documento electrónico

DOCUMENTO IV: MEDICIONES Y PRESUPUESTO.

Básicos
Auxiliares.
Unitarios por capítulos.
Mediciones y presupuesto.
Resumen de presupuesto.

Es copia auténtica de documento electrónico

Puede verificar la integridad de este documento mediante la lectura del código QR adjunto o mediante el acceso a la dirección https://ws050.juntadeandalucia.es/verificarFirma indicando el código de VERIFICACIÓN

FIRMADO POR	PILAR RUIZ LEON	24/04/2026
VERIFICACIÓN	Pk2jm8CL2R62HK3634FN25L42924WQ	PÁG. 318/367

CONCEPTOS (PRESUPUESTO)

CÓDIGO	RESUMEN	CANTIDAD	UD.	PRECIO/UD.	IMPORTE
05.01.03	CANON GESTION DE RESIDUOS HORMIGÓN Y CERÁMICOS	120,580	m³	7,53	907,97
	Medido el volumen aparente descargado en almacén				
05.02.03	CANON GESTION DE RESIDUOS AISLAMIENTO	42,000	m3	24,50	1.029,00
	Medido el volumen aparente descargado en almacén				
05.03.03	CANON GESTION DE RESIDUOS MIXTOS	53,500	m3	16,81	899,34
	Medido el volumen aparente descargado en almacén				
	Grupo 05.				**2.836,31**
10000024N	LUMINARIA EMPOTRAR 4X18 W BAJO CONSUMO	15,000	UD	95,00	1.425,00
	Grupo 100				**1.425,00**
AA00300	ARENA GRUESA	8,973	m3	13,90	124,72
	Medido el volumen aparente útil descargado				
	Grupo AA0				**124,72**
CA00220	ACERO B 400 S	59,400	kg	0,80	47,52
	Medido el peso real útil descargado				
CA00320	ACERO B 500 S	5,084	kg	0,95	4,83
	Medido el peso real útil descargado				
CA00700	ACERO S 275 JR, EN CHAPA ELABORADO Y PINTADO	4,896	kg	1,45	7,10
	Medido el peso real útil descargado				
CA01600	ACERO PERFILES S 275 JR, SOPORTES SIMPLES	3,500	kg	0,93	3,26
	Medido el peso real útil descargado				
CA01700	ALAMBRE DE ATAR	0,275	kg	1,50	0,41
	Medido el peso real útil descargado				
	Grupo CA0				**63,12**
CE00200	PUNTAL METÁLICO DE 3 m	15,080	u	21,87	329,80
	Medida la cantidad útil descargada				
	Grupo CE0				**329,80**
CH02920	HORMIGÓN HA-25/P/20/XC2, SUMINISTRADO	0,278	m3	97,10	27,00
	Medido el volumen fresco útil descargado				
CH04020	HORMIGÓN HM-20/P/20/X0, SUMINISTRADO	0,030	m3	93,30	2,80
	Medido el volumen fresco útil descargado				
CH04120	HORMIGÓN HM-20/P/40/X0, SUMINISTRADO	1,166	m3	93,30	108,83
	Medido el volumen fresco útil descargado				
	Grupo CH0				**138,63**
CM00100	MADERA DE PINO EN TABLONCILLO	0,015	m3	424,53	6,37
	Medido el volumen teórico útil descargado				
CM00600	PANEL METÁLICO 50x50 cm	0,360	u	50,00	18,00
	Medida la cantidad útil descargada				
	Grupo CM0				**24,37**
CW00600	DESENCOFRANTE	1,080	l	1,85	2,00
	Medida la cantidad útil descargada				
	Grupo CW0				**2,00**
DA00100	JABONERA PORCELANA BLANCA EMPOTRAR	1,110	u	12,04	13,36
	Medida la cantidad útil descargada				
DA00200	PORTARROLLOS PORCELANA BLANCO EMPOTRAR	0,225	u	10,69	2,41
	Medida la cantidad útil descargada				
DA00500	SECAMANOS AUTOMATICO INSTALADO	0,111	u	152,00	16,87
	Medida la cantidad útil descargada				
DA00700	ESPEJO 0,50x0,40 m	0,279	u	14,97	4,18
	Medida la cantidad útil descargada				
DA00900	TAQUILLA METALICA CON 4 MODULOS DE 0,25x0,25x1,80 m	0,684	u	181,96	124,46
	Medida la cantidad útil descargada				
	Grupo DA0				**161,28**
DW00100	BUZÓN CARTERÍA	17,000	u	29,47	500,99
	Medida la cantidad útil descargada				
DW00400	PAPELERA PLÁSTICO	0,330	u	3,45	1,14
	Medida la cantidad útil descargada				
DW00500	PERCHA	0,555	u	6,45	3,58
	Medida la cantidad útil descargada				

Es copia auténtica de documento electrónico

Puede verificar la integridad de este documento mediante la lectura del código QR adjunto o mediante el acceso a la dirección https://ws050.juntadeandalucia.es/verificarFirma indicando el código de VERIFICACIÓN

FIRMADO POR	PILAR RUIZ LEON	24/04/2026
VERIFICACIÓN	Pk2jm8CL2R62HK3634FN25L42924WQ	PÁG. 319/367

CONCEPTOS (PRESUPUESTO)

CÓDIGO	RESUMEN	CANTIDAD	UD.	PRECIO/UD.	IMPORTE
	Grupo DW0				**505,71**
ET00100	CANON VERTIDO TIERRAS INERTES Medido el volumen aparente descargado en almacén	1,350	m3	1,07	1,44
	Grupo ET0				**1,44**
FL01300	LADRILLO CERÁM. PERF. TALADRO PEQUEÑO REVESTIR 24x11,5x5 cm Medida la cantidad útil descargada	0,030	mu	78,93	2,37
	Grupo FL0				**2,37**
GC00200	CEMENTO CEM II/A-L 32,5 N EN SACOS Medido el peso útil descargado	6,514	t	161,24	1.050,27
	Grupo GC0				**1.050,27**
GK00200	CAL HIDRÁULICA APAGADA EN POLVO EN SACOS Medido el peso útil descargado	2,809	t	402,30	1.130,07
	Grupo GK0				**1.130,07**
GM00120	MORTERO CEMENTO HIDROFUGADO Medido el peso útil descargado	377,000	kg	0,24	90,48
	Grupo GM0				**90,48**
GW00100	AGUA POTABLE	73,529	m3	1,16	85,29
	Grupo GW0				**85,29**
GY00100	YESO BLANCO YF Medido el peso útil descargado	0,035	t	330,00	11,56
GY00200	YESO NEGRO YG Medido el peso útil descargado	0,101	t	160,00	16,12
	Grupo GY0				**27,68**
HB00400	SOPORTE METÁLICO BARANDILLA SISTEMA BALAUSTRE Medida la cantidad útil descargada	0,100	u	19,04	1,90
	Grupo HB0				**1,90**
HC01520	CASCO DE SEGURIDAD CON TRABAJOS ALTURA Medida la cantidad útil descargada	5,000	u	28,50	142,50
HC02100	CINTURÓN DE SEGURIDAD DE SUJECIÓN DOBLE ANILLAJE Medida la cantidad útil descargada	5,000	u	46,43	232,15
HC02200	ARNES DE SEGURIDAD DE SUJECIÓN POLIAMIDA Medida la cantidad útil descargada	5,000	u	117,00	585,00
HC02400	CUERDA GUIA ANTICAIDA DIAM. 16 mm Medida la longitud útil descargada	20,000	m	3,25	65,00
HC02500	CUERDA SEGURIDAD DIAM. 14 mm Medida la longitud útil descargada	125,000	m	2,90	362,50
HC02520	LINEA DE VIDA HORIZONTAL DE POLIESTER Medida la longitud útil descargada	20,000	m	2,95	59,00
HC02600	DISPOSITIVO ANTICAIDA DESLIZANTE Medida la cantidad útil descargada	2,500	u	49,00	122,50
HC03420	GAFAS SOLDADURA CAZOLETAS CERRADAS Medida la cantidad útil descargada	5,000	u	14,85	74,25
HC04200	PAR DE GUANTES RIESGOS MECÁNICOS MINIMOS PIEL CERDO Medida la cantidad útil descargada	5,000	u	2,49	12,45
HC04800	PAR DE GUANTES AISLANTES BT. 2500 V Medida la cantidad útil descargada	5,000	u	29,90	149,50
HC04900	PAR DE MANGUITOS PARA SOLDADURA Medida la cantidad útil descargada	5,000	u	6,09	30,45
HC06200	SOPORTE CUERDA Medida la cantidad útil descargada	5,000	u	0,65	3,25
HC06300	PAR DE ZAPATOS PIEL AFELPADA PLANTILLA Y PUNTERA METAL Medida la cantidad útil descargada	5,000	u	24,50	122,50
	Grupo HC0				**1.961,05**
HL00100	CASETA MODULADA ASEOS DE 15 m2 Medida la cantidad útil descargada	0,050	u	7.919,37	395,97
HL00900	BANCO CORRIDO PARA 5 PERSONAS Medida la cantidad útil descargada	1,644	u	51,53	84,72

Es copia auténtica de documento electrónico

Puede verificar la integridad de este documento mediante la lectura del código QR adjunto o mediante el acceso a la dirección https://ws050.juntadeandalucia.es/verificarFirma indicando el código de VERIFICACIÓN

FIRMADO POR	PILAR RUIZ LEON	24/04/2026
VERIFICACIÓN	Pk2jm8CL2R62HK3634FN25L42924WQ	PÁG. 320/367

CONCEPTOS (PRESUPUESTO)

CÓDIGO	RESUMEN	CANTIDAD	UD.	PRECIO/UD.	IMPORTE
HL01400	TOALLERO DE ACERO INOXIDABLE Medida la cantidad útil descargada	0,555	u	8,82	4,90
	Grupo HL0				**485,59**
HR00200	ANCLAJE DE RED Medida la cantidad útil descargada	754,000	u	0,82	618,28
HR00250	SOPORTE VERTICAL METÁLICO Medida la cantidad útil descargada	7,540	u	13,41	101,11
HR00800	RED DE SEGURIDAD DE POLIAMIDA 4 mm Y MALLA 10x10 cm Medida la longitud útil descargada	207,350	m	4,47	926,85
	Grupo HR0				**1.646,24**
HS01200	SEÑAL PVC 30 cm Medida la cantidad útil descargada	1,320	u	3,17	4,18
HS01300	SEÑAL PVC 30x30 cm Medida la cantidad útil descargada	4,000	u	3,17	12,68
HS02100	SOPORTE METALICO DIÁM. 50 mm Medida la cantidad útil descargada	2,640	u	17,98	47,47
	Grupo HS0				**64,33**
IE01900	CABLE COBRE 1x1,5 mm2 H07V-K Medida la longitud útil descargada	75,750	m	0,57	43,18
IE02400	CABLE COBRE 1x10 mm2 H07V-K(AS) Medida la longitud útil descargada	60,600	m	4,14	250,88
IE03800	CABLE DE COBRE DESNUDO Medido el peso real útil descargado	4,400	kg	6,52	28,69
IE06700	CONMUTADOR ROTATIVO (TELERRUPTOR) Medida la cantidad útil descargada	1,000	u	24,73	24,73
IE08600	INTERRUPTOR DIFERENCIAL II 40 A/30 mA TIPO AC Medida la cantidad útil descargada	2,000	u	62,04	124,08
IE09900	INTERRUPTOR HORARIO AUTOMÁTICO Medida la cantidad útil descargada	1,000	u	83,88	83,88
	Grupo IE0				**555,44**
IE11300	PICA DE ACERO COBRIZADO (2 m) GRA. Medida la cantidad útil descargada	1,000	u	22,55	22,55
IE11600	PUNTO DE PUESTA A TIERRA Medida la cantidad útil descargada	1,000	u	13,14	13,14
IE11800	TABLERO AISLANTE Medida la cantidad útil descargada	1,000	u	8,41	8,41
IE11900	TUBO PVC FLEXIBLE CORRUGADO DIÁM. 13 mm Medida la longitud útil descargada	145,440	m	0,18	26,18
IE12000	TUBO PVC FLEXIBLE CORRUGADO DIÁM. 16 mm Medida la longitud útil descargada	20,200	m	0,24	4,85
IE12200	TUBO PVC FLEXIBLE CORRUGADO DIAN. 29 mm Medida la longitud útil descargada	20,200	m	0,50	10,10
IE12500	TUBO PVC RIGIDO DIÁM. 13 mm Medida la longitud útil descargada	25,250	m	0,91	22,98
	Grupo IE1				**108,21**
IM02131	EQUIPO IMCREMENTO m DE RECORRIDO (SUPERIOR A 3 m POR PLANTA) Medida la longitud útil descargada	1,000	m	92,40	92,40
IM02138	EQUIPO INCREMENTO POR PARADAS PUERTAS PISO AUT. 0,80 m Medida la cantidad útil descargada	5,000	u	549,60	2.748,00
IM02150N	EQUIPO ASC ELECTRICO MONOFASICO Medida la cantidad útil descargada	1,000	u	17.260,23	17.260,23
	Grupo IM0				**20.100,63**
IP07900	EXTINTOR MÓVIL, POLVO ABC,12 kg EFICACIA 34-A,144-B Medida la cantidad útil descargada	5,000	u	63,49	317,45
	Grupo IP0				**317,45**
IV01030	ALIMENTADOR/AMPLIFICADOR 16 TOMAS Medida la cantidad útil descargada	1,000	u	56,85	56,85
IV02000	CORDÓN RIZADO Medida la longitud útil descargada	80,000	m	13,52	1.081,60

Es copia auténtica de documento electrónico

Puede verificar la integridad de este documento mediante la lectura del código QR adjunto o mediante el acceso a la dirección https://ws050.juntadeandalucia.es/verificarFirma indicando el código de VERIFICACIÓN

FIRMADO POR	PILAR RUIZ LEON	24/04/2026
VERIFICACIÓN	Pk2jm8CL2R62HK3634FN25L42924WQ	PÁG. 321/367

CONCEPTOS (PRESUPUESTO)

CÓDIGO	RESUMEN	CANTIDAD	UD.	PRECIO/UD.	IMPORTE
IV02800	PLACA PORTERO ELÉCTRICO 16 PULSADORES Medida la cantidad útil descargada	1,000	u	120,21	120,21
IV03000	TELEFONO INTERIOR Medida la cantidad útil descargada	16,000	u	24,49	391,84
	Grupo IV0				**1.650,50**
IW00100	APLIQUE RECTANGULAR, HERMÉTICO, BLINDADO, FUND. ALUMINIO Medida la cantidad útil descargada	15,000	u	37,22	558,30
	Grupo IW0				**558,30**
KA02000	PUERTA ABATIBLE PARA ACRISTALAR CON BARROTES Medida la superficie útil descargada de fuera a fuera del cerco	3,770	m2	116,38	438,75
	Grupo KA0				**438,75**
KW04500	CIERRE HIDRÁULICO DE PUERTA	1,000	u	48,78	48,78
KW04800	CONDUCTOR COBRE TELEMANDO 3 CONDUCTORES Medida la longitud capaz útil descargada	160,000	m	1,50	240,00
	Grupo KW0				**288,78**
MALLAFVN	MALLA DE FIBRA DE VIDRIO TEJIDA, CON IMPREGNACIÓN DE PVC, DE 10x10 mm DE LUZ DE MALLA, ANTIÁLCALIS, de 115 a 125 g/m² y 500 µm d	298,177	m²	1,55	462,17
	Grupo MAL				**462,17**
ME00300	PALA CARGADORA Medidas las horas trabajadas	0,177	h	35,54	6,29
	Grupo ME0				**6,29**
MK00100	CAMIÓN BASCULANTE Medidas las horas trabajadas	0,135	h	38,12	5,15
MK00400	TRANSPORTE EN CONTENEDOR	216,080	m3	16,37	3.537,23
	Grupo MK0				**3.542,38**
MS00105	SIERRA MECÁNICA DE CORTE, MANUAL Medidas las horas trabajadas	26,085	h	3,45	89,99
	Grupo MS0				**89,99**
MV00100	VIBRADOR Medidas las horas trabajadas	0,194	h	1,82	0,35
	Grupo MV0				**0,35**
O01OB520	Equipo técnico laboratorio	4,500	h.	74,82	336,69
	Grupo O01				**336,69**
PA00200	PASTA PÉTREA LISA Medido el peso útil descargado	132,255	kg	2,44	322,70
PA00600	PINTURA ELASTÓMERA ACRÍLICA LISA Medido el peso útil descargado	162,642	kg	3,61	587,14
	Grupo PA0				**909,84**
PE00100	ESMALTE GRASO Medido el peso útil descargado	30,000	kg	5,03	150,90
PE00200	ESMALTE SINTÉTICO Medido el peso útil descargado	11,970	kg	10,50	125,69
	Grupo PE0				**276,59**
PI00300	IMPRIMACIÓN ANTIOXIDANTE Medido el peso útil descargado	28,900	kg	10,75	310,68
	Grupo PI0				**310,68**
PP00100	PINTURA PLÁSTICA Medido el peso útil descargado	186,830	kg	2,27	424,10
	Grupo PP0				**424,10**

Es copia auténtica de documento electrónico

Puede verificar la integridad de este documento mediante la lectura del código QR adjunto o mediante el acceso a la dirección https://ws050.juntadeandalucia.es/verificarFirma indicando el código de VERIFICACIÓN

FIRMADO POR	PILAR RUIZ LEON	24/04/2026
VERIFICACIÓN	Pk2jm8CL2R62HK3634FN25L42924WQ	PÁG. 322/367

CONCEPTOS (PRESUPUESTO)

CÓDIGO	RESUMEN	CANTIDAD	UD.	PRECIO/UD.	IMPORTE
PSIK188846	SIKA TOP 209 ES o similar - Mortero de impermeabilización flexible a base de ligantes hidráulicos y de resinas sintéticas, gris	52,836	kg	3,88	205,00
	Sika Top 209 ES o similar Mortero de impermeabilización flexible a base de ligantes hidráulicos y de resinas sintéticas Descripción del producto Mortero de impermeabilización flexible, de dos componentes predosificados, a base de cemento, áridos seleccionados y polímeros modificados. Usos Puede utilizarse para realizar revestimientos de impermeabilización y protección de superficies en los cuales se requiera flexibilidad, con objeto de puentear pequeñas fisuras. Algunos de los sitios más habituales donde se puede utilizar son: . Depósitos, piscinas, canales u otros elementos destinados a contener agua, sean éstos enterrados o no enterrados. . Impermeabilización interior de sótanos . Impermeabilización exterior de muros enterrados. . Reparación y protección de superficies expuestas a la acción del hielo y de las sales deshielo: pretiles de puentes, voladizos de terrazas y azoteas, cornisas, etc. . Protección de estructuras de hormigón en ambientes marinos.				
PSIK189473N	ARMATOP 100 o similar - Malla de fibra de vidrio c/protección antialcalina p/revocos de mortero, blanco	21,756	m²	1,62	35,24
	ARMATOP 100 o similar Malla de fibra de vidrio con protección antialcalina para revocos de mortero.				
PSIK704328N	SIKA TOP SEAL 107 o similar - Mortero de impermeabilización a base de cemento y de resinas sintéticas, gris	37,296	kg	2,39	89,14
	Sika Top® Seal-107 o similar Mortero de impermeabilización a base de cemento y de resinas sintéticas Descripción del producto Sika Top® Seal-107 se utiliza para: . Impermeabilización exterior e interior de estructuras de hormigón, mortero, bloque de hormigón y ladrillo. . Protección de estructuras de hormigón contra los efectos de las sales deshielo y los ciclos hielo-deshielo. . Impermeabilización rígida de muros de cimentación tanto en obra nueva como en trabajos de reparación. . Como revestimiento tapaporos. . Impermeabilización interior de sótanos (no sujetos a presión hidrostática de agua). . Como sellado de pequeñas fisuras en estructuras de hormigón (no sujetas a movimientos). . Como mortero de regularización para trabajos de reparación. . Impermeabilización depósitos de agua potable.				
		Grupo PSI			**329,38**
PW00100	DISOLVENTE	11,033	l	1,96	21,63
	Medido el volumen útil descargado				
PW00300	SELLADORA	151,949	kg	4,42	671,61
	Medido el peso útil descargado				
		Grupo PW0			**693,24**

Es copia auténtica de documento electrónico

Puede verificar la integridad de este documento mediante la lectura del código QR adjunto o mediante el acceso a la dirección https://ws050.juntadeandalucia.es/verificarFirma indicando el código de VERIFICACIÓN

FIRMADO POR	PILAR RUIZ LEON	24/04/2026
VERIFICACIÓN	Pk2jm8CL2R62HK3634FN25L42924WQ	PÁG. 323/367

CONCEPTOS (PRESUPUESTO)

CÓDIGO	RESUMEN	CANTIDAD	UD.	PRECIO/UD.	IMPORTE
QP00800	TAPAJUNTA CHAPA LISA PARA PANEL SANDWICH ACAB. POLIÉSTER Medida la longitud útil descargada	2.535,100	m	5,03	12.751,55
QP01000	CHAPA DE ALUMINIO ANODIZADO 0,9 mm ESP. Medida la superficie útil descargada	312,766	m2	27,69	8.660,49
QP01400	CHAPA LISA DE ACERO GALV. POLIÉSTER EXT. 0,7 mm ESPESOR Medida la superficie útil descargada	558,801	m2	18,51	10.343,41
QP01500N	chapa conformadasde acero galvanizado de 0,7 mm de espesor Medida la superficie útil descargada	49,450	m2	5,60	276,92
QP02300N	PANEL SANDWICH 55 mm ACABADO INT. Y EXT. EN POLIÉSTER exterior acabado teja Medida la superficie útil descargada	2.535,100	m2	50,00	126.755,00
	Grupo QP0				**158.787,37**
QW00200	JUNTA DE ESTANQUIDAD Medida la longitud útil descargada	1.405,200	m	0,50	702,60
	Grupo QW0				**702,60**
RW01900	JUNTA DE SELLADO Medida la longitud útil descargada	7,540	m	1,36	10,25
	Grupo RW0				**10,25**
TA00200	AYUDANTE ESPECIALISTA Medidas las horas trabajadas	154,675	h	22,36	3.458,53
	Grupo TA0				**3.458,53**
TO00100	OF. 1ª ALBAÑILERÍA Medidas las horas trabajadas	740,234	h	23,17	17.151,21
TO00400	OF. 1ª ENCOFRADOR Medidas las horas trabajadas	0,720	h	23,17	16,68
TO00600	OF. 1ª FERRALLISTA Medidas las horas trabajadas	1,100	h	23,17	25,49
TO00700	OF. 1ª IMPERMEABILIZADOR Medidas las horas trabajadas	7,252	h	23,17	168,03
TO01000	OF. 1ª PINTOR Medidas las horas trabajadas	129,916	h	23,17	3.010,15
TO01200	OF. 1ª YESERO Medidas las horas trabajadas	6,000	h	23,17	139,02
TO01600	OF. 1ª CERRAJERO-CHAPISTA Medidas las horas trabajadas	193,885	h	23,17	4.492,32
TO01700	OF. 1ª CRISTALERO Medidas las horas trabajadas	1,775	h	23,17	41,12
TO01800	OF. 1ª ELECTRICISTA Medidas las horas trabajadas	17,250	h	23,17	399,68
TO02000	OF. 1ª INSTALADOR Medidas las horas trabajadas	151,950	h	23,17	3.520,68
TO02100	OFICIAL 1ª Medidas las horas trabajadas	8,118	h	23,17	188,09
TO02200	OFICIAL 2ª Medidas las horas trabajadas	62,800	h	22,59	1.418,65
	Grupo TO0				**30.571,12**
TP00100	PEÓN ESPECIAL Medidas las horas trabajadas	2.918,305	h	22,01	64.231,89
	Grupo TP0				**64.231,89**
VL01800	LUNA PULIDA FLOTADA TEMPLADA 6 mm INCOLORA Medida la superficie útil descargada	2,730	m2	47,25	128,99
	Grupo VL0				**128,99**
VW01500	PERFIL EN "U" DE NEOPRENO Medida la longitud útil descargada	13,650	m	0,40	5,46
	Grupo VW0				**5,46**
WW00300	MATERIAL COMPLEMENTARIO O PZAS. ESPECIALES	4.794,950	u	0,60	2.876,97
WW00400	PEQUEÑO MATERIAL	6.631,785	u	0,33	2.188,49
WW00500	TRABAJOS COMPLEMENTARIOS	227,000	u	0,30	68,10
	Grupo WW0				**5.133,56**

Es copia auténtica de documento electrónico

Puede verificar la integridad de este documento mediante la lectura del código QR adjunto o mediante el acceso a la dirección https://ws050.juntadeandalucia.es/verificarFirma indicando el código de VERIFICACIÓN

FIRMADO POR	PILAR RUIZ LEON	24/04/2026
VERIFICACIÓN	Pk2jm8CL2R62HK3634FN25L42924WQ	PÁG. 324/367

CONCEPTOS (PRESUPUESTO)

CÓDIGO	RESUMEN	CANTIDAD	UD.	PRECIO/UD.	IMPORTE
XT13800	POLIESTIRENO EXTRUSIONADO EN PLANCHAS DENSDAD 25 kg/m3	11,310	m3	431,85	4.884,22
	Medido el volumen útil descargado				
	Grupo XT1				**4.884,22**
	TOTAL.....				**311.471,40**

Es copia auténtica de documento electrónico

Puede verificar la integridad de este documento mediante la lectura del código QR adjunto o mediante el acceso a la dirección https://ws050.juntadeandalucia.es/verificarFirma indicando el código de VERIFICACIÓN

FIRMADO POR	PILAR RUIZ LEON	24/04/2026
VERIFICACIÓN	Pk2jm8CL2R62HK3634FN25L42924WQ	PÁG. 325/367

CUADRO DE PRECIOS AUXILIARES

CÓDIGO	CANTIDAD	UD	RESUMEN	PRECIO	SUBTOTAL	IMPORTE
01TLL90100		**m2**	**LIMPIEZA Y DESBROCE DE TERRENO, CON MEDIOS MECANICOS**			
			Limpieza y desbroce de terreno, con medios mecánicos. Medida la superficie en verdadera magnitud.			
TP00100	0,003	h	PEÓN ESPECIAL	22,01	0,07	
ME00300	0,005	h	PALA CARGADORA	35,54	0,18	
			COSTE UNITARIO TOTAL			**0,25**

Asciende el precio unitario del concepto auxiliar a la mencionada cantidad de CERO EUROS con VEINTICINCO CÉNTIMOS

02PBB00002		**m3**	**EXC. POZOS TIERRA C. MEDIA, M. MANUALES, PROF. MAX. 1,50 m**			
			Excavación, en pozos, de tierras de consistencia media, realizada con medios manuales hasta una profundidad máxima de 1,50 m, incluso extracción a los bordes. Medido el volumen en perfil natural.			
TP00100	2,700	h	PEÓN ESPECIAL	22,01	59,43	
			COSTE UNITARIO TOTAL			**59,43**

Asciende el precio unitario del concepto auxiliar a la mencionada cantidad de CINCUENTA Y NUEVE EUROS con CUARENTA Y TRES CÉNTIMOS

AGM00500N		**m3**	**MORTERO HIDRÓFUGO**			
			Mortero de cemento CEM II/A-L 32,5 N, tipo M5 (1:6), con una resistencia a compresión de 5 N/mm2, según UNE-EN 998-2:2004.			
TP00100	1,500	h	PEÓN ESPECIAL	22,01	33,02	
AA00300	1,102	m3	ARENA GRUESA	13,90	15,32	
GC00200	0,800	t	CEMENTO CEM II/A-L 32,5 N EN SACOS	161,24	128,99	
GK00200	0,345	t	CAL HIDRÁULICA APAGADA EN POLVO EN SACOS	402,30	138,79	
GW00100	0,263	m3	AGUA POTABLE	1,16	0,31	
			COSTE UNITARIO TOTAL			**316,43**

Asciende el precio unitario del concepto auxiliar a la mencionada cantidad de TRESCIENTOS DIECISÉIS EUROS con CUARENTA Y TRES CÉNTIMOS

AGY00100		**m3**	**PASTA DE YESO NEGRO YG**			
			Pasta de yeso negro YG, confeccionada a mano, según UNE-EN 13279-1:2000.			
TP00100	3,000	h	PEÓN ESPECIAL	22,01	66,03	
GW00100	0,618	m3	AGUA POTABLE	1,16	0,72	
GY00200	0,876	t	YESO NEGRO YG	160,00	140,16	
			COSTE UNITARIO TOTAL			**206,91**

Asciende el precio unitario del concepto auxiliar a la mencionada cantidad de DOSCIENTOS SEIS EUROS con NOVENTA Y UN CÉNTIMOS

AGY00200		**m3**	**PASTA DE YESO BLANCO YF**			
			Pasta de yeso blanco YF, confeccionadaa mano, según UNE-EN 13279-1:2000.			
TP00100	3,000	h	PEÓN ESPECIAL	22,01	66,03	
GW00100	0,618	m3	AGUA POTABLE	1,16	0,72	
GY00100	0,876	t	YESO BLANCO YF	330,00	289,08	
			COSTE UNITARIO TOTAL			**355,83**

Asciende el precio unitario del concepto auxiliar a la mencionada cantidad de TRESCIENTOS CINCUENTA Y CINCO EUROS con OCHENTA Y TRES CÉNTIMOS

ATC00100		**h**	**CUADRILLA ALBAÑILERÍA, FORMADA POR OFICIAL 1ª Y PEÓN ESP.**			
			Cuadrilla albañilería, formada por oficial 1ª y peón especial.			
TO00100	1,000	h	OF. 1ª ALBAÑILERÍA	23,17	23,17	
TP00100	1,000	h	PEÓN ESPECIAL	22,01	22,01	
			COSTE UNITARIO TOTAL			**45,18**

Asciende el precio unitario del concepto auxiliar a la mencionada cantidad de CUARENTA Y CINCO EUROS con DIECIOCHO CÉNTIMOS

ATC00200		**h**	**CUADRILLA ALBAÑILERÍA, FORMADA POR OFICIAL 2ª Y PEÓN ESP.**			
			Cuadrilla albañilería, formada por oficial 2ª y peón especial.			
TO02200	1,000	h	OFICIAL 2ª	22,59	22,59	
TP00100	1,000	h	PEÓN ESPECIAL	22,01	22,01	
			COSTE UNITARIO TOTAL			**44,60**

Asciende el precio unitario del concepto auxiliar a la mencionada cantidad de CUARENTA Y CUATRO EUROS con SESENTA CÉNTIMOS

Es copia auténtica de documento electrónico

Puede verificar la integridad de este documento mediante la lectura del código QR adjunto o mediante el acceso a la dirección https://ws050.juntadeandalucia.es/verificarFirma indicando el código de VERIFICACIÓN

FIRMADO POR	PILAR RUIZ LEON	24/04/2026
VERIFICACIÓN	Pk2jm8CL2R62HK3634FN25L42924WQ	PÁG. 326/367

CUADRO DE PRECIOS AUXILIARES

CÓDIGO	CANTIDAD	UD	RESUMEN	PRECIO	SUBTOTAL	IMPORTE
ATC00400		**h**	**CUADRILLA FORMADA POR OFICIAL 1ª INSTALADOR Y AYUDANTE**			
			Cuadrilla formada por un oficial 1ª instalador y ayudante especialista.			
TA00200	1,000	h	AYUDANTE ESPECIALISTA	22,36	22,36	
TO02000	1,000	h	OF. 1ª INSTALADOR	23,17	23,17	
			COSTE UNITARIO TOTAL.....			**45,53**

Asciende el precio unitario del concepto auxiliar a la mencionada cantidad de CUARENTA Y CINCO EUROS con CINCUENTA Y TRES CÉNTIMOS

Es copia auténtica de documento electrónico

Puede verificar la integridad de este documento mediante la lectura del código QR adjunto o mediante el acceso a la dirección https://ws050.juntadeandalucia.es/verificarFirma indicando el código de VERIFICACIÓN

FIRMADO POR	PILAR RUIZ LEON	24/04/2026
VERIFICACIÓN	Pk2jm8CL2R62HK3634FN25L42924WQ	PÁG. 327/367

CUADRO DE PRECIOS UNITARIOS

CÓDIGO	RESUMEN	CANTIDAD	UD	PRECIO	SUBTOTAL	IMPORTE

01 Capítulo 01 DEMOLICIONES Y TRABAJOS PREVIOS

01QIT00001 **DESMONTADO CUBIERTA DE TEJA CURVA** **m2**

Desmontado, con medios manuales, de cubierta de teja curva cerámica, incluso desmontado de cumbreras, limahoyas, canalones, encuentros con paramentos y p.p. de carga manual. Medida superficie en proyección horizontal.

TP00100	PEÓN ESPECIAL	0,465	h	22,01	10,23	
				Mano de obra		10,23
				Suma la partida		10,23
				Costes indirectos	20%	2,05
				TOTAL PARTIDA		**12,28**

Asciende el precio total de la partida a la mencionada cantidad de DOCE EUROS con VEINTIOCHO CÉNTIMOS

01QIS90001 **DEMOLICIÓN MASIVA M. MAN. CUBIERTA DE CHAPA ONDULADA MAT. SINT.** **m2**

Demolición masiva con medios manuales, de cubierta de chapa ondulada de materiales sintéticos, incluso demolición de cumbreras, limahoyas, canalones, encuentros con paramentos. Medida superficie en proyección horizontal.
.

TP00100	PEÓN ESPECIAL	0,175	h	22,01	3,85	
				Mano de obra		3,85
				Suma la partida		3,85
				Costes indirectos	20%	0,77
				TOTAL PARTIDA		**4,62**

Asciende el precio total de la partida a la mencionada cantidad de CUATRO EUROS con SESENTA Y DOS CÉNTIMOS

01RLC90001 **DEMOLICIÓN SELECTIVA M. MAN. REVEST. PAREDES PLANCHAS DE CORCHO** **m2**

Demolición selectiva con medios manuales de revestimiento de paredes con planchas de corcho. Medida la superficie inicial realmente ejecutada.

TP00100	PEÓN ESPECIAL	0,150	h	22,01	3,30	
				Mano de obra		3,30
				Suma la partida		3,30
				Costes indirectos	20%	0,66
				TOTAL PARTIDA		**3,96**

Asciende el precio total de la partida a la mencionada cantidad de TRES EUROS con NOVENTA Y SEIS CÉNTIMOS

Es copia auténtica de documento electrónico

Puede verificar la integridad de este documento mediante la lectura del código QR adjunto o mediante el acceso a la dirección https://ws050.juntadeandalucia.es/verificarFirma indicando el código de VERIFICACIÓN

FIRMADO POR	PILAR RUIZ LEON	24/04/2026
VERIFICACIÓN	Pk2jm8CL2R62HK3634FN25L42924WQ	PÁG. 328/367

CÓDIGO	RESUMEN	CANTIDAD	UD	PRECIO	SUBTOTAL	IMPORTE

02 Capítulo 02 CUBIERTAS

07IGF00011N FALDÓN DE PANEL AISLANTE CHAPA CONF. TIPO SANDWICH **m2**

Faldón de panel sándwich de espesor medio 55 mm, tipo Ironlux o similar, con acabado exterior tipo teja árabe. La capa exterior está fabricada con chapa Deep Mat con diversas opciones de color*, mientras que la cara interior es de acero prelacado alistonado en color blanco pirineo o imitación madera oscura. De fácil instalación, posee un sistema de solape que permite encajar las placas entre sí, asegurando así que no aparezcan filtraciones , aislante Poliuretano PUR B2, reaccion al fuego Bs2d0, acabado exterior Chapa de acero prelacada Deep Mat, pendiente mínima 10%. Medido en verdadera magnitud deduciendo huecos mayores de 1 m2.

ATC00100	CUADRILLA ALBAÑILERÍA, FORMADA POR OFICIAL 1ª Y PEÓN ESP.	0,180	h	45,18	8,13	
QP00800	TAPAJUNTA CHAPA LISA PARA PANEL SANDWICH ACAB. POLIÉSTER	1,010	m	5,03	5,08	
QP02300N	PANEL SANDWICH 55 mm ACABADO INT. Y EXT. EN POLIÉSTER exterior acabado teja	1,010	m2	50,00	50,50	
WW00300	MATERIAL COMPLEMENTARIO O PZAS. ESPECIALES	1,000	u	0,60	0,60	
WW00400	PEQUEÑO MATERIAL	1,000	u	0,33	0,33	

Mano de obra		8,13
Materiales		56,51
Suma la partida		64,64
Costes indirectos	20%	12,93
TOTAL PARTIDA		**77,57**

Asciende el precio total de la partida a la mencionada cantidad de SETENTA Y SIETE EUROS con CINCUENTA Y SIETE CÉNTIMOS

07ILF0001NN ADECUACION DE CORNISAS **m**

Adecuación del faldon en todo el perimetro de las cornisas por las distintas inclinaciones con piezas de corcho y tornillos de mayor longitud para fijar el panel sandwich a las piezas del tablero existente, incluida retirada de mortero antiguo con forma de bajo teja y saneamiento con mortero hidrófugo de la zona. Medida la longitud de cornisa de cubierta.

TO01600	OF. 1ª CERRAJERO-CHAPISTA	0,100	h	23,17	2,32	
TP00100	PEÓN ESPECIAL	0,250	h	22,01	5,50	
GM00120	MORTERO CEMENTO HIDROFUGADO	1,000	kg	0,24	0,24	
WW00300	MATERIAL COMPLEMENTARIO O PZAS. ESPECIALES	1,500	u	0,60	0,90	
XT13800	POLIESTIRENO EXTRUSIONADO EN PLANCHAS DENSDAD 25 kg/m3	0,030	m3	431,85	12,96	
WW00400	PEQUEÑO MATERIAL	5,000	u	0,33	1,65	

Mano de obra		7,82
Materiales		15,75
Suma la partida		23,57
Costes indirectos	20%	4,71
TOTAL PARTIDA		**28,28**

Asciende el precio total de la partida a la mencionada cantidad de VEINTIOCHO EUROS con VEINTIOCHO CÉNTIMOS

07ILW00002 CANALÓN CHAPA LISA ALUM. EN FALDÓN CHAPA CONF. **m**

Canalón de chapa lisa de aluminio anodizado en su color de 0,9 mm de espesor, con desarrollo mínimo de 50 cm, colocado en faldón de chapa conformada, incluso p.p. de solapes, accesorios de fijación y juntas de estanqueidad. Medido en verdadera magnitud.

TO01600	OF. 1ª CERRAJERO-CHAPISTA	0,300	h	23,17	6,95	
TP00100	PEÓN ESPECIAL	0,300	h	22,01	6,60	
QP01000	CHAPA DE ALUMINIO ANODIZADO 0,9 mm ESP.	0,758	m2	27,69	20,99	
QW00200	JUNTA DE ESTANQUIDAD	1,000	m	0,50	0,50	

Es copia auténtica de documento electrónico

Puede verificar la integridad de este documento mediante la lectura del código QR adjunto o mediante el acceso a la dirección https://ws050.juntadeandalucia.es/verificarFirma indicando el código de VERIFICACIÓN

FIRMADO POR	PILAR RUIZ LEON	24/04/2026
VERIFICACIÓN	Pk2jm8CL2R62HK3634FN25L42924WQ	PÁG. 329/367

CÓDIGO	RESUMEN	CANTIDAD	UD	PRECIO	SUBTOTAL	IMPORTE
WW00300	MATERIAL COMPLEMENTARIO O PZAS. ESPECIALES	1,000	u	0,60	0,60	
WW00400	PEQUEÑO MATERIAL	1,000	u	0,33	0,33	
	Mano de obra					13,55
	Materiales					22,42
	Suma la partida					35,97
	Costes indirectos			20%		7,19
	TOTAL PARTIDA					**43,16**

Asciende el precio total de la partida a la mencionada cantidad de CUARENTA Y TRES EUROS con DIECISÉIS CÉNTIMOS

07IGL00011 CUMBRERA O LIMATESA CH. LISA AC. GALV. ACABADO POLIÉSTER **m**

Cumbrera o limatesa de chapa lisa de 0,7 mm de espesor de acero galvanizado acabado exteriormente con resina de poliéster silicona, con desarrollo mínimo de 50 cm, incluso p.p. de solapes, accesorios fijación y juntas de estanqueidad. Medida la longitud en proyeccion horizontal

ATC00100	CUADRILLA ALBAÑILERÍA, FORMADA POR OFICIAL 1ª Y PEÓN ESP.	0,200	h	45,18	9,04	
QP01400	CHAPA LISA DE ACERO GALV. POLIÉSTER EXT. 0,7 mm ESPESOR	0,859	m2	18,51	15,90	
QW00200	JUNTA DE ESTANQUIDAD	2,000	m	0,50	1,00	
WW00300	MATERIAL COMPLEMENTARIO O PZAS. ESPECIALES	1,000	u	0,60	0,60	
WW00400	PEQUEÑO MATERIAL	1,000	u	0,33	0,33	
	Mano de obra					9,04
	Materiales					17,83
	Suma la partida					26,87
	Costes indirectos			20%		5,37
	TOTAL PARTIDA					**32,24**

Asciende el precio total de la partida a la mencionada cantidad de TREINTA Y DOS EUROS con VEINTICUATRO CÉNTIMOS

07IGL00002 LIMAHOYA CHAPA LISA AC. GALV. **m**

Limahoya de chapa lisa de acero galvanizado de 0,6 mm de espesor, con desarrollo mínimo de 50 cm, incluso p.p. de solapes, accesorios de fijación y juntas de estanqueidad. Medida la longitud en proyeccion horizontal

ATC00100	CUADRILLA ALBAÑILERÍA, FORMADA POR OFICIAL 1ª Y PEÓN ESP.	0,350	h	45,18	15,81	
QP01500N	chapa conformadasde acero galvanizado de 0,7 mm de espesor	0,606	m2	5,60	3,39	
QW00200	JUNTA DE ESTANQUIDAD	2,000	m	0,50	1,00	
WW00300	MATERIAL COMPLEMENTARIO O PZAS. ESPECIALES	1,000	u	0,60	0,60	
WW00400	PEQUEÑO MATERIAL	1,000	u	0,33	0,33	
	Mano de obra					15,81
	Materiales					5,32
	Suma la partida					21,13
	Costes indirectos			20%		4,23
	TOTAL PARTIDA					**25,36**

Asciende el precio total de la partida a la mencionada cantidad de VEINTICINCO EUROS con TREINTA Y SEIS CÉNTIMOS

07IGW00011 REMATE LATERAL CH. LISA AC. GALV. AC. POLIÉSTER **m**

Remate lateral de chapa lisa de 0,7 mm de espesor de acero galvanizado acabado exteriormente con resina de poliéster silicona, con desarrollo mínimo de 50 cm, incluso p.p. de solapes, accesorios de fijación y juntas de estanqueidad. Medida longitud en proyeccion horizontal

ATC00100	CUADRILLA ALBAÑILERÍA, FORMADA POR OFICIAL 1ª Y PEÓN ESP.	0,100	h	45,18	4,52	
QP01400	CHAPA LISA DE ACERO GALV. POLIÉSTER EXT. 0,7 mm ESPESOR	0,556	m2	18,51	10,29	
QW00200	JUNTA DE ESTANQUIDAD	1,000	m	0,50	0,50	
WW00300	MATERIAL COMPLEMENTARIO O PZAS. ESPECIALES	1,000	u	0,60	0,60	
WW00400	PEQUEÑO MATERIAL	1,000	u	0,33	0,33	

Es copia auténtica de documento electrónico

Puede verificar la integridad de este documento mediante la lectura del código QR adjunto o mediante el acceso a la dirección https://ws050.juntadeandalucia.es/verificarFirma indicando el código de VERIFICACIÓN

FIRMADO POR	PILAR RUIZ LEON	24/04/2026
VERIFICACIÓN	Pk2jm8CL2R62HK3634FN25L42924WQ	PÁG. 330/367

					Mano de obra	4,52
					Materiales	11,72
					Suma la partida	16,24
					Costes indirectos 20%	3,25
					TOTAL PARTIDA	**19,49**

Asciende el precio total de la partida a la mencionada cantidad de DIECINUEVE EUROS con CUARENTA Y NUEVE CÉNTIMOS

0700000 REMATE FRONTAL CH.LISA AC.GALV. AC.POLIÉSTER **m**

Remate frontal de chapa lisa de 0,7 mm de espesor de acero galvanizado acabado exteriormente con resina de poliéster silicona, con desarrollo mínimo de 50 cm, incluso p.p. de solapes, accesorios de fijación y juntas de estanqueidad. Medida longitud en proyeccion horizontal

ATC00100	CUADRILLA ALBAÑILERÍA, FORMADA POR OFICIAL 1ª Y PEÓN ESP.	0,100	h	45,18	4,52
QP01400	CHAPA LISA DE ACERO GALV. POLIÉSTER EXT. 0,7 mm ESPESOR	0,400	m2	18,51	7,40
WW00300	MATERIAL COMPLEMENTARIO O PZAS. ESPECIALES	1,000	u	0,60	0,60
WW00400	PEQUEÑO MATERIAL	1,000	u	0,33	0,33

					Mano de obra	4,52
					Materiales	8,33
					Suma la partida	12,85
					Costes indirectos 20%	2,57
					TOTAL PARTIDA	**15,42**

Asciende el precio total de la partida a la mencionada cantidad de QUINCE EUROS con CUARENTA Y DOS CÉNTIMOS

07ILW00002N PIEZA UNION CANALÓN CON BAJANTE EXISTENTE **u**

Pieza especial de conexión de canalón con las bajantes existentes realizada en chapa de aluminio anodizado 0,9 mm de espesor, incluidas juntas de estanqueidad y piezas especiales. Medida la unidad instalada.

TO01600	OF. 1ª CERRAJERO-CHAPISTA	0,500	h	23,17	11,59
TP00100	PEÓN ESPECIAL	0,300	h	22,01	6,60
QP01000	CHAPA DE ALUMINIO ANODIZADO 0,9 mm ESP.	0,500	m2	27,69	13,85
QW00200	JUNTA DE ESTANQUIDAD	1,000	m	0,50	0,50
WW00300	MATERIAL COMPLEMENTARIO O PZAS. ESPECIALES	1,000	u	0,60	0,60

					Mano de obra	18,19
					Materiales	14,95
					Suma la partida	33,14
					Costes indirectos 20%	6,63
					TOTAL PARTIDA	**39,77**

Asciende el precio total de la partida a la mencionada cantidad de TREINTA Y NUEVE EUROS con SETENTA Y SIETE CÉNTIMOS

Es copia auténtica de documento electrónico

Puede verificar la integridad de este documento mediante la lectura del código QR adjunto o mediante el acceso a la dirección https://ws050.juntadeandalucia.es/verificarFirma indicando el código de VERIFICACIÓN

FIRMADO POR	PILAR RUIZ LEON	24/04/2026
VERIFICACIÓN	Pk2jm8CL2R62HK3634FN25L42924WQ	PÁG. 331/367

CÓDIGO	RESUMEN	CANTIDAD	UD	PRECIO	SUBTOTAL	IMPORTE

03 Capítulo 03 REVESTIMIENTOS Y PINTURAS

10CEE00080N ENFOSCADO MAESTREADO Y FRATASADO CON MORTERO HIDRÓFUGO **m2**

Previo al enfoscado se procederá al humedecido del soporte con agua. Acabado con enfoscado maestreado y fratasado en paredes con mortero hidrofugado e impermeable en masa, a base de cemento y cal, con propiedades autolavables marca a elegir por DF. Espesor del mortero de 2 cms suministrado en sacos de 25 kg con menos de 12 meses de conservación desde su fecha de fabricación y condiciones de almacenamiento según fabricante. Tamaño máximo del grano 1 mm. Resistencia a Compresión CSIII según (UNE-en 1015-11). Adherencia baja tracción en soporte cerámico > ó = a 0,3 N/mm2 (tipo B) en soporte cerámico según (EN 1015-21). Reacción al fuego A1. Permeabilidad al vapor de agua < ó =16. Absorción de agua W2. Absorción Capilar <ó= 0,04 kg/m2min0,5. Conductividad Térmica (P=90%) 0,39 W/mk.
Mezclado con una batidora manual de bajas revoluciones (<500 rpm). Tiempo de mezcla durante al menos 3 minutos. Proporción de la mezcla 6 litro de agua por cada saco de 25 kg. Densidad de mortero fresco 1480 kg/litro. Consumo 13,2 kg/m2 por cm de espesor. Vida de la mezcla 60 minutos. Distancias máximas entre juntas verticales de 7 metros y juntas horizontales de 3 metros.
Incluso armado con una malla antialcalina de fibra de vidrio de 10 x 10 mm de luz, con el objetivo de absorber ciertos movimientos o fisuras que eventualmente se puedan producir en el elemento sobre el que se aplican. Colocación de la malla evitando cualquier oclusión de aire por formación de pliegues o bolsas. La colocación se realizará a la mitad del espesor del mortero. La unigón entre mallas se realizará mediante solapes de 10 cms.
Medido a cinta corrida.

ATC00100	CUADRILLA ALBAÑILERÍA, FORMADA POR OFICIAL 1ª Y PEÓN ESP.	0,265	h	45,18	11,97
AGM00500N	MORTERO HIDRÓFUGO	0,030	m3	316,43	9,49
MALLAFVN	MALLA DE FIBRA DE VIDRIO TEJIDA, CON IMPREGNACIÓN DE PVC, DE 10x10 mm DE LUZ DE MALLA, ANTIÁLCALIS, de 115 a 125 g/m² y 500 µm d	1,100	m²	1,55	1,71
GW00100	AGUA POTABLE	0,263	m3	1,16	0,31

Mano de obra		12,96
Materiales		10,52
Suma la partida		23,48
Costes indirectos	20%	4,70
TOTAL PARTIDA		**28,18**

Asciende el precio total de la partida a la mencionada cantidad de VEINTIOCHO EUROS con DIECIOCHO CÉNTIMOS

21PEAA00001 PINTURA ELASTÓMERA ACRÍLICA LISA **m2**

Pintura elastómera acrílica lisa en dispersión acuosa en paramentos verticales y horizontales de ladrillo o cemento formada por: limpieza de soporte, mano de fondo y mano de acabado. Medida la superficie ejecutada.

TO01000	OF. 1ª PINTOR	0,100	h	23,17	2,32
PA00600	PINTURA ELASTÓMERA ACRÍLICA LISA	0,600	kg	3,61	2,17

Mano de obra		2,32
Materiales		2,17
Suma la partida		4,49
Costes indirectos	20%	0,90
TOTAL PARTIDA		**5,39**

Asciende el precio total de la partida a la mencionada cantidad de CINCO EUROS con TREINTA Y NUEVE CÉNTIMOS

Es copia auténtica de documento electrónico

Puede verificar la integridad de este documento mediante la lectura del código QR adjunto o mediante el acceso a la dirección https://ws050.juntadeandalucia.es/verificarFirma indicando el código de VERIFICACIÓN

FIRMADO POR	PILAR RUIZ LEON	24/04/2026
VERIFICACIÓN	Pk2jm8CL2R62HK3634FN25L42924WQ	PÁG. 332/367

CUADRO DE PRECIOS UNITARIOS

CÓDIGO	RESUMEN	CANTIDAD	UD	PRECIO	SUBTOTAL	IMPORTE

04 Capitulo 04 ASCENSOR D2

a DEMOLICIONES Y TRABAJOS PREVIOS

01KAP90002 DEMOLICIÓN SELECTIVA M. MANUALES DE PUERTA DE ACERO **m2**

Demolición selectiva con medios manuales de puerta de acero. Medida la superficie de fuera a fuera del cerco.

TP00100	PEÓN ESPECIAL	0,800	h	22,01	17,61
TO01600	OF. 1ª CERRAJERO-CHAPISTA	0,500	h	23,17	11,59
MS00105	SIERRA MECÁNICA DE CORTE, MANUAL	0,500	h	3,45	1,73

Mano de obra		29,20
Maquinaria		1,73
Suma la partida		30,93
Costes indirectos	20%	6,19
TOTAL PARTIDA		**37,12**

Asciende el precio total de la partida a la mencionada cantidad de TREINTA Y SIETE EUROS con DOCE CÉNTIMOS

01KAP90002N DEMOLICIÓN SELECTIVA M. MANUALES DE MAQUINARIA ASCENSOR EXISTENTE **u**

Demolición selectiva con medios manuales de equipo de ascensor existente. Medido el kg desmontado

TP00100	PEÓN ESPECIAL	10,000	h	22,01	220,10
TO01600	OF. 1ª CERRAJERO-CHAPISTA	10,000	h	23,17	231,70
MS00105	SIERRA MECÁNICA DE CORTE, MANUAL	20,000	h	3,45	69,00

Mano de obra		451,80
Maquinaria		69,00
Suma la partida		520,80
Costes indirectos	20%	104,16
TOTAL PARTIDA		**624,96**

Asciende el precio total de la partida a la mencionada cantidad de SEISCIENTOS VEINTICUATRO EUROS con NOVENTA Y SEIS CÉNTIMOS

01WWW0002N ADAPT. HUECOS-PUERTAS ASCENSOR-ACCESO **Ud**

Adaptación de huecos de puertas de ascensor y puerta de acceso a sus nuevas dimensiones, comprendiendo, ensanchado de los mimos realizado con medios manuales, guarnecido y enlucido de yeso en zonas afectadas y pinturas plastica de las mismas. Medida las unidades ejecutadas.

TO00100	OF. 1ª ALBAÑILERÍA	3,500	h	23,17	81,10
TO01200	OF. 1ª YESERO	1,200	h	23,17	27,80
AGY00100	PASTA DE YESO NEGRO YG	0,023	m3	206,91	4,76
AGY00200	PASTA DE YESO BLANCO YF	0,008	m3	355,83	2,85
TO01000	OF. 1ª PINTOR	0,135	h	23,17	3,13
PP00100	PINTURA PLÁSTICA	0,675	kg	2,27	1,53
PW00300	SELLADORA	0,525	kg	4,42	2,32
WW00400	PEQUEÑO MATERIAL	0,300	u	0,33	0,10

Mano de obra		114,08
Materiales		9,51
Suma la partida		123,59
Costes indirectos	20%	24,72
TOTAL PARTIDA		**148,31**

Asciende el precio total de la partida a la mencionada cantidad de CIENTO CUARENTA Y OCHO EUROS con TREINTA Y UN CÉNTIMOS

Es copia auténtica de documento electrónico

Puede verificar la integridad de este documento mediante la lectura del código QR adjunto o mediante el acceso a la dirección https://ws050.juntadeandalucia.es/verificarFirma indicando el código de VERIFICACIÓN

FIRMADO POR	PILAR RUIZ LEON	24/04/2026
VERIFICACIÓN	Pk2jm8CL2R62HK3634FN25L42924WQ	PÁG. 333/367

CÓDIGO	RESUMEN	CANTIDAD	UD	PRECIO	SUBTOTAL	IMPORTE

b REPARACION FOSO

3.1. **REPARACION FABRICA DE LADRILLO CON SIKA MONOTOP125 THICK ARMADO O SIMILAR** **m²**

Reparacion, regularizacion de los paramentos de ladrillo, mediante un mortero de impermeabilización de dos componentes, a base de cemento que incorpora aditivos especiales y polímeros modificados, tipo monotop 125 thick o similar, con marcado CE según la norma UNE-EN 1504-2:2004, adecuado para el control de la humedad, protección contra la penetración y aumento de la resistividad, con resistencia a la fisuración estática según UNE-EN 1062-7: clase 3 (a 23ºC), y apto para el contacto con agua potable, con resistencia a compresión de ~35 MPa y a flexo-tracción de ~10 MPa (según EN 196-1), y un módulo de elasticidad de 8,4 GPa, permeable al vapor de agua, aplicado por medio de métodos manuales, con un mínimo 2 capas, con espesores de capa de entre 0,75 y 1,5 mm, con un espesor total de al menos 2 mm, y con un consumo de 1,8 kg/m2 y mm de espesor. Incluso reforzada con malla de fibra de vidrio tipo Armatop 100 o similar siguiendo las indicaciones de la Hoja Técnica del producto, incluyendo suministro de materiales, aplicación, medios auxiliares y eliminación de residuos a vertedero.Medidos los m2 ejecutados

PSIK189473N	ARMATOP 100 o similar - Malla de fibra de vidrio c/protección antialcalina p/revocos de mortero, blanco	1,050	m²	1,62	1,70	
PSIK704328N	SIKA TOP SEAL 107 o similar - Mortero de impermeabilización a base de cemento y de resinas sintéticas, gris	3,600	kg	2,39	8,60	
TO00700	OF. 1ª IMPERMEABILIZADOR	0,400	h	23,17	9,27	
TP00100	PEÓN ESPECIAL	0,400	h	22,01	8,80	

Mano de obra		18,07
Materiales		10,30
Suma la partida		28,37
Costes indirectos	20%	5,67
TOTAL PARTIDA		**34,04**

Asciende el precio total de la partida a la mencionada cantidad de TREINTA Y CUATRO EUROS con CUATRO CÉNTIMOS

3.2. **IMPERMEABILIZACION CON SikaTop®-209 ARMADO O SIMILAR** **m²**

Impermeabilización y protección de paramentos de ladrillo, mediante un mortero de impermeabilización flexible de dos componentes, a base de cemento áridos seleccionados y polímeros modificados, con objeto de puentear pequeñas fisuras, tipo SikaTop®-209 ES o similar, con marcado CE según la norma UNE-EN 1504-2:2004, adecuado para el control de la humedad, protección contra la penetración y aumento de la resistividad, con resistencia a la fisuración estática según UNE-EN 1062-7: clase 5 (a 23ºC), y apto para el contacto con agua potable, con una resistencia a presión hidrostática directa e indirecta > 5 bar, permeable al vapor de agua, aplicado mediante métodos manuales, en dos capas, con un espesor de capa de entre 1 y 2 mm, con un consumo de 1,7 kg/m2 y mm de espesor, incluso refuerzo con malla de fibra de vidrio tipo Armatop 100 o similar, siguiendo las indicaciones de la Hoja Técnica del producto, incluyendo suministro de materiales, aplicación, medios auxiliares y eliminación de residuos a vertedero.Medidos los m2 ejecutados.

PSIK189473N	ARMATOP 100 o similar - Malla de fibra de vidrio c/protección antialcalina p/revocos de mortero, blanco	1,050	m²	1,62	1,70	
PSIK188846	SIKA TOP 209 ES o similar - Mortero de impermeabilización flexible a base de ligantes hidráulicos y de resinas sintéticas, gris	5,100	kg	3,88	19,79	
TO00700	OF. 1ª IMPERMEABILIZADOR	0,300	h	23,17	6,95	
TP00100	PEÓN ESPECIAL	0,300	h	22,01	6,60	

Es copia auténtica de documento electrónico

Puede verificar la integridad de este documento mediante la lectura del código QR adjunto o mediante el acceso a la dirección https://ws050.juntadeandalucia.es/verificarFirma indicando el código de VERIFICACIÓN

FIRMADO POR	PILAR RUIZ LEON	24/04/2026
VERIFICACIÓN	Pk2jm8CL2R62HK3634FN25L42924WQ	PÁG. 334/367

CÓDIGO	RESUMEN	CANTIDAD	UD	PRECIO	SUBTOTAL	IMPORTE

Mano de obra			13,55
Materiales			21,49
Suma la partida			35,04
Costes indirectos	20%		7,01
TOTAL PARTIDA			**42,05**

Asciende el precio total de la partida a la mencionada cantidad de CUARENTA Y DOS EUROS con CINCO CÉNTIMOS

c INSTALACIONES

04.01 ELECTRO-MECANICAS

08MAA90015N ASCENSOR ELÉCTRICO MONOFASICO 5 PARADAS **u**

Instalación completa de ascensor eléctrico Otis GeN2 Switch o similar (sin cuarto de máquinas) monofásico de 220 V-AC potencia de 500 W con sistema de auto-carga mediante acumuladores y autonomía para más de 100 viajes en caso de corte de fluido eléctrico. Máquina compacta sin engranajes con motor de imanes permanentes de diseño radial. Con sistema de tracción por cintas planas de acero recubiertas de poliuretano con monitorización permanente del estado de las cintas por el sistema Pulse y con Frecuencia Variable OVF de lazo cerrado y control inteligente de velocidad variable hasta 1 m/s, precisión de parada +/- 3 mm y equipado con sistema regenerativo de energía RegenDrive. Capacidad para 6 personas., cabina de:1000mm de ancho por 1250 mm de fondo, 1 planta foso+5 paradas a un embarque simple, recorrido aproximado de 15 m, cortina infrarrojos, cabina skinplate, pasamanos frente al mandador, suelo preparado para recibir granito. Con multi-pantalla digital MPD para información sobre contenidos además de realizar las funciones de comunicación bidireccional.Cabina de dimensiones 1,10x1,40 m, equipo de puertas automáticas de acero inoxidable de 0,80 m de anchura decoración melamínico o similar, avisador sonoro de paradas, botonera tipo arábigo y braile, suelo antideslizante de PVC con rodapié perimetral, pasamanos y medio espejo; cuadro de protección eléctrica, cuadro de mandos, alumbrado de huecos con interruptores conmutados, tomas de corriente en foso, cabina y zonas superiores, guias de acero, contrapesos, limitador de velocidad, paracaidas y botonera exterior; incluso ayudas de albañilería; instalado según el RD 57/2005, REBT, CTE e instrucciones del fabricante y ajustes según EN81-20 y EN81-50. Cumplimiento norma EN 81-70 2018. Medida la unidad de ascensor instalada, funcionando e incluidos boletines.

ATC00100	CUADRILLA ALBAÑILERÍA, FORMADA POR OFICIAL 1ª Y PEÓN ESP.	35,000	h	45,18	1.581,30
ATC00400	CUADRILLA FORMADA POR OFICIAL 1ª INSTALADOR Y AYUDANTE	135,000	h	45,53	6.146,55
IM02131	EQUIPO IMCREMENTO m DE RECORRIDO (SUPERIOR A 3 m POR PLANTA)	1,000	m	92,40	92,40
IM02138	EQUIPO INCREMENTO POR PARADAS PUERTAS PISO AUT. 0,80 m	5,000	u	549,60	2.748,00
IM02150N	EQUIPO ASC ELECTRICO MONOFASICO	1,000	u	17.260,23	17.260,23
WW00300	MATERIAL COMPLEMENTARIO O PZAS. ESPECIALES	100,000	u	0,60	60,00
WW00400	PEQUEÑO MATERIAL	100,000	u	0,33	33,00

Es copia auténtica de documento electrónico

Puede verificar la integridad de este documento mediante la lectura del código QR adjunto o mediante el acceso a la dirección https://ws050.juntadeandalucia.es/verificarFirma indicando el código de VERIFICACIÓN

FIRMADO POR	PILAR RUIZ LEON	24/04/2026
VERIFICACIÓN	Pk2jm8CL2R62HK3634FN25L42924WQ	PÁG. 335/367

CÓDIGO	RESUMEN	CANTIDAD	UD	PRECIO	SUBTOTAL	IMPORTE

Mano de obra			7.727,85
Materiales			20.193,63
Suma la partida			27.921,48
Costes indirectos	20%		5.584,30
TOTAL PARTIDA			**33.505,78**

Asciende el precio total de la partida a la mencionada cantidad de TREINTA Y TRES MIL QUINIENTOS CINCO EUROS con SETENTA Y OCHO CÉNTIMOS

04.02 ELECTRICIDAD

08EPP00003 ARQUETA DE CONEXIÓN DE PUESTA A TIERRA DE 38x50x25 cm — **u**

Arqueta de conexión de puesta a tierra de 38x50x25cm formada por fábrica de ladrillo macizo de medio pie de espesor, solera de hormigón HM-20 y tapa de hormigón HM-20 con cerco de perfil laminado L 60.6, tubo de fibrocemento de 60 mm de diámetro interior y punto de puesta a tierra, incluso excavación, relleno y conexiones; construida según REBT. Medida la cantidad ejecutada.

ATC00200	CUADRILLA ALBAÑILERÍA, FORMADA POR OFICIAL 2ª Y PEÓN ESP.	2,500	h	44,60	111,50
TO01800	OF. 1ª ELECTRICISTA	0,500	h	23,17	11,59
AGM00500N	MORTERO HIDRÓFUGO	0,010	m3	316,43	3,16
CA00320	ACERO B 500 S	3,500	kg	0,95	3,33
CA01600	ACERO PERFILES S 275 JR, SOPORTES SIMPLES	3,500	kg	0,93	3,26
CH04020	HORMIGÓN HM-20/P/20/X0, SUMINISTRADO	0,030	m3	93,30	2,80
FL01300	LADRILLO CERÁM. PERF. TALADRO PEQUEÑO REVESTIR 24x11,5x5 cm	0,030	mu	78,93	2,37
IE11600	PUNTO DE PUESTA A TIERRA	1,000	u	13,14	13,14
WW00300	MATERIAL COMPLEMENTARIO O PZAS. ESPECIALES	1,000	u	0,60	0,60
WW00400	PEQUEÑO MATERIAL	1,000	u	0,33	0,33

Mano de obra		123,42
Materiales		28,66
Suma la partida		152,08
Costes indirectos	20%	30,42
TOTAL PARTIDA		**182,50**

Asciende el precio total de la partida a la mencionada cantidad de CIENTO OCHENTA Y DOS EUROS con CINCUENTA CÉNTIMOS

08EPP00005 PICA DE PUESTA A TIERRA — **u**

Pica de puesta a tierra formada por electrodo de acero recubierto de cobre de 14 mm de diámetro y 2 m de longitud, incluso hincado y conexiones, construida según REBT. Medida la cantidad ejecutada.

ATC00200	CUADRILLA ALBAÑILERÍA, FORMADA POR OFICIAL 2ª Y PEÓN ESP.	2,500	h	44,60	111,50
TA00200	AYUDANTE ESPECIALISTA	0,700	h	22,36	15,65
TO01800	OF. 1ª ELECTRICISTA	0,050	h	23,17	1,16
IE11300	PICA DE ACERO COBRIZADO (2 m) GRA.	1,000	u	22,55	22,55
WW00300	MATERIAL COMPLEMENTARIO O PZAS. ESPECIALES	3,000	u	0,60	1,80

Mano de obra		128,31
Materiales		24,35
Suma la partida		152,66
Costes indirectos	20%	30,53
TOTAL PARTIDA		**183,19**

Asciende el precio total de la partida a la mencionada cantidad de CIENTO OCHENTA Y TRES EUROS con DIECINUEVE CÉNTIMOS

08EPP00102 LÍNEA PRINCIPAL PUESTA TIERRA, 25 mm2 EMPOTRADA — **m**

Línea principal de puesta a tierra instalada con conductor de cobre desnudo de 25 mm2 de sección nominal, empotrado y aislado con tubo de PVC flexible de 16 mm de diámetro, incluso p.p. de cajas de derivación, ayudas de albañilería y conexión al punto de puesta a tierra; construida según REBT. Medida longitud ejecutada desde la primera derivación hasta la arqueta de conexion.
.

ATC00100	CUADRILLA ALBAÑILERÍA, FORMADA POR OFICIAL 1ª Y	0,030	h	45,18	1,36

Es copia auténtica de documento electrónico

Puede verificar la integridad de este documento mediante la lectura del código QR adjunto o mediante el acceso a la dirección https://ws050.juntadeandalucia.es/verificarFirma indicando el código de VERIFICACIÓN

FIRMADO POR	PILAR RUIZ LEON	24/04/2026
VERIFICACIÓN	Pk2jm8CL2R62HK3634FN25L42924WQ	PÁG. 336/367

CÓDIGO	RESUMEN	CANTIDAD	UD	PRECIO	SUBTOTAL	IMPORTE
	PEÓN ESP.					
TO01800	OF. 1ª ELECTRICISTA	0,450	h	23,17	10,43	
IE03800	CABLE DE COBRE DESNUDO	0,220	kg	6,52	1,43	
IE12000	TUBO PVC FLEXIBLE CORRUGADO DIÁM. 16 mm	1,010	m	0,24	0,24	
WW00300	MATERIAL COMPLEMENTARIO O PZAS. ESPECIALES	0,400	u	0,60	0,24	
WW00400	PEQUEÑO MATERIAL	0,500	u	0,33	0,17	

Mano de obra		11,79
Materiales		2,08
Suma la partida		13,87
Costes indirectos	20%	2,77
TOTAL PARTIDA		**16,64**

Asciende el precio total de la partida a la mencionada cantidad de DIECISÉIS EUROS con SESENTA Y CUATRO CÉNTIMOS

08EWW00005N CUADRO GENERAL MANDO Y PROTECCIÓN — **u**

Cuadro general de mando y protección para el circuito del ascensor incluidas protecciones de cabecera, incluso interruptor con mecanismo de tiempo y ayudas de albañilería; construido según REBT. Medida la cantidad ejecutada.

ATC00100	CUADRILLA ALBAÑILERÍA, FORMADA POR OFICIAL 1ª Y PEÓN ESP.	0,090	h	45,18	4,07	
TO01800	OF. 1ª ELECTRICISTA	1,200	h	23,17	27,80	
IE06700	CONMUTADOR ROTATIVO (TELERRUPTOR)	1,000	u	24,73	24,73	
IE08600	INTERRUPTOR DIFERENCIAL II 40 A/30 mA TIPO AC	2,000	u	62,04	124,08	
IE09900	INTERRUPTOR HORARIO AUTOMÁTICO	1,000	u	83,88	83,88	
IE11800	TABLERO AISLANTE	1,000	u	8,41	8,41	
WW00300	MATERIAL COMPLEMENTARIO O PZAS. ESPECIALES	12,000	u	0,60	7,20	
WW00400	PEQUEÑO MATERIAL	5,000	u	0,33	1,65	

Mano de obra		31,87
Materiales		249,95
Suma la partida		281,82
Costes indirectos	20%	56,36
TOTAL PARTIDA		**338,18**

Asciende el precio total de la partida a la mencionada cantidad de TRESCIENTOS TREINTA Y OCHO EUROS con DIECIOCHO CÉNTIMOS

08ECC00106 CIRCUITO MONOFÁSICO 3x10 mm2 EMPOTRADO — **m**

Circuito monofásico, instalado con cable de cobre de tres conductores H07V-K(AS) de 10 mm2 de sección nominal, empotrado y aislado con tubo de PVC flexible de 29 mm de diámetro, incluso p.p. de cajas de derivación y ayudas de albañilería; construido según REBT. Medida la longitud ejecutada desde la caja de mando y protección REBT hasta la caja de registro del ultimo recinto suministrado.

ATC00100	CUADRILLA ALBAÑILERÍA, FORMADA POR OFICIAL 1ª Y PEÓN ESP.	0,030	h	45,18	1,36	
TO01800	OF. 1ª ELECTRICISTA	0,050	h	23,17	1,16	
IE02400	CABLE COBRE 1x10 mm2 H07V-K(AS)	3,030	m	4,14	12,54	
IE12200	TUBO PVC FLEXIBLE CORRUGADO DIAN. 29 mm	1,010	m	0,50	0,51	
WW00300	MATERIAL COMPLEMENTARIO O PZAS. ESPECIALES	0,300	u	0,60	0,18	
WW00400	PEQUEÑO MATERIAL	0,500	u	0,33	0,17	

Mano de obra		2,52
Materiales		13,40
Suma la partida		15,92
Costes indirectos	20%	3,18
TOTAL PARTIDA		**19,10**

Asciende el precio total de la partida a la mencionada cantidad de DIECINUEVE EUROS con DIEZ CÉNTIMOS

Es copia auténtica de documento electrónico

Puede verificar la integridad de este documento mediante la lectura del código QR adjunto o mediante el acceso a la dirección https://ws050.juntadeandalucia.es/verificarFirma indicando el código de VERIFICACIÓN

FIRMADO POR	PILAR RUIZ LEON	24/04/2026
VERIFICACIÓN	Pk2jm8CL2R62HK3634FN25L42924WQ	PÁG. 337/367

CÓDIGO	RESUMEN	CANTIDAD	UD	PRECIO	SUBTOTAL	IMPORTE

04.03 ALUMBRADO DE EMERGENCIA

08WII00301N LUMINARIA DE EMERGENCIA **u**

Suministro e instalación de luminaria de emergencia NORMALUX o similar, con tubo lineal fluorescente, 8 W - G5, flujo luminoso 300 lúmenes, carcasa de 405x 134x 134 mm, clase I, IP 65, con baterías de Ni-Cd de alta temperatura, autonomía de 6 h, alimentación a 230 V, tiempo de carga 24 h. Incluso accesorios, elementos de anclaje y material auxiliar. Totalmente montada, conexionada y probada, sin incluir ayudas de albañilería.
Instalación:
- REBT. Reglamento Electrotécnico para Baja Tensión
- CTE. DB SU Seguridad de utilización.
- Duración de 1 hora, como mínimo, a partir del instante en que tenga lugar el fallo.
- Iluminancia mínima de 1 lux en el nivel del suelo.
- Iluminancia mínima de 5 lux en el punto en que esté situado el extintor.
Incluye: Replanteo. Fijación en paramento mediante elementos de anclaje. Colocación.Medida la unidad instalada y funcionando.

TO01800	OF. 1ª ELECTRICISTA	0,200	h	23,17	4,63
TA00200	AYUDANTE ESPECIALISTA	0,135	h	22,36	3,02
WW00400	PEQUEÑO MATERIAL	1,000	u	0,33	0,33
10000024N	LUMINARIA EMPOTRAR 4X18 W BAJO CONSUMO	1,000	UD	95,00	95,00
IW00100	APLIQUE RECTANGULAR, HERMÉTICO, BLINDADO, FUND. ALUMINIO	1,000	u	37,22	37,22

Mano de obra		7,65
Materiales		132,55
Suma la partida		140,20
Costes indirectos	20%	28,04
TOTAL PARTIDA		**168,24**

Asciende el precio total de la partida a la mencionada cantidad de CIENTO SESENTA Y OCHO EUROS con VEINTICUATRO CÉNTIMOS

08ECC00126N CIRCUITO MONOFÁSICO 3x1,5 mm2 EN SUPERFICIE PARA EMERGENCIAS **m**

Circuito monofásico conectado al cuadro general del edificio ,instalado con cable de cobre de tres conductores H07V-K de 1,5 mm2 de sección nominal, aislado con tubo de PVC rígido de 13 mm de diámetro y 1 mm de pared, en montaje superficial, incluso p.p. de cajas de derivación, grapas, piezas especiales y ayudas de albañilería; construido según REBT. Medida la longitud ejecutada desde la caja de mando y protección REBT hasta la caja de registro del ultimo recinto suministrado.

ATC00100	CUADRILLA ALBAÑILERÍA, FORMADA POR OFICIAL 1ª Y PEÓN ESP.	0,030	h	45,18	1,36
TO01800	OF. 1ª ELECTRICISTA	0,100	h	23,17	2,32
IE01900	CABLE COBRE 1x1,5 mm2 H07V-K	3,030	m	0,57	1,73
IE12500	TUBO PVC RIGIDO DIÁM. 13 mm	1,010	m	0,91	0,92
WW00300	MATERIAL COMPLEMENTARIO O PZAS. ESPECIALES	0,600	u	0,60	0,36
WW00400	PEQUEÑO MATERIAL	0,300	u	0,33	0,10

Mano de obra		3,68
Materiales		3,11
Suma la partida		6,79
Costes indirectos	20%	1,36
TOTAL PARTIDA		**8,15**

Asciende el precio total de la partida a la mencionada cantidad de OCHO EUROS con QUINCE CÉNTIMOS

Es copia auténtica de documento electrónico

Puede verificar la integridad de este documento mediante la lectura del código QR adjunto o mediante el acceso a la dirección https://ws050.juntadeandalucia.es/verificarFirma indicando el código de VERIFICACIÓN

FIRMADO POR	PILAR RUIZ LEON	24/04/2026
VERIFICACIÓN	Pk2jm8CL2R62HK3634FN25L42924WQ	PÁG. 338/367

CÓDIGO	RESUMEN	CANTIDAD	UD	PRECIO	SUBTOTAL	IMPORTE

04.05 PROTECCION CONTRA INCENDIOS

08PIE00023N EXTINTOR MÓVIL, POLVO ABC,12 kg EFICACIA 34-A,144-B u

EXTINTOR MÓVIL, POLVO ABC,12 kg EFICACIA 34-A,144-B, formado por recipiente de chapa de acero electrosoldada, con presión incorporada, homologado por el M.I., según rgto. de recipientes a presión, válvula de descarga, de asiento con palanca para interrupción, manómetro, herrajes de cuelgue, placa de timbre, incluso pequeño material, montaje y ayudas de albañilería; instalado según CTE y RIPCI. Medida la cantidad ejecutada.

ATC00100	CUADRILLA ALBAÑILERÍA, FORMADA POR OFICIAL 1ª Y PEÓN ESP.	0,400	h	45,18	18,07	
IP07900	EXTINTOR MÓVIL, POLVO ABC,12 kg EFICACIA 34-A,144-B	1,000	u	63,49	63,49	
WW00300	MATERIAL COMPLEMENTARIO O PZAS. ESPECIALES	1,000	u	0,60	0,60	
WW00400	PEQUEÑO MATERIAL	1,000	u	0,33	0,33	

Mano de obra			18,07
Materiales			64,42
Suma la partida			82,49
Costes indirectos		20%	16,50
TOTAL PARTIDA			**98,99**

Asciende el precio total de la partida a la mencionada cantidad de NOVENTA Y OCHO EUROS con NOVENTA Y NUEVE CÉNTIMOS

04.04 COMUNICACION

08KTA00221 DISPOSITIVO DE AUTOCERRADO EN PUERTA DE ENTRADA u

Dispositivo de autocerrado, instalado en la puerta de entrada, incluso pequeño material y colocación. Medida la cantidad ejecutada.

ATC00400	CUADRILLA FORMADA POR OFICIAL 1ª INSTALADOR Y AYUDANTE	0,250	h	45,53	11,38	
KW04500	CIERRE HIDRÁULICO DE PUERTA	1,000	u	48,78	48,78	
WW00400	PEQUEÑO MATERIAL	1,000	u	0,33	0,33	

Mano de obra			11,38
Materiales			49,11
Suma la partida			60,49
Costes indirectos		20%	12,10
TOTAL PARTIDA			**72,59**

Asciende el precio total de la partida a la mencionada cantidad de SETENTA Y DOS EUROS con CINCUENTA Y NUEVE CÉNTIMOS

08KTA00154N PLACA EXTERIOR PORTERO ELECTRÓNICO 16 PULSADORES u

Placa exterior de portero electronico de 16 pulsadores, con amplificador incorporado, luz en tarjeteros y micro altavoz habla-escucha, instalado con alimentador estabilizado general, incluso colocación, conexiones y ayudas de albañilería e incluido desmontaje de la placa existente. Medida la cantidad ejecutada.

ATC00100	CUADRILLA ALBAÑILERÍA, FORMADA POR OFICIAL 1ª Y PEÓN ESP.	0,100	h	45,18	4,52	
ATC00400	CUADRILLA FORMADA POR OFICIAL 1ª INSTALADOR Y AYUDANTE	2,300	h	45,53	104,72	
IV01030	ALIMENTADOR/AMPLIFICADOR 16 TOMAS	1,000	u	56,85	56,85	
IV02800	PLACA PORTERO ELÉCTRICO 16 PULSADORES	1,000	u	120,21	120,21	
WW00300	MATERIAL COMPLEMENTARIO O PZAS. ESPECIALES	16,000	u	0,60	9,60	
WW00400	PEQUEÑO MATERIAL	1,000	u	0,33	0,33	

Mano de obra			109,24
Materiales			186,99
Suma la partida			296,23
Costes indirectos		20%	59,25
TOTAL PARTIDA			**355,48**

Asciende el precio total de la partida a la mencionada cantidad de TRESCIENTOS CINCUENTA Y CINCO EUROS con CUARENTA Y OCHO CÉNTIMOS

Es copia auténtica de documento electrónico

Puede verificar la integridad de este documento mediante la lectura del código QR adjunto o mediante el acceso a la dirección https://ws050.juntadeandalucia.es/verificarFirma indicando el código de VERIFICACIÓN

FIRMADO POR	PILAR RUIZ LEON	24/04/2026
VERIFICACIÓN	Pk2jm8CL2R62HK3634FN25L42924WQ	PÁG. 339/367

CÓDIGO	RESUMEN	CANTIDAD	UD	PRECIO	SUBTOTAL	IMPORTE

08KTA00201 **TELÉFONO INTERIOR PARA PORTERO ELECTRÓNICO** **u**

Telefono interior para portero electronico, con pulsador para apertura de puerta, microfono y altavoz, instalado colgado con cordón rizado, incluso colocación, conexiones y ayudas de albañilería. Medida la instalada.

ATC00100	CUADRILLA ALBAÑILERÍA, FORMADA POR OFICIAL 1ª Y PEÓN ESP.	0,450	h	45,18	20,33	
ATC00400	CUADRILLA FORMADA POR OFICIAL 1ª INSTALADOR Y AYUDANTE	0,900	h	45,53	40,98	
IE11900	TUBO PVC FLEXIBLE CORRUGADO DIÁM. 13 mm	9,090	m	0,18	1,64	
IV02000	CORDÓN RIZADO	5,000	m	13,52	67,60	
IV03000	TELEFONO INTERIOR	1,000	u	24,49	24,49	
KW04800	CONDUCTOR COBRE TELEMANDO 3 CONDUCTORES	10,000	m	1,50	15,00	
WW00300	MATERIAL COMPLEMENTARIO O PZAS. ESPECIALES	2,000	u	0,60	1,20	
WW00400	PEQUEÑO MATERIAL	1,000	u	0,33	0,33	

Mano de obra			61,31
Materiales			110,26
Suma la partida			171,57
Costes indirectos		20%	34,31
TOTAL PARTIDA			**205,88**

Asciende el precio total de la partida a la mencionada cantidad de DOSCIENTOS CINCO EUROS con OCHENTA Y OCHO CÉNTIMOS

d CARPINTERIA Y CERRAJERIA

11APA00200 **PUERTA ABATIBLE PARA ACRISTALAR CON BARROTES** **m2**

Puerta metálica para acristalar formada por: cerco y bastidor de hojas con tubos de acero laminado en frío de 60.40.2. mm, barrotes de 40.20.1 mm y junquillos de 20.10.1 mm, incluso herrajes de colgar y seguridad, cerradura, pomos o manivela y p.p. de sellado de juntas con masilla elástica; construida según CTE. Medida de fuera a fuera del cerco.

TP00100	PEÓN ESPECIAL	0,150	h	22,01	3,30	
KA02000	PUERTA ABATIBLE PARA ACRISTALAR CON BARROTES	1,000	m2	116,38	116,38	
RW01900	JUNTA DE SELLADO	2,000	m	1,36	2,72	
WW00300	MATERIAL COMPLEMENTARIO O PZAS. ESPECIALES	1,000	u	0,60	0,60	

Mano de obra			3,30
Materiales			119,70
Suma la partida			123,00
Costes indirectos		20%	24,60
TOTAL PARTIDA			**147,60**

Asciende el precio total de la partida a la mencionada cantidad de CIENTO CUARENTA Y SIETE EUROS con SESENTA CÉNTIMOS

e VARIOS

12NTI80001 **ACRIST. LUNA PULIDA TEMPLADA, INCOLORA,6 mm** **m2**

Acristalamiento con luna pulida flotada y templada, incolora de 6 mm de espesor, colocada con perfil continuo, incluso perfil en U de neopreno, cortes, y colocación de junquillos; construido según CTE e instrucciones del fabricante. Medida la superficie acristalada en multiplos de 30 mm.

TO01700	OF. 1ª CRISTALERO	0,650	h	23,17	15,06	
VL01800	LUNA PULIDA FLOTADA TEMPLADA 6 mm INCOLORA	1,000	m2	47,25	47,25	
VW01500	PERFIL EN "U" DE NEOPRENO	5,000	m	0,40	2,00	

Mano de obra			15,06
Materiales			49,25
Suma la partida			64,31
Costes indirectos		20%	12,86
TOTAL PARTIDA			**77,17**

Asciende el precio total de la partida a la mencionada cantidad de SETENTA Y SIETE EUROS con DIECISIETE CÉNTIMOS

Es copia auténtica de documento electrónico

Puede verificar la integridad de este documento mediante la lectura del código QR adjunto o mediante el acceso a la dirección https://ws050.juntadeandalucia.es/verificarFirma indicando el código de VERIFICACIÓN

FIRMADO POR	PILAR RUIZ LEON	24/04/2026
VERIFICACIÓN	Pk2jm8CL2R62HK3634FN25L42924WQ	PÁG. 340/367

CÓDIGO	RESUMEN	CANTIDAD	UD	PRECIO	SUBTOTAL	IMPORTE

13EEE00006 PINTURA ESMALTE SINTÉTICO S/CERRAJERÍA METÁLICA — **m2**

Pintura al esmalte sintético sobre cerrajería metálica, formada por: rascado y limpieza de óxidos, imprimación anticorrosiva y dos manos de color. Medidas tres caras.

TO01000	OF. 1ª PINTOR	0,200	h	23,17	4,63	
PE00200	ESMALTE SINTÉTICO	0,150	kg	10,50	1,58	
PI00300	IMPRIMACIÓN ANTIOXIDANTE	0,099	kg	10,75	1,06	
PW00100	DISOLVENTE	0,033	l	1,96	0,06	
WW00400	PEQUEÑO MATERIAL	0,266	u	0,33	0,09	

Mano de obra			4,63
Materiales			2,79
Suma la partida			7,42
Costes indirectos		20%	1,48
TOTAL PARTIDA			**8,90**

Asciende el precio total de la partida a la mencionada cantidad de OCHO EUROS con NOVENTA CÉNTIMOS

13EEE00001 PINTURA ESMALTE GRASO S/CARP. HIERRO — **m2**

Pintura al esmalte graso sobre carpinteria de hierro formada por: rascado y limpieza de óxidos;imprimación anticorrosiva y dos manos de color. Medidas dos caras.

TO01000	OF. 1ª PINTOR	0,250	h	23,17	5,79	
PE00100	ESMALTE GRASO	0,250	kg	5,03	1,26	
PI00300	IMPRIMACIÓN ANTIOXIDANTE	0,175	kg	10,75	1,88	
PW00100	DISOLVENTE	0,070	l	1,96	0,14	
WW00400	PEQUEÑO MATERIAL	0,400	u	0,33	0,13	

Mano de obra			5,79
Materiales			3,41
Suma la partida			9,20
Costes indirectos		20%	1,84
TOTAL PARTIDA			**11,04**

Asciende el precio total de la partida a la mencionada cantidad de ONCE EUROS con CUATRO CÉNTIMOS

13IPP00001N PINTURA PLÁSTICA LISA SOBRE LADRILLO, YESO O CEMENTO — **m2**

Pintura plastica lisa sobre paramentos horizontales y verticales de ladrillo, yeso o cemento,formada por: lijado y limpieza del soporte, mano de fondo, plastecido, nueva mano de fondo y dos manos de acabado. Medida la superficie ejecutada sin deducir huecos.

TO01000	OF. 1ª PINTOR	0,080	h	23,17	1,85	
PP00100	PINTURA PLÁSTICA	0,430	kg	2,27	0,98	
PW00300	SELLADORA	0,350	kg	4,42	1,55	
WW00400	PEQUEÑO MATERIAL	0,200	u	0,33	0,07	

Mano de obra			1,85
Materiales			2,60
Suma la partida			4,45
Costes indirectos		20%	0,89
TOTAL PARTIDA			**5,34**

Asciende el precio total de la partida a la mencionada cantidad de CINCO EUROS con TREINTA Y CUATRO CÉNTIMOS

13EPP00001 PINTURA PÉTREA LISA AL CEMENTO — **m2**

Pintura pétrea lisa al cemento sobre paramentos verticales y horizontales de ladrillo o cemento,formada por: limpieza del soporte, mano de fondo y mano de acabado. Medida la superficie ejecutada.

TO01000	OF. 1ª PINTOR	0,150	h	23,17	3,48	
PA00200	PASTA PÉTREA LISA	0,900	kg	2,44	2,20	
WW00400	PEQUEÑO MATERIAL	0,400	u	0,33	0,13	

Es copia auténtica de documento electrónico

Puede verificar la integridad de este documento mediante la lectura del código QR adjunto o mediante el acceso a la dirección https://ws050.juntadeandalucia.es/verificarFirma indicando el código de VERIFICACIÓN

FIRMADO POR	PILAR RUIZ LEON	24/04/2026
VERIFICACIÓN	Pk2jm8CL2R62HK3634FN25L42924WQ	PÁG. 341/367

CÓDIGO	RESUMEN	CANTIDAD	UD	PRECIO	SUBTOTAL	IMPORTE

Mano de obra			3,48
Materiales			2,33
Suma la partida			5,81
Costes indirectos	20%		1,16
TOTAL PARTIDA			**6,97**

Asciende el precio total de la partida a la mencionada cantidad de SEIS EUROS con NOVENTA Y SIETE CÉNTIMOS

14WBB00001 BUZÓN PARA CORRESPONDENCIA u

Buzón para recogida de correspondencia de chapa metálica esmaltada al fuego, incluso cerradura, llave, herrajes, pequeño material y ayudas de albiñileria colocado según normas D.G.C. Medida la cantidad ejecutada.

TO02100	OFICIAL 1ª	0,350	h	23,17	8,11	
DW00100	BUZÓN CARTERÍA	1,000	u	29,47	29,47	
WW00300	MATERIAL COMPLEMENTARIO O PZAS. ESPECIALES	1,000	u	0,60	0,60	
WW00400	PEQUEÑO MATERIAL	1,000	u	0,33	0,33	

Mano de obra			8,11
Materiales			30,40
Suma la partida			38,51
Costes indirectos	20%		7,70
TOTAL PARTIDA			**46,21**

Asciende el precio total de la partida a la mencionada cantidad de CUARENTA Y SEIS EUROS con VEINTIÚN CÉNTIMOS

Es copia auténtica de documento electrónico

Puede verificar la integridad de este documento mediante la lectura del código QR adjunto o mediante el acceso a la dirección https://ws050.juntadeandalucia.es/verificarFirma indicando el código de VERIFICACIÓN

FIRMADO POR	PILAR RUIZ LEON	24/04/2026
VERIFICACIÓN	Pk2jm8CL2R62HK3634FN25L42924WQ	PÁG. 342/367

CÓDIGO	RESUMEN	CANTIDAD	UD	PRECIO	SUBTOTAL	IMPORTE

05 Capítulo 05 GESTION DE RESIDUOS

17RRR00600N RETIRADA EN CONTENEDOR HORMIGON Y CERÁMICOS **m3**

Retirada en contenedor de residuos mixtos de hormigón y cerámicos en obra de nueva planta a planta de valorización situada a una distancia máxima de 15 km, formada por: carga, transporte a planta, descarga y canon de gestión. Medido el volumen esponjado.

TP00100	PEÓN ESPECIAL	0,500	h	22,01	11,01	
MK00400	TRANSPORTE EN CONTENEDOR	1,000	m3	16,37	16,37	
05.01.03	CANON GESTION DE RESIDUOS HORMIGÓN Y CERÁMICOS	1,000	m³	7,53	7,53	

Mano de obra			11,01
Maquinaria			16,37
Materiales			7,53
Suma la partida			34,91
Costes indirectos		20%	6,98
TOTAL PARTIDA			**41,89**

Asciende el precio total de la partida a la mencionada cantidad de CUARENTA Y UN EUROS con OCHENTA Y NUEVE CÉNTIMOS

17RRR00600NN RETIRADA EN CONTENEDOR DE MATERIALES DE AISLAMIENTO **m3**

Retirada en contenedor de materiales de aislamiento en obra de demolición a planta de valorización situada a una distancia máxima de 15 km, formada por: carga, transporte a planta, descarga y canon de gestión. Medido el volumen esponjado.

TP00100	PEÓN ESPECIAL	0,025	h	22,01	0,55	
MK00400	TRANSPORTE EN CONTENEDOR	1,000	m3	16,37	16,37	
05.02.03	CANON GESTION DE RESIDUOS AISLAMIENTO	1,000	m3	24,50	24,50	

Mano de obra			0,55
Maquinaria			16,37
Materiales			24,50
Suma la partida			41,42
Costes indirectos		20%	8,28
TOTAL PARTIDA			**49,70**

Asciende el precio total de la partida a la mencionada cantidad de CUARENTA Y NUEVE EUROS con SETENTA CÉNTIMOS

17RRR00450 RETIRADA EN CONTENEDOR RESIDUOS MEZCLADOS SIN CLASIFICAR **m3**

Retirada en contenedor de residuos mixtos en obra de demolición a planta de valorización situada a una distancia máxima de 15 km, formada por: carga, transporte a planta, descarga y canon de gestión. Medido el volumen esponjado.

TP00100	PEÓN ESPECIAL	0,025	h	22,01	0,55	
MK00400	TRANSPORTE EN CONTENEDOR	1,000	m3	16,37	16,37	
05.03.03	CANON GESTION DE RESIDUOS MIXTOS	1,000	m3	16,81	16,81	

Mano de obra			0,55
Maquinaria			16,37
Materiales			16,81
Suma la partida			33,73
Costes indirectos		20%	6,75
TOTAL PARTIDA			**40,48**

Asciende el precio total de la partida a la mencionada cantidad de CUARENTA EUROS con CUARENTA Y OCHO CÉNTIMOS

Es copia auténtica de documento electrónico

Puede verificar la integridad de este documento mediante la lectura del código QR adjunto o mediante el acceso a la dirección https://ws050.juntadeandalucia.es/verificarFirma indicando el código de VERIFICACIÓN

FIRMADO POR	PILAR RUIZ LEON	24/04/2026
VERIFICACIÓN	Pk2jm8CL2R62HK3634FN25L42924WQ	PÁG. 343/367

CÓDIGO	RESUMEN	CANTIDAD	UD	PRECIO	SUBTOTAL	IMPORTE

06 Capítulo 06 CONTROL DE CALIDAD

18UBB00020 **Verificación de prueba de estanqueidad en cubierta inclinada** **ud**

Verificación de la prueba de estanqueidad en cubierta inclinada mediante aspersión. Teniendo como normativa de referencia el DRC 06/09 de la Generalitat Valenciana. Medida la unidad total de 50m2 de cubierta.

18IBB000201	Prueba de estanqueidad en cubierta inclinada mediante aspersión	1,000	u	360,00	360,00	

Otros		360,00
Suma la partida		360,00
Costes indirectos	20%	72,00
TOTAL PARTIDA		**432,00**

Asciende el precio total de la partida a la mencionada cantidad de CUATROCIENTOS TREINTA Y DOS EUROS

a Ascensor **DETERMINACION DESLIZAMIENTO** **u**

Ensayo de de determinacion de la resistencia al deslizamiento-resbalamiento mínimo clase 3 segun CTE. Medido la unidad de prueba realizada incluso emisión de informe

O01OB520	Equipo técnico laboratorio	1,500	h.	74,82	112,23	

Mano de obra		112,23
Suma la partida		112,23
Costes indirectos	20%	22,45
TOTAL PARTIDA		**134,68**

Asciende el precio total de la partida a la mencionada cantidad de CIENTO TREINTA Y CUATRO EUROS con SESENTA Y OCHO CÉNTIMOS

b Ascensor **MEDICIÓN RESIST. A TIERRA INST. ELECTRICA** **u**

Prueba de medición de la resistencia en el circuito de puesta a tierra de instalaciones eléctricas. Medido la unidad de prueba realizada incluso emisión de informe.

O01OB520	Equipo técnico laboratorio	3,000	h.	74,82	224,46	

Mano de obra		224,46
Suma la partida		224,46
Costes indirectos	20%	44,89
TOTAL PARTIDA		**269,35**

Asciende el precio total de la partida a la mencionada cantidad de DOSCIENTOS SESENTA Y NUEVE EUROS con TREINTA Y CINCO CÉNTIMOS

c Ascensor **Prueba de funcionamiento instalaciones de baja tensión en zonas comunes** **u**

Prueba de funcionamiento de instalaciones de baja tensión que han sufrido alguna modificacion o reforma en zonas comunes: ILUMINACION ZONAS COMUNES. EMERGENCIAS Y ASCENSOR, puesta a tierra, bateria de condensadores y cuadros eléctricos. Cumpliendo con la noma UNE HD 60364:2022 y REBT ITC-BT28. Medida la instalación ensayada.

18TC0001	Técnico	4,000	h	108,34	433,36	

Otros		433,36
Suma la partida		433,36
Costes indirectos	20%	86,67
TOTAL PARTIDA		**520,03**

Asciende el precio total de la partida a la mencionada cantidad de QUINIENTOS VEINTE EUROS con TRES CÉNTIMOS

Es copia auténtica de documento electrónico

Puede verificar la integridad de este documento mediante la lectura del código QR adjunto o mediante el acceso a la dirección https://ws050.juntadeandalucia.es/verificarFirma indicando el código de VERIFICACIÓN

FIRMADO POR	PILAR RUIZ LEON	24/04/2026
VERIFICACIÓN	Pk2jm8CL2R62HK3634FN25L42924WQ	PÁG. 344/367

07 Capítulo 07 SEGURIDAD Y SALUD

19LPA90016N ALQUILER DE CASETA DE OBRA DURACIÓN DE 6 A 12 MESES **u**

Alquiler de caseta de obra prefabricada modulada de 15 m2 (aseos-3 M2 y vestuarios -12 M2) en obras de duración entre 6 y 12 meses, formada por: estructura de perfiles laminados en frio, cerramientos y cubierta de panel sandwich en chapa prelacada por ambas caras, aislamiento con espuma de poliuretano rígido: carpinteria de aluminio anodizado en su color, rejas de protección y suelo con soporte de perfileria, tablero fenólico y pavimento, incluso preparación del terreno, cimentación, soportes de hormigón HA-25, armado con acero B 400 S, placas de asiento, transportes, colocación, desmontado y mantenimiento, según R.D. 1627/97 y guía técnica del INSHT. Medida la cantidad ejecutada.

HL00100	CASETA MODULADA ASEOS DE 15 m2	0,050	u	7.919,37	395,97
01TLL90100	LIMPIEZA Y DESBROCE DE TERRENO, CON MEDIOS MECANICOS	30,000	m2	0,25	7,50
02PBB00002	EXC. POZOS TIERRA C. MEDIA, M. MANUALES, PROF. MAX. 1,50 m	1,080	m3	59,43	64,18
17TTT00100	RETIRADA DE TIERRAS INERTES N.P. A VERTEDERO AUTORIZADO 5 km	1,350	m3	5,59	7,55
03HMM00002	HORMIGÓN EN MASA HM-20/P/40/X0 EN CIMIENTOS	1,080	m3	110,90	119,77
05ACW00051	ACERO S275JR EN PLACA DE ANCLAJE A MURO HORMIGÓN O FÁBRICA	6,000	kg	2,73	16,38
05HAC00010	ACERO EN BARRAS CORRUGADAS TIPO B400S	55,000	kg	1,35	74,25
05HED00051	DESENCOFRADO ELEM. HORM. A REVESTIR ENC. CON PANELES METÁLICOS	3,600	m2	2,20	7,92
05HET00001	ENCOFRADO METÁLICO EN PILARES PARA REVESTIR	3,600	m2	12,57	45,25
05HHP00003	HORMIGÓN PARA ARMAR HA-25/P/20/XC2 EN PILARES	0,270	m3	113,58	30,67
WW00500	TRABAJOS COMPLEMENTARIOS	200,000	u	0,30	60,00

Mano de obra		145,97
Maquinaria		11,86
Materiales		671,60
Suma la partida		829,44
Costes indirectos	20%	165,89
TOTAL PARTIDA		**995,33**

Asciende el precio total de la partida a la mencionada cantidad de NOVECIENTOS NOVENTA Y CINCO EUROS con TREINTA Y TRES CÉNTIMOS

19LMA90010 AMUEBLAMIENTO PROVISIONAL LOCAL ASEOS **m2**

Amueblamiento provisional en local para aseos, comprendiendo: perchas, jaboneras, secamanos automático, espejos, portarrollos y papeleras, terminado y desmontado, incluso mantenimiento, según R.D. 1627/97 y guía técnica del INSHT. Medida la superficie útil del local amueblado.

DA00100	JABONERA PORCELANA BLANCA EMPOTRAR	0,370	u	12,04	4,45
DA00200	PORTARROLLOS PORCELANA BLANCO EMPOTRAR	0,075	u	10,69	0,80
DA00500	SECAMANOS AUTOMATICO INSTALADO	0,037	u	152,00	5,62
DA00700	ESPEJO 0,50x0,40 m	0,037	u	14,97	0,55
DW00400	PAPELERA PLÁSTICO	0,110	u	3,45	0,38
DW00500	PERCHA	0,185	u	6,45	1,19
HL01400	TOALLERO DE ACERO INOXIDABLE	0,185	u	8,82	1,63
WW00500	TRABAJOS COMPLEMENTARIOS	1,000	u	0,30	0,30

Materiales		14,92
Suma la partida		14,92
Costes indirectos	20%	2,98
TOTAL PARTIDA		**17,90**

Asciende el precio total de la partida a la mencionada cantidad de DIECISIETE EUROS con NOVENTA CÉNTIMOS

19LMV90010 AMUEBLAMIENTO PROVISIONAL LOCAL VESTUARIO **m2**

Amueblamiento provisional en local para vestuario, comprendiendo: taquillas individuales con llave, asientos prefabricados y espejos, terminado y desmontado, incluso mantenimiento, según R.D. 1627/97 y guía técnica del INSHT. Medida la superficie útil del local amueblado.

DA00700	ESPEJO 0,50x0,40 m	0,014	u	14,97	0,21
DA00900	TAQUILLA METALICA CON 4 MODULOS DE 0,25x0,25x1,80 m	0,057	u	181,96	10,37
HL00900	BANCO CORRIDO PARA 5 PERSONAS	0,137	u	51,53	7,06
WW00500	TRABAJOS COMPLEMENTARIOS	2,000	u	0,30	0,60

Es copia auténtica de documento electrónico

Puede verificar la integridad de este documento mediante la lectura del código QR adjunto o mediante el acceso a la dirección https://ws050.juntadeandalucia.es/verificarFirma indicando el código de VERIFICACIÓN

FIRMADO POR	PILAR RUIZ LEON	24/04/2026
VERIFICACIÓN	Pk2jm8CL2R62HK3634FN25L42924WQ	PÁG. 345/367

CÓDIGO	RESUMEN	CANTIDAD	UD	PRECIO	SUBTOTAL	IMPORTE
				Materiales		18,24
				Suma la partida		18,24
				Costes indirectos 20%		3,65
				TOTAL PARTIDA		**21,89**

Asciende el precio total de la partida a la mencionada cantidad de VEINTIÚN EUROS con OCHENTA Y NUEVE CÉNTIMOS

19SCB00010 BARANDILLA RESISTENTE PROTECCIÓN ABERTURA HUECOS ASCENSOR u

Barandilla resistente de protección de 0,90 m de altura, para abertura verticales en huecos de ascensor, formada por: soportes metálicos, pasamanos, protección intermedia y rodapié de 0,20 m, incluso p.p. de pequeño material, desmontaje y mantenimiento, según, R.D. 1627/97. Medida la cantidad ejecutada.

TO02200	OFICIAL 2ª	0,080	h	22,59	1,81
TP00100	PEÓN ESPECIAL	0,080	h	22,01	1,76
CM00100	MADERA DE PINO EN TABLONCILLO	0,003	m3	424,53	1,27
HB00400	SOPORTE METÁLICO BARANDILLA SISTEMA BALAUSTRE	0,020	u	19,04	0,38
WW00400	PEQUEÑO MATERIAL	1,000	u	0,33	0,33
				Mano de obra	3,57
				Materiales	1,98
				Suma la partida	5,55
				Costes indirectos 20%	1,11
				TOTAL PARTIDA	**6,66**

Asciende el precio total de la partida a la mencionada cantidad de SEIS EUROS con SESENTA Y SEIS CÉNTIMOS

19SSS90201 SEÑAL PVC. "OBLIG. PROH." 30 cm SOPORTE MET. u

Señal de seguridad PVC 2 mm tipos obligación o prohibición de 30 cm, con soporte metálico de 50 mm de diámetro, incluso colocación y p.p. de desmontaje de acuerdo con R.D. 485/97. Medida la cantidad ejecutada.

TP00100	PEÓN ESPECIAL	0,100	h	22,01	2,20
HS01200	SEÑAL PVC 30 cm	0,330	u	3,17	1,05
HS02100	SOPORTE METALICO DIÁM. 50 mm	0,330	u	17,98	5,93
				Mano de obra	2,20
				Materiales	6,98
				Suma la partida	9,18
				Costes indirectos 20%	1,84
				TOTAL PARTIDA	**11,02**

Asciende el precio total de la partida a la mencionada cantidad de ONCE EUROS con DOS CÉNTIMOS

19SSS90301 SEÑAL PVC. "SEÑALES INDICADORAS" 30x30 cm SOP. MET. u

Señal de seguridad PVC 2 mm tipo señales indicadoras de 30x30 cm con soporte de 50 mm de diámetro, incluso colocación y p.p. de desmontaje de acuerdo con R.D. 485/97. Medida la cantidad ejecutada.

TP00100	PEÓN ESPECIAL	0,100	h	22,01	2,20
HS01300	SEÑAL PVC 30x30 cm	1,000	u	3,17	3,17
HS02100	SOPORTE METALICO DIÁM. 50 mm	0,330	u	17,98	5,93
				Mano de obra	2,20
				Materiales	9,10
				Suma la partida	11,30
				Costes indirectos 20%	2,26
				TOTAL PARTIDA	**13,56**

Asciende el precio total de la partida a la mencionada cantidad de TRECE EUROS con CINCUENTA Y SEIS CÉNTIMOS

19SIC20010 GAFAS CAZOLETAS CERRADAS PARA SOLDADURA u

Gafas de cazoletas cerradas, unidas mediante puente ajustable, con vidrios tratados térmicamente según norma mt-18, para trabajos de soldadura, según R.D. 773/97 y marcado CE según R.D. 1407/92. Medida la unidad en obra.

HC03420	GAFAS SOLDADURA CAZOLETAS CERRADAS	1,000	u	14,85	14,85

Es copia auténtica de documento electrónico

Puede verificar la integridad de este documento mediante la lectura del código QR adjunto o mediante el acceso a la dirección https://ws050.juntadeandalucia.es/verificarFirma indicando el código de VERIFICACIÓN

FIRMADO POR	PILAR RUIZ LEON	24/04/2026
VERIFICACIÓN	Pk2jm8CL2R62HK3634FN25L42924WQ	PÁG. 346/367

CÓDIGO	RESUMEN	CANTIDAD	UD	PRECIO	SUBTOTAL	IMPORTE
	Materiales					14,85
	Suma la partida					14,85
	Costes indirectos			20%		2,97
	TOTAL PARTIDA					**17,82**

Asciende el precio total de la partida a la mencionada cantidad de DIECISIETE EUROS con OCHENTA Y DOS CÉNTIMOS

19SIC90003 CASCO SEG. TRABAJOS EN ALTURA DE POLIETILENO **u**

Casco de seguridad trabajos en altura de polietileno alta densidad según R.D. 773/97 y marcado CE según R.D. 1407/92. Medida la unidad en obra.

HC01520	CASCO DE SEGURIDAD CON TRABAJOS ALTURA	1,000	u	28,50	28,50	
	Materiales					28,50
	Suma la partida					28,50
	Costes indirectos			20%		5,70
	TOTAL PARTIDA					**34,20**

Asciende el precio total de la partida a la mencionada cantidad de TREINTA Y CUATRO EUROS con VEINTE CÉNTIMOS

19SIM50001 PAR MANGUITOS PARA TRABAJOS DE SOLDADURA **u**

Par de manguitos para trabajos de soldadura, fabricados en cuero de serraje vacuno según R.D. 773/97 y marcado CE según R.D. 1407/92. Medida la unidad en obra.

HC04900	PAR DE MANGUITOS PARA SOLDADURA	1,000	u	6,09	6,09	
	Materiales					6,09
	Suma la partida					6,09
	Costes indirectos			20%		1,22
	TOTAL PARTIDA					**7,31**

Asciende el precio total de la partida a la mencionada cantidad de SIETE EUROS con TREINTA Y UN CÉNTIMOS

19SIM90001 PAR GUANTES RIESGOS MECÁNICOS MÍN. PIEL FLOR CERDO **u**

Par de guantes de protección para riesgos mecánicos mínimos, fabricado en piel de flor de cerdo, según R.D. 773/97 y marcado CE según R.D. 1407/92. Medida la unidad en obra.

HC04200	PAR DE GUANTES RIESGOS MECÁNICOS MINIMOS PIEL CERDO	1,000	u	2,49	2,49	
	Materiales					2,49
	Suma la partida					2,49
	Costes indirectos			20%		0,50
	TOTAL PARTIDA					**2,99**

Asciende el precio total de la partida a la mencionada cantidad de DOS EUROS con NOVENTA Y NUEVE CÉNTIMOS

19SIP90001 PAR ZAPATOS SEGURIDAD PIEL AFELPADA, PLANTILLA Y PUNTERA MET. **u**

Par de zapatos de seguridad contra riesgos mecánicos, fabricados en piel afelpada, plantilla y puntera metálica, piso antideslizante según R.D. 773/97 y marcado CE según R.D. 1407/92. Medida la unidad en obra.

HC06300	PAR DE ZAPATOS PIEL AFELPADA PLANTILLA Y PUNTERA METAL	1,000	u	24,50	24,50	
	Materiales					24,50
	Suma la partida					24,50
	Costes indirectos			20%		4,90
	TOTAL PARTIDA					**29,40**

Asciende el precio total de la partida a la mencionada cantidad de VEINTINUEVE EUROS con CUARENTA CÉNTIMOS

19SIT90003 ARNÉS ANTICAÍDAS DE POLIAMIDA **u**

Arnés anticaídas de poliamida, anillas de acero, cuerda de longitud y mosquetón de acero, con hombreras y perneras regulables según R.D. 773/97 y marcado CE según R.D. 1407/92. Medida la unidad en obra.

HC02200	ARNES DE SEGURIDAD DE SUJECIÓN POLIAMIDA	1,000	u	117,00	117,00	

Es copia auténtica de documento electrónico

Puede verificar la integridad de este documento mediante la lectura del código QR adjunto o mediante el acceso a la dirección https://ws050.juntadeandalucia.es/verificarFirma indicando el código de VERIFICACIÓN

FIRMADO POR	PILAR RUIZ LEON	24/04/2026
VERIFICACIÓN	Pk2jm8CL2R62HK3634FN25L42924WQ	PÁG. 347/367

CÓDIGO	RESUMEN	CANTIDAD	UD	PRECIO	SUBTOTAL	IMPORTE
				Materiales		117,00
				Suma la partida		117,00
				Costes indirectos 20%		23,40
				TOTAL PARTIDA		**140,40**

Asciende el precio total de la partida a la mencionada cantidad de CIENTO CUARENTA EUROS con CUARENTA CÉNTIMOS

19SIT90006 CINTURÓN DE SEGURIDAD POLIÉSTER **u**

Cinturón de seguridad de sujección fabricado en poliéster, doble anillaje, hebillas de acero galvanizado, cuerda de amarre de 1 m de longitud y mosquetón de acero según R.D. 773/97 y marcado CE según R.D. 1407/92. Medida la unidad en obra.

HC02100	CINTURÓN DE SEGURIDAD DE SUJECIÓN DOBLE ANILLAJE	1,000	u	46,43	46,43	
				Materiales		46,43
				Suma la partida		46,43
				Costes indirectos 20%		9,29
				TOTAL PARTIDA		**55,72**

Asciende el precio total de la partida a la mencionada cantidad de CINCUENTA Y CINCO EUROS con SETENTA Y DOS CÉNTIMOS

19SIM90011 PAR GUANTES PROTEC. ELÉCTRICA CLASE 00 **u**

Par de guantes de protección eléctrica de baja tensión, 2500 V clase 00, fabricado con material látex natural, según R.D. 773/97 y marcado CE según R.D. 1407/92. Medida la unidad en obra.

HC04800	PAR DE GUANTES AISLANTES BT. 2500 V	1,000	u	29,90	29,90	
				Materiales		29,90
				Suma la partida		29,90
				Costes indirectos 20%		5,98
				TOTAL PARTIDA		**35,88**

Asciende el precio total de la partida a la mencionada cantidad de TREINTA Y CINCO EUROS con OCHENTA Y OCHO CÉNTIMOS

19SCR90060 PROTECCIÓN ALERO CUBIERTA INCLINADA RED DE SEGURIDAD VERTICAL **m**

Protección de alero de cubierta con red de seguridad de poliamida (HT) de 4 mm y luz de malla 10x10 cm, asegurada en soporte vertical metálico, incluso p.p. de elementos complementarios para su estabilidad, anclajes de red y cuerdas de sujección, desmontaje y mantenimiento, según R.D. 1627/97. Medida la longitud por el perimetro.

TO02200	OFICIAL 2ª	0,150	h	22,59	3,39	
TP00100	PEÓN ESPECIAL	0,150	h	22,01	3,30	
CE00200	PUNTAL METÁLICO DE 3 m	0,040	u	21,87	0,87	
HR00200	ANCLAJE DE RED	2,000	u	0,82	1,64	
HR00250	SOPORTE VERTICAL METÁLICO	0,020	u	13,41	0,27	
HR00800	RED DE SEGURIDAD DE POLIAMIDA 4 mm Y MALLA 10x10 cm	0,550	m	4,47	2,46	
WW00400	PEQUEÑO MATERIAL	1,000	u	0,33	0,33	
				Mano de obra		6,69
				Materiales		5,57
				Suma la partida		12,26
				Costes indirectos 20%		2,45
				TOTAL PARTIDA		**14,71**

Asciende el precio total de la partida a la mencionada cantidad de CATORCE EUROS con SETENTA Y UN CÉNTIMOS

Es copia auténtica de documento electrónico

Puede verificar la integridad de este documento mediante la lectura del código QR adjunto o mediante el acceso a la dirección https://ws050.juntadeandalucia.es/verificarFirma indicando el código de VERIFICACIÓN

FIRMADO POR	PILAR RUIZ LEON	24/04/2026
VERIFICACIÓN	Pk2jm8CL2R62HK3634FN25L42924WQ	PÁG. 348/367

CÓDIGO	RESUMEN	CANTIDAD	UD	PRECIO	SUBTOTAL	IMPORTE

19SIW00001 **DISPOSITIVO ANTICAÍDA ASCENSOS Y DESCENSOS** **u**

Dispositivo anticaída para ascensos y descensos verticales, compuesto por elemento metálico deslizante con bloqueo instantaneo en caso de caída y cuerda de amarre a cinturón de 10 mm de diám. y 4 m de longitud con mosquetón homologado según n.T.R., según R.D. 773/97 y marcado CE según R.D. 1407/92. Medida la unidad en obra.

HC02600	DISPOSITIVO ANTICAIDA DESLIZANTE	0,500	u	49,00	24,50	

Materiales			24,50
Suma la partida			24,50
Costes indirectos		20%	4,90
TOTAL PARTIDA			**29,40**

Asciende el precio total de la partida a la mencionada cantidad de VEINTINUEVE EUROS con CUARENTA CÉNTIMOS

19SIW90002 **CUERDA GUÍA DISPOSITIVO ANTICAÍDA NYLON 16 mm** **m**

Cuerda guía para dispositivo anticaída deslizante, en nylon de 16 mm de diám., montada sobre puntos de anclaje ya existentes, incluso p.p. de desmontaje, según R.D. 773/97 y marcado CE según R.D. 1407/92. Medida la longitud ejecutada.

TO02100	OFICIAL 1ª	0,050	h	23,17	1,16	
TP00100	PEÓN ESPECIAL	0,050	h	22,01	1,10	
HC02400	CUERDA GUIA ANTICAIDA DIAM. 16 mm	1,000	m	3,25	3,25	

Mano de obra			2,26
Materiales			3,25
Suma la partida			5,51
Costes indirectos		20%	1,10
TOTAL PARTIDA			**6,61**

Asciende el precio total de la partida a la mencionada cantidad de SEIS EUROS con SESENTA Y UN CÉNTIMOS

19SIW90004 **CUERDA DE SEGURIDAD POLIAMIDA DIÁM. 14 mm 25 m** **u**

Cuerda de seguridad de poliamida 6 de diám. 14 mm hasta 25 m de longitud, incluso anclaje formado por redondo normal de diám. 16 mm, incluso p.p. de desmontaje, según R.D. 773/97 y marcado CE según R.D. 1407/92. Medida la cantidad ejecutada.

TO02200	OFICIAL 2ª	0,170	h	22,59	3,84	
HC02500	CUERDA SEGURIDAD DIAM. 14 mm	25,000	m	2,90	72,50	
HC06200	SOPORTE CUERDA	1,000	u	0,65	0,65	
WW00400	PEQUEÑO MATERIAL	0,500	u	0,33	0,17	

Mano de obra			3,84
Materiales			73,32
Suma la partida			77,16
Costes indirectos		20%	15,43
TOTAL PARTIDA			**92,59**

Asciende el precio total de la partida a la mencionada cantidad de NOVENTA Y DOS EUROS con CINCUENTA Y NUEVE CÉNTIMOS

19SIW90006 **LÍNEA DE VIDA HORIZONTAL FLEXIBLE POLIÉSTER** **m**

Línea de vida horizontal flexible de fibra de poliéster recubierta con neopreno, capa interior roja para detección visual al desgaste, según R.D. 773/97 y marcado CE según R.D. 1407/92. Medida la longitud ejecutada

TO02100	OFICIAL 1ª	0,050	h	23,17	1,16	
TP00100	PEÓN ESPECIAL	0,050	h	22,01	1,10	
HC02520	LINEA DE VIDA HORIZONTAL DE POLIESTER	1,000	m	2,95	2,95	

Es copia auténtica de documento electrónico

Puede verificar la integridad de este documento mediante la lectura del código QR adjunto o mediante el acceso a la dirección https://ws050.juntadeandalucia.es/verificarFirma indicando el código de VERIFICACIÓN

FIRMADO POR	PILAR RUIZ LEON	24/04/2026
VERIFICACIÓN	Pk2jm8CL2R62HK3634FN25L42924WQ	PÁG. 349/367

CÓDIGO	RESUMEN	CANTIDAD	UD	PRECIO	SUBTOTAL	IMPORTE

Mano de obra			2,26
Materiales			2,95
Suma la partida			5,21
Costes indirectos		20%	1,04
TOTAL PARTIDA			**6,25**

Asciende el precio total de la partida a la mencionada cantidad de SEIS EUROS con VEINTICINCO CÉNTIMOS

Es copia auténtica de documento electrónico

Puede verificar la integridad de este documento mediante la lectura del código QR adjunto o mediante el acceso a la dirección https://ws050.juntadeandalucia.es/verificarFirma indicando el código de VERIFICACIÓN

FIRMADO POR	PILAR RUIZ LEON	24/04/2026
VERIFICACIÓN	Pk2jm8CL2R62HK3634FN25L42924WQ	PÁG. 350/367

PRESUPUESTO Y MEDICIONES

CÓDIGO	RESUMEN	UDS	LONGITUD	ANCHURA	ALTURA	CANTIDAD	PRECIO	IMPORTE
01	**Capítulo 01 DEMOLICIONES Y TRABAJOS PREVIOS**							
01QIT00001	**m2 DESMONTADO CUBIERTA DE TEJA CURVA**							
	Desmontado, con medios manuales, de cubierta de teja curva cerámica, incluso desmontado de cumbreras, limahoyas, canalones, encuentros con paramentos y p.p. de carga manual. Medida superficie en proyección horizontal.							
Spc0010	F1	1	610,00			610,00		
Spc0010	C1	1	452,00			452,00		
Spc0010	D2-A2	1	904,00			904,00		
Spc0010	AVDA SANTO REINO, 27	1	452,00			452,00		
					Subtotal	2.418,00		
						2.418,00	12,28	29.693,04
01QIS90001	**m2 DEMOLICIÓN MASIVA M. MAN. CUBIERTA DE CHAPA ONDULADA MAT. SINT.**							
	Demolición masiva con medios manuales, de cubierta de chapa ondulada de materiales sintéticos, incluso demolición de cumbreras, limahoyas, canalones, encuentros con paramentos. Medida superficie en proyección horizontal. .							
Spc0010	F1	1	610,00			610,00		
Spc0010	C1	1	452,00			452,00		
Spc0010	D2-A2	1	904,00			904,00		
Spc0010	AVDA SANTO REINO, 27	1	452,00			452,00		
					Subtotal	2.418,00		
						2.418,00	4,62	11.171,16
01RLC90001	**m2 DEMOLICIÓN SELECTIVA M. MAN. REVEST. PAREDES PLANCHAS DE CORCHO**							
	Demolición selectiva con medios manuales de revestimiento de paredes con planchas de corcho. Medida la superficie inicial realmente ejecutada.							
Spc0010	F1	1	480,00			480,00		
Spc0010	C1	1	300,50			300,50		
Spc0010	D2-A2	1	601,00			601,00		
Spc0010	AVDA SANTO REINO, 27	1	300,50			300,50		
					Subtotal	1.682,00		
						1.682,00	3,96	6.660,72
	TOTAL 01							**47.524,92**

Es copia auténtica de documento electrónico

Puede verificar la integridad de este documento mediante la lectura del código QR adjunto o mediante el acceso a la dirección https://ws050.juntadeandalucia.es/verificarFirma indicando el código de VERIFICACIÓN

FIRMADO POR	PILAR RUIZ LEON	24/04/2026
VERIFICACIÓN	Pk2jm8CL2R62HK3634FN25L42924WQ	PÁG. 351/367

CÓDIGO	RESUMEN	UDS	LONGITUD	ANCHURA	ALTURA	CANTIDAD	PRECIO	IMPORTE
02	**Capítulo 02 CUBIERTAS**							
07IGF00011N	**m2 FALDÓN DE PANEL AISLANTE CHAPA CONF. TIPO SANDWICH**							
	Faldón de panel sándwich de espesor medio 55 mm, tipo Ironlux o similar, con acabado exterior tipo teja árabe. La capa exterior está fabricada con chapa Deep Mat con diversas opciones de color*, mientras que la cara interior es de acero prelacado alistonado en color blanco pirineo o imitación madera oscura. De fácil instalación, posee un sistema de solape que permite encajar las placas entre sí, asegurando así que no aparezcan filtraciones , aislante Poliuretano PUR B2, reaccion al fuego Bs2d0, acabado exterior Chapa de acero prelacada Deep Mat, pendiente mínima 10%. Medido en verdadera magnitud deduciendo huecos mayores de 1 m2.							
Spc0010	F1	1	450,00			450,00		
Spc0010	C1	1	710,00			710,00		
Spc0010	D2-A2	1	900,00			900,00		
Spc0010	AVDA SANTO REINO, 27	1	450,00			450,00		
					Subtotal	2.510,00		
						2.510,00	77,57	194.700,70
07ILF0001NN	**m ADECUACION DE CORNISAS**							
	Adecuación del faldon en todo el perimetro de las cornisas por las distintas inclinaciones con piezas de corcho y tornillos de mayor longitud para fijar el panel sandwich a las piezas del tablero existente, incluida retirada de mortero antiguo con forma de bajo teja y saneamiento con mortero hidrófugo de la zona. Medida la longitud de cornisa de cubierta.							
Spc0010	F1	1	80,00			80,00		
Spc0010	C1	1	76,00			76,00		
Spc0010	D2-A2	1	145,00			145,00		
Spc0010	AVDA SANTO REINO, 27	1	76,00			76,00		
					Subtotal	377,00		
						377,00	28,28	10.661,56
07ILW00002	**m CANALÓN CHAPA LISA ALUM. EN FALDÓN CHAPA CONF.**							
	Canalón de chapa lisa de aluminio anodizado en su color de 0,9 mm de espesor, con desarrollo mínimo de 50 cm, colocado en faldón de chapa conformada, incluso p.p. de solapes, accesorios de fijación y juntas de estanqueidad. Medido en verdadera magnitud.							
Spc0010	F1	1	80,00			80,00		
Spc0010	C1	1	76,00			76,00		
Spc0010	D2-A2	1	145,00			145,00		
Spc0010	AVDA SANTO REINO, 27	1	76,00			76,00		
					Subtotal	377,00		
						377,00	43,16	16.271,32
07IGL00011	**m CUMBRERA O LIMATESA CH. LISA AC. GALV. ACABADO POLIÉSTER**							
	Cumbrera o limatesa de chapa lisa de 0,7 mm de espesor de acero galvanizado acabado exteriormente con resina de poliéster silicona, con desarrollo mínimo de 50 cm, incluso p.p. de solapes, accesorios fijación y juntas de estanqueidad. Medida la longitud en proyeccion horizontal							
Spc0010	F1	1	49,00			49,00		
Spc0010	C1	1	45,00			45,00		
Spc0010	D2-A2	1	116,00			116,00		
Spc0010	AVDA SANTO REINO, 27	1	45,00			45,00		
					Subtotal	255,00		
						255,00	32,24	8.221,20

Es copia auténtica de documento electrónico

Puede verificar la integridad de este documento mediante la lectura del código QR adjunto o mediante el acceso a la dirección https://ws050.juntadeandalucia.es/verificarFirma indicando el código de VERIFICACIÓN

FIRMADO POR	PILAR RUIZ LEON	24/04/2026
VERIFICACIÓN	Pk2jm8CL2R62HK3634FN25L42924WQ	PÁG. 352/367

CÓDIGO	RESUMEN	UDS	LONGITUD	ANCHURA	ALTURA	CANTIDAD	PRECIO	IMPORTE
07IGL00002	**m LIMAHOYA CHAPA LISA AC. GALV.**							
	Limahoya de chapa lisa de acero galvanizado de 0,6 mm de espesor, con desarrollo mínimo de 50 cm, incluso p.p. de solapes, accesorios de fijación y juntas de estanqueidad. Medida la longitud en proyeccion horizontal							
Spc0010	F1							
Spc0010	C1	1	20,80			20,80		
Spc0010	D2-A2	1	40,00			40,00		
Spc0010	AVDA SANTO REINO, 27	1	20,80			20,80		
					Subtotal	81,60		
						81,60	25,36	2.069,38
07IGW00011	**m REMATE LATERAL CH. LISA AC. GALV. AC. POLIÉSTER**							
	Remate lateral de chapa lisa de 0,7 mm de espesor de acero galvanizado acabado exteriormente con resina de poliéster silicona, con desarrollo mínimo de 50 cm, incluso p.p. de solapes, accesorios de fijación y juntas de estanqueidad. Medida longitud en proyeccion horizontal							
Spc0010	F1							
Spc0010	lateral	1	105,00			105,00		
Spc0010	C1							
Spc0010	lateral	1	56,00			56,00		
Spc0010	D2-A2							
Spc0010	lateral	1	84,00			84,00		
Spc0010	AVDA.SANTOREINO, 27							
Spc0010	lateral	1	56,00			56,00		
					Subtotal	301,00		
						301,00	19,49	5.866,49
0700000	**m REMATE FRONTAL CH.LISA AC.GALV. AC.POLIÉSTER**							
	Remate frontal de chapa lisa de 0,7 mm de espesor de acero galvanizado acabado exteriormente con resina de poliéster silicona, con desarrollo mínimo de 50 cm, incluso p.p. de solapes, accesorios de fijación y juntas de estanqueidad. Medida longitud en proyeccion horizontal							
Spc0010	F1		92,00			92,00		
Spc0010	C1		97,00			97,00		
Spc0010	D2-A2 trasero		145,00			145,00		
Spc0010	AVDA SANTO REINO, 27		97,00			97,00		
					Subtotal	431,00		
						431,00	15,42	6.646,02
07ILW00002N	**u PIEZA UNION CANALÓN CON BAJANTE EXISTENTE**							
	Pieza especial de conexión de canalón con las bajantes existentes realizada en chapa de aluminio anodizado 0,9 mm de espesor, incluidas juntas de estanqueidad y piezas especiales. Medida la unidad instalada.							
Spc0010	F1	12	1,00			12,00		
Spc0010	C1	12	1,00			12,00		
Spc0010	D2-A2 trasero	18	1,00			18,00		
Spc0010	AVDA SANTO REINO, 27	12	1,00			12,00		
					Subtotal	54,00		
						54,00	39,77	2.147,58
	TOTAL 02							**246.584,25**

Es copia auténtica de documento electrónico

Puede verificar la integridad de este documento mediante la lectura del código QR adjunto o mediante el acceso a la dirección https://ws050.juntadeandalucia.es/verificarFirma indicando el código de VERIFICACIÓN

FIRMADO POR	PILAR RUIZ LEON	24/04/2026
VERIFICACIÓN	Pk2jm8CL2R62HK3634FN25L42924WQ	PÁG. 353/367

CÓDIGO	RESUMEN	UDS	LONGITUD	ANCHURA	ALTURA	CANTIDAD	PRECIO	IMPORTE

03 Capítulo 03 REVESTIMIENTOS Y PINTURAS

10CEE00080N m2 ENFOSCADO MAESTREADO Y FRATASADO CON MORTERO HIDRÓFUGO

Previo al enfoscado se procederá al humedecido del soporte con agua. Acabado con enfoscado maestreado y fratasado en paredes con mortero hidrofugado e impermeable en masa, a base de cemento y cal, con propiedades autolavables marca a elegir por DF. Espesor del mortero de 2 cms suministrado en sacos de 25 kg con menos de 12 meses de conservación desde su fecha de fabricación y condiciones de almacenamiento según fabricante. Tamaño máximo del grano 1 mm. Resistencia a Compresión CSIII según (UNE-en 1015-11). Adherencia baja tracción en soporte cerámico > ó = a 0,3 N/mm2 (tipo B) en soporte cerámico según (EN 1015-21). Reacción al fuego A1. Permeabilidad al vapor de agua < ó =16. Absorción de agua W2. Absorción Capilar <ó= 0,04 kg/m2min0,5. Conductividad Térmica (P=90%) 0,39 W/mk.
Mezclado con una batidora manual de bajas revoluciones (<500 rpm). Tiempo de mezcla durante al menos 3 minutos. Proporción de la mezcla 6 litro de agua por cada saco de 25 kg. Densidad de mortero fresco 1480 kg/litro. Consumo 13,2 kg/m2 por cm de espesor. Vida de la mezcla 60 minutos. Distancias máximas entre juntas verticales de 7 metros y juntas horizontales de 3 metros.
Incluso armado con una malla antialcalina de fibra de vidrio de 10 x 10 mm de luz, con el objetivo de absorber ciertos movimientos o fisuras que eventualmente se puedan producir en el elemento sobre el que se aplican. Colocación de la malla evitando cualquier oclusión de aire por formación de pliegues o bolsas. La colocación se realizará a la mitad del espesor del mortero. La unigón entre mallas se realizará mediante solapes de 10 cms.
Medido a cinta corrida.

Spc0010	F1	1	85,00			85,00		
Spc0010	C1	1	47,00			47,00		
Spc0010	D2-A2	1	92,07			92,07		
Spc0010	AVDA SANTO REINO, 27	1	47,00			47,00		
					Subtotal	271,07		
						271,07	28,18	7.638,75

21PEAA00001 m2 PINTURA ELASTÓMERA ACRÍLICA LISA

Pintura elastómera acrílica lisa en dispersión acuosa en paramentos verticales y horizontales de ladrillo o cemento formada por: limpieza de soporte, mano de fondo y mano de acabado. Medida la superficie ejecutada.

Spc0010	F1	1	85,00			85,00		
Spc0010	C1	1	47,00			47,00		
Spc0010	D2-A2	1	92,07			92,07		
Spc0010	AVDA SANTO REINO, 27	1	47,00			47,00		
					Subtotal	271,07		
						271,07	5,39	1.461,07

TOTAL 03 ..... 9.099,82

Es copia auténtica de documento electrónico

Puede verificar la integridad de este documento mediante la lectura del código QR adjunto o mediante el acceso a la dirección https://ws050.juntadeandalucia.es/verificarFirma indicando el código de VERIFICACIÓN

FIRMADO POR	PILAR RUIZ LEON	24/04/2026
VERIFICACIÓN	Pk2jm8CL2R62HK3634FN25L42924WQ	PÁG. 354/367

CÓDIGO	RESUMEN	UDS	LONGITUD	ANCHURA	ALTURA	CANTIDAD	PRECIO	IMPORTE
04	**Capitulo 04 ASCENSOR D2**							
a	**DEMOLICIONES Y TRABAJOS PREVIOS**							
01KAP90002	**m2 DEMOLICIÓN SELECTIVA M. MANUALES DE PUERTA DE ACERO**							
	Demolición selectiva con medios manuales de puerta de acero. Medida la superficie de fuera a fuera del cerco.							
Spc0020	Puerta de acceso	1	1,45		2,60	3,77		
Spc0020	Puertas de ascensor	5	0,80		2,10	8,40		
					Subtotal	12,17		
						12,17	37,12	451,75
01KAP90002N	**u DEMOLICIÓN SELECTIVA M. MANUALES DE MAQUINARIA ASCENSOR EXISTENTE**							
	Demolición selectiva con medios manuales de equipo de ascensor existente. Medido el kg desmontado							
Spc0020	ASCENSOR EQUIPO	1	1,00			1,00		
					Subtotal	1,00		
						1,00	624,96	624,96
01WWW0002N	**Ud ADAPT. HUECOS-PUERTAS ASCENSOR-ACCESO**							
	Adaptación de huecos de puertas de ascensor y puerta de acceso a sus nuevas dimensiones, comprendiendo, ensanchado de los mimos realizado con medios manuales, guarnecido y enlucido de yeso en zonas afectadas y pinturas plastica de las mismas. Medida las unidades ejecutadas.							
Spc0020	Puiertas de ascensor	5				5,00		
Spc0020								
					Subtotal	5,00		
						5,00	148,31	741,55
	TOTAL a							**1.818,26**
b	**REPARACION FOSO**							
3.1.	**m² REPARACION FABRICA DE LADRILLO CON SIKA MONOTOP125 THICK ARMADO O SIMILAR**							
	Reparacion, regularizacion de los paramentos de ladrillo, mediante un mortero de impermeabilización de dos componentes, a base de cemento que incorpora aditivos especiales y polímeros modificados, tipo monotop 125 thick o similar, con marcado CE según la norma UNE-EN 1504-2:2004, adecuado para el control de la humedad, protección contra la penetración y aumento de la resistividad, con resistencia a la fisuración estática según UNE-EN 1062-7: clase 3 (a 23ºC), y apto para el contacto con agua potable, con resistencia a compresión de ~35 MPa y a flexo-tracción de ~10 MPa (según EN 196-1), y un módulo de elasticidad de 8,4 GPa, permeable al vapor de agua, aplicado por medio de métodos manuales, con un mínimo 2 capas, con espesores de capa de entre 0,75 y 1,5 mm, con un espesor total de al menos 2 mm, y con un consumo de 1,8 kg/m2 y mm de espesor. Incluso reforzada con malla de fibra de vidrio tipo Armatop 100 o similar siguiendo las indicaciones de la Hoja Técnica del producto, incluyendo suministro de materiales, aplicación, medios auxiliares y eliminación de residuos a vertedero.Medidos los m2 ejecutados							
Spc0020	BASE FOSO	1	1,40	1,40		1,96		
Spc0020	PERIMETRO FOSO	4	1,40		1,50	8,40		
Spc0020								
					Subtotal	10,36		
						10,36	34,04	352,65

Es copia auténtica de documento electrónico

Puede verificar la integridad de este documento mediante la lectura del código QR adjunto o mediante el acceso a la dirección https://ws050.juntadeandalucia.es/verificarFirma indicando el código de VERIFICACIÓN

FIRMADO POR	PILAR RUIZ LEON	24/04/2026
VERIFICACIÓN	Pk2jm8CL2R62HK3634FN25L42924WQ	PÁG. 355/367

CÓDIGO	RESUMEN	UDS	LONGITUD	ANCHURA	ALTURA	CANTIDAD	PRECIO	IMPORTE
3.2.	m² IMPERMEABILIZACION CON SikaTop®-209 ARMADO O SIMILAR							
	Impermeabilización y protección de paramentos de ladrillo, mediante un mortero de impermeabilización flexible de dos componentes, a base de cemento áridos seleccionados y polímeros modificados, con objeto de puentear pequeñas fisuras, tipo SikaTop®-209 ES o similar, con marcado CE según la norma UNE-EN 1504-2:2004, adecuado para el control de la humedad, protección contra la penetración y aumento de la resistividad, con resistencia a la fisuración estática según UNE-EN 1062-7: clase 5 (a 23ºC), y apto para el contacto con agua potable, con una resistencia a presión hidrostática directa e indirecta > 5 bar, permeable al vapor de agua, aplicado mediante métodos manuales, en dos capas, con un espesor de capa de entre 1 y 2 mm, con un consumo de 1,7 kg/m2 y mm de espesor, incluso refuerzo con malla de fibra de vidrio tipo Armatop 100 o similar, siguiendo las indicaciones de la Hoja Técnica del producto, incluyendo suministro de materiales, aplicación, medios auxiliares y eliminación de residuos a vertedero.Medidos los m2 ejecutados.							
Spc0020	BASE FOSO	1	1,40	1,40		1,96		
Spc0020	PERIMETRO FOSO	4	1,40		1,50	8,40		
Spc0020								
					Subtotal	10,36		
						10,36	42,05	435,64
	TOTAL b							**788,29**
c	**INSTALACIONES**							
04.01	**ELECTRO-MECANICAS**							

Es copia auténtica de documento electrónico

Puede verificar la integridad de este documento mediante la lectura del código QR adjunto o mediante el acceso a la dirección https://ws050.juntadeandalucia.es/verificarFirma indicando el código de VERIFICACIÓN

FIRMADO POR	PILAR RUIZ LEON	24/04/2026
VERIFICACIÓN	Pk2jm8CL2R62HK3634FN25L42924WQ	PÁG. 356/367

CÓDIGO	RESUMEN	UDS	LONGITUD	ANCHURA	ALTURA	CANTIDAD	PRECIO	IMPORTE

08MAA90015N u ASCENSOR ELÉCTRICO MONOFASICO 5 PARADAS

Instalación completa de ascensor eléctrico Otis GeN2 Switch o similar (sin cuarto de máquinas) monofásico de 220 V-AC potencia de 500 W con sistema de auto-carga mediante acumuladores y autonomía para más de 100 viajes en caso de corte de fluido eléctrico. Máquina compacta sin engranajes con motor de imanes permanentes de diseño radial. Con sistema de tracción por cintas planas de acero recubiertas de poliuretano con monitorización permanente del estado de las cintas por el sistema Pulse y con Frecuencia Variable OVF de lazo cerrado y control inteligente de velocidad variable hasta 1 m/s, precisión de parada +/- 3 mm y equipado con sistema regenerativo de energía RegenDrive. Capacidad para 6 personas., cabina de:1000mm de ancho por 1250 mm de fondo, 1 planta foso+5 paradas a un embarque simple, recorrido aproximado de 15 m, cortina infrarrojos, cabina skinplate, pasamanos frente al mandador, suelo preparado para recibir granito. Con multi-pantalla digital MPD para información sobre contenidos además de realizar las funciones de comunicación bidireccional.Cabina de dimensiones 1,10x1,40 m, equipo de puertas automáticas de acero inoxidable de 0,80 m de anchura decoración melamínico o similar, avisador sonoro de paradas, botonera tipo arábigo y braile, suelo antideslizante de PVC con rodapié perimetral, pasamanos y medio espejo; cuadro de protección eléctrica, cuadro de mandos, alumbrado de huecos con interruptores conmutados, tomas de corriente en foso, cabina y zonas superiores, guias de acero, contrapesos, limitador de velocidad, paracaidas y botonera exterior; incluso ayudas de albañilería; instalado según el RD 57/2005, REBT, CTE e instrucciones del fabricante y ajustes según EN81-20 y EN81-50. Cumplimiento norma EN 81-70 2018. Medida la unidad de ascensor instalada, funcionando e incluidos boletines.

Spc0020		1				1,00		
Spc0020								
					Subtotal	1,00		
						1,00	33.505,78	33.505,78

TOTAL 04.01 ..... 33.505,78

04.02 ELECTRICIDAD

08EPP00003 u ARQUETA DE CONEXIÓN DE PUESTA A TIERRA DE 38x50x25 cm

Arqueta de conexión de puesta a tierra de 38x50x25cm formada por fábrica de ladrillo macizo de medio pie de espesor, solera de hormigón HM-20 y tapa de hormigón HM-20 con cerco de perfil laminado L 60.6, tubo de fibrocemento de 60 mm de diámetro interior y punto de puesta a tierra, incluso excavación, relleno y conexiones; construida según REBT. Medida la cantidad ejecutada.

Spc0010		1				1,00		
					Subtotal	1,00		
						1,00	182,50	182,50

08EPP00005 u PICA DE PUESTA A TIERRA

Pica de puesta a tierra formada por electrodo de acero recubierto de cobre de 14 mm de diámetro y 2 m de longitud, incluso hincado y conexiones, construida según REBT. Medida la cantidad ejecutada.

Spc0010		1				1,00		
					Subtotal	1,00		

Es copia auténtica de documento electrónico

Puede verificar la integridad de este documento mediante la lectura del código QR adjunto o mediante el acceso a la dirección https://ws050.juntadeandalucia.es/verificarFirma indicando el código de VERIFICACIÓN

FIRMADO POR	PILAR RUIZ LEON	24/04/2026
VERIFICACIÓN	Pk2jm8CL2R62HK3634FN25L42924WQ	PÁG. 357/367

CÓDIGO	RESUMEN	UDS	LONGITUD	ANCHURA	ALTURA	CANTIDAD	PRECIO	IMPORTE
						1,00	183,19	183,19
08EPP00102	m LÍNEA PRINCIPAL PUESTA TIERRA, 25 mm2 EMPOTRADA							
	Línea principal de puesta a tierra instalada con conductor de cobre desnudo de 25 mm2 de sección nominal, empotrado y aislado con tubo de PVC flexible de 16 mm de diámetro, incluso p.p. de cajas de derivación, ayudas de albañilería y conexión al punto de puesta a tierra; construida según REBT. Medida longitud ejecutada desde la primera derivación hasta la arqueta de conexion.							
	.							
Spc0010			20,00			20,00		
					Subtotal	20,00		
						20,00	16,64	332,80
08EWW00005N	u CUADRO GENERAL MANDO Y PROTECCIÓN							
	Cuadro general de mando y protección para el circuito del ascensor incluidas protecciones de cabecera, incluso interruptor con mecanismo de tiempo y ayudas de albañilería; construido según REBT. Medida la cantidad ejecutada.							
Spc0010			1			1,00		
					Subtotal	1,00		
						1,00	338,18	338,18
08ECC00106	m CIRCUITO MONOFÁSICO 3x10 mm2 EMPOTRADO							
	Circuito monofásico, instalado con cable de cobre de tres conductores H07V-K(AS) de 10 mm2 de sección nominal, empotrado y aislado con tubo de PVC flexible de 29 mm de diámetro, incluso p.p. de cajas de derivación y ayudas de albañilería; construido según REBT. Medida la longitud ejecutada desde la caja de mando y protección REBT hasta la caja de registro del ultimo recinto suministrado.							
Spc0010			20,00			20,00		
					Subtotal	20,00		
						20,00	19,10	382,00
	TOTAL 04.02							**1.418,67**
04.03	**ALUMBRADO DE EMERGENCIA**							
08WII00301N	u LUMINARIA DE EMERGENCIA							
	Suministro e instalación de luminaria de emergencia NORMALUX o similar, con tubo lineal fluorescente, 8 W - G5, flujo luminoso 300 lúmenes, carcasa de 405x 134x 134 mm, clase I, IP 65, con baterías de Ni-Cd de alta temperatura, autonomía de 6 h, alimentación a 230 V, tiempo de carga 24 h. Incluso accesorios, elementos de anclaje y material auxiliar. Totalmente montada, conexionada y probada, sin incluir ayudas de albañilería. Instalación: - REBT. Reglamento Electrotécnico para Baja Tensión - CTE. DB SU Seguridad de utilización. - Duración de 1 hora, como mínimo, a partir del instante en que tenga lugar el fallo. - Iluminancia mínima de 1 lux en el nivel del suelo. - Iluminancia mínima de 5 lux en el punto en que esté situado el extintor. Incluye: Replanteo. Fijación en paramento mediante elementos de anclaje. Colocación.Medida la unidad instalada y funcionando.							
Spc0020			15			15,00		

Es copia auténtica de documento electrónico

Puede verificar la integridad de este documento mediante la lectura del código QR adjunto o mediante el acceso a la dirección https://ws050.juntadeandalucia.es/verificarFirma indicando el código de VERIFICACIÓN

FIRMADO POR	PILAR RUIZ LEON	24/04/2026
VERIFICACIÓN	Pk2jm8CL2R62HK3634FN25L42924WQ	PÁG. 358/367

CÓDIGO	RESUMEN	UDS	LONGITUD	ANCHURA	ALTURA	CANTIDAD	PRECIO	IMPORTE
Spc0020								
					Subtotal	15,00		
						15,00	168,24	2.523,60

08ECC00126N m CIRCUITO MONOFÁSICO 3x1,5 mm2 EN SUPERFICIE PARA EMERGENCIAS

Circuito monofásico conectado al cuadro general del edificio ,instalado con cable de cobre de tres conductores H07V-K de 1,5 mm2 de sección nominal, aislado con tubo de PVC rígido de 13 mm de diámetro y 1 mm de pared, en montaje superficial, incluso p.p. de cajas de derivación, grapas, piezas especiales y ayudas de albañilería; construido según REBT. Medida la longitud ejecutada desde la caja de mando y protección REBT hasta la caja de registro del ultimo recinto suministrado.

Spc0020	planta	5	5,00			25,00		
					Subtotal	25,00		
						25,00	8,15	203,75

TOTAL 04.03 ..... 2.727,35

04.05 PROTECCION CONTRA INCENDIOS

08PIE00023N u EXTINTOR MÓVIL, POLVO ABC,12 kg EFICACIA 34-A,144-B

EXTINTOR MÓVIL, POLVO ABC,12 kg EFICACIA 34-A,144-B, formado por recipiente de chapa de acero electrosoldada, con presión incorporada, homologado por el M.I., según rgto. de recipientes a presión, válvula de descarga, de asiento con palanca para interrupción, manómetro, herrajes de cuelgue, placa de timbre, incluso pequeño material, montaje y ayudas de albañilería; instalado según CTE y RIPCI. Medida la cantidad ejecutada.

Spc0020	bloque A5	5				5,00		
Spc0020								
					Subtotal	5,00		
						5,00	98,99	494,95

TOTAL 04.05 494,95

04.04 COMUNICACION

08KTA00221 u DISPOSITIVO DE AUTOCERRADO EN PUERTA DE ENTRADA

Dispositivo de autocerrado, instalado en la puerta de entrada, incluso pequeño material y colocación. Medida la cantidad ejecutada.

Spc0020		1				1,00		
Spc0020								
					Subtotal	1,00		
						1,00	72,59	72,59

08KTA00154N u PLACA EXTERIOR PORTERO ELECTRÓNICO 16 PULSADORES

Placa exterior de portero electronico de 16 pulsadores, con amplificador incorporado, luz en tarjeteros y micro altavoz habla-escucha, instalado con alimentador estabilizado general, incluso colocación, conexiones y ayudas de albañilería e incluido desmontaje de la placa existente. Medida la cantidad ejecutada.

Spc0020		1				1,00		
Spc0020								
					Subtotal	1,00		
						1,00	355,48	355,48

08KTA00201 u TELÉFONO INTERIOR PARA PORTERO ELECTRÓNICO

Telefono interior para portero electronico, con pulsador para apertura de puerta, microfono y altavoz, instalado colgado con cordón rizado, incluso colocación, conexiones y ayudas de albañilería. Medida la instalada.

Es copia auténtica de documento electrónico

Puede verificar la integridad de este documento mediante la lectura del código QR adjunto o mediante el acceso a la dirección https://ws050.juntadeandalucia.es/verificarFirma indicando el código de VERIFICACIÓN

FIRMADO POR	PILAR RUIZ LEON	24/04/2026
VERIFICACIÓN	Pk2jm8CL2R62HK3634FN25L42924WQ	PÁG. 359/367

CÓDIGO	RESUMEN	UDS	LONGITUD	ANCHURA	ALTURA	CANTIDAD	PRECIO	IMPORTE
Spc0020		16				16,00		
Spc0020								
					Subtotal	16,00		
						16,00	205,88	3.294,08
	TOTAL 04.04							**3.722,15**
	TOTAL c							**41.868,90**
d	**CARPINTERIA Y CERRAJERIA**							
11APA00200	**m2 PUERTA ABATIBLE PARA ACRISTALAR CON BARROTES**							
	Puerta metálica para acristalar formada por: cerco y bastidor de hojas con tubos de acero laminado en frío de 60.40.2. mm, barrotes de 40.20.1 mm y junquillos de 20.10.1 mm, incluso herrajes de colgar y seguridad, cerradura, pomos o manivela y p.p. de sellado de juntas con masilla elástica; construida según CTE. Medida de fuera a fuera del cerco.							
Spc0020	Puerta de acceso	1	1,45		2,60	3,77		
Spc0020								
					Subtotal	3,77		
						3,77	147,60	556,45
	TOTAL d							**556,45**
e	**VARIOS**							
12NTI80001	**m2 ACRIST. LUNA PULIDA TEMPLADA, INCOLORA,6 mm**							
	Acristalamiento con luna pulida flotada y templada, incolora de 6 mm de espesor, colocada con perfil continuo, incluso perfil en U de neopreno, cortes, y colocación de junquillos; construido según CTE e instrucciones del fabricante. Medida la superficie acristalada en multiplos de 30 mm.							
Spc0020	Puerta Pral	1	0,78		0,60	0,47		
Spc0020		1	0,42		0,60	0,25		
Spc0020		1	0,81		1,59	1,29		
Spc0020		1	0,45		1,59	0,72		
Spc0020								
					Subtotal	2,73		
						2,73	77,17	210,67
13EEE00006	**m2 PINTURA ESMALTE SINTÉTICO S/CERRAJERÍA METÁLICA**							
	Pintura al esmalte sintético sobre cerrajería metálica, formada por: rascado y limpieza de óxidos, imprimación anticorrosiva y dos manos de color. Medidas tres caras.							
Spc0020	planta baja	3	4,80		0,95	13,68		
Spc0020	planta 1	3	4,80		0,95	13,68		
Spc0020	planta 2	3	4,80		0,95	13,68		
Spc0020	planta 3	3	4,80		0,95	13,68		
Spc0020	planta 4	3	4,80		0,95	13,68		
Spc0020	puerta acceso	3	3,80			11,40		
Spc0020								
					Subtotal	79,80		
						79,80	8,90	710,22
13EEE00001	**m2 PINTURA ESMALTE GRASO S/CARP. HIERRO**							
	Pintura al esmalte graso sobre carpinteria de hierro formada por: rascado y limpieza de óxidos;imprimación anticorrosiva y dos manos de color. Medidas dos caras.							
Spc0020	estructura metalica planta baja	6	20,00			120,00		
Spc0020								
					Subtotal	120,00		
						120,00	11,04	1.324,80
13IPP00001N	**m2 PINTURA PLÁSTICA LISA SOBRE LADRILLO, YESO O CEMENTO**							
	Pintura plastica lisa sobre paramentos horizontales y verticales de ladrillo, yeso o cemento,formada por: lijado y limpieza del soporte, mano de fondo, plastecido, nueva mano de fondo y dos manos de acabado. Medida la superficie ejecutada sin deducir huecos.							

Es copia auténtica de documento electrónico

Puede verificar la integridad de este documento mediante la lectura del código QR adjunto o mediante el acceso a la dirección https://ws050.juntadeandalucia.es/verificarFirma indicando el código de VERIFICACIÓN

FIRMADO POR	PILAR RUIZ LEON	24/04/2026
VERIFICACIÓN	Pk2jm8CL2R62HK3634FN25L42924WQ	PÁG. 360/367

PRESUPUESTO Y MEDICIONES

CÓDIGO	RESUMEN	UDS	LONGITUD	ANCHURA	ALTURA	CANTIDAD	PRECIO	IMPORTE
Spc0020	planta baja techos	1	5,50	3,20		17,60		
Spc0020		1	3,20	2,50		8,00		
Spc0020	planta baja paramentos	1	23,80		2,80	66,64		
Spc0020	planta tipo techo	4	5,65	3,20		72,32		
Spc0020	planta tipo paramentos	4	17,70		2,60	184,08		
Spc0020	planta castillete	1	30,00		2,60	78,00		
Spc0020								
					Subtotal	426,64		
						426,64	5,34	2.278,26

13EPP00001 m2 PINTURA PÉTREA LISA AL CEMENTO

Pintura pétrea lisa al cemento sobre paramentos verticales y horizontales de ladrillo o cemento,formada por: limpieza del soporte, mano de fondo y mano de acabado. Medida la superficie ejecutada.

Spc0020	porche de acceso techo	1	18,80	5,00		94,00		
Spc0020	planta baja paramentos	1	35,30	1,50		52,95		
Spc0020								
					Subtotal	146,95		
						146,95	6,97	1.024,24

14WBB00001 u BUZÓN PARA CORRESPONDENCIA

Buzón para recogida de correspondencia de chapa metálica esmaltada al fuego, incluso cerradura, llave, herrajes, pequeño material y ayudas de albiñileria colocado según normas D.G.C. Medida la cantidad ejecutada.

Spc0020	16 viviendas + comunidad	17				17,00		
Spc0020								
					Subtotal	17,00		
						17,00	46,21	785,57

TOTAL e 6.333,76

TOTAL 04 ..... 51.365,66

Es copia auténtica de documento electrónico

Puede verificar la integridad de este documento mediante la lectura del código QR adjunto o mediante el acceso a la dirección https://ws050.juntadeandalucia.es/verificarFirma indicando el código de VERIFICACIÓN

FIRMADO POR	PILAR RUIZ LEON	24/04/2026
VERIFICACIÓN	Pk2jm8CL2R62HK3634FN25L42924WQ	PÁG. 361/367

CÓDIGO	RESUMEN	UDS	LONGITUD	ANCHURA	ALTURA	CANTIDAD	PRECIO	IMPORTE
05	**Capítulo 05 GESTION DE RESIDUOS**							
17RRR00600N	**m3 RETIRADA EN CONTENEDOR HORMIGON Y CERÁMICOS**							
	Retirada en contenedor de residuos mixtos de hormigón y cerámicos en obra de nueva planta a planta de valorización situada a una distancia máxima de 15 km, formada por: carga, transporte a planta, descarga y canon de gestión. Medido el volumen esponjado.							
Spc0010	F1	1	35,00			35,00		
Spc0010	C1	1	21,40			21,40		
Spc0010	D2-A2	1	42,78			42,78		
Spc0010	AVDA SANTO REINO, 27	1	21,40			21,40		
					Subtotal	120,58		
						120,58	41,89	5.051,10
17RRR00600NN	**m3 RETIRADA EN CONTENEDOR DE MATERIALES DE AISLAMIENTO**							
	Retirada en contenedor de materiales de aislamiento en obra de demolición a planta de valorización situada a una distancia máxima de 15 km, formada por: carga, transporte a planta, descarga y canon de gestión. Medido el volumen esponjado.							
Spc0010	F1	1	12,00			12,00		
Spc0010	C1	1	7,50			7,50		
Spc0010	D2-A2	1	15,00			15,00		
Spc0010	AVDA SANTO REINO, 27	1	7,50			7,50		
					Subtotal	42,00		
						42,00	49,70	2.087,40
17RRR00450	**m3 RETIRADA EN CONTENEDOR RESIDUOS MEZCLADOS SIN CLASIFICAR**							
	Retirada en contenedor de residuos mixtos en obra de demolición a planta de valorización situada a una distancia máxima de 15 km, formada por: carga, transporte a planta, descarga y canon de gestión. Medido el volumen esponjado.							
Spc0010	F1	1	15,00			15,00		
Spc0010	C1	1	9,00			9,00		
Spc0010	D2-A2	1	18,00			18,00		
Spc0010	AVDA SANTO REINO, 27	1	9,00			9,00		
Spc0010	D2 ACCESIBILIDAD	1	2,50			2,50		
					Subtotal	53,50		
						53,50	40,48	2.165,68
	TOTAL 05							**9.304,18**

Es copia auténtica de documento electrónico

Puede verificar la integridad de este documento mediante la lectura del código QR adjunto o mediante el acceso a la dirección https://ws050.juntadeandalucia.es/verificarFirma indicando el código de VERIFICACIÓN

FIRMADO POR	PILAR RUIZ LEON	24/04/2026
VERIFICACIÓN	Pk2jm8CL2R62HK3634FN25L42924WQ	PÁG. 362/367

CÓDIGO	RESUMEN	UDS	LONGITUD	ANCHURA	ALTURA	CANTIDAD	PRECIO	IMPORTE
06	**Capítulo 06 CONTROL DE CALIDAD**							
18UBB00020	**ud Verificación de prueba de estanqueidad en cubierta inclinada**							
	Verificación de la prueba de estanqueidad en cubierta inclinada mediante aspersión. Teniendo como normativa de referencia el DRC 06/09 de la Generalitat Valenciana. Medida la unidad total de 50m2 de cubierta.							
Spc0010	F1	3				3,00		
Spc0010	C1	2				2,00		
Spc0010	D2-A2	4				4,00		
Spc0010	AVDA SANTO REINO, 27	2				2,00		
					Subtotal	11,00		
						11,00	432,00	4.752,00
a Ascensor	**u DETERMINACION DESLIZAMIENTO**							
	Ensayo de de determinacion de la resistencia al deslizamiento-resbalamiento mínimo clase 3 segun CTE. Medido la unidad de prueba realizada incluso emisión de informe							
Spc0020		1				1,00		
Spc0020								
					Subtotal	1,00		
						1,00	134,68	134,68
b Ascensor	**u MEDICIÓN RESIST. A TIERRA INST. ELECTRICA**							
	Prueba de medición de la resistencia en el circuito de puesta a tierra de instalaciones eléctricas. Medido la unidad de prueba realizada incluso emisión de informe.							
Spc0020		1				1,00		
Spc0020								
					Subtotal	1,00		
						1,00	269,35	269,35
c Ascensor	**u Prueba de funcionamiento instalaciones de baja tensión en zonas comunes**							
	Prueba de funcionamiento de instalaciones de baja tensión que han sufrido alguna modificacion o reforma en zonas comunes: ILUMINACION ZONAS COMUNES. EMERGENCIAS Y ASCENSOR, puesta a tierra, bateria de condensadores y cuadros eléctricos. Cumpliendo con la noma UNE HD 60364:2022 y REBT ITC-BT28. Medida la instalación ensayada.							
Spc0020		1				1,00		
Spc0020								
					Subtotal	1,00		
						1,00	520,03	520,03
	TOTAL 06							**5.676,06**

Es copia auténtica de documento electrónico

Puede verificar la integridad de este documento mediante la lectura del código QR adjunto o mediante el acceso a la dirección https://ws050.juntadeandalucia.es/verificarFirma indicando el código de VERIFICACIÓN

FIRMADO POR	PILAR RUIZ LEON	24/04/2026
VERIFICACIÓN	Pk2jm8CL2R62HK3634FN25L42924WQ	PÁG. 363/367

CÓDIGO	RESUMEN	UDS	LONGITUD	ANCHURA	ALTURA	CANTIDAD	PRECIO	IMPORTE
07	**Capítulo 07 SEGURIDAD Y SALUD**							
19LPA90016N	**u ALQUILER DE CASETA DE OBRA DURACIÓN DE 6 A 12 MESES**							
	Alquiler de caseta de obra prefabricada modulada de 15 m2 (aseos-3 M2 y vestuarios -12 M2) en obras de duración entre 6 y 12 meses, formada por: estructura de perfiles laminados en frio, cerramientos y cubierta de panel sandwich en chapa prelacada por ambas caras, aislamiento con espuma de poliuretano rígido: carpinteria de aluminio anodizado en su color, rejas de protección y suelo con soporte de perfileria, tablero fenólico y pavimento, incluso preparación del terreno, cimentación, soportes de hormigón HA-25, armado con acero B 400 S, placas de asiento, transportes, colocación, desmontado y mantenimiento, según R.D. 1627/97 y guía técnica del INSHT. Medida la cantidad ejecutada.							
Spc0010		1				1,00		
					Subtotal	1,00		
						1,00	995,33	995,33
19LMA90010	**m2 AMUEBLAMIENTO PROVISIONAL LOCAL ASEOS**							
	Amueblamiento provisional en local para aseos, comprendiendo: perchas, jaboneras, secamanos automático, espejos, portarrollos y papeleras, terminado y desmontado, incluso mantenimiento, según R.D. 1627/97 y guía técnica del INSHT. Medida la superficie útil del local amueblado.							
Spc0010		1	3,00	1,00		3,00		
					Subtotal	3,00		
						3,00	17,90	53,70
19LMV90010	**m2 AMUEBLAMIENTO PROVISIONAL LOCAL VESTUARIO**							
	Amueblamiento provisional en local para vestuario, comprendiendo: taquillas individuales con llave, asientos prefabricados y espejos, terminado y desmontado, incluso mantenimiento, según R.D. 1627/97 y guía técnica del INSHT. Medida la superficie útil del local amueblado.							
Spc0010		1	12,00	1,00		12,00		
					Subtotal	12,00		
						12,00	21,89	262,68
19SCB00010	**u BARANDILLA RESISTENTE PROTECCIÓN ABERTURA HUECOS ASCENSOR**							
	Barandilla resistente de protección de 0,90 m de altura, para abertura verticales en huecos de ascensor, formada por: soportes metálicos, pasamanos, protección intermedia y rodapié de 0,20 m, incluso p.p. de pequeño material, desmontaje y mantenimiento, según, R.D. 1627/97. Medida la cantidad ejecutada.							
Spc0020			5,00			5,00		
Spc0020								
					Subtotal	5,00		
						5,00	6,66	33,30
19SSS90201	**u SEÑAL PVC. "OBLIG. PROH." 30 cm SOPORTE MET.**							
	Señal de seguridad PVC 2 mm tipos obligación o prohibición de 30 cm, con soporte metálico de 50 mm de diámetro, incluso colocación y p.p. de desmontaje de acuerdo con R.D. 485/97. Medida la cantidad ejecutada.							
						4,00	11,02	44,08
19SSS90301	**u SEÑAL PVC. "SEÑALES INDICADORAS" 30x30 cm SOP. MET.**							
	Señal de seguridad PVC 2 mm tipo señales indicadoras de 30x30 cm con soporte de 50 mm de diámetro, incluso colocación y p.p. de desmontaje de acuerdo con R.D. 485/97. Medida la cantidad ejecutada.							
						4,00	13,56	54,24

Es copia auténtica de documento electrónico

Puede verificar la integridad de este documento mediante la lectura del código QR adjunto o mediante el acceso a la dirección https://ws050.juntadeandalucia.es/verificarFirma indicando el código de VERIFICACIÓN

FIRMADO POR	PILAR RUIZ LEON	24/04/2026
VERIFICACIÓN	Pk2jm8CL2R62HK3634FN25L42924WQ	PÁG. 364/367

CÓDIGO	RESUMEN	UDS	LONGITUD	ANCHURA	ALTURA	CANTIDAD	PRECIO	IMPORTE
19SIC20010	**u GAFAS CAZOLETAS CERRADAS PARA SOLDADURA**							
	Gafas de cazoletas cerradas, unidas mediante puente ajustable, con vidrios tratados térmicamente según norma mt-18, para trabajos de soldadura, según R.D. 773/97 y marcado CE según R.D. 1407/92. Medida la unidad en obra.							
						5,00	17,82	89,10
19SIC90003	**u CASCO SEG. TRABAJOS EN ALTURA DE POLIETILENO**							
	Casco de seguridad trabajos en altura de polietileno alta densidad según R.D. 773/97 y marcado CE según R.D. 1407/92. Medida la unidad en obra.							
						5,00	34,20	171,00
19SIM50001	**u PAR MANGUITOS PARA TRABAJOS DE SOLDADURA**							
	Par de manguitos para trabajos de soldadura, fabricados en cuero de serraje vacuno según R.D. 773/97 y marcado CE según R.D. 1407/92. Medida la unidad en obra.							
						5,00	7,31	36,55
19SIM90001	**u PAR GUANTES RIESGOS MECÁNICOS MÍN. PIEL FLOR CERDO**							
	Par de guantes de protección para riesgos mecánicos mínimos, fabricado en piel de flor de cerdo, según R.D. 773/97 y marcado CE según R.D. 1407/92. Medida la unidad en obra.							
						5,00	2,99	14,95
19SIP90001	**u PAR ZAPATOS SEGURIDAD PIEL AFELPADA, PLANTILLA Y PUNTERA MET.**							
	Par de zapatos de seguridad contra riesgos mecánicos, fabricados en piel afelpada, plantilla y puntera metálica, piso antideslizante según R.D. 773/97 y marcado CE según R.D. 1407/92. Medida la unidad en obra.							
						5,00	29,40	147,00
19SIT90003	**u ARNÉS ANTICAÍDAS DE POLIAMIDA**							
	Arnés anticaídas de poliamida, anillas de acero, cuerda de longitud y mosquetón de acero, con hombreras y perneras regulables según R.D. 773/97 y marcado CE según R.D. 1407/92. Medida la unidad en obra.							
						5,00	140,40	702,00
19SIT90006	**u CINTURÓN DE SEGURIDAD POLIÉSTER**							
	Cinturón de seguridad de sujección fabricado en poliéster, doble anillaje, hebillas de acero galvanizado, cuerda de amarre de 1 m de longitud y mosquetón de acero según R.D. 773/97 y marcado CE según R.D. 1407/92. Medida la unidad en obra.							
						5,00	55,72	278,60
19SIM90011	**u PAR GUANTES PROTEC. ELÉCTRICA CLASE 00**							
	Par de guantes de protección eléctrica de baja tensión, 2500 V clase 00, fabricado con material látex natural, según R.D. 773/97 y marcado CE según R.D. 1407/92. Medida la unidad en obra.							
						5,00	35,88	179,40
19SCR90060	**m PROTECCIÓN ALERO CUBIERTA INCLINADA RED DE SEGURIDAD VERTICAL**							
	Protección de alero de cubierta con red de seguridad de poliamida (HT) de 4 mm y luz de malla 10x10 cm, asegurada en soporte vertical metálico, incluso p.p. de elementos complementarios para su estabilidad, anclajes de red y cuerdas de sujección, desmontaje y mantenimiento, según R.D. 1627/97. Medida la longitud por el perimetro.							
Spc0010	F1	1	80,00			80,00		
Spc0010	C1	1	76,00			76,00		
Spc0010	D2-A2	1	145,00			145,00		
Spc0010	AVDA SANTO REINO, 27	1	76,00			76,00		
					Subtotal	377,00		

Es copia auténtica de documento electrónico

Puede verificar la integridad de este documento mediante la lectura del código QR adjunto o mediante el acceso a la dirección https://ws050.juntadeandalucia.es/verificarFirma indicando el código de VERIFICACIÓN

FIRMADO POR	PILAR RUIZ LEON	24/04/2026
VERIFICACIÓN	Pk2jm8CL2R62HK3634FN25L42924WQ	PÁG. 365/367

CÓDIGO	RESUMEN	UDS	LONGITUD	ANCHURA	ALTURA	CANTIDAD	PRECIO	IMPORTE
						377,00	14,71	5.545,67
19SIW00001	u DISPOSITIVO ANTICAÍDA ASCENSOS Y DESCENSOS							
	Dispositivo anticaída para ascensos y descensos verticales, compuesto por elemento metálico deslizante con bloqueo instantaneo en caso de caída y cuerda de amarre a cinturón de 10 mm de diám. y 4 m de longitud con mosquetón homologado según n.T.R., según R.D. 773/97 y marcado CE según R.D. 1407/92. Medida la unidad en obra.							
						5,00	29,40	147,00
19SIW90002	m CUERDA GUÍA DISPOSITIVO ANTICAÍDA NYLON 16 mm							
	Cuerda guía para dispositivo anticaída deslizante, en nylon de 16 mm de diám., montada sobre puntos de anclaje ya existentes, incluso p.p. de desmontaje, según R.D. 773/97 y marcado CE según R.D. 1407/92. Medida la longitud ejecutada.							
						20,00	6,61	132,20
19SIW90004	u CUERDA DE SEGURIDAD POLIAMIDA DIÁM. 14 mm 25 m							
	Cuerda de seguridad de poliamida 6 de diám. 14 mm hasta 25 m de longitud, incluso anclaje formado por redondo normal de diám. 16 mm, incluso p.p. de desmontaje, según R.D. 773/97 y marcado CE según R.D. 1407/92. Medida la cantidad ejecutada.							
						5,00	92,59	462,95
19SIW90006	m LÍNEA DE VIDA HORIZONTAL FLEXIBLE POLIÉSTER							
	Línea de vida horizontal flexible de fibra de poliéster recubierta con neopreno, capa interior roja para detección visual al desgaste, según R.D. 773/97 y marcado CE según R.D. 1407/92. Medida la longitud ejecutada							
						20,00	6,25	125,00
	TOTAL 07							**9.474,75**
	TOTAL							**379.029,64**

Es copia auténtica de documento electrónico

Puede verificar la integridad de este documento mediante la lectura del código QR adjunto o mediante el acceso a la dirección https://ws050.juntadeandalucia.es/verificarFirma indicando el código de VERIFICACIÓN

FIRMADO POR	PILAR RUIZ LEON	24/04/2026
VERIFICACIÓN	Pk2jm8CL2R62HK3634FN25L42924WQ	PÁG. 366/367

RESUMEN DE PRESUPUESTO

CAPÍTULO		RESUMEN		IMPORTE	%
01		**Capítulo 01 DEMOLICIONES Y TRABAJOS PREVIOS**		**47.524,92**	**12,54**
02		**Capítulo 02 CUBIERTAS**		**246.584,25**	**65,06**
03		**Capítulo 03 REVESTIMIENTOS Y PINTURAS**		**9.099,82**	**2,40**
04		**Capitulo 04 ASCENSOR D2**		**51.365,66**	**13,55**
	a	*DEMOLICIONES Y TRABAJOS PREVIOS*	*1.818,26*		
	b	*REPARACION FOSO*	*788,29*		
	c	*INSTALACIONES*	*41.868,90*		
	04.01	ELECTRO-MECANICAS	33.505,78		
	04.02	ELECTRICIDAD	1.418,67		
	04.03	ALUMBRADO DE EMERGENCIA	2.727,35		
	04.05	PROTECCION CONTRA INCENDIOS	494,95		
	04.04	COMUNICACION	3.722,15		
	d	*CARPINTERIA Y CERRAJERIA*	*556,45*		
	e	*VARIOS*	*6.333,76*		
05		**Capítulo 05 GESTION DE RESIDUOS**		**9.304,18**	**2,45**
06		**Capítulo 06 CONTROL DE CALIDAD**		**5.676,06**	**1,50**
07		**Capítulo 07 SEGURIDAD Y SALUD**		**9.474,75**	**2,50**

PRESUPUESTO DE EJECUCIÓN MATERIAL		**379.029,64**
13,00 % Gastos generales	49.273,85	
6,00 % Beneficio industrial	22.741,78	
Suma		72.015,63
PRESUPUESTO BASE DE LICITACIÓN SIN IVA		**451.045,27**
10% IVA		45.104,53
PRESUPUESTO BASE DE LICITACIÓN		**496.149,80**

Asciende el presupuesto a la expresada cantidad de CUATROCIENTOS NOVENTA Y SEIS MIL CIENTO CUARENTA Y NUEVE EUROS con OCHENTA CÉNTIMOS

, ABRIL 2026.

Es copia auténtica de documento electrónico

Puede verificar la integridad de este documento mediante la lectura del código QR adjunto o mediante el acceso a la dirección https://ws050.juntadeandalucia.es/verificarFirma indicando el código de VERIFICACIÓN

FIRMADO POR	PILAR RUIZ LEON	24/04/2026
VERIFICACIÓN	Pk2jm8CL2R62HK3634FN25L42924WQ	PÁG. 367/367