TIPO: PROYECTO	FECHA: FEBRERO 2010	REVISIÓN: 0	DIBUJA: DJIMENEZ

JUNTA DE ANDALUCIA
CONSEJERÍA DE INNOVACIÓN, CIENCIA Y EMPRESA

PROYECTO DE CLAUSURA Y RESTAURACIÓN DEL DEPÓSITO ABANDONADO DE PROCESOS DE INDUSTRIAS EXTRACTIVAS "0997-6-0001" DE LA MINA QUIEN TAL PENSARA EN PILAR DE JARAVÍA

LOCALIDAD: PULPÍ, ALMERÍA	ESCALA: 1/1000	FORMATO: A1

TITULO:	CÓDIGO:
PLAN DE ORDENACIÓN PARCIAL	ANEJO 19

egmasa
Empresa de Gestión Medioambiental
CONSEJERÍA DE MEDIO AMBIENTE

TÉCNICOS REDACTORES:

José M. García Fernández
Ingeniero Técnico de Minas

Carlos García de los Santos
Ingeniero Industrial

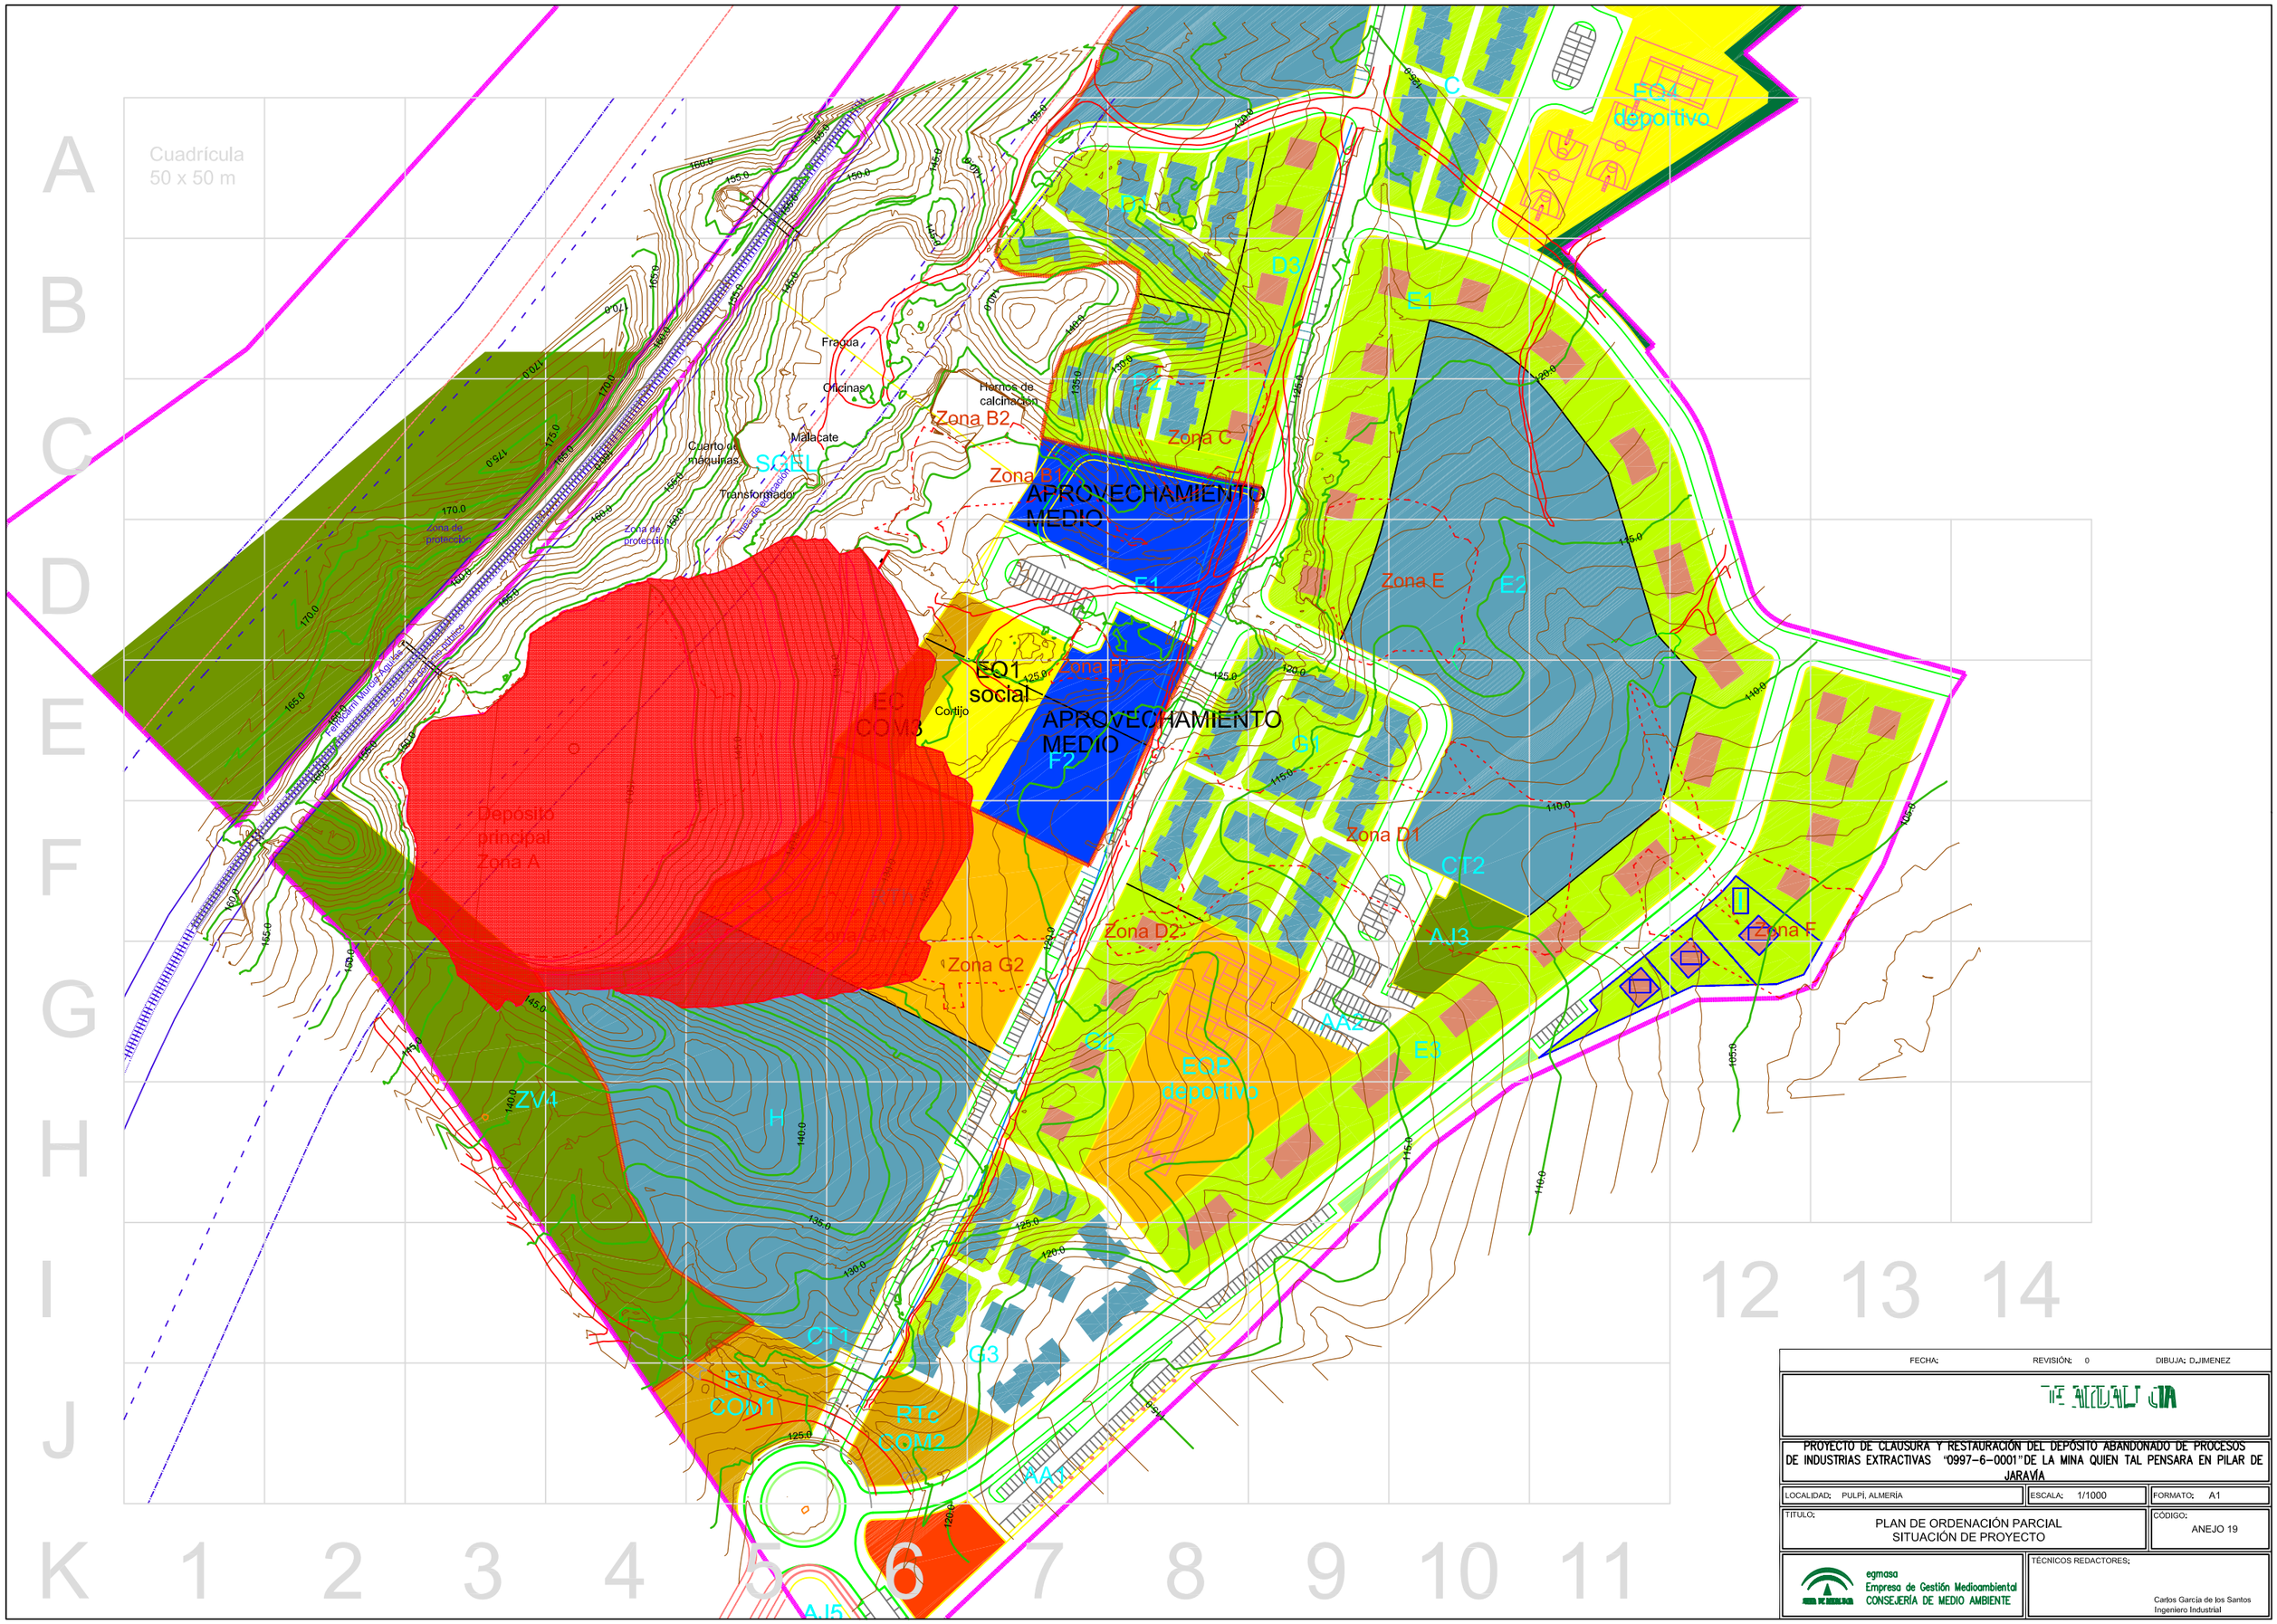

FECHA:	REVISIÓN: 0	DIBUJA: DJIMENEZ

TE ACCIDAL JUA

PROYECTO DE CLAUSURA Y RESTAURACIÓN DEL DEPÓSITO ABANDONADO DE PROCESOS DE INDUSTRIAS EXTRACTIVAS "0997-6-0001" DE LA MINA QUIEN TAL PENSARA EN PILAR DE JARAVÍA

LOCALIDAD: PULPÍ, ALMERÍA	ESCALA: 1/1000	FORMATO: A1
TITULO: PLAN DE ORDENACIÓN PARCIAL SITUACIÓN DE PROYECTO		CÓDIGO: ANEJO 19

egmasa
Empresa de Gestión Medioambiental
CONSEJERÍA DE MEDIO AMBIENTE

TÉCNICOS REDACTORES:

Carlos García de los Santos
Ingeniero Industrial

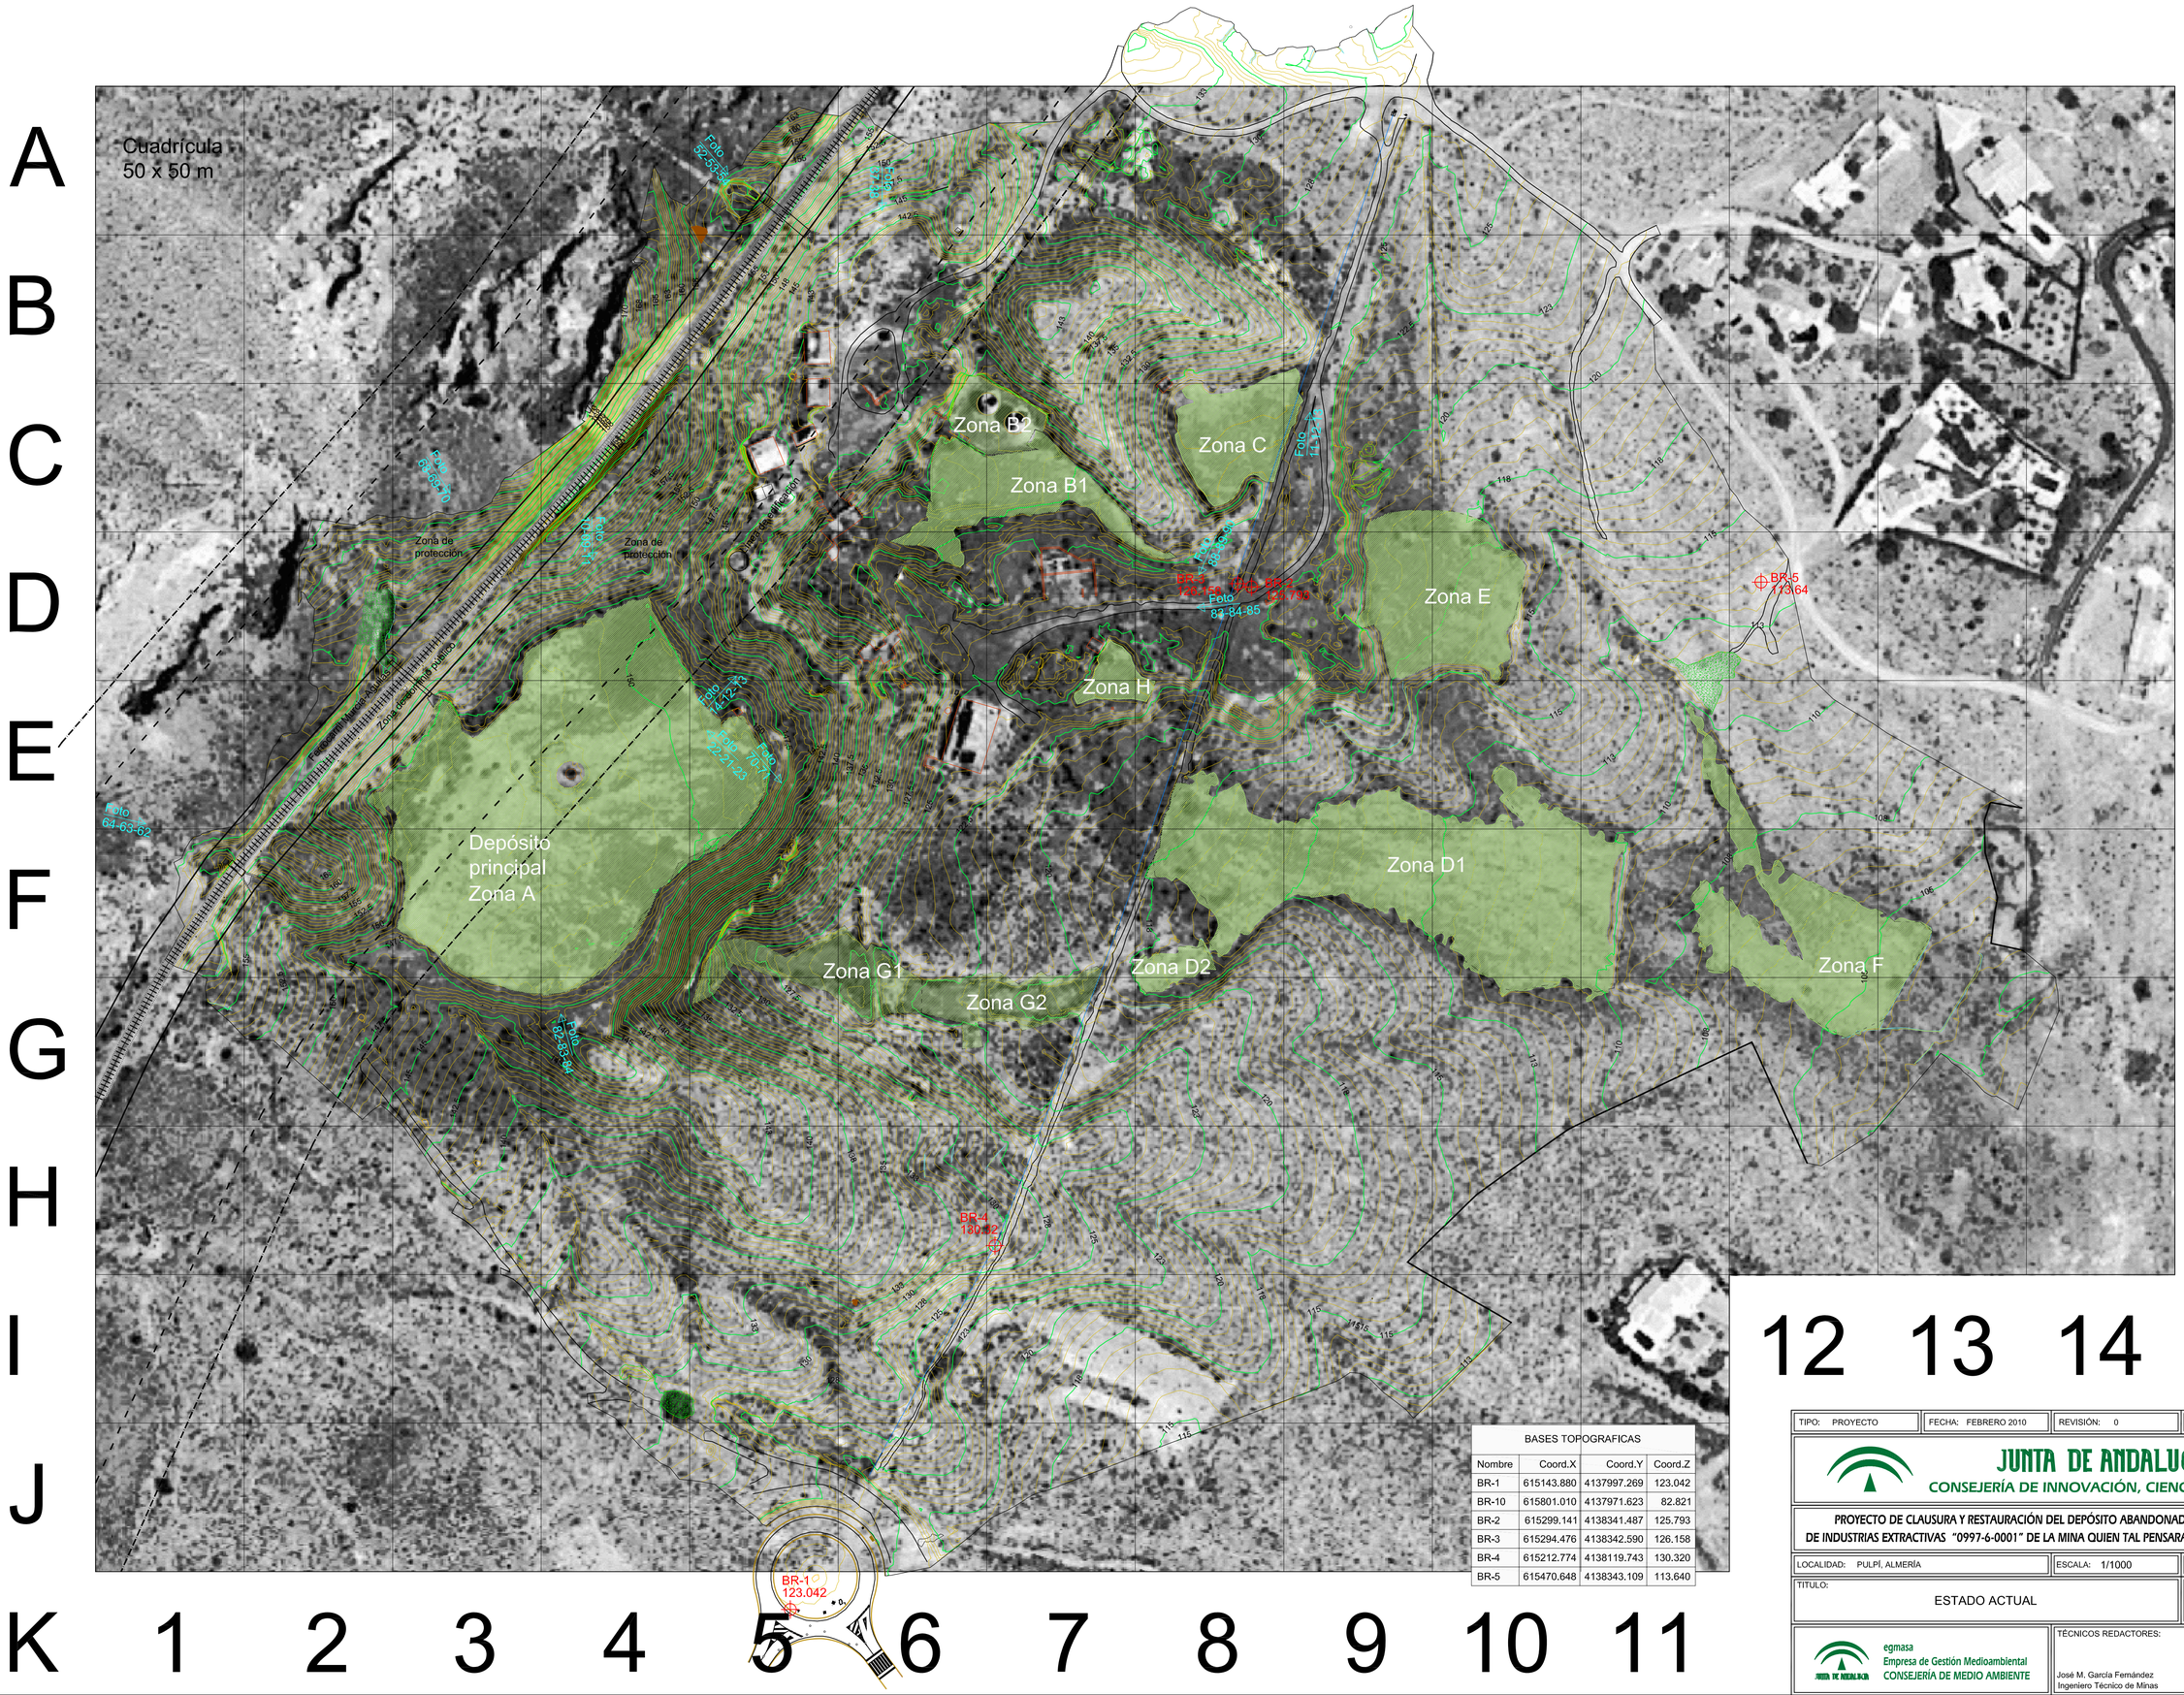

BASES TOPOGRAFICAS

Nombre	Coord.X	Coord.Y	Coord.Z
BR-1	615143.880	4137997.269	123.042
BR-10	615801.010	4137971.623	82.821
BR-2	615299.141	4138341.487	125.793
BR-3	615294.476	4138342.590	126.158
BR-4	615212.774	4138119.743	130.320
BR-5	615470.648	4138343.109	113.640

TIPO: PROYECTO	FECHA: FEBRERO 2010	REVISIÓN: 0	DIBUJA: D.JIMENEZ

JUNTA DE ANDALUCIA
CONSEJERÍA DE INNOVACIÓN, CIENCIA Y EMPRESA

PROYECTO DE CLAUSURA Y RESTAURACIÓN DEL DEPÓSITO ABANDONADO DE PROCESOS DE INDUSTRIAS EXTRACTIVAS "0997-6-0001" DE LA MINA QUIEN TAL PENSARA EN PILAR DE JARAVÍA

LOCALIDAD: PULPÍ, ALMERÍA	ESCALA: 1/1000	FORMATO: A1

TITULO: ESTADO ACTUAL	CÓDIGO: CD-PJ-01-PG-02.1

egmasa
Empresa de Gestión Medioambiental
CONSEJERÍA DE MEDIO AMBIENTE

TÉCNICOS REDACTORES:

José M. García Fernández
Ingeniero Técnico de Minas

Carlos García de los Santos
Ingeniero Industrial

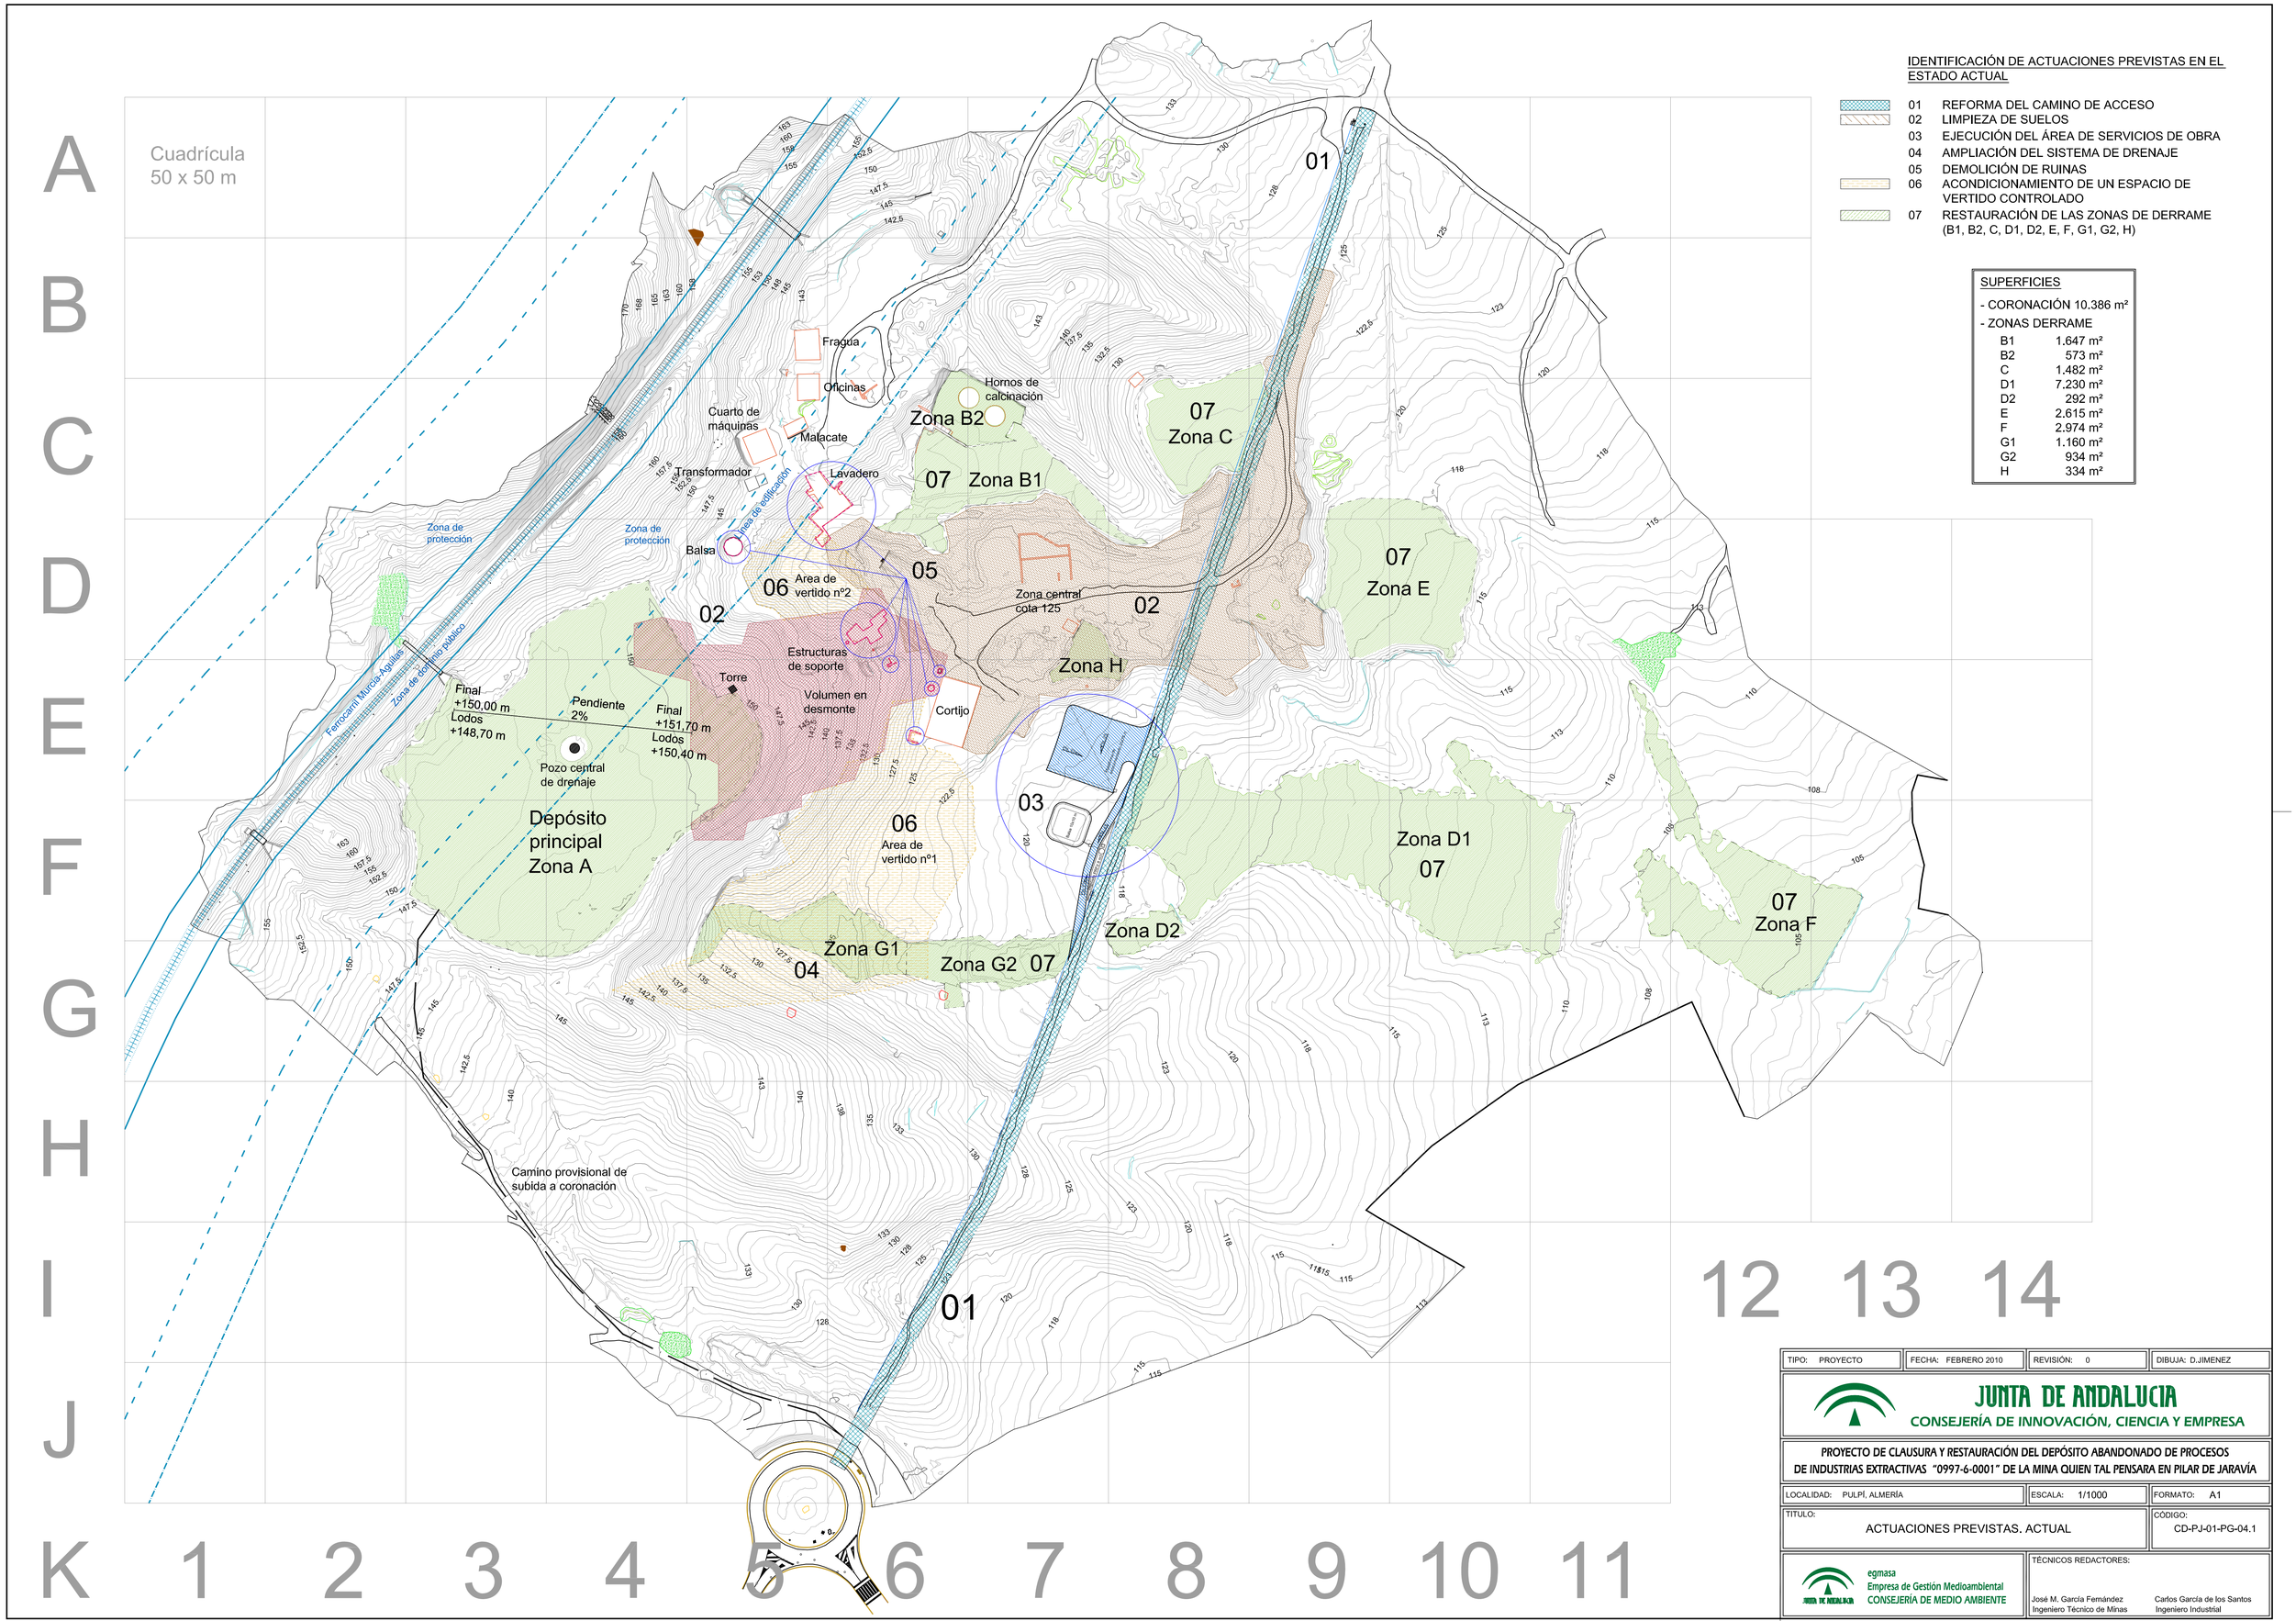

TIPO: PROYECTO	FECHA: FEBRERO 2010	REVISIÓN: 0	DIBUJA: D.JIMENEZ

JUNTA DE ANDALUCIA
CONSEJERÍA DE INNOVACIÓN, CIENCIA Y EMPRESA

PROYECTO DE CLAUSURA Y RESTAURACIÓN DEL DEPÓSITO ABANDONADO DE PROCESOS DE INDUSTRIAS EXTRACTIVAS "0997-6-0001" DE LA MINA QUIEN TAL PENSARA EN PILAR DE JARAVÍA

LOCALIDAD: PULPÍ, ALMERÍA	ESCALA: 1/1000	FORMATO: A1
TITULO: ACTUACIONES PREVISTAS. ACTUAL		CÓDIGO: CD-PJ-01-PG-04.1

egmasa
Empresa de Gestión Medioambiental
CONSEJERÍA DE MEDIO AMBIENTE

TÉCNICOS REDACTORES:

José M. García Fernández
Ingeniero Técnico de Minas

Carlos García de los Santos
Ingeniero Industrial

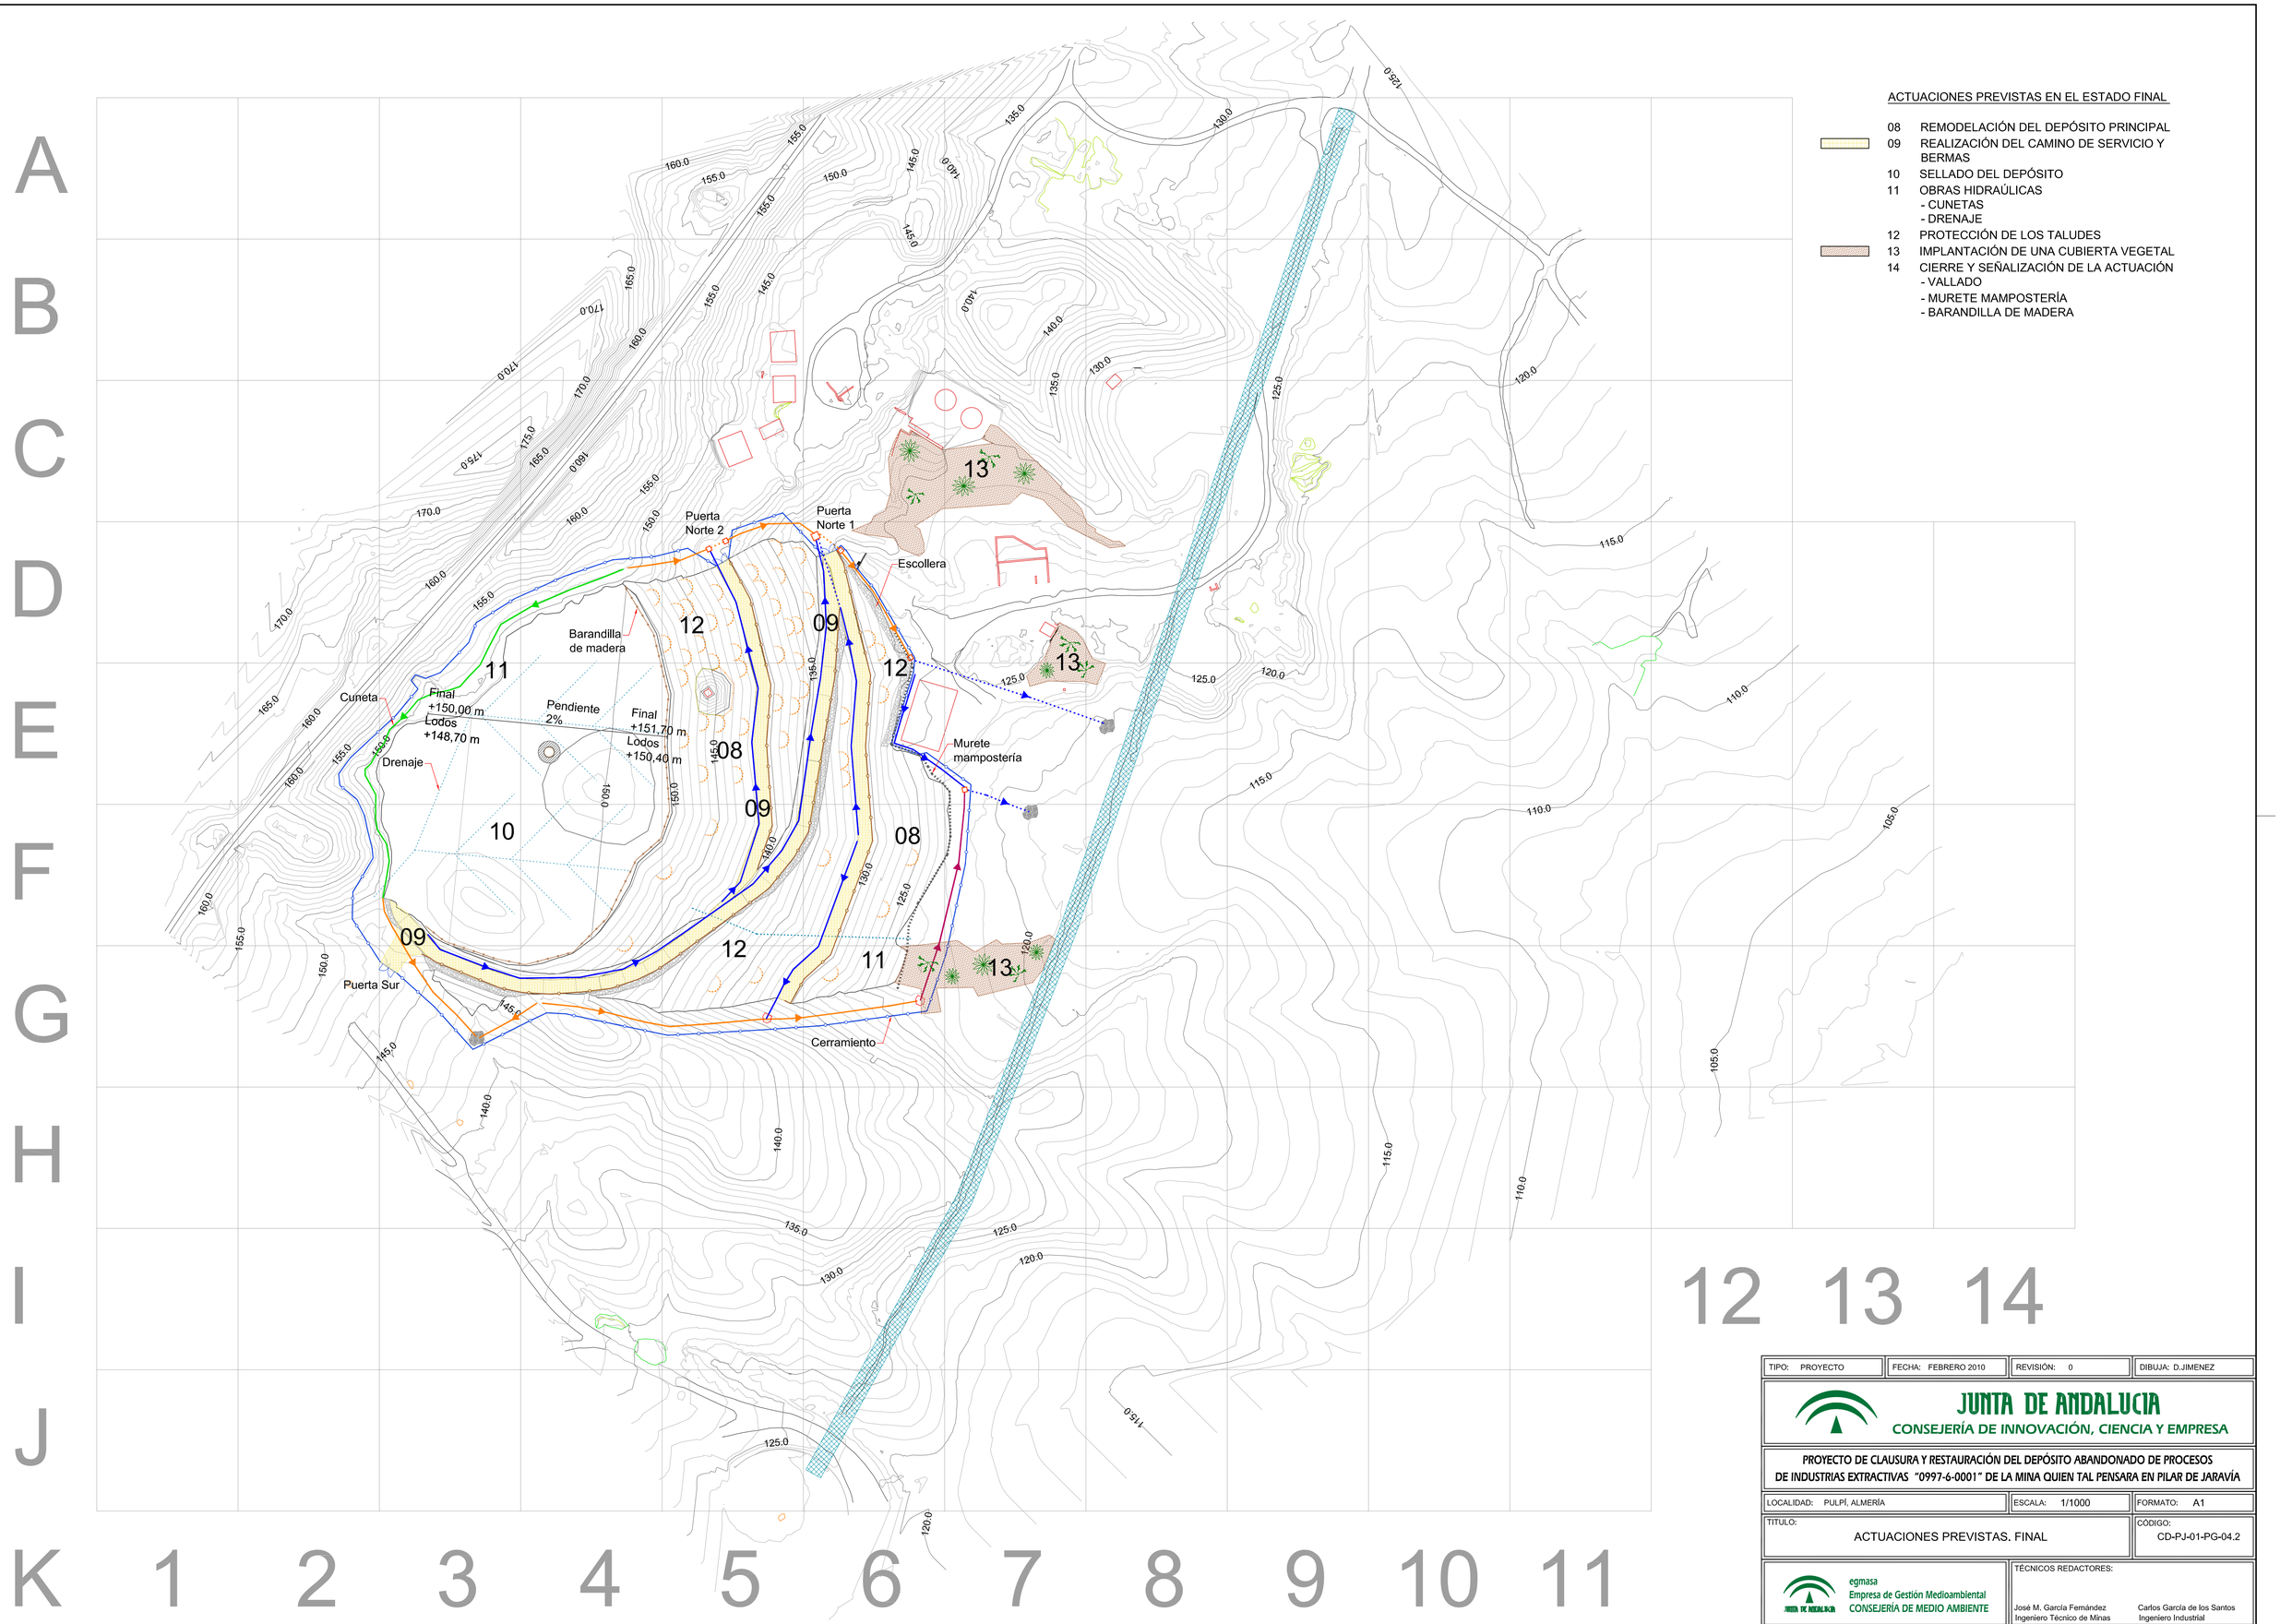

TIPO: PROYECTO	FECHA: FEBRERO 2010	REVISIÓN: 0	DIBUJA: D.JIMENEZ

JUNTA DE ANDALUCIA
CONSEJERÍA DE INNOVACIÓN, CIENCIA Y EMPRESA

PROYECTO DE CLAUSURA Y RESTAURACIÓN DEL DEPÓSITO ABANDONADO DE PROCESOS DE INDUSTRIAS EXTRACTIVAS "0997-6-0001" DE LA MINA QUIEN TAL PENSARA EN PILAR DE JARAVÍA

LOCALIDAD: PULPÍ, ALMERÍA	ESCALA: 1/1000	FORMATO: A1

TITULO: ACTUACIONES PREVISTAS. FINAL

CÓDIGO: CD-PJ-01-PG-04.2

egmasa
Empresa de Gestión Medioambiental
CONSEJERÍA DE MEDIO AMBIENTE

TÉCNICOS REDACTORES:

José M. García Fernández
Ingeniero Técnico de Minas

Carlos García de los Santos
Ingeniero Industrial

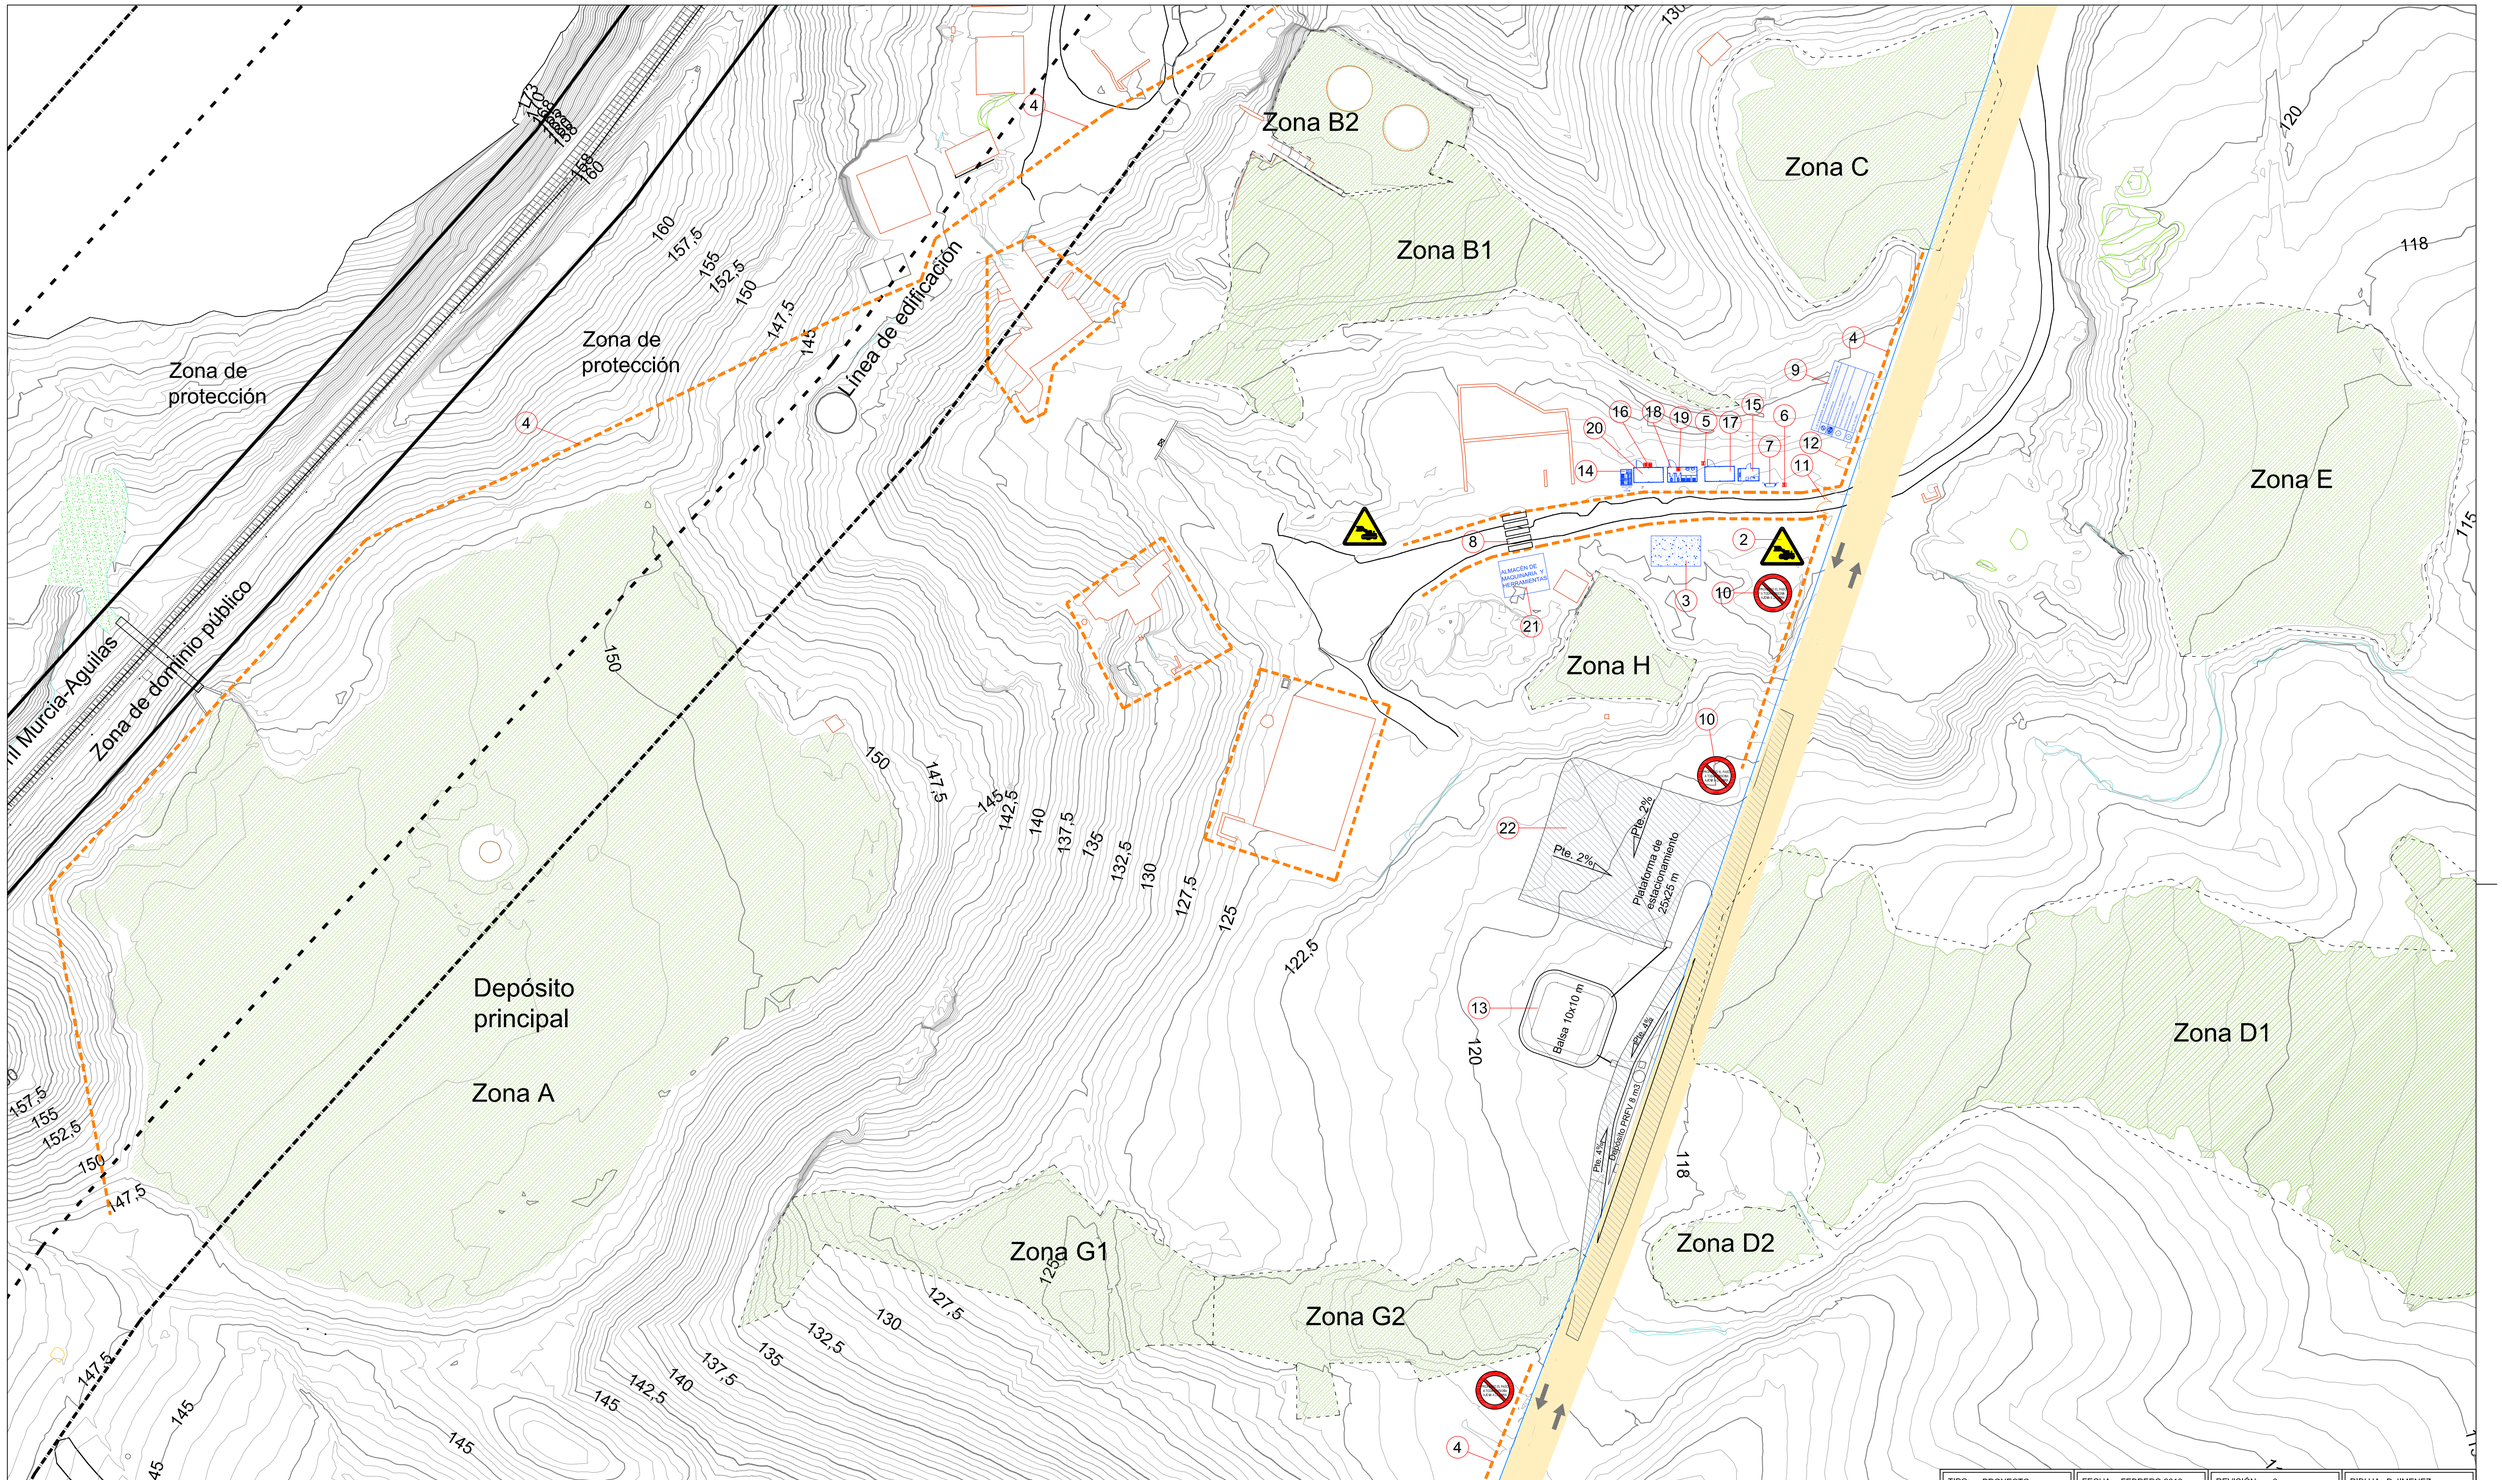

LEYENDA

1. Cerramiento provisional de obra.
2. Señalizacion de zona en obras.
3. Zona de Acopios.
4. Cinta de balizamiento.
5. Extintor polvo ABC
6. Extintor de CO2.
7. Cuadro Eléctrico Auxiliar.
8. Paso Peatonal
9. Panel señalizador Obligaciones-Prohibiciones.
10. Señalizacion de Prohibido el paso-Stop.
11. Acceso de camlones y maquinaria pesada.
12. Acceso Peatonal a Obra.
13. Area de lavado de vehículos.
14. Cartel anunciador Teléfonos de Emergencia.
15. Oficina Técnica.
16. Señalización de dirección a Botiquín.
17. Area de descanso-comedor.
18. Aseos.
19. Botiquín
20. Vestuarios y Taquillas.
21. Almacén.
22. Aparcamiento de maquinaria.

TIPO: PROYECTO	FECHA: FEBRERO 2010	REVISIÓN: 0	DIBUJA: D.JIMENEZ

JUNTA DE ANDALUCIA
CONSEJERÍA DE INNOVACIÓN, CIENCIA Y EMPRESA

PROYECTO DE CLAUSURA Y RESTAURACIÓN DEL DEPÓSITO ABANDONADO DE PROCESOS DE INDUSTRIAS EXTRACTIVAS "0997-6-0001" DE LA MINA QUIEN TAL PENSARA EN PILAR DE JARAVÍA

LOCALIDAD: PULPÍ, ALMERÍA	ESCALA: 1/500	FORMATO: A1

TITULO:	CÓDIGO:
PLANIFICACIÓN DE LA SEGURIDAD Y SALUD	CD-PJ-01-PG-05.1

egmasa
Empresa de Gestión Medioambiental
CONSEJERÍA DE MEDIO AMBIENTE

TÉCNICOS REDACTORES:

José M. García Fernández
Ingeniero Técnico de Minas

Carlos García de los Santos
Ingeniero Industrial