ESCALA 1:20.000.000
(COTAS EN m)

ESCALA 1:100.000
(COTAS EN m)

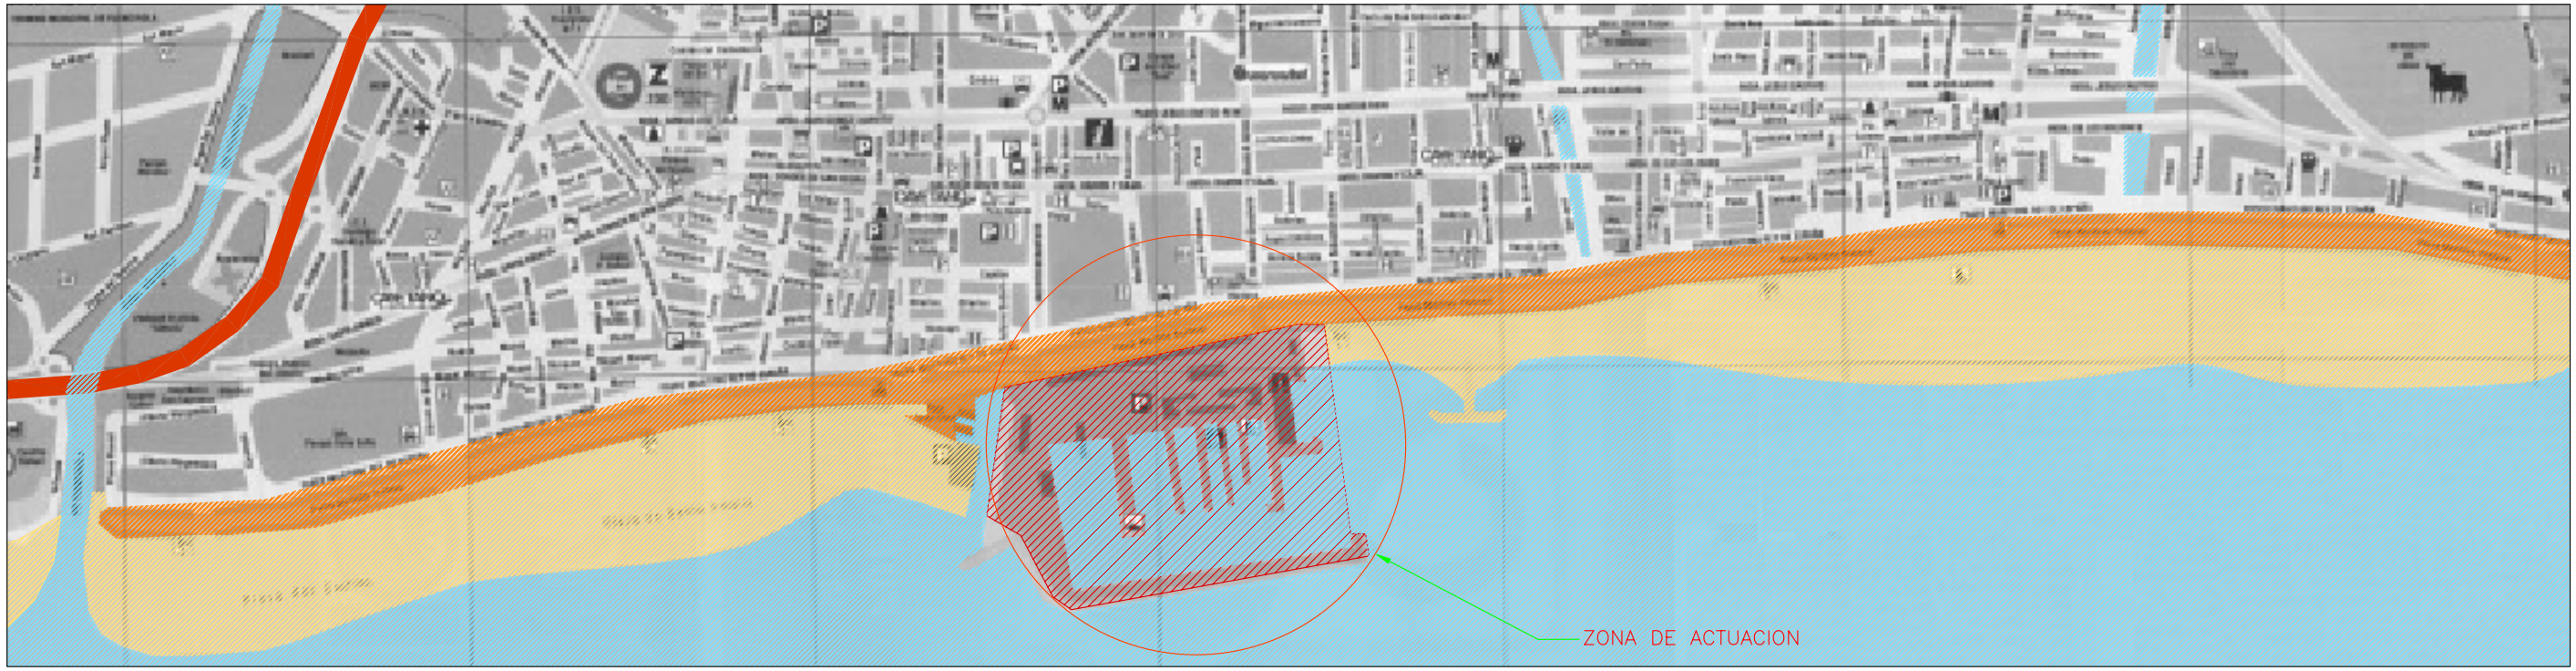

ESCALA 1:10.000
(COTAS EN m)

Agencia Pública de Puertos de Andalucía
CONSEJERÍA DE OBRAS PÚBLICAS Y VIVIENDA

Soluciones Integrales de Ingeniería
ESTEPONA.Málaga.España
Tel.:952808718 Fax:952 807776
cai@caiconsultores.com

DIRECTOR DEL PROYECTO:
D. FEDERICO GARCIA-CORONA DE VALLES
ICCP COLEGIADO Nº 10.113
JEFE DEPARTAMENTO DE OBRA CIVIL APPA

INGENIERO AUTOR DEL PROYECTO:
ENRIQUE DE LA TORRE LARA (COLNº 16917)

TITULO DEL PROYECTO:
PROYECTO DE ADECUACIÓN DE BOCANA Y DRAGADO
EN EL PUERTO DE FUENGIROLA (MALAGA)

ESCALA: VARIAS

DESIGNACION DEL PLANO: SITUACION

HOJA DE PLANO Nº: 1
HOJA: 1 DE: 1

FECHA: ABRIL-2011