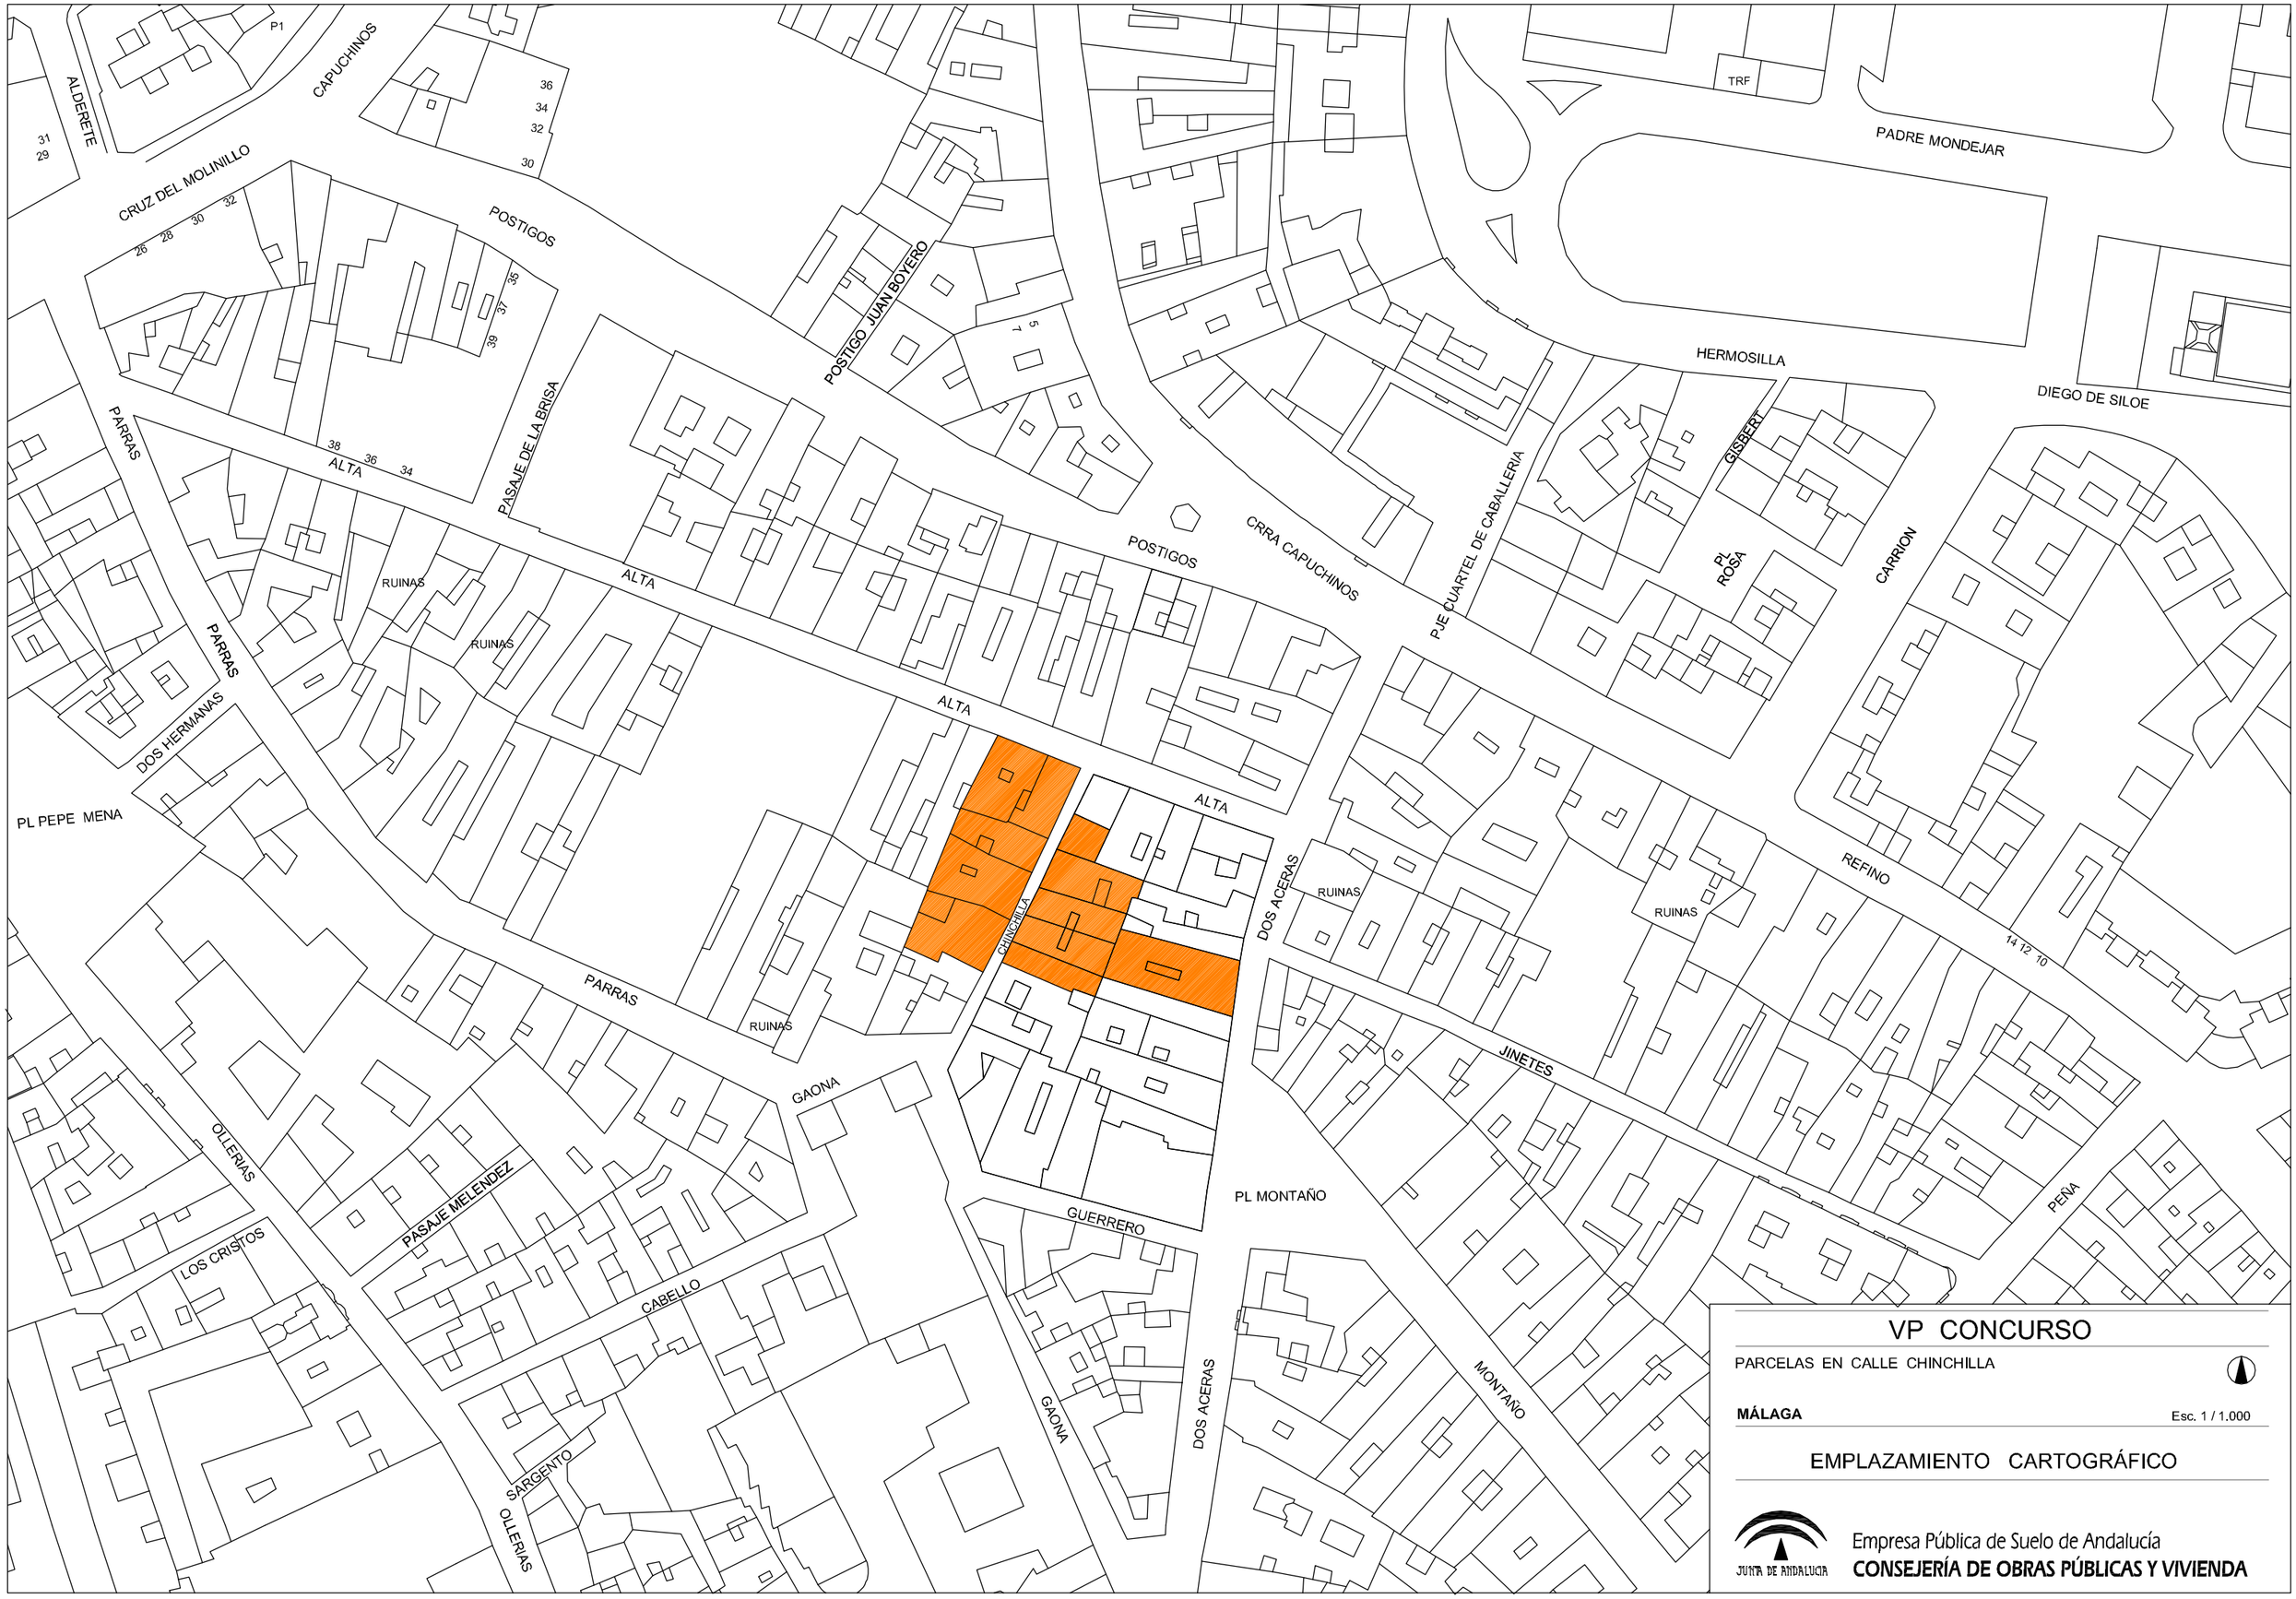

VP CONCURSO

PARCELAS EN CALLE CHINCHILLA

MÁLAGA

Esc. 1 / 1.000

EMPLAZAMIENTO CARTOGRÁFICO

JUNTA DE ANDALUCIA

Empresa Pública de Suelo de Andalucía

CONSEJERÍA DE OBRAS PÚBLICAS Y VIVIENDA