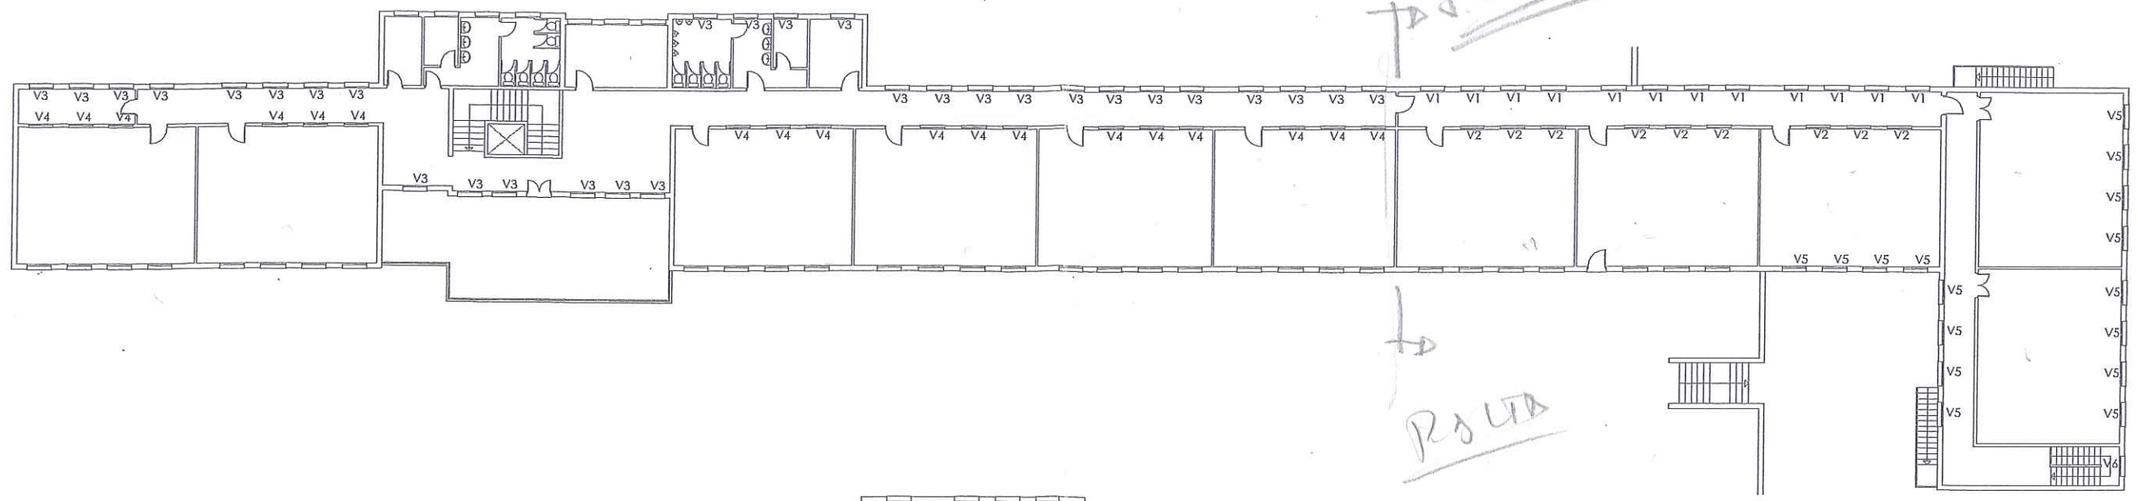

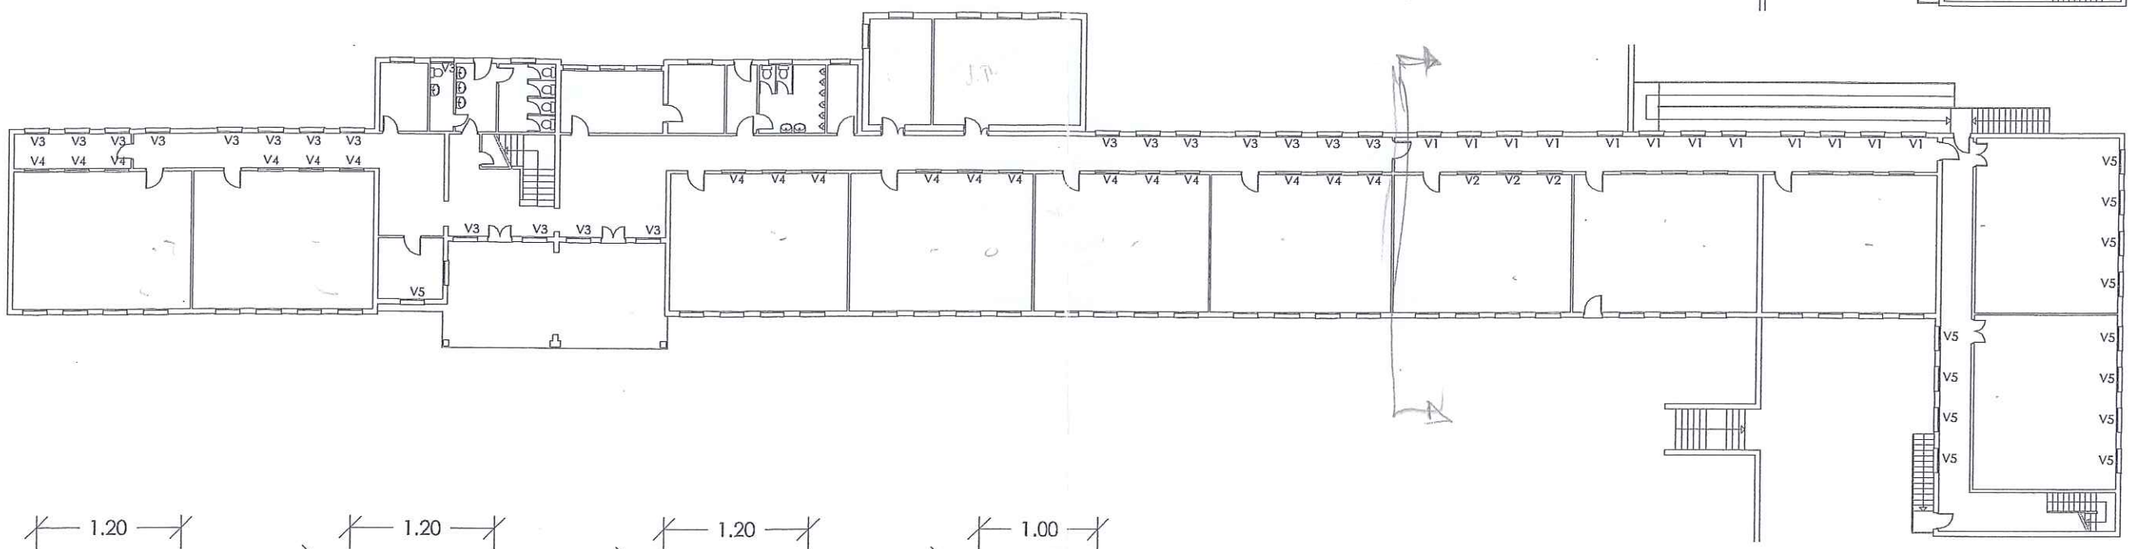

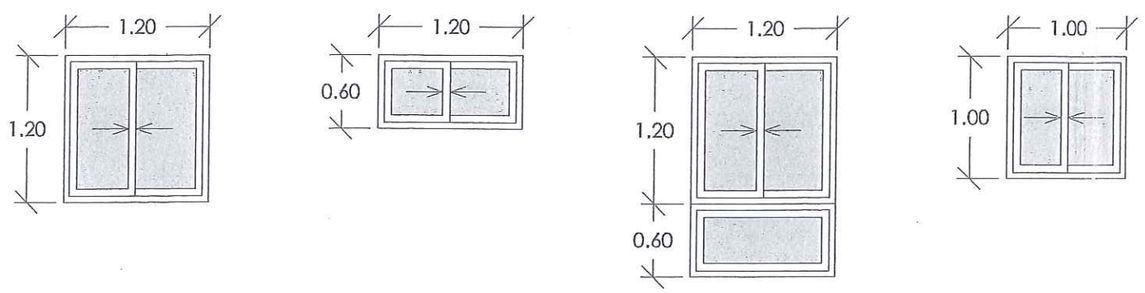

V1-V3	V2-V4	V5	V6
74 UNIDADES	48 UNIDADES	30 UNIDADES	1 UNIDAD
Cerco de 4.5 x 10	Cerco de 4.5 x 10	Cerco de 4.5 x 10	Cerco de 4.5 x 10
Cierre de manivela Corredera lateral	Cierre de manivela Corredera lateral	Cierre de manivela Corredera lateral	Cierre de manivela Corredera lateral
ALUMINIO LACADO G-60	ALUMINIO LACADO G-60	ALUMINIO LACADO G-60	ALUMINIO LACADO G-60

NOTA: V1, V2, V5 y V6 son ventanas de a desmotar de hierro, las V3 y V4 son a desmontar de cemento.

1/300

PLANO

17

PROYECTO BÁSICO Y EJECUCIÓN DE ADECUACIÓN A LA LOGSE DEL COLEGIO PÚBLICO MANUEL SIUROT

1/50

AVDA. SEVILLA, 71. LA PALMA DEL CONDADO (HUELVA)

FECHA: NOVIEMBRE 2003
Nº EXP.: 03-03

ACTUACIÓN 3: SUSTITUCIÓN DE CARPINTERÍAS (EDIF. PRINCIPAL)
MEMORIA DE CARPINTERÍAS

El presente documento es copia de su original del que es autor la arquitecta Dª Natalia Grande Álvarez.
Su utilización total o parcial, así como cualquier reproducción o cesión a terceros, requerirá la previa autorización expresa de su autor, quedando en todo caso prohibida cualquier modificación unilateral del mismo.

Promotor:

Arquitecto: