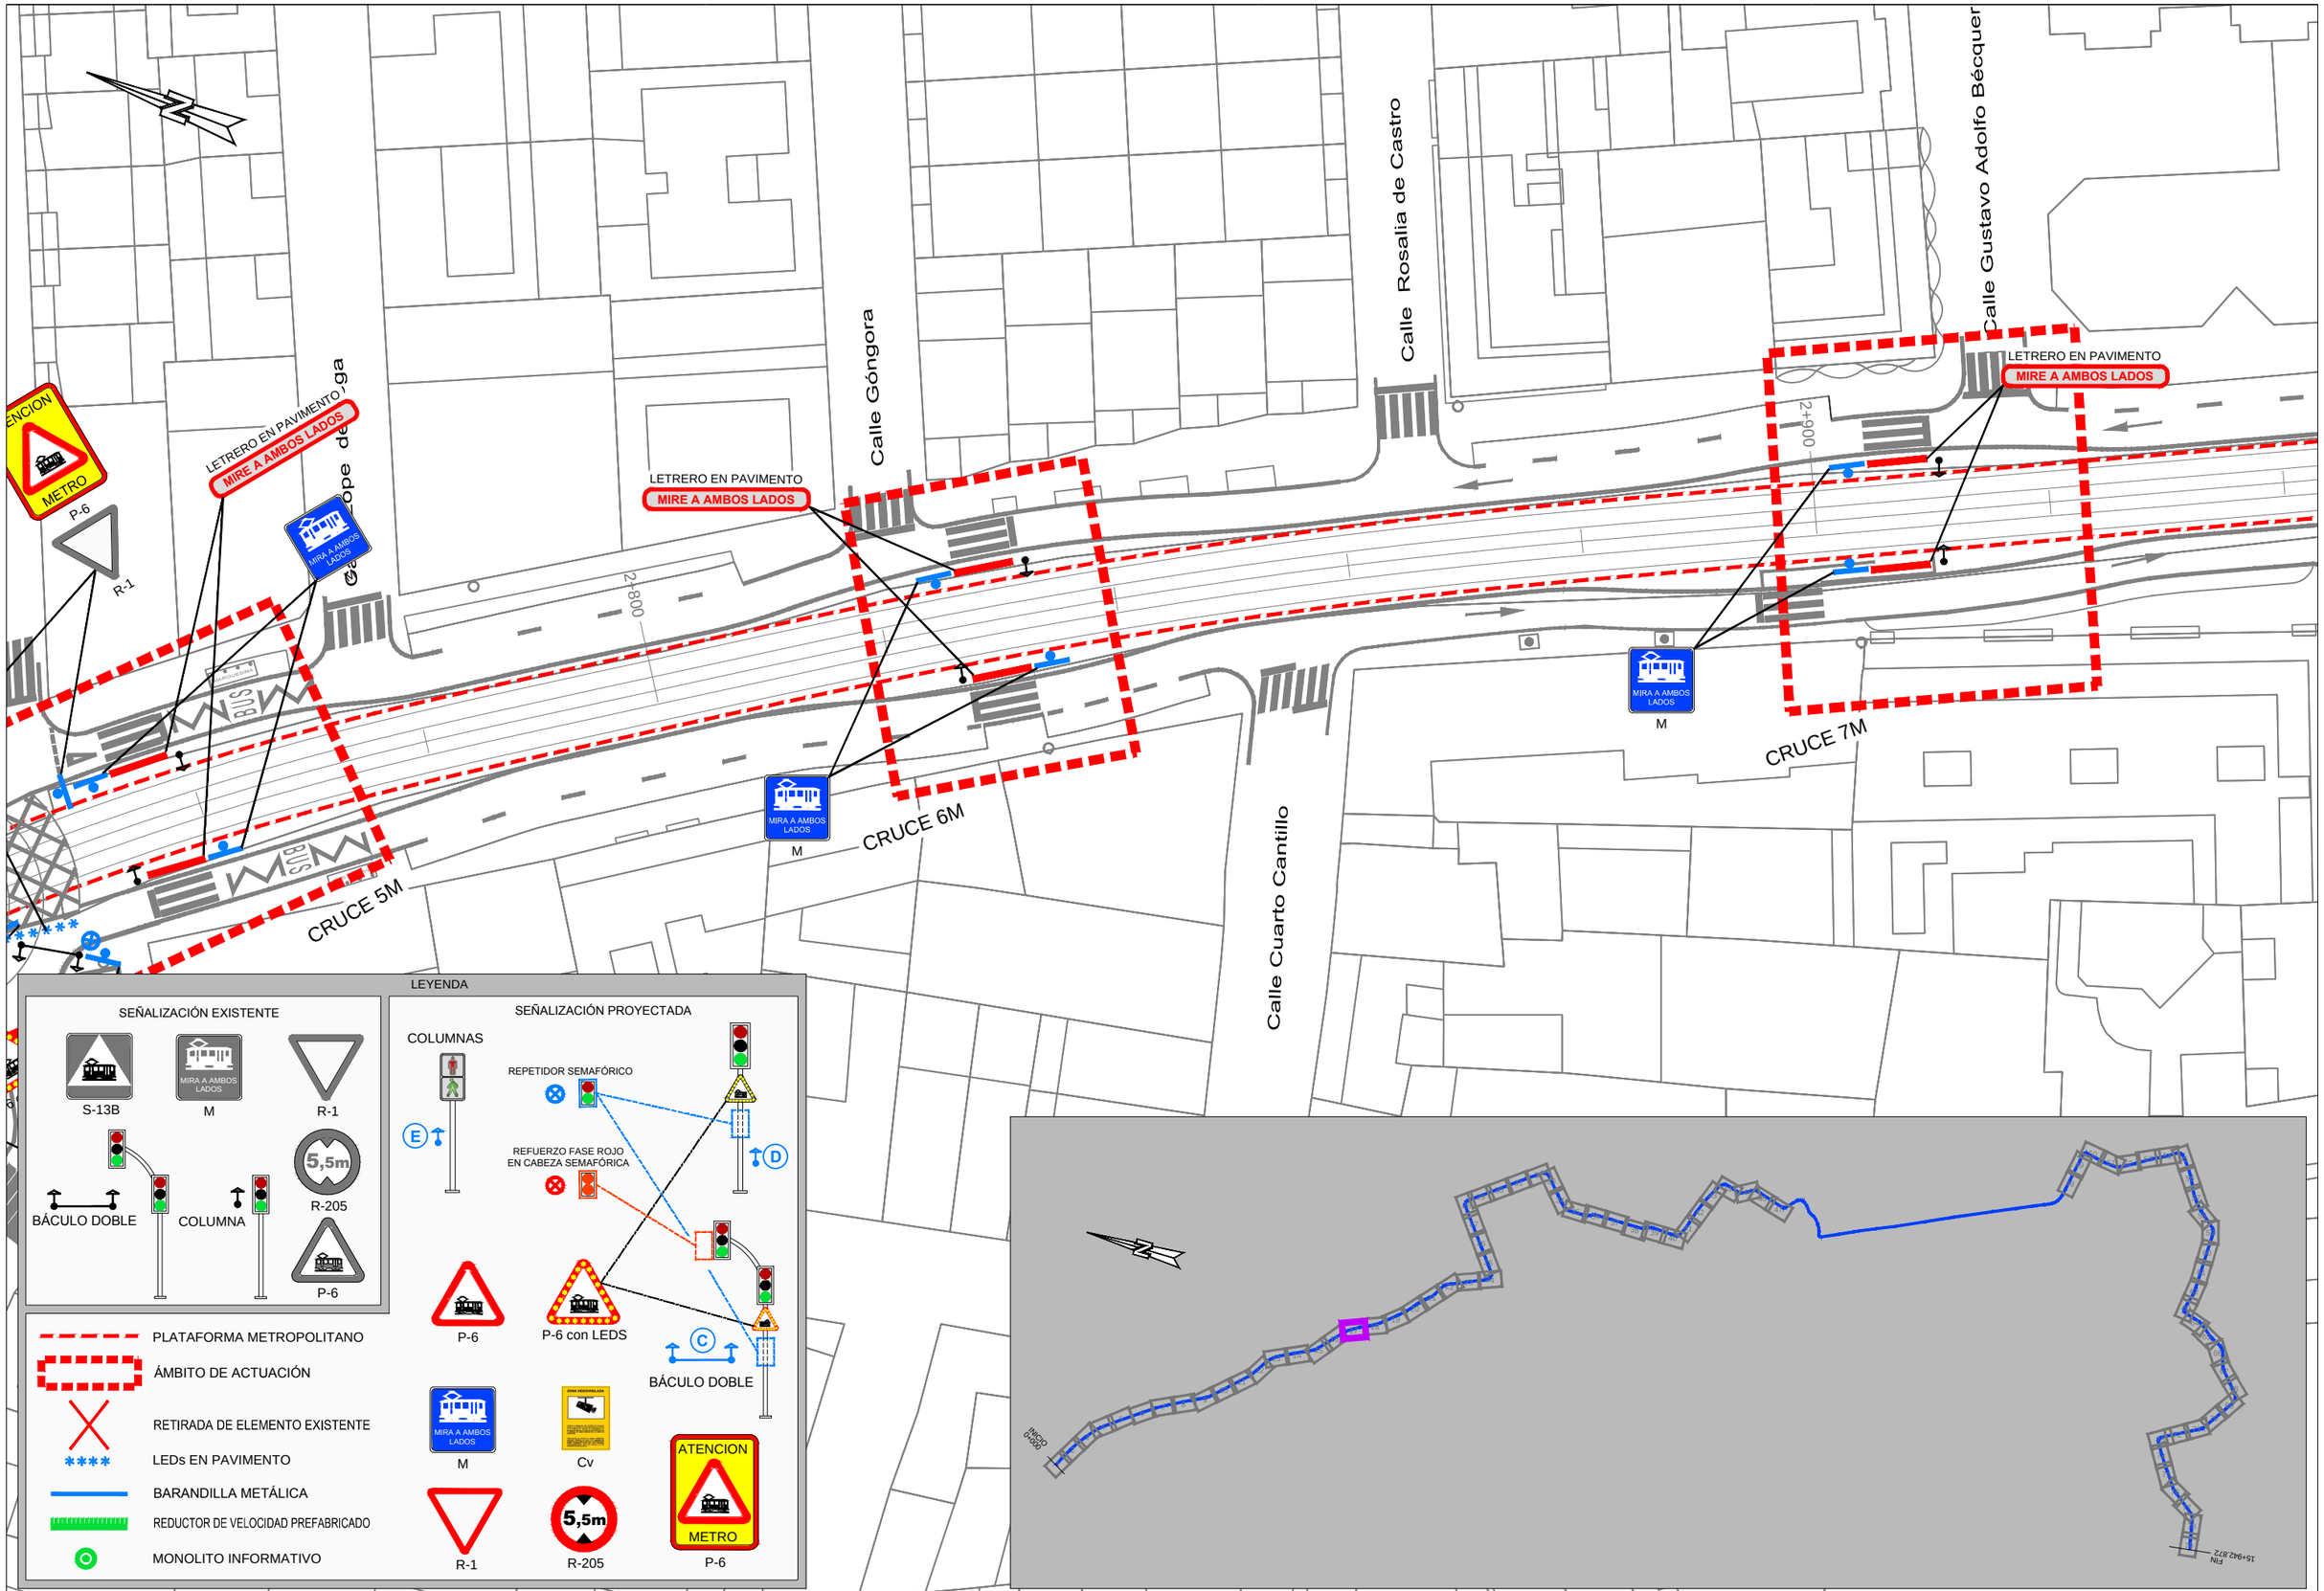

Agencia de Obra Pública de la Junta de Andalucía CONSEJERÍA DE FOMENTO, INFRAESTRUCTURAS Y ORDENACIÓN DEL TERRITORIO	INGENIERO AUTOR DEL PROYECTO HORACIO PEDRAZA MARTINEZ	REVISADO POR: JUAN HERRERA MOSCARDÓ	TÍTULO DEL PROYECTO ACTUACIONES DE OPTIMIZACIÓN DE SEGURIDAD VIAL EN EL METROPOLITANO DE GRANADA	SUSTITUYE A SUSTITUIDO POR	FECHA FEBRERO - 2019 CLAVE T-MG6188/APR0	ESCALA 1:500 FORMATO ORIGINAL UNE A-3	PLANO PLANTA GENERAL DE TRAZADO ESTADO PROYECTADO NOMBRE DEL FICHERO DIGITAL:	NÚMERO DE PLANO 4 HOJA 17 DE 79

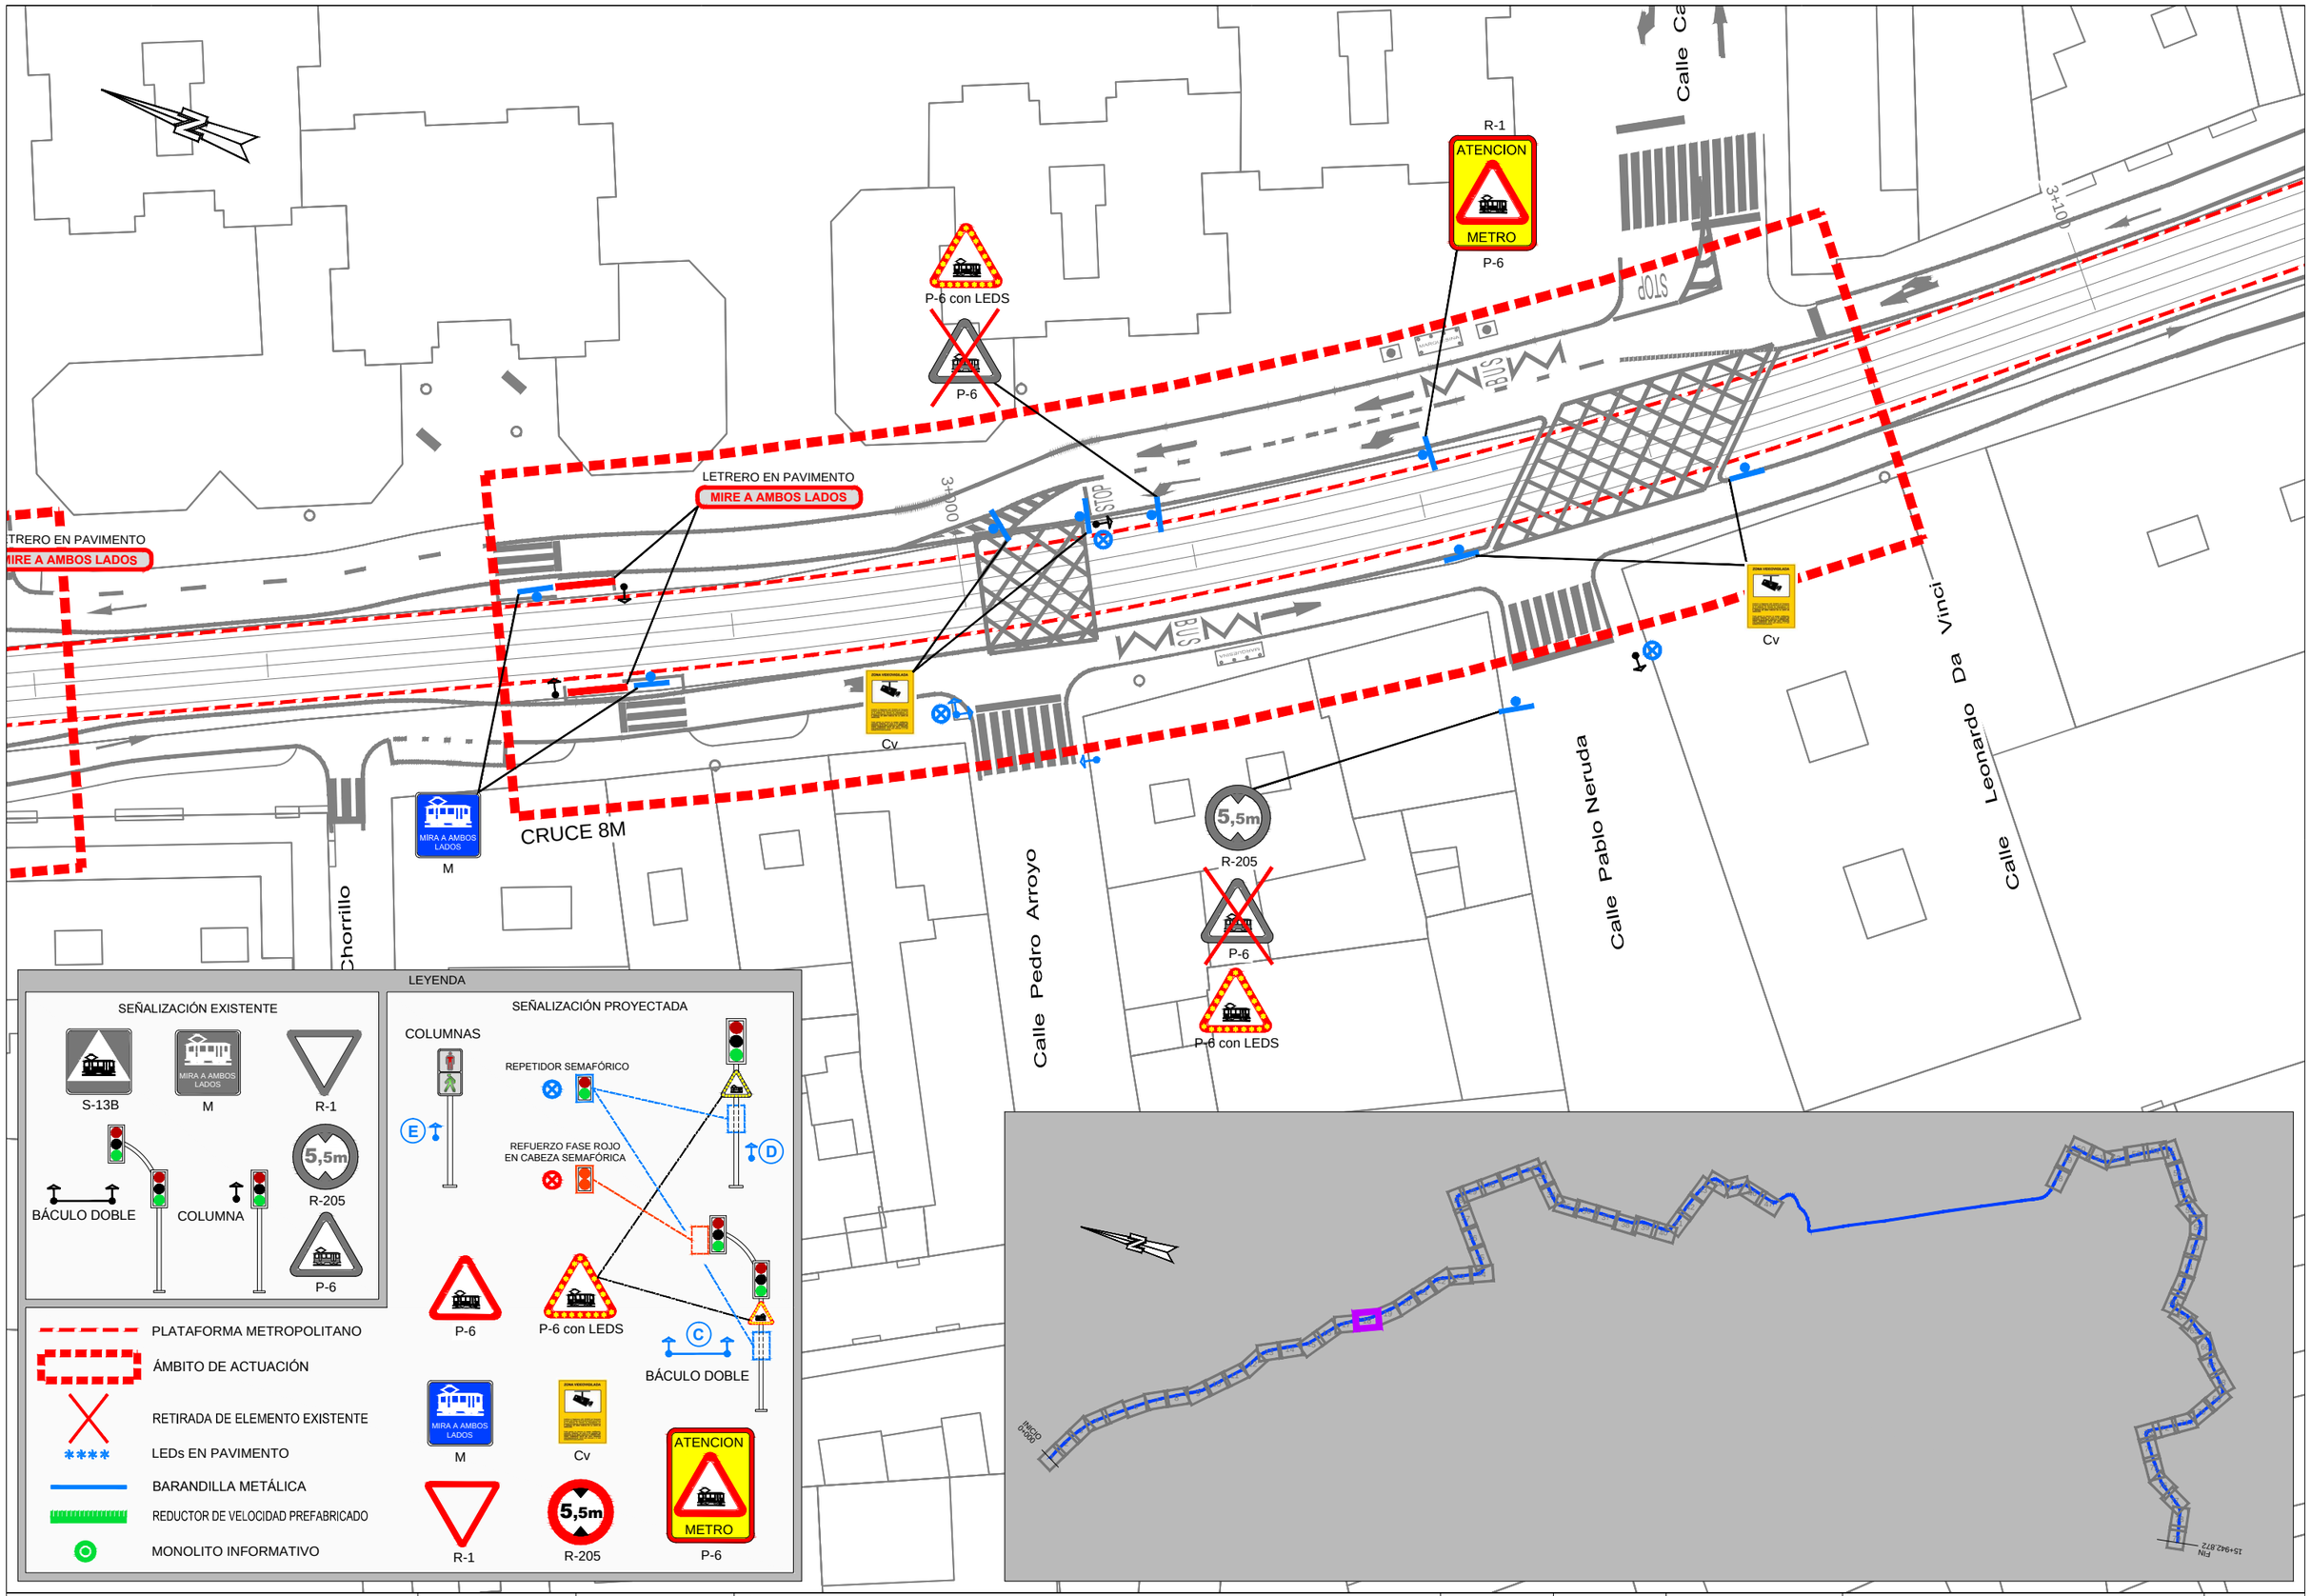

Agencia de Obra Pública de la Junta de Andalucía
CONSEJERÍA DE FOMENTO, INFRAESTRUCTURAS Y ORDENACIÓN DEL TERRITORIO

INGENIERO AUTOR DEL PROYECTO	REVISADO POR:	TÍTULO DEL PROYECTO	SUSTITUYE A	FECHA	ESCALA	PLANO	NÚMERO DE PLANO
HORACIO PEDRAZA MARTINEZ	JUAN HERRERA MOSCARDÓ	ACTUACIONES DE OPTIMIZACIÓN DE SEGURIDAD VIAL EN EL METROPOLITANO DE GRANADA	SUSTITUIDO POR	FEBRERO - 2019	1:500	PLANTA GENERAL DE TRAZADO ESTADO PROYECTADO	4
				CLAVE T-MG6188/APR0	FORMATO ORIGINAL UNE A-3	NOMBRE DEL FICHERO DIGITAL:	HOJA 18 DE 79

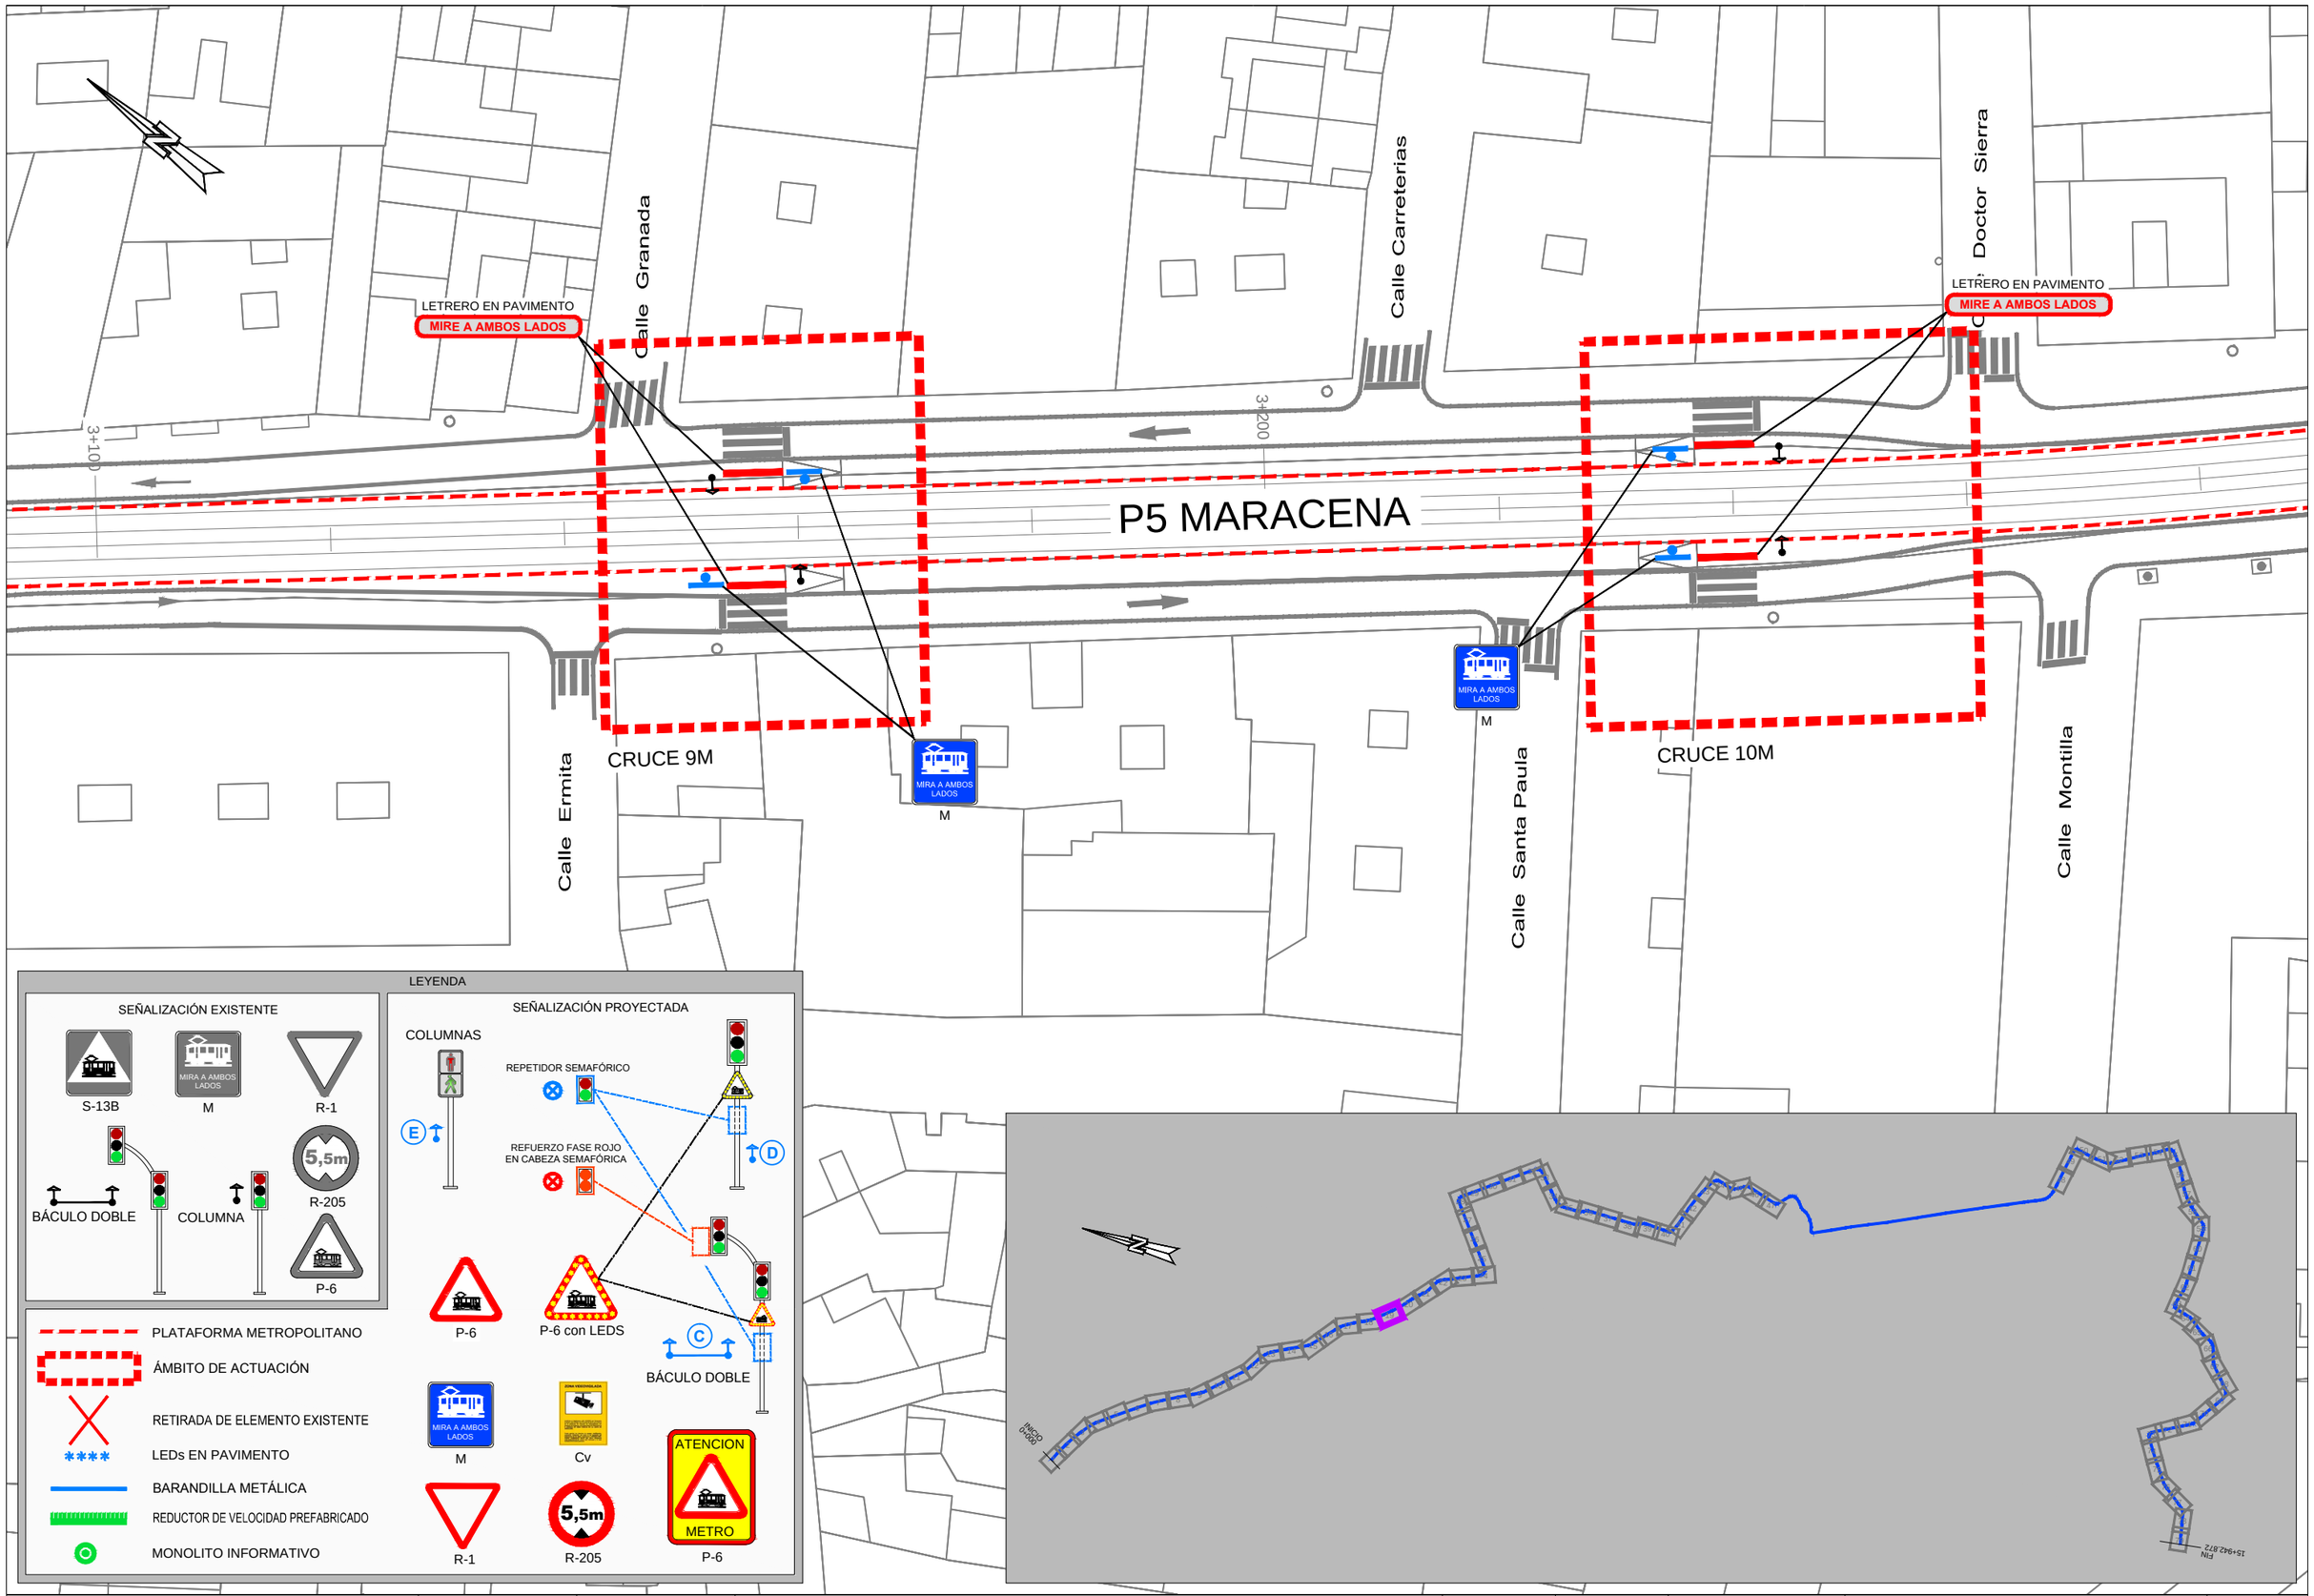

Agencia de Obra Pública de la Junta de Andalucía
CONSEJERÍA DE FOMENTO, INFRAESTRUCTURAS Y ORDENACIÓN DEL TERRITORIO

INGENIERO AUTOR DEL PROYECTO	REVISADO POR:	TÍTULO DEL PROYECTO	SUSTITUYE A	FECHA	ESCALA	PLANO	NÚMERO DE PLANO
HORACIO PEDRAZA MARTINEZ	JUAN HERRERA MOSCARDÓ	ACTUACIONES DE OPTIMIZACIÓN DE SEGURIDAD VIAL EN EL METROPOLITANO DE GRANADA	SUSTITUIDO POR	FEBRERO - 2019	1:500	PLANTA GENERAL DE TRAZADO ESTADO PROYECTADO	4
				CLAVE T-MG6188/APR0	FORMATO ORIGINAL UNE A-3	NOMBRE DEL FICHERO DIGITAL:	HOJA 19 DE 79

Calle Alcazaba

Calle Mulhacen

Calle Los Alayos

Calle de la Rioja

Calle Lepanto

AVENIDA

CRUCE 11M

CRUCE 12M

LETRERO EN PAVIMENTO
MIRE A AMBOS LADOS

LEDs EN PAVIMENTO

P-6 con LEDS

P-6

ATENCION
METRO

R-1

S-13B

M

Cv

BUS

3+400

3+500

LEYENDA

SEÑALIZACIÓN EXISTENTE

S-13B

M

R-1

R-205

P-6

BÁCULO DOBLE

COLUMNA

SEÑALIZACIÓN PROYECTADA

COLUMNAS

REPETIDOR SEMAFÓRICO

REFUERZO FASE ROJO EN CABEZA SEMAFÓRICA

P-6

P-6 con LEDS

BÁCULO DOBLE

M

Cv

R-1

R-205

P-6

PLATAFORMA METROPOLITANO

ÁMBITO DE ACTUACIÓN

RETIRADA DE ELEMENTO EXISTENTE

LEDs EN PAVIMENTO

BARANDILLA METÁLICA

REDUCTOR DE VELOCIDAD PREFABRICADO

MONOLITO INFORMATIVO

INICIO 2+000

FIN 15+942.872

Agencia de Obra Pública de la Junta de Andalucía
CONSEJERÍA DE FOMENTO, INFRAESTRUCTURAS Y ORDENACIÓN DEL TERRITORIO

INGENIERO AUTOR DEL PROYECTO	REVISADO POR:	TÍTULO DEL PROYECTO	SUSTITUYE A	FECHA	ESCALA	PLANO	NÚMERO DE PLANO
HORACIO PEDRAZA MARTINEZ	JUAN HERRERA MOSCARDÓ	ACTUACIONES DE OPTIMIZACIÓN DE SEGURIDAD VIAL EN EL METROPOLITANO DE GRANADA	SUSTITUIDO POR	FEBRERO - 2019	1:500	PLANTA GENERAL DE TRAZADO ESTADO PROYECTADO	4
				CLAVE T-MG6188/APR0	FORMATO ORIGINAL UNE A-3	NOMBRE DEL FICHERO DIGITAL:	HOJA 20 DE 79

CRUCE 12M

R-1

MIRA A AMBOS LADOS

M

LETRERO EN PAVIMENTO

MIRE A AMBOS LADOS

ZONA VIGILADA

Cv

3+500

3+600

AVENIDA DE MARACENA

P-6 con LEDS

S-13B

P-6 con LEDS

LEYENDA

SEÑALIZACIÓN EXISTENTE

S-13B

M

R-1

BÁCULO DOBLE

COLUMNA

R-205

P-6

SEÑALIZACIÓN PROYECTADA

COLUMNAS

E

REPETIDOR SEMAFÓRICO

REFUERZO FASE ROJO EN CABEZA SEMAFÓRICA

D

P-6

P-6 con LEDS

C

BÁCULO DOBLE

M

Cv

ATENCION METRO

R-1

R-205

P-6

PLATAFORMA METROPOLITANO

ÁMBITO DE ACTUACIÓN

RETIRADA DE ELEMENTO EXISTENTE

LEDs EN PAVIMENTO

BARANDILLA METÁLICA

REDUCTOR DE VELOCIDAD PREFABRICADO

MONOLITO INFORMATIVO

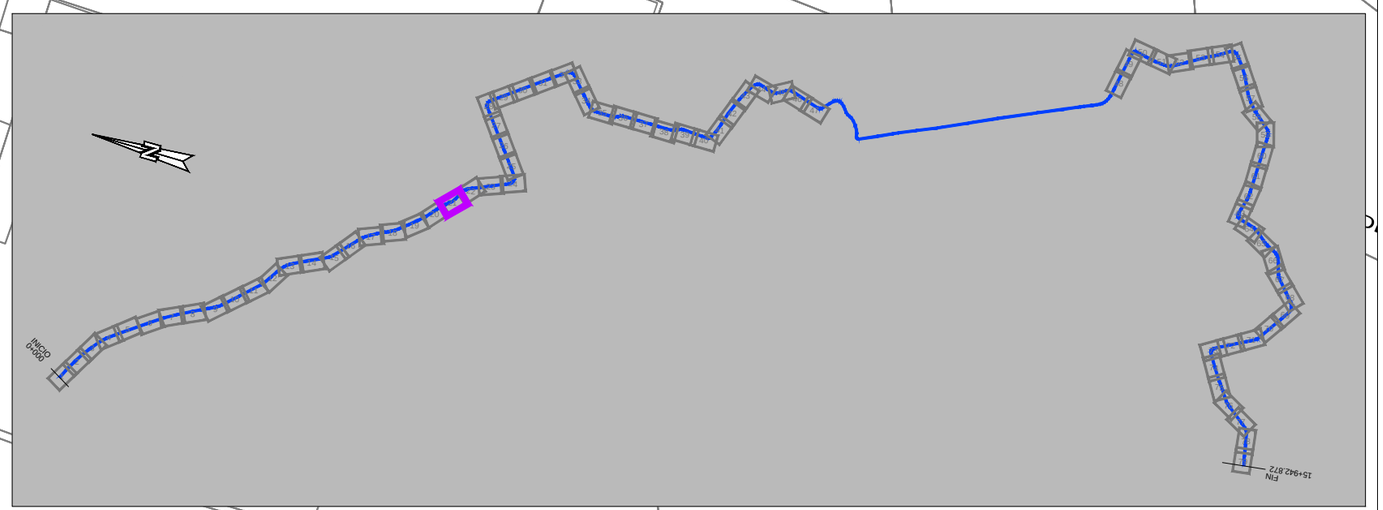

Agencia de Obra Pública de la Junta de Andalucía
CONSEJERÍA DE FOMENTO, INFRAESTRUCTURAS Y ORDENACIÓN DEL TERRITORIO

INGENIERO AUTOR DEL PROYECTO	REVISADO POR:	TÍTULO DEL PROYECTO	SUSTITUYE A	FECHA	ESCALA	PLANO	NÚMERO DE PLANO
HORACIO PEDRAZA MARTINEZ	JUAN HERRERA MOSCARDÓ	ACTUACIONES DE OPTIMIZACIÓN DE SEGURIDAD VIAL EN EL METROPOLITANO DE GRANADA	SUSTITUIDO POR	FEBRERO - 2019	1:500	PLANTA GENERAL DE TRAZADO ESTADO PROYECTADO	4
				CLAVE T-MG6188/APR0	FORMATO ORIGINAL UNE A-3	NOMBRE DEL FICHERO DIGITAL:	HOJA 21 DE 79

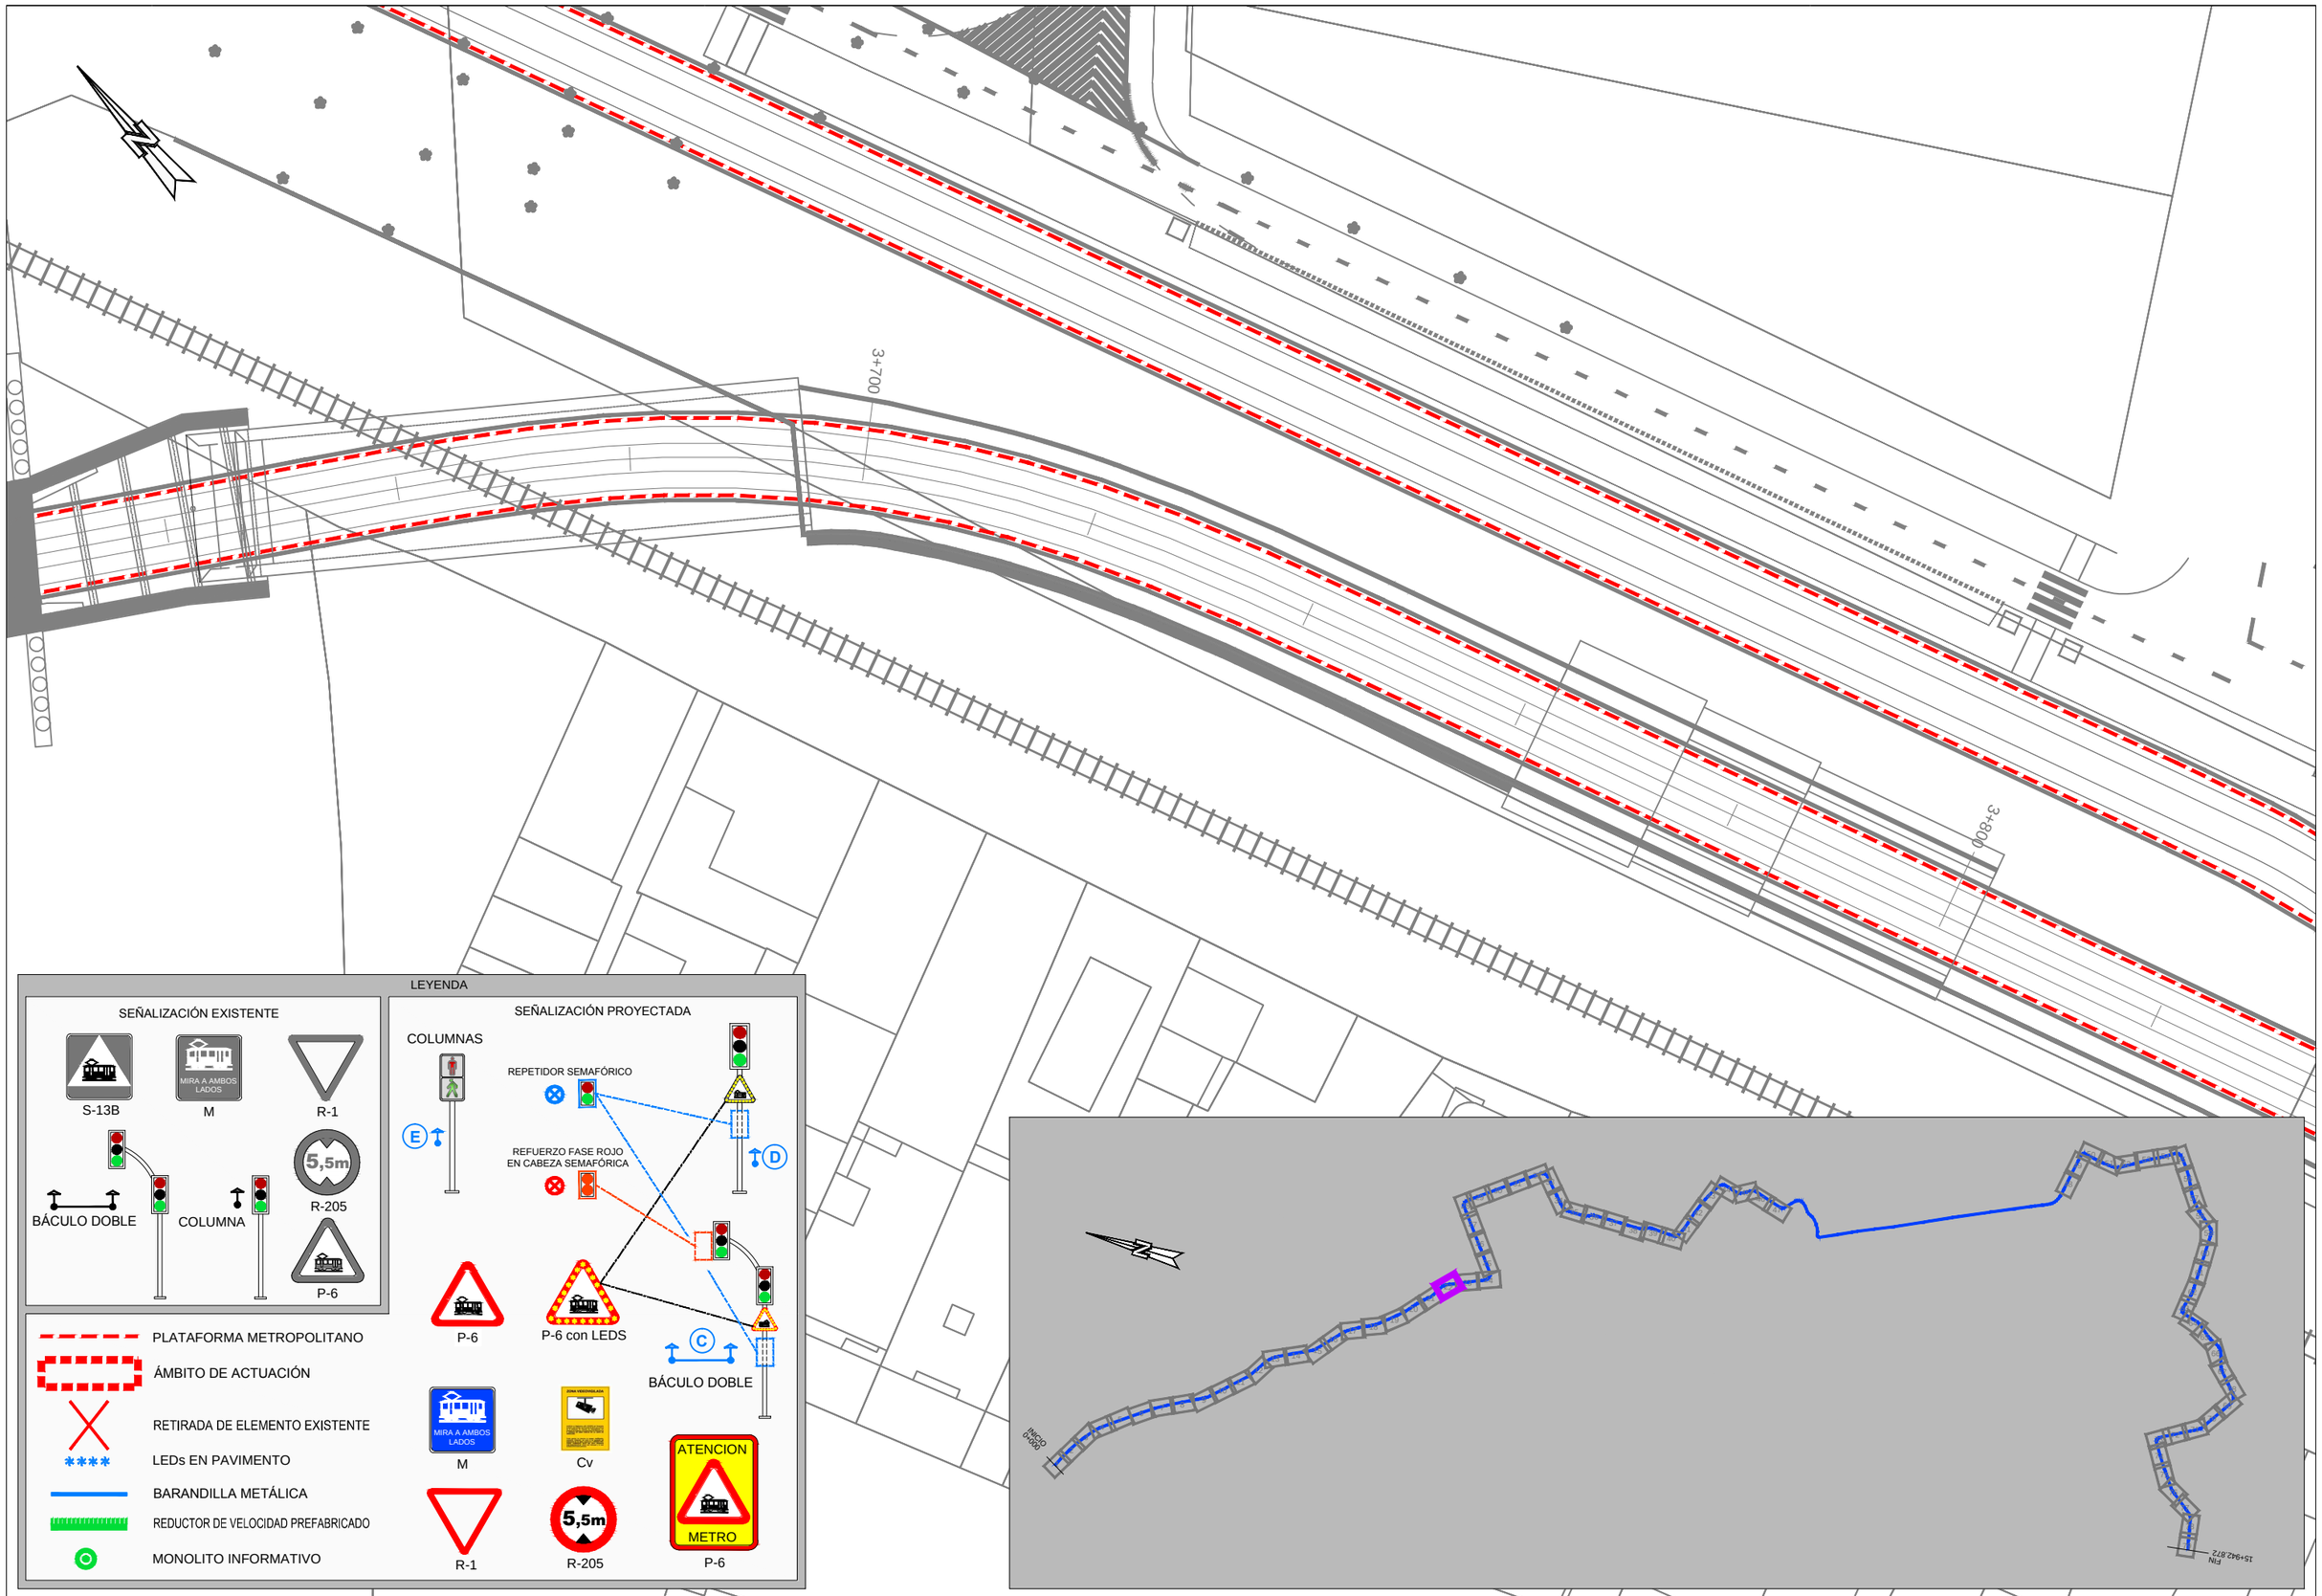

Agencia de Obra Pública de la Junta de Andalucía
CONSEJERÍA DE FOMENTO, INFRAESTRUCTURAS Y ORDENACIÓN DEL TERRITORIO

INGENIERO AUTOR DEL PROYECTO	REVISADO POR:	TÍTULO DEL PROYECTO	SUSTITUYE A	FECHA	ESCALA	PLANO	NÚMERO DE PLANO
HORACIO PEDRAZA MARTINEZ	JUAN HERRERA MOSCARDÓ	ACTUACIONES DE OPTIMIZACIÓN DE SEGURIDAD VIAL EN EL METROPOLITANO DE GRANADA	SUSTITUIDO POR	FEBRERO - 2019	1:500	PLANTA GENERAL DE TRAZADO ESTADO PROYECTADO	4
				CLAVE T-MG6188/APR0	FORMATO ORIGINAL UNE A-3	NOMBRE DEL FICHERO DIGITAL:	HOJA 22 DE 79

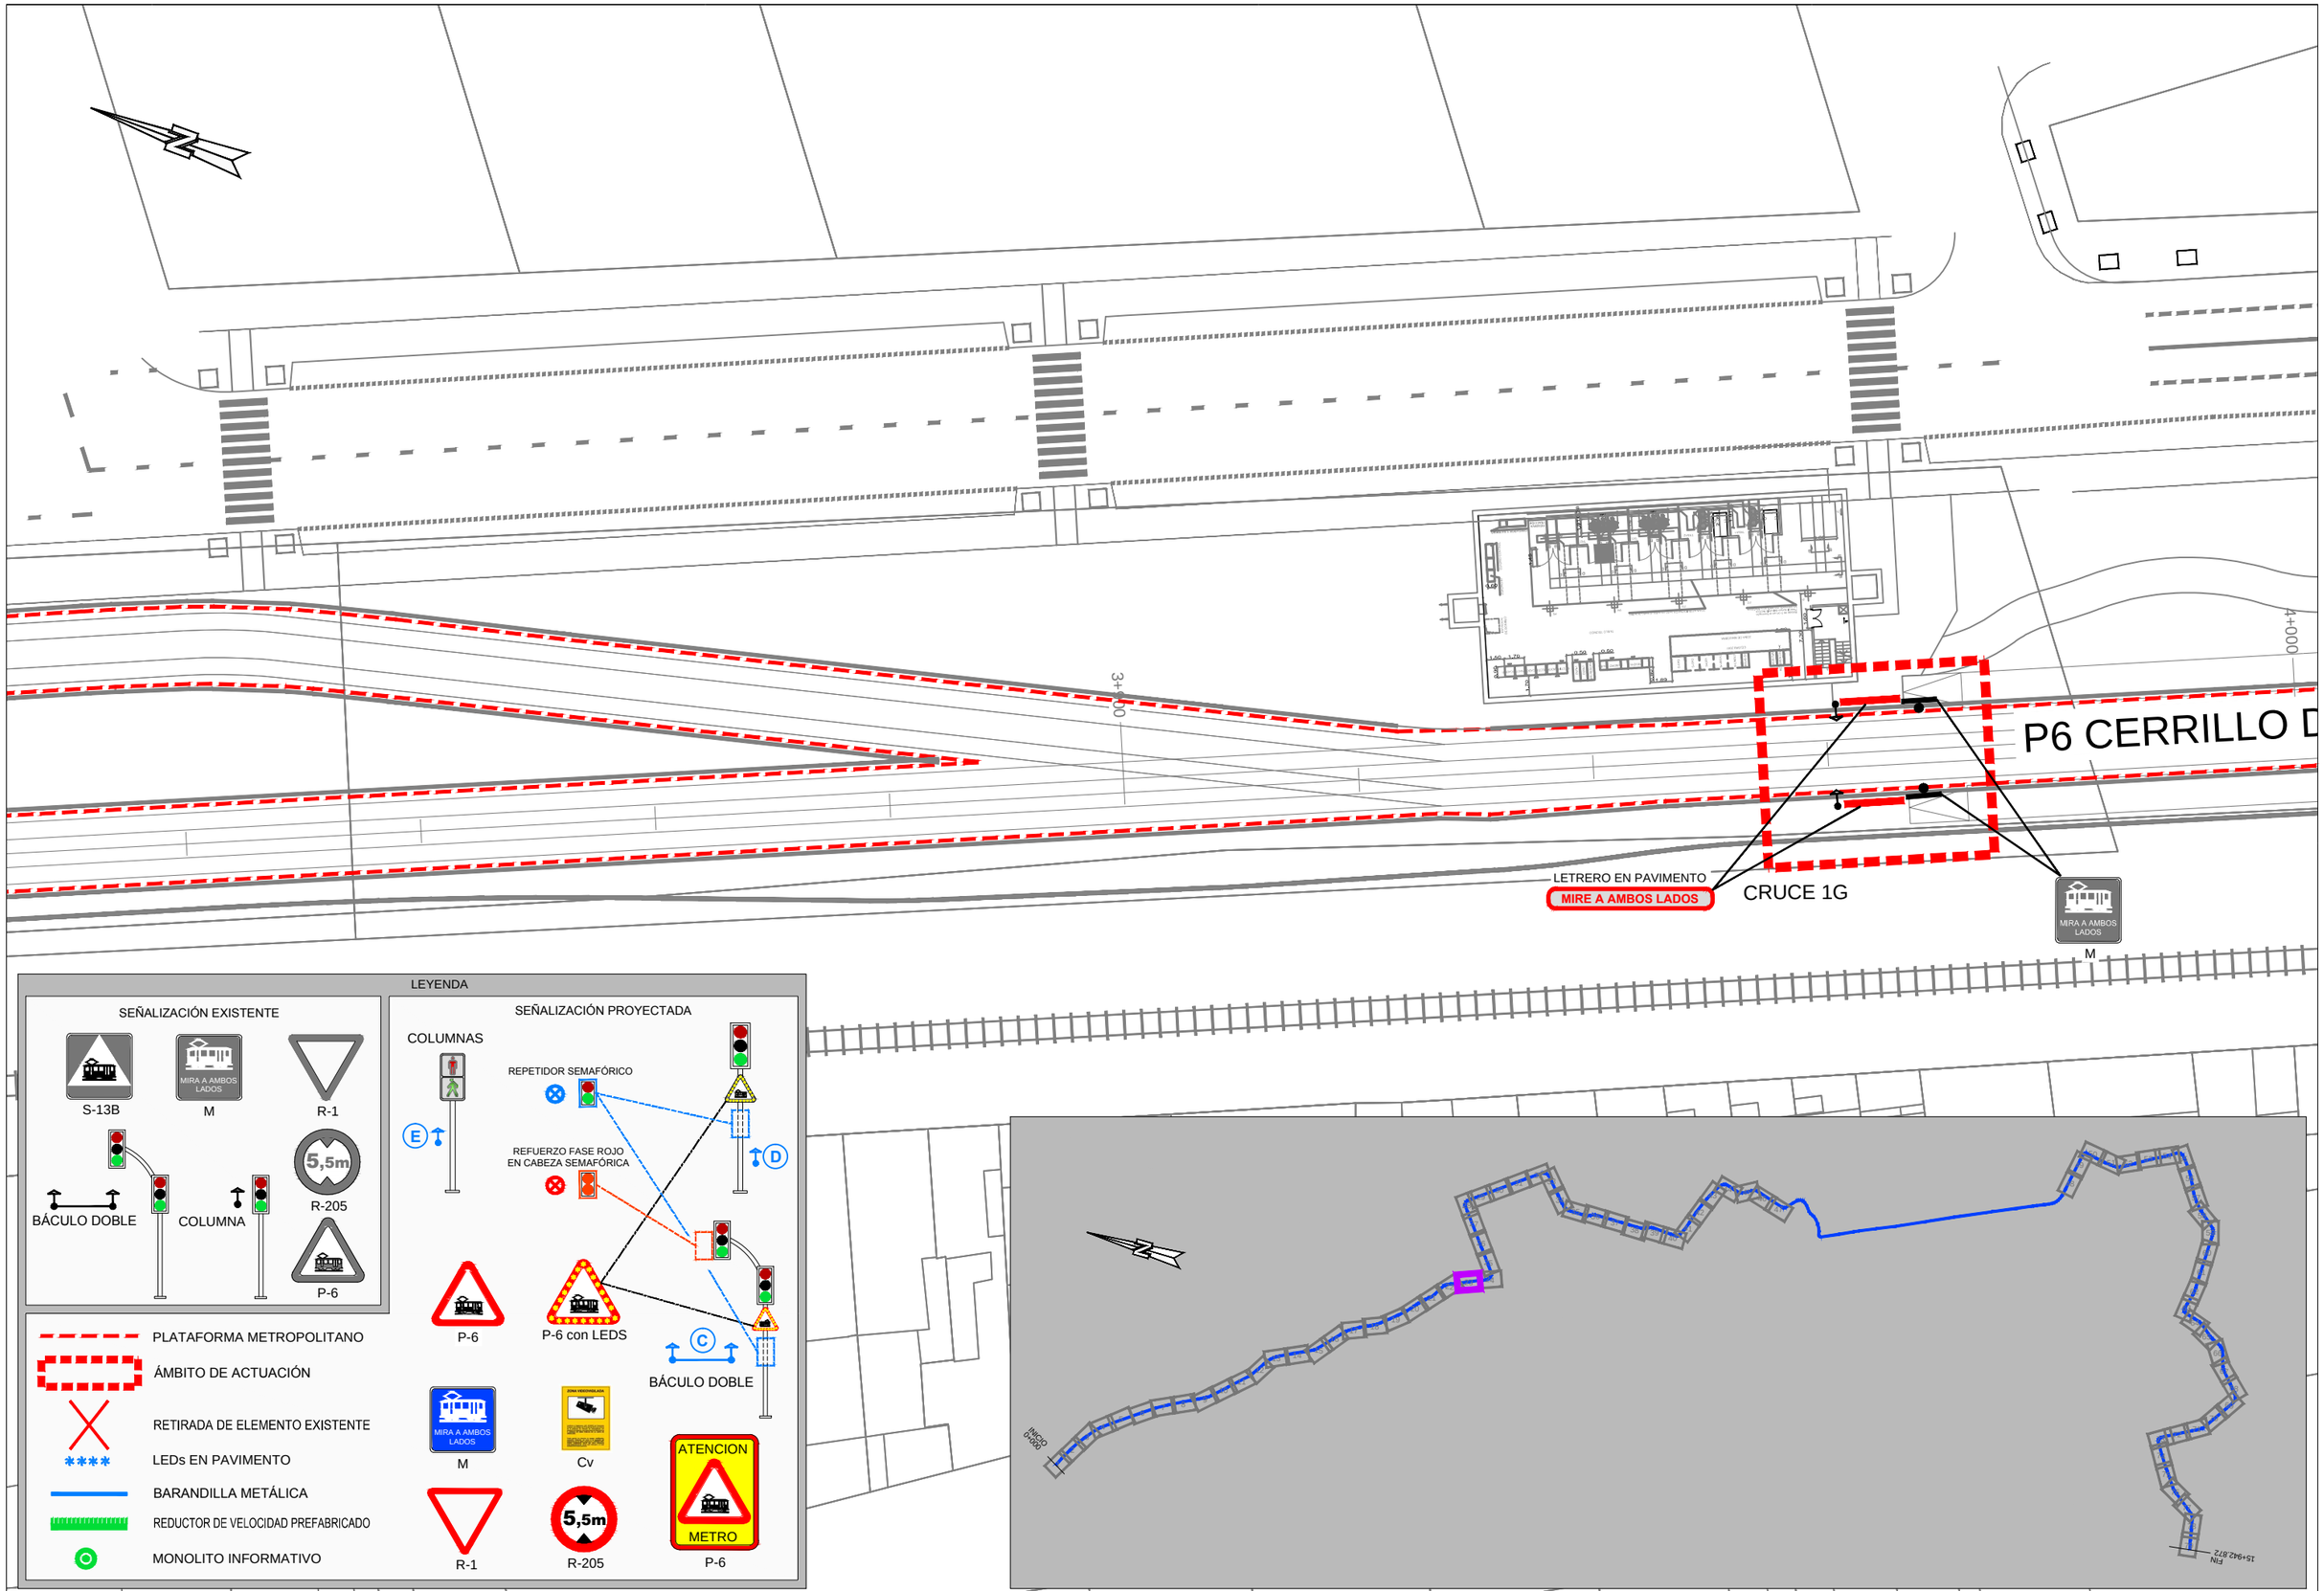

Agencia de Obra Pública de la Junta de Andalucía
CONSEJERÍA DE FOMENTO, INFRAESTRUCTURAS Y ORDENACIÓN DEL TERRITORIO

INGENIERO AUTOR DEL PROYECTO	REVISADO POR:	TÍTULO DEL PROYECTO	SUSTITUYE A	FECHA	ESCALA	PLANO	NÚMERO DE PLANO
HORACIO PEDRAZA MARTINEZ	JUAN HERRERA MOSCARDÓ	ACTUACIONES DE OPTIMIZACIÓN DE SEGURIDAD VIAL EN EL METROPOLITANO DE GRANADA	SUSTITUIDO POR	FEBRERO - 2019	1:500	PLANTA GENERAL DE TRAZADO ESTADO PROYECTADO	4
				CLAVE T-MG6188/APR0	FORMATO ORIGINAL UNE A-3	NOMBRE DEL FICHERO DIGITAL:	HOJA 23 DE 79

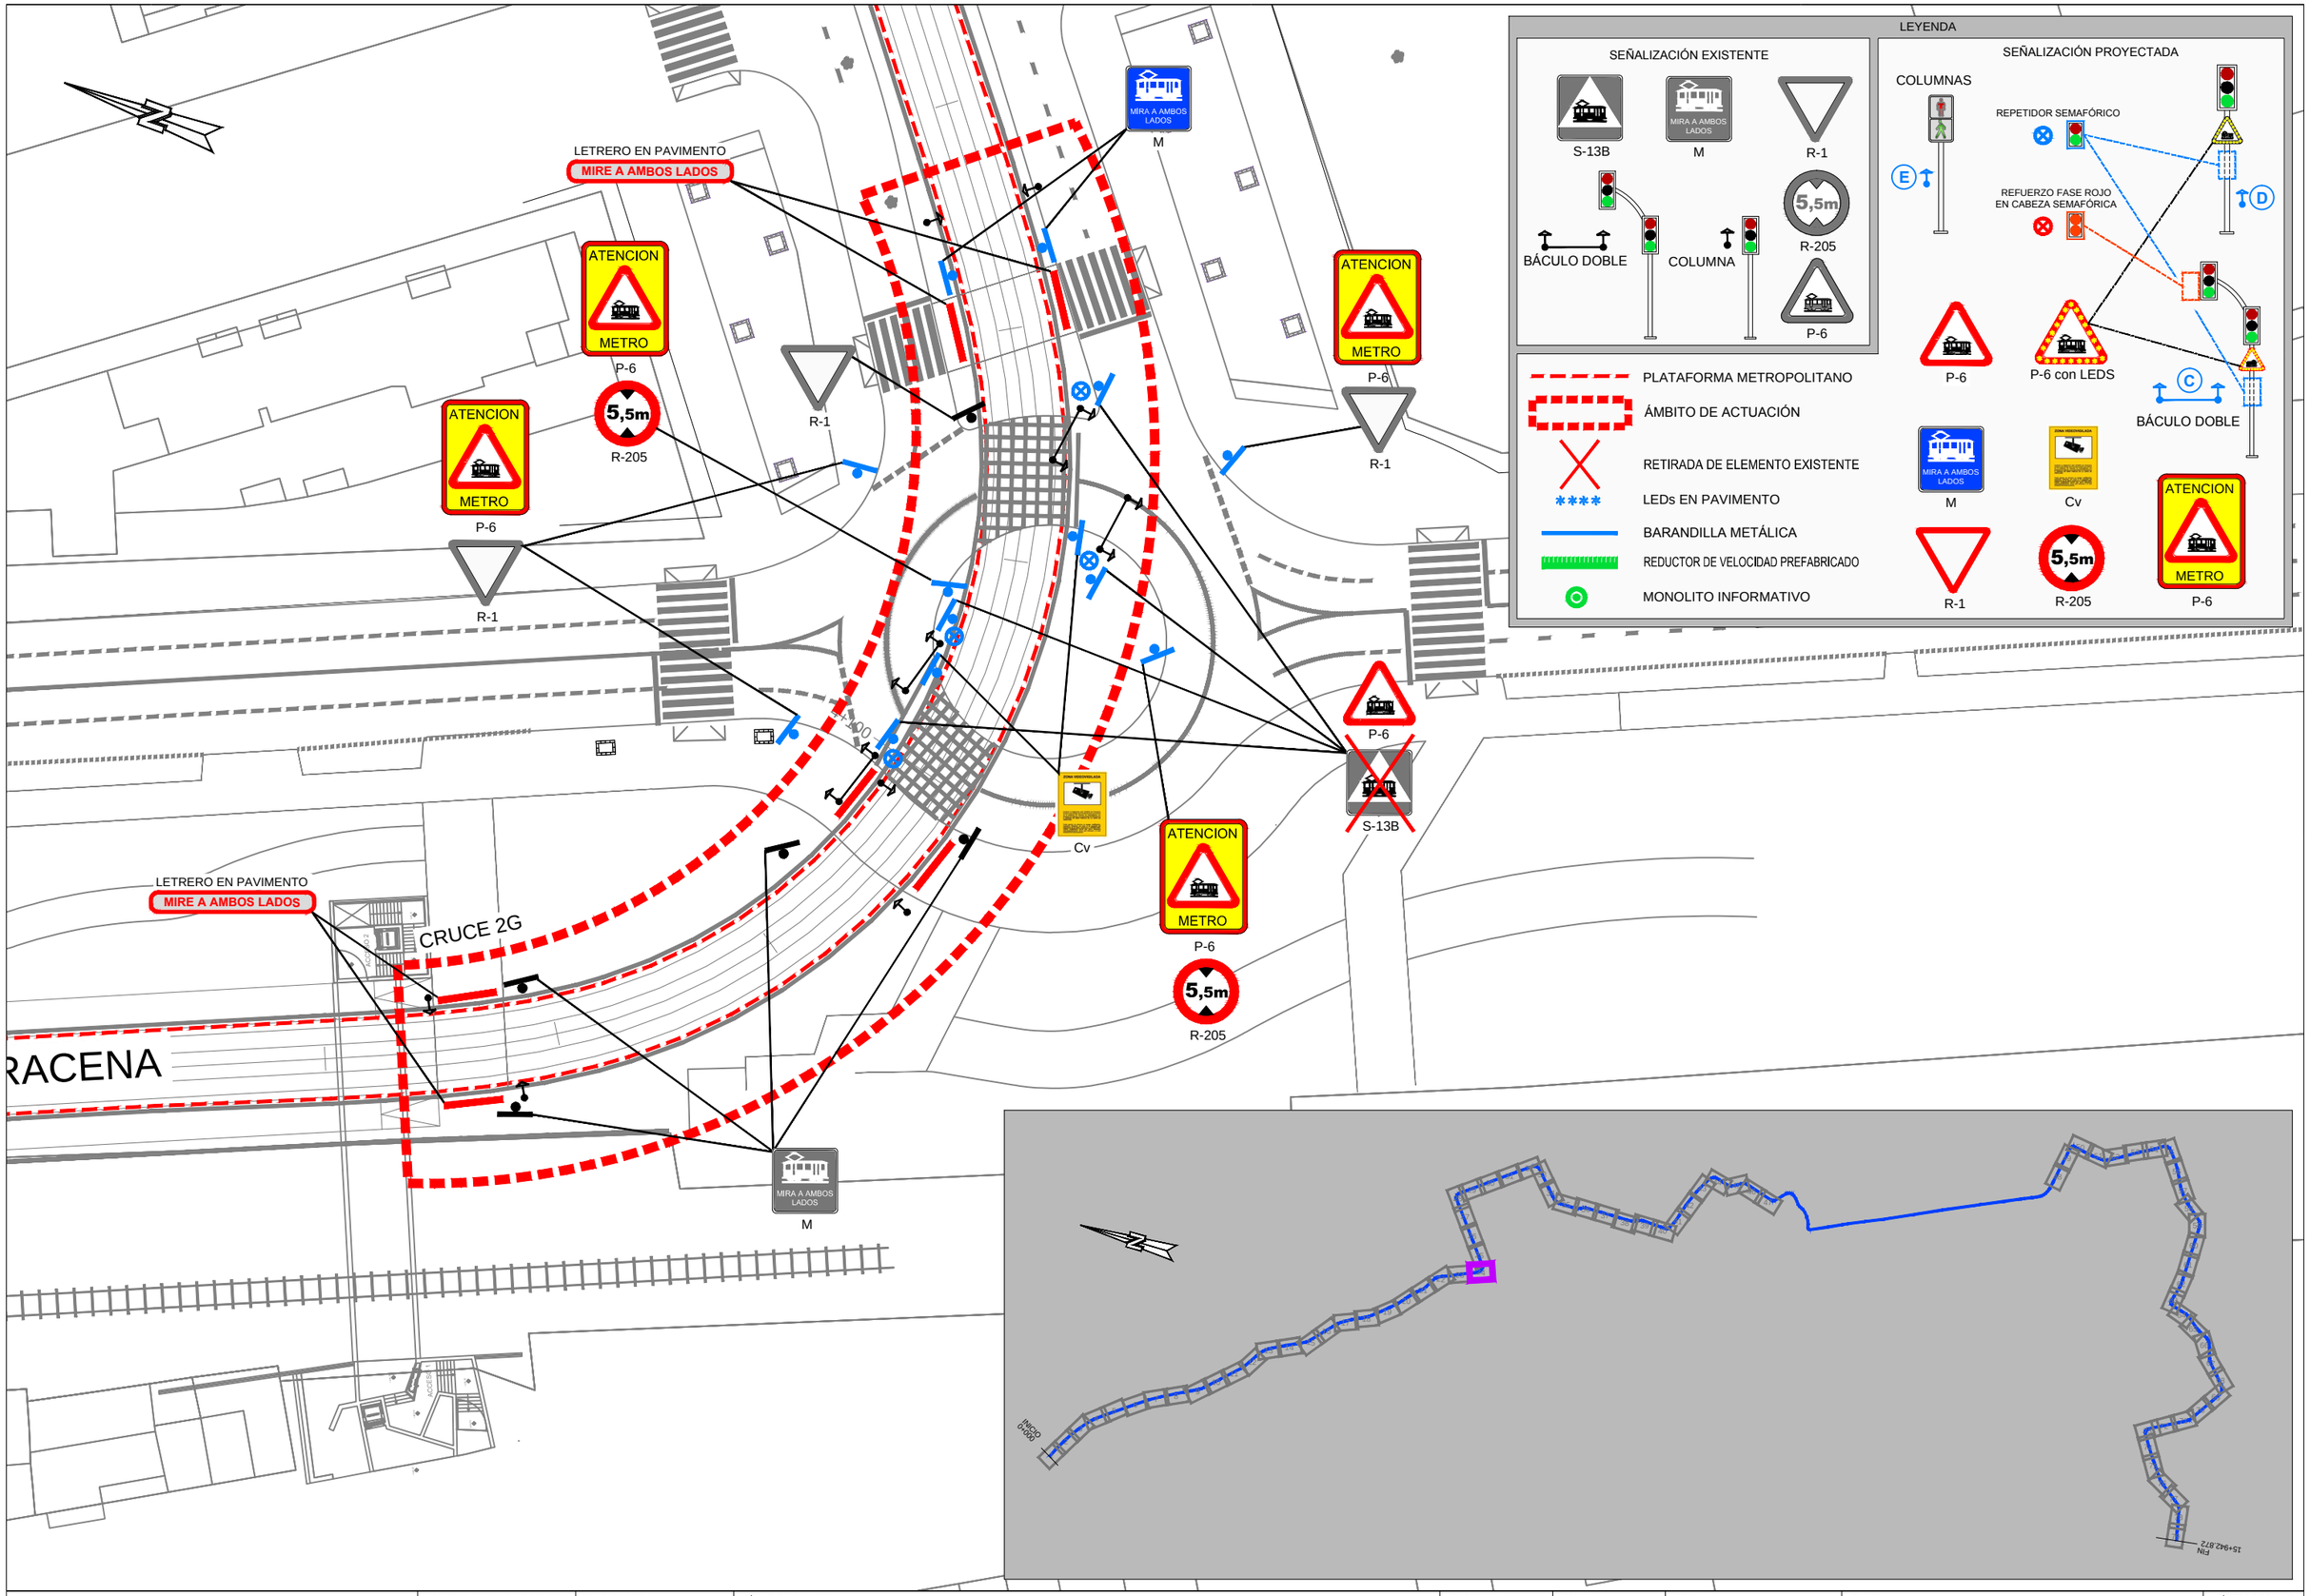

Agencia de Obra Pública de la Junta de Andalucía
CONSEJERÍA DE FOMENTO, INFRAESTRUCTURAS Y ORDENACIÓN DEL TERRITORIO

INGENIERO AUTOR DEL PROYECTO	REVISADO POR:	TÍTULO DEL PROYECTO	SUSTITUYE A	FECHA	ESCALA	PLANO	NÚMERO DE PLANO
HORACIO PEDRAZA MARTINEZ	JUAN HERRERA MOSCARDÓ	ACTUACIONES DE OPTIMIZACIÓN DE SEGURIDAD VIAL EN EL METROPOLITANO DE GRANADA	SUSTITUIDO POR	FEBRERO - 2019	1:500	PLANTA GENERAL DE TRAZADO ESTADO PROYECTADO	4
				CLAVE T-MG6188/APR0	FORMATO ORIGINAL UNE A-3	NOMBRE DEL FICHERO DIGITAL:	HOJA 24 DE 79

LETRERO EN PAVIMENTO
MIRE A AMBOS LADOS

LETRERO EN PAVIMENTO
MIRE A AMBOS LADOS

LETRERO EN PAVIMENTO
MIRE A AMBOS LADOS

4+200

4+300

SAN SEBASTIÁN DE GOMERA

CRUCE 3G

MIRA A AMBOS LADOS
M

LEYENDA

SEÑALIZACIÓN EXISTENTE

S-13B

MIRA A AMBOS LADOS
M

R-1

BÁCULO DOBLE

COLUMNA

5,5m
R-205

P-6

SEÑALIZACIÓN PROYECTADA

COLUMNAS

E

REPETIDOR SEMAFÓRICO

REFUERZO FASE ROJO EN CABEZA SEMAFÓRICA

D

P-6

P-6 con LEDS

C

BÁCULO DOBLE

MIRA A AMBOS LADOS
M

ZONA VIDEOVIGILADA
Cv

ATENCION
METRO
P-6

R-1

5,5m
R-205

PLATAFORMA METROPOLITANO

ÁMBITO DE ACTUACIÓN

RETIRADA DE ELEMENTO EXISTENTE

LEDs EN PAVIMENTO

BARANDILLA METÁLICA

REDUCTOR DE VELOCIDAD PREFABRICADO

MONOLITO INFORMATIVO

INICIO
15+942.872
FIN

Agencia de Obra Pública de la Junta de Andalucía
CONSEJERÍA DE FOMENTO, INFRAESTRUCTURAS Y ORDENACIÓN DEL TERRITORIO

INGENIERO AUTOR DEL PROYECTO	REVISADO POR:	TÍTULO DEL PROYECTO	SUSTITUYE A	FECHA	ESCALA	PLANO	NÚMERO DE PLANO
HORACIO PEDRAZA MARTINEZ	JUAN HERRERA MOSCARDÓ	ACTUACIONES DE OPTIMIZACIÓN DE SEGURIDAD VIAL EN EL METROPOLITANO DE GRANADA	SUSTITUIDO POR	FEBRERO - 2019	1:500	PLANTA GENERAL DE TRAZADO ESTADO PROYECTADO	4
				CLAVE T-MG6188/APR0	FORMATO ORIGINAL UNE A-3	NOMBRE DEL FICHERO DIGITAL:	HOJA 25 DE 79

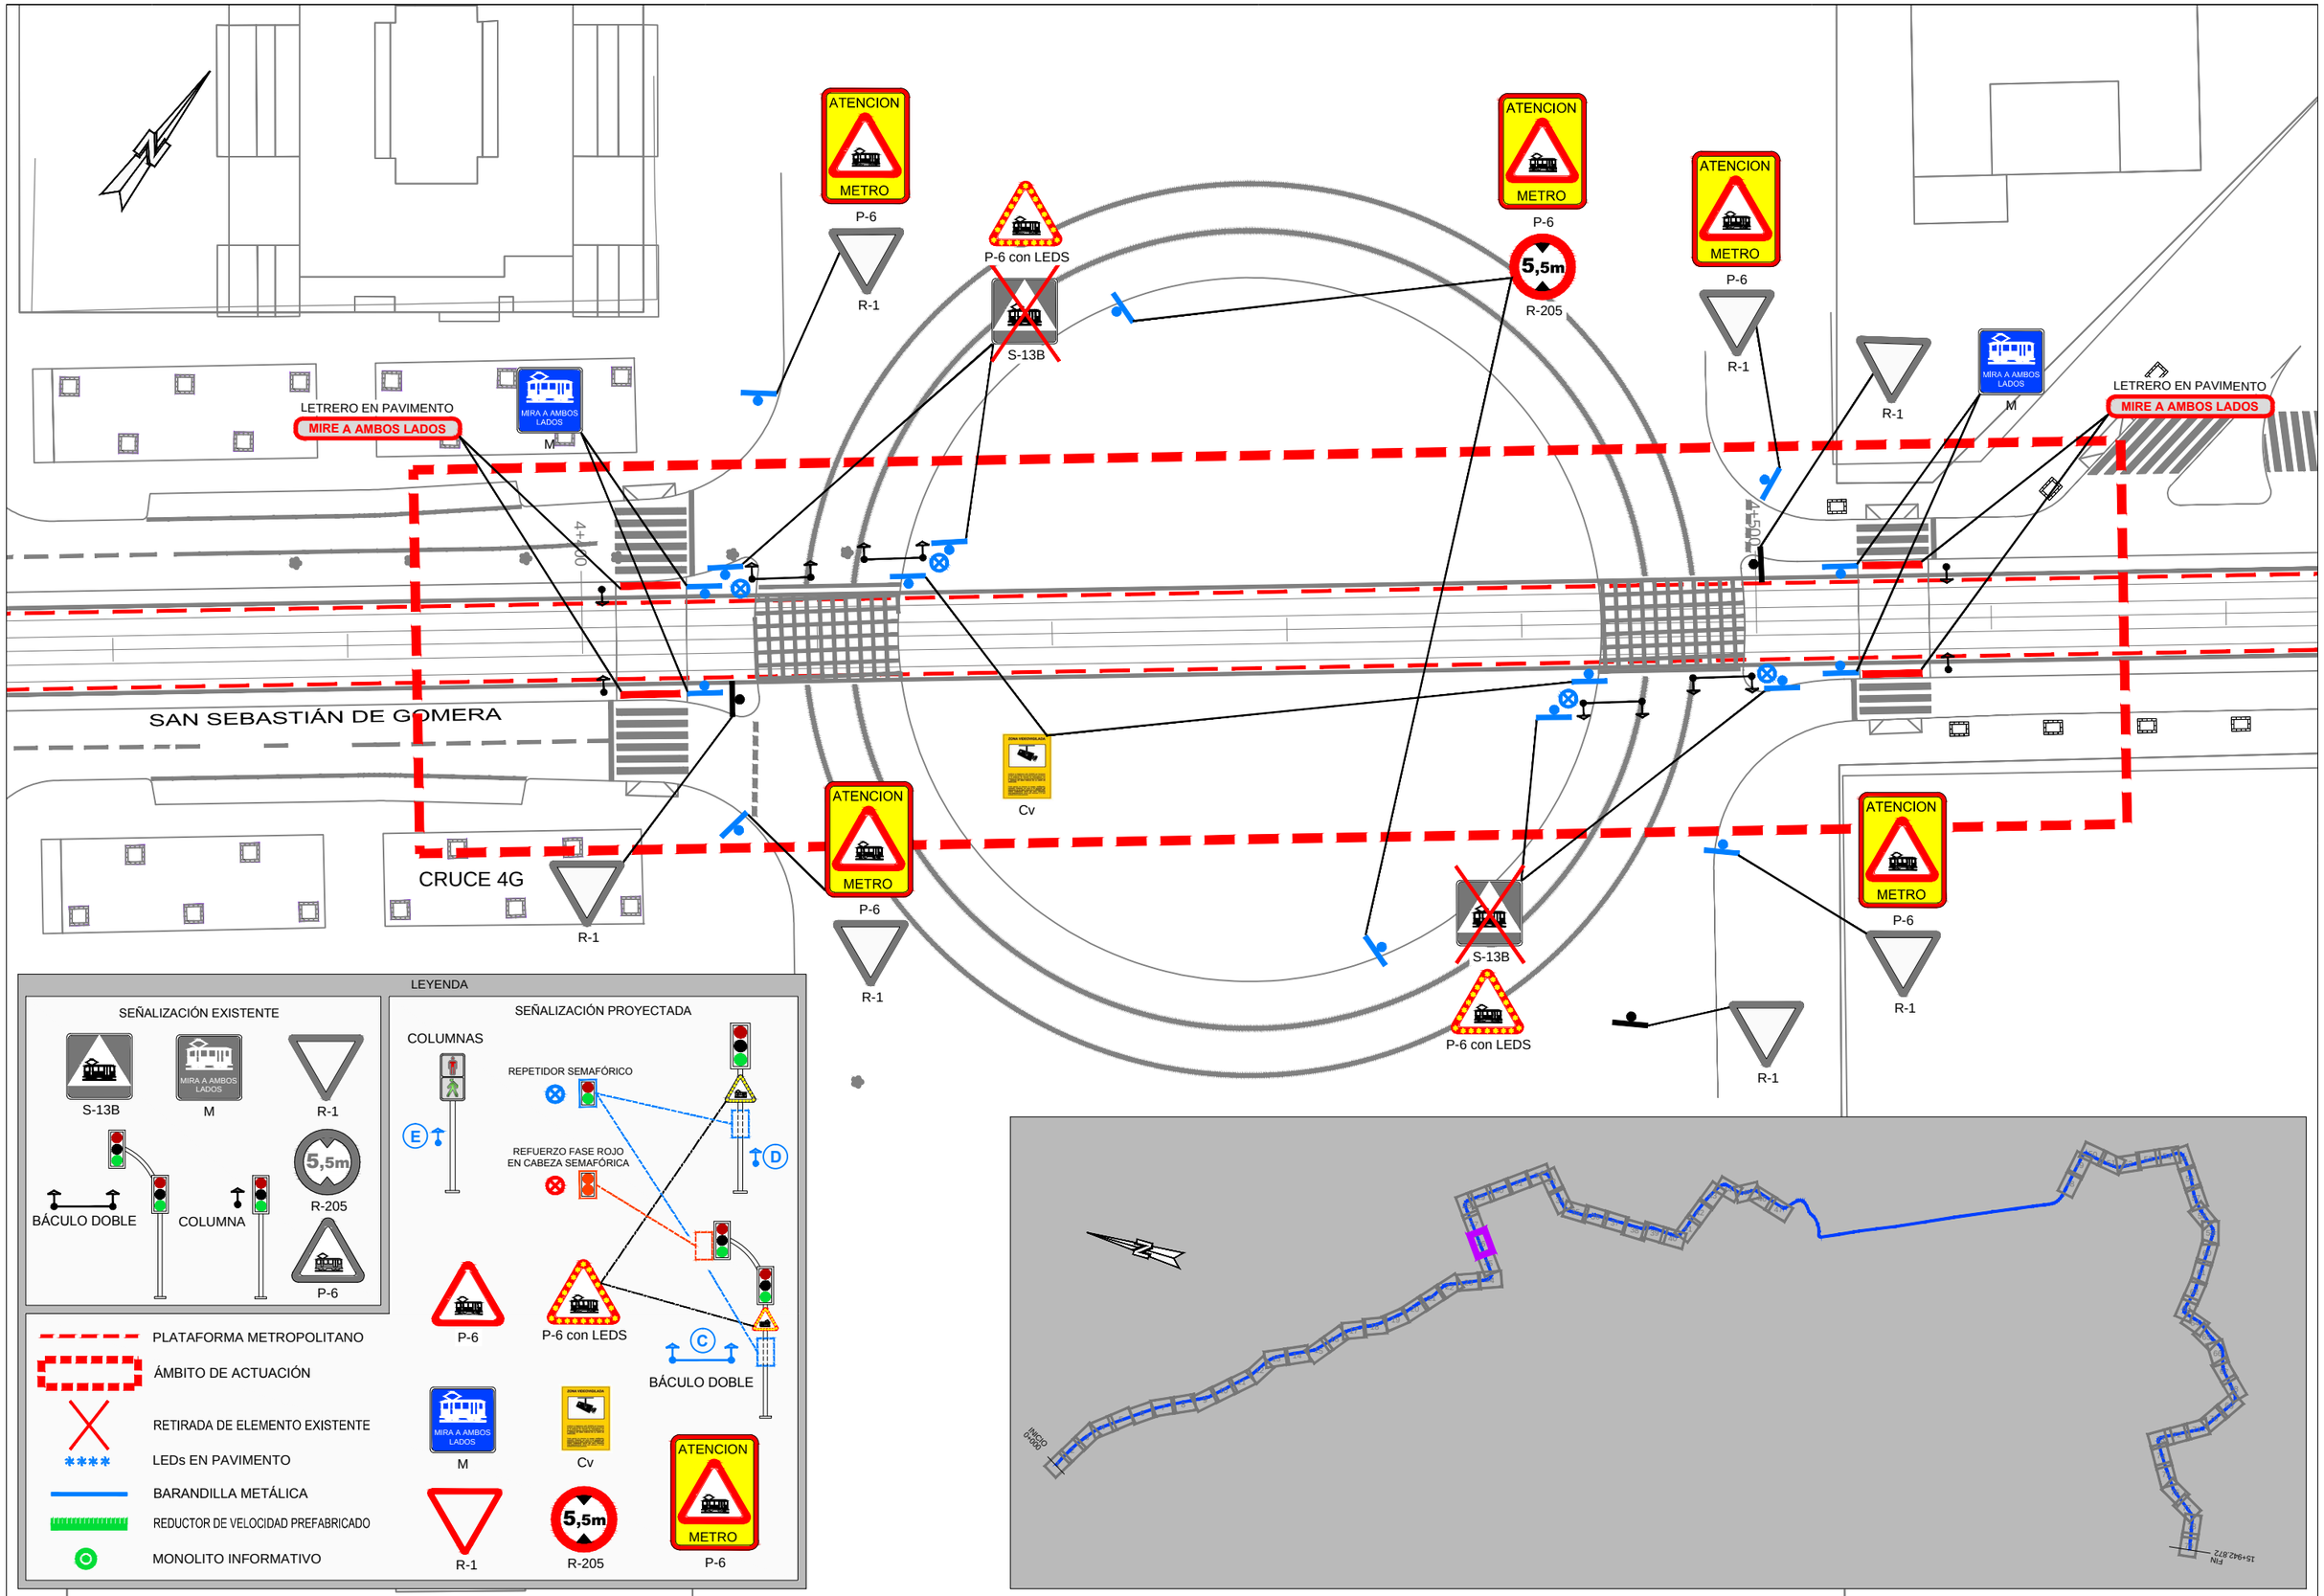

Agencia de Obra Pública de la Junta de Andalucía
CONSEJERÍA DE FOMENTO, INFRAESTRUCTURAS Y ORDENACIÓN DEL TERRITORIO

INGENIERO AUTOR DEL PROYECTO	REVISADO POR:	TÍTULO DEL PROYECTO	SUSTITUYE A	FECHA	ESCALA	PLANO	NÚMERO DE PLANO
HORACIO PEDRAZA MARTINEZ	JUAN HERRERA MOSCARDÓ	ACTUACIONES DE OPTIMIZACIÓN DE SEGURIDAD VIAL EN EL METROPOLITANO DE GRANADA	SUSTITUIDO POR	FEBRERO - 2019	1:500	PLANTA GENERAL DE TRAZADO ESTADO PROYECTADO	4
				CLAVE T-MG6188/APR0	FORMATO ORIGINAL UNE A-3	NOMBRE DEL FICHERO DIGITAL:	HOJA 26 DE 79

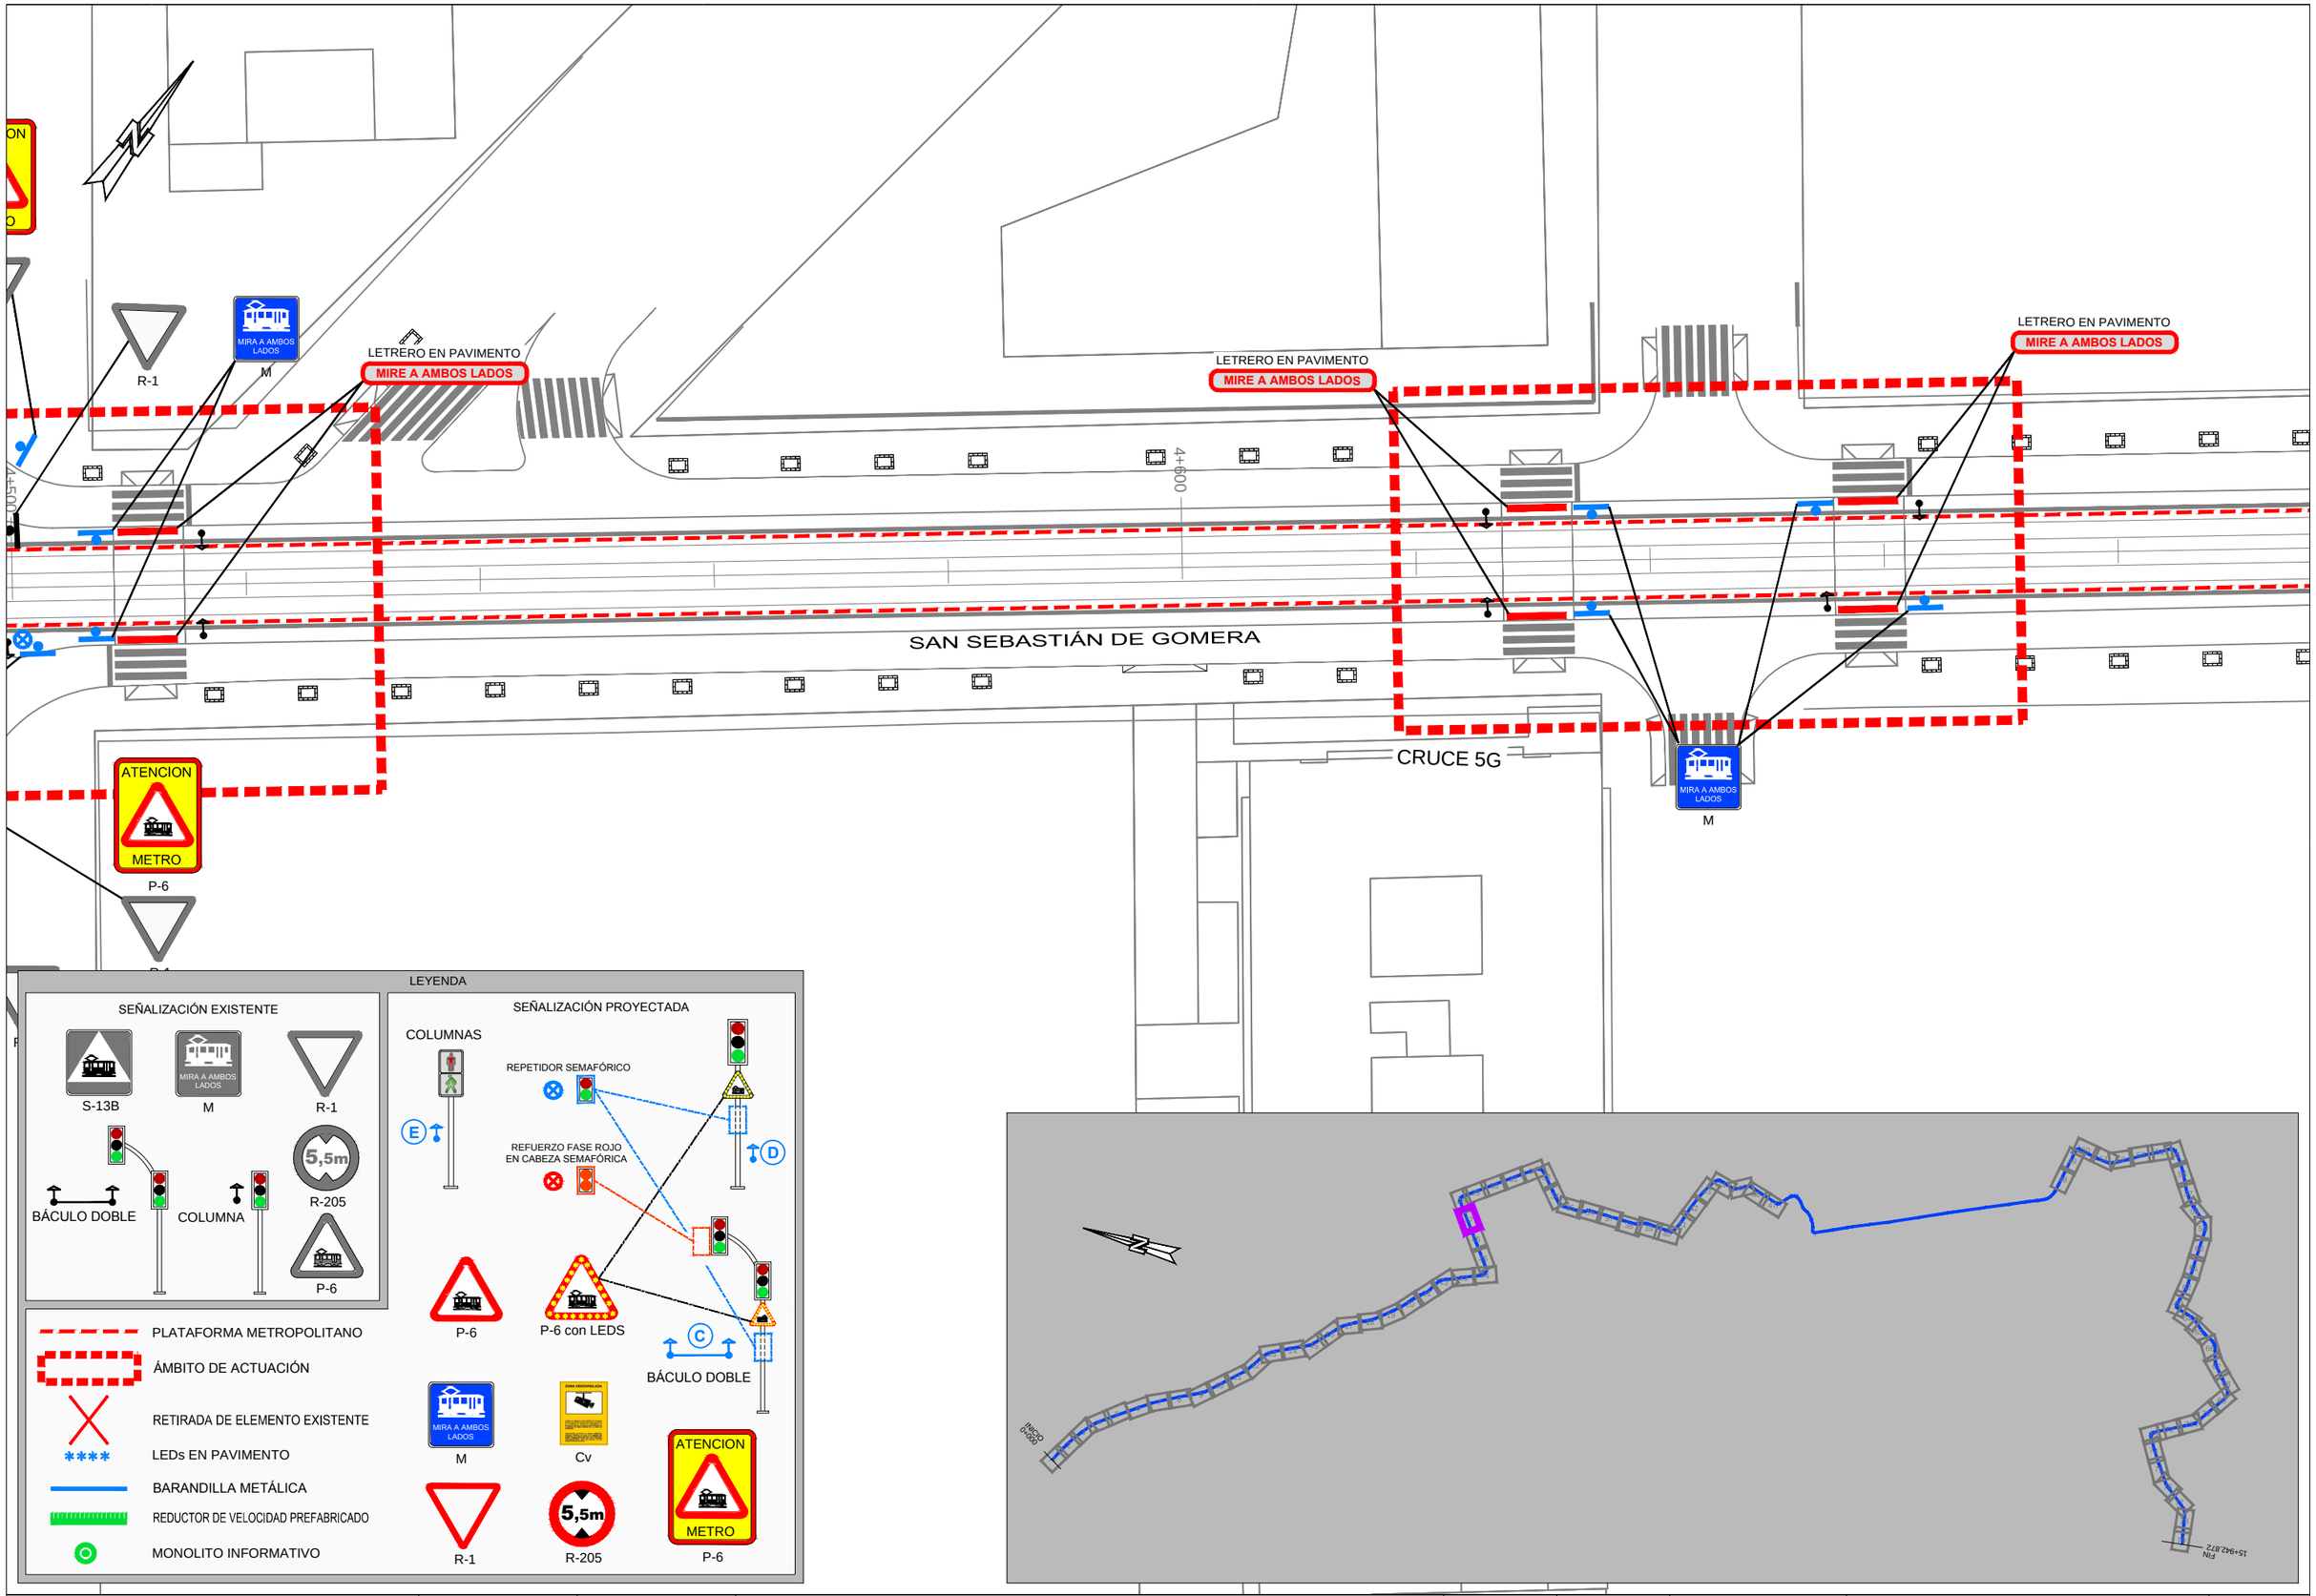

Agencia de Obra Pública de la Junta de Andalucía
CONSEJERÍA DE FOMENTO, INFRAESTRUCTURAS Y ORDENACIÓN DEL TERRITORIO

INGENIERO AUTOR DEL PROYECTO	REVISADO POR:	TÍTULO DEL PROYECTO	SUSTITUYE A	FECHA	ESCALA	PLANO	NÚMERO DE PLANO
HORACIO PEDRAZA MARTINEZ	JUAN HERRERA MOSCARDÓ	ACTUACIONES DE OPTIMIZACIÓN DE SEGURIDAD VIAL EN EL METROPOLITANO DE GRANADA	SUSTITUIDO POR	FEBRERO - 2019	1:500	PLANTA GENERAL DE TRAZADO ESTADO PROYECTADO	4
				CLAVE T-MG6188/APR0	FORMATO ORIGINAL UNE A-3	NOMBRE DEL FICHERO DIGITAL:	HOJA 27 DE 79

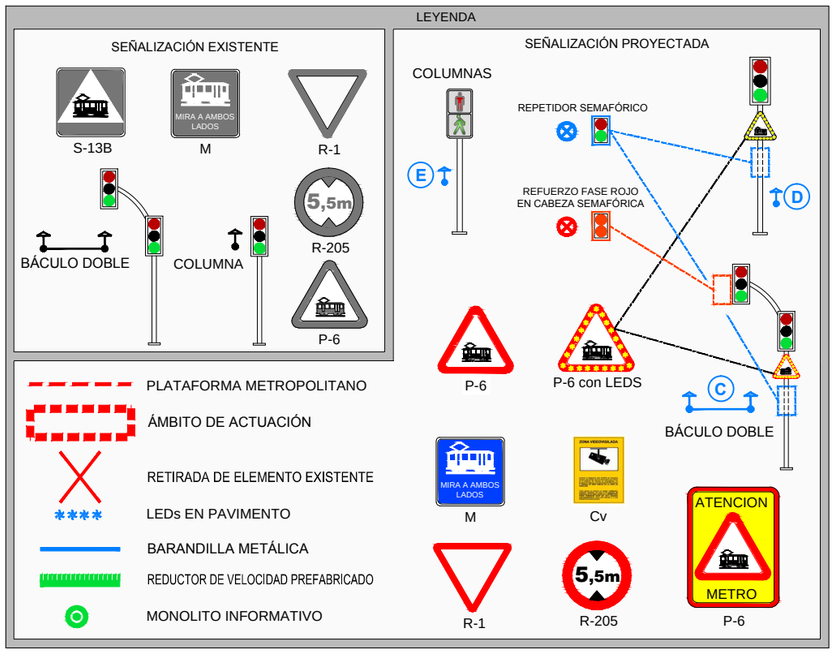

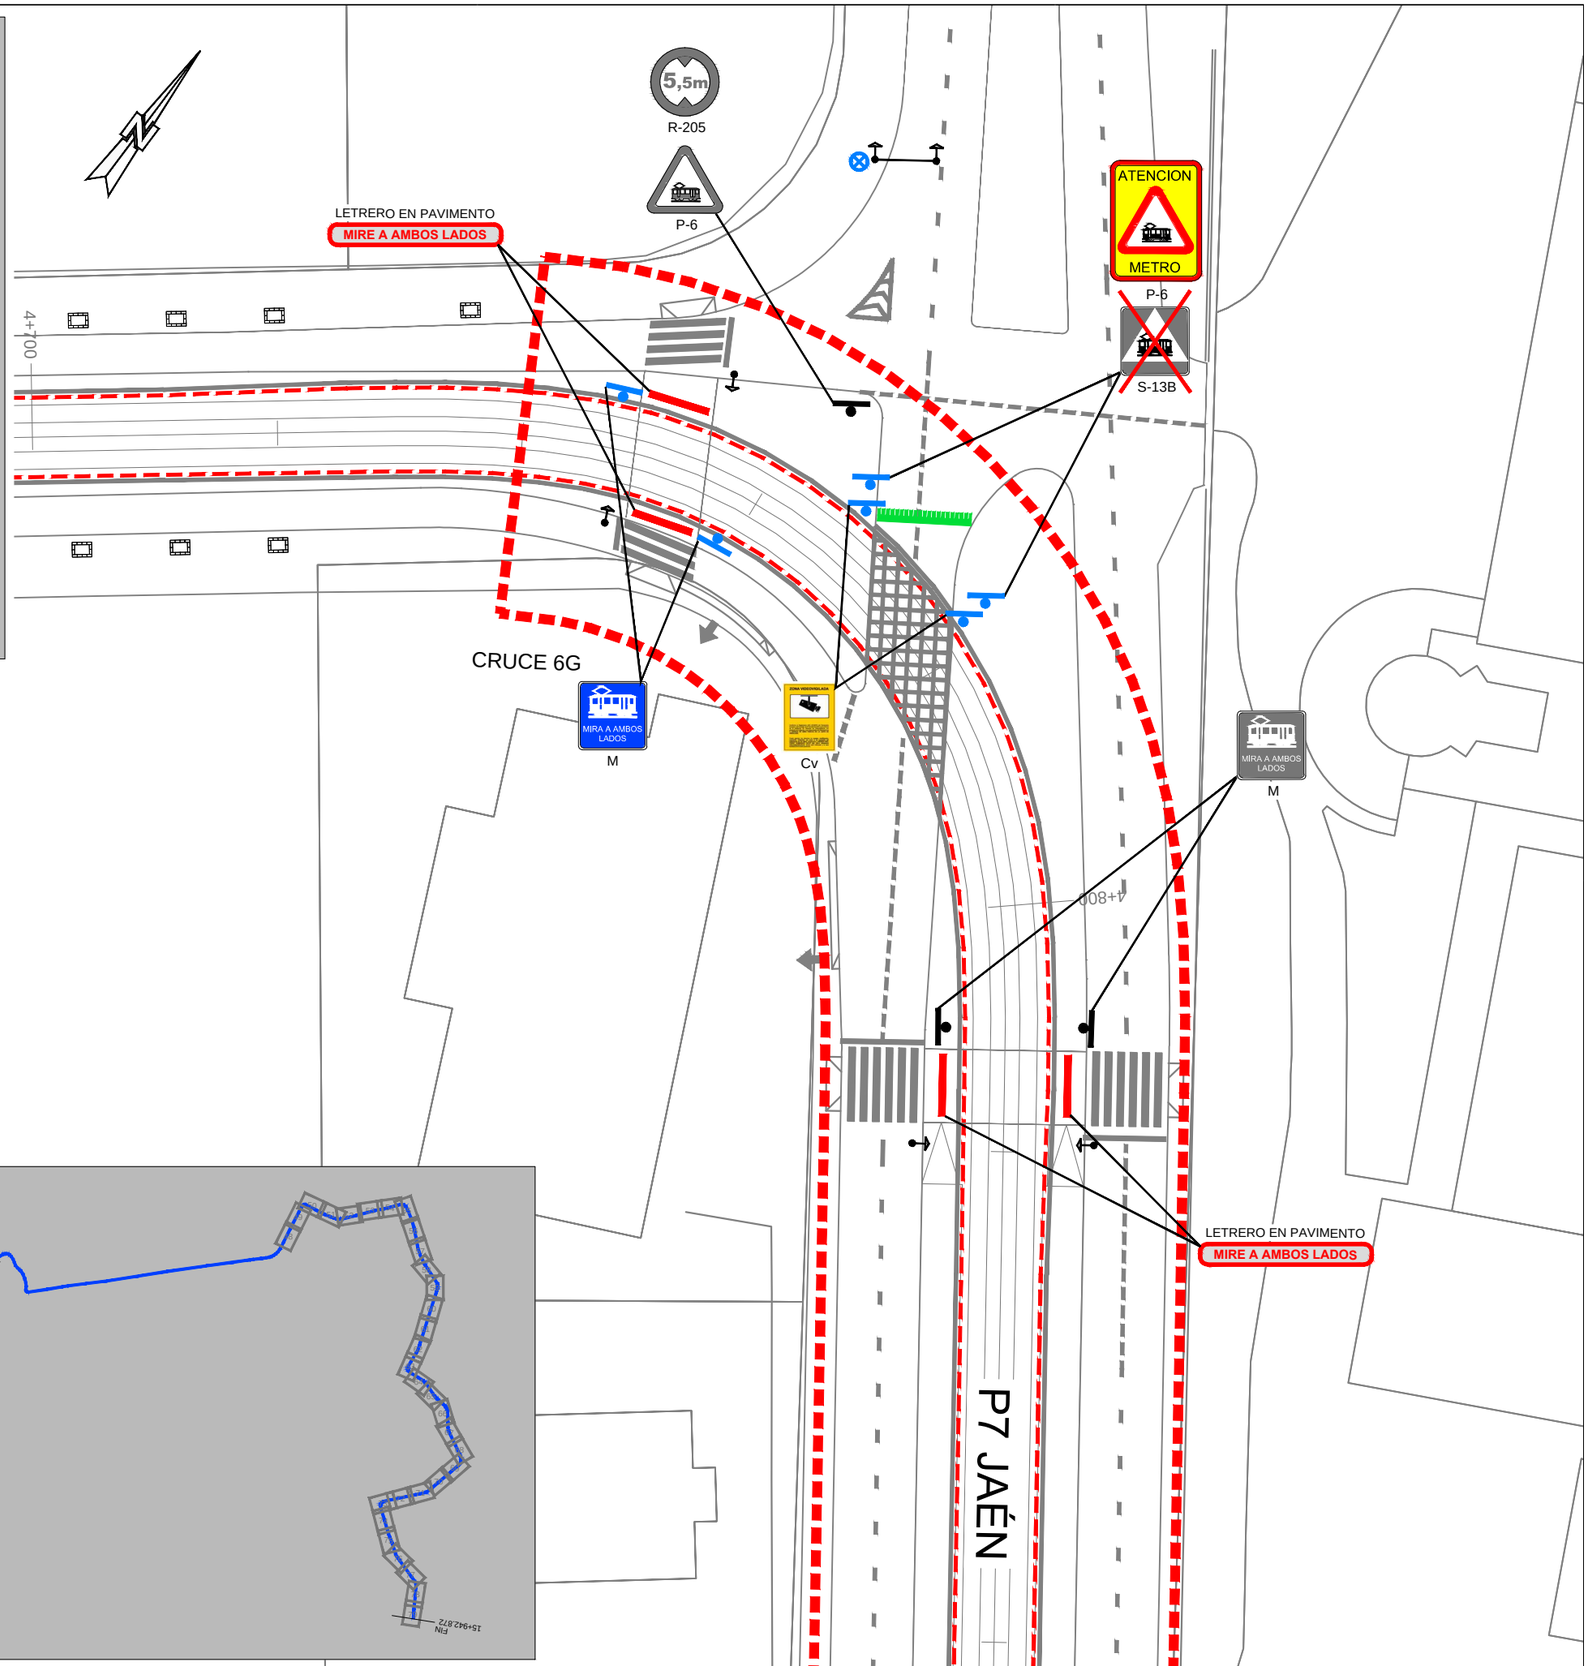

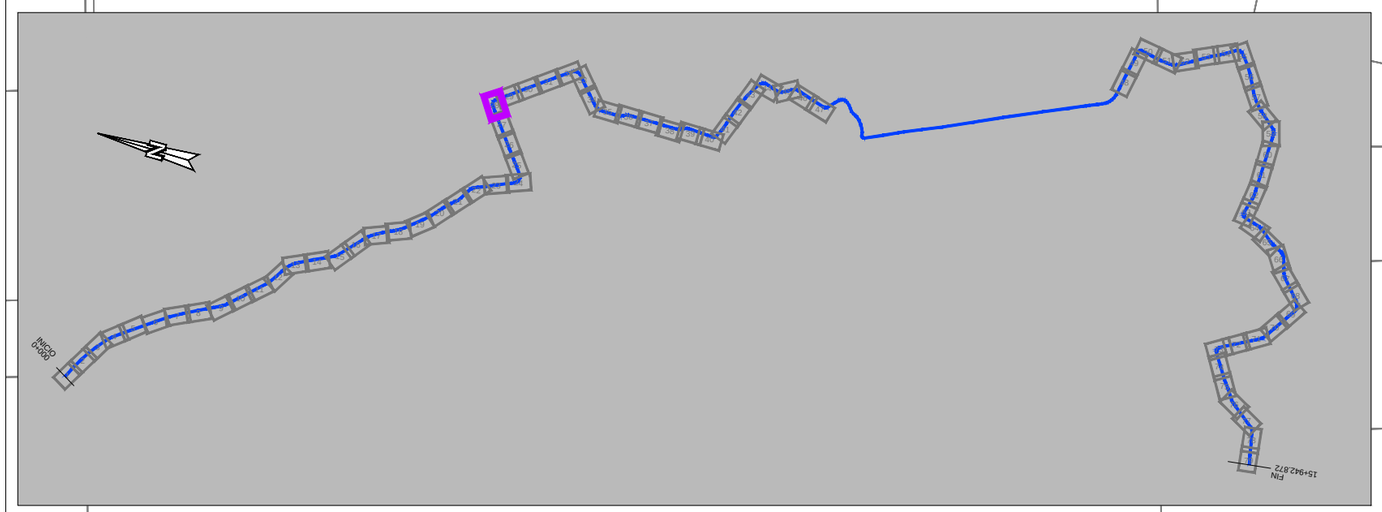

Agencia de Obra Pública de la Junta de Andalucía CONSEJERÍA DE FOMENTO, INFRAESTRUCTURAS Y ORDENACIÓN DEL TERRITORIO	INGENIERO AUTOR DEL PROYECTO HORACIO PEDRAZA MARTINEZ	REVISADO POR: JUAN HERRERA MOSCARDÓ	TÍTULO DEL PROYECTO ACTUACIONES DE OPTIMIZACIÓN DE SEGURIDAD VIAL EN EL METROPOLITANO DE GRANADA	SUSTITUYE A SUSTITUIDO POR	FECHA FEBRERO - 2019 CLAVE T-MG6188/APR0	ESCALA 1:500 FORMATO ORIGINAL UNE A-3	PLANO PLANTA GENERAL DE TRAZADO ESTADO PROYECTADO NOMBRE DEL FICHERO DIGITAL:	NÚMERO DE PLANO 4 HOJA 28 DE 79

LETRERO EN PAVIMENTO

MIRE A AMBOS LADOS

M

CARRETERA DE JAÉN

P7 JAÉN

CRUCE 6G

5+000

LEYENDA

SEÑALIZACIÓN EXISTENTE

S-13B

M

R-1

BÁCULO DOBLE

COLUMNA

R-205

P-6

SEÑALIZACIÓN PROYECTADA

COLUMNAS

REPETIDOR SEMAFÓRICO

REFUERZO FASE ROJO EN CABEZA SEMAFÓRICA

P-6

P-6 con LEDS

BÁCULO DOBLE

M

Cv

R-1

R-205

P-6

PLATAFORMA METROPOLITANO

ÁMBITO DE ACTUACIÓN

RETIRADA DE ELEMENTO EXISTENTE

LEDs EN PAVIMENTO

BARANDILLA METÁLICA

REDUCTOR DE VELOCIDAD PREFABRICADO

MONOLITO INFORMATIVO

INICIO

FIN

Agencia de Obra Pública de la Junta de Andalucía
CONSEJERÍA DE FOMENTO, INFRAESTRUCTURAS Y ORDENACIÓN DEL TERRITORIO

INGENIERO AUTOR DEL PROYECTO	REVISADO POR:	TÍTULO DEL PROYECTO	SUSTITUYE A	FECHA	ESCALA	PLANO	NÚMERO DE PLANO
HORACIO PEDRAZA MARTINEZ	JUAN HERRERA MOSCARDÓ	ACTUACIONES DE OPTIMIZACIÓN DE SEGURIDAD VIAL EN EL METROPOLITANO DE GRANADA	SUSTITUIDO POR	FEBRERO - 2019	1:500	PLANTA GENERAL DE TRAZADO ESTADO PROYECTADO	4
				CLAVE T-MG6188/APR0	FORMATO ORIGINAL UNE A-3	NOMBRE DEL FICHERO DIGITAL:	HOJA 29 DE 79

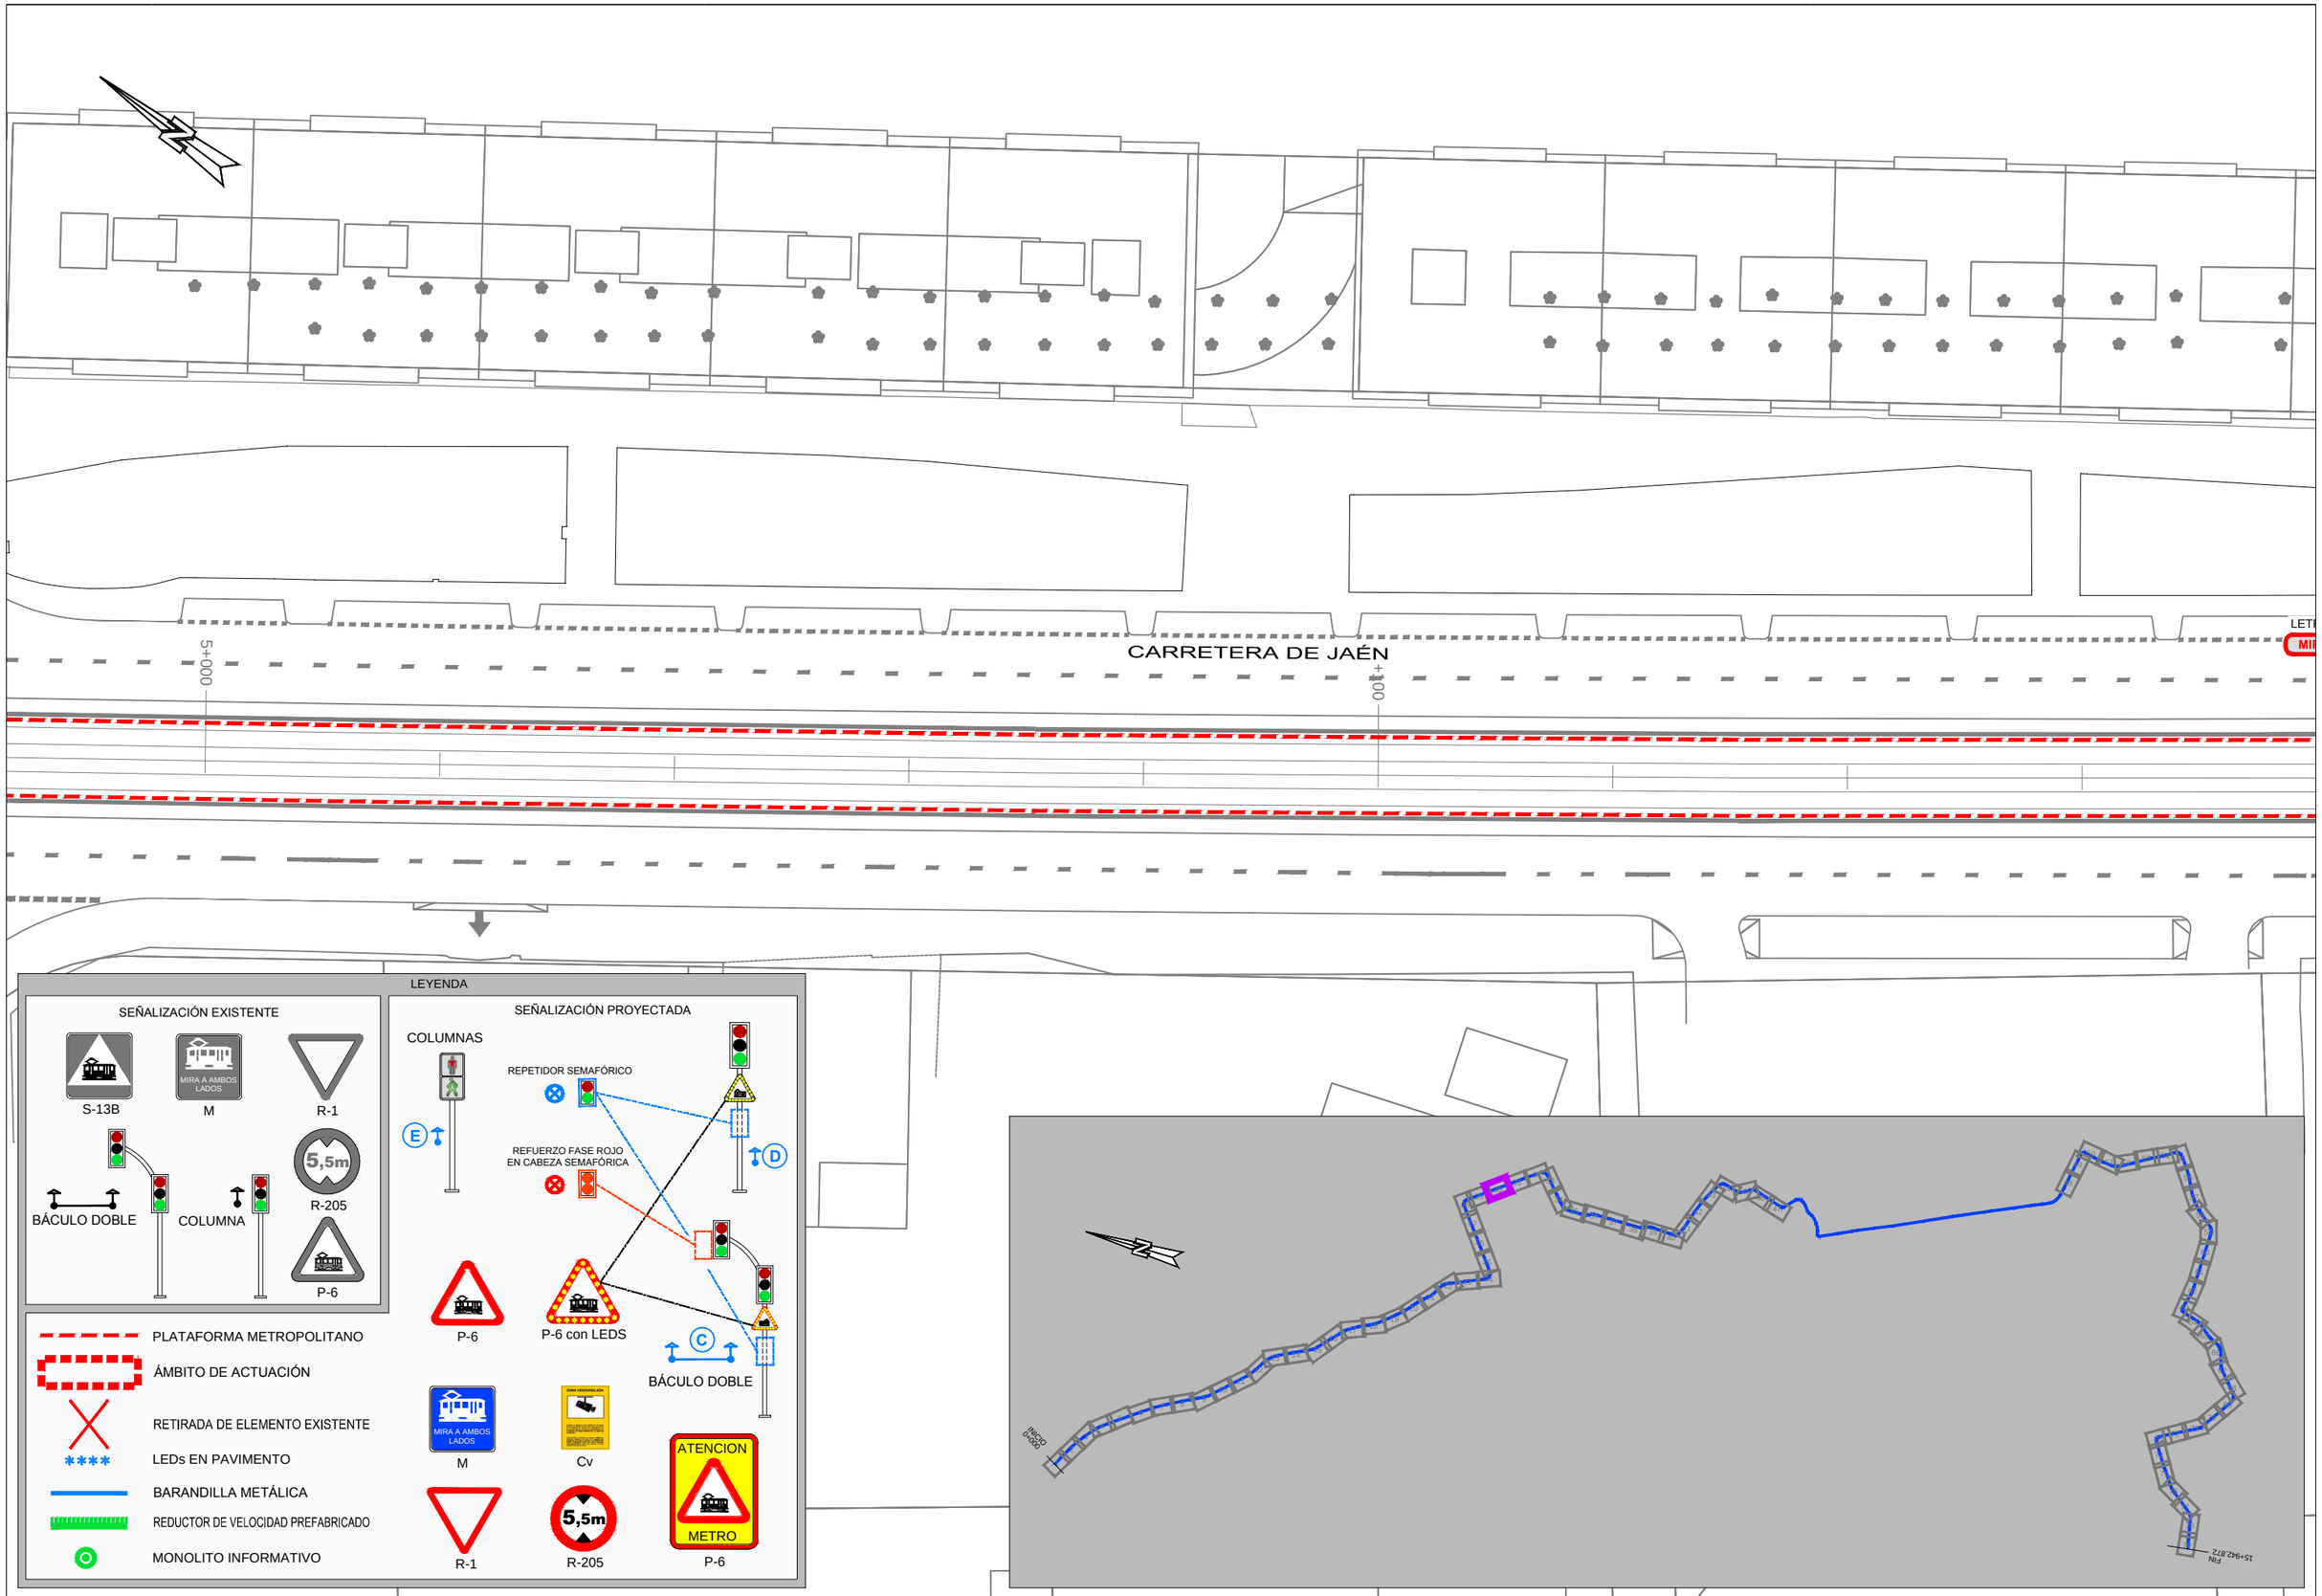

Agencia de Obra Pública de la Junta de Andalucía
CONSEJERÍA DE FOMENTO, INFRAESTRUCTURAS Y ORDENACIÓN DEL TERRITORIO

INGENIERO AUTOR DEL PROYECTO	REVISADO POR:	TÍTULO DEL PROYECTO	SUSTITUYE A	FECHA	ESCALA	PLANO	NÚMERO DE PLANO
HORACIO PEDRAZA MARTINEZ	JUAN HERRERA MOSCARDÓ	ACTUACIONES DE OPTIMIZACIÓN DE SEGURIDAD VIAL EN EL METROPOLITANO DE GRANADA	SUSTITUIDO POR	FEBRERO - 2019	1:500	PLANTA GENERAL DE TRAZADO ESTADO PROYECTADO	4
				CLAVE T-MG6188/APR0	FORMATO ORIGINAL UNE A-3	NOMBRE DEL FICHERO DIGITAL:	HOJA 30 DE 79

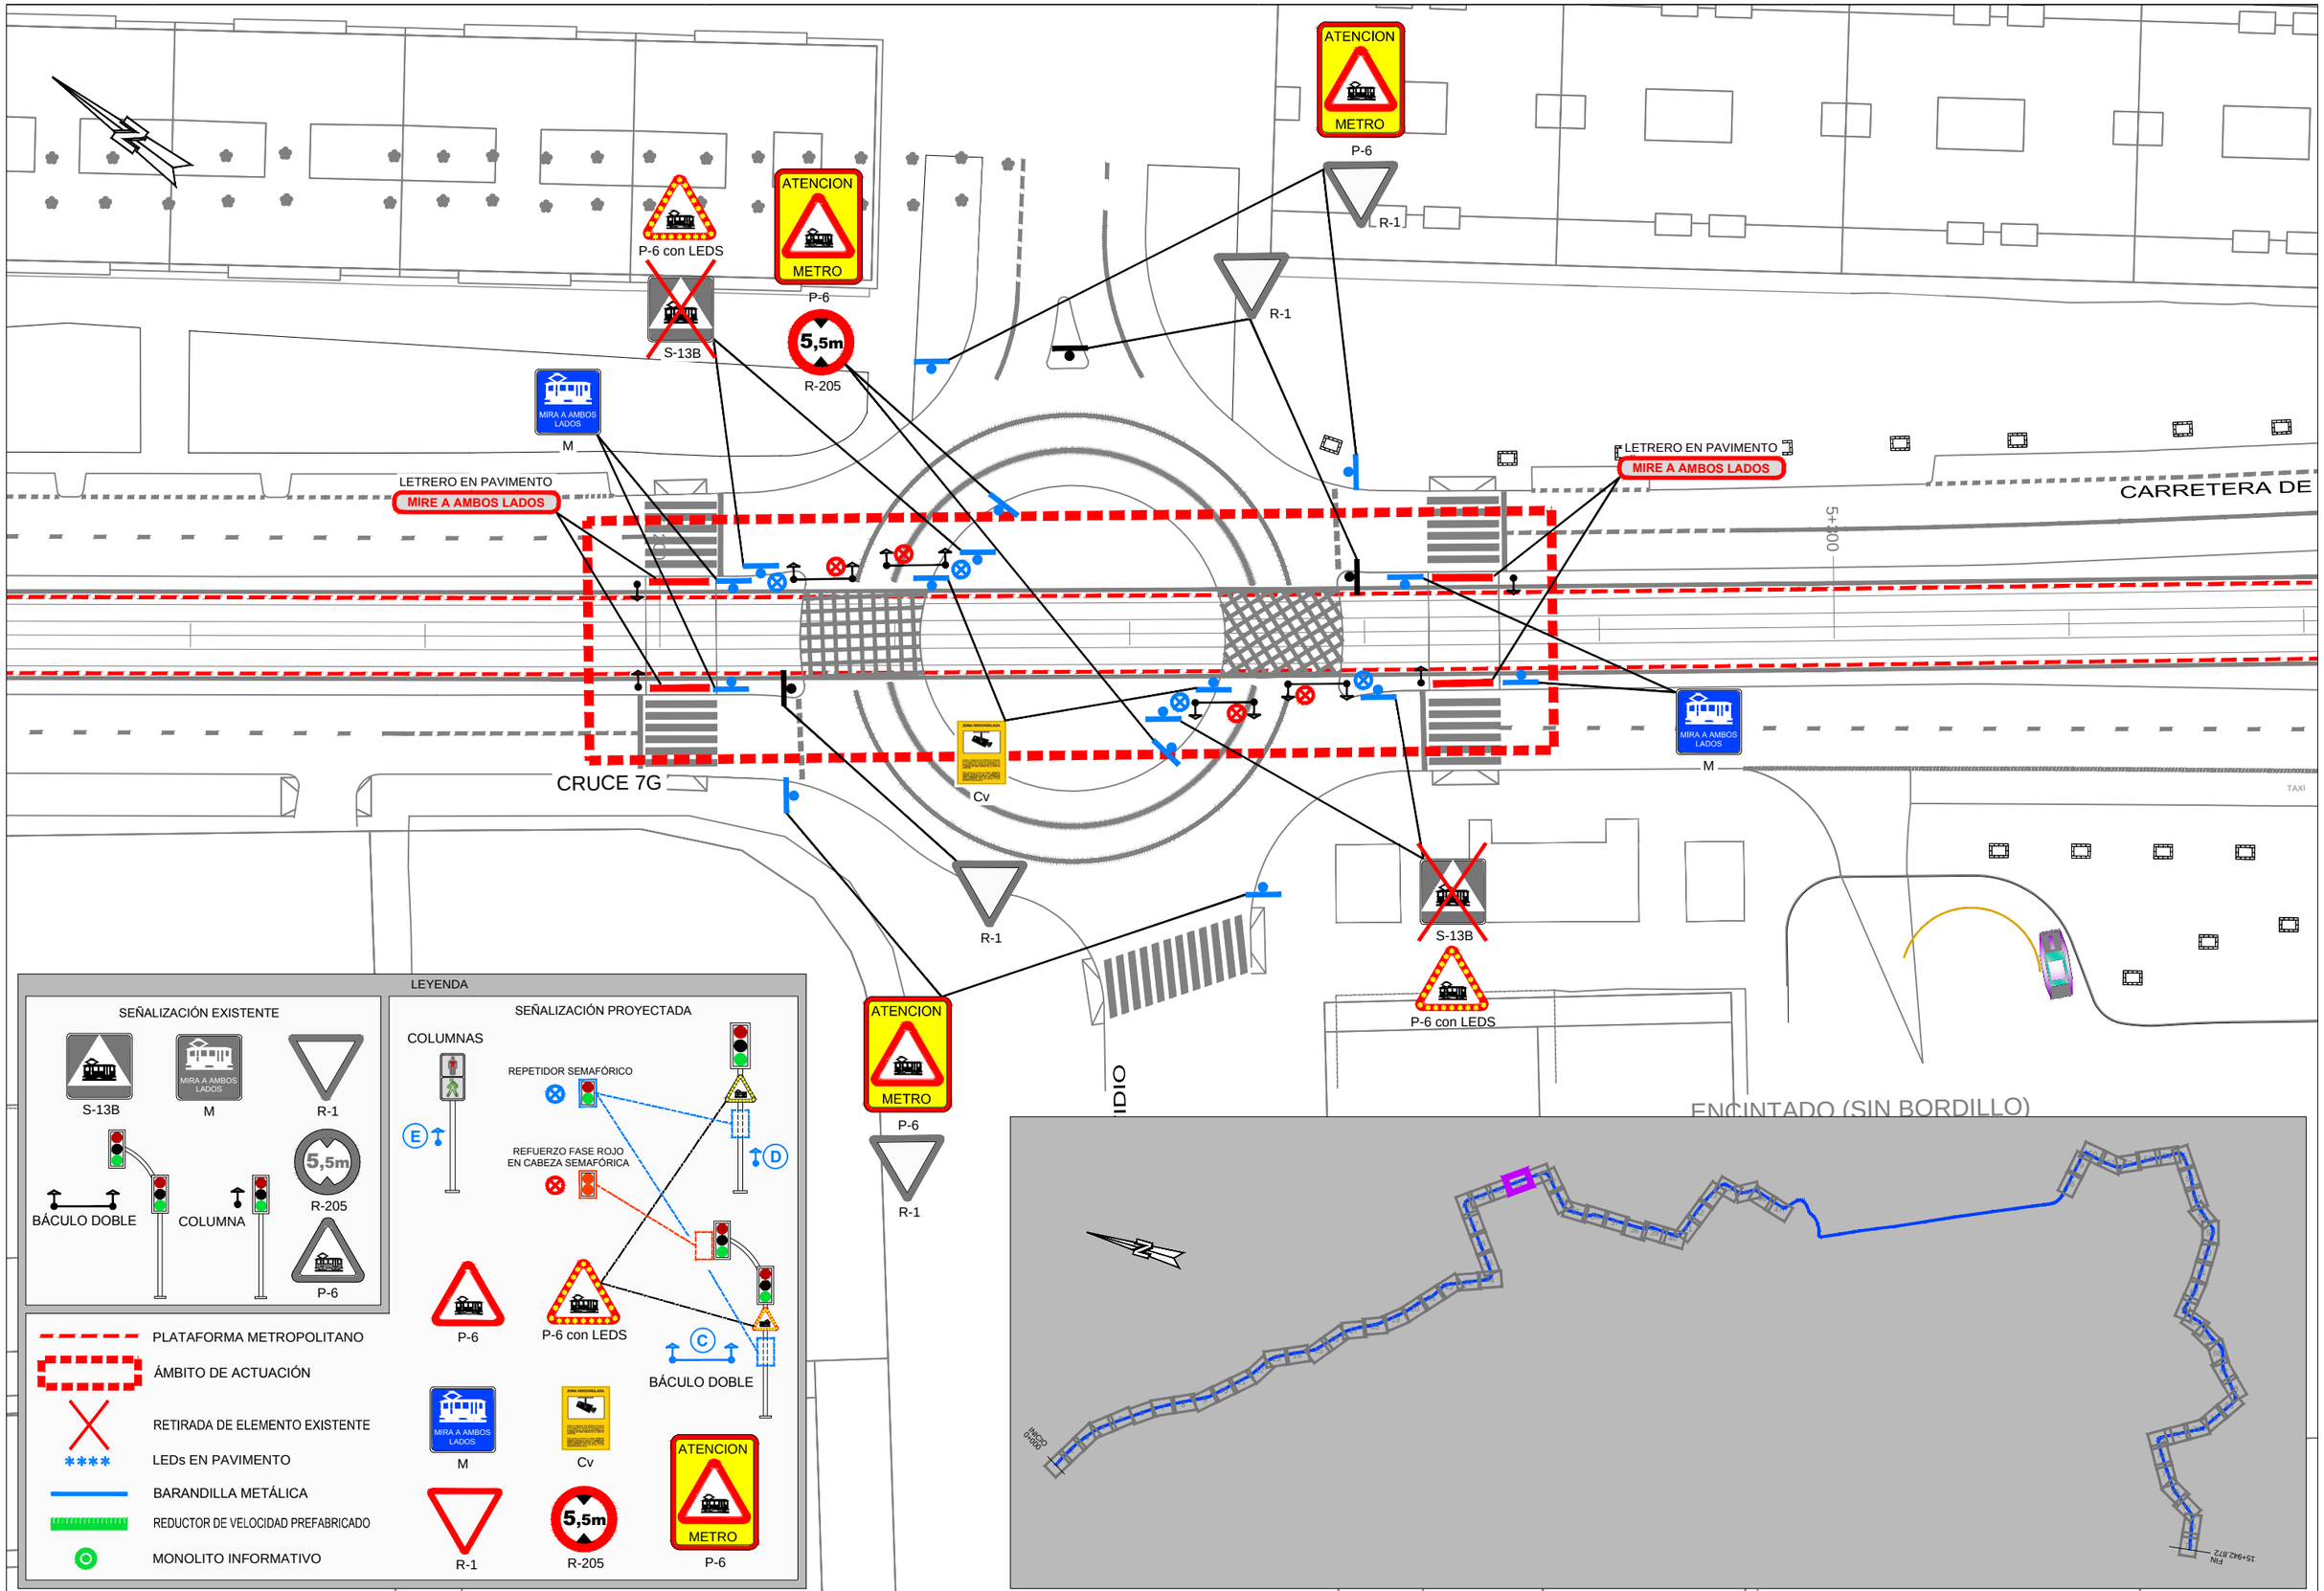

Agencia de Obra Pública de la Junta de Andalucía
CONSEJERÍA DE FOMENTO, INFRAESTRUCTURAS Y ORDENACIÓN DEL TERRITORIO

INGENIERO AUTOR DEL PROYECTO	REVISADO POR:	TÍTULO DEL PROYECTO	SUSTITUYE A	FECHA	ESCALA	PLANO	NÚMERO DE PLANO
HORACIO PEDRAZA MARTINEZ	JUAN HERRERA MOSCARDÓ	ACTUACIONES DE OPTIMIZACIÓN DE SEGURIDAD VIAL EN EL METROPOLITANO DE GRANADA	SUSTITUIDO POR	FEBRERO - 2019	1:500	PLANTA GENERAL DE TRAZADO ESTADO PROYECTADO	4
				CLAVE T-MG6188/APR0	FORMATO ORIGINAL UNE A-3	NOMBRE DEL FICHERO DIGITAL:	HOJA 31 DE 79

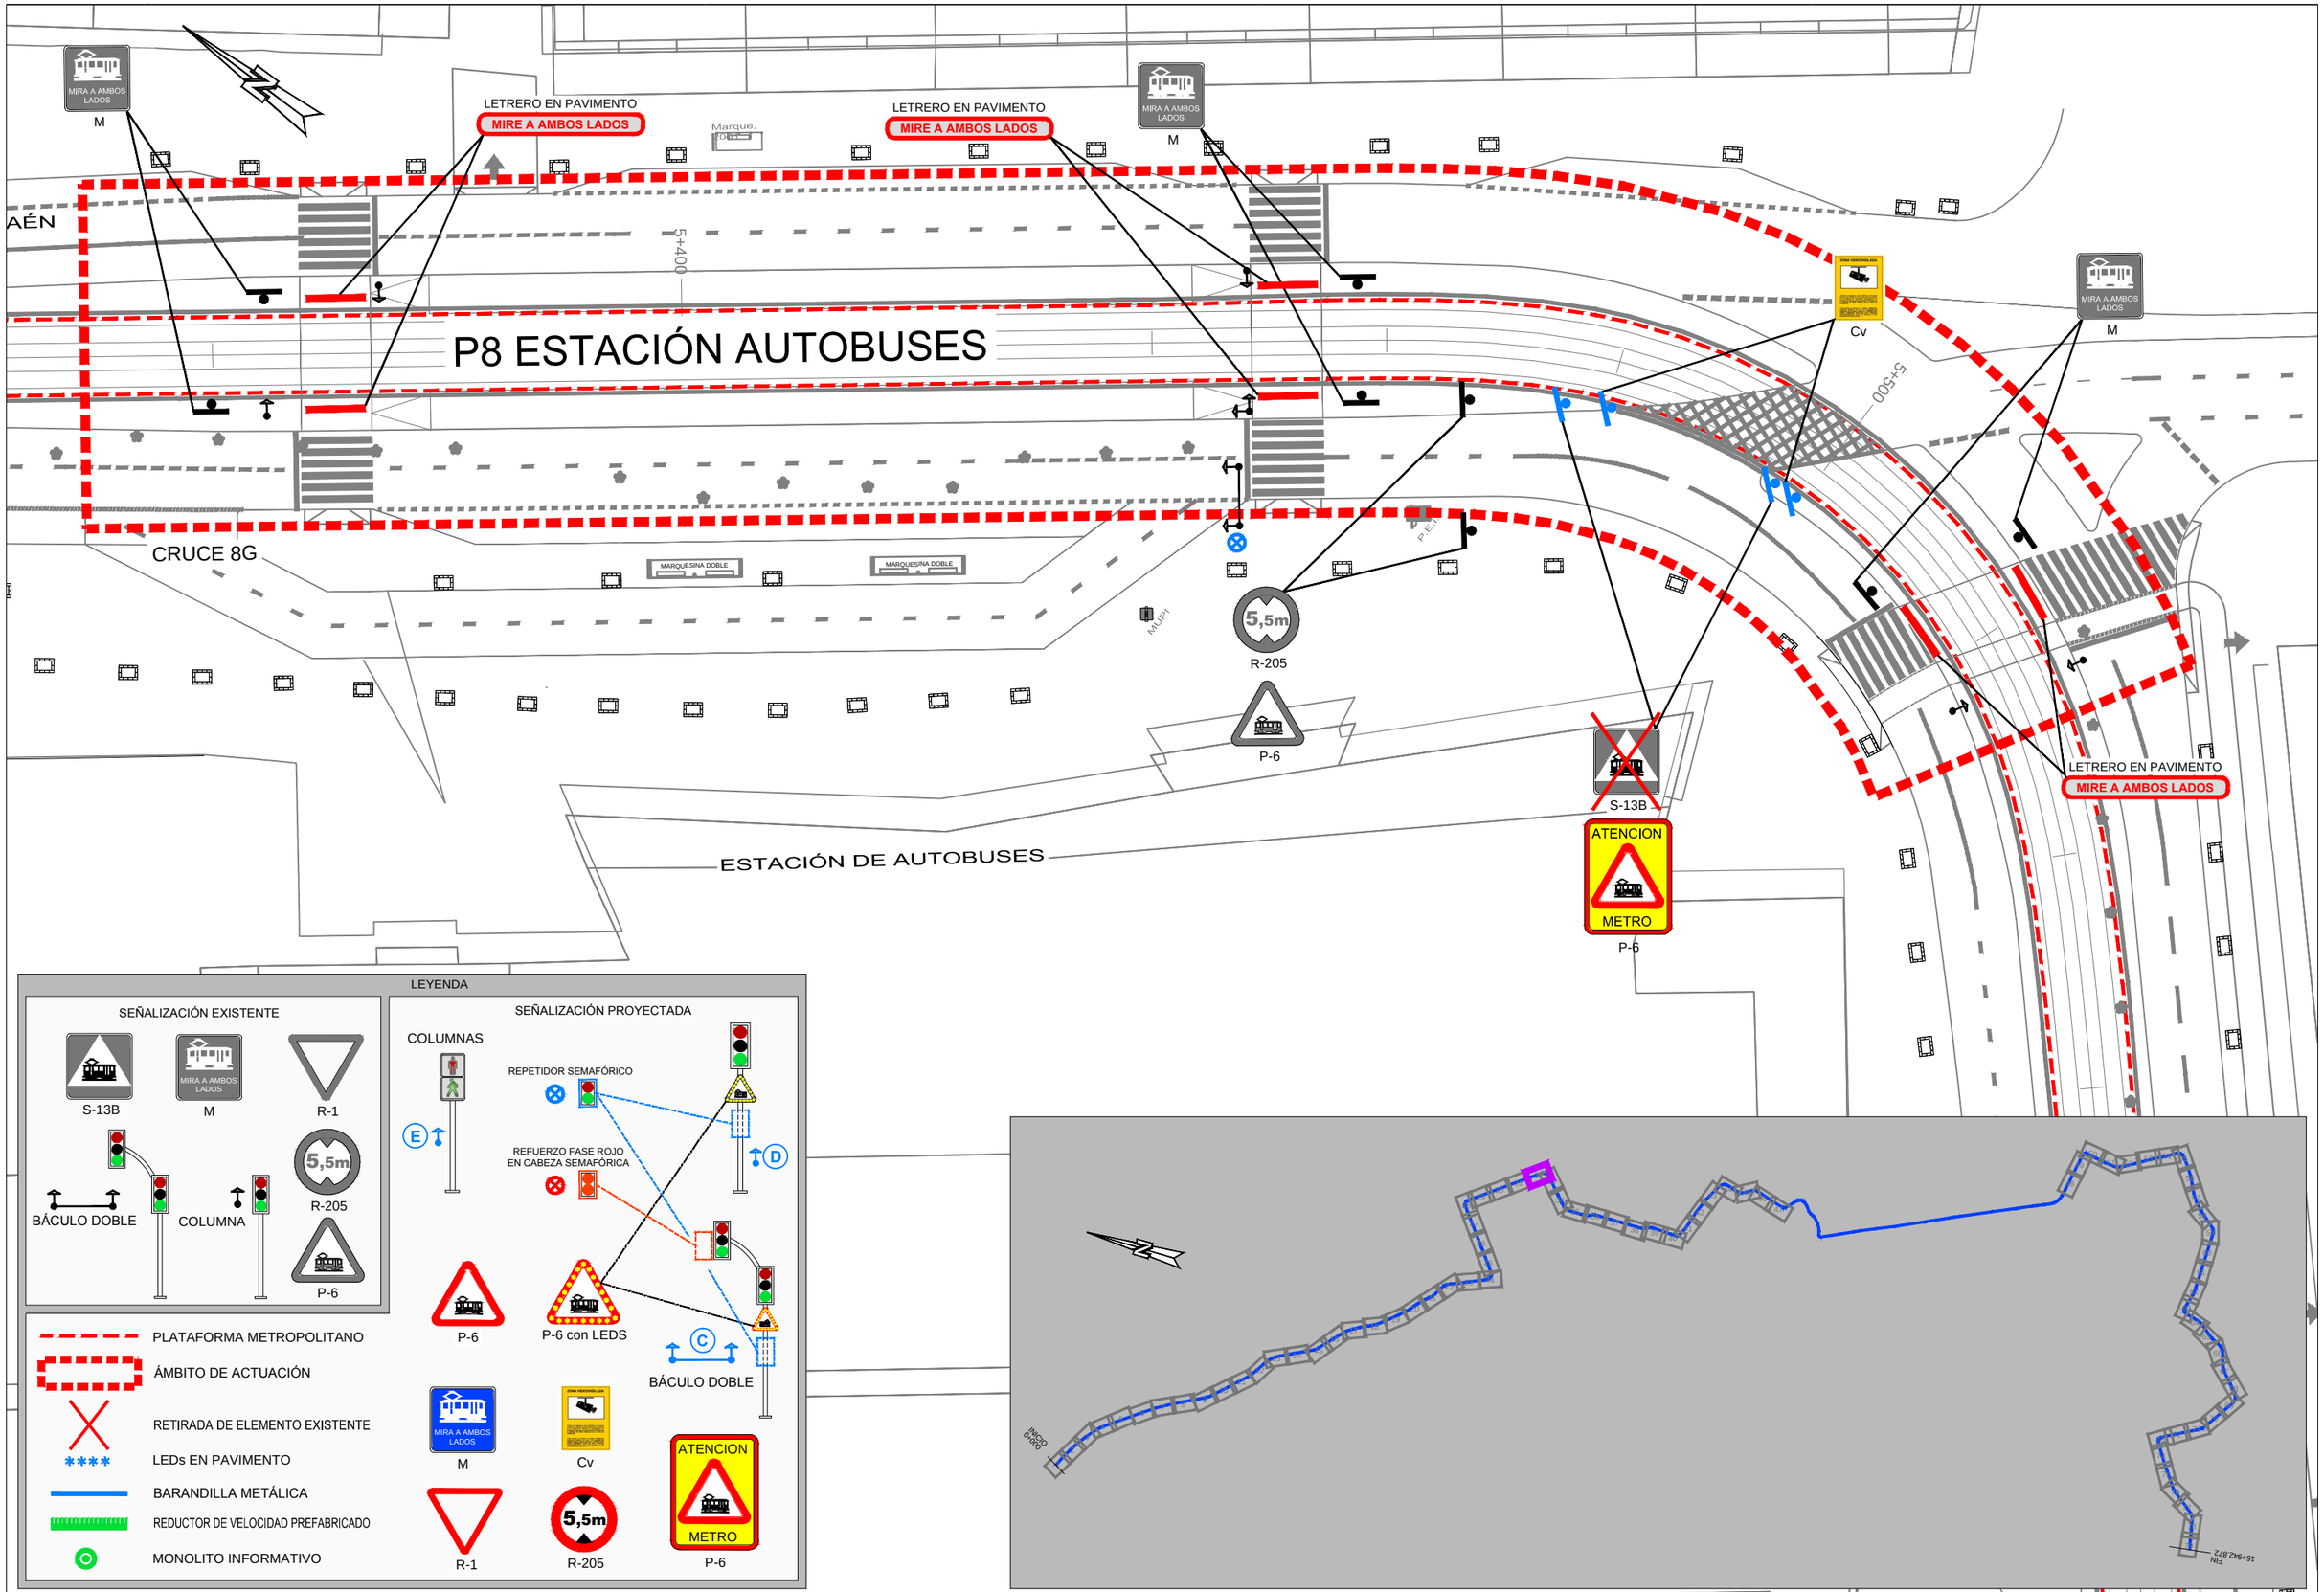

Agencia de Obra Pública de la Junta de Andalucía
CONSEJERÍA DE FOMENTO, INFRAESTRUCTURAS Y ORDENACIÓN DEL TERRITORIO

INGENIERO AUTOR DEL PROYECTO	REVISADO POR:	TÍTULO DEL PROYECTO	SUSTITUYE A	FECHA	ESCALA	PLANO	NÚMERO DE PLANO
HORACIO PEDRAZA MARTINEZ	JUAN HERRERA MOSCARDÓ	ACTUACIONES DE OPTIMIZACIÓN DE SEGURIDAD VIAL EN EL METROPOLITANO DE GRANADA	SUSTITUIDO POR	FEBRERO - 2019	1:500	PLANTA GENERAL DE TRAZADO ESTADO PROYECTADO	4
				CLAVE T-MG6188/APR0	FORMATO ORIGINAL UNE A-3	NOMBRE DEL FICHERO DIGITAL:	HOJA 32 DE 79

LETRERO EN PAVIMENTO
MIRE A AMBOS LADOS

LETRERO EN PAVIMENTO
MIRE A AMBOS LADOS

5+600

5+700

CALLE SOL Y SOMBRA

CRUCE 9G

CALLE MINERVA

MIRA A AMBOS LADOS

M

LEYENDA

SEÑALIZACIÓN EXISTENTE

S-13B

M

R-1

R-205

BÁCULO DOBLE

COLUMNA

P-6

SEÑALIZACIÓN PROYECTADA

COLUMNAS

REPETIDOR SEMAFÓRICO

REFUERZO FASE ROJO EN CABEZA SEMAFÓRICA

E

D

C

P-6

P-6 con LEDS

BÁCULO DOBLE

M

Cv

R-1

R-205

P-6

PLATAFORMA METROPOLITANO

ÁMBITO DE ACTUACIÓN

RETIRADA DE ELEMENTO EXISTENTE

LEDs EN PAVIMENTO

BARANDILLA METÁLICA

REDUCTOR DE VELOCIDAD PREFABRICADO

MONOLITO INFORMATIVO

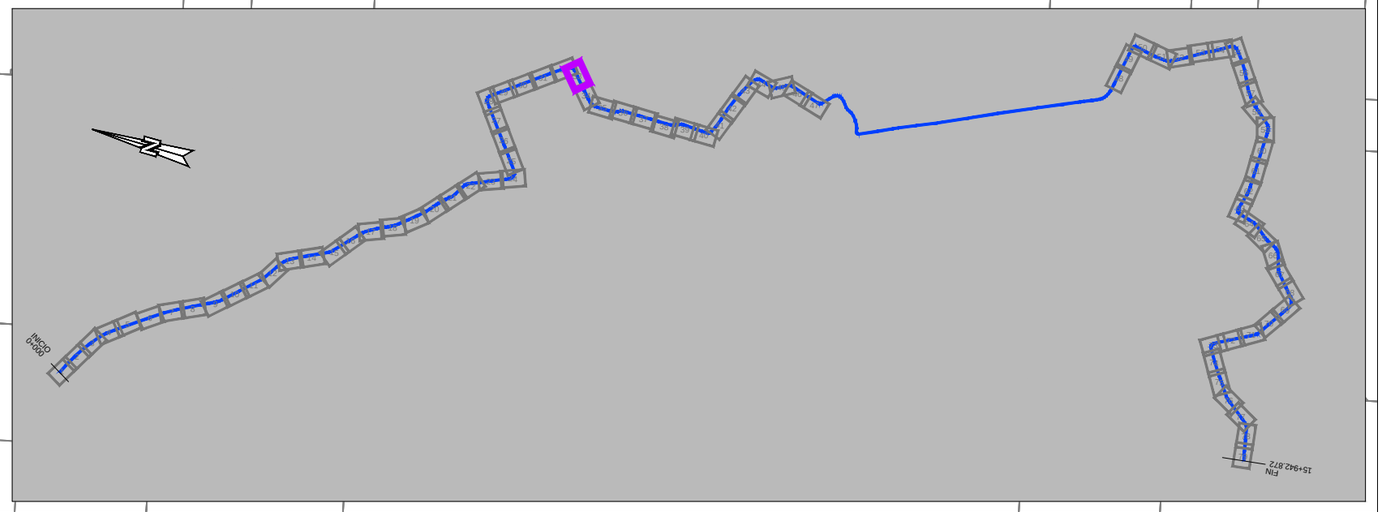

Agencia de Obra Pública de la Junta de Andalucía
CONSEJERÍA DE FOMENTO, INFRAESTRUCTURAS Y ORDENACIÓN DEL TERRITORIO

INGENIERO AUTOR DEL PROYECTO	REVISADO POR:	TÍTULO DEL PROYECTO	SUSTITUYE A	FECHA	ESCALA	PLANO	NÚMERO DE PLANO
HORACIO PEDRAZA MARTINEZ	JUAN HERRERA MOSCARDÓ	ACTUACIONES DE OPTIMIZACIÓN DE SEGURIDAD VIAL EN EL METROPOLITANO DE GRANADA	SUSTITUIDO POR	FEBRERO - 2019	1:500	PLANTA GENERAL DE TRAZADO ESTADO PROYECTADO	4
				CLAVE T-MG6188/APR0	FORMATO ORIGINAL UNE A-3	NOMBRE DEL FICHERO DIGITAL:	HOJA 33 DE 79

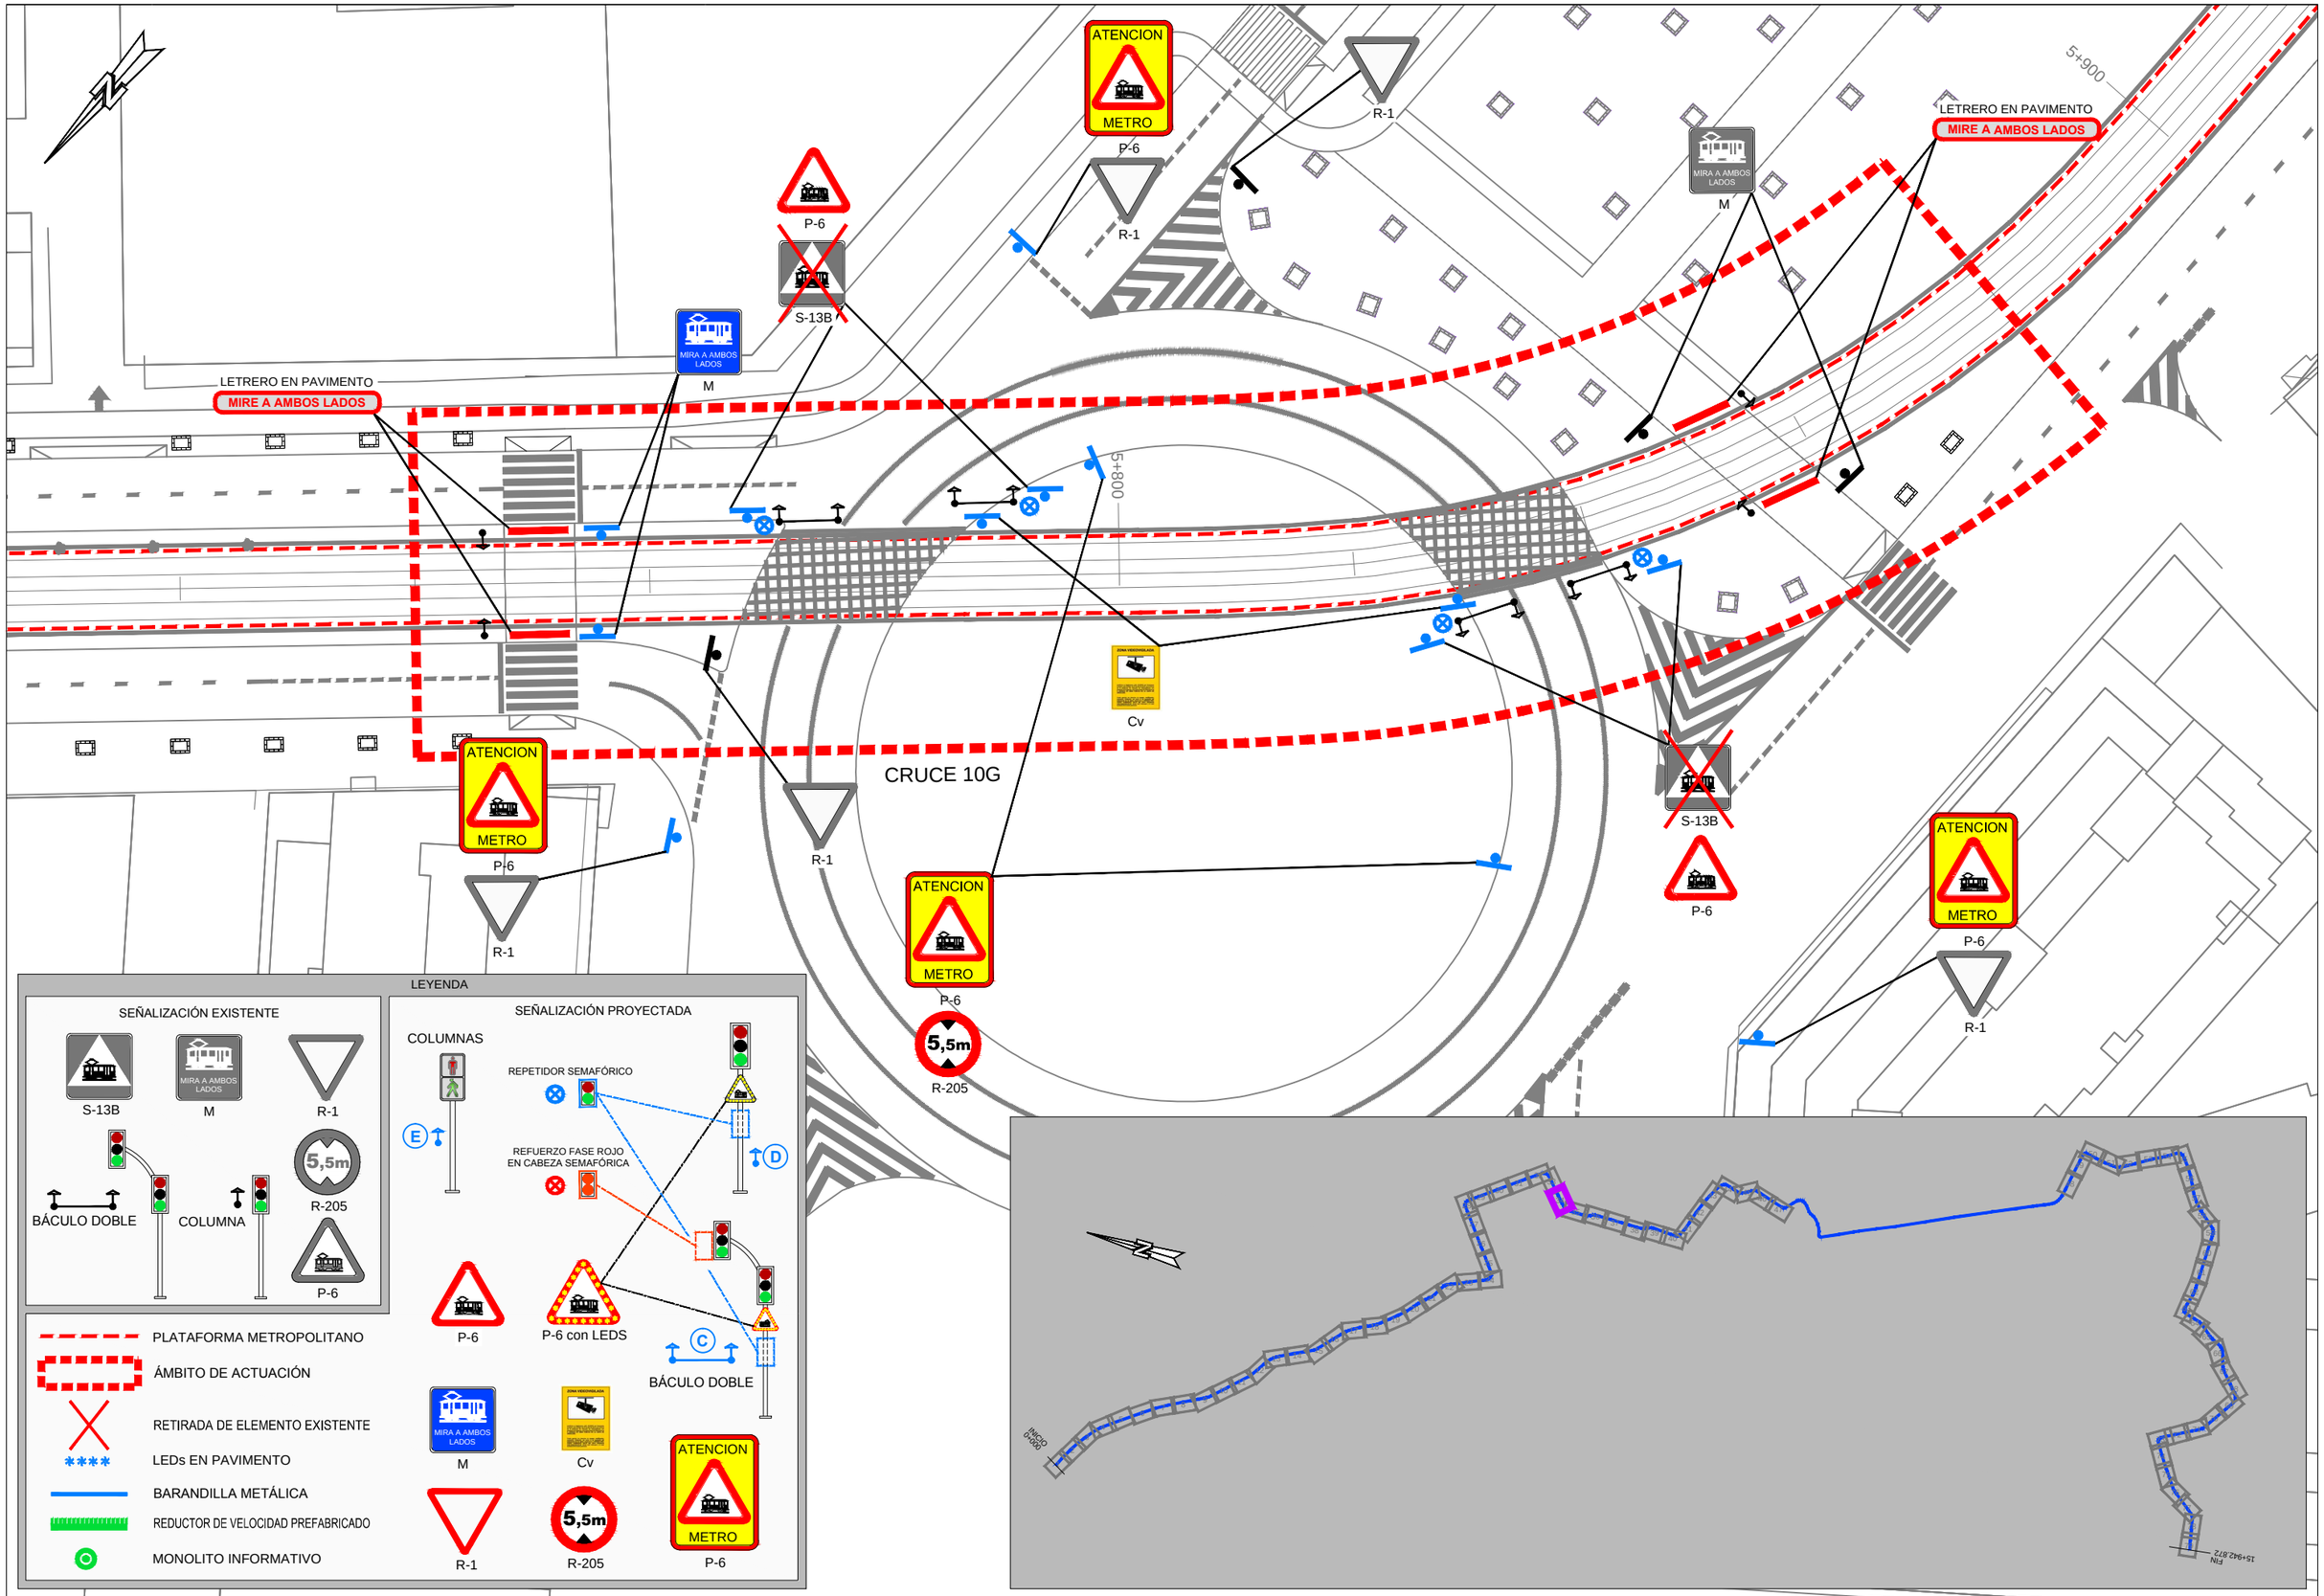

Agencia de Obra Pública de la Junta de Andalucía
CONSEJERÍA DE FOMENTO, INFRAESTRUCTURAS Y ORDENACIÓN DEL TERRITORIO

INGENIERO AUTOR DEL PROYECTO	REVISADO POR:	TÍTULO DEL PROYECTO	SUSTITUYE A	FECHA	ESCALA	PLANO	NÚMERO DE PLANO
HORACIO PEDRAZA MARTINEZ	JUAN HERRERA MOSCARDÓ	ACTUACIONES DE OPTIMIZACIÓN DE SEGURIDAD VIAL EN EL METROPOLITANO DE GRANADA	SUSTITUIDO POR	FEBRERO - 2019	1:500	PLANTA GENERAL DE TRAZADO ESTADO PROYECTADO	4
				CLAVE T-MG6188/APR0	FORMATO ORIGINAL UNE A-3	NOMBRE DEL FICHERO DIGITAL:	HOJA 34 DE 79

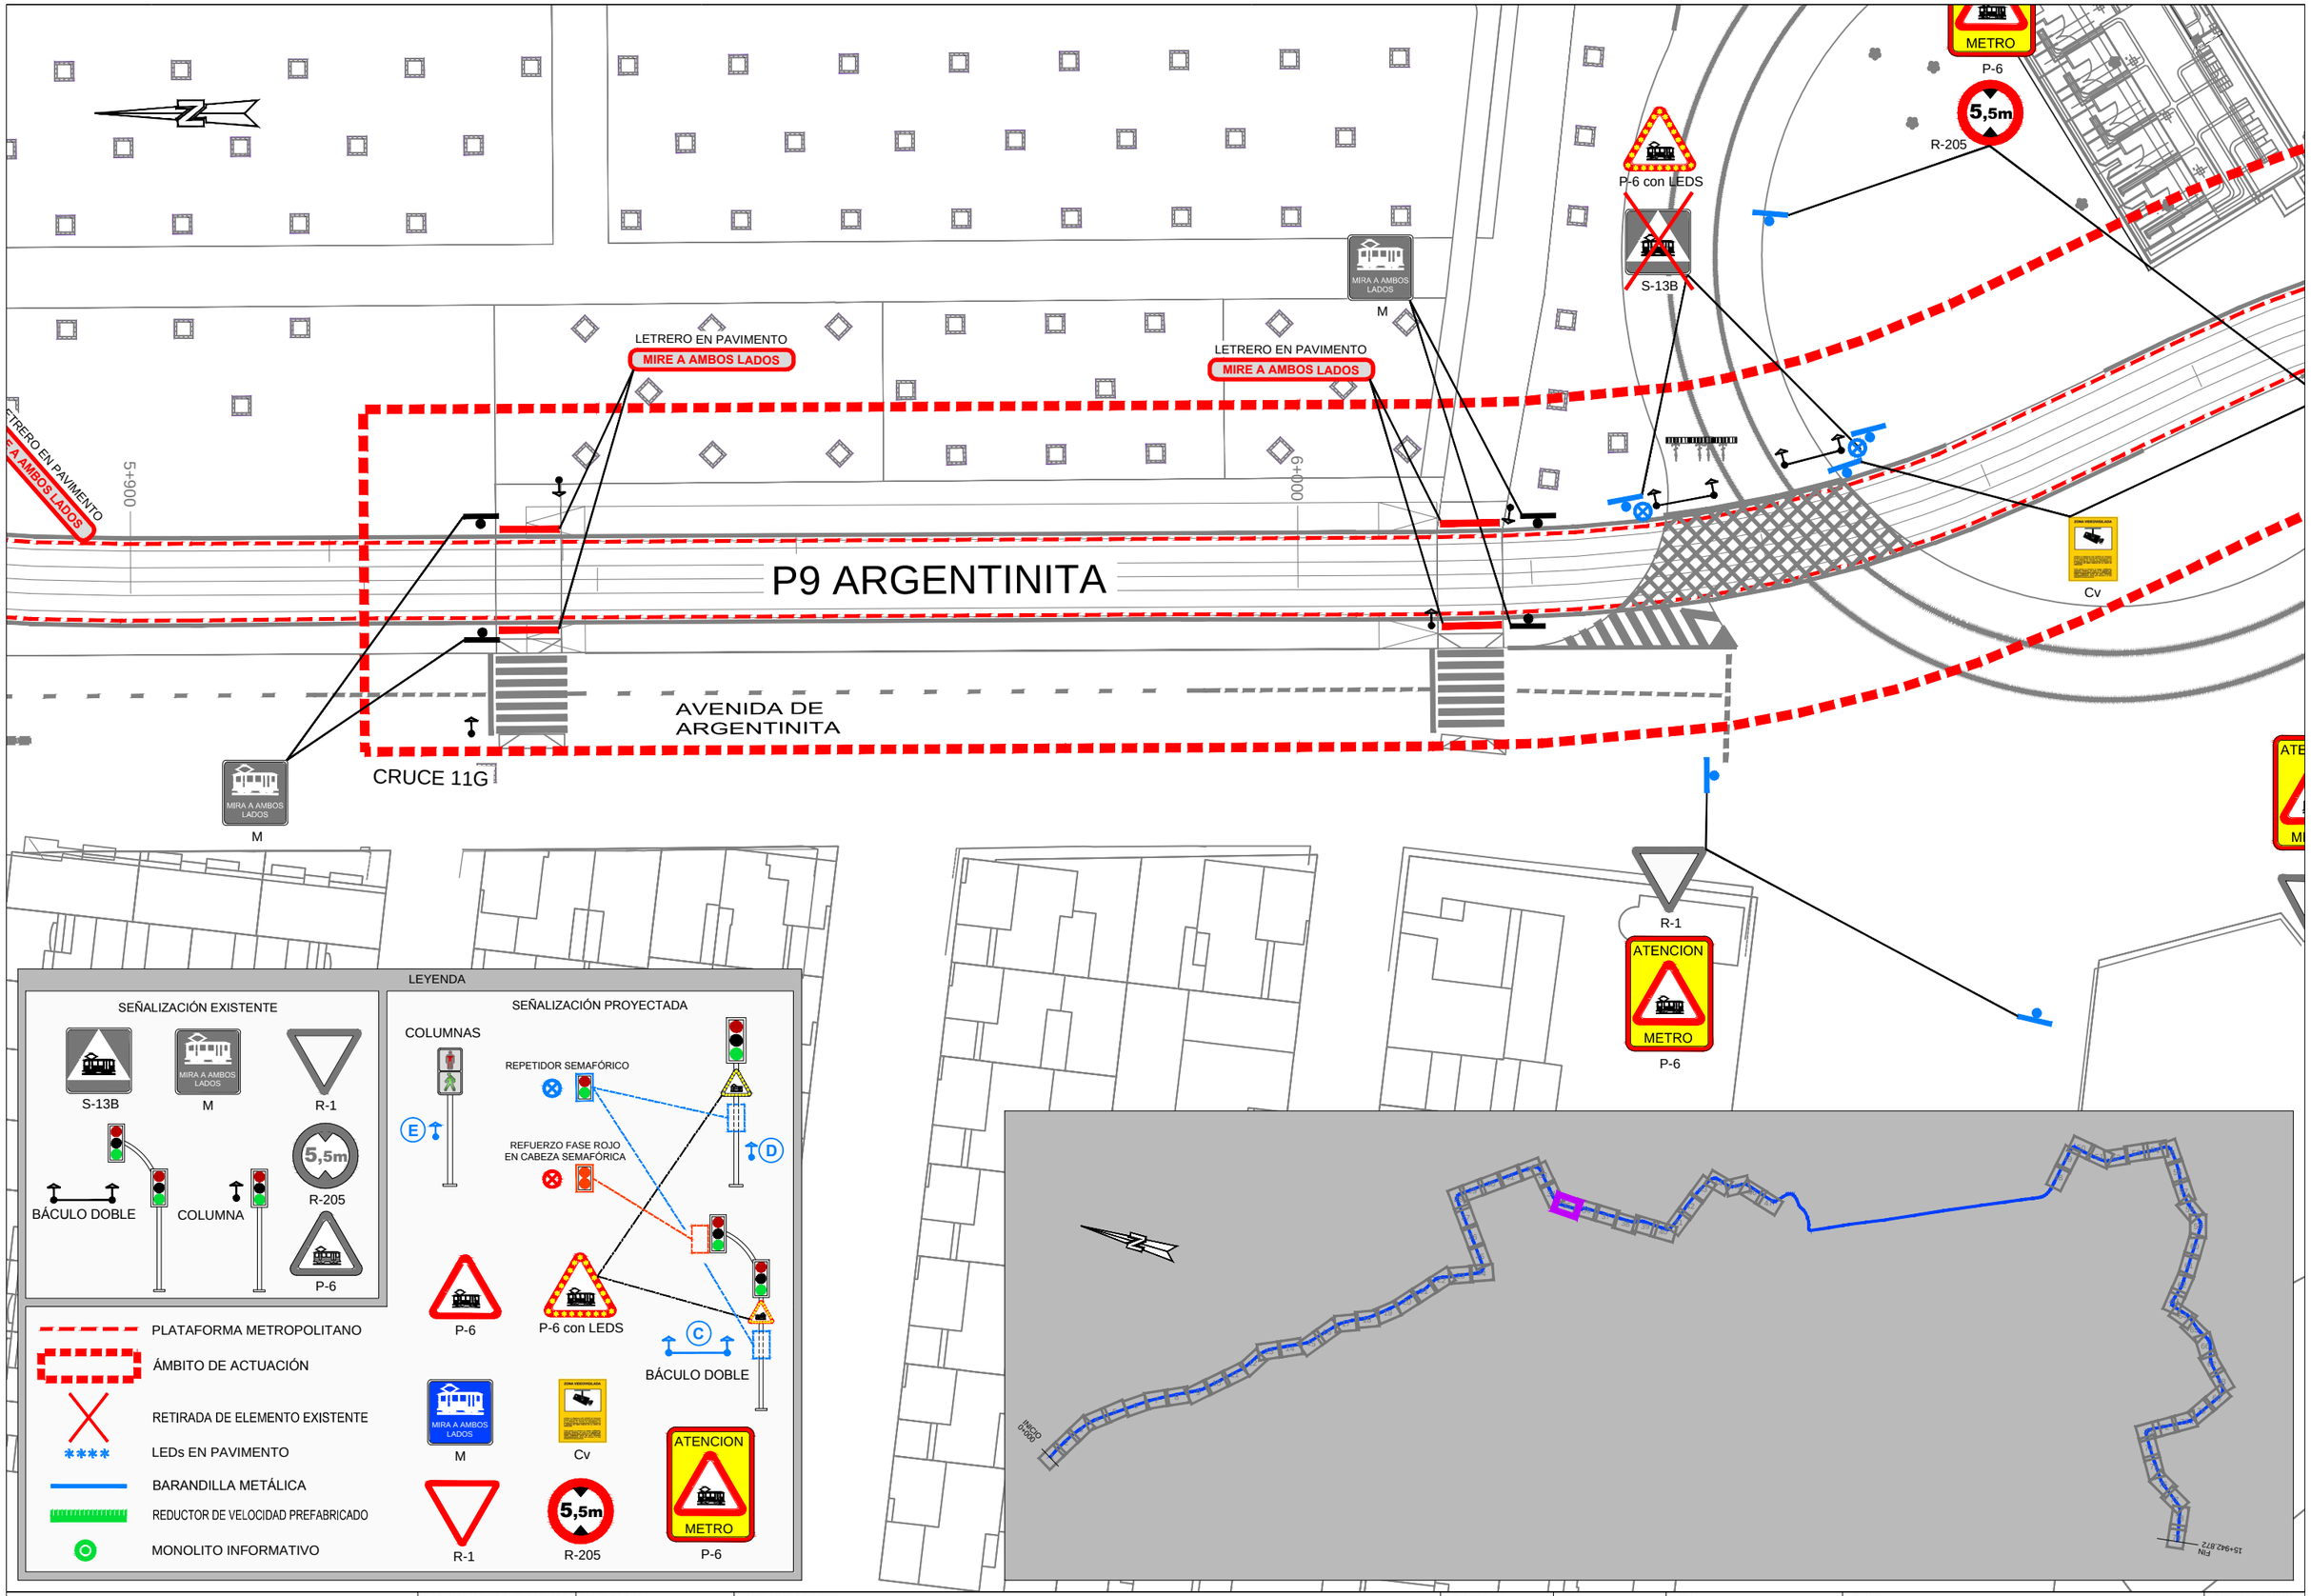

Agencia de Obra Pública de la Junta de Andalucía
CONSEJERÍA DE FOMENTO, INFRAESTRUCTURAS Y ORDENACIÓN DEL TERRITORIO

INGENIERO AUTOR DEL PROYECTO	REVISADO POR:	TÍTULO DEL PROYECTO	SUSTITUYE A	FECHA	ESCALA	PLANO	NÚMERO DE PLANO
HORACIO PEDRAZA MARTINEZ	JUAN HERRERA MOSCARDÓ	ACTUACIONES DE OPTIMIZACIÓN DE SEGURIDAD VIAL EN EL METROPOLITANO DE GRANADA	SUSTITUIDO POR	FEBRERO - 2019	1:500	PLANTA GENERAL DE TRAZADO ESTADO PROYECTADO	4
				CLAVE T-MG6188/APR0	FORMATO ORIGINAL UNE A-3	NOMBRE DEL FICHERO DIGITAL:	HOJA 35 DE 79

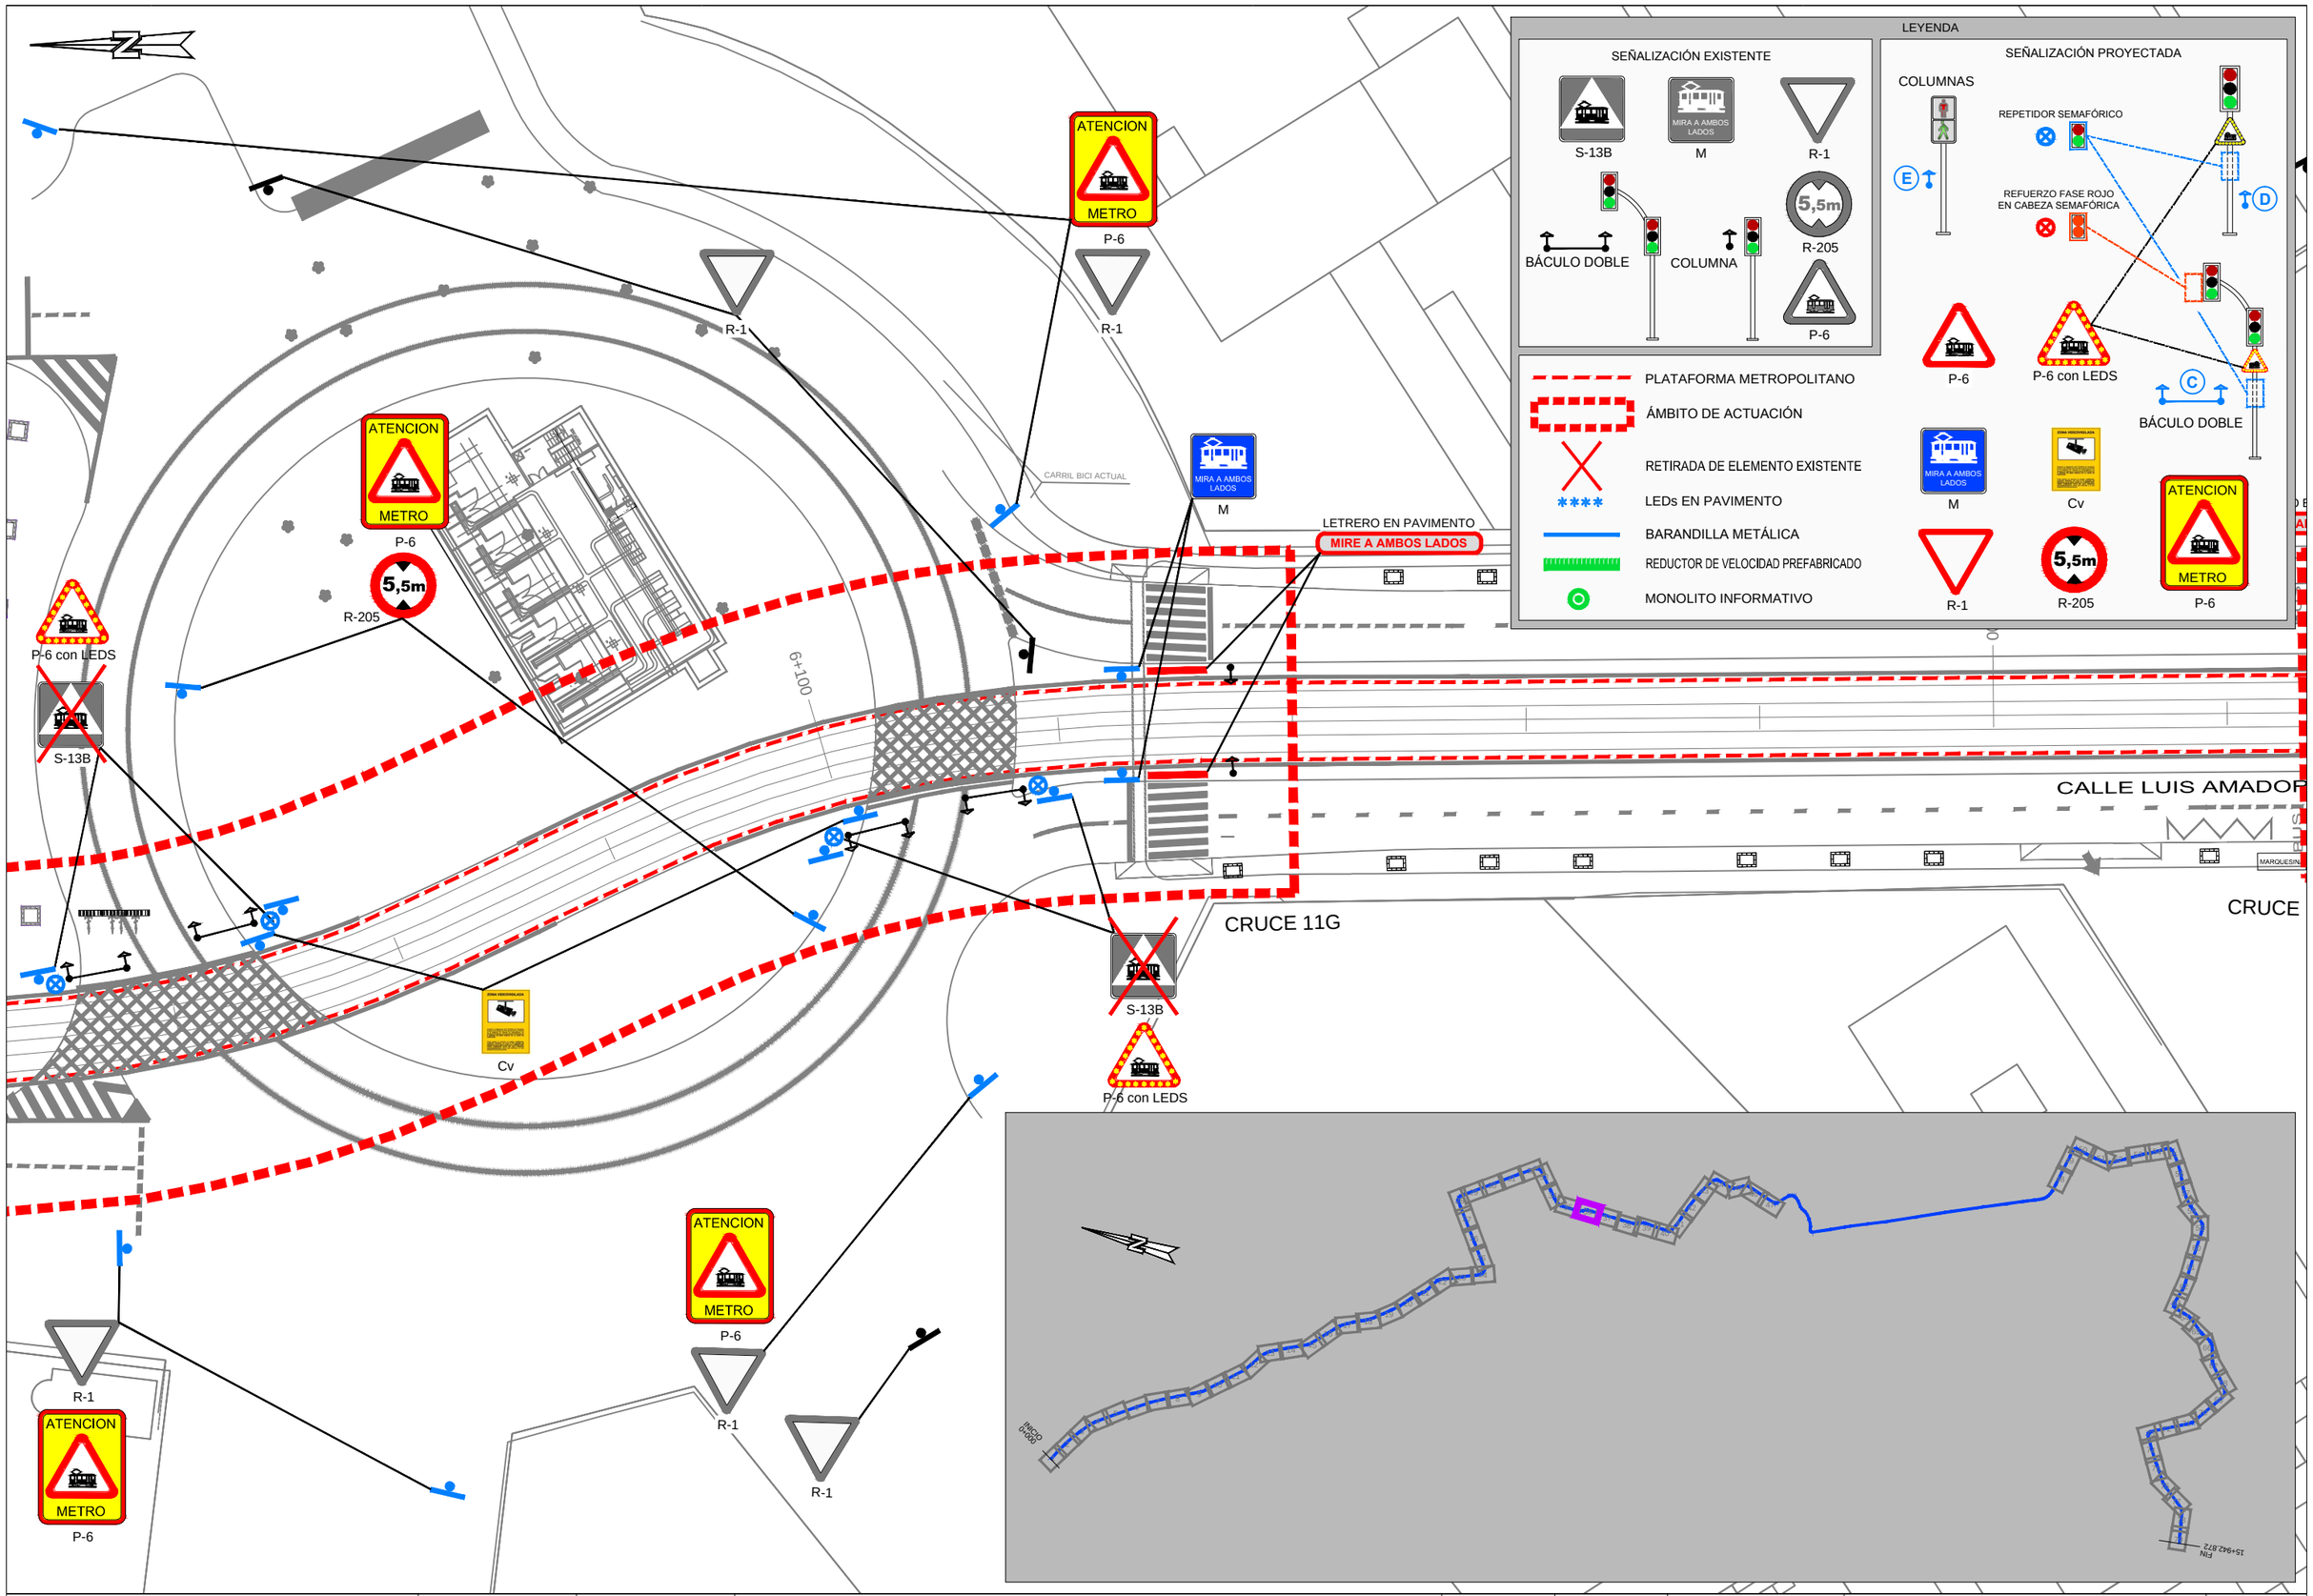

Agencia de Obra Pública de la Junta de Andalucía CONSEJERÍA DE FOMENTO, INFRAESTRUCTURAS Y ORDENACIÓN DEL TERRITORIO	INGENIERO AUTOR DEL PROYECTO HORACIO PEDRAZA MARTINEZ	REVISADO POR: JUAN HERRERA MOSCARDÓ	TÍTULO DEL PROYECTO ACTUACIONES DE OPTIMIZACIÓN DE SEGURIDAD VIAL EN EL METROPOLITANO DE GRANADA	SUSTITUYE A SUSTITUIDO POR	FECHA FEBRERO - 2019 CLAVE T-MG6188/APR0	ESCALA 1:500 FORMATO ORIGINAL UNE A-3	PLANO PLANTA GENERAL DE TRAZADO ESTADO PROYECTADO NOMBRE DEL FICHERO DIGITAL:	NÚMERO DE PLANO 4 HOJA 36 DE 79

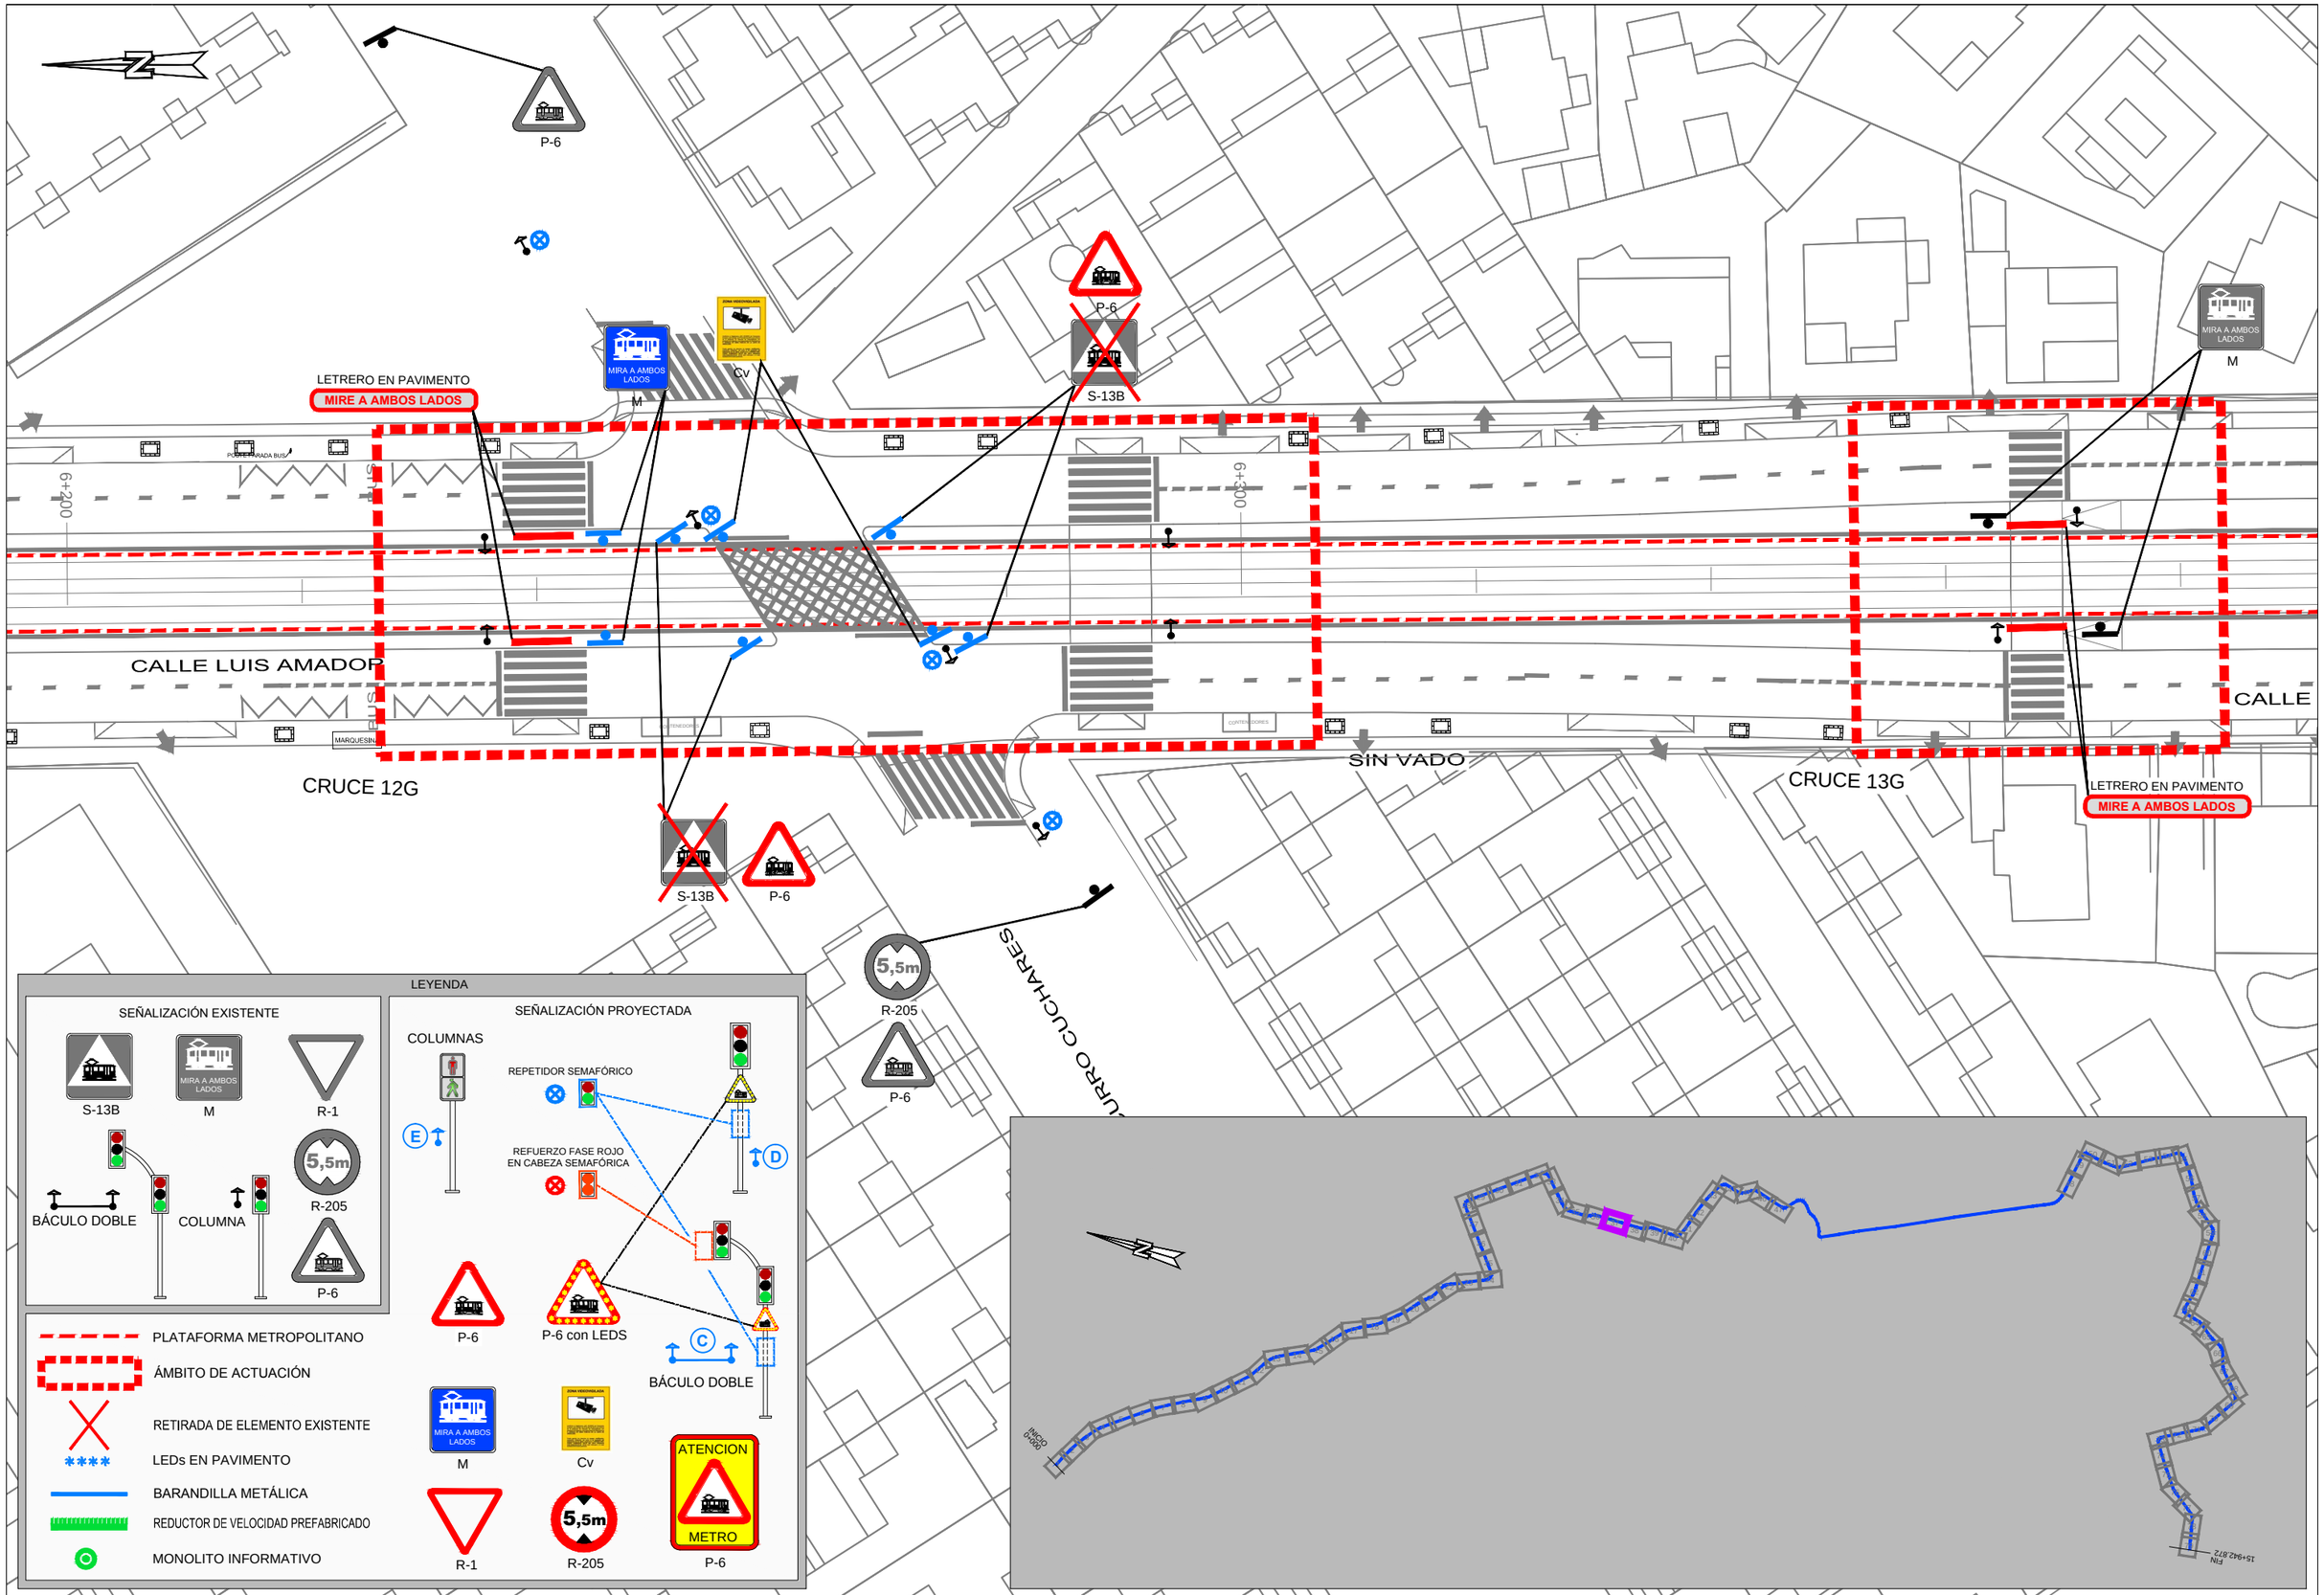

Agencia de Obra Pública de la Junta de Andalucía CONSEJERÍA DE FOMENTO, INFRAESTRUCTURAS Y ORDENACIÓN DEL TERRITORIO	INGENIERO AUTOR DEL PROYECTO HORACIO PEDRAZA MARTINEZ	REVISADO POR: JUAN HERRERA MOSCARDÓ	TÍTULO DEL PROYECTO ACTUACIONES DE OPTIMIZACIÓN DE SEGURIDAD VIAL EN EL METROPOLITANO DE GRANADA	SUSTITUYE A SUSTITUIDO POR	FECHA FEBRERO - 2019 CLAVE T-MG6188/APR0	ESCALA 1:500 FORMATO ORIGINAL UNE A-3	PLANO PLANTA GENERAL DE TRAZADO ESTADO PROYECTADO NOMBRE DEL FICHERO DIGITAL:	NÚMERO DE PLANO 4 HOJA 37 DE 79