




SECCION B-B'

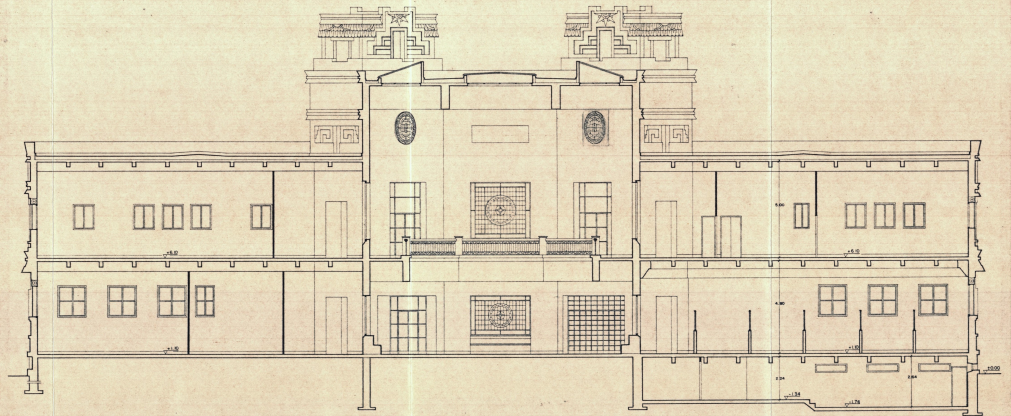


SECCION A-A'

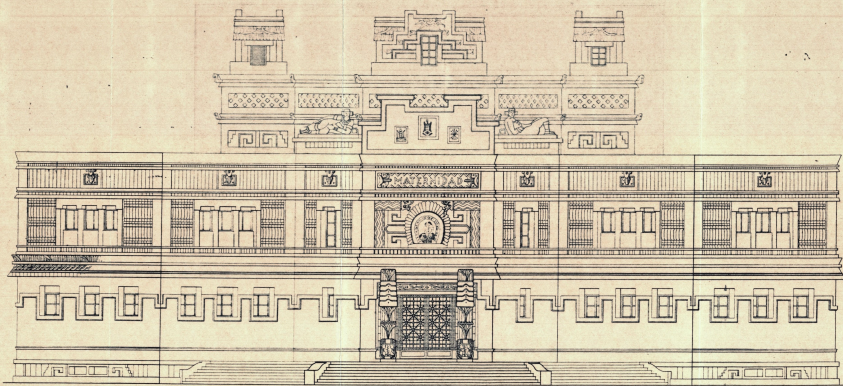

ALZADO PRINCIPAL

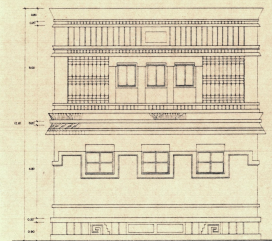

ALZADO LATERAL

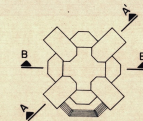

ES41 193 AHPSE / 1.1.4.3. Comisión Provincial de Patrimonio Histórico de Sevilla, 19378-1

PROYECTO DE CONSOLIDACION DEL PABELLON DE MEXICO
 PASEO DE LAS DELICIAS ESQUINA AVDA. ERITANA SEVILLA

ESTADO ACTUAL
 ALZADOS Y SECCIONES
 ESCALA 1:100 SEVILLA NOVIEMBRE 1984 EL ARQUITECTO

GERENCIA MUNICIPAL DE URBANISMO
 DEPARTAMENTO DE ARQUITECTURA

10