


- ① FABRICA DE LADRILLO CARA VISTA
- ② HORMIGON

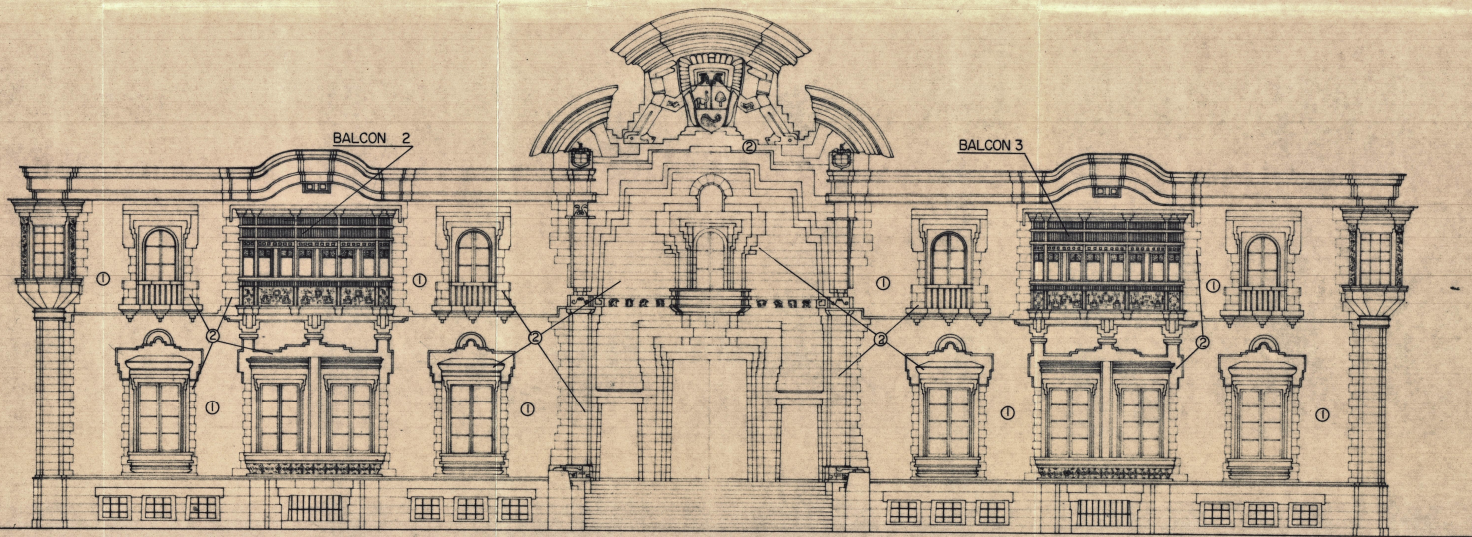

COMISION DEL PATRIMONIO
HISTORICO-ARTISTICO DE
SEVILLA

Aprobado en sesión del
día de la fecha.
Sevilla 5 de diciembre de 1984
El Presidente

*No se ve inconveniente en
la aprobación de la propuesta pro-
puesta.*



ES41 193 AHPSE / 1.1.4.3. Comisión Provincial de Patrimonio Histórico de Sevilla, 19378*2

PROYECTO DE LIMPIEZA Y REPA-
RACION DE BALCONADAS DE MADERA
EXTERIORES DE LAS NUEVAS INSTA-
LACIONES DE ESTACION BIOLOGICA
DE DOÑANA (PABELLON DEL PERU)
AVDA DE MARIA LUISA

ARQUITECTO:
AURELIO DEL POZO SERRANO

Mozz Pan

SEVILLA

ALZADO PRINCIPAL

ESCALA	FECHA	EXP. Nº	PLANO Nº
1/100	ABRIL 84	307-B	1