


PLAN DE ORDENACIÓN DE LOS RECURSOS NATURALES DEL PARQUE NATURAL SIERRA DE GRAZALEMA

Límite y Zonificación 1050(1-2)

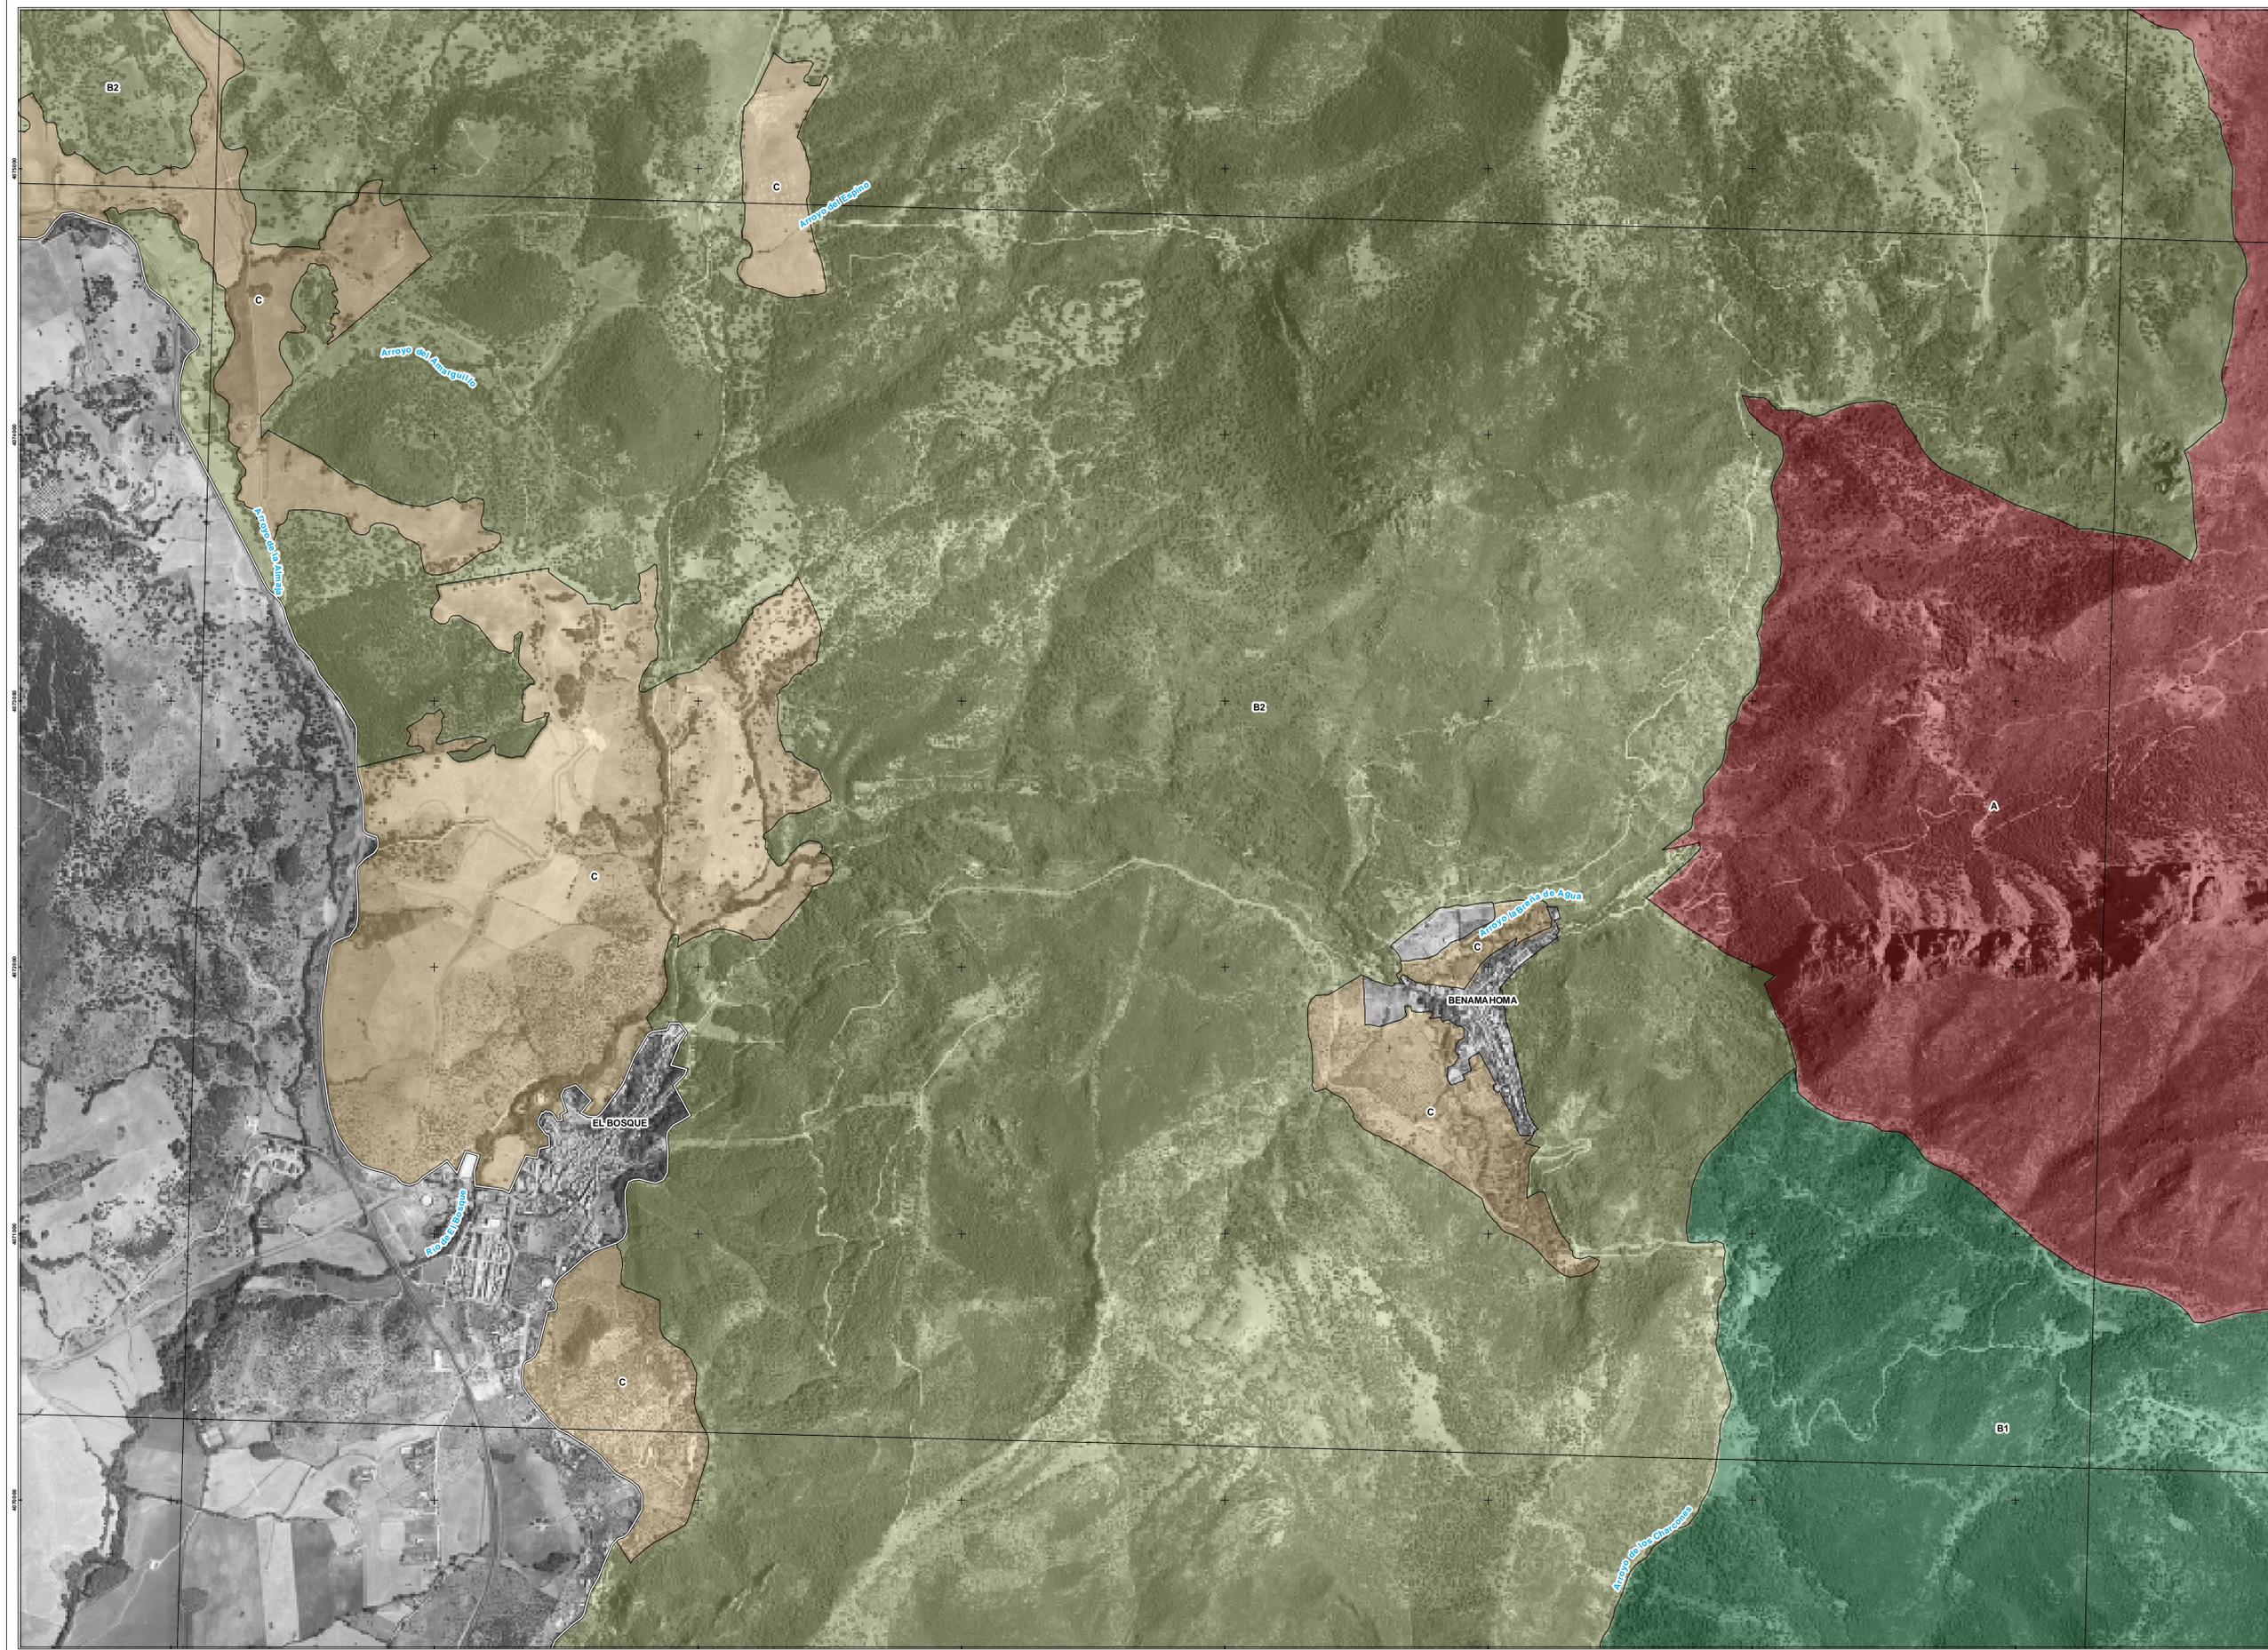


Leyenda

 Límite Parque Natural


ZONIFICACIÓN

-  Zonas de reserva.
-  Zonas de regulación especial. Áreas de interés paisajístico especial.
-  Zonas de regulación especial. Áreas de interés ganadero - forestal.
-  Zonas de regulación especial. Embalses y sus márgenes.
-  Zonas de regulación común.

Mapa de localización

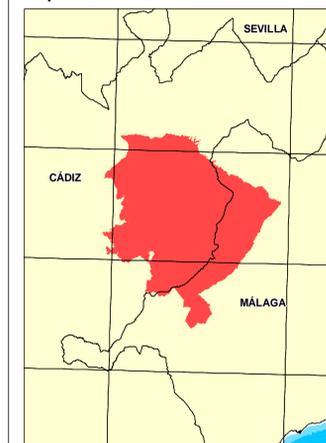

Distribución de hojas M.T.A. 1:10.000

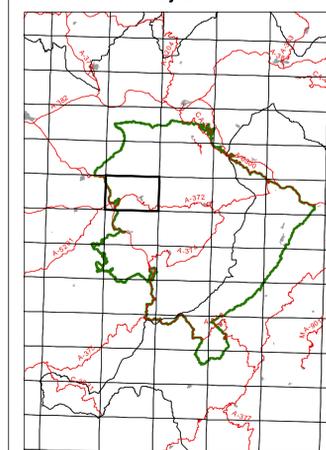

PLAN DE ORDENACIÓN DE LOS RECURSOS NATURALES DEL PARQUE NATURAL SIERRA DE GRAZALEMA

Límite y Zonificación

Hoja nº:	Plano nº:
1050(1-2)	8

Fuente: Ortoimagen B/N (Junta de Andalucía, 2.001 - 2.002)

Escala:  E: 1/10.000 U.T.M. (trazo 30)