

OFERTA PÚBLICA DE VENTA (PERMANENTE)

SUELO INDUSTRIAL

PERMANENTE-2024

PROVINCIA: ALMERIA

MUNICIPIO: SERÓN


ACTUACION:12-SERON/PI SECTOR (I-2)

COD.PROMOCIÓN: 851


Unidad de Venta	Superficie m2	Edificabilidad m2	Precio Mínimo €
PI-2A -06	2.205,90	1.985,31	63.529,92
PI-2A -07	1.443,81	1.299,43	41.581,76
PI-2B -01	941,73	941,73	30.135,36
PI-2B -04	657,00	657,00	21.024,00
PI-2B -06	913,25	913,25	29.224,00
PI-2B -07	657,00	657,00	21.024,00
PI-2B -08	657,00	657,00	21.024,00
PI-2B -09	657,00	657,00	21.024,00
PI-2B -10	655,84	655,84	20.986,88

OBSERVACIONES

Solo se admiten ofertas de compraventa.

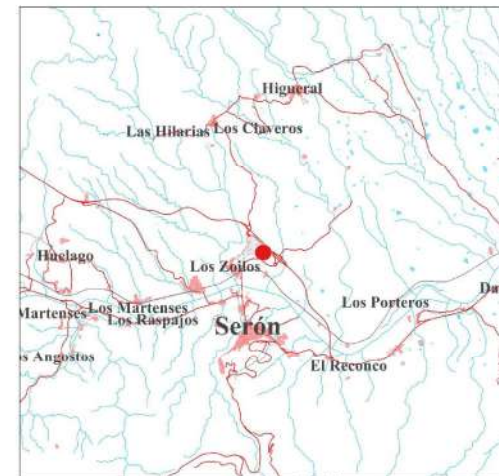

Escala= 1:100.000

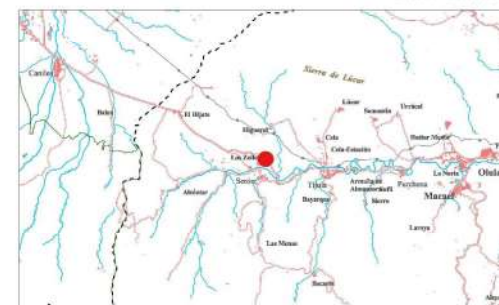

Escala= 1:500.000

PARCELAS INDUSTRIALES EN EL POLÍGONO DENOMINADO
"LOS ZOLLOS" EN EL SECTOR I-2 DE LA UE-1 DENTRO DEL
TÉRMINO MUNICIPAL DE SERÓN, ALMERÍA

PLANO DE SITUACIÓN

PLANO Nº

1


DICIEMBRE 2024
ESCALA= 1:10.000
EXPEDIENTE: 851



0 100 200 300 400 500 m



PARCELAS INDUSTRIALES EN EL POLÍGONO DENOMINADO "LOS ZOLLOS" EN EL SECTOR I-2 DE LA UE-1 DEL TÉRMINO MUNICIPAL DE SERÓN, ALMERÍA

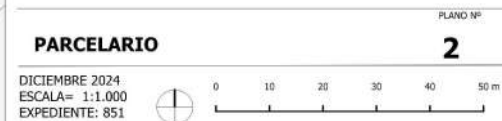

OFERTA PÚBLICA DE VENTA (PERMANENTE)

SUELO INDUSTRIAL

PERMANENTE-2024

PROVINCIA: CADIZ

MUNICIPIO: MEDINA-SIDONIA

ACTUACION:12-MEDINA SIDONIA/SAU-7 "EL MACHORRO"


COD.PROMOCIÓN: 2185

Unidad de Venta	Superficie m2	Edificabilidad m2	Precio Mínimo €
PI-01 -M6 -. -. .	1.025,36	1.025,36	61.521,60
PI-02 -M6 -. -. .	1.025,36	1.025,36	61.521,60
PI-03 -M2 -. -. .	1.015,00	1.015,00	60.900,00
PI-03 -M6 -. -. .	1.025,36	1.025,36	61.521,60
PI-04 -M2 -. -. .	1.015,00	1.015,00	60.900,00
PI-04 -M3 -. -. .	1.025,36	1.025,36	61.522,80
PI-04 -M6 -. -. .	1.025,36	1.025,36	61.521,60
PI-05 -M2 -. -. .	1.015,00	1.015,00	60.900,00
PI-05 -M3 -. -. .	1.025,36	1.025,36	61.523,40
PI-05 -M6 -. -. .	1.025,36	1.025,36	61.521,60
PI-06 -M2 -. -. .	1.015,00	1.015,00	60.900,00
PI-06 -M3 -. -. .	1.025,39	1.047,27	61.523,40
PI-06 -M6 -. -. .	1.025,36	1.025,36	61.521,60
PI-08 -M3 -. -. .	1.025,36	1.025,36	61.522,80
PI-09 -M2 -. -. .	1.015,00	1.015,00	60.900,00
PI-09 -M6 -. -. .	1.025,36	1.025,36	61.521,60
PI-10 -M2 -. -. .	1.015,00	1.015,00	60.900,00
PI-10 -M6 -. -. .	1.025,36	1.025,36	61.521,60
PI-11 -M6 -. -. .	1.025,36	1.025,36	61.521,60
PI-13 -M6 -. -. .	1.025,36	1.025,36	61.521,60
PI-14 -M6 -. -. .	1.025,36	1.025,36	61.521,60

OBSERVACIONES

Solo se admiten ofertas de compraventa.

La potencia eléctrica asignada en baja tensión a cada parcela de uso industrial es de (50W/m2 ó 0,05kW/m2) por superficie de suelo conforme al RBT y al convenio suscrito con ENDESA para la Electrificación del SAU 7, El Machorro en Medina Sidonia de fecha 15/6/2015.

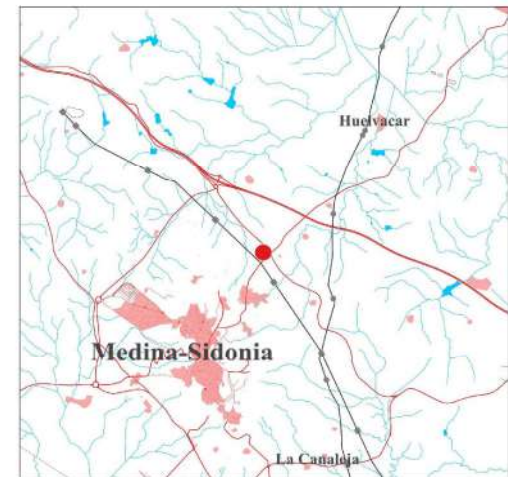

PARCELAS DE USO INDUSTRIAL Y TERCIARIO EN EL PARQUE EMPRESARIAL DENOMINADO "EL MACHORRO" EN EL SECTOR SAU-7 DE LA 1ª FASE UBICADO JUNTO A CTRA. A-2234 EN EL T.M. DE MEDINA SIDONIA, CÁDIZ

PLANO DE SITUACIÓN

PLANO Nº

1

DICIEMBRE 2024
ESCALA= 1:10.000
EXPEDIENTE: 2185



0 100 200 300 400 500 m



PARCELAS DE USO INDUSTRIAL Y TERCIARIO EN EL PARQUE EMPRESARIAL DENOMINADO "EL MACHORRO" EN EL SECTOR SAU-7 DE LA 1ª FASE UBICADO JUNTO A CTRA. A-2234 EN EL T.M. DE MEDINA-SIDONIA, CÁDIZ

PARCELARIO

PLANO Nº

2

DICIEMBRE 2024
ESCALA= 1:1500
EXPEDIENTE: 2185




0 15 30 45 60 75 m

Junta de Andalucía

Consejería de Fomento,
Articulación del Territorio y Vivienda

Agencia de Vivienda
y Rehabilitación de Andalucía

OFERTA PÚBLICA DE VENTA (PERMANENTE)			
SUELO INDUSTRIAL			PERMANENTE-2024
PROVINCIA: GRANADA			MUNICIPIO: BAZA
ACTUACION:12-BAZA/P.I. CTRA.BENAMAUREL 2ª FASE			COD.PROMOCIÓN: 1217
Unidad de Venta	Superficie m2	Edificabilidad m2	Precio Mínimo €
PI-6 -76	2.658,00	3.721,00	97.192,52
OBSERVACIONES			
Solo se admiten ofertas de compraventa.			

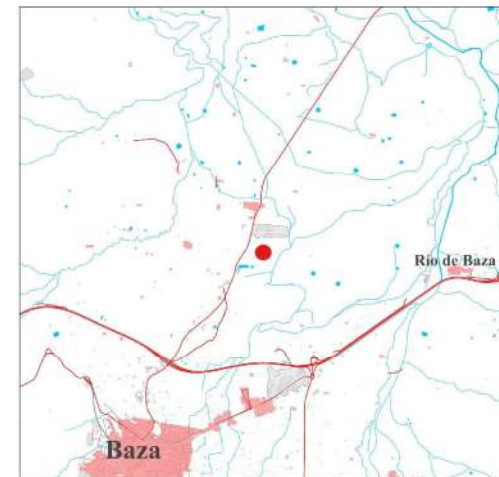

Escala= 1:100.000



Escala= 1:500.000

PARCELAS LUCRATIVAS Y DOTACIONALES DE AVRA 2ª FASE
P.I. CARRETERA DE BENAMAUREL A BAZA EN EL TÉRMINO
MUNICIPAL DE BAZA, GRANADA

PLANO DE SITUACIÓN


PLANO Nº

1

DICIEMBRE 2024
ESCALA= 1:15.000
EXPEDIENTE: 1217



0 150 300 450 600 750 m

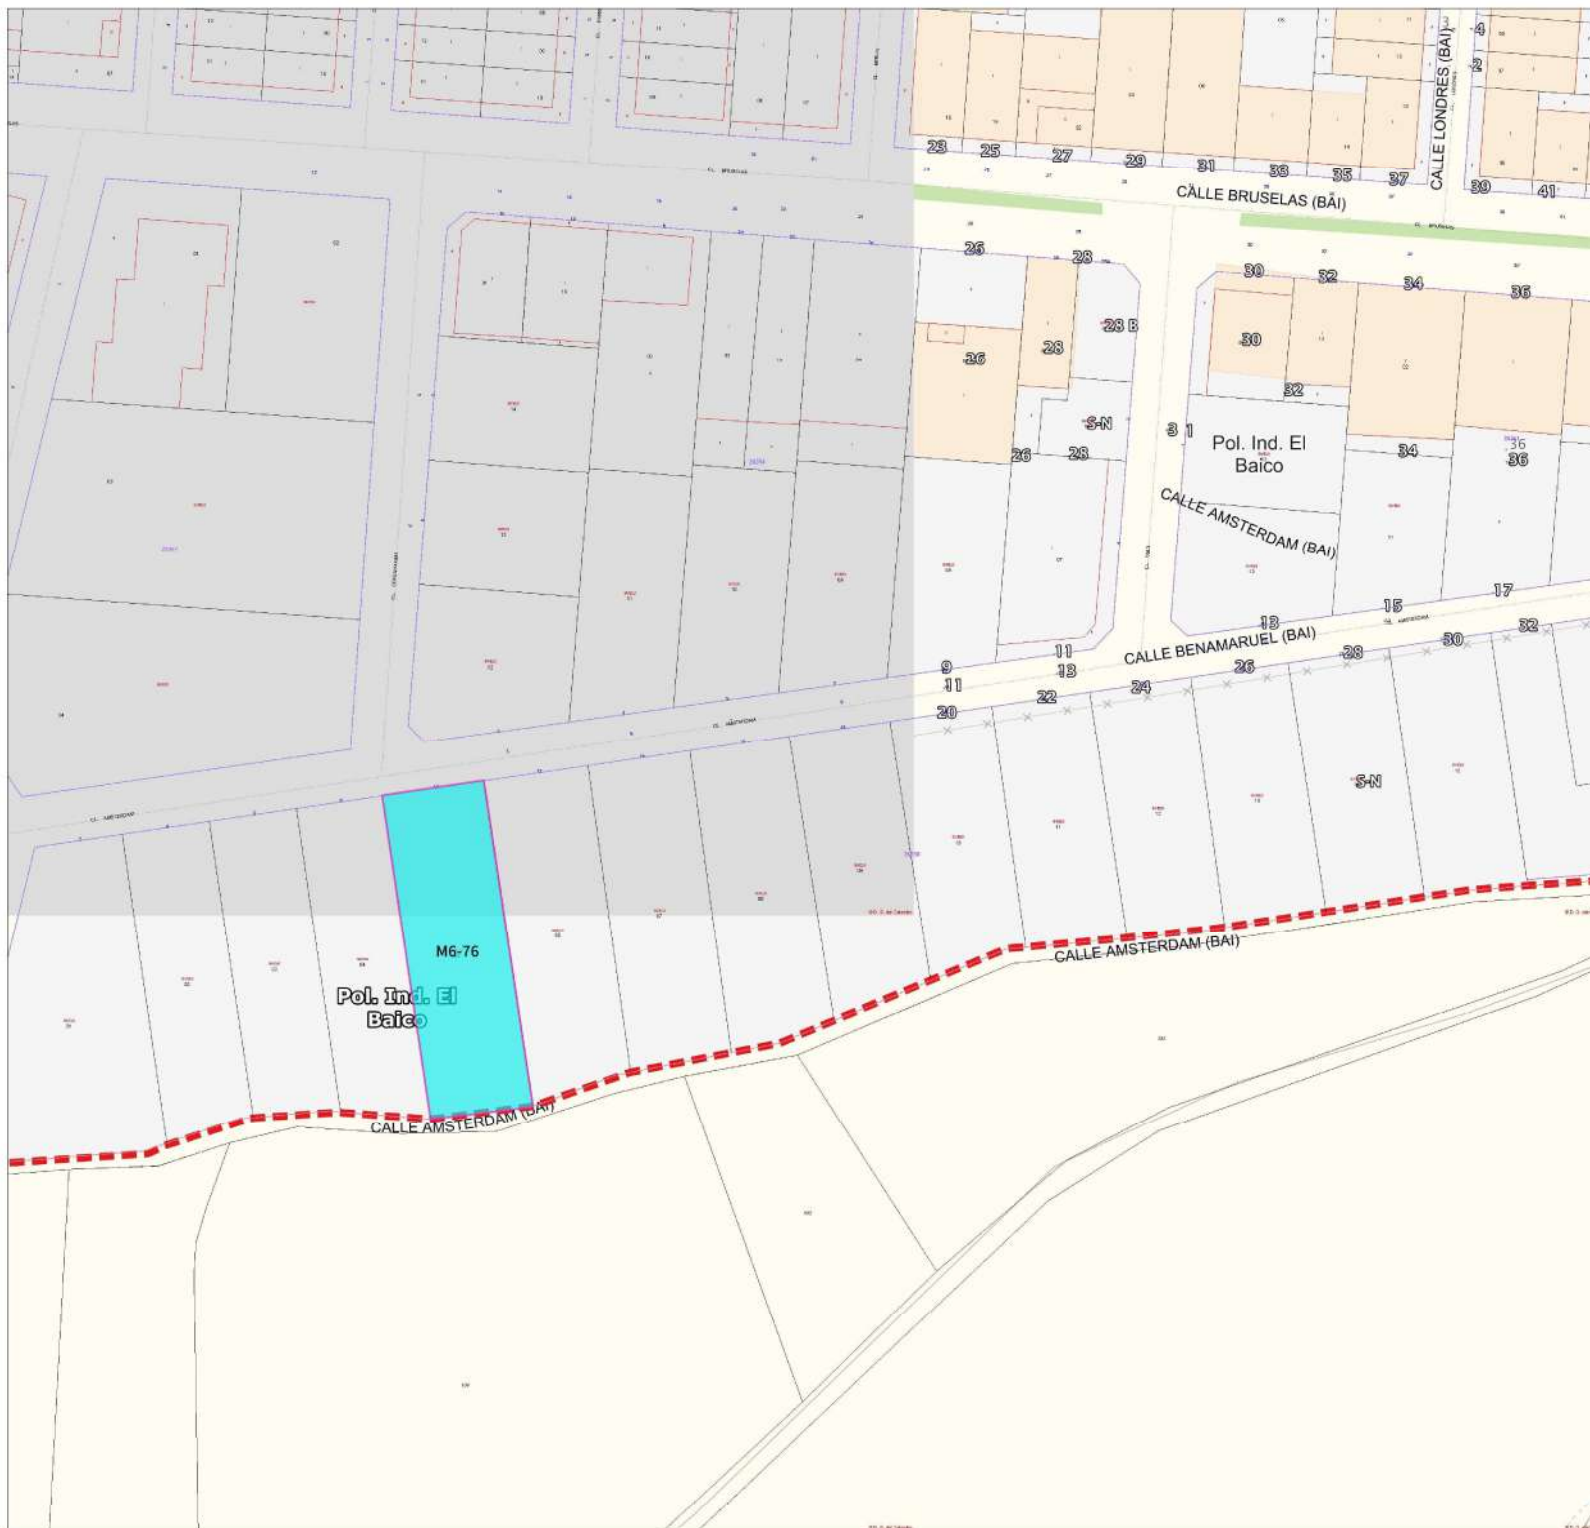

PARCELAS LUCRATIVAS Y DOTACIONALES DE AVRA 2ª FASE P.I.
CARRETERA DE BENAMAUREL A BAZA EN EL TÉRMINO
MUNICIPAL DE BAZA, GRANADA

PARCELARIO

PLANO Nº

2

DICIEMBRE 2024
ESCALA= 1:1.500
EXPEDIENTE: 1217



OFERTA PÚBLICA DE VENTA (PERMANENTE)

SUELO INDUSTRIAL

PERMANENTE-2024

PROVINCIA: JAEN

MUNICIPIO: ALCALÁ LA REAL


ACTUACION:12-ALCALA LA REAL/P.I.LLANO DEL MAZUELO

COD.PROMOCIÓN: 1208


Unidad de Venta	Superficie m2	Edificabilidad m2	Precio Mínimo €
PI-I01-03	750,00	851,25	52.500,00
PI-I01-04	750,00	851,25	52.500,00
PI-I01-31	750,00	851,25	52.500,00
PI-I02-03	750,00	851,25	52.500,00
PI-I02-04	750,00	851,25	52.500,00
PI-I02-05	750,00	851,25	52.500,00
PI-I02-06	750,00	851,25	52.500,00
PI-I02-11	1.342,22	1.523,42	93.955,40
PI-I05-05	787,50	893,81	55.125,00
PI-I05-06	787,50	893,81	55.125,00
PI-I06-01	787,50	893,81	55.125,00
PI-I06-02	787,50	893,81	55.125,00
PI-I06-03	787,50	893,81	55.125,00
PI-I06-04	787,50	893,81	55.125,00
PI-I06-05	787,50	893,81	55.125,00
PI-I06-06	787,50	893,81	55.125,00
PI-I06-07	787,50	893,81	55.125,00
PI-I06-08	1.547,42	1.756,32	108.319,40
PI-I06-09	882,34	1.001,46	61.763,80
PI-I06-10	1.002,06	1.137,34	70.144,20
PI-I06-11	1.358,19	1.541,55	95.073,30
PI-I06-20	787,50	893,81	55.125,00
PI-I07-08	787,50	893,81	55.125,00
PI-I08-05	787,50	893,81	55.125,00
PI-I08-06	787,50	893,81	55.125,00
PI-I08-07	787,50	893,81	55.125,00
PI-I11-16	787,50	893,81	55.125,00

OBSERVACIONES

Solo se admiten ofertas de compraventa y opción de compra.

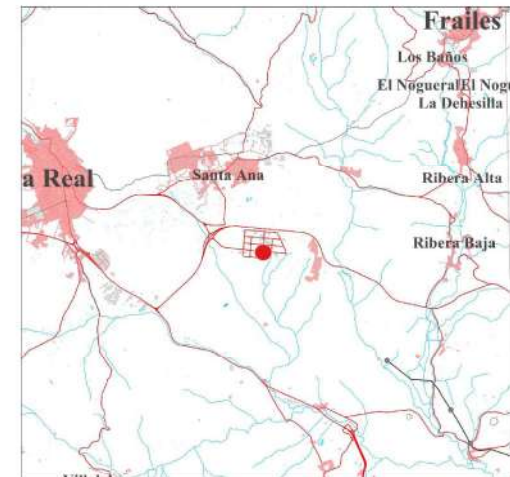

Escala= 1:100.000

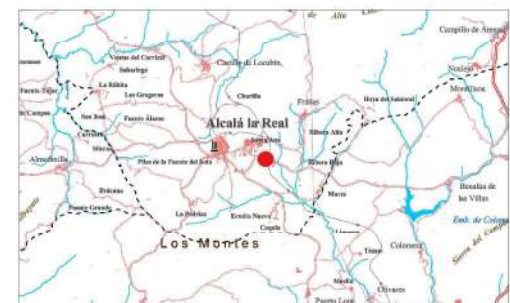

Escala= 1:500.000

PROMOCIÓN DE SUELO INDUSTRIAL Y TERCIARIO EN EL
POLÍGONO INDUSTRIAL "LLANOS DEL MAZUELO" FRENTE A
CTRA. A-403 CON ACCESO POR CAMINO CORTIJO DEL CIEGO
EN EL TÉRMINO MUNICIPAL DE ALCALÁ LA REAL, JAÉN

PLANO DE SITUACIÓN

PLANO Nº

1

DICIEMBRE 2024
ESCALA= 1:15.000
EXPEDIENTE: 1208



0 150 300 450 600 750 m



PROMOCIÓN DE SUELO INDUSTRIAL Y TERCIARIO EN EL
POLÍGONO INDUSTRIAL "LLANOS DEL MAZUELO" FRENTE A
CTRA. A-403 CON ACCESO POR CAMINO CORTIJO DEL CIEGO
EN EL TÉRMINO MUNICIPAL DE ALCALÁ LA REAL, JAÉN

PARCELARIO

2

DICIEMBRE 2024
ESCALA= 1:2.500
EXPEDIENTE: 1208



0 25 50 75 100 125 m

OFERTA PÚBLICA DE VENTA (PERMANENTE)

SUELO INDUSTRIAL

PERMANENTE-2024

PROVINCIA: JAEN

MUNICIPIO: HUELMA


ACTUACION:12-HUELMA/SECTOR 1 LOS RETIROS

COD.PROMOCIÓN: 921

Unidad de Venta	Superficie m2	Edificabilidad m2	Precio Mínimo €
PI-C -29	1.161,72	1.277,89	59.247,72
PI-C -30	1.148,33	1.263,16	58.564,83
PI-C -36	1.467,10	1.613,81	74.822,10
PI-C -37	1.017,00	1.118,70	51.867,00
PI-C -51	2.331,46	2.564,61	118.904,46
PI-C -52	1.986,00	2.184,60	101.286,00

OBSERVACIONES

Se admiten ofertas de compraventa y de opción de compra.

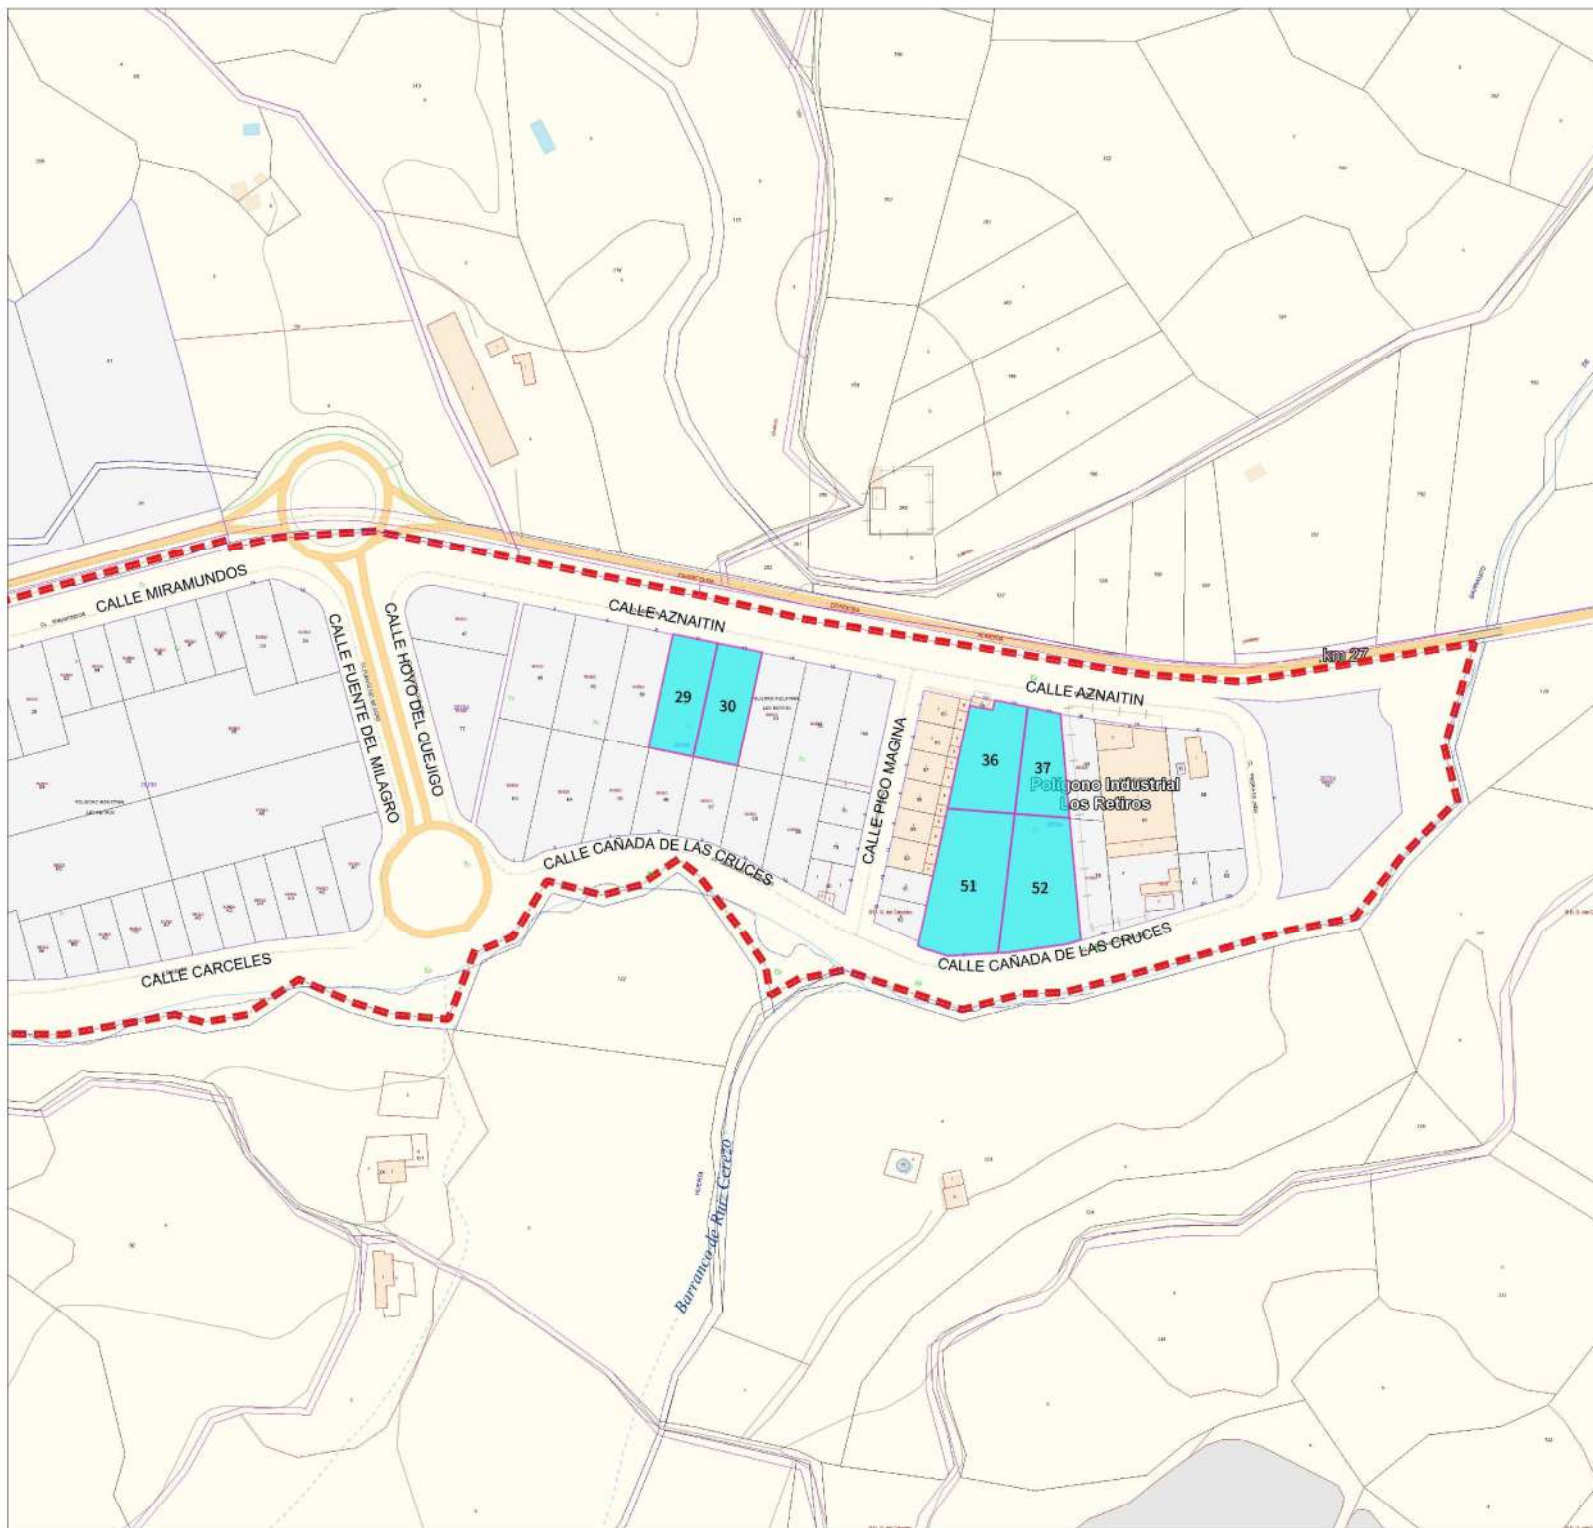

SUELO INDUSTRIAL EN EL SECTOR 1 "LOS RETIROS" EN EL
TÉRMINO MUNICIPAL DE HUELMA, JAÉN

PARCELARIO

PLANO Nº

2

DICIEMBRE 2024
ESCALA= 1:2.500
EXPEDIENTE: 921



OFERTA PÚBLICA DE VENTA (PERMANENTE)

SUELO INDUSTRIAL

PERMANENTE-2024

PROVINCIA: JAEN

MUNICIPIO: TORREDONJIMENO


ACTUACION:12-TORREDONJIMENO/ZI-2

COD.PROMOCIÓN: 377


Unidad de Venta	Superficie m2	Edificabilidad m2	Precio Mínimo €
PI-10 -.	1.131,00	1.384,34	67.294,50
PI-12 -.	796,00	974,30	47.362,00
PI-13 -.	900,00	1.101,60	53.550,00
PI-15 -.	983,00	1.203,19	58.488,50
PI-17 -.	983,00	1.203,19	58.488,50
PI-20 -.	915,00	1.119,96	54.442,50
PI-27 -.	924,00	1.130,98	54.978,00
PI-34 -.	1.033,00	1.264,39	61.463,50
PI-36 -.	1.057,00	1.293,77	62.891,50
PI-37 -.	826,00	1.011,02	49.147,00
PI-48 -.	845,00	1.034,28	50.277,50
PI-49 -.	852,00	1.042,85	50.694,00
PI-50 -.	1.043,00	1.276,63	62.058,50
PI-69 -.	811,00	992,66	48.254,50
PI-77 -.	1.400,00	1.713,60	83.300,00
PI-79 -.	900,00	1.101,60	53.550,00
PI-86 -.	500,00	862,00	29.750,00
PI-87 -.	500,00	682,00	29.750,00
PI-88 -.	537,00	739,45	31.951,50

OBSERVACIONES

Se admiten ofertas de compraventa y de opción de compra.

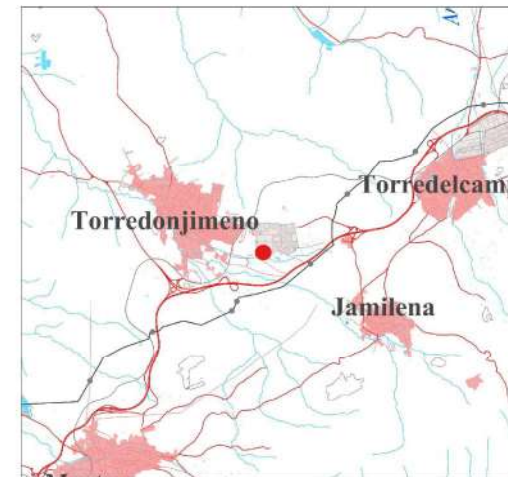

Escala= 1:100.000

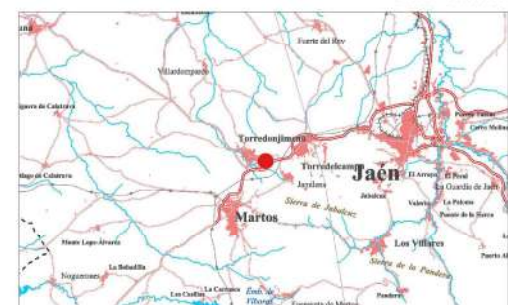

Escala= 1:500.000


PARCELAS SITUADAS EN EL POLÍGONO INDUSTRIAL
"MIRALBUENO" EN EL SECTOR ZI-II FRENTE A LA AVENIDA DE
JAÉN JV-2121 CON ACCESO POR LA CALLE ARGENTINA EN EL
T.M. DE TORREDONJIMENO, JAÉN

PLANO DE SITUACIÓN

PLANO Nº
1

DICIEMBRE 2024
ESCALA= 1:10.000
EXPEDIENTE: 377



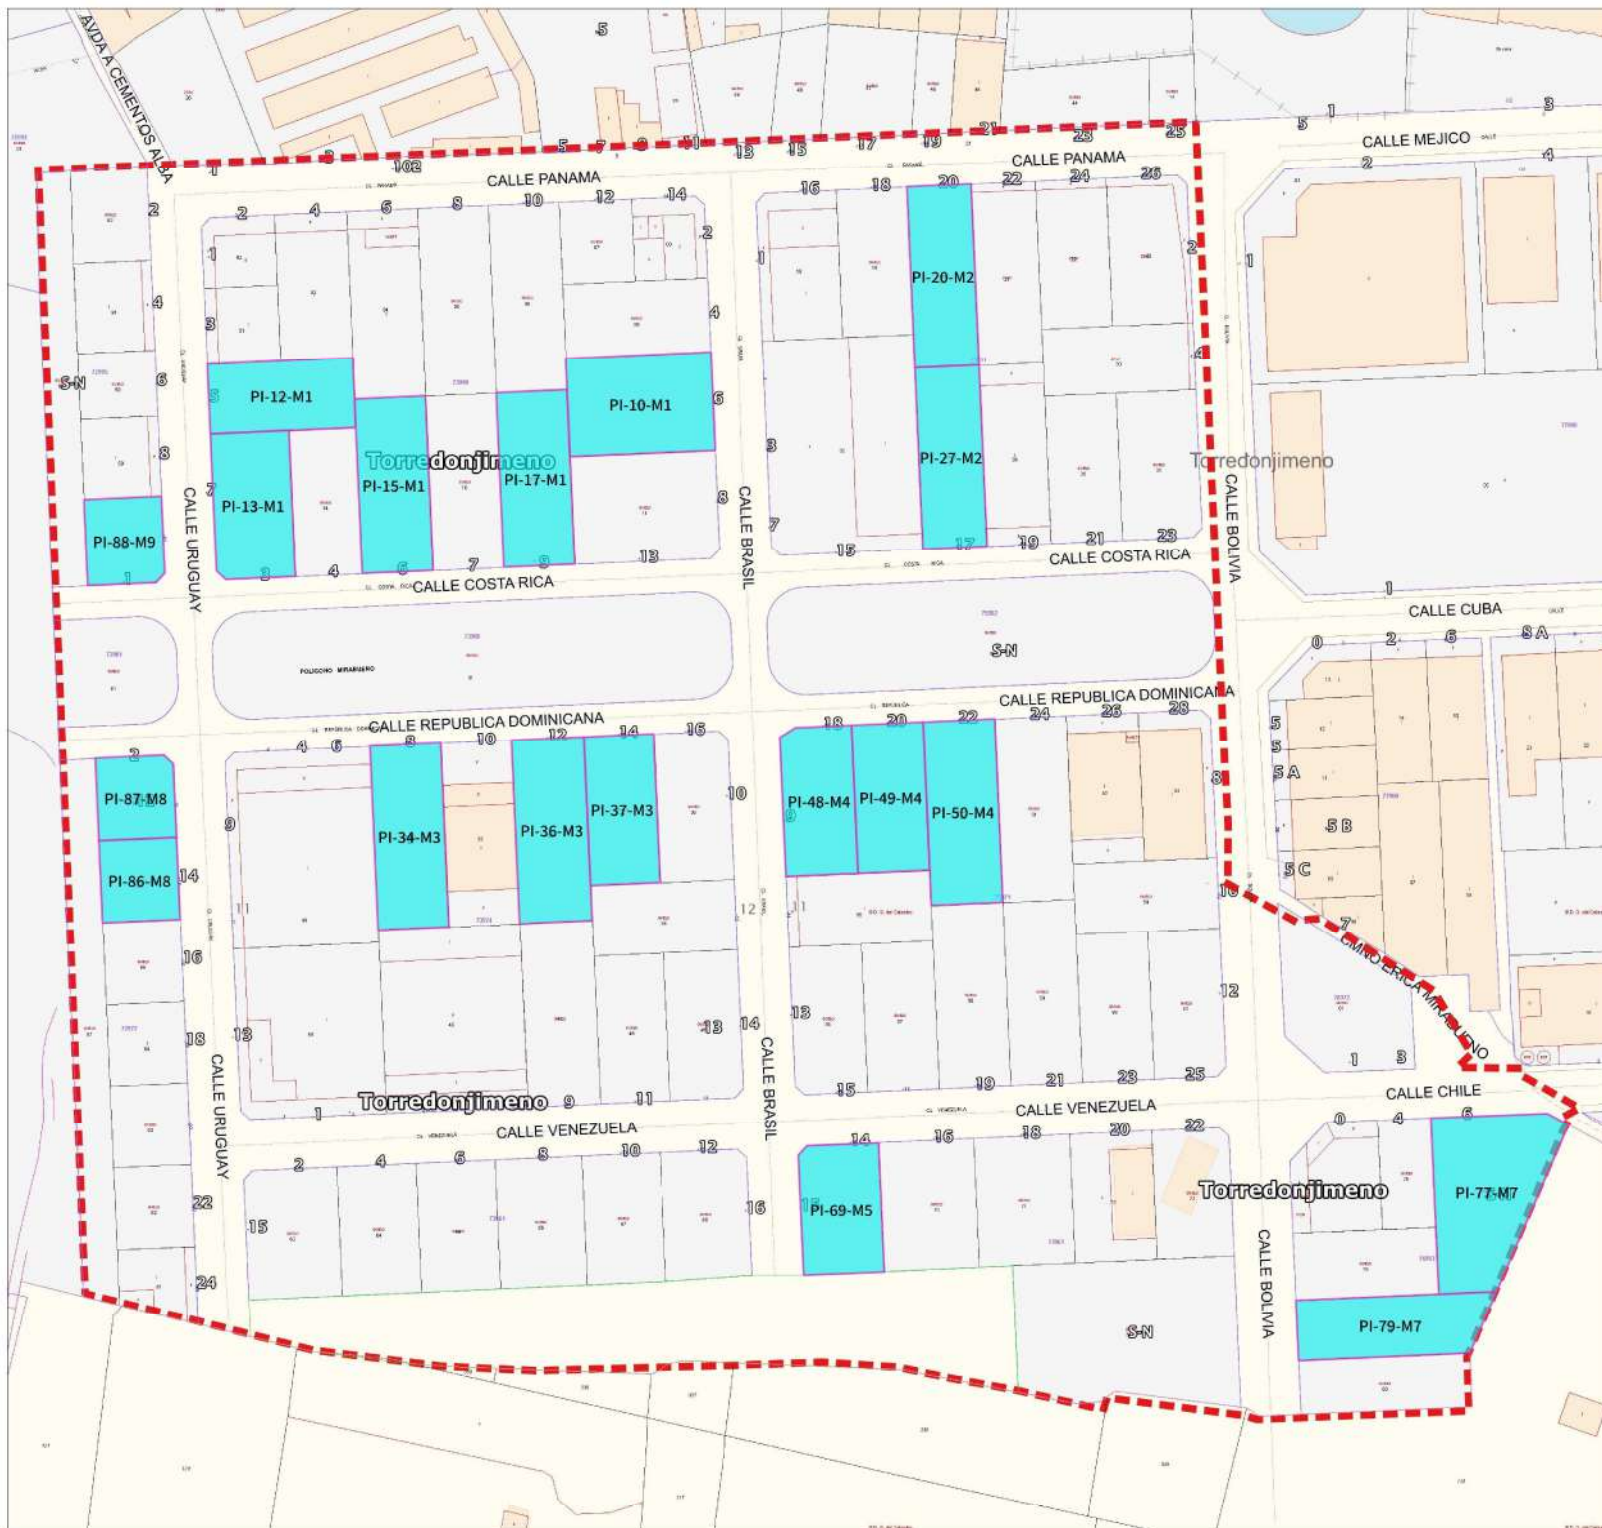

PARCELAS SITUADAS EN EL POLÍGONO INDUSTRIAL
"MIRALBUENO" EN EL SECTOR ZI-II FRENTE A LA AVENIDA DE
JAÉN JV-2121 CON ACCESO POR LA CALLE ARGENTINA EN EL
T.M. DE TORREDONJIMENO, JAÉN

PLANO Nº

PARCELARIO

2

DICIEMBRE 2024
ESCALA= 1:1.500
EXPEDIENTE: 377



0 15 30 45 60 75 m

Junta de Andalucía

Consejería de Fomento,
Articulación del Territorio y Vivienda

Agencia de Vivienda
y Rehabilitación de Andalucía

OFERTA PÚBLICA DE VENTA (PERMANENTE)

SUELO INDUSTRIAL

PERMANENTE-2024

PROVINCIA: JAEN

MUNICIPIO: VILLACARRILLO

ACTUACION:12-VILLACARRILLO/P.I. CTRA. ARQUILLOS

COD.PROMOCIÓN: 933

Unidad de Venta	Superficie m2	Edificabilidad m2	Precio Mínimo €
PI-2 -16	1.139,88	1.139,88	61.553,32
PI-3 -01	995,95	995,95	43.821,80
PI-3 -02	675,00	675,00	29.700,00
PI-3 -03	675,00	675,00	29.700,00
PI-3 -05	675,00	675,00	29.700,00
PI-3 -06	675,00	675,00	29.700,00
PI-4 -01	563,33	563,33	24.786,52
PI-4 -02	485,51	485,51	21.362,44
PI-4 -03	485,51	485,51	21.362,44
PI-4 -04	485,51	485,51	21.362,44
PI-4 -05	485,51	485,51	21.362,44
PI-4 -06	485,51	485,51	21.362,44
PI-5 -01	794,31	794,31	34.949,64
PI-5 -02	785,20	785,20	34.548,80
PI-5 -03	776,09	776,09	34.147,96
PI-5 -04	766,98	766,98	33.747,12

OBSERVACIONES

Se admiten ofertas de compraventa y de opción de compra.



Escala= 1:100.000



Escala= 1:500.000

PARCELAS EN P.I. CTRA. ARQUILLOS EN EL T.M. DE
VILLACARRILLO, JAÉN

PLANO DE SITUACIÓN


PLANO Nº

1

DICIEMBRE 2024
ESCALA= 1:5.000
EXPEDIENTE: 933



0 50 100 150 200 250 m

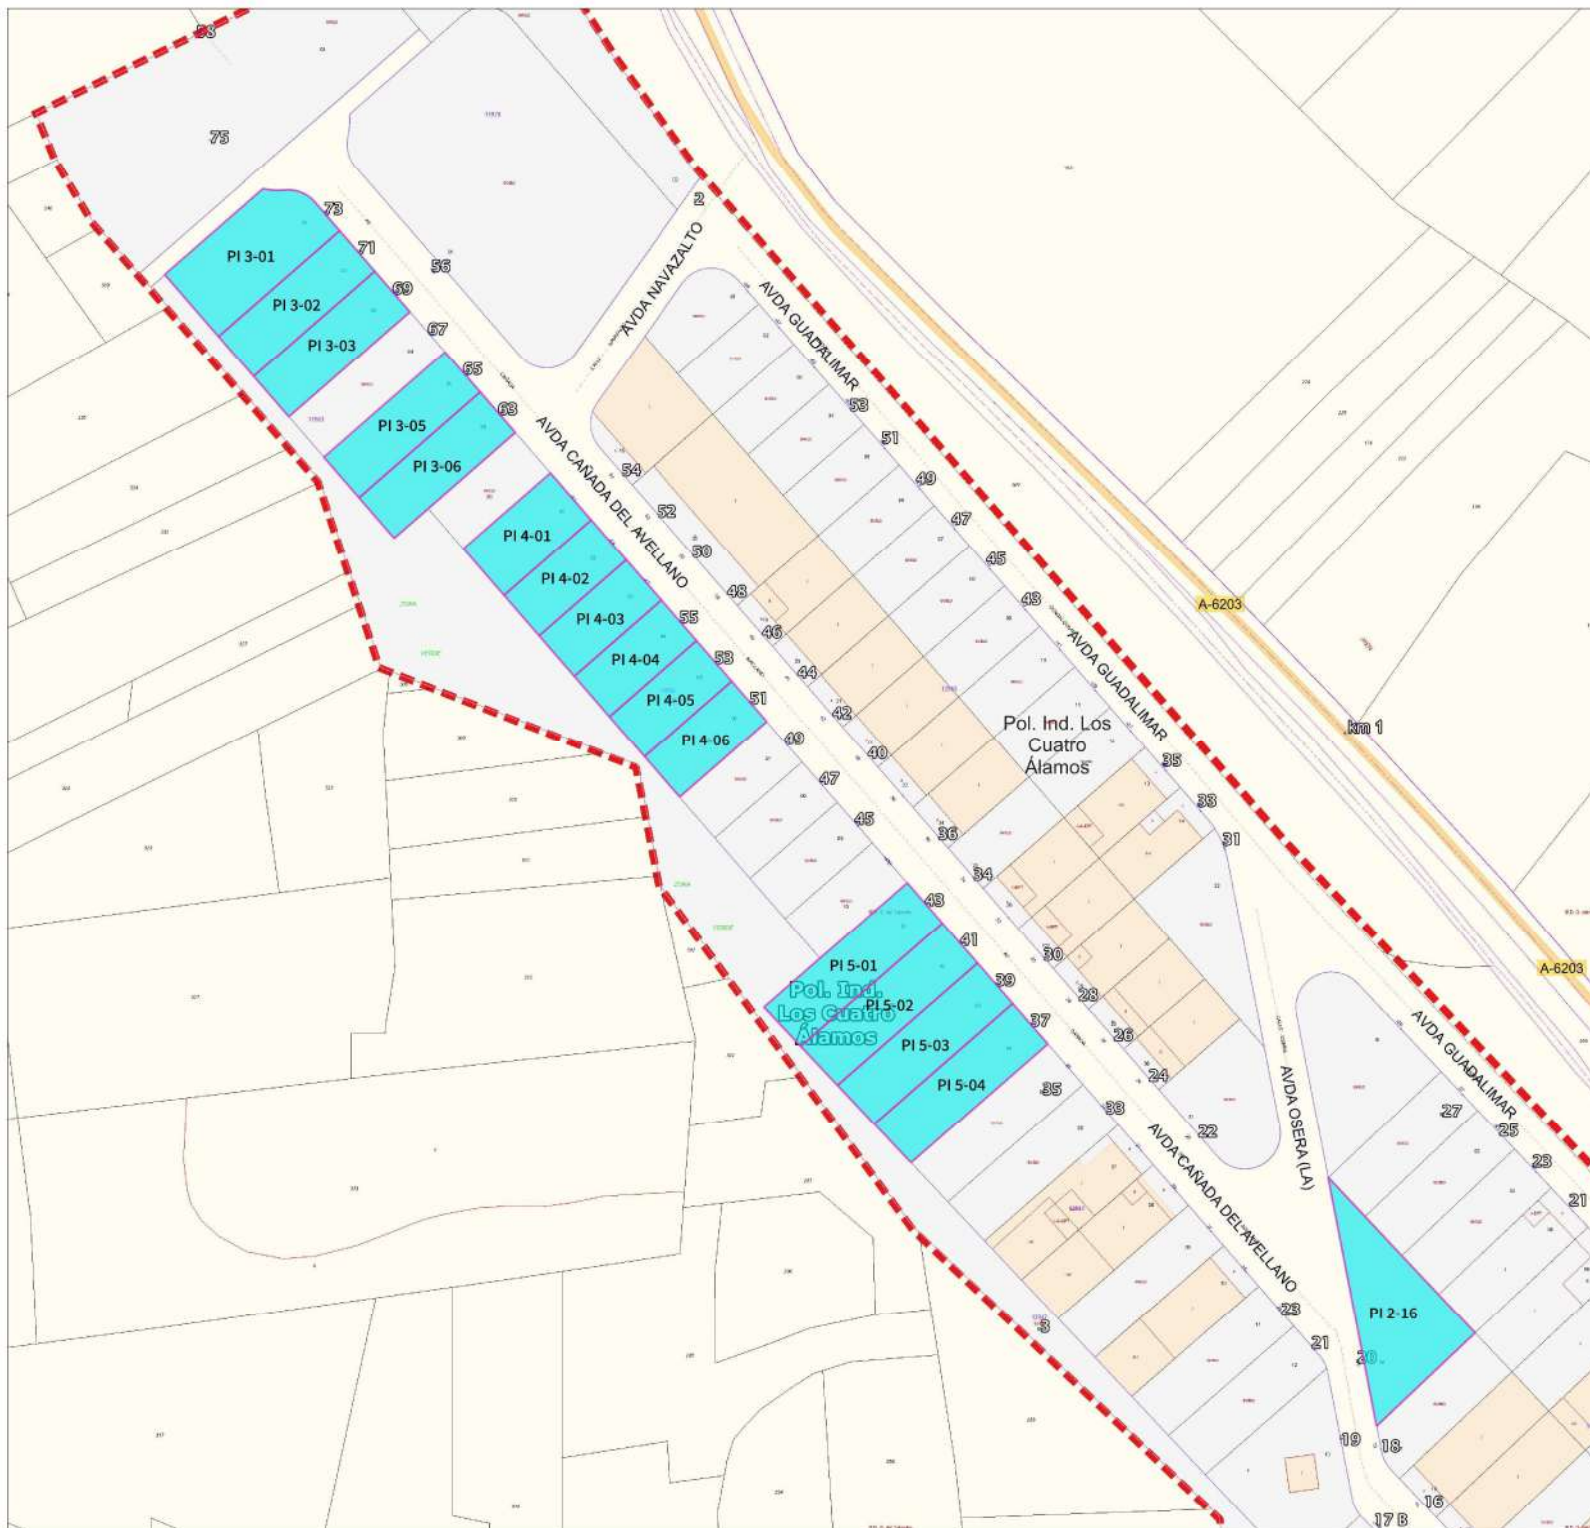

PARCELAS EN P.I. CTRA. ARQUILLOS EN EL T.M.
DE VILLACARRILLO, JAÉN

PARCELARIO

PLANO Nº

2

DICIEMBRE 2024
ESCALA= 1:1.500
EXPEDIENTE: 933




Junta
de Andalucía

Consejería de Fomento,
Articulación del Territorio y Vivienda

Agencia de Vivienda
y Rehabilitación de Andalucía

OFERTA PÚBLICA DE VENTA (PERMANENTE)			
SUELO TERCIARIO			PERMANENTE-2024
PROVINCIA: JAEN			MUNICIPIO: HUELMA
ACTUACION:12-HUELMA/SECTOR 1 LOS RETIROS			COD.PROMOCIÓN: 921
Unidad de Venta	Superficie m2	Edificabilidad m2	Precio Mínimo €
PT-C -25	1.250,08	1.250,08	55.000,00
OBSERVACIONES			
Se admiten ofertas de compraventa y de opción de compra.			

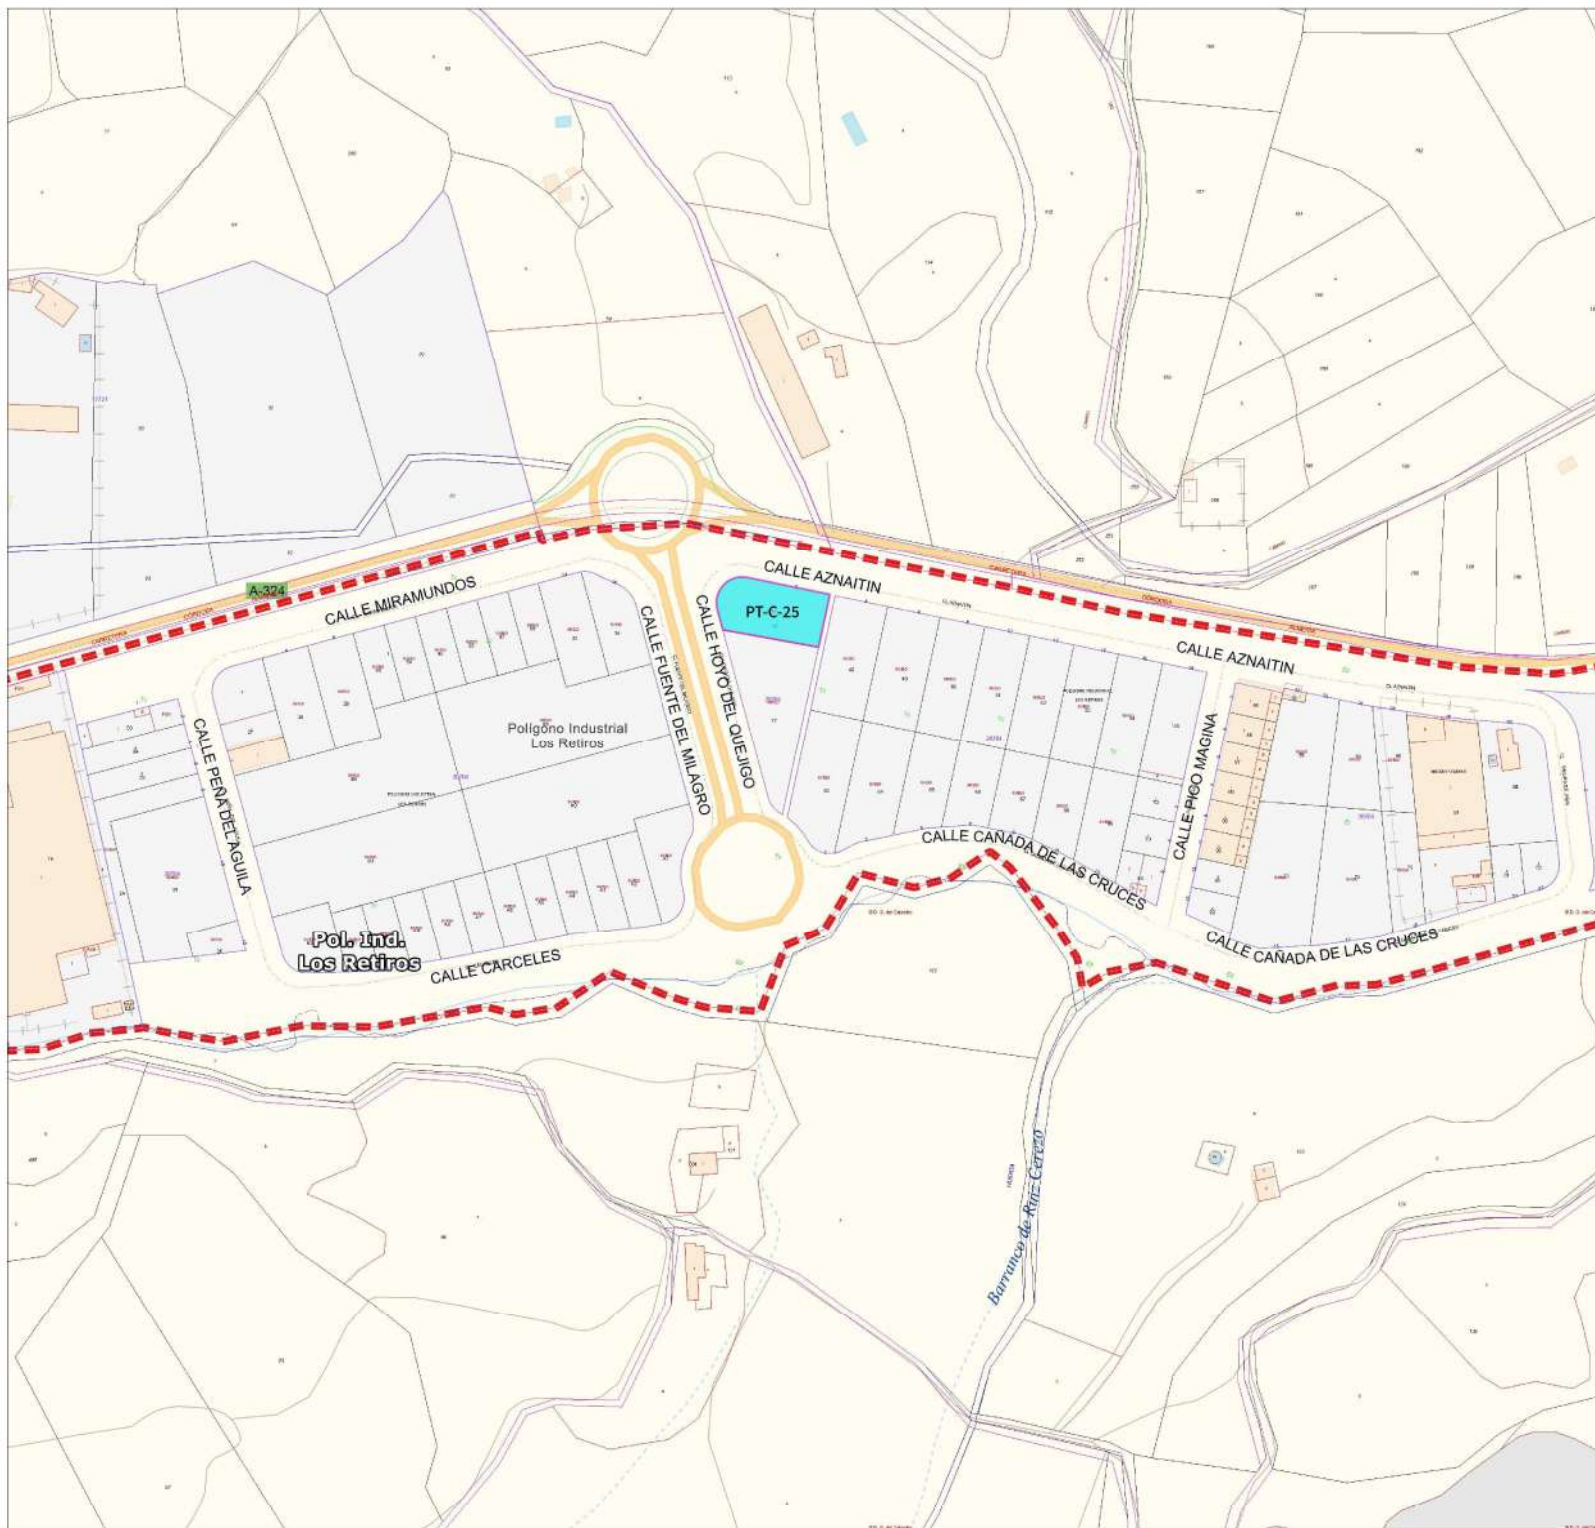

SUELO TERCIARIO EN EL SECTOR 1 "LOS RETIROS" EN EL
TÉRMINO MUNICIPAL DE HUELMA, JAÉN

PARCELARIO

PLANO Nº

2

DICIEMBRE 2024
ESCALA= 1:2.500
EXPEDIENTE: 921



OFERTA PÚBLICA DE VENTA (PERMANENTE)

SUELO TERCIARIO

PERMANENTE-2024

PROVINCIA: SEVILLA

MUNICIPIO: SEVILLA

ACTUACION:11-SEVILLA/SUNP-AE-1


COD.PROMOCIÓN: 932

Unidad de Venta	Superficie m2	Edificabilidad m2	Precio Mínimo €
PT-TG -27	1.360,00	9.000,00	1.530.000,00

OBSERVACIONES

Solo se admiten ofertas de compraventa.

La parcela está gravada por una carga urbanística. Dicha carga ya se puede cancelar por estar las obras de urbanización recepcionadas y además ya han transcurrido los siete años de vigencia de la nota marginal. AVRA asumirá los gastos de cancelación de la misma.

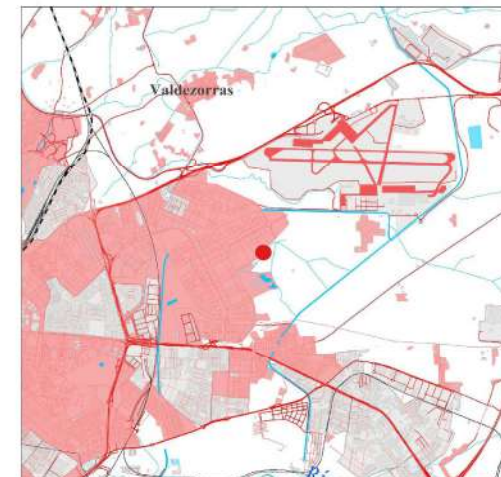

Escala= 1:100.000



Escala= 1:500.000

PARCELA DE AVRA EN SUELO TERCIARIO EN EL POLÍGONO
AEROPUERTO EN EL SECTOR SUNP-AE-1 DENTRO DEL
TÉRMINO MUNICIPAL DE SEVILLA

PLANO DE SITUACIÓN


PLANO Nº

1

DICIEMBRE 2024
ESCALA= 1:10.000
EXPEDIENTE: 932



0 50 100 150 200 250 m

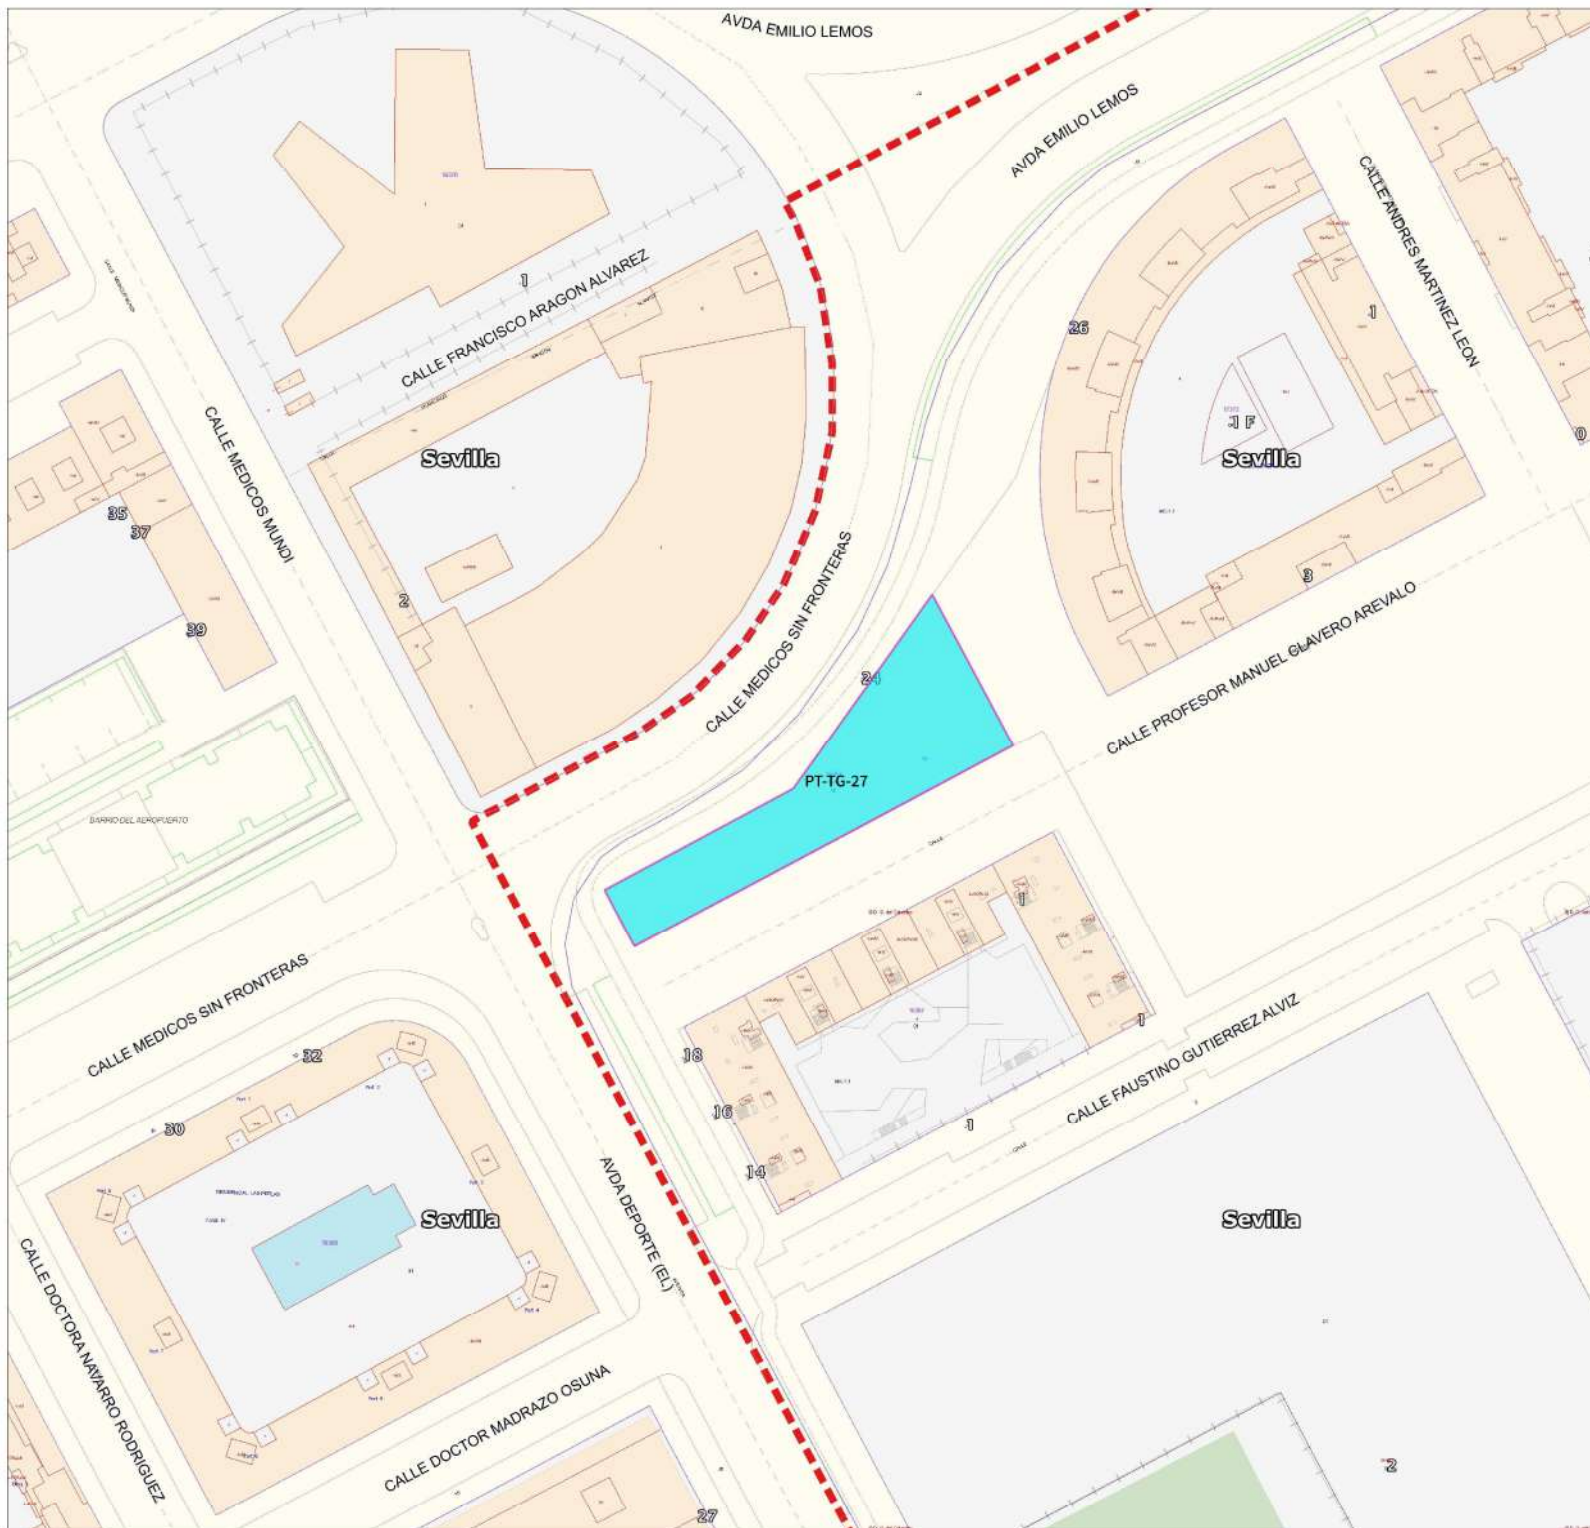


PARCELA DE AVRA EN SUELO TERCIARIO EN EL POLIGONO
AEROPUERTO EN EL SECTOR SUNP-AE-1 DENTRO DEL
TERMINO MUNICIPAL DE SEVILLA

PLANO Nº

PARCELARIO

2

DICIEMBRE 2024
ESCALA= 1:1.000
EXPEDIENTE: 932

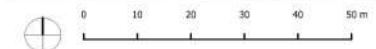

**Junta
de Andalucía**

Consejería de Fomento,
Articulación del Territorio y Vivienda
Agencia de Vivienda
y Rehabilitación de Andalucía