

OFERTA PÚBLICA DE VENTA (SUBASTA)

SUELO RESIDENCIAL

JUNIO-2025

PROVINCIA: ALMERIA

MUNICIPIO: LUBRÍN

ACTUACION:11-LUBRIN/ADSU

COD.PROMOCIÓN: 1047

Unidad de Venta	Superficie m2	Edificabilidad m2	Precio Mínimo €	Nº. Viviendas	Régimen
PR-15	225,64	225,64	22.564,00	1	VIVIENDA LIBRE
PR-16	282,47	282,47	28.247,00	1	VIVIENDA LIBRE
PR-17	150,24	150,24	15.024,00	1	VIVIENDA LIBRE
PR-18	158,65	158,65	15.865,00	1	VIVIENDA LIBRE
PR-19	185,22	185,22	18.522,00	1	VIVIENDA LIBRE
PR-20	244,56	244,56	24.456,00	1	VIVIENDA LIBRE
PR-27	283,22	283,22	28.322,00	1	VIVIENDA LIBRE
PR-28	259,58	259,58	25.958,00	1	VIVIENDA LIBRE
PR-33	172,32	172,32	17.232,00	1	VIVIENDA LIBRE
PR-34	172,39	172,39	17.239,00	1	VIVIENDA LIBRE
PR-35	154,44	154,44	14.131,26	1	VIVIENDA LIBRE
PR-36	154,64	154,64	14.149,56	1	VIVIENDA LIBRE
PR-39	153,49	153,49	14.044,34	1	VIVIENDA LIBRE
PR-40	172,39	172,39	17.239,00	1	VIVIENDA LIBRE
PR-43	172,33	172,33	17.233,00	1	VIVIENDA LIBRE
PR-44	150,87	150,87	15.087,00	1	VIVIENDA LIBRE
PR-45	150,87	150,87	15.087,00	1	VIVIENDA LIBRE
PR-46	172,33	172,33	17.233,00	1	VIVIENDA LIBRE
PR-53	175,21	175,21	16.031,72	1	VIVIENDA LIBRE
PR-54	175,27	175,27	16.037,21	1	VIVIENDA LIBRE

OBSERVACIONES

Solo se admiten ofertas de compraventa.

Las parcelas se entregarán sin movimiento de tierras en el interior de las mismas, cuya situación conoce y acepta expresamente el licitador.



Escala= 1:100.000




Escala= 1:500.000


PARCELAS PARA LA CONSTRUCCIÓN DE VIVIENDAS UNIFAMILIARES DE PROMOCIÓN LIBRE EN EL ADSU DEL TÉRMINO MUNICIPAL DE LUBRÍN, ALMERÍA

PLANO DE SITUACIÓN

PLANO Nº **1**

JUNIO 2025
ESCALA= 1:5.000
EXPEDIENTE: 1047

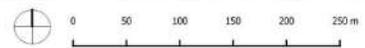

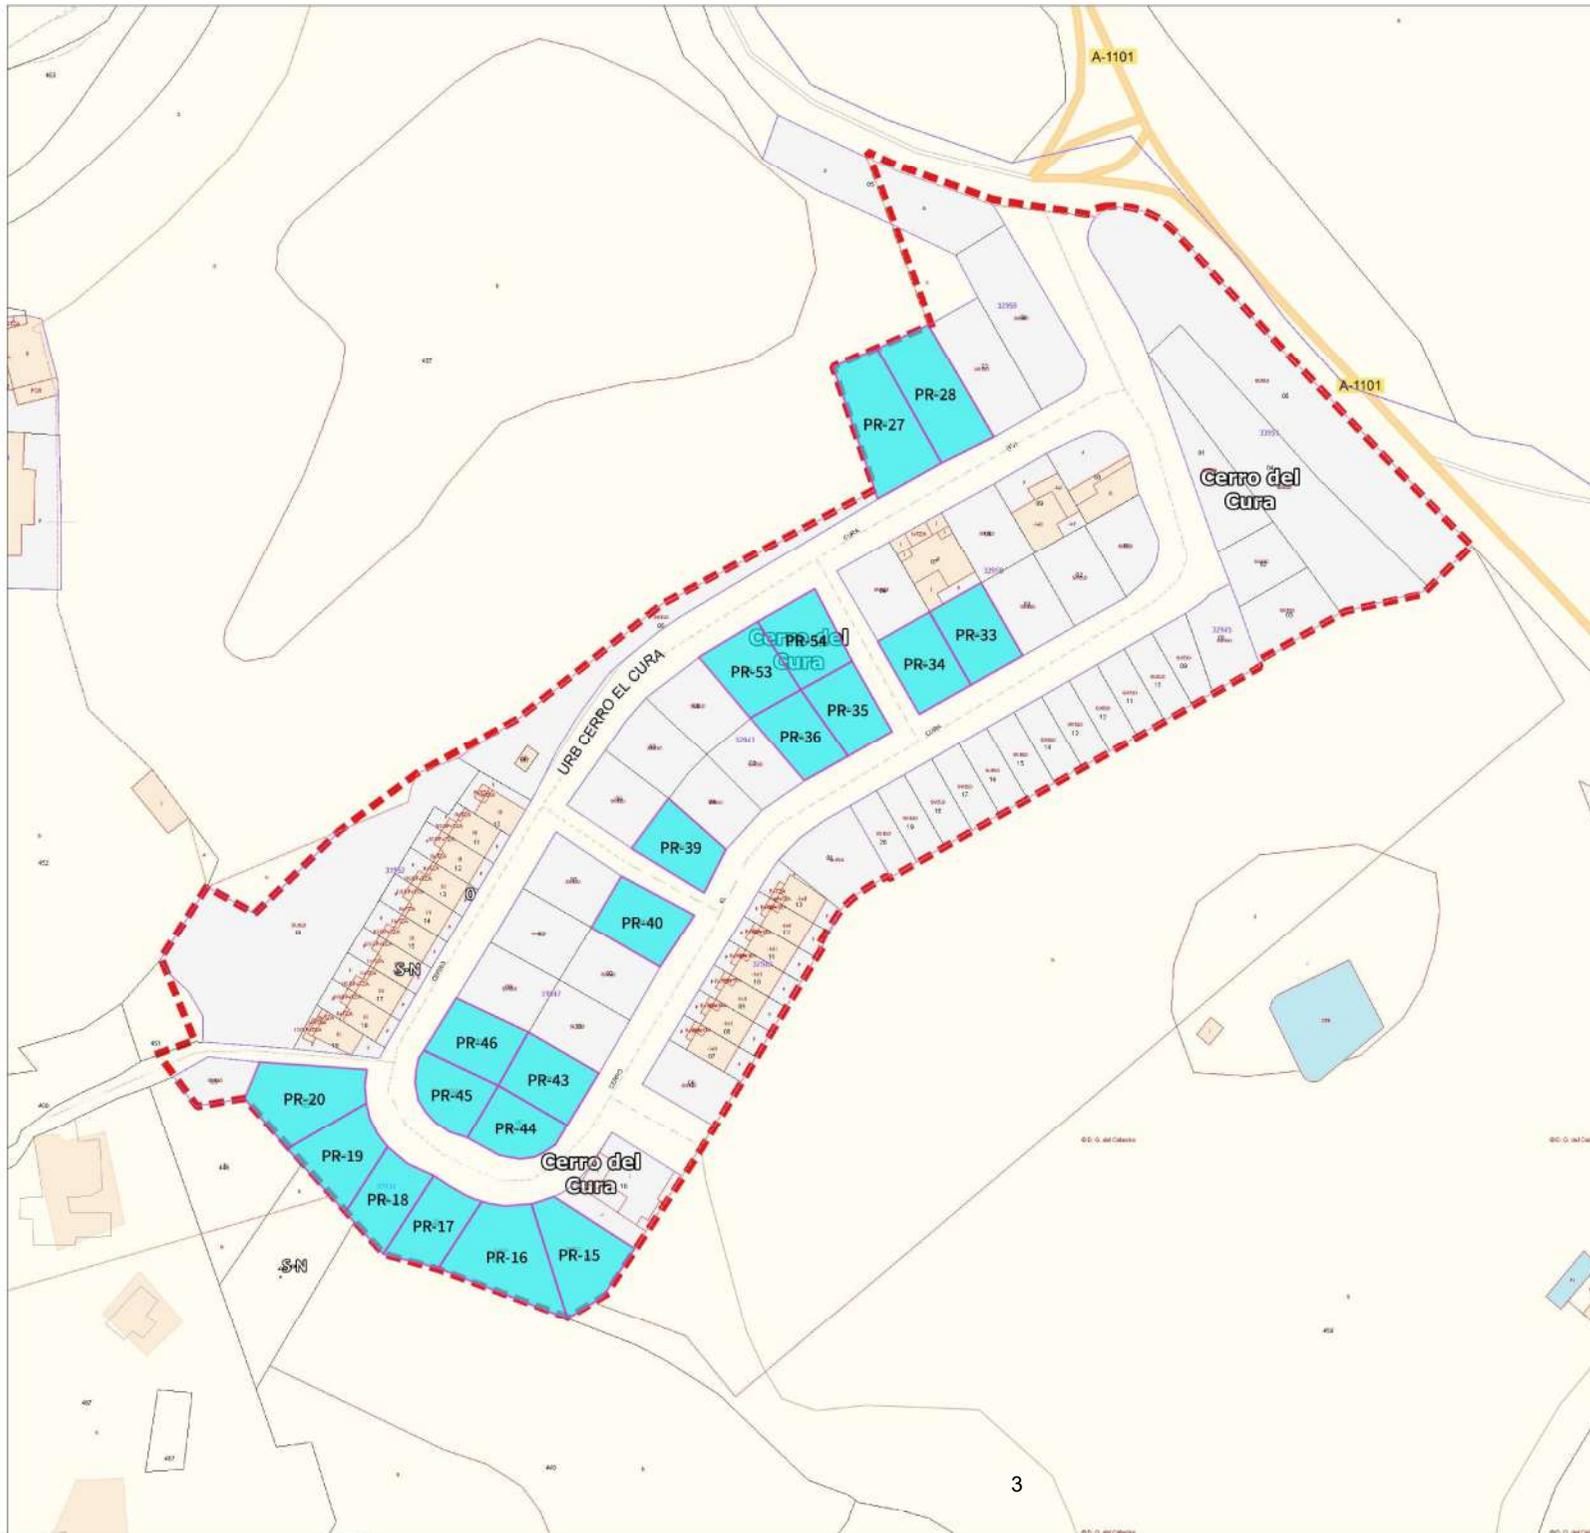


PARCELAS PARA LA CONSTRUCCIÓN DE VIVIENDAS UNIFAMILIARES DE PROMOCIÓN LIBRE EN EL ADSU DEL TÉRMINO MUNICIPAL DE LUBRÍN, ALMERÍA

PLANO Nº

PARCELARIO

2

JUNIO 2025
 ESCALA= 1:1.000
 EXPEDIENTE: 1047

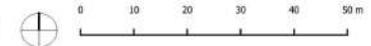

OFERTA PÚBLICA DE VENTA (SUBASTA)

SUELO RESIDENCIAL

JUNIO-2025

PROVINCIA: CADIZ

MUNICIPIO: JEREZ DE LA FRONTERA

ACTUACION:11-JEREZ DE LA FRA./PUERTA SUR 2H-2

COD.PROMOCIÓN: 319

Unidad de Venta	Superficie m2	Edificabilidad m2	Precio Mínimo €	Nº. Viviendas	Régimen
PR-M4 -1	5.989,86	10.415,00	1.367.906,00	103	VIVIENDA LIBRE

OBSERVACIONES

Se admiten ofertas de compraventa y de opción de compra.


La parcela se encuentra afectada por un Centro de Transformación para lo cual se tendrá que reservar la superficie necesaria, cuya situación conoce y acepta expresamente el licitador.

Se expresa a continuación la potencia máxima de electricidad adscrita a la parcela de conformidad con las instalaciones ejecutadas en la urbanización:

PARCELA	EDIFICABILIDAD	Nº VVAS	POTENCIA TOTAL
PR-M4-1	10.415m2t	103	1.267,77kW

La parcela se encuentra gravada con una servidumbre de paso, luces y vistas en los términos pactados en Escritura Pública autorizada por la notaria de Jerez de la Frontera Dña. Dolores Conesa Lorenzo de 15 de junio de 2006, cuya situación conoce y acepta expresamente el licitador.

La parcela se destinará a la construcción de viviendas, no obstante se admitirá la edificación con destino a usos terciarios compatibles conforme a la determinaciones establecidas en el documento de Revisión - Adaptación del PGOU de Jerez de la Frontera.

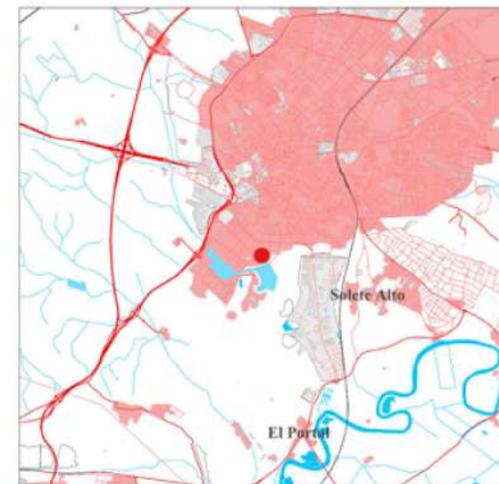

Escala= 1:100.000




Escala= 1:500.000


PARCELA PARA LA CONSTRUCCIÓN DE VIVIENDAS LIBRES PROTEGIDAS, UBICADA EN LA MANZANA 4 SECTOR 2-H2 DEL POLÍGONO PUERTA DEL SUR EN EL TÉRMINO MUNICIPAL DE JEREZ DE LA FRONTERA, CÁDIZ

PLANO DE SITUACIÓN

PLANO Nº **1**

JUNIO 2025
 ESCALA= 1:10.000
 EXPEDIENTE: 319

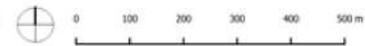

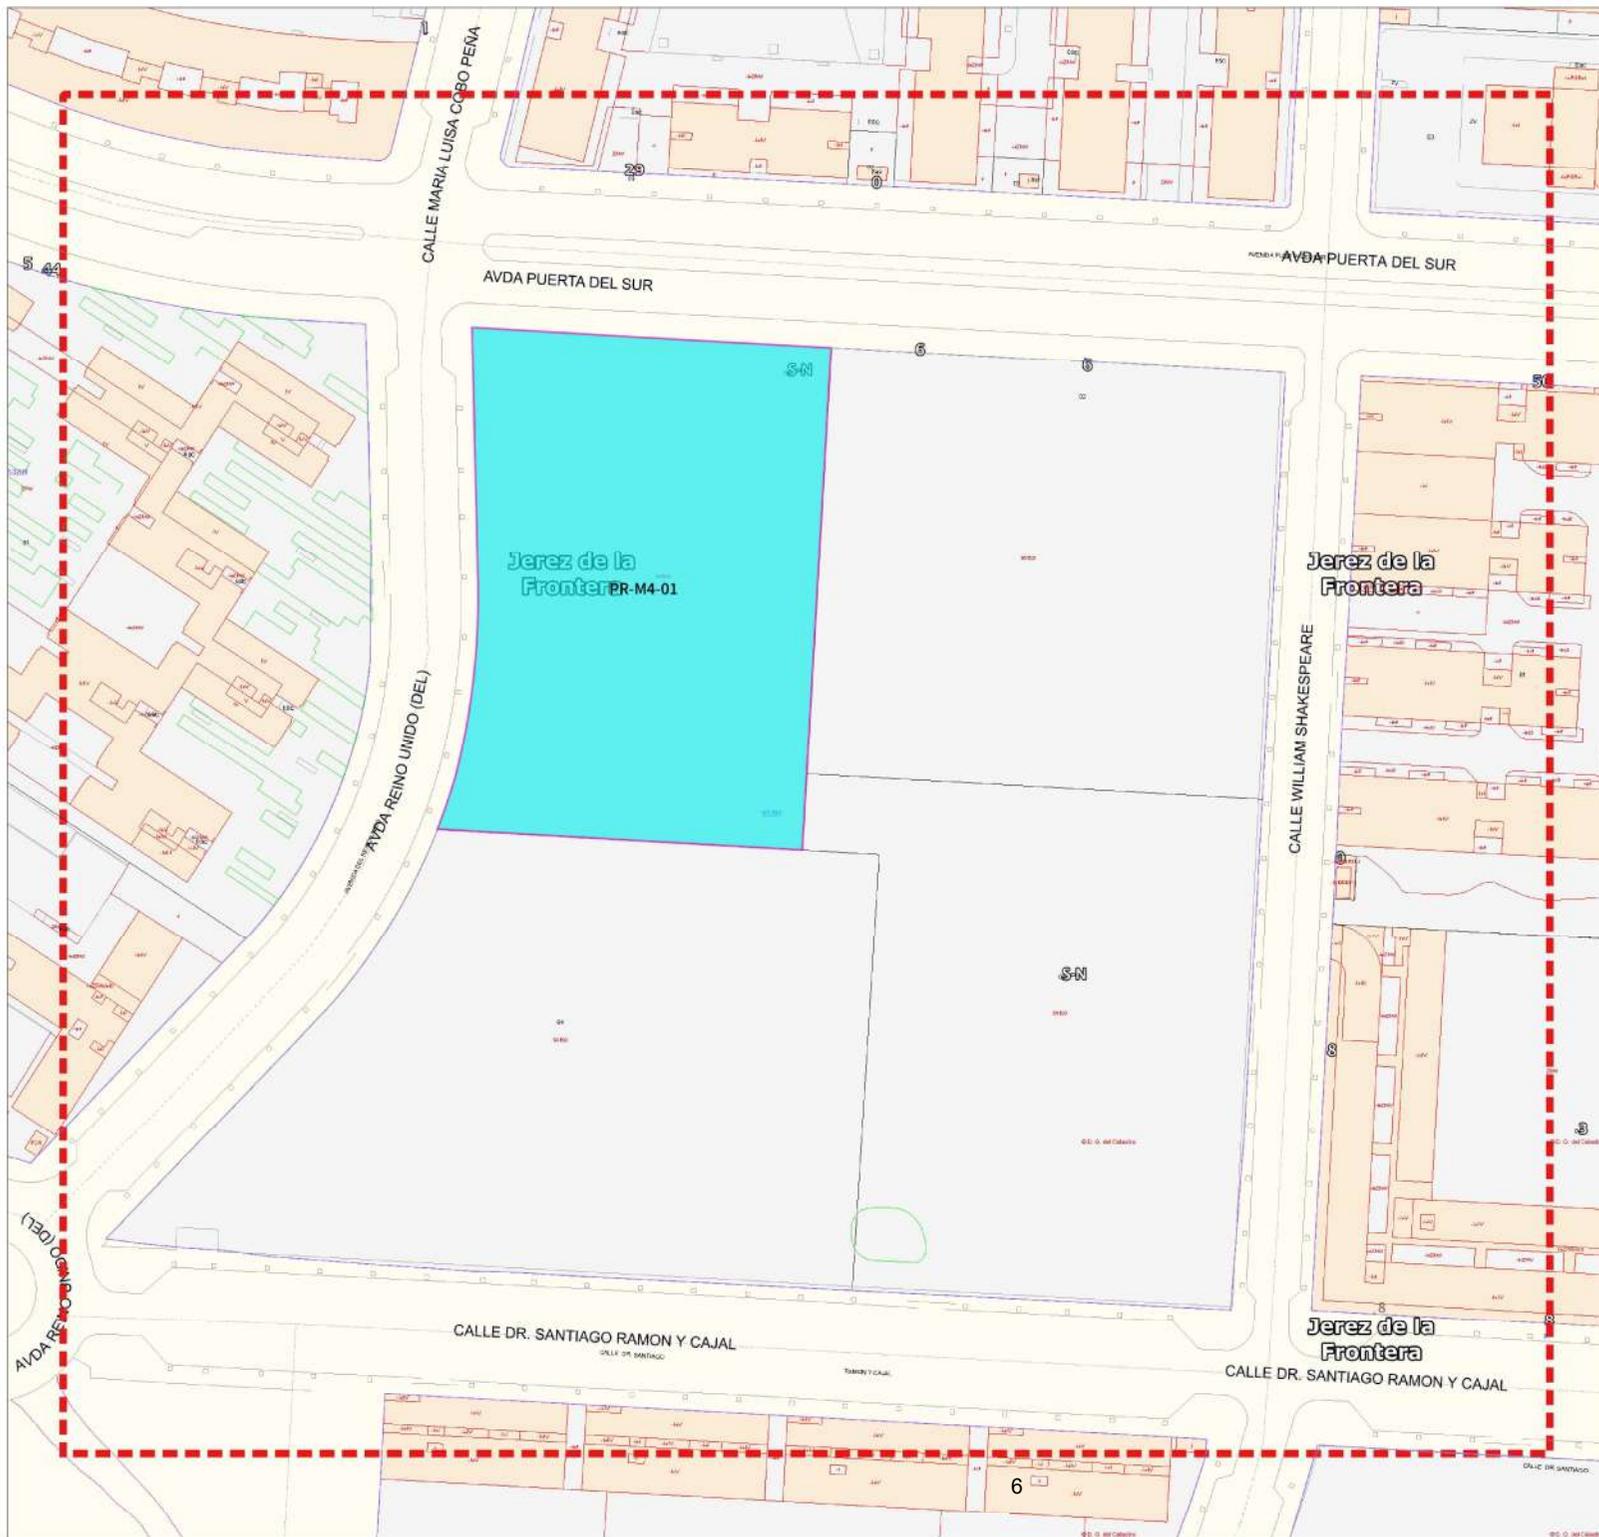


PARCELA PARA LA CONSTRUCCIÓN DE VIVIENDAS LIBRES PROTEGIDAS, UBICADA EN LA MANZANA 4 SECTOR 2-H2 DEL POLÍGONO PUERTA DEL SUR EN EL TÉRMINO MUNICIPAL DE JEREZ DE LA FRONTERA, CÁDIZ

PLANO Nº

PARCELARIO

2

JUNIO 2025
 ESCALA= 1:1.000
 EXPEDIENTE: 319

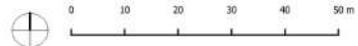

OFERTA PÚBLICA DE VENTA (SUBASTA)

SUELO RESIDENCIAL

JUNIO-2025

PROVINCIA: CORDOBA

MUNICIPIO: CÓRDOBA


ACTUACION:65-CORDOBA/PP N3 "EL PRETORIO"

COD.PROMOCIÓN: 5959

Unidad de Venta	Superficie m2	Edificabilidad m2	Precio Mínimo €	Nº. Viviendas	Régimen
PR-12 -M2 -. -. .	1.453,64	275,03	211.170,28	1	VIVIENDA LIBRE
PR-13 -M2 -. -. .	1.451,31	274,59	210.831,81	1	VIVIENDA LIBRE
PR-7 -M1 -. -. .	1.461,34	276,48	212.288,86	1	VIVIENDA LIBRE
PR-9 -M1 -. -. .	1.473,30	278,75	214.026,29	1	VIVIENDA LIBRE

OBSERVACIONES

Solo se admiten ofertas de compraventa.

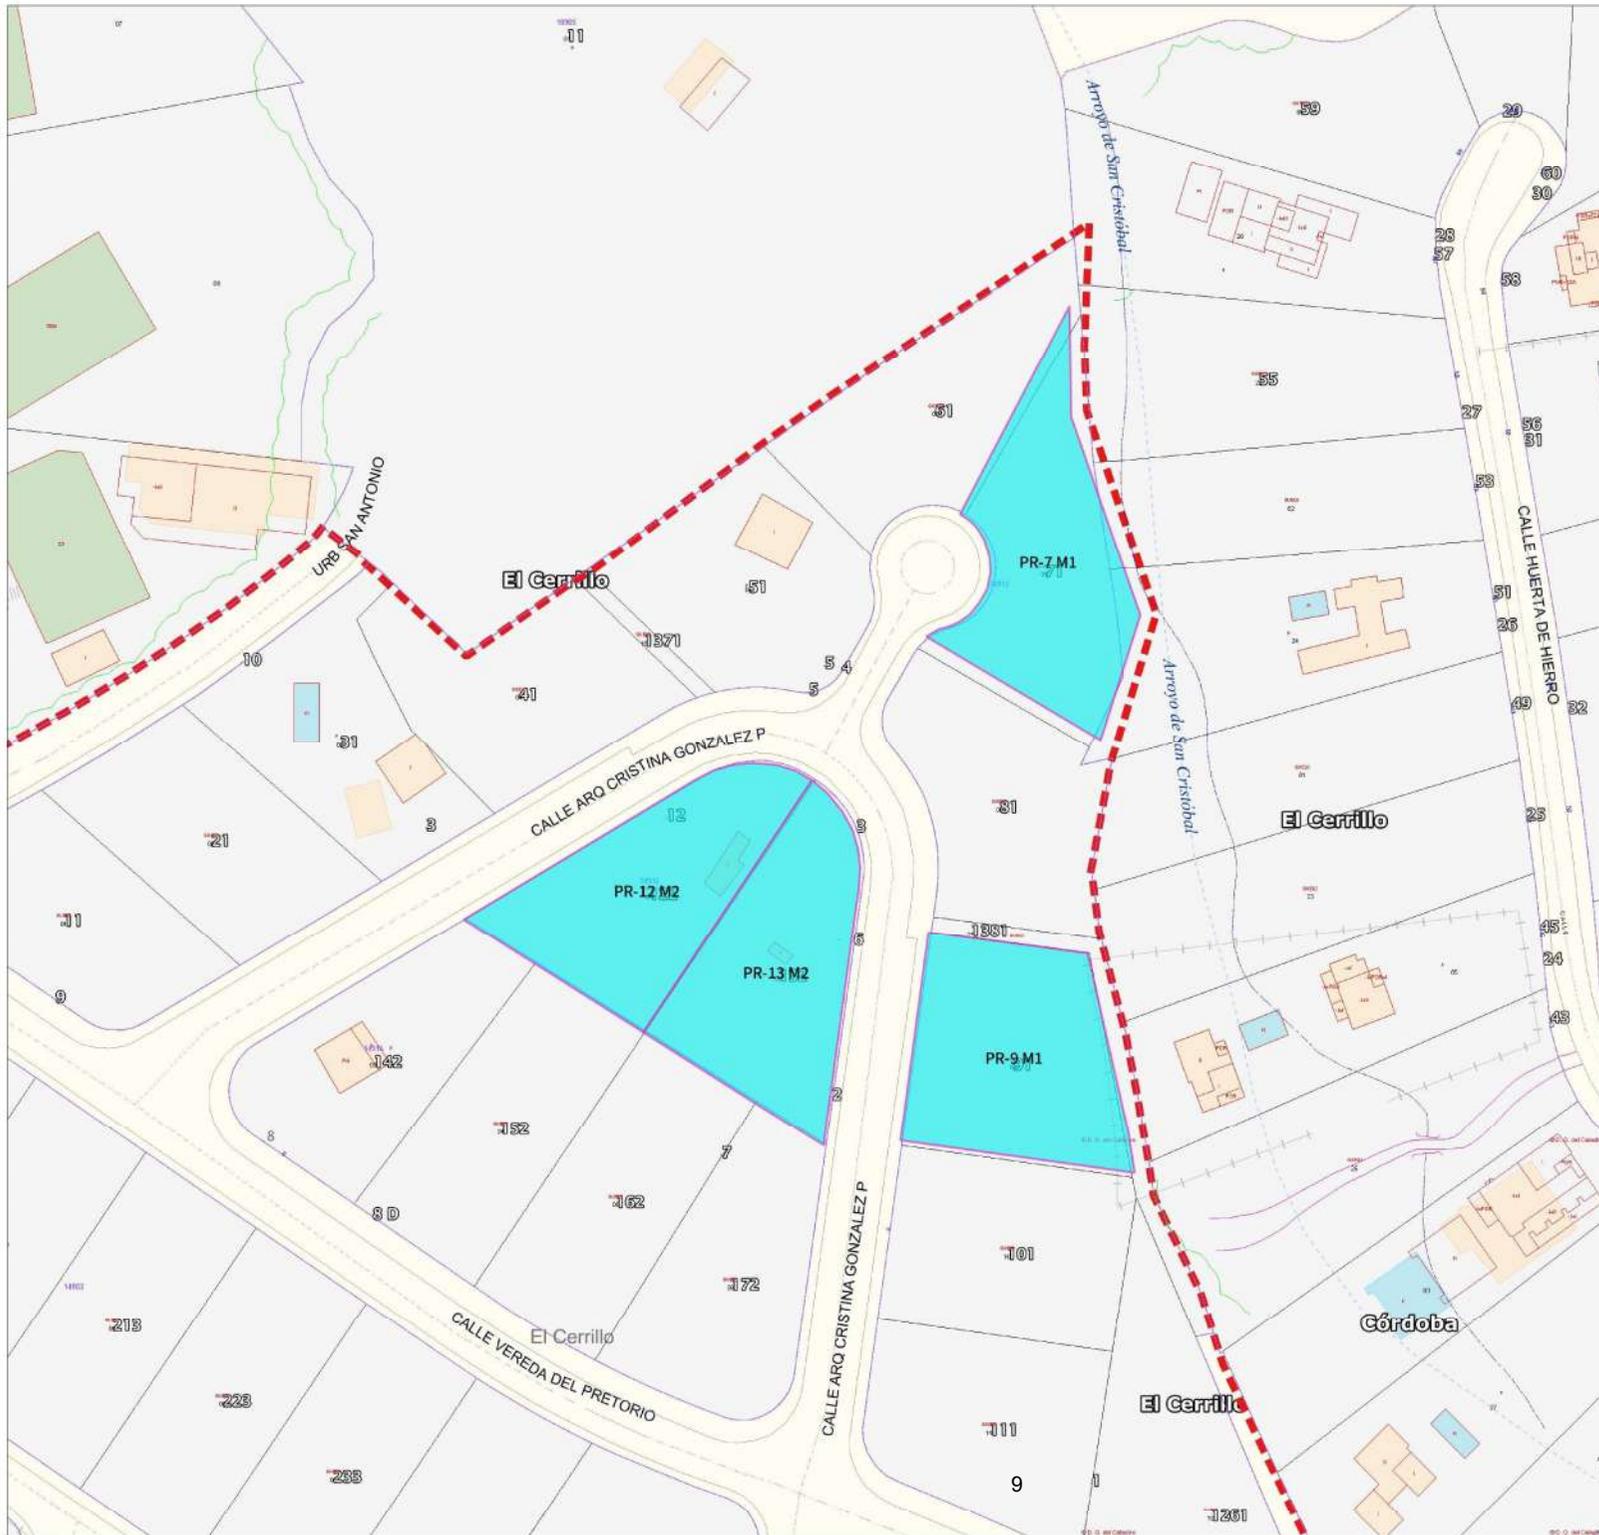

PARCELAS DE USO RESIDENCIAL EN EL SECTOR PP N3
"EL PRETORIO" EN EL TÉRMINO MUNICIPAL DE CÓRDOBA

PLANO Nº

PARCELARIO

2

JUNIO 2025
ESCALA= 1:1.000
EXPEDIENTE: 5959



OFERTA PÚBLICA DE VENTA (SUBASTA)

SUELO RESIDENCIAL

JUNIO-2025

PROVINCIA: CORDOBA

MUNICIPIO: OBEJO

ACTUACION:65-OBEJO/C.R.SORIANA (VP012)

COD.PROMOCIÓN: 949

Unidad de Venta	Superficie m2	Edificabilidad m2	Precio Mínimo €	Nº. Viviendas	Régimen
PR-12 -249	934,00	934,00	133.214,40	10	VIVIENDA LIBRE

OBSERVACIONES

Solo se admiten ofertas de compraventa.

Aunque la parcela dispone de 934 m2, en su valoración solo se han tenido en cuenta 915 m2, dado que los 19 m2 del apéndice de su parte superior derecha corresponden con un pequeño tramo de adarve o viario, pavimentado y dotado de infraestructuras municipales correspondiente al Ayuntamiento de Obejo.

El planeamiento vigente de Obejo no asigna un número concreto de viviendas a cada parcela, que vendrá determinado por la aplicación de las ordenanzas particulares vigentes para esa zona. (El número de viviendas reflejado en la presente oferta es a efectos orientativos).

Las conexiones a las redes de servicios que se encuentren a pie de parcela o en las inmediaciones de la misma serán de cuenta del adjudicatario.



Escala= 1:100.000





Escala= 1:500.000

PARCELA DE USO RESIDENCIAL ENTRE LAS CALLES VEREDA Y ACERA EUCALIPTOS EN LA ZONA DENOMINADA "DESCANSADERO CERRO MURIANO" EN EL TÉRMINO MUNICIPAL DE OBEJO, CÓRDOBA

PLANO DE SITUACIÓN PLANO Nº **1**

JUNIO 2025
 ESCALA= 1:10.000
 EXPEDIENTE: 949

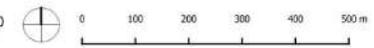

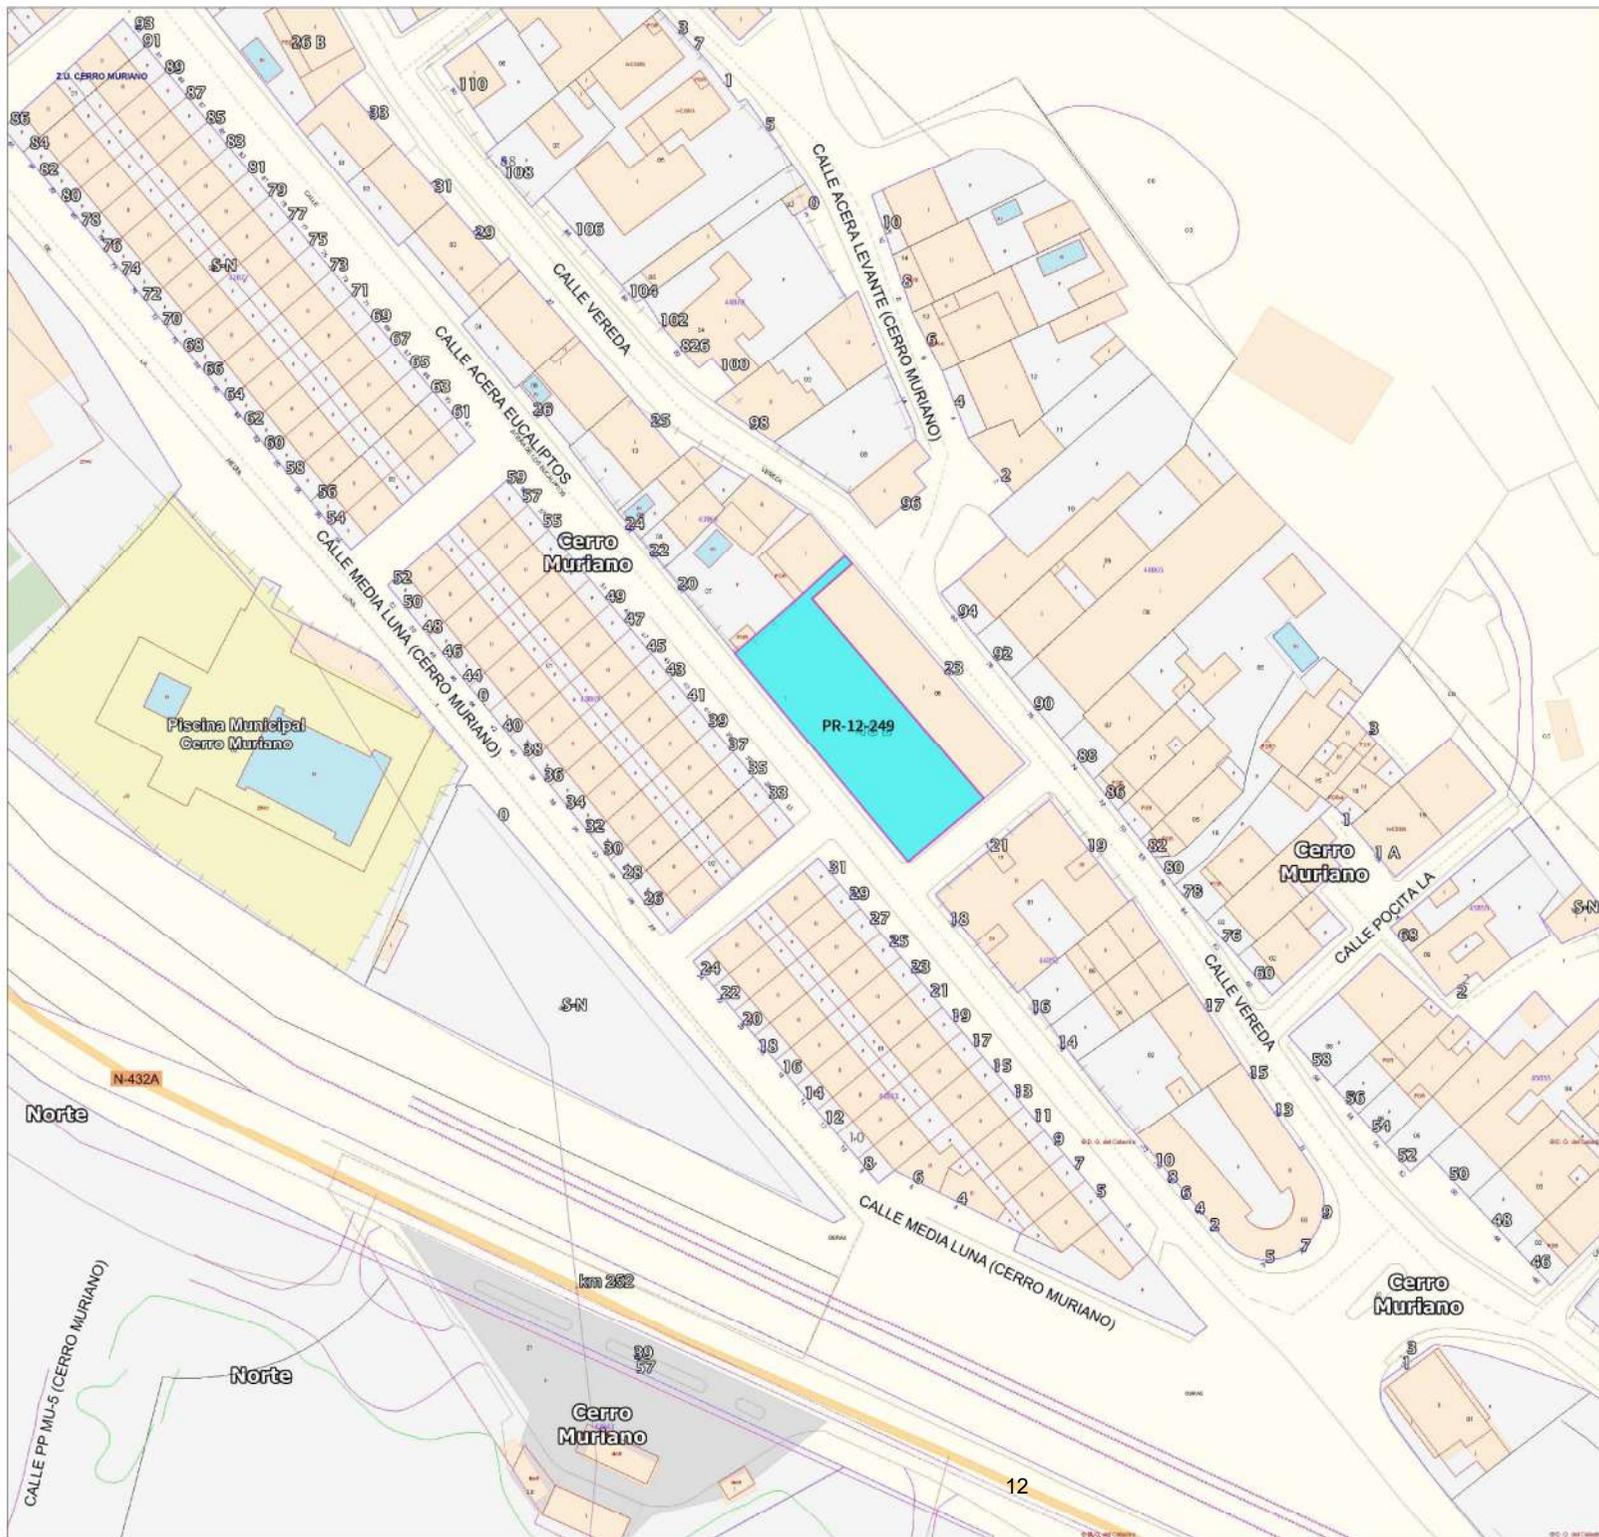


PARCELA DE USO RESIDENCIAL ENTRE LAS CALLES VEREDA Y ACERA EUCALIPTOS EN LA ZONA DENOMINADA "DESCANSADERO CERRO MURIANO" EN EL TÉRMINO MUNICIPAL DE OBEJO, CÓRDOBA

PLANO Nº

PARCELARIO

2

JUNIO 2025
 ESCALA= 1:1.000
 EXPEDIENTE: 949

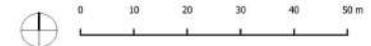

OFERTA PÚBLICA DE VENTA (SUBASTA)

SUELO RESIDENCIAL

JUNIO-2025

PROVINCIA: CORDOBA

MUNICIPIO: POZOBLANCO



ACTUACION:61-POZOBLANCO/PP R2B

COD.PROMOCIÓN: 4382

Unidad de Venta	Superficie m2	Edificabilidad m2	Precio Mínimo €	Nº. Viviendas	Régimen
PR-RC1-1	1.470,36	3.822,93	640.876,93	17	VIVIENDA LIBRE

OBSERVACIONES

Solo se admiten ofertas de compraventa

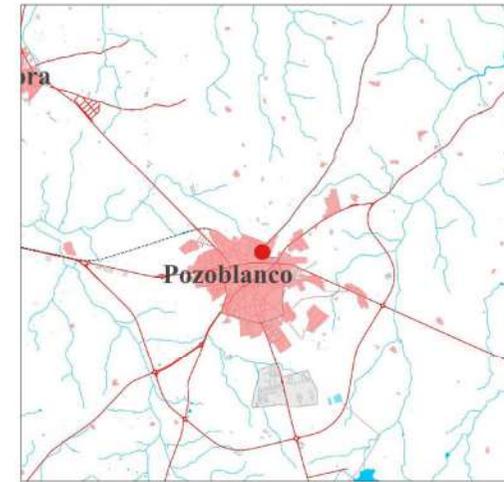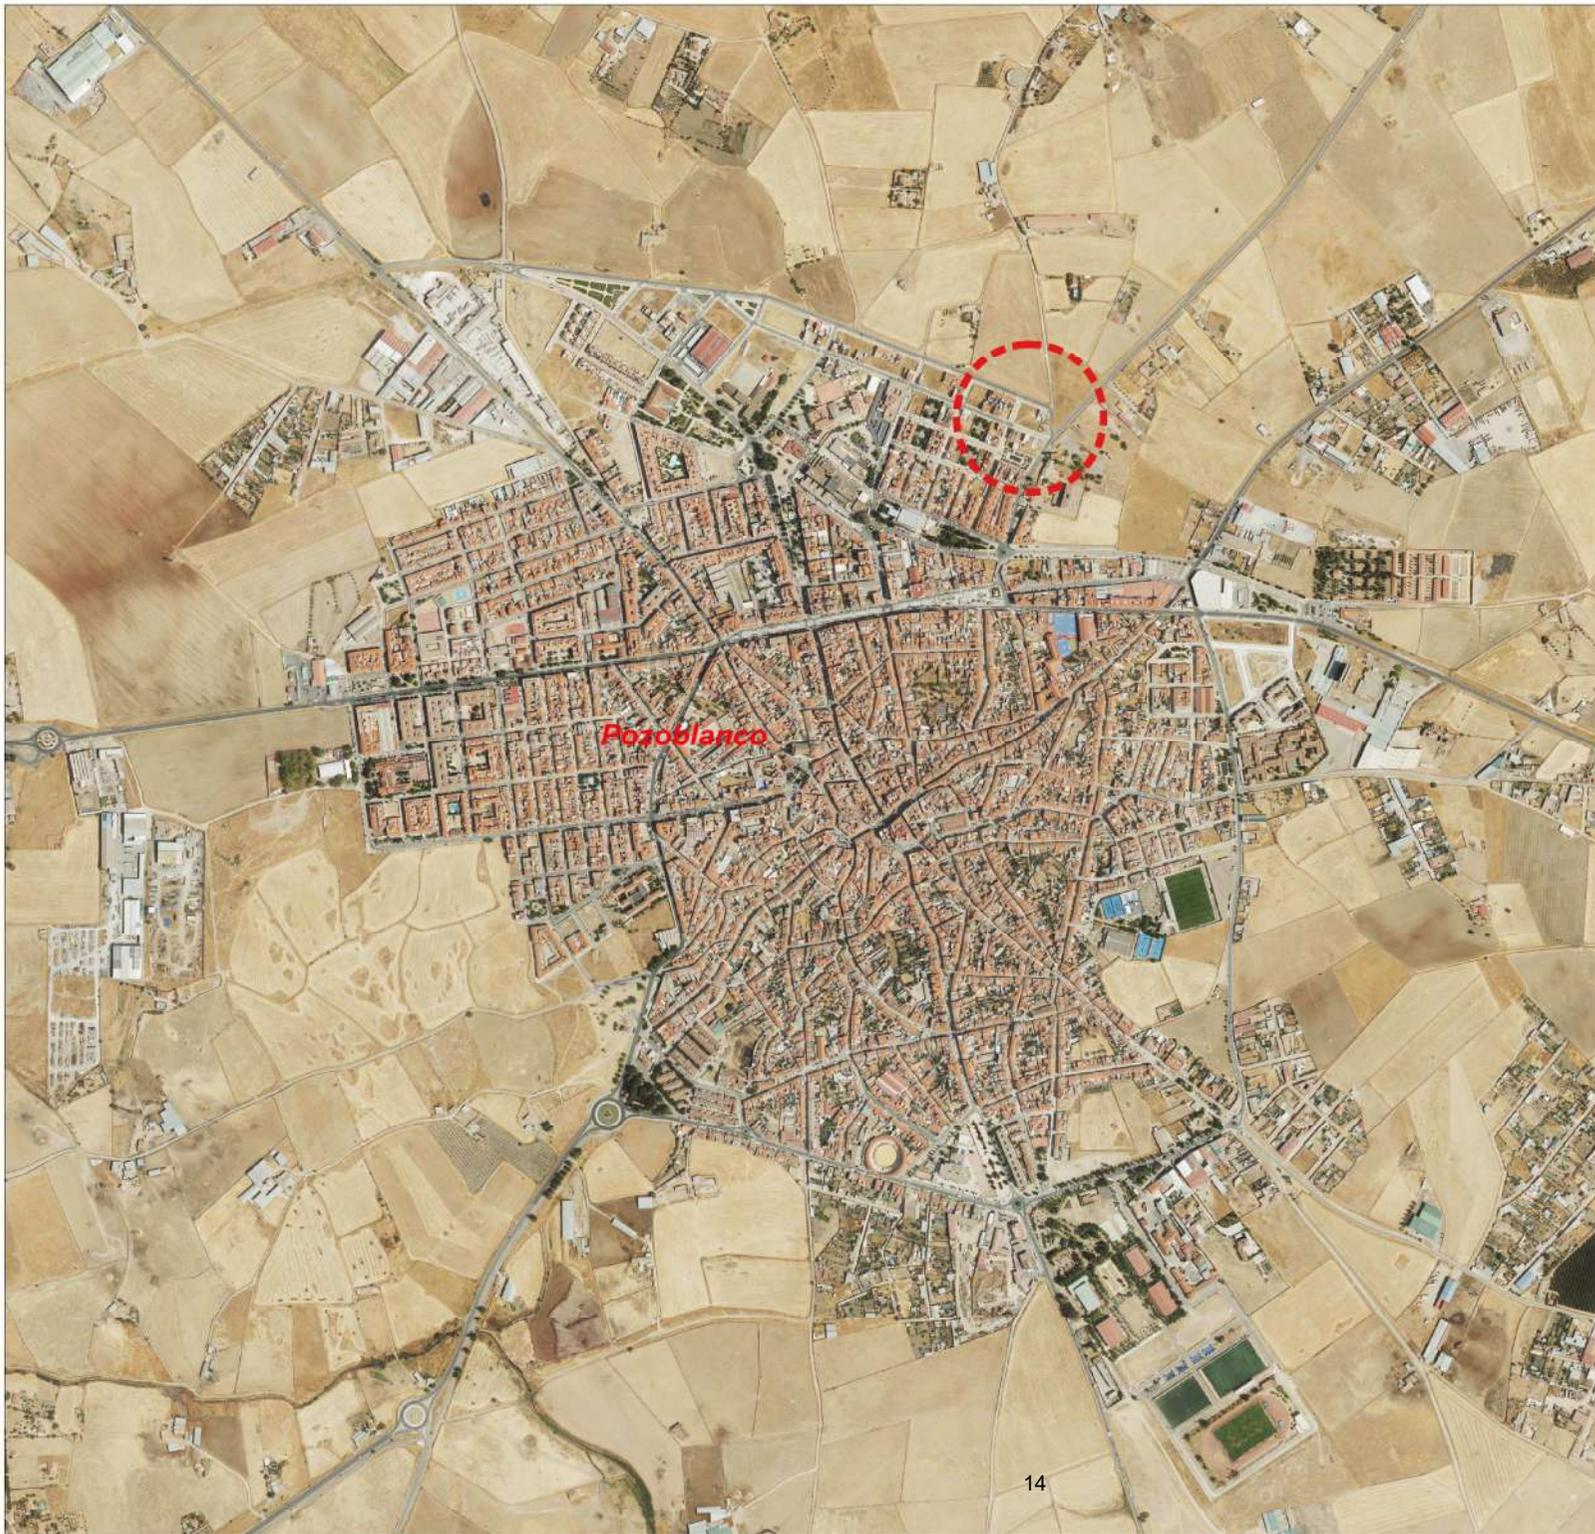

Escala= 1:100.000




Escala= 1:500.000

PARCELA DE USO RESIDENCIAL EN EL
TÉRMINO MUNICIPAL DE POZOBLANCO, CÓRDOBA

PLANO DE SITUACIÓN

PLANO Nº
1

JUNIO 2025
ESCALA= 1:10.000
EXPEDIENTE: 4382

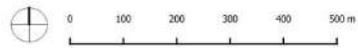

Consejería de Fomento,
Articulación del Territorio y Vivienda | Agencia de Vivienda
y Rehabilitación de Andalucía




PARCELA DE USO RESIDENCIAL EN EL
TÉRMINO MUNICIPAL DE POZOBLANCO, CÓRDOBA

PLANO Nº

PARCELARIO

2

JUNIO 2025
ESCALA= 1:500
EXPEDIENTE: 4382

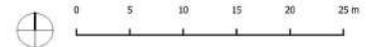

OFERTA PÚBLICA DE VENTA (SUBASTA)

SUELO RESIDENCIAL

JUNIO-2025

PROVINCIA: JAEN

MUNICIPIO: CAROLINA (LA)

ACTUACION:11-LA CAROLINA/UA-3

COD.PROMOCIÓN: 66

Unidad de Venta	Superficie m2	Edificabilidad m2	Precio Mínimo €	Nº. Viviendas	Régimen
PR-101-120	154,00	247,00	34.827,00	1	VIVIENDA LIBRE
PR-18 -670	110,00	183,33	25.850,00	1	VIVIENDA LIBRE

OBSERVACIONES

Solo se admiten ofertas de compraventa.

Las dos parcelas relacionadas se ofertan como un único lote a un precio mínimo total de 60.677,00 euros.




PARCELAS DE SUELO RESIDENCIAL EN LA UA-3 DEL PGOU
EN EL TÉRMINO MUNICIPAL DE LA CAROLINA, JAÉN

PLANO Nº

PARCELARIO

2

JUNIO 2025
ESCALA= 1:500
EXPEDIENTE: 66

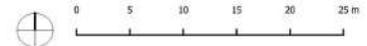

OFERTA PÚBLICA DE VENTA (SUBASTA)

SUELO RESIDENCIAL

JUNIO-2025

PROVINCIA: JAEN

MUNICIPIO: HUELMA


ACTUACION:11-HUELMA/SOLANA DEL SANTO

COD.PROMOCIÓN: 90


Unidad de Venta	Superficie m2	Edificabilidad m2	Precio Mínimo €	Nº. Viviendas	Régimen
PS-09 -01	197,00	590,00	44.325,00	1	VIVIENDA LIBRE
PS-09 -02	109,00	326,00	24.525,00	1	VIVIENDA LIBRE
PS-09 -03	109,00	326,00	24.525,00	1	VIVIENDA LIBRE
PS-09 -04	109,00	326,00	24.525,00	1	VIVIENDA LIBRE
PS-09 -05	109,00	326,00	24.525,00	1	VIVIENDA LIBRE
PS-09 -06	158,00	473,00	35.550,00	1	VIVIENDA LIBRE
PS-09 -07	109,00	326,00	24.525,00	1	VIVIENDA LIBRE
PS-09 -08	109,00	326,00	24.525,00	1	VIVIENDA LIBRE
PS-09 -09	109,00	326,00	24.525,00	1	VIVIENDA LIBRE
PS-09 -10	109,00	326,00	24.525,00	1	VIVIENDA LIBRE
PS-09 -11	109,00	326,00	24.525,00	1	VIVIENDA LIBRE
PS-09 -12	109,00	326,00	24.525,00	1	VIVIENDA LIBRE
PS-09 -13	109,00	326,00	24.525,00	1	VIVIENDA LIBRE
PS-09 -14	109,00	326,00	24.525,00	1	VIVIENDA LIBRE
PS-09 -15	109,00	326,00	24.525,00	1	VIVIENDA LIBRE
PS-09 -16	109,00	326,00	24.525,00	1	VIVIENDA LIBRE
PS-09 -17	109,00	326,00	24.525,00	1	VIVIENDA LIBRE
PS-09 -18	109,00	326,00	24.525,00	1	VIVIENDA LIBRE
PS-09 -19	109,00	326,00	24.525,00	1	VIVIENDA LIBRE
PS-09 -20	109,00	326,00	24.525,00	1	VIVIENDA LIBRE
PS-09 -21	109,00	326,00	24.525,00	1	VIVIENDA LIBRE
PS-09 -22	107,00	320,00	24.075,00	1	VIVIENDA LIBRE

OBSERVACIONES

Sólo se admiten ofertas de compraventa.

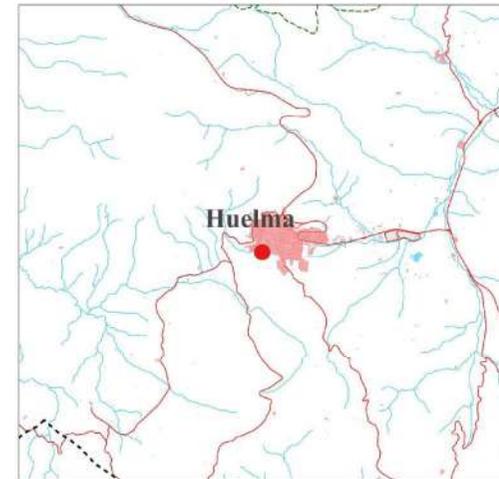

Escala= 1:100.000

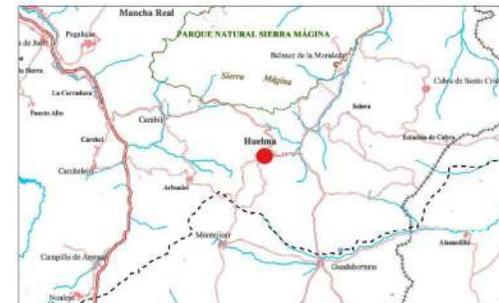

Escala= 1:500.000


SUELO RESIDENCIAL EN LA ZONA DENOMINADA "SOLANA DEL SANTO" EN EL TÉRMINO MUNICIPAL DE HUELMA, JAÉN

PLANO DE SITUACIÓN

PLANO Nº

1

JUNIO 2025
 ESCALA= 1:5.000
 EXPEDIENTE: 90

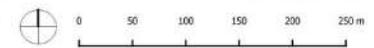




SUELO RESIDENCIAL EN LA ZONA DENOMINADA "SOLANA DEL SANTO" EN EL TÉRMINO MUNICIPAL DE HUELMA, JAÉN

PLANO Nº

PARCELARIO

2

JUNIO 2025
 ESCALA= 1:1.000
 EXPEDIENTE: 90

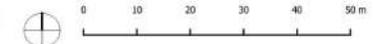

OFERTA PÚBLICA DE VENTA (SUBASTA)

SUELO RESIDENCIAL

JUNIO-2025

PROVINCIA: JAEN

MUNICIPIO: PEAL DE BECERRO


ACTUACION:11-PEAL DE BECERRO/EL ARPA

COD.PROMOCIÓN: 673


Unidad de Venta	Superficie m2	Edificabilidad m2	Precio Mínimo €	Nº. Viviendas	Régimen
PR-. -157	191,40	191,40	27.561,60	1	VIVIENDA LIBRE
PR-. -158	191,40	191,40	27.561,60	1	VIVIENDA LIBRE
PR-. -161	191,40	191,40	27.561,60	1	VIVIENDA LIBRE
PR-. -162	191,40	191,40	27.561,60	1	VIVIENDA LIBRE
PR-. -163	191,40	191,40	27.561,60	1	VIVIENDA LIBRE
PR-. -164	191,40	191,40	27.561,60	1	VIVIENDA LIBRE
PR-. -174	190,52	190,52	27.434,88	1	VIVIENDA LIBRE
PR-. -175	190,52	190,52	27.434,88	1	VIVIENDA LIBRE
PR-. -176	190,52	190,52	27.434,88	1	VIVIENDA LIBRE
PR-. -177	190,52	190,52	27.434,88	1	VIVIENDA LIBRE
PR-. -178	190,52	190,52	27.434,88	1	VIVIENDA LIBRE
PR-. -179	190,52	190,52	27.434,88	1	VIVIENDA LIBRE
PR-. -180	190,52	190,52	27.434,88	1	VIVIENDA LIBRE
PR-. -181	190,52	190,52	27.434,88	1	VIVIENDA LIBRE

OBSERVACIONES

Solo se admiten ofertas de compraventa.

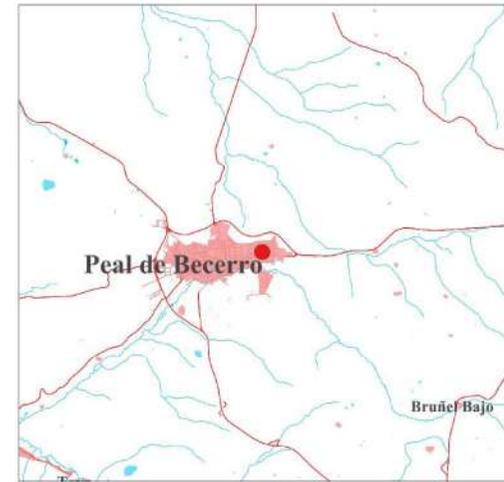

Escala= 1:100.000

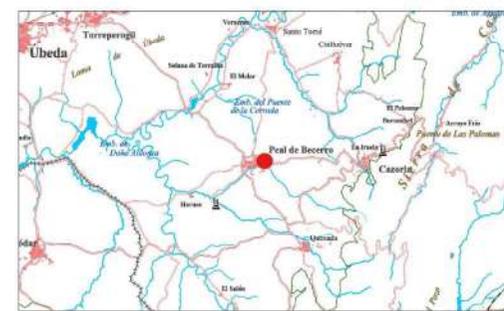


Escala= 1:500.000

PARCELAS PARA LA CONSTRUCCIÓN DE VIVIENDAS DE PROMOCIÓN LIBRE UNIFAMILIARES ADOSADAS EN 2 PLANTAS EN EL POLÍGONO EL ARPA EN LAS CALLES ANDRÉS SEGOVIA Y MANUEL DE FALLA EN EL T.M. DE PEAL DE BECERRO, JAÉN

PLANO DE SITUACIÓN 1

JUNIO 2025
 ESCALA= 1:10.000
 EXPEDIENTE: 673

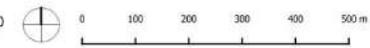



PARCELAS PARA LA CONSTRUCCIÓN DE VIVIENDAS DE PROMOCIÓN LIBRE UNIFAMILIARES ADOSADAS EN 2 PLANTAS EN EL POLÍGONO EL ARPA EN LAS CALLES ANDRÉS SEGOVIA Y MANUEL DE FALLA EN EL T.M. DE PEAL DE BECERRO, JAÉN

PLANO Nº

PARCELARIO

2

JUNIO 2025
 ESCALA= 1:400
 EXPEDIENTE: 673



OFERTA PÚBLICA DE VENTA (SUBASTA)

SUELO RESIDENCIAL

JUNIO-2025

PROVINCIA: MALAGA

MUNICIPIO: CÁRTAMA

ACTUACION:11-CARTAMA/HUERTA SEGUNDA

COD.PROMOCIÓN: 86

Unidad de Venta	Superficie m2	Edificabilidad m2	Precio Mínimo €	Nº. Viviendas	Régimen
PR-0 -090	120,00	180,00	32.467,68	1	VIVIENDA LIBRE
PR-0 -091	120,00	180,00	32.467,68	1	VIVIENDA LIBRE
PR-0 -092	120,00	180,00	32.467,68	1	VIVIENDA LIBRE
PR-0 -093	120,00	180,00	32.467,68	1	VIVIENDA LIBRE
PR-0 -094	120,00	180,00	32.467,68	1	VIVIENDA LIBRE
PR-0 -095	120,00	180,00	32.467,68	1	VIVIENDA LIBRE
PR-0 -096	120,00	180,00	32.467,68	1	VIVIENDA LIBRE
PR-0 -097	120,00	180,00	32.467,68	1	VIVIENDA LIBRE
PR-0 -098	120,00	180,00	32.467,68	1	VIVIENDA LIBRE
PR-0 -099	120,00	180,00	32.467,68	1	VIVIENDA LIBRE
PR-0 -100	120,00	180,00	32.467,68	1	VIVIENDA LIBRE
PR-0 -101	120,00	180,00	32.467,68	1	VIVIENDA LIBRE
PR-0 -102	120,00	180,00	32.467,68	1	VIVIENDA LIBRE
PR-0 -104	120,00	180,00	32.467,68	1	VIVIENDA LIBRE
PR-0 -105	120,00	180,00	32.467,68	1	VIVIENDA LIBRE
PR-0 -106	120,00	180,00	32.467,68	1	VIVIENDA LIBRE
PR-0 -107	120,00	180,00	32.467,68	1	VIVIENDA LIBRE
PR-0 -108	120,00	180,00	32.467,68	1	VIVIENDA LIBRE
PR-0 -109	120,00	180,00	32.467,68	1	VIVIENDA LIBRE
PR-0 -110	120,00	180,00	32.467,68	1	VIVIENDA LIBRE
PR-0 -111	120,00	180,00	32.467,68	1	VIVIENDA LIBRE
PR-0 -112	120,00	180,00	32.467,68	1	VIVIENDA LIBRE
PR-0 -113	120,00	180,00	32.467,68	1	VIVIENDA LIBRE
PR-0 -114	120,00	180,00	32.467,68	1	VIVIENDA LIBRE
PR-0 -115	120,00	180,00	32.467,68	1	VIVIENDA LIBRE

OBSERVACIONES

Solo se admiten ofertas de compraventa con pago al contado en las parcelas que se vendan de forma individual. Se admiten forma de pago al contado o aplazado en las parcelas agrupadas en el lote que se indica.

Las parcelas se enajenan como cuerpo cierto, pudiendo existir ligeras oscilaciones en la superficie real y edificabilidad respecto de las inscritas.

Debido al comportamiento del terreno que puede influir en la futura edificación, AVRA ha encargado los trabajos técnicos que seguidamente se detallan y que están a disposición de todos los interesados:

- 1.- Estudio de Inestabilidades de ladera en la Urbanización en el Sector URC6 en Cártama (Málaga) redactado por CINTRA, cimentaciones y tratamientos S.A. en Diciembre de 1998
- 2.- Informe sobre evolución de la ladera del Sector URC-6 Huerta Segunda en Cártama (Málaga) redactado por Emilio Yanes Bustamante en julio de 2000
- 3.- Informe sobre visita para reconocimiento de urbanización en el sector URC 6 en Cártama (Málaga) redactado por Vorsevi Ingeniería y control de Calidad en Mayo de 2004
- 4.- Proyecto de Construcción de drenaje de la ladera sobre la que se asienta la Urbanización URC-6 Huerta Segunda en Cártama (Málaga) redactado por Narval Ingeniería S.A. en Abril de 2007.
- 5.- Informe global de Vorsevi Ingeniería y Control de Calidad de Mayo de 2008.

Consta en el expediente Informe urbanístico emitido por el Arquitecto Municipal en fecha 8 de febrero de 2019, del que cabe destacar :

Suelo Urbano Consolidado
Calificación Residencial
Ordenanza de aplicación N4

Información : No se conocen incidencias a considerar referidas a las parcelas señaladas


Así mismo, se podrá obtener mayor información en el Ayuntamiento de Cártama.

La presentación de oferta implicará la total aceptación de estas circunstancias y el reconocimiento de estar debidamente informado de las mismas.

El adjudicatario deberá contemplar en su proyecto la cimentación adecuada a las características geotécnicas del terreno.

No se admitirán ofertas para parcelas individuales que estén incorporadas en el siguiente lote:

- LOTE 1 (16 parcelas): Parcelas PR-0-095 a PR-0-102 y PR-0-108 a PR-0-115 todas incluidas. Precio Mínimo lote: 519.482,88 €

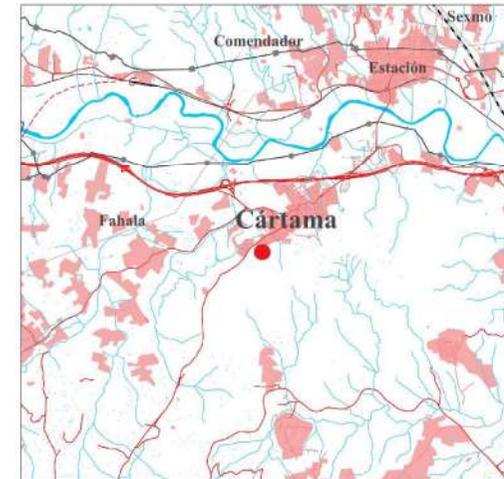

Escala= 1:100.000




Escala= 1:500.000

PARCELAS DESTINADAS A VIVIENDAS EN RÉGIMEN DE VIVIENDA LIBRE... TITULARIDAD DE AVRA EN LA URC.6 "HUERTA SEGUNDA" EN EL T.M. DE CÁRTAMA, MÁLAGA

PLANO DE SITUACIÓN **1**

JUNIO 2025
 ESCALA= 1:10.000
 EXPEDIENTE: 86

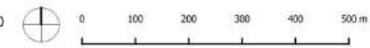



PARCELAS DESTINADAS A VIVIENDAS EN RÉGIMEN DE VIVIENDA LIBRE TITULARIDAD DE AVRA EN LA URC.6 "HUERTA SEGUNDA" EN EL T.M. DE CÁRTAMA, MÁLAGA

PLANO Nº

PARCELARIO **2**

JUNIO 2025
 ESCALA= 1:500
 EXPEDIENTE: 86



OFERTA PÚBLICA DE VENTA (SUBASTA)

SUELO RESIDENCIAL

JUNIO-2025

PROVINCIA: SEVILLA

MUNICIPIO: LEBRIJA



ACTUACION:61-LEBRIJA/LA CUBA

COD.PROMOCIÓN: 4632


Unidad de Venta	Superficie m2	Edificabilidad m2	Precio Mínimo €	Nº. Viviendas	Régimen
PR-D -1 -- .-	971,55	971,55	366.570,95	7	VIVIENDA LIBRE

OBSERVACIONES

Solo se admiten ofertas de compraventa.

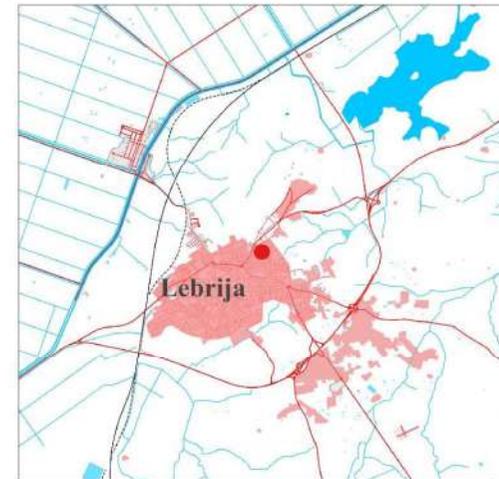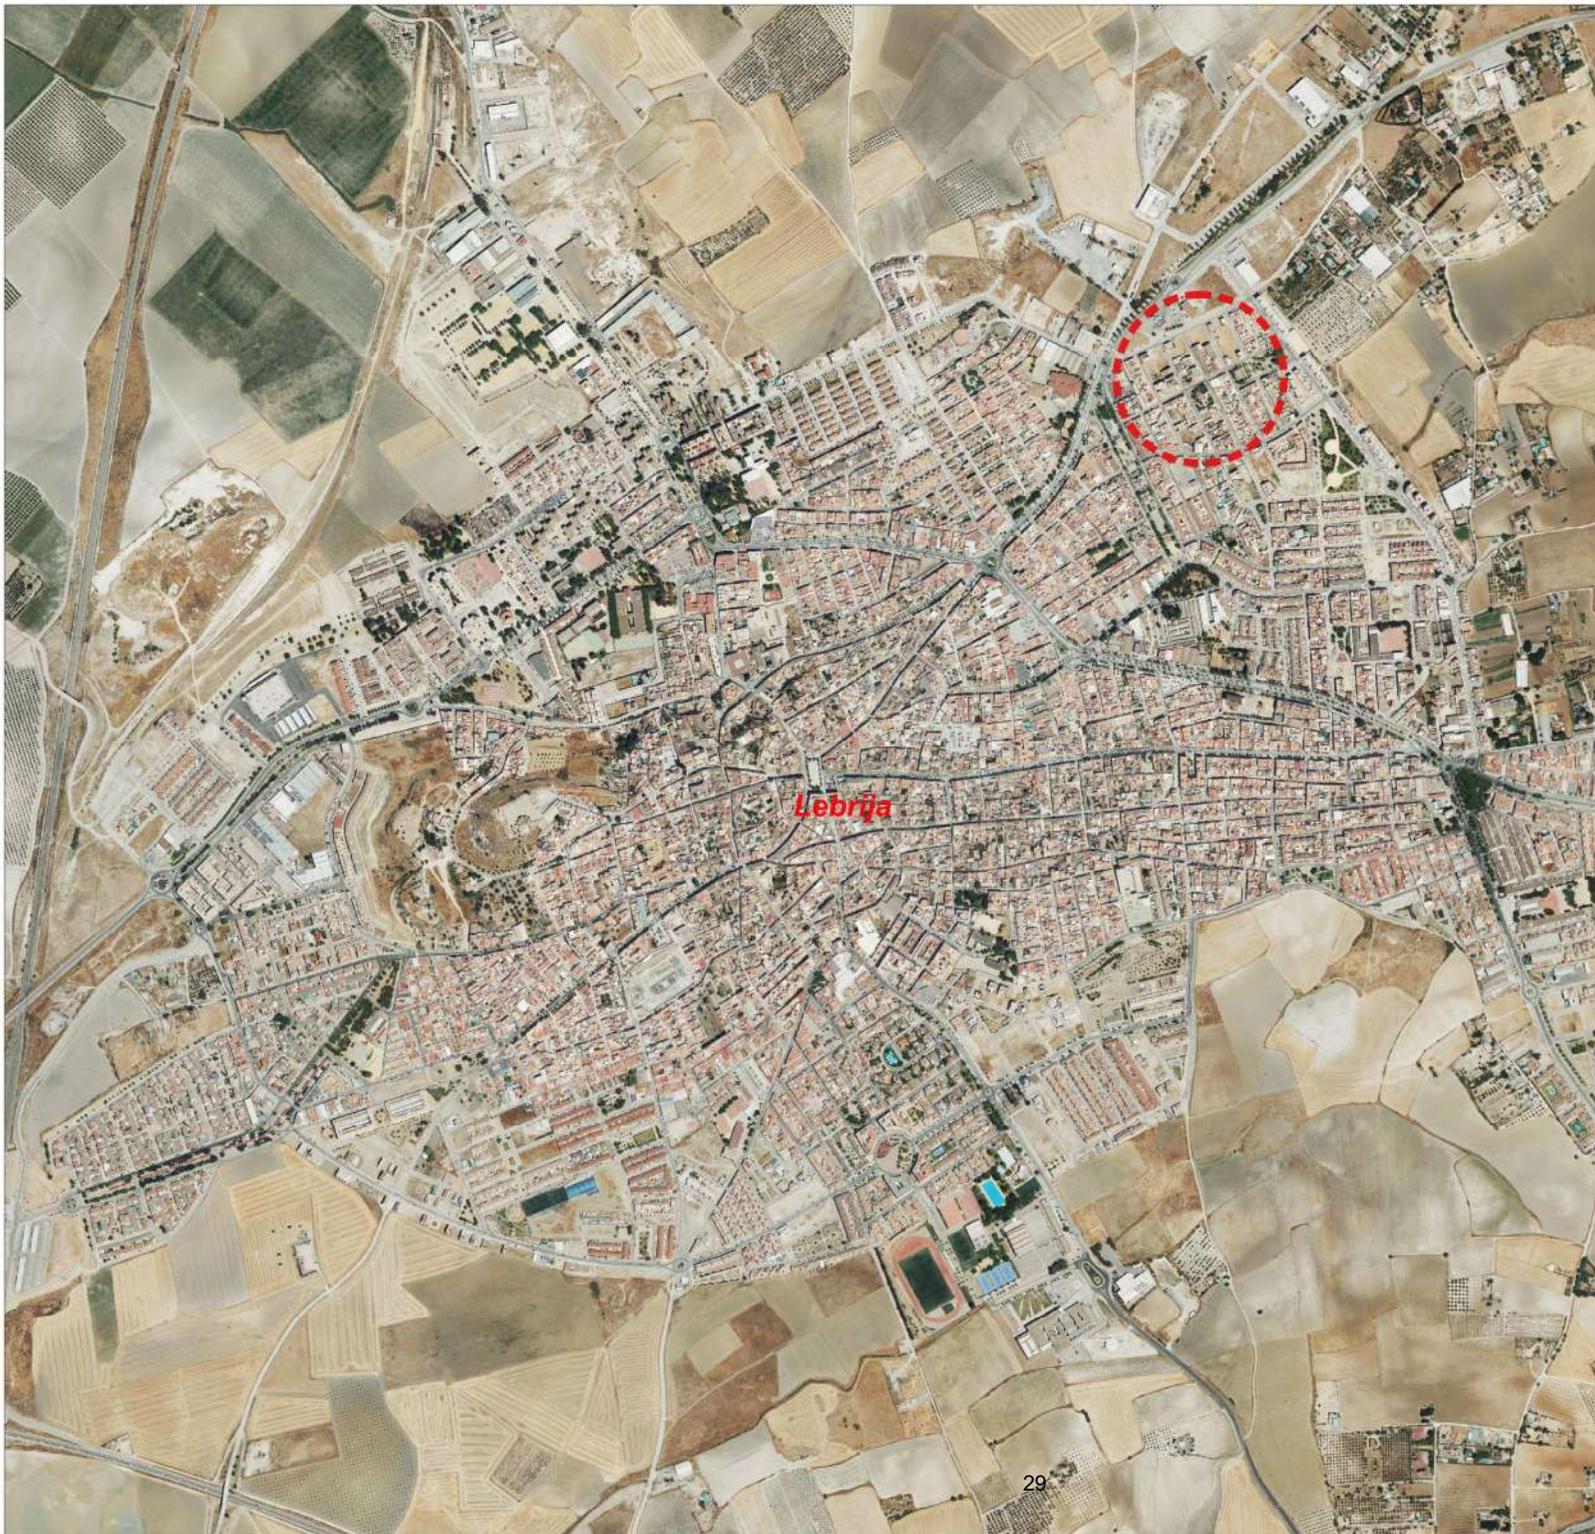

Escala= 1:100.000

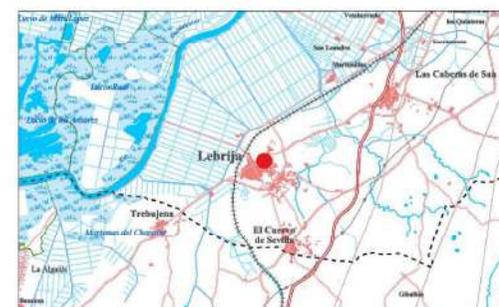



Escala= 1:500.000

PARCELA DE USO RESIDENCIAL EN URBANIZACIÓN "LA CUBA"
EN EL TÉRMINO MUNICIPAL DE LEBRIJA, SEVILLA

PLANO DE SITUACIÓN PLANO Nº **1**

JUNIO 2025
ESCALA= 1:10.000
EXPEDIENTE: 4632

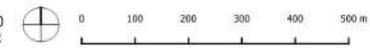

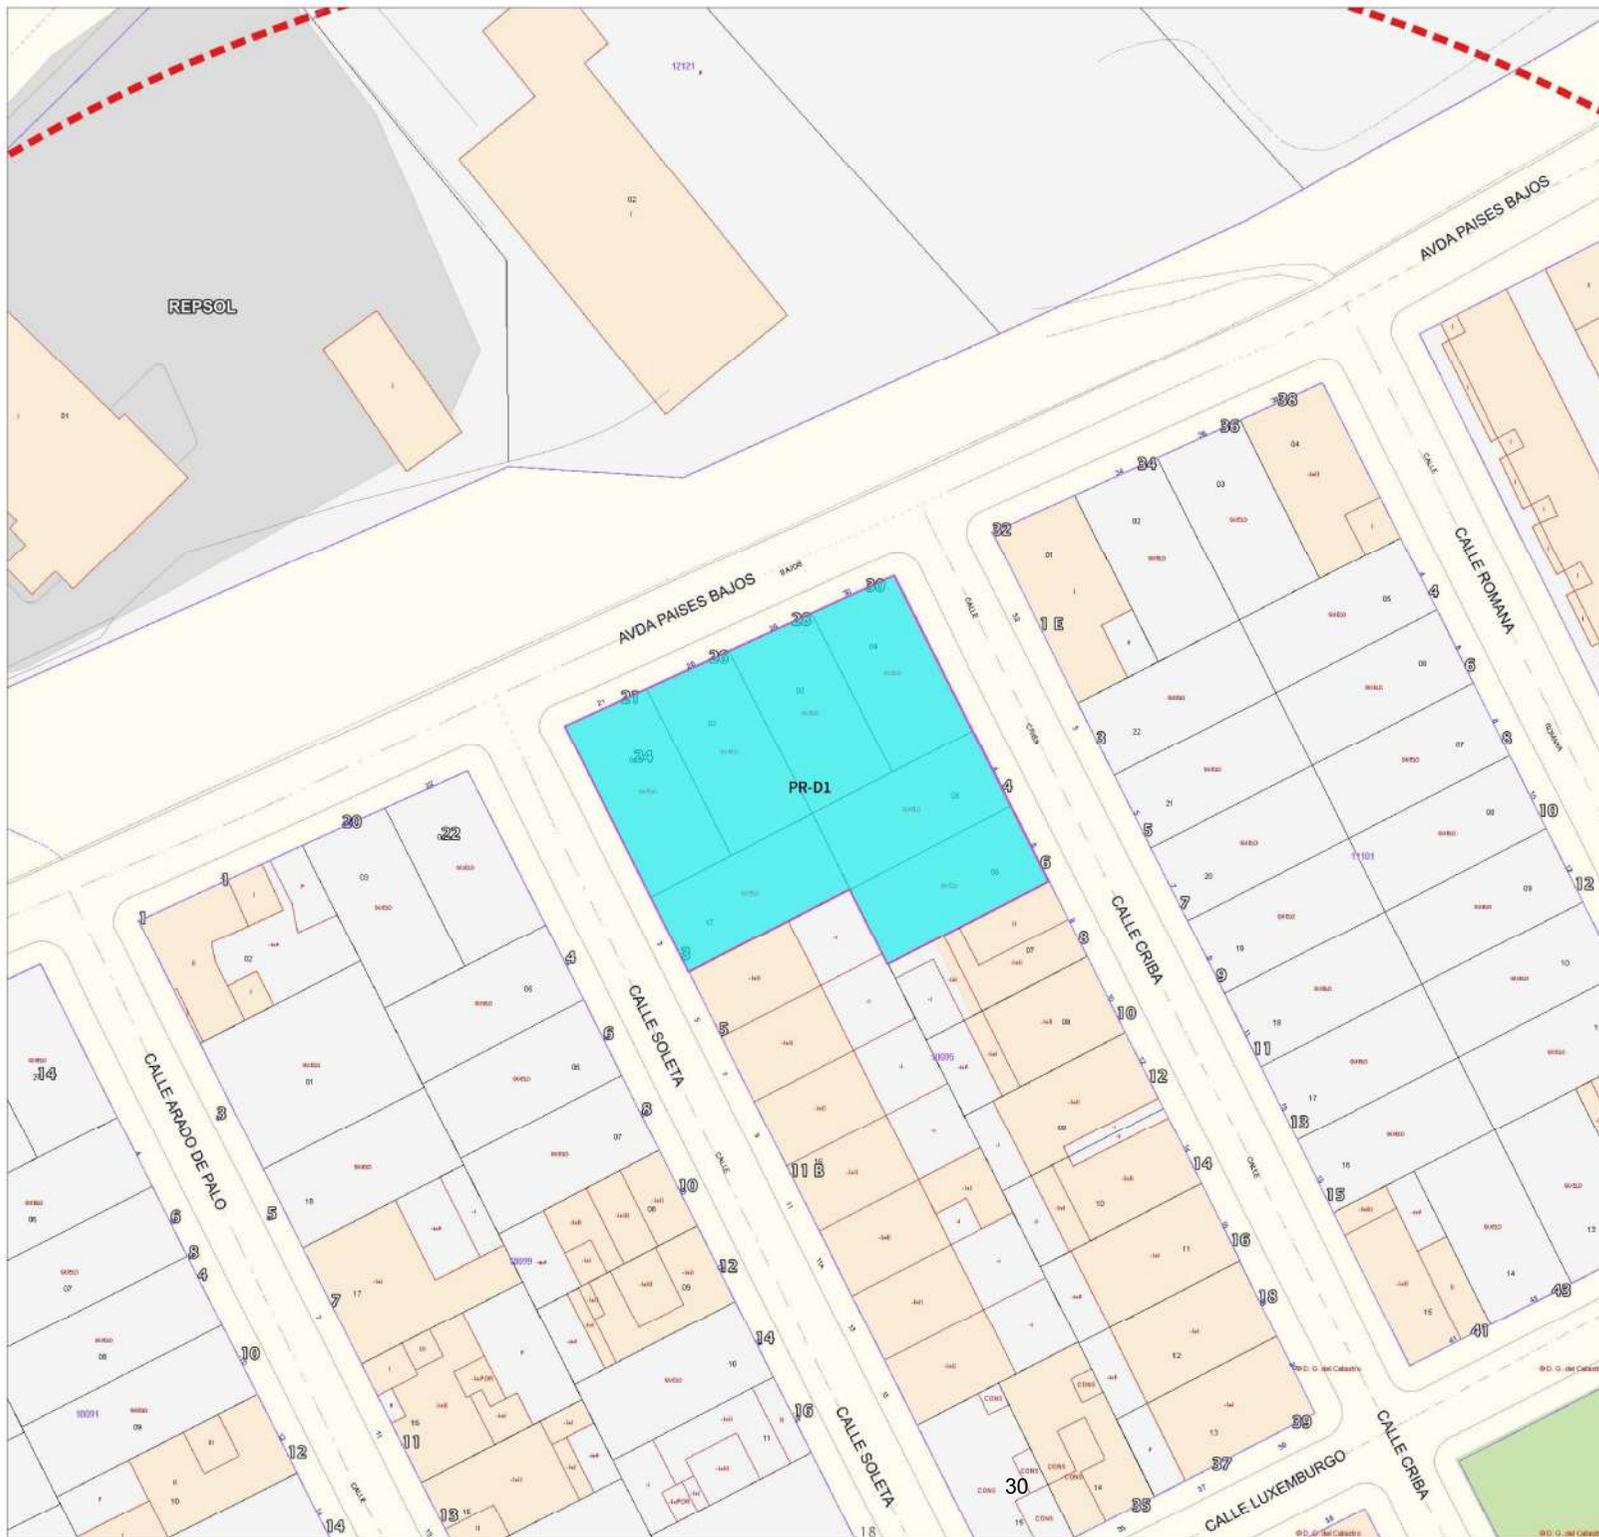

PARCELA DE USO RESIDENCIAL EN URBANIZACIÓN "LA CUBA" EN EL TÉRMINO MUNICIPAL DE LEBRIJA, SEVILLA

PLANO Nº

PARCELARIO

2

JUNIO 2025
 ESCALA= 1:500
 EXPEDIENTE: 4632

