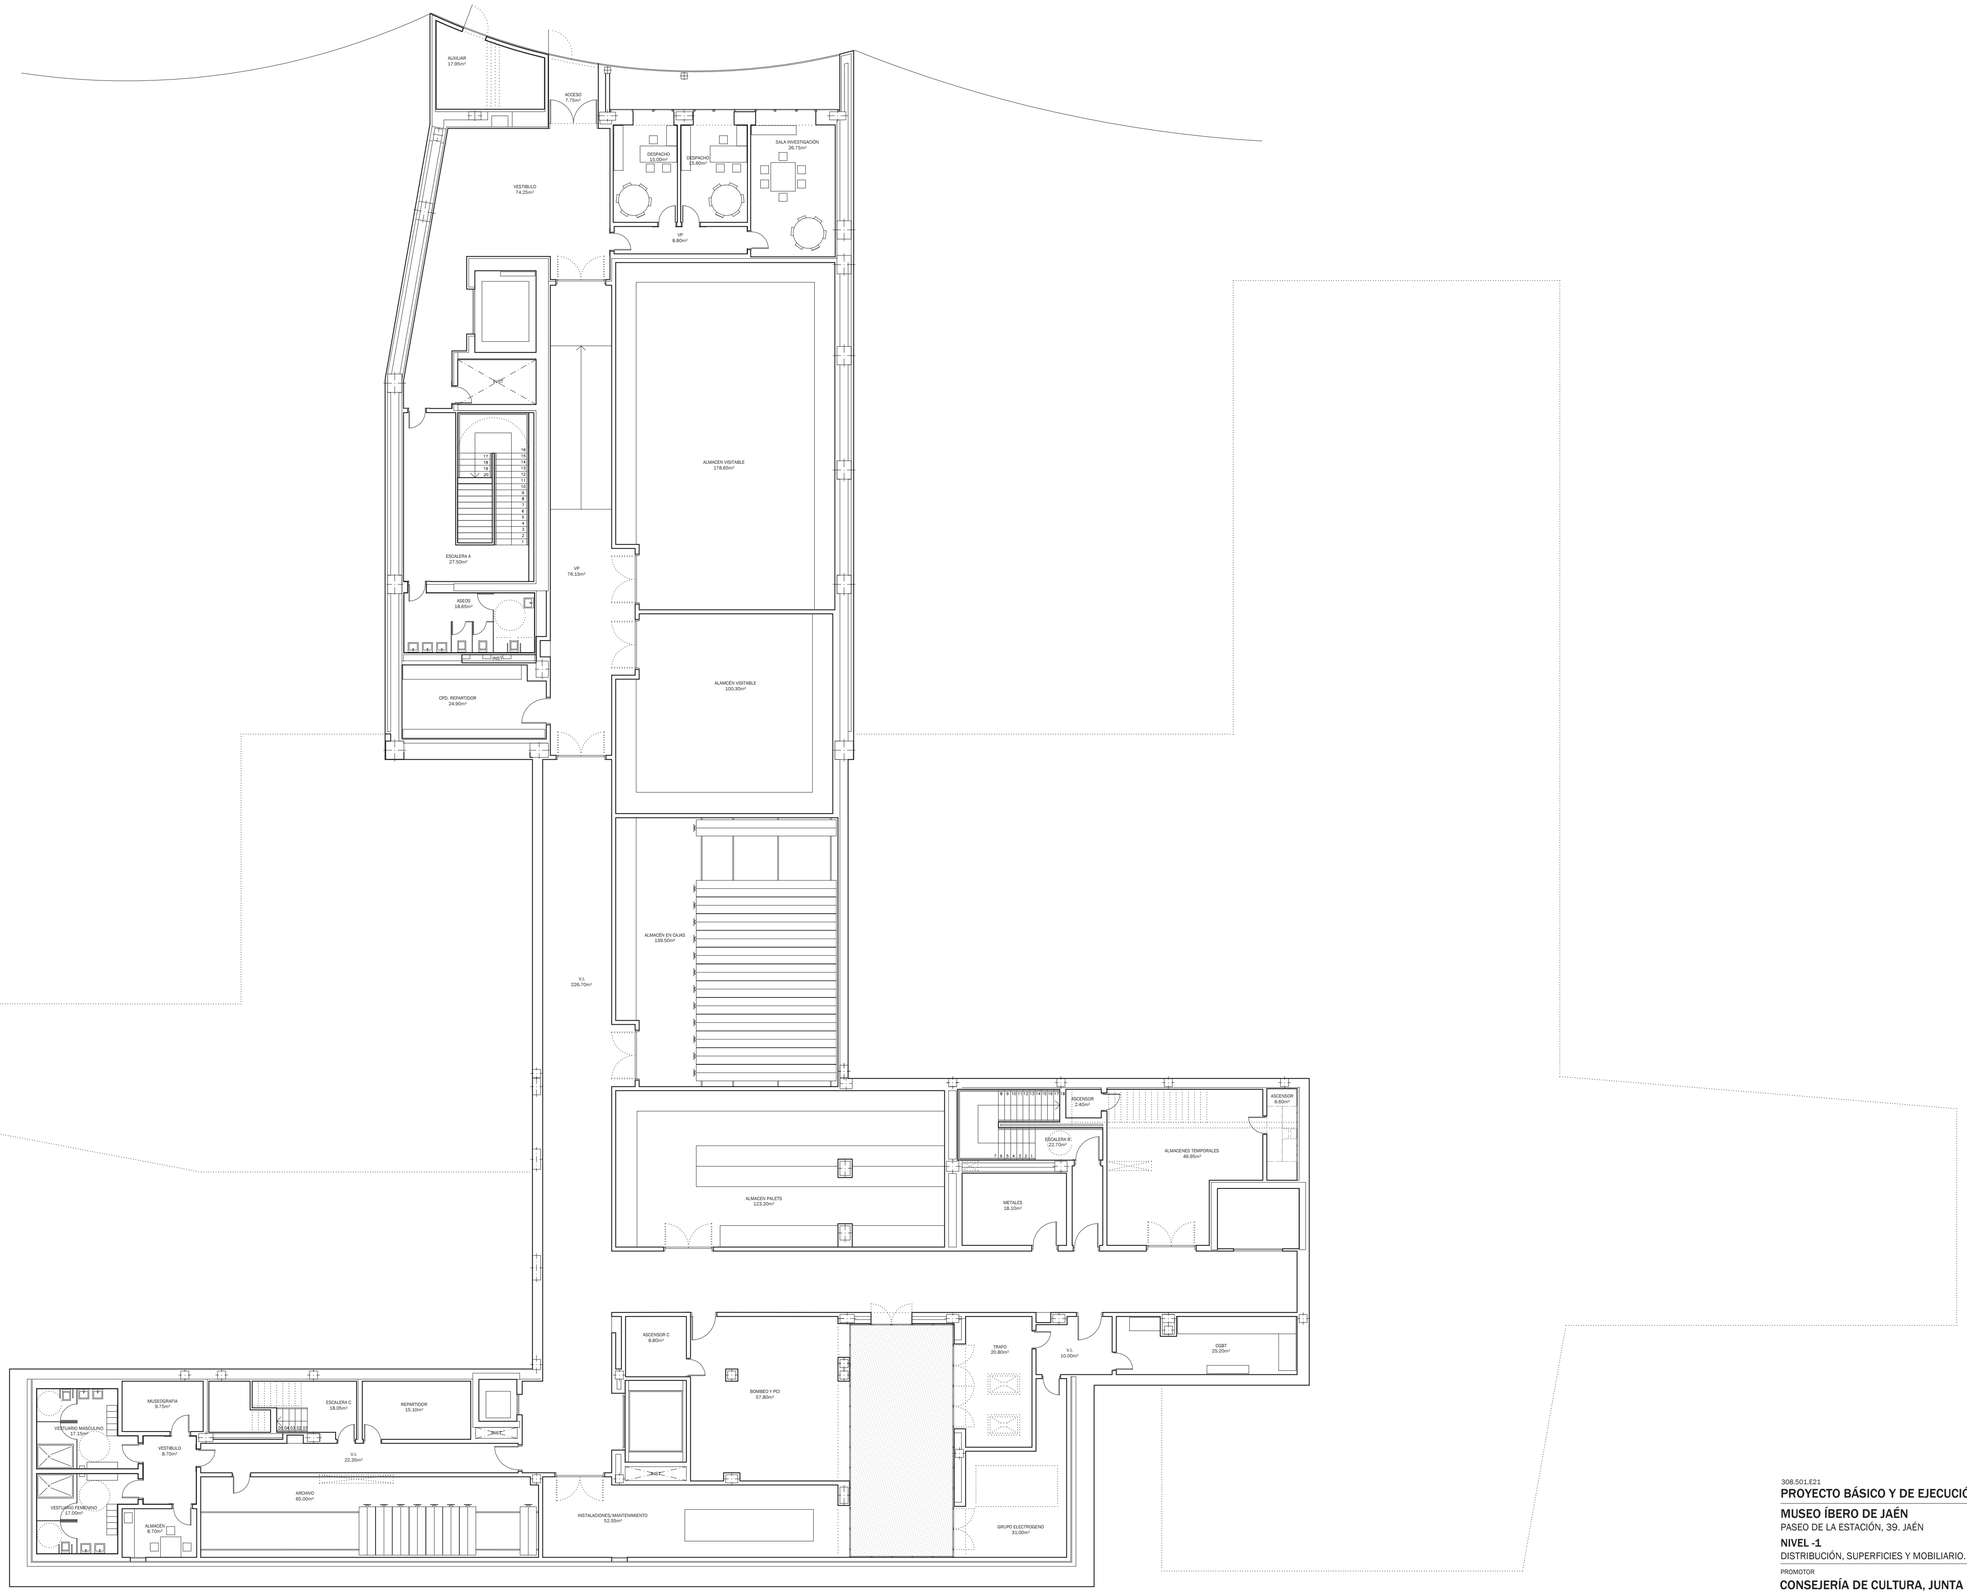

308.501.E21

PROYECTO BÁSICO Y DE EJECUCIÓN MODIFICADO II

MUSEO ÍBERO DE JAÉN

PASEO DE LA ESTACIÓN, 39. JAÉN

NIVEL -1

DISTRIBUCIÓN, SUPERFICIES Y MOBILIARIO.

PROMOTOR

CONSEJERÍA DE CULTURA, JUNTA DE ANDALUCÍA

EQUIPO REDACTOR

JOSÉ LUIS LÓPEZ DE LEMUS DGUEZ-ADAME
4124 COAS

LUIS YBARRA GUTÉRREZ
3525 COAS

FECHA

DICIEMBRE 2016

PLANO

ARQUITECTURA

O-A-01

ESCALA

1:150

iddip
IDEAS DEDICACIÓN INTEGRADA DE PROYECTOS, S.L.P.

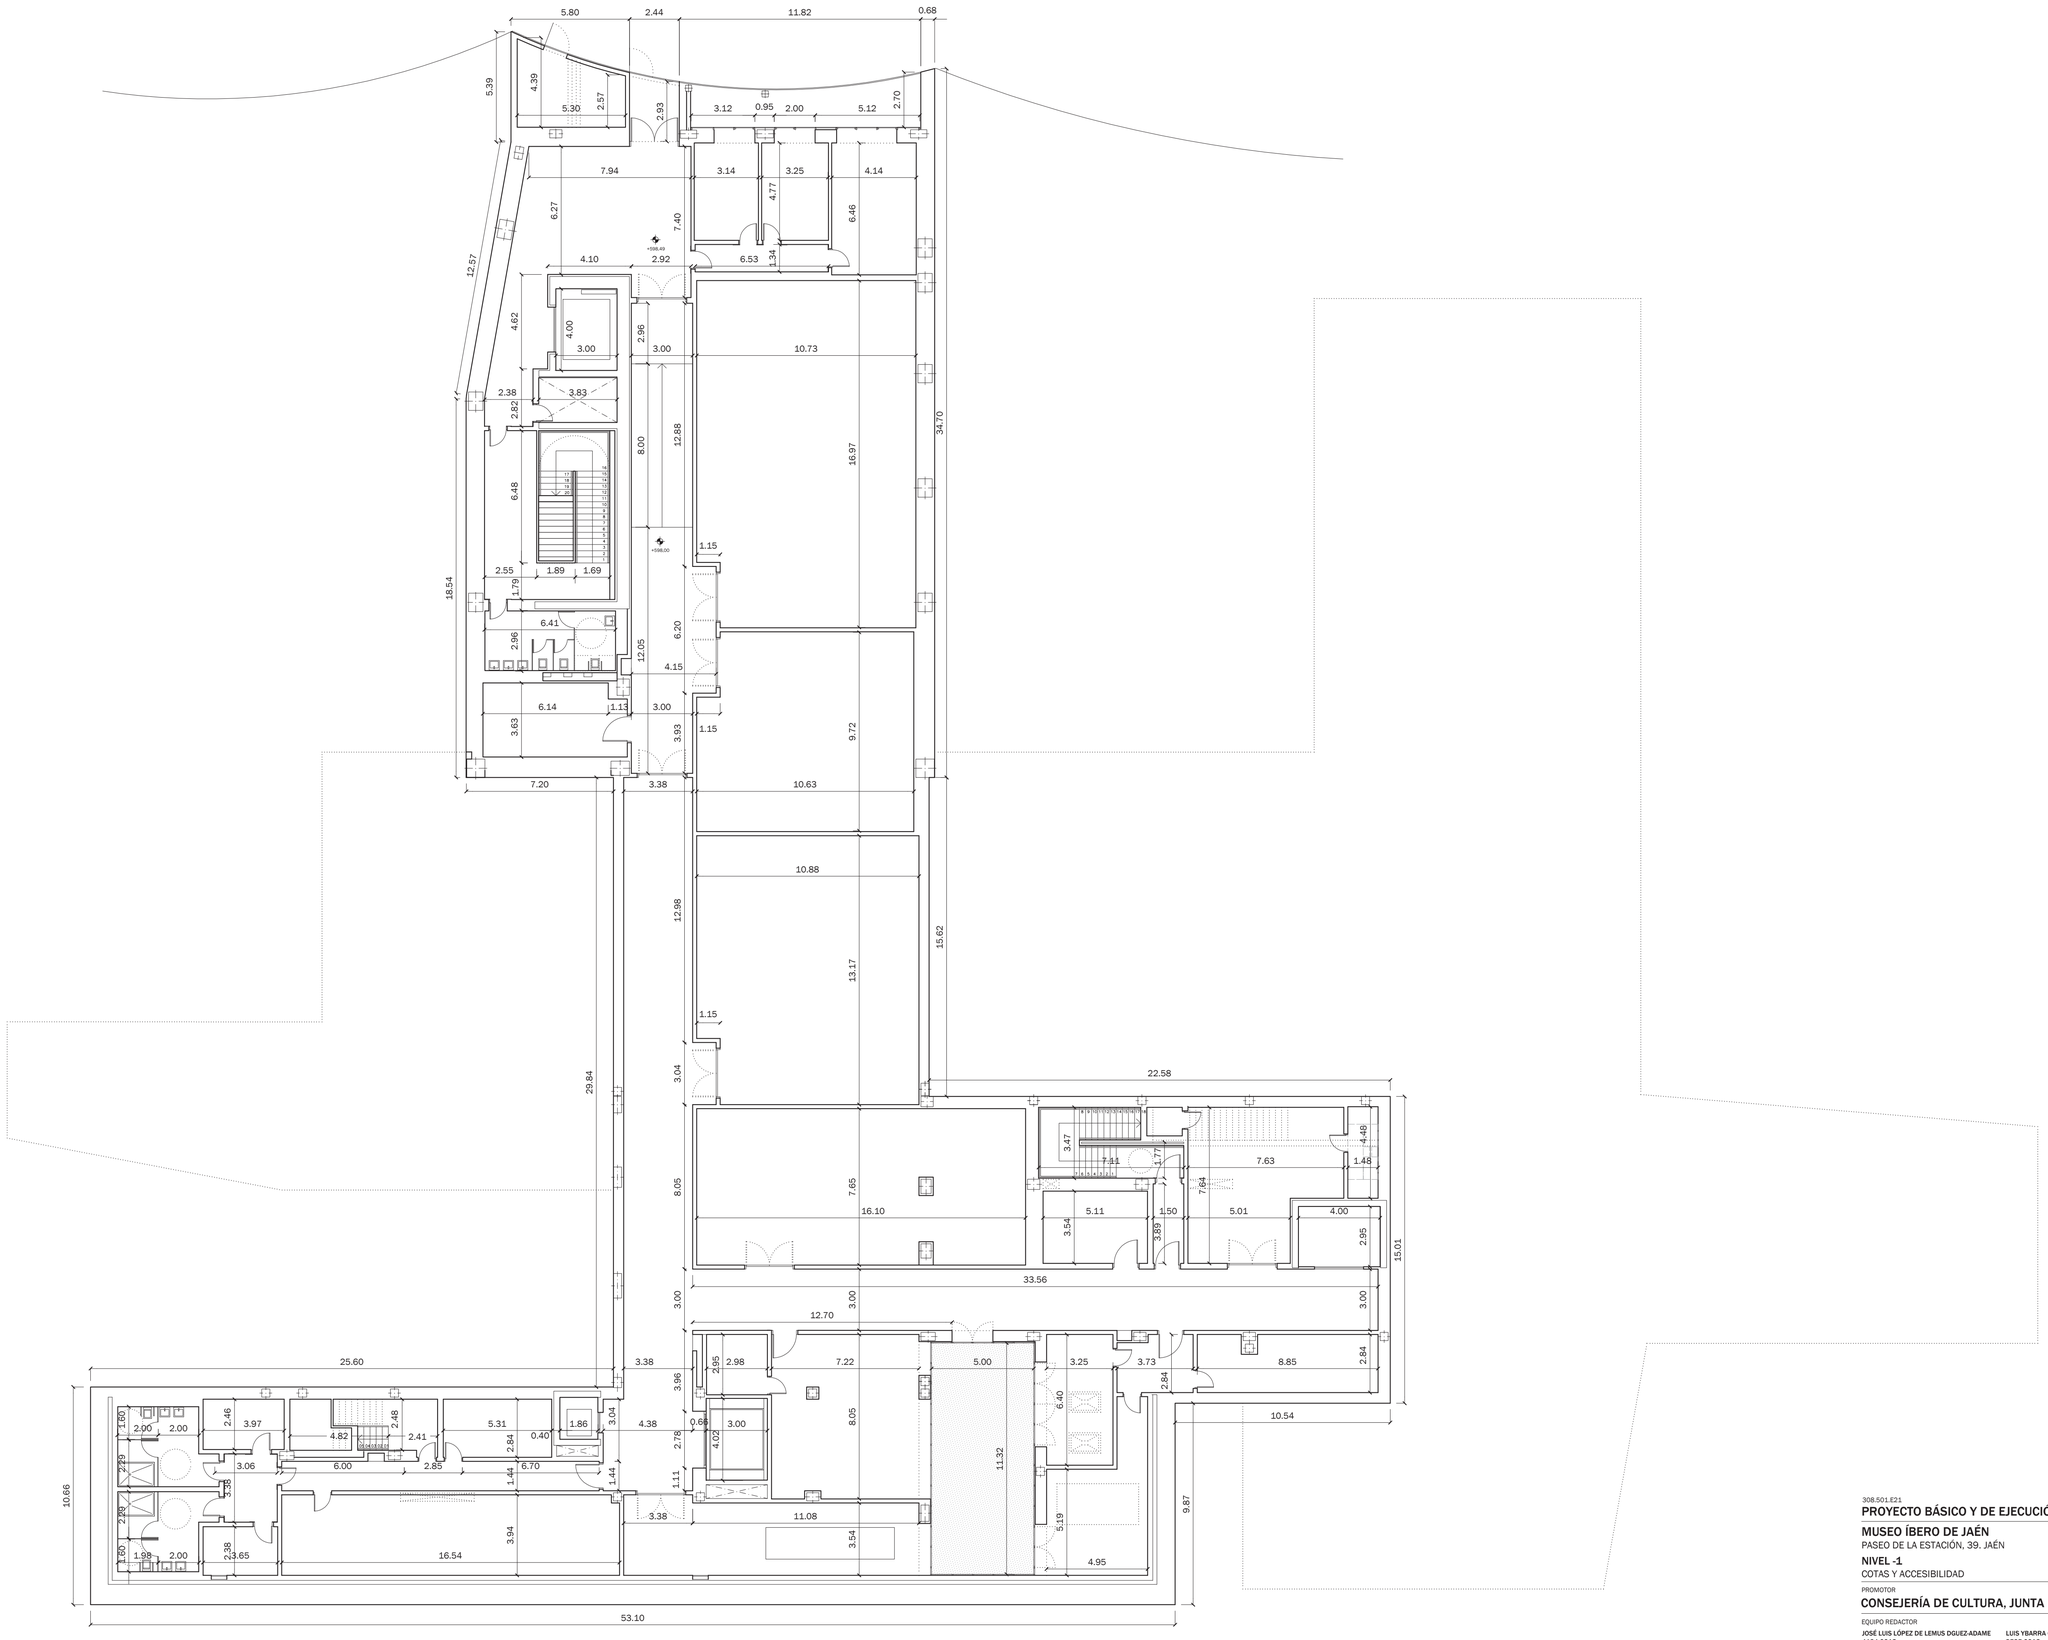

308.501.E21

PROYECTO BÁSICO Y DE EJECUCIÓN MODIFICADO II

MUSEO ÍBERO DE JAÉN

PASEO DE LA ESTACIÓN, 39. JAÉN

NIVEL -1

COTAS Y ACCESIBILIDAD

PROMOTOR

CONSEJERÍA DE CULTURA, JUNTA DE ANDALUCÍA

EQUIPO REDACTOR

JOSÉ LUIS LÓPEZ DE LEMUS DGUEZ-ADAME
4124 COAS

LUIS YBARRA GUTÉRREZ
3525 COAS

FECHA

DICIEMBRE 2016

PLANO

ARQUITECTURA

O-A-06

ESCALA

1:150

iddip
IDEOP DIRECCIÓN INTEGRADA DE PROYECTOS, S.L.P.