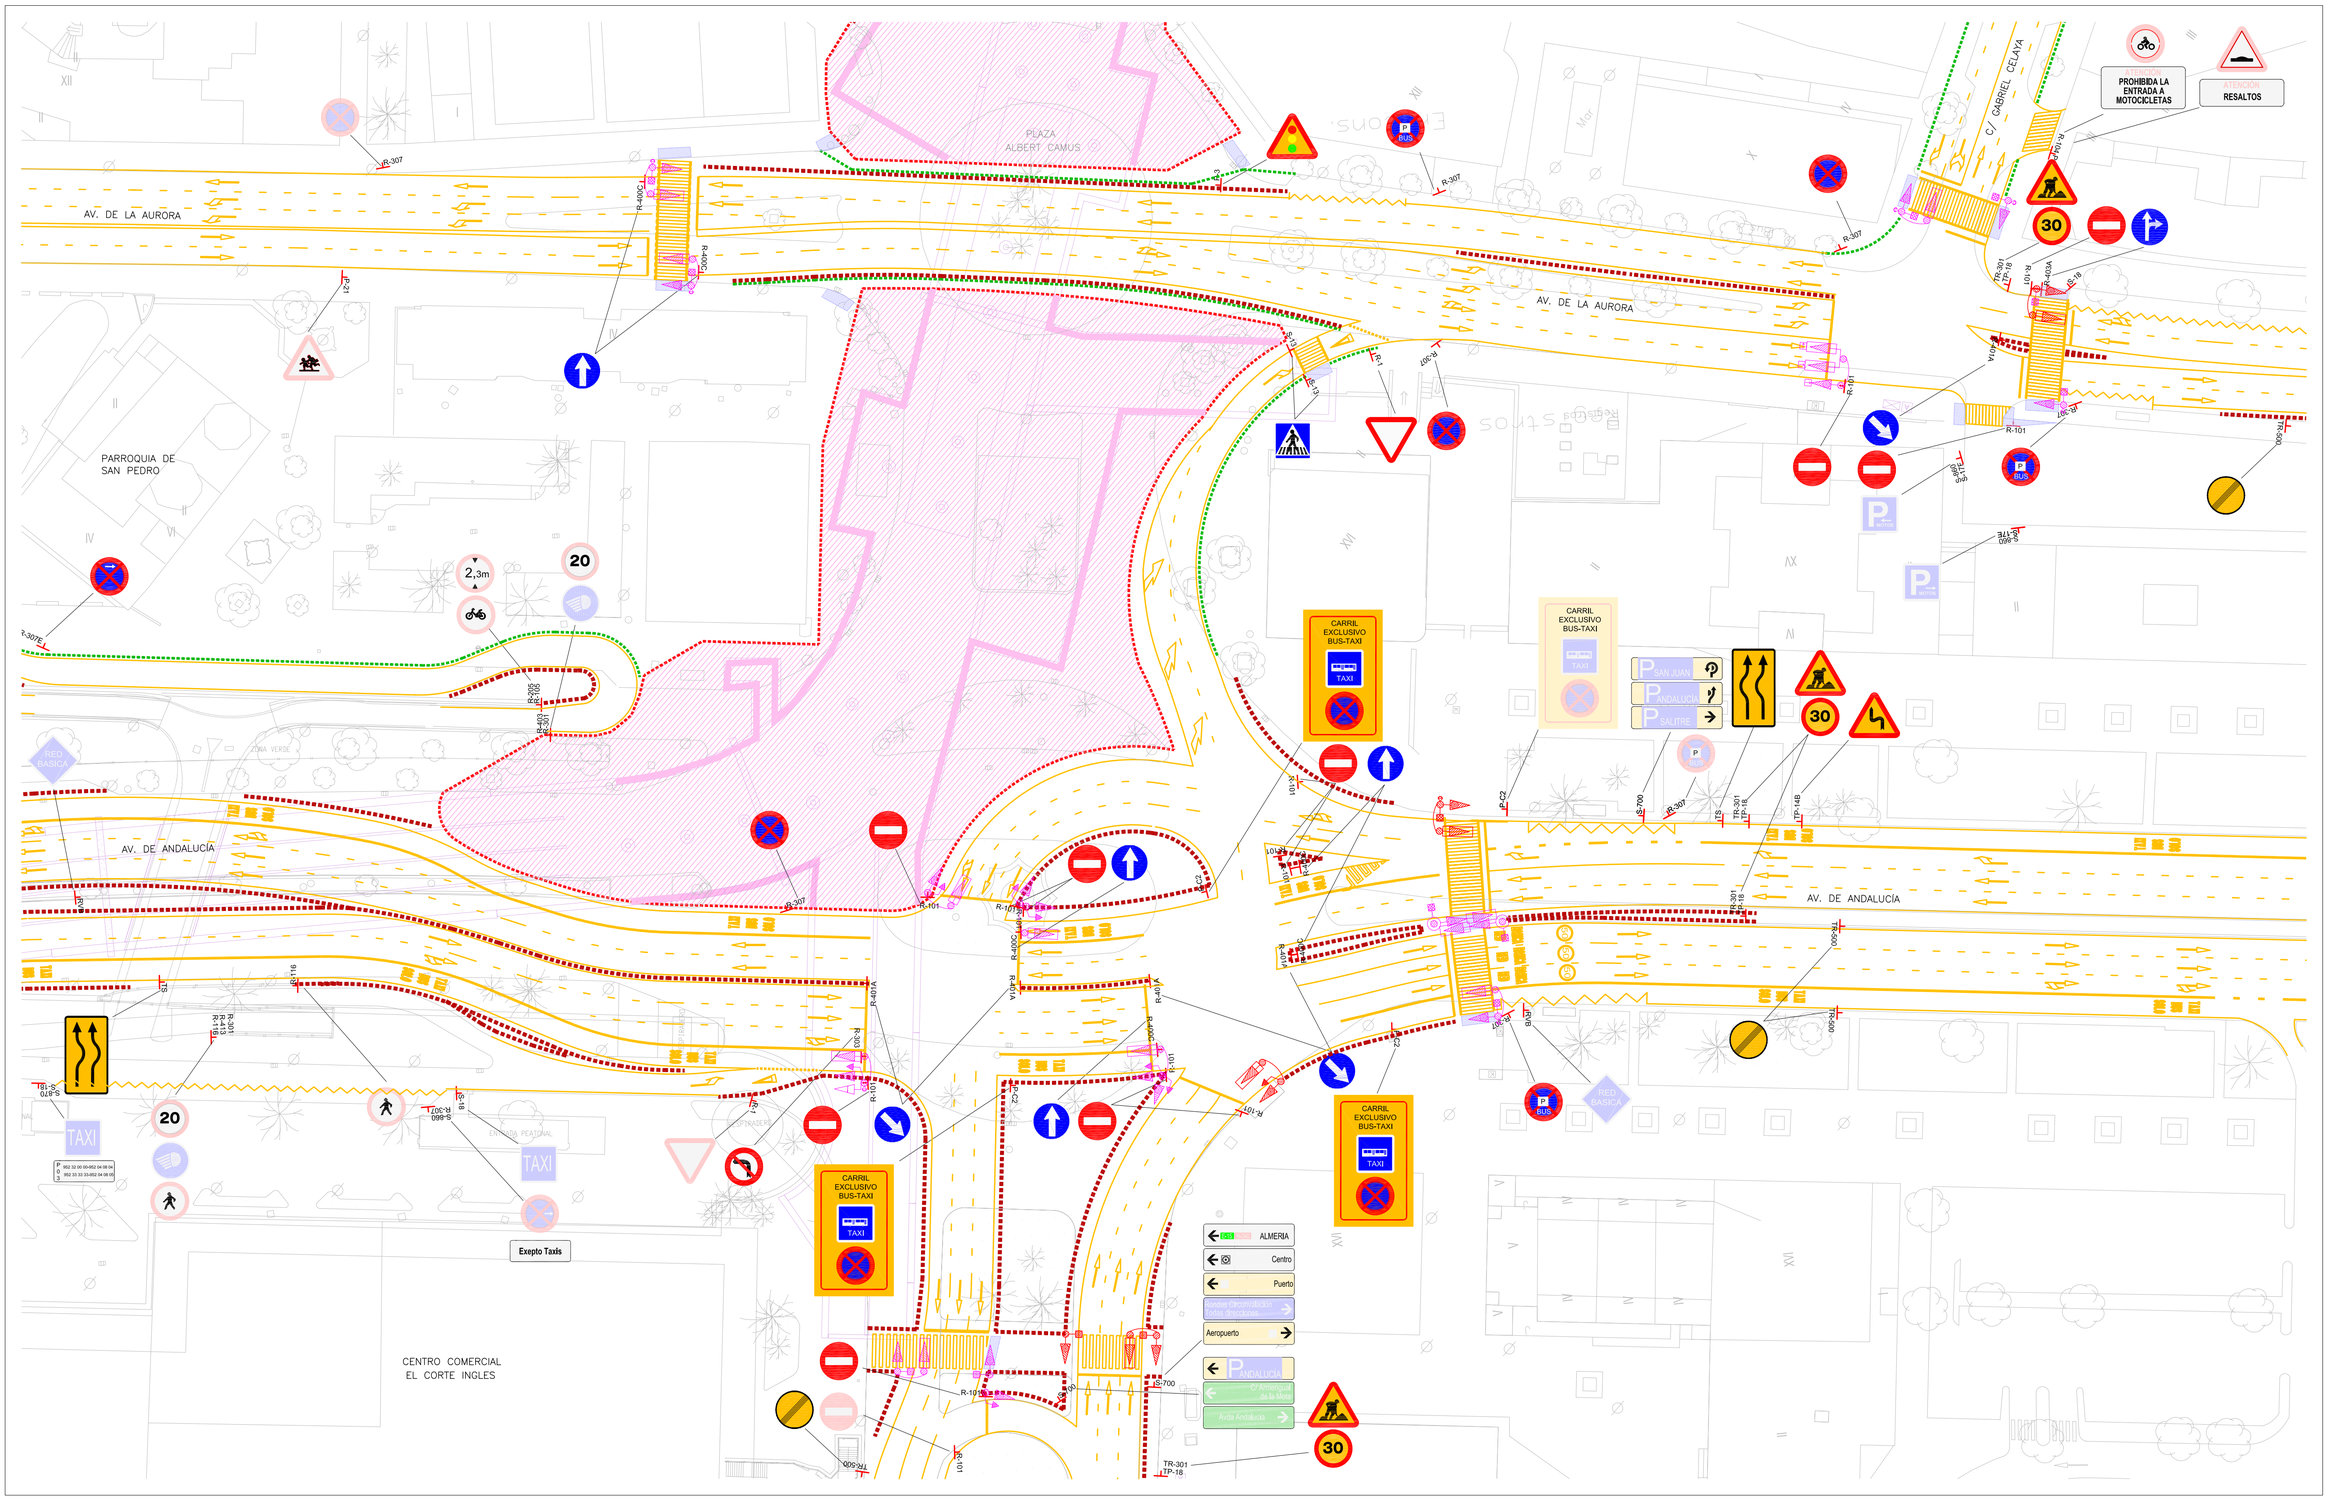

LEYENDA

SEÑAL EXISTENTE	R-100	CIRCULACIÓN PROHIBIDA	R-301	VELOCIDAD MÁXIMA	R-402	INTERSECCIÓN DE SENTIDO GIRATORIO OBLIGATORIO	S-105	SURTIDOR DE CARBURANTE	SEMÁFORO EXISTENTE	SEMÁFORO TIPO VEHÍCULOS CON LEDS
SEÑAL A INSTALAR	R-101	ENTRADA PROHIBIDA	P-302	GIRO A LA DERECHA PROHIBIDO	R-403(A-B-C)	ÚNICAS DIRECCIONES PERMITIDAS	S-300	POBLACIONES DE UN ITINERARIO	SEMÁFORO NUEVO / DESPLAZADO	SEMÁFORO CON PANTALLA DE CONTRASTE
P-18 PELIGRO OBRAS	R-104	ENTRADA PROHIBIDA A MOTOCICLETAS	P-303	GIRO A LA IZQUIERDA PROHIBIDO	R-413	ALUMBRADO DE CORTO ALCANCE	S-700	LUGARES DE LA RED VIARIA URBANA	COLUMNA DE 2,40 m DE ALTURA	SEMÁFORO TIPO VEHÍCULOS MODELO 2/100 RV
P-20 PELIGRO PASO PARA PEATONES	R-105	ENTRADA PROHIBIDA A CICLOMOTORES	P-304	CAMBIO DE SENTIDO PROHIBIDO	S-13	SITUACIÓN DE UN PASO PARA PEATONES	S-860	PANEL COMPLEMENTARIO	COLUMNA DE 4,00 m DE ALTURA	SEMÁFORO PEATONES
P-21 PELIGRO NIÑOS	R-106	ENTRADA PROHIBIDA A VEHÍCULOS DESTINADOS A TRANPORTE DE MERCANCIAS	R-307(E-F)	PARADA Y ESTACIONAMIENTO PROHIBIDO	S-15A	PRESEÑALIZACIÓN DE CALZADA SIN SALIDA		NEW JERSEY	BÁCULO	SEMÁFORO PEATONES CON LEDS
P-25 CIRCULACIÓN EN LOS DOS SENTIDOS			R-308(E-F)	ESTACIONAMIENTO PROHIBIDO	S-17	ESTACIONAMIENTO		CERRAMIENTO DE OBRA	SEMÁFORO TIPO VEHÍCULOS MODELO 3/200 VAR	AVISADOR ACÚSTICO
P-50 OTROS PELIGROS	R-116	ENTRADA PROHIBIDA A PEATONES	R-400(A-B-C)	SENTIDO OBLIGATORIO	S-18	ESTACIONAMIENTO RESERVADO PARA TAXIS		VALLA METÁLICA	SEMÁFORO TIPO VEHÍCULOS MODELO 2/200 VA	REGULADOR LOCAL
R-1 CEDA EL PASO	R-201	LIMITACIÓN DE PESO	R-400(D-E)	SENTIDO OBLIGATORIO	S-19	PARADA DE AUTOBUSES		REBAJE / ACONDICIONAMIENTO EXISTENTES	SEMÁFORO TIPO VEHÍCULOS MODELO 1/200 FLECHA	CAJA DE ACOMETIDA
R-2 DETENCIÓN OBLIGATORIA	R-205	LIMITACIÓN DE ALTURA	R-401(A-B)	PASO OBLIGATORIO	S-51	CARRIL RESERVADO PARA AUTOBUSES		REBAJE / ACONDICIONAMIENTO A EJECUTAR	LETRERO LUMINOSO INDICATIVO DE DIRECCIÓN	
								OCUPACIÓN DE OBRA		

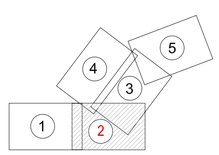

Ferrocarriles de la Junta de Andalucía
CONSEJERÍA DE OBRAS PÚBLICAS Y TRANSPORTES

ORTIZ CONSTRUCCIONES Y PROYECTOS, S.A. ecasur10

U.T.E. METRO - MÁLAGA

EMPRESA CONSULTORA: INCORP INGENIEROS

TÍTULO: ASISTENCIA TÉCNICA EN MATERIA DE MOVILIDAD URBANA A LA EJECUCIÓN DEL PROYECTO DE CONSTRUCCIÓN DE LA INFRAESTRUCTURA Y URBANIZACIÓN DE LAS LÍNEAS 1 Y 2 DEL METRO DE MÁLAGA. TRAMO: GUADALMEDINA -RENFE

ESCALA: 1:500 ORIGINAL UNE A1

SUSTITUYE A:

SUSTITUIDO POR:

FECHA: SEPTIEMBRE 2009

EXPEDIENTE:

TÍTULO DE PLANO: OCUPACIÓN DE OBRA EN CONFIGURACIÓN 1 SEÑALIZACIÓN E INFRAESTRUCTURA SEMAFÓRICA ESTADO PROPUESTO

NOMBRE DEL FICHERO: OC-C1-7

Nº DE PLANO: OC-C1-7

HOJA 2 DE 5

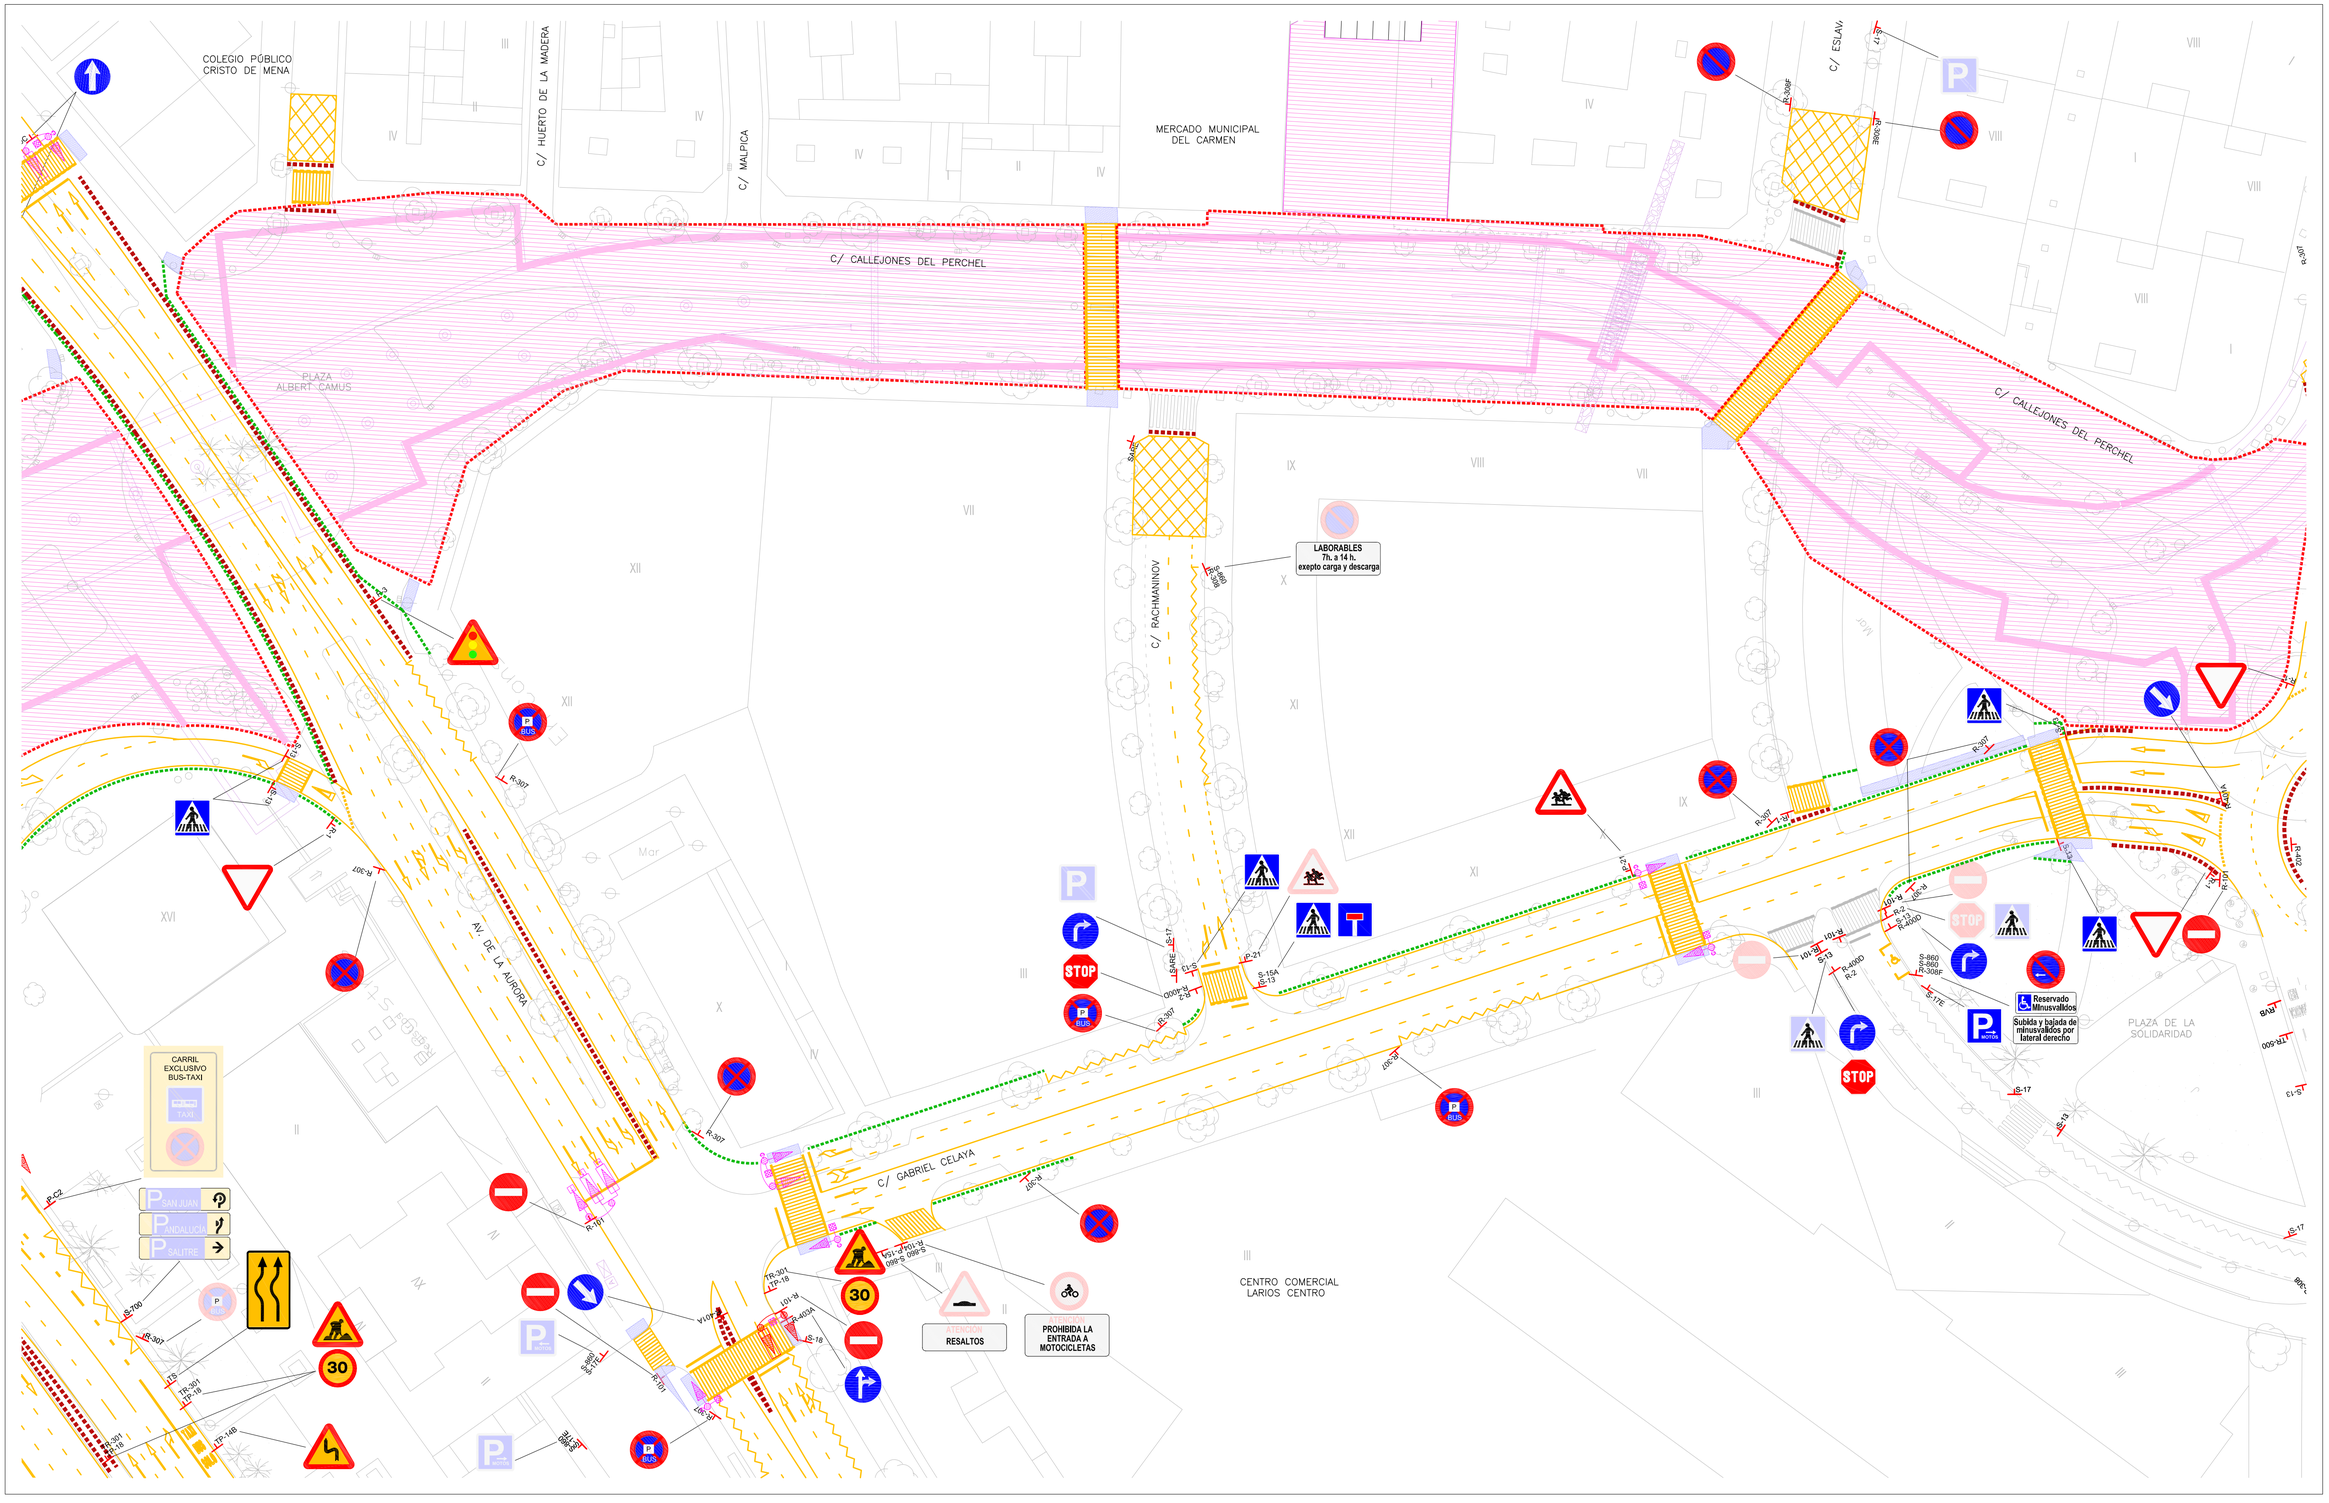

LEYENDA

SEÑAL EXISTENTE	R-100	CIRCULACIÓN PROHIBIDA	R-301	VELOCIDAD MÁXIMA	R-402	INTERSECCIÓN DE SENTIDO GIRATORIO OBLIGATORIO	S-105	SURTIDOR DE CARBURANTE	SEMÁFORO EXISTENTE	SEMÁFORO TIPO VEHÍCULOS CON LEDS
SEÑAL A INSTALAR	R-101	ENTRADA PROHIBIDA	P-302	GIRO A LA DERECHA PROHIBIDO	R-403(A-B-C)	ÚNICAS DIRECCIONES PERMITIDAS	S-300	POBLACIONES DE UN ITINERARIO	SEMÁFORO NUEVO / DESPLAZADO	SEMÁFORO CON PANTALLA DE CONTRASTE
P-18 PELIGRO OBRAS	R-104	ENTRADA PROHIBIDA A MOTOCICLETAS	P-303	GIRO A LA IZQUIERDA PROHIBIDO	R-413	ALUMBRADO DE CORTO ALCANCE	S-700	LUGARES DE LA RED VIARIA URBANA	COLUMNA DE 2,40 m DE ALTURA	SEMÁFORO TIPO VEHÍCULOS MODELO 2/100 RV
P-20 PELIGRO PASO PARA PEATONES	R-105	ENTRADA PROHIBIDA A CICLOMOTORES	P-304	CAMBIO DE SENTIDO PROHIBIDO	S-13	SITUACIÓN DE UN PASO PARA PEATONES	S-860	PANEL COMPLEMENTARIO	COLUMNA DE 4,00 m DE ALTURA	SEMÁFORO PEATONES
P-21 PELIGRO NIÑOS	R-106	ENTRADA PROHIBIDA A VEHICULOS DESTINADOS A TRANPORTE DE MERCANCIAS	R-307(E-F)	PARADA Y ESTACIONAMIENTO PROHIBIDO	S-15A	PRESEÑALIZACIÓN DE CALZADA SIN SALIDA		NEW JERSEY	BÁCULO	SEMÁFORO PEATONES CON LEDS
P-25 CIRCULACIÓN EN LOS DOS SENTIDOS	R-116	ENTRADA PROHIBIDA A PEATONES	R-308(E-F)	ESTACIONAMIENTO PROHIBIDO	S-17	ESTACIONAMIENTO		CERRAMIENTO DE OBRA	SEMÁFORO TIPO VEHÍCULOS MODELO 3/200 VAR	AVISADOR ACÚSTICO
P-50 OTROS PELIGROS	R-201	LIMITACIÓN DE PESO	R-400(A-B-C)	SENTIDO OBLIGATORIO	S-18	ESTACIONAMIENTO RESERVADO PARA TAXIS		VALLA METÁLICA	SEMÁFORO TIPO VEHÍCULOS MODELO 2/200 VA	REGULADOR LOCAL
R-1 CEDA EL PASO	R-205	LIMITACIÓN DE ALTURA	R-400(D-E)	SENTIDO OBLIGATORIO	S-19	PARADA DE AUTOBUSES		REBAJE / ACONDICIONAMIENTO EXISTENTES	SEMÁFORO TIPO VEHÍCULOS MODELO 1/200 FLECHA	CAJA DE ACOMETIDA
R-2 DETENCIÓN OBLIGATORIA			R-401(A-B)	PASO OBLIGATORIO	S-51	CARRIL RESERVADO PARA AUTOBUSES		REBAJE / ACONDICIONAMIENTO A EJECUTAR	LETRERO LUMINOSO INDICATIVO DE DIRECCIÓN	
								OCUPACIÓN DE OBRA		

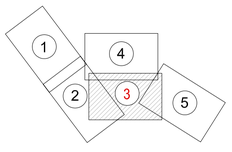

Ferrocarriles de la Junta de Andalucía
CONSEJERÍA DE OBRAS PÚBLICAS Y TRANSPORTES

ORTIZ
CONSTRUCCIONES Y PROYECTOS, S.A.
ecasur10

U.T.E. METRO - MÁLAGA

EMPRESA CONSULTORA: INCORP INGENIEROS

TÍTULO:
ASISTENCIA TÉCNICA EN MATERIA DE MOVILIDAD URBANA A LA EJECUCIÓN DEL PROYECTO DE CONSTRUCCIÓN DE LA INFRAESTRUCTURA Y URBANIZACIÓN DE LAS LÍNEAS 1 Y 2 DEL METRO DE MÁLAGA. TRAMO: GUADALMEDINA -RENFE

ESCALA:	SUSTITUYE A:	FECHA:	TÍTULO DE PLANO:	Nº DE PLANO:
1:500		SEPTIEMBRE 2009	OCUPACIÓN DE OBRA EN CONFIGURACIÓN 1 SEÑALIZACIÓN E INFRAESTRUCTURA SEMAFÓRICA ESTADO PROPUESTO	OC-C1-7
ORIGINAL UNE A1	SUSTITUIDO POR:	EXPEDIENTE:	NOMBRE DEL FICHERO: OC-C1-7	HOJA 3 DE 5

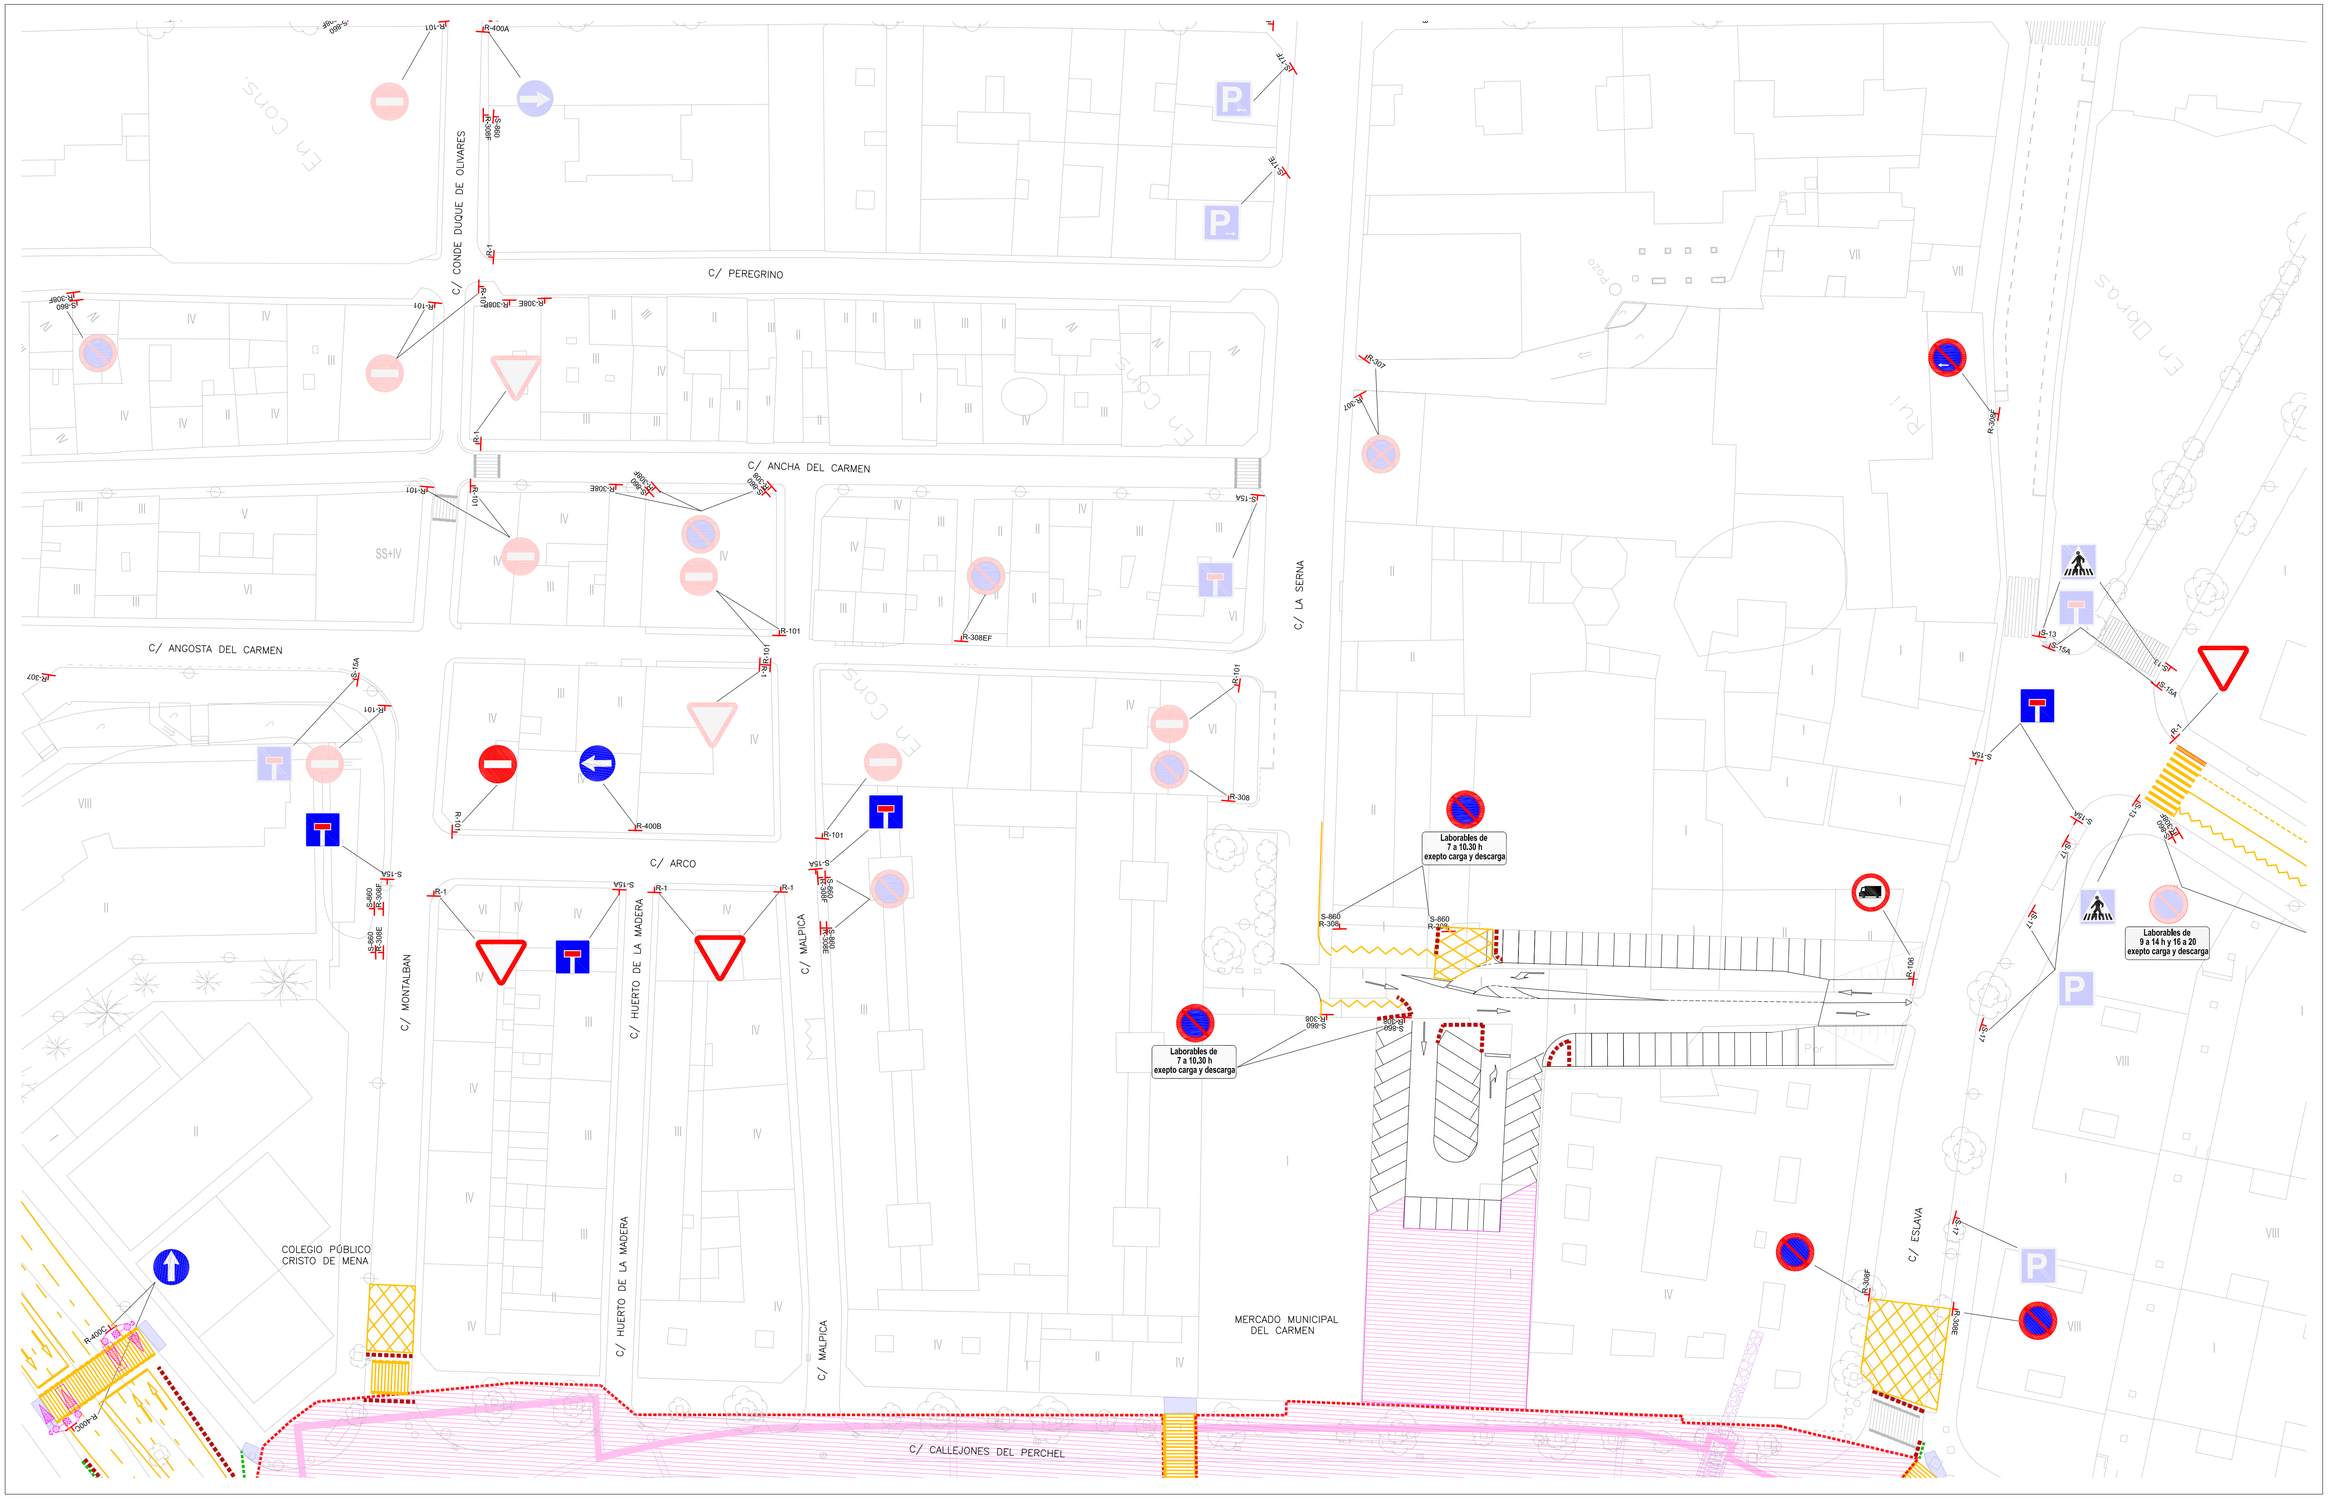

LEYENDA

	SEÑAL EXISTENTE	R-100	CIRCULACIÓN PROHIBIDA	R-301	VELOCIDAD MÁXIMA	R-402	INTERSECCIÓN DE SENTIDO GIRATORIO OBLIGATORIO	S-105	SURTIDOR DE CARBURANTE		SEMÁFORO EXISTENTE		SEMÁFORO TIPO VEHÍCULOS CON LEDS
	SEÑAL A INSTALAR	R-101	ENTRADA PROHIBIDA	P-302	GIRO A LA DERECHA PROHIBIDO	R-403(A-B-C)	ÚNICAS DIRECCIONES PERMITIDAS	S-300	POBLACIONES DE UN ITINERARIO		SEMÁFORO NUEVO / DESPLAZADO		SEMÁFORO CON PANTALLA DE CONTRASTE
P-18	PELIGRO OBRAS	R-104	ENTRADA PROHIBIDA A MOTOCICLETAS	P-303	GIRO A LA IZQUIERDA PROHIBIDO	R-413	ALUMBRADO DE CORTO ALCANCE	S-700	LUGARES DE LA RED VIARIA URBANA		COLUMNA DE 2,40 m DE ALTURA		SEMÁFORO TIPO VEHÍCULOS MODELO 2/100 RV
P-20	PELIGRO PASO PARA PEATONES	R-105	ENTRADA PROHIBIDA A CICLOMOTORES	P-304	CAMBIO DE SENTIDO PROHIBIDO	S-13	SITUACIÓN DE UN PASO PARA PEATONES	S-860	PANEL COMPLEMENTARIO		COLUMNA DE 4,00 m DE ALTURA		SEMÁFORO PEATONES
P-21	PELIGRO NIÑOS	R-106	ENTRADA PROHIBIDA A VEHICULOS DESTINADOS A TRANPORTE DE MERCANCIAS	R-307(E-F)	PARADA Y ESTACIONAMIENTO PROHIBIDO	S-15A	PRESEÑALIZACIÓN DE CALZADA SIN SALIDA		NEW JERSEY		BÁCULO		SEMÁFORO PEATONES CON LEDS
P-25	CIRCULACIÓN EN LOS DOS SENTIDOS			R-308(E-F)	ESTACIONAMIENTO PROHIBIDO	S-17	ESTACIONAMIENTO		CERRAMIENTO DE OBRA		SEMÁFORO TIPO VEHÍCULOS MODELO 3/200 VAR		AVISADOR ACÚSTICO
P-50	OTROS PELIGROS	R-116	ENTRADA PROHIBIDA A PEATONES	R-400(A-B-C)	SENTIDO OBLIGATORIO	S-18	ESTACIONAMIENTO RESERVADO PARA TAXIS		VALLA METÁLICA		SEMÁFORO TIPO VEHÍCULOS MODELO 2/200 VA		REGULADOR LOCAL
R-1	CEDA EL PASO	R-201	LIMITACIÓN DE PESO	R-400(D-E)	SENTIDO OBLIGATORIO	S-19	PARADA DE AUTOBUSES		REBAJE / ACONDICIONAMIENTO EXISTENTES		SEMÁFORO TIPO VEHÍCULOS MODELO 1/200 FLECHA		CAJA DE ACOMETIDA
R-2	DETENCIÓN OBLIGATORIA	R-205	LIMITACIÓN DE ALTURA	R-401(A-B)	PASO OBLIGATORIO	S-51	CARRIL RESERVADO PARA AUTOBUSES		REBAJE / ACONDICIONAMIENTO A EJECUTAR		LETRERO LUMINOSO INDICATIVO DE DIRECCIÓN		
									OCUPACIÓN DE OBRA				

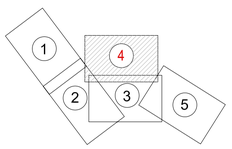

Ferrocarriles de la Junta de Andalucía
CONSEJERÍA DE OBRAS PÚBLICAS Y TRANSPORTES

ORTIZ CONSTRUCCIONES Y PROYECTOS, S.A. ecasur10

U.T.E. METRO - MÁLAGA

EMPRESA CONSULTORA: INCORP INGENIEROS

TÍTULO: ASISTENCIA TÉCNICA EN MATERIA DE MOVILIDAD URBANA A LA EJECUCIÓN DEL PROYECTO DE CONSTRUCCIÓN DE LA INFRAESTRUCTURA Y URBANIZACIÓN DE LAS LÍNEAS 1 Y 2 DEL METRO DE MÁLAGA. TRAMO: GUADALMEDINA -RENFE

ESCALA: 1:500 — ORIGINAL UNE A1

SUSTITUYE A: — SUSTITUIDO POR:

FECHA: SEPTIEMBRE 2009 — EXPEDIENTE:

TÍTULO DE PLANO: OCUPACIÓN DE OBRA EN CONFIGURACIÓN 1 SEÑALIZACIÓN E INFRAESTRUCTURA SEMAFÓRICA ESTADO PROPUESTO

NOMBRE DEL FICHERO: OC-C1-7

Nº DE PLANO: OC-C1-7

HOJA 4 DE 5

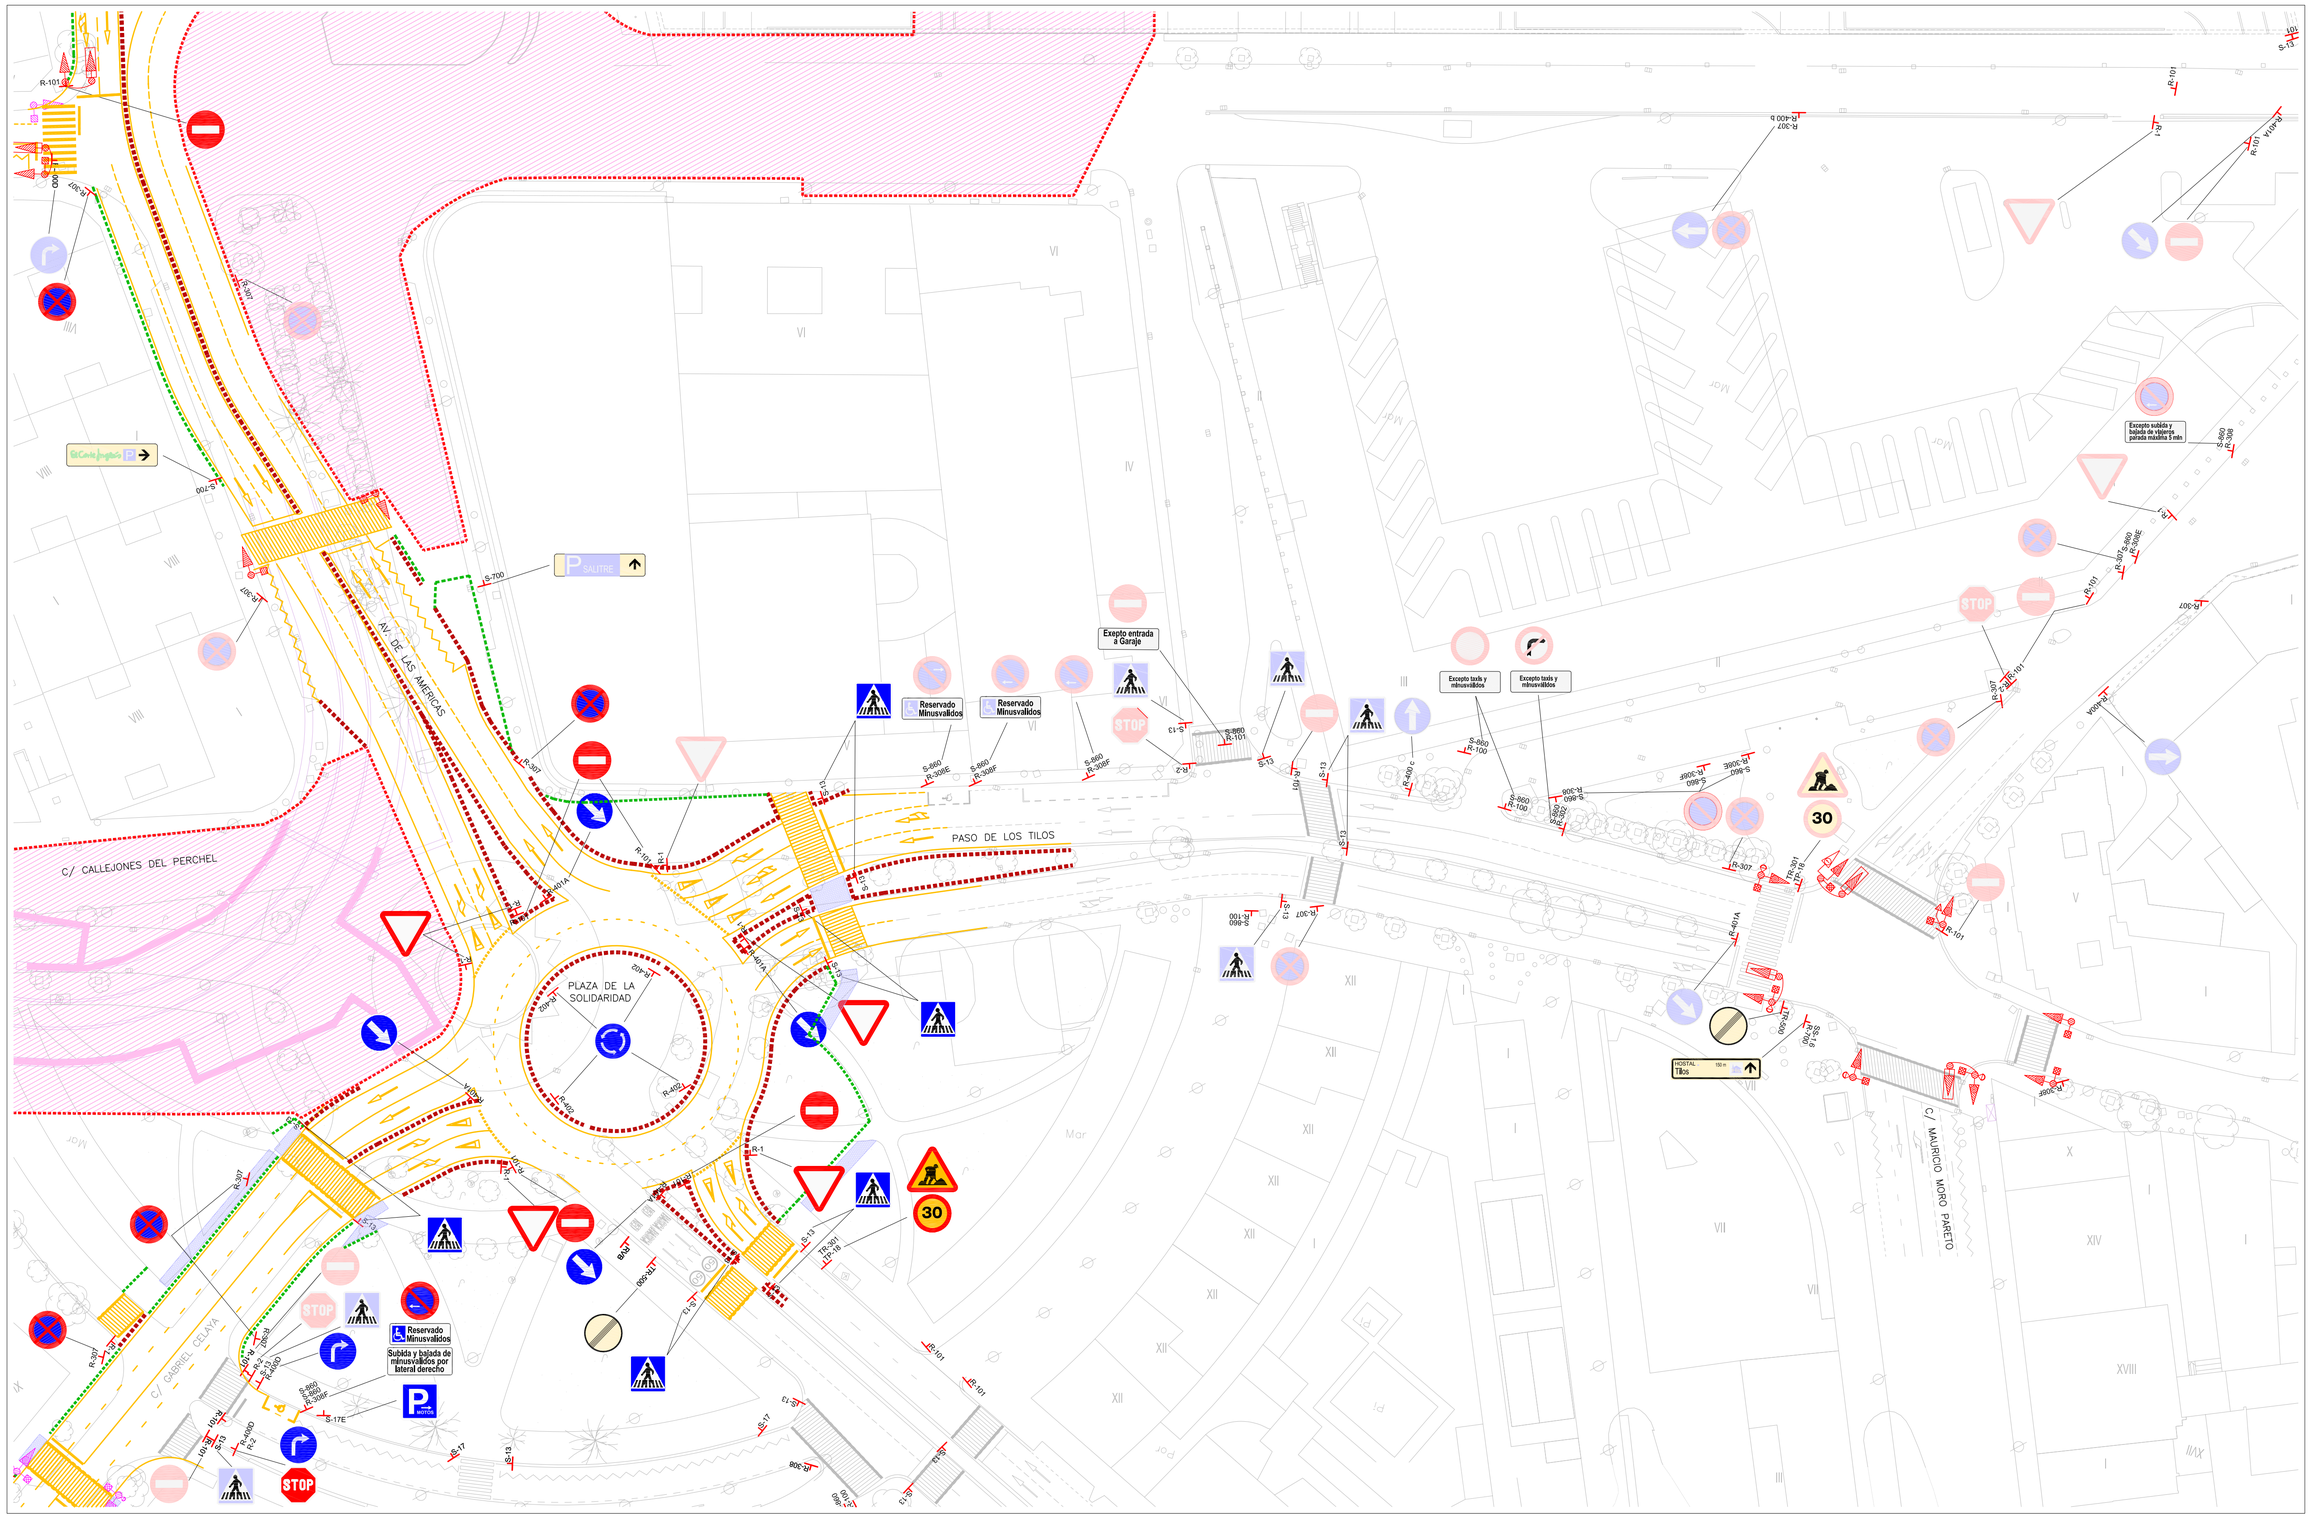

LEYENDA

	SEÑAL EXISTENTE	R-100	CIRCULACIÓN PROHIBIDA	R-301	VELOCIDAD MÁXIMA	R-402	INTERSECCIÓN DE SENTIDO GIRATORIO OBLIGATORIO	S-105	SURTIDOR DE CARBURANTE
	SEÑAL A INSTALAR	R-101	ENTRADA PROHIBIDA	P-302	GIRO A LA DERECHA PROHIBIDO	R-403(A-B-C)	ÚNICAS DIRECCIONES PERMITIDAS	S-300	POBLACIONES DE UN ITINERARIO
P-18	PELIGRO OBRAS	R-104	ENTRADA PROHIBIDA A MOTOCICLETAS	P-303	GIRO A LA IZQUIERDA PROHIBIDO	R-413	ALUMBRADO DE CORTO ALCANCE	S-700	LUGARES DE LA RED VIARIA URBANA
P-20	PELIGRO PASO PARA PEATONES	R-105	ENTRADA PROHIBIDA A CICLOMOTORES	P-304	CAMBIO DE SENTIDO PROHIBIDO	S-13	SITUACIÓN DE UN PASO PARA PEATONES	S-860	PANEL COMPLEMENTARIO
P-21	PELIGRO NIÑOS	R-106	ENTRADA PROHIBIDA A VEHICULOS DESTINADOS A TRANPORTE DE MERCANCIAS	R-307(E-F)	PARADA Y ESTACIONAMIENTO PROHIBIDO	S-15A	PRESEÑALIZACIÓN DE CALZADA SIN SALIDA		NEW JERSEY
P-25	CIRCULACIÓN EN LOS DOS SENTIDOS	R-116	ENTRADA PROHIBIDA A PEATONES	R-308(E-F)	ESTACIONAMIENTO PROHIBIDO	S-17	ESTACIONAMIENTO		CERRAMIENTO DE OBRA
P-50	OTROS PELIGROS	R-201	LIMITACIÓN DE PESO	R-400(A-B-C)	SENTIDO OBLIGATORIO	S-18	ESTACIONAMIENTO RESERVADO PARA TAXIS		VALLA METÁLICA
R-1	CEDA EL PASO	R-205	LIMITACIÓN DE ALTURA	R-400(D-E)	SENTIDO OBLIGATORIO	S-19	PARADA DE AUTOBUSES		REBAJE / ACONDICIONAMIENTO EXISTENTES
R-2	DETENCIÓN OBLIGATORIA			R-401(A-B)	PASO OBLIGATORIO	S-51	CARRIL RESERVADO PARA AUTOBUSES		REBAJE / ACONDICIONAMIENTO A EJECUTAR
									OCUPACIÓN DE OBRA

	SEMÁFORO EXISTENTE		SEMÁFORO TIPO VEHÍCULOS CON LEDS
	SEMÁFORO NUEVO / DESPLAZADO		SEMÁFORO CON PANTALLA DE CONTRASTE
	COLUMNA DE 2,40 m DE ALTURA		SEMÁFORO TIPO VEHÍCULOS MODELO 2/100 RV
	COLUMNA DE 4,00 m DE ALTURA		SEMÁFORO PEATONES
	BÁCULO		SEMÁFORO PEATONES CON LEDS
	SEMÁFORO TIPO VEHÍCULOS MODELO 3/200 VAR		AVISADOR ACÚSTICO
	SEMÁFORO TIPO VEHÍCULOS MODELO 2/200 VA		REGULADOR LOCAL
	SEMÁFORO TIPO VEHÍCULOS MODELO 1/200 FLECHA		CAJA DE ACOMETIDA
	LETRERO LUMINOSO INDICATIVO DE DIRECCIÓN		

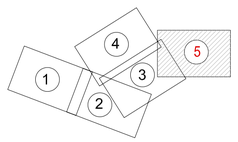

Ferrocarriles de la Junta de Andalucía
CONSEJERÍA DE OBRAS PÚBLICAS Y TRANSPORTES

ORTIZ CONSTRUCCIONES Y PROYECTOS, S.A. — ecasur10

U.T.E. METRO - MÁLAGA

EMPRESA CONSULTORA: INCORP INGENIEROS

TÍTULO: **ASISTENCIA TÉCNICA EN MATERIA DE MOVILIDAD URBANA A LA EJECUCIÓN DEL PROYECTO DE CONSTRUCCIÓN DE LA INFRAESTRUCTURA Y URBANIZACIÓN DE LAS LÍNEAS 1 Y 2 DEL METRO DE MÁLAGA. TRAMO: GUADALMEDINA -RENFE**

ESCALA: 1:500 — ORIGINAL UNE A1

SUSTITUYE A: — SUSTITUIDO POR:

FECHA: SEPTIEMBRE 2009 — EXPEDIENTE:

TÍTULO DE PLANO: OCUPACIÓN DE OBRA EN CONFIGURACIÓN 1
SEÑALIZACIÓN E INFRAESTRUCTURA SEMAFÓRICA
ESTADO PROPUESTO

NOMBRE DEL FICHERO: OC-C1-7

Nº DE PLANO: OC-C1-7

HOJA 5 DE 5

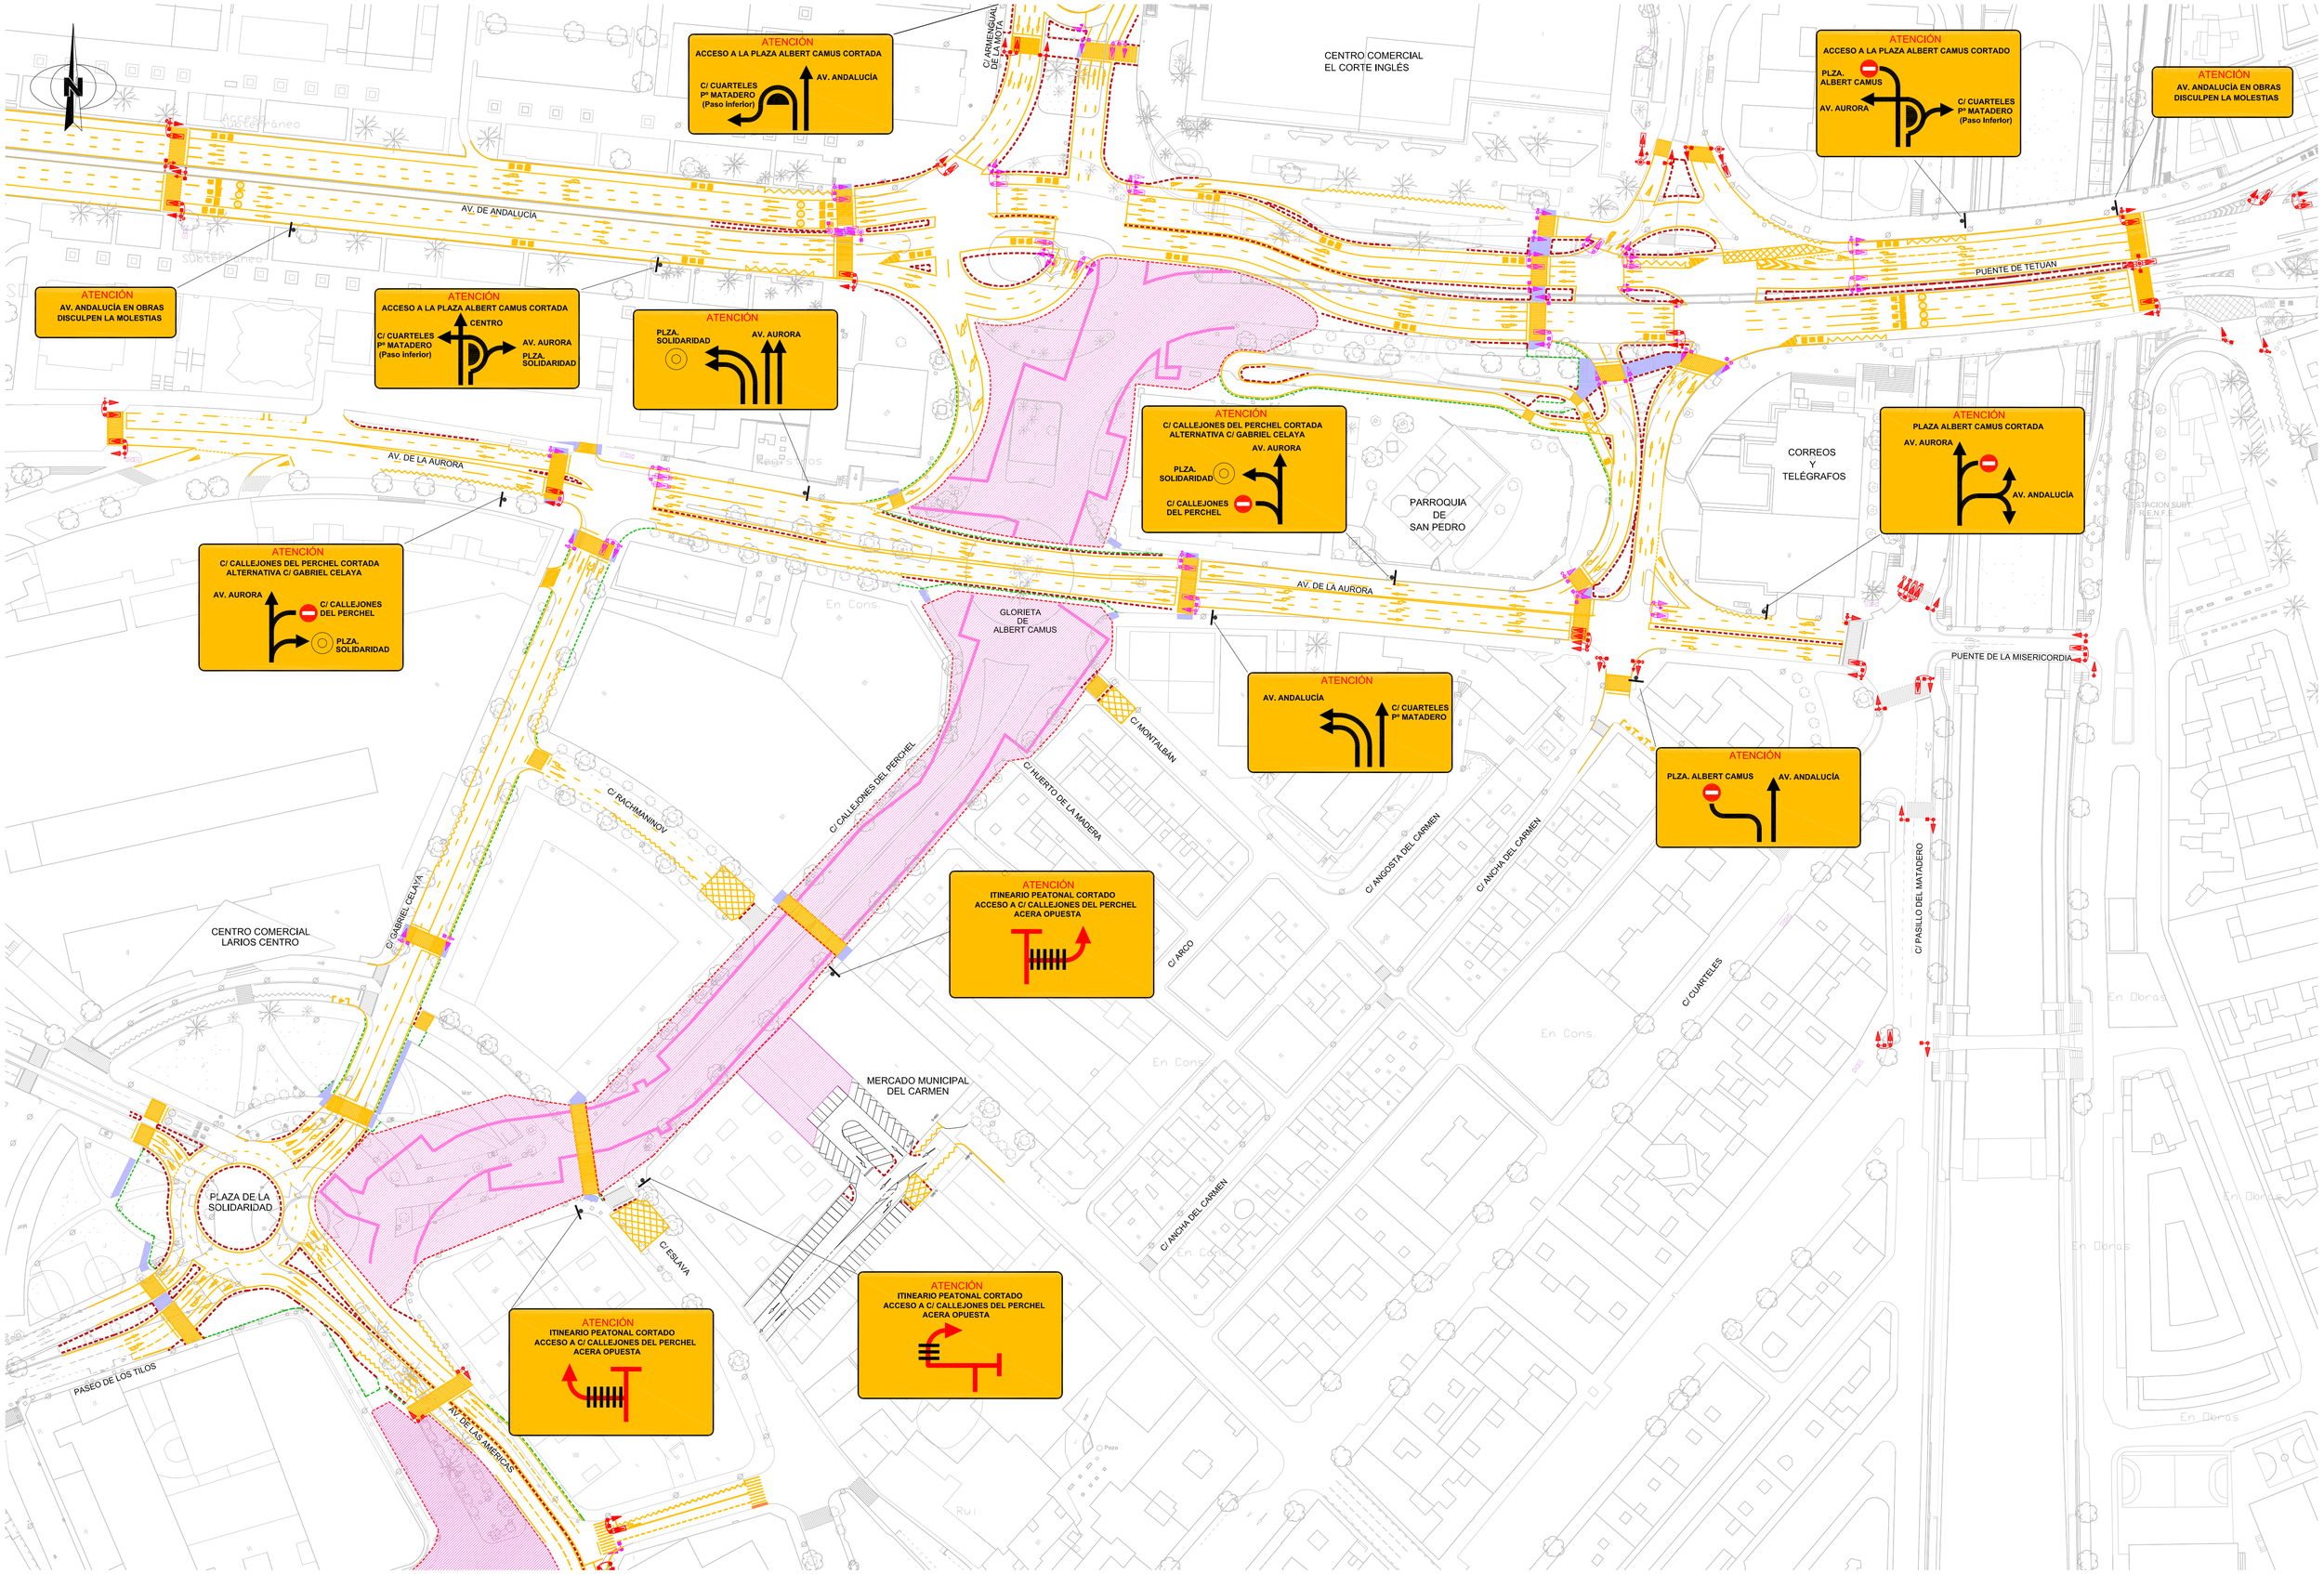

Ferrocarriles de la Junta de Andalucía
CONSEJERÍA DE OBRAS PÚBLICAS Y TRANSPORTES

ORTIZ
CONSTRUCCIONES Y PROYECTOS, S.A.
ecasur10

U.T.E. METRO - MÁLAGA

EMPRESA CONSULTORA: INCORP INGENIEROS

TÍTULO: ASISTENCIA TÉCNICA EN MATERIA DE MOVILIDAD URBANA A LA EJECUCIÓN DEL PROYECTO DE CONSTRUCCIÓN DE LA INFRAESTRUCTURA Y URBANIZACIÓN DE LAS LÍNEAS 1 Y 2 DEL METRO DE MÁLAGA. TRAMO: GUADALMEDINA -RENFE

ESCALA:	SUSTITUYE A:	FECHA:	TÍTULO DE PLANO:	Nº DE PLANO:
1:1000		SEPTIEMBRE 2009	OCUPACIÓN DE OBRA EN CONFIGURACIÓN 1 CARTELERÍA INFORMATIVA COMPLEMENTARIA ESTADO PROPUESTO	OC-C1-8
ORIGINAL UNE A1	SUSTITUIDO POR:	EXPEDIENTE:	NOMBRE DEL FICHERO: OC-C1-8.dwg	HOJA 1 DE 1

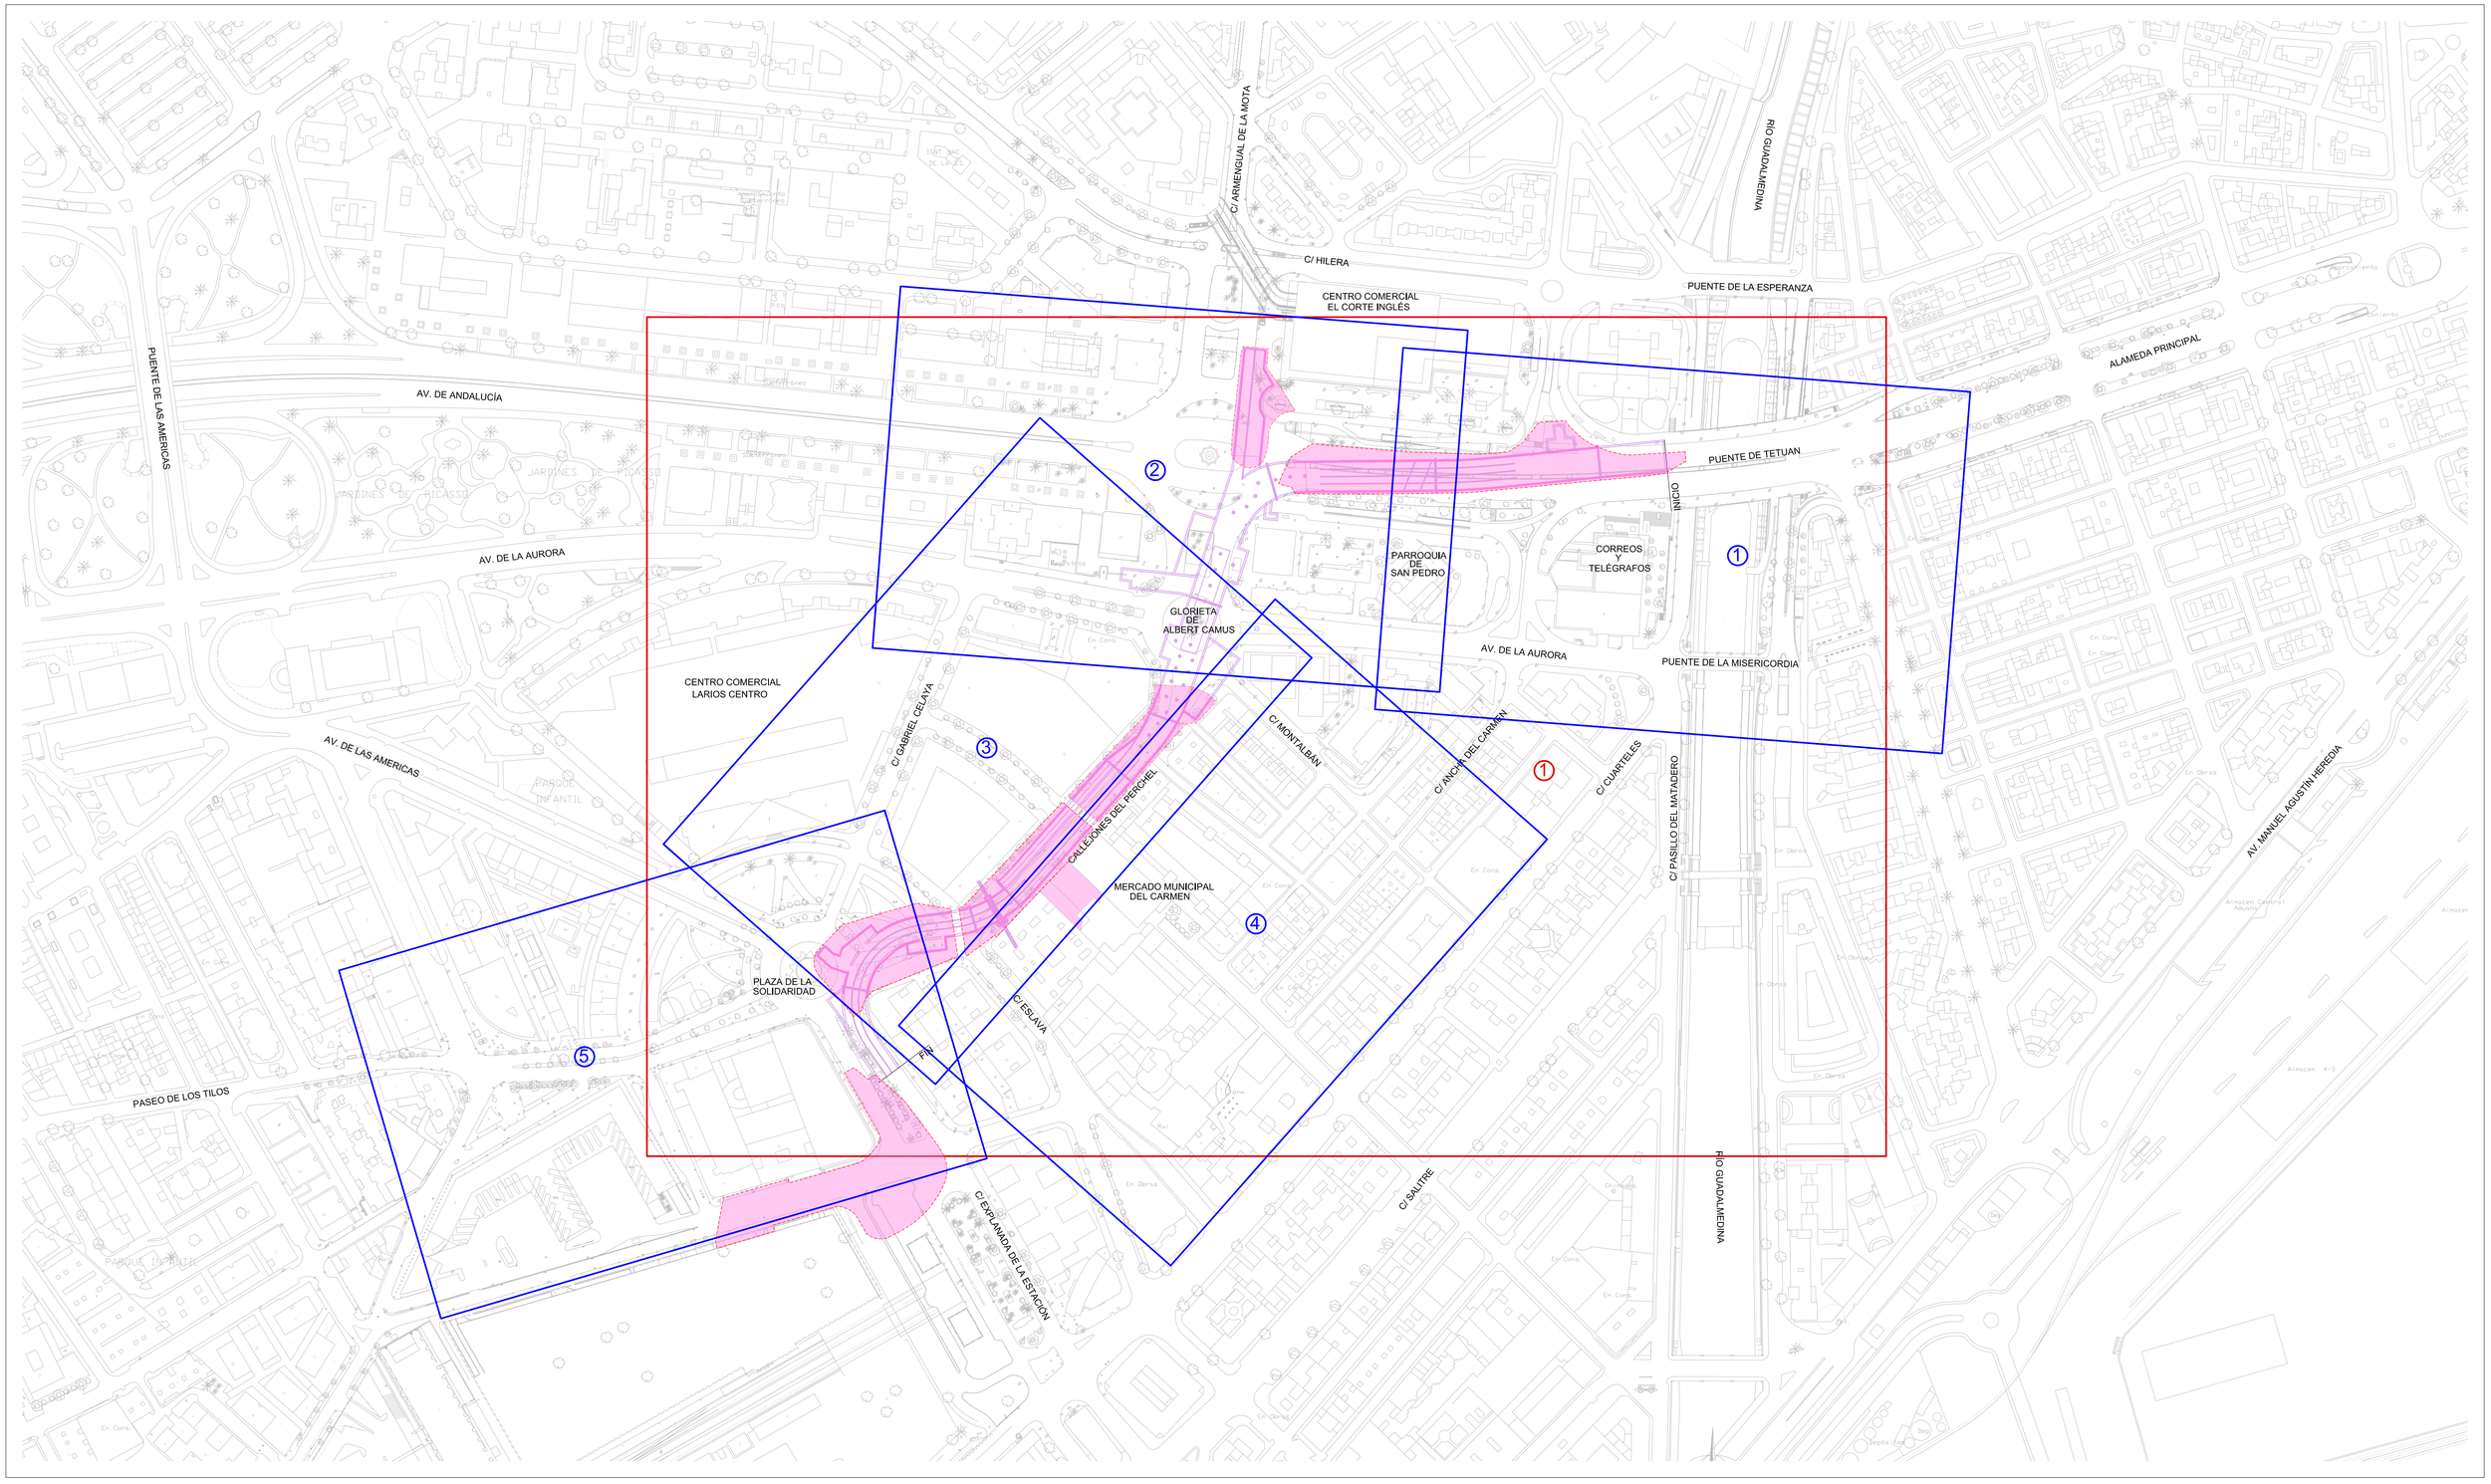

N

Ferrocarriles de la Junta de Andalucía
CONSEJERÍA DE OBRAS PÚBLICAS Y TRANSPORTES

ORTIZ
CONSTRUCCIONES Y PROYECTOS, S.A.
ecasur10

U.T.E. METRO - MÁLAGA

EMPRESA CONSULTORA: INCORP INGENIEROS

TÍTULO:
ASISTENCIA TÉCNICA EN MATERIA DE MOVILIDAD URBANA A LA EJECUCIÓN DEL PROYECTO DE CONSTRUCCIÓN DE LA INFRAESTRUCTURA Y URBANIZACIÓN DE LAS LÍNEAS 1 Y 2 DEL METRO DE MÁLAGA. TRAMO: GUADALMEDINA -RENFE

ESCALA:	SUSTITUYE A:	FECHA:	TÍTULO DE PLANO:	Nº DE PLANO:
1:2000		SEPTIEMBRE 2009	OCUPACIÓN DE OBRA EN CONFIGURACIÓN 2 SITUACIÓN	OC-C2-0
ORIGINAL UNE A1	SUSTITUIDO POR:	EXPEDIENTE:	NOMBRE DEL FICHERO: OC-C2-0	HOJA 1 DE 1

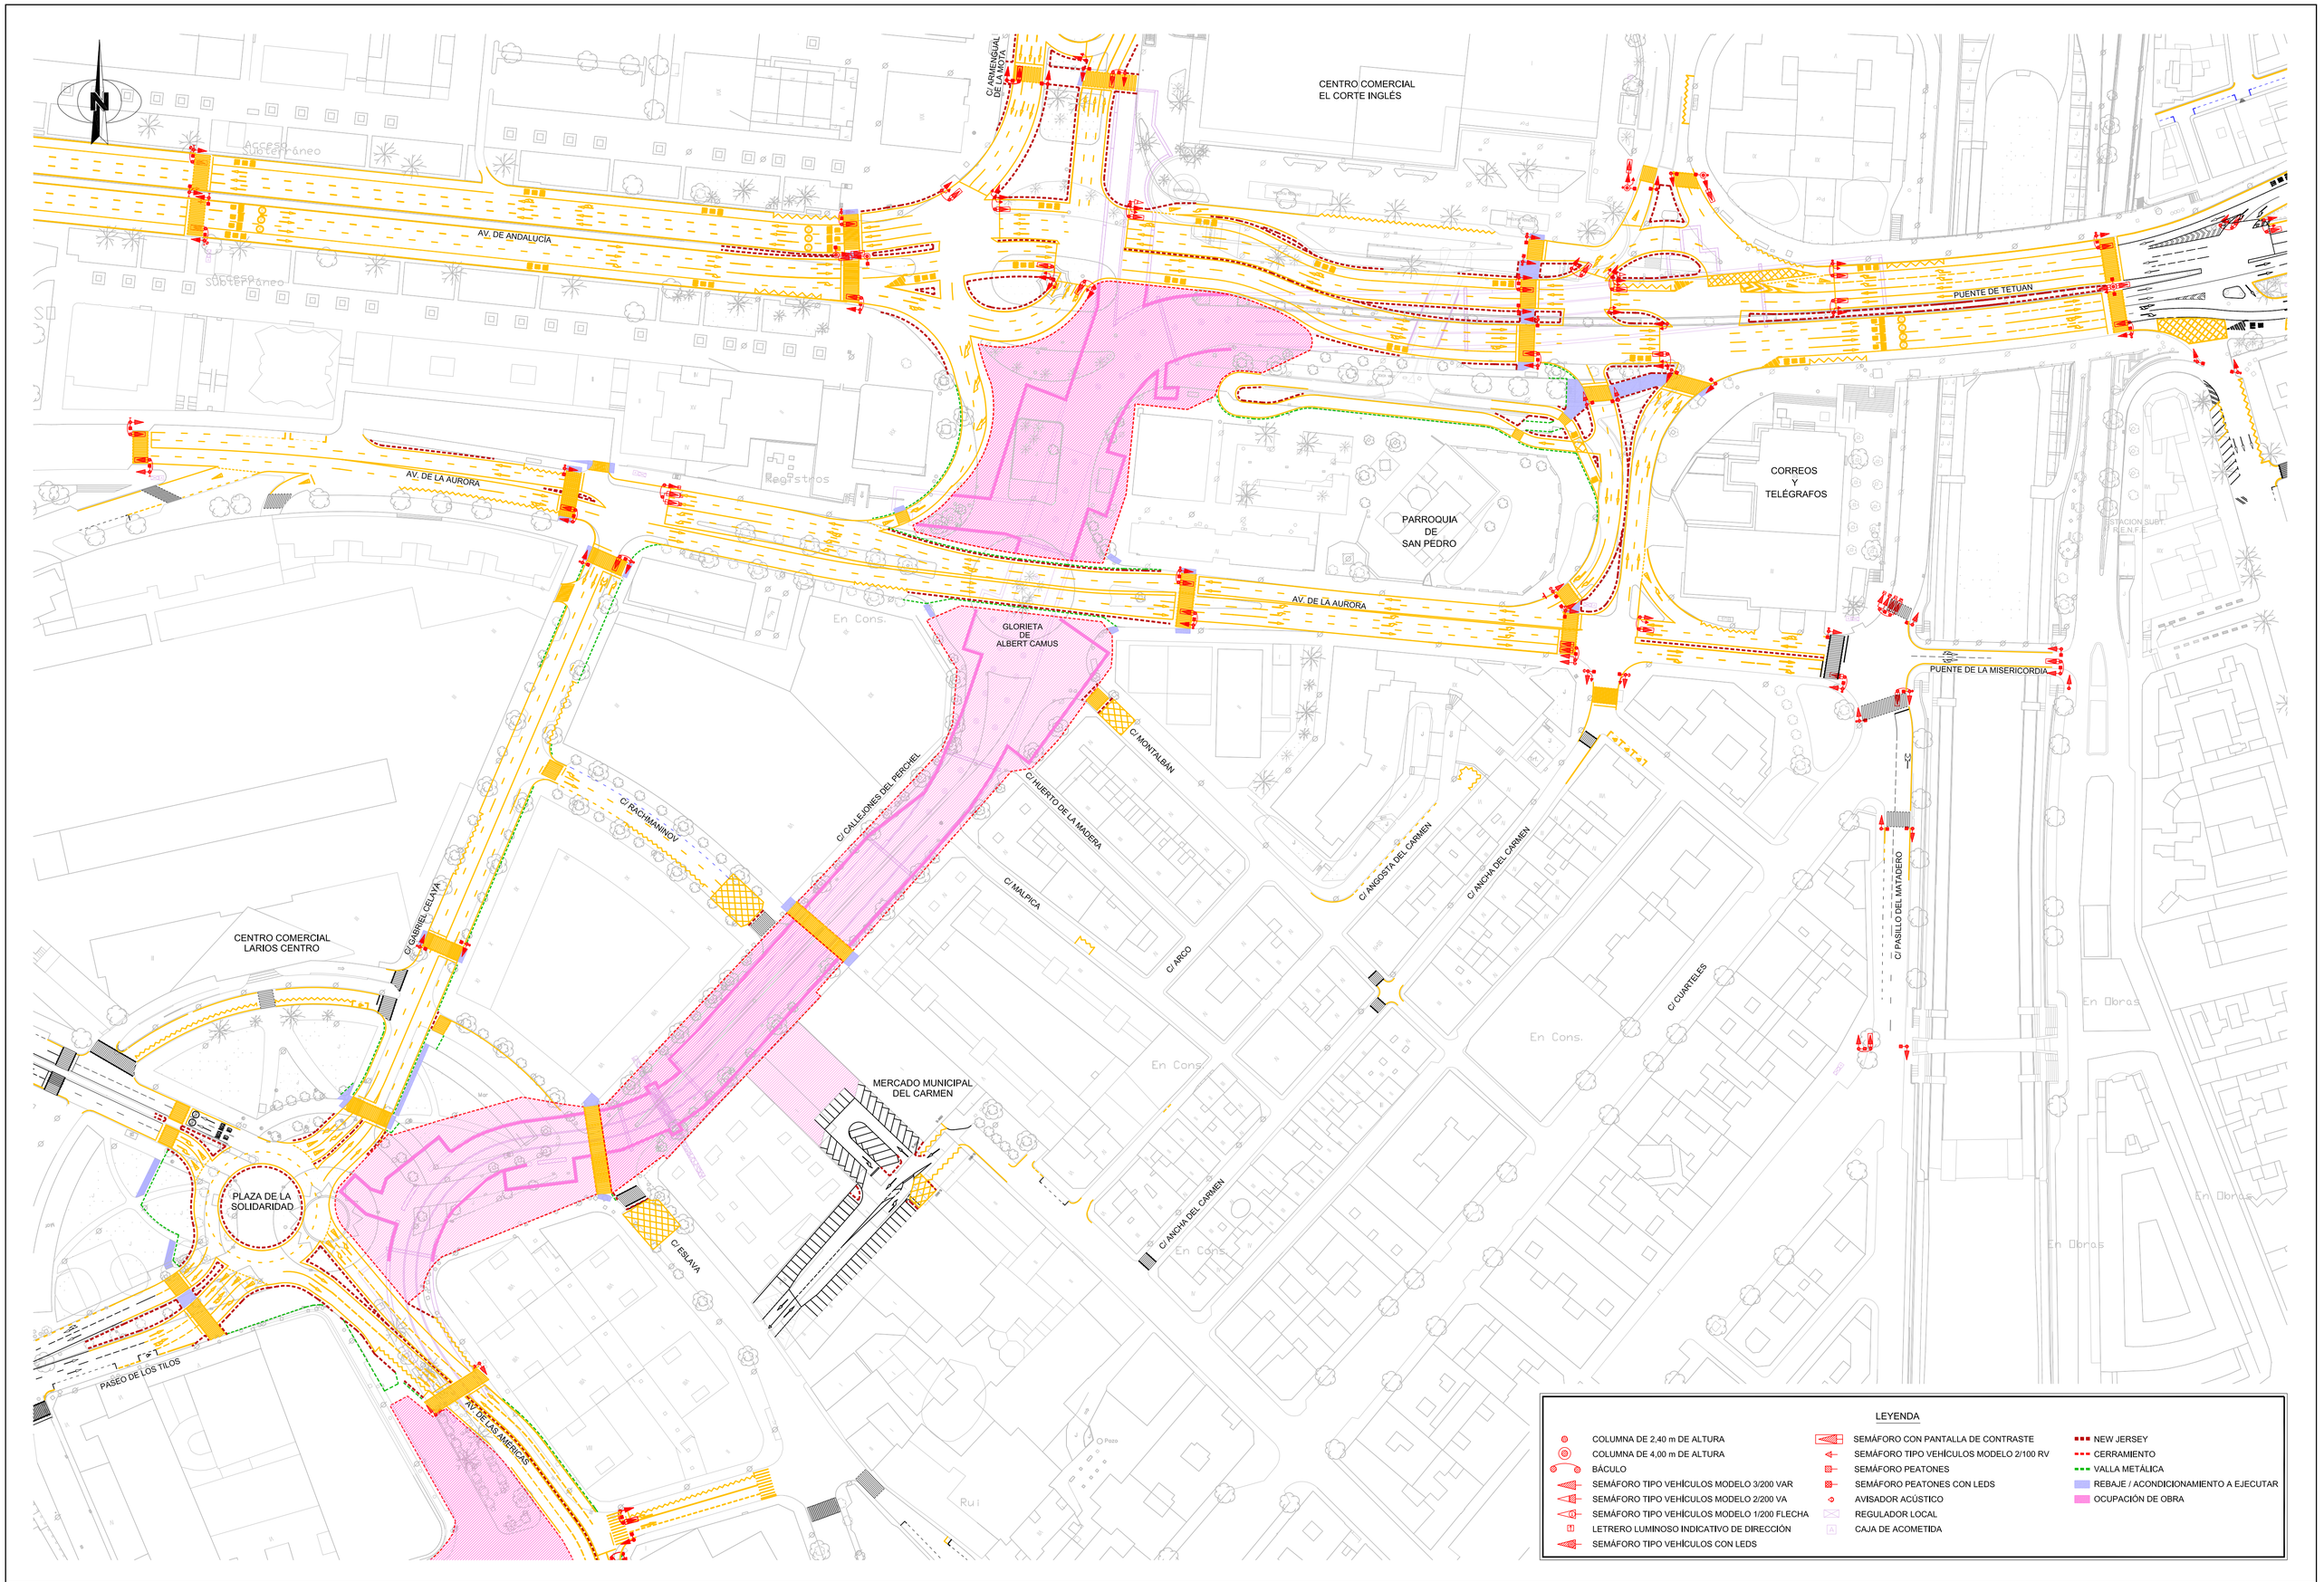

Ferrocarriles de la Junta de Andalucía
CONSEJERÍA DE OBRAS PÚBLICAS Y TRANSPORTES

ORTIZ
CONSTRUCCIONES Y PROYECTOS, S.A.
ecasur10

U.T.E. METRO - MÁLAGA

EMPRESA CONSULTORA: INCORP INGENIEROS

TÍTULO:
ASISTENCIA TÉCNICA EN MATERIA DE MOVILIDAD URBANA A LA EJECUCIÓN DEL PROYECTO DE CONSTRUCCIÓN DE LA INFRAESTRUCTURA Y URBANIZACIÓN DE LAS LÍNEAS 1 Y 2 DEL METRO DE MÁLAGA. TRAMO: GUADALMEDINA -RENFE

ESCALA:	SUSTITUYE A:	FECHA:	TÍTULO DE PLANO:	Nº DE PLANO:
1:1000		SEPTIEMBRE 2009	OCUPACIÓN DE OBRA EN CONFIGURACIÓN 2 ORGANIZACIÓN DEL TRÁFICO ESTADO ACTUAL	OC-C2-1
ORIGINAL UNE A1	SUSTITUIDO POR:	EXPEDIENTE:	NOMBRE DEL FICHERO: OC-C2-1.dwg	HOJA 1 DE 1

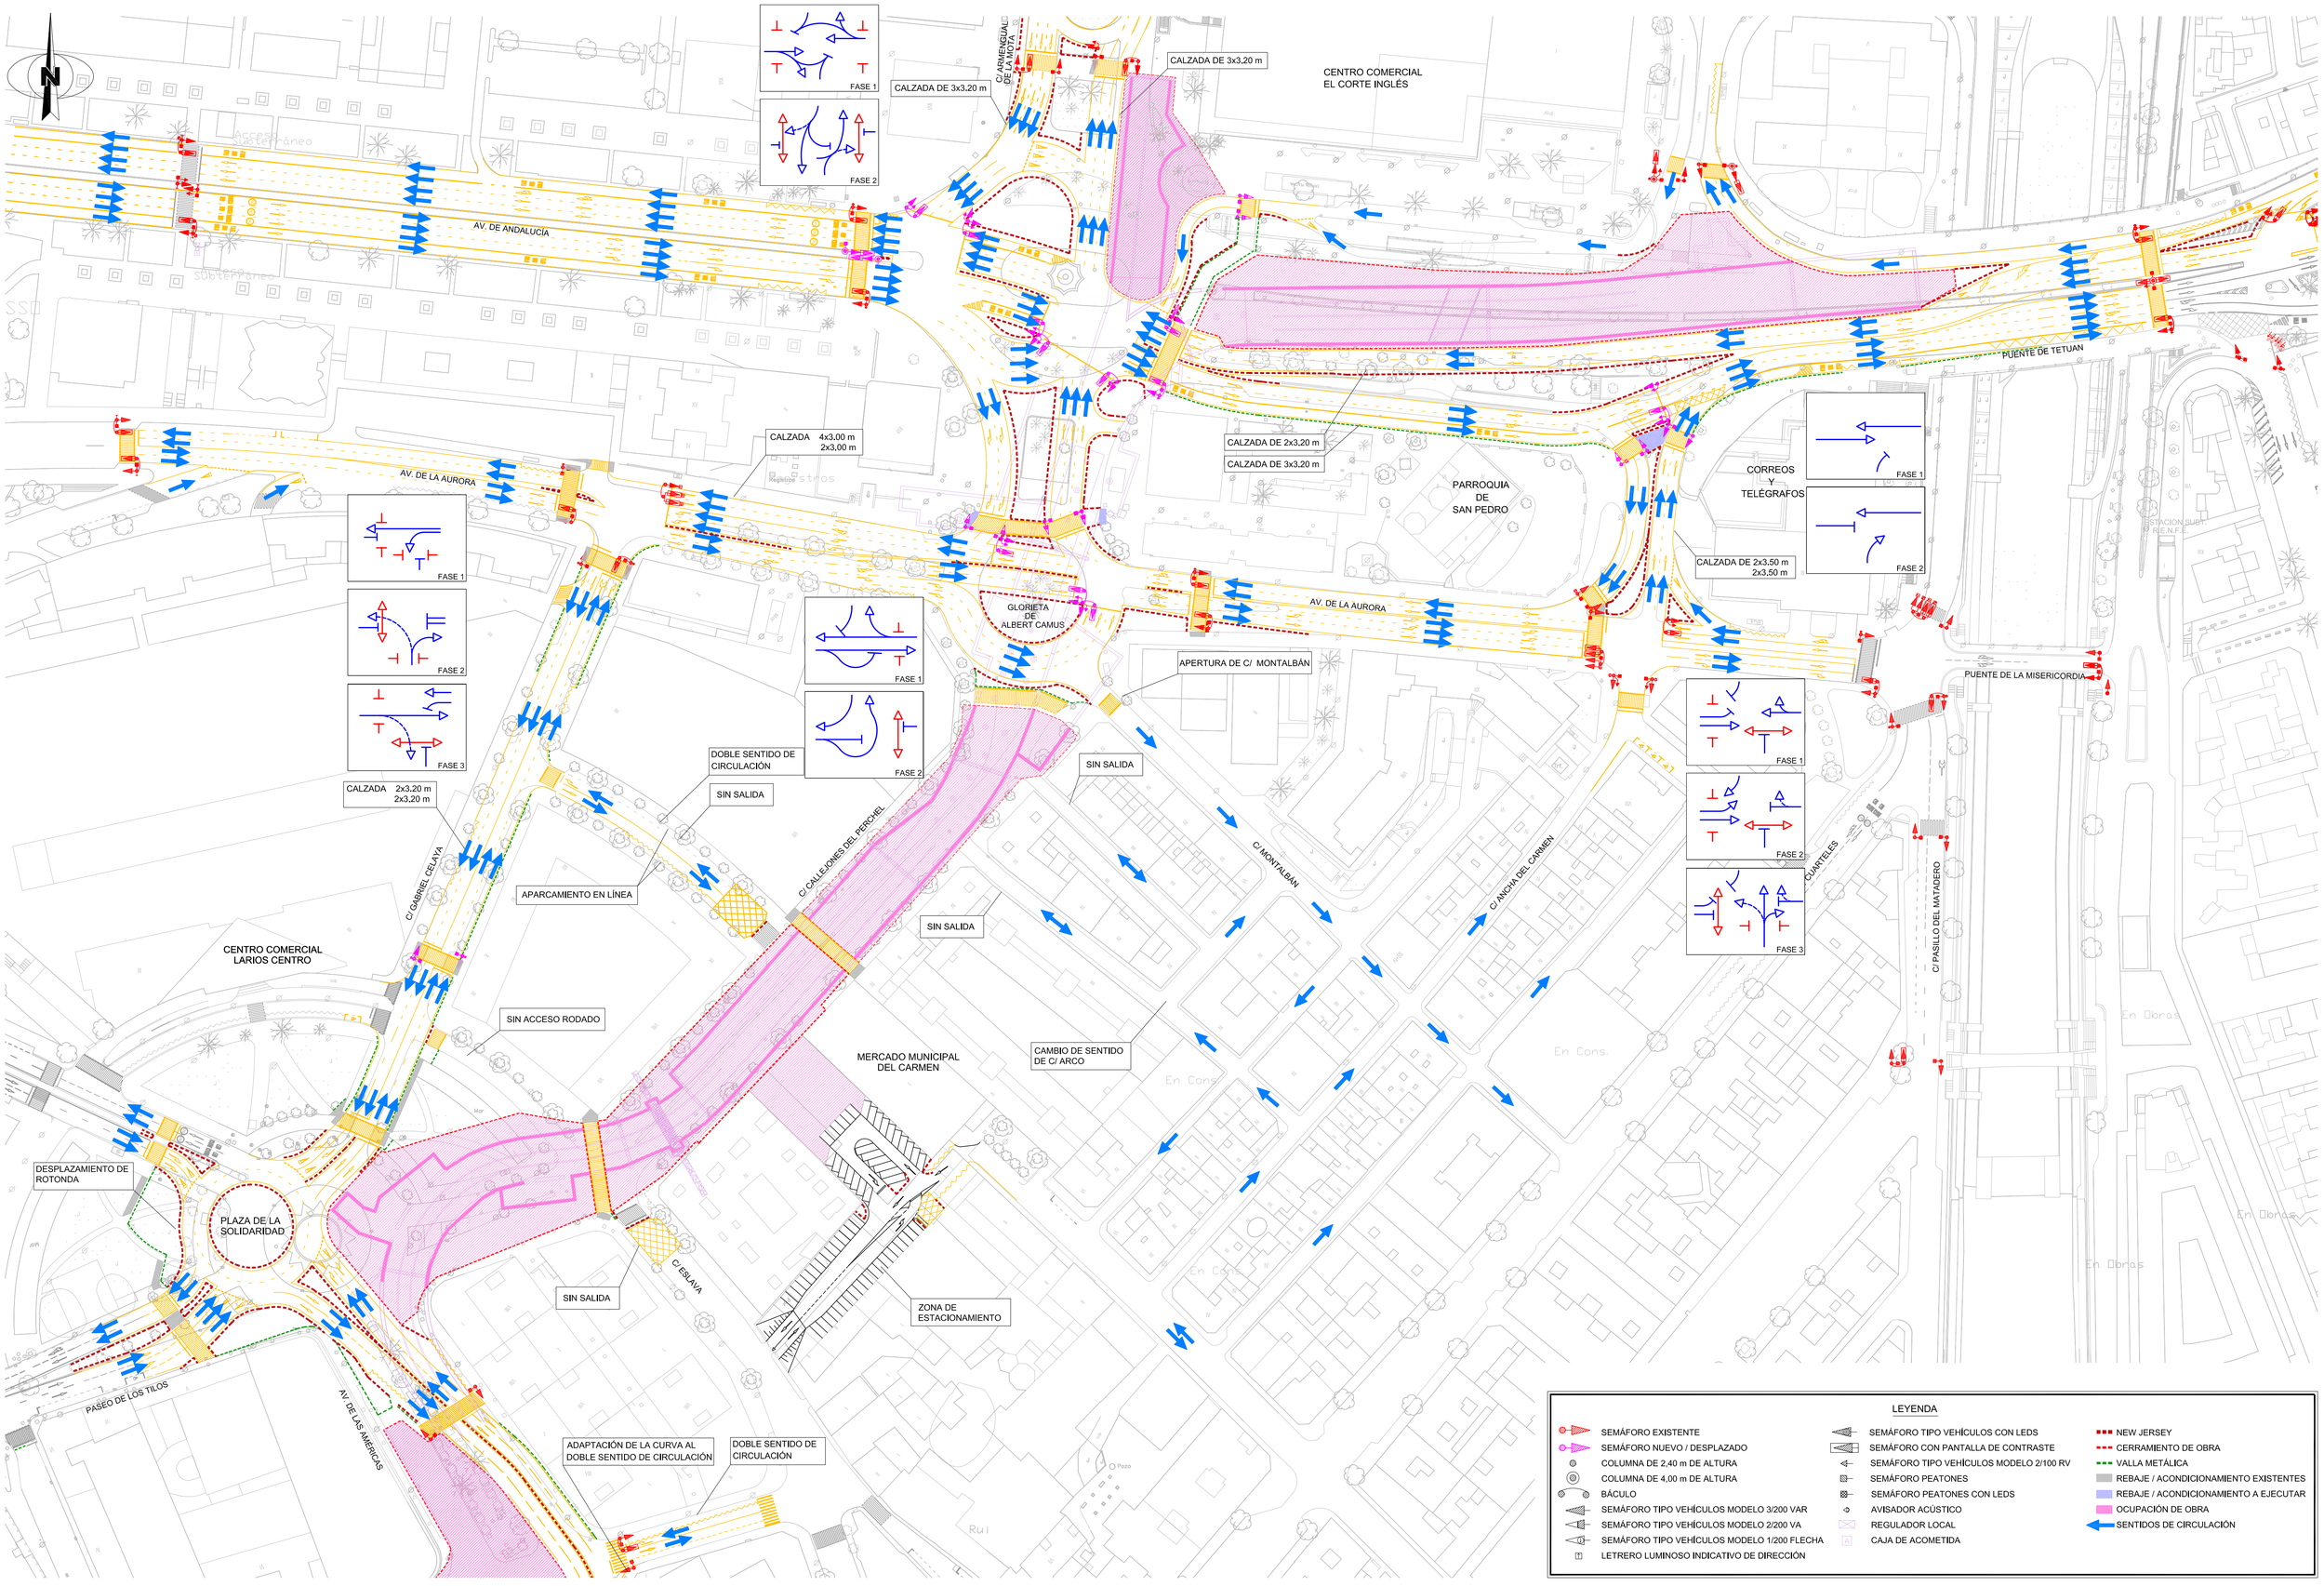

Ferrocarriles de la Junta de Andalucía CONSEJERÍA DE OBRAS PÚBLICAS Y TRANSPORTES	ORTIZ CONSTRUCCIONES Y PROYECTOS, S.A. ecasur10 U.T.E. METRO - MÁLAGA	EMPRESA CONSULTORA: INCORP INGENIEROS	TÍTULO: ASISTENCIA TÉCNICA EN MATERIA DE MOVILIDAD URBANA A LA EJECUCIÓN DEL PROYECTO DE CONSTRUCCIÓN DE LA INFRAESTRUCTURA Y URBANIZACIÓN DE LAS LÍNEAS 1 Y 2 DEL METRO DE MÁLAGA. TRAMO: GUADALMEDINA -RENFE	ESCALA: 1:1000 ORIGINAL UNE A1	SUSTITUYE A: SUSTITUIDO POR:	FECHA: SEPTIEMBRE 2009 EXPEDIENTE:	TÍTULO DE PLANO: OCUPACIÓN DE OBRA EN CONFIGURACIÓN 2 ORGANIZACIÓN DEL TRÁFICO ESTADO PROPUESTO NOMBRE DEL FICHERO: OC-C2-2	Nº DE PLANO: OC-C2-2 HOJA 1 DE 1

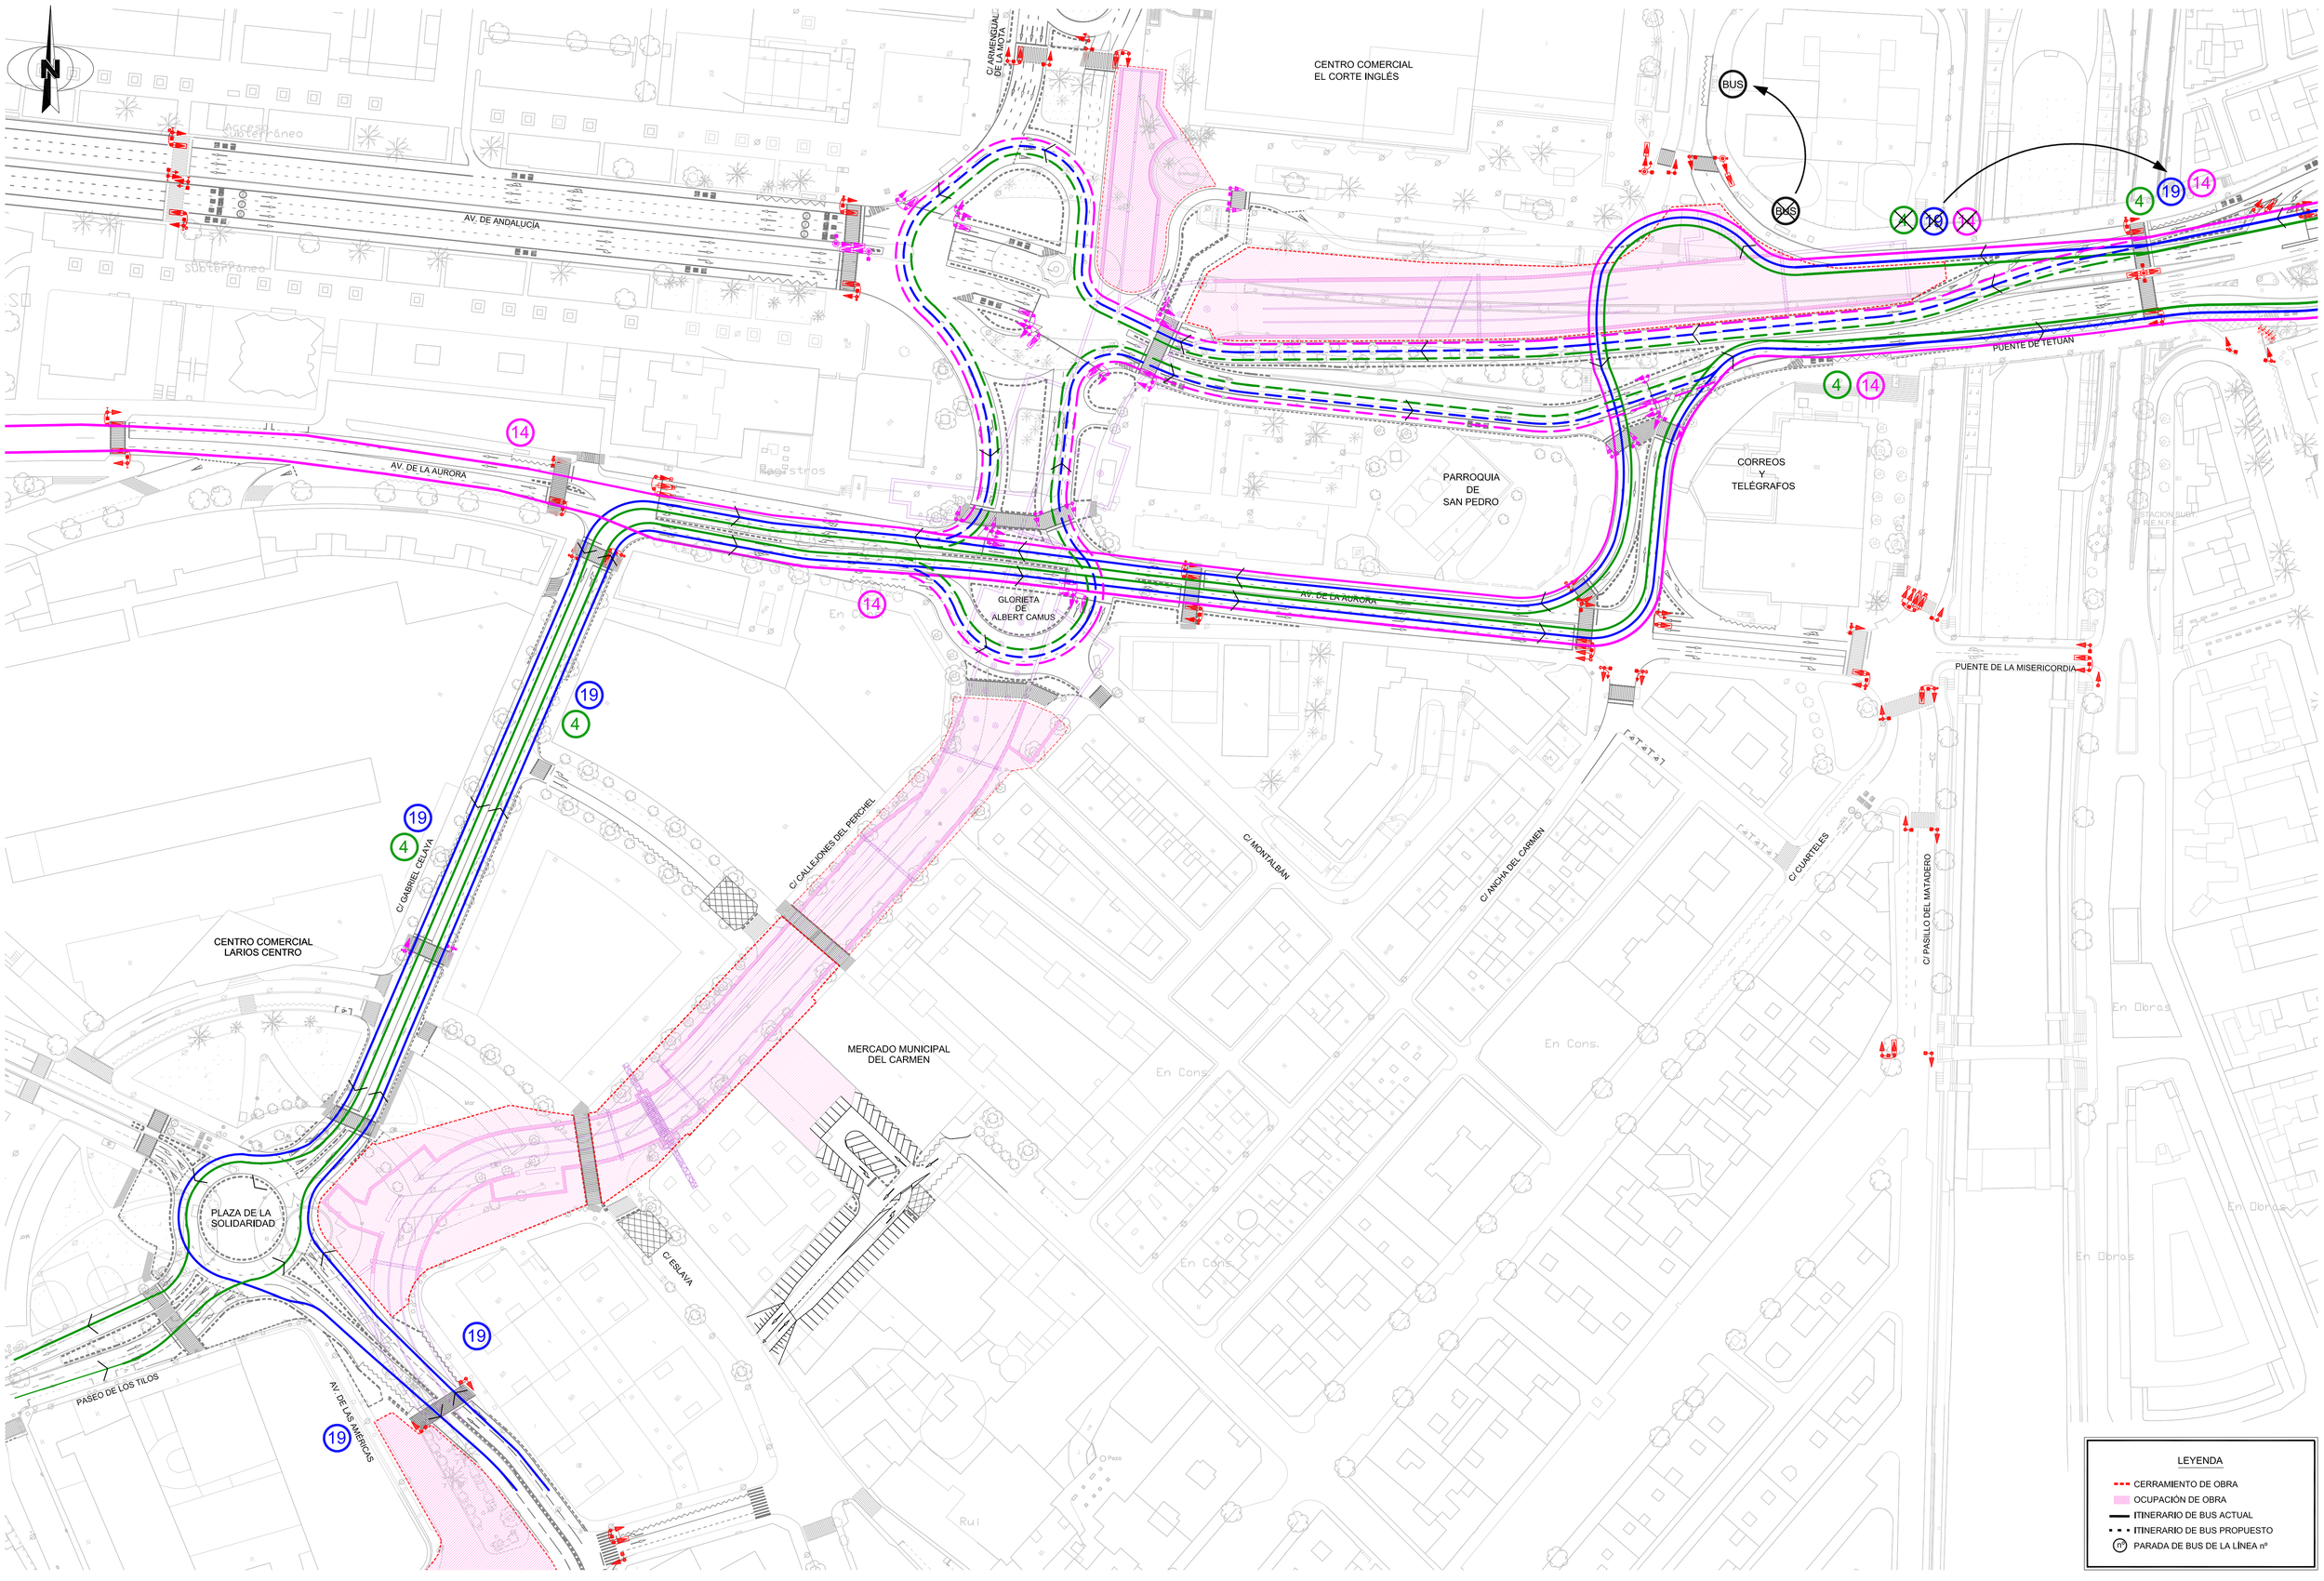

Ferrocarriles de la Junta de Andalucía
CONSEJERÍA DE OBRAS PÚBLICAS Y TRANSPORTES

ORTIZ
CONSTRUCCIONES Y PROYECTOS, S.A.
ecasur10

U.T.E. METRO - MÁLAGA

EMPRESA CONSULTORA: INCORP INGENIEROS

TÍTULO:
ASISTENCIA TÉCNICA EN MATERIA DE MOVILIDAD URBANA A LA EJECUCIÓN DEL PROYECTO DE CONSTRUCCIÓN DE LA INFRAESTRUCTURA Y URBANIZACIÓN DE LAS LÍNEAS 1 Y 2 DEL METRO DE MÁLAGA. TRAMO: GUADALMEDINA -RENFE

ESCALA:	SUSTITUYE A:	FECHA:	TÍTULO DE PLANO:	Nº DE PLANO:
1:1000		SEPTIEMBRE 2009	OCUPACIÓN DE OBRA EN CONFIGURACIÓN 2 RED DE TRANSPORTE PÚBLICO ESTADO ACTUAL Y PROPUESTO	OC-C2-3
ORIGINAL UNE A1	SUSTITUIDO POR:	EXPEDIENTE:	NOMBRE DEL FICHERO: OC-C2-3.	HOJA 1 DE 1

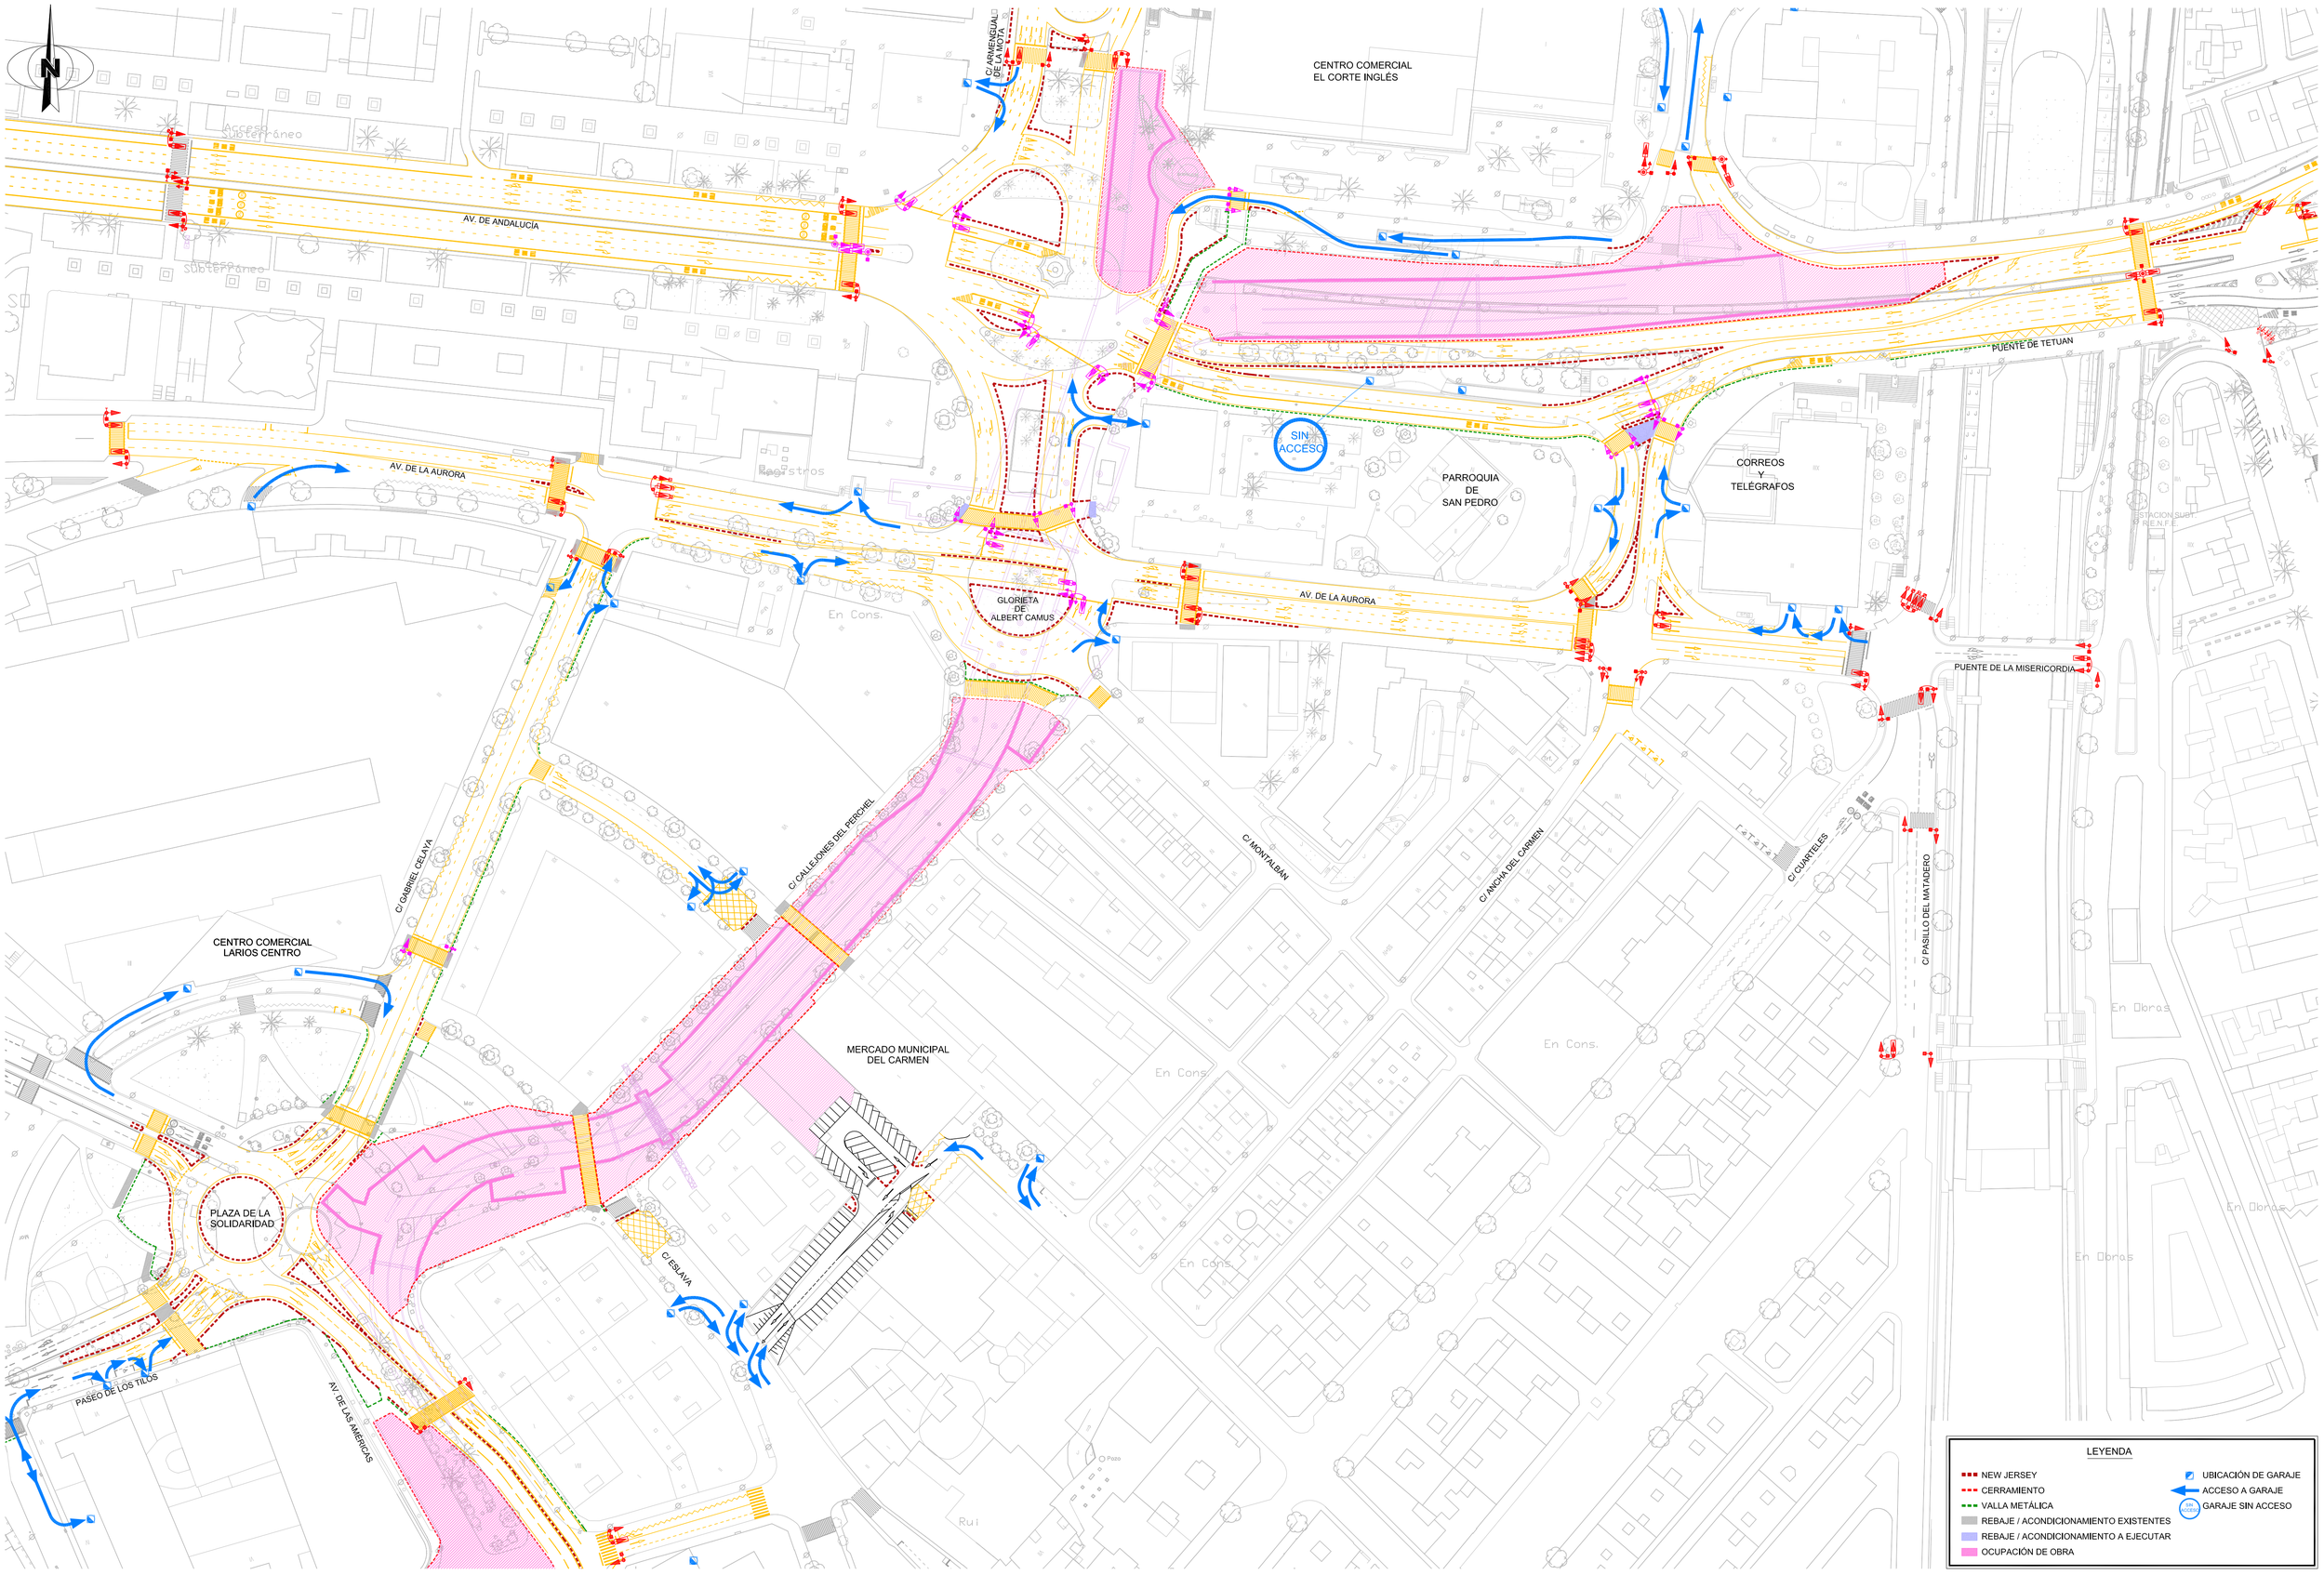

Ferrocarriles de la Junta de Andalucía CONSEJERÍA DE OBRAS PÚBLICAS Y TRANSPORTES	ORTIZ CONSTRUCCIONES Y PROYECTOS, S.A. ecasur10 U.T.E. METRO - MÁLAGA	EMPRESA CONSULTORA: INCORP INGENIEROS	TÍTULO: ASISTENCIA TÉCNICA EN MATERIA DE MOVILIDAD URBANA A LA EJECUCIÓN DEL PROYECTO DE CONSTRUCCIÓN DE LA INFRAESTRUCTURA Y URBANIZACIÓN DE LAS LÍNEAS 1 Y 2 DEL METRO DE MÁLAGA. TRAMO: GUADALMEDINA -RENFE	ESCALA: 1:1000 ORIGINAL UNE A1	SUSTITUYE A: SUSTITUIDO POR:	FECHA: SEPTIEMBRE 2009 EXPEDIENTE:	TÍTULO DE PLANO: OCUPACIÓN DE OBRA EN CONFIGURACIÓN 2 ACCESIBILIDAD A GARAJES ESTADO PROPUESTO NOMBRE DEL FICHERO: OC-C2-4	Nº DE PLANO: OC-C2-4 HOJA 1 DE 1