A N E X O I

Planos propuestas de usos

CUADRO DE SUPERFICIE PLANTA BAJA M2

1	AULA	46.40
2	SERVICIOS DE SEÑORA	6.00
3	SERVICIOS DE CABALLERO	4.00
4	DUCHA	1.50
5	ASCENSOR	2.25
6	TAQUILLAS	8.50
7	LIMPIEZA	3.75
8	ALMACEN	26.34
9	ADMÓN. GANADERIA	45.64
10	ARCHIVOS GANADERIA	6.00
11	JEFE AREA GANADERIA	16.00
12	VETERINARIO	13.00
13	VETERINARIO	12.00
14	OPERADOR CONSOLA	12.00
15	ARCHIVO ADMÓN.	10.00
16	JEFE AREA ADMINISTRATIVA	12.00
17	REGISTRO	20.00
18	CENTRALITA INFORMACION	4.40
	TOTAL	249.78

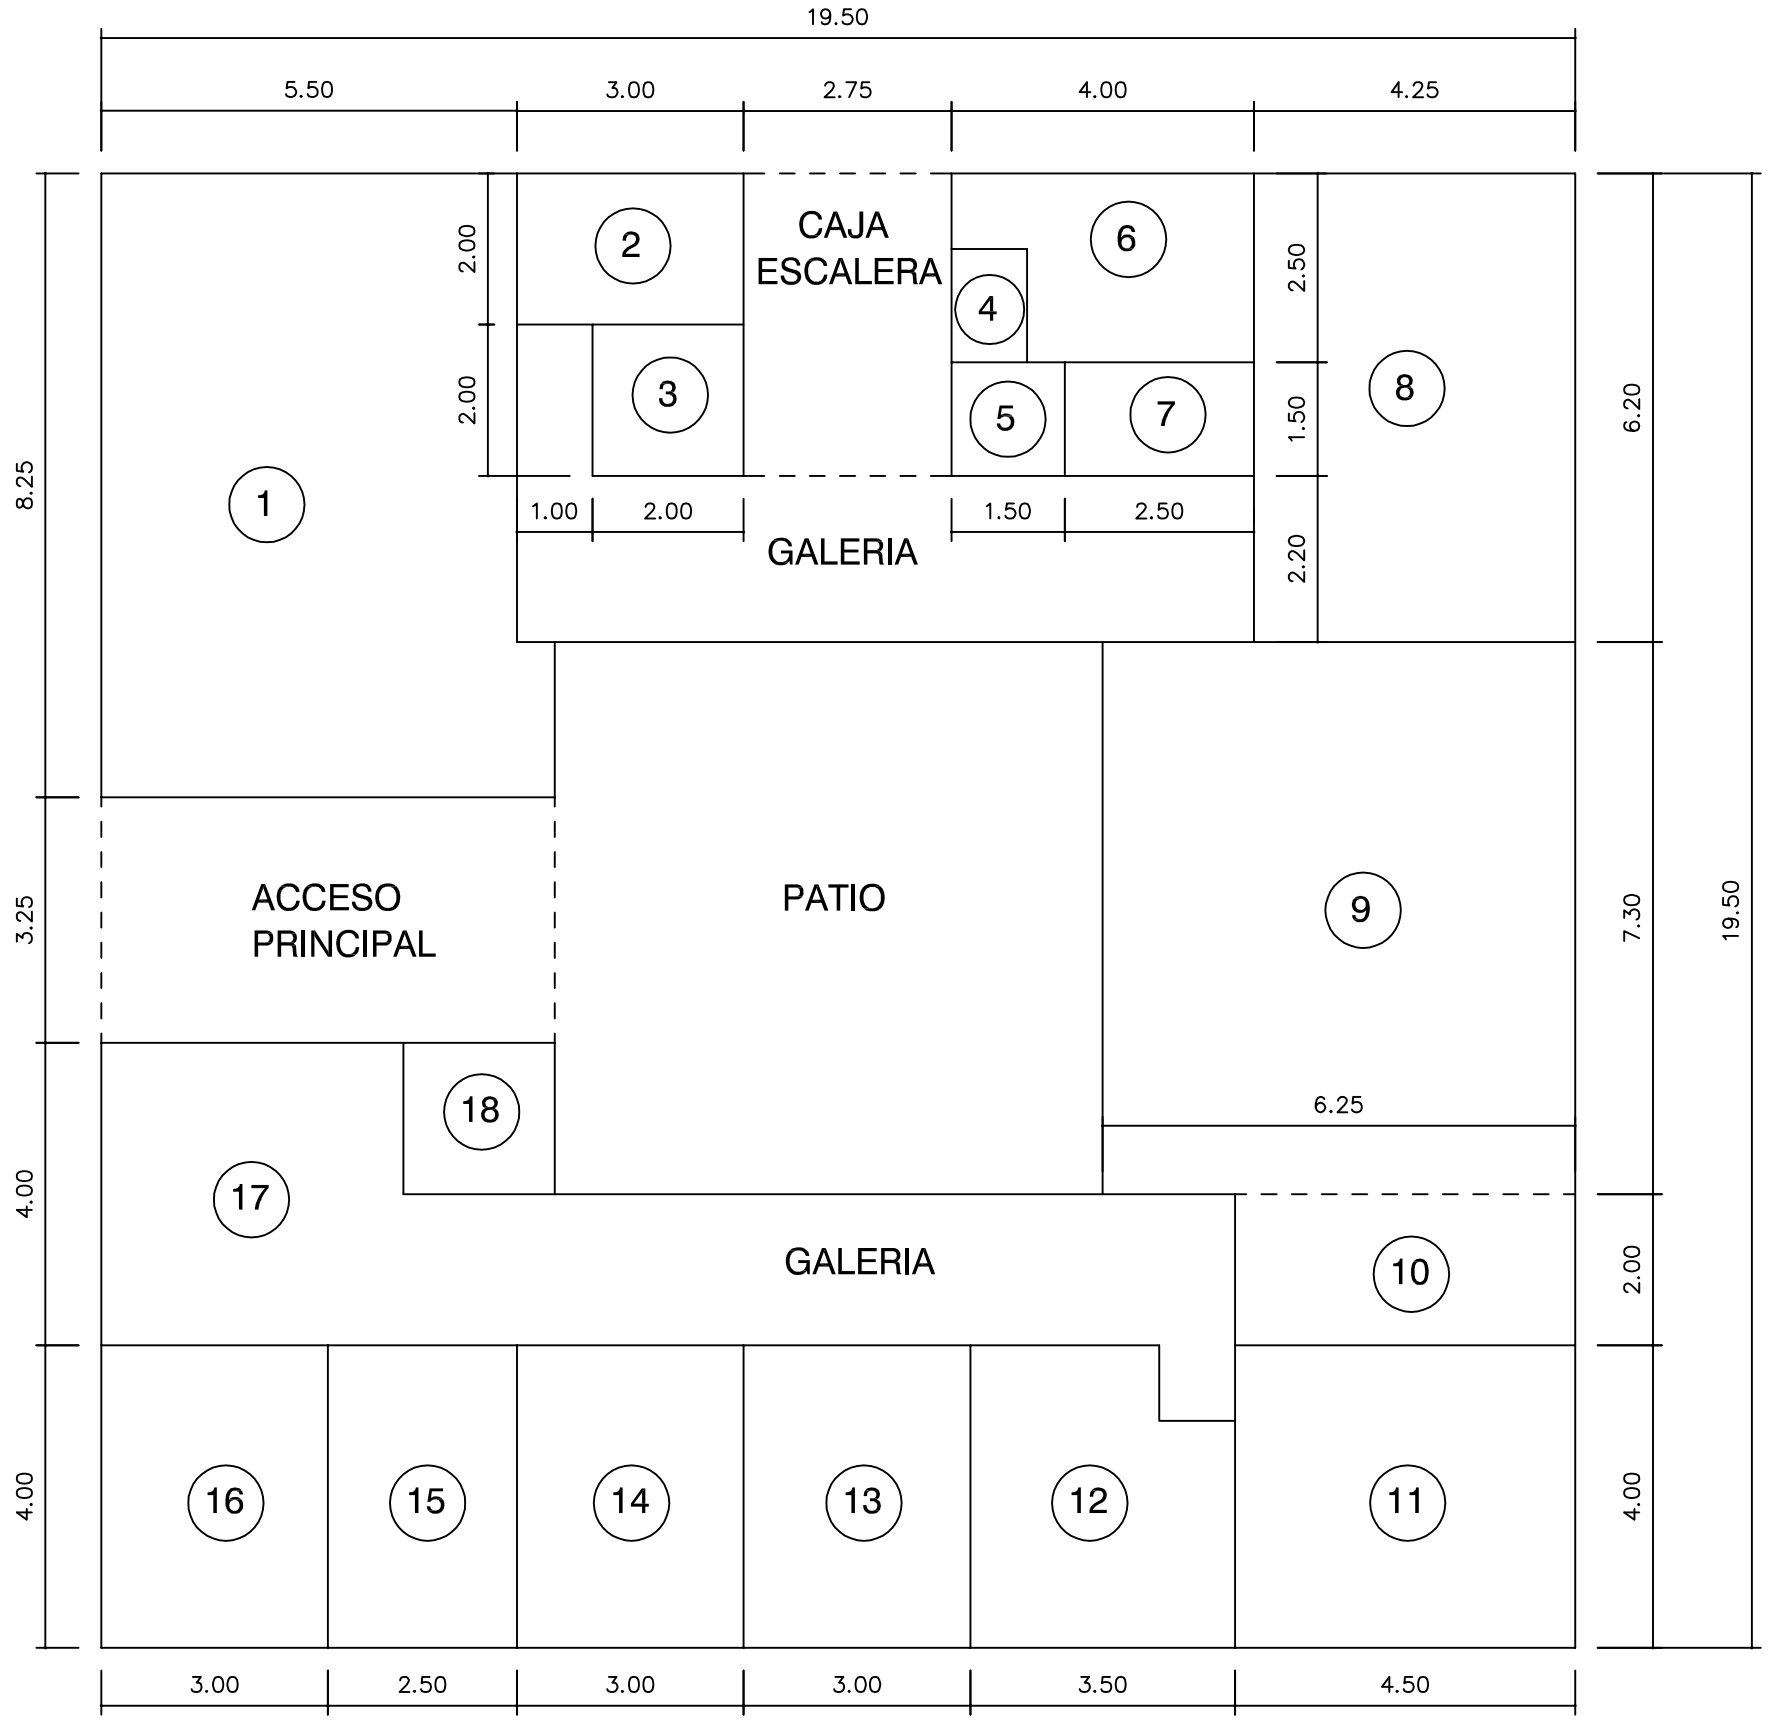

PLANTA BAJA: DISTRIBUCIÓN ESC: 1/100

CUADRO DE SUPERFICIE PLANTA BAJA M2

19	BIBLIOTECA Y SALA DE REUNIÓN	36.25
20	SERVICIOS DE SEÑORA	7.00
21	SERVICIOS DE CABALLERO	5.00
22	ALMACEN INFORMATICA	10.00
23	ASCENSOR	2.25
24	LIMPIEZA	3.75
25	ALMACEN AGR. SERVIDOR INFORM.	26.34
26	ADMÓN. AGR. Y OPERADOR	30.20
27	ARCHIVOS AGRICULTURA	9.34
28	JEFE AREA AGRICULTURA	18.00
29	TÉCNICO AGRÍCOLA	13.00
30	TÉCNICO AGRÍCOLA	12.00
31	TÉCNICO AGRÍCOLA	12.00
32	ARCHIVOS	10.00
33	ADMINISTRATIVO	12.00
34	ADMINISTRATIVO	12.00
35	ZONA DE ESPERA	8.00
36	DIRECCIÓN	21.25
	TOTAL	248.38

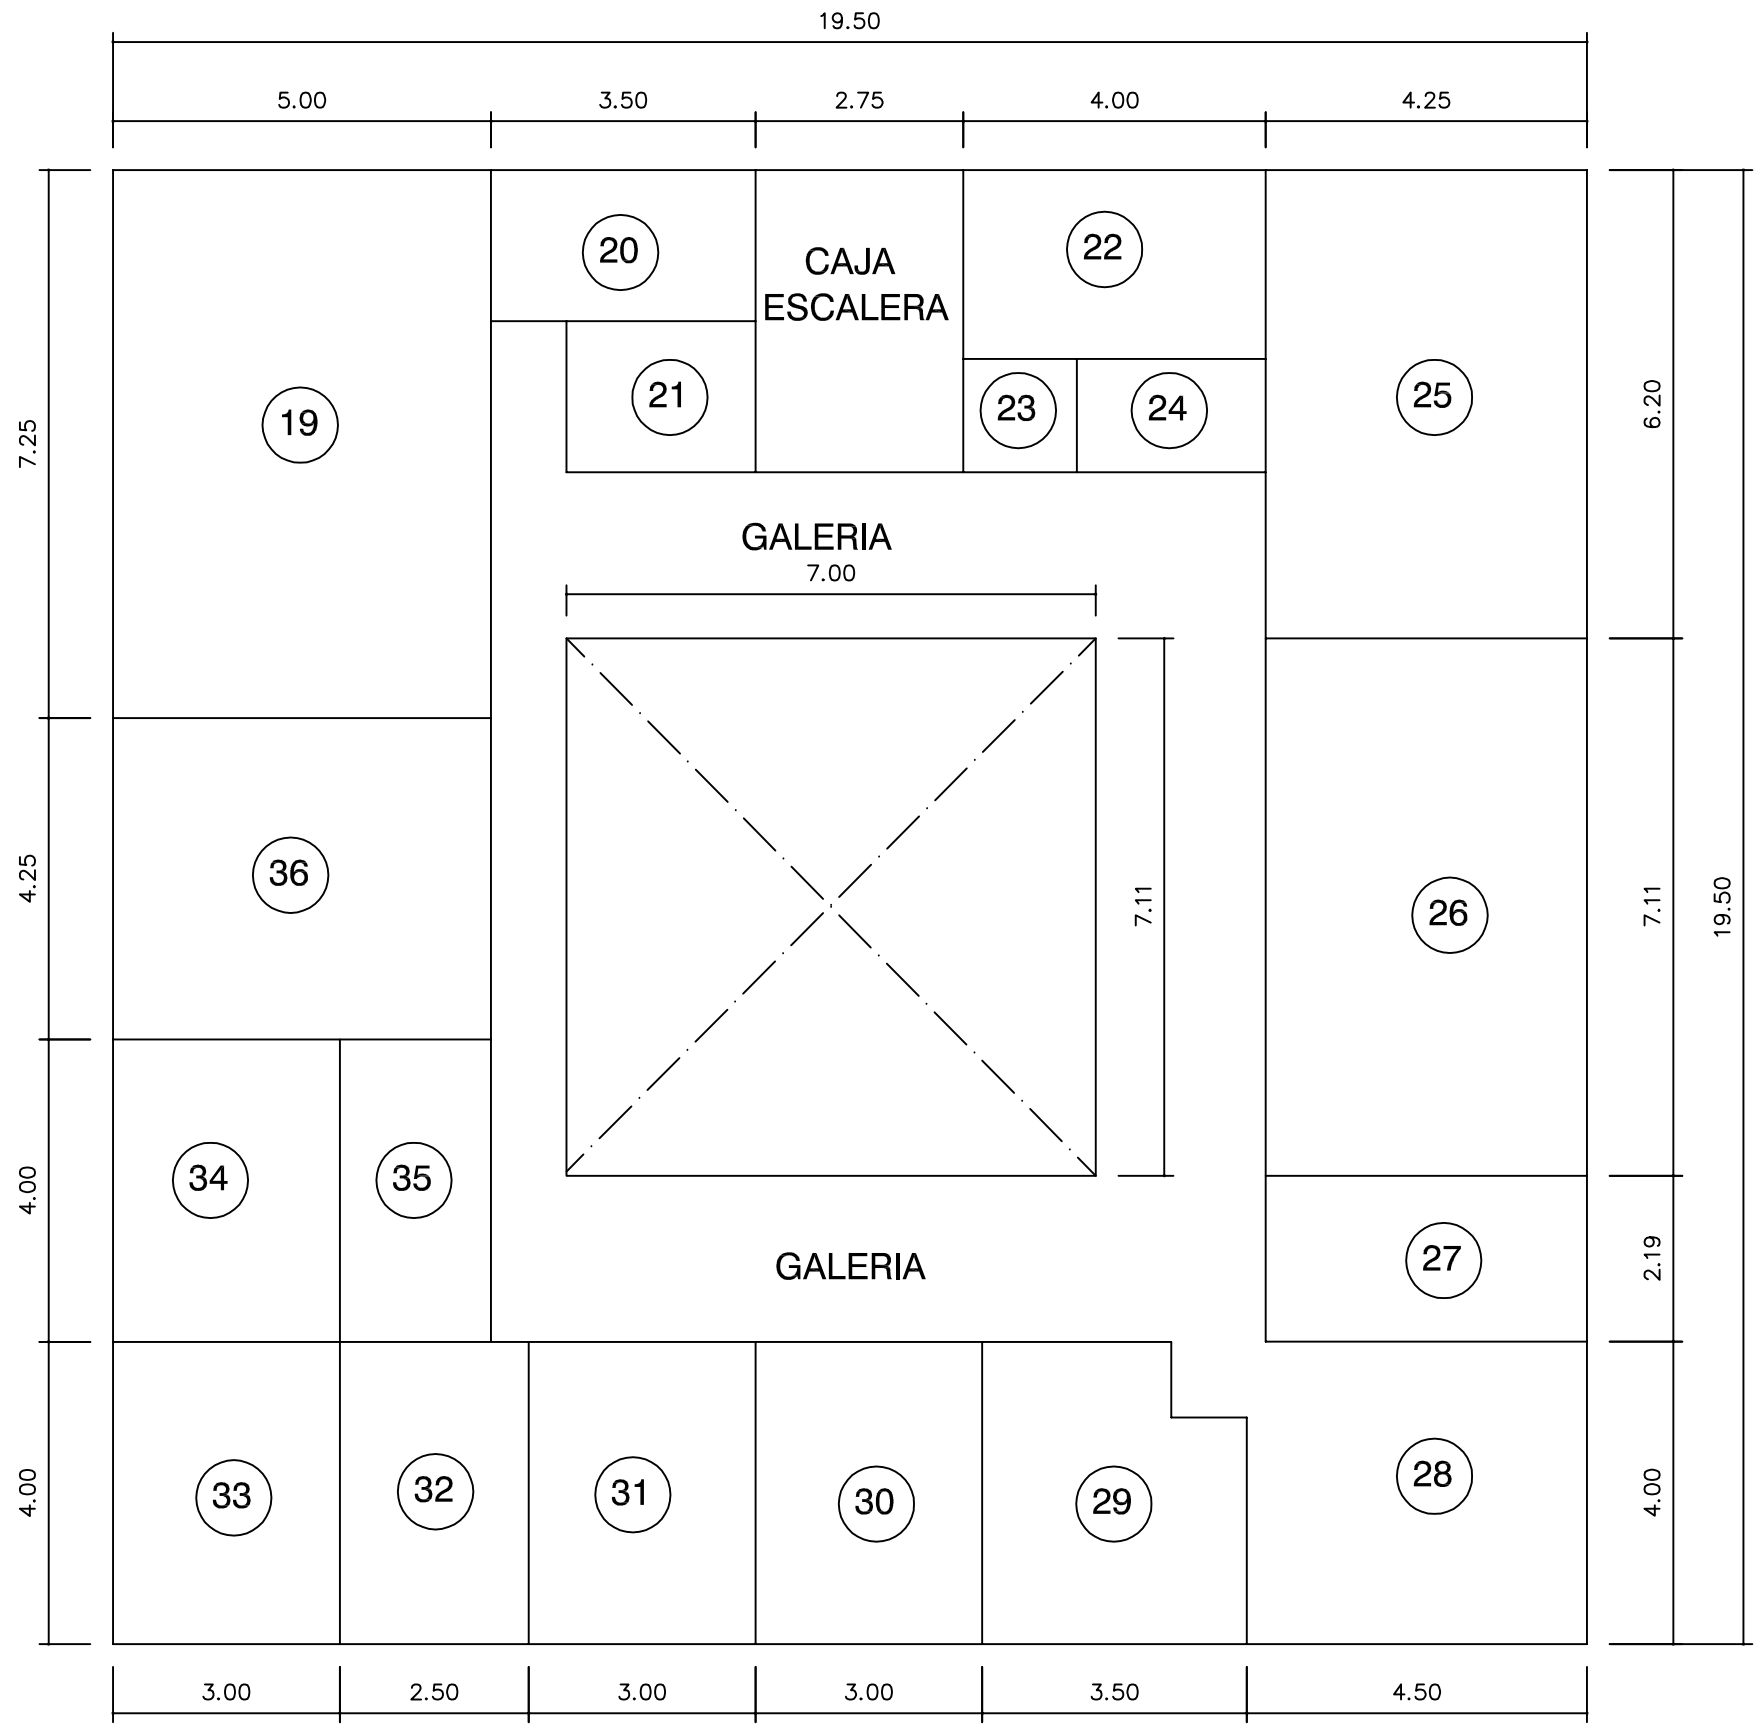

PLANTA PRIMERA

ESC: 1/100