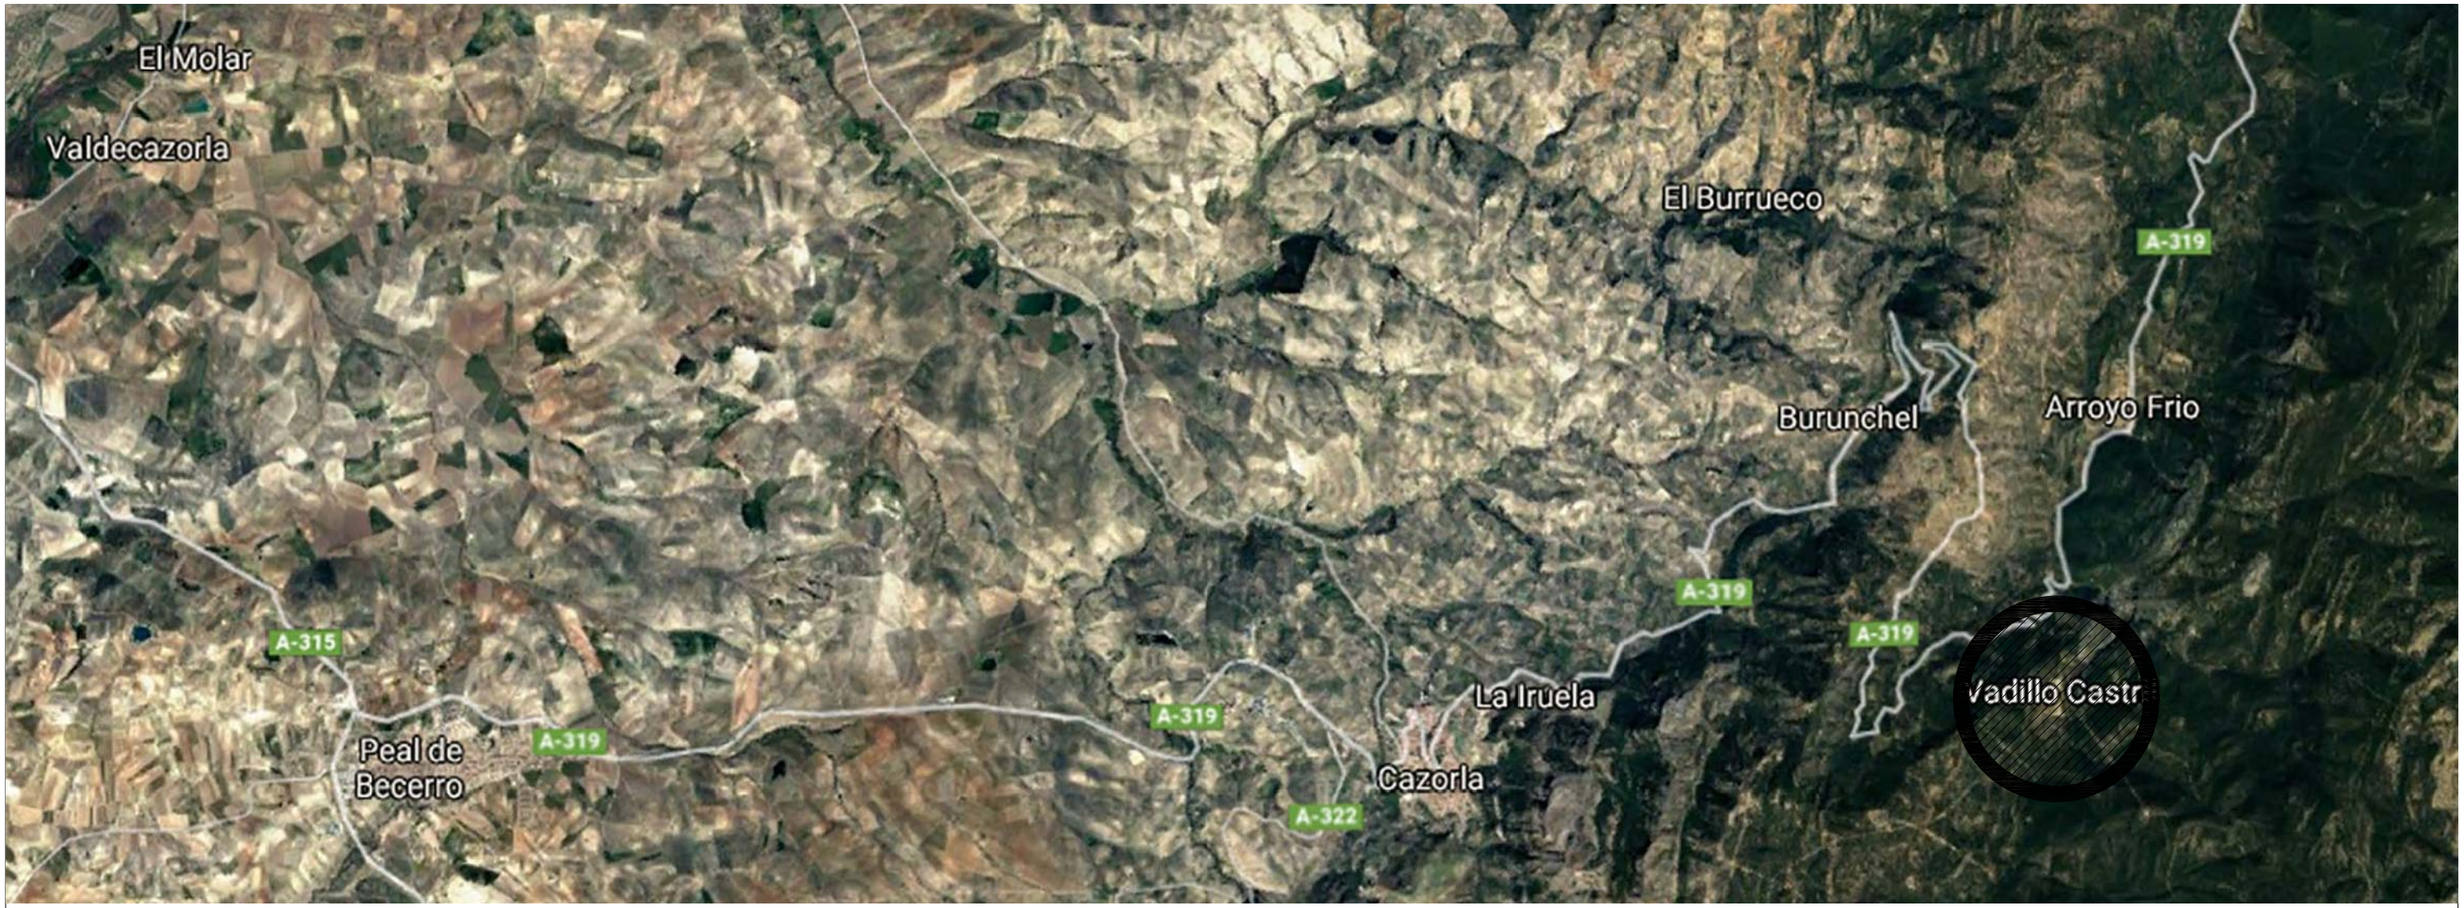

Agencia de Vivienda y Rehabilitación de Andalucía CONSEJERÍA DE FOMENTO Y VIVIENDA	FECHA JUNIO - 2017 EXPEDIENTE 42/67	NORTE	ESCALA s/e	ARQUITECTO REDACTOR Sección Técnica de la Dirección Provincial de AVRA. Jaén ANA BELÉN MARTINEZ PARRA	TÍTULO DEL PROYECTO **PROYECTO DE REURBANIZACIÓN DEL NÚCLEO VADILLO CASTRIL.** **CAZORLA. JAÉN**	PLANO **PLANO DE SITUACIÓN**	PLANO Nº 00

SECCIÓN 2-10

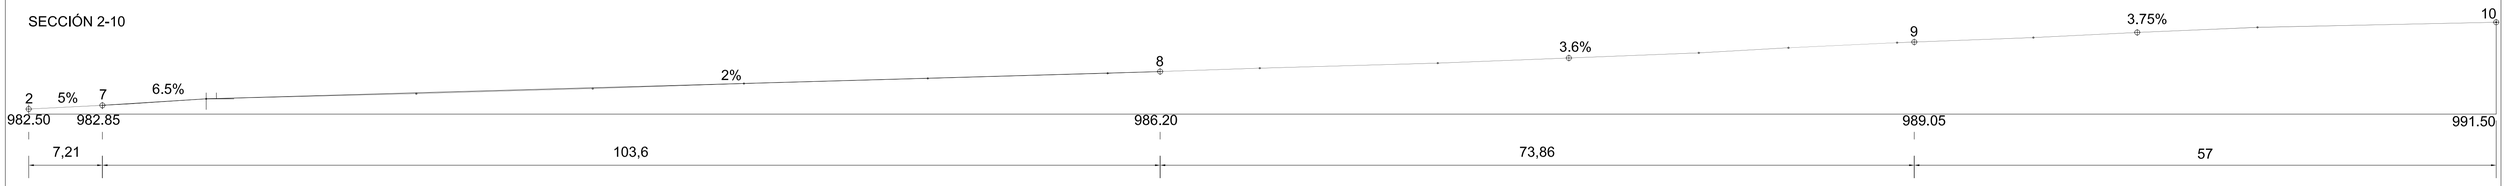

SECCIÓN 0-6

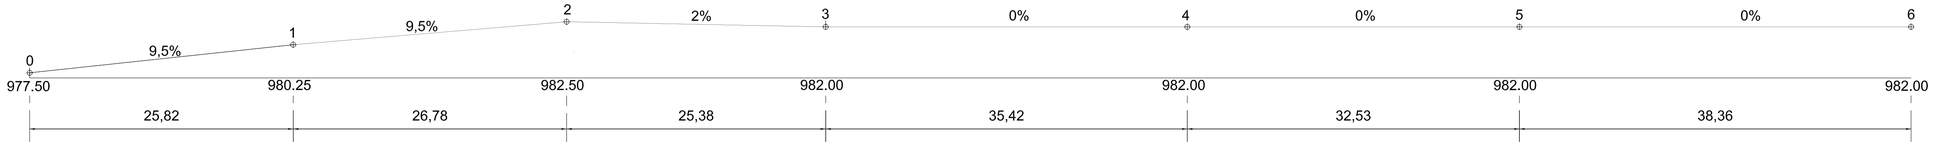

SECCIÓN CALLE EMPANADAS. 11-17

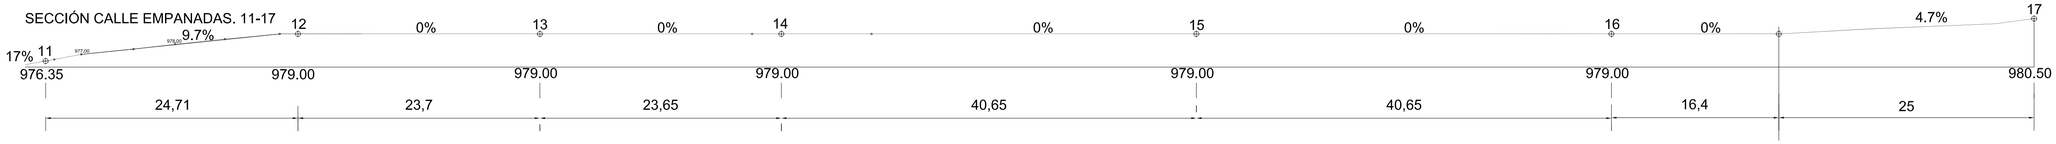

SECCIÓN 11-19

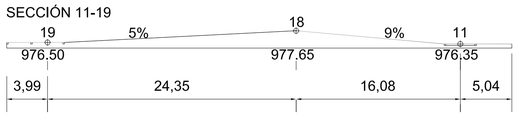

SECCIÓN CALLE VALDEAZORES. 3-22

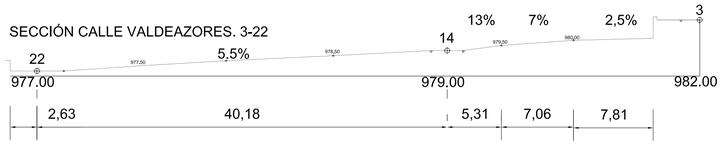

SECCIÓN CALLE GUALAY. 1-20

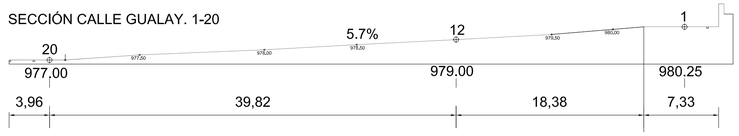

SECCIÓN 4-23

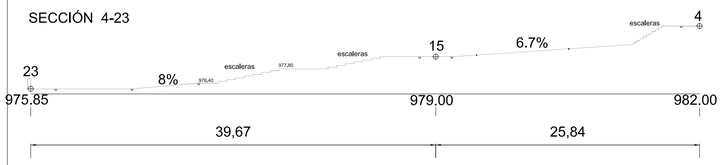

SECCIÓN 2-10

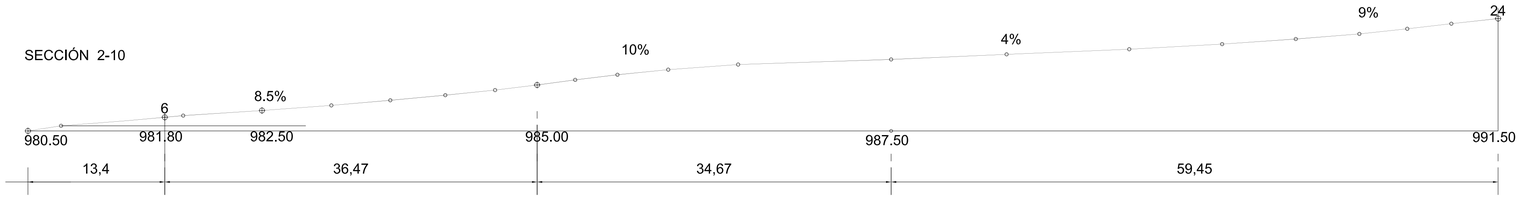

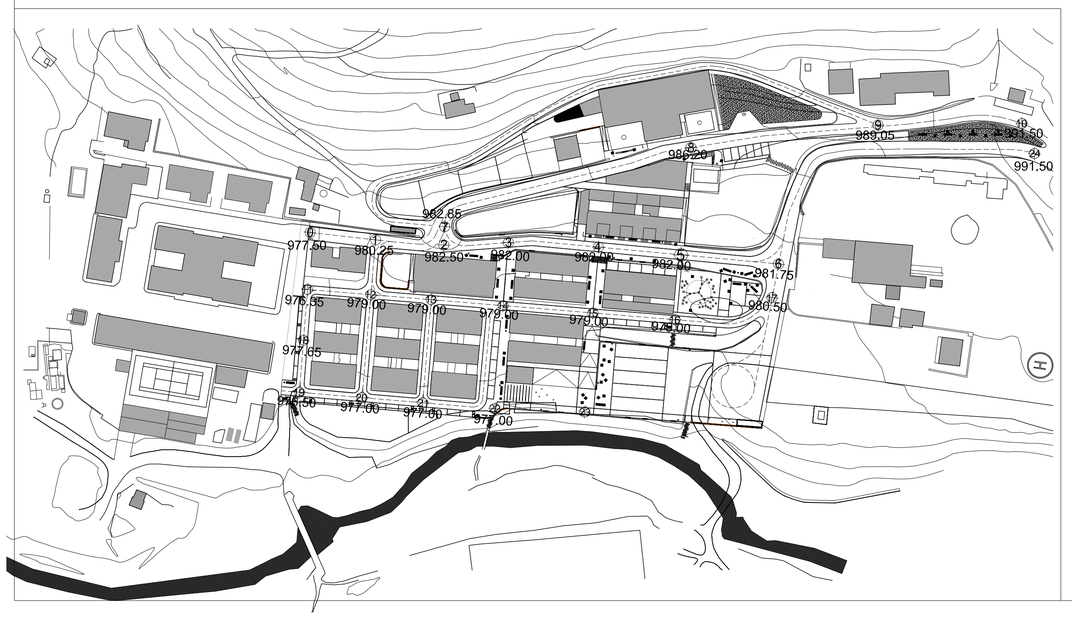

SECCIÓN CALLE BANDERILLAS. 13-21

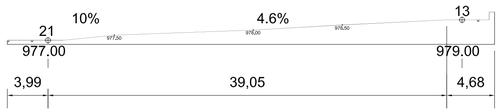

SECCIÓN 8-16

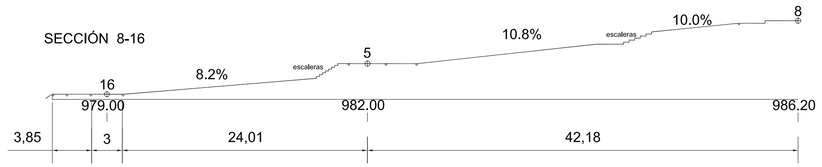

Agenda de Vivienda y Rehabilitación de Andalucía CONSEJERÍA DE FOMENTO Y VIVIENDA	FECHA JUNIO - 2017 EXPEDIENTE 42/67	ESCALA 1/300	ARQUITECTO REDACTOR Sección Técnica de la Dirección Provincial de AVRA. Jaén ANA BELÉN MARTINEZ PARRA.	TÍTULO DEL PROYECTO **PROYECTO DE REURBANIZACIÓN DEL NUCLEO VADILLO CASTRIL.** **CAZORLA. JAÉN**	PLANO **PERFILES TOPOGRÁFICOS**	PLANO Nº 01.1

RESIDENCIAL DE NUEVA PLANTA

RESIDENCIAL EXISTENTE

TERCIARIO

ZONAS VERDES

DOTACIONAL

VIALES

DELIMITACIÓN DEL ÁMBITO 1. 45984,31 m2

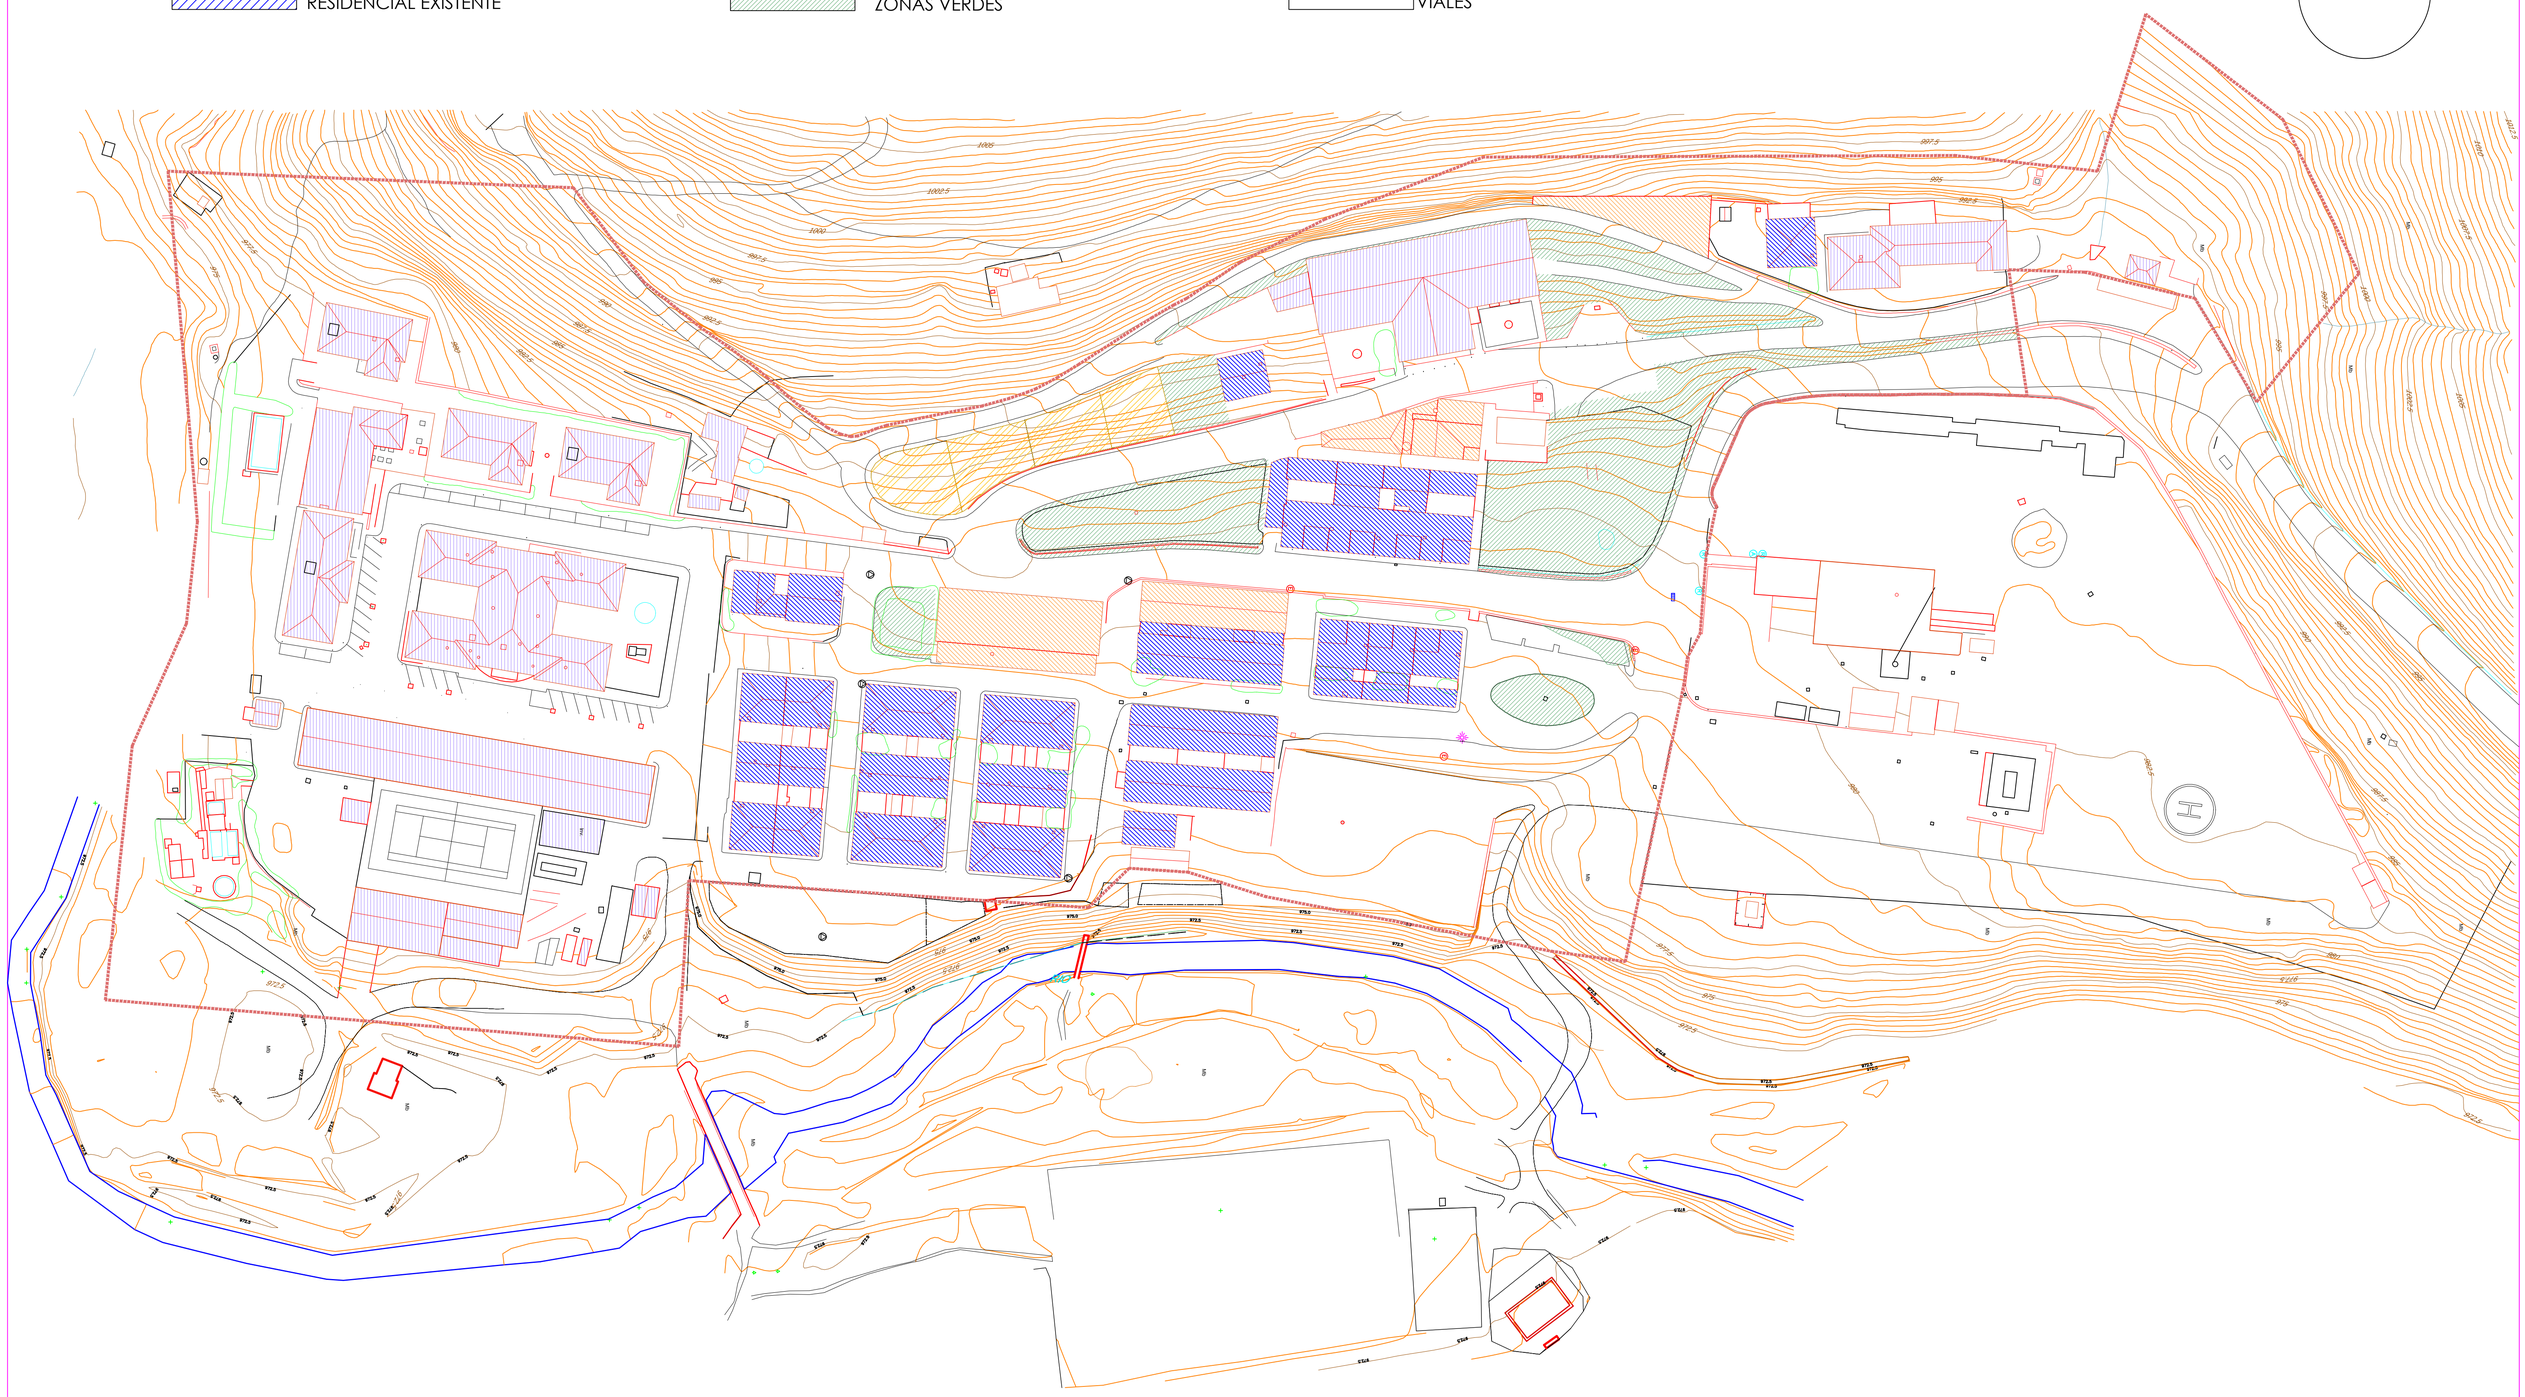

Agencia de Vivienda y Rehabilitación de Andalucía CONSEJERIA DE FOMENTO Y VIVIENDA	FECHA JUNIO 2017 EXPEDIENTE 42/67	NORTE	ESCALA 1/600	ARQUITECTO REDACTOR Sección Técnica de la Dirección Provincial de AVRA. Jaén ANA BELÉN MARTINEZ PARRA.	TÍTULO DEL PROYECTO **PROYECTO DE REURBANIZACIÓN DEL NUCLEO VADILLO CASTRIL. CAZORLA. JAÉN**	PLANO **SITUACIÓN ACTUAL Y PLANO TOPOGRÁFICO**	PLANO Nº 01

LEYENDA DE URBANIZACIÓN Y MOBILIARIO URBANO

- ASFALTADO MEDIANTE COBERTURA BITUMINOSA
- ADOQUÍN PREFABRICADO DE HORMIGÓN CONTRARIO A DIRECCIÓN DE RODADURA
- ADOQUÍN PREFABRICADO DE COLOCADO A MATAJUNTAS
- PAVIMENTO ECOLÓGICO ADOQUÍN PREFABRICADO DE HORMIGÓN EN CELOSÍA RELLENO DE SUSTRATO
- ADOQUÍN PREFABRICADO DE HORMIGÓN TRONZADO EN TODAS SUS CARAS EN APARCAMIENTOS
- CAZ DE HORMIGÓN PREFABRICADO
- ENCINTADO DE ADOQUÍN PREFABRICADO DE HORMIGÓN
- ZONAS VERDES EXISTENTES
- MURO EXISTENTE
- MURO PROPUESTO
- BARANDILLA
- VALLADO DE CERRAMIENTO
- CANALETA SUMIDERO LINEAL CON REJILLA DE FUNDICIÓN
- PAPELERA
- BANCO SIN RESPALDO DE 210 CM DE LONGITUD Y 40 CM DE ANCHO. FIJADO A MURO EXISTENTE.
- BANCO SIN RESPALDO DE 300 CM DE LONGITUD Y 70 CM DE ANCHO.
- ALCORQUE
- ARBOL
- FAROLAS
- HORQUILLA APARCAMIENTO BICICLETA
- ESCALONES TRAVIESAS MADERA
- ZONA JUEGOS INFANTILES
- ARMARIOS PARA CONTENEDORES DE BASURA

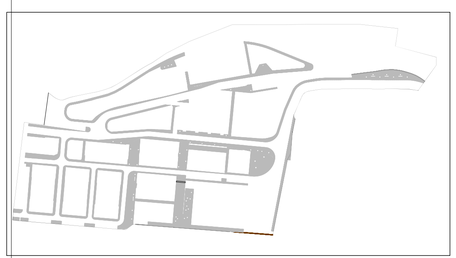

PEATONAL

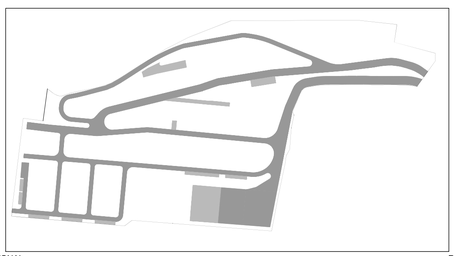

RODADO

MOBILIARIO URBANO

ARBOLADO Y ZONAS VERDES

Agencia de Vivienda y Rehabilitación de Andalucía CONSEJERÍA DE FOMENTO Y VIVIENDA	FECHA JUNIO - 2017 EXPEDIENTE 42/67	NORTE	ESCALA 1/ 500	ARQUITECTO REDACTOR Servicio Técnico de la Dirección Provincial de AVRA, Jaén. ANA BELÉN MARTÍNEZ PARRA.	TÍTULO DEL PROYECTO **PROYECTO DE REURBANIZACIÓN DEL NÚCLEO VADILLO CASTRIL** **CAZORLA, JAÉN**	PLANO **URBANIZACIÓN. PLANO GENERAL**	PLANO Nº 02

LEYENDA DE URBANIZACIÓN Y MOBILIARIO URBANO

- ASFALTADO MEDIANTE COBERTURA BITUMINOSA
- ADOQUÍN PREFABRICADO DE HORMIGÓN CONTRARIO A DIRECCIÓN DE RODADURA
- ADOQUÍN PREFABRICADO DE COLOCADO A MATAJUNTAS
- PAVIMENTO ECOLÓGICO ADOQUÍN PREFABRICADO DE HORMIGÓN EN CELOSÍA RELLENO DE SUSTRATO
- ADOQUÍN PREFABRICADO DE HORMIGÓN TRONZADO EN TODAS SUS CARAS EN APARCAMIENTOS
- CAZ DE HORMIGÓN PREFABRICADO
- ENCINTADO DE ADOQUÍN PREFABRICADO DE HORMIGÓN
- ZONAS VERDES EXISTENTES
- MURO EXISTENTE
- MURO PROPUESTO
- BARANDILLA
- VALLADO DE CERRAMIENTO
- CANALETA SUMIDERO LINEAL CON REJILLA DE FUNDICIÓN
- PAPELERA
- BANCO SIN RESPALDO DE 210 CM DE LONGITUD Y 40 CM DE ANCHO. FIJADO A MURO EXISTENTE.
- BANCO SIN RESPALDO DE 300 CM DE LONGITUD Y 70 CM DE ANCHO.
- ALCORQUE
- ARBOL
- FAROLAS
- HORQUILLA APARCAMIENTO BICICLETA
- ESCALONES TRAVIESAS MADERA
- ZONA JUEGOS INFANTILES
- ARMARIOS PARA CONTENEDORES DE BASURA

Agencia de Vivienda y Rehabilitación de Andalucía CONSEJERÍA DE FOMENTO Y VIVIENDA	FECHA JUNIO - 2017 EXPEDIENTE 42/67	NORTE	ESCALA 1/ 200	ARQUITECTO REDACTOR Sección Técnica de la Dirección Provincial de AVRA. Jaén. ANA BELEN MARTINEZ PARRA.	TÍTULO DEL PROYECTO **PROYECTO DE REURBANIZACIÓN DEL NÚCLEO VADILLO CASTRIL** **CAZORLA.JAÉN**	PLANO **URBANIZACIÓN. PLANO DETALLE**	PLANO Nº 02.1 Hoja 1 de 5

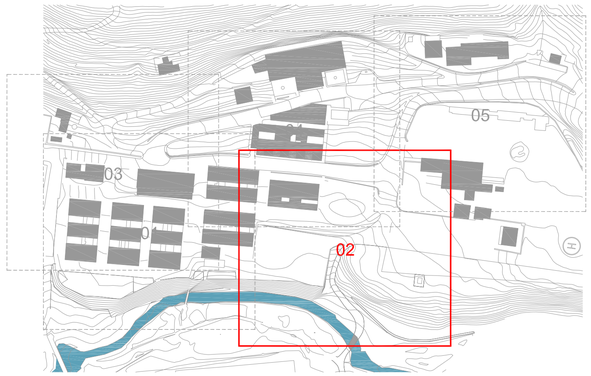

LEYENDA DE URBANIZACIÓN Y MOBILIARIO URBANO

- ASFALTADO MEDIANTE COBERTURA BITUMINOSA
- ADOQUÍN PREFABRICADO DE HORMIGÓN CONTRARIO A DIRECCIÓN DE RODADURA
- ADOQUÍN PREFABRICADO DE COLOCADO A MATAJUNTAS
- PAVIMENTO ECOLÓGICO ADOQUÍN PREFABRICADO DE HORMIGÓN EN CELOSÍA RELLENO DE SUSTRATO
- ADOQUÍN PREFABRICADO DE HORMIGÓN TRONZADO EN TODAS SUS CARAS EN APARCAMIENTOS
- CAZ DE HORMIGÓN PREFABRICADO
- ENCINTADO DE ADOQUÍN PREFABRICADO DE HORMIGÓN
- ZONAS VERDES EXISTENTES
- MURO EXISTENTE
- MURO PROPUESTO
- BARANDILLA
- VALLADO DE CERRAMIENTO
- CANALETA SUMIDERO LINEAL CON REJILLA DE FUNDICIÓN
- PAPELERA
- BANCO SIN RESPALDO DE 210 CM DE LONGITUD Y 40 CM DE ANCHO. FIJADO A MURO EXISTENTE.
- BANCO SIN RESPALDO DE 300 CM DE LONGITUD Y 70 CM DE ANCHO.
- ALCORQUE
- ARBOL
- FAROLAS
- HORQUILLA APARCAMIENTO BICICLETA
- ESCALONES TRAVIESAS MADERA
- ZONA JUEGOS INFANTILES
- ARMARIOS PARA CONTENEDORES DE BASURA

Agencia de Vivienda y Rehabilitación de Andalucía CONSEJERÍA DE FOMENTO Y VIVIENDA	FECHA JUNIO - 2017 EXPEDIENTE 42/67	NORTE	ESCALA 1/ 200	ARQUITECTO REDACTOR Sección Técnica de la Dirección Provincial de AVRA. Jaén. ANA BELEN MARTINEZ PARRA.	TÍTULO DEL PROYECTO **PROYECTO DE REURBANIZACIÓN DEL NÚCLEO VADILLO CASTRIL** **CAZORLA.JAÉN**	PLANO **URBANIZACIÓN. PLANO DETALLE**	PLANO Nº 02.2 Hoja 2 de 5

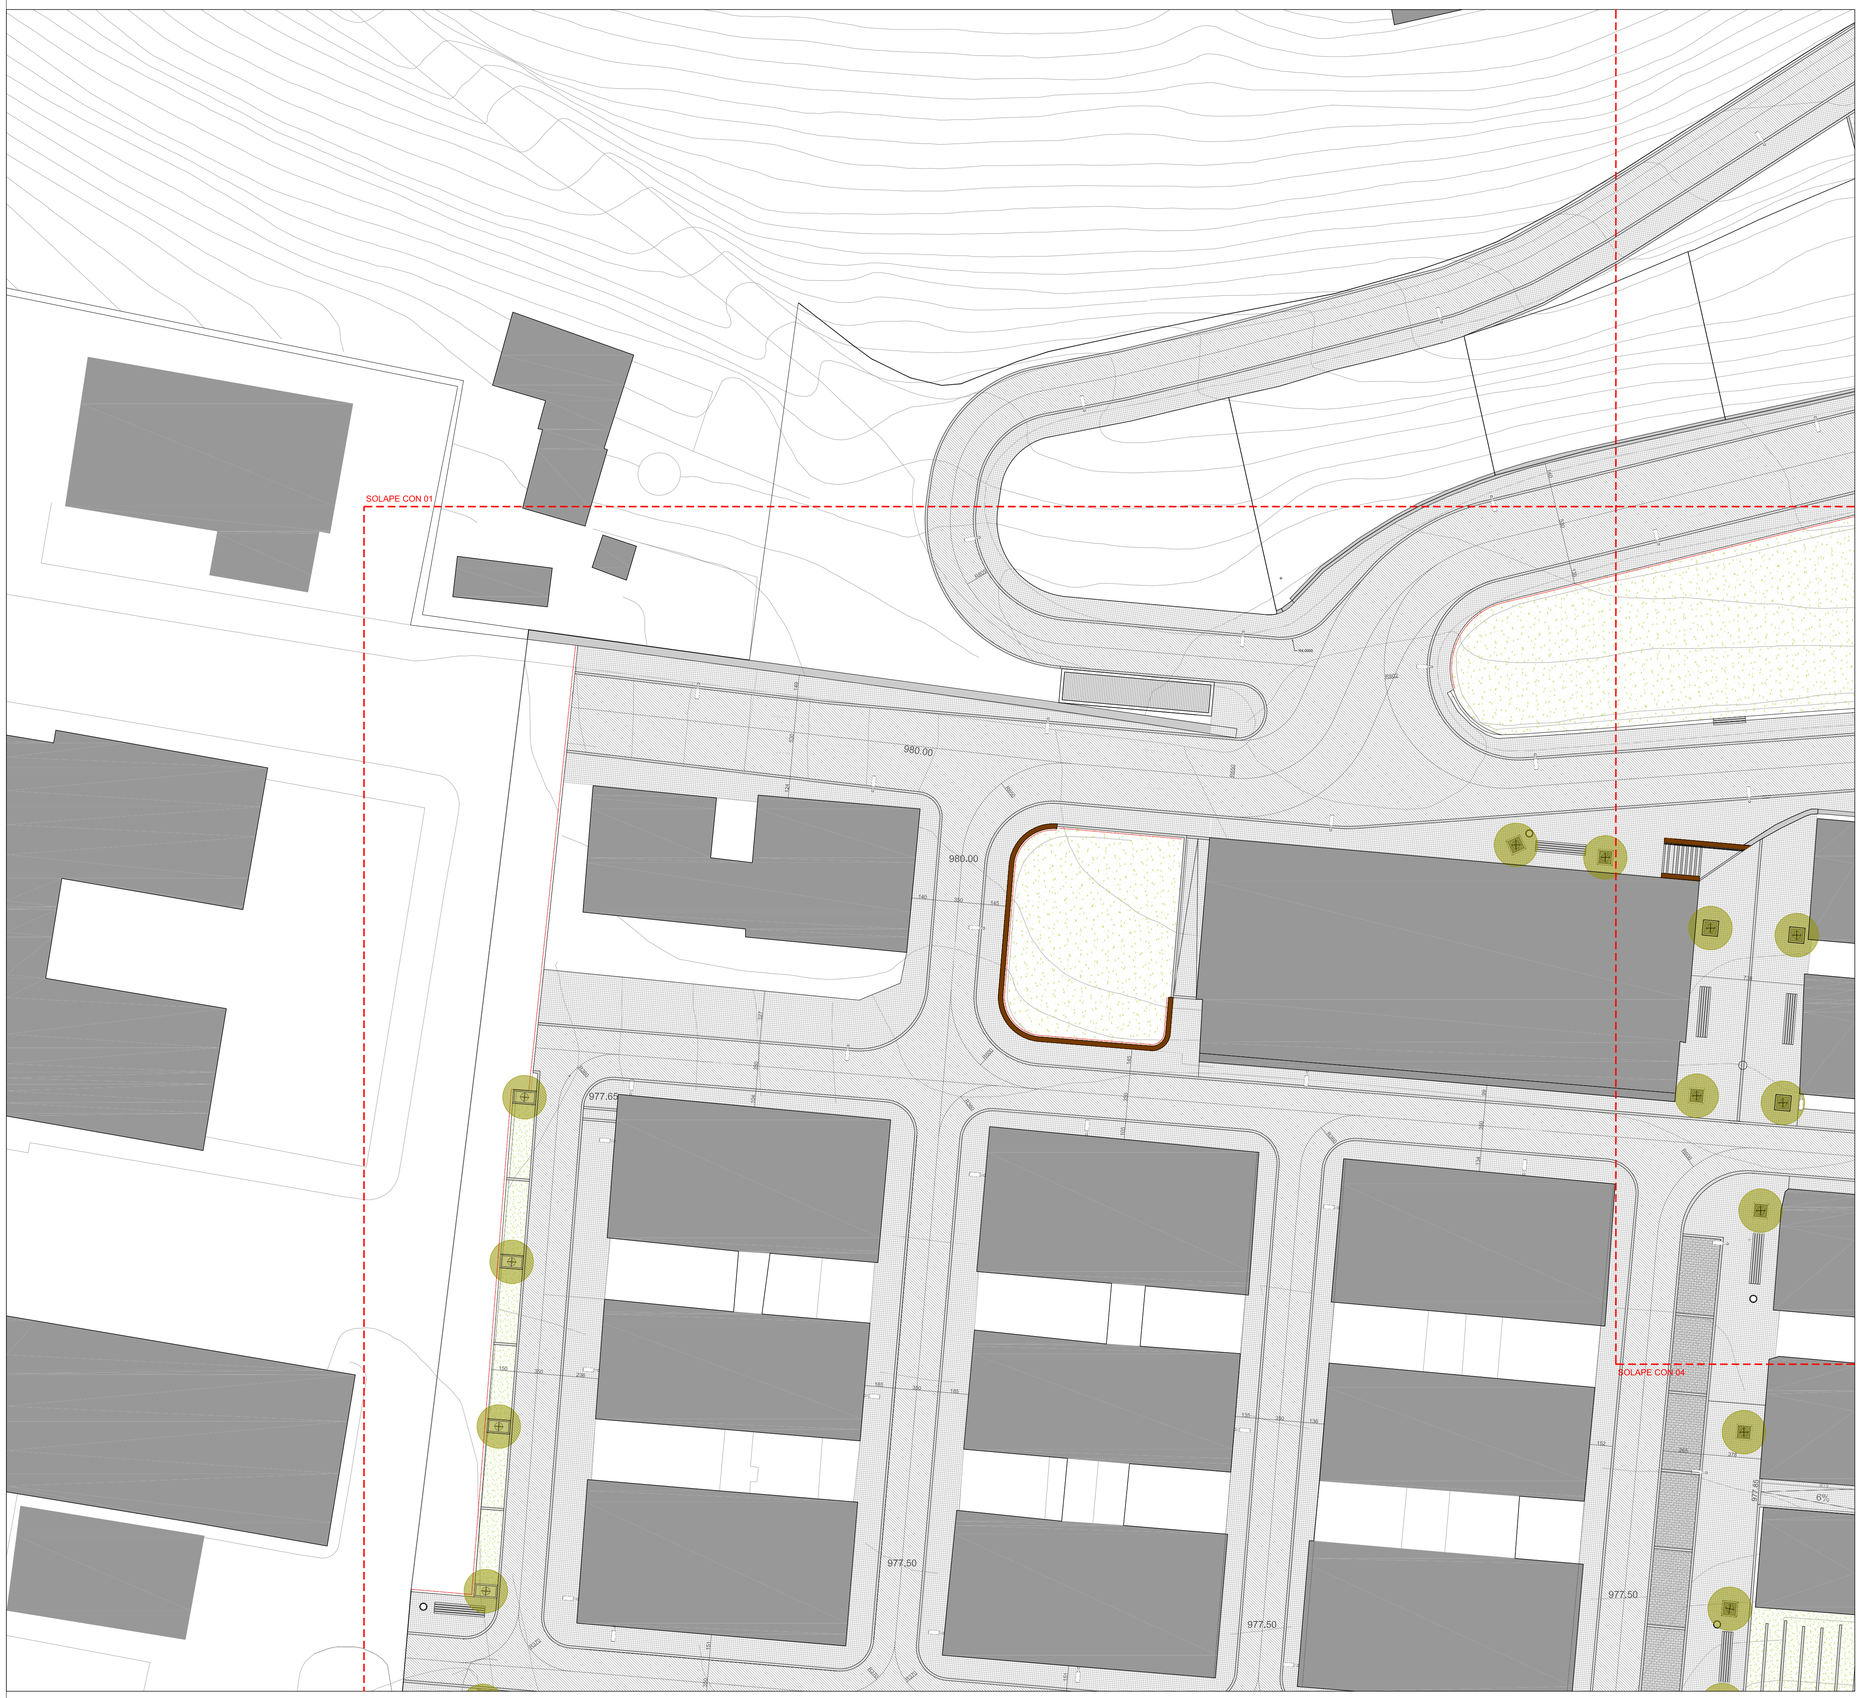

LEYENDA DE URBANIZACIÓN Y MOBILIARIO URBANO

- ASFALTADO MEDIANTE COBERTURA BITUMINOSA
- ADOQUÍN PREFABRICADO DE HORMIGÓN CONTRARIO A DIRECCIÓN DE RODADURA
- ADOQUÍN PREFABRICADO DE COLOCADO A MATAJUNTAS
- PAVIMENTO ECOLÓGICO ADOQUÍN PREFABRICADO DE HORMIGÓN EN CELOSÍA RELLENO DE SUSTRATO
- ADOQUÍN PREFABRICADO DE HORMIGÓN TRONZADO EN TODAS SUS CARAS EN APARCAMIENTOS
- CAZ DE HORMIGÓN PREFABRICADO
- ENCINTADO DE ADOQUÍN PREFABRICADO DE HORMIGÓN
- ZONAS VERDES EXISTENTES
- MURO EXISTENTE
- MURO PROPUESTO
- BARANDILLA
- VALLADO DE CERRAMIENTO
- CANALETA SUMIDERO LINEAL CON REJILLA DE FUNDICIÓN
- PAPELERA
- BANCO SIN RESPALDO DE 210 CM DE LONGITUD Y 40 CM DE ANCHO. FIJADO A MURO EXISTENTE.
- BANCO SIN RESPALDO DE 300 CM DE LONGITUD Y 70 CM DE ANCHO.
- ALCORQUE
- ARBOL
- FAROLAS
- HORQUILLA APARCAMIENTO BICICLETA
- ESCALONES TRAVIESAS MADERA
- ZONA JUEGOS INFANTILES
- ARMARIOS PARA CONTENEDORES DE BASURA

Agencia de Vivienda y Rehabilitación de Andalucía CONSEJERÍA DE FOMENTO Y VIVIENDA	FECHA JUNIO - 2017 EXPEDIENTE 42/67	NORTE	ESCALA 1/ 200	ARQUITECTO REDACTOR Sección Técnica de la Dirección Provincial de AVRA. Jaén. ANA BELEN MARTINEZ PARRA.	TÍTULO DEL PROYECTO **PROYECTO DE REURBANIZACIÓN DEL NÚCLEO VADILLO CASTRIL** **CAZORLA.JAÉN**	PLANO **URBANIZACIÓN. PLANO DETALLE**	PLANO Nº 02.3 Hoja 3 de 5

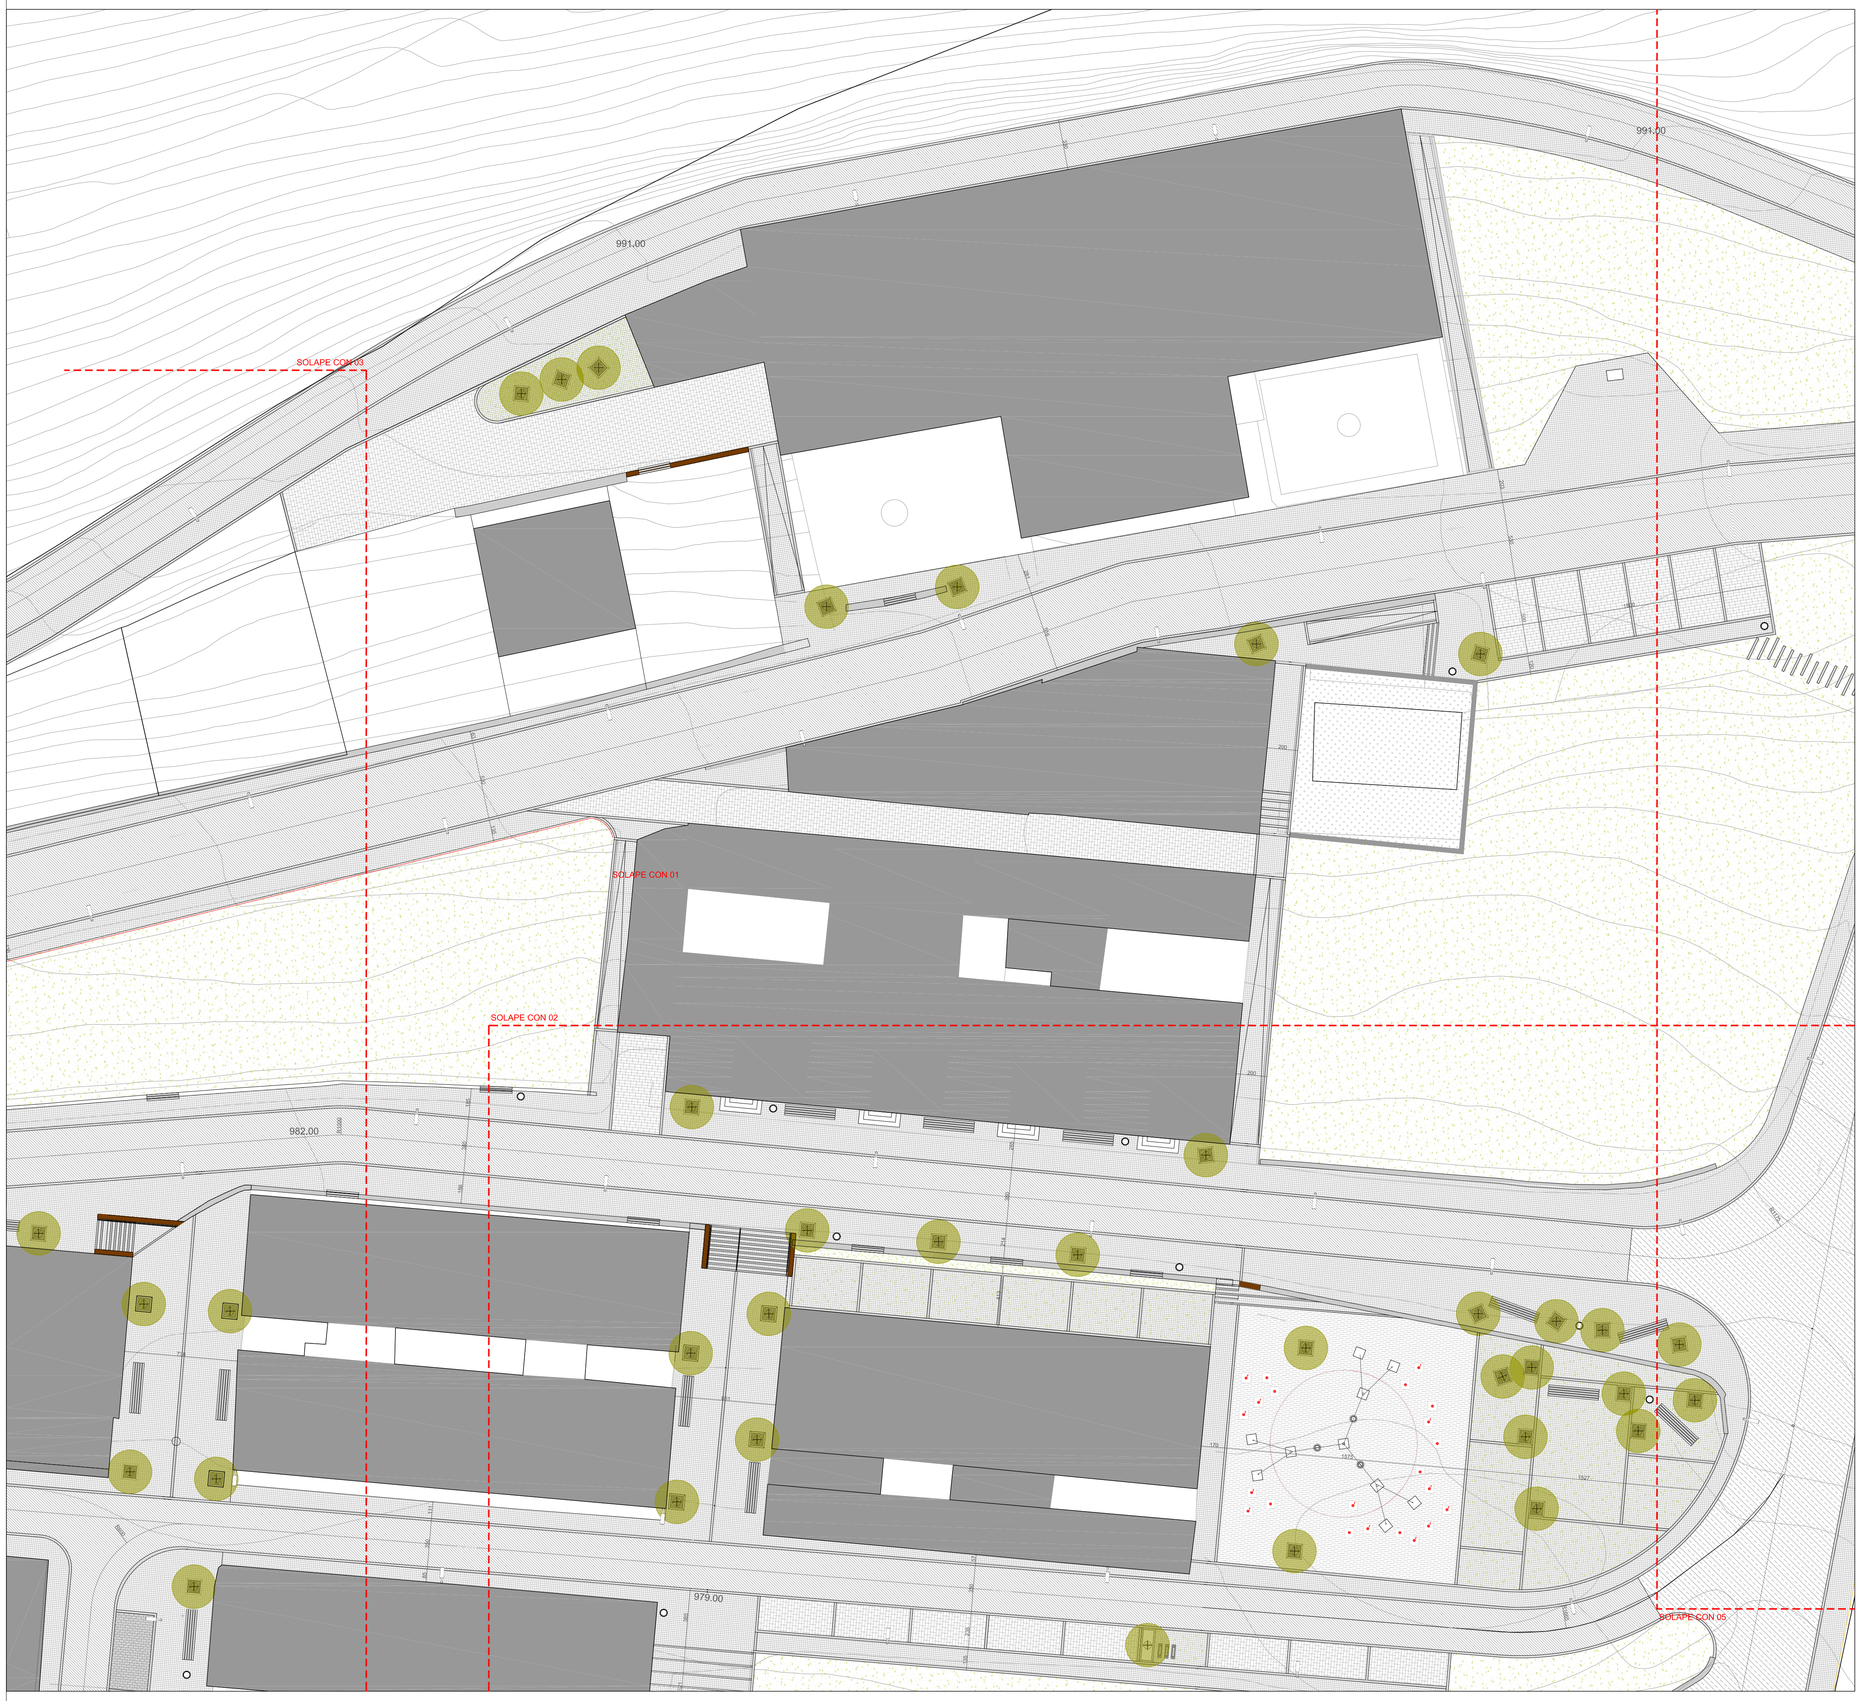

LEYENDA DE URBANIZACIÓN Y MOBILIARIO URBANO

- ASFALTADO MEDIANTE COBERTURA BITUMINOSA
- ADOQUÍN PREFABRICADO DE HORMIGÓN CONTRARIO A DIRECCIÓN DE RODADURA
- ADOQUÍN PREFABRICADO DE COLOCADO A MATAJUNTAS
- PAVIMENTO ECOLÓGICO ADOQUÍN PREFABRICADO DE HORMIGÓN EN CELOSÍA RELLENO DE SUSTRATO
- ADOQUÍN PREFABRICADO DE HORMIGÓN TRONZADO EN TODAS SUS CARAS EN APARCAMIENTOS
- CAZ DE HORMIGÓN PREFABRICADO
- ENCINTADO DE ADOQUÍN PREFABRICADO DE HORMIGÓN
- ZONAS VERDES EXISTENTES
- MURO EXISTENTE
- MURO PROPUESTO
- BARANDILLA
- VALLADO DE CERRAMIENTO
- CANALETA SUMIDERO LINEAL CON REJILLA DE FUNDICIÓN
- PAPELERA
- BANCO SIN RESPALDO DE 210 CM DE LONGITUD Y 40 CM DE ANCHO. FIJADO A MURO EXISTENTE.
- BANCO SIN RESPALDO DE 300 CM DE LONGITUD Y 70 CM DE ANCHO.
- ALCORQUE
- ARBOL
- FAROLAS
- HORQUILLA APARCAMIENTO BICICLETA
- ESCALONES TRAVIESAS MADERA
- ZONA JUEGOS INFANTILES
- ARMARIOS PARA CONTENEDORES DE BASURA

Agencia de Vivienda y Rehabilitación de Andalucía CONSEJERÍA DE FOMENTO Y VIVIENDA	FECHA JUNIO - 2017 EXPEDIENTE 42/87	NORTE	ESCALA 1/ 200	ARQUITECTO REDACTOR Sección Técnica de la Dirección Provincial de AVRA. Jaén. ANA BELEN MARTINEZ PARRA.	TÍTULO DEL PROYECTO **PROYECTO DE REURBANIZACIÓN DEL NÚCLEO VADILLO CASTRIL** **CAZORLA.JAÉN**	PLANO **URBANIZACIÓN. PLANO DETALLE**	PLANO Nº 02.4 Hoja 4 de 5

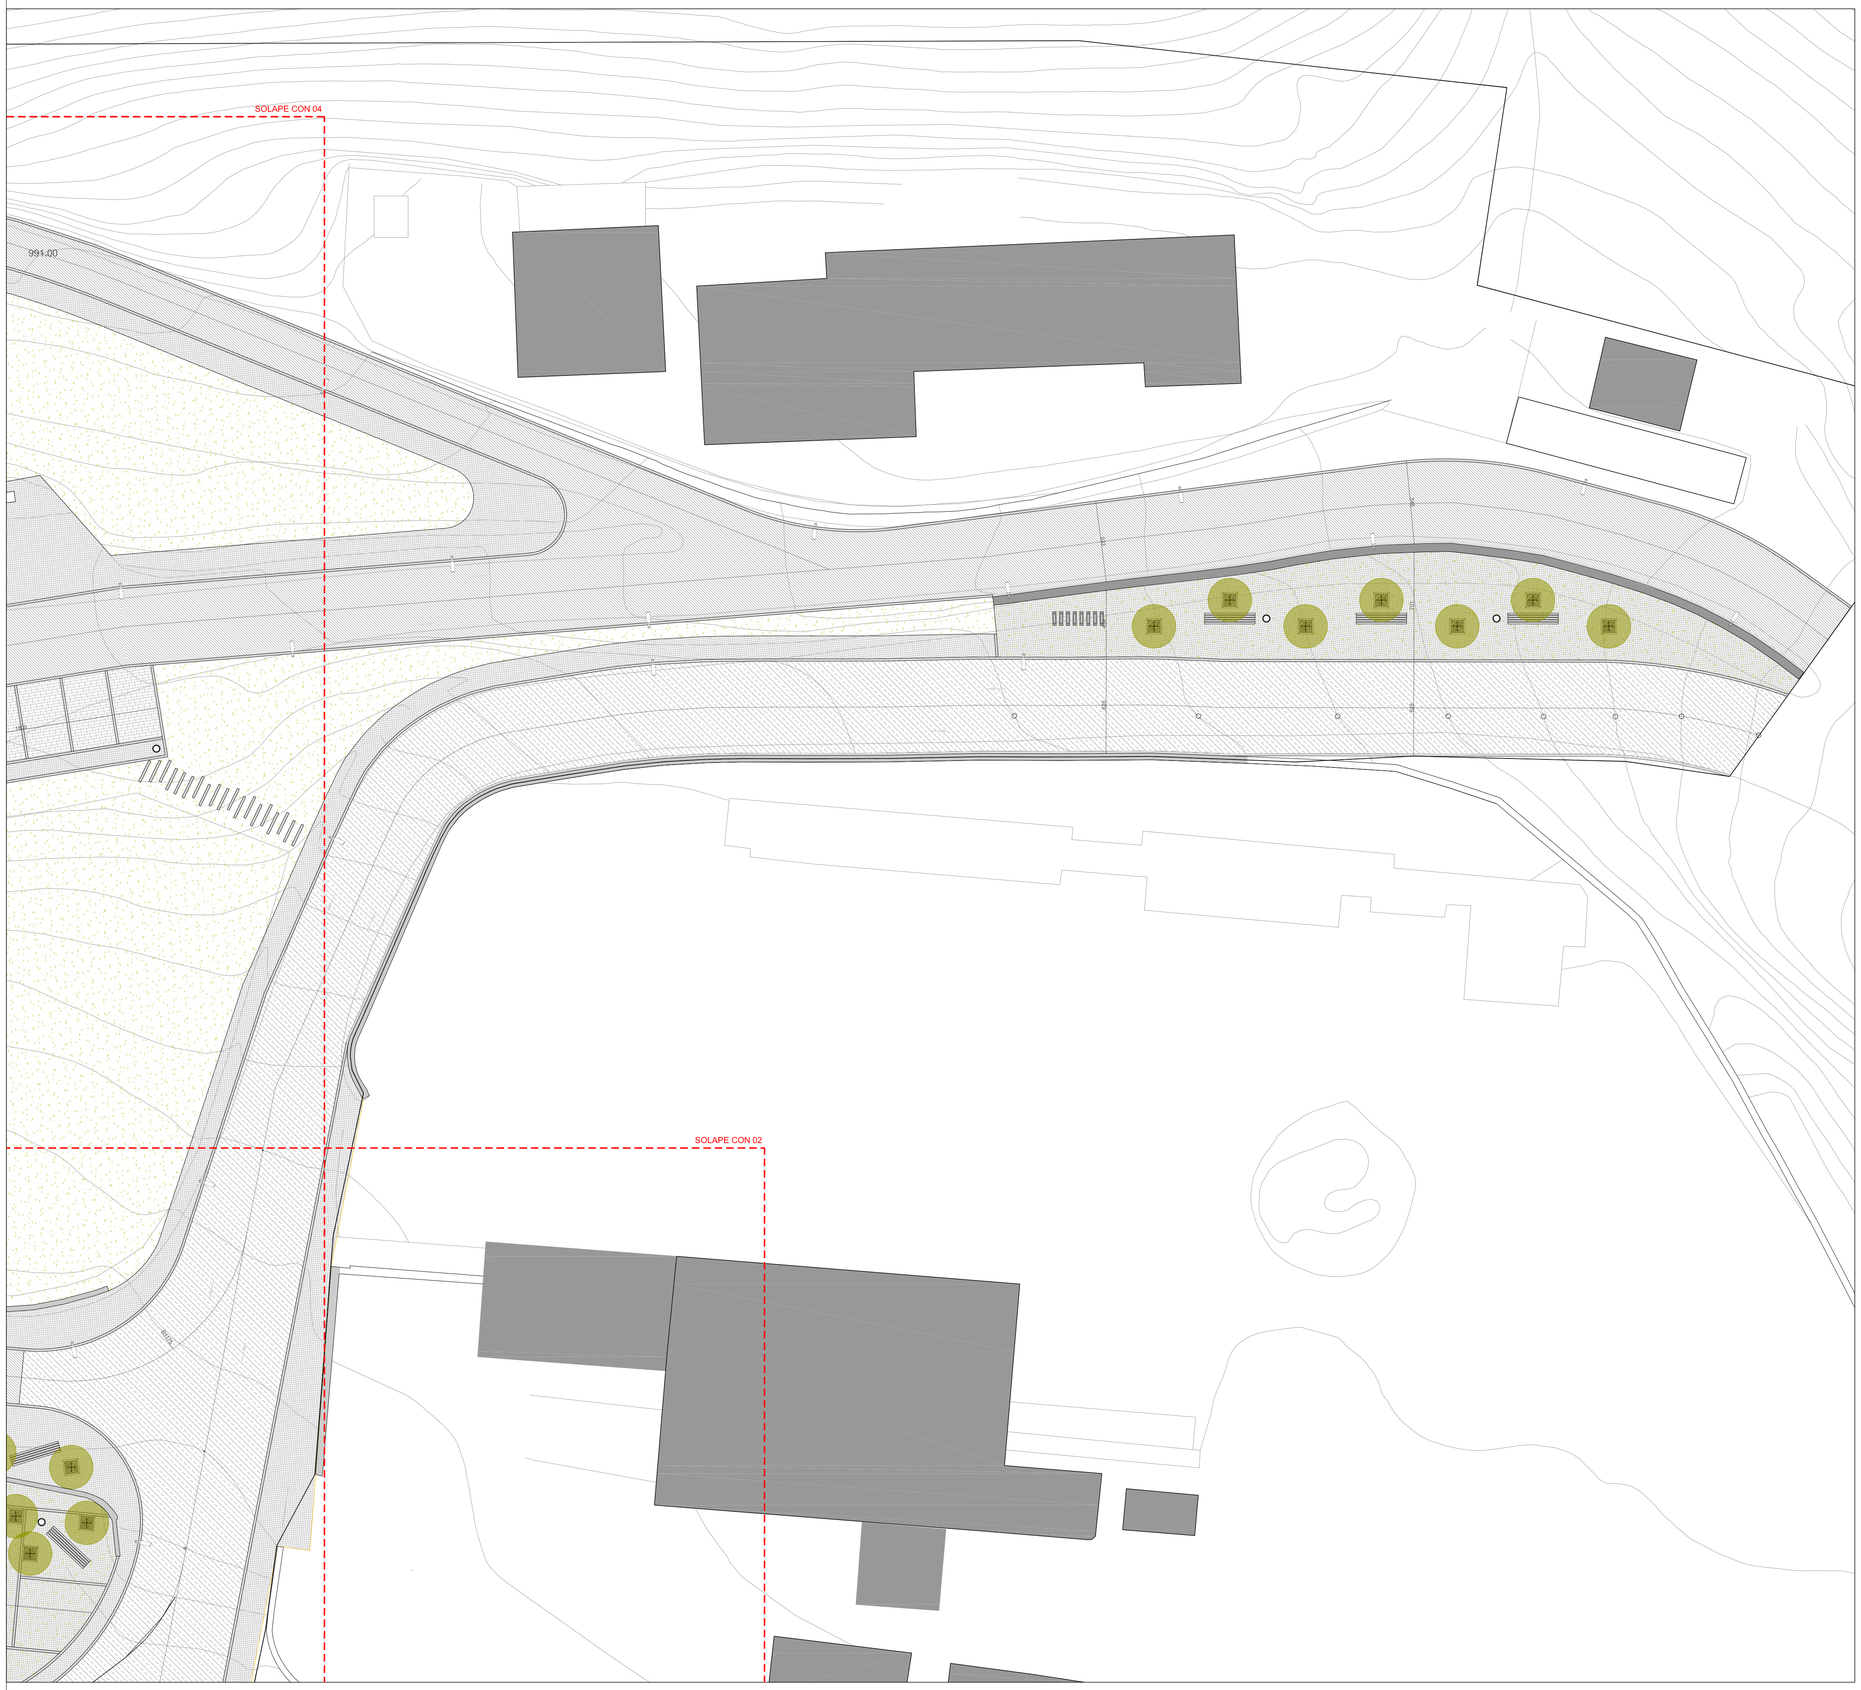

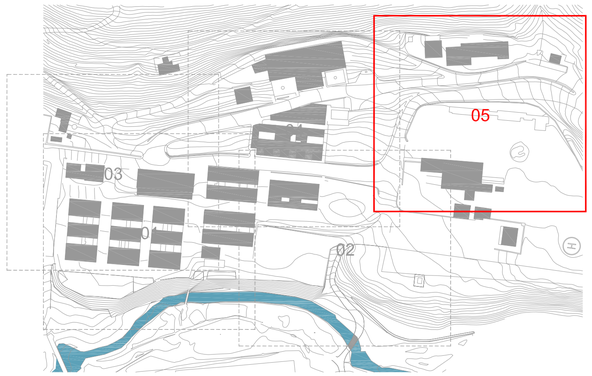

LEYENDA DE URBANIZACIÓN Y MOBILIARIO URBANO

- ASFALTADO MEDIANTE COBERTURA BITUMINOSA
- ADOQUÍN PREFABRICADO DE HORMIGÓN CONTRARIO A DIRECCIÓN DE RODADURA
- ADOQUÍN PREFABRICADO DE COLOCADO A MATAJUNTAS
- PAVIMENTO ECOLÓGICO ADOQUÍN PREFABRICADO DE HORMIGÓN EN CELOSÍA RELLENO DE SUSTRATO
- ADOQUÍN PREFABRICADO DE HORMIGÓN TRONZADO EN TODAS SUS CARAS EN APARCAMIENTOS
- CAZ DE HORMIGÓN PREFABRICADO
- ENCINTADO DE ADOQUÍN PREFABRICADO DE HORMIGÓN
- ZONAS VERDES EXISTENTES
- MURO EXISTENTE
- MURO PROPUESTO
- BARANDILLA
- VALLADO DE CERRAMIENTO
- CANALETA SUMIDERO LINEAL CON REJILLA DE FUNDICIÓN
- PAPELERA
- BANCO SIN RESPALDO DE 210 CM DE LONGITUD Y 40 CM DE ANCHO. FIJADO A MURO EXISTENTE.
- BANCO SIN RESPALDO DE 300 CM DE LONGITUD Y 70 CM DE ANCHO.
- ALCORQUE
- ARBOL
- FAROLAS
- HORQUILLA APARCAMIENTO BICICLETA
- ESCALONES TRAVIESAS MADERA
- ZONA JUEGOS INFANTILES
- ARMARIOS PARA CONTENEDORES DE BASURA

Agencia de Vivienda y Rehabilitación de Andalucía CONSEJERÍA DE FOMENTO Y VIVIENDA	FECHA JUNIO - 2017 EXPEDIENTE 42/67	NORTE	ESCALA 1/ 200	ARQUITECTO REDACTOR Sección Técnica de la Dirección Provincial de AVRA. Jaén. ANA BELEN MARTINEZ PARRA.	TÍTULO DEL PROYECTO **PROYECTO DE REURBANIZACIÓN DEL NÚCLEO VADILLO CASTRIL** **CAZORLA.JAÉN**	PLANO **URBANIZACIÓN. PLANO DETALLE**	PLANO Nº 02.5 Hoja 5 de 5

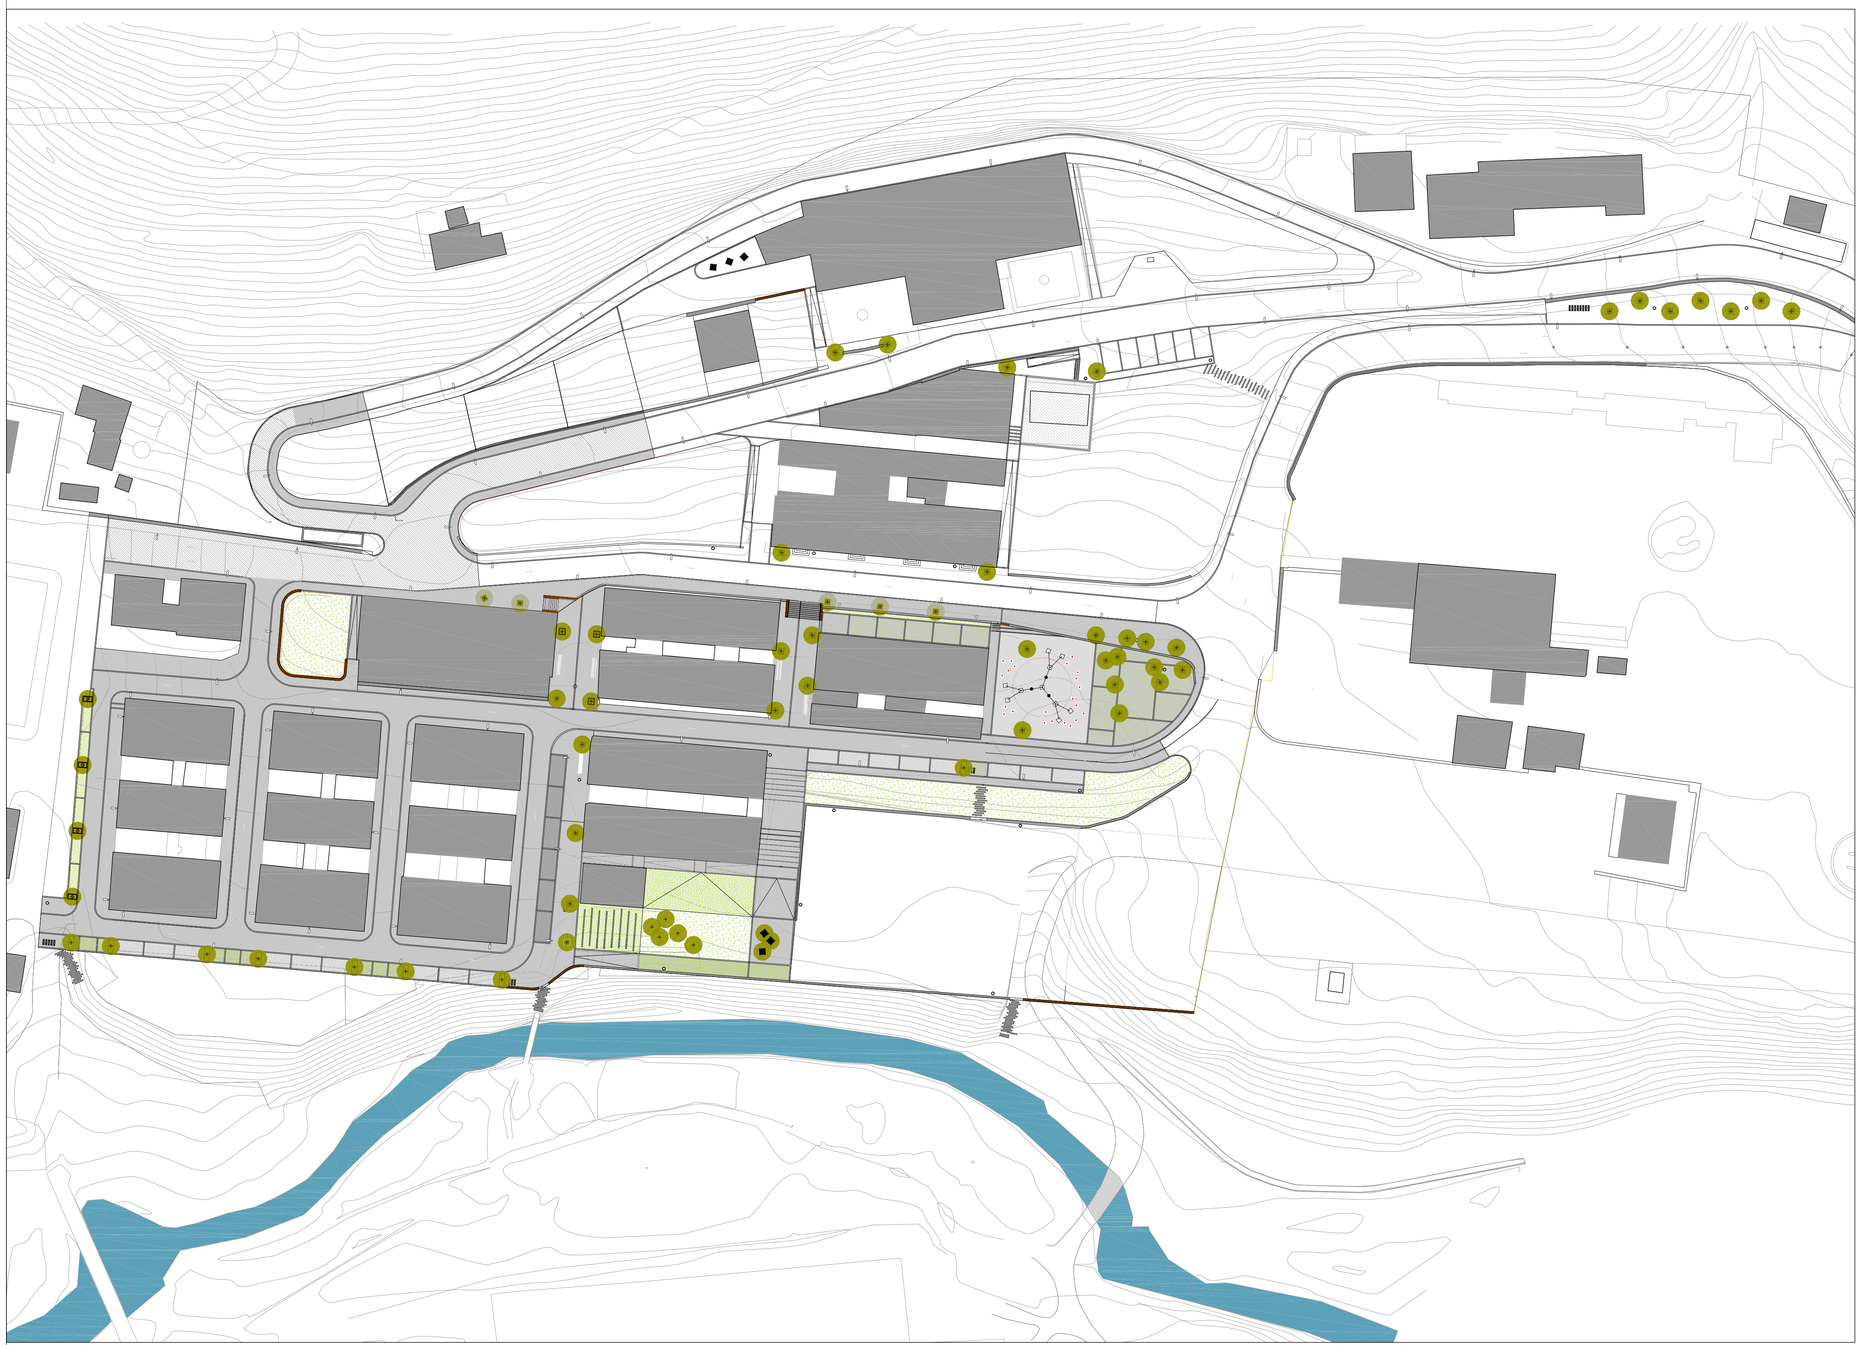

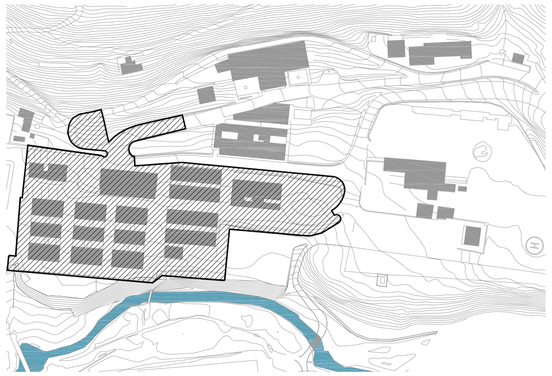

LEYENDA DE URBANIZACIÓN Y MOBILIARIO URBANO

- ASFALTADO MEDIANTE COBERTURA BITUMINOSA
- ADOQUÍN PREFABRICADO DE HORMIGÓN CONTRARIO A DIRECCIÓN DE RODADURA
- ADOQUÍN PREFABRICADO DE HORMIGÓN COLACADO A MATAJUNTAS
- PAVIMENTO ECOLÓGICO DE ADOQUÍN PREFABRICADO DE H. EN CELOSÍA RELLENA DE SUSTRATO
- ADOQUÍN PREFABRICADO DE HORMIGÓN TRENZADO EN TODAS SUS CARAS EN APARCAMIENTOS
- CAZ DE HORMIGÓN PREFABRICADO
- ENCITADO DE ADOQUÍN PREFABRICADO DE HORMIGÓN
- ZONAS VERDES EXISTENTES
- MURO EXISTENTE
- MURO PROPUESTO
- BARANDILLA
- CANALETA SUMIDERO LINEAL CON REJILLA DE FUNDICIÓN
- CANALETA SUMIDERO LINEAL CON REJILLA DE FUNDICIÓN
- PAPELERA
- BANCO SIN RESPALDO DE 210 CM DE LONGITUD Y 40 CM DE ANCHO. FIJADO A MURO EXISTENTE.
- BANCO SIN RESPALDO DE 300 CM DE LONGITUD Y 70 CM DE ANCHO.
- ALCORQUE
- ARBOL
- FAROLAS
- HORQUILLA APARCAMIENTO BICICLETA
- ESCALONES TRAVIESAS MADERA
- ZONA JUEGOS INFANTILES
- ARMARIOS PARA CONTENEDORES DE BASURA

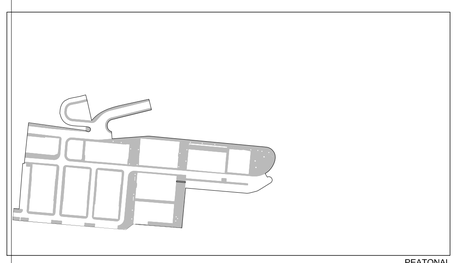

PEATONAL

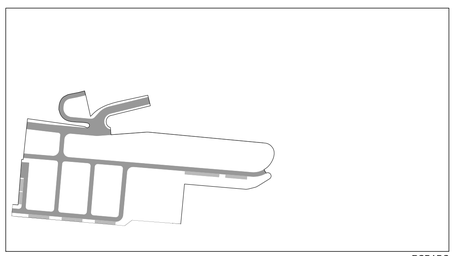

RODADO

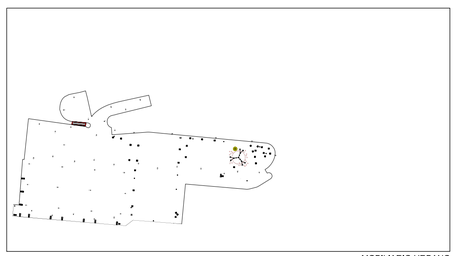

MOBILIARIO URBANO

ARBOLADO Y ZONAS VERDES

Agencia de Vivienda y Rehabilitación de Andalucía **CONSEJERÍA DE FOMENTO Y VIVIENDA**	FECHA Noviembre 2017 EXPEDIENTE 42/67	NORTE	ESCALA 1/ 500	ARQUITECTO REDACTOR Sección Técnica de la Dirección Provincial de AVRA, Jaén. ANA BELÉN MARTÍNEZ PARRA.	TÍTULO DEL PROYECTO **PROYECTO DE REURBANIZACIÓN DEL NÚCLEO VADILLO CASTRIL. CAZORLA (JAÉN)** **SEPARATA DE PRIMERA FASE**	PLANO **URBANIZACIÓN. PLANO GENERAL**	PLANO Nº 02

ALUMBRADO PÚBLICO

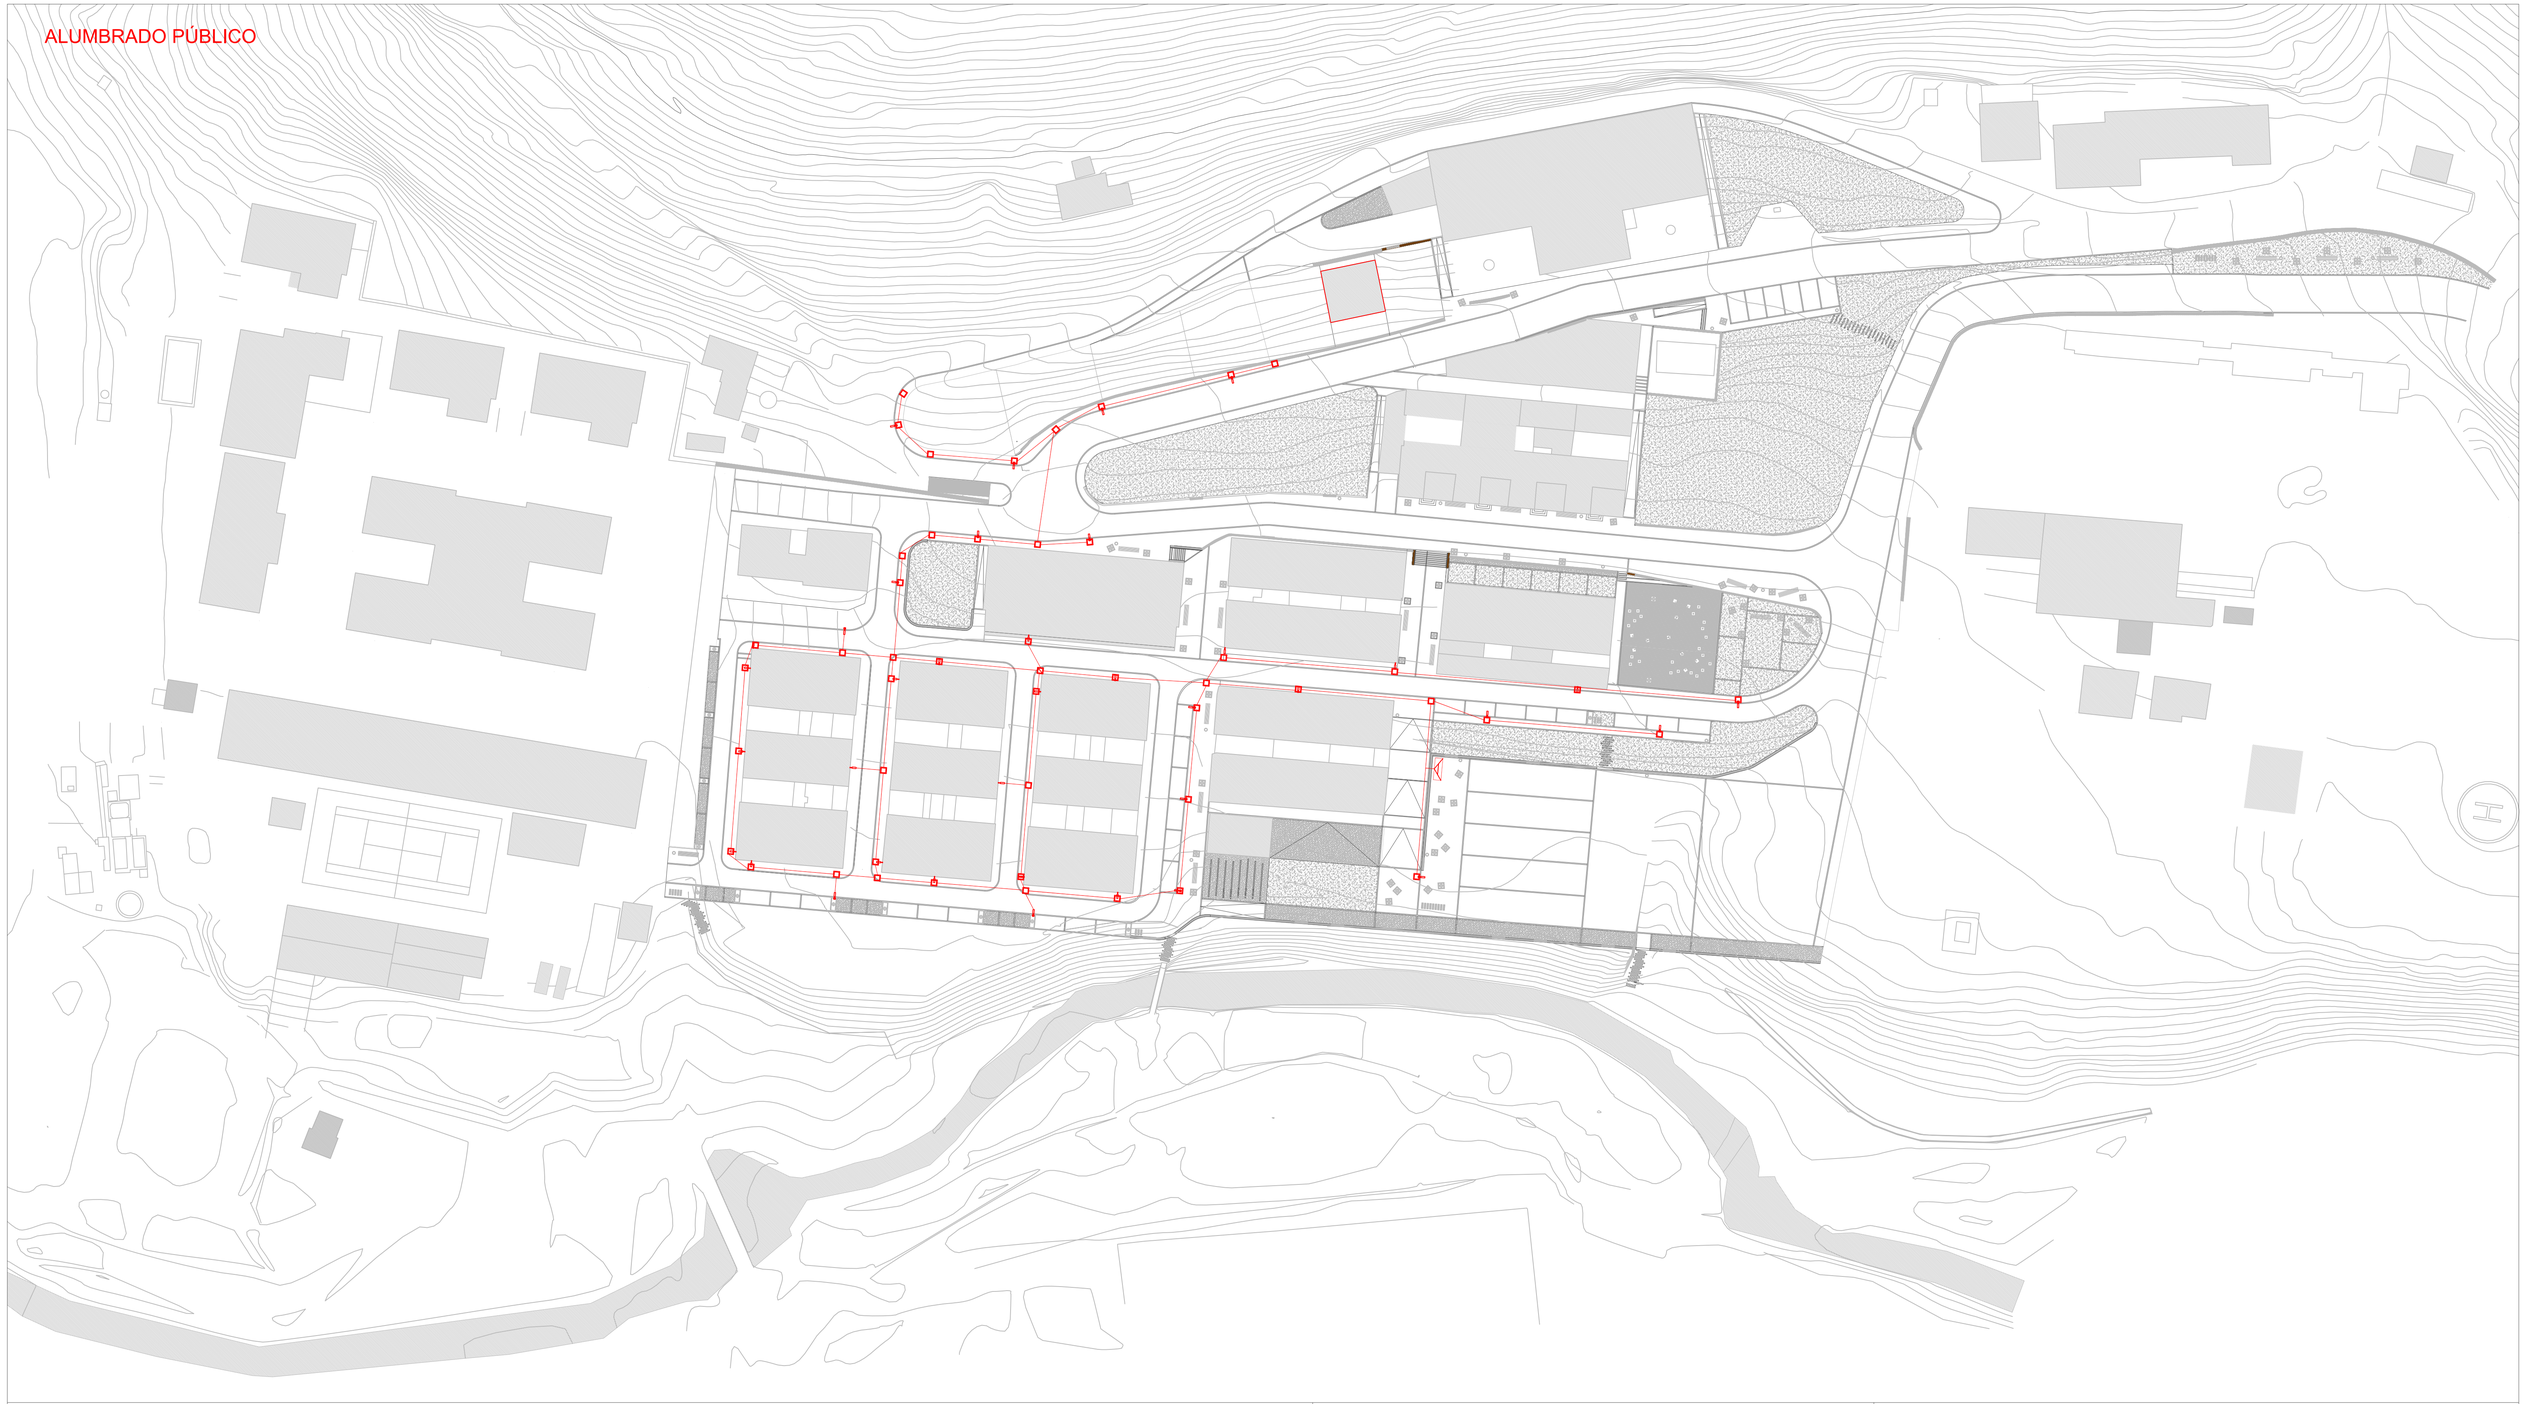

ALUMBRADO PÚBLICO

ESQUEMA UNIFILAR

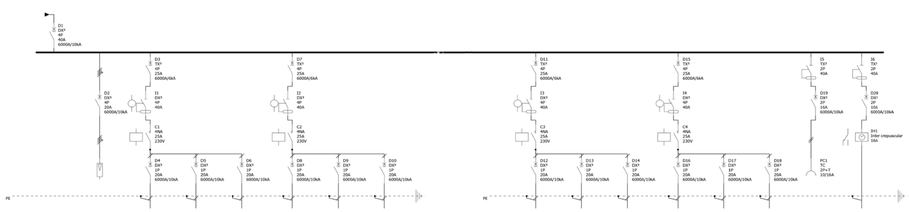

CUADRO

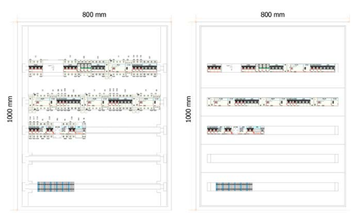

ZONA DE OCIO

ESQUEMA UNIFILAR

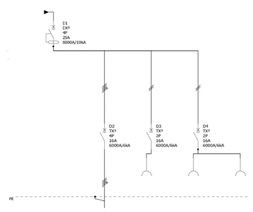

CUADRO

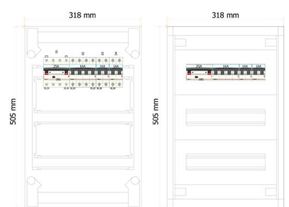

CUADRO GENERAL DE LA ZONA DE OCIO.

CUADRO GENERAL DE ALUMBRADO.

LUMINARIA THEOS MINI. TECNOLOGÍA LED 35W SOBRE BÁCULO DE 4m
Alimentación mediante manguera en báculo 3x2,5mm

LUMINARIA THEOS MINI. TECNOLOGÍA LED 35W ANCLADA A PARED
Alimentación mediante manguera 3x2,5mm protegida mediante tubo inox.

ARQUETA DE ALUMBRADO PÚBLICO. 40X40 cm
Pica de puesta a tierra. Cobre de 1,5m de longitud

NUEVA CANALIZACIÓN. DOBLE TUBO ø110 mm.4x16mm+vacio

Agencia de Vivienda y Rehabilitación de Andalucía CONSEJERÍA DE FOMENTO Y VIVIENDA	FECHA Noviembre 2017 EXPEDIENTE 4267	NORTE	ESCALA e 1/500	ARQUITECTO REDACTOR Sección Técnica de la Dirección Provincial de AVRA. Jaén ANA BELÉN MARTINEZ PARRA	TÍTULO DEL PROYECTO **PROYECTO DE REURBANIZACIÓN DEL VADILLO CASTRIL. CAZORLA (JAEN)** **SEPARATA DE PRIMERA FASE**	PLANO **RED DE ALUMBRADO PÚBLICO.**	PLANO Nº **03** Hoja 1 de 1