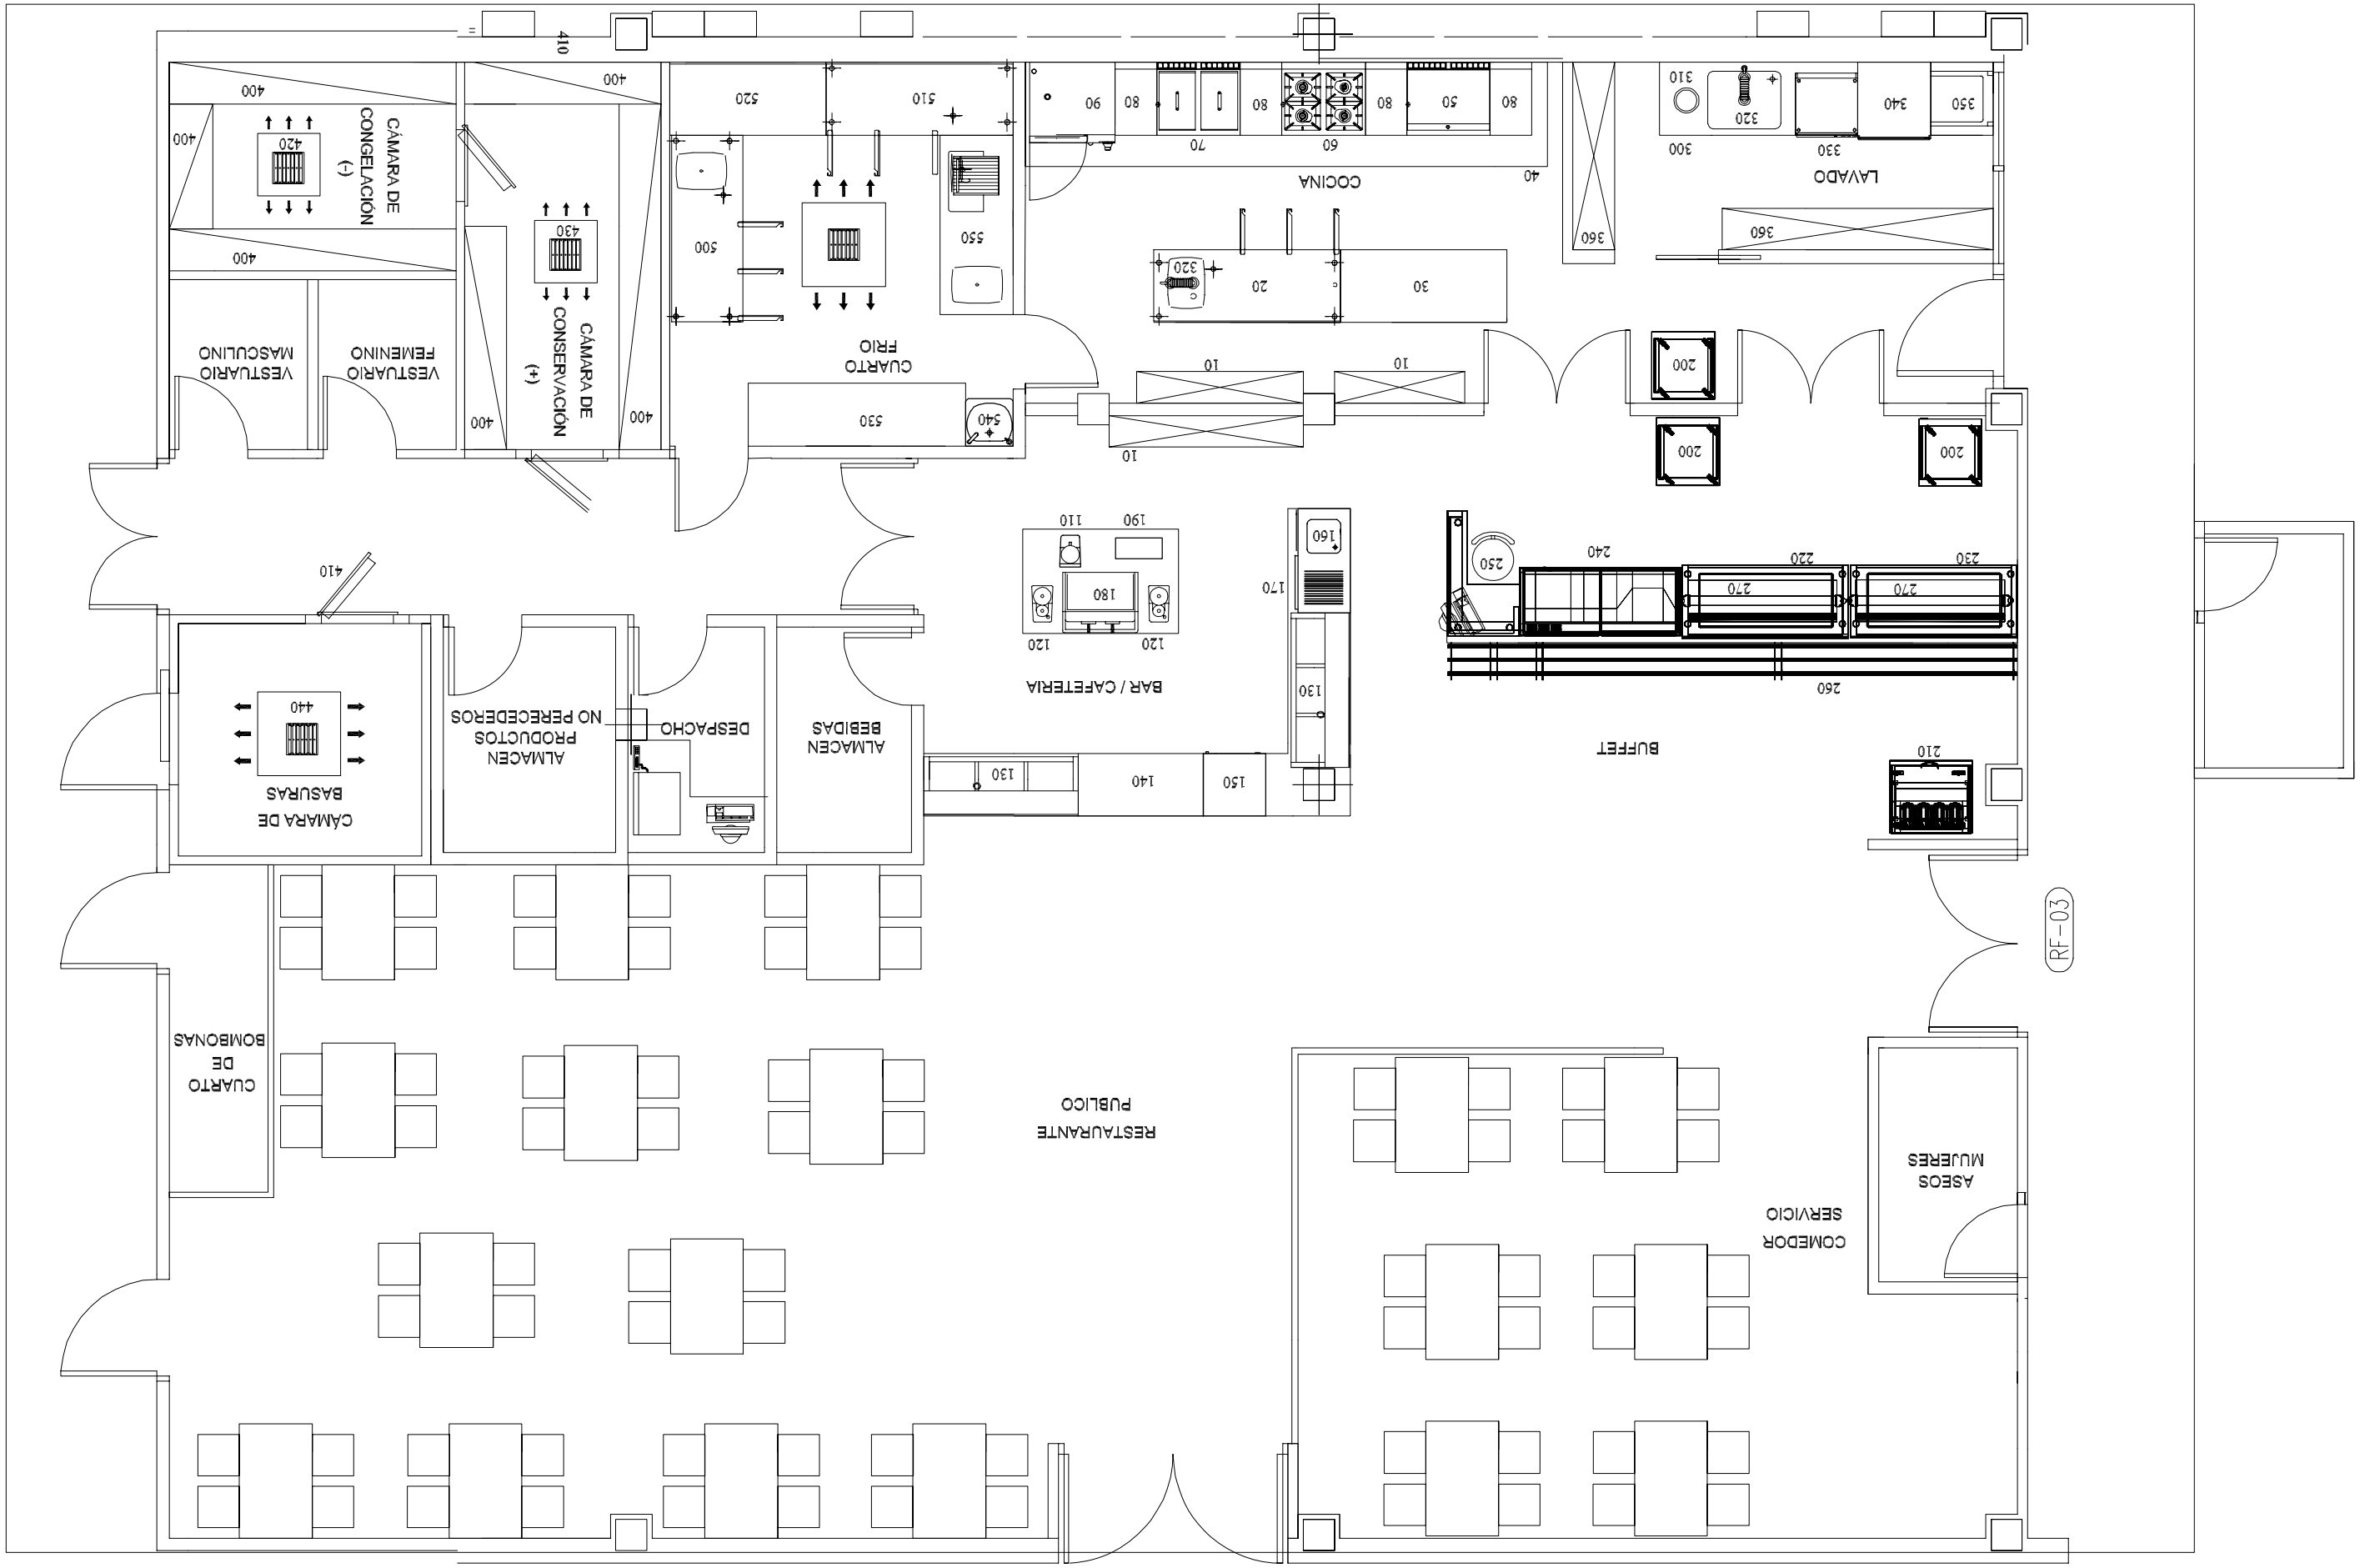

PROYECTO BASICO CAFETERIA/BAR HOSPITAL	ESTADO REFORMADO	ESCALA: S/E	Nº:
INGENIERO TECNICO INDUSTRIAL	CATERING MARCELO	FECHA: FEBRERO 09	02
JORGE R. JARA MUÑOZ		Nº REVISION: 01	