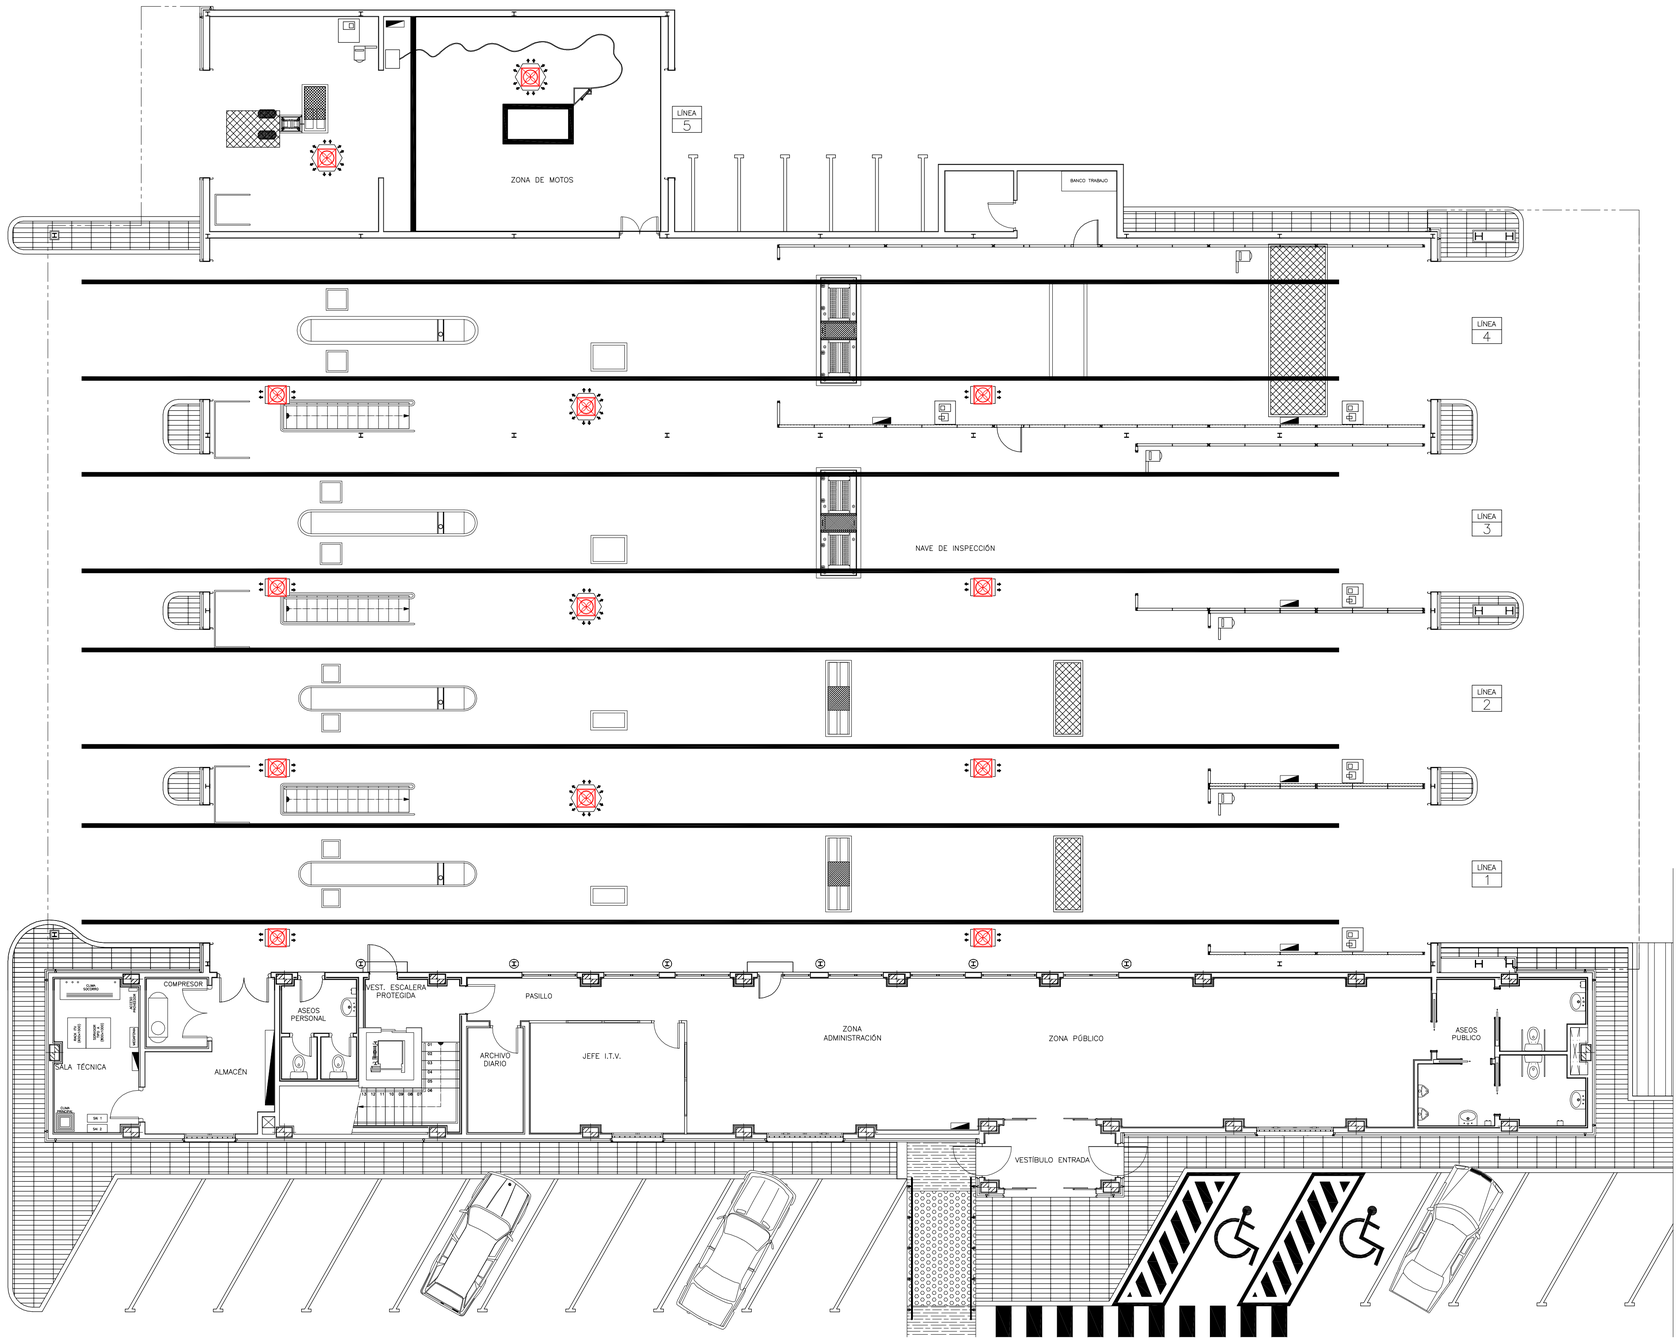

LEYENDA

- Hidroclimatizador hexagonal
- Hidroclimatizador tipo pantalón
- (1) Cuadro eléctrico secundario de mando y protección.
  (2) Cuadro general ITV.
- Línea de alimentación de agua aparatos hidroclimatización
- Línea de alimentación eléctrica aparatos hidroclimatización
- Llave de paso de agua
- Llave de paso para desagüe
- D Descalcificador

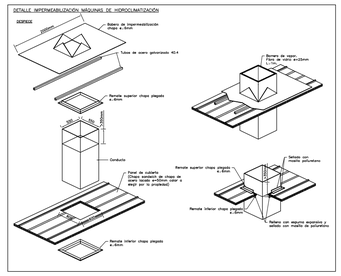

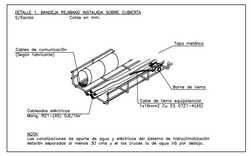

ESTACIÓN PARA LA INSPECCIÓN TÉCNICA DE VEHÍCULOS DE LUCENA (CÓRDOBA)

ESCALA	DENOMINACIÓN	PLANO Nº
1:100	DISTRIBUCIÓN DE EQUIPOS DE HIDROCLIMATIZACIÓN.	XX

DIBUJADO: EMG REVISADO: JMG FECHA SEVILLA, MAYO 2020 REVISIÓN 00

EL INGENIERO TÉCNICO INDUSTRIAL

Fdo. ALFONSO FERNÁNDEZ CABALLERO
COORDINADOR DE ÁREA DE INFRAESTRUCTURAS

JUNTA DE ANDALUCIA

Verificaciones Industriales de Andalucía, S.A.
CONSEJERÍA DE HACIENDA, INDUSTRIA Y ENERGÍA