PLANTA BAJA

EDIFICIO ADMINISTRATIVO
DE LA JUNTA DE ANDALUCIA
EN PLAZA ASDRÚBAL Nº 6 DE CÁDIZ

0 1 2 3 4 5 6 7 8 9 10
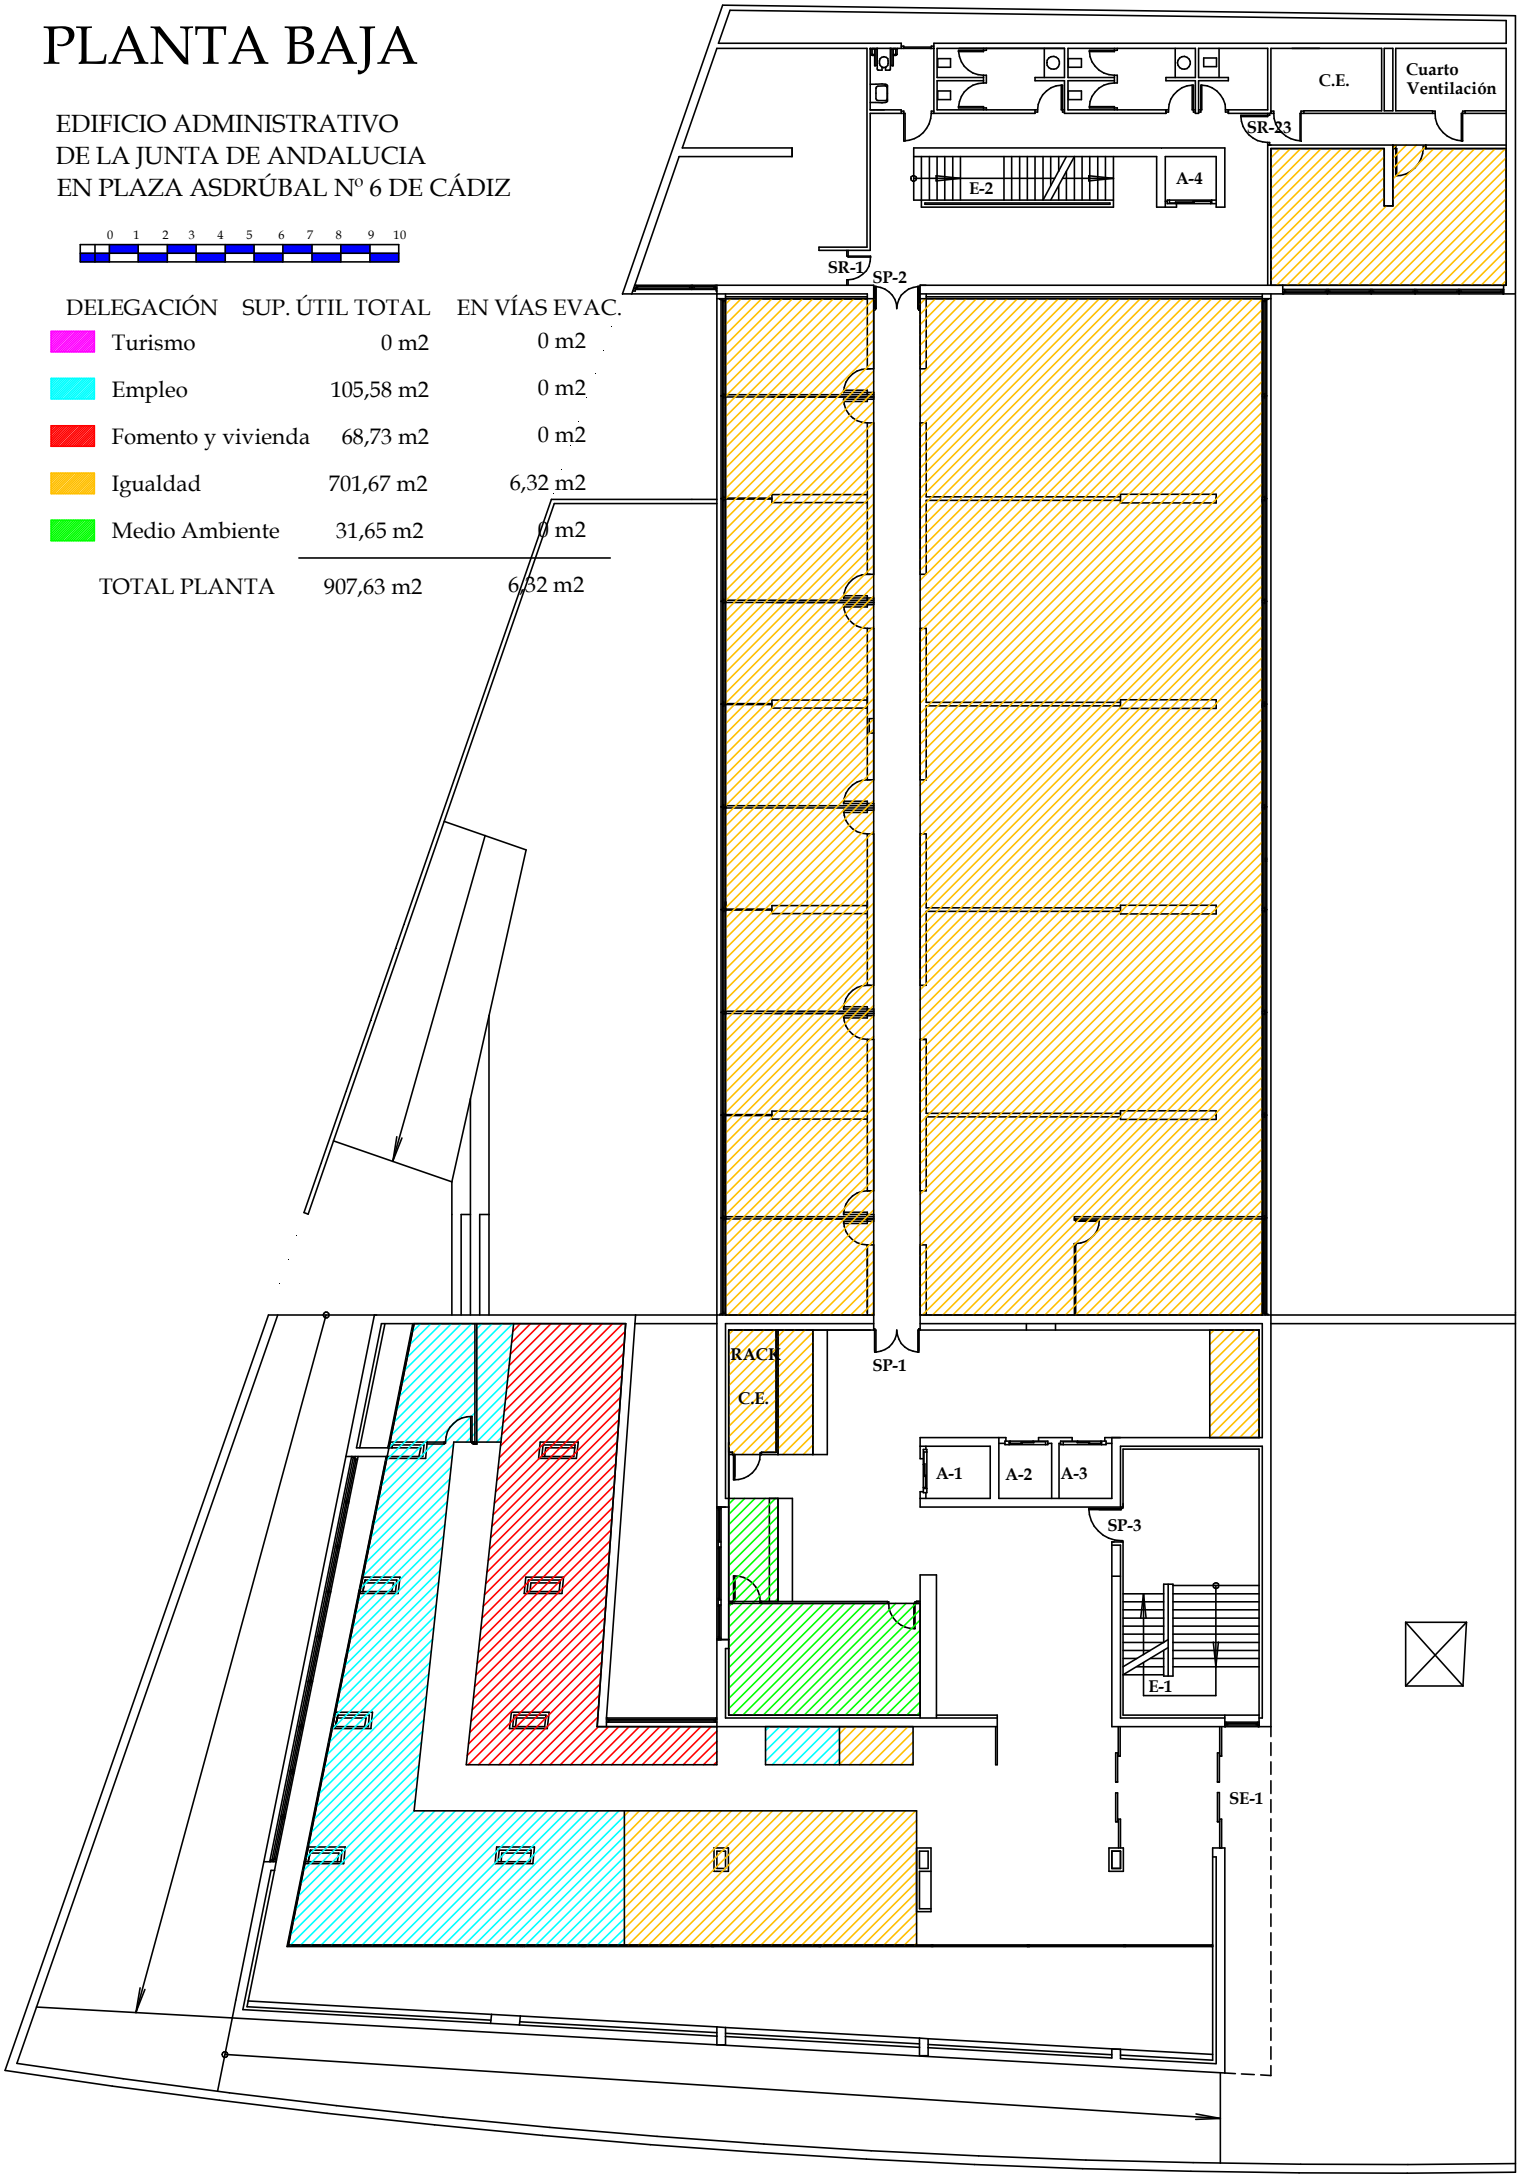
DELEGACIÓN	SUP. ÚTIL TOTAL	EN VÍAS EVAC.
Turismo	0 m2	0 m2
Empleo	105,58 m2	0 m2
Fomento y vivienda	68,73 m2	0 m2
Igualdad	701,67 m2	6,32 m2
Medio Ambiente	31,65 m2	0 m2
TOTAL PLANTA	907,63 m2	6,32 m2