PLANTA TERCERA

EDIFICIO ADMINISTRATIVO
DE LA JUNTA DE ANDALUCIA
EN PLAZA ASDRÚBAL Nº 6 DE CÁDIZ

0 1 2 3 4 5 6 7 8 9 10
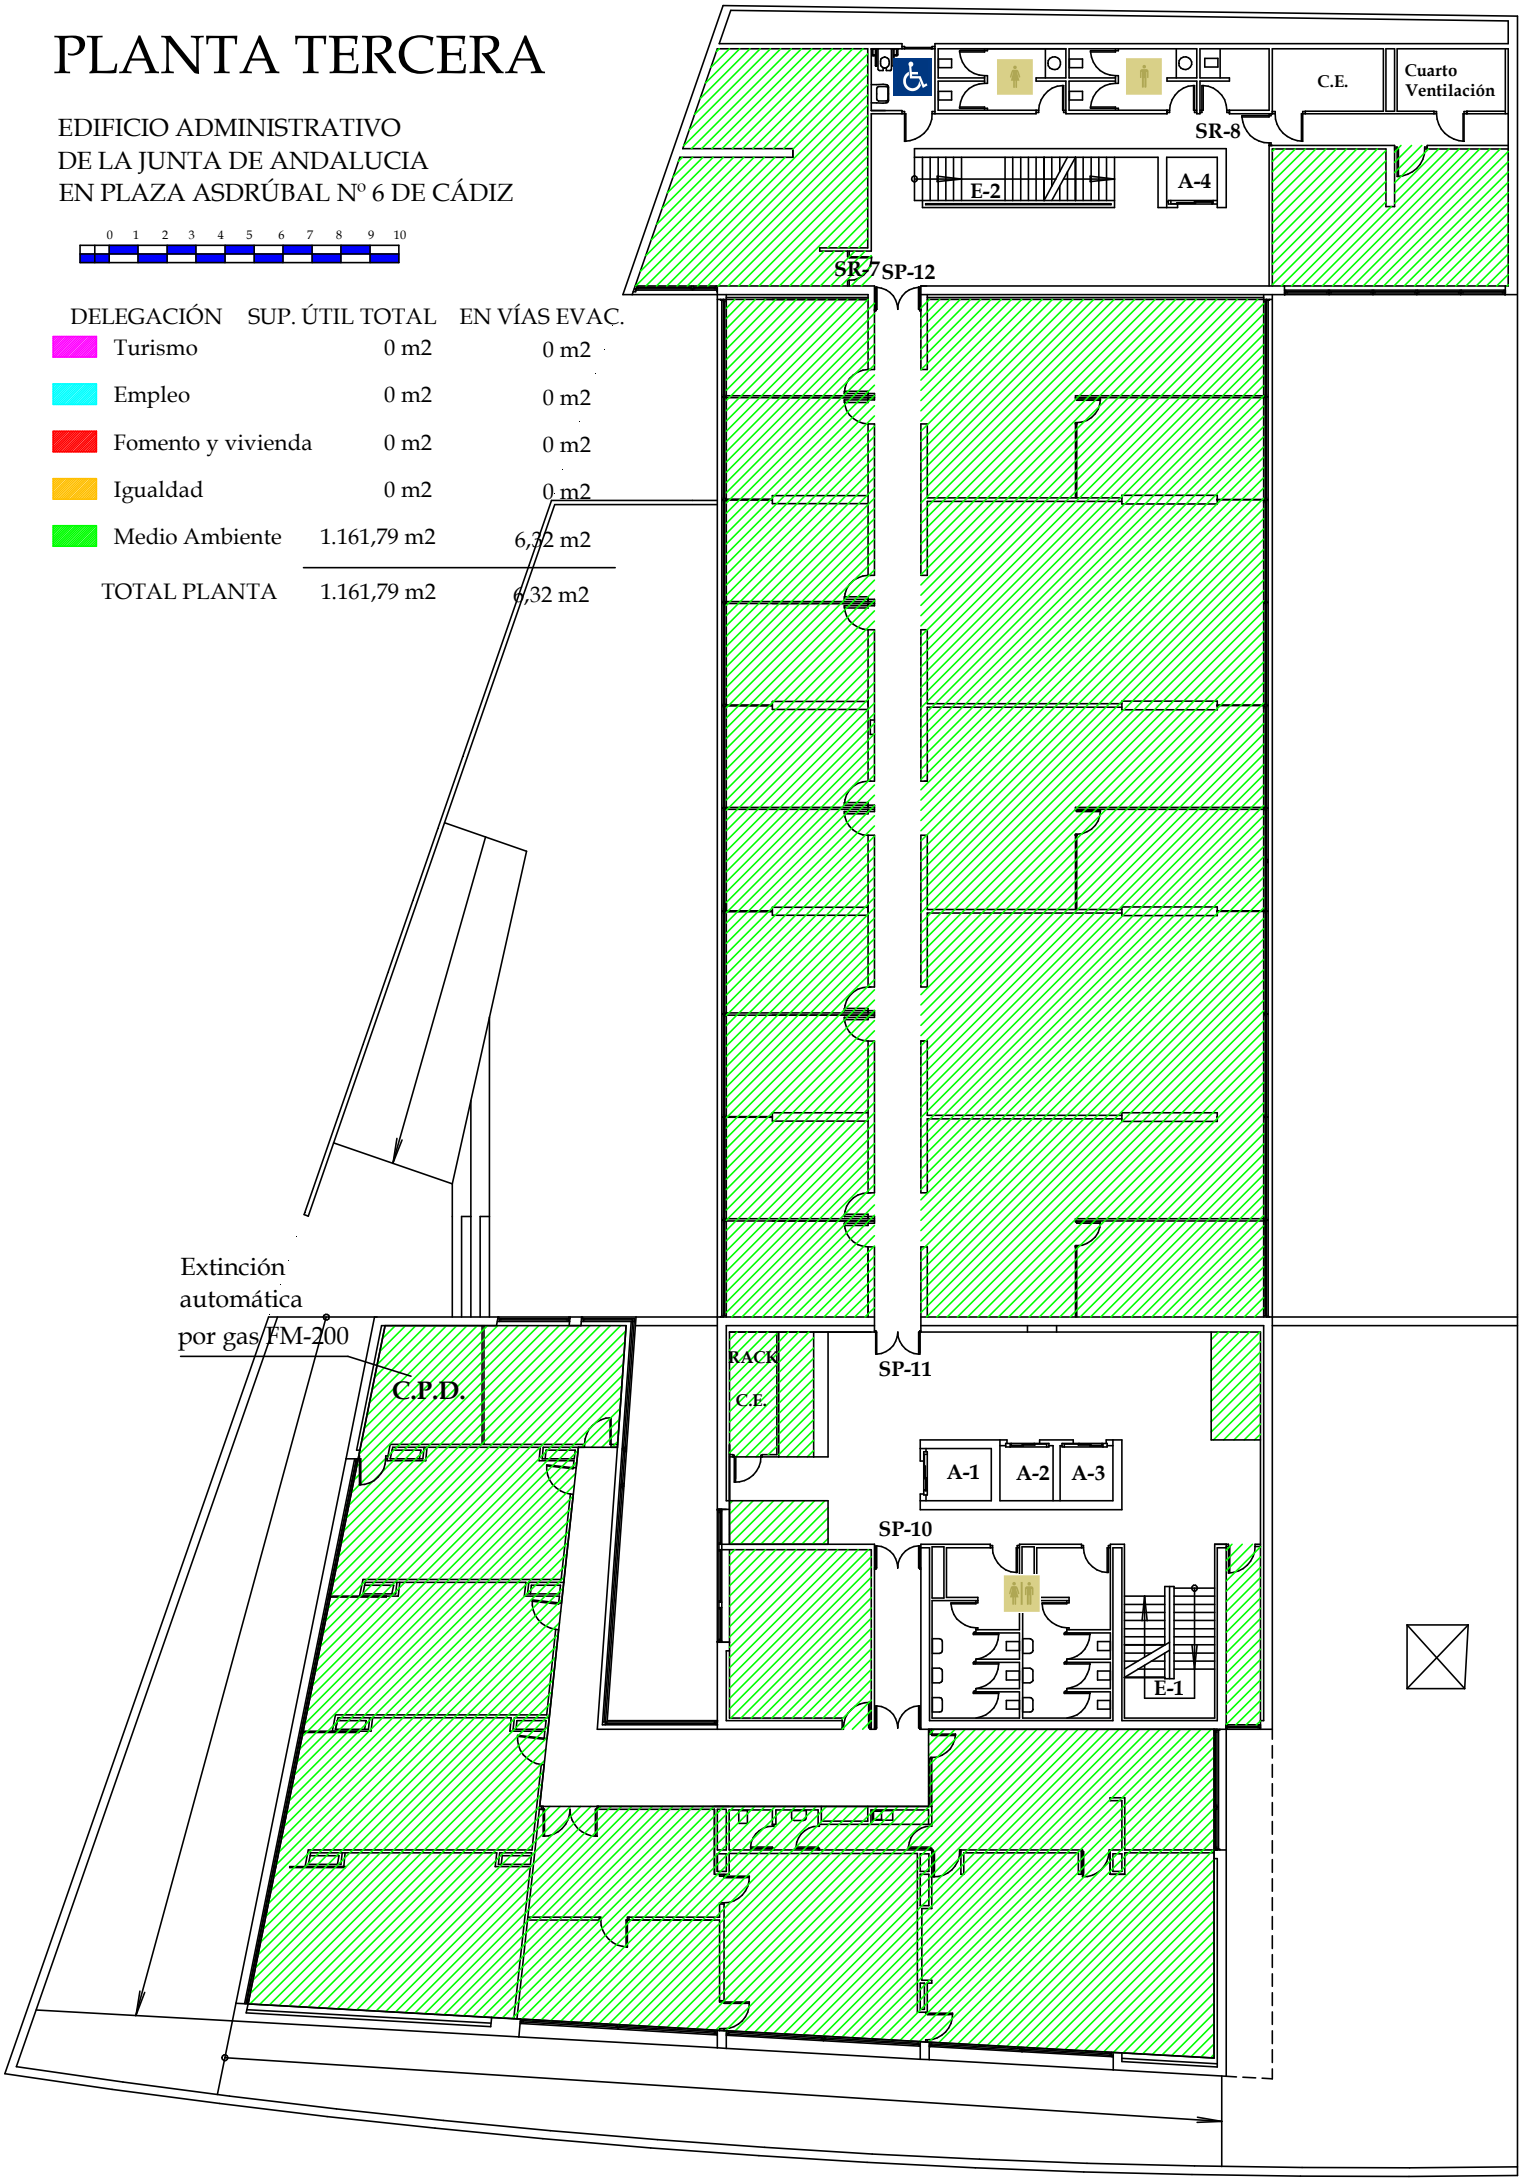
DELEGACIÓN	SUP. ÚTIL TOTAL	EN VÍAS EVAC.
Turismo	0 m2	0 m2
Empleo	0 m2	0 m2
Fomento y vivienda	0 m2	0 m2
Igualdad	0 m2	0 m2
Medio Ambiente	1.161,79 m2	6,32 m2
TOTAL PLANTA	1.161,79 m2	6,32 m2