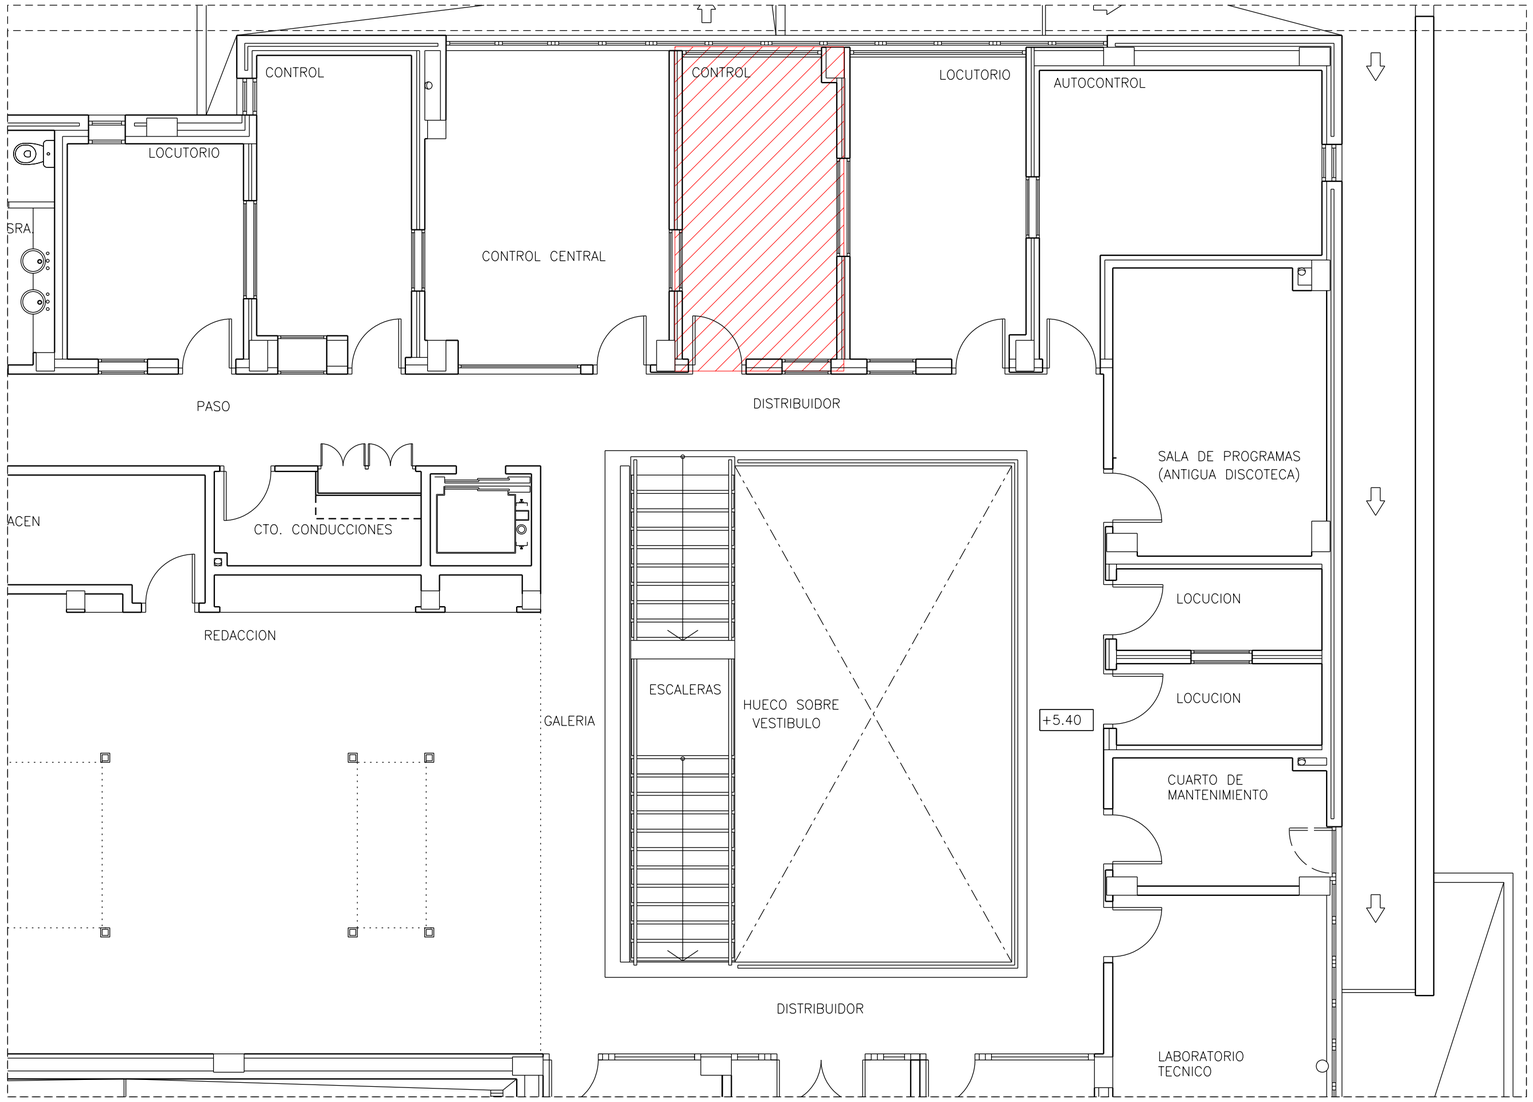

C.P. DE GRANADA. PLANTA PRIMERA

CONTROL REFORMADO

PROYECTO: PROYECTO REFORMA CONTROL DE ESTUDIO DE LOS CPs DE HUELVA, CADIZ, MALAGA Y GRANADA						CanalSur Radio y Televisión de Andalucía — DIRECCION TECNICA
CONCEPTO: ESTUDIO DE ADAPTACIÓN DE ESTUDIOS EN GRANADA — PLANTA PRIMERA						
NUMERO REFERENCIA: 22950103	NUM. HOJA: 01	ESCALA: 1:50	Sustituido por: / Sustituye a:	Realizado: / Fecha: : :	Dibujado: J.Heras / Fecha: 17/06/2020	Comprobado: R Muñoz / Fecha: : :