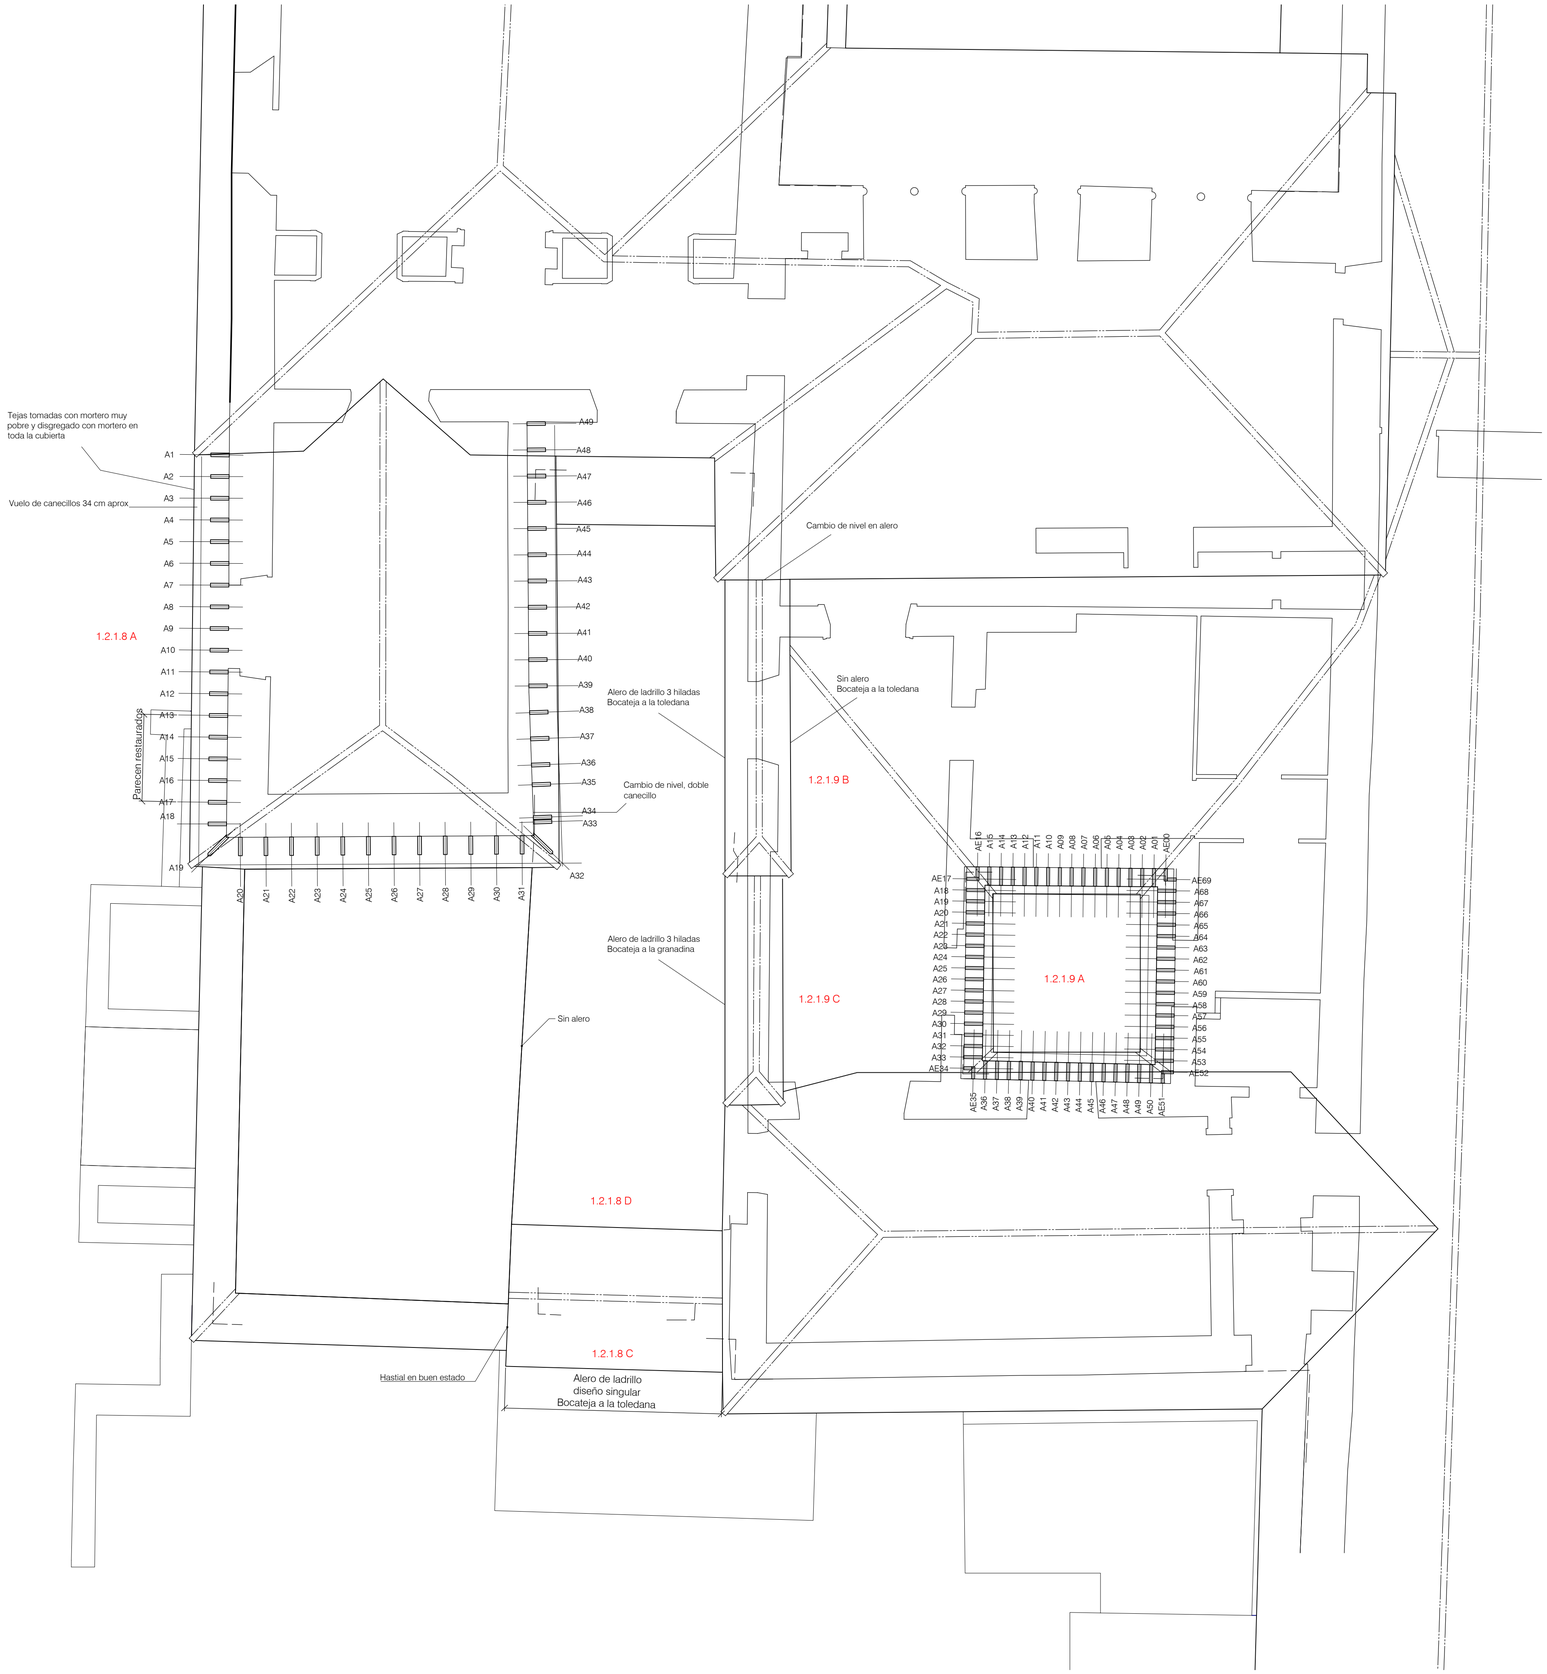


D | Detalle alero 1.2.1.9. A
e: 1/20

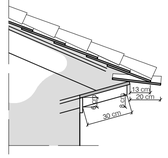


Detalle alero 1.2.1.9. A
Canecillos 5x6cm.
Interejes 19cm aprox.
Pares simples inclinados.
Longitud de 30cm.
Tabla lisa.
Bocateja a la toledana con vuelo de 14,5 a 20cm aprox.

D | Detalle alero 1.2.1.8. A
e: 1/20

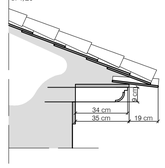


Detalle alero 1.2.1.8. A
Canecillos 7x9cm.
Interejes 40cm aprox.
Pares lisos horizontales con cabeza curva.
Longitud de 34cm aprox.
Tabla lisa.
Bocateja a la toledana con vuelo de 13 a 19cm aprox.

D | Detalle alero 1.2.1.9. C
e: 1/20

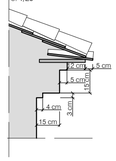


Detalle alero 1.2.1.9. C
Alero de ladrillo.
Diseño singular
Bocateja a la toledana.

D | Detalle alero 1.2.1.9. B
e: 1/20

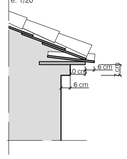


Ensamble en tocadura
Raja de importancia en tabla de menado

N

PATRONATO DE LA ALHAMBRA Y GENERALIFE

M12

| | | | |
|---|---|---|---|
| TÍTULO | Datos de cubiertas en Palacios Nazaríes | ZONA | Palacio de los Leones y Mexuar |
| SERVICIO | Servicio de Conservación y Protección | | Mexuar: Aleros 5 |
| FECHA | sept/2017 | ESCALA | 1 / 50 |