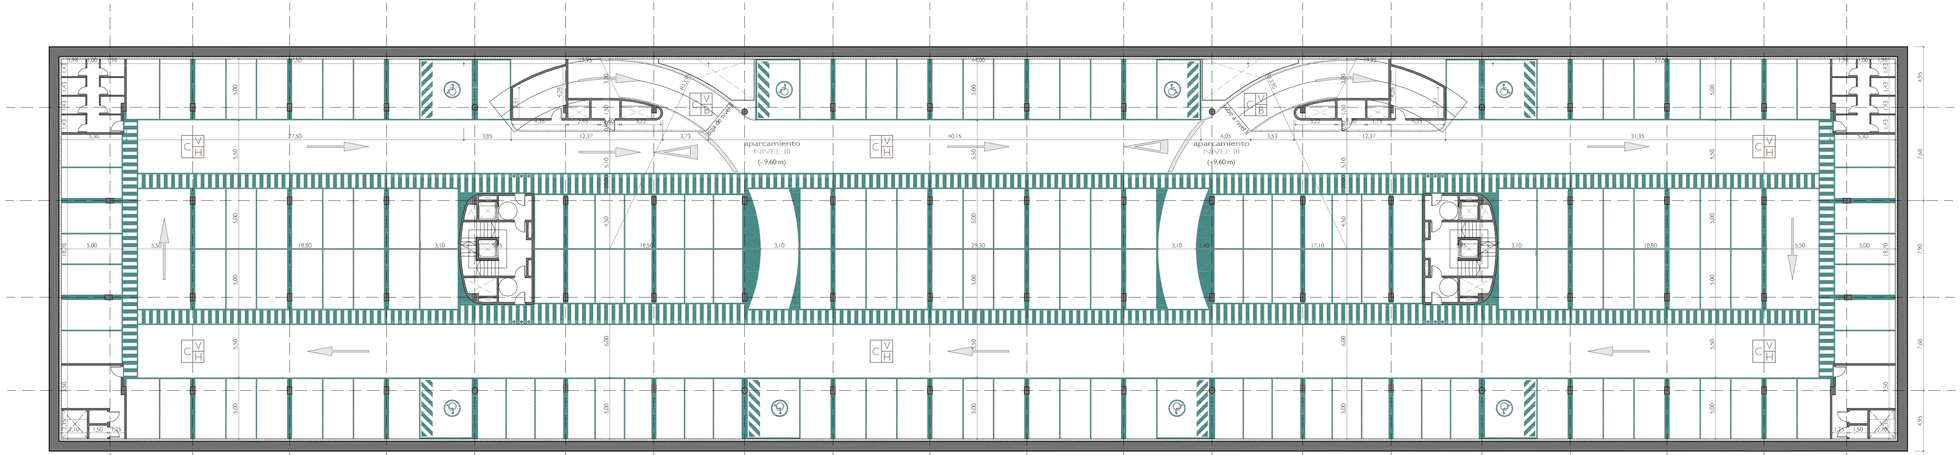

NI VEL III. E: 1/200

PARTICIONES

e 1:20

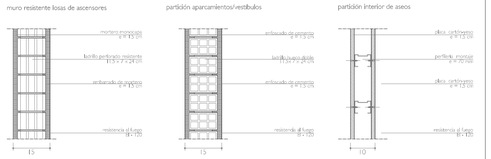

ACABADOS

pared P / techo T / suelo S		E	enfoscado de mortero a buena vista
		F	falso techo de escayola desmontable
		G	solería de baldosa de gres antideslizante 30x30 cm
		H	hormigón fratasado con óxido de corindón
A	azulejo blanco vitrificado 15x15 cm	S	solería de baldosa de gres porcelánico blanco 30x30 cm
B	baldosa hidráulica antideslizante acabada en punta de diamante	V	hormigón visto
C	chapa grecada de protección de cámara bufa	Y	tendido de yeso

Agencia Pública de Puertos de Andalucía
JUNTA DE ANDALUCIA CONSEJERÍA DE OBRAS PÚBLICAS Y TRANSPORTES

REDACCIÓN DE PROYECTO Y DIRECCIÓN FACULTATIVA DE LAS OBRAS DE EDIFICIOS DE OFICINAS, ASEOS Y URBANIZACIÓN EN LA ZONA NAUTICO-DEPORTIVA Y REDACCIÓN DE ANTEPROYECTO DE APARCAMIENTO PÚBLICO SUBTERRÁNEO. PUERTO DE ADRA (ALMERÍA) - RDDA 942

ANTEPROYECTO DE APARCAMIENTO PÚBLICO SUBTERRANEO

PLANO DE OFICIOS Y ACOTADO
NIVEL III

AA_05
escala 1:200

PROYECTISTA:

UTE MEYT-BURO4-ADRA
CIF: U-91 889105

burO4 arquitectos y asociados
burO4 arquitectos S.L.P.

MUÑOZ & TRIGO ARQUITECTOS
Muñoz & Trigo Arq. S.L.P.

José Luis Sanz-Pardo Prieto-Castro
Ramón Cuevas Rebollo
Juan Muñoz Durán
José Miguel Trigo Muñoz

22 de octubre de 2010

Expediente 2009/000189