VISADO
COLEGIO OFICIAL DE INGENIEROS INDUSTRIALES DE ANDALUCIA OCCIDENTAL
Nº Colegiado: 2093
CRUZ RITA, ASUNCION MARIA
VISADO Nº: H014400292
DE FECHA: 02/09/2014
VISADO
Colegio de Ingenieros Industriales de Andalucía Occidental, en virtud de la Ley 2/1974 de 13 de Febrero y Ley 25/2009 de 22 de Diciembre, y Decreto 193/2010 de 30 de Marzo, por el que se regula el ejercicio de la profesión de Ingeniero Técnico Industrial en Andalucía.
www.ciialocc.com/verificar/ Clave de verificación: 2ZCRITA
Documento visado electrónicamente con número: H014400292

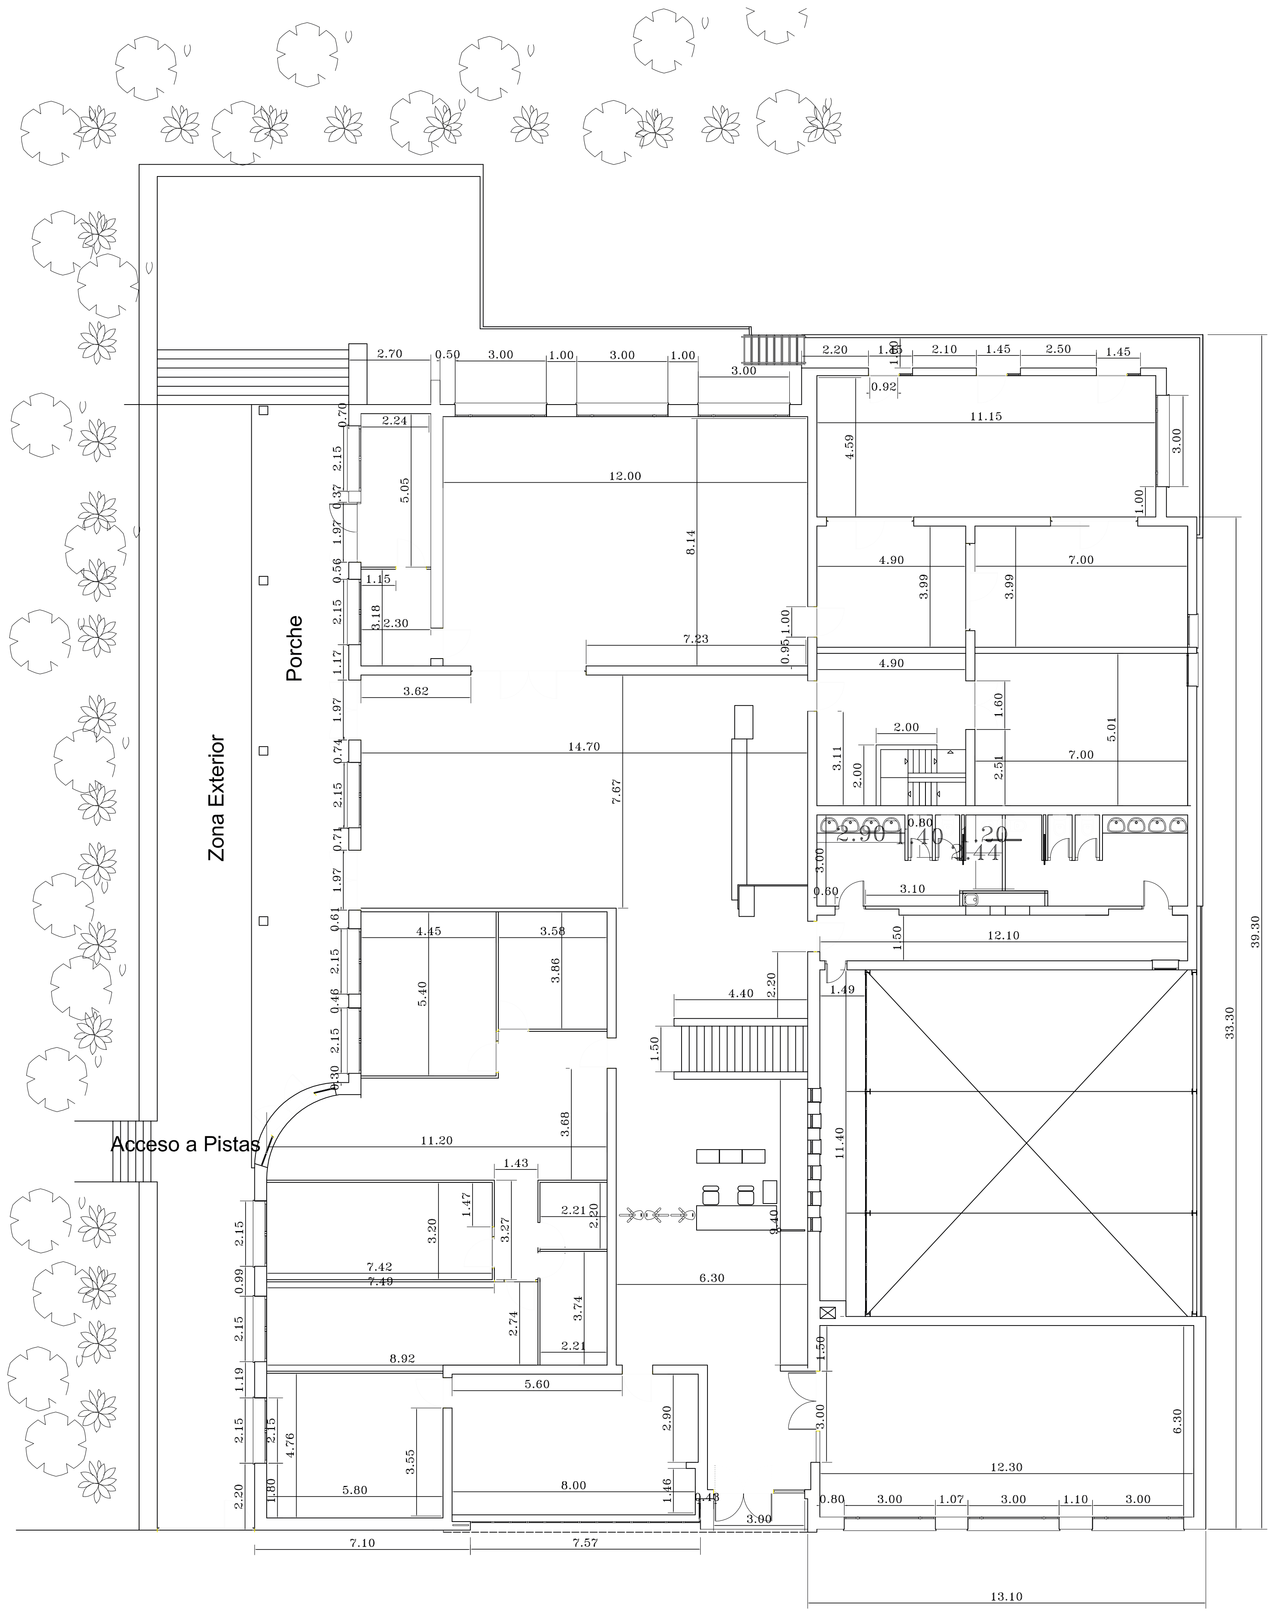

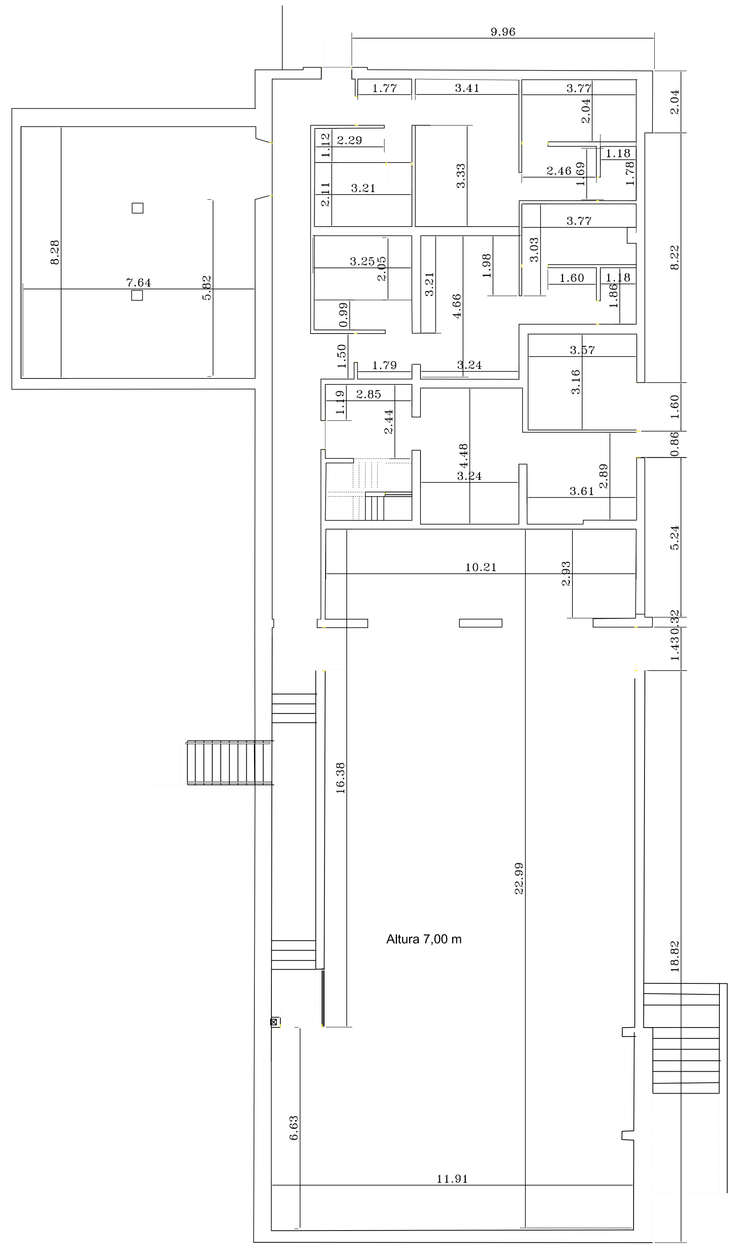

SECCION AA

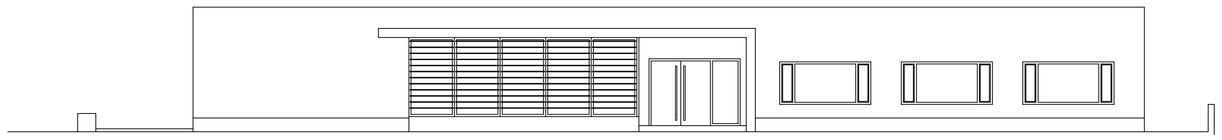

ALZADO PRINCIPAL

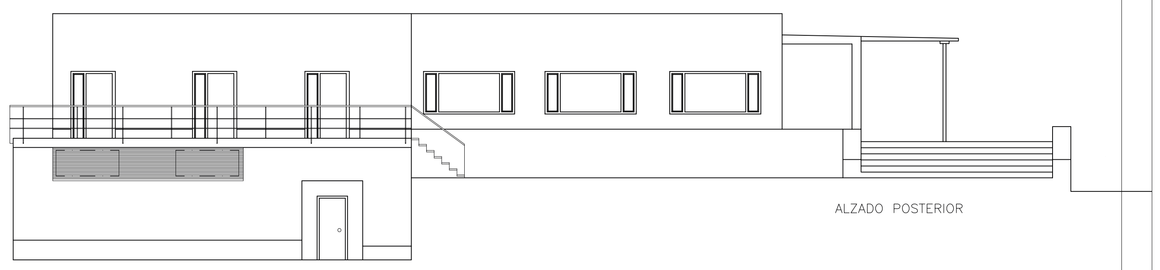

ALZADO POSTERIOR

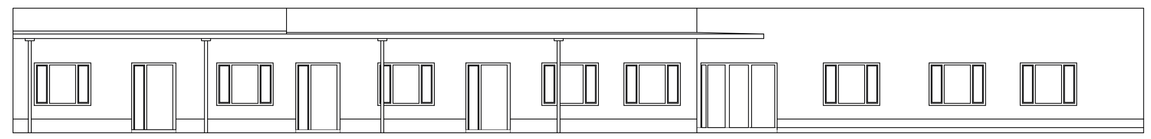

ALZADO LATERAL ESTE

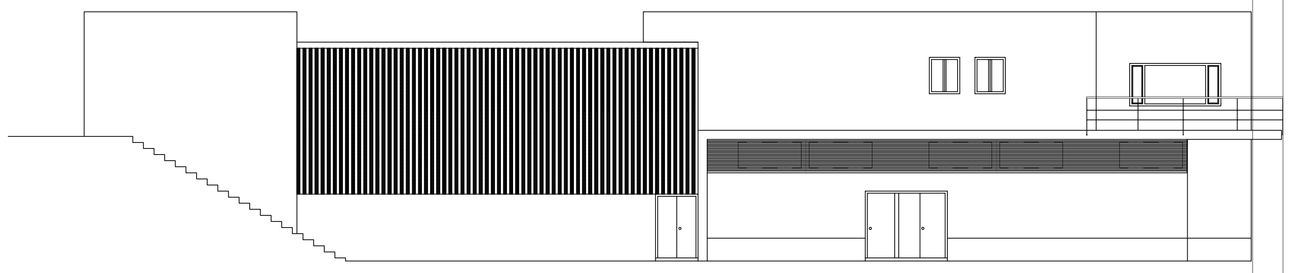

ALZADO LATERAL OESTE

Fecha: Jun/14	PROYECTO BASICO Y DE EJECUCION DE ACTUACIONES VARIAS EN EDF. PRINCIPAL CIUDAD DEPORTIVA DE HUELVA
Escala: 1/100	Situacion: AVD/ MANUEL SIUROT S/N HUELVA
Plano nº: 5	Plano de: ACOTADO

A0