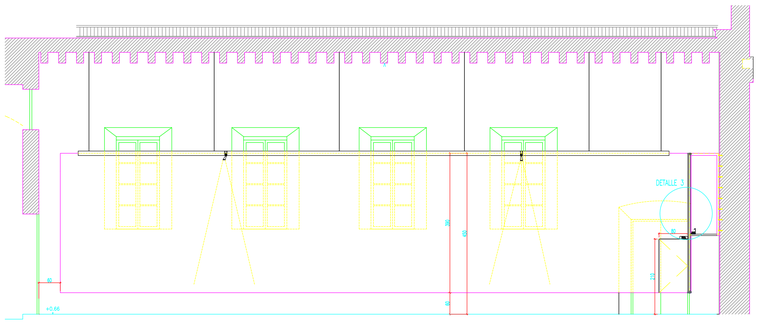

ALZADO A
ESCALA 1:50

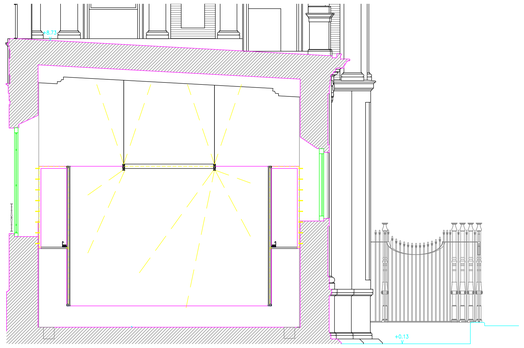

ALZADO B
ESCALA 1:50

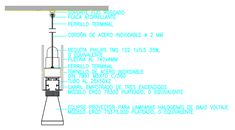

DETALLE CARRIL ILUMINACION
ESCALA 1:5

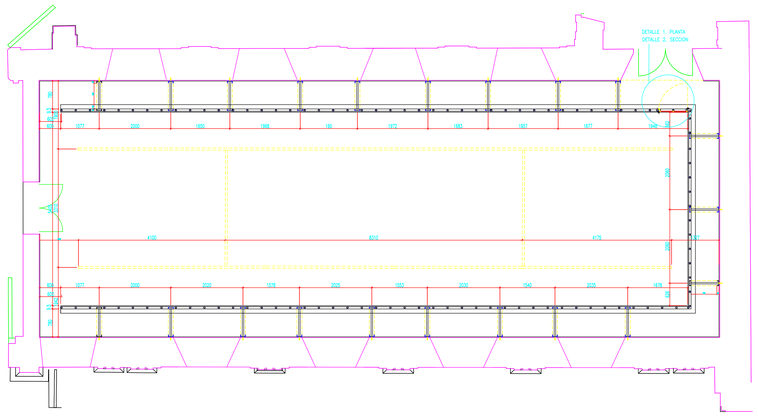

PLANTA BAJA
ESCALA 1:50

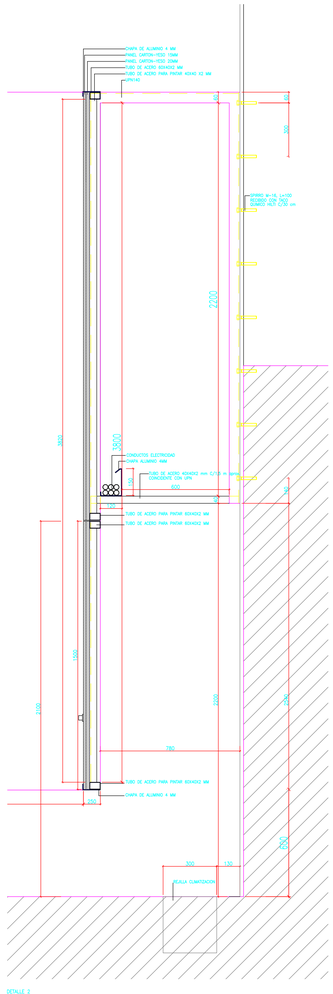

DETALLE 2
ESCALA 1:10

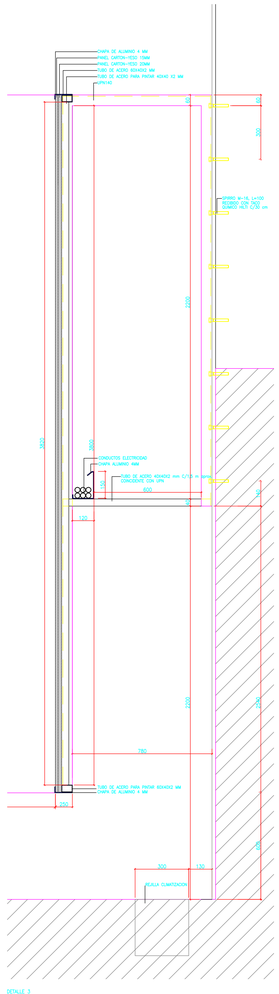

DETALLE 3
ESCALA 1:10

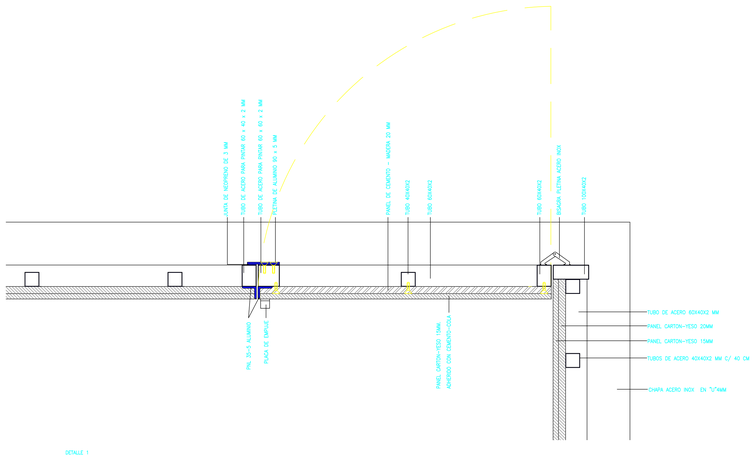

DETALLE 1
ESCALA 1:5

-TODAS LAS COTAS ESTÁN EN MILÍMETROS
-NO MEDIR SOBRE LOS PLANOS, UTILIZAR SÓLO LAS COTAS
-TODAS LAS COTAS SERÁN COMPROBADAS EN OBRA

REVISION	FECHA	DESCRIPCION DE LA REVISION
A	24/06/2008	SUSTITUYE EL PLANO AC17

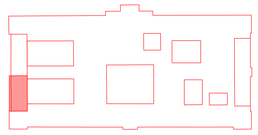

P A L A C I O D E S A N T E L M O

PROYECTO BASICO Y DE EJECUCIÓN DE LAS OBRAS DE RESTAURACIÓN DEL PALACIO DE SAN TELMO DE SEVILLA, FASE II
SEDE DE LA PRESIDENCIA DE LA JUNTA DE ANDALUCIA
NUMERO DE EXPTE. OD.30/OCT.4/8

DIRECCION GENERAL DE PATRIMONIO. CONSEJERIA DE ECONOMÍA Y HACIENDA.
JUNTA DE ANDALUCIA

SALA DE USOS MULTIPLES. DETALLES
ESCALA 1:50, 1:10, 1:5

SEVILLA ENERO 2010

PROYECTO ARQUITECTONICO
GUILLERMO VAZQUEZ CONSUEGRA ARQUITECTO

LAMAÑA 8 41003 SEVILLA Tel. 0034 954 0135 95
arquitecto@vazquezconsuegra.com Fax 0034 954 2106 73

AB-A409

ESTILO PLUMILLAS: SANTELMO.CTB