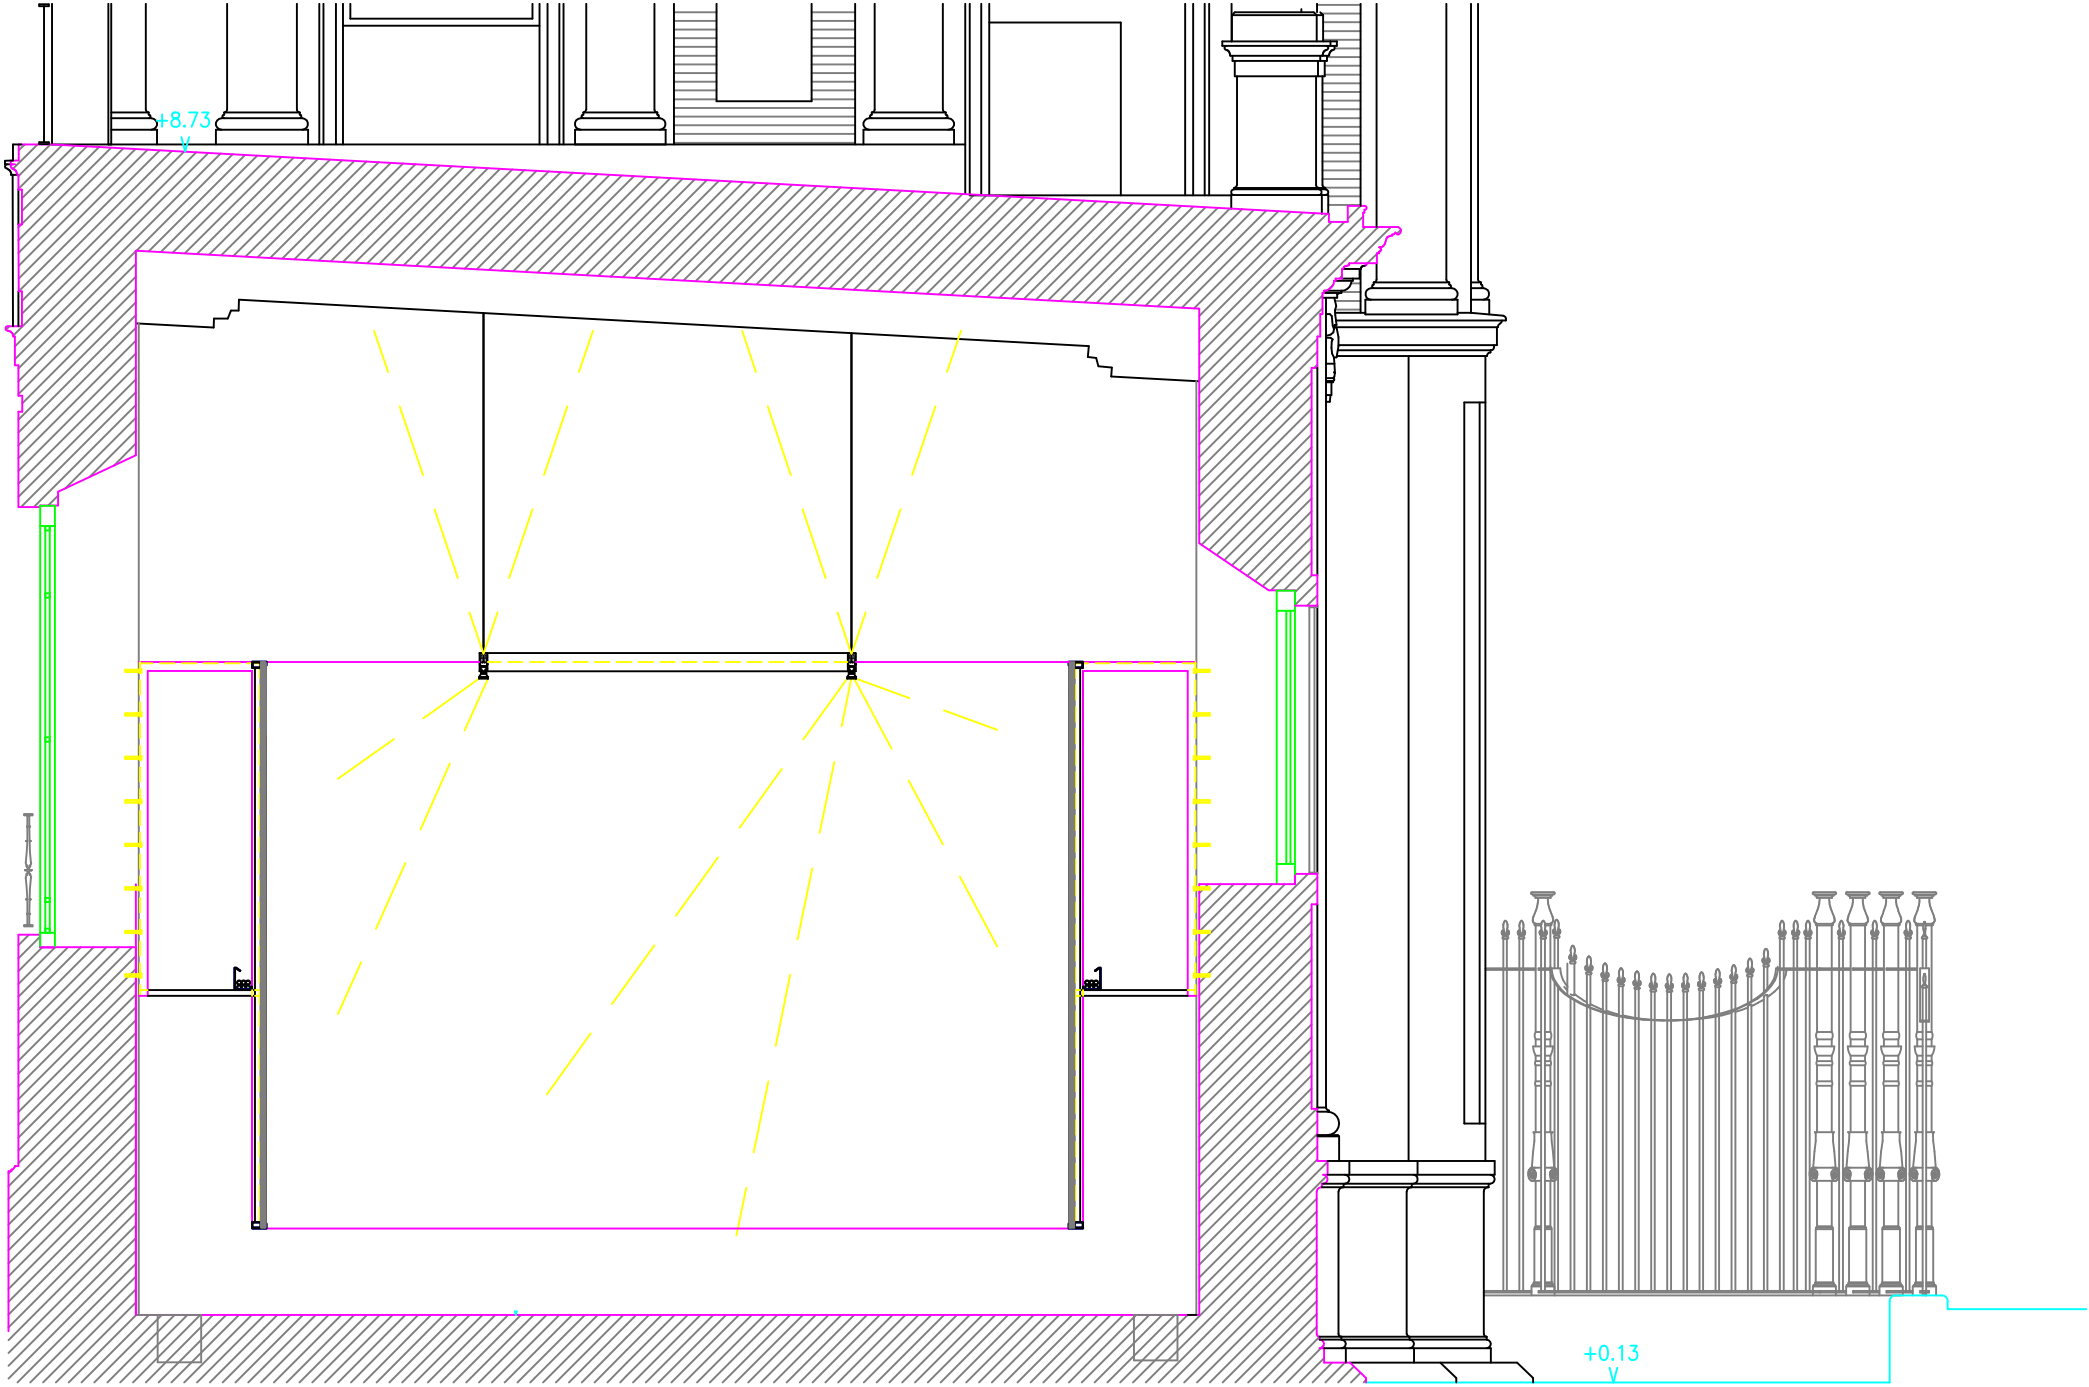

ALZADO B
ESCALA 1:50