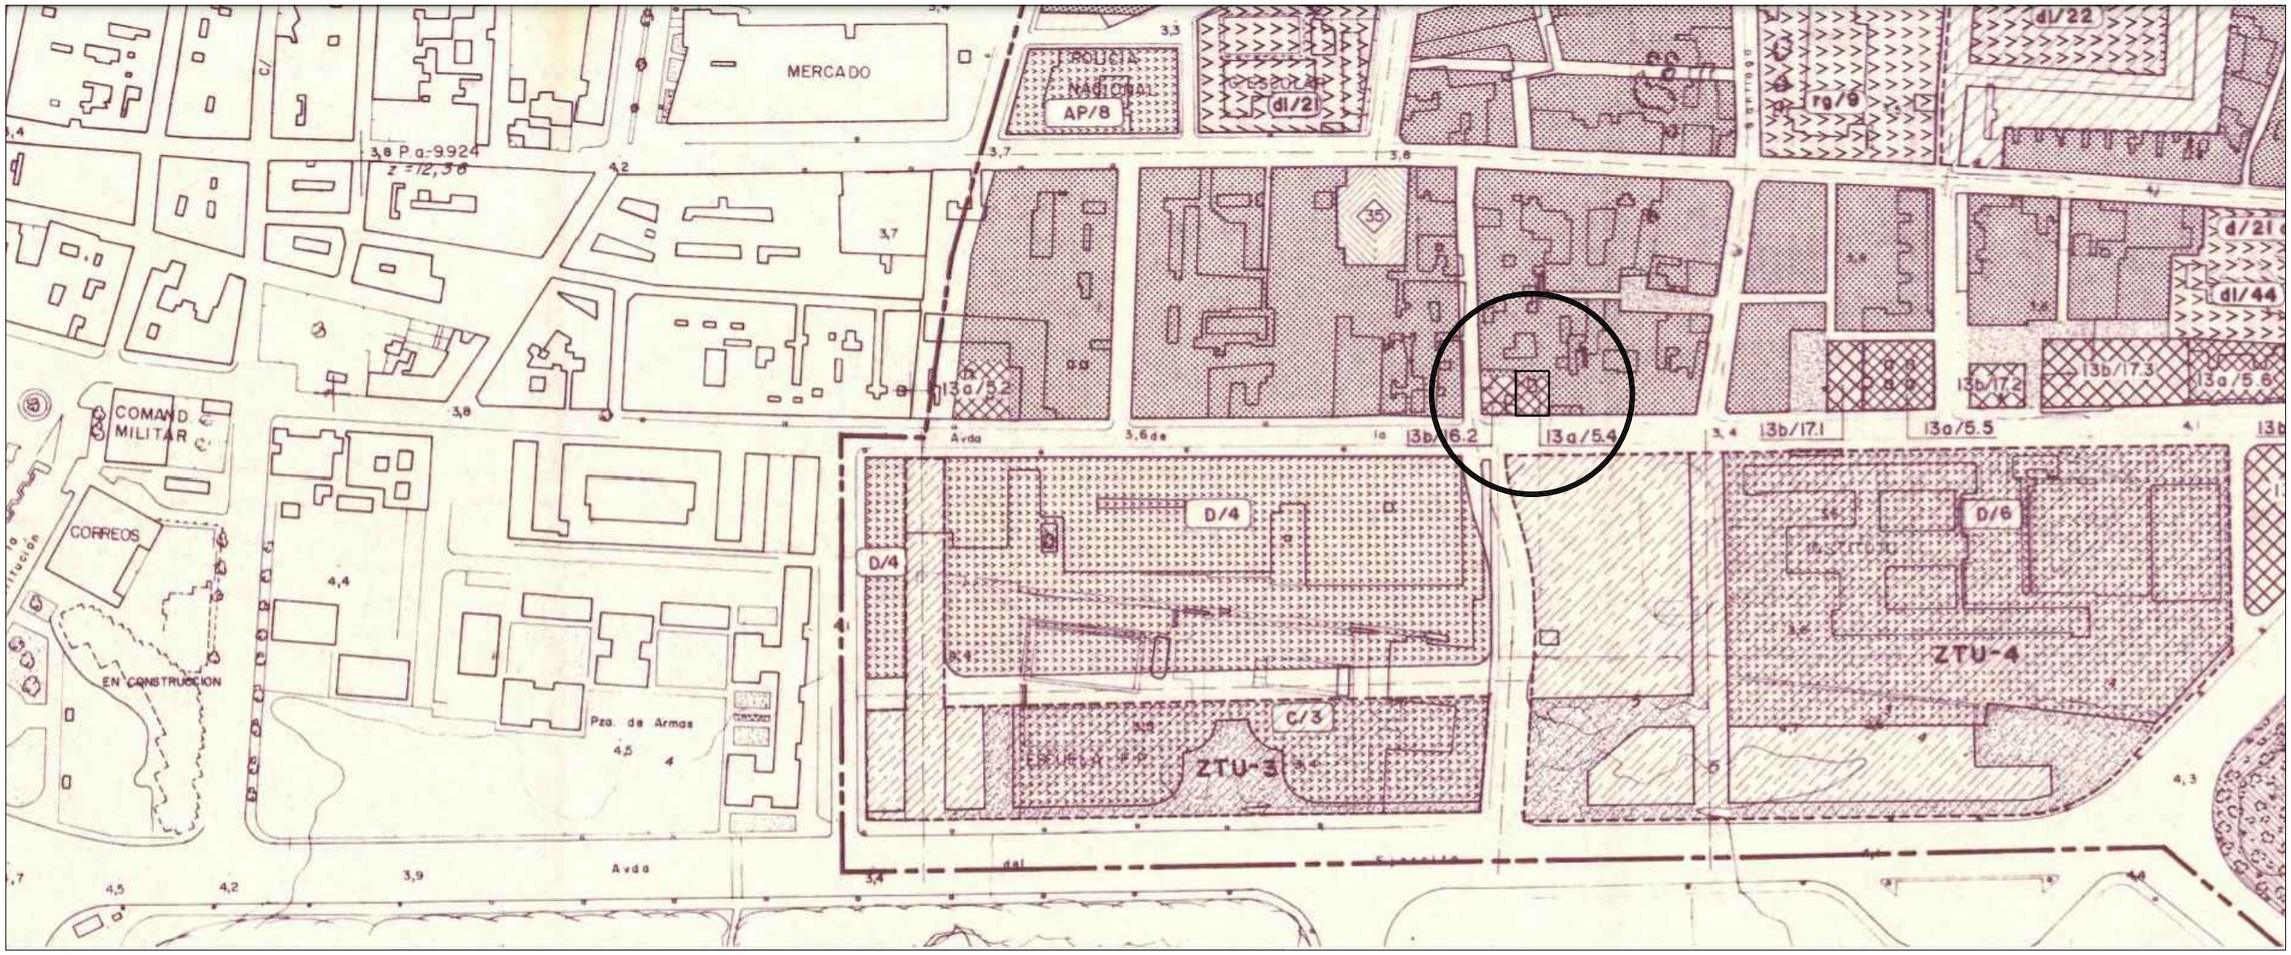

PLANO DE SITUACION EN P.G.O.U.

LEYENDA

CLASIFICACION DEL SUELO

- SUELO URBANIZABLE PROGRAMADO
- SUELO URBANIZABLE PROGRAMADO TRANSITORIO
- SUELO URBANIZABLE NO PROGRAMADO

ZONAS

- 10a, 10b — Zona de Sustitucion y Mejora de la Edificacion (② Nº de Plantas)
- 11a, 11b, 11c — Zonas de Densificacion Controlada y Mejora de la Edificacion
- 12a, 12b — Ordenacion en Edificaciones Colmatadas con Espacios Libres Existentes
- Espacio no Edificable Dentro de la Unidad de Zonas
- 13a — Zonas Ordenadas por Volumetria Especifica Configuracion Univoca
- 13b — Zonas Ordenadas por Volumetria Especifica Configuracion Flexible
- 14a, 14b, 14c, 14d, 14e — Zonas de Suelo Urbano de Plan 1969 con Estudio de Detalle Aprobado
- 15a — Micropoligonos Industriales
- 15b — Micropoligonos Industriales y de Servicios
- 16a, 16b — Ordenaciones en Edificaciones Aisladas
- Edificio Protegido Urbanisticamente
- ZAUP — Zona de Almacenes Para Utiles de Pesca
- ED — Zona Desarrollo Mediante Estudio de Detalle
- ZTU — Zonas Especiales en Transformacion de Uso

VISADO
A LOS EFECTOS REGLAMENTARIOS
080721001960021
Junio 2021
COLEGIO OFICIAL arquitectos de cádiz
ARQUITECTOS AUTORES
EDUARDO DURO ALMAZAN,
GERMAN BONILLA MONTIJANO,
REF. A.V.: A.G.

PROYECTO BÁSICO Y EJECUCIÓN PARA ADECUACIÓN DE LOCAL A OFICINAS

PROMOTOR: Andalucía Emprende. Fundación pública andaluza

A.01

información

SITUACIÓN

1/2000

ARQUITECTOS: GERMÁN BONILLA MONTIJANO - EDUARDO DURO ALMAZÁN
Paseo de la Estación, 14, bloque A, 1º der. C.P. 23003 JAÉN
Tel-Fax: 953 29 17 81

Este documento es copia impresa del original firmado y visado con firma electrónica en el Colegio Oficial de Arquitectos de Cádiz con número 080721001960021, depositado en los archivos colegiales. Para más información, consulte el sello QR en su aplicación móvil o de PC

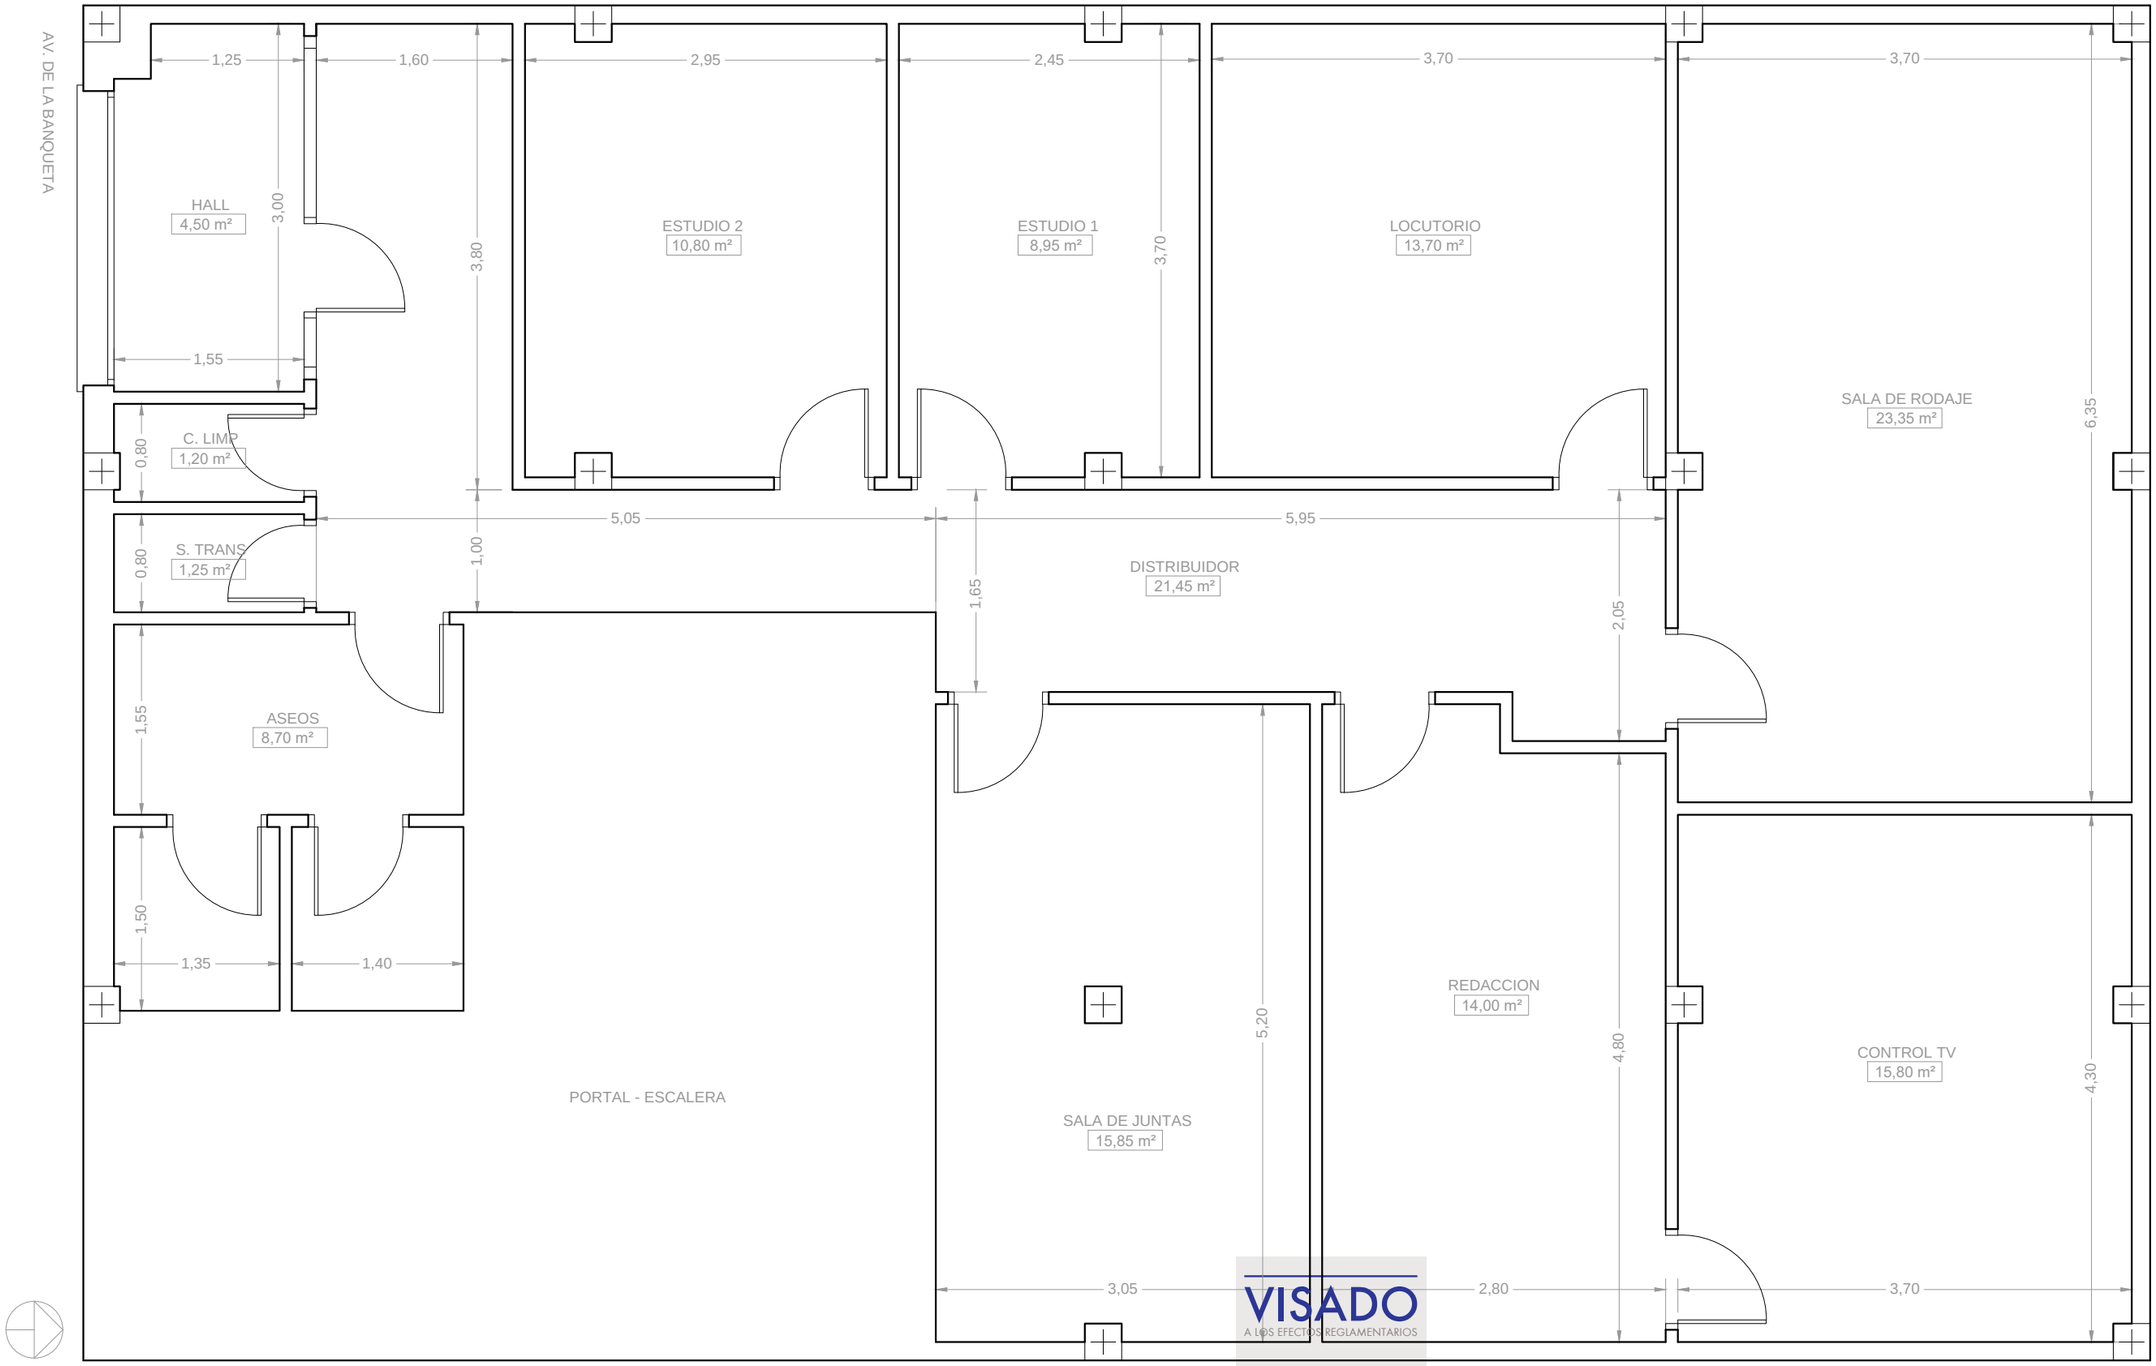

ESTADO ACTUAL

RESUMEN DE SUPERFICIES		
	SUP. CONST.	SUP. UTIL
PLANTA BAJA	155,35 m2	139,55 m2

VISADO
A LOS EFECTOS REGLAMENTARIOS
0807210196021
COLEGIO OFICIAL arquitectos de cádiz
ARQUITECTOS AUTORES
EDUARDO DURO ALMAZAN,
GERMAN BONILLA MONTIJANO,
REF. A.V.: A.G.

PROYECTO BÁSICO Y EJECUCIÓN PARA ADECUACIÓN DE LOCAL A OFICINAS

Junio 2021

PROMOTOR: Andalucía Emprende. Fundación pública andaluza

A.02

estado actual

PLANTA. DISTRIBUCION

1/50

ARQUITECTOS: GERMÁN BONILLA MONTIJANO - EDUARDO DURO ALMAZÁN
Paseo de la Estación, 14, bloque A, 1º der. C.P. 23003 JAÉN
Tel-Fax: 953 29 17 81

Este documento es copia impresa del original firmado y visado con firma electrónica en el Colegio Oficial de Arquitectos de Cádiz con número 0807210196021, depositado en los archivos colegiales. Para más información, consulte el sello QR en su aplicación móvil o de PC

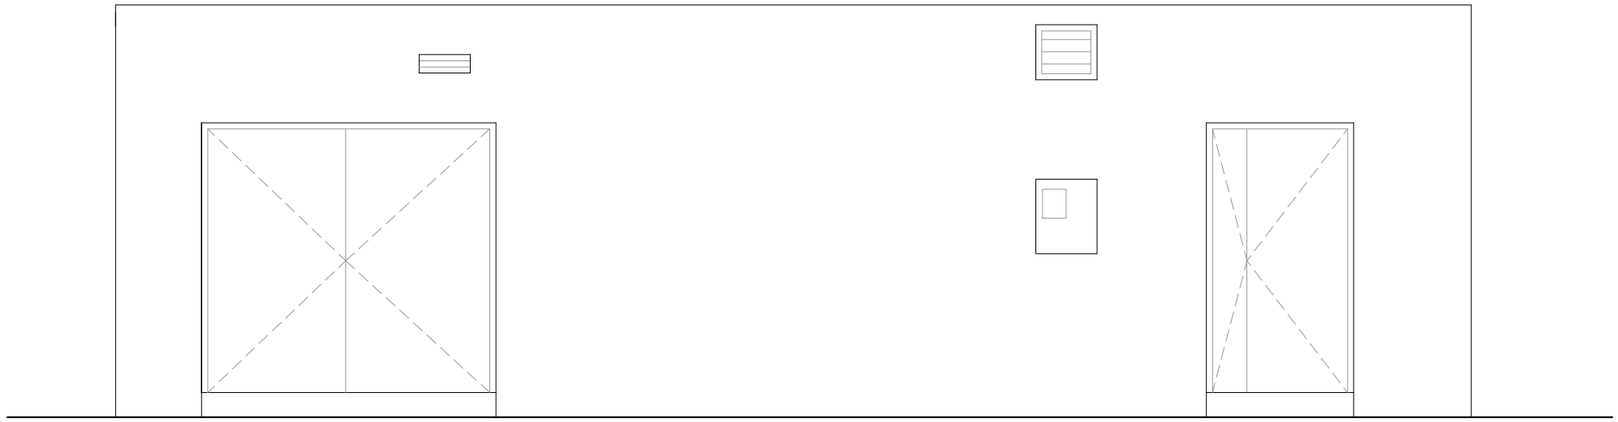

FACHADA. ESTADO ACTUAL

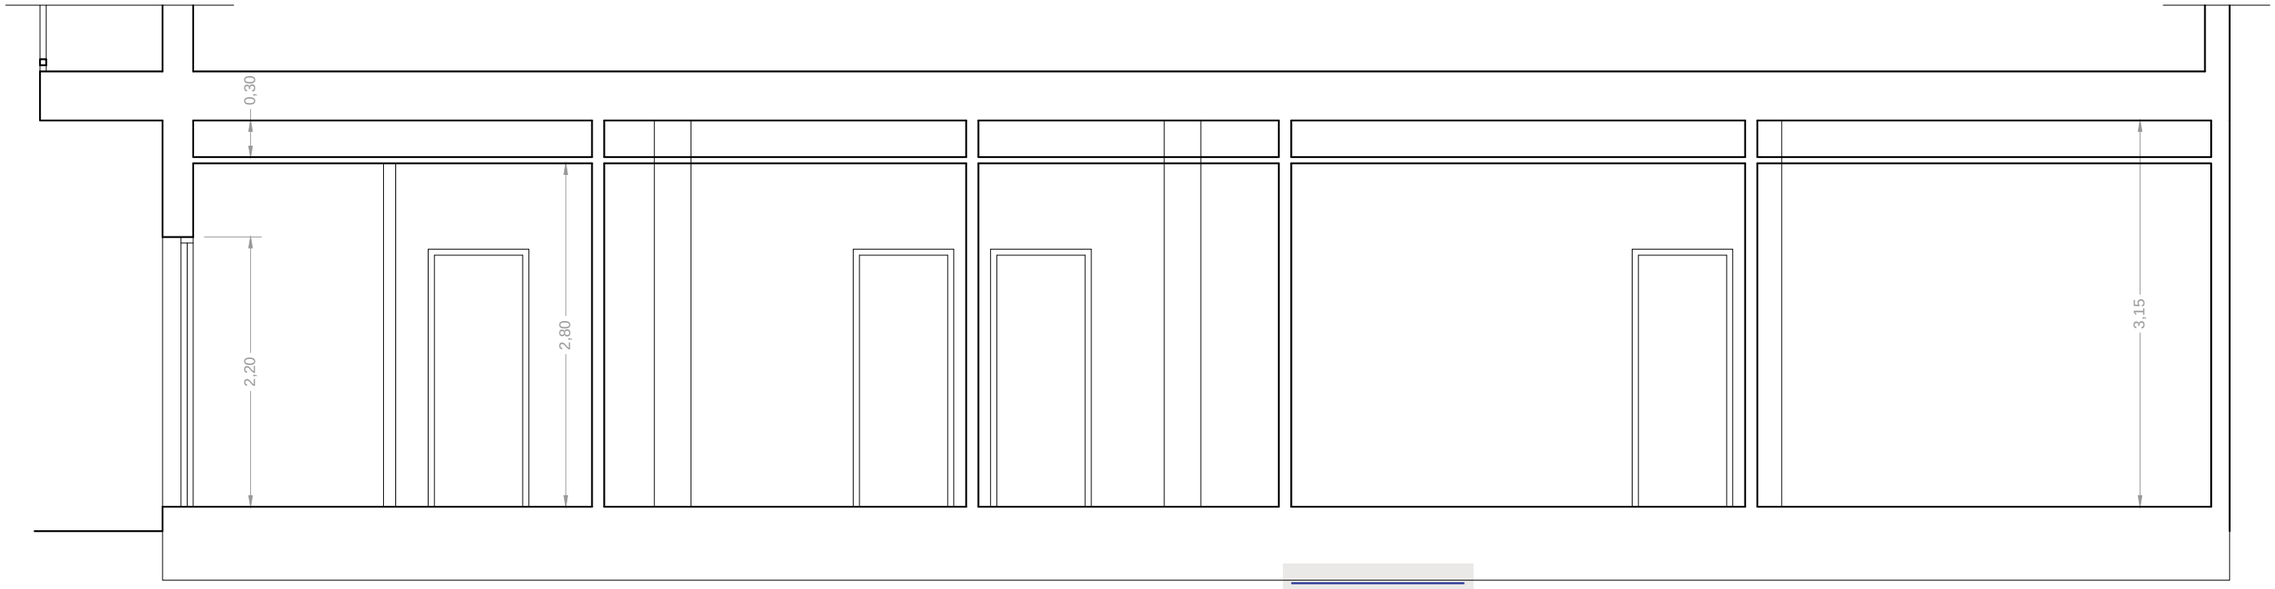

SECCIÓN LONGITUDINAL

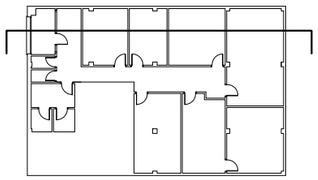

VISADO
A LOS EFECTOS REGLAMENTARIOS
0807210196021
COLEGIO OFICIAL
arquitectos de cádiz
ARQUITECTOS AUTORES
EDUARDO DURO ALMAZÁN,
GERMAN BONILLA MONTIJANO,
REF. A.V.-
A.G.

PROYECTO BÁSICO Y EJECUCIÓN PARA ADECUACIÓN DE LOCAL A OFICINAS

Junio 2021

PROMOTOR: Andalucía Emprende. Fundación pública andaluza

A.03

estado actual

ALZADO Y SECCIÓN

1/50

ARQUITECTOS: GERMÁN BONILLA MONTIJANO - EDUARDO DURO ALMAZÁN

Paseo de la Estación, 14, bloque A, 1º der. C.P. 23003 JAÉN

Tel-Fax: 953 29 17 81

Este documento es copia impresa del original firmado y visado con firma electrónica en el Colegio Oficial de Arquitectos de Cádiz con número 0807210196021, depositado en los archivos colegiales. Para más información, consulte el sello QR en su aplicación móvil o de PC

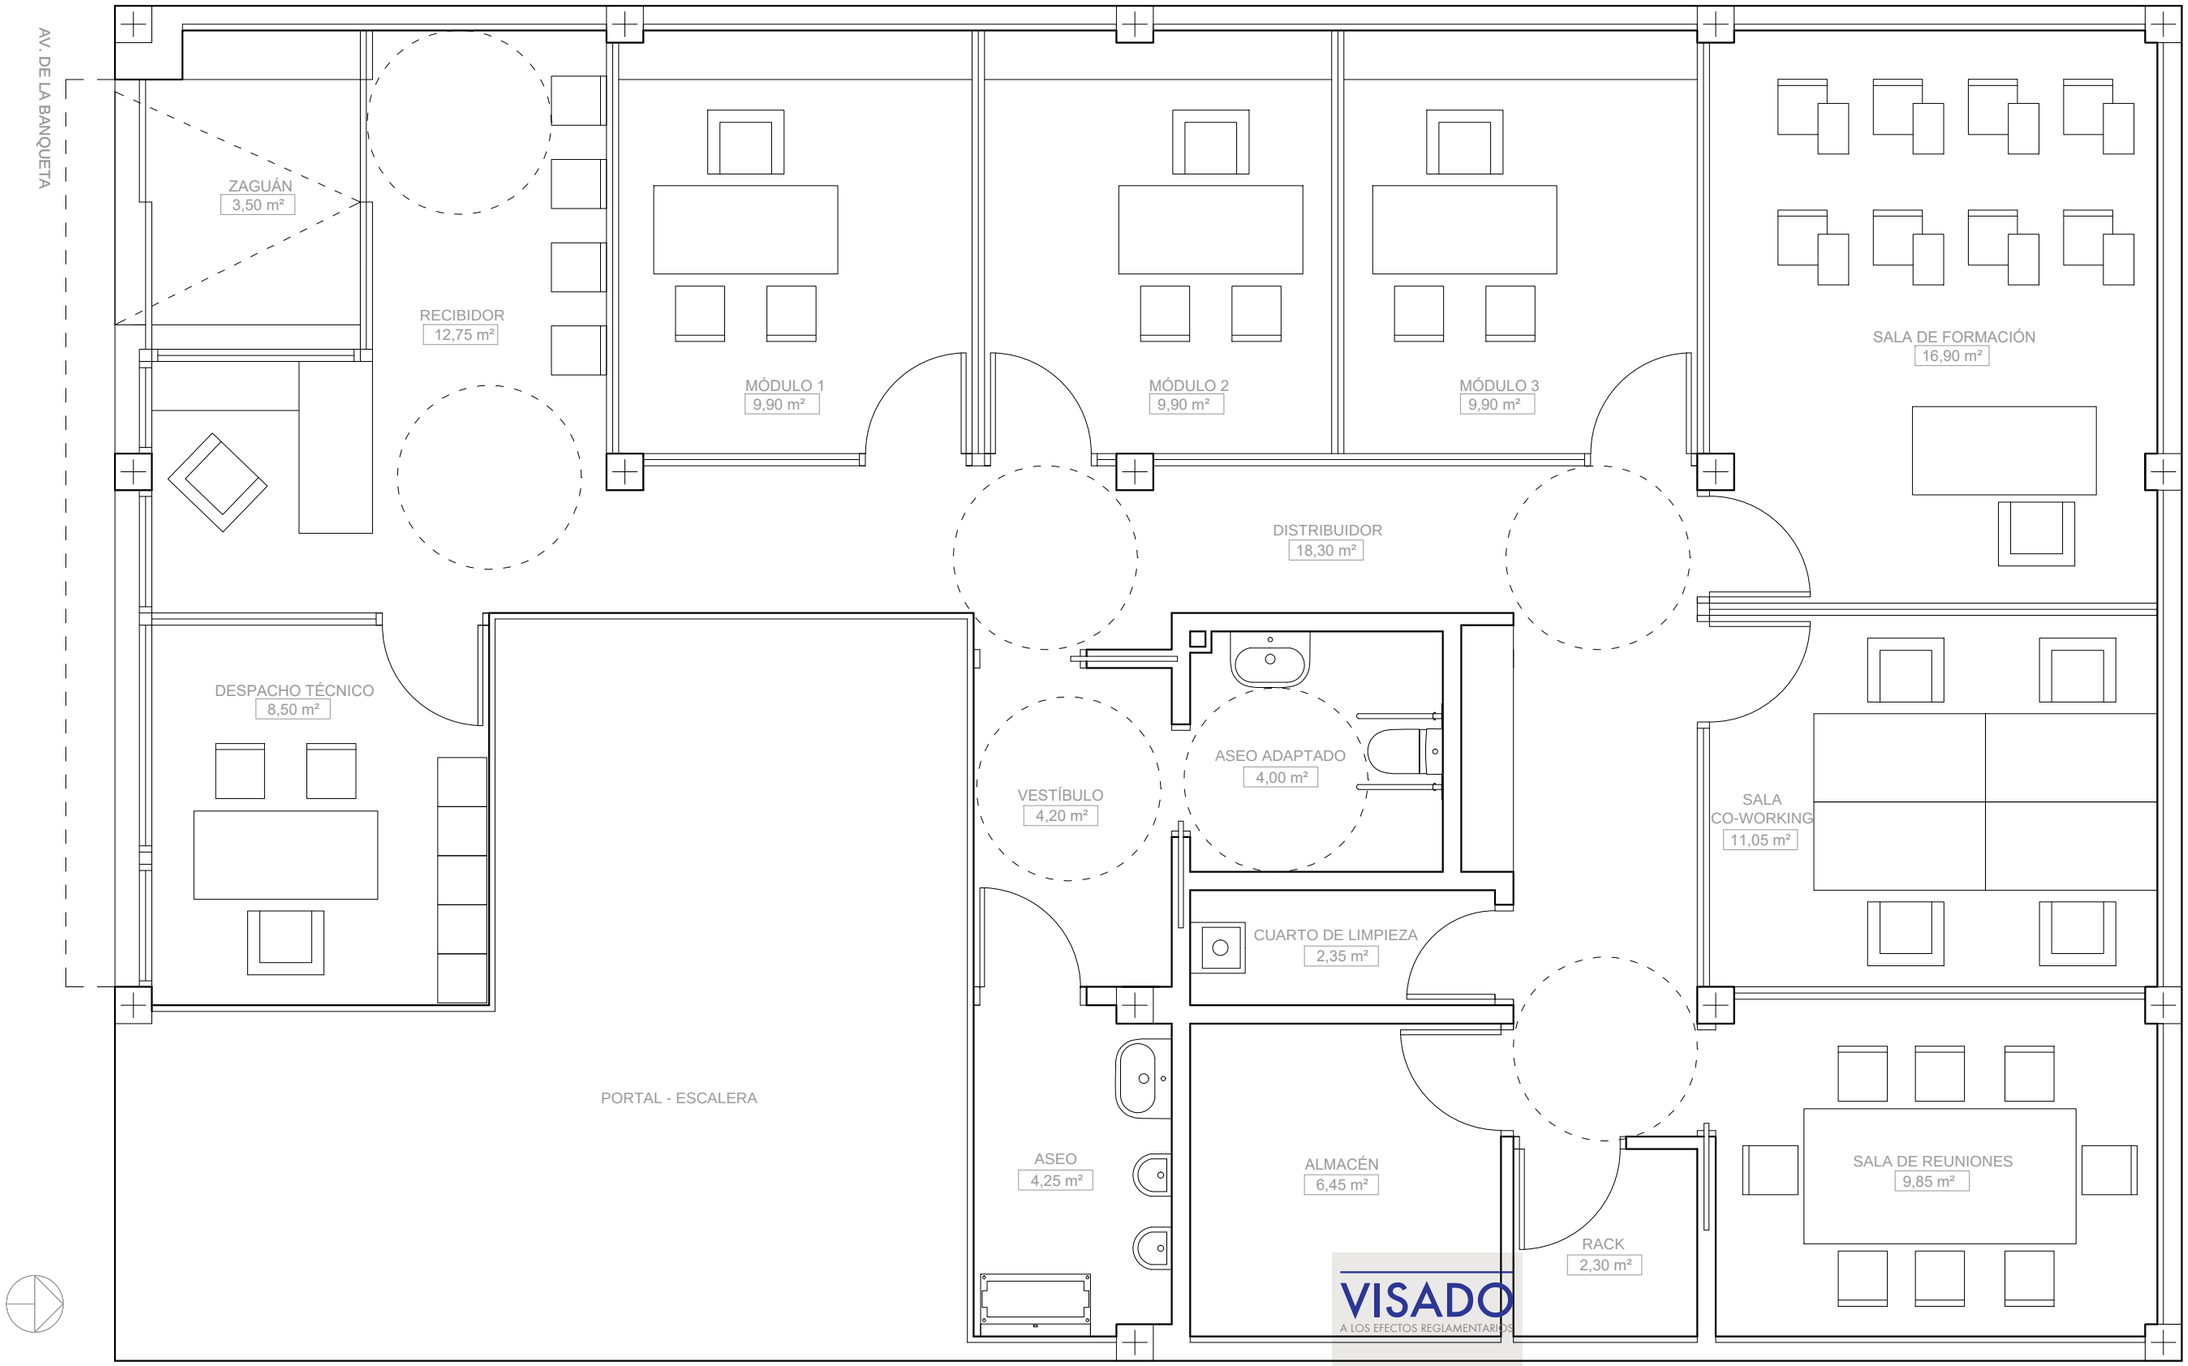

ESTADO REFORMADO

RESUMEN DE SUPERFICIES		
	SUP. CONST.	SUP. UTIL
PLANTA BAJA	155,35 m2	134,40 m2

VISADO
A LOS EFECTOS REGLAMENTARIOS
080721O196021
COLEGIO OFICIAL
arquitectos de cádiz
ARQUITECTOS AUTORES
EDUARDO DURO ALMAZAN,
GERMAN BONILLA MONTIJANO,
REF. A.V.: A.G.

PROYECTO BÁSICO Y EJECUCIÓN PARA ADECUACIÓN DE LOCAL A OFICINAS

Junio 2021

PROMOTOR: Andalucía Emprende. Fundación pública andaluza

B.01

estado reformado

PLANTA. MOBILIARIO

1/50

ARQUITECTOS: GERMÁN BONILLA MONTIJANO - EDUARDO DURO ALMAZÁN
Paseo de la Estación, 14, bloque A, 1º der. C.P. 23003 JAÉN
Tel-Fax: 953 29 17 81

Este documento es copia impresa del original firmado y visado con firma electrónica en el Colegio Oficial de Arquitectos de Cádiz con número 080721O196021, depositado en los archivos colegiales. Para más información, consulte el sello QR en su aplicación móvil o de PC

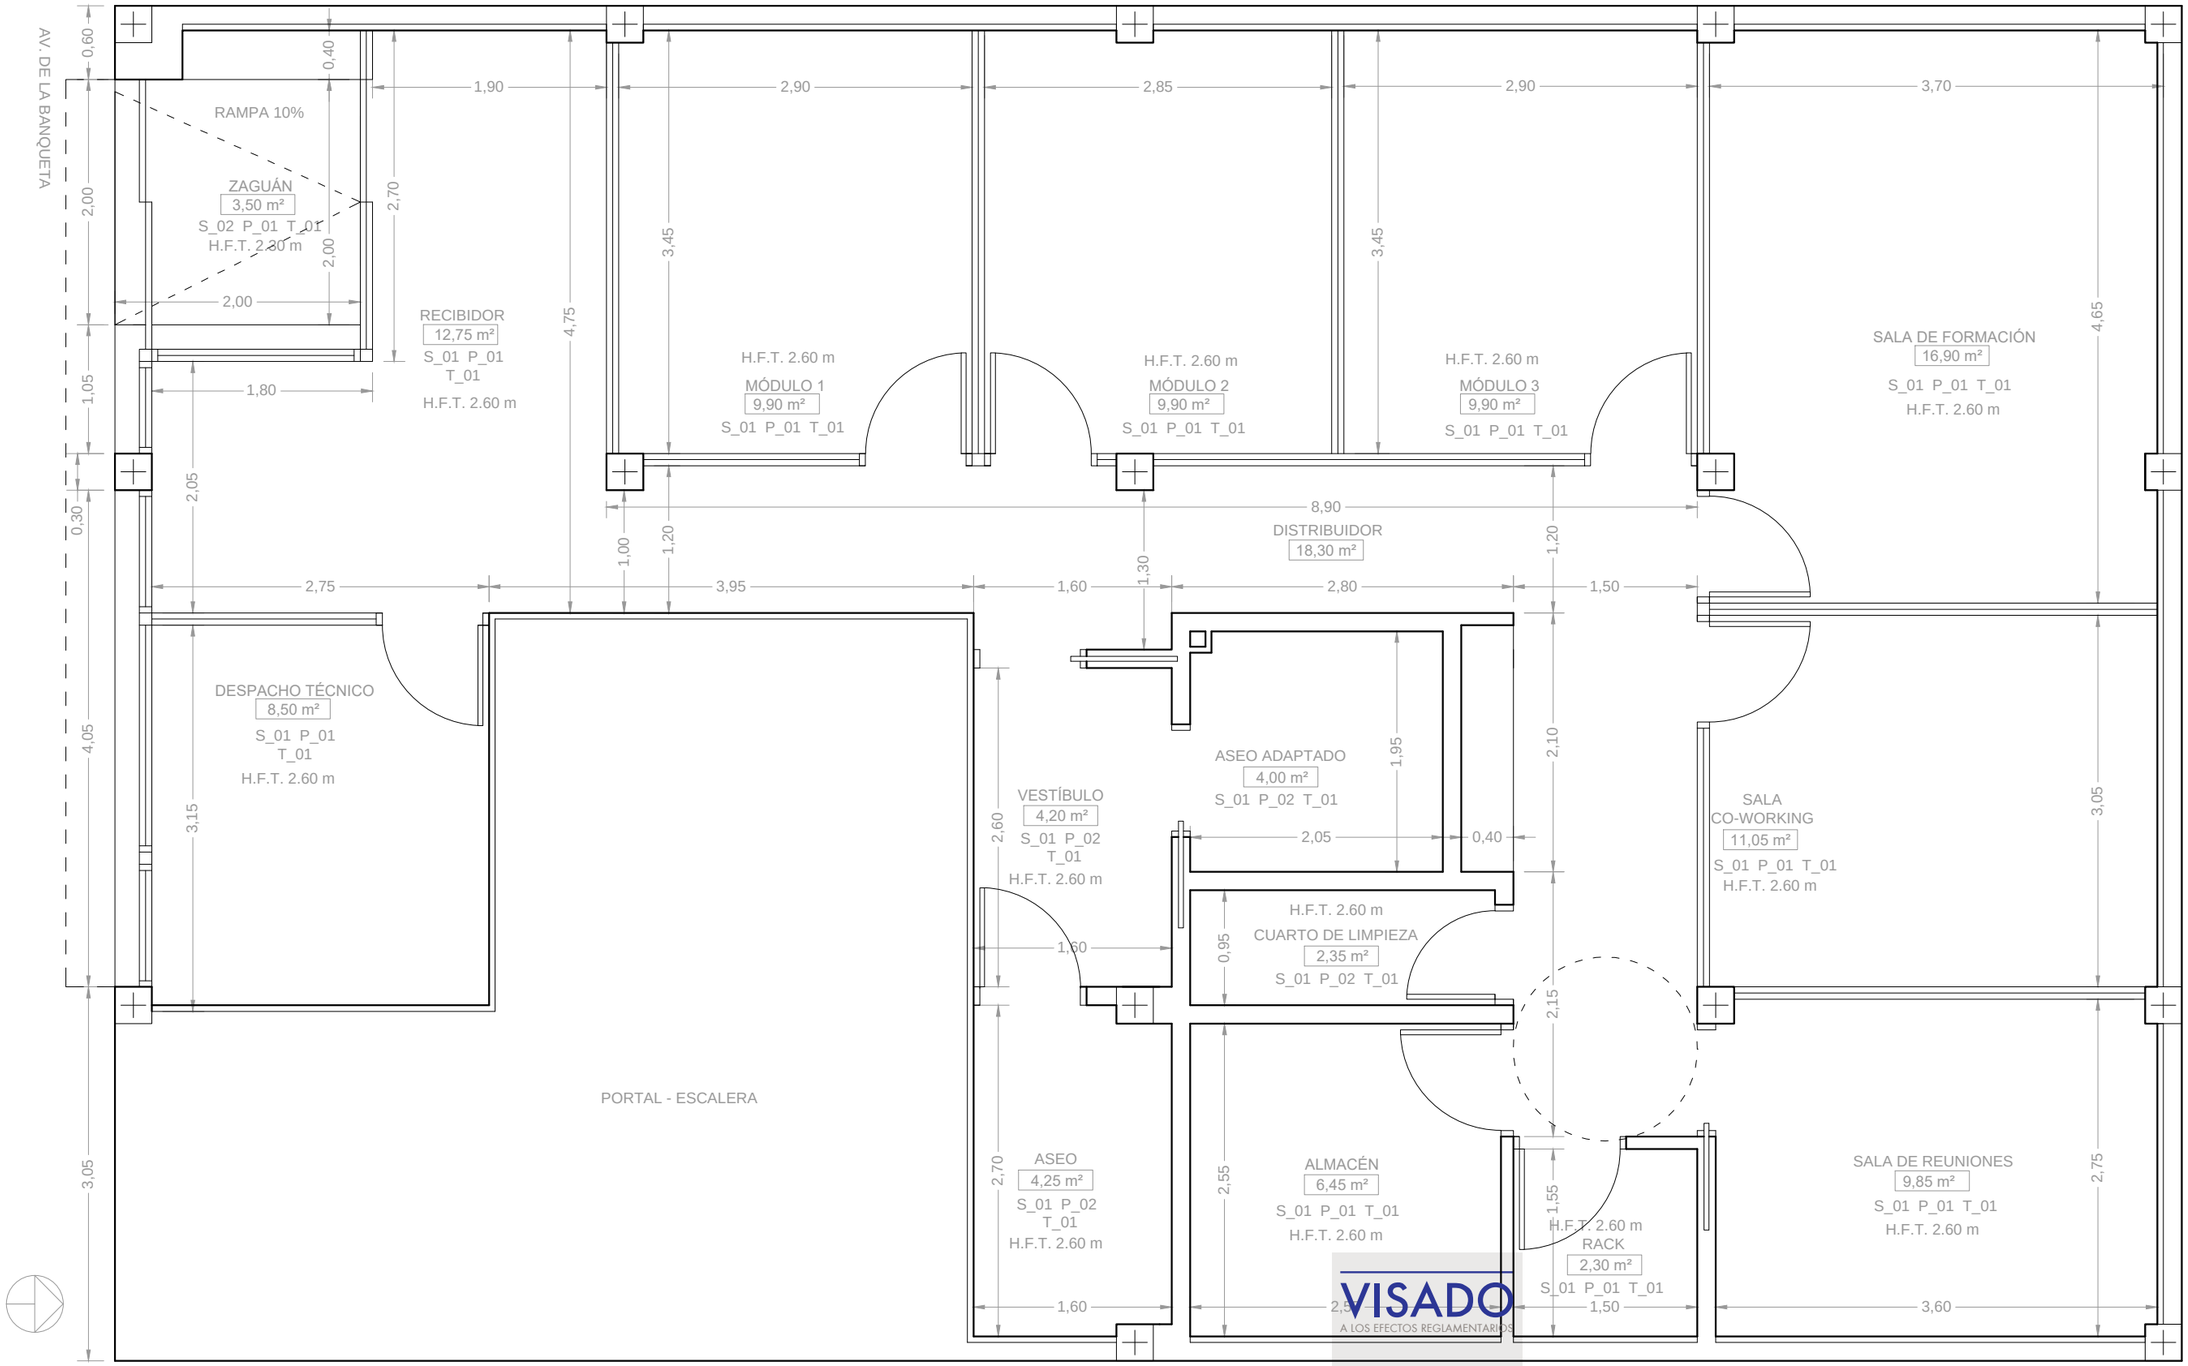

VISADO
A LOS EFECTOS REGLAMENTARIOS
08072101960 21
COLEGIO OFICIAL
arquitectos de cádiz
ARQUITECTOS AUTORES
EDUARDO DURO ALMAZÁN,
GERMAN BONILLA MONTIJANO,
REF. A.V.- A.G.

LEYENDA DE SUELOS

S_01 Suelo de baldosa de terrazo micro-grano cogido con mortero de cemento sobre plancha de 3 cm de poliestireno extrusionado de 30 mm

S_02 Suelo de baldosa de terrazo micro-grano con tratamiento anti-deslizante cogido con mortero de cemento sobre plancha de 3 cm de poliestireno extrusionado de 30 mm

LEYENDA DE PAREDES

P_01 Pintura plástica sobre placa de yeso laminado o sobre guarnecido y enlucido de yeso según el soporte

P_02 Alicatado de azulejo color liso suave fijado con mortero adhesivo

LEYENDA DE TECHOS

T_01 Techo de plancha de escayola desmontable de medidas 60 x 60 cm, suspendida de elementos metálicos vistos + plancha de 30 mm de poliestireno extrusionado

PROYECTO BÁSICO Y EJECUCIÓN PARA ADECUACIÓN DE LOCAL A OFICINAS

Junio 2021

PROMOTOR: Andalucía Emprende. Fundación pública andaluza

B.02

estado reformado

PLANTA. ACOTADO Y ALBAÑILERIA

1/50

ARQUITECTOS: GERMÁN BONILLA MONTIJANO - EDUARDO DURO ALMAZÁN

Paseo de la Estación, 14, bloque A, 1º der. C.P. 23003 JAÉN

Tel-Fax: 953 29 17 81

Este documento es copia impresa del original firmado y visado con firma electrónica en el Colegio Oficial de Arquitectos de Cádiz con número 08072101960 21, depositado en los archivos colegiales. Para más información, consulte el sello QR en su aplicación móvil o de PC

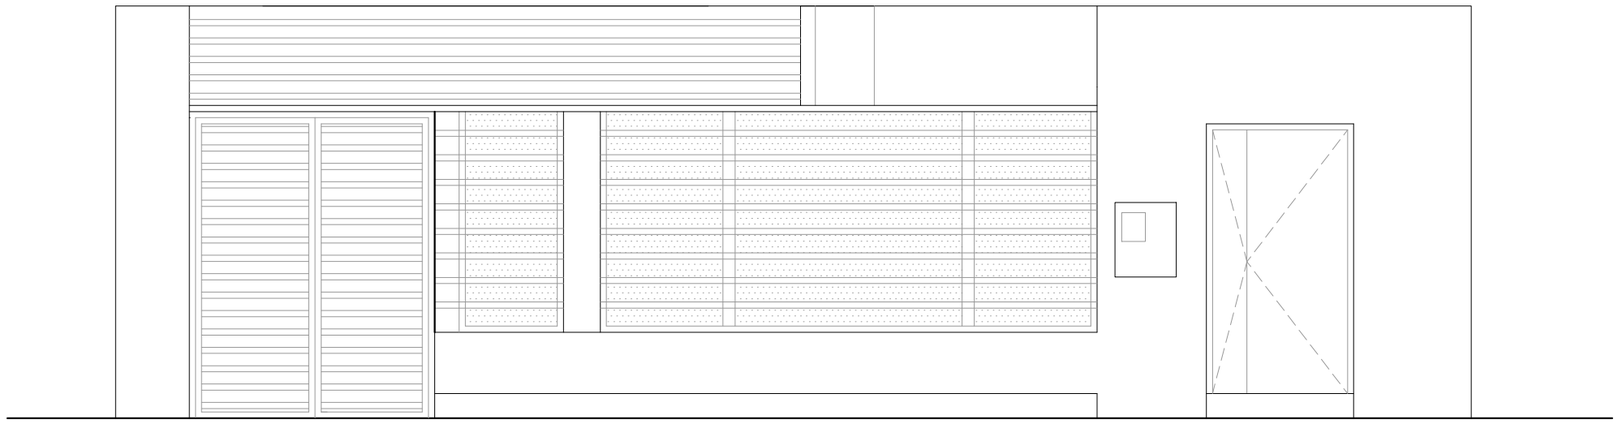

FACHADA. ESTADO REFORMADO

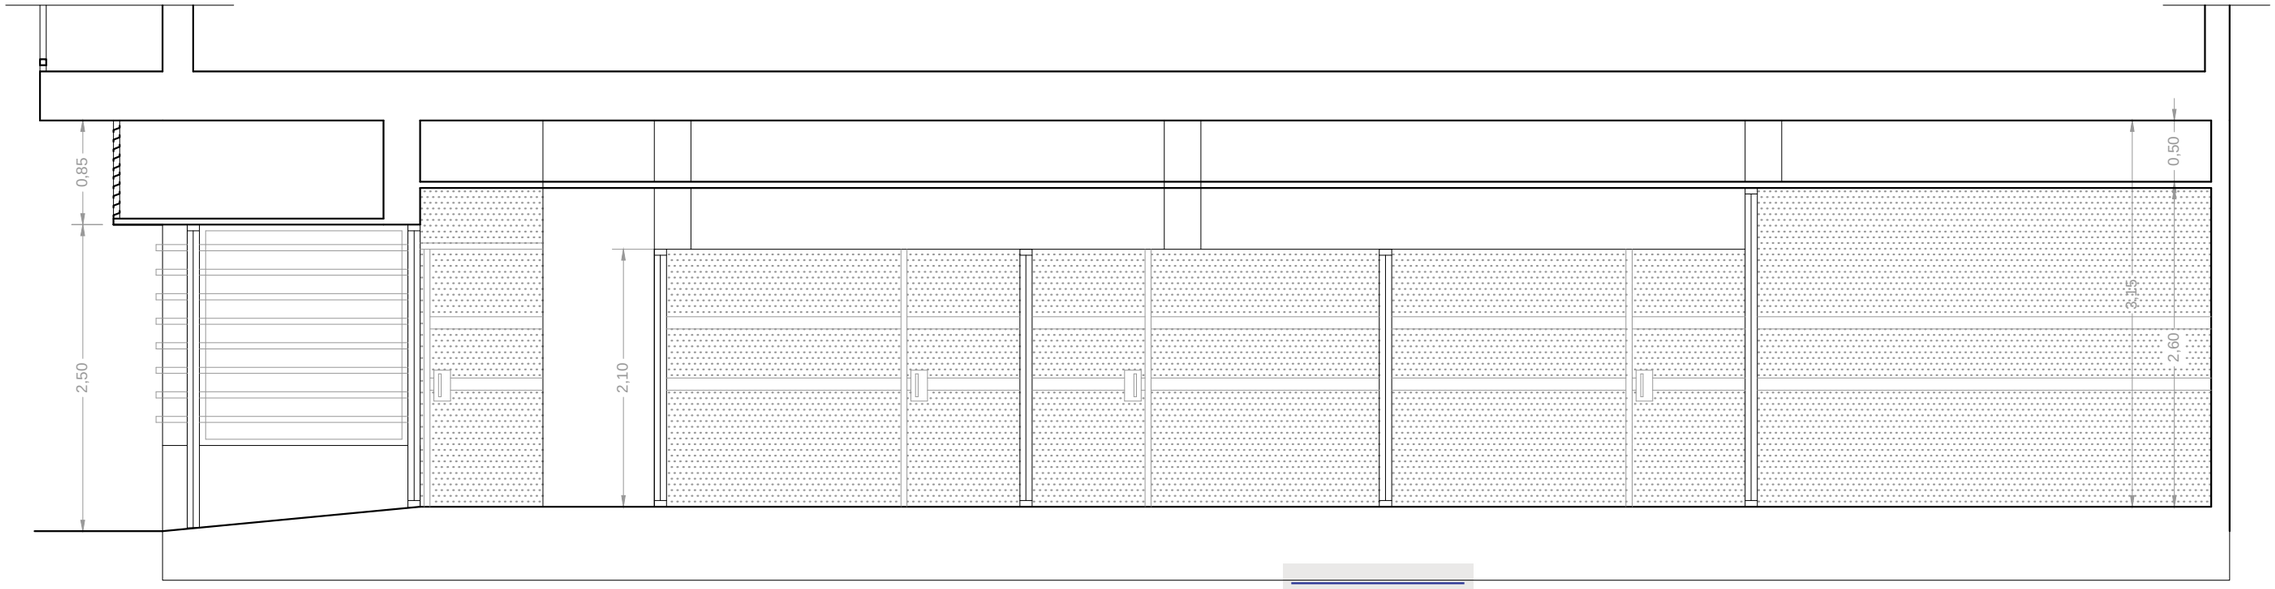

SECCIÓN LONGITUDINAL

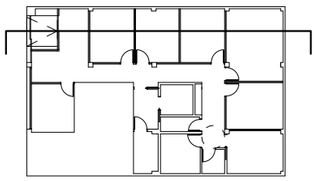

VISADO
A LOS EFECTOS REGLAMENTARIOS
0807210196021
COLEGIO OFICIAL
arquitectos de cádiz
ARQUITECTOS AUTORES
EDUARDO DURO ALMAZÁN,
GERMAN BONILLA MONTIJANO,
REF. A.V.-
A.G.

PROYECTO BÁSICO Y EJECUCIÓN PARA ADECUACIÓN DE LOCAL A OFICINAS

Junio 2021

PROMOTOR: Andalucía Emprende. Fundación pública andaluza

B.03

estado reformado

ALZADO Y SECCIÓN

1/50

ARQUITECTOS: GERMÁN BONILLA MONTIJANO - EDUARDO DURO ALMAZÁN

Paseo de la Estación, 14, bloque A, 1º der. C.P. 23003 JAÉN

Tel-Fax: 953 29 17 81

Este documento es copia impresa del original firmado y visado con firma electrónica en el Colegio Oficial de Arquitectos de Cádiz con número 0807210196021, depositado en los archivos colegiales. Para más información, consulte el sello QR en su aplicación móvil o de PC

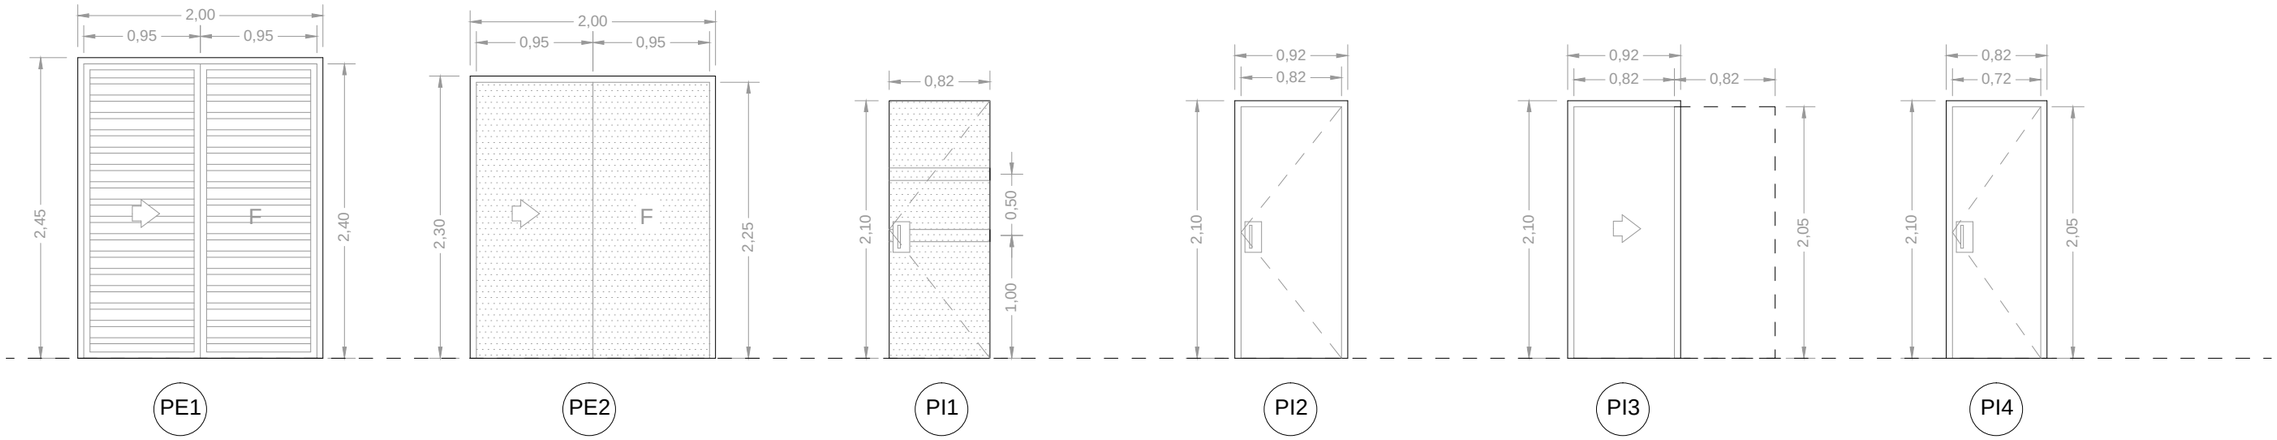

1 Ud. Puerta de una hoja corredera y una hoja fija de lamas fijas de aluminio anodizado en su color, formada por: lamas con plegadura en los bordes de 130x1,5 mm separadas 30 mm, bastidor y travesaños o montantes con perfiles tubulares de 30x15x1,5 mm

1 Ud. Puerta de perfiles huecos de acero inoxidable con una hoja fija y otra hoja con apertura corredera mediante dispositivo automático presencial que cumpla la norma UNE-EN 13637. Vidrio de seguridad 5+5/12/6

6 Ud. Puerta de hoja abatible de vidrio laminar de seguridad 5+5 con tirador de acero inoxidable y vinilo para franjas visuales

3 Ud. Puerta abatible de madera de roble claro con tirador de acero inoxidable

3 Ud. Puerta corredera en interior de hoja de madera de roble claro accionada mediante uñero

1 Ud. Puerta abatible de madera de roble claro con tirador de acero inoxidable

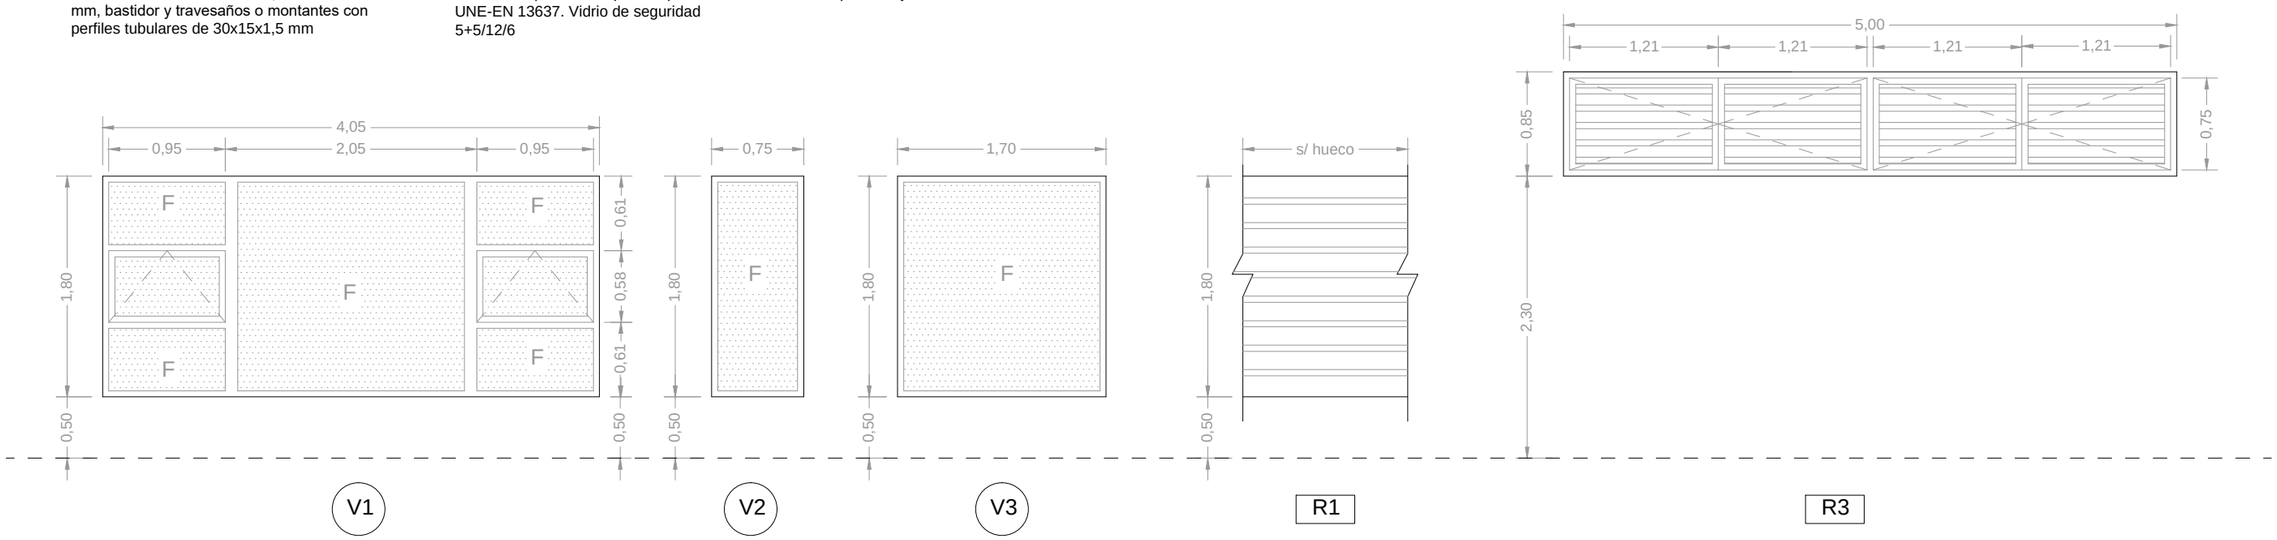

1 Ud. Composición de ventana con 5 hojas fijas y 2 hojas abatibles con marco de aluminio con rotura de puente térmico y vidrio doble 4/12/6

1 Ud. Ventana de 1 hoja fija con marco de aluminio con rotura de puente térmico y vidrio doble 4/12/6

1 Ud. Ventana de 1 hoja fija con marco de aluminio con rotura de puente térmico y vidrio doble 4/12/6

3 Ud. Celosía fija situada sobre ventanas V1,V2 y V3, de lamas fijas de aluminio anodizado en su color, formada por: lamas con plegadura en los bordes de 130x1,5 mm separadas 200 mm, bastidor y travesaños o montantes con perfiles tubulares de 30x15x1,5 mm

1 Ud. Celosía de hojas abatibles para ventilacion de instalaciones de lamas fijas de aluminio anodizado en su color, formada por: lamas con plegadura en los bordes de 130x1,5 mm separadas 30 mm, bastidor y travesaños o montantes con perfiles tubulares de 30x15x1,5 mm

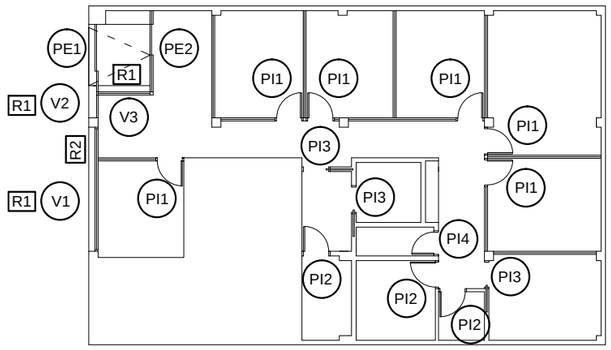

PLANO GUIA

VISADO
A LOS EFECTOS REGLAMENTARIOS
08072101960021
COLEGIO OFICIAL
arquitectos de cádiz
ARQUITECTOS AUTORES
EDUARDO DURO ALMAZAN,
GERMAN BONILLA MONTIJANO,
REF. A.V.:
A.G.

PROYECTO BÁSICO Y EJECUCIÓN PARA ADECUACIÓN DE LOCAL A OFICINAS

Junio 2021

PROMOTOR: Andalucía Emprende. Fundación pública andaluza

B.04

estado reformado

MEMORIA DE CARPINTERIAS

1/50

ARQUITECTOS: GERMÁN BONILLA MONTIJANO - EDUARDO DURO ALMAZÁN

Paseo de la Estación, 14, bloque A, 1º der. C.P. 23003 JAÉN

Tel-Fax: 953 29 17 81

Este documento es copia impresa del original firmado y visado con firma electrónica en el Colegio Oficial de Arquitectos de Cádiz con número 08072101960021, depositado en los archivos colegiales. Para más información, consulte el sello QR en su aplicación móvil o de PC

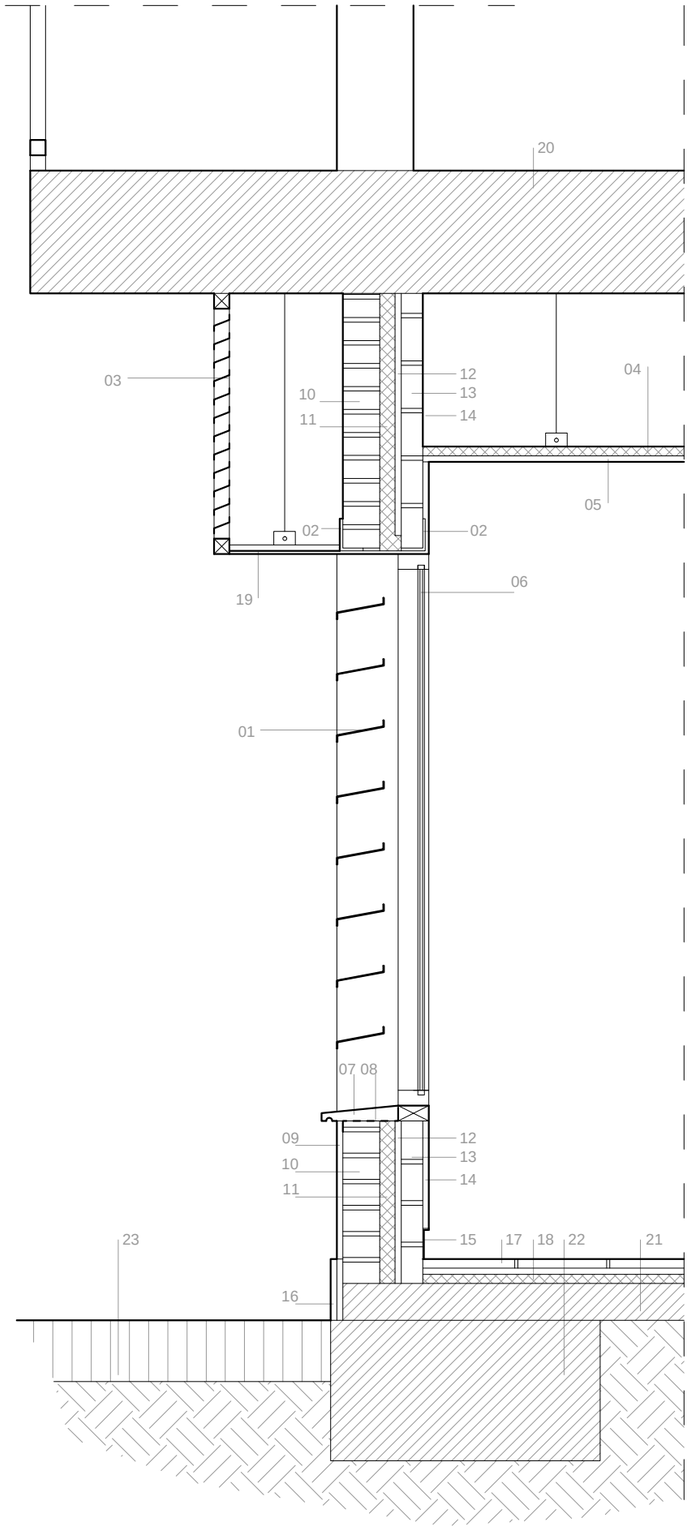

01	CELOSIA DE LAMAS FIJAS DE ALUMINIO ANODIZADO EN SU COLORCON BASTIDOR
02	CARGADERO DE PERFIL DE ACERO EN L 150.12
03	HOJA ABATIBLE DE LAMAS FIJAS DE ALUMINIO ANODIZADO EN SU COLOR CON BASTIDOR
04	AISLAMIENTO SOBRE TECHO CON PLANCHA RÍGIDA DE POLIESTIRENO EXTRUSIONADO
05	FALSO TECHO DESMONTABLE DE PLACAS DE ESCAYOLA
06	CARPINTERIA DE ALUMINIO CON ROTURA DE PUENTE TÉRMICO Y VIDRIO 4/12/16
07	ALFÉIZAR DE PIEDRA CALIZA CON GOTERÓN
08	IMPERMEABILIZACON BAJO ALFEIZAR CON PINTURA DE OXIASFALTO
09	REVESTIMIENTO CONTÍNUO MONOCAPA
10	1/2 PIE DE FABRICA DE LADRILLO PERFORADO
11	AISLAMIENTO. ESPUMA DE POLIURETANO PROYECTADO 0,025 W/m[k] (5 cm)
12	CÁMARA DE AIRE SIN VENTILAR (2 cm)
13	TABICON DE LADRILLO HUECO DOBLE
14	REVESTIMIENTO DE GUARNECIDO EN PAREDES CON MORTERO DE PERLITA
15	RODAPIE DE ALUMINIO PERFIL "L" INVERTIDA 100x15x2 mm
16	ZOCALO. CHAPADO DE PIEDRA ARTIFICIAL DE 2 CM DE ESPESOR
17	SOLERIA DE TERRAZO MICRO-GRANO
18	AISLAMIENTO DE SUELOS CON POLIESTIRENO EXTRUSIONADO DE ALTA DENSIDAD (3 cm)
19	FALSO TECHO DE LAMA DE ALUMINIO LISA LACADA
20	ESTRUCTURA (EXISTENTE)
21	SOLERA (EXISTENTE)
22	ZAPATA DE CIMENTACION (EXISTENTE)
23	ACERADO (EXISTENTE)

VISADO
A LOS EFECTOS REGLAMENTARIOS
080721019602 1
COLEGIO OFICIAL
arquitectos de cádiz
ARQUITECTOS AUTORES
EDUARDO DURO ALMAZAN,
GERMAN BONILLA MONTIJANO,
REF. A.V.: A.G.

PROYECTO BÁSICO Y EJECUCIÓN PARA ADECUACIÓN DE LOCAL A OFICINAS

Junio 2021

PROMOTOR: Andalucía Emprende. Fundación pública andaluza

B.05

estado reformado

SECCIÓN CONSTRUCTIVA

1/20

ARQUITECTOS: GERMÁN BONILLA MONTIJANO - EDUARDO DURO ALMAZÁN

Paseo de la Estación, 14, bloque A, 1º der. C.P. 23003 JAÉN

Tel-Fax: 953 29 17 81

Este documento es copia impresa del original firmado y visado con firma electrónica en el Colegio Oficial de Arquitectos de Cádiz con número 080721019602 1, depositado en los archivos colegiales. Para más información, consulte el sello QR en su aplicación móvil o de PC

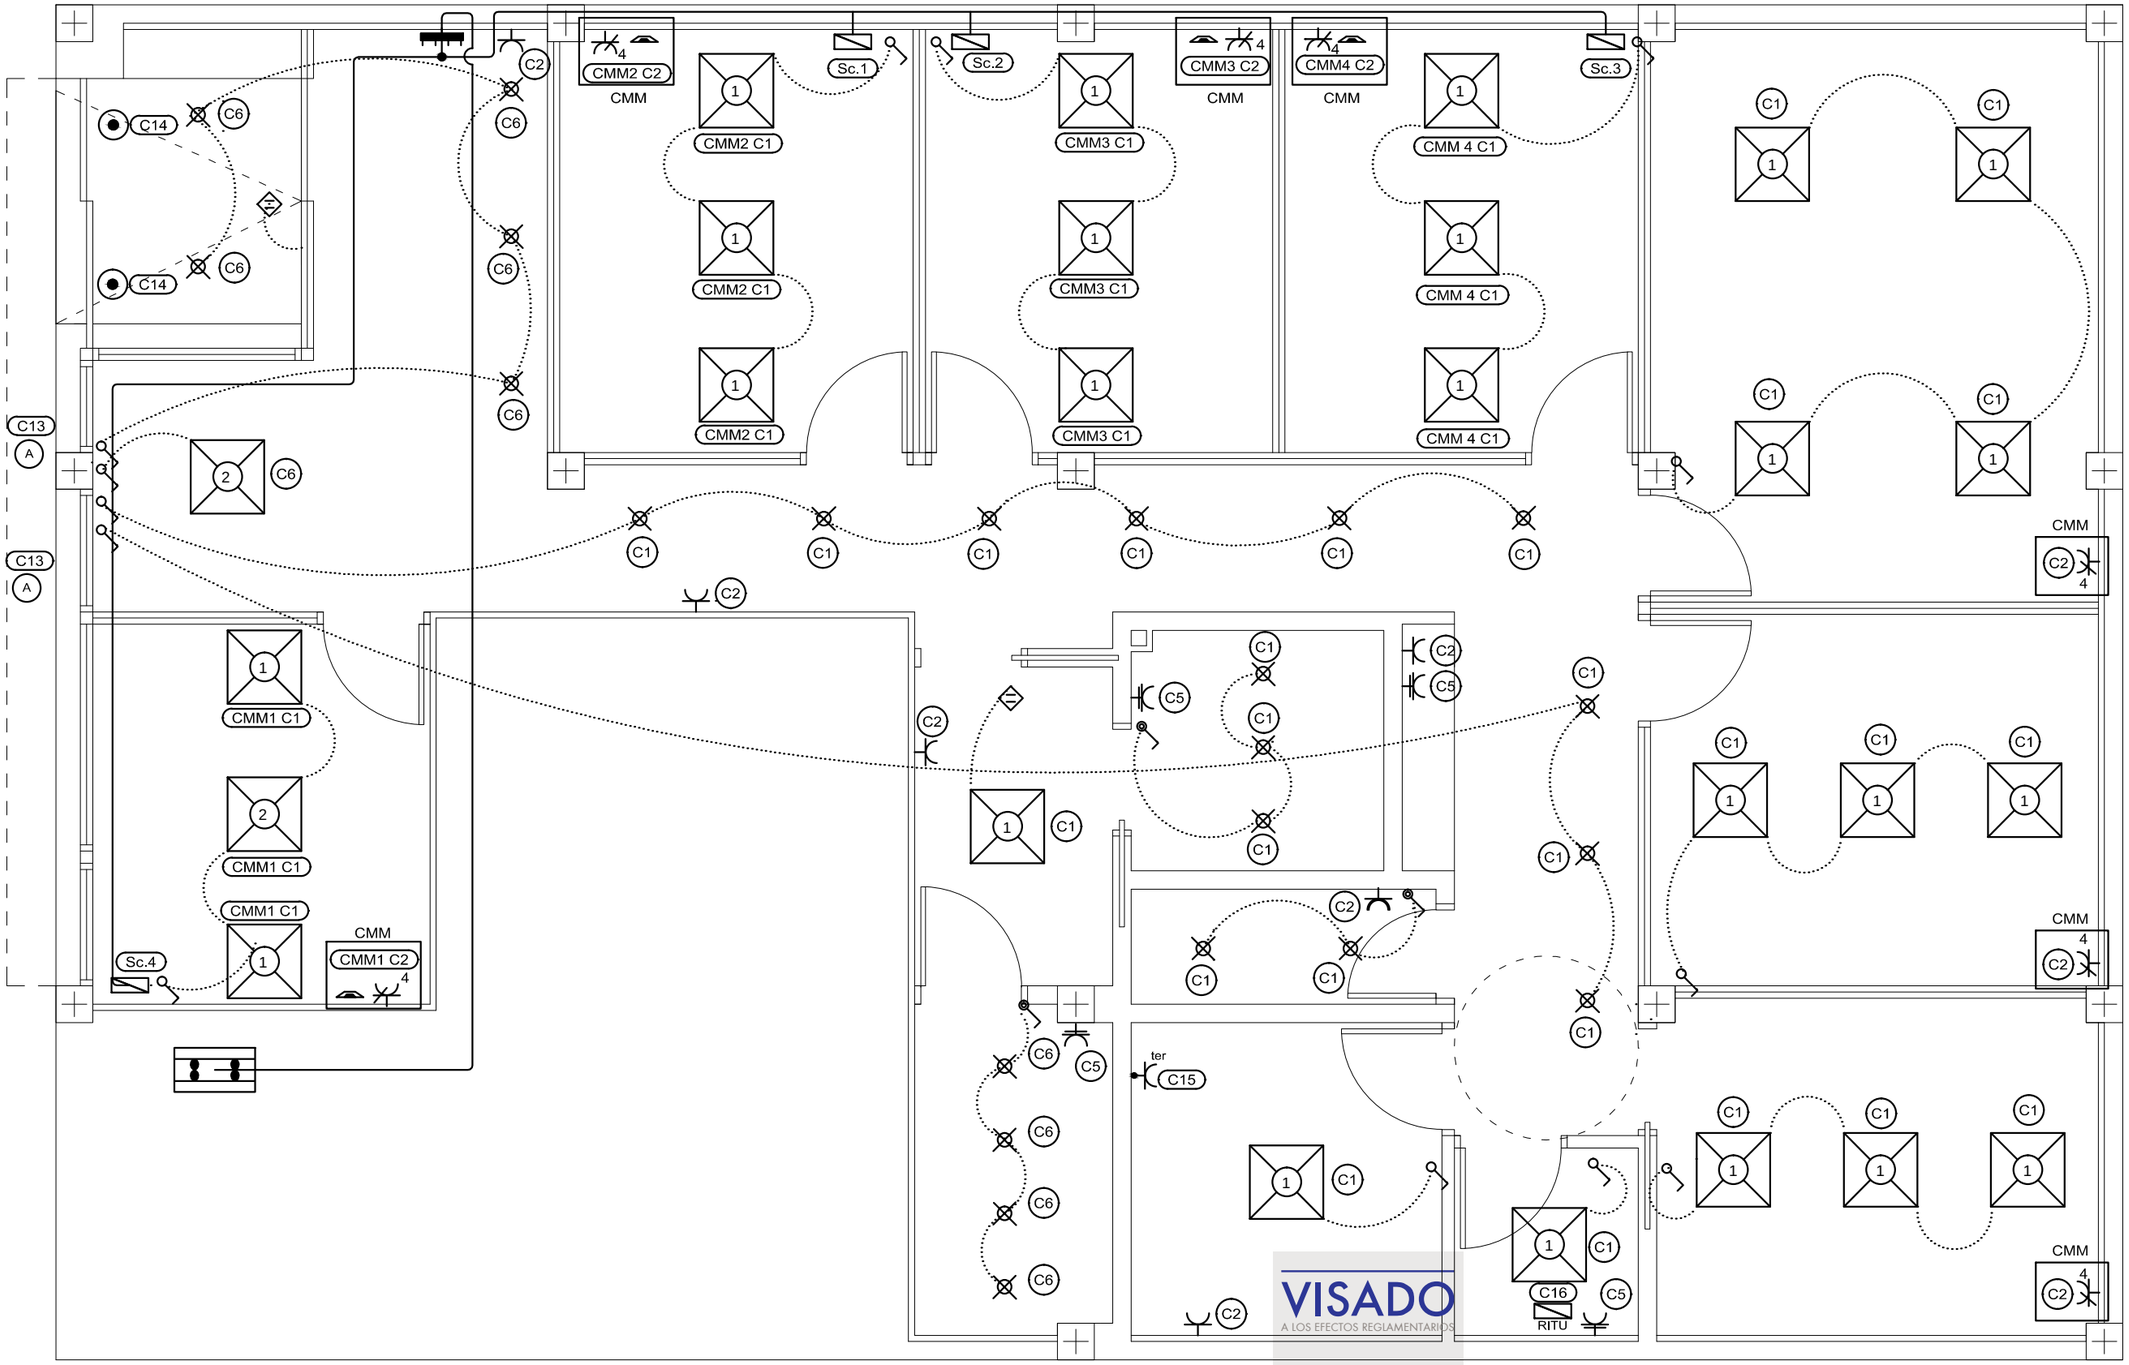

LEYENDA					
	Concentración de contadores (CC)	RITU	Recinto de instalaciones de telecomunicación único	ter	Toma de termo eléctrico
	Cuadro individual	A	Equipo de aire acondicionado (split)		Toma de baño / auxiliar de cocina
	Subcuadro		Aspirador para ventilación mecánica		Toma de interfono
	Sensor de proximidad	4	Toma de uso general cuádruple		Luminaria en falso techo tipo PL6060
	Interruptor estanco		Toma de uso general		Luminaria en falso techo tipo PL6060 DIM
	Interruptor		Toma de uso general, estanca		Luminaria en falso techo tipo GU10 5W
CMM	Caja modula multi-servicio				

VISADO
A LOS EFECTOS REGLAMENTARIOS
080721019021
COLEGIO OFICIAL
arquitectos de cádiz
ARQUITECTOS AUTORES
EDUARDO DURO ALMAZÁN,
GERMAN BONILLA MONTIJANO,
REF. A.V.:
A.G.

PROYECTO BÁSICO Y EJECUCIÓN PARA ADECUACIÓN DE LOCAL A OFICINAS

Junio 2021

PROMOTOR: Andalucía Emprende. Fundación pública andaluza

1.01

instalaciones

ELECTRICIDAD. PLANTA

1/50

ARQUITECTOS: GERMÁN BONILLA MONTIJANO - EDUARDO DURO ALMAZÁN

Paseo de la Estación, 14, bloque A, 1º der. C.P. 23003 JAÉN

Tel-Fax: 953 29 17 81

Este documento es copia impresa del original firmado y visado con firma electrónica en el Colegio Oficial de Arquitectos de Cádiz con número 080721019021, depositado en los archivos colegiales. Para más información, consulte el sello QR en su aplicación móvil o de PC

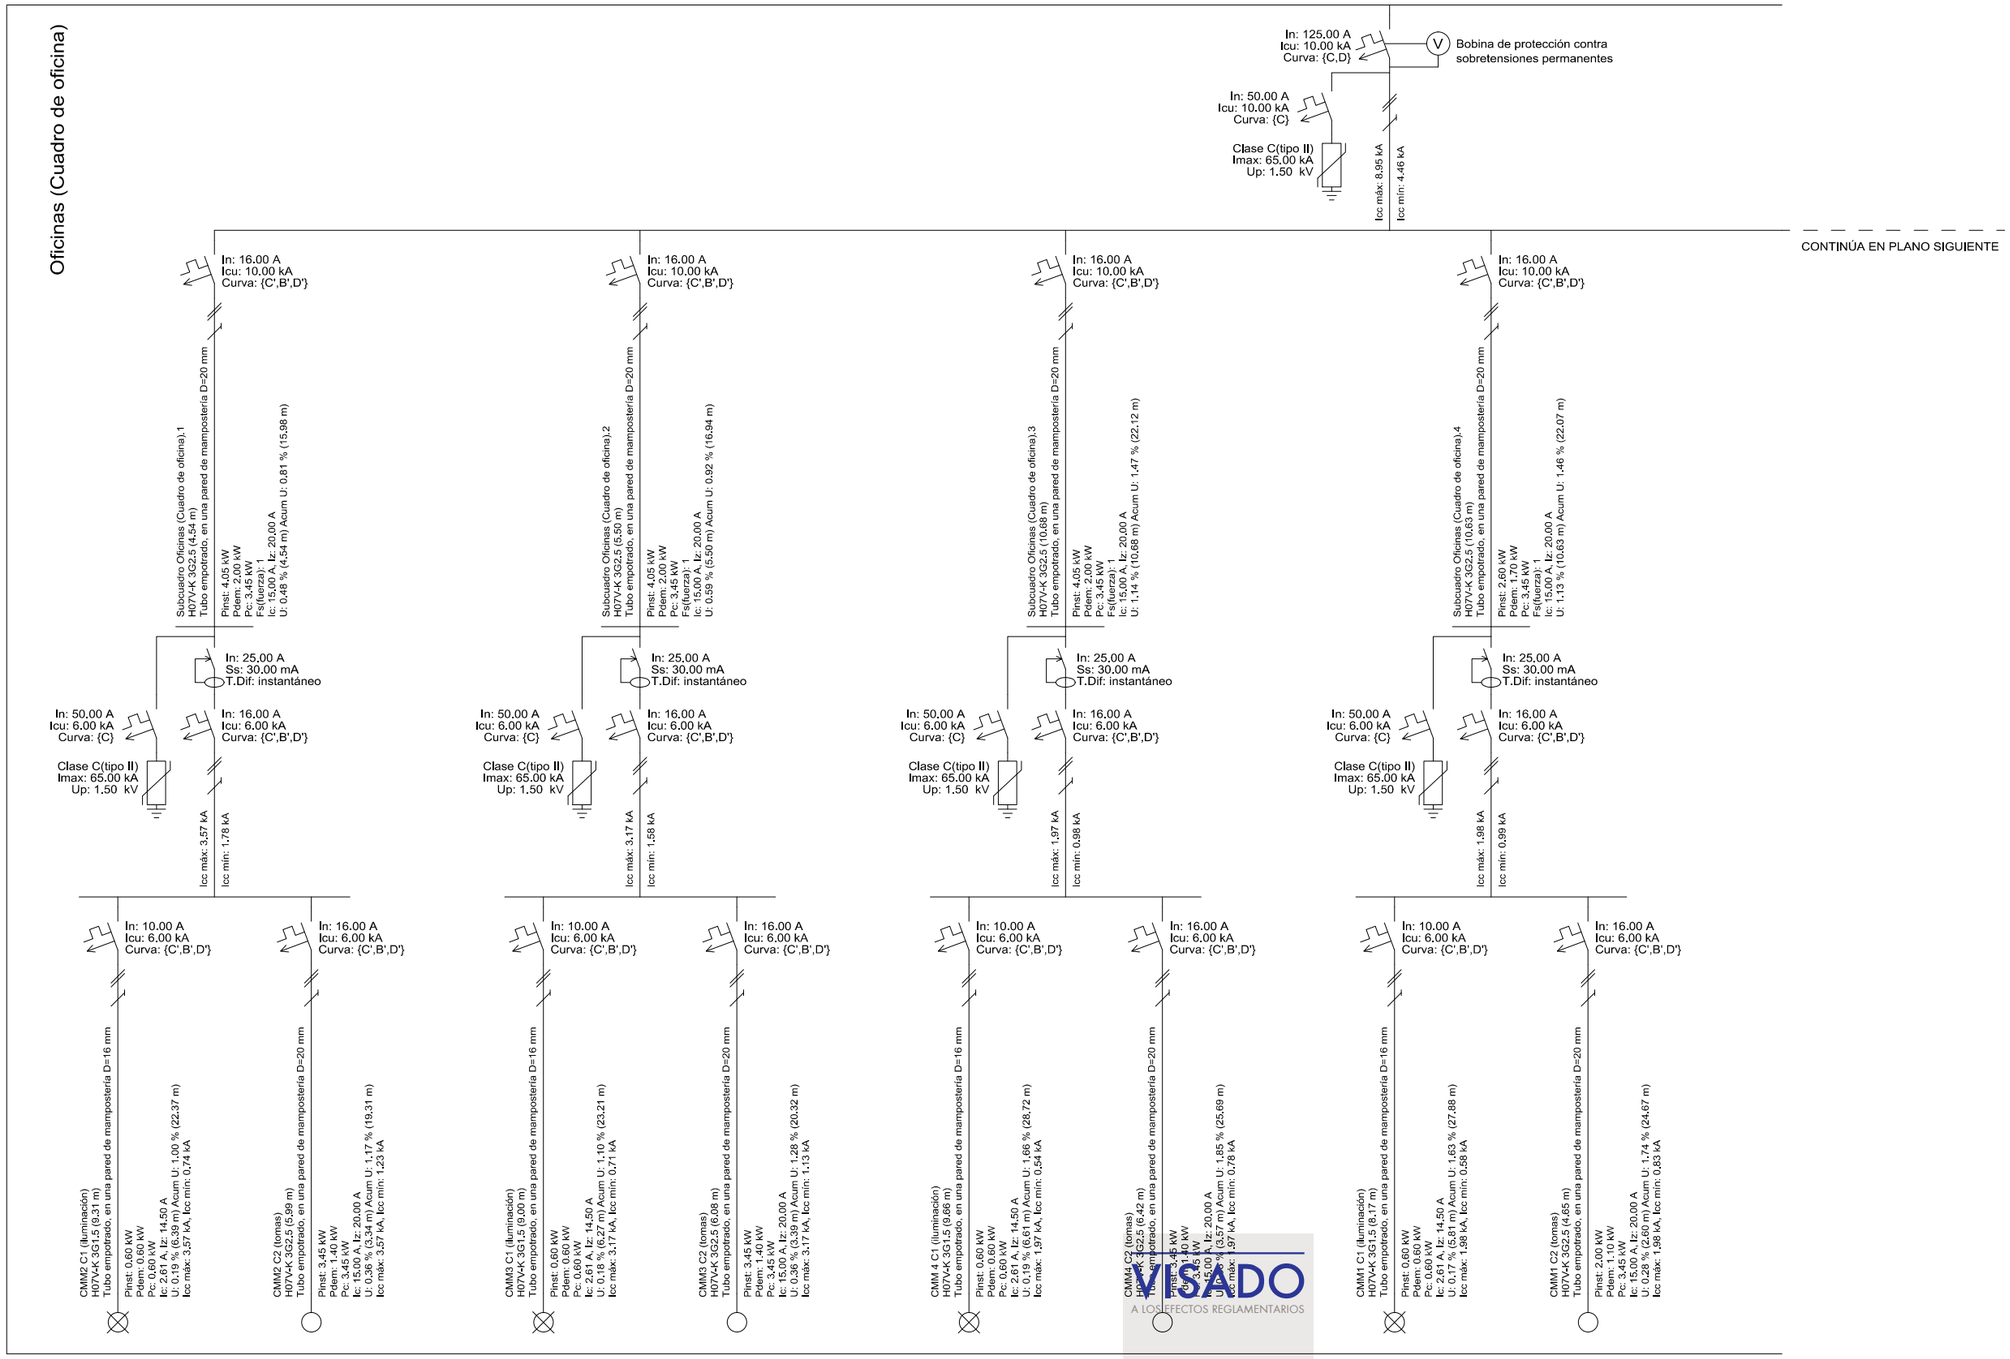

Oficinas (Cuadro de oficina)

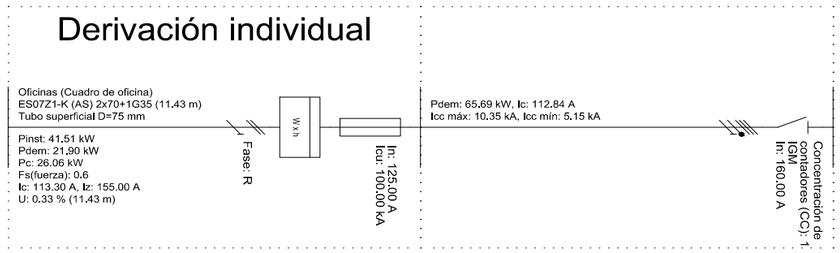

VISADO
A LOS EFECTOS REGLAMENTARIOS
080721019602
COLEGIO OFICIAL arquitectos de cádiz
ARQUITECTOS AUTORES
EDUARDO DURO ALMAZÁN
GERMÁN BONILLA MONTIJANO
REF. A.V.: A.G.

PROYECTO BÁSICO Y EJECUCIÓN PARA ADECUACIÓN DE LOCAL A OFICINAS

Junio 2021

PROMOTOR: Andalucía Emprende. Fundación pública andaluza

1.02

instalaciones

ELECTRICIDAD. ESQUEMA UNIFILAR 1 DE 2

1/50

ARQUITECTOS: GERMÁN BONILLA MONTIJANO - EDUARDO DURO ALMAZÁN

Paseo de la Estación, 14, bloque A, 1º der. C.P. 23003 JAÉN

Tel-Fax: 953 29 17 81

Este documento es copia impresa del original firmado y visado con firma electrónica en el Colegio Oficial de Arquitectos de Cádiz con número 080721019602, depositado en los archivos colegiales. Para más información, consulte el sello QR en su aplicación móvil o de PC

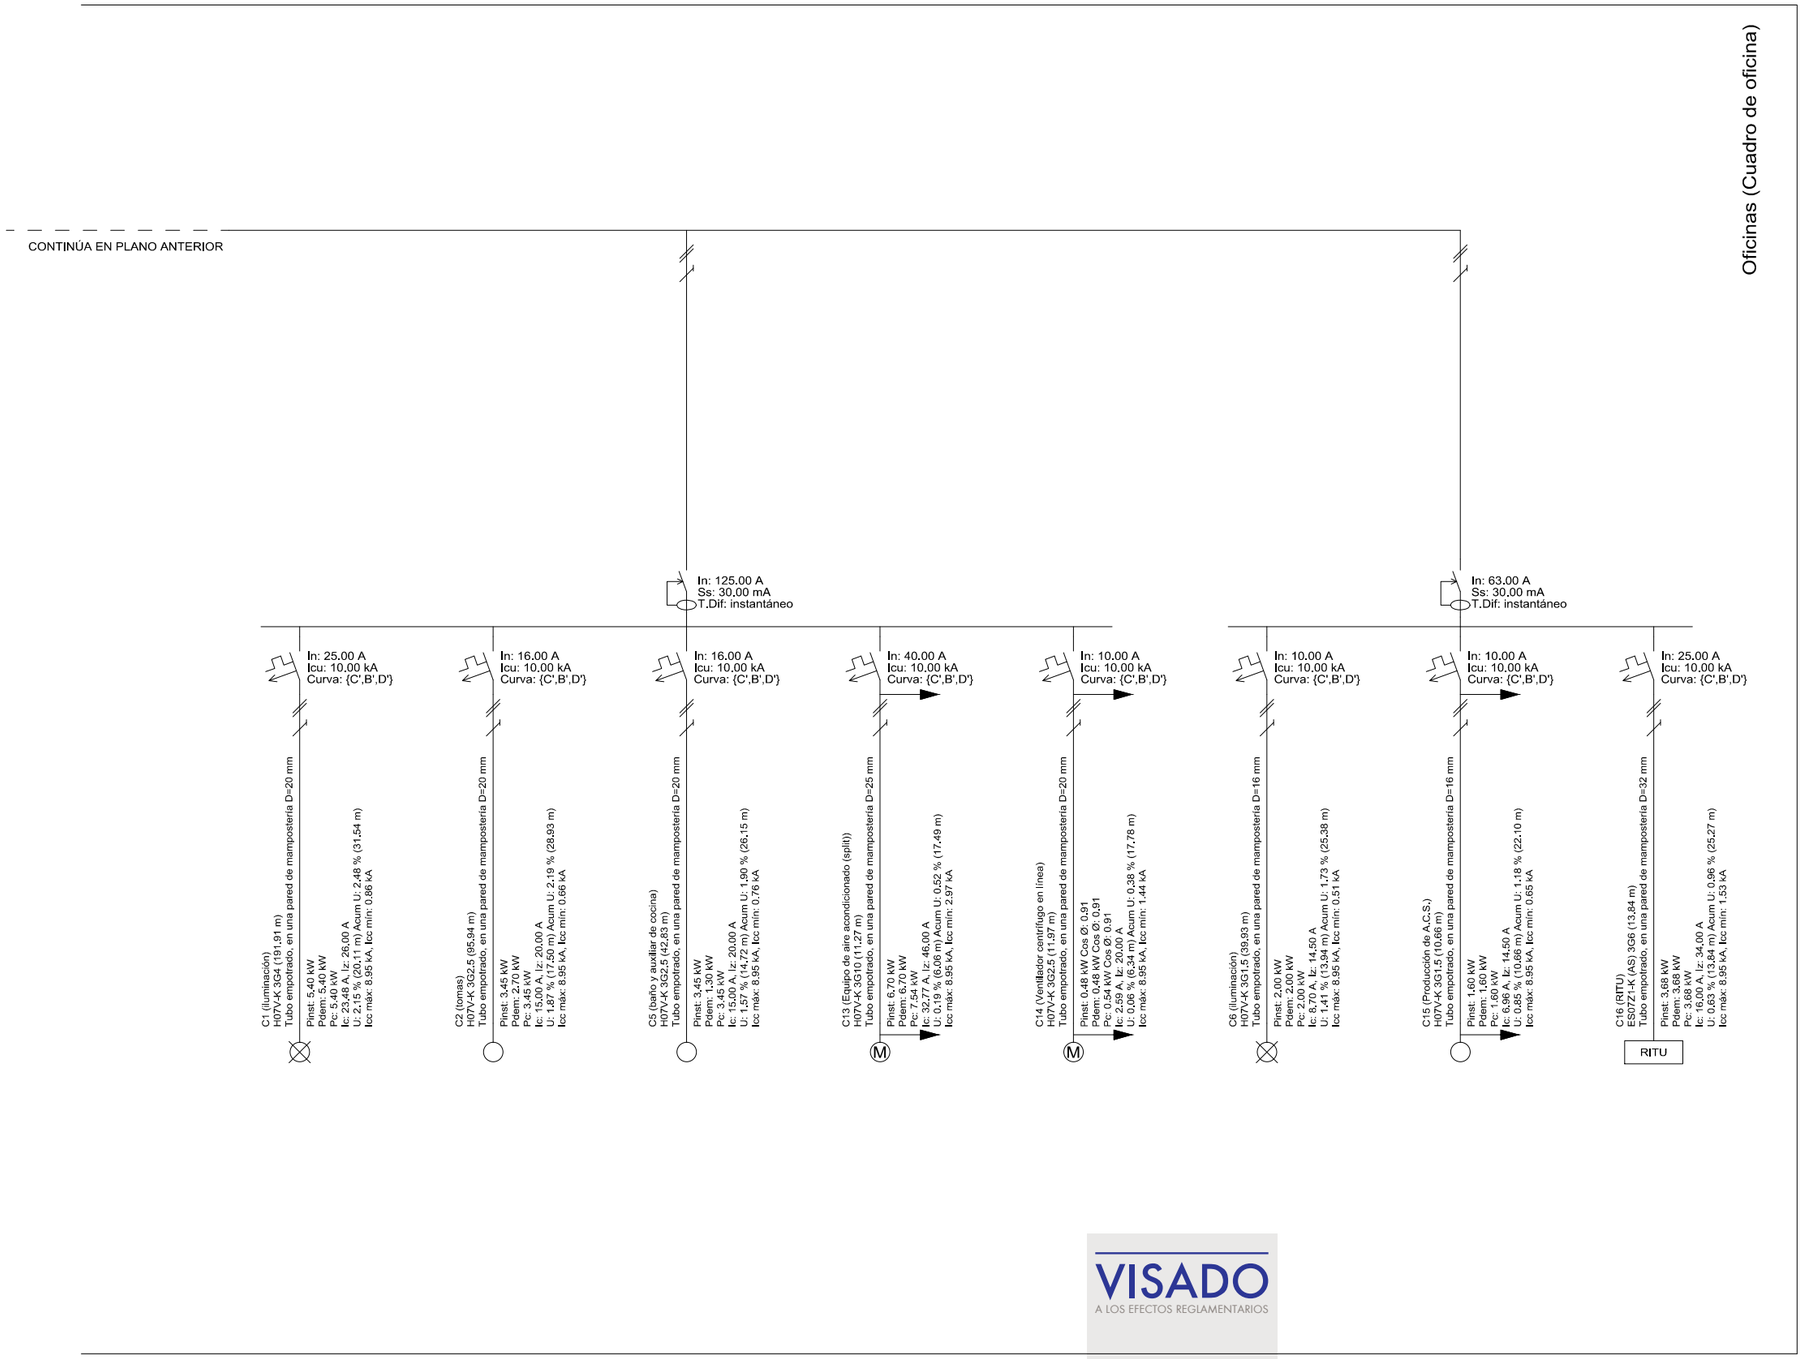

Oficinas (Cuadro de oficina)

Derivación individual

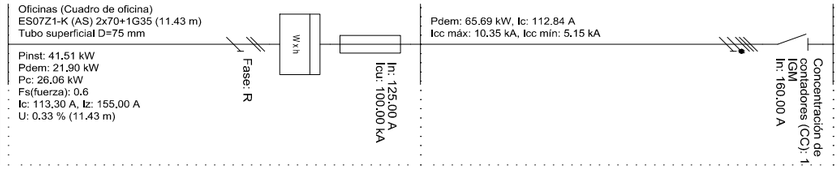

VISADO
A LOS EFECTOS REGLAMENTARIOS
0807201196021

COLEGIO OFICIAL arquitectos de cádiz
ARQUITECTOS AUTORES
EDUARDO DURO ALMAZÁN
GERMAN BONILLA MONTIJANO

PROYECTO BÁSICO Y EJECUCIÓN PARA ADECUACIÓN DE LOCAL A OFICINAS

Junio 2021

PROMOTOR: Andalucía Emprende. Fundación pública andaluza

1.03

instalaciones

ELECTRICIDAD. ESQUEMA UNIFILAR 2 DE 2

1/50

REF. A.V.: ARQUITECTOS: A.G. GERMÁN BONILLA MONTIJANO - EDUARDO DURO ALMAZÁN

Paseo de la Estación, 14, bloque A, 1º der. C.P. 23003 JAÉN

Tel-Fax: 953 29 17 81

Este documento es copia impresa del original firmado y visado con firma electrónica en el Colegio Oficial de Arquitectos de Cádiz con número 08072101960 21, depositado en los archivos colegiales. Para más información, consulte el sello QR en su aplicación móvil o de PC

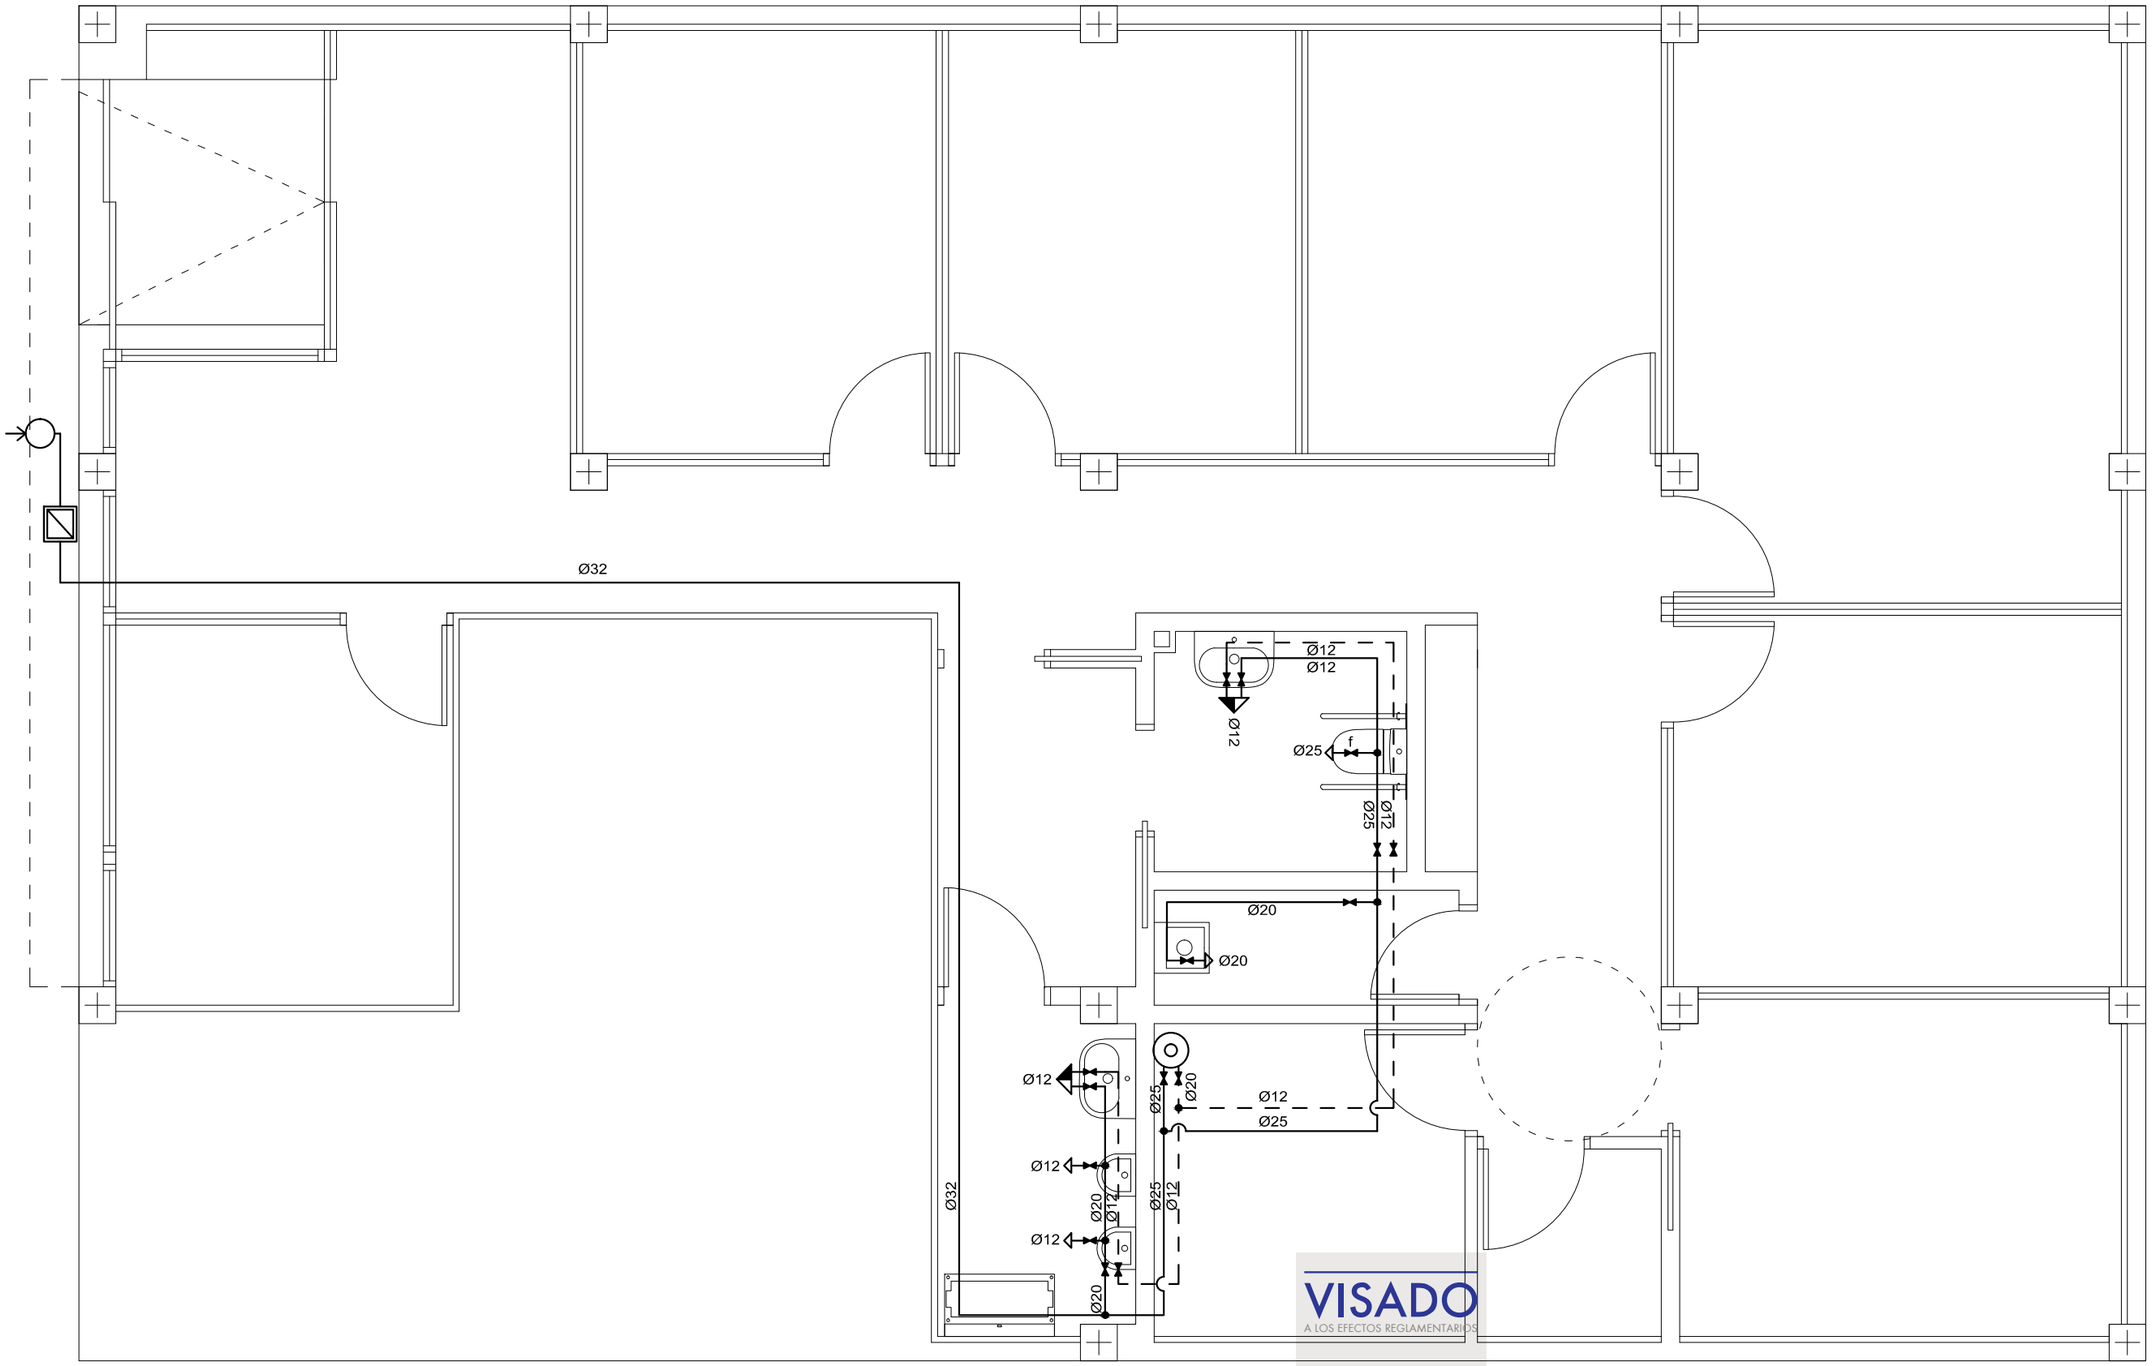

LEYENDA			
	ACOMETIDA	f	GRIFO/CONSUMO AGUA FRIA CON FLUXÓMETRO
	CONTADOR INDIVIDUAL		LLAVE DE CORTE DE CUARTO HÚMEDO
	EQUIPO DE PRODUCCION DE A.C.S.		TUBERÍA DE AGUA FRÍA
	GRIFO/CONSUMO AGUA FRIA		TUBERÍA DE AGUA CALIENTE
	GRIFO/CONSUMO AGUA FRIA Y CALIENTE CON HIDROMEZCLADOR TEMPORIZADO		

VISADO
A LOS EFECTOS REGLAMENTARIOS
080721O196021

PROYECTO BÁSICO Y EJECUCIÓN PARA ADECUACIÓN DE LOCAL A OFICINAS

Junio 2021

PROMOTOR: Andalucía Emprende. Fundación pública andaluza

1.05

COLEGIO OFICIAL arquitectos de cádiz
ARQUITECTOS AUTORES
EDUARDO DURO ALMAZAN,
GERMAN BONILLA MONTIJANO,
REF. A.V.: A.G.

instaladiones

FONTANERIA

1/50

ARQUITECTOS: GERMÁN BONILLA MONTIJANO - EDUARDO DURO ALMAZÁN
Paseo de la Estación, 14, bloque A, 1º der. C.P. 23003 JAÉN
Tel-Fax: 953 29 17 81

Este documento es copia impresa del original firmado y visado con firma electrónica en el Colegio Oficial de Arquitectos de Cádiz con número 080721O196021, depositado en los archivos colegiales. Para más información, consulte el sello QR en su aplicación móvil o de PC

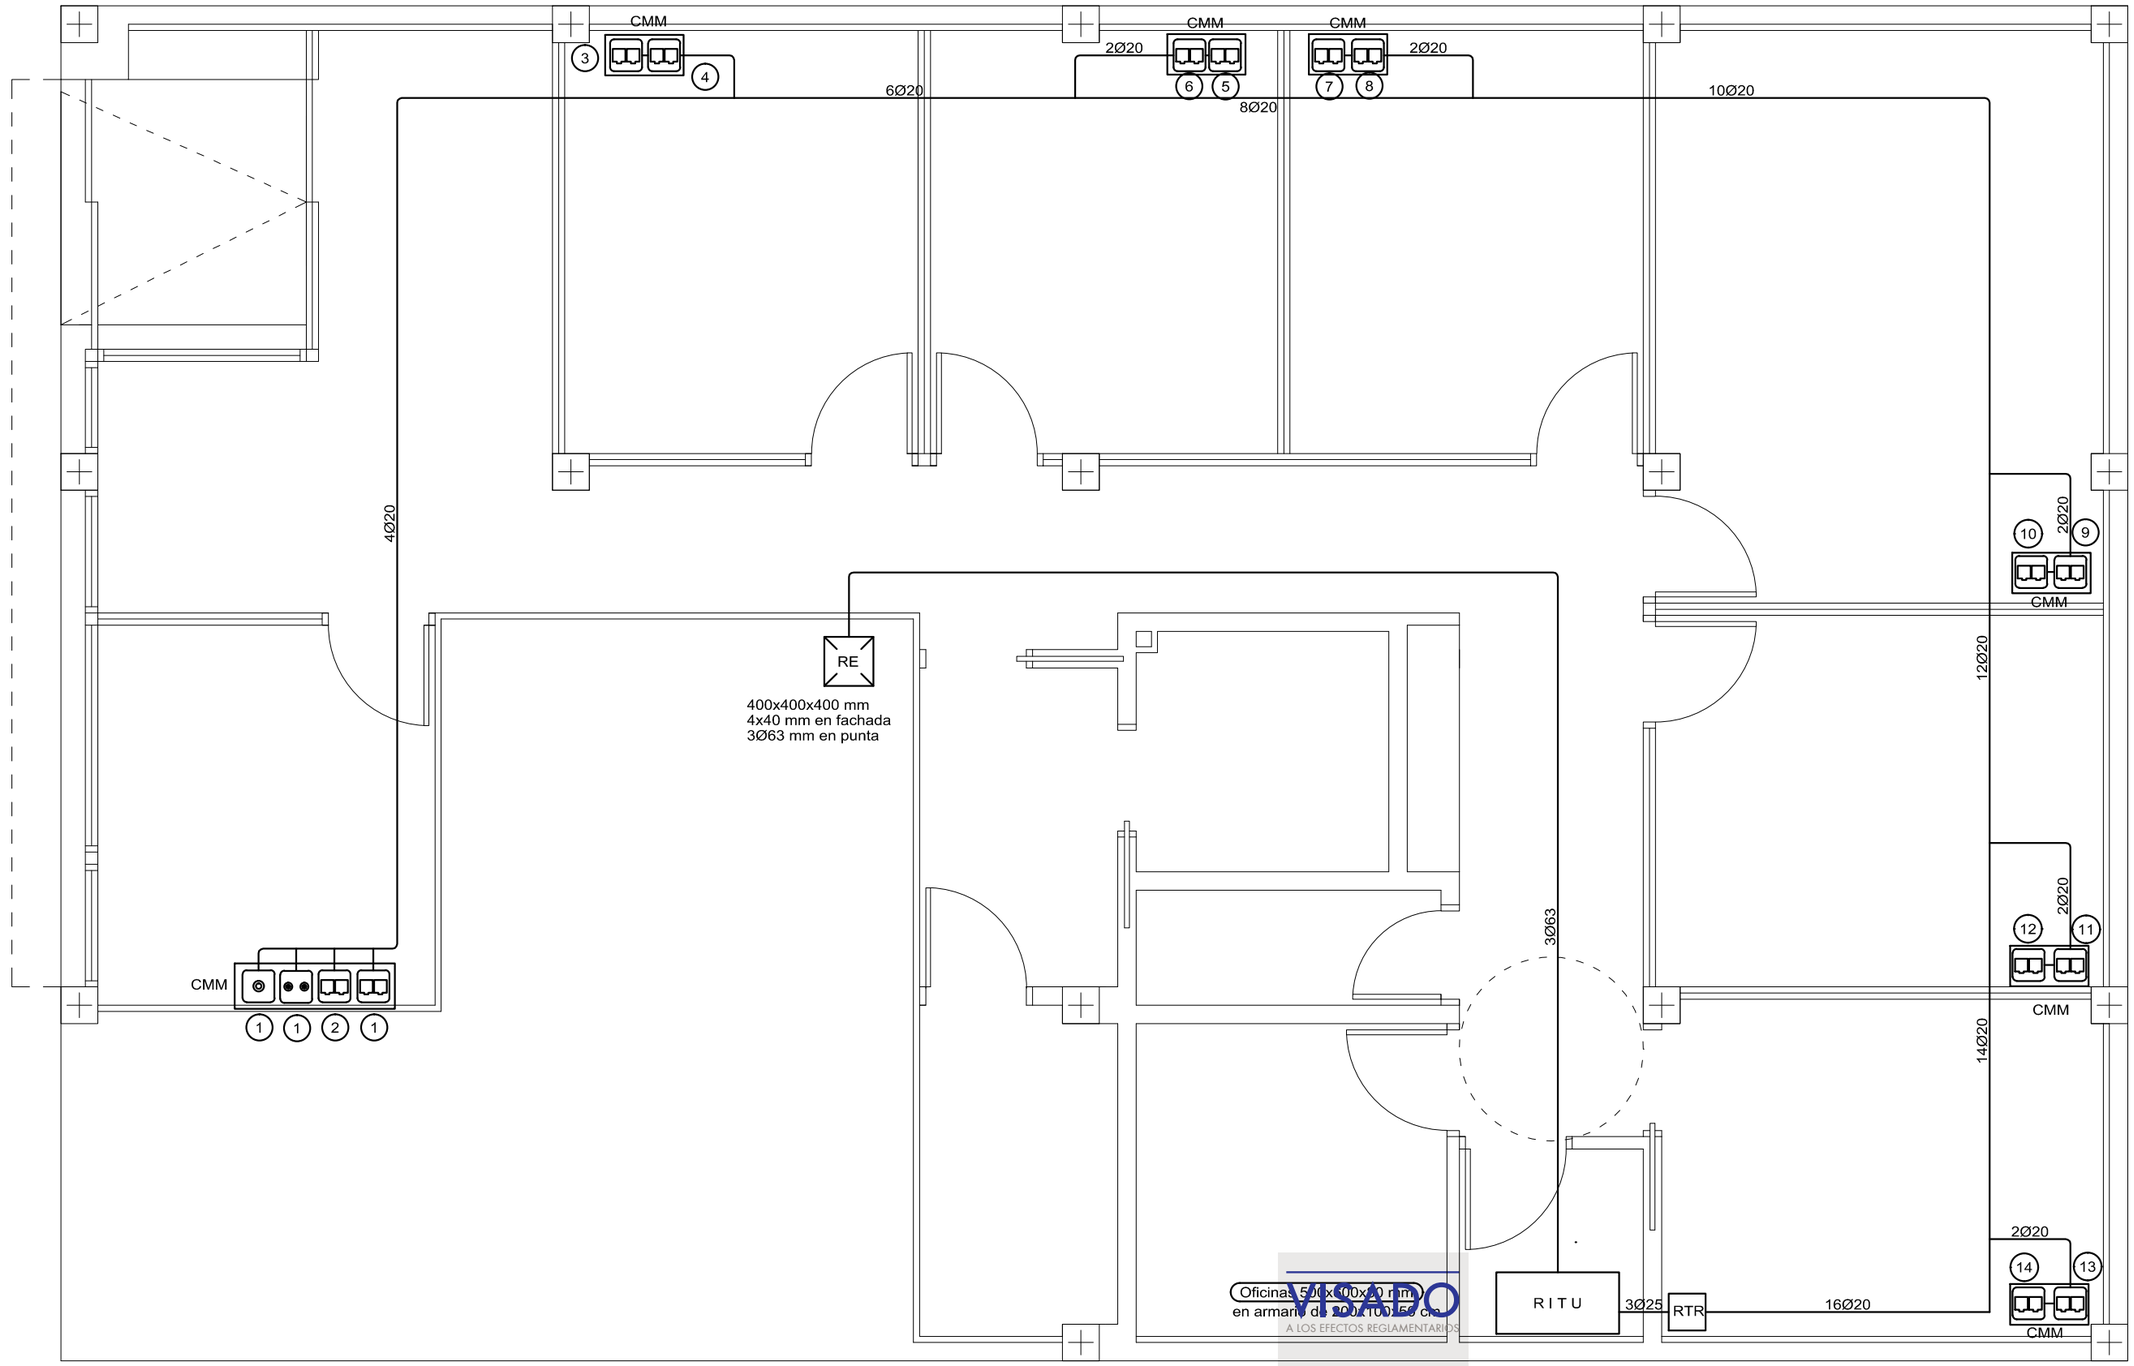

Leyenda

Registros	
RTR	Registros de terminación de red (500x600x80 mm)
	Registro para toma de cables coaxiales para RTV
	Registro para toma de cables coaxiales para TBA
	Registro para toma de cables de pares trenzados

Recintos	
RITU	RITU (en armario de 200x100x50 cm)

Canalizaciones	
2Ø40 mm	Canalización de enlace superior 2Ø40 mm
1Ø20 mm	Canalización interior de usuario 20 mm

VISADO
A LOS EFECTOS REGLAMENTARIOS
080721019602 1
COLEGIO OFICIAL arquitectos de cádiz
ARQUITECTOS AUTORES
EDUARDO DURO ALMAZAN,
GERMAN BONILLA MONTIJANO,
REF. A.V.: A.G.

PROYECTO BÁSICO Y EJECUCIÓN PARA ADECUACIÓN DE LOCAL A OFICINAS

Junio 2021

PROMOTOR: Andalucía Emprende. Fundación pública andaluza

1.04

instalaciones

INSTALACIÓN TIC

1/50

ARQUITECTOS: GERMÁN BONILLA MONTIJANO - EDUARDO DURO ALMAZÁN

Paseo de la Estación, 14, bloque A, 1º der. C.P. 23003 JAÉN

Tel-Fax: 953 29 17 81

Este documento es copia impresa del original firmado y visado con firma electrónica en el Colegio Oficial de Arquitectos de Cádiz con número 080721019602, depositado en los archivos colegiales. Para más información, consulte el sello QR en su aplicación móvil o de PC

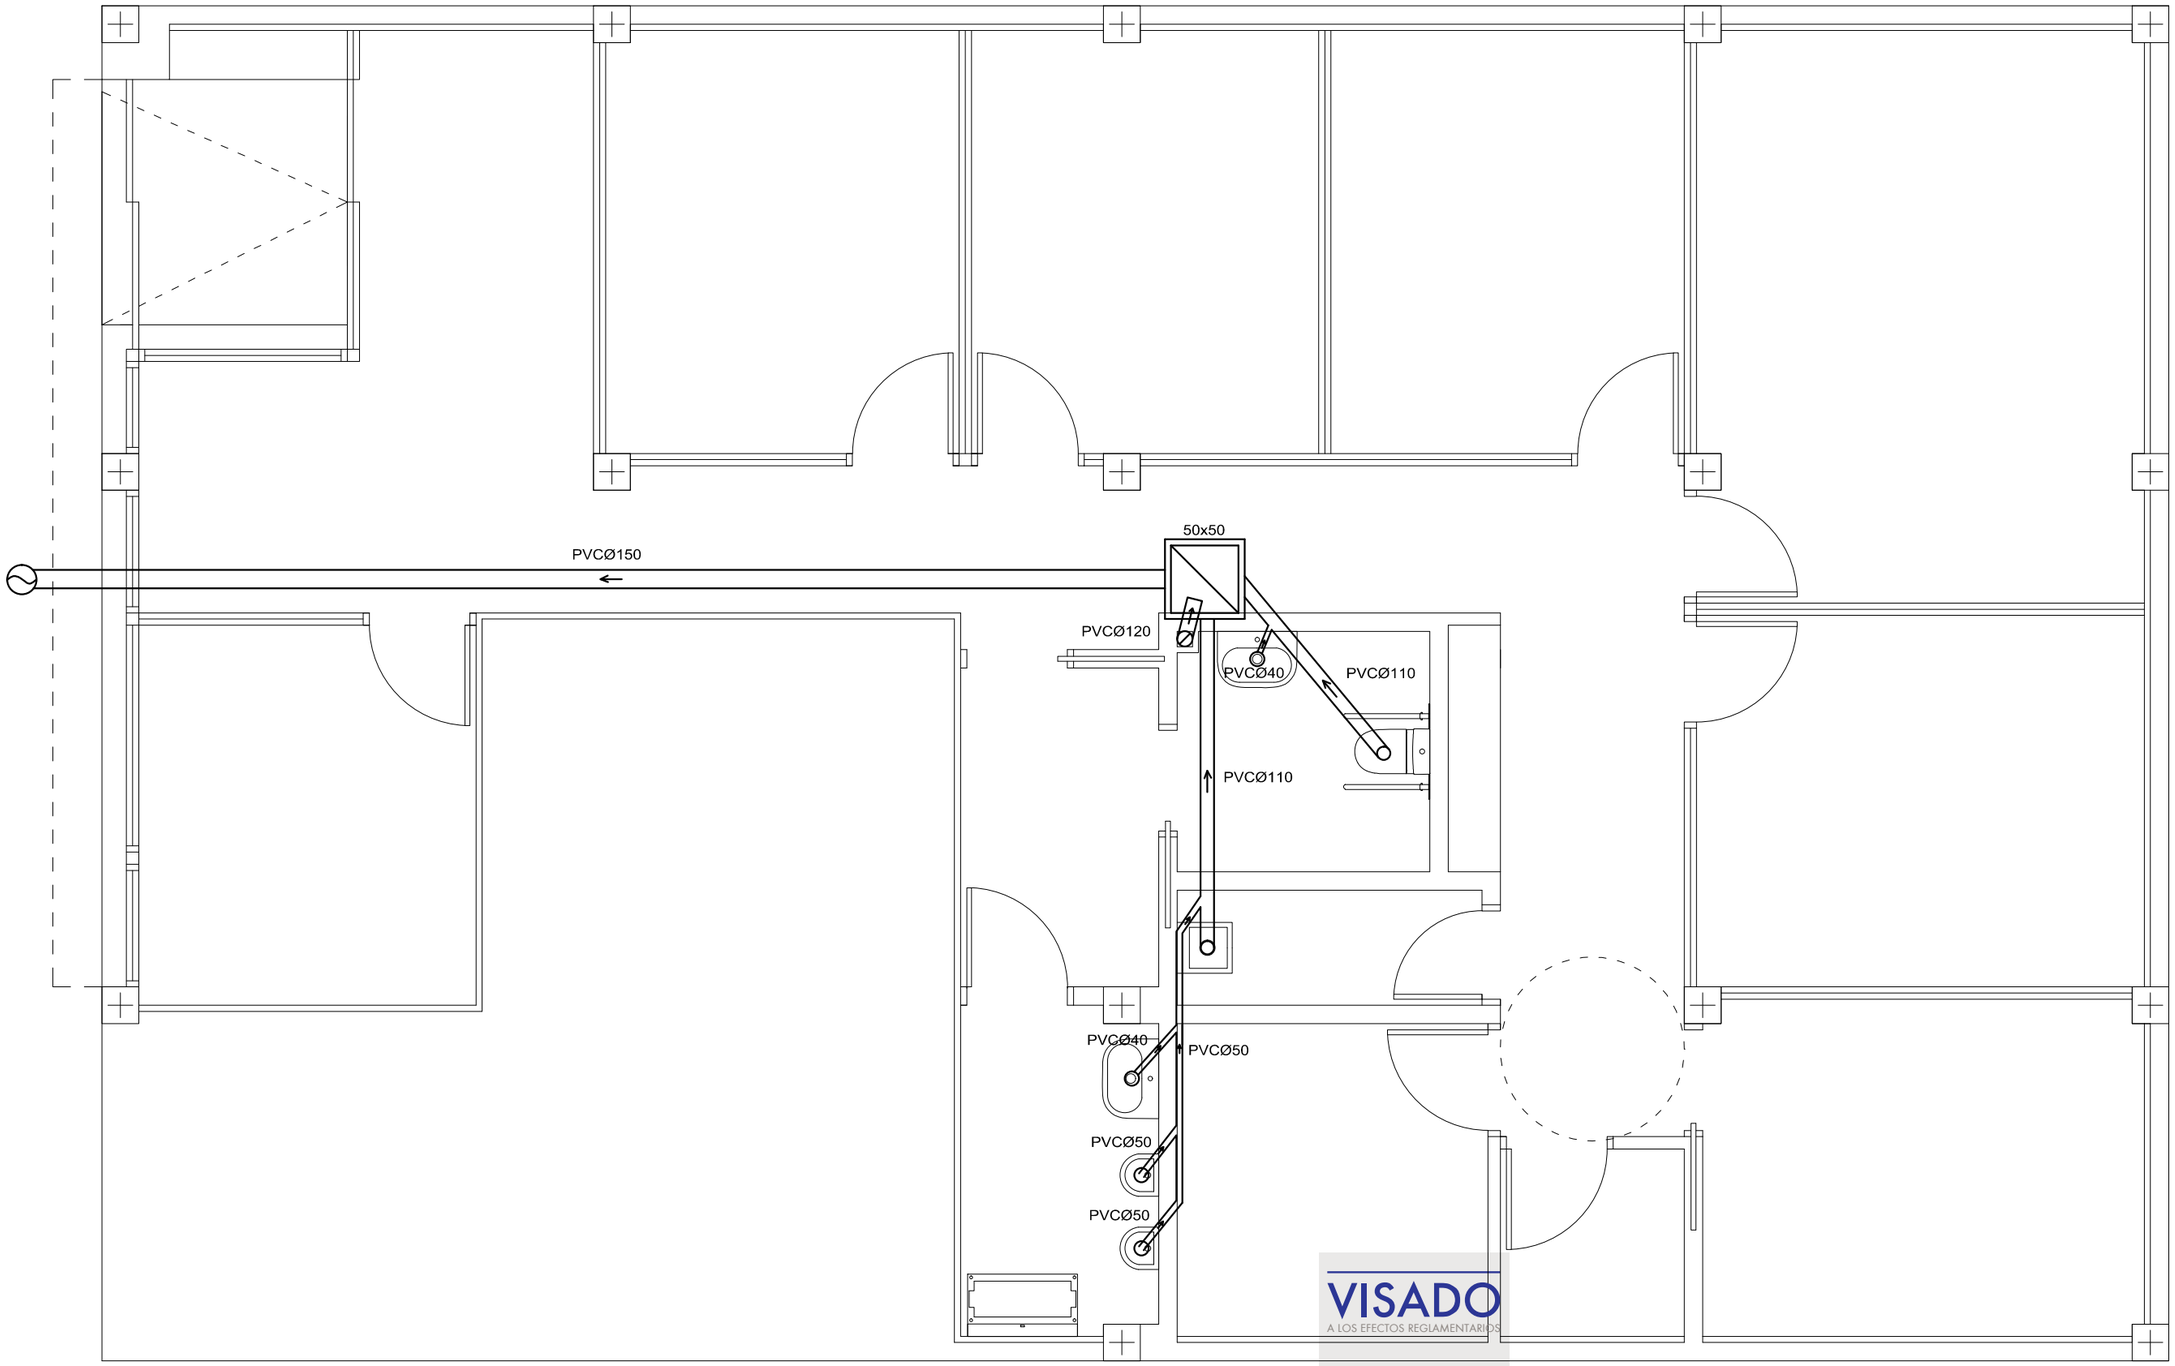

LEYENDA	
	ARQUETA PRE-FABRICADA
	CONEXION CON ACOMETIDA EXISTENTE
	BAJANTE
	PUNTO DE VERTIDO DE AGUA RESIDUAL
	COLECTOR O DERIVACIÓN

VISADO
A LOS EFECTOS REGLAMENTARIOS
080721OU196021
COLEGIO OFICIAL arquitectos de cádiz
ARQUITECTOS AUTORES
EDUARDO DURO ALMAZAN,
GERMAN BONILLA MONTIJANO,
REF. A.V.: A.G.

PROYECTO BÁSICO Y EJECUCIÓN PARA ADECUACIÓN DE LOCAL A OFICINAS

Junio 2021

PROMOTOR: Andalucía Emprende. Fundación pública andaluza

1.06

instalaciones

SANEAMIENTO

1/50

ARQUITECTOS: GERMÁN BONILLA MONTIJANO - EDUARDO DURO ALMAZÁN

Paseo de la Estación, 14, bloque A, 1º der. C.P. 23003 JAÉN

Tel-Fax: 953 29 17 81

Este documento es copia impresa del original firmado y visado con firma electrónica en el Colegio Oficial de Arquitectos de Cádiz con número 080721OU196021, depositado en los archivos colegiales. Para más información, consulte el sello QR en su aplicación móvil o de PC

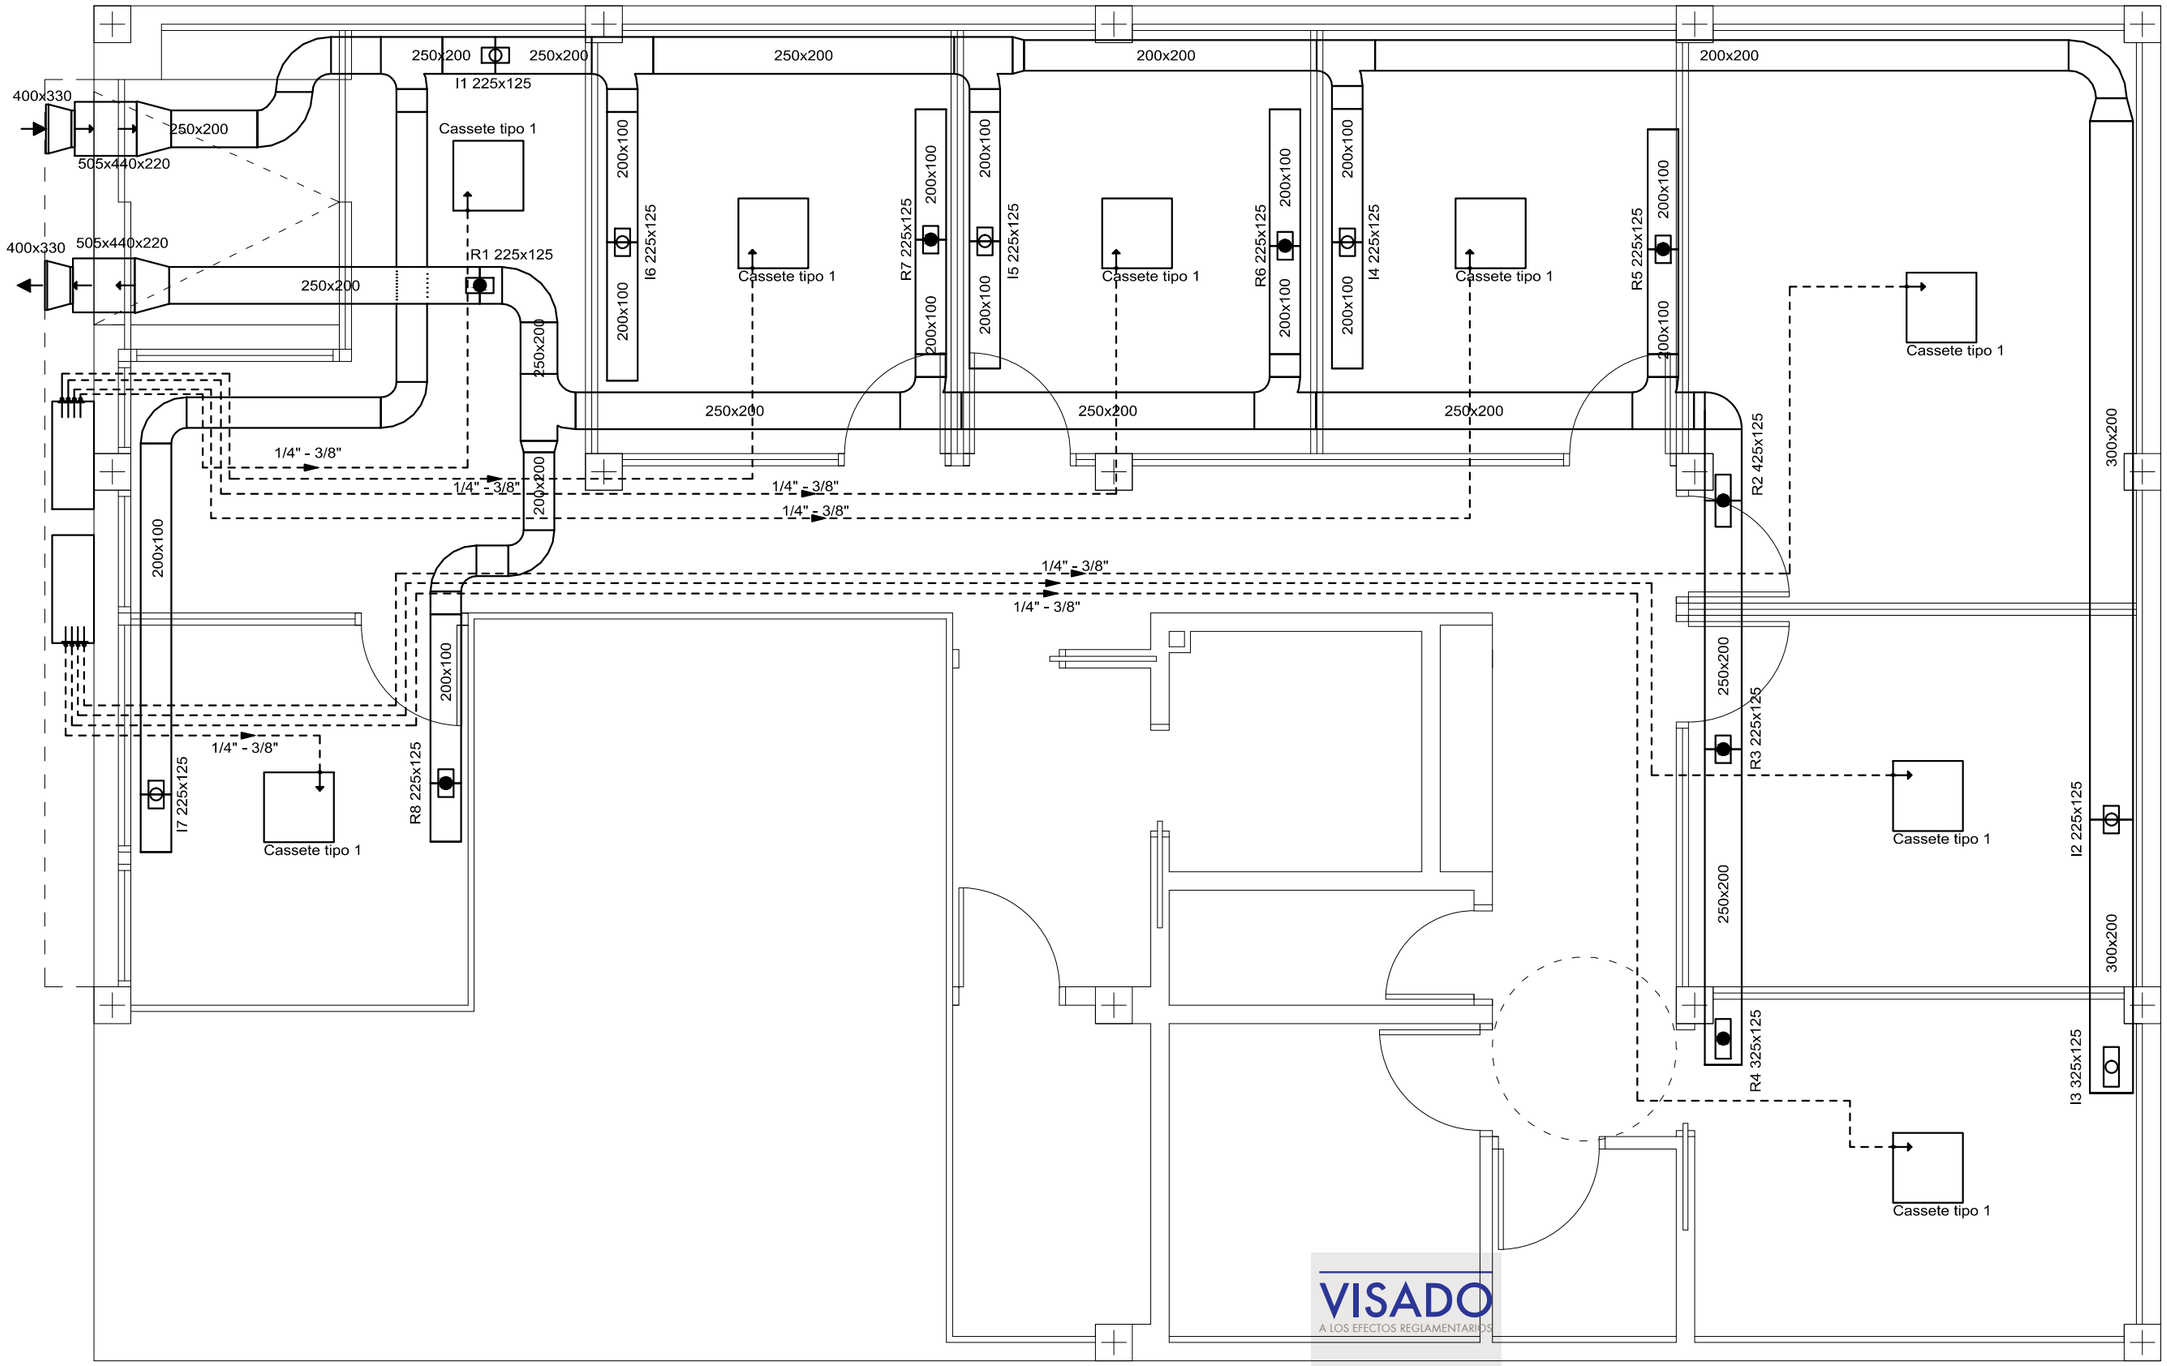

LEYENDA			
	SPLIT DIRECTO TIPO CASSETE EMPOTR. EN FALSO TECHO		ADMISIÓN DE AIRE EXTERIOR
	VENTILADOR CENTRÍFUGO EN LÍNEA UBICADO EN FALSO TECHO		EXPULSION DE AIRE AL EXTERIOR
	UNIDAD EXTERIOR MULTI-SPLIT (ALOJADA EN FALSO TECHO)		REJILLA INTERIOR DE IMPULSION
250x200	CONDUCTO RECTANGULAR DE CHAPA GALVANIZADA PARA VENTILACION EN F.T.		REJILLA INTERIOR DE RETORNO
	LINEA FRIGORIFICA DOBLE CON TUBO PARA LIQUIDO Y GAS CON AISLAMIENTO		

VISADO
A LOS EFECTOS REGLAMENTARIOS
080721001963021
COLEGIO OFICIAL arquitectos de cádiz
ARQUITECTOS AUTORES
EDUARDO DURO ALMAZAN,
GERMAN BONILLA MONTIJANO,
REF. A.V.: A.G.

PROYECTO BÁSICO Y EJECUCIÓN PARA ADECUACIÓN DE LOCAL A OFICINAS

Junio 2021

PROMOTOR: Andalucía Emprende. Fundación pública andaluza

1.07

instalaciones

CLIMATIZACION - VENTILACIÓN

1/50

ARQUITECTOS: GERMÁN BONILLA MONTIJANO - EDUARDO DURO ALMAZÁN

Paseo de la Estación, 14, bloque A, 1º der. C.P. 23003 JAÉN

Tel-Fax: 953 29 17 81

Este documento es copia impresa del original firmado y visado con firma electrónica en el Colegio Oficial de Arquitectos de Cádiz con número 080721001963021, depositado en los archivos colegiales. Para más información, consulte el sello QR en su aplicación móvil o de PC

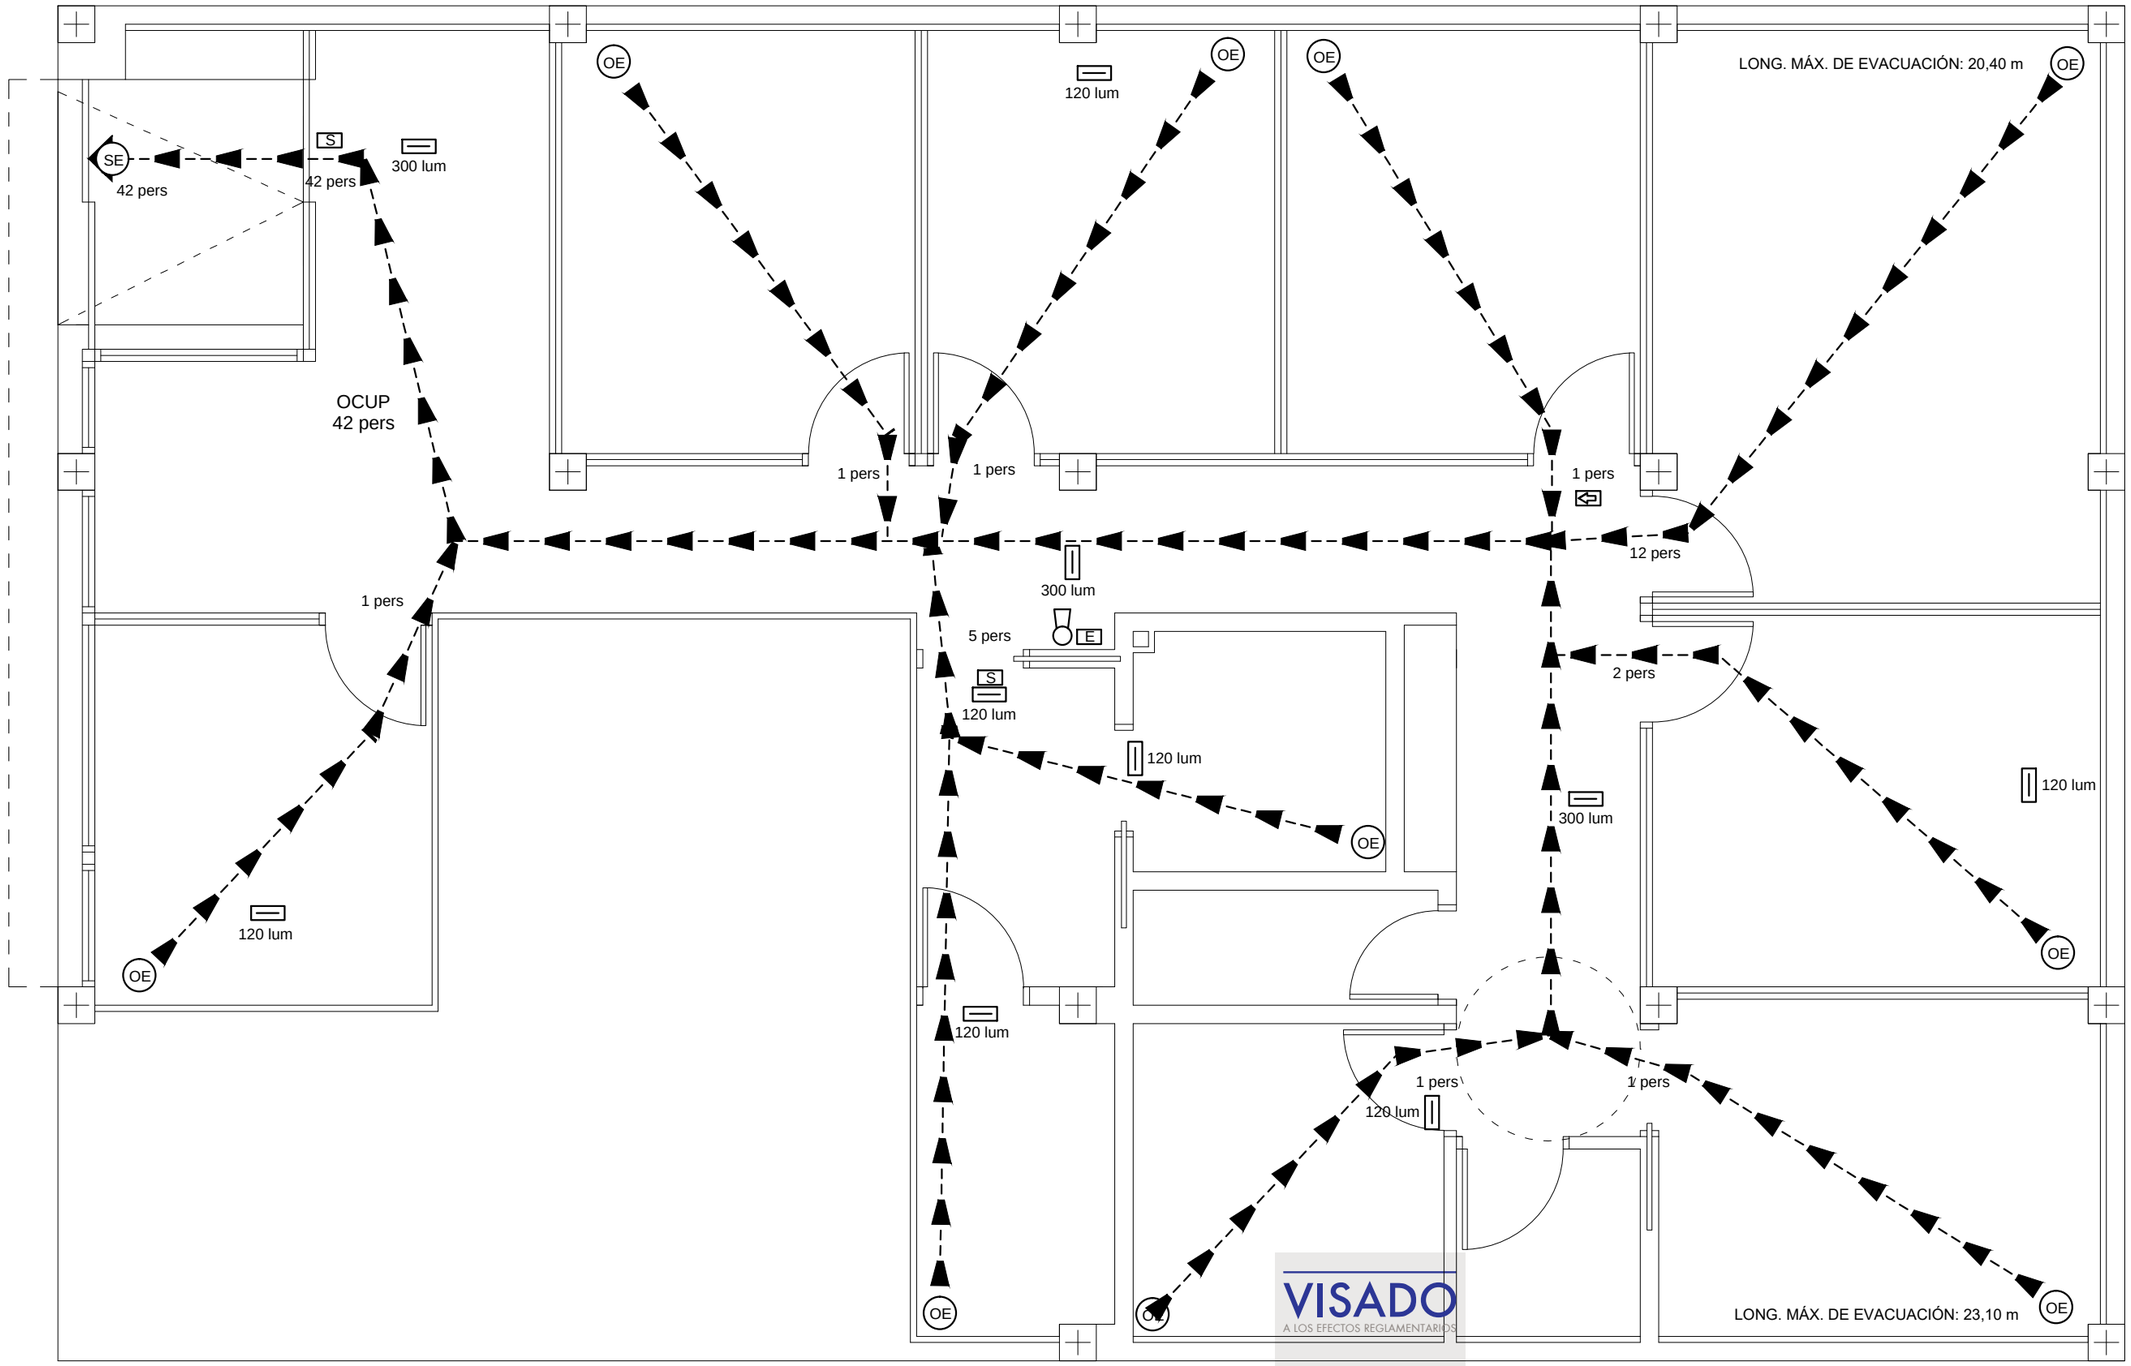

LEYENDA			
OE	ORIGEN DE EVACUACIÓN	E	SEÑAL DE EXTINTOR
SE	SALIDA A EXTERIOR	S	SEÑAL DE SALIDA
	EXTINTOR PORTATIL EFICACIA 21A-113B		
	ILUMINACIÓN DE EMERGENCIA EN TECHO		
	SEÑAL DE DIRECCIÓN DE EVACUACIÓN		

VISADO
A LOS EFECTOS REGLAMENTARIOS
080721019021
COLEGIO OFICIAL arquitectos de cádiz
ARQUITECTOS AUTORES
EDUARDO DURO ALMAZAN,
GERMAN BONILLA MONTIJANO,
REF. A.V.:
A.G.

PROYECTO BÁSICO Y EJECUCIÓN PARA ADECUACIÓN DE LOCAL A OFICINAS

Junio 2021

PROMOTOR: Andalucía Emprende. Fundación pública andaluza

1.08

instalaciones

PROTECCIÓN CONTRA INCENDIOS

1/50

ARQUITECTOS: GERMÁN BONILLA MONTIJANO - EDUARDO DURO ALMAZÁN

Paseo de la Estación, 14, bloque A, 1º der. C.P. 23003 JAÉN

Tel-Fax: 953 29 17 81

Este documento es copia impresa del original firmado y visado con firma electrónica en el Colegio Oficial de Arquitectos de Cádiz con número 080721019021, depositado en los archivos colegiales. Para más información, consulte el sello QR en su aplicación móvil o de PC