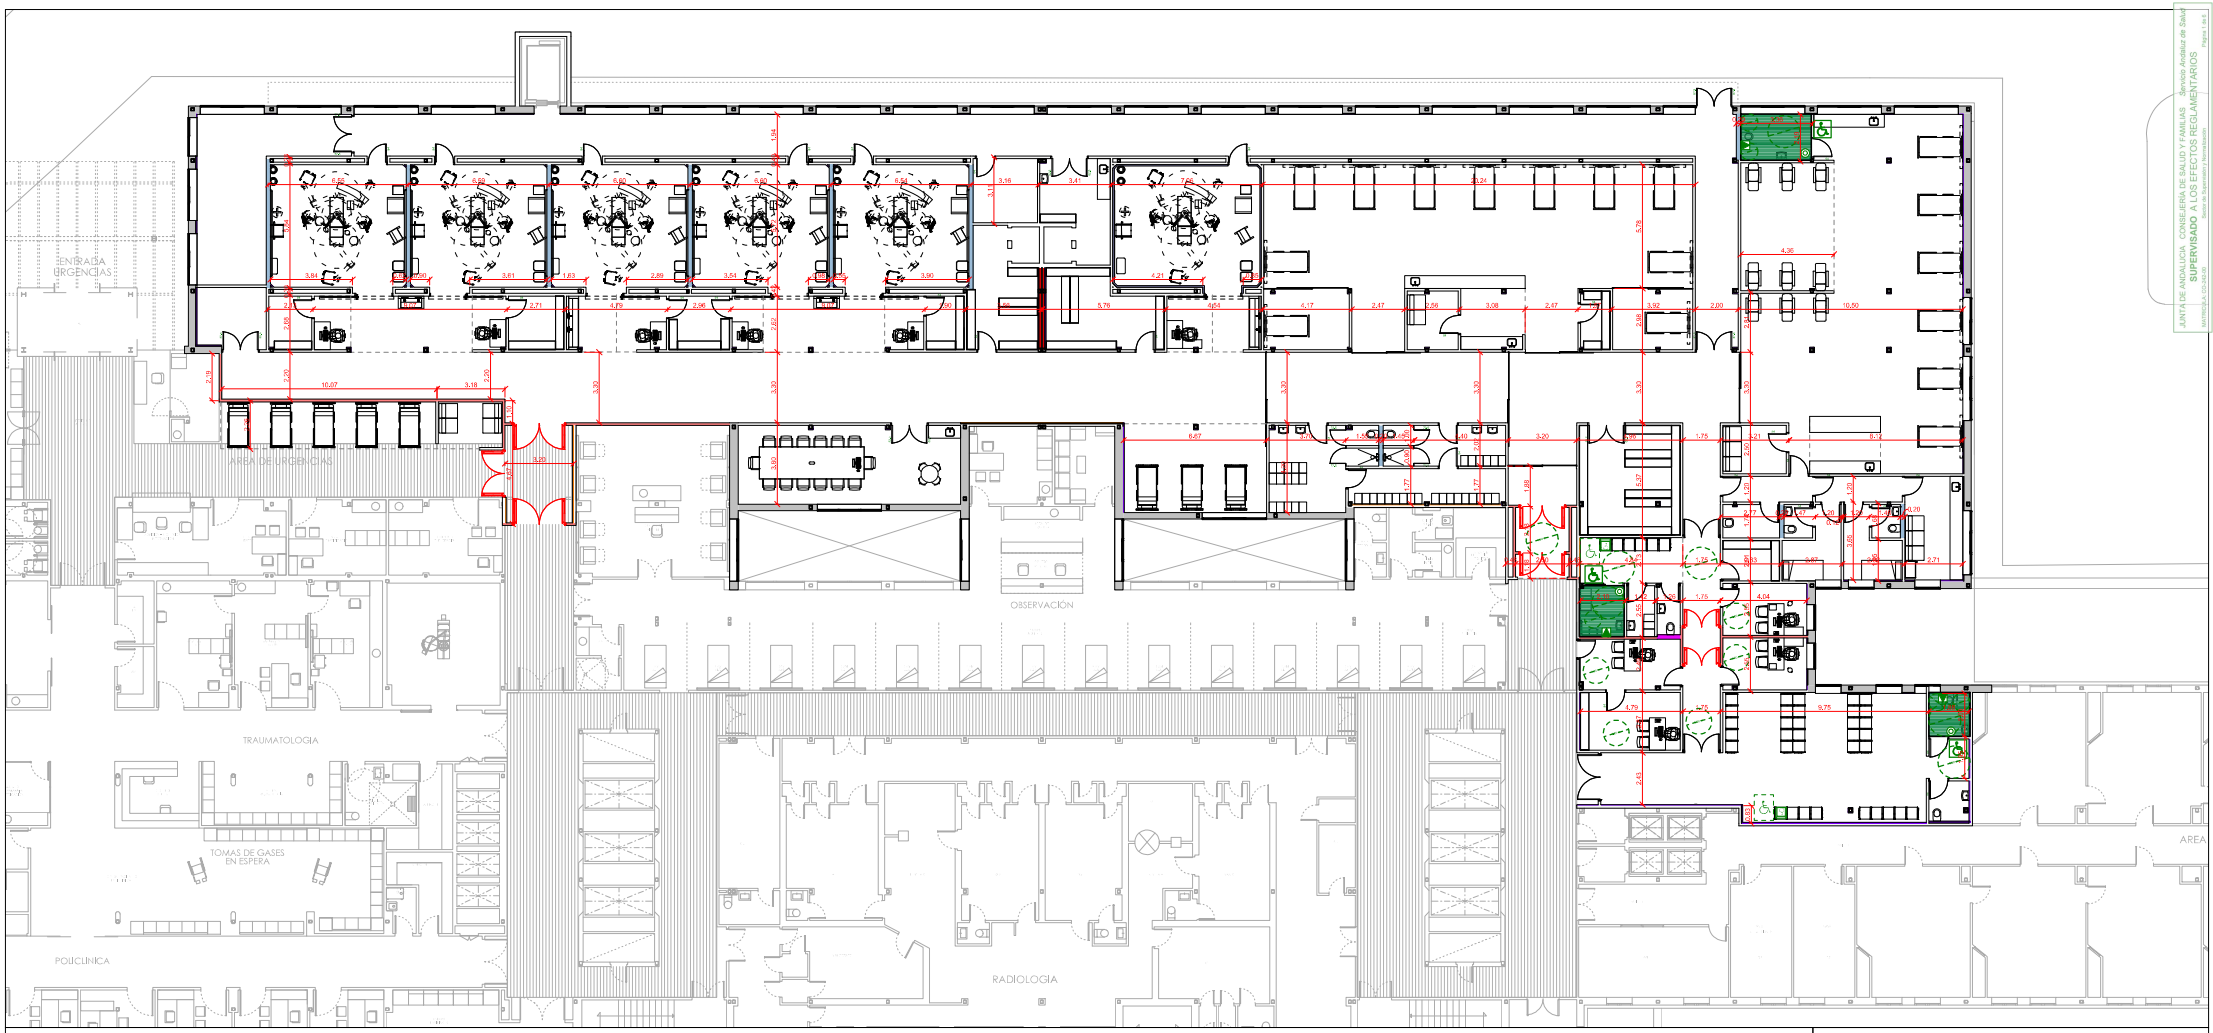

JUNTA DE ANDALUCIA. CONSEJERIA DE SALUD Y FAMILIAS. Servicio Andaluz de Salud
SUPERVISADO A LOS EFECTOS REGLAMENTARIOS
Página 1 de 2
Sello de Supervisión Electrónica
Nº PROYECTO: 2019/3437

ACCESIBILIDAD

RESBALADICIDAD DE LOS SUELOS:
(Según DB-SU SECCIÓN 1 : SEGURIDAD FRENTE AL RIESGO DE CAIDAS

• ZONAS INTERIORES SECAS (CLASE 1)	15 < Rd < 35
• ESCALERAS INTERIORES (CLASE 2)	35 < Rd < 45
• ZONAS INTERIORES HUMEDAS, BAÑOS Y ACCESOS (CLASE 2)	35 < Rd < 45

ALUMBRADO ZONAS DE CIRCULACION (ILUMINACIÓN MINIMA)
(Según DB-SU SECCIÓN 4: SEGURIDAD FRENTE AL RIESGO CAUSADO POR ILUMINACIÓN MINIMA)

• ESCALERAS (se dispondrá iluminación de balizamiento en cada peldaño)	75 lux
• RESTO DE ZONAS	50 lux

ALUMBRADO DE EMERGENCIA
(Según DB-SU SECCIÓN 4: SEGURIDAD FRENTE AL RIESGO CAUSADO POR ILUMINACIÓN MINIMA)

- RECORRIDOS DE EVACUACIÓN
- LOCALES DE RIESGO ESPECIAL SEGÚN DB-SI 1
- ASEOS GENERALES
- CUARTOS DE CUADROS DE DISTRIBUCIÓN
- SEÑALES DE SEGURIDAD

EL DISEÑO DEL EDIFICIO Y TODAS SUS DIMENSIONES CUMPLEN EL DECRETO 293/2009 NORMAS PARA LA ACCESIBILIDAD EN LOS INFRAESTRUCTURAS, EL URBANISMO, LA EDIFICACIÓN Y EL TRANSPORTE EN ANDALUCIA, Y EL DOCUMENTO BÁSICO SEGURIDAD DE UTILIZACIÓN DEL CODIGO TECNICO DE LA EDIFICACIÓN EN TODOS LOS ÁMBITOS QUE JUN GRUPO DEL PRESENTE PROYECTO.

LETRERO (SIMBOLO INTERNACIONAL DE ACCESIBILIDAD COLOCADO EN LAS PUERTAS O JUNTO A ELLAS EN LOS LOCALES Y ELEMENTOS ACCESIBLES

PUNTO DE ATENCIÓN ACCESIBLE ALTURA DE MOSTRADORES EN LONGITUD ACOTADA

<110> ANCHURA LIBRE DE PASO EN PUERTAS

EQUIPO ÓPTICO ACÚSTICO PARA RECEPCIÓN DE ALARMA DE ASEO DE MINUSVÁLIDO

DISPOSITIVO DE LLAMADA PARA ASISTENCIA

NOTAS:
(1) TODAS LAS PUERTAS DE HOJA SIMPLE PERMITIRÁN UN PASO MÍNIMO LIBRE DE 0,80 M.
(2) TODAS LAS PUERTAS DE HOJA DOBLE, AL MENOS UNA DE ELLAS PERMITIRÁ UN PASO MÍNIMO LIBRE DE 0,80 M.
(3) LAS PUERTAS DE LOS ASEOS SE DOTARAN DE SEÑALIZADORES DE LIBRE-OCUPADO DE COMPRENSIÓN UNIVERSAL
(4) EN VESTUARIOS Y DUCHAS SE DISPONDRAN BARRAS METÁLICAS HORIZONTALES A 0,75M DE ALTURA.

ZONA RESERVADA PARA MINUSVALIDOS O POR(1, 20)OCUPA EL ESPACIO DE 2 PUERTAS EN EL AULA)

REVISIONES

Nº	Descripción:	Fecha
0	Emisión Proyecto Básico y de Ejecución	Septiembre 2019

PROYECTO DE EJECUCIÓN DE LAS OBRAS DE REFORMA DEL ÁREA QUIRÚRGICA DEL HOSPITAL INFANTA MARGARITA. CABRA. CÓRDOBA.

[ALBAÑILERIA]
ACOTADO Y ACCESIBILIDAD
NIVEL +2

AL 01

A1 : 1:100

arquitectos: ENRIQUE VALLECILLOS · MANUEL PEREZ · MARIO MARTINEZ · SEPTIEMBRE 2019

planho