


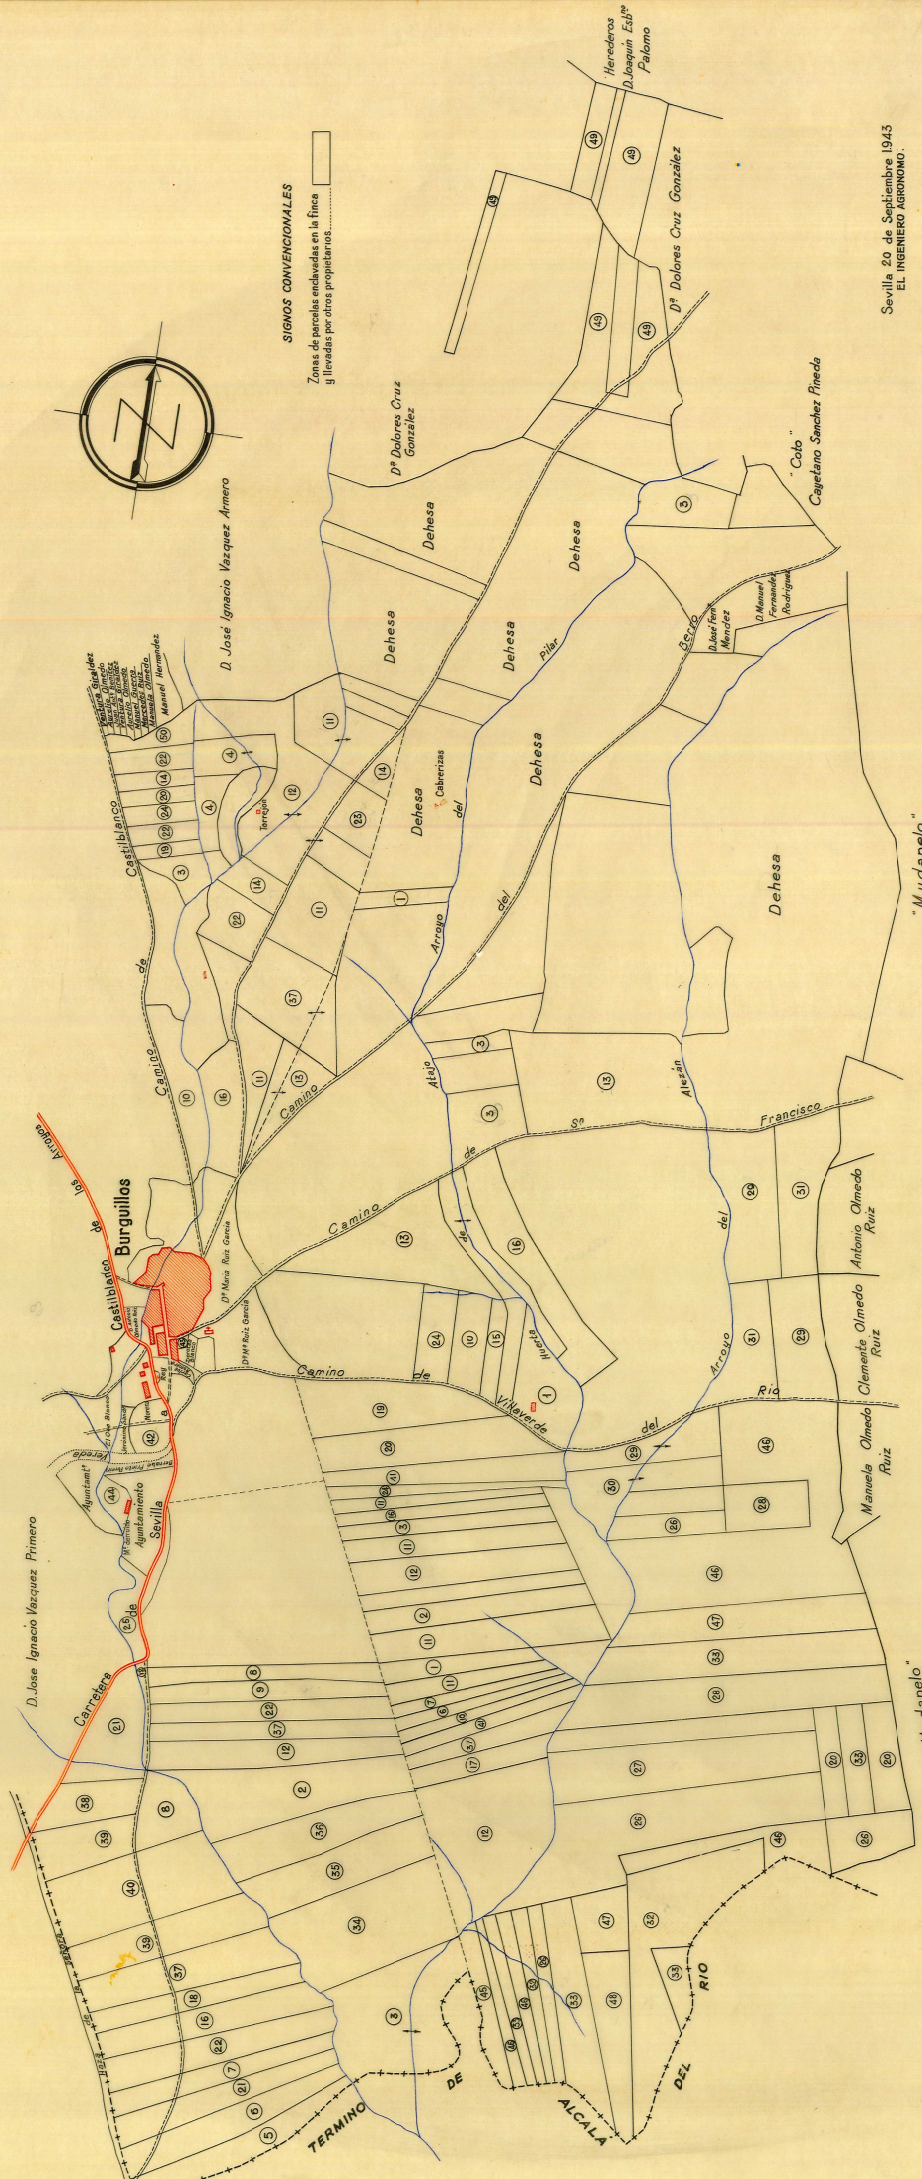

CROQUIS DE PARCELACION DE LA FINCA "CORTIJO DE ESQUIVEL"

BURGUILLOS (SEVILLA)

ESCALA APROXIMADA: 1:10.000



SIGNOS CONVENCIONALES

Zonas de parcelas enclavadas en la finca y llevadas por otros propietarios.....

Sevilla 20 de Septiembre 1943
EL INGENIERO AGRÓNOMO.

"Mudapelo"
D. Joaquín Vázquez García de la Serna

"Coto"
Cajetano Sánchez Pineda

"Mudapelo"